


案内図

下水道整備予定区域中河内・本郷地内

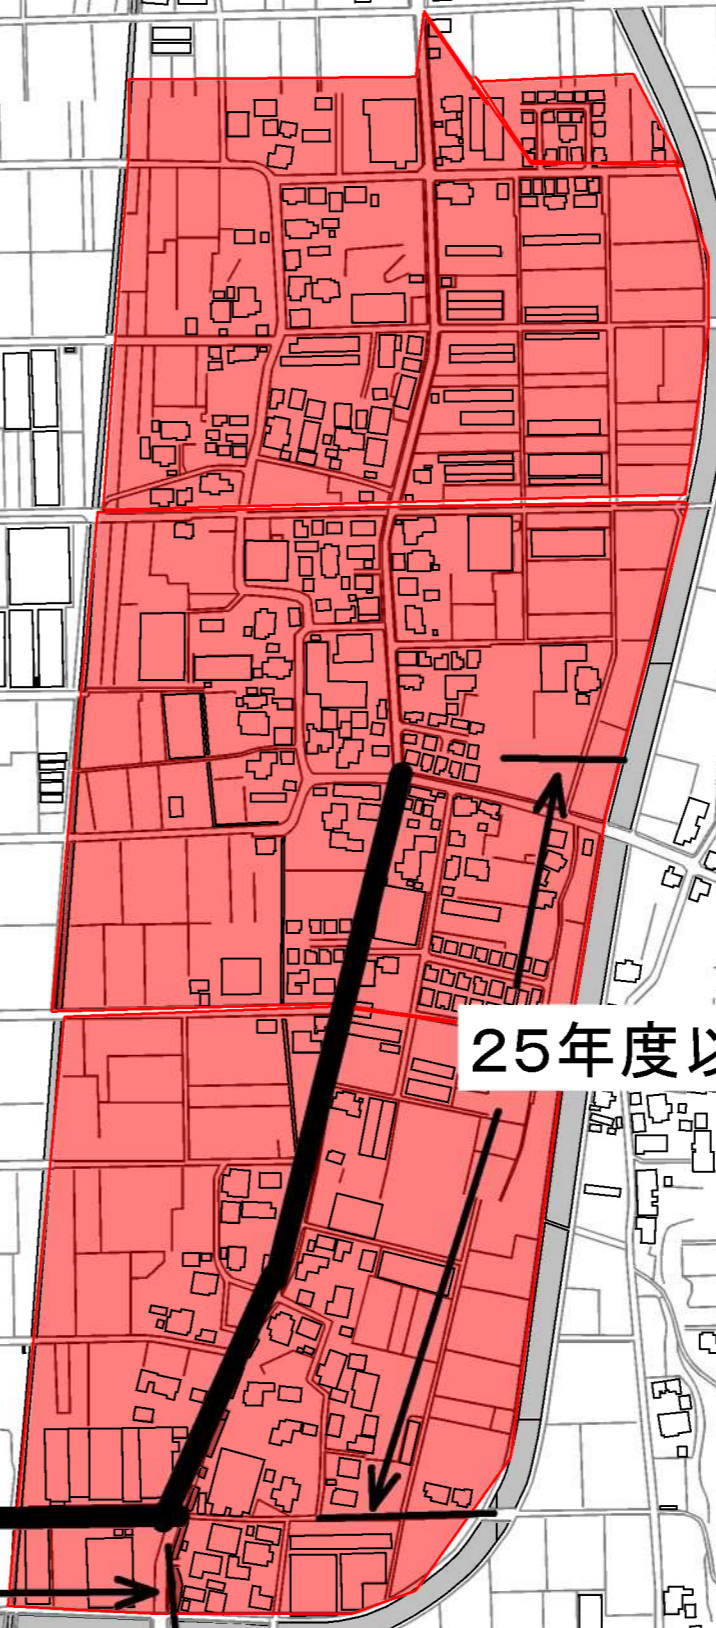

25年度以降予定

中河内幹線

23・24年度予定

縮尺 1 : 5000

