



1:10000 地形图

海老名市

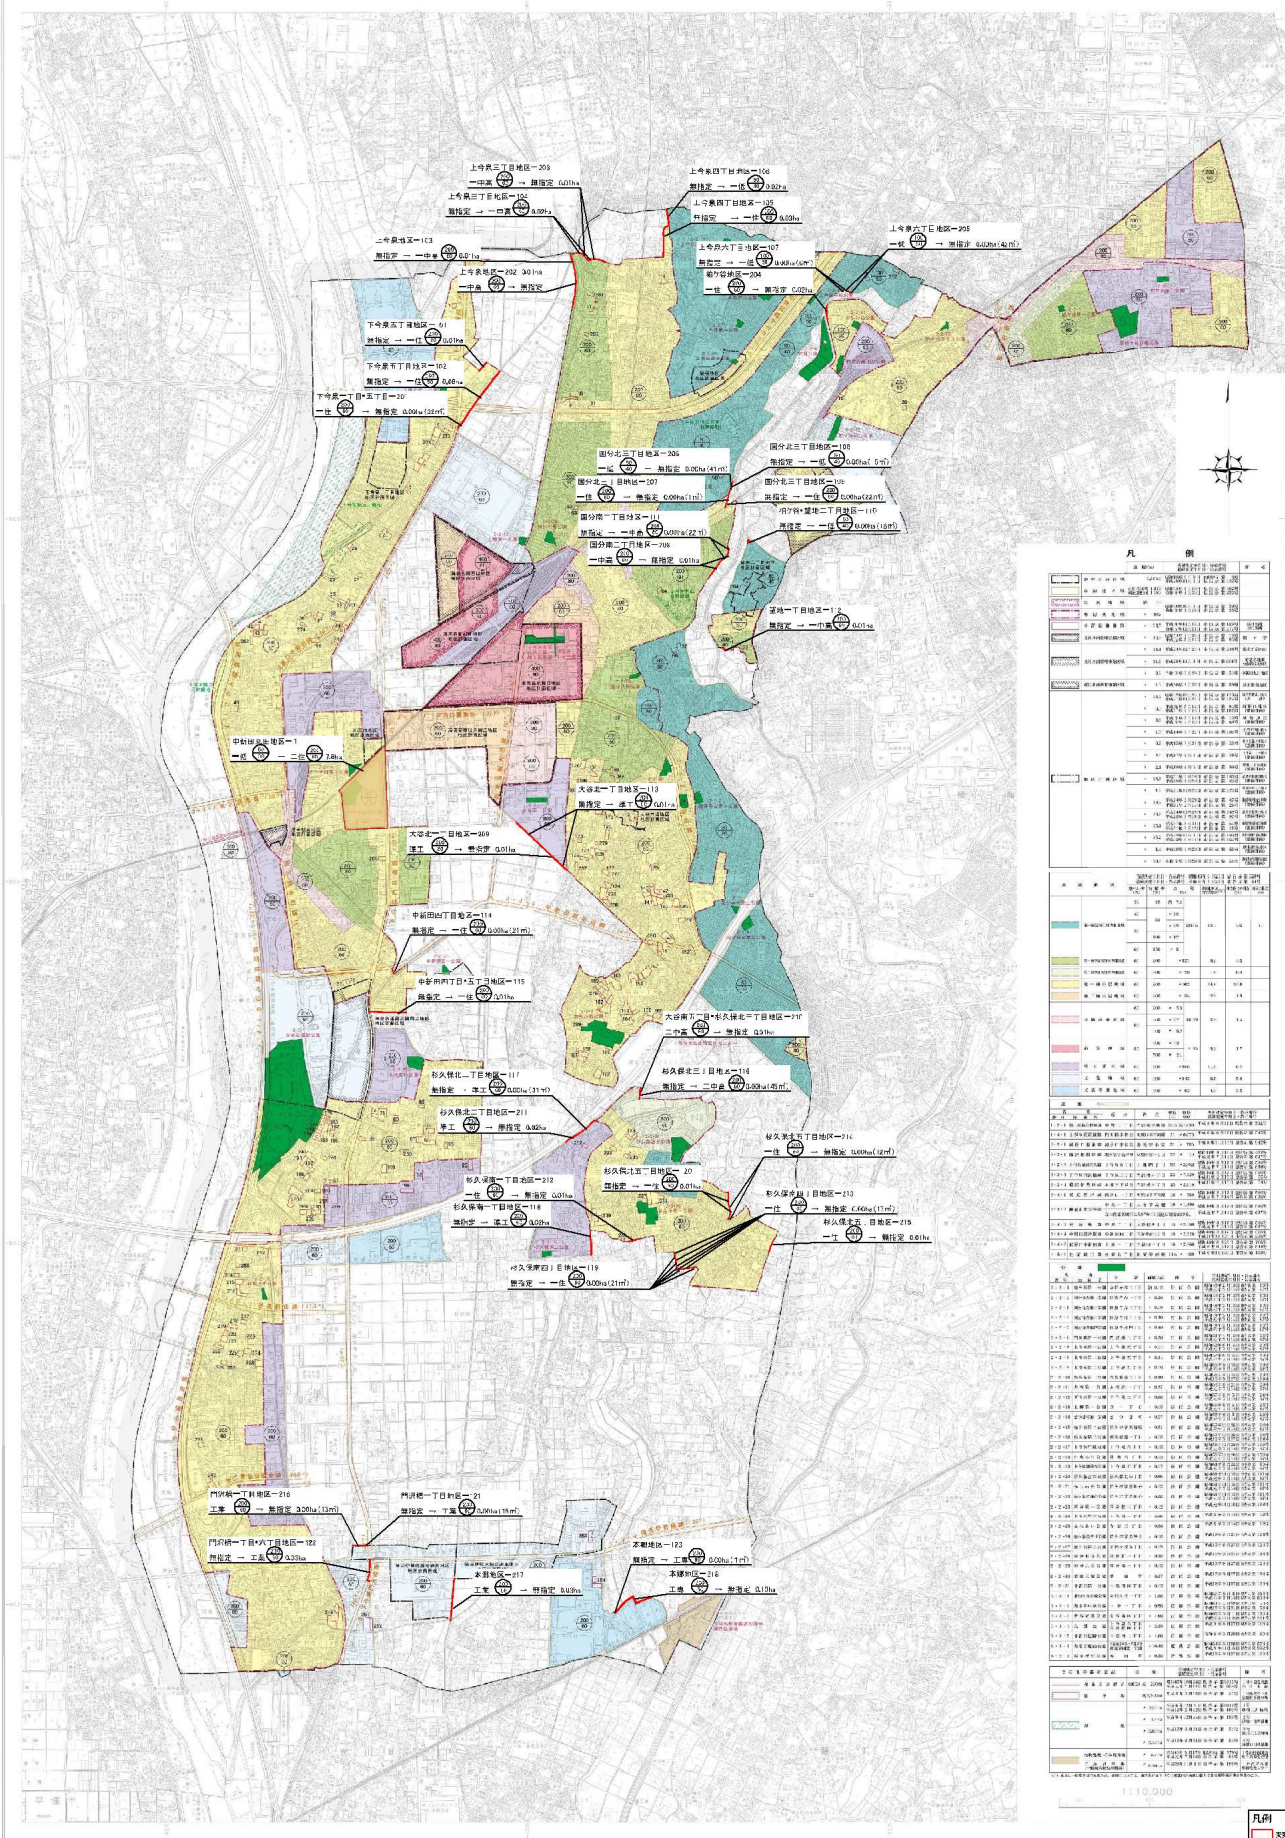

事業	市町村別	指定都市
年 次	年 次	指定都市
調査の名称	指定都市の土地利用状況調査	
種 別	調査	
種 別	調査	
調査年月	令和 年 月 日	

1:2,500 海老名市地形図
No. 1

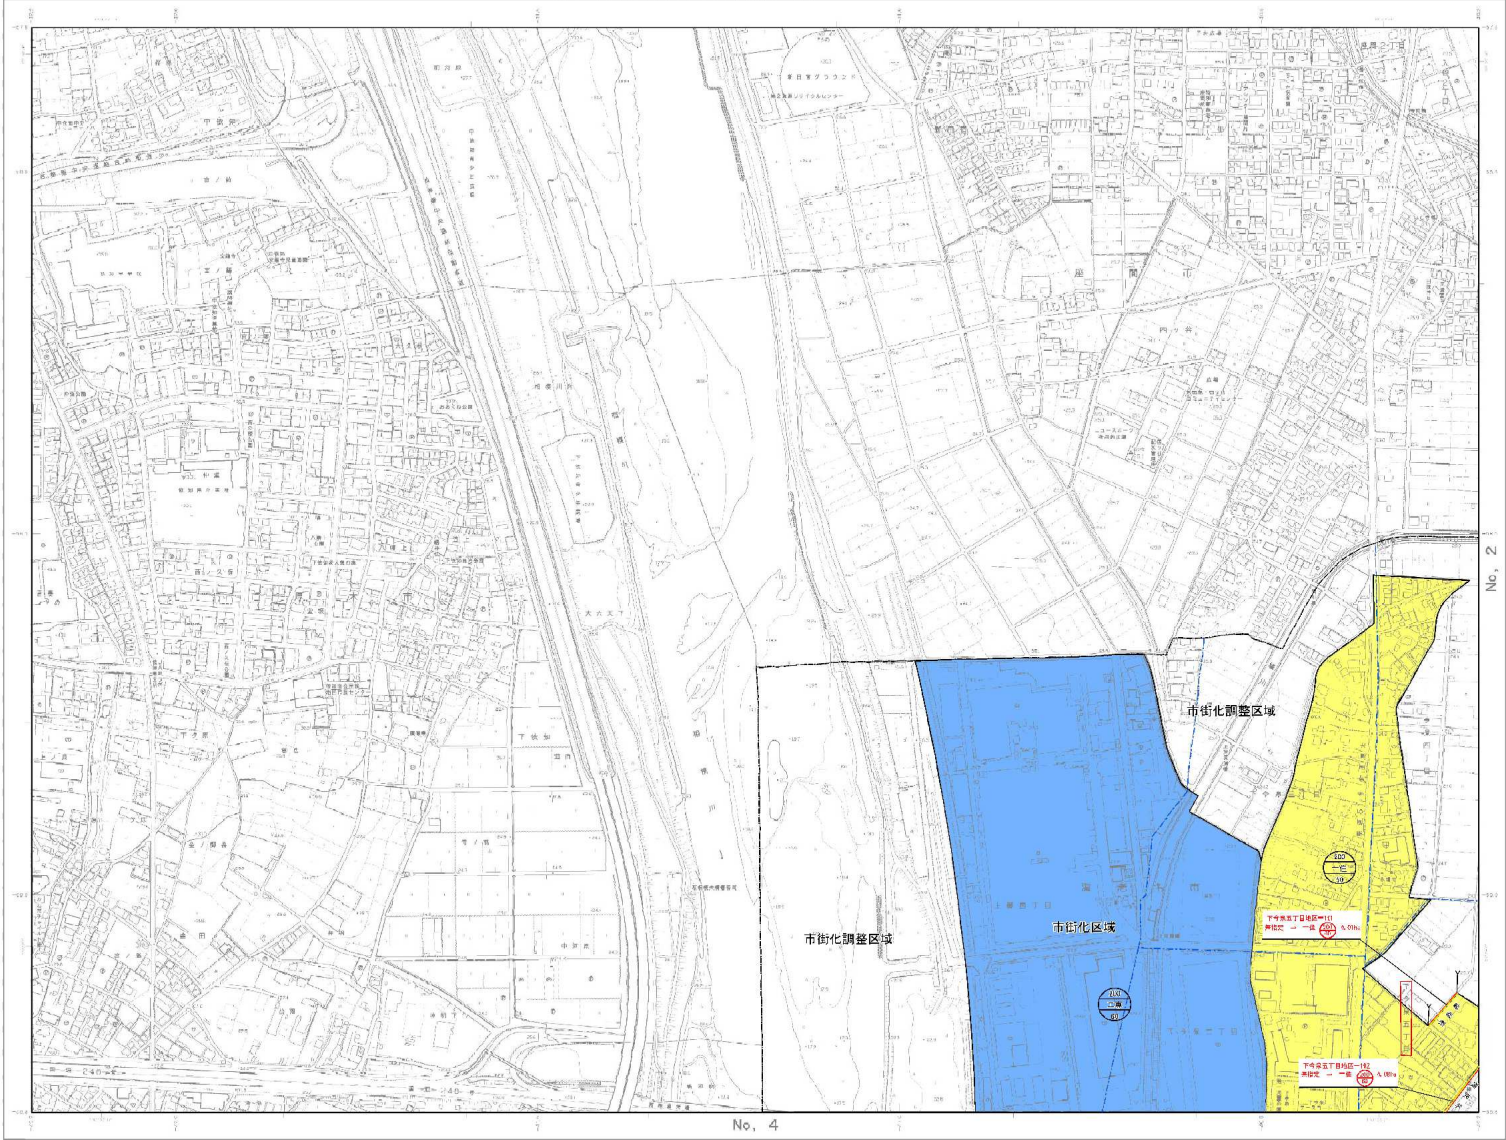

No. 1

No. 1

No. 4

No. 5

記号

市街化調整区域

市街化区域

市街化調整区域

市街化区域

市街化調整区域

市街化区域

市街化調整区域

市街化区域

市街化調整区域

市街化区域

市街化調整区域

市街化区域

市街化調整区域

市街化区域

市街化調整区域

市街化区域

市街化調整区域

市街化区域

市街化調整区域

市街化区域

市街化調整区域

市街化区域

市街化調整区域

市街化区域

市街化調整区域

市街化区域

市街化調整区域

市街化区域

市街化調整区域

市街化区域

市街化調整区域

市街化区域

市街化調整区域

市街化区域

市街化調整区域

市街化区域

凡例

変更前の市街化調整区域

変更後の市街化調整区域

市街化調整区域

市街化区域

市街化調整区域

市街化区域

市街化調整区域

市街化区域

市街化調整区域

市街化区域

市街化調整区域

市街化区域

市街化調整区域

市街化区域

市街化調整区域

市街化区域

市街化調整区域

No. 1

海老名市

市街化調整区域

市街化区域

市街化調整区域


市街化区域

市街化調整区域

市街化区域

事項	町名	海老名市
行名	海老名市計画用地地の売買	
図面名	計画図	
縮尺	1/2,500	
番号	2/11	
作成年月日	令和 年 月 日	

1:2,500 海老名市地形図
No. 4

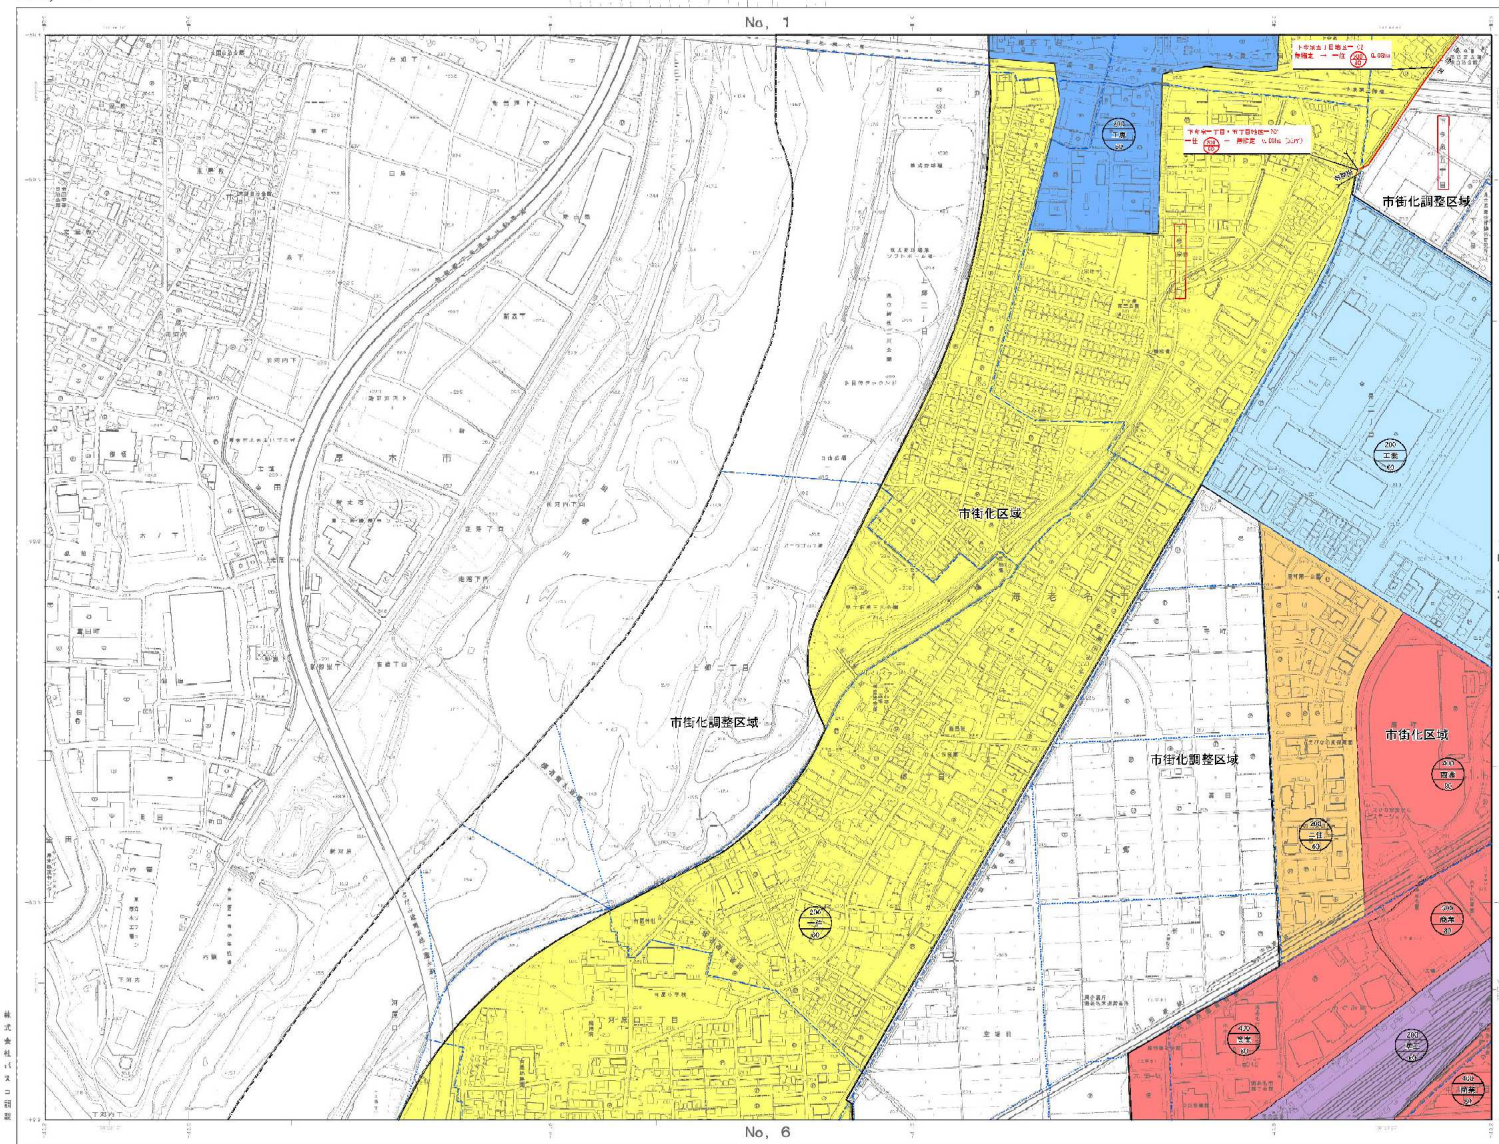

No. 4	
No. 1	No. 2
No. 4	No. 5
No. 6	No. 7

[illegible]

Figure 1 is a map of the study area in the Yangtze River Delta. It shows the locations of four sampling sites: A (near Shanghai), B (near Suzhou), C (near Wuxi), and D (near Nanjing). The map also shows the surrounding urban areas and water bodies, including the Yangtze River and the surrounding cities. The map is oriented with North at the top.

基礎的・実践的14項目と活動指針を数冊の冊子に
まとめた学習指導要領
活動指針は3冊の冊子
教科書と活動指針を並べて使うことで学習意
欲を高めることができる
教科書と活動指針を並べて使うことで学習意
欲を高めることができる

No. 4	事項
	1
	2
图例

—— 县界
—— 市、区界
—— 乡、镇界
—— 河流
—— 湖泊
—— 水库
—— 等高线
—— 高程点
—— 农业用地
—— 居住用地
—— 工业用地
—— 商业用地
—— 公共绿地
—— 水域
—— 未利用地


比例尺: 1:50,000

事項	市町名	海 老 名 市
行 名	海老名都市計画局通電局の支店	
図資の名称	計 画 図	
種 尺	1/2,500	
番 号	3/11	
作成年月日	令和 年 月 日	

No. 5



1:2,500 海老名市地形図
No. 7

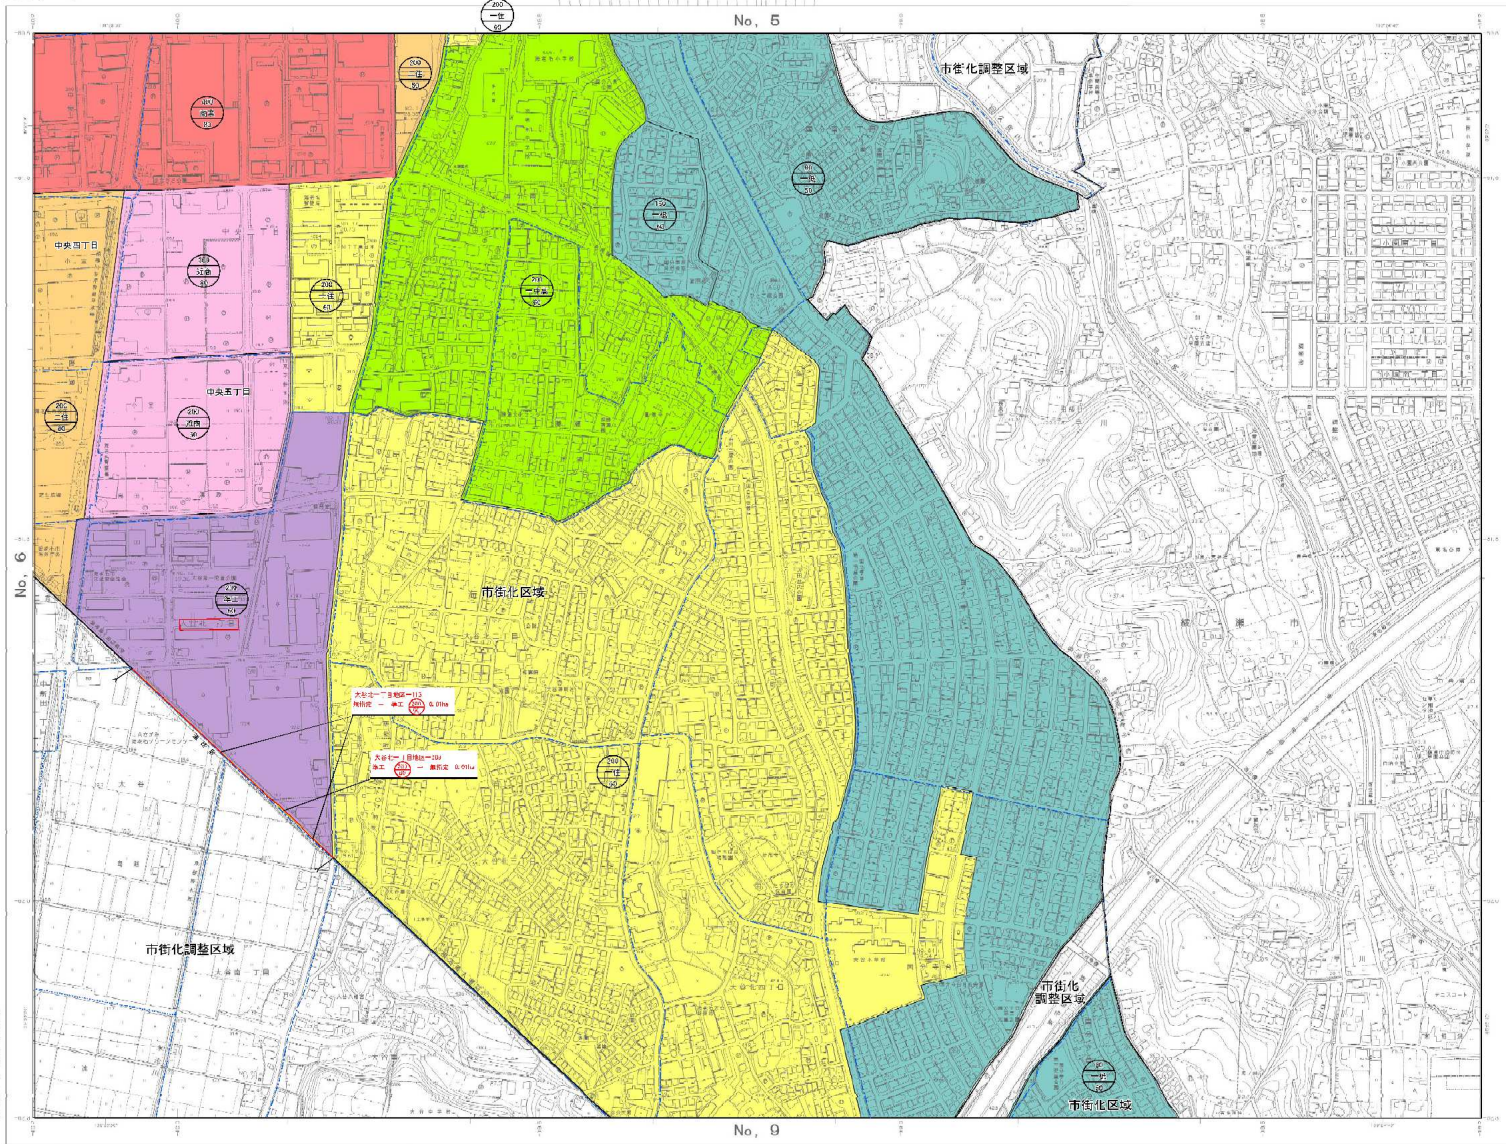

No. 7	
No. 5	No. 6
No. 8	No. 9

No. 7	
No. 5	No. 6
No. 8	No. 9

1:2,500
No. 7

No. 6

市街化調整区域

市街化区域


市街化調整区域

No. 10

Figure 1 is a map of the study area in the Kanto Plain, Japan. The map shows the Tone River (利根川) and Arakawa River (荒川) flowing through the region. Major cities like Maebashi (前橋), Maeda (前田), and Maizumi (前住) are marked. The map is divided into several numbered regions (1-10). A legend at the top left identifies symbols for rivers, roads, and administrative boundaries. A scale bar at the bottom indicates distances up to 10 km. A north arrow is also present.


市別名	海老名市
市名	海老名市計画用途地区の変更
図面の名称	第 Ⅱ 区 区
縮 尺	1/2,500
番 号	7/11
作成年月日	令和 年 月 日

1:2,500 海老名市地形図
No. 9

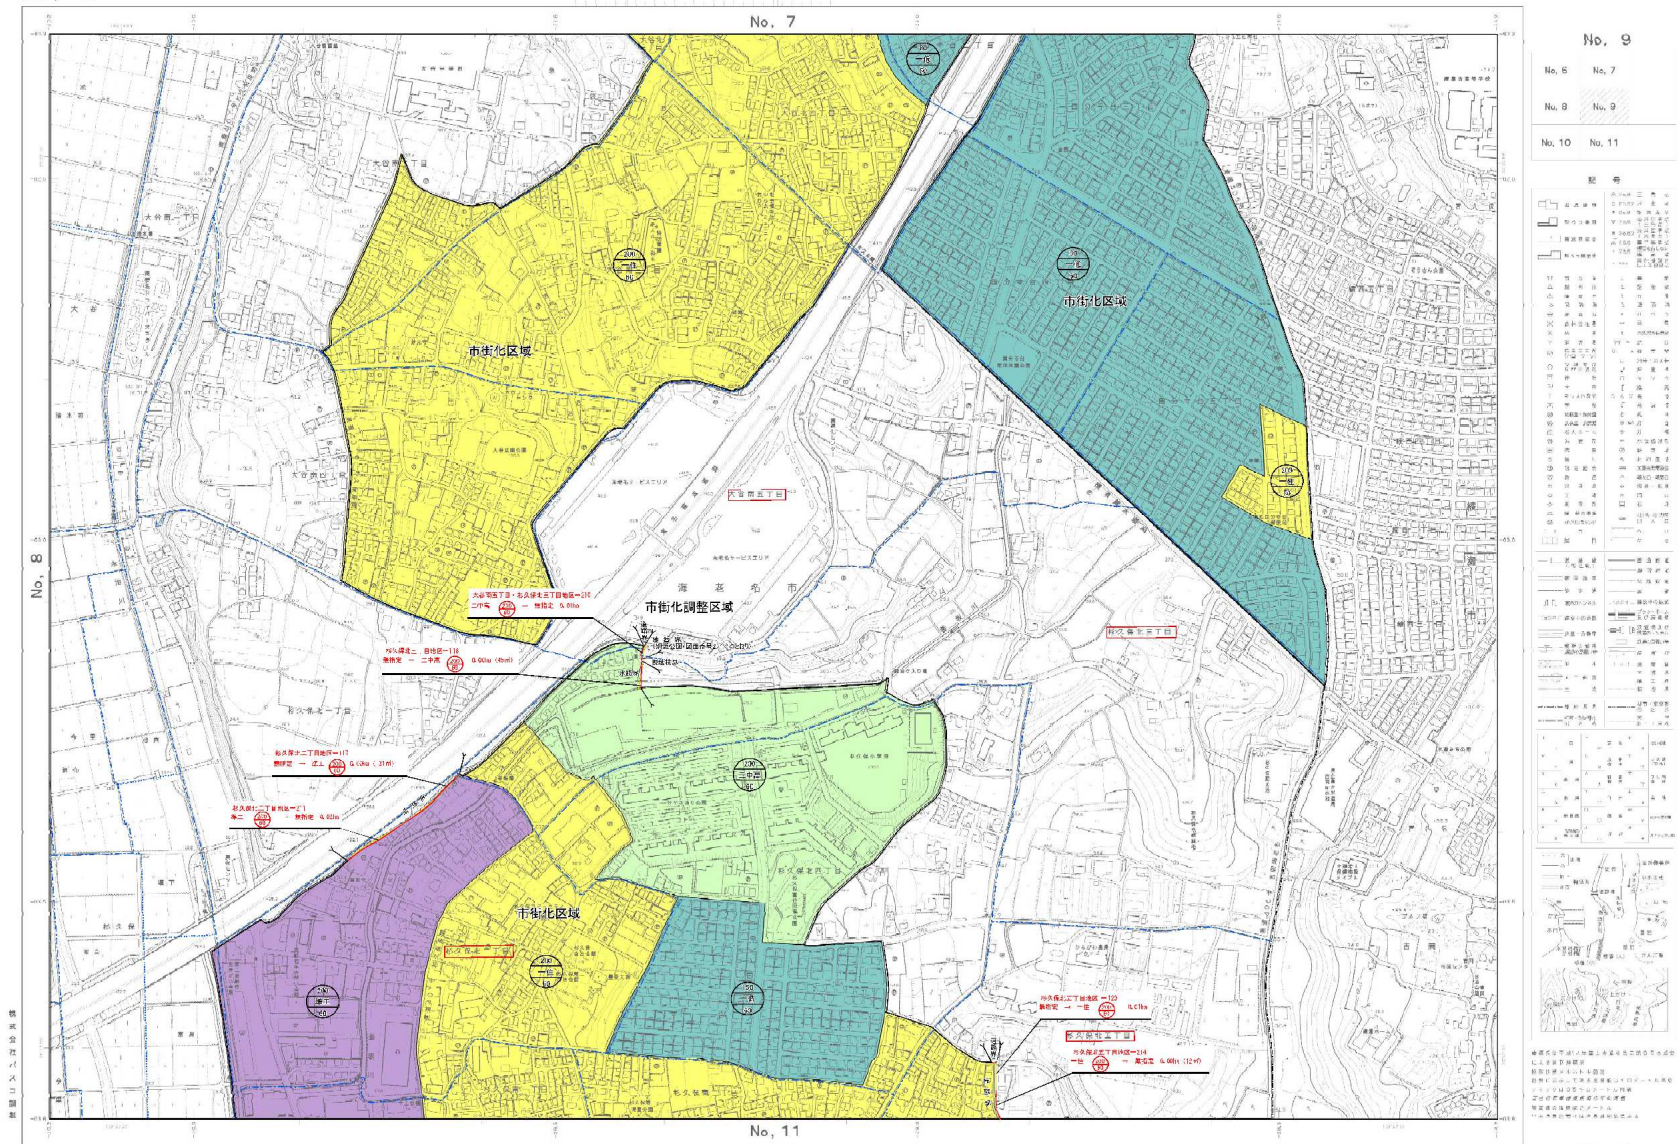

市町名	商 売 名 市
作 名	商売名都市計画用途地区の変更
国郡公名称	市 商 区
縮 尺	1/2,000
番 号	2/11
作成年月日	令和 年 月 日

1:2,500 海老名市地形図
No. 11

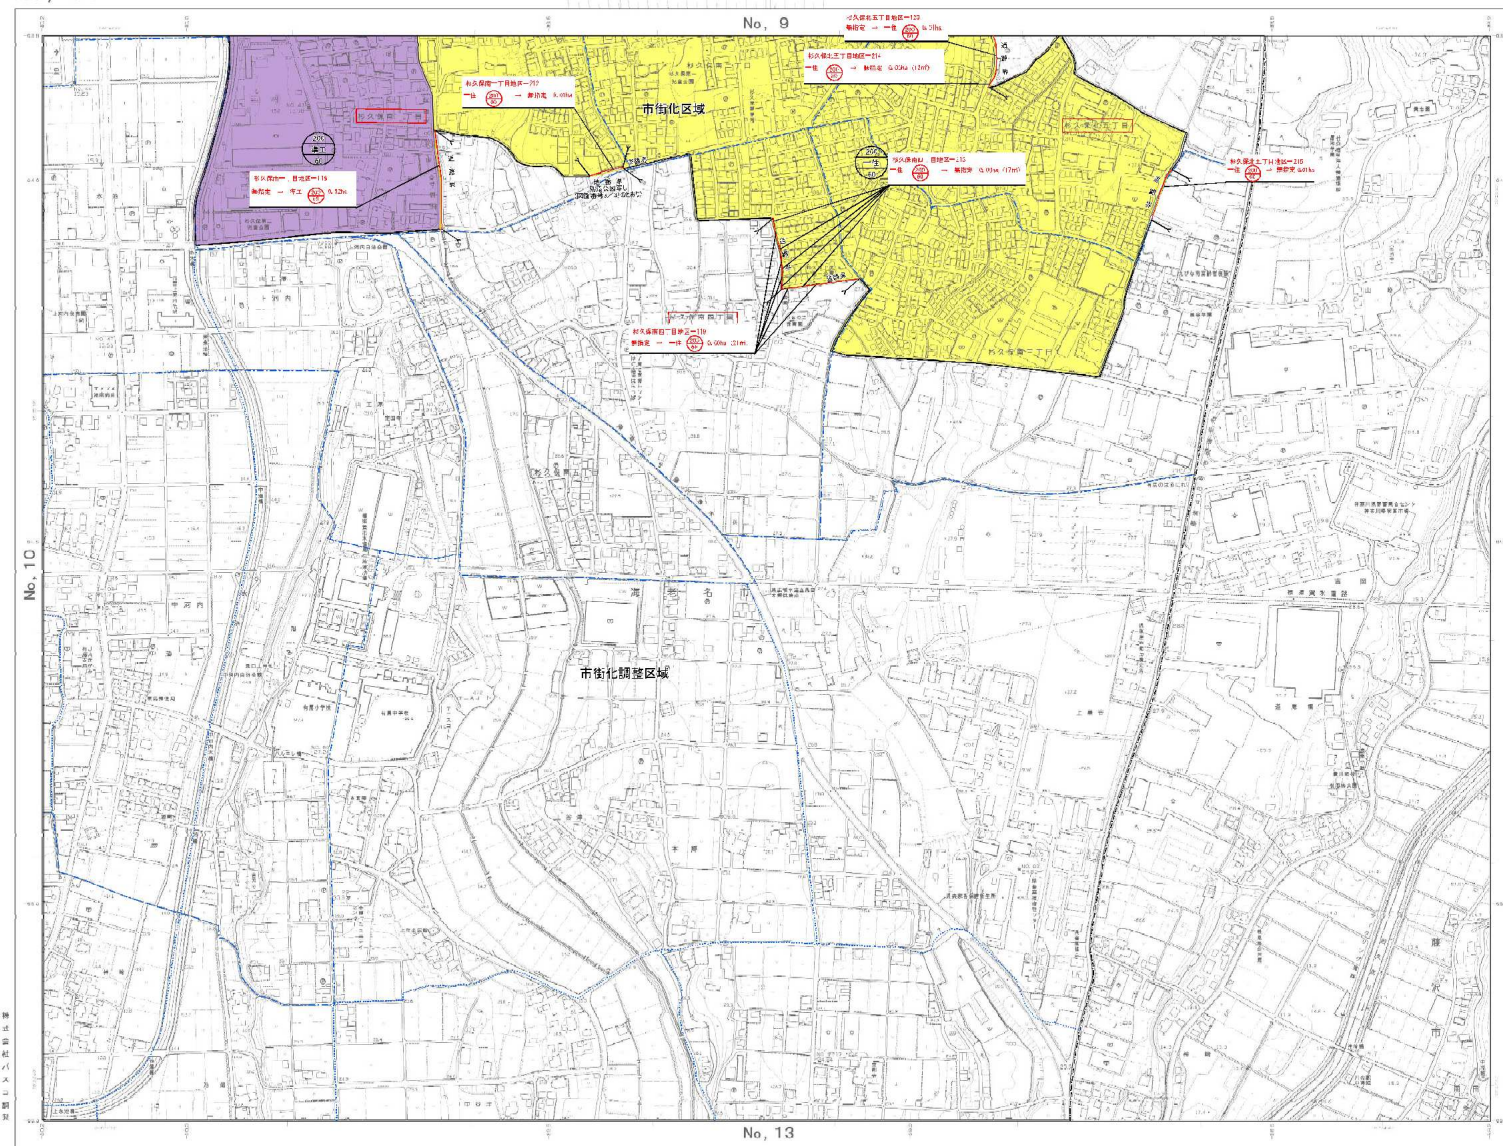

No, 11	
No, 8	No, 9
No, 10	No, 11
No, 12	No, 13

[illegible][illegible]

1	2	
1	2	

[illegible]

凡例


- 至赤間の街道と城境界線
- 赤美町の街道と城境界線
- 区域区分線
- 都市計画区域
- 大字界
- 小字界

周辺地域

- 第一種低層住居専用地域
- 第二種中層住居専用地域
- 第三種中層住居専用地域
- 第一種住居地域
- 第二種住居地域
- 近隣商業地域
- 商業地域
- 準工業地域
- 工業地域
- 工業専用地域

事项	名称
姓名	姓名
国籍名称	国籍
尺寸	1/200
编号	2/11
作成年月日	年 月 日

1:2,500 海老名市地形図
No. 12

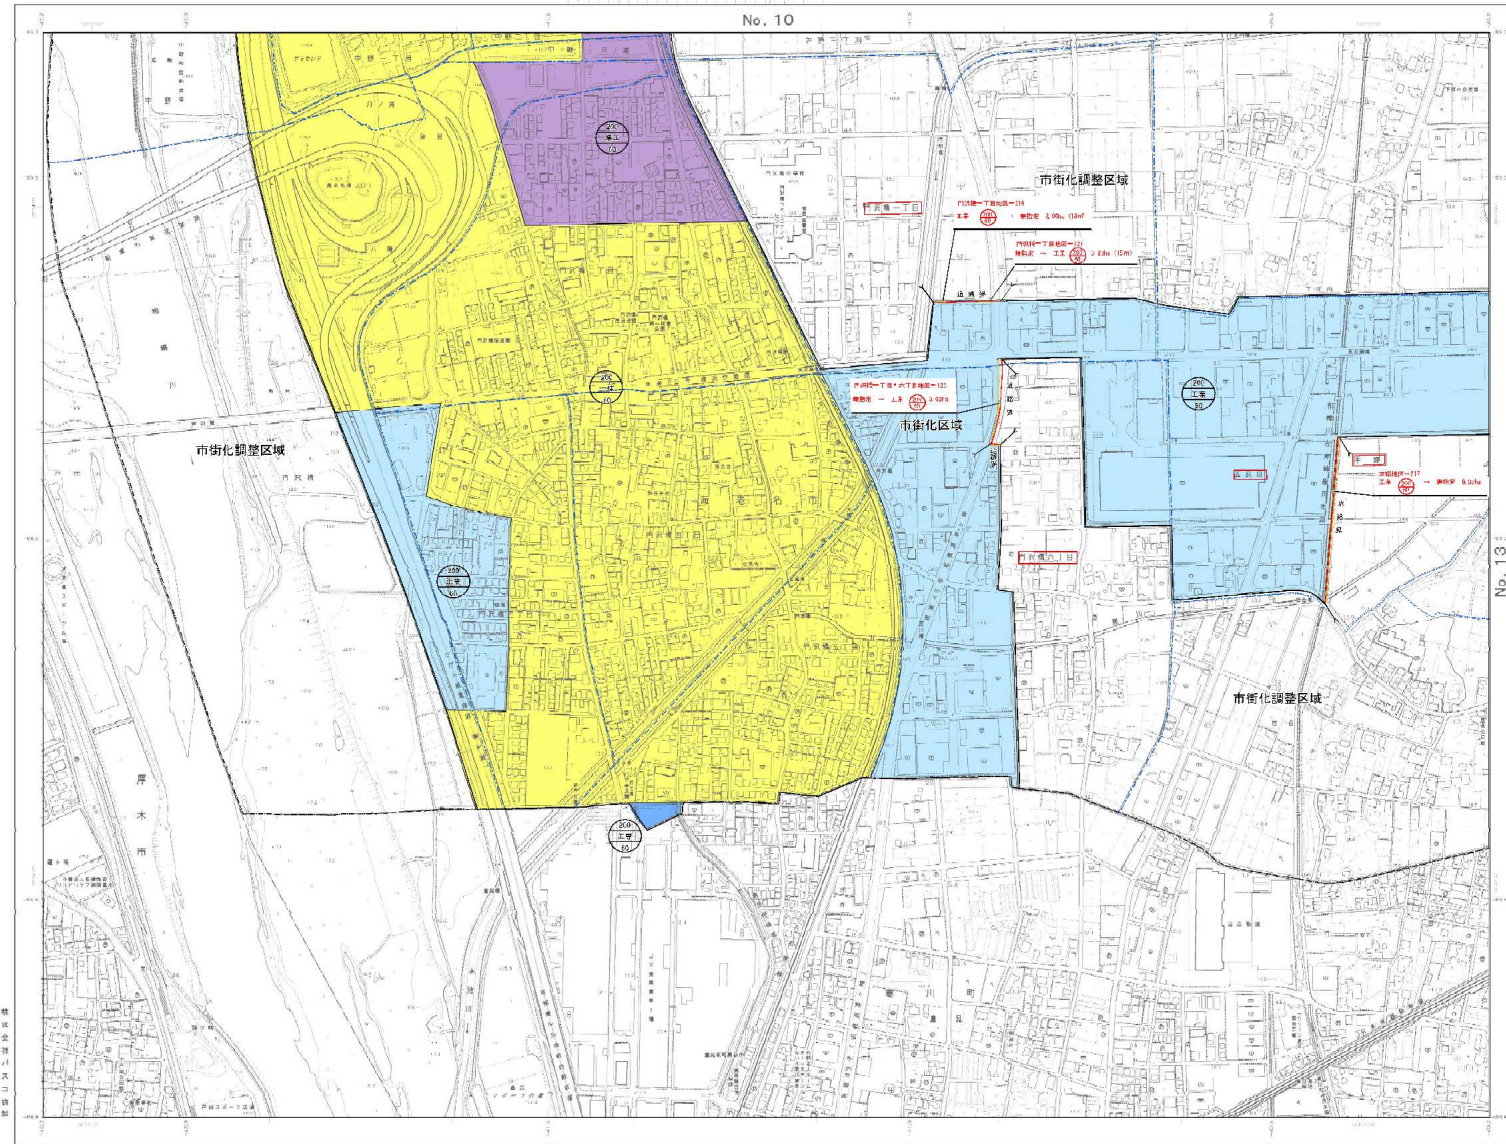

No. 12	
No. 10	No. 11
No. 12	No. 13

[illegible][illegible]

站名	英文站名	站址
站1	Station 1	上海市浦东新区
站2	Station 2	上海市浦东新区
站3	Station 3	上海市浦东新区
站4	Station 4	上海市浦东新区
站5	Station 5	上海市浦东新区
站6	Station 6	上海市浦东新区
站7	Station 7	上海市浦东新区
站8	Station 8	上海市浦东新区
站9	Station 9	上海市浦东新区
站10	Station 10	上海市浦东新区
站11	Station 11	上海市浦东新区
站12	Station 12	上海市浦东新区

Figure 1. Map of the study area in the Yangtze River Delta. The top part is a table showing the names of the 12 study sites in Chinese and English. The middle part is a map of the Yangtze River Delta region, showing the river and surrounding areas. The bottom part is a detailed map of the study area, showing the locations of the 12 study sites and the Yangtze River.

[illegible]

凡例


- 东莞市的相连接城镇界
- 东莞市与周边城镇边界线
- 区域区域分界
- 都市计划区域
- 大乡界
- 小乡界

用地代码


- 第一类低密度居住用地
- 第二类中高密度居住用地
- 第三类中高密度居住用地
- 第一类居住用地
- 第二类居住用地
- 近郊农业用地
- 商业用地
- 工业用地
- 工业用地
- 工业用地

No. 12

市別名	市 縣 名 市
市 名	高名新市計画用地区の位置
図面公称	1/2,000
縮 尺	1/2,000
番 号	10/11
作成年月日	年 月 日

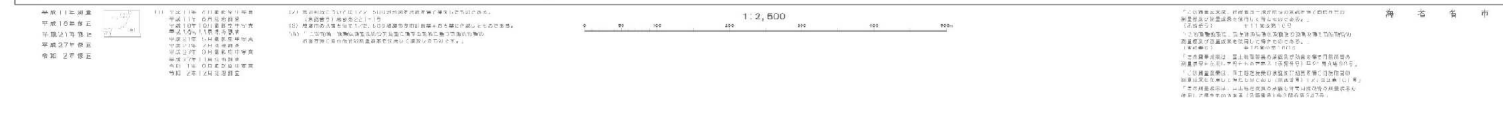

イ 1273-10 ハ 1303-12 ホ 1905-10 ト 1905-12 リ 1182-16(1/2)
 ロ 1273-11 ニ 1303-13 ヘ 1905-11 テ 1905-9 2)

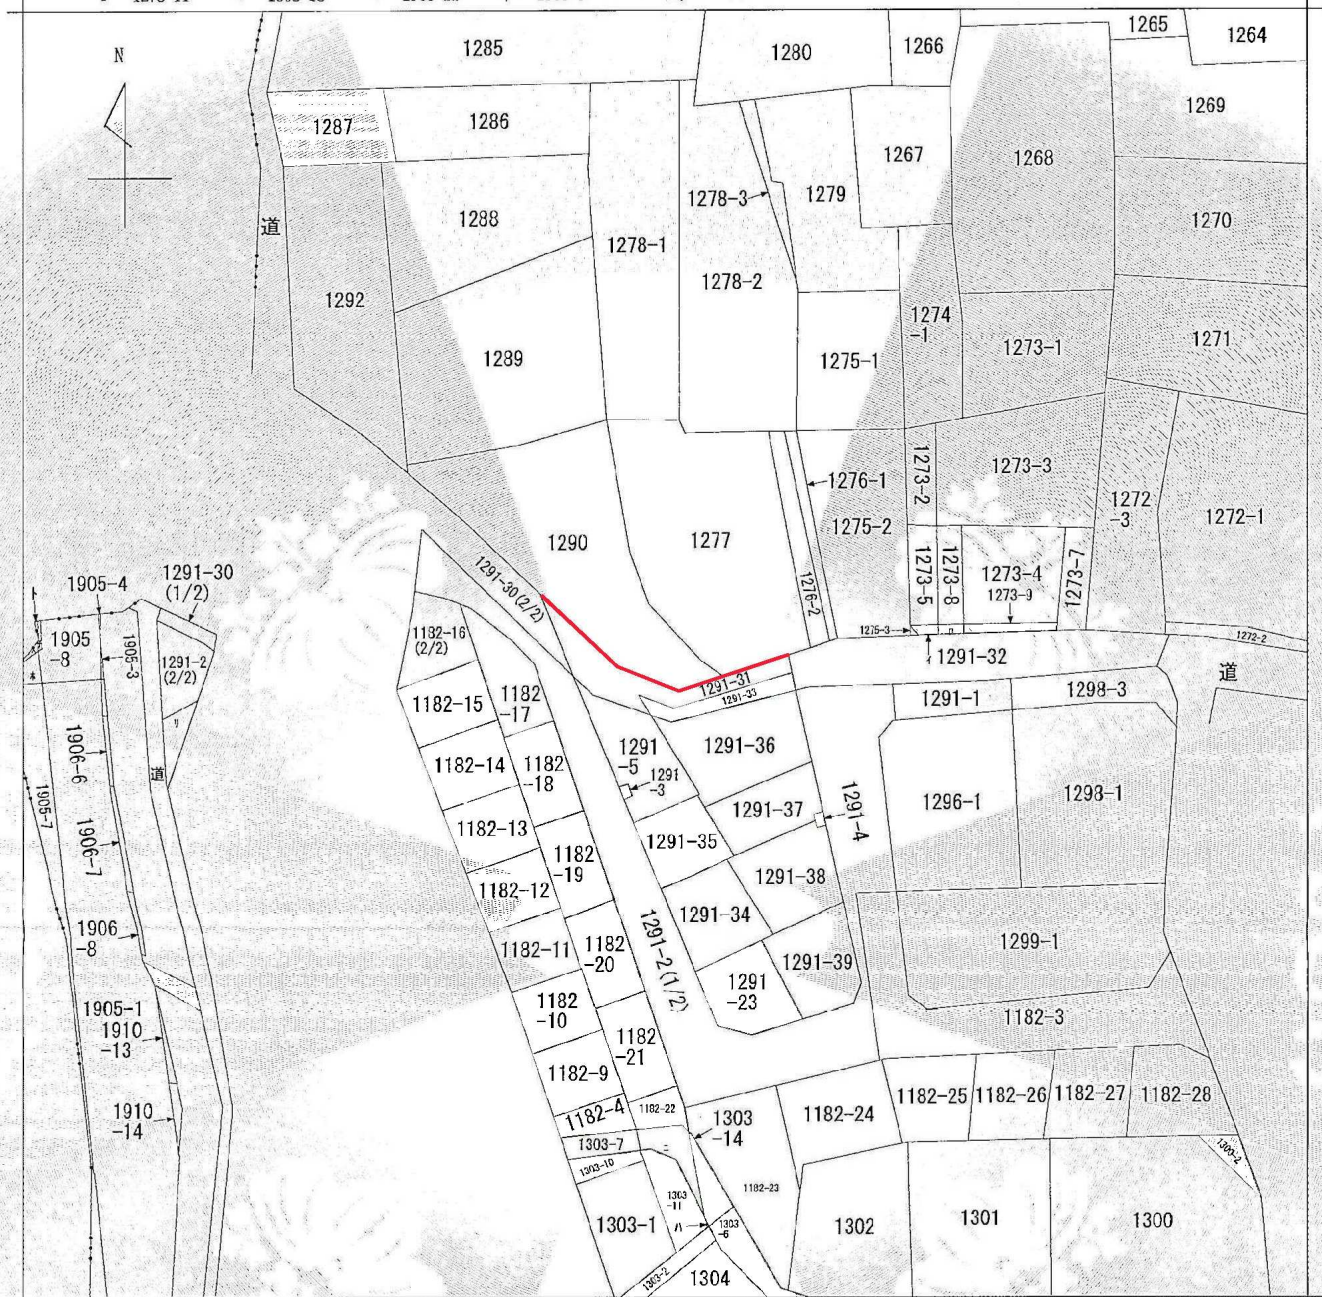

(注) 地図に準ずる図面は、土地の区画を明確にした不動産登記法所定の地図が備え付けられるまでの間、これに代わるものとして備え付けられている図面で、土地の位置及び形状の概略を記載した図面です。



A 上今泉3丁目

請求部	所在	海老名市上今泉三丁目		地番	1291番31
出力縮尺	1/600	精度分	座標系番号又は記号	分類	地図に準ずる図面
作成年月日		備付年月日(原図)			

これは地図に準ずる図面に記録されている内容を証明した書面である。


令和5年10月4日
 横浜地方法務局大和出張所
 登記官 江崎理

事項	市町名	海老名市
件名	海老名都市計画用途地域の変更	
図面の名称	公図の写し	
縮尺	1/600	
番号	1/3	
作成年月日	令和 年 月 日	

イ 4975-6 ハ 4907-7
ロ 4906-11 ニ 4903-2


(座標値種別：図上測定)

-39332.584

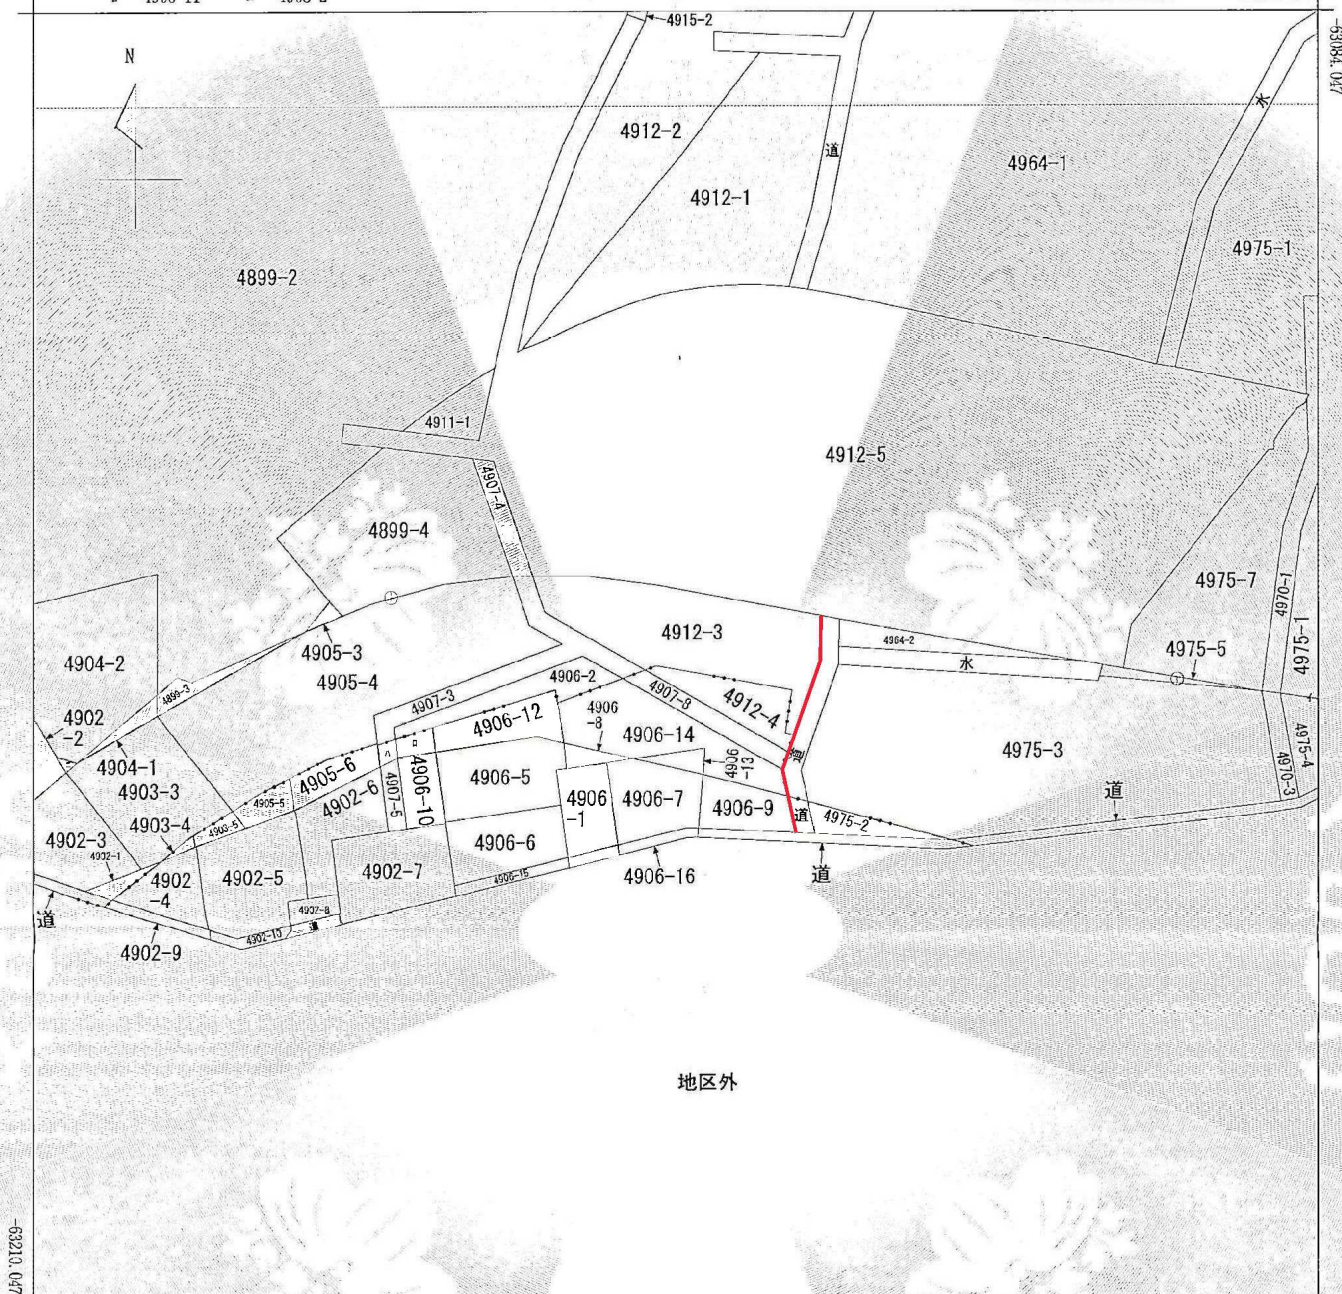

-39457.684 (座標値種別：図上測定)

(注) 国土交通省国土地理院が公表した座標補正パラメータ(touhokutaiheiyouuki2011.par)による修正がされています。

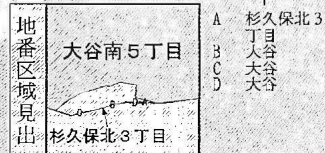

請 求 部 所 在	海老名市大谷南五丁目					地 番	4912番3	
出 力 尺 寸	1/500	精 度 区 分	甲 二	座 標 系 番 号 又 は 記 号	Ⅸ	分 類	地図(法第 1 4 条第 1 項)	
作 成 年 月 日						備 付 年 月 日 (原 図)	市町名	
							海 老 名 市	
							事 項	
							件 名	海老名都市計画用途地域の変更

これは地図に記録されている内容を証明した書証である。

令和5年10月4日

横浜地方方法務局大和出張所


登記官

江崎理



請求番号：51-2
(1/1)

事項	市町名
件名	海老名都市計画用途地域の変更
図面の名称	公図の写し
縮尺	1/500
番号	2/3
作成年月日	令和 年 月 日

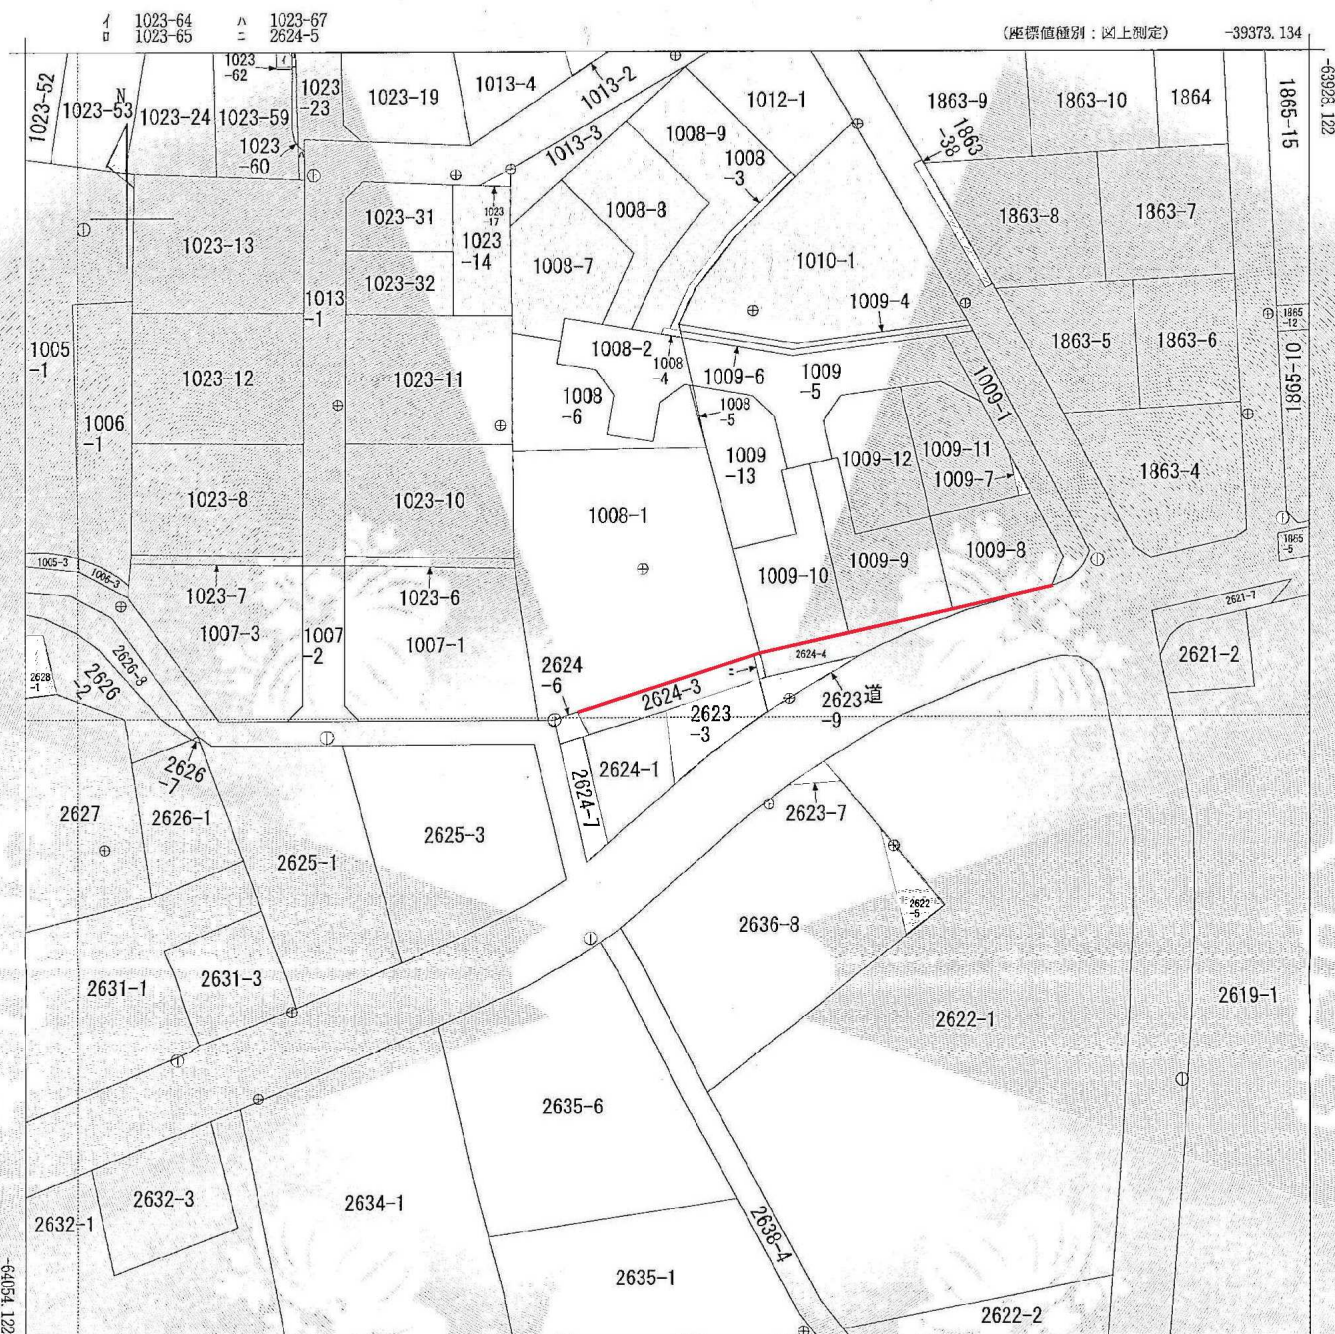

(注) 国土交通省国土地理院が公表した座標補正パラメータ(touhokutaiheiyouuki2011.par)による修正がされています。



請求分	所在	海老名市杉久保南一丁目		地番	2624番3		
出力縮尺	1/500	精度区分	甲一	座標系番号又は記号	IX	分類	地図(法第14条第1項)
作成年月日				備付年月日(原図)			
これは地図に記録されている内容を証明した書面である。							
令和5年10月4日 横浜地方方法務局大和出張所 登記官 江崎理							
請求番号: 52-1 (1/2)							
事項		市町名 海老名市					
件名		海老名都市計画用途地域の変更					
図面の名称		公図の写し					
縮尺		1/500					
番号		3/3					
作成年月日		令和 年 月 日					

海老名都市計画防火地域及び準防火地域の変更（海老名市決定）

都市計画防火地域及び準防火地域を次のように変更する。

種 類	面 積	備 考
防火地域	約 45ha	
準防火地域	約 895ha	

「位置及び区域は計画図表示のとおり」

理 山 書

今回、区域区分の境界となっていた地形地物等が変更されたことに伴い、準防火地域を変更するものです。

上今泉三丁目地区については、令和２年国勢調査による人口集中地区としての区域指定に伴う市街化区域への編入に伴い、準防火地域を指定するものです。

中新田丸田地区については、上地区画整理事業を円滑に進めるため、市街化区域に編入されたのと同じに、暫定的に第一種低層住居専用地域に指定しています。この度、上地区画整理事業において、居住機能を中心とした複合的な新市街地の形成に資する、より詳細な土地利用計画が定まったことから、本区域の用途地域を第一種低層住居専用地域から第二種住居地域に変更することに伴い、市街地における都市防災機能の向上を図るため、本市の指定基準に基づき、準防火地域を指定するものです。

新 旧 対 照 表

種 類	面 積		面積の増減
	新	旧	
防火地域	約 45ha	約 45ha	
準防火地域	<u>約 895ha</u>	<u>約 887ha</u>	＋約 7.9ha

1:10,000 地形圖

海老名市

[illegible]

序 号	项 目	2015年12月31日		2016年12月31日		2017年12月31日		2018年12月31日	
		账面余额	减值准备	账面余额	减值准备	账面余额	减值准备	账面余额	减值准备
1	应收票据	10	0	17	0	0	0	0	0
2	应收账款	10	0	103	0	115	0	10	0
3	应收利息	0	0	0	0	0	0	0	0
4	应收股利	0	0	0	0	0	0	0	0
5	其他应收款	0	0	0	0	0	0	0	0
6	预付款项	0	0	0	0	0	0	0	0
7	存货	0	0	0	0	0	0	0	0
8	流动资产合计	20	0	127	0	125	0	20	0
9	长期股权投资	0	0	0	0	0	0	0	0
10	固定资产	0	0	0	0	0	0	0	0
11	无形资产	0	0	0	0	0	0	0	0
12	非流动资产合计	0	0	0	0	0	0	0	0
13	资产总计	20	0	127	0	125	0	20	0
14	短期借款	0	0	0	0	0	0	0	0
15	应付账款	0	0	0	0	0	0	0	0
16	预收款项	0	0	0	0	0	0	0	0
17	应付利息	0	0	0	0	0	0	0	0
18	应付股利	0	0	0	0	0	0	0	0
19	其他应付款	0	0	0	0	0	0	0	0
20	流动负债合计	0	0	0	0	0	0	0	0
21	长期借款	0	0	0	0	0	0	0	0
22	应付债券	0	0	0	0	0	0	0	0
23	其他非流动负债	0	0	0	0	0	0	0	0
24	非流动负债合计	0	0	0	0	0	0	0	0
25	负债合计	0	0	0	0	0	0	0	0
26	所有者权益	20	0	127	0	125	0	20	0
27	股本	0	0	0	0	0	0	0	0
28	资本公积	0	0	0	0	0	0	0	0
29	盈余公积	0	0	0	0	0	0	0	0
30	未分配利润	20	0	127	0	125	0	20	0
31	所有者权益合计	20	0	127	0	125	0	20	0
32	负债和所有者权益总计	20	0	127	0	125	0	20	0

[illegible]

年次	品名	單位	數量	價值	備註
1-1	1. 鐵礦砂及鐵礦精	噸	1,000	100,000	
1-2	2. 錳礦砂及錳礦精	噸	500	50,000	
2-1	1. 銅精砂及銅精	噸	100	10,000	
2-2	2. 鉛精砂及鉛精	噸	50	5,000	
2-3	3. 鋅精砂及鋅精	噸	30	3,000	
2-4	4. 鎳精砂及鎳精	噸	20	2,000	
2-5	5. 鉻精砂及鉻精	噸	10	1,000	
2-6	6. 鈷精砂及鈷精	噸	5	500	
2-7	7. 鎢精砂及鎢精	噸	3	300	
2-8	8. 鉬精砂及鉬精	噸	2	200	
2-9	9. 其他金屬精砂及精	噸	1	100	
3-1	1. 鐵礦砂及鐵礦精	噸	1,000	100,000	
3-2	2. 錳礦砂及錳礦精	噸	500	50,000	
3-3	3. 銅精砂及銅精	噸	100	10,000	
3-4	4. 鉛精砂及鉛精	噸	50	5,000	
3-5	5. 鋅精砂及鋅精	噸	30	3,000	
3-6	6. 鎳精砂及鎳精	噸	20	2,000	
3-7	7. 鉻精砂及鉻精	噸	10	1,000	
3-8	8. 鈷精砂及鈷精	噸	5	500	
3-9	9. 鎢精砂及鎢精	噸	3	300	
3-10	10. 鉬精砂及鉬精	噸	2	200	
3-11	11. 其他金屬精砂及精	噸	1	100	
4-1	1. 鐵礦砂及鐵礦精	噸	1,000	100,000	
4-2	2. 錳礦砂及錳礦精	噸	500	50,000	
4-3	3. 銅精砂及銅精	噸	100	10,000	
4-4	4. 鉛精砂及鉛精	噸	50	5,000	
4-5	5. 鋅精砂及鋅精	噸	30	3,000	
4-6	6. 鎳精砂及鎳精	噸	20	2,000	
4-7	7. 鉻精砂及鉻精	噸	10	1,000	
4-8	8. 鈷精砂及鈷精	噸	5	500	
4-9	9. 鎢精砂及鎢精	噸	3	300	
4-10	10. 鉬精砂及鉬精	噸	2	200	
4-11	11. 其他金屬精砂及精	噸	1	100	
5-1	1. 鐵礦砂及鐵礦精	噸	1,000	100,000	
5-2	2. 錳礦砂及錳礦精	噸	500	50,000	
5-3	3. 銅精砂及銅精	噸	100	10,000	
5-4	4. 鉛精砂及鉛精	噸	50	5,000	
5-5	5. 鋅精砂及鋅精	噸	30	3,000	
5-6	6. 鎳精砂及鎳精	噸	20	2,000	
5-7	7. 鉻精砂及鉻精	噸	10	1,000	
5-8	8. 鈷精砂及鈷精	噸	5	500	
5-9	9. 鎢精砂及鎢精	噸	3	300	
5-10	10. 鉬精砂及鉬精	噸	2	200	
5-11	11. 其他金屬精砂及精	噸	1	100	
6-1	1. 鐵礦砂及鐵礦精	噸	1,000	100,000	
6-2	2. 錳礦砂及錳礦精	噸	500	50,000	
6-3	3. 銅精砂及銅精	噸	100	10,000	
6-4	4. 鉛精砂及鉛精	噸	50	5,000	
6-5	5. 鋅精砂及鋅精	噸	30	3,000	
6-6	6. 鎳精砂及鎳精	噸	20	2,000	
6-7	7. 鉻精砂及鉻精	噸	10	1,000	
6-8	8. 鈷精砂及鈷精	噸	5	500	
6-9	9. 鎢精砂及鎢精	噸	3	300	
6-10	10. 鉬精砂及鉬精	噸	2	200	
6-11	11. 其他金屬精砂及精	噸	1	100	
7-1	1. 鐵礦砂及鐵礦精	噸	1,000	100,000	
7-2	2. 錳礦砂及錳礦精	噸	500	50,000	
7-3	3. 銅精砂及銅精	噸	100	10,000	
7-4	4. 鉛精砂及鉛精	噸	50	5,000	
7-5	5. 鋅精砂及鋅精	噸	30	3,000	
7-6	6. 鎳精砂及鎳精	噸	20	2,000	
7-7	7. 鉻精砂及鉻精	噸	10	1,000	
7-8	8. 鈷精砂及鈷精	噸	5	500	
7-9	9. 鎢精砂及鎢精	噸	3	300	
7-10	10. 鉬精砂及鉬精	噸	2	200	
7-11	11. 其他金屬精砂及精	噸	1	100	
8-1	1. 鐵礦砂及鐵礦精	噸	1,000	100,000	
8-2	2. 錳礦砂及錳礦精	噸	500	50,000	
8-3	3. 銅精砂及銅精	噸	100	10,000	
8-4	4. 鉛精砂及鉛精	噸	50	5,000	
8-5	5. 鋅精砂及鋅精	噸	30	3,000	
8-6	6. 鎳精砂及鎳精	噸	20	2,000	
8-7	7. 鉻精砂及鉻精	噸	10	1,000	
8-8	8. 鈷精砂及鈷精	噸	5	500	
8-9	9. 鎢精砂及鎢精	噸	3	300	
8-10	10. 鉬精砂及鉬精	噸	2	200	
8-11	11. 其他金屬精砂及精	噸	1	100	
9-1	1. 鐵礦砂及鐵礦精	噸	1,000	100,000	
9-2	2. 錳礦砂及錳礦精	噸	500	50,000	
9-3	3. 銅精砂及銅精	噸	100	10,000	
9-4	4. 鉛精砂及鉛精	噸	50	5,000	
9-5	5. 鋅精砂及鋅精	噸	30	3,000	
9-6	6. 鎳精砂及鎳精	噸	20	2,000	
9-7	7. 鉻精砂及鉻精	噸	10	1,000	
9-8	8. 鈷精砂及鈷精	噸	5	500	
9-9	9. 鎢精砂及鎢精	噸	3	300	
9-10	10. 鉬精砂及鉬精	噸	2	200	
9-11	11. 其他金屬精砂及精	噸	1	100	
10-1	1. 鐵礦砂及鐵礦精	噸	1,000	100,000	
10-2	2. 錳礦砂及錳礦精	噸	500	50,000	
10-3	3. 銅精砂及銅精	噸	100	10,000	
10-4	4. 鉛精砂及鉛精	噸	50	5,000	
10-5	5. 鋅精砂及鋅精	噸	30	3,000	
10-6	6. 鎳精砂及鎳精	噸	20	2,000	
10-7	7. 鉻精砂及鉻精	噸	10	1,000	
10-8	8. 鈷精砂及鈷精	噸	5	500	
10-9	9. 鎢精砂及鎢精	噸	3	300	
10-10	10. 鉬精砂及鉬精	噸	2	200	
10-11	11. 其他金屬精砂及精	噸	1	100	
11-1	1. 鐵礦砂及鐵礦精	噸	1,000	100,000	
11-2	2. 錳礦砂及錳礦精	噸	500	50,000	
11-3	3. 銅精砂及銅精	噸	100	10,000	
11-4	4. 鉛精砂及鉛精	噸	50	5,000	
11-5	5. 鋅精砂及鋅精	噸	30	3,000	
11-6	6. 鎳精砂及鎳精	噸	20	2,000	
11-7	7. 鉻精砂及鉻精	噸	10	1,000	
11-8	8. 鈷精砂及鈷精	噸	5	500	
11-9	9. 鎢精砂及鎢精	噸	3	300	
11-10	10. 鉬精砂及鉬精	噸	2	200	
11-11	11. 其他金屬精砂及精	噸	1	100	
12-1	1. 鐵礦砂及鐵礦精	噸	1,000	100,000	
12-2	2. 錳礦砂及錳礦精	噸	500	50,000	
12-3	3. 銅精砂及銅精	噸	100	10,000	
12-4	4. 鉛精砂及鉛精	噸	50	5,000	
12-5	5. 鋅精砂及鋅精	噸	30	3,000	
12-6	6. 鎳精砂及鎳精	噸	20	2,000	
12-7	7. 鉻精砂及鉻精	噸	10	1,000	
12-8	8. 鈷精砂及鈷精	噸	5	500	
12-9	9. 鎢精砂及鎢精	噸	3	300	
12-10	10. 鉬精砂及鉬精	噸	2	200	
12-11	11. 其他金屬精砂及精	噸	1	100	

非金融类上市公司	名称	控股股东名称及持股比例	备注
非金融类上市公司	美的集团 (002430)	美的集团控股有限公司 99.95%	1. 美的集团控股有限公司为美的集团全资子公司
	格力电器 (000651)	珠海格力电器股份有限公司 99.95%	2. 珠海格力电器股份有限公司为格力电器全资子公司
	海尔智家 (600993)	海尔集团控股(香港)有限公司 99.95%	3. 海尔集团控股(香港)有限公司为海尔智家全资子公司
	海信视像 (600060)	海信集团控股(香港)有限公司 99.95%	4. 海信集团控股(香港)有限公司为海信视像全资子公司
金融类上市公司	中国平安 (000001)	中国平安保险(集团)股份有限公司 99.95%	5. 中国平安保险(集团)股份有限公司为中国平安全资子公司
	招商银行 (600036)	招商银行(香港)有限公司 99.95%	6. 招商银行(香港)有限公司为招商银行全资子公司
	中信银行 (600030)	中信银行股份有限公司 99.95%	7. 中信银行股份有限公司为中信银行全资子公司
	工商银行 (601398)	中国工商银行股份有限公司 99.95%	8. 中国工商银行股份有限公司为工商银行全资子公司

注：以上数据来源于上市公司公告，如有变动，请以最新公告为准。

凡例

	火災する区域
	防火地域
	準防火地域

市町名	鹿 老 市
件 名	海老市都市計画 防火地域及び準防火地域の指定
国 道 の 名 称	純 括 図
縮 尺	1/10,000
番 号	1/1
作成年月日	令和 年 月 日

凡例

- 震害後の防火地域及び準防火地域境界線
- 震害前の防火地域及び準防火地域境界線
- 用途地域界
- 小字界
- 大字界
- 都市計画区域
- 防火地域
- 準防火地域

件 名	調査名 徳島計画 阪大地域及び津路火地域の委員
図面の名称	計 画 図
縮 尺	1/2500
番 号	1/8
作成年月日	令和 年 月 日


[illegible][illegible]

凡例

- 變更前消防地域及消防火地域境界線
- 變更後消防地域及消防火地域境界線
- 消防地域界
- 小字界
- 大字界
- 都市計画區域
- 防火地域
- 準防火地域

市町名	海老名市
区	海老名市引區 防火地域から準防火地域の変更
の名称	計画図
尺	1/2,500
号	2/3
年月日	令和 年 月 日

1:2,500 海老名市地形図
No. 4

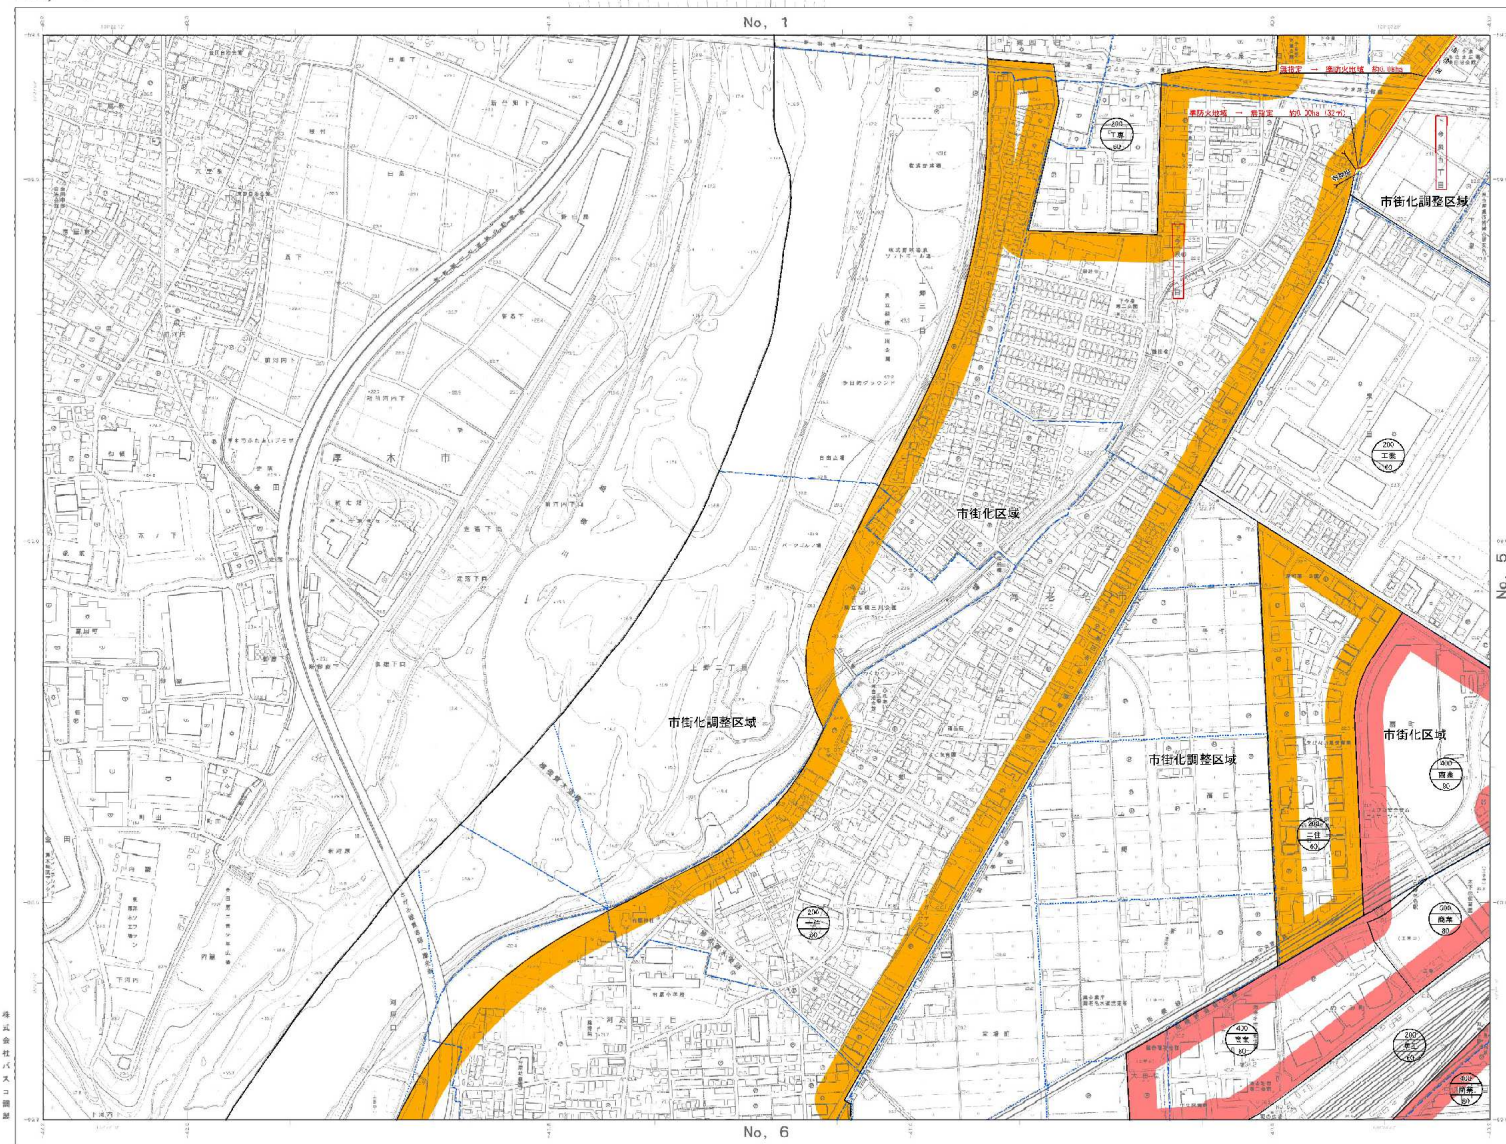

No. 4	
No. 1	No. 2
No. 4	No. 5
No. 6	No. 7


[illegible][illegible][illegible]

利根川
荒川
東京湾
東京市


凡例
0 5 10 20 30 8

No. 4

1:2,500 海老名市地形図
No. 5

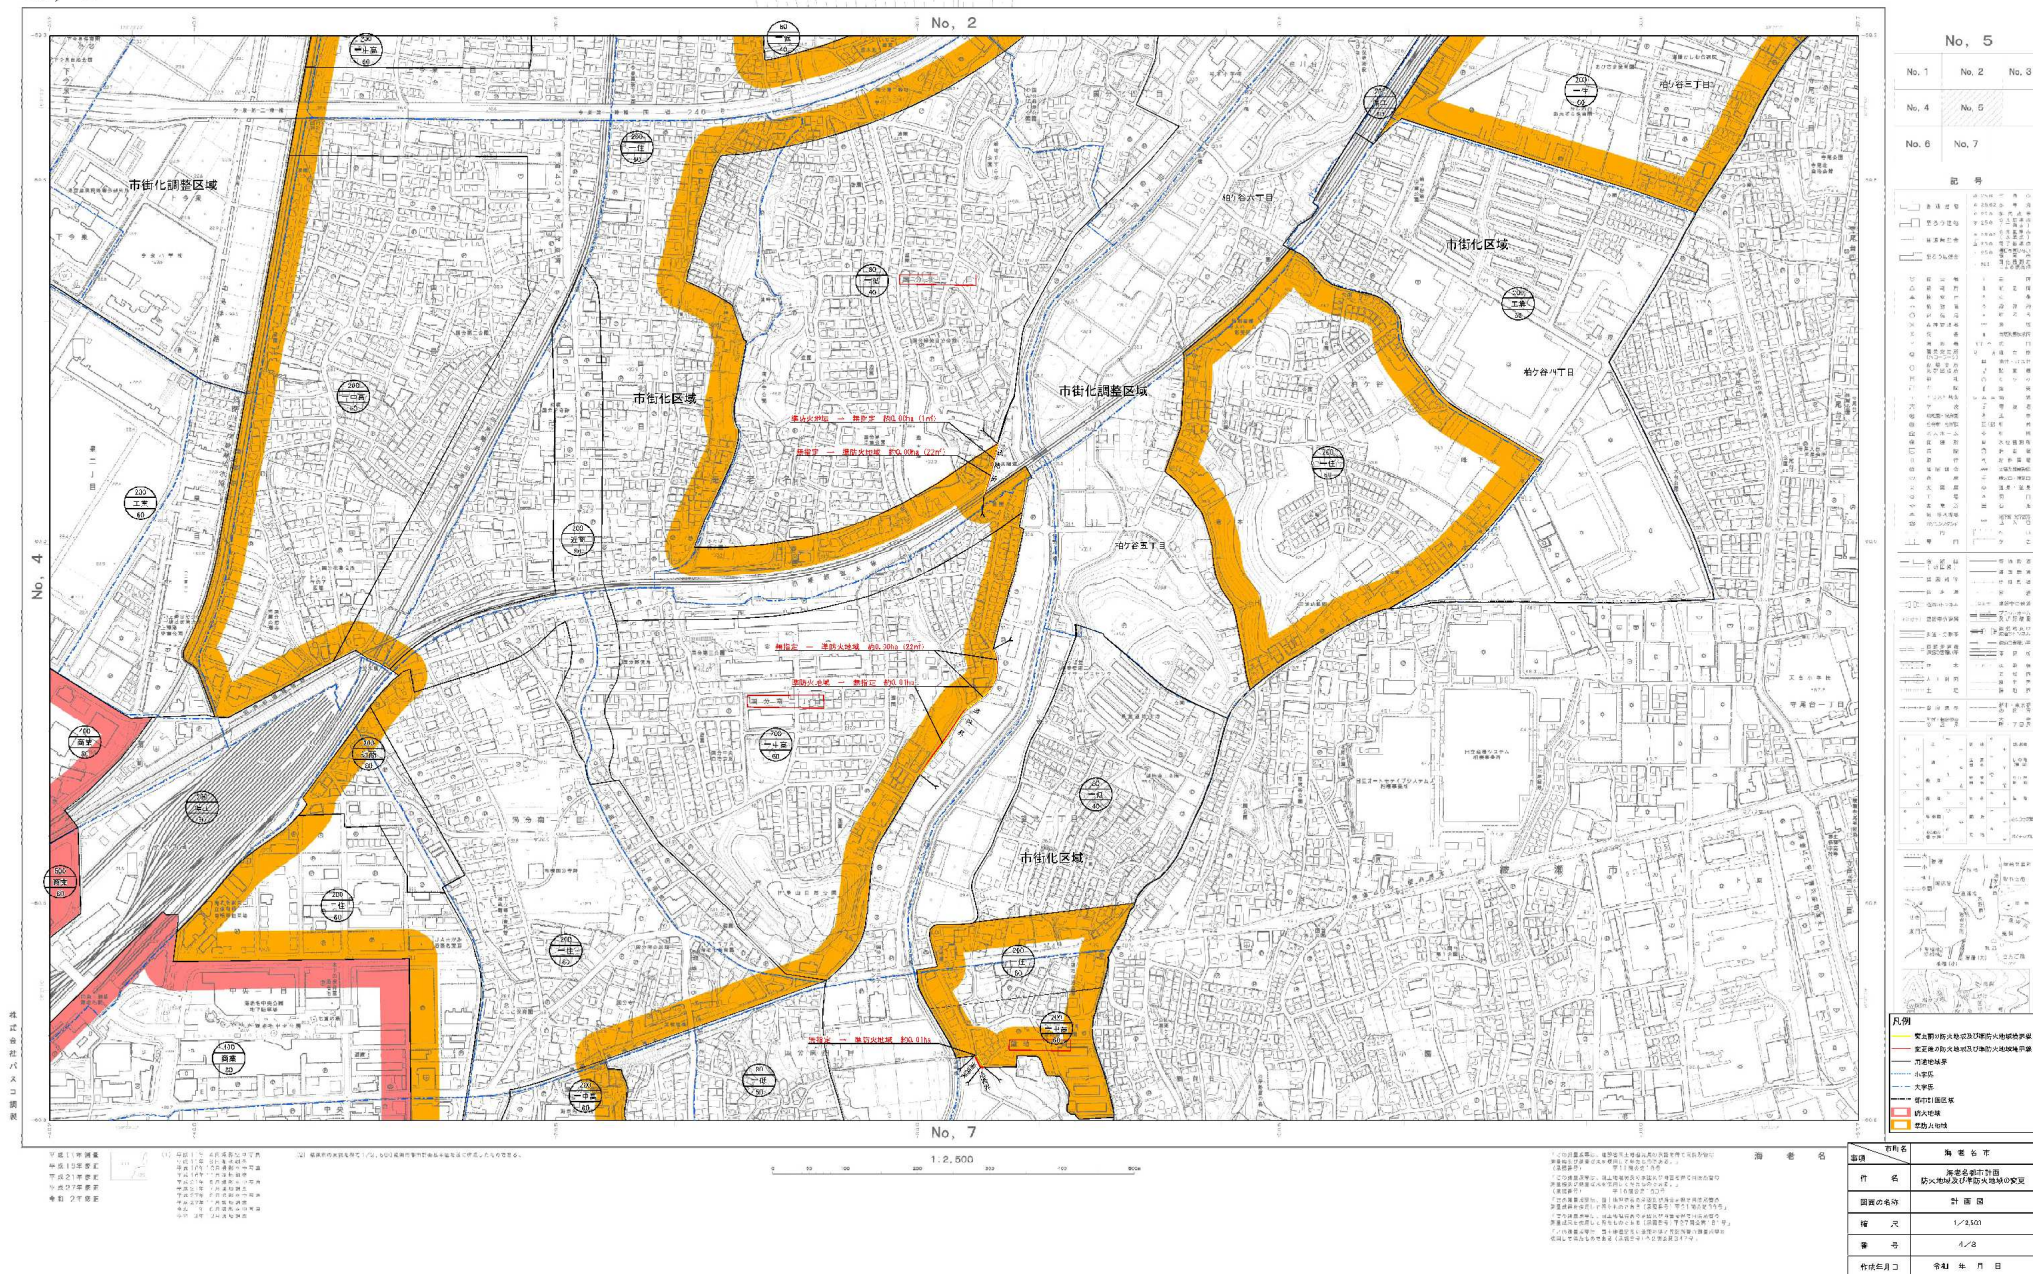

1:2,500 海老名市地形図
No. 6

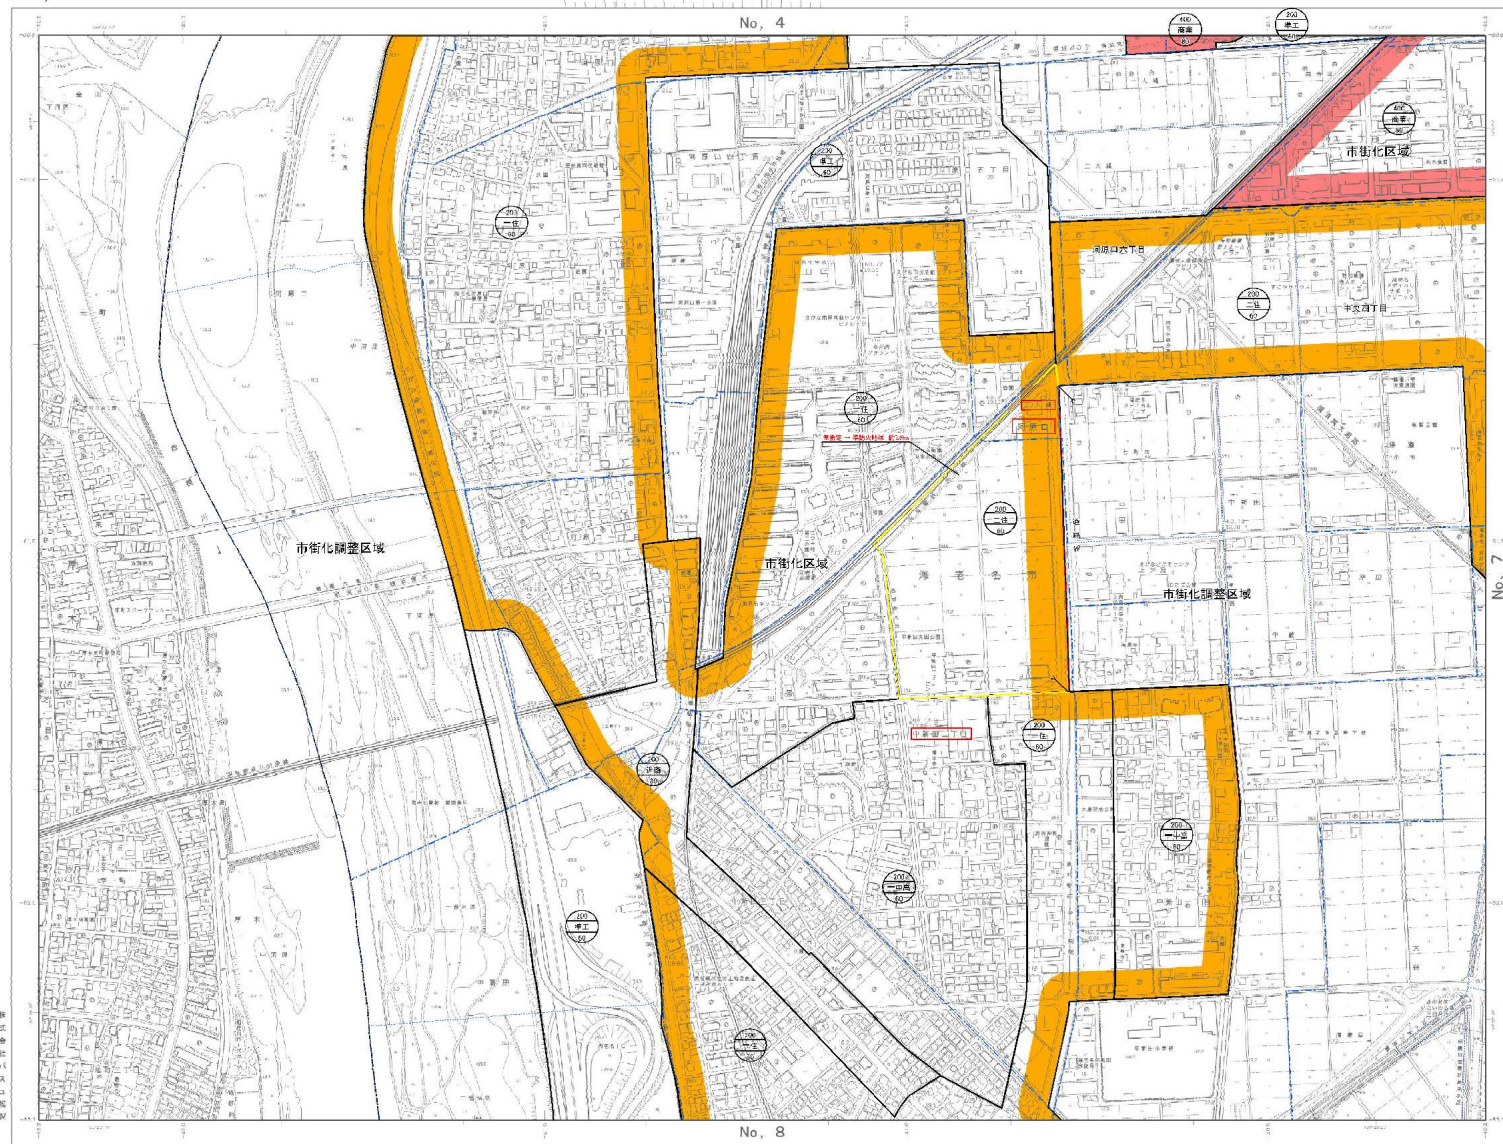

	No. 4	No. 5
	No. 6	No. 7
	No. 8	No. 9

記号

[illegible]

Figure 1 is a map of the study area in the Yangtze River Delta. The map shows the Yangtze River flowing through the region, with the study area highlighted. The legend indicates the following features:

- Study Area (Study Area)
- Yangtze River (Yangtze River)
- Surrounding Areas (Surrounding Areas)

The map also includes a scale bar and a north arrow.


[illegible]

凡例

- 変更前の防火地域及び準防火地域境界
- 変更後の防火地域及び準防火地域境界
- 月達地境界
- 小字界
- 大字界
- 都市計画区域
- 防火地域
- 準防火地域

事項	町 名	海 老 名 市
行 名	海老名都市計画 防火地域及び準防火地域の指定	
図面名称	計 画 図	
縮 尺	1/2,500	
番 号	5/3	
作成年月日	令和 年 月 日	

1:2,500 海老名市地形図
No. 8

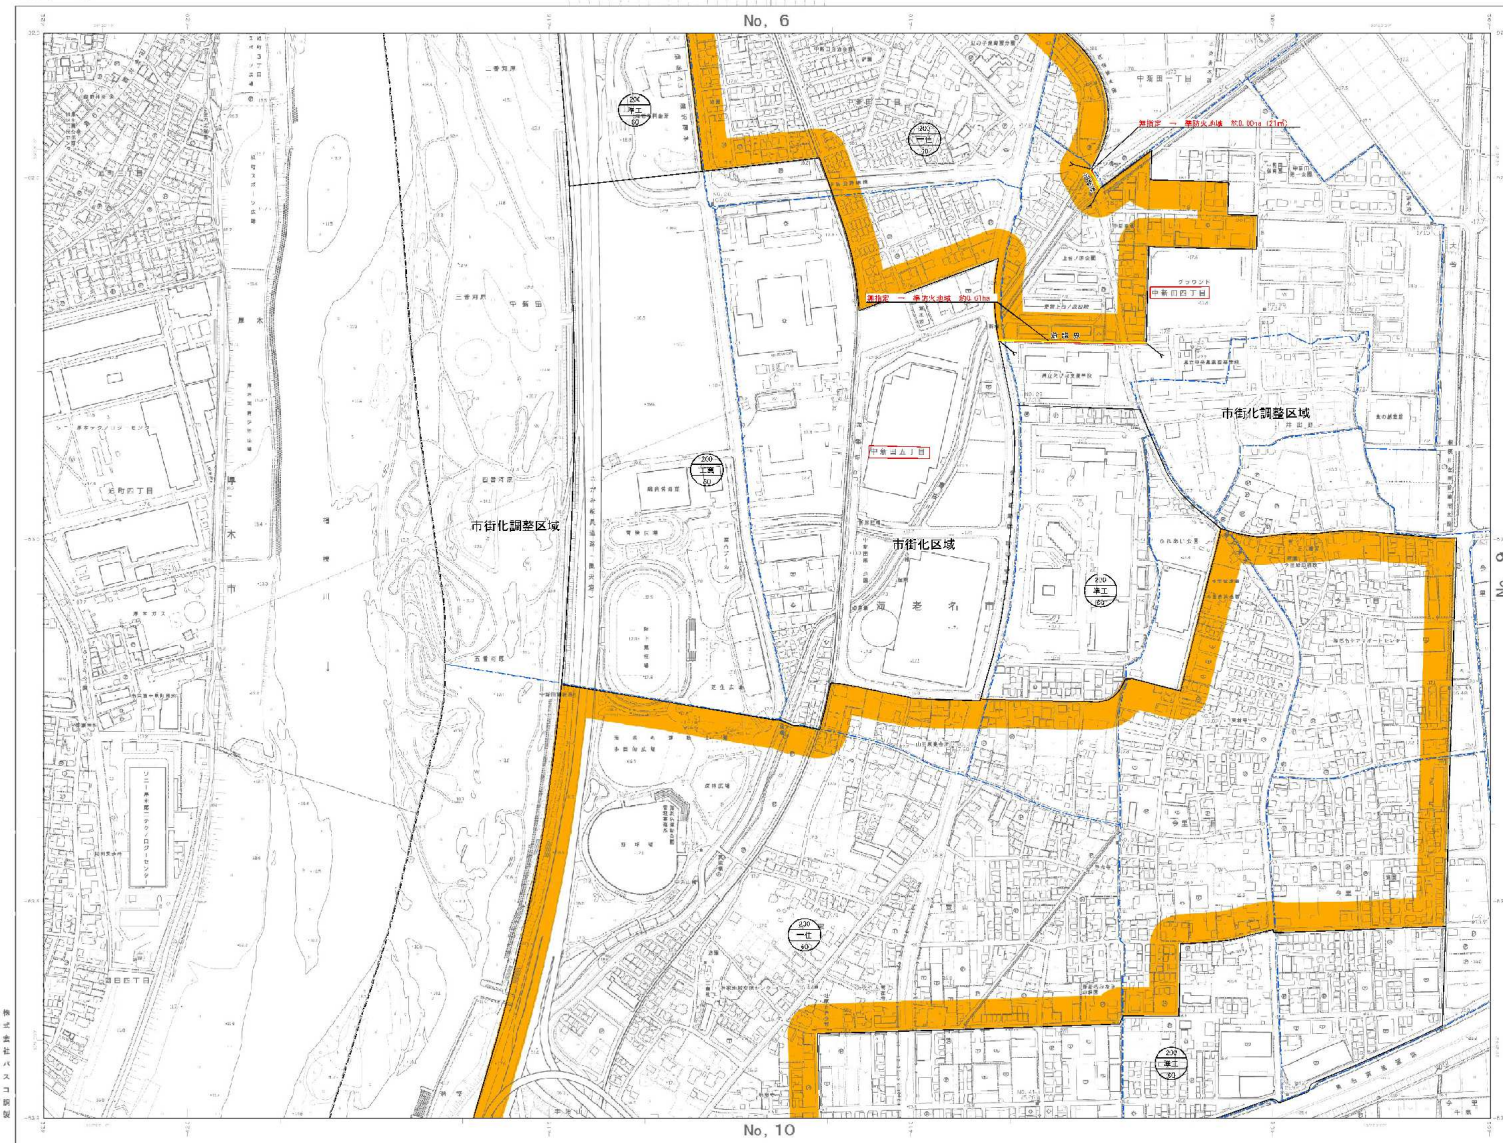

	No. 6	No. 7
	No. 8	No. 9
	No. 10	No. 11

記号	
	東京 品川
	東京 品川
[illegible]


田原浩一 平城社・新書二五五 足る者言ひのつひと云ふ
 こころの奥に響く
 佐々木康子 文芸春秋 国定
 月夜を以て 文芸春秋 国定
 ナツ・タビ・タビ・タビ・タビ・タビ
 河津の森 文芸春秋 国定
 新書二五五 足る者言ひのつひと云ふ
 田原浩一 平城社・新書二五五

凡例

- 變更前的防火地域及び準防火地域境界線
- 変更後の防火地域及び準防火地域境界線
- 廃止地域境界
- 小字界
- - - 大字界
- 都市計画区域
- 防火地域
- 準防火地域

市町名	海老名市
事業名	海老名都市計画 防火地域及び準防火地域の指定
図書の名称	計画図
縮尺	1/2500
番 号	6/8
作成年月日	令和 年 月 日

1:2,500 海老名市地形図
No. 9

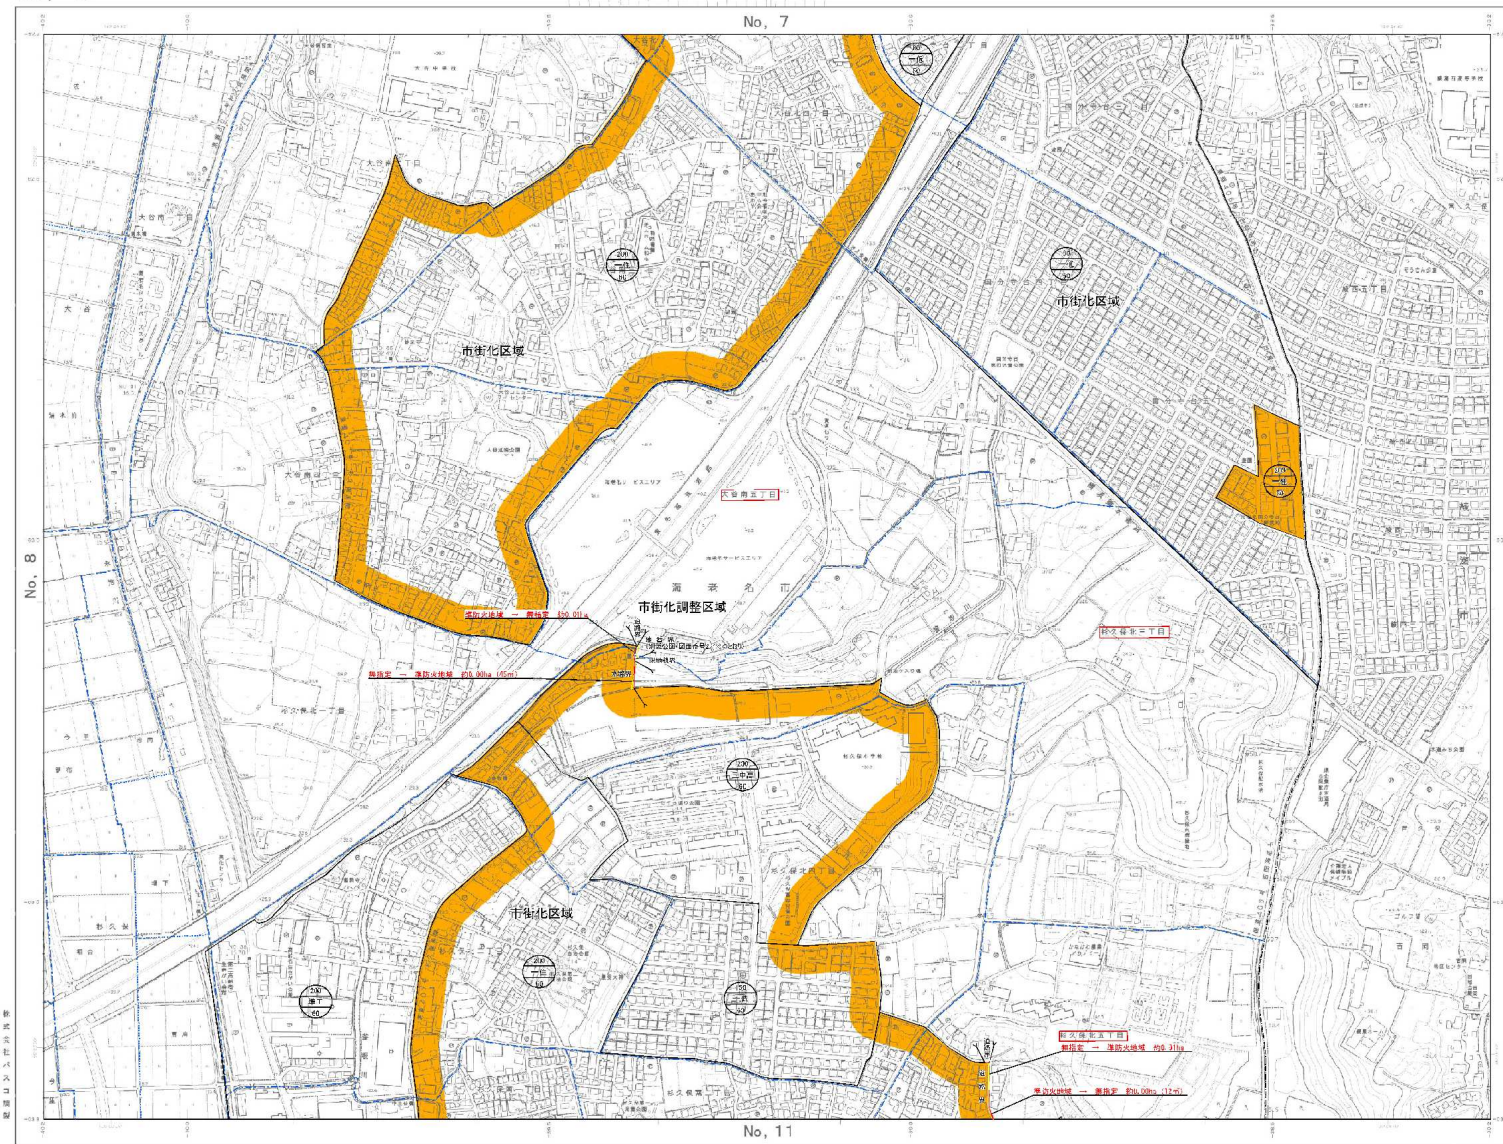

No. 5	No. 7
No. 8	No. 9
No. 10	No. 11

記号	
市街化区域	市街化調整区域
河川	水路
道路	鉄道
境界線	境界線
境界線	境界線

市街化区域	市街化調整区域
河川	水路
道路	鉄道
境界線	境界線
境界線	境界線

凡例	
市街化区域	市街化調整区域
河川	水路
道路	鉄道
境界線	境界線
境界線	境界線

市街化区域	市街化調整区域
河川	水路
道路	鉄道
境界線	境界線
境界線	境界線

1:2,500 海老名市地形図
No. 11

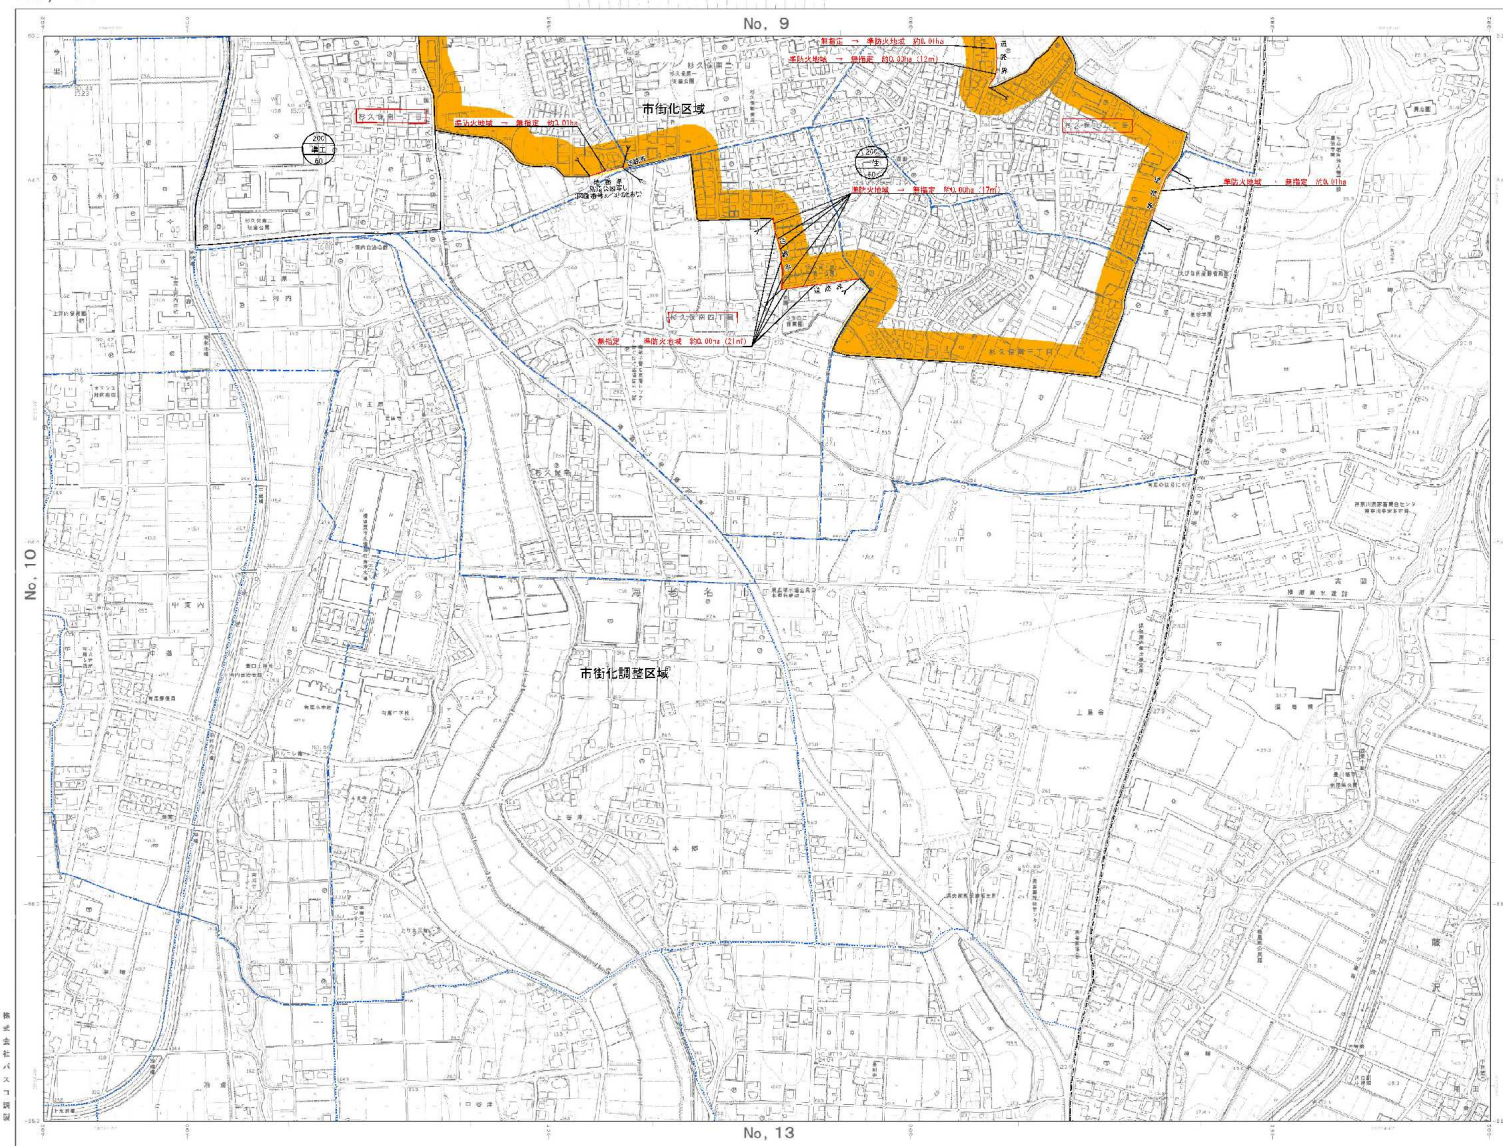

No. 11	
No. 8	No. 9
No. 10	No. 11
No. 12	No. 13


[illegible]

一、二、三、四、五、六、七、八、九、十、十一、十二、十三、十四、十五、十六、十七、十八、十九、二十、二十一、二十二、二十三、二十四、二十五、二十六、二十七、二十八、二十九、三十、三十一、三十二、三十三、三十四、三十五、三十六、三十七、三十八、三十九、四十、四十一、四十二、四十三、四十四、四十五、四十六、四十七、四十八、四十九、五十、五十一、五十二、五十三、五十四、五十五、五十六、五十七、五十八、五十九、六十、六十一、六十二、六十三、六十四、六十五、六十六、六十七、六十八、六十九、七十、七十一、七十二、七十三、七十四、七十五、七十六、七十七、七十八、七十九、八十、八十一、八十二、八十三、八十四、八十五、八十六、八十七、八十八、八十九、九十、九十一、九十二、九十三、九十四、九十五、九十六、九十七、九十八、九十九、一百	一、二、三、四、五、六、七、八、九、十、十一、十二、十三、十四、十五、十六、十七、十八、十九、二十、二十一、二十二、二十三、二十四、二十五、二十六、二十七、二十八、二十九、三十、三十一、三十二、三十三、三十四、三十五、三十六、三十七、三十八、三十九、四十、四十一、四十二、四十三、四十四、四十五、四十六、四十七、四十八、四十九、五十、五十一、五十二、五十三、五十四、五十五、五十六、五十七、五十八、五十九、六十、六十一、六十二、六十三、六十四、六十五、六十六、六十七、六十八、六十九、七十、七十一、七十二、七十三、七十四、七十五、七十六、七十七、七十八、七十九、八十、八十一、八十二、八十三、八十四、八十五、八十六、八十七、八十八、八十九、九十、九十一、九十二、九十三、九十四、九十五、九十六、九十七、九十八、九十九、一百
---	---

凡例

- 變更前的防火地域及基準防火地域境界線
- 變更後の防火地域及基準防火地域境界線
- 用途地域界
- 小字界
- 大字界
- 都市計画区域
- 防火地域
- 準防火地域

事項	市町名	海 老 名 市
作 名	巻名を新町計画 防火地帯立(1)準防火地域の變更	
図面の名称	計 画 図	
縮 尺	1/2500	
番 号	B/A	
作成年月日	令和 6 月 日	

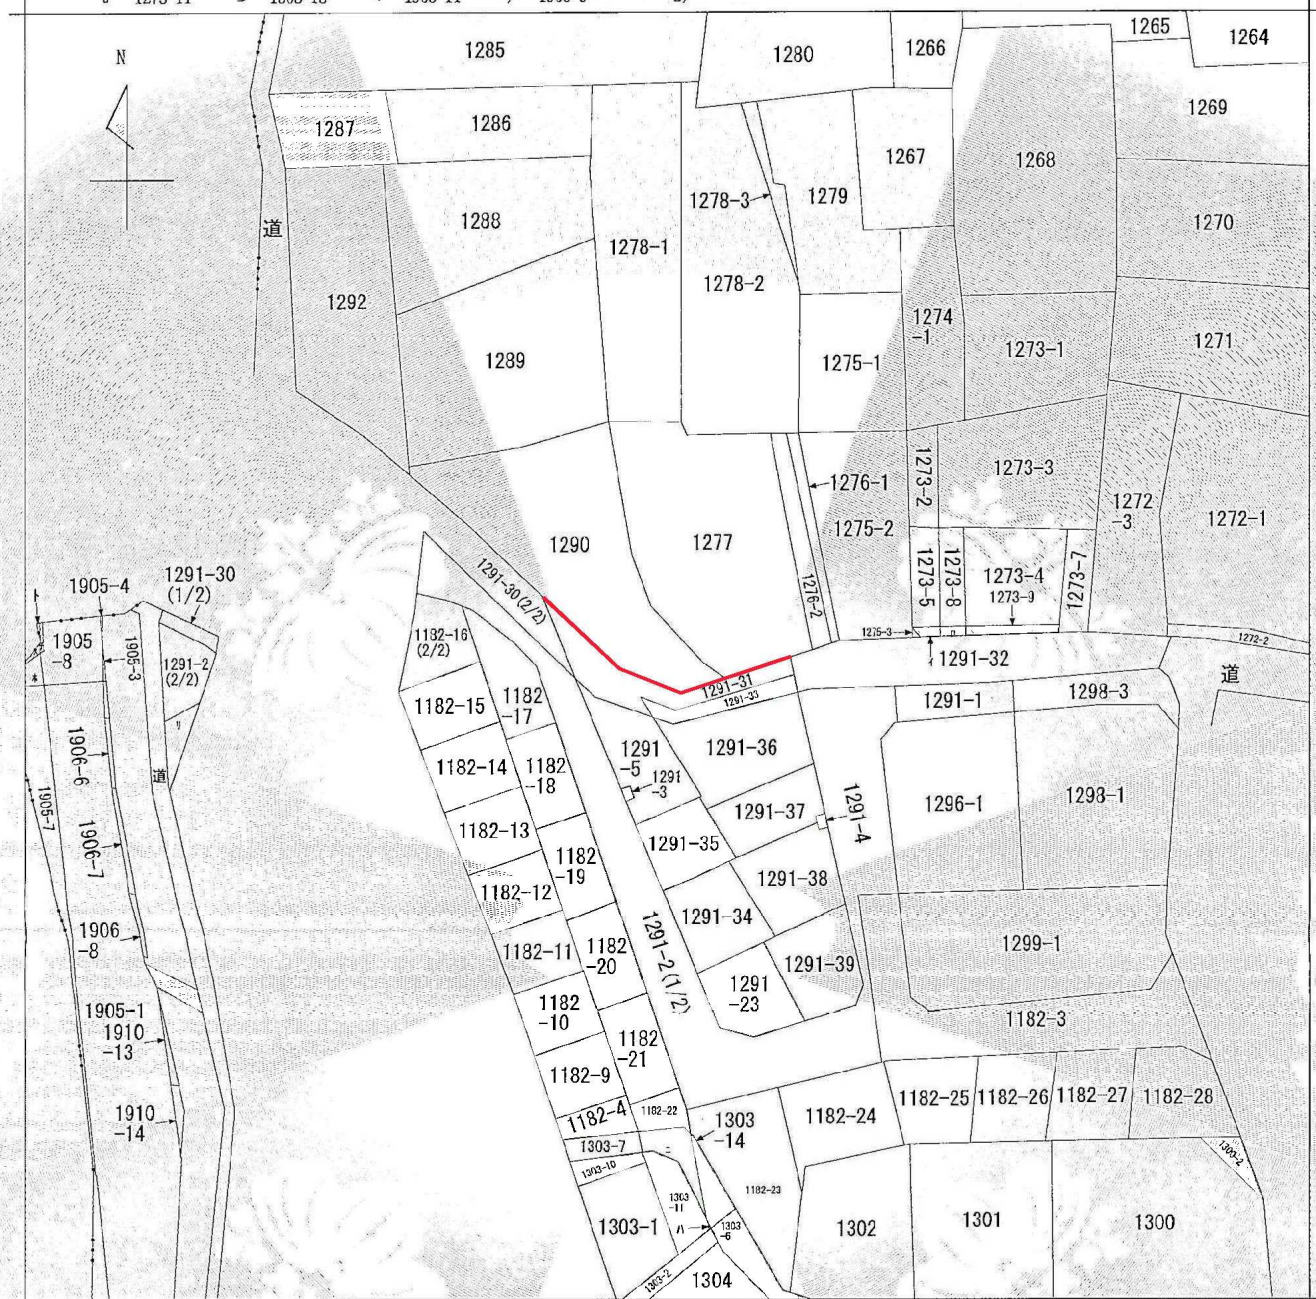

(注) 地図に準ずる図面は、土地の区画を明確にした不動産登記法所定の地図が備え付けられるまでの間、これに代わるものとして備え付けられている図面で、土地の位置及び形状の概略を記載した図面です。



A 上今泉3丁
目

請求部	所在	海老名市上今泉三丁目			地番	1291番31	
出力縮	1/600	精度区		座標系又は記号		分類	地図に準ずる図面
作成年月日					備付年月日(原図)		

これは地図に準ずる図面に記録されている内容を証明した書面である。

令和5年10月4日
横浜地方方法務局大和出張所
登記官


江崎理

市町名	海老名市
事項	海老名都市計画 防火地域及び準防火地域の変更
件名	
図面の名称	公図の写し
縮尺	1/600
番号	1/3
作成年月日	令和 年 月 日

イ 4975-6 ハ 4907-7
ロ 4906-11 ニ 4903-2


(座標値種別：図上測定)

-39332.584

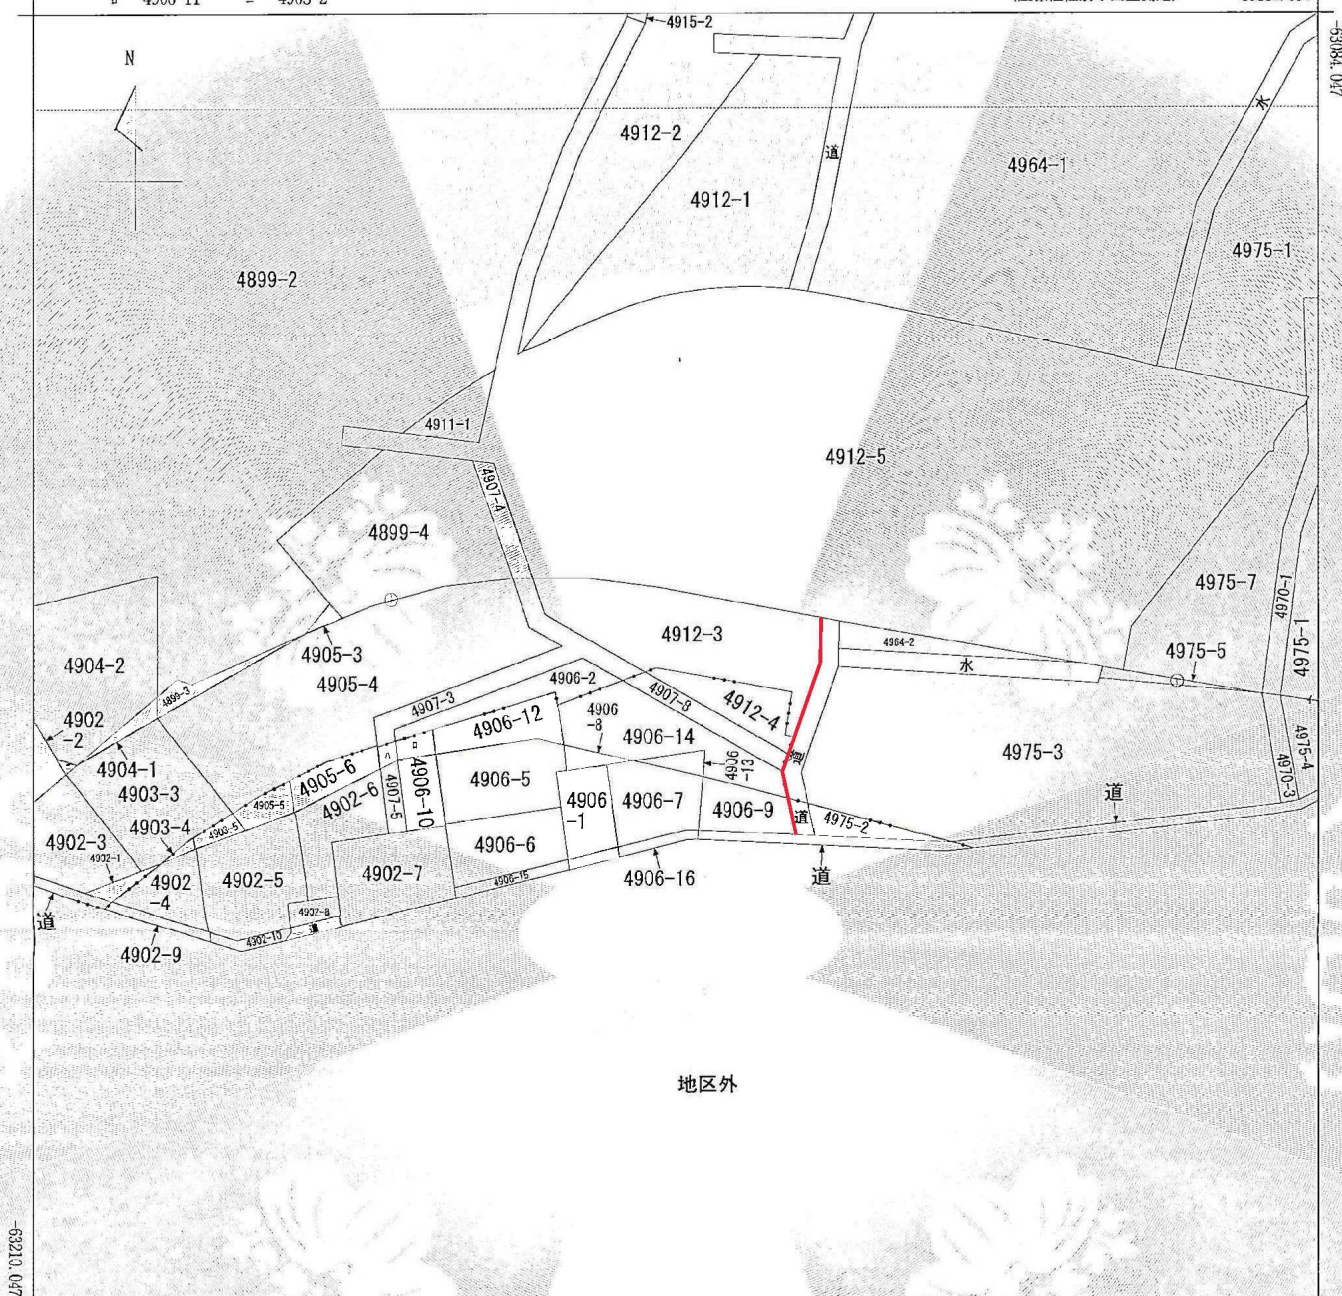

-39457.684 (座標値種別：図上測定)

(注) 国土交通省国土地理院が公表した座標補正パラメータ(touhokutaiheiyouuki2011.par)による修正がされています。

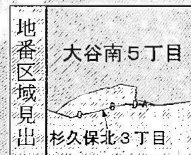

A 杉久保北3丁目
B 大谷南5丁目
C 大谷南5丁目
D 大谷南5丁目

請 求 部	所 在	海老名市大谷南五丁目				地 番	4912番3			
出 力 尺	1/500	精 度 区 分	甲 二	座 標 系 番 号 又 は 記 号	IX	分 類	地図(法第 1 4 条第 1 項)	市町名	海 老 名 市	
作 成 年 月 日					備 付 年 月 日 (原 図)				事 項	件 名
										海老名都市計画 防火地域及び準防火地域の変更

これは地図に記録されている内容を証明した書証である。

令和5年10月4日

横浜地方方法務局大和出張所
登記官

江崎理



請求番号：51-2
(1/1)

