


(仮称) 障がい者ケアセンター建設工事 (建築)

図面番号			図面名称		図面番号		図面名称		図面番号		図面名称		図面番号		図面名称														
A-	01	01	図面リスト		A-	13	01	断面詳細図1		A-	19	01	展開図1		F-	01	1階家具配置図		S-	01	01	特記仕様書							
		02	建築概要				02	断面詳細図2				02	展開図2			02	2階家具配置図				02	鉄筋コンクリート造標準図(1)							
	02	01	欠番				03	断面詳細図3				03	展開図3			03	家具詳細図(1)				03	鉄筋コンクリート造標準図(2)							
		02	敷地現況図				04	断面詳細図4				04	展開図4			04	家具詳細図(2)				04	鉄筋コンクリート造標準図(3)							
		03	敷地面積求積図				05	断面詳細図5				05	展開図5			05	家具詳細図(3)				05	木造仕様書(1)							
	03	01	特記仕様書1				06	断面詳細図6				06	展開図6								06	木造仕様書(2)							
		02	特記仕様書2				07	断面詳細図7				07	展開図7							02	01	伏図(1)							
		03	特記仕様書3				08	断面詳細図8				08	展開図8								02	伏図(2)							
		04	特記仕様書4				09	断面詳細図9				09	展開図9								03	伏図(3)							
		05	工事区分表			14	01	天井伏図(1 階)				10	展開図10								04	伏図(4)							
	02	天井伏図(2 階)		11			展開図11							05		伏図(5)													
	04	01	配置図			15	01	階段詳細図1				12	展開図12		D-	01	現況図			06	01	伏図(6)							
		02	仮設計画図				02	階段詳細図2				13	展開図13			02	土地利用・給排水 計画平面図				03	01	軸組図(1)						
	05	01	仕上表 1				03	階段詳細図3				14	展開図14			03	造成計画平面図					02	軸組図(2)						
		02	仕上表 2				04	階段詳細図4				15	展開図15			04	造成計画断面図					03	軸組図(3)						
	06	01	標準詳細図 1				05	階段詳細図5				16	展開図16			05	公共施設 新旧対照図・表					04	軸組図(4)						
		02	標準詳細図 2			16	01	水まわり 詳細図1				17	展開図17			06	雨水流量計算用 面積図・表			05		軸組図(5)							
		03	標準詳細図 3				02	水まわり 詳細図2			20	01	雑詳細図1			07	欠番			04	01	断面リスト(1)							
		04	標準詳細図 4				03	水まわり 詳細図3				02	雑詳細図2			08	欠番				02	断面リスト(2)							
	07	01	建築面積求積図				04	水まわり 詳細図4				03	雑詳細図3			09	欠番				03	断面リスト(3)							
		02	延床面積求積図1				05	水まわり 詳細図5				04	雑詳細図4			10	RC擁壁構造図				04	断面リスト(4)							
		03	延床面積求積図2				06	浴室詳細図				05	雑詳細図5			11	外構雨水集水桝等参考図				05	断面リスト(5)							
	08	01	1 階平面図			17	01	建具キープラン(1 階)				06	雑詳細図6			12	外構雨水管きょ等参考図			05	01	渡り廊下 伏図・軸組図							
		02	2 階平面図				02	建具キープラン(2 階)				07	雑詳細図7			12-2	②U型側溝グレーチング				02	渡り廊下 断面リスト							
	09	01	屋根伏図				03	建具表1				08	雑詳細図8			12-3	③浸透ポラコングレーチング												
		10	01	立面図1			04	建具表2				21	01	サイン 図		13	欠番												
	02		立面図2				05	建具表3					22	01		厨房平面図		14			雨水道路側溝接続構造図								
	11	01	断面図		06		建具表4		02	厨房機器リスト				15		雨水集水桝側溝等会合構造図													
		12	01	平面詳細図1			07	建具表5		23				01	カーテンリスト		16	雨水貯留槽構造図											
	02		平面詳細図2		18		01	建具詳細図1						24	01	外構図		17		雨水貯留槽概念図									
	03		平面詳細図3				02	建具詳細図2							02	外構詳細図1													
	04		平面詳細図4				03	建具詳細図3								03	外構詳細図2												
	05		平面詳細図5				04	建具詳細図4									04	外構詳細図3											
	06		平面詳細図6				05	建具詳細図5										05		外構詳細図4									
	07		平面詳細図7				06	建具詳細図6												25	01	法規対応概要							
				07			建具詳細図7																						
				08			建具詳細図8																						
				09			建具詳細図9																						

●敷地概要	
項目	内容
計画地(地番)	海老名市社家二丁目3449番地ほか3筆
敷地面積	2196.93㎡
都市計画区域	都市計画区域 市街化区域
用途地域	第一種住居地域
防火地域	準防火地域 22条区域
地区計画	指定なし
その他地域	指定なし
建蔽率	60%
容積率	200%
絶対高さ制限	指定なし
外壁の後退距離	指定なし
道路斜線	距離20m 勾配1.25
隣地斜線	立上り20 m 勾配1.25
北側斜線	なし
日影規制	建築物高さ10m以上で適用(今回は10m以下とし 非該当) 平均地盤面からの高さ4 m 適用距離10m以内5時間、10 超え3 時間
接道	海老名市道50号線 幅員8.5m
宅地造成・開発	地目の変更あり、開発許可申請を行う
河川法	指定なし
砂防指定地	指定なし
急傾斜地崩壊危険区域	指定なし
土砂災害警戒特別警戒区域	指定なし
地すべり防止地域	指定なし
上水	敷地西側に既存引き込みあり
下水	敷地西側・南側に既存引き込みあり
電気	引込
ガス	低圧・中圧・プロパンにて比較検討
TV	アンテナ設置
インターネット	NTT想定
電話	NTT想定
凍結深度	指定なし
垂直積雪量	30cm
風圧力	34m/s 地表面粗度区分(Ⅲ)

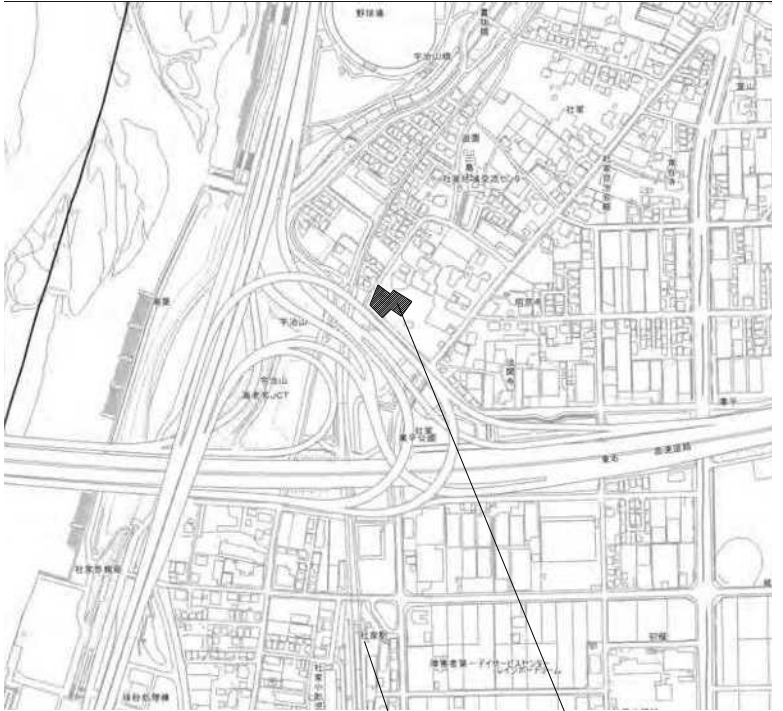

案内図

社家駅

計画地




付近見取図 S=1/2500

海老名市社家二丁目3449番地ほか 3 筆

●建築基準法		凡例 ●: 該当	
項目	内容	今回計画	備考
大規模建築物の主要構造部等	4階以上、高さ16m超え、延べ面積3,000㎡超えのいずれかで耐火建築物、もしくは壁等で3,000㎡以内に区画	非該当	
大規模建築物(木造)	1,000㎡を超える木造建築物等→外壁・軒裏で延焼のおそれのある部分を防火構造、屋根を飛び火認定等	●	
防火壁等	延べ面積1,000㎡を超える→防火壁・防火床で1,000㎡以内に区画	非該当	準耐火以上の場合不要
準防火地域	2階1500㎡未満なら準耐火	●	別棟みなしによる(告示227号)
22条地域	屋根:不燃材料で造るか瓦く 外壁:延焼の恐れのある部分防火構造等	●	
特殊建築物	児童福祉施設等に該当	●	
耐火・準耐火	駐車場150㎡以上だと準耐火(イ-も可能)	非該当	
面積区画	3階以上の場合:耐火	●	今回は準耐火。準耐火の場合延焼部は防火設備
	2階の場合:準耐火	●	
	1500㎡区画:耐火建築物、準耐火建築物すべて 1000㎡区画:準耐火建築物(イ-1)、準耐火建築物(ロ-2)【主要構造部不燃】 500㎡区画:準耐火建築物(イ-2)、準耐火建築物(ロ-1)【外壁耐火】	●	今回はイ-1想定のため、1000㎡区画区画棟により区画された建物は室内面積1000㎡以下のため、特に区画なし
堅穴区画	2階なら不要	非該当	
異種用途区画	・児童福祉施設→駐車場:(告示250号)により警報設備を設置し免除 ・駐車場→児童福祉施設:150㎡以下として非該当	非該当	
防火上主要な間仕切り壁	ケアルーム→廊下間、厨房(火気使用室)部分。準耐火構造の壁で小屋裏・天井裏に達せしめる	●	今回は1時間
小屋裏隔壁	桁間隔12m以内ごとに小屋裏に準耐火構造の隔壁を設ける	●	
内装制限	・児童福祉施設:イ準耐火であれば3階以上で該当となるため非該当 ・規模(2階以上で述べ1000㎡以上)があるが、児童福祉施設で31㎡以下の部分を除くため、非該当 ・厨房:火気使用室 ・駐車場:内装制限対象となる	●	ケアルーム内ミニキッチンはIHのため非該当
	階段幅:踊り場幅120、蹴上20、踏面25 踊り場4㎡ごと 屋外階段幅90cm以上	●	
	主要構造部準耐火構造50m、他30m	●	
直通階段に至る歩行距離	重複距離は上記の半分	●	
2直階段	重複距離は上記の半分	●	
避難階段・特別避難階段		非該当	
廊下	(有効)両側居室1.6m、その他1.2m	●	3室以下の専用のものを除く
屋外への出入口等	階段から出入口口までの距離(直通階段に同じ):50m以下 避難階居室から出入口まで100m以下、	●	
敷地内通路	・避難階の出口から道路に通じる部分1.5m以上 ・建物外周に1.5m以上	●	
採光	訓練室(ケアルーム)1/7、談話室1/10	●	チェック図参照
換気	居室開口部1/20以上	●	チェック図参照
シックハウス	該当	●	チェック図参照
排煙(1/50無窓)		●	チェック図参照
排煙設備	特建で500㎡以上で該当	●	チェック図参照
非常用照明	居室、居室から地上に通じる廊下	●	
避雷設備	高さ20mを超える場合必要	非該当	
昇降機		●	

●消防法		今回計画	
項目	内容	今回計画	備考
防火対象物	6項ハ	-	
消防設置単位	建物全体(建築基準法 告示227号によらず)	-	
防火管理者の選任	収容人員30人以上で必要	●	
無窓階	なし	非該当	
予防条例	特記なし	●	
収容人員	算定	●	チェック図参照
消火器	設置	●	歩行距離20m以下。電気設備の箇所
カーテン等	防火措置	●	
屋内消火栓設備	準耐火1400以上で設置	●	
スプリンクラー設備	6項ハなら不要(今回計画はハ)	非該当	6項ロだと必要
自動火災報知設備	300㎡以上で設置	●	
避難器具	2階50人以上で設置	●	
誘導灯		●	
誘導標識		●	
消防機関へ通報する火災報知設備	500㎡以上で設置	●	
非常警報設備	収容人員50人以上で設置	●	
以下非該当			
漏電火災警報器	300㎡以上で設置(ラスマルタルのみ)	非該当	
屋外消火栓設備	その他建築物3000㎡以上で設置 準耐火6000㎡以上で設置	非該当	
動力消防ポンプ設備		非該当	
水噴霧消火設備		非該当	
泡消火設備		非該当	
不活性ガス消火設備		非該当	
ハロゲン化物消火設備		非該当	
粉末消火設備		非該当	
ガス漏れ火災警報設備		非該当	
排煙設備		非該当	
連結散水設備		非該当	
連結送水管		非該当	
非常コンセント設備		非該当	
無線通信補助設備		非該当	
消防用水	その他建築物5000㎡以上 準耐火建築物10000㎡以上で設置	非該当	

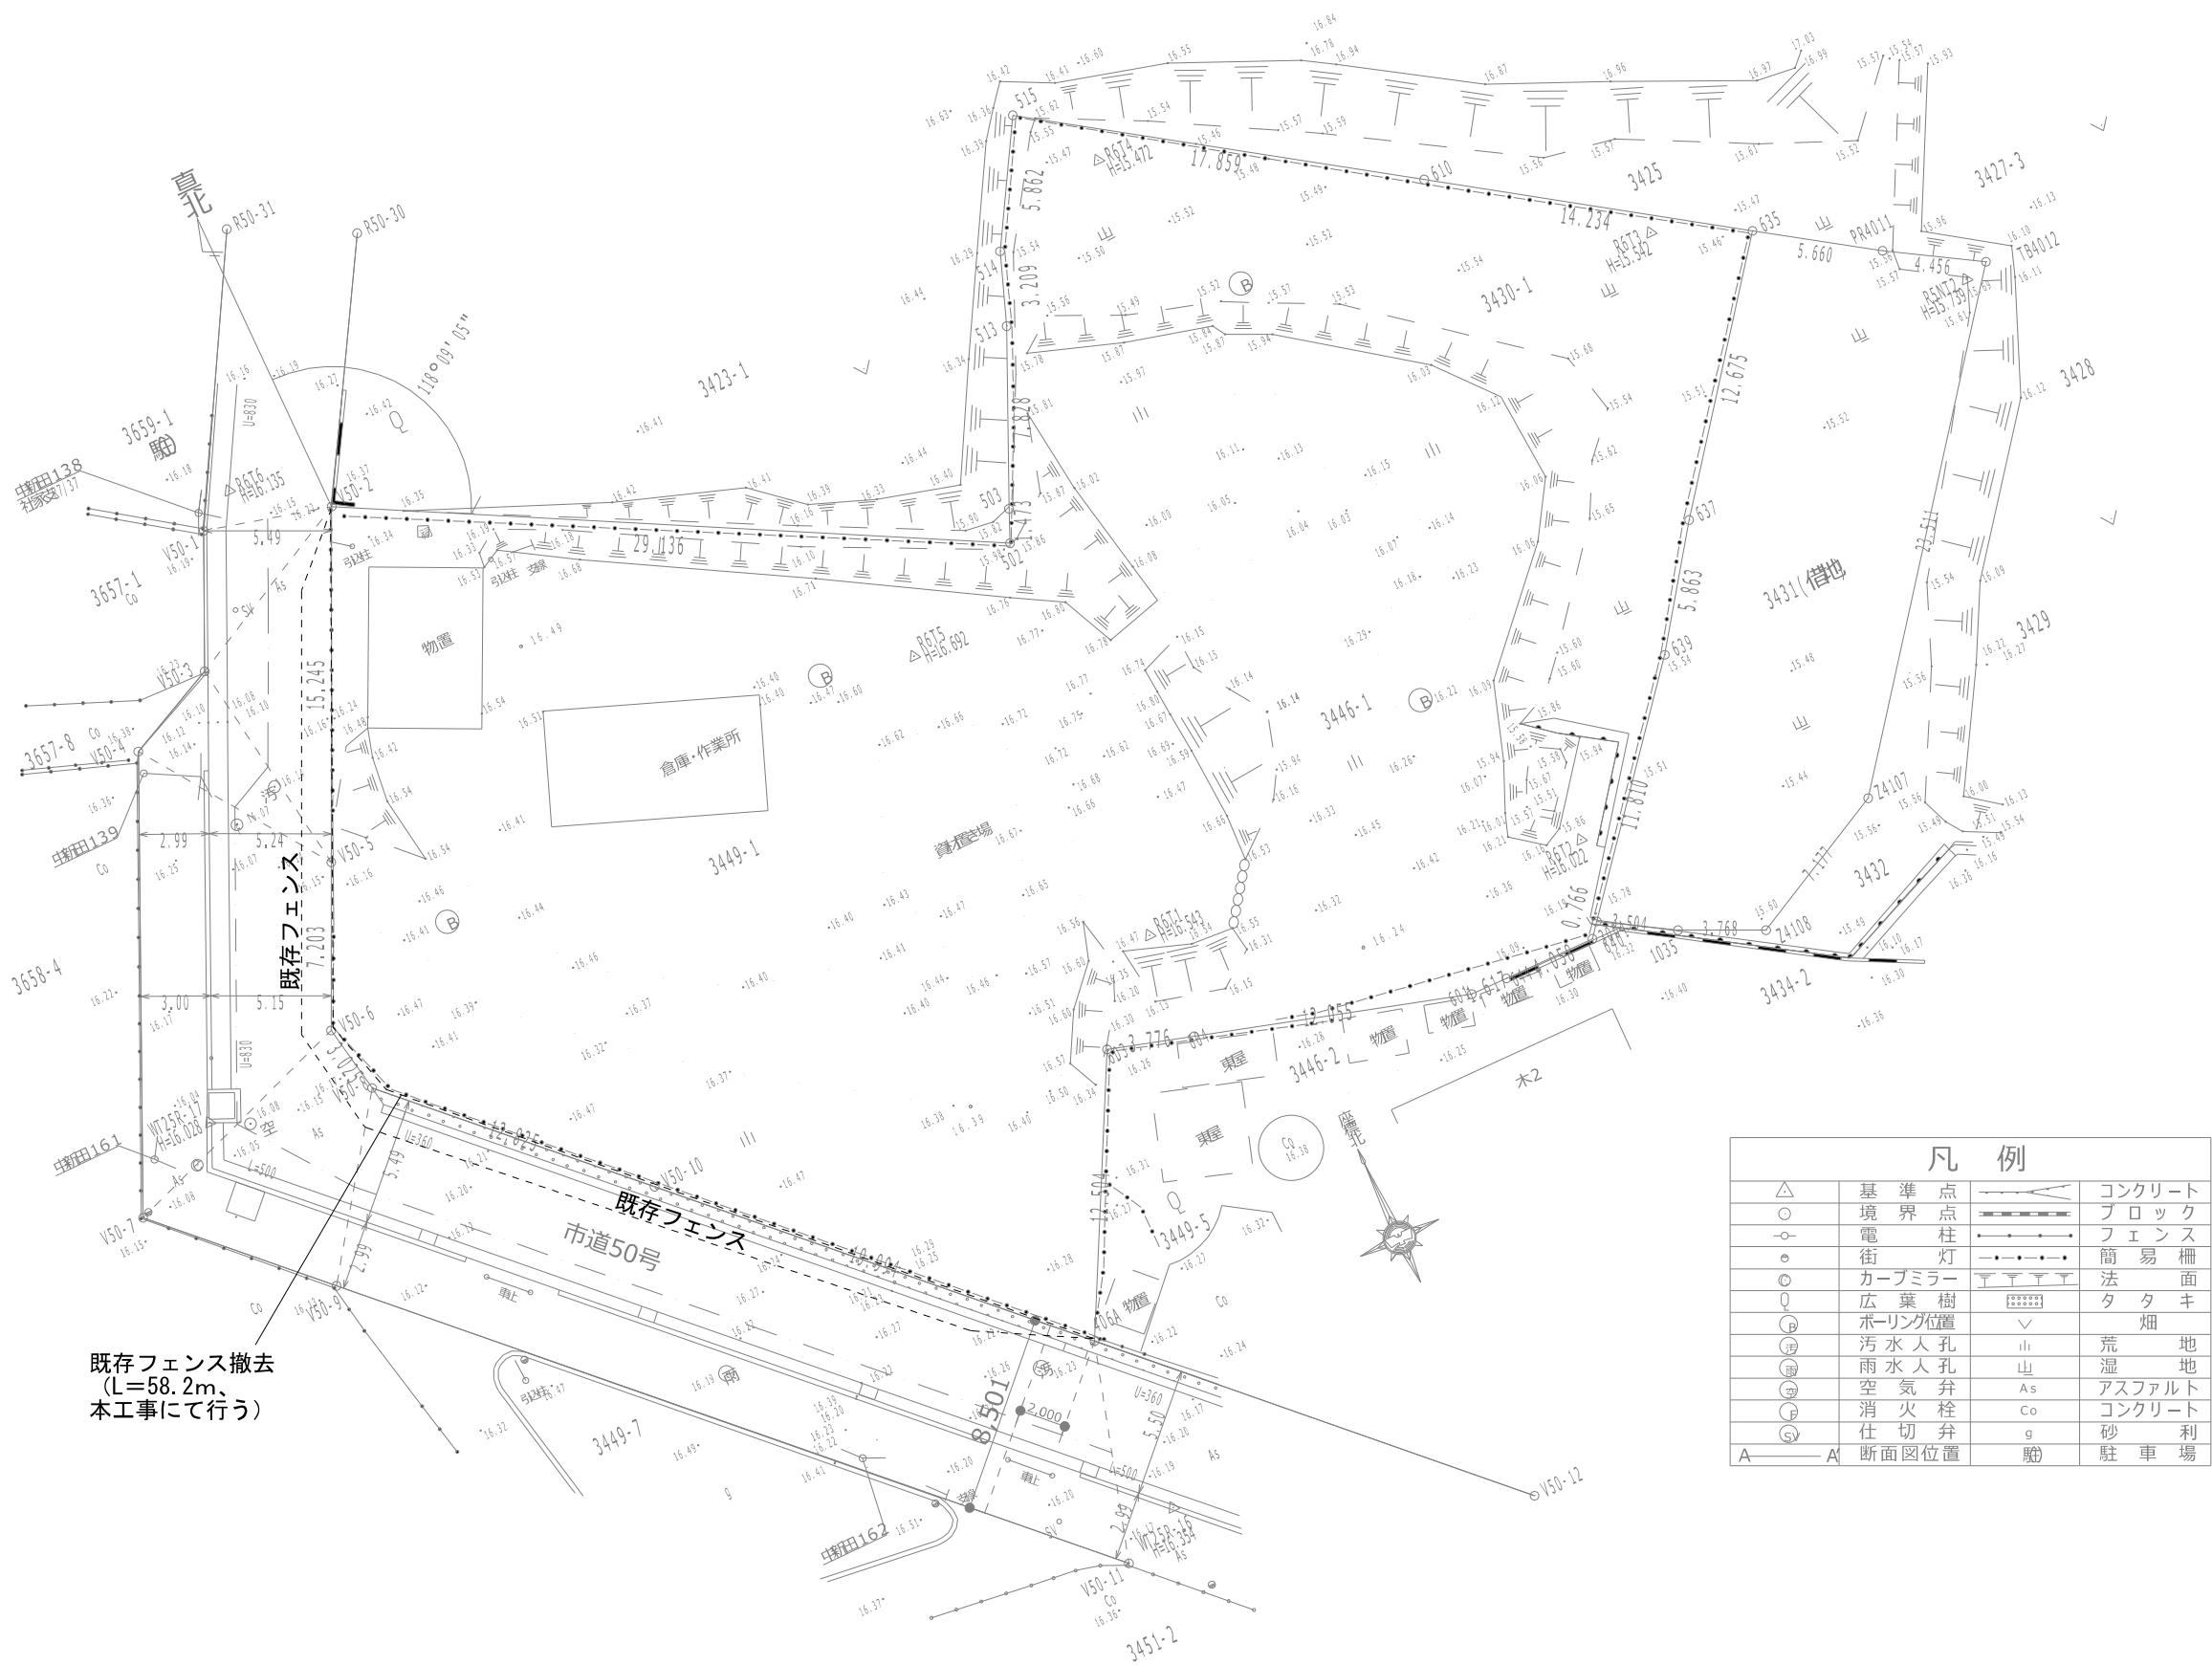

既存フェンス撤去
(L=58.2m、
本工事にて行う)

凡 例			
△	基準点	———	コンクリート
○	境界点	———	ブロック
○	電柱	———	フェンス
○	街灯	———	簡易柵
○	カーブミラー	———	法面
Q	広葉樹	———	タタキ
○	ボーリング位置	———	畑
○	雨水人孔	———	荒地
○	空気弁	———	山地
○	消火栓	As	アスファルト
○	仕切弁	Co	コンクリート
○	断面図位置	g	砂利
A		○	駐車場

※本図は2024年6月7日時点の測量図となります
※敷地内既存建物、樹木等は別途工事により解体されるため、本工事には解体工事は含みません

座標面積計算書

地番	拡幅		
測点	X	Y	辺長
KP1	-63761.113	-41394.317	0.910
KP2	-63760.726	-41393.493	9.168
KP3	-63752.408	-41389.636	0.498
V50-2	-63752.171	-41390.075	9.897
倍面積	10.292265		
面積	5.1461325		
地積	5.14 m ²		



S=1:300

座標面積計算書

地番	敷地		
測点	X	Y	辺長
V50-2	-63752.171	-41390.075	29.136
502	-63766.031	-41364.446	1.473
503	-63764.680	-41363.858	7.828
513	-63757.562	-41360.599	3.209
514	-63754.551	-41359.489	5.862
515	-63749.507	-41356.501	17.859
610	-63759.545	-41341.730	14.234
635	-63767.546	-41329.957	5.660
PR4011	-63770.714	-41325.266	4.456
TB4012	-63773.037	-41321.463	23.511
Z4107	-63791.636	-41335.846	7.177
Z4108	-63794.889	-41342.244	3.768
1035	-63793.277	-41345.650	3.504
3004	-63791.451	-41348.641	0.766
640	-63792.041	-41349.130	4.058
644	-63791.989	-41353.188	1.617
601	-63791.968	-41354.805	12.055
604	-63788.503	-41366.352	3.776
603	-63787.418	-41369.969	12.504
406A	-63798.478	-41375.803	19.994
V50-10	-63784.429	-41390.030	12.825
V50-8	-63775.434	-41399.173	3.025
V50-6	-63772.454	-41399.696	7.203
V50-5	-63765.945	-41396.610	15.245
倍面積	-4393.872170		
面積	2196.936085		
地積	2196.93 m ²		

基準点座標リスト

測点	X	Y	杭種別
R5NT1	-63823.743	-41358.482	民鉋
R5NT2	-63773.358	-41322.550	合成樹脂杭
R6T1	-63783.784	-41366.238	木杭
R6T2	-63787.986	-41347.758	木杭
R6T3	-63765.756	-41333.932	木杭
R6T4	-63752.801	-41354.022	木杭
R6T5	-63768.643	-41370.245	木杭
R6T6	-63749.671	-41393.766	民鉋
WT25R-16	-63806.366	-41375.802	民鉋
WT25R-17	-63773.785	-41406.096	民鉋

世界測地系2011



01		特記仕様書1・		A1:ー A3:ー	
特記仕様書		⑥、事故報告 ⑦、建築材料等		⑧、室内の空気中の化学物質濃度の測定	
I 工事概要 1 工事番号・名称 (仮称) 障がい者ケアセンター建設工事 (建築) 2 工事場所 海老名市社家二丁目3449番地ほか3筆 3 用途地域等 都市計画区域 (内・外) 用途地域 (第1種住居地域) 防火地域等 (防火 準防火 指定なし 22条) その他の地域・地区 (市街化区域) 4 主要用途 社会福祉施設 (障がい者デイサービス) 5 敷地面積 2196.93㎡ 6 工事の概要 工事種別：新築工事 構造・規模：鉄筋コンクリート造 一部木造 地上2階建て 建築面積：1245.35㎡ 延床面積：1885.17㎡		⑧、室内の空気中の化学物質濃度の測定		⑨、特別な材料の工法	
7 別途工事 (仮称) 障がい者ケアセンター建設工事 (電気設備) (仮称) 障がい者ケアセンター建設工事 (機械設備) (仮称) 障がい者ケアセンター建設工事 (昇降機設備)		⑨、特別な材料の工法		⑩、建築基準法による風圧力等の指定	
8 その他		⑩、建築基準法による風圧力等の指定		⑪、設計G.L.	
9 特記仕様書の範囲 特記仕様書は、本特記仕様書のほか以下の○印のもので構成する。 ○ 構造特記仕様書 ・ 外構工事特記仕様書 ・ 植栽工事特記仕様書 ・ 解体工事特記仕様書 ・ 電気設備工事特記仕様書 ・ 機械設備工事特記仕様書 ・		⑪、設計G.L.		⑫、技能士	
II 建築工事仕様 1. 共通仕様 図面及び特記仕様に記載されていない事項は、すべて国土交通省大臣官房官庁営繕部監修の「公共建築工事標準仕様書(最新版)」(以下、「標準仕様書」という。)による。ただし、標準仕様書に記載されていない事項は、「公共建築改修工事標準仕様書(最新版)」(以下「改修標準仕様書」という。)及び「建築物解体工事共通仕様書(最新版)」(以下「解体共通仕様書」という。)による。 なお、その他施工条件は、別途本工事内容説明事項書による。 2. 特記仕様 1) 項目は、番号に○印のついたものを適用する。 2) 特記事項は、○印のついたものを適用する。○印のつかない場合は※印のついたものを適用する。○印と※印のついた場合は、共に適用する。 3) 特記事項に記載の()、< >及び[] 内の表示番号は、それぞれ「標準仕様書」、「改修標準仕様書」及び「解体共通仕様書」の当該項目、当該図又は当該表を示す。		⑫、技能士		⑬、山留め	
章 項 目 特記事項		⑬、山留め		⑭、その他	
① 一般事項		⑭、その他		⑮、その他	
② 適用基準等		⑮、その他		⑯、その他	
③ 工事実績情報 (CORINS) の登録		⑯、その他		⑰、その他	
④ 発生材の処理等		⑰、その他		⑱、その他	
⑤ 電気保安技術者		⑱、その他		⑲、その他	
⑥ 電気保安技術者		⑲、その他		⑳、その他	
⑦ 電気保安技術者		⑳、その他		㉑、その他	
⑧ 電気保安技術者		㉑、その他		㉒、その他	
⑨ 電気保安技術者		㉒、その他		㉓、その他	
⑩ 電気保安技術者		㉓、その他		㉔、その他	
⑪ 電気保安技術者		㉔、その他		㉕、その他	
⑫ 電気保安技術者		㉕、その他		㉖、その他	
⑬ 電気保安技術者		㉖、その他		㉗、その他	
⑭ 電気保安技術者		㉗、その他		㉘、その他	
⑮ 電気保安技術者		㉘、その他		㉙、その他	
⑯ 電気保安技術者		㉙、その他		㉚、その他	
⑰ 電気保安技術者		㉚、その他		㉛、その他	
⑱ 電気保安技術者		㉛、その他		㉜、その他	
⑲ 電気保安技術者		㉜、その他		㉝、その他	
⑳ 電気保安技術者		㉝、その他		㉞、その他	
㉑ 電気保安技術者		㉞、その他		㉟、その他	
㉒ 電気保安技術者		㉟、その他		㊱、その他	
㉓ 電気保安技術者		㊱、その他		㊲、その他	
㉔ 電気保安技術者		㊲、その他		㊳、その他	
㉕ 電気保安技術者		㊳、その他		㊴、その他	
㉖ 電気保安技術者		㊴、その他		㊵、その他	
㉗ 電気保安技術者		㊵、その他		㊶、その他	
㉘ 電気保安技術者		㊶、その他		㊷、その他	
㉙ 電気保安技術者		㊷、その他		㊸、その他	
㉚ 電気保安技術者		㊸、その他		㊹、その他	
㉛ 電気保安技術者		㊹、その他		㊺、その他	
㉜ 電気保安技術者		㊺、その他		㊻、その他	
㉝ 電気保安技術者		㊻、その他		㊼、その他	
㉞ 電気保安技術者		㊼、その他		㊽、その他	
㉟ 電気保安技術者		㊽、その他		㊾、その他	
㊱ 電気保安技術者		㊾、その他		㊿、その他	
㊲ 電気保安技術者		㊿、その他		㋀、その他	
㊳ 電気保安技術者		㋀、その他		㋁、その他	
㊴ 電気保安技術者		㋁、その他		㋂、その他	
㊵ 電気保安技術者		㋂、その他		㋃、その他	
㊶ 電気保安技術者		㋃、その他		㋄、その他	
㊷ 電気保安技術者		㋄、その他		㋅、その他	
㊸ 電気保安技術者		㋅、その他		㋆、その他	
㊹ 電気保安技術者		㋆、その他		㋇、その他	
㊺ 電気保安技術者		㋇、その他		㋈、その他	
㊻ 電気保安技術者		㋈、その他		㋉、その他	
㊼ 電気保安技術者		㋉、その他		㋊、その他	
㊽ 電気保安技術者		㋊、その他		㋋、その他	
㊾ 電気保安技術者		㋋、その他		㋌、その他	
㊿ 電気保安技術者		㋌、その他		㋍、その他	
㋀ 電気保安技術者		㋍、その他		㋎、その他	
特記仕様書 2・

⑥

型枠

せき板の種類

板 厚(mm)

適 用 箇 所

※ 合 板

※ 1 2

・ 床型枠用鋼製
デッキプレート

1階スラブ下

・ 断熱材兼用型枠

MCR工法用シート ※ 適用しない

適用する

①

ひび割れ誘発目地
目地寸法 ※ 図示
位 置 ※ 図示

(6.11.1) (表6.11.1)

種 別	適 用 箇 所	所要気乾単位容積質量 (t/m ³)

(6.12.2～4)

適用期間 コンクリート圧縮強度が5 N/mm²に達するまで行うこと。

(6.14.1)

適用箇所は(6.14.1)による他、下記による。

適 用 範 囲

(6.16.1) (6.16.3)

種 別	ベースコンクリートの スラブ(cm)	流動化コンクリートの スラブ(cm)	使用箇所
普通コンクリート	・ 1 0 ・ 1 2 ・ 1 5	・ 1 8 ・ 2 1	

7

鉄骨の
製作工場

(7.1.3)

※ 指定性能評価機関の性能評価を受けて、国土交通大臣の認定を受けた下記のグレード以上の工場
・ S ・ H ・ M ① R ・ J
・ 本物件と同等規模構造の施工実績を有している工場で、監督職員の承諾する工場

(7.1.4)

※ 適用する ・ 適用しない

(7.2.1) (表7.2.1)

材 質	規 格
・ SS400 ・ SSC400 (・ STK400 ・ STR400	JIS表示認証製品
・ SN400B, C (・ SN490B, C ・ SM400 ・ SM490	

(7.2.2)

※ トルシア形高力ボルト セットの種類 ※ 2種 (S10T) ・
・ J I S 形高力ボルト セットの種類 ※ 2種 (F10T) ・
① 溶融亜鉛めっき高力ボルト セットの種類 ※ 1種 (F8T相当) ・

(7.6.11)

完全溶込溶接部の試験は超音波探傷試験とし、下表による。
溶接の区分 AQL (%) 検査水準 備 考
工場溶接 ・ 2.5 ※4.0 ※6 ・
現場溶接

(7.8.3) (7.8.4) (表18.3, 2)

※ 適用する(標準仕様書18章3節による)
・ 適用しない

(7.9.2) (7.9.4～7)

種 別	材料及び工法製造所	備 考
・ ラス張モルタル	標準仕様書15章2節による	
・ 耐火材吹付け	建築基準法に基づく指定	※半乾式 ・ 湿式
・ 耐火板張り	又は認定を受けたもの	
・ 耐火材巻付け		

(7.2.4) (7.10.3) (表7.10.1)

種 別	適 用 箇 所
・ A 種	
※ B 種	
① C 種	渡り廊下

(7.2.9) (7.10.3) (表7.10.2)

種 別	適 用 箇 所	柱底均しモルタル
※ A 種		※無収縮モルタル
① B 種	渡り廊下	※無収縮モルタル

(7.12.3) (14.2.3)

垂鉛めっき	適 用 箇 所
※ A 種	
① B 種	屋外に露出する部分 (渡り廊下)

8

補強コン
クリート
ブロック造

(8.2.2)

ブロックの種類
※ 空洞ブロック 1 6

(8.3.2) (表8.3.1)

ブロックの種類
※ 空洞ブロック 1 6 (ただし、設備配管用裏積等は空洞ブロック 0 8とすることができる)

(8.4.2) (8.4.3～5)

工 法	パネル 種類	厚さ	幅	取付工法種別	施工箇所	耐火指定
・ 外壁 パネル工法				・ A 種 ・ B 種 ・ C 種		
・ 間仕切壁 パネル工法				・ B 種 ・ C 種 ・ D 種 ・ E 種		
・ 屋根及び床 パネル工法				※ F 種		

(8.5.2～4) (表8.5.1) (表8.5.2)

工 法	パネル 種類	厚さ	幅	取付工法種別	施工箇所	耐火指定
・ 外壁 パネル工法	(木目)			・ A 種 ・ B 種		
・ 間仕切壁 パネル工法				・ B 種 ・ C 種		

9

軽量コン
クリート

(6.11.1) (表6.11.1)

種 別	適 用 箇 所	所要気乾単位容積質量 (t/m ³)

(6.12.2～4)

適用期間 コンクリート圧縮強度が5 N/mm²に達するまで行うこと。

(6.14.1)

適用箇所は(6.14.1)による他、下記による。

適 用 範 囲

(6.16.1) (6.16.3)

種 別	ベースコンクリートの スラブ(cm)	流動化コンクリートの スラブ(cm)	使用箇所
普通コンクリート	・ 1 0 ・ 1 2 ・ 1 5	・ 1 8 ・ 2 1	

10

流動化コン
クリート

(6.16.1) (6.16.3)

種 別	ベースコンクリートの スラブ(cm)	流動化コンクリートの スラブ(cm)	使用箇所
普通コンクリート	・ 1 0 ・ 1 2 ・ 1 5	・ 1 8 ・ 2 1	

11

鉄骨の
製作工場

(7.1.3)

※ 指定性能評価機関の性能評価を受けて、国土交通大臣の認定を受けた下記のグレード以上の工場
・ S ・ H ・ M ① R ・ J
・ 本物件と同等規模構造の施工実績を有している工場で、監督職員の承諾する工場

(7.1.4)

※ 適用する ・ 適用しない

(7.2.1) (表7.2.1)

材 質	規 格
・ SS400 ・ SSC400 (・ STK400 ・ STR400	JIS表示認証製品
・ SN400B, C (・ SN490B, C ・ SM400 ・ SM490	

(7.2.2)

※ トルシア形高力ボルト セットの種類 ※ 2種 (S10T) ・
・ J I S 形高力ボルト セットの種類 ※ 2種 (F10T) ・
① 溶融亜鉛めっき高力ボルト セットの種類 ※ 1種 (F8T相当) ・

(7.6.11)

完全溶込溶接部の試験は超音波探傷試験とし、下表による。
溶接の区分 AQL (%) 検査水準 備 考
工場溶接 ・ 2.5 ※4.0 ※6 ・
現場溶接

(7.8.3) (7.8.4) (表18.3, 2)

※ 適用する(標準仕様書18章3節による)
・ 適用しない

(7.9.2) (7.9.4～7)

種 別	材料及び工法製造所	備 考
・ ラス張モルタル	標準仕様書15章2節による	
・ 耐火材吹付け	建築基準法に基づく指定	※半乾式 ・ 湿式
・ 耐火板張り	又は認定を受けたもの	
・ 耐火材巻付け		

(7.2.4) (7.10.3) (表7.10.1)

種 別	適 用 箇 所
・ A 種	
※ B 種	
① C 種	渡り廊下

(7.2.9) (7.10.3) (表7.10.2)

種 別	適 用 箇 所	柱底均しモルタル
※ A 種		※無収縮モルタル
① B 種	渡り廊下	※無収縮モルタル

(7.12.3) (14.2.3)

垂鉛めっき	適 用 箇 所
※ A 種	
① B 種	屋外に露出する部分 (渡り廊下)

12

木 材

(12.1.4) (表12.1.1)

表面仕上げの程度 ・ A 種 ※ B 種 ・ C 種 (12.1.4) (表12.1.1)

(12.2.1) (表12.2.1)

含水率 下地材 ※ A 種 ・ B 種
造作材 ※ A 種 ・ B 種

(12.2.1) (表12.2.2)

造作材の材面の品質 ※ A 種 ・ B 種

(12.2.1) (表12.2.3)

代用樹種を使用しない箇所 ※ なし ・ あり ()

(12.2.1)

造作用集材材12.2.2.(2)による

等 級	JASによる集材材	そ の 他
※ 1 等 ・ 2 等	※ 1 等 ・ 2 等	

(12.2.1)

単材の樹種 タモ集成材
単材の厚さ(mm) 1 0 ～ 1 5 1 0 ～ 1 5

(12.2.1)

床下貼り用合板
※ JASの構造用合板 特類 2等以上 CーD
()

(12.3.1)

薬剤の加圧注入による防腐・防蟻処理
適用部位 () 保存処理性能区分 ・ K 2 ・ K 3 ・ K 4
薬剤の加圧注入処理を行ったのち、現場における加工、切断、孔あけ等を行った箇所は、現場にて薬剤の塗布等による防腐・防蟻処理を行う。
防虫処理 ラワン材 保存処理性能区分 ※ K 1

(13.2.2) (表13.2.1)

材 種	規格	厚さ(mm)	屋根葺形式	備 考
・ カラー亜鉛鉄板 (※片面塗装 ・ 両面塗装)	JIS G 3312	※0.4	※瓦棒葺 (心木なし)	
・ ガルバリウム鋼板 (※無塗装)	JIS G 3321	※0.4		AL55%
① カラーガルバリウム鋼板 (※カラー)	JIS G 3322	※0.4		AL55%
・				

(13.3.2)

※監督員の承諾する業者とする。
JIS A 6514のJIS表示認証製品

材 種	規格	厚さ	山高及び ピッチの区分	断熱材	耐火 性能
・ カラー亜鉛鉄板 (屋根用規格品)	JIS G 3312	※0.8	0920	・ 有 (mm)	・ 有 (30分 耐火)
・ カラーガルバリウム鋼板 (屋根用規格品)	JIS G 3322		1525	・ 無	・ 無
・ ポリ塩化ビニル被覆 (SGのA種規格品)	JIS K 6744		1730		
・					

(13.4.2)

JIS A 5208の表示認証製品

種 類	大きさ	産 地	役物瓦の種類	耐凍害性資料
				・ 提出する ・ 提出しない

(13.5.2)

鋼管製といの防露巻き工法
※ (表13.5.5)による
・ 樋受石(材質・規格
※ 第一榫まで接続
※ 銑鉄製
※ 縦型 ① 横型

(14.1.3)

引抜き耐力の確認試験 ・ 行う ※ 行わない

(14.2.1)

※ H L ・ N0.2B

(14.2.2) (表14.2.1)

種 類	施 工 箇 所	色 合
① BBー 2 種	図示	シルバー
・ ー 種		

(14.2.2) (表14.2.2)

種 類	施 工 箇 所
・ A 種	屋外階段、目隠しパネル支柱、屋外手摺、設備架台
① ー 種	

(14.4.2) (表14.4.1)

溶融亜鉛めっきの付着量試験 ※ 行わない ・ 行う
電気亜鉛めっきの被膜厚さ及び塩水噴霧試験 ※ 行わない ・ 行う
野縁などの種類
屋内 ※ 1 9 型 ・ 2 5 型
屋外 ・ 1 9 型 ※ 2 5 型

(14.4.3) (14.4.4)

耐震性を考慮した補強 ※ 行わない ① 行う (補強方法と補強箇所は図示による)

(14.4.3) (14.4.4)

耐風圧性を考慮した補強 (ピロティ、屋外軒天井等)
※ 行わない ① 行う (補強方法と補強箇所は図示による)

(14.5.3) (表14.5.1)

床版の断熱材打込部分は断熱用インサートを使用する。

(14.5.3) (表14.5.1)

スタッド、ランナーなどの種類は、(表14.5.1)による。

(14.6.2) (14.6.3)

種 別
表面処理
※ 割付図を作成し監督職員の承諾を受ける。
伸縮調整継手 ・ 設ける ・ 設けない

13

金属板葺

(13.2.2) (表13.2.1)

材 種	規格	厚さ(mm)	屋根葺形式	備 考
・ カラー亜鉛鉄板 (※片面塗装 ・ 両面塗装)	JIS G 3312	※0.4	※瓦棒葺 (心木なし)	
・ ガルバリウム鋼板 (※無塗装)	JIS G 3321	※0.4		AL55%
① カラーガルバリウム鋼板 (※カラー)	JIS G 3322	※0.4		AL55%
・				

(13.3.2)

※監督員の承諾する業者とする。
JIS A 6514のJIS表示認証製品

材 種	規格	厚さ	山高及び ピッチの区分	断熱材	耐火 性能
・ カラー亜鉛鉄板 (屋根用規格品)	JIS G 3312	※0.8	0920	・ 有 (mm)	・ 有 (30分 耐火)
・ カラーガルバリウム鋼板 (屋根用規格品)	JIS G 3322		1525	・ 無	・ 無
・ ポリ塩化ビニル被覆 (SGのA種規格品)	JIS K 6744		1730		
・					

(13.4.2)

JIS A 5208の表示認証製品

種 類	大きさ	産 地	役物瓦の種類	耐凍害性資料
				・ 提出する ・ 提出しない

(13.5.2)

鋼管製といの防露巻き工法
※ (表13.5.5)による
・ 樋受石(材質・規格
※ 第一榫まで接続
※ 銑鉄製
※ 縦型 ① 横型

14

あと施工
アンカー

(14.1.3)

引抜き耐力の確認試験 ・ 行う ※ 行わない

(14.2.1)

※ H L ・ N0.2B

(14.2.2) (表14.2.1)

種 類	施 工 箇 所	色 合
① BBー 2 種	図示	シルバー
・ ー 種		

(14.2.2) (表14.2.2)

種 類	施 工 箇 所
・ A 種	屋外階段、目隠しパネル支柱、屋外手摺、設備架台
① ー 種	

(14.4.2) (表14.4.1)

溶融亜鉛めっきの付着量試験 ※ 行わない ・ 行う
電気亜鉛めっきの被膜厚さ及び塩水噴霧試験 ※ 行わない ・ 行う
野縁などの種類
屋内 ※ 1 9 型 ・ 2 5 型
屋外 ・ 1 9 型 ※ 2 5 型

(14.4.3) (14.4.4)

耐震性を考慮した補強 ※ 行わない ① 行う (補強方法と補強箇所は図示による)

(14.4.3) (14.4.4)

耐風圧性を考慮した補強 (ピロティ、屋外軒天井等)
※ 行わない ① 行う (補強方法と補強箇所は図示による)

(14.5.3) (表14.5.1)

床版の断熱材打込部分は断熱用インサートを使用する。

(14.5.3) (表14.5.1)

スタッド、ランナーなどの種類は、(表14.5.1)による。

(14.6.2) (14.6.3)

種 別
表面処理
※ 割付図を作成し監督職員の承諾を受ける。
伸縮調整継手 ・ 設ける ・ 設けない

8

アルミニウム
製笠木

(14.7.2) (表14.7.1)

表面処理 ※ B-1種 ・ B-2種
隅部及び突当り部の役物の使用
※ 使用する (笠木本体製作所の仕様による。)

(14.8.2) (14.8.3)

	材 料 の 種 別	表 面 処 理 の 種 別
手すり	・ ステンレスSUS304	HL仕上程度
① 鋼 製		亜鉛めっきの場合表14.2.2のC種
タラップ	ステンレスSUS304	外部HL仕上程度、内部No.2B仕上程度

※ JIS A 6519のJIS表示認証製品

15

モルタル塗り

(15.2.2)

既製目地材 ・ 設ける (施工箇所: 形状: 図示による) (15.2.2)
・ 設けない
床目地 ・ 設ける (押し目地工法) ・ 設けない (15.2.5)

(15.4.2) (表15.4.1)

種別 ・ 石こう系 ・ セメント系
塗厚 ※ 10mm

(15.5.2) (表15.5.1～2)

規格名称	種類(呼び名)	仕上の形状	工 法	上塗り材
・ 薄付け 仕上げ塗材	・ 外装薄塗材 E ・ 内装薄塗材 E	・ 砂壁状 ・ 砂壁状 じゅらく ・ ゆず肌	※吹付け ・ ローラー	
・ 厚付け 仕上げ塗材	・ 外装厚塗材 C ・ 内装厚塗材 C ・ 外装厚塗材 E	・ 砂壁状 ・ 砂壁状 じゅらく ・ ゆず肌	※吹付け ・ こて	
※複層仕上 塗材	・ 複層塗材 C E ・ 複層塗材 E R S ・ 複層塗材 R E ・ 複層塗材 S i ・ 防水形 複層塗材 E ・ 防水形 複層塗材 R S	・ ゆず肌 ・ 凸凹処理 凸凹模様	※吹付け ・ ローラー	溶剤 ※水系・溶剤系 ・ 弱溶剤系

[illegible]

工 事 区 分 表																			
項 目	内 容	建築工事	厨房機器設備工事	電気設備工事	機械設備工事	衛生設備工事	昇降機設備工事		備 考	項 目	内 容	建築工事	厨房機器設備工事	電気設備工事	機械設備工事	衛生設備工事	昇降機設備工事		備 考
1. 共通事項										1 0. 雨水排水									1 7. ガス 安全設備
1) 仮囲 い・ 共通足場・ 桟橋等 の 架払い		○								1) ルーフドレイン、 中継ドレイン、 フロアドレイン		○							1) 緊急遮断弁操作盤 までの1 次側電源工事
2) 仮囲 い・ 共通足場・ 桟橋等 の 維持・ 補修		○								2) 屋外壁 とい		○							2) ガス 漏れ 警報表示器 までの1 次側電源工事
3) 監督員事務所、委託工事監理事務所 の 架払い・ 備品		○		○	○	○				3) 土中埋設配管、浸透 トレンチ 及びトレンチ 管		○							3) ガス 漏れ 警報器までの1 次側電源工事
4) 請負者事務所、下小屋、材料置場等		○		○	○	○				4) 現場打 ち U 型側溝、蓋、 及び 側溝付き 集水側、 蓋		○							4) ガス 漏れ 警報器より 表示盤までの 配管配線
5) 工用上水・ 下水・ 電力・ ガス 等の 基本料の 支払い		○		○		○	○			5) 独立型雨水集水側、 浸透側、 及 び 蓋		○							5) 緊急遮断弁 より 操作盤への 配管配線
6) 工用上水・ 下水・ 電力・ ガス 等の 使用料の 支払い		○		○	○	○	○			1 1. ガラリ、 フード									6) ガス 漏れ 警報器、 表示盤本体
7) 材料場外処分		○		○	○	○				→ 外壁取付 ガラリ (F D 付 の 場合 も 含む)		○							7) 緊急遮断弁、 操作盤本体
8) 総合図作成		○		○	○	○				2) 内壁取付 ガラリ (F D 付 の 場合 も 含む)		○							1 8. 厨房設備関係
9) 竣工図作成		○		○	○	○				3) ドアガラリ		○							1) 厨房機器・ 開口部 ステンレス 三方枠・ 四方枠取付
10) 工 事 上 の 各種申請届出諸費用		○		○	○	○	○		申請手数料含 む	4) ミニキッチン 天井扇用開口		○							2) 厨房機器設置後 の 開口部塞 ぎ 工事
2. 各水槽、 ビット および 運送管その 他										1 2. 動力・ 制御									3) 厨房機器 の 搬入・ 据付・ 組 み 立て
1) 建築一休型 コンクリート 造の 各種水槽及 び 釜場		○								1) 動力制御盤 までの 一次側電源工事			○						4) 厨房機器固定 アンカー 工事 (耐震措置 を 含む)
2) 建築一休型 コンクリート 水槽用鉄筋設置及 び 化粧蓋		○								2) ビル 用マルチ エアコン、 パッケージエアコン									5) 各厨房機器 の 一次側・ 二次側給排水設備工事
3) 湧水 ビット 及び 蓋、 化粧蓋		○								本体				○					→ 残処理システム・ のユニット・ スラッパ・ 配管及び 接続工事
4) 最下階床下配管 ビット 及び 防臭蓋、 化粧蓋		○								一次側電源送 り				○					→ フライヤー・ 本体と新油・ 廃油・ のビッド・ 内配管及び 接続工事
5) 各 ビット の 水槽内部人通孔、 通気口、 通水口		○								室外機 アース 配線				○					・ 各機器、 板金類 (シンク・ 作業台) の 配管及び 接続工事
6) エレベーターシャフト 用ビット、 仕上げ		○								室内機一次側電源送 り				○					6) 排気 フード 取付工事及 び ダクト 配管及び 接続工事
3. 各種排水溝及 び 配管トレンチ										室外機～ 室内機～ 室内機連絡配線				○					→ プラハバ 冷蔵庫・ 冷凍庫 の 冷暖配管工事
1) 屋内各種排水溝及 び 蓋		○								室内機～ リモコン 連絡配線					○				→ プラハバ 冷蔵庫・ 冷凍庫 の 冷暖配管経路 の 確保
2) 排水溝内 の 排水目皿及 び 配管						○				室内機～ リモコン 配管				○					8) 各厨房機器 の 一次・ 二次側電気工事
3) 排水溝端部集水側及 び バスケット 及び 蓋		○								リモコン 取付 付け (スイッチ)				○					電気配線及 び 接続工事 (信号線接続を含む)
4. 各種基礎										3) 動力制御盤 および 二次側配管配線				○	○				2 次
1) 屋外各種機器、 水槽類 の 据付用コンクリート 基礎		○		○		○			建築は RC まで	4) 空調換気扇 と スイッチ の 連絡配管配線				○	○				9) 厨房機器付属 の 電源コンセントプラグ
及 び 基礎仕上げ及 び H 鋼架台										5) 上記 4) とその スイッチ				○					10) プラハバ 冷蔵庫・ 冷凍庫 の パネル 建方工事
2) 屋内各種機器、 水槽類 の 据付用コンクリート 基礎		○								6) 各種水槽 の 液面制御、 い・ 及び および 配管配線				○	○				11) プラハバ・ 冷蔵庫・ 冷凍庫の床・ コンクリート打設及 び 仕上げ工事
及 び 基礎仕上げ										7) 水中 ポンプ の ジョイントボックス までの ケーブル					○				12) 排水側・ 側溝の残・ ステンレス電取付工事及 び ステンレス
3) 天井裏割装 すのこ 及び 架台		○								8) 上記 7) の 配管通線結線				○					グレーチング 取付工事
4) 上記以外 の 割装基礎及 び 架台、 防振架台		○		○	○	○			各機器の 工事区分による	9) 上記 7) の ボックス より 制御盤への 配管配線				○					13) 排水側・ 側溝 の 防臭トラップ 取付工事
5) 各機器 の アンカーボルト の 取付 付け		○	○	○	○	○			各機器の 工事区分による	10) 熱源機器制御盤と 二次側配管配線				○					14) プラハバ・ 冷蔵庫・ 冷凍庫の室外機・ 基礎工事
5. スリーブ 箱入れおよびその 開口補強										11) 上記 10) の 電源供給				○					15) コンテナ 洗浄機据付後 の 橋脚板取付工事
1) RC 各種配管スリーブ および 空際充填		○		○	○	○			各スリーブ の 工事区分による	12) ガス 給湯器・ リモコン 配線・ 配管・ スイッチ					○				16) シンク 類の 給水給湯 カラン 取付 付け 工事
2) ガラリ 等 (建築工事) の 開口箱入れ		○								1 3. 防災関係									17) 給水・ 給湯・ ガス 配管の元バルブ 取付接続工事
3) ダクト、 ガラリ 等 (機械設備工事) の 開口箱入れ		○		○						1) 消火器 BOX (埋込型既製品)		○							18) 前室手洗 いの シンク (オートサニテーション)
4) コンクリート 壁埋込盤類の 開口箱入れ									各盤類の 工事区分による	2) 消火器		○							19) 厨房内 の 手洗いシンク
5) 上記 1) ～ 4) の 開口部補強		○								3) 移動式粉末消火設備					○				20) 厨房フード内照明
6) 躯体貫通部分 の 防水処理		○		○	○	○			各貫通の 工事区分による	4) 誘導灯			○						1 9. 排水処理設備関係
7) S 造・ S R C 造の 貫通鋼管スリーブ 及び 補強										5) 火災報知設備			○						1) 機械室 基礎、 躯体、 仕上
8) 押出成形セメント板の 設備ダクト・ 配管用パネル・ 穴明加工										6) ガス 漏れ 警報器			○						2) 処理施設 基礎、 躯体、 内部仕上、 上面仕上 (外構舗装 い・ も)
9) 各種穴あけ補修後の 仕上		○								7) 屋内消火栓設備					○				3) 動力制御盤及 び 電灯分電盤 への 電源供給
6. 内装材切込 みおよびその 下地補強										1 4. 自動扉関係									4) 2 次側電気配管配線
1) 埋込照明、 仕・ 等の天井・ 壁の 切込および 補強		○								1) 自動 ドア とその 電源の 二次側配管配線、 操作盤、 押釦		○							5) 警報設備
2) 吹出口、 吸込口等天井、 壁 の 切込および 補強		○								2) 上記 1) の 電源供給			○						6) 給水配管、 原水流入配管
3) 開口部位置 および 開口寸法の 墨出し		○		○	○	○			各機器の 工事区分による	1 5. エレベーター									7) 給排水放流配管
4) スイッチ、 コンセント 等小開口の 切込		○		○	○	○			各機器の 工事区分による	1) エレベーター 本体					○				2 0. 外構工事関連
5) パーテーション 等の切込および 下地補強		○								2) 三方枠、 押釦、 インジケーター 部分の穴あけ、 仕上		○							1) 外構 雨水排水設備工事
6) フリーアクセスフロア 等の切込および 補強		○								3) エレベーター・ ビット 内防水		○							2) 外構 電気設備、 外灯設備工事
7) 壁付換気扇穴明 け		○								4) 制御盤 への 電源供給			○						3) 外構 給水汚水排水設備工事
8) 押出成形セメント板の 開口補強										5) エレベーター 用制御盤及 び 2 次側配管配線					○				4) 外構 舗装、 開閉工事
9) 押出成形セメント板に 取付け 設備機器の 下地補強金物										6) エレベーター・ インターホン、 防犯カメラ					○				5) 外構 植栽工事
7. 点検口及 び 点検扉										7) 上記 6) の 配線配管				○					2 1. そ の 他
1) 天井点検口		○								8) 昇降路内 の 工用上足場工事		○							1) 試運転等 のための 水道、 ガス、 電気の 基本料金の 支払い
2) E P S、 P S、 エレベーター 等各シャフト の 点検扉		○								1 6. 機器、 器具									2) 試運転等 のための 水道、 ガス、 電気の 基本料金の 支払い
3) 床下点検口		○								1) 厨房以外 の 既製流し 台、 コンロ 台、 吊戸棚、 水切棚		○							2 2. 追記事項
4) 屋外 マンホール、 ハンドホール 蓋		○		○	○	○				2) 上記 1) 搬入据付後 の 配管接続				○					1) 介護リフト
8. 穴あけ 補修										3) 搬入用 フック		○							2) 機械浴槽
1) 各種埋込器具 の 穴あけ 補修 (6. 1) を 除く)		○		○	○	○			各機器の 工事区分による	4) ミニキッチン		○							3) 洗濯機、 乾燥機
2) 躯体貫通部 の 穴あけ 補修		○		○	○	○			各機器の 工事区分による	5) 洗面 カウンター		○							
3) ダクト 等の貫通部空隙穴埋 め					○					6) 多目的便所、 便所 の 各種手摺					○				
4) 盤類取付部 の 空隙穴埋 め		○		○	○	○			各盤類の 工事区分による	7) 厨房内手洗 い鏡					○				
5) 各種穴 あけ 補修後の 仕上げ		○								8) 上記 7) 以外 の 鏡		○				○			
9. 各種排水金物、 トラップ 類										9) 造作家具		○							
1) 各種床排水金物							○			10) エアージャワー					○				
2) 厨房以外 の 造付流しの 排水金物 (ステンレス)		○							排水トラップ 共	11) エアーカーテン				○					
3) 厨房以外 の 既製流し 台類の 排水金物		○								12) 洗濯機 パン					○				
4) グレーチング 類		○								13) 紙巻器					○				
										14) 支持用下地・ 補強		○							


海老名市
Ebina City



図面名称
縮尺
工事件名

工事区分表
*
(仮称) 障がい者ケアセンター建設工事 (建築)

図面番号
A-03-05

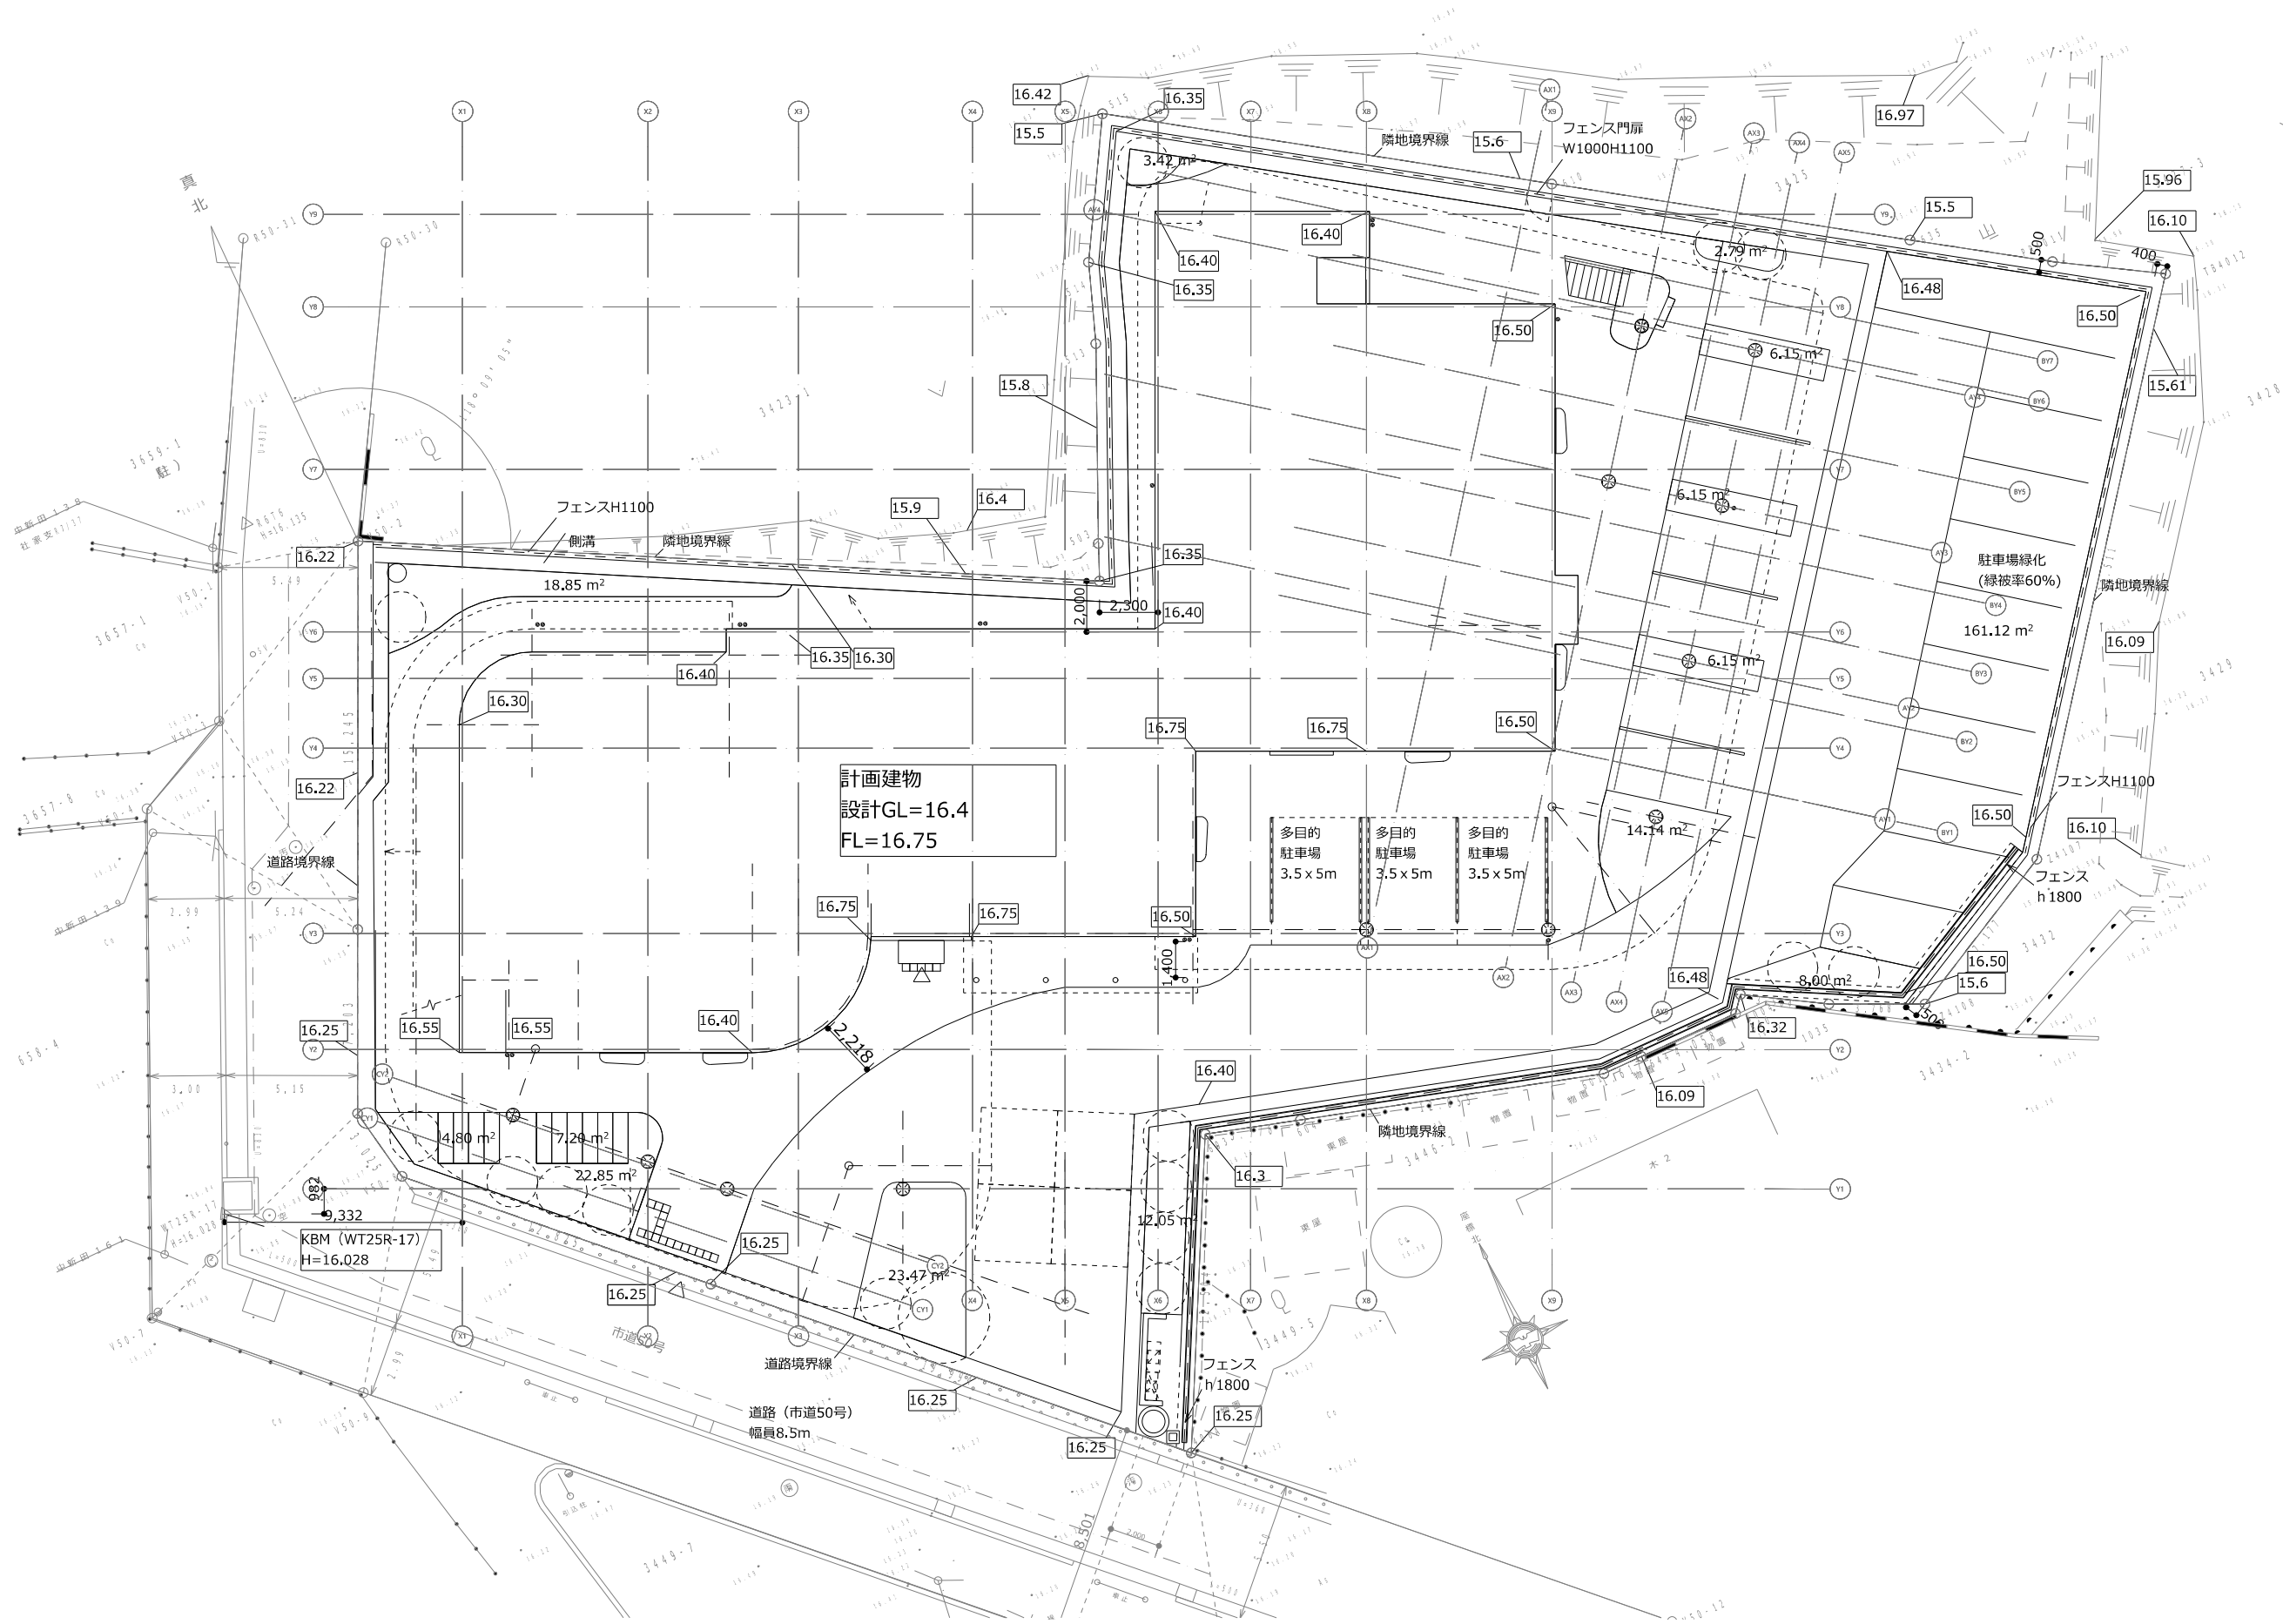

●凡例

安全鋼板

キASTERゲート


山留

足場

敷鉄板

擁壁施工用止水板
























窯場・ポンプ/配管



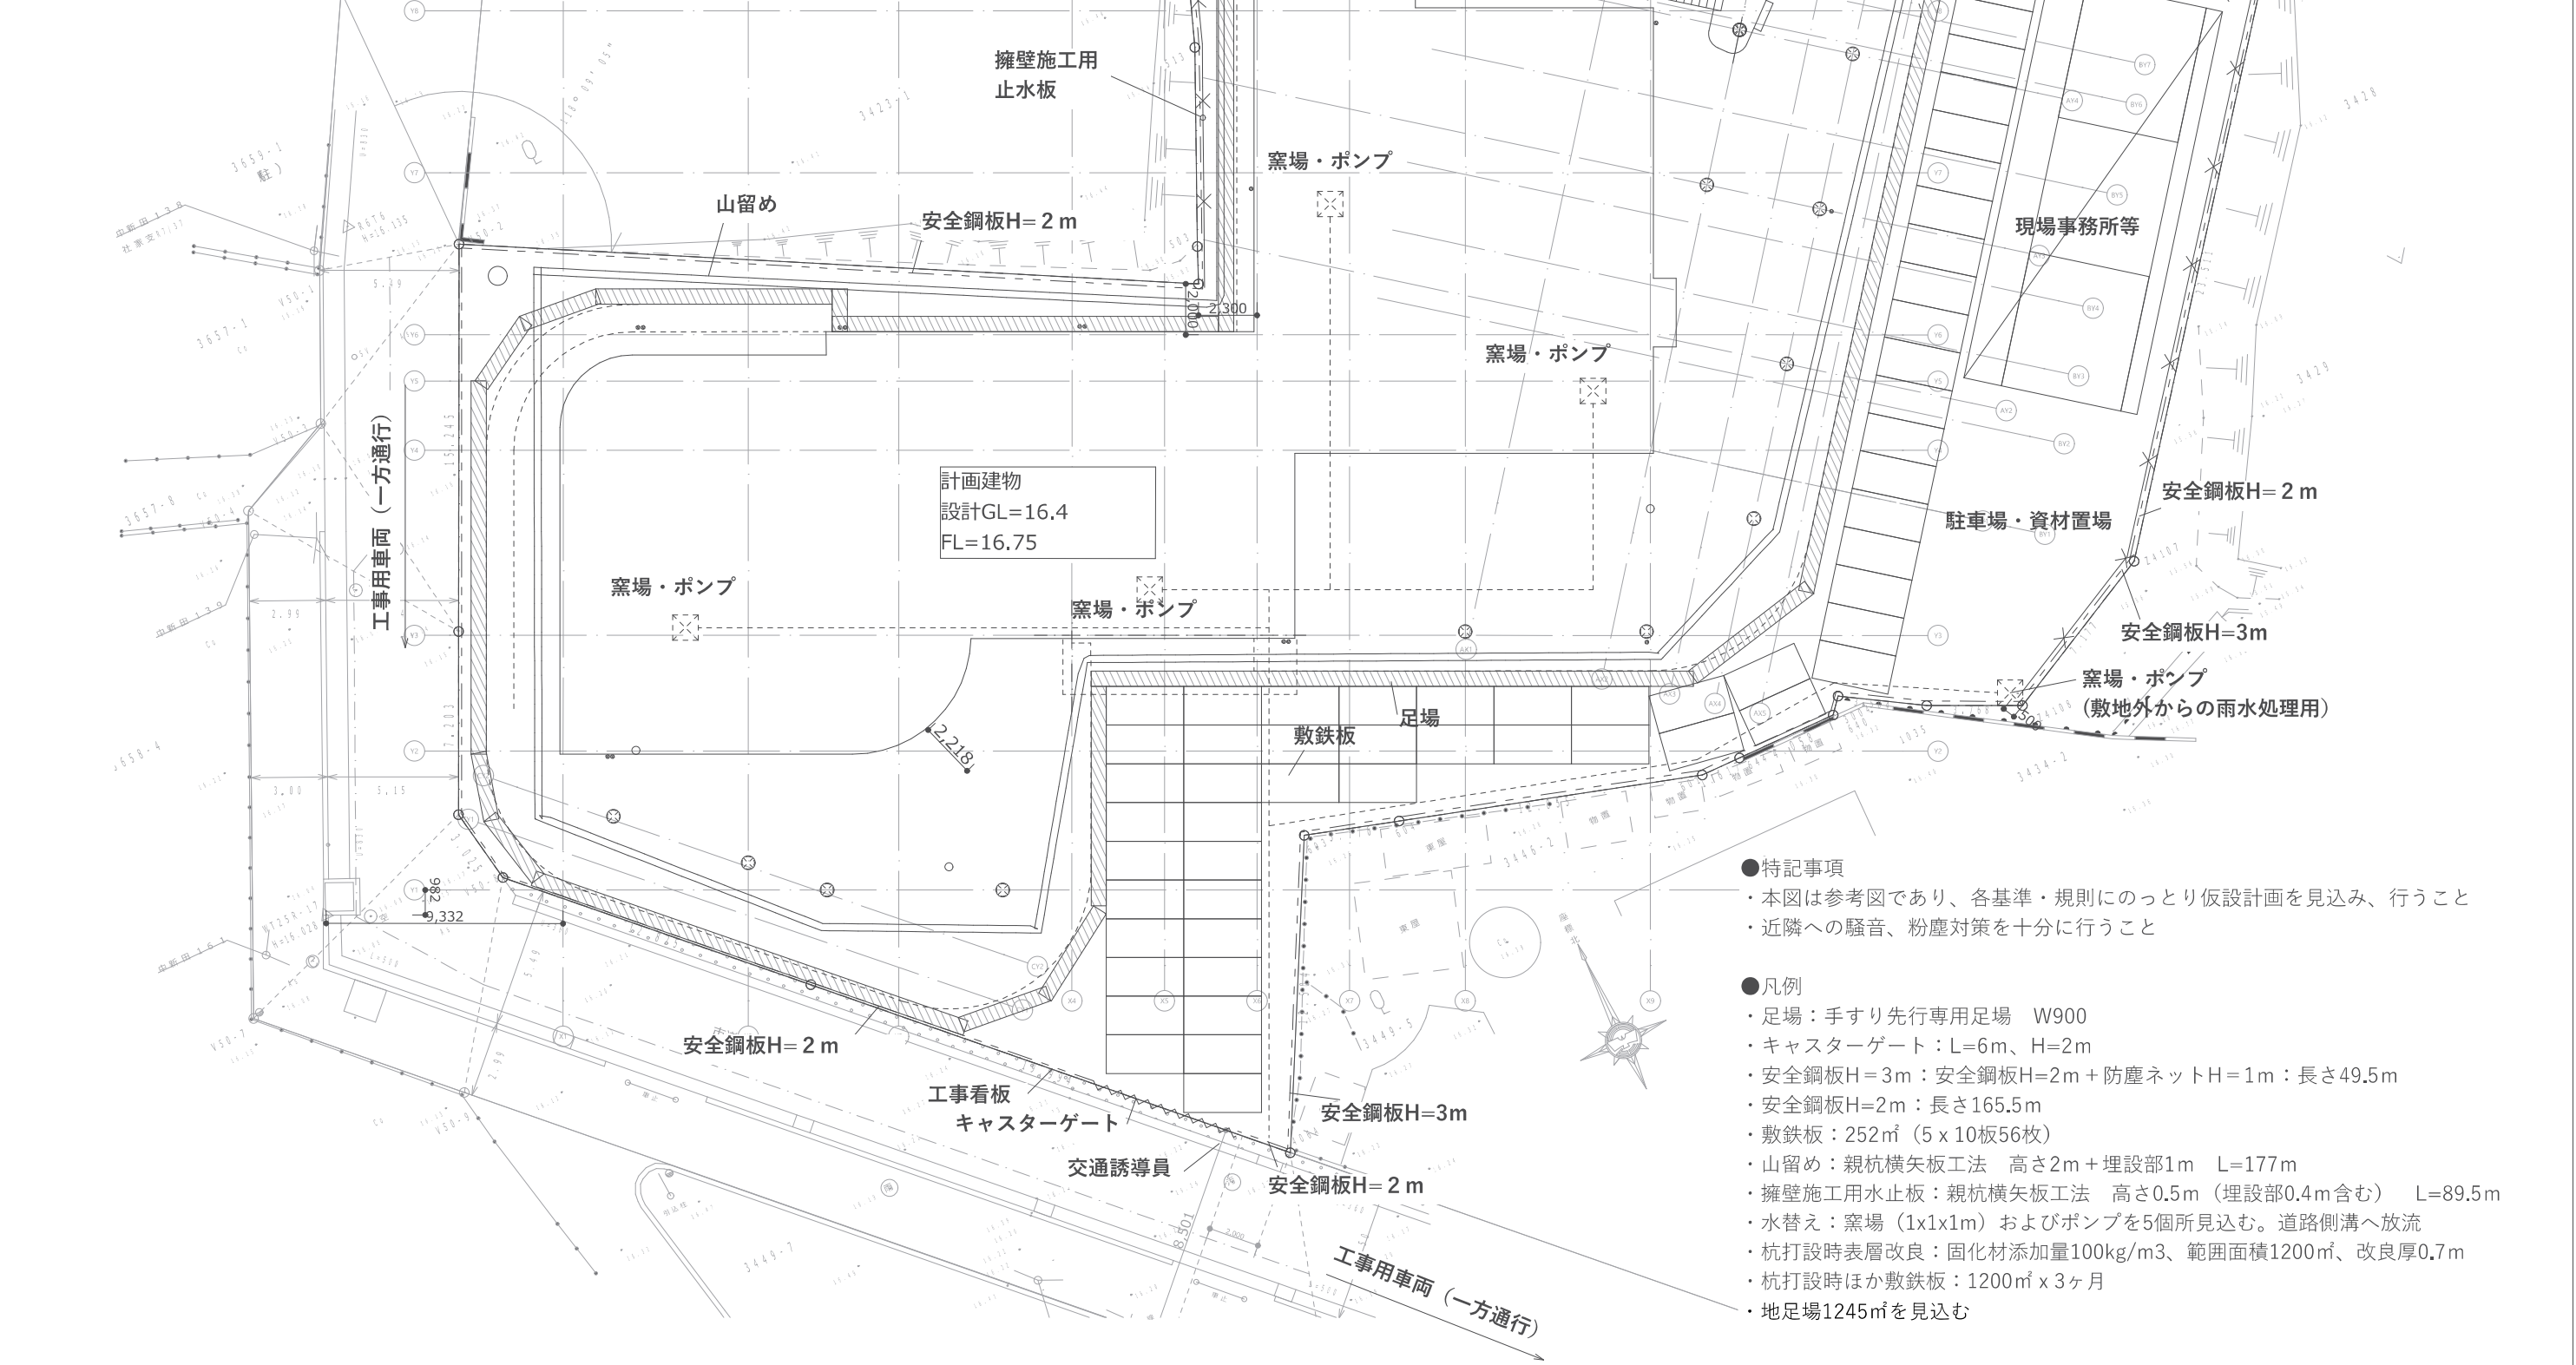


- 特記事項
- ・本図は参考図であり、各基準・規則にのっとり仮設計画を見込み、行うこと
 - ・近隣への騒音、粉塵対策を十分に行うこと
- 凡例
- ・足場：手すり先行専用足場 W900
 - ・キASTERゲート：L=6m、H=2m
 - ・安全鋼板H=3m：安全鋼板H=2m + 防塵ネットH=1m：長さ49.5m
 - ・安全鋼板H=2m：長さ165.5m
 - ・敷鉄板：252㎡ (5 x 10板56枚)
 - ・山留め：親杭横矢板工法 高さ2m + 埋設部1m L=177m
 - ・擁壁施工用止水板：親杭横矢板工法 高さ0.5m (埋設部0.4m含む) L=89.5m
 - ・水替え：窯場 (1x1x1m) およびポンプを5箇所見込む。道路側溝へ放流
 - ・杭打設時表層改良：固化材添加量100kg/m3、範囲面積1200㎡、改良厚0.7m
 - ・杭打設時ほか敷鉄板：1200㎡ x 3ヶ月
 - ・地足場1245㎡を見込む

特記事項（特記なき限り下記とする）				材料特記事項		仕上凡例	
「同等」「同等品」は「同等品以上」と読み替える。				●共通		●外部仕上	
床高はFL＝±0を基準とする。				木材保護塗装	日本エンバイロケミカルズ：キシラデコール	屋根-ガルバ	カラーGL鋼板 t 0.4 立ハゼ葺き アスファルトルーフィング、硬質木片セメント板 t 18、構造用合板 t 12 垂木（高性能GW16k t100）、母屋（高性能GW16k t 100）
外壁の防湿気密シートは JIS A 6930 同等とする。				止水材	クニミネ工業株式会社：クニシール	屋根-RC	置式タイル t 17、ウレタン塗膜防水、コンクリートスラブ
基礎パッキンは、気密タイプとする。				撥水材	大日本技研：ランデックスコート		
内部の木柱・梁梁し部はWP塗りとする。					SK化研セラミクリート Siカラークリア	軒天-RC	撥水剤（半透明指定色） コンクリートスラブ（設計ふかし20mm）
特記無きかぎり、コンクリート打放しはA種とする。壁仕上下地部分はB種、ビット内部はC種とする。				木毛セメント板	竹村工業：木毛セメント板 t 15 吹付塗装品	軒天-木毛	木毛セメント板 t 15 塗装品 専用ビス留め（同色塗装） LGS下地
特記無きかぎり、ステンレスはSUS304HLとする。						軒天-木表し	木部表し 木材保護塗装
特記無きかぎり、鉄部は溶融亜鉛めっきとする。				●外部			
木質系壁仕上げの出隅部分については糸面取りとする				ウレタン塗膜防水	一般部：X-1工法 標準色 ビット等室内：X-2工法 標準色	外壁-RC	撥水剤（半透明指定色） 化粧型枠コンクリート打放しA種 設計ふかし20mm
内部塗装系壁仕上の出隅部分については塩ビコーナー材下地を設ける					基礎側面、土中防水：Y-1工法 標準色	外壁-RC杉型枠	撥水剤（半透明指定色） 杉型枠（縦張り）コンクリート打放しA種 設計ふかし20mm
特記なき木下地は杉材とする						外壁-RC普通型枠	撥水剤（半透明指定色） 普通型枠打放しコンクリート 設計ふかし20mm ※剥離剤塗布、補修
				人工木ウッドデッキ	エア・ウォーターエコロッカ：DK-2020	外壁-木毛	木毛セメント板 t 15 塗装品 専用ビス留め（同色塗装） 木胴縁50x50@303 吹付け断熱材 t 50
軽量鉄骨天井下地仕様				人工木ウッドデッキ	エア・ウォーターエコロッカ：エアルーバー	外壁-木	杉羽目板12 x 120 実付 木材保護塗装、木横胴縁15 x 45@303、透湿防水シート、硬質木片セメント板 t 18、構造用合板 t 12、高性能GW16k t100
・公共建築工事標準仕様書（最新版）の仕様以上とする				置式タイル	置式タイル：セキスイ：リエナプラス同等品	外壁-ガルバ	カラーGL鋼板スバンドレル t 14w 120目地なし、木横胴縁15 x 45@303、透湿防水シート、硬質木片セメント板 t 18、構造用合板 t 12、高性能GW16k t100
・野縁等は屋内19形、屋外25形とする							（内部側：GB-R12.5 x 2枚）
・野縁受、吊りボルト及びびインサートの間隔は900mm以下とし、周辺部は端から150mm以内とする				●内部		外壁-ガルバ/耐火	カラーGL鋼板スバンドレル t 14w 120目地なし、木横胴縁15 x 45@303、透湿防水シート、強化石膏ボード t 21 x 2枚張り 構造用合板 t 12 高性能GW16k t 100
・野縁の間隔は303mm以下とする				長尺塩ビシート	東リ：フロアリューム ソイルド		（内部側：強化石膏ボード t 21 x 2枚）
・開口等のため野縁又は野縁受が切断された場合は、同材にて補強を行う。				WC用長尺塩ビシート	東リ：消臭NSトワレ（防滑仕様とする）	外壁-ガルバ/告示	カラーGL鋼板スバンドレル t 14w 120目地なし、木横胴縁15 x 45@303、透湿防水シート、強化石膏ボード t 21 x 3枚張り 構造用合板 t 12 高性能GW16k t 100
吊りボルトの間隔が900mmを超える場合は水平補強及び斜材補強を行う				長尺塩ビシート（防滑）	サンゲツ：ニューセーフティ		（内部側：強化石膏ボード t 21 x 3枚）
・耐震性を考慮した補強：斜め補強を設ける（相対する斜め材を1組とし、縦横方向に間隔が3.6m程度に配置する）				※スロープ床に適用			
・屋外の軒天井における耐風圧性を考慮した補強：				長尺塩ビシート（クッション性）	東リ：CFシート-SD CF8510	外床-塗膜	ウレタン塗膜防水 歩行用 コンクリートスラブ
風圧力1500N/㎡（正圧・負圧とも）として、補強を行う				※第2ケアルーム、クールダウン室に適用		外床-デッキ	人工木ウッドデッキw145 t 30 鋼製下地、ウレタン塗膜防水（歩行用）コンクリートスラブ
斜め補強を設ける（相対する斜め材を1組とし、縦横方向に間隔が3.6m程度に配置する）				タイルカーベット	東リ：GA-100		
天井横が550mmを超える場合は吊りボルトを角パイプ19×19×1.2にて補強する				コンクリート保護塗装	ABC商会：セラミキュア	●内部仕上	
				浴室クッションフロア	東リ パスナアルティ	天井-木毛	木毛セメント板 t 15 塗装品 専用ビス留め（同色塗装） LGS下地
●シックハウス対策				タイル	名古屋モザイク工業__モンティニャック（細目地3mm）	天井-岩綿	岩綿吸音板 t 12フィニッシュ留め、GB-R12.5、LGS下地
対策1：内装仕上等：内装仕上、接着剤、下地、固定家具、すべてF☆☆☆☆以上				特殊防滑シート（厨房床）	ABC商会：アストロセーフティフロアVM-20	天井-木吸音	ラワン有孔ボード t 5.5 木材保護塗装 LGS下地
対策2：換気設備：機械設備図参照						天井-準不燃	OSB t 7 サンダーがけ品 LGS下地
対策3：天井裏など：建材F☆☆☆☆以上						天井-浴室	バスパネル t 9 GB-S t 12.5 防湿防水シート LGS下地
※クロルピリホスの制限：クロルピリホスの添加、又は添加した建築材料の使用はありません。				アルミ巾木	創建：60096 焼付塗装		
※石綿等の制限：石綿、吹付石綿、吹付ロックウール(含有率0.1%超え)の使用はありません。						床-長尺/ユニット	長尺塩ビシート t 2、下地合板 t 12+12、パーティクルボード t 20、2重床ユニットフロア
※化学物質の濃度測定は特記仕様書によるものとする。				ビニルクロス	サンゲツ：TH32502 消臭機能付き	床-長尺/鋼製床	長尺塩ビシートt2、下地合板t12+12,鋼製床（大引、根太、鋼製束）
				OSB	株式会社エスウッド：ひのきストランドボード t 6.3 不燃タイプ	床-長尺/スロープ	長尺塩ビシート（防滑） t 2、下地合板 t 12、木下地30 x 30@303 断熱吹付 t 30
●火気使用室						床-TC/OA	タイルカーベットt6、OAフロア
厨房				●断熱		床-TC/鋼製床	タイルカーベットt6、OAフロア t 50 下地合板 t 12、鋼製床（大引、根太、鋼製束）
				吹付断熱材	建築物断熱用吹付け硬質ウレタンフォームA種1 t 50	床-タイル/ユニット	磁器質タイル t 10 下地合板 t 12+12 パーティクルボード t 20 2重床ユニットフロア
●防火上主要な間仕切壁 下地を両面共に、GB-R12.5+12.5とする。				（1階床、壁、軒天）		床-タイル/鋼製床	磁器質タイル t 10 下地合板 t 12+12、鋼製床（大引、根太、鋼製束）
1階：厨房に設ける				木造部断熱材	高性能GW16k t100	床-タイル/〇〇/告示	告示228号の対応として、以下を追加する GB-Rt12.5 x 3枚バリ(総厚30以上)
2階：ケアルームと廊下間に設ける				（2階壁、屋根）		床-WC/ユニット	WC用長尺塩ビシート t 2、下地合板 t 12+12、パーティクルボード t 20、2重床ユニットフロア
						床-WC/鋼製床	WC用長尺塩ビシート t 2、下地合板 t 12+12、鋼製床（大引、根太、ベース）
●認定番号（想定）				●ほか		床-長尺/浴室	浴室用塩ビシート t 3 水勾配1/100 防水モルタル t 22 シンダーコンクリート t 100～ワイヤーメッシュ Φ6@100 スタイロ嵩上げ FRP防水
木毛セメント板：準不燃材料QM-9020				木仕上げ	杉材は姉妹都市である山形県白鷹町産を用いることが望ましい	床-タイル/浴室	磁器質タイル t 10 300角 水勾配1/100 防水モルタル t 20 シンダーコンクリート t 100～ワイヤーメッシュ Φ6@100 スタイロ嵩上げ FRP防水
GB-R9.5 セっこうボード9.5mm：準不燃材料QM-9828						床-厨房	特殊防滑シート床材 t 2 水勾配1/100以上 シンダーコンクリート t 100～ワイヤーメッシュ Φ6@100 スタイロ嵩上げ
GB-R12.5 セっこうボード12.5mm：不燃材料NM-8619				建具DP塗装	大日本塗料：Vフロン # 100Hスマイル上塗シルバー	床-畳/ユニット	琉球畳 t 30、下地合板 t 12、パーティクルボード t 20、2重床ユニットフロア
				建具水性メタリック塗装	エスケー化研：水性ファインメタリック		
					インターナショナルペイント：水性メタルコート	壁-ボード/断熱	寒冷紗パテしごきの上ビニルクロス GB-R12.5 GL工法 断熱材吹付
						壁-ボード/RC	寒冷紗パテしごきの上ビニルクロス GB-R12.5 GL工法
						壁-木/断熱	杉羽目板12 x 120 実付 木材保護塗装 木横胴縁50 x 50@303 吹付断熱材 t 50
						壁-木/RC	杉羽目板12 x 120 実付 木材保護塗装 木横胴縁15 x 45@303
						壁-RC	撥水剤（半透明指定色）化粧型枠打放しA種 設計ふかし10mm
						壁-厨房/断熱	化粧ケイカル板 t 6（不燃）、GB-S12.5 GL工法 吹付断熱材 t 50
						壁-厨房/RC	化粧ケイカル板 t 6（不燃）、GB-S12.5 GL工法
						壁-厨房/LGS	化粧ケイカル板 t 6（不燃）、GB-S12.5 LGS下地
						壁-ボード/LGS	寒冷紗パテしごきの上ビニルクロス GB-R12.5 x 2枚バリ LGS下地
						壁-耐水/LGS	寒冷紗パテしごきの上ビニルクロス GB-S12.5+GB-R12.5 LGS下地
						壁-OSB/LGS	OSB t 7 サンダーがけ品 フィニッシュ留め GB-R12.5x2枚バリ LGS下地
						壁-木/LGS	杉羽目板12 x 120 実付 木材保護塗装 GB-R12.5 x 2枚バリ LGS下地
						壁-木毛/LGS	木毛セメント板 t 15 塗装品 専用ビス留め（同色塗装）GB-R12.5 x 2枚バリ LGS下地
凡 例						壁-ボード	寒冷紗パテしごきの上ビニルクロス GB-R12.5 x 2枚バリ 木下地
SOP	合成樹脂調合ペイント塗り	CB	コンクリートブロック(下地)			壁-耐水	寒冷紗パテしごきの上ビニルクロス GB-S12.5+GB-R12.5 木下地
EP	EP-Gに読み替える	LGS	軽量鉄骨(下地)			壁-OSB	OSB t 7 サンダーがけ品 フィニッシュ留め GB-R12.5x2枚バリ 木下地
EP-G	艶有り合成樹脂エポキシペイント塗り	GW	グラスウール			壁-木	杉羽目板12 x 120 実付 木材保護塗装 GB-R12.5 x 2枚バリ 木下地
NAD	アクリル樹脂系非水分散型塗料	SUS	ステンレス			壁-浴室下	磁器質タイル t 10 300角 防水モルタル t 20 FRP防水（ライニング部：シンダーコンクリート t 120ワイヤーメッシュ Φ6@100） 吹付断熱材 t 50 コンクリート
OS	オイルステイン塗り	HL	ヘアライン			壁-浴室上	ヒノキ縦羽目板 t 15木材保護塗装 GB-S t 12.5+GB-Rt12.5 防湿防水シート
CL	クリヤー塗り	GB-R	石膏ボード			壁-〇〇/〇〇/防音	壁内にグラスウール16k t 50
UC	ウレタン樹脂ワニス塗り	GB-S	耐水石膏ボード			壁-〇〇/〇〇/腰壁	杉羽目板12 x 120実付 木材保護塗装 1 F:FL+1200、2 F：FL+1100まで
WP	木材保護塗装	DP	耐候性塗料塗			壁-〇〇/〇〇/腰壁準不燃	杉羽目板12 x 120実付（準不燃木材） 木材保護塗装 1 F:FL+1200、2 F：FL+1100まで

内部仕上表													
階	棟	室名	面積 (㎡)	天井高 (m)	平均天井 高 (m)	気積 (m3)	床	巾木	壁	廻縁	天井	備考	
1	西	風除室		2.6			床-タイル/ユニット	なし	壁-RC杉型枠 壁-RC	目透かし	天井-木毛		
		玄関ホール		2.6			床-長尺/ユニット	なし	壁-RC杉型枠 壁-RC	目透かし	天井-木毛		
		廊下（西側）		2.6			床-長尺/ユニット	なし	壁-木/断熱 壁-RC	目透かし	天井-木毛		
		自販機コーナー		2.6			床-長尺/ユニット	なし	壁-RC	目透かし	天井-木毛		
		スロープ			2.5		床-長尺/スロープ	なし	壁-ボード/腰壁 壁-木/断熱	目透かし	天井-木吸音		
		事務室1（福祉法人・基幹相談センター）		2.6			床-TC/OA 床-TC/鋼製床	なし	壁-ボード/断熱 壁-ボード/RC	目透かし	天井-木毛		
		相談室1		2.6			床-長尺/ユニット	なし	壁-ボード/断熱	目透かし	天井-木毛		
		階段下倉庫					床-長尺/鋼製床	なし	壁-RC	目透かし	天井-木毛		
		厨房		2.4			床-厨房	巻き上げ	壁-厨房/GL	塩ビ	天井-岩綿		
		食品庫		2.4			床-厨房	巻き上げ	壁-厨房/GL	塩ビ	天井-岩綿		
		検収室		2.4			床-長尺/ユニット	巻き上げ	壁-ボード/断熱	塩ビ	天井-岩綿		
		配膳車		2.4			床-厨房	巻き上げ	壁-厨房/GL	塩ビ	天井-岩綿		
		厨房トイレ		2.4			床-WC長尺/ユニット	巻き上げ	壁-耐水/LGS	塩ビ	天井-岩綿		
		厨房事務室		2.6			床-長尺/ユニット	巻き上げ	壁-ボード/断熱	塩ビ	天井-岩綿		
	中	ELVホール		2.6			床-タイル/ユニット	なし	壁-ボード/断熱/腰壁	目透かし	天井-木毛		
		設備スペース		2.4			床-RC	アルミ巾木	壁-ボード/断熱	塩ビ	天井-岩綿		
	東	廊下（東側）		2.6			床-長尺/ユニット 床-長尺/鋼製床	なし	壁-木/断熱 壁-ボード/断熱/腰壁	目透かし	天井-木毛		
		相談室2		2.6			床-長尺/鋼製床	なし	壁-ボード/断熱/腰壁	目透かし	天井-木毛	LGS壁内 防音	
		相談室3		2.6			床-長尺/鋼製床	なし	壁-ボード/断熱/腰壁	目透かし	天井-木毛	LGS壁内 防音	
		大会議室		2.6			床-TC/ユニット 床-TC/鋼製床	なし	壁-ボード/断熱/腰壁	目透かし	天井-木毛		
		中会議室		2.6			床-TC/ユニット	なし	壁-ボード/断熱/腰壁	目透かし	天井-木毛		
		小会議室		2.6			床-TC/ユニット	なし	壁-ボード/断熱/腰壁	目透かし	天井-木毛		
		みんなのWC-1		2.4			床-WC長尺/鋼製床	巻き上げ	壁-ボード/断熱 壁-ボード/LGS	塩ビ	天井-岩綿	LGS壁内 防音	
		WC		2.4			床-WC長尺/鋼製床	巻き上げ	壁-ボード/断熱 壁-ボード/LGS	塩ビ	天井-岩綿	LGS壁内 防音	
		倉庫1		2.4			床-長尺/ユニット	アルミ巾木	壁-ボード/断熱	塩ビ	天井-岩綿		
		階段下倉庫					床-長尺/鋼製床	なし	壁-RC	目透かし	天井-木毛		
2	西	廊下（西側）			3.85		床-長尺/ユニット	なし	壁-木/断熱 壁-ボード/腰壁	目透かし	天井-木吸音		
		食堂兼休憩所			3.74		床-長尺/ユニット	なし	壁-木/断熱 壁-ボード/腰壁	目透かし	天井-木吸音		
		事務室2			4.10		床-TC/OA	なし	壁-ボード	目透かし	天井-木吸音		
		リハビリルーム			3.83		床-長尺/ユニット	なし	壁-木/断熱 壁-ボード/腰壁	目透かし	天井-木吸音		
		みんなのWC-2		2.4			床-WC長尺/ユニット	巻き上げ	壁-耐水	塩ビ	天井-岩綿	壁内 防音	
		倉庫2		2.6			床-長尺/ユニット	アルミ巾木	壁-ボード	塩ビ	天井-岩綿	壁内 防音	
		更衣室		2.4			床-長尺/ユニット 床-畳/ユニット	アルミ巾木	壁-ボード	塩ビ	天井-岩綿	壁内 防音	
		清掃スタッフルーム		2.4			床-長尺/ユニット	アルミ巾木	壁-ボード	塩ビ	天井-岩綿		
							床-長尺/ユニット	アルミ巾木	壁-ボード/断熱				
		中	ELVホール		2.6			床-タイル/ユニット	なし	壁-ボード/腰壁	目透かし	天井-木毛	
	WC			2.4			床-WC長尺/ユニット	巻き上げ	壁-耐水/LGS	塩ビ	天井-岩綿	壁内 防音	
		廊下（中）		2.4									
	東	廊下（東側）			4.00		床-長尺/ユニット	なし	壁-ボード/腰壁	目透かし	天井-木吸音		
		第1ケアルーム			3.87		床-長尺/ユニット	なし	壁-木/断熱 壁-ボード/腰壁	目透かし	天井-木吸音		
		WC		2.40			床-WC長尺/ユニット	巻き上げ	壁-耐水	塩ビ	天井-岩綿	壁内 防音	
		WC		2.40			床-WC長尺/ユニット	巻き上げ	壁-耐水	塩ビ	天井-岩綿	壁内 防音	
		第3ケアルーム			3.69		床-長尺/ユニット	なし	壁-木/断熱 壁-ボード/腰壁	目透かし	天井-木吸音		
		WC		2.40			床-WC長尺/ユニット	巻き上げ	壁-耐水	塩ビ	天井-岩綿	壁内 防音	
		第2ケアルーム		2.6			床-長尺/ユニット	なし	壁-木/断熱 壁-ボード/腰壁	目透かし	天井-木毛		
		クールダウン室		2.6			床-長尺/ユニット	なし	壁-ボード/腰壁	塩ビ	天井-岩綿	壁内 防音	
		WC		2.4			床-WC長尺/ユニット	巻き上げ	壁-耐水	塩ビ	天井-岩綿	壁内 防音	
		WC		2.4			床-WC長尺/ユニット	巻き上げ	壁-耐水	塩ビ	天井-岩綿	壁内 防音	
		更衣室		2.6			床-WC長尺/ユニット	巻き上げ	壁-耐水	塩ビ	天井-岩綿	壁内 防音	
		玄関			3.42		床-長尺/ユニット	なし	壁-木/断熱 壁-ボード/腰壁	目透かし	天井-木吸音		
		ホール			3.64		床-長尺/ユニット	なし	壁-木/断熱 壁-ボード/腰壁	目透かし	天井-木吸音		
		スヌーズレナルーム		2.6			床-長尺/ユニット	なし	壁-木/断熱 壁-ボード/腰壁	目透かし	天井-木毛		
		一般脱衣室		2.6			床-長尺/ユニット	巻き上げ	壁-耐水/腰壁	塩ビ	天井-岩綿		
		特浴脱衣室1		2.6			床-長尺/ユニット	巻き上げ	壁-耐水/腰壁	塩ビ	天井-岩綿		
	特浴脱衣室2		2.6			床-長尺/ユニット	巻き上げ	壁-耐水/腰壁	塩ビ	天井-岩綿			
	洗濯室		2.6			床-長尺/ユニット	巻き上げ	壁-耐水/腰壁	塩ビ	天井-岩綿			
	WC		2.6			床-WC長尺/ユニット	巻き上げ	壁-耐水	塩ビ	天井-岩綿			
	一般浴室		2.6			床-長尺/浴室	なし	壁-浴室下 壁-浴室上	塩ビ	天井-浴室			
	特浴1		2.6			床-タイル/浴室	なし	壁-浴室下 壁-浴室上	塩ビ	天井-浴室			
	特浴2		2.6			床-タイル/浴室	なし	壁-浴室下 壁-浴室上	塩ビ	天井-浴室			
		1階ゴミ置き場		2.7			外床-塗膜	なし	外壁-RC	目透かし	軒天-木毛		

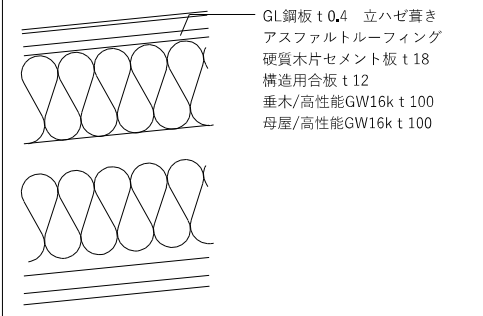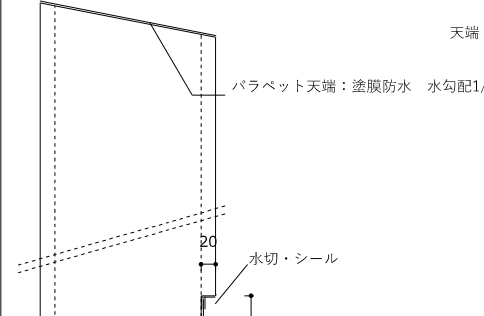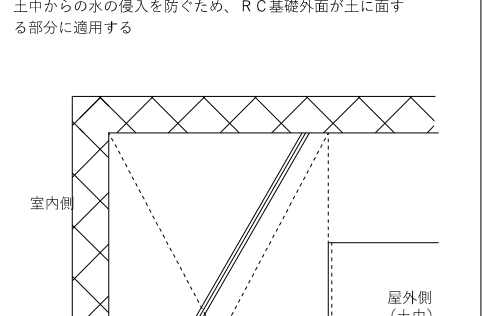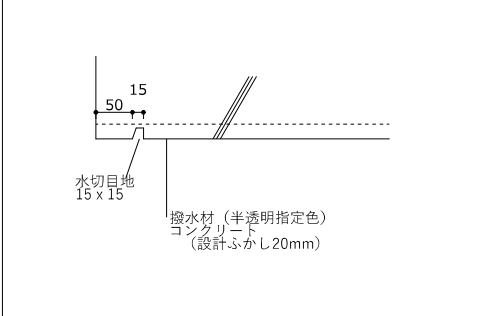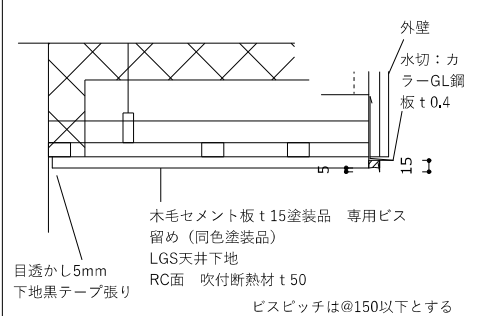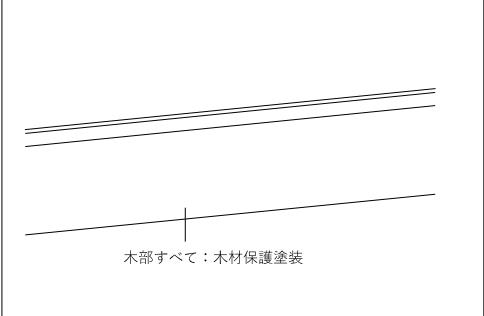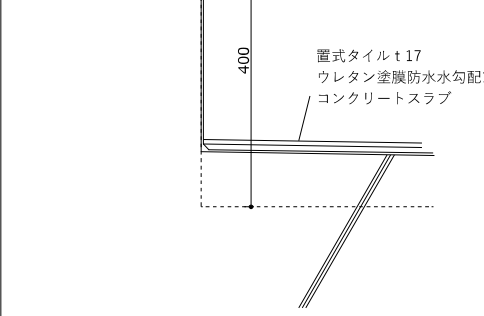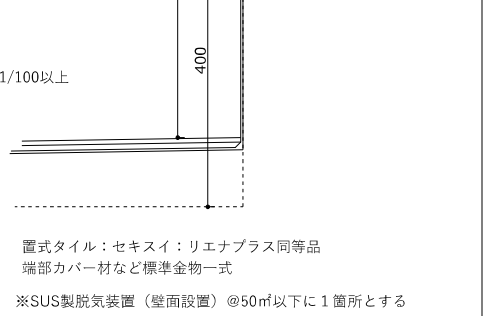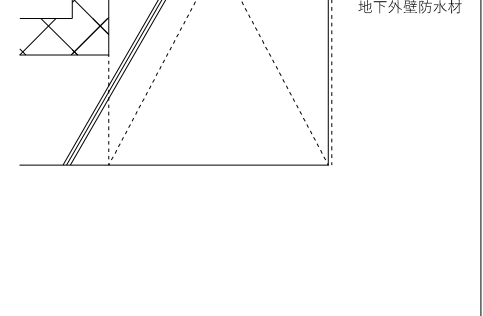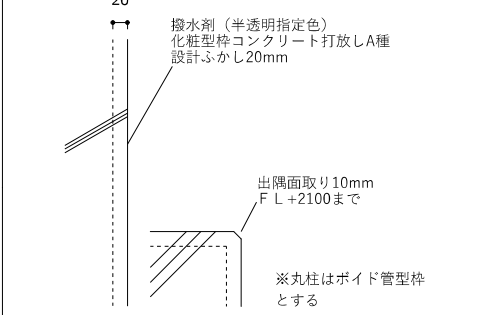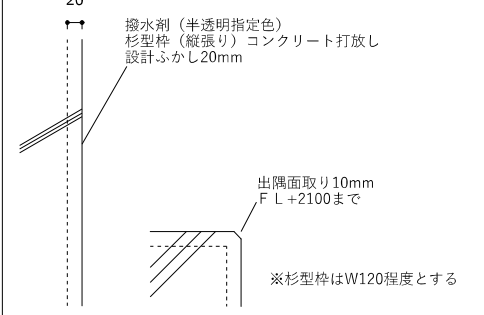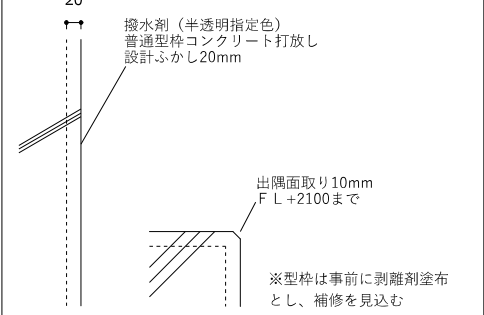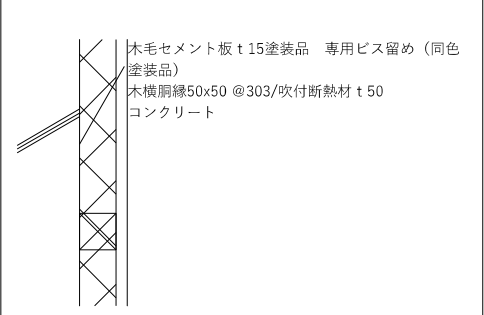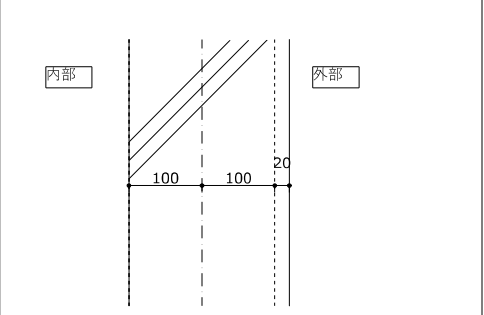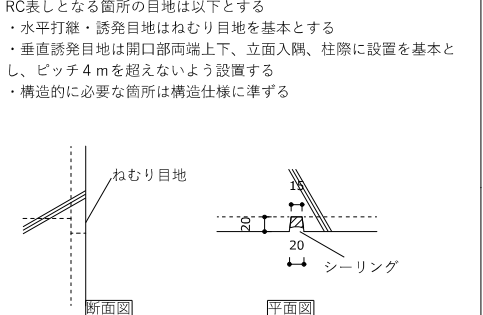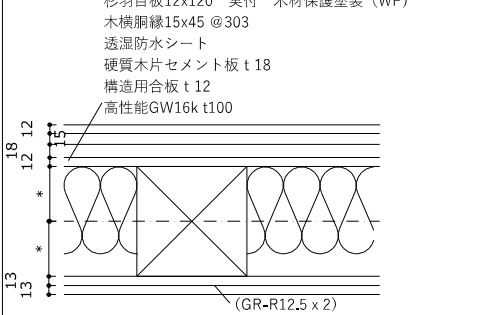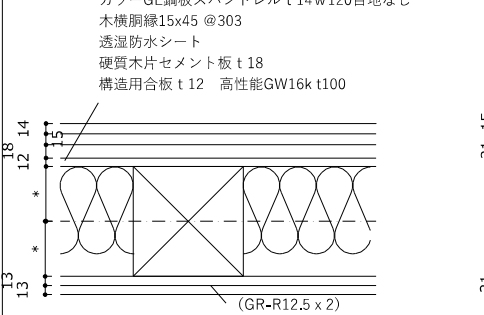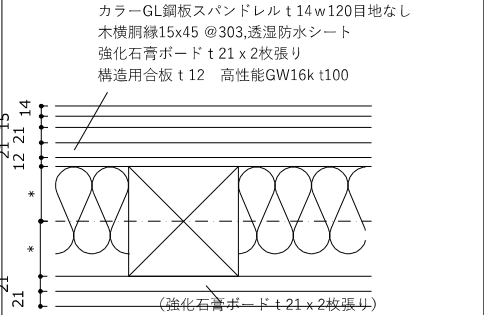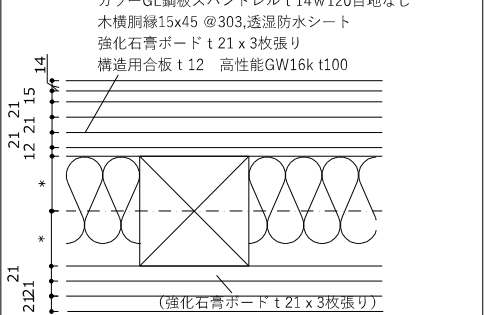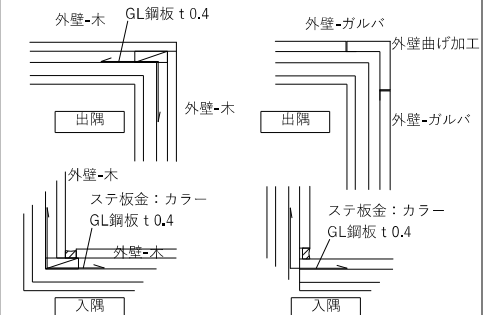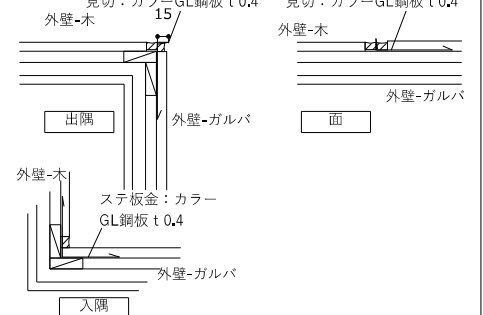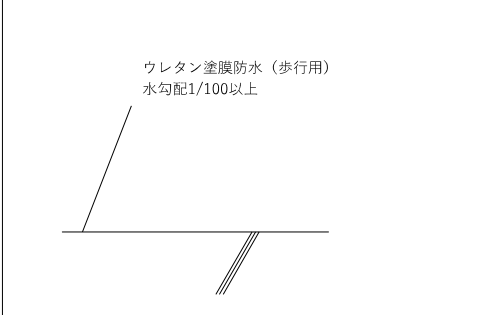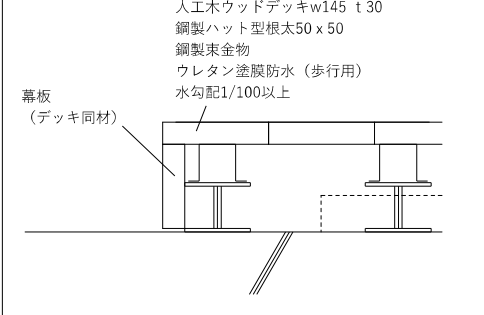屋根-ガルバ 準耐火（イ-1）屋根、屋根仕上げ不燃材 			屋根-RC 屋根仕上げ不燃材 		土中防水 土中からの水の侵入を防ぐため、RC基礎外面が土に面する部分に適用する 
軒天-RC 	軒天-木毛 	軒天-木表し 	RC壁共通事項 	RC目地 RC表しとなる箇所の目地は以下とする ・水平打継・誘発目地はねむり目地を基本とする ・垂直誘発目地は開口部両端上下、立面入隅、柱際に設置を基本とし、ピッチ4mを超えないよう設置する ・構造的に必要な箇所は構造仕様に準ずる 	RC目地 RC表しとなる箇所の目地は以下とする ・水平打継・誘発目地はねむり目地を基本とする ・垂直誘発目地は開口部両端上下、立面入隅、柱際に設置を基本とし、ピッチ4mを超えないよう設置する ・構造的に必要な箇所は構造仕様に準ずる 
外壁-RC 	外壁-RC杉型枠 	外壁-RC普通型枠 	外壁-木毛 	RC壁共通事項 	RC目地 RC表しとなる箇所の目地は以下とする ・水平打継・誘発目地はねむり目地を基本とする ・垂直誘発目地は開口部両端上下、立面入隅、柱際に設置を基本とし、ピッチ4mを超えないよう設置する ・構造的に必要な箇所は構造仕様に準ずる 
外壁-木 準耐火（イ-1）外壁 杉羽目板12x120 実付 木材保護塗装（WP） 木横胴縁15x45 @303 透湿防水シート 硬質木片セメント板 t18 構造用合板 t12 高性能GW16k t100 	外壁-ガルバ 準耐火（イ-1）外壁 カラーGL鋼板スパンドレル t14w120目地なし 木横胴縁15x45 @303 透湿防水シート 硬質木片セメント板 t18 構造用合板 t12 高性能GW16k t100 	外壁-ガルバ/耐火 耐火構造/屋外側不燃仕上げ カラーGL鋼板スパンドレル t14w120目地なし 木横胴縁15x45 @303,透湿防水シート 強化石膏ボード t21 x 2枚張り 構造用合板 t12 高性能GW16k t100 	外壁-ガルバ/告示 告示227第6/屋外側不燃仕上げ カラーGL鋼板スパンドレル t14w120目地なし 木横胴縁15x45 @303,透湿防水シート 強化石膏ボード t21 x 3枚張り 構造用合板 t12 高性能GW16k t100 	外壁取り合い 	外壁取り合い 
外床-塗膜 	外床-デッキ 				

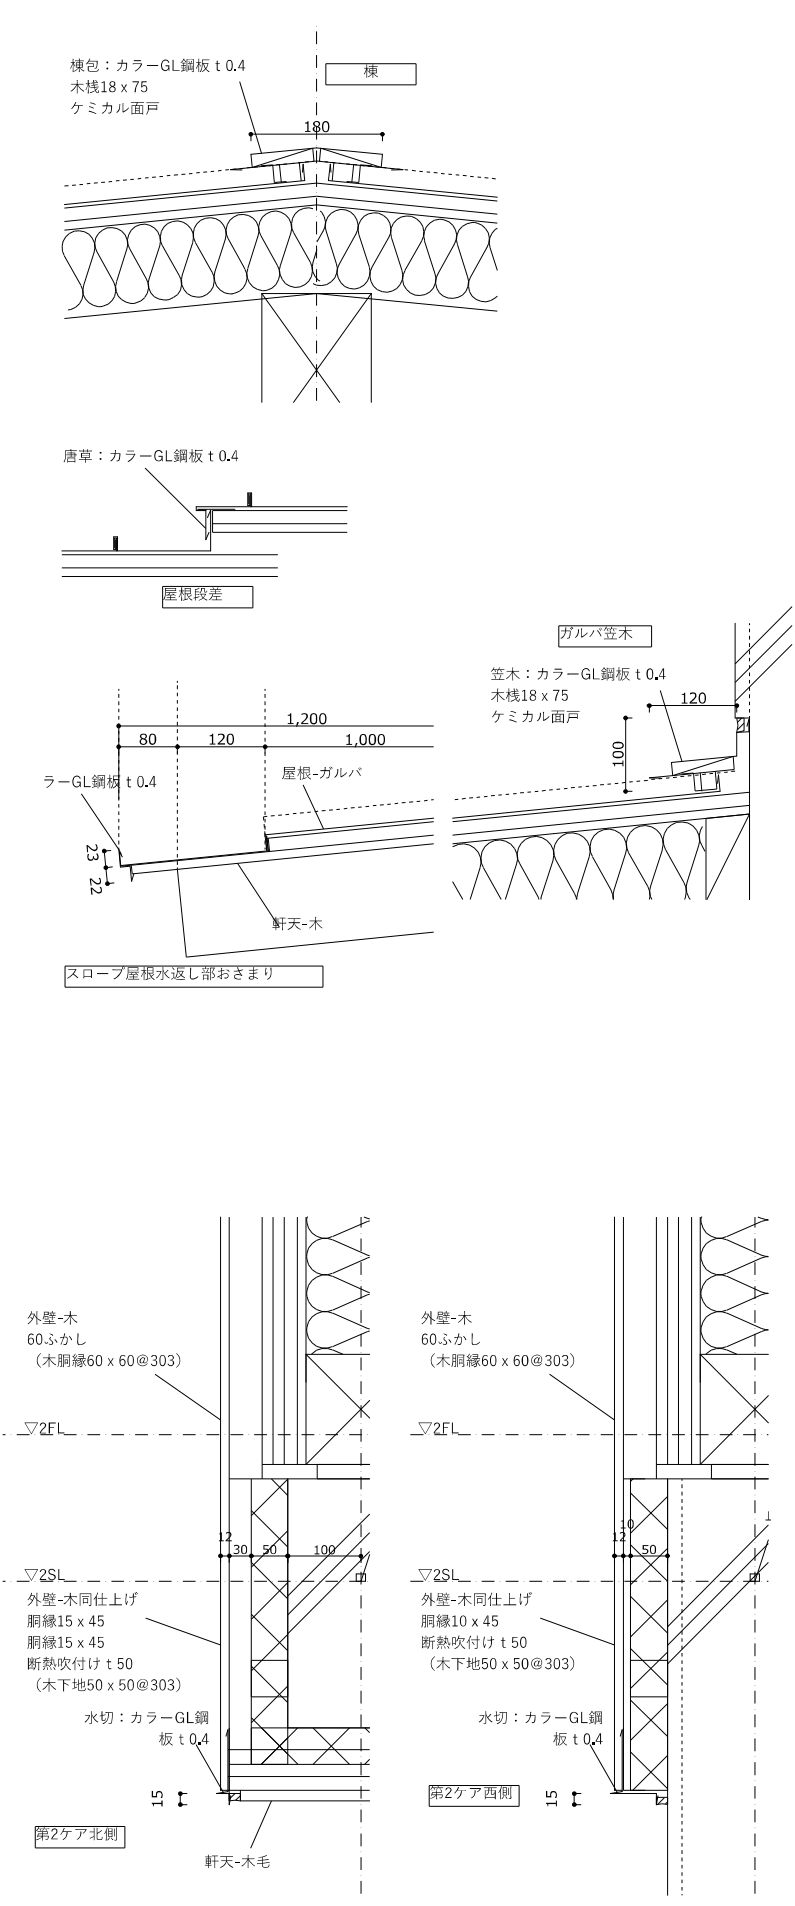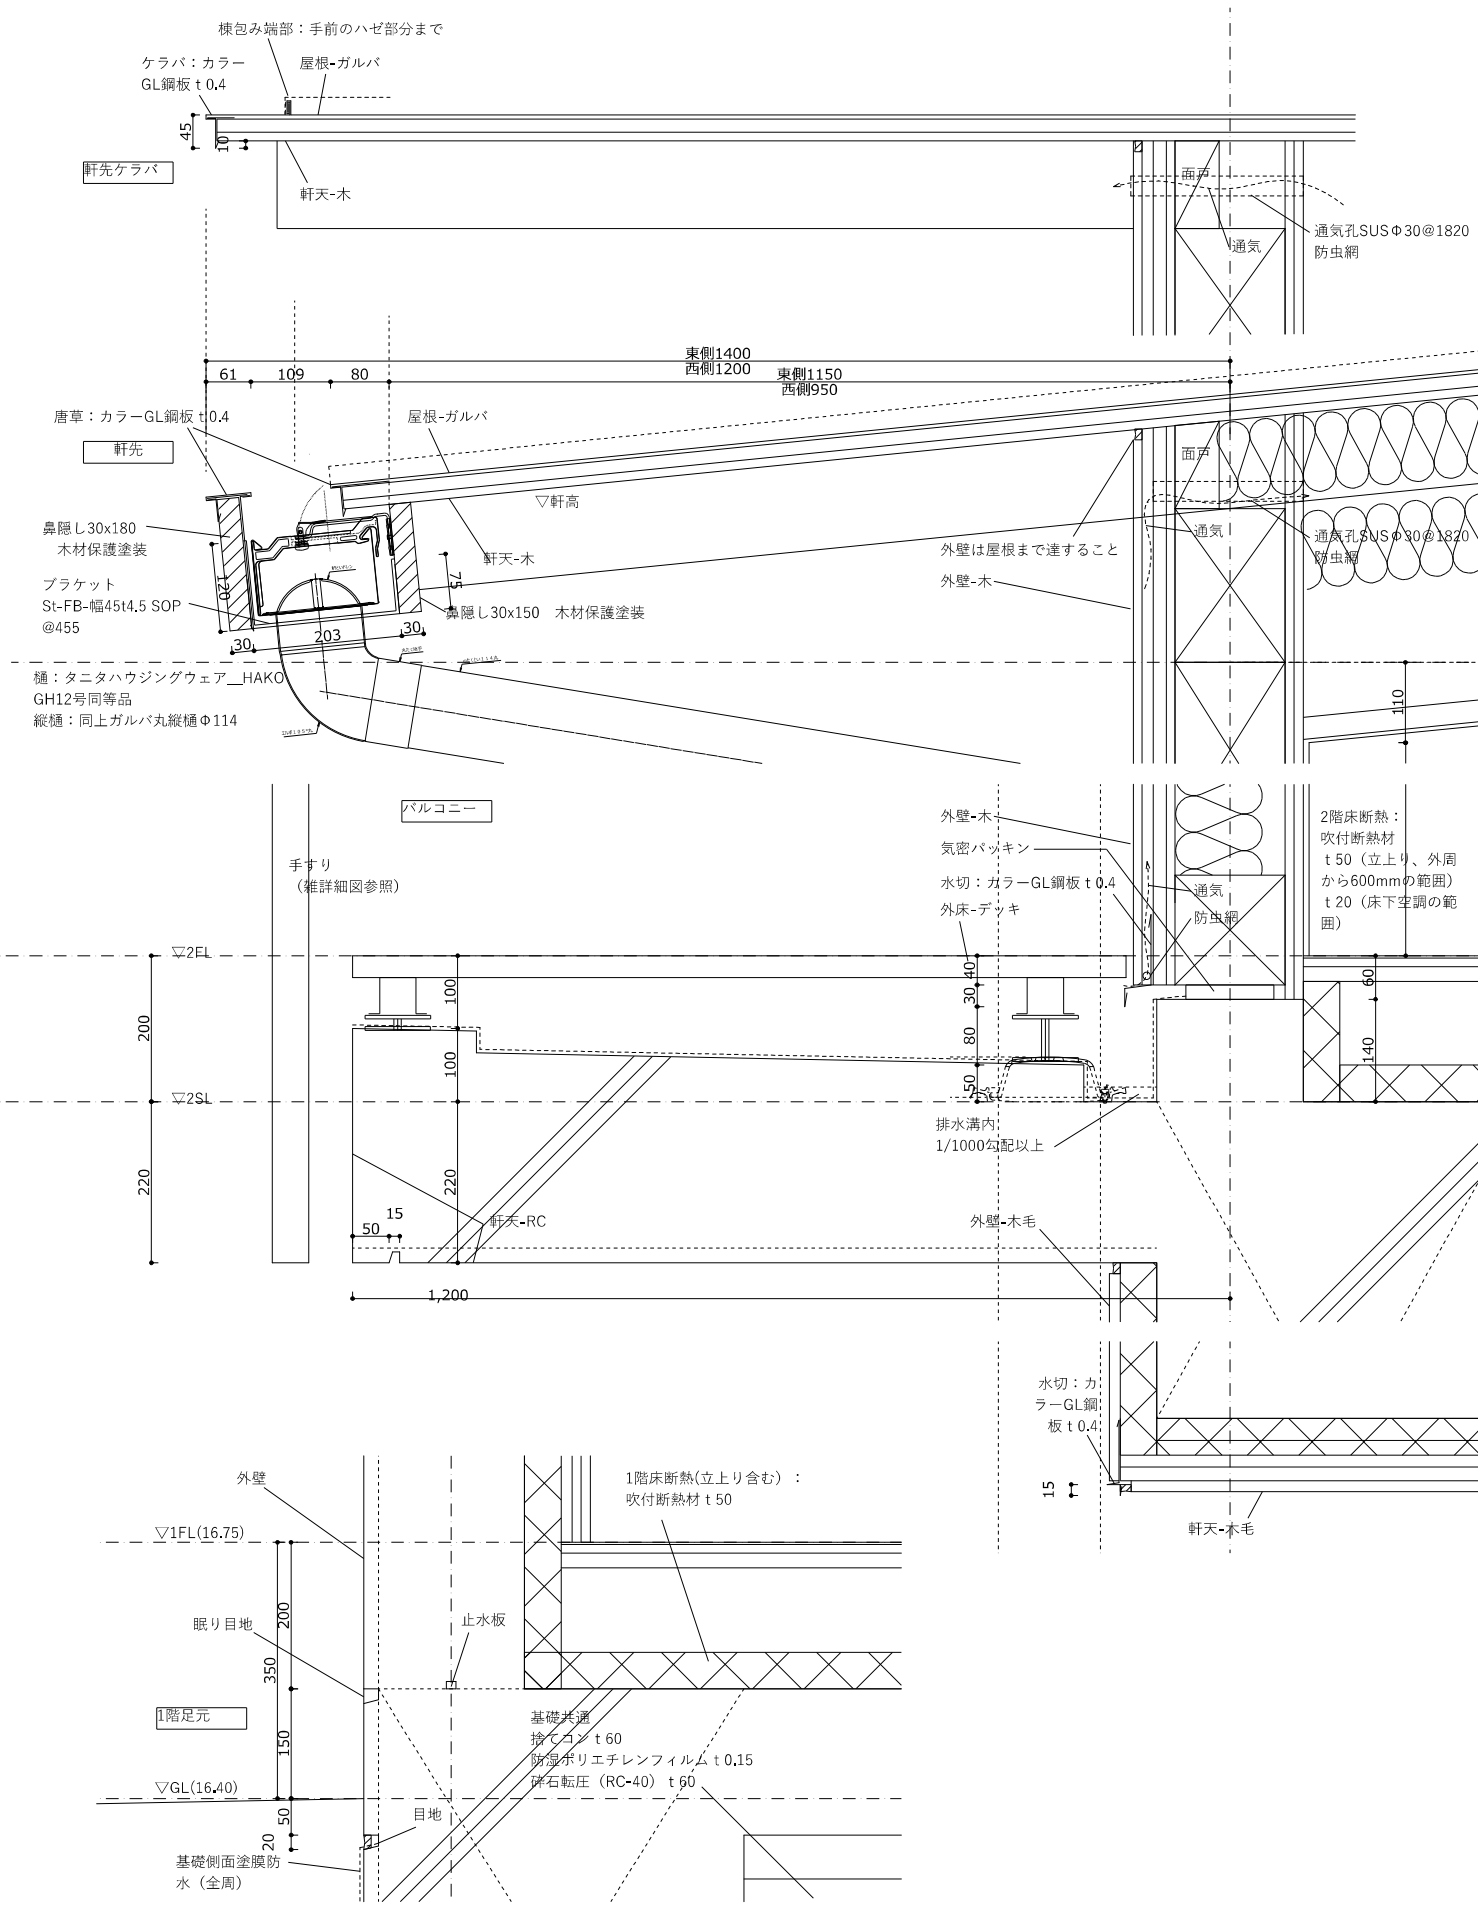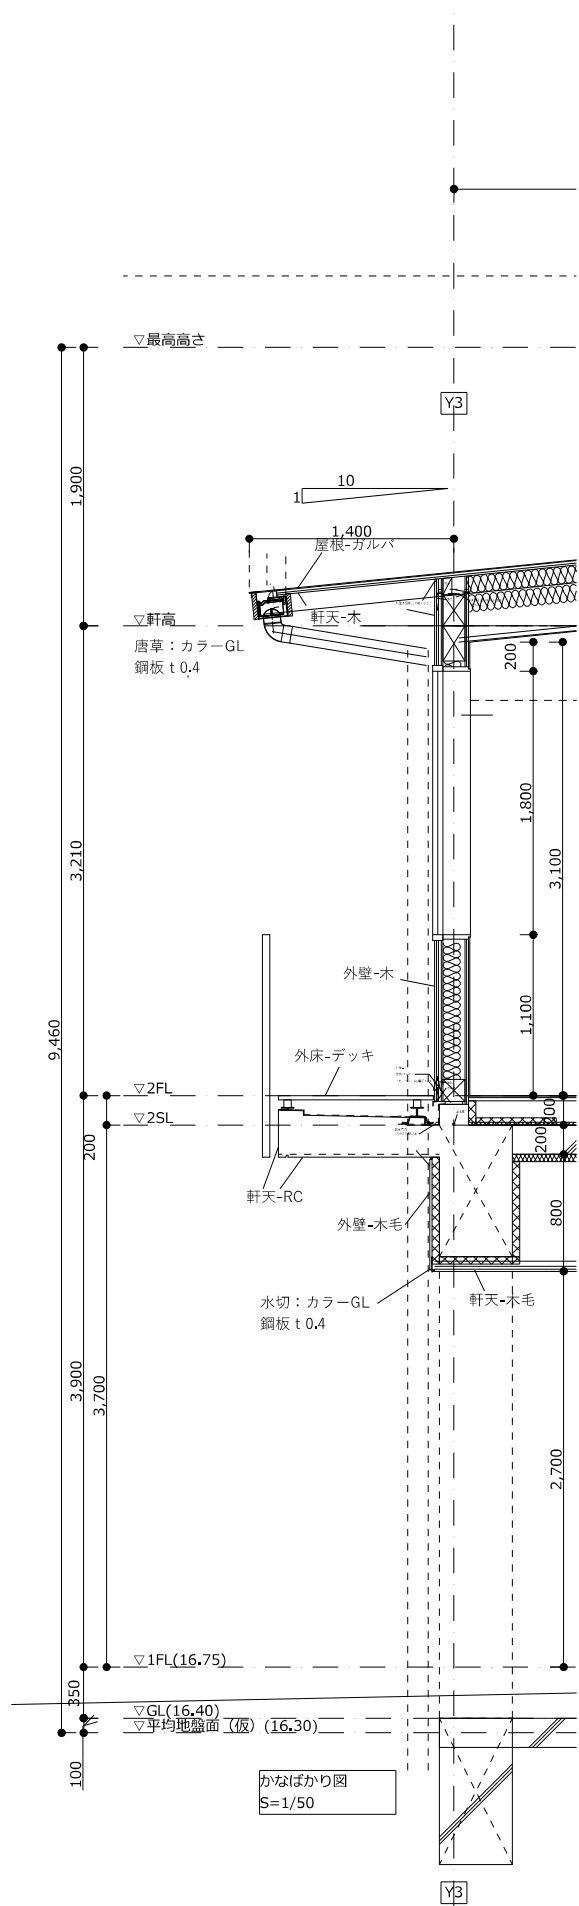

壁-ボード/断熱	壁-ボード/RC	壁-木/断熱	壁-木/RC		
			杉羽目板 実部分は表面目地なしとする		

壁-RC	壁-厨房/断熱	壁-厨房/RC	壁-厨房/LGS	壁-〇〇/〇〇/腰壁	壁-〇〇/〇〇/腰壁準不燃

壁-ボード/LGS	壁-耐水/LGS	壁-OSB/LGS	壁-木/LGS	壁-木毛/LGS	壁-〇〇/〇〇/防音

壁-ボード	壁-耐水	壁-OSB	壁-木	壁-浴室下	壁-浴室上

壁取り合い	木造部壁共通事項

建築面積表


記号	寸法		面積（㎡）	計算式
	W又はL(mm)	H又はR(mm)		
西-1	4,750	7,462	17.72	1/2×L×R
西-2	7,736	4,750	36.75	W×H
西-3	9,553	5,370	51.30	W×H
西-4	21,785	11,830	257.72	W×H
西-5	6,053	4,885	14.78	1/2×L×R
西-6	1,590	4,618	3.67	1/2×W×H
西-7	10,816	4,618	49.95	W×H
西-8	6,085	4,550	27.69	W×H
西-9	12,406	4,272	26.50	1/2×L×R
西-10	1,494	4,340	3.24	1/2×W×H
西-11	8,732	4,590	20.04	1/2×L×R
西-12	255	7,680	1.96	W×H
西-13	400	1,820	0.36	1/2×W×H
西-14	400	1,820	0.36	1/2×W×H
西-15	400	1,820	0.36	1/2×W×H
西-16	400	1,820	0.36	1/2×W×H
小計(西棟)・・・A			512.77	
中-1	3,790	12,230	46.35	W×H
小計(西棟)・・・B			46.35	
東1	2,841	1,585	2.25	1/2×L×R
東2	347	1,547	0.27	1/2×W×H
東3	1,931	3,480	6.72	W×H
東4	23,681	5,028	59.53	1/2×W×H
東5	21,372	13,098	279.93	W×H
東6	4,240	19,944	42.28	1/2×W×H
東7	510	5,640	2.88	W×H
東8	18,960	12,230	231.88	W×H
東9	5,503	6,847	37.68	W×H
東10	5,383	1,144	3.08	1/2×W×H
東11	7,329	5,383	19.73	1/2×L×R
小計(西棟)・・・C			686.23	

棟ごとの建築面積

西棟・・・A	512.77	㎡
中棟・・・B	46.35	㎡
東棟・・・C	686.23	㎡

建築面積合計

建築面積合計（A+B+C）	1,245.35	㎡
---------------	----------	---

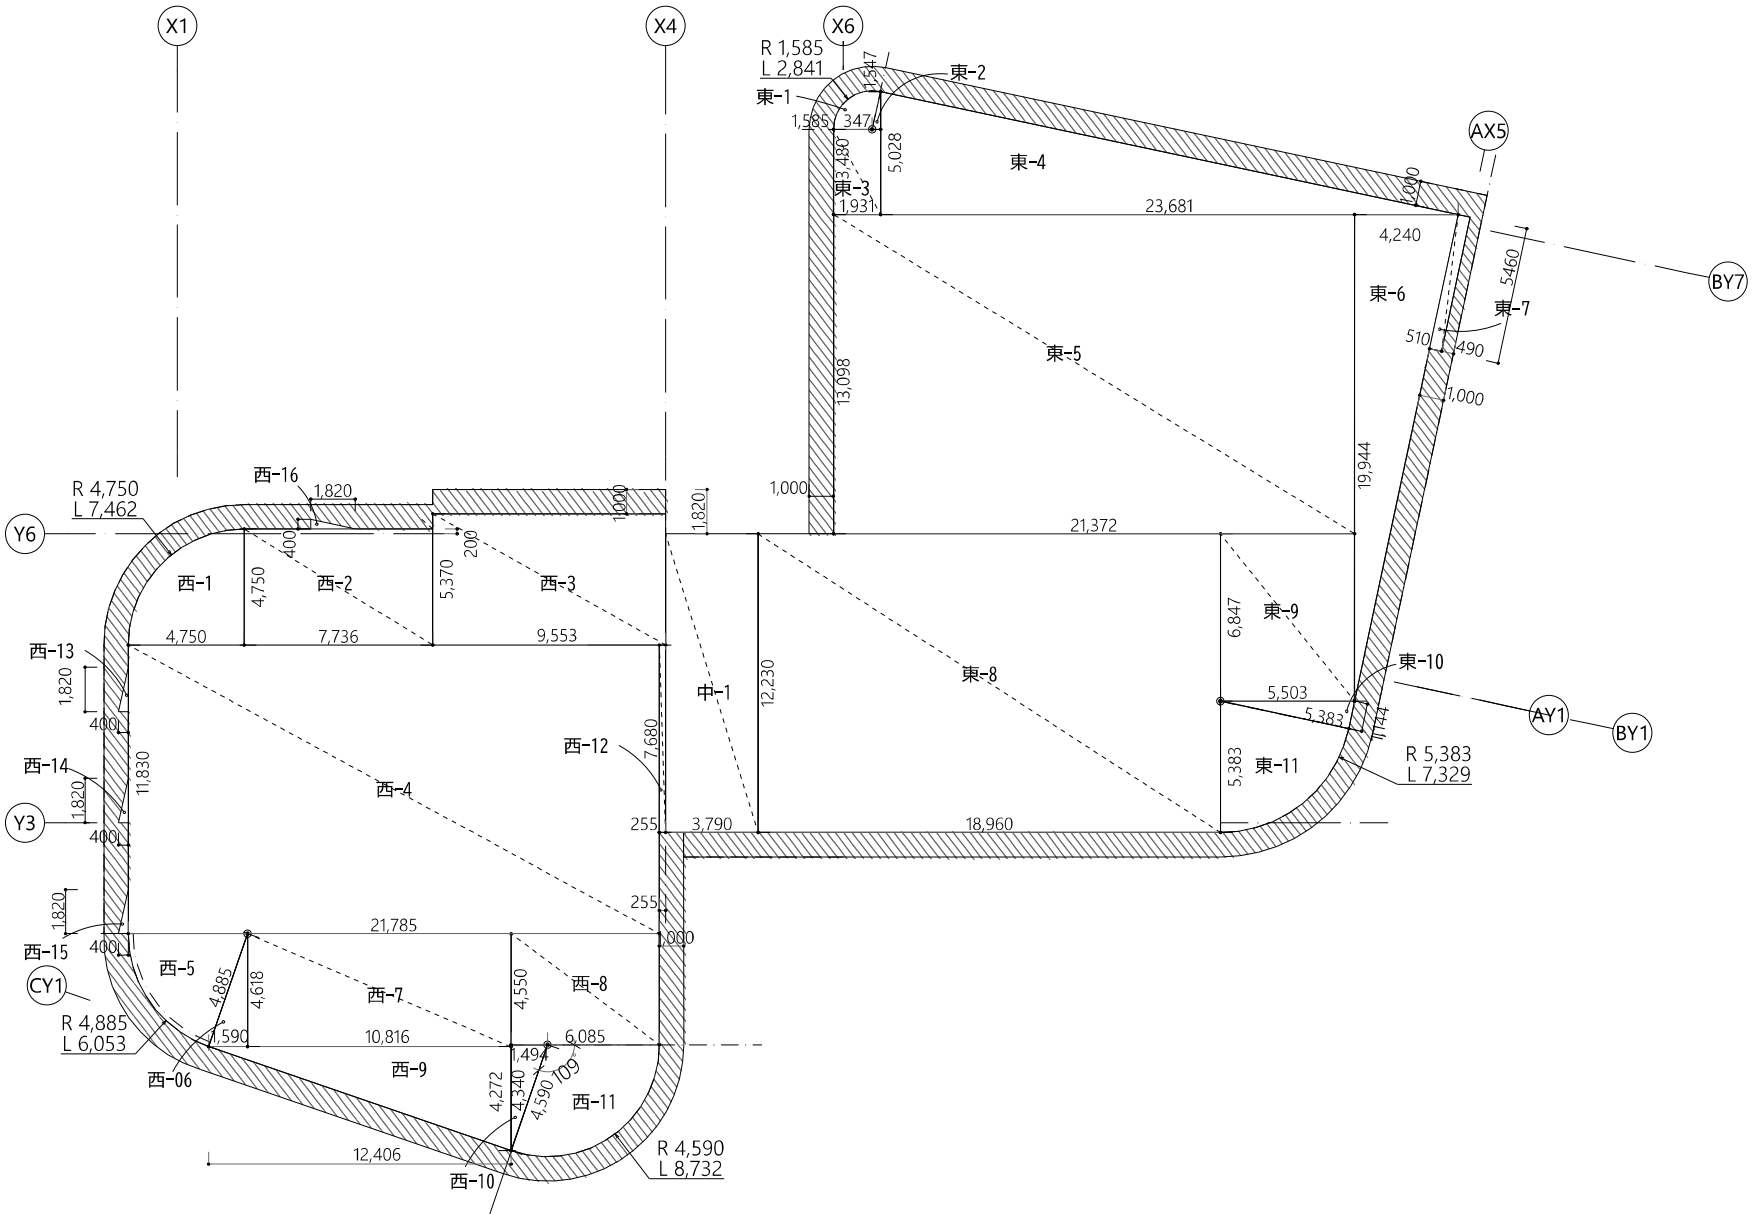


建築面積求積図

延床面積表

階	棟	部屋名	記号	寸法		面積 (㎡)	計算式
				W又はL(mm)	H又はR(mm)		
1	西	風除	風1-1	4,095	2,730	11.18	W×H
		玄関ホール	玄1-1	3,775	4,550	17.18	W×H
		廊下(西側)	廊1-西1	10,465	2,275	23.81	W×H
			廊1-西2	2,275	4,550	10.35	W×H
			小計			34.16	
		給湯	給-1	1,620	1,310	2.12	W×H
		ELV	ELV-1	2,730	3,640	9.94	W×H
		自販機コーナー	自1-1	2,730	2,730	7.45	W×H
		スロープ	ス1-1	15,015	1,820	27.33	W×H
			ス1-2	4,549	7,147	10.40	1/2×L×R-「相1-1」
			ス1-3	1,820	11,830	21.53	W×H
			ス1-4	600	2,730	0.82	1/2×W×H
			ス1-5	600	2,730	0.82	1/2×W×H
			ス1-6	600	2,730	0.82	1/2×W×H
			ス1-7	600	2,730	0.82	1/2×W×H
			小計			62.54	
		福祉法人・基幹相談コーナー	福1-1	1,820	910	1.66	W×H
			福1-2	3,185	1,820	5.80	W×H
			福1-3	2,730	3,640	9.94	W×H
			福1-4	2,730	7,280	19.87	W×H
			福1-5	4,095	4,550	18.63	W×H
			福1-6	7,147	4,550	16.26	1/2×L×R
			小計			72.16	
		相談室-1	相1-1	4,288	2,730	5.85	1/2×L×R
			相1-2	1,820	2,730	4.97	W×H
			小計			10.82	
		階段室倉庫	収1-1	1,565	1,310	2.05	W×H
			収1-2	3,185	3,240	10.32	W×H
			小計			12.37	
		厨房	廚1-1	5,460	7,280	39.75	W×H
		食品庫	食品1-1	1,820	4,095	7.45	W×H
		検収室	検1-1	1,820	3,185	5.80	W×H
		厨房通路	通1-1	4,550	1,365	6.21	W×H
		厨房トイレ	廚WC-1	2,730	1,365	3.73	W×H
		厨房事務室	事1-1	2,730	2,560	6.99	W×H
			事1-2	1,705	1,990	3.39	W×H
			小計			10.38	
		ゴミ置き場	ゴ1-1	2,730	1,820	4.97	W×H
		PS/DS	P1-西1	1,025	1,990	2.04	W×H
			P1-西2	1,365	910	1.24	W×H
			小計			3.28	
		エキスパンション※	エ1-1	320	4,550	1.46	W×H
		小計(1階 西 屋内)・・・①				322.93	
	中	ELVホール	ホ1-1	4,095	4,550	18.63	W×H
		ELV	ELV-2	3,790	3,640	13.80	W×H
	小計(1階 中 屋内)・・・②	設備スペース	設1-1	3,790	3,640	13.80	W×H
						46.22	
	東	廊下(東側)	廊1-東1	1,820	3,640	6.62	W×H
			廊1-東2	1,805	3,640	6.57	W×H
			廊1-東3			欠番	
			廊1-東4	1,365	2,730	3.73	W×H
			廊1-東5	1,365	3,640	4.97	W×H
			廊1-東6	2,220	7,280	16.16	W×H
			廊1-東7	4,550	5,460	24.84	W×H
			廊1-東8	6,825	4,550	31.05	W×H
			廊1-東9	2,113	2,730	5.77	W×H
			小計			99.72	
		相談-2	相2-1	2,730	3,640	9.94	W×H
		相談-3	相3-1	3,930	3,640	14.31	W×H
		大会議室	大1-1	7,280	9,710	70.69	W×H
			大1-2	6,638	1,600	10.62	W×H
			小計			81.31	
		中会議室	中1-1	7,280	3,250	23.66	W×H
		小会議室	小1-1	7,280	2,730	19.87	W×H
		みんなのWC-1	み1-1	3,857	2,730	10.53	W×H
			WC1-1	5,970	3,790	22.63	W×H
		WC	WC1-2	2,113	760	1.61	W×H
			小計			24.23	
		倉庫1	倉1-1	8,190	1,820	14.91	W×H
			倉1-2	5,915	1,820	10.77	W×H
			小計			25.67	
		階段下倉庫	収2-2	3,640	5,460	19.87	W×H
			P1-東1	3,185	910	2.90	W×H
		PS/DS	P1-東2	2,730	910	2.48	W×H
			P1-東3	605	3,640	2.20	W×H
			P1-東4	3,857	760	2.93	W×H
			P1-東5	642	1,600	1.03	W×H
			小計			11.54	
		エキスパンション※	エ1-2	320	7,280	2.33	W×H
		小計(1階 東 屋内)・・・③				342.98	

階	棟	部屋名	記号	寸法		面積 (㎡)	計算式	
				W又はL(mm)	H又はR(mm)			
2	西	廊下(西側)	廊2-西1	12,740	2,730	34.78	W×H	
			廊2-西2	7,185	910	6.54	W×H	
			廊2-西3	2,730	5,460	14.91	W×H	
			廊2-西4	3,185	1,820	5.80	W×H	
			廊2-西5	1,317	1,502	0.37	W×(H1+H2)/2-「事2-10」	
					844			
			廊2-西6	598	844	0.86	W×(H1+H2)×1/2	
					2,040			
			廊2-西7	359	2,040	0.73	W×H	
			廊2-西8	3,410				
				359	1,525	0.20	(W1+W2)×H)/2-「事2-5」	
		階段	階1-1	3,185	4,550	14.49	W×H	
		ELV	ELV-1	2,730	3,640	9.94	W×H	
		スロープ	ス2-4(1)	5,805	4,685	8.51	1/2×L×R-「ス2-4(2)」	
			ス2-4(2)	3,550	2,865	5.09	1/2×L×R 小計に含まない	
			ス2-5	13,115	1,820	23.87	W×H	
			ス2-6	8,350	4,390	12.04	1/2×L×R-「食1-5」	
			ス2-7	1,820	9,100	16.56	W×H	
			小計			60.99		
			食堂兼休憩所	食1-1	4,550	2,730	12.42	W×H
				食1-2	4,550	6,370	28.98	W×H
				食1-3	1,143	2,037	2.55	W×(H1+H2)×1/2
						2,432		
		食1-4		837	2,432	1.02	W×H×1/2	
		食1-5		4,890	2,570	6.28	1/2×L×R	
		食1-6		1,365	4,550	6.21	W×H	
		小計			57.47			
		事務室	事2-1	3,640	2,725	9.92	W×H	
			事2-2	2,833	915	2.59	W×H	
			事2-3	2,960	3,640	10.77	W×H	
			事2-4	75	3,410	0.26	W×H	
			事2-5	1,567	3,410	2.67	1/2×L×R	
			事2-6	1,337	667	0.45	1/2×W×H	
			事2-7	2,743	1,337	3.67	W×H	
			事2-8	1,135	568	0.64	W×H	
			事2-9	1,135	1,502	1.70	W×H	
			事2-10	1,564	1,502	1.17	1/2×L×R	
		小計			33.85			
		リハビリルーム	リ1-1	4,288	2,730	5.85	1/2×L×R	
			リ1-2	4,550	2,730	12.42	W×H	
			リ1-3	7,280	3,640	26.50	W×H	
			小計			44.77		
		みんなのWC-2	み2-1	2,730	2,730	7.45	W×H	
			み2-2	1,820	910	1.66	W×H	
			小計			9.11		
		倉庫2	倉2-1	3,185	5,460	17.39	W×H	
		更衣室	更1-1	4,550	2,275	10.35	W×H	
			更1-2	4,550	2,275	10.35	W×H	
			小計			20.70		
		清掃スタッフルーム	清1-1	5,915	910	11.41	W×(H1+H2)×1/2	
			2,948					
PS/DS	P2-西1	910	910	0.83	W×H			
	P2-西2	3,185	910	2.90	W×H			
	P2-西3	910	910	0.83	W×H			
	P2-西4	806	915	0.74	W×H			
	小計			5.29				
エキスパンション※	エ2-1	455	5,460	2.48	W×H			
小計(2階 西 屋内)・・・④						349.92		
中	廊下(東側)	廊2-中1	3,790	1,820	6.90	W×H		
	ELVホール	ホ2-1	3,790	4,550	17.24	W×H		
	ELV	ELV-2	3,790	3,640	13.80	W×H		
	WC	WC2-1	3,790	1,820	6.90	W×H		
小計(2階 中 屋内)・・・⑤						44.84		
東	廊下(東側)	廊2-東1	3,490	2,730	9.53	W×H		
		廊2-東2	5,005	3,640	18.22	W×H		
		廊2-東3	3,831	814	1.56	1/2×W×H		
		廊2-東4	3,831					
			2,859	4,576	15.31	(W1+W2)×H×1/2		
		廊2-東5	2,730	2,730	2.18	W×H-「ス-4」		
		廊2-東6	6,044					
			5,077	4,550	25.30	(W1+W2)×H×1/2		
		廊2-東7	1,820	1,820	0.71	W×H-「第1-2」		
		廊2-東8	10,010	2,730	27.33	W×H		
	小計			100.13				
	階段	階段2-2	3,640	5,460	19.87	W×H		
	第1ケアルーム	第1-1	1,892	6,370	7.74	(W1+W2)×H×1/2		
			538					
		第1-2	2,859	1,820	2.60	1/2×L×R		
		第1-3	3,640	1,820	6.62	W×H		
		第1-4	5,460	6,797	37.11	W×H		
		第1-5	5,460	5,887	32.14	W×H		
		第1-6	5,807	4,397	21.95	W×(H1+H2)×1/2		
				3,163				
		第1-7	935	4,397	2.06	1/2×W×H		
		第1-8	3,640	1,820	6.62	W×H		
	第1-9	6,783	4,983	16.90	1/2×L×R			
	小計			133.75				
	WC-1	第1WC-1	2,322	658	1.53	W×H		
		第1WC-2	2,730	2,072	5.66	W×H		
		小計			7.18			
	WC-2	第1WC-3	2,730	2,730	7.45	W×H		
		小計			7.45			

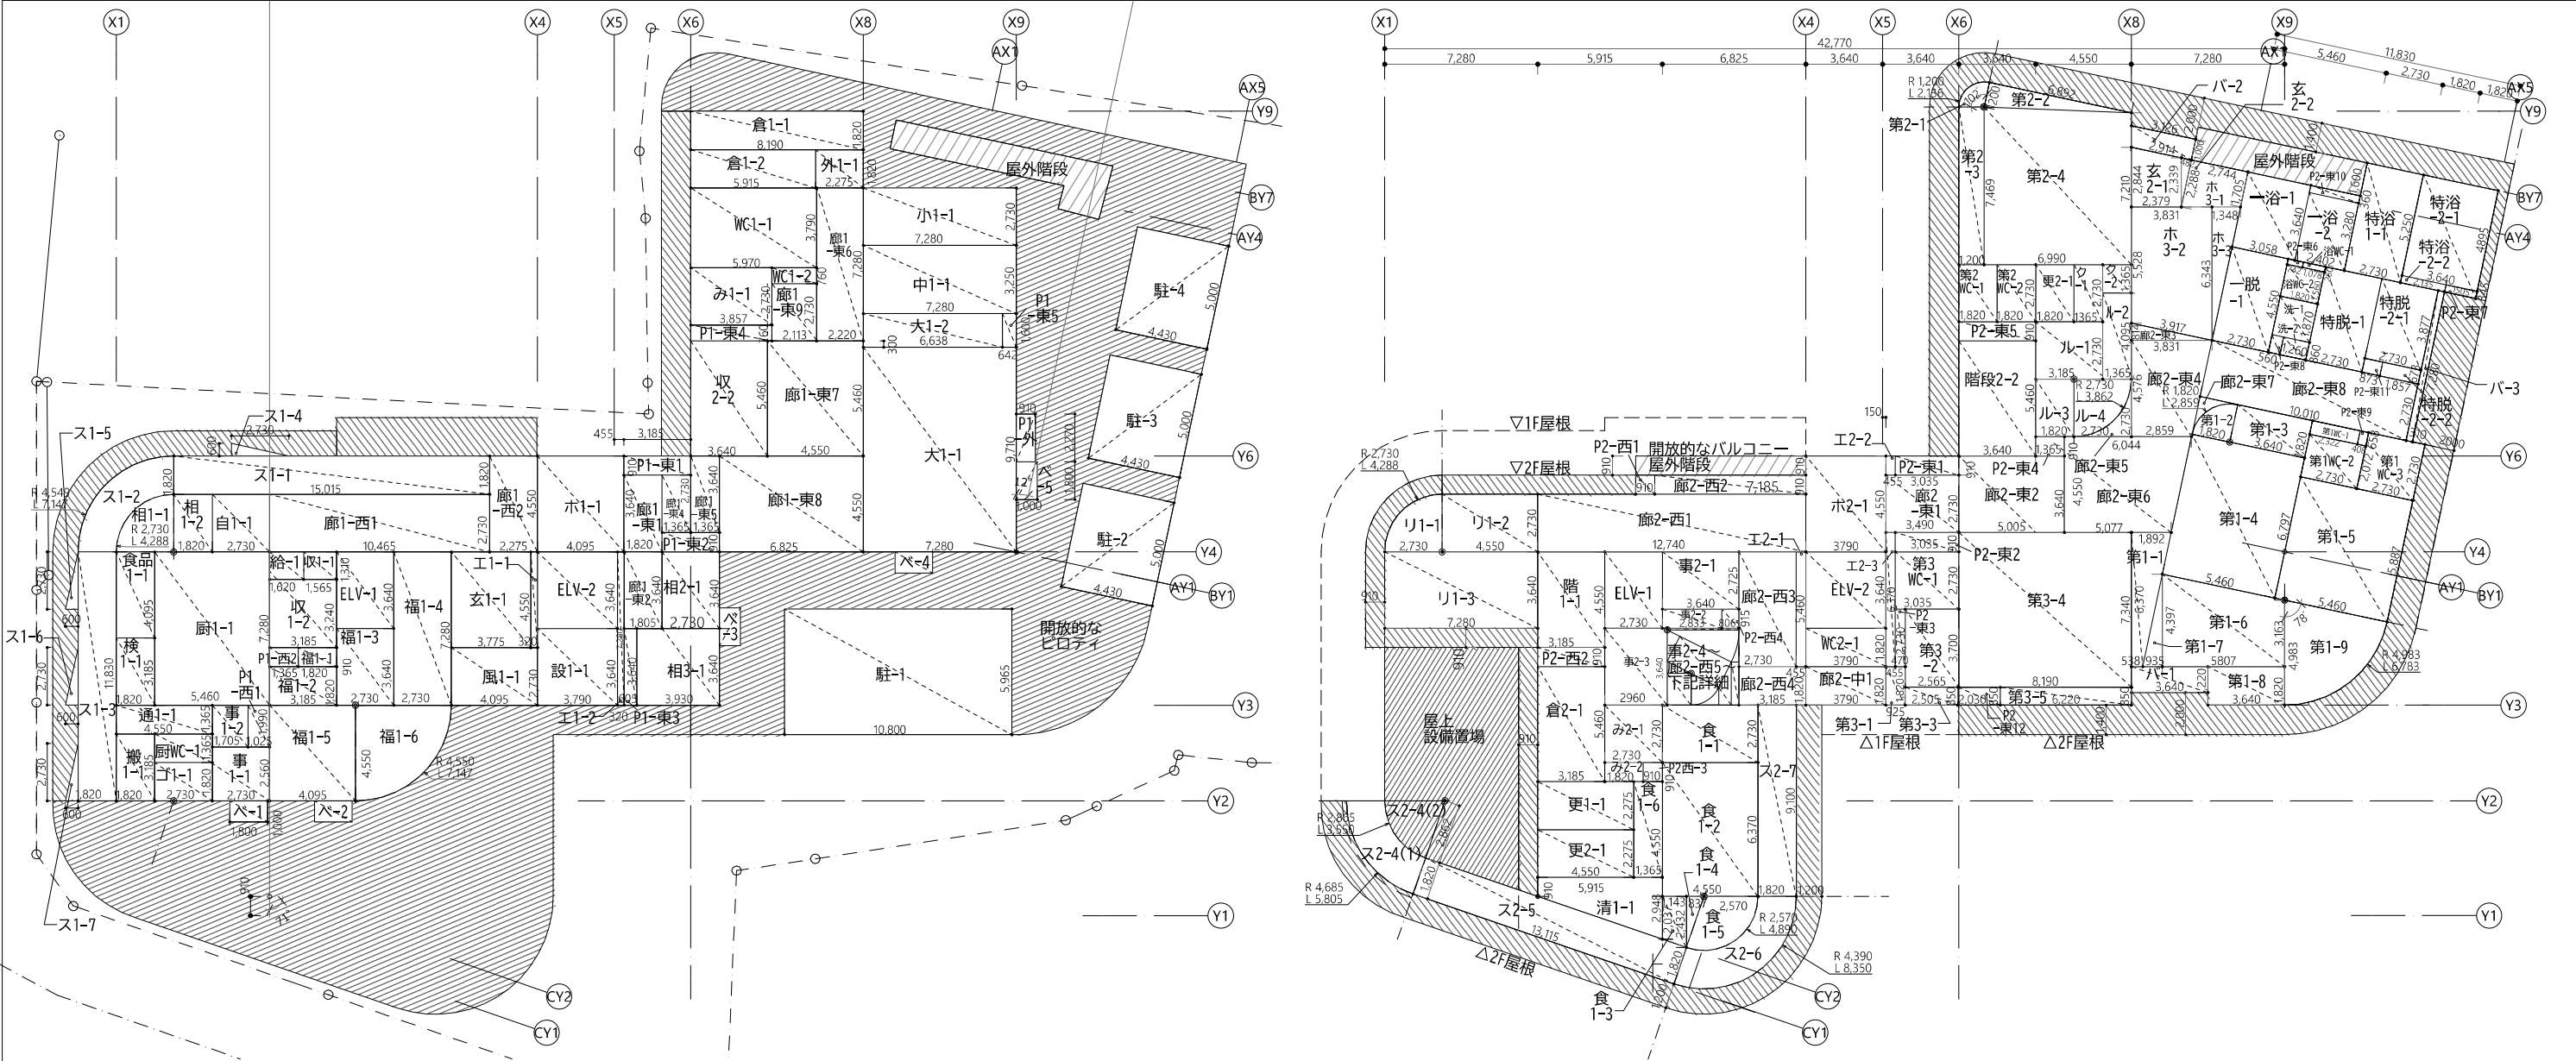

1階


延床面積求積図

屋内・屋外面積		
小計(1階 西 屋内)・・・①	322.93	m ²
小計(1階 中 屋内)・・・②	46.22	m ²
小計(1階 東 屋内)・・・③	342.98	m ²
小計(2階 西 屋内)・・・④	349.92	m ²
小計(2階 中 屋内)・・・⑤	44.84	m ²
小計(2階 東 屋内)・・・⑥	620.82	m ²
屋内部面積合計・・・A	1,727.72	m ²
小計(1階 西 屋外)・・・⑦	9.40	m ²
小計(1階 東 屋外)・・・⑧	138.34	m ²
小計(2階 東 屋外)・・・⑨	9.72	m ²
屋外面積合計・・・B	157.45	m ²


棟ごとの面積		
西 屋内 1階+2階(①+④)	672.86	m ²
西 屋外 (⑦)	9.40	m ²
西棟合計	682.25	m ²
中 屋内 1階+2階(②+⑤)	91.06	m ²
中棟合計	91.06	m ²
東 屋内 1階+2階(③+⑥)	963.80	m ²
東 屋外 (⑧+⑨)	148.06	m ²
東棟合計	1,111.86	m ²

延床面積総合計		
延床面積総合計 (A+B)	1,885.17	m ²


2階

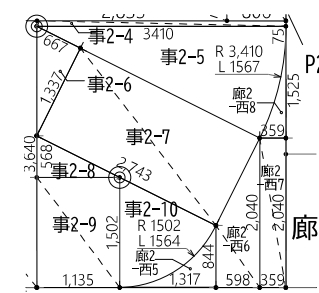


2F 事務・廊下拡大図
1/50(A1), 1/100(A3)

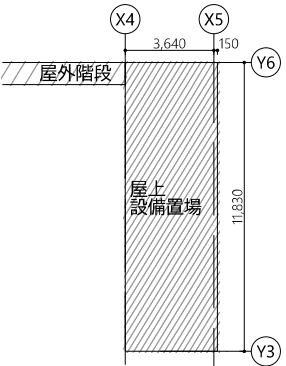


屋上

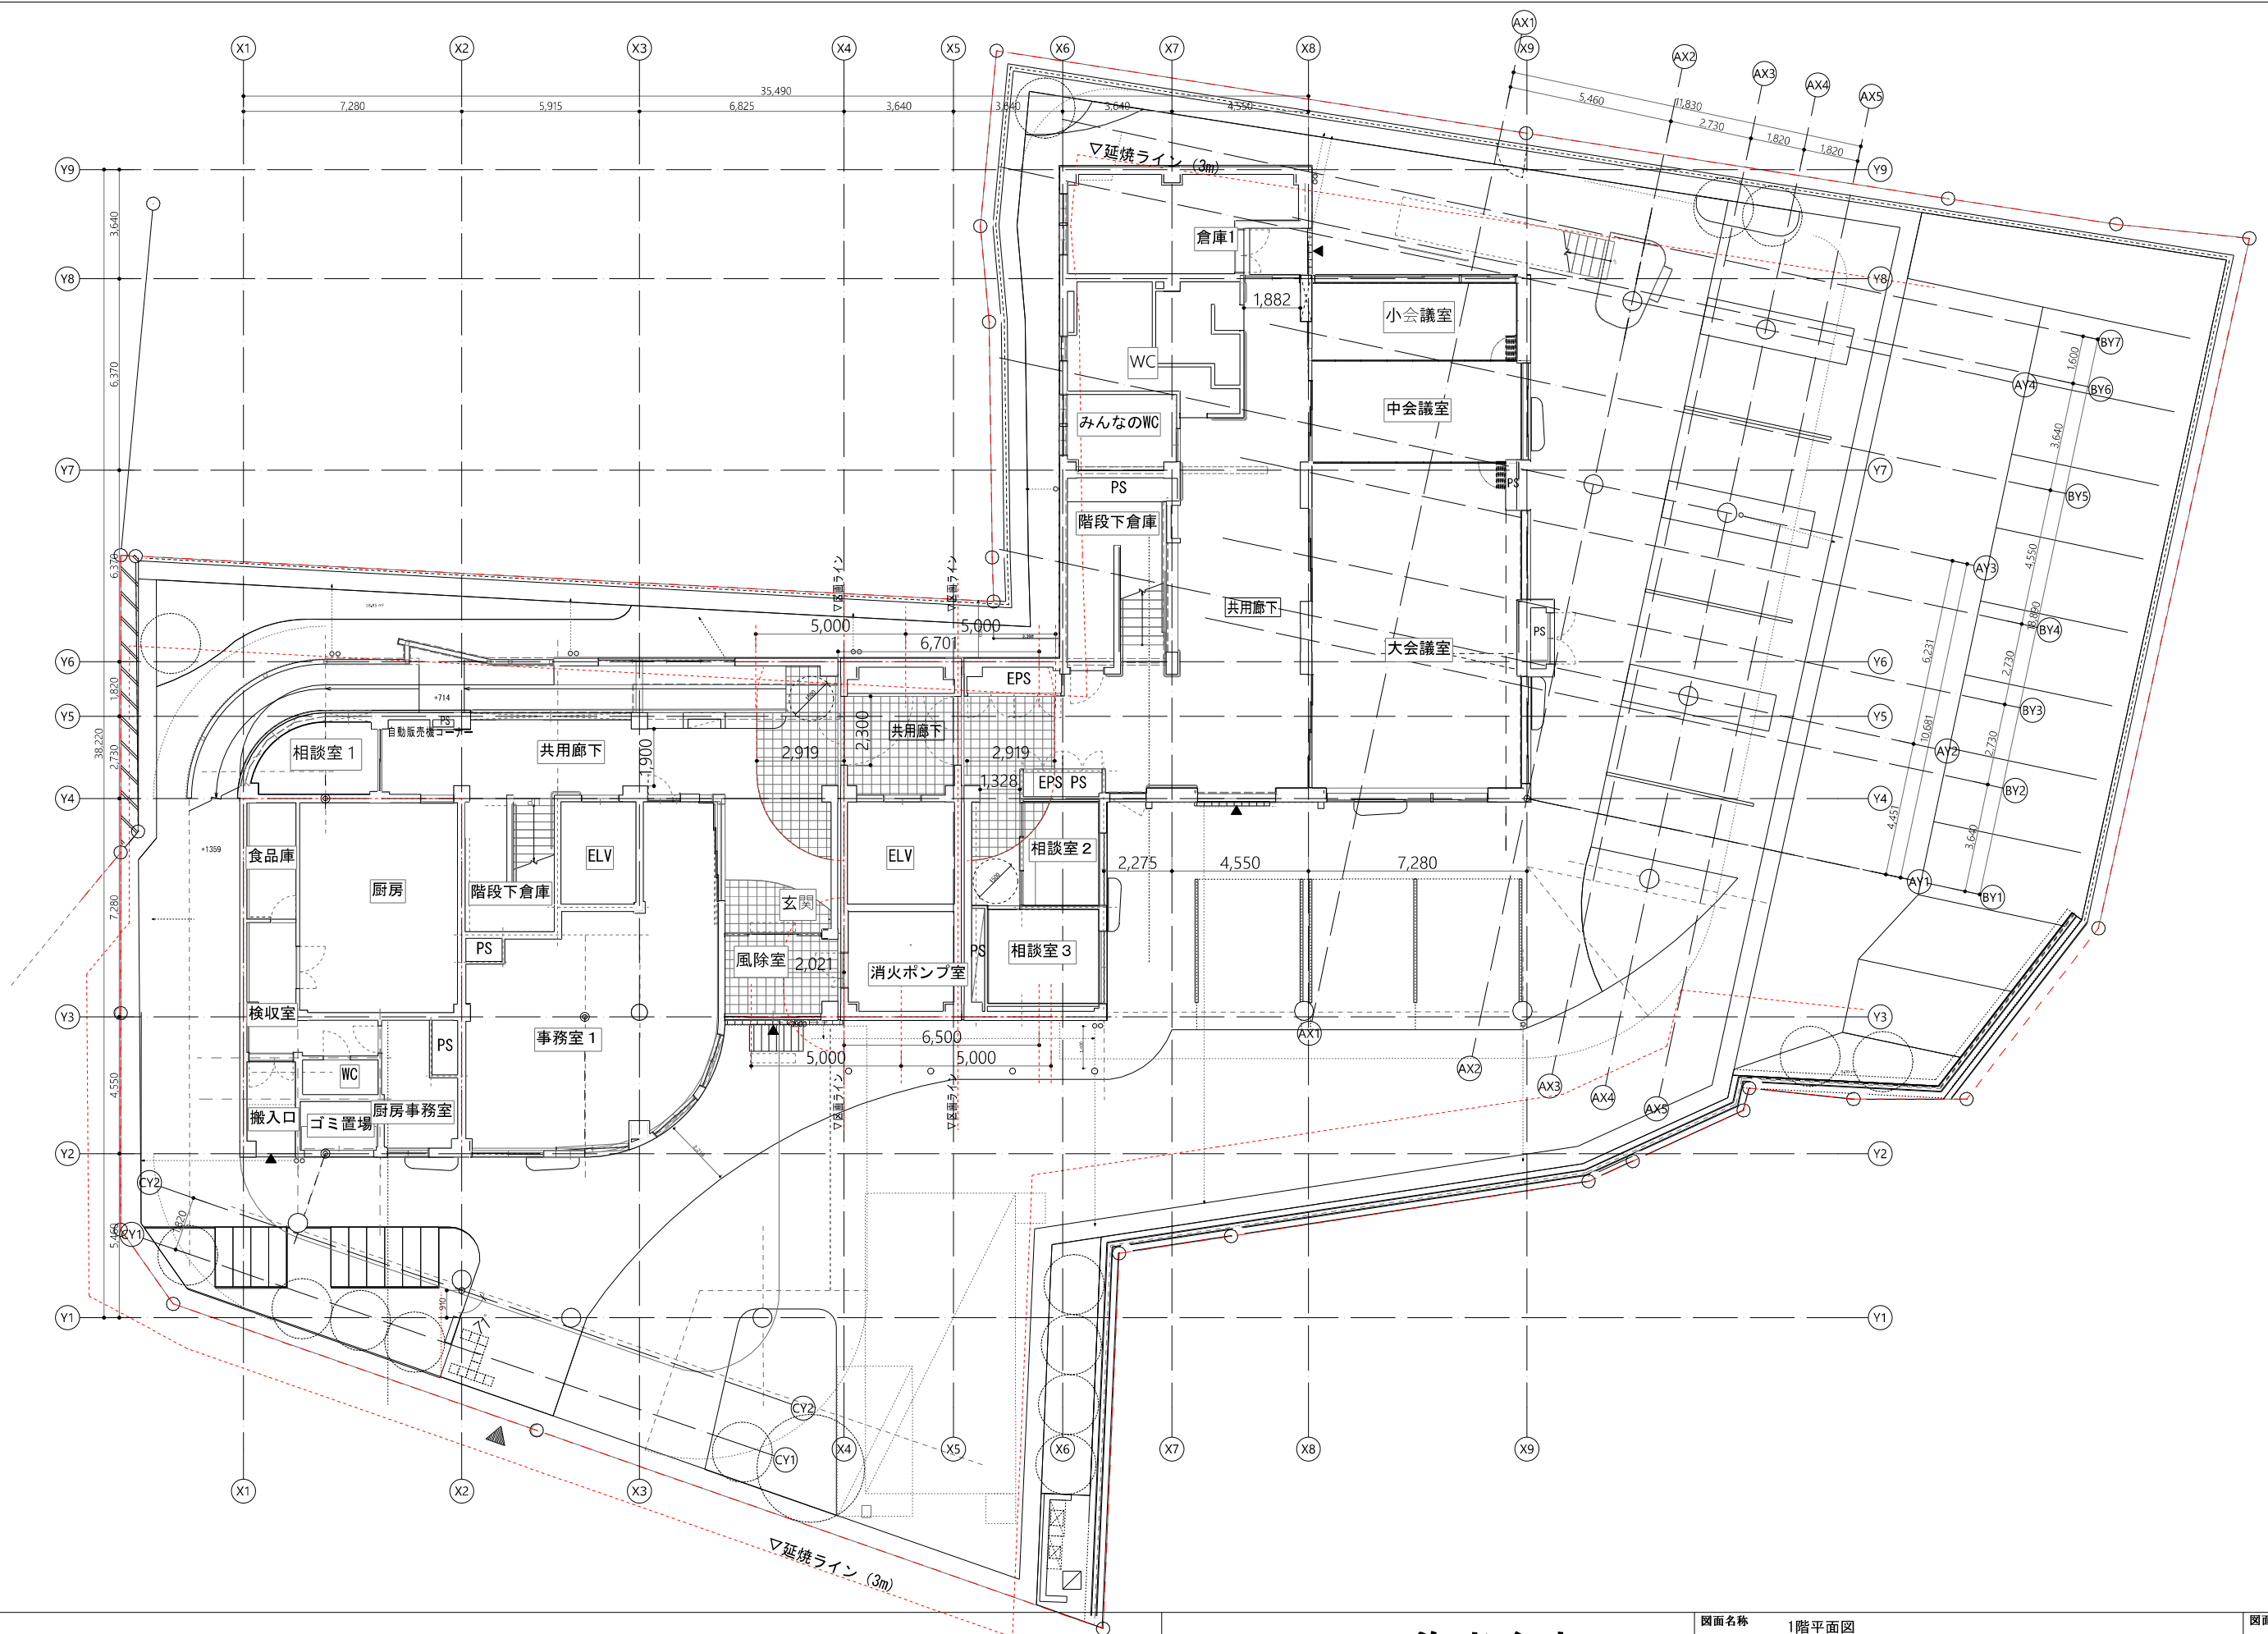


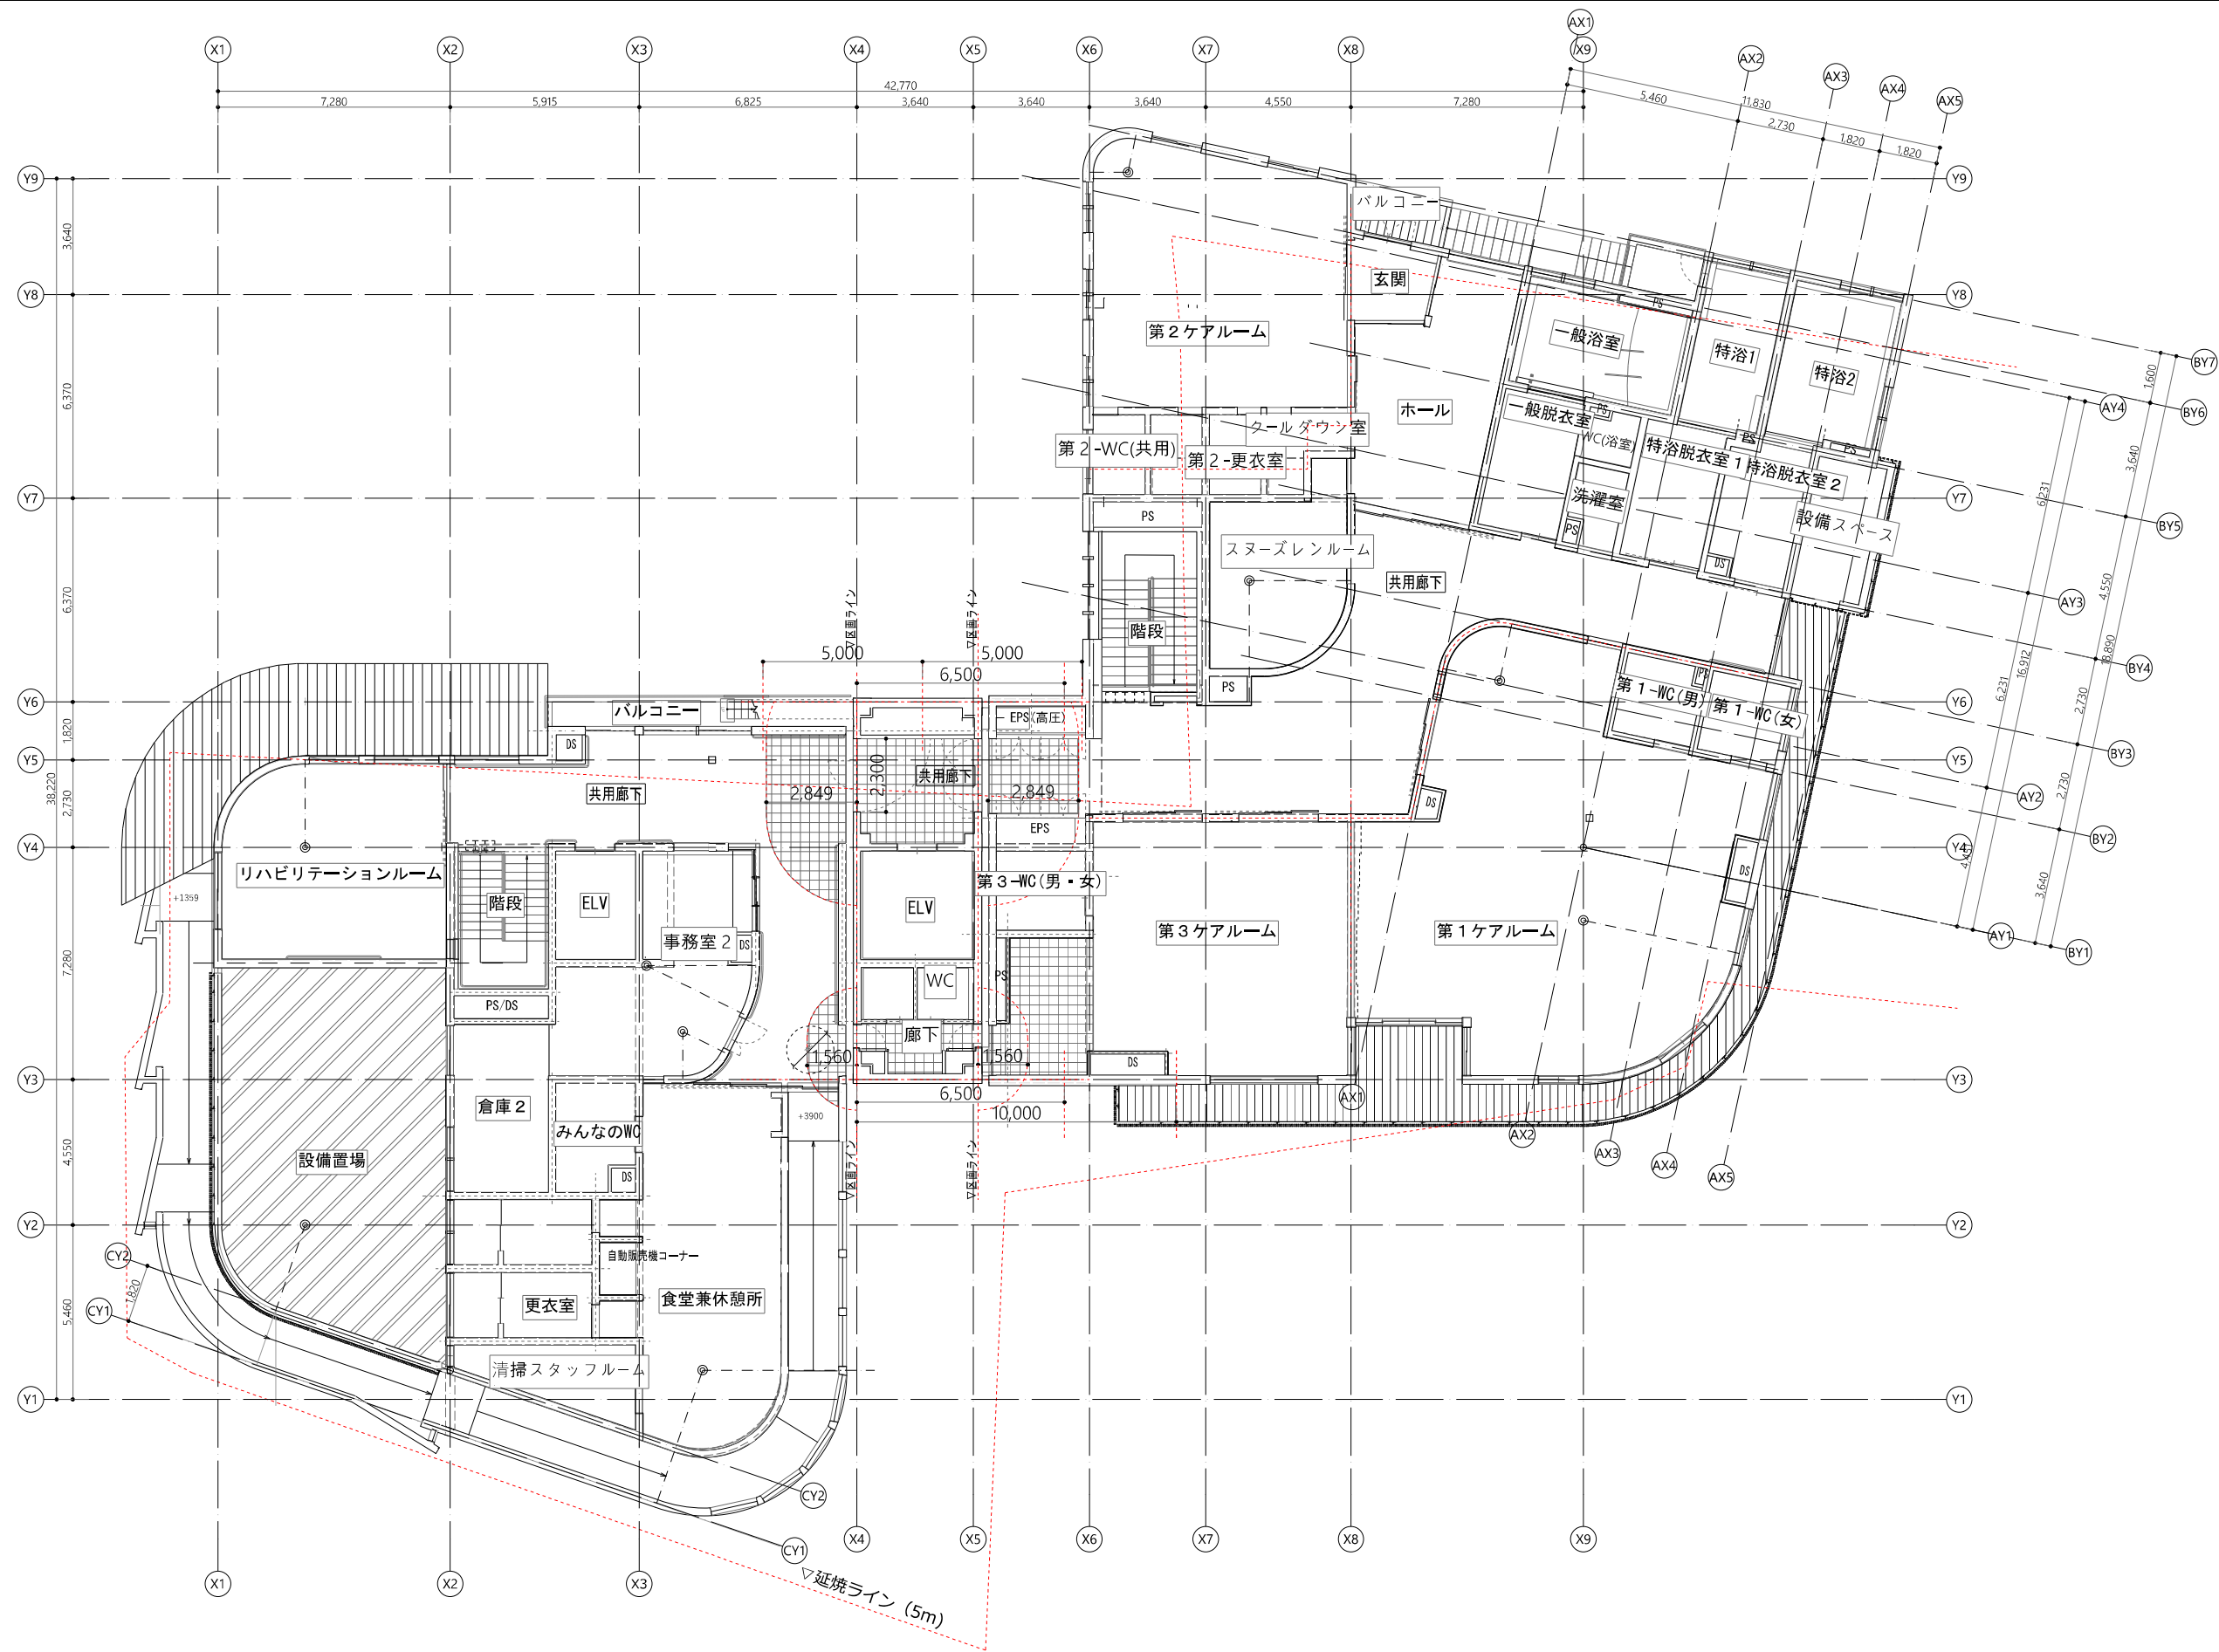




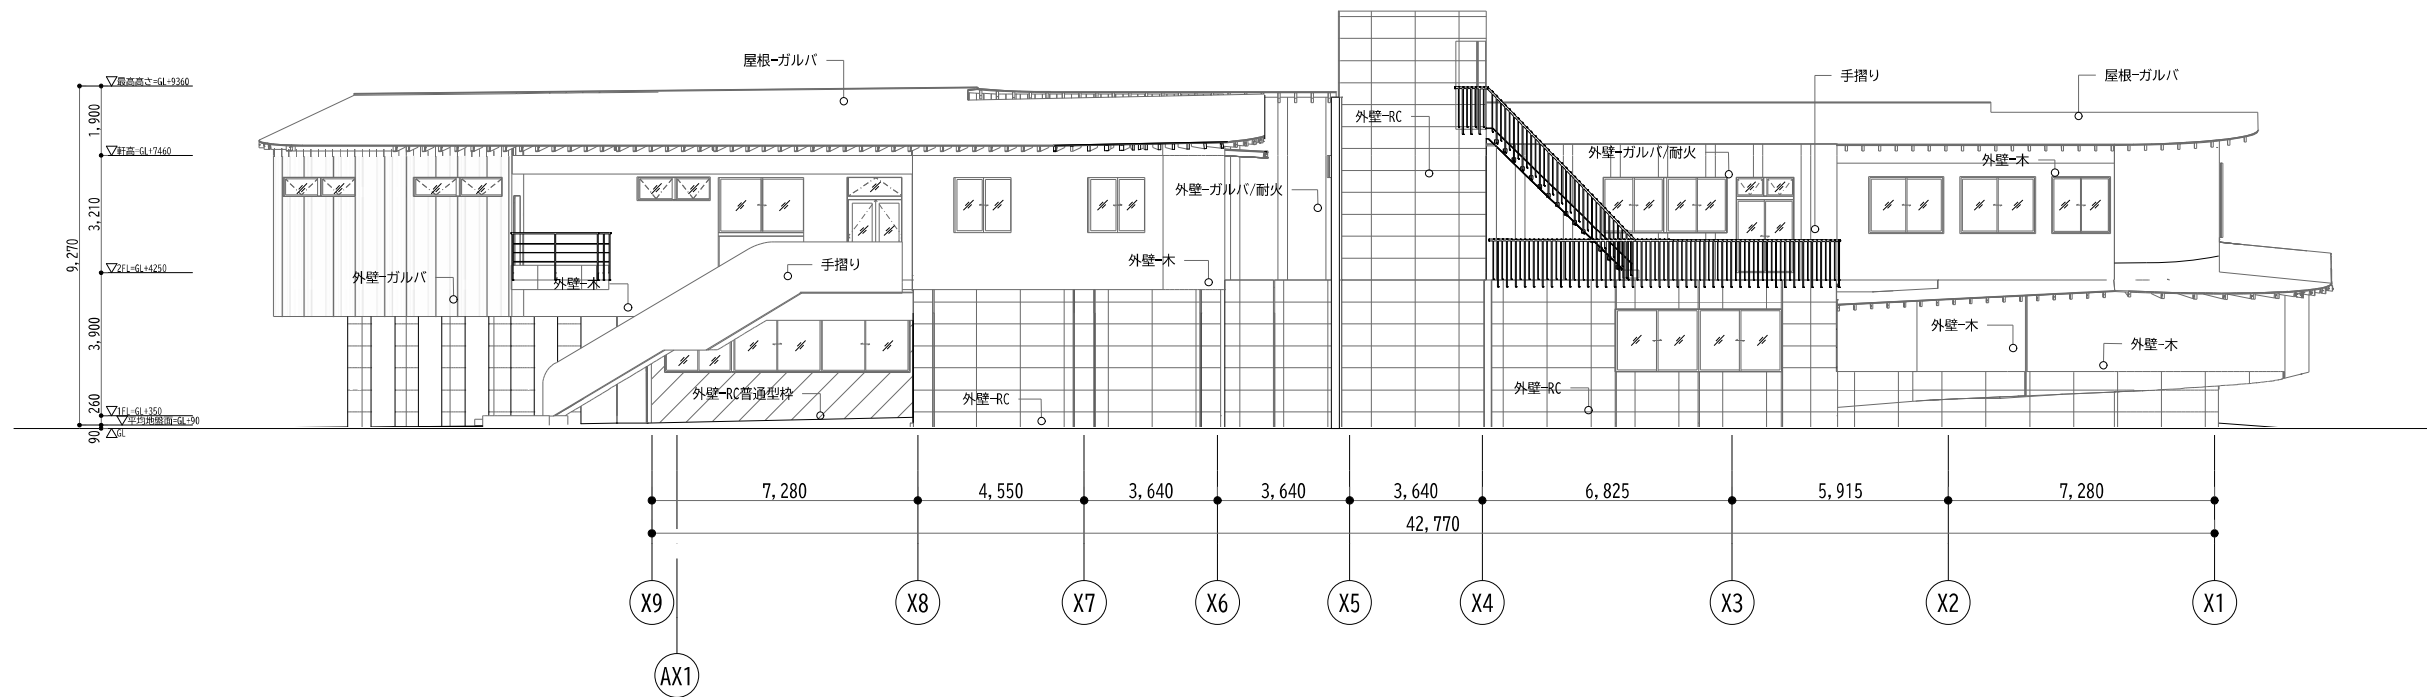


北側立面図

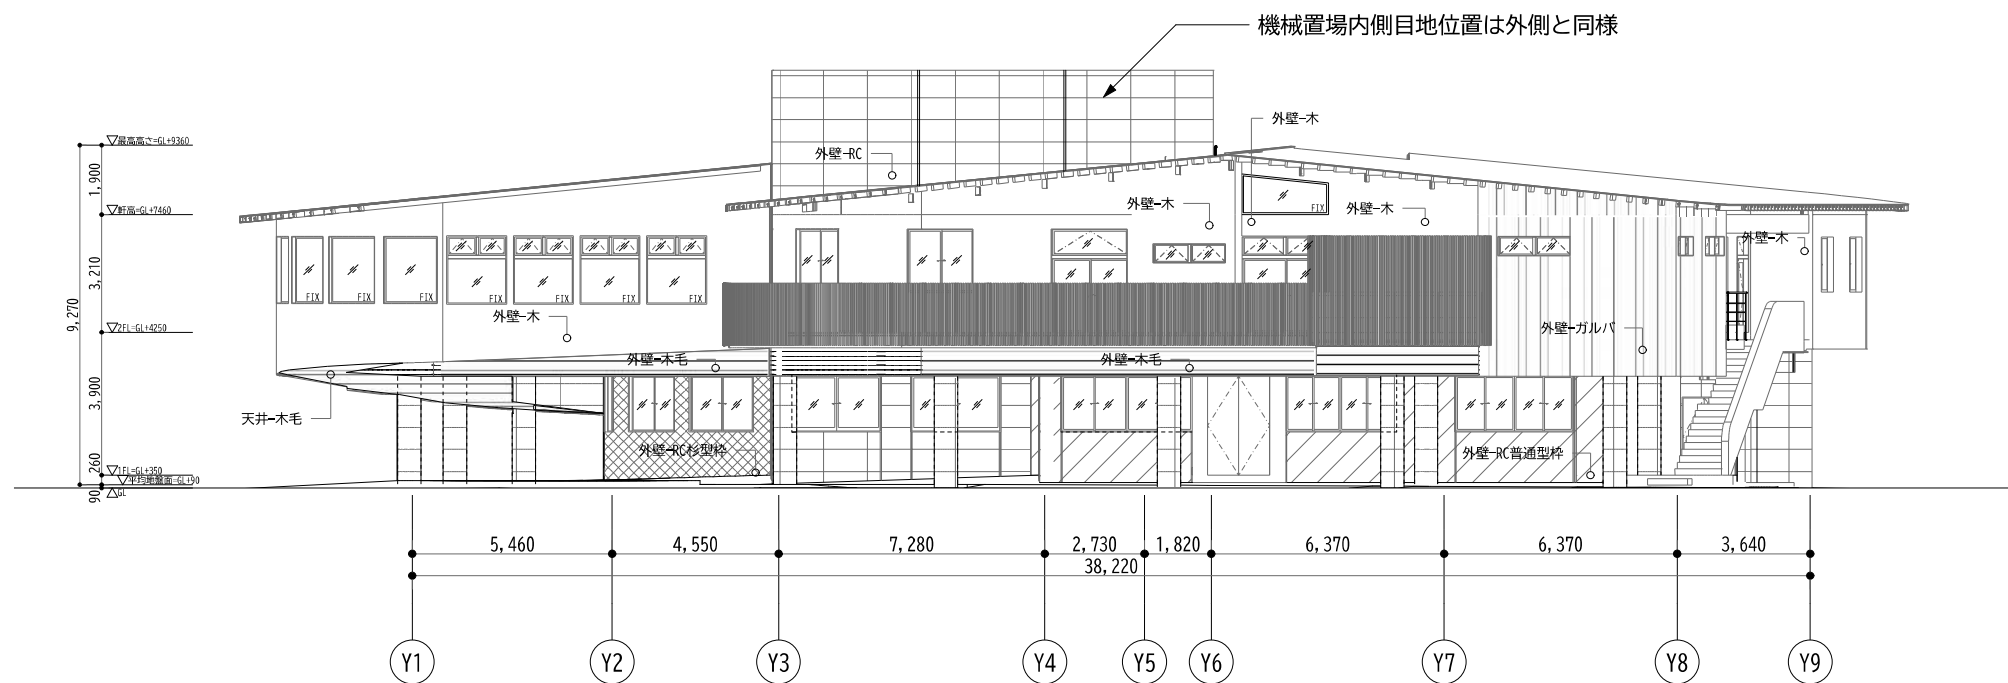


東側立面図

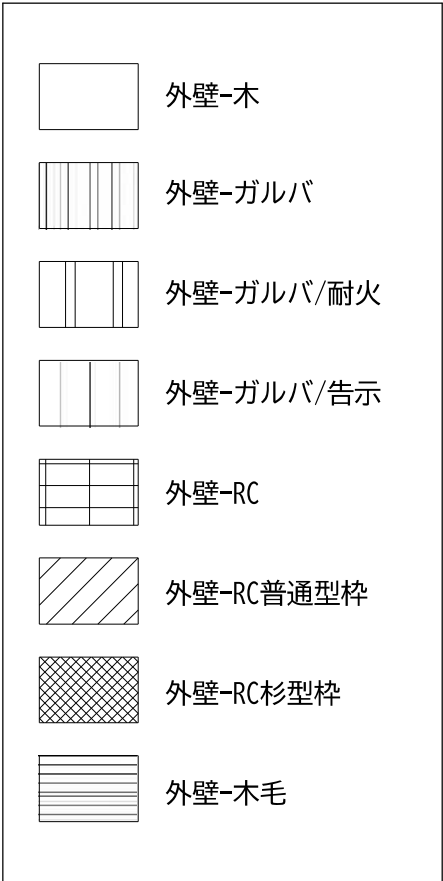


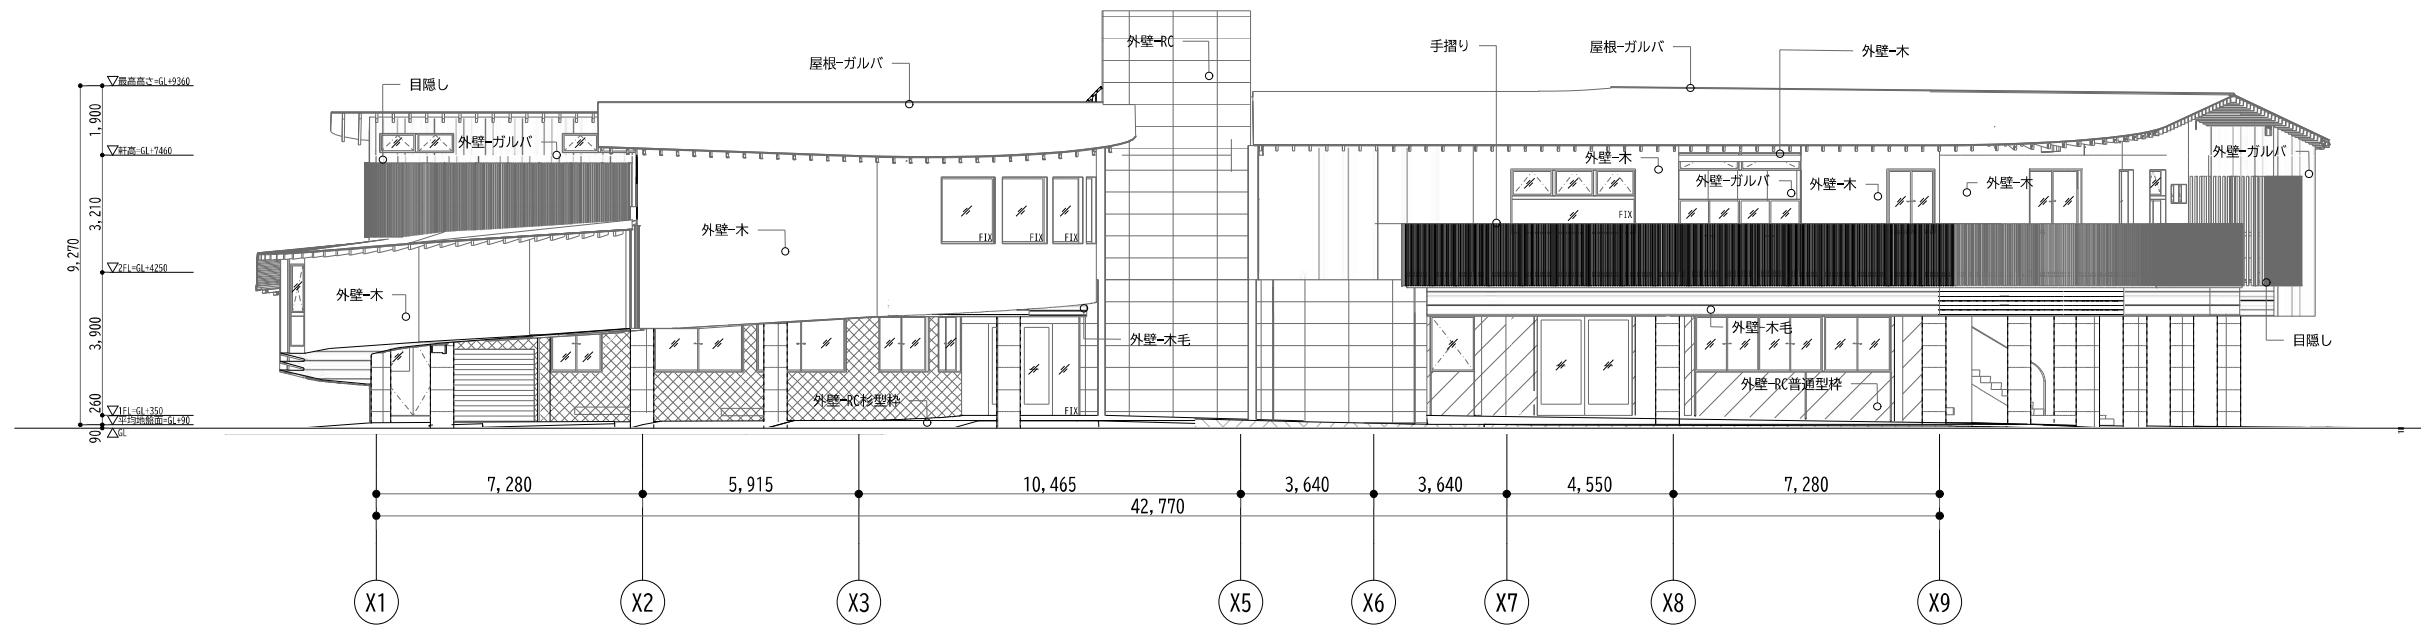


南側立面図

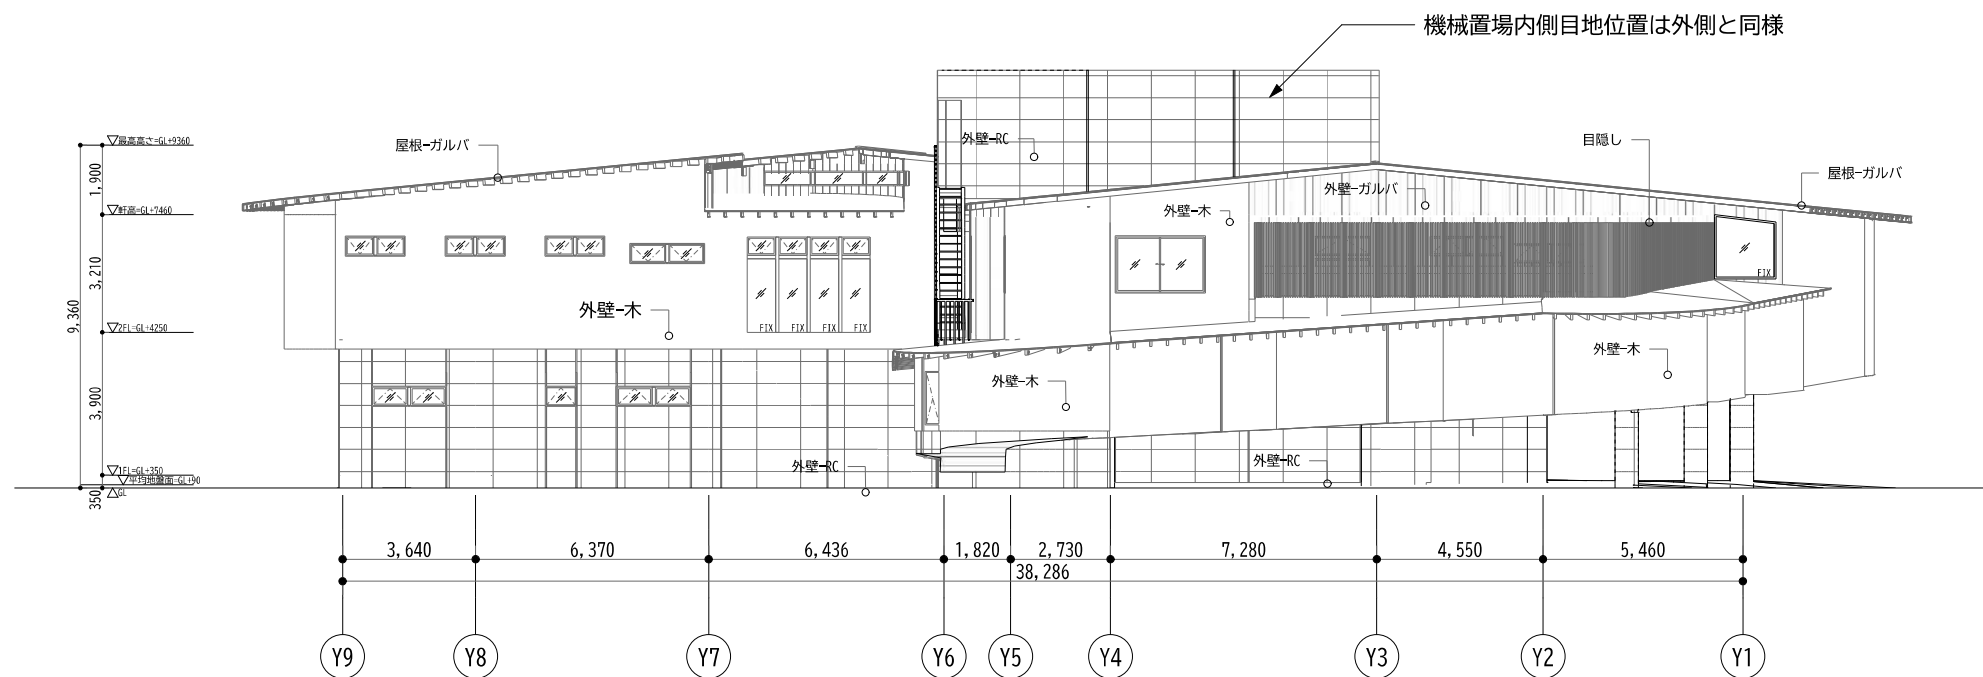


西側立面図


	外壁-木
	外壁-ガルバ
	外壁-ガルバ/耐火
	外壁-ガルバ/告示
	外壁-RC
	外壁-RC普通型枠
	外壁-RC杉型枠
	外壁-木毛

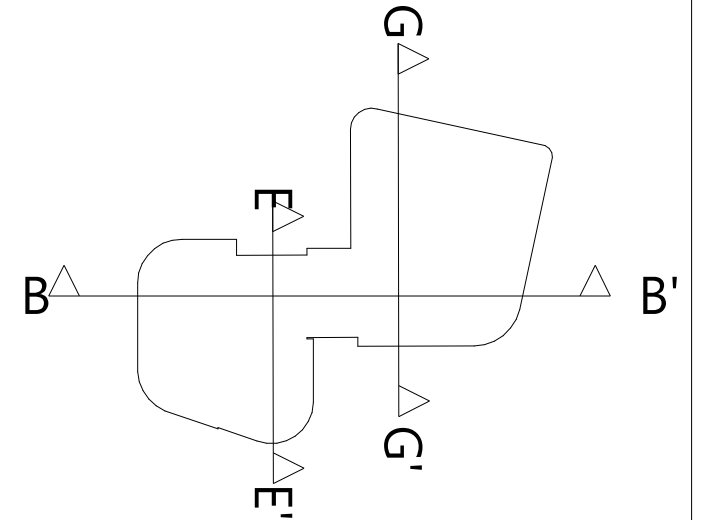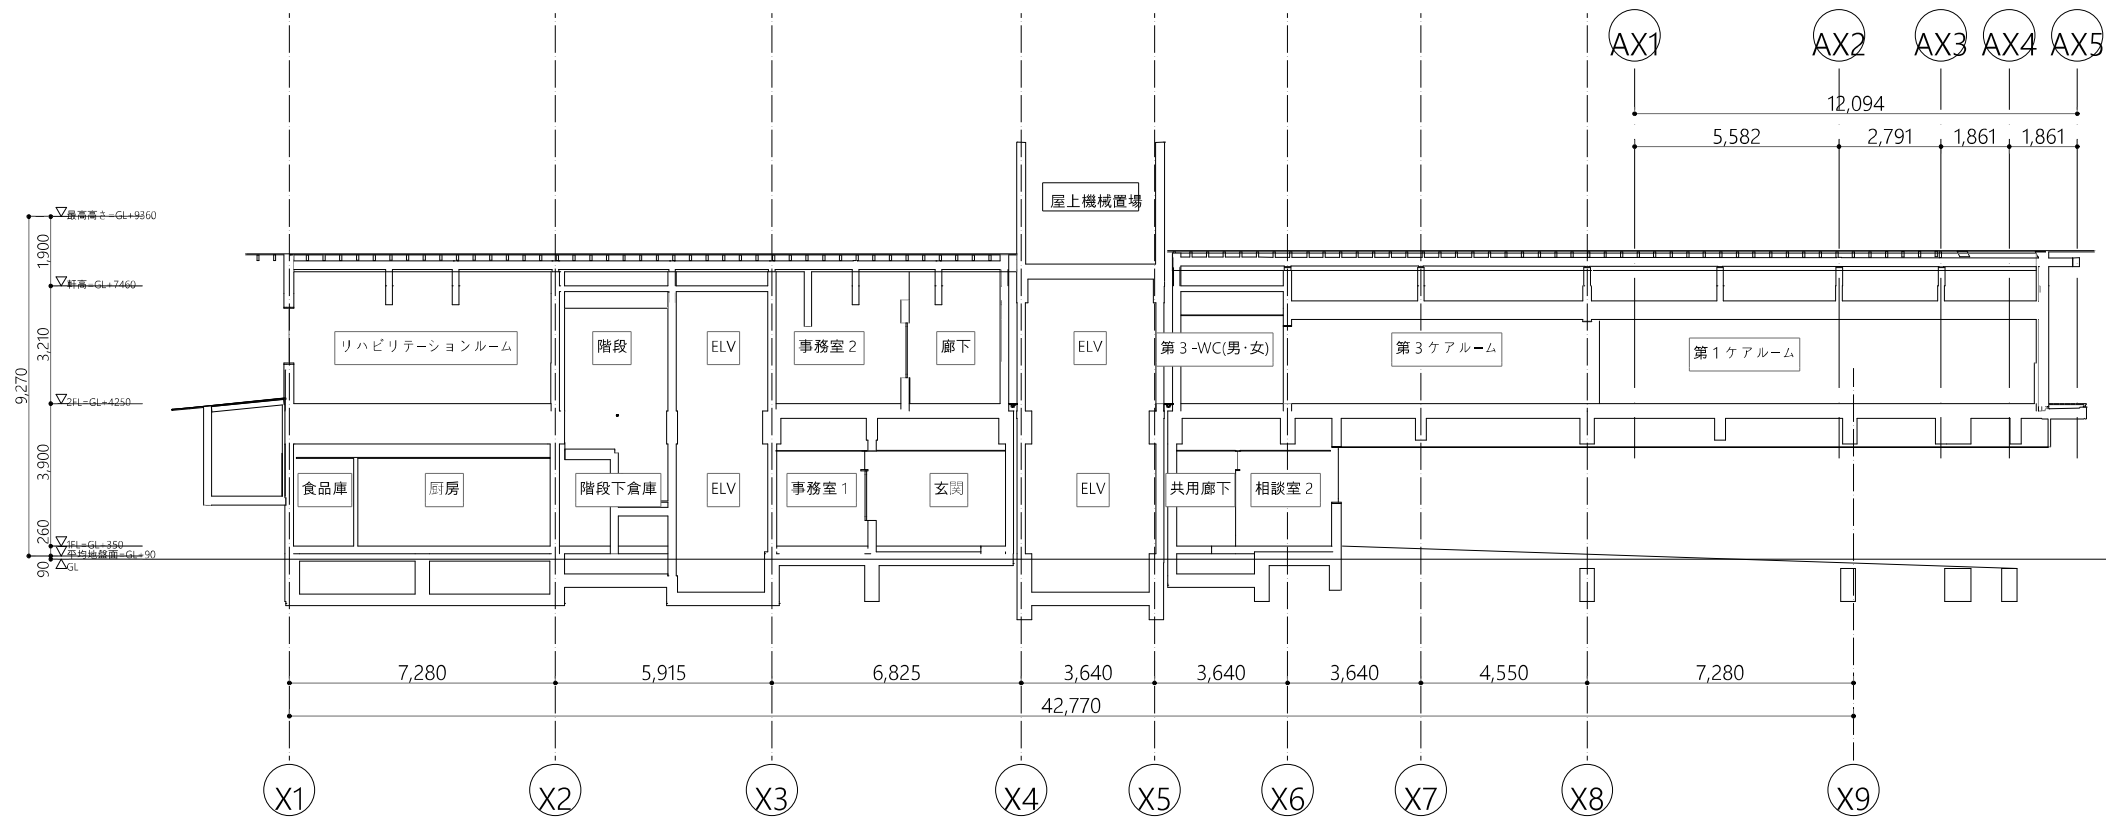

B-B'断面図

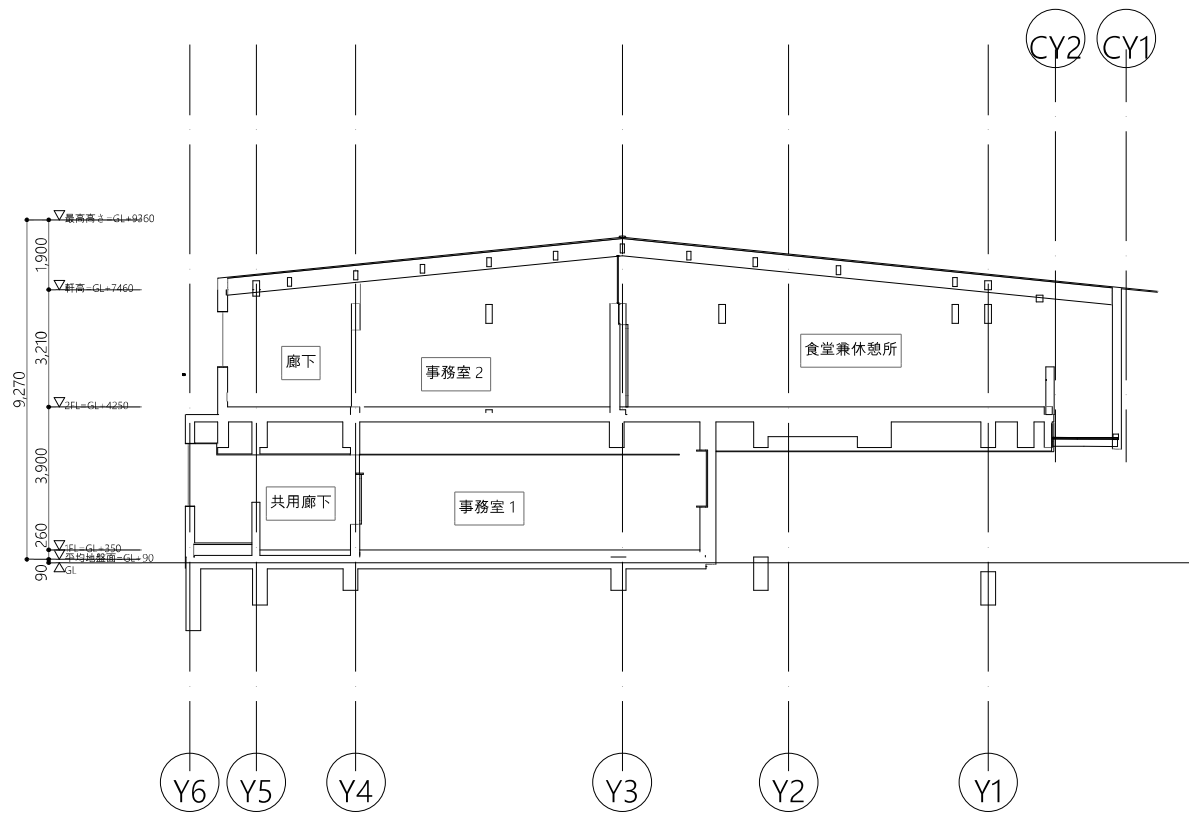


E-E'断面図

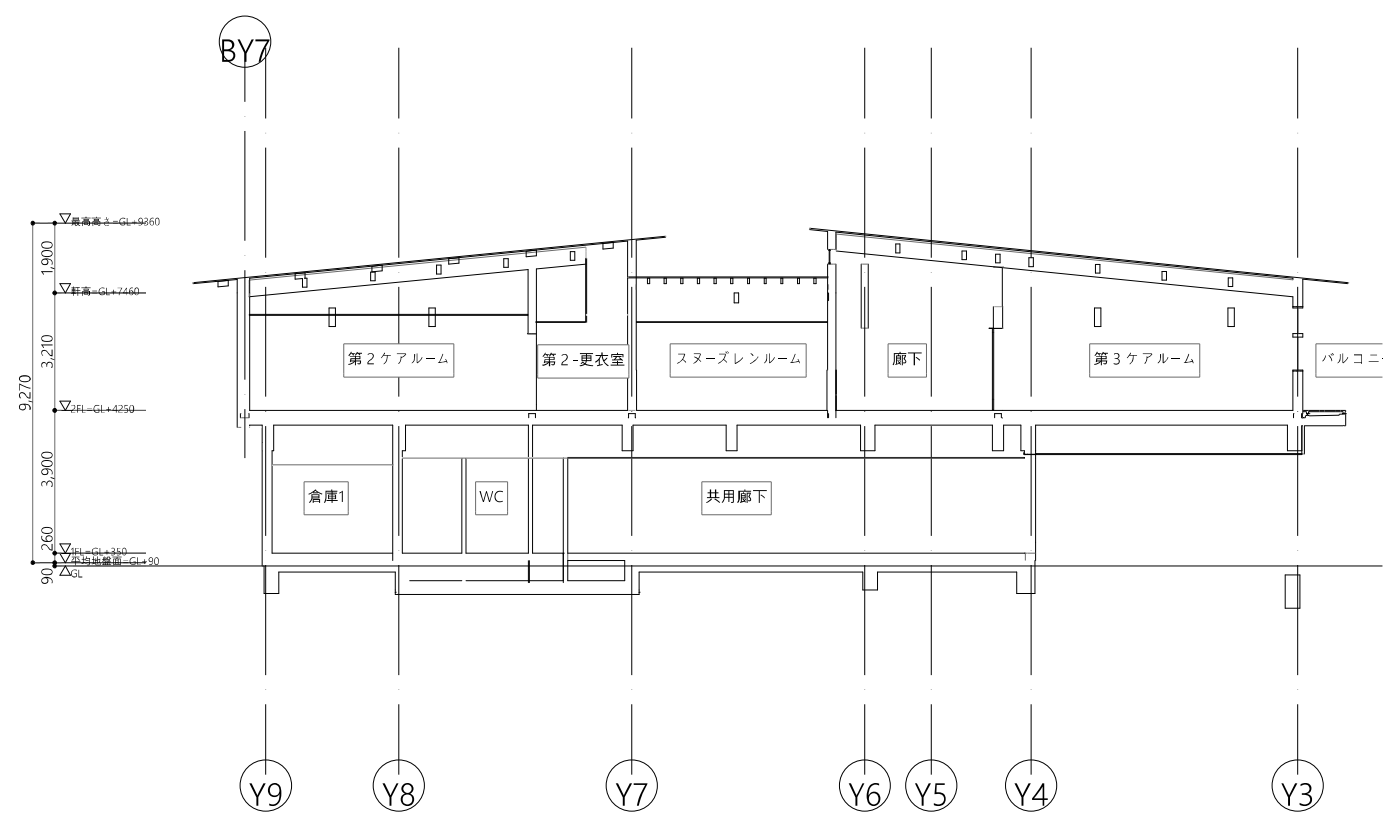

G-G'断面図




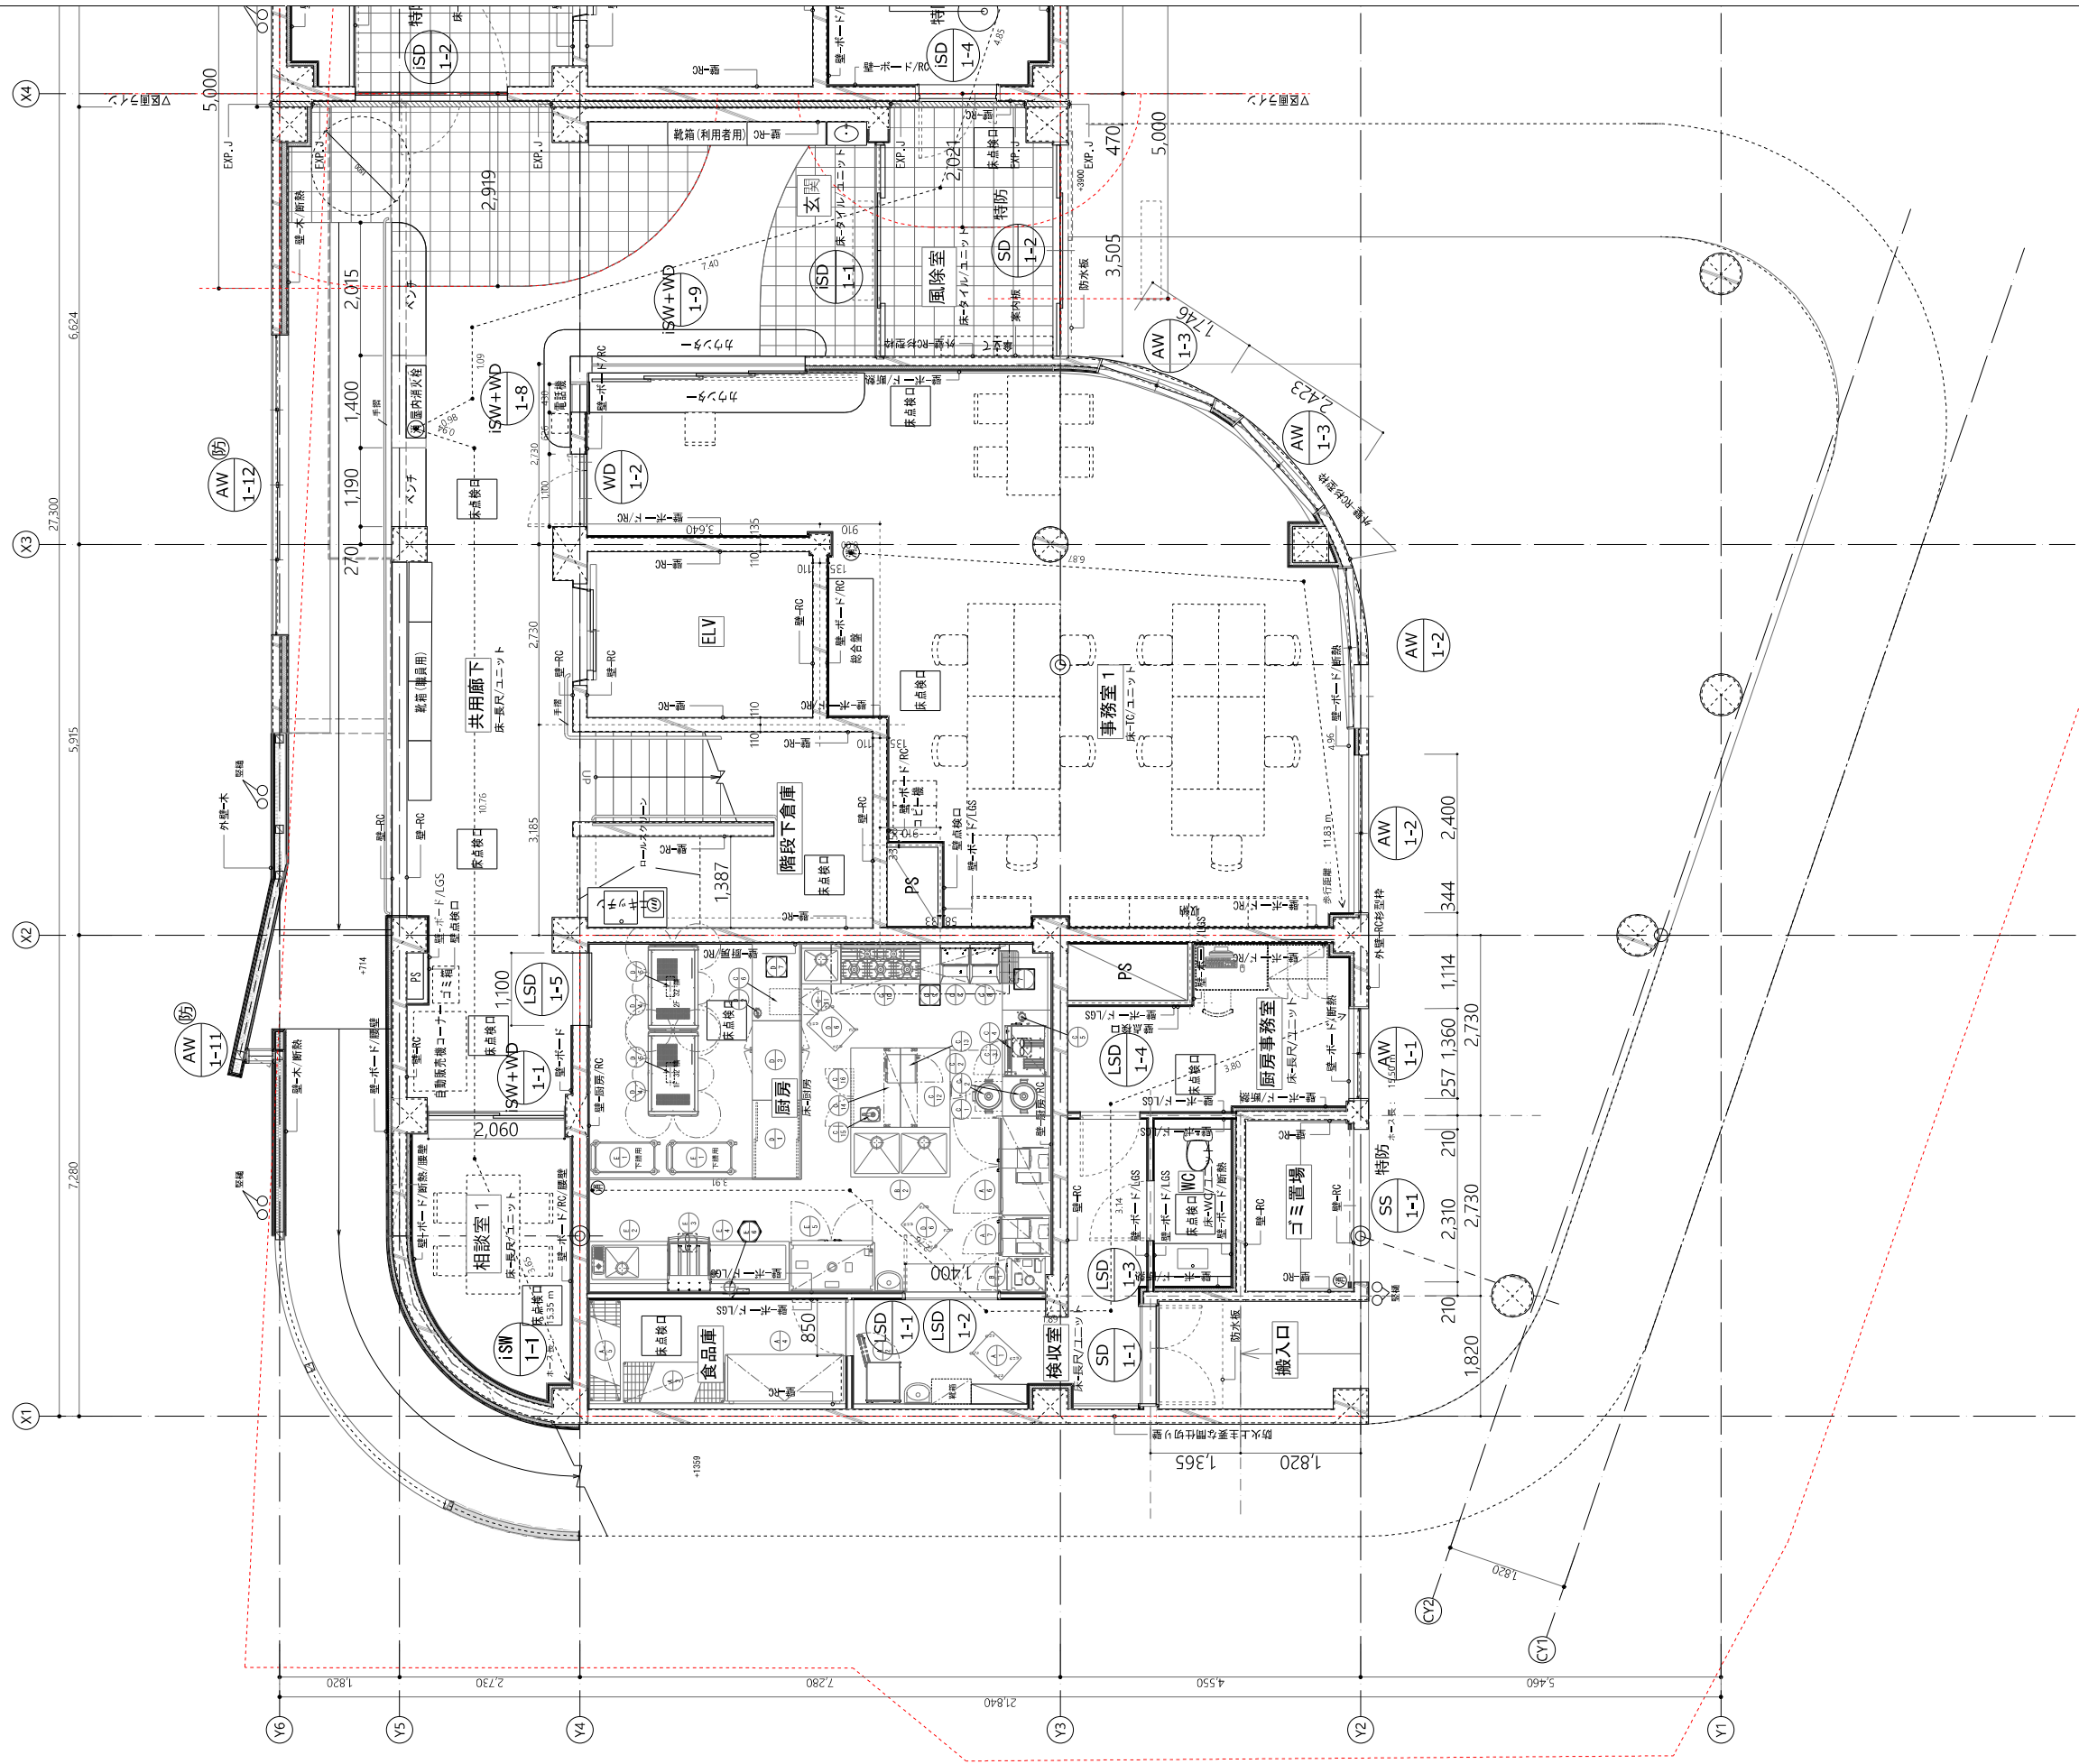



○特記なき限り外壁は外壁-RCとする
○特記なき限り壁は壁-ボード/腰壁とする


▨ 箇所は屋根-RCとする

○ 消 : 消火器

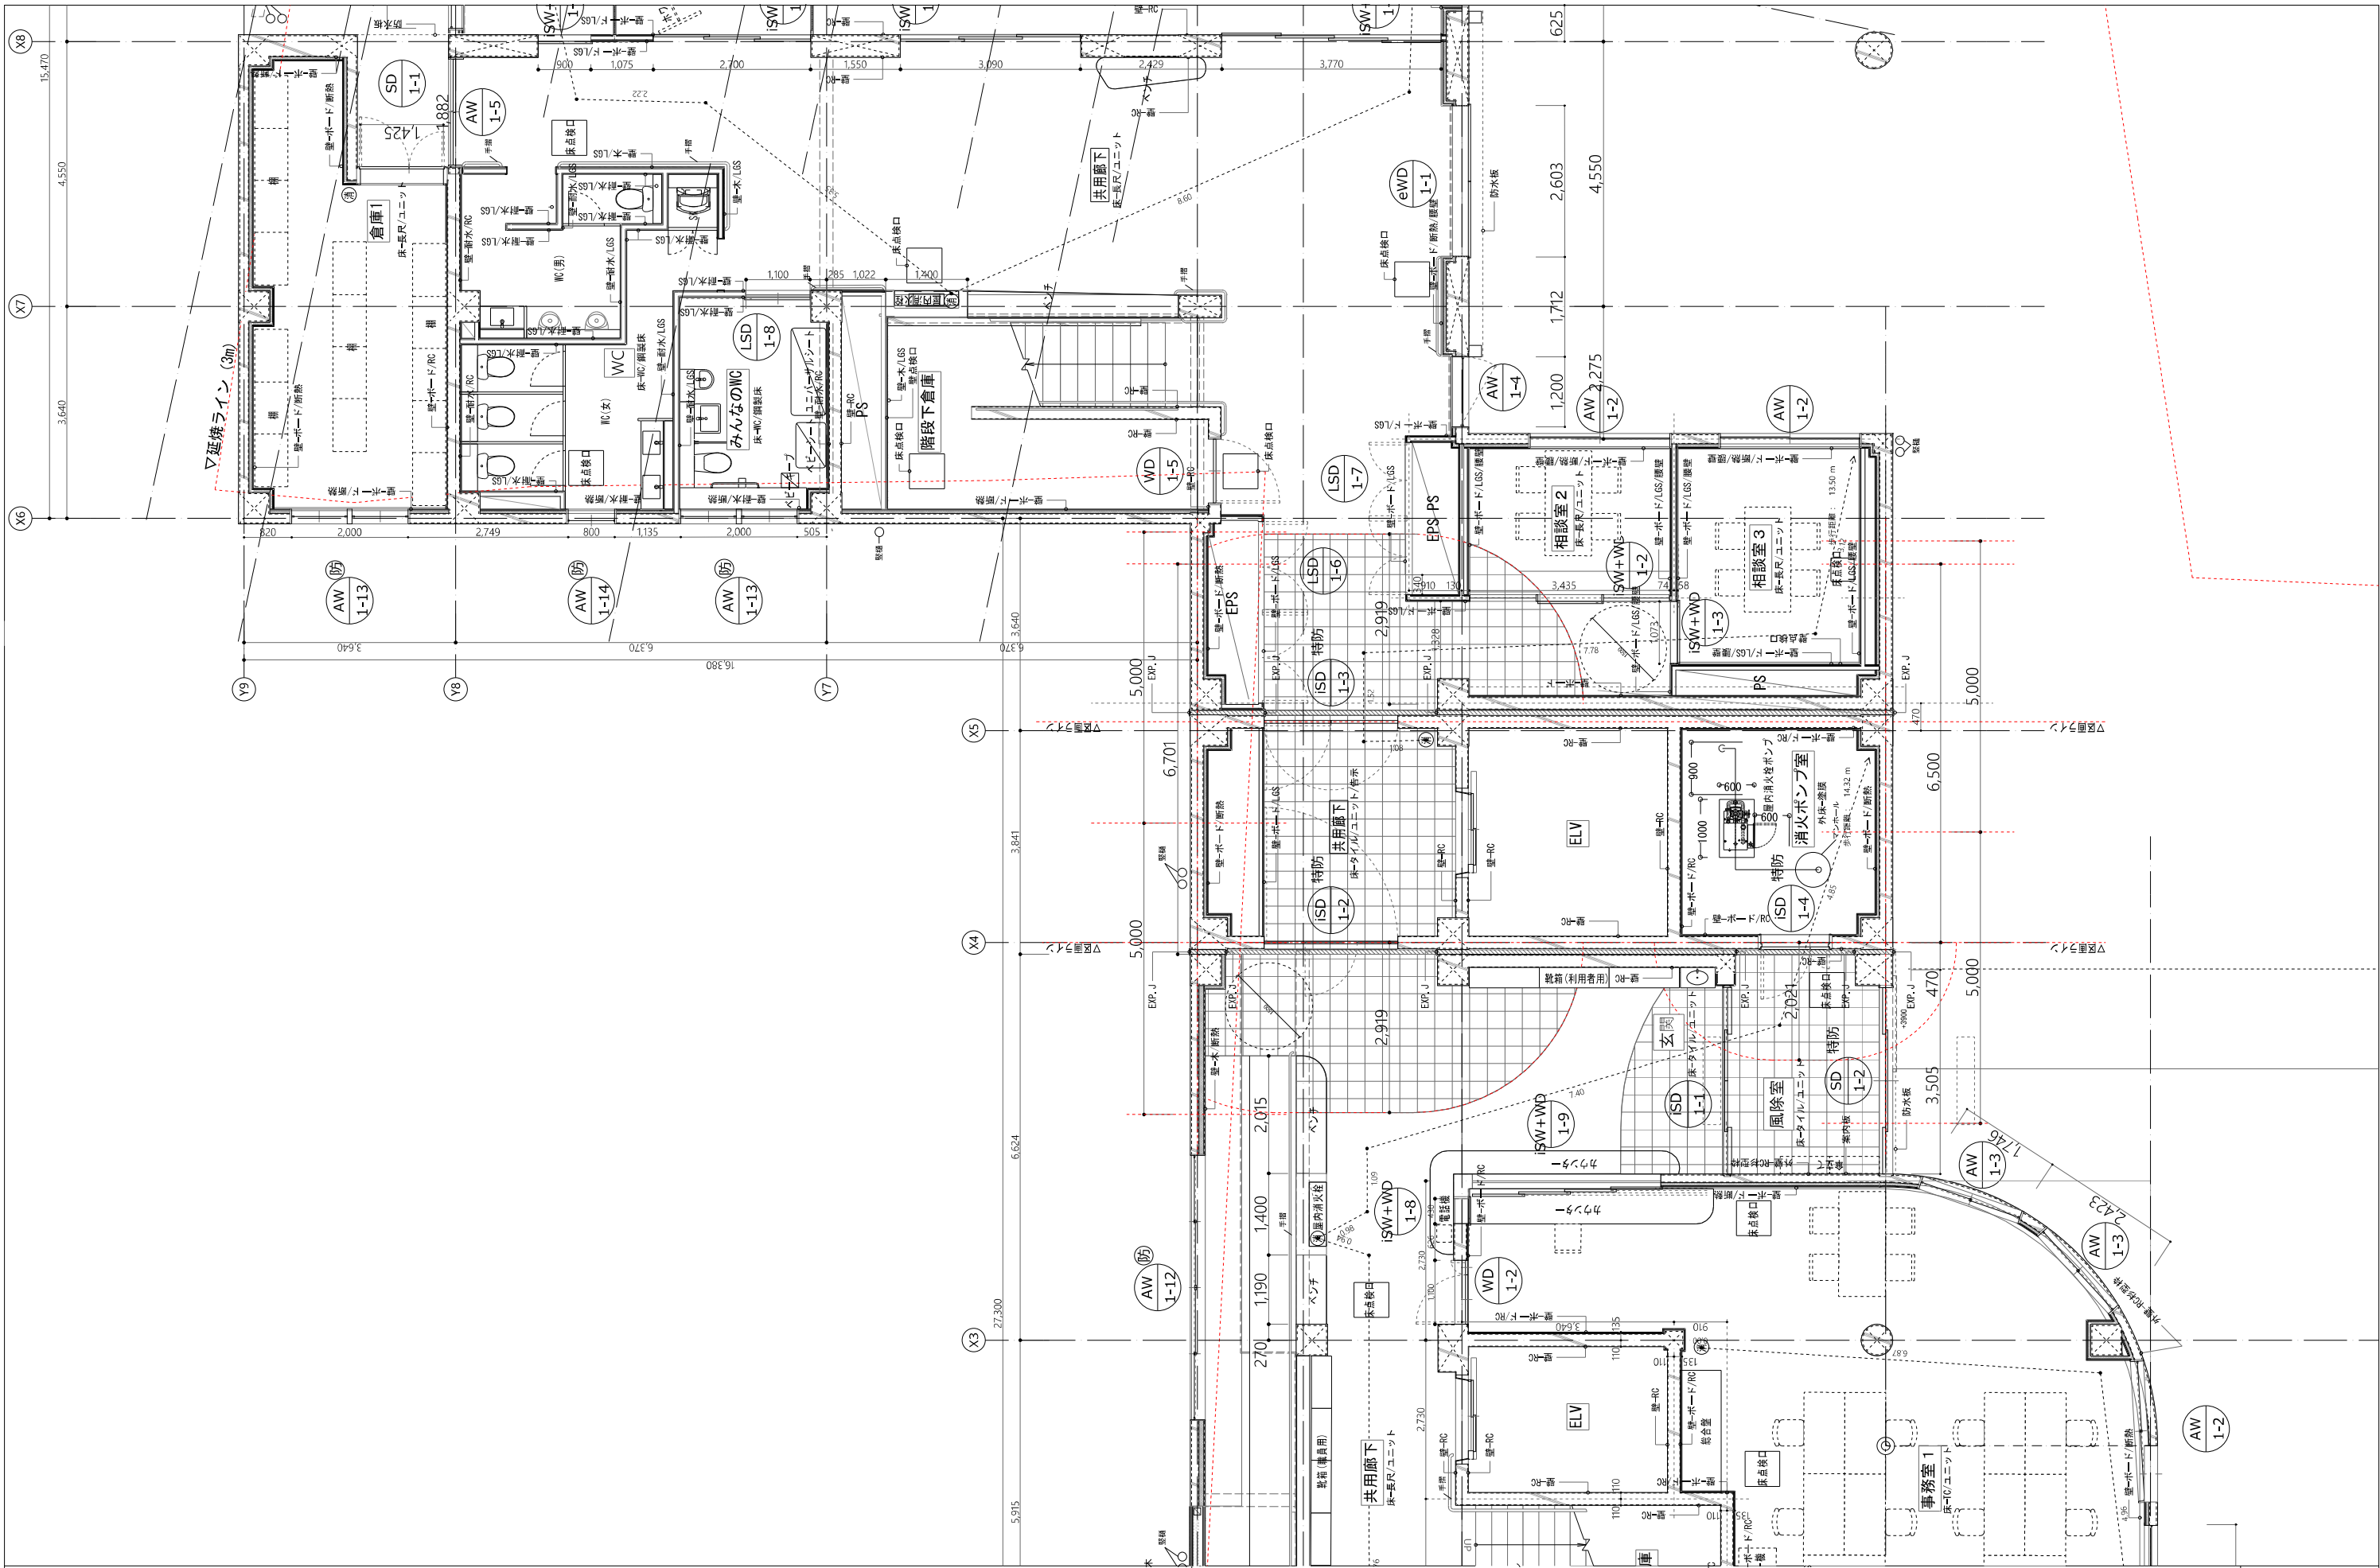



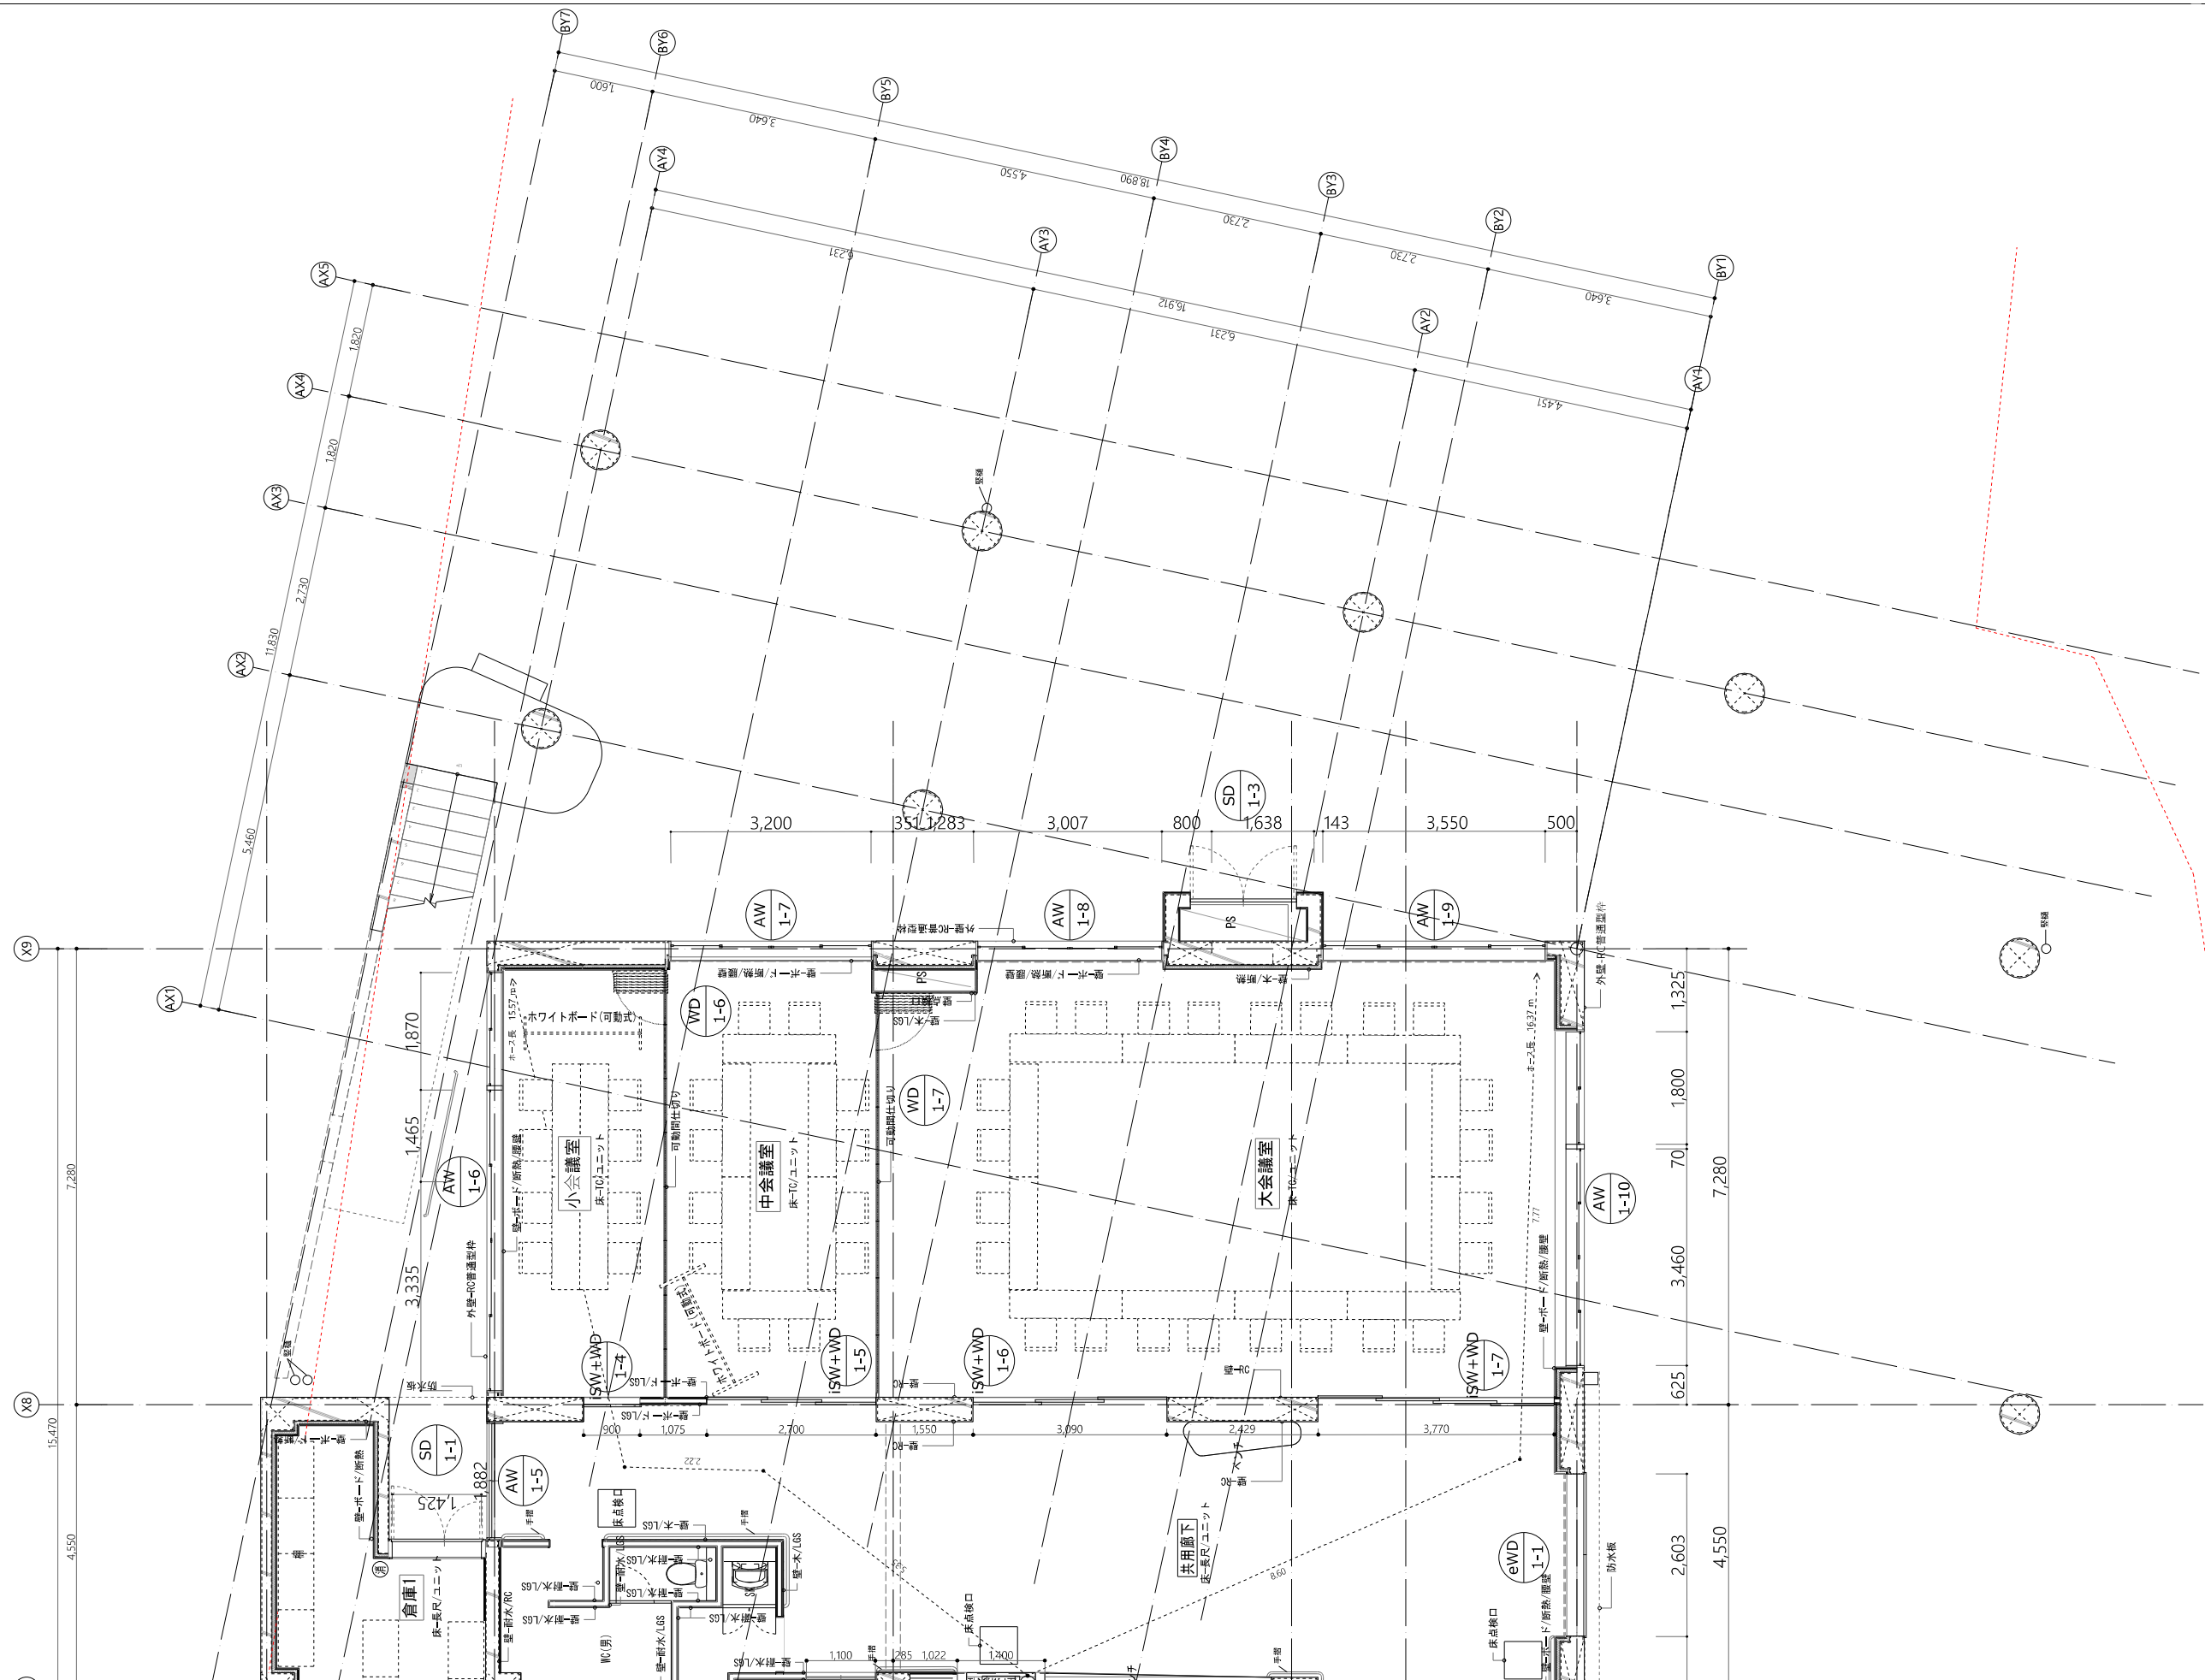



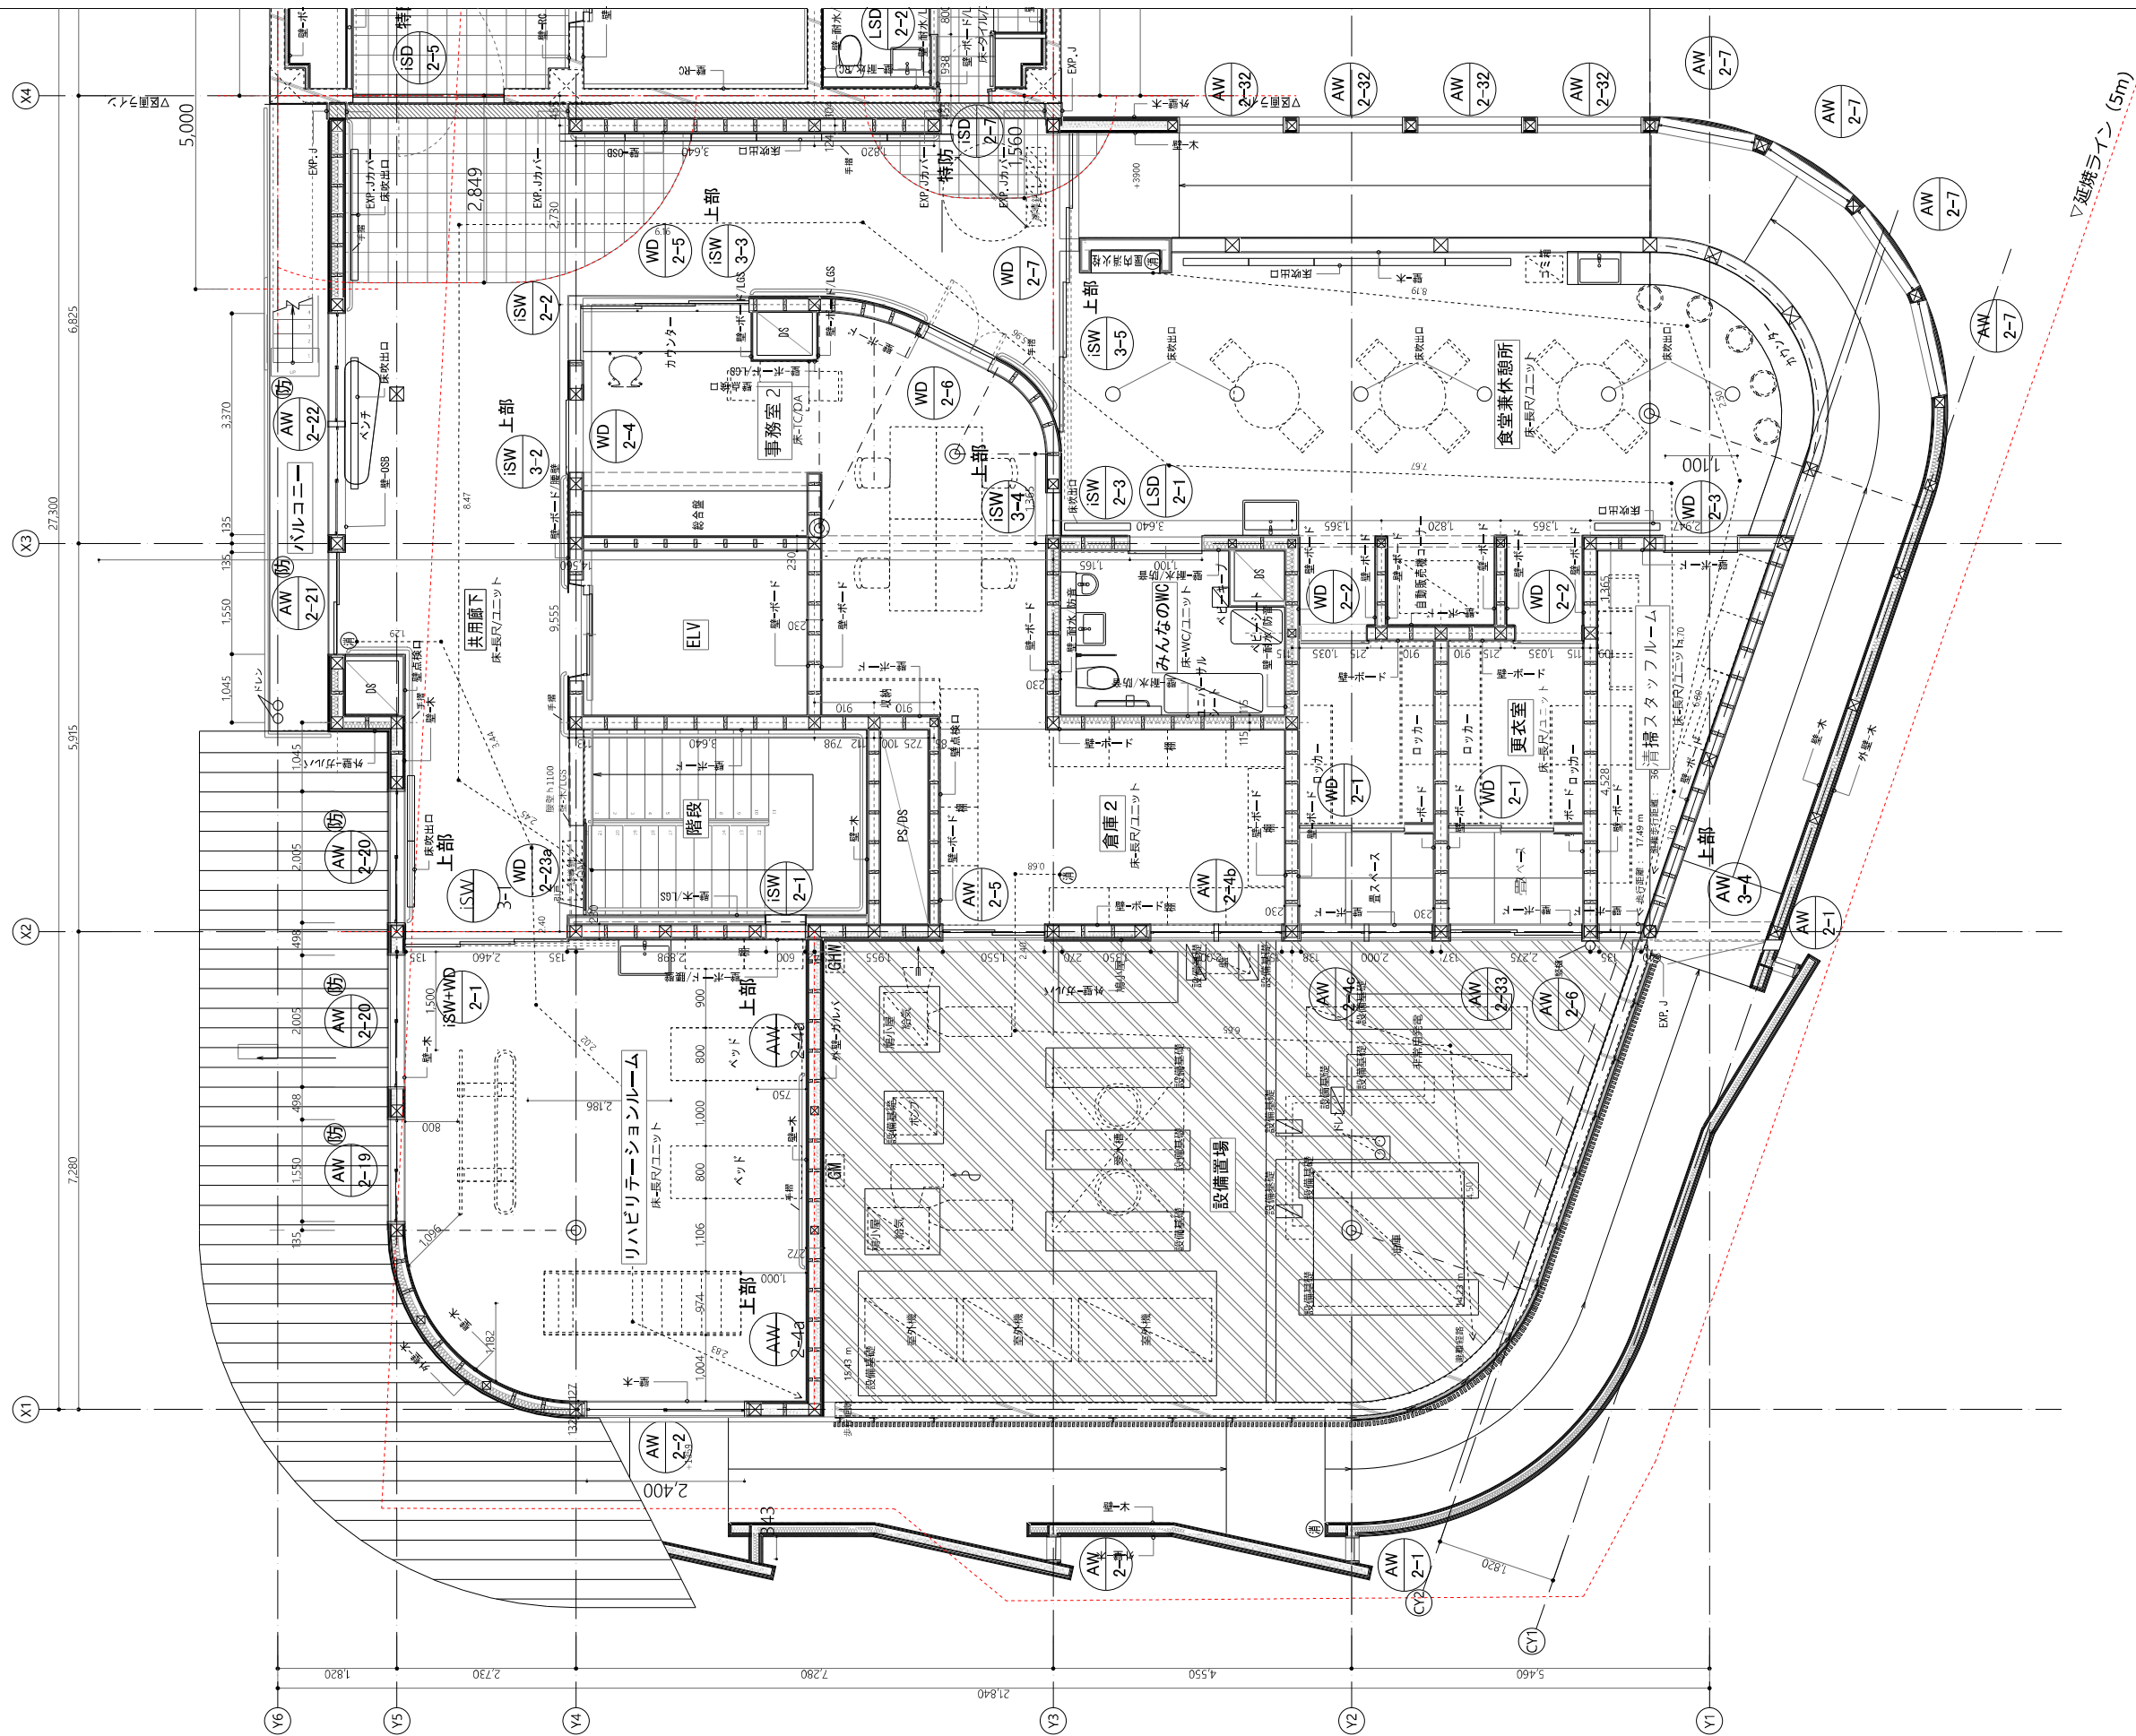



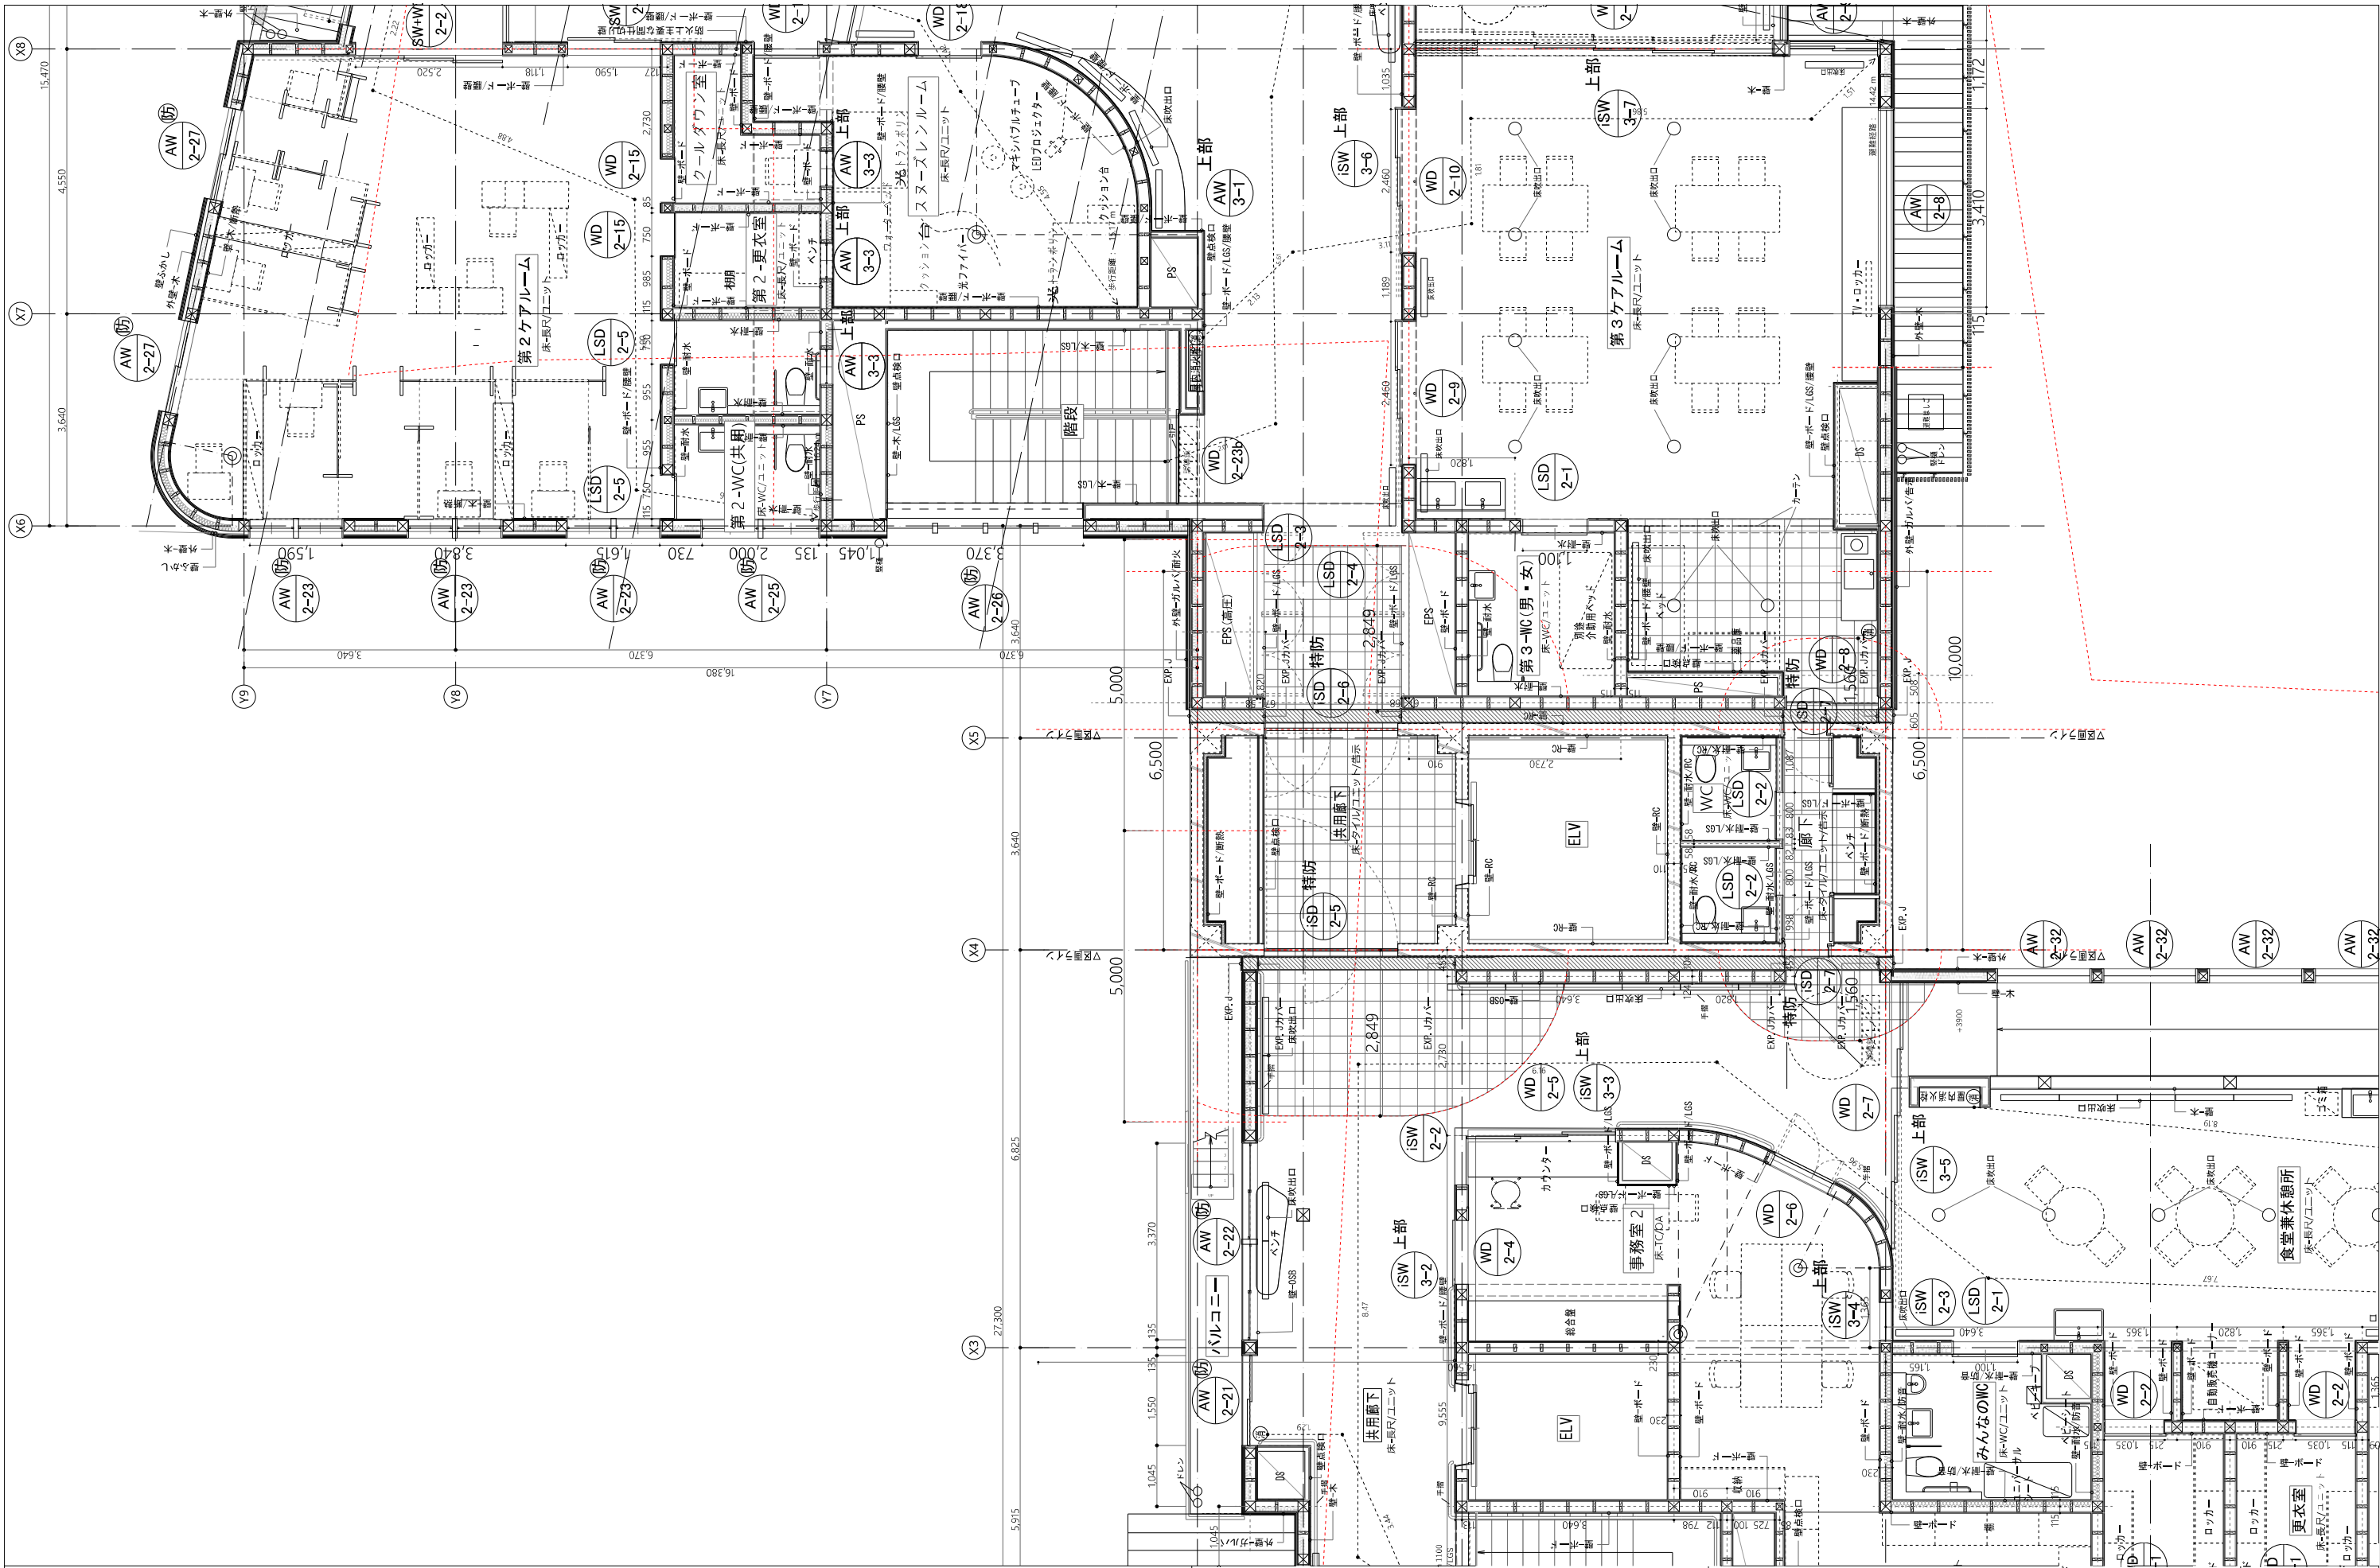







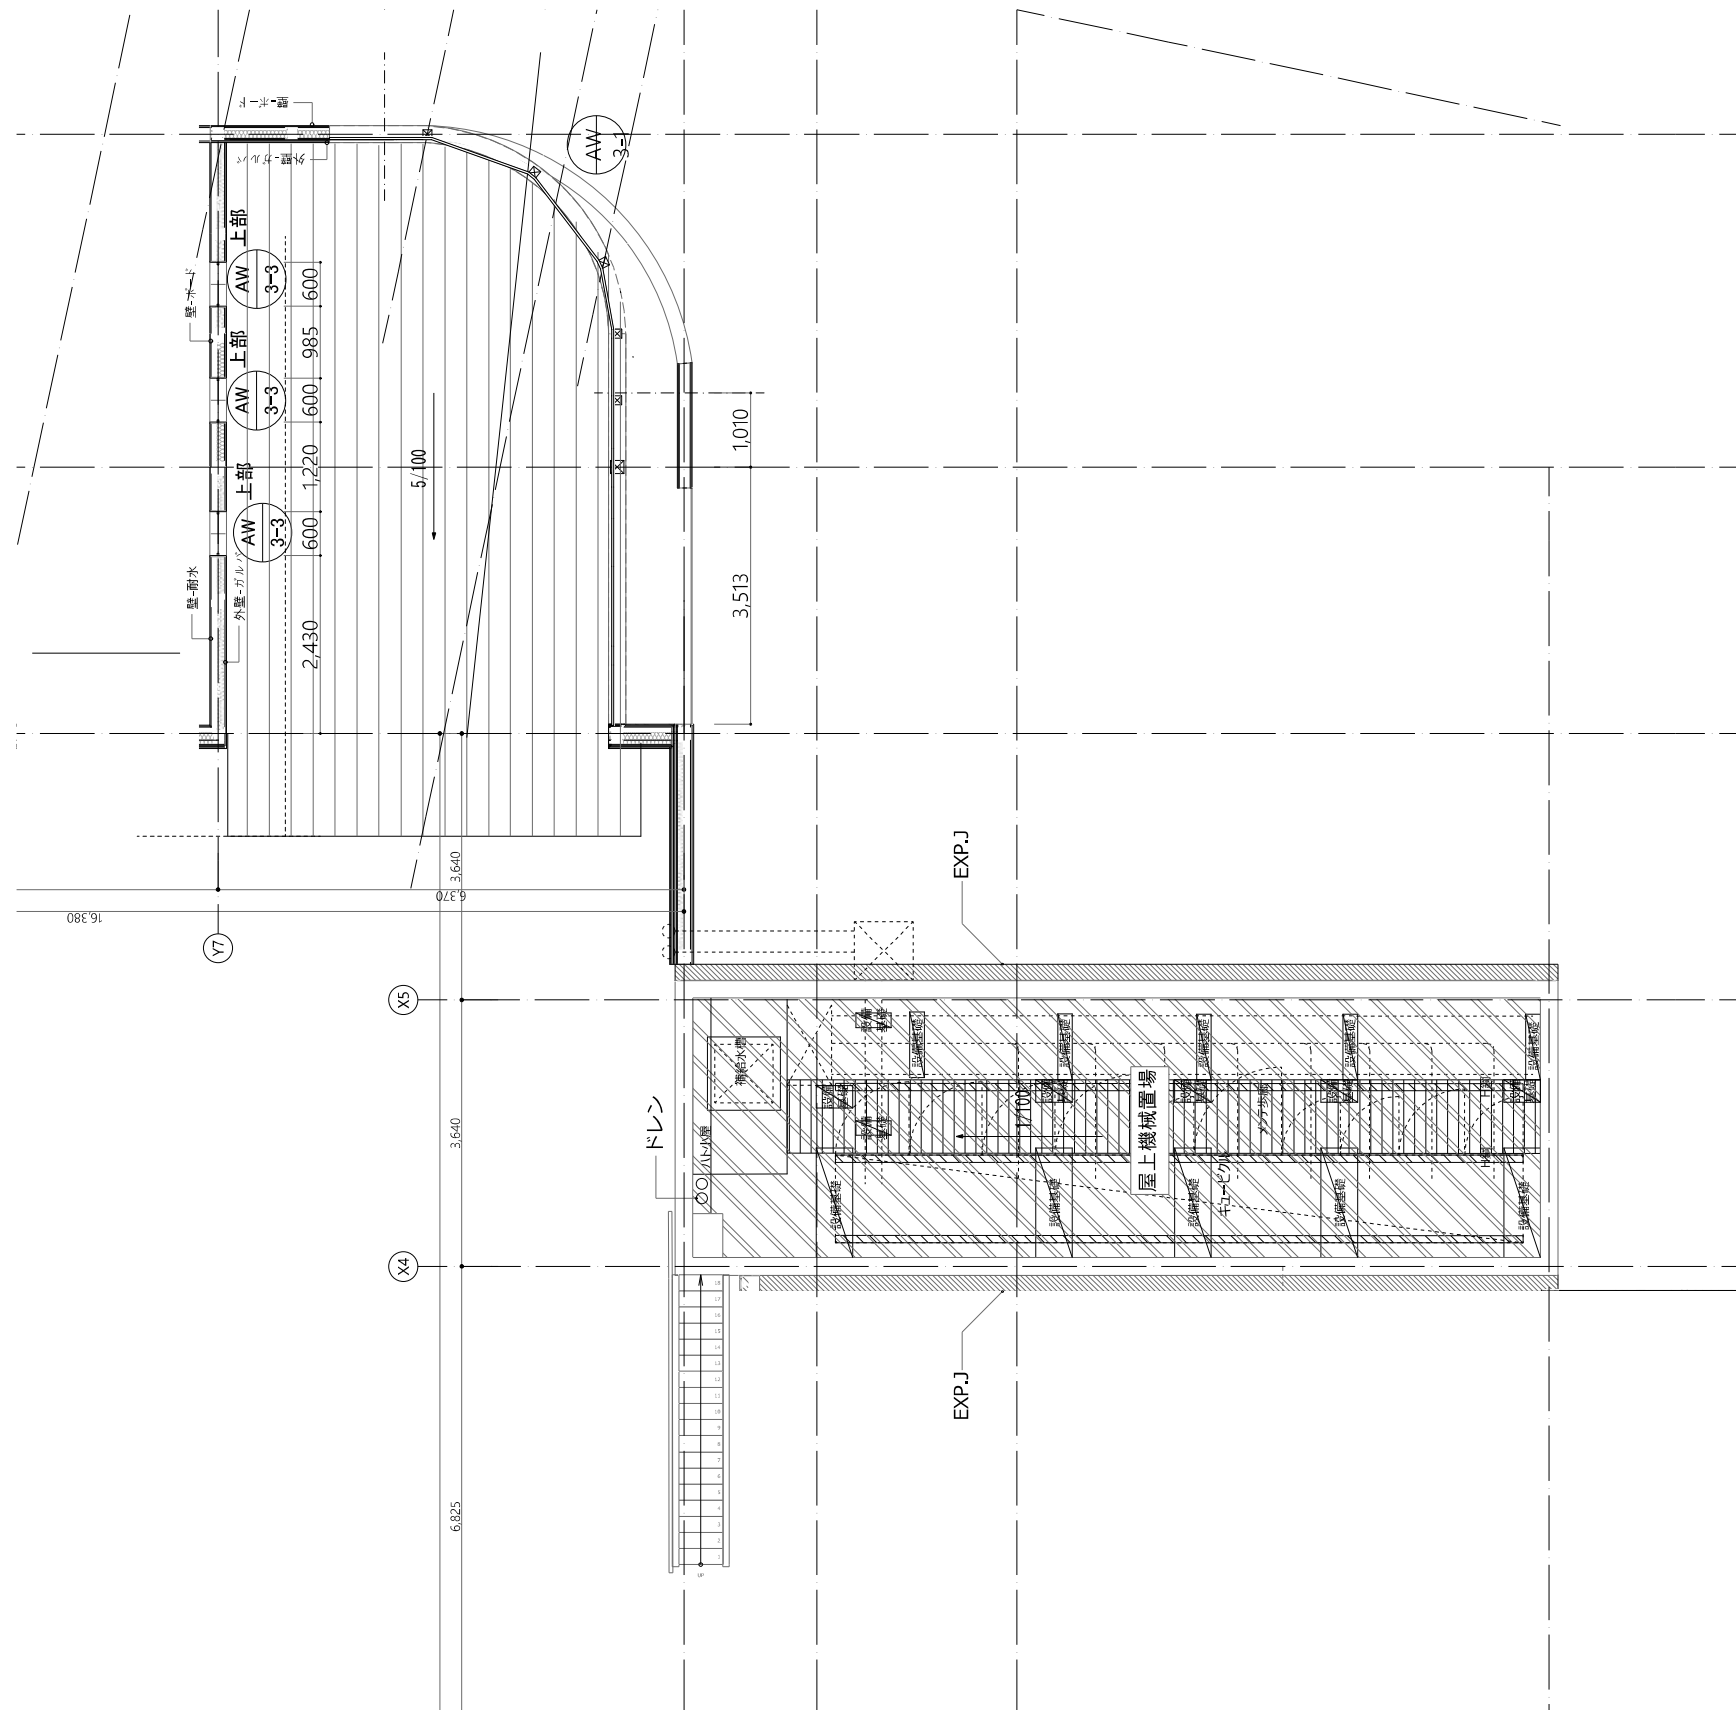


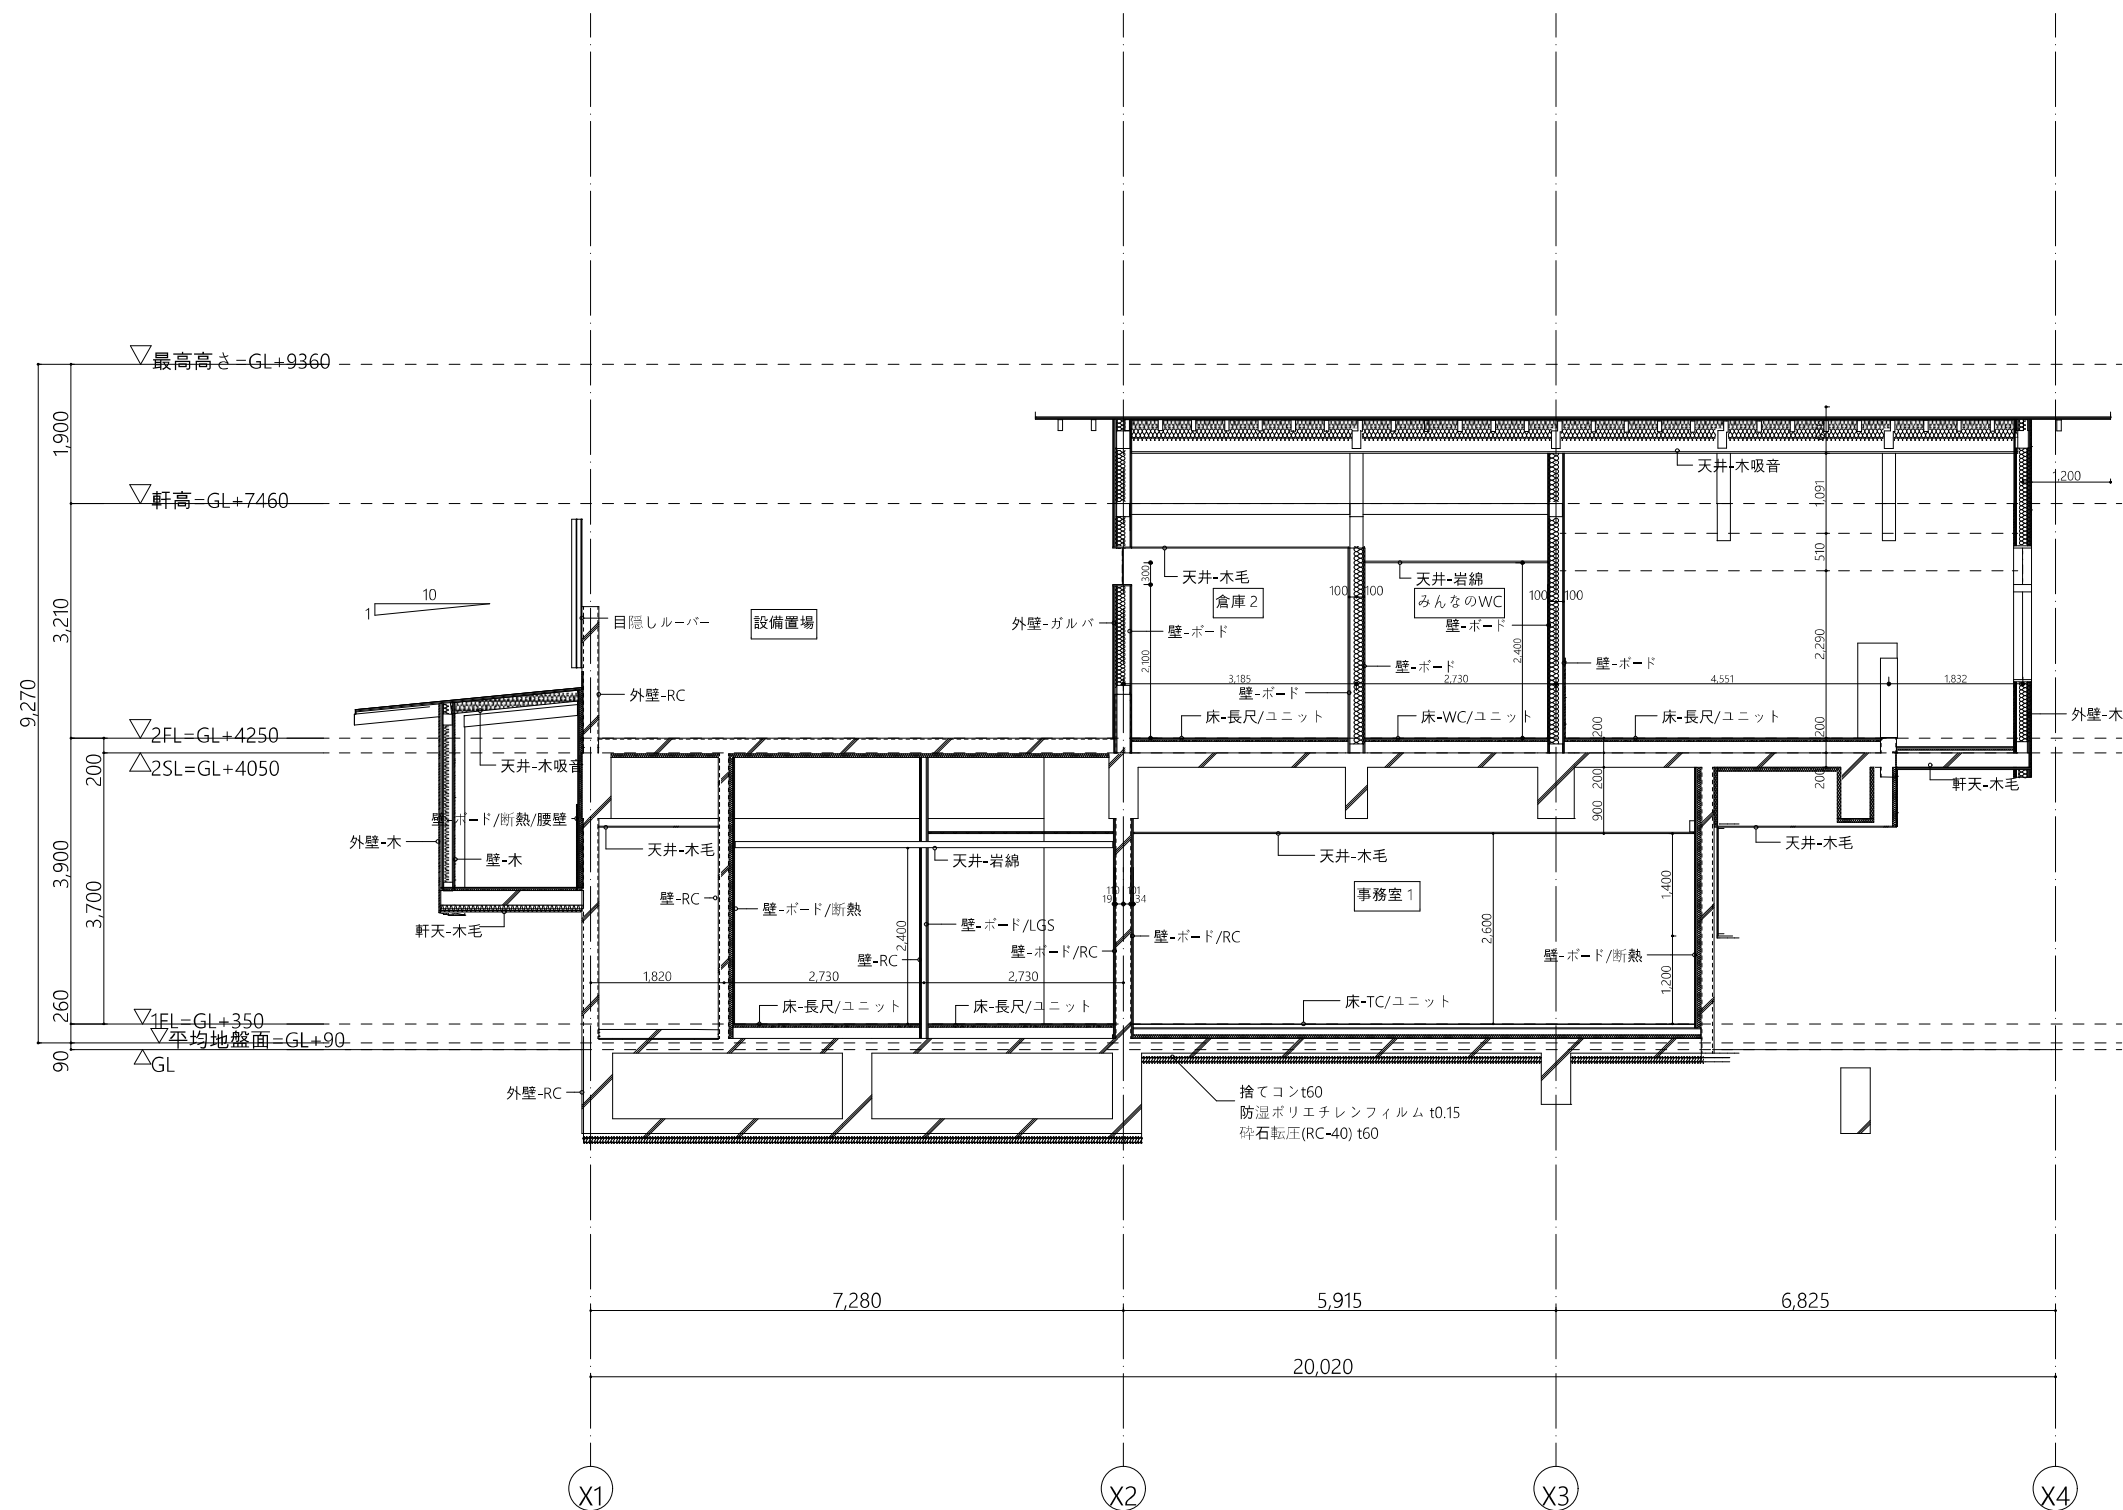
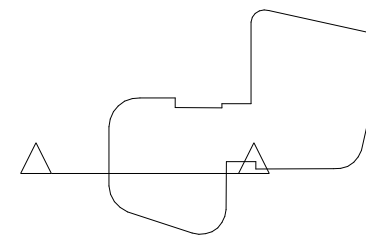


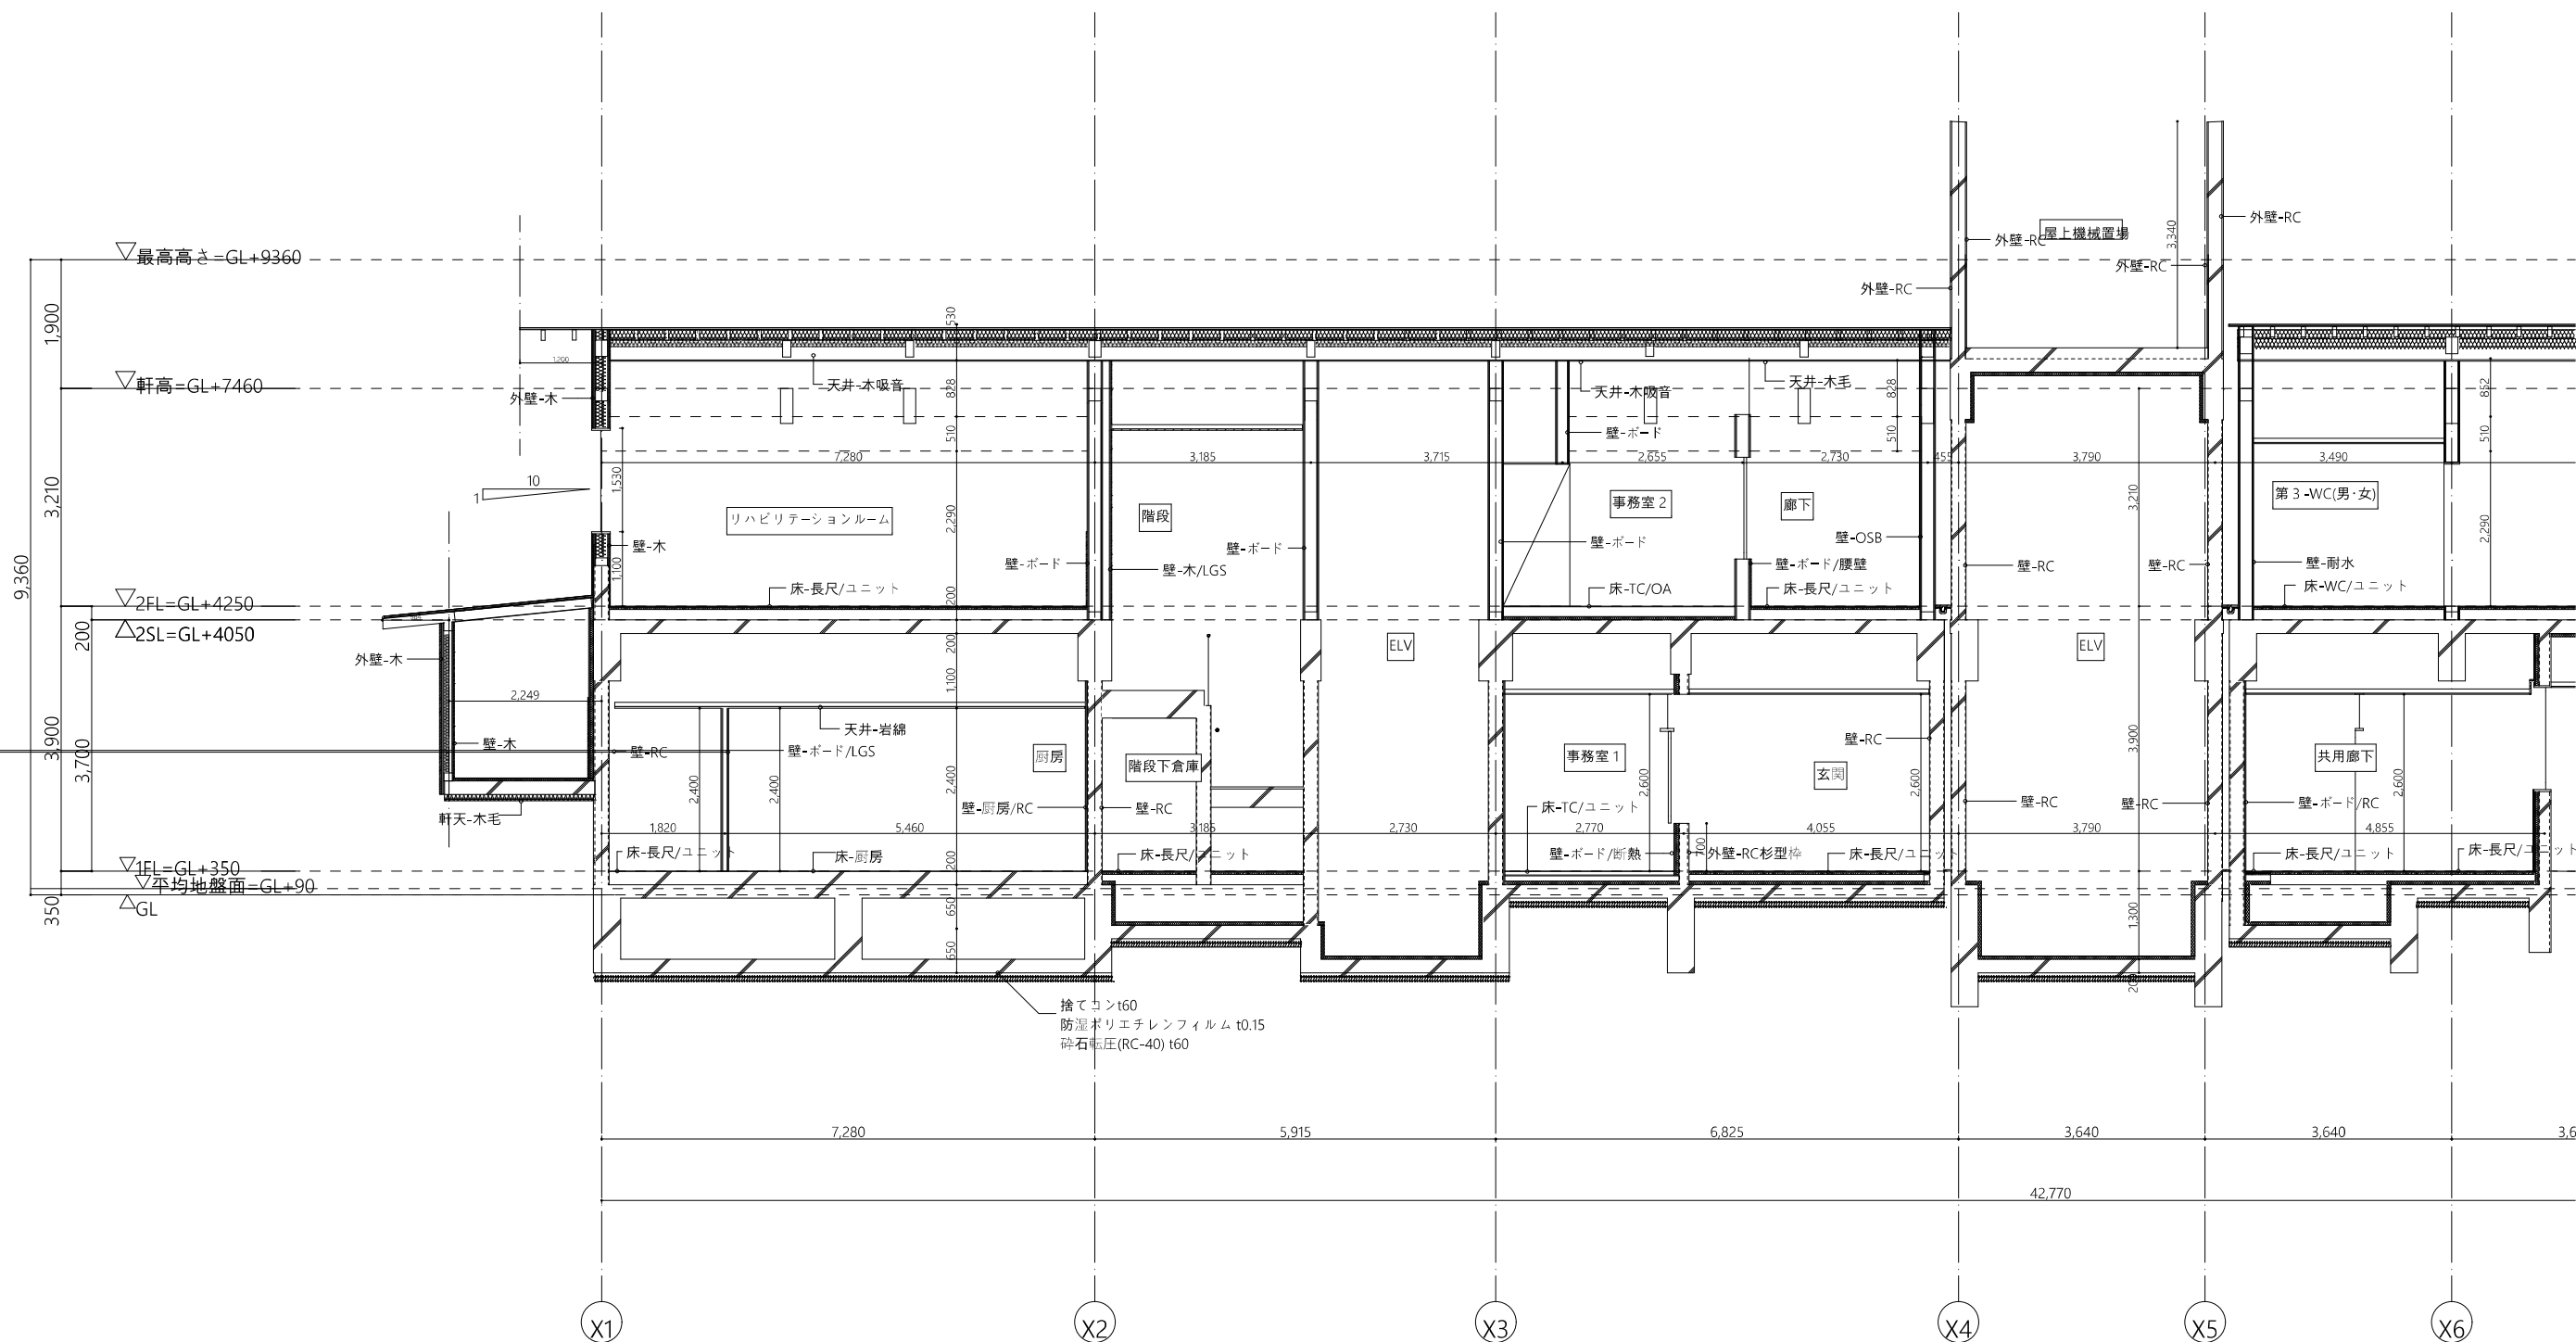
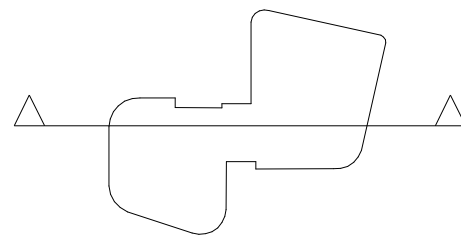


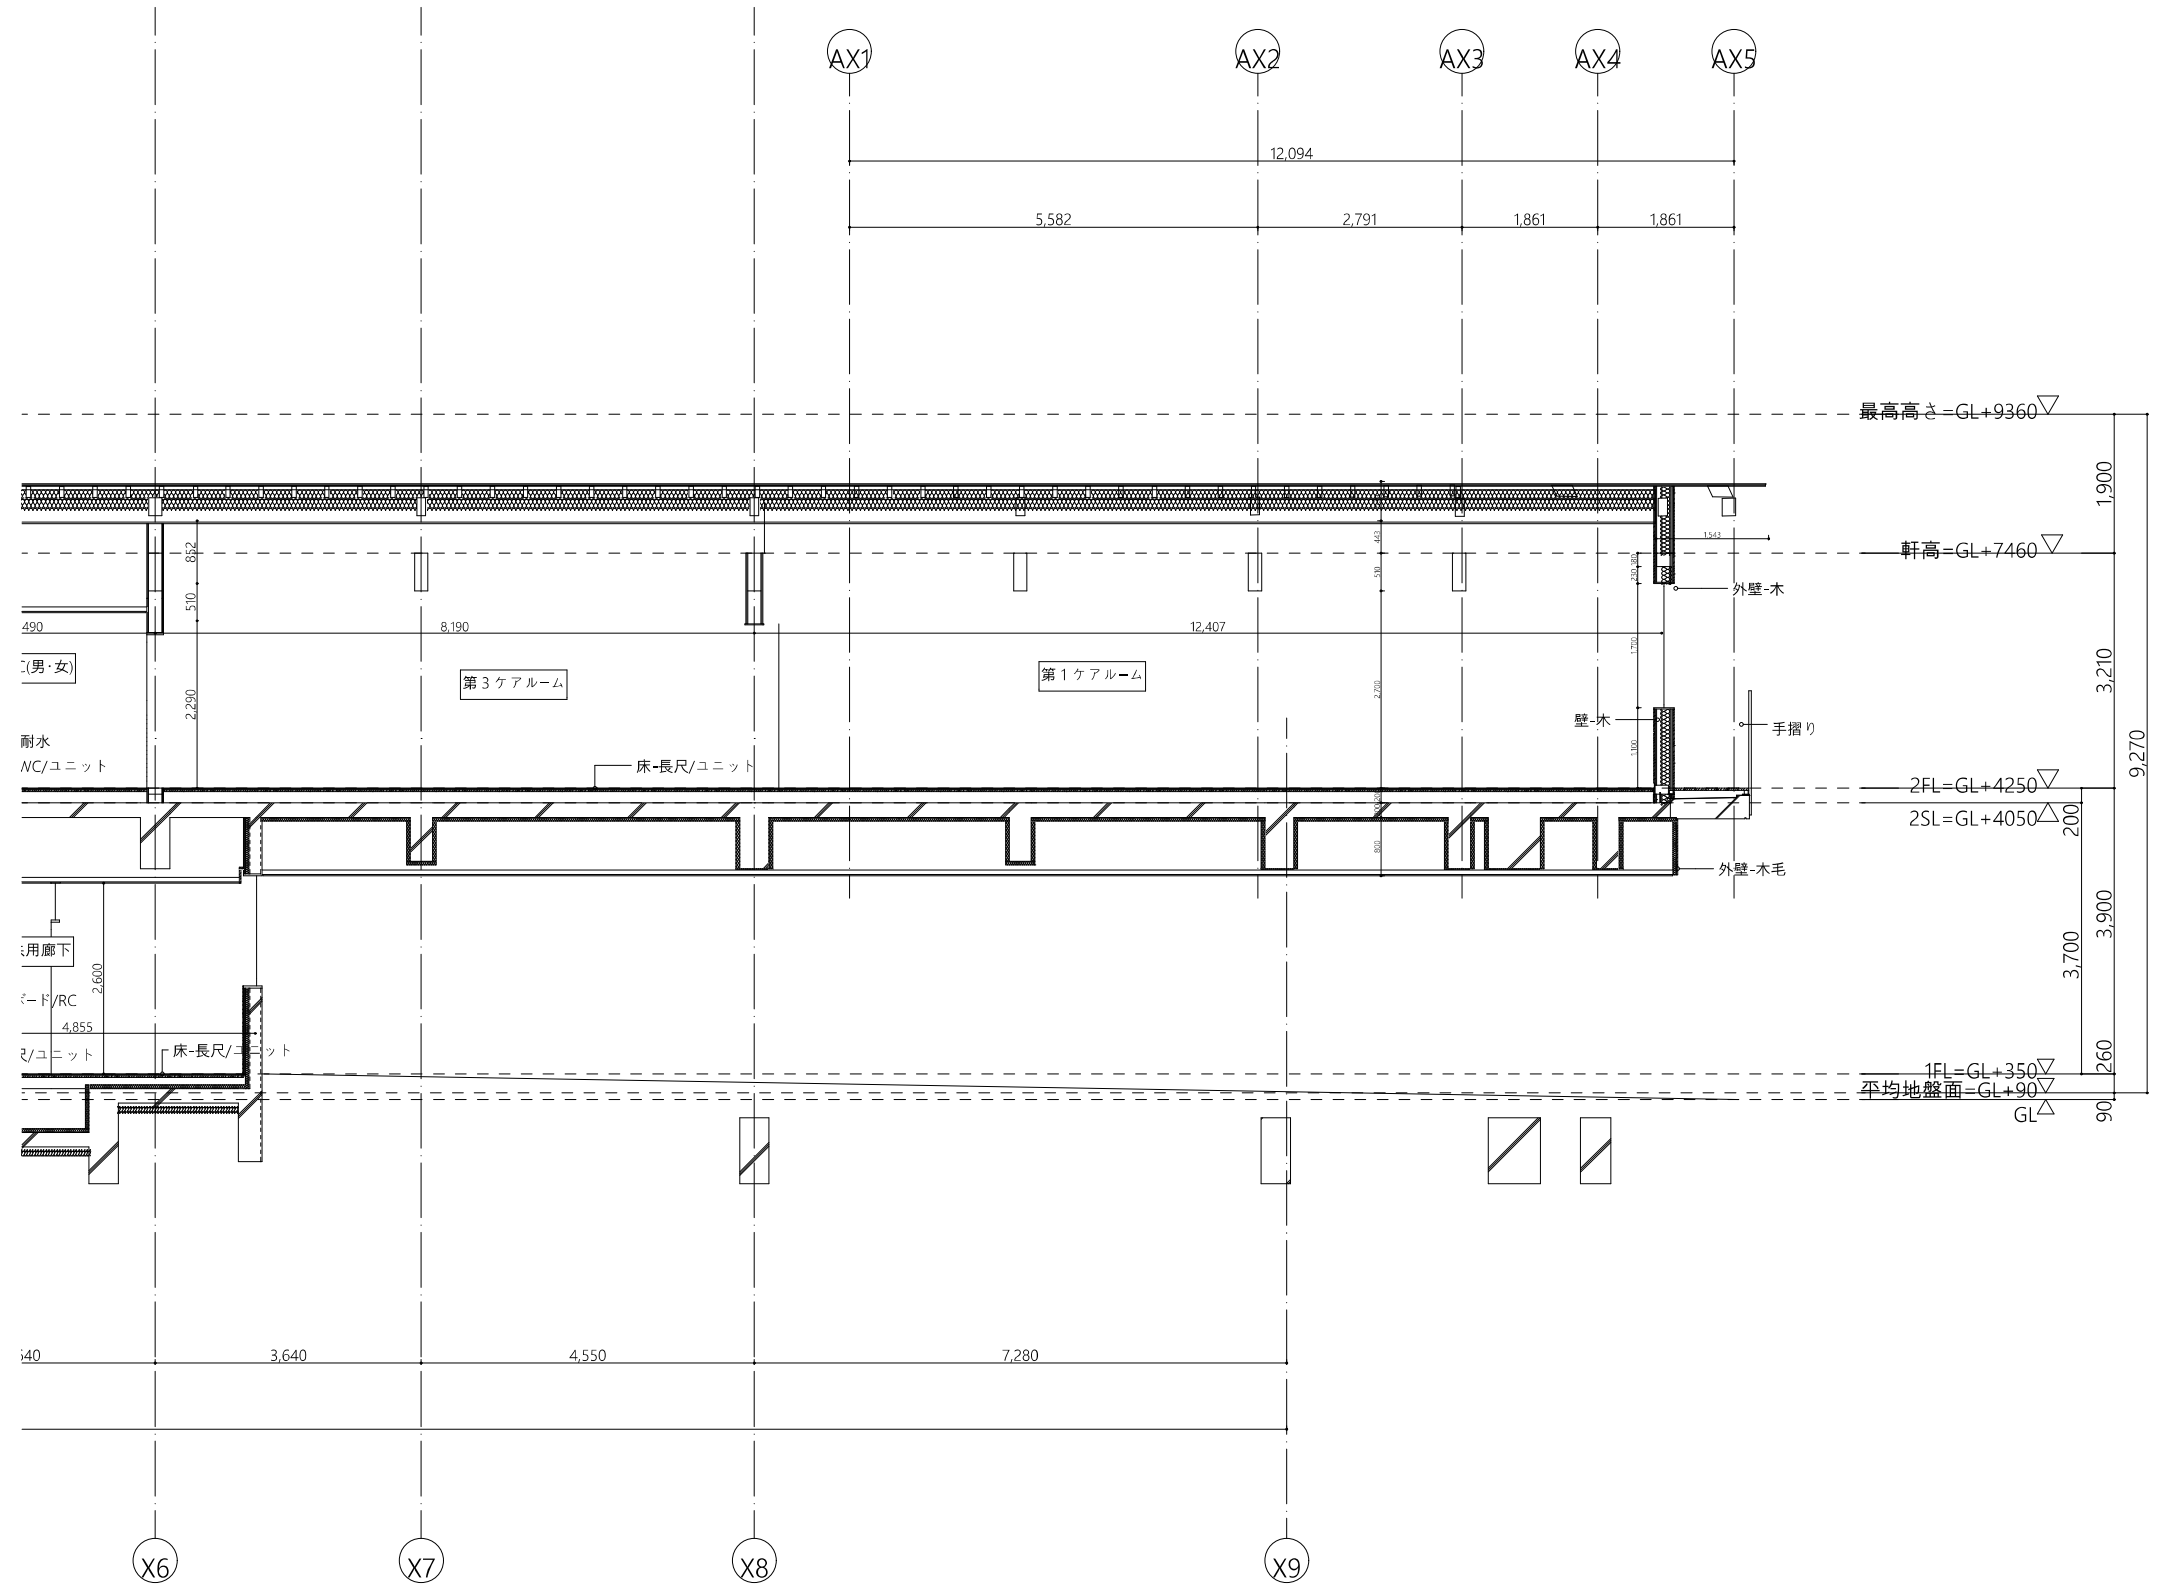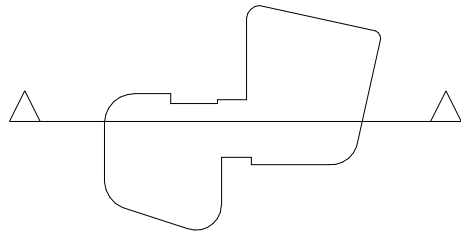


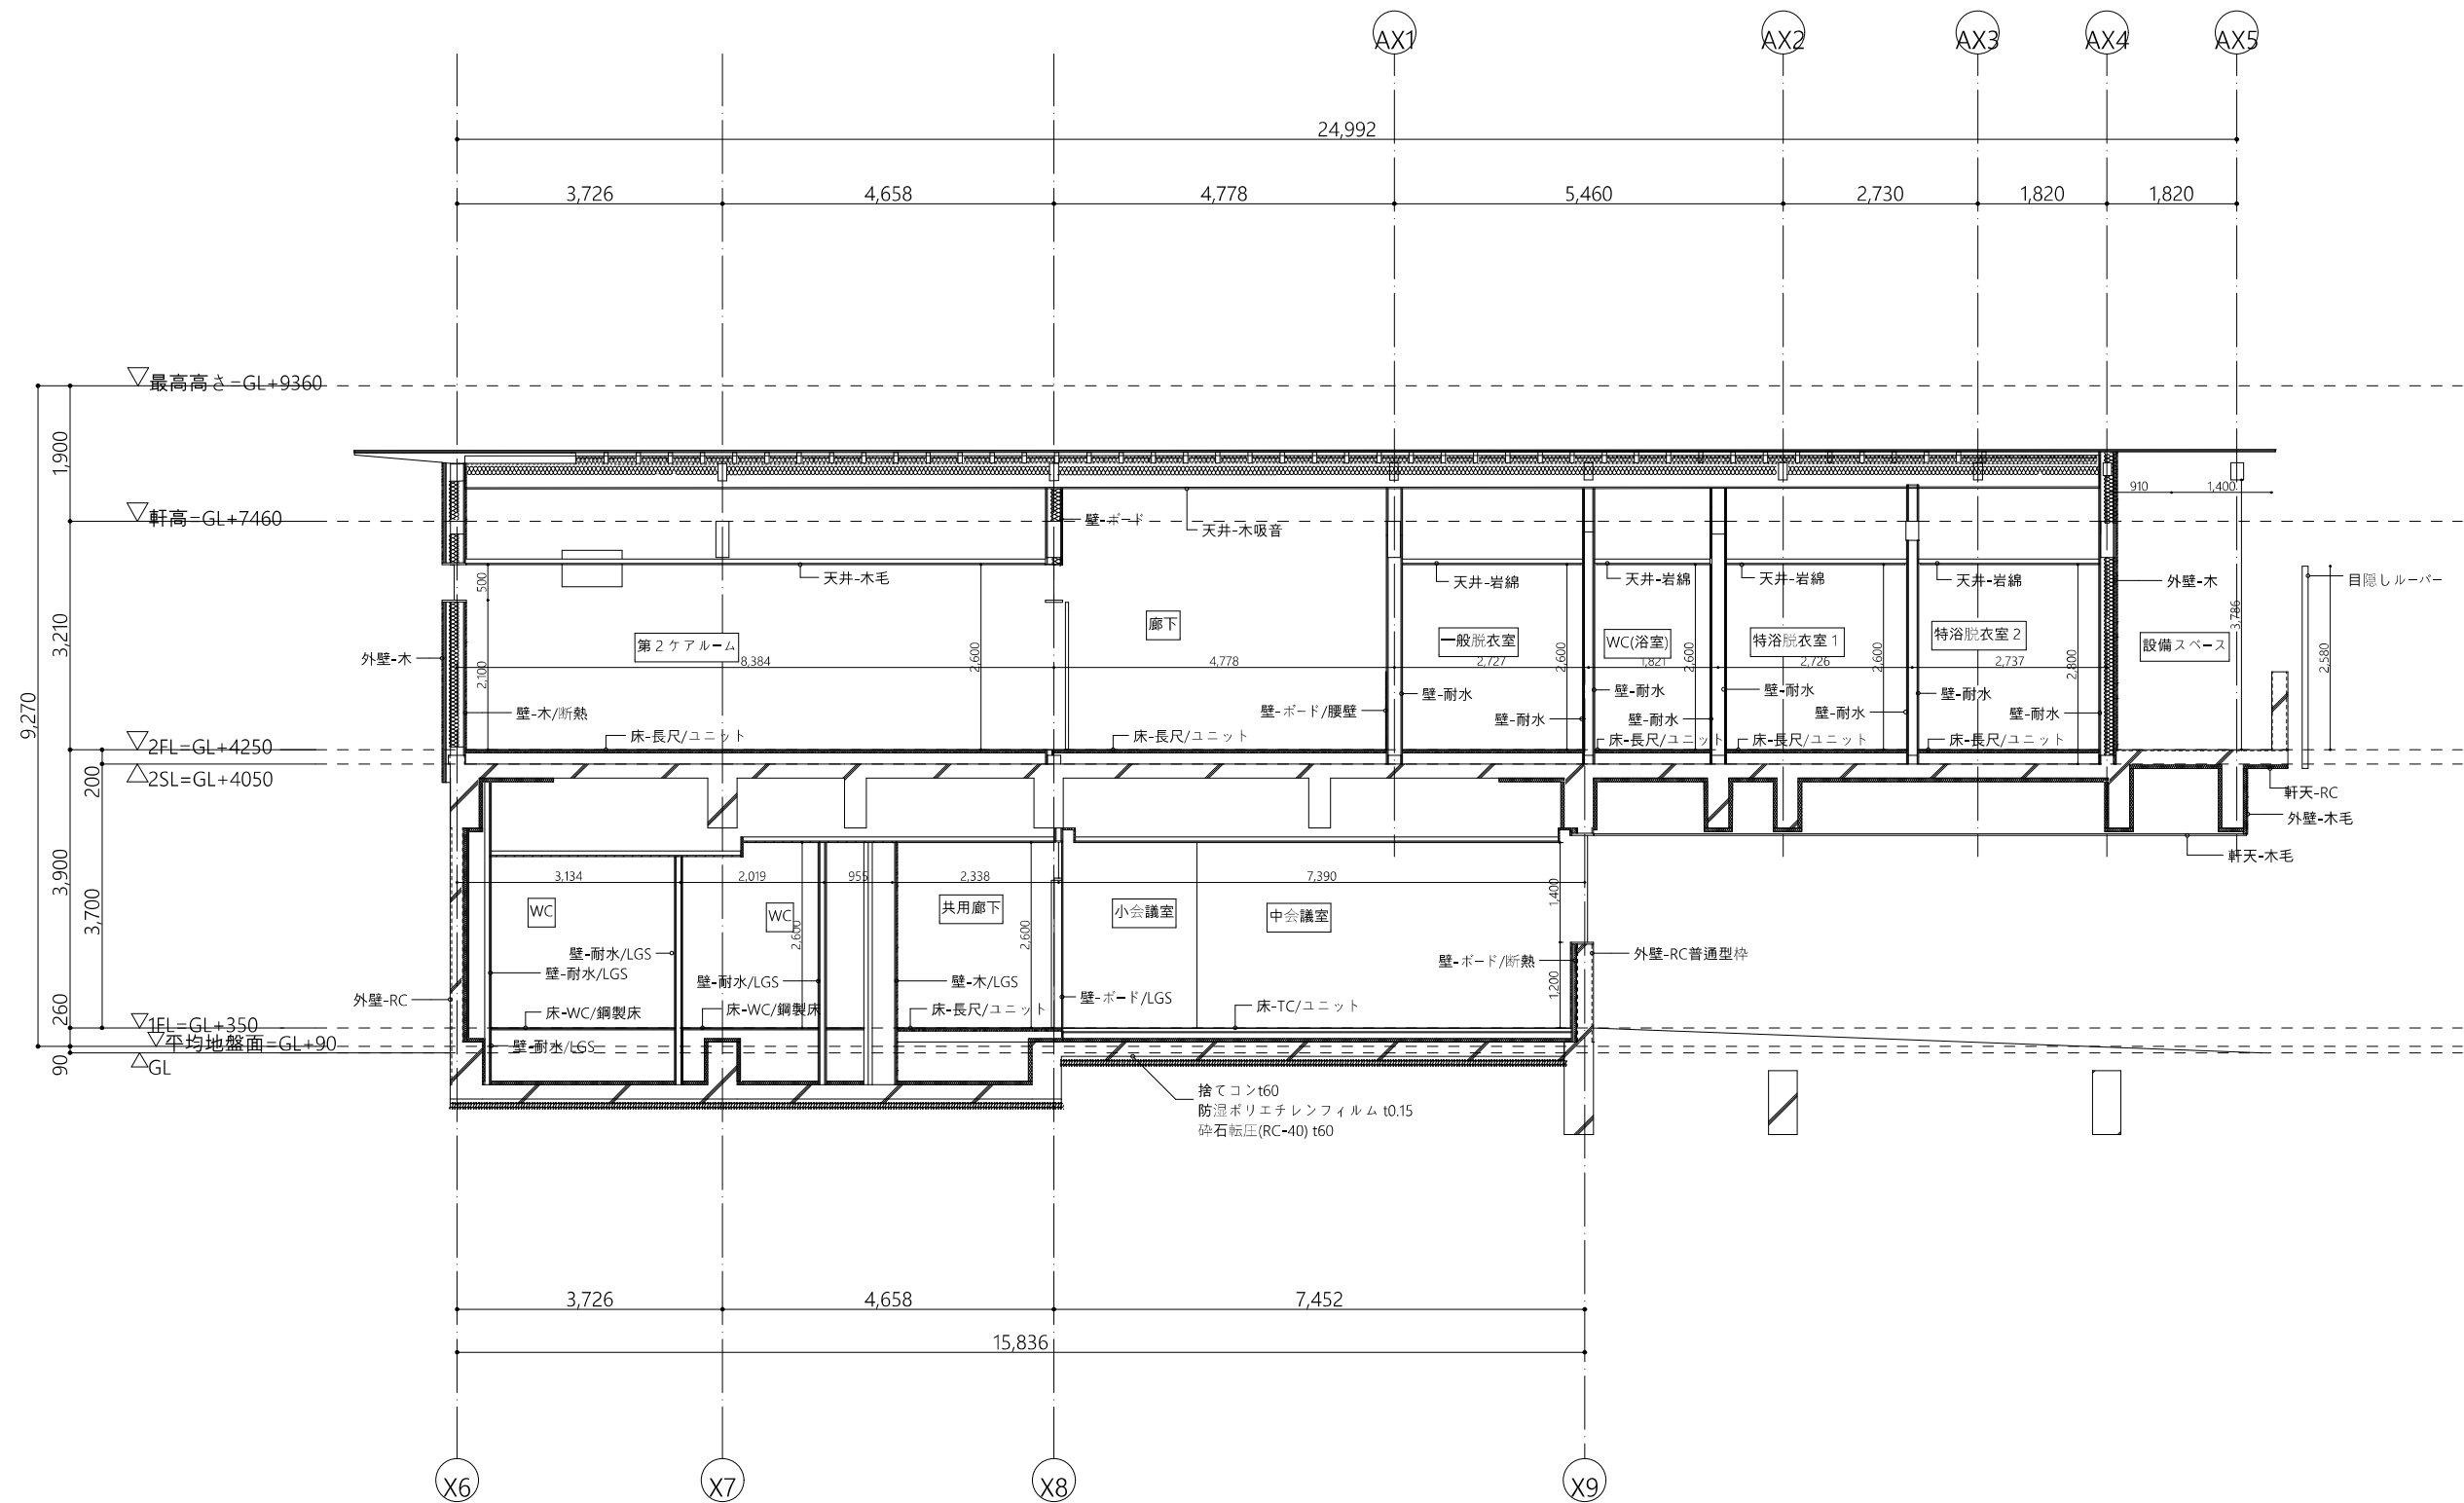
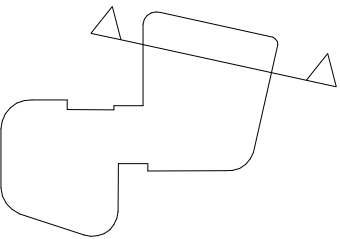


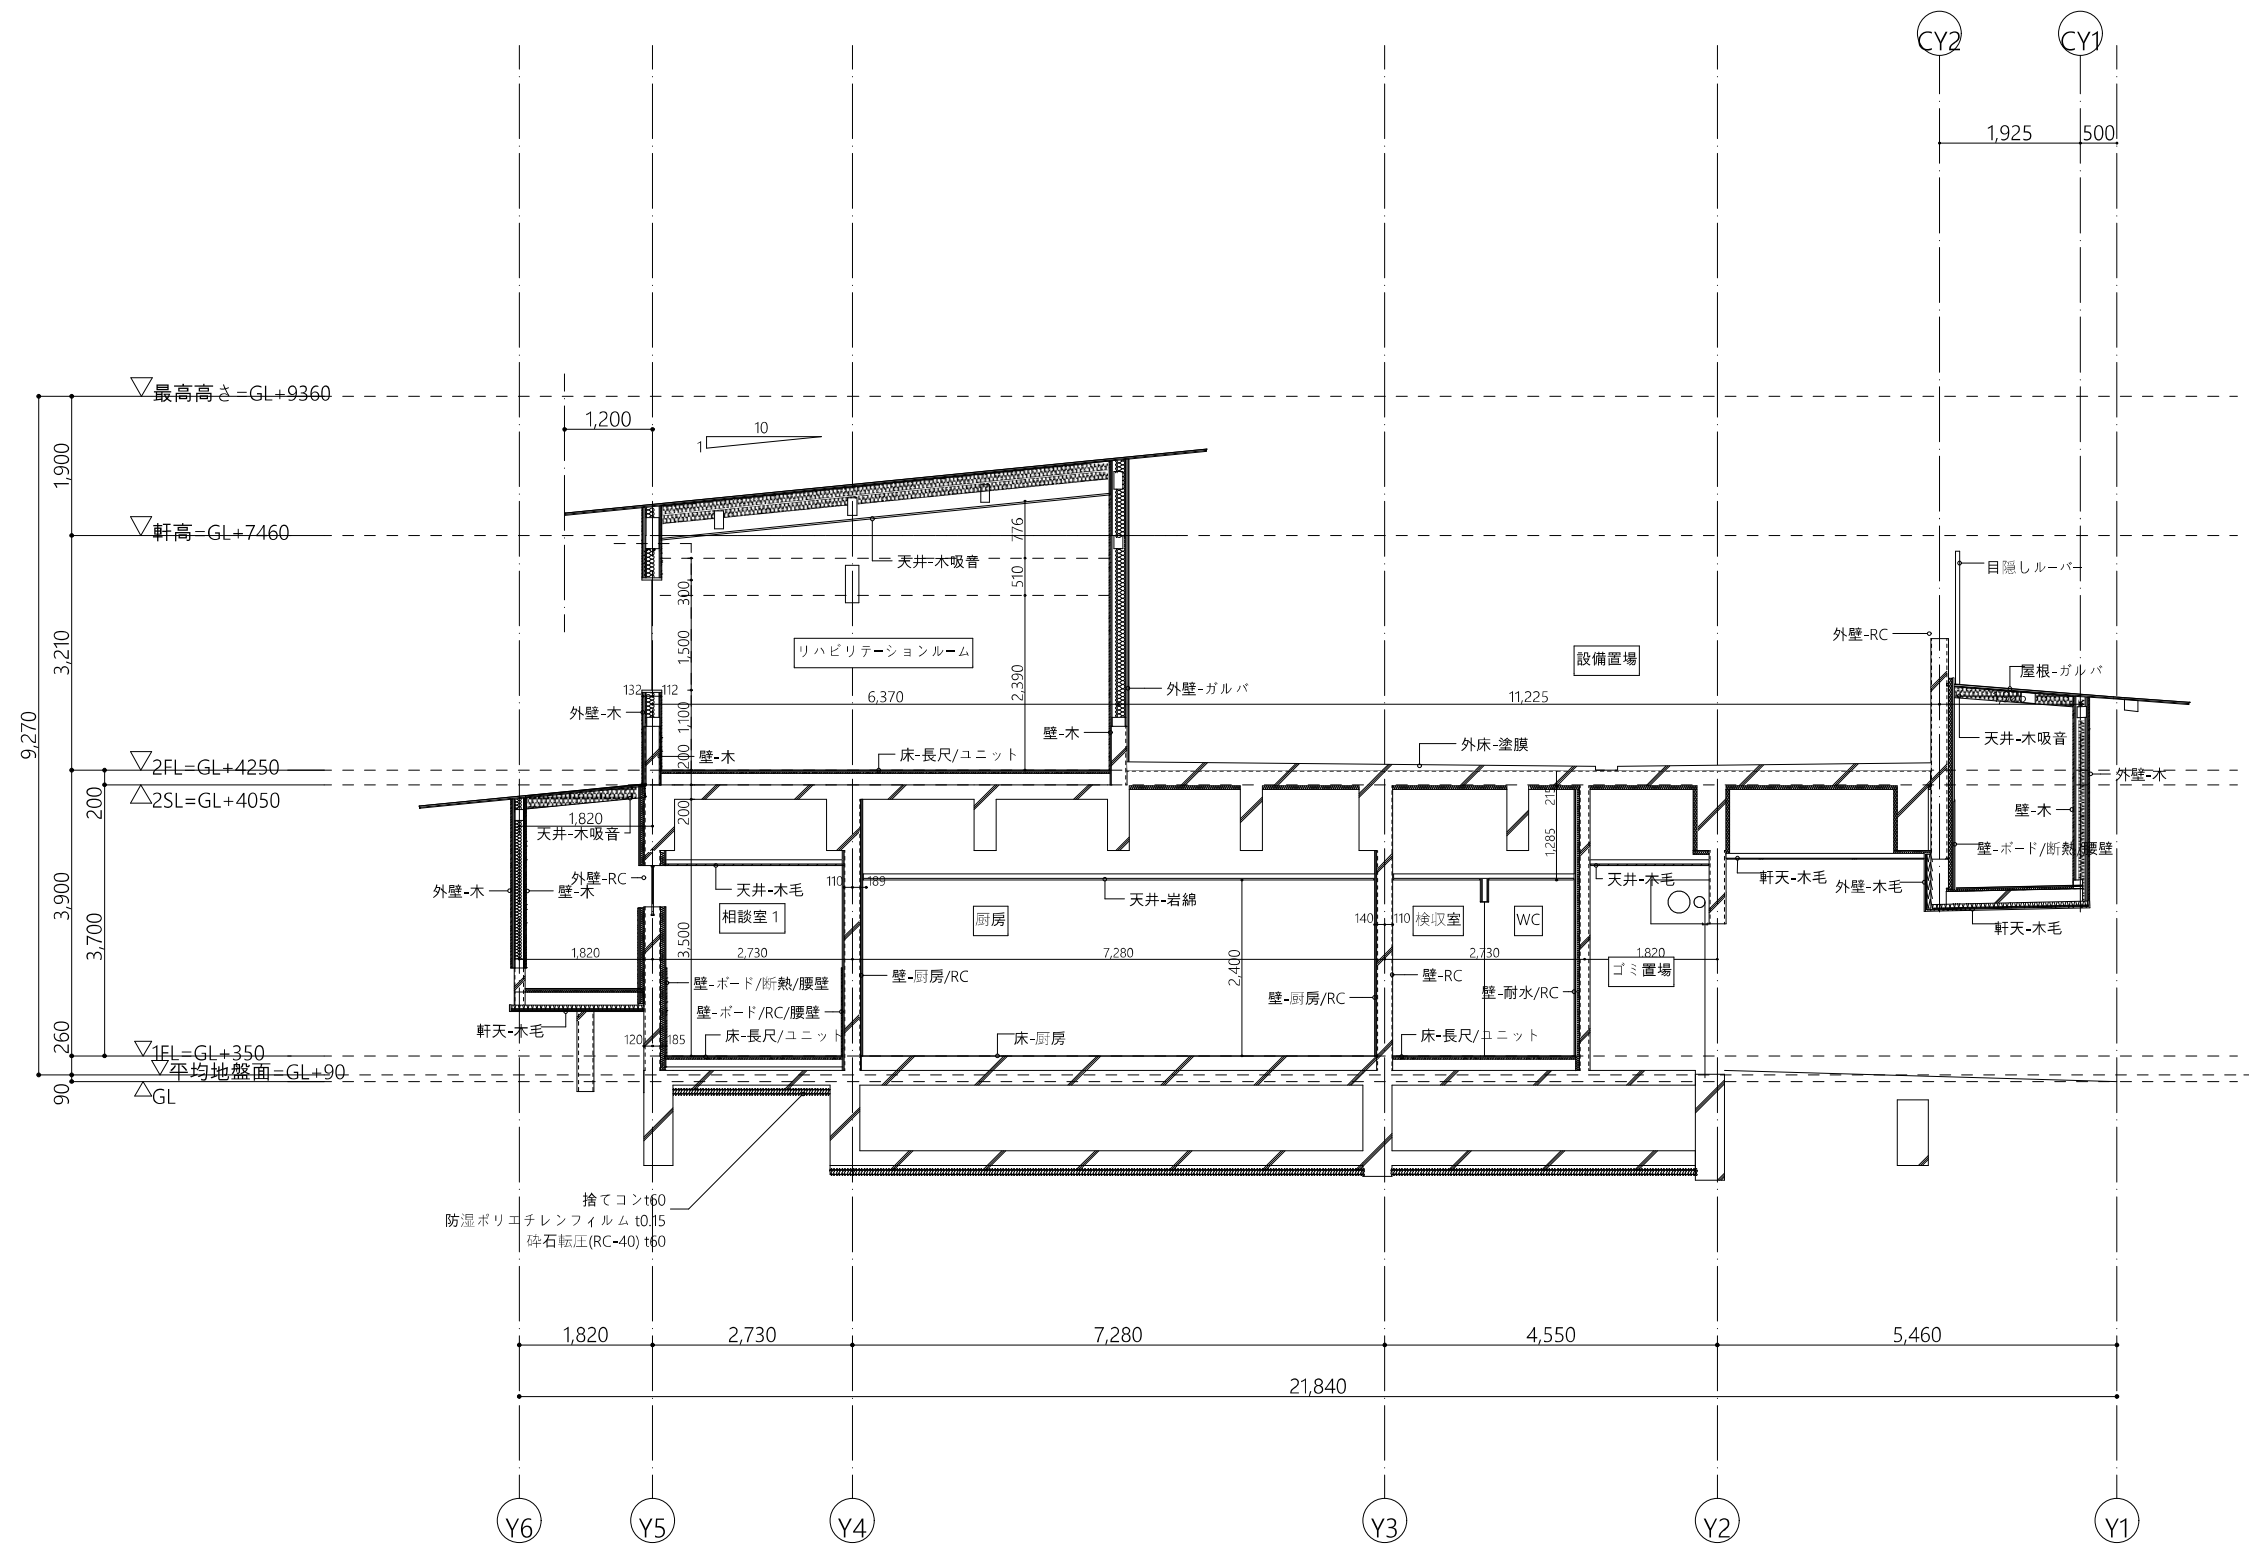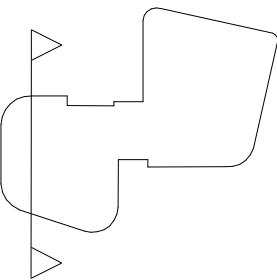


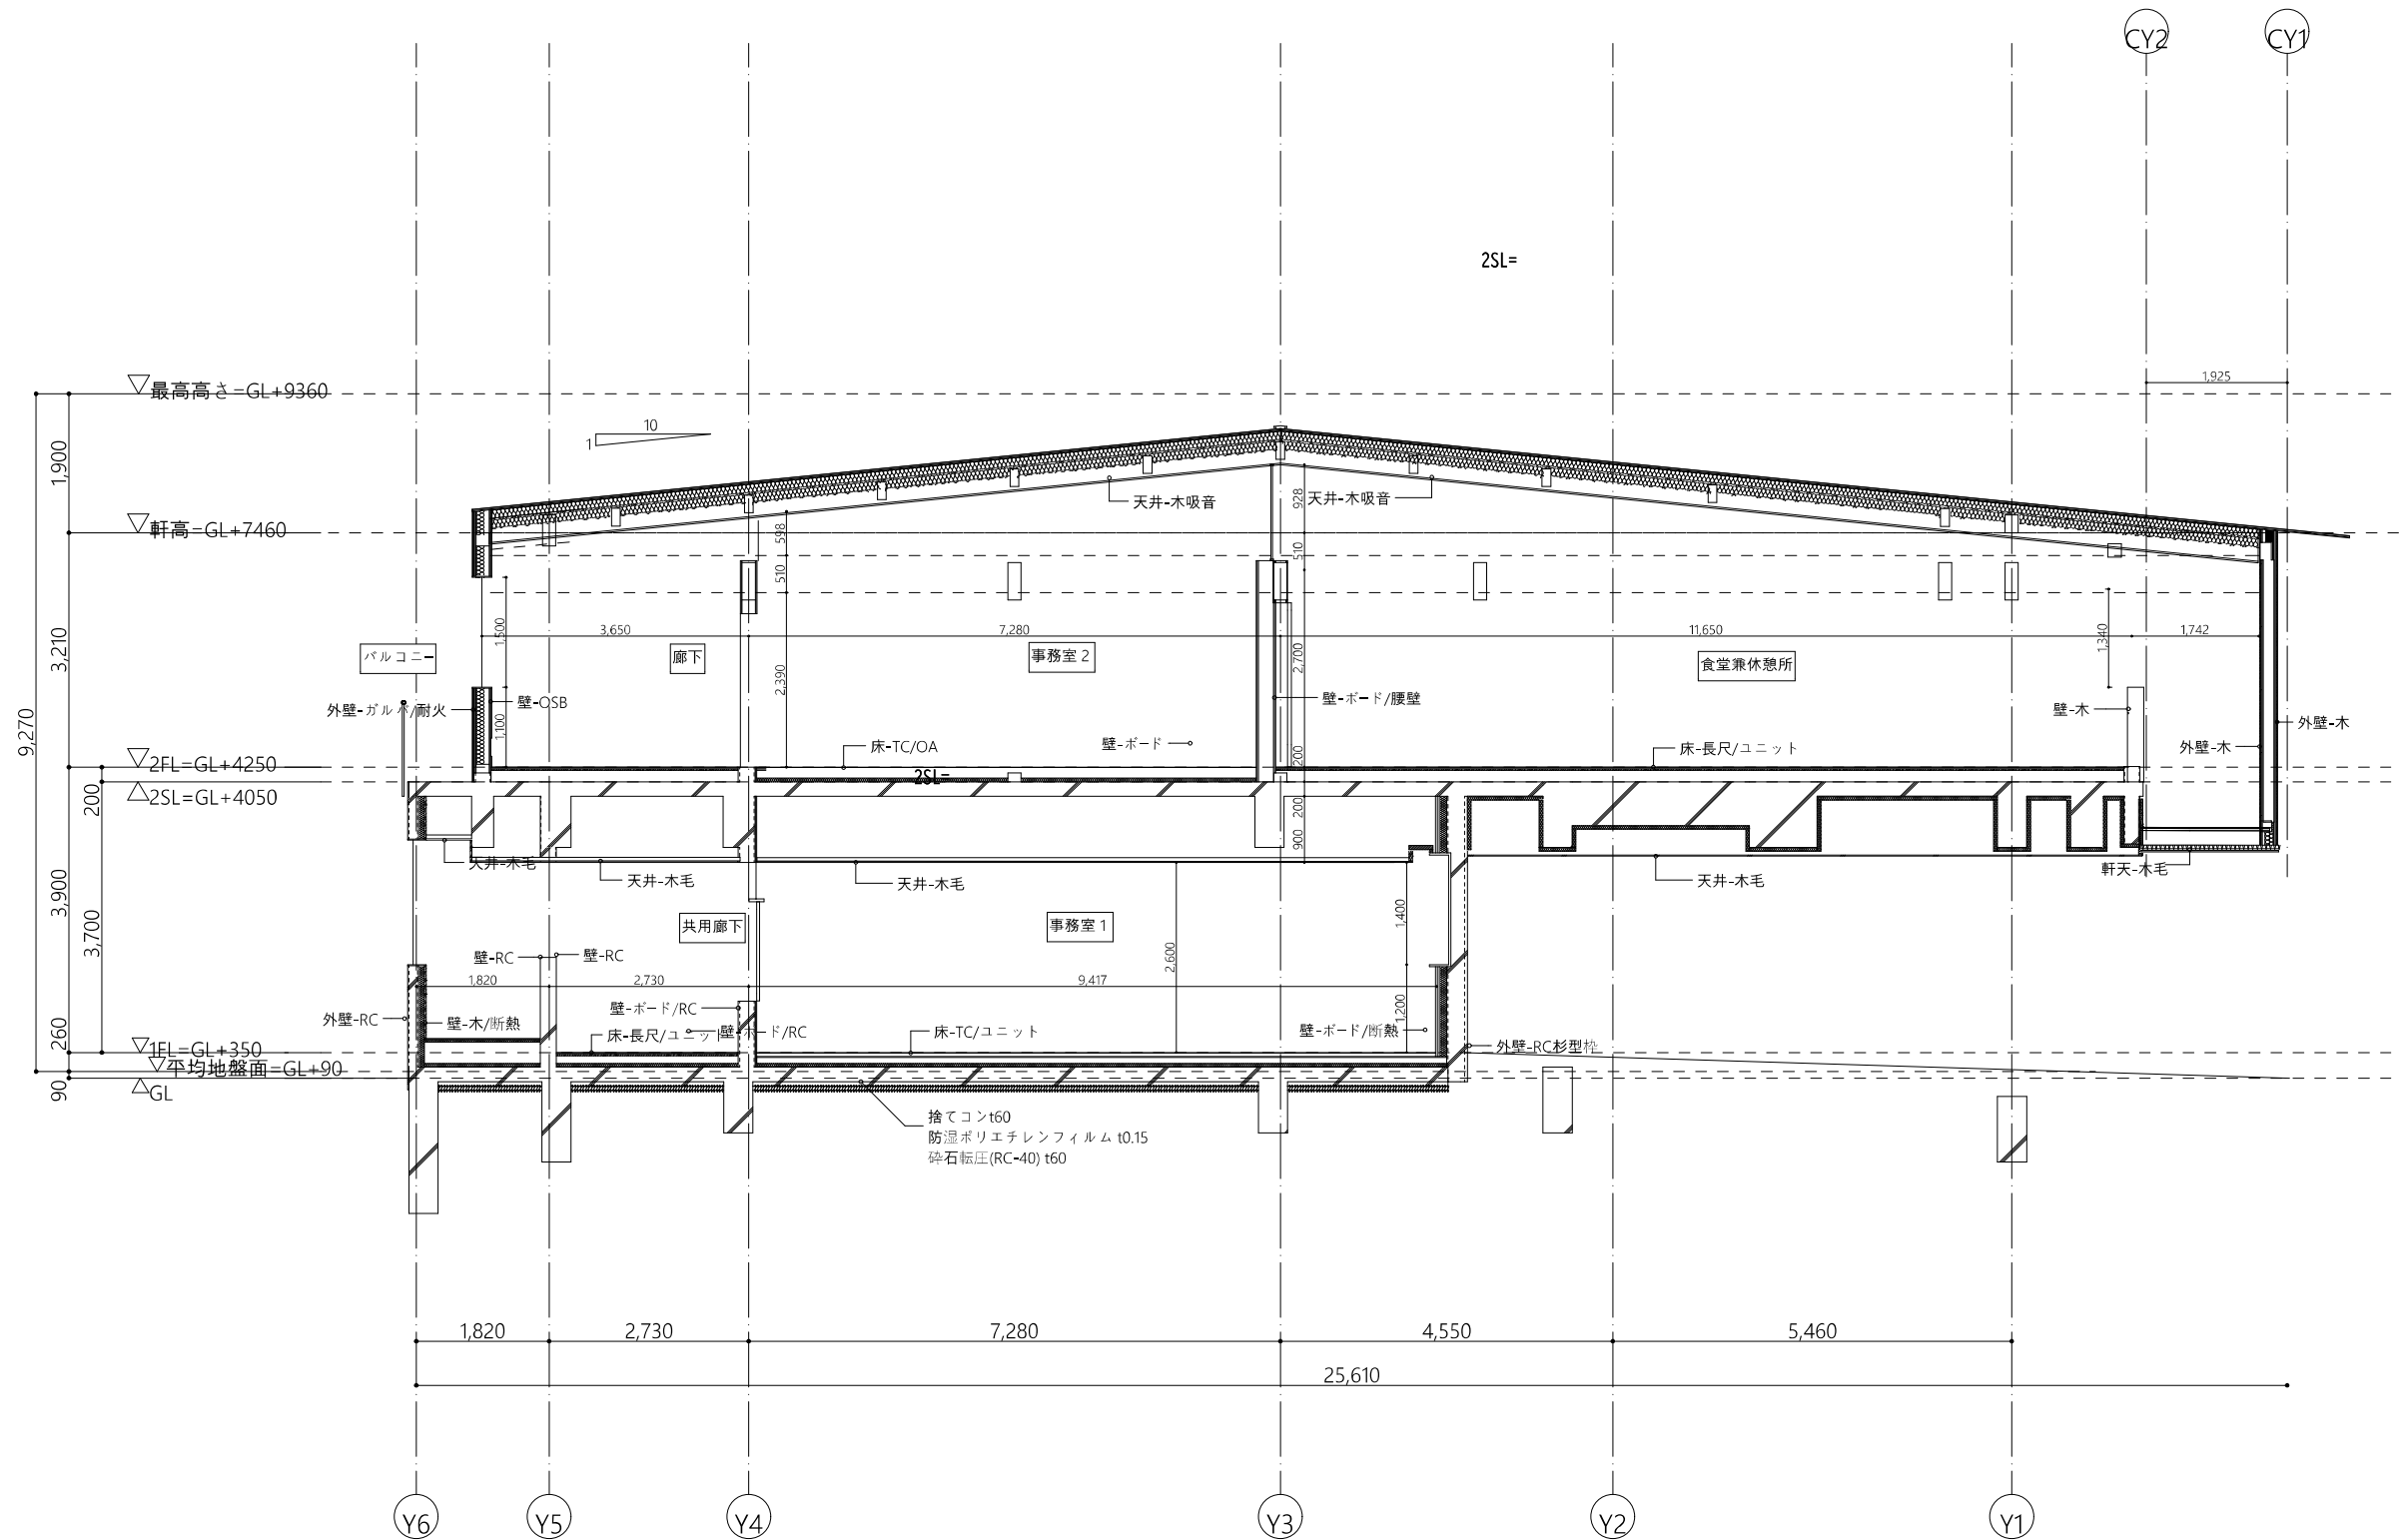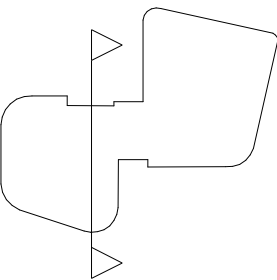

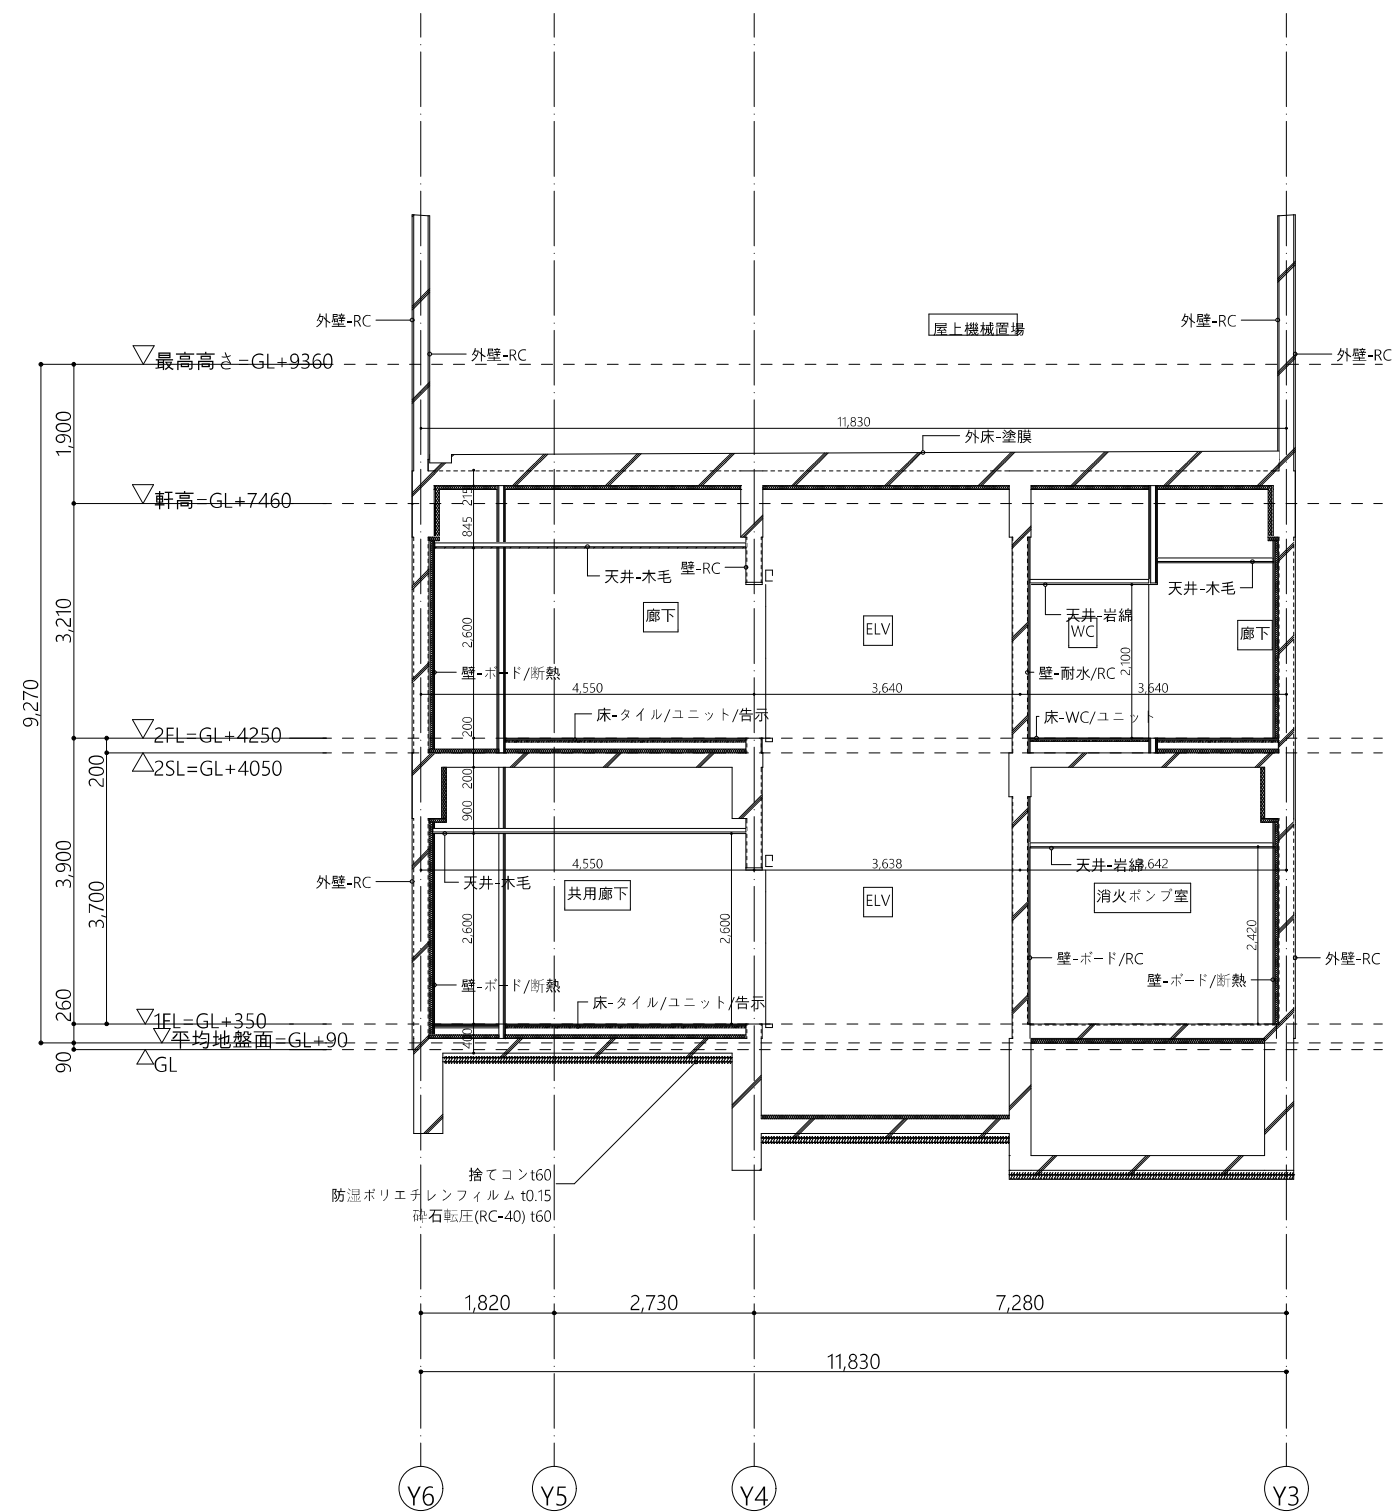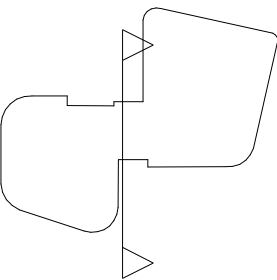

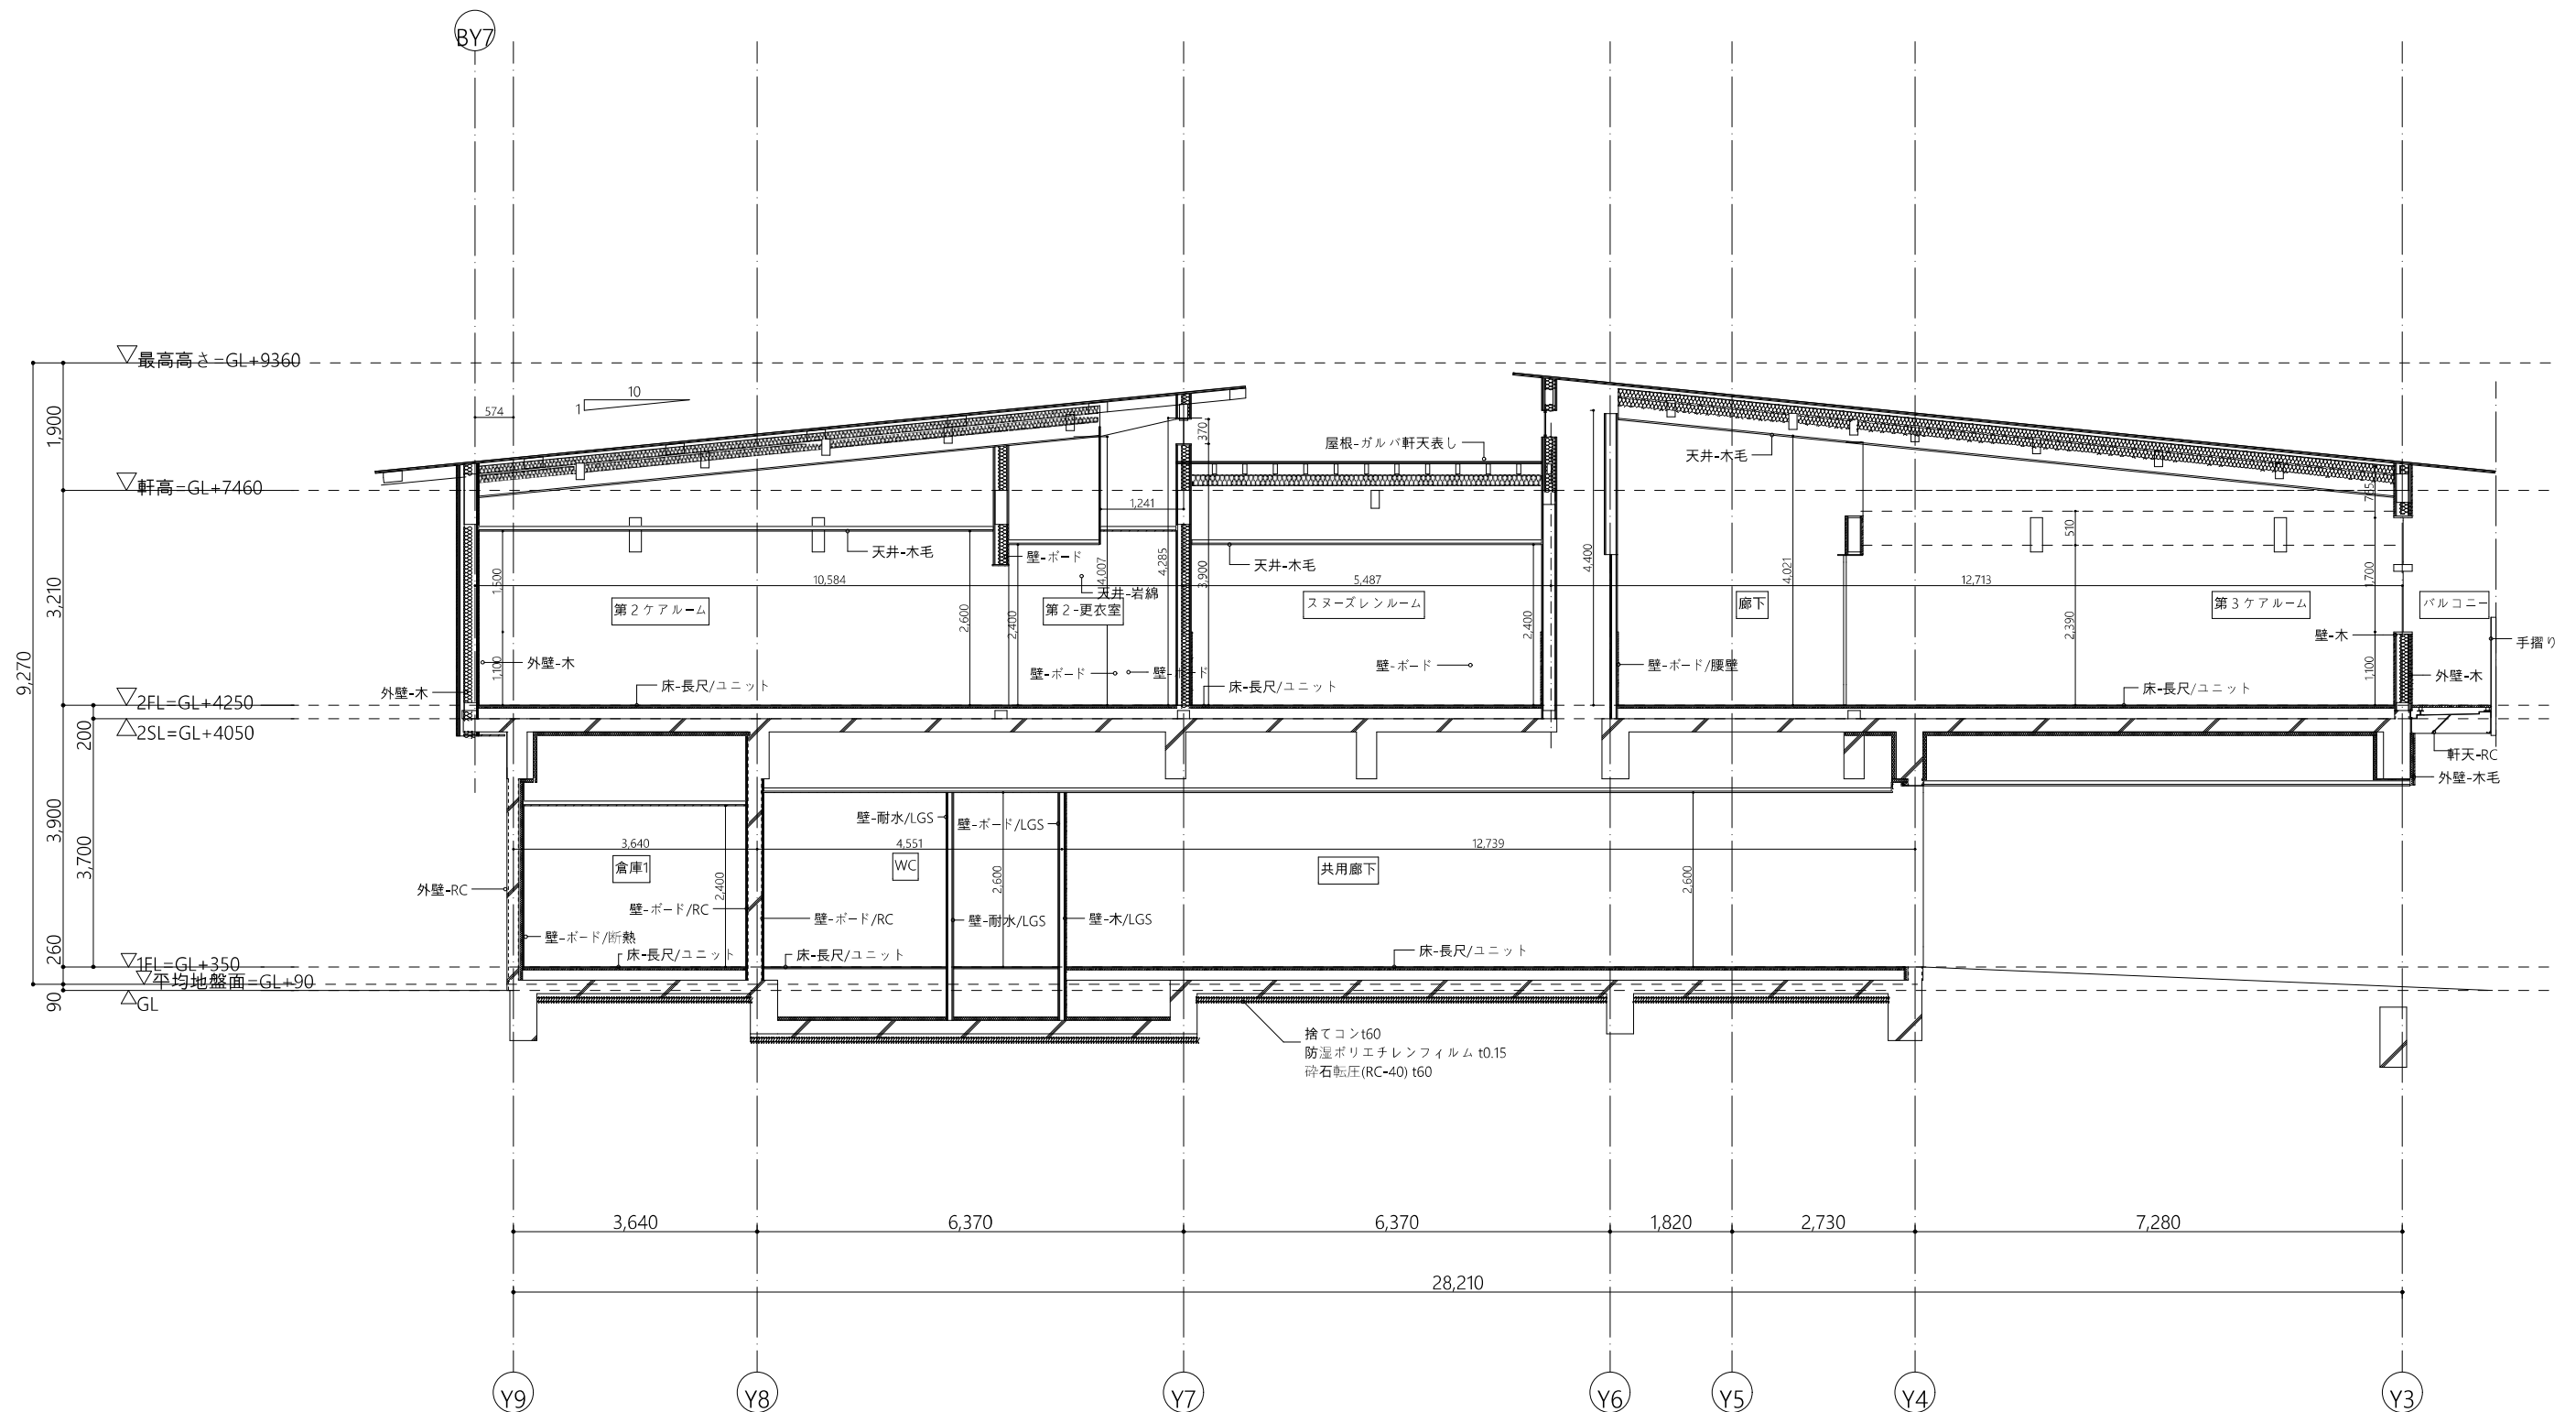

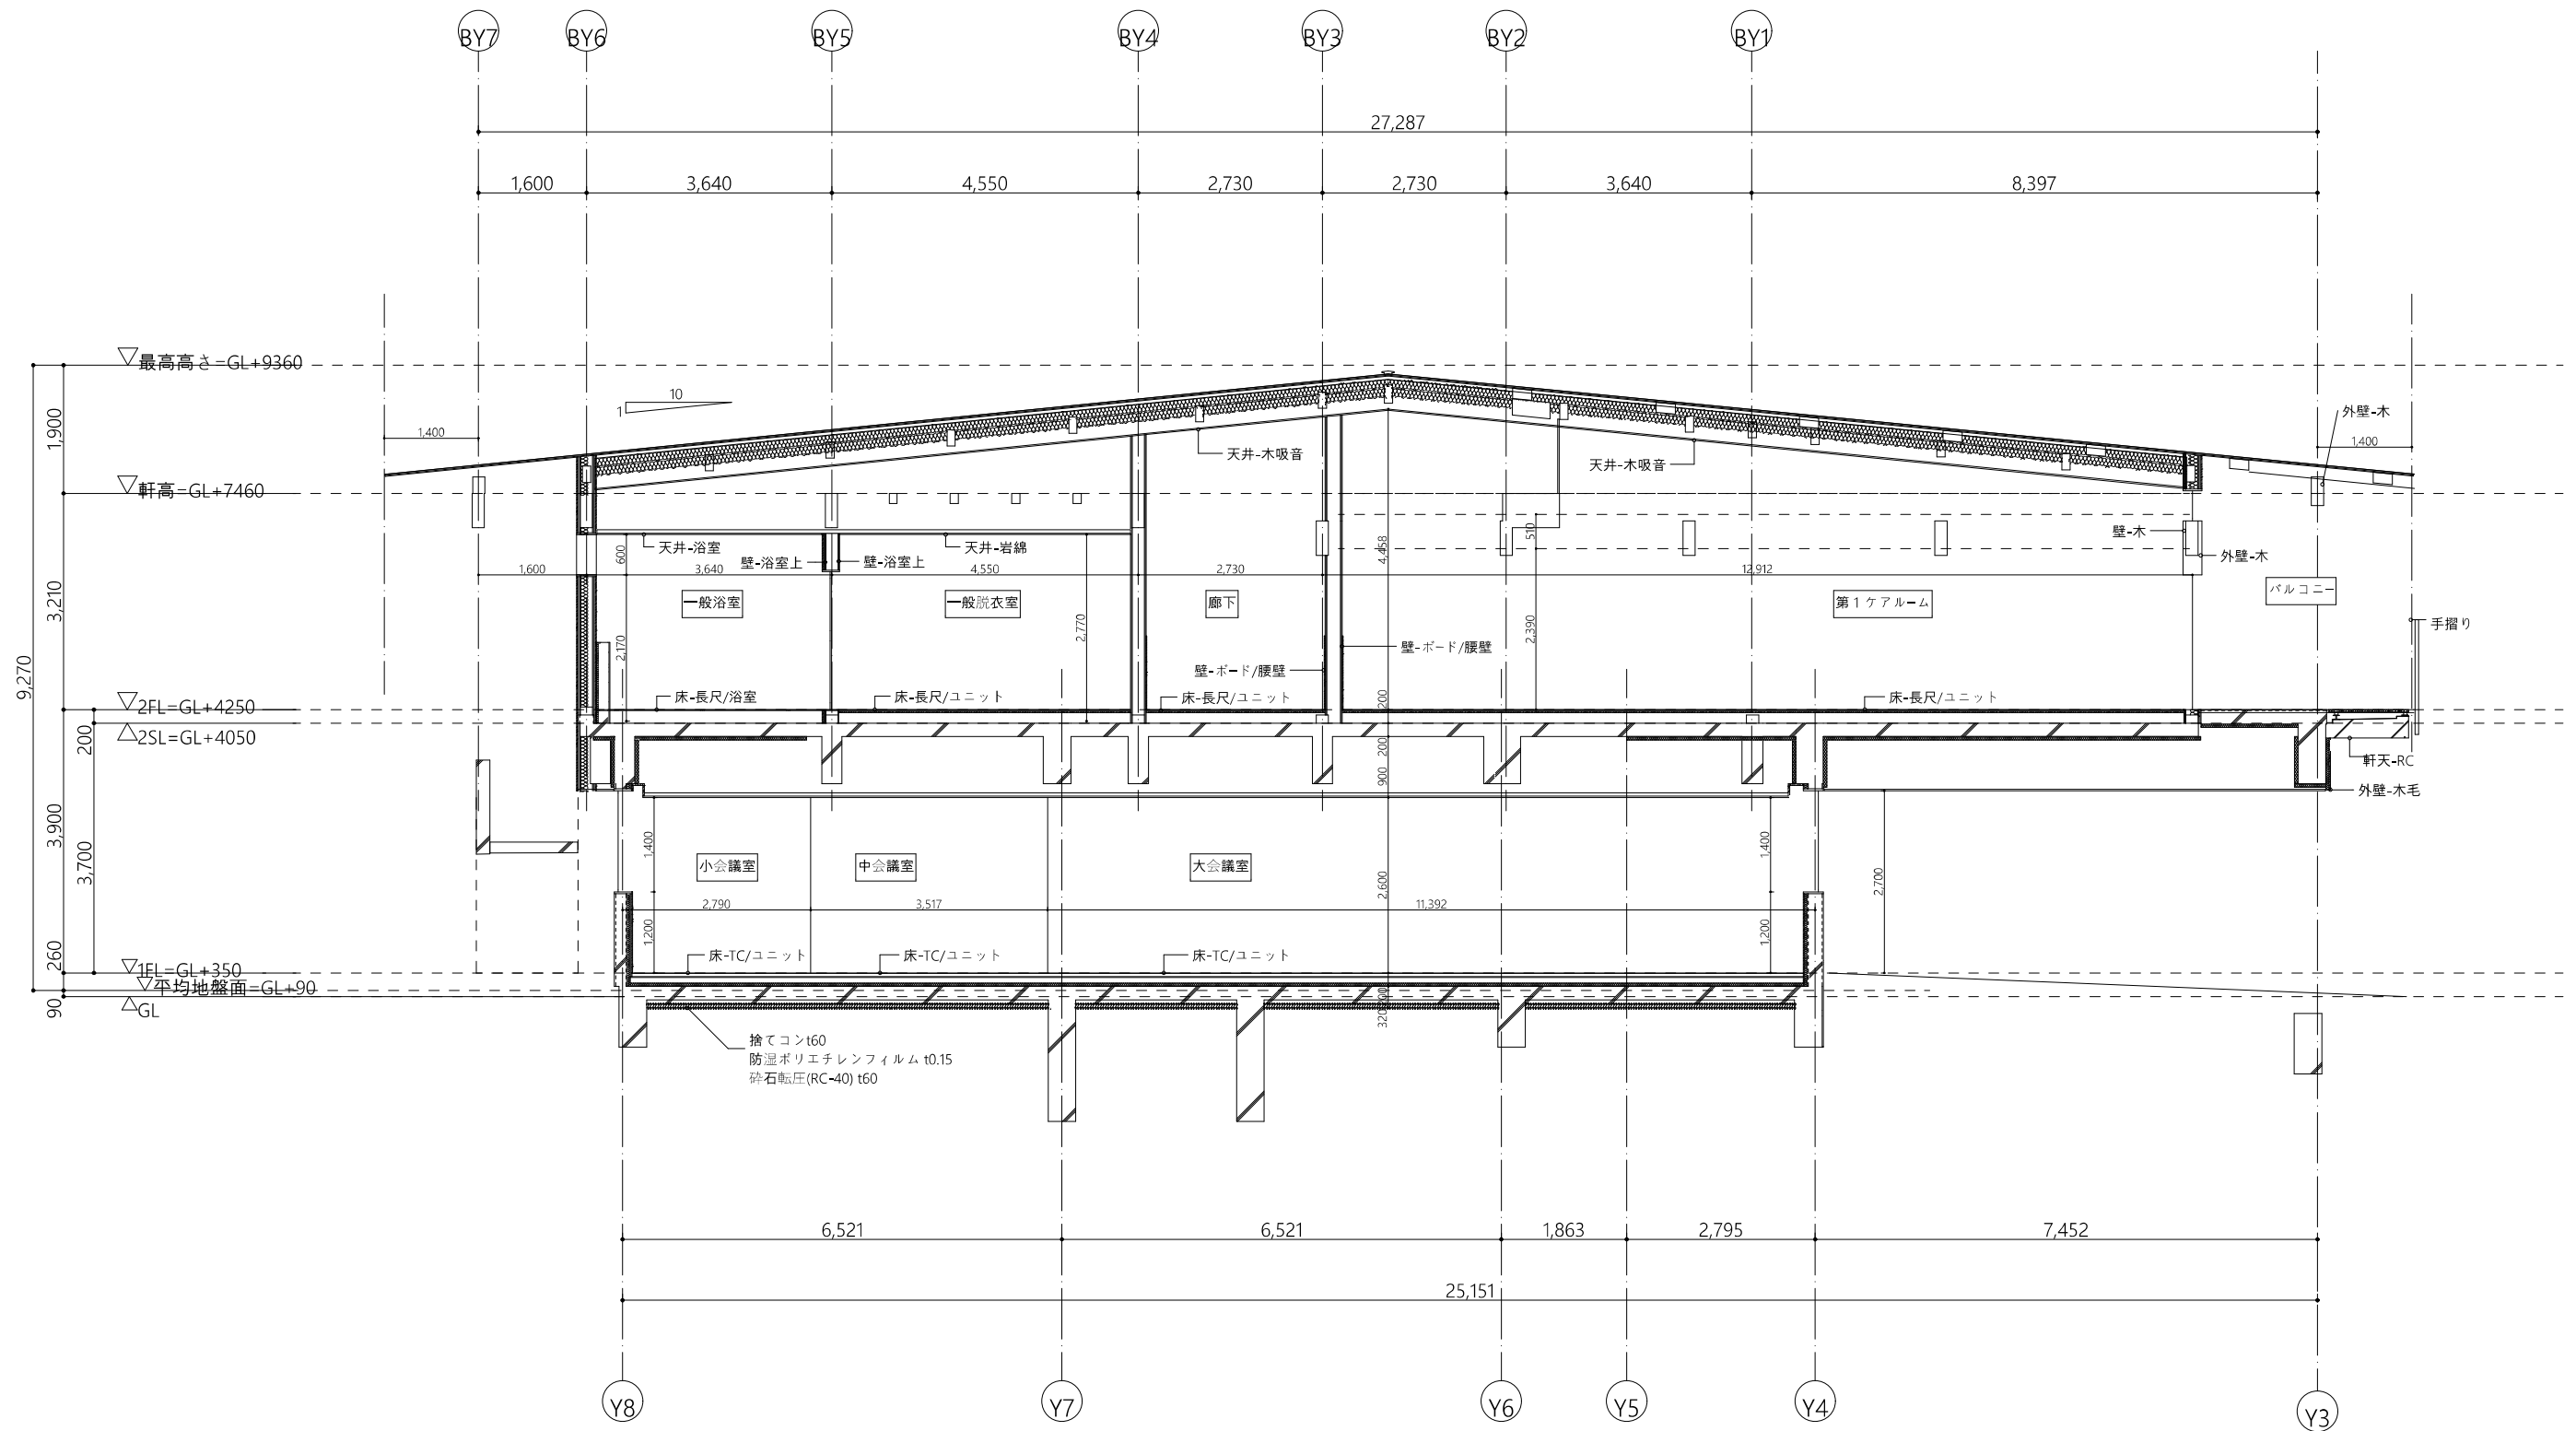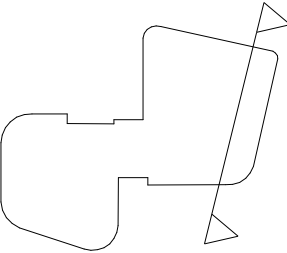


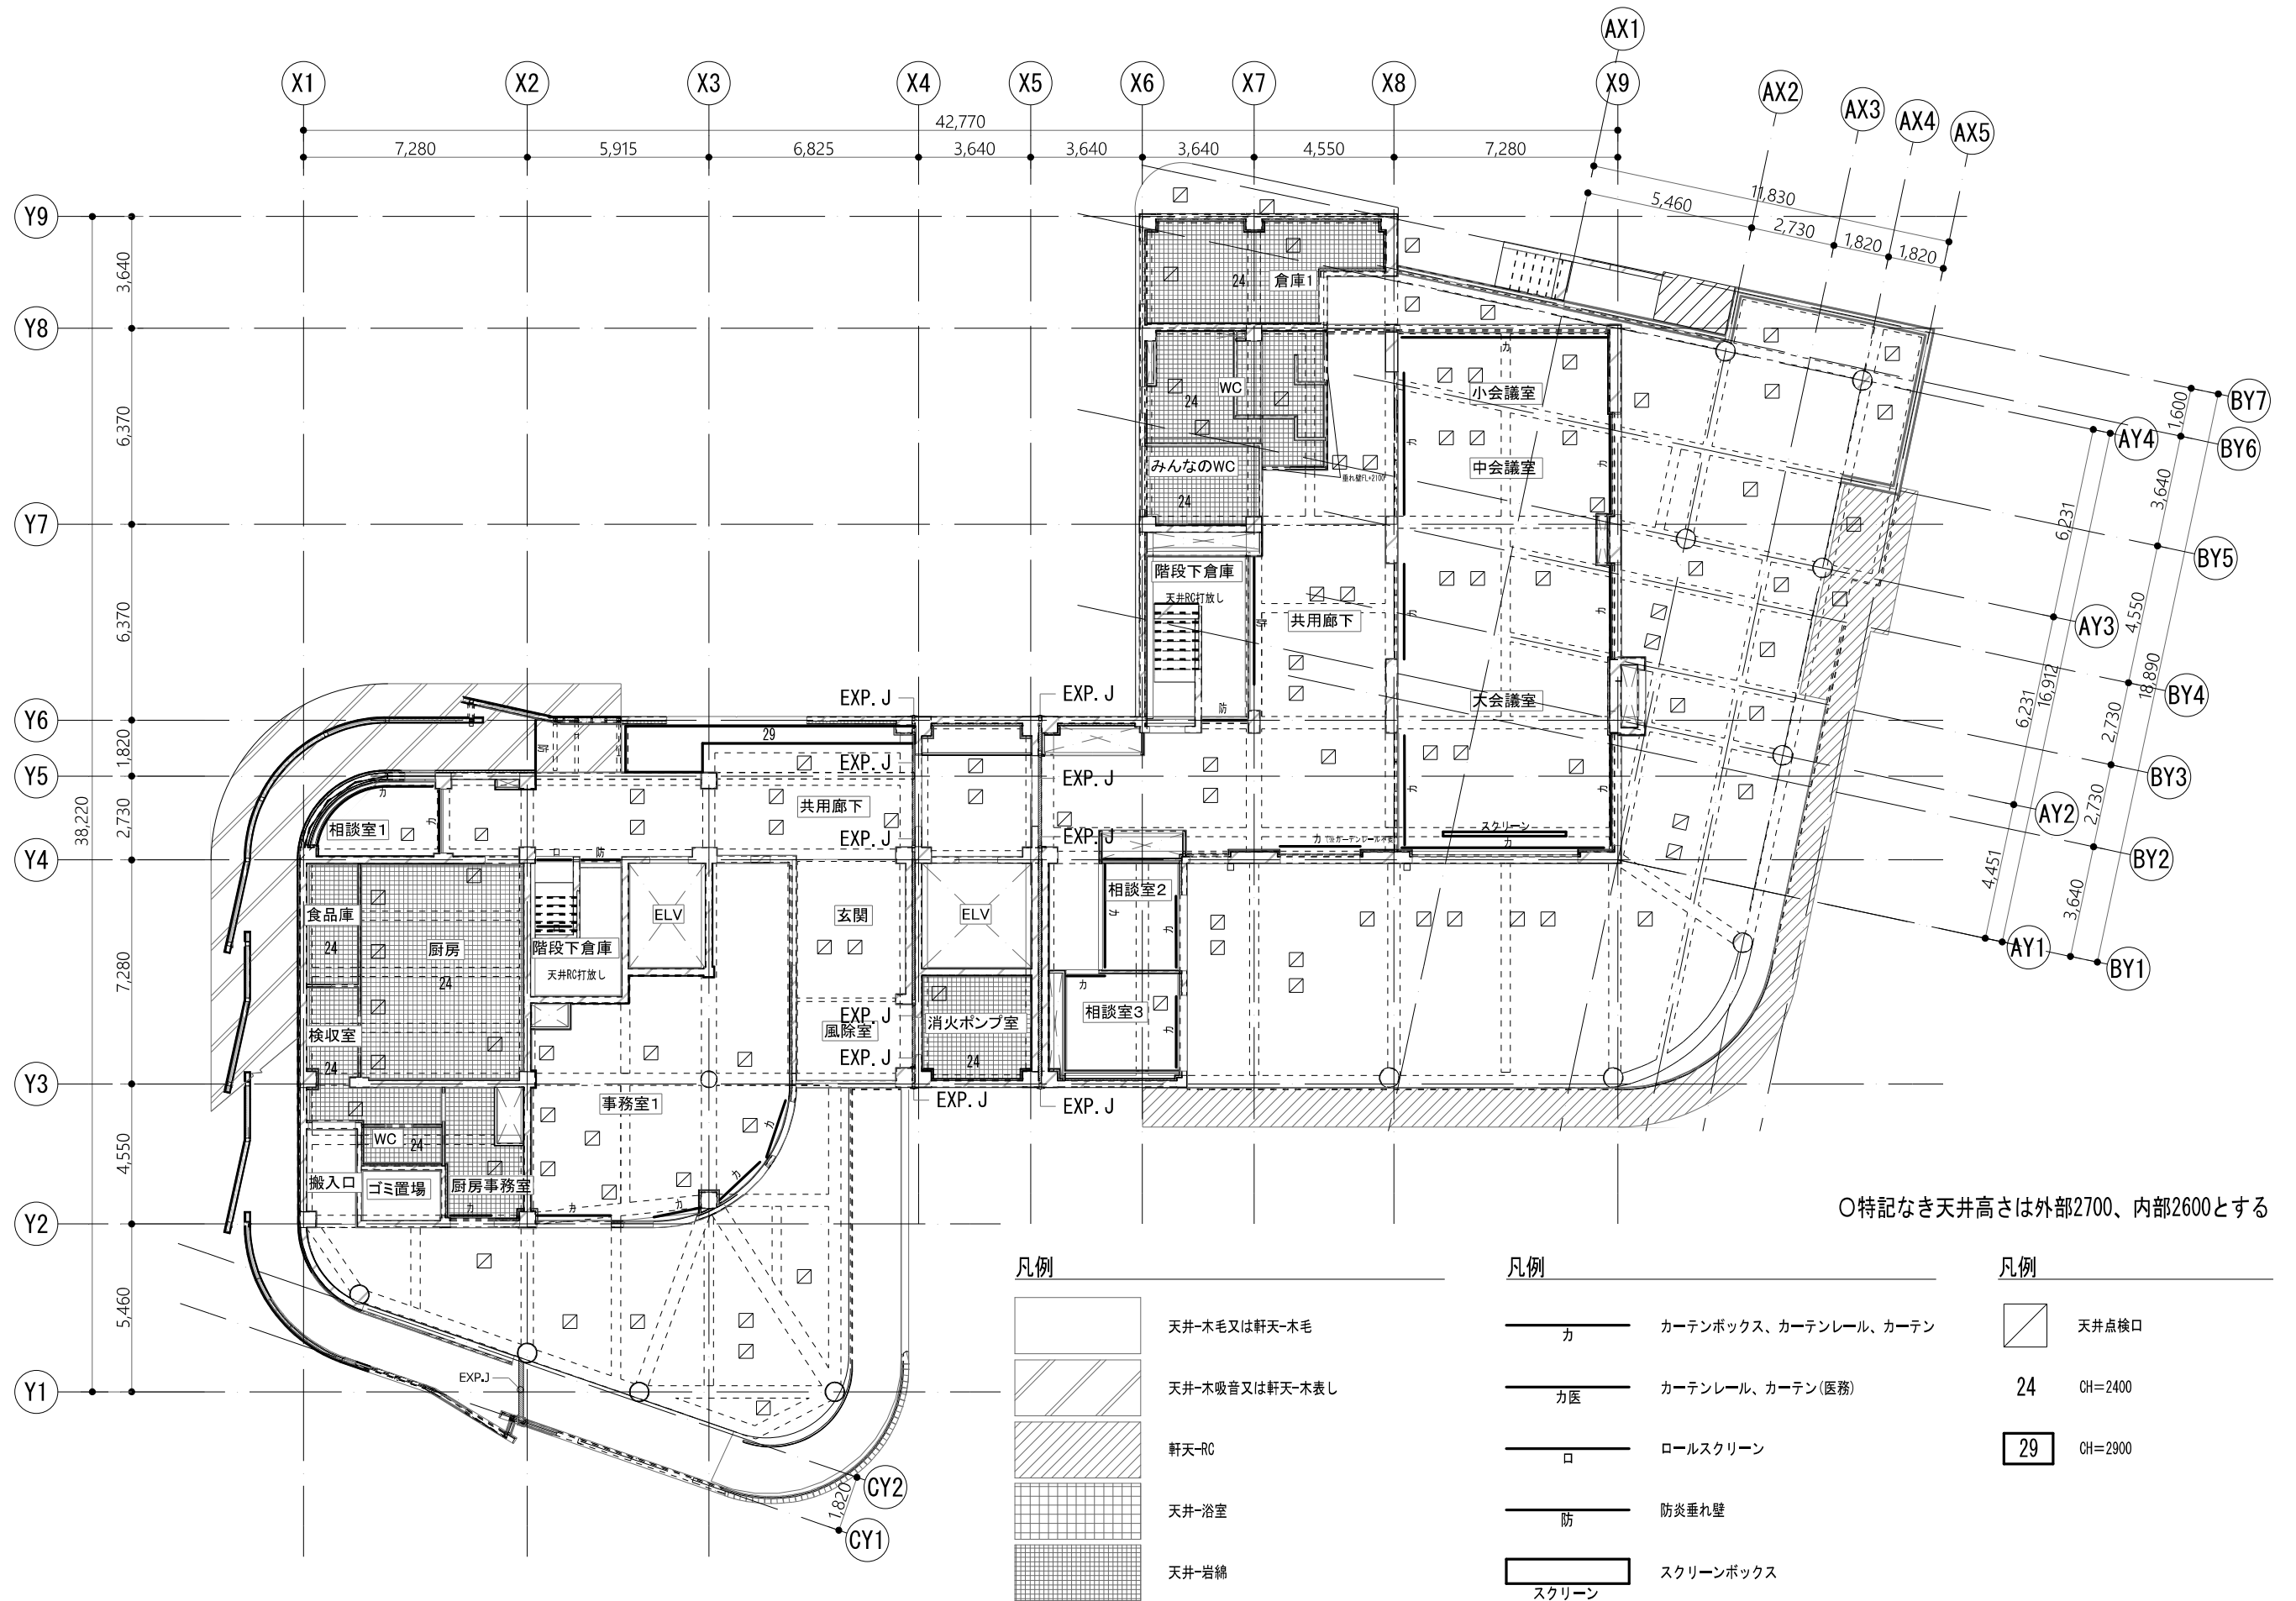




人工木手すり

人工木ルーバー：エア・ウォーター・エコロック：エアルーバー同等品
鉄部すべて溶融亜鉛めっきとする

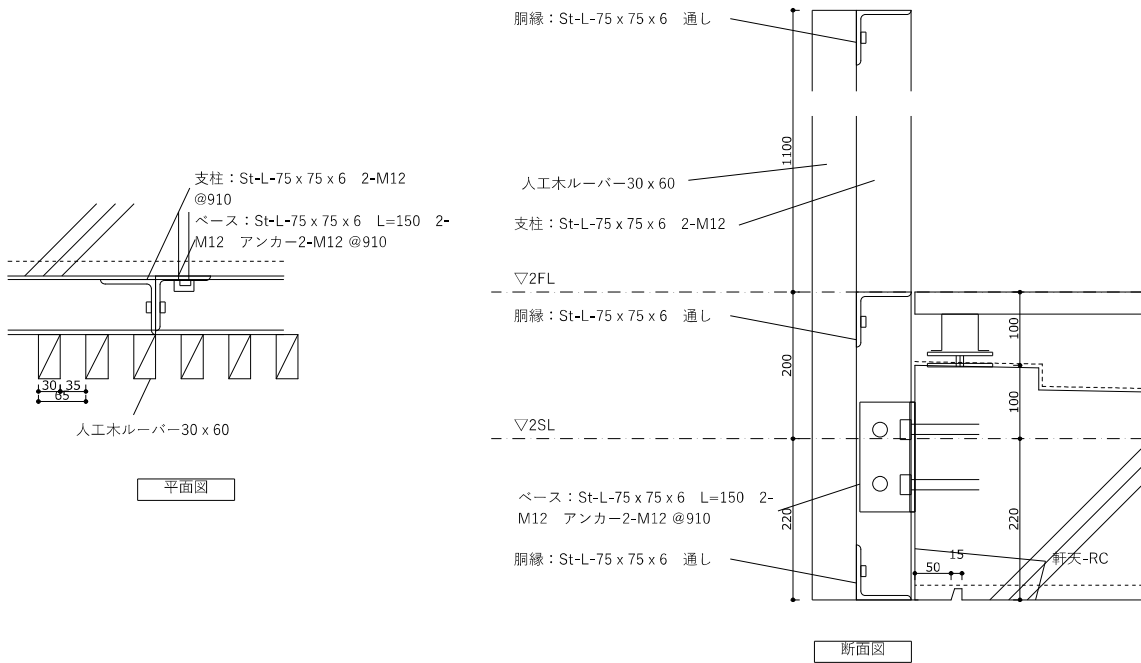


内部手すり


※鉄部すべて溶融亜鉛めっき
手すり共通事項
・端部に点字シール表示を見込む(全40箇所)

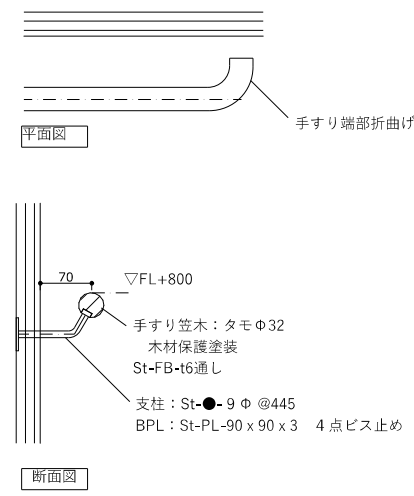


誘導鋲

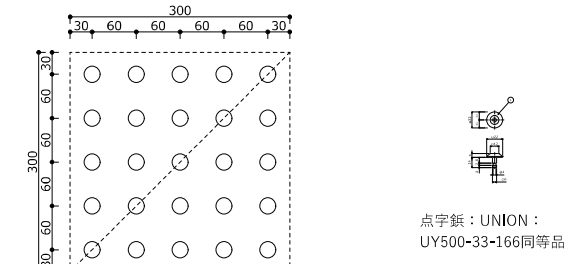


内部 手すり（2階ホール） 平面位置は次ページ 階段詳細図 屋外北東側に記載

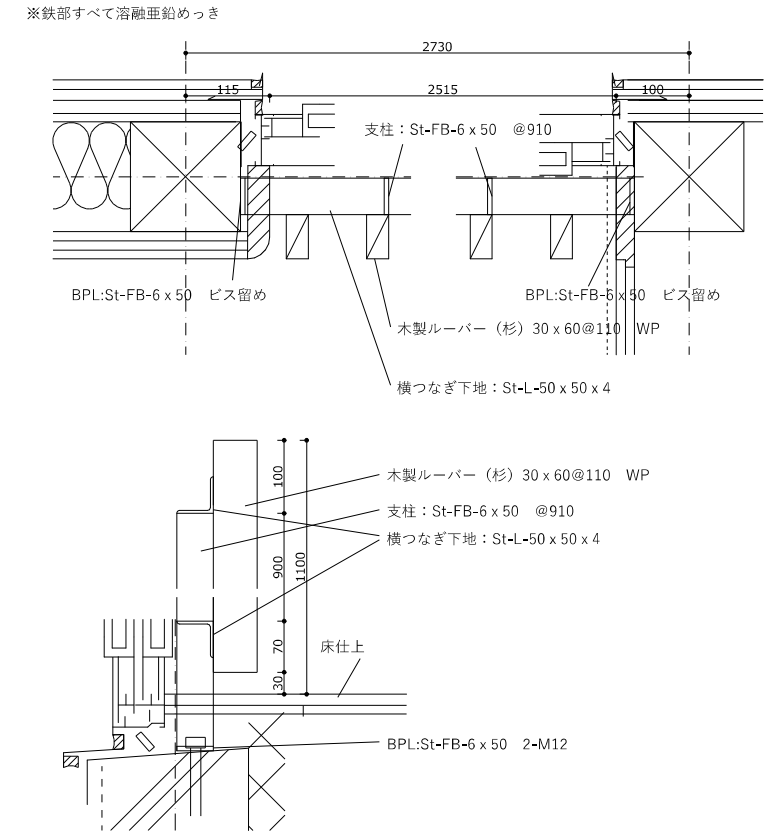


内部階段詳細 手すり詳細

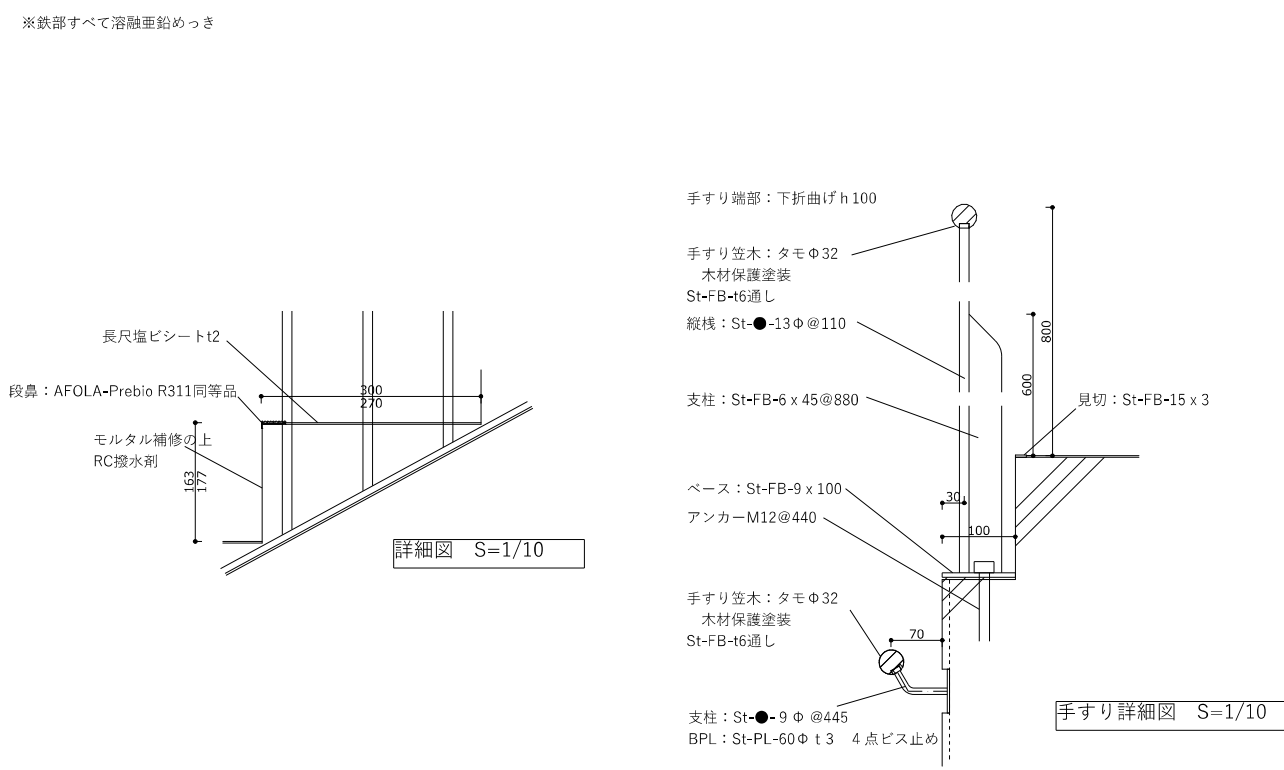

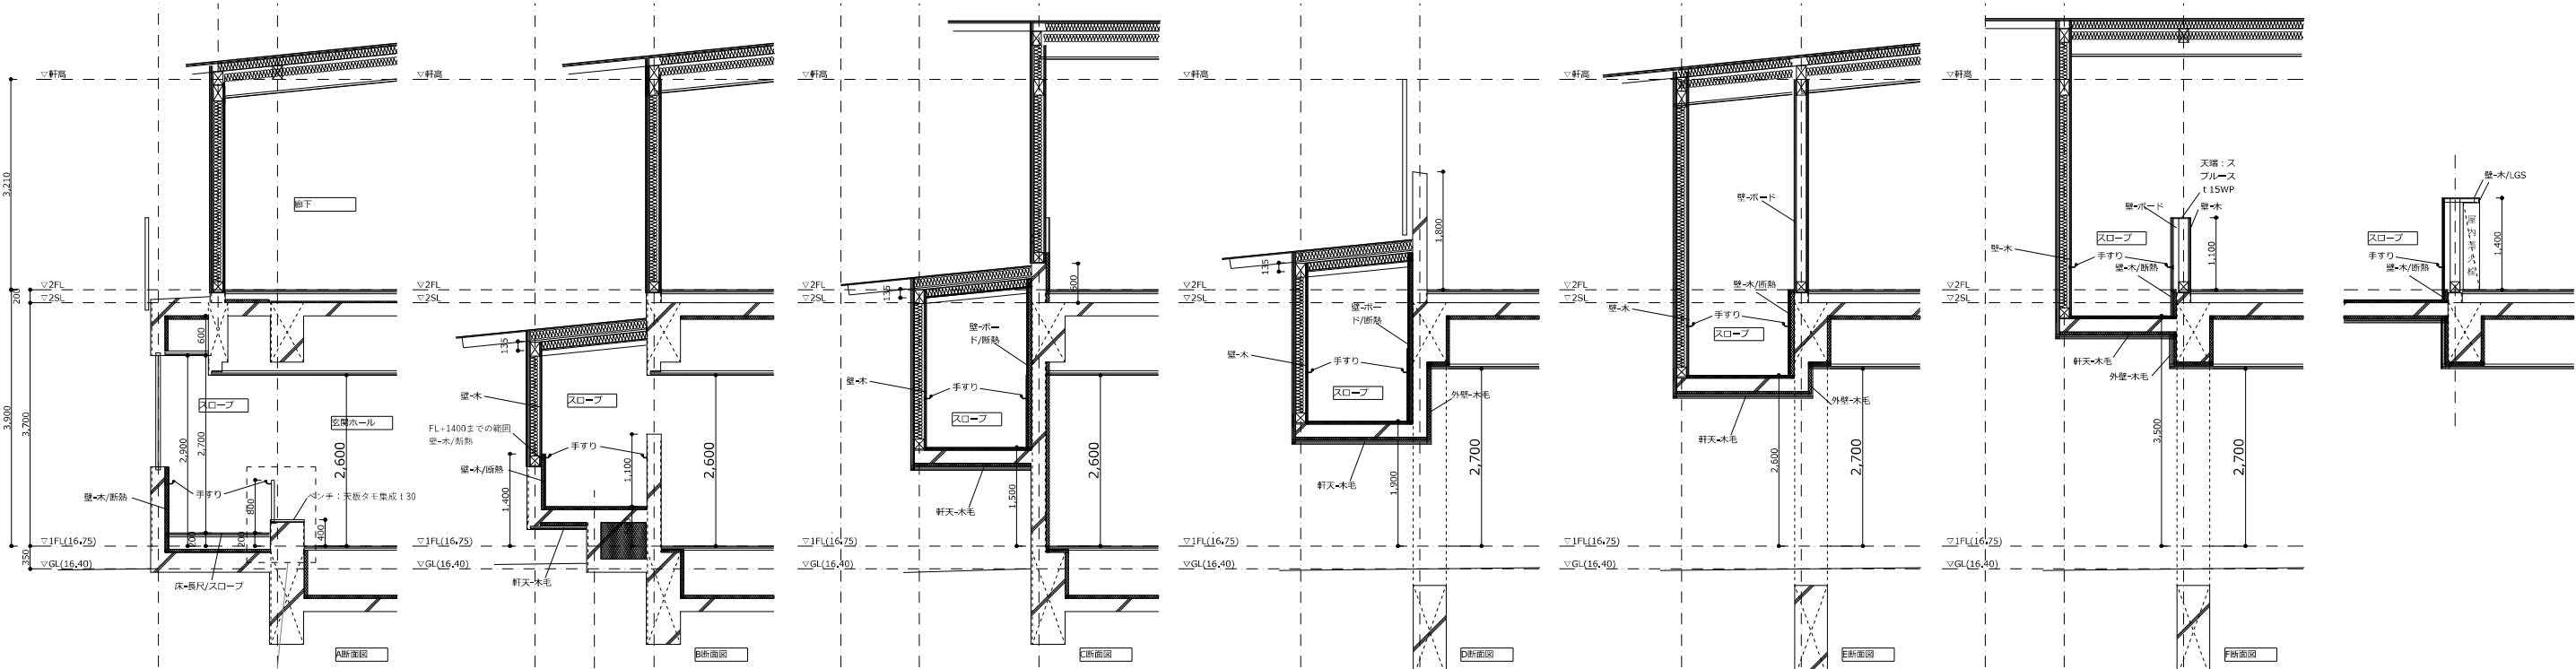

手すり詳細図 S=1/10

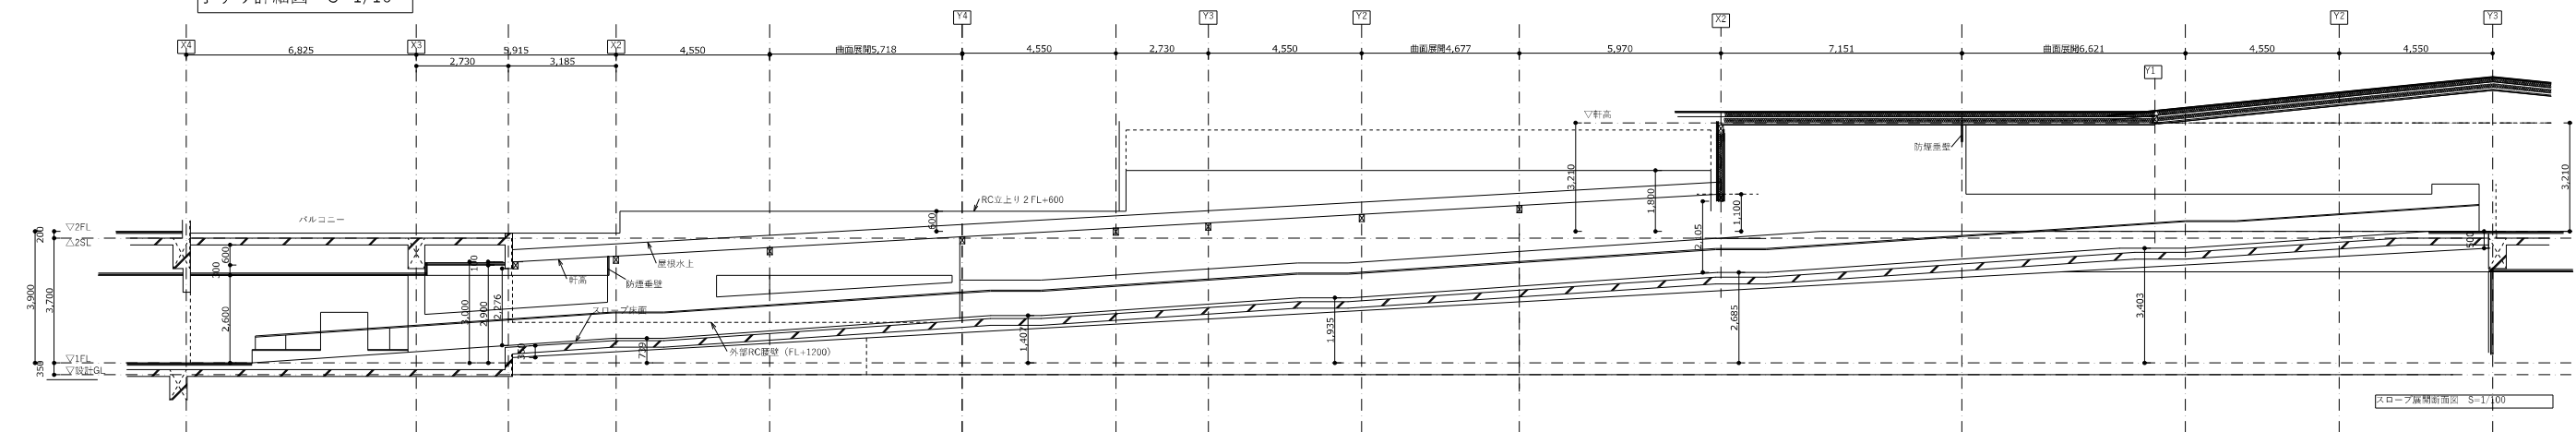

●トイレ機器リスト ※別途機械設備工事（メーカーを指定するものではなく、選考の参考とするために記載している）


		ブース							小便器		みんなのトイレ(のみ)				
		床置大便器・ フラッシュタンク式	ウォシュレットPS2An ※擬音装置付 貯湯式・エコリモコン	パブリックコンパクト便 器・フラッシュタンク式 掃除口付仕様	ウォシュレットアブリコッ トPAP2AK ※温風乾燥付 ※金属製ベースプレート専 用便座 瞬間式・エコリモコン	棚付二連紙巻器	腰掛便器用 手すりL型	はね上げ手すり ：EWC730 多用途用手すり I型(L=600)前出 寸法90 ：T112C6	小便器 自己発電・ 防水タイプ	小便器用 手すり	背もたれハードタ イプ フレーム塗装仕上 げ	腰掛便器用手すり(可動式) はね上げタイプ(ロック付) (L=700) ：T112HK7R 腰掛便器用手すりL型 ：T112CL11	コンパクトオストメイトバック +側板 ：UAS81RSB2NW+UTR141 掛手洗器セット一式 (手洗器・立水栓セット) ：LSH90AAP	掛ハイバック洗面 器・自動水栓(電気温 水器付)・水石けん供 給栓セット ※Pトラップ LSG125AAR	多目的シート ：EWC520ARS ベビーシート ：YKA25S ベビーチェア ：YKA15S
		CFS498B	TCF5524AU	CFS498BYLC	TCF5841AUP	YH702	T112CL10		UFS900WR	T112CU22	EWC283CR				
1階	厨房WC	1	1			1	1								
	みんなのWC-1			1	1	1					1	1	1	1	1
	WC（女）	3	3			3	3								
	WC（男）	1	1			1	1		2	1					
2階	みんなのWC-2			1	1	1					1	1	1	1	1
	WC	2	2			2	2								
	第1WC			2	2	2	2	2							
	第2WC			1	1	1	1	1							
	第3WC			1	1	1	1	1							
	脱衣WC			1	1	1	1	1							
	食堂兼休憩所														
	第1ケアルーム														
	第3ケアルーム														
	特別脱衣-1														
	特別脱衣-2														
	洗濯室														



		手洗い				鏡		SK、汚物流し、洗濯機バン			
		マーブライトカウンター スタンダード ボウル一体タイプ	電気温水器 (おまかせ節電付)・ 自動水栓・膨張水処理ユ ニットセット(適温出湯・ 3Lタイプ)	マーブライトカウンター 自立歩行者向け洗面	マーブライトカウンター 車いす対応洗面(共用向け)ボ ウル一体タイプ ：MLHC 台付自動水栓 (単水栓・AC100V) ：TLE26SS1A	壁掛洗面器 ：L210C 台付自動水栓 (単水栓・AC100V) ：TLE26SS1A	化粧鏡 (480×16× 1100)	化粧鏡 (600×900)	掃除用流し ：SK22A 送り座付き横水 栓 ：T23AE20C	掃除口付フチな しトルネード 汚物流し SKL330HNFP	洗濯機バン 740サイズ・横引き トラップ ：PWSP74F2W 洗濯機用横水栓 (緊急止水) TW11R
		MK50	REAH03B1RS26SK	MVSB075			YMK52K	YM6090A			
1階	厨房WC	1					1				
	みんなのWC-1						1				
	WC（女）	1	1				2				
	WC（男）	1	1				1		1		
2階	みんなのWC-2						1				
	WC	2	2				2				
	第1WC			2			2				
	第2WC			1							
	第3WC			1							
	脱衣WC			1		1		1			
	食堂兼休憩所				1		1				
	第1ケアルーム				1		2				
	第3ケアルーム				1		2				
	特別脱衣-1				1		1				
	特別脱衣-2				1		1				
	洗濯室								1	2	


●浴室機器リスト ※別途機械設備工事（メーカーを指定するものではなく、選考の参考とするために記載している）


		浴室シャワー 壁付サーモスタット混合水栓	シャワーハンガー (角度調節式)	耐食鏡 (350×600)	洗い場用手すり I型(L=600)
		TBV03410J1	THYC51R	YM3560F	T112CD6
2階	一般浴室	3	3	3	6
	特別浴室-1	1	1	1	2
	特別浴室-2	1	1	1	2

●トイレ詳細図

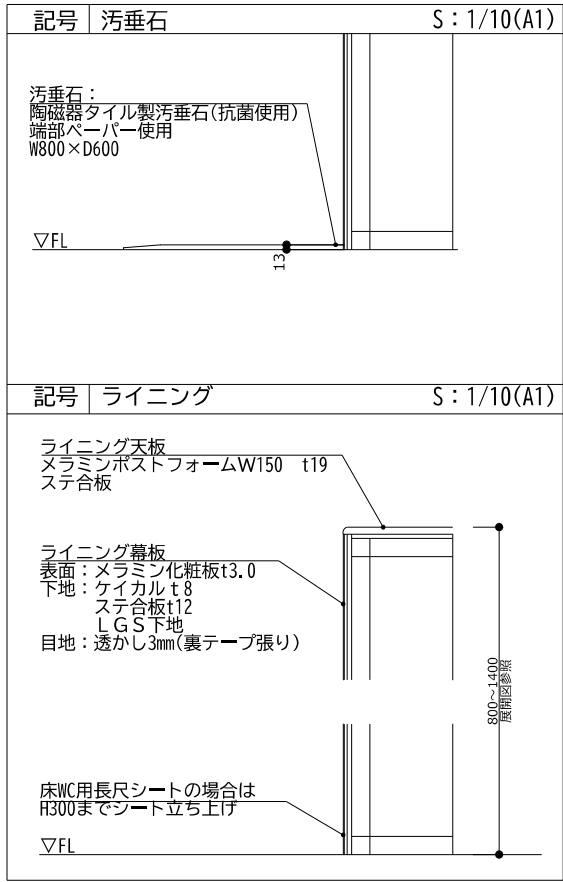

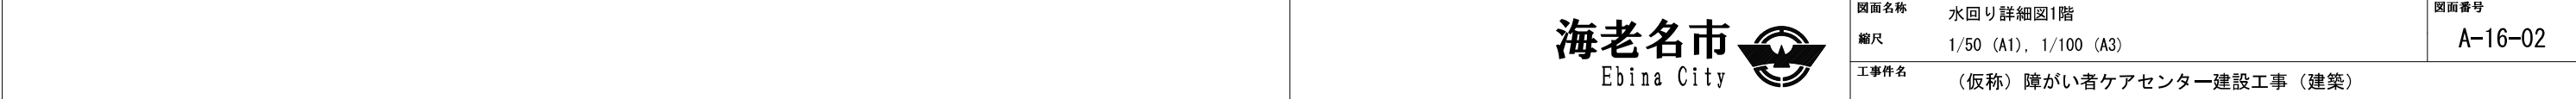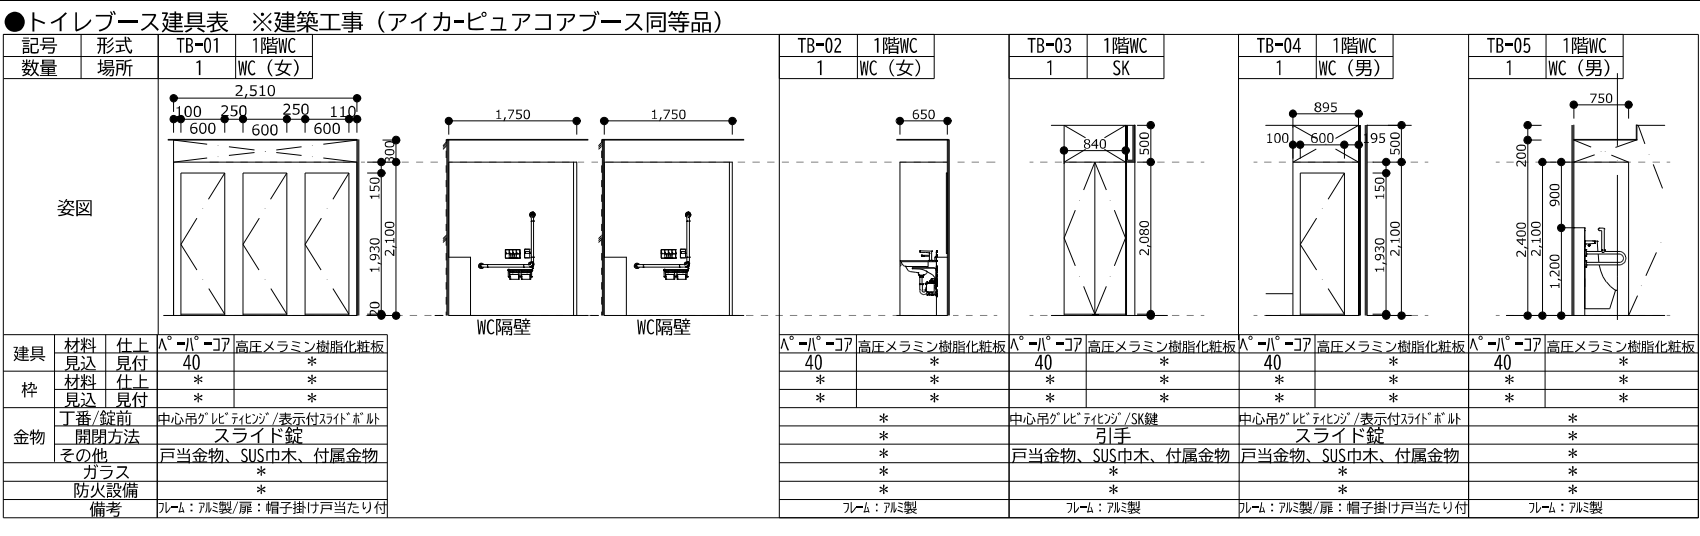

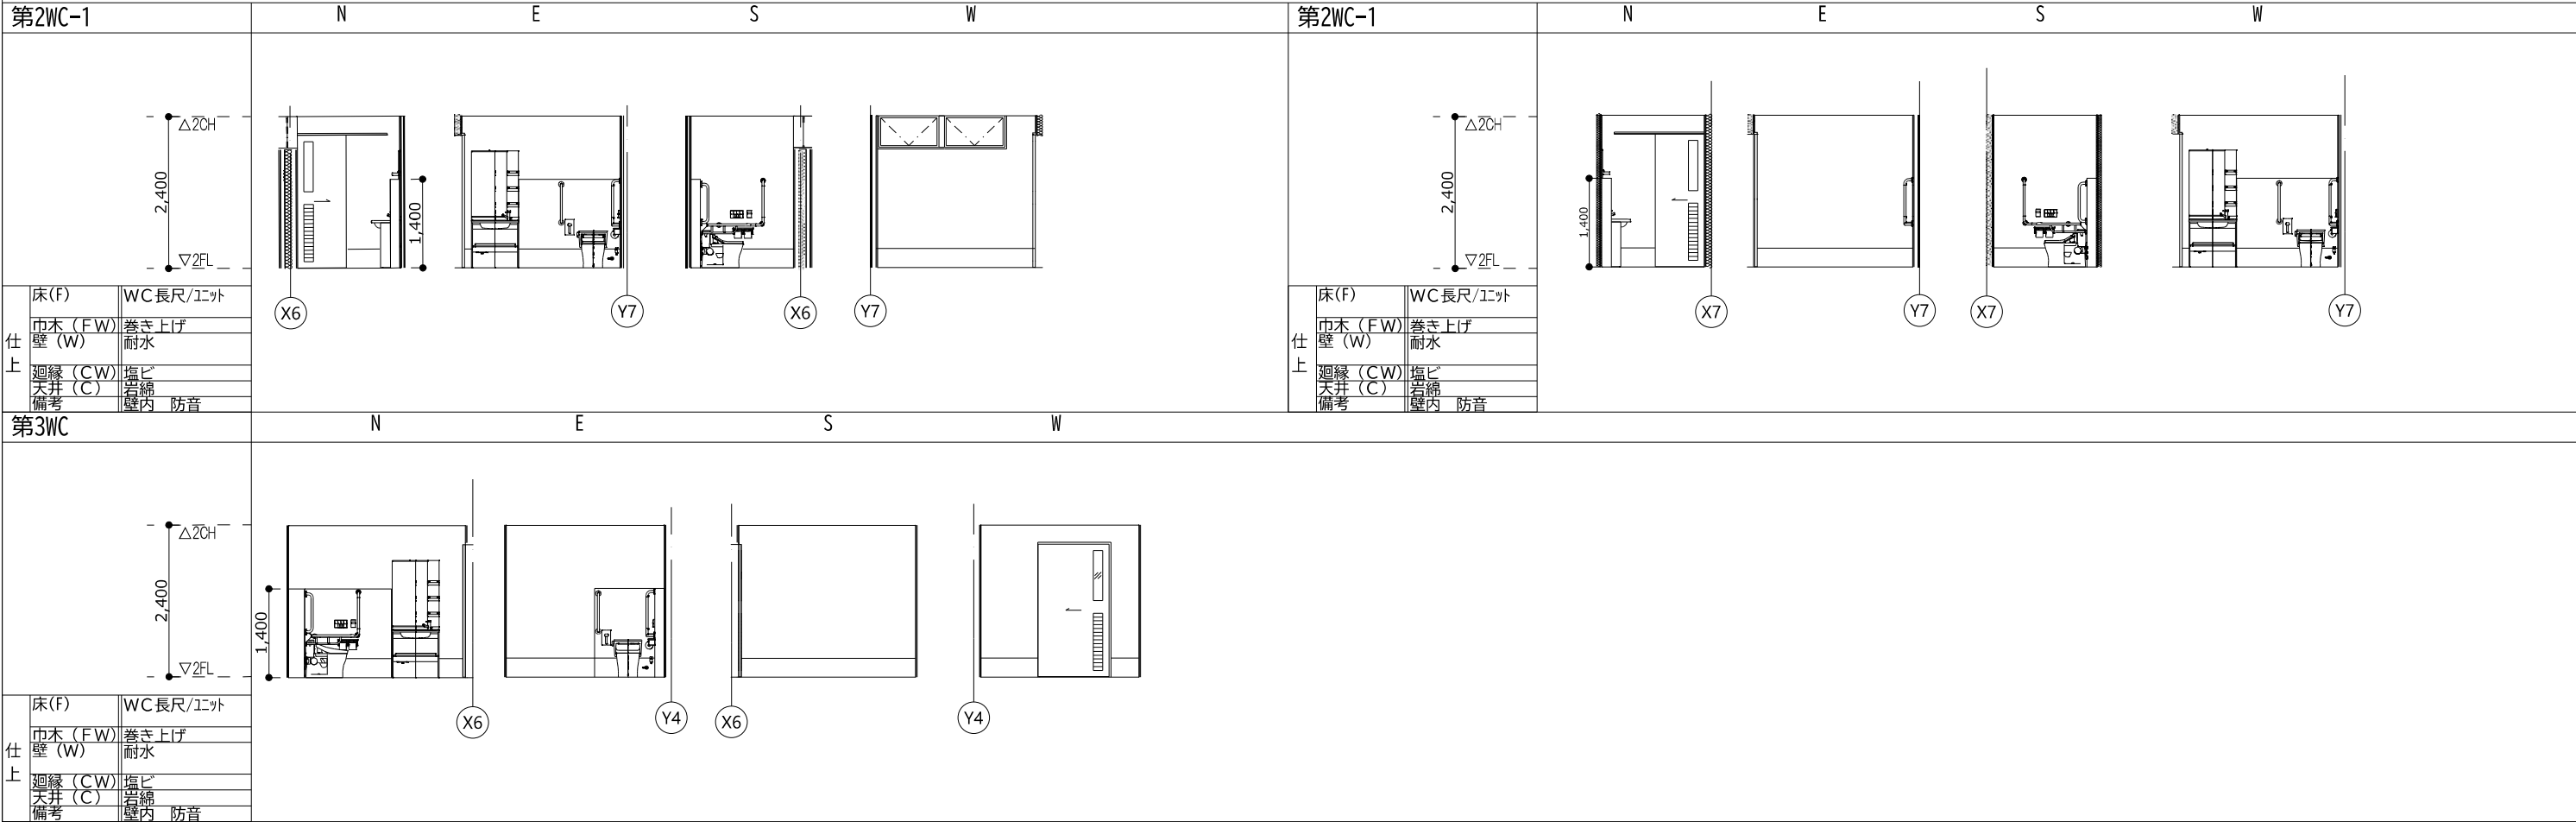






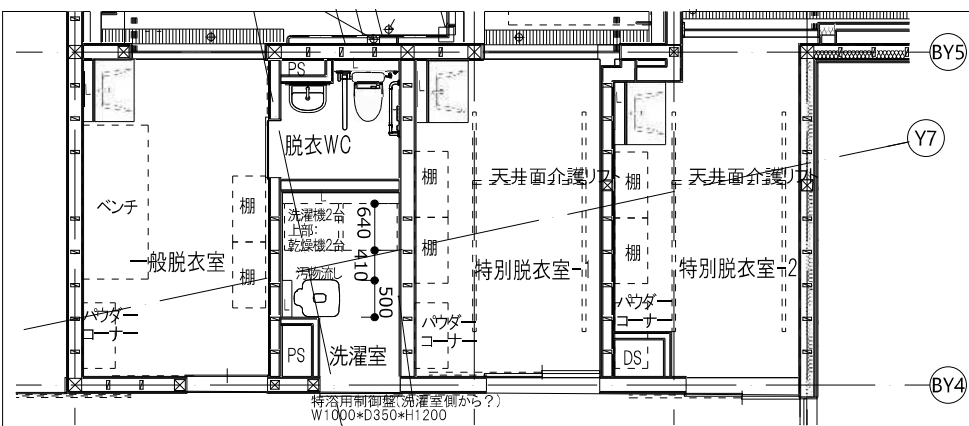



脱衣WC
洗濯室
一般脱衣室
特別脱衣室1, 2


一般脱衣		N				E				S				W				脱衣WC		N				E				S				W													
仕上	床(F)	長尺/エト	
	巾木 (FW)	巻き上げ	
	壁 (W)	耐水/腰壁	
	廻縁 (CW)	塩ビ	
	天井 (C)	岩綿	
	備考	
特別脱衣-1		N				E				S				W				洗濯室		N				E				S				W													
仕上	床(F)	長尺/エト	
	巾木 (FW)	巻き上げ	
	壁 (W)	耐水/腰壁	
	廻縁 (CW)	塩ビ	
	天井 (C)	岩綿	
	備考	
特別脱衣-2		N				E				S				W																															
仕上	床(F)	長尺/エト	
	巾木 (FW)	巻き上げ	
	壁 (W)	耐水/腰壁	
	廻縁 (CW)	塩ビ	
	天井 (C)	岩綿	
	備考	










浴室詳細図










- 特記事項
- ・面台仕上げは浴室壁（下）に準ずる。上裏はシンダーコンの上撥水剤（クリア）とする。
- ・樹脂グレーチング部は下に排水溝h150を設ける。溝部仕上げは床仕上げシートによる。水勾配を設ける。受け金物等を見込むこと。
- ・排水溝部はh50程度とし、溝部仕上げは床仕上げシートによる。水勾配を設ける。
- ・SUS手すりはステンレスヘアライン仕上げΦ34とする。支柱ピッチは@900前後とする
- ・浴室シーリングは防カビとする
- ・排水共栓：Φ100 ミヤコ株式会社M248WS同等品




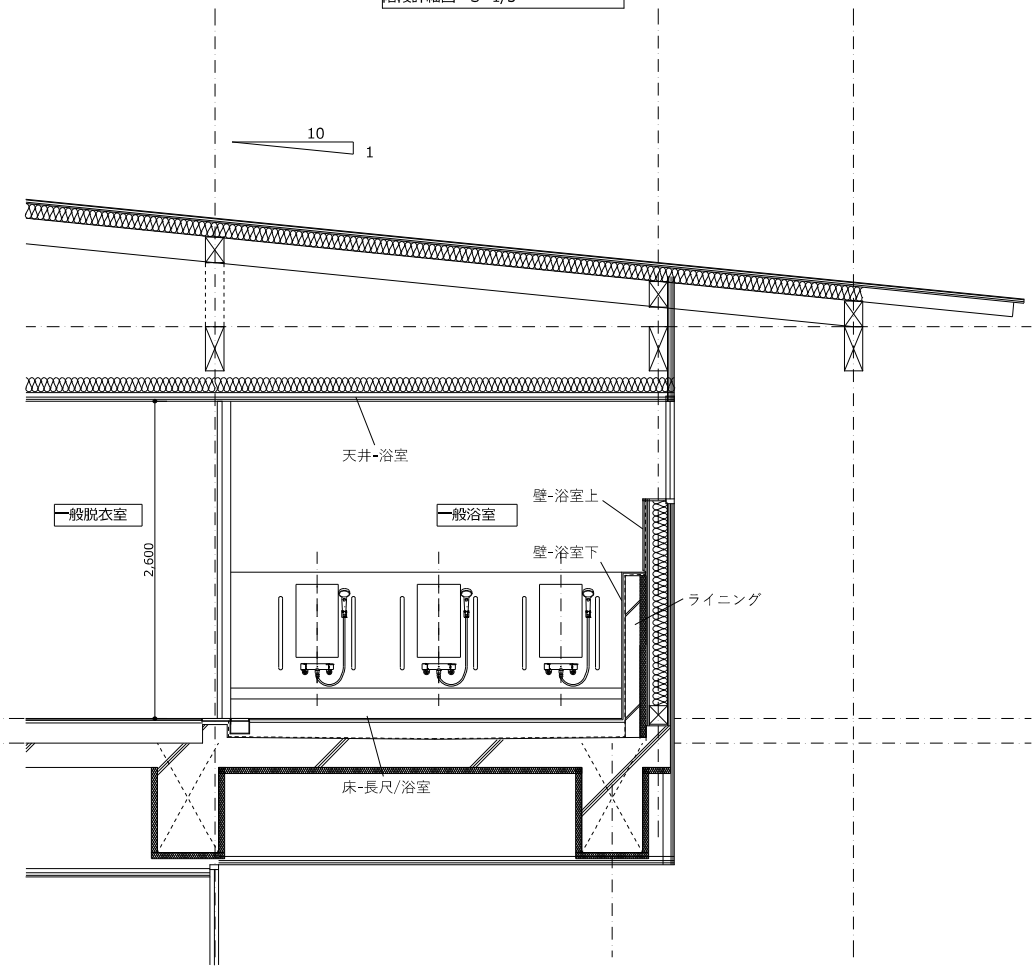
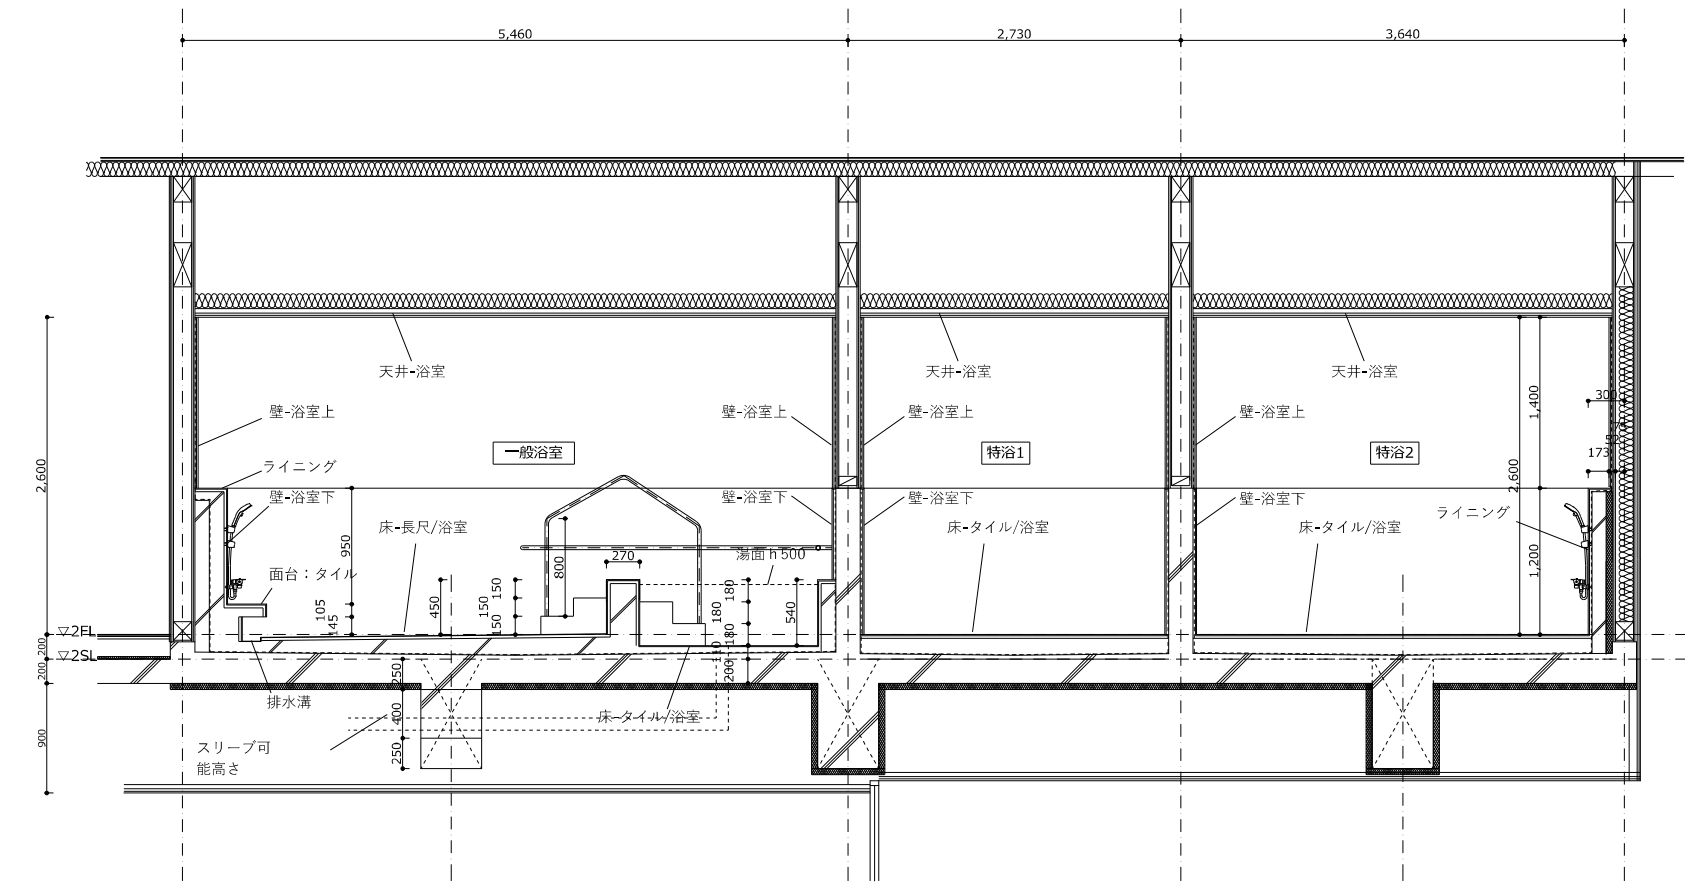
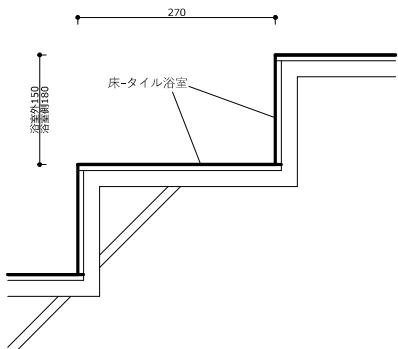
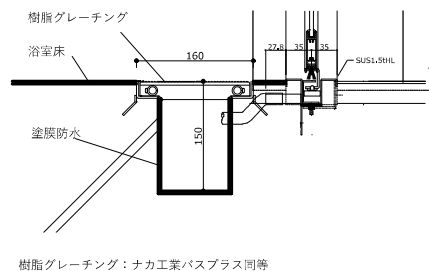
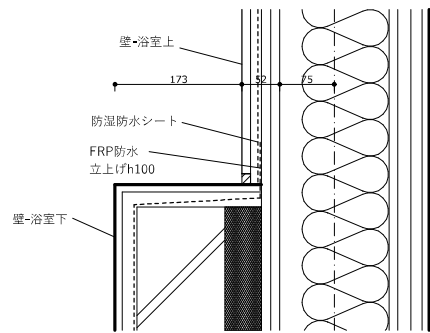
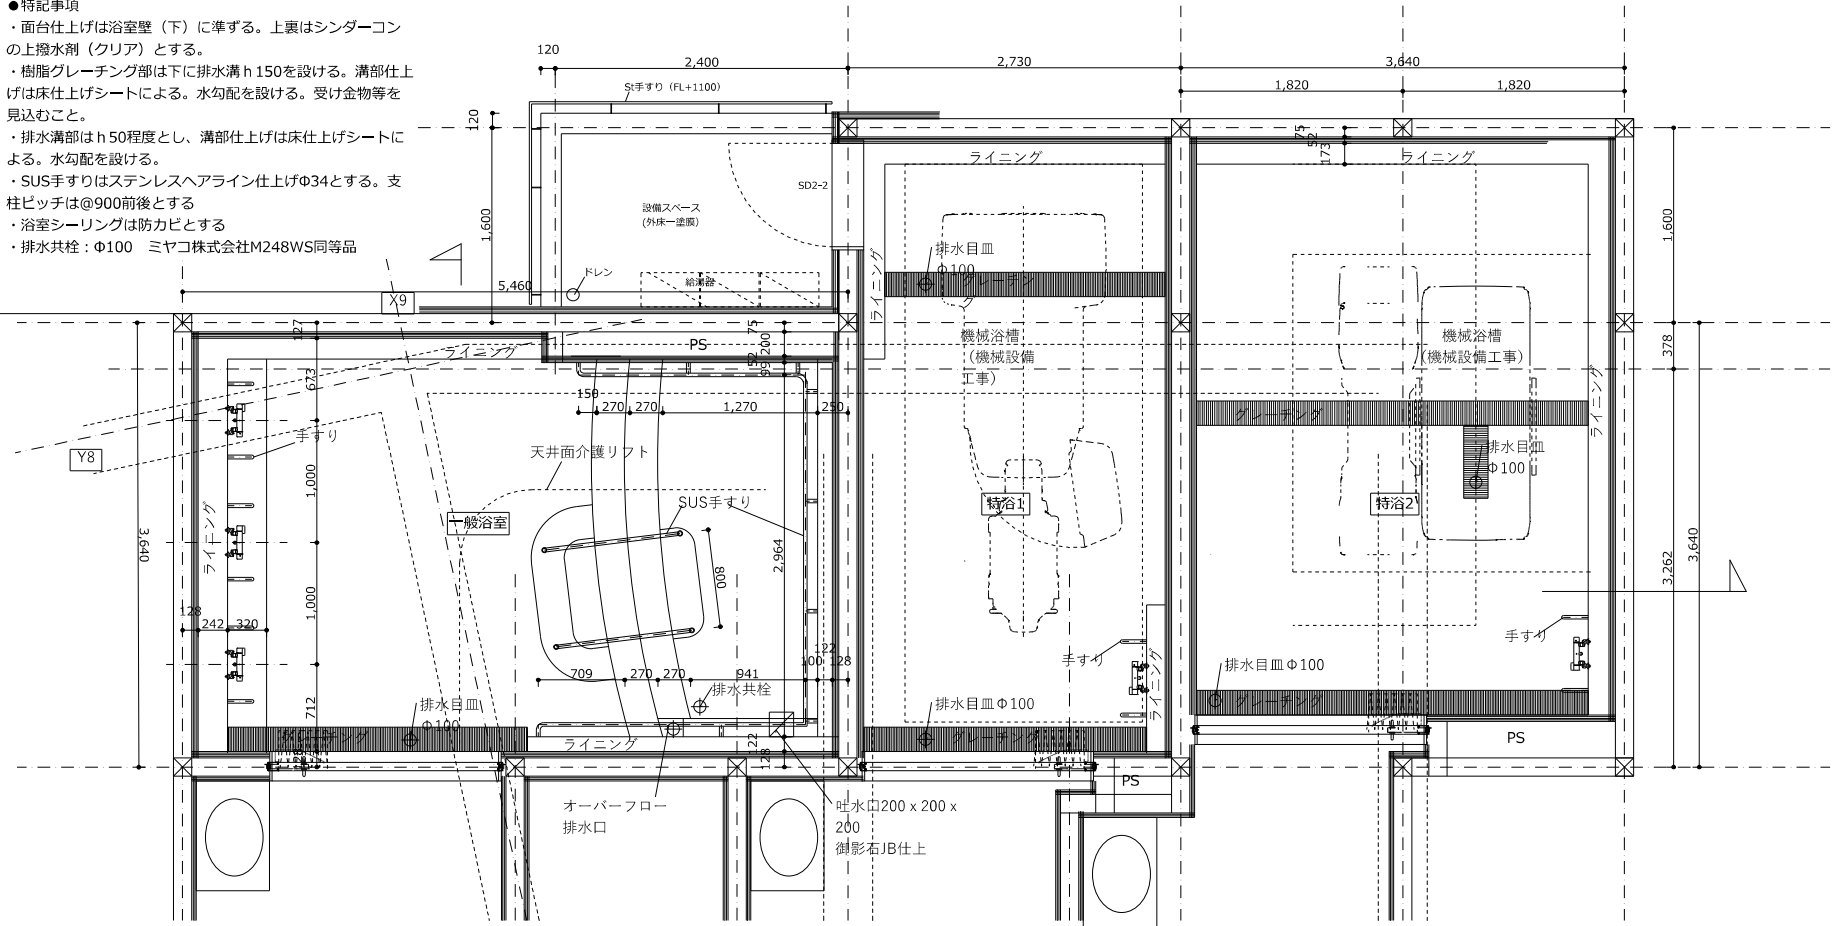


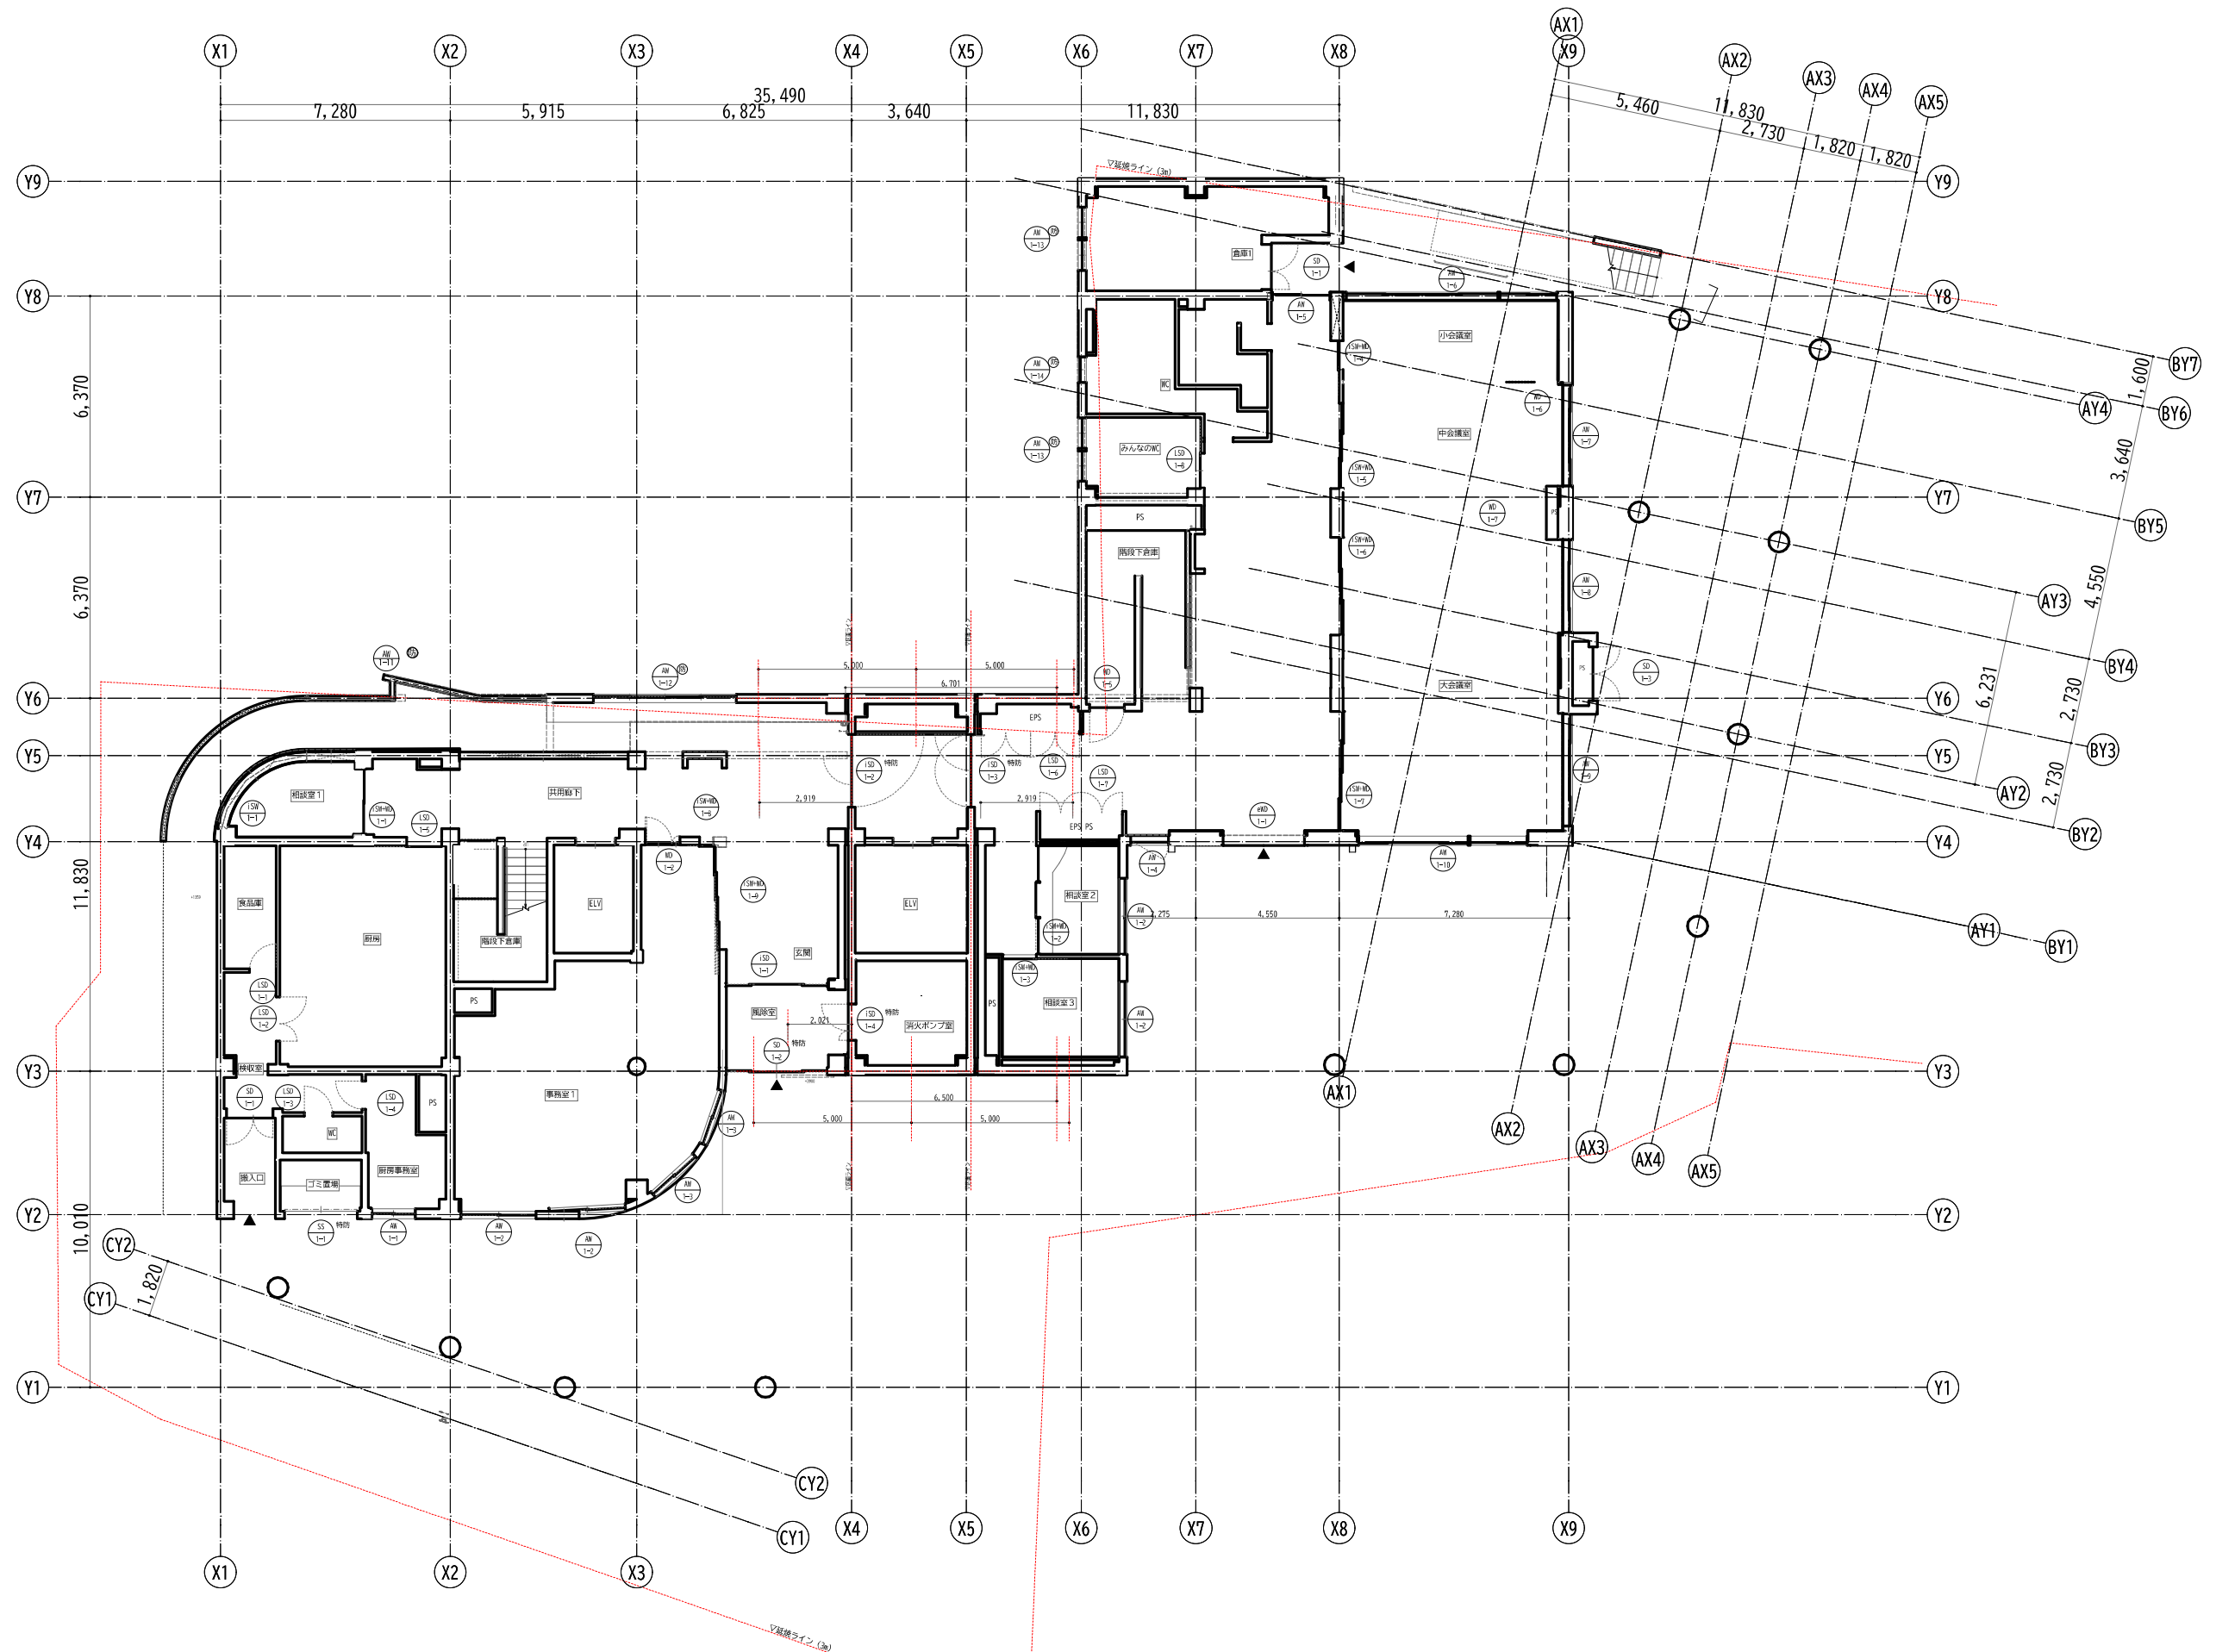

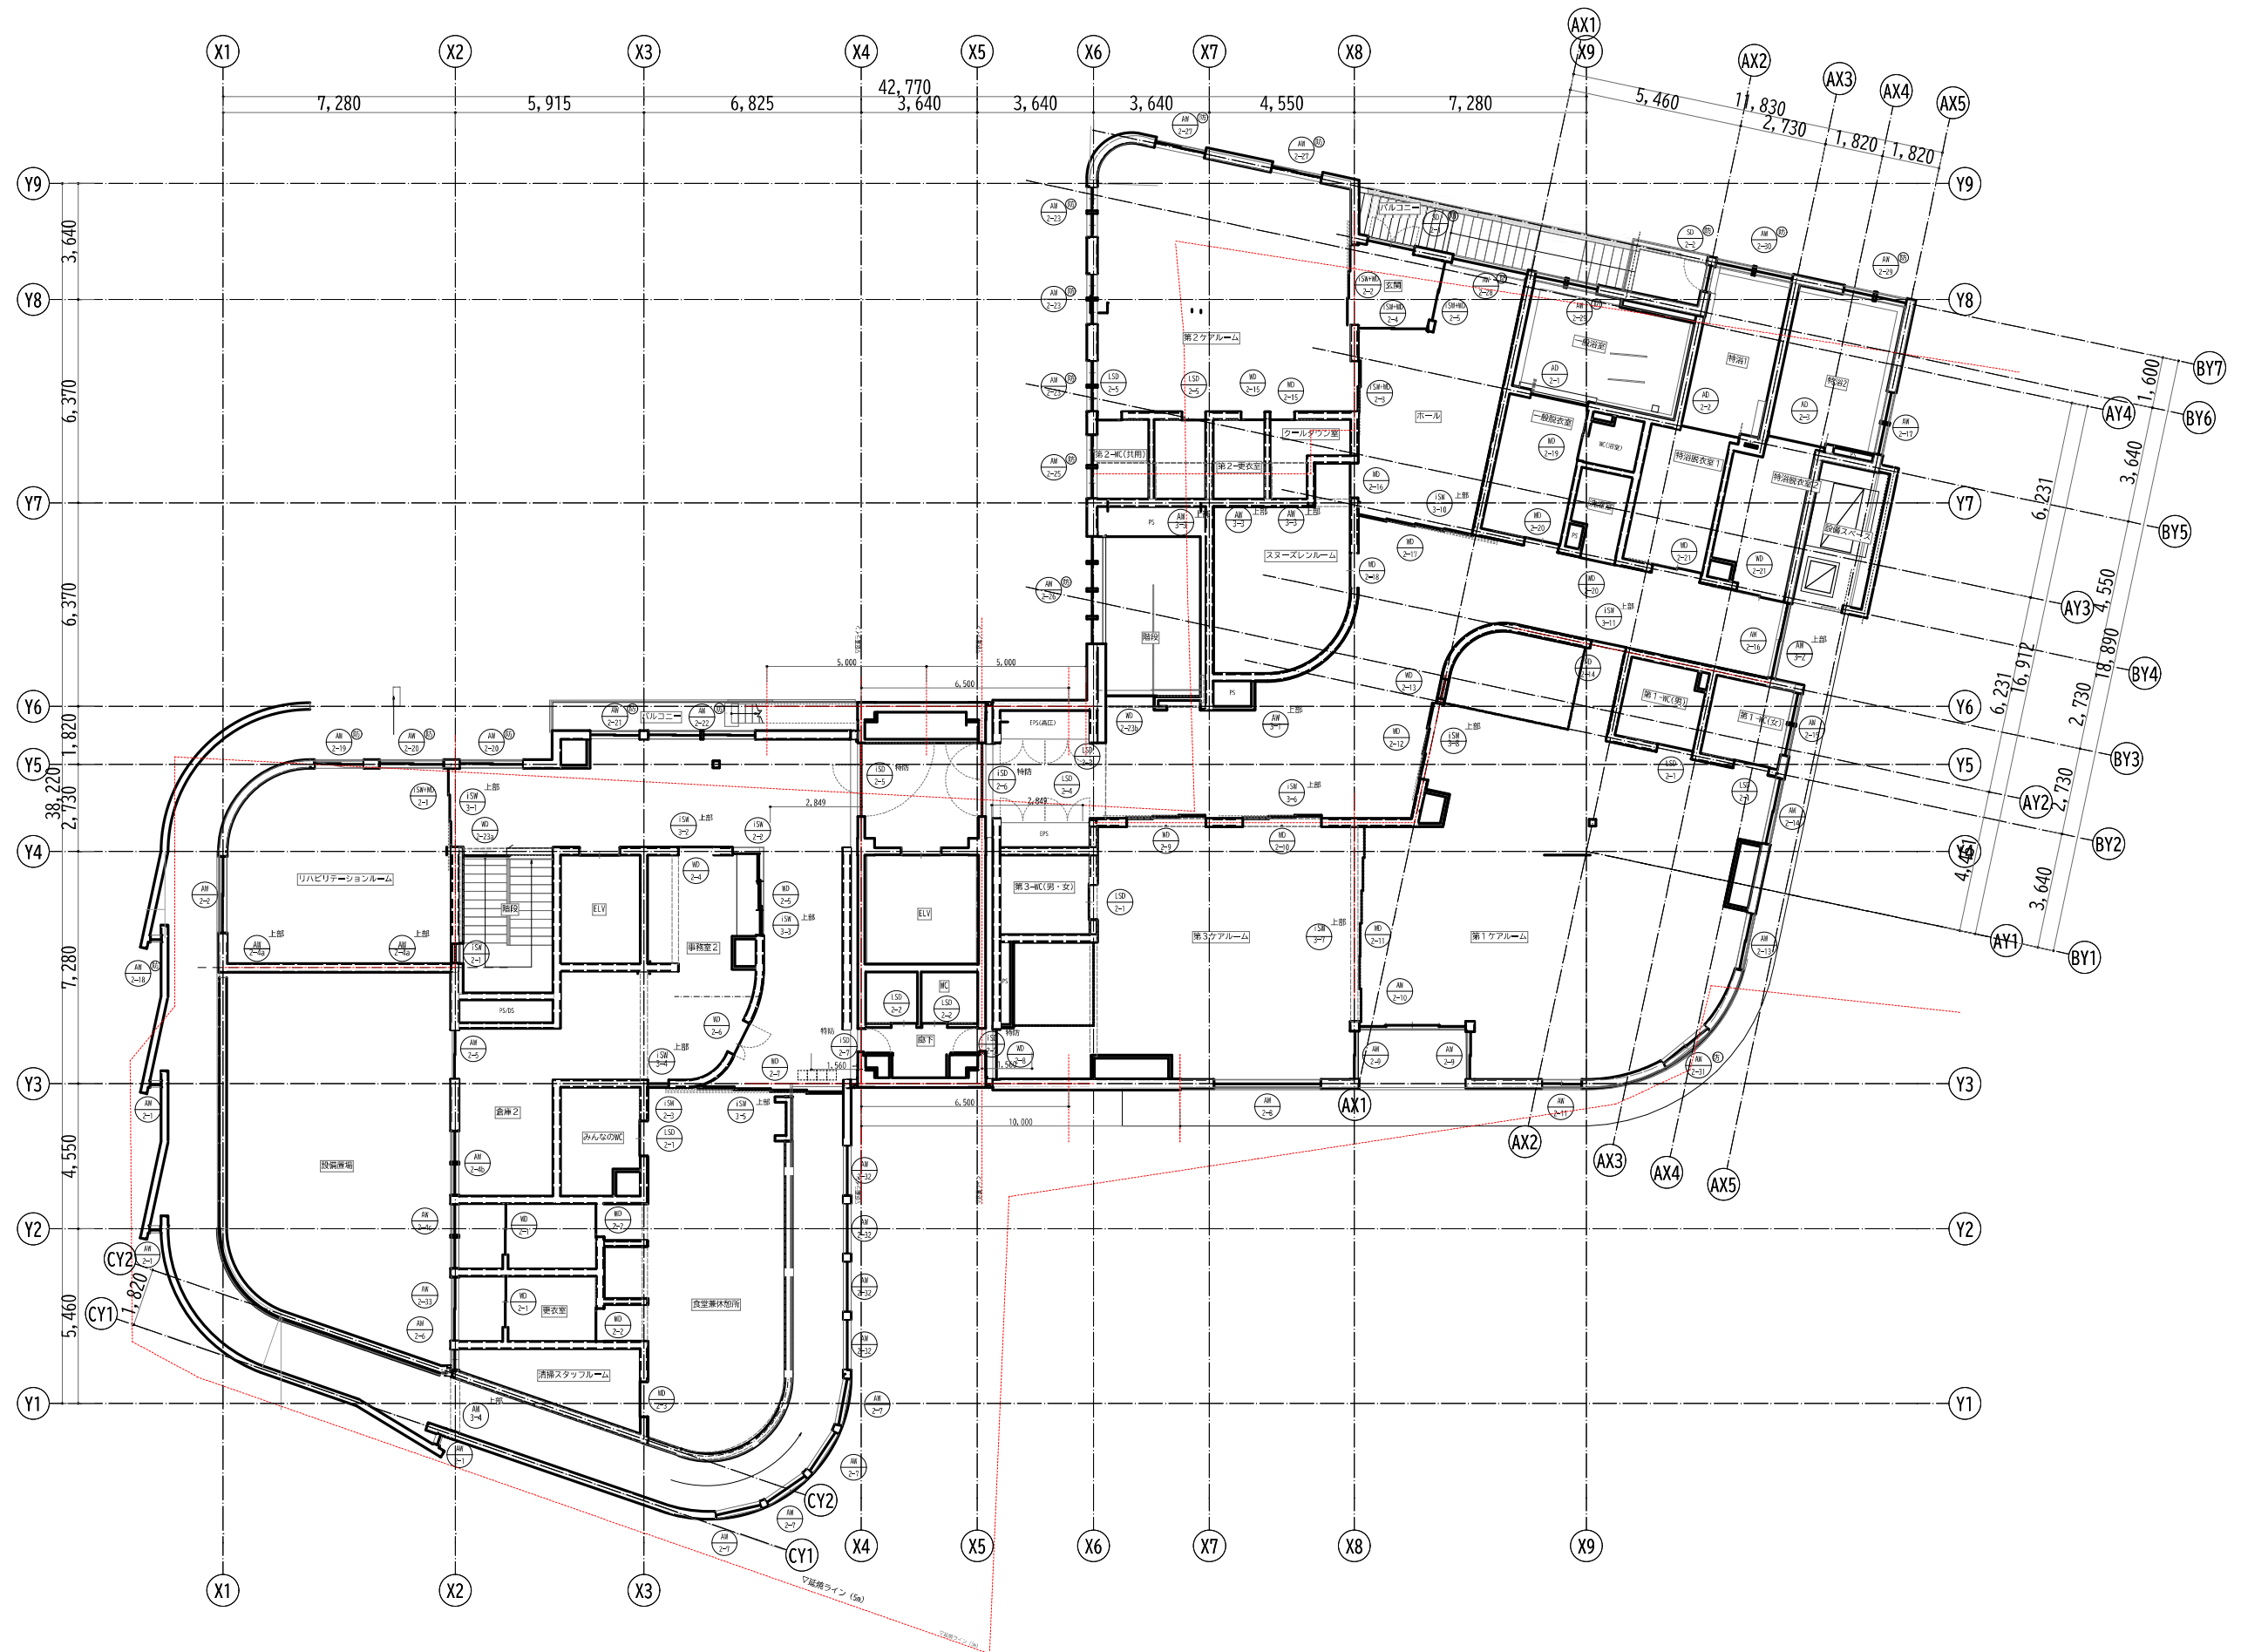

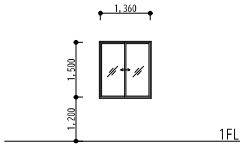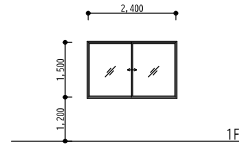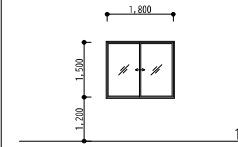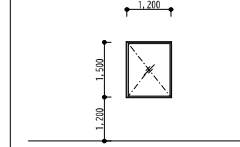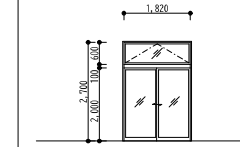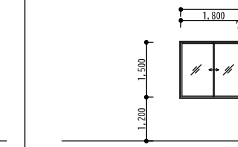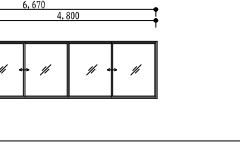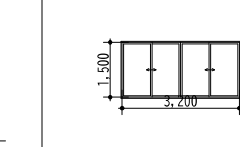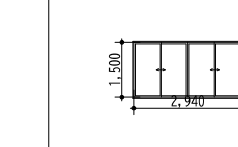記号		AW1-1		AW1-2		AW1-3		AW1-4		AW1-5		AW1-6		AW1-7		AW1-8		AW1-9	
形式		引違い戸		引違い戸		引違い戸		縦すべり出し窓		引違い戸+上部突き出し窓		引違い戸+4枚引違い戸		4枚引違い戸		4枚引違い戸		4枚引違い戸	
場所		厨房事務室		事務室1、相談室2、相談室3		事務室1		共用廊下		共用廊下		小会議室		中会議室		大会議室		大会議室	
数量		1		4		2		1		1		1		1		1		1	
姿図																			
建具	材料/仕上げ	アルミ/アルマイトシルバー		アルミ/アルマイトシルバー		アルミ/アルマイトシルバー		アルミ/アルマイトシルバー		アルミ/アルマイトシルバー		アルミ/アルマイトシルバー		アルミ/アルマイトシルバー		アルミ/アルマイトシルバー		アルミ/アルマイトシルバー	
	見込/見付	*/*		*/*		*/*		*/*		*/*		*/*		*/*		*/*		*/*	
	材料/仕上げ	アルミ/アルマイトシルバー		アルミ/アルマイトシルバー		アルミ/アルマイトシルバー		アルミ/アルマイトシルバー		アルミ/アルマイトシルバー		アルミ/アルマイトシルバー		アルミ/アルマイトシルバー		アルミ/アルマイトシルバー		アルミ/アルマイトシルバー	
	見込/見付	*/*		*/*		*/*		*/*		*/*		*/*		*/*		*/*		*/*	
	丁番/錠前	戸車/形材引手		戸車/形材引手		戸車/形材引手		標準金物一式/クレセント		戸車/形材引手		戸車/形材引手		戸車/形材引手		戸車/形材引手		戸車/形材引手	
金物	開閉方式	クレセント・サブロック		クレセント・サブロック		クレセント・サブロック		ハンドル		クレセント・サブロック・オペレーター		クレセント・サブロック		クレセント・サブロック		クレセント・サブロック		クレセント・サブロック	
	その他	水切		水切		水切		水切		水切		水切		水切		水切		水切	
ガラスの種類		A		A		A		A		A		A		A		A		A	
防火設備		*		*		*		*		*		*		*		*		*	
備考		飛散防止フィルム		飛散防止フィルム		飛散防止フィルム		飛散防止フィルム		飛散防止フィルム		飛散防止フィルム		飛散防止フィルム		飛散防止フィルム		飛散防止フィルム	

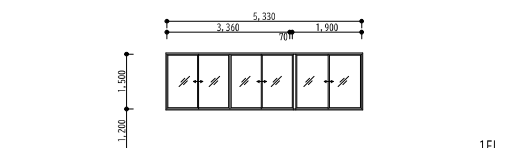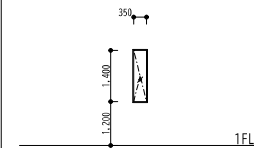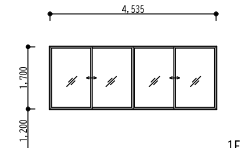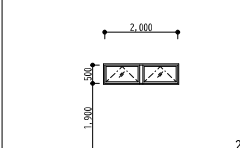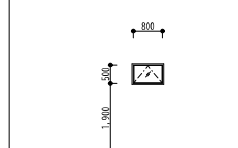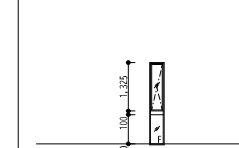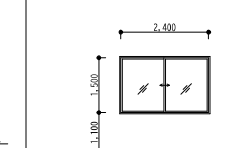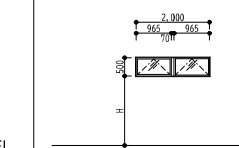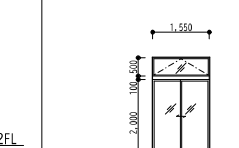記号		AW1-10		AW1-11		AW1-12		AW1-13		AW1-14		AW2-1		AW2-2		AW2-4		AW2-5	
形式		引違い戸+4枚引違い戸		縦すべり出し窓+FIX窓		4枚引違い戸		突き出し窓		突き出し窓		縦すべり出し窓+FIX窓		引違い戸		突き出し窓		引違い戸+上部突き出し窓	
場所		大会議室		共用廊下		共用廊下		みんなのWC、倉庫		WC		共用廊下		リハビリテーションルーム		リハビリテーションルーム、その他		事務室2	
数量		1		1		1		2		1		3		1		4		1	
姿図																			
建具	材料/仕上げ	アルミ/アルマイトシルバー		アルミ/アルマイトシルバー		アルミ/アルマイトシルバー		アルミ/アルマイトシルバー		アルミ/アルマイトシルバー		アルミ/アルマイトシルバー		アルミ/アルマイトシルバー		アルミ/アルマイトシルバー		アルミ/アルマイトシルバー	
	見込/見付	*/*		*/*		*/*		*/*		*/*		*/*		*/*		*/*		*/*	
	材料/仕上げ	アルミ/アルマイトシルバー		アルミ/アルマイトシルバー		アルミ/アルマイトシルバー		アルミ/アルマイトシルバー		アルミ/アルマイトシルバー		アルミ/アルマイトシルバー		アルミ/アルマイトシルバー		アルミ/アルマイトシルバー		アルミ/アルマイトシルバー	
	見込/見付	*/*		*/*		*/*		*/*		*/*		*/*		*/*		*/*		*/*	
	丁番/錠前	戸車/形材引手		標準品		戸車/形材引手		標準品		標準品		標準品		戸車/形材引手		標準品		戸車/形材引手	
金物	開閉方式	クレセント・サブロック		ハンドル		クレセント・サブロック		オペレーター隠蔽タイプ		オペレーター隠蔽タイプ		ハンドル		クレセント・サブロック		オペレーター隠蔽タイプ		クレセント・サブロック・オペレーター	
	その他	水切		水切		水切		水切		水切		水切		水切		水切		水切	
ガラスの種類		A		C		C		C		C		A		A		A		A	
防火設備		*		防火設備		防火設備		防火設備		防火設備		A		A		*		*	
備考		飛散防止フィルム		飛散防止フィルム		飛散防止フィルム		飛散防止フィルム(乳白)		飛散防止フィルム(乳白)		飛散防止フィルム		飛散防止フィルム		飛散防止フィルム(乳白)		飛散防止フィルム(乳白)	

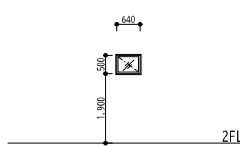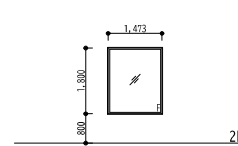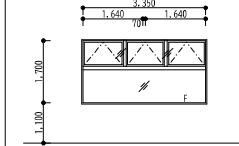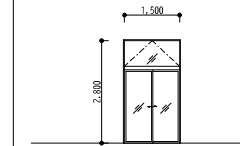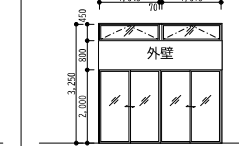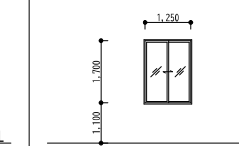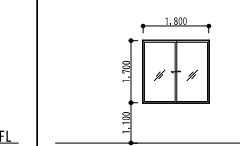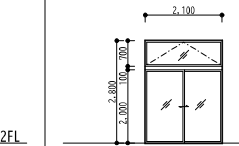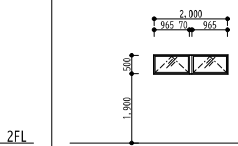記号		AW2-6	AW2-7	AW2-8	AW2-9	AW2-10	AW2-11	AW2-13	AW2-14	AW2-15
形式		突き出し窓	FIX窓	FIX窓+上部突き出し窓	引違い戸+上部突き出し窓	4枚引違い戸+上部突き出し窓	引違い戸	引違い戸	引違い戸	突き出し窓
場所		清掃スタッフルーム	食堂兼休憩室	第3ケアルーム	第1ケアルーム、第3ケアルーム	第1ケアルーム	第1ケアルーム	第1ケアルーム	第1ケアルーム	WC
数量		1	4	1	2	1	1	1	1	1
姿図										
建具	材料/仕上げ	アルミ/アルマイトシルバー	アルミ/アルマイトシルバー	アルミ/アルマイトシルバー	アルミ/アルマイトシルバー	アルミ/アルマイトシルバー	アルミ/アルマイトシルバー	アルミ/アルマイトシルバー	アルミ/アルマイトシルバー	アルミ/アルマイトシルバー
	見込/見付	*/*	*/*	*/*	*/*	*/*	*/*	*/*	*/*	*/*
枠	材料/仕上げ	アルミ/アルマイトシルバー	アルミ/アルマイトシルバー	アルミ/アルマイトシルバー	アルミ/アルマイトシルバー	アルミ/アルマイトシルバー	アルミ/アルマイトシルバー	アルミ/アルマイトシルバー	アルミ/アルマイトシルバー	アルミ/アルマイトシルバー
	見込/見付	*/*	*/*	*/*	*/*	*/*	*/*	*/*	*/*	*/*
金物	丁番/錠前	標準品	*	戸車/形材引手	戸車/形材引手	戸車/形材引手	戸車/形材引手	戸車/形材引手	戸車/形材引手	標準品
	開閉方式	オペレーター隠蔽タイプ	*	クレセント・サブロック	クレセント・サブロック・オペレーター	クレセント・サブロック・オペレーター	クレセント・サブロック	クレセント・サブロック	クレセント・サブロック・オペレーター	オペレーター隠蔽タイプ
	その他	水切	*	水切	水切	水切	水切	水切	水切	水切
ガラスの種類		A	強化ガラスt5	F	F	F	F	F	F	F
防火設備		*	*	*	*	*	*	*	*	*
備考		飛散防止フィルム(乳白)	飛散防止フィルム	飛散防止フィルム	飛散防止フィルム	飛散防止フィルム	飛散防止フィルム	飛散防止フィルム	飛散防止フィルム	飛散防止フィルム(乳白)

A FL5+A12+FL5

B FL6+A12+FL6

㊦ C PW6.8+A12+FL6

㊦ D PW6.8+A12+FL8

E 強化4+A12+強化4

㊦ F FL6+A12FL5

㊦ G PW+6.8+A12+Low-e6

以下欠番とする。

AW2-3

AW2-12










T-2：遮音等級T-2とする










記号		AW2-16	AW2-17	AW2-18	AW2-19	AW2-20	AW2-21	AW2-22	AW2-23	AW2-25	AW2-26
形式		引違い戸+上部突き出し窓	突き出し窓	縦すべり出し窓+FIX窓	引違い戸	引違い戸	引違い戸+上部突き出し窓	引違い戸	突き出し窓	突き出し窓	FIX窓+上部突き出し窓
場所		共用廊下	特浴2	共用廊下	リハビリテーションルーム	リハビリテーションルーム、その他	共用廊下	共用廊下	第2ケアルーム、WC	第2ケアルーム、WC	階段
数量		1	1	1	1	2	1	1	3	1	1
姿図											
建具	材料/仕上げ	アルミ/アルマイトシルバー	アルミ/アルマイトシルバー	アルミ/アルマイトシルバー	アルミ/アルマイトシルバー	アルミ/アルマイトシルバー	アルミ/アルマイトシルバー	アルミ/アルマイトシルバー	アルミ/アルマイトシルバー	アルミ/アルマイトシルバー	アルミ/アルマイトシルバー
	見込/見付	*/*	*/*	*/*	*/*	*/*	*/*	*/*	*/*	*/*	*/*
枠	材料/仕上げ	アルミ/アルマイトシルバー	アルミ/アルマイトシルバー	アルミ/アルマイトシルバー	アルミ/アルマイトシルバー	アルミ/アルマイトシルバー	アルミ/アルマイトシルバー	アルミ/アルマイトシルバー	アルミ/アルマイトシルバー	アルミ/アルマイトシルバー	アルミ/アルマイトシルバー
	見込/見付	*/*	*/*	*/*	*/*	*/*	*/*	*/*	*/*	*/*	*/*
金物	丁番/錠前	戸車/形材引手	標準品	標準品	戸車/形材引手	戸車/形材引手	戸車/形材引手	戸車/形材引手	標準品	標準品	標準品
	開閉方式	クレセント・サブロック・オペレーター	オペレーター隠蔽タイプ	ハンドル	クレセント・サブロック	クレセント・サブロック	クレセント・サブロック・オペレーター	クレセント・サブロック	オペレーター隠蔽タイプ	オペレーター隠蔽タイプ	オペレーター隠蔽タイプ
その他		水切	水切	水切	水切	水切	水切	水切	水切	水切	水切
ガラスの種類		A	A	C	C	C	C	C	G	G	C
防火設備		*	*	防火設備	防火設備	防火設備	防火設備	防火設備	防火設備	防火設備	防火設備
備考		飛散防止フィルム	飛散防止フィルム(乳白)	飛散防止フィルム	飛散防止フィルム	飛散防止フィルム	飛散防止フィルム	飛散防止フィルム	飛散防止フィルム(乳白)	飛散防止フィルム(乳白)	飛散防止フィルム(乳白)










記号		AW2-27	AW2-28	AW2-29	AW2-30	AW2-31	AW2-32	AW2-33	AW3-1	AW3-2
形式		引違い戸	FIX窓+引違い窓	突き出し窓	突き出し窓	引違い戸	FIX窓+上部突き出し窓	引違い戸	突き出し窓	FIX窓
場所		第2ケアルーム	ホール	一般浴室、特浴2	特浴1	第1ケアルーム	食堂兼休憩室	事務室2	共用廊下	共用廊下
数量		2	1	2	1	1	4	1	1	1
姿図										
建具	材料/仕上げ	アルミ/アルマイトシルバー	アルミ/アルマイトシルバー	アルミ/アルマイトシルバー	アルミ/アルマイトシルバー	アルミ/アルマイトシルバー	アルミ/アルマイトシルバー	アルミ/アルマイトシルバー	アルミ/アルマイトシルバー	アルミ/アルマイトシルバー
	見込/見付	*/*	*/*	*/*	*/*	*/*	*/*	*/*	*/*	*/*
枠	材料/仕上げ	アルミ/アルマイトシルバー	アルミ/アルマイトシルバー	アルミ/アルマイトシルバー	アルミ/アルマイトシルバー	アルミ/アルマイトシルバー	アルミ/アルマイトシルバー	アルミ/アルマイトシルバー	アルミ/アルマイトシルバー	アルミ/アルマイトシルバー
	見込/見付	*/*	*/*	*/*	*/*	*/*	*/*	*/*	*/*	*/*
金物	丁番/錠前	戸車/形材引手	戸車/形材引手	標準品	標準品	戸車/形材引手	戸車/形材引手	戸車/形材引手	標準品	*/*
	開閉方式	クレセント・サブロック	クレセント・サブロック	オペレーター隠蔽タイプ	オペレーター隠蔽タイプ	クレセント・サブロック	クレセント・サブロック	クレセント・サブロック	オペレーター隠蔽タイプ	*
その他		水切	水切	水切	水切	水切	水切	水切	水切	*
ガラスの種類		G	C	C	C	G	A	A	A	強化ガラスt5
防火設備		防火設備	防火設備	防火設備	防火設備	防火設備	*	*	*	*
備考		飛散防止フィルム	飛散防止フィルム	飛散防止フィルム(乳白)	飛散防止フィルム(乳白)	飛散防止フィルム	飛散防止フィルム	飛散防止フィルム(乳白)	飛散防止フィルム(乳白)	飛散防止フィルム

記号		AW3-3	AW3-4	SD1-1	SD1-2	SD1-3	SD2-1	SD2-2	SS1-1	eWD1-1
形式		突き出し窓	FIX窓	親子開戸	自動ドア	親子開戸	両開戸+上部突き出し窓	片開戸	シャッター	両引戸
場所		クールダウン室、WC、更衣室	スロープ	倉庫・搬入口	風除室	外部PS	玄関	特浴1	ゴミ置場	廊下
数量		3	1	2	1	1	1	1	1	1
姿図										
建具	材料/仕上げ	アルミ/アルマイトシルバー	アルミ/アルマイトシルバー	SH1.6/DP塗装	SH1.6/DP塗装	杉羽目板12x120/木材保護塗装 (WP)	SH1.6/DP塗装	SH1.6/DP塗装	詳細図参照	ヒバ/WP
	見込/見付	*/*	*/*	*/*	*/*	*/*	*/*	*/*	*/*	*/*
枠	材料/仕上げ	アルミ/アルマイトシルバー	アルミ/アルマイトシルバー	SH1.6/DP塗装	SH1.6/DP塗装	杉羽目板12x120/木材保護塗装 (WP)	SH1.6/DP塗装	SH1.6/DP塗装	詳細図参照	*/*
	見込/見付	*/*	*/*	*/*	*/*	*/*	*/*	*/*	*/*	*/*
金物	丁番/錠前	標準品	*/*	シリンドー錠・サムターン	シリンドー錠・サムターン	シリンドー錠・サムターン	シリンドー錠・サムターン	シリンドー錠・サムターン	詳細図参照	標準金物一式/クレセント
	開閉方式	オペレーター隠蔽タイプ	*	丁番・レバーハンドル	ハンドル・ストッパー・オペレーター	丁番・レバーハンドル	丁番・レバーハンドル	丁番・レバーハンドル	*	引手
その他		水切	水切	開戸金物一式	引戸金物一式; 自閉上吊り	開戸金物一式	開戸金物一式	開戸金物一式	*	引戸金物一式
ガラスの種類		F	強化ガラスt5	A	C	B	C	C	特定防火設備	B
防火設備		*	*	*	特定防火設備	*	防火設備	防火設備	*	*
備考		飛散防止フィルム(乳白)	飛散防止フィルム(乳白)	飛散防止フィルム(乳白)	飛散防止フィルム; 防護柵	飛散防止フィルム	飛散防止フィルム	飛散防止フィルム(乳白)	飛散防止フィルム	飛散防止フィルム

						図面名称			図面番号	
						建具表2			A-17-04	
						縮尺				
						1/50, 100 (A3)				
						工事件名				
						(仮称) 障がい者ケアセンター建設工事 (建築)				

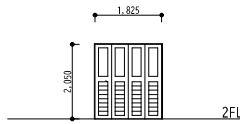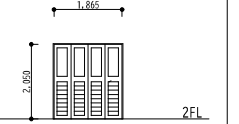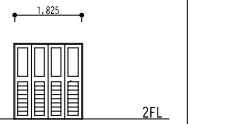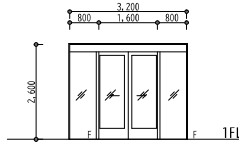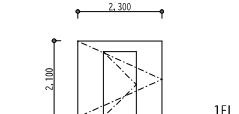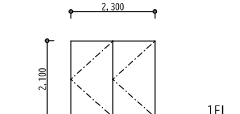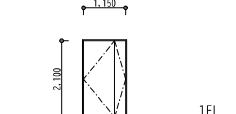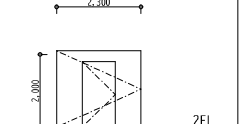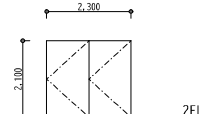記号		AD2-1		AD2-2		AD2-3		iSD1-1		iSD1-2		iSD1-3		iSD1-4		iSD2-5		iSD2-6	
形式		折戸		折戸		折戸		自動ドア		片開戸		片開戸		親子開戸		片開戸		片開戸	
場所		一般脱衣		特浴1		特浴2		玄関		共用廊下		共用廊下		設備スペース		共用廊下		共用廊下	
数量		1		1		1		1		1		1		1		1		1	
姿図																			
建具	材料/仕上げ	詳細図参照		詳細図参照		詳細図参照		SH1,6/水性メタリック塗装		SH1,6/水性メタリック塗装		SH1,6/水性メタリック塗装		SH1,6/水性メタリック塗装		SH1,6/水性メタリック塗装		SH1,6/水性メタリック塗装	
	見込/見付	*/*		*/*		*/*		*/*		*/*		*/*		*/*		*/*		*/*	
枠	材料/仕上げ	詳細図参照		詳細図参照		詳細図参照		SH1,6/水性メタリック塗装		SH1,6/水性メタリック塗装		SH1,6/水性メタリック塗装		SH1,6/水性メタリック塗装		SH1,6/水性メタリック塗装		SH1,6/水性メタリック塗装	
	見込/見付	*/*		*/*		*/*		*/*		*/*		*/*		*/*		*/*		*/*	
金物	丁番/錠前	詳細図参照		詳細図参照		詳細図参照		シリンダー錠・サムターン						丁番/シリンダー錠・サムターン					
	開閉方式	・		・		・		ハンドル・ストッパー・オペレーター		ケースハンドル・煙感運動		ケースハンドル・煙感運動		レバーハンドル		ケースハンドル・煙感運動		ケースハンドル・煙感運動	
	その他	・		・		・		引戸金物一式; 自閉上吊り		金物一式		金物一式		開戸金物一式		金物一式		開戸金物一式	
ガラスの種類		強化ガラスt5		強化ガラスt5		強化ガラスt5		強化ガラスt5											
防火設備		・		・		・		・		特定防火設備		特定防火設備		特定防火設備		特定防火設備		特定防火設備	
備考		ガラリ; 飛散防止フィルム(乳白)		ガラリ; 飛散防止フィルム(乳白)		ガラリ; 飛散防止フィルム(乳白)		飛散防止フィルム; 防護柵											

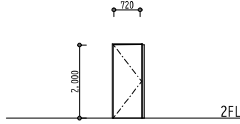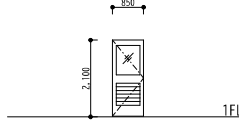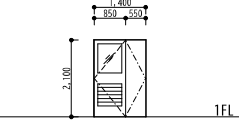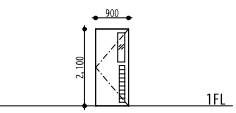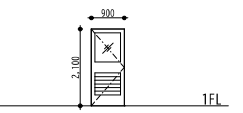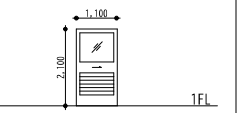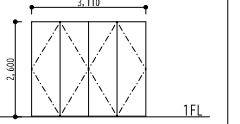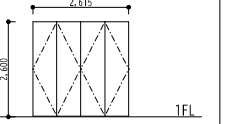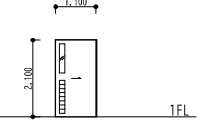記号		iSD2-7	LSD1-1	LSD1-2	LSD1-3	LSD1-4	LSD1-5	LSD1-6	LSD1-7	LSD1-8
形式		片開戸	片開戸	親子開戸	片開戸	片開戸	引込戸	両開戸	両開戸	引込戸
場所		第3ケアルーム	食品庫	厨房	検収室	検収室	厨房	共用廊下	共用廊下	みんなのWC
数量		2	1	1	1	1	1	1	1	1
姿図										
建具	材料/仕上げ	SH1,6/水性メタリック塗装	SH10,6/水性メタリック塗装	SH10,6/水性メタリック塗装	SH10,6/水性メタリック塗装	SH10,6/水性メタリック塗装	SH10,6/水性メタリック塗装	*/*	*/*	SH10,6/水性メタリック塗装
	見込/見付	*/*	*/*	*/*	*/*	*/*	*/*	*/*	*/*	*/*
枠	材料/仕上げ	SH1,6/水性メタリック塗装	SH1,6/水性メタリック塗装	SH1,6/水性メタリック塗装	SH1,6/水性メタリック塗装	SH1,6/水性メタリック塗装	SH1,6/水性メタリック塗装	*/*	*/*	SH1,6/水性メタリック塗装
	見込/見付	*/*	*/*	*/*	*/*	*/*	*/*	*/*	*/*	*/*
金物	丁番/錠前		シリンダー錠・サムターン	シリンダー錠・サムターン	*WC錠	シリンダー錠・サムターン	シリンダー錠・サムターン	*/*	*/*	WC錠
	開閉方式	ケースハンドル・煙感運動	レバーハンドル	レバーハンドル	レバーハンドル	レバーハンドル	握り棒	*	*	握り棒
	その他	金物一式	開戸金物一式	開戸金物一式	開戸金物一式	開戸金物一式	引戸金物一式	金物一式	金物一式	引戸金物一式; 自閉上吊り
ガラスの種類			FL3	FL3	FL3	FL3	FL3			FL3
防火設備		特定防火設備	*	*	*	*	*	*	*	*
備考			アンダーカット; 飛散防止フィルム(乳白)	アンダーカット; 飛散防止フィルム(乳白)	ガラリ; 飛散防止フィルム(乳白)	アンダーカット; 飛散防止フィルム(乳白)	飛散防止フィルム(乳白)	建具詳細図参照	建具詳細図参照	ガラリ; 飛散防止フィルム(乳白)

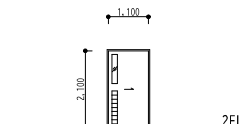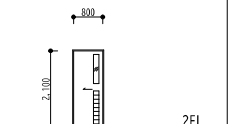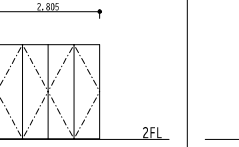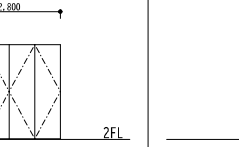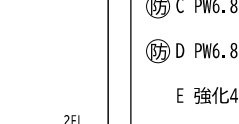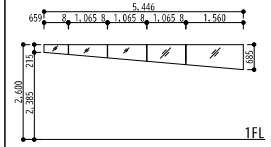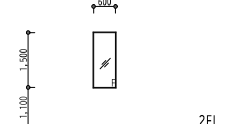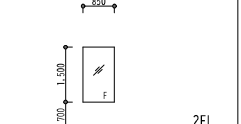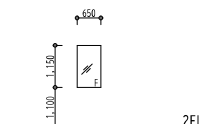記号		LSD2-1	LSD2-2	LSD2-3	LSD2-4	LSD2-5	A FL5+A12+FL5 B FL6+A12+FL6 Ⓐ C PW6.8+A12+FL6 Ⓐ D PW6.8+A12+FL8 E 強化4+A12+強化4 Ⓐ F FL6+A12FL5 Ⓐ G PW+6.8+A12+Low-e6	iSW1-1	iSW2-1	iSW2-2	iSW2-3
形式		引込戸	引込戸	両開戸	両開戸	引込戸		FIX窓	FIX窓	FIX窓	FIX窓
場所		みんなのWC、第3、第1ケアルーム	第2WC	共用廊下	共用廊下	第2WC		相談室1	リハビリテーションルーム	事務室2	事務室2
数量		4	2	1	1	2		1	1	1	1
姿図											
建具	材料/仕上げ	SH10,6/水性メタリック塗装	SH10,6/水性メタリック塗装	*/*	*/*	SH10,6/水性メタリック塗装	*/*	*/*	*/*	*/*	
	見込/見付	*/*	*/*	*/*	*/*	*/*	*/*	*/*	*/*	*/*	
枠	材料/仕上げ	SH1,6/水性メタリック塗装	SH1,6/水性メタリック塗装	*/*	*/*	SH1,6/水性メタリック塗装	SH1,6/水性メタリック塗装	SH1,6/水性メタリック塗装	SH1,6/水性メタリック	SH1,6/水性メタリック	
	見込/見付	*/*	*/*	*/*	*/*	*/*	*/*	*/*	*/*	*/*	
金物	丁番/錠前	WC錠	WC錠	*/*	*/*	WC錠					
	開閉方式	握り棒	握り棒	*	*	握り棒	*	*	*	*	
	その他	引戸金物一式; 自閉上吊り	引戸金物一式; 自閉上吊り	金物一式	金物一式	引戸金物一式; 自閉上吊り					
ガラスの種類		FL3	*	*	*	FL3	強化ガラスt5	強化ガラスt5	強化ガラスt5	強化ガラスt5	
防火設備		*	*	*	*	*	*	*	*	*	
備考		ガラリ; 飛散防止フィルム(乳白)	ガラリ; 飛散防止フィルム(乳白)	建具詳細図参照	建具詳細図参照	ガラリ; 飛散防止フィルム(乳白)	飛散防止フィルム	飛散防止フィルム	飛散防止フィルム	飛散防止フィルム	

	海老名市 Ebina City 	図面名称	建具表3	図面番号
		縮尺	1/50, 100 (A3)	A-17-05
		工事件名	(仮称) 障がい者ケアセンター建設工事 (建築)	

記号		iSW3-1	iSW3-2	iSW3-3	iSW3-4	iSW3-5	iSW3-6	iSW3-7	iSW3-8
形式		FIX窓	FIX窓	FIX窓	FIX窓	FIX窓	FIX窓	FIX窓	FIX窓
場所		リハビリテーションルーム	事務室 2	事務室 2	事務室 2	食堂兼休憩室	第 3 ケアルーム	第 3 ケアルーム	第 1 ケアルーム
数量		1	1	1	1	1	1	1	1
姿図									
建具	材料/仕上げ	*/*	*/*	*/*	*/*	*/*	*/*	*/*	*/*
	見込/見付	*/*	*/*	*/*	*/*	*/*	*/*	*/*	*/*
枠	材料/仕上げ	St-t1.6/水性メタリック塗装	St-t1.6/水性メタリック塗装	St-t1.6/水性メタリック塗装	St-t1.6/水性メタリック塗装	St-t1.6/水性メタリック塗装	St-t1.6/水性メタリック塗装	St-t1.6/水性メタリック塗装	St-t1.6/水性メタリック塗装
	見込/見付	*/*	*/*	*/*	*/*	*/*	*/*	*/*	*/*
金物	丁番/錠前								
	開閉方式	*	*	*	*	*	*	*	*
ガラスの種類	強化ガラスt5								
	防火設備	*	*	*	*	*	*	*	*
備考		飛散防止フィルム	飛散防止フィルム	飛散防止フィルム	飛散防止フィルム	飛散防止フィルム	飛散防止フィルム	飛散防止フィルム	飛散防止フィルム

記号		iSW3-10	iSW3-11	iSW+WD1-1		iSW+WD1-2	iSW+WD1-3	iSW+WD1-4	iSW+WD1-5	iSW+WD1-6	iSW+WD1-7	
形式		FIX窓	FIX窓	引違い戸+上部FIX窓		引込戸+FIX窓	引込戸+FIX窓	引込戸+FIX窓	引込戸+FIX窓	3枚引違い戸+上部FIX窓	3枚引違い戸+上部FIX窓	4枚違い引戸+上部FIX窓
場所		ホール		相談室1		相談室2	相談室3	小会議室	中会議室	大会議室	大会議室	
数量		1	1	1		1	1	1	1	1	1	
姿図												
建具	材料/仕上げ	*/*	*/*	スプルース/OS		スプルース/OS	スプルース/OS	スプルース/OS	スプルース/OS	スプルース/OS	スプルース/OS	
	見込/見付	*/*	*/*	*/*		*/*	*/*	*/*	*/*	*/*	*/*	
枠	材料/仕上げ	St-t1.6/水性メタリック塗装	St-t1.6/水性メタリック塗装	St-t1.6/水性メタリック塗装		St-t1.6/水性メタリック塗装	St-t1.6/水性メタリック塗装	St-t1.6/水性メタリック塗装	St-t1.6/水性メタリック塗装	St-t1.6/水性メタリック塗装	St-t1.6/水性メタリック塗装	
	見込/見付	*/*	*/*	*/*		*/*	*/*	*/*	*/*	*/*	*/*	
金物	丁番/錠前			標準金物一式		標準金物一式	標準金物一式	標準金物一式	標準金物一式	標準金物一式	標準金物一式	
	開閉方式	*	*	引手		引手	引手	引手	引手	引手	引手	
ガラスの種類	強化ガラスt5			強化ガラスt5		強化ガラスt5	強化ガラスt5	強化ガラスt5	強化ガラスt5	強化ガラスt5	強化ガラスt5	
	防火設備	*	*	*		*	*	*	*	*	*	
備考		飛散防止フィルム	飛散防止フィルム	飛散防止フィルム		飛散防止フィルム	飛散防止フィルム	飛散防止フィルム	飛散防止フィルム	飛散防止フィルム	飛散防止フィルム	

記号		iSW+WD1-8	iSW+WD1-9	iSW+WD2-1	iSW+WD2-2	iSW+WD2-3	iSW+WD2-4	iSW+WD2-5	A FL5+A12+FL5 B FL6+A12+FL6 ⑧ 防 C PW6.8+A12+FL6 ⑧ 防 D PW6.8+A12+FL8 E 強化4+A12+強化4 ⑧ 防 F FL6+A12FL5 ⑧ 防 G PW+6.8+A12+Low-e6 以下欠番とする。 iSW3-9
形式		引込戸+上部FIX窓	4枚引込戸+FIX窓	3枚引込戸+FIX窓	3枚引込戸+FIX窓	2枚引込戸+FIX窓	引違い戸+上部FIX窓	引違い戸+上部FIX窓	
場所		事務室 1	事務室 1	リハビリテーションルーム	第 2 ケアルーム	ホール	ホール	玄関	
数量		1	1	1	1	1	1	1	
姿図									
建具	材料/仕上げ	スプルース/OS	スプルース/OS	スプルース/OS	スプルース/OS	スプルース/OS	スプルース/OS	スプルース/OS	
	見込/見付	*/*	*/*	*/*	*/*	*/*	*/*	*/*	
枠	材料/仕上げ	*/*	*/*	St-t1.6/水性メタリック塗装	St-t1.6/水性メタリック塗装	St-t1.6/水性メタリック塗装	St-t1.6/水性メタリック塗装	St-t1.6/水性メタリック塗装	
	見込/見付	*/*	*/*	*/*	*/*	*/*	*/*	*/*	
金物	丁番/錠前	標準金物一式/形材引手	標準金物一式/形材引手	標準金物一式	標準金物一式	標準金物一式	標準金物一式/クレセント	標準金物一式/クレセント	
	開閉方式	引手	引手	引手	引手	引手	引手	引手	
ガラスの種類	強化ガラスt5			強化ガラスt5	強化ガラスt5; 引戸アクリル	強化ガラスt5; 引戸アクリル	強化ガラスt5; 引戸アクリル	強化ガラスt5; 引戸アクリル	
	防火設備	*	*	*	*	*	*	*	
備考		飛散防止フィルム	飛散防止フィルム	飛散防止フィルム	飛散防止フィルム	飛散防止フィルム	飛散防止フィルム	飛散防止フィルム	

記号		WD1-2	WD1-5	WD1-6	WD1-7	WD2-1	WD2-2	WD2-3	WD2-4
形式		親子開戸	片開戸	可動間仕切り	可動間仕切り	引違い戸	引込戸	引込戸	引込戸
場所		事務室	階段下倉庫	大会議室	大会議室	更衣室	更衣室	清掃スタッフルーム	事務室2
数量		1	1	1	1	2	2	1	1
姿図									
建具	材料/仕上げ	スプルス/OS	シナ合板フラッシュ/OS	シナ合板フラッシュ/OS	シナ合板フラッシュ/OS	スプルス/OS	シナ合板フラッシュ/OS	シナ合板フラッシュ/OS	スプルス/OS
	見込/見付	—	—	—	—	—	—	—	—
枠	材料/仕上げ	*/*	*/*	*/*	*/*	*/*	*/*	*/*	*/*
	見込/見付	—	—	—	—	—	—	—	—
金物	丁番/錠前	シリンダー錠; サムターン	シリンダー錠; サムターン			シリンダー錠; サムターン	シリンダー錠; サムターン	シリンダー錠; サムターン	シリンダー錠; サムターン
	開閉方式	レバーハンドル	レバーハンドル	*	*	引手	引手	引手	引手
	その他	開戸金物一式	開戸金物一式			引戸金物一式	引戸金物一式	引戸金物一式	引戸金物一式
ガラスの種類		強化ガラスt5	強化ガラスt5			強化ガラスt5	A	A	強化ガラスt5
防火設備		*	*	*	*	*	*	*	*
備考		飛散防止フィルム; アンダーカット	飛散防止フィルム; アンダーカット	建具詳細図参照		飛散防止フィルム(乳白)	ガラリ; 飛散防止フィルム(乳白)	飛散防止フィルム(乳白)	飛散防止フィルム

記号		WD2-5	WD2-6	WD2-7	WD2-8	WD2-9	WD2-10	WD2-11	WD2-12	WD2-13
形式		3枚引戸	親子開戸	4枚引込戸	引違い戸	3枚引込戸	4枚引込戸	引戸	3枚引込戸	上げ下げ窓+FIX窓
場所		事務室2	事務室2	食堂兼休憩室	第3ケアルーム	第3ケアルーム	第3ケアルーム	第3ケアルーム	第1ケアルーム	第1ケアルーム
数量		1	1	1	1	1	1	1	1	1
姿図										
建具	材料/仕上げ	スプルス/OS	シナ合板フラッシュ/OS	スプルス/OS	スプルス/OS	スプルス/OS	スプルス/OS	シナ合板フラッシュ/OS	スプルス/OS	スプルス/OS
	見込/見付	—	—	—	—	—	—	—	—	—
枠	材料/仕上げ	*/*	*/*	*/*	*/*	*/*	*/*	*/*	*/*	*/*
	見込/見付	—	—	—	—	—	—	—	—	—
金物	丁番/錠前	シリンダー錠; サムターン	シリンダー錠; サムターン	シリンダー錠; サムターン	シリンダー錠; サムターン	シリンダー錠; サムターン	シリンダー錠; サムターン		シリンダー錠; サムターン	シリンダー錠; サムターン
	開閉方式	引手	レバーハンドル	引手	引手	引手	引手	*	引手	引手
	その他	引戸金物一式	開戸金物一式	引戸金物一式	引戸金物一式	引戸金物一式	引戸金物一式	*	引戸金物一式	引戸金物一式
ガラスの種類		強化ガラスt5	A	A	強化ガラスt5	強化ガラスt5	強化ガラスt5	*	強化ガラスt5	強化ガラスt5
防火設備		*	*	*	*	*	*	*	*	*
備考		飛散防止フィルム	飛散防止フィルム; アンダーカット	飛散防止フィルム	飛散防止フィルム	飛散防止フィルム	飛散防止フィルム	建具詳細図参照	飛散防止フィルム	飛散防止フィルム

記号		WD2-14	WD2-15	WD2-16	WD2-17	WD2-18	WD2-19	WD2-20	WD2-21	WD2-23
形式		2枚引込戸	引込戸	引込戸	4枚引込戸	引込戸	引込戸	引込戸	2枚引込戸	引込戸
場所		第1ケアルーム	第2ケアルーム	ホール	ホール	スヌーズレンルーム	一般脱衣	一般脱衣、洗濯室	特浴脱衣1、特浴脱衣2	階段
数量		1	2	1	1	1	1	2	2	2
姿図										
建具	材料/仕上げ	スプルス/OS	スプルス/OS	シナ合板フラッシュ/OS	スプルス/OS	シナ合板フラッシュ/OS	シナ合板フラッシュ/OS	シナ合板フラッシュ/OS	シナ合板フラッシュ/OS	スプルス/OS
	見込/見付	—	—	—	—	—	—	—	—	—
枠	材料/仕上げ	*/*	*/*	*/*	*/*	*/*	*/*	*/*	*/*	*/*
	見込/見付	—	—	—	—	—	—	—	—	—
金物	丁番/錠前	シリンダー錠; サムターン	シリンダー錠; サムターン	シリンダー錠; サムターン	シリンダー錠; サムターン	シリンダー錠; サムターン	シリンダー錠; サムターン	シリンダー錠; サムターン	シリンダー錠; サムターン	シリンダー錠; サムターン
	開閉方式	引手	引手	引手	引手	引手	引手	引手	引手	引手
	その他	引戸金物一式	引戸金物一式	引戸金物一式	引戸金物一式	引戸金物一式	引戸金物一式	引戸金物一式	引戸金物一式	引戸金物一式
ガラスの種類		強化ガラスt5	強化ガラスt5	強化ガラスt5	強化ガラスt5	強化ガラスt5	強化ガラスt5	強化ガラスt5	強化ガラスt5	*
防火設備		*	*	*	*	*	*	*	*	*
備考		飛散防止フィルム	飛散防止フィルム(乳白)	飛散防止フィルム(乳白)	飛散防止フィルム	飛散防止フィルム(乳白)	ガラリ; 飛散防止フィルム(乳白)	飛散防止フィルム(乳白)	飛散防止フィルム(乳白)	

海老名市

Ebina City

図面名称

建具表5

縮尺

1/50, 100 (A3)

工事件名

(仮称) 障がい者ケアセンター建設工事（建築）

A FL5+A12+FL5

B FL6+A12+FL6

防 C PW6. 8+A12+FL6

防 D PW6. 8+A12+FL8

E 強化4+A12+強化4

防 F FL6+A12FL5

防 G PW+6. 8+A12+Low-e6

以下欠番とする。

WD1-1

WD1-3

WD1-4


図面番号

A-17-07


建具特記事項

- ・防火設備認定等の仕様により、メーカーによる製作可否がある場合は、製作前に監督員と仕様変更の協議を行うことができる
 - ・外部アルミ製建具（AD以外）はB種（耐風圧性S-5、気密性A-3、水密性W-4）以上とする
 - ・外部アルミ建具は上記性能値を標準とし、一部性能値を満たさない部分がある場合は監督員と協議の上製作する
 - ・建具はすべて現場実測及び施工図作成の上、監督員の指示承諾を得た後に製作を行うこと
 - ・銅板は特記無き限り溶融亜鉛めっき銅板とする
 - ・通常必要と思われる材、金物、塗装、仕上、下地等は見込むこと
 - ・標準金物一式（排煙窓）：丁番、すべりだしアーム、網戸、隠蔽式オペレーター
 - ・標準金物一式（アルミ折れ戸）：グレモンハンドル、水切り、アルミ下枠（水抜き孔）ほか、詳細図による
 - ・標準金物一式（内部開戸）：戸当、ドアクローザー、>両開または親子扉の場合：調整器、フランス落し
 - ・標準金物一式（内部引戸）：戸当、Vレール、フラッター戸車、上部レール
 - ・鋼製建具仕上DP塗装及び水性メタリック塗装はシルバー色とする
 - ・ドアクローザ（DC）はストップ付きとし、スタンダード型、パラレル型を製作図にて監督員に承諾を受けること
 - ・オペレーターは特記無き限り隠蔽タイプとし、設置高さはFL+1300を標準とする
 - ・シリンダー錠はピッキング対策品とし、ディンプルキーとする
 - ~~・電気錠は隠蔽タイプとする~~
 - ・ガラス留めシーリングはシリコン系2成分系を標準とする
 - ・防火設備については対応する防火戸用シーリングとする
 - ・丁番はすべてステンレスHL仕上げとする
 - ・ホルムアルデヒド発散建築材料に関して、すべてF☆☆☆☆以上とする
- ・サッシまわりは四周シーリングとし、シール幅は基本的に15mmとする
- ・四周躯体とサッシの間はモルタル充填とする
- ・アルミサッシの防音性能はT-1を基本とし、第1ヶアルーム、第2ヶアルーム、第3ヶアルームのサッシはT-2とする
- ・木造部サッシまわりは四周防水テープ張りとする
- ・室内側木枠、カーテンボックス類は特記なき場合はスプルース材を基本とし、コストメリットがある場合は米桐、桧に置き換えても可とする。木材保護塗装仕上げとする


建具 共通事項

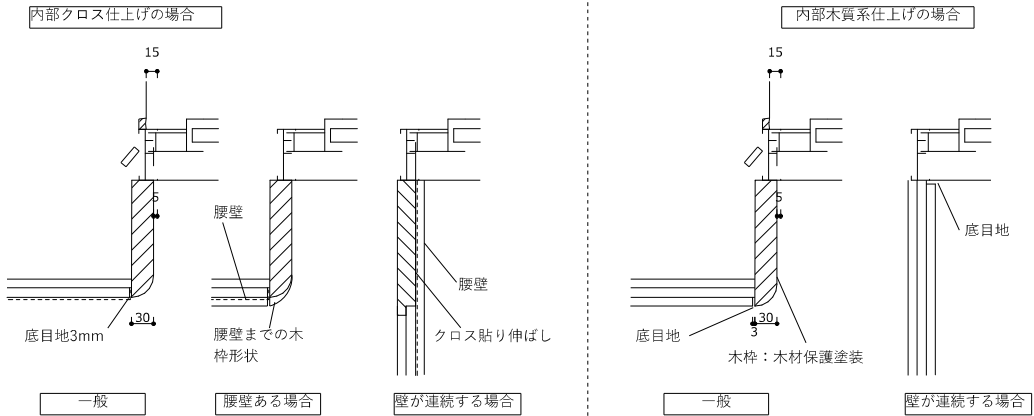


AW RC部 共通事項

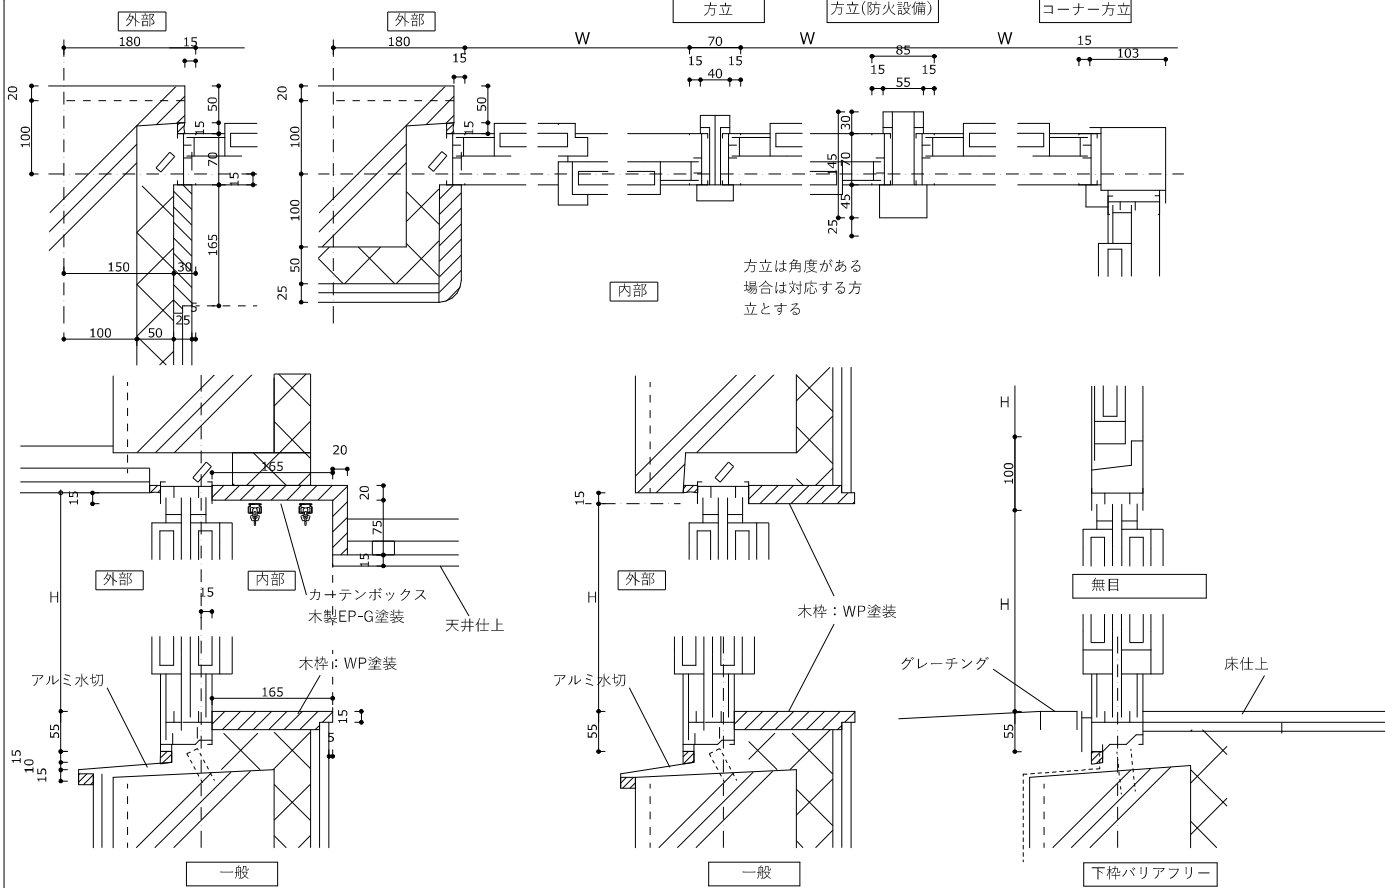

AW 木造部 共通事項

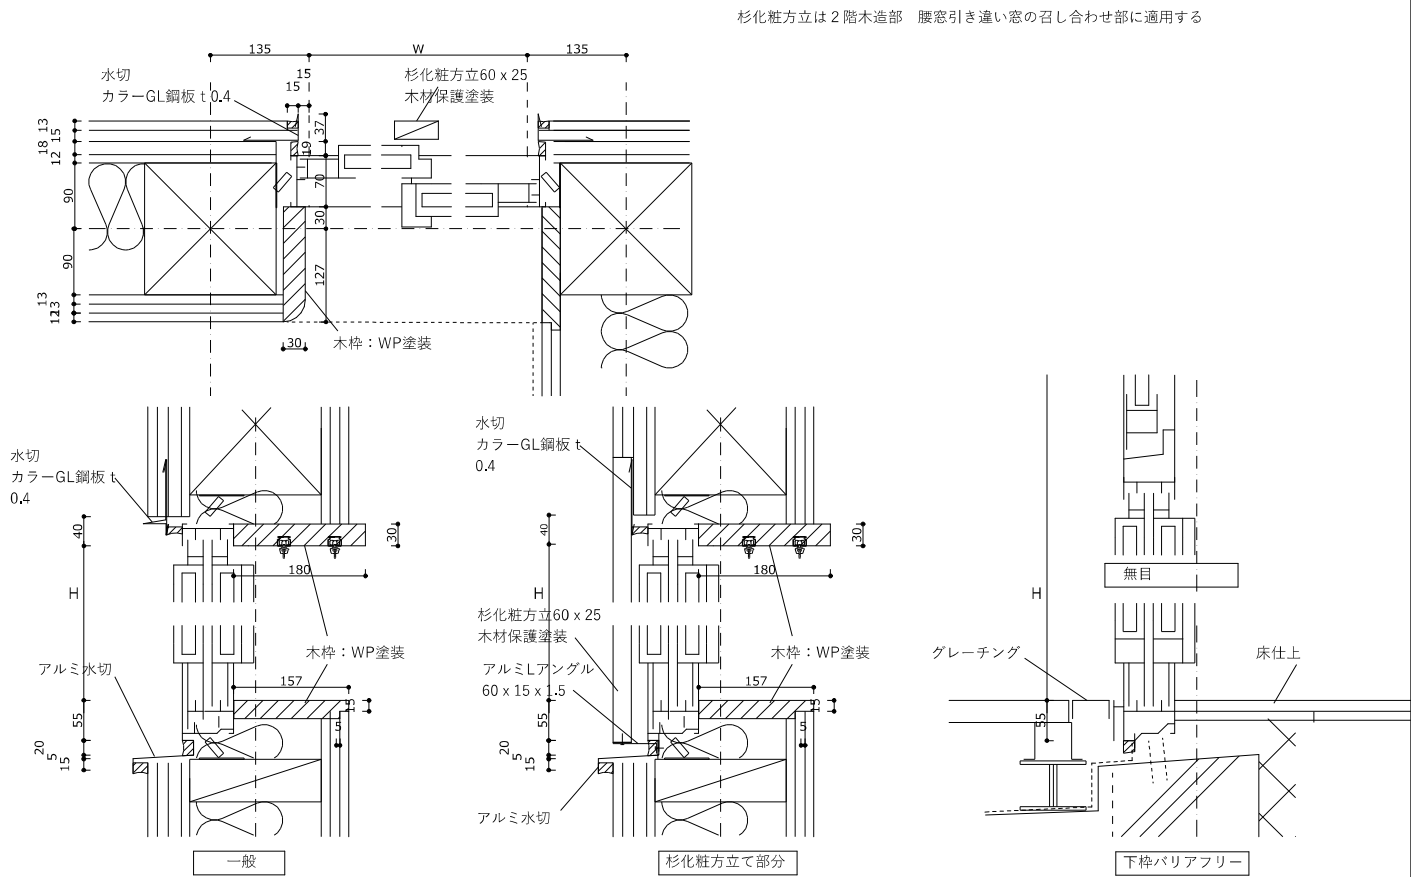


屋外側特定防火設備

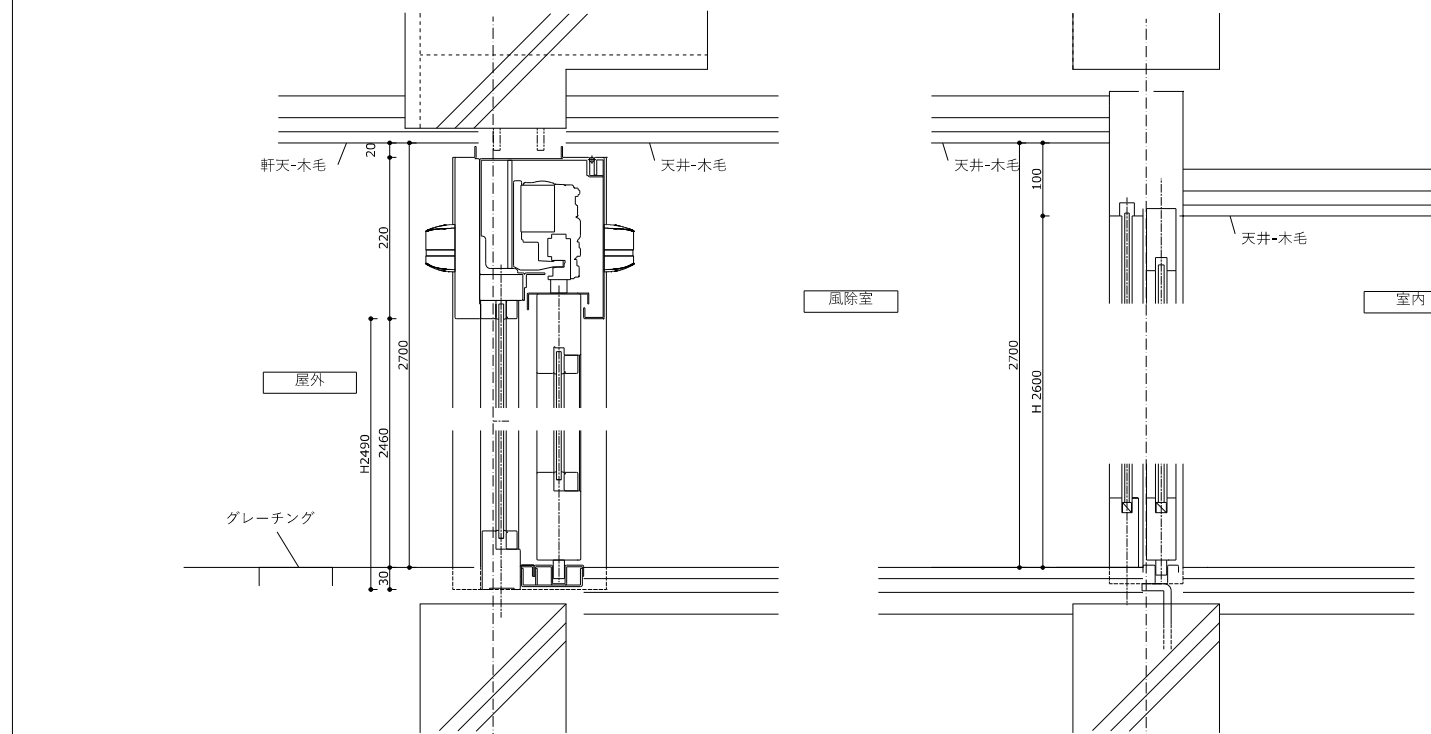

The image contains two architectural drawings. The top drawing is a section view showing a building's internal structure. It includes a sloped roof on the left, a horizontal section with a window labeled 'W2130', and a vertical section on the right. Dimensions are provided: 60, 135, 2730, 300, and 100. A label '外壁-RC' (Outer Wall - RC) points to a wall section. The bottom drawing is an elevation view of a building facade. It shows a large circular window with a crosshair, a smaller window to its right, and a sloped roof on the left. Dimensions are provided: 600, 2100, 300, and 50. A label '軒天-木毛' (Eave - Wood Grain) points to the roof edge. A horizontal dashed line is labeled '▽1FL'. A label '外床-塗膜' (Outer Bed - Coating) points to a horizontal surface at the bottom right.


防火戸（特定防火設備）/EPS扉・パネル

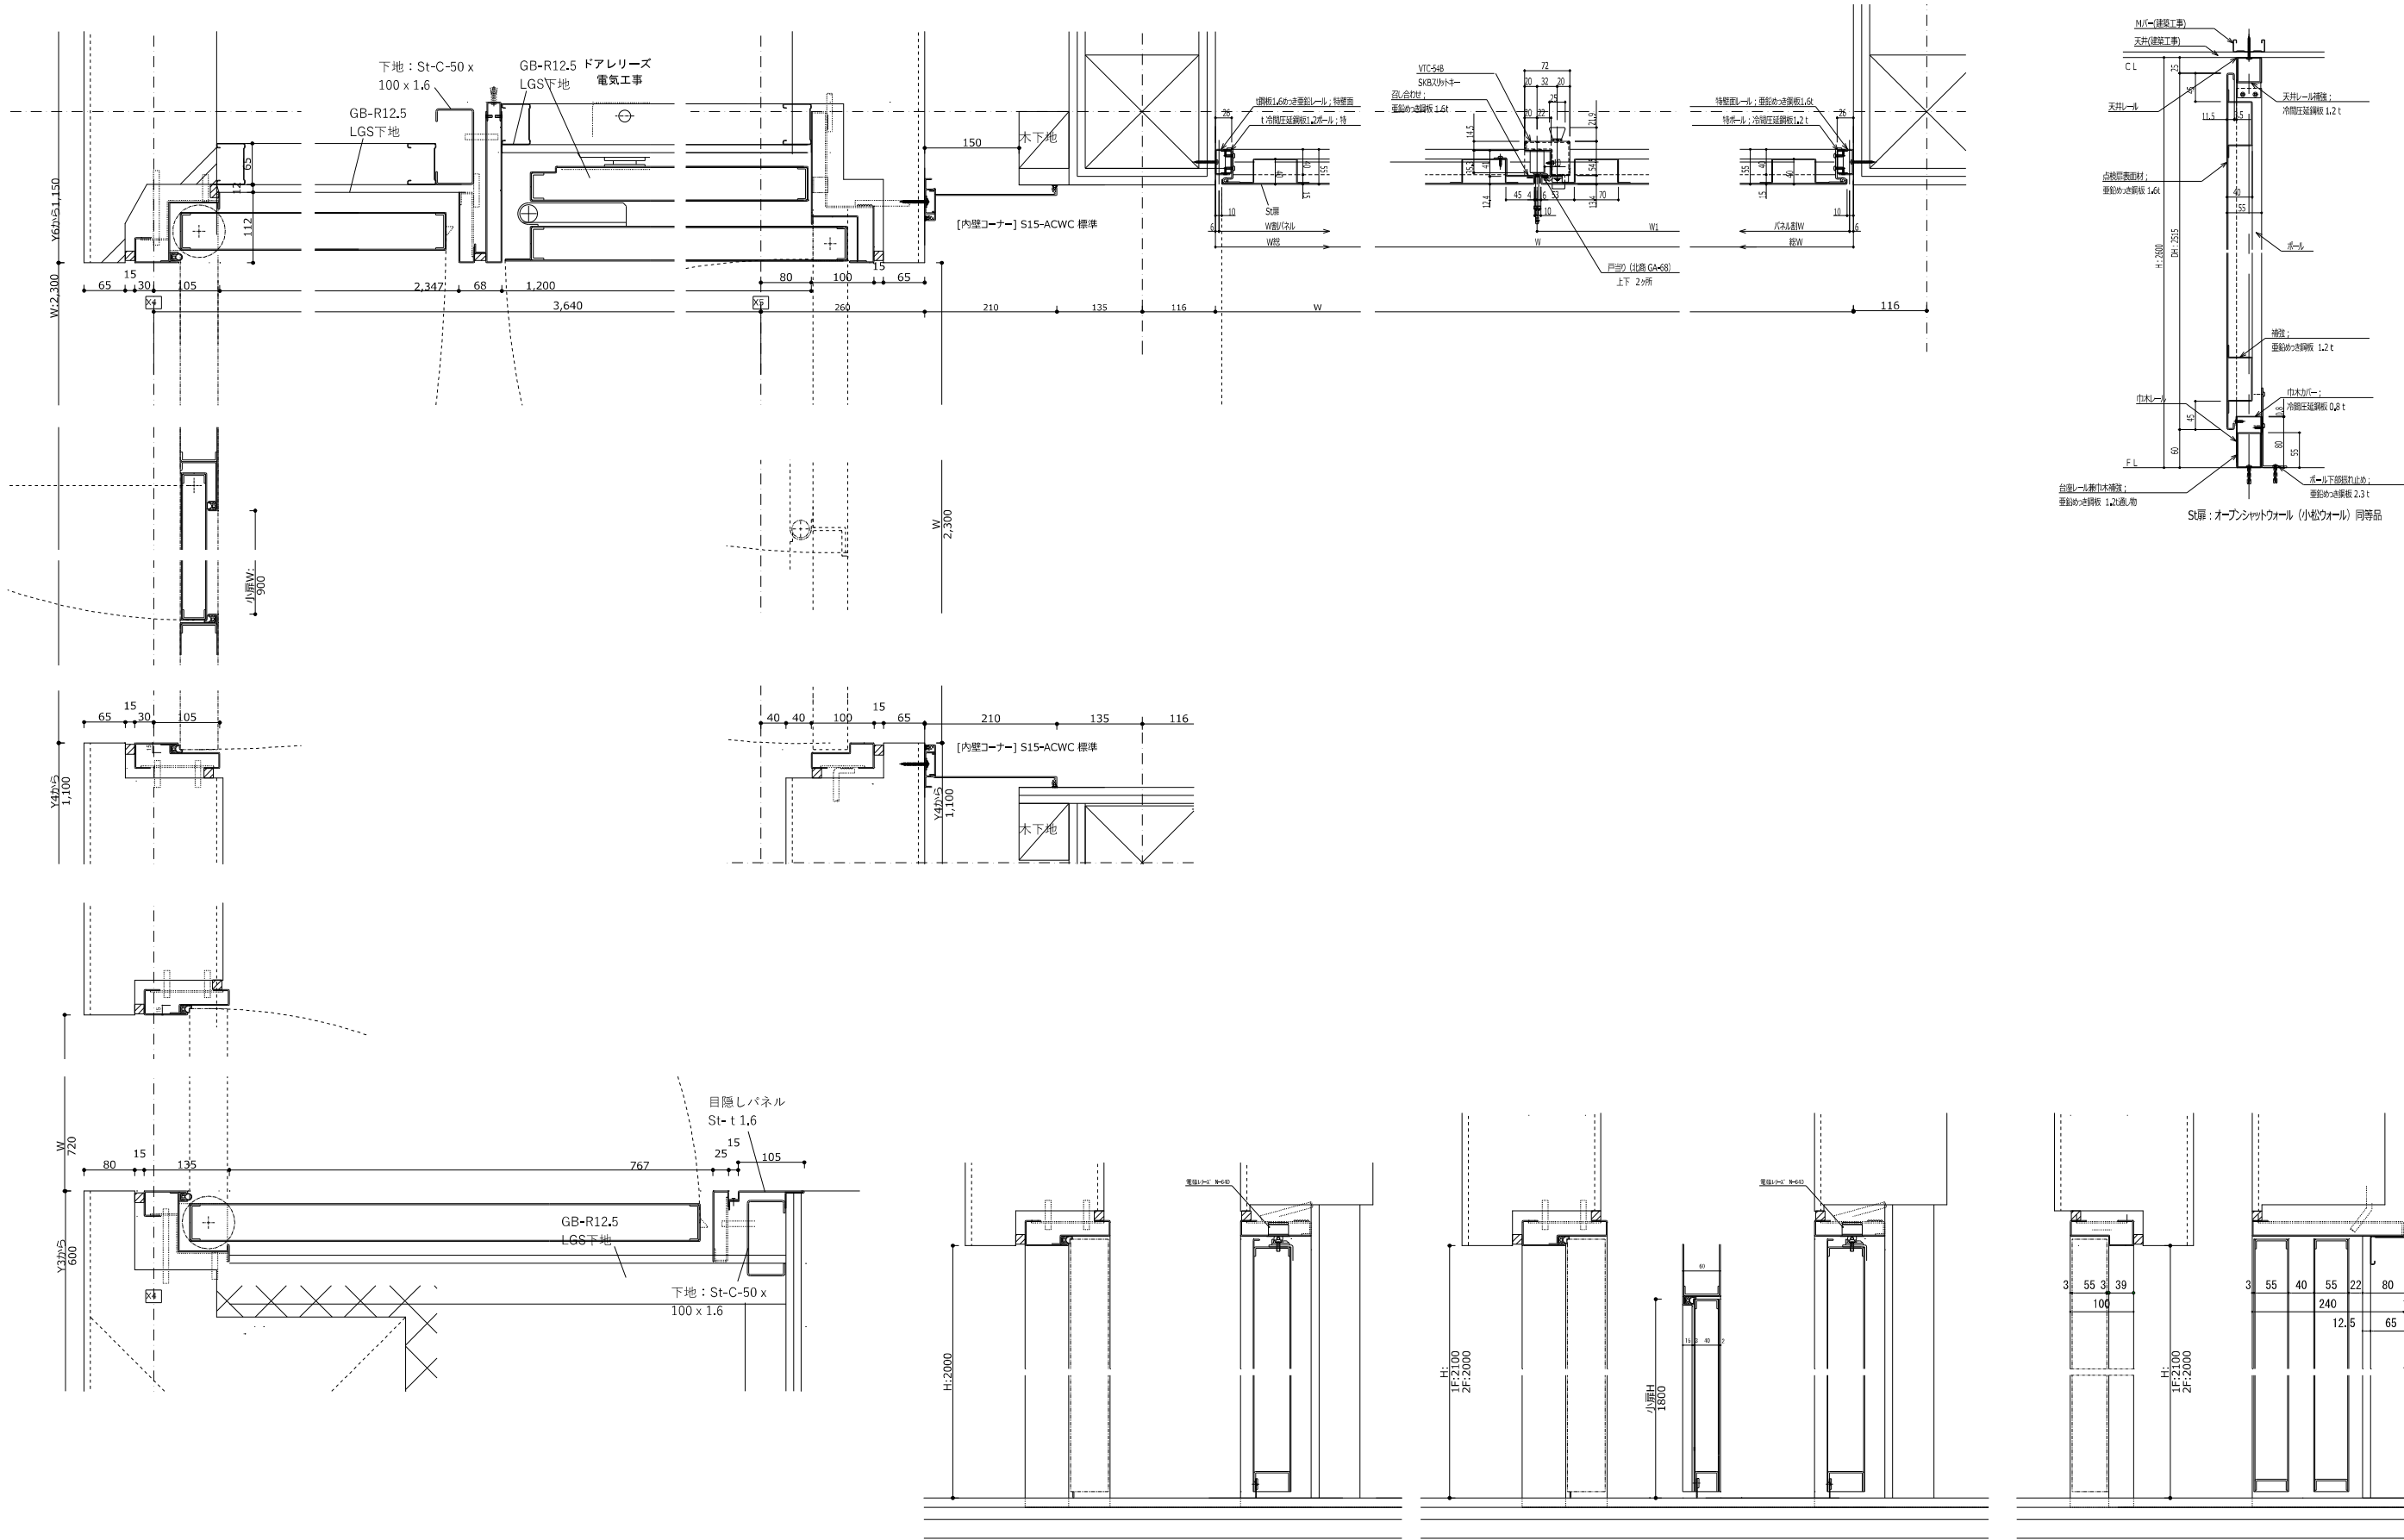


内部建具 共通事項

WD-引戸


共通事項/ボード系仕上げの場合

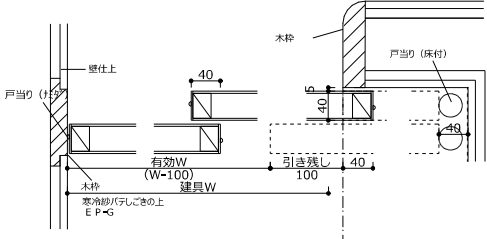

木質系仕上げの場合

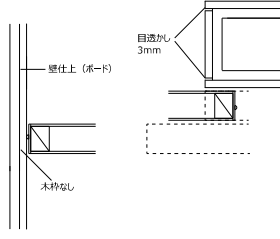


RC仕上げの場合

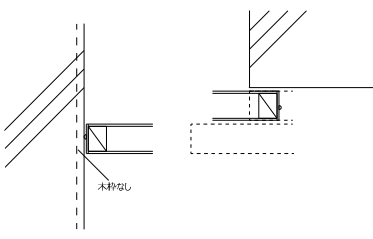


WD 開戸


共通事項/ボード系仕上げの場合

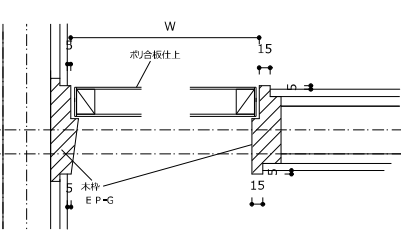


木質系仕上げの場合

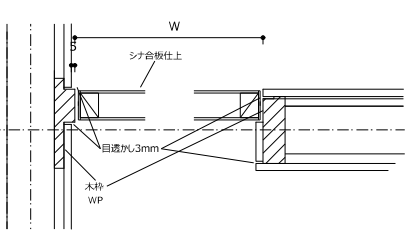


RC仕上げの場合

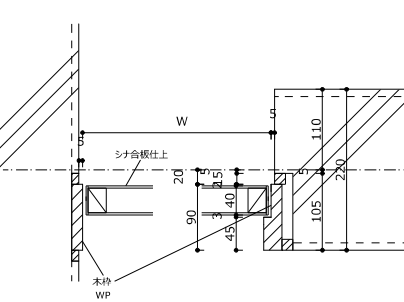


天井納まり

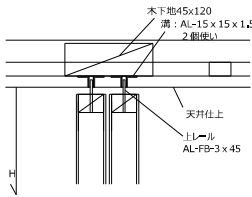

アウトセット (ボード)

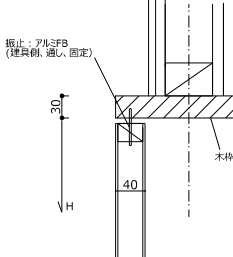




アウトセット (木質系)

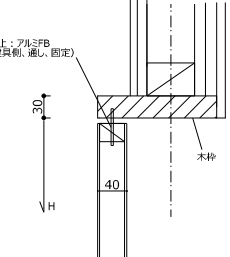



●特記事項

・複数枚引き戸には連動金物を設置する

iSW/WD FIX+引戸 相談室3の例

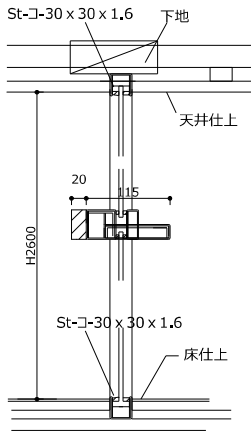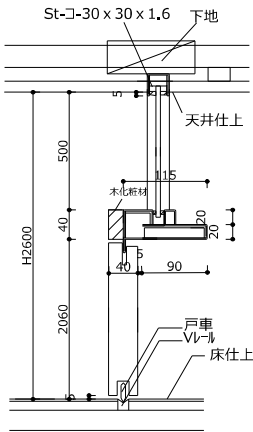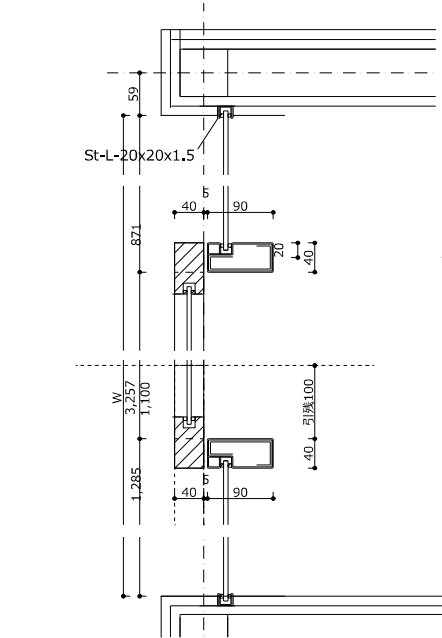

iSW/WD 上部らんま+引戸 大会議室の例

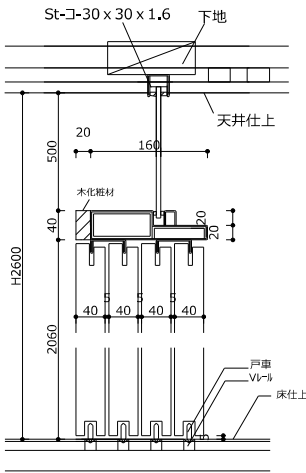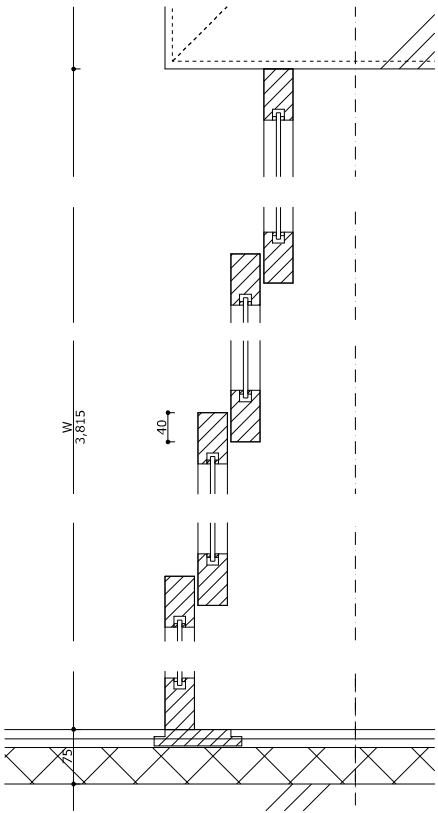

図面名称

建具詳細図 6

縮尺



1/10 (A3)

工事件名

(仮称) 障がい者ケアセンター建設工事 (建築)

図面番号

A-18-06

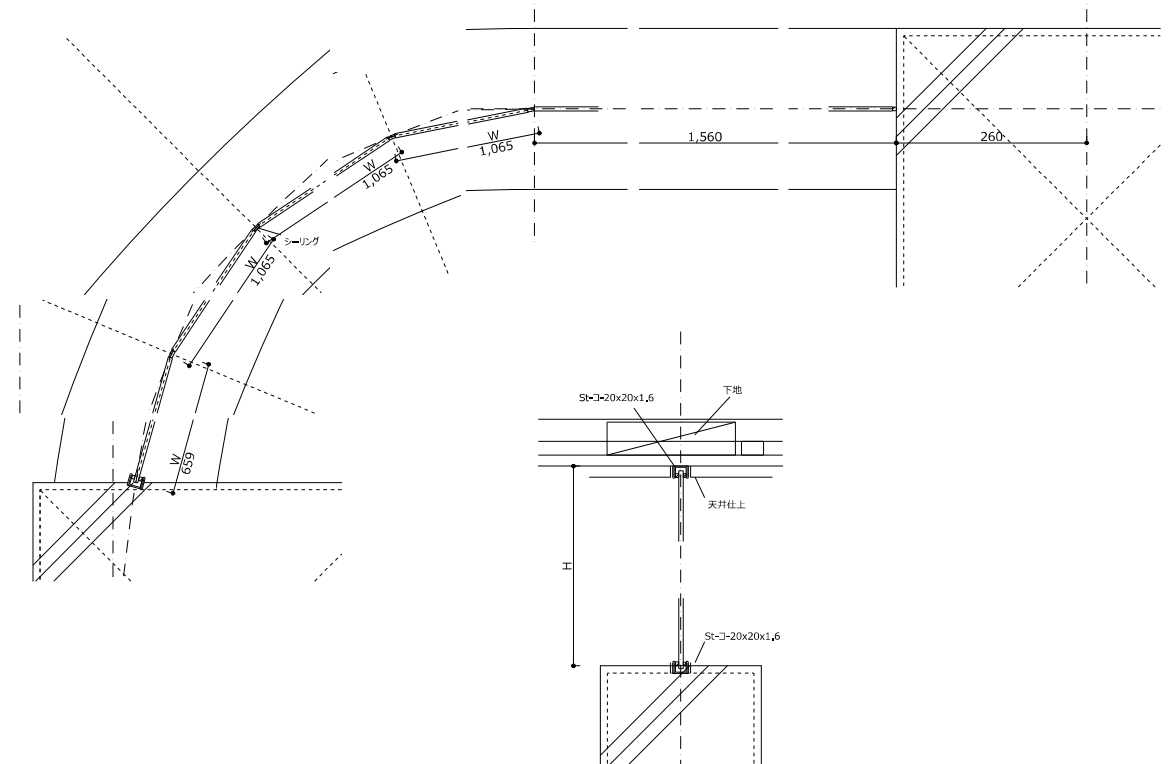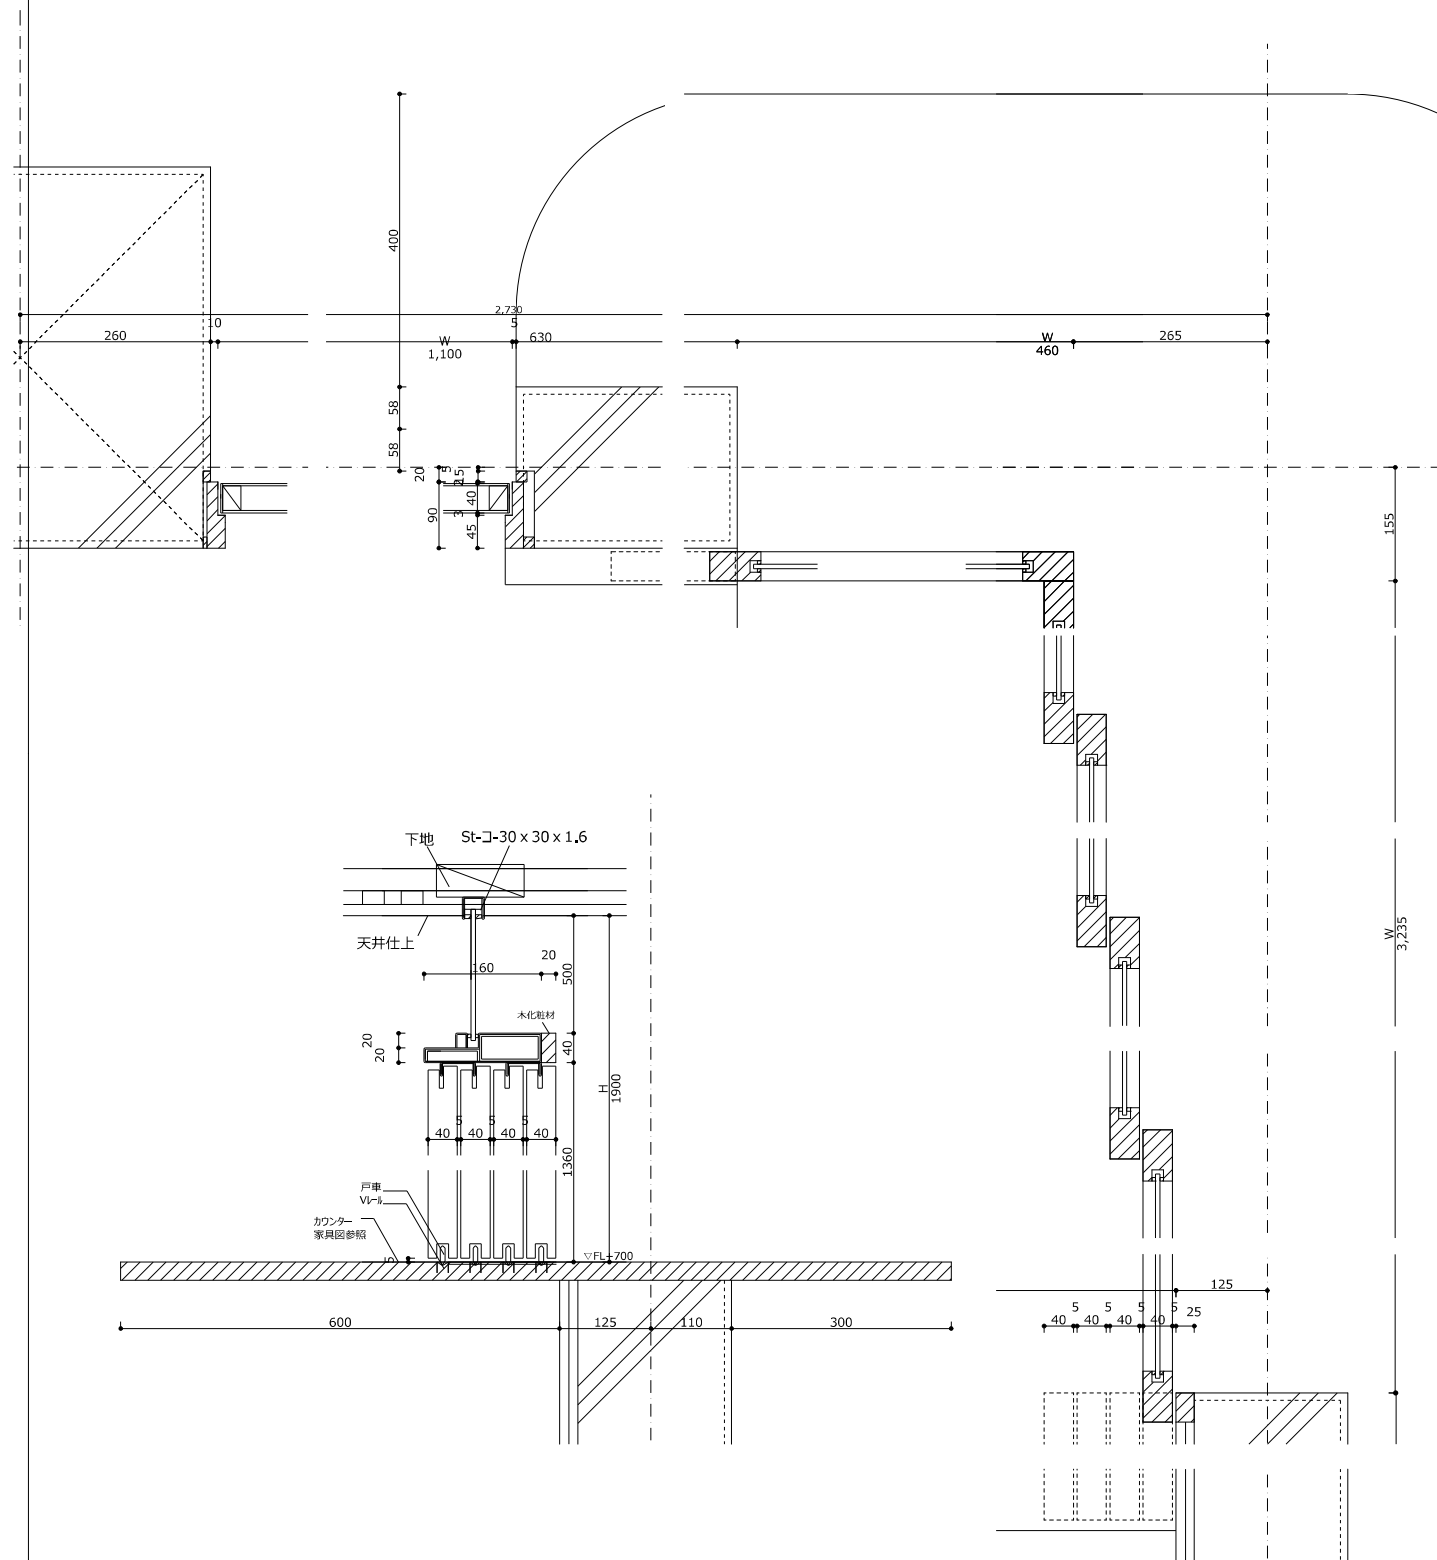

WD 可動間仕切り壁

