

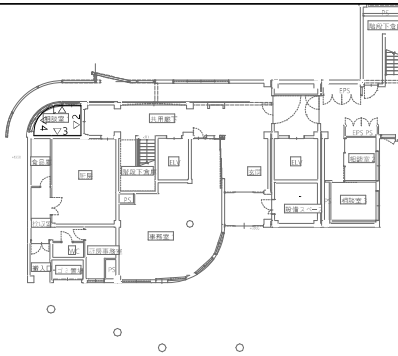
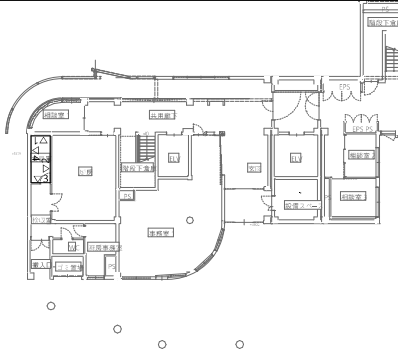
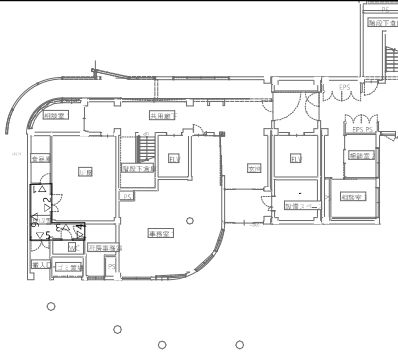
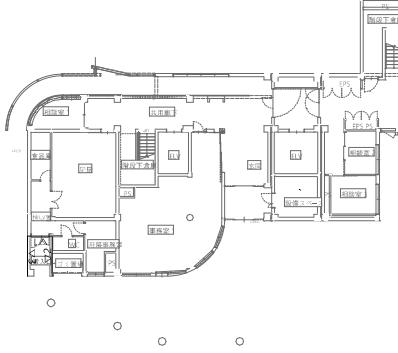
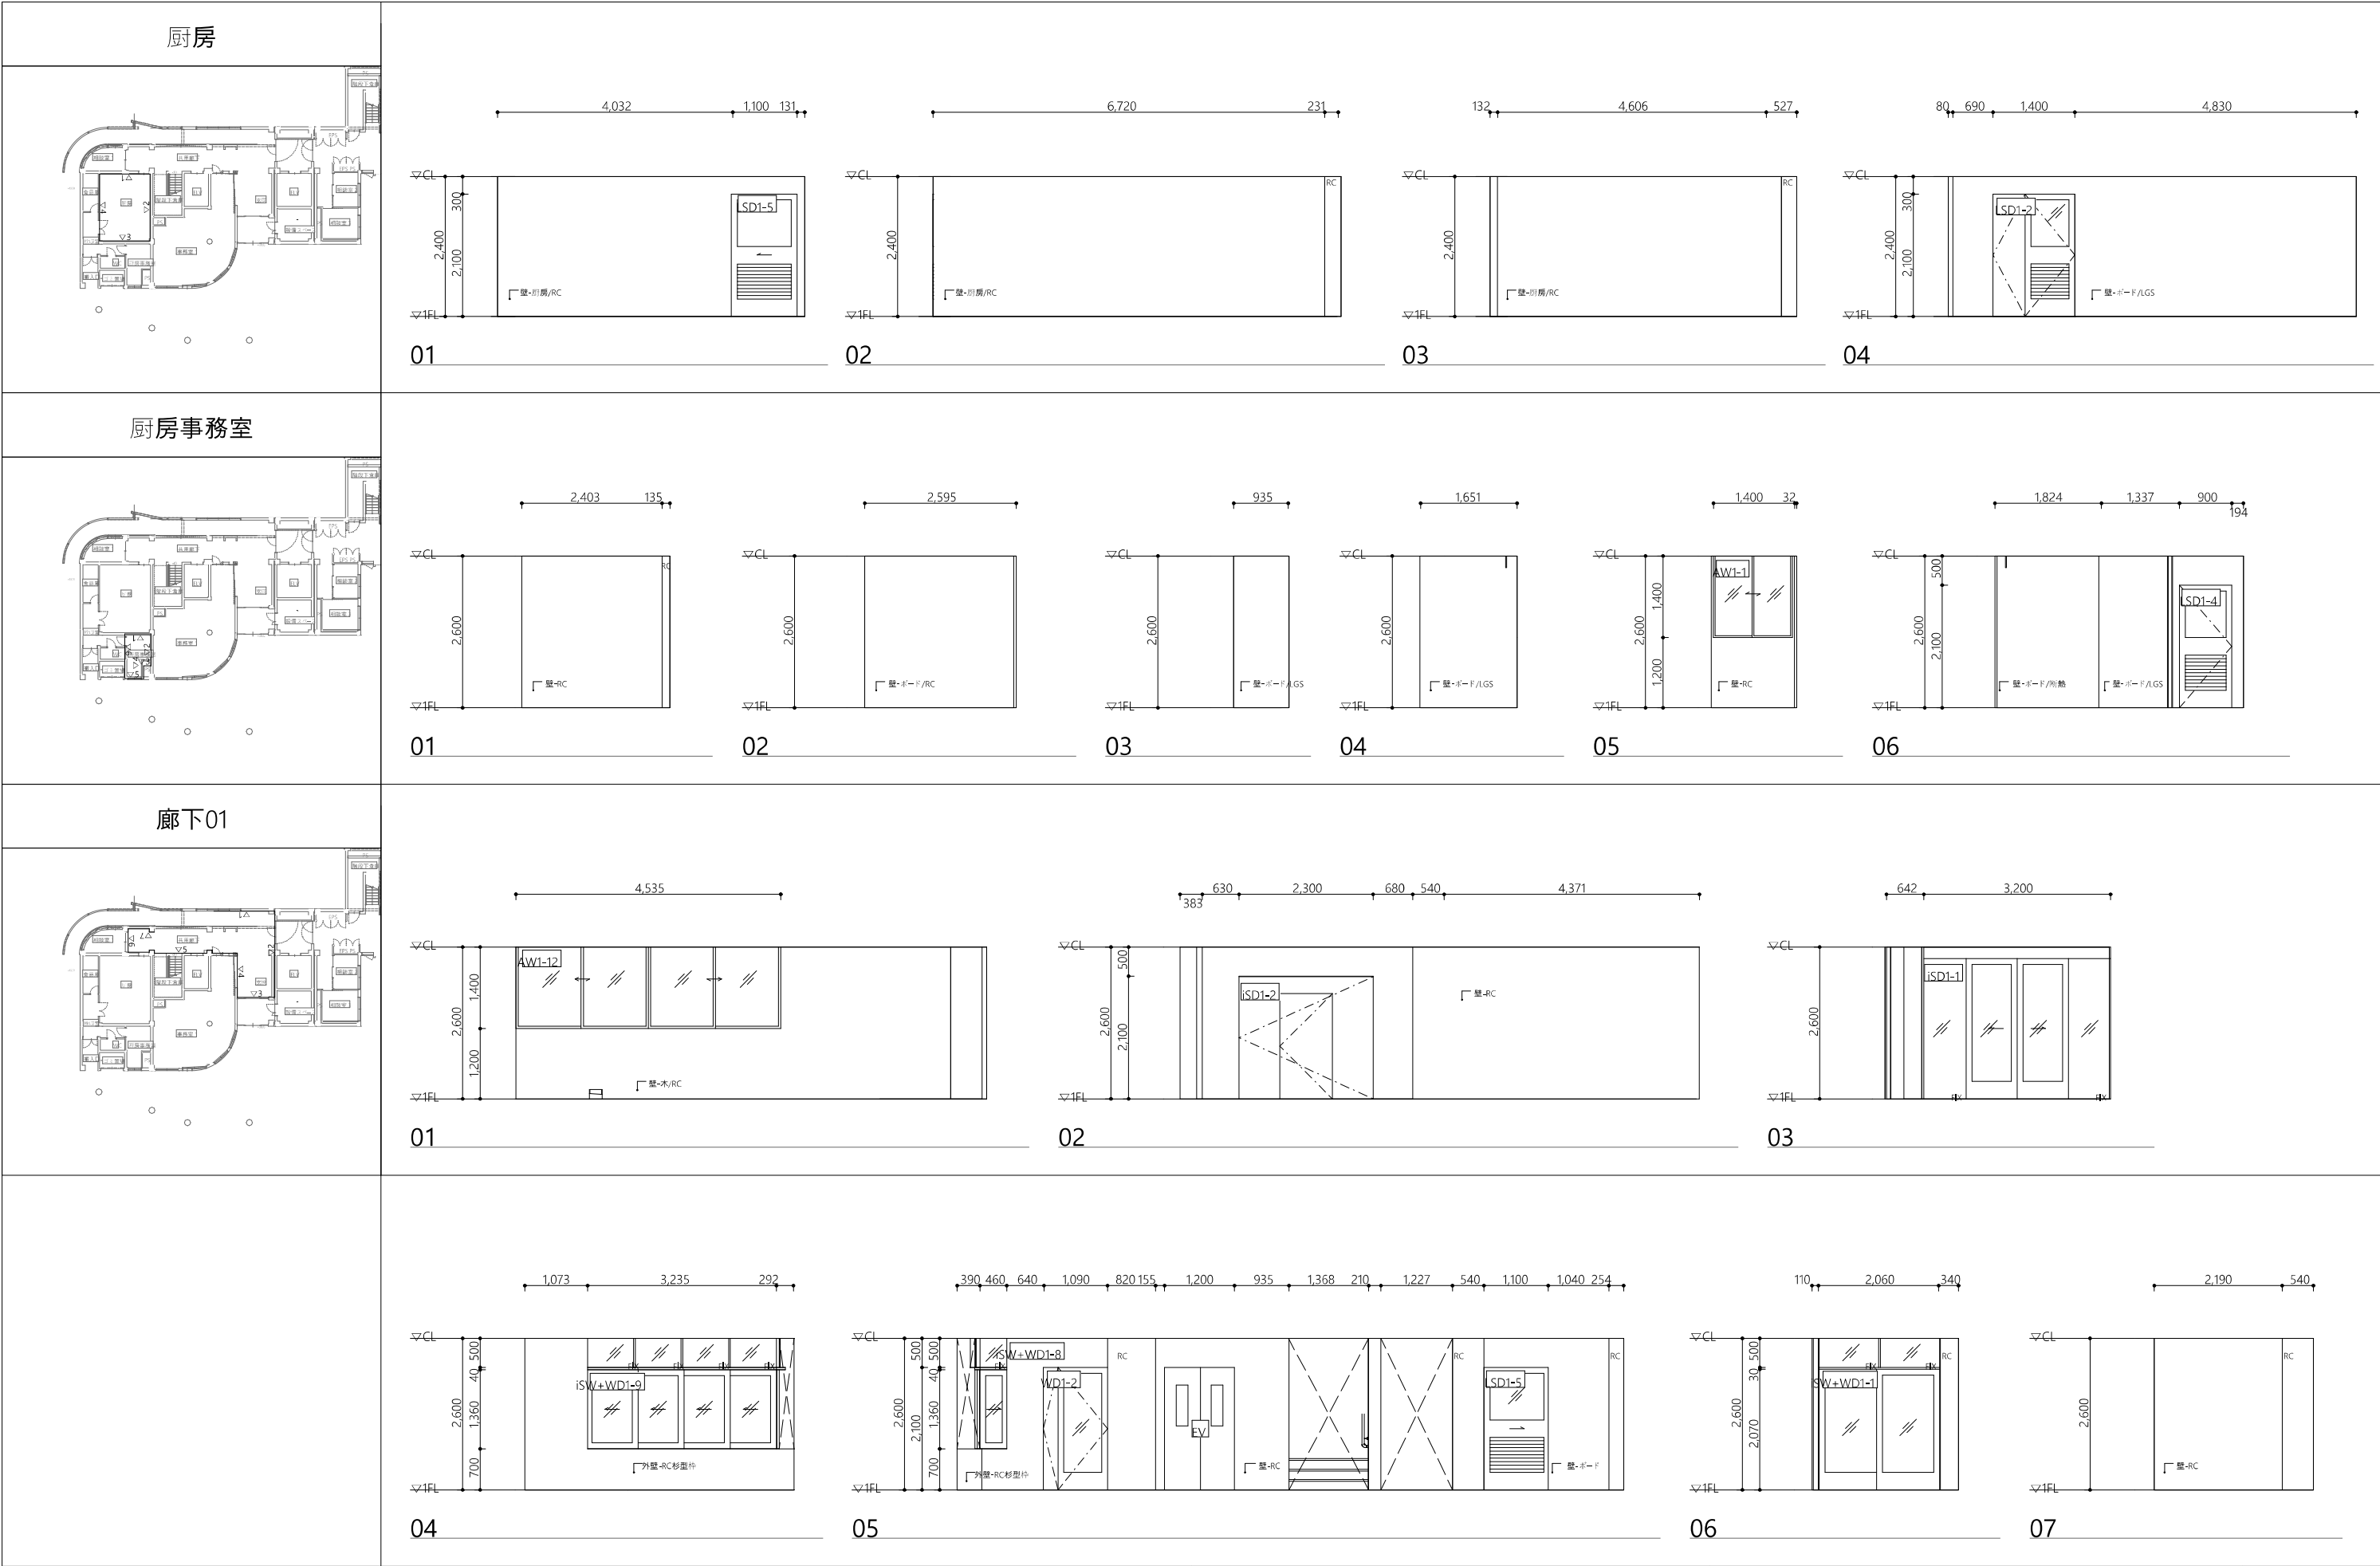



相談室1 	1668 ▽CL 550 2,600 2,050 ▽1FL ISW1-1 壁・ボード/RC/腰壁 110 340 2,030 116 ▽CL 500 2,600 2,070 ▽1FL ISW+WD1-1 壁・ボード/RC/腰壁 253 3,810 265 155 ▽CL 2,600 ▽1FL 壁・ボード/RC/腰壁 298 2,113 ▽CL 215 2,600 2,385 ▽1FL ISW1-1 壁・ボード/断熱/腰壁 01020304
食品庫 	1,577 ▽CL 2,400 ▽1FL 壁・ボード 3,893 ▽CL 2,400 ▽1FL 壁・ボード/ALGS 850 728 ▽CL 300 2,400 2,100 ▽1FL 壁・ボード/ALGS SD1-1 3,892 ▽CL 2,400 ▽1FL 壁・ボード/断熱 01020304
検品室 	692 850 ▽CL 300 2,400 2,100 ▽1FL 壁・ボード/ALGS SD1-1 815 1,400 691 328 ▽CL 300 2,400 2,100 ▽1FL 壁・ボード/ALGS SD1-2 641 2,090 ▽CL 2,400 ▽1FL 壁・RC 193 900 ▽CL 300 2,400 2,100 ▽1FL 壁・ボード/ALGS SD1-4 932 900 655 345 1,470 ▽CL 300 2,400 2,100 ▽1FL 壁・ボード/ALGS SD1-3 壁・ボード/断熱 SD1-1 986 689 2,633 ▽CL 2,400 ▽1FL 吹付断熱材 t50 壁・ボード/断熱 010203040506
厨房入口 	1,470 40 ▽CL 500 2,600 2,100 ▽1FL 壁・RC SD1-1 3,165 ▽CL 2,600 ▽1FL 壁・RC 540 2,645 ▽CL 2,600 ▽1FL 外壁・RC 010203
海老名市 Ebina City 図面名称 展開図1 図面番号 縮尺 1/50, 100 (A3) A-19-01 工事件名 (仮称) 障がい者ケアセンター建設工事 (建築)	

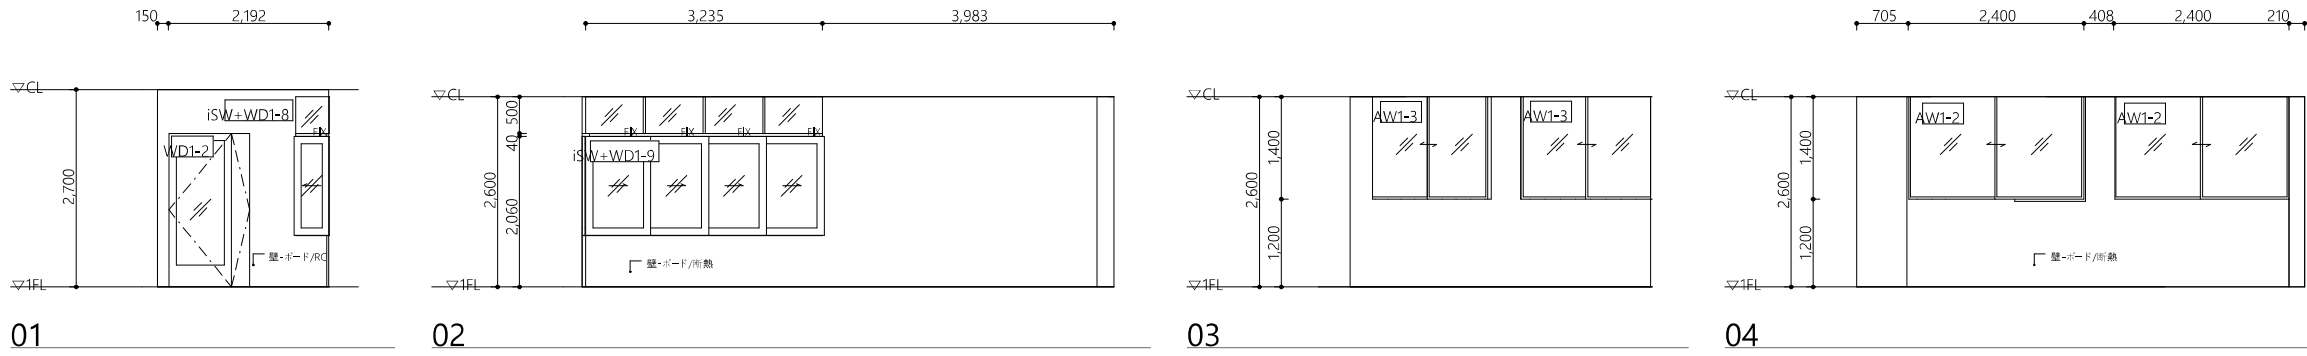


事務室1

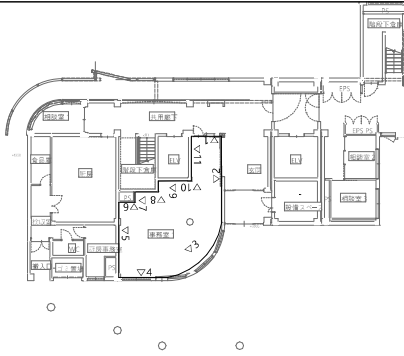

01 02 03 04


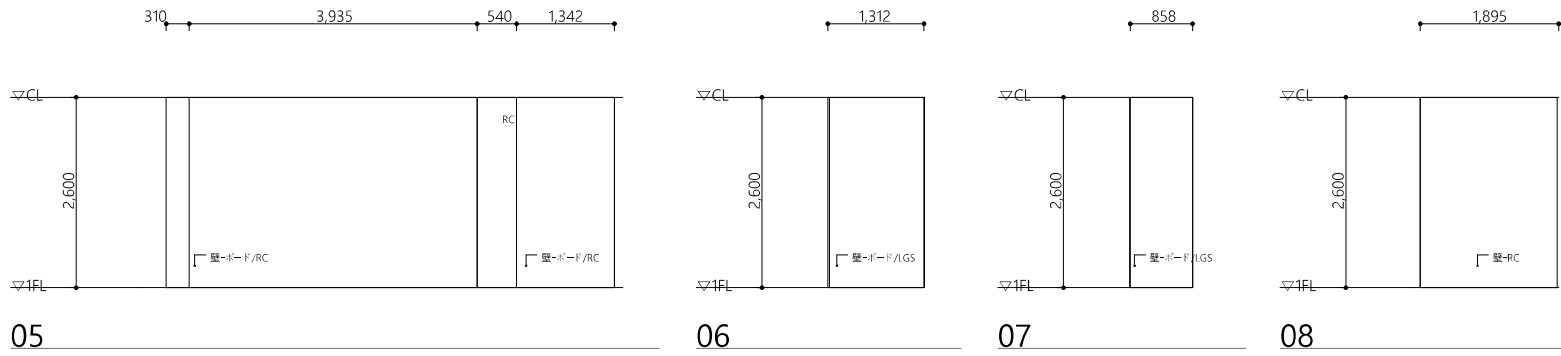


05 06 07 08

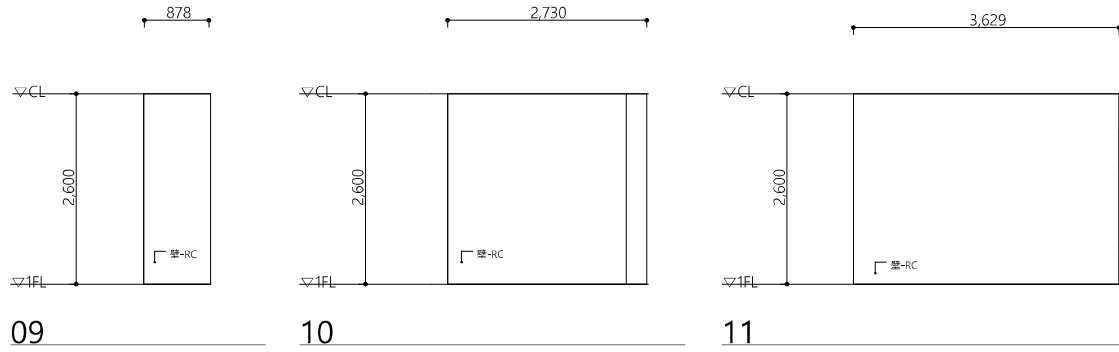

















09 10 11

風除室

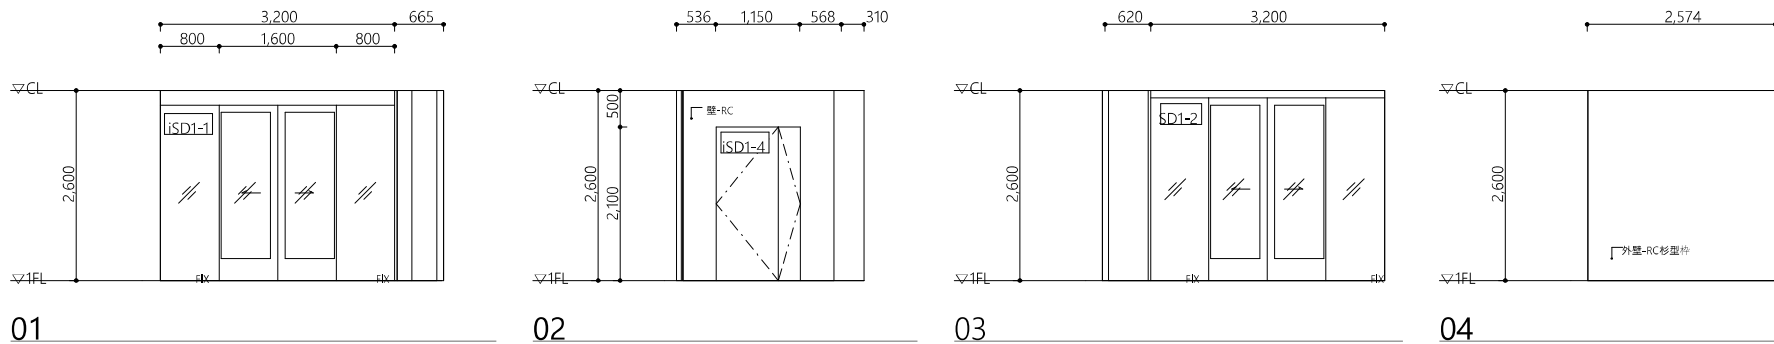
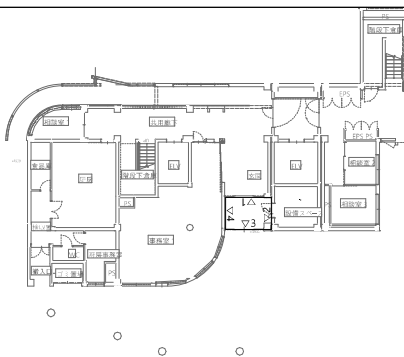


01 02 03 04

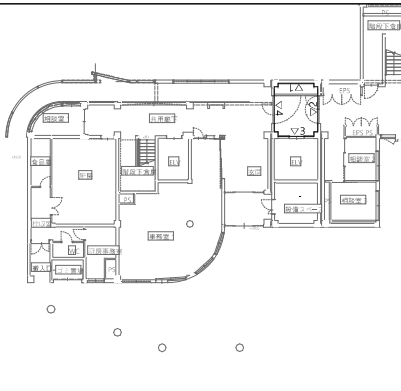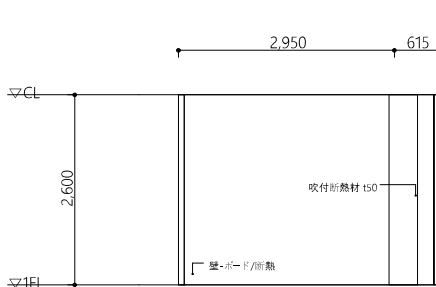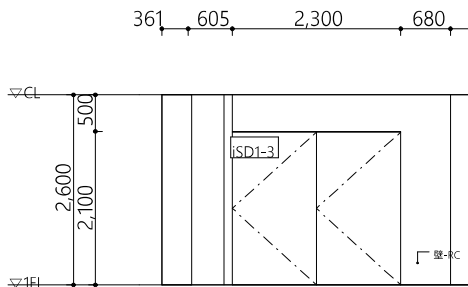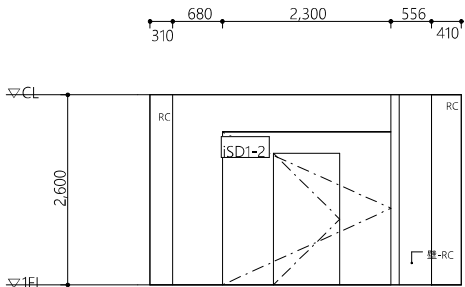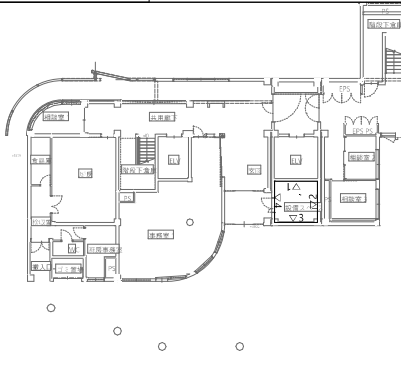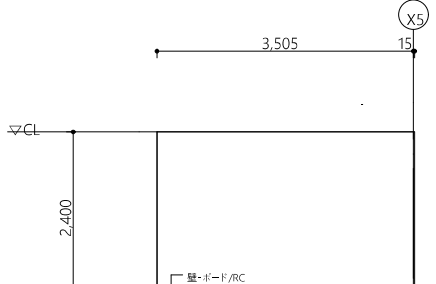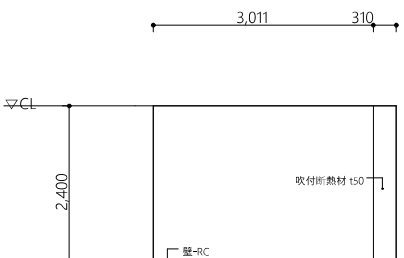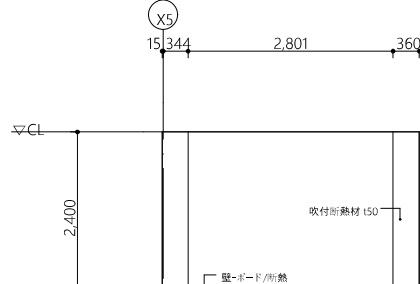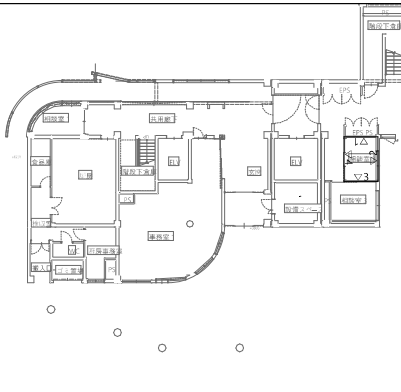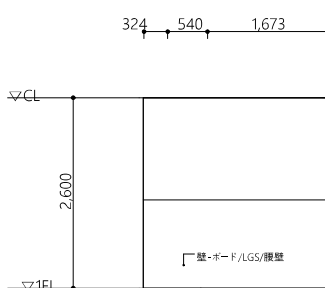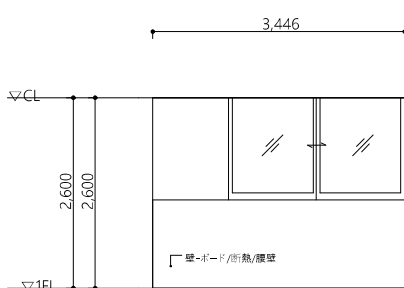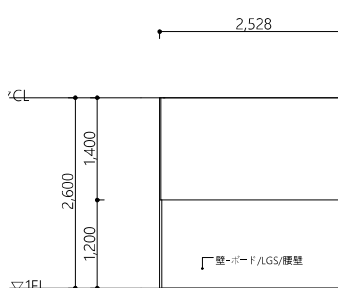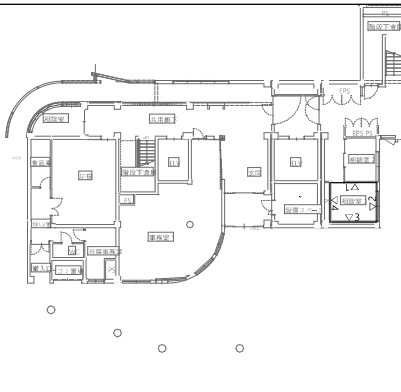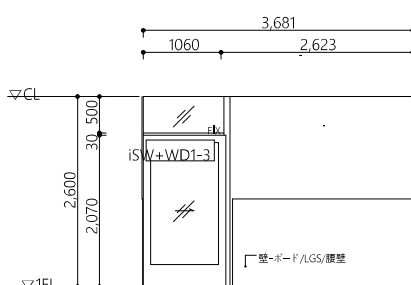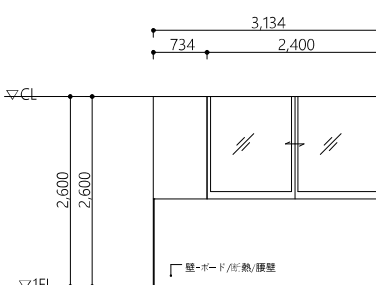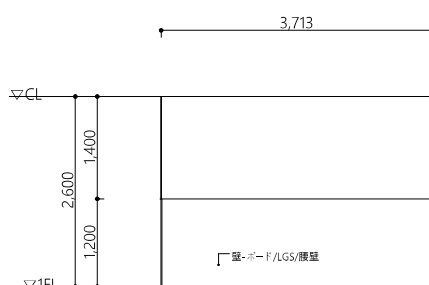


廊下02					
					
01		02		03	
設備スペース					
					
01		02		03	
相談室2					
					
01		02		03	
相談室3					
					
01		02		03	
		海老名市 Ebina City 			
		図面名称		展開図4	
		縮尺		1/50, 100 (A3)	
		工事件名		(仮称) 障がい者ケアセンター建設工事 (建築)	
				図面番号	
				A-19-04	

廊下03

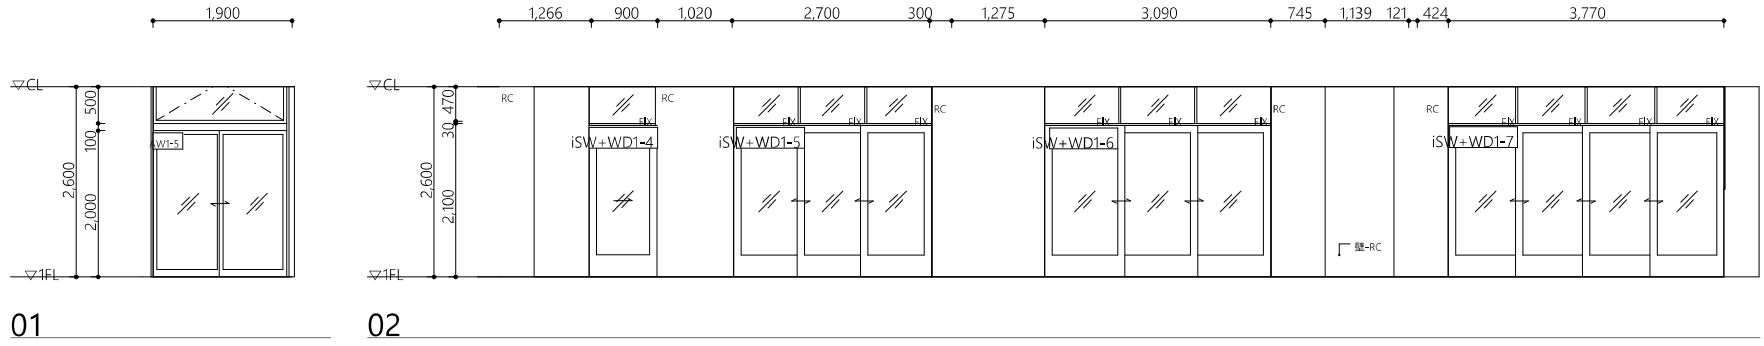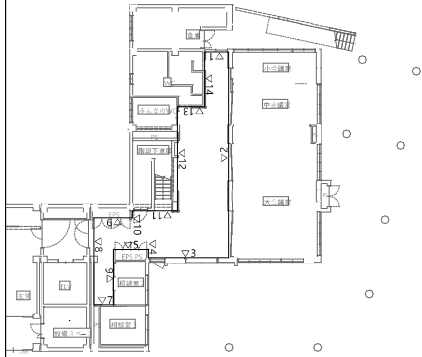

01

02

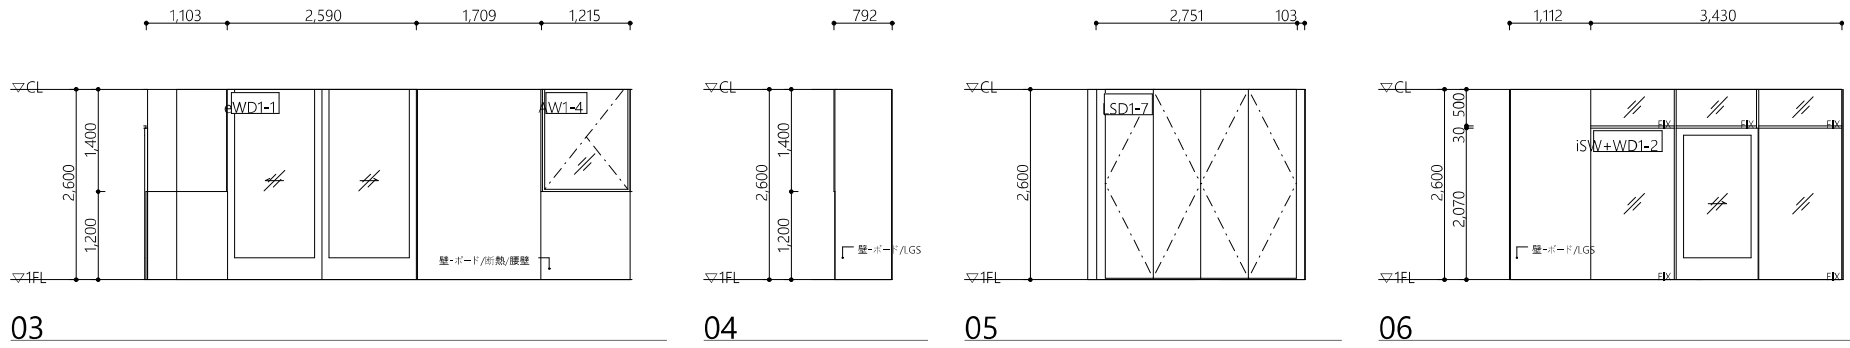


03

04

05

06

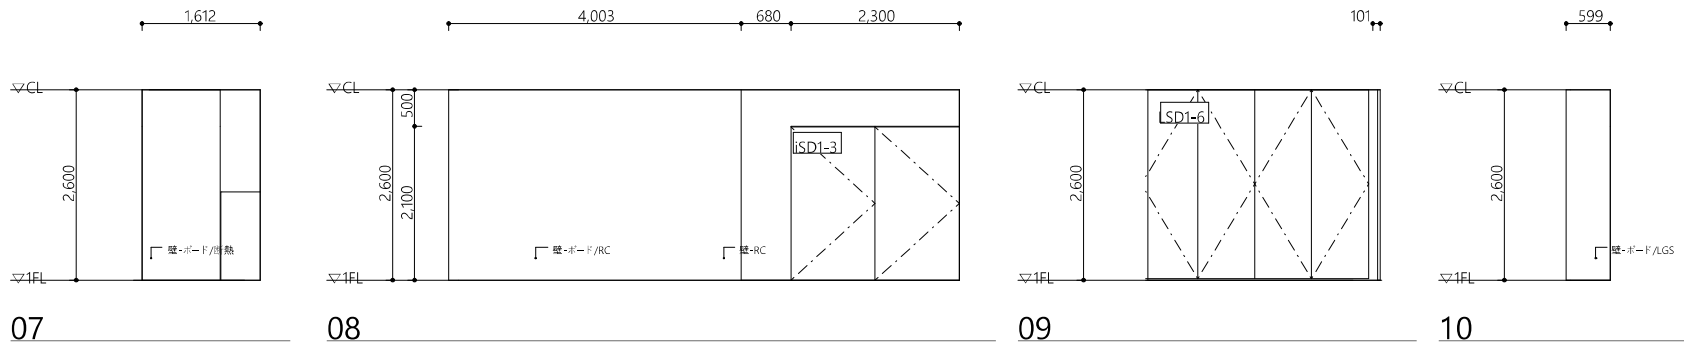


07

08

09

10


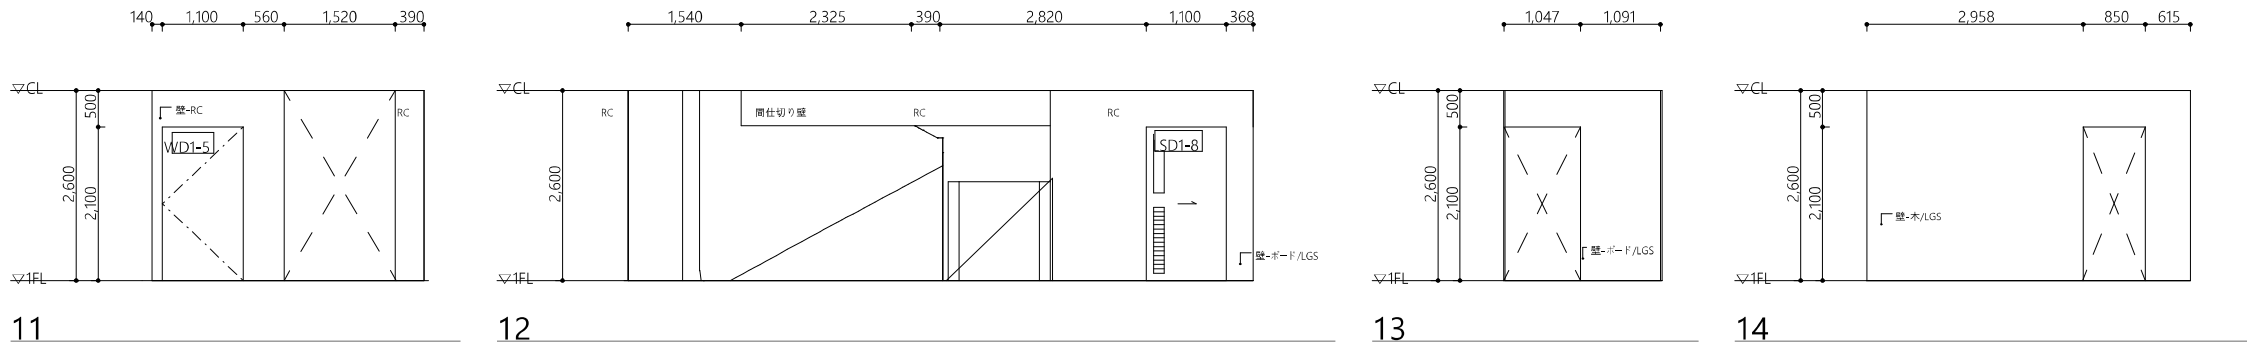


11





12

13



14

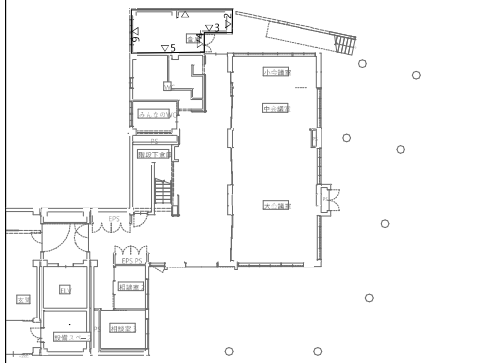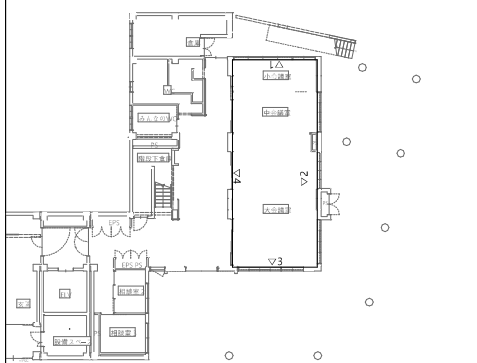倉庫	
	309 2,801 689 3,861 160 ▽CL 2,600 ▽1FL 吹付断熱材 t50 壁-ボード/断熱 310 1,221 ▽CL 2,600 ▽1FL 壁-ボード/RC 2,275 ▽CL 2,600 ▽1FL 壁-ボード/断熱 010203
	312 1,425 145 ▽CL 500 2,600 2,100 ▽1FL 壁-ボード/断熱 SD1-1 5,546 ▽CL 2,600 ▽1FL 壁-ボード/RC 684 2,000 326 31 ▽CL 200 500 2,600 1,900 ▽1FL AW1-13 吹付断熱材 t50 壁-ボード/断熱 040506
会議室	
	31 6,670 40 ▽CL 1,400 2,600 1,200 ▽1FL AW1-6 壁-ボード/断熱 127 13,113 3,550 375 ▽CL 2,600 ▽1FL 壁-ボード/断熱 壁-ボード/断熱 壁-OSB/LGS 壁-ボード/断熱 壁-木/断熱 AW1-9 壁-ボード/断熱 0102
	1,140 5,330 427 ▽CL 1,400 2,600 1,200 ▽1FL AW1-10 壁-ボード/断熱 壁-ボード/断熱 3,770 544 1,139 745 3,090 1,550 2,700 1,075 900 1,236 ▽CL 30 500 2,600 2,070 ▽1FL iSW+WD1-7 RC RC iSW+WD1-6 RC iSW+WD1-5 iSW+WD1-4 壁-RC 壁-F/LGS 0304
海老名市 Ebina City 図面名称 展開図6 図面番号 縮尺 1/50, 100 (A3) A-19-06 工事件名 (仮称) 障がい者ケアセンター建設工事 (建築)	




リハビリテーションルーム

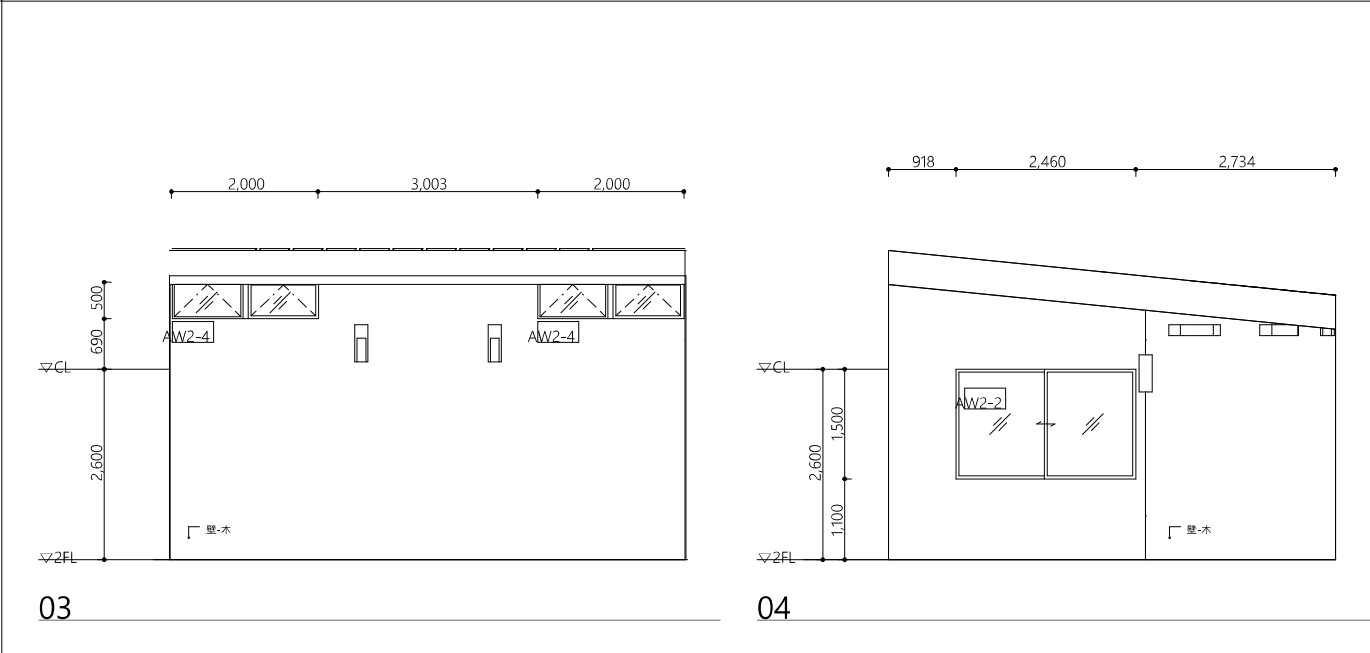 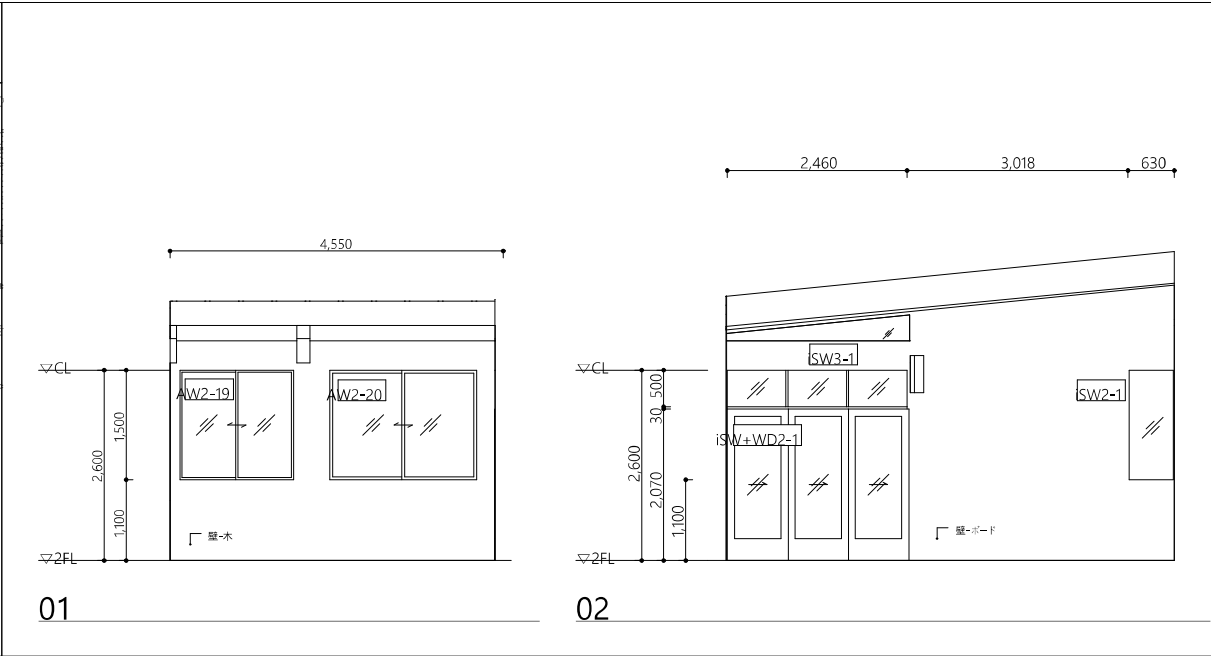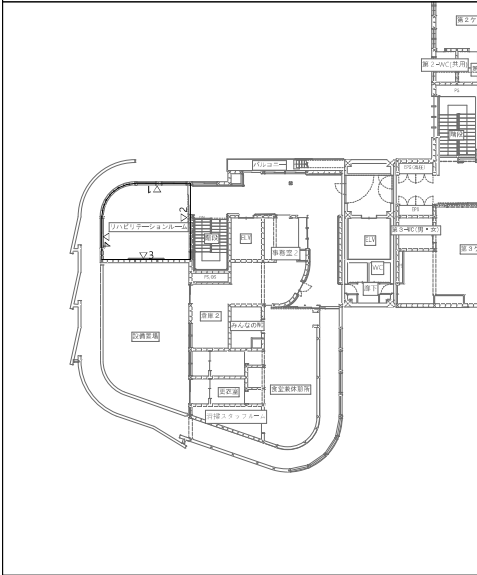



清掃スタッフルーム

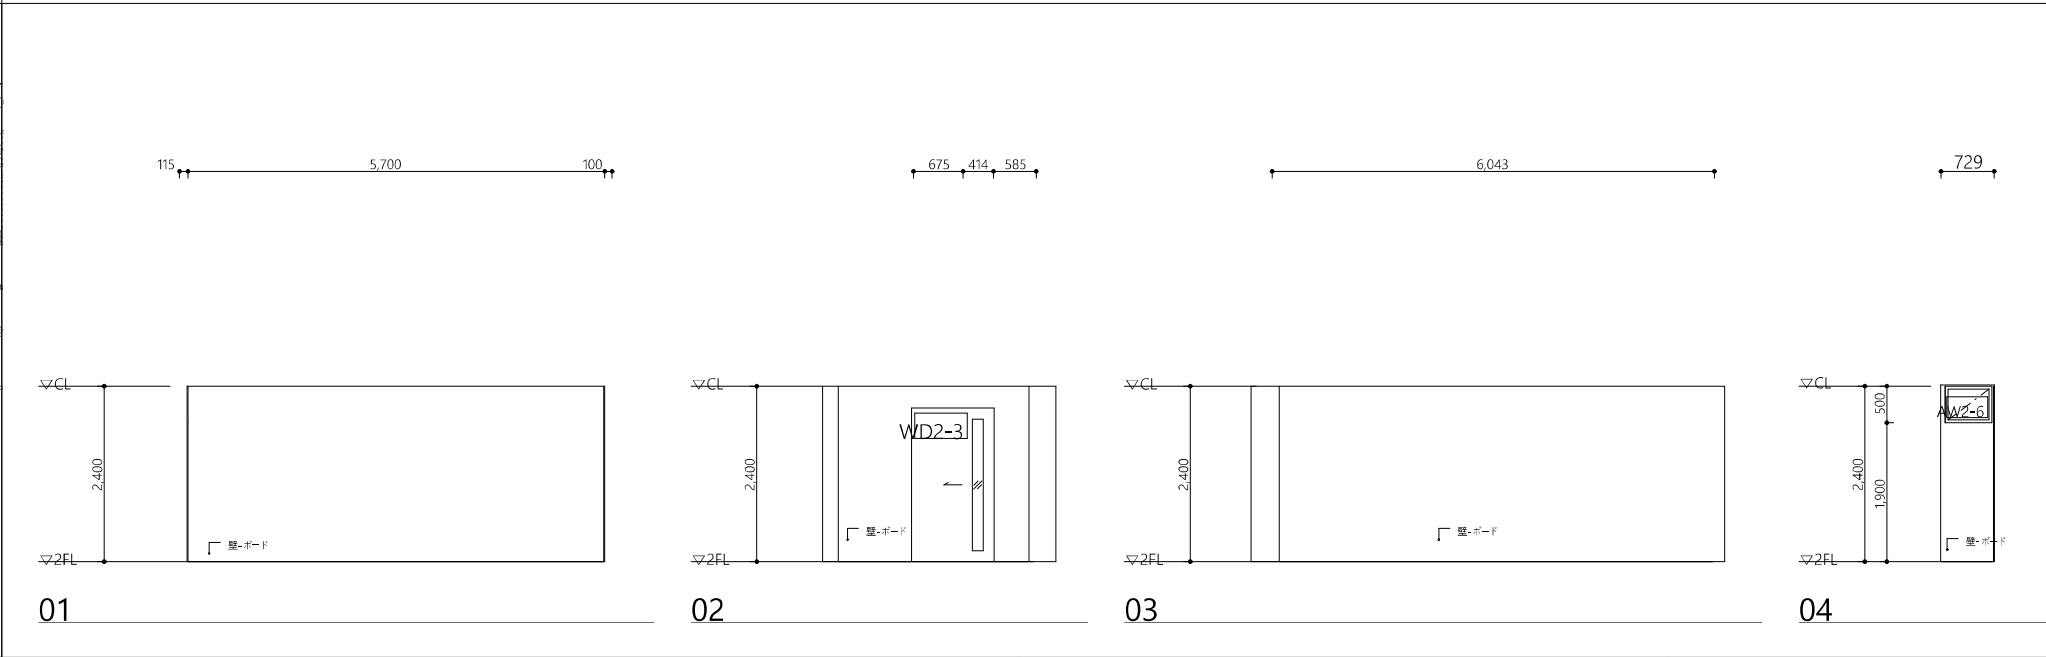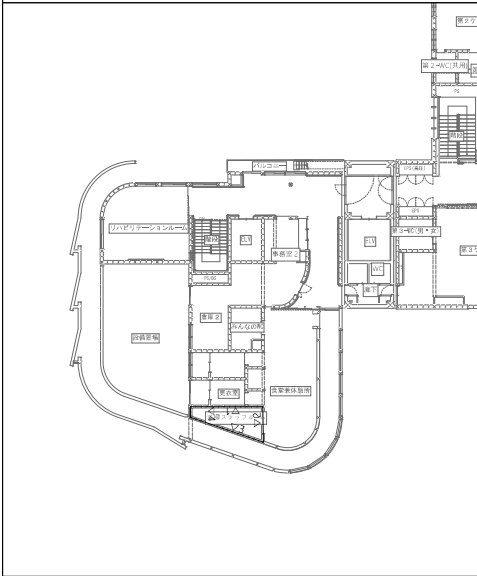


設備置場

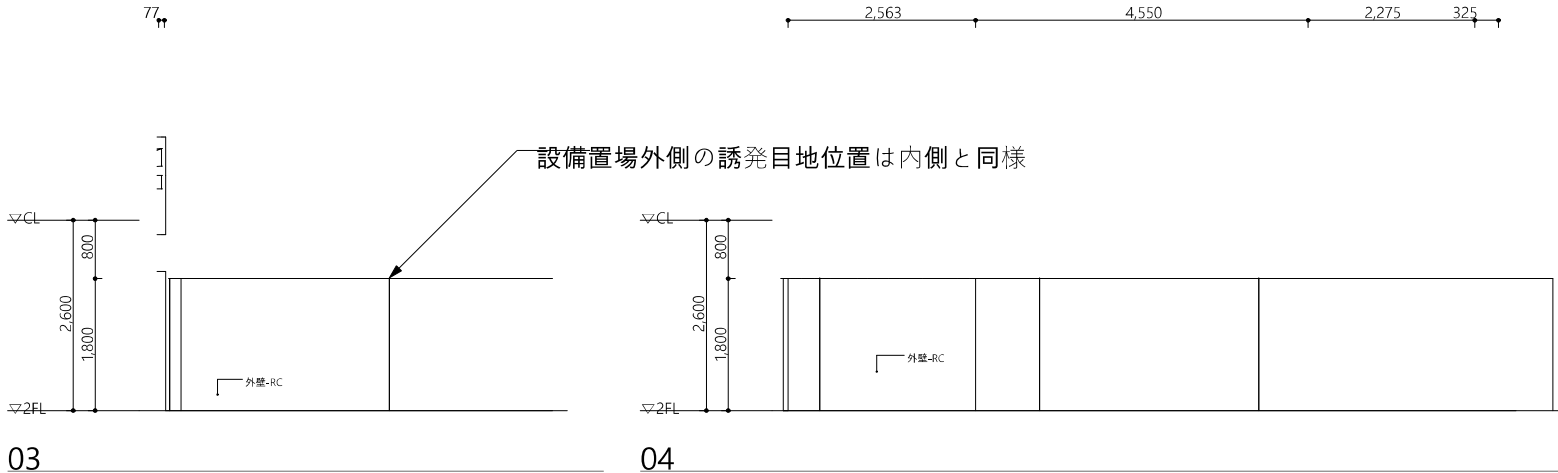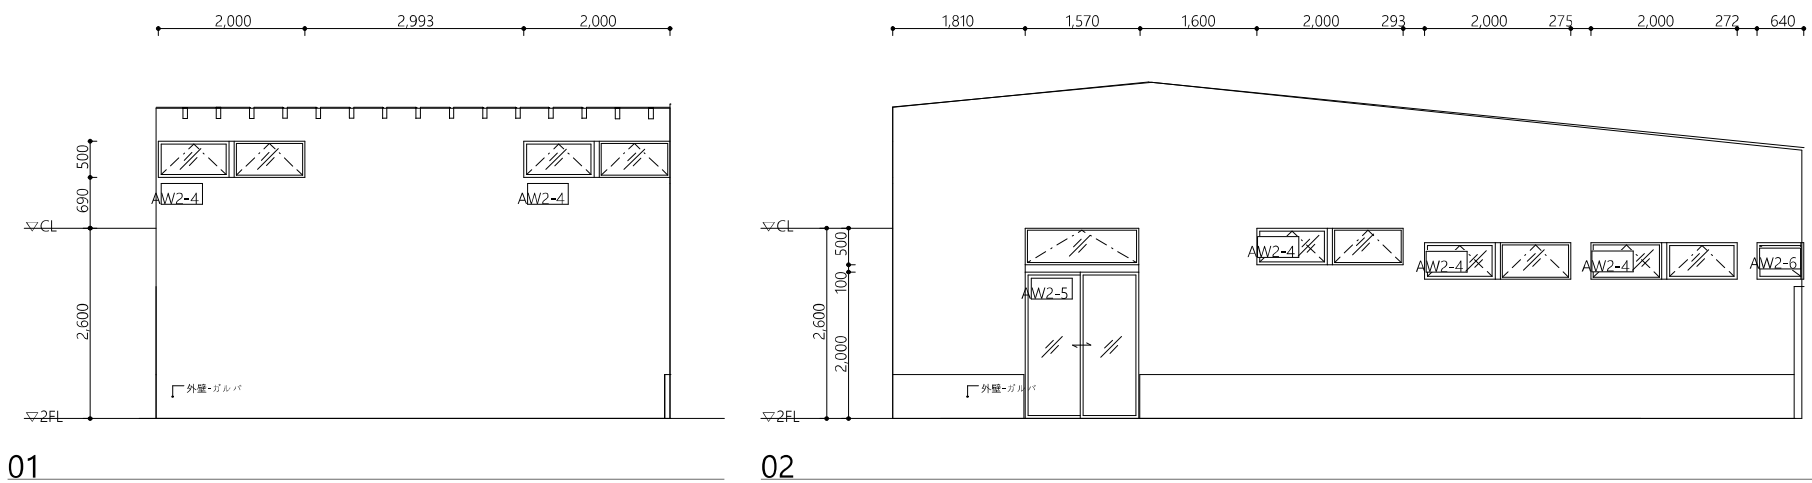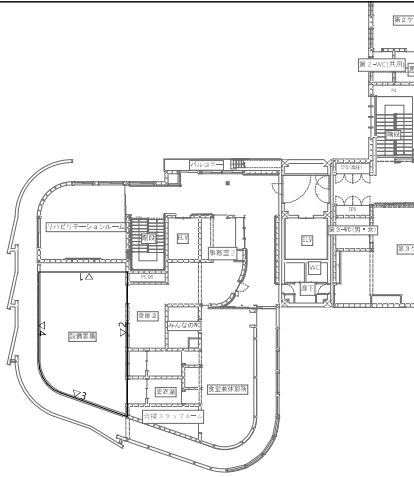


更衣室 1

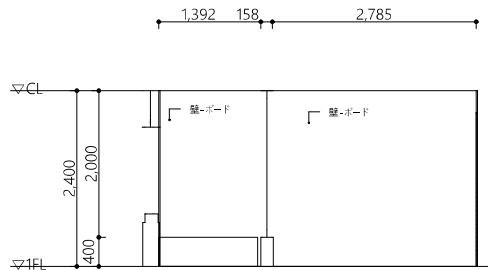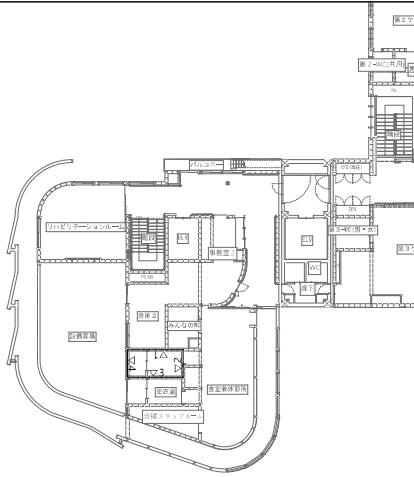


01

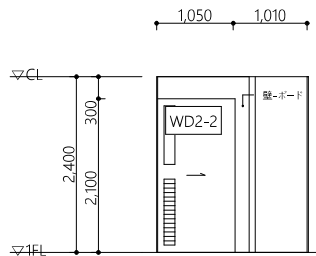

02


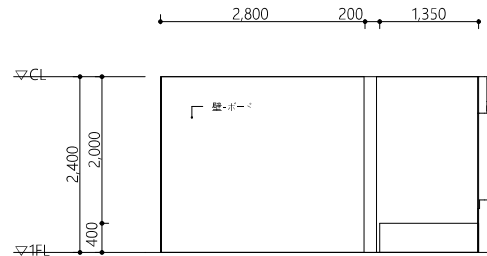


03

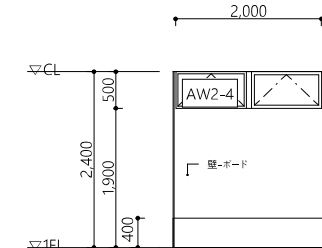


04


更衣室 2

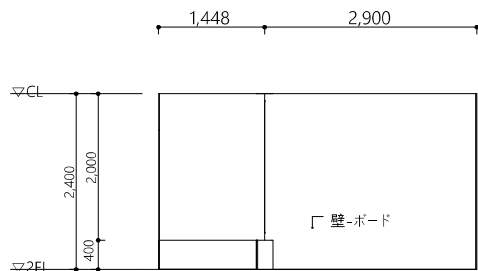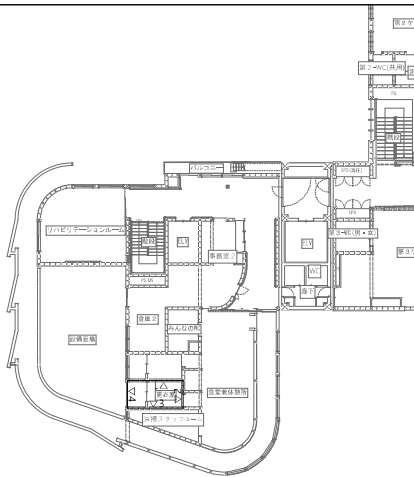


01

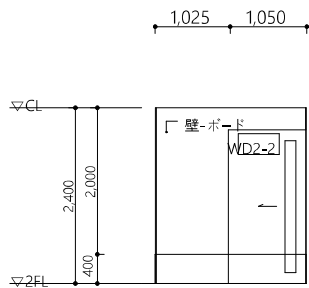

02

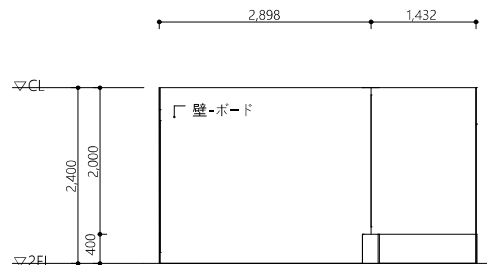



03

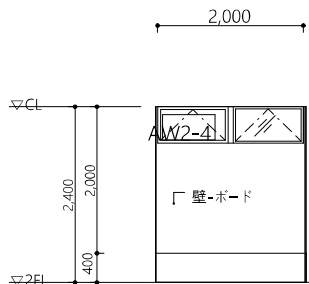


04



廊下

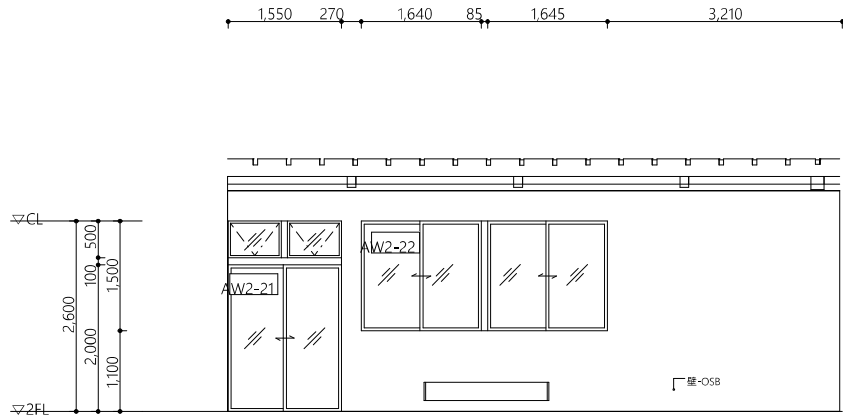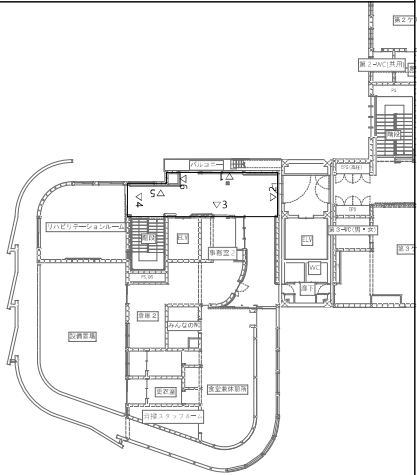


01

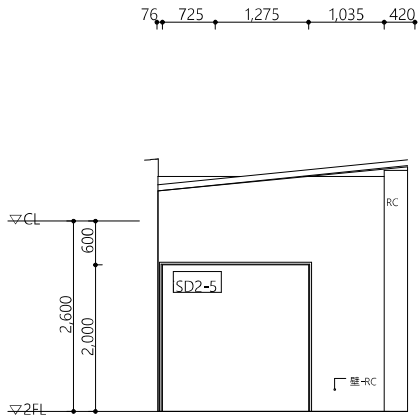


02


ハッチング部の梁・柱は
不燃木仕上げとする。

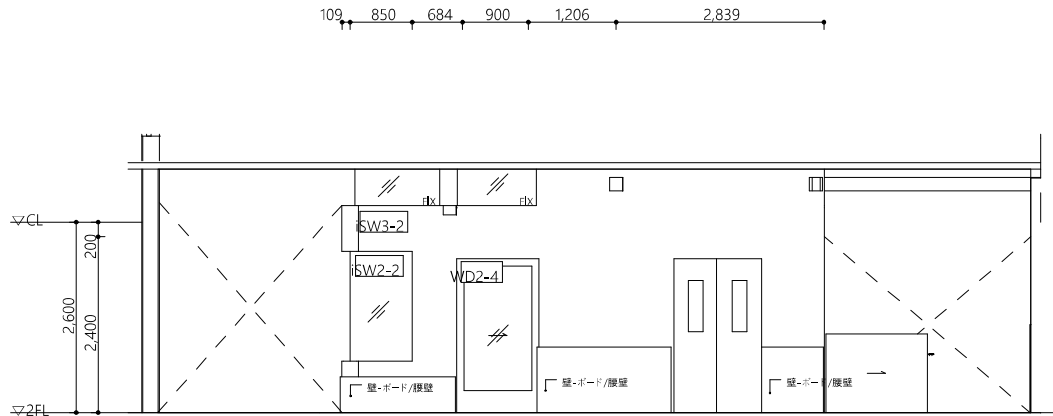


03

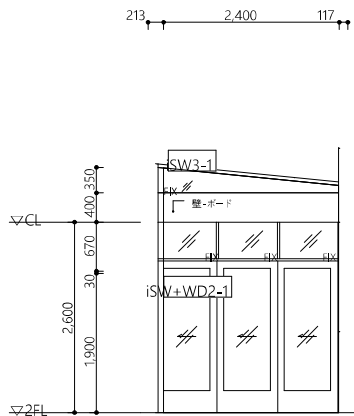

04


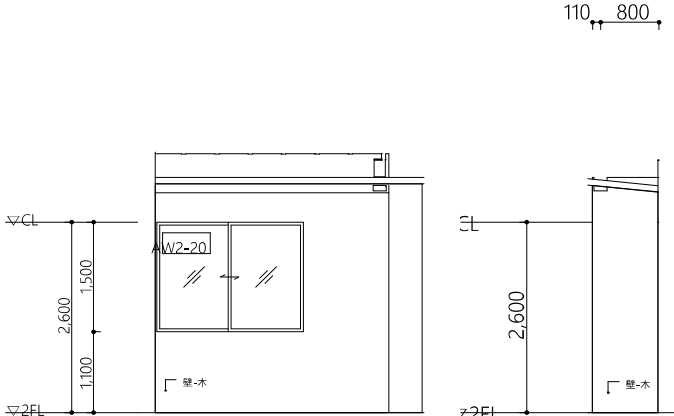


05

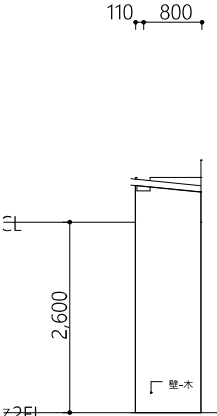


06


廊下

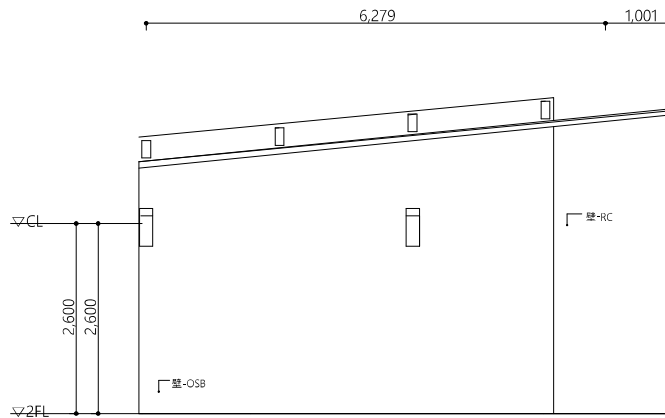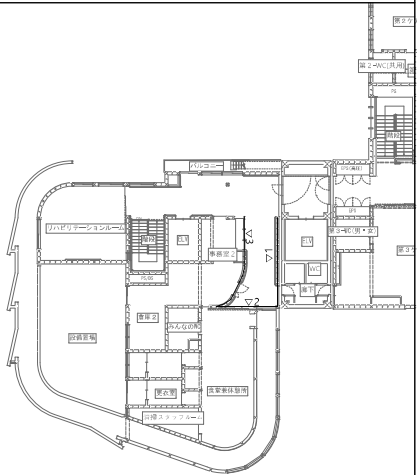

01

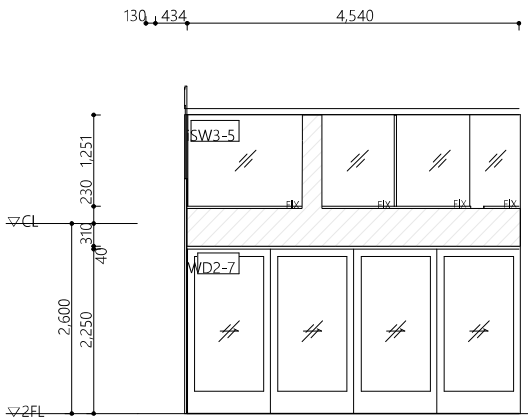



02

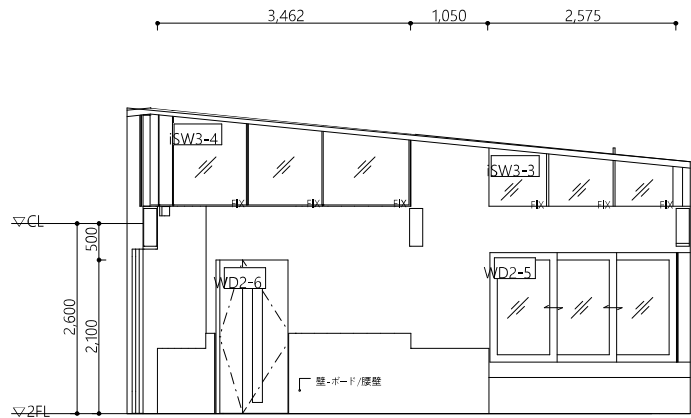


03




食堂兼休憩室

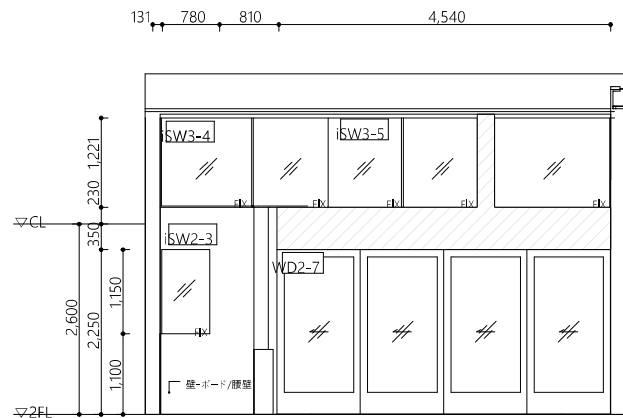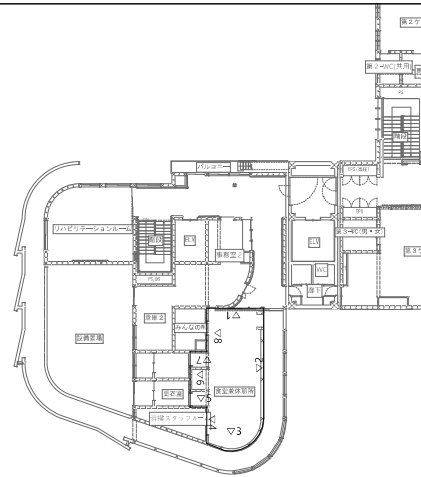

01

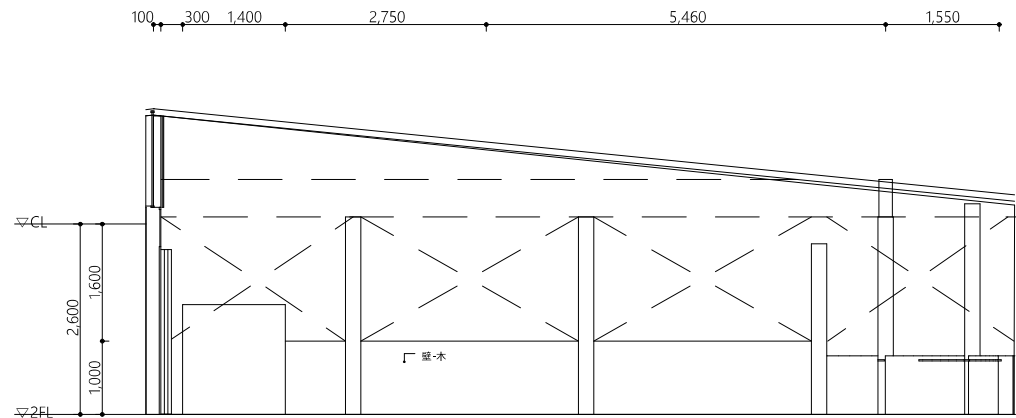


02

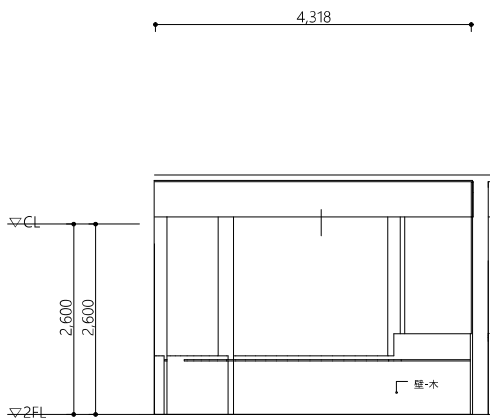


03


ハッチング部の梁・柱は
不燃木仕上げとする。

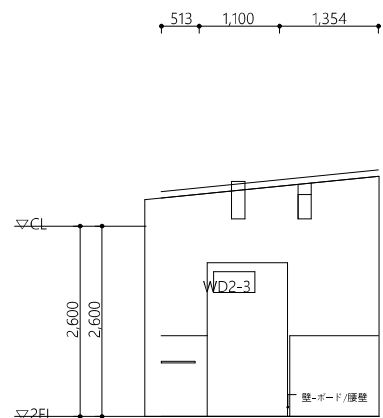


04

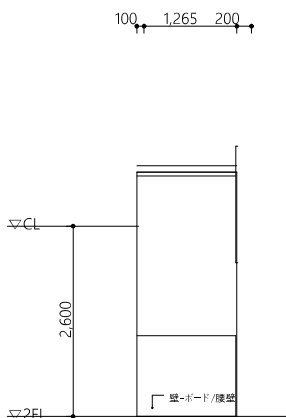


05

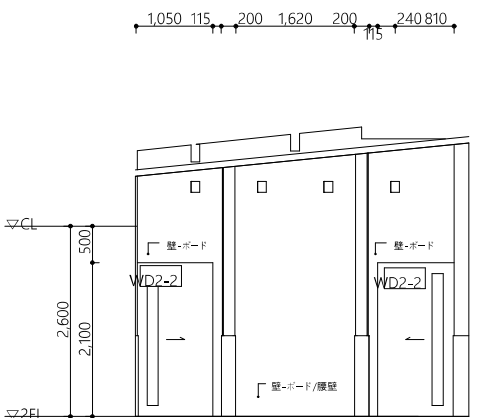

06


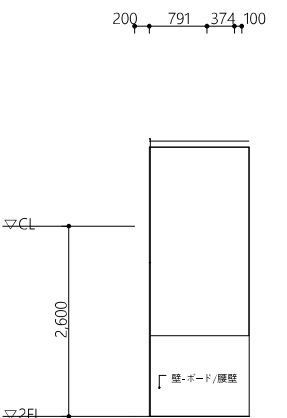


07

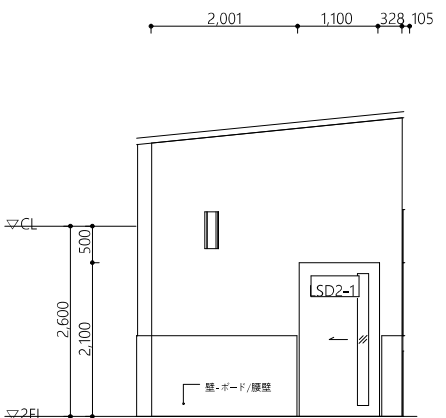


08


廊下

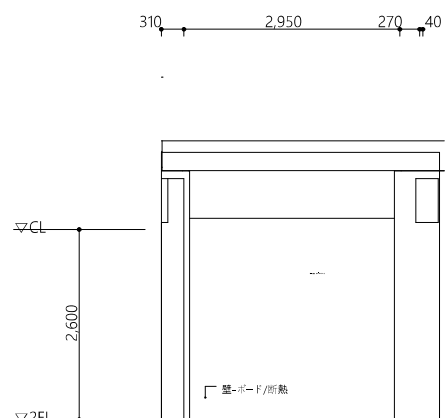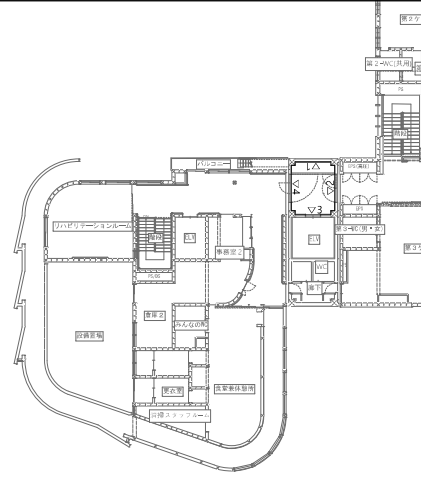


01

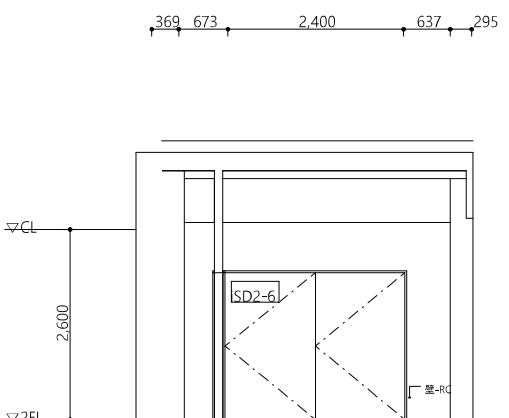

02

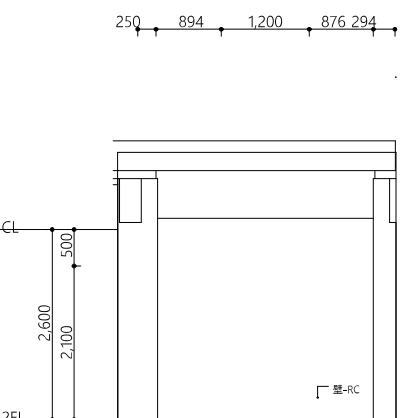



03

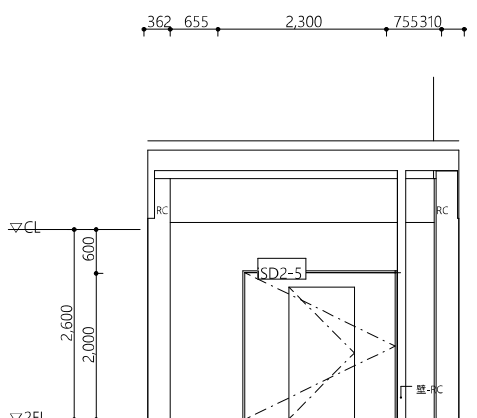


04




事務室 2 + 倉庫2

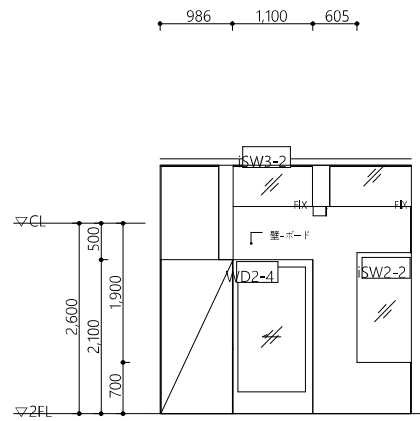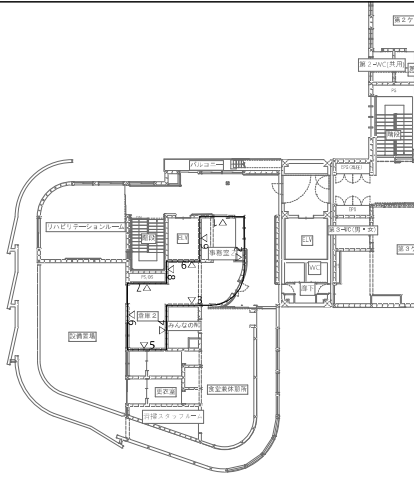


01

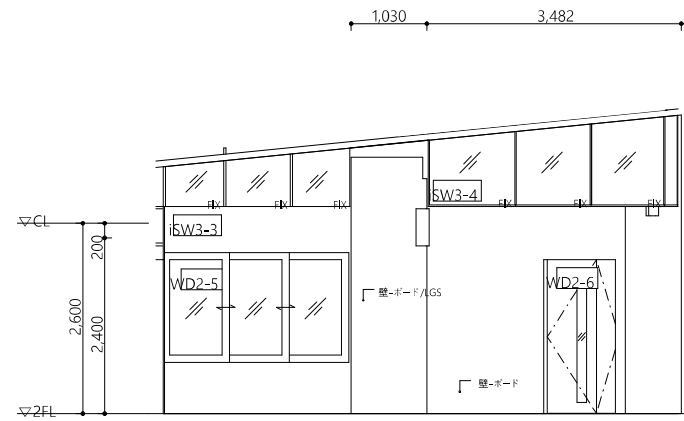


02

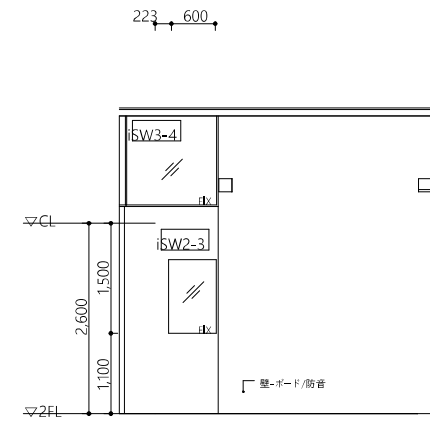


03

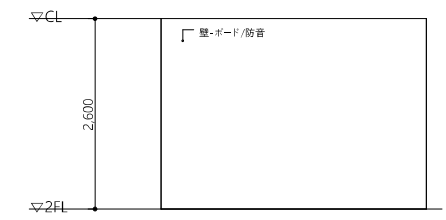


04

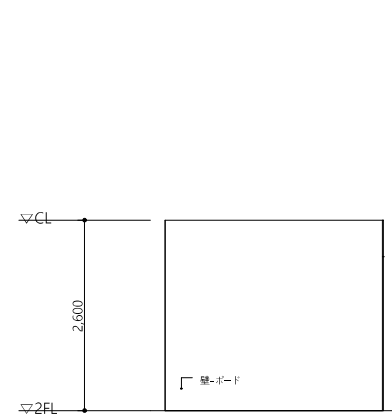


05

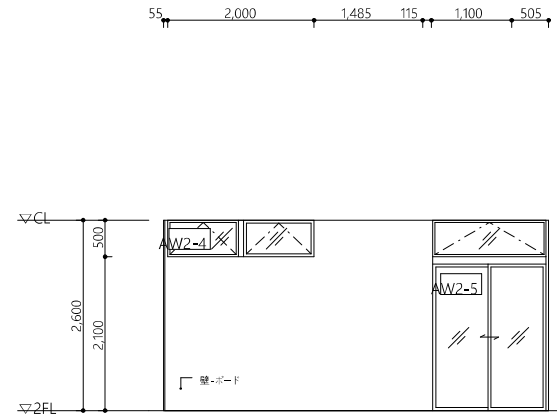


06

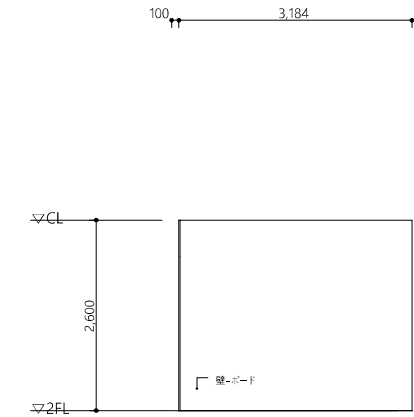


07

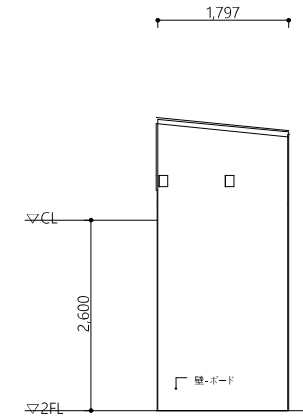

08

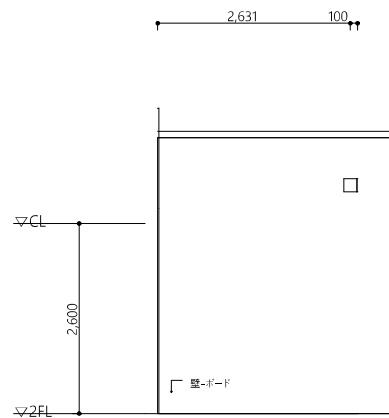



09

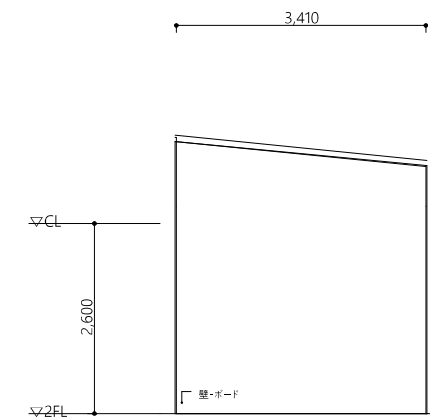




10





廊下

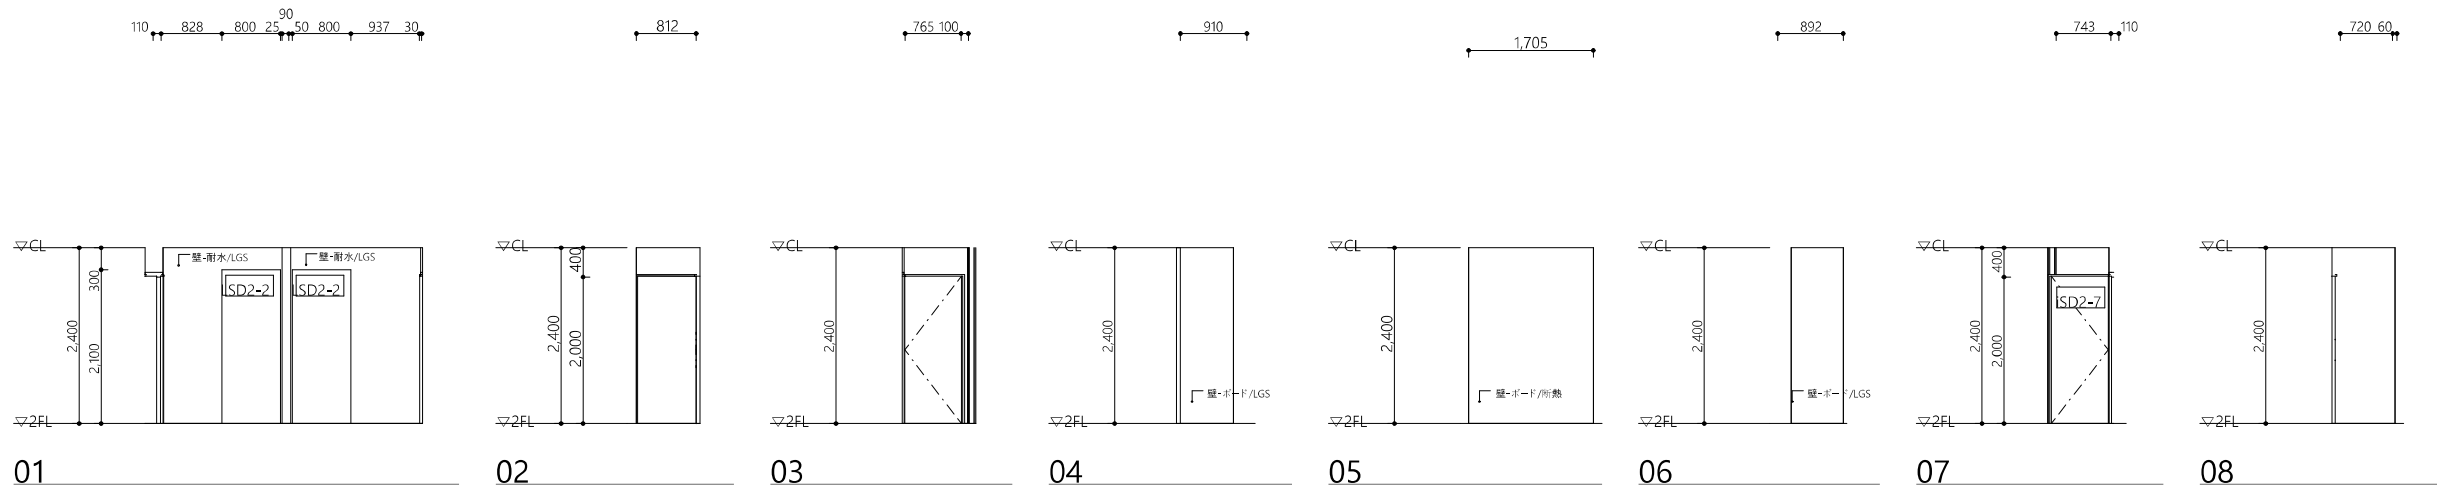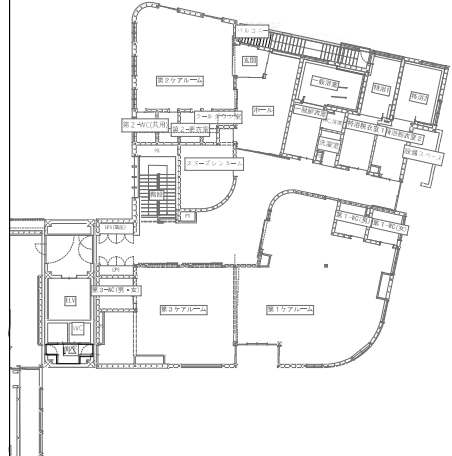



第2ケアルーム

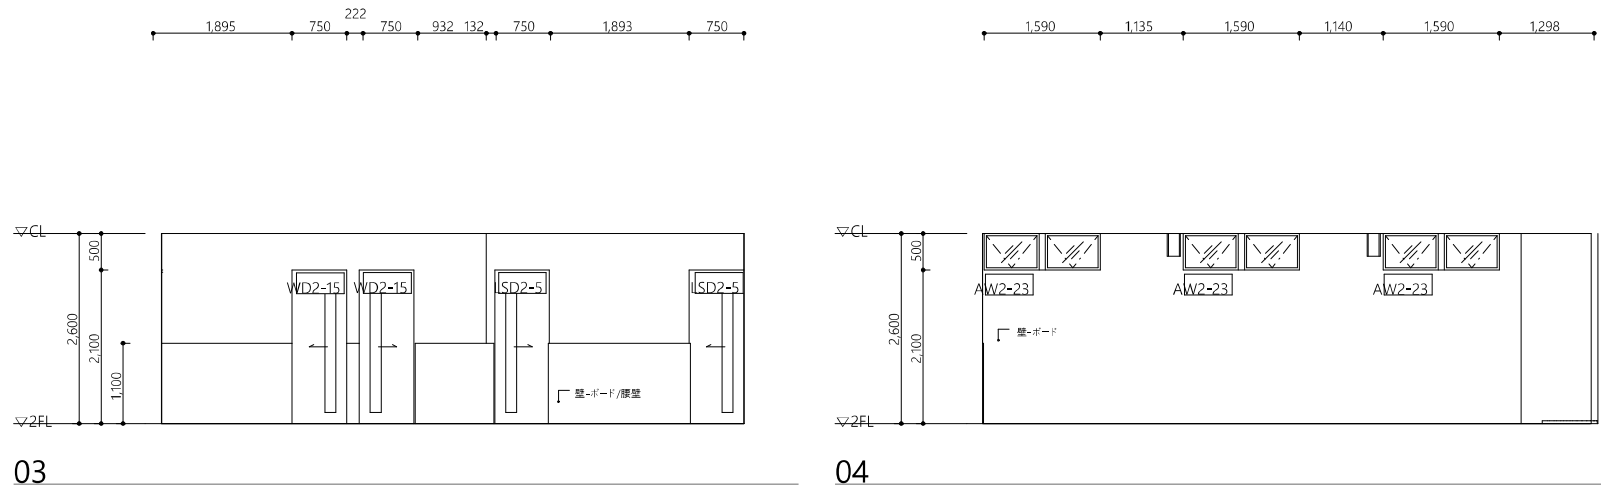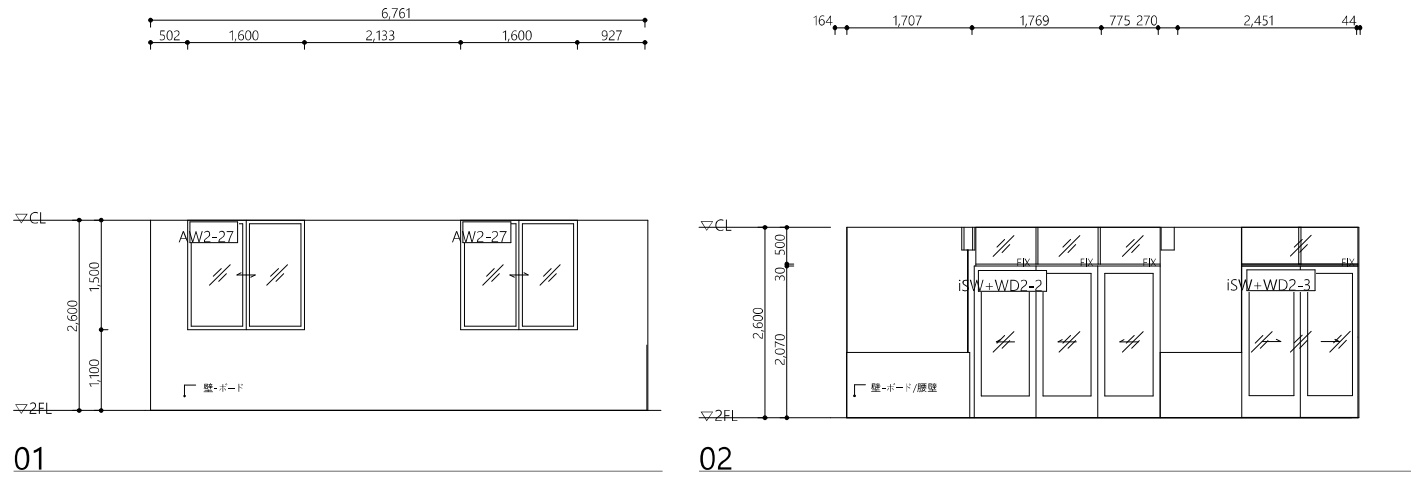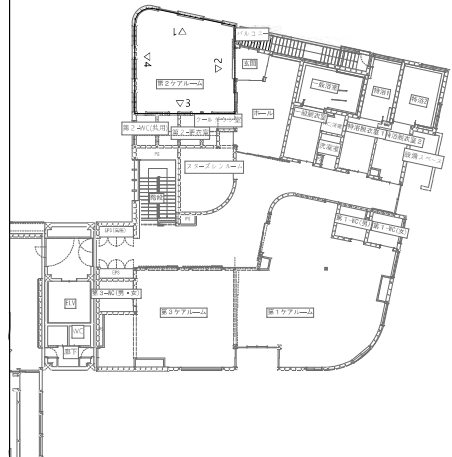


スヌーズレンルーム

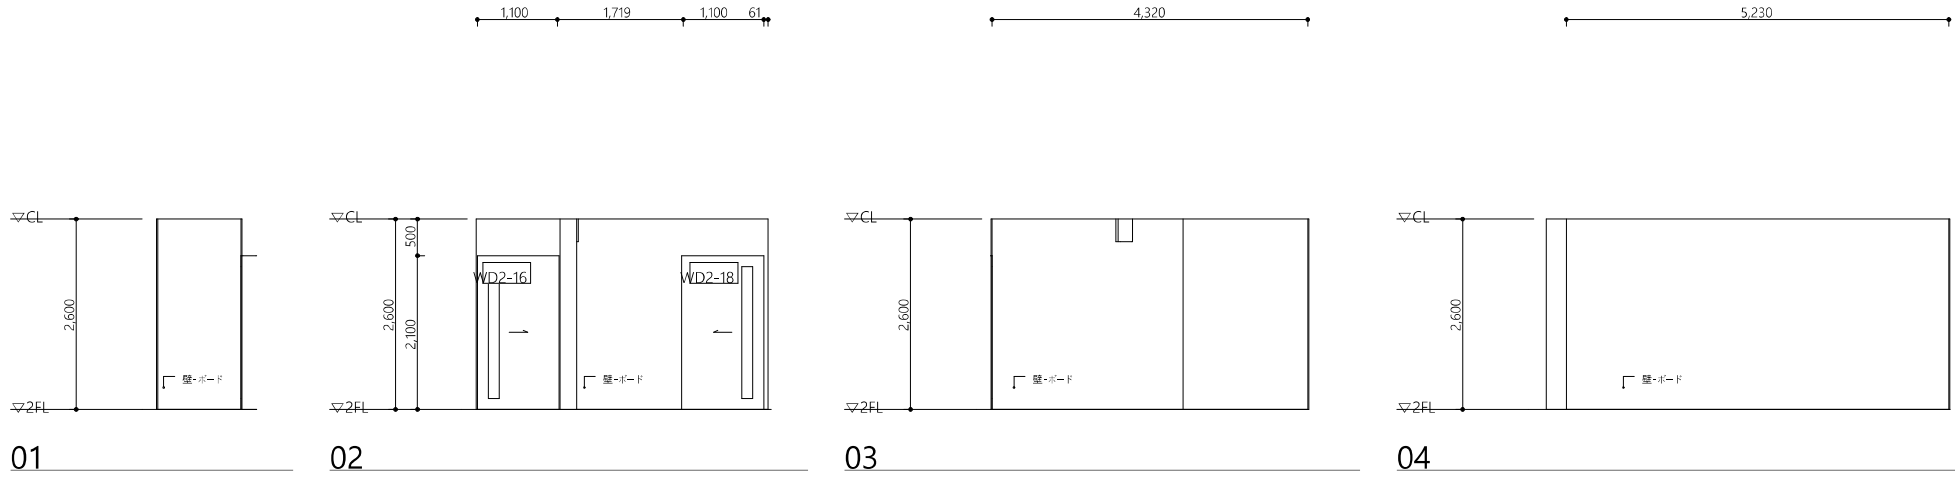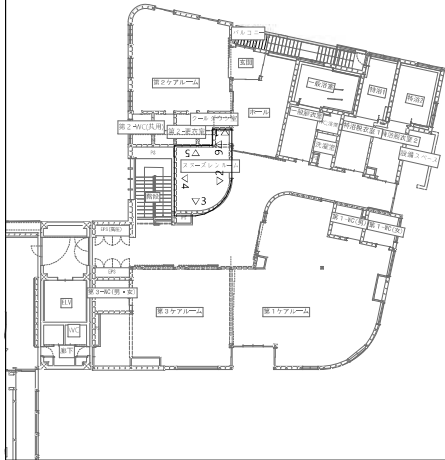


廊下

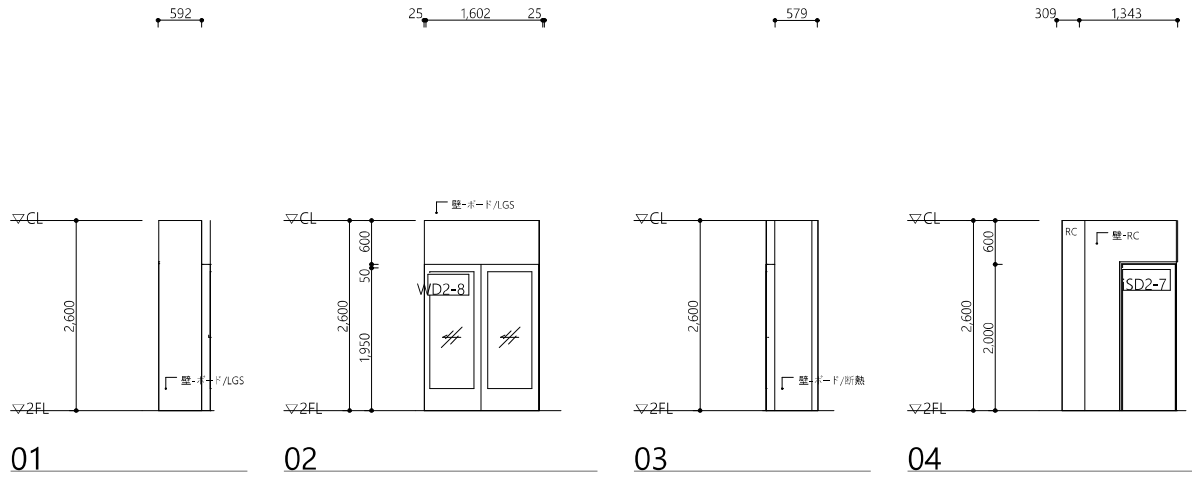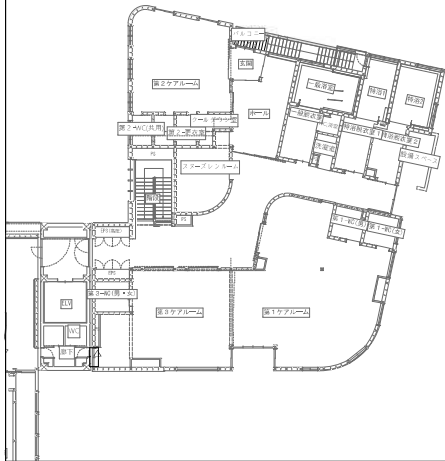

玄関

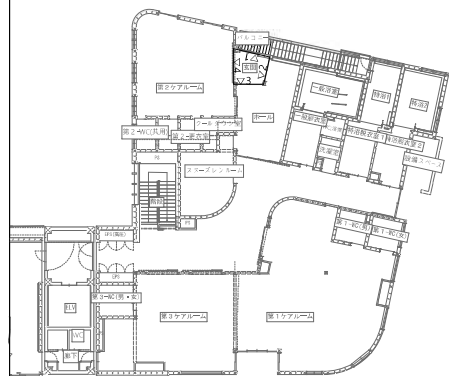


262 1,500 909

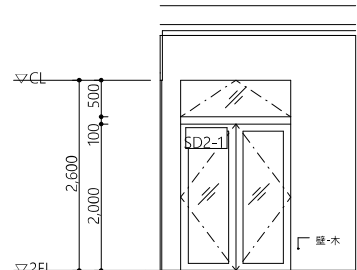


01

1,900 271

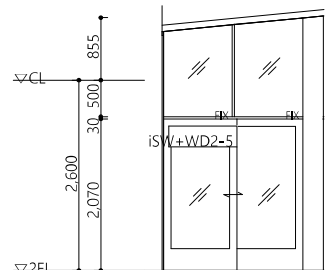


02

2,190

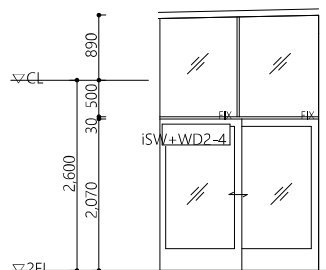


03

2,520

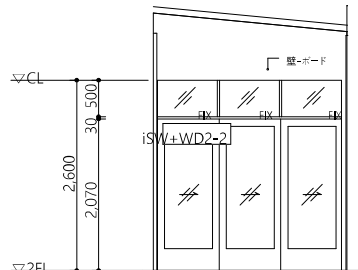


04


ホール

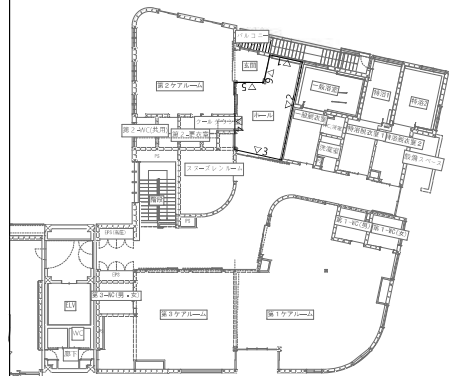

109 2,400

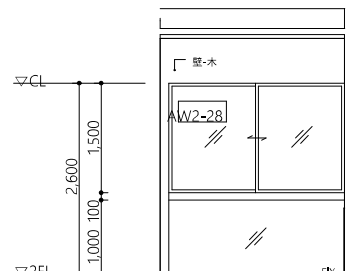


01

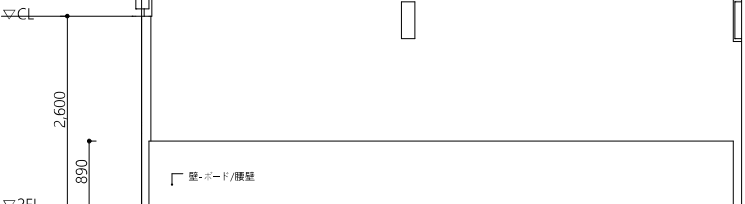


02

3,684

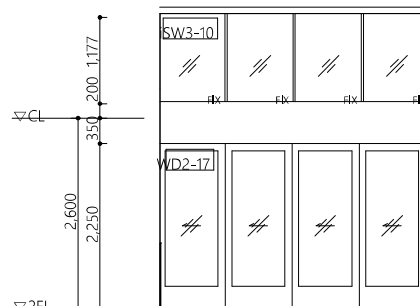


03

135 1,100 1,622 1,590 908

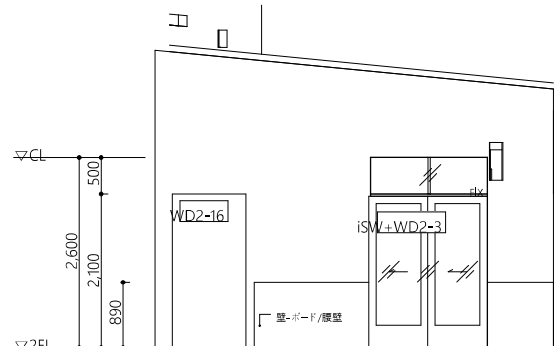


04

2,264

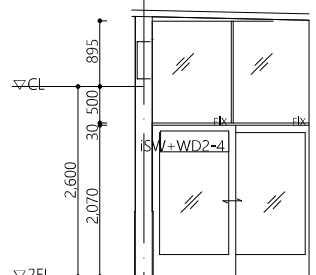



05

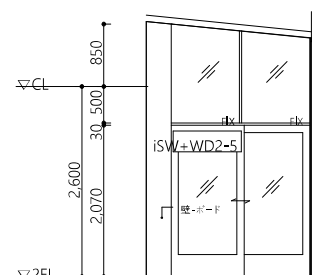


06




廊下

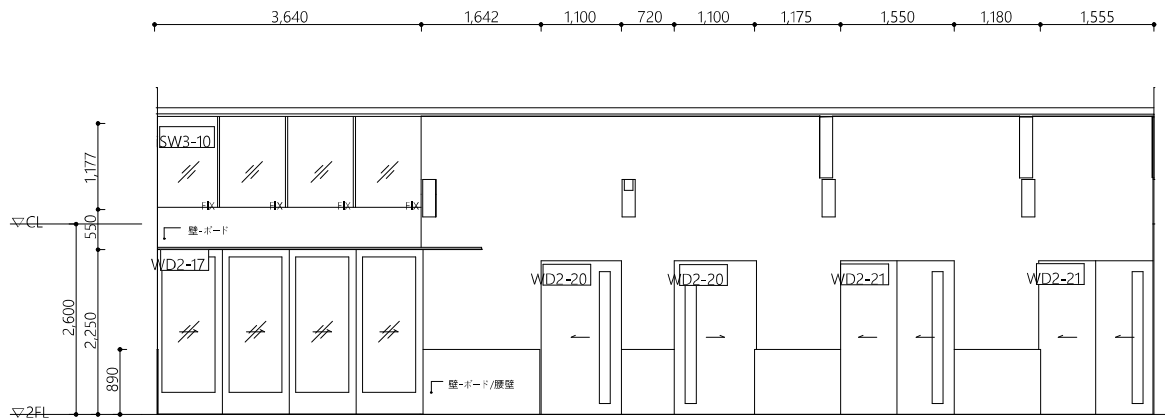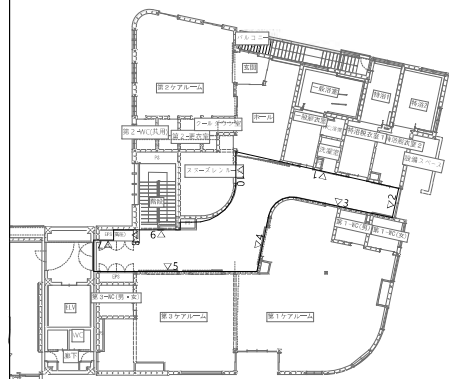

01

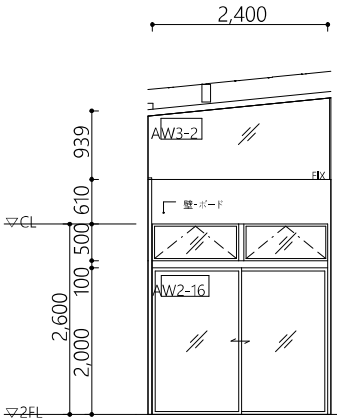


02

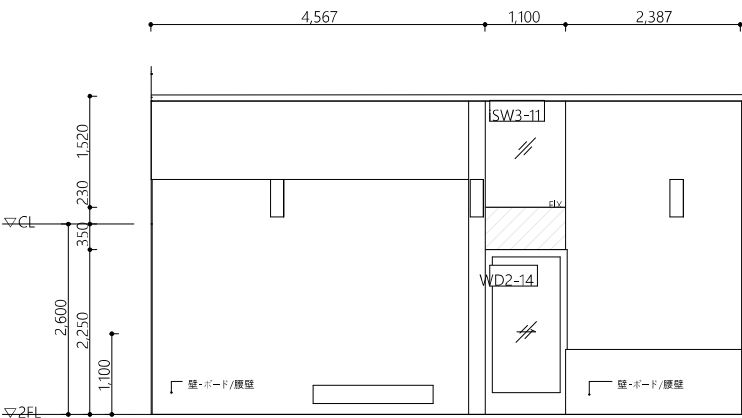


03


ハッチング部の梁・柱は
不燃木仕上げとする。

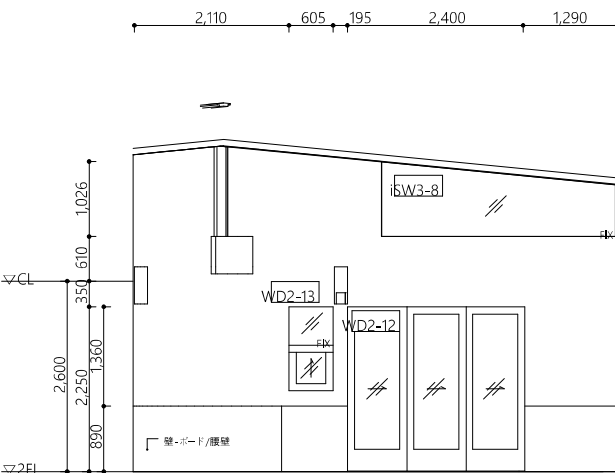


04

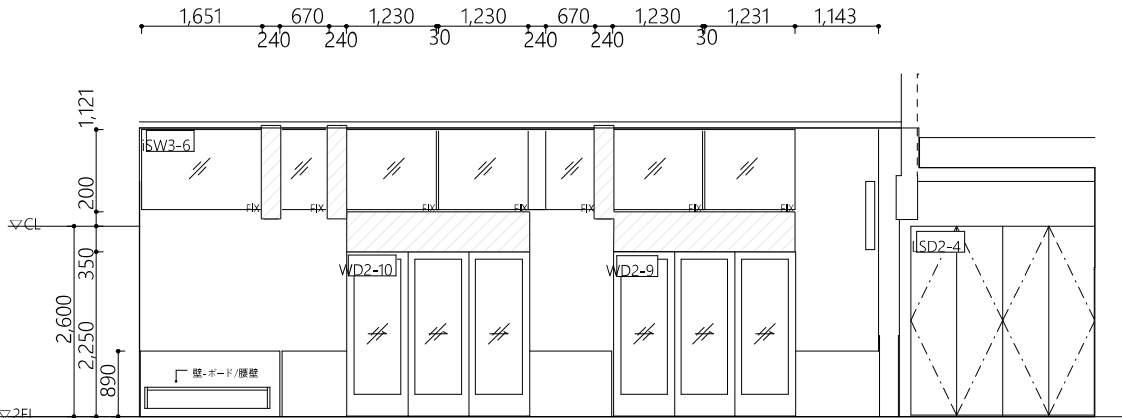


05

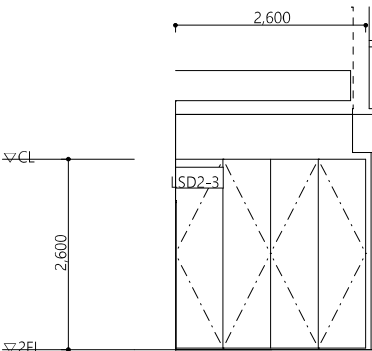


07

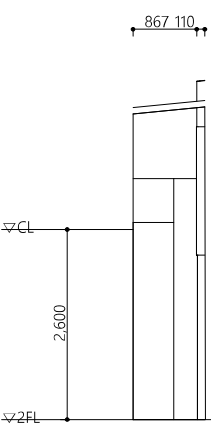

08



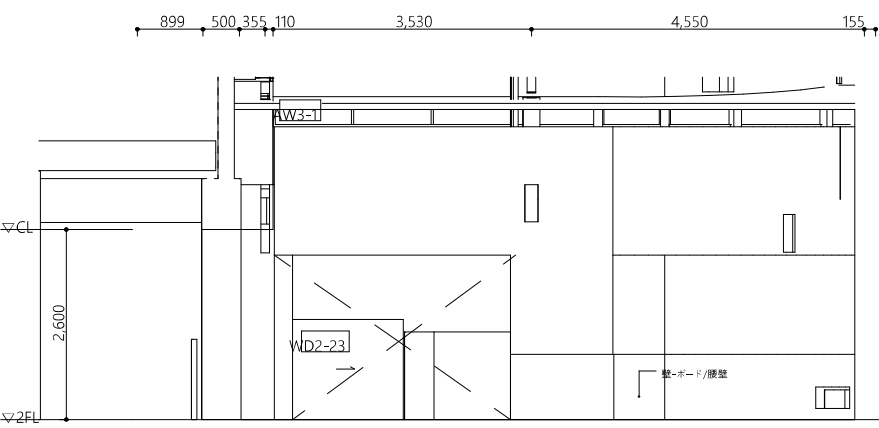


09

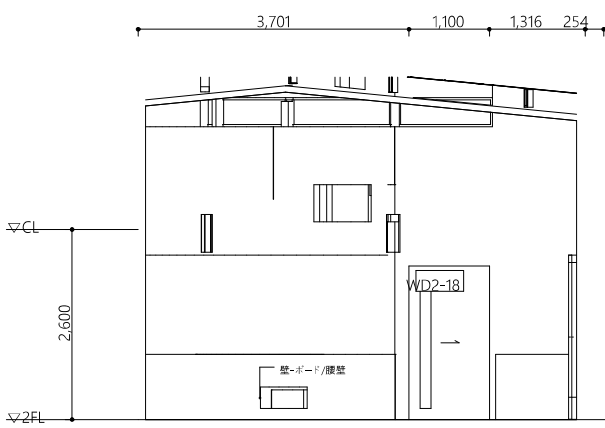

10




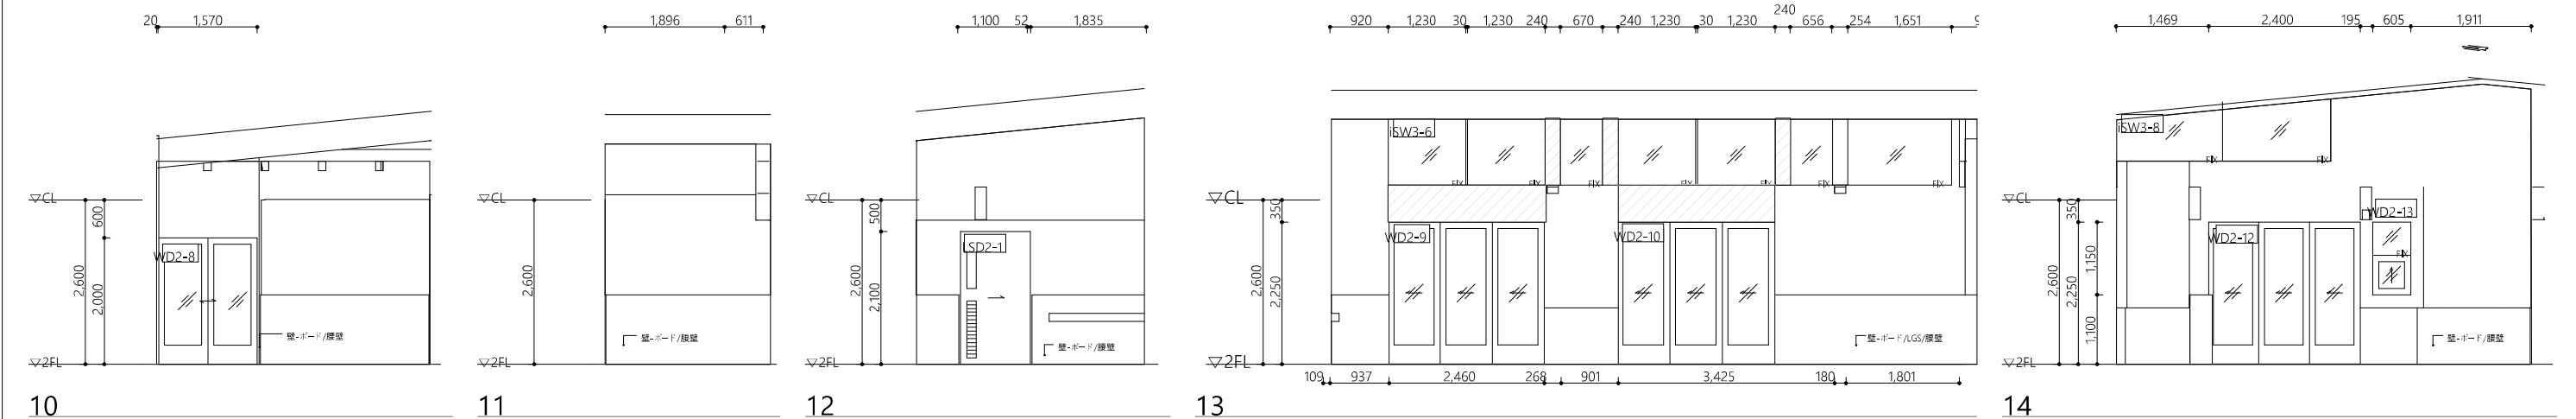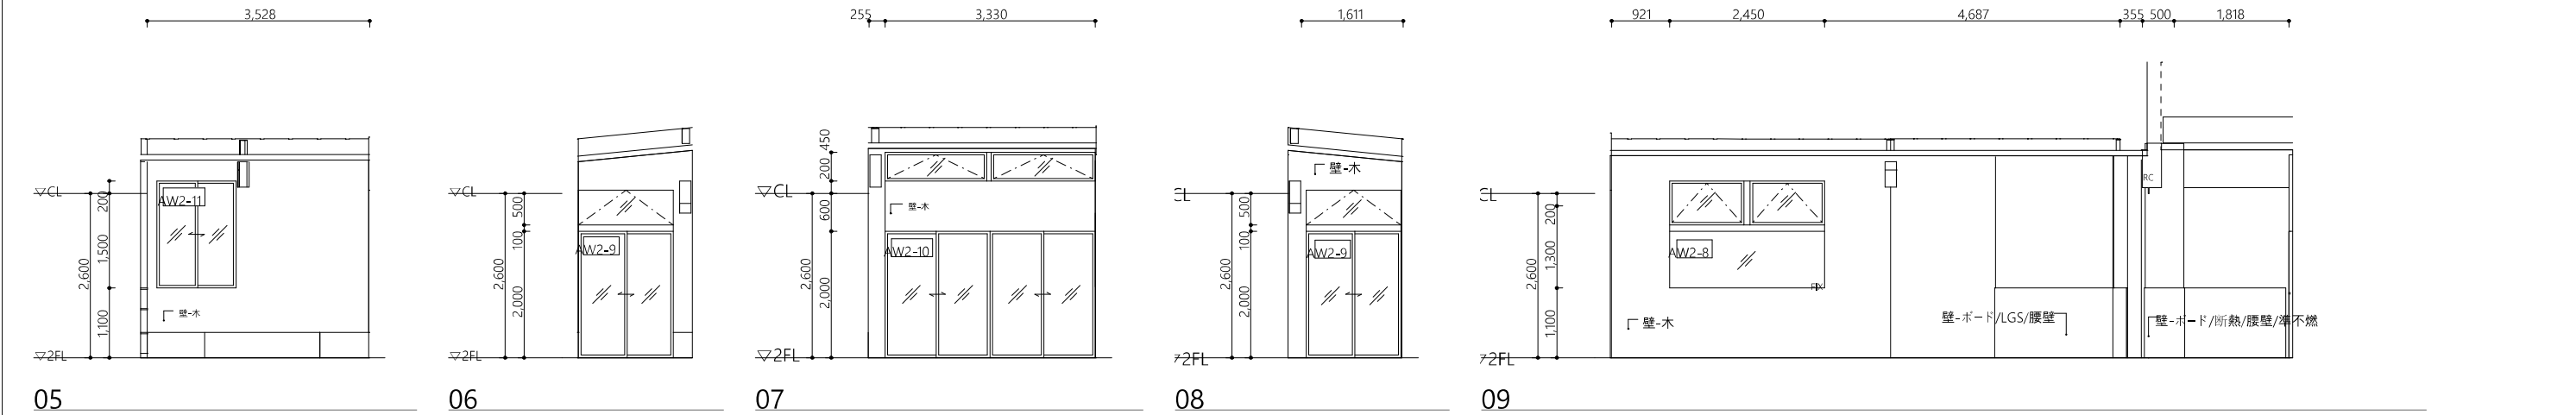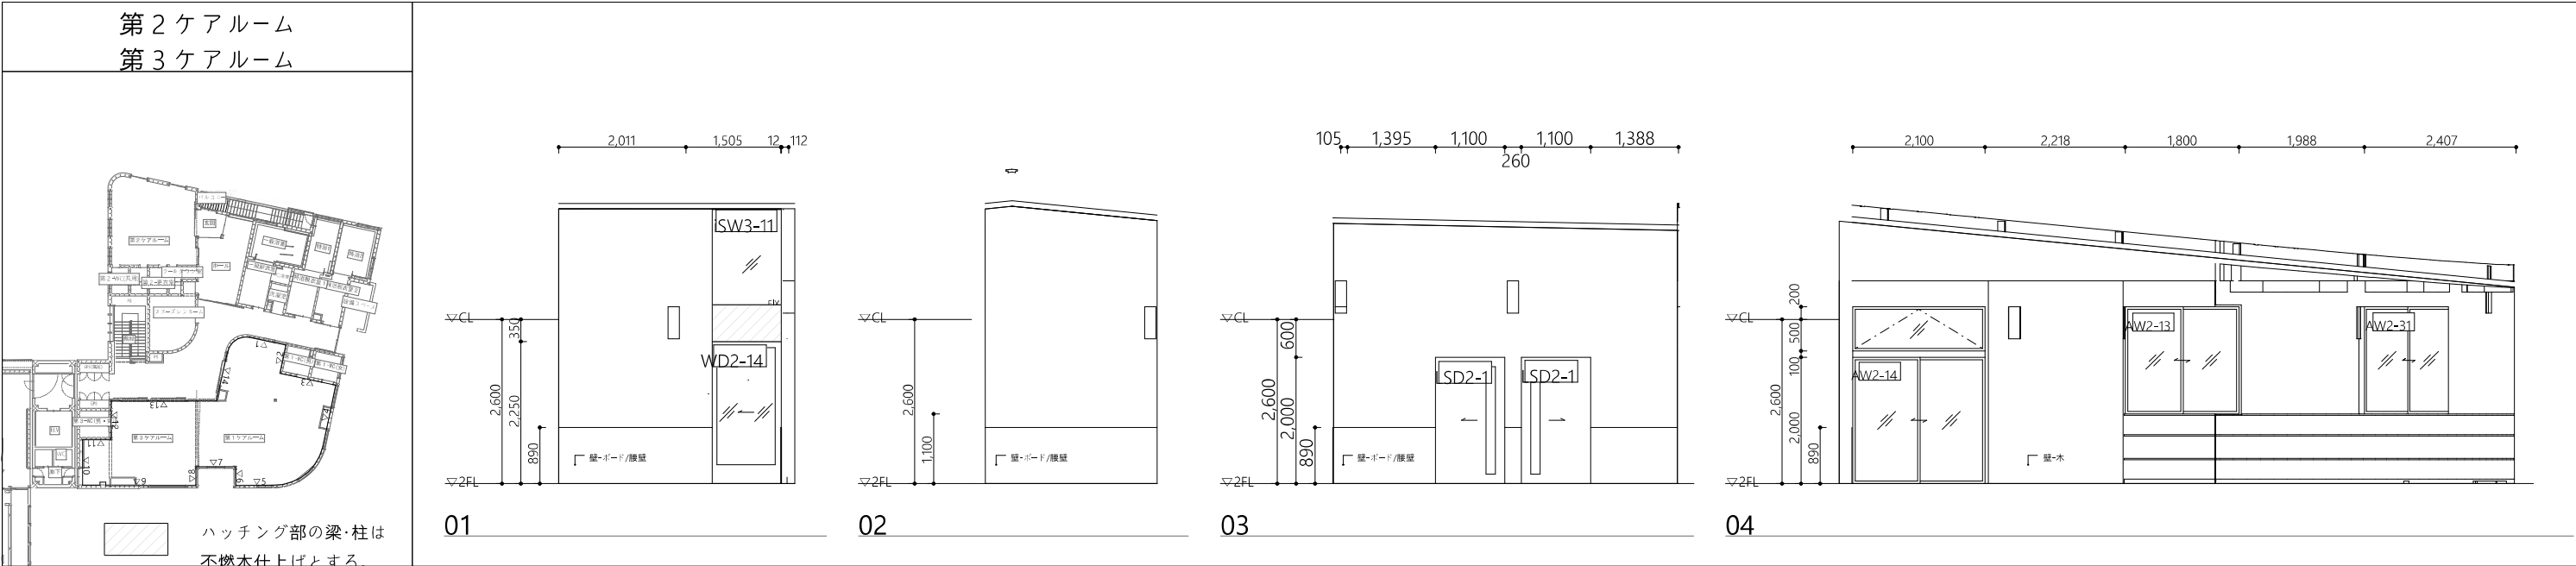


ルーフドレン・縦樋

縦樋：タニタハウジングウェアガルバ丸縦樋Φ114同等品

ルーフドレイン：たて引き用打込み型差し込み式塗膜防水用
ステンレス鋳鉄製ルーフドレイン（参考）カネソウESMP-1-100同等品

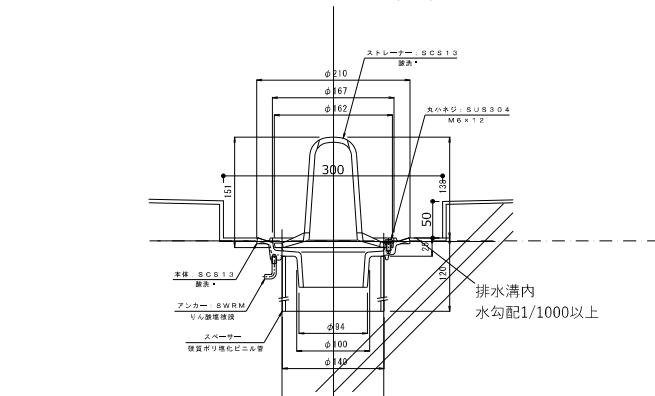


外床-デッキ部分は清掃
のため取り外し可能な蓋
形状とする

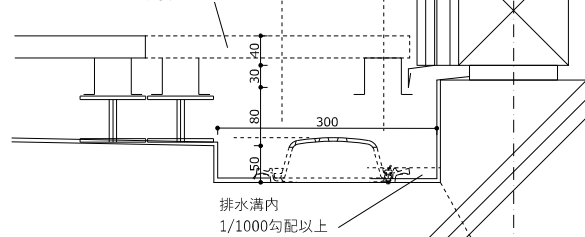

ルーフドレイン：たて引き用打込み型差し込み式塗膜防水用
ステンレス鋳鉄製ルーフドレイン
（参考）単独の場合：カネソウESMR-1-100同等品
中継の場合：カネソウESMB-1同等品


ルーフドレイン：横引き用打込み型差し込み式塗膜防水用
ステンレス鋳鉄製ルーフドレイン（参考）カネソウESXG-100同等品

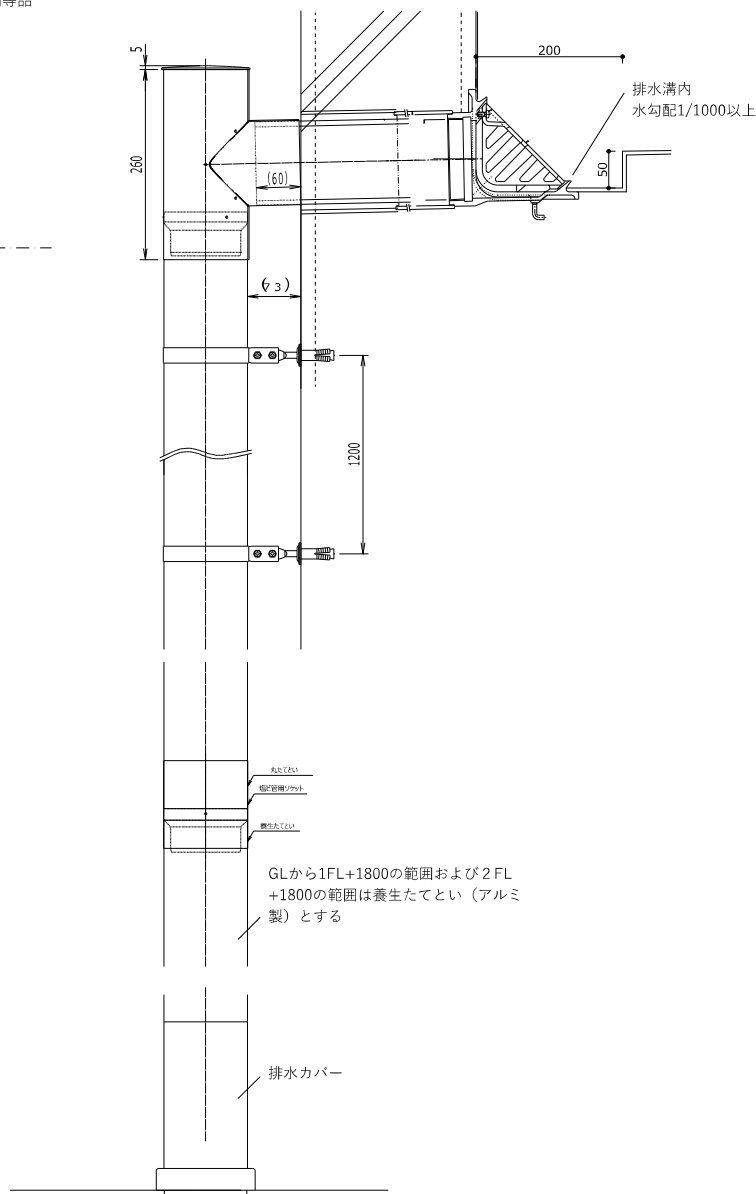

排水カバー


グレーチング

鋼製溝付スリット溝蓋：
自由勾配タイプ
溝幅100
溝深さ：枠天端より75～130
スチール製溶融亜鉛めっき
すべり止め模様付き
強度T2

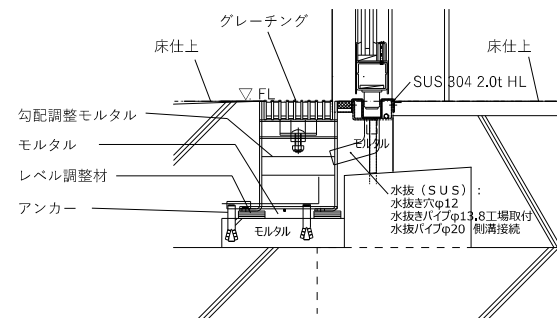


— 定礎

定礎：白御影石W400H300D20 背面Φ6ボルト 壁面埋込
表示：「定礎」および竣工年

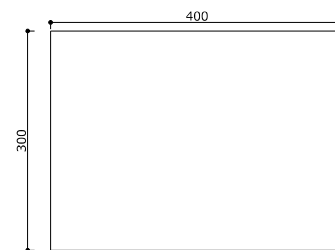



丸カン	S=1/5
-----	-------







屋上RC東面に設置
杉田エース__SUSスモール丸カン同等品

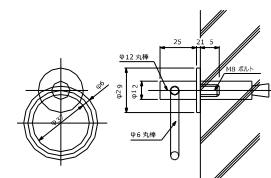


ポスト

キョーワナスタ：KS-MAB4-L-BK同等品
アプローチ部分RC外壁面に設置

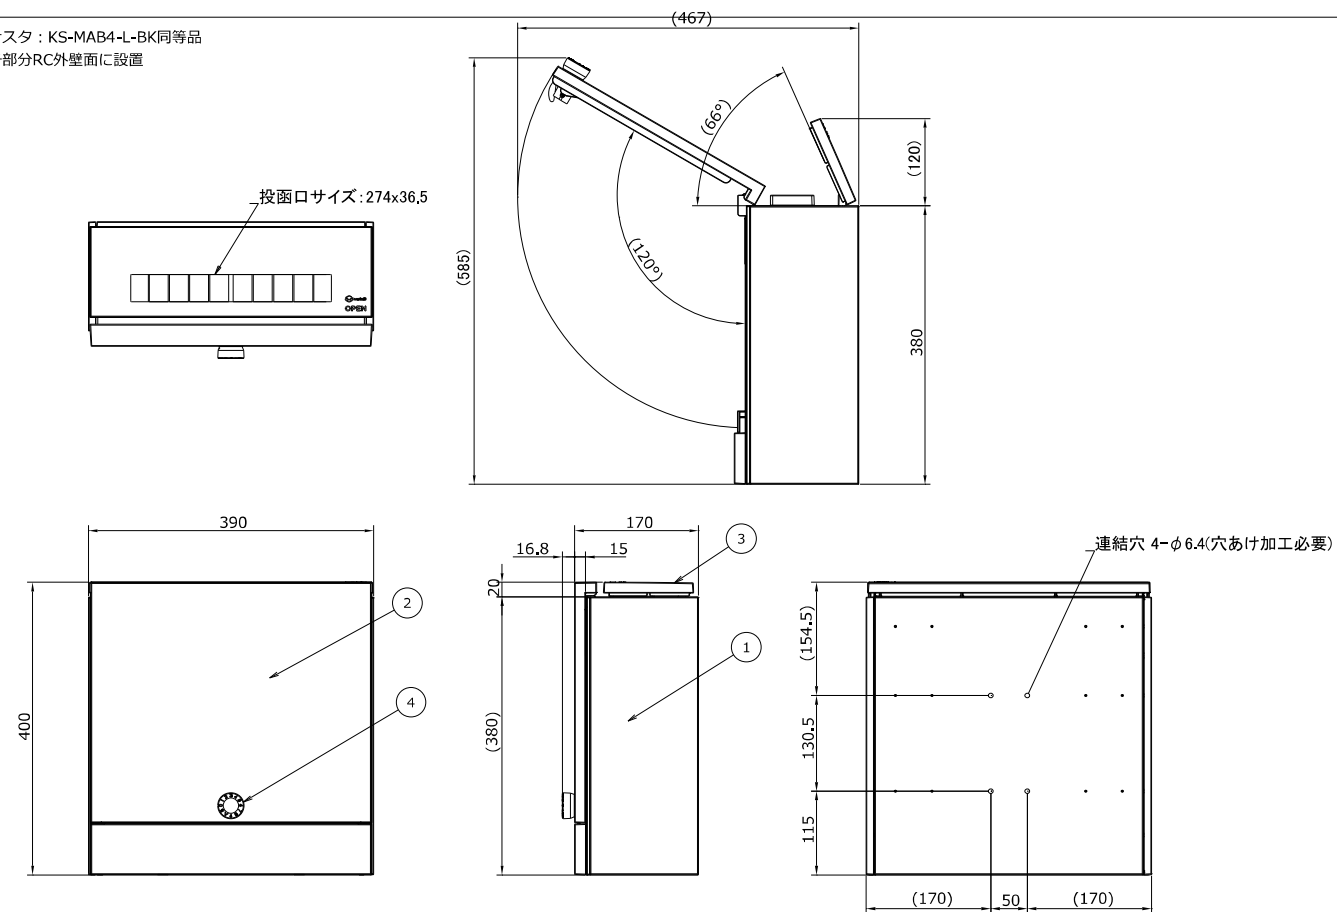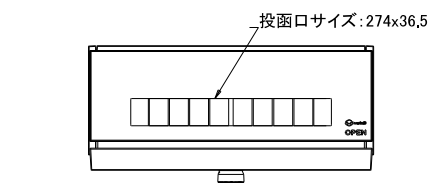

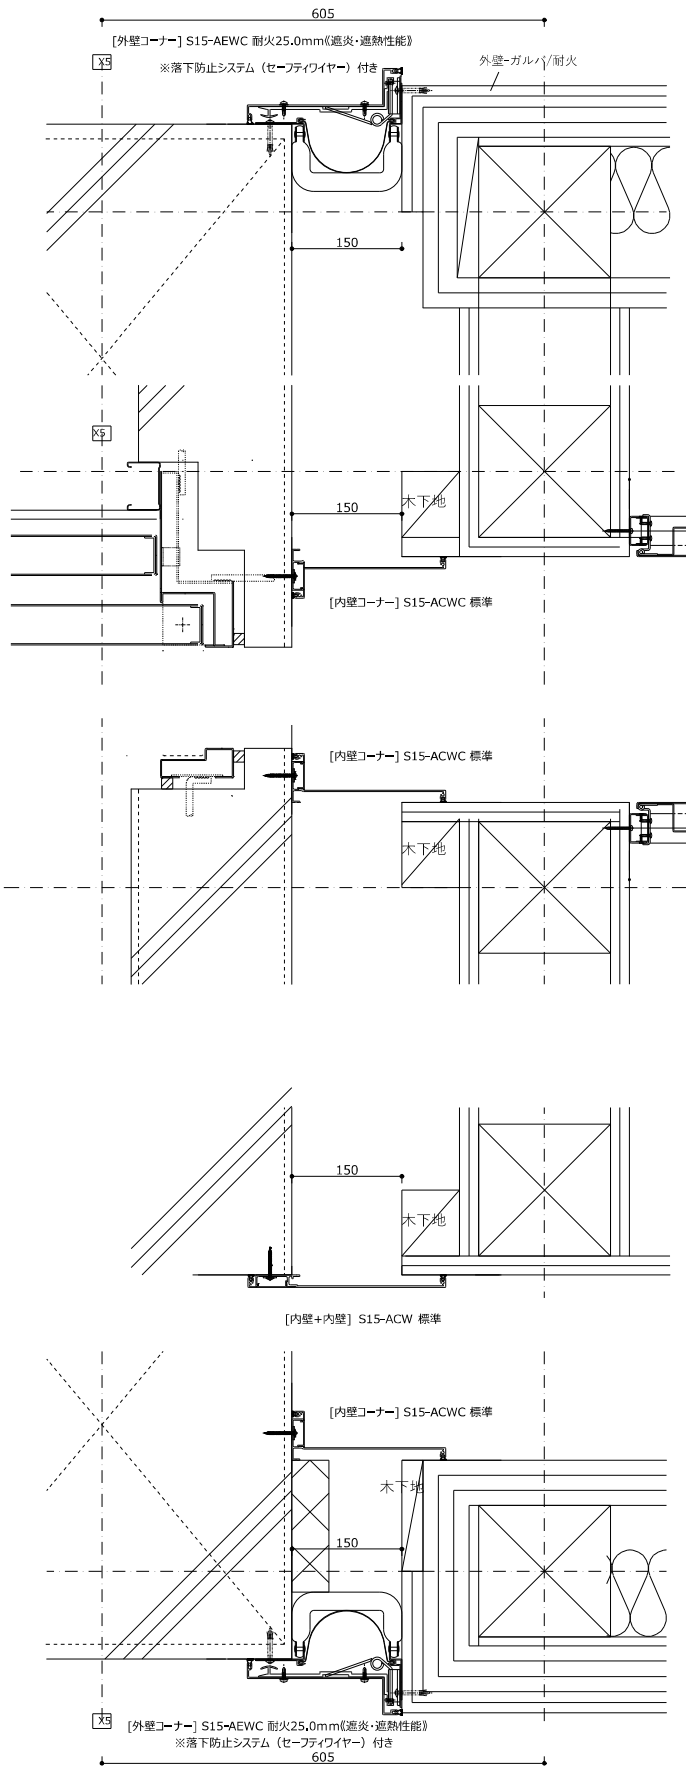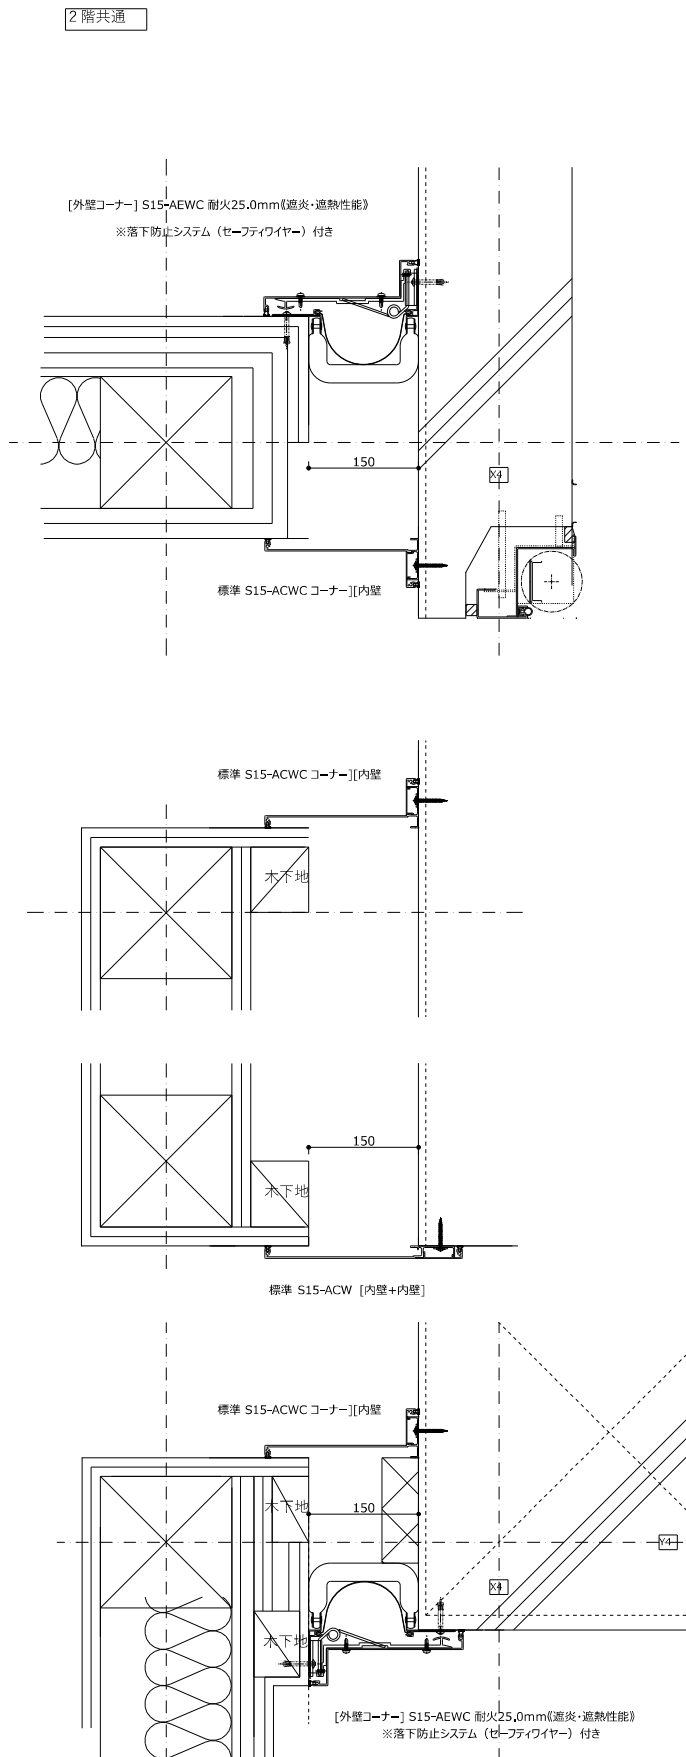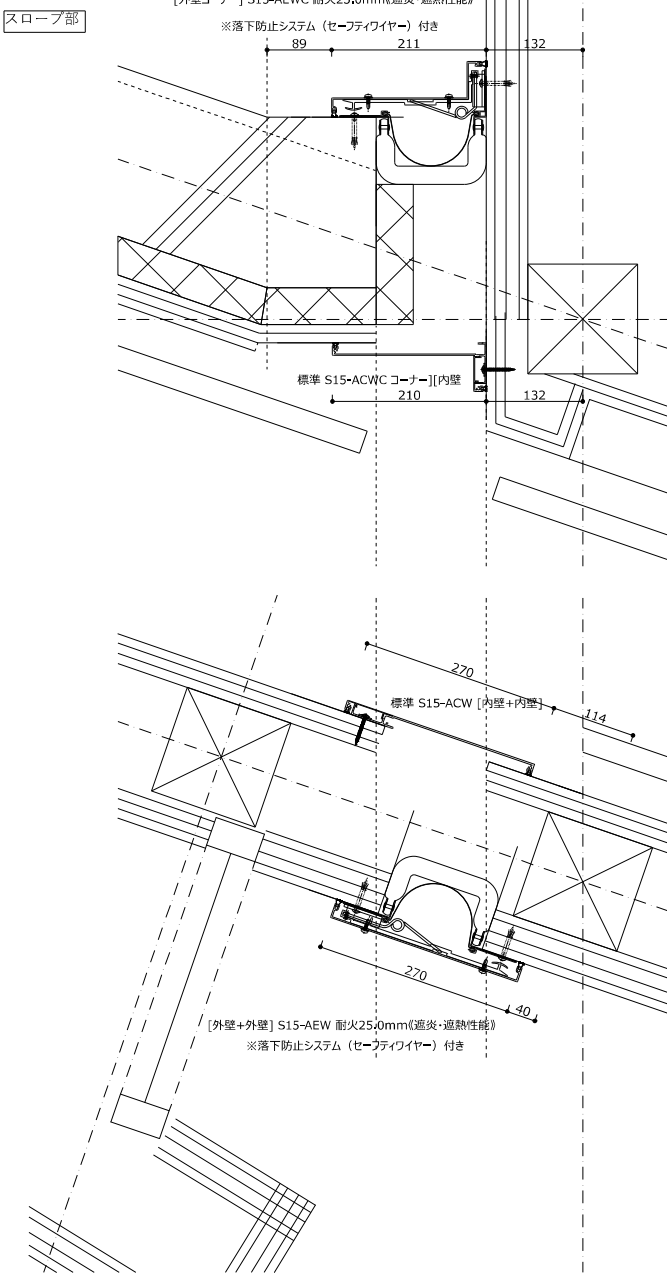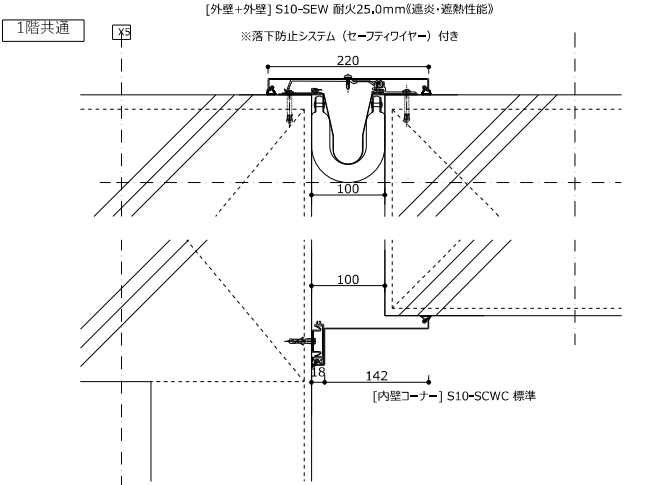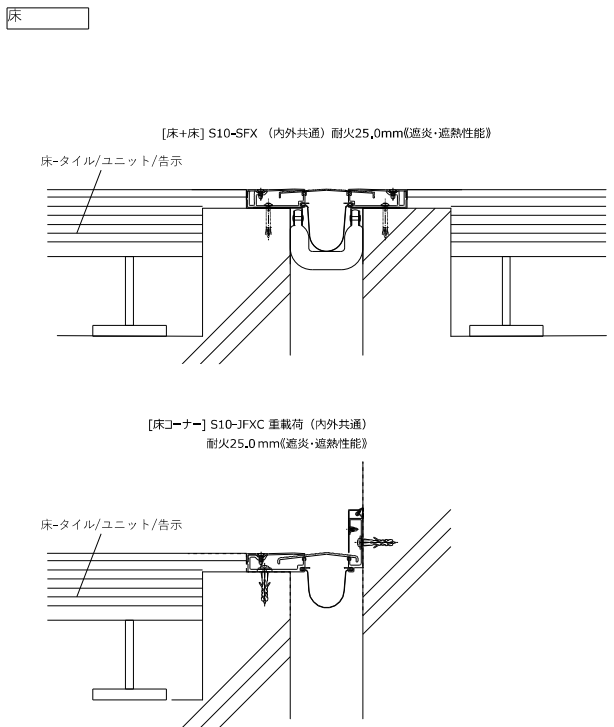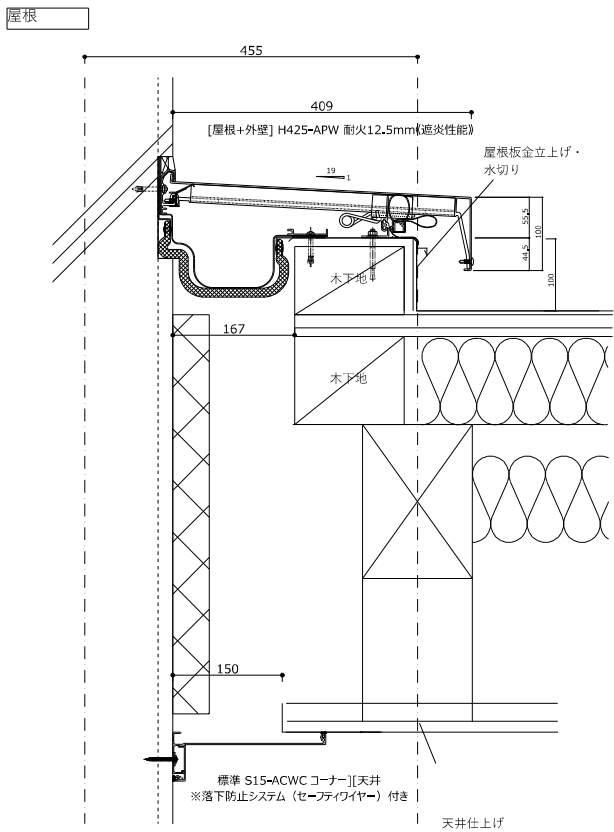

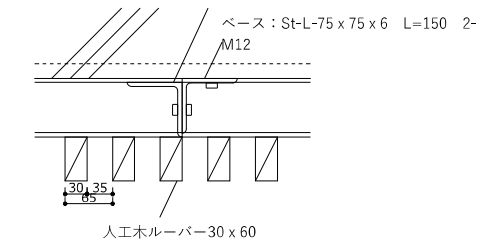[illegible]

平面図

胴縁：St-L-75 x 75 x 6 通し

人工木ルーバー30 x 60

支柱：St-L-75 x 75 x 6 2-M12

▽2FL+1800

胴縁：St-L-75 x 75 x 6 通し

ベース : St-L-75 x 75 x 6 L=150
M12

ベース : St-L-75 x 75 x 6 L=150
M12

胴縁：St-L-75 x 75 x 6 通し

断面図


Architectural drawings of a building section, including a floor plan and two cross-sections.

Labels:

- PS
- 支柱
- 人工ホールバー
- RC手すり壁FL+1100

Dimensions (mm):

- Floor Plan:
 - Overall width: 1,490
 - Overall height: 910
 - Door width: 1,100
 - Door height: 2,200
 - Window width: 1,490
 - Window height: 910
- Cross-sections:
 - Overall width: 1,820
 - Overall height: 3,000
 - Door height: 2,480
 - Door width: 1,490
 - Door height (inner): 1,100
 - Door height (outer): 2,580
 - Door width (inner): 1,100
 - Door width (outer): 1,490

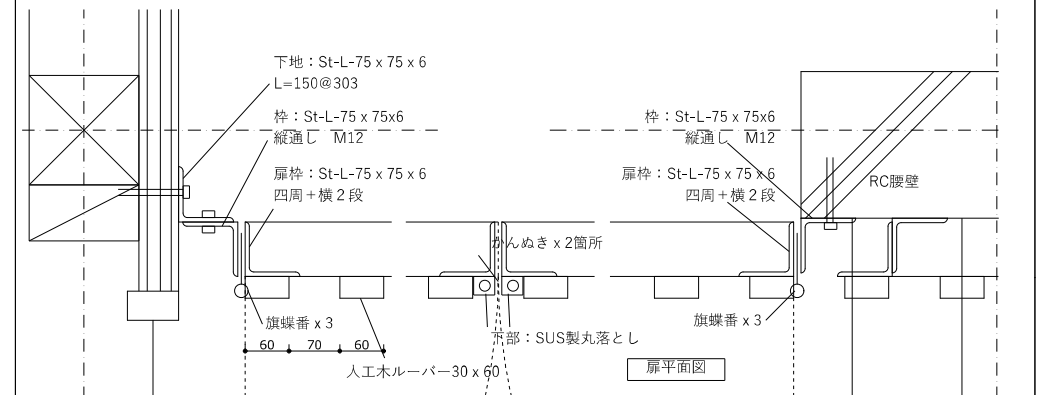

扉平面図

人工木ルーバー30 x 60

扉枠：St-L-75 x 75 x 6

四周+横+双

屏断面图

支柱: St-L-75 x 75 x 6 2-M12
/ @910

ベース : St-L-75 x 75 x 6 M12

 $\times -30 \times 60$

平面图

胴縁: St-L-75 x 75 x 6 通し

人工木ルーバー30 x 60

支柱：St-L-75 x 75 x 6 2-M12

 $\nabla 2\text{FL}+1100$









胴縁：St-L-75 x 75 x 6 通し

ス : St-L-75 x 75 x 6 L=150 2-M12


又: St-L-75 x 75 x 6 L=150 2-M12

胴縁：St-L-75 x 75 x 6 通し

断面図

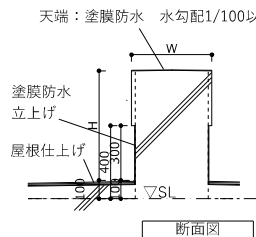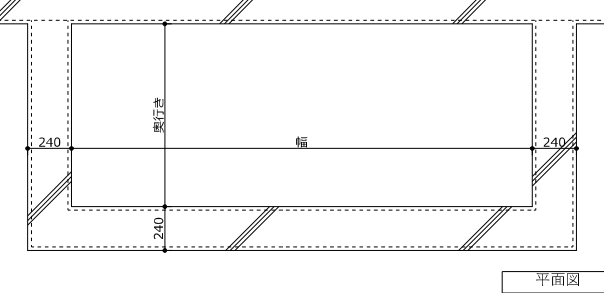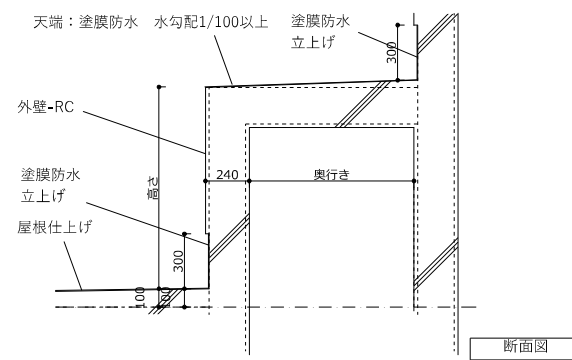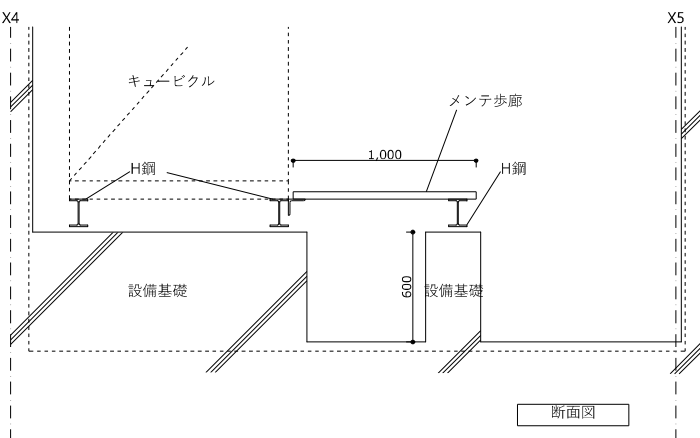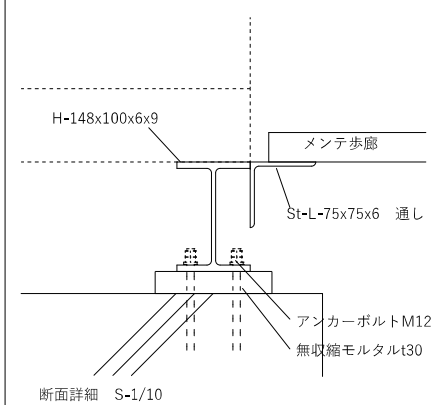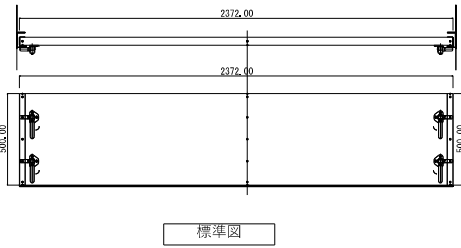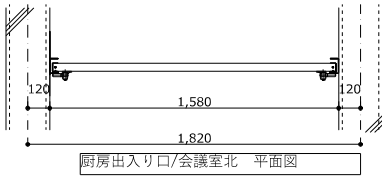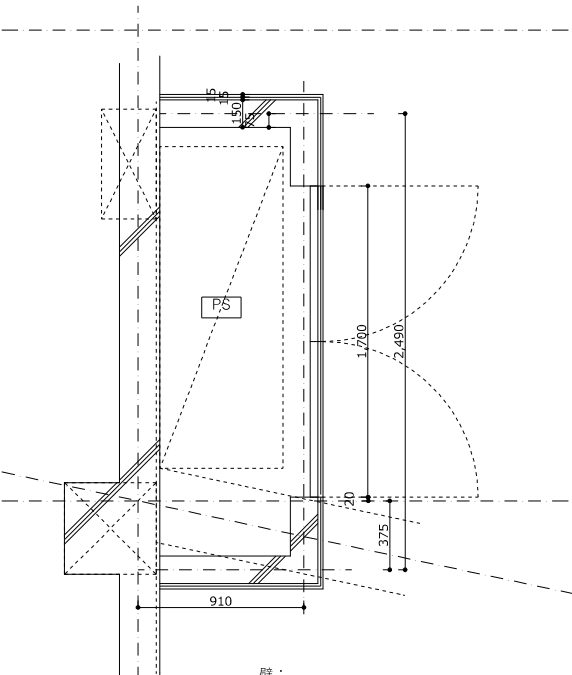
設備基礎 RC打放しA種の上撥水材  設備基礎リスト <table><tr><th>場所</th><th>項目</th><th>幅</th><th>奥行き</th><th>高さ</th><th>個数</th></tr><tr><td rowspan="5">屋上設備スペース</td><td>キュービクル</td><td>1500</td><td>500</td><td>600</td><td>5</td></tr><tr><td>補給水槽</td><td>1000</td><td>1000</td><td>200</td><td>1</td></tr><tr><td>歩廊用</td><td>300</td><td>500</td><td>600</td><td>5</td></tr><tr><td>配管用1</td><td>200</td><td>400</td><td>100</td><td>2</td></tr><tr><td>配管用2</td><td>900</td><td>200</td><td>200</td><td>5</td></tr><tr><td rowspan="5">2階西側設備スペース</td><td>非常用発電機</td><td>2500</td><td>500</td><td>600</td><td>2</td></tr><tr><td>油庫</td><td>2750</td><td>500</td><td>600</td><td>2</td></tr><tr><td>受水槽</td><td>2200</td><td>600</td><td>600</td><td>3</td></tr><tr><td>受水槽ポンプ</td><td>900</td><td>800</td><td>600</td><td>1</td></tr><tr><td>室外機</td><td>6000</td><td>1900</td><td>200</td><td>1</td></tr><tr><td rowspan="2">2階東側設備スペース</td><td>室外機</td><td>1000</td><td>1100</td><td>200</td><td>1</td></tr><tr><td>室外機</td><td>1900</td><td>2100</td><td>200</td><td>1</td></tr><tr><td>1階消火ポンプ室</td><td>消火ポンプ</td><td>900</td><td>650</td><td>650</td><td>1</td></tr></table>	場所	項目	幅	奥行き	高さ	個数	屋上設備スペース	キュービクル	1500	500	600	5	補給水槽	1000	1000	200	1	歩廊用	300	500	600	5	配管用1	200	400	100	2	配管用2	900	200	200	5	2階西側設備スペース	非常用発電機	2500	500	600	2	油庫	2750	500	600	2	受水槽	2200	600	600	3	受水槽ポンプ	900	800	600	1	室外機	6000	1900	200	1	2階東側設備スペース	室外機	1000	1100	200	1	室外機	1900	2100	200	1	1階消火ポンプ室	消火ポンプ	900	650	650	1	はと小屋 RC打放しA種の上撥水材 はと小屋リスト ・屋上設備スペース：幅2400奥行き1300高さ1300 ・2階西側設備スペース：幅1820奥行き780高さ1100、幅1000奥行き1150高さ1100、幅1000奥行き900高さ1100、 壁面に1箇所壁点検口600角鋼製屋外用（SOP塗装）を設置 末広金具：点検口ドアー 2445-3付 CDB-III 6060N同等品  	屋上メンテ歩廊 メンテ歩廊：日鉄ファインフロアMN型 t 1.6 W250H40同等品  
場所	項目	幅	奥行き	高さ	個数	
屋上設備スペース	キュービクル	1500	500	600	5	
	補給水槽	1000	1000	200	1	
	歩廊用	300	500	600	5	
	配管用1	200	400	100	2	
	配管用2	900	200	200	5	
2階西側設備スペース	非常用発電機	2500	500	600	2	
	油庫	2750	500	600	2	
	受水槽	2200	600	600	3	
	受水槽ポンプ	900	800	600	1	
	室外機	6000	1900	200	1	
2階東側設備スペース	室外機	1000	1100	200	1	
	室外機	1900	2100	200	1	
1階消火ポンプ室	消火ポンプ	900	650	650	1	
防水板 KTX株式会社：スーパー防潮板支柱タイプ同等品  本図は標準図であり、幅、高さ、おさまりは下図参照 防水板リスト ※共通事項：高さは1200mmとする ・メインエントランス：W3300 ・会議室南：W5951 ・厨房出入口：W1580 ・会議室北：W1580  メインエントランス、会議室南については 建具詳細図を参照	1階屋外PS  壁： 杉羽目板12x120 実付 木材保護塗装（WP） ※扉部表面にも同仕上を行う RC雑壁 t 150	

床点検口

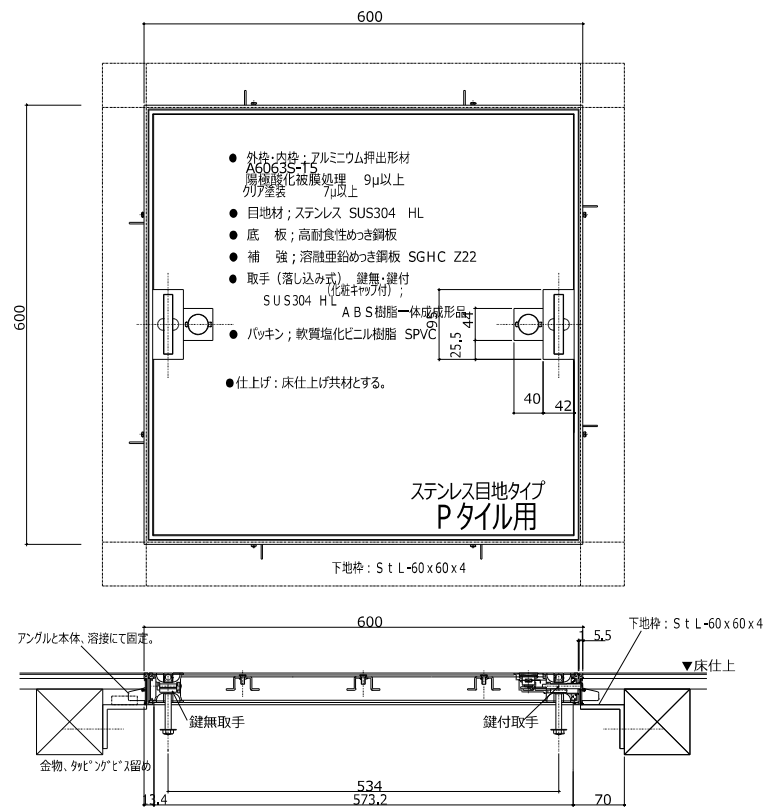


床点検口(防臭)

2重ピット部に適用する
数量 5
設置場所：厨房ゾーン4箇所
東側階段下倉庫1箇所

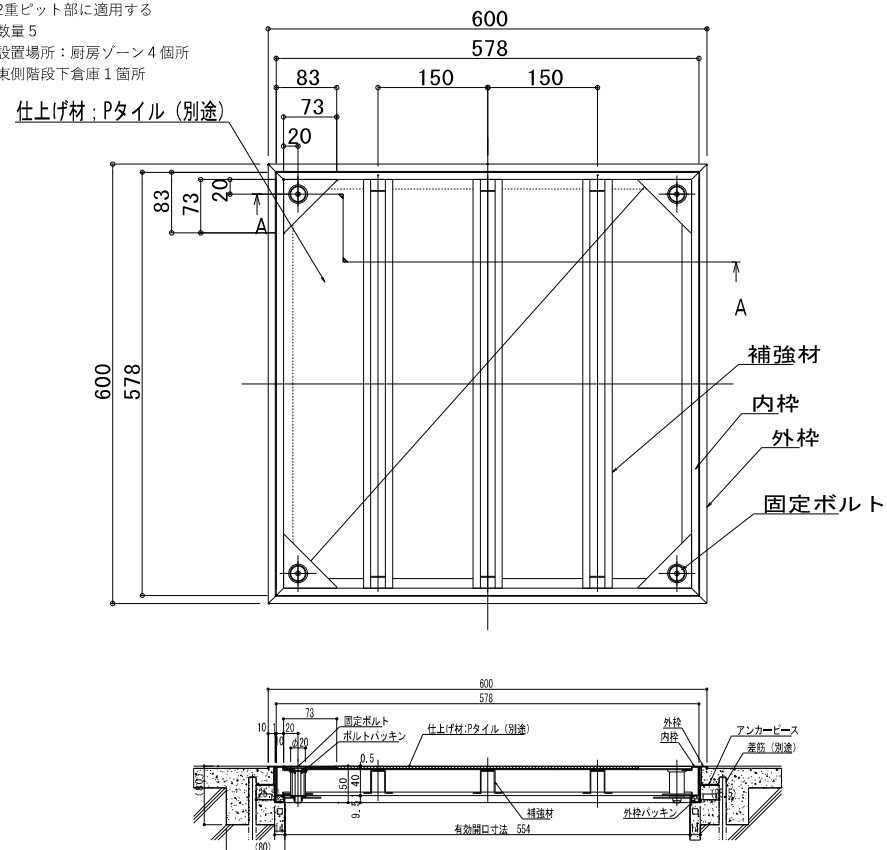


壁点検口

600角壁点検口 目地タイプ アルミ製

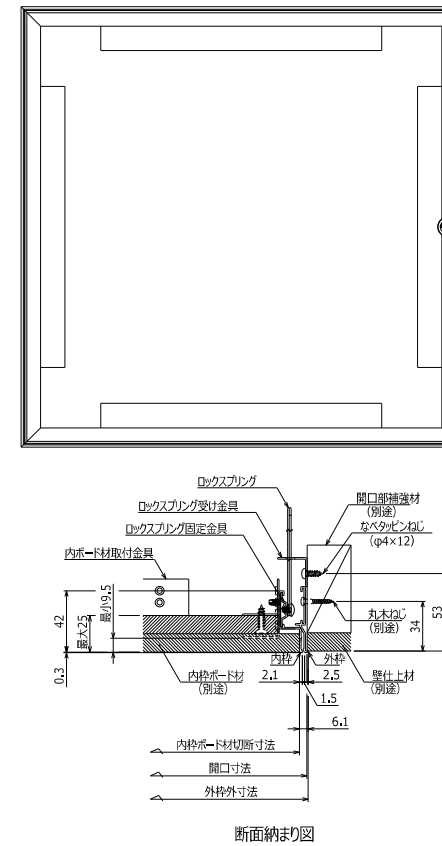


天井点検口

600角天井点検口 目地タイプ アルミ製

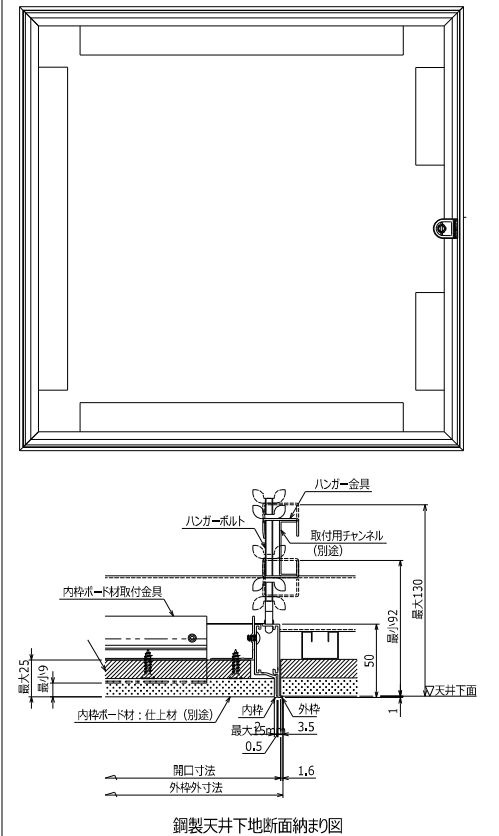


屋内消火栓カバー

UNION, UFB-1F-1060L-PWH同等品
数量 4

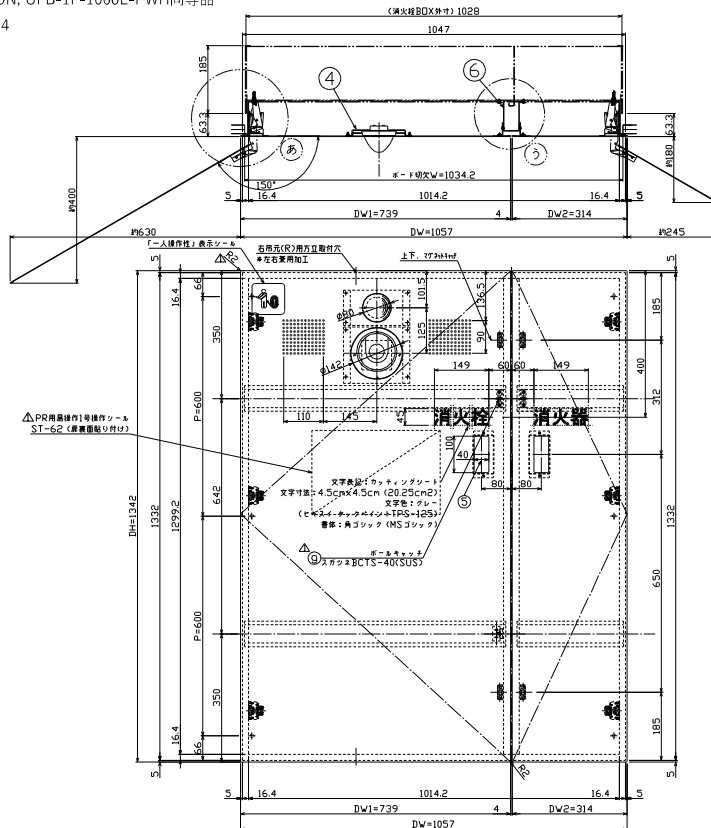

消火器カバー


UNION, UFB-3F-2401-SIL同等品
数量11

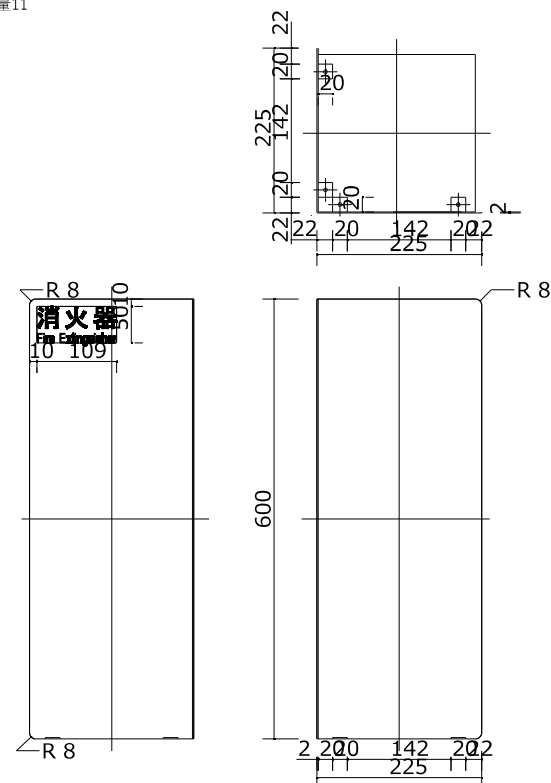

消火器


(建築) : 数量15
(設備) : 数量3 (SUS製ボックス共)

カーテンボックス (サッシ部以外)

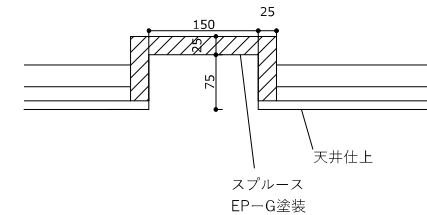


カーテンレール



中量用カーテンレール
(タチカワブラインド：V20同等品)
スチール製（シルバー色）

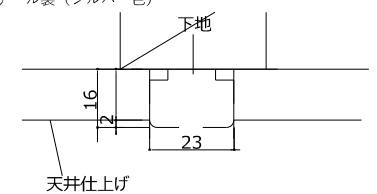


建築化照明ボックス

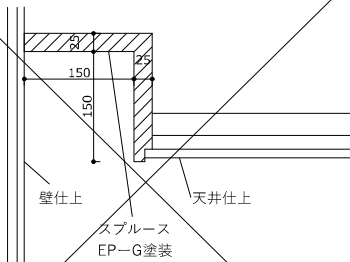

スクリーンボックス

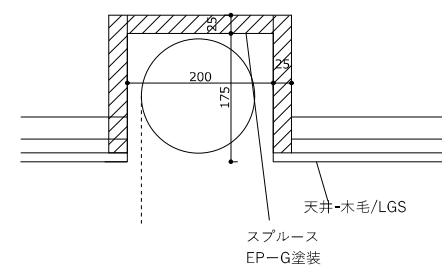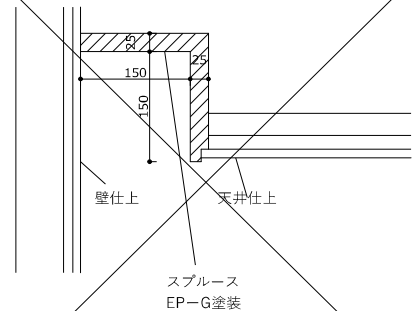~~ブライندوقス~~

くつつきマット

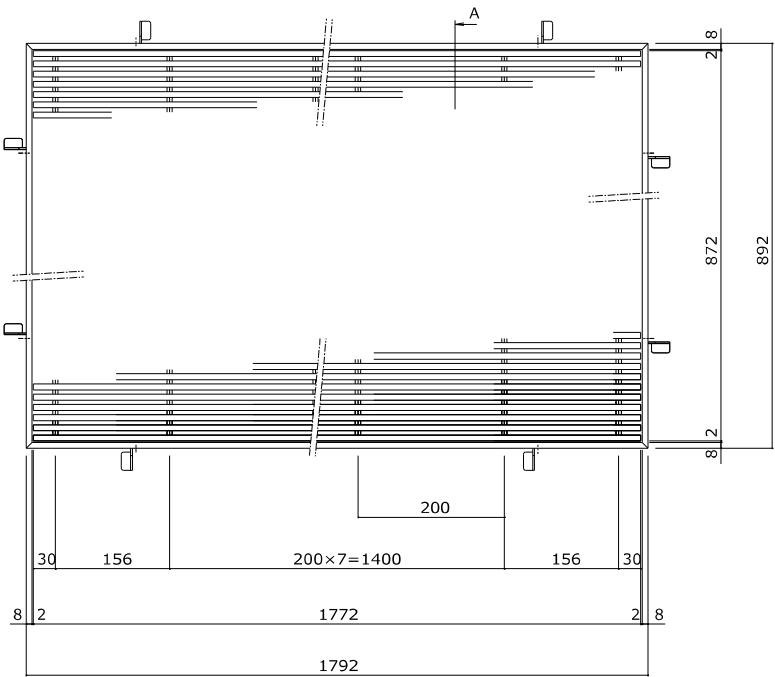


仕様

ステンレス製 ノンスリップタイプ（ローレット模様）
一般歩行用玄関マット（すきま6mm）
MYQ-H-15 1800×900（呼称寸法）
本体材質：SUS304
受枠材質：SUS304（但し、アンカー除く）

排水目皿：ステンレス製50φ
排水管：VP管50φ 外構雨水配管に接続


防煙垂壁

透明不燃シート製 H500

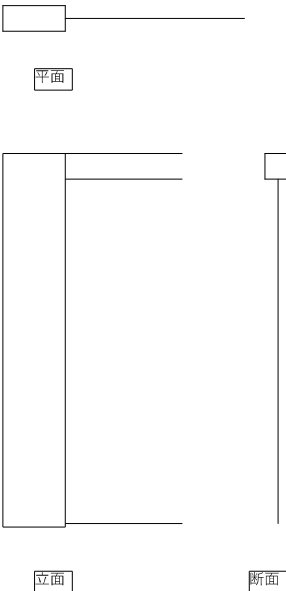



小屋裏隔壁

防火上主要な間仕切り壁も同様に屋根までGB-R12.5を貼り伸ばす
そのため重複する場合がある


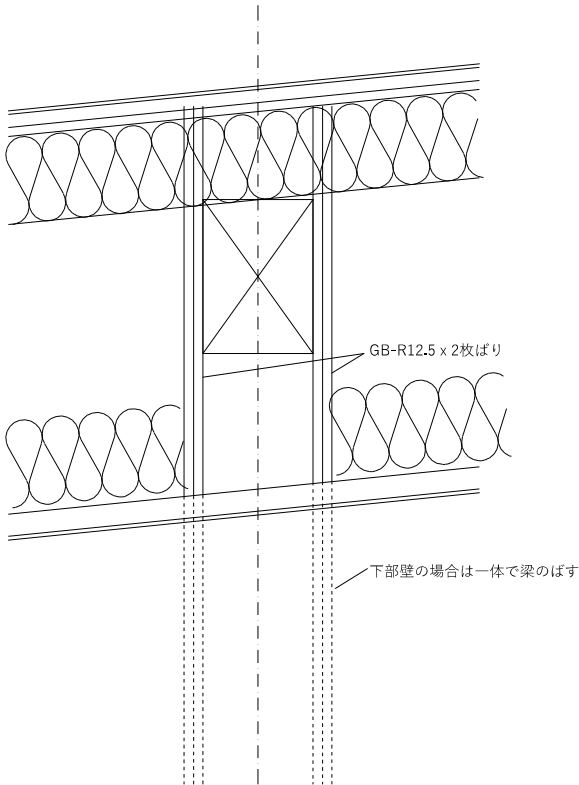


避難ハッチ


ナカ工業_タスカール SRC-4.0型（救助袋共）
埋設式避難器具 ハッチ式垂直救助袋

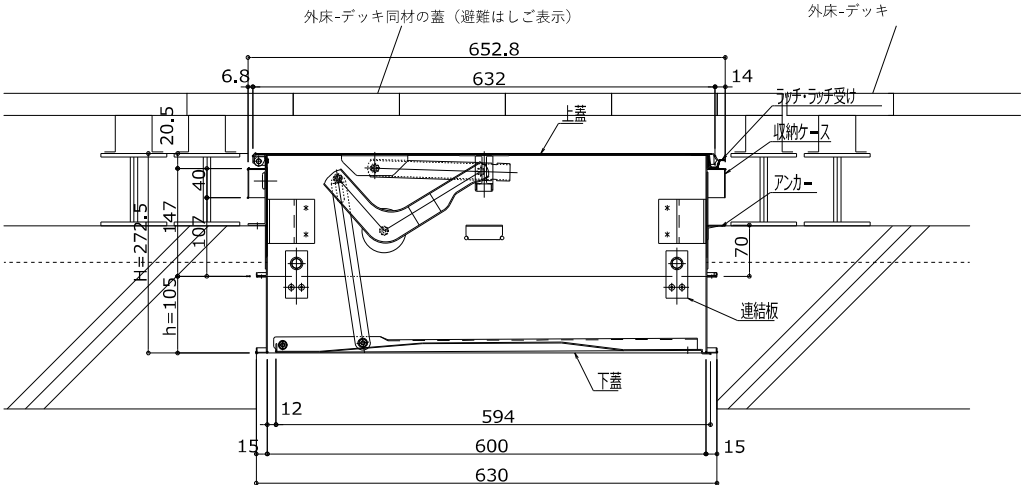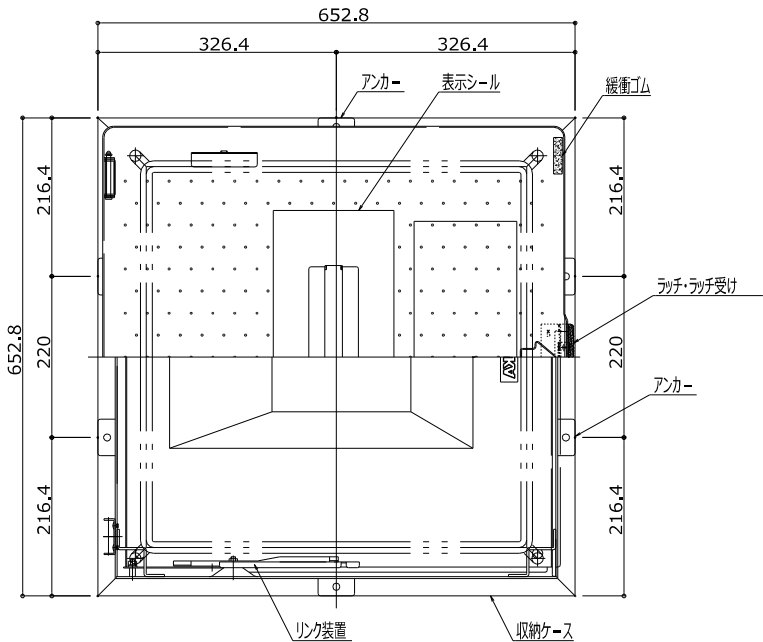

ピット断面図

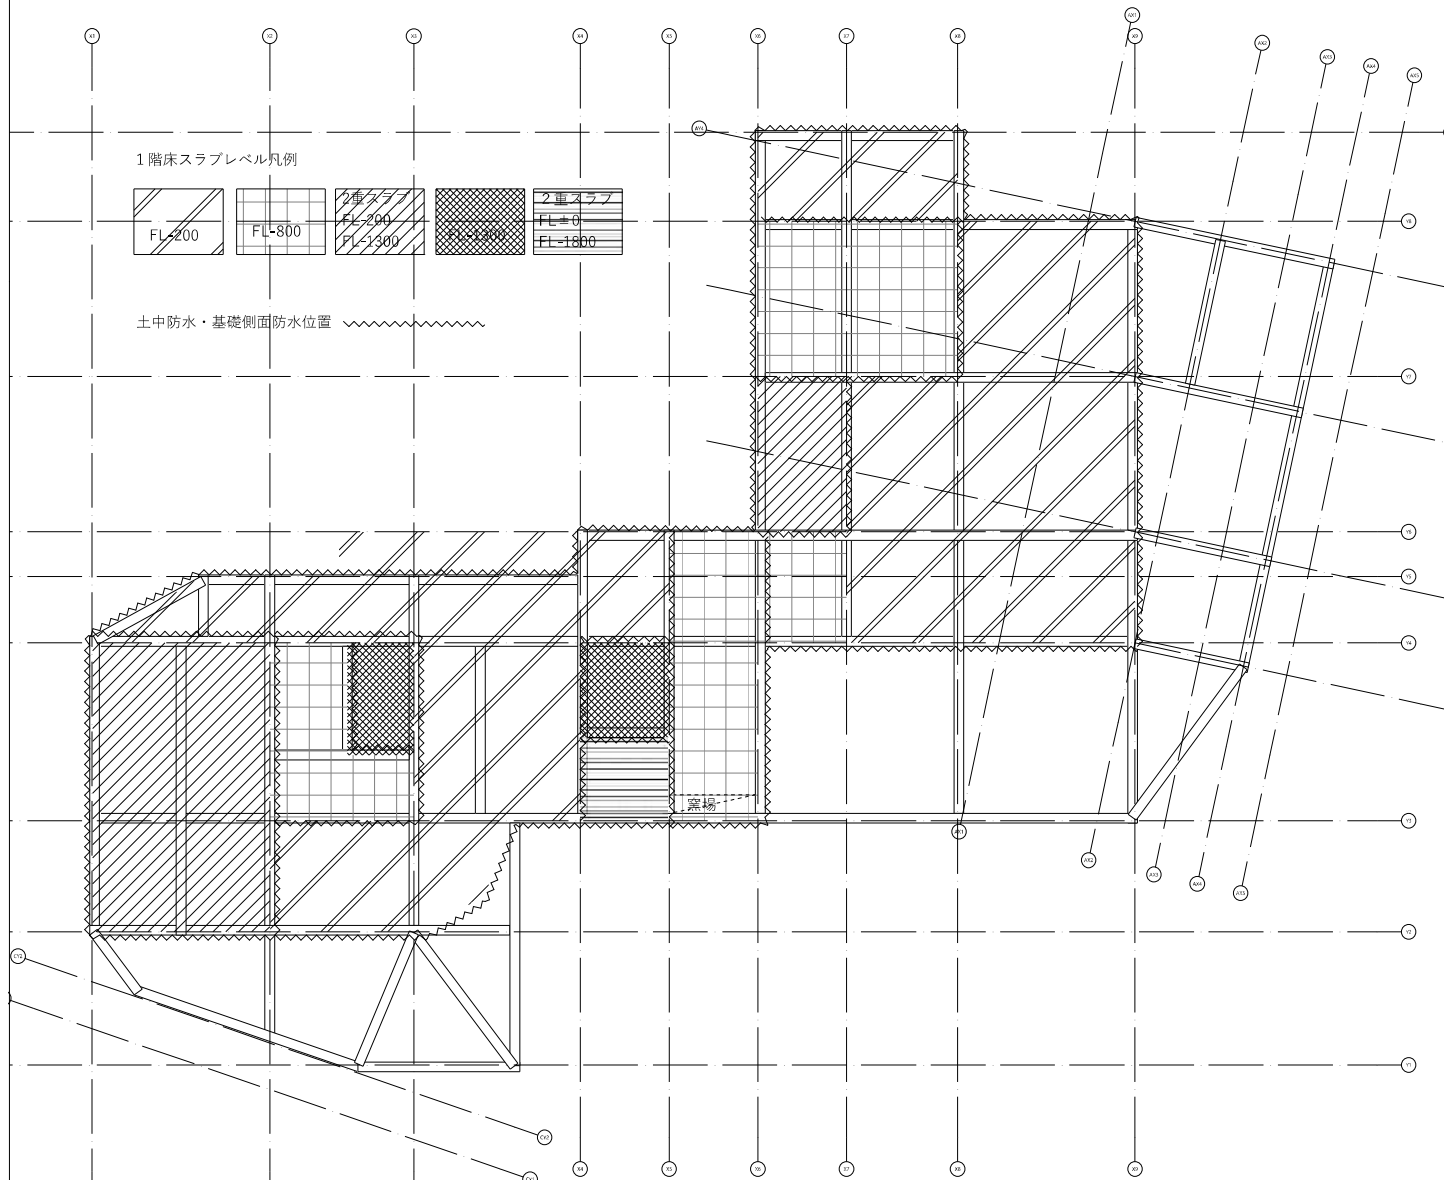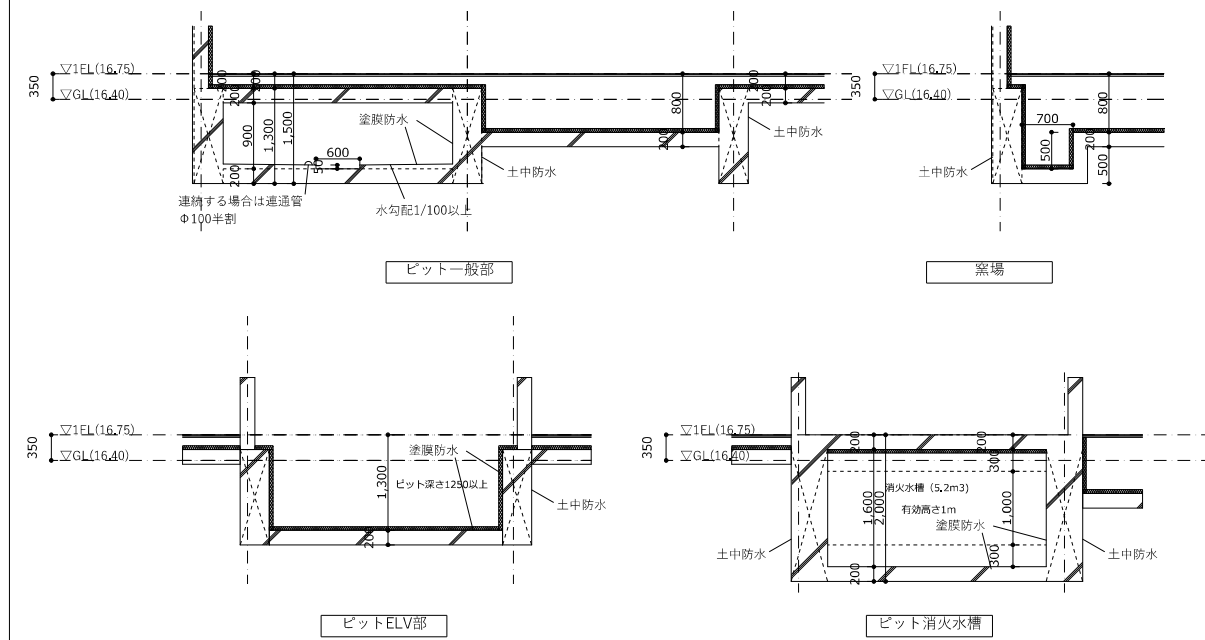


床下空調区画

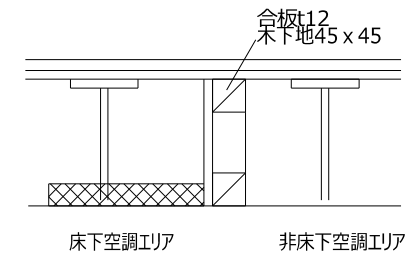

床吹出口


位置は平面詳細図参照 数量42
床吹出口

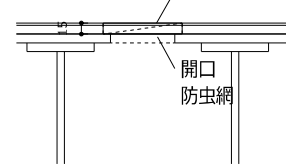

三洋工業：SFB110同等品
ステンレス性、L=1000、W=108
開口率57%

丸型床吹出口	
--------	--


位置は平面詳細図参照 数量30
床吹出口

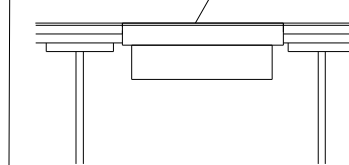


空研工業株式会社：SKF-220SL同等品
Φ220 樹脂製 指定色

RAガ ラリ

スチール製 SOP塗装仕上げ
DSに設置


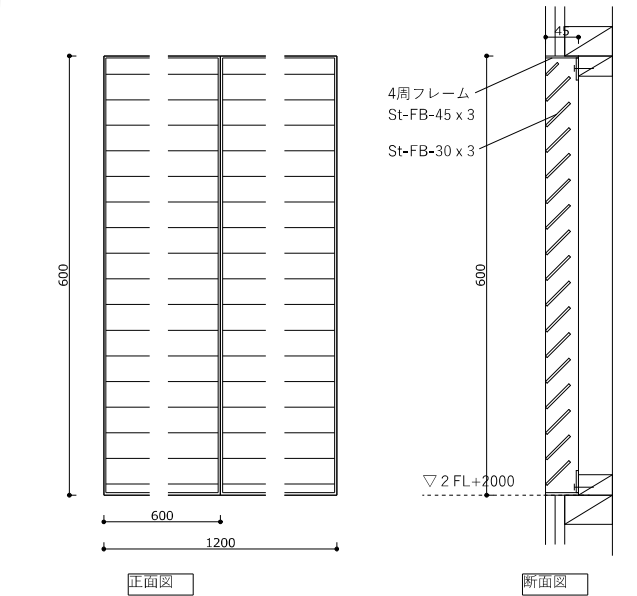


床下空調計画図

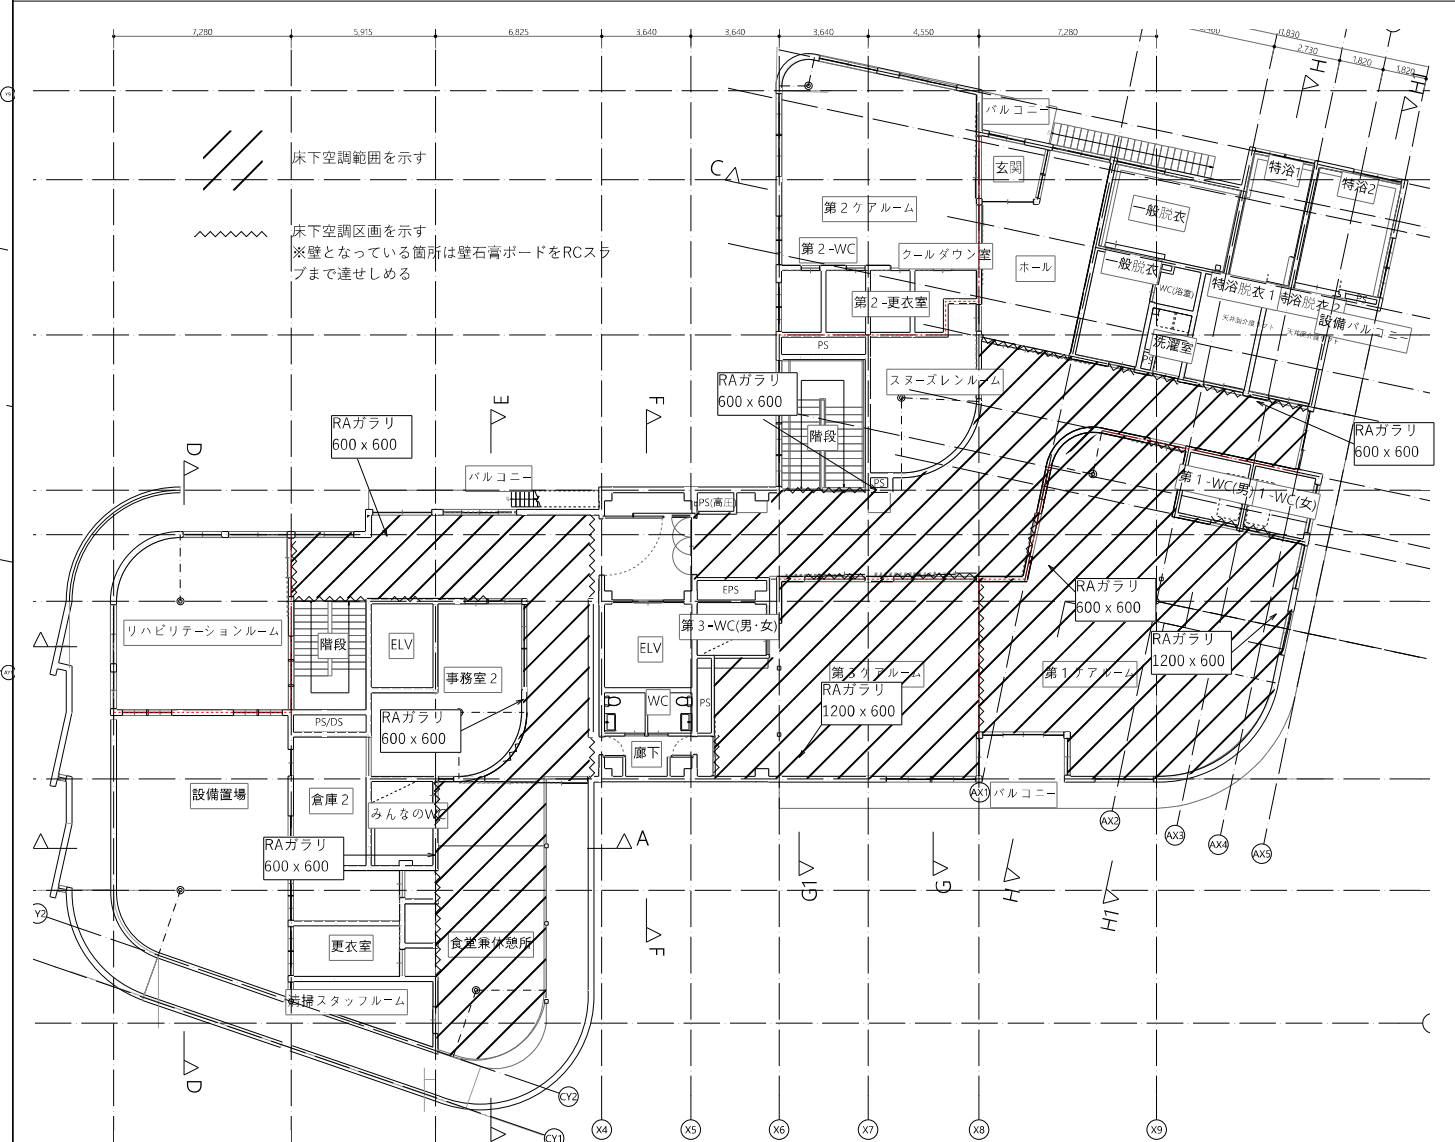


介護リフト（第1ケアルーム）

ケアルーム 一室当たりの主要機器 仕様・数量		
品 名	仕 様	数 量
リコロール本体	LikoraII 242ES R2R	1 台
固定レール	H : 140mm、L : 5,000mm	4 本
移動レール	H : 100mm、L : 3,116mm	1 本
トラバースレールキャリア	ワイド (レイズド)	1 組

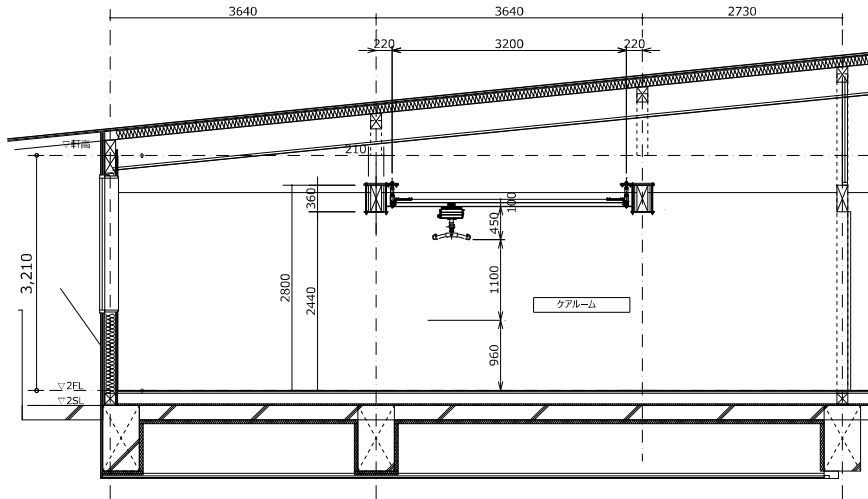
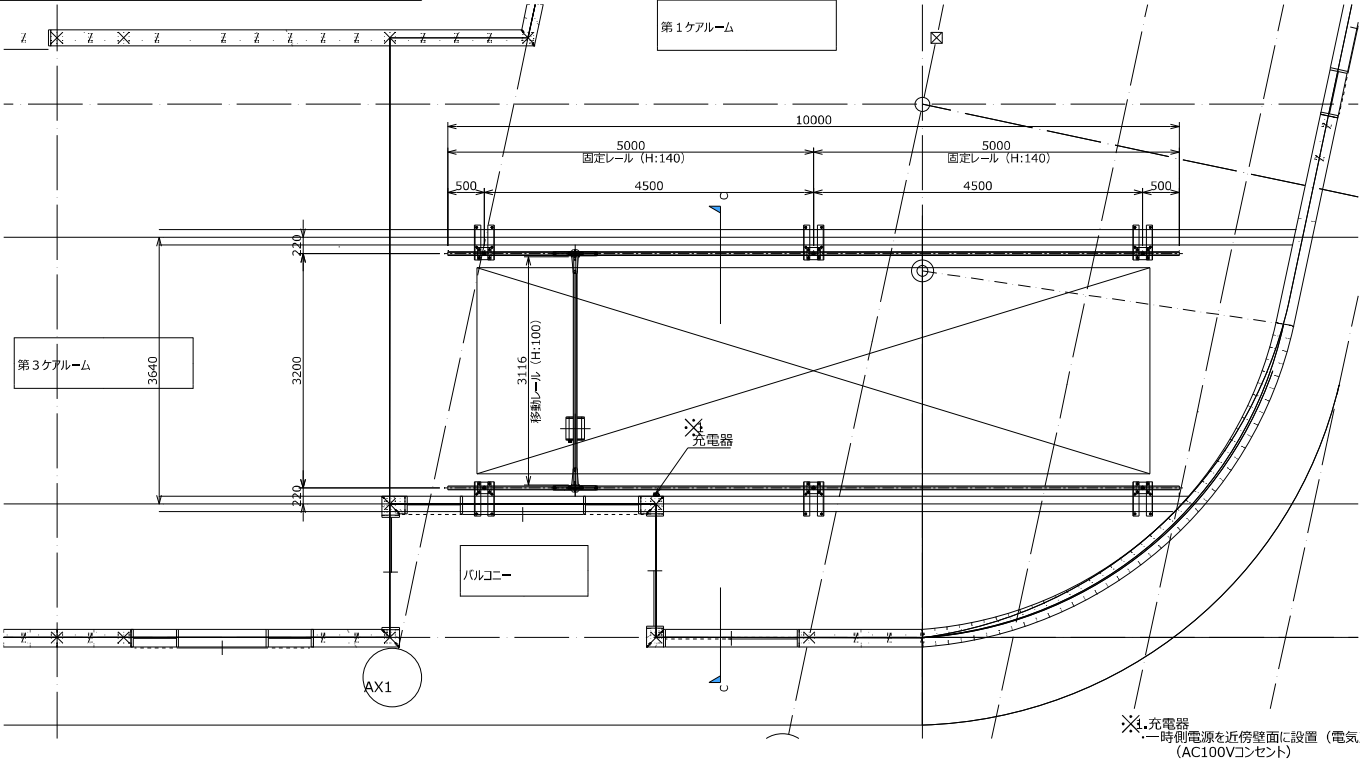


介護リフト（浴室など）

一般浴室 一室当たりの主要機器 仕様・数量		
品 名	仕 様	数 量
リコロール本体	LikoraII 242ES	1 台
固定レール	H : 70mm、L : 3,510mm	1 本

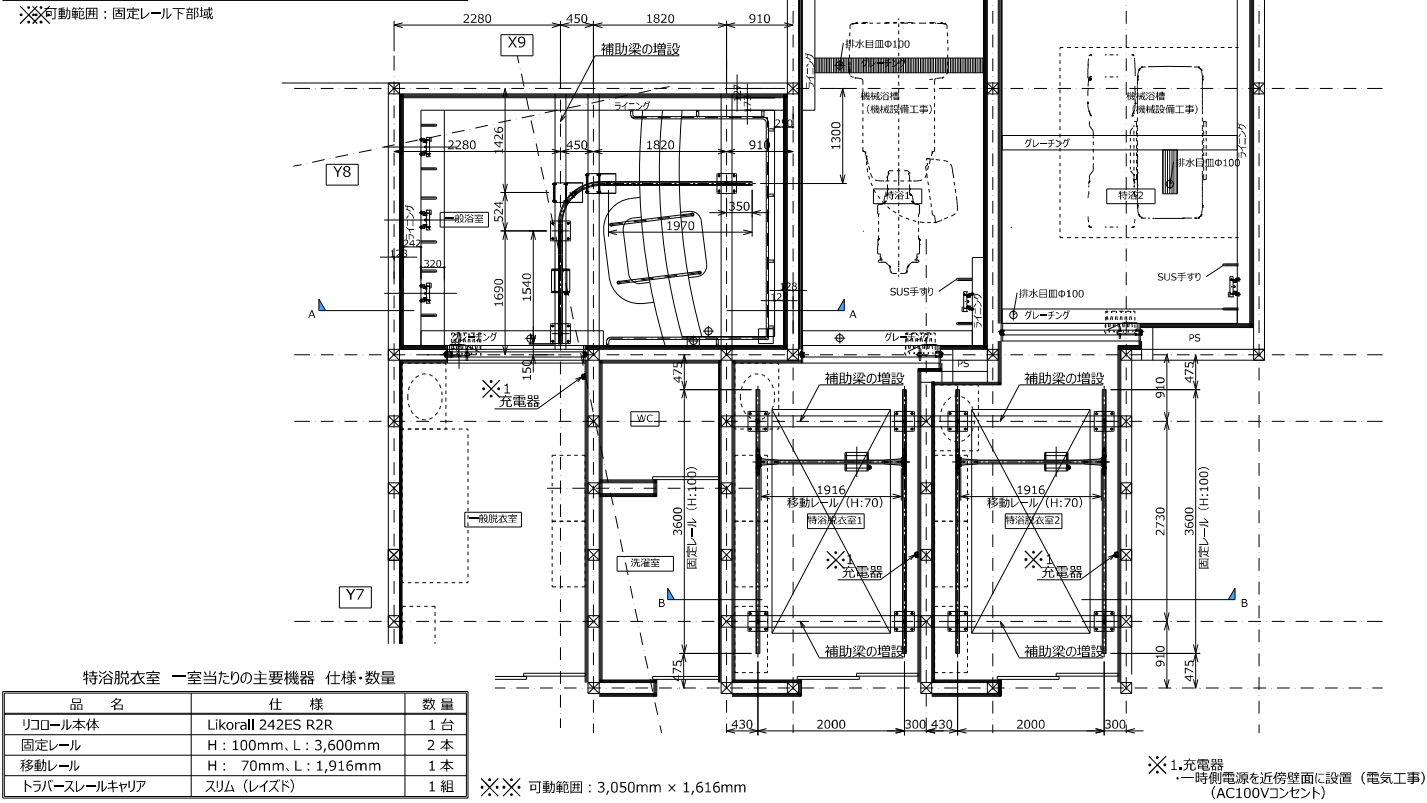

特浴脱衣室 一室当たりの主要機器 仕様・数量		
品 名	仕 様	数 量
リコロール本体	LikoraII 242ES R2R	1 台
固定レール	H : 100mm、L : 3,600mm	2 本
移動レール	H : 70mm、L : 1,916mm	1 本
トラバースレールキャリア	スリム (レイズド)	1 組

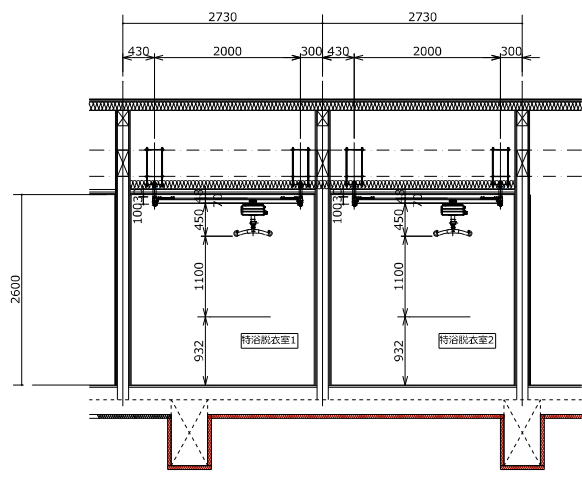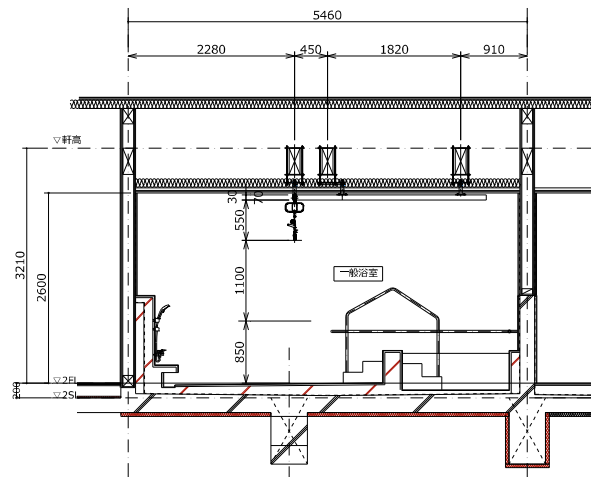

図面協力：シーホネンス株式会社
指定するものではなく、同等品可とします

海老名市ケアセンター

Architectural floor plan of the 1st floor of a building. The plan is divided into two main sections: a larger section on the left and a smaller section on the right. The left section includes a large hall (第1ホール), a reception area (受付), a lounge (リビング), a dining area (ダイニング), a kitchen (キッチン), a bathroom (バス), a toilet (トイレ), a storage room (倉庫), and a laundry room (洗濯室). The right section includes a large hall (第2ホール), a reception area (受付), a lounge (リビング), a dining area (ダイニング), a kitchen (キッチン), a bathroom (バス), a toilet (トイレ), a storage room (倉庫), and a laundry room (洗濯室). The plan also shows various rooms for staff (職員室), a meeting room (会議室), a training room (研修室), and a storage room (倉庫). Dimensions are provided for many rooms and overall sections.

[illegible]

階	設置場所	女子	男子	共用	多目的	更衣（男）	更衣（女）
1階	みんなのWC			1	1		
	男子WC						
	女子WC						
	厨房WC			1			
2階	みんなのWC			1	1		
	男子WC		1				
	女子WC	1					
	ケア1男子WC		1				
	ケア1女子WC	1					
	ケア2WC			1			
	ケア2WC			1			
	ケア3共用WC			1			
	浴室WC						
	男子更衣室					1	
	女子更衣室						1
合計		3	3	4	2	1	1


全合計：14箇所

階数表示：
1F：2箇所
2F：2箇所
全4箇所

●屋外		●屋内1階		●屋内2階	
室名・表示	数量	室名・表示	数量	室名・表示	数量
玄関・(建物名)	1	事務室1・事務室	2	事務室2・事務室	2
厨房搬入口	1	相談室1	1	食堂兼休憩所	1
倉庫	1	相談室2	1	リハビリテーションルーム	1
		相談室3	1	スタッフルーム	1
合計	3	厨房	2	第1ケアルーム	2
		厨房事務室	1	第2ケアルーム	2
		検収室	1	第3ケアルーム	2
		食品庫	1	スヌーズレンルーム	2
		大会議室	2	クールダウン室	1
		中会議室	1	更衣室	1
		小会議室	1	一般浴	1
		階段下倉庫・倉庫	2	特浴1	1
				特浴2	1
		合計	16	洗濯室	1
				合計	19

全合計：38箇所

厨房平面図

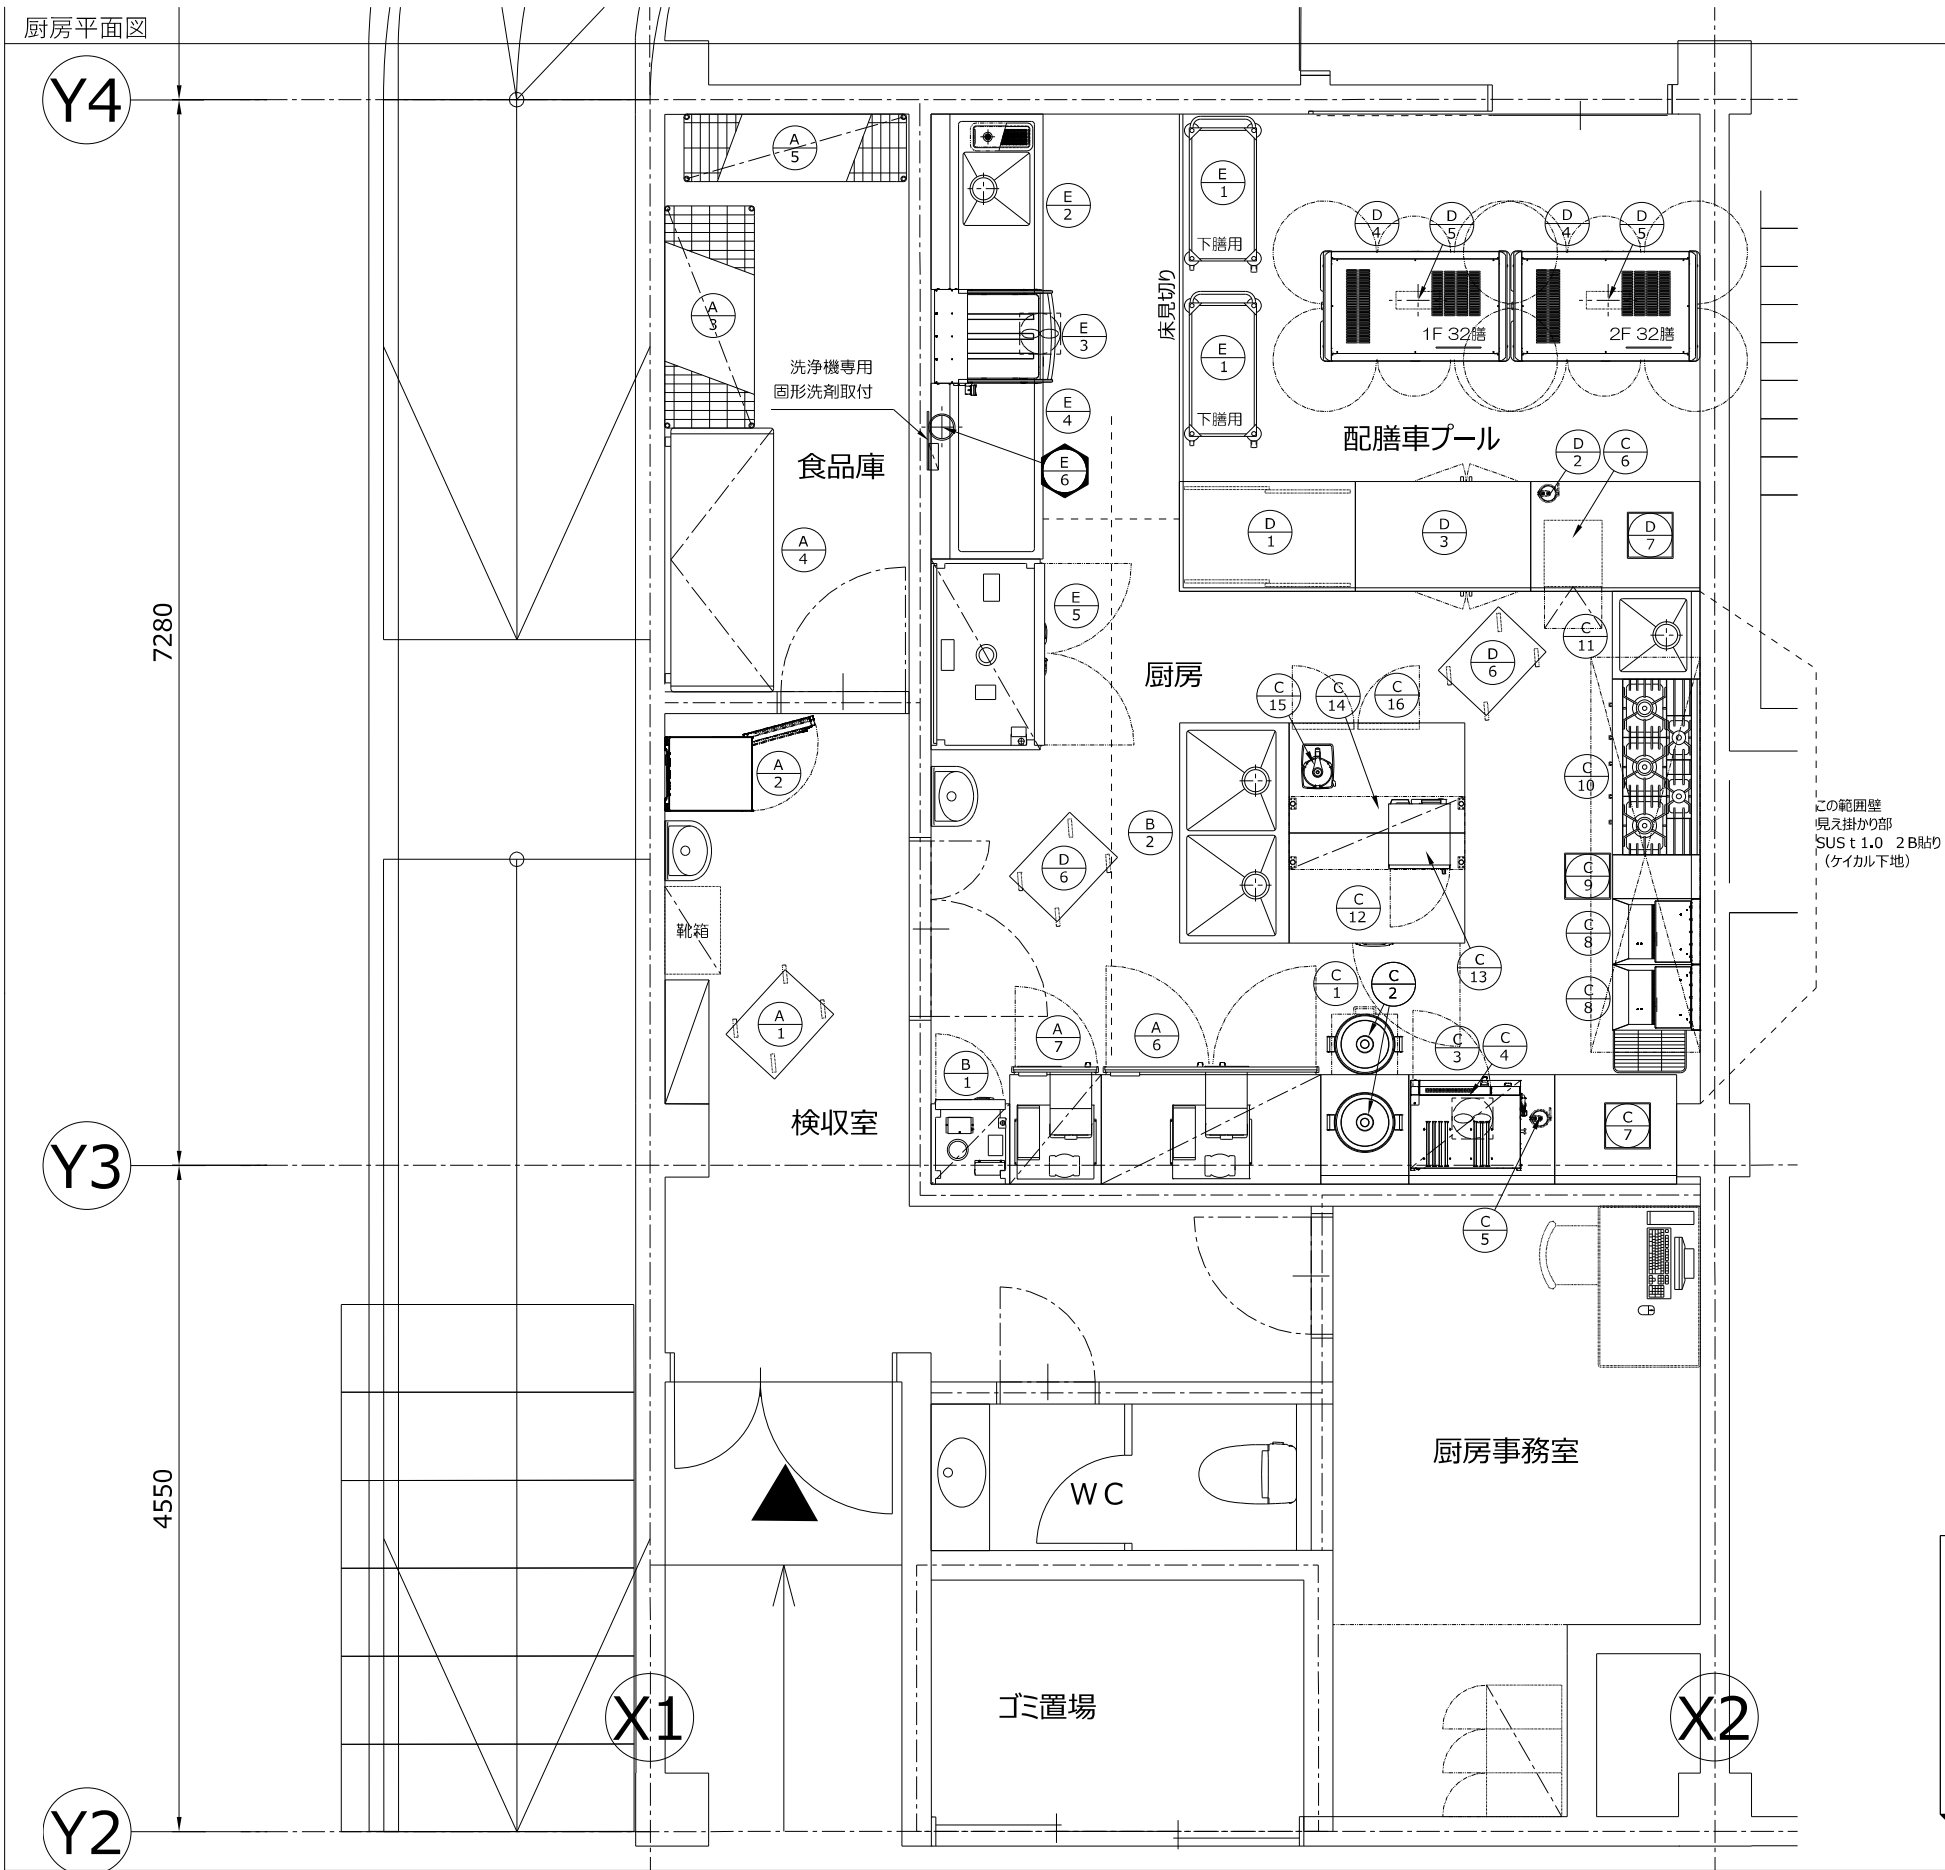

この範囲壁
見え掛かり部
SUS t 1.0 2 B貼り
(ケイカル下地)

厨房動線計画	図示記号凡例 等
食材搬入・検収室 ↓ A セクション 保存 ↓ B セクション 下調理 ↓ C セクション 主調理 ↓ D セクション 盛付・配膳 ↓ E セクション 下膳・洗浄 ↓ F セクション サービス ↓ G セクション 衛生管理	フード (設備工事) 天井換気扇 (設備工事) 手洗器 (設備工事) 側溝 (建築工事) ※寸法・位置・形状など 詳細については要打ち合わせ

機器番号 印は、現場寸法合わせとする。
機器番号 印は、見積除外品機器・既設品機器を示す。

- 特記事項
- ◇ 厨房区画内は、床・壁・天井とも下地及び仕上材を不燃材料とみなす
 - ◇ 厨房工事は機器の搬入・据付までとし設備等接続工事は別途工事【設備工事】・【電気工事】とする
 - ◇ 壁取付棚・吊戸棚裏下地補強・吊ボルト・壁面ステンレス貼りは別途工事【建築工事】とする
 - ◇ フード・ダクト・グリスフィルターの製作および設置は別途工事【設備工事】とする
 - ◇ グレーチング・グリストラップの支給および設置工事別途工事【設備工事】とする
 - ◇ 給湯器・シンク水栓（カラン）の支給および設置工事は別途工事【設備工事】とする
(カラーケ所に付給湯器4号以上・給湯接続仕様の洗浄機は専用給湯器【75℃程度】が必要)
 - ◇ 建築仕上げ寸法により通路幅の変動が生じることを想定した図面である

厨房機器リスト

No.	品 名	形 式	台数	寸 法 (mm)			配 管 口 径 (A)				冷却水 (クーリングタワー)			都 市 ガ ス		電 気 (50Hz,kW)			フ ィ ド	備 考
				W	D	H	給水	給湯	排 水	IN	OUT	必要流量	口径			単相100V	単相200V	三相200V		
A-	< 保存 >								機器側	設備側	A	A	L/min	A	kW					
1	移動テーブル		1	600	450	800														キャスター：SUS製ウレタン自在車輪 φ125mm（対角ストッパー付）
2	フリーザー（検食用）	AQF-GS15M(W)	1	503	598	1310										0.120				
3	シェルフ	LS1520・P1900-5A	1	1518	613	1892														5段
4	冷凍ストッカー	LBFG5A5	1	1800	743	852										0.123				定格内容積：542L
5	シェルフ	MS1520・P1900-5A	1	1518	460	1892														5段
6	自然冷媒冷蔵庫	HR-150NA	1	1500	800	1910			φ30	50						0.283				定格内容積：1342L コネクトWi-Fi対応可
7	自然冷媒冷凍庫	HF-63NA3	1	625	800	1910			φ26	50								0.370		定格内容積：493L、コネクトWi-Fi対応可
B-	< 下調理 >																			
1	包丁まな板器具消毒保管庫	HSB-5SB3-HK	1	540	550	1900			25	50								2.100		上段：棚2段、自在棚、下段：包丁16本・まな板5枚コネクトWi-Fi対応可
2	二槽シンク		1	1500	750	800	15×2	15×2	40×2	50×2										
C-	< 主調理 >																			
1	炊飯台車付ワークテーブル		1	600	750	800														下部：炊飯スライド台付
2	炊飯器	PR-6DSS	2	513	410	414							φ9.5×2	7.44×2						炊飯能力：3升炊
3	ワークテーブル		1	1000	750	800														下部：浄軟水器取付板付、ホテルバンレール付
4	スチームコンベクションオープン	MIC-5TC3(SP)	1	750	560	935	15×2		φ38	耐熱・耐薬50						0.084		5.900	H.S.	ホテルバン2/3×5段タイプ、蒸気回収装置付
5	浄軟水器	NFX-OS	1	104	104	415	スチコンへ接続													
6	自然冷媒キューブアイスメーカー	IM-25M-NA	1	395	450	770	15		20	50						0.145				自然落下時貯氷量：約8.5Kg
7	ワークテーブル		1	(833)	750	800														《現場寸法合わせ》
8	ガスフライヤー	FL-18A-GA(12A13A)	2	450	598	800							15	10.0	0.022				G	油量：18L、側面加熱方式
9	ワークテーブル		1	(300)	600	800														《現場寸法合わせ》
10	ガステーブル	RGT-1265D	1	1200	600	800							20	49.4					G	
11	一槽シンク		1	600	600	800	15	15	40	50										
12	ブラストチラー＆ショックフリーザー	HBC-6TB3	1	1200	750	800			φ37	50								0.895		ホテルバン：1/1（H:65）×6枚収納可能
13	電子レンジ	HMN-18D	1	422	476	337											2.800			
14	オーバーシェルフ		1	1200	500	800														
15	ブリクサー	BLIXER-3D	1	225	305	450										0.750				容器容量：3.7L
16	テーブル形自然冷媒冷蔵庫	RT-120SDG-NA	1	1200	750	800			φ30	50						0.215				定格内容積：319L コネクトWi-Fi対応可
D-	< 盛付・配膳 >																			
1	キャビネットテーブル		1	1200	750	800														
2	浄軟水器	NFX-OS	1	104	104	415	湿気庫へ接続													
3	電気湿温蔵庫	IHS-1275YBG	1	1200	750	800	15		15,25	50×2								2,300		
4	温冷配膳車	MSC-32PSF3	2	1295	760	1575												2,240×2		32膳タイプ(4列8段)
5	ツールバランサー	ERP-6E	2																	温冷配膳車用
6	移動テーブル		2	600	450	800														キャスター：SUS製ウレタン自在車輪 φ125mm（対角ストッパー付）
7	ワークテーブル		1	(1160)	750	800														《現場寸法合わせ》下部：三方枠（前枠なし）、背面化粧板付
E-	< 下膳・洗浄 >																			
1	カート(サイドハンドル仕様)	NUTS2-S	2	911	461	815														棚3段
2	ソイルドテーブル		1	1200	770	850	15×2	15	40×2	50×2										ダストカゴ付
3	食器洗浄機（蒸気回収仕様）	JWE-530UC-SR(SP)	1	640	745	2093	15		φ38.5×2	耐熱・耐薬50×2								9.110	H.S.	ラック処理数：53ラック/時、コントローラー左取付、コネクトWi-Fi対応可
4	クリーンテーブル		1	770	700	850														下部：ラック 3段収納
5	食器消毒保管庫	HSB-15SB3-S(D750)	1	1300	750	1900			25	50								6.300		カゴ収納数：15カゴ、庫内4面送風方式、コネクトWi-Fi対応可
★	洗浄機専用固形洗剤供給装置		1	400	180	260														【見積除外品】
★	手洗器						15	(15)	40	40						()				【衛生工事】
★	一般給湯用湯沸器	16号相当 屋外壁掛けタイプ	1				15						15	34.9	0.141					【ガス工事】
	合 計													84.28	1.764	2.800	31.455			

フー ド 記 号 凡 例	
V	ガラスフィルターが不要なフード
G	ガラスフィルターが必要なフード
H.S.	天井換気扇
HP	HPフード対応機器


※カランは、設備工事とする。
★印は、見積除外品機器・既設品機器を示す。

カーテンリスト

階	室名	仕様	数量	該当建具等	幅（m）	高さ（m）	備考
1	厨房事務室	一般カーテン	1	AW1-1	1.36	1.5	
	事務室 1	一般カーテン	2	AW1-2	2.4	1.5	
		一般カーテン	2	AW1-3	1.8	1.5	
	階段下倉庫	ロールスクリーン	1	*	1.2	2.6	
		ロールスクリーン	1	*	1.4	2.6	
	相談室 1	室内カーテン	1	iSW1-1	5.5	0.7	曲面
		室内カーテン	1	iSW+WD1-1	2.06	2.6	
	相談室 2	一般カーテン	1	AW1-2	2.4	1.5	
		室内カーテン	1	iSW+WD1-2	3.43	2.6	
	相談室3	一般カーテン	1	AW1-2	2.4	1.5	
		室内カーテン	1	iSW+WD1-3	1.06	2.6	
	小会議室	一般カーテン	1	AW1-6	6.67	1.5	
		室内カーテン	1	iSW+WD1-4	0.9	2.6	
	中会議室	一般カーテン	1	AW1-7	3.2	1.5	
		室内カーテン	1	iSW+WD1-5	2.7	2.6	
	大会議室	一般カーテン	1	AW1-8	2.95	1.5	
		一般カーテン	1	AW1-9	3.55	1.5	
		一般カーテン	1	AW1-10	5.3	1.5	
		室内カーテン	1	iSW+WD1-6	3.1	2.6	
		室内カーテン	1	iSW+WD1-7	3.77	2.6	
2	リハビリテーションルーム	一般カーテン	1	AW2-2	2.4	1.5	
		一般カーテン	1	AW2-19,2-20	4.05	1.5	
	倉庫 2	室内カーテン	1	*	1.6	2.6	
	第 3 ケアルーム	医務カーテン	1	*	2.6	2.6	
		医務カーテン	1	*	2.5	2.6	
		一般カーテン	1	AW2-8	3.35	1.7	
		一般カーテン	1	AW2-9	1.5	2.8	
	第 1 ケアルーム	医務カーテン	1	*	3.6	2.6	
		医務カーテン	1	*	2.5	2.6	
		一般カーテン	1	AW2-9	1.5	2.8	
		一般カーテン	1	AW2-10	3.3	3.25	
		一般カーテン	1	AW2-11	1.25	1.7	
		一般カーテン	1	AW2-13	1.8	1.7	
		一般カーテン	1	AW2-14	2.1	2.8	
		一般カーテン	1	AW2-31	1.8	1.7	
	第 2 ケアルーム	一般カーテン	2	AW2-27	1.6	1.5	


特記事項

- ・カーテンは1.5倍ヒダ、防災、房掛け含む。
- ・一般カーテン：サンゲツ：ジャマイカS同等品、カーテンレールダブル、レースカーテン共、両引き分け
- ・室内カーテン：サンゲツ：ジャマイカS同等品、カーテンレールシングル、片引き
- ・医務カーテン：サンゲツ：クリネスネットV同等品、カーテンエールシングル、片引き
- ・ロールスクリーン：TOSO：マイテック同等品、ワンタッチタイプ、ウォッシュャブル、防災

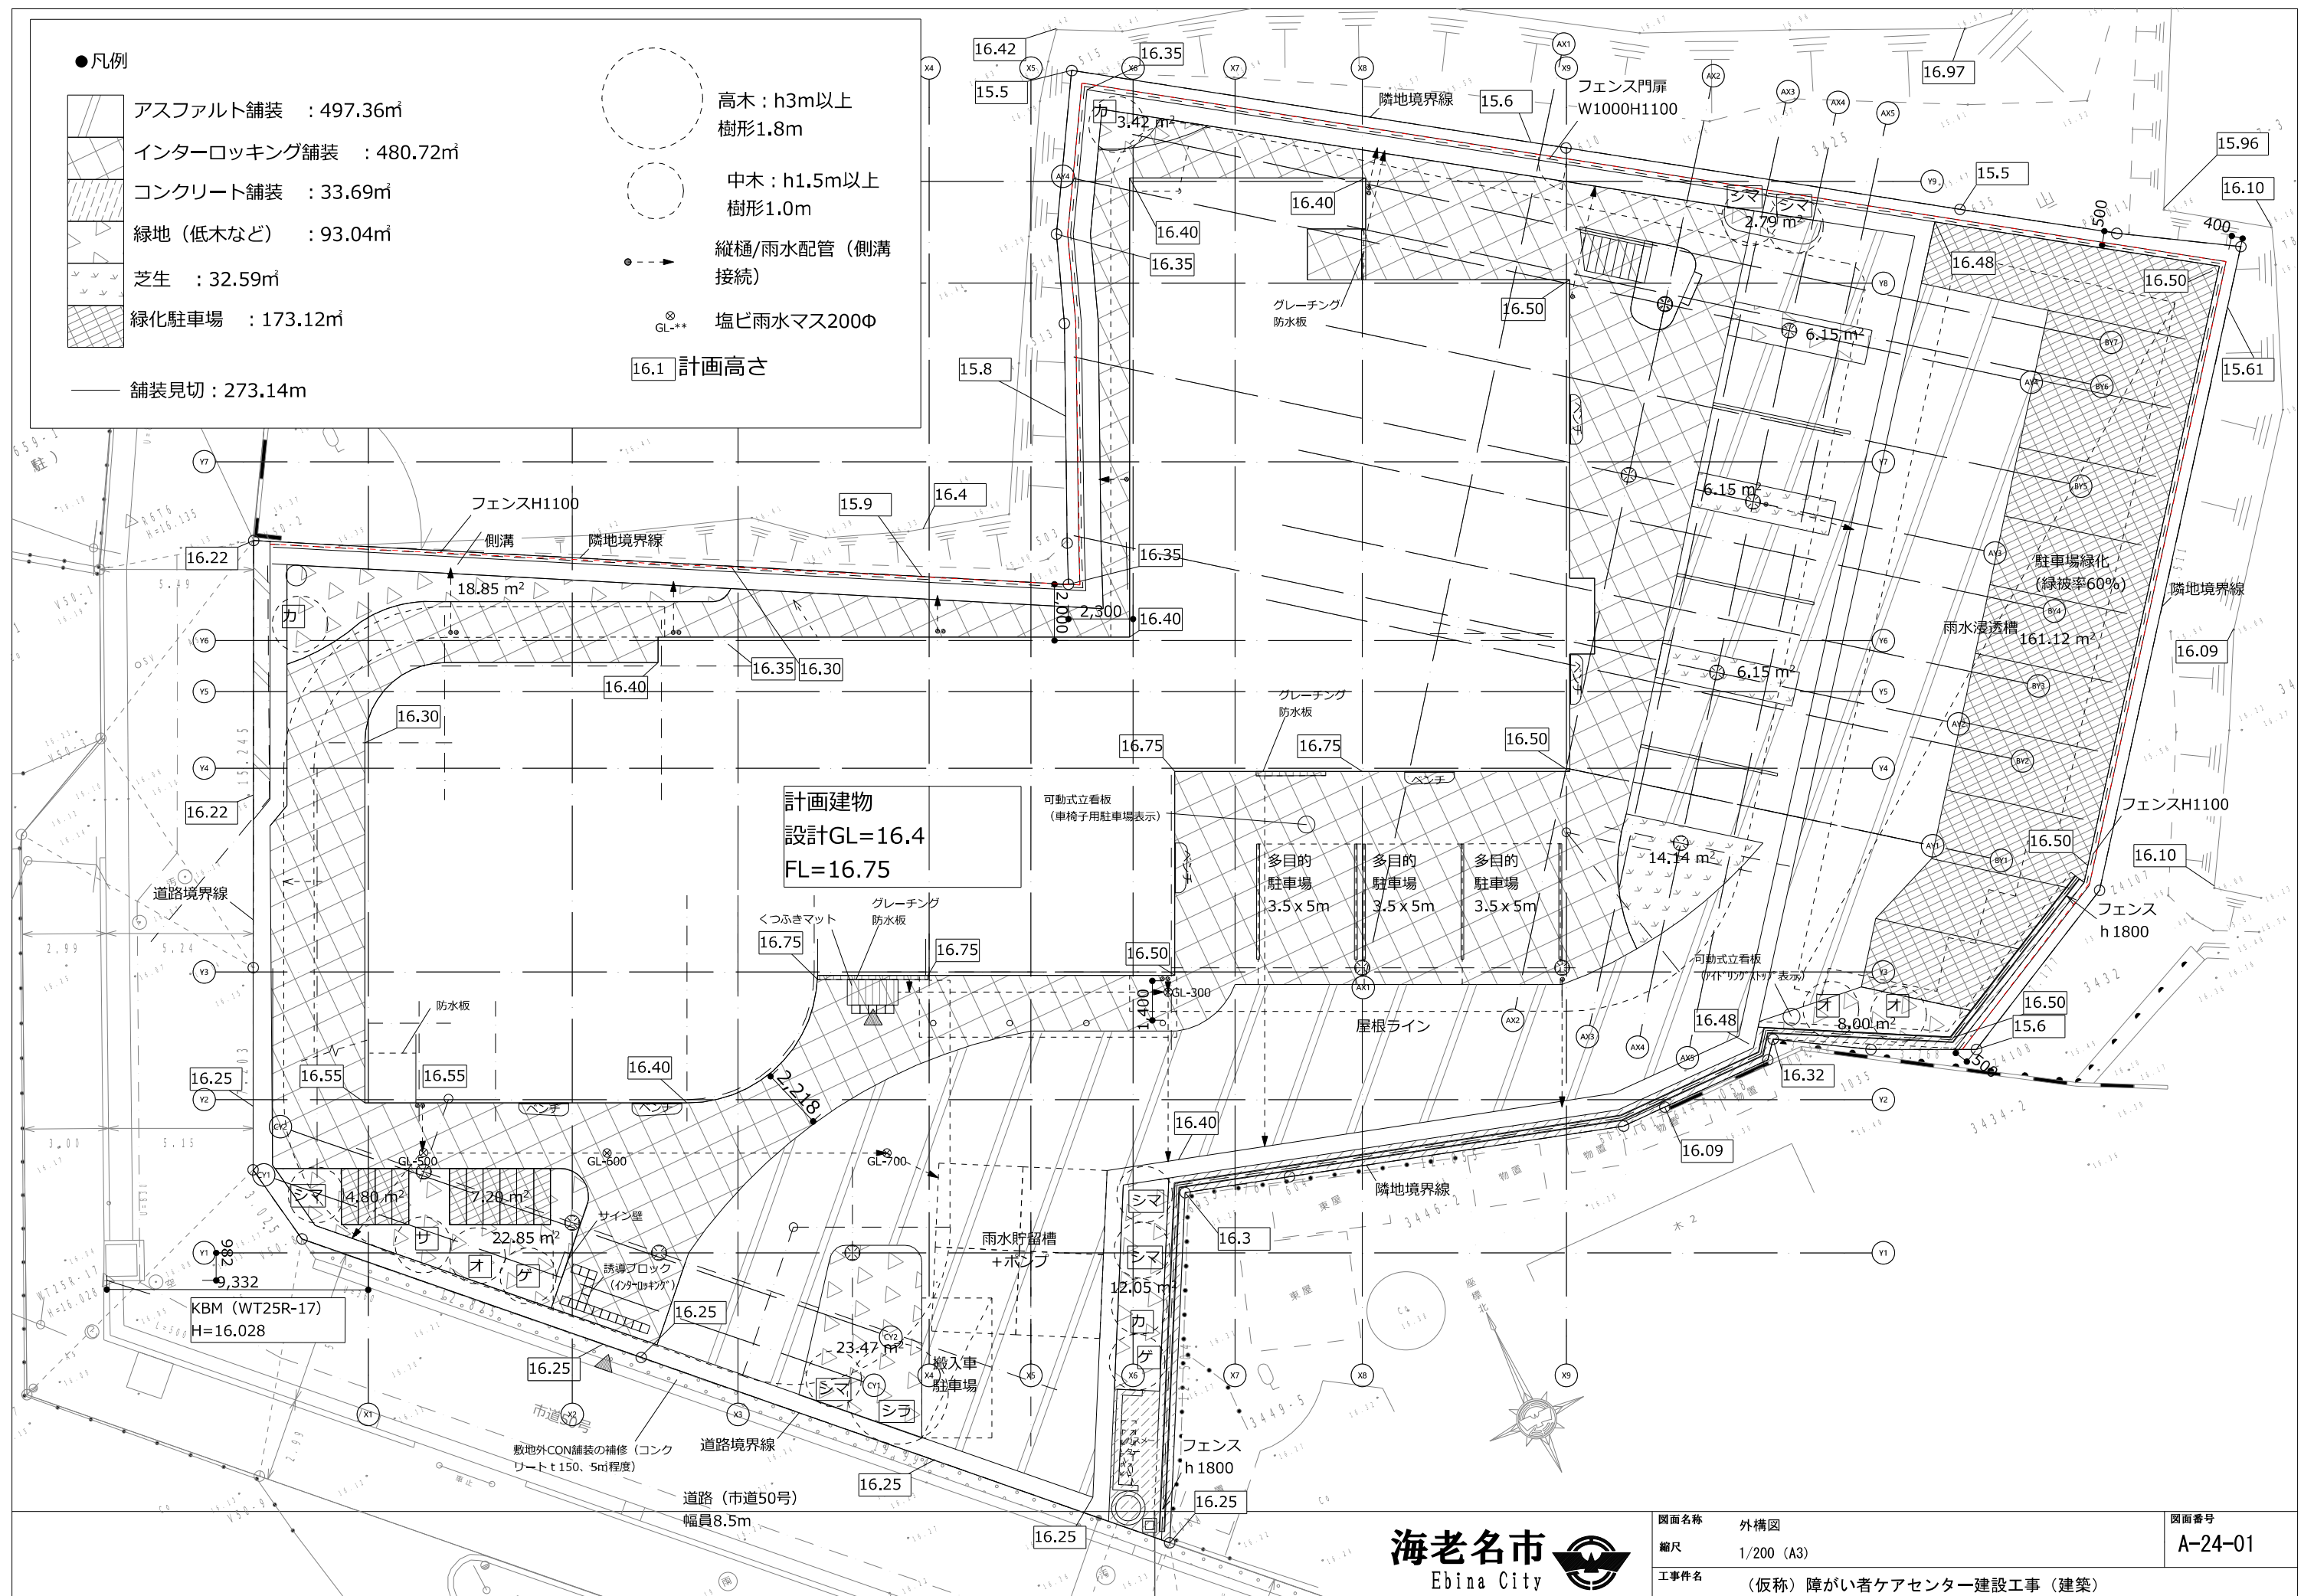


篠田株式会社 安ら木 同等品

側面図 S=1:20

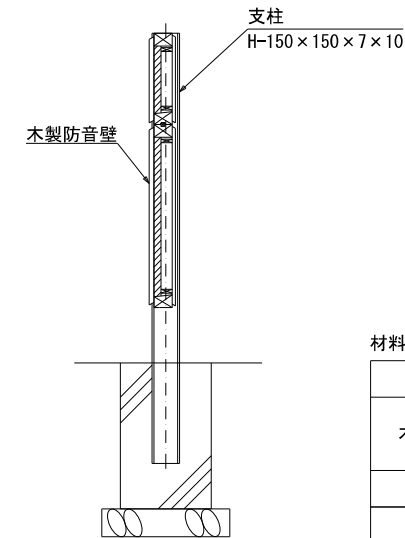


B-B断面図 S=1:40

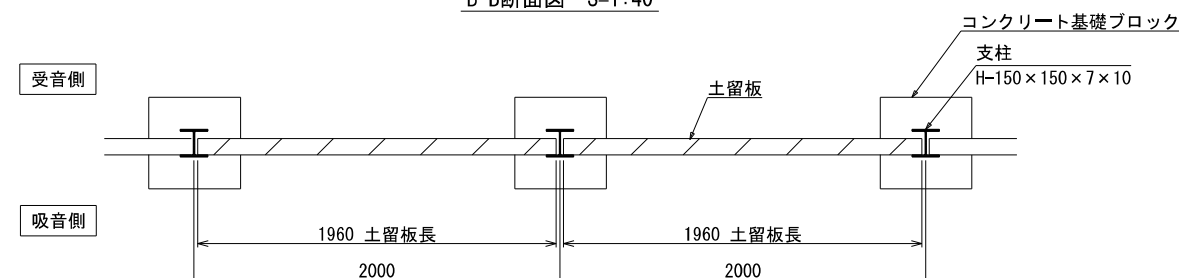

1スパン(2m) 当り

名 称	形 状 寸 法	規 格	単 位	数 量	摘 要
木製遮音板	500×143(118)×1960	ロックウール吸音材内蔵	枚	1	上段用
	1000×143(118)×1960	ロックウール吸音材内蔵	枚	1	下段用
土留板	300×90×1960	ﾌﾞﾚｷｽﾄFRC板 $\sigma=24\text{N}/\text{mm}^2$	枚	1	
支柱	H-150×150×7×2690	SS400 HDZ55	本	1	


工事区分：基礎工事以外をフェンス工事とする

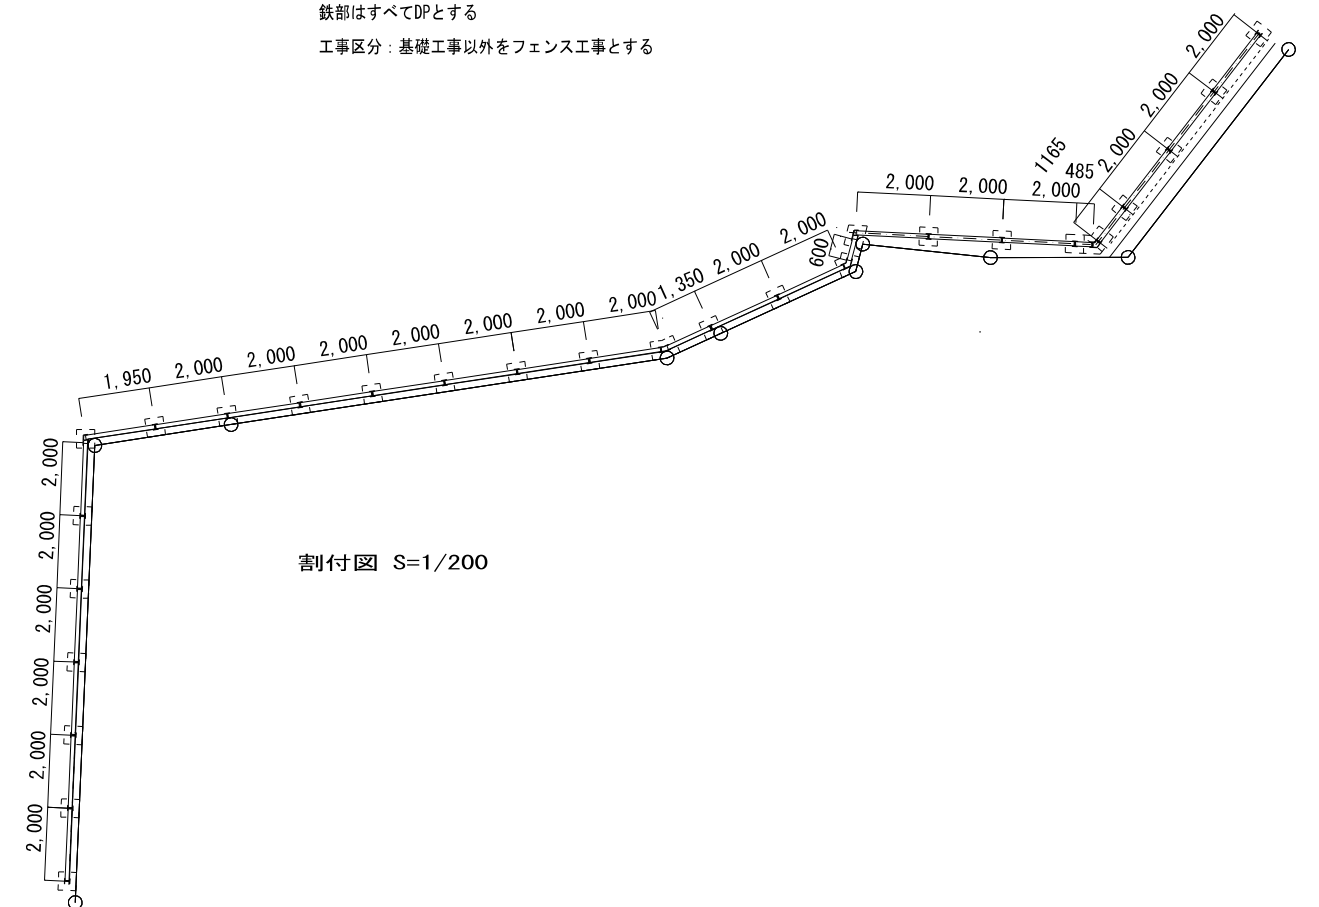

割付図 S=1/200

フェンス h1100

朝日スチール工業 PCフェンス同等品 門扉 1 箇所
基礎は開発工事PC擁壁に設置

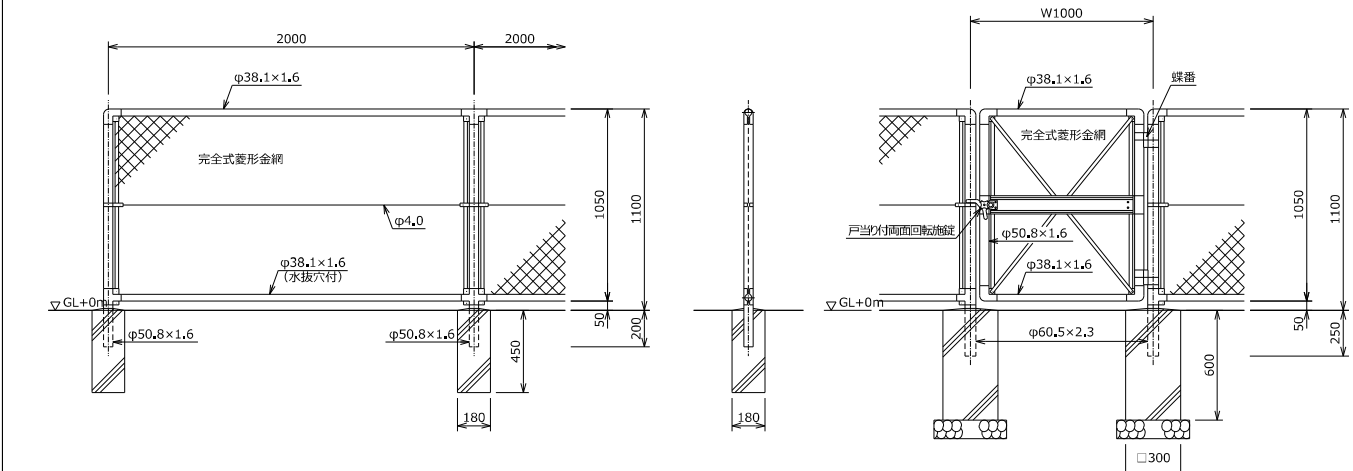


植栽リスト

樹木リスト					
記号	名称	樹高	樹形	数量	備考
シラ	シラカシ	3m	1.8m	1	
シマ	シマトネリコ	1.5m	1.0m	6	
オ	オリーブ	1.5m	1.0m	3	
カ	カクレミノ	1.5m	1.0m	3	
サ	サンゴジュ	1.5m	1.0m	1	
ゲ	ゲッケイジュ	1.5m	1.0m	2	
	サツキツツジ	0.3m	*	100株	
	シャリンバイ	0.3m	*	50株	
	トベラ	0.3m	*	50株	


低木は配置予定箇所に適宜分散して配置する


標準植付図

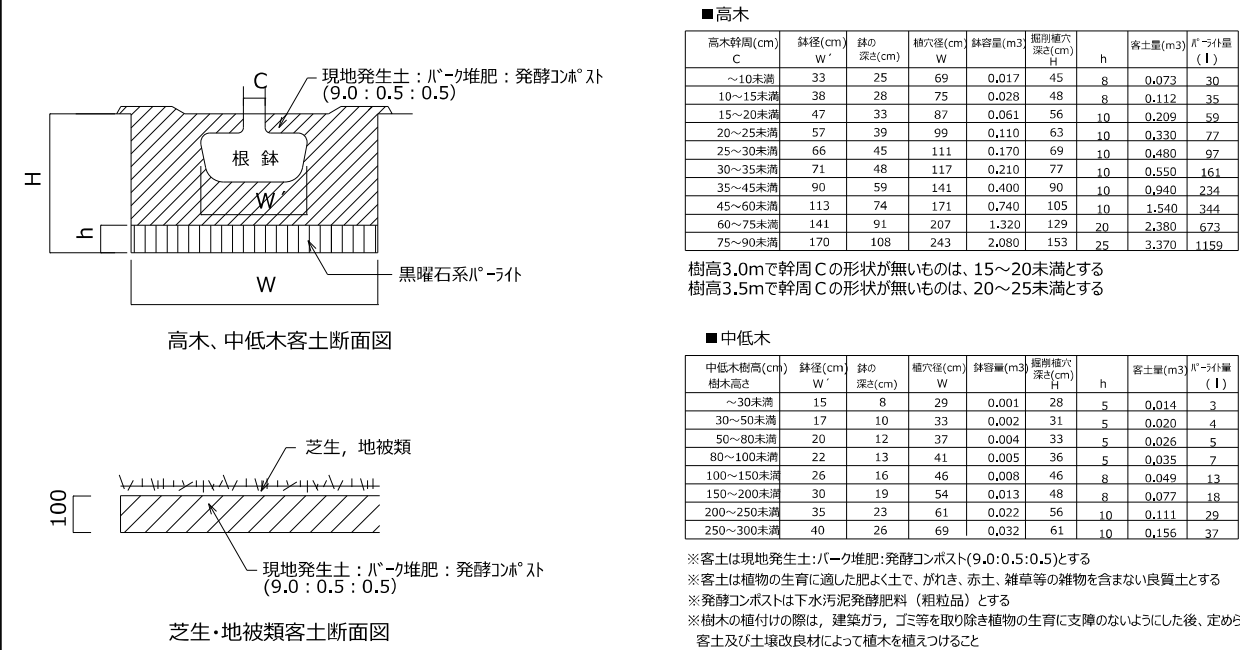


ハツ掛け支柱-1～4型

樹形に合わせいづれかを適用する

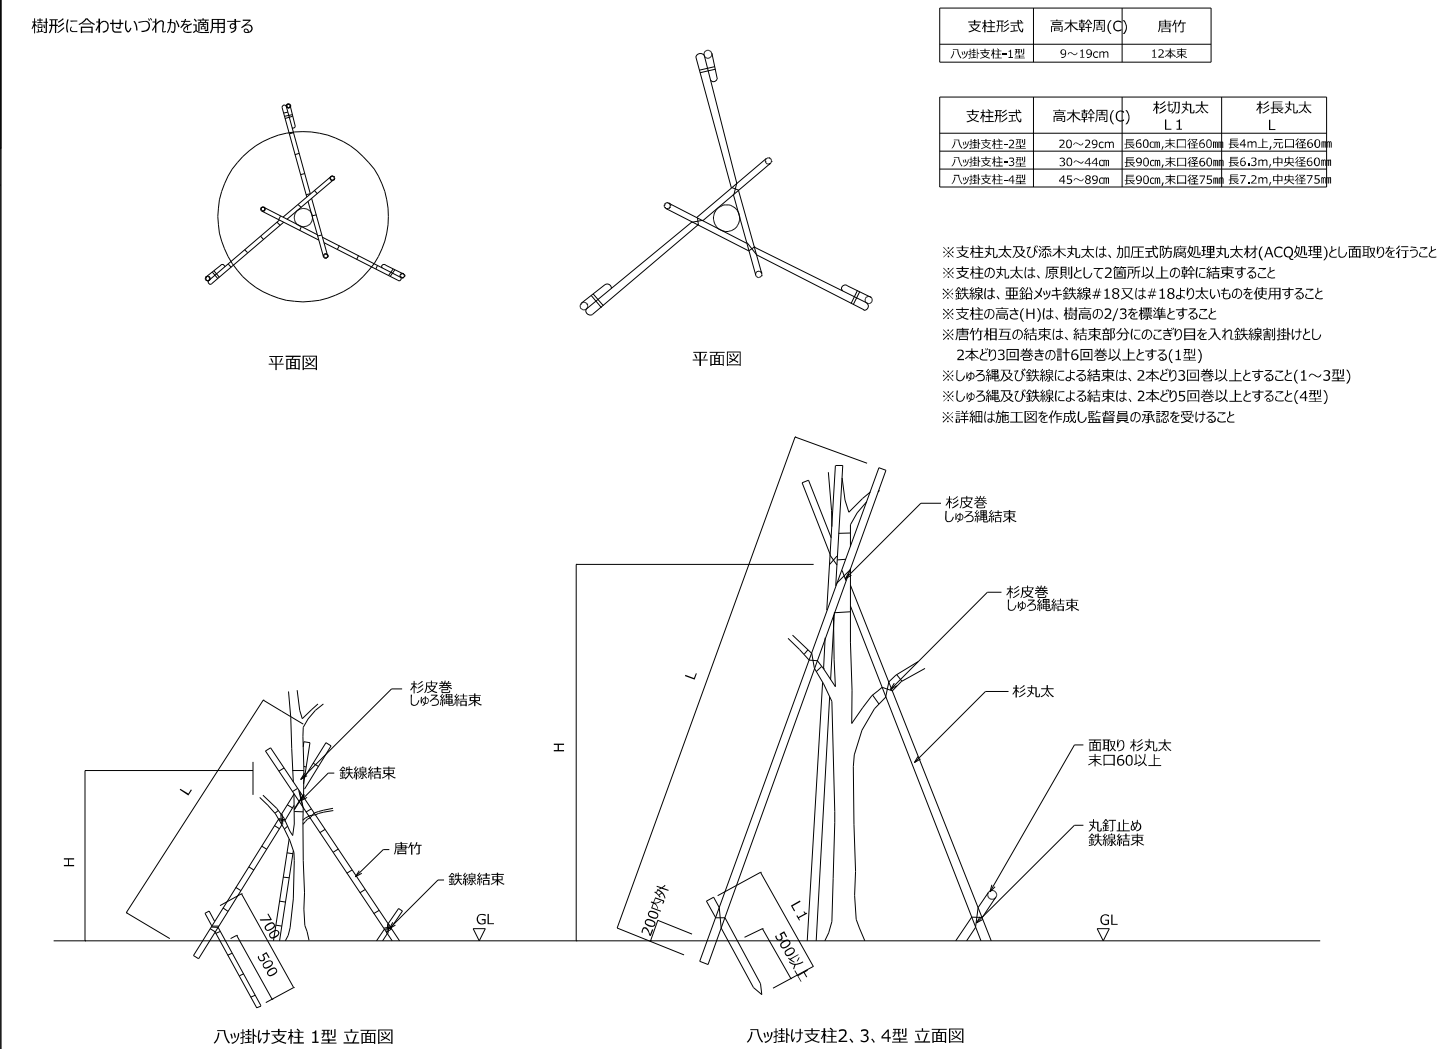


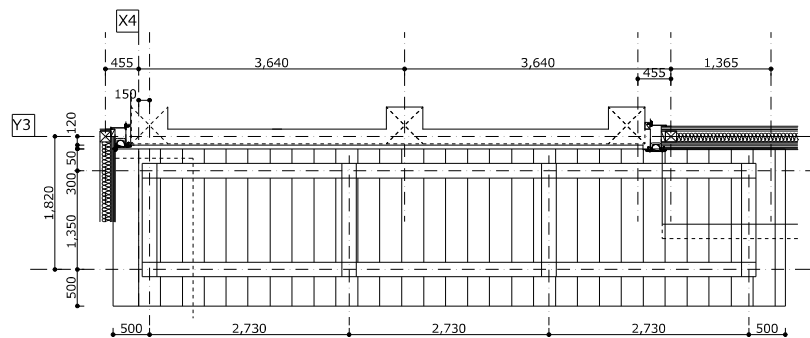


2階平面図

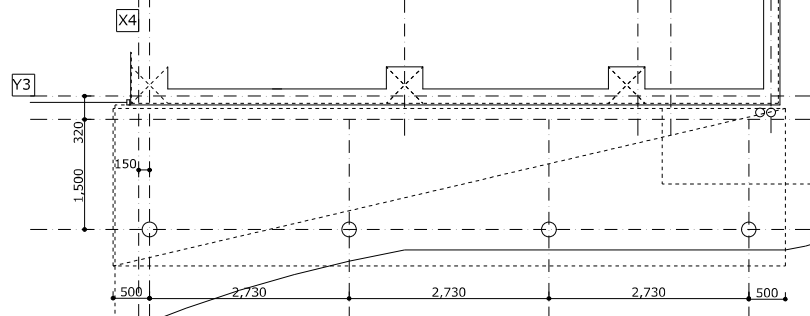

1階平面図


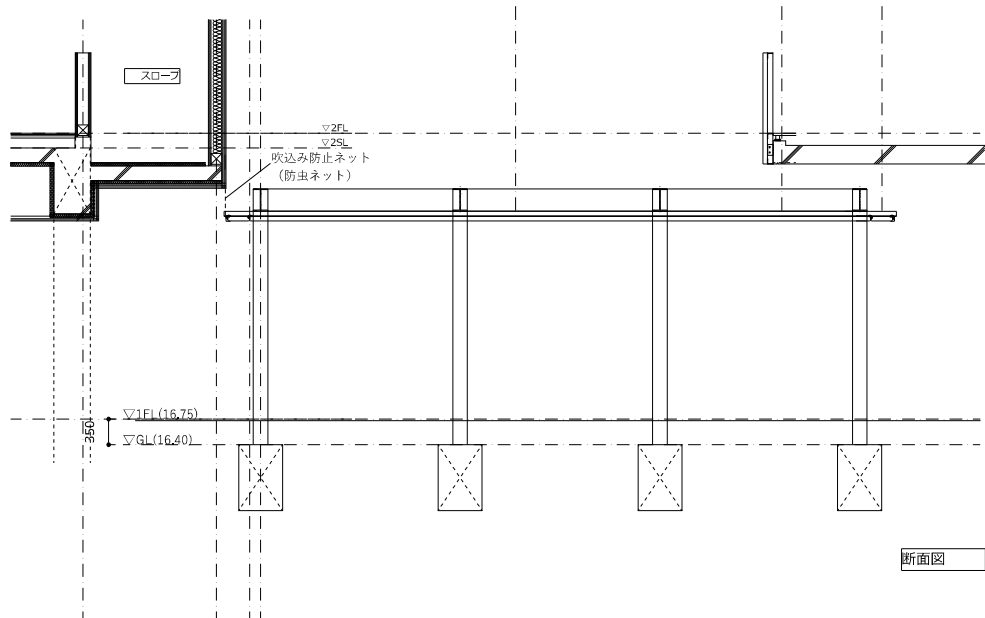


断面図

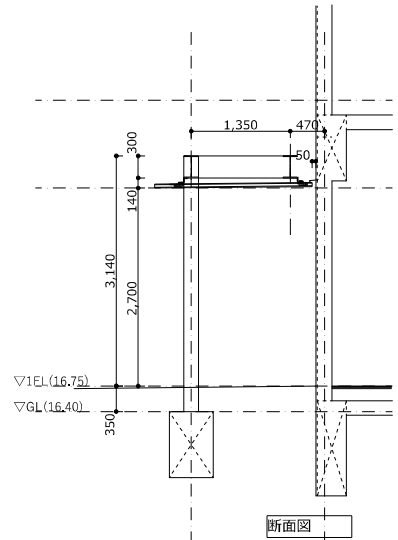


断面図

屋根：MAX KENZO：ハーバーストロンルーフ300C同等品

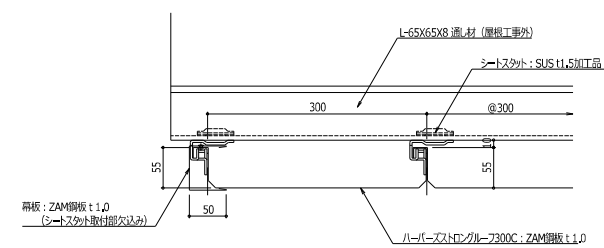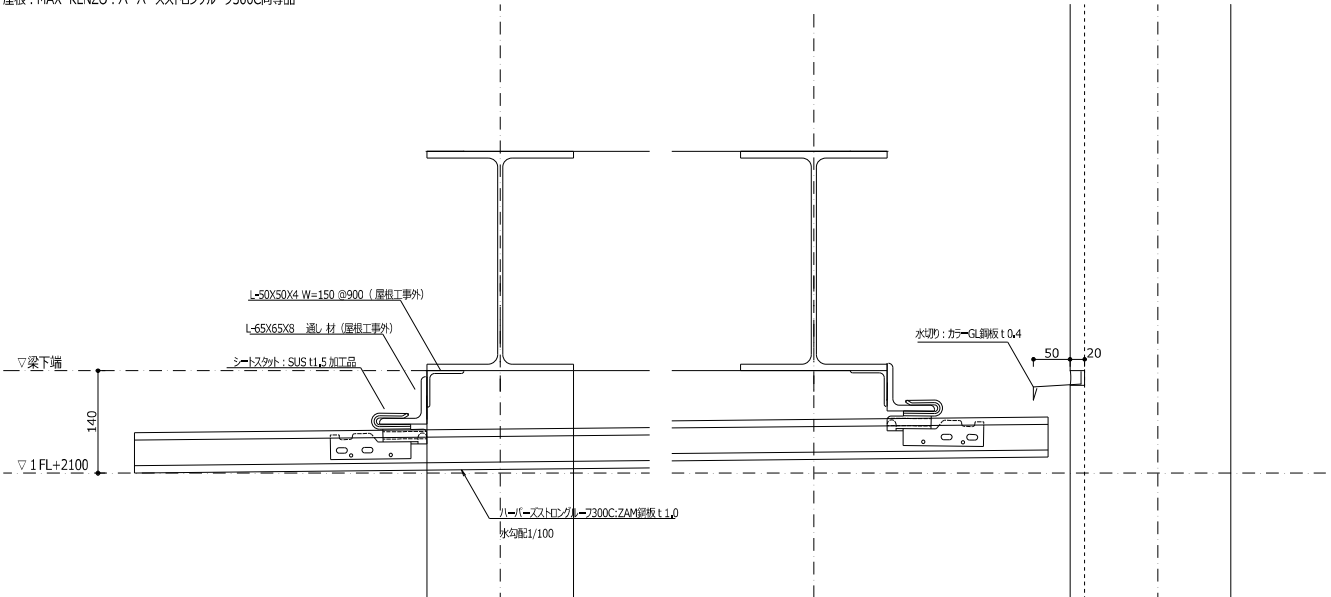

詳細図 S=1/10

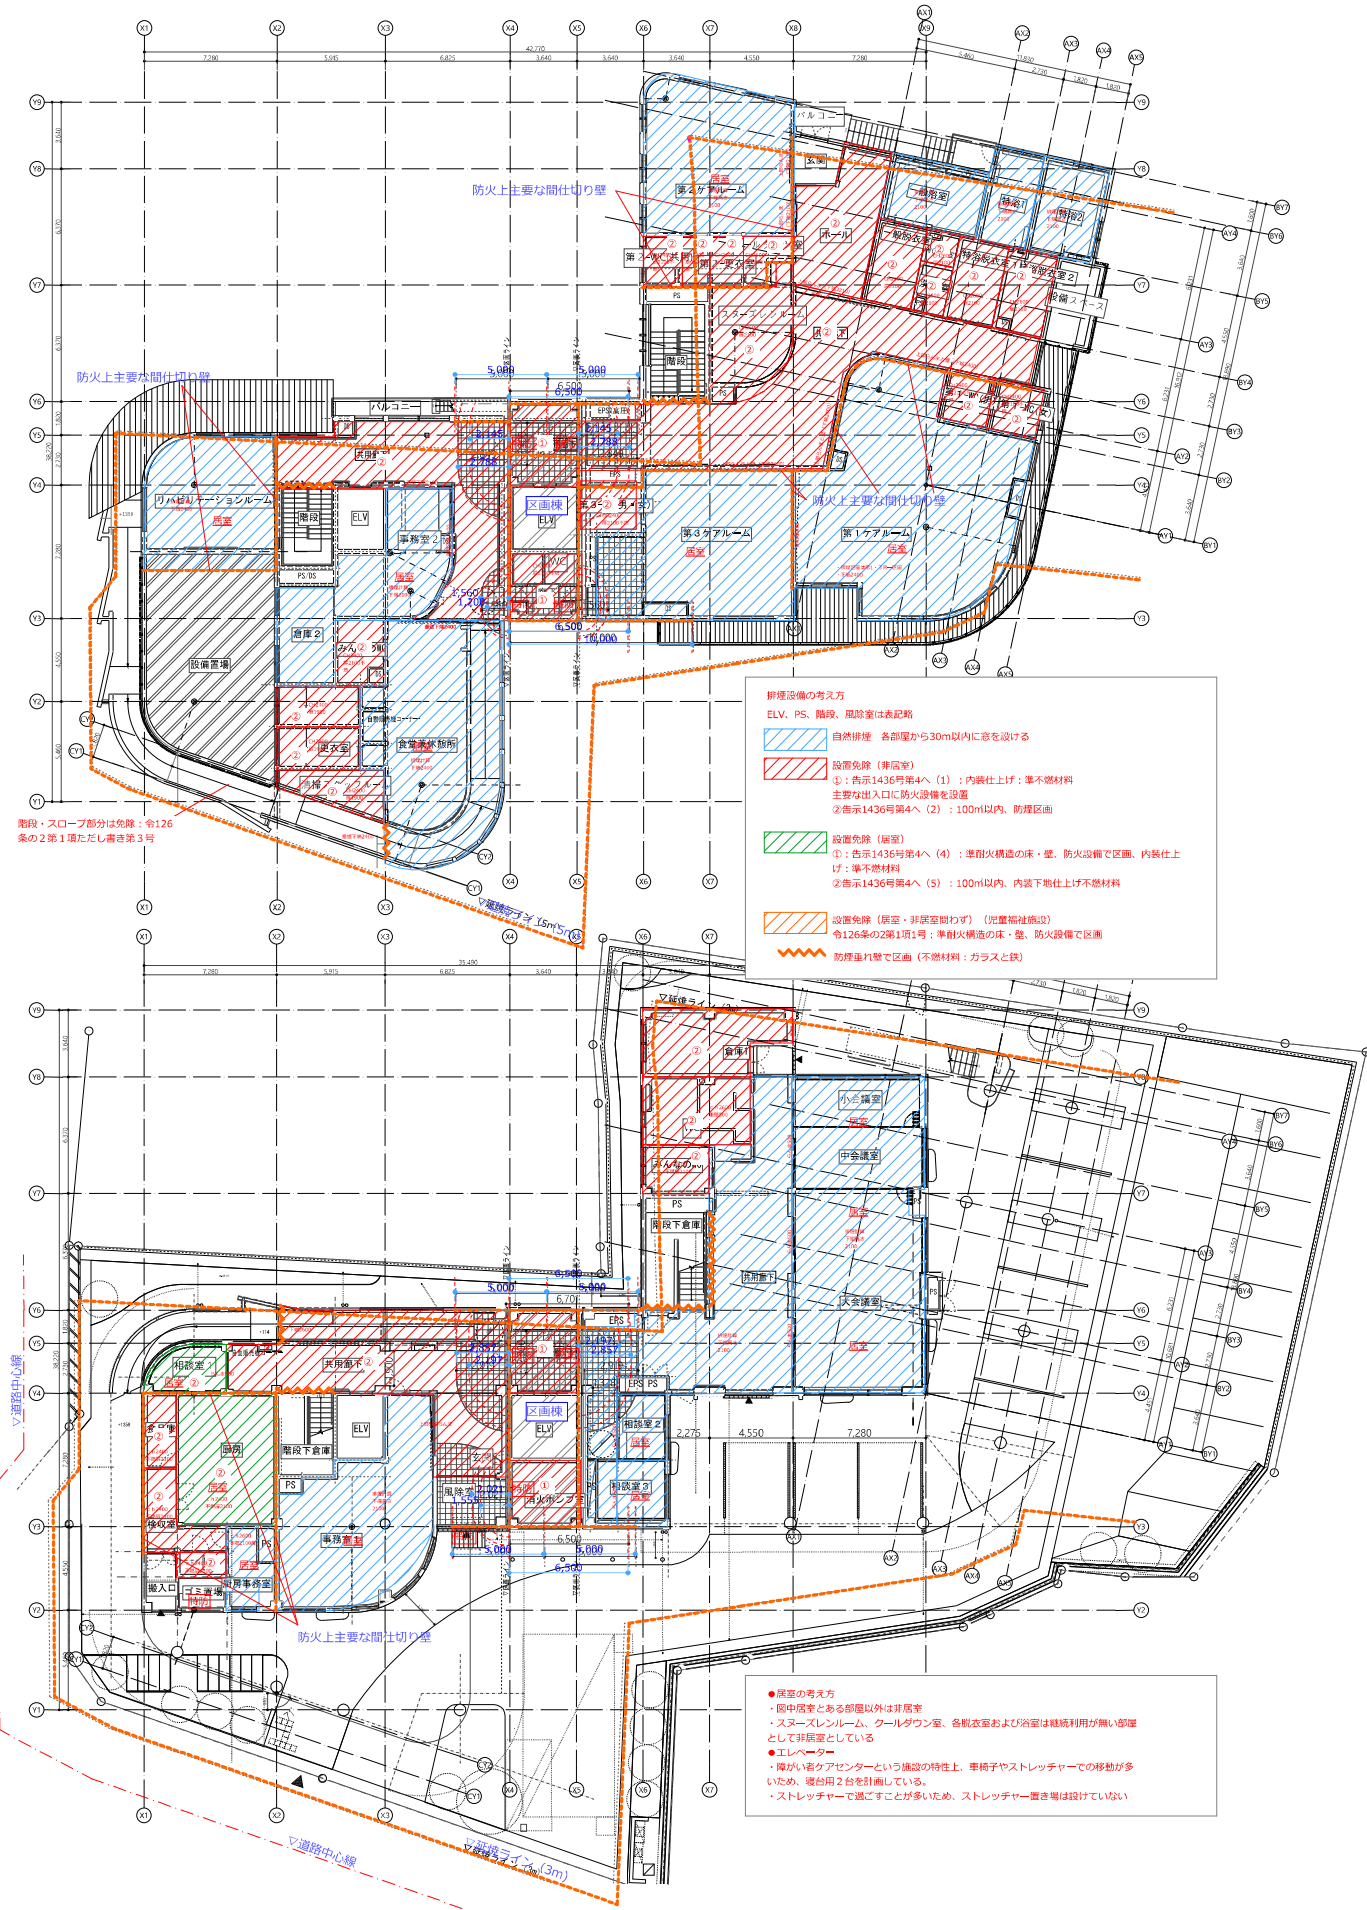

建築基準法 対応概要

本計画では一部木造および木構造表しを実現するため、告示227号による別様みなし規定を適用する。また、建物は準耐火建築物（1時間）とする。

●概要 特記なきは告示227号

- ・第一の一：建物全体が屋根不燃材料
- ・第一の二：駐車場用途はあるが児童福祉施設の従属用途
- ・第一の三：隣接室が倉庫及び車室ではない
- ・第二の三：コアタイプとする。区画室は火災の発生のおそれの少ない室または廊下とする

以下区画室を鋼製する各部位の仕様

- イ・ロ：間仕切り壁（耐力壁/非耐力壁）→RC造（耐火構造）
- ハ：外壁：RC造 ハ（2）（イ）（ロ）→（イ）耐火構造
- ニ：柱：RC造（耐火構造）
- ホ：床：RC造（耐火構造）
- ヘ：最下階の床：RC造（耐火構造）
- ト：はり：RC造（耐火構造）
- チ：屋根：RC造（耐火構造）
- リ：防火設備（隣接室に面する開口部に設ける防火設備）（イ）の（ロ）特定防火設備

→告示228号第二のロ（2）

区画室・隣接室（距離は別紙）の壁、天井、床の

下地：石膏ボード2枚貼以上で厚30以上

仕上げ：準不燃材料

- ・第五の二のイの（1）：壁等の部分_幅3m以上外壁耐火構造、屋根耐火構造、

壁等を含み6.5m以上の部分：防火構造、

- ・第六：

1項：外壁間中心より5mの範囲：耐火構造・屋外側不燃仕上・特定防火設備

2項：壁等を含み10mの範囲：耐火構造・屋外側不燃仕上・90分間防火設備

- ・第十：火災継続予測時間→90分

※90分間防火設備（今回は無し）

告示193号 11 「九十分間防火設備」：複層ガラス（耐熱結晶化ガラス）、幅1025mm、高さ2005mm以下、鋼製枠1.2mm以上など


防火設備面積


階	幅	高さ	面積	距離（下地） ルート	距離（仕上） ルート x 1.3
1階	2.3	2.1	4.83	2,19773	2,85704
	2.3	2.1	4.83	2,19773	2,85704
	1.15	2.1	2,415	1,55403	2,02024
2階			12,075	<12.5㎡	
	2.3	2	4.6	2,14476	2,78819
	2.3	2	4.6	2,14476	2,78819
	0.72	2	1.44	1,20000	1,56000
	0.72	2	1.44	1,20000	1,56000
			12.08	<12.5㎡	

部位	準耐火（1時間）	告示227号
屋根	・屋外側不燃材料でふく ・下地野地板：硬質木片セメント板 t 18	・屋外側の仕上げ不燃材料
軒裏（延焼部分）	・外壁で有効に遮る	・特になし
外壁	・屋外側：硬質木片セメント板 t 18 ・屋内側：石膏ボード t 12.5 x 2枚	・第六： 1項：外壁間中心より5mの範囲：耐火構造・屋外側不燃仕上・特定防火設備 →RC壁のほか、木造部は強化石膏ボードt12x2枚ばり（両面） 2項：壁等を含み10mの範囲：耐火構造・屋外側不燃仕上・90分間防火設備 →RC壁のほか、木造部は強化石膏ボードt12x3枚ばり（両面）
開口部	・延焼のおそれのある部分を防火設備	
間仕切り壁	・石膏ボード t 12.5 x 2枚ばり両面	
柱・梁	・壁内 ・表しの場合：集成材45mm、製材60mmの 燃え代	
床	・耐火構造（RCスラブ）	
階段	・RC造	

防火上主要な間仕切り壁、防煙壁、小室裏隔壁は間仕切り壁と同じく石膏ボードt12.5x2枚ばり両面とする



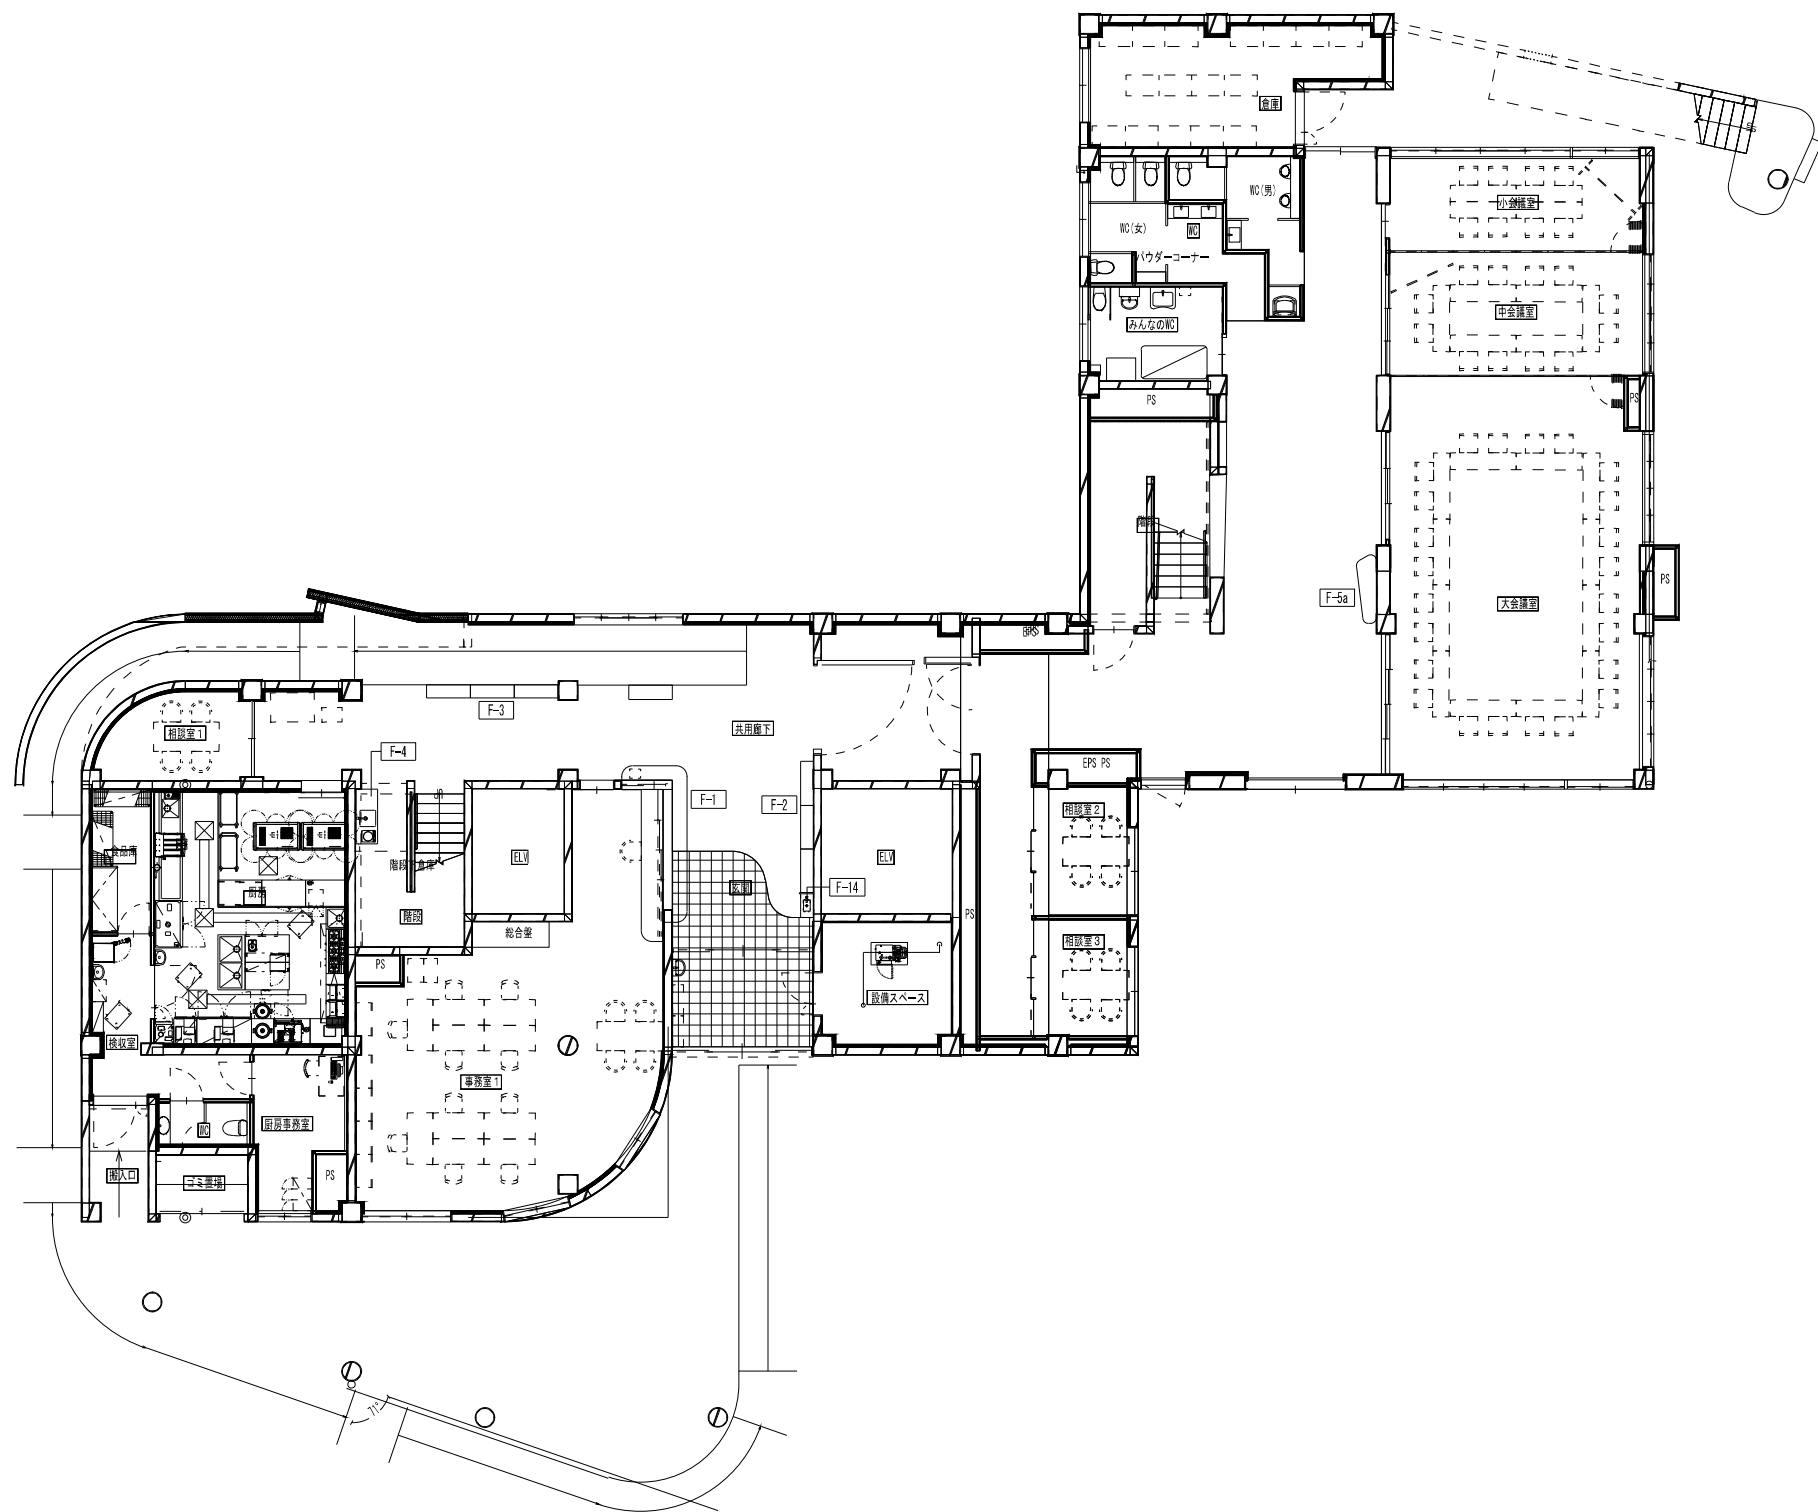

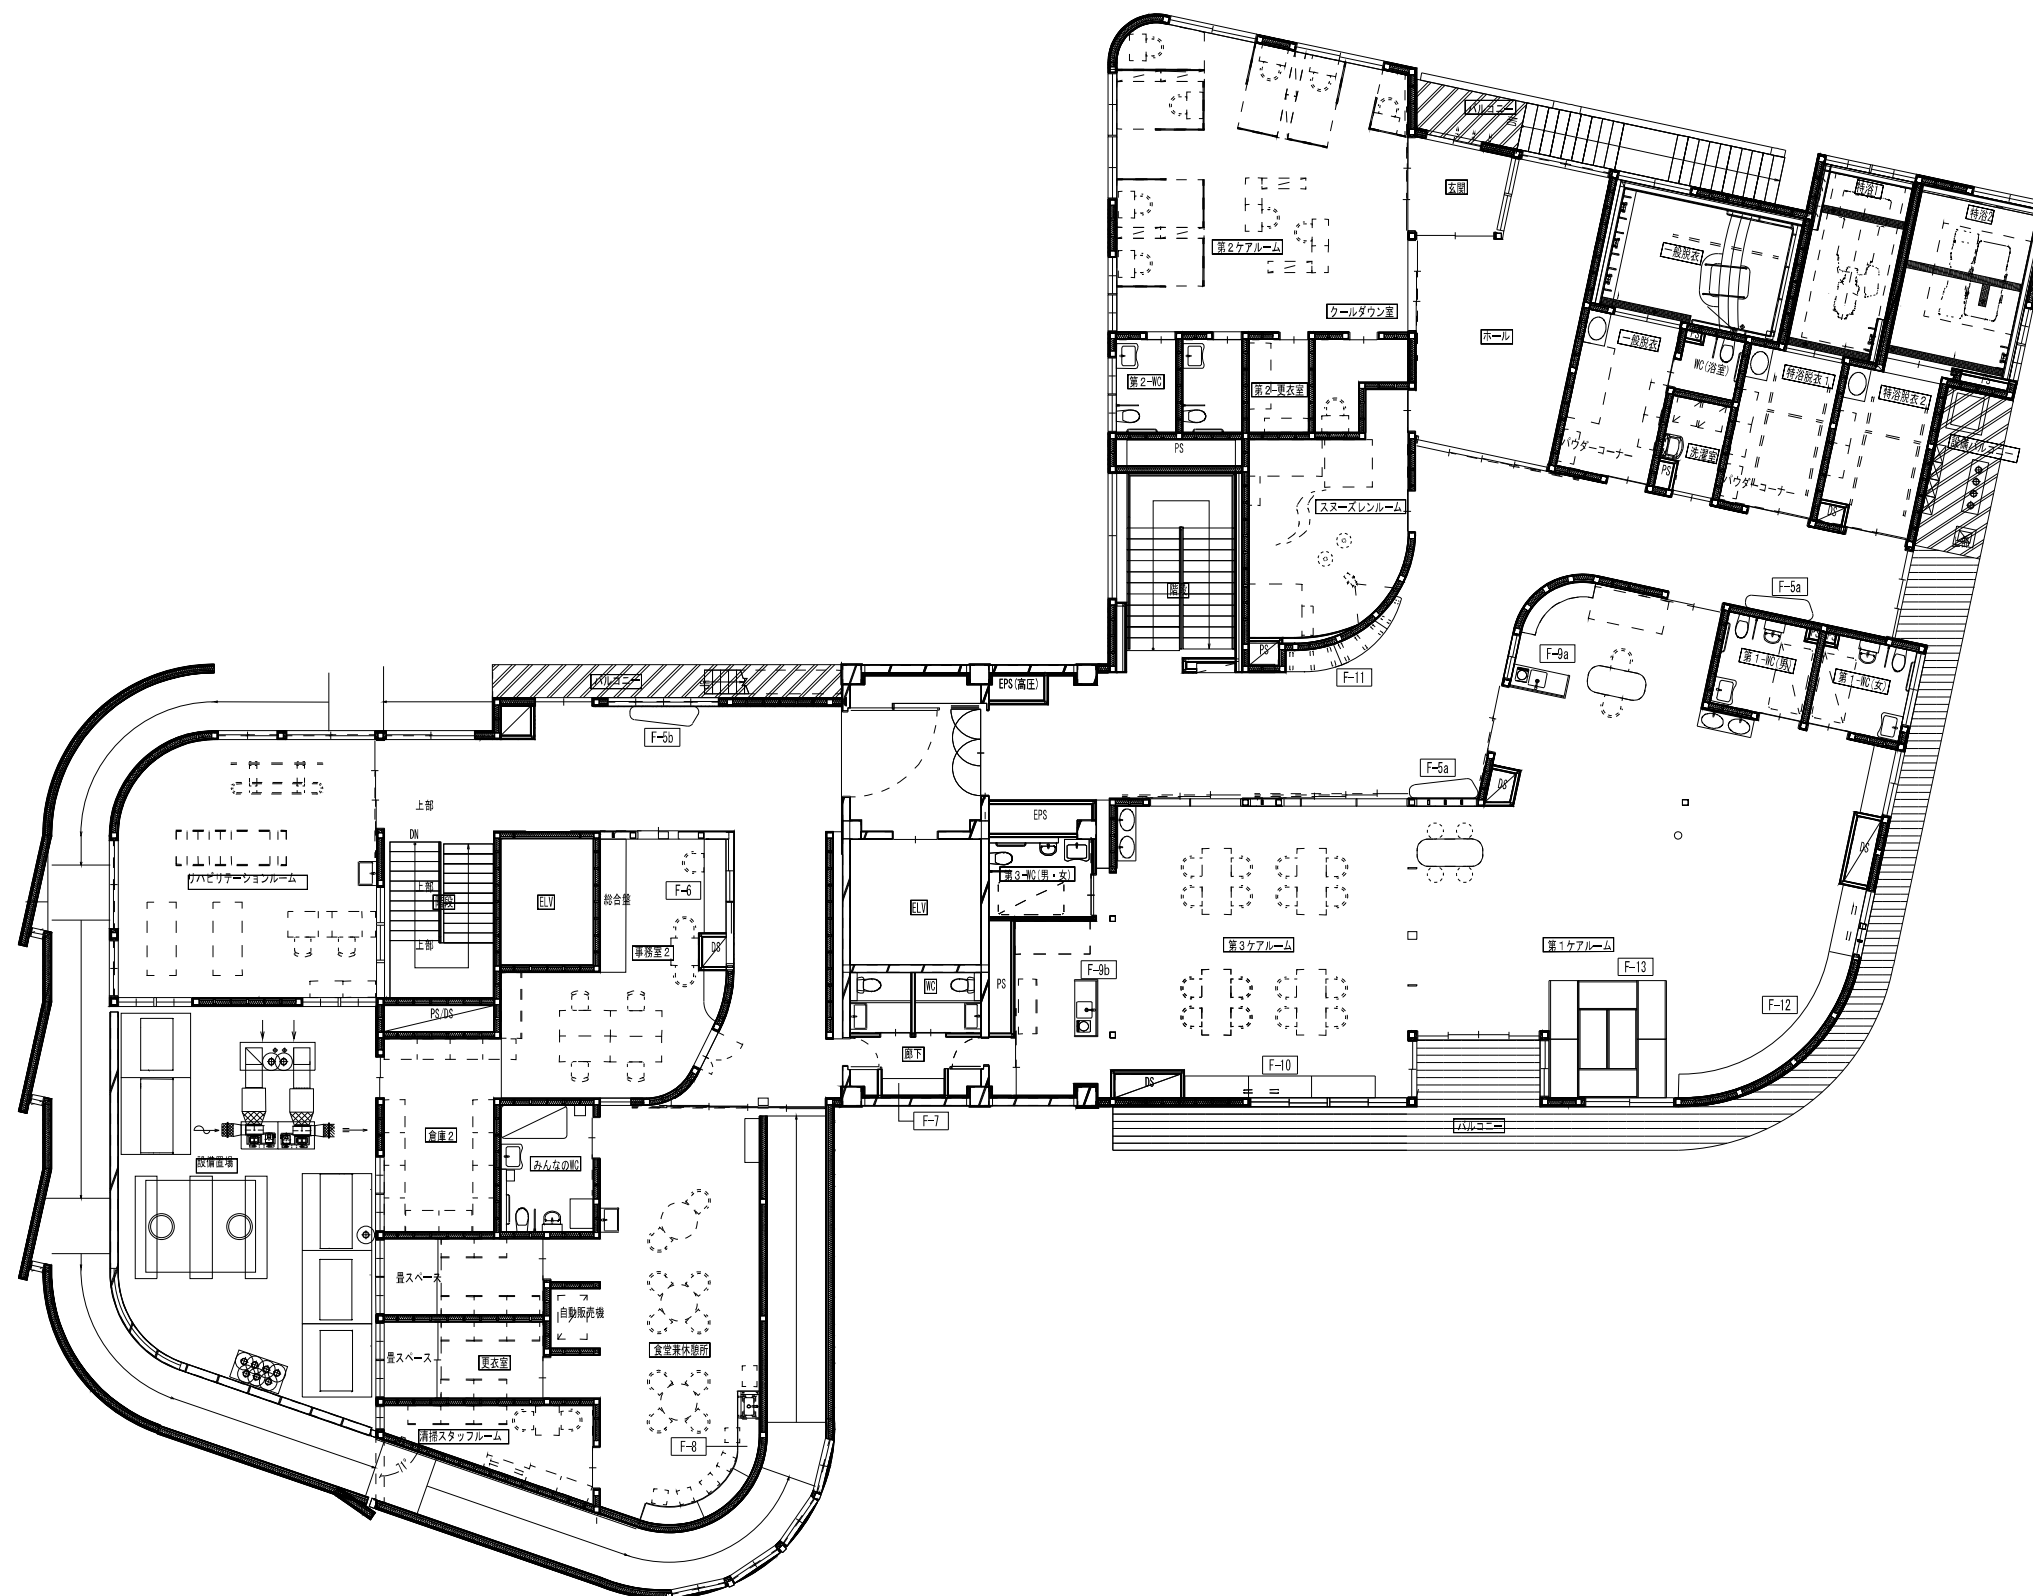

F-3靴箱（利用者用）1ヶ所1階 玄関

902

15

棚板

アクリル板 t 2（白）

※ ネームプレート台座：アクリル製

3600

120012001200

275

ネームプレート台座

天板・側板・中仕切：
両面固着カバ厚夾芯合板 t 20
（UC塗装）

60人用

360

10350

20272

挽板 t 3（UC塗装）

天板：
両面固着カバ厚夾芯合板 t 20
（UC塗装）

棚板：両面メラミン化粧
パーティクルボード t 20

F-4ミニキッチン1ヶ所1階 階段下倉庫

530200200570

200200

530400570

1500

650

62525

冷蔵庫：パナソニック
NR-A50D（家具工事）

650

5047010525

9019030

25
水栓金具（家具工事）※接続工事は別途とする
参考品番：三栄水栓 K8711EJV-13

シンク：ステンレス
sus304 t1.0

排水トラップ（設備工事）

点検口：ポリ合板 t4
（取り外し可）

小型電気温水器（設備工事）
LIXIL EHPN-H12V2 同等品

650

62525

9019030

F-5ベンチ計4ヶ所各室

R150

R150

R150

R150

7

60°

b

R150

R150

R150

R150

60°

a

1880

1001680100

40037030

545

10039550

R5

R5

R5

R5

座：ゴム集成材 t 30（UC塗装）

脚：ゴム集成材 t 30（UC塗装）

2560

600

R5

R5

70067030

カウンター：ゴム集成材 t 30（UC塗装）

1700

1001500100

40037030

450

5035050

R5

R5

R5

R5

座：ゴム集成材 t 30（UC塗装）

脚：ゴム集成材（UC塗装）

F-6カウンター1ヶ所2階 事務室2

2560

600

R5

R5

70067030

カウンター：ゴム集成材 t 30（UC塗装）

F-7ベンチ1ヶ所2階 廊下

1700

1001500100

40037030

450

5035050

R5

R5

R5

R5

座：ゴム集成材 t 30（UC塗装）

脚：ゴム集成材（UC塗装）

F-8流し台・カウンター1ヶ所2階 食堂兼休憩所

3660

1630

600

85

48085

85

240240

85

1680

R2360

1750

500

85

30

85

10

20

5

20

25

R5

R3

R3

R5

85

19

10

5

シンク縁

650

500

85270145

R5

R5

70067030

水栓金具（家具工事）※接続工事は別途とする
参考品番：三栄水栓 Y50750H-13

天板：アクリル系人工大理石 t 10
（合板 t 18下地）

アンダーシンク
ステンレス sus304 t1.0

排水トラップ（設備工事）

点検口：ポリ合板 t4
（取り外し可）

F-9ミニキッチン計2ヶ所各室

570200200530

200200

570400530

1500

660

650

30

30

62525

1100

90

800

670

100

480

190

30

100

480

190

30

冷蔵庫：パナソニック
NR-A50D（家具工事）

570200200530

200200

570400530

1500

660

650

30

30

62525

1100

90

800

670

100

480

190

30

100

480

190

30

冷蔵庫：パナソニック
NR-A50D（家具工事）

室名ヶ所

a1階 大会議室前廊下1

b2階 廊下1

a2階 廊下2

室名ヶ所

a2階 第1ケアルーム1

b2階 第3ケアルーム1

図面名称 家具詳細図（2）


縮尺 1/50（A1）、1/100（A3）

工事件名（仮称）障がい者ケアセンター建設工事（建築）


海老名市
Ebina City

図面番号
F-04

F-10ロッカー1ヶ所2階 第3ケアルーム				F-11ベンチ1ヶ所2階 廊下			
F-12ロッカー1ヶ所2階 第1ケアルーム				F-13畳1ヶ所第1ケアルーム			
F-14洗面台1ヶ所1階 玄関							
海老名市 Ehina City				図面名称 家具詳細図 (3) 縮尺 1/50 (A1), 1/100 (A3) 工事件名 (仮称) 障がい者ケアセンター建設工事 (建築) 図面番号 F-05			

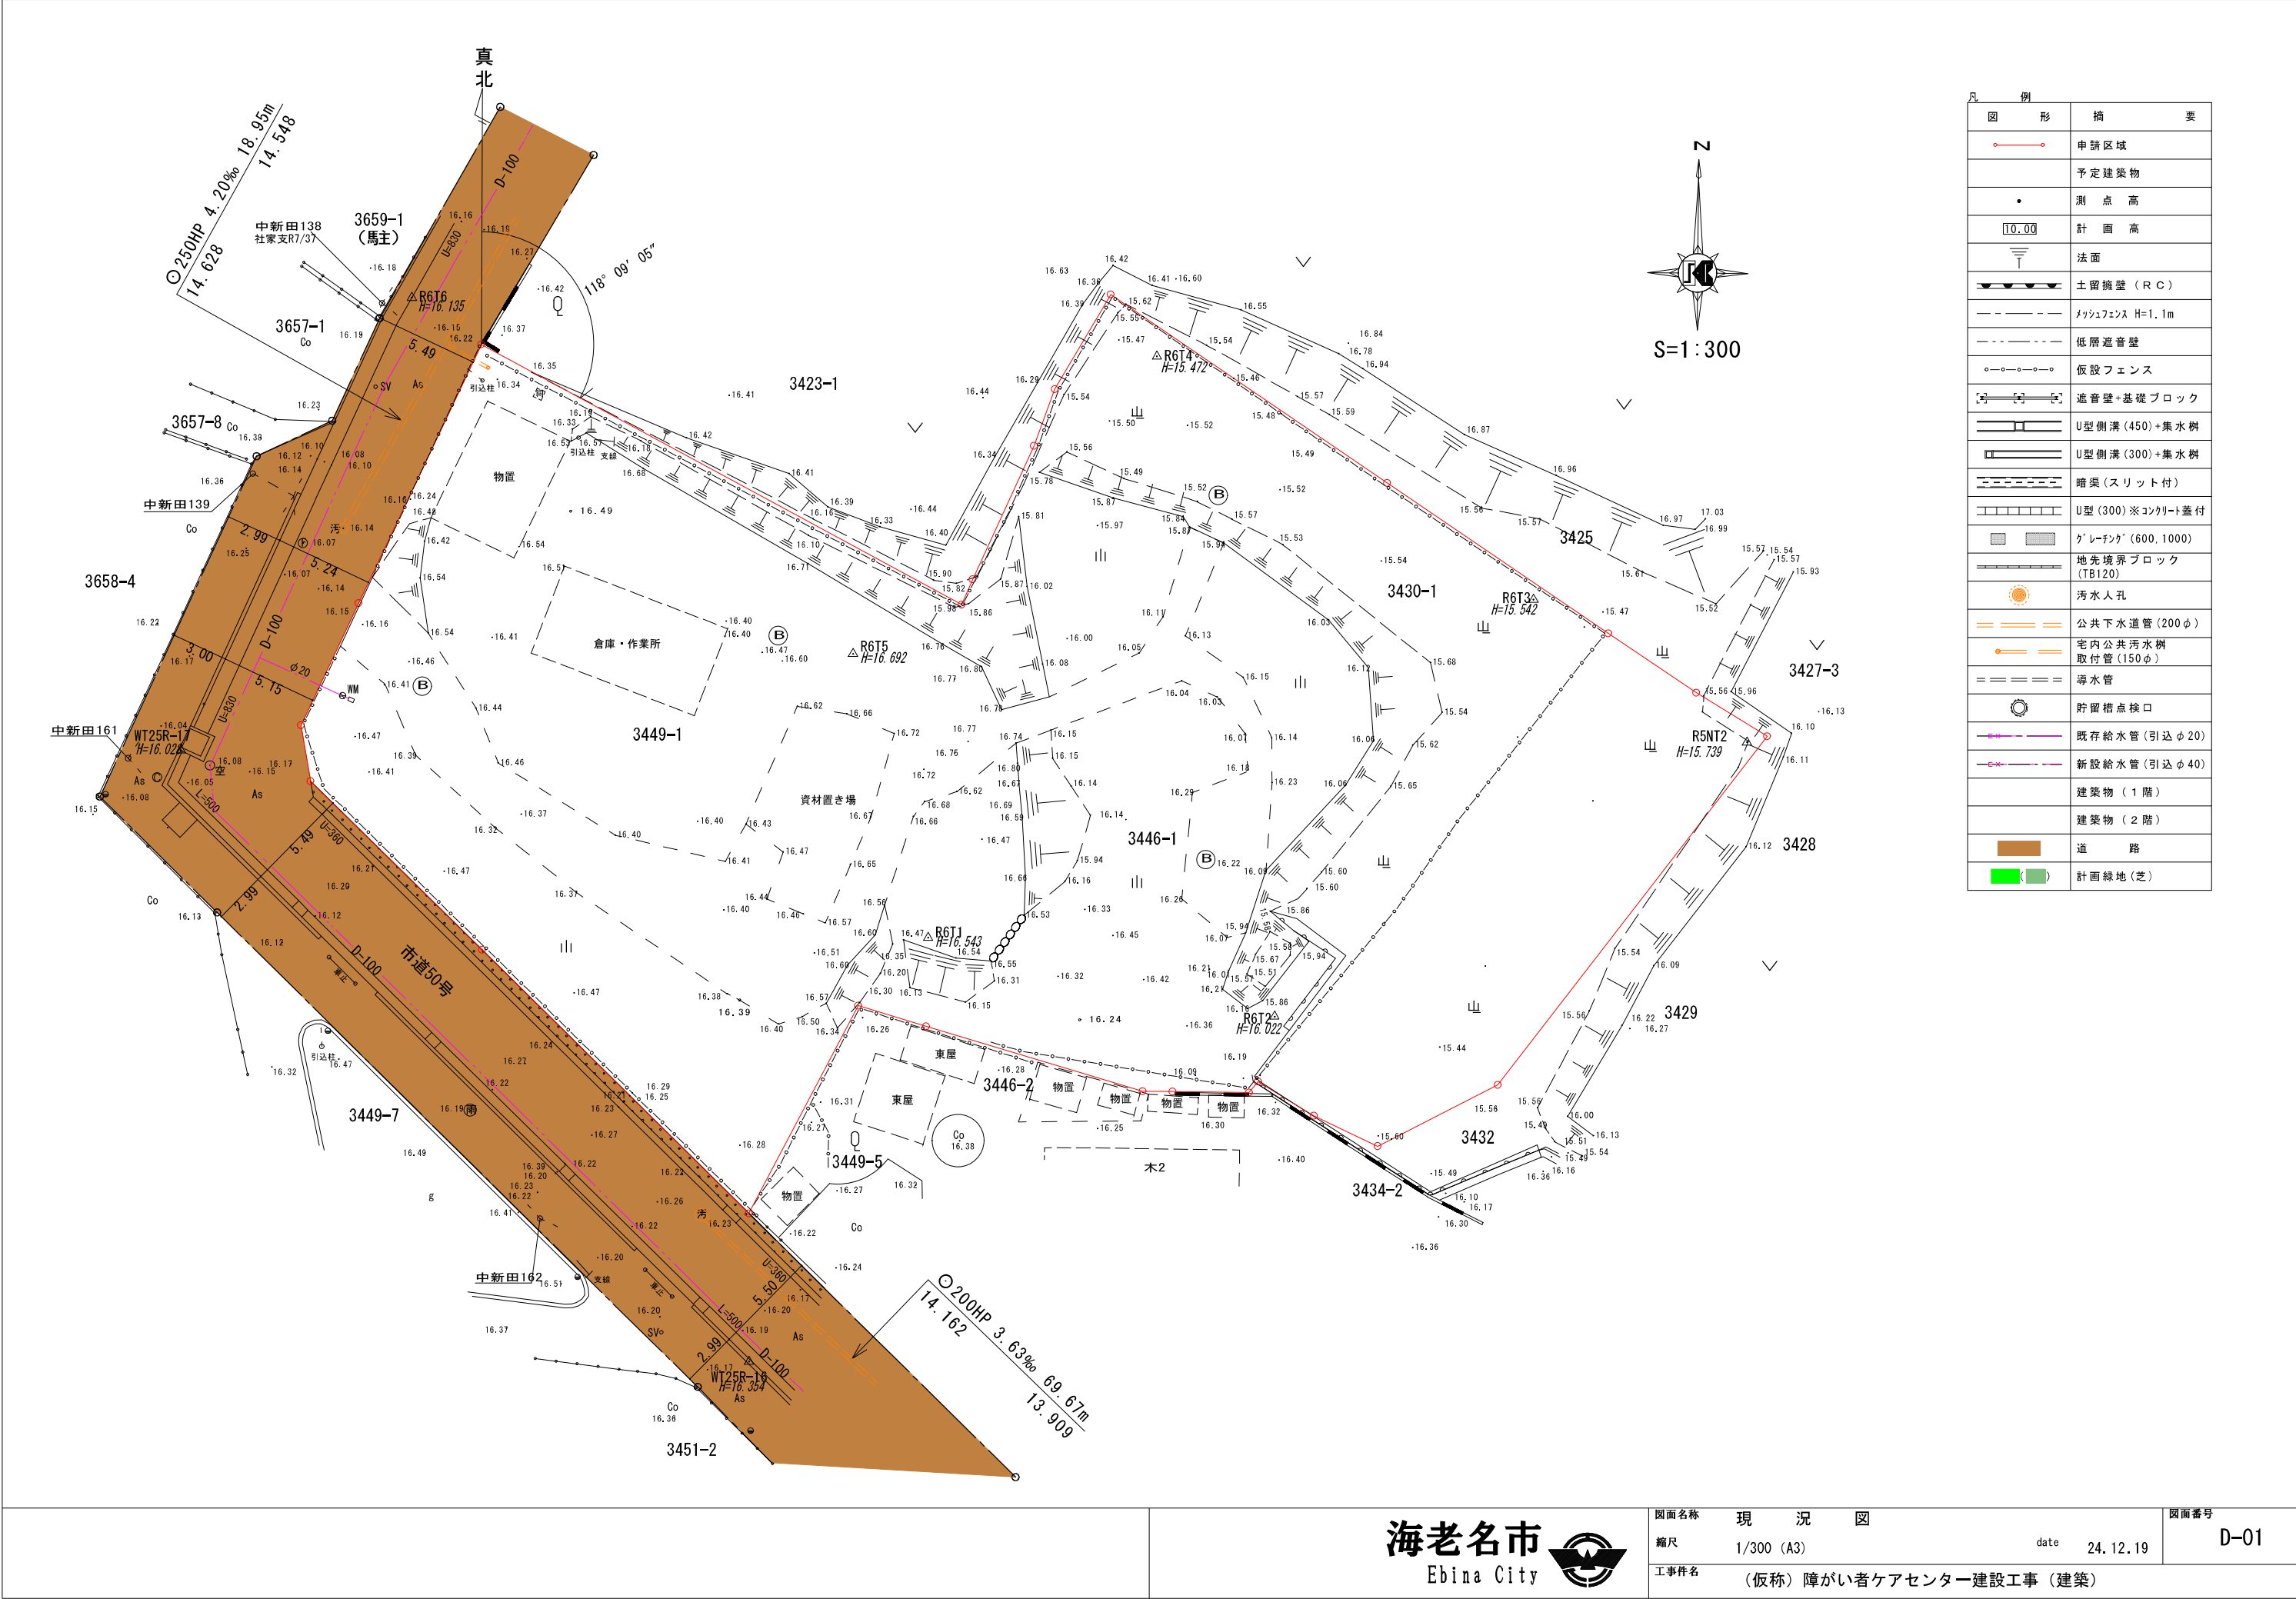


凡 例		
図 形	摘 要	
	申請区域	
	予定建築物	
	測 点 高	
	計 画 高	
	法面	
	土留擁壁 (R C)	
	メッシュフェンス H=1.1m	
	低層遮音壁	
	仮設フェンス	
	遮音壁+基礎ブロック	
	U型側溝(450)+集水樹	
	U型側溝(300)+集水樹	
	暗渠(スリット付)	
	U型(300)※コンクリート蓋付	
	グレーチング(600,1000)	
	地先境界ブロック (TB120)	
	汚水人孔	
	公共下水道管(200φ)	
	宅内公共汚水樹 取付管(150φ)	
	導水管	
	貯留槽点検口	
	既存給水管(引込φ20)	
	新設給水管(引込φ40)	
	建築物(1階)	
	建築物(2階)	
	道 路	
	計画緑地(芝)	

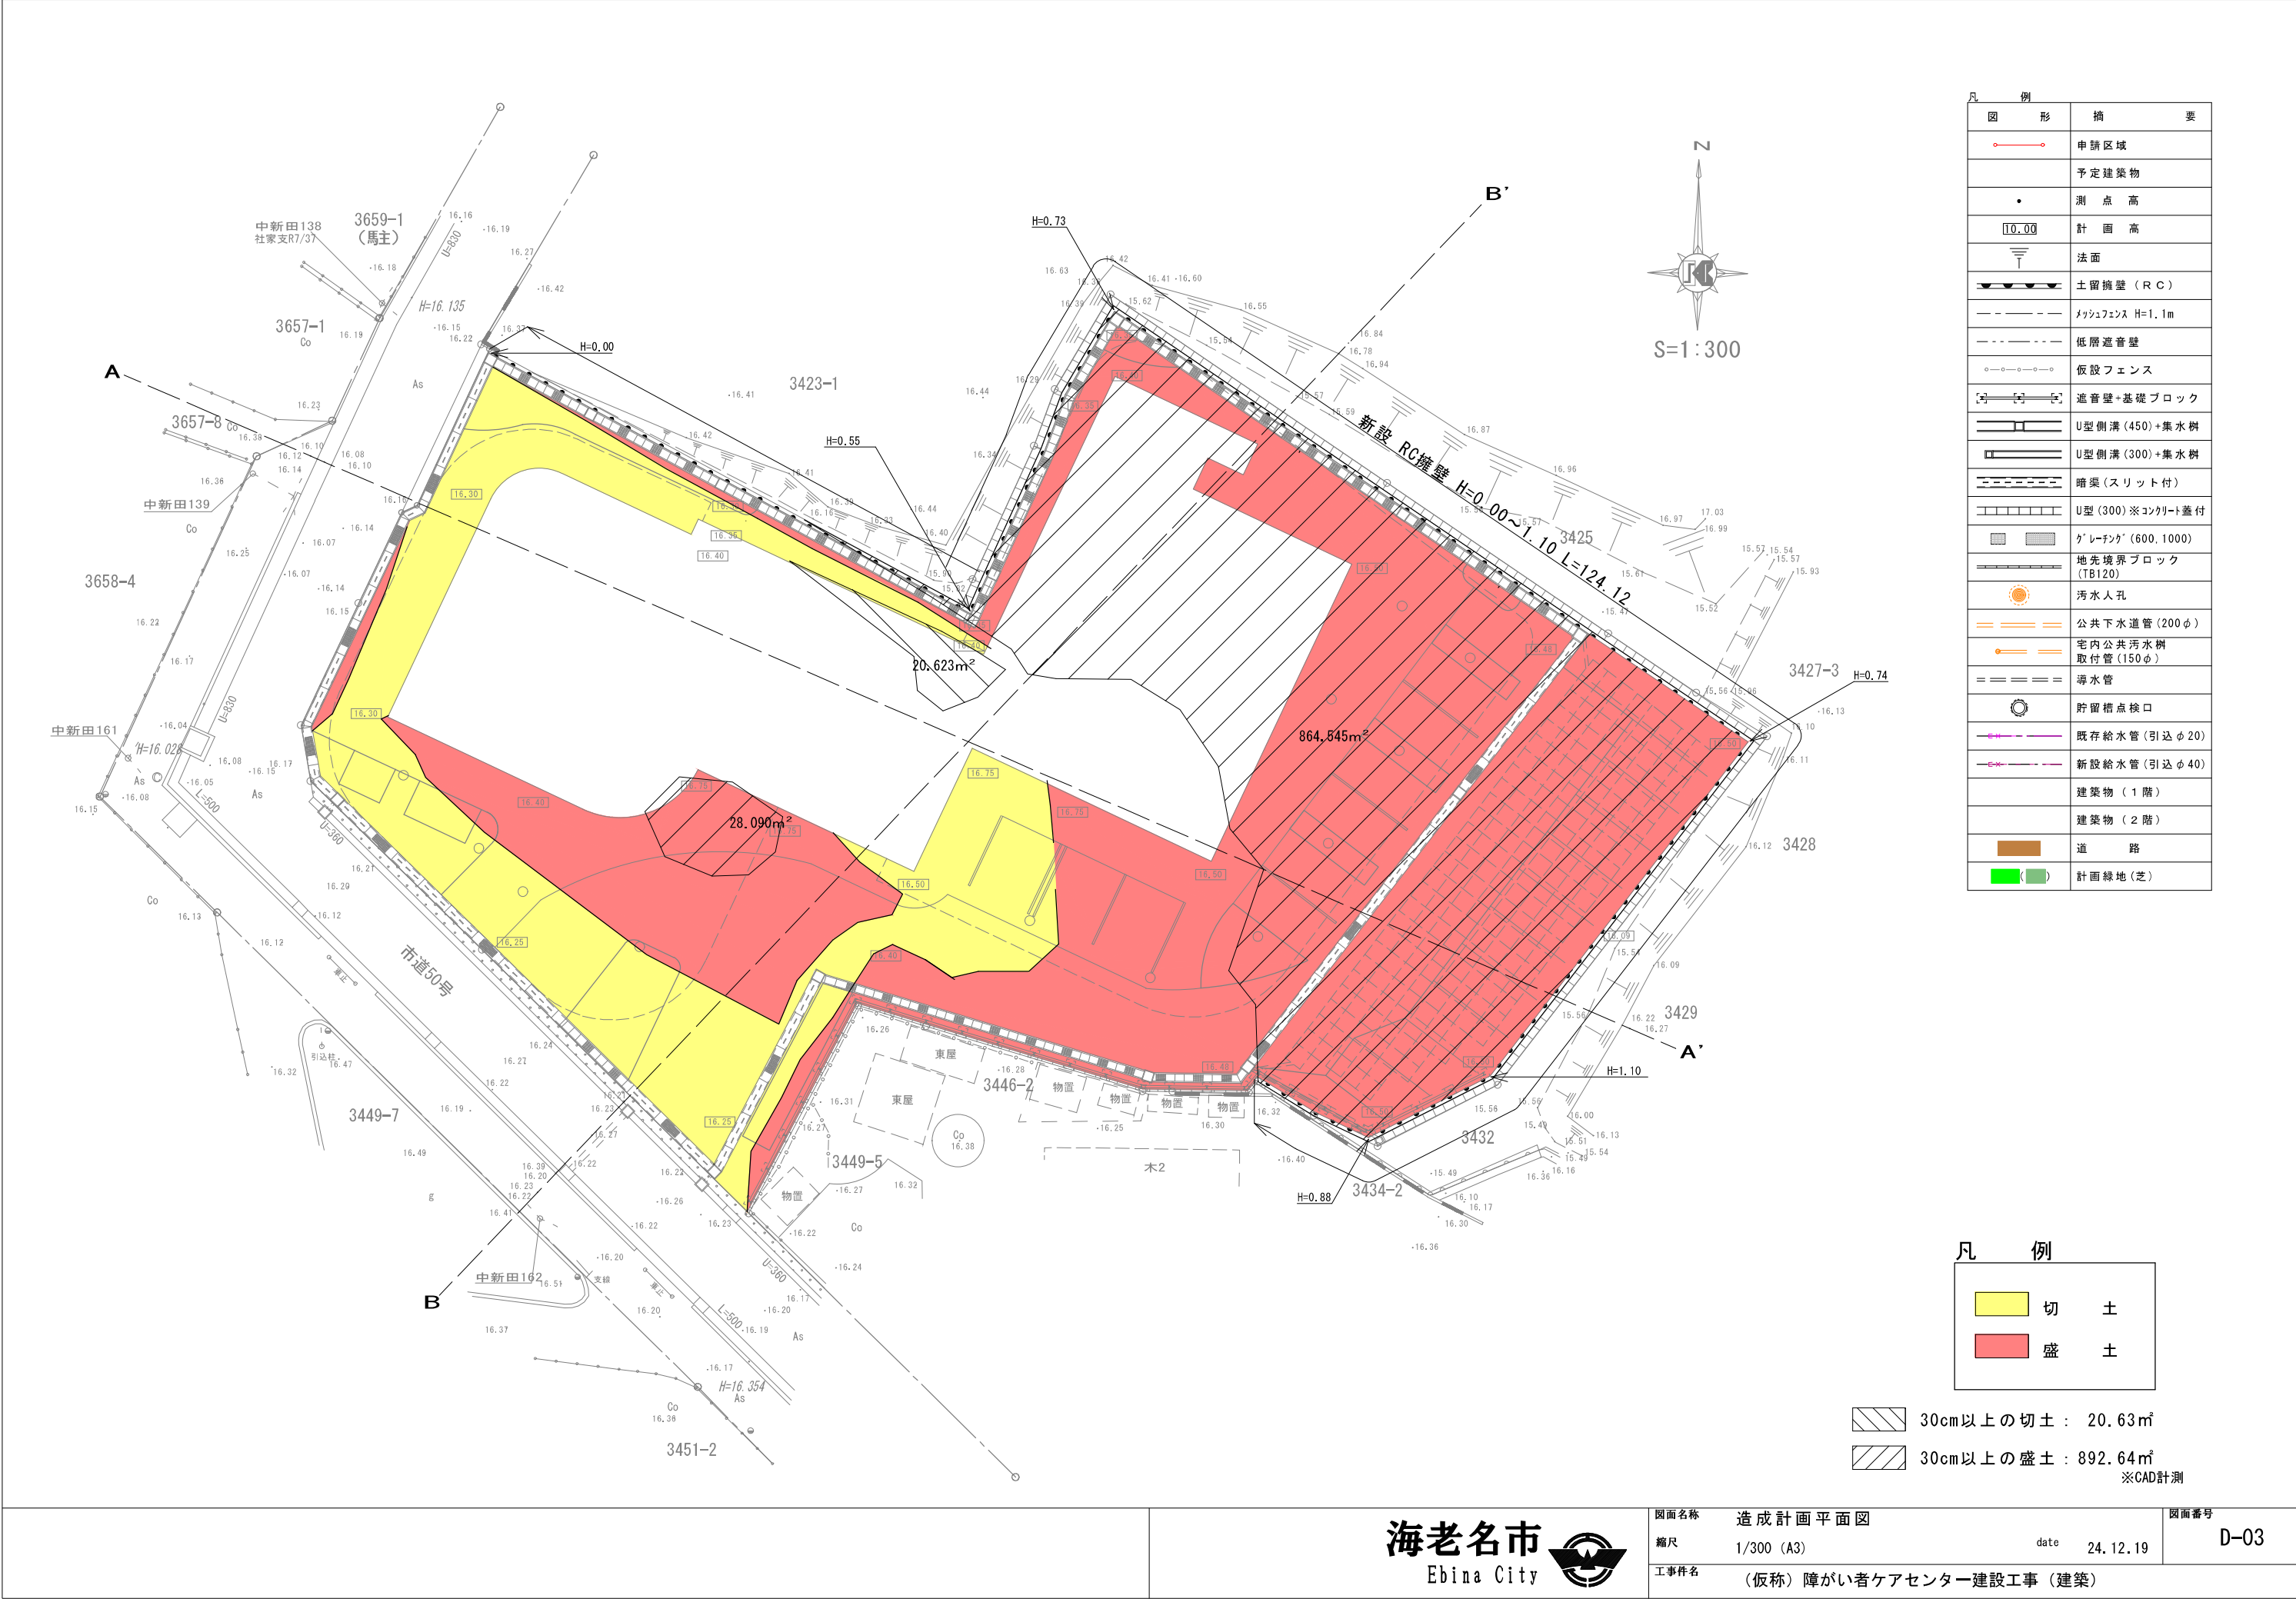

凡 例	
図 形	摘 要
	申請区域
	予定建築物
	測 点 高
	計 画 高
	法面
	土留擁壁 (R C)
	メッシュフェンス H=1.1m
	低層遮音壁
	仮設フェンス
	遮音壁+基礎ブロック
	U型側溝(450)+集水樹
	U型側溝(300)+集水樹
	暗渠(スリット付)
	U型(300)※コンクリート蓋付
	グレーチング(600,1000)
	地先境界ブロック (TB120)
	汚水人孔
	公共下水道管(200φ)
	宅内公共汚水樹 取付管(150φ)
	導水管
	貯留槽点検口
	既存給水管(引込φ20)
	新設給水管(引込φ40)
	建築物(1階)
	建築物(2階)
	道 路
	計画緑地(芝)

凡 例	
	切 土
	盛 土


30cm以上の切土 : 20.63㎡
 30cm以上の盛土 : 892.64㎡
※CAD計測

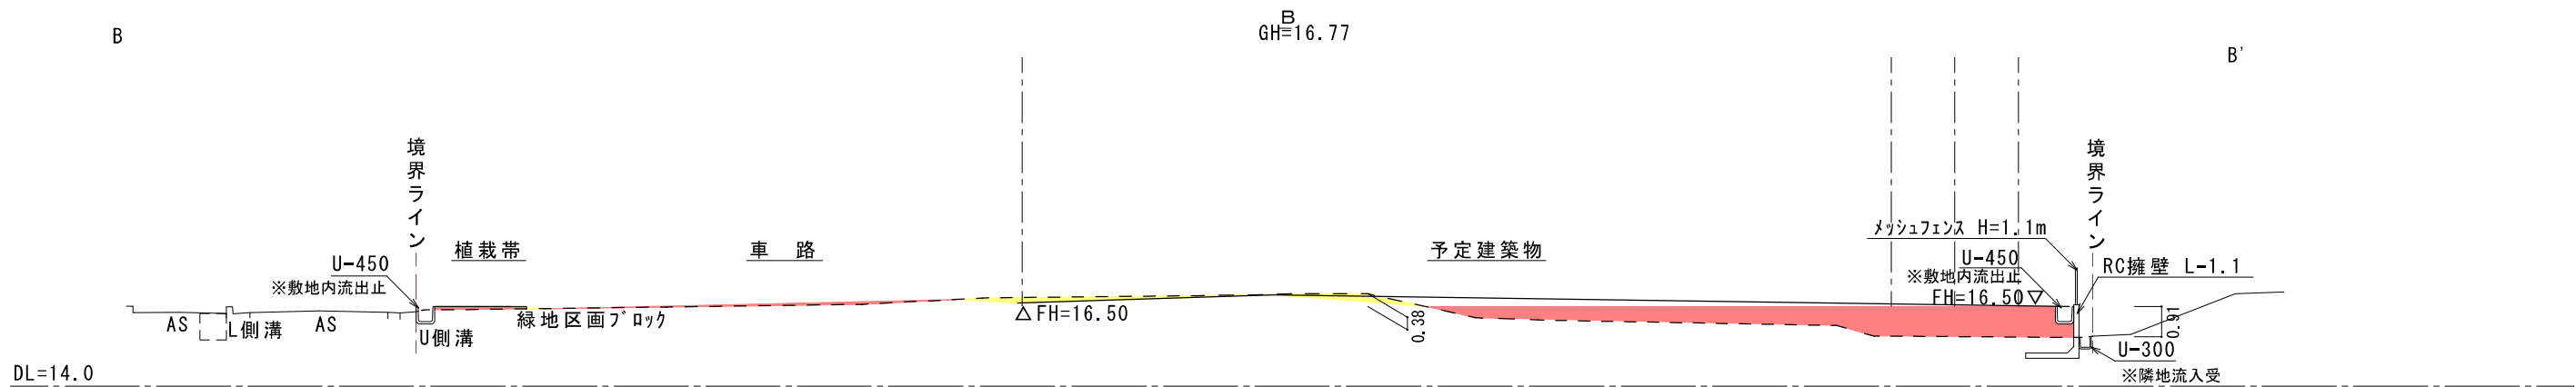

B-B' 断面図


凡 例

---	現況断面線
■	切 土
■	盛 土

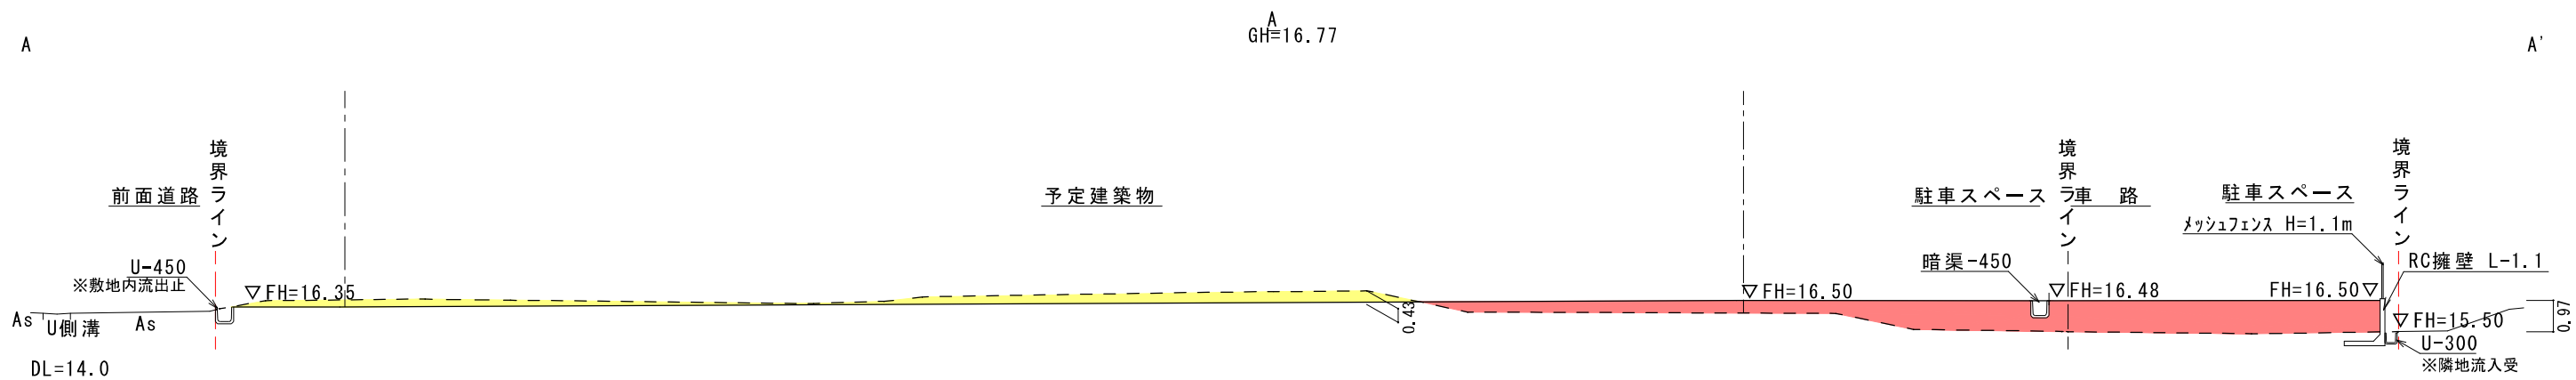

A-A' 断面図



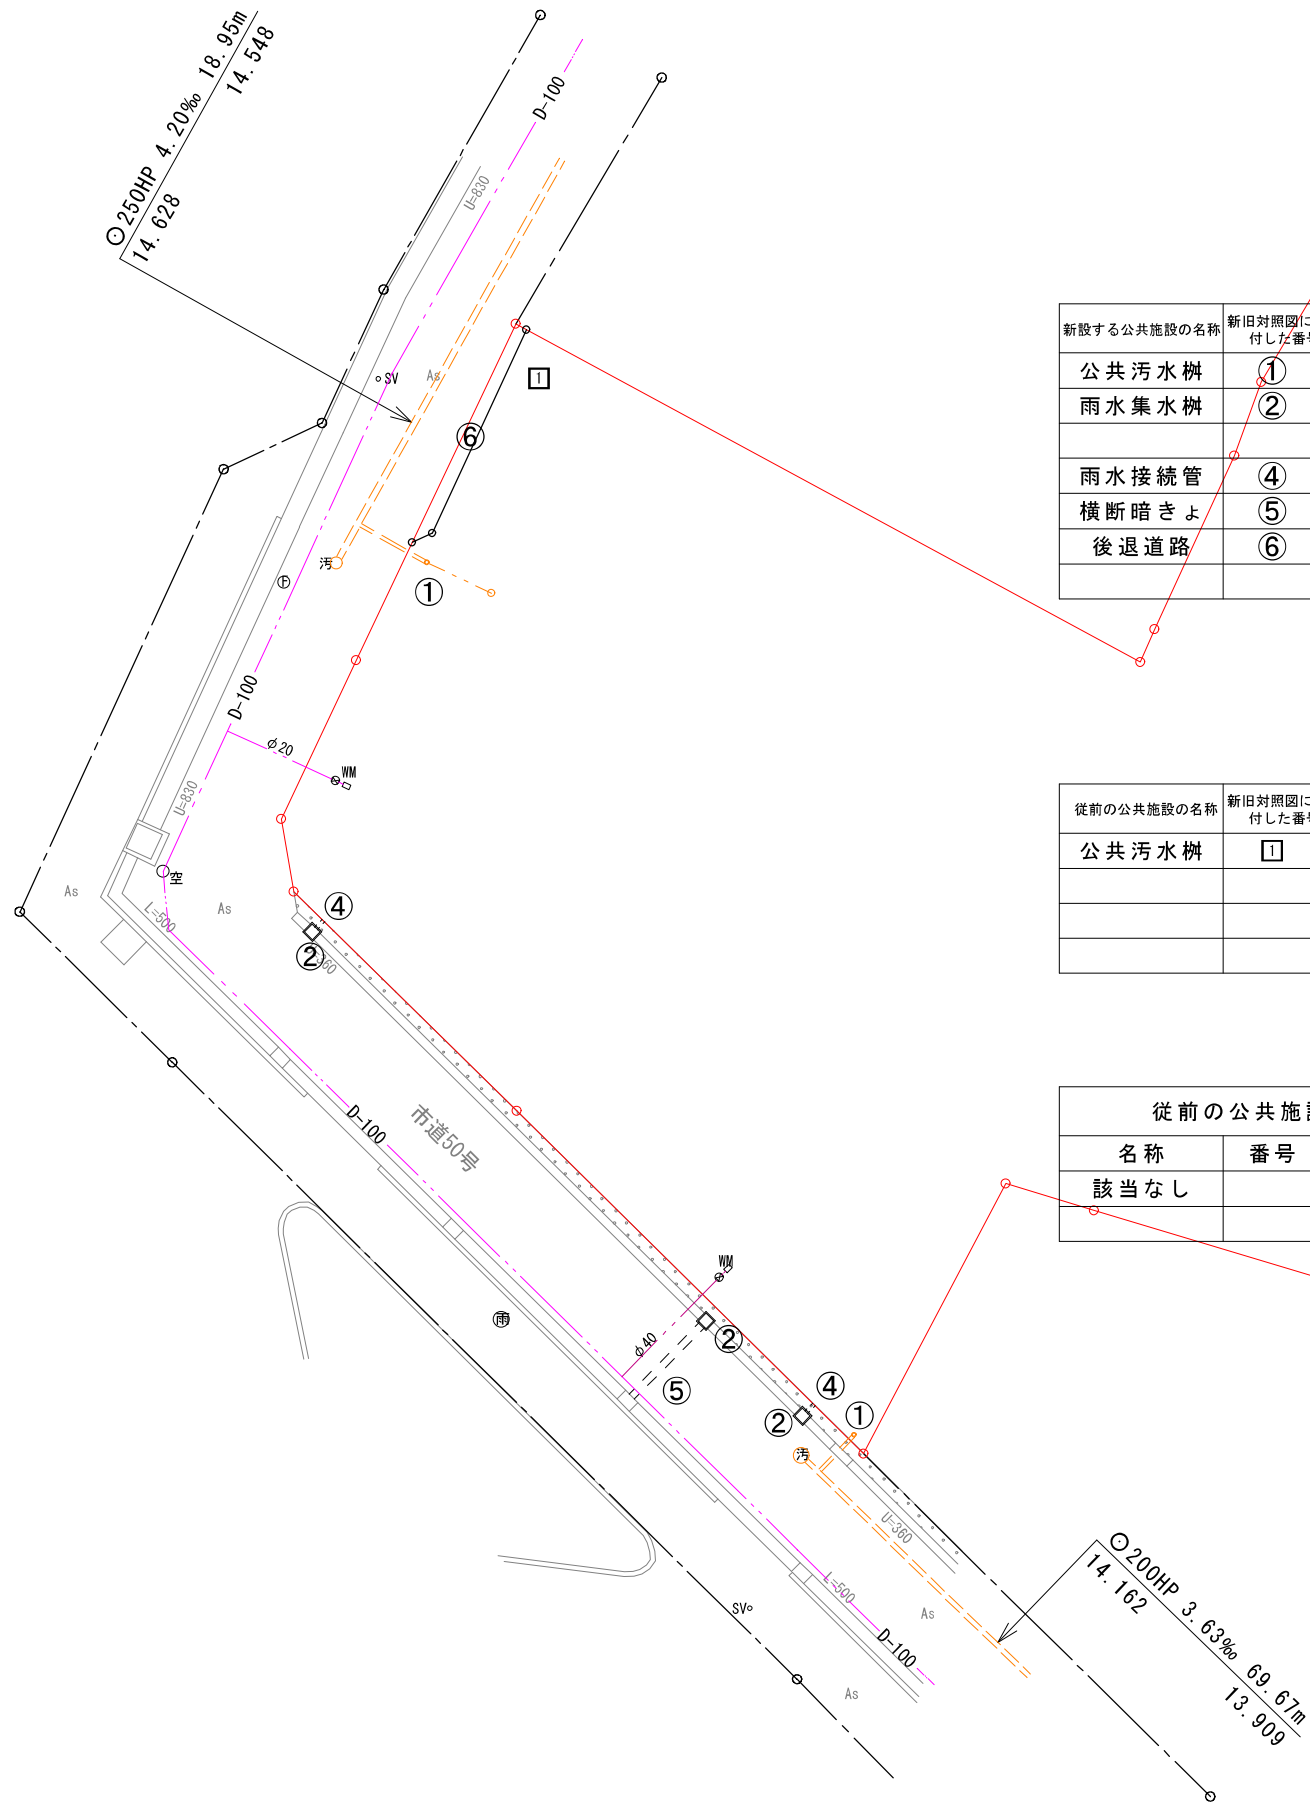

新設する公共施設一覧表

新設する公共施設の名称	新旧対照図に付した番号	概要			管理者となるべき者の名称	所有者となるべき者の名称	摘要
		幅員	延長	面積			
公共汚水樹	①	φ 150mm	3.0m	2ヶ所	海老名市	海老名市	
雨水集水樹	②	□ 450		3ヶ所	海老名市	海老名市	
雨水接続管	④	φ 150mm	0.52m	2ヶ所	海老名市	海老名市	
横断暗きょ	⑤	300mm	4.15m	1ヶ所	海老名市	海老名市	
後退道路	⑥			5.14㎡	海老名市	海老名市	

従前の公共施設一覧表

従前の公共施設の名称	新旧対照図に付した番号	廃止、付替え 拡張等の別	概要			管理者の名称	所有者の名称	摘要
			幅員	延長	面積			
公共汚水樹	①	撤去	φ 150mm		1ヶ所	海老名市	海老名市	

付替えに係る公共施設一覧表

従前の公共施設			付替えに係る公共施設		付替え後における従前の 公共施設用地の帰属	摘要
名称	番号	所有者	名称	番号		
該当なし						

凡	例	図	形	摘要
				申請区域
				予定建築物
				測点高
				計画高
				法面
				土留擁壁 (RC)
				メッシュフェンス H=1.1m
				低層遮音壁
				仮設フェンス
				遮音壁+基礎ブロック
				U型側溝 (450)+集水樹
				U型側溝 (300)+集水樹
				暗渠 (スリット付)
				U型 (300) ※コンクリート蓋付
				グレーチング (600, 1000)
				地先境界ブロック (TB120)
				汚水人孔
				公共下水道管 (200φ)
				宅内公共汚水樹 取付管 (150φ)
				導水管
				貯留槽点検口
				既存給水管 (引込φ 20)
				新設給水管 (引込φ 40)
				建築物 (1階)
				建築物 (2階)
				道 路
				計画緑地 (芝)





流出量合計 (m³/hr) : 89.06 + 20.39 = 109.45
前面道路側溝許容流出量 : 56.02
敷地内浸透処理量 : 109.45 - 56.02 = 53.43

敷地内浸透処理内訳
浸透側溝 : 24.84
浸透施設 : 44.53
一時貯留 : 40.07

一時貯留検討施設 (雨水貯留槽)
合計一時貯留量 : 40.07
2500B型容量 : 6.25m³/m x H=2.4 x 3基


面積表		※CAD計測	
土地利用種別	面積	流出係数	
敷地面積	2,196.93		
後退道路	5.14		
屋根	1,388.77	0.90	
緑地	214.69	0.20	
舗装路	333.89	0.85	
透水性舗装		0.30	
その他の不透面	254.44	0.80	

計画雨水量

Q = (1/360) x C x I x A x 60 x 60
降雨強度 : 50mm/hr

面積 (m²)	舗装路	舗装路流出量	屋根	屋根流出量	緑地	緑地流出量	その他の不透面	他不透面流出量	隣地流入量	側溝許容流出量	流出量合計
2191.79	333.89	14.19	1388.77	62.49	214.69	2.15	254.44	10.18	20.39	-56.02	53.38


R. C擁壁構造図 (L-1.10T, 60KN)

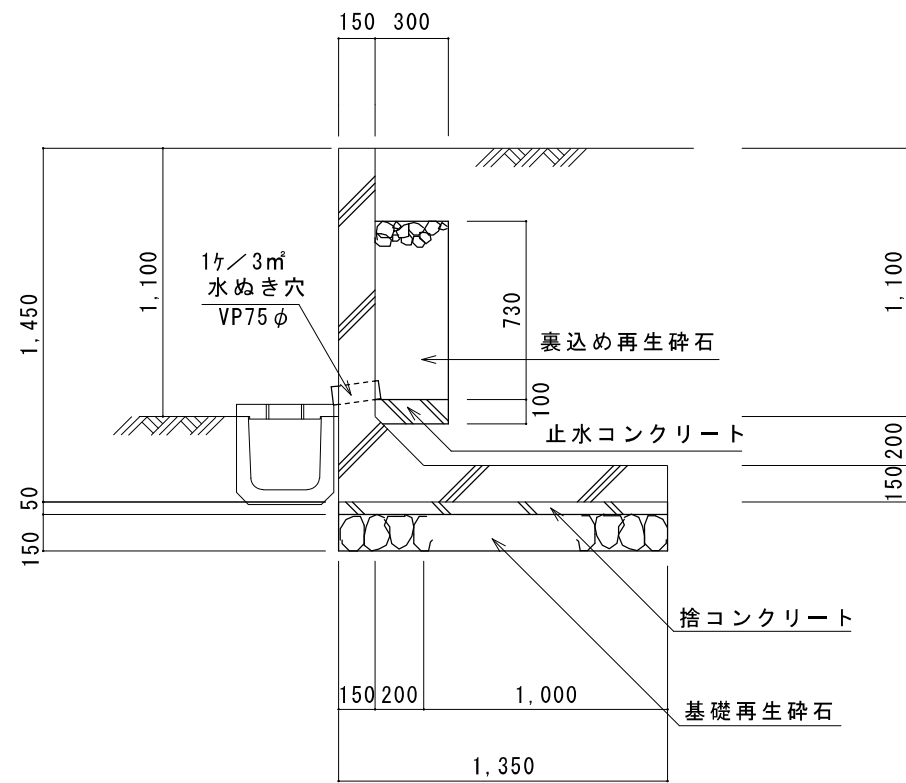


断面詳細図 S=1/30

設計条件


H = 1.45 (h = 1.10m)
土質 背面土圧 $\phi=20.0$ (C=0) $\gamma=16.0\text{kN/m}^2$ ローム土
底版下土 $\phi=20.0^\circ$ C=20.0kN/m²
地耐力 $F_e=60.0\text{kN/m}^2$ 施工時確認の上施工する事
※表層改良を見込む
コンクリート $F_c=21.0\text{N/mm}^2$
鉄筋 SD295 被り厚6.0cm 定着長さ 引張側40d 圧縮側25d
地表面載荷重 12.0kN/m²
伸縮目地の間隔は20m, 中間には収縮目地を設ける
伸縮目地の材質は歴青質板厚10mmとする

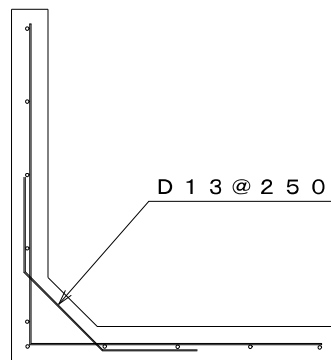

断面配筋図 S=1/30

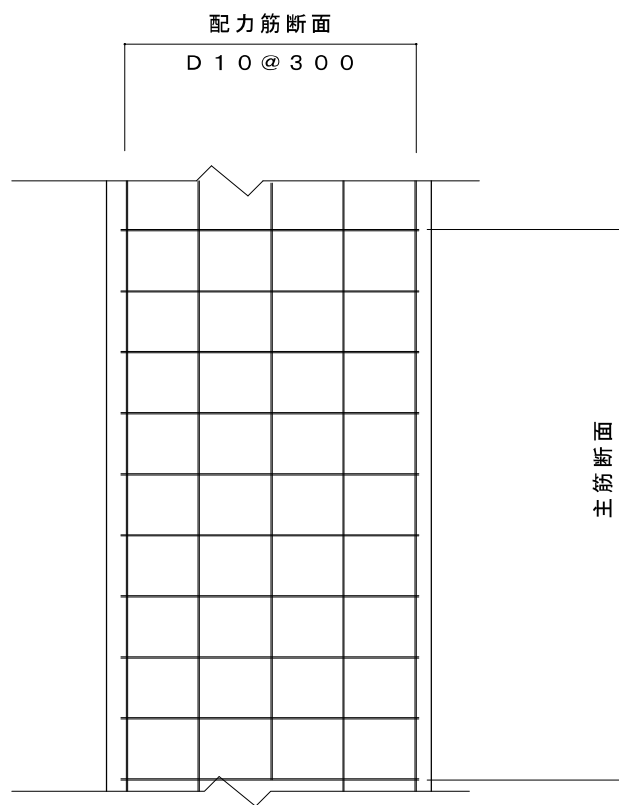


底版配筋図 S=1/30

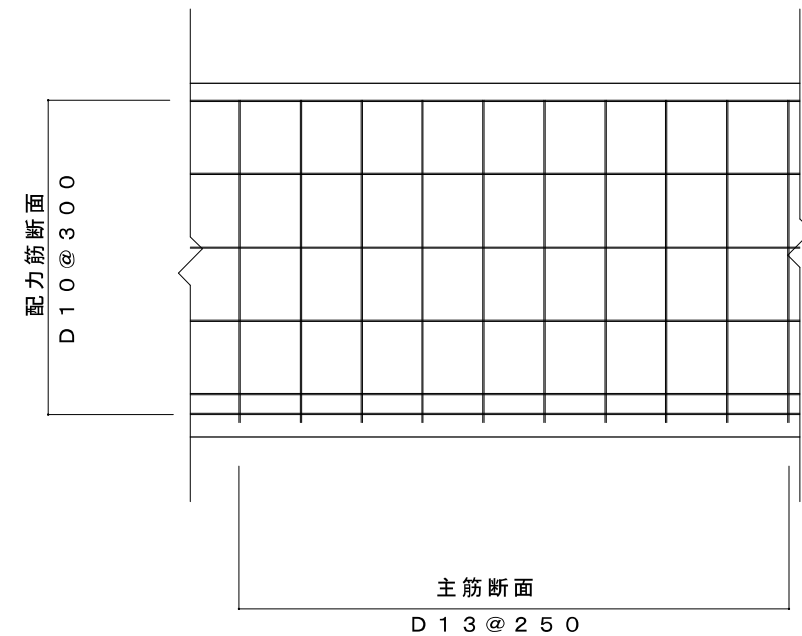


側版配筋図 S=1/30

- ※ 透水層は栗石・砂利又は碎石を使用し
均一に突き固め裏面全面に設ける。
※ 水抜きパイプの勾配は逆勾配にしないこと。


【高見澤：集水樹（呼び名：300）】

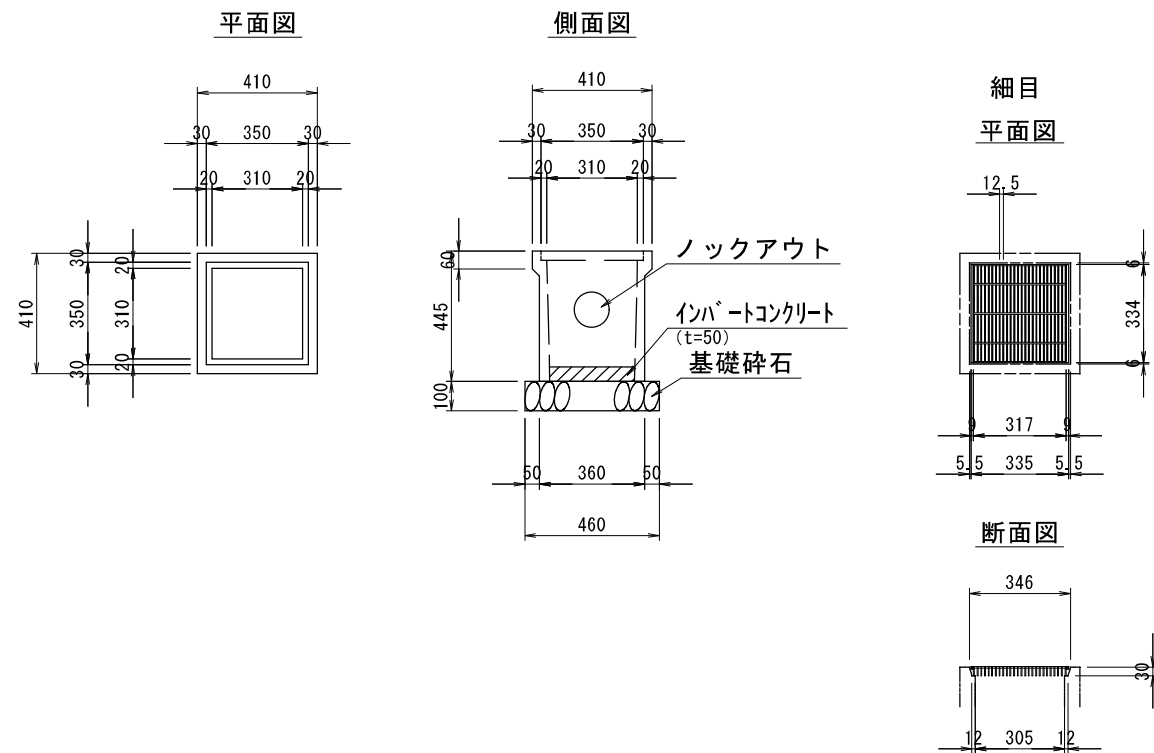


【高見澤：集水樹（T-25）】

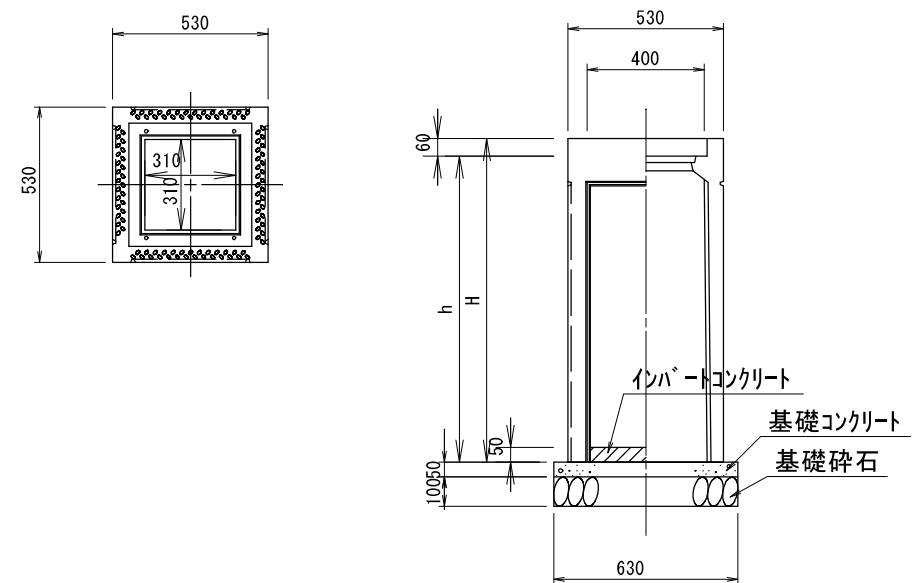


② 【高見澤：集水樹（呼び名：450）】

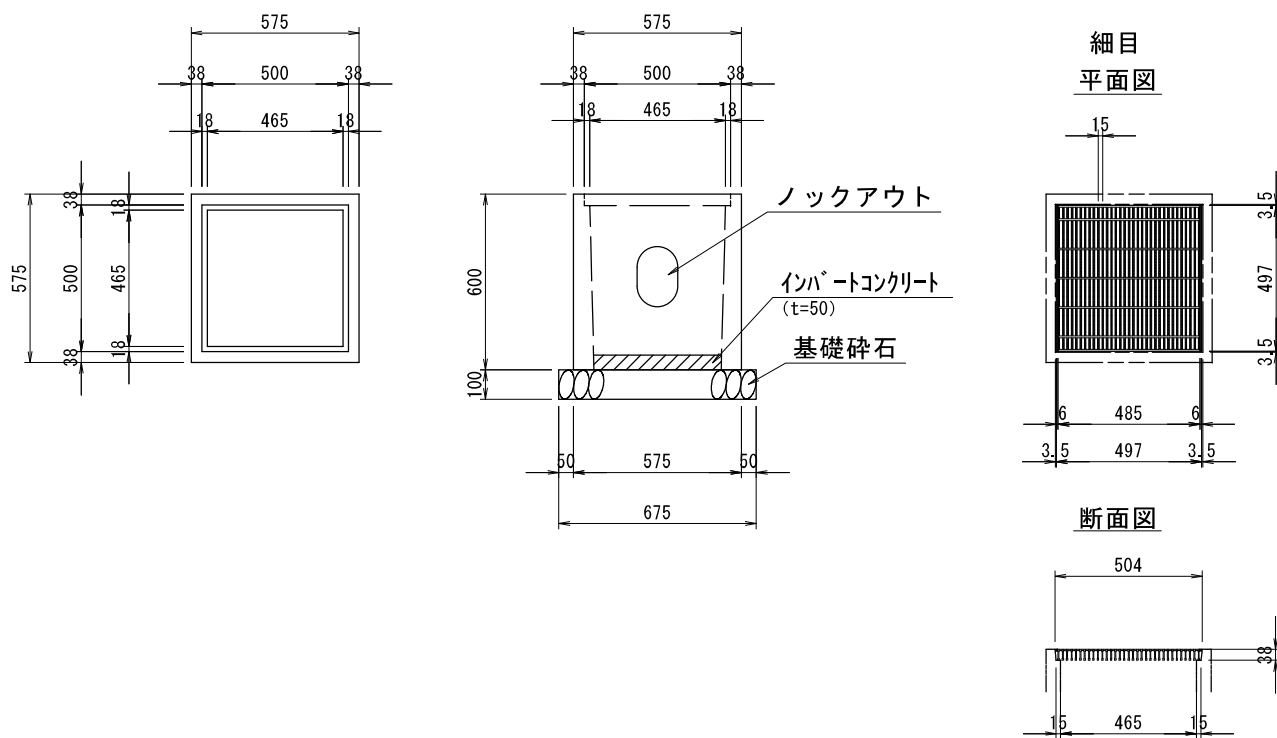


【高見澤：可変型側溝用樹】

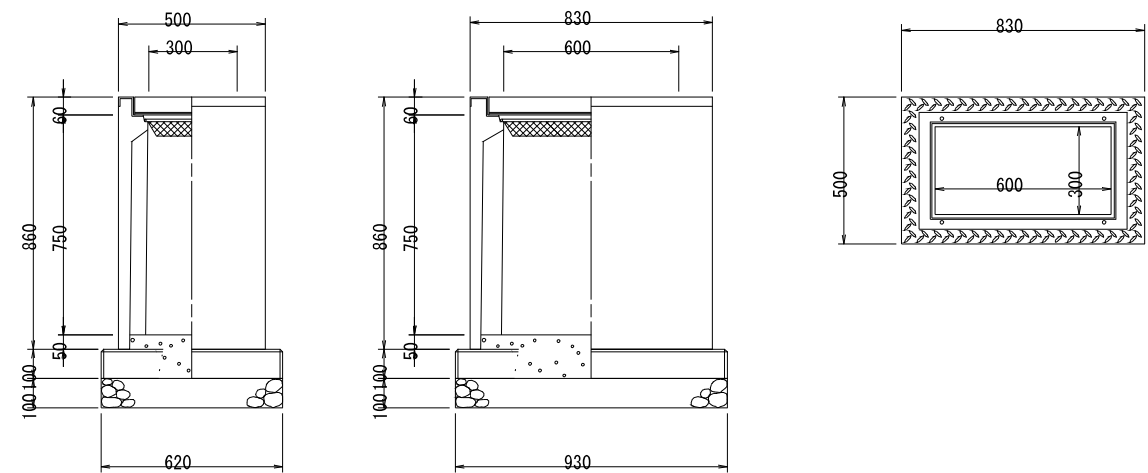


④【AIZAWA:深型(全面開口型自由勾配側溝)】

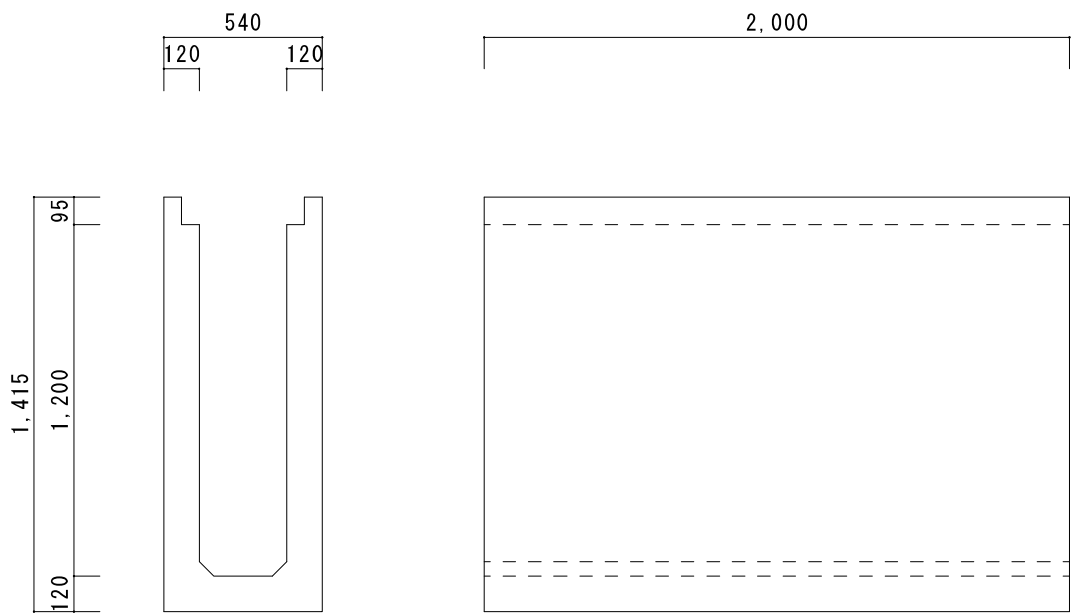


グレーチング蓋 縦断用 T-25 (5NAK25-30)

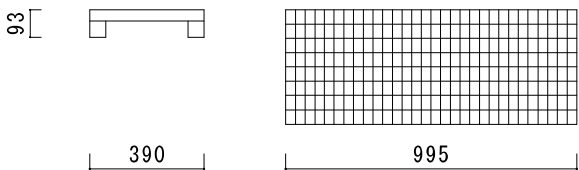


コンクリート蓋 (縦断用)

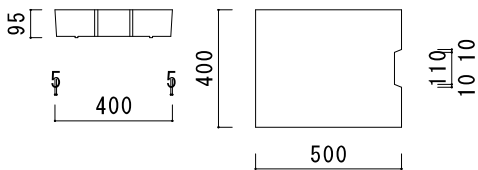


⑤【下水道用硬質塩化ビニル管(150φ)布設図】

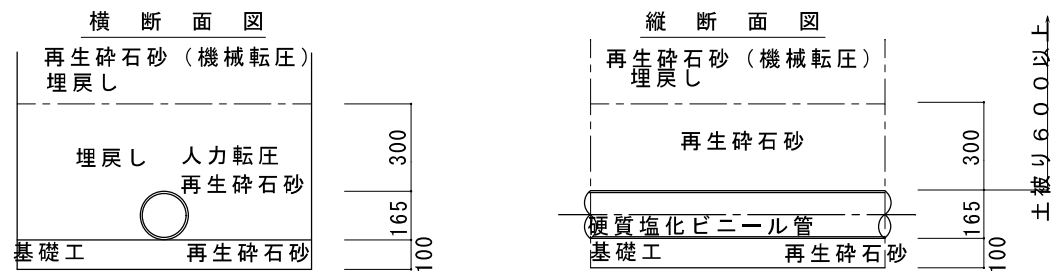

下水道用硬質塩化ビニル管(150φ)規格図

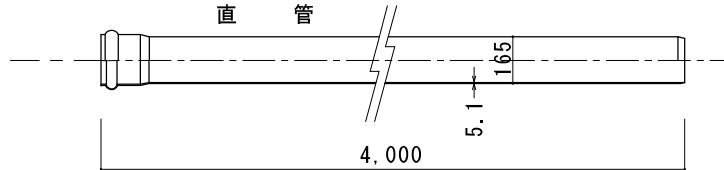


①【AIZAWA:U形側溝】

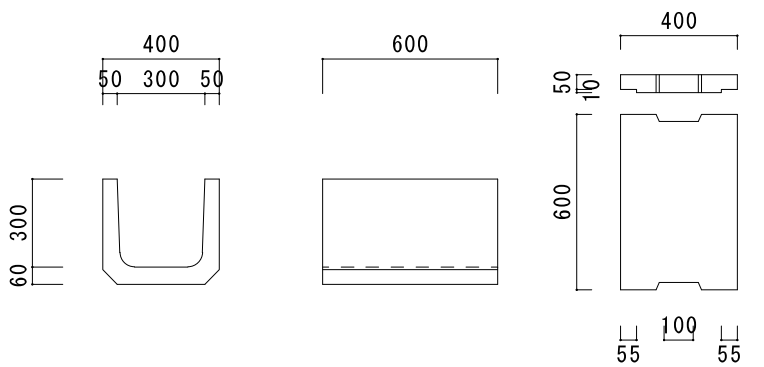


上ぶた式(1種)


【AIZAWA:U形用ボックスカルバート】

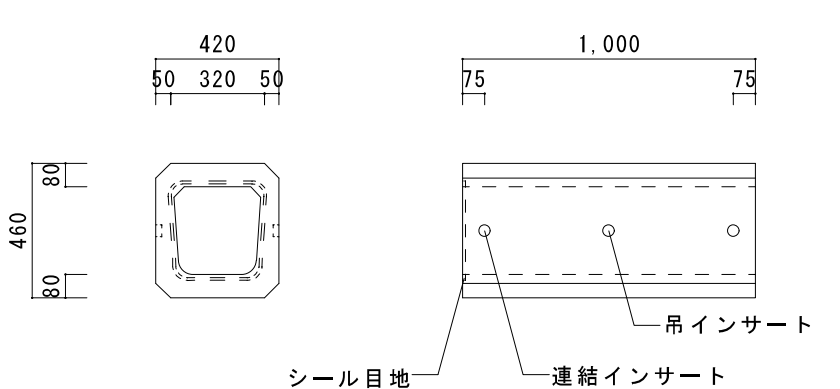

③【マテラス青梅:浸透ポラコン 側溝 M0FVS-300A 構造図】/片面浸透

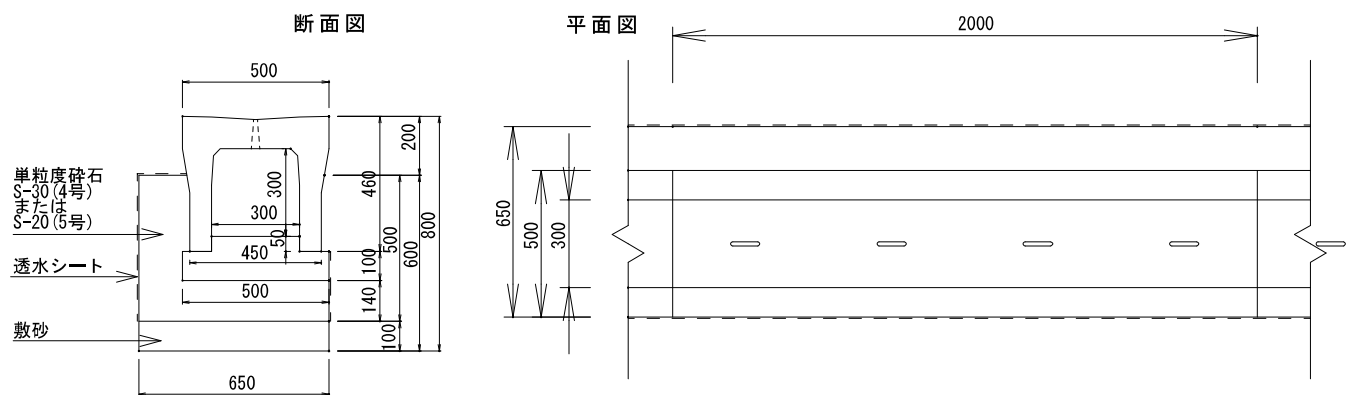


【マテラス青梅:浸透ポラコン 側溝 M0FS-300A 製品図】

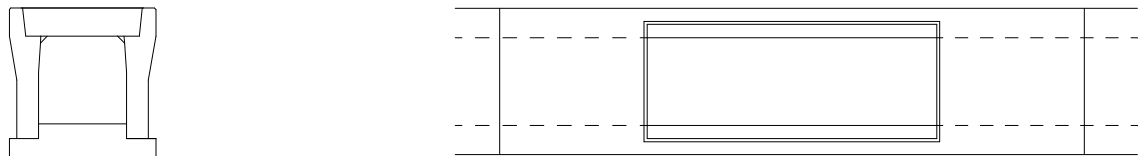


※グレーチング蓋はD-12-3参照



②【マテラス青梅:浸透ポラコン U形側溝 OSPUL-300BN 構造図】/片面浸透

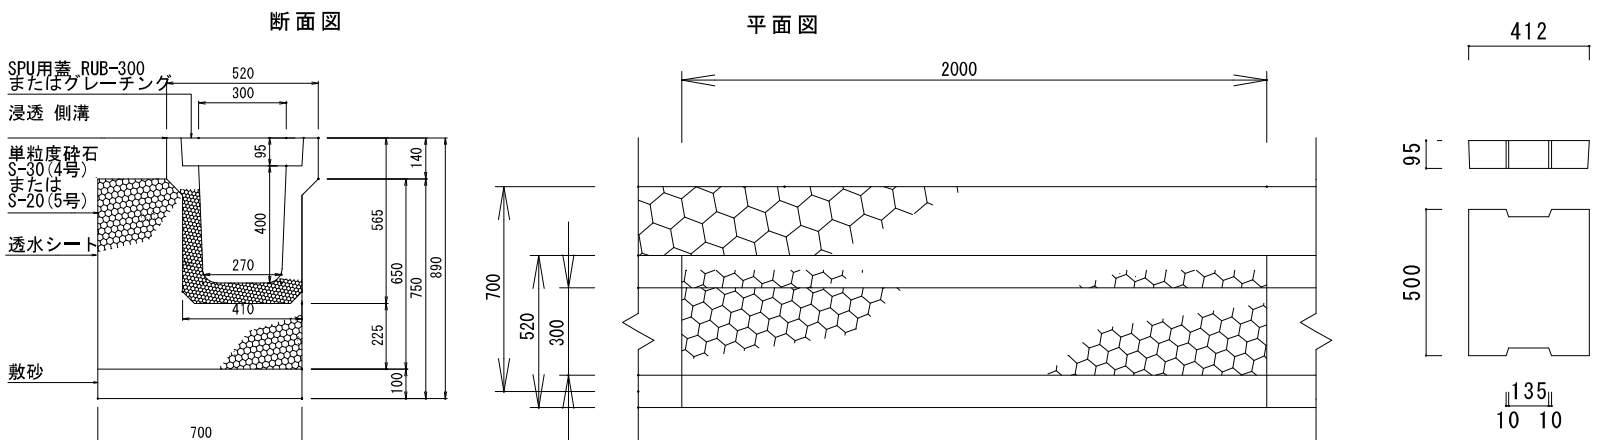

落ち蓋(3種)
SPU用蓋 RUB-300


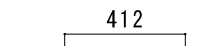


※グレーチング蓋はD-12-2参照

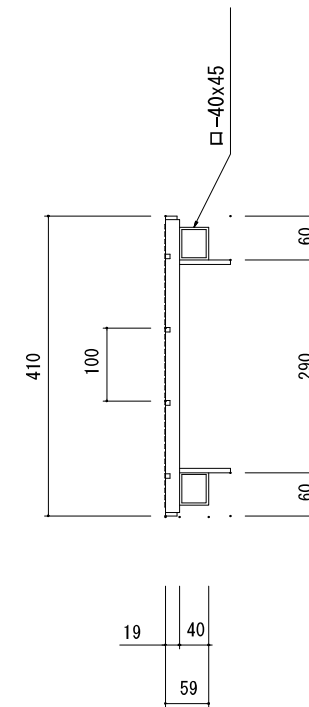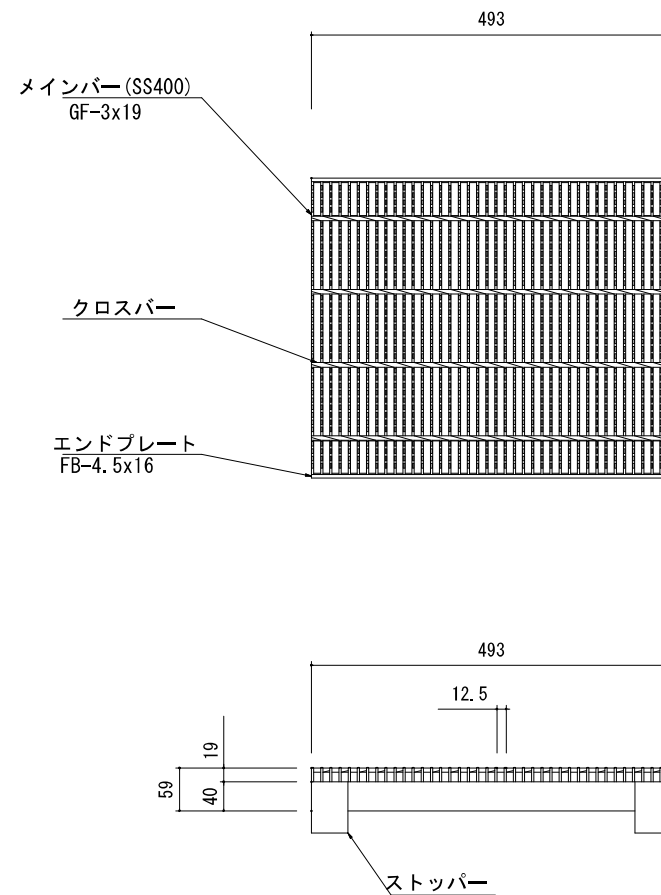


歩道用 JIS型U450用 細目
1種厚 ストッパー付





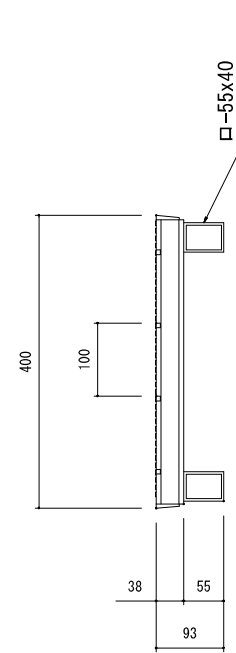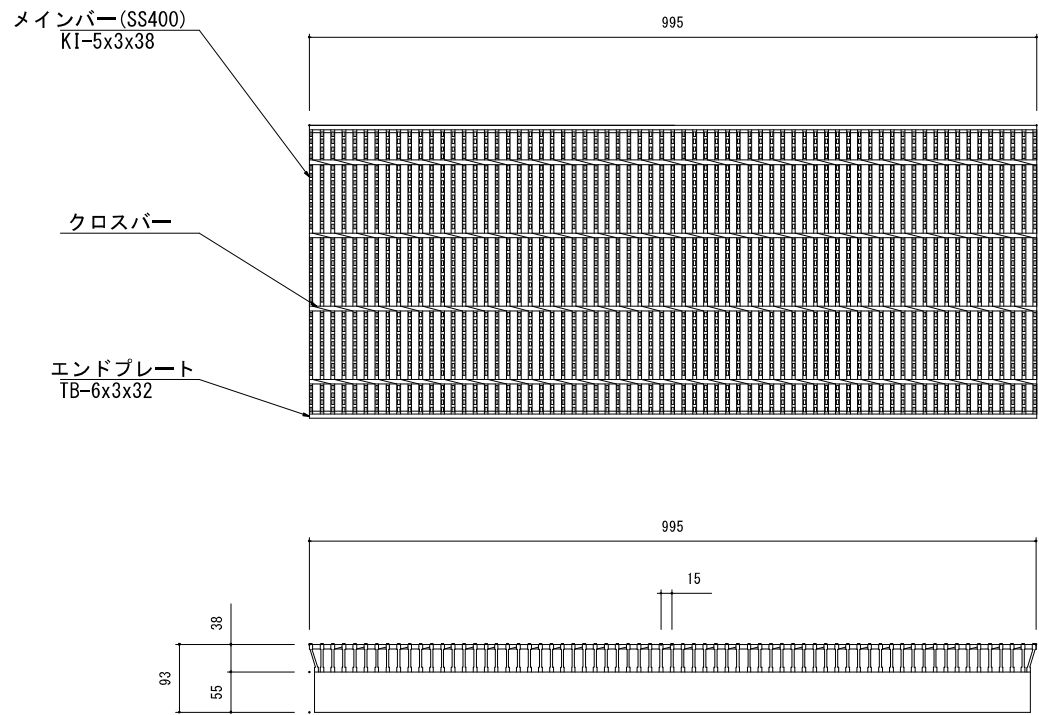

ヨドグレーチング
T-25 VS300 細目 ゴム無


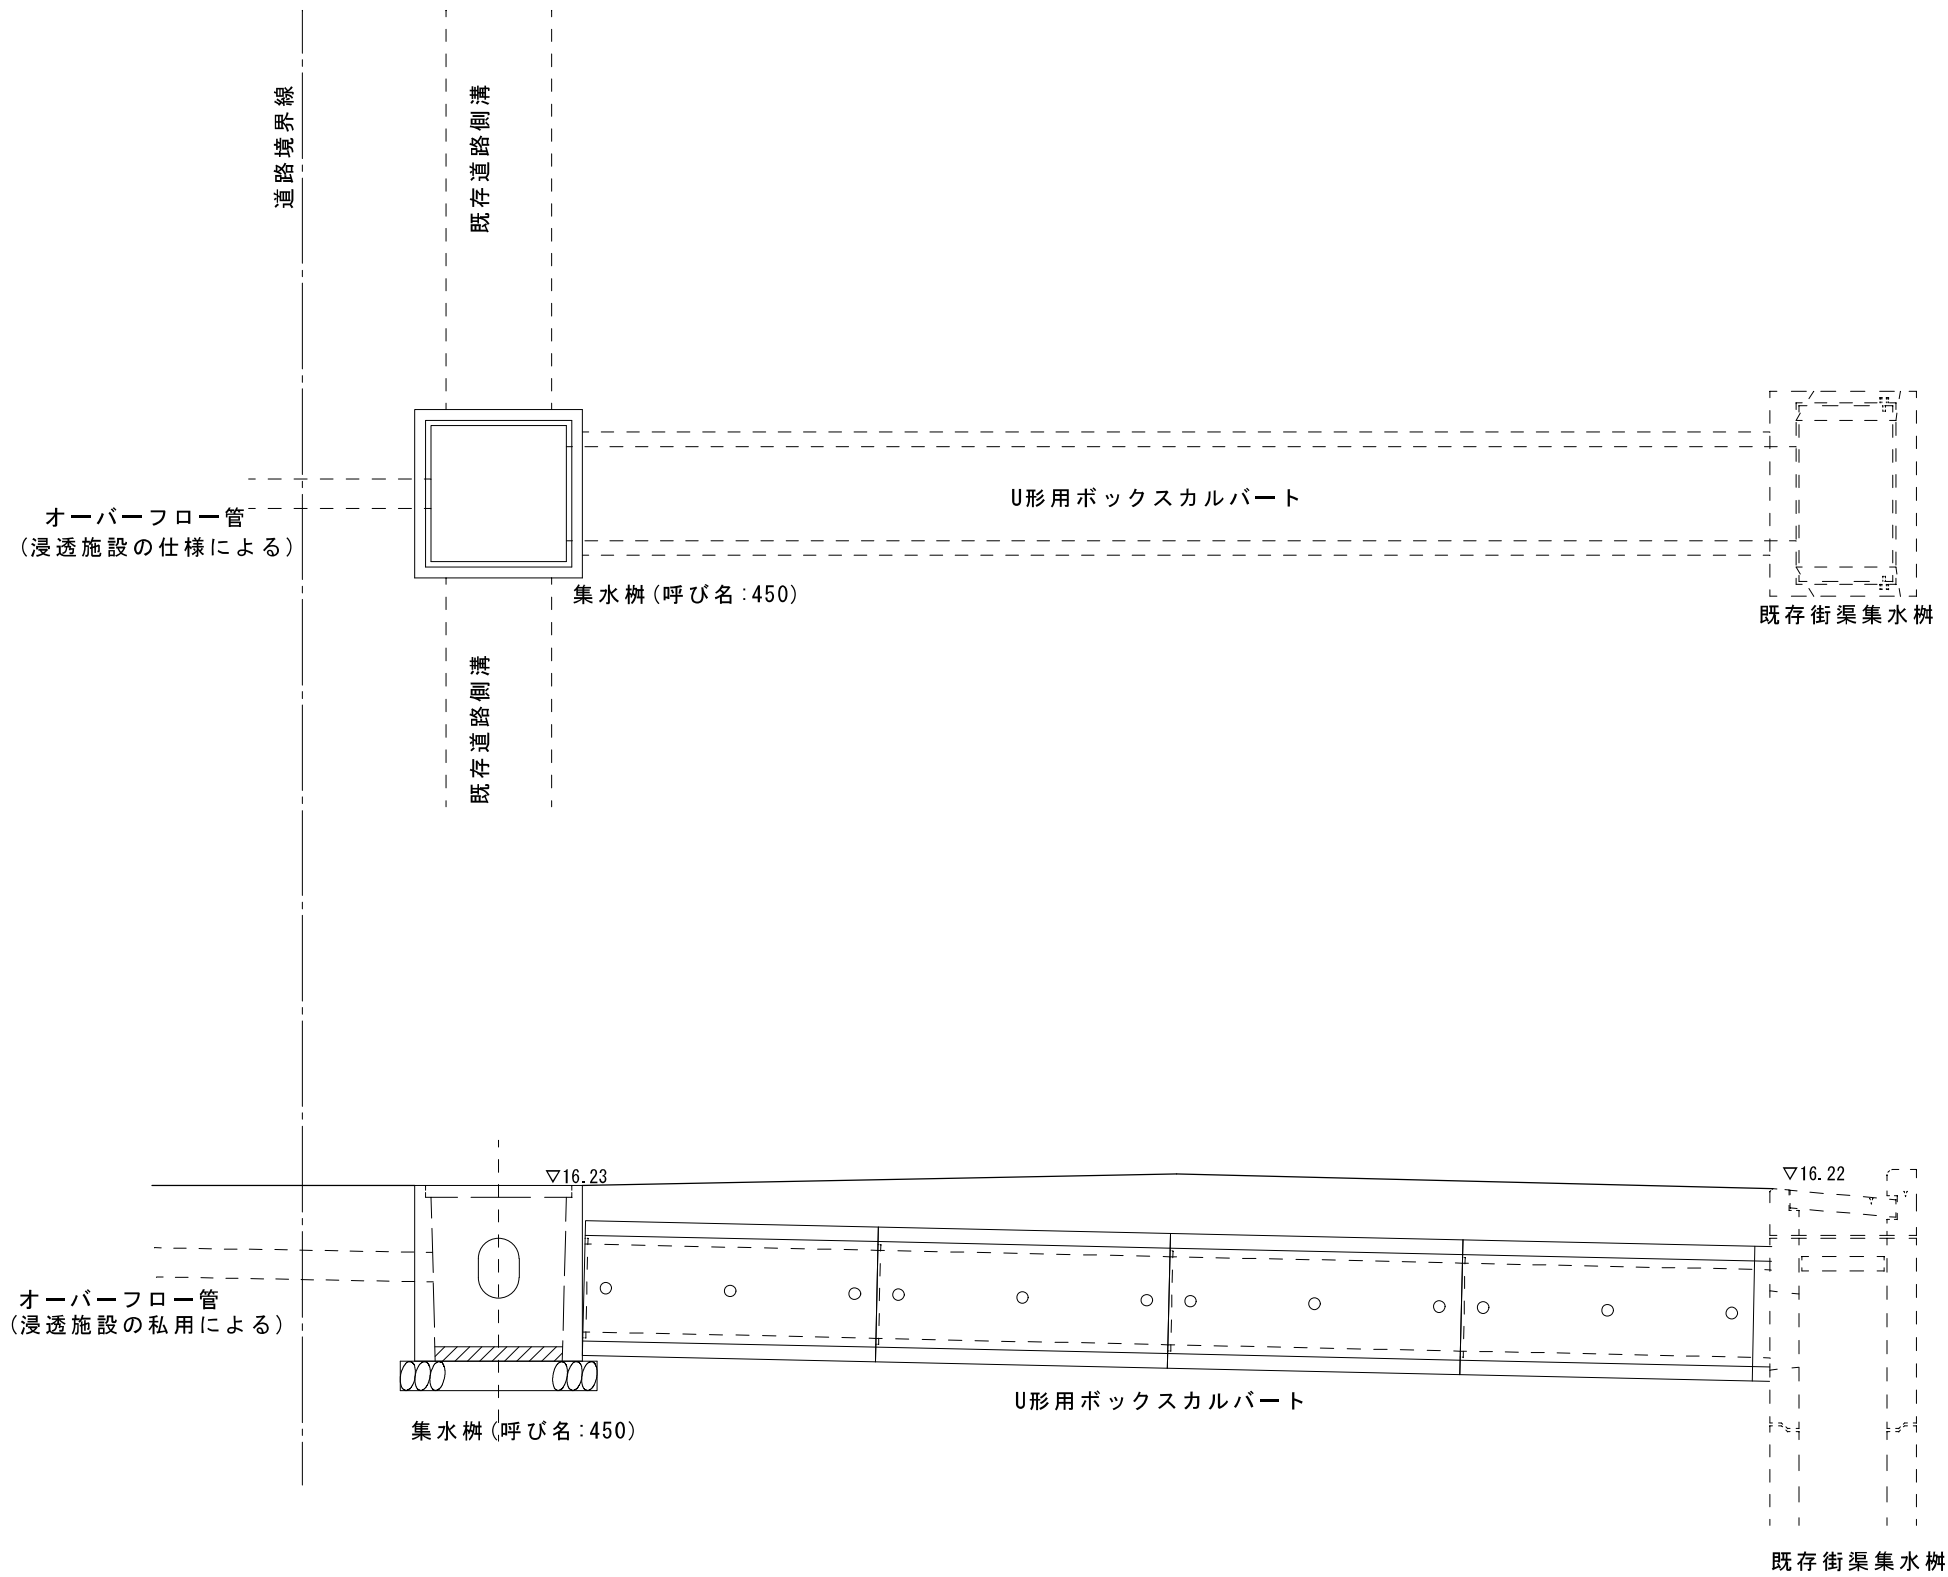


駐車場暗渠・隣地雨水処理・深型側溝 会合構造図

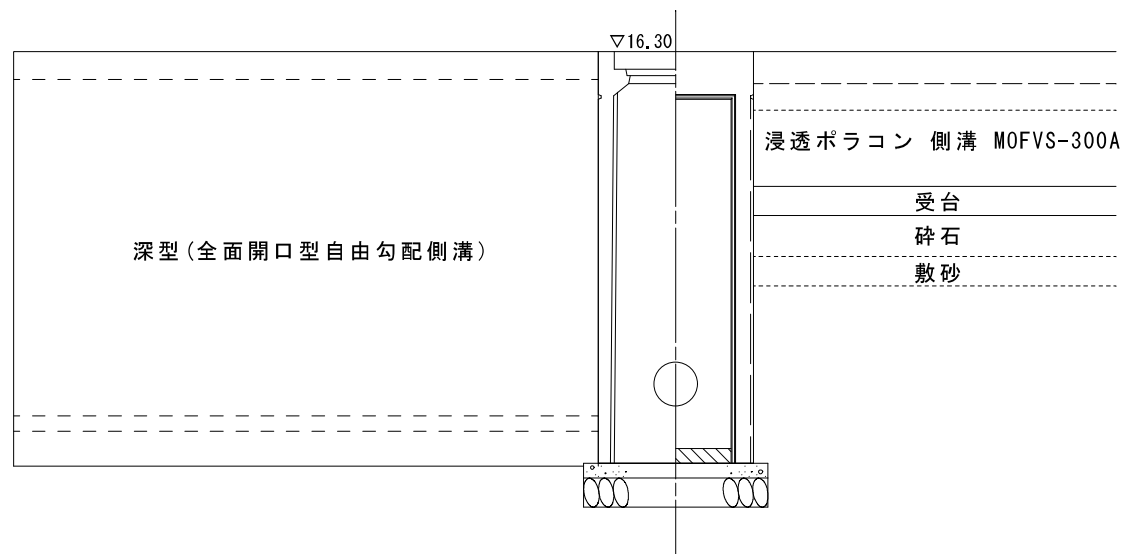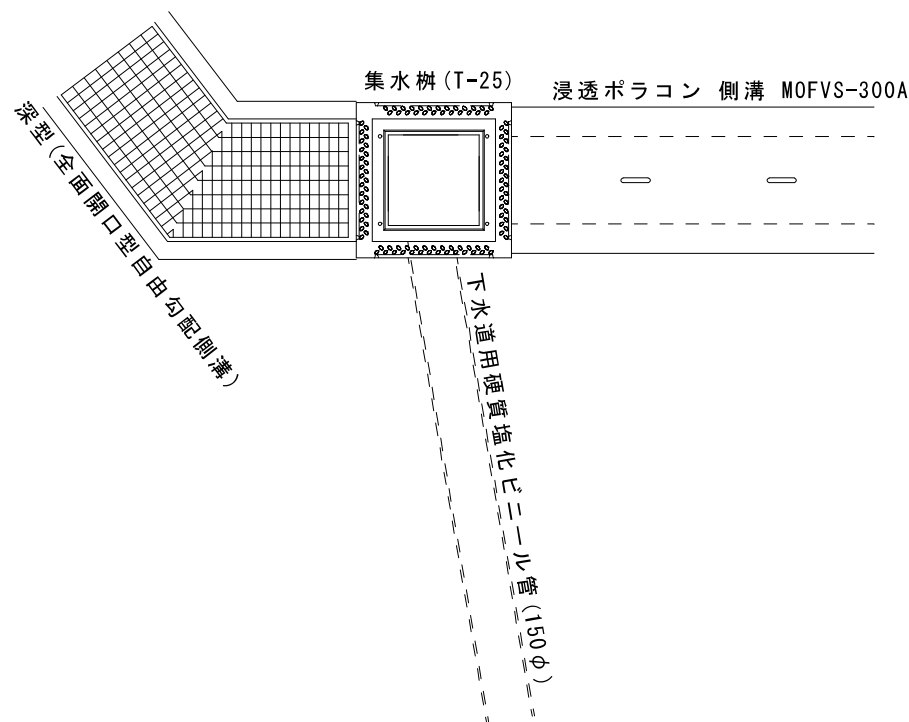

砕石 500
100

隣地雨水処理引き込み構造図



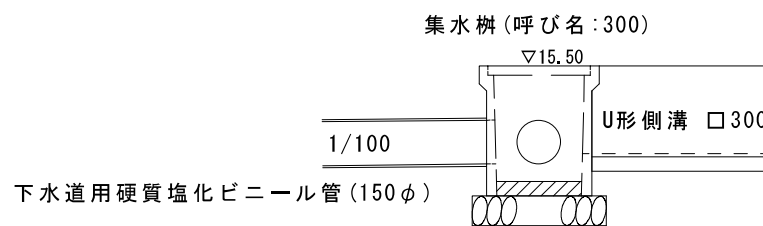
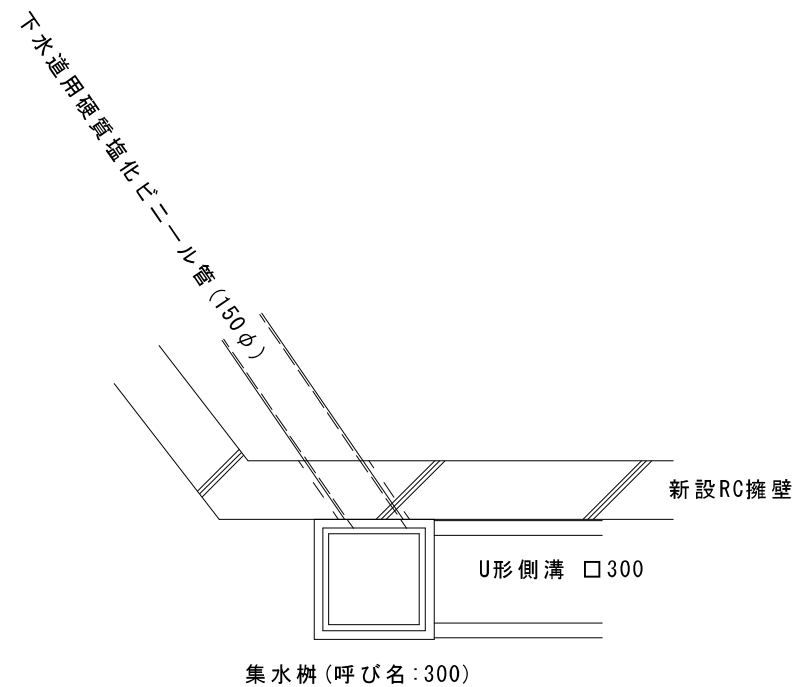


1号組立マンホール（φ=900可撓式継手）

頂版（S）

2500B形


S=1:40

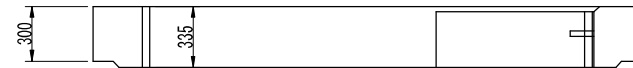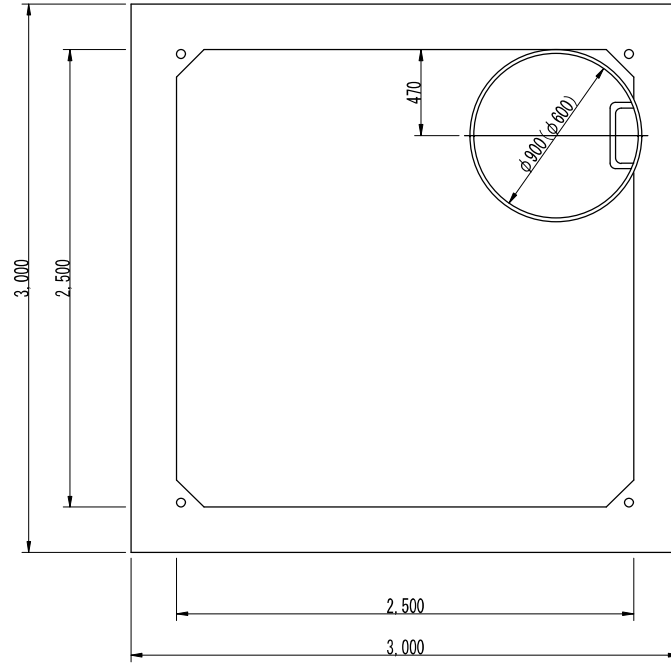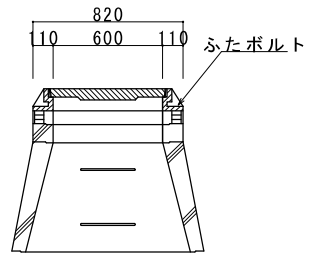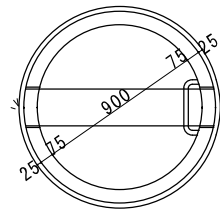

中間ブロック（M12）・基礎ブロック（MB12）

2500B形

S=1:40

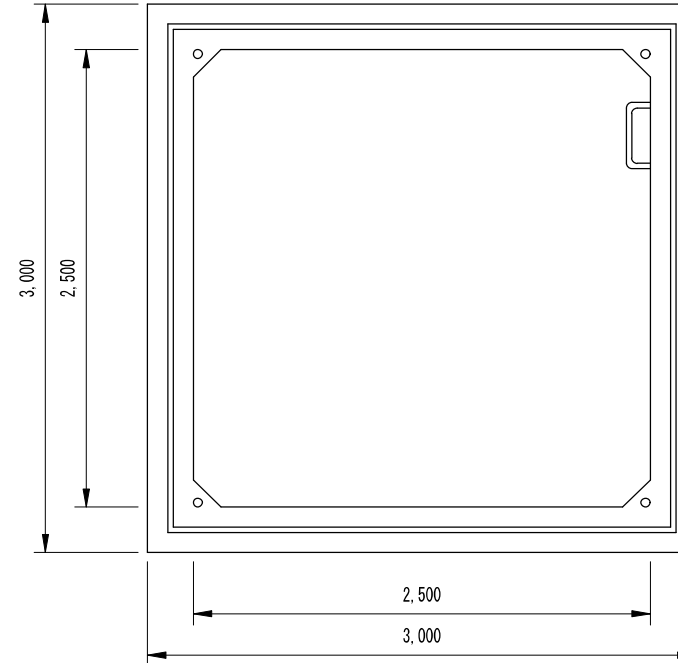

基礎ブロック（B）

2500B形

S=1:40

