


記号

市街化調整区域	市街化区域	消防火地域	準消防火地域	変更前の消防火地域及び準消防火地域境界線	変更後の消防火地域及び準消防火地域境界線	用途地域界	小字界	大字界	都市計画区域	防火地域	準防火地域
(Symbol)	(Symbol)	(Symbol)	(Symbol)	(Symbol)	(Symbol)	(Symbol)	(Symbol)	(Symbol)	(Symbol)	(Symbol)	(Symbol)

凡例

- 変更前の消防火地域及び準消防火地域境界線
- 変更後の消防火地域及び準消防火地域境界線
- 用途地域界
- 小字界
- 大字界
- 都市計画区域
- 防火地域
- 準防火地域

1:2,500 海老名市地形図  
No. 4

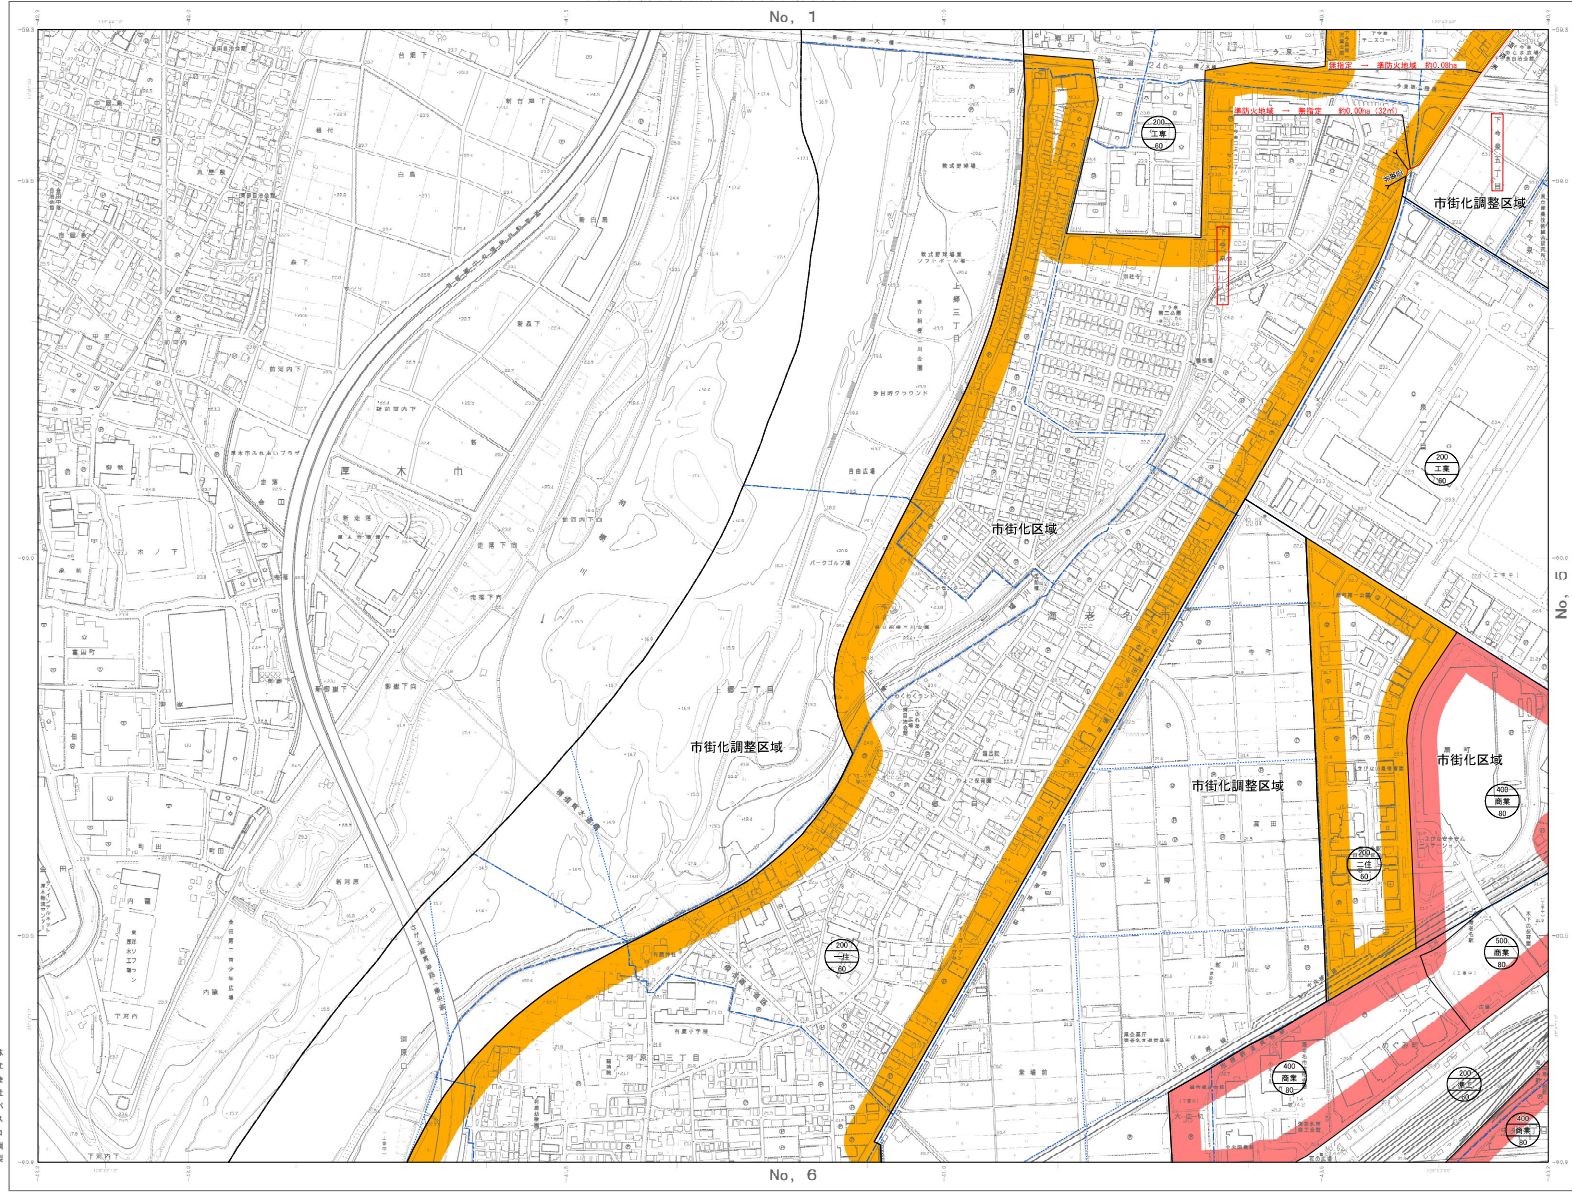

No. 4	
No. 1	No. 2
No. 4	No. 5
No. 6	No. 7

凡例

- 変更前の防火地域及び準防火地域境界線
- 変更後の防火地域及び準防火地域境界線
- 用途地域界
- 小字界
- 大字界
- 都市計画区域
- 防火地域
- 準防火地域

縮尺 1/2,500

海老名市

株式会社  
大井物産

平成11年測量  
平成16年改正  
平成21年改正  
平成27年改正  
平成30年改正

(1) 地形図 No. 4 海老名市地形図  
(2) 都市計画区域図 No. 4 海老名市都市計画区域図




No. 6

海老名市  
No. 4

No. 4

市町名	海老名市
事項	海老名市都市計画 防火地域及び準防火地域の変更
図面の名称	計画図
縮尺	1/2,500
種号	3/8
作成年月日	令和 年 月 日

1:2,500 海老名市地形図  
No. 5

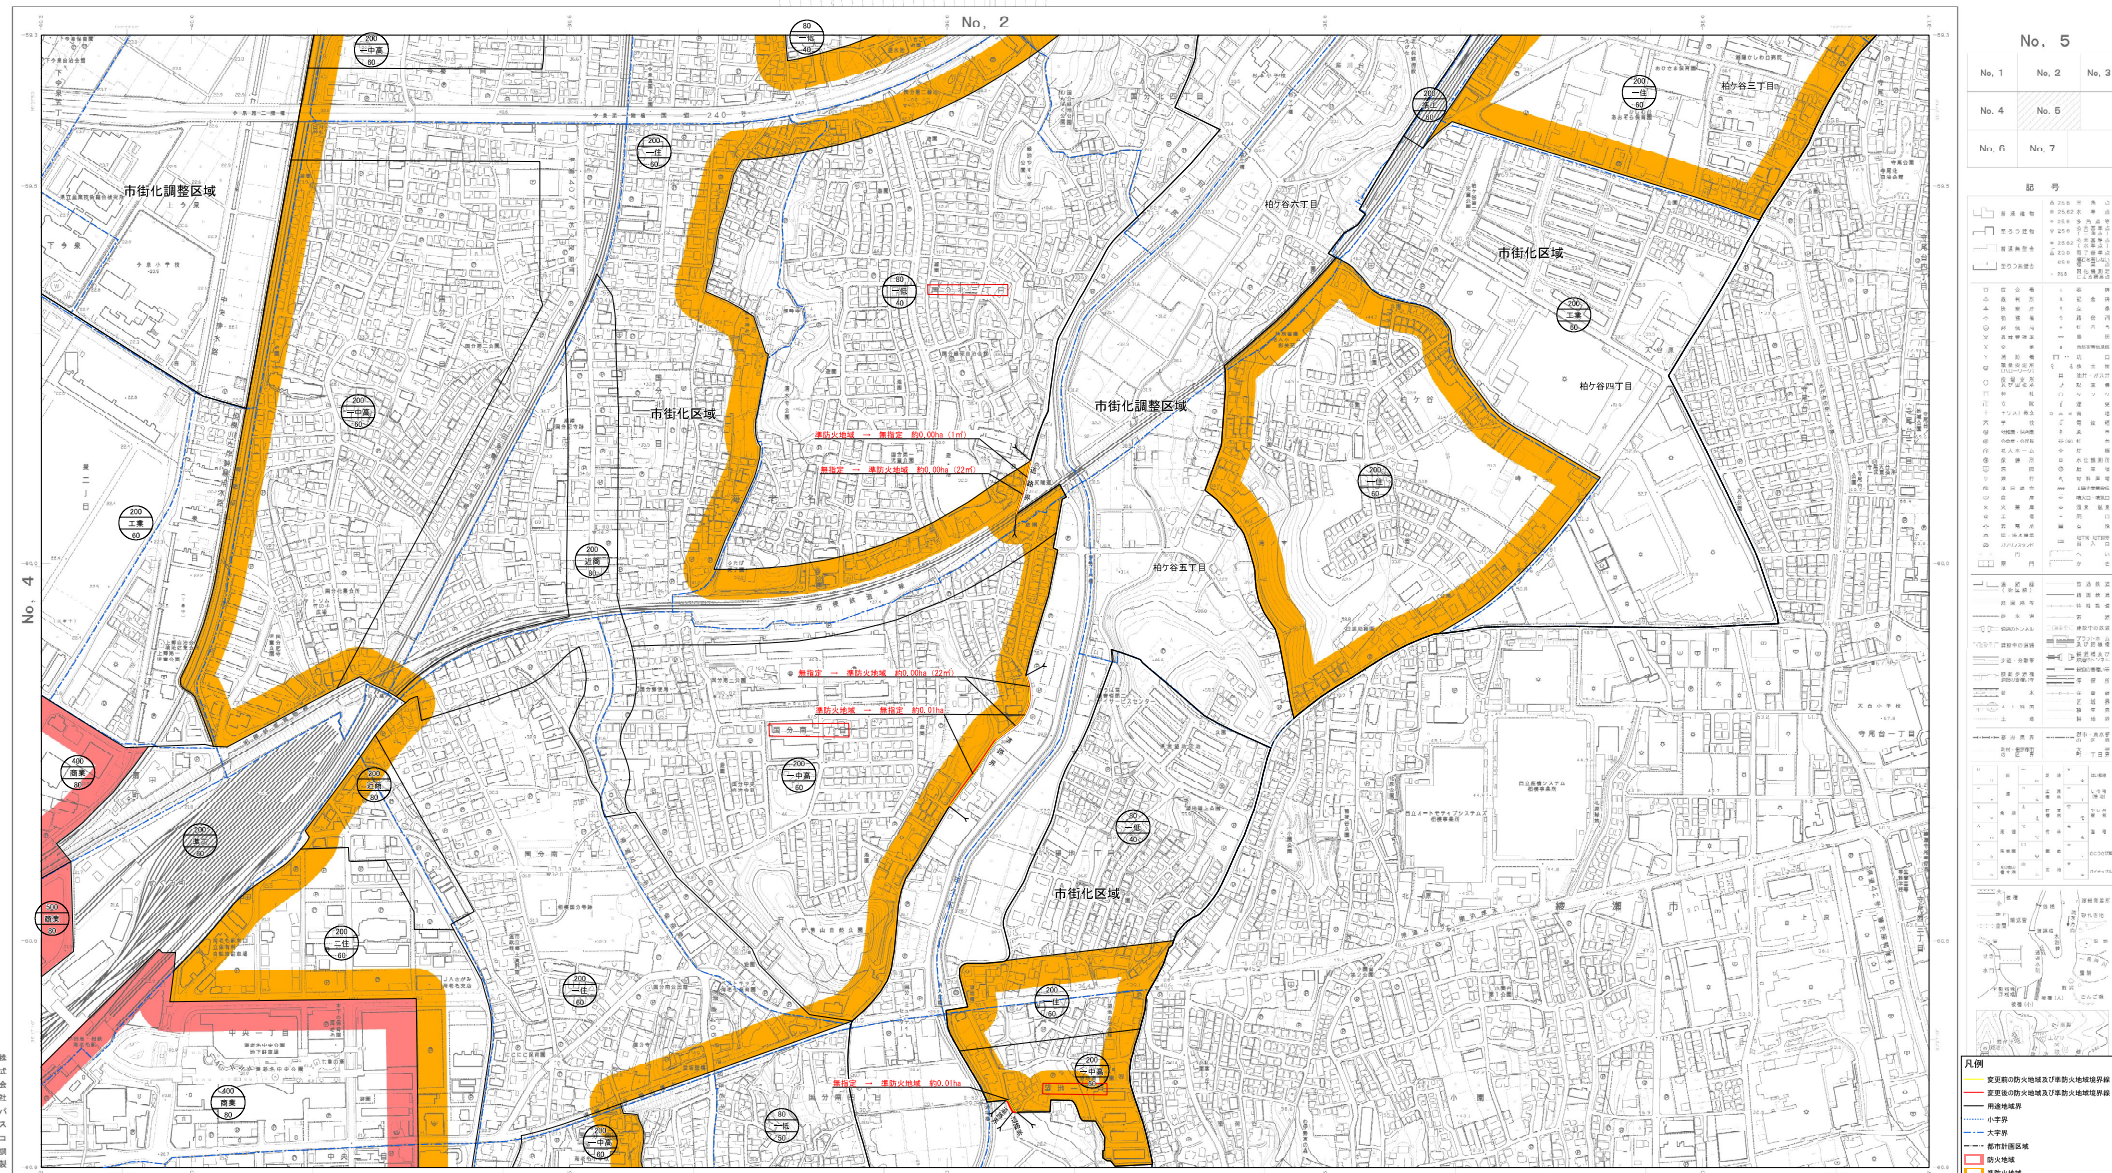

株式会社 八口製菓

平成11年測量  
平成12年修正  
平成13年修正  
令和元年修正  
令和2年修正  
令和3年修正  
1:2,500

市街名	海老名市
事件名	海老名市計画 防火地域及び準防火地域の変更
図面の名称	計画図
縮尺	1/2,500
番号	4/8
作成年月日	令和 年 月 日