


凡例

改修範囲

アルミ製天井点検口450角（新設）
（A棟4カ所、B棟2カ所、C棟2カ所）

階段：天井仕上（新設）（C棟 化粧せこうボード t=9.5）
廊下：天井仕上（新設、天井点検口部分）（A棟・B棟 化粧せこうボード t=9.5）
廊下：天井仕上（新設、天井点検口部分）（C棟 化粧せこうボード t=9.5）、アルミ製建具新設（AD-2）
*詳細は建具表（2）図による

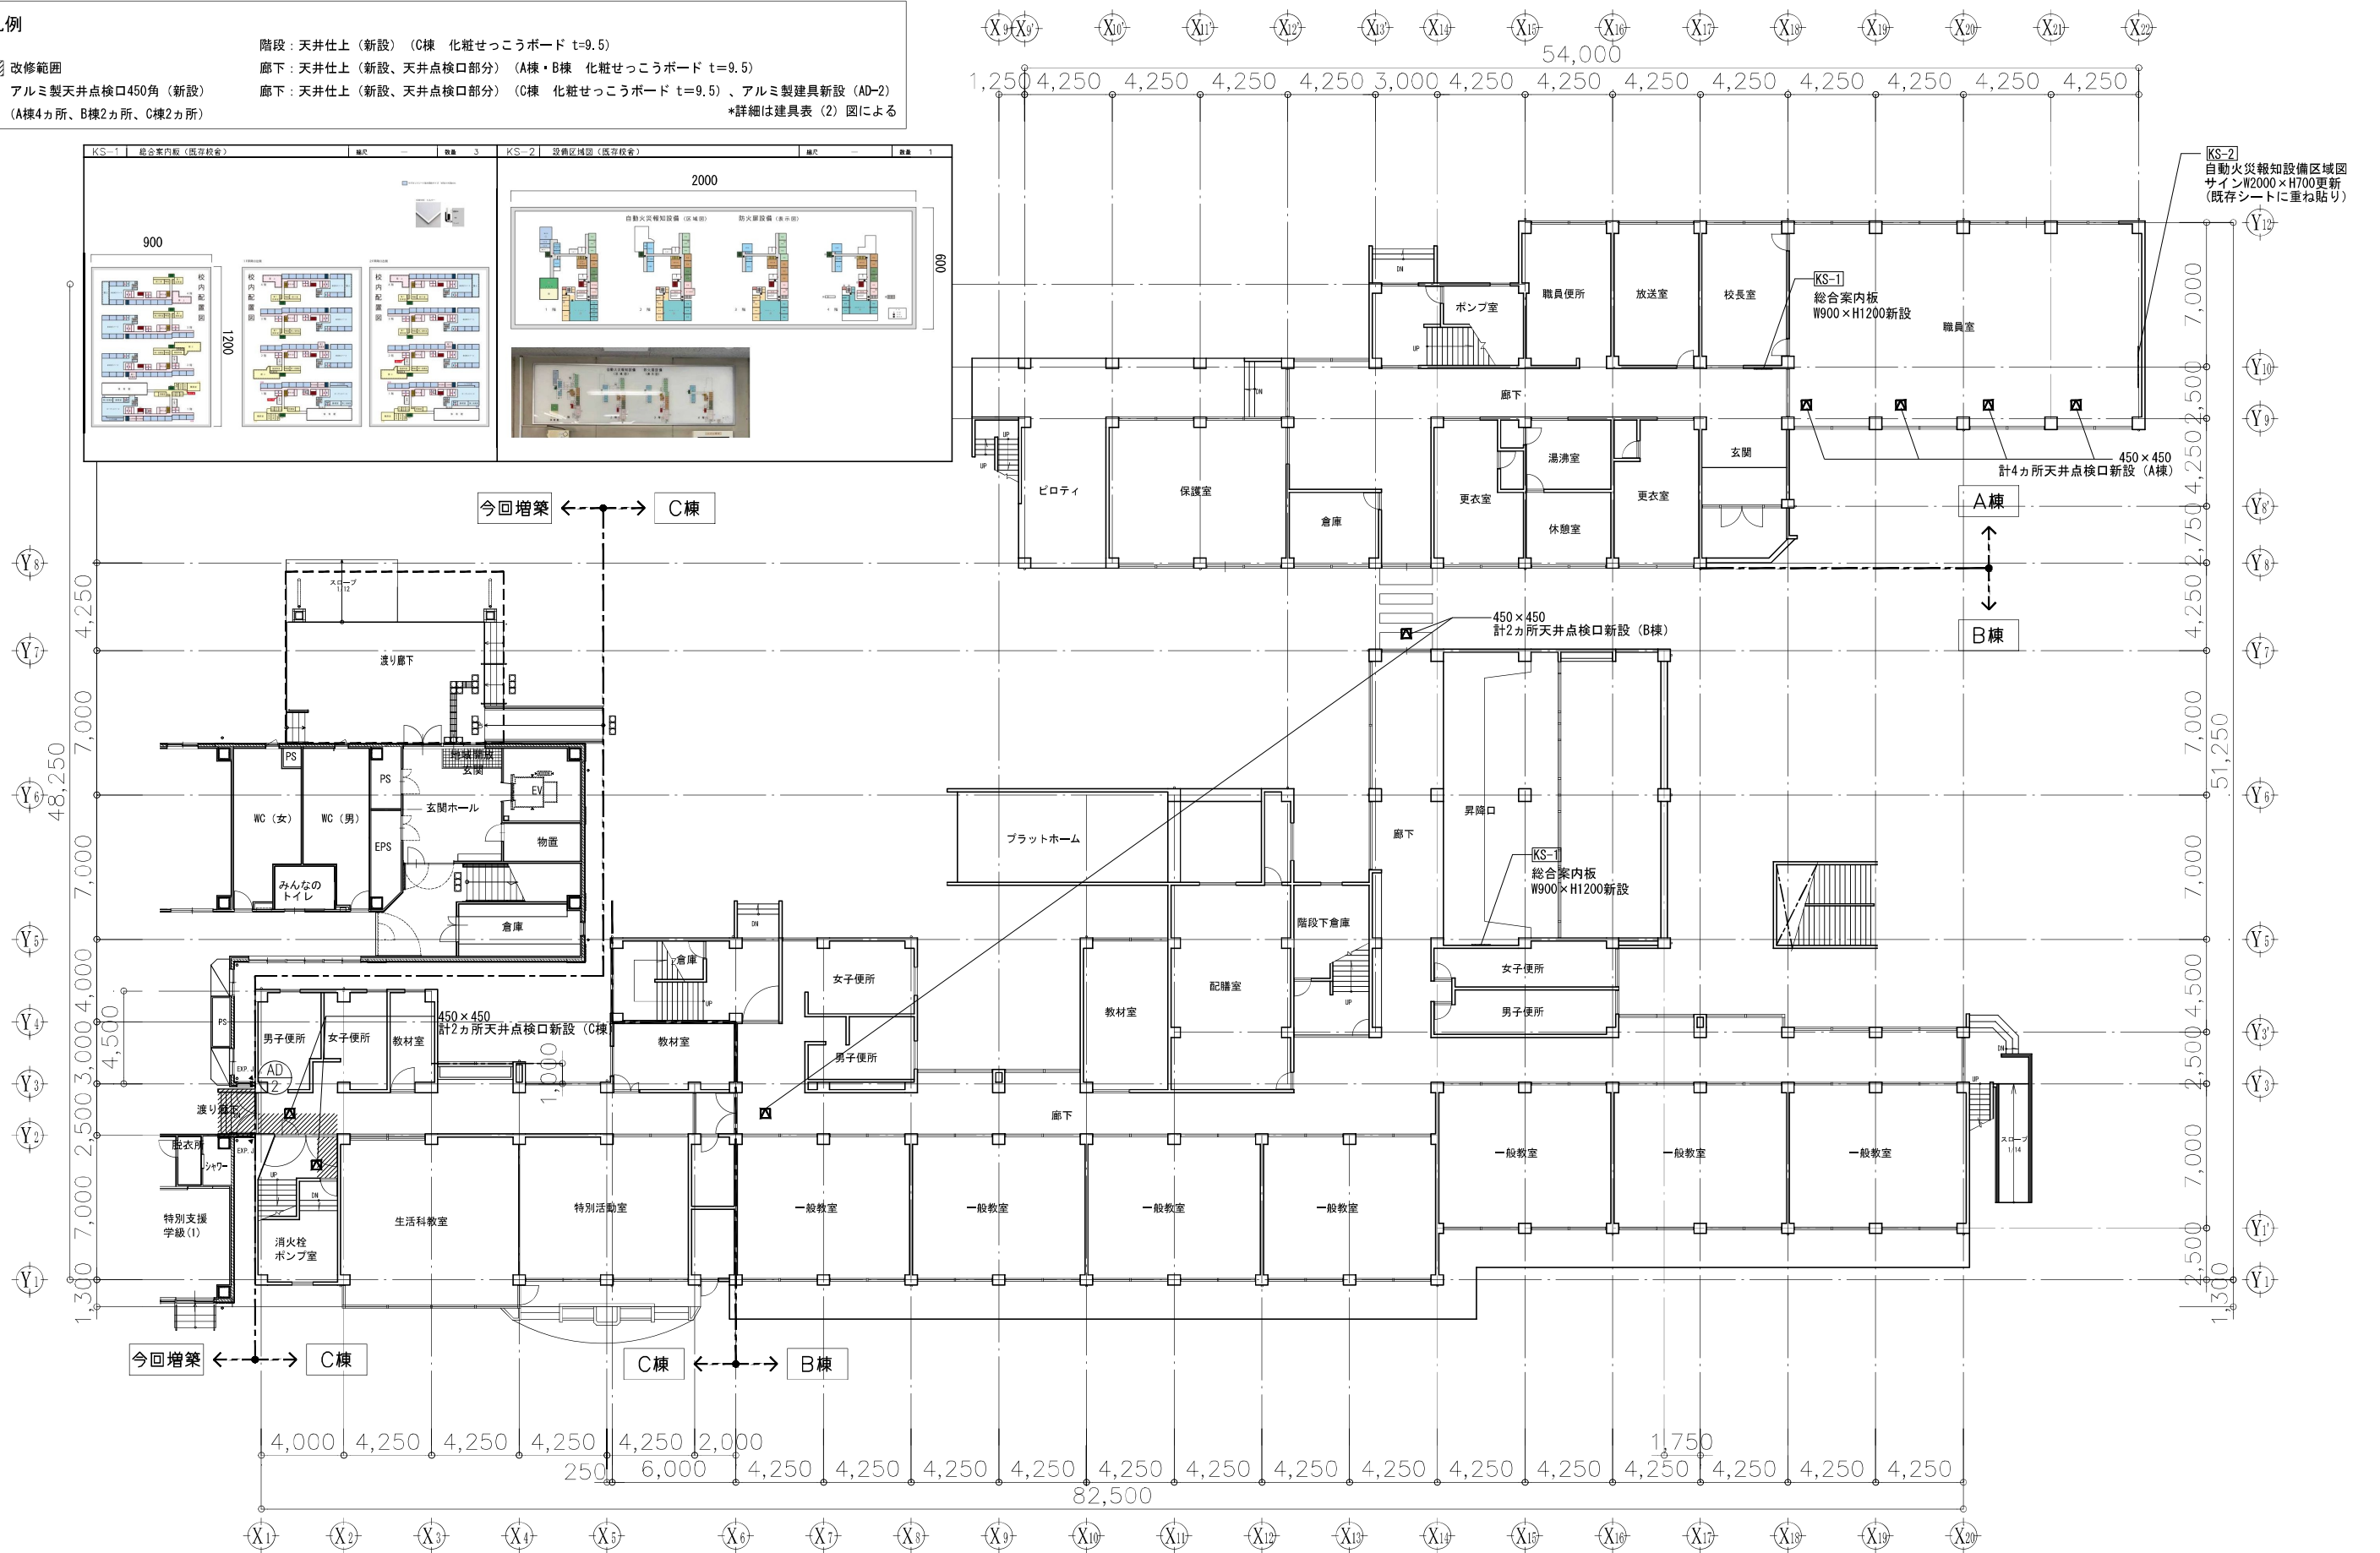


■ 凡例

改修範囲

アルミ製天井点検口450角（新設）
（C棟1カ所）

廊下：天井仕上（新設、天井点検口部分）（C棟 化粧せっこうボード t=9.5）、アルミ製建具新設（AD-2）

*詳細は建具表（2）図による

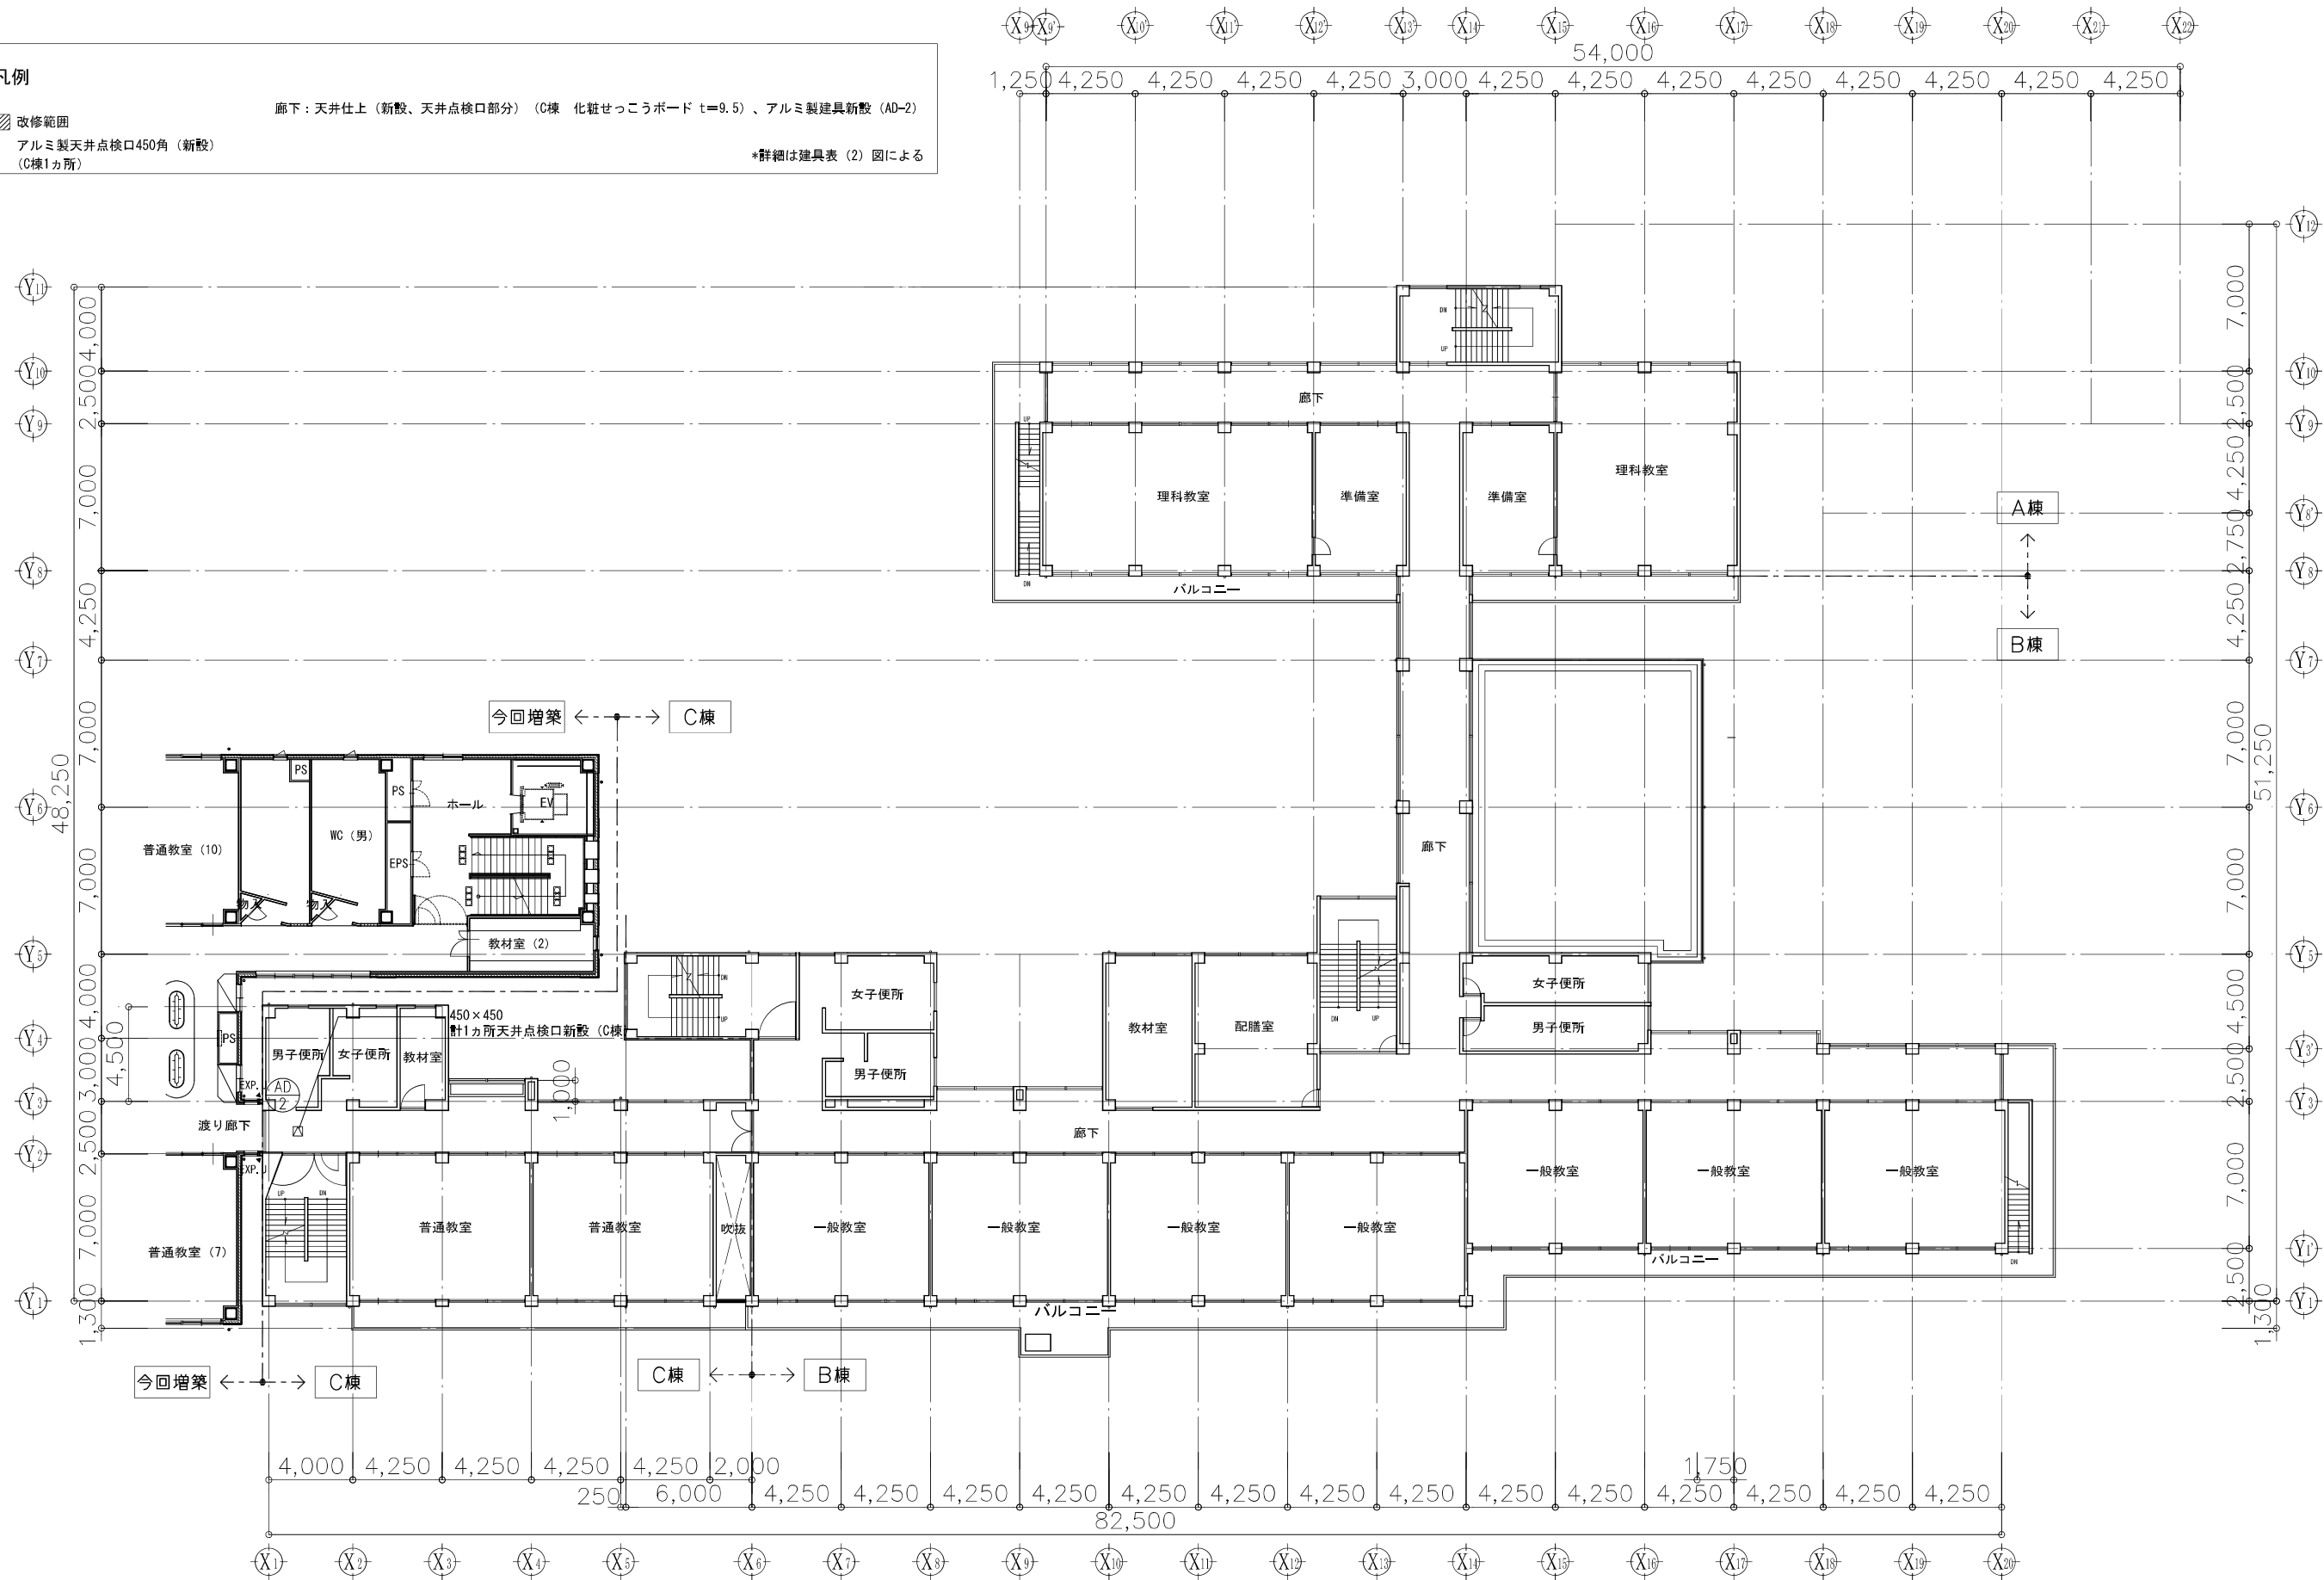

■ 凡例

改修範囲


□


アルミ製天井検口450角（新設）
（C棟1カ所）

廊下：天井仕上（新設、天井点検口部分）（C棟 化粧せっこうボード t=9.5）、アルミ製建具新設（AD-2）


*詳細は建具表（2）図による



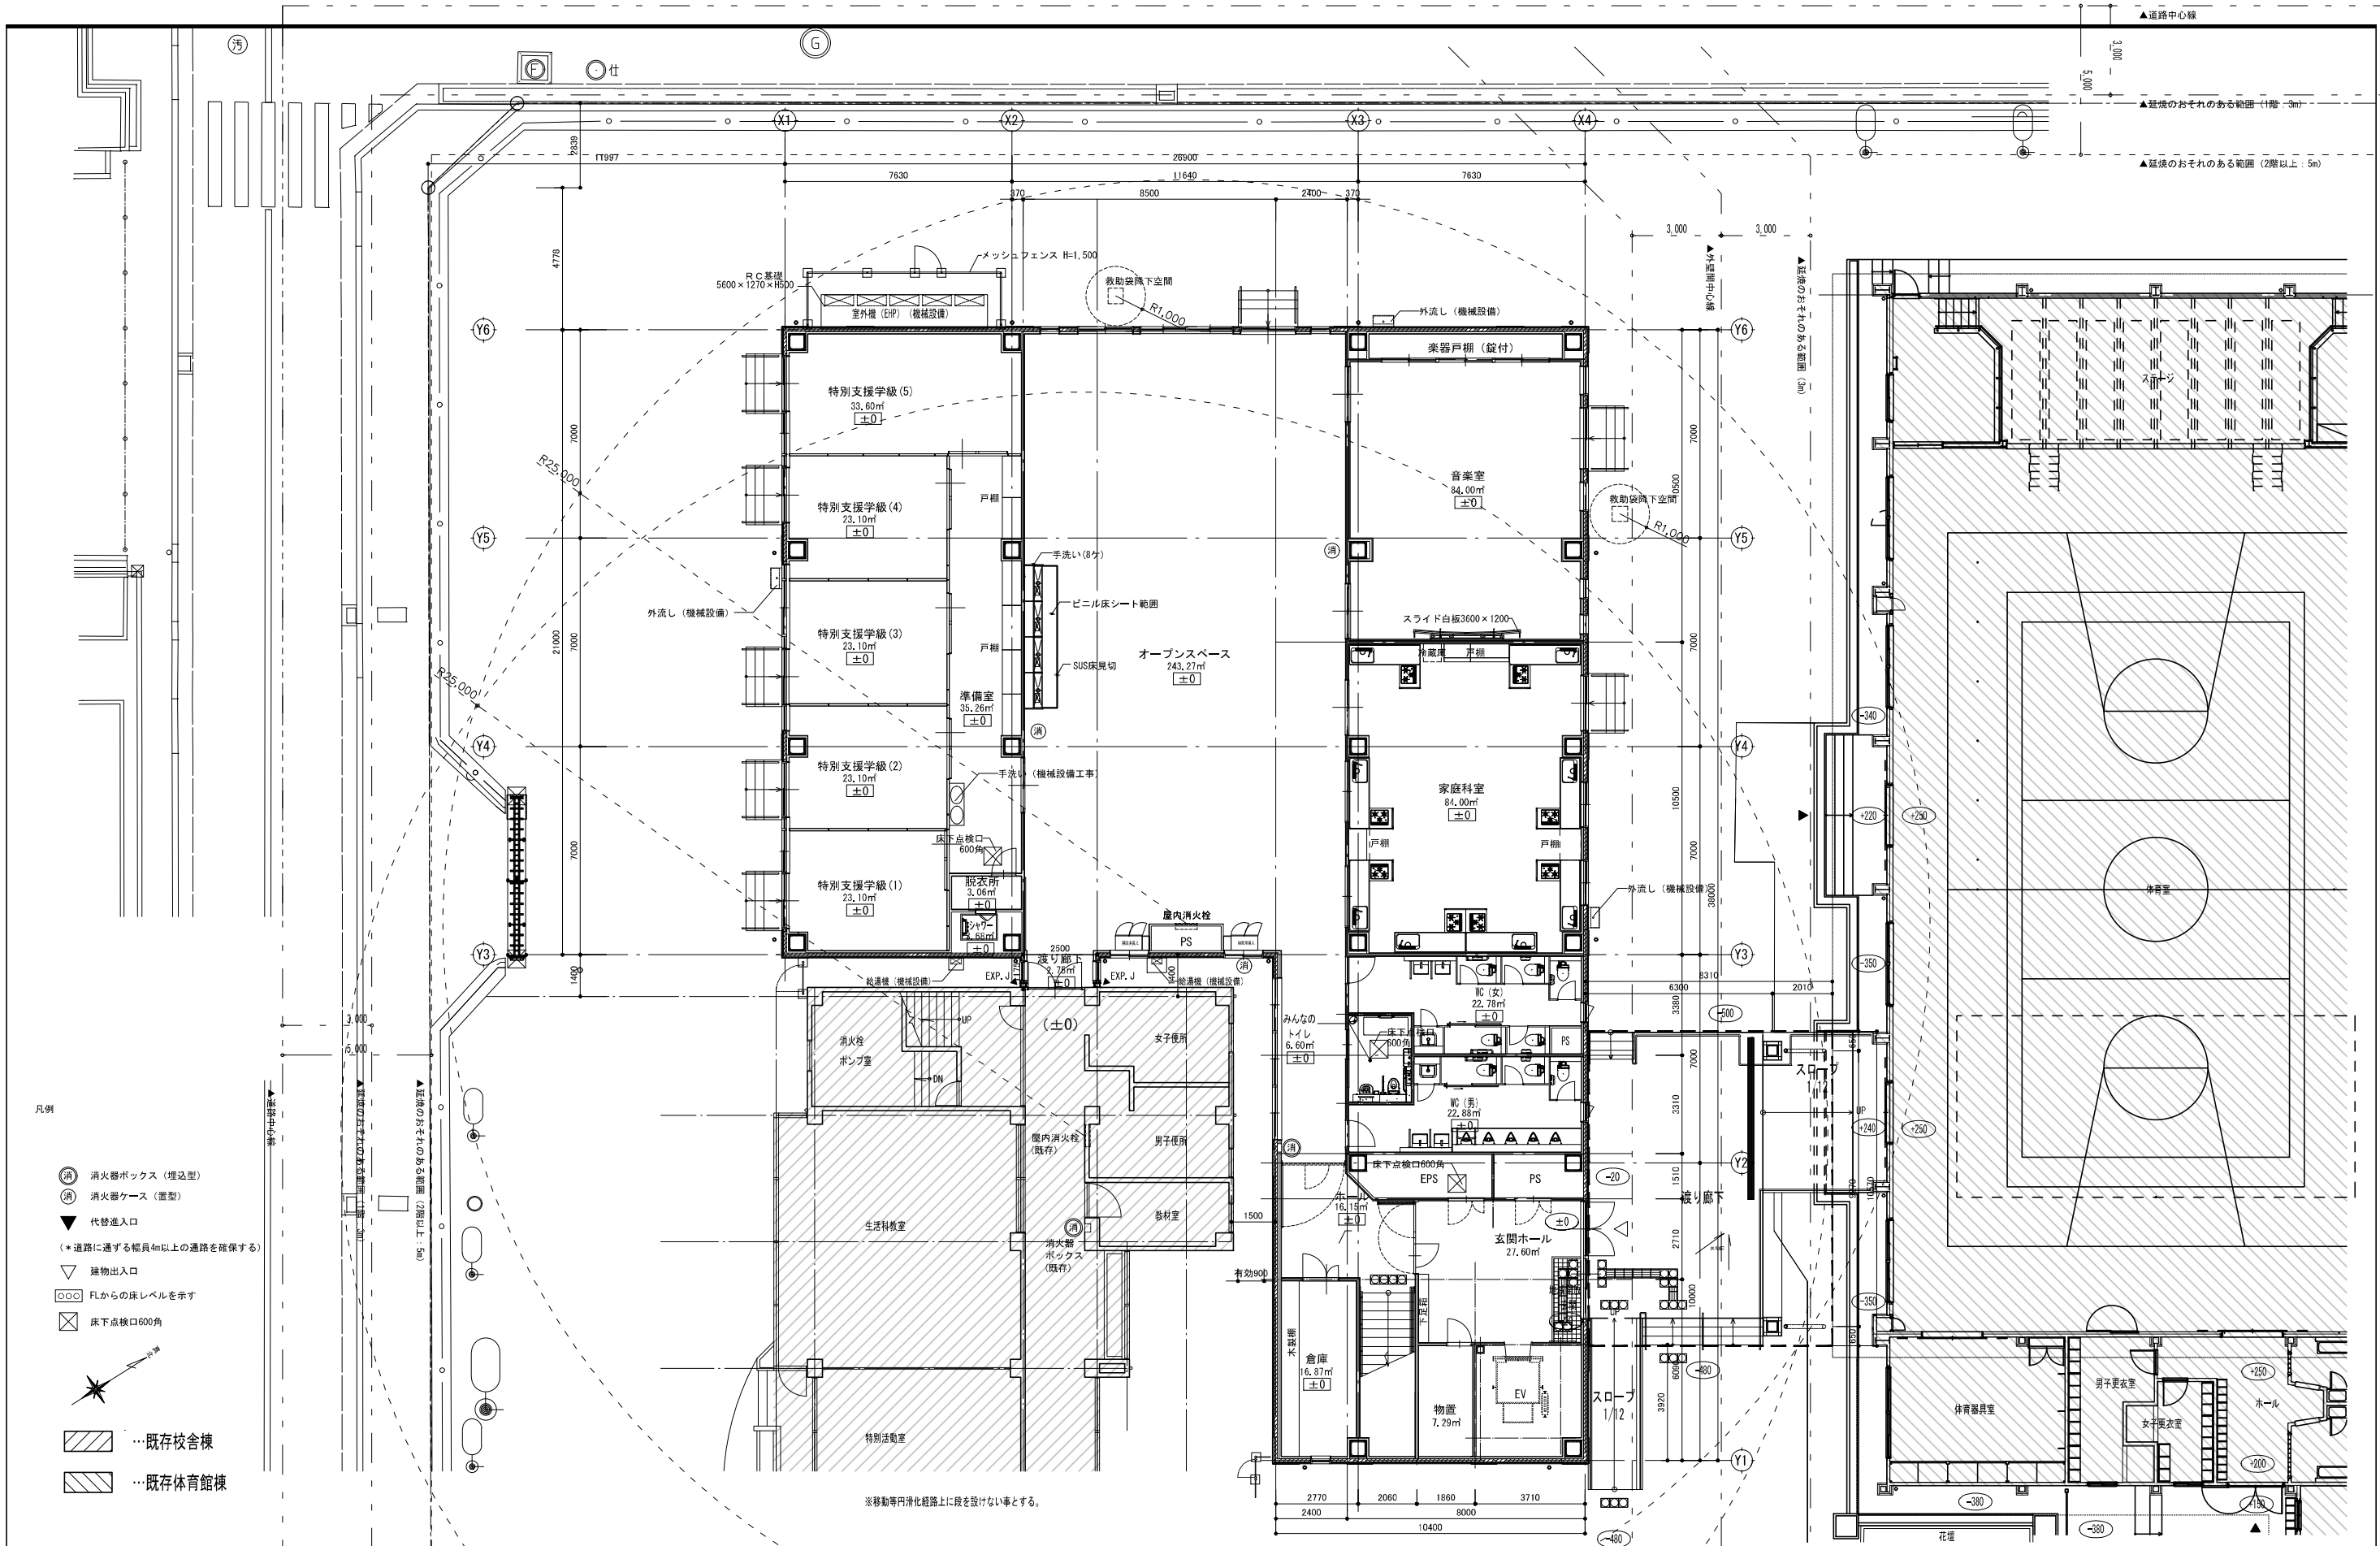

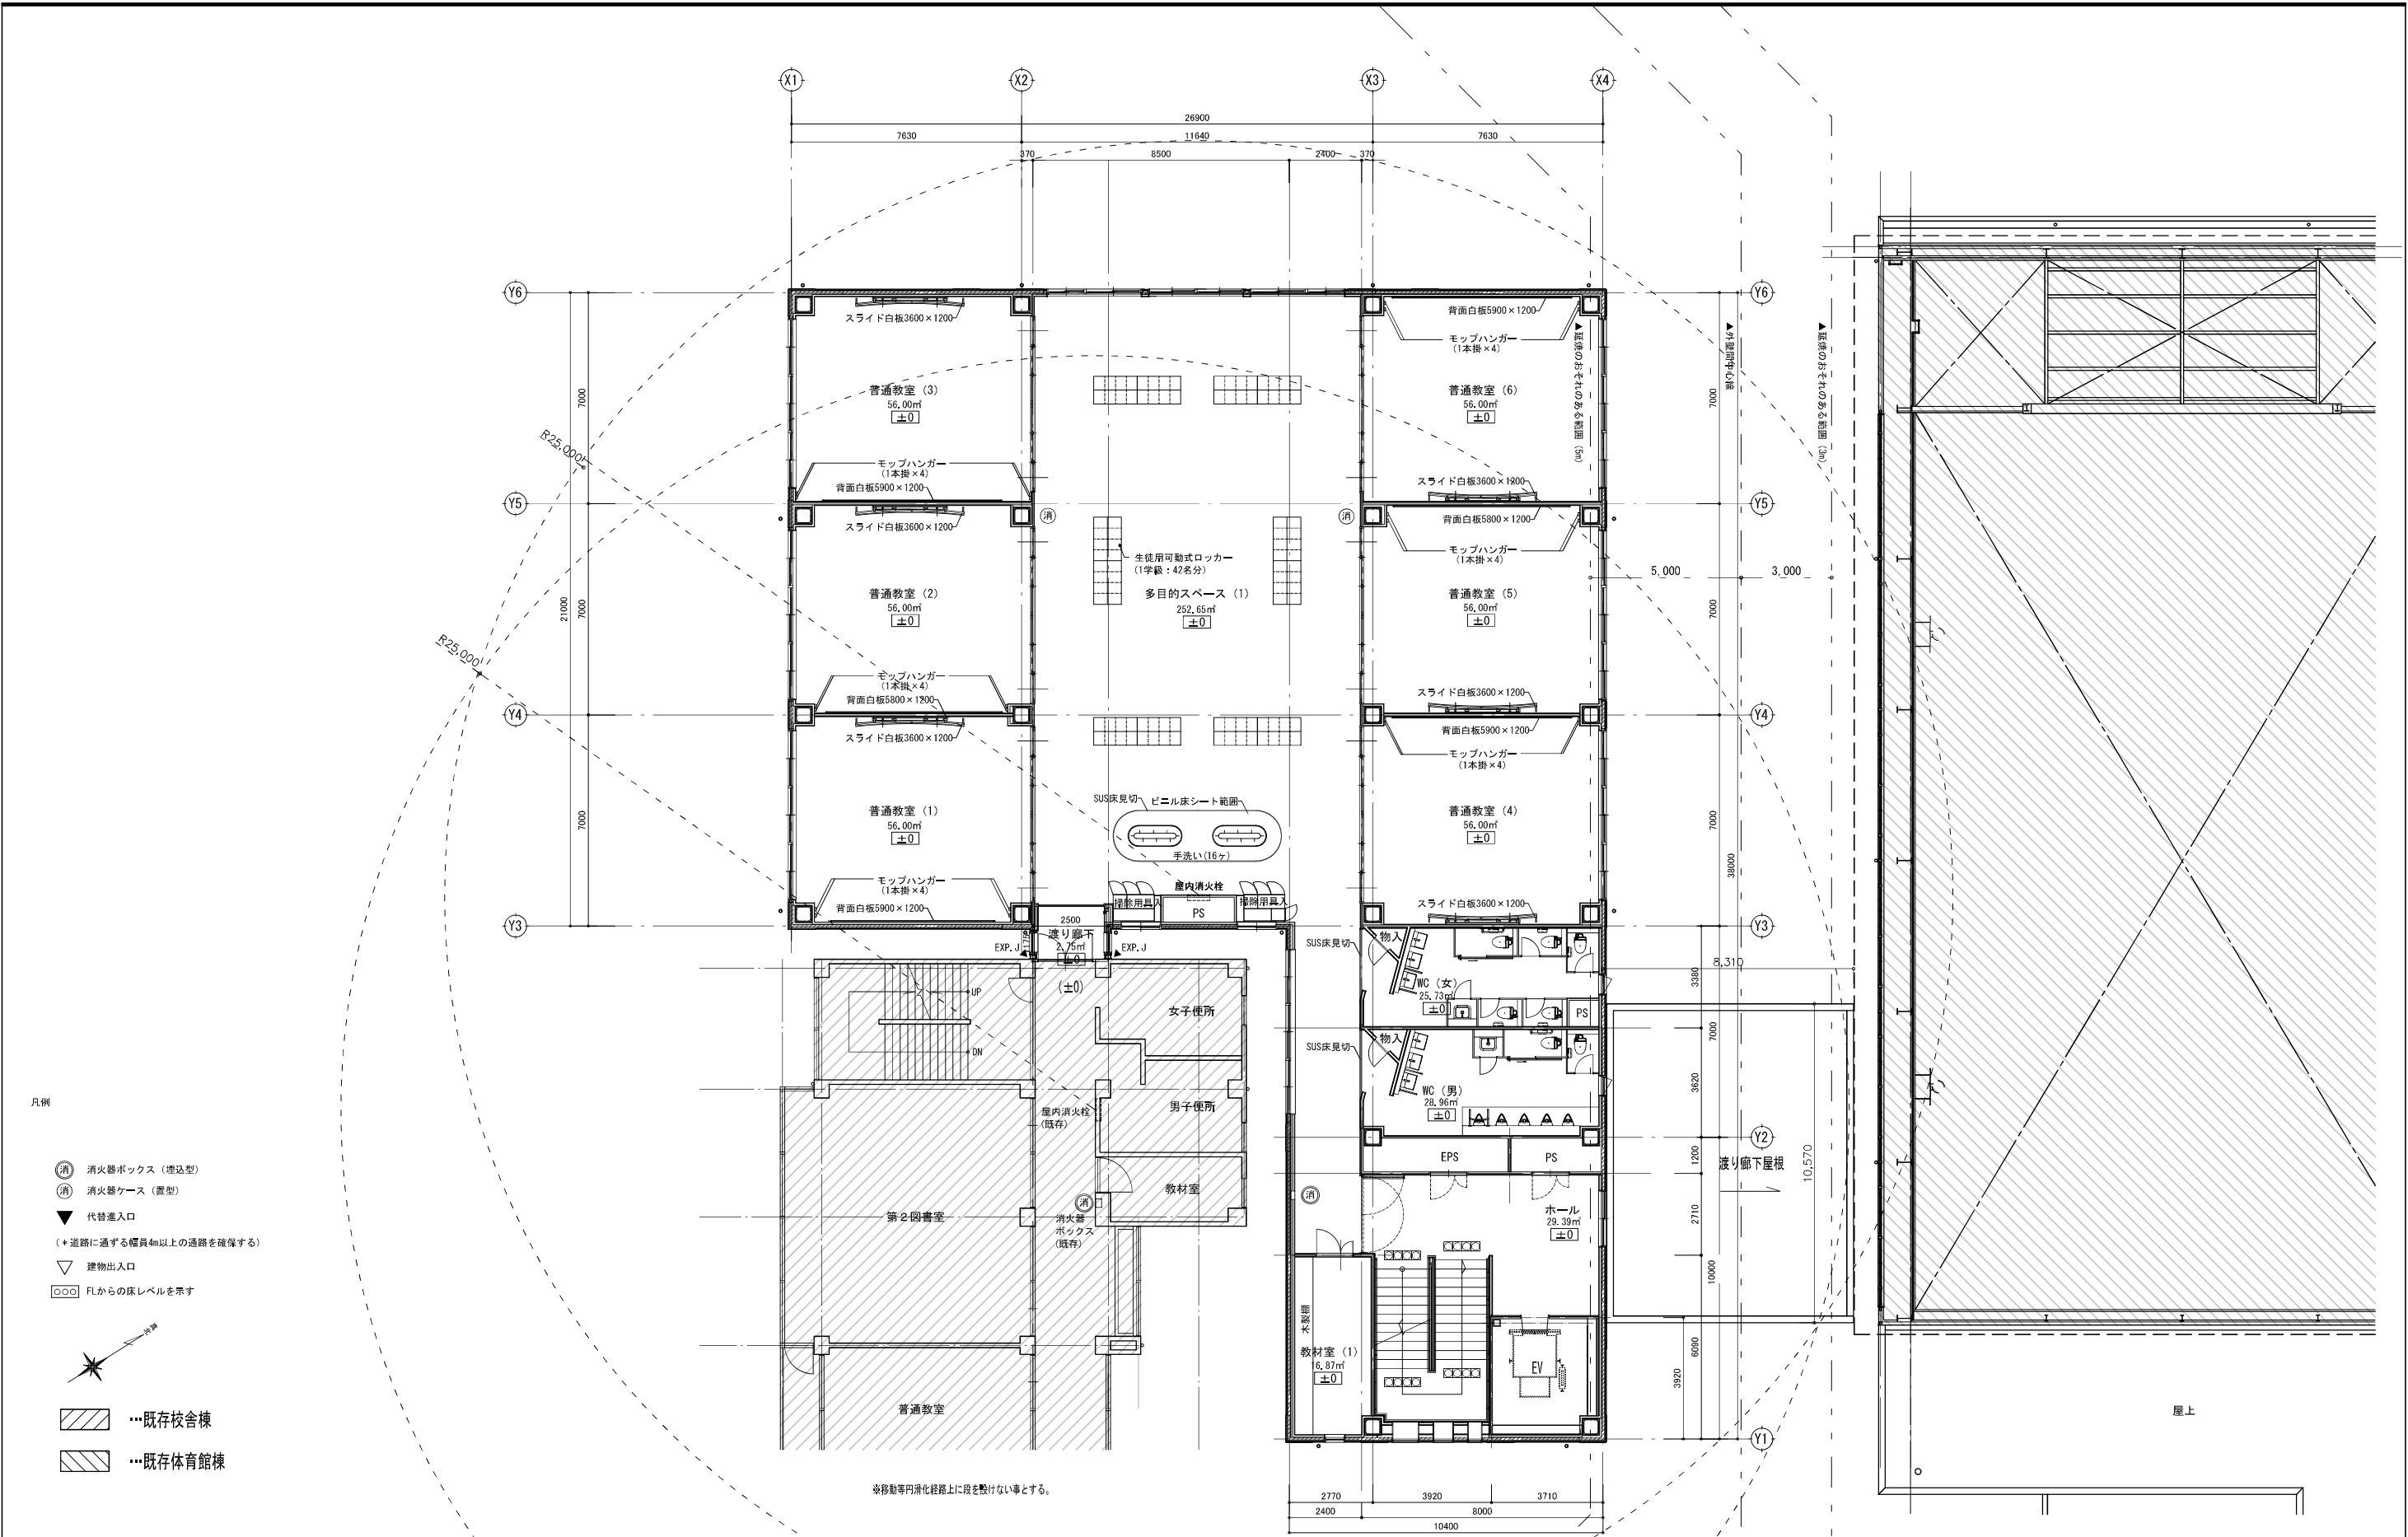

- 凡例
- 消 消火器ボックス (埋込型)
 - 消 消火器ケース (置型)
 - 代 代替出入口
 - (※ 道路に通ずる幅員4m以上の通路を確保する)
 - 建 建物出入口
 - FL からの床レベルを示す
- ※移動等円滑化経路上に段を設けない事とする。

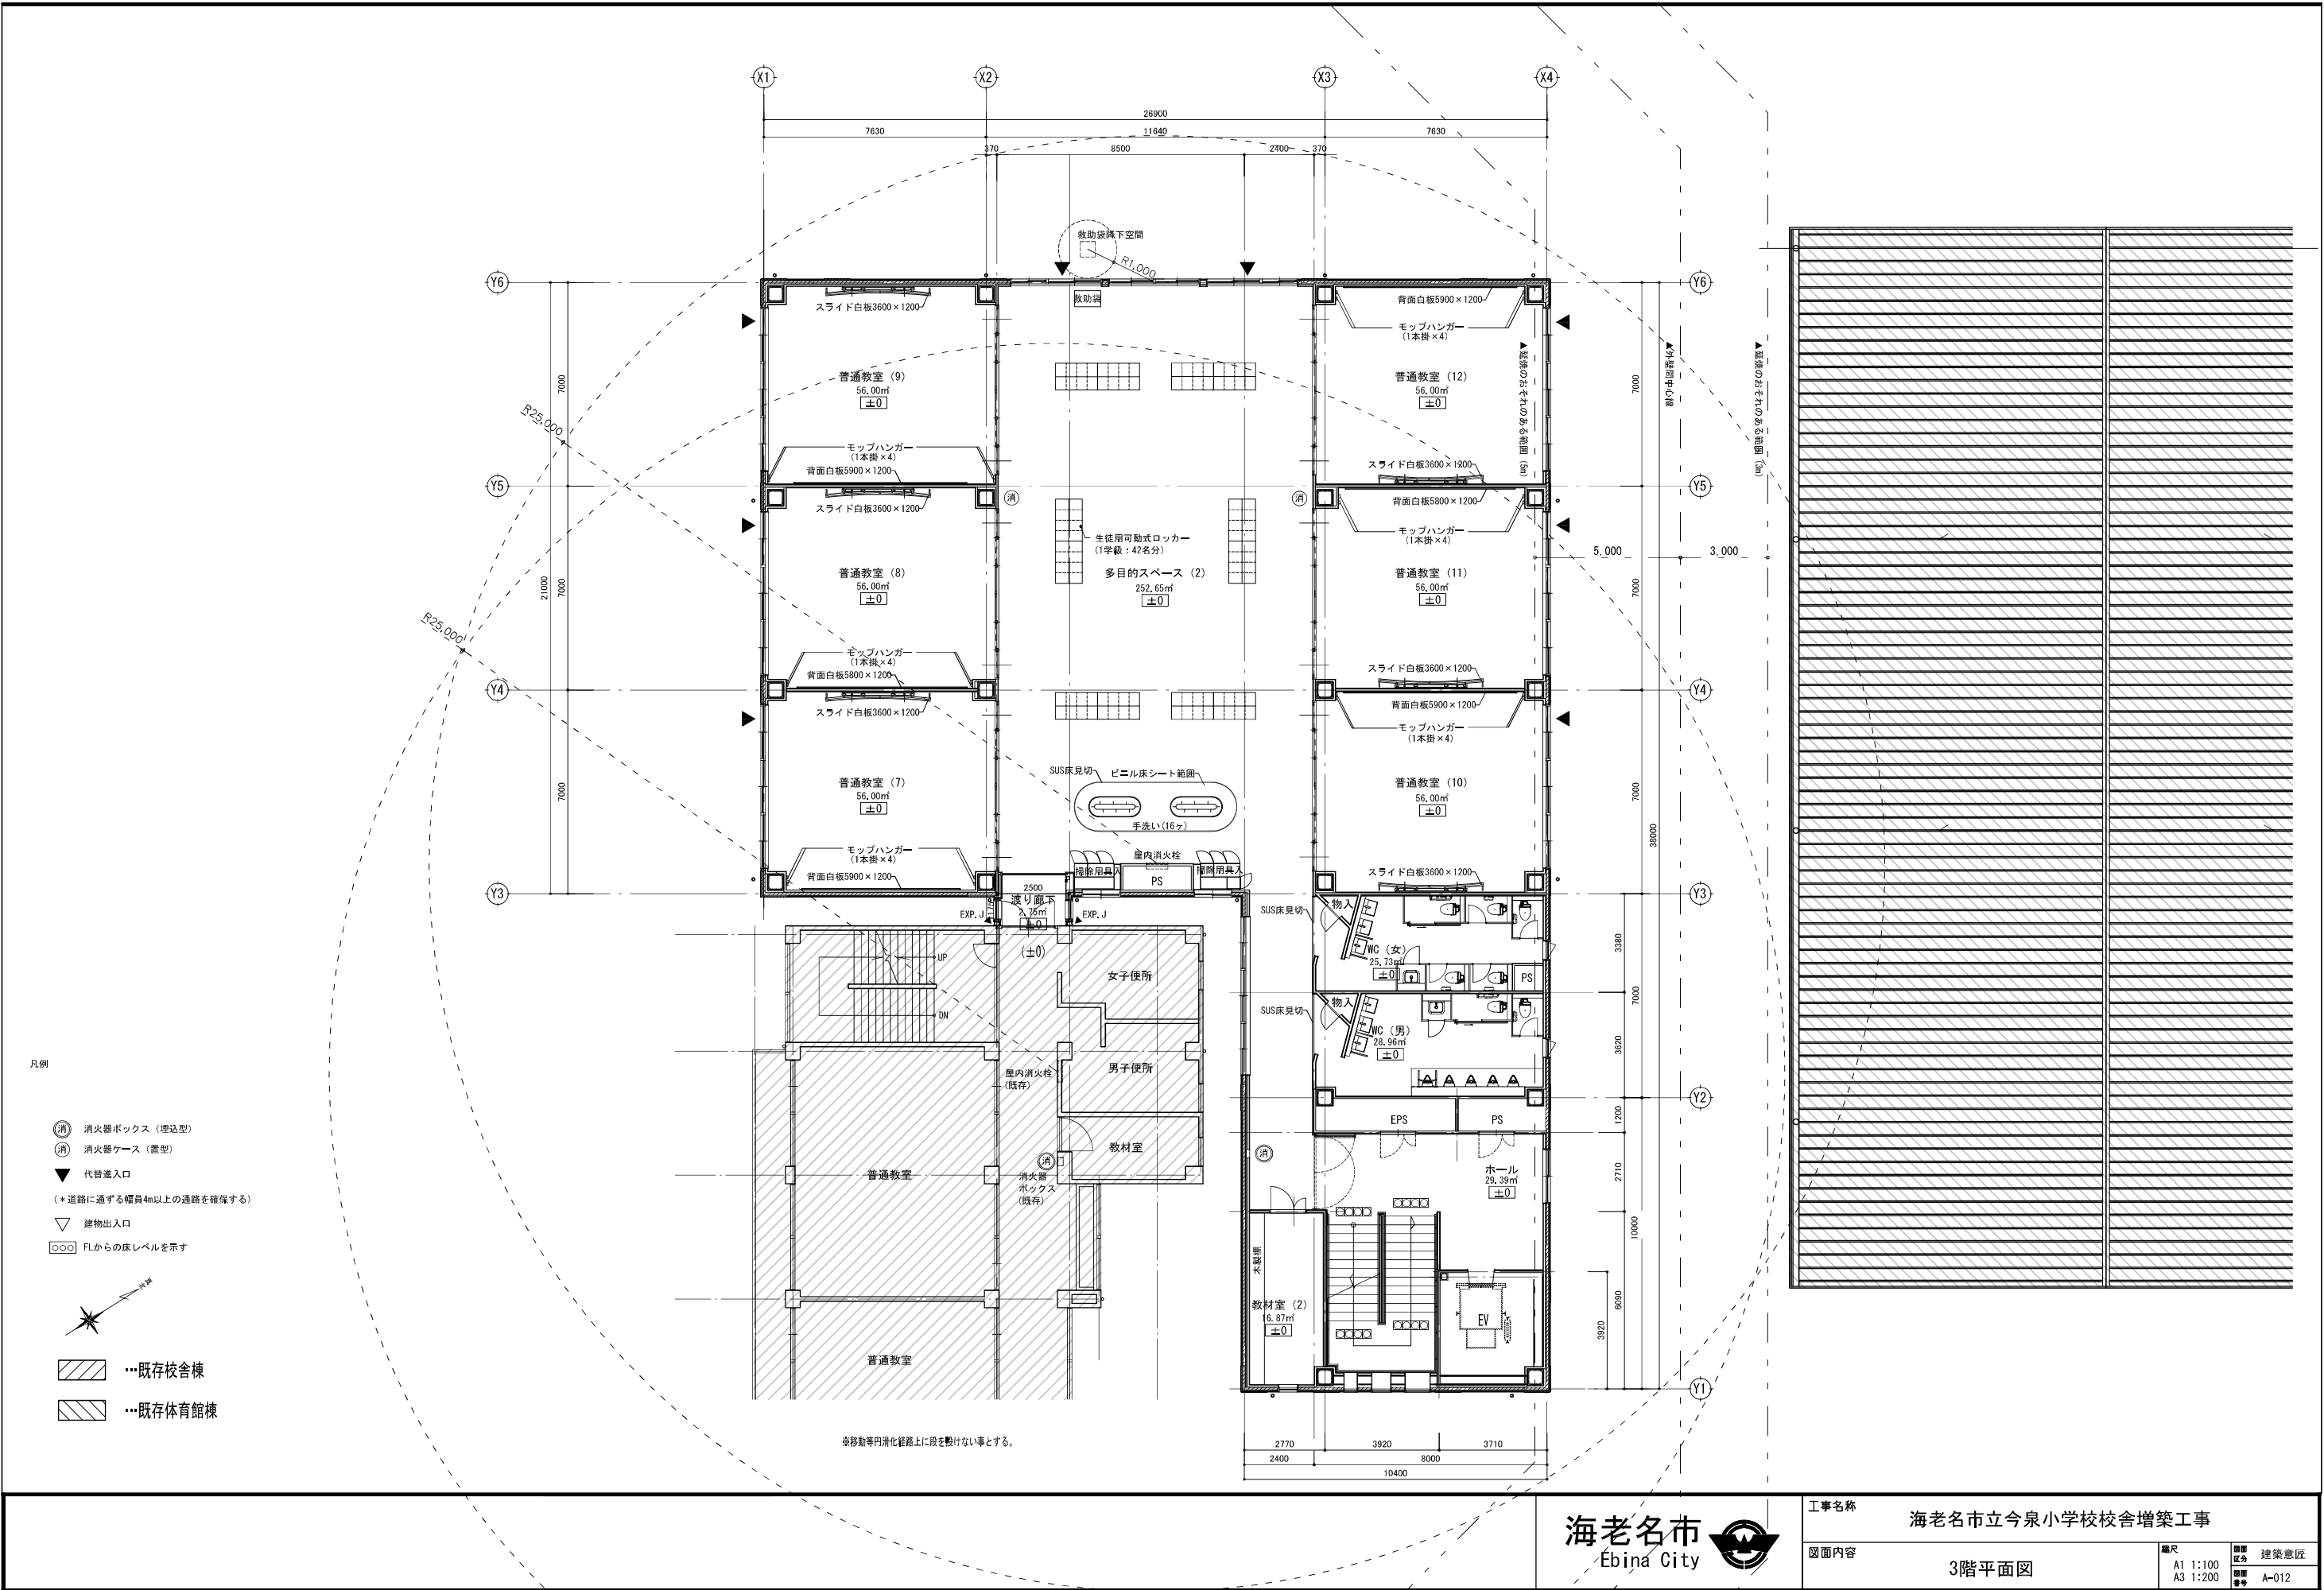

工事名称		海老名市立今泉小学校校舎増築工事	
図面内容		3階平面図	
縮尺	A1	1:100	建築意匠
	A3	1:200	
	図面番号		
		A-012	