



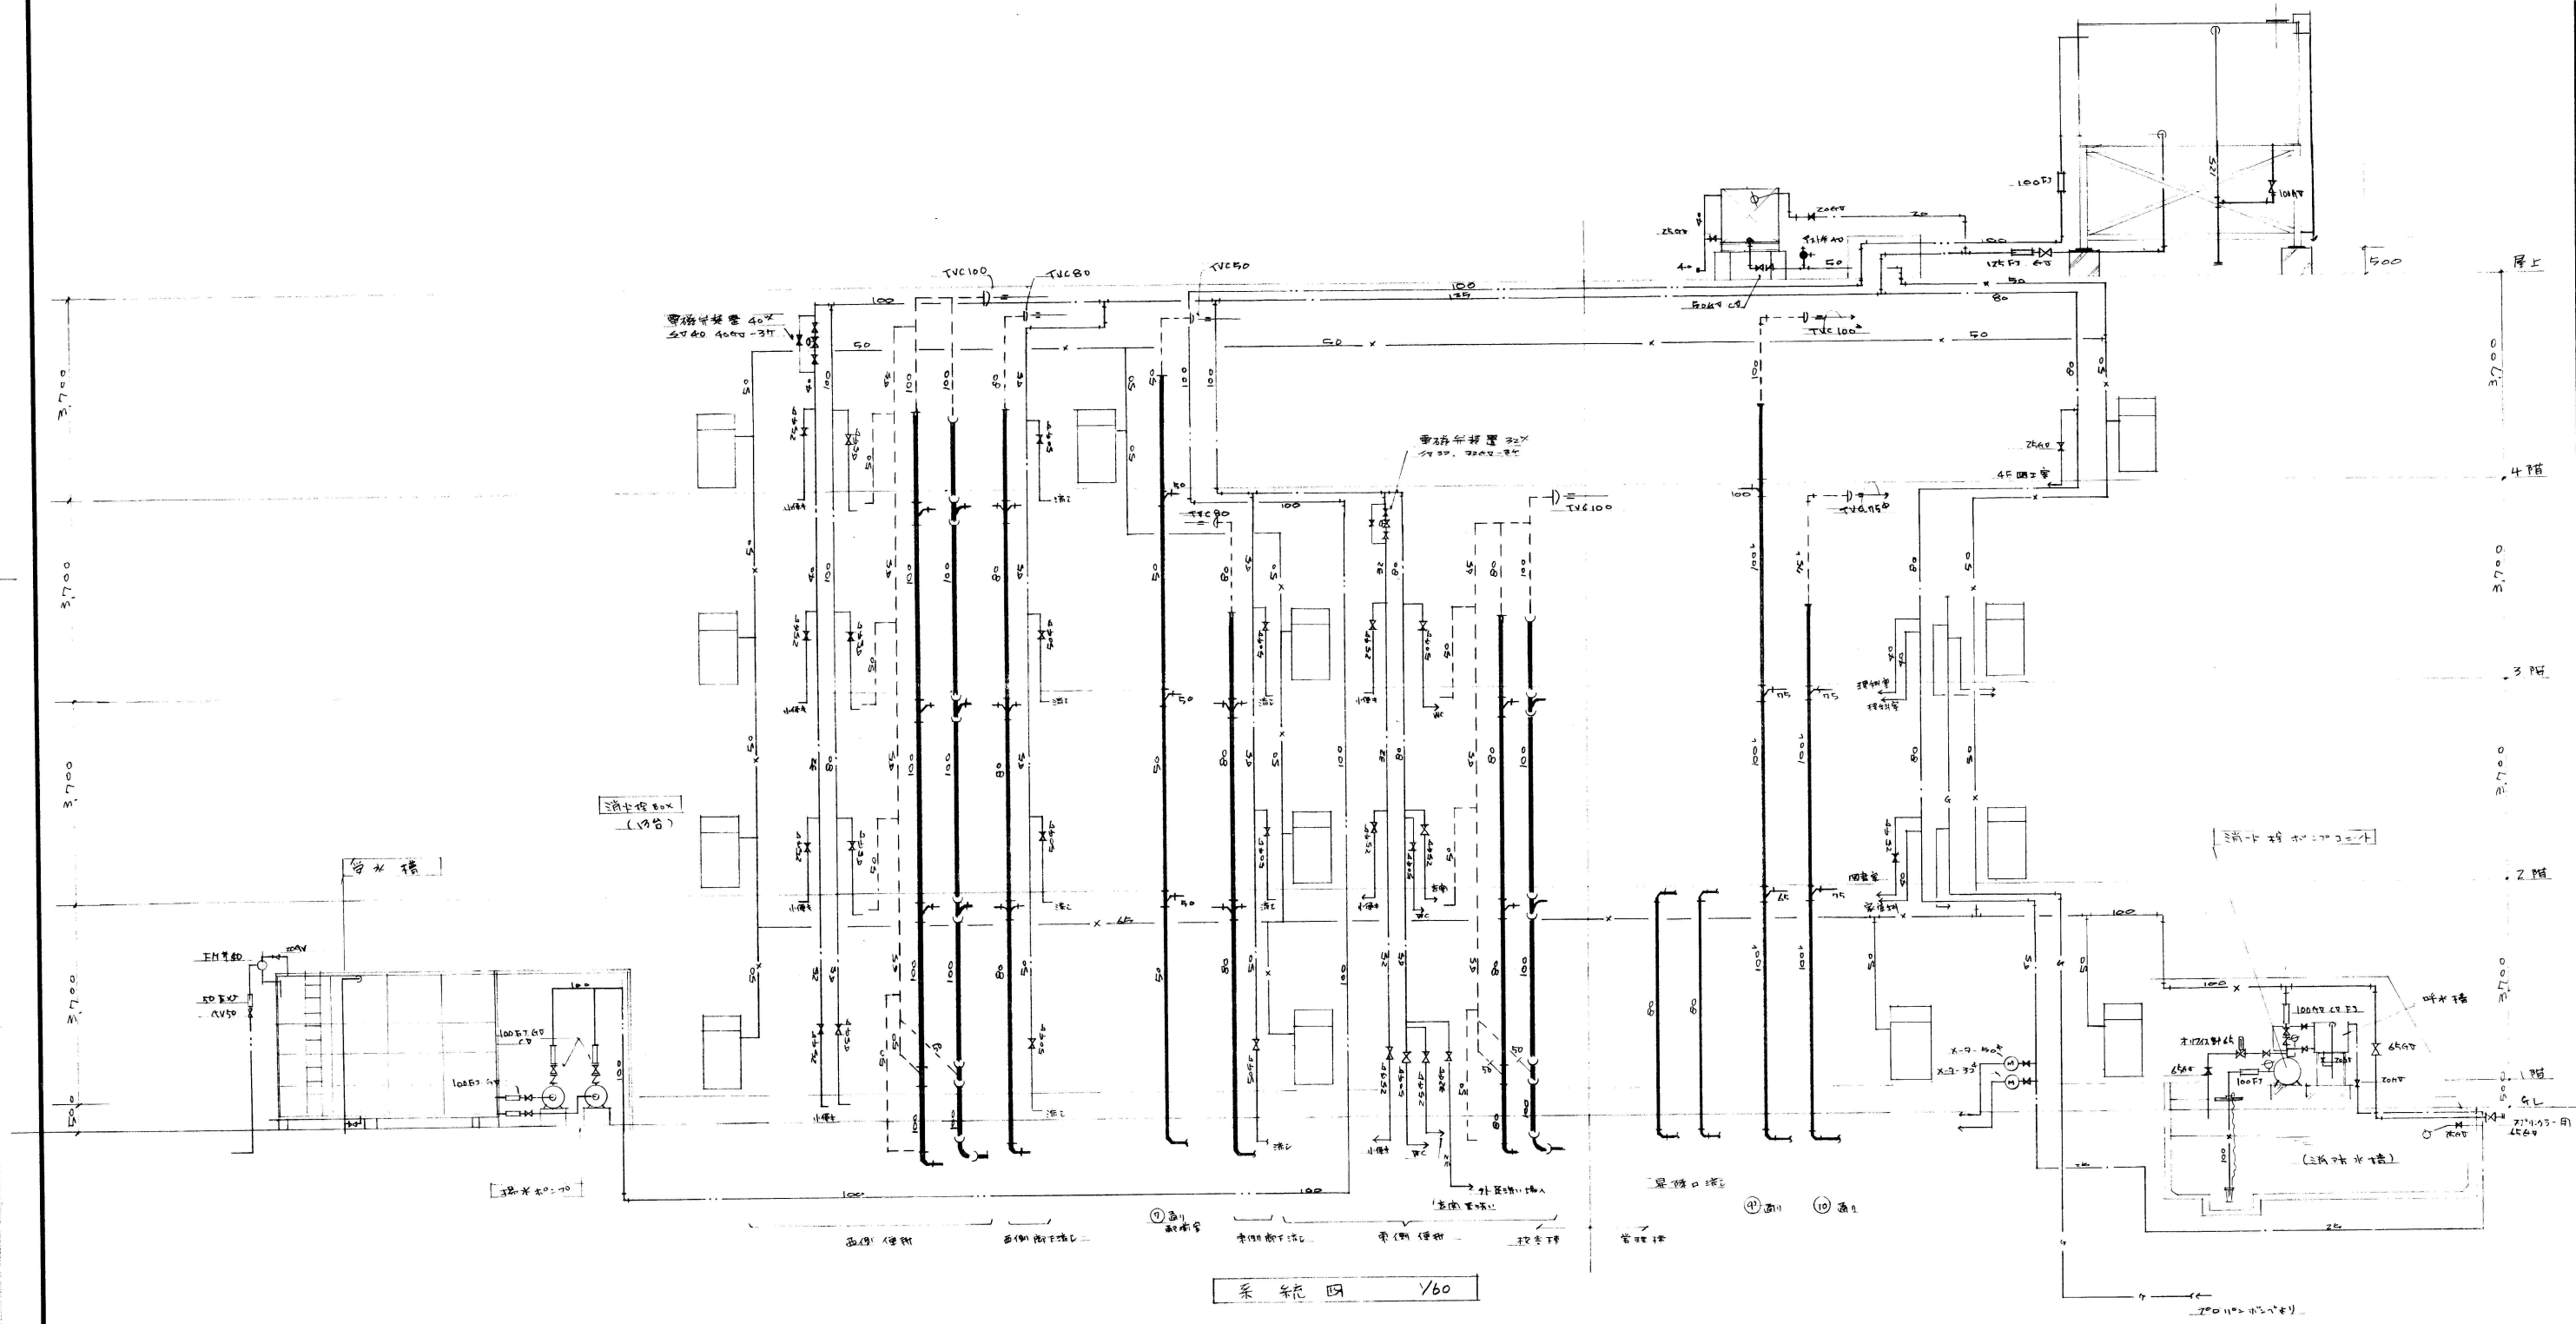


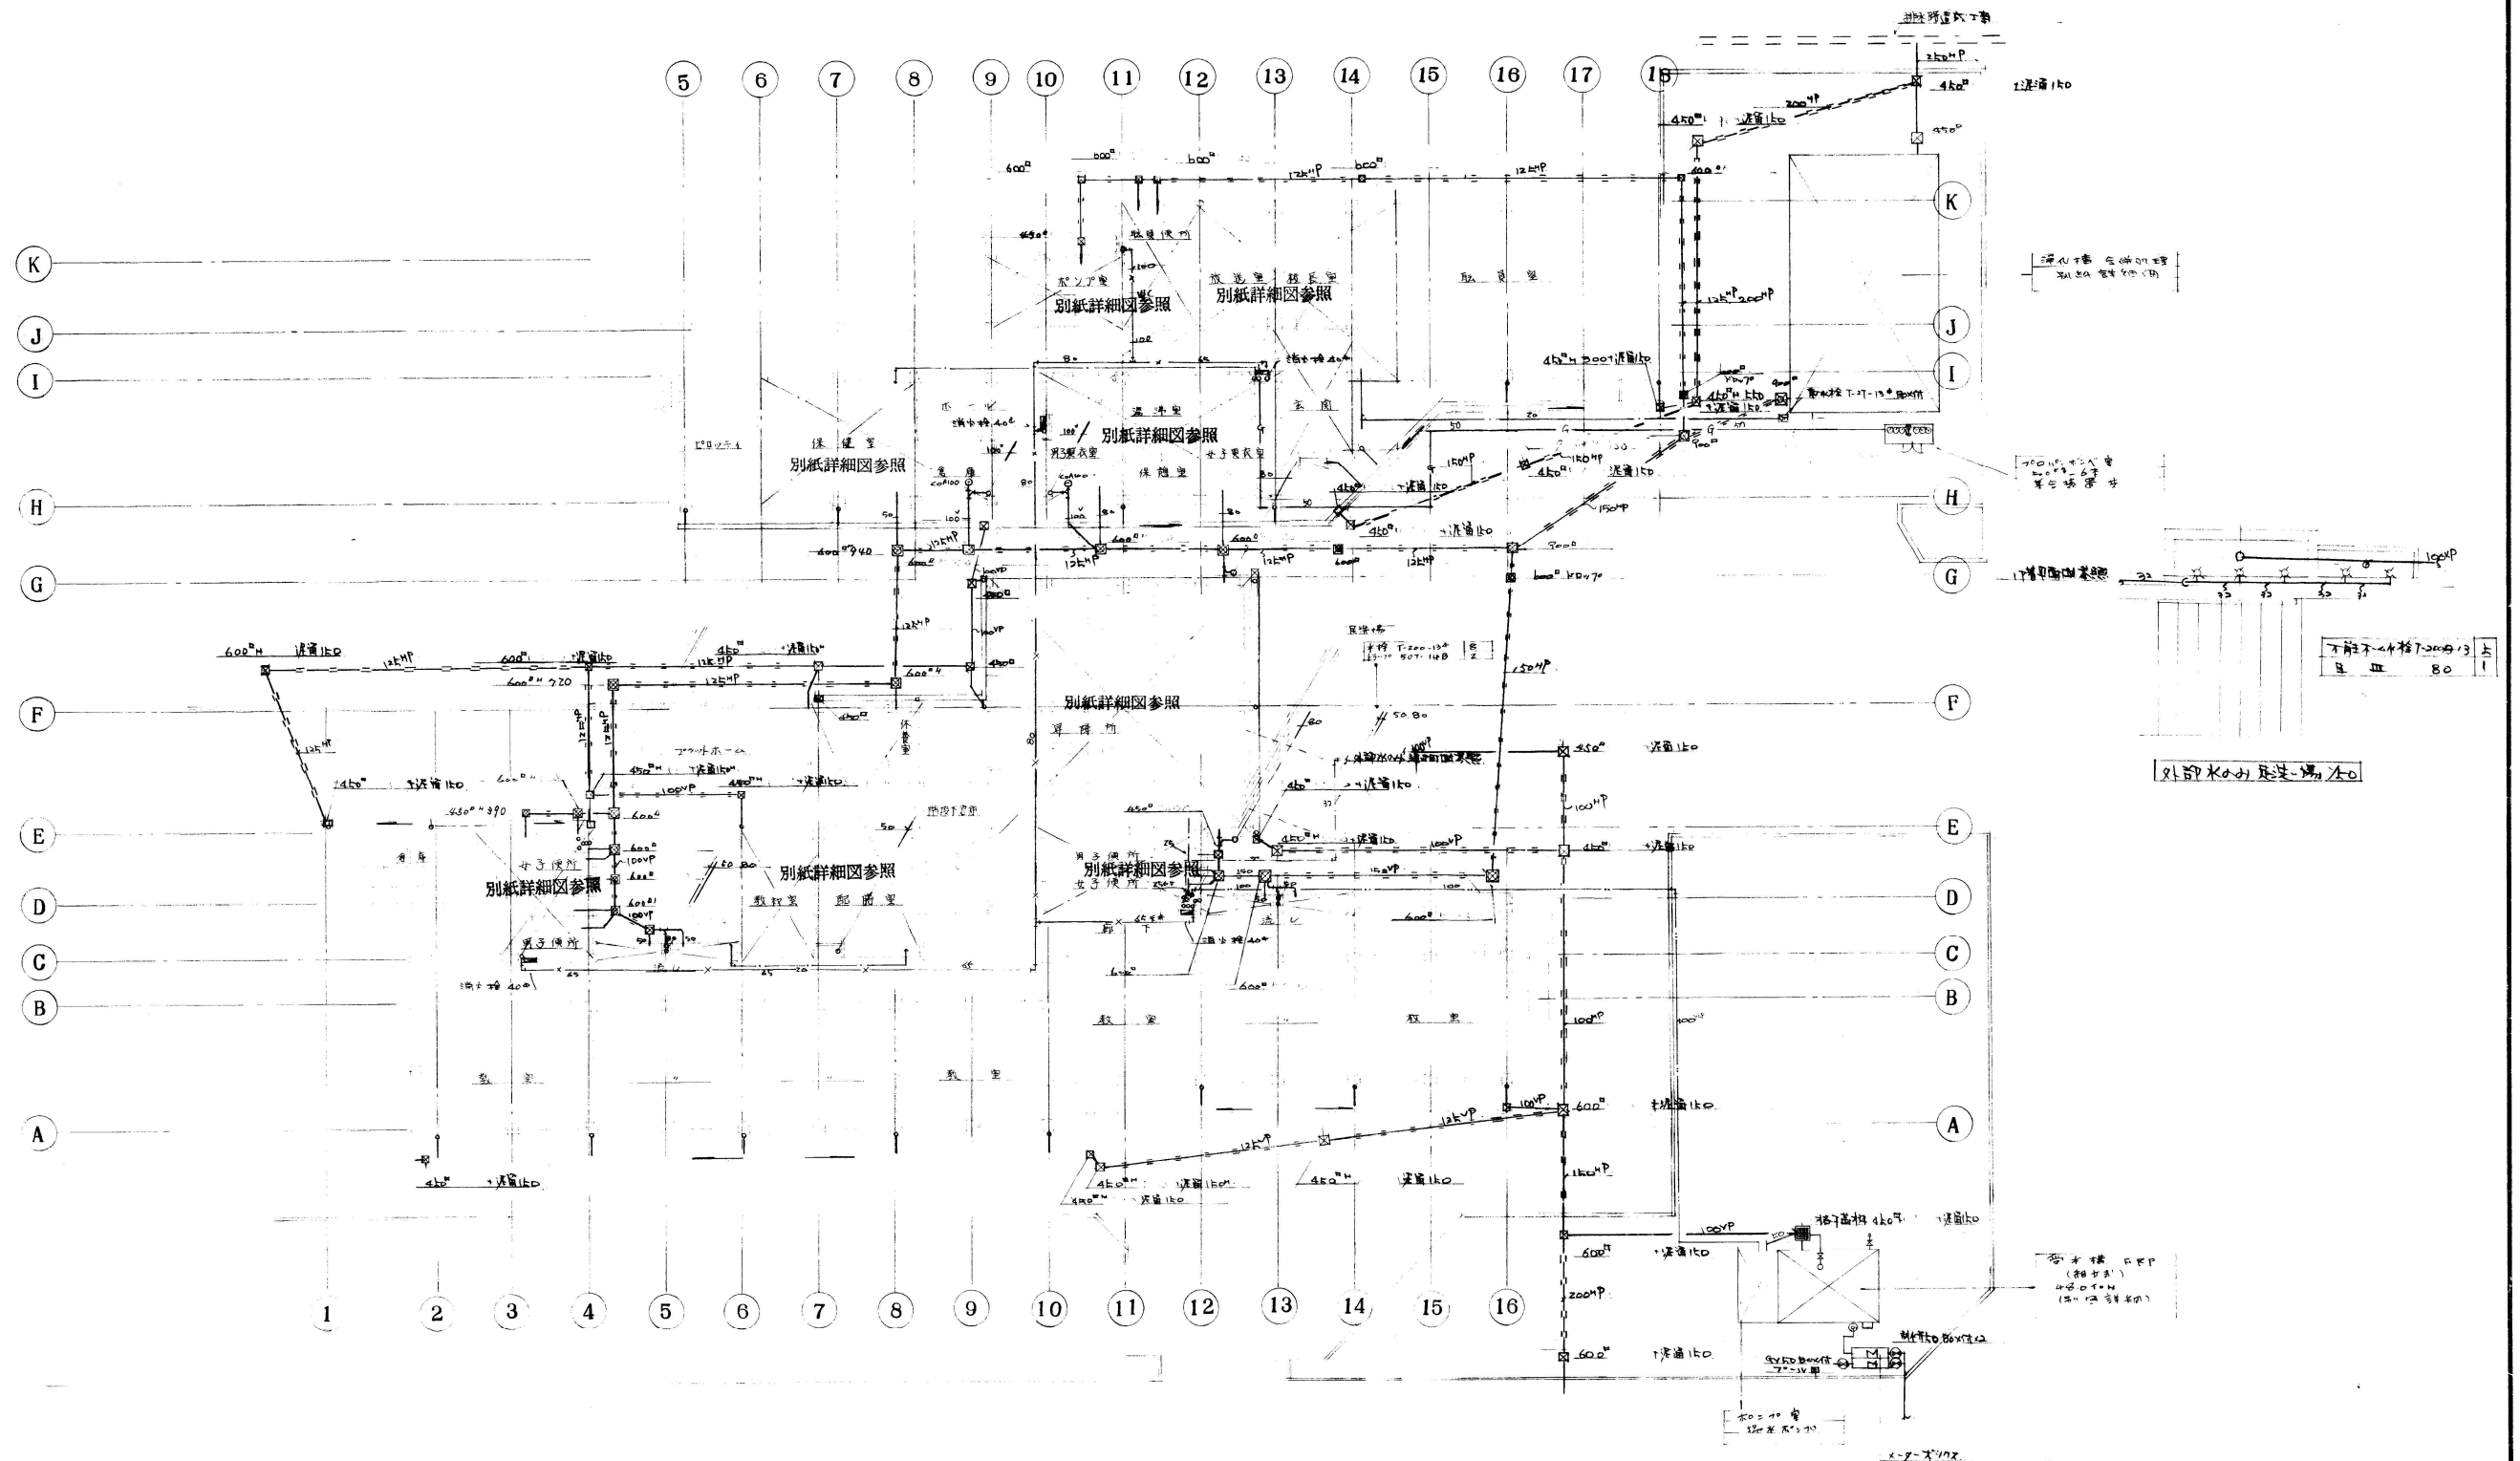


1 階 平面図 1:200


K
J
I
H
G
F
E
D
C
B
A

K
J
I
H
G
F
E
D
C
B
A

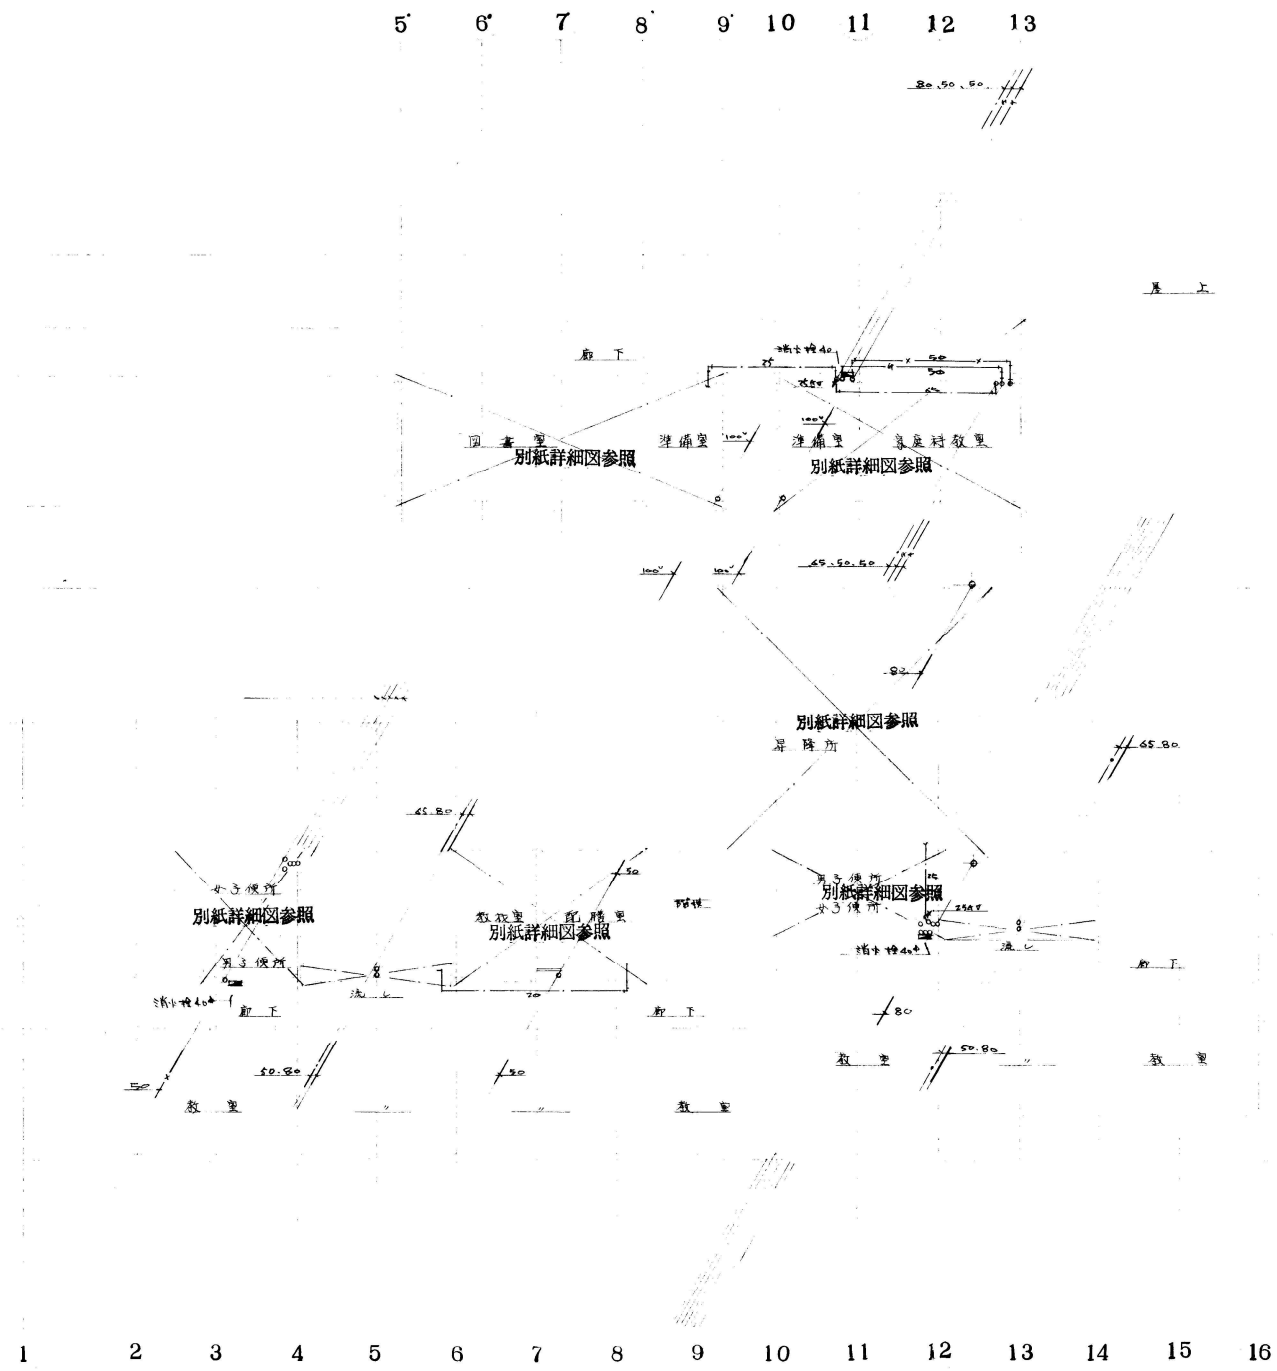

2 2F 平面图 1/200

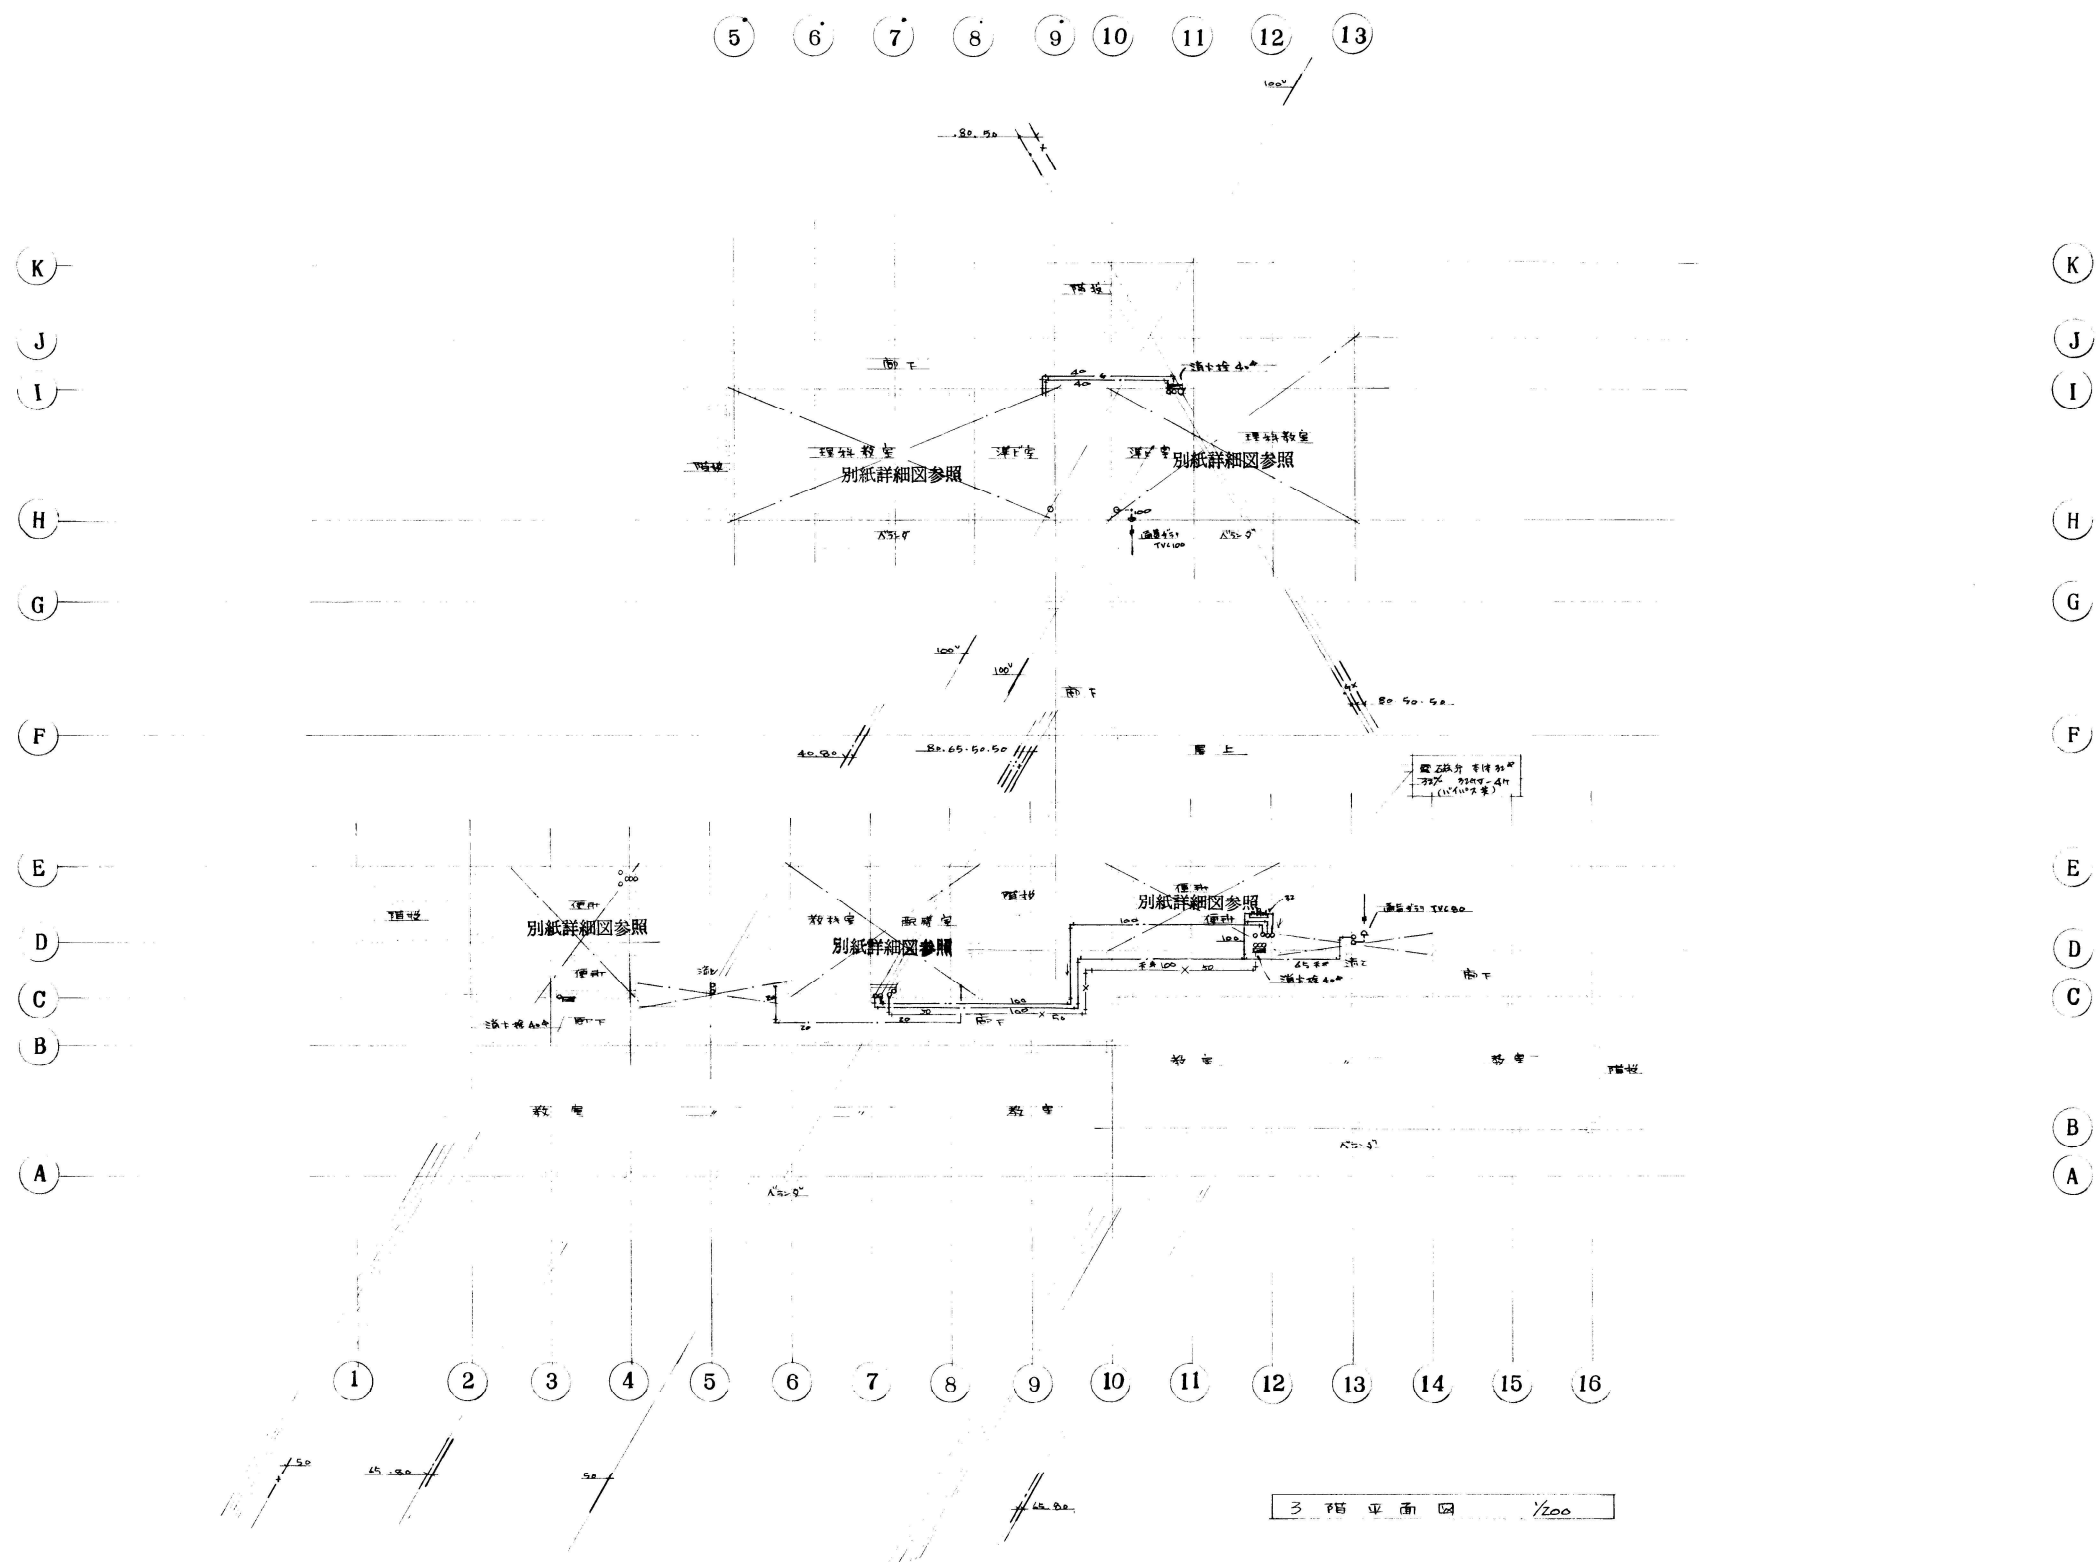

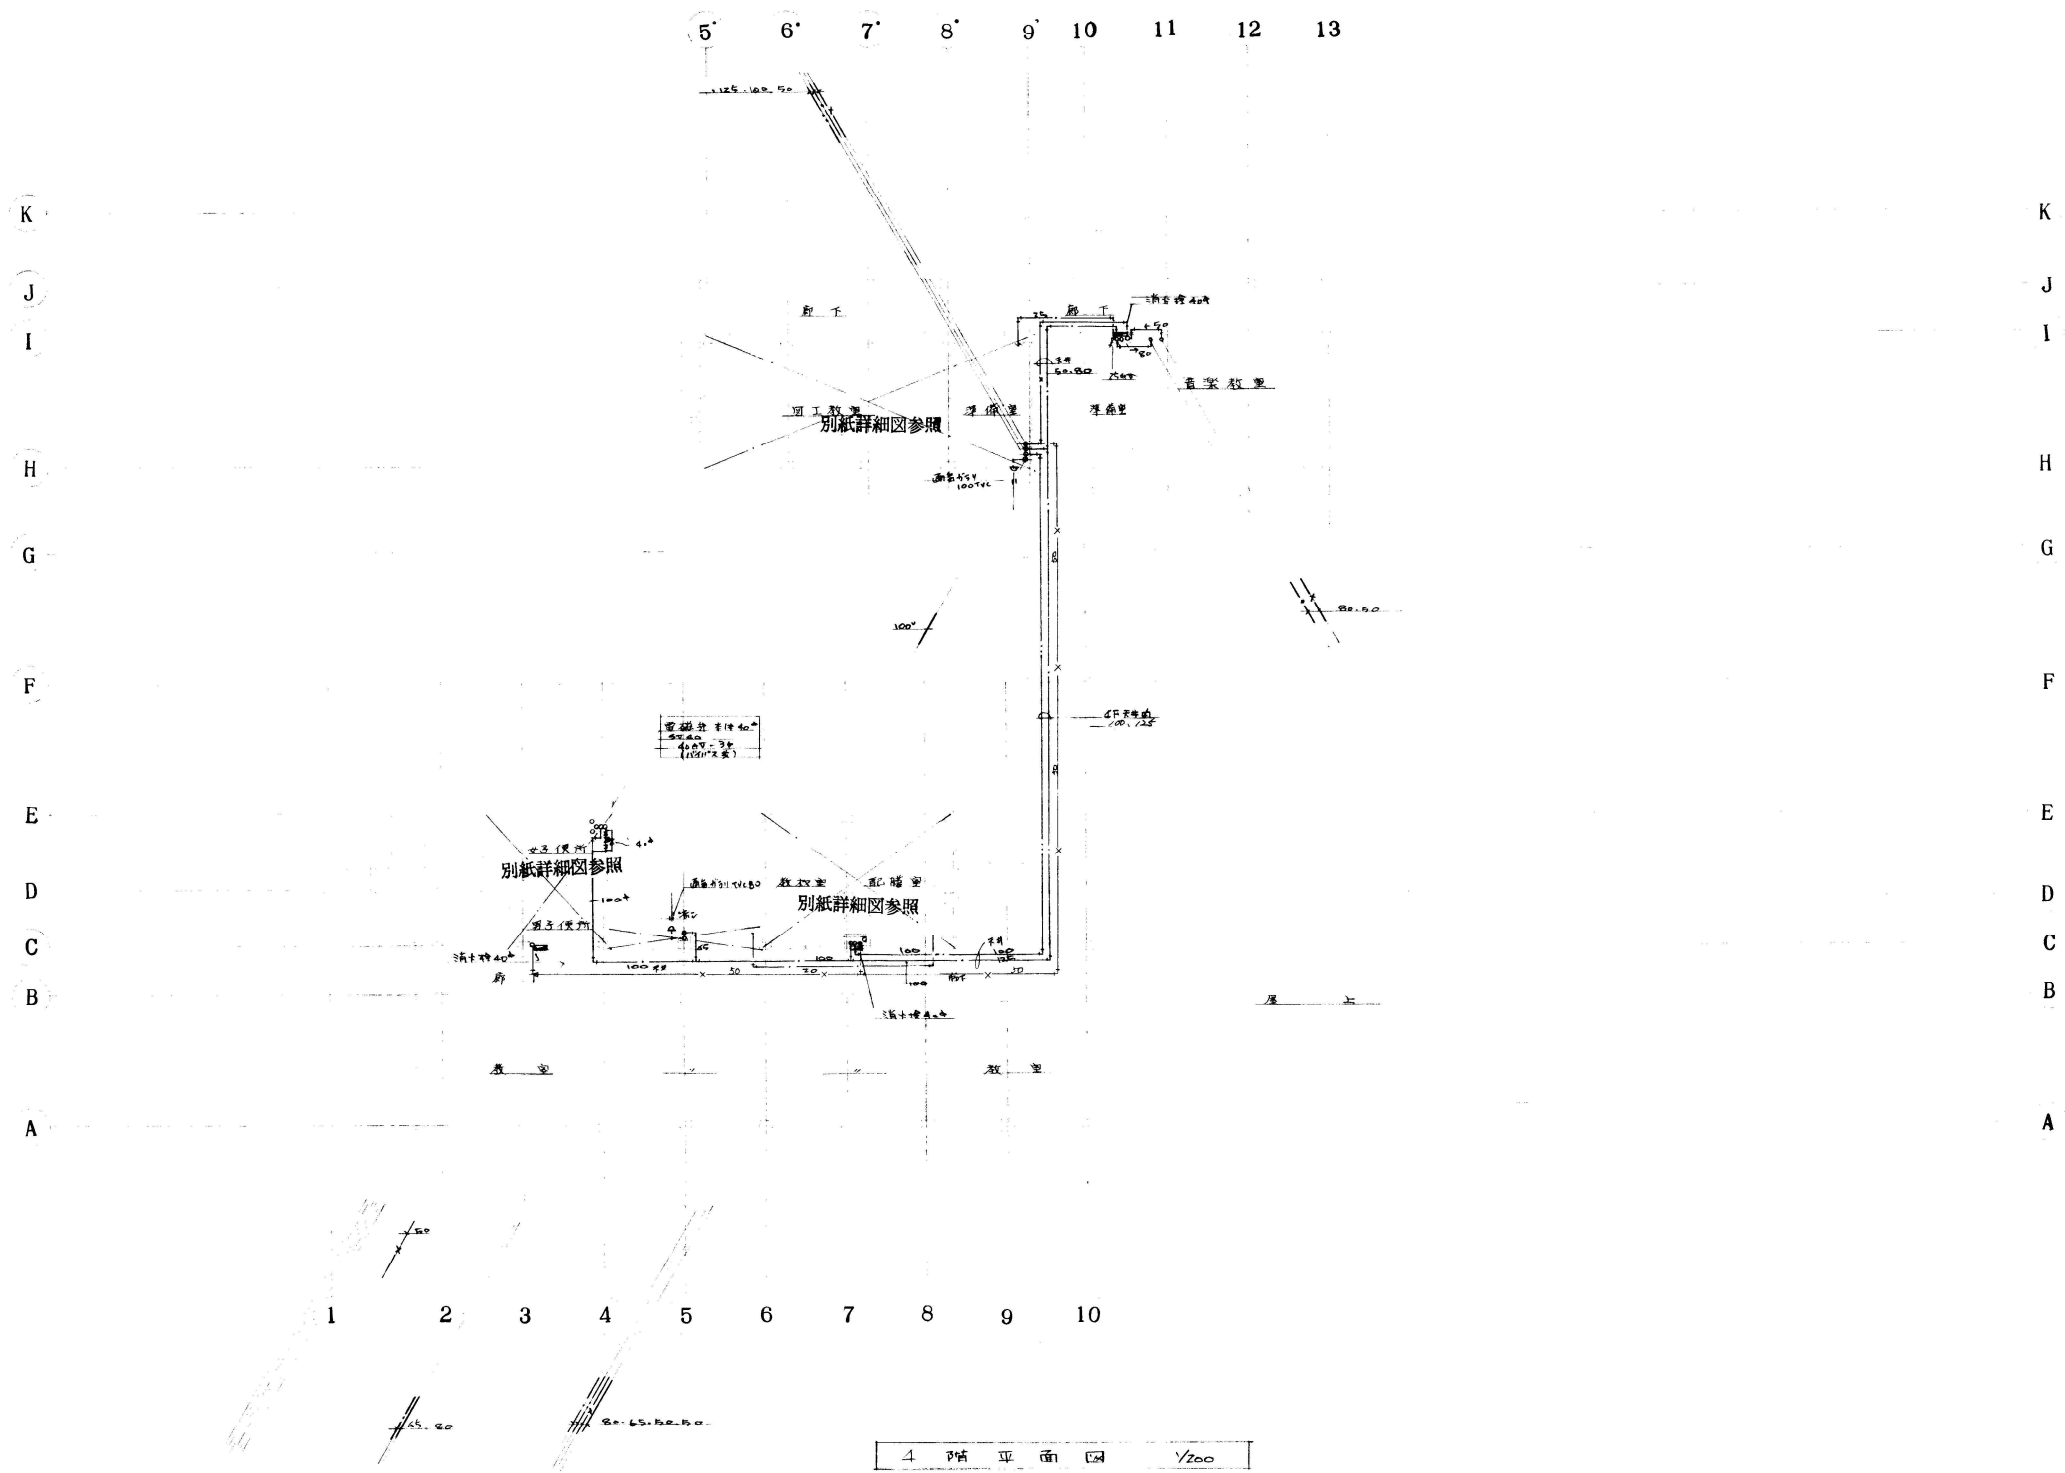


5

13

K

K

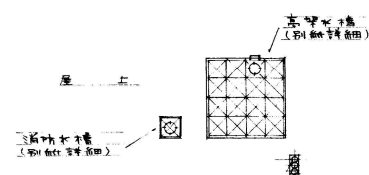

屋上


A

A


2

10

屋上平面図 1/200

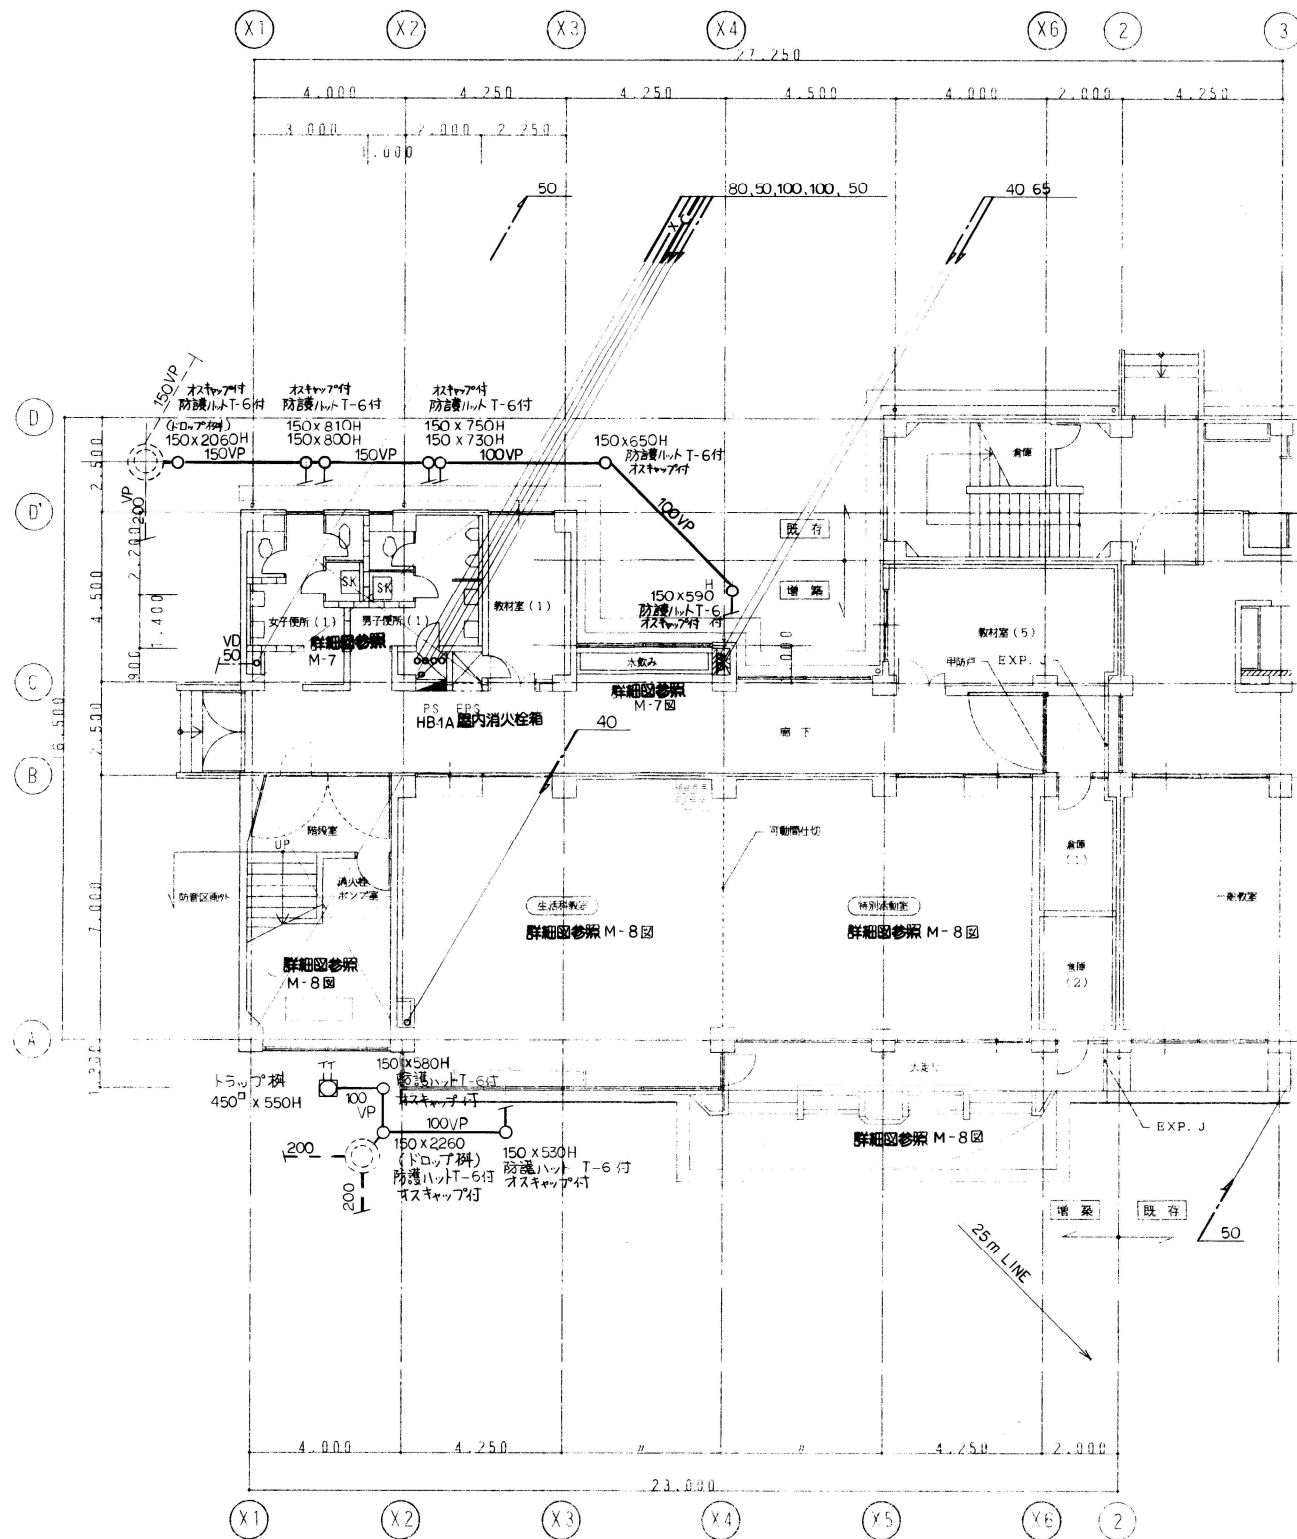

1階平面図


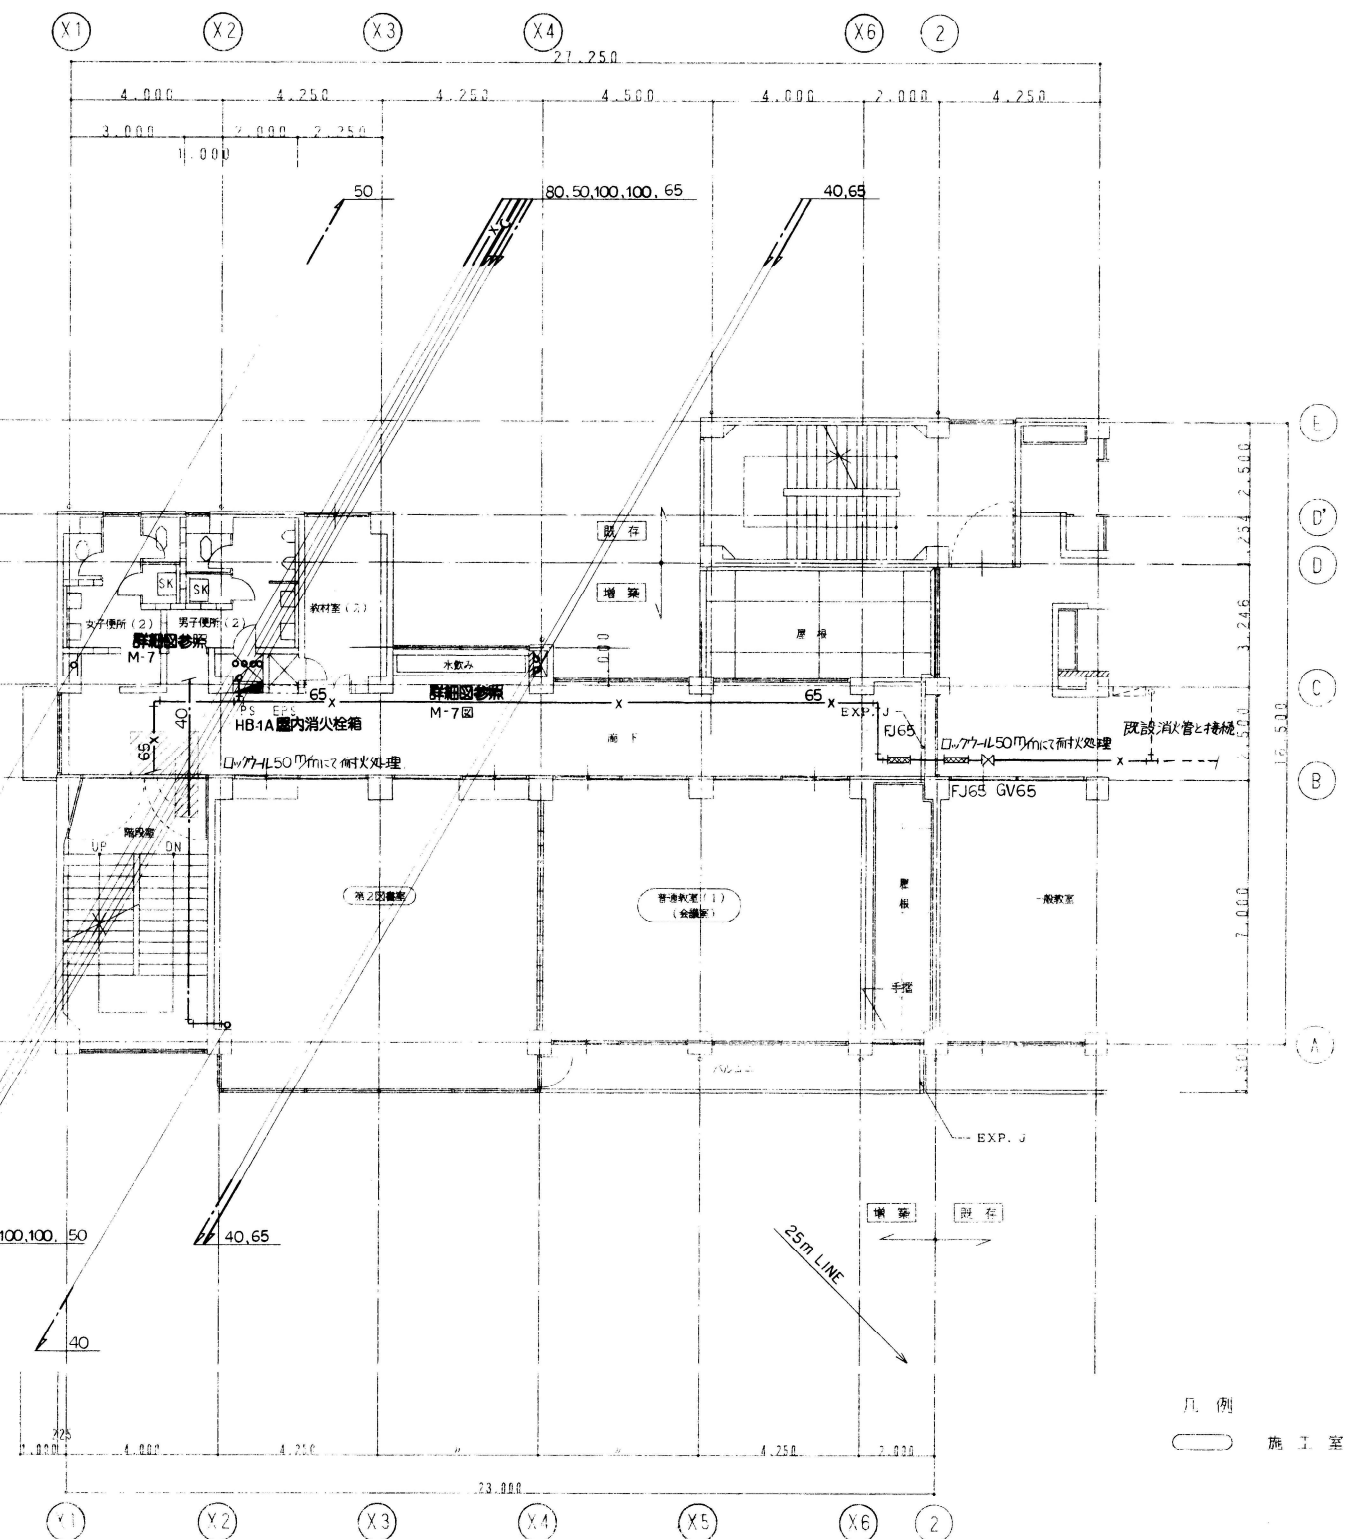


2階平面図

凡例
施工室



1・2階平面図 1/100

※防火区画を貫通する配管類は 前後1mをLW77-L50で耐火処理とする

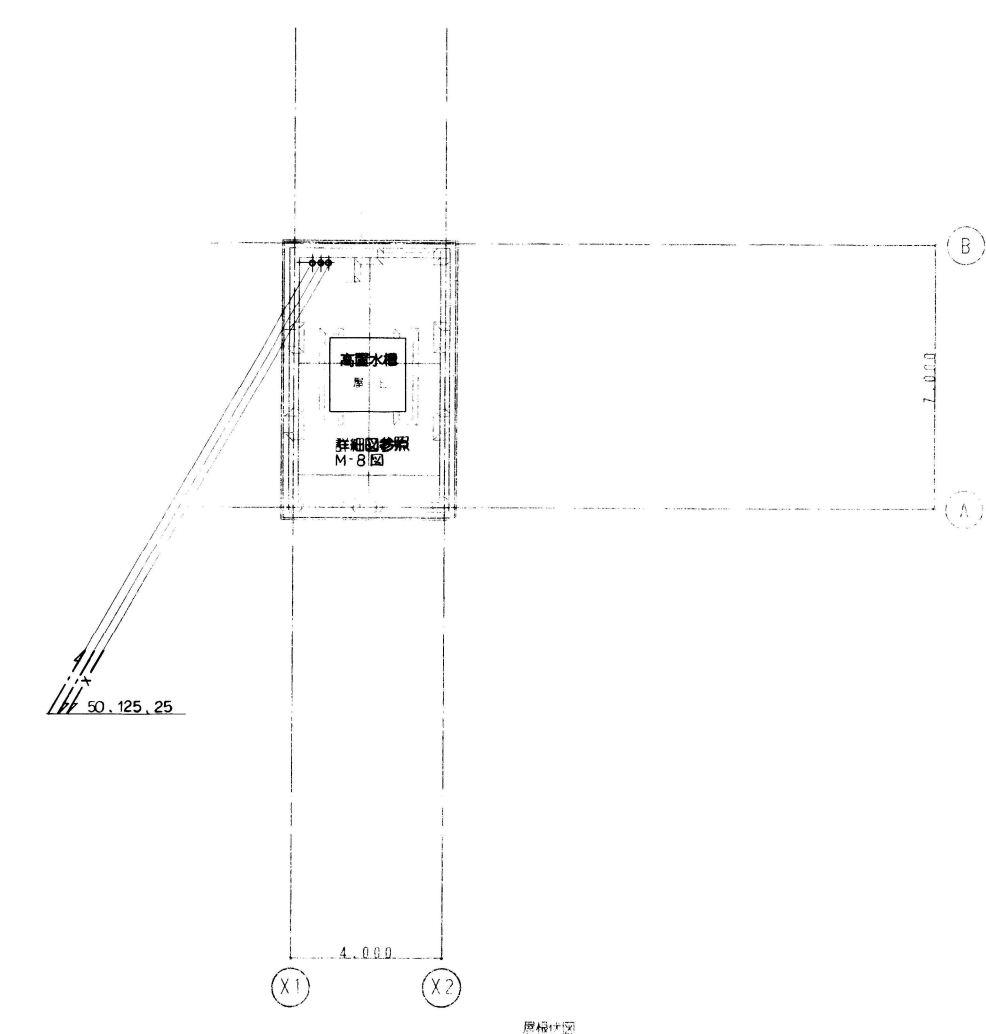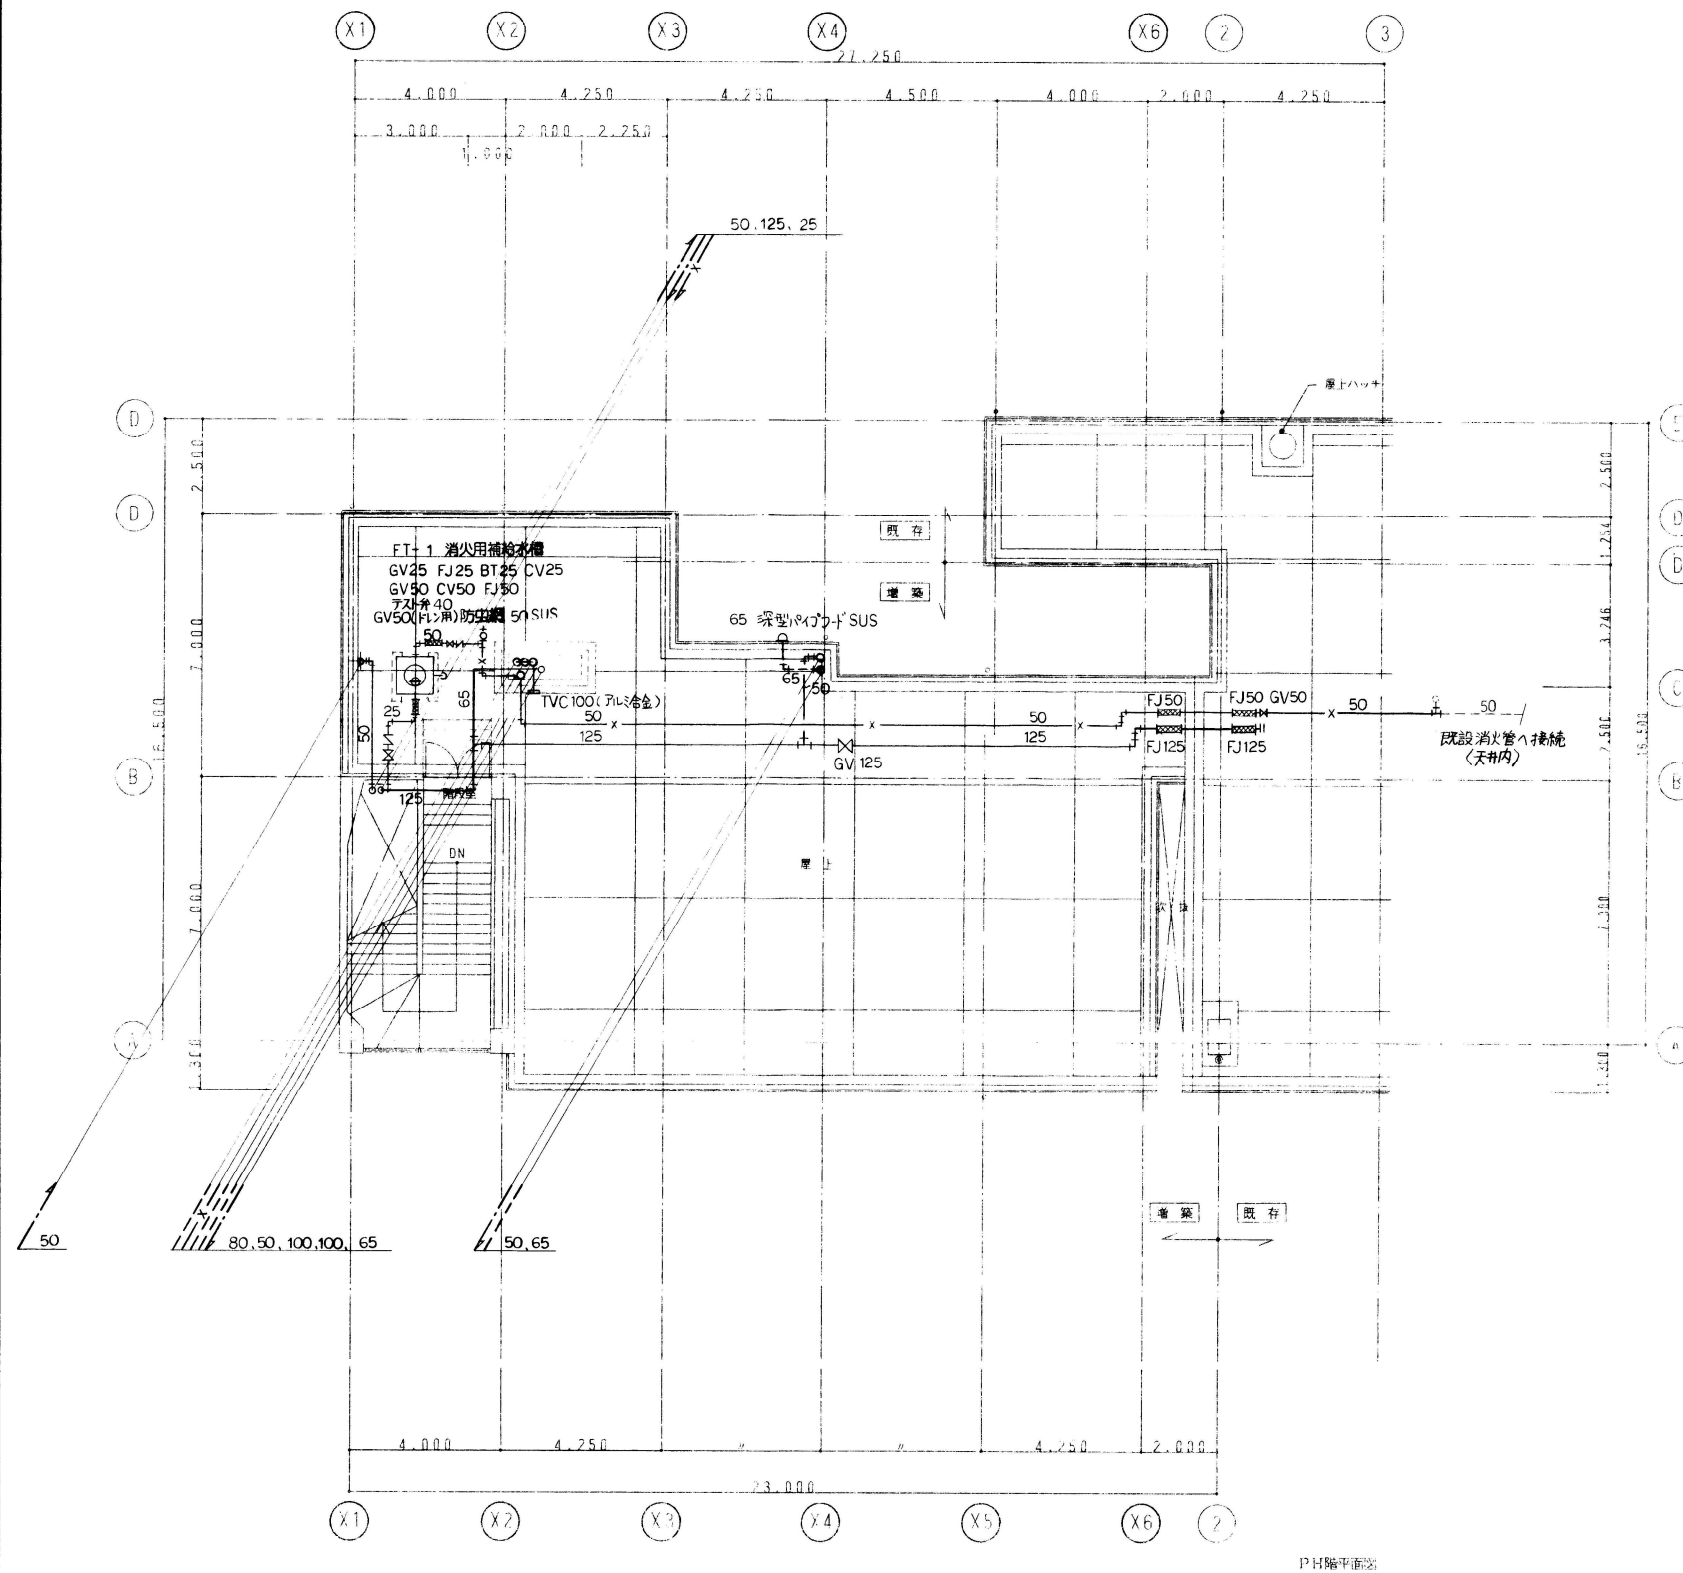

PH階平面図・屋根伏図 1/100

※防火区画を貫通する配管類は前後1mをD77φ-IL50φで耐火処理をする。

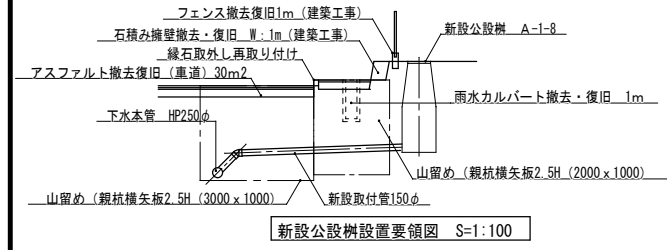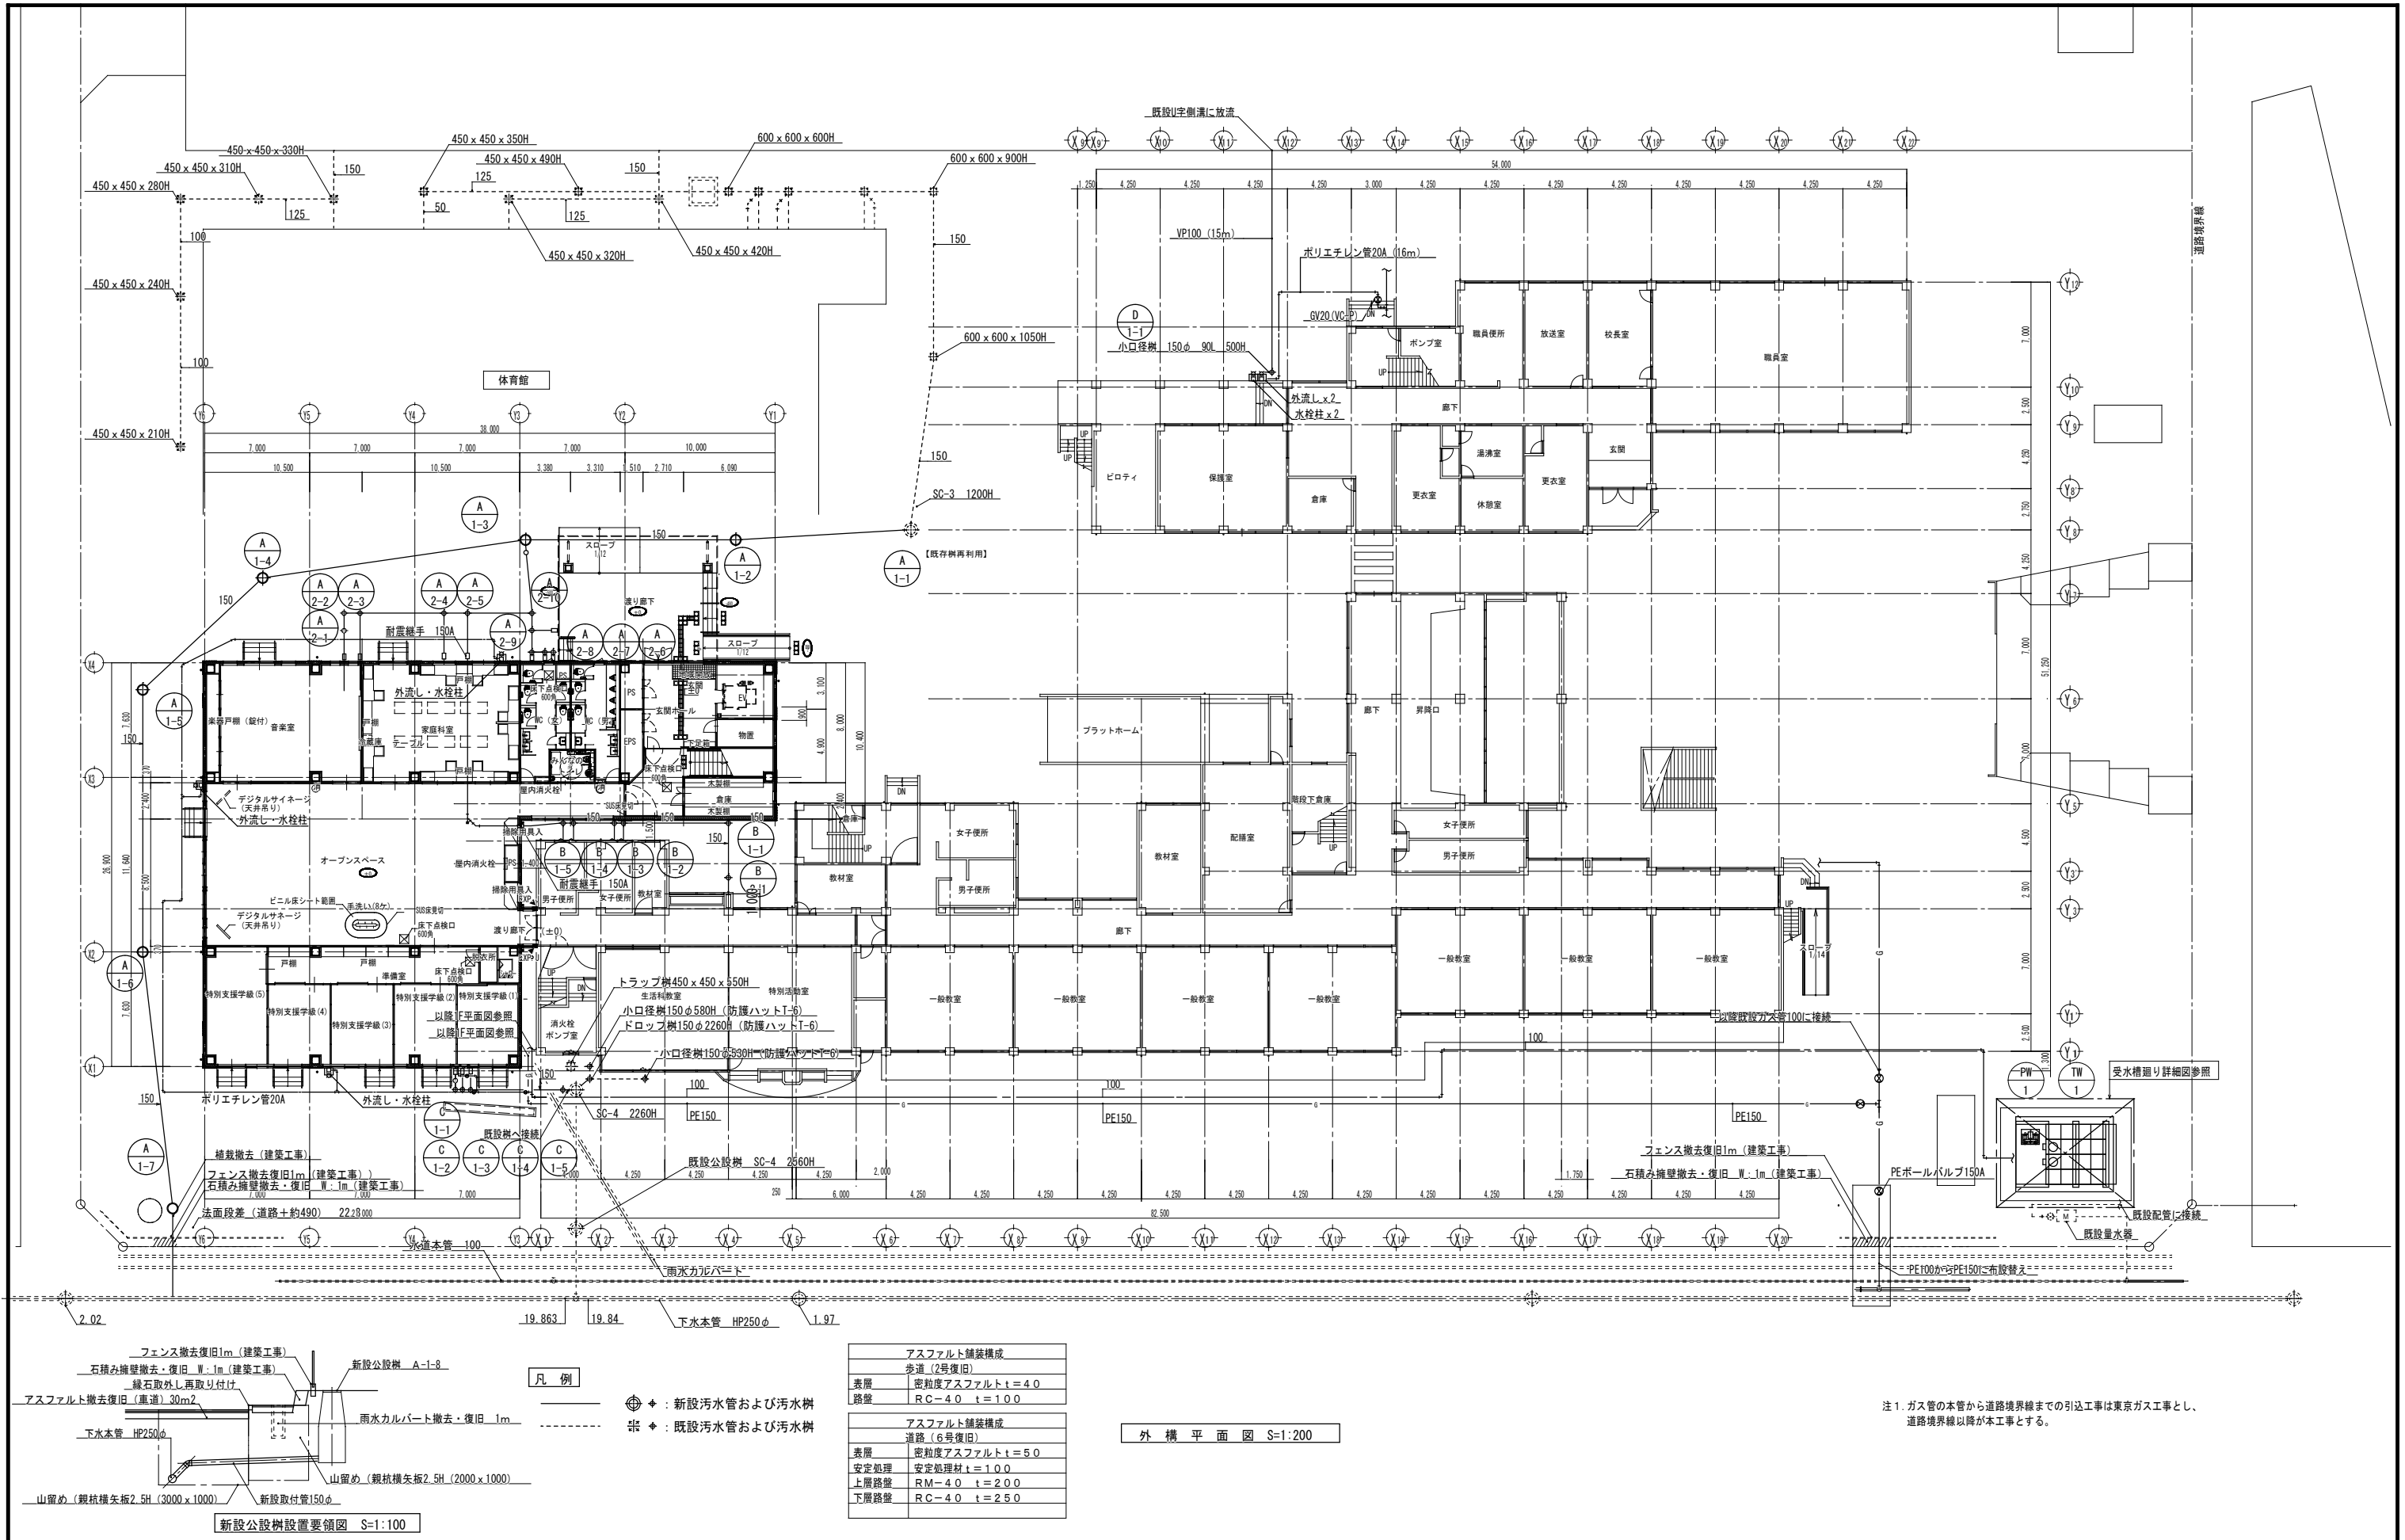

- 凡例
- ⊕ : 新設污水管および汚水樹
 - ⊗ : 既設污水管および汚水樹



アスファルト舗装構成	
歩道 (2号復旧)	
表層	密粒度アスファルト t=4.0
路盤	RC-4.0 t=1.0


アスファルト舗装構成	
道路 (6号復旧)	
表層	密粒度アスファルト t=5.0
安定処理	安定処理材 t=1.0
上層路盤	RM-4.0 t=2.0
下層路盤	RC-4.0 t=2.5

外構平面図 S=1:200

注1. ガス管の本管から道路境界線までの引込工事は東京ガスとし、道路境界線以降が本工事とする。



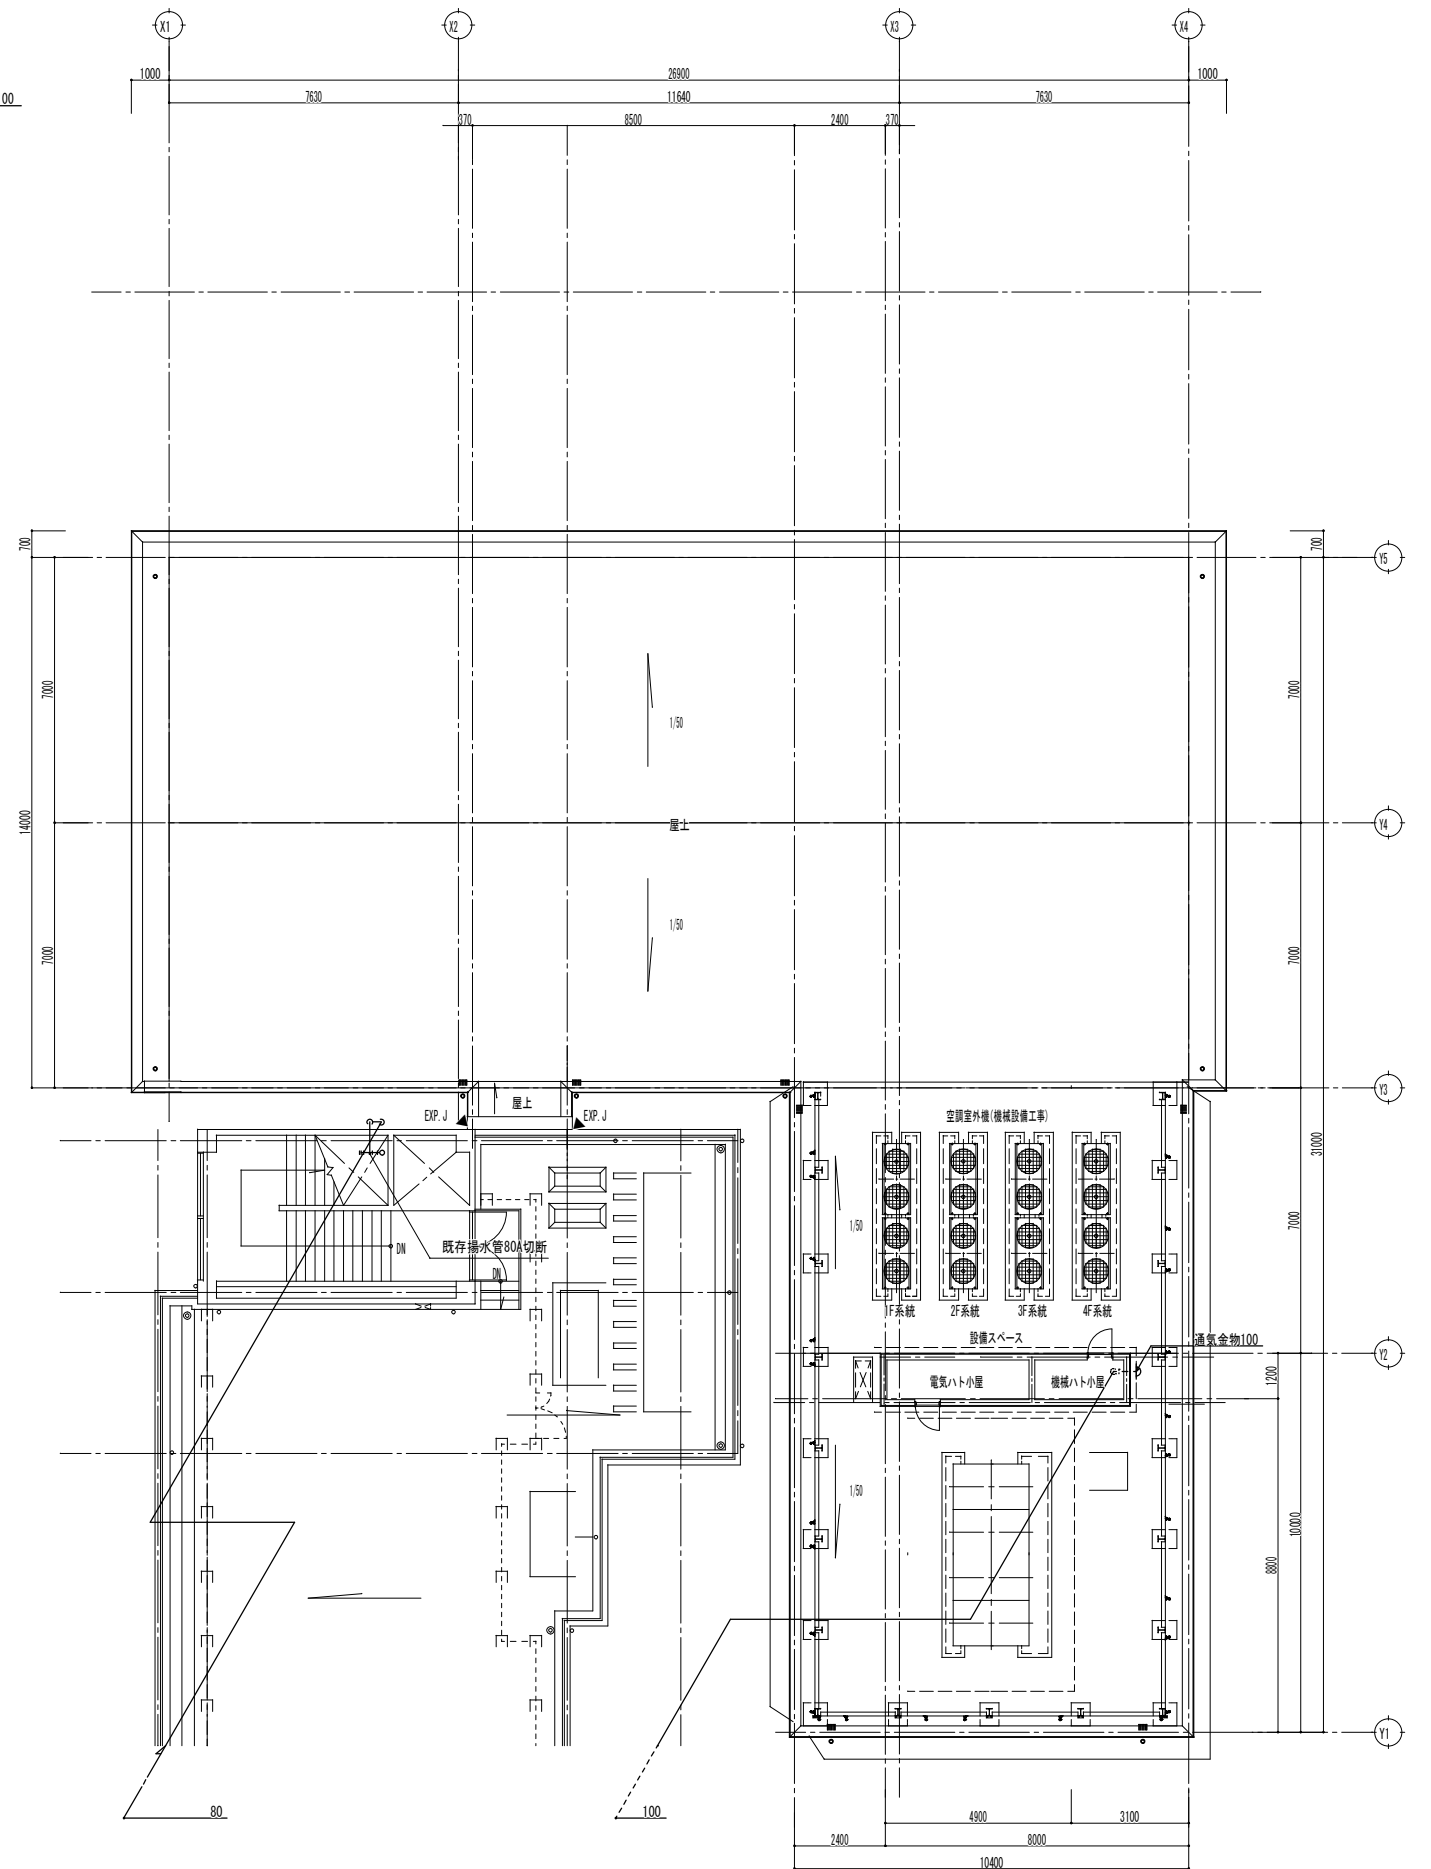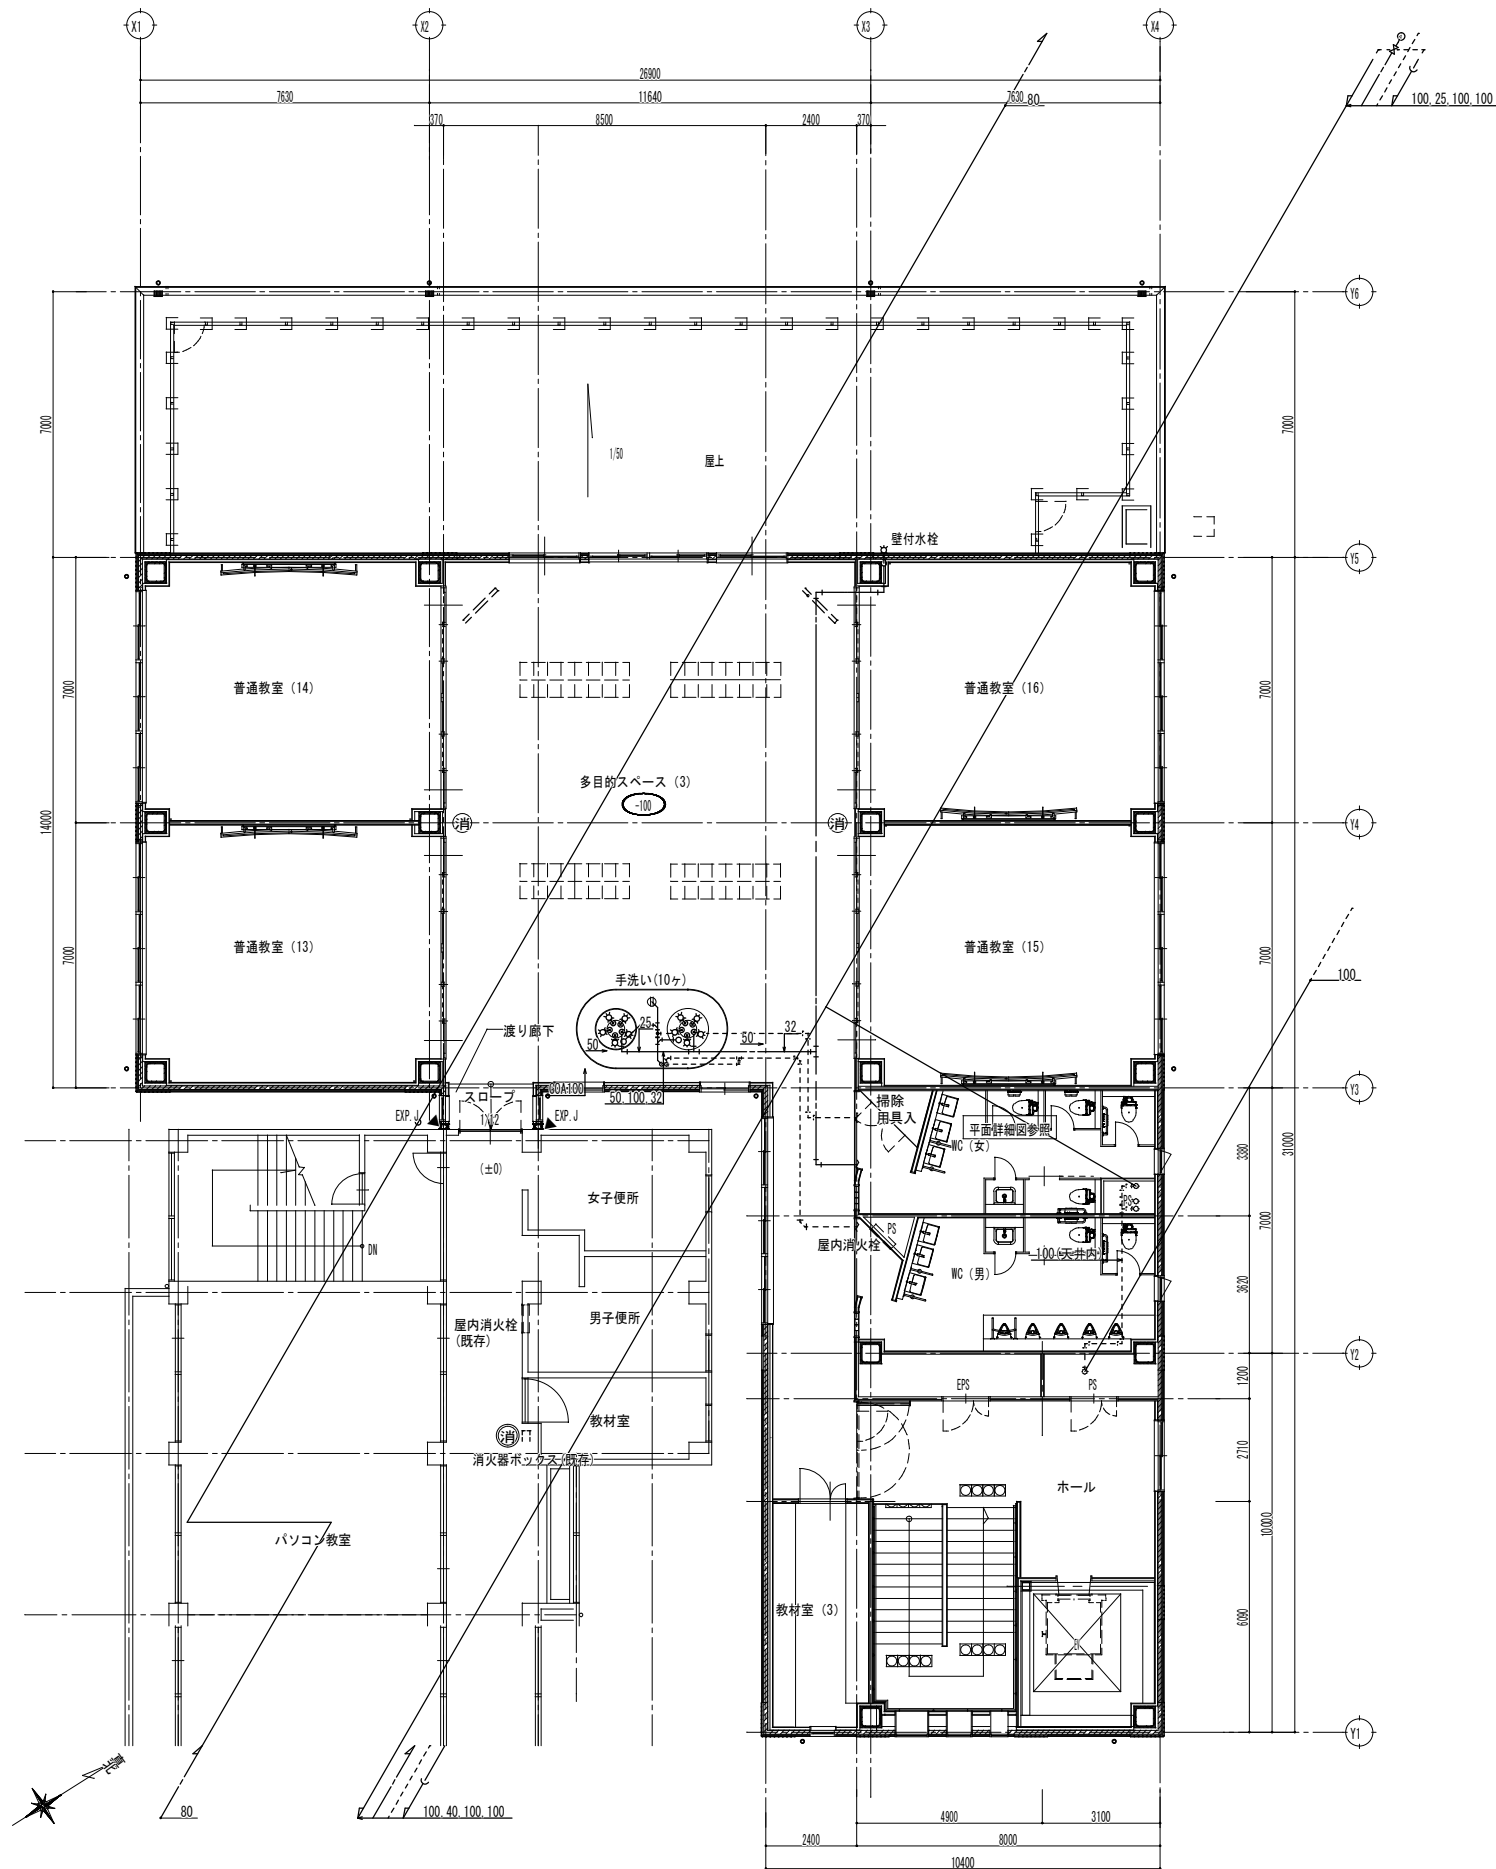


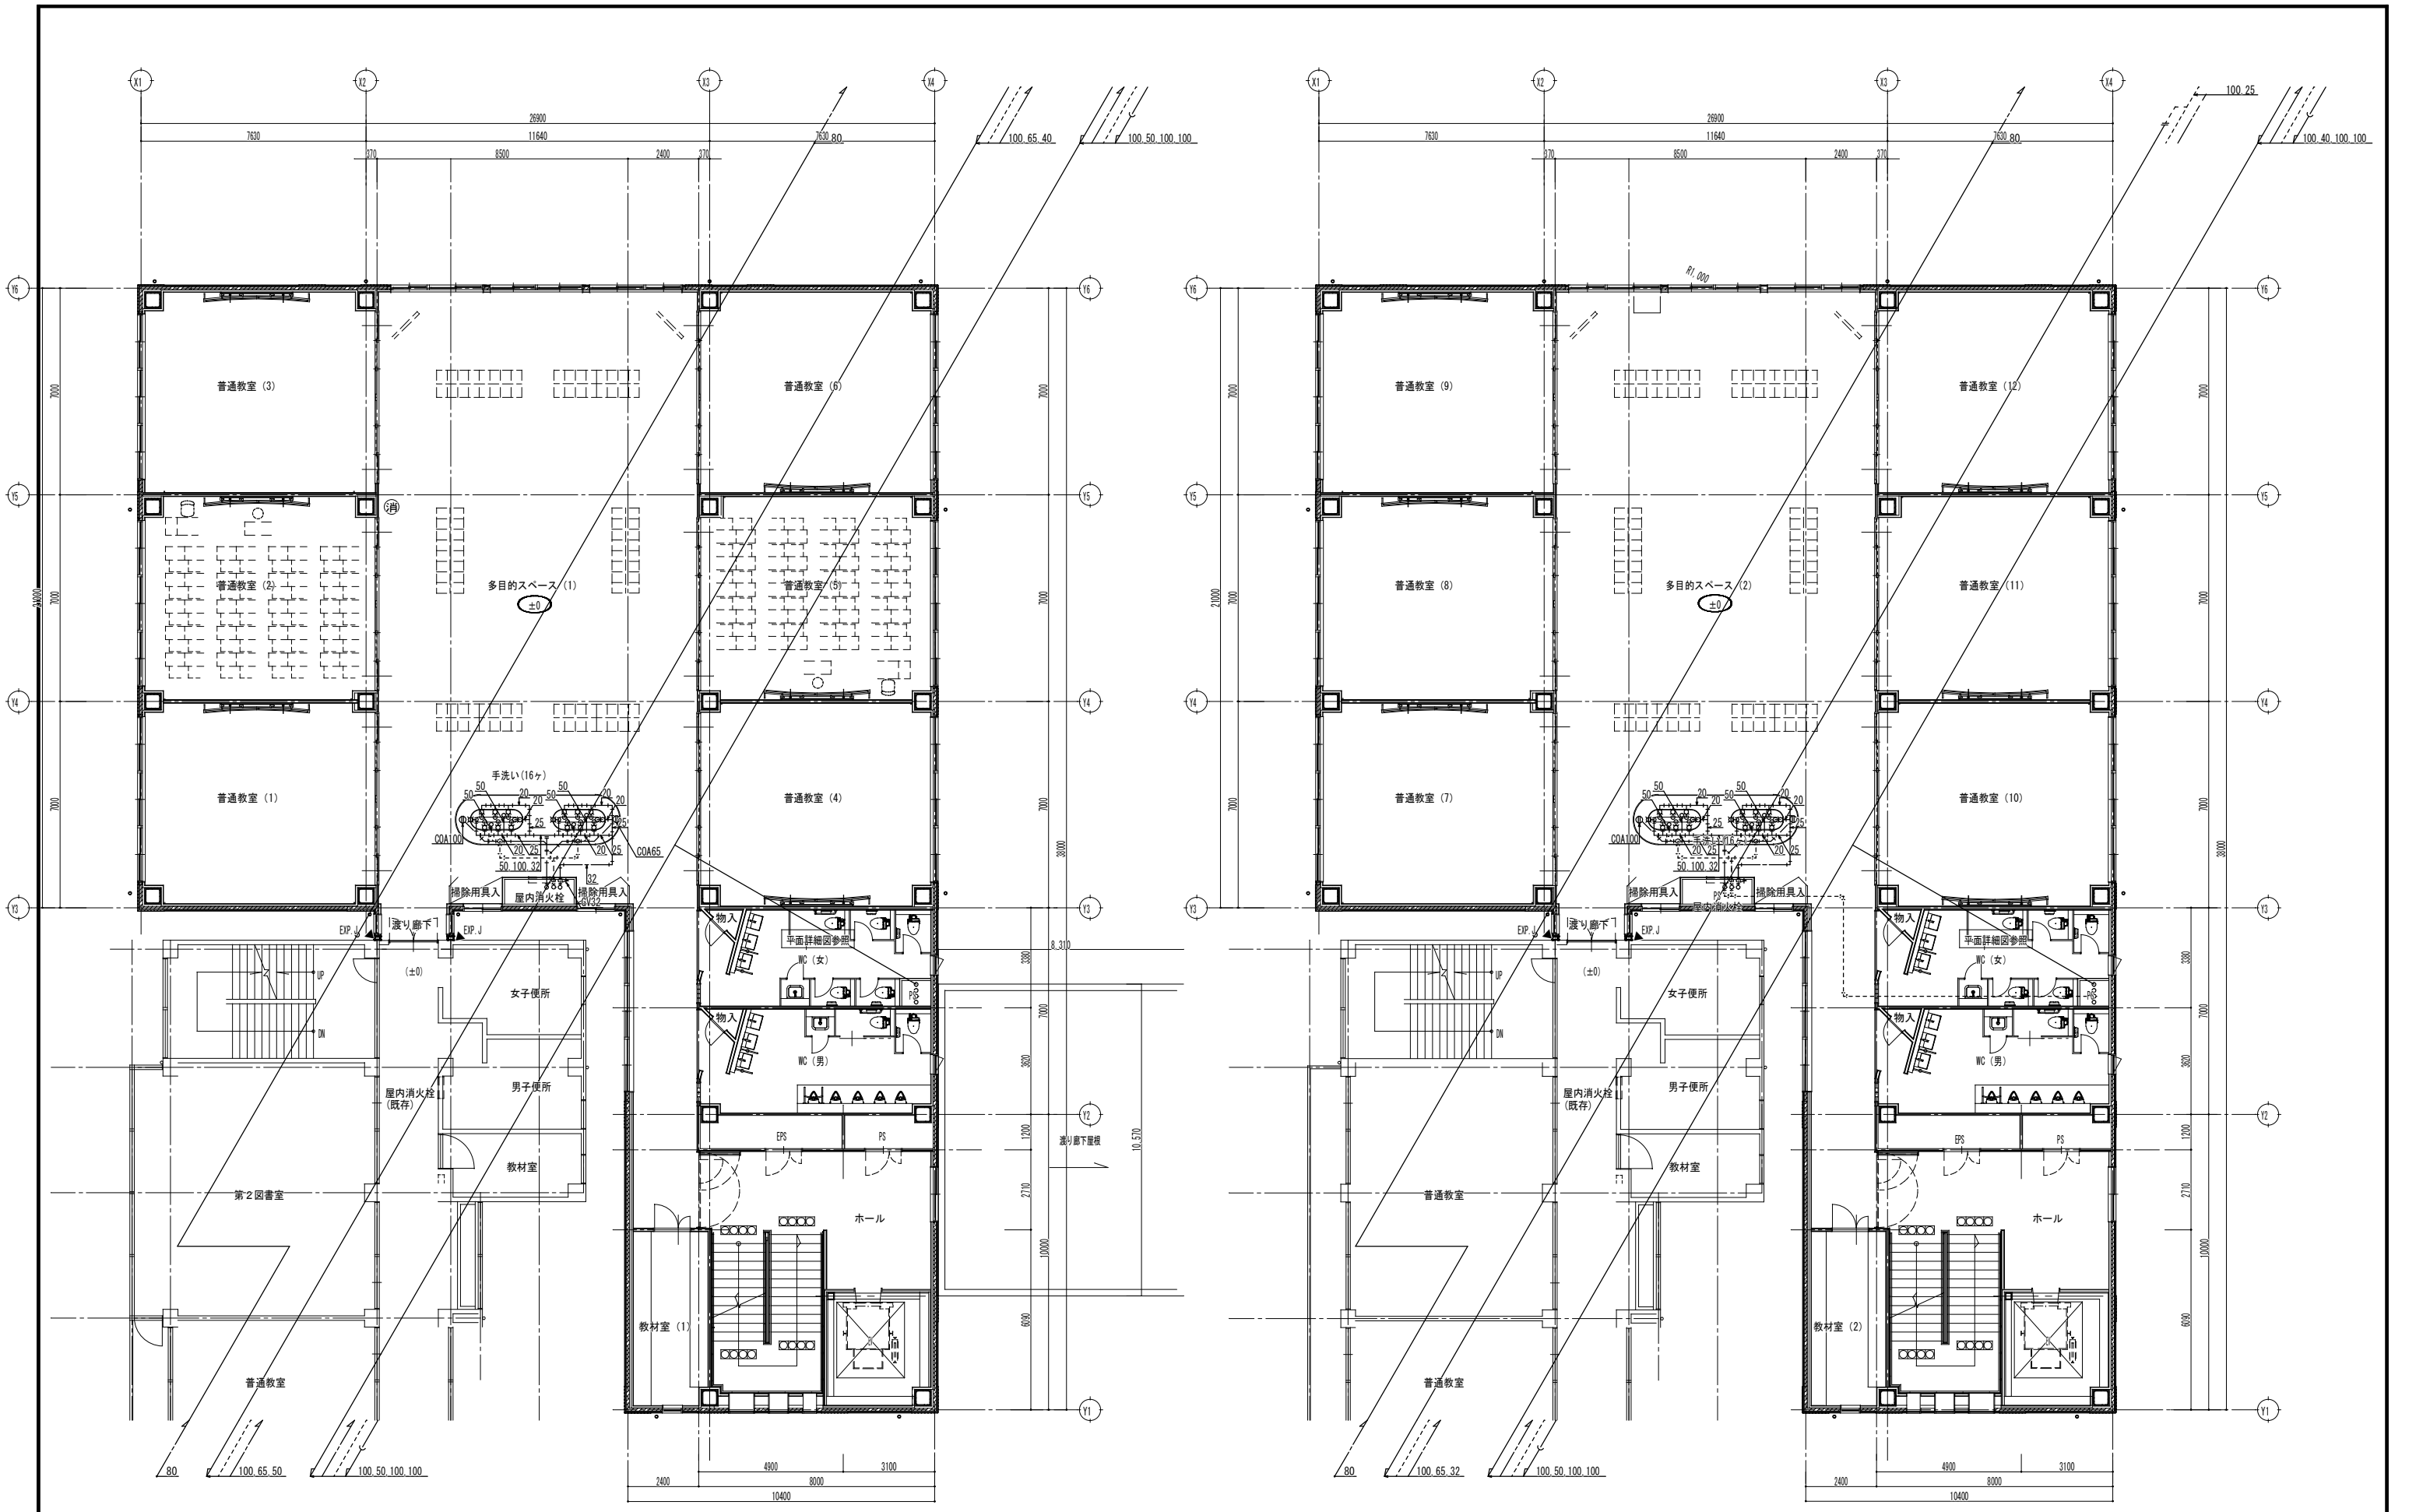

工事名称 海老名市立今泉小学校校舎増築工事（機械設備）

図面内容 衛生設備 2階・3階平面図

縮尺	図面区分	図面番号	機械
A1 1:100			
A3 1:200			
			M-29

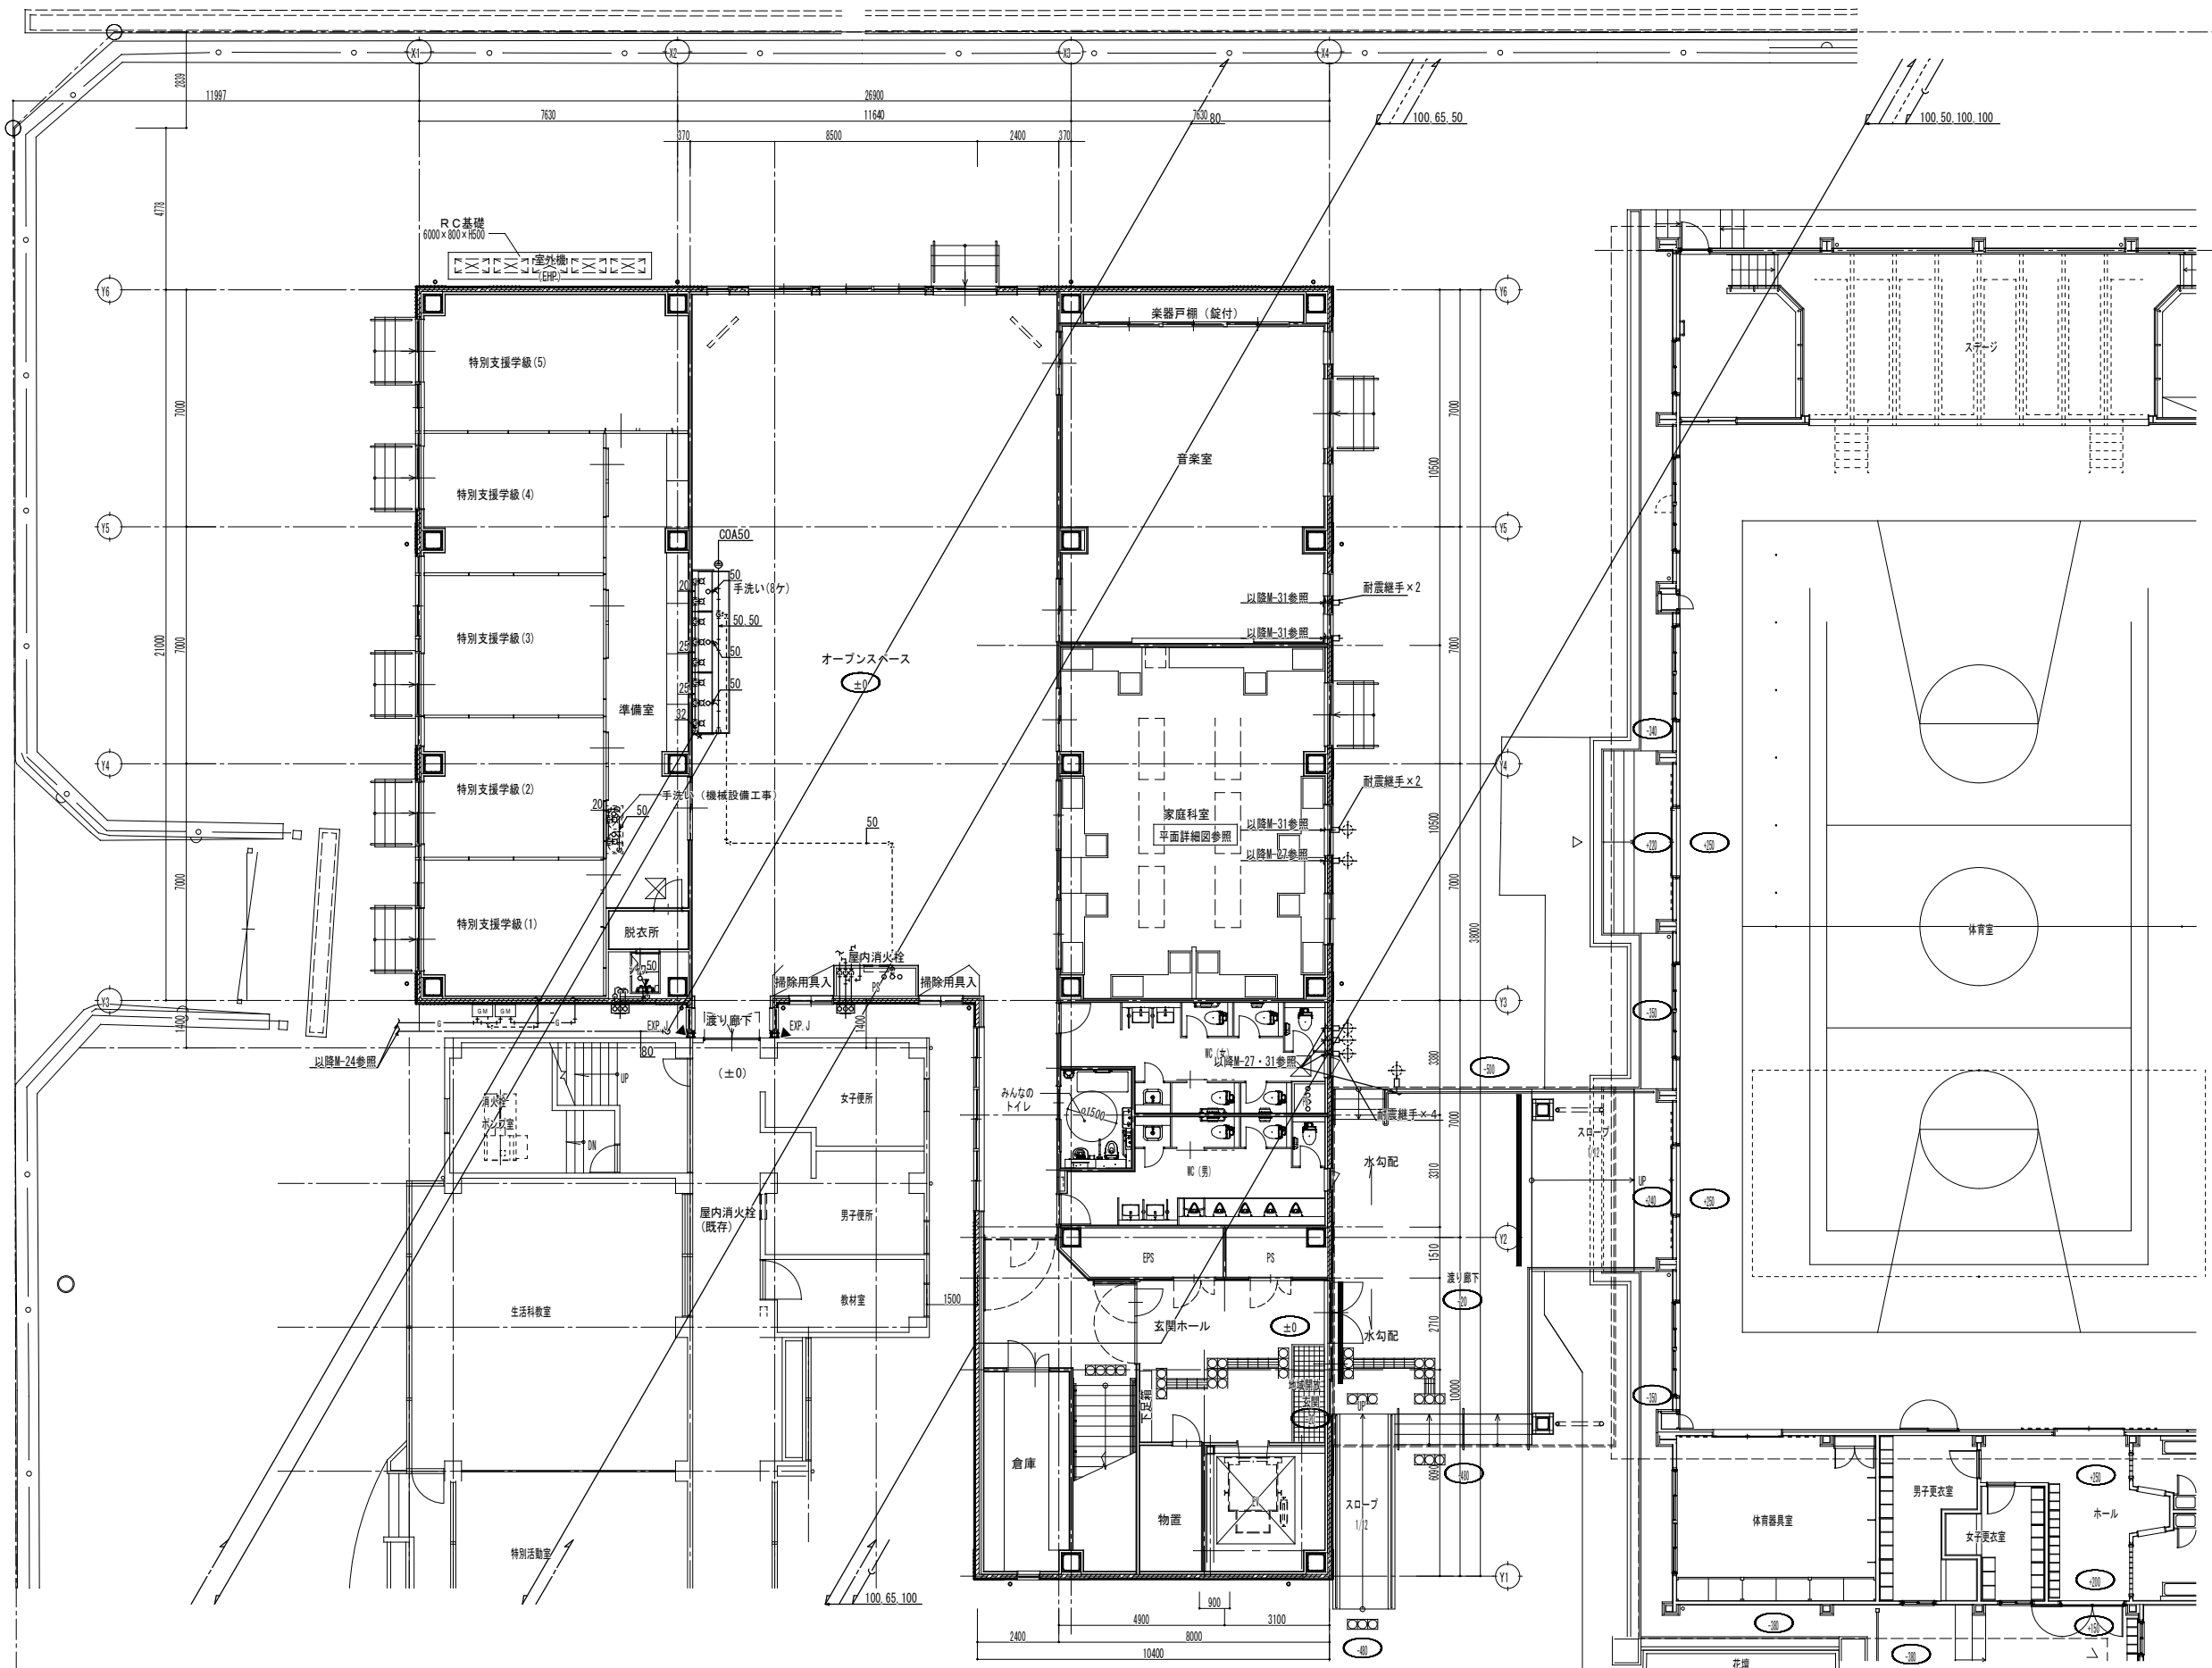

工事名称		海老名市立今泉小学校校舎増築工事（機械設備）	
図面内容	衛生設備 1階平面図	縮尺	図面区分
		A1 1:100 A3 1:200	機械 M-28