

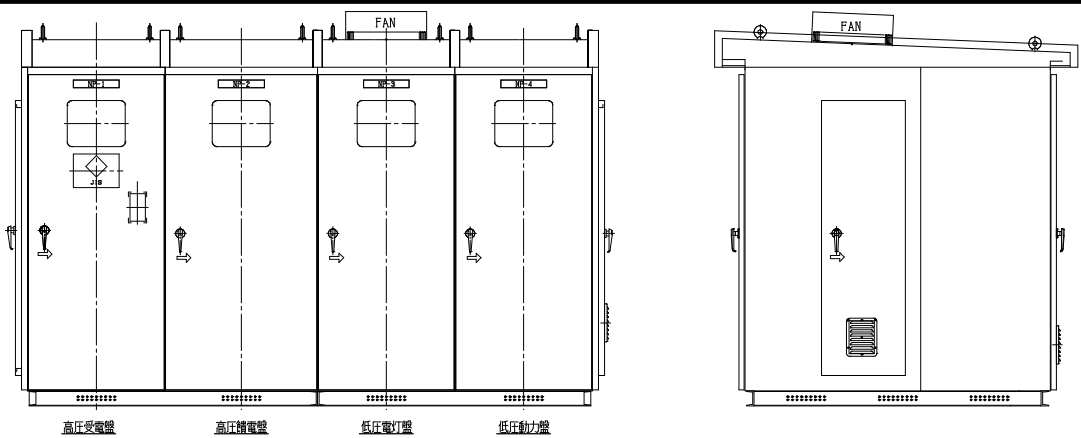
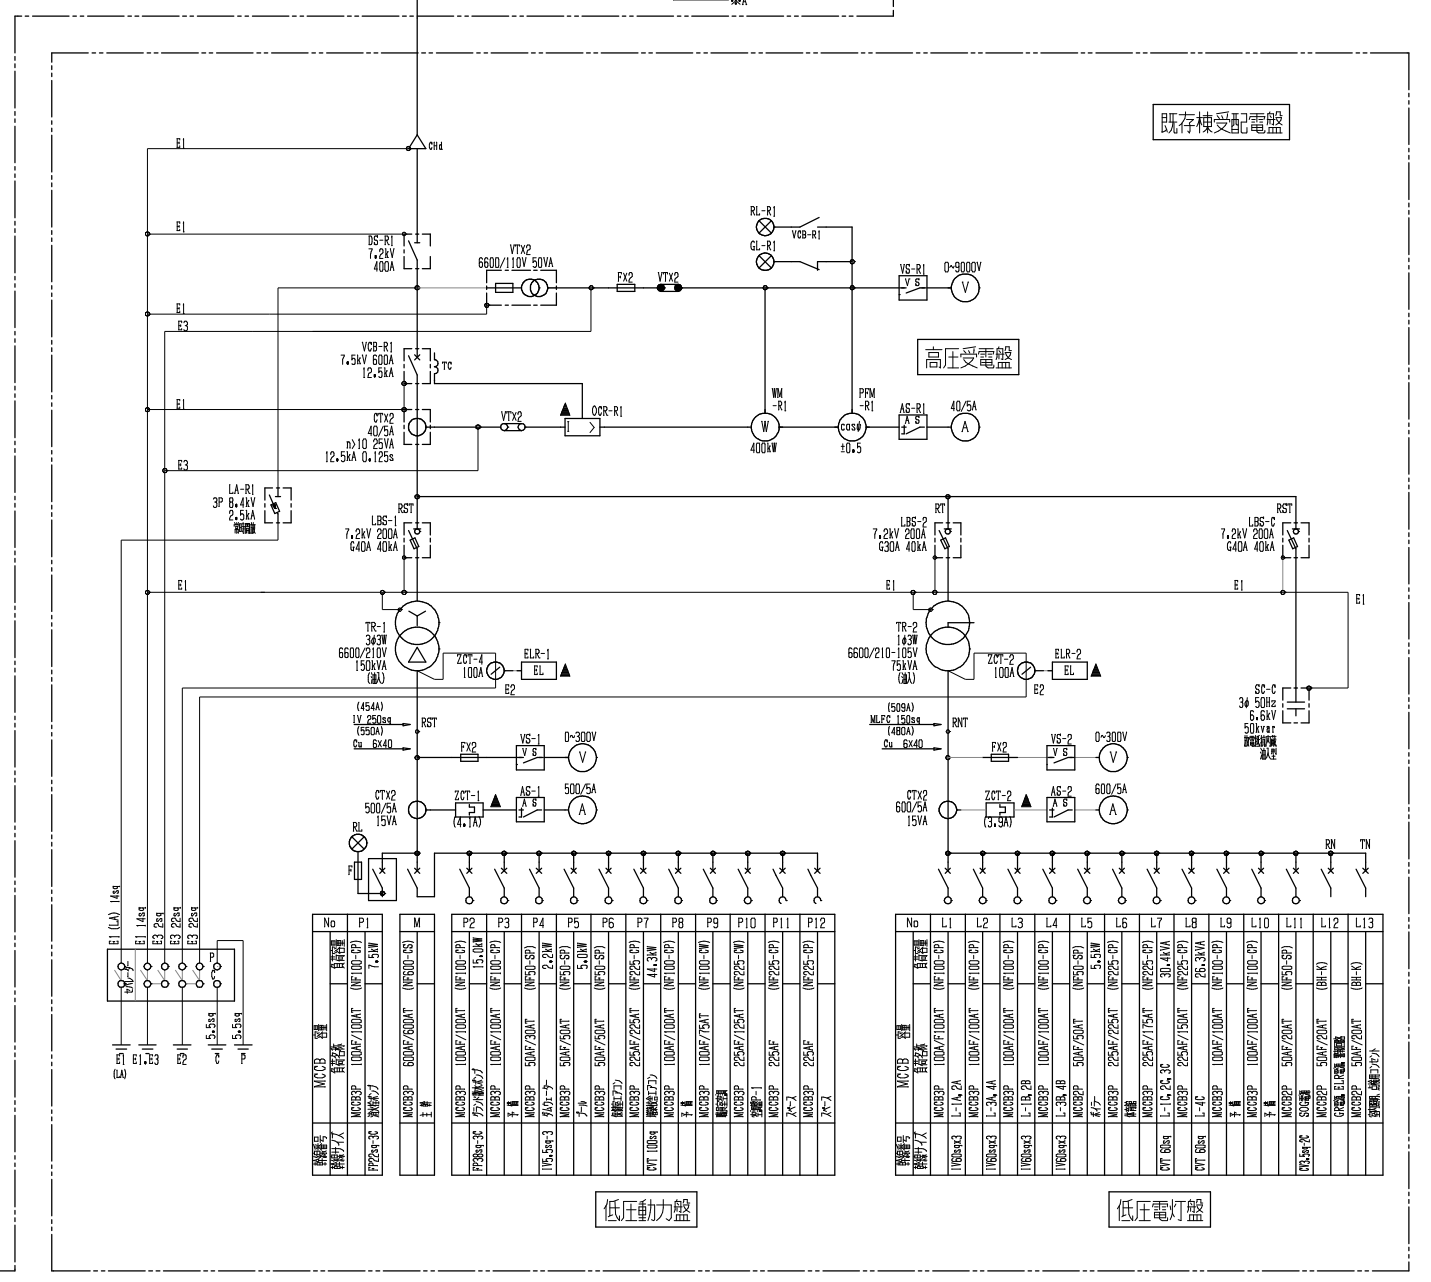
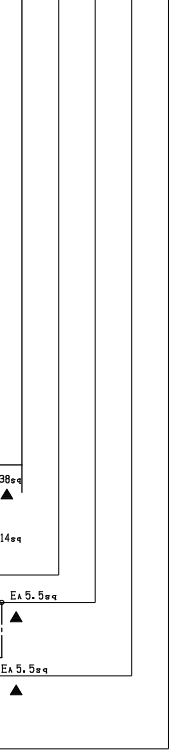


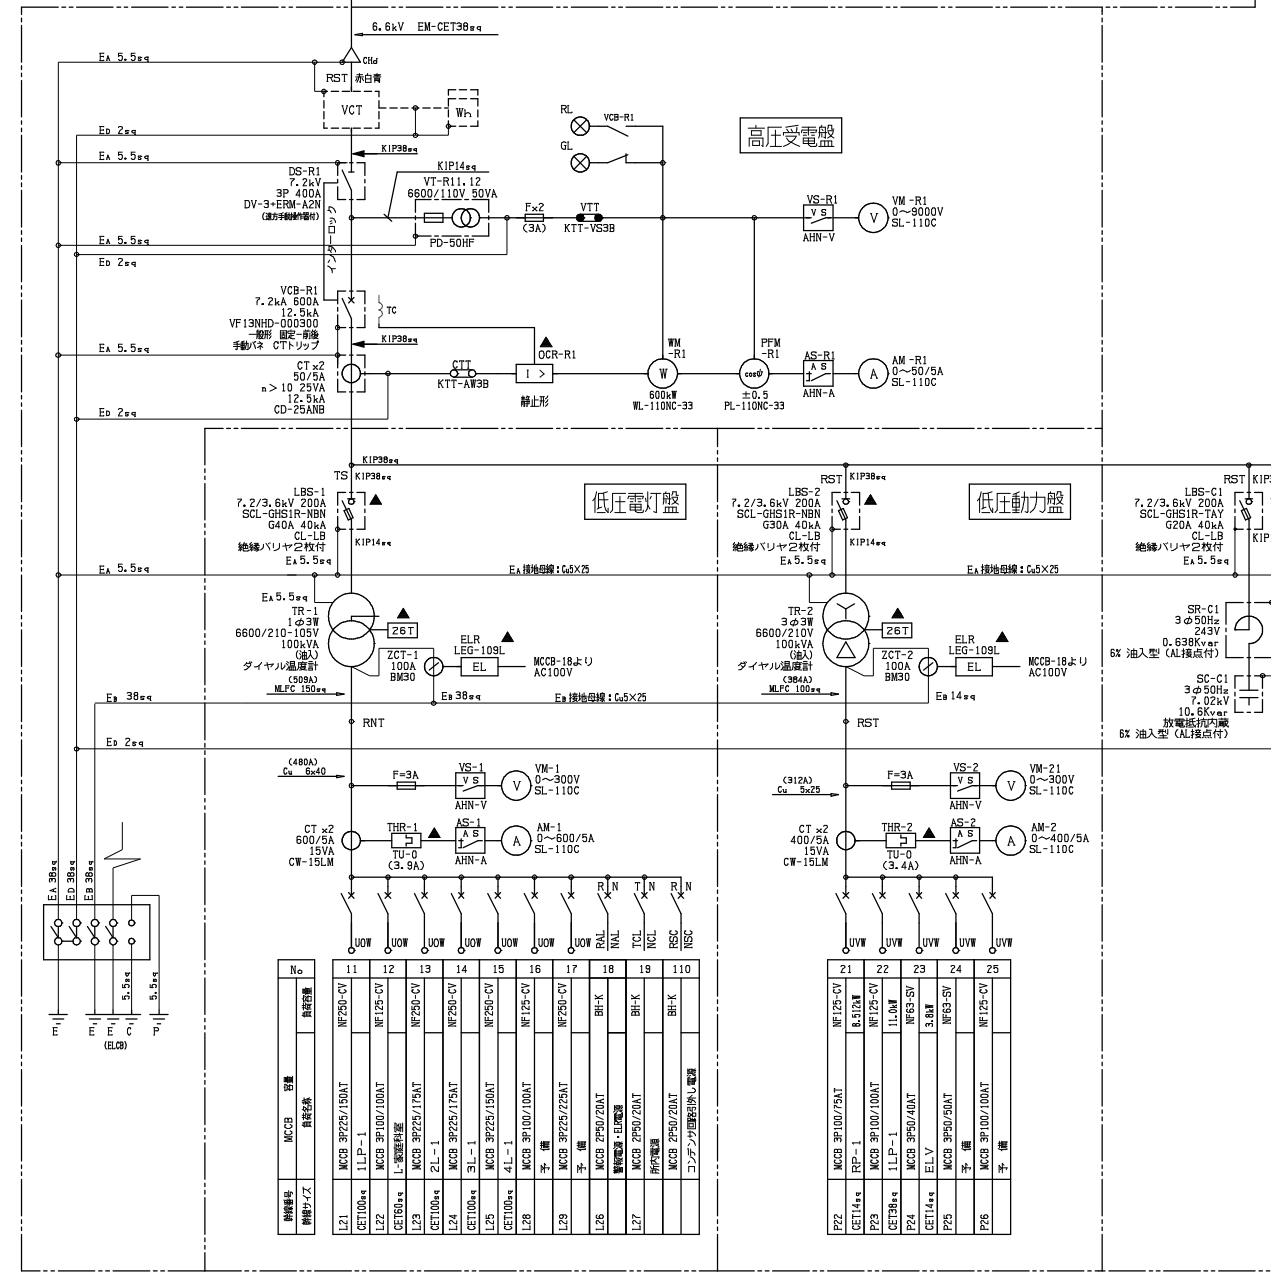


正面図

右側面図

増設棟受配電盤姿図

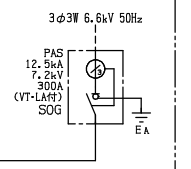


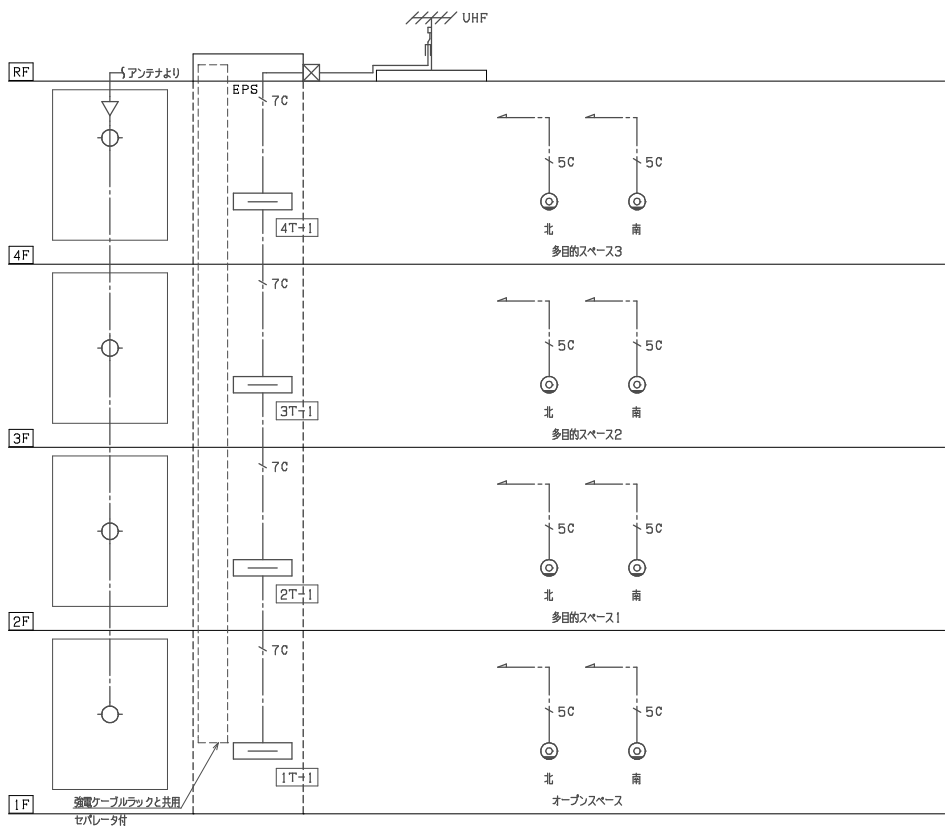

増築校舎 テレビ共同受信設備 系統図

凡 例		
記 号	名 称 ・ 仕 様	備 考
□	端子盤	
▽	増幅器	
◇	2分岐器	
○	2分岐器	
UHF	UHFアンテナ	20素子 SUS製


特 記			
1) 特記なき配線設備は下記とする。			
——	天井スラブ打込		
----	天井ころがし		
-----	露出	※屋外部分は塗装仕上とする。	
5C	EM-S-5C-FB	保護管	露出
7C	EM-S-7C-FB	PF16	

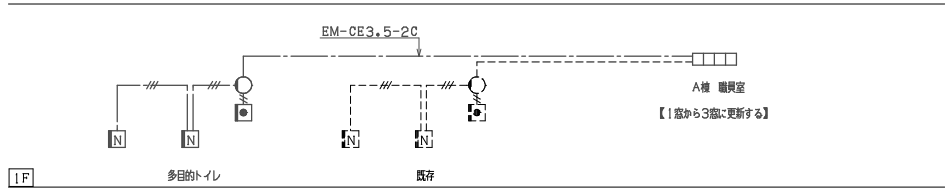

増築校舎 トイレ排気設備 系統図

凡 例		
記 号	名 称 ・ 仕 様	備 考
□	トイレ排気表示器	3燈
○	表示灯	
□	微動ボタン	
□	押ボタン	

特 記			
1) 特記なき配線設備は下記とする。			
——	天井スラブ打込		
----	天井ころがし		
-----	露出	※屋外部分は塗装仕上とする。	
AE	EM-CE3.5-2C	保護管	露出
AE	EM-AE0.9-2C	PF22	
AE	EM-AE0.9-3C	PF16	

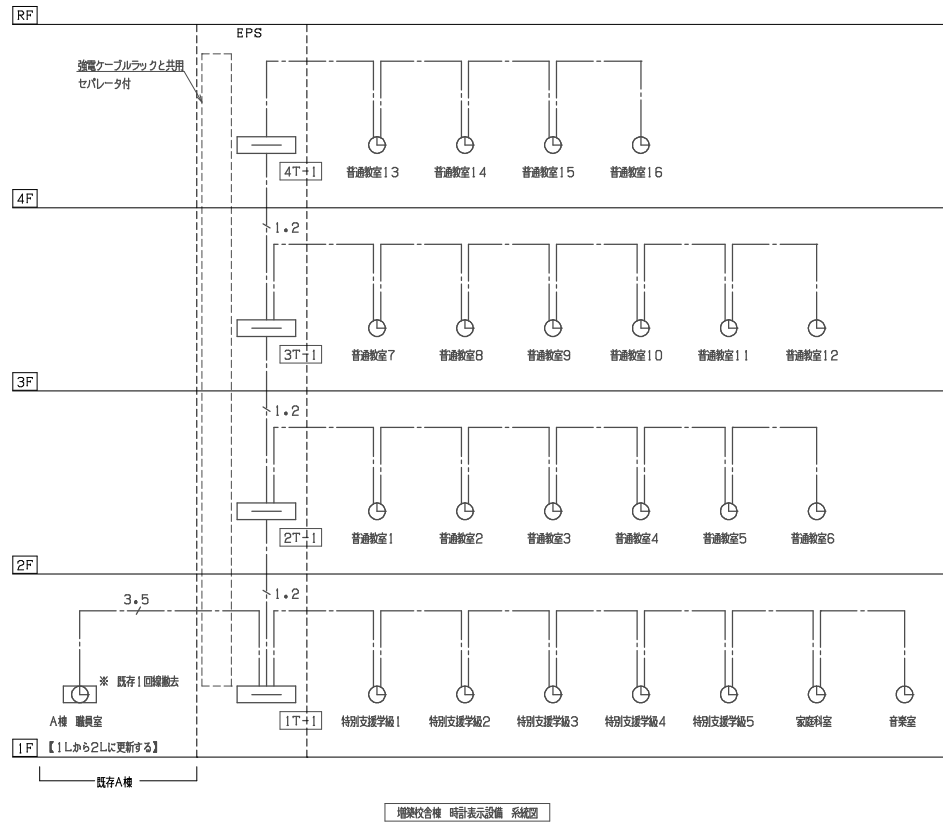


増築校舎 弱電表示設備 系統図

凡 例		
記 号	名 称 ・ 仕 様	備 考
□	端子盤	
□	時計	PT付 2回路
□	子時計	310φ 壁掛


特 記			
1) 特記なき配線設備は下記とする。			
——	天井スラブ打込		
----	天井ころがし		
-----	露出	※屋外部分は塗装仕上とする。	
AE	EM-AE0.9-2C	保護管	露出
1.2	EM-AE1.2-2C	PF16	
3.5	EM-CE3.5-2C	PF16	

200Vデジタル時計	φ310壁掛型時計	3軸デジタル表示器	叫出ボタン
200Vデジタル時計	φ310壁掛型時計	3軸デジタル表示器	叫出ボタン
200Vデジタル時計	φ310壁掛型時計	3軸デジタル表示器	叫出ボタン
200Vデジタル時計	φ310壁掛型時計	3軸デジタル表示器	叫出ボタン

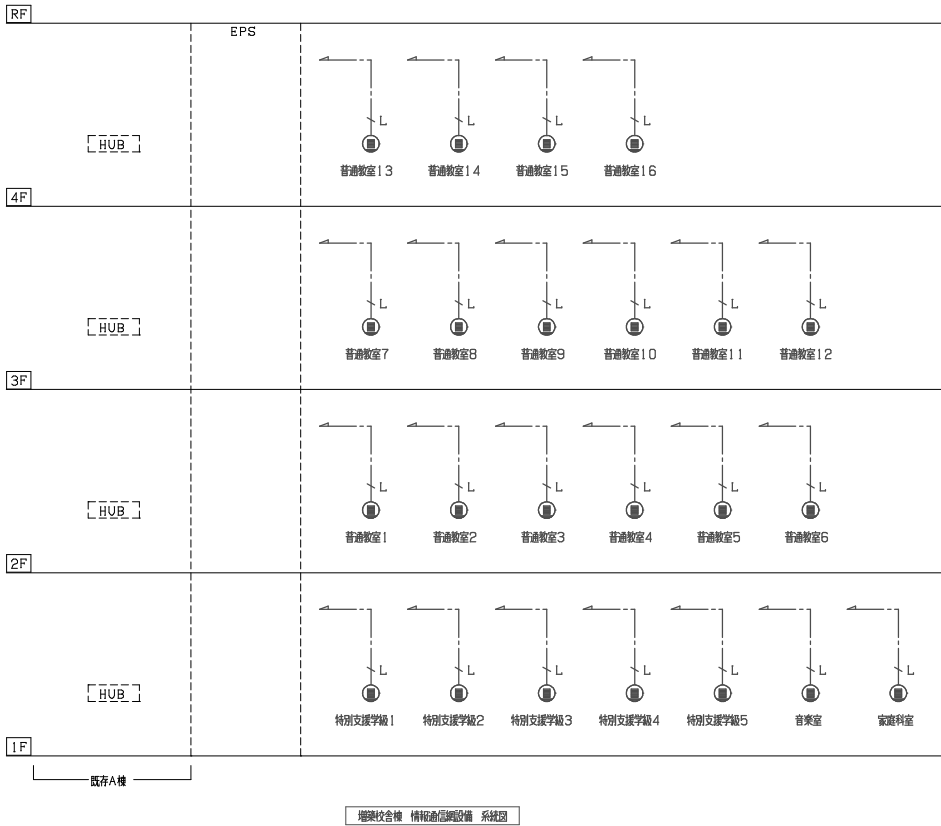

凡 例		
記 号	名 称 ・ 仕 様	備 考
[HUB]	既設16ポートHUB	
①	モジュラージャック 壁付型	8極8芯
②	モジュラープラグ 天井	8極8芯
特 記		
1) 特記なき配線設備は下記とする。		
———	天井スラブ打込	
-----	天井こらし	
-----	露出	※屋外部分は塗装仕上とする。
		保護管 露出
———	変配管	PF16
———	EM-UTP0.5-4P Cat6	PF16
———	EM-UTP (CAT6A) 0.5-4P Cat6	PF16

無線LANアクセスポイント	
Zone Flex R610 (Ruckus)	
電源	DC入力: 12VDC 2.0A Power over Ethernet 802.3af
サイズ	201mmX195mmX51mm
重量	578グラム
イーサネットポート	2ポート、自動MDX、自動検出10/100/1000Mbps、RJ-45、POEポート (1基のポート)
環境条件	動作温度: 0℃~50℃ 動作湿度: 10%~95% (結露しないこと)
標準	IEEE802.11a/b/g/n/ac 2.4GHzおよび5GHz
空間ストリーム	3X3, MU-MIMO: 3ストリームを有している
ワイヤレスセキュリティ	WPA-PSK, WPA-TKIP, WPA2, AES, 802.11i ZoneDirectorまたはSmartZoneによる802.1X認証、ローカル認証データベース, RADIUS, LDAP, ActiveDirectoryのサポート




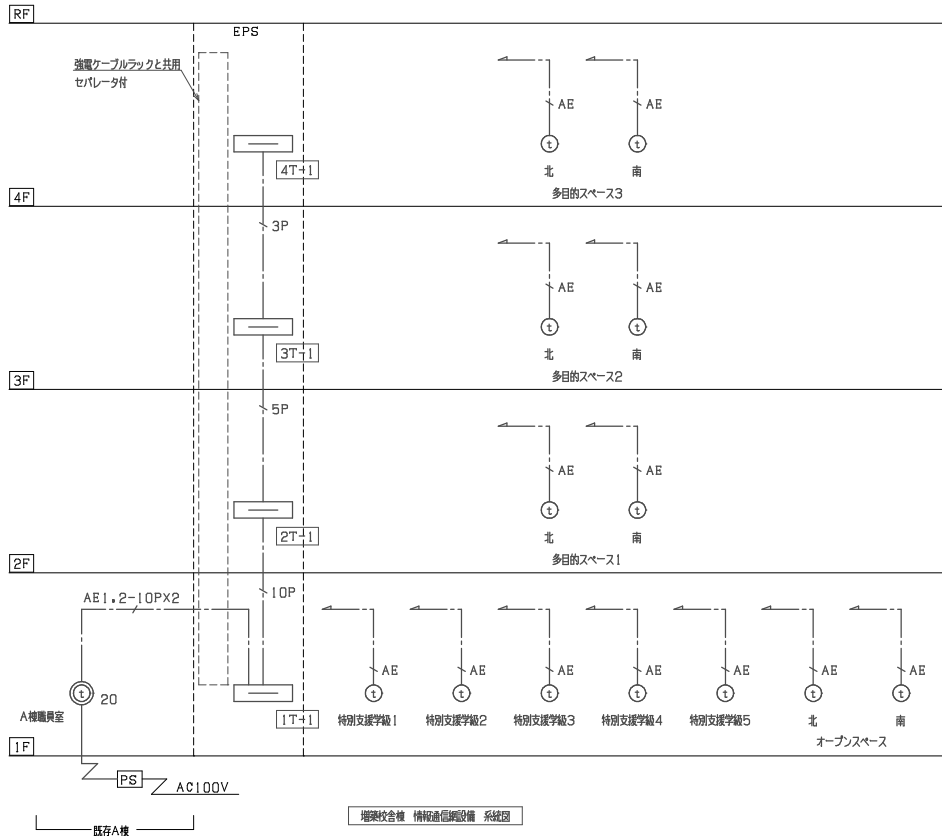


凡 例		
記 号	名 称 ・ 仕 様	備 考
①	端子盤	
②	インターホン機	20局用
③	インターホン子機	
特 記		
1) 特記なき配線設備は下記とする。		
———	天井スラブ打込	
-----	天井こらし	
-----	露出	※屋外部分は塗装仕上とする。
		保護管 露出
AE	EM-AE0.9-2C	PF16
3P	EM-AE1.2-3P	PF16
5P	EM-AE1.2-5P	PF22
10P	EM-AE1.2-10P	PF28
20P	(EM-AE1.2-10P) x2	PF28x2


端子盤名称	インターホン	時計	テレビ	警報	その他
1T-1	20P	5P	2分岐器	10P	15P+10P
2T-1	10P	5P	2分岐器		10P+10P
3T-1	5P	5P	2分岐器		5P+10P
4T-1	5P	5P	増幅器 2分岐器 コンセント		5P+5P

② 20	インターホン機	TC-20M	③	インターホン子機	TB-SE
電源電圧 AC100V 50/60Hz		形 状 壁掛形 (JIS1専用スイッチボックス) 面付型		形 状 壁掛形 (JIS1専用スイッチボックス)	
形 状 壁掛・壁付型 (JIS2専用スイッチボックス) 面付型		材 質 パネル: 自己消火性樹脂		材 質 樹脂	
材 質 シェーシ: 普通鋼板		局 数 20局用			


凡 例		
記 号	名 称・仕 様	備 考
□	配管管	
AMP	デスクアンプ	既存
□□□ nL	トイレ引出 簡便	簡便は簡便を示す
□□	トイレ引出 ボタン	
□□	トイレ引出 復旧ボタン	
○	トイレ引出 廊下灯	
⊗	プルボックス	簡便はサイズ、WPは高木型を示す
—●—●—●—	配管区画貫通処理	貫通処理
ITV	監視モニター	既設
WP	ネットワークカメラ	既存増設
タ	タミーカメラ	既存増設
20	インターホン機器	20増用
EV	ELVインターホン	簡便は別途工事
ES	インターホン電源部	

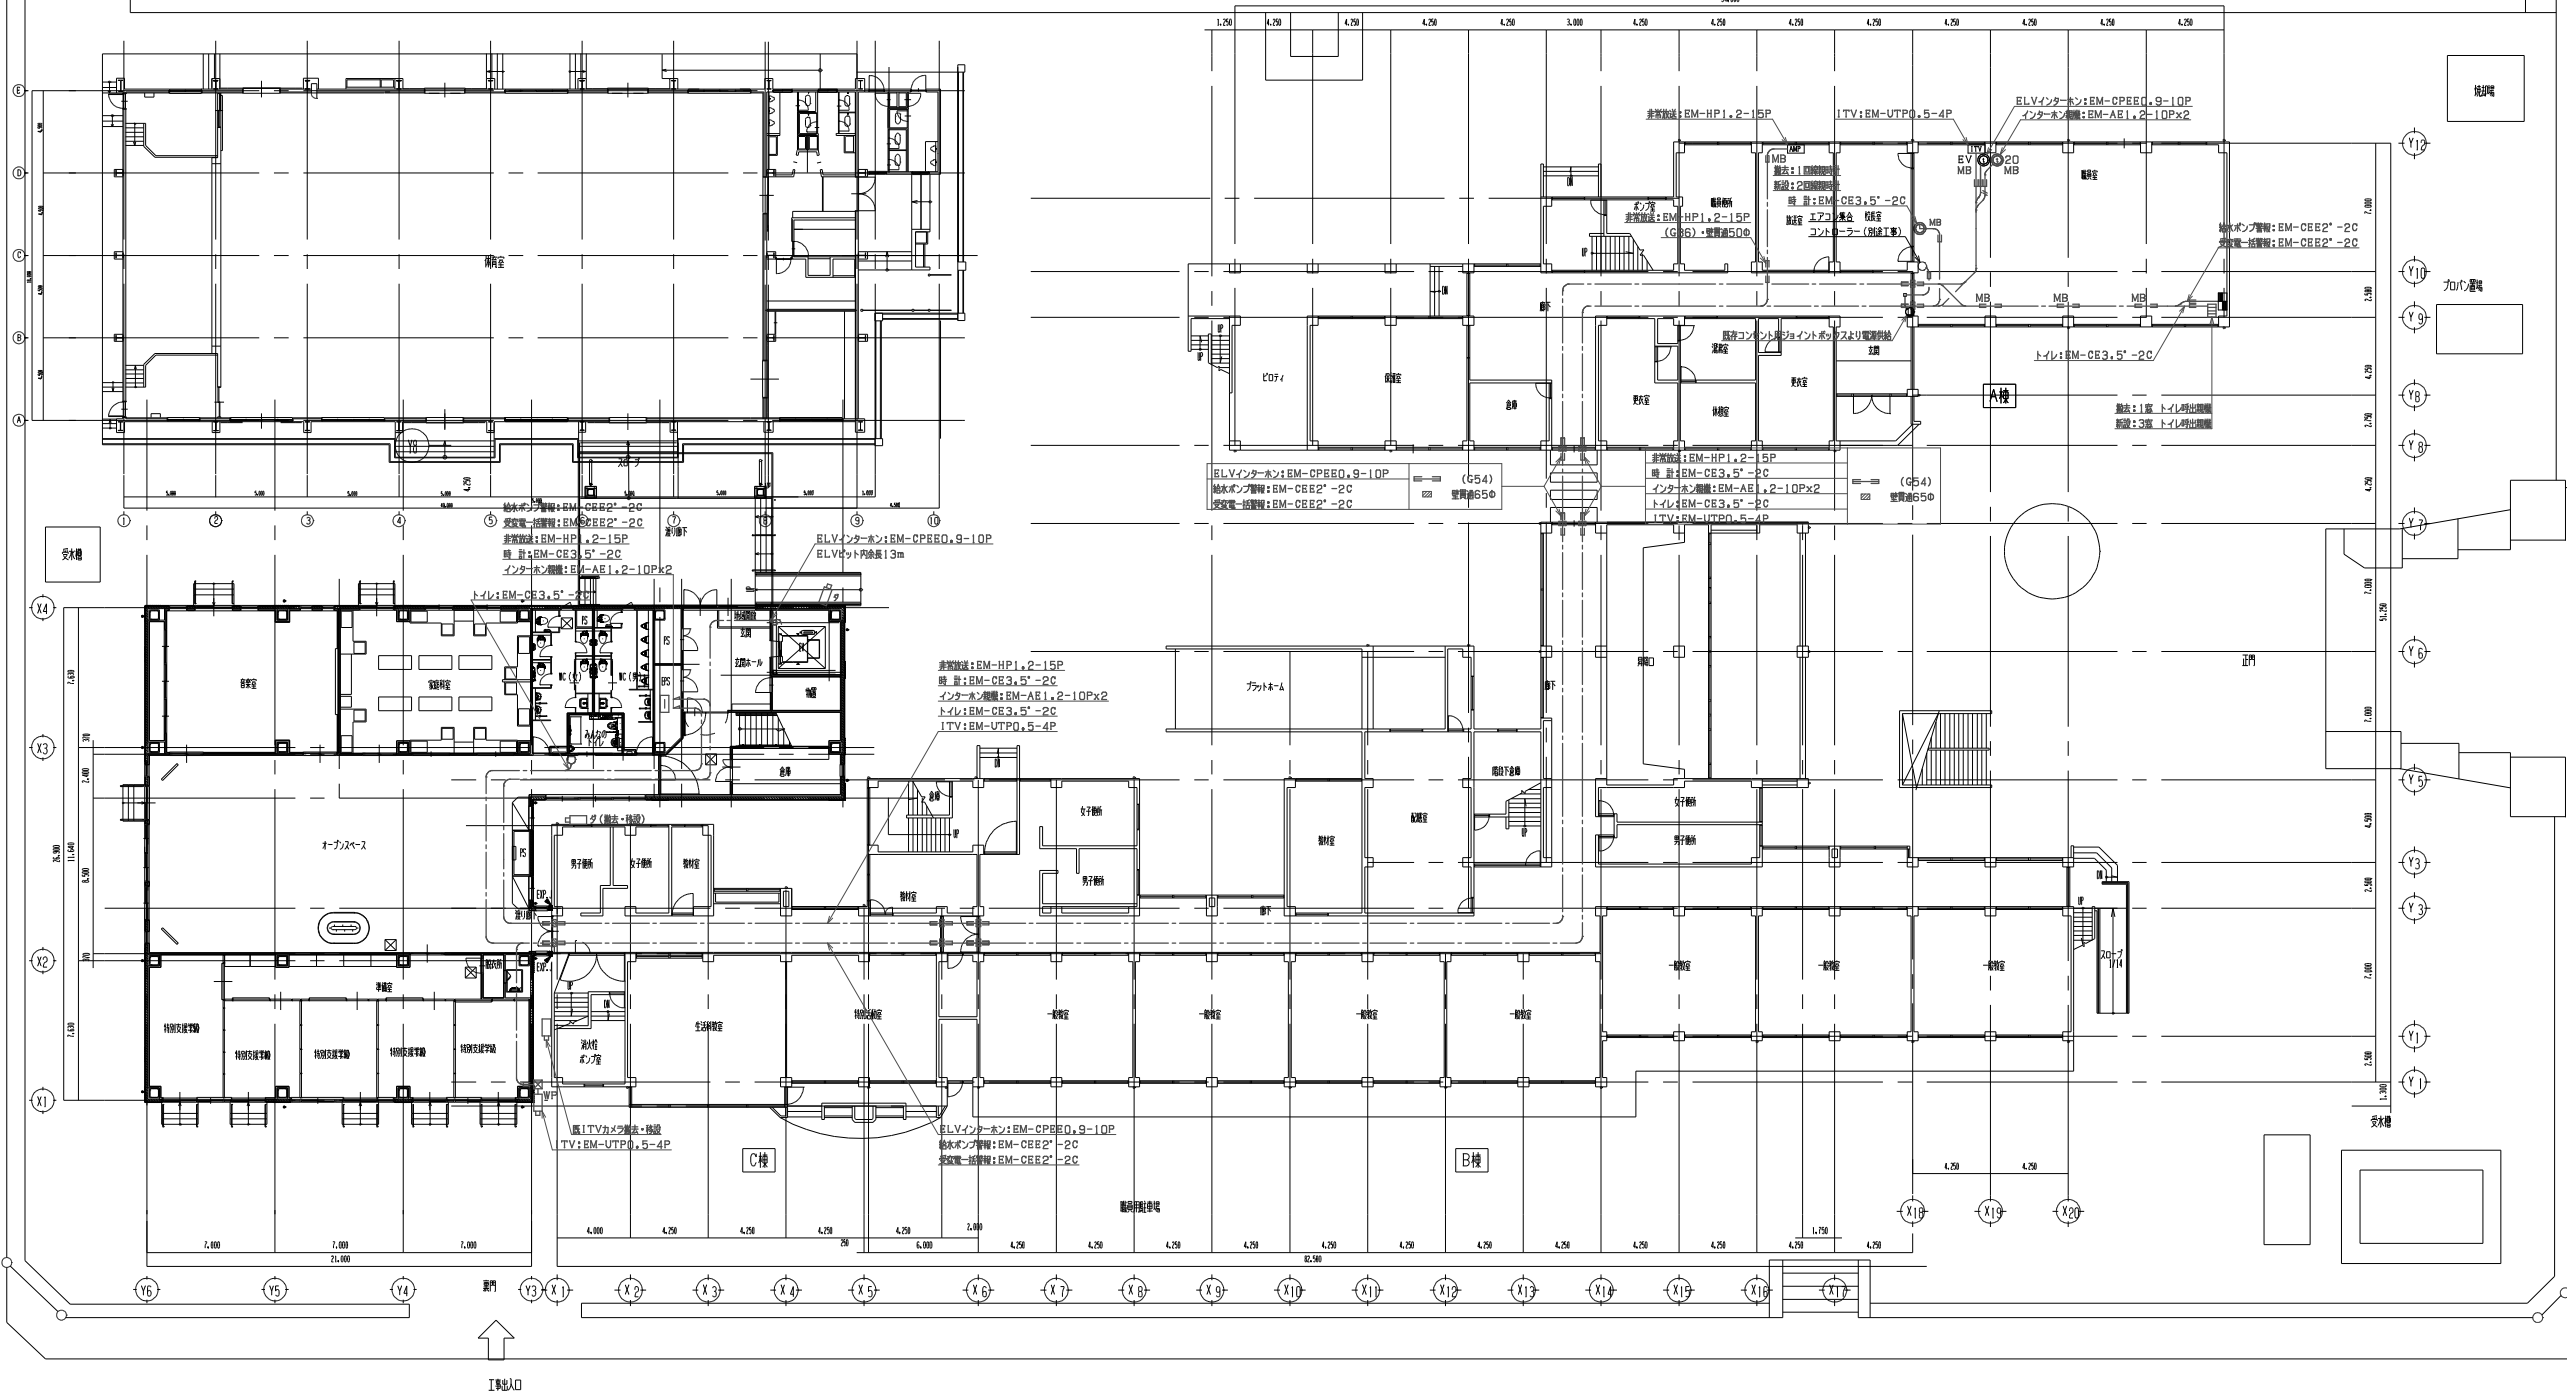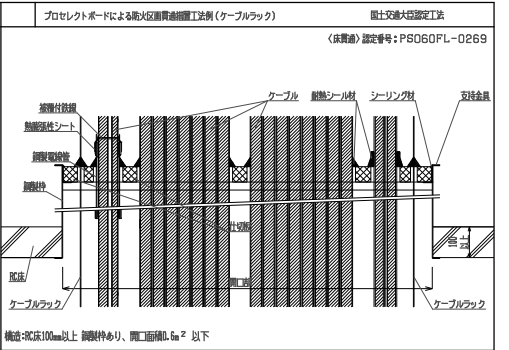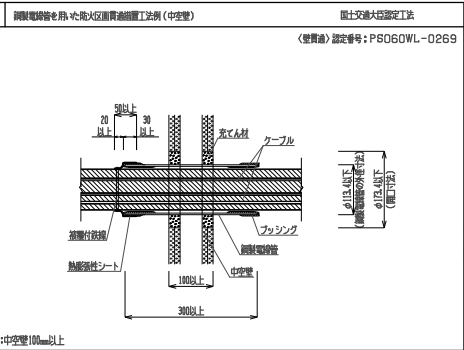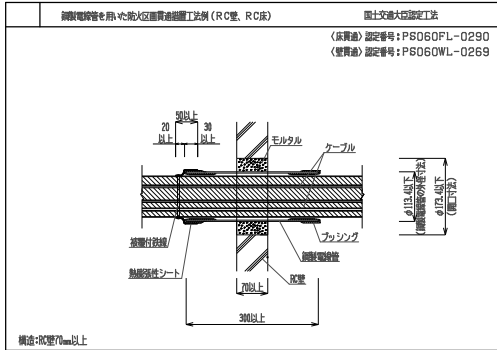


凡 例		
記 号	名 称・仕 様	備 考
	端子箱	
	デスクアップ	既存
	トイレ引出 継電	備品は設置を示す
	トイレ引出 ボタン	
	トイレ引出 復旧ボタン	
	トイレ引出 廊下灯	
	プルボックス	備品はサイズ、WPは高木型を示す
	配電区画貫通継電	管貫通
	監視モニター	既設
	ネットワークカメラ	既存増設
	盗撮カメラ	既存増設
	インターホン増設	20増用
	ELVインターホン	機器は別途工事
	インターホン電源等	

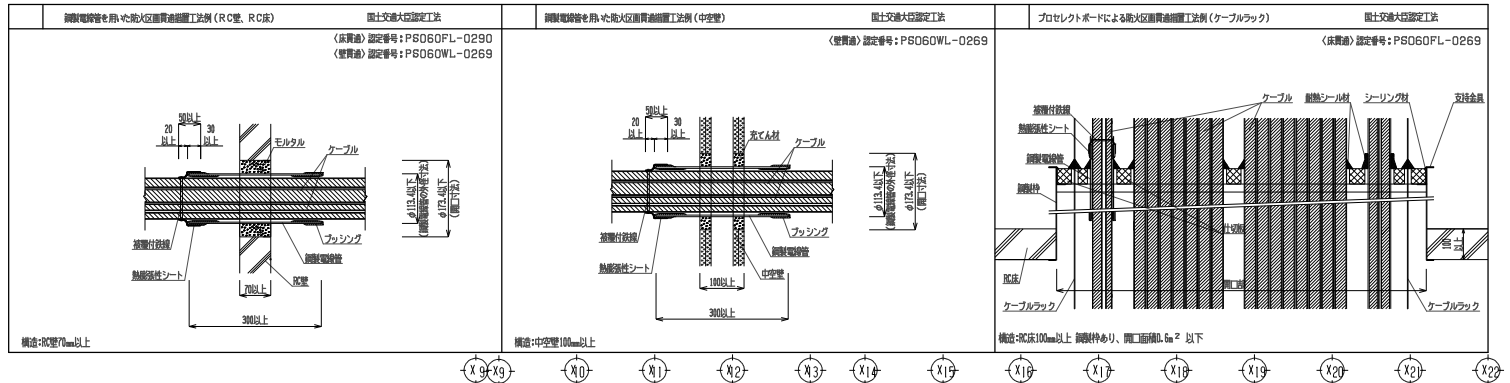

工事名称	海老名市立今泉小学校校舎増築工事（電気設備）		
図面内容	(改修) 自動火災報知設備 配置図		
縮尺	A1 1:200 A3 1:400	図面区分	電気設備
図面番号	E-33	図面区分	電気設備

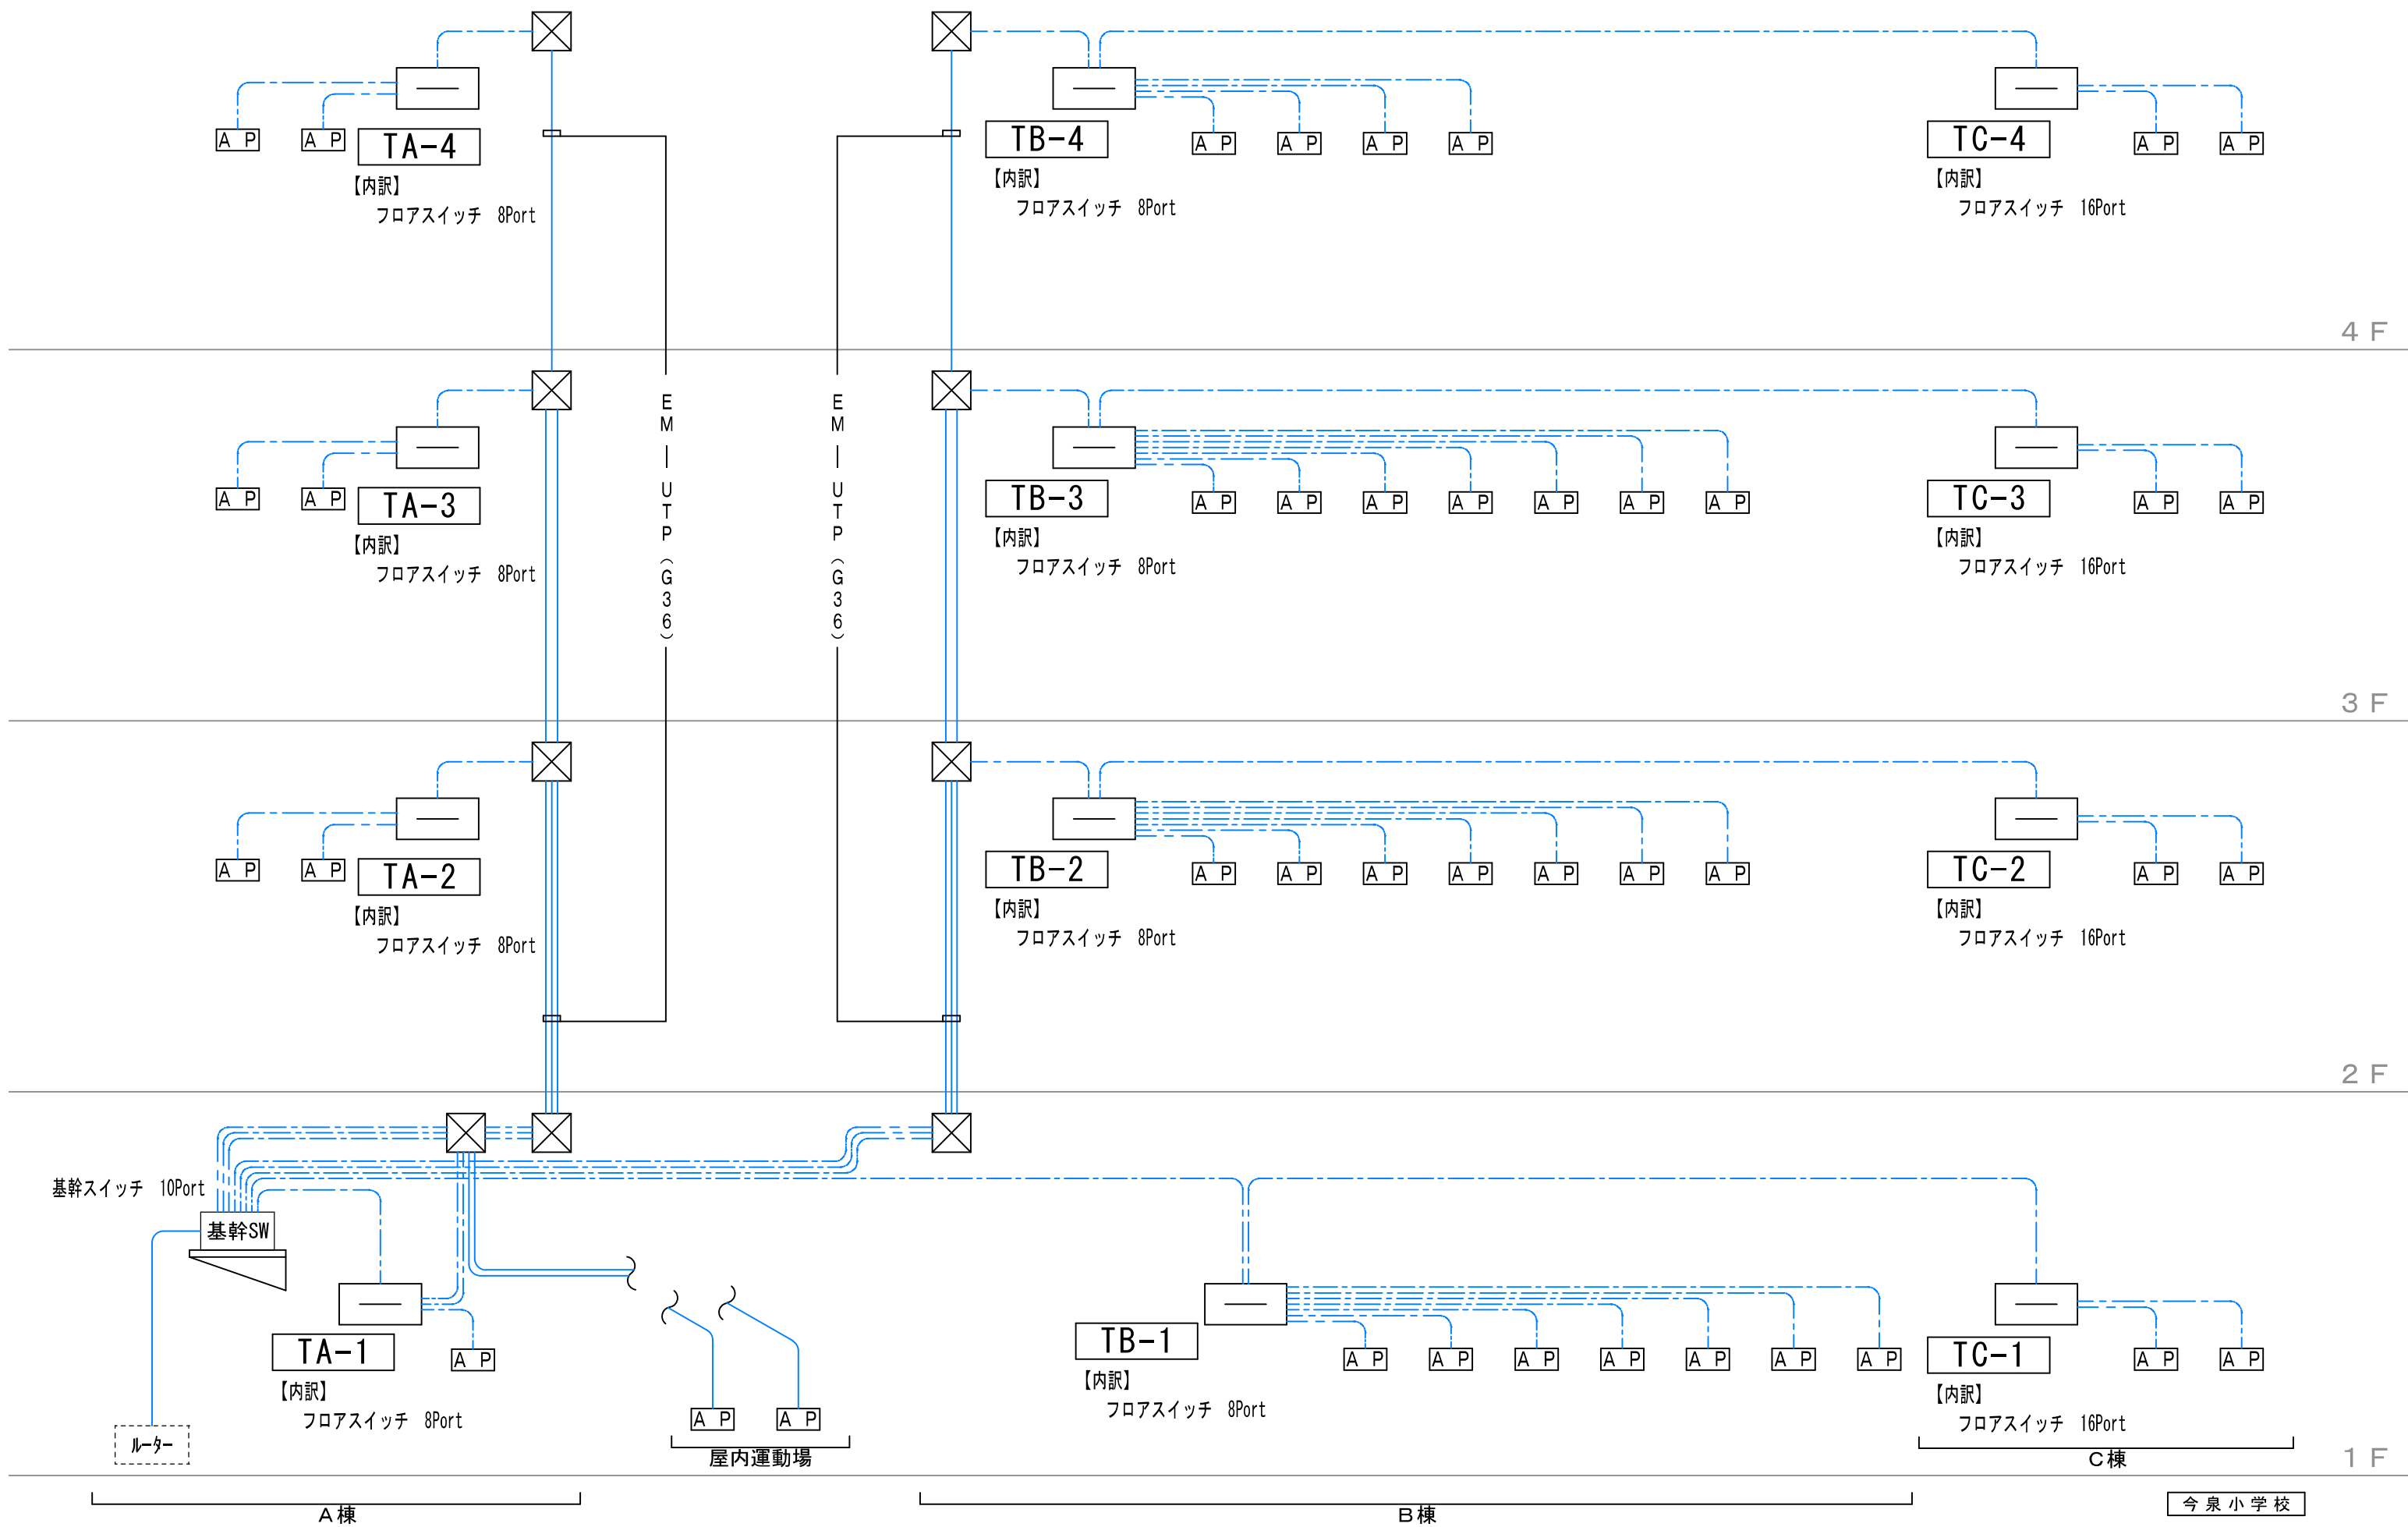

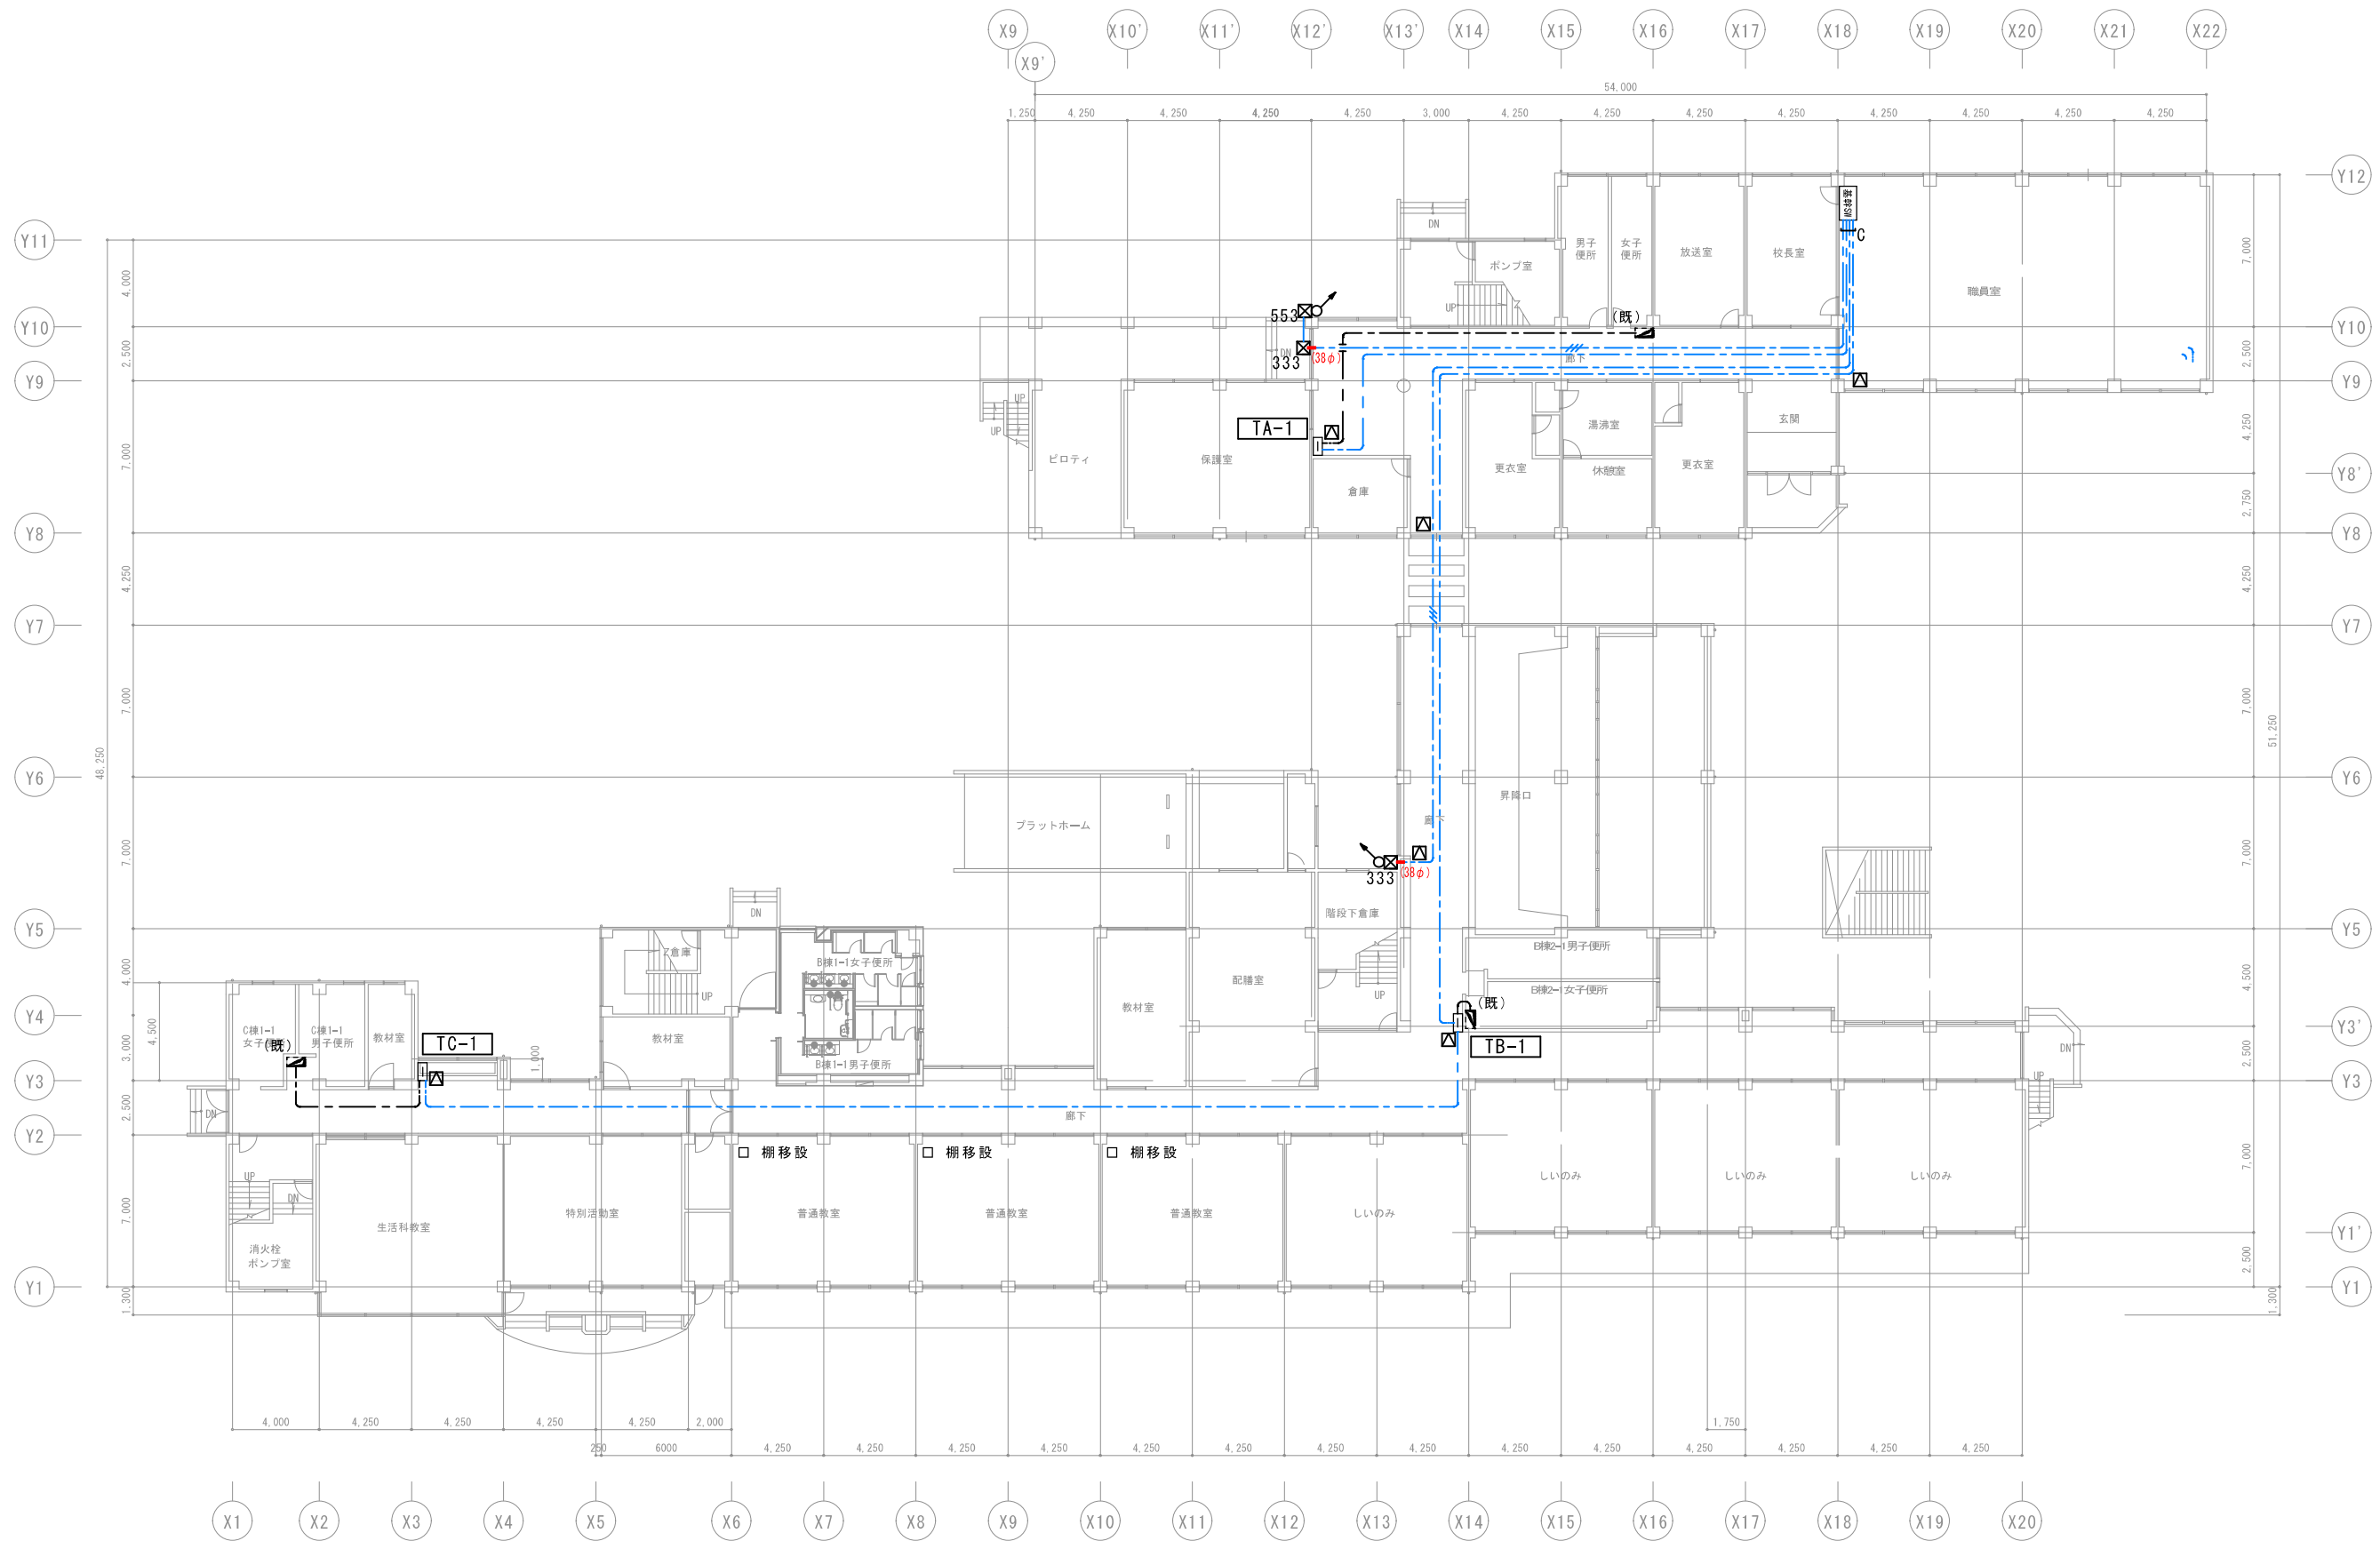

今泉小学校

工事件名： 海老名市立今泉小学校ほか 1 校 I C T 環境整備工事



海 老 名 市

図面名称


図面番号

1 階構内情報通信網設備図 (1)

E - 0 6

縮尺

1/300

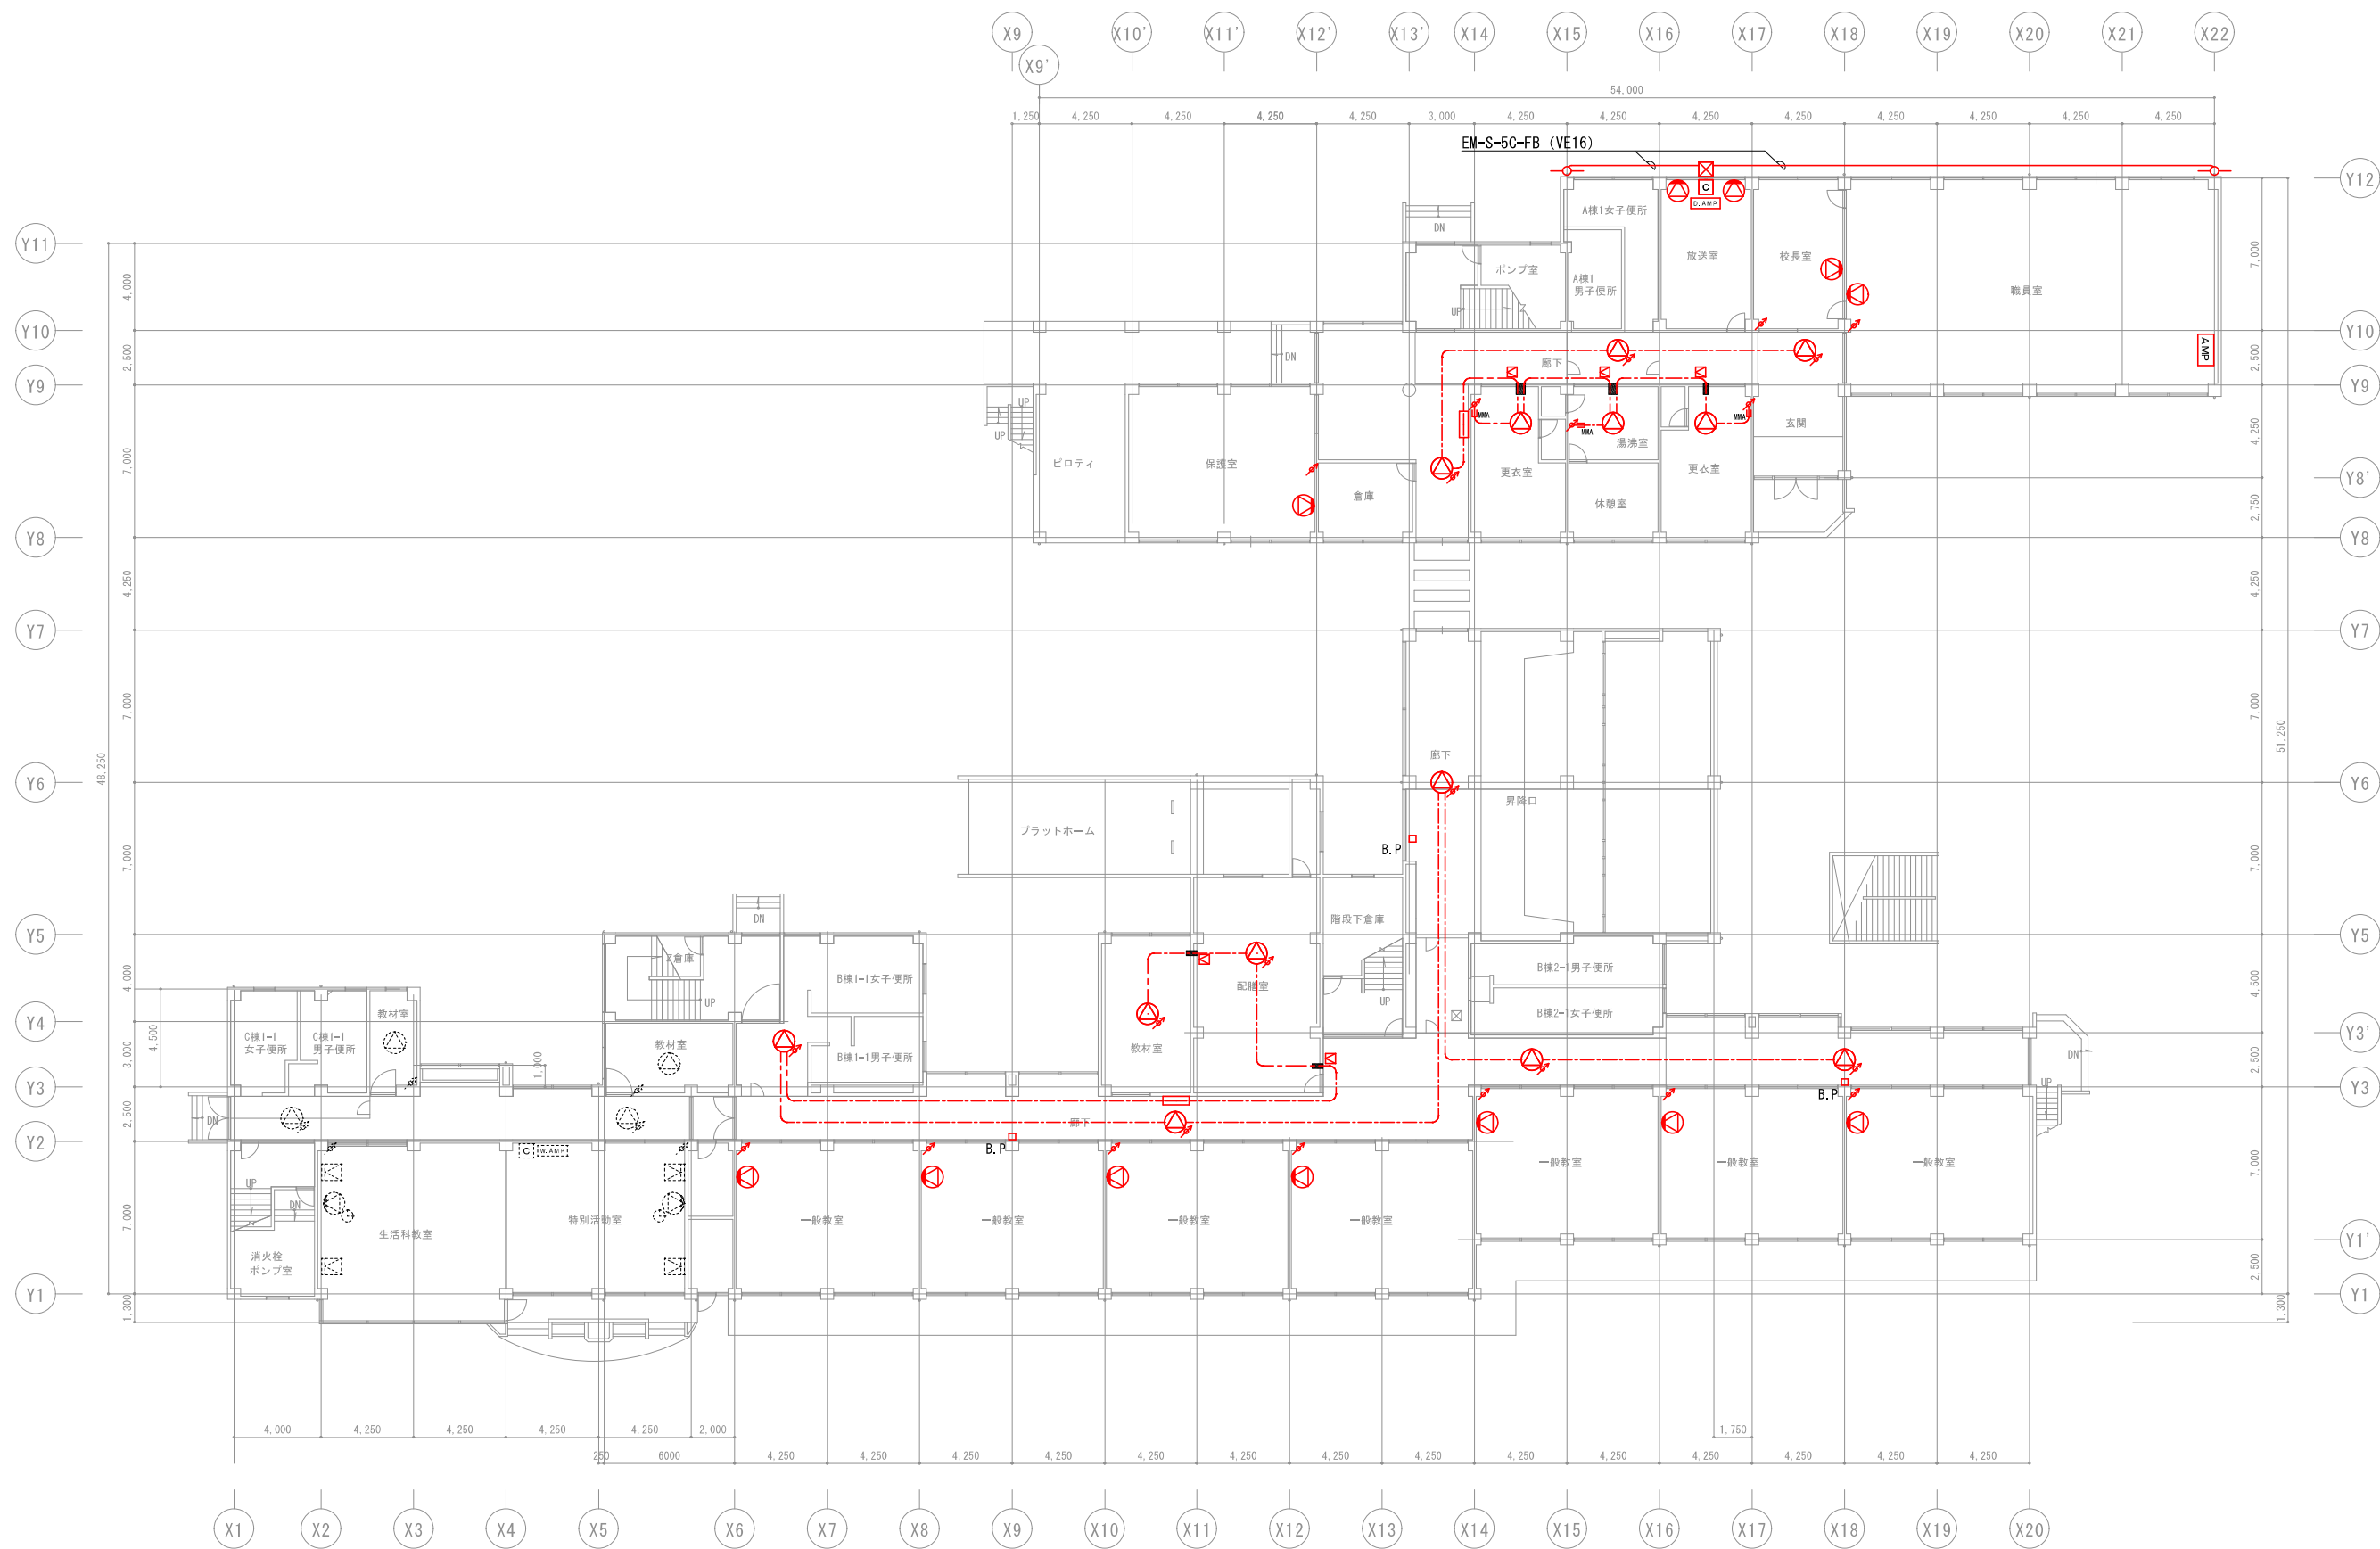

工事件名：

今泉小学校放送設備改修工事



海老名市


図面名称
図面番号

今泉小学校 1 階 拡声設備改修図

6

縮尺

1/300

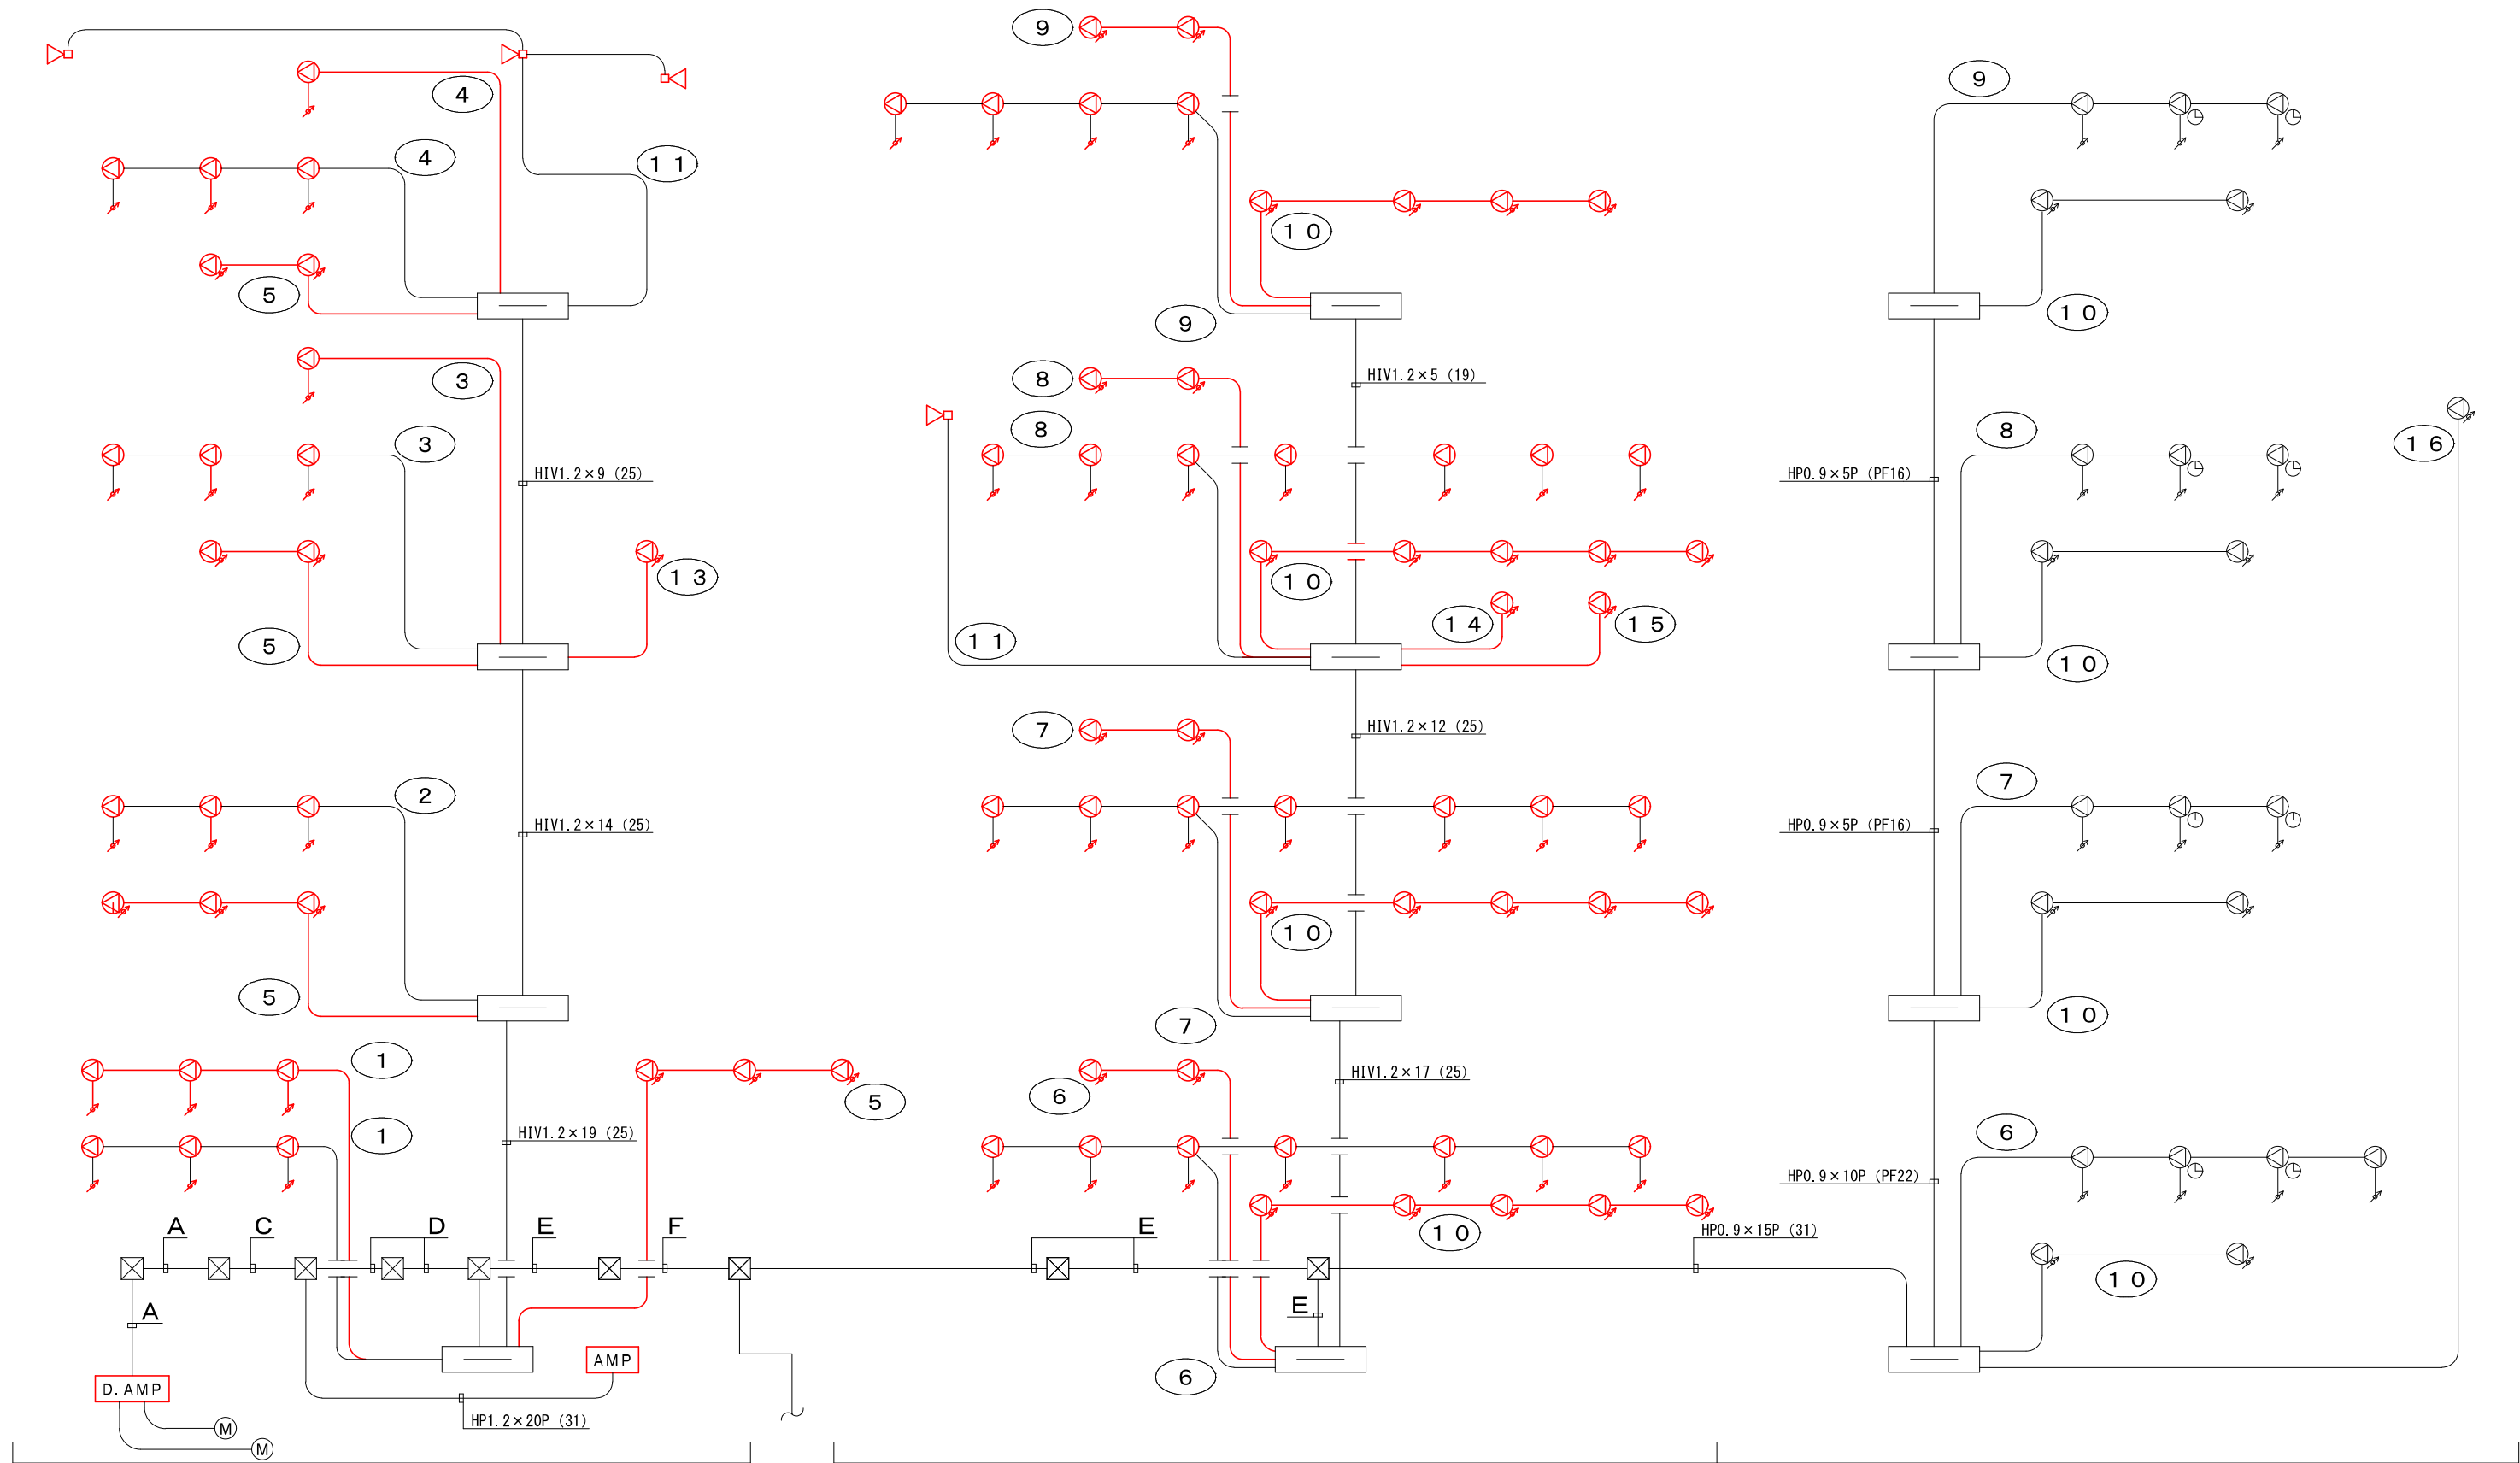

A 棟

B 棟


C 棟

A
HIV1.2×44 (31)
HP1.2×20P (31)
HP1.2×20P (31)
HP1.2×20P (31)
耐熱シールド 0.75-2C×2
耐熱シールド 0.75-2C×3

C
HIV1.2×44 (31)
HP1.2×20P (31)
耐熱シールド 0.75-2C×1
D
HIV1.2×44 (31)

E
HIV1.2×22 (25)
F
HIV1.2×22 (P24)

①	1 館 1 階	⑧	2 館 3 階	⑮	2 館 階段 2
②	1 館 2 階	⑨	2 館 4 階	⑯	2 館 階段 3
③	1 館 3 階	⑩	2 館 廊下	⑰	
④	1 館 4 階	⑪	屋外	⑱	
⑤	1 館 廊下	⑫	体育館	⑲	
⑥	2 館 1 階	⑬	1 館 階段	⑳	
⑦	2 館 2 階	⑭	2 館 階段 1		

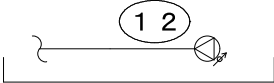

体育館


—	既存再使用
—	今回工事範囲

工事件名： 今泉小学校放送設備改修工事



海 老 名 市

図面名称	今泉小学校 改修拡声設備系統図		
図面番号	1 1	縮尺	N.S.

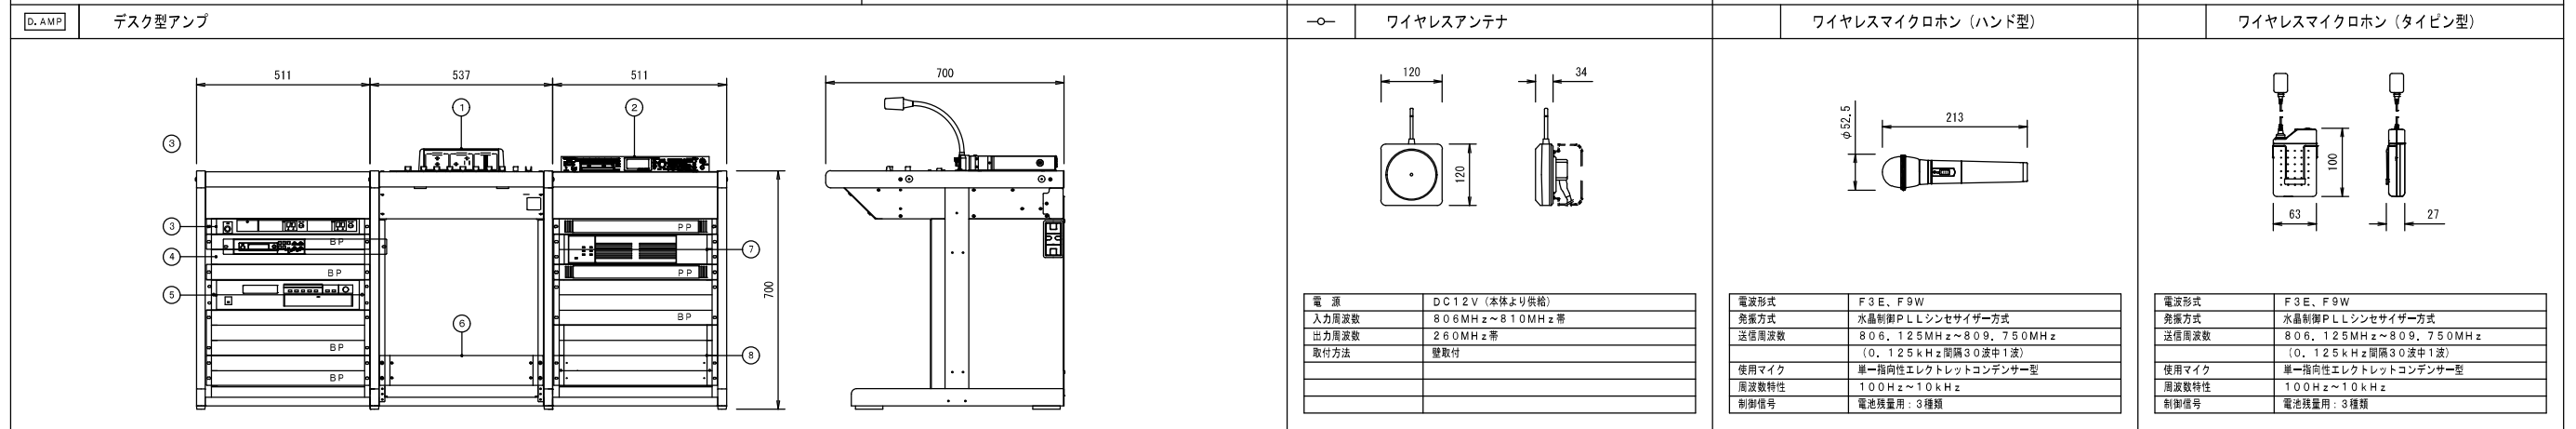

No.	名 称	備 考
①	音声増設器	
②	メモリーレコーダー	
③	ワイヤレス受信器 (2ch)	
④	デジタル1チャンネル	
⑤	プログラムコントロール	
⑥	磁気台ユニット	
⑦	デジタルアンプ (360W)	
⑧	非常・業務切替リレーユニット	
B・P	ブランチパネル	
P・P	パンチングパネル	

音声調整部	
電 圧	AC100V 50/60Hz
スピーカ出力	20W局一斉(元H)
音 入 力	アンプ用マイク×1、マイク×3、ライン×3 レヒータ×1、チャイム×1、リモコン×1
音 出 力	ライン×1、録音×1
制御入力	電源×1、緊急×1、一斉×1、リモコン×1 チャイム×1、コールサイン×1、非常×1
ラジオチューナ	AM・FM帯域
その他	コールサイン(上り/下り)内蔵

メモリーレコーダー	
録音/再生メディア	CFカード、SD/SDHC、USBメモリー
録音/再生フォーマット	CD-R、CD-RW、CD-DW、CD-RW-DA WAV、MP3、CD-DA
録音可能時間	CF/SD/SDHCカード：1時間28分 (WAV、44.1kHz、ステレオ、1GBあたり)
プログラムコントローラー	
形式	年間タイマー
プログラム	遅延×7、特定日×16、今日×1
時刻補正入力	時刻補正入力
制音出力	8回路 (無電圧ミク捷点)
インターフェイス	RS-422
ワイヤレス受信機 (2ch)	
アンテナ入力	75Ω 2系統2回路
チャンネル出力	—20dB 600Ω (不平衡) 2回路
受信周波数	チューナ1台ごとき30波中1波設定
周波数特性	50Hz～10kHz
ミキシング出力	—20dB～-60dBで切換式600Ω (不平衡)
受信感度切換	解除/LOW/H
その他	音量制御：2dBステップ、電池残量表示：3段階

デジタル1Cレコーダー	
入/出力	音声入×2/音声出×2 (出力、モノタウ)
制御入/出力	接地点×1: 2、RS=232C×1
動作中出力	接地点1
内蔵音源	8、ウタスタミナー6種、ラジヲ特選曲集(ビ7/年楽の) 雲の巻、コールサイン(以上4音、下り4音) 他
蓄積メディア	SDメモリーカード収納可能
蓄積時間(16ビット)	高音質(3、4音)、標準(13音)、エコノミー(19音)
デジタルアンプ(3.60W)	
定格出力	180W+180W(並列時360W)
周波数特性	50Hz~15KHz
入 力	0dB 50kΩ(以上)×2チャンネル
負荷インピーダンス	83Ω(平衡)
異常制御出力	2端子(内部並列)
	アンプ異常、温度保護動作及びシステム発振時
赤赤・業務切替リレーユニット	
制御回路	非常: 3回継続 一般: 3回継続
音入/出力	調整専用×3系統、非常放送用×1系統

Table 1. Demographic characteristics of the study population	
Age (years)	18-24
Gender	Male
Marital status	Married
Education	High school
Occupation	Unemployed
Religion	Islam
Family size	2-3
Income (USD)	100-200
Health status	Healthy
Smoking status	Non-smoker
Alcohol consumption	Non-drinker
Physical activity	Sedentary
Dietary habits	Vegetarian
Stress level	Low
Sleep pattern	Regular
Family history of disease	No
Current medications	None
Previous medical conditions	No
Genetic predisposition	No
Environmental factors	Urban
Socioeconomic status	Lower
Cultural background	Iranian
Language spoken at home	Persian
Religious observance	High
Community involvement	Low
Health insurance status	Public
Access to healthcare	Good
Health literacy level	Basic
Health beliefs	Traditional
Health behaviors	Unhealthy
Health outcomes	Adverse
Health status over time	Stable
Health status by region	Urban
Health status by education	High school
Health status by income	Low
Health status by occupation	Unemployed
Health status by religion	Islam
Health status by family size	2-3
Health status by smoking status	Non-smoker
Health status by alcohol consumption	Non-drinker
Health status by physical activity	Sedentary
Health status by dietary habits	Vegetarian
Health status by stress level	Low
Health status by sleep pattern	Regular
Health status by family history of disease	No
Health status by current medications	None
Health status by previous medical conditions	No
Health status by genetic predisposition	No
Health status by environmental factors	Urban
Health status by socioeconomic status	Lower
Health status by cultural background	Iranian
Health status by language spoken at home	Persian
Health status by religious observance	High
Health status by community involvement	Low
Health status by health insurance status	Public
Health status by access to healthcare	Good
Health status by health literacy level	Basic
Health status by health beliefs	Traditional
Health status by health behaviors	Unhealthy
Health status by health outcomes	Adverse
Health status by health status over time	Stable
Health status by health status by region	Urban
Health status by health status by education	High school
Health status by health status by income	Low
Health status by health status by occupation	Unemployed
Health status by health status by religion	Islam
Health status by health status by family size	2-3
Health status by health	

その他 凡例	
	壁掛スピーカ
	天井埋込スピーカ (A T T付)
	プルボックス 200×200×200
	天井点検口
	壁貫通・防火区画貫通処理
	ブランクプレート
	マイクスタンド (スタンド形)

その他 凡例	
	壁掛スピーカ
	天井埋込スピーカ（ＡＴＴ付）
	ブルボックス 200×200×200
	天井点検口
	壁貫通・防火区画貫通処理
	ブラנקプレート
	マイクスタンド（スタンド形）

----- EM-HP 1.2 - 3C(コカ[®]シ)
 ————— EM-HP 1.2 - 3C(既設管内)
 ——— MMA EM-HP 1.2 - 3C(メタルモール型)

