


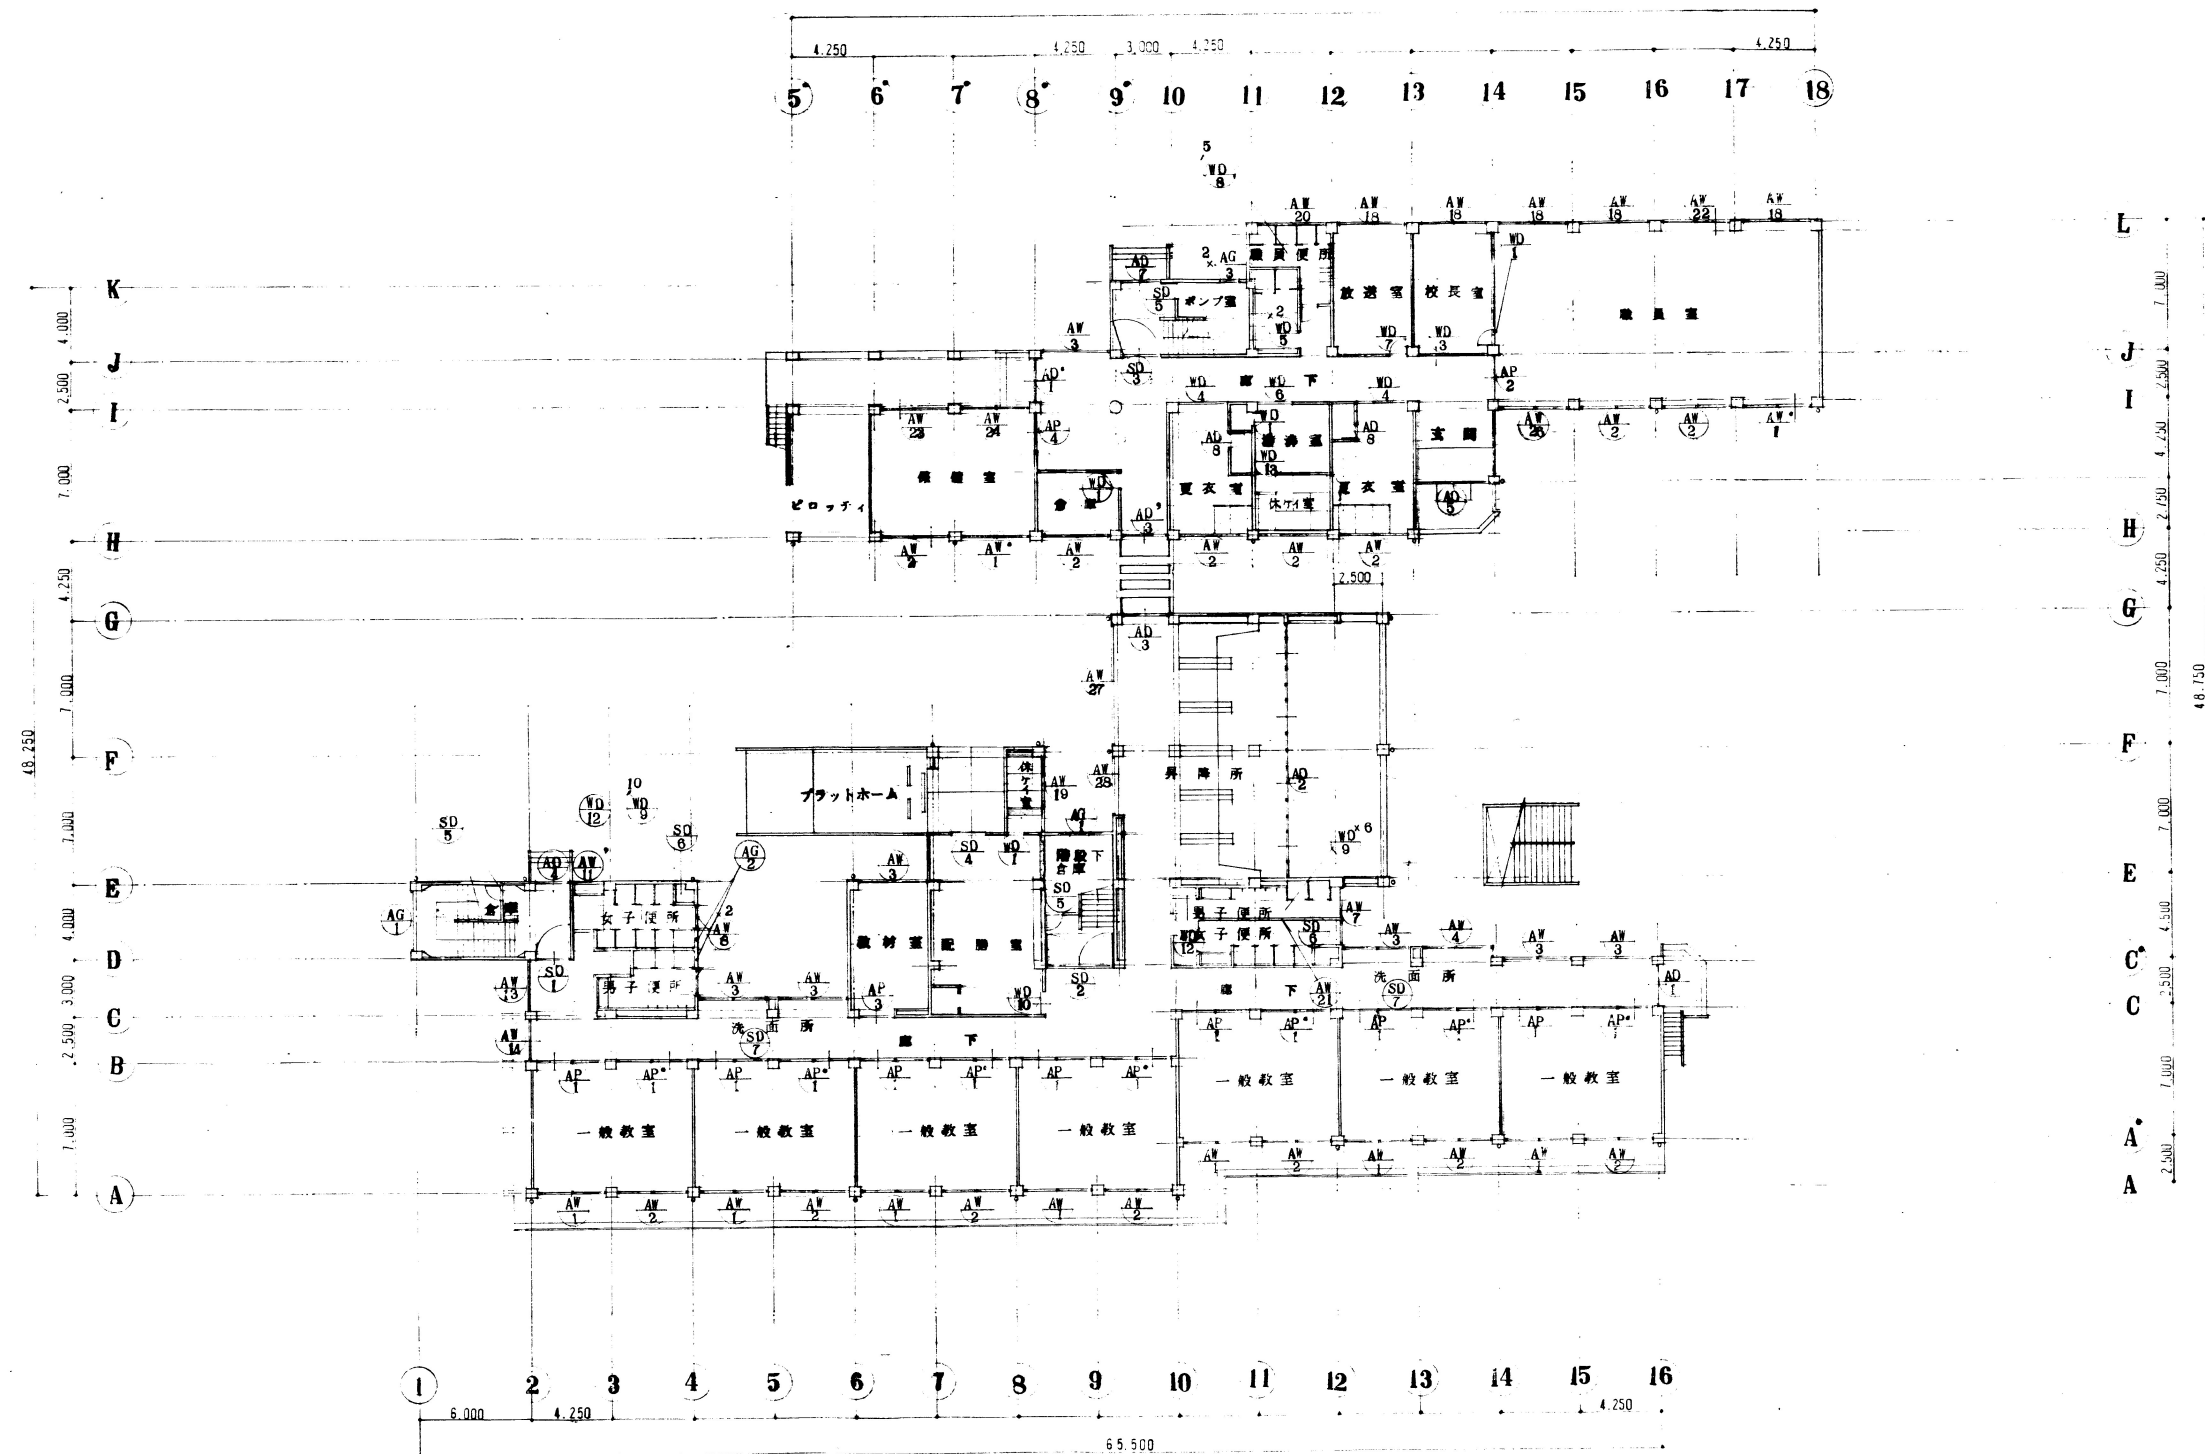
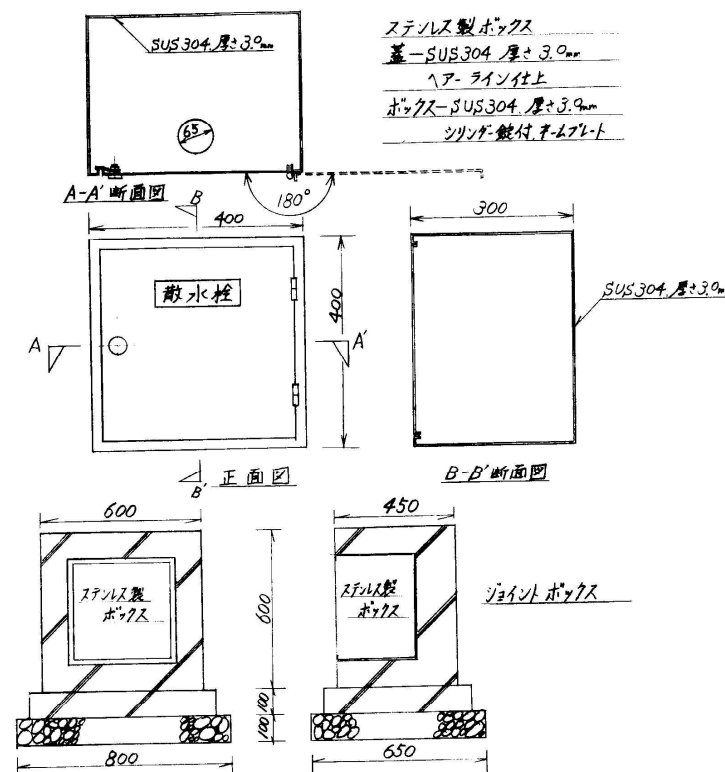
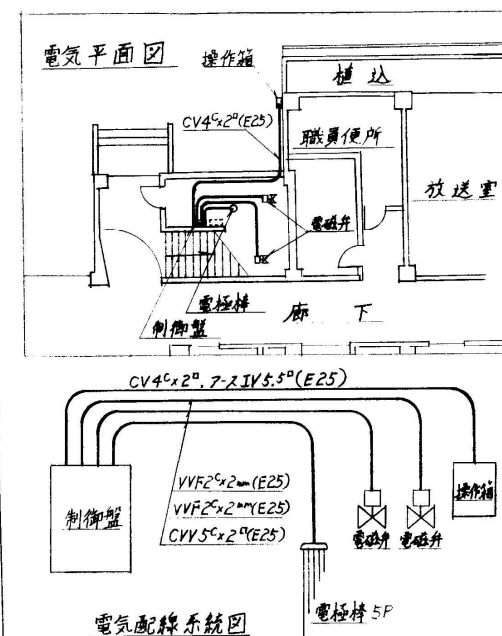
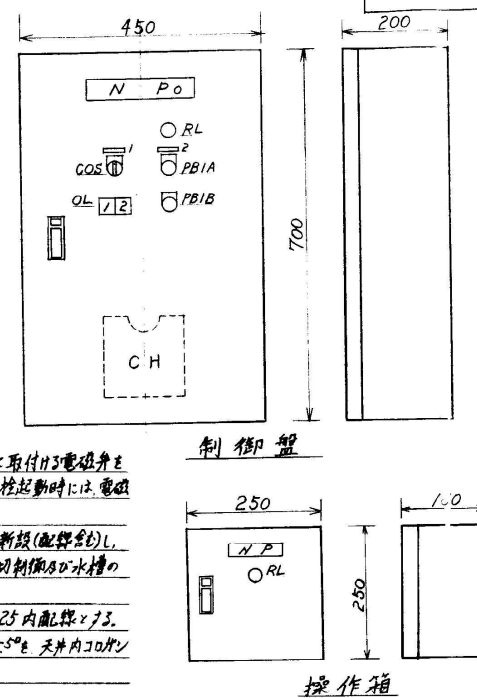
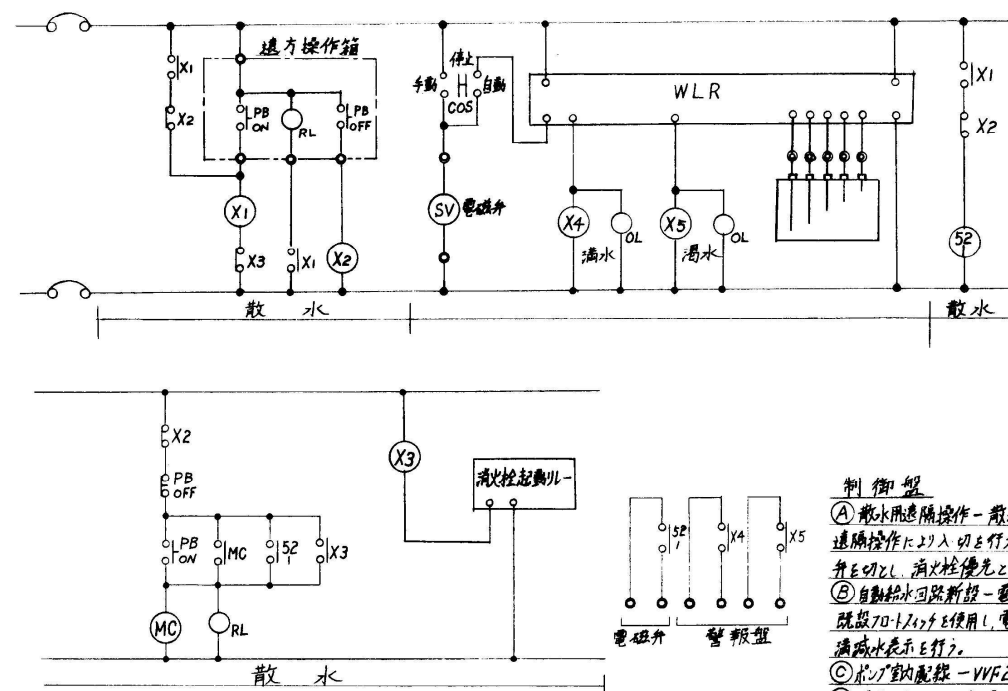
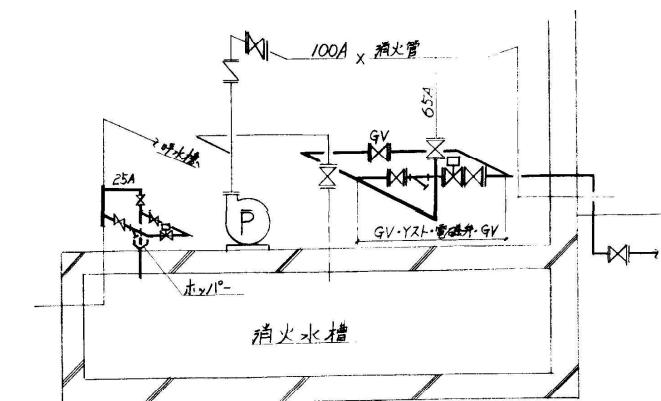
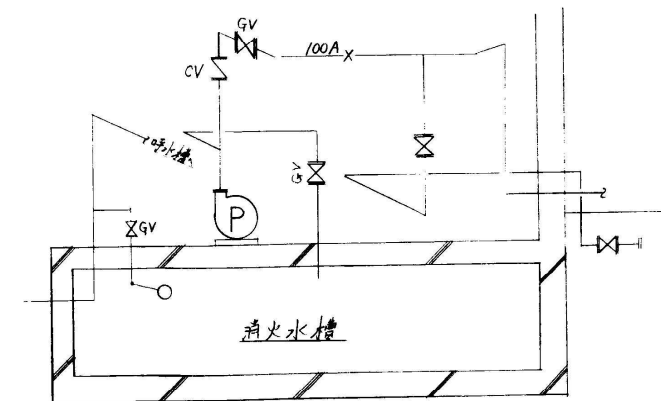
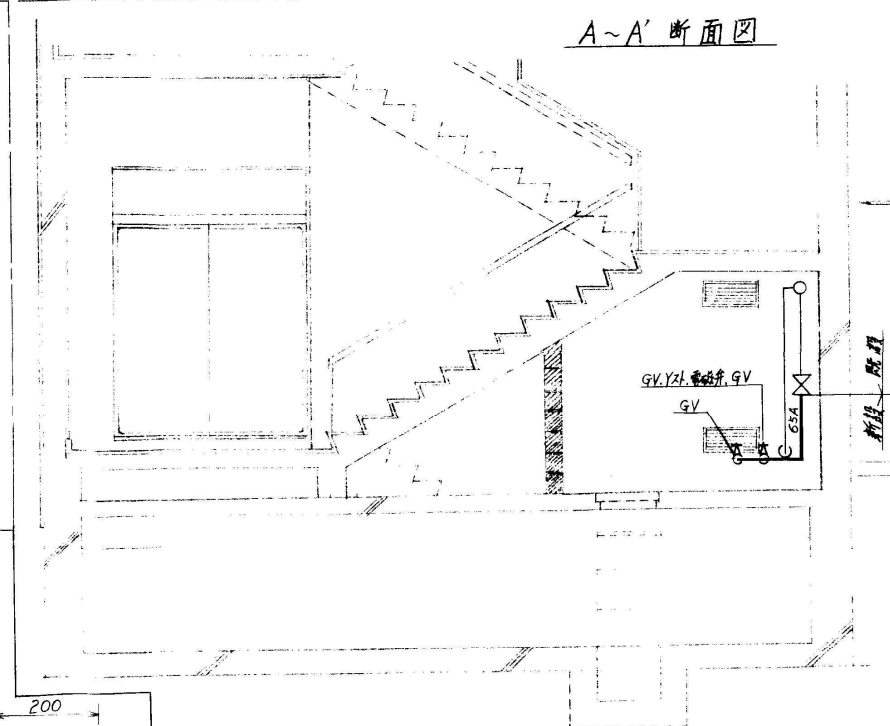
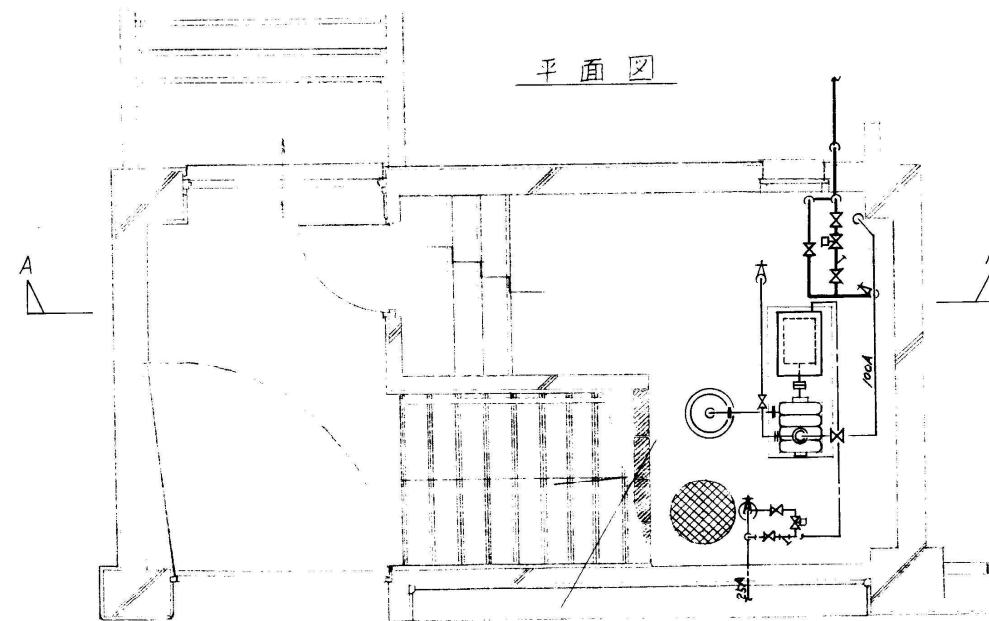


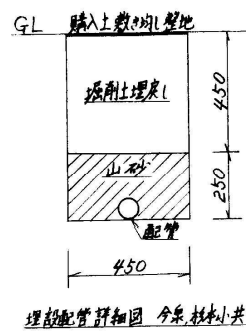

名称位置	廊下	昇降口	廊下	B階段	玄関	
	個数	AD-1:3	2	1	1	
	ガラス	AD-1:3	6.8%アルミドレープ、ランマ:3%アルミドレープ	AD-3:1	全左	全左	
	塗装	付属金物一式、シリンドー錠	付属金物一式、ハンカール、シリンドー錠、ステンレス引手	付属金物一式、シリンドー錠	付属金物一式、ランマ付シリンドー錠、F.H、ステンレス押棒	付属金物一式、ランマ付シリンドー錠、F.H、ステンレス押棒	
備考	寸法見込 70%	寸法見込 100%	寸法見込 70%	寸法見込 70%	寸法見込 70%	
図面	AD-1	AD-2	AD-3	AD-4	AD-5	
	AD-1	AD-2	AD-3	AD-4	AD-5	
	AD-1	AD-2	AD-3	AD-4	AD-5	
	AD-1	AD-2	AD-3	AD-4	AD-5	
名称位置	廊下	C階段	シャワー室	1階昇降所	2階配膳室	4階廊下	
	個数	6	1	2	1	1	
	ガラス	6.8%アルミドレープ	3%アルミドレープ、6.8%アルミドレープ	中窓:3%アルミドレープ、腰窓:6.8%アルミドレープ	全左	6.8%アルミドレープ、3%アルミドレープ、5%アルミドレープ	全左	
	塗装	付属金物一式、P.H、D.C(ランマ付)	付属金物一式、シリンドー錠	付属金物一式、表示錠	付属金物一式	付属金物一式、シリンドー錠	付属金物一式	
備考	寸法見込 70%、外側窓錠内側窓錠	寸法見込 70%、外側窓錠内側窓錠	寸法見込 70%、外側窓錠内側窓錠	寸法見込 70%、外側窓錠内側窓錠	寸法見込 70%、外側窓錠内側窓錠	寸法見込 70%、外側窓錠内側窓錠	
図面	AD-6	AD-7	AD-8	AD-9	AD-10	AD-11	
	AD-6	AD-7	AD-8	AD-9	AD-10	AD-11	
	AD-6	AD-7	AD-8	AD-9	AD-10	AD-11	
	AD-6	AD-7	AD-8	AD-9	AD-10	AD-11	
名称位置	一般教室、図書、理科、図工	職員室、理科、家庭科準備室	教材室、家庭科教室	保健室	理科準備室	図書・理科・図工準備室	
	個数	AP-1:7、AP-1A:16、AP-1B:5、AP-1C:7、AP-1D:16、AP-1E:5	AP-2:1(職員室) AP-2':2	AP-3:4 AP-3':1(家庭科教室)	1	1	AP-6:2 AP-6':1(図工準備室)	
	ガラス	ランマ:3%アルミドレープ、ドア:3%アルミドレープ	ランマ:3%アルミドレープ、ドア:3%アルミドレープ	ランマ:3%アルミドレープ、ドア:3%アルミドレープ	ランマ:3%アルミドレープ、ドア:3%アルミドレープ	ランマ:3%アルミドレープ、ドア:3%アルミドレープ	ランマ:3%アルミドレープ、ドア:3%アルミドレープ	
	塗装	付属金物一式、戸車、ステンレスレール、引手(ステンレス)	付属金物一式、戸車、ステンレスレール、引手(ステンレス)	付属金物一式、戸車、ステンレスレール、引手(ステンレス)	付属金物一式、戸車、ステンレスレール、引手(ステンレス)	付属金物一式、戸車、ステンレスレール、引手(ステンレス)	付属金物一式、戸車、ステンレスレール、引手(ステンレス)	
備考	寸法見込 70%、ポリイソチレン複合板フラッシュ、理科ハルミダリ(150x700)付	寸法見込 70%、ポリイソチレン複合板フラッシュ、理科ハルミダリ(150x700)付	寸法見込 70%、ポリイソチレン複合板フラッシュ、理科ハルミダリ(150x700)付	寸法見込 70%、ポリイソチレン複合板フラッシュ、理科ハルミダリ(150x700)付	寸法見込 70%、ポリイソチレン複合板フラッシュ、理科ハルミダリ(150x700)付	寸法見込 70%、ポリイソチレン複合板フラッシュ、理科ハルミダリ(150x700)付	
図面	AP-1	AP-2	AP-3	AP-4	AP-5	AP-6	
	AP-1	AP-2	AP-3	AP-4	AP-5	AP-6	
	AP-1	AP-2	AP-3	AP-4	AP-5	AP-6	
	AP-1	AP-2	AP-3	AP-4	AP-5	AP-6	
名称位置	図書、理科、図工教室	家庭科教室	
	個数	AP-7:2 AP-7':1(図工教室)	1	
	ガラス	3%アルミドレープ	ランマ:3%アルミドレープ、ドア:3%アルミドレープ	
	塗装	付属金物一式、戸車、ステンレスレール、引手(ステンレス)	付属金物一式、戸車、ステンレスレール、引手(ステンレス)	
備考	寸法見込 70%、ポリイソチレン複合板フラッシュ、ランマ付	寸法見込 70%、ポリイソチレン複合板フラッシュ、ランマ付	
図面	AP-7	AP-8	
	AP-7	AP-8	
	AP-7	AP-8	
	AP-7	AP-8	
(特記)	
1. APC(アルミパネーション)において、ドアのガラスは右図の様に(I)・(II)のタイプとする。	
<table><tr><td>AP</td><td>1</td><td>1'</td><td>2</td><td>2'</td><td>3</td><td>3'</td><td>4</td><td>5</td><td>6</td><td>6'</td><td>7</td><td>7'</td><td>8</td></tr><tr><td>I</td><td>25</td><td>3</td><td>0</td><td>1</td><td>0</td><td>0</td><td>0</td><td>0</td><td>0</td><td>0</td><td>0</td><td>0</td><td>1</td></tr><tr><td>II</td><td>3</td><td>25</td><td>1</td><td>1</td><td>4</td><td>1</td><td>1</td><td>1</td><td>2</td><td>1</td><td>0</td><td>0</td><td>0</td></tr></table>							AP	1	1'	2	2'	3	3'	4	5	6	6'	7	7'	8	I	25	3	0	1	0	0	0	0	0	0	0	0	1	II	3	25	1	1	4	1	1	1	2	1	0	0	0
AP	1	1'	2	2'	3	3'	4	5	6	6'	7	7'	8																																			
I	25	3	0	1	0	0	0	0	0	0	0	0	1																																			
II	3	25	1	1	4	1	1	1	2	1	0	0	0																																			
<table><tr><td>(I)</td><td>トタイプ</td><td>(II)</td><td>Zタイプ</td></tr></table>							(I)	トタイプ	(II)	Zタイプ																																						
(I)	トタイプ	(II)	Zタイプ	
凡例	
SS: スチールシャッター	
SD: スチールドア	
SG: スチールガラリ	
SW: スチールウィンドー	
AD: アルミドア	
AW: アルミウィンドー	
SUSW: ステンレスウィンドー	
TD: テンパーライトドア	
WD: ウッドドア	
F: フロアーヒンジ	
PH: ピボットヒンジ	
DC: ドアチェック	
工事名 仮称上星第2小学校校舎新築 工事	
図面名 建築図表 縮尺 1:50	
桂建築設計事務所 一級建築士事務所第8755号 近畿圏内	
年月日 NO. 46	

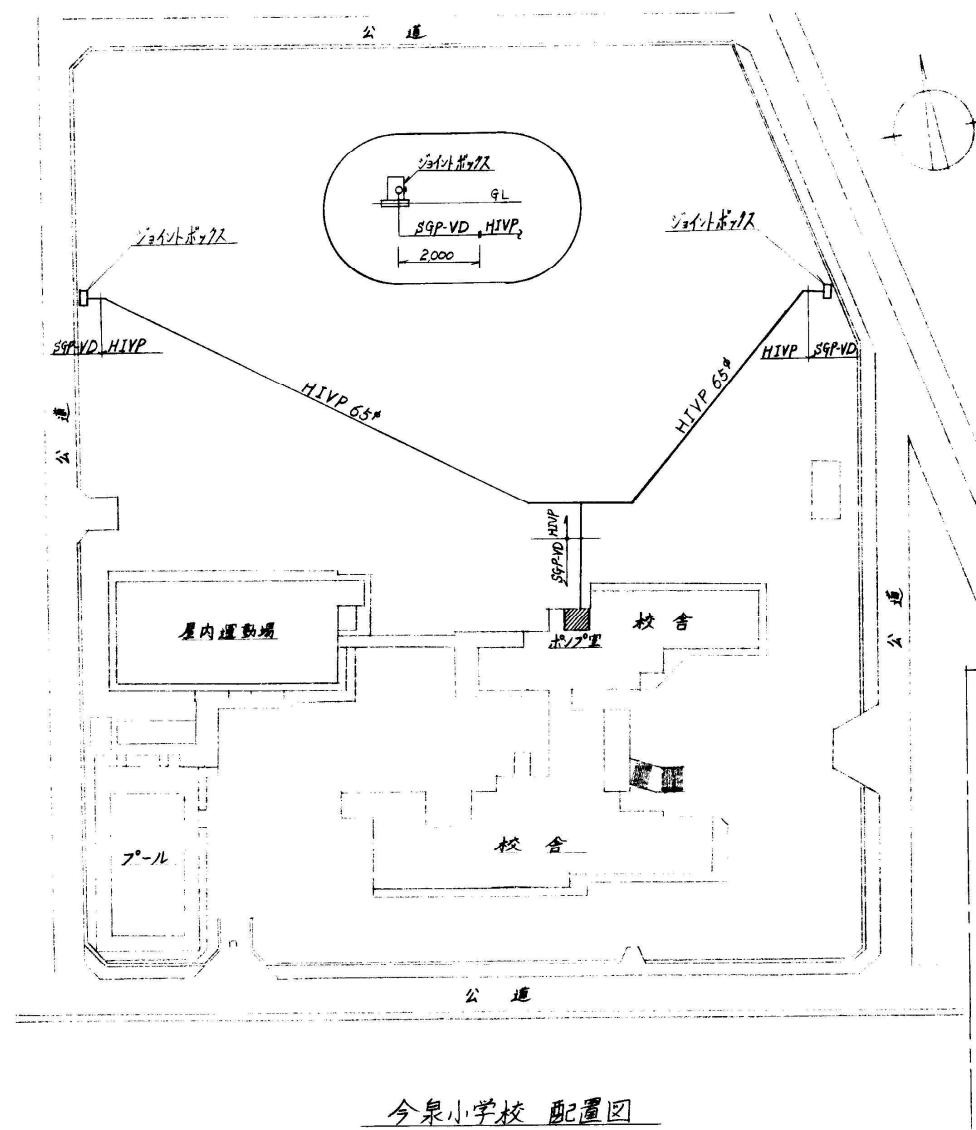

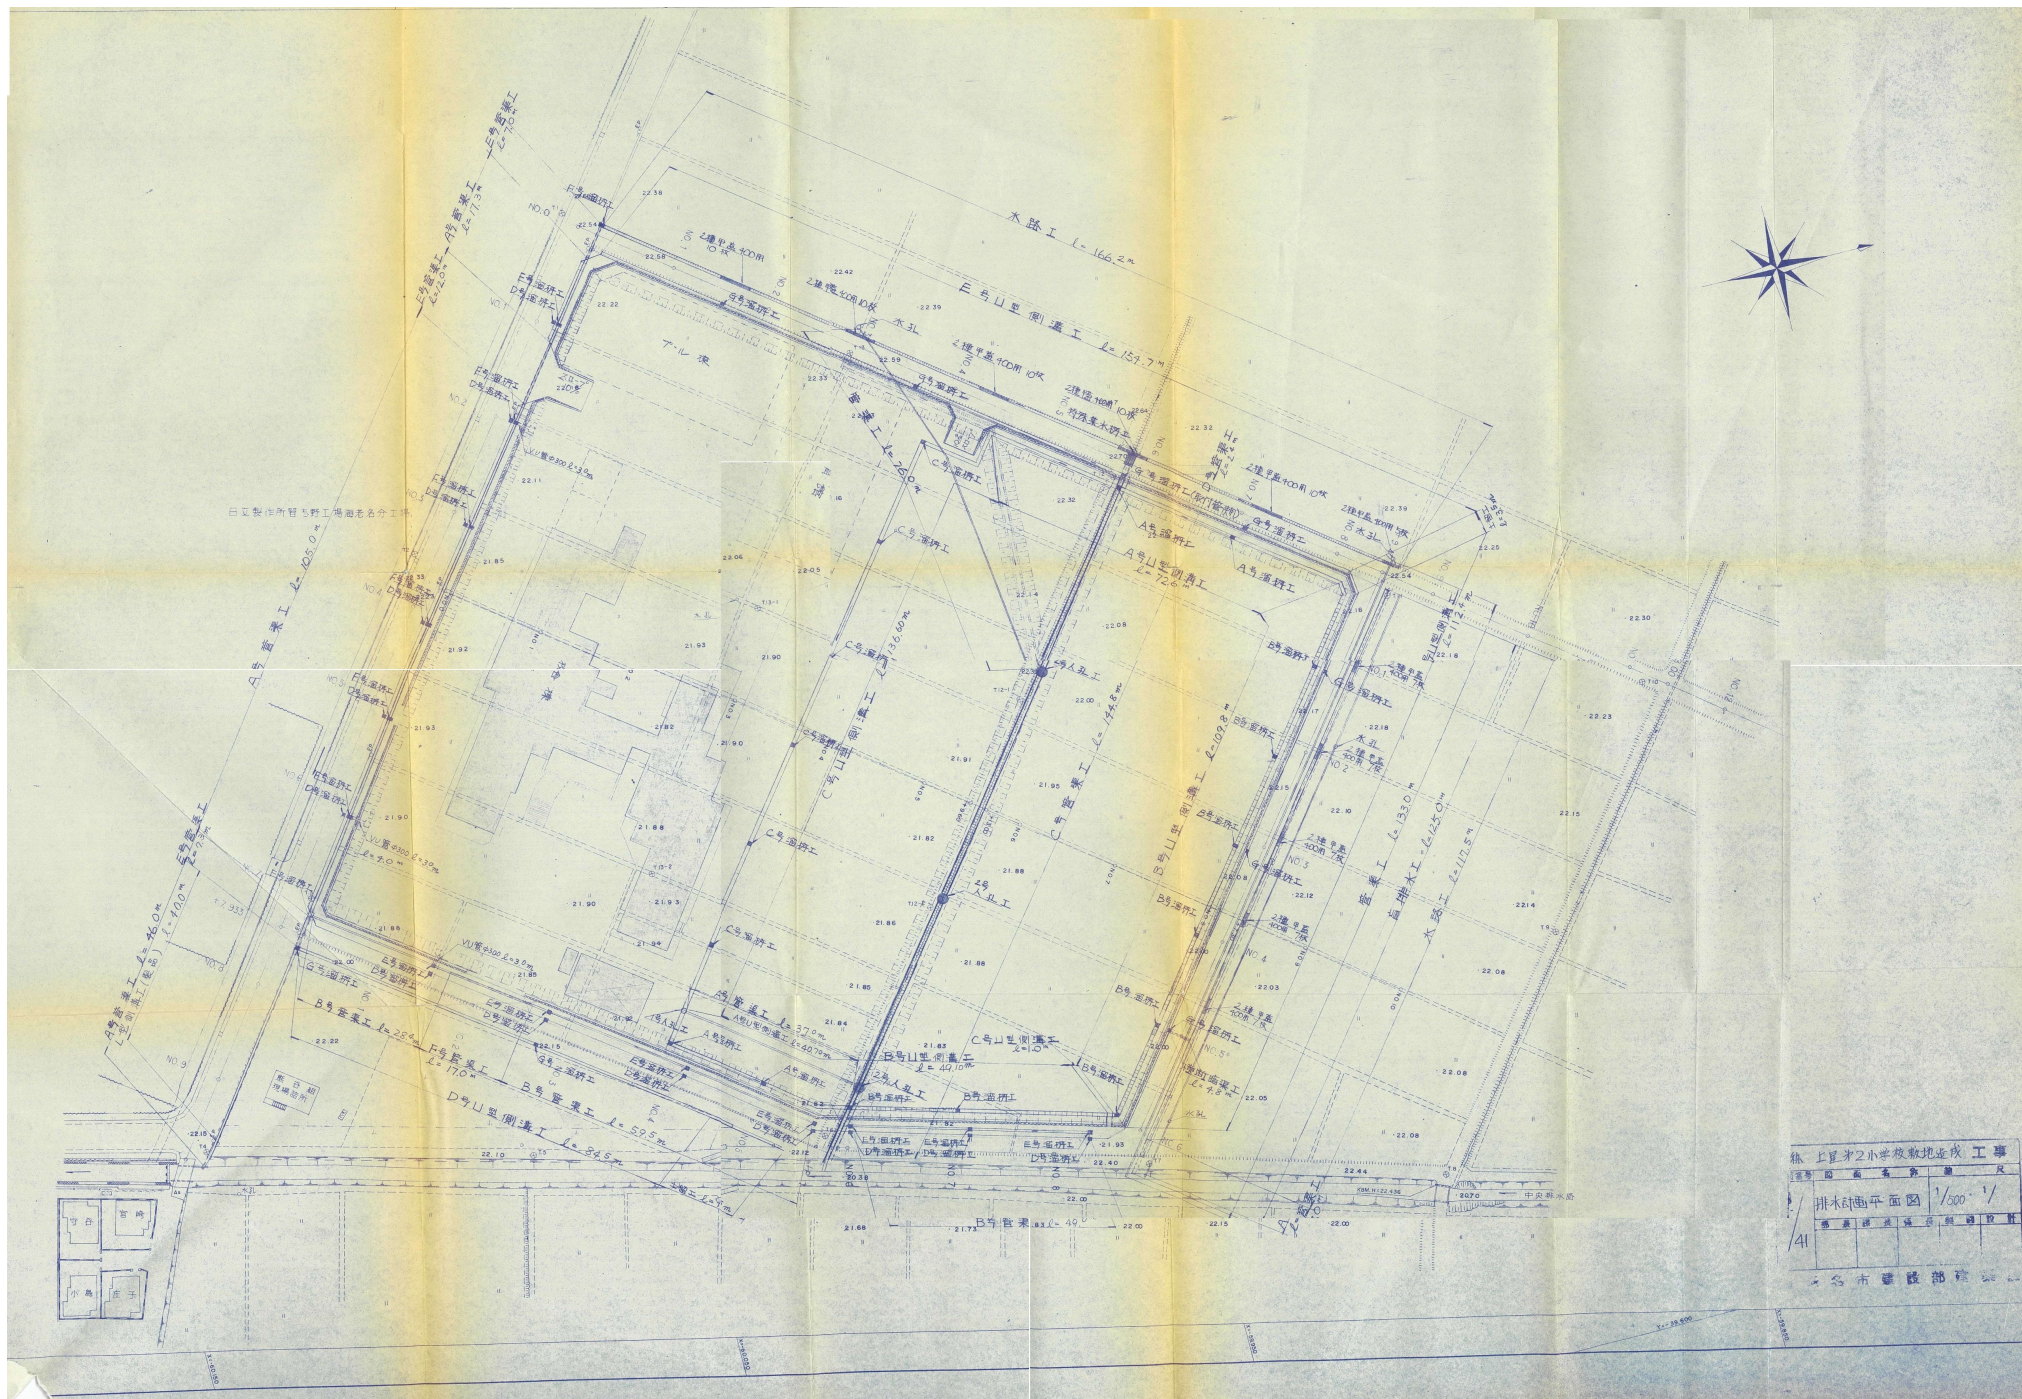

上里才2小学校敷地造成工事
排水計画平面図 1/500
名古屋市建設部