



件名： 海老名市立今泉中学校増築校舎整備事業

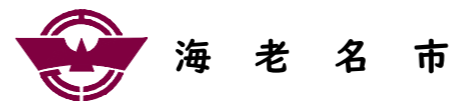

図面名称  
図面番号

参考図（今泉中学校増築校舎配置図）  
I  
縮尺 A3:1/600

# 2階平面図

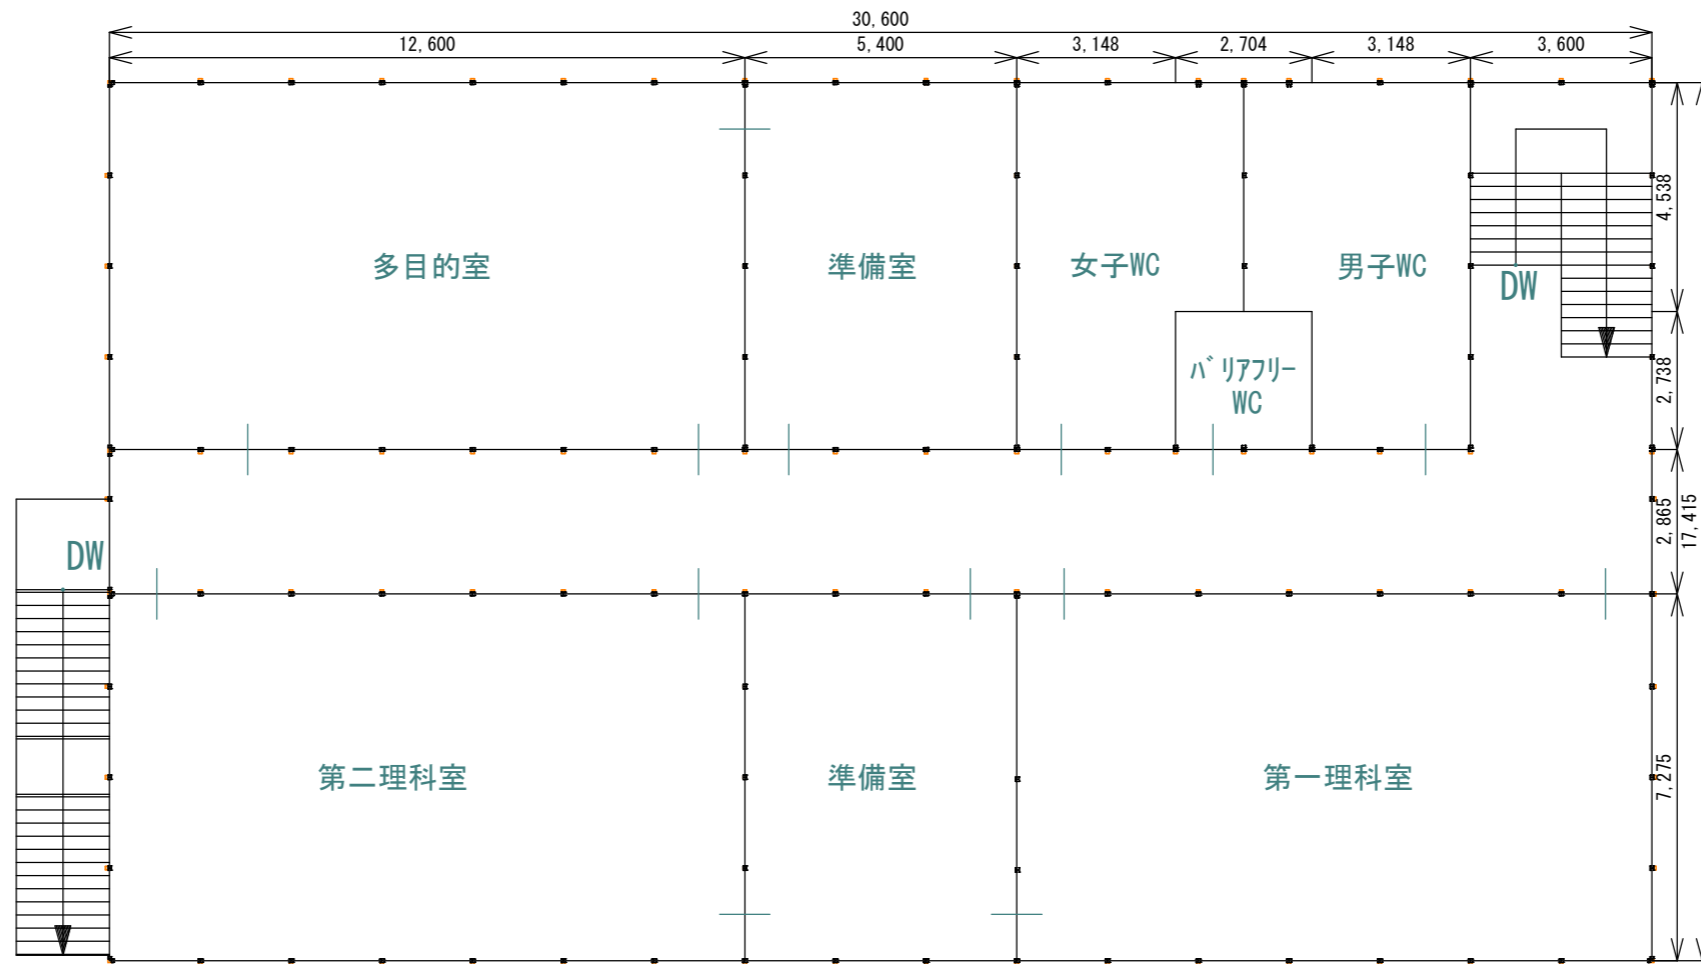

# 1階平面図

