


図 面 目 録

件 名	(仮称)大谷・杉久保地区公園整備				
図 面 番 号	図 面 名 称	縮 尺	図 面 番 号	図 面 名 称	縮 尺
1	図面目録	図 示	17	主要施設詳細図(1) 流れ①	図 示
2	現況平面図	1:1000	18	主要施設詳細図(2) 流れ②	図 示
3	基本設計平面図	1:1000	19	主要施設詳細図(3) ドライ噴水①	図 示
4	舗装計画平面図	1:1000	20	主要施設詳細図(4) ドライ噴水②	図 示
5	公園施設計画平面図	1:1000	21	主要施設詳細図(5) トランポリン	図 示
6	植栽計画平面図	1:1000	22	主要施設詳細図(6) 血型ブランコ	図 示
7	造成計画平面図	1:1000	23	主要施設詳細図(7) 回転遊具	図 示
8	法面整形計画平面図	1:1000	24	主要施設詳細図(8) スイング遊具	図 示
9	土量断面図(1)	1:1000	25	主要施設詳細図(9) ロングすべり台①	図 示
10	土量断面図(2)	1:1000	26	主要施設詳細図(10) ロングすべり台②	図 示
11	主要断面図	1:1000	27	主要施設詳細図(11) 丸太ステップ	図 示
12	給水設備平面図	1:1000	28	主要施設詳細図(12) 丸太平均台	図 示
13	雨水排水設備平面図	1:1000	29	主要施設詳細図(13) にんじゃわたり	図 示
14	汚水排水設備平面図	1:1000	30	主要施設詳細図(14) 双子山のぼり	図 示
15	電気設備平面図	1:1000	31	主要施設詳細図(15) 冒険の岩	図 示
16	コミュニティ施設 平面図・立面図・断面図	図 示	32	主要施設詳細図(16) ウッドクライミング	図 示
			33	主要施設詳細図(17) シェルター	図 示
			34	主要施設詳細図(18) トイレ	図 示
			35	主要施設詳細図(19) 木道	図 示
			36	主要施設詳細図(20) デッキ	図 示
			37	主要施設詳細図(21) 貯留浸透施設①	図 示
			38	主要施設詳細図(22) 貯留浸透施設②	図 示
			39	主要施設詳細図(22) ツリーハウス・展望台	図 示

工事名	(仮称) 大谷・杉久保地区公園整備		
路線名			
工事場所	海老名市 杉久保北三丁目ほか1地内		
図面名	図面目録	縮尺	図示
図面番号	1 / 39		
海老名市まちづくり都市施設公園課			


現況図
S=1:1000

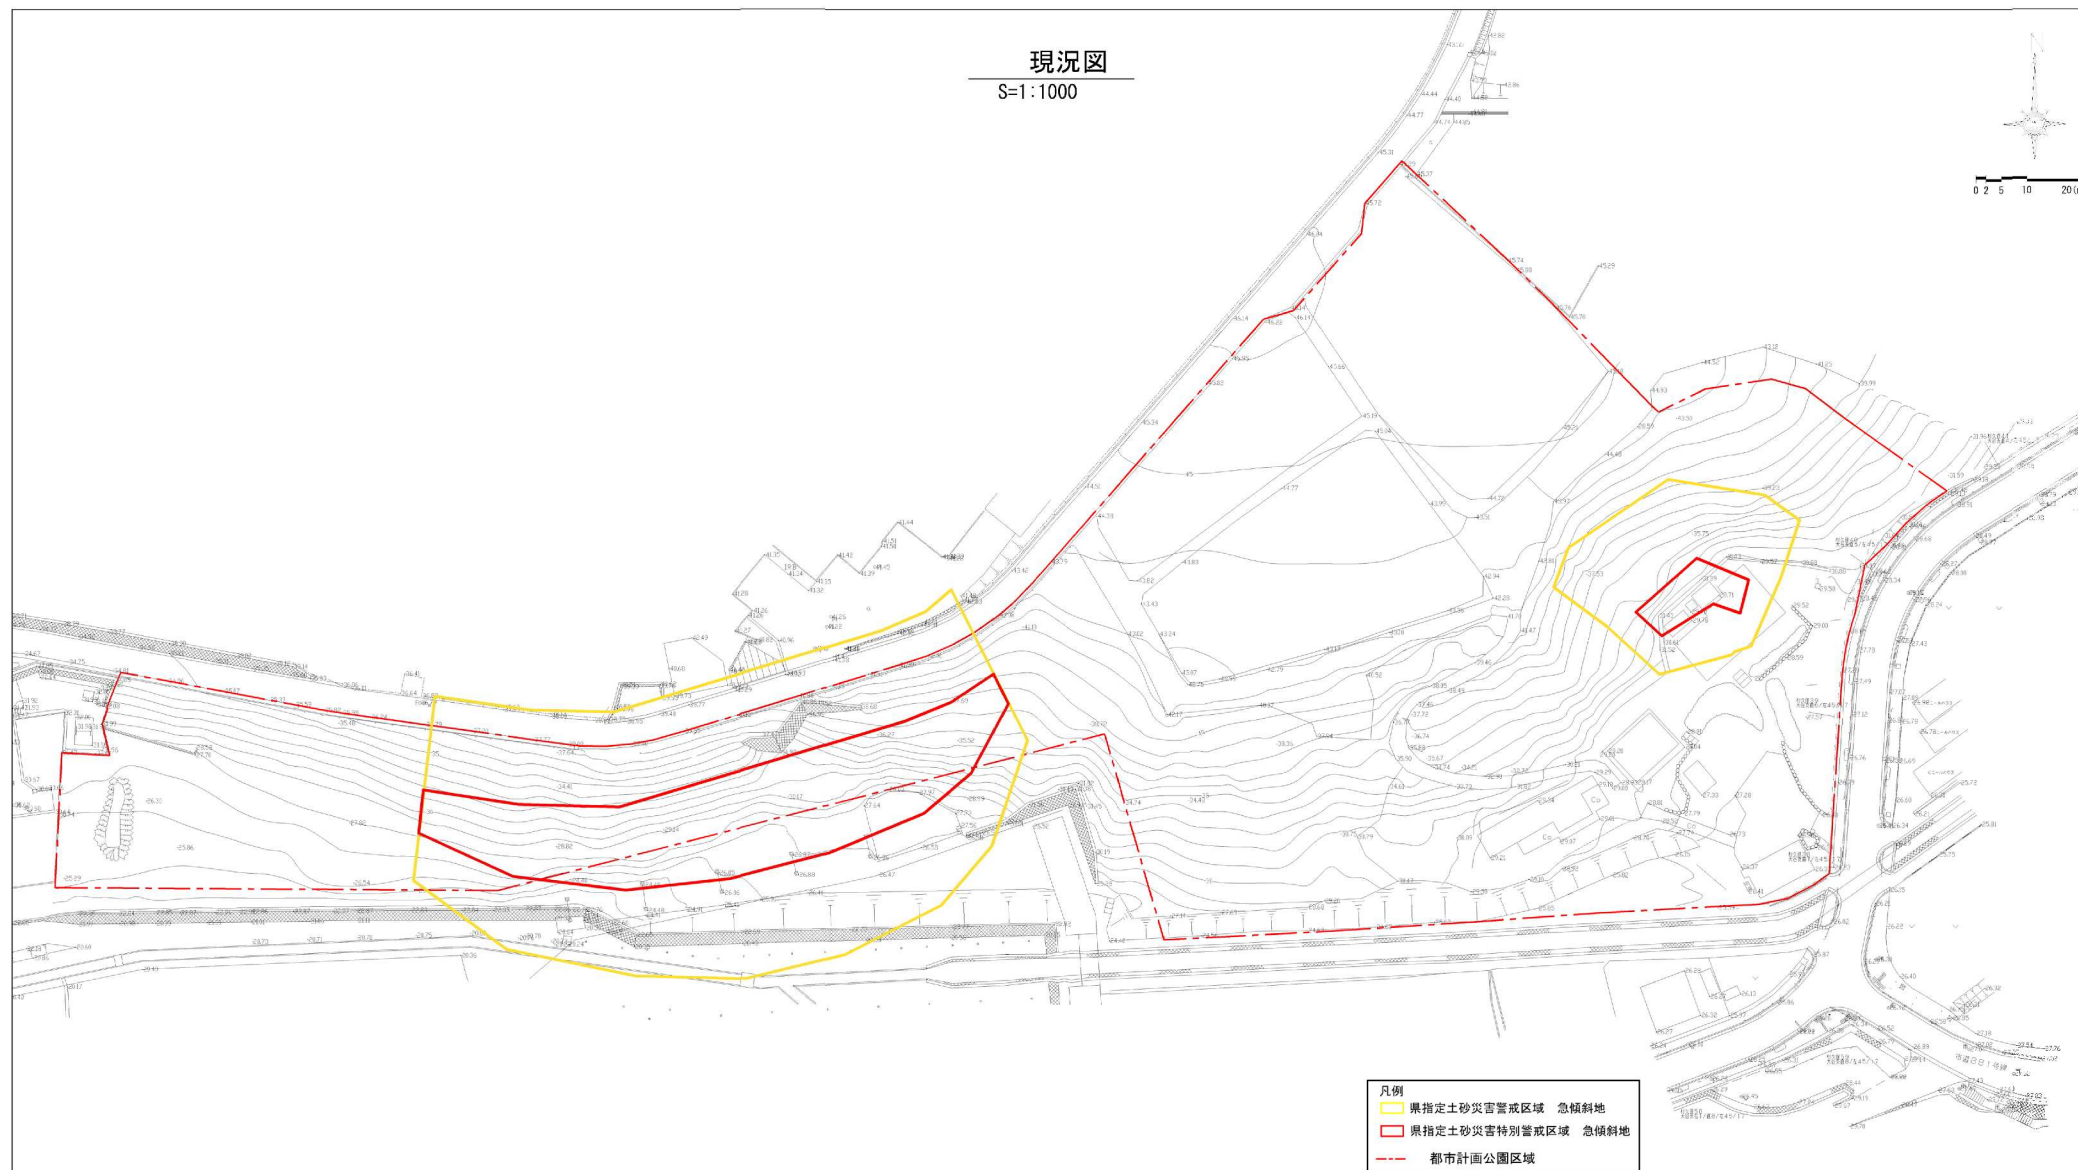

参考図

工事名	(仮称) 大谷・杉久保地区公園整備
路線名	
工事場所	海老名市 杉久保北三丁目ほか1地内
図面名	現況平面図 縮尺 1/1000
図面番号	2 / 39
海老名市まちづくり部都市施設公	

基本設計平面図
S=1:1000

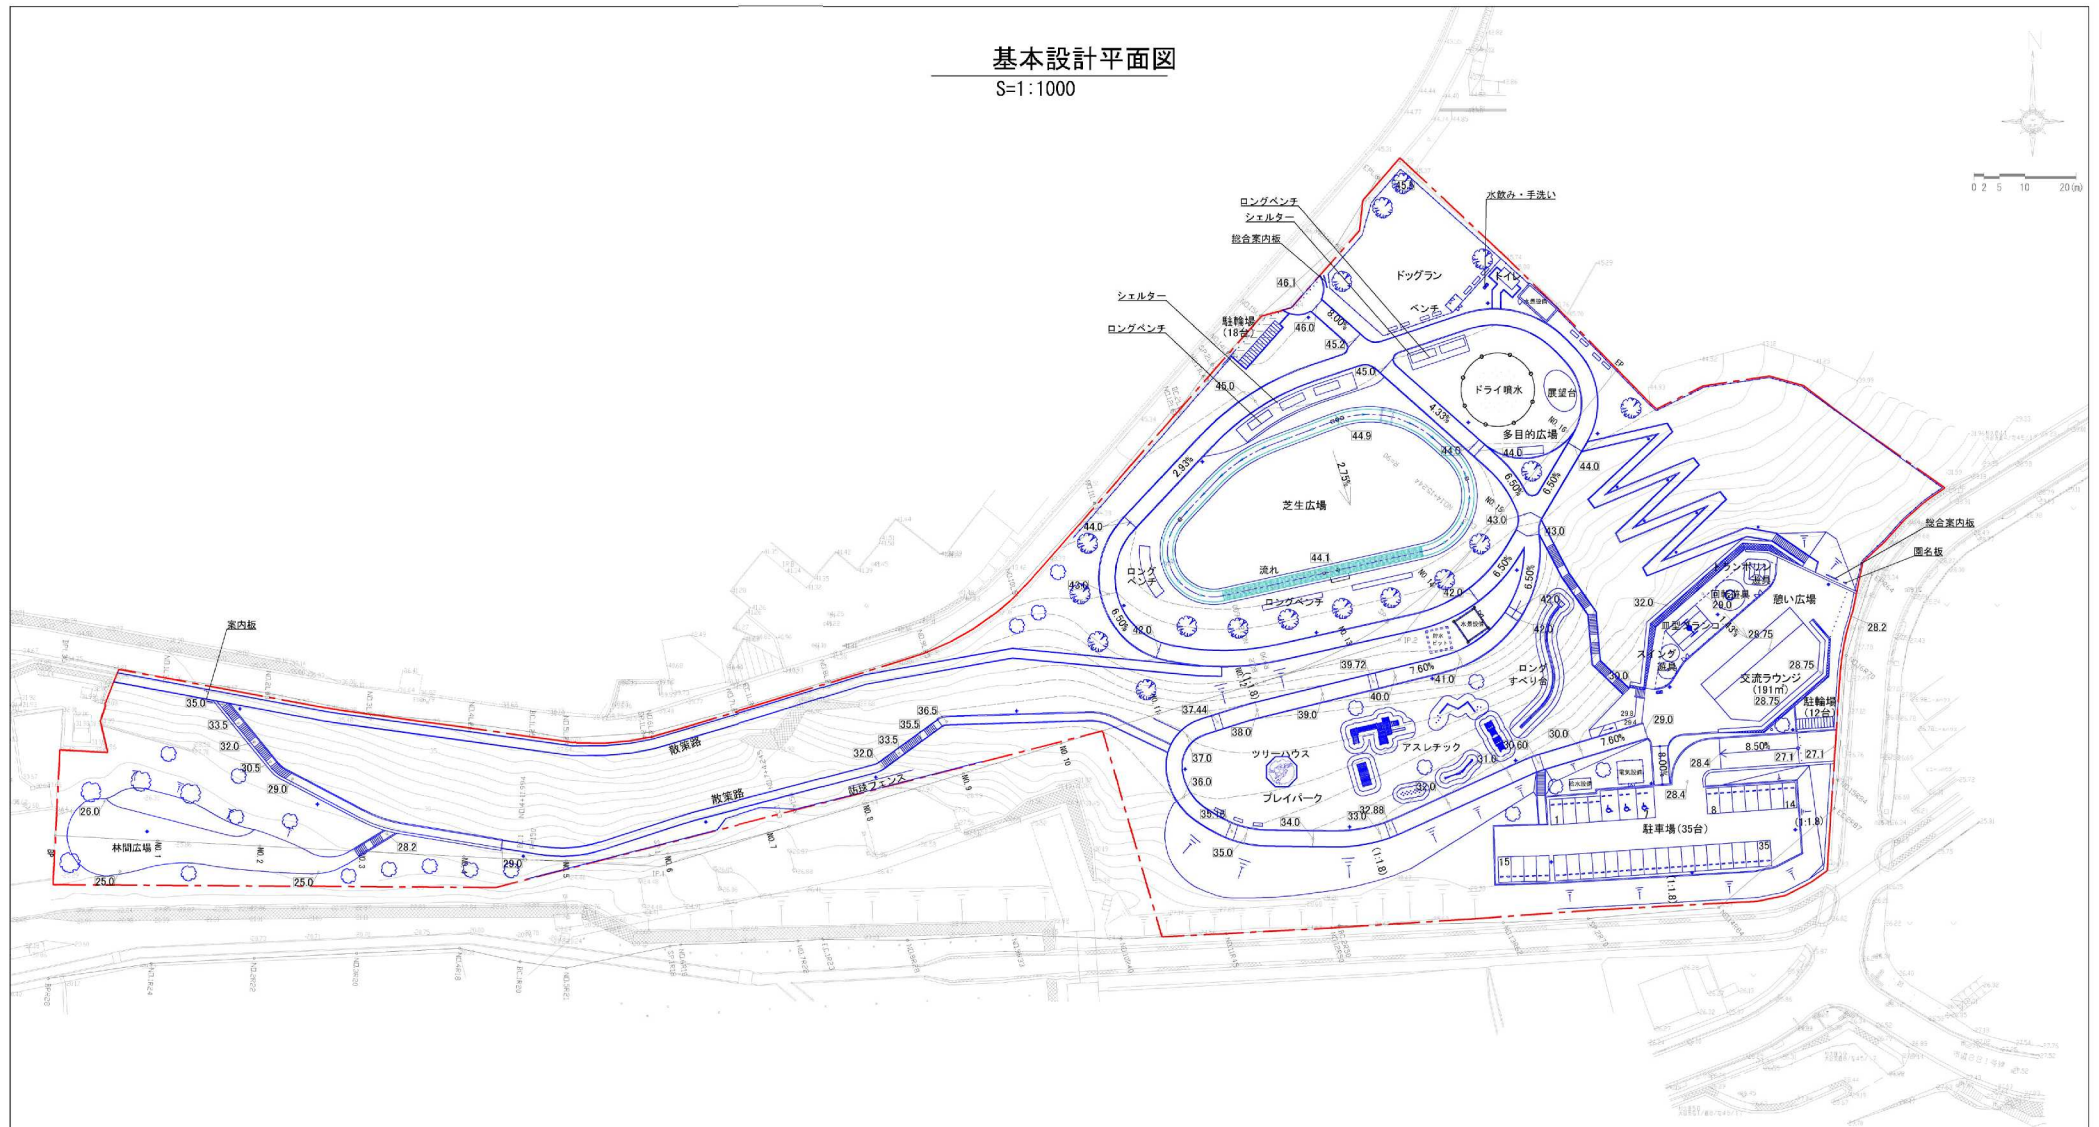


参考図

工事名	(仮称) 大谷・杉久保地区公園整備
路線名	
工事場所	海老名市 杉久保北三丁目ほか1地内
図面名	基本設計平面図 縮尺 1/1000
図面番号	3 / 39
海老名市まちづくり部都市施設課	

舗装計画平面図
S:1:1000

数量表				
記号	名称	単位	数量	備考
	透水性アスファルト舗装	m ²	1203.6	駐車場 A=50 RC200 7/89-隔100
	洗い出しコンクリート舗装-1	m ²	2108.3	主道路 管理車両対応 C=80 RC150
	洗い出しコンクリート舗装-2	m ²	1013.5	多目的広場・散策路 歩行者対応 C=80 RC100
	土系舗装	m ²	462.6	林間広場 t50
	ゴムチップ舗装	m ²	262.0	インクルージョン広場 かっこいい 10 2 m2 100 RC100
	駒留ブロック	個	68.0	
	階段-1	式	1.0	
	階段-2	式	1.0	
	製木階段	段	147.0	製木ステップ W1.5m
	ウッドデッキ	m ²	246.4	
	木道-1	m	220.6	
	木道-2	m	91.0	階段共

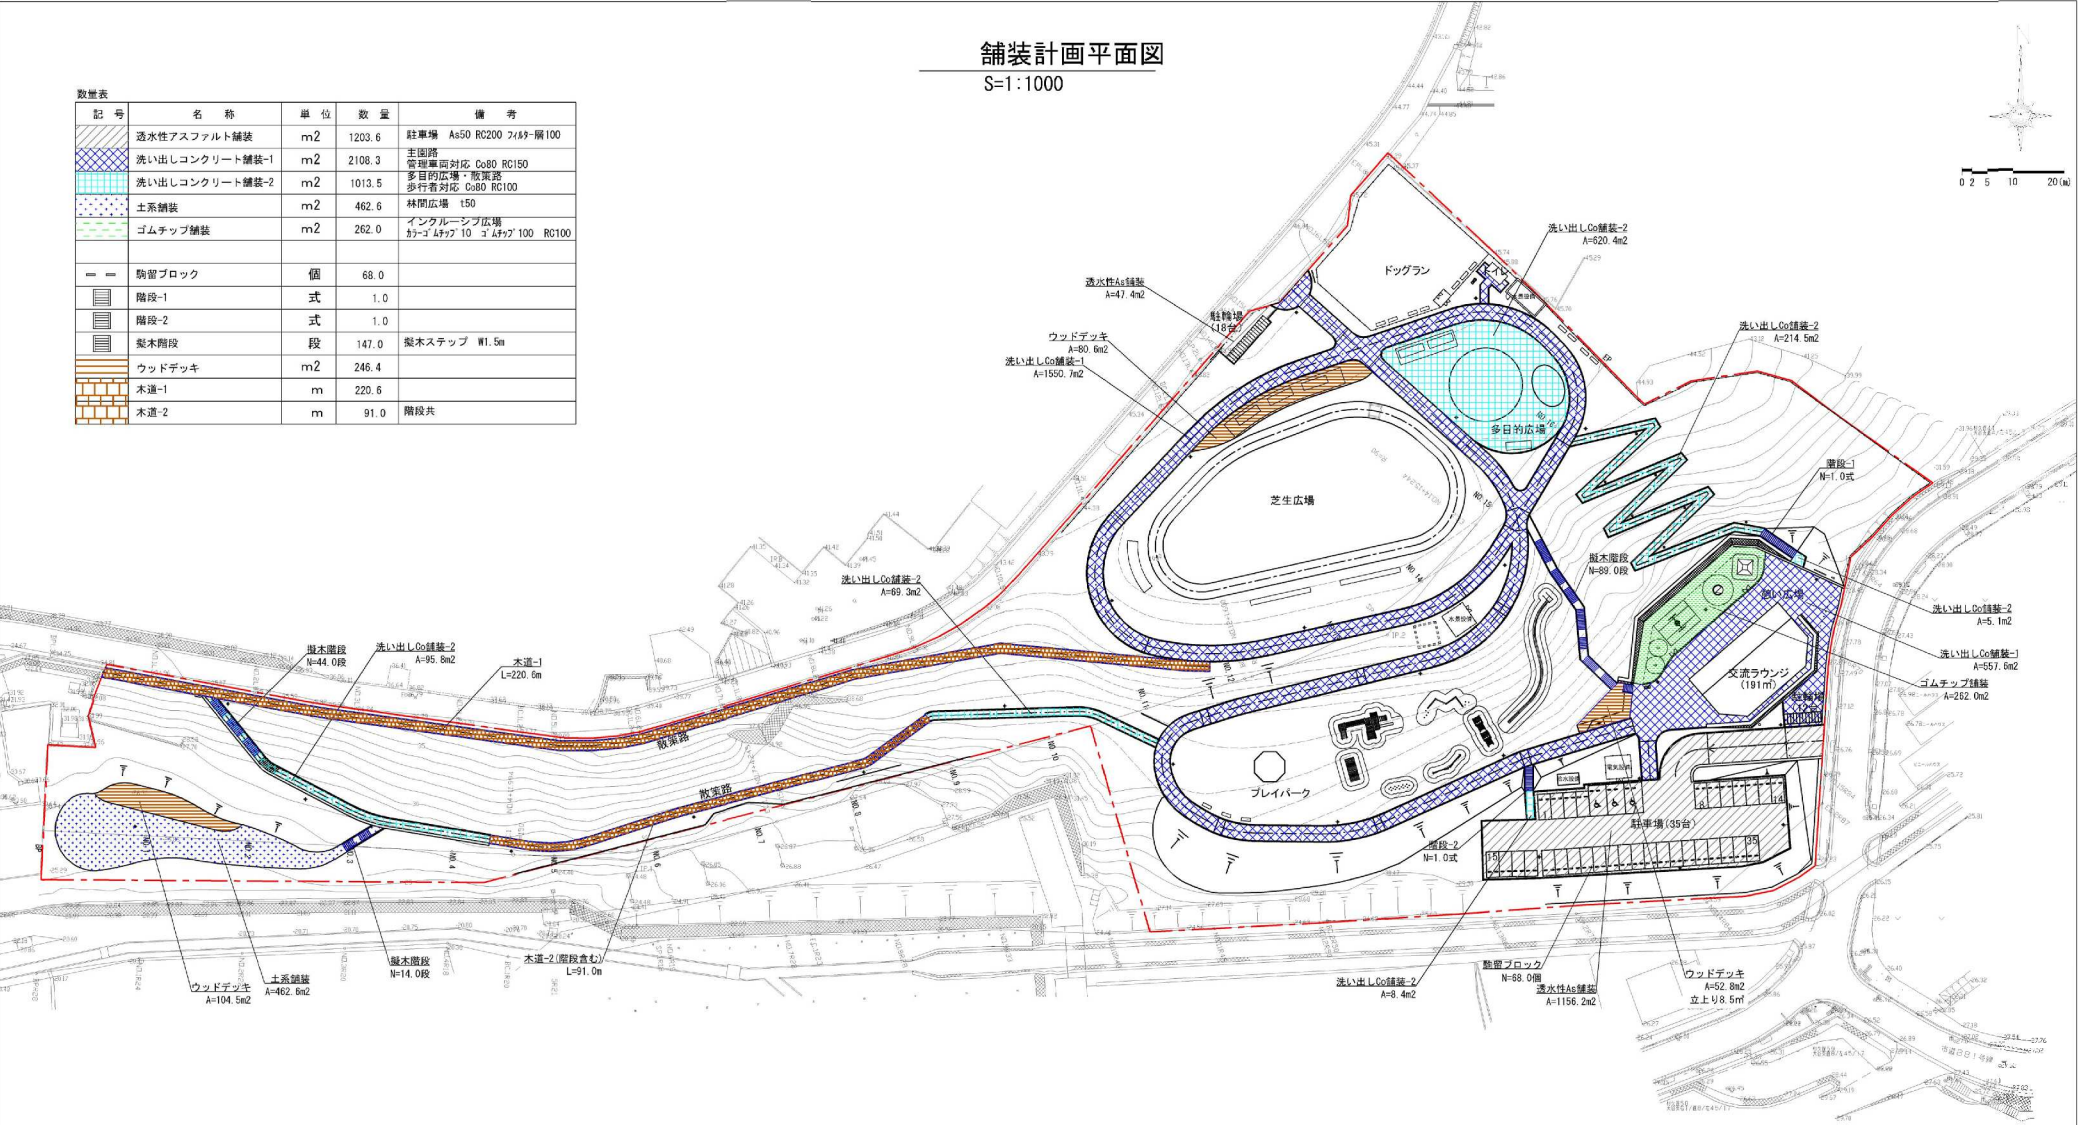

参考図

工事名	(仮称) 大谷・杉久保地区公園整備
路線名	
工事場所	海老名市 杉久保北三丁目ほか1地内
図面名	舗装計画平面図 縮尺 1/1000
図面番号	4 / 39
海老名市まちづくり部都市施設公	


施設計画平面図

S=1:1000

数量表

記号	名称	単位	数量	備考
≡	流れ	式	1.0	
○	ドライ噴水	式	1.0	
⊗	トランポリン	基	1.0	
⊕	血型ブランコ	基	1.0	
⊖	回転遊具	基	1.0	
⊙	スイング遊具	基	2.0	
〰	ロングすべり台	基	1.0	
〰	丸太ステップ	基	1.0	
〰	丸太平均台	基	1.0	
〰	にんじやわたり	基	1.0	
〰	双子山のぼり	基	1.0	
〰	冒険の壱	基	1.0	
〰	ウッドクライミング	基	1.0	
〰	クライミングウォール	箇所	1.0	W=20m H=1m
〰	黒板	箇所	1.0	
〰	ツリーハウス	箇所	1.0	
〰	水飲み・手洗い	基	2.0	
〰	ロングベンチ (1m)	基	2.0	W=12m D=1m
〰	ロングベンチ (1.5m)	基	6.0	W=15m D=1.5m
〰	ロングベンチ (2m)	基	1.0	W=10m D=2m
〰	ベンチ	基	14.0	W=1.8m D=0.6m

記号	名称	単位	数量	備考
〰	総合案内板	基	2.0	
〰	案内板	基	1.0	
〰	園名板	基	1.0	
〰	フェンス H800	m	35.1	
〰	フェンス H1500	m	276.0	
〰	フェンス H1800	m	57.7	
〰	門扉 H800 W1500	箇所	2.0	
〰	門扉 H1500 W1200	箇所	2.0	
〰	門扉 H1800 W900	箇所	1.0	
〰	門扉 H1800 W1200	箇所	2.0	
〰	防球フェンス H2000	m	13.0	
〰	車止め	基	31.0	上下式
〰	シェルター	m ²	123.0	膜屋根
〰	トイレ	箇所	1.0	
〰	展望台	箇所	1.0	
〰	照明柱			

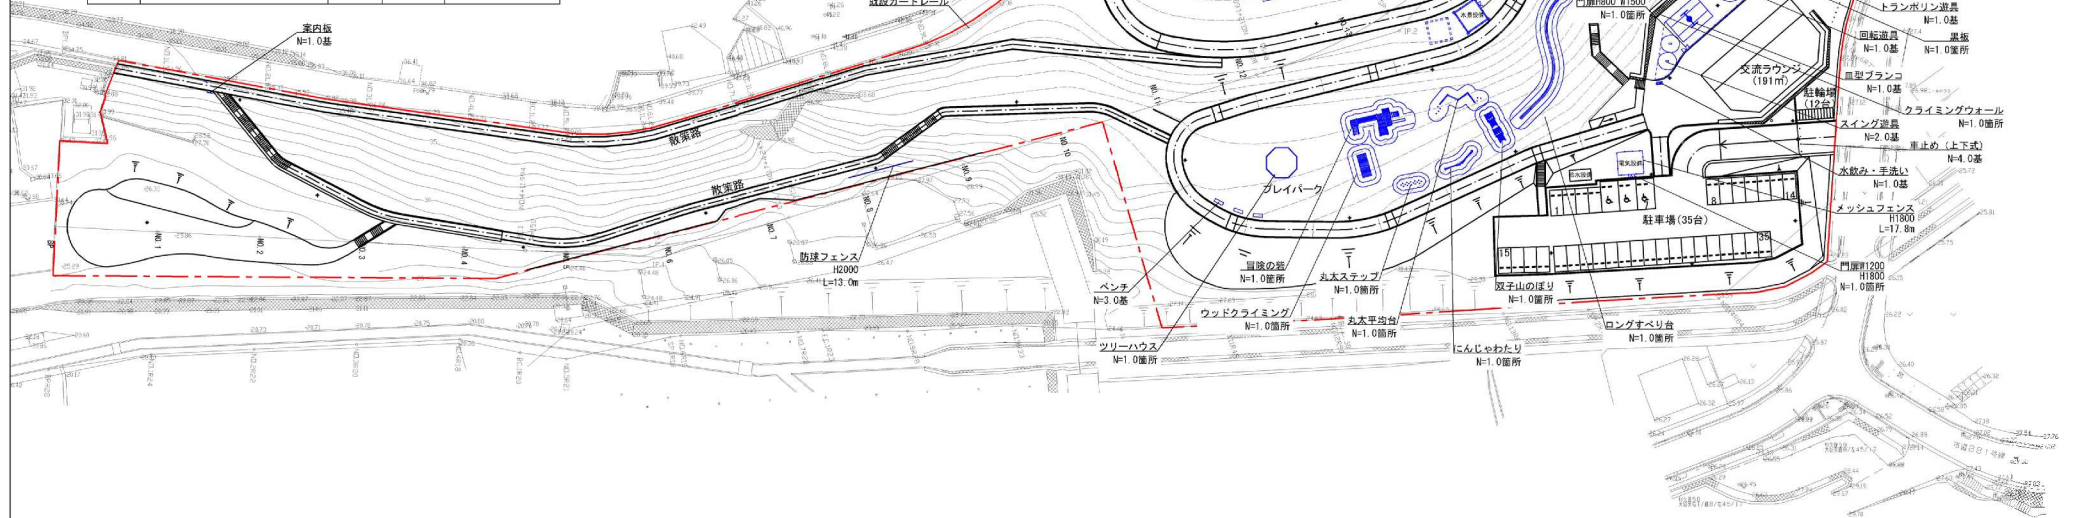

参考図


工事名	(仮称) 大谷・杉久保地区公園整備
路線名	
工事場所	海老名市 杉久保北三丁目ほか1地内
図面名	公園施設計画平面図 縮尺 1/1000
図面番号	5 / 39
海老名市まちづくり部都市施設公	

植栽計画平面図

S=1:1000

数量表

記号	名称	単位	数量	H	C	W	備考
	シンボルツリー(既存樹)	本	1.0				既存樹の活用
	ソメイヨシノ	本	17.0	3.0	-	1.0	
	中木	本	24.0	1.5	-	-	
	生垣植栽	本	43.0				2本/m
	苗木植栽	本	2285.0				0.6本/m2
	低木植栽	m2	534.5				4本/m2
	草花類	m2	1045.2				
	ススキ	m2	12.4				
	強芝	m2	6161.6				
	種子収付	m2	2986.2				

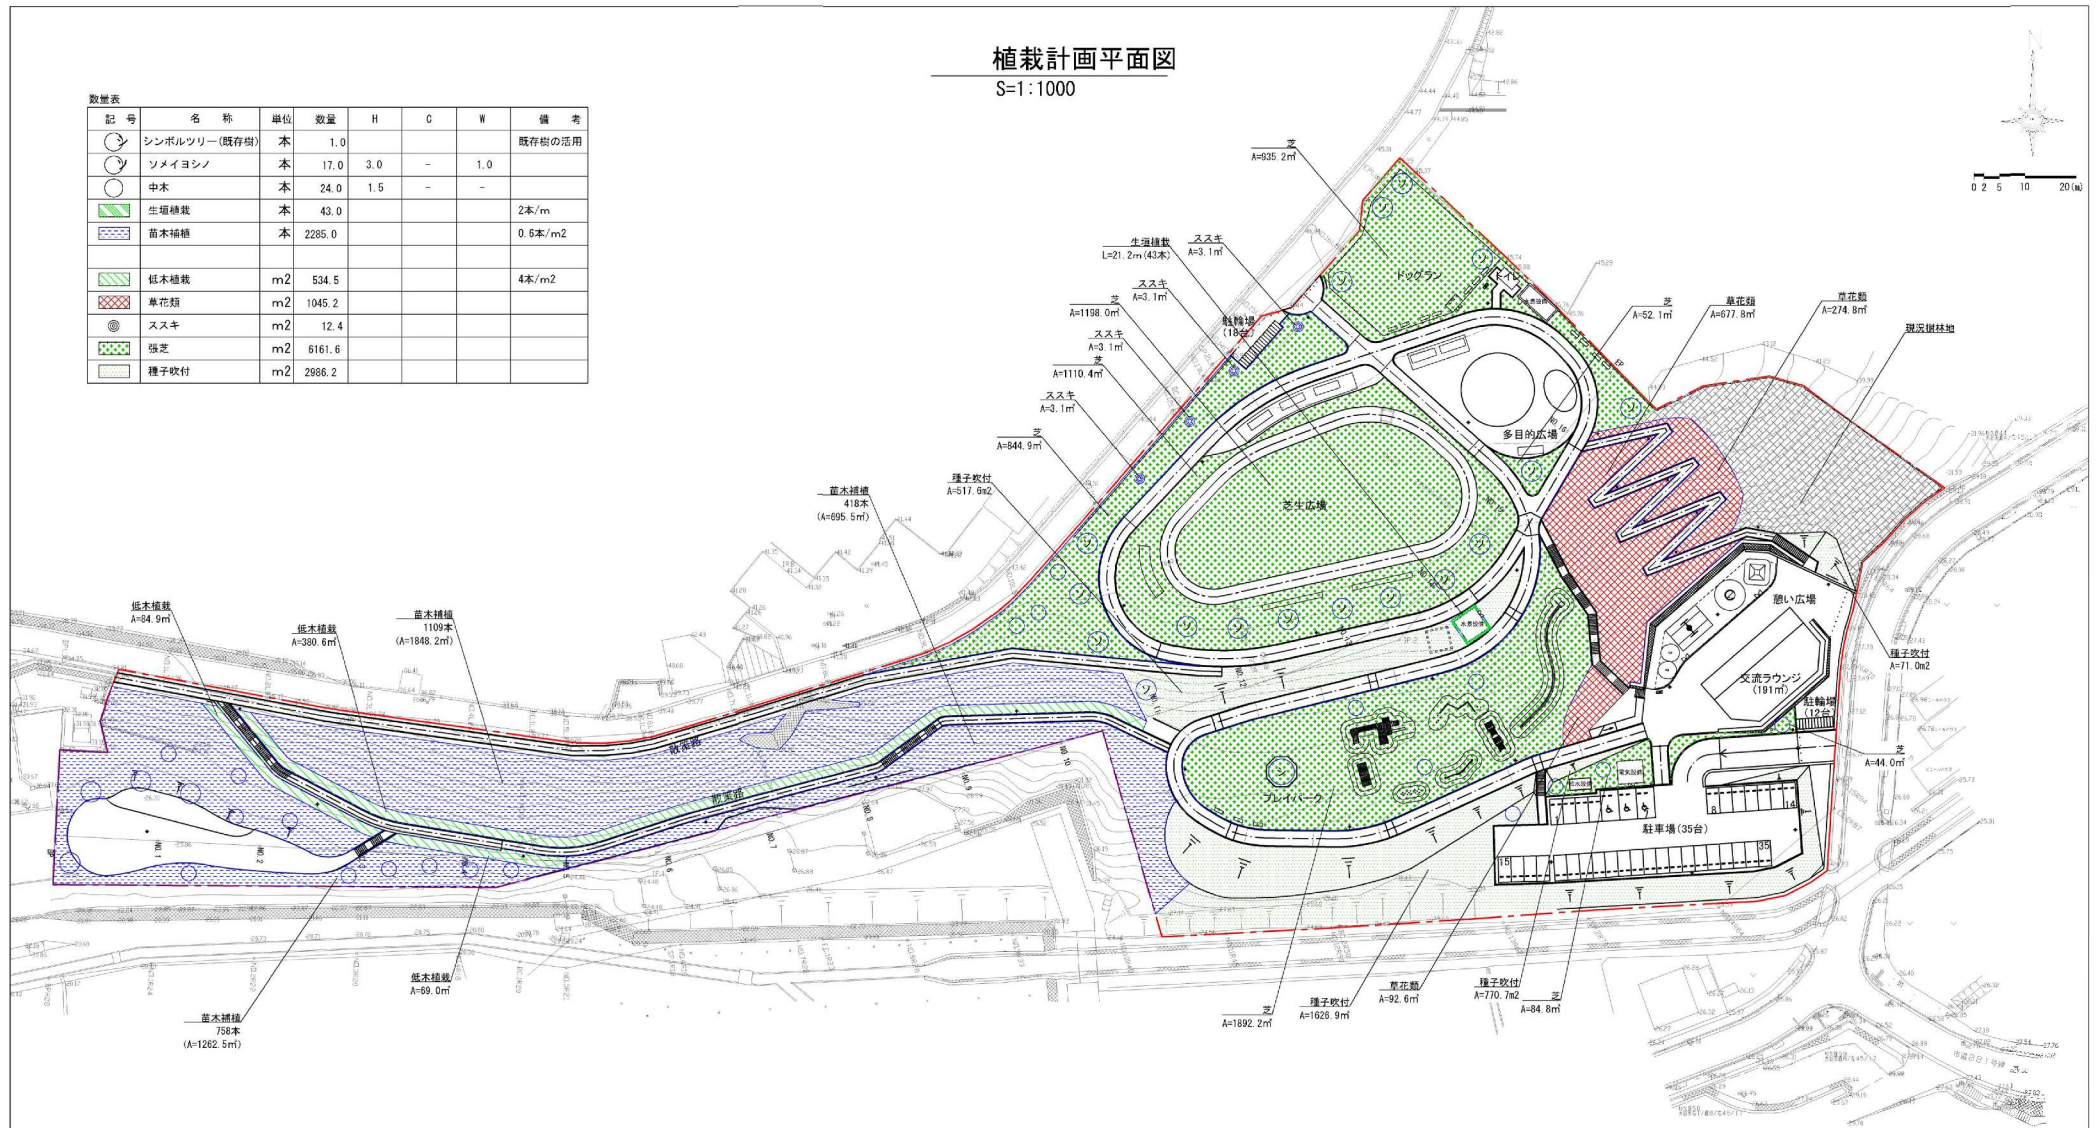

参考図


工事名	(仮称) 大谷・杉久保地区公園整備
路線名	
工事場所	海老名市 杉久保北三丁目ほか1地内
図面名	植栽計画平面図
図面番号	6 / 39
海老名市まちづくり部都市施設公	

造成計画平面図

S=1:1000

数量表

記号	名称	単位	数量	備考
XXXX	もたれ擁壁	m	52.3	H3.3-1.3 L=52.3
XXXX	ブロック積擁壁	m ²	66.5	H1.95-0.3 L=37.2
=====	板垣土留め	m	98.7	

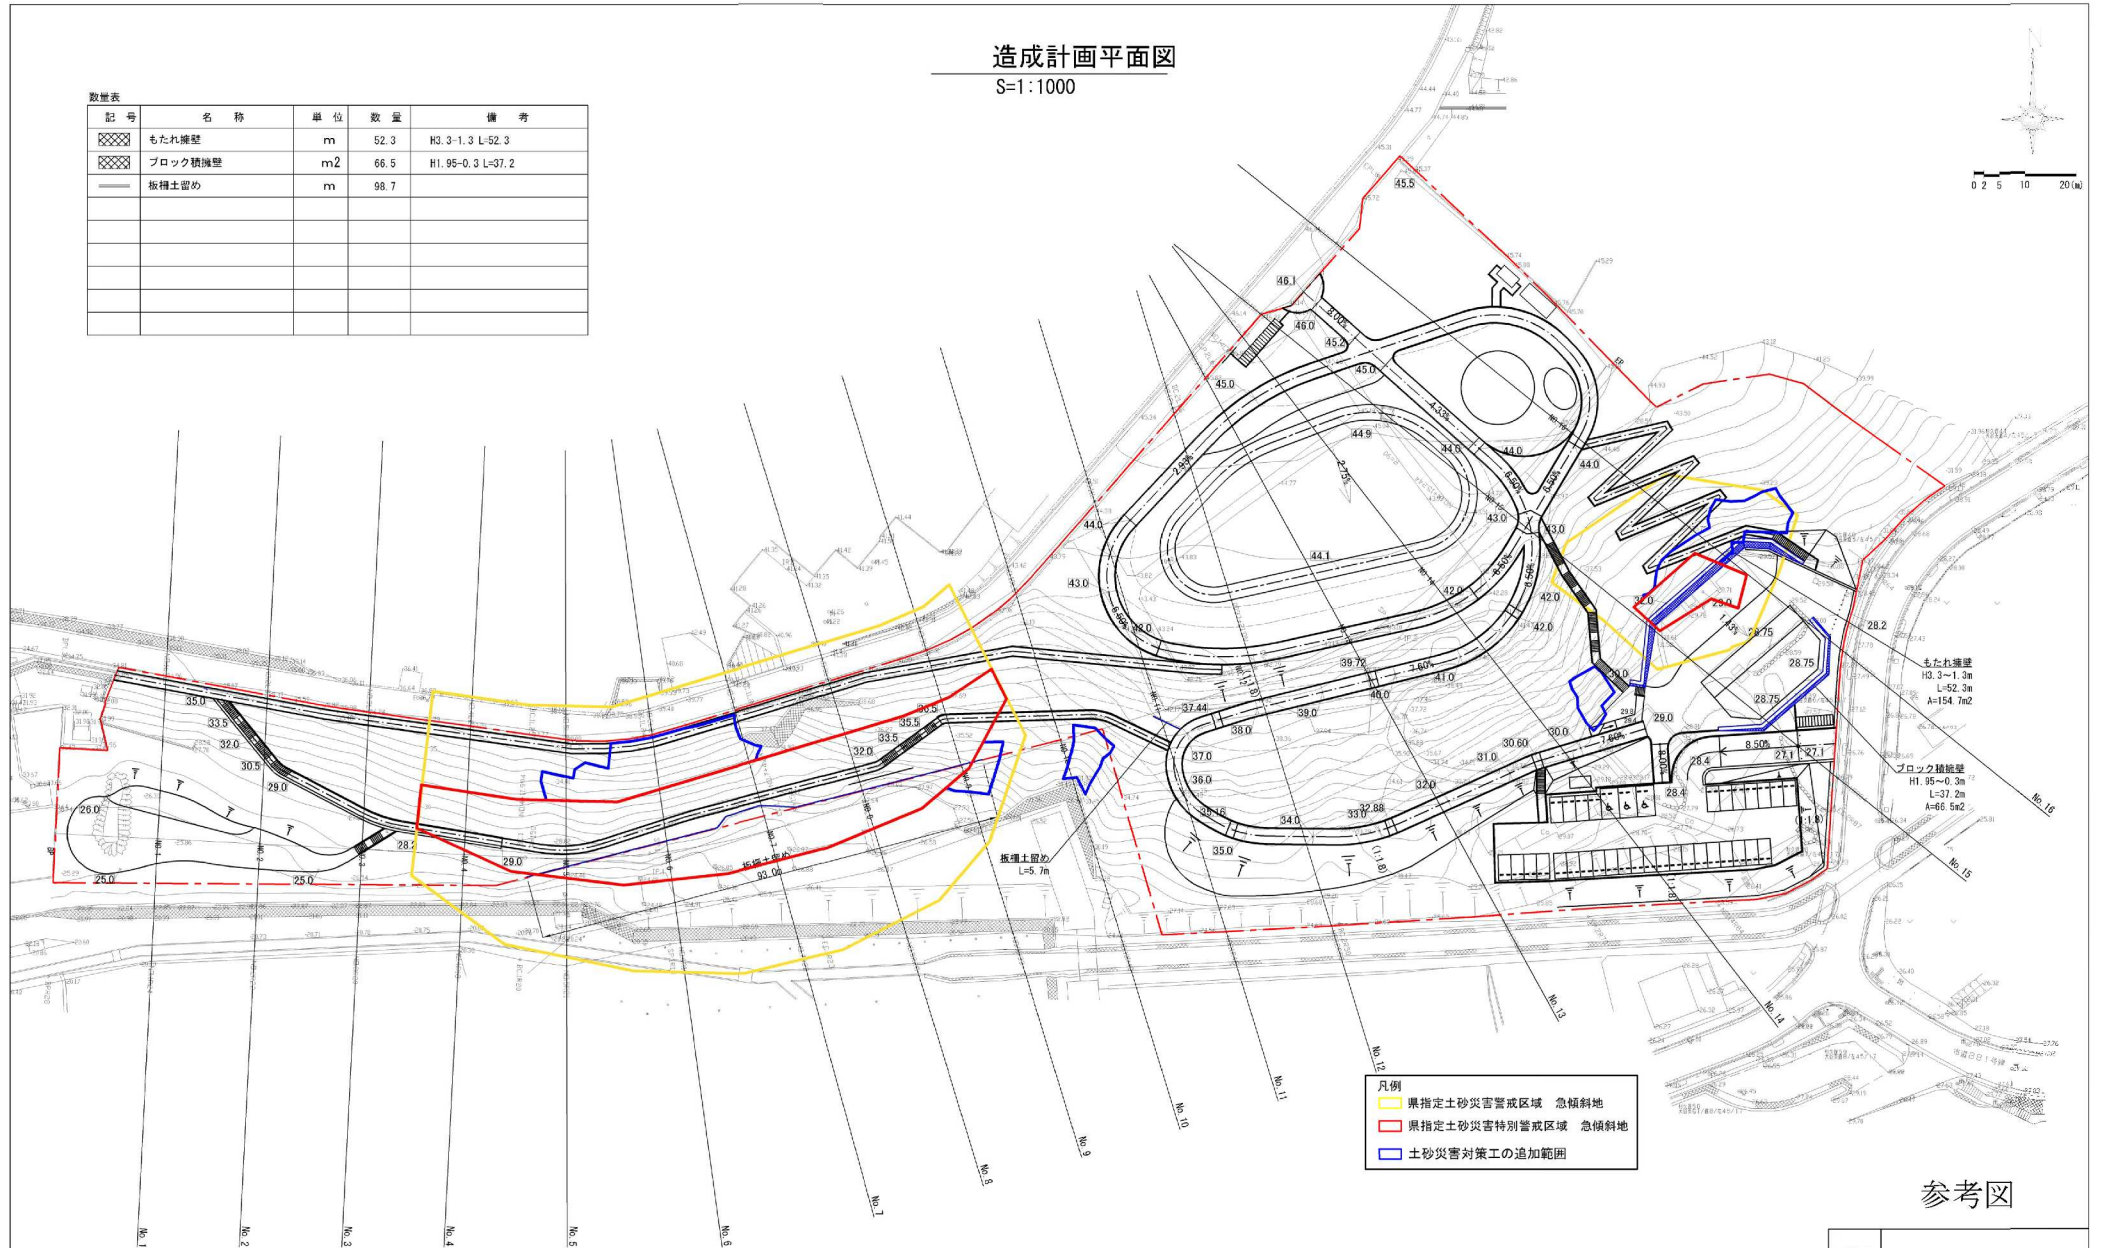


参考図

工事名	(仮称) 大谷・杉久保地区公園整備
路線名	
工事場所	海老名市 杉久保北三丁目ほか1地内
図面名	造成計画平面図 縮尺 1/1000
図面番号	7 / 39
海老名市まちづくり部都市施設課	

法面整形計画平面図
S=1:1000

数量表				
記号	名称	単位	数量	備考
	法面整形(切土1:1.8)	m2	2197.3	
	法面整形(切土1:4.0)	m2	494.4	
	法面整形(盛土1:1.8)	m2	1979.1	
	法面整形(盛土1:4.0)	m2	194.7	







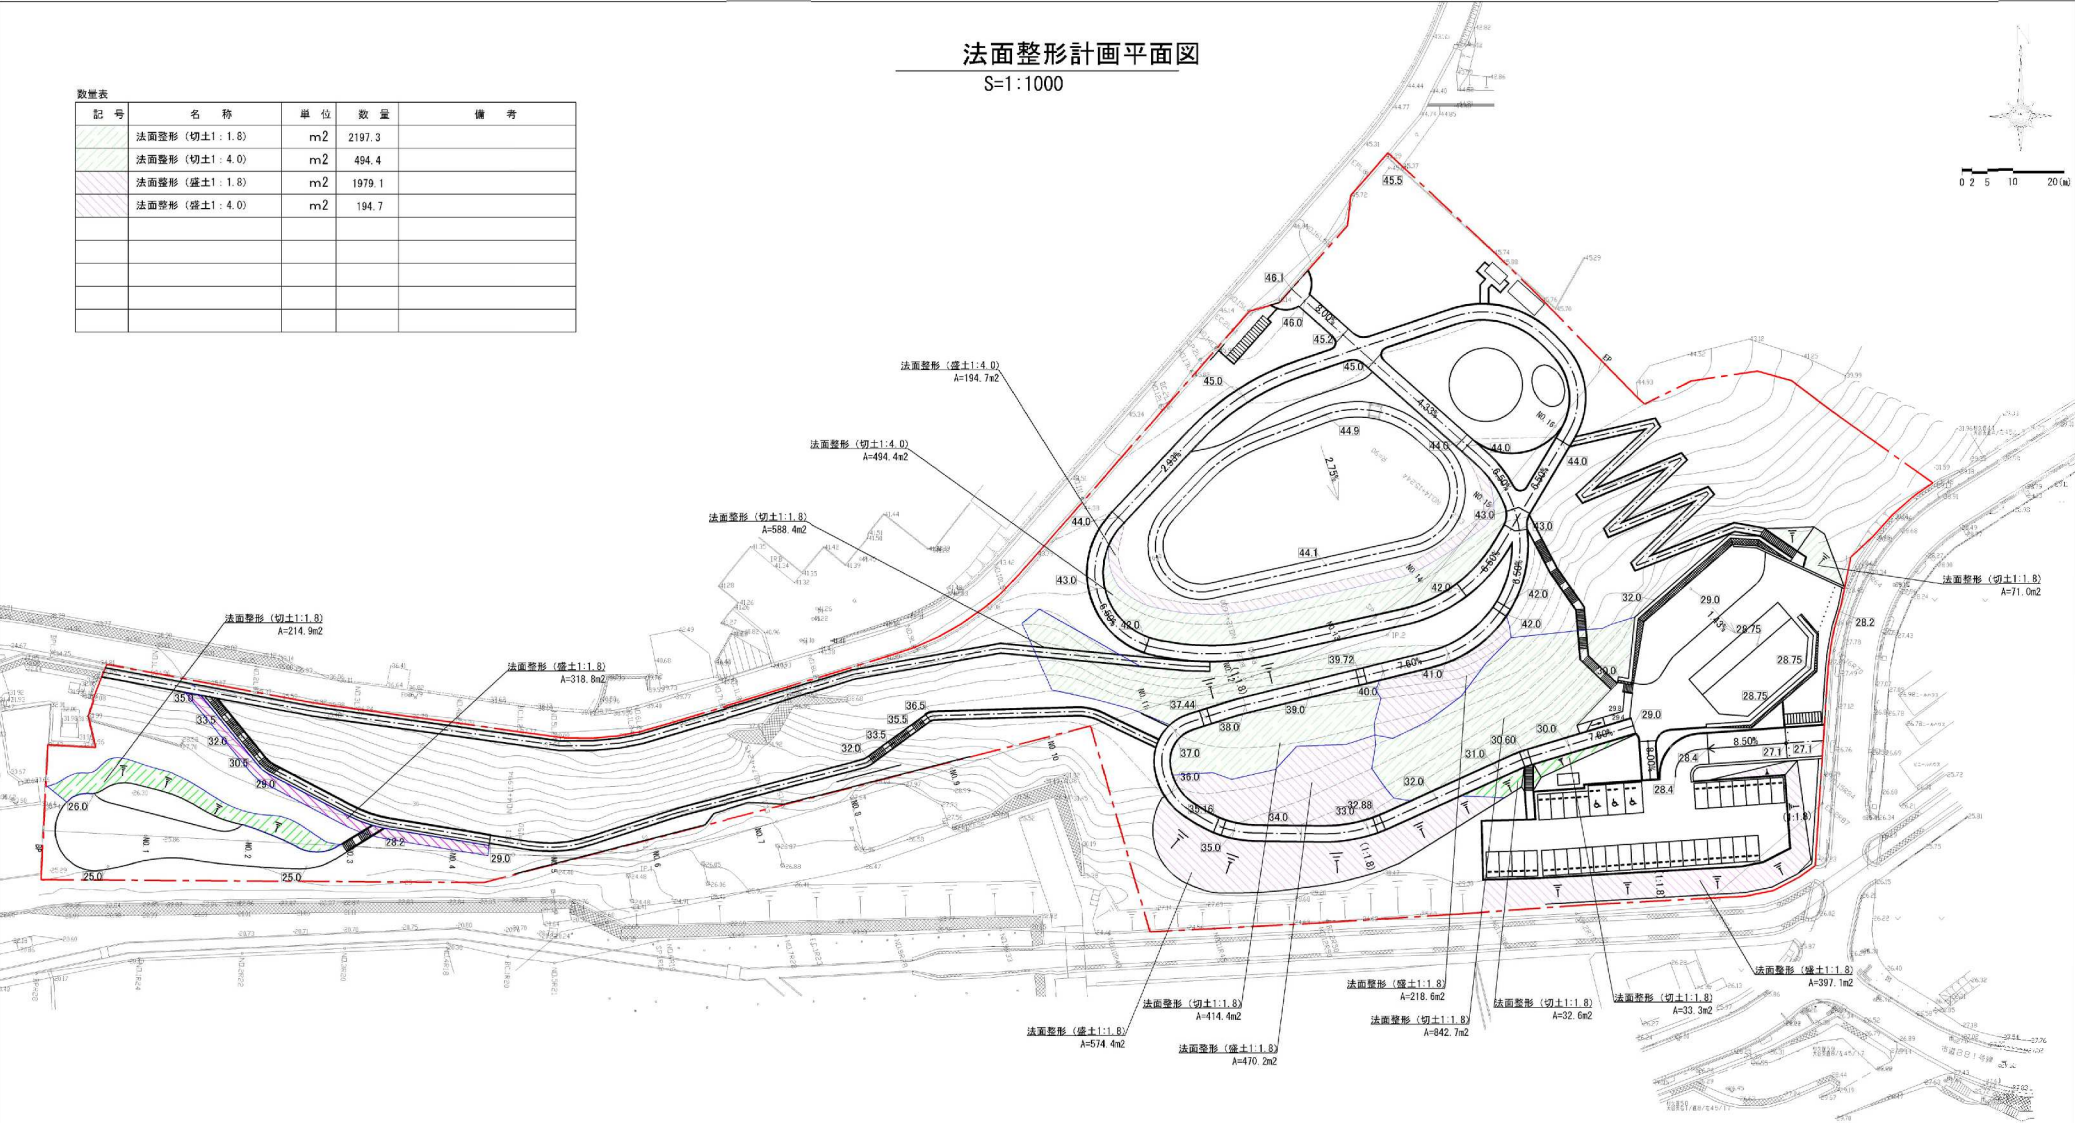


参考図

工事名	(仮称) 大谷・杉久保地区公園整備
路線名	
工事場所	海老名市 杉久保北三丁目ほか1地内
図面名	法面整形計画平面図 縮尺 1/1000
図面番号	8 / 39
海老名市まちづくり部都市施設公	

土量断面図(1)

S=1:1000


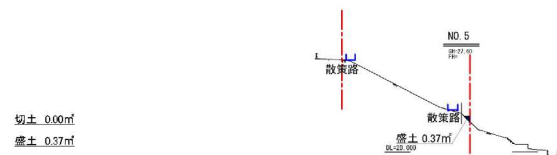
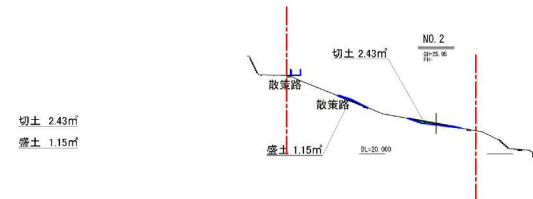
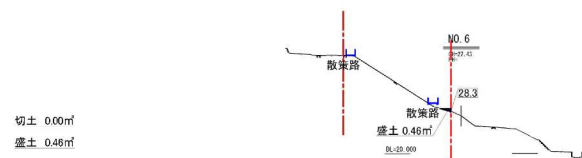
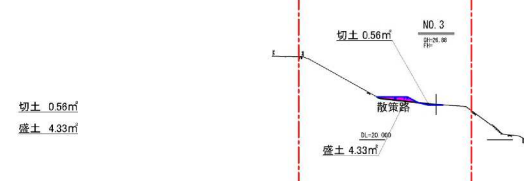
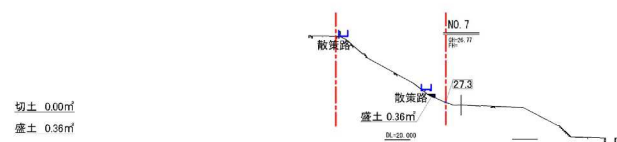
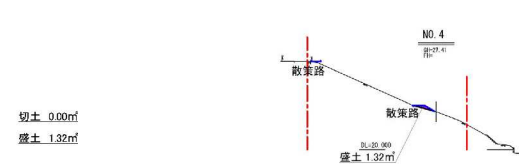
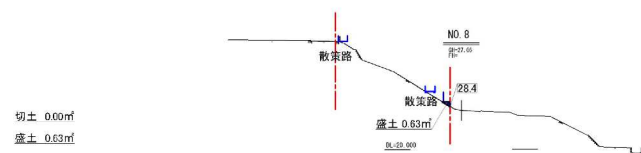


参考図

工事名	(仮称) 大谷・杉久保地区公園整備
路線名	
工事場所	海老名市 杉久保北三丁目ほか1地内
図面名	土量断面図(1) 縮尺 1/1000
図面番号	9 / 39
海老名市まちづくり部都市施設課	

土量断面図(2)

S=1:1000

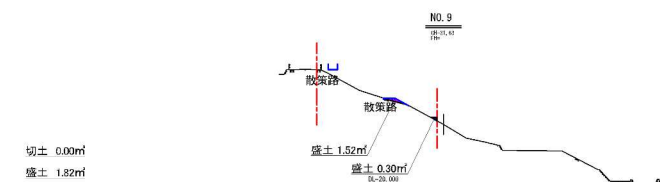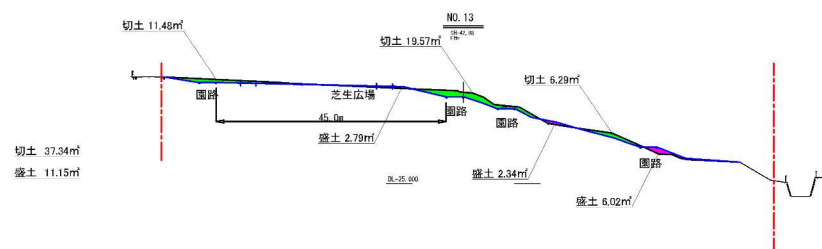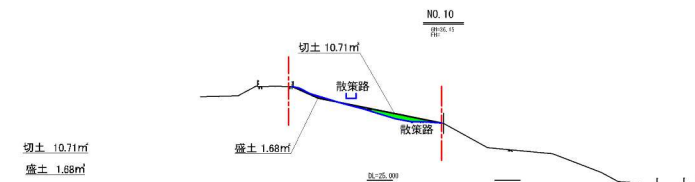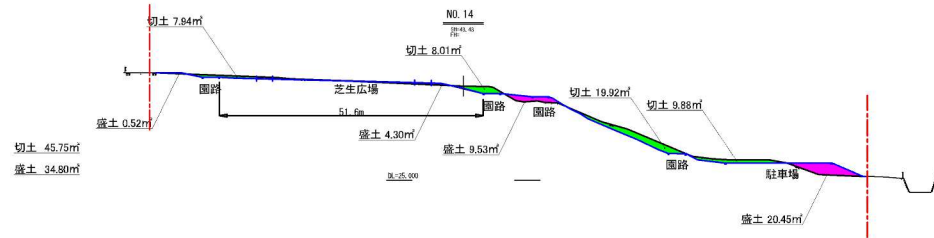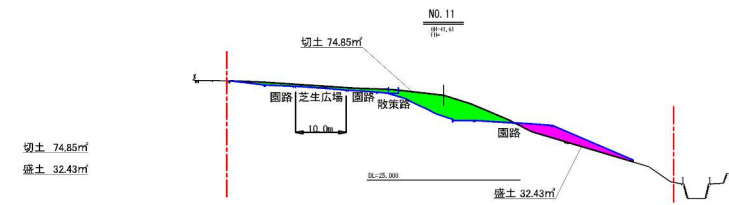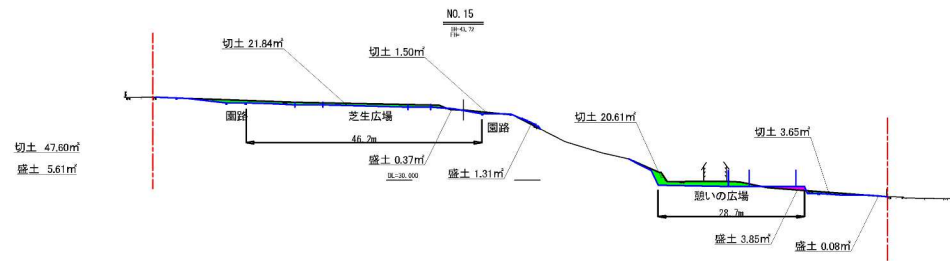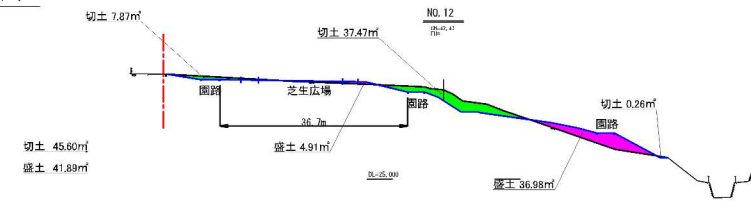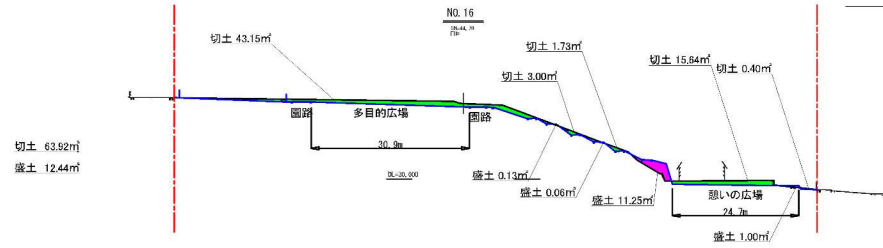


参考図

工事名	(仮称) 大谷・杉久保地区公園整備
路線名	
工事場所	海老名市 お久保北三丁目ほか1地内
図面名	土量断面図(2)
図面番号	10 / 39
縮尺	1/1000
海老名市まちづくり部都市施設公	

主要断面図

S=1:1000

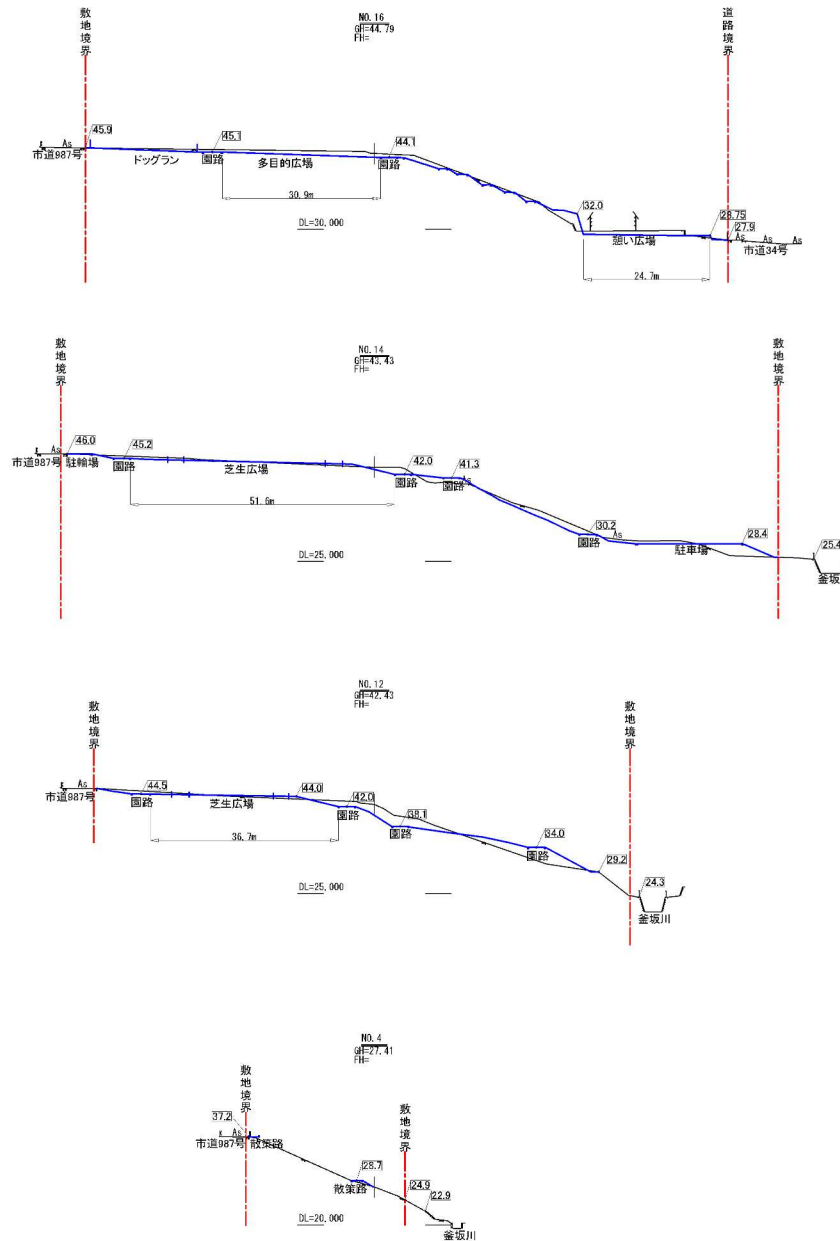


参考図

工事名	(仮称) 大谷・杉久保地区公園整備
路線名	
工事場所	海老名市 杉久保北三丁目ほか1地内
図面名	主要断面図 縮尺 1/1000
図面番号	11 / 39
海老名市まちづくり部都市施設公	

給水設備平面図
S=1:1000

数量表				
記号	名称	単位	数量	備考
□	散水栓	基	14.0	20A 80X共
●	止水栓	基	6.0	
⊙	量水器	基	1.0	
□	給水ポンプユニット	基	1.0	ステンレス水槽一体型
—	給水管	m	602.9	
	塩酸表示シート	m	602.9	
	給水引込	箇所	1.0	25A

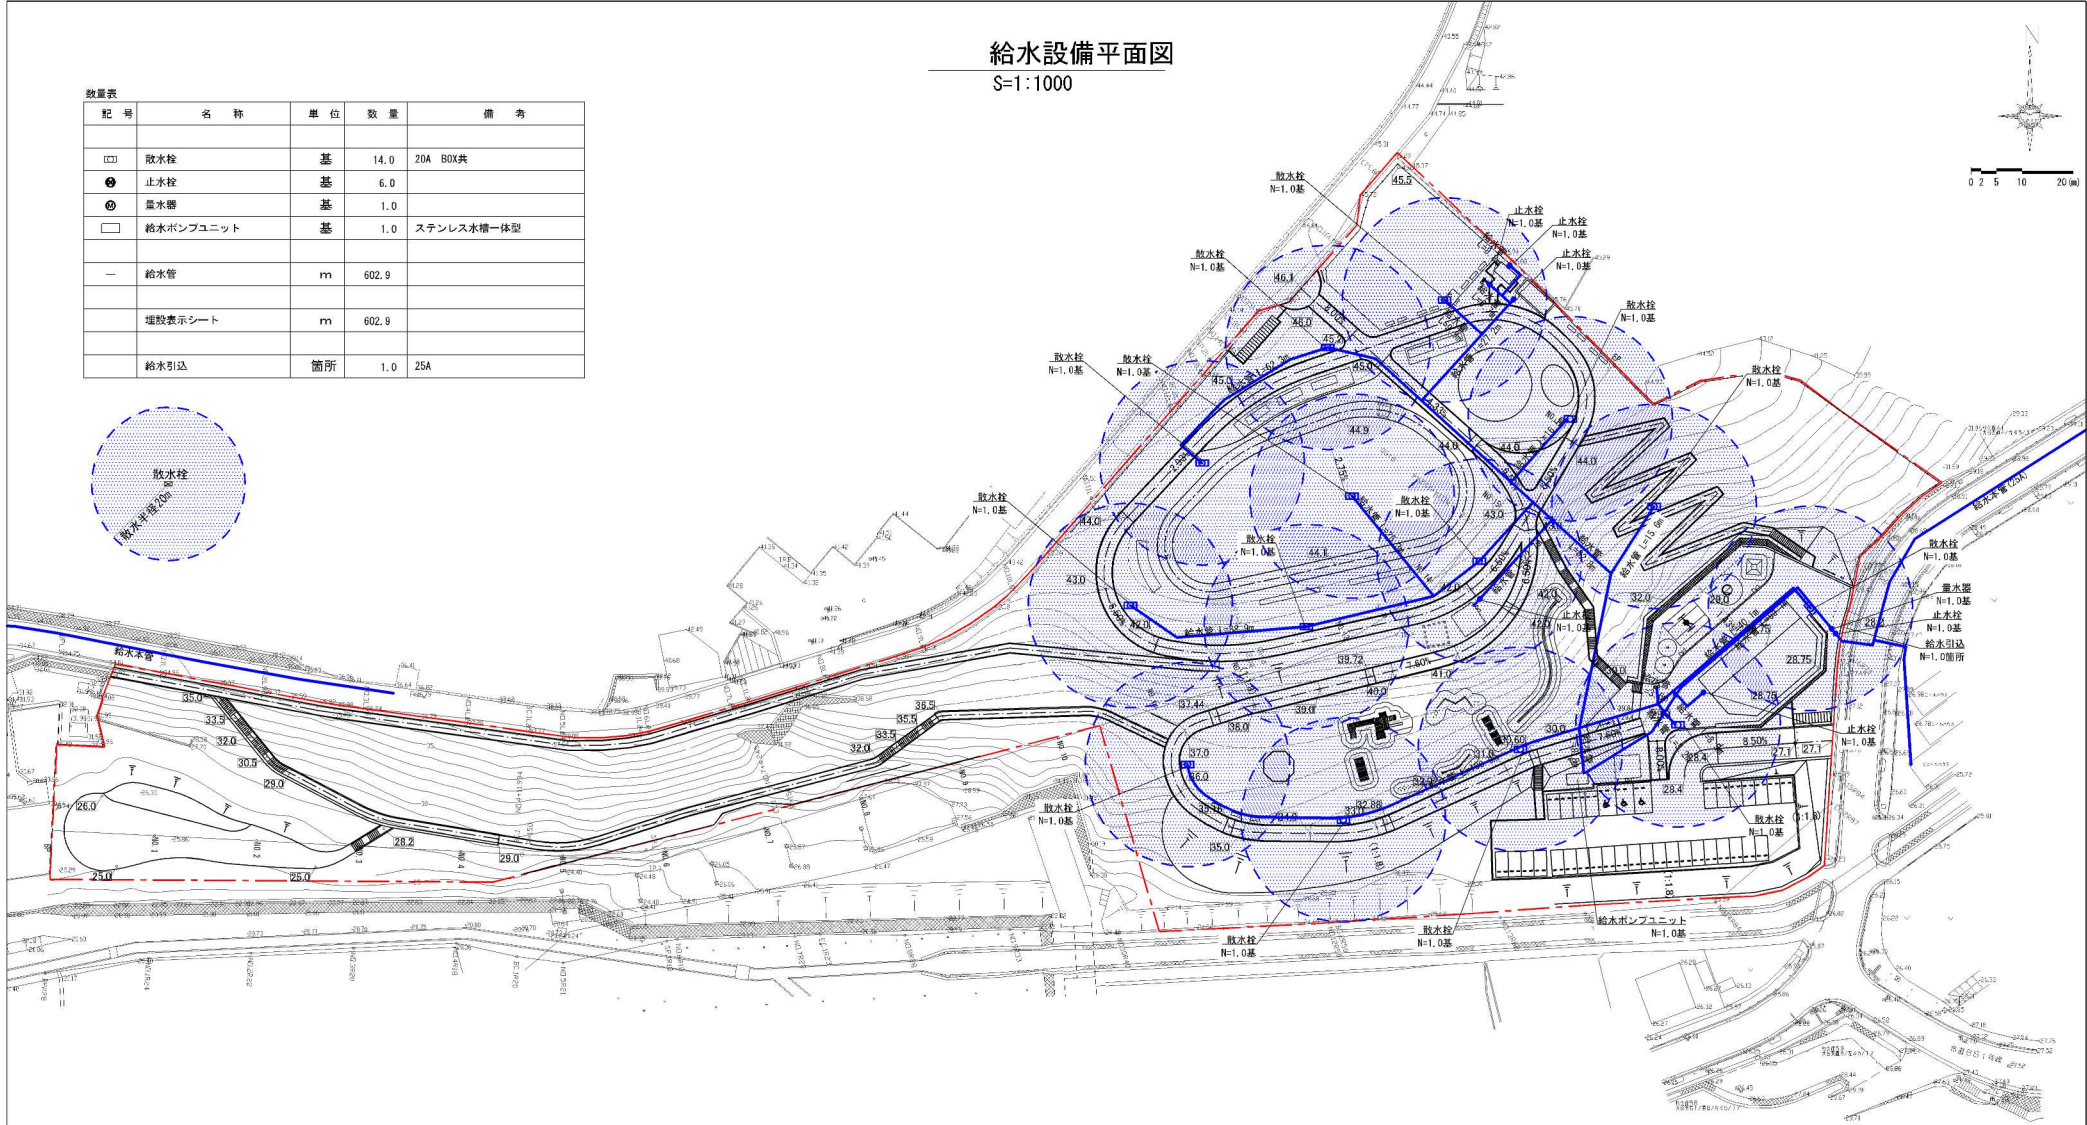


参考図

工事名	(仮称) 大谷・杉久保地区公園整備
路線名	
工事場所	海老名市 杉久保北三丁目ほか1地内
図面名	給水設備平面図 縮尺 1/1000
図面番号	12 / 39
海老名市まちづくり部都市施設公	

雨水排水設備平面図
S:1:1000

数量表				
記号	名称	単位	数量	備考
□	地下浸透貯留施設-1	箇所	1.0	7'3x7'2製 7mx15mx0.96m
□	地下浸透貯留施設-2	箇所	1.0	7'3x7'2製 5mx10mx0.41m
□	地下浸透貯留施設-3	箇所	1.0	7'3x7'2製 6mx18mx0.78m
==	浸透側溝300	m	451.3	300×300
==	浸透側溝400	m	79.6	400×400
==	U型側溝300	m	412.3	300×300
---	浸透トレンチ	m	303.7	
---	雨水管渠	m	40.3	
---	暗渠排水管	m	314.8	
☒	浸透井	箇所	40.0	
☒	集水井	箇所	12.0	
	下水接続	箇所	2.0	

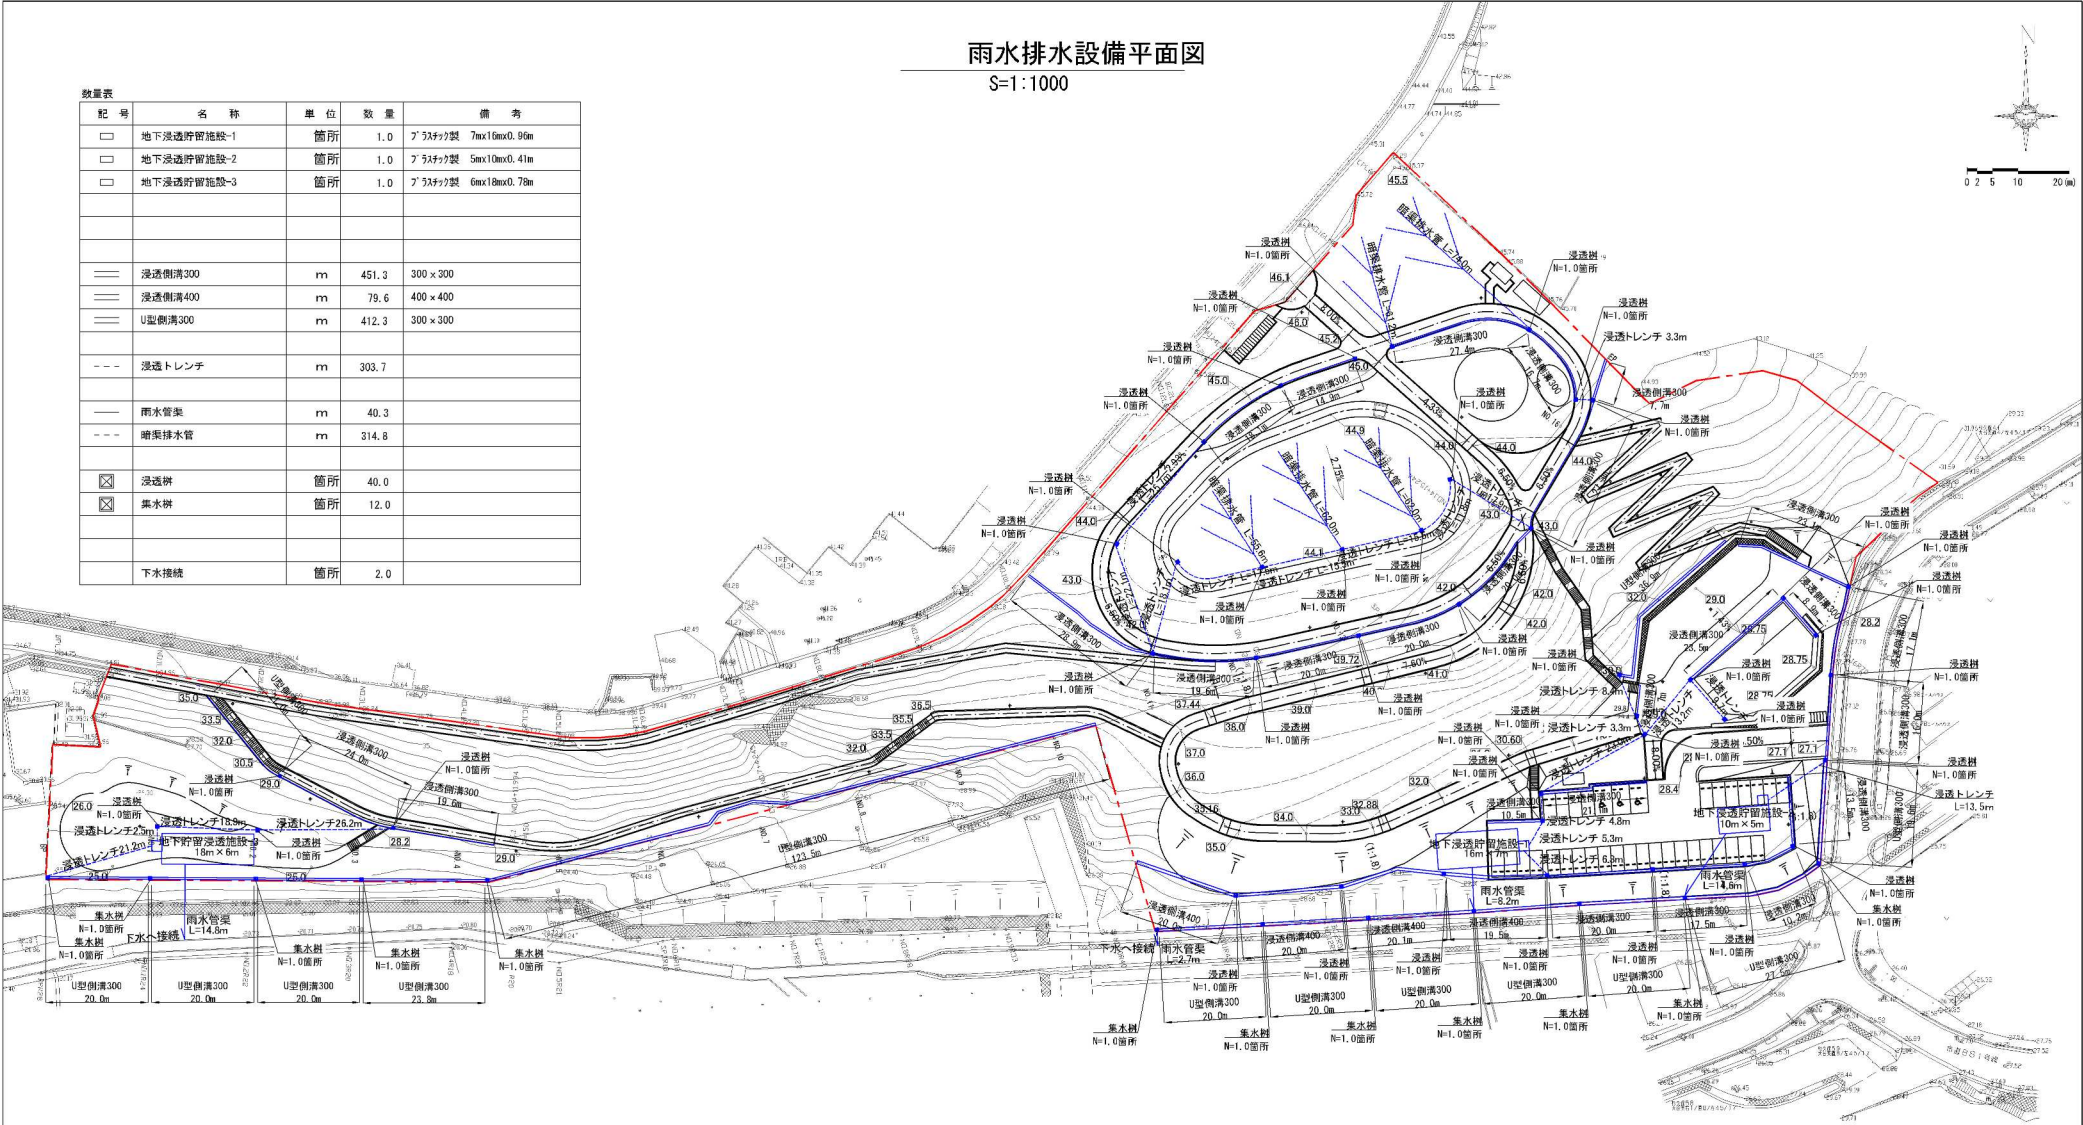


参考図

工事名	(仮称) 大谷・杉久保地区公園整備
路線名	
工事場所	海老名市 杉久保北三丁目ほか1地内
図面名	雨水排水設備平面図 縮尺 1/1000
図面番号	13 / 39
海老名市まちづくり部都市施設公	

汚水設備平面図 S:1:1000

数量表

記号	名称	単位	数量	備考
—	汚水管渠	m	504.6	
○	汚水樹	基	50.0	
⊗	仕切弁	基	10.0	

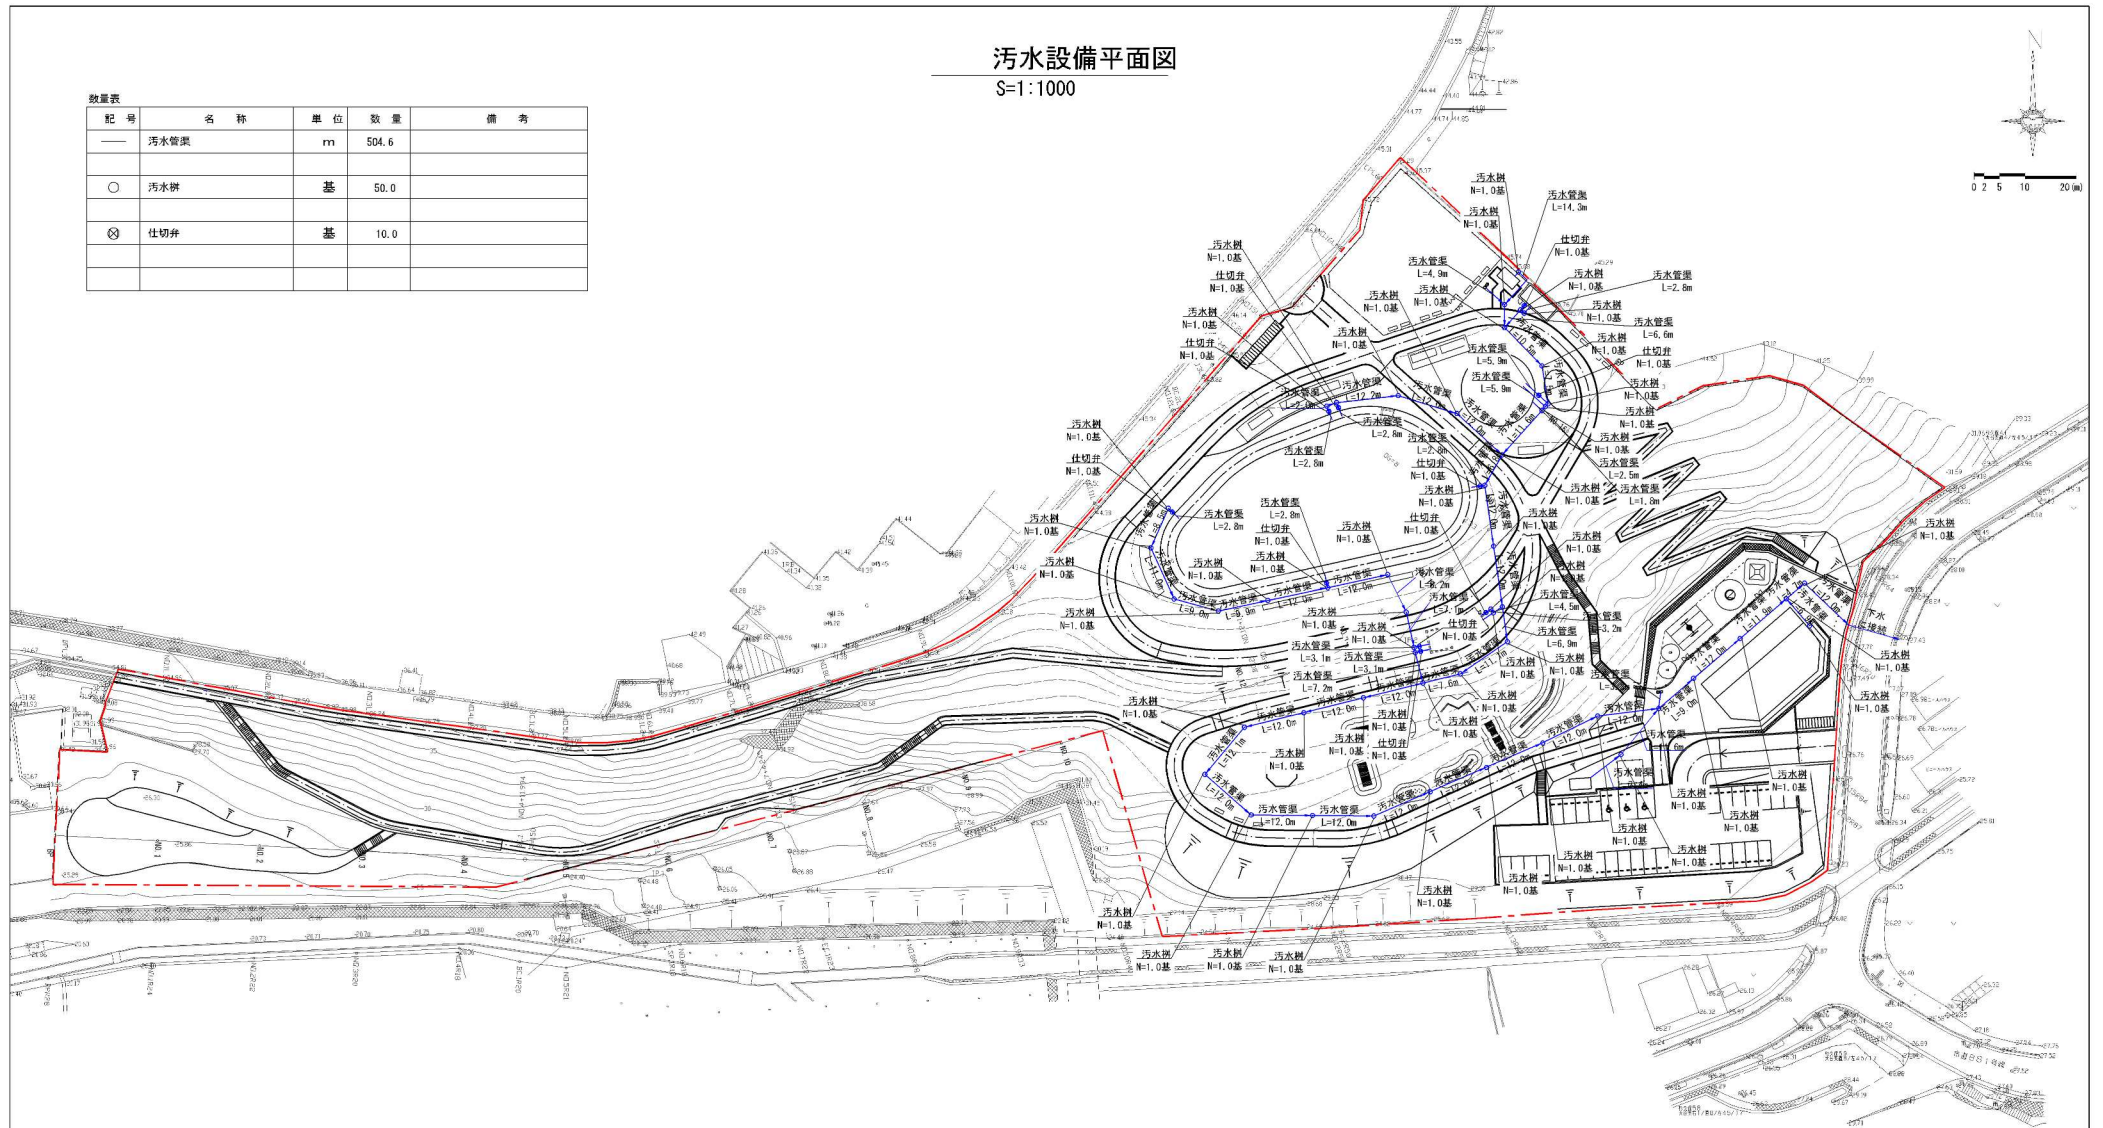


参考図

工事名	(仮称) 大谷・杉久保地区公園整備
路線名	
工事場所	海老名市 杉久保北三丁目ほか1地内
図面名	汚水排水設備平面図 縮尺 1/1000
図面番号	14 / 39
海老名市まちづくり部都市施設公	

電気設備平面図
S=1:1000

数量表







記号	名称	単位	数量	備考
⊕	照明柱	基	27.0	LED
⊙	庭園灯	基	7.0	LED
○	引込柱	基	1.0	
□	キュービクル	式	1.0	
Ⓜ	ハンドホール	基	7.0	
—	電線ケーブル	m	1838.0	
—	電線ケーブル(動力系統用)	m	173.9	
—	電線ケーブル(高圧引込用)	m	33.4	
—	埋設標示シート	m	1287.6	
—	高圧引込	箇所	1.0	

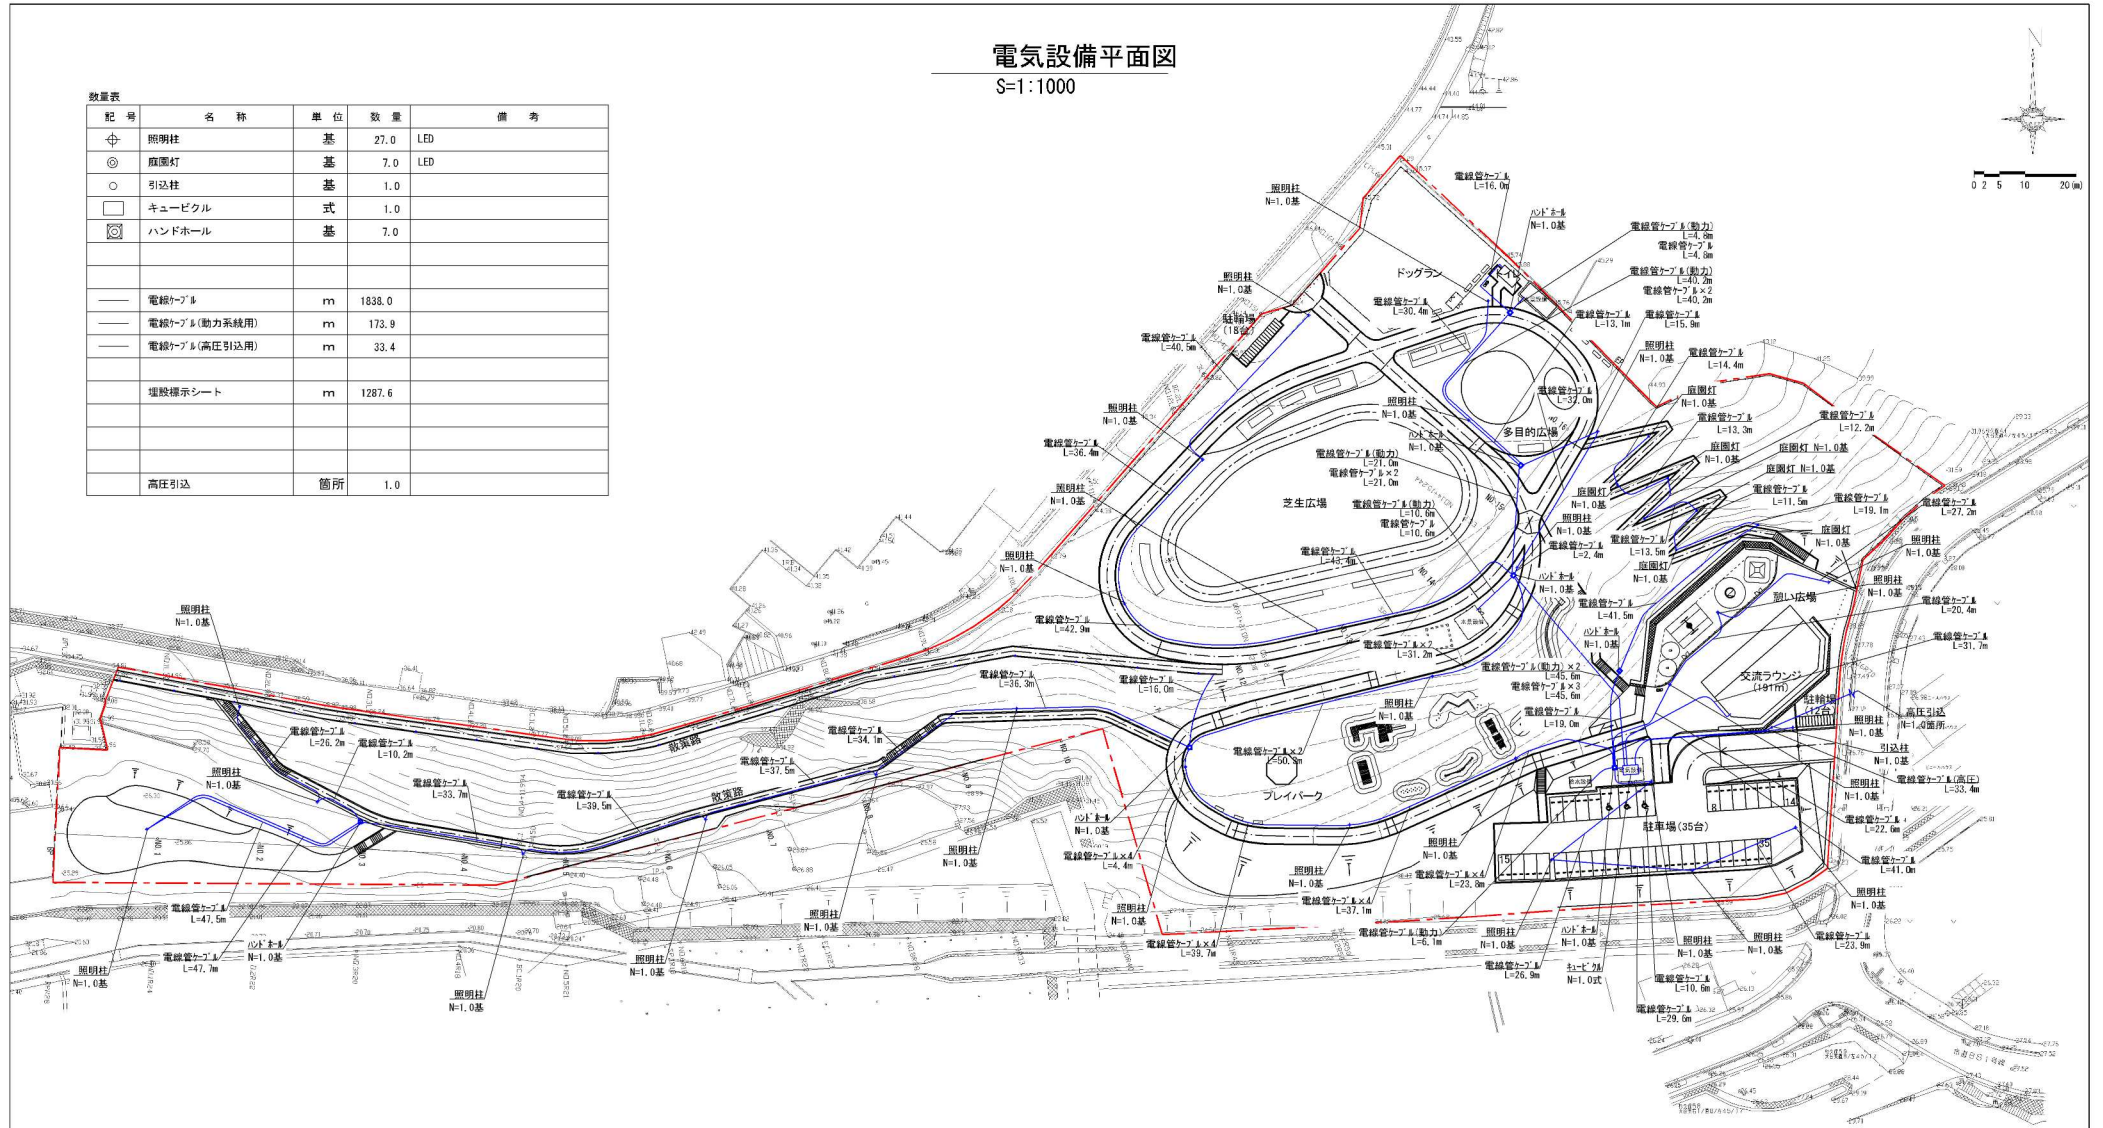

参考図

工事名	(仮称) 大谷・杉久保地区公園整備
路線名	
工事場所	海老名市 杉久保北三丁目ほか1地内
図面名	電気設備平面図 縮尺 1/1000
図面番号	15 / 39
海老名市まちづくり部都市施設公	


コミュニティ施設 S=1/200

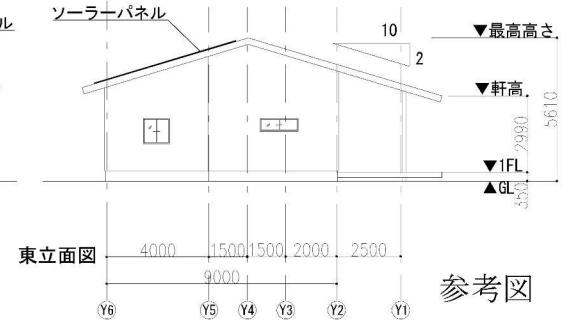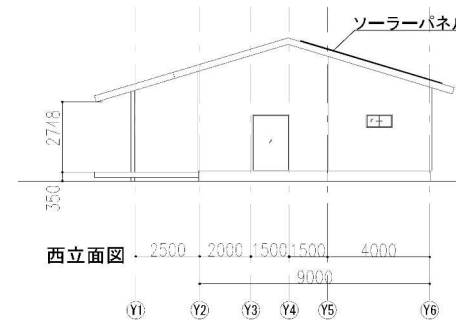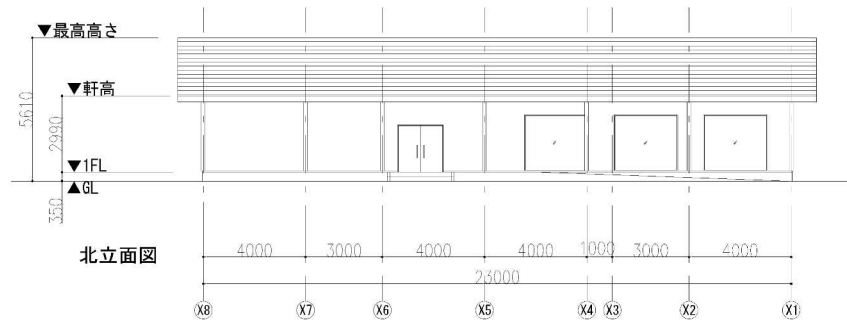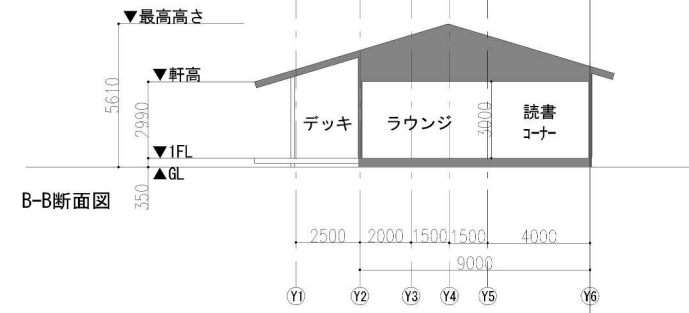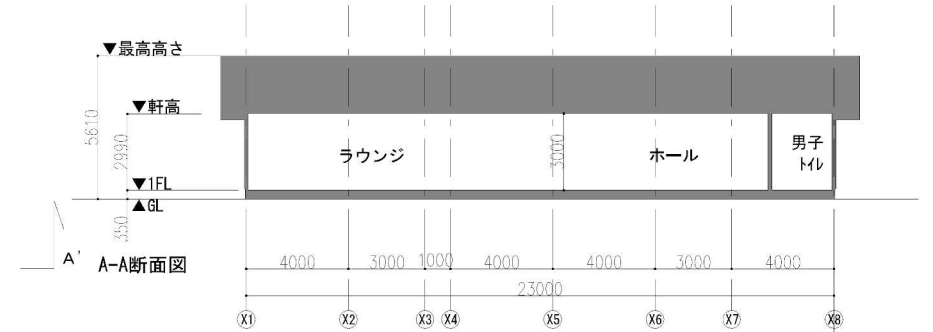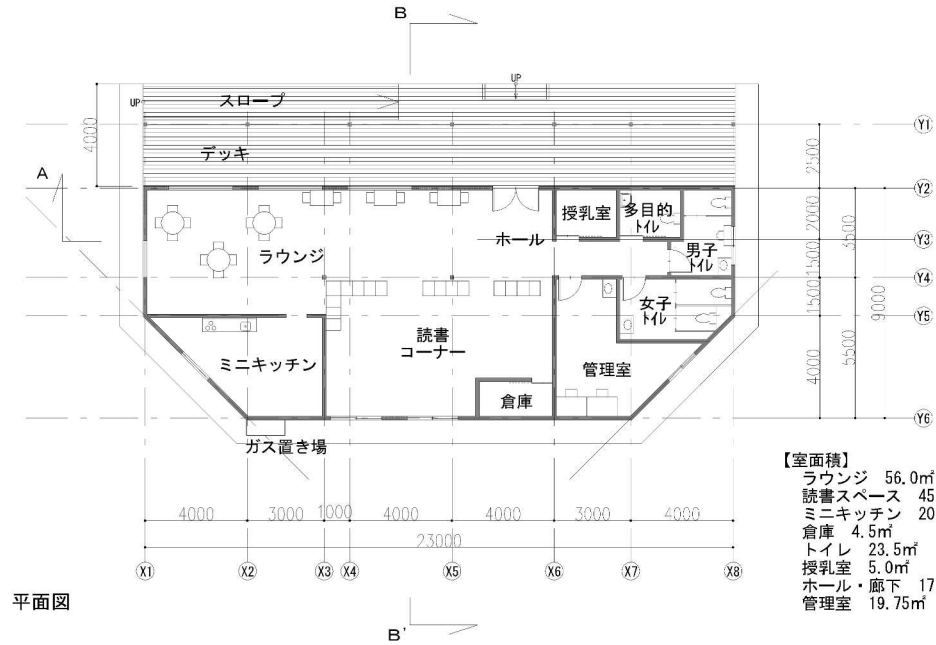

参考図


工事名	(仮称) 大谷・杉久保地区公園整備
路線名	
工事場所	海老名市 杉久保北三丁目ほか1地内
図面名	コミュニティ施設 平面図 立面図 断面図 1/200
図面番号	16 / 39
海老名市まちづくり部都市施設公園課	

流れ部 標準断面図
S=1:50

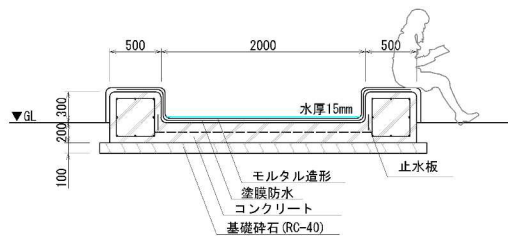


【流れ設備平面図】

池部 標準断面図
S=1:50

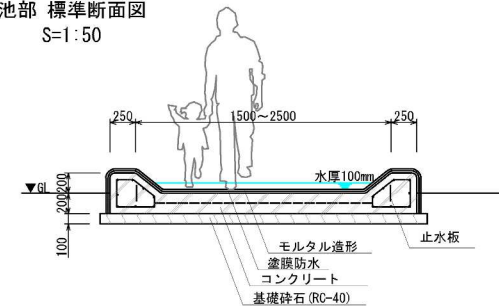


凡例

記号	名称
	流れ部
	池部
	送水管
	排水管

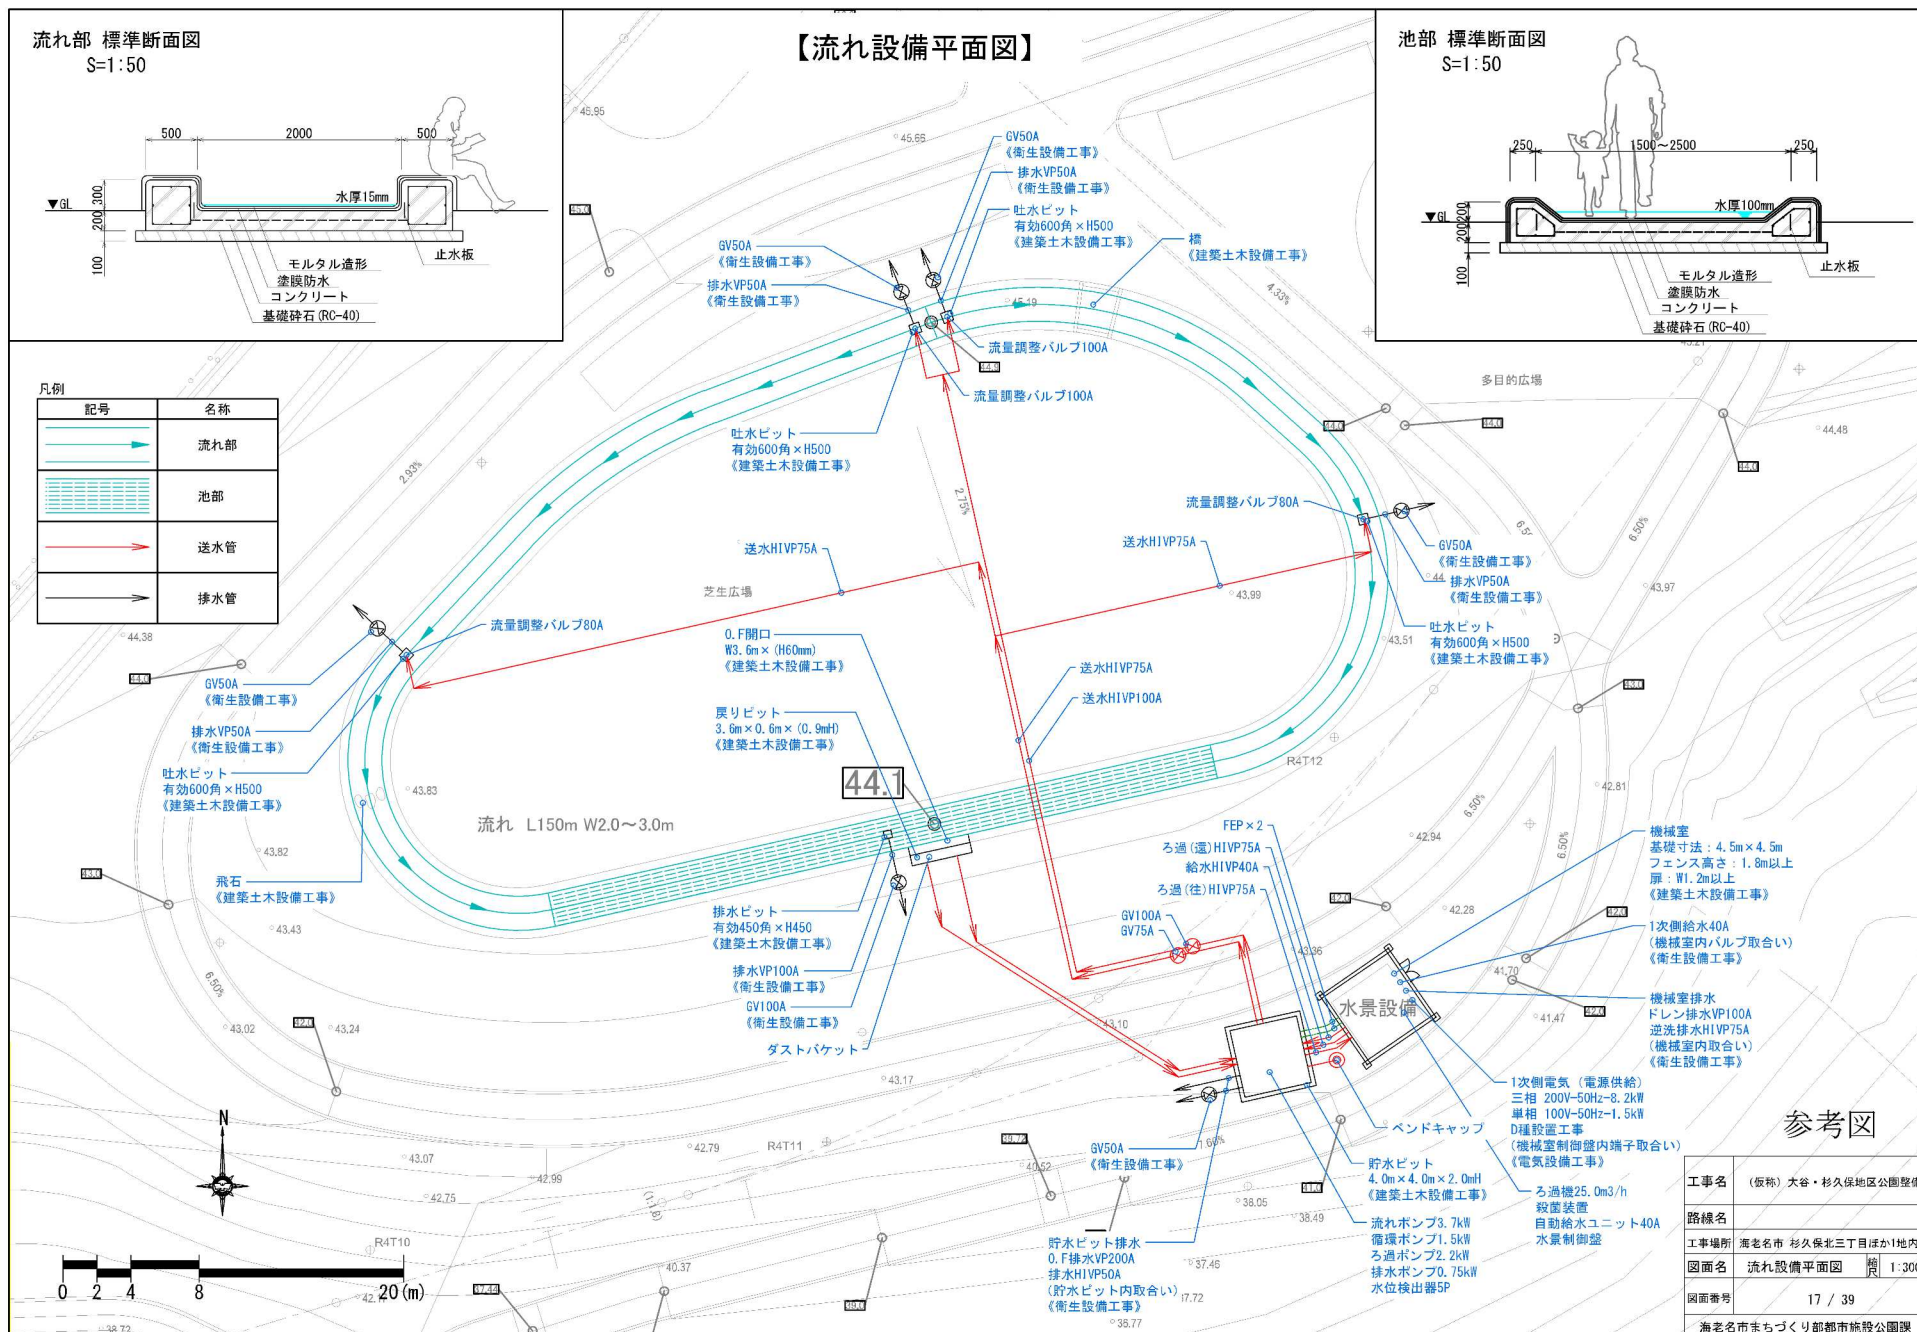

【流れフロー図】

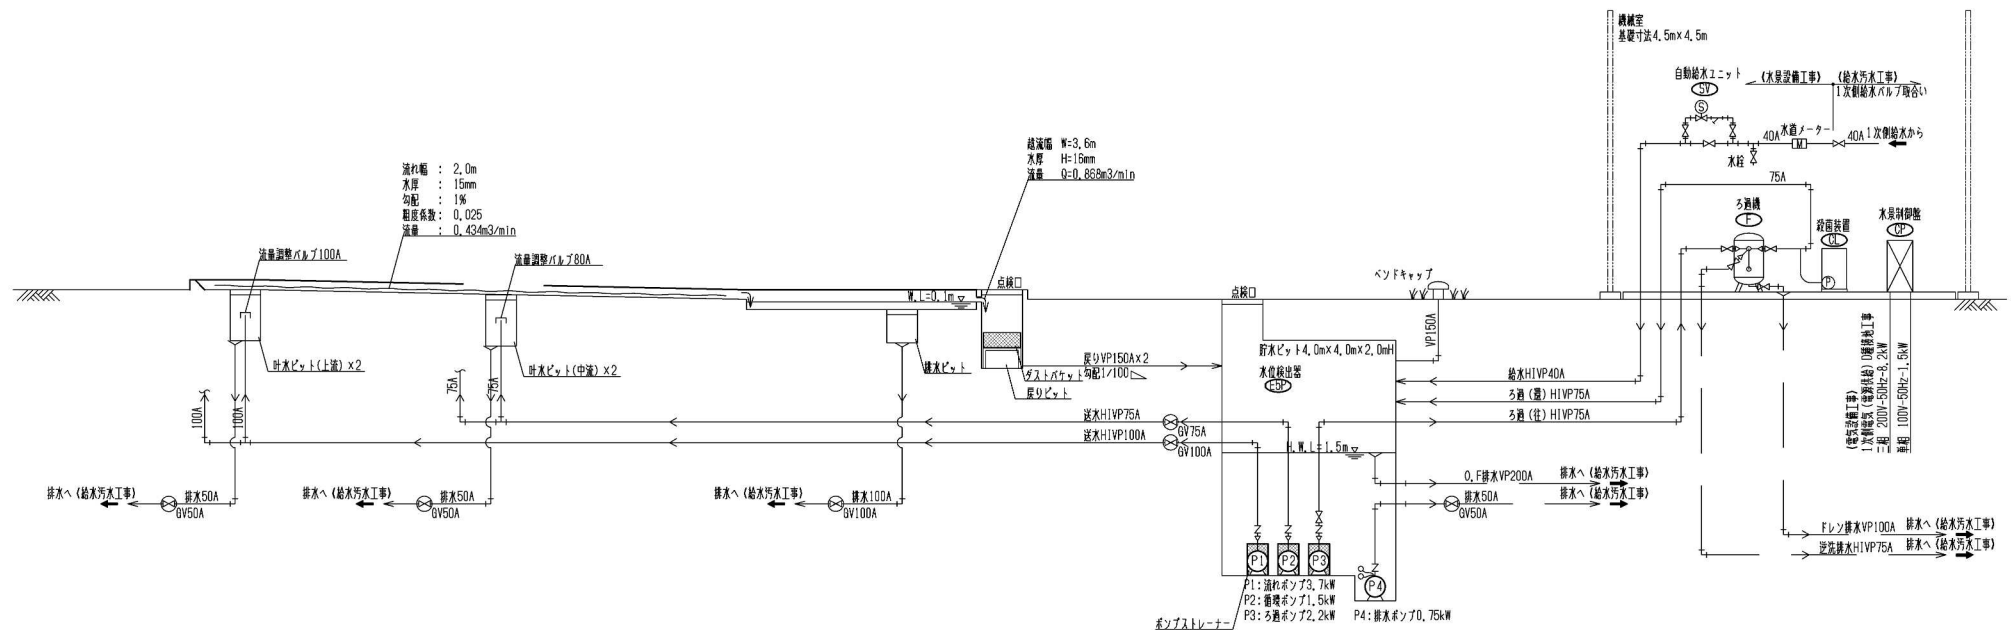

機器表（水景設備）

記 号	名 称	仕 様	数 量	備 考
P1	流れポンプ	80φ×0, 868m3/min×15m×3, 7kW-200V-50Hz	1台	1NⅤ仕様
P2	循環ポンプ	65φ×0, 400m3/min×12m×1, 5kW-200V-50Hz	1台	1NⅤ仕様
P3	ろ過ポンプ	65φ×0, 417m3/min×15m×2, 2kW-200V-50Hz	1台	
P4	排水ポンプ	50φ×0, 75kW-200V-50Hz	1台	自動形
F	ろ過機	DS-800B 処理能力25, 0m3/h 砂ろ過式	1台	
CL	設置装置	DS-CL120 カワ120L 豪注タイプ15W付	1台	
SV	自動給水ユニット	40A電磁弁 バイパス配管付き	1組	
E5P	水位検出器	電極保持器 電極棒付	1組	給水・排水
CP	水量制御盤	屋外自立仕様	1面	

単相 100V-50Hz-1, 5kW (コンセント)
三相 200V-50Hz-8, 2kW

主な工事区分

区 分	水景設備	給水汚水	電気設備	造園	備 考
循環機器、配管	○				
配管露出しの戻し、仕上げ				○	
躯体、仕上げ、スリーブ				○	
ビット、ビット蓋				○	
貯水槽ビット				○	
1次創電気(電源供給)、D種接地			○		制御盤内端子取合い
2次創電気	○				制御盤以降各機器まで
1次創給水		○			1次創給水バルブまで
2次創給水	○				1次創給水バルブ以降
機械室(図い)、機器基座				○	
排水	○	○			要調整
ハンドホール			○		

参考文

工事名	(仮称) 大谷・杉久保地区公園整備	
路線名		
工事場所	海老名市 杉久保北三丁目ほか1地内	
図面名	主要施設詳細図	図示
図面番号	18 / 39	
海老名市まちづくり部都市施設公園課		

ドッグラン

【ドライ噴水設備平面図】

45.29

1次側電気（電源供給）
三相 200V-50Hz-1.7kW
単相 100V-50Hz-1.5kW
D種設置工事
（機械室制御盤内端子取合い）
《電気設備工事》
機械室
基礎寸法：7.0m×3.0m
フェンス高さ：1.8m以上
扉：W0.9m以上
《建築土木設備工事》

水景設備機械室

ミストユニット3.7kW
ろ過機14.0m3/h
殺菌装置
自動給水ユニット25A（ポンプビット用）
自動給水ユニット20A（ミストユニット用）
ウェザーセンサー
水量制御盤

1次側給水25A
（機械室内バルブ取合い）
《衛生設備工事》

機械室排水
ドレン排水VP100A
逆流排水HVP65A
（機械室内取合い）
《衛生設備工事》

ろ過（還）HVP65A
ろ過（往）HVP65A
給水HVP25A
高圧チューブ（FEP）
高圧チューブ（FEP）

FEP×7本

ろ過ポンプ1.5kW

水位検出器5P
排水ポンプ0.75kW
釜場500角×D200

排水HVP50A
《衛生設備工事》
D.F排水VP100A
《衛生設備工事》
排水VP100A
《衛生設備工事》
GV50A
《衛生設備工事》

運通VP75A

ミストノズル×64本（8系統×8本）
ミスト演出配管ユニット×8組
ミストノズルビット×8
有効φ600×H450
《建築土木設備工事》


噴水ポンプ0.13kW×44台
噴水ノズル×44本

ポンプビット
有効W500×H800
《建築土木設備工事》


R4T13

28.5 参考図

工事名	《仮称》大谷・杉久保地区公園整備
路線名	
工事場所	海老名市 杉久保北三丁目ほか1地内
図面名	ドライ噴水設備平面図 図 1:150
図面番号	19 / 39
海老名市まちづくり部都市施設公園課	

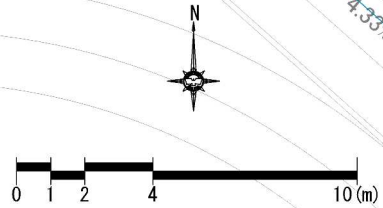

【ドライ噴水フロー図】

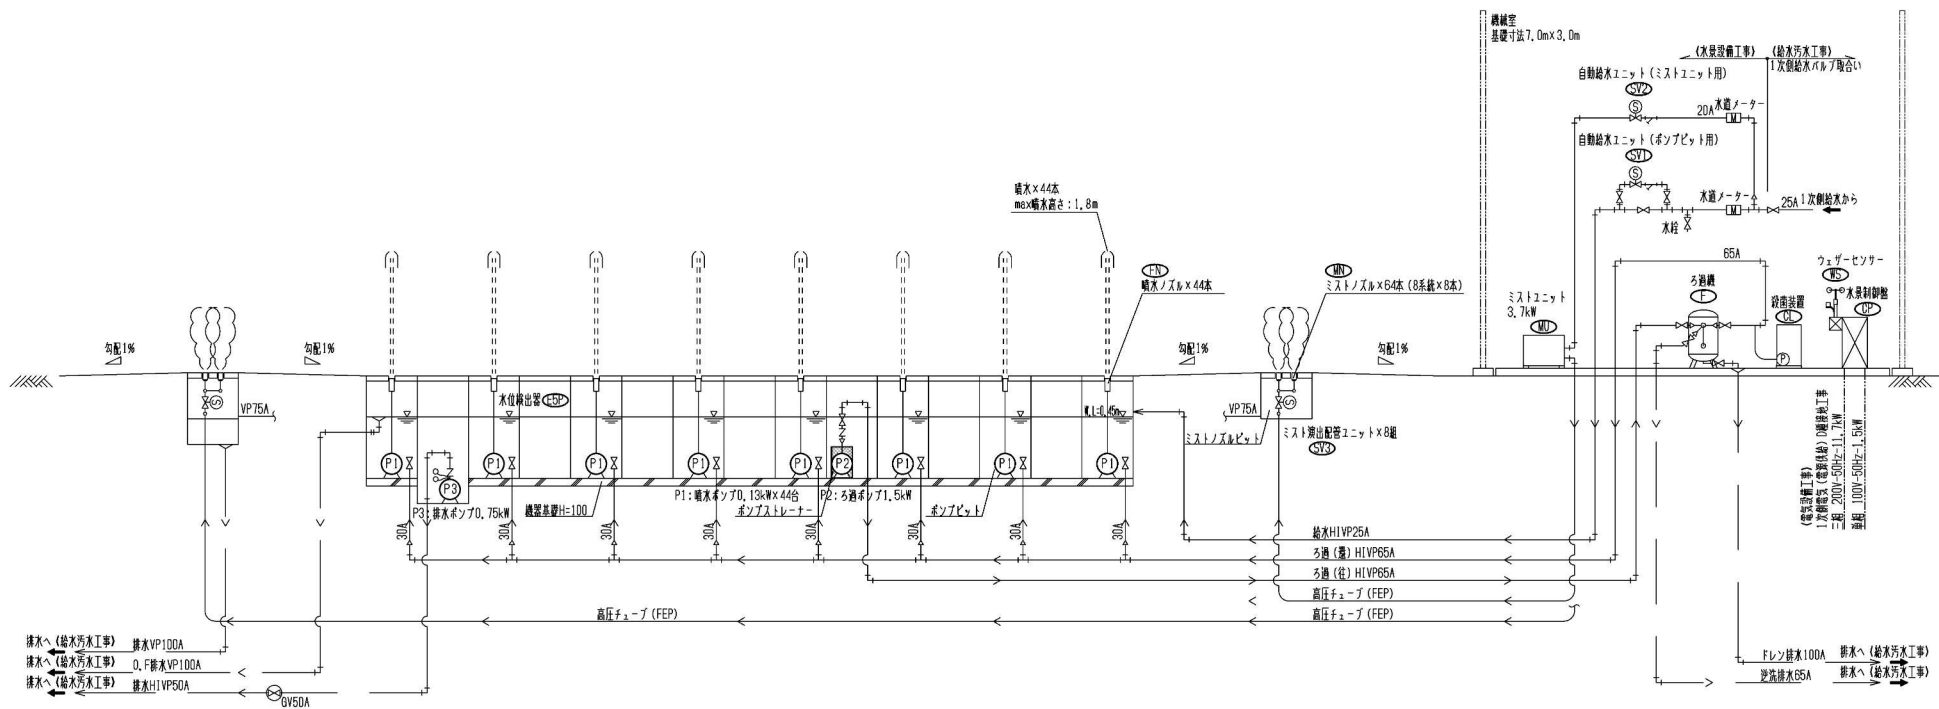

機器表（水景設備）

記号	名称	仕様	数量	備考
P1	噴水ポンプ	DS-V-150 0.13kW-230V	44台	DMX接続式加速減速型
P2	ろ過ポンプ	50φ×0.234m3/min×15m×1.5kW-200V-50Hz	1台	
P3	排水ポンプ	50φ×0.75kW-200V-50Hz	1台	自動形
MU	ミストユニット	DS-TEW-37 吐出量17.2L/min 3.7kW-200V-50Hz	1台	
FN	噴水ノズル	DS-MK100	44本	
MN	ミストノズル	DS-MN-SS0ER190 6Mpa-190cc/min	64本	
F	ろ過機	DS-600B 処理能力14.0m3/h 砂ろ過式	1台	
CL	殺菌装置	DS-CL120 カタ120L 薬注タイプ15W付	1台	
SV1	自動給水ユニット（ポンプビート用）	25A電磁弁 バイパス配管付き	1組	
SV2	自動給水ユニット（ミストユニット用）	20A電磁弁	1組	
SV3	ミスト噴出配管ユニット	15A高圧電磁弁	8組	
E5P	水位検出器	電極保持器 電極棒付	1組	給水・排水
WS	ウェザーセンサー	感雨 風速	1組	
CP	水景制御盤	屋外自立仕様	1台	

単相 100V-50Hz-1.5kW（コンセント）
三相 200V-50Hz-11.7kW


主な工事区分

区分	水景設備	給水汚水	電気設備	造園	備考
省環機器、配管	○				
配管掘削埋め戻し、仕上げ				○	
躯体、仕上げ、スリーブ				○	
ビート、ビート蓋				○	
1次側電気（電源供給）、D種接地			○		制御盤内端子取合い
2次側電気	○				制御盤以降各機器まで
1次側給水		○			1次側給水バルブまで
2次側給水	○				1次側給水バルブ以降
機械室（囲い）、機器基礎				○	
排水	○	○			要調整
ハンドホール			○		


参考図

工事名	（仮称）大谷・杉久保地区公園整備		
路線名			
工事場所	海老名市 杉久保北三丁目ほか1地内		
図面名	主要施設詳細図	縮尺	図示
図面番号	20 / 39		
海老名市まちづくり部都市施設公園課			


【トランポリン遊具】

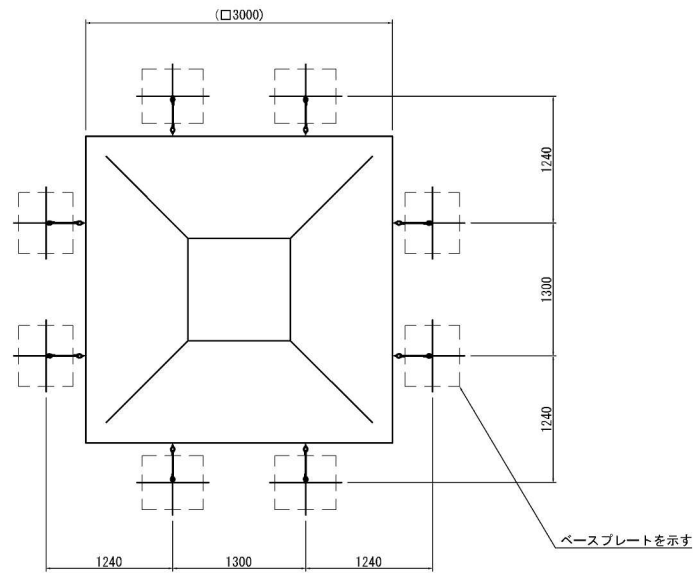


- テント 高性能エステル帆布/フッ素樹脂コート加工/アイボリー(防災認定品)
 テントパイプ □32×t1.6角鋼管 溶融亜鉛メッキ仕上
 フレーム □125×t3.2角鋼管、t2.3鋼板、4×50等辺山形鋼、6×75等辺山形鋼
 溶融亜鉛メッキ仕上
 クッション材 PE樹脂網状構造体
 下地材 リサイクルPP樹脂製 パレット
 質量 495kg

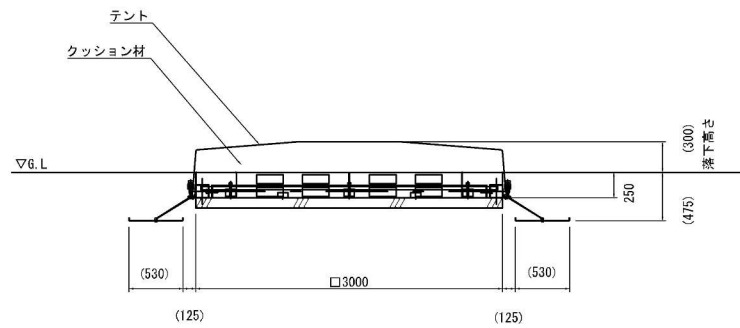

外観図 S=1/50

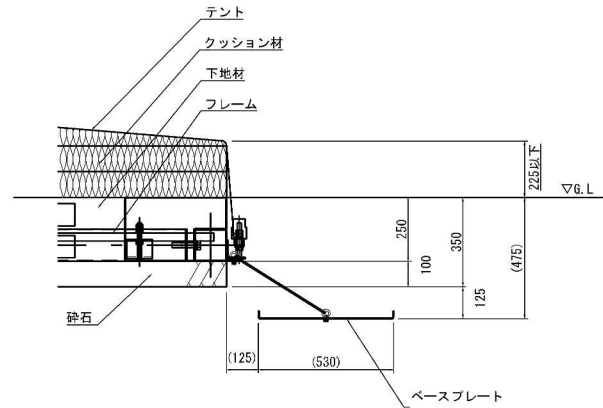

取付部詳細図 S=1/20

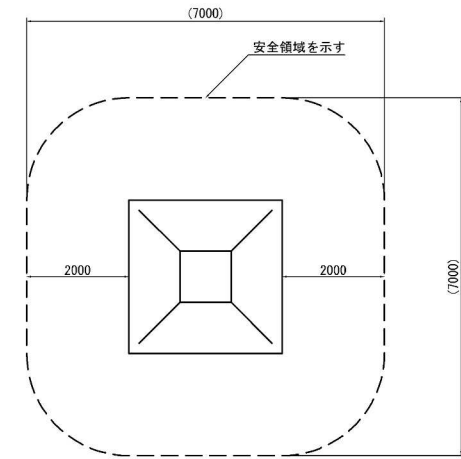


設置スペース S=1/100


参考図

工事名	(仮称) 大谷・杉久保地区公園整備		
路線名			
工事場所	海老名市 杉久保北三丁目ほか1地内		
図面名	主要施設詳細図	図	図示
図面番号	21 / 39		
海老名市まちづくり部都市施設公園課			


【血型ブランコ】

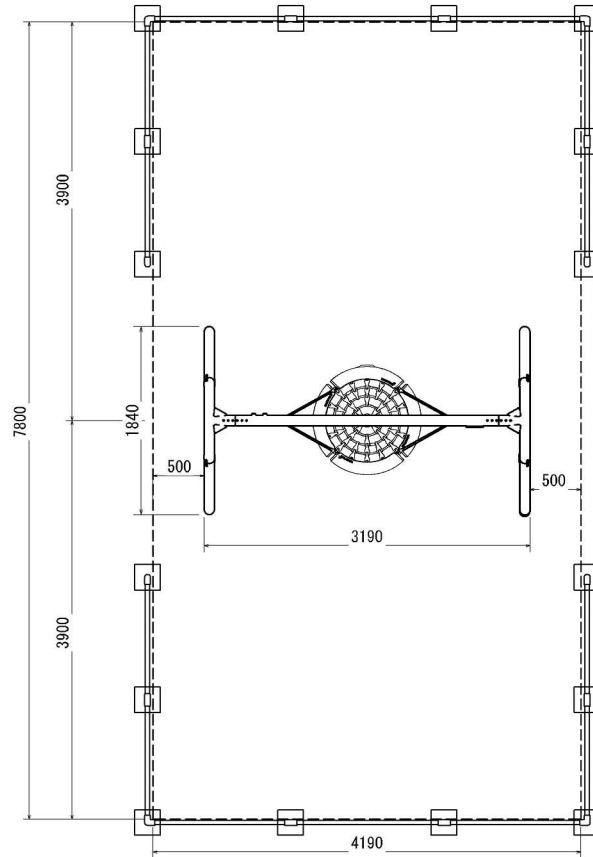


平面図 S=1/50

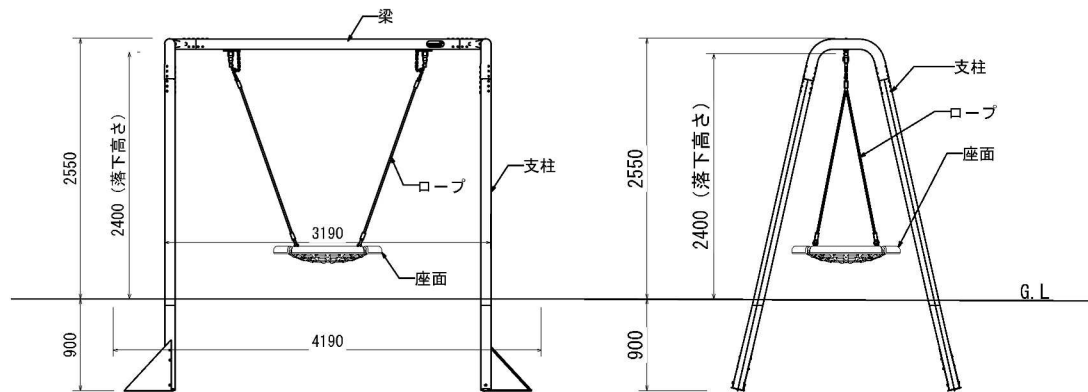


矢視図 S=1/50

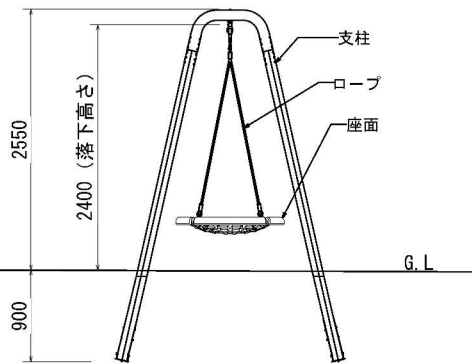

矢視図 S=1/50

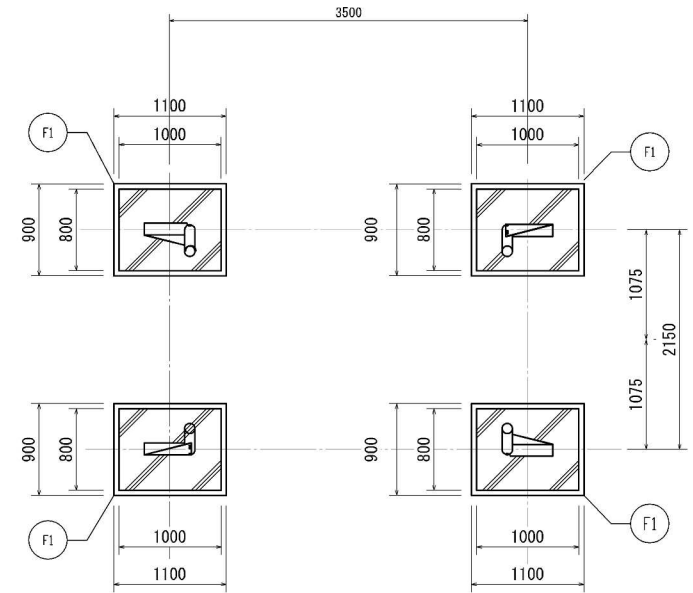

基礎伏図 S=1/50

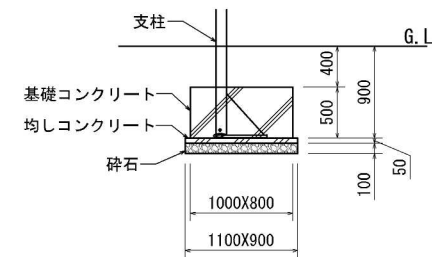


基礎詳細図 S=1/50


参考図

工事名	(仮称) 大谷・杉久保地区公園整備
路線名	
工事場所	海老名市 杉久保北三丁目ほか1地内
図面名	主要施設詳細図 図示
図面番号	22 / 39
海老名市まちづくり部都市施設公園課	


【回転遊具】

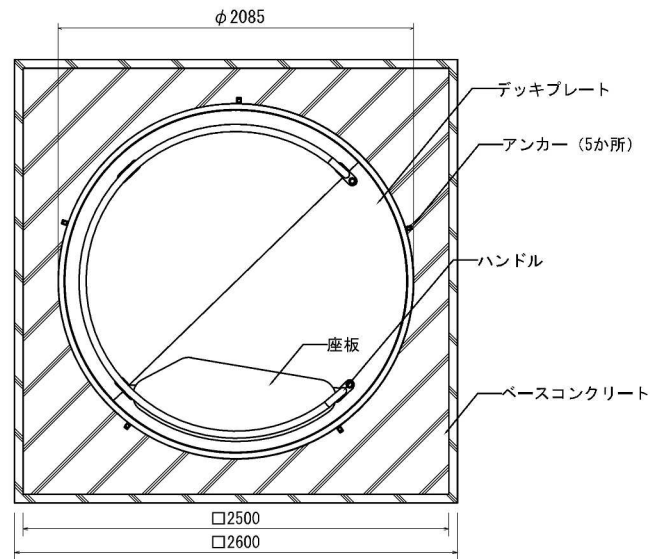


平面図 1/30

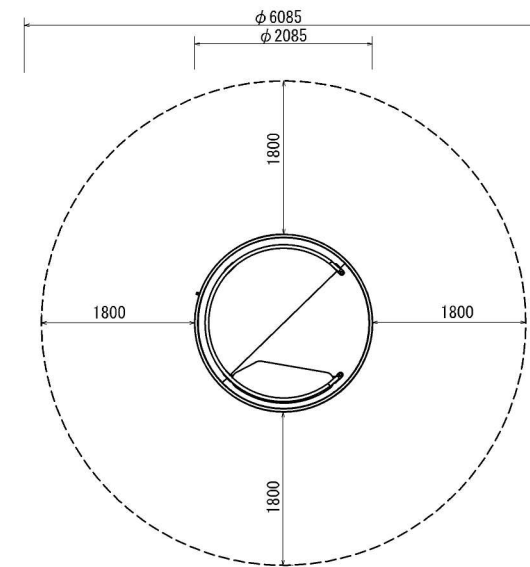

設置スペース1/60

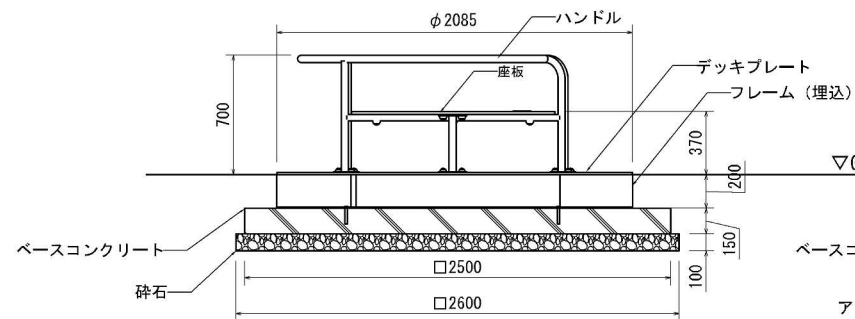

A矢視図 1/30

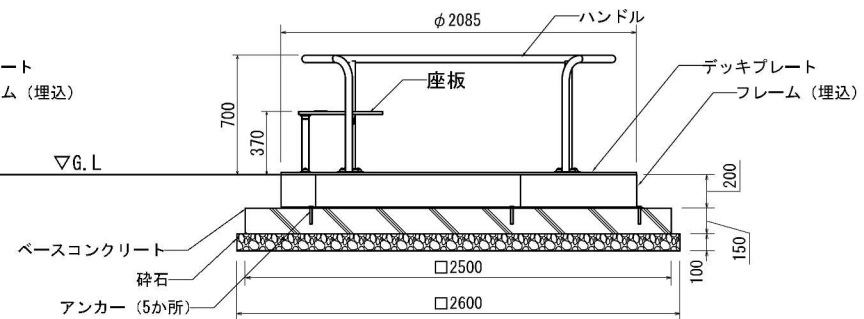


B矢視図 1/30



参考図

工事名	(仮称) 大谷・杉久保地区公園整備
路線名	
工事場所	海老名市 杉久保北三丁目ほか1地内
図面名	主要施設詳細図 図示
図面番号	23 / 39
海老名市まちづくり部都市施設公園課	

【スイング遊具】

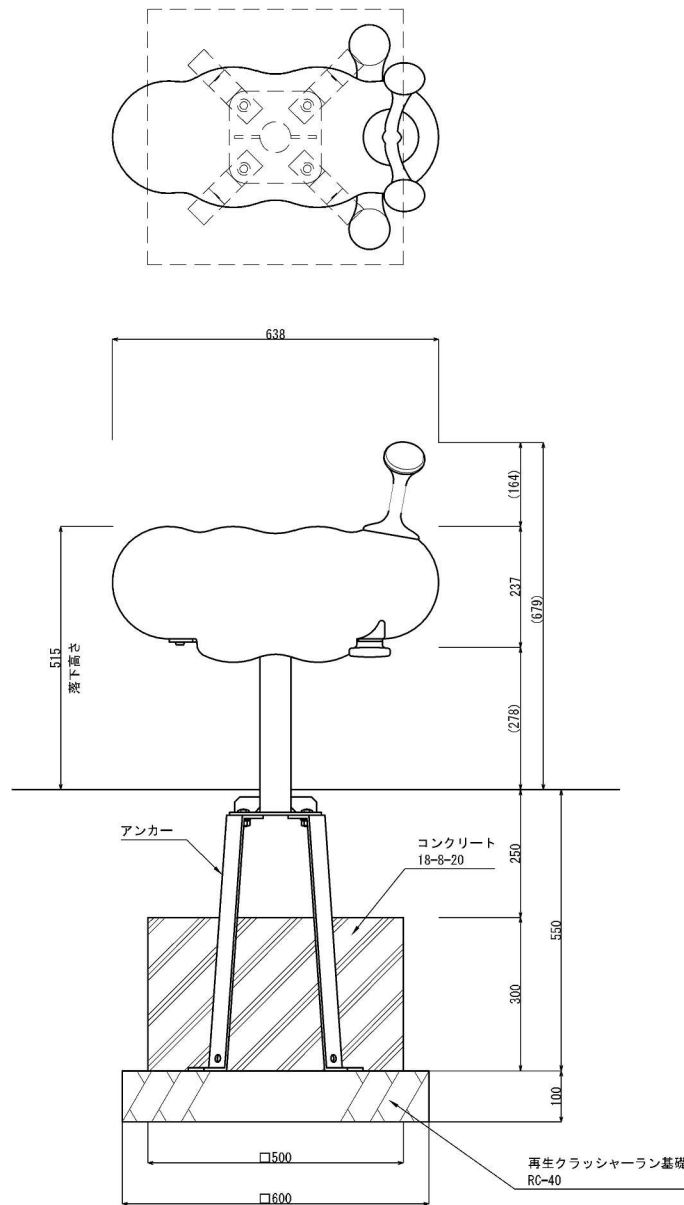

外観図 S=1/10

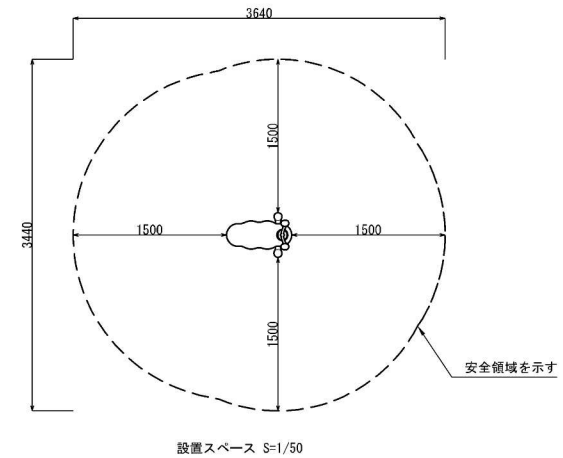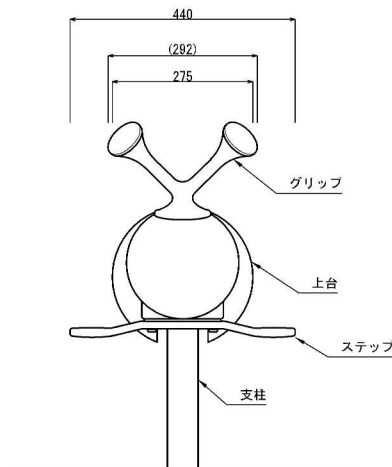


上台 : FRP成形品 合成樹脂塗装 (インディゴブルー)
 グリップ: アルミ合金鋳物 合成樹脂塗装 (オレンジ)
 ステップ: アルミ合金鋳物 合成樹脂塗装 (オレンジ)
 支柱 : φ60.5×t3.8鋼管
 溶融亜鉛メッキ 合成樹脂塗装 (ライトグレー)
 機構部 : マルチリンク機構 (ストッパーゴム付)
 アンカー: t6X44 平鋼 溶融亜鉛メッキ
 質量 : 23kg




参考図

工事名	(仮称) 大谷・杉久保地区公園整備
路線名	
工事場所	海老名市 杉久保北三丁目ほか1地内
図面名	主要施設詳細図 図示
図面番号	24 / 39
海老名市まちづくり部都市施設公園課	

【ロングすべり台2】

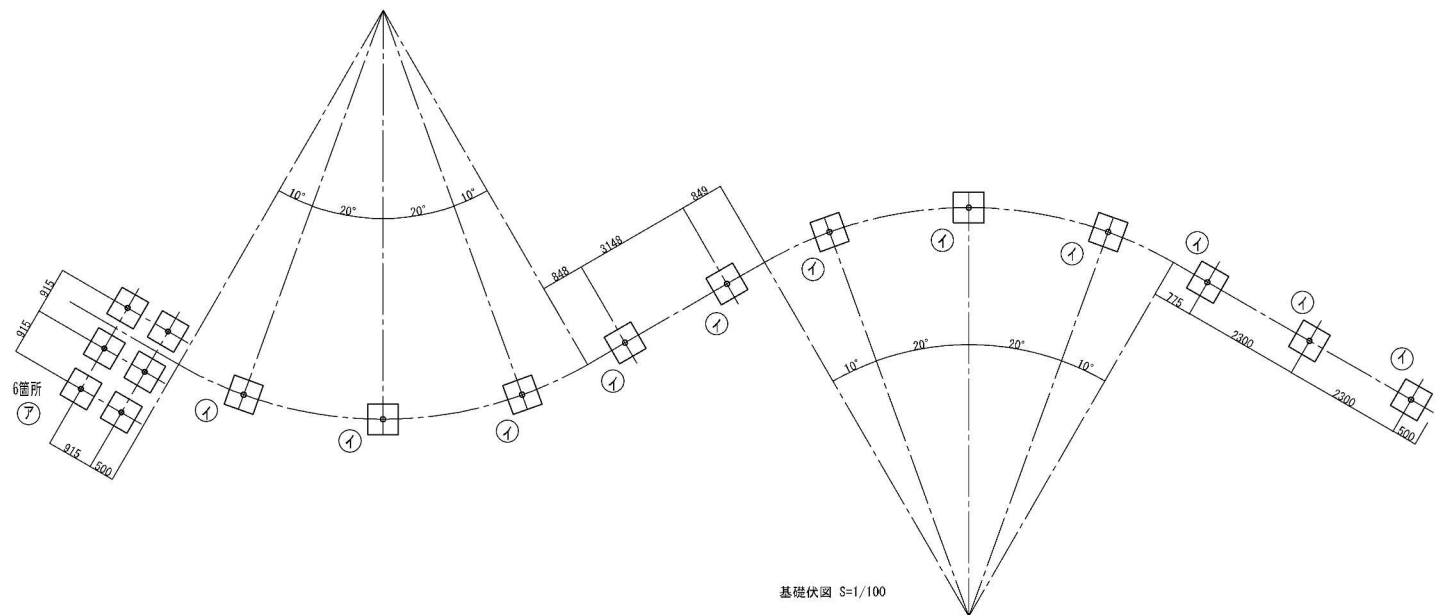

基礎数量表					
	A	B	D	H	数
㊦	600	600	300	450	6
㊧	500	500	200	500	11

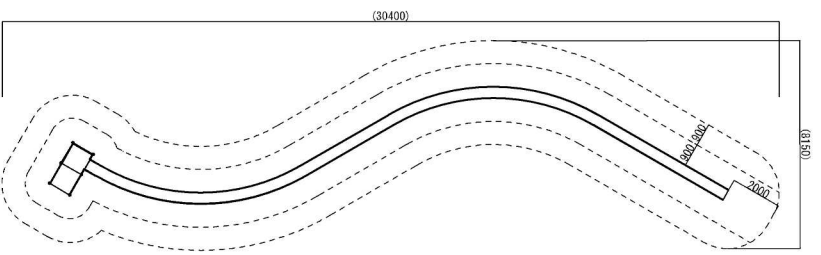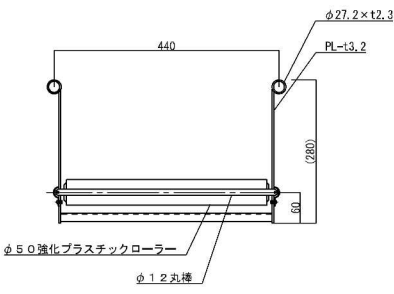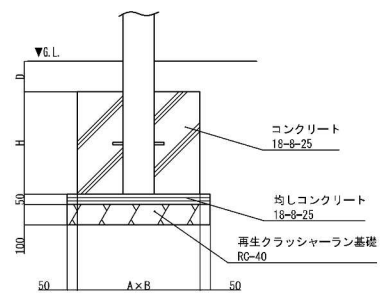


- 1) 製品は、(一社)日本公園施設業協会の発行する「遊具の安全に関する規程J P F A - S P - S : 2 0 2 4」に適合した製品である事。
- 2) 製品は、児童(6歳から12歳)を対象に設計されたものである。利用者がこれを認識できる様、製品に1ヶ所以上表記する事。
- 3) 図に示す安全領域は(一社)日本公園施設業協会の発行する「遊具の安全に関する規程J P F A - S P - S : 2 0 2 4」に基づくものである。
- 4) 製品は、(一社)日本公園施設業協会の認定する「SP表示認定企業」の管理下で製作されたものである事。
- 5) 製品は、(一社)日本公園施設業協会の公園施設団体賠償責任保険に加入した製造者の製品とする事。
- 6) 製品は、国際品質保証規格 ISO 9001 認証登録企業の管理下で製作されたものとする。
- 7) 指示無き使用鋼材・鋼管はスチール製とし、メッキ処理を施す事。
- 8) メッキ見え掛り部は、合成樹脂塗装仕上げとする事。
- 9) 指示無きボルト・ナットはステンレス製とする事。
- 10) ナットはゆるみ止付きの処置を施す事。
- 11) 本製品の設計図面の変更、模倣を禁止する。


参考図

工事名	(仮称) 大谷・杉久保地区公園整備		
路線名			
工事場所	海老名市 杉久保北三丁目ほか1地内		
図面名	主要施設詳細図	縮尺	図示
図面番号	26 / 39		
海老名市まちづくり部都市施設公園課			


【丸太ステップ】

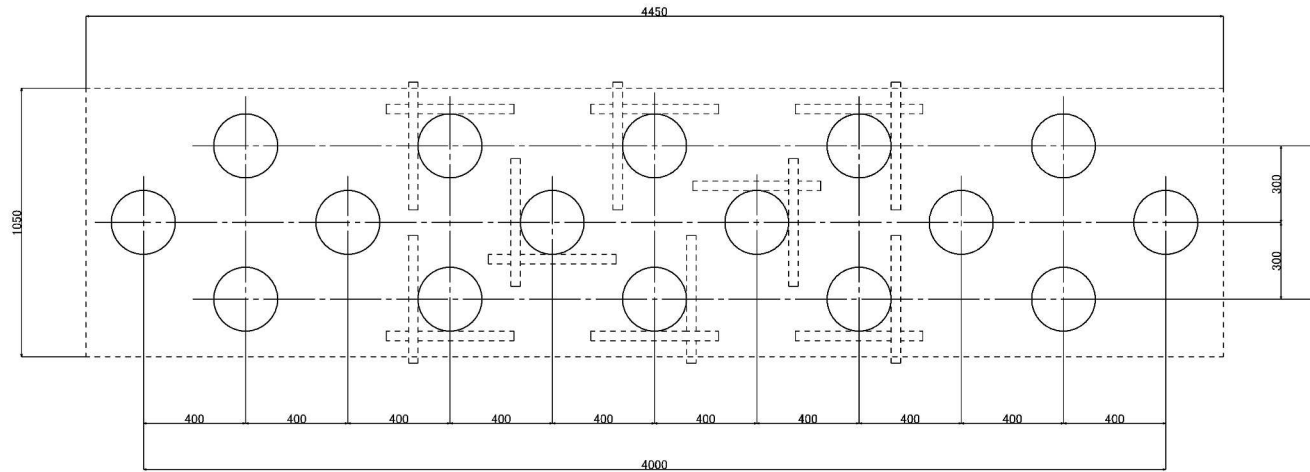

平面図 S=1/20

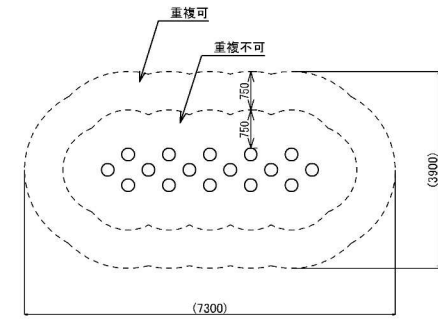

安全領域図 S=1/100

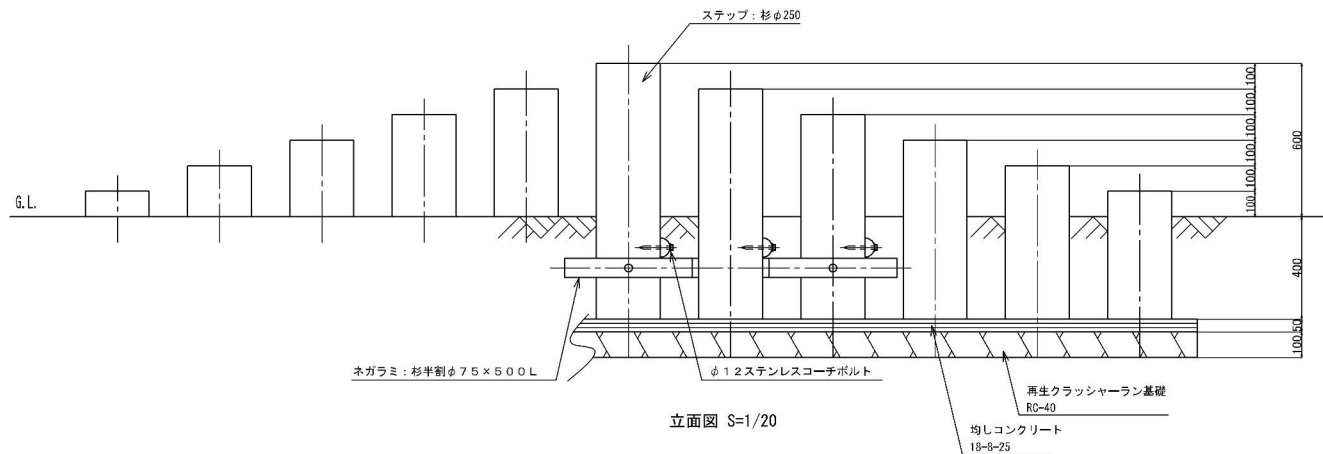


立面図 S=1/20

- 1) 製品は、(一社)日本公園施設業協会の発行する「遊具の安全に関する規程 J P F A - S P - S : 2 0 2 4」に適合した製品である事。
- 2) 製品は、児童(6歳から12歳)を対象に設計されたものである。利用者がこれを認識できる様、製品に1ヶ所以上表記する事。
- 3) 図に示す安全領域は(一社)日本公園施設業協会の発行する「遊具の安全に関する規程 J P F A - S P - S : 2 0 2 4」に基づくものである。
- 4) 製品は、(一社)日本公園施設業協会の認定する「SP表示認定企業」の管理下で製作されたものである事。
- 5) 製品は、(一社)日本公園施設業協会の公園施設団体賠償責任保険に加入した製造者の製品とする事。
- 6) 製品は、国際品質保証規格 ISO 9001 認証登録企業の管理下で製作されたものとする。
- 7) 使用木材はスギ削り丸太とし、十分乾燥させ、防腐剤(JAS:保存処理K4相当以上)を加圧注入する事。
- 8) ナットはゆるみ止付きの処置を施す事。
- 9) 本製品の設計図面の変更、模倣を禁止いたします。


参考図

工事名	(仮称) 大谷・杉久保地区公園整備		
路線名			
工事場所	海老名市 杉久保北三丁目ほか1地内		
図面名	主要施設詳細図	簡図	図示
図面番号	27 / 39		
海老名市まちづくり部都市施設公園課			

【丸太平洋台】

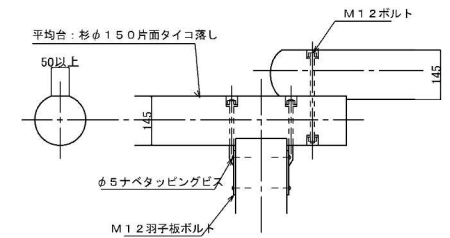


平面図 S=1/40

 


- ## 参考図

工事名	(仮称) 大谷・杉久保地区公園整備	
路線名		
工事場所	海老名市 杉久保北三丁目ほか1地内	
図面名	主要施設詳細図	附 図示
図面番号	28 / 39	
海老名市まちづくり部都市施設公園課		


【にんじゃわたり】

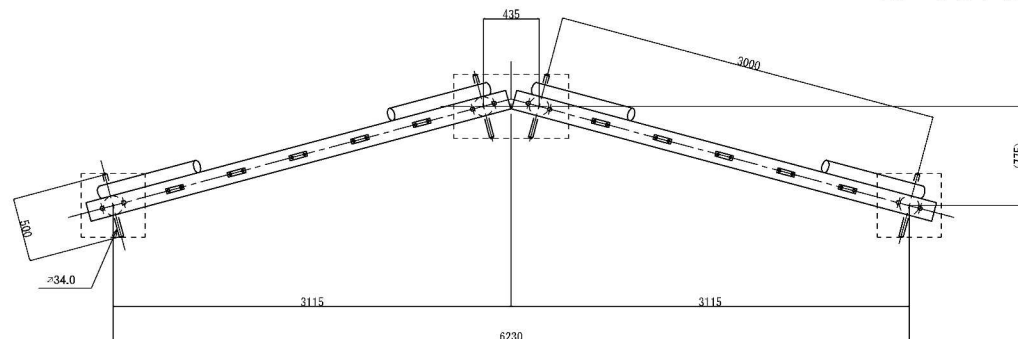


平面图 S=1/40

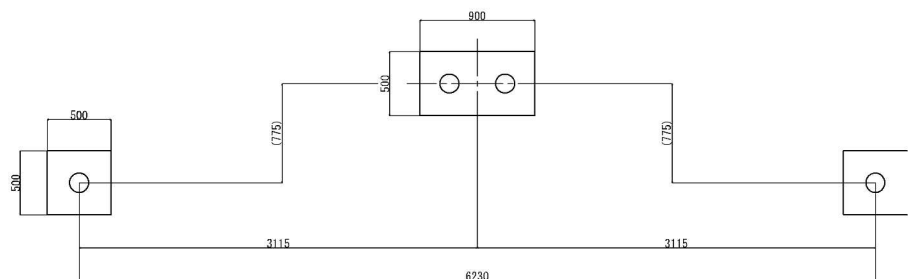


基礎伏図 S=1/40

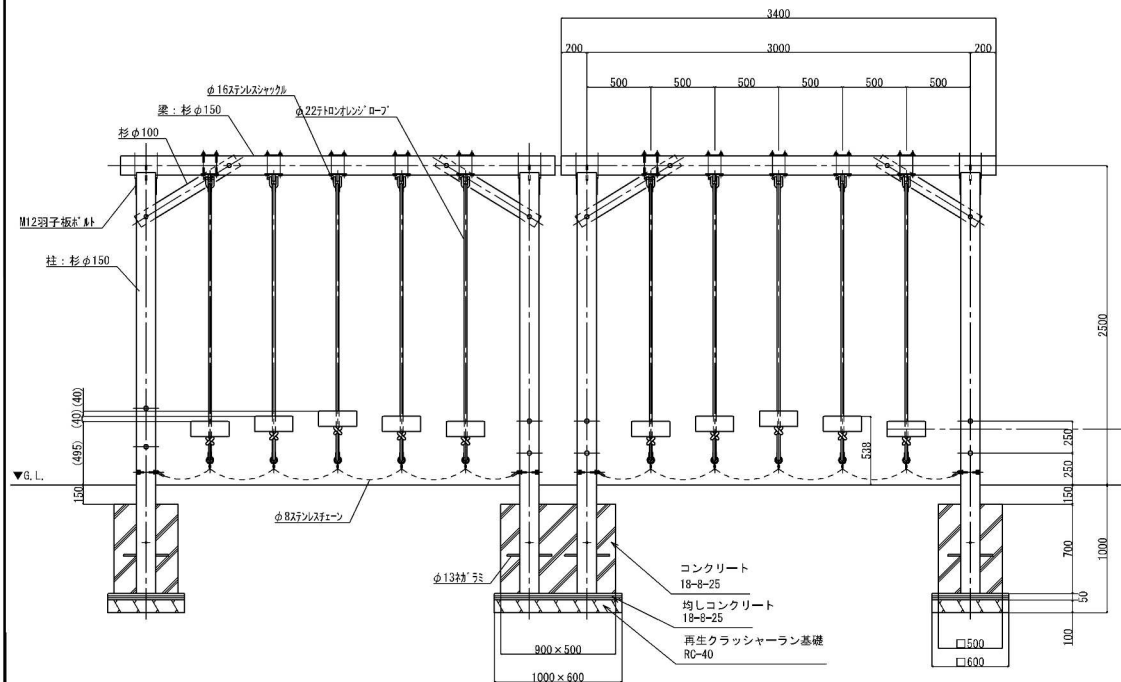

詳細図 S=1/40

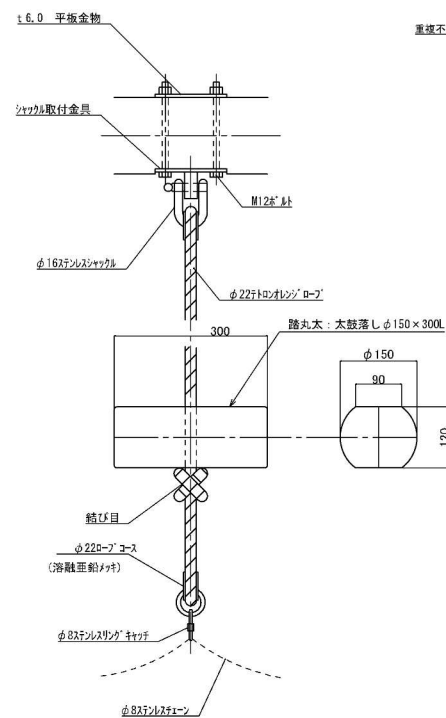

吊丸太取付け詳細図 S=1/10

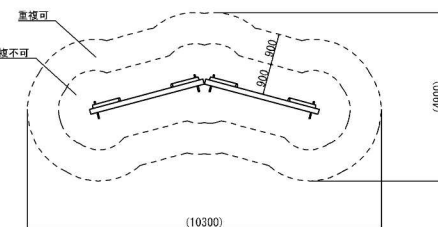

安全領域図 S=1/150


遊具の外形からあらゆる方向に1800mm以上を安全領域とする。

- 1) 製品は、(一社)日本公園施設業協会の発行する「遊具の安全に関する規程JPPA-SP-S-2024」に適合した製品である事。
- 2) 製品は、児童(6歳から12歳)を対象に設計されたものである。利用者がこれを認識できる様、製品に1ヶ所以上表示する事。
- 3) 図に示す安全領域は(一社)日本公園施設業協会の発行する「遊具の安全に関する規程JPPA-SP-S-2024」に基づくものである。
- 4) 製品は、(一社)日本公園施設業協会の認定する「SP表示認定企業」の管理下で製作されたものである事。
- 5) 製品は、(一社)日本公園施設業協会の公認施設団体賠償責任保険に加入した製造者の製品とする事。
- 6) 製品は、国際品質保証規格 ISO9001 認証登録企業の管理下で製作されたものとする。
- 7) 使用木材はスギ割り丸太とし、十分乾燥させ、防腐剤(JAS: 保存処理K4相当以上)を圧入注入する事。
- 8) 指示無き食具はステンレス製とする事。
- 9) 指示無きボルト・ナットはステンレス製とする事。
- 10) ナットはゆるみ止めの処置を施す事。
- 11) 本製品の設計図面の変更、模倣を禁じいたします。


参考文献

工事名	(仮称) 大谷・杵久保地区公園整備		
路線名			
工事場所	海老名市 杵久保北三丁目ほか1地区		
図面名	主要施設詳細図	図号	図示
図面番号	29 / 39		
海老名市まちづくり部都市施設公園課			


【双子山のぼり】

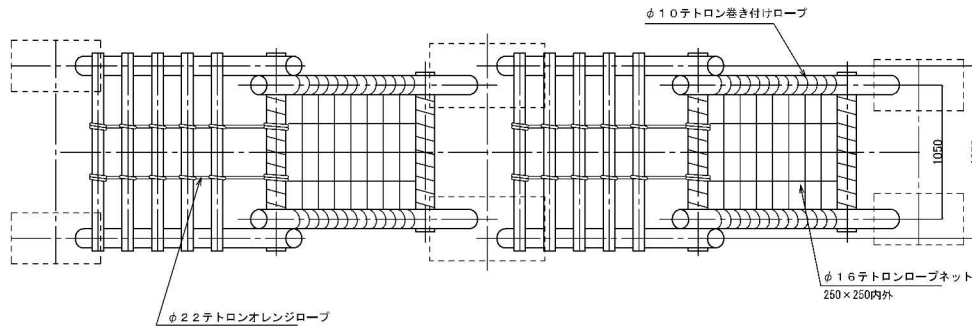


平面図 S=1/40

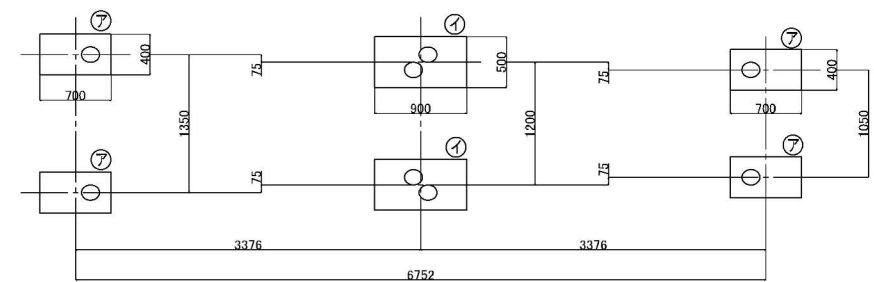


基礎伏図 S=1/50

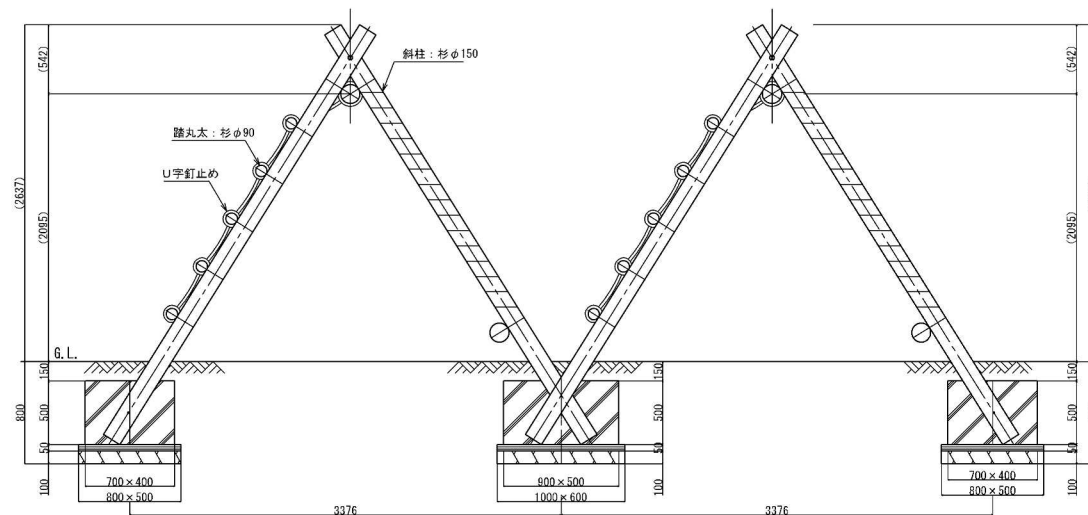

正面図 S=1/40

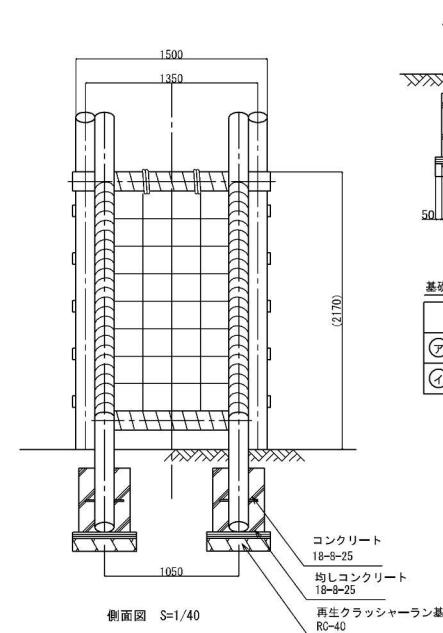


側面図 S=1/40

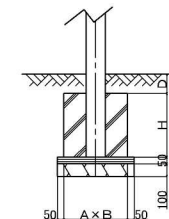

基礎数量表

	A	B	D	H	数
㊦	400	700	150	500	4
㊩	500	900	150	500	2

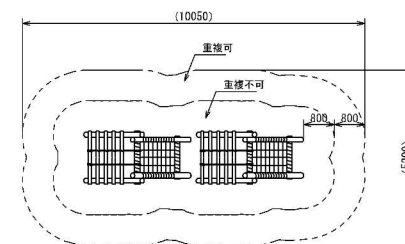


安全領域図 S=1/150

- 1) 製品は、(一社)日本公園施設業協会の発行する「遊具の安全に関する規程JPFA-SP-S:2024」に適合した製品である事。
- 2) 製品は、児童(6歳～12歳)を対象に設計されたものである。利用者がこれを認識できる様、製品に1ヶ所以上表記する事。
- 3) 図に示す安全領域は(一社)日本公園施設業協会の発行する「遊具の安全に関する規程JPFA-SP-S:2024」に基づくものである。
- 4) 製品は、(一社)日本公園施設業協会の認定する「SP表示認定企業」の管理下で製作されたものである事。
- 5) 製品は、(一社)日本公園施設業協会の公園施設団体賠償責任保険に加入した製造者の製品とする事。
- 6) 製品は、国際品質保証規格 ISO9001 認証登録企業の管理下で製作されたものとする。
- 7) 使用木材はスギ削り丸太とし、十分乾燥させ、防腐剤(JAS:保存処理K4相当以上)を加圧注入する事。
- 8) メッキ見え掛り部は、合成樹脂塗装仕上げとする事。
- 9) 指示無きボルト・ナットはステンレス製とする事。
- 10) ナットはゆるみ止めの処置を施す事。
- 11) 本製品の設計図面の変更、模倣を禁止いたします。


参考図

工事名	(仮称) 大谷・杉久保地区公園整備
路線名	
工事場所	海老名市 杉久保北三丁目ほか1地内
図面名	主要施設詳細図 図示
図面番号	30 / 39
海老名市まちづくり部都市施設公園課	


【冒険の岩】

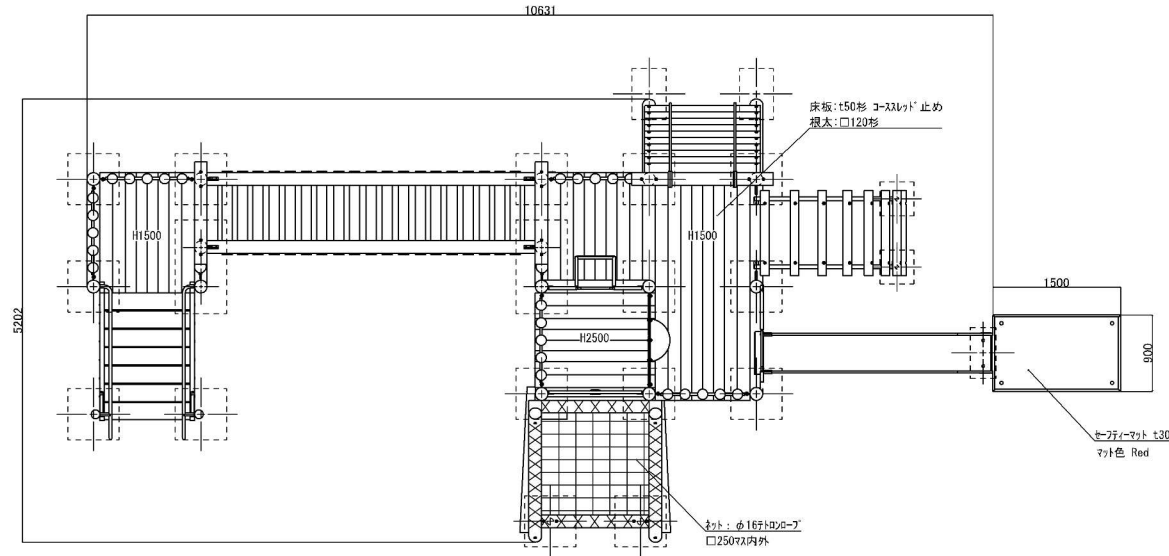


平面図 S=1/60

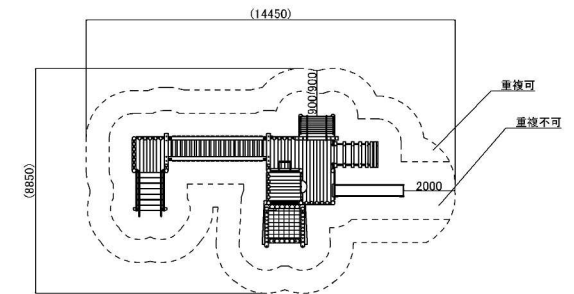

安全領域図 S=1/200

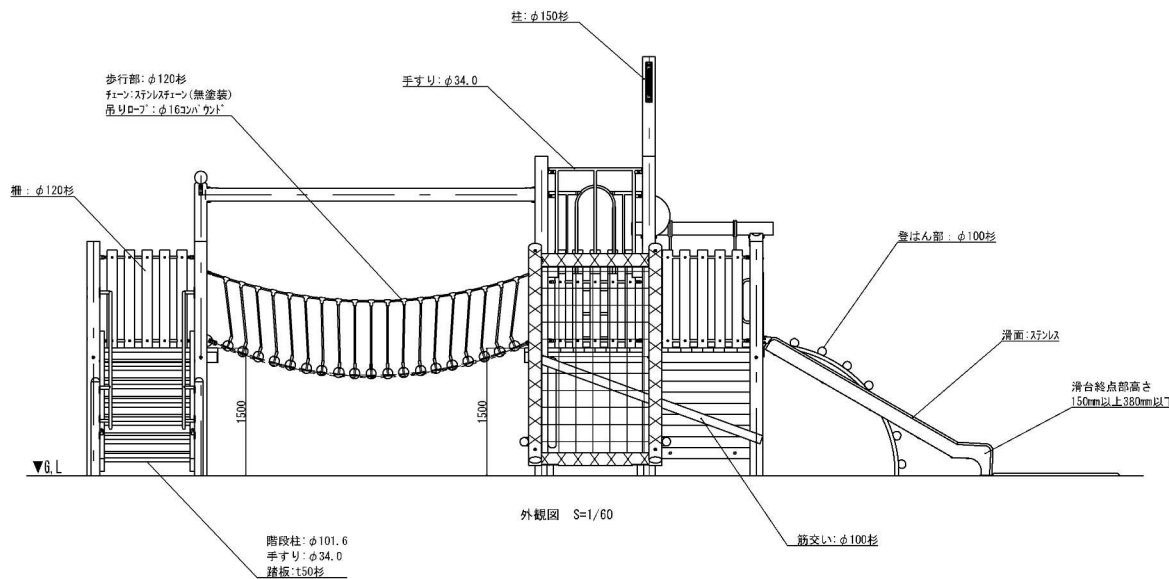

外観図 S=1/60

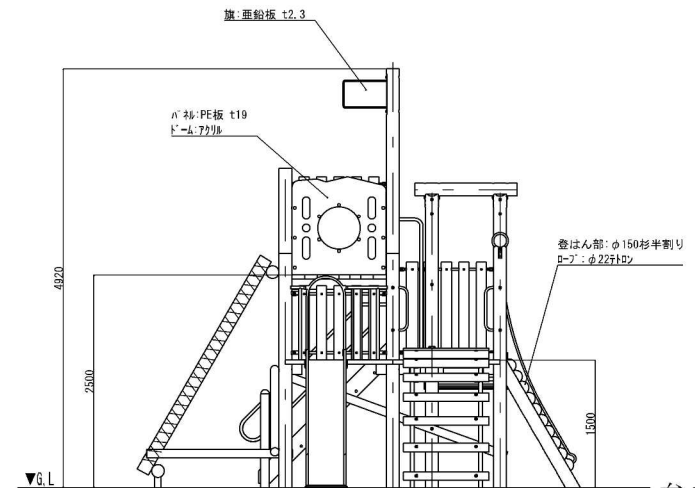


外観図 S=1/60


参考図

工事名	(仮称) 大谷・杉久保地区公園整備
路線名	
工事場所	海老名市 杉久保北三丁目ほか1地内
図面名	主要施設詳細図 図示
図面番号	31 / 39
海老名市まちづくり部都市施設公園課	


【ウッドクライミング】

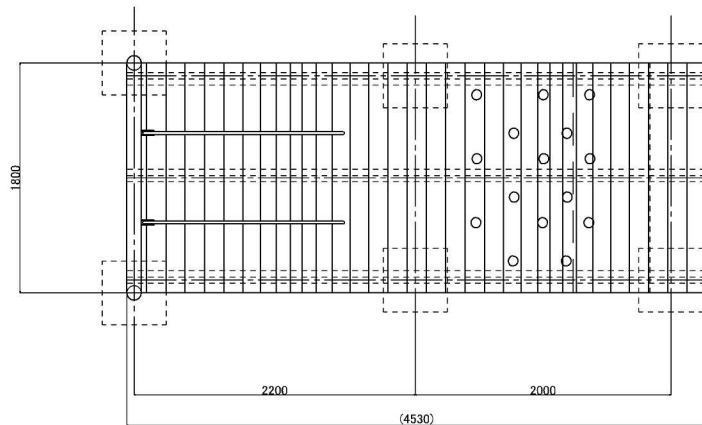


平面図 S=1/40

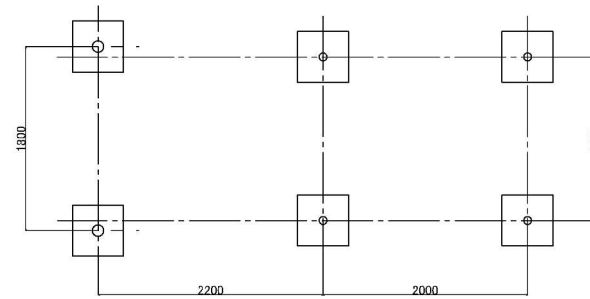


基礎伏図 S=1/50

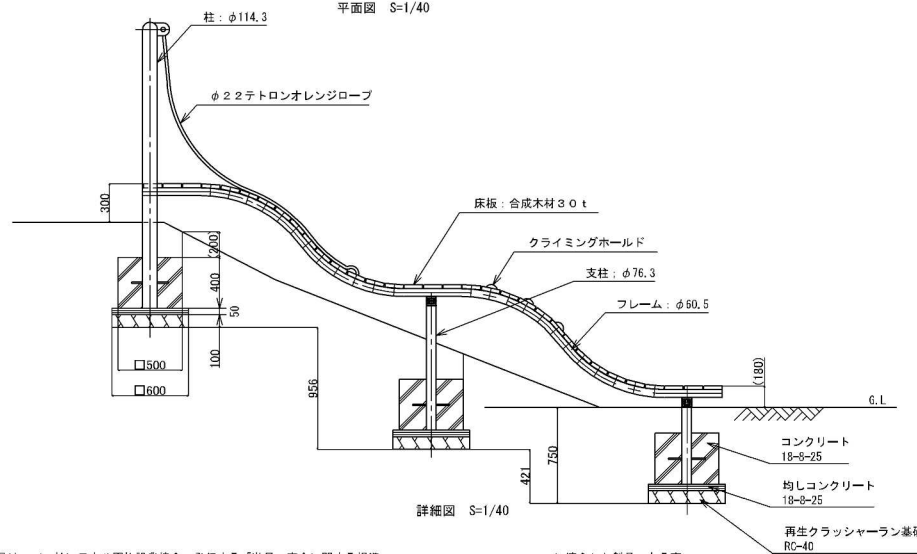

詳細図 S=1/40

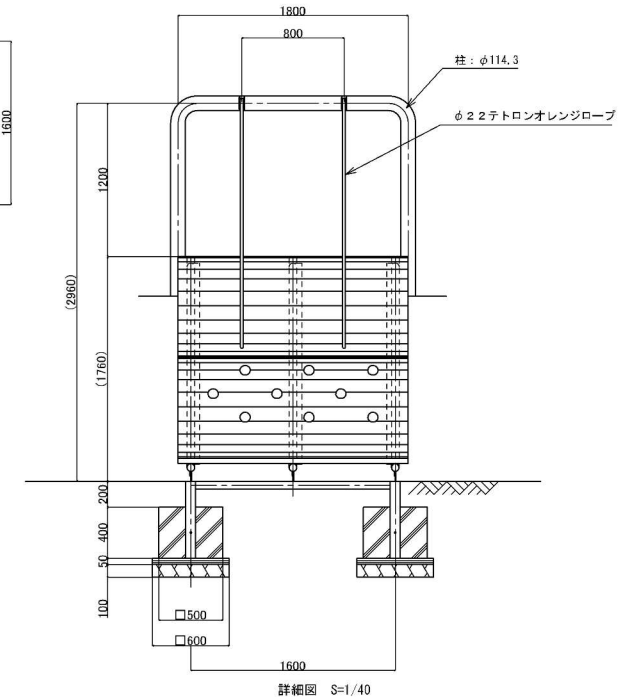

詳細図 S=1/40

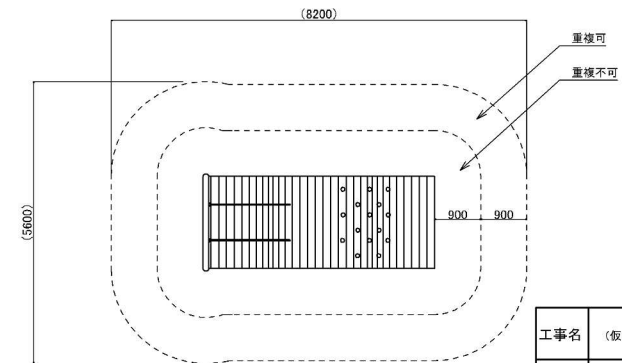

安全領域図 S=1/100


遊具の外形からあらゆる方向に
1800mmを安全領域とする。

参考図

- 製品は、(一社)日本公園施設業協会の発行する「遊具の安全に関する規程」J P F A - S P - S : 2 0 2 4 に適合した製品である事。
- 製品は、児童(6歳から12歳)を対象に設計されたものである。利用者がこれを認識できる様、製品に1ヶ所以上表記する事。
- 図に示す安全領域は(一社)日本公園施設業協会の発行する「遊具の安全に関する規程」J P F A - S P - S : 2 0 2 4 に基づくものである。
- 製品は、(一社)日本公園施設業協会の認定する「SP表示認定企業」の管理下で製作されたものである事。
- 製品は、(一社)日本公園施設業協会の公園施設団体賠償責任保険に加入した製造者の製品とする事。
- 製品は、国際品質保証規格 ISO 9001 認証登録企業の管理下で製作されたものとする。
- 指示無き使用鋼材・鋼管はスチール製とし、メッキ種処理を施す事。
- メッキ見え掛かり部は、合成樹脂塗装仕上げとする事。
- 使用木材は合成木材とし、木粉配合率50%以上とする事。
- 使用木材の断面寸法の許容差は±5%以内とする事。
- 指示無きボルト・ナットはステンレス製とする事。
- ナットはゆるみ止めの処置を施す事。
- 本製品の設計図面の変更、模倣を禁じます。

工事名	(仮称) 大谷・杉久保地区公園整備
路線名	
工事場所	海老名市 杉久保北三丁目ほか1地内
図面名	主要施設詳細図 図示
図面番号	32 / 39
海老名市まちづくり部都市施設公園課	


【トイレ】

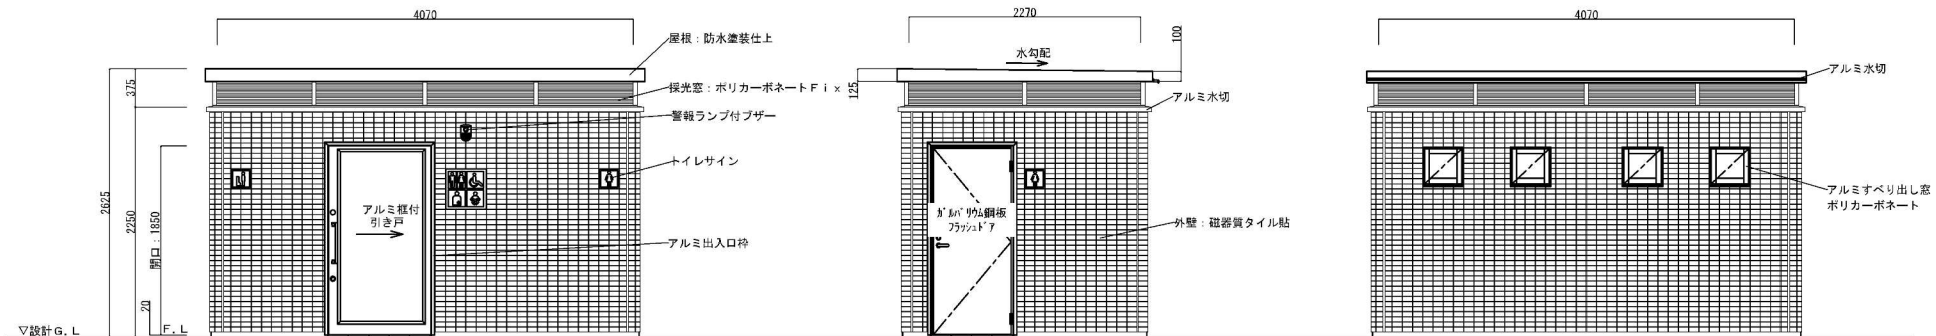

正面図 S=1/50

側面図 S=1/50

背面図 S=1/50

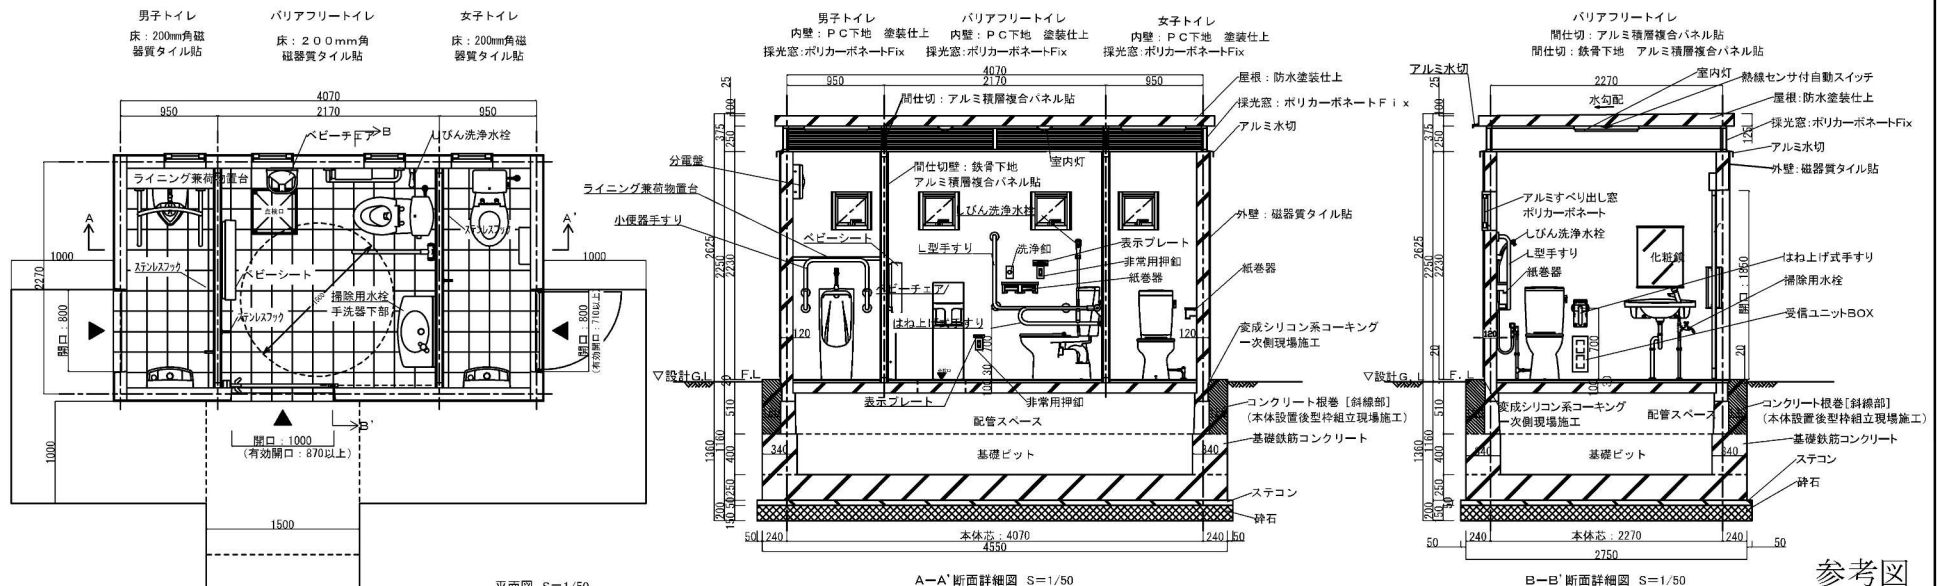

平面図 S=1/50
※バリアフリートイレの入口手前の舗装は1,500mm角程度の水平部を設ける。
※13t低床車搬入または50tラフタークレーンの設置を条件とする


A-A'断面詳細図 S=1/50

B-B'断面詳細図 S=1/50


参考図

工事名	(仮称) 大谷・杉久保地区公園整備
路線名	
工事場所	海老名市 杉久保北三丁目ほか1地内
図面名	主要施設詳細図 図示
図面番号	34 / 39
海老名市まちづくり部都市施設公園課	

【木道】

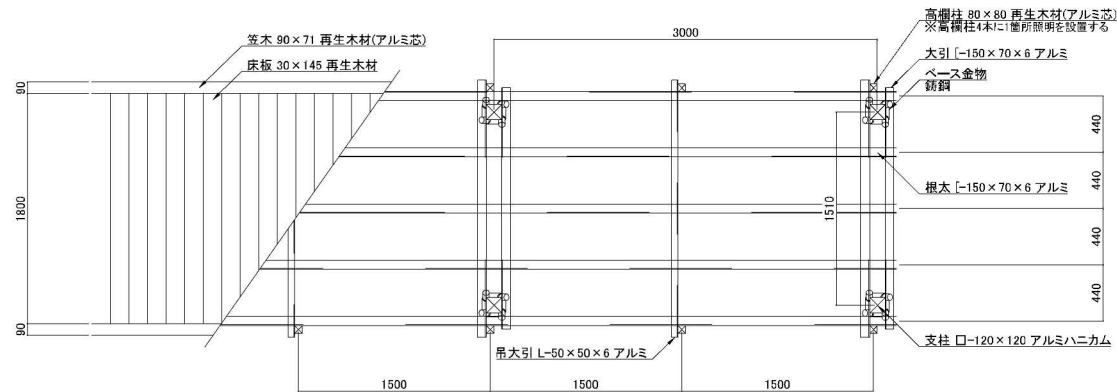

標準立面図 S=1/40

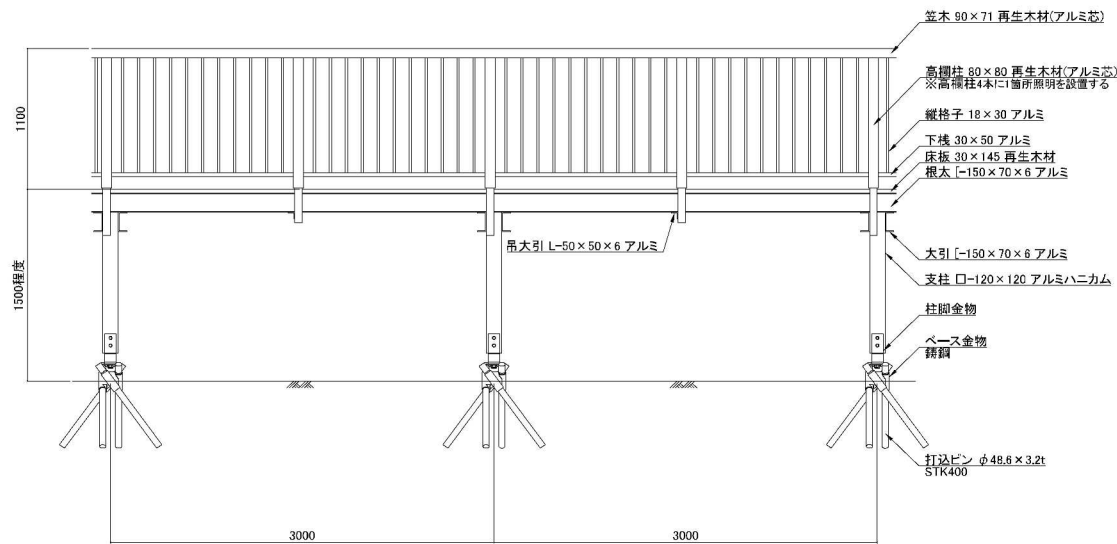


標準立面図 S=1/40

床構造	3500N/m ²
荷重条件 根太・大引・基礎	3200N/m ²
地震時	2100N/m ²

仕様

- 1) 再生木材の比重は0.7以上とする。
- 2) 再生木材は国等による環境物品等の調達の推進等に関する法律(グリーン購入法)に適用する材料とする。
- 3) 高欄の仕様は下記の通りとする。
高欄柱:A6005C-T5再生木材表層
90×71笠木:A6063-T5再生木材表層の上、芯材アルマイト処理(シルバー色)
- 4) 構造材アルミ合金材質はA6063-T5以上の強度を有するものとし、アルマイト処理(マットブラウン色)を施した材料とする。
- 5) 特記なき限りボルト、ワッシャ類は溶融亜鉛メッキ仕上げ、若しくは同等以上とする。(ビス類を除く)
- 6) 特記なき限り鋼材類は溶融亜鉛メッキ仕上げとする。
- 7) 打込ピンはSTK400(一般構造用炭素鋼鋼管)+HDZT56(亜鉛膜厚)、若しくはZAM(K-27)とする。
- 8) 柱脚金物はSS400(一般構造用圧延鋼材)+HDZT77(亜鉛膜厚)+塗装(19-20Bこげ茶)とする。
- 9) ベース金物の材質は鋳鋼製(SC410)+HDZT63(亜鉛膜厚)+塗装とする。
- 10) 図示された製品は賠償責任保険加入製品とする。
- 11) 現地現況位置の地盤調査を実施して、監督員と協議の上、打込ピン長さを決定すること。
- 12) (一社)日本公園施設業協会SPL表示認定企業の製造製品とする。
- 13) 支柱の長さは現況地盤により、変更することとする。

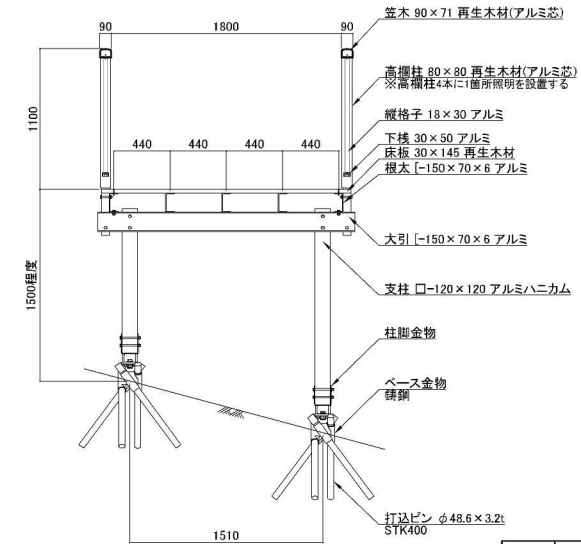


標準断面図 S=1/40


参考図

工事名	(仮称) 大谷・杉久保地区公園整備
路線名	
工事場所	海老名市 杉久保北三丁目ほか1地内
図面名	主要施設詳細図 図示
図面番号	35 / 39
海老名市まちづくり部都市施設公園課	


【デッキ】

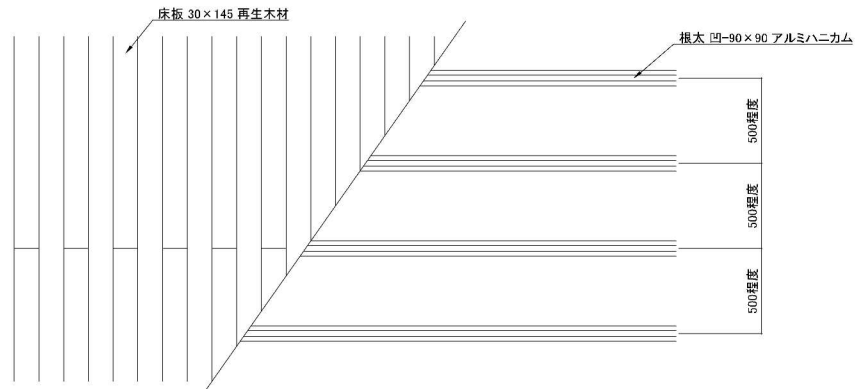

標準平面図 S=1/30

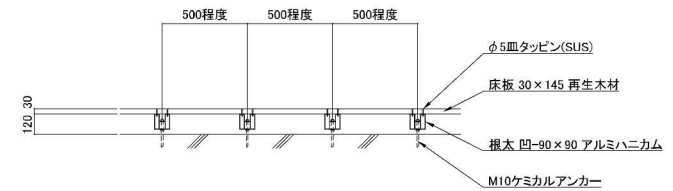

標準断面図 S=1/30

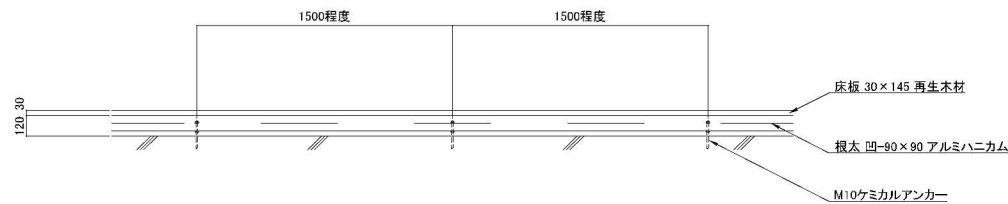

標準立面図 S=1/30

仕様


- 1) 再生木材の比重は0.7以上とする。
- 2) 再生木材は国等による環境物品等の額達の推進等に関する法律(グリーン購入法)に適用する材料とする。
- 3) 構造材アルミ合金材質はA6063-T5以上の強度を有するものとし、アルマイト処理(マットブラウン色)を施した材料とする。
- 4) 特記なき限りボルト、ワッシャ類は溶融亜鉛メッキ仕上げ、若しくは同等以上とする。(ビス類を除く)
- 5) 図示された製品は賠償責任保険加入製品とする。
- 6) (一社)日本公園施設業協会SPL表示認定企業の製造製品とする。

参考図



工事名	(仮称) 大谷・杉久保地区公園整備		
路線名			
工事場所	海老名市 杉久保北三丁目ほか1地内		
図面名	主要施設詳細図	縮尺	図示
図面番号	36 / 39		
海老名市まちづくり部都市施設公園課			

【貯留浸透施設1】


平面図 S=1:200

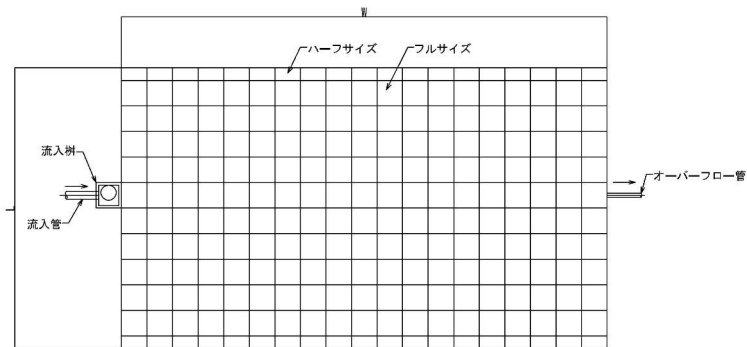

断面図 S=1:200

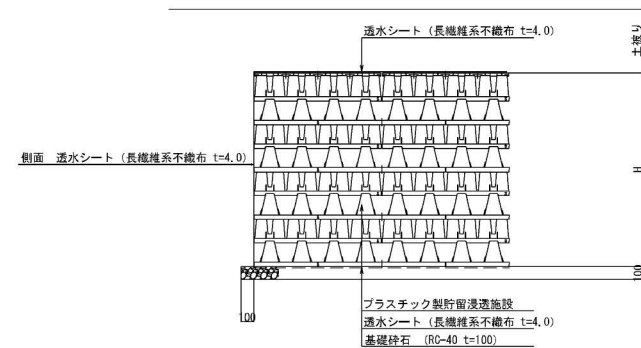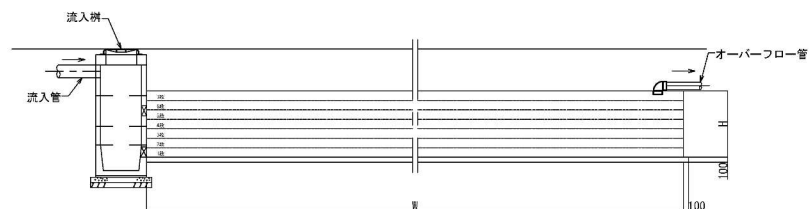

プラスチック製貯留浸透施設 詳細図 S=1:40

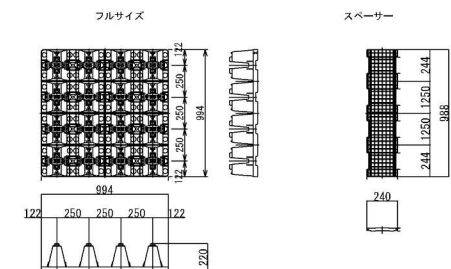

※) ハーフサイズはフルサイズを山の方向に1/2にカットした形状である。


名 称	L	W	H
地下貯留浸透施設-1	7.0	16.0	0.96(5段)
地下貯留浸透施設-3	6.0	18.0	0.78(4段)

参考図



工事名	(仮称) 大谷・杉久保地区公園整備
路線名	
工事場所	海老名市 杉久保北三丁目ほか1地内
図面名	主要施設詳細図 図示
図面番号	37 / 39
海老名市まちづくり部都市施設公園課	

【貯留浸透施設2】


平面図 S=1:100

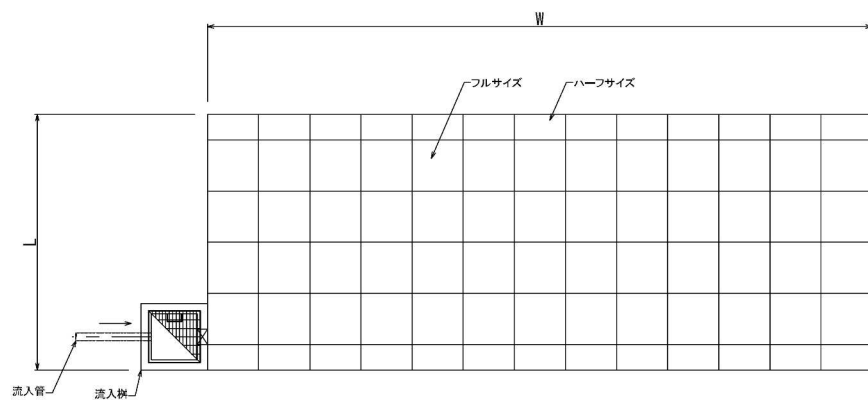

断面図 S=1:100

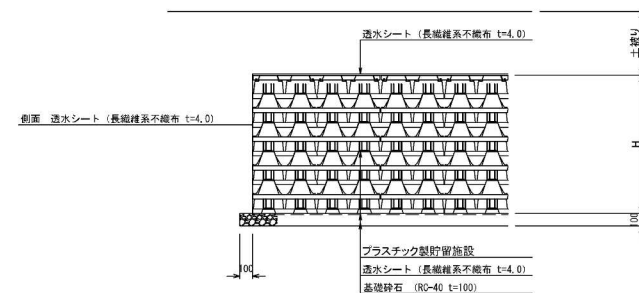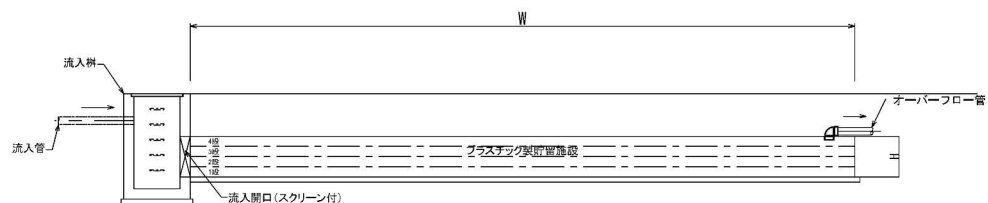

プラスチック製貯留浸透施設 詳細図 S=1:40

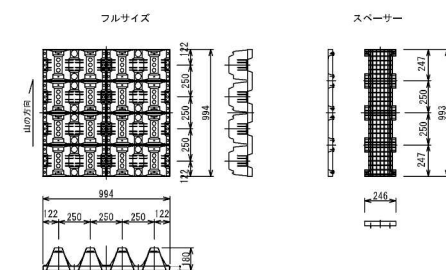


※) ハーフサイズはフルサイズを山の方向に1/2にカットした形状である。

名 称	L	W	H
地下貯留浸透施設-2	5.0	10.0	0.41(3段)


参考図

工事名	(仮称) 大谷・杉久保地区公園整備		
路線名			
工事場所	海老名市 杉久保北三丁目ほか1地内		
図面名	主要施設詳細図	図	図示
図面番号	38 / 39		
海老名市まちづくり部都市施設公園課			

ツリーハウス 一般図 S=1:100

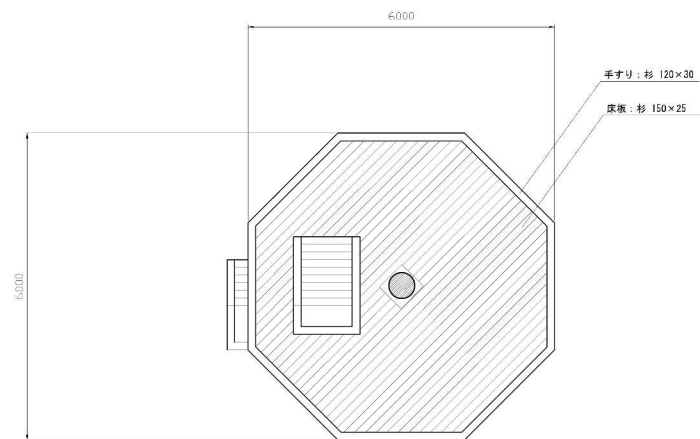


平面図

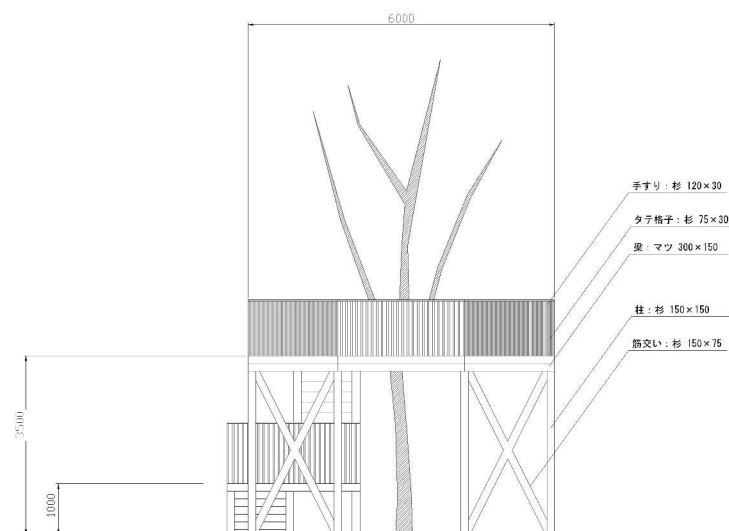


※木材はすべて防腐処理のうえ、木材保護塗装を施すものとする。

立面図

展望台 一般図 S=1:100

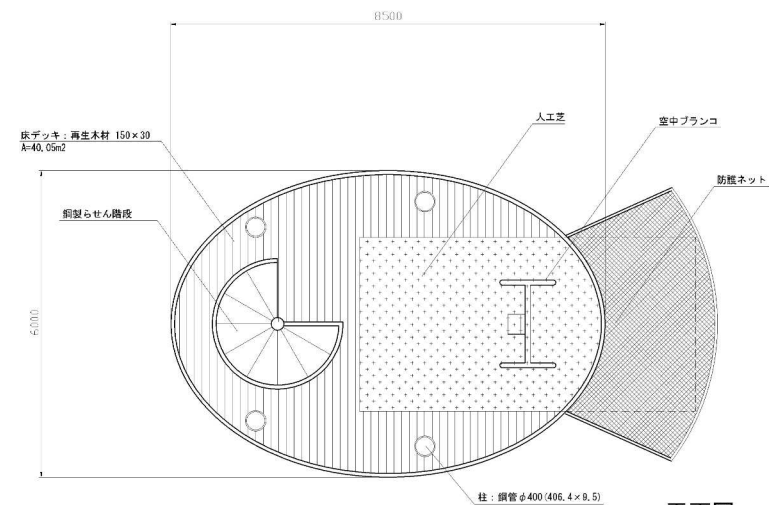

平面図

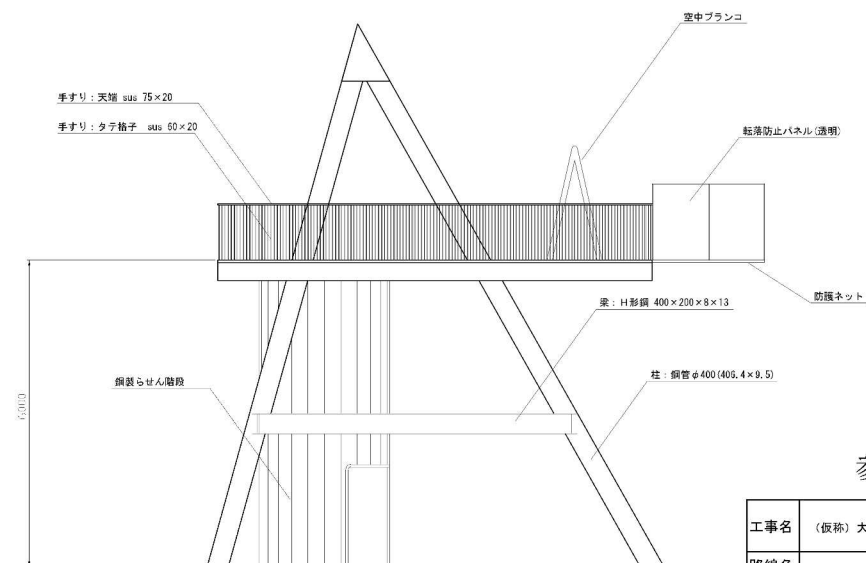

※SUSを除く鋼材はすべて防腐処理のうえ、フッ素樹脂塗装を施すものとする。

立面図

参考図

工事名	(仮称) 大谷・杉久保地区公園整備
路線名	
工事場所	海老名市 杉久保北三丁目ほか1地内
図面名	主要施設詳細図 図示
図面番号	39 / 39
海老名市まちづくり部都市施設公園課	