

※入札公告を必ず確認してください。(海老名市ホームページに掲載しています)

入札案件概要書（工事）

契約番号：7167

|                                                             |   |                    |
|-------------------------------------------------------------|---|--------------------|
| 件 名                                                         | 河原口高水敷「(仮称)スポーツ・コミュニティ広場」整備工事(第一工区)   |                    |
| 履行場所                                                        | 海老名市 河原口 地内   |                    |
| 工 期                                                         | 本契約締結日～令和8年7月31日   |                    |
| 工事の内容等                                                      | 別紙 仕様書等 のとおり<br>○海老名市議会の議決に付すべき契約及び財産の取得又は処分に関する条例第2条に該当しますので、仮契約の締結(令和7年10月30日予定)になります。議会の議決を得た後、本契約として成立します。<br>○週休2日制確保工事の対象案件(発注者指定型)<br>○複数年契約 ○入札は期間全体の税抜金額<br>○各年度の支払限度額等については、契約締結時に示します。   |                    |
| 予定価格                                                        | 485,056,000 円 (税込)   | 440,960,000 円 (税抜) |
| 最低制限価格                                                      | 有り(開札後算定型)<br>詳細は海老名市最低制限価格等取扱基準及び入札説明書等を参照してください。   |                    |
| 落札候補者の入札金額が、調査基準価格(70%)未満の場合<br>※ただし、予定価格(税込)100万円以下の案件は除く。 | 低入札履行確認調査を実施します。詳細は低入札による履行確認調査取扱基準を参照してください。<br><u>契約締結にあたっての制限等</u><br>○ 技術者と現場代理人の兼務不可<br>※前年度の工事評価平均が「B(75点)」以上である場合は除く。<br>○ 技術者及び現場代理人の他案件(本市入札案件)との兼任不可<br>※技術者等の兼任制限が解除されている場合でも不可<br>○ 前払金の制限(金額上限、中間前払金の制限など)<br>契約金額の20%以内(海老名市契約規則により、前払金が適用となる場合に限ります。)<br>※前払金の上限金額は5,000万円以下。中間前払金の支払いはありません。<br><u>契約保証</u><br>契約金額の30%以上に相当する次のいずれかの手続きが必要です。<br>※現金納付及び実績による免除はありません。<br>(ア)金融機関又は保証事業会社の保証<br>(イ)公共工事履行保証証券による保証 (履行ボンド)<br>(ウ)履行保証保険契約の締結 (定額てん補) |                    |
| 入札方法等                                                       | 条件付一般競争入札(電子入札)   |                    |
| 質疑<br>(仕様等に関する事項)                                           | 所定の書式により、FAXで受け付けます。<br>電子入札システムの機能は使用しないでください。   |                    |

|                  |                               |                                                                        |                                                     |   |
|------------------|-------------------------------|------------------------------------------------------------------------|-----------------------------------------------------|---|
| 参<br>加<br>条<br>件 | 営業種目                          | 010 土木一式<br>経審 900 点以上 - 点未満<br>※経審は最新の評価点で判断します。                      |                                                     | ○下請契約の請負代金の合計の額<br>が5千万円（建築一式工事の場合は<br>8千万円）以上となる場合には特定<br>建設業の許可が必要です。<br>併せて、主任技術者に代えて監理技<br>術者を配置すること。 |
|                  | 発注区分<br>詳細は入札公告で確認し<br>てください。 | 第 4 区分                                                                 | 第1・第2区分の入札に初めて参加する場合は、営業<br>実態調査票及び認定書の写しを提出してください。 |   |
|                  | その他の要件                        | 告示日現在で社会保険（健康保険、厚生年金保険及び雇用保険）に加入している<br>こと。 ※法令に基づき社会保険適用を除外されている場合を除く |                                                     |   |
|                  | 落札件数制限                        | なし                                                                     |                                                     |   |
|                  | 配置技術者等の<br>兼任について             | 本案件に配置する主任（監理）技術者及び現場代理人は、工事・コンサル・<br>一般委託の区分を問わず同じ開札日の他の案件に配置できません。   |                                                     |   |

|                                                  |   |
|--------------------------------------------------|---|
| <p><b>事前提出書類</b><br/>(システム添付)</p>                | <p>参加資格確認申請時に次のファイルを添付してください。<br/>ファイルは一つにまとめてください。</p> <p>○告示日現在で社会保険（健康保険、厚生年金保険及び雇用保険）に加入していることを証する書類の写し。（次の（１）～（３）のいずれか）</p> <p>（１）経営規模等評価結果通知書・総合評定値通知書（経営事項審査）の写し<br/><u>※経営事項審査の有効期限内の通知書を提出していれば提出不要</u></p> <p>（２）<u>（同通知書発行後に社会保険に加入した場合）</u>健康保険、厚生年金保険及び労働（雇用）保険料の領収書の写し</p> <p>（３）<u>（法令に基づき社会保険適用を除外されている場合）</u>健康保険、厚生年金保険及び雇用保険の加入義務がないことの届出書</p> |
| <p><b>入札時提出</b><br/>(システム添付)</p>                 | <p><b>○入札金額積算内訳書</b><br/>別添のエクセルファイル「入札金額積算内訳書(工事入札時システム添付)」をダウンロードして使用してください。<u>システムへはPDF化して添付してください。</u></p>   |
| <p><b>落札候補者が提出する書類</b><br/>(FAX046-232-6574)</p> | <p>開札後、落札候補者は次の書類をFAXで提出してください。<br/>（落札候補者決定の翌開庁日午前10時まで。詳細は開札後FAXで通知します。）</p> <p>○配置技術者等に関する書類<br/>○建設業許可の確認できる書類</p> <p><b>※健康保険被保険者証の写しを提出する場合は、被保険者等記号・番号及び保険者番号（3箇所）にマスキング(黒塗り)をして提出してください。</b></p>   |
| <p><b>仮契約締結時までに提出する書類</b></p>                    | <p><b>契約保証金の手続きに関する申出書</b>（本概要書添付の申出書を使用してください。）</p> <p>なお、契約保証金の手続きにつきましては、市ホームページ「令和7年度 臨時入札公告（9月25日公告）」にあります「入札説明書 契約保証金の取扱い」を確認してください。</p>   |

# 工事説明書 (特記仕様書)

工事件名：河原口高水敷「(仮称)スポーツ・コミュニティ広場」整備工事（第一工区）  
工事場所：海老名市 河原口 地内

## 1. 工事目的

○市民ニーズに対応したスポーツ施設の充実を図り、多様性のあるレクリエーション空間を創出するため、スポーツ・レクリエーション拠点の整備を行う。

## 2. 工事概要

○整備内容：以下のとおり

- 1. 敷地造成工 1.0 式    1. 法面工 1.0 式    1. 園路広場整備工 1.0 式
- 1. グランド・コート舗装工 1.0 式    1. 仮設工 1.0 式

## 3. 仕様（施工管理）

○海老名市土木工事共通仕様書及び土木工事施工管理基準に基づき舗装工・側溝工については以下の試験・立ち合いを行うこととする。試験は各工種の施工数量により対応すること。

- ・アスファルト舗装工、アスファルト安定処理工

- 現場密度の測定・コア抜き    (1000 m<sup>2</sup>未満 3 個 別途 1000 m<sup>2</sup>毎に 1 個追加)

- ・表層・基層

- コア抜き

- 密度測定    (300 m<sup>2</sup>以上 3 個実施)

- ・上下層路盤

- 現場密度測定    (300 m<sup>2</sup>以上 3 個実施)

- プルローリング    (段階確認項目)

- ・透水性舗装

- 現場透水性試験    (10 箇所実施)

- ・側溝工の高さ管理立ち合い    (各測点を舗装する前に標高で確認)

○ 上記の試験については海老名市土木工事施工管理基準により、300 m<sup>2</sup>未満は小規模により省略することもできる。

ただし、監督員が必要と認める場合は施工計画段階の協議により決定する。測定基準において、施工延長 L=40.0m とあるものは、L=20.0m とし、L=20.0m 未満については、2 箇所とすること。

○型枠材料については、熱帯雨林材の使用を避けること。

○海老名市公共工事デジタル写真管理要領に基づき工事写真を作成し、提出することとするが、詳細については、監督員と協議し、決定する。

○道路計画高等、必要段階に於いては、監督員に立会いを求め、承認の上、施工を推進すること。

○再生砂(RC-10)を使用する際、六価クロムについて、平成 3 年 8 月 23 日付環境庁告示

第 46 号に規定されている測定方法に基づき、予め土壌汚染に係る環境基準に適合することを確認し、以下の項目について、実施すること。

①各工事で 1 購入先当たり 1 検体の試験を行うこととする。

②この試験については、製造者側が、工事請負業者（現場代理人等）の立会いのもと、採取した資料により品質管理の一環として自らの費用を持って行うこととする。

③工事請負業者は、再生砂を使用する場合、製造者側から試験結果報告書を入手し、六価クロムに係る環境基準の適合確認をした上で、監督員に報告書を提出し、確認を受けることとする。

○上記以外の内容については、監督員と協議し、施工計画書に明記し、監督員の承諾を得ること。

○出来高管理及び品質管理基準の規格については、監督員と協議し決定するものとする。

#### 4. 工程管理

○契約工期

**契約締結日 ～ 令和 8 年 7 月 31 日**

○詳細な工程については、施工計画書に明記し、監督員の承諾を得ること。

#### 5. 安全対策

○道路使用許可条件（交通管理、施工時間等）を遵守すること。

尚、やむを得ず施工時間が許可範囲を超えてしまう場合、監督員に連絡するとともに、交通管理者（所轄警察署）に連絡をすること。

○工事区域の安全対策を十分に施し、道路管理者、道路利用者及び現場作業員等の安全を確保すること。

○特に作業を行わない時は第三者が工事区域内に入り込まないように、安全対策（安全柵・チューブライト等により）を十分に行うこと。

尚、特に夜間の安全管理については、留意すること。

○工事実施期間中に現場を開放する場合（工事実施時間帯以外）には、現況道路高と計画道路高に段差が生じないように、必ず安全対策（看板設置・段差擦り付け・通行止め等）を講ずること。

○風雨が強い場合、工事現場の見周りを行い、工事看板、仮囲い、仮設電力、重機等に破損、転倒等が無いか確認し、監督員に状況を報告すること。

又、気象情報で注意報及び警報が発令された場合においては、特に留意すること。

○詳細については、施工計画書に明記し、監督員の承諾を得ること。

#### 6. 仮設備関係

○仮設備（現場事務所等）の建設については、位置・規模等について監督員の承諾を得ること。

○工事用電力、用排水、水道、仮設駐車場、現場事務所に係る建設費用等は、請負業者の負担とする。

○詳細については、施工計画書に明記し、監督員の承諾を得ること。

#### 7. 道路関係

○一般道路を工事用資器材等の搬入に使用するので、搬入経路・使用期間等を明確にすること。

○当該工事車両については、速やかに工事ヤード内に誘導し、道路上で工事車両が待機し、一般車及び公共交通車両の通行を妨げないようにする。

○一般道路を使用するときは、関係法令を遵守し、道路管理者、交通管理者等の許可を得ること。尚、大型車両を使用する場合、規定の路線を利用し、十分に速度を落とし、安全に留意して走行すること。

- 施工段階で、周辺道路の通行止めを行う場合、所轄警察署の許可を得ることは基より、通行止めの予告・案内看板等により、車両及び人を安全に誘導すること。尚、看板設置位置等については、監督員と協議し、承諾を得ること。
- 一般道路を通行止めとする場合、その期間が極力短くなるよう創意工夫した提案を監督員に行うこと。
- 夜間にて、資材等の搬入を行う場合に於いても、十分留意すること。  
○資機材の搬入路については、新設道路であるため監督員と協議を行い決定すること。
- 詳細については、施工計画書に明記し、監督員の承認を得ること。

## 8. 建設副産物関係

- 建設副産物の処分は、**建設リサイクル法等を遵守し**、再生工場に搬入すること。  
**※尚、本工事は、建設リサイクル法適用工事です。**
- 詳細については、施行計画書に明記し、監督員の承認を得ること。

## 9. 海老名環境マネジメントシステム関係

- 本工事は、海老名環境マネジメントシステムの公共工事環境配慮マニュアル適用工事であり、下表の事項に留意し施工すること。

| 適用工事件名          | 河原口高水敷「(仮称) スポーツ・コミュニティ広場」整備工事（第一工区）                                                                                 |
|-----------------|---|
| 作 業             | 配 慮 事 項   |
| 掘 削             | 周辺住民の生活環境への影響を考慮し、騒音・振動の発生を最小限に抑える。                                                                                  |
| 排出土処理           | 排出土中に他の廃棄物が混入しないように分別する。                                                                                             |
| 埋戻し(盛土)         | 現場内排出土及び再生砕石を使用する。                                                                                                   |
| アスファルト取壊し       | 取り壊したものは必ず再生プラントへ搬入する。(マニフェスト管理)<br>周辺住民の生活環境への影響を考慮し、騒音・振動の発生を最小限に抑える。                                              |
| 構造物             | 基礎材は、再生砕石を使用する。   |
| 路盤工             | 路盤材は再生材（RM-40・RC-40・RC-10）を使用する。                                                                                     |
| 舗装工<br>(車道及び歩道) | 舗装材には一部を除き、リサイクル材を採用する。                                                                                              |
| 工事作業<br>機械車両運行  | 低騒音・低振動型作業機械を使用する。<br>排ガス規制に適合した作業機械・車両(ディーゼルエンジン)を使用する。<br>周辺住民の生活を妨げないように作業時間帯を設定する。<br>工事用作業機械・車両の待機中はアイドリングをしない。 |

## 10. その他工事全般

- 工事に際し、現場代理人及び主任技術者は設計図書を熟知し、現場代理人に於いて、作業中現場に常駐すること。  
又、現場代理人は、施工計画書を作成し、事前に監督員の承諾を得ること。  
尚、本工事の内容に応じた安全訓練等の具体的な計画も作成し、明記すること。
- 事前調査は十分に行い、不明確な部分については打合せ簿により施工前に監督員と協議し、確認を得ること。  
尚、工事打合せ簿においては、指定の書式を使用すること。  
**(海老名市ホームページ内 『工事提出書類様式集』 参照)**
- 工事に際し、事前に関係者へ十分な周知を図るとともに、民地内に立ち入る場合は、了解を得てから実施すること。
- 基準点、測量点及び境界点は、工事着手前に点検し、保存の必要があれば確保し、

- 関係者より復元等を求められた場合は、早急に復元すること。
- 騒音、振動及び粉塵等により駅利用者に対し不利益になりうる事は、工事期間・時間及び施工方法等を十分配慮し、施工に当てること。
  - 掘削位置直近の構造物（ブロック塀等）は、施工前に状態を確認し、必要であれば、地権者に立会いを求め、記録し、監督員に報告すること。
  - 工事現場から発生する不要物等が、工事エリア外に飛散、流出等しないよう必要な処置を講じること。
  - 請負業者(下請業者含)は、関連法令の遵守の上、公共事業という認識を常に持ち責務を果たすこと。
  - 道路占用物件(ライフライン等)の移設及び撤去が生ずる場合、関係機関との調整を十分行い、監督職員に報告し、工事を円滑に履行すること。
- 設計図書及び工事説明書(特記仕様書)に記載されていない事項については、監督職員と協議の上、履行すること。
- 本説明書(特記仕様書)の他に、『**海老名市公共工事共通事項書**』も併せて熟読し、本件の施工にあたること。
- 工事提出書類については十分把握し、適正に作成すること。
- (海老名市ホームページ内 『工事提出書類様式集』 参照)**
- 本工事は、『**公園工事**』で積算しています。
  - その他の条件等については、別途『**施工条件明示書**』を参照すること。
  - 本仕様書に定めのない事項については、その都度、監督員と請負者で協議を行い、決定していくこと。
- 周辺工事が競合する可能性があるので適宜対応すること

# 施工条件明示書（土木工事共通）

## 1 工事概要

|      |   |                                        |    |
|------|---|----------------------------------------|----|
| 発注者  | 海老名市   |                                        |    |
| 工事件名 | 河原口高水敷「（仮称）スポーツ・コミュニティ広場」整備工事（第一工区）   |                                        |    |
| 工事場所 | 海老名市   | 河原口                                    | 地内 |
| 工事目的 | 地域住民の交流拠点となるような多目的な施設を整備するため   |                                        |    |
| 工事概要 | <div>1. 敷地造成工1.0式</div> <div>1. 園路広場整備工1.0式</div> <div>1. 仮設工1.0式</div> <div>1. 法面工1.0式</div> <div>1. グランド・コート舗装工1.0式</div> <div>※週休2日制確保工事の対象案件（発注者指定型）</div> |                                        |    |
| 契約工期 | 契約締結日から令和8年7月31日まで   |                                        |    |
| 事業区分 | <input checked="" type="checkbox"/> 補助金事業   | <input checked="" type="checkbox"/> 国庫 |    |
|      |   | <input type="checkbox"/> 県費            |    |
|      | <input type="checkbox"/> 市単独事業   |                                        |    |
| 設計区分 | <input checked="" type="checkbox"/> 単独積算   |                                        |    |
|      | <input type="checkbox"/> 合算積算   | 工事                                     |    |
|      |   | 工事                                     |    |

## 2 積算諸条件

主たる工種：公園工事

施工地域・工事場所区分：なし

契約保証の方法：発注者が金銭的保証を必要とする

施工パッケージの使用（一部使用含む）：☒ 有 ☐ 無

週休二日制確保工事該当の有無：☒ 発注者指定（当初計上） ☐ 受注者希望（変更補正） ☐ 無

### 【使用歩掛及び単価等】

|                                                 |         |      |     |
|-------------------------------------------------|---------|------|-----|
| <input checked="" type="checkbox"/> 土木工事標準積算基準書 | 適用年版：令和 | 7 年  | 7 月 |
| <input checked="" type="checkbox"/> 諸経費率        | 適用年版：令和 | 7 年  | 7 月 |
| <input type="checkbox"/> 下水道用設計標準歩掛表            | 適用年版：令和 | 年版   |     |
| <input checked="" type="checkbox"/> 土木工事資材等単価表  | 適用年版：令和 | 7 年  | 8 月 |
| <input checked="" type="checkbox"/> 刊行物         | 適用年版：令和 | 7 年  | 7 月 |
| <input type="checkbox"/> 特別調査                   | 適用年版：令和 | 年    | 月   |
| <input checked="" type="checkbox"/> 海老名市見積単価等   | 適用年版：令和 | 7 年度 | 月   |
| <input type="checkbox"/> その他（ ）                 | 適用年版：令和 | 年    | 月   |

### 3 施工条件

|             |                                                                 |                                                   |   |
|-------------|-----------------------------------------------------------------|---------------------------------------------------|---|
| 【1】<br>工程関係 | 1                                                               | 他工事による当工事の着手、完了時期の制約について                          | <input type="checkbox"/> 無 (他工事件名等)<br>神奈川県発注のグリーンライン工事<br><input checked="" type="checkbox"/> 有 (工期、内容等)<br>時期・内容未定         |
|             | 2                                                               | 当工事における施工時期の制約について                                | <input type="checkbox"/> 無 (制約を受ける施工内容等)<br>工事全般<br><input checked="" type="checkbox"/> 有 (施工時期等)<br>河川協議許可後から許可期間及び渇水期中での施工 |
|             | 3                                                               | 施工時間について                                          | <input checked="" type="checkbox"/> 昼間施工 (その他特記事項)<br><input type="checkbox"/> 夜間施工 (一部含む)                                   |
|             | 4                                                               | 官公庁ほか関係機関との調整、協議について                              | <input type="checkbox"/> 無 (関係機関名)<br><input checked="" type="checkbox"/> 有 神奈川県県庁・神奈川県厚木土木事務所                               |
|             | 5                                                               | 工事着手前に地上物件(家屋調査)、地下埋設物、埋蔵文化財の事前事後調査、又は、移設等の制約について | <input checked="" type="checkbox"/> 無 (対象内容)<br><input type="checkbox"/> 有                                                   |
|             | ※ただし、施工上必要となる地下埋設物調査については、施工計画書に明示し、必要な措置を講じること。また、書面により報告すること。 |                                                   |   |
| 【2】<br>用地関係 | 6                                                               | 設計工程上見込んでいる休日日数等作業不能日数について                        | <input type="checkbox"/> 無 (詳細内容、作業不能日数等)<br><input checked="" type="checkbox"/> 有 年末年始 6 日                                  |
|             | 1                                                               | 工事用地等の未処理部分について(用地買収状況について)                       | <input checked="" type="checkbox"/> 無 (用地未取得部分等)<br><input type="checkbox"/> 有 (取得予定年月日等)                                    |
|             | 2                                                               | 工事用仮設道路、資材置場等の用地の借用について                           | <input checked="" type="checkbox"/> 無 (使用場所、期間、借用条件、復旧方法等)<br><input type="checkbox"/> 有                                     |
| 【3】<br>公害関係 | 3                                                               | 使用後の復旧条件                                          | <input checked="" type="checkbox"/> 無 (復旧内容等)<br><input type="checkbox"/> 有                                                  |
|             | 1                                                               | 公害防止のため、施工方法、建設機械、作業時間等の制限について                    | <input type="checkbox"/> 無 (建設機械と制限内容)<br><input checked="" type="checkbox"/> 有 (作業時間と制限内容)<br>騒音規制法・振動規制法                   |
|             | 2                                                               | 水替期等の処理で特別な対策等の必要性について                            | <input checked="" type="checkbox"/> 無 (対策内容)<br><input type="checkbox"/> 有                                                   |

|   |   |                                            |   |
|---|---|--------------------------------------------|---|
| 【４】<br>安全対策<br>関係   | 1 | 安全施設等の指定について（有毒ガス及び酸素欠乏等の対策として換気設備の設置等の含む） | <input checked="" type="checkbox"/> 無 （指定内容）<br><input type="checkbox"/> 有   |
|   | 2 | 鉄道、ガス、電気等の施設と近接する工事の施工方法、作業時間の制限           | <input checked="" type="checkbox"/> 無 （対象内容）<br><input type="checkbox"/> 有 <div> <input type="checkbox"/> 鉄道 <input type="checkbox"/> ガス <input type="checkbox"/> 電気 <input type="checkbox"/> 電話 <input type="checkbox"/> 上水道<br/> <input type="checkbox"/> 下水道 <input type="checkbox"/> その他（ ）         </div>                                                                               |
|   | 3 | 交通誘導警備員の配置について                             | <input type="checkbox"/> 無 （１）交通誘導員の配置<br><input checked="" type="checkbox"/> 有 （２）配置期間<br>作業期間中（昼）   |
| 【５】<br>工事用道<br>路関係   | 1 | 一般道路を搬入路として使用する場合の制約について                   | <input checked="" type="checkbox"/> 無 （搬入経路・使用期間等の制限）<br><input type="checkbox"/> 有 （搬入中・後の処置）   |
|   | 2 | 仮設道路を設置する場合の制約について                         | <input checked="" type="checkbox"/> 無 （仮設道路に関する安全施設）<br><input type="checkbox"/> 有 （工事後の措置、維持補修内容）   |
| 【６】<br>建設副産<br>物関係   | 1 | 建設発生土が発生する場合について                           | <input checked="" type="checkbox"/> 無 （建設発生土の処分先）<br><input type="checkbox"/> 有   |
|   | 2 | 建設副産物及び建設廃棄物が発生する場合について                    | <input checked="" type="checkbox"/> 無 （対象内容）<br><input type="checkbox"/> 有 <div> <input type="checkbox"/> コンクリート塊 <input type="checkbox"/> アスファルト・コンクリート塊<br/> <input type="checkbox"/> 建設発生木材 <input type="checkbox"/> 建設発生木材（伐木・除根材）<br/> <input type="checkbox"/> 建設汚泥 <input type="checkbox"/> 建設混合廃棄物 <input type="checkbox"/> 金属くず<br/> <input type="checkbox"/> その他（ ）         </div> |
|   |   |                                            | ※建設廃材指定登録工場に限る。工場側の指示を遵守すること   |
| ※この工事が「資源の有効な利用の促進に関する法律（平成３年法律第48号）」の規定より再生資源利用促進計画の作成を要する工事である場合は、受注者は、工事の施工前に発注者に再生資源利用計画を提出し、その内容を説明しなければならず、工事の完成後に発注者から請求があったときは、その実施状況を発注者に報告しなければならない。 |   |                                            |   |
| 【７】<br>工事支障<br>物件   | 1 | 工事支障物件について（地下埋設物含む）                        | <input checked="" type="checkbox"/> 無 （対象内容）<br><input type="checkbox"/> 有 <div> <input type="checkbox"/> 電柱 <input type="checkbox"/> 上水道 <input type="checkbox"/> 下水道 <input type="checkbox"/> 電話 <input type="checkbox"/> ガス管<br/> <input type="checkbox"/> 架空電線 <input type="checkbox"/> 標識・看板<br/> <input type="checkbox"/> その他（ ）         </div>                                        |

|                   |   |                                                 |   |
|-------------------|---|-------------------------------------------------|---|
| 【8】<br>薬液注入<br>関係 | 1 | 薬液注入について                                        | <input checked="" type="checkbox"/> 無         (対象内容)<br>工法区分：<br>使用材料：<br><input type="checkbox"/> 有 施工範囲、削孔数：<br>注入量：<br>施工管理基準等： |
|                   |   |                                                 |   |
| 【9】<br>その他        | 1 | 工事現場発生品がある<br>場合について                            | <input type="checkbox"/> 無 (品名、数量等)                                                                                                |
|                   |   |                                                 | <input checked="" type="checkbox"/> 有 現場発生土の流用                                                                                     |
|                   | 2 | 支給材料及び貸与品が<br>ある場合について                          | <input checked="" type="checkbox"/> 無 (品名、数量等)                                                                                     |
|                   |   |                                                 | <input type="checkbox"/> 有   |
|                   | 3 | 特殊・特定使用材料を<br>使用する場合及び資材<br>搬入等に制限がある場<br>合について | <input checked="" type="checkbox"/> 無 (品名、数量、搬入制限等)                                                                                |
|                   |   |                                                 | <input type="checkbox"/> 有   |
|                   | 4 | 発生売却品評価額（ス<br>クラップ等）を計上し<br>ている場合について           | <input checked="" type="checkbox"/> 無 (品名等)                                                                                        |
|                   |   |                                                 | <input type="checkbox"/> 有   |
|                   | 5 | 週休2日制確保工事補<br>正                                 | <input type="checkbox"/> 無   |
|                   |   |                                                 | <input checked="" type="checkbox"/> 有 発注者指定工事                                                                                      |
|                   | 6 | 関係機関協議                                          | <input type="checkbox"/> 無   |
|                   |   |                                                 | <input checked="" type="checkbox"/> 有 河川協議許可後に現場着手となります。                                                                           |

※明示されない施工条件、明示事項が不明確な場合は、契約書等の関連する条項に基づき甲・乙協議により決定すること。

特記仕様書（発注者指定型）

**週休2日制確保工事に関する特記仕様書（土木工事）  
（発注者指定型）**

**1. 週休2日制確保工事について**


- ・本工事は、「海老名市週休2日制度確保工事試行要領（土木工事）」に基づき実施するものとする。
- ・本工事は「発注者指定型」で実施する。
- ・要領や提出書類等は市ホームページから入手すること。

**2. アンケートについて**

- ・受注者は、アンケートに協力するものとし、工事完了後、工事完成届とあわせて市に提出すること。


## 案内図

工事件名 : 河原口高水敷「(仮称)スポーツ・コミュニティ広場」整備工事(第一工区)  
工事場所 : 海老名市 河原口 地内

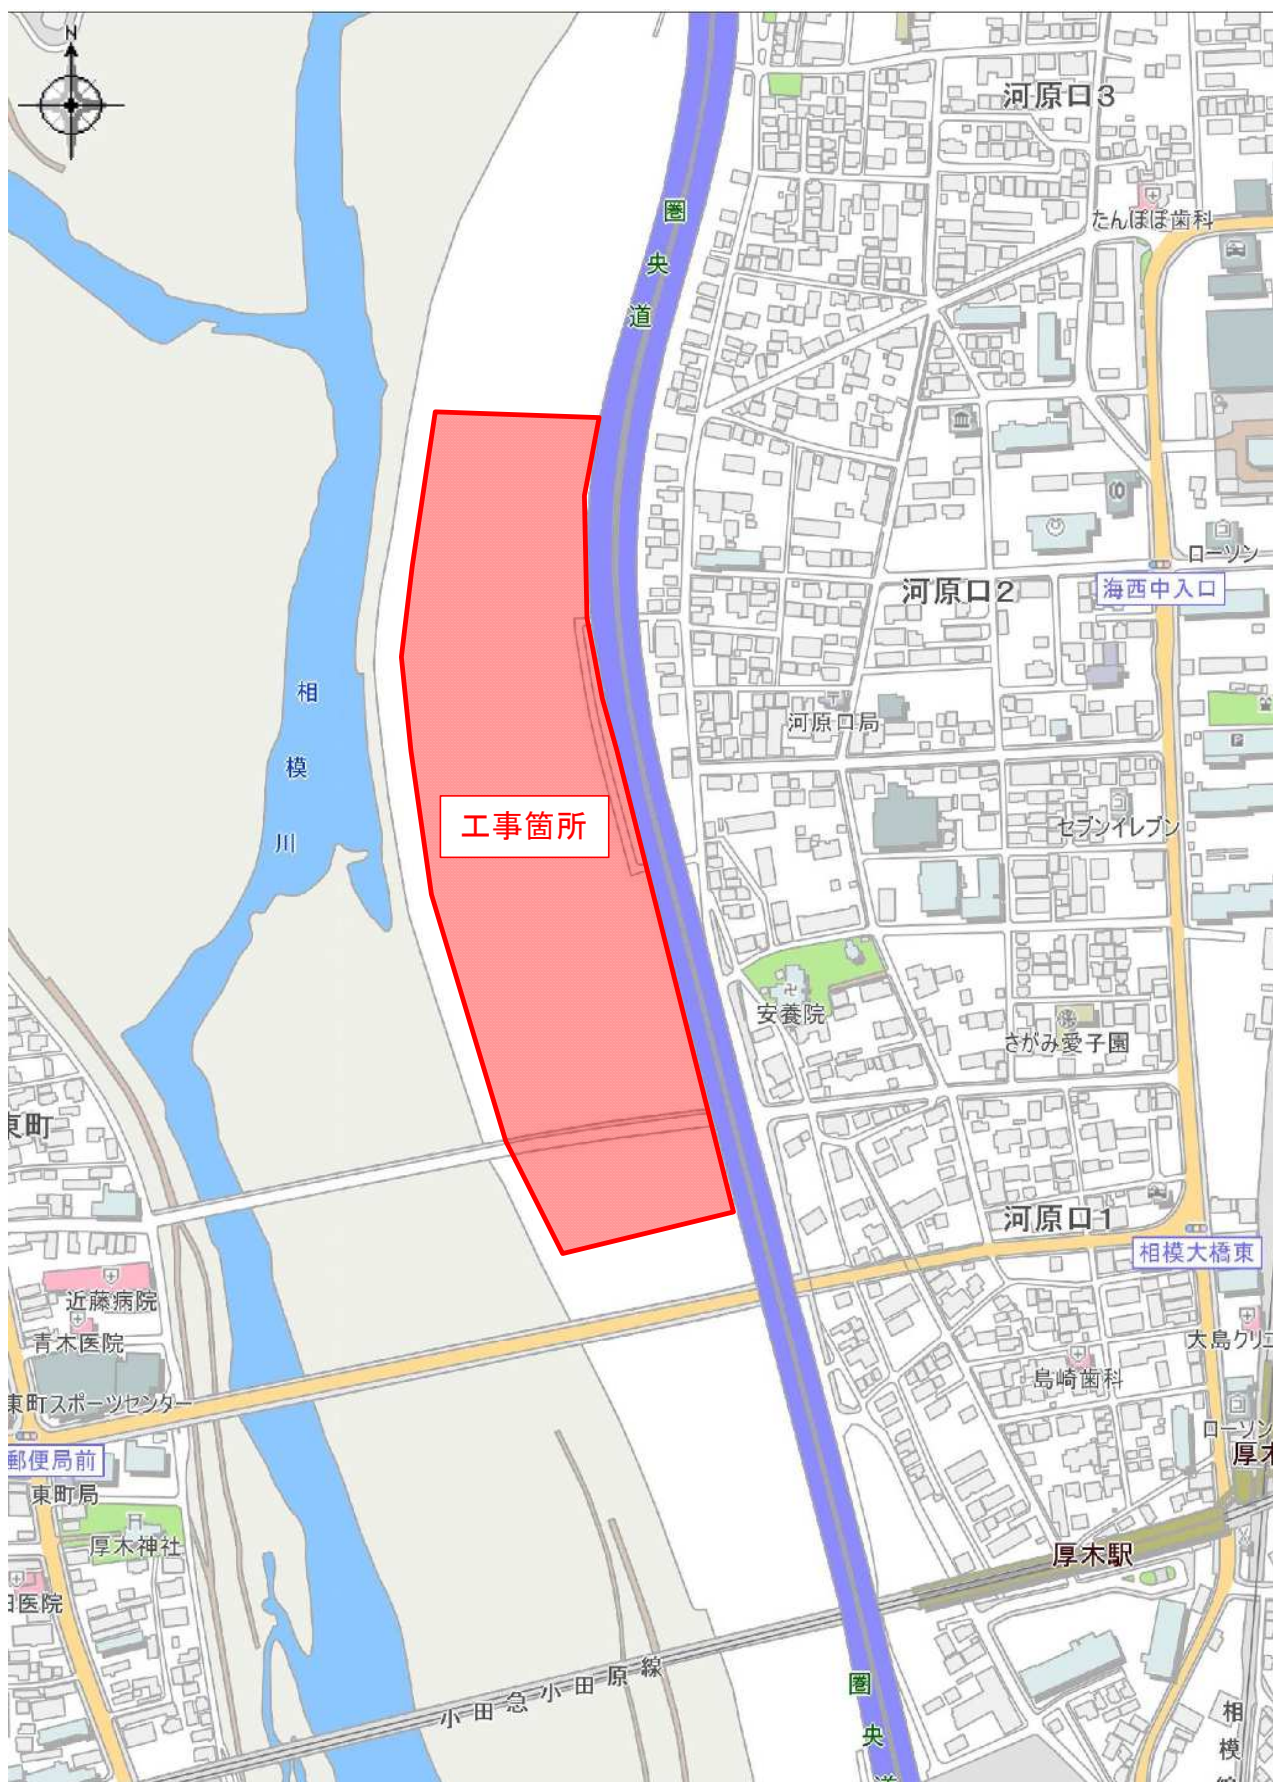

全体計画平面図

(A1) 1/1000, (A3) 1/2000

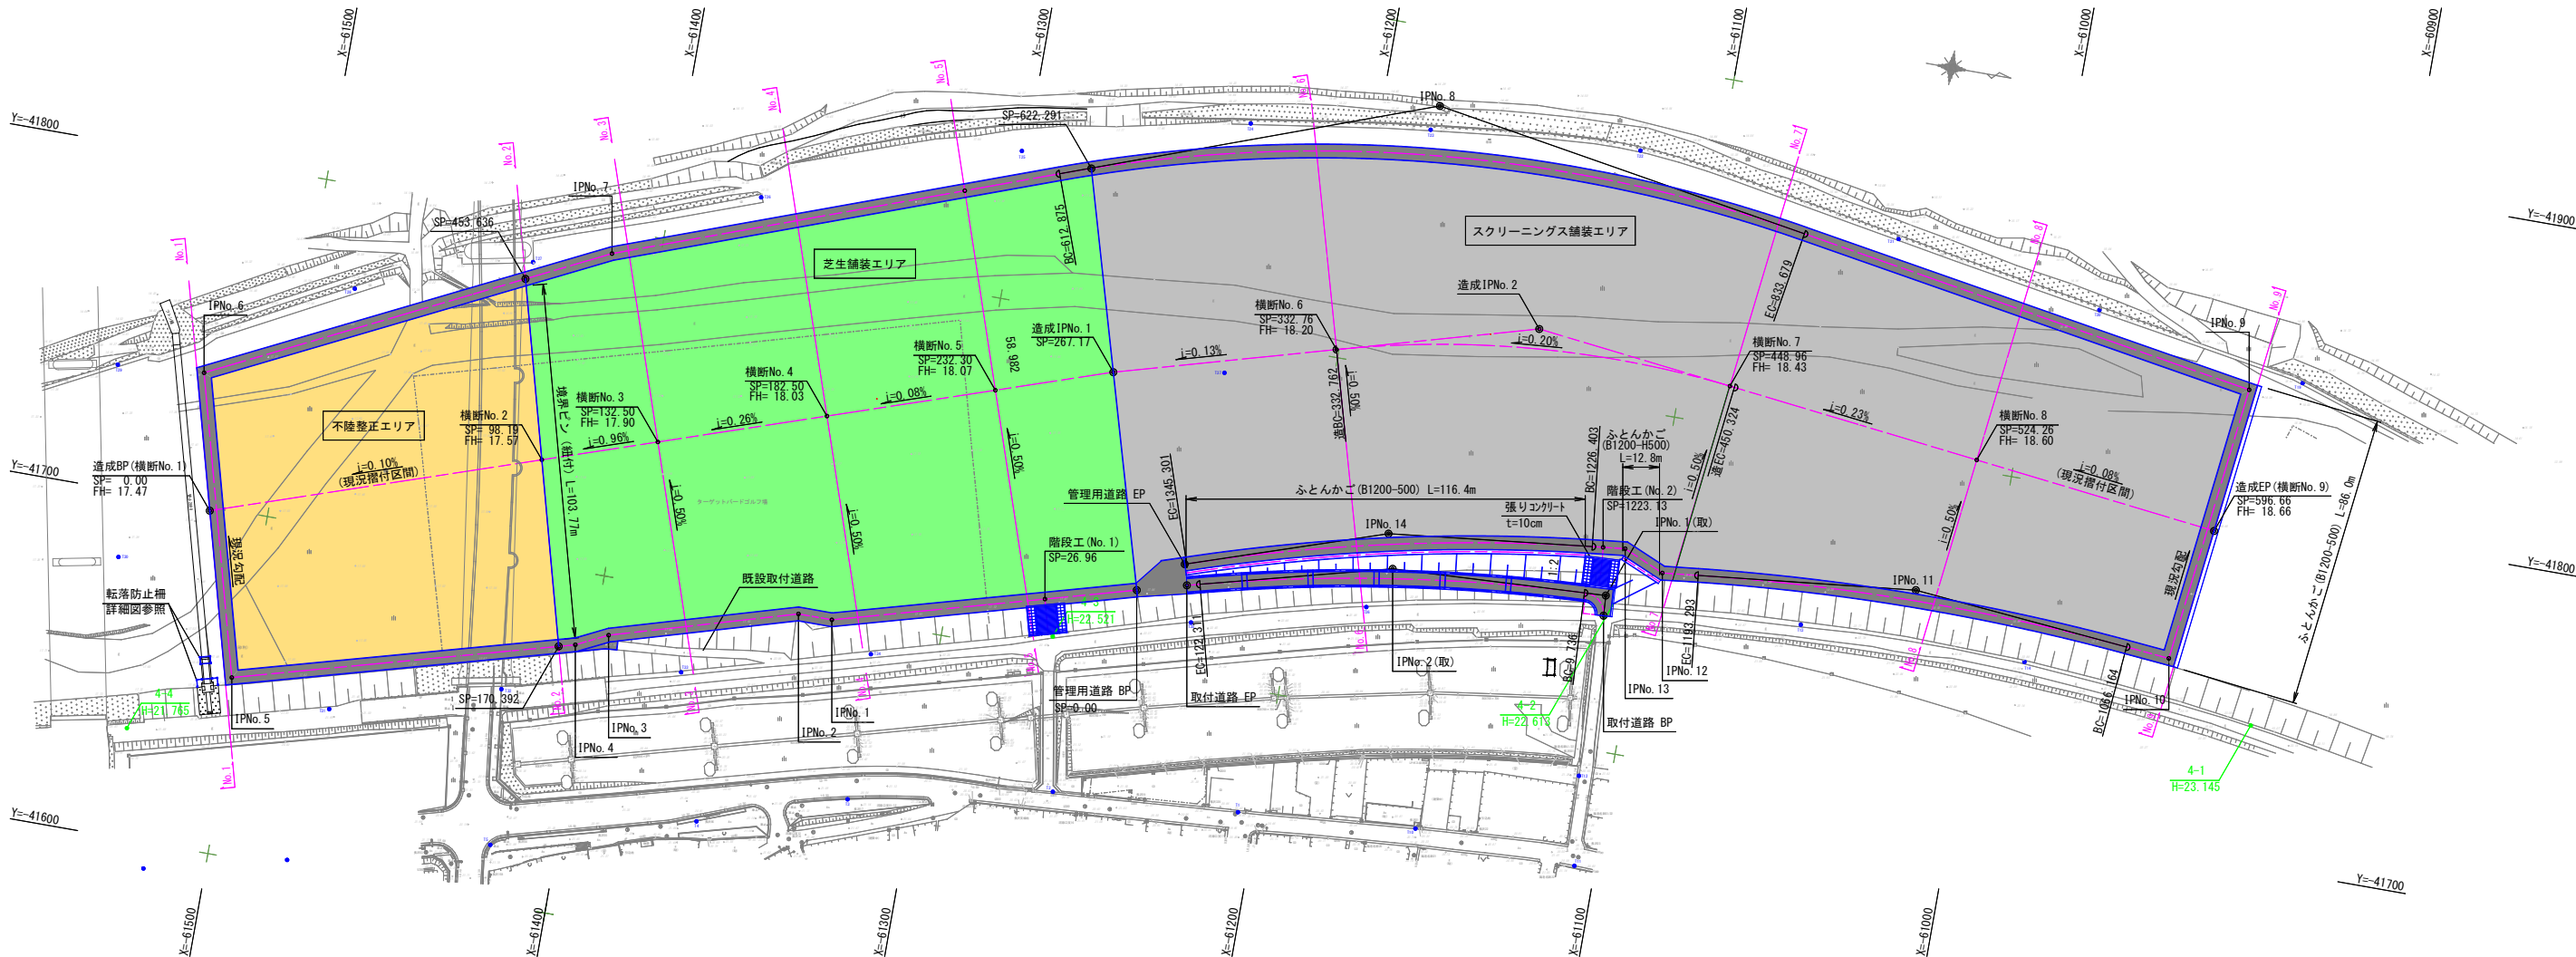


基準点座標

| No  | X座標        | Y座標        |
|-----|------------|------------|
| 4-1 | -60918.499 | -41740.510 |
| 4-2 | -61108.296 | -41742.699 |
| 4-3 | -61267.828 | -41705.319 |
| 4-4 | -61529.682 | -41631.990 |

造成代表横断面 (No. 4)

SP=182.50 V: (A1) 1/100, (A3) 1/200  
H: (A1) 1/200, (A3) 1/400

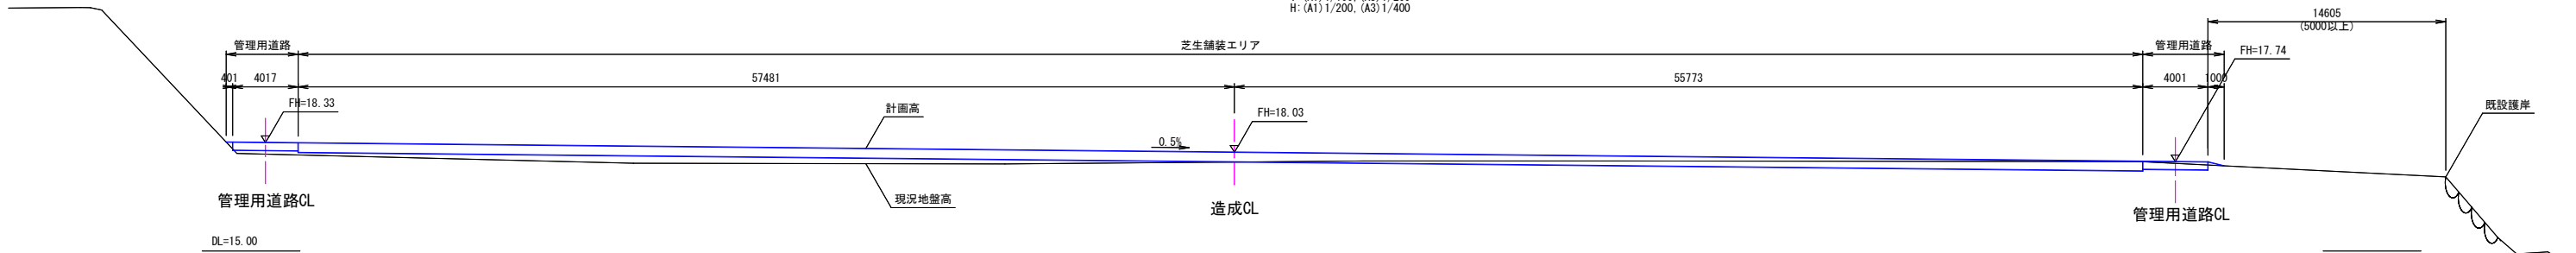


※河川協議中であるため、計画内容に変更の可能性があります。  
※工事施工前に現地状況を確認してから施工すること

海老名市  
Ebina City



|      |                                      |        |
|------|--------------------------------------|--------|
| 図面名称 | 全体計画平面図                              | 図面番号   |
| 縮尺   | 図 示                                  | 1 / 18 |
| 件名   | 河原口高水敷「(仮称)スポーツ・コミュニティ広場」整備工事 (第一工区) |        |

計画横断面図(1)

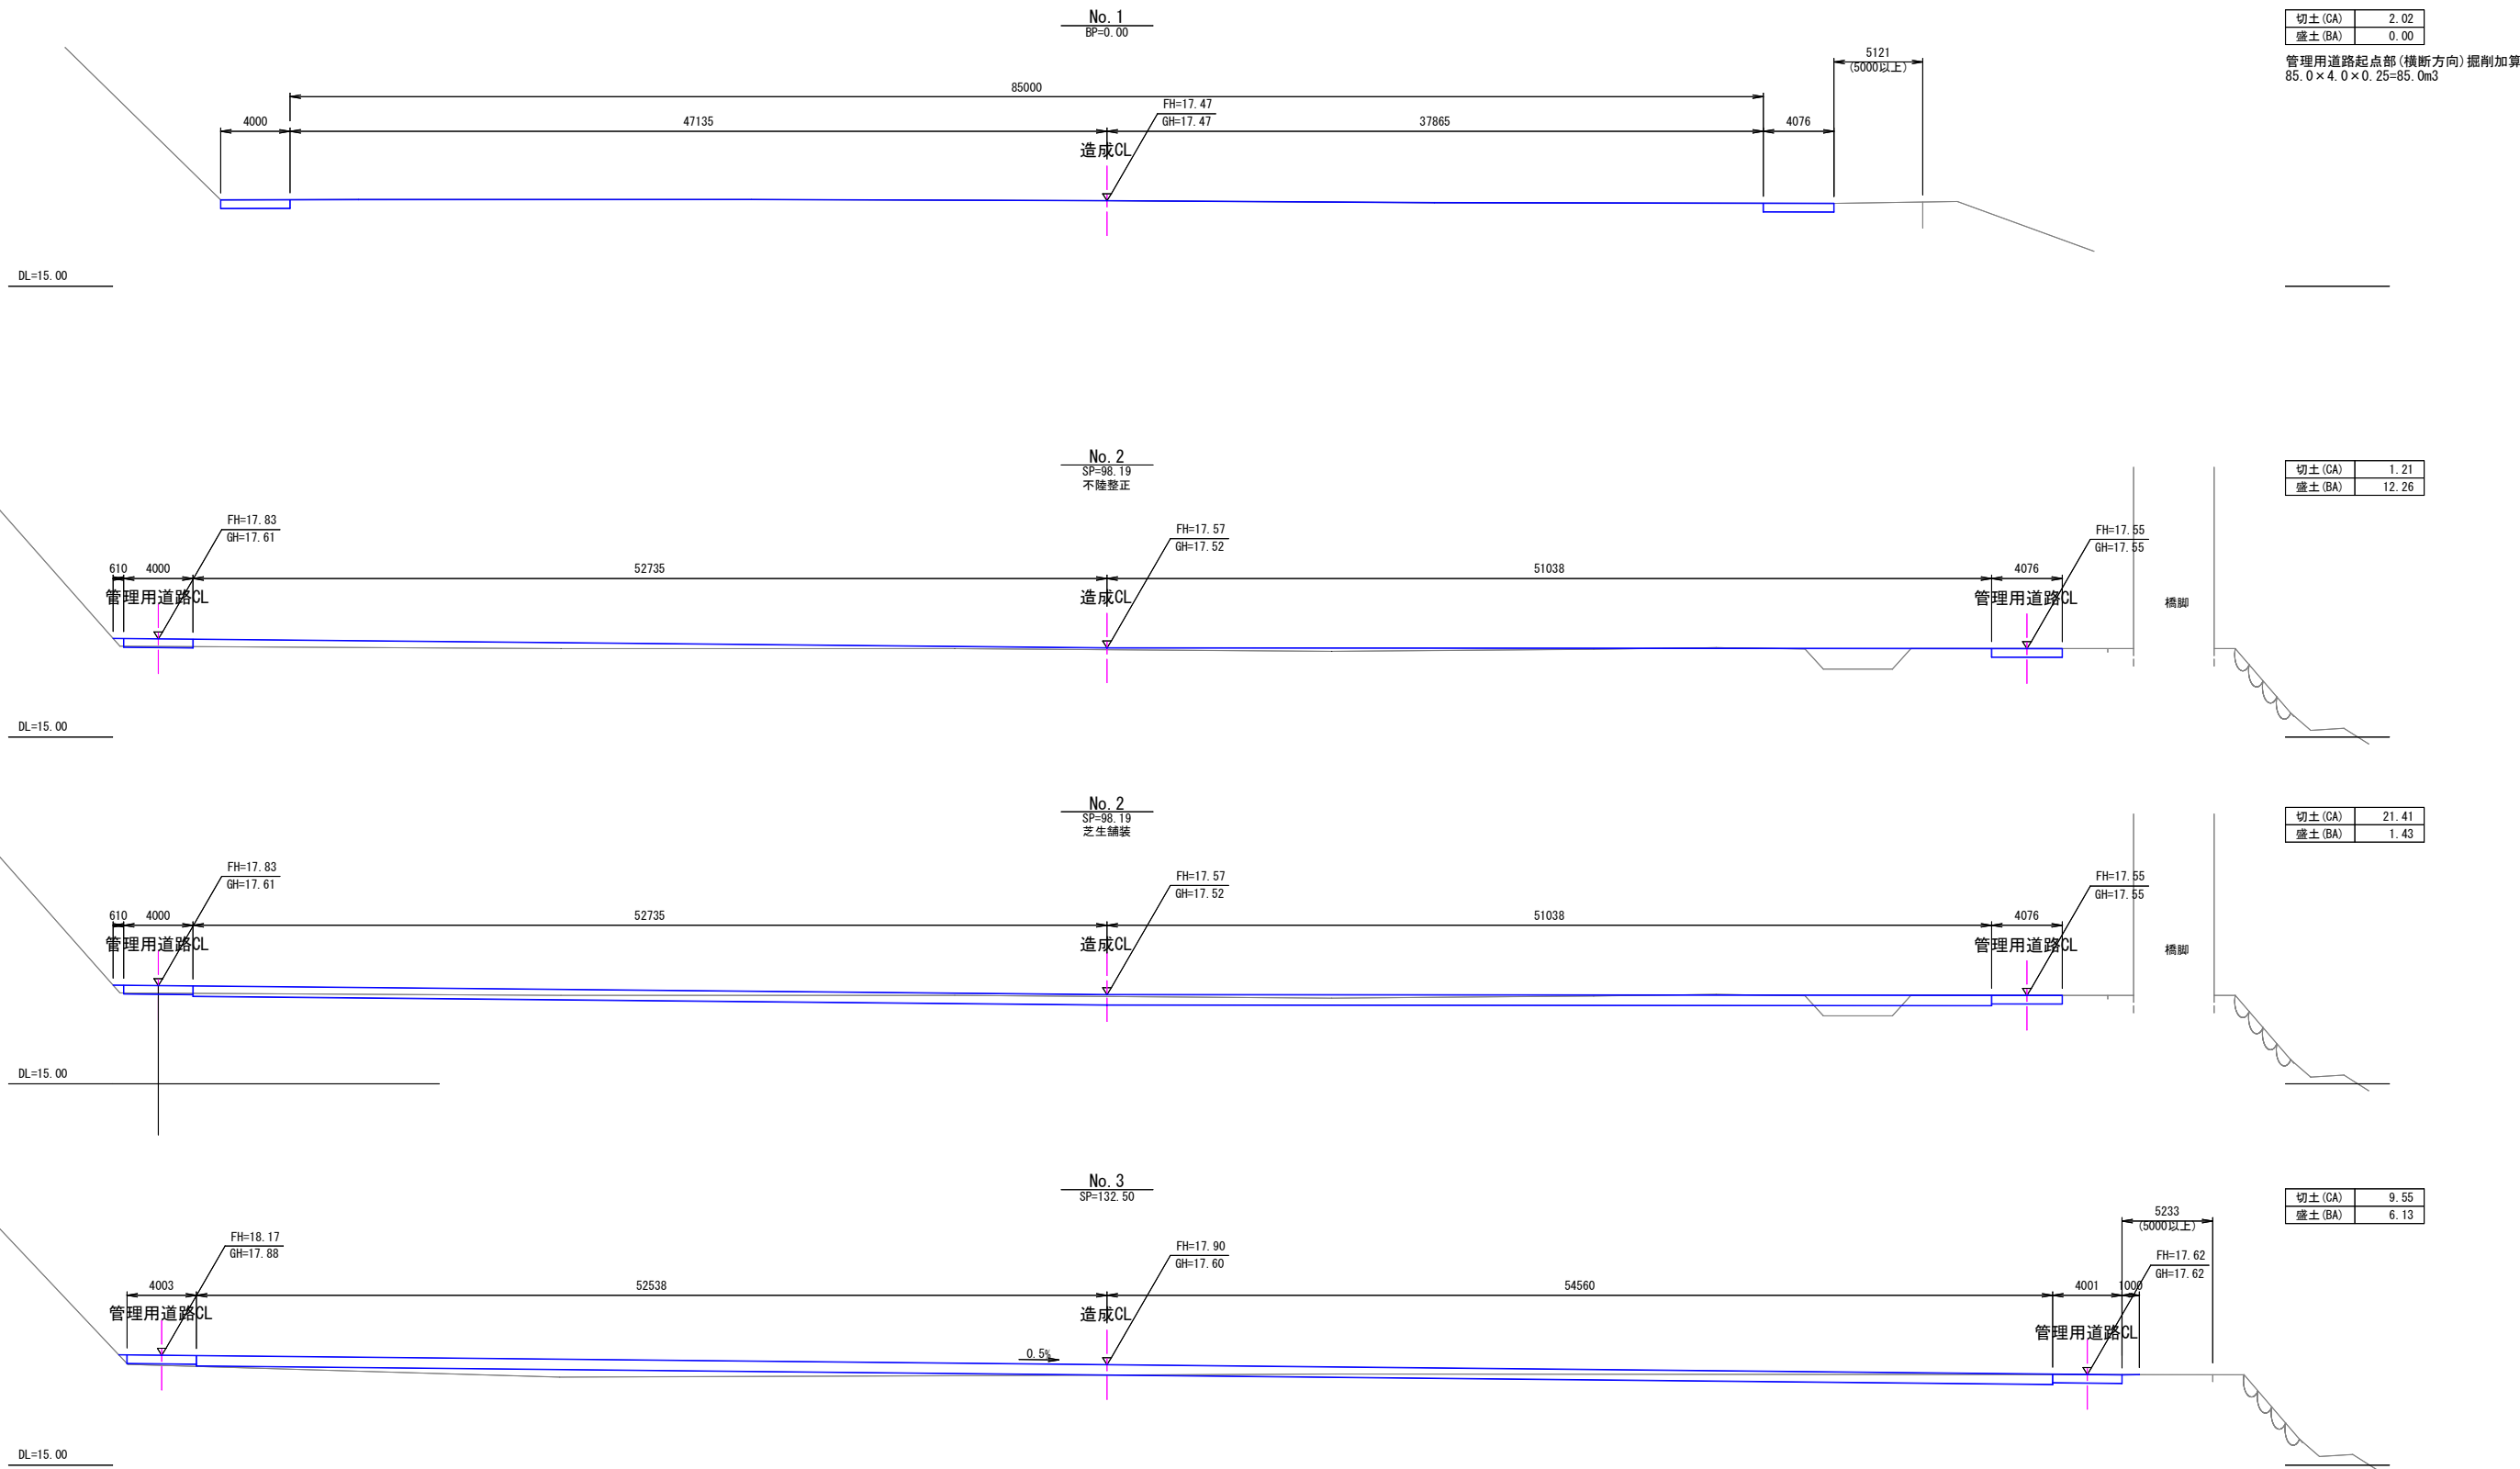


※河川協議中であるため、計画内容に変更の可能性があります。  
※工事施工前に現地状況を確認してから施工すること

海老名市  
Ebina City



|      |                                       |      |         |
|------|---------------------------------------|------|---------|
| 図面名称 | 計画横断面図(1)                             | 図面番号 | 2 / 1 8 |
| 縮尺   | A1 : H1/200、V1/100、A3 : H1/400、V1/200 |      |         |
| 件名   | 河原口高水敷「(仮称)スポーツ・コミュニティ広場」整備工事（第一工区）   |      |         |

計画横断面図(2)

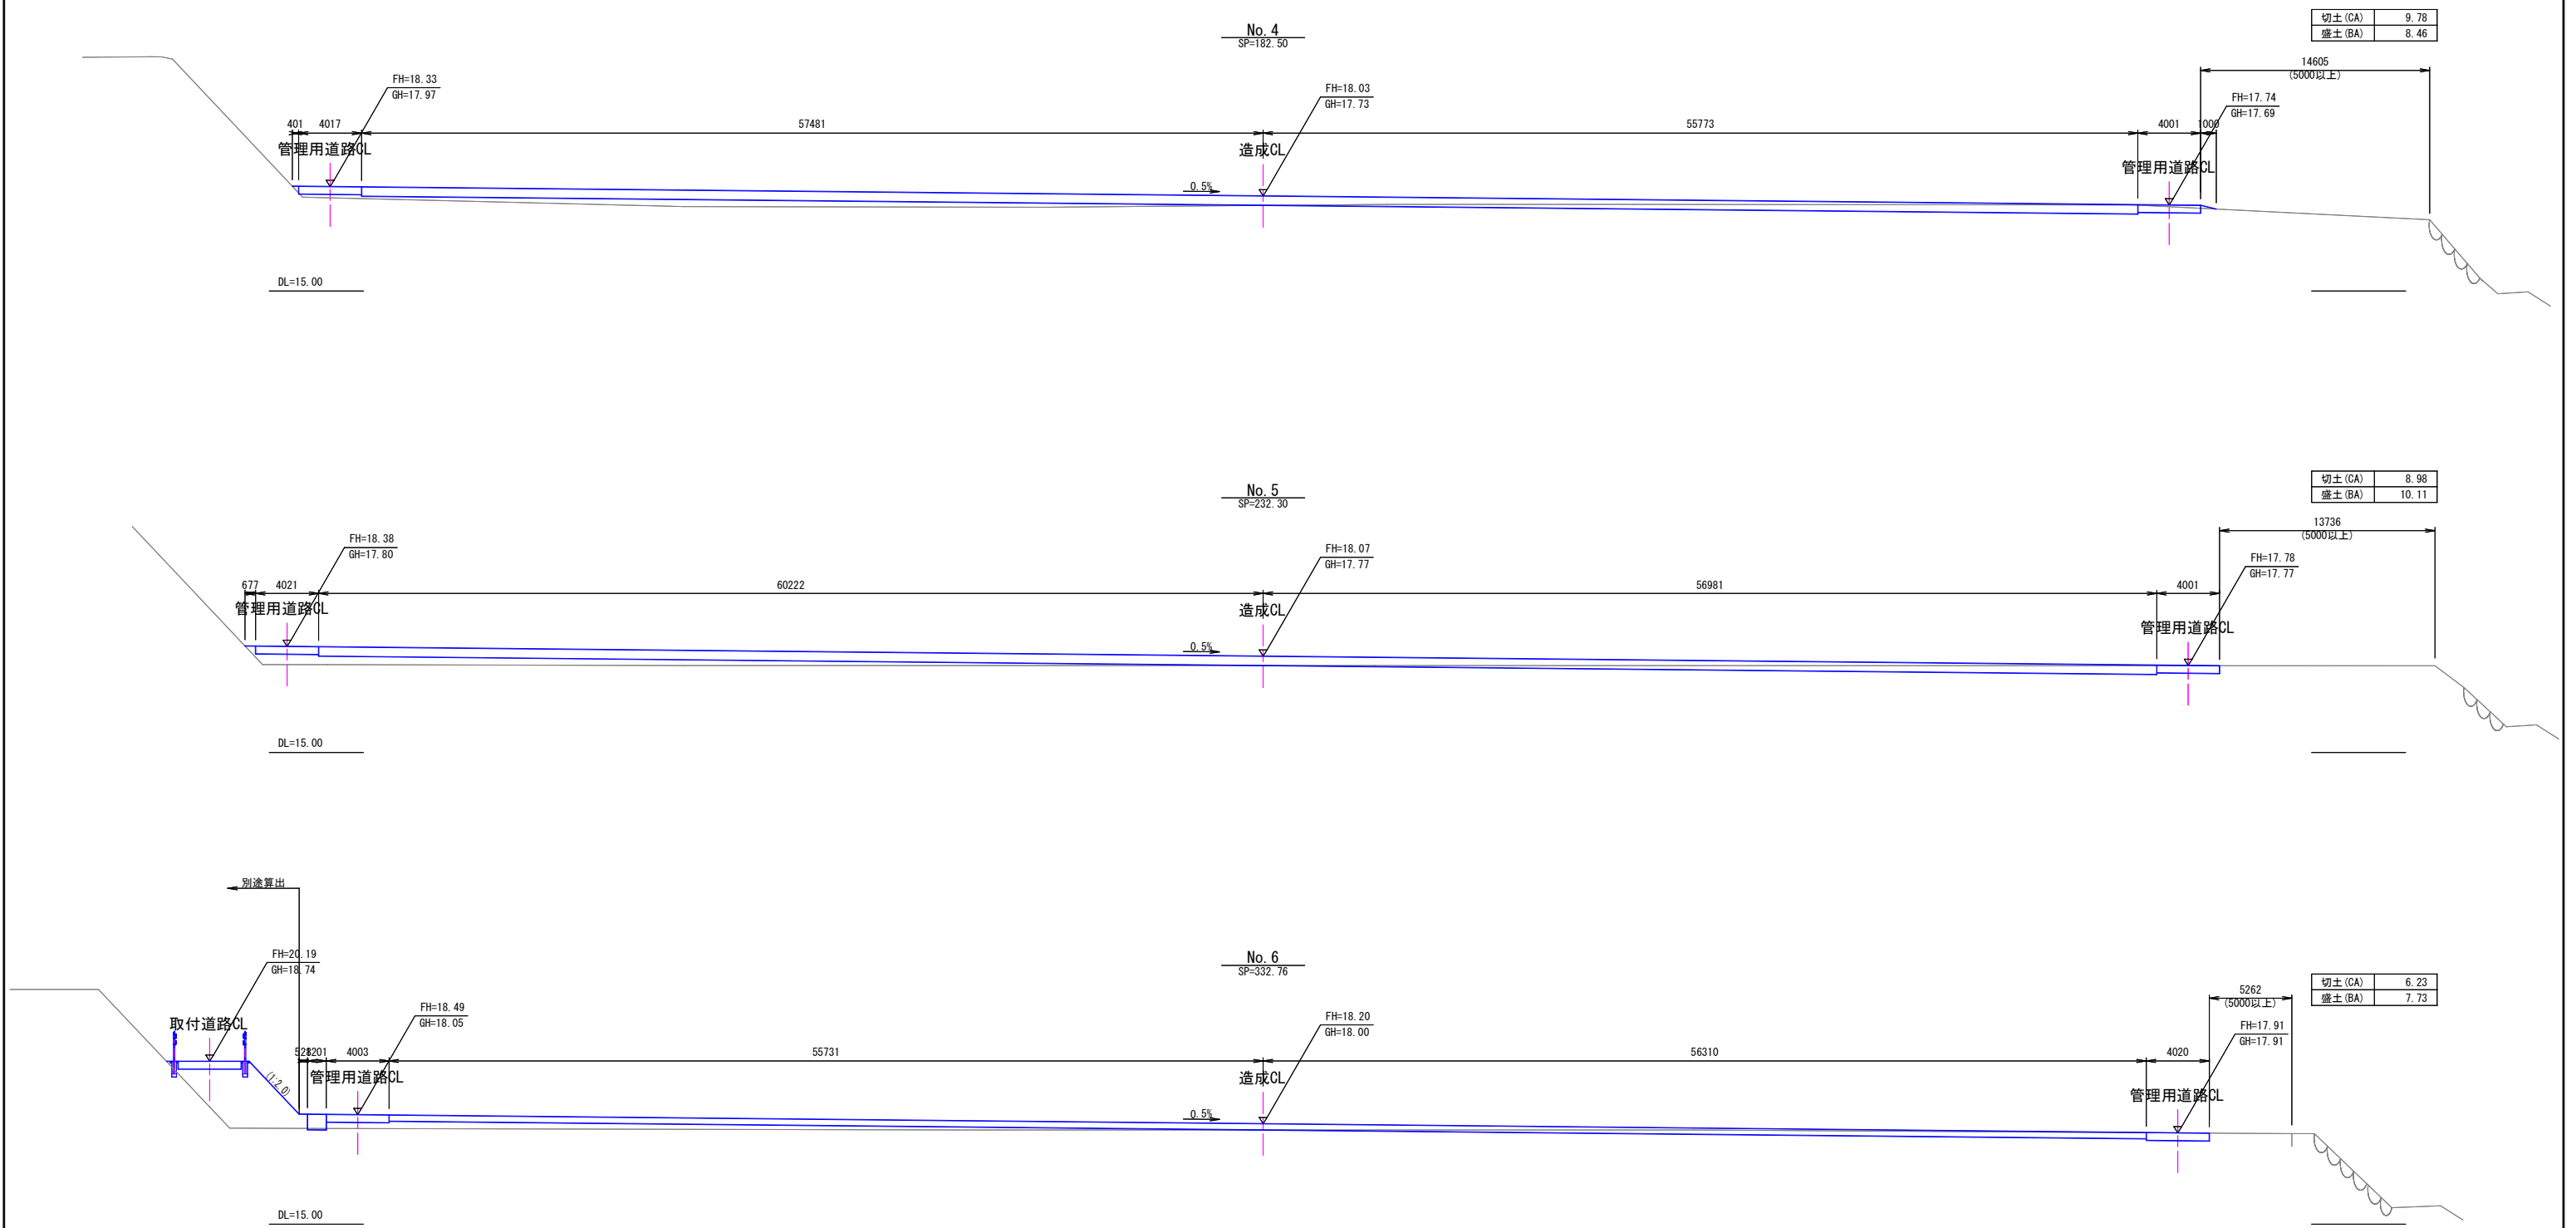


※河川協議中であるため、計画内容に変更の可能性があります。  
※工事施工前に現地状況を確認してから施工すること

海老名市  
Ebina City



|      |                                       |      |        |
|------|---------------------------------------|------|--------|
| 図面名称 | 計画横断面図(2)                             | 図面番号 | 3 / 18 |
| 縮尺   | A1 : H1/200、V1/100、A3 : H1/400、V1/200 |      |        |
| 件名   | 河原口高水敷「(仮称)スポーツ・コミュニティ広場」整備工事(第一工区)   |      |        |

計画横断図(3)

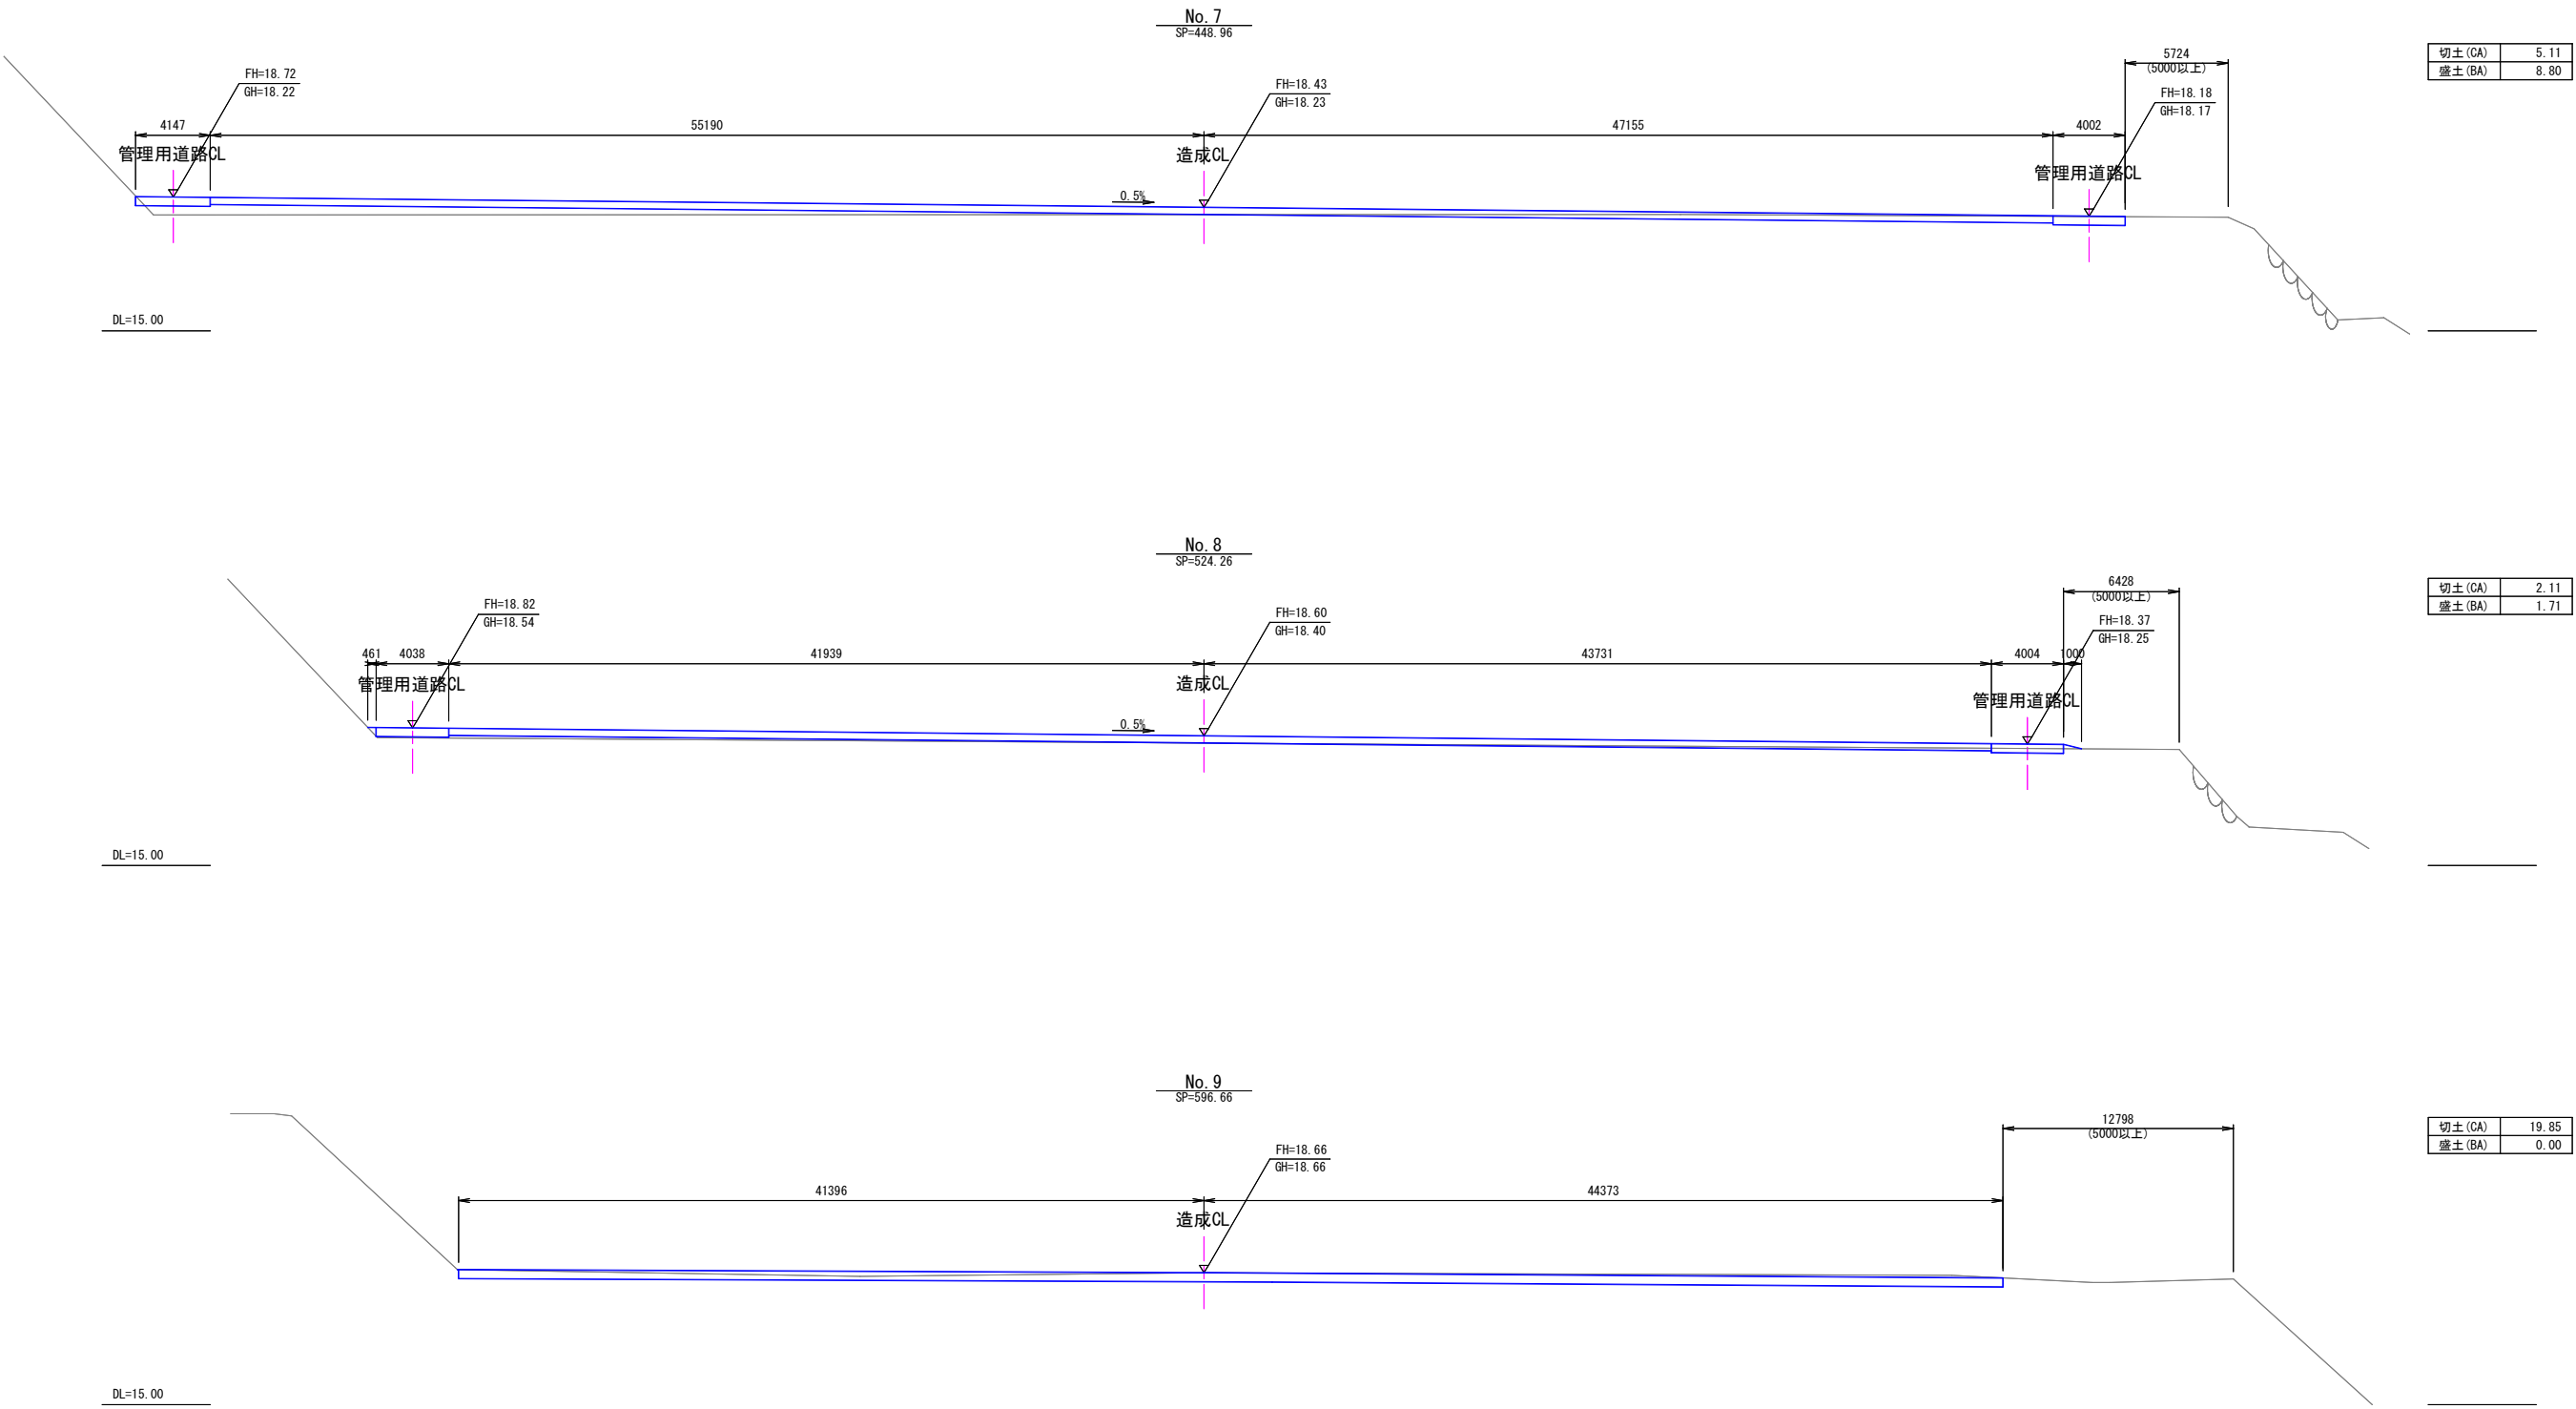

|         |      |
|---------|------|
| 切土 (CA) | 5.11 |
| 盛土 (BA) | 8.80 |

|         |      |
|---------|------|
| 切土 (CA) | 2.11 |
| 盛土 (BA) | 1.71 |

|         |       |
|---------|-------|
| 切土 (CA) | 19.85 |
| 盛土 (BA) | 0.00  |

※河川協議中であるため、計画内容に変更の可能性があります。  
※工事施工前に現地状況を確認してから施工すること


海老名市  
Ebina City




|      |                                       |      |        |
|------|---------------------------------------|------|--------|
| 図面名称 | 計画横断図(3)                              | 図面番号 | 4 / 18 |
| 縮尺   | A1 : H1/200、V1/100、A3 : H1/400、V1/200 |      |        |
| 件名   | 河原口高水敷「(仮称)スポーツ・コミュニティ広場」整備工事(第一工区)   |      |        |

スロープ詳細図


取付道路平面図 A1:1:200 A3:1:400

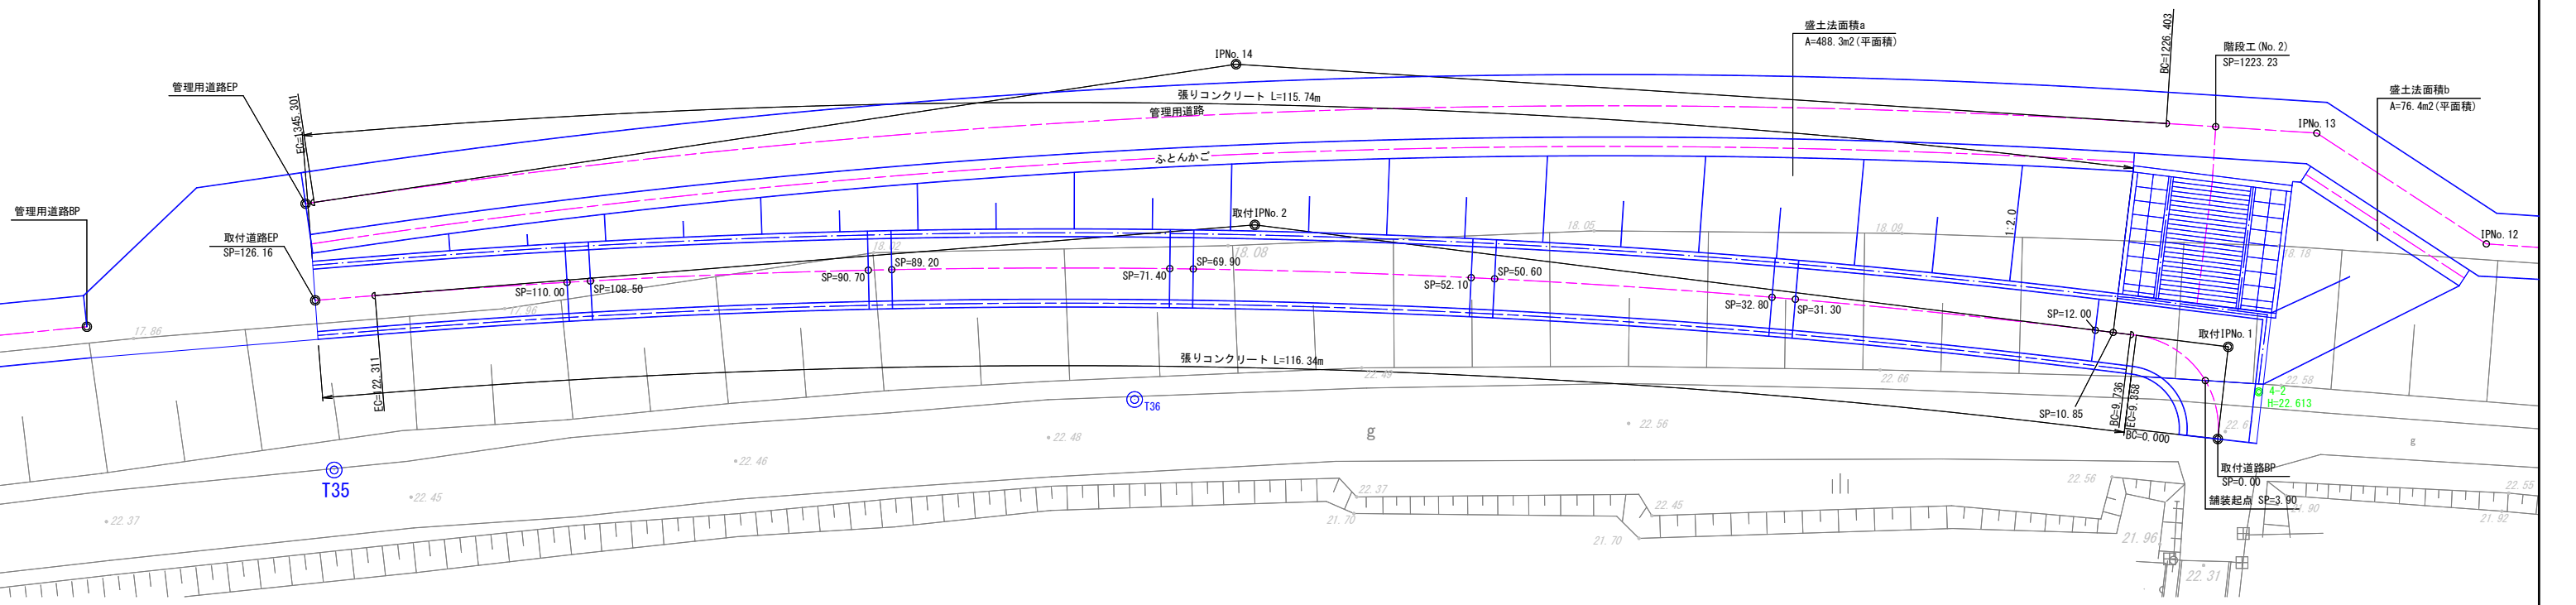

取付道路側面図 A1:1:200 A3:1:400

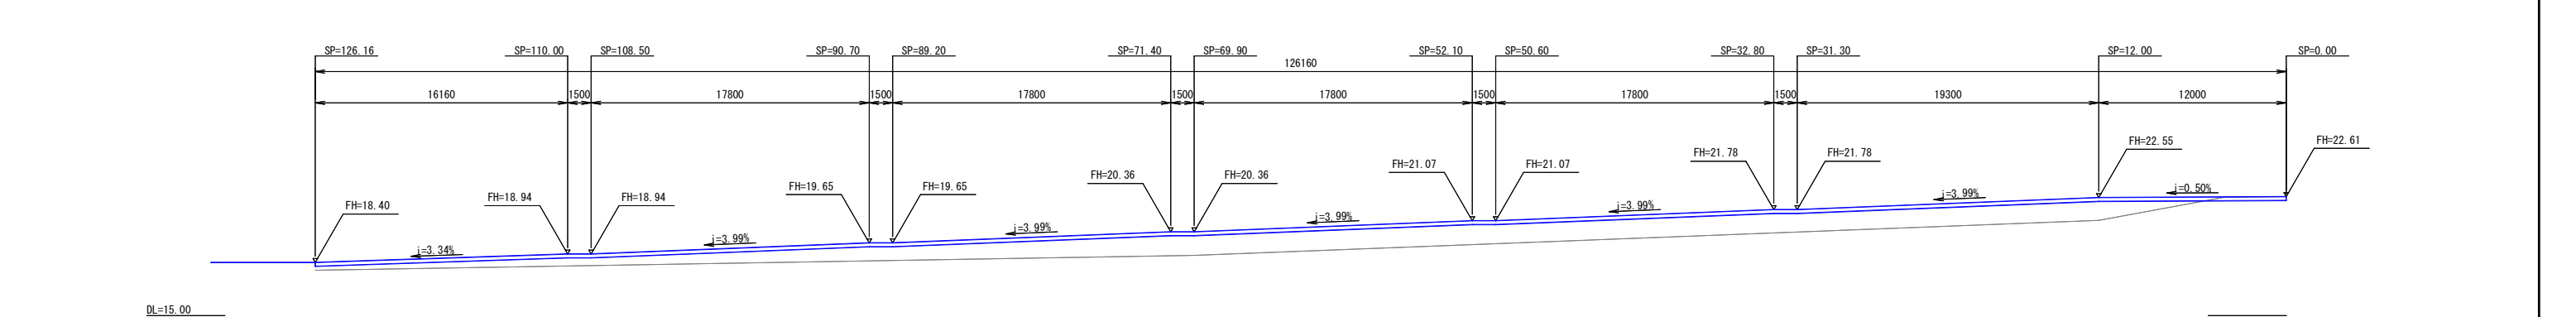

標準断面図 A1:S=1/50 A3:S=1/100  
取付道路部

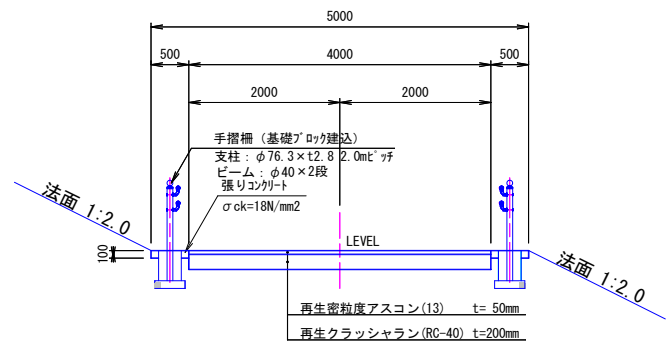





※河川協議中であるため、計画内容に変更の可能性があります。  
※工事施工前に現地状況を確認してから施工すること

海老名市  
Ebina City



|      |                                      |        |
|------|--------------------------------------|--------|
| 図面名称 | スロープ詳細図                              | 図面番号   |
| 縮尺   | 図 示                                  | 5 / 18 |
| 件名   | 河原口高水敷「(仮称)スポーツ・コミュニティ広場」整備工事 (第一工区) |        |

スロープ横断面図

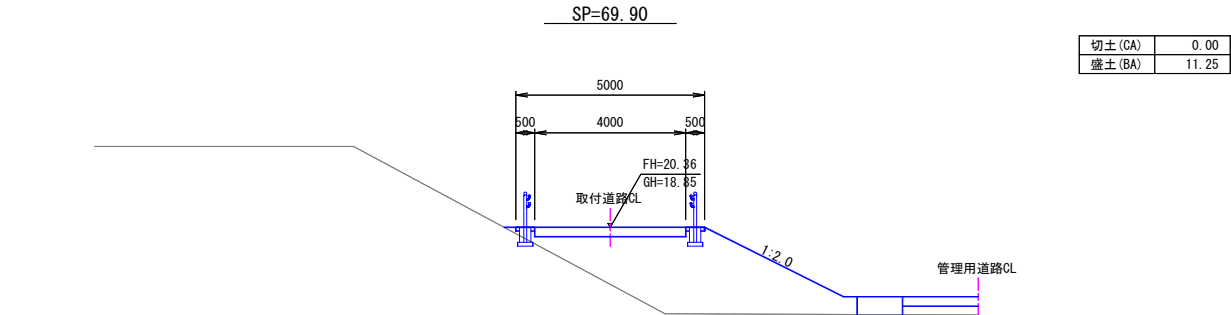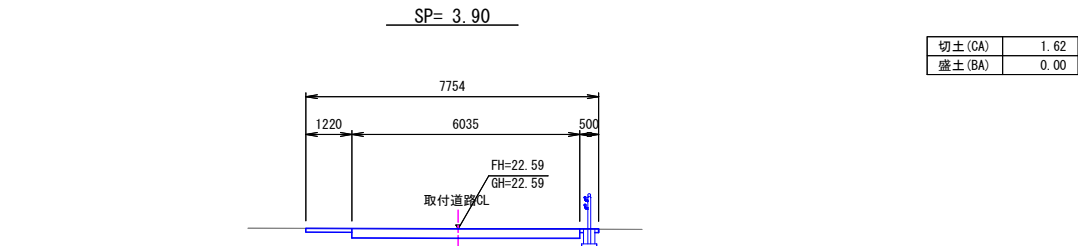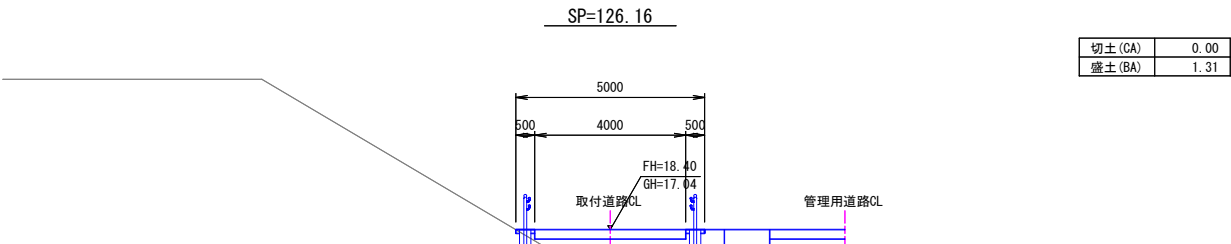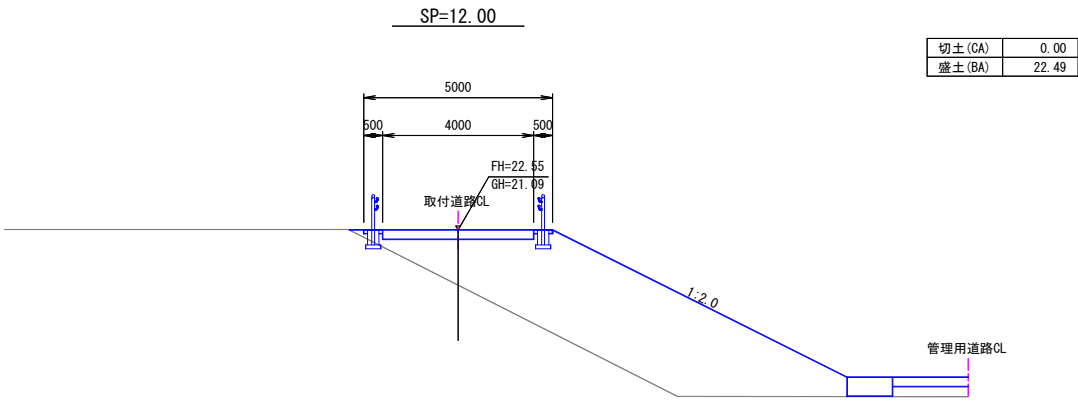


※河川協議中であるため、計画内容に変更の可能性があります。  
※工事施工前に現地状況を確認してから施工すること





## スロープ手摺詳細図


割付平面図

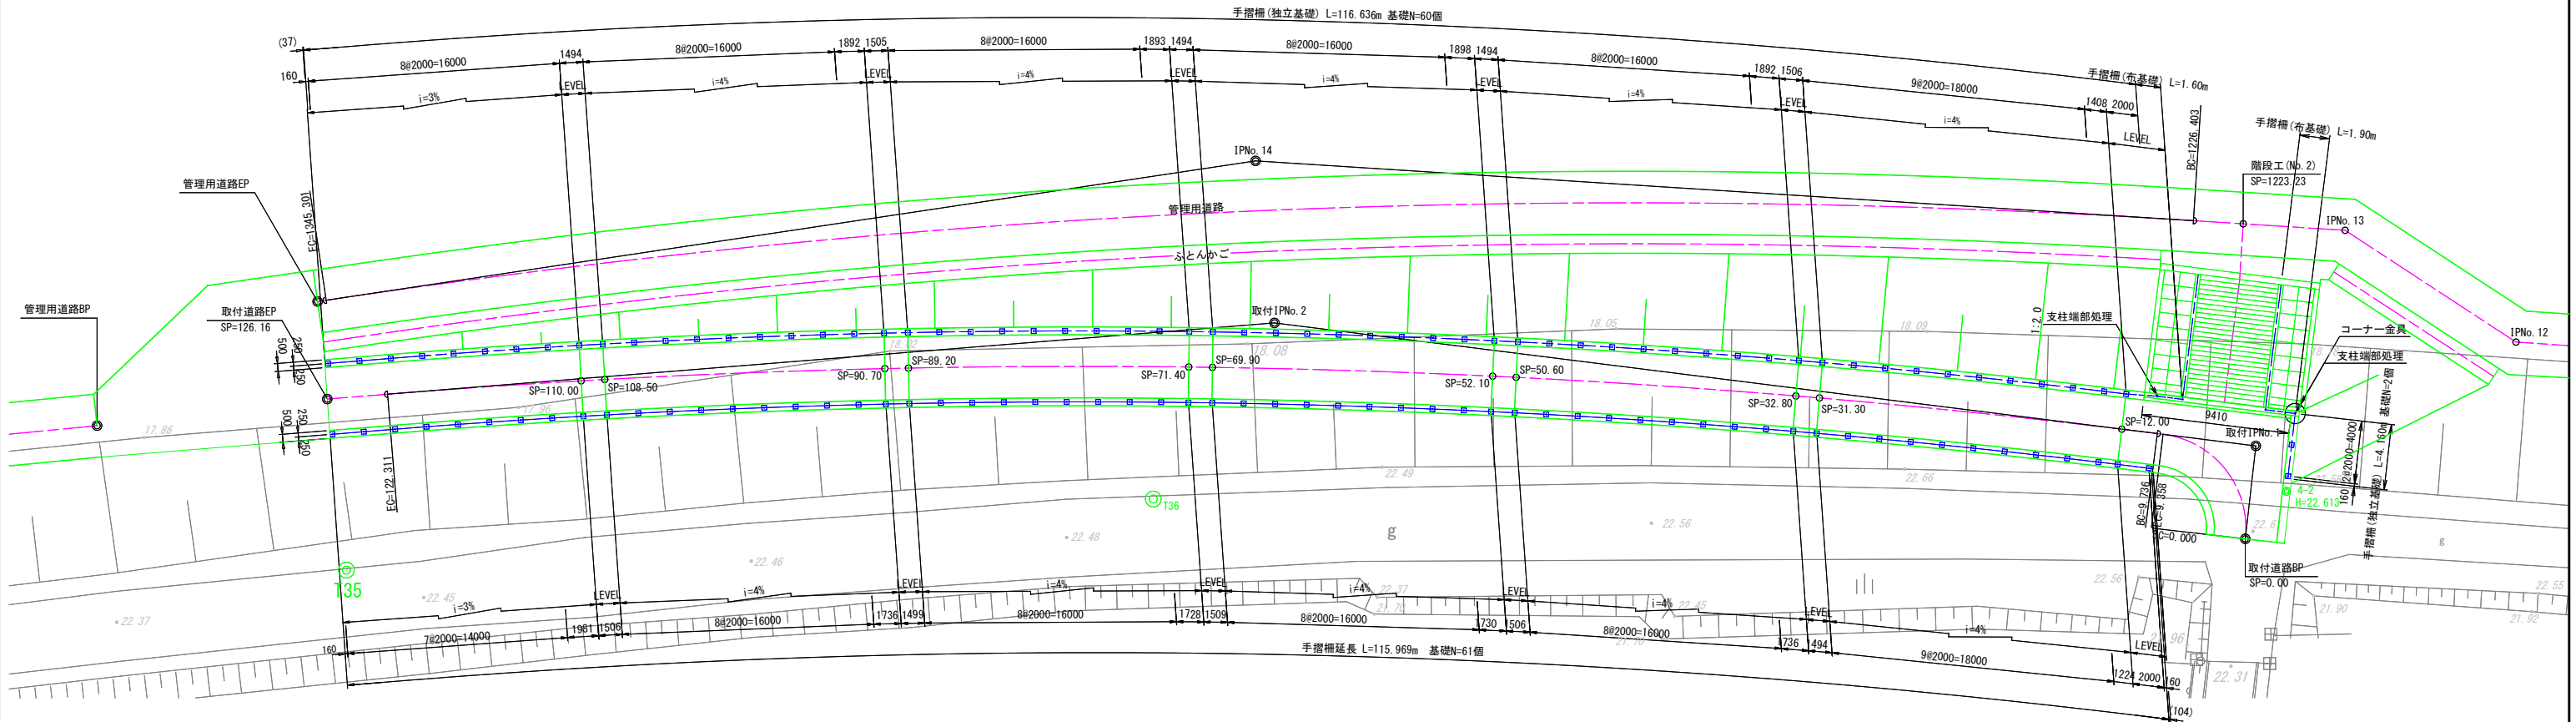

取付道路右側割付図 A1:1/25  
A3:1/50

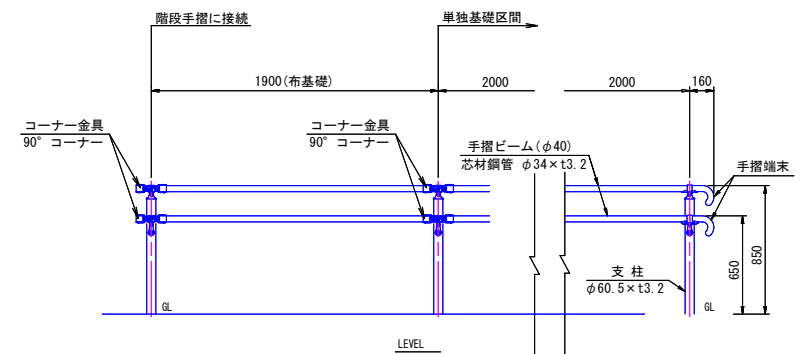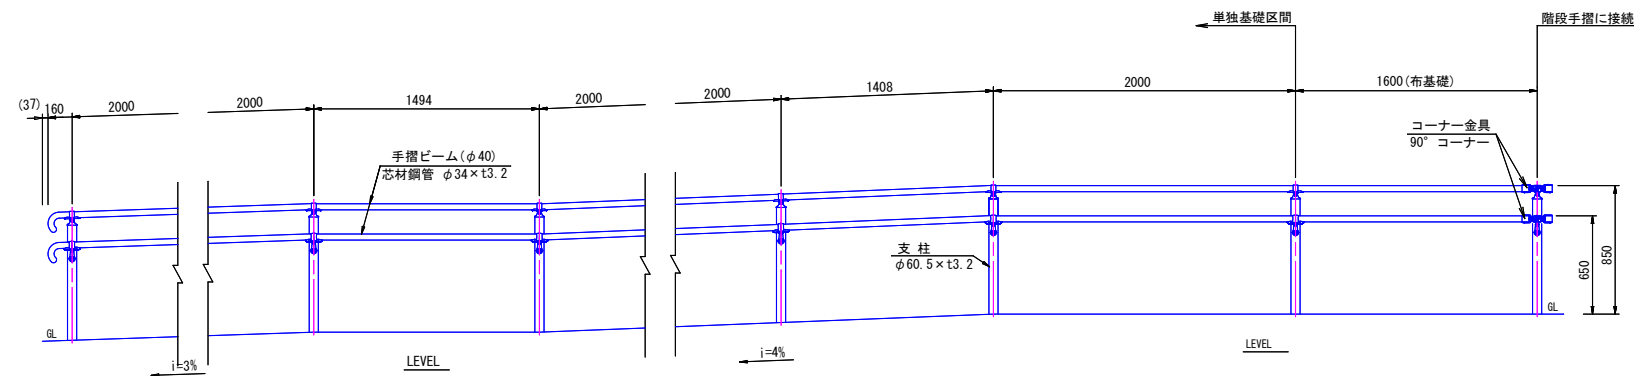






取付道路左側割付図 A1:1/25  
A3:1/50

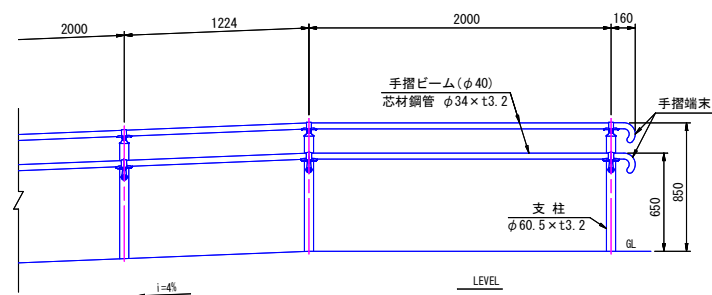

※河川協議中であるため、計画内容に変更の可能性があります。  
※工事施工前に現地状況を確認してから施工すること



階段詳細図（その１）  
(階段工 (No. 1) W=6.0m)

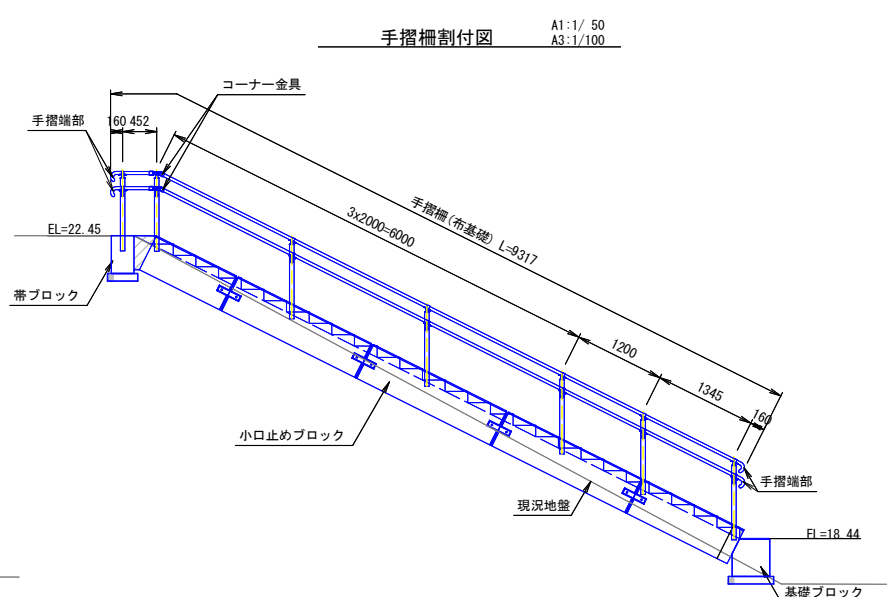
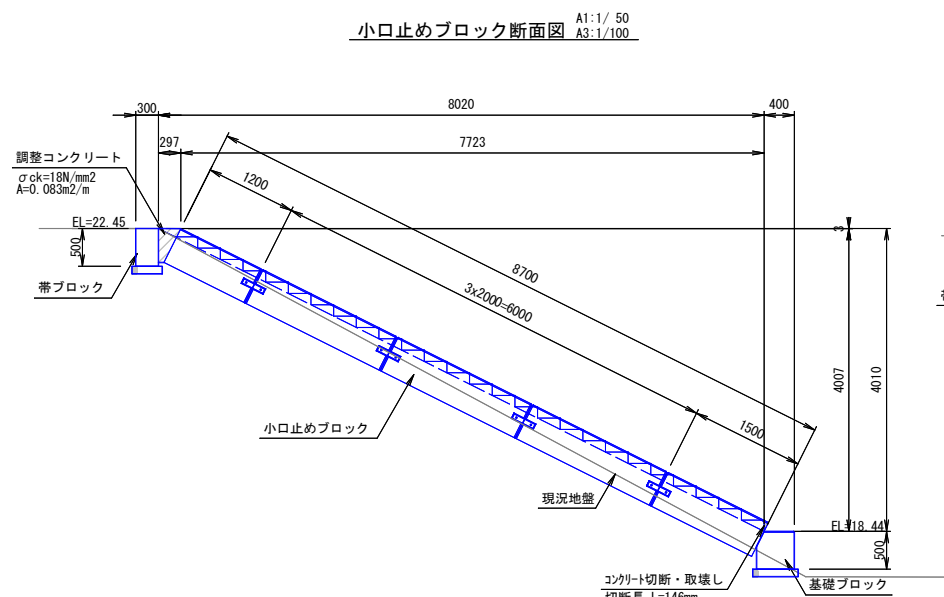
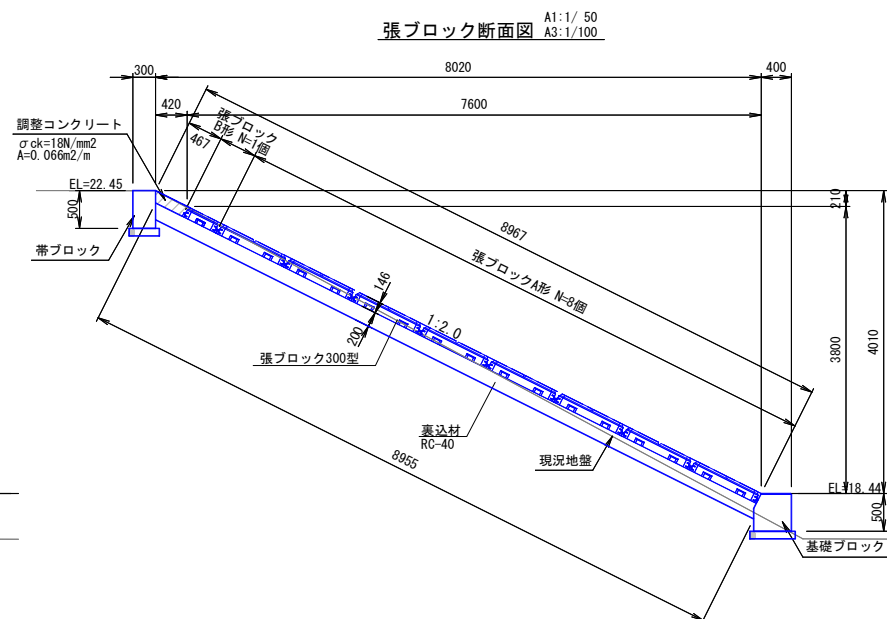
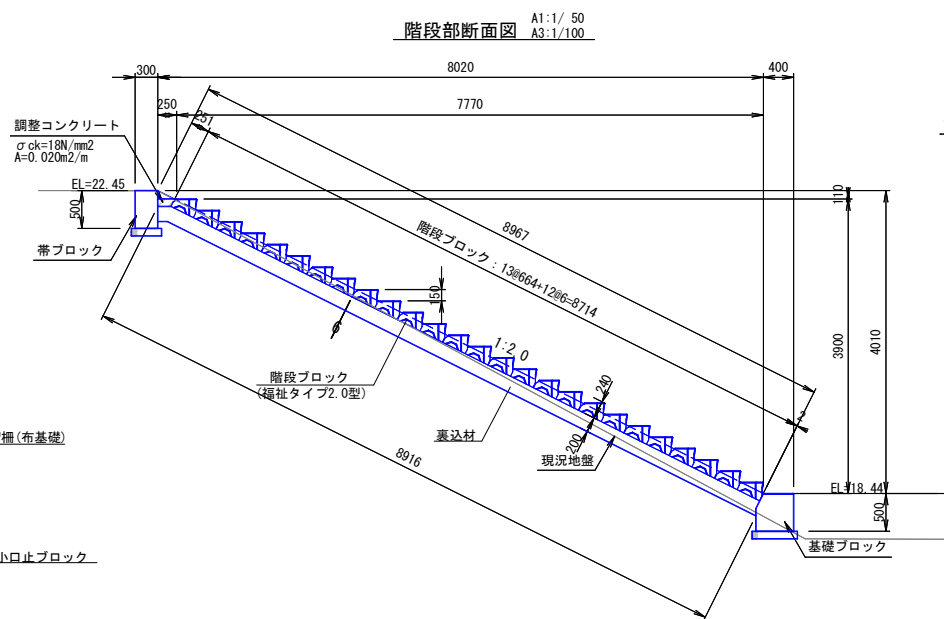
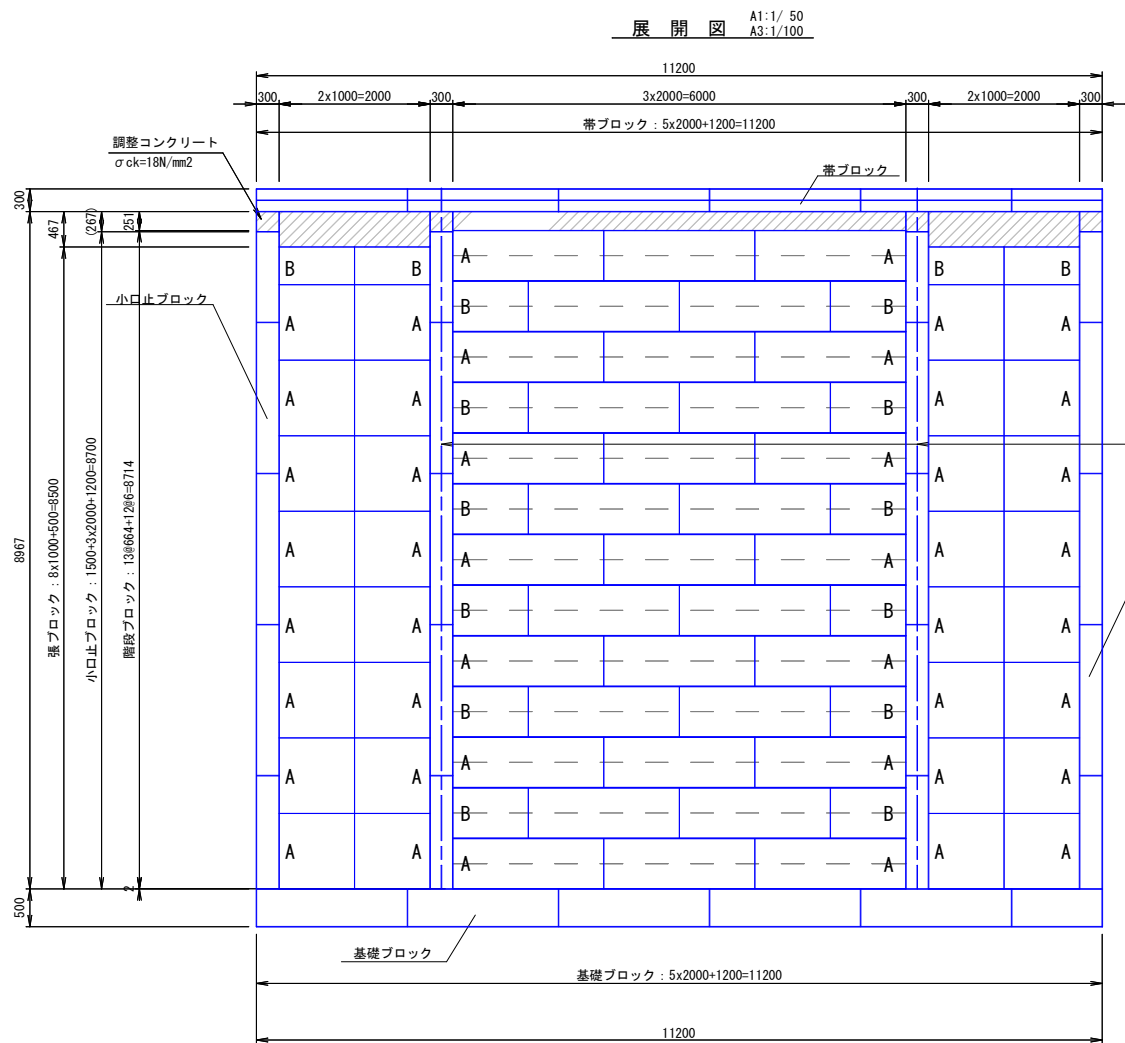


| 階段工 (No. 1) 1箇所当ブロック材料表 |         |                    |                |       |
|-------------------------|---------|--------------------|----------------|-------|
| 名称                      | 項目      | 規格                 | 単位             | 数量    |
| 階段ブロック工                 | 施工面積    | 福祉タイプ2.0型          | m <sup>2</sup> | 52.28 |
|                         | 階段ブロック  | 福祉タイプ2.0型A形        | 個              | 33    |
|                         |         | 福祉タイプ2.0型B形        | 個              | 12    |
| 張りブロック工                 | 施工面積    | 300型               | m <sup>2</sup> | 34.00 |
|                         | 張りブロック  | 300型A形             | 個              | 32    |
|                         |         | 300型B形             | 個              | 4     |
|                         |         | 連結金具 φ6            | 個              | 52    |
|                         | 帯ブロック工  | 施工延長 B300-H500     | m              | 11.20 |
| 帯ブロック工                  | 帯ブロック   | 標準 L=2000          | 個              | 5     |
|                         |         | 短尺 L=1200          | 個              | 1     |
|                         |         | 連結金具               | 組              | 5     |
|                         | 基礎ブロック工 | 施工延長 B400/500-H500 | m              | 11.20 |
|                         |         | 基礎ブロック 標準 L=2000   | 個              | 5     |
| 小口止ブロック工                | 小口止ブロック | 標準 L=2000          | 個              | 12    |
|                         |         | 短尺 L=1500          | 個              | 4     |
|                         |         | 短尺 L=1200          | 個              | 4     |
|                         | 連結金具    | 連結金具               | 組              | 5     |
|                         |         | 連結金具               | 組              | 16    |

※河川協議中であるため、計画内容に変更の可能性があります。  
※工事施工前に現地状況を確認してから施工すること



階段詳細図（その2）  
階段工 (No. 2) W=5.0m

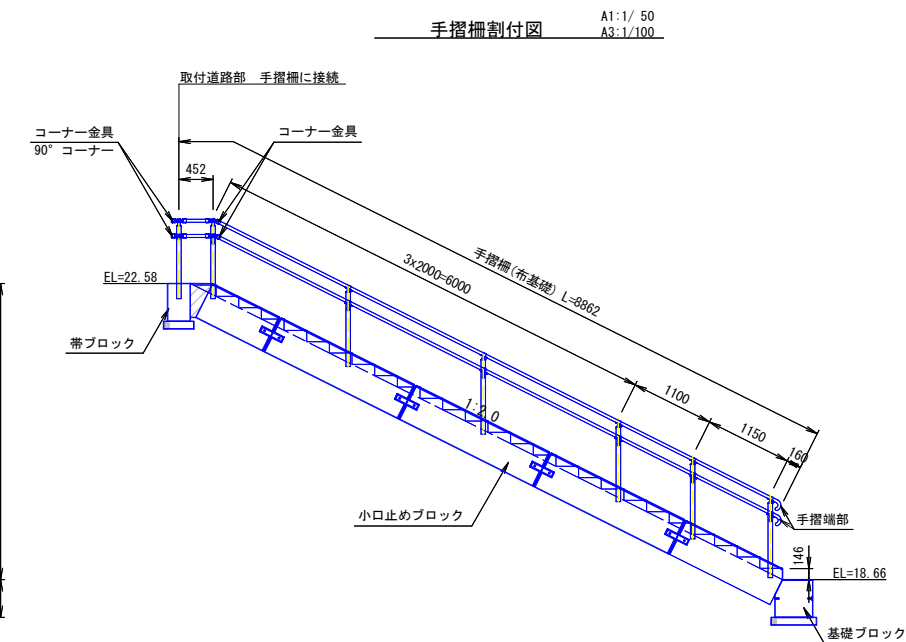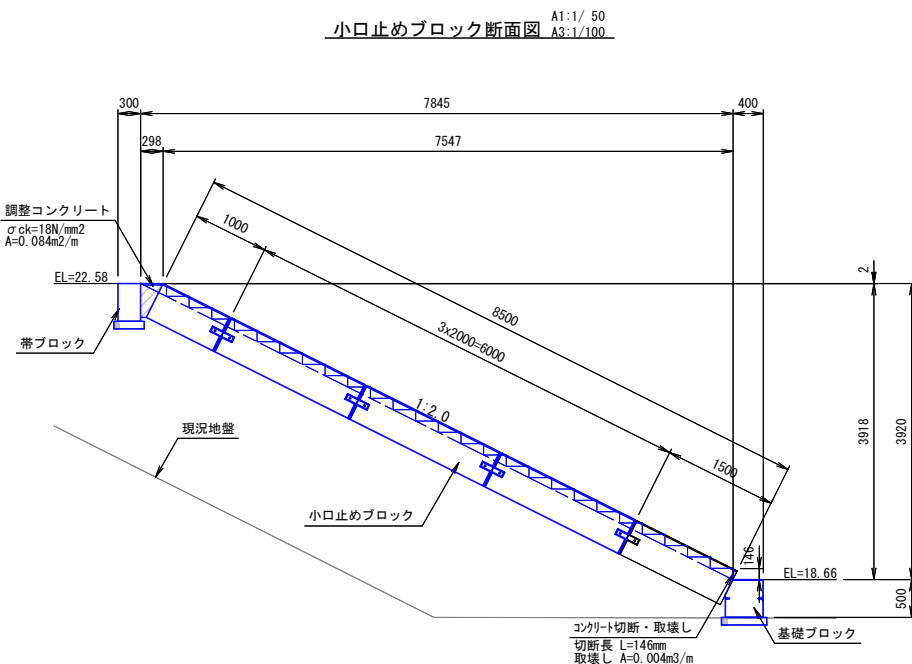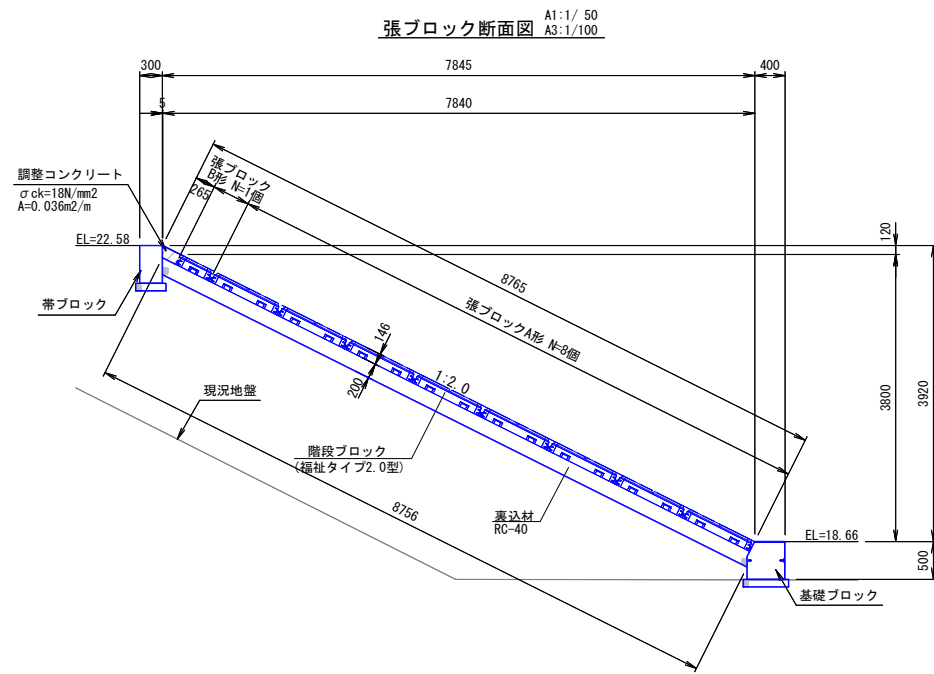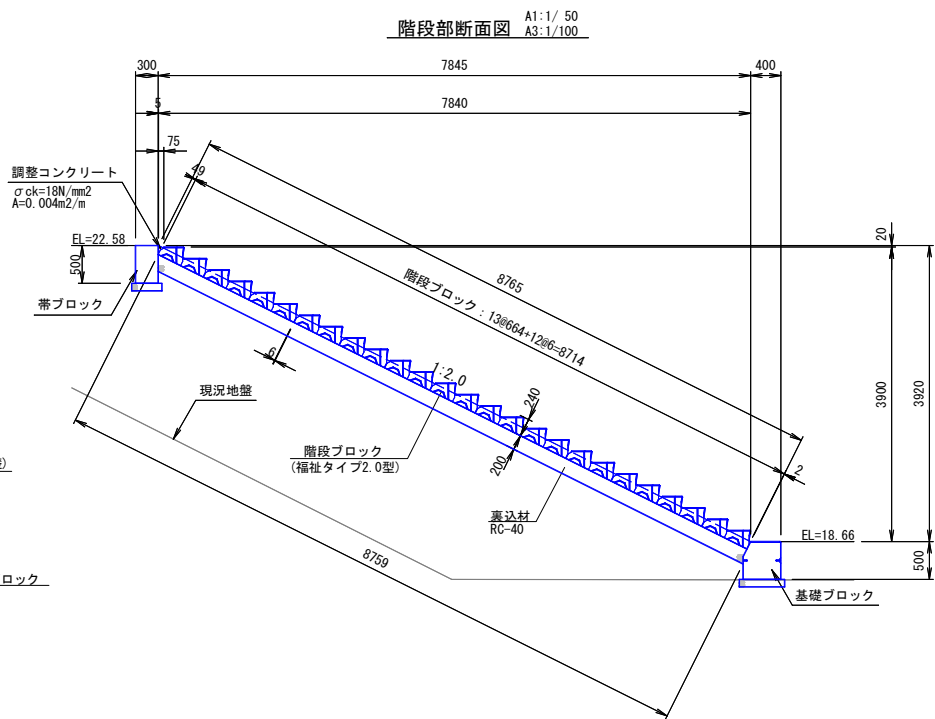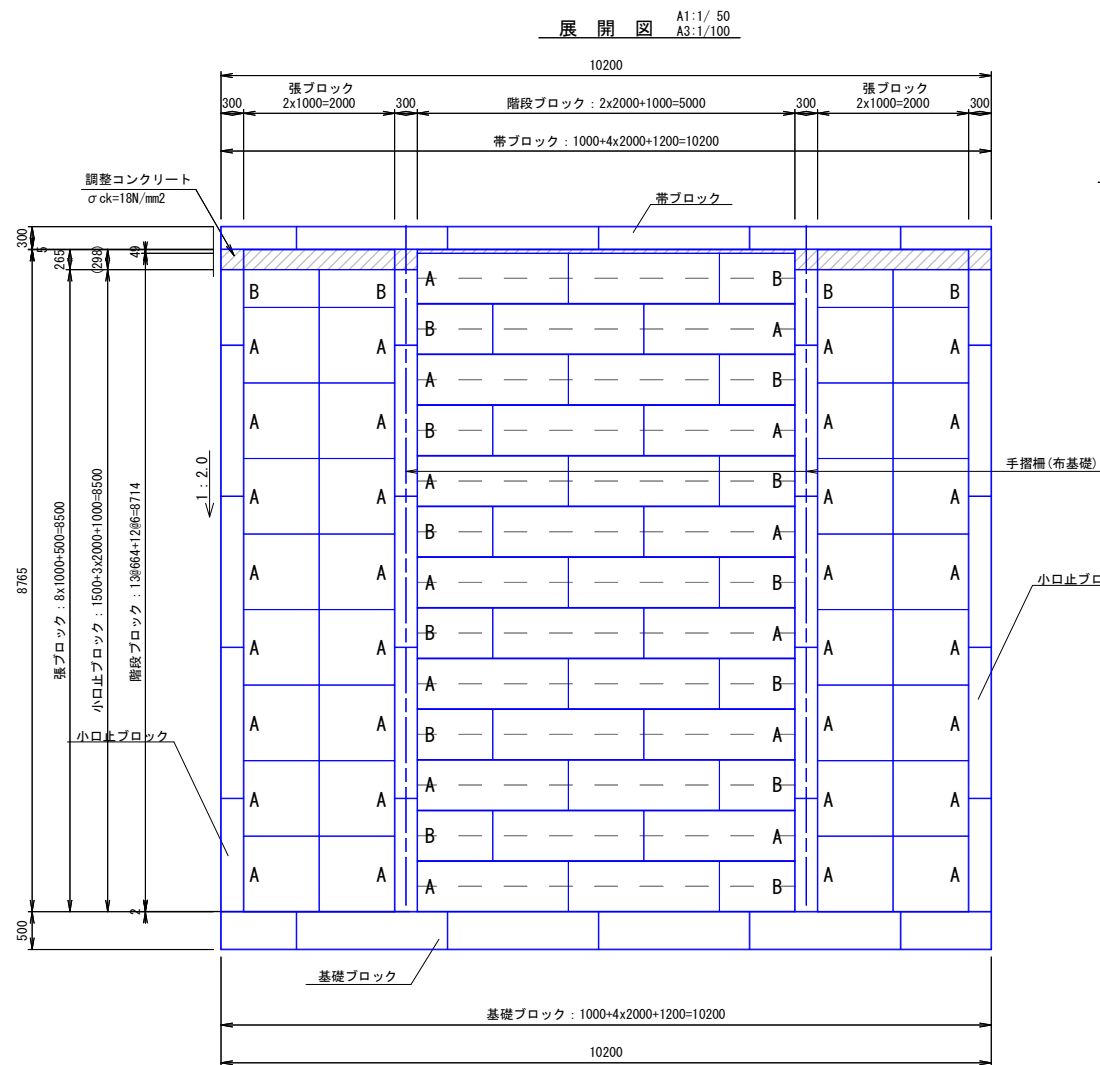

| 階段工 (No. 2) 1箇所当ブロック材料表 |          |               |                |       |
|-------------------------|----------|---------------|----------------|-------|
| 名称                      | 項目       | 規格            | 単位             | 数量    |
| 階段ブロック工                 | 施工面積     | 福祉タイプ2.0型     | m <sup>2</sup> | 43.57 |
|                         | 階段ブロック   | 福祉タイプ2.0型A形   | 個              | 26    |
|                         |          | 福祉タイプ2.0型B形   | 個              | 13    |
| 張りブロック工                 | 施工面積     | 300型          | m <sup>2</sup> | 34.00 |
|                         | 張りブロック   | 300型A形        | 個              | 32    |
|                         |          | 300型B形        | 個              | 4     |
|                         | 連結金具     | φ6            | 個              | 52    |
| 帯ブロック工                  | 施工延長     | B300-H500     | m              | 10.20 |
|                         | 帯ブロック    | 標準 L=2000     | 個              | 4     |
|                         |          | 短尺 L=1200     | 個              | 1     |
|                         |          | 短尺 L=1000     | 個              | 1     |
|                         | 連結金具     |               | 組              | 5     |
| 基礎ブロック工                 | 施工延長     | B400/500-H500 | m              | 10.20 |
|                         | 基礎ブロック   | 標準 L=2000     | 個              | 4     |
|                         |          | 短尺 L=1200     | 個              | 1     |
|                         |          | 短尺 L=1000     | 個              | 1     |
|                         | 連結金具     |               | 組              | 5     |
| 小口止めブロック工               | 施工延長     | B300-H500     | m              | 34.00 |
|                         | 小口止めブロック | 標準 L=2000     | 個              | 12    |
|                         |          | 短尺 L=1500     | 個              | 4     |
|                         |          | 短尺 L=1000     | 個              | 4     |
|                         | 連結金具     |               | 組              | 16    |


※河川協議中であるため、計画内容に変更の可能性があります。  
※工事施工前に現地状況を確認してから施工すること



階段構造図  
(ブロック製品図)


階段ブロック形状図

A1:1/ 20  
A3:1/ 40

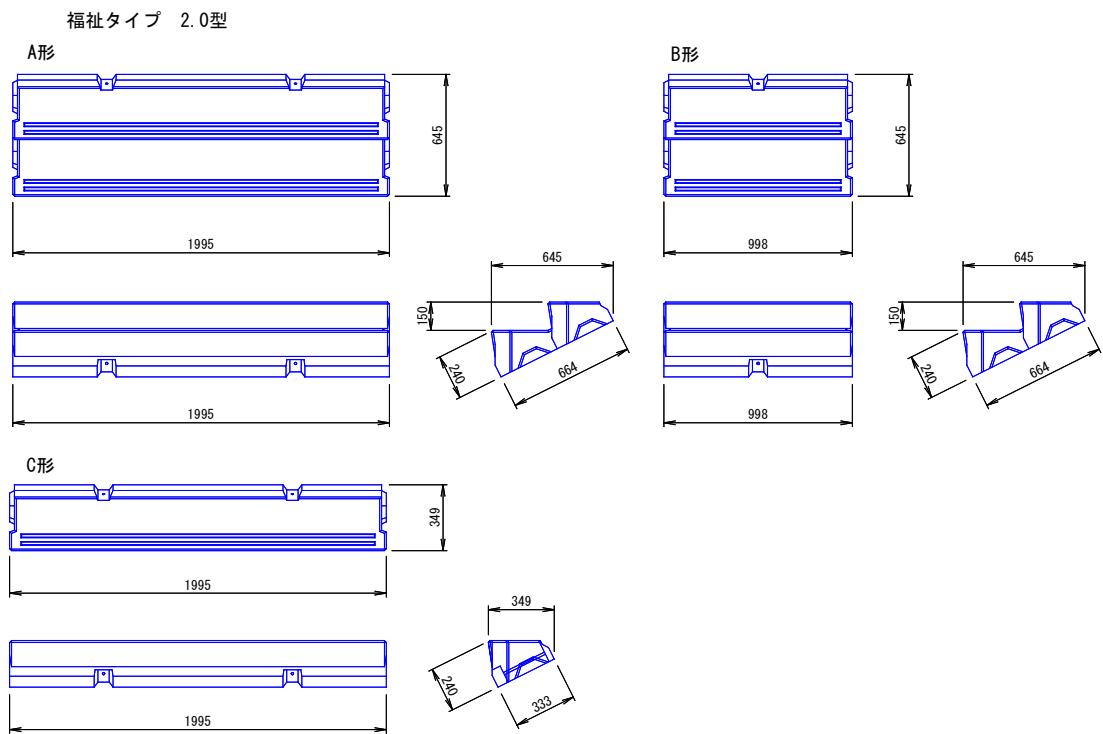


基礎ブロック形状図

A1:1/ 20  
A3:1/ 40

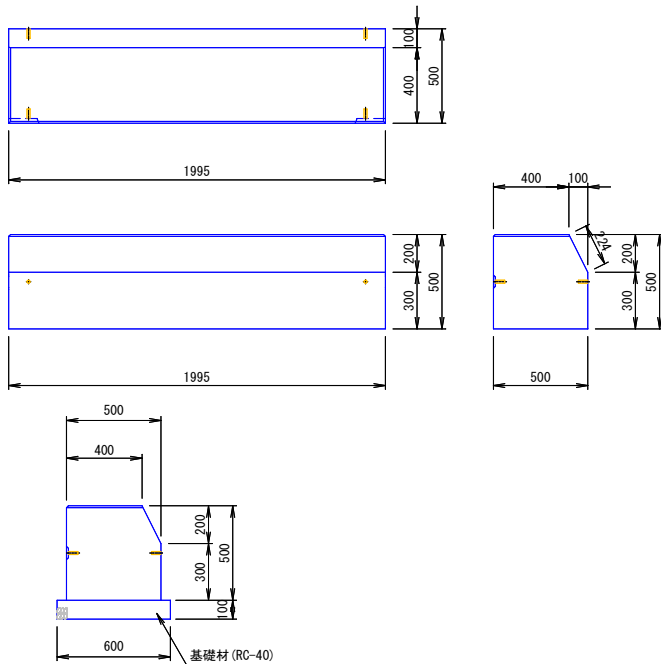

帯・小口止ブロック形状図  
B300-H500


A1:1/ 20  
A3:1/ 40

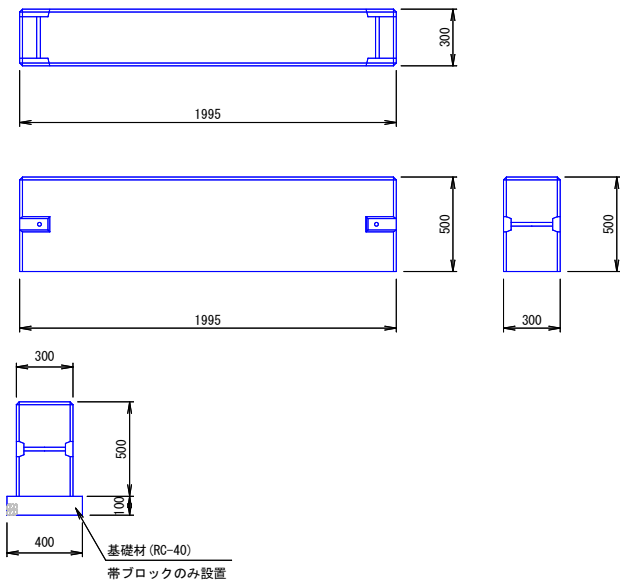

連結金具形状図


A1:1/ 5  
A3:1/ 10

連結部詳細図  
(張ブロック)

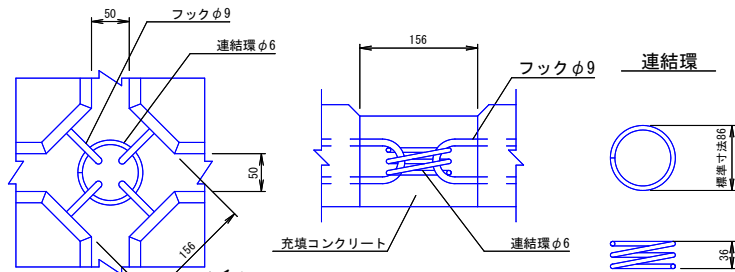

張ブロック形状図

A1:1/ 20  
A3:1/ 40

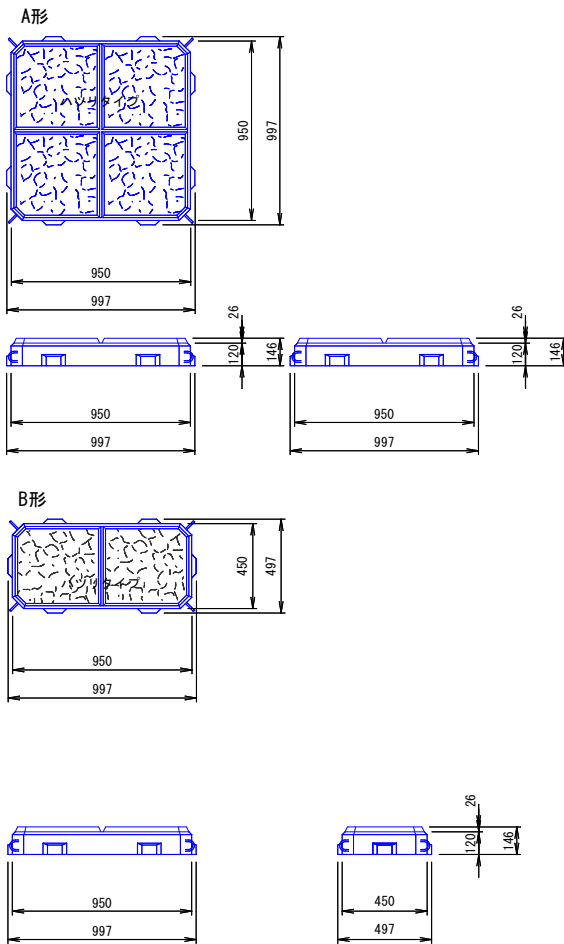

※河川協議中であるため、計画内容に変更の可能性があります。  
※工事施工前に現地状況を確認してから施工すること

海老名市  
Ebina City



図面名称 階段構造図

縮尺 図示


件名 河原口高水敷「(仮称)スポーツ・コミュニティ広場」整備工事(第一工区)

図面番号


10/18

手摺構造図  
(手摺柵)


手摺柵標準図 A1:1/10  
A3:1/20

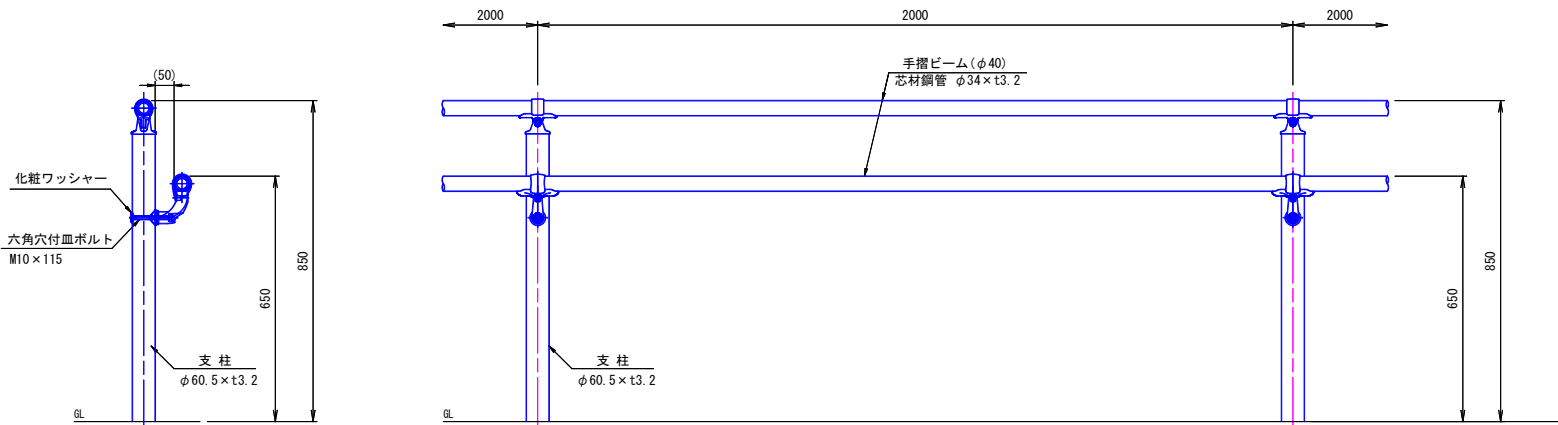


EPスペーサー90使用部詳細図 A1:1/4  
A3:1/8

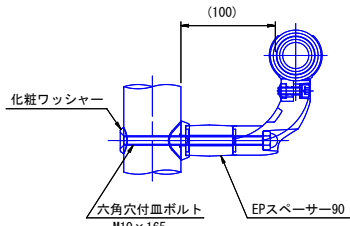


取付部詳細図 A1:1/4  
A3:1/8

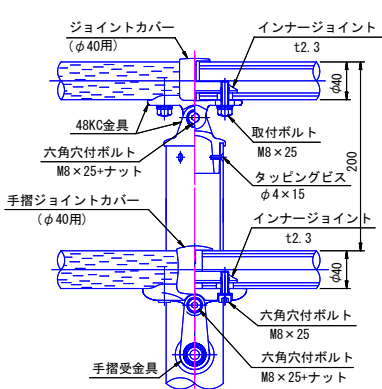


コーナー金具詳細図 A1:1/3  
A3:1/6

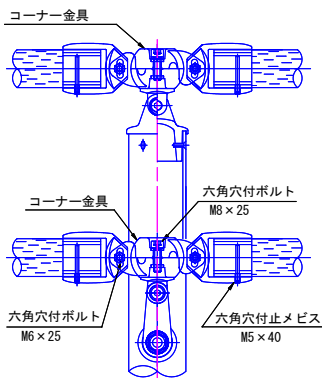

支柱詳細図 A1:1/10  
A3:1/20  
独立基礎

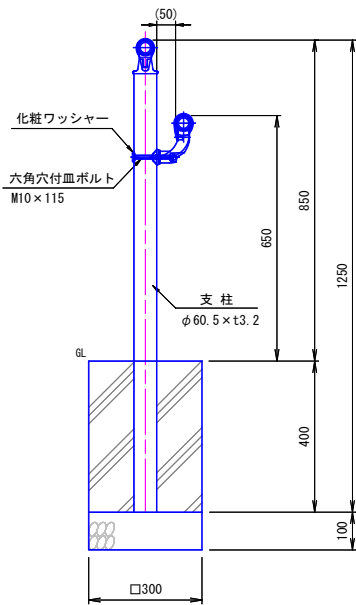

支柱詳細図 A1:1/10  
A3:1/20  
布基礎

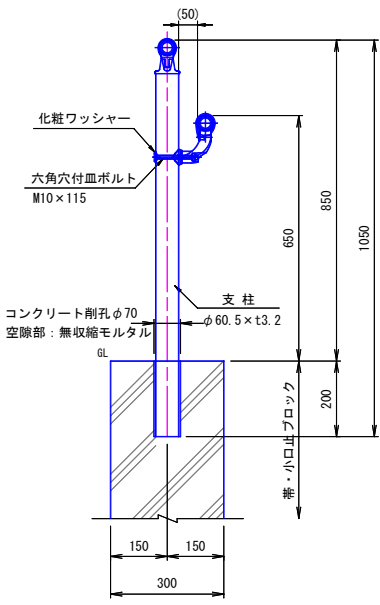

手摺柵材料仕様

| 品 名          | 材 質       | 摘 要             |
|--------------|-----------|-----------------|
| 支 柱          | STK400    | 亜鉛めっき+静電粉体塗装(茶) |
| 手摺ビーム        | STK490+PE | 亜鉛めっき+樹脂被覆      |
| 48KC(上・下) 金具 | アルミ合金     | 焼付塗装            |
| インナージョイント    | SGH400相当  | 高耐食溶融めっき鋼板      |
| ジョイントカバー     | PC        | ポリカーボネート        |
| 手摺端束         | アルミ合金     | 焼付塗装            |
| 六角穴付ボルト      | SUS       | M8×25+ナット       |
| 取付ボルト        | SUS       | M8×25           |
| タッピングビス      | SUS       | φ4×15           |
| 手摺受金具        | アルミ合金     | 焼付塗装            |
| 手摺ジョイントカバー   | PC        | ポリカーボネート        |
| 六角穴付ボルト      | SUS       | M8×25           |
| 化粧ワッシャー      | SUS       |                 |
| 六角穴付皿ボルト     | SUS       | M10×115 + 袋ナット  |
| KC3Dコーナー金具   | アルミ合金     | 焼付塗装            |
| 3Dコーナー金具     | アルミ合金     | 焼付塗装            |
| 六角穴付ボルト      | SUS       | M6×25           |
| 六角穴付止メビス     | SUS       | M5×40           |
| EPスペーサー90    | アルミ合金     | 焼付塗装            |
| 六角穴付皿ボルト     | SUS       | M10×165         |

※特注項目

|   |                      |
|---|----------------------|
| 1 | 支柱長 L=1050(階段部)      |
| 2 | 手摺高さ GLより H=850, 650 |
| 3 |                      |


※河川協議中であるため、計画内容に変更の可能性があります。  
※工事施工前に現地状況を確認してから施工すること

海老名市  
Ebina City



|      |                                     |      |           |
|------|-------------------------------------|------|-----------|
| 図面名称 | 手摺構造図                               | 図面番号 | 1 1 / 1 8 |
| 縮尺   | 図示                                  |      |           |
| 件名   | 河原口高水敷「(仮称)スポーツ・コミュニティ広場」整備工事（第一工区） |      |           |

### 転落防止柵平面図

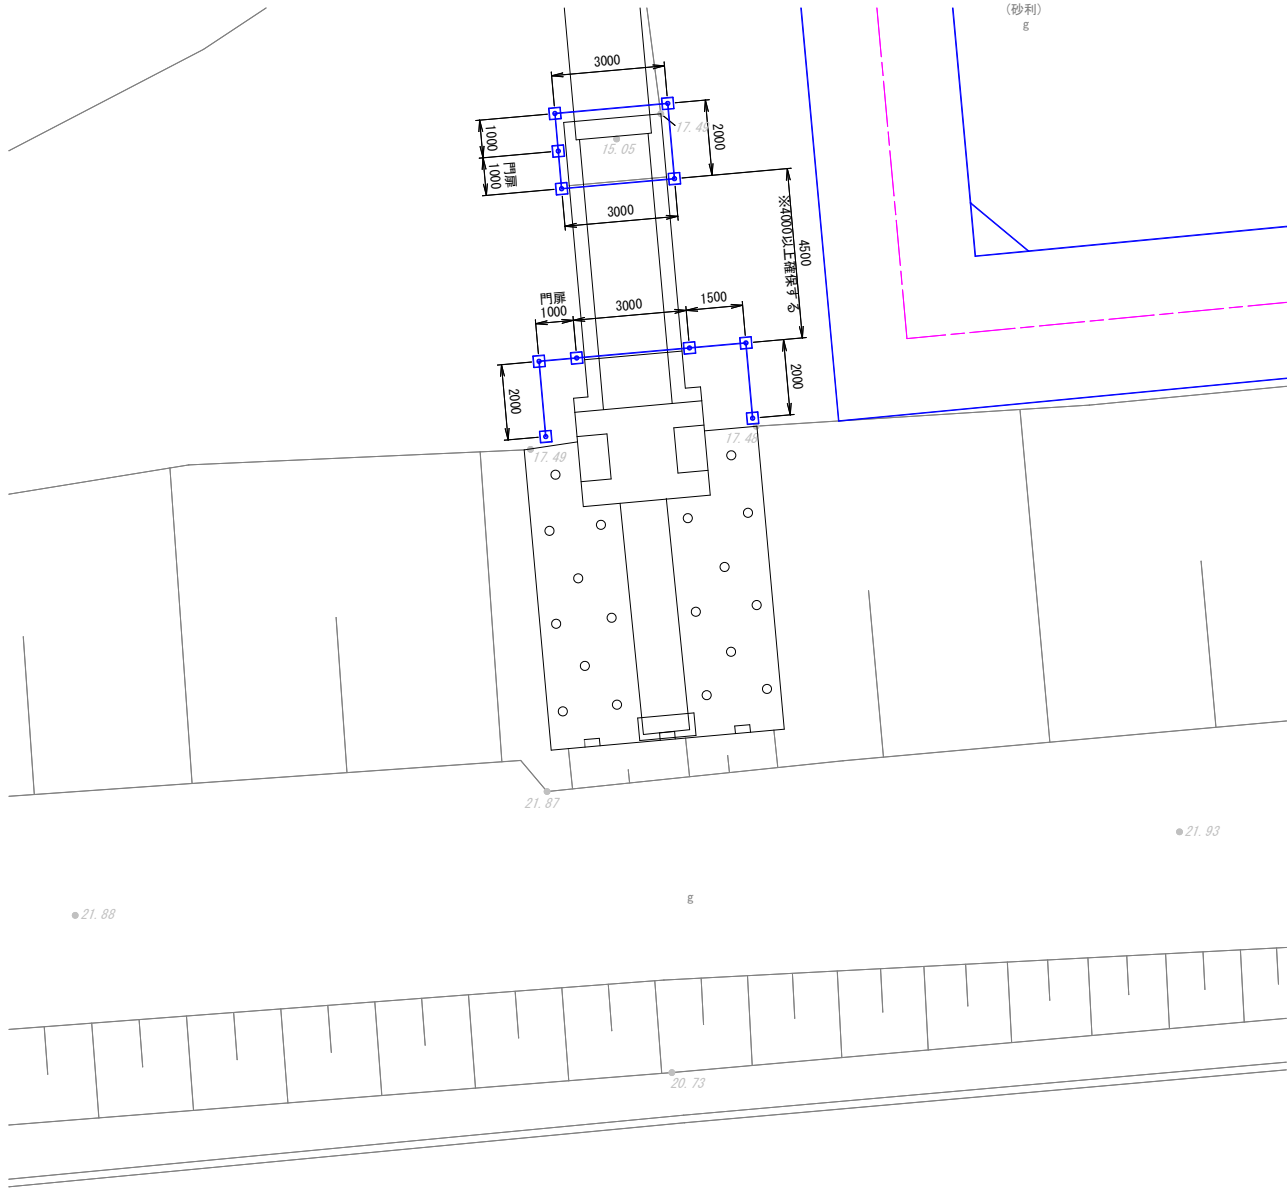


※河川協議中であるため、計画内容に変更の可能性があります。  
※工事施工前に現地状況を確認してから施工すること




転落防止柵構造図  
(転落防止柵・門扉)

転落防止柵

標準断面図 A1:1/10  
A3:1/20

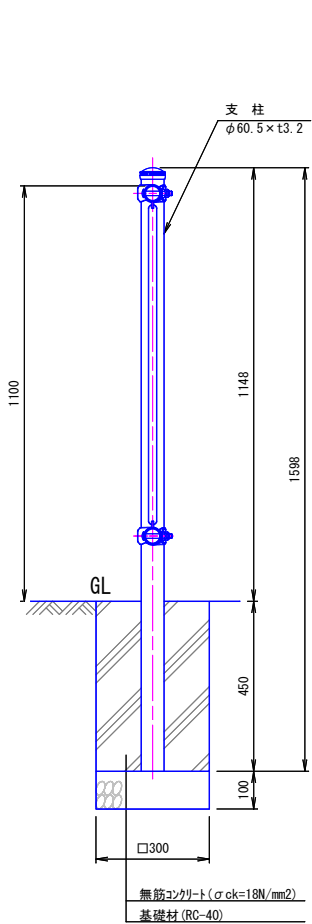


標準正面図 A1:1/10  
A3:1/20

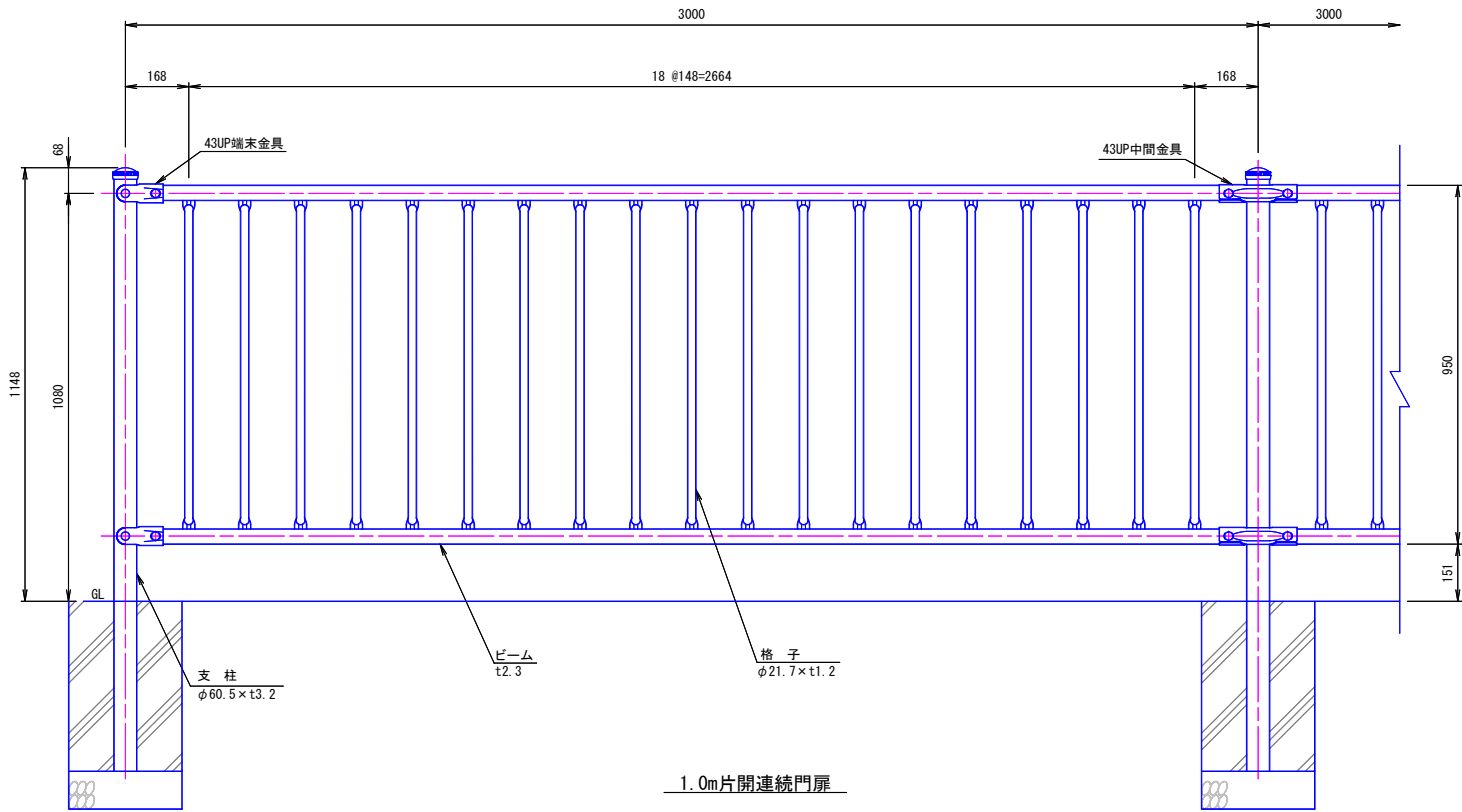


1.0m片開連続門扉


標準正面図 A1:1/10  
A3:1/20

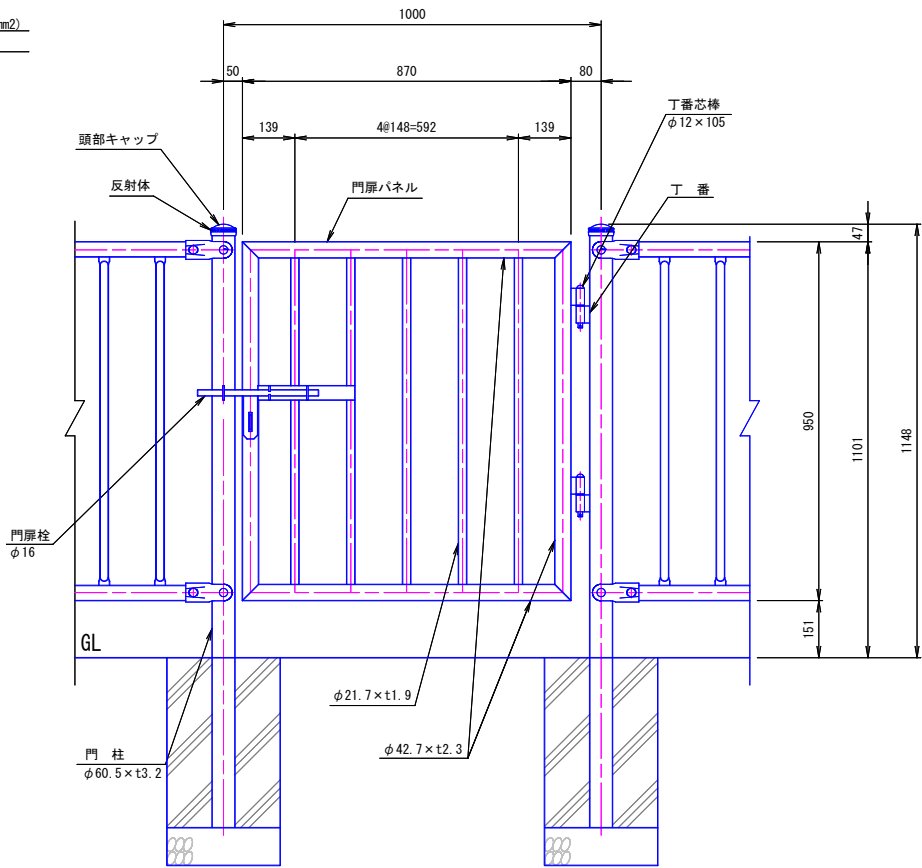

標準断面図 A1:1/10  
A3:1/20

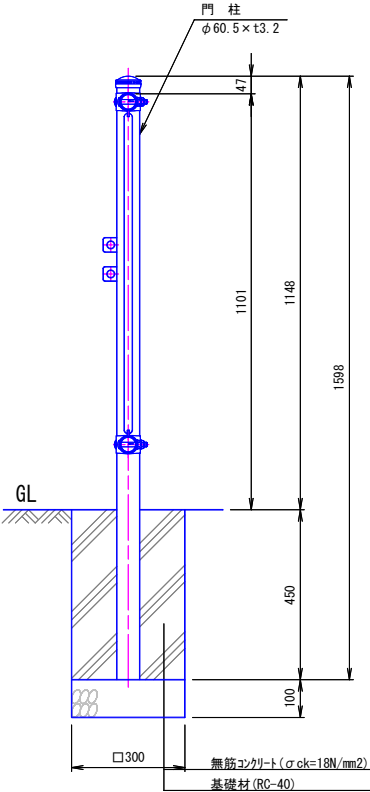

取付部詳細図 A1:1/4  
A3:1/4

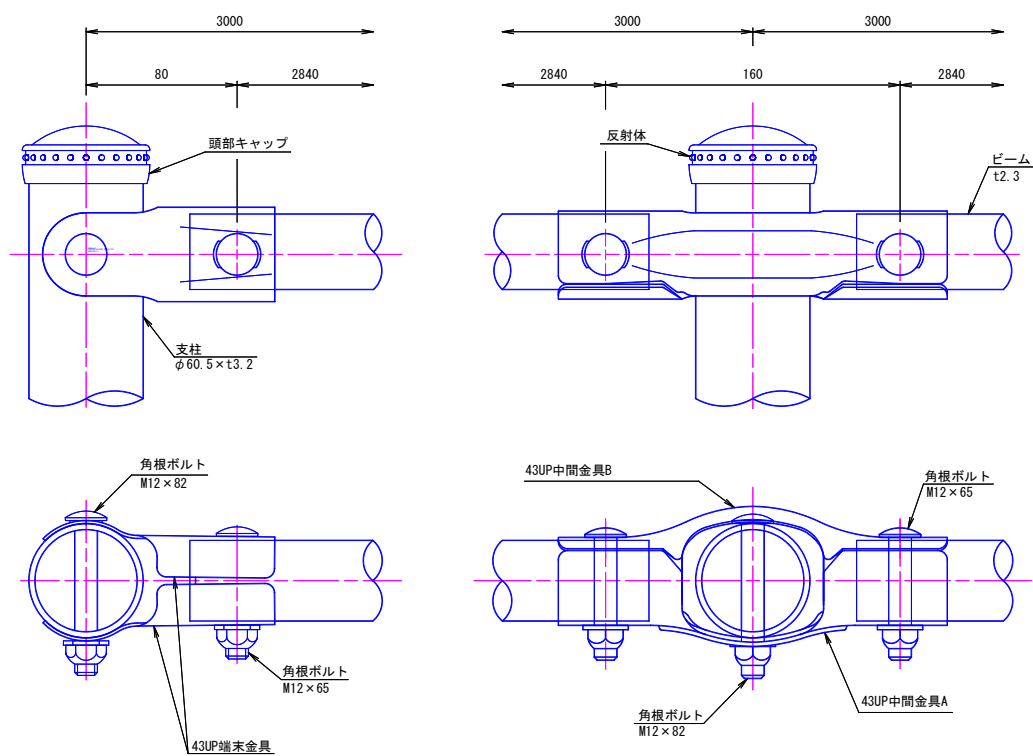

転落防止柵材料仕様

| 品名       | 材質     | 摘要              |
|----------|--------|-----------------|
| 支柱       | STK400 | 垂鉛めっき+静電粉体塗装(茶) |
| ビーム      | SGH490 | 垂鉛めっき+静電粉体塗装    |
| 格子       | STK400 | 垂鉛めっき+静電粉体塗装    |
| 43UP中間金具 | SGH400 | 垂鉛めっき+静電粉体塗装    |
| 43UP端金具  | SGH400 | 垂鉛めっき+静電粉体塗装    |
| 角根ボルト    | 4.6相当  | 溶融垂鉛めっき M12×65  |
| 角根ボルト    | 4.6相当  | 溶融垂鉛めっき M12×82  |
| 頭部キャップ   | PE     | 着色樹脂            |
| 反射体      | ガラスビーズ | ベース 黒・反射体 黄     |
| ナットアンカー  |        | 溶融垂鉛めっき M12     |
| 取付ボルト    | 4.6相当  | 溶融垂鉛めっき M12×30  |

《注記》部品は場合により多少変更することがあります。

1.0m片開連続門扉材料仕様

| 品名      | 材質     | 摘要              |
|---------|--------|-----------------|
| 門柱      | STK400 | 垂鉛めっき+静電粉体塗装(茶) |
| 門扉パネル   | STK400 | 垂鉛めっき+静電粉体塗装    |
| 丁番      |        | 垂鉛めっき+静電粉体塗装    |
| 丁番芯棒    |        | 溶融垂鉛めっき         |
| 門扉栓     |        | 溶融垂鉛めっき         |
| 頭部キャップ  | PE     | 着色樹脂            |
| 反射体     | ガラスビーズ | ベース 黒・反射体 黄     |
| ナットアンカー |        | 溶融垂鉛めっき M12     |
| 取付ボルト   | 4.6相当  | 溶融垂鉛めっき M12×30  |

《注記》部品は場合により多少変更することがあります。

※河川協議中であるため、計画内容に変更の可能性があります。  
※工事施工前に現地状況を確認してから施工すること

海老名市  
Ebina City



図面名称 転落防止柵構造図


縮尺 図示

件名 河原口高水敷「(仮称)スポーツ・コミュニティ広場」整備工事(第一工区)

図面番号


13 / 18

アスファルト舗装

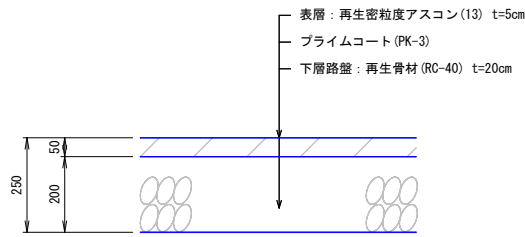


| アスファルト舗装 100m2当数量表 |                      |     |    |    |  |
|--------------------|----------------------|-----|----|----|--|
| 名 称                | 寸法・規格                | 数 量 | 単位 | 備考 |  |
| アスファルト舗装           | 再生密粒度アスコン (13) t=5cm | 100 | m2 |    |  |
| 下層路盤               | 再生骨材 (RC-40) t=20cm  | 100 | m2 |    |  |

芝生舗装

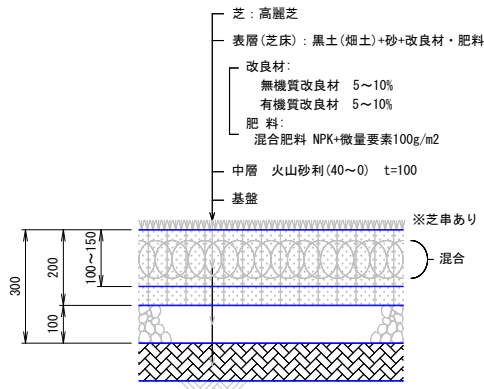


| 芝生舗装 100m2当数量表 |                   |     |    |    |  |
|----------------|-------------------|-----|----|----|--|
| 名 称            | 寸法・規格             | 数 量 | 単位 | 備考 |  |
| 芝              | 高麗芝               | 100 | m2 |    |  |
| 表層 (芝床)        | 黒土 (畑土)+砂+改良材・肥料  | 100 | m2 |    |  |
| 中層             | 火山砂利 (40~0) t=100 | 100 | m2 |    |  |

スクリーニングス舗装

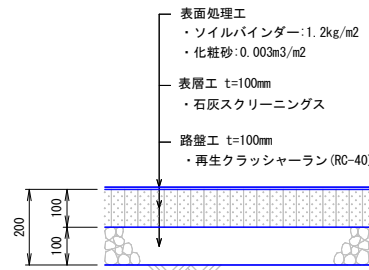


| スクリーニングス舗装 100m2当数量表 |                                     |     |    |    |  |
|----------------------|-------------------------------------|-----|----|----|--|
| 名 称                  | 寸法・規格                               | 数 量 | 単位 | 備考 |  |
| 表面処理                 | ソイルバインダー:1.2kg/m2<br>化粧砂:0.003m3/m2 | 100 | m2 |    |  |
| 表層                   | 石灰スクリーニングス t=10cm                   | 100 | m2 |    |  |
| 路盤                   | 再生骨材 (RC-40) t=20cm                 | 100 | m2 |    |  |

ふとんかご(スロープ式)

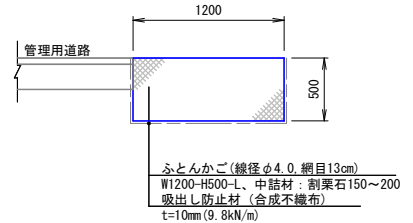


| ふとんかご(スロープ式) 100m当数量表 |                              |     |    |    |  |
|-----------------------|------------------------------|-----|----|----|--|
| 名 称                   | 寸法・規格                        | 数 量 | 単位 | 備考 |  |
| ふとんかご                 | W1200-H500-L (線径φ4.0 網目13cm) | 100 | m2 |    |  |
| 中詰材                   | 割栗石150~200                   | 57  | m3 |    |  |
| 吸出し防止材                | 合成不織布 t=10mm (9.8kN/m)       | 220 | m2 |    |  |

基礎ブロック(現場打ち)(転落防止柵用)

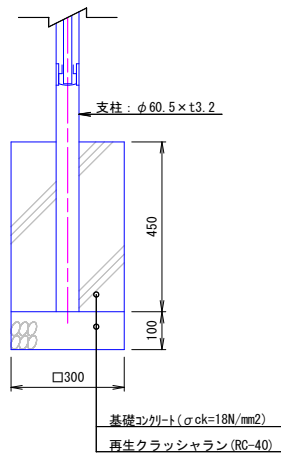


| 基礎ブロック(現場打ち)(転落防止柵用) 10個当数量表 |                     |       |    |    |  |
|------------------------------|---------------------|-------|----|----|--|
| 名 称                          | 寸法・規格               | 数 量   | 単位 | 備考 |  |
| 無筋コンクリート                     | σck=18N/mm2、小型構造物   | 0.392 | m3 |    |  |
| 型枠                           | 小型構造物               | 5.400 | m2 |    |  |
| 基礎材                          | 再生骨材 (RC-40) t=10cm | 0.900 | m2 |    |  |

基礎ブロック(現場打ち)(手摺柵用)

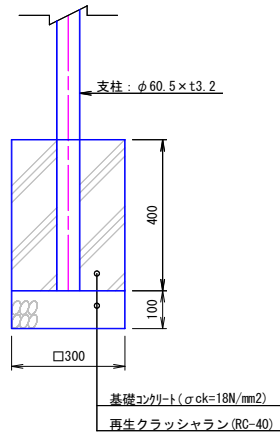


| 基礎ブロック(現場打ち)(手摺柵用) 10個当数量表 |                     |       |    |    |  |
|----------------------------|---------------------|-------|----|----|--|
| 名 称                        | 寸法・規格               | 数 量   | 単位 | 備考 |  |
| 無筋コンクリート                   | σck=18N/mm2、小型構造物   | 0.349 | m3 |    |  |
| 型枠                         | 小型構造物               | 4.800 | m2 |    |  |
| 基礎材                        | 再生骨材 (RC-40) t=10cm | 0.900 | m2 |    |  |

支柱建込処理(手摺柵 布基礎)

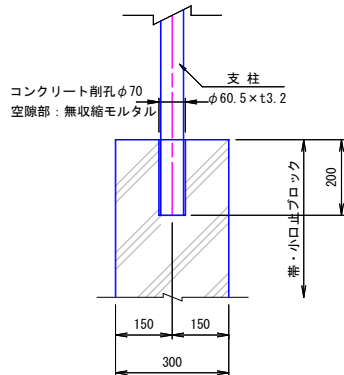

| 支柱建込処理(手摺柵 布基礎) 10箇所当数量表 |               |       |    |    |  |
|--------------------------|---------------|-------|----|----|--|
| 名 称                      | 寸法・規格         | 数 量   | 単位 | 備考 |  |
| コンクリート削孔                 | φ70mm L=200mm | 10    | 箇所 |    |  |
| 無収縮モルタル                  | プレミックスタイプ     | 0.002 | m3 |    |  |

境界ピン(紐付き)

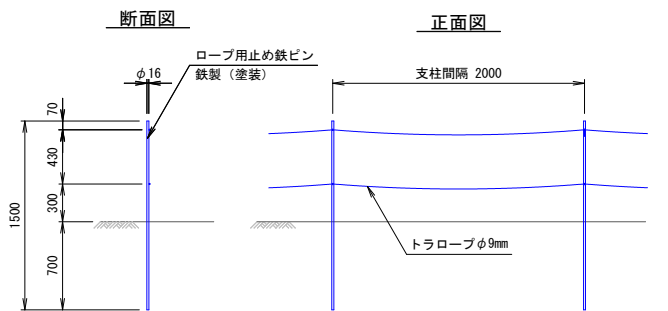


| 境界ピン(紐付き) 100m当数量表 |                                    |     |    |    |  |
|--------------------|------------------------------------|-----|----|----|--|
| 名 称                | 寸法・規格                              | 数 量 | 単位 | 備考 |  |
| ロープ用止め鉄ピン          | 鉄製(塗装) φ16 L=1500mm<br>打設長 L=700mm | 50  | 本  |    |  |
| トラロープ              | φ6                                 | 200 | m  |    |  |

※河川協議中であるため、計画内容に変更の可能性があります。  
※工事施工前に現地状況を確認してから施工すること




切盛土計画平面図

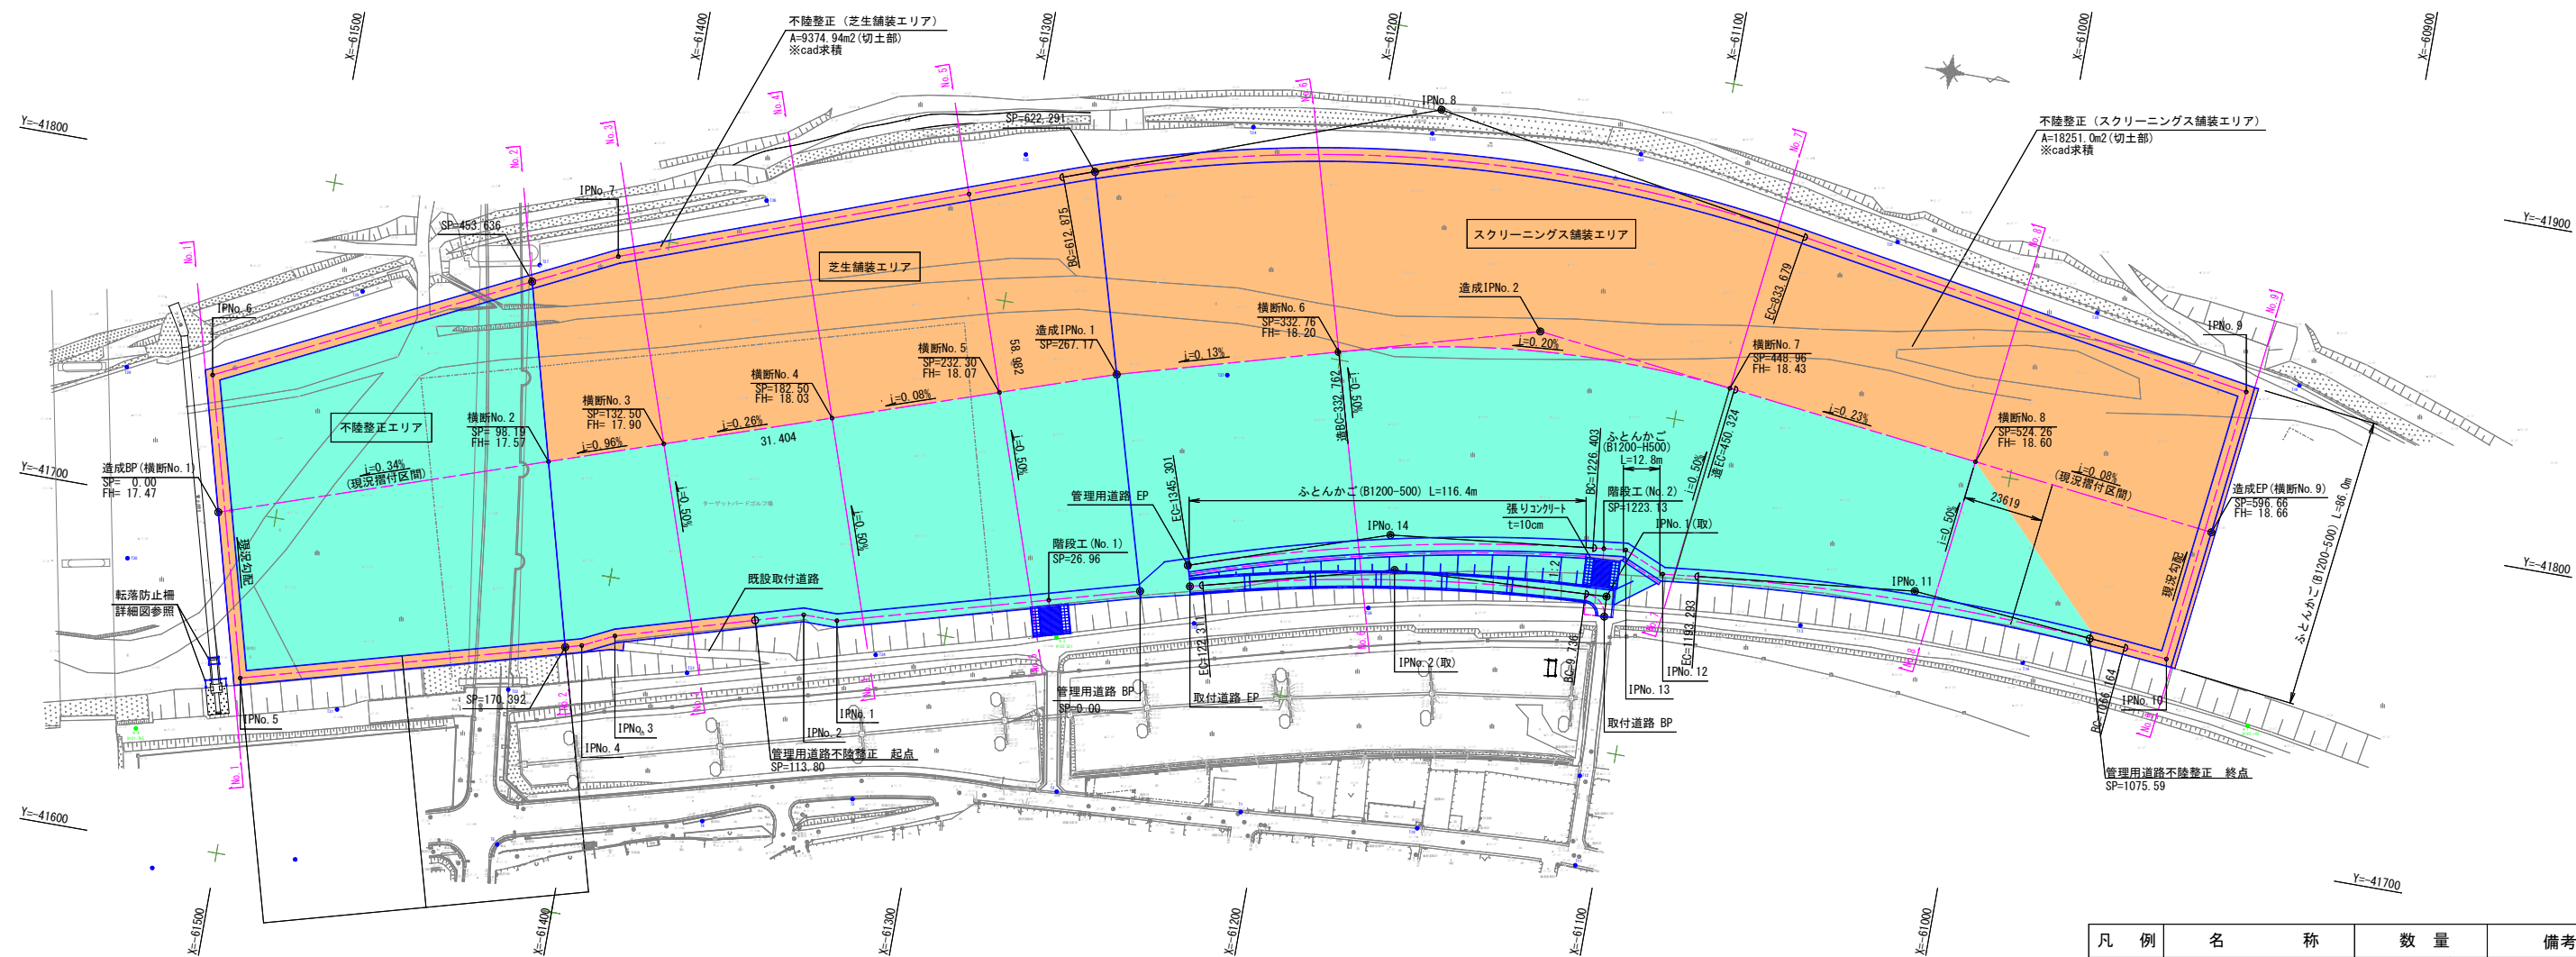

| 凡 例 | 名 称  | 数 量        | 備 考 |
|-----|------|------------|-----|
|     | 切土区域 | 31898.1 m2 |     |
|     | 盛土区域 | 35590.4 m2 |     |

造成代表横断面 (No. 4)

SP=182.50 V: (A1) 1/100, (A3) 1/200  
H: (A1) 1/200, (A3) 1/400

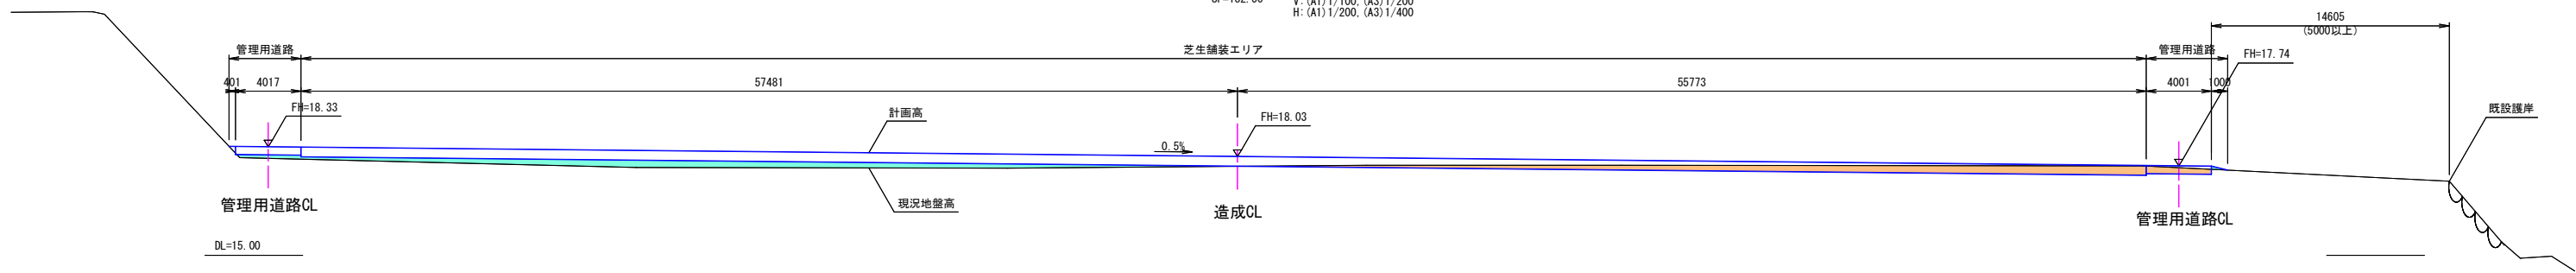

※河川協議中であるため、計画内容に変更の可能性があります。  
※工事施工前に現地状況を確認してから施工すること


海老名市  
Ebina City




|      |                                      |         |
|------|--------------------------------------|---------|
| 図面名称 | 切盛土計画平面図                             | 図面番号    |
| 縮尺   | A1:1/1000 A3:1/2000                  | 15 / 18 |
| 件名   | 河原口高水敷「(仮称)スポーツ・コミュニティ広場」整備工事 (第一工区) |         |

舗装計画平面図


(A1) 1/1000, (A3) 1/2000

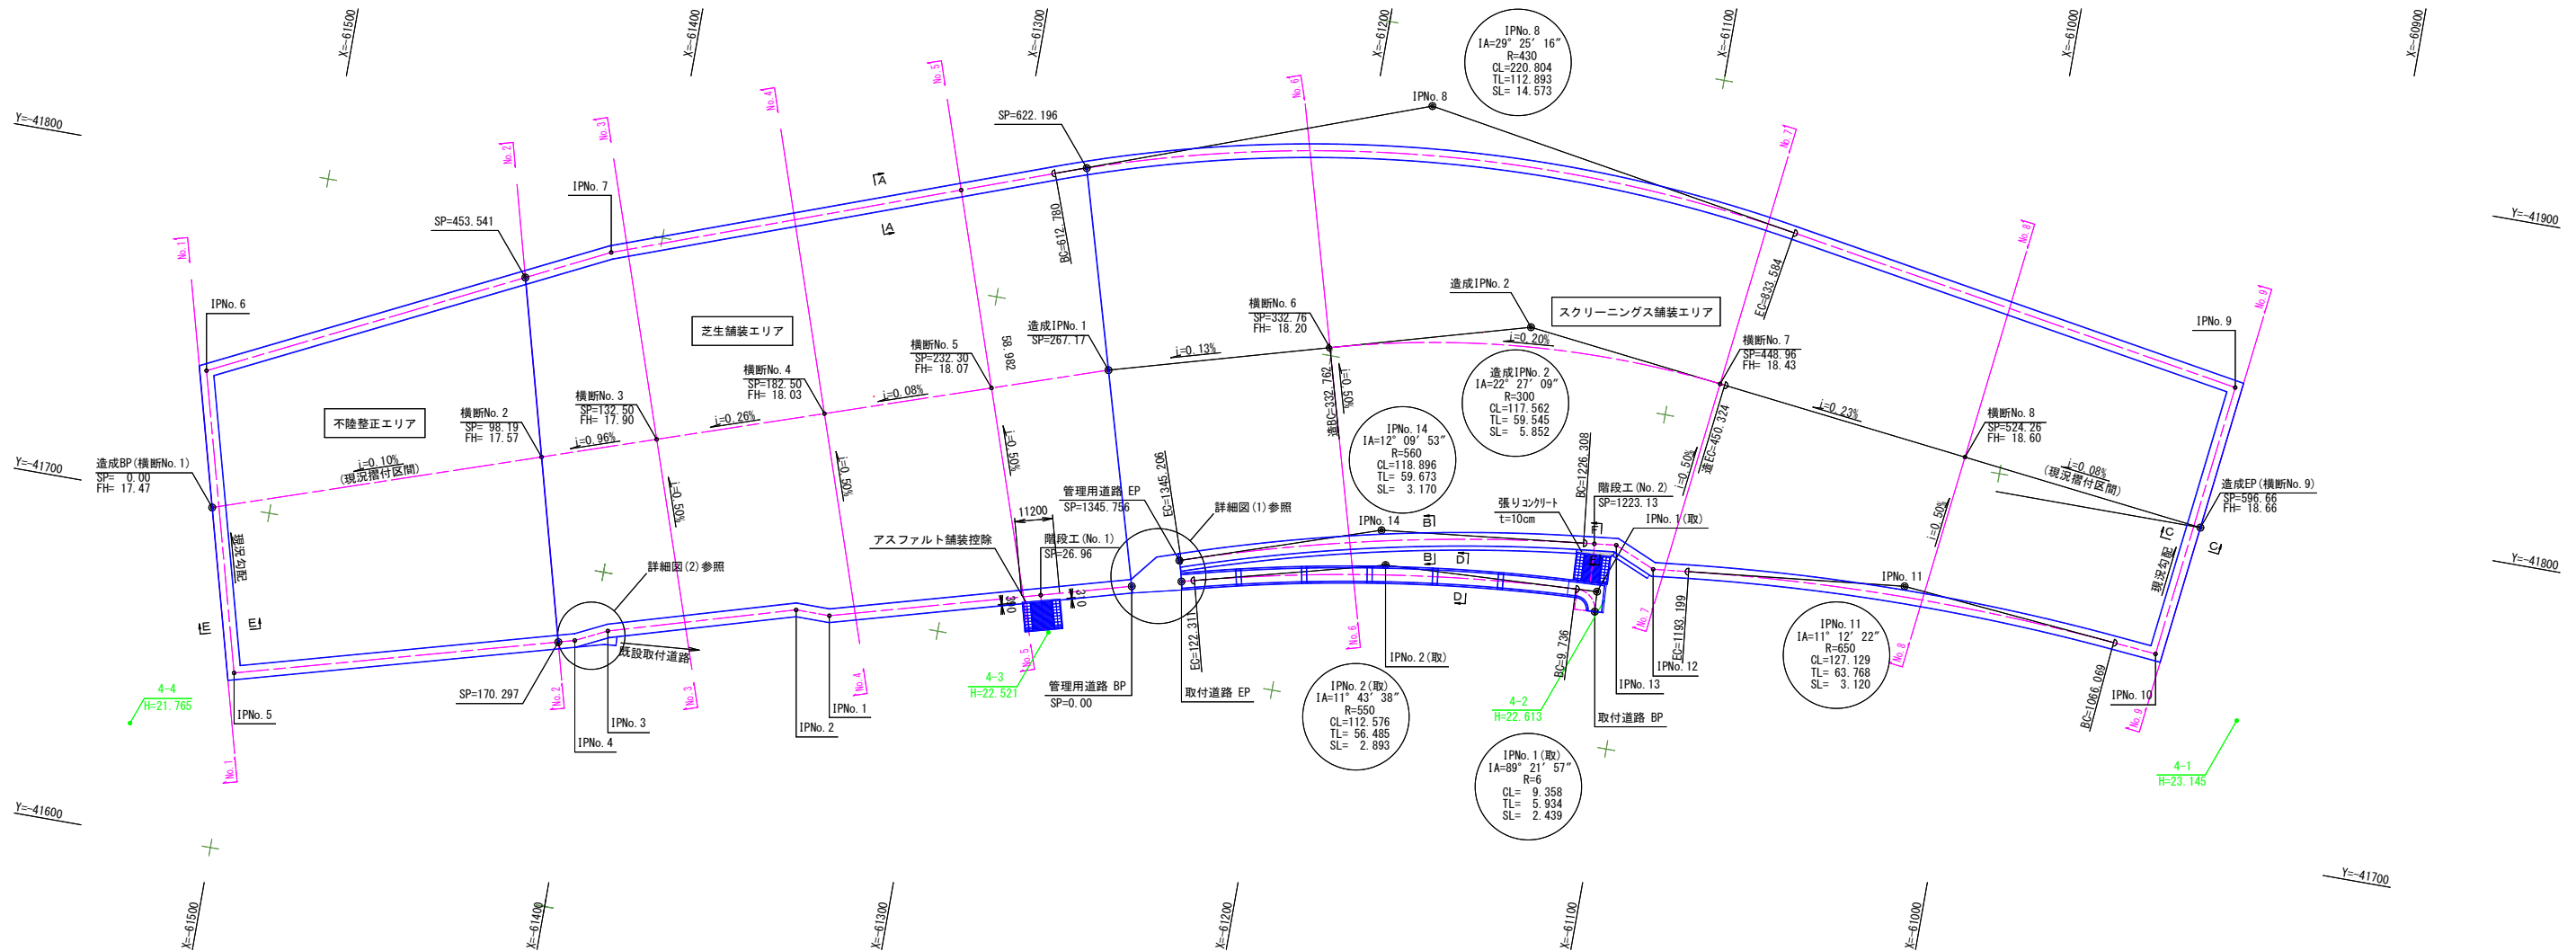


A-A  
標準断面図  
管理用道路

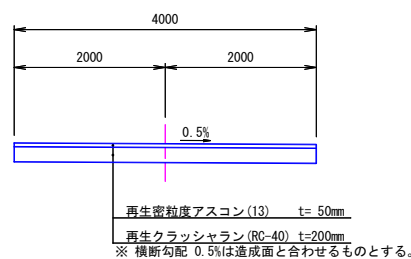


E-E  
標準断面図  
現況摺付区間  
IPNo. 5~IPNo. 6、IPNo. 8~IPNo. 9間

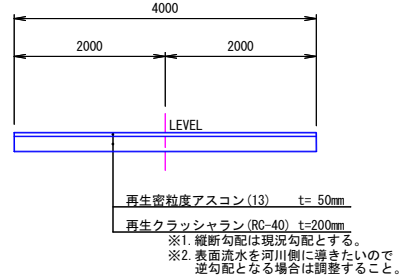


B-B  
標準断面図  
管理用道路(スロープ法尻部)  
IPNo. 12~EP間

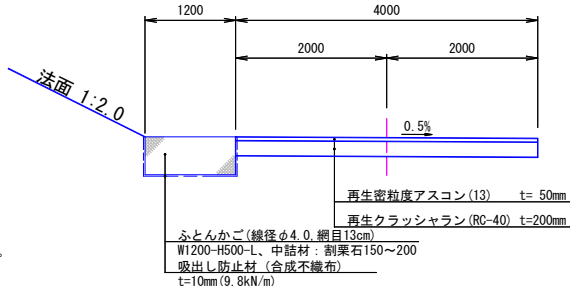


F-F  
標準断面図  
階段(No. 2)摺付部

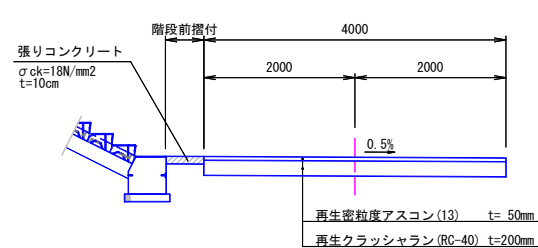

C-C  
標準断面図  
管理用道路(ふとんかご設置)  
IPNo. 8~IPNo. 9間

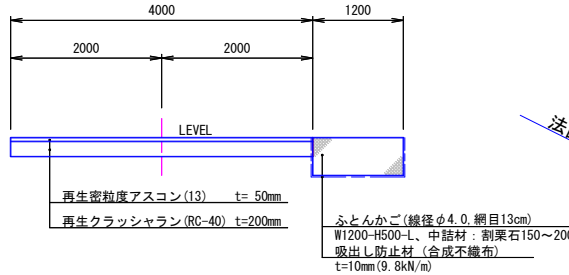

D-D  
標準断面図  
取付道路部

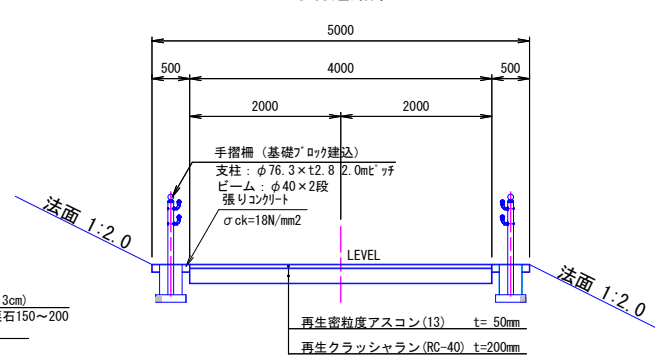

基準点座標

| No  | X座標        | Y座標        |
|-----|------------|------------|
| 4-1 | -60918.499 | -41740.510 |
| 4-2 | -61108.296 | -41742.699 |
| 4-3 | -61267.828 | -41705.319 |
| 4-4 | -61529.682 | -41631.990 |

造成中心線座標一覧表

| IPNo | X座標        | Y座標        | 測点(SP)  | IA          |
|------|------------|------------|---------|-------------|
| B P  | -61516.865 | -41698.747 | 0.00    |             |
| 1    | -61263.912 | -41784.454 | 267.173 | 2° 54' 58"  |
| 2    | -61143.403 | -41818.514 |         | 22° 27' 09" |
| E P  | -60938.909 | -41794.643 | 596.661 |             |

管理用道路線形座標一覧表

| IPNo | X座標        | Y座標        | 測点(SP)   | IA          |
|------|------------|------------|----------|-------------|
| B P  | -61246.011 | -41722.921 | 0.00     |             |
| 1    | -61332.263 | -41698.921 | 89.529   | 15° 35' 44" |
| 2    | -61342.178 | -41698.929 | 99.444   | 16° 26' 24" |
| 3    | -61395.737 | -41683.172 | 155.273  | 9° 39' 00"  |
| 4    | -61404.837 | -41678.725 | 165.401  | 10° 35' 53" |
| 5    | -61502.049 | -41651.865 | 266.256  | 90° 14' 21" |
| 6    | -61525.504 | -41738.156 | 355.677  | 78° 55' 49" |
| 7    | -61414.127 | -41793.144 | 479.889  | 6° 10' 16"  |
| 8    | -61183.319 | -41877.630 |          | 29° 25' 16" |
| 9    | -60935.972 | -41837.053 | 971.344  | 87° 25' 28" |
| 10   | -60945.469 | -41755.691 | 1053.258 | 88° 25' 28" |
| 11   | -61021.747 | -41762.475 |          | 11° 12' 22" |
| 12   | -61095.595 | -41754.552 | 1203.702 | 29° 17' 04" |
| 13   | -61107.512 | -41759.650 | 1216.664 | 29° 31' 00" |
| 14   | -61176.404 | -41751.976 |          | 12° 09' 53" |
| E P  | -61233.508 | -41732.846 | 1345.756 |             |

取付道路線形座標一覧表


| IPNo | X座標        | Y座標        | 測点(SP)  | IA          |
|------|------------|------------|---------|-------------|
| B P  | -61110.356 | -41739.274 | 0.00    |             |
| 1    | -61110.718 | -41745.197 |         | 89° 21' 57" |
| 2    | -61173.436 | -41742.060 |         | 11° 43' 38" |
| E P  | -61231.824 | -41726.861 | 126.160 |             |

※河川協議中であるため、計画内容に変更の可能性があります。  
※工事施工前に現地状況を確認してから施工すること




公園舗装面積求積図

(A1) 1/1000, (A3) 1/2000

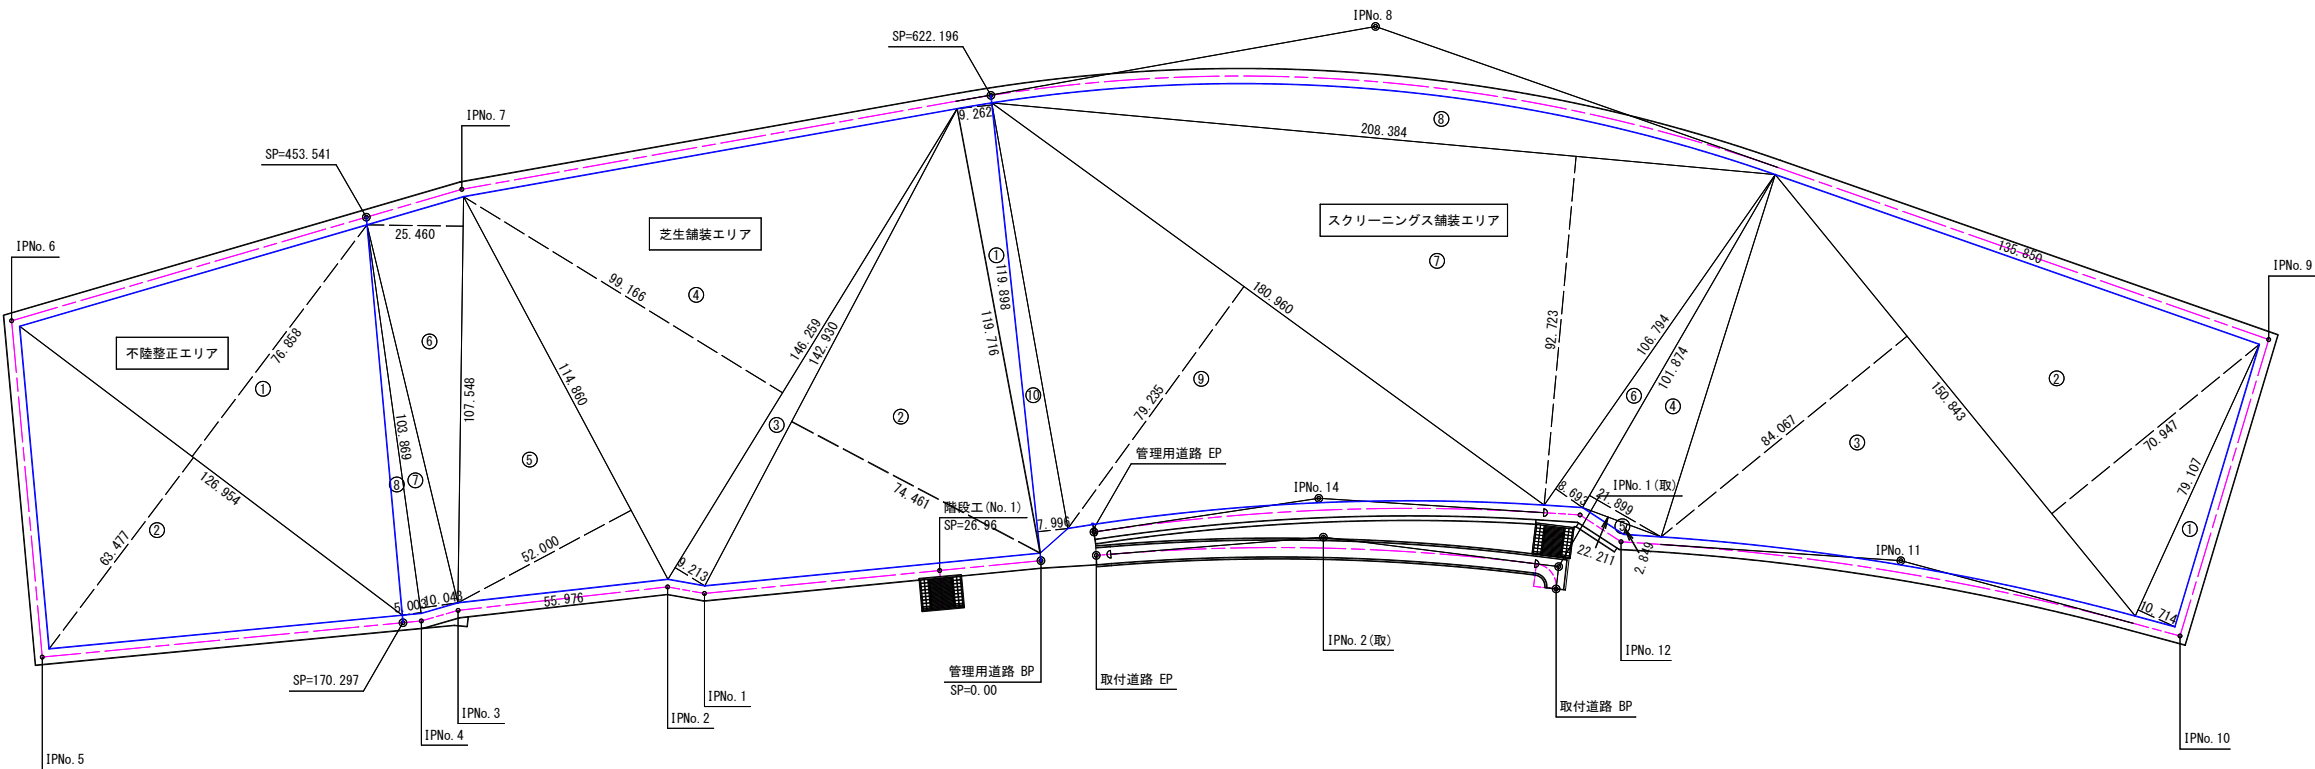


芝生舗装断面図

A1:S=1/10  
A3:S=1/20

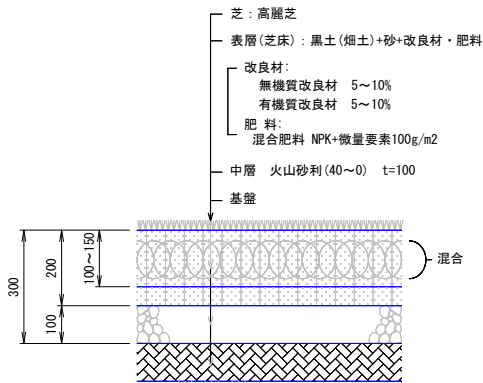

スクリーニングス舗装断面図

A1:S=1/10  
A3:S=1/20

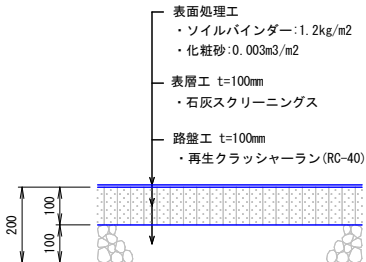

不陸整正エリア

| 番号 | 底辺 (m)  | 高さ (m) | 面積 (m2) |
|----|---------|--------|---------|
| ①  | 126.954 | 76.858 | 4878.71 |
| ②  | 126.954 | 63.477 | 4029.32 |
| 合計 |         |        | 8908.03 |

芝生舗装エリア

| 番号 | 底辺 (m)  | 高さ (m) | 面積 (m2)  |
|----|---------|--------|----------|
| ①  | 119.898 | 9.262  | 555.24   |
| ②  | 142.930 | 74.461 | 5321.35  |
| ③  | 146.259 | 9.213  | 673.42   |
| ④  | 146.259 | 99.166 | 7251.95  |
| ⑤  | 114.860 | 52.000 | 2986.36  |
| ⑥  | 107.548 | 25.460 | 1369.08  |
| ⑦  | 103.869 | 10.043 | 521.57   |
| ⑧  | 103.869 | 5.003  | 259.82   |
| 合計 |         |        | 18938.79 |


スクリーニングス舗装エリア

| 番号 | 底辺 (m)     | 高さ (m) | 面積 (m2)  |
|----|------------|--------|----------|
| ①  | 79.107     | 10.714 | 423.77   |
| ②  | 150.843    | 70.947 | 5350.92  |
| ③  | 150.843    | 84.067 | 6340.45  |
| ④  | 101.874    | 21.899 | 1115.46  |
| ⑤  | 22.211     | 2.849  | 31.63    |
| ⑥  | 106.794    | 8.693  | 464.18   |
| ⑦  | 208.384    | 92.723 | 9660.99  |
| ⑧  | 円弧のためCAD求積 |        | 1791.93  |
| ⑨  | 180.960    | 79.235 | 7169.18  |
| ⑩  | 120.198    | 7.996  | 480.55   |
| 合計 |            |        | 32829.10 |

※河川協議中であるため、計画内容に変更の可能性があります。  
※工事施工前に現地状況を確認してから施工すること



# 現況平面図

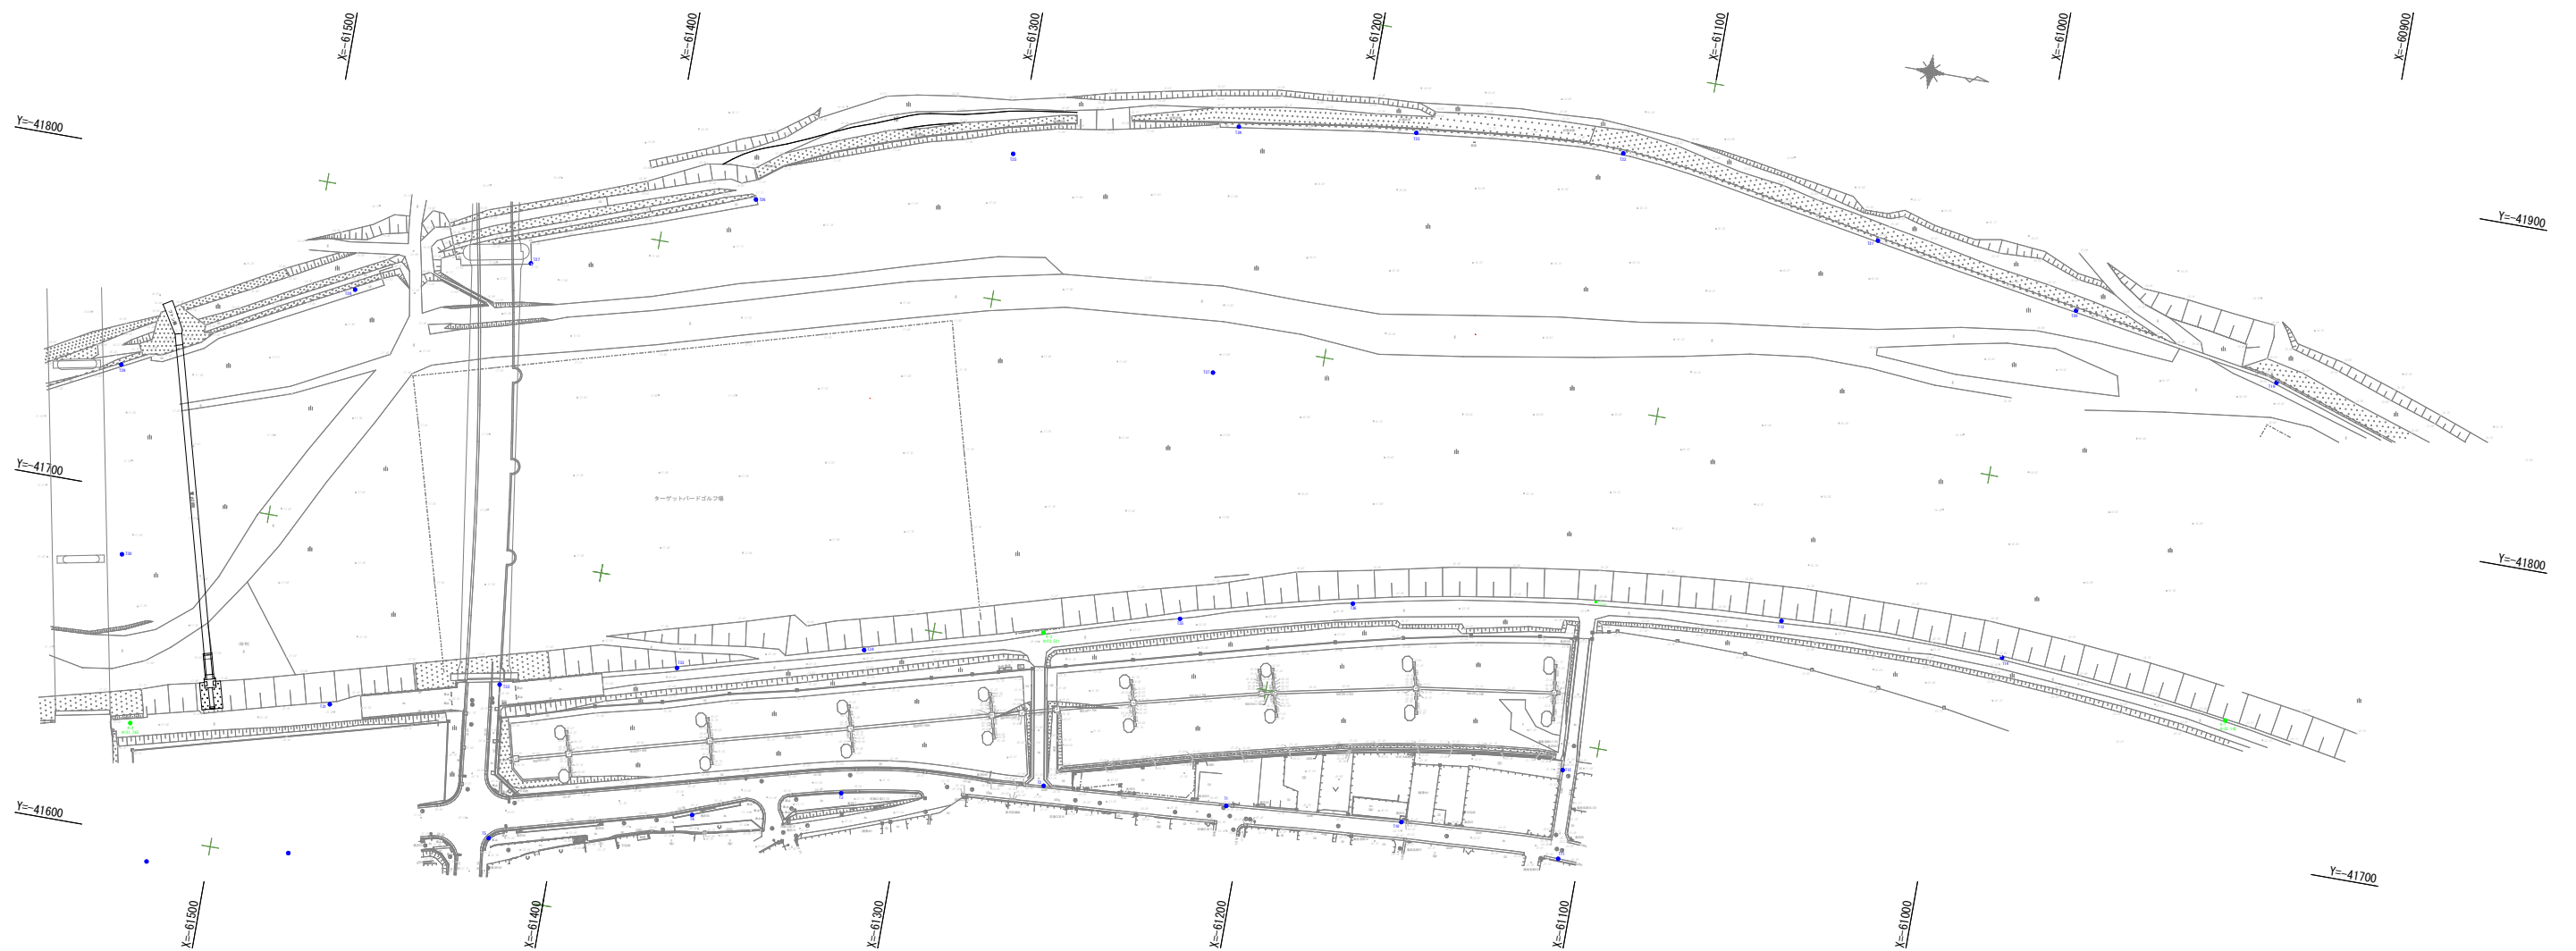

海老名市  
Ebina City



|      |                                     |         |
|------|-------------------------------------|---------|
| 図面名称 | 現況平面図                               | 図面番号    |
| 縮尺   | A1:1/1000 A3:1/2000                 | 18 / 18 |
| 件名   | 河原口高水敷「(仮称)スポーツ・コミュニティ広場」整備工事(第一工区) |         |

令和 7・8 年 度

河原口高水敷「（仮称）スポーツ・コミュニティ広場」整備工事（第一工区）

設 計 書

|            |                                     |   |         |        |
|------------|-------------------------------------|---|---------|--------|
| 番 号        | デR7-7 費7-7 単8                       |   | 施 工 年 度 | R7・8年度 |
| 名 称        | 河原口高水敷「（仮称）スポーツ・コミュニティ広場」整備工事（第一工区） |   |         |        |
| 場 所        | 海老名市 河原口 地内                         |   |         |        |
| 施 工 主      | 海老名市                                | 概要<br><br>○敷地造成工 1.0式（掘削工、盛土工、法面整形工）<br><br>○法面工 1.0式（植生工）<br><br>○園路広場整備工 1.0式（アスファルト舗装工、かご工、階段工、管理施設工、作業土工）<br><br>○グラウンド・コート舗装工 1.0式（グラウンド・コート舗装工）<br><br>○仮設工 1.0式（交通誘導員） |         |        |
| 設 計 区 分    |                                     |   |         |        |
| 路 線 名      |                                     |   |         |        |
| 期 間        | 契約締結日 ～ 令和 8年 7月 31日                |   |         |        |
| 日 数        |                                     |   |         |        |
| 部 課 名      | 文化スポーツ課                             |   |         |        |
| 積 算 担 当    | 営繕課                                 |   |         |        |
| 合 計 額      |                                     |   |         |        |
| 価 格        |                                     |   |         |        |
| 消費 税 相 当 額 |                                     |   |         |        |

内 訳 書

| 工事区分 | 工 種    | 種 別          | 細 別 | 単 位 | 数 量 | 単 価           | 金 額      | 摘 要      |
|------|--------|--------------|-----|-----|-----|---------------|----------|----------|
| 費    | 公園工事   |              |     |     |     | 週休2日<br>週 単 位 | 労務費 1.02 |          |
|      |        | 敷地造成工        |     | 式   | 1   |               |          | A- 1号内訳書 |
|      |        | 法面工          |     | 式   | 1   |               |          | A- 2号内訳書 |
|      |        | 園路広場整備工      |     | 式   | 1   |               |          | A- 3号内訳書 |
|      |        | グラウンド・コート舗装工 |     | 式   | 1   |               |          | A- 4号内訳書 |
|      |        | 仮設工          |     | 式   | 1   |               |          | A- 5号内訳書 |
|      | 直接工事費計 |              |     |     |     |               |          |          |
|      | 共通仮設費計 |              |     |     |     |               |          |          |
|      |        | 運搬費          |     | 式   | 1   |               |          | A- 6号内訳書 |
|      |        | 共通仮設費        |     | 式   | 1   |               |          |          |
|      | 純工事費   |              |     |     |     |               |          |          |
|      |        | 現場管理費        |     | 式   | 1   |               |          |          |
| 工事原価 |        |              |     |     |     |               |          |          |

[illegible][illegible]

# 間 接 費 明 細 書

| 設 計 条 件 |                 |            |           |           |  |
|---------|-----------------|------------|-----------|-----------|--|
| 工 種     | 公園工事            | 工事日数(内冬日数) | 269日/147日 | 共通仮設費対象外額 |  |
| 場所区分    | 補正なし            | 週休2日工事     | 週単位       | 現場管理費対象外額 |  |
| 前払い率    | 35%超え           | 支給品費       |           | 一般管理費対象外額 |  |
| 契約保証区分  | 発注者が金銭的保証を必要とする | 処分費        |           | 支給共仮費対象外額 |  |
| 積雪寒冷地域  | なし              | 処分除外費      |           |           |  |

## 算 出 基 礎

※補正係数を乗じる場合は係数を乗じて、小数3位四捨五入2位止めとする。

$$\begin{aligned} \text{共 通 仮 設 費} &= \text{対象額} \times \text{率} \\ &= \quad \times \quad \% \\ &= \end{aligned}$$

$$\begin{aligned} \text{対象額} &= \text{直接工事費} + \text{支給品費} + \text{事業損失防止施設費} - \text{共通仮設費対象外額} - \text{支給共仮費対象外額} + \text{準備費処分費} - \text{処分除外費} \\ &= \quad + \quad + \quad - \quad - \quad + \quad - \\ &= \end{aligned}$$

$$\begin{aligned} \text{率} &= \text{対象額による率} \times \text{地域補正係数} \times \text{週休2日工事(週単位)補正} \\ &= \quad \% \times \quad \times \\ &= \quad \% \times \quad \rightarrow \quad \therefore \quad \% \times \quad \rightarrow \quad \therefore \quad \% \end{aligned}$$

$$\text{対象額による率} = \quad \%$$

$$\begin{aligned} \text{現 場 管 理 費} &= \text{対象額} \times \text{率} \\ &= \quad \times \quad \% \\ &= \end{aligned}$$

$$\begin{aligned} \text{対象額} &= \text{直接工事費} + \text{共通仮設費} + \text{支給品費} + \text{支給品費(現)} - \text{現場管理費対象外額} - \text{支給現場費対象外額} - \text{処分除外費} \\ &= \quad + \quad + \quad + \quad - \quad - \quad - \\ &= \end{aligned}$$

$$\begin{aligned} \text{率} &= \text{対象額による率} \times \text{地域補正係数} \times \text{週休2日工事(週単位)補正} \\ &= \quad \% \times \quad \times \\ &= \quad \% \times \quad \rightarrow \quad \therefore \quad \% \times \quad \rightarrow \quad \therefore \quad \% \end{aligned}$$

$$\text{対象額による率} = \quad \%$$

# 間 接 費 明 細 書

算

出

基

礎

$$\begin{aligned} \text{一 般 管 理 費} &= \text{対象額} \times \text{率} + \text{対象額} \times \text{契約保証補正值} - \text{調整額} \\ &= \quad \times \quad \% + \quad \times \quad \% - \\ &= \end{aligned}$$

$$\begin{aligned} \text{対象額} &= \text{工事原価} - \text{一般管理費対象外額} - \text{処分除外費} + \text{一般管理補正額} \\ &= \quad - \quad - \quad + \\ &= \end{aligned}$$

$$\begin{aligned} \text{率} &= \text{対象額による率} \times \text{前払補正} \\ &= \quad \% \times \\ &= \quad \% \times \quad \rightarrow \quad \therefore \quad \% \end{aligned}$$

$$\text{対象額による率} = \quad \%$$

[illegible]

| A- 2号 |  |     |  | 1式当たり |     |     |     | 内訳書      |
|-------|--|-----|--|-------|-----|-----|-----|----------|
| 法面工   |  |     |  |       |     |     |     |          |
| 名 称   |  | 規 格 |  | 単 位   | 数 量 | 単 価 | 金 額 | 摘 要      |
| 植生工   |  |     |  | m²    | 631 |     |     | B- 4号明細書 |
| 散水養生  |  |     |  | 回     | 60  |     |     | C- 1号単価表 |
| 計     |  |     |  |       |     |     |     |          |
|       |  |     |  |       |     |     |     |          |
|       |  |     |  |       |     |     |     |          |
[illegible]

|           |   |             |   |   |   |   |       |     |   |   |   |           |   |
|-----------|---|-------------|---|---|---|---|-------|-----|---|---|---|-----------|---|
| A- 4号     |   | グラント・コート舗装工 |   |   |   |   | 1式当たり | 内訳書 |   |   |   |           |   |
| 名         | 称 | 規           | 格 | 単 | 位 | 数 | 量     | 単   | 価 | 金 | 額 | 摘         | 要 |
| スクリーニング舗装 |   |             |   | 式 |   | 1 |       |     |   |   |   | B- 11号明細書 |   |
| 芝生舗装      |   |             |   | 式 |   | 1 |       |     |   |   |   | B- 12号明細書 |   |
| 計         |   |             |   |   |   |   |       |     |   |   |   |           |   |
|           |   |             |   |   |   |   |       |     |   |   |   |           |   |
|           |   |             |   |   |   |   |       |     |   |   |   |           |   |
|           |   |     |   |    |   |   |       |     |   |   |   |          |   |
|-----------|---|-----|---|----|---|---|-------|-----|---|---|---|----------|---|
| A- 5号     |   | 仮設工 |   |    |   |   | 1式当たり | 内訳書 |   |   |   |          |   |
| 名         | 称 | 規   | 格 | 単  | 位 | 数 | 量     | 単   | 価 | 金 | 額 | 摘        | 要 |
| 交通誘導警備員 B |   |     |   | 現場 |   | 1 |       |     |   |   |   | C- 2号単価表 |   |
| 計         |   |     |   |    |   |   |       |     |   |   |   |          |   |
|           |   |     |   |    |   |   |       |     |   |   |   |          |   |
|           |   |     |   |    |   |   |       |     |   |   |   |          |   |
|              |   |                      |   |   |   |   |       |     |   |   |   |          |   |
|--------------|---|----------------------|---|---|---|---|-------|-----|---|---|---|----------|---|
| A- 6号        |   | 運搬費                  |   |   |   |   | 1式当たり | 内訳書 |   |   |   |          |   |
| 名            | 称 | 規                    | 格 | 単 | 位 | 数 | 量     | 単   | 価 | 金 | 額 | 摘        | 要 |
| 20t以上の建設機械運搬 |   | 各種、L=10km, 片道、運搬中損料無 |   | 台 |   | 2 |       |     |   |   |   | C- 3号単価表 |   |
| 計            |   |                      |   |   |   |   |       |     |   |   |   |          |   |
|              |   |                      |   |   |   |   |       |     |   |   |   |          |   |
|              |   |                      |   |   |   |   |       |     |   |   |   |          |   |
|                                                       |         |       |
|-------------------------------------------------------|---------|-------|
| B- 1号明細書(施工P-01)                                      | 積算単位:m3 | 標準単価: |
| 掘削                                                    |         |       |
| 土質:土砂、施工方法:オープンカット、押土の有無:有り、施工数量:普通土30,000m3未満又は湿地軟弱土 |         |       |

| 名 称 / 規 格 |                        | 単 位 | 構 成 比 | 単価(東京) | 単 価 | 摘 要 |
|-----------|------------------------|-----|-------|--------|-----|-----|
| 機械K       |                        |     | 53.73 |        |     |     |
|           | K 1 プルトナー 湿地 排対型(3次基準) | 供/日 | 53.73 |        |     |     |
|           | K 2                    |     |       |        |     |     |
|           | K 3                    |     |       |        |     |     |
|           | K 4                    |     |       |        |     |     |
|           | K 5                    |     |       |        |     |     |
| 労務R       |                        |     | 27.34 |        |     |     |
|           | R 1 運転手(特殊)            | 人   | 27.34 |        |     |     |
|           | R 2                    |     |       |        |     |     |
|           | R 3                    |     |       |        |     |     |
|           | R 4                    |     |       |        |     |     |
|           | R 5                    |     |       |        |     |     |
| 材料Z       |                        |     | 18.93 |        |     |     |
|           | Z 1 軽 油/ハトール給油         | L   | 18.93 |        |     |     |
|           | Z 2                    |     |       |        |     |     |
|           | Z 3                    |     |       |        |     |     |
|           | Z 4                    |     |       |        |     |     |
|           | Z 5                    |     |       |        |     |     |
| 市場S       |                        |     |       |        |     |     |

P' =

×
{
(
53.73
100
×
-----
)
×
-----
53.73
53.73
-----

+
(
27.34
100
×
-----
)
×
-----
27.34
27.34
-----

+
(
18.93
100
×
-----
)
×
-----
18.93
18.93
-----

+
-----
100-53.73-27.34-18.93
100
-----
}
=

|                                            |  |         |       |
|--------------------------------------------|--|---------|-------|
| B- 1号明細書(施工P-02)                           |  | 積算単位:m3 | 標準単価: |
| 土砂等運搬                                      |  |         |       |
| 土砂等発生現場:標準、積込機種・規格:バックホウ山積1.4m3(平積1.0m3)   |  |         |       |
| 土質:土砂(岩塊・玉石混りを含む)、DID区間の有無:無し、運搬距離:0.3km以下 |  |         |       |

| 名 称 / 規 格 |                         | 単 位 | 構 成 比 | 単価(東京) | 単 価 | 摘 要 |
|-----------|-------------------------|-----|-------|--------|-----|-----|
| 機械K       |                         |     | 44.67 |        |     |     |
|           | K 1 タンポトラック オンロード・ディーゼル | 供/日 | 44.67 |        |     |     |
|           | K 2                     |     |       |        |     |     |
|           | K 3                     |     |       |        |     |     |
|           | K 4                     |     |       |        |     |     |
|           | K 5                     |     |       |        |     |     |
| 労務R       |                         |     | 40.44 |        |     |     |
|           | R 1 運転手(一般)             | 人   | 40.44 |        |     |     |
|           | R 2                     |     |       |        |     |     |
|           | R 3                     |     |       |        |     |     |
|           | R 4                     |     |       |        |     |     |
|           | R 5                     |     |       |        |     |     |
| 材料Z       |                         |     | 14.89 |        |     |     |
|           | Z 1 軽 油/パトロール給油         | L   | 14.89 |        |     |     |
|           | Z 2                     |     |       |        |     |     |
|           | Z 3                     |     |       |        |     |     |
|           | Z 4                     |     |       |        |     |     |
|           | Z 5                     |     |       |        |     |     |
| 市場S       |                         |     |       |        |     |     |

P' =

$$\begin{aligned} &\times \left\{ \left( \frac{44.67}{100} \times \frac{44.67}{44.67} \right) \times \frac{44.67}{44.67} \right. \\ &+ \left( \frac{40.44}{100} \times \frac{40.44}{40.44} \right) \times \frac{40.44}{40.44} \\ &+ \left( \frac{14.89}{100} \times \frac{14.89}{14.89} \right) \times \frac{14.89}{14.89} \\ &\quad \left. + \frac{100-44.67-40.44-14.89}{100} \right\} = \end{aligned}$$

[illegible]

[illegible]

|                                                              |  |  |                     |  |       |  |
|--------------------------------------------------------------|--|--|---------------------|--|-------|--|
| B- 3号明細書 (施工P-01)<br>法面整形<br>整形箇所:盛土部、法面締固めの有無:有り、現場制約の有無:無し |  |  | 積算単位:m <sup>2</sup> |  | 標準単価: |  |
|--------------------------------------------------------------|--|--|---------------------|--|-------|--|

| 名 称 / 規 格 |                                                          | 単 位 | 構 成 比 | 単価 (東京) | 単 価 | 摘 要 |
|-----------|----------------------------------------------------------|-----|-------|---------|-----|-----|
| 機械 K      |                                                          |     | 11.64 |         |     |     |
|           | K 1 バックホウ (クローラ、標準) 賃料 / 山積 0.8m3 (平積 0.6m3) (排出ガス対策型含む) | 日   | 11.64 |         |     |     |
|           | K 2                                                      |     |       |         |     |     |
|           | K 3                                                      |     |       |         |     |     |
|           | K 4                                                      |     |       |         |     |     |
|           | K 5                                                      |     |       |         |     |     |
| 労務 R      |                                                          |     | 76.42 |         |     |     |
|           | R 1 普通作業員                                                | 人   | 31.34 |         |     |     |
|           | R 2 運転手 (特殊)                                             | 人   | 28.10 |         |     |     |
|           | R 3 土木一般世話役                                              | 人   | 16.98 |         |     |     |
|           | R 4                                                      |     |       |         |     |     |
|           | R 5                                                      |     |       |         |     |     |
| 材料 Z      |                                                          |     | 11.94 |         |     |     |
|           | Z 1 軽 油 / ハトロール給油                                        | L   | 11.94 |         |     |     |
|           | Z 2                                                      |     |       |         |     |     |
|           | Z 3                                                      |     |       |         |     |     |
|           | Z 4                                                      |     |       |         |     |     |
|           | Z 5                                                      |     |       |         |     |     |
| 市場 S      |                                                          |     |       |         |     |     |

P' =

$$\begin{aligned} &\times \left\{ \left( \frac{11.64}{100} \times \frac{11.64}{11.64} \right) \times \frac{11.64}{11.64} \right. \\ &+ \left( \frac{31.34}{100} \times \frac{28.10}{100} \times \frac{16.98}{100} \right) \times \frac{76.42}{31.34+28.10+16.98} \\ &+ \left( \frac{11.94}{100} \times \frac{11.94}{11.94} \right) \times \frac{11.94}{11.94} \\ &\left. + \frac{100-11.64-76.42-11.94}{100} \right\} = \end{aligned}$$

[illegible]



|                                                                   |                      |            |
|-------------------------------------------------------------------|----------------------|------------|
| B- 5号明細書(施工P-01)                                                  | 積算単位: m <sup>2</sup> | 標準単価:      |
| 表層 (車道・路肩部)                                                       |                      | 入力数量: 50mm |
| 平均幅員: 3.0m超、1層当り平均仕上り厚: 実数入力、材料: 密粒度アスコン(20)、瀝青材料種類: プライムコート PK-3 |                      |            |

|      | 名 称 / 規 格                             | 単 位 | 構 成 比 | 単価 (東京) | 単 価 | 摘 要 |
|------|---------------------------------------|-----|-------|---------|-----|-----|
| 機械 K |                                       |     | 1.38  |         |     |     |
| K 1  | アスファルトフィニッシャ賃料／ホイール型、舗装幅2.3～6.0m      | 日   | 0.88  |         |     |     |
| K 2  | タイヤローラ(普通型)賃料／質量 13～14 t (排出ガス対策型含む)  | 日   | 0.14  |         |     |     |
| K 3  | ロートローラ(マカダム)賃料／質量 10～12 t (排出ガス対策型含む) | 日   | 0.13  |         |     |     |
| K 4  |                                       |     |       |         |     |     |
| K 5  |                                       |     |       |         |     |     |
| 労務 R |                                       |     | 10.17 |         |     |     |
| R 1  | 普通作業員                                 | 人   | 3.66  |         |     |     |
| R 2  | 運転手(特殊)                               | 人   | 2.06  |         |     |     |
| R 3  | 特殊作業員                                 | 人   | 2.03  |         |     |     |
| R 4  | 土木一般世話役                               | 人   | 0.73  |         |     |     |
| R 5  |                                       |     |       |         |     |     |
| 材料 Z |                                       |     | 88.45 |         |     |     |
| Z 1  | 再生アスファルト混合物／再生密粒度アスコン(20)             | t   | 80.70 |         |     |     |
| Z 2  | アスファルト乳剤／PK-3 プライムコート用                | L   | 7.17  |         |     |     |
| Z 3  | 軽 油／ハトロール給油                           | L   | 0.49  |         |     |     |
| Z 4  |                                       |     |       |         |     |     |
| Z 5  |                                       |     |       |         |     |     |
| 市場 S |                                       |     |       |         |     |     |

P' =

$$\begin{aligned} &\times \left\{ \left( \frac{0.88}{100} \times \frac{1.38}{0.88+0.14+0.13} + \frac{0.14}{100} \times \frac{1.38}{0.88+0.14+0.13} + \frac{0.13}{100} \times \frac{1.38}{0.88+0.14+0.13} \right) \right. \\ &+ \left( \frac{3.66}{100} \times \frac{10.17}{3.66+2.06+2.03+0.73} + \frac{2.06}{100} \times \frac{10.17}{3.66+2.06+2.03+0.73} + \frac{2.03}{100} \times \frac{10.17}{3.66+2.06+2.03+0.73} + \frac{0.73}{100} \times \frac{10.17}{3.66+2.06+2.03+0.73} \right) \\ &+ \left( \frac{80.70}{100} \times \frac{88.45}{80.70+7.17+0.49} + \frac{7.17}{100} \times \frac{88.45}{80.70+7.17+0.49} + \frac{0.49}{100} \times \frac{88.45}{80.70+7.17+0.49} \right) \\ &\left. + \frac{100-1.38-10.17-88.45}{100} \right\} = \end{aligned}$$

|                      |  |                     |             |
|----------------------|--|---------------------|-------------|
| B- 5号明細書(施工P-02)     |  | 積算単位:m <sup>2</sup> | 標準単価:       |
| 下層路盤 (車道・路肩部)        |  |                     | 入力数量: 200mm |
| 全仕上り厚:実数入力、施工区分:1層施工 |  |                     |             |

| 名 称 / 規 格 |                                        | 単 位 | 構 成 比 | 単価(東京) | 単 価 | 摘 要 |
|-----------|----------------------------------------|-----|-------|--------|-----|-----|
| 機械K       |                                        |     | 5.72  |        |     |     |
| K 1       | モータグレーダ 土工用 排対型(2014年規制)               | 供/日 | 3.95  |        |     |     |
| K 2       | ロートローラ(マカダム) 賃料/質量 10～12 t (排出ガス対策型含む) | 日   | 0.49  |        |     |     |
| K 3       | タイヤローラ(普通型) 賃料/質量 13～14 t (排出ガス対策型含む)  | 日   | 0.49  |        |     |     |
| K 4       |                                        |     |       |        |     |     |
| K 5       |                                        |     |       |        |     |     |
| 労務R       |                                        |     | 18.33 |        |     |     |
| R 1       | 運転手(特殊)                                | 人   | 8.06  |        |     |     |
| R 2       | 普通作業員                                  | 人   | 2.95  |        |     |     |
| R 3       | 特殊作業員                                  | 人   | 2.63  |        |     |     |
| R 4       | 土木一般世話役                                | 人   | 2.16  |        |     |     |
| R 5       |                                        |     |       |        |     |     |
| 材料Z       |                                        |     | 75.95 |        |     |     |
| Z 1       | 再生クラッシャーラン/RC-40                       | m3  | 74.21 |        |     |     |
| Z 2       | 軽 油/バトロール給油                            | L   | 1.50  |        |     |     |
| Z 3       |                                        |     |       |        |     |     |
| Z 4       |                                        |     |       |        |     |     |
| Z 5       |                                        |     |       |        |     |     |
| 市場S       |                                        |     |       |        |     |     |

P' =

$$\begin{aligned} &\times \left\{ \left( \frac{3.95}{100} \times \frac{5.72}{3.95+0.49+0.49} + \frac{0.49}{100} \times \frac{5.72}{3.95+0.49+0.49} + \frac{0.49}{100} \times \frac{5.72}{3.95+0.49+0.49} \right) \right. \\ &+ \left( \frac{8.06}{100} \times \frac{18.33}{8.06+2.95+2.63+2.16} + \frac{2.95}{100} \times \frac{18.33}{8.06+2.95+2.63+2.16} + \frac{2.63}{100} \times \frac{18.33}{8.06+2.95+2.63+2.16} + \frac{2.16}{100} \times \frac{18.33}{8.06+2.95+2.63+2.16} \right) \\ &+ \left( \frac{74.21}{100} \times \frac{75.95}{74.21+1.50} + \frac{1.50}{100} \times \frac{75.95}{74.21+1.50} \right) \\ &\left. + \frac{100-5.72-18.33-75.95}{100} \right\} = \end{aligned}$$

|                  |  |                     |       |
|------------------|--|---------------------|-------|
| B- 5号明細書(施工P-03) |  | 積算単位:m <sup>2</sup> | 標準単価: |
| 不陸整正             |  |                     |       |
| 補足材料の有無:無し       |  |                     |       |

| 名 称 / 規 格 |                                               | 単 位 | 構 成 比 | 単 価 (東京) | 単 価 | 摘 要 |
|-----------|-----------------------------------------------|-----|-------|----------|-----|-----|
| 機械 K      |                                               |     | 21.58 |          |     |     |
|           | K 1 モータグレーダ 土工用 排対型 (2014年規制)                 | 供/日 | 17.28 |          |     |     |
|           | K 2 ロートローラ (マカダム) 賃料 / 質量 10～12 t (排出ガス対策型含む) | 日   | 2.16  |          |     |     |
|           | K 3 タイヤローラ (普通型) 賃料 / 質量 13～14 t (排出ガス対策型含む)  | 日   | 2.14  |          |     |     |
|           | K 4                                           |     |       |          |     |     |
| K 5       |                                               |     |       |          |     |     |
| 労務 R      |                                               |     | 71.86 |          |     |     |
|           | R 1 運転手 (特殊)                                  | 人   | 35.31 |          |     |     |
|           | R 2 普通作業員                                     | 人   | 14.55 |          |     |     |
|           | R 3 特殊作業員                                     | 人   | 11.35 |          |     |     |
|           | R 4 土木一般世話役                                   | 人   | 10.65 |          |     |     |
| R 5       |                                               |     |       |          |     |     |
| 材料 Z      |                                               |     | 6.56  |          |     |     |
|           | Z 1 軽 油 / ハートル給油                              | L   | 6.56  |          |     |     |
|           | Z 2                                           |     |       |          |     |     |
|           | Z 3                                           |     |       |          |     |     |
|           | Z 4                                           |     |       |          |     |     |
| Z 5       |                                               |     |       |          |     |     |
| 市場 S      |                                               |     |       |          |     |     |

P' =

$$\begin{aligned} &\times \left\{ \left( \frac{17.28}{100} \times \frac{17.28}{100} + \frac{2.16}{100} \times \frac{2.16}{100} + \frac{2.14}{100} \times \frac{2.14}{100} \right) \times \frac{21.58}{17.28+2.16+2.14} \right. \\ &+ \left( \frac{35.31}{100} \times \frac{35.31}{100} + \frac{14.55}{100} \times \frac{14.55}{100} + \frac{11.35}{100} \times \frac{11.35}{100} + \frac{10.65}{100} \times \frac{10.65}{100} \right) \times \frac{71.86}{35.31+14.55+11.35+10.65} \\ &+ \left( \frac{6.56}{100} \times \frac{6.56}{100} \right) \times \frac{6.56}{6.56} \\ &\left. + \frac{100-21.58-71.86-6.56}{100} \right\} = \end{aligned}$$

[illegible]

[illegible]

|   |                                |        |       |        |     |         |
|---|--------------------------------|--------|-------|--------|-----|---------|
| B- 7号明細書(施工P-01)   |                                | 積算単位:㎡ |       | 標準単価:  |     | 215×1.2 |
| ふとんかご設置 (スロープ型)   |                                |        |       |        |     |         |
| かご厚さ:t=50cm   |                                |        |       |        |     |         |
| 名 称 / 規 格   |                                | 単 位    | 構 成 比 | 単価(東京) | 単 価 | 摘 要     |
| 機械K   |                                |        | 2.95  |        |     |         |
| K 1   | ﾊﾞｯｸﾎﾝ(ｸﾛｰﾗ型) 標準型・排対型(2011年規制) | 供/日    | 2.84  |        |     |         |
| K 2   |                                |        |       |        |     |         |
| K 3   |                                |        |       |        |     |         |
| K 4   |                                |        |       |        |     |         |
| K 5   |                                |        |       |        |     |         |
| 労務R   |                                |        | 22.88 |        |     |         |
| R 1   | 普通作業員                          | 人      | 16.12 |        |     |         |
| R 2   | 特殊作業員                          | 人      | 2.17  |        |     |         |
| R 3   | 運転手(特殊)                        | 人      | 2.12  |        |     |         |
| R 4   | 土木一般世話役                        | 人      | 1.59  |        |     |         |
| R 5   |                                |        |       |        |     |         |
| 材料Z   |                                |        | 74.17 |        |     |         |
| Z 1   | かごマット／H=50cm                   | ㎡      | 46.48 |        |     |         |
| Z 2   | 割栗石／150-200mm                  | m3     | 21.34 |        |     |         |
| Z 3   | 軽 油／ﾊﾞﾄﾚｰﾙ給油                   | L      | 1.23  |        |     |         |
| Z 4   |                                |        |       |        |     |         |
| Z 5   |                                |        |       |        |     |         |
| 市場S   |                                |        |       |        |     |         |
| <p>P' =</p> $\begin{aligned} & \times \left\{ \left( \frac{2.84}{100} \times \frac{2.95}{2.84} \right) \times \frac{2.95}{2.84} \right. \\ & + \left( \frac{16.12}{100} \times \frac{2.17}{16.12} + \frac{2.17}{100} \times \frac{2.12}{2.17} + \frac{2.12}{100} \times \frac{1.59}{2.12} + \frac{1.59}{100} \times \frac{22.88}{1.59} \right) \times \frac{22.88}{16.12+2.17+2.12+1.59} \\ & + \left( \frac{46.48}{100} \times \frac{21.34}{46.48} + \frac{21.34}{100} \times \frac{1.23}{21.34} + \frac{1.23}{100} \times \frac{74.17}{1.23} \right) \times \frac{74.17}{46.48+21.34+1.23} \\ & \left. + \frac{100-2.95-22.88-74.17}{100} \right\} = \end{aligned}$ |                                |        |       |        |     |         |

| B- 8号               |   | 階段工                                     |   |   |   |    | 1式当たり | 明細書 |   |   |   |           |   |
|---------------------|---|-----------------------------------------|---|---|---|----|-------|-----|---|---|---|-----------|---|
| 名                   | 称 | 規                                       | 格 | 単 | 位 | 数  | 量     | 単   | 価 | 金 | 額 | 摘         | 要 |
| 階段ブロック工             |   |                                         |   | 式 |   | 1  |       |     |   |   |   | B- 13号明細書 |   |
| 張ブロック工              |   |                                         |   | 式 |   | 1  |       |     |   |   |   | B- 14号明細書 |   |
| 帯ブロック工              |   |                                         |   | 式 |   | 1  |       |     |   |   |   | B- 15号明細書 |   |
| 基礎ブロック工             |   |                                         |   | 式 |   | 1  |       |     |   |   |   | B- 16号明細書 |   |
| 小口止ブロック工            |   |                                         |   | 式 |   | 1  |       |     |   |   |   | B- 17号明細書 |   |
| 階段ブロック工             |   |                                         |   | 式 |   | 1  |       |     |   |   |   | B- 18号明細書 |   |
| 張ブロック工              |   |                                         |   | 式 |   | 1  |       |     |   |   |   | B- 19号明細書 |   |
| 帯ブロック工              |   |                                         |   | 式 |   | 1  |       |     |   |   |   | B- 20号明細書 |   |
| 基礎ブロック工             |   |                                         |   | 式 |   | 1  |       |     |   |   |   | B- 21号明細書 |   |
| 小口止ブロック工            |   |                                         |   | 式 |   | 1  |       |     |   |   |   | B- 17号明細書 |   |
| 手摺柵                 |   | 小口止ブロック                                 |   | m |   | 36 |       |     |   |   |   | B- 22号明細書 |   |
| コーナー金具              |   |                                         |   | 個 |   | 17 |       |     |   |   |   |           |   |
| コンクリート削孔（コンクリート穿孔機） |   | 削孔径:64mm以上77mm未満<br>削孔深さ:200mm以上400mm未満 |   | 孔 |   | 30 |       |     |   |   |   | 施工P-01    |   |



|    |                                      |        |       |
|----|--------------------------------------|--------|-------|
| B- | 8号明細書(施工P-01)                        | 積算単位:孔 | 標準単価: |
|    | コンクリート削孔 (コンクリート穿孔機)                 |        |       |
|    | 削孔径:64mm以上77mm未満、削孔深さ:200mm以上400mm未満 |        |       |

|      | 名   | 称                         | ／ | 規 | 格 | 単 位 | 構 成 比  | 単価 (東京) | 単 価 | 摘 要 |
|------|-----|---------------------------|---|---|---|-----|--------|---------|-----|-----|
| 機械 K |     |                           |   |   |   |     | 3. 25  |         |     |     |
|      | K 1 | コンクリート穿孔機 電動式コアホーリングマシン   |   |   |   | 供/日 | 1. 72  |         |     |     |
|      | K 2 | 発動発電機(ガソリンエンジン駆動) 賃料／3kVA |   |   |   | 日   | 0. 99  |         |     |     |
|      | K 3 |                           |   |   |   |     |        |         |     |     |
|      | K 4 |                           |   |   |   |     |        |         |     |     |
|      | K 5 |                           |   |   |   |     |        |         |     |     |
| 労務 R |     |                           |   |   |   |     | 69. 34 |         |     |     |
|      | R 1 | 特殊作業員                     |   |   |   | 人   | 41. 06 |         |     |     |
|      | R 2 | 普通作業員                     |   |   |   | 人   | 11. 12 |         |     |     |
|      | R 3 | 土木一般世話役                   |   |   |   | 人   | 5. 61  |         |     |     |
|      | R 4 |                           |   |   |   |     |        |         |     |     |
|      | R 5 |                           |   |   |   |     |        |         |     |     |
| 材料 Z |     |                           |   |   |   |     | 27. 41 |         |     |     |
|      | Z 1 | ダイヤモンドビット／φ77.4mm スタンダード  |   |   |   | 個   | 24. 08 |         |     |     |
|      | Z 2 | ガソリン／レギュラー, スタンド渡し        |   |   |   | L   | 2. 78  |         |     |     |
|      | Z 3 |                           |   |   |   |     |        |         |     |     |
|      | Z 4 |                           |   |   |   |     |        |         |     |     |
|      | Z 5 |                           |   |   |   |     |        |         |     |     |
| 市場 S |     |                           |   |   |   |     |        |         |     |     |

P' =

$$\times \left\{ \left( -\frac{1.72}{100} \times \frac{3.25}{1.72+0.99} + \frac{0.99}{100} \times \frac{69.34}{41.06+11.12+5.61} \right) \right.$$

$$+ \left( \frac{41.06}{100} \times \frac{24.08}{24.08+2.78} + \frac{11.12}{100} \times \frac{27.41}{24.08+2.78} + \frac{5.61}{100} \times \frac{27.41}{24.08+2.78} \right)$$

$$+ \left( \frac{24.08}{100} \times \frac{27.41}{24.08+2.78} + \frac{2.78}{100} \times \frac{27.41}{24.08+2.78} \right) \times \frac{27.41}{24.08+2.78}$$

$$\left. + \frac{100-3.25-69.34-27.41}{100} \right\} =$$

[illegible]

[illegible]

|                                              |  |         |       |
|----------------------------------------------|--|---------|-------|
| B- 10号明細書(施工P-01)                            |  | 積算単位:m3 | 標準単価: |
| 床掘り                                          |  |         |       |
| 土質:土砂、施工方法:平均施工幅1m以上2m未満、土留方式の種類:無し、障害の有無:無し |  |         |       |

| 名 称 / 規 格 |                                                  | 単 位 | 構 成 比 | 単価(東京) | 単 価 | 摘 要 |
|-----------|--------------------------------------------------|-----|-------|--------|-----|-----|
| 機械K       |                                                  |     | 19.72 |        |     |     |
|           | K 1 バックホウ(クローラ、後超小旋回・超低騒音)賃料／山積0.45m3 (平積0.35m3) | 日   | 19.72 |        |     |     |
|           | K 2                                              |     |       |        |     |     |
|           | K 3                                              |     |       |        |     |     |
|           | K 4                                              |     |       |        |     |     |
|           | K 5                                              |     |       |        |     |     |
| 労務R       |                                                  |     | 66.35 |        |     |     |
|           | R 1 運転手(特殊)                                      | 人   | 66.35 |        |     |     |
|           | R 2                                              |     |       |        |     |     |
|           | R 3                                              |     |       |        |     |     |
|           | R 4                                              |     |       |        |     |     |
|           | R 5                                              |     |       |        |     |     |
| 材料Z       |                                                  |     | 13.93 |        |     |     |
|           | Z 1 軽 油／ハトール給油                                   | L   | 13.93 |        |     |     |
|           | Z 2                                              |     |       |        |     |     |
|           | Z 3                                              |     |       |        |     |     |
|           | Z 4                                              |     |       |        |     |     |
|           | Z 5                                              |     |       |        |     |     |
| 市場S       |                                                  |     |       |        |     |     |

P' =

× { (  $\frac{19.72}{100}$  × ----- ) × -----  $\frac{19.72}{19.72}$

+ (  $\frac{66.35}{100}$  × ----- ) × -----  $\frac{66.35}{66.35}$

+ (  $\frac{13.93}{100}$  × ----- ) × -----  $\frac{13.93}{13.93}$

+ -----  $\frac{100-19.72-66.35-13.93}{100}$  } =

|                      |  |         |       |
|----------------------|--|---------|-------|
| B- 10号明細書(施工P-02)    |  | 積算単位:m3 | 標準単価: |
| 床掘り                  |  |         |       |
| 土質:土砂、施工方法:上記以外(小規模) |  |         |       |

| 名 称 |     | 規 格                            | 単 位 | 構 成 比 | 単価(東京) | 単 価 | 摘 要 |
|-----|-----|--------------------------------|-----|-------|--------|-----|-----|
| 機械K |     |                                |     | 18.73 |        |     |     |
|     | K 1 | バックホウ(クローラ型) 後方超小旋回型 排対型(2次基準) | 供/日 | 18.73 |        |     |     |
|     | K 2 |                                |     |       |        |     |     |
|     | K 3 |                                |     |       |        |     |     |
|     | K 4 |                                |     |       |        |     |     |
|     | K 5 |                                |     |       |        |     |     |
| 労務R |     |                                |     | 74.16 |        |     |     |
|     | R 1 | 運転手(特殊)                        | 人   | 40.26 |        |     |     |
|     | R 2 | 普通作業員                          | 人   | 33.90 |        |     |     |
|     | R 3 |                                |     |       |        |     |     |
|     | R 4 |                                |     |       |        |     |     |
|     | R 5 |                                |     |       |        |     |     |
| 材料Z |     |                                |     | 7.11  |        |     |     |
|     | Z 1 | 軽 油／ハートル給油                     | L   | 7.11  |        |     |     |
|     | Z 2 |                                |     |       |        |     |     |
|     | Z 3 |                                |     |       |        |     |     |
|     | Z 4 |                                |     |       |        |     |     |
|     | Z 5 |                                |     |       |        |     |     |
| 市場S |     |                                |     |       |        |     |     |

P' =

$$\begin{aligned} &\times \left\{ \left( \frac{18.73}{100} \times \text{-----} \right) \times \text{-----} \frac{18.73}{18.73} \right. \\ &+ \left( \frac{40.26}{100} \times \text{-----} + \frac{33.90}{100} \times \text{-----} \right) \times \text{-----} \frac{74.16}{40.26+33.90} \\ &+ \left( \frac{7.11}{100} \times \text{-----} \right) \times \text{-----} \frac{7.11}{7.11} \\ &\quad \left. + \text{-----} \frac{100-18.73-74.16-7.11}{100} \right\} = \end{aligned}$$



|                      |  |                     |             |
|----------------------|--|---------------------|-------------|
| B- 11号明細書(施工P-01)    |  | 積算単位:m <sup>2</sup> | 標準単価:       |
| 下層路盤 (車道・路肩部)        |  |                     | 入力数量: 100mm |
| 全仕上り厚:実数入力、施工区分:1層施工 |  |                     |             |

| 名 称 / 規 格 |     |                                        | 単 位 | 構 成 比 | 単価 (東京) | 単 価 | 摘 要 |
|-----------|-----|----------------------------------------|-----|-------|---------|-----|-----|
| 機械 K      |     |                                        |     | 5.72  |         |     |     |
|           | K 1 | モータグレーダ 土工用 排対型(2014年規制)               | 供/日 | 3.95  |         |     |     |
|           | K 2 | ロートローラ(マカダム) 賃料/質量 10～12 t (排出ガス対策型含む) | 日   | 0.49  |         |     |     |
|           | K 3 | タイヤローラ(普通型) 賃料/質量 13～14 t (排出ガス対策型含む)  | 日   | 0.49  |         |     |     |
|           | K 4 |                                        |     |       |         |     |     |
|           | K 5 |                                        |     |       |         |     |     |
| 労務 R      |     |                                        |     | 18.33 |         |     |     |
|           | R 1 | 運転手(特殊)                                | 人   | 8.06  |         |     |     |
|           | R 2 | 普通作業員                                  | 人   | 2.95  |         |     |     |
|           | R 3 | 特殊作業員                                  | 人   | 2.63  |         |     |     |
|           | R 4 | 土木一般世話役                                | 人   | 2.16  |         |     |     |
|           | R 5 |                                        |     |       |         |     |     |
| 材料 Z      |     |                                        |     | 75.95 |         |     |     |
|           | Z 1 | 再生クラッシャーラン/RC-40                       | m3  | 74.21 |         |     |     |
|           | Z 2 | 軽 油/バトリール給油                            | L   | 1.50  |         |     |     |
|           | Z 3 |                                        |     |       |         |     |     |
|           | Z 4 |                                        |     |       |         |     |     |
|           | Z 5 |                                        |     |       |         |     |     |
| 市場 S      |     |                                        |     |       |         |     |     |

P' =

$$\begin{aligned} &\times \left\{ \left( \frac{3.95}{100} \times \frac{5.72}{3.95+0.49+0.49} + \frac{0.49}{100} \times \frac{5.72}{3.95+0.49+0.49} + \frac{0.49}{100} \times \frac{5.72}{3.95+0.49+0.49} \right) \right. \\ &+ \left( \frac{8.06}{100} \times \frac{18.33}{8.06+2.95+2.63+2.16} + \frac{2.95}{100} \times \frac{18.33}{8.06+2.95+2.63+2.16} + \frac{2.63}{100} \times \frac{18.33}{8.06+2.95+2.63+2.16} + \frac{2.16}{100} \times \frac{18.33}{8.06+2.95+2.63+2.16} \right) \\ &+ \left( \frac{74.21}{100} \times \frac{75.95}{74.21+1.50} + \frac{1.50}{100} \times \frac{75.95}{74.21+1.50} \right) \\ &\left. + \frac{100-5.72-18.33-75.95}{100} \right\} = \end{aligned}$$

[illegible]



|                                            |  |                     |       |
|--------------------------------------------|--|---------------------|-------|
| B- 13号明細書(施工P-01)                          |  | 積算単位:m <sup>2</sup> | 標準単価: |
| 階段ブロック                                     |  |                     |       |
| ブロックの質量:150kg/個以上、平ブロック規格:平ブロック各種、裏込材規格:不要 |  |                     |       |
| 遮水シート規格:不要、吸出し防止材の有無:無し、連結金具の有無:無し         |  |                     |       |

| 名 称 |                                                             | 規 格 | 単 位            | 構 成 比 | 単価(東京) | 単 価 | 摘 要 |
|-----|-------------------------------------------------------------|-----|----------------|-------|--------|-----|-----|
| 機械K |                                                             |     |                | 1.90  |        |     |     |
| K 1 | バックホウ(クローラ、標準、クレーン機能付き) 賃料／山積0.8m3(平積0.6m3)2.9t吊(排出ガス対策型含む) |     | 日              | 1.90  |        |     |     |
| K 2 |                                                             |     |                |       |        |     |     |
| K 3 |                                                             |     |                |       |        |     |     |
| K 4 |                                                             |     |                |       |        |     |     |
| K 5 |                                                             |     |                |       |        |     |     |
| 労務R |                                                             |     |                | 23.97 |        |     |     |
| R 1 | 普通作業員                                                       |     | 人              | 7.24  |        |     |     |
| R 2 | 土木一般世話役                                                     |     | 人              | 4.42  |        |     |     |
| R 3 | ブロック工                                                       |     | 人              | 4.16  |        |     |     |
| R 4 | 運転手(特殊)                                                     |     | 人              | 4.12  |        |     |     |
| R 5 |                                                             |     |                |       |        |     |     |
| 材料Z |                                                             |     |                | 74.13 |        |     |     |
| Z 1 | 平ブロック／厚さ100mm                                               |     | m <sup>2</sup> | 72.11 |        |     |     |
| Z 2 | 軽 油／パトロール給油                                                 |     | L              | 2.02  |        |     |     |
| Z 3 |                                                             |     |                |       |        |     |     |
| Z 4 |                                                             |     |                |       |        |     |     |
| Z 5 |                                                             |     |                |       |        |     |     |
| 市場S |                                                             |     |                |       |        |     |     |

P' =

$$\begin{aligned} &\times \left\{ \left( \frac{1.90}{100} \times \frac{1.90}{1.90} \right) \times \frac{1.90}{1.90} \right. \\ &+ \left( \frac{7.24}{100} \times \frac{7.24}{7.24+4.42+4.16+4.12} + \frac{4.42}{100} \times \frac{4.42}{7.24+4.42+4.16+4.12} + \frac{4.16}{100} \times \frac{4.16}{7.24+4.42+4.16+4.12} + \frac{4.12}{100} \times \frac{4.12}{7.24+4.42+4.16+4.12} \right) \\ &+ \left( \frac{72.11}{100} \times \frac{72.11}{72.11+2.02} + \frac{2.02}{100} \times \frac{2.02}{72.11+2.02} \right) \times \frac{74.13}{72.11+2.02} \\ &\left. + \frac{100-1.90-23.97-74.13}{100} \right\} = \end{aligned}$$

|                                                                          |  |         |       |
|--------------------------------------------------------------------------|--|---------|-------|
| B- 13号明細書(施工P-02)                                                        |  | 積算単位:m3 | 標準単価: |
| 充填コンクリート                                                                 |  |         |       |
| 構造物種別:小型構造物、打設工法:人力打設、コンクリート規格:24-12-25(20)(高炉)、養生工の種類:一般養生、現場内小運搬の有無:無し |  |         |       |

| 名 称 / 規 格 |                                      | 単 位 | 構 成 比 | 単価(東京) | 単 価 | 摘 要 |
|-----------|--------------------------------------|-----|-------|--------|-----|-----|
| 機械K       |                                      |     |       |        |     |     |
|           | K 1                                  |     |       |        |     |     |
|           | K 2                                  |     |       |        |     |     |
|           | K 3                                  |     |       |        |     |     |
|           | K 4                                  |     |       |        |     |     |
|           | K 5                                  |     |       |        |     |     |
| 労務R       |                                      |     | 41.15 |        |     |     |
| R 1       | 普通作業員                                | 人   | 22.25 |        |     |     |
| R 2       | 土木一般世話役                              | 人   | 9.19  |        |     |     |
| R 3       | 特殊作業員                                | 人   | 7.69  |        |     |     |
| R 4       |                                      |     |       |        |     |     |
| R 5       |                                      |     |       |        |     |     |
| 材料Z       |                                      |     | 58.85 |        |     |     |
| Z 1       | 生コンクリート(高炉セメント)／18-8-25(20), W/C指定無し | m3  | 58.85 |        |     |     |
| Z 2       |                                      |     |       |        |     |     |
| Z 3       |                                      |     |       |        |     |     |
| Z 4       |                                      |     |       |        |     |     |
| Z 5       |                                      |     |       |        |     |     |
| 市場S       |                                      |     |       |        |     |     |

P' =

×

{

+

22.25

100

×

-----

+

9.19

100

×

-----

+

7.69

100

×

-----

)

×

41.15

22.25+9.19+7.69

-----

+

58.85

100

×

-----

)

×

58.85

58.85

-----

+

100-41.15-58.85

100

-----

}

=

|                                                                          |  |         |       |
|--------------------------------------------------------------------------|--|---------|-------|
| B- 13号明細書(施工P-03)                                                        |  | 積算単位:m3 | 標準単価: |
| 調整コンクリート                                                                 |  |         |       |
| 構造物種別:小型構造物、打設工法:人力打設、コンクリート規格:24-12-25(20)(高炉)、養生工の種類:一般養生、現場内小運搬の有無:無し |  |         |       |

| 名 称 |                                      | 規 格 | 単 位 | 構 成 比 | 単価(東京) | 単 価 | 摘 要 |
|-----|--------------------------------------|-----|-----|-------|--------|-----|-----|
| 機械K |                                      |     |     |       |        |     |     |
|     | K 1                                  |     |     |       |        |     |     |
|     | K 2                                  |     |     |       |        |     |     |
|     | K 3                                  |     |     |       |        |     |     |
|     | K 4                                  |     |     |       |        |     |     |
|     | K 5                                  |     |     |       |        |     |     |
| 労務R |                                      |     |     | 41.15 |        |     |     |
| R 1 | 普通作業員                                |     | 人   | 22.25 |        |     |     |
| R 2 | 土木一般世話役                              |     | 人   | 9.19  |        |     |     |
| R 3 | 特殊作業員                                |     | 人   | 7.69  |        |     |     |
| R 4 |                                      |     |     |       |        |     |     |
| R 5 |                                      |     |     |       |        |     |     |
| 材料Z |                                      |     |     | 58.85 |        |     |     |
| Z 1 | 生コンクリート(高炉セメント)／18-8-25(20), W/C指定無し |     | m3  | 58.85 |        |     |     |
| Z 2 |                                      |     |     |       |        |     |     |
| Z 3 |                                      |     |     |       |        |     |     |
| Z 4 |                                      |     |     |       |        |     |     |
| Z 5 |                                      |     |     |       |        |     |     |
| 市場S |                                      |     |     |       |        |     |     |

P' =

× {

+
(
 $\frac{22.25}{100}$ 
×
-----
+
 $\frac{9.19}{100}$ 
×
-----
+
 $\frac{7.69}{100}$ 
×
-----
)
×
 $\frac{41.15}{22.25+9.19+7.69}$

+
(
 $\frac{58.85}{100}$ 
×
-----
)
×
 $\frac{58.85}{58.85}$

+
 $\frac{100-41.15-58.85}{100}$ 
}
=

|                            |  |  |  |         |  |       |  |
|----------------------------|--|--|--|---------|--|-------|--|
| B- 13号明細書 (施工P-04)<br>裏込碎石 |  |  |  | 積算単位:m3 |  | 標準単価: |  |
|----------------------------|--|--|--|---------|--|-------|--|

|     | 名   | 称                                              | ／ | 規 | 格 | 単 位 | 構 成 比  | 単価（東京） | 単 価 | 摘 要 |
|-----|-----|------------------------------------------------|---|---|---|-----|--------|--------|-----|-----|
| 機械K |     |                                                |   |   |   |     | 4. 22  |        |     |     |
|     | K 1 | バックホウ(クローラ、標準)賃料／山積0. 8m3(平積0. 6m3)(排出ガス対策型含む) |   |   |   | 日   | 4. 20  |        |     |     |
|     | K 2 |                                                |   |   |   |     |        |        |     |     |
|     | K 3 |                                                |   |   |   |     |        |        |     |     |
|     | K 4 |                                                |   |   |   |     |        |        |     |     |
|     | K 5 |                                                |   |   |   |     |        |        |     |     |
| 労務R |     |                                                |   |   |   |     | 69. 23 |        |     |     |
|     | R 1 | 普通作業員                                          |   |   |   | 人   | 33. 72 |        |     |     |
|     | R 2 | 特殊作業員                                          |   |   |   | 人   | 14. 78 |        |     |     |
|     | R 3 | 運転手(特殊)                                        |   |   |   | 人   | 11. 61 |        |     |     |
|     | R 4 | 土木一般世話役                                        |   |   |   | 人   | 8. 71  |        |     |     |
|     | R 5 |                                                |   |   |   |     |        |        |     |     |
| 材料Z |     |                                                |   |   |   |     | 26. 55 |        |     |     |
|     | Z 1 | 再生クラッシャーラン／RC-40                               |   |   |   | m3  | 21. 99 |        |     |     |
|     | Z 2 | 軽 油／パトロール給油                                    |   |   |   | L   | 4. 54  |        |     |     |
|     | Z 3 |                                                |   |   |   |     |        |        |     |     |
|     | Z 4 |                                                |   |   |   |     |        |        |     |     |
|     | Z 5 |                                                |   |   |   |     |        |        |     |     |
| 市場S |     |                                                |   |   |   |     |        |        |     |     |

P ’ =

× { ( (  $\frac{4.20}{100}$  ×  $\frac{4.22}{4.20}$  ) ×  $\frac{4.22}{4.20}$ 
+ (  $\frac{33.72}{100}$  ×  $\frac{33.72}{33.72+14.78+11.61+8.71}$ 
+  $\frac{14.78}{100}$  ×  $\frac{14.78}{33.72+14.78+11.61+8.71}$ 
+  $\frac{11.61}{100}$  ×  $\frac{11.61}{33.72+14.78+11.61+8.71}$ 
+  $\frac{8.71}{100}$  ×  $\frac{8.71}{33.72+14.78+11.61+8.71}$  )
+ (  $\frac{21.99}{100}$  ×  $\frac{21.99}{21.99+4.54}$ 
+  $\frac{4.54}{100}$  ×  $\frac{4.54}{21.99+4.54}$  ) ×  $\frac{26.55}{21.99+4.54}$ 
+  $\frac{100-4.22-69.23-26.55}{100}$  }
=



|   |  |                      |       |
|---|--|----------------------|-------|
| B- 14号明細書(施工P-01)                                                                                              |  | 積算単位: m <sup>2</sup> | 標準単価: |
| 張ブロック<br>ブロックの質量:150kg/個以上、平ブロック規格:平ブロック各種、裏込材規格:不要、遮水シート規格:不要<br>吸出し防止材の有無:無し、連結金具の有無:有り、連結金具10m2当り使用量:5.0個以下 |  |                      |       |

| 名 称 |     | 規 格                                                        | 単 位            | 構 成 比 | 単価(東京) | 単 価 | 摘 要 |
|-----|-----|------------------------------------------------------------|----------------|-------|--------|-----|-----|
| 機械  | K   |                                                            |                | 1.81  |        |     |     |
|     | K 1 | バックホ(クロー、標準、クレーン機能付き) 賃料／山積0.8m3(平積0.6m3) 2.9t吊(排出ガス対策型含む) | 日              | 1.81  |        |     |     |
|     | K 2 |                                                            |                |       |        |     |     |
|     | K 3 |                                                            |                |       |        |     |     |
|     | K 4 |                                                            |                |       |        |     |     |
|     | K 5 |                                                            |                |       |        |     |     |
| 労務  | R   |                                                            |                | 22.76 |        |     |     |
|     | R 1 | 普通作業員                                                      | 人              | 6.88  |        |     |     |
|     | R 2 | 土木一般世話役                                                    | 人              | 4.19  |        |     |     |
|     | R 3 | ブロック工                                                      | 人              | 3.95  |        |     |     |
|     | R 4 | 運転手(特殊)                                                    | 人              | 3.91  |        |     |     |
|     | R 5 |                                                            |                |       |        |     |     |
| 材料  | Z   |                                                            |                | 75.43 |        |     |     |
|     | Z 1 | 平ブロック／厚さ100mm                                              | m <sup>2</sup> | 68.44 |        |     |     |
|     | Z 2 | 軽 油／パトロール給油                                                | L              | 1.92  |        |     |     |
|     | Z 3 |                                                            |                |       |        |     |     |
|     | Z 4 |                                                            |                |       |        |     |     |
|     | Z 5 |                                                            |                |       |        |     |     |
| 市場  | S   |                                                            |                |       |        |     |     |

P' =

$$\begin{aligned} &\times \left\{ \left( \frac{1.81}{100} \times \frac{1.81}{1.81} \right) \times \frac{1.81}{1.81} \right. \\ &+ \left( \frac{6.88}{100} \times \frac{6.88}{6.88} + \frac{4.19}{100} \times \frac{4.19}{4.19} + \frac{3.95}{100} \times \frac{3.95}{3.95} + \frac{3.91}{100} \times \frac{3.91}{3.91} \right) \times \frac{22.76}{6.88+4.19+3.95+3.91} \\ &+ \left( \frac{68.44}{100} \times \frac{68.44}{68.44} + \frac{1.92}{100} \times \frac{1.92}{1.92} \right) \times \frac{75.43}{68.44+1.92} \\ &\left. + \frac{100-1.81-22.76-75.43}{100} \right\} = \end{aligned}$$

|                                                                          |  |         |       |
|--------------------------------------------------------------------------|--|---------|-------|
| B- 14号明細書(施工P-02)                                                        |  | 積算単位:m3 | 標準単価: |
| 充填コンクリート                                                                 |  |         |       |
| 構造物種別:小型構造物、打設工法:人力打設、コンクリート規格:24-12-25(20)(高炉)、養生工の種類:一般養生、現場内小運搬の有無:無し |  |         |       |

| 名 称 |                                      | 規 格 | 単 位 | 構 成 比 | 単価(東京) | 単 価 | 摘 要 |
|-----|--------------------------------------|-----|-----|-------|--------|-----|-----|
| 機械K |                                      |     |     |       |        |     |     |
|     | K 1                                  |     |     |       |        |     |     |
|     | K 2                                  |     |     |       |        |     |     |
|     | K 3                                  |     |     |       |        |     |     |
|     | K 4                                  |     |     |       |        |     |     |
|     | K 5                                  |     |     |       |        |     |     |
| 労務R |                                      |     |     | 41.15 |        |     |     |
| R 1 | 普通作業員                                |     | 人   | 22.25 |        |     |     |
| R 2 | 土木一般世話役                              |     | 人   | 9.19  |        |     |     |
| R 3 | 特殊作業員                                |     | 人   | 7.69  |        |     |     |
| R 4 |                                      |     |     |       |        |     |     |
| R 5 |                                      |     |     |       |        |     |     |
| 材料Z |                                      |     |     | 58.85 |        |     |     |
| Z 1 | 生コンクリート(高炉セメント)／18-8-25(20), W/C指定無し |     | m3  | 58.85 |        |     |     |
| Z 2 |                                      |     |     |       |        |     |     |
| Z 3 |                                      |     |     |       |        |     |     |
| Z 4 |                                      |     |     |       |        |     |     |
| Z 5 |                                      |     |     |       |        |     |     |
| 市場S |                                      |     |     |       |        |     |     |

P' =

×

{

+

22.25

100

×

-----

+

9.19

100

×

-----

+

7.69

100

×

-----

)

×

41.15

22.25+9.19+7.69

-----

+

58.85

100

×

-----

)

×

58.85

58.85

-----

+

100-41.15-58.85

100

-----

}

=

|                                                                          |  |         |       |
|--------------------------------------------------------------------------|--|---------|-------|
| B- 14号明細書(施工P-03)                                                        |  | 積算単位:m3 | 標準単価: |
| 調整コンクリート                                                                 |  |         |       |
| 構造物種別:小型構造物、打設工法:人力打設、コンクリート規格:24-12-25(20)(高炉)、養生工の種類:一般養生、現場内小運搬の有無:無し |  |         |       |

| 名 称 |                                      | 規 格 | 単 位 | 構 成 比 | 単価(東京) | 単 価 | 摘 要 |
|-----|--------------------------------------|-----|-----|-------|--------|-----|-----|
| 機械K |                                      |     |     |       |        |     |     |
|     | K 1                                  |     |     |       |        |     |     |
|     | K 2                                  |     |     |       |        |     |     |
|     | K 3                                  |     |     |       |        |     |     |
|     | K 4                                  |     |     |       |        |     |     |
|     | K 5                                  |     |     |       |        |     |     |
| 労務R |                                      |     |     | 41.15 |        |     |     |
| R 1 | 普通作業員                                |     | 人   | 22.25 |        |     |     |
| R 2 | 土木一般世話役                              |     | 人   | 9.19  |        |     |     |
| R 3 | 特殊作業員                                |     | 人   | 7.69  |        |     |     |
| R 4 |                                      |     |     |       |        |     |     |
| R 5 |                                      |     |     |       |        |     |     |
| 材料Z |                                      |     |     | 58.85 |        |     |     |
| Z 1 | 生コンクリート(高炉セメント)／18-8-25(20), W/C指定無し |     | m3  | 58.85 |        |     |     |
| Z 2 |                                      |     |     |       |        |     |     |
| Z 3 |                                      |     |     |       |        |     |     |
| Z 4 |                                      |     |     |       |        |     |     |
| Z 5 |                                      |     |     |       |        |     |     |
| 市場S |                                      |     |     |       |        |     |     |

P' =

×

{

+

22.25

100

×

-----

+

9.19

100

×

-----

+

7.69

100

×

-----

)

×

41.15

22.25+9.19+7.69

-----

+

58.85

100

×

-----

)

×

58.85

58.85

-----

+

100-41.15-58.85

100

-----

}

=

|                            |  |  |  |         |  |       |  |
|----------------------------|--|--|--|---------|--|-------|--|
| B- 14号明細書 (施工P-04)<br>裏込砕石 |  |  |  | 積算単位:m3 |  | 標準単価: |  |
|----------------------------|--|--|--|---------|--|-------|--|

| 名 称 / 規 格 |                                                  | 単 位 | 構 成 比 | 単価 (東京) | 単 価 | 摘 要 |
|-----------|--------------------------------------------------|-----|-------|---------|-----|-----|
| 機械 K      |                                                  |     | 4.22  |         |     |     |
|           | K 1 バックホウ(クローラ、標準)賃料／山積0.8m3(平積0.6m3)(排出ガス対策型含む) | 日   | 4.20  |         |     |     |
|           | K 2                                              |     |       |         |     |     |
|           | K 3                                              |     |       |         |     |     |
|           | K 4                                              |     |       |         |     |     |
|           | K 5                                              |     |       |         |     |     |
| 労務 R      |                                                  |     | 69.23 |         |     |     |
|           | R 1 普通作業員                                        | 人   | 33.72 |         |     |     |
|           | R 2 特殊作業員                                        | 人   | 14.78 |         |     |     |
|           | R 3 運転手(特殊)                                      | 人   | 11.61 |         |     |     |
|           | R 4 土木一般世話役                                      | 人   | 8.71  |         |     |     |
|           | R 5                                              |     |       |         |     |     |
| 材料 Z      |                                                  |     | 26.55 |         |     |     |
|           | Z 1 再生クラッシャーラン／RC-40                             | m3  | 21.99 |         |     |     |
|           | Z 2 軽 油／パトロール給油                                  | L   | 4.54  |         |     |     |
|           | Z 3                                              |     |       |         |     |     |
|           | Z 4                                              |     |       |         |     |     |
|           | Z 5                                              |     |       |         |     |     |
| 市場 S      |                                                  |     |       |         |     |     |

P' =

$$\begin{aligned} &\times \left\{ \left( \frac{4.20}{100} \times \frac{4.22}{4.20} \right) \right. \\ &+ \left( \frac{33.72}{100} \times \frac{33.72}{33.72+14.78+11.61+8.71} + \frac{14.78}{100} \times \frac{14.78}{33.72+14.78+11.61+8.71} \right. \\ &+ \left( \frac{21.99}{100} \times \frac{21.99}{21.99+4.54} + \frac{4.54}{100} \times \frac{4.54}{21.99+4.54} \right) \times \frac{26.55}{21.99+4.54} \\ &\left. \left. + \frac{100-4.22-69.23-26.55}{100} \right\} = \end{aligned}$$

[illegible]

|                                  |  |  |  |        |  |       |  |
|----------------------------------|--|--|--|--------|--|-------|--|
| B- 15号明細書(施工P-01)<br>プレキャスト帯ブロック |  |  |  | 積算単位:m |  | 標準単価: |  |
|----------------------------------|--|--|--|--------|--|-------|--|

| 名 称 / 規 格 |                                                                | 単 位 | 構 成 比 | 単価(東京) | 単 価 | 摘 要 |
|-----------|----------------------------------------------------------------|-----|-------|--------|-----|-----|
| 機械K       |                                                                |     | 9.64  |        |     |     |
|           | K 1 バックホウ(クローラ、標準、クレーン機能付き)賃料／山積0.8m3(平積0.6m3)2.9t吊(排出ガス対策型含む) | 日   | 9.64  |        |     |     |
|           | K 2                                                            |     |       |        |     |     |
|           | K 3                                                            |     |       |        |     |     |
|           | K 4                                                            |     |       |        |     |     |
|           | K 5                                                            |     |       |        |     |     |
| 労務R       |                                                                |     | 80.31 |        |     |     |
|           | R 1 普通作業員                                                      | 人   | 25.67 |        |     |     |
|           | R 2 運転手(特殊)                                                    | 人   | 20.83 |        |     |     |
|           | R 3 特殊作業員                                                      | 人   | 20.40 |        |     |     |
|           | R 4 土木一般世話役                                                    | 人   | 13.41 |        |     |     |
|           | R 5                                                            |     |       |        |     |     |
| 材料Z       |                                                                |     | 10.05 |        |     |     |
|           | Z 1 軽 油／ハトール給油                                                 | L   | 10.05 |        |     |     |
|           | Z 2                                                            |     |       |        |     |     |
|           | Z 3                                                            |     |       |        |     |     |
|           | Z 4                                                            |     |       |        |     |     |
|           | Z 5                                                            |     |       |        |     |     |
| 市場S       |                                                                |     |       |        |     |     |

P' =

×
{
(
(
9.64
100
×
-----
)
×
-----
9.64
-----
+
(
25.67
100
×
-----
+
20.83
100
×
-----
+
20.40
100
×
-----
+
13.41
100
×
-----
)
×
-----
80.31
25.67+20.83+20.40+13.41
-----
+
(
10.05
100
×
-----
)
×
-----
10.05
10.05
-----
+
-----
100-9.64-80.31-10.05
100
-----
}
=

|                                                      |  |  |  |                      |  |       |  |
|------------------------------------------------------|--|--|--|----------------------|--|-------|--|
| B- 15号明細書 (施工P-02)<br>基礎碎石<br>碎石の厚さ:7.5cmを超え12.5cm以下 |  |  |  | 積算単位: m <sup>2</sup> |  | 標準単価: |  |
|------------------------------------------------------|--|--|--|----------------------|--|-------|--|

| 名 称 / 規 格 |                                                  | 単 位 | 構 成 比 | 単価 (東京) | 単 価 | 摘 要 |
|-----------|--------------------------------------------------|-----|-------|---------|-----|-----|
| 機械 K      |                                                  |     | 5.33  |         |     |     |
|           | K 1 バックホウ(クローラ、標準)賃料／山積0.8m3(平積0.6m3)(排出ガス対策型含む) | 日   | 5.30  |         |     |     |
|           | K 2                                              |     |       |         |     |     |
|           | K 3                                              |     |       |         |     |     |
|           | K 4                                              |     |       |         |     |     |
|           | K 5                                              |     |       |         |     |     |
| 労務 R      |                                                  |     | 78.32 |         |     |     |
|           | R 1 普通作業員                                        | 人   | 37.64 |         |     |     |
|           | R 2 特殊作業員                                        | 人   | 15.90 |         |     |     |
|           | R 3 運転手(特殊)                                      | 人   | 14.75 |         |     |     |
|           | R 4 土木一般世話役                                      | 人   | 9.49  |         |     |     |
|           | R 5                                              |     |       |         |     |     |
| 材料 Z      |                                                  |     | 16.35 |         |     |     |
|           | Z 1 再生クラッシャーラン／RC-40                             | m3  | 11.39 |         |     |     |
|           | Z 2 軽 油／パトロール給油                                  | L   | 4.93  |         |     |     |
|           | Z 3                                              |     |       |         |     |     |
|           | Z 4                                              |     |       |         |     |     |
|           | Z 5                                              |     |       |         |     |     |
| 市場 S      |                                                  |     |       |         |     |     |

P' =

× { (

5.30

100

×

5.33

5.30

) ×

5.33

5.30

+ (

37.64

100

×

15.90

100

×

14.75

100

×

9.49

100

) ×

78.32

37.64+15.90+14.75+9.49

+ (

11.39

100

×

4.93

100

) ×

16.35

11.39+4.93

+

100-5.33-78.32-16.35

100

} =

[illegible]

|                                   |  |  |  |        |  |       |  |
|-----------------------------------|--|--|--|--------|--|-------|--|
| B- 16号明細書(施工P-01)<br>プレキャスト基礎ブロック |  |  |  | 積算単位:m |  | 標準単価: |  |
|-----------------------------------|--|--|--|--------|--|-------|--|

| 名 称 / 規 格 |                                                                | 単 位 | 構 成 比 | 単価(東京) | 単 価 | 摘 要 |
|-----------|----------------------------------------------------------------|-----|-------|--------|-----|-----|
| 機械K       |                                                                |     | 10.69 |        |     |     |
|           | K 1 バックホウ(クローラ、標準、クレーン機能付き)賃料／山積0.8m3(平積0.6m3)2.9t吊(排出ガス対策型含む) | 日   | 10.69 |        |     |     |
|           | K 2                                                            |     |       |        |     |     |
|           | K 3                                                            |     |       |        |     |     |
|           | K 4                                                            |     |       |        |     |     |
|           | K 5                                                            |     |       |        |     |     |
| 労務R       |                                                                |     | 77.84 |        |     |     |
|           | R 1 普通作業員                                                      | 人   | 25.41 |        |     |     |
|           | R 2 運転手(特殊)                                                    | 人   | 23.09 |        |     |     |
|           | R 3 特殊作業員                                                      | 人   | 16.96 |        |     |     |
|           | R 4 土木一般世話役                                                    | 人   | 12.38 |        |     |     |
|           | R 5                                                            |     |       |        |     |     |
| 材料Z       |                                                                |     | 11.47 |        |     |     |
|           | Z 1 軽 油／ハートル給油                                                 | L   | 11.47 |        |     |     |
|           | Z 2                                                            |     |       |        |     |     |
|           | Z 3                                                            |     |       |        |     |     |
|           | Z 4                                                            |     |       |        |     |     |
|           | Z 5                                                            |     |       |        |     |     |
| 市場S       |                                                                |     |       |        |     |     |

P' =

×

{

(

10.69

100

×

-----

)

×

-----

10.69

10.69

+

(

25.41

100

×

-----

+

23.09

100

×

-----

+

16.96

100

×

-----

+

12.38

100

×

-----

)

×

-----

77.84

25.41+23.09+16.96+12.38

+

(

11.47

100

×

-----

)

×

-----

11.47

11.47

+

-----

100-10.69-77.84-11.47

100

}

=

|                        |  |                     |       |
|------------------------|--|---------------------|-------|
| B- 16号明細書(施工P-02)      |  | 積算単位:m <sup>2</sup> | 標準単価: |
| 基礎碎石                   |  |                     |       |
| 碎石の厚さ:7.5cmを超え12.5cm以下 |  |                     |       |

| 名 称 / 規 格 |     |                                                    |  | 単 位 | 構 成 比 | 単価 (東京) | 単 価 | 摘 要 |
|-----------|-----|----------------------------------------------------|--|-----|-------|---------|-----|-----|
| 機械 K      |     |                                                    |  |     | 5.33  |         |     |     |
|           | K 1 | バックホウ (クローラ、標準) 賃料 / 山積0.8m3 (平積0.6m3) (排出ガス対策型含む) |  |     | 日     | 5.30    |     |     |
|           | K 2 |                                                    |  |     |       |         |     |     |
|           | K 3 |                                                    |  |     |       |         |     |     |
|           | K 4 |                                                    |  |     |       |         |     |     |
|           | K 5 |                                                    |  |     |       |         |     |     |
| 労務 R      |     |                                                    |  |     | 78.32 |         |     |     |
|           | R 1 | 普通作業員                                              |  |     | 人     | 37.64   |     |     |
|           | R 2 | 特殊作業員                                              |  |     | 人     | 15.90   |     |     |
|           | R 3 | 運転手 (特殊)                                           |  |     | 人     | 14.75   |     |     |
|           | R 4 | 土木一般世話役                                            |  |     | 人     | 9.49    |     |     |
|           | R 5 |                                                    |  |     |       |         |     |     |
| 材料 Z      |     |                                                    |  |     | 16.35 |         |     |     |
|           | Z 1 | 再生クラッシャーラン / RC-40                                 |  |     | m3    | 11.39   |     |     |
|           | Z 2 | 軽 油 / パトロール給油                                      |  |     | L     | 4.93    |     |     |
|           | Z 3 |                                                    |  |     |       |         |     |     |
|           | Z 4 |                                                    |  |     |       |         |     |     |
|           | Z 5 |                                                    |  |     |       |         |     |     |
| 市場 S      |     |                                                    |  |     |       |         |     |     |

P' =

$$\begin{aligned} &\times \left\{ \left( \frac{5.30}{100} \times \frac{5.33}{5.30} \right) \right. \\ &+ \left( \frac{37.64}{100} \times \frac{37.64}{37.64} + \frac{15.90}{100} \times \frac{15.90}{15.90} + \frac{14.75}{100} \times \frac{14.75}{14.75} + \frac{9.49}{100} \times \frac{9.49}{9.49} \right) \times \frac{78.32}{37.64+15.90+14.75+9.49} \\ &+ \left( \frac{11.39}{100} \times \frac{11.39}{11.39} + \frac{4.93}{100} \times \frac{4.93}{4.93} \right) \times \frac{16.35}{11.39+4.93} \\ &\left. + \frac{100-5.33-78.32-16.35}{100} \right\} = \end{aligned}$$

[illegible]

|                                     |  |  |  |        |  |       |  |
|-------------------------------------|--|--|--|--------|--|-------|--|
| B- 17号明細書 (施工P-01)<br>プレキャスト小口止ブロック |  |  |  | 積算単位:m |  | 標準単価: |  |
|-------------------------------------|--|--|--|--------|--|-------|--|

| 名 称 / 規 格 |                                                                       | 単 位 | 構 成 比 | 単価 (東京) | 単 価 | 摘 要 |
|-----------|-----------------------------------------------------------------------|-----|-------|---------|-----|-----|
| 機械 K      |                                                                       |     | 9.64  |         |     |     |
|           | K 1 バックホウ (クローラ、標準、クレーン機能付き) 賃料 / 山積0.8m3 (平積0.6m3) 2.9t吊 (排出ガス対策型含む) | 日   | 9.64  |         |     |     |
|           | K 2                                                                   |     |       |         |     |     |
|           | K 3                                                                   |     |       |         |     |     |
|           | K 4                                                                   |     |       |         |     |     |
|           | K 5                                                                   |     |       |         |     |     |
| 労務 R      |                                                                       |     | 80.31 |         |     |     |
|           | R 1 普通作業員                                                             | 人   | 25.67 |         |     |     |
|           | R 2 運転手 (特殊)                                                          | 人   | 20.83 |         |     |     |
|           | R 3 特殊作業員                                                             | 人   | 20.40 |         |     |     |
|           | R 4 土木一般世話役                                                           | 人   | 13.41 |         |     |     |
|           | R 5                                                                   |     |       |         |     |     |
| 材料 Z      |                                                                       |     | 10.05 |         |     |     |
|           | Z 1 軽 油 / ハトロール給油                                                     | L   | 10.05 |         |     |     |
|           | Z 2                                                                   |     |       |         |     |     |
|           | Z 3                                                                   |     |       |         |     |     |
|           | Z 4                                                                   |     |       |         |     |     |
|           | Z 5                                                                   |     |       |         |     |     |
| 市場 S      |                                                                       |     |       |         |     |     |

P' =

× { (

9.64

100

×

9.64

9.64

) ×

9.64

9.64

+ (

25.67

100

×

20.83

100

×

20.40

100

×

13.41

100

×

80.31

25.67+20.83+20.40+13.41

+ (

10.05

100

×

10.05

10.05

) ×

10.05

10.05

+

100-9.64-80.31-10.05

100

} =

|                                                                          |  |         |       |
|--------------------------------------------------------------------------|--|---------|-------|
| B- 17号明細書(施工P-02)                                                        |  | 積算単位:m3 | 標準単価: |
| 調整コンクリート                                                                 |  |         |       |
| 構造物種別:小型構造物、打設工法:人力打設、コンクリート規格:24-12-25(20)(高炉)、養生工の種類:一般養生、現場内小運搬の有無:無し |  |         |       |

| 名 称 |                                      | 規 格 | 単 位 | 構 成 比 | 単価(東京) | 単 価 | 摘 要 |
|-----|--------------------------------------|-----|-----|-------|--------|-----|-----|
| 機械K |                                      |     |     |       |        |     |     |
|     | K 1                                  |     |     |       |        |     |     |
|     | K 2                                  |     |     |       |        |     |     |
|     | K 3                                  |     |     |       |        |     |     |
|     | K 4                                  |     |     |       |        |     |     |
|     | K 5                                  |     |     |       |        |     |     |
| 労務R |                                      |     |     | 41.15 |        |     |     |
| R 1 | 普通作業員                                |     | 人   | 22.25 |        |     |     |
| R 2 | 土木一般世話役                              |     | 人   | 9.19  |        |     |     |
| R 3 | 特殊作業員                                |     | 人   | 7.69  |        |     |     |
| R 4 |                                      |     |     |       |        |     |     |
| R 5 |                                      |     |     |       |        |     |     |
| 材料Z |                                      |     |     | 58.85 |        |     |     |
| Z 1 | 生コンクリート(高炉セメント)／18-8-25(20), W/C指定無し |     | m3  | 58.85 |        |     |     |
| Z 2 |                                      |     |     |       |        |     |     |
| Z 3 |                                      |     |     |       |        |     |     |
| Z 4 |                                      |     |     |       |        |     |     |
| Z 5 |                                      |     |     |       |        |     |     |
| 市場S |                                      |     |     |       |        |     |     |

P' =

×

{

+

22.25

100

×

-----

+

9.19

100

×

-----

+

7.69

100

×

-----

)

×

41.15

22.25+9.19+7.69

-----

+

58.85

100

×

-----

)

×

58.85

58.85

-----

+

100-41.15-58.85

100

-----

}

=



|                                            |  |                      |       |
|--------------------------------------------|--|----------------------|-------|
| B- 18号明細書(施工P-01)                          |  | 積算単位: m <sup>2</sup> | 標準単価: |
| 階段ブロック                                     |  |                      |       |
| ブロックの質量:150kg/個以上、平ブロック規格:平ブロック各種、裏込材規格:不要 |  |                      |       |
| 遮水シート規格:不要、吸出し防止材の有無:無し、連結金具の有無:無し         |  |                      |       |

| 名 称 |     | 規 格                                                        | 単 位            | 構 成 比 | 単価(東京) | 単 価 | 摘 要 |
|-----|-----|------------------------------------------------------------|----------------|-------|--------|-----|-----|
| 機械K |     |                                                            |                | 1.90  |        |     |     |
|     | K 1 | バックホ(クロー、標準、クレーン機能付き) 賃料／山積0.8m3(平積0.6m3) 2.9t吊(排出ガス対策型含む) | 日              | 1.90  |        |     |     |
|     | K 2 |                                                            |                |       |        |     |     |
|     | K 3 |                                                            |                |       |        |     |     |
|     | K 4 |                                                            |                |       |        |     |     |
|     | K 5 |                                                            |                |       |        |     |     |
| 労務R |     |                                                            |                | 23.97 |        |     |     |
|     | R 1 | 普通作業員                                                      | 人              | 7.24  |        |     |     |
|     | R 2 | 土木一般世話役                                                    | 人              | 4.42  |        |     |     |
|     | R 3 | ブロック工                                                      | 人              | 4.16  |        |     |     |
|     | R 4 | 運転手(特殊)                                                    | 人              | 4.12  |        |     |     |
|     | R 5 |                                                            |                |       |        |     |     |
| 材料Z |     |                                                            |                | 74.13 |        |     |     |
|     | Z 1 | 平ブロック／厚さ100mm                                              | m <sup>2</sup> | 72.11 |        |     |     |
|     | Z 2 | 軽 油／パトロール給油                                                | L              | 2.02  |        |     |     |
|     | Z 3 |                                                            |                |       |        |     |     |
|     | Z 4 |                                                            |                |       |        |     |     |
|     | Z 5 |                                                            |                |       |        |     |     |
| 市場S |     |                                                            |                |       |        |     |     |

P' =

$$\begin{aligned} &\times \left\{ \left( \frac{1.90}{100} \times \frac{1.90}{1.90} \right) \times \frac{1.90}{1.90} \right. \\ &+ \left( \frac{7.24}{100} \times \frac{7.24}{7.24} + \frac{4.42}{100} \times \frac{4.42}{4.42} + \frac{4.16}{100} \times \frac{4.16}{4.16} + \frac{4.12}{100} \times \frac{4.12}{4.12} \right) \times \frac{23.97}{7.24+4.42+4.16+4.12} \\ &+ \left( \frac{72.11}{100} \times \frac{72.11}{72.11} + \frac{2.02}{100} \times \frac{2.02}{2.02} \right) \times \frac{74.13}{72.11+2.02} \\ &\left. + \frac{100-1.90-23.97-74.13}{100} \right\} = \end{aligned}$$

|                                                                          |  |         |       |
|--------------------------------------------------------------------------|--|---------|-------|
| B- 18号明細書(施工P-02)                                                        |  | 積算単位:m3 | 標準単価: |
| 充填コンクリート                                                                 |  |         |       |
| 構造物種別:小型構造物、打設工法:人力打設、コンクリート規格:24-12-25(20)(高炉)、養生工の種類:一般養生、現場内小運搬の有無:無し |  |         |       |

| 名 称 / 規 格 |                                      | 単 位 | 構 成 比 | 単価(東京) | 単 価 | 摘 要 |
|-----------|--------------------------------------|-----|-------|--------|-----|-----|
| 機械K       |                                      |     |       |        |     |     |
|           | K 1                                  |     |       |        |     |     |
|           | K 2                                  |     |       |        |     |     |
|           | K 3                                  |     |       |        |     |     |
|           | K 4                                  |     |       |        |     |     |
|           | K 5                                  |     |       |        |     |     |
| 労務R       |                                      |     | 41.15 |        |     |     |
| R 1       | 普通作業員                                | 人   | 22.25 |        |     |     |
| R 2       | 土木一般世話役                              | 人   | 9.19  |        |     |     |
| R 3       | 特殊作業員                                | 人   | 7.69  |        |     |     |
| R 4       |                                      |     |       |        |     |     |
| R 5       |                                      |     |       |        |     |     |
| 材料Z       |                                      |     | 58.85 |        |     |     |
| Z 1       | 生コンクリート(高炉セメント)／18-8-25(20), W/C指定無し | m3  | 58.85 |        |     |     |
| Z 2       |                                      |     |       |        |     |     |
| Z 3       |                                      |     |       |        |     |     |
| Z 4       |                                      |     |       |        |     |     |
| Z 5       |                                      |     |       |        |     |     |
| 市場S       |                                      |     |       |        |     |     |

P' =

×

{

+

22.25

100

×

-----

+

9.19

100

×

-----

+

7.69

100

×

-----

)

×

41.15

22.25+9.19+7.69

-----

+

58.85

100

×

-----

)

×

58.85

58.85

-----

+

100-41.15-58.85

100

-----

}

=

|                                                                          |  |         |       |
|--------------------------------------------------------------------------|--|---------|-------|
| B- 18号明細書(施工P-03)                                                        |  | 積算単位:m3 | 標準単価: |
| 調整コンクリート                                                                 |  |         |       |
| 構造物種別:小型構造物、打設工法:人力打設、コンクリート規格:24-12-25(20)(高炉)、養生工の種類:一般養生、現場内小運搬の有無:無し |  |         |       |

| 名 称 / 規 格 |                                      | 単 位 | 構 成 比 | 単価(東京) | 単 価 | 摘 要 |
|-----------|--------------------------------------|-----|-------|--------|-----|-----|
| 機械K       |                                      |     |       |        |     |     |
|           | K 1                                  |     |       |        |     |     |
|           | K 2                                  |     |       |        |     |     |
|           | K 3                                  |     |       |        |     |     |
|           | K 4                                  |     |       |        |     |     |
|           | K 5                                  |     |       |        |     |     |
| 労務R       |                                      |     | 41.15 |        |     |     |
| R 1       | 普通作業員                                | 人   | 22.25 |        |     |     |
| R 2       | 土木一般世話役                              | 人   | 9.19  |        |     |     |
| R 3       | 特殊作業員                                | 人   | 7.69  |        |     |     |
| R 4       |                                      |     |       |        |     |     |
| R 5       |                                      |     |       |        |     |     |
| 材料Z       |                                      |     | 58.85 |        |     |     |
| Z 1       | 生コンクリート(高炉セメント)／18-8-25(20), W/C指定無し | m3  | 58.85 |        |     |     |
| Z 2       |                                      |     |       |        |     |     |
| Z 3       |                                      |     |       |        |     |     |
| Z 4       |                                      |     |       |        |     |     |
| Z 5       |                                      |     |       |        |     |     |
| 市場S       |                                      |     |       |        |     |     |

P' =

×

{

+

22.25

100

×

-----

+

9.19

100

×

-----

+

7.69

100

×

-----

)

×

41.15

22.25+9.19+7.69

-----

+

58.85

100

×

-----

)

×

58.85

58.85

-----

+

100-41.15-58.85

100

-----

}

=

|                            |  |  |  |         |  |       |  |
|----------------------------|--|--|--|---------|--|-------|--|
| B- 18号明細書 (施工P-04)<br>裏込碎石 |  |  |  | 積算単位:m3 |  | 標準単価: |  |
|----------------------------|--|--|--|---------|--|-------|--|

| 名 称 / 規 格 |                                                  | 単 位 | 構 成 比 | 単価 (東京) | 単 価 | 摘 要 |
|-----------|--------------------------------------------------|-----|-------|---------|-----|-----|
| 機械 K      |                                                  |     | 4.22  |         |     |     |
|           | K 1 バックホウ(クローラ、標準)賃料／山積0.8m3(平積0.6m3)(排出ガス対策型含む) | 日   | 4.20  |         |     |     |
|           | K 2                                              |     |       |         |     |     |
|           | K 3                                              |     |       |         |     |     |
|           | K 4                                              |     |       |         |     |     |
|           | K 5                                              |     |       |         |     |     |
| 労務 R      |                                                  |     | 69.23 |         |     |     |
|           | R 1 普通作業員                                        | 人   | 33.72 |         |     |     |
|           | R 2 特殊作業員                                        | 人   | 14.78 |         |     |     |
|           | R 3 運転手(特殊)                                      | 人   | 11.61 |         |     |     |
|           | R 4 土木一般世話役                                      | 人   | 8.71  |         |     |     |
|           | R 5                                              |     |       |         |     |     |
| 材料 Z      |                                                  |     | 26.55 |         |     |     |
|           | Z 1 再生クラッシャーラン／RC-40                             | m3  | 21.99 |         |     |     |
|           | Z 2 軽 油／パトロール給油                                  | L   | 4.54  |         |     |     |
|           | Z 3                                              |     |       |         |     |     |
|           | Z 4                                              |     |       |         |     |     |
|           | Z 5                                              |     |       |         |     |     |
| 市場 S      |                                                  |     |       |         |     |     |

P' =

× { (

4.20

100

×

-----

) ×

4.22

4.20

-----

+
(

33.72

100

×

-----

+

14.78

100

×

-----

+

11.61

100

×

-----

+

8.71

100

×

-----

) ×

69.23

33.72+14.78+11.61+8.71

-----

+
(

21.99

100

×

-----

+

4.54

100

×

-----

) ×

26.55

21.99+4.54

-----

+

100-4.22-69.23-26.55

100

-----

} =



|   |  |        |       |
|---|--|--------|-------|
| B- 19号明細書(施工P-01)                                                                                             |  | 積算単位:㎡ | 標準単価: |
| 張ブロック<br>ブロックの質量:150kg/個以上、平ブロック規格:平ブロック各種、裏込材規格:不要、遮水シート規格:不要<br>吸出し防止材の有無:無し、連結金具の有無:有り、連結金具10㎡当り使用量:5.0個以下 |  |        |       |

| 名 称 |     | 規 格                                                        | 単 位            | 構 成 比 | 単価(東京) | 単 価 | 摘 要 |
|-----|-----|------------------------------------------------------------|----------------|-------|--------|-----|-----|
| 機械K | K 1 | バックホ(クロー、標準、クレーン機能付き) 賃料／山積0.8m3(平積0.6m3) 2.9t吊(排出ガス対策型含む) | 日              | 1.81  |        |     |     |
|     | K 2 |                                                            |                |       |        |     |     |
|     | K 3 |                                                            |                |       |        |     |     |
|     | K 4 |                                                            |                |       |        |     |     |
|     | K 5 |                                                            |                |       |        |     |     |
|     | K 5 |                                                            |                |       |        |     |     |
| 労務R | R 1 | 普通作業員                                                      | 人              | 22.76 |        |     |     |
|     | R 2 | 土木一般世話役                                                    | 人              | 6.88  |        |     |     |
|     | R 3 | ブロック工                                                      | 人              | 4.19  |        |     |     |
|     | R 4 | 運転手(特殊)                                                    | 人              | 3.95  |        |     |     |
|     | R 5 |                                                            |                | 3.91  |        |     |     |
|     | R 5 |                                                            |                |       |        |     |     |
| 材料Z | Z 1 | 平ブロック／厚さ100mm                                              | m <sup>2</sup> | 75.43 |        |     |     |
|     | Z 2 | 軽 油／パトロール給油                                                | L              | 68.44 |        |     |     |
|     | Z 3 |                                                            |                | 1.92  |        |     |     |
|     | Z 4 |                                                            |                |       |        |     |     |
|     | Z 5 |                                                            |                |       |        |     |     |
|     | Z 5 |                                                            |                |       |        |     |     |
| 市場S |     |                                                            |                |       |        |     |     |

P' =

$$\begin{aligned} &\times \left\{ \left( \frac{1.81}{100} \times \frac{1.81}{1.81} \right) \times \frac{1.81}{1.81} \right. \\ &+ \left( \frac{6.88}{100} \times \frac{6.88}{6.88} + \frac{4.19}{100} \times \frac{4.19}{4.19} + \frac{3.95}{100} \times \frac{3.95}{3.95} + \frac{3.91}{100} \times \frac{3.91}{3.91} \right) \times \frac{22.76}{6.88+4.19+3.95+3.91} \\ &+ \left( \frac{68.44}{100} \times \frac{68.44}{68.44} + \frac{1.92}{100} \times \frac{1.92}{1.92} \right) \times \frac{75.43}{68.44+1.92} \\ &\left. + \frac{100-1.81-22.76-75.43}{100} \right\} = \end{aligned}$$

|                                                                          |  |         |       |
|--------------------------------------------------------------------------|--|---------|-------|
| B- 19号明細書(施工P-02)                                                        |  | 積算単位:m3 | 標準単価: |
| 充填コンクリート                                                                 |  |         |       |
| 構造物種別:小型構造物、打設工法:人力打設、コンクリート規格:24-12-25(20)(高炉)、養生工の種類:一般養生、現場内小運搬の有無:無し |  |         |       |

| 名 称 |                                      | 規 格 | 単 位 | 構 成 比 | 単価(東京) | 単 価 | 摘 要 |
|-----|--------------------------------------|-----|-----|-------|--------|-----|-----|
| 機械K |                                      |     |     |       |        |     |     |
|     | K 1                                  |     |     |       |        |     |     |
|     | K 2                                  |     |     |       |        |     |     |
|     | K 3                                  |     |     |       |        |     |     |
|     | K 4                                  |     |     |       |        |     |     |
|     | K 5                                  |     |     |       |        |     |     |
| 労務R |                                      |     |     | 41.15 |        |     |     |
| R 1 | 普通作業員                                |     | 人   | 22.25 |        |     |     |
| R 2 | 土木一般世話役                              |     | 人   | 9.19  |        |     |     |
| R 3 | 特殊作業員                                |     | 人   | 7.69  |        |     |     |
| R 4 |                                      |     |     |       |        |     |     |
| R 5 |                                      |     |     |       |        |     |     |
| 材料Z |                                      |     |     | 58.85 |        |     |     |
| Z 1 | 生コンクリート(高炉セメント)／18-8-25(20), W/C指定無し |     | m3  | 58.85 |        |     |     |
| Z 2 |                                      |     |     |       |        |     |     |
| Z 3 |                                      |     |     |       |        |     |     |
| Z 4 |                                      |     |     |       |        |     |     |
| Z 5 |                                      |     |     |       |        |     |     |
| 市場S |                                      |     |     |       |        |     |     |

P' =

×

{

+

$\frac{22.25}{100}$

×

-----

+

$\frac{9.19}{100}$

×

-----

+

$\frac{7.69}{100}$

×

-----

)

×

$\frac{41.15}{22.25+9.19+7.69}$

-----

+

$\frac{58.85}{100}$

×

-----

)

×

$\frac{58.85}{58.85}$

-----

+

$\frac{100-41.15-58.85}{100}$

-----

}

=

|                                                                          |  |         |       |
|--------------------------------------------------------------------------|--|---------|-------|
| B- 19号明細書(施工P-03)                                                        |  | 積算単位:m3 | 標準単価: |
| 調整コンクリート                                                                 |  |         |       |
| 構造物種別:小型構造物、打設工法:人力打設、コンクリート規格:24-12-25(20)(高炉)、養生工の種類:一般養生、現場内小運搬の有無:無し |  |         |       |

| 名 称 |                                      | 規 格 | 単 位 | 構 成 比 | 単価(東京) | 単 価 | 摘 要 |
|-----|--------------------------------------|-----|-----|-------|--------|-----|-----|
| 機械K |                                      |     |     |       |        |     |     |
|     | K 1                                  |     |     |       |        |     |     |
|     | K 2                                  |     |     |       |        |     |     |
|     | K 3                                  |     |     |       |        |     |     |
|     | K 4                                  |     |     |       |        |     |     |
|     | K 5                                  |     |     |       |        |     |     |
| 労務R |                                      |     |     | 41.15 |        |     |     |
| R 1 | 普通作業員                                |     | 人   | 22.25 |        |     |     |
| R 2 | 土木一般世話役                              |     | 人   | 9.19  |        |     |     |
| R 3 | 特殊作業員                                |     | 人   | 7.69  |        |     |     |
| R 4 |                                      |     |     |       |        |     |     |
| R 5 |                                      |     |     |       |        |     |     |
| 材料Z |                                      |     |     | 58.85 |        |     |     |
| Z 1 | 生コンクリート(高炉セメント)／18-8-25(20), W/C指定無し |     | m3  | 58.85 |        |     |     |
| Z 2 |                                      |     |     |       |        |     |     |
| Z 3 |                                      |     |     |       |        |     |     |
| Z 4 |                                      |     |     |       |        |     |     |
| Z 5 |                                      |     |     |       |        |     |     |
| 市場S |                                      |     |     |       |        |     |     |

P' =

×

{

+

22.25

100

×

-----

+

9.19

100

×

-----

+

7.69

100

×

-----

×

-----

41.15

22.25+9.19+7.69

+

58.85

100

×

-----

×

-----

58.85

58.85

+

-----

100-41.15-58.85

100

}

=

|                            |  |  |  |         |  |       |  |
|----------------------------|--|--|--|---------|--|-------|--|
| B- 19号明細書 (施工P-04)<br>裏込碎石 |  |  |  | 積算単位:m3 |  | 標準単価: |  |
|----------------------------|--|--|--|---------|--|-------|--|

| 名 称 / 規 格 |                                                  | 単 位 | 構 成 比 | 単価 (東京) | 単 価 | 摘 要 |
|-----------|--------------------------------------------------|-----|-------|---------|-----|-----|
| 機械 K      |                                                  |     | 4.22  |         |     |     |
|           | K 1 バックホウ(クローラ、標準)賃料／山積0.8m3(平積0.6m3)(排出ガス対策型含む) | 日   | 4.20  |         |     |     |
|           | K 2                                              |     |       |         |     |     |
|           | K 3                                              |     |       |         |     |     |
|           | K 4                                              |     |       |         |     |     |
|           | K 5                                              |     |       |         |     |     |
| 労務 R      |                                                  |     | 69.23 |         |     |     |
|           | R 1 普通作業員                                        | 人   | 33.72 |         |     |     |
|           | R 2 特殊作業員                                        | 人   | 14.78 |         |     |     |
|           | R 3 運転手(特殊)                                      | 人   | 11.61 |         |     |     |
|           | R 4 土木一般世話役                                      | 人   | 8.71  |         |     |     |
|           | R 5                                              |     |       |         |     |     |
| 材料 Z      |                                                  |     | 26.55 |         |     |     |
|           | Z 1 再生クラッシャーラン／RC-40                             | m3  | 21.99 |         |     |     |
|           | Z 2 軽 油／パトロール給油                                  | L   | 4.54  |         |     |     |
|           | Z 3                                              |     |       |         |     |     |
|           | Z 4                                              |     |       |         |     |     |
|           | Z 5                                              |     |       |         |     |     |
| 市場 S      |                                                  |     |       |         |     |     |

P' =

× { (

4.20

100

×

-----

) ×

4.22

4.20

-----

+
(

33.72

100

×

-----

+

14.78

100

×

-----

+

11.61

100

×

-----

+

8.71

100

×

-----

) ×

69.23

33.72+14.78+11.61+8.71

-----

+
(

21.99

100

×

-----

+

4.54

100

×

-----

) ×

26.55

21.99+4.54

-----

+

100-4.22-69.23-26.55

100

-----

} =

[illegible]

|                                  |  |  |  |        |  |       |  |
|----------------------------------|--|--|--|--------|--|-------|--|
| B- 20号明細書(施工P-01)<br>プレキャスト帯ブロック |  |  |  | 積算単位:m |  | 標準単価: |  |
|----------------------------------|--|--|--|--------|--|-------|--|

| 名 称 / 規 格 |                                                               | 単 位 | 構 成 比 | 単価(東京) | 単 価 | 摘 要 |
|-----------|---------------------------------------------------------------|-----|-------|--------|-----|-----|
| 機械K       |                                                               |     | 9.64  |        |     |     |
|           | K 1 バックホウ(クロー、標準、クレーン機能付き)賃料/山積0.8m3(平積0.6m3)2.9t吊(排出ガス対策型含む) | 日   | 9.64  |        |     |     |
|           | K 2                                                           |     |       |        |     |     |
|           | K 3                                                           |     |       |        |     |     |
|           | K 4                                                           |     |       |        |     |     |
|           | K 5                                                           |     |       |        |     |     |
| 労務R       |                                                               |     | 80.31 |        |     |     |
|           | R 1 普通作業員                                                     | 人   | 25.67 |        |     |     |
|           | R 2 運転手(特殊)                                                   | 人   | 20.83 |        |     |     |
|           | R 3 特殊作業員                                                     | 人   | 20.40 |        |     |     |
|           | R 4 土木一般世話役                                                   | 人   | 13.41 |        |     |     |
|           | R 5                                                           |     |       |        |     |     |
| 材料Z       |                                                               |     | 10.05 |        |     |     |
|           | Z 1 軽 油/オートロール給油                                              | L   | 10.05 |        |     |     |
|           | Z 2                                                           |     |       |        |     |     |
|           | Z 3                                                           |     |       |        |     |     |
|           | Z 4                                                           |     |       |        |     |     |
|           | Z 5                                                           |     |       |        |     |     |
| 市場S       |                                                               |     |       |        |     |     |

P' =

× { (  $\frac{9.64}{100} \times \frac{9.64}{9.64}$  ) ×  $\frac{9.64}{9.64}$ 
+ (  $\frac{25.67}{100} \times \frac{20.83}{100} \times \frac{20.40}{100} \times \frac{13.41}{100}$  ) ×  $\frac{80.31}{25.67+20.83+20.40+13.41}$ 
+ (  $\frac{10.05}{100} \times \frac{10.05}{10.05}$  ) ×  $\frac{10.05}{10.05}$ 
+  $\frac{100-9.64-80.31-10.05}{100}$  } =

|                        |  |                     |       |
|------------------------|--|---------------------|-------|
| B- 20号明細書(施工P-02)      |  | 積算単位:m <sup>2</sup> | 標準単価: |
| 基礎碎石                   |  |                     |       |
| 碎石の厚さ:7.5cmを超え12.5cm以下 |  |                     |       |

| 名 称 / 規 格 |     |                                              |  | 単 位 | 構 成 比 | 単価 (東京) | 単 価 | 摘 要 |
|-----------|-----|----------------------------------------------|--|-----|-------|---------|-----|-----|
| 機械 K      |     |                                              |  |     | 5.33  |         |     |     |
|           | K 1 | バックホウ(クローラ、標準)賃料／山積0.8m3(平積0.6m3)(排出ガス対策型含む) |  |     | 日     | 5.30    |     |     |
|           | K 2 |                                              |  |     |       |         |     |     |
|           | K 3 |                                              |  |     |       |         |     |     |
|           | K 4 |                                              |  |     |       |         |     |     |
|           | K 5 |                                              |  |     |       |         |     |     |
| 労務 R      |     |                                              |  |     | 78.32 |         |     |     |
|           | R 1 | 普通作業員                                        |  |     | 人     | 37.64   |     |     |
|           | R 2 | 特殊作業員                                        |  |     | 人     | 15.90   |     |     |
|           | R 3 | 運転手(特殊)                                      |  |     | 人     | 14.75   |     |     |
|           | R 4 | 土木一般世話役                                      |  |     | 人     | 9.49    |     |     |
|           | R 5 |                                              |  |     |       |         |     |     |
| 材料 Z      |     |                                              |  |     | 16.35 |         |     |     |
|           | Z 1 | 再生クラッシャーラン／RC-40                             |  |     | m3    | 11.39   |     |     |
|           | Z 2 | 軽 油／パトロール給油                                  |  |     | L     | 4.93    |     |     |
|           | Z 3 |                                              |  |     |       |         |     |     |
|           | Z 4 |                                              |  |     |       |         |     |     |
|           | Z 5 |                                              |  |     |       |         |     |     |
| 市場 S      |     |                                              |  |     |       |         |     |     |

P' =

$$\begin{aligned} &\times \left\{ \left( \frac{5.30}{100} \times \frac{5.33}{5.30} \right) \right. \\ &+ \left( \frac{37.64}{100} \times \frac{37.64}{37.64} + \frac{15.90}{100} \times \frac{15.90}{15.90} + \frac{14.75}{100} \times \frac{14.75}{14.75} + \frac{9.49}{100} \times \frac{9.49}{9.49} \right) \times \frac{78.32}{37.64+15.90+14.75+9.49} \\ &+ \left( \frac{11.39}{100} \times \frac{11.39}{11.39} + \frac{4.93}{100} \times \frac{4.93}{4.93} \right) \times \frac{16.35}{11.39+4.93} \\ &\left. + \frac{100-5.33-78.32-16.35}{100} \right\} = \end{aligned}$$

[illegible]

|                                   |  |  |  |        |  |       |  |
|-----------------------------------|--|--|--|--------|--|-------|--|
| B- 21号明細書(施工P-01)<br>プレキャスト基礎ブロック |  |  |  | 積算単位:m |  | 標準単価: |  |
|-----------------------------------|--|--|--|--------|--|-------|--|

| 名 称 / 規 格 |                                                                | 単 位 | 構 成 比 | 単価(東京) | 単 価 | 摘 要 |
|-----------|----------------------------------------------------------------|-----|-------|--------|-----|-----|
| 機械K       |                                                                |     | 10.69 |        |     |     |
|           | K 1 バックホウ(クローラ、標準、クレーン機能付き)賃料／山積0.8m3(平積0.6m3)2.9t吊(排出ガス対策型含む) | 日   | 10.69 |        |     |     |
|           | K 2                                                            |     |       |        |     |     |
|           | K 3                                                            |     |       |        |     |     |
|           | K 4                                                            |     |       |        |     |     |
|           | K 5                                                            |     |       |        |     |     |
| 労務R       |                                                                |     | 77.84 |        |     |     |
|           | R 1 普通作業員                                                      | 人   | 25.41 |        |     |     |
|           | R 2 運転手(特殊)                                                    | 人   | 23.09 |        |     |     |
|           | R 3 特殊作業員                                                      | 人   | 16.96 |        |     |     |
|           | R 4 土木一般世話役                                                    | 人   | 12.38 |        |     |     |
|           | R 5                                                            |     |       |        |     |     |
| 材料Z       |                                                                |     | 11.47 |        |     |     |
|           | Z 1 軽 油／ハトロール給油                                                | L   | 11.47 |        |     |     |
|           | Z 2                                                            |     |       |        |     |     |
|           | Z 3                                                            |     |       |        |     |     |
|           | Z 4                                                            |     |       |        |     |     |
|           | Z 5                                                            |     |       |        |     |     |
| 市場S       |                                                                |     |       |        |     |     |

P' =

× { (  $\frac{10.69}{100} \times \frac{10.69}{10.69}$  ) ×  $\frac{10.69}{10.69}$ 
+ (  $\frac{25.41}{100} \times \frac{25.41}{25.41} + \frac{23.09}{100} \times \frac{23.09}{23.09} + \frac{16.96}{100} \times \frac{16.96}{16.96} + \frac{12.38}{100} \times \frac{12.38}{12.38}$  ) ×  $\frac{77.84}{25.41+23.09+16.96+12.38}$ 
+ (  $\frac{11.47}{100} \times \frac{11.47}{11.47}$  ) ×  $\frac{11.47}{11.47}$ 
+  $\frac{100-10.69-77.84-11.47}{100}$  } =

|                        |  |                     |       |
|------------------------|--|---------------------|-------|
| B- 21号明細書(施工P-02)      |  | 積算単位:m <sup>2</sup> | 標準単価: |
| 基礎碎石                   |  |                     |       |
| 碎石の厚さ:7.5cmを超え12.5cm以下 |  |                     |       |

| 名 称 / 規 格 |                                              | 単 位 | 構 成 比 | 単価 (東京) | 単 価 | 摘 要 |
|-----------|----------------------------------------------|-----|-------|---------|-----|-----|
| 機械 K      |                                              |     | 5.33  |         |     |     |
| K 1       | バックホウ(クローラ、標準)賃料／山積0.8m3(平積0.6m3)(排出ガス対策型含む) | 日   | 5.30  |         |     |     |
| K 2       |                                              |     |       |         |     |     |
| K 3       |                                              |     |       |         |     |     |
| K 4       |                                              |     |       |         |     |     |
| K 5       |                                              |     |       |         |     |     |
| 労務 R      |                                              |     | 78.32 |         |     |     |
| R 1       | 普通作業員                                        | 人   | 37.64 |         |     |     |
| R 2       | 特殊作業員                                        | 人   | 15.90 |         |     |     |
| R 3       | 運転手(特殊)                                      | 人   | 14.75 |         |     |     |
| R 4       | 土木一般世話役                                      | 人   | 9.49  |         |     |     |
| R 5       |                                              |     |       |         |     |     |
| 材料 Z      |                                              |     | 16.35 |         |     |     |
| Z 1       | 再生クラッシャーラン／RC-40                             | m3  | 11.39 |         |     |     |
| Z 2       | 軽 油／パトロール給油                                  | L   | 4.93  |         |     |     |
| Z 3       |                                              |     |       |         |     |     |
| Z 4       |                                              |     |       |         |     |     |
| Z 5       |                                              |     |       |         |     |     |
| 市場 S      |                                              |     |       |         |     |     |

P' =

× { (

5.30

100

×

5.33

5.30

) ×

5.33

5.30

+ (

37.64

100

×

15.90

100

×

14.75

100

×

9.49

100

) ×

78.32

37.64+15.90+14.75+9.49

+ (

11.39

100

×

4.93

100

) ×

16.35

11.39+4.93

+

100-5.33-78.32-16.35

100

} =

|                      |  |                  |  |     |     |     |         |           |     |  |
|----------------------|--|------------------|--|-----|-----|-----|---------|-----------|-----|--|
| B- 22号               |  | 手摺柵              |  |     |     |     | 100m当たり |           | 明細書 |  |
| 小口止ブロック              |  |                  |  |     |     |     |         |           |     |  |
| 名 称                  |  | 規 格              |  | 単 位 | 数 量 | 単 価 | 金 額     | 摘 要       |     |  |
| 横断・転落防止柵設置工（C o 建込用） |  | ビーム式・パネル式 支柱間隔2m |  | m   | 100 |     |         | C- 11号単価表 |     |  |
| 計                    |  |                  |  |     |     |     |         |           |     |  |
| 1 m当たり               |  |                  |  |     |     |     |         |           |     |  |
|                      |  |                  |  |     |     |     |         |           |     |  |
|                      |  |                  |  |     |     |     |         |           |     |  |
|                      |  |                                                         |  |          |        |     |     |           |  |
|----------------------|--|---------------------------------------------------------|--|----------|--------|-----|-----|-----------|--|
| B- 23号               |  |                                                         |  | 100m 当たり |        |     |     | 明細書       |  |
| 手摺柵                  |  |                                                         |  |          |        |     |     |           |  |
| 独立基礎（現場打ちC0）         |  |                                                         |  |          |        |     |     |           |  |
| 名 称                  |  | 規 格                                                     |  | 単 位      | 数 量    | 単 価 | 金 額 | 摘 要       |  |
| 横断・転落防止柵設置工（C o 建込用） |  | ビーム式・パネル式 支柱間隔2m                                        |  | m        | 100    |     |     | C- 12号単価表 |  |
| コンクリート               |  | 構造物種別：小型構造物<br>打設工法：人力打設<br>コンクリート規格：24-12-25 (20) (高炉) |  | m3       | 1. 836 |     |     | 施工P-01    |  |
|                      |  | 養生工の種類：一般養生<br>現場内小運搬の有無：有り                             |  |          |        |     |     |           |  |
| 型枠                   |  | 型枠の種類：一般型枠<br>構造物の種類：小型構造物                              |  | m²       | 24. 48 |     |     | 施工P-02    |  |
| 基礎砕石                 |  | 砕石の厚さ：7. 5cmを超え12. 5cm以下                                |  | m²       | 4. 59  |     |     | 施工P-03    |  |
| 計                    |  |                                                         |  |          |        |     |     |           |  |
| 1 m 当たり              |  |                                                         |  |          |        |     |     |           |  |
|                      |  |                                                         |  |          |        |     |     |           |  |
|                      |  |                                                         |  |          |        |     |     |           |  |
| B- 23号明細書(施工P-01)   |                                      |  |  | 積算単位:m3 |       | 標準単価:          |     |     |
|---|--------------------------------------|--|--|---------|-------|----------------|-----|-----|
| コンクリート   |                                      |  |  |         |       | 0.3*0.3*0.4*51 |     |     |
| 構造物種別:小型構造物、打設工法:人力打設、コンクリート規格:24-12-25(20)(高炉)、養生工の種類:一般養生、現場内小運搬の有無:有り   |                                      |  |  |         |       |                |     |     |
| 名 称 / 規 格   |                                      |  |  | 単 位     | 構 成 比 | 単 価 (東京)       | 単 価 | 摘 要 |
| 機械K   |                                      |  |  |         |       |                |     |     |
| K 1   |                                      |  |  |         |       |                |     |     |
| K 2   |                                      |  |  |         |       |                |     |     |
| K 3   |                                      |  |  |         |       |                |     |     |
| K 4   |                                      |  |  |         |       |                |     |     |
| K 5   |                                      |  |  |         |       |                |     |     |
| 労務R   |                                      |  |  |         | 46.18 |                |     |     |
| R 1   | 普通作業員                                |  |  | 人       | 28.56 |                |     |     |
| R 2   | 土木一般世話役                              |  |  | 人       | 8.40  |                |     |     |
| R 3   | 特殊作業員                                |  |  | 人       | 7.04  |                |     |     |
| R 4   |                                      |  |  |         |       |                |     |     |
| R 5   |                                      |  |  |         |       |                |     |     |
| 材料Z   |                                      |  |  |         | 53.82 |                |     |     |
| Z 1   | 生コンクリート(高炉セメント)／18-8-25(20), W/C指定無し |  |  | m3      | 53.82 |                |     |     |
| Z 2   |                                      |  |  |         |       |                |     |     |
| Z 3   |                                      |  |  |         |       |                |     |     |
| Z 4   |                                      |  |  |         |       |                |     |     |
| Z 5   |                                      |  |  |         |       |                |     |     |
| 市場S   |                                      |  |  |         |       |                |     |     |
| P' =   |                                      |  |  |         |       |                |     |     |
| × {   |                                      |  |  |         |       |                |     |     |
| + ( $\frac{28.56}{100} \times \frac{46.18}{100} + \frac{8.40}{100} \times \frac{46.18}{100} + \frac{7.04}{100} \times \frac{46.18}{100}$ ) × $\frac{46.18}{28.56+8.40+7.04}$ |                                      |  |  |         |       |                |     |     |
| + ( $\frac{53.82}{100} \times \frac{53.82}{100}$ ) × $\frac{53.82}{53.82}$                                                                                                   |                                      |  |  |         |       |                |     |     |
| + $\frac{100-46.18-53.82}{100}$ }   |                                      |  |  |         |       |                |     |     |
| =   |                                      |  |  |         |       |                |     |     |

B- 23号明細書(施工P-02)

積算単位:㎡

標準単価:

0.3\*0.4\*4\*51

型枠

型枠の種類:一般型枠、構造物の種類:小型構造物

|     | 名 称 | 規 格     | 単 位 | 構 成 比  | 単価(東京) | 単 価 | 摘 要 |
|-----|-----|---------|-----|--------|--------|-----|-----|
| 機械K |     |         |     |        |        |     |     |
|     | K 1 |         |     |        |        |     |     |
|     | K 2 |         |     |        |        |     |     |
|     | K 3 |         |     |        |        |     |     |
|     | K 4 |         |     |        |        |     |     |
|     | K 5 |         |     |        |        |     |     |
| 労務R |     |         |     | 100.00 |        |     |     |
|     | R 1 | 型わく工    | 人   | 44.28  |        |     |     |
|     | R 2 | 普通作業員   | 人   | 30.82  |        |     |     |
|     | R 3 | 土木一般世話役 | 人   | 11.86  |        |     |     |
|     | R 4 |         |     |        |        |     |     |
|     | R 5 |         |     |        |        |     |     |
| 材料Z |     |         |     |        |        |     |     |
|     | Z 1 |         |     |        |        |     |     |
|     | Z 2 |         |     |        |        |     |     |
|     | Z 3 |         |     |        |        |     |     |
|     | Z 4 |         |     |        |        |     |     |
|     | Z 5 |         |     |        |        |     |     |
| 市場S |     |         |     |        |        |     |     |

P' =

×

{

+

44.28

100

×

-----

+

30.82

100

×

-----

+

11.86

100

×

-----

)

×

100

44.28+30.82+11.86

-----

+

100-100

100

-----

}

=

| B- 23号明細書(施工P-03)   |                                              |  |  | 積算単位:m <sup>2</sup> |       | 標準単価:      |     |     |
|---|----------------------------------------------|--|--|---------------------|-------|------------|-----|-----|
| 基礎砕石   |                                              |  |  |                     |       | 0.3*0.3*51 |     |     |
| 砕石の厚さ:7.5cmを超え12.5cm以下   |                                              |  |  |                     |       |            |     |     |
| 名 称 / 規 格   |                                              |  |  | 単 位                 | 構 成 比 | 単価(東京)     | 単 価 | 摘 要 |
| 機械K   |                                              |  |  |                     | 5.33  |            |     |     |
| K 1   | バックホウ(クローラ、標準)賃料/山積0.8m3(平積0.6m3)(排出ガス対策型含む) |  |  | 日                   | 5.30  |            |     |     |
| K 2   |                                              |  |  |                     |       |            |     |     |
| K 3   |                                              |  |  |                     |       |            |     |     |
| K 4   |                                              |  |  |                     |       |            |     |     |
| K 5   |                                              |  |  |                     |       |            |     |     |
| 労務R   |                                              |  |  |                     | 78.32 |            |     |     |
| R 1   | 普通作業員                                        |  |  | 人                   | 37.64 |            |     |     |
| R 2   | 特殊作業員                                        |  |  | 人                   | 15.90 |            |     |     |
| R 3   | 運転手(特殊)                                      |  |  | 人                   | 14.75 |            |     |     |
| R 4   | 土木一般世話役                                      |  |  | 人                   | 9.49  |            |     |     |
| R 5   |                                              |  |  |                     |       |            |     |     |
| 材料Z   |                                              |  |  |                     | 16.35 |            |     |     |
| Z 1   | 再生クラッシャーラン/RC-40                             |  |  | m3                  | 11.39 |            |     |     |
| Z 2   | 軽 油/ハートル給油                                   |  |  | L                   | 4.93  |            |     |     |
| Z 3   |                                              |  |  |                     |       |            |     |     |
| Z 4   |                                              |  |  |                     |       |            |     |     |
| Z 5   |                                              |  |  |                     |       |            |     |     |
| 市場S   |                                              |  |  |                     |       |            |     |     |
| P' =   |                                              |  |  |                     |       |            |     |     |
| $\begin{aligned} & \times \left\{ \left( \frac{5.30}{100} \times \frac{5.33}{5.30} \right. \right. \\ & + \left( \frac{37.64}{100} \times \frac{37.64}{37.64} + \frac{15.90}{100} \times \frac{15.90}{15.90} + \frac{14.75}{100} \times \frac{14.75}{14.75} + \frac{9.49}{100} \times \frac{9.49}{9.49} \right) \times \frac{78.32}{37.64+15.90+14.75+9.49} \\ & + \left( \frac{11.39}{100} \times \frac{11.39}{11.39} + \frac{4.93}{100} \times \frac{4.93}{4.93} \right) \times \frac{16.35}{11.39+4.93} \\ & \left. \left. + \frac{100-5.33-78.32-16.35}{100} \right\} = \end{aligned}$ |                                              |  |  |                     |       |            |     |     |

|                      |   |                                                        |   |    |   |        |     |   |   |   |   |           |   |
|----------------------|---|--------------------------------------------------------|---|----|---|--------|-----|---|---|---|---|-----------|---|
| B- 24号               |   | 100m当たり                                                |   |    |   |        | 明細書 |   |   |   |   |           |   |
| 転落防止柵                |   |                                                        |   |    |   |        |     |   |   |   |   |           |   |
| 名                    | 称 | 規                                                      | 格 | 単  | 位 | 数      | 量   | 単 | 価 | 金 | 額 | 摘         | 要 |
| 横断・転落防止柵設置工（C o 建込用） |   | ビーム式・パネル式 支柱間隔3m                                       |   | m  |   | 100    |     |   |   |   |   | C- 13号単価表 |   |
| コンクリート               |   | 構造物種別：小型構造物<br>打設工法：人力打設<br>コンクリート規格：24-12-25(20) (高炉) |   | m3 |   | 1. 377 |     |   |   |   |   | 施工P-01    |   |
|                      |   | 養生工の種類：一般養生<br>現場内小運搬の有無：有り                            |   |    |   |        |     |   |   |   |   |           |   |
| 型枠                   |   | 型枠の種類：一般型枠<br>構造物の種類：小型構造物                             |   | m² |   | 18. 36 |     |   |   |   |   | 施工P-02    |   |
| 基礎碎石                 |   | 碎石の厚さ：7. 5cmを超え12. 5cm以下                               |   | m² |   | 3. 06  |     |   |   |   |   | 施工P-03    |   |
| 計                    |   |                                                        |   |    |   |        |     |   |   |   |   |           |   |
| 1 m当たり               |   |                                                        |   |    |   |        |     |   |   |   |   |           |   |
|                      |   |                                                        |   |    |   |        |     |   |   |   |   |           |   |
|                      |   |                                                        |   |    |   |        |     |   |   |   |   |           |   |
B- 24号明細書(施工P-01)
積算単位:m3
標準単価:

コンクリート  
0.3\*0.3\*0.45\*34

構造物種別:小型構造物、打設工法:人力打設、コンクリート規格:24-12-25(20)(高炉)、養生工の種類:一般養生、現場内小運搬の有無:有り

|     | 名 称 / 規 格                            | 単 位 | 構 成 比 | 単価（東京） | 単 価 | 摘 要 |
|-----|--------------------------------------|-----|-------|--------|-----|-----|
| 機械K |                                      |     |       |        |     |     |
| K 1 |                                      |     |       |        |     |     |
| K 2 |                                      |     |       |        |     |     |
| K 3 |                                      |     |       |        |     |     |
| K 4 |                                      |     |       |        |     |     |
| K 5 |                                      |     |       |        |     |     |
| 労務R |                                      |     | 46.18 |        |     |     |
| R 1 | 普通作業員                                | 人   | 28.56 |        |     |     |
| R 2 | 土木一般世話役                              | 人   | 8.40  |        |     |     |
| R 3 | 特殊作業員                                | 人   | 7.04  |        |     |     |
| R 4 |                                      |     |       |        |     |     |
| R 5 |                                      |     |       |        |     |     |
| 材料Z |                                      |     | 53.82 |        |     |     |
| Z 1 | 生コンクリート(高炉セメント)／18-8-25(20), W/C指定無し | m3  | 53.82 |        |     |     |
| Z 2 |                                      |     |       |        |     |     |
| Z 3 |                                      |     |       |        |     |     |
| Z 4 |                                      |     |       |        |     |     |
| Z 5 |                                      |     |       |        |     |     |
| 市場S |                                      |     |       |        |     |     |

P' =

$$\times \left\{ \begin{aligned} &+ \left( \frac{28.56}{100} \times \frac{\quad}{\quad} + \frac{8.40}{100} \times \frac{\quad}{\quad} + \frac{7.04}{100} \times \frac{\quad}{\quad} \right) \times \frac{46.18}{28.56+8.40+7.04} \\ &+ \left( \frac{53.82}{100} \times \frac{\quad}{\quad} \right) \times \frac{53.82}{53.82} \\ &+ \frac{100-46.18-53.82}{100} \end{aligned} \right\} =$$

|                           |  |                      |       |
|---------------------------|--|----------------------|-------|
| B- 24号明細書(施工P-02)         |  | 積算単位: m <sup>2</sup> | 標準単価: |
| 型枠                        |  | 0.3*0.45*4*34        |       |
| 型枠の種類: 一般型枠、構造物の種類: 小型構造物 |  |                      |       |

| 名 称 / 規 格   | 単 位 | 構 成 比  | 単価(東京) | 単 価 | 摘 要 |
|-------------|-----|--------|--------|-----|-----|
| 機械K         |     |        |        |     |     |
| K 1         |     |        |        |     |     |
| K 2         |     |        |        |     |     |
| K 3         |     |        |        |     |     |
| K 4         |     |        |        |     |     |
| K 5         |     |        |        |     |     |
| 労務R         |     | 100.00 |        |     |     |
| R 1 型わく工    | 人   | 44.28  |        |     |     |
| R 2 普通作業員   | 人   | 30.82  |        |     |     |
| R 3 土木一般世話役 | 人   | 11.86  |        |     |     |
| R 4         |     |        |        |     |     |
| R 5         |     |        |        |     |     |
| 材料Z         |     |        |        |     |     |
| Z 1         |     |        |        |     |     |
| Z 2         |     |        |        |     |     |
| Z 3         |     |        |        |     |     |
| Z 4         |     |        |        |     |     |
| Z 5         |     |        |        |     |     |
| 市場S         |     |        |        |     |     |

P' =

×

{

+

(

$\frac{44.28}{100}$

×

-----

+

$\frac{30.82}{100}$

×

-----

+

$\frac{11.86}{100}$

×

-----

)

×

$\frac{100}{44.28+30.82+11.86}$

-----

+

-----

$\frac{100-100}{100}$

}

=

| 名 称 / 規 格 |                                            | 単 位 | 構 成 比 | 単価（東京） | 単 価 | 摘 要 |
|-----------|--------------------------------------------|-----|-------|--------|-----|-----|
| 機械K       |                                            |     | 5.33  |        |     |     |
| K 1       | パック材(クロー、標準)賃料／山積0.8m3(平積0.6m3)(排出ガス対策型含む) | 日   | 5.30  |        |     |     |
| K 2       |                                            |     |       |        |     |     |
| K 3       |                                            |     |       |        |     |     |
| K 4       |                                            |     |       |        |     |     |
| K 5       |                                            |     |       |        |     |     |
| 労務R       |                                            |     | 78.32 |        |     |     |
| R 1       | 普通作業員                                      | 人   | 37.64 |        |     |     |
| R 2       | 特殊作業員                                      | 人   | 15.90 |        |     |     |
| R 3       | 運転手(特殊)                                    | 人   | 14.75 |        |     |     |
| R 4       | 土木一般世話役                                    | 人   | 9.49  |        |     |     |
| R 5       |                                            |     |       |        |     |     |
| 材料Z       |                                            |     | 16.35 |        |     |     |
| Z 1       | 再生クラッシャーラン／RC-40                           | m3  | 11.39 |        |     |     |
| Z 2       | 軽 油／ハートル給油                                 | L   | 4.93  |        |     |     |
| Z 3       |                                            |     |       |        |     |     |
| Z 4       |                                            |     |       |        |     |     |
| Z 5       |                                            |     |       |        |     |     |
| 市場S       |                                            |     |       |        |     |     |

P' =

$$\begin{aligned}
 & \times \left\{ \left( \frac{5.30}{100} \times \frac{5.33}{5.30} \right) \right. \\
 & + \left( \frac{37.64}{100} \times \frac{78.32}{37.64+15.90+14.75+9.49} \right. \\
 & + \left( \frac{11.39}{100} \times \frac{16.35}{11.39+4.93} \right) \times \frac{16.35}{11.39+4.93} \\
 & \left. \left. + \frac{100-5.33-78.32-16.35}{100} \right\} =
 \end{aligned}$$

|                      |   |                                                       |   |    |   |       |     |   |   |   |   |           |   |
|----------------------|---|-------------------------------------------------------|---|----|---|-------|-----|---|---|---|---|-----------|---|
| B- 25号               |   | 100m当たり                                               |   |    |   |       | 明細書 |   |   |   |   |           |   |
| 転落防止柵                |   |                                                       |   |    |   |       |     |   |   |   |   |           |   |
| 名                    | 称 | 規                                                     | 格 | 単  | 位 | 数     | 量   | 単 | 価 | 金 | 額 | 摘         | 要 |
| 横断・転落防止柵設置工（C o 建込用） |   | ビーム式・パネル式 支柱間隔1m                                      |   | m  |   | 100   |     |   |   |   |   | C- 14号単価表 |   |
| コンクリート               |   | 構造物種別:小型構造物<br>打設工法:人力打設<br>コンクリート規格:24-12-25(20)(高炉) |   | m3 |   | 4.09  |     |   |   |   |   | 施工P-01    |   |
|                      |   | 養生工の種類:一般養生<br>現場内小運搬の有無:有り                           |   |    |   |       |     |   |   |   |   |           |   |
| 型枠                   |   | 型枠の種類:一般型枠<br>構造物の種類:小型構造物                            |   | m² |   | 54.54 |     |   |   |   |   | 施工P-02    |   |
| 基礎砕石                 |   | 砕石の厚さ:7.5cmを超え12.5cm以下                                |   | m² |   | 9.09  |     |   |   |   |   | 施工P-03    |   |
| 計                    |   |                                                       |   |    |   |       |     |   |   |   |   |           |   |
| 1 m当たり               |   |                                                       |   |    |   |       |     |   |   |   |   |           |   |
|                      |   |                                                       |   |    |   |       |     |   |   |   |   |           |   |
|                      |   |                                                       |   |    |   |       |     |   |   |   |   |           |   |
|                                                                          |  |         |                  |
|--------------------------------------------------------------------------|--|---------|------------------|
| B- 25号明細書(施工P-01)                                                        |  | 積算単位:m3 | 標準単価:            |
| コンクリート                                                                   |  |         | 0.3*0.3*0.45*101 |
| 構造物種別:小型構造物、打設工法:人力打設、コンクリート規格:24-12-25(20)(高炉)、養生工の種類:一般養生、現場内小運搬の有無:有り |  |         |                  |

| 名 称 |                                      | 規 格 | 単 位 | 構 成 比 | 単価(東京) | 単 価 | 摘 要 |
|-----|--------------------------------------|-----|-----|-------|--------|-----|-----|
| 機械K |                                      |     |     |       |        |     |     |
|     | K 1                                  |     |     |       |        |     |     |
|     | K 2                                  |     |     |       |        |     |     |
|     | K 3                                  |     |     |       |        |     |     |
|     | K 4                                  |     |     |       |        |     |     |
|     | K 5                                  |     |     |       |        |     |     |
| 労務R |                                      |     |     | 46.18 |        |     |     |
| R 1 | 普通作業員                                |     | 人   | 28.56 |        |     |     |
| R 2 | 土木一般世話役                              |     | 人   | 8.40  |        |     |     |
| R 3 | 特殊作業員                                |     | 人   | 7.04  |        |     |     |
| R 4 |                                      |     |     |       |        |     |     |
| R 5 |                                      |     |     |       |        |     |     |
| 材料Z |                                      |     |     | 53.82 |        |     |     |
| Z 1 | 生コンクリート(高炉セメント)／18-8-25(20), W/C指定無し |     | m3  | 53.82 |        |     |     |
| Z 2 |                                      |     |     |       |        |     |     |
| Z 3 |                                      |     |     |       |        |     |     |
| Z 4 |                                      |     |     |       |        |     |     |
| Z 5 |                                      |     |     |       |        |     |     |
| 市場S |                                      |     |     |       |        |     |     |

P' =

×

{

+

28.56

100

×

-----

+

8.40

100

×

-----

+

7.04

100

×

-----

)

×

46.18

28.56+8.40+7.04

-----

+

53.82

100

×

-----

)

×

53.82

53.82

-----

+

100-46.18-53.82

100

}

=

| B- 25号明細書(施工P-02)   |             | 積算単位:m <sup>2</sup> |        | 標準単価:          |     |     |
|---|-------------|---------------------|--------|----------------|-----|-----|
| 型枠   |             |                     |        | 0.3*0.45*4*101 |     |     |
| 型枠の種類:一般型枠、構造物の種類:小型構造物   |             |                     |        |                |     |     |
| 名 称 / 規 格   |             | 単 位                 | 構 成 比  | 単価(東京)         | 単 価 | 摘 要 |
| 機械K   |             |                     |        |                |     |     |
|   | K 1         |                     |        |                |     |     |
|   | K 2         |                     |        |                |     |     |
|   | K 3         |                     |        |                |     |     |
|   | K 4         |                     |        |                |     |     |
|   | K 5         |                     |        |                |     |     |
| 労務R   |             |                     | 100.00 |                |     |     |
|   | R 1 型わく工    | 人                   | 44.28  |                |     |     |
|   | R 2 普通作業員   | 人                   | 30.82  |                |     |     |
|   | R 3 土木一般世話役 | 人                   | 11.86  |                |     |     |
|   | R 4         |                     |        |                |     |     |
|   | R 5         |                     |        |                |     |     |
| 材料Z   |             |                     |        |                |     |     |
|   | Z 1         |                     |        |                |     |     |
|   | Z 2         |                     |        |                |     |     |
|   | Z 3         |                     |        |                |     |     |
|   | Z 4         |                     |        |                |     |     |
|   | Z 5         |                     |        |                |     |     |
| 市場S   |             |                     |        |                |     |     |
| <div>P' =</div> <div>× {</div> <div>+ ( <math>\frac{44.28}{100} \times \frac{100-100}{100}</math> + <math>\frac{30.82}{100} \times \frac{100-100}{100}</math> + <math>\frac{11.86}{100} \times \frac{100-100}{100}</math> ) × <math>\frac{100}{44.28+30.82+11.86}</math></div> <div>+ </div> <div><div>+ <math>\frac{100-100}{100}</math> }</div><div>=</div></div> |             |                     |        |                |     |     |

| B- 25号明細書(施工P-03)   |                                              |  |  | 積算単位:m <sup>2</sup> |       | 標準単価:       |     |     |
|---|----------------------------------------------|--|--|---------------------|-------|-------------|-----|-----|
| 基礎砕石   |                                              |  |  |                     |       | 0.3*0.3*101 |     |     |
| 砕石の厚さ:7.5cmを超え12.5cm以下   |                                              |  |  |                     |       |             |     |     |
| 名 称 / 規 格   |                                              |  |  | 単 位                 | 構 成 比 | 単価(東京)      | 単 価 | 摘 要 |
| 機械K   |                                              |  |  |                     | 5.33  |             |     |     |
| K 1   | バックホウ(クローラ、標準)賃料/山積0.8m3(平積0.6m3)(排出ガス対策型含む) |  |  | 日                   | 5.30  |             |     |     |
| K 2   |                                              |  |  |                     |       |             |     |     |
| K 3   |                                              |  |  |                     |       |             |     |     |
| K 4   |                                              |  |  |                     |       |             |     |     |
| K 5   |                                              |  |  |                     |       |             |     |     |
| 労務R   |                                              |  |  |                     | 78.32 |             |     |     |
| R 1   | 普通作業員                                        |  |  | 人                   | 37.64 |             |     |     |
| R 2   | 特殊作業員                                        |  |  | 人                   | 15.90 |             |     |     |
| R 3   | 運転手(特殊)                                      |  |  | 人                   | 14.75 |             |     |     |
| R 4   | 土木一般世話役                                      |  |  | 人                   | 9.49  |             |     |     |
| R 5   |                                              |  |  |                     |       |             |     |     |
| 材料Z   |                                              |  |  |                     | 16.35 |             |     |     |
| Z 1   | 再生クラッシャーラン/RC-40                             |  |  | m3                  | 11.39 |             |     |     |
| Z 2   | 軽 油/ハートル給油                                   |  |  | L                   | 4.93  |             |     |     |
| Z 3   |                                              |  |  |                     |       |             |     |     |
| Z 4   |                                              |  |  |                     |       |             |     |     |
| Z 5   |                                              |  |  |                     |       |             |     |     |
| 市場S   |                                              |  |  |                     |       |             |     |     |
| P' =   |                                              |  |  |                     |       |             |     |     |
| $\begin{aligned} & \times \left\{ \left( \frac{5.30}{100} \times \frac{5.33}{5.30} \right. \right. \\ & + \left( \frac{37.64}{100} \times \frac{37.64}{37.64} + \frac{15.90}{100} \times \frac{15.90}{15.90} + \frac{14.75}{100} \times \frac{14.75}{14.75} + \frac{9.49}{100} \times \frac{9.49}{9.49} \right) \times \frac{78.32}{37.64+15.90+14.75+9.49} \\ & + \left( \frac{11.39}{100} \times \frac{11.39}{11.39} + \frac{4.93}{100} \times \frac{4.93}{4.93} \right) \times \frac{16.35}{11.39+4.93} \\ & \left. \left. + \frac{100-5.33-78.32-16.35}{100} \right\} = \end{aligned}$ |                                              |  |  |                     |       |             |     |     |

[illegible]

|            |   |                |   |    |   |    |         |     |   |   |   |        |   |
|------------|---|----------------|---|----|---|----|---------|-----|---|---|---|--------|---|
| B- 27号     |   | 埋戻し            |   |    |   |    | 10m3当たり | 明細書 |   |   |   |        |   |
| 名          | 称 | 規              | 格 | 単  | 位 | 数  | 量       | 単   | 価 | 金 | 額 | 摘      | 要 |
| 埋戻し        |   | 施工方法:上記以外(小規模) |   | m3 |   | 10 |         |     |   |   |   | 施工P-01 |   |
| 再生クラッシャーラン |   | RC-40          |   | m3 |   | 12 |         |     |   |   |   |        |   |
| 計          |   |                |   |    |   |    |         |     |   |   |   |        |   |
| 1 m3当たり    |   |                |   |    |   |    |         |     |   |   |   |        |   |
|            |   |                |   |    |   |    |         |     |   |   |   |        |   |
|            |   |                |   |    |   |    |         |     |   |   |   |        |   |
|                   |  |         |       |
|-------------------|--|---------|-------|
| B- 27号明細書(施工P-01) |  | 積算単位:m3 | 標準単価: |
| 埋戻し               |  |         |       |
| 施工方法:上記以外(小規模)    |  |         |       |

| 名 称 |     | 規 格                            | 単 位 | 構 成 比 | 単価(東京) | 単 価 | 摘 要 |
|-----|-----|--------------------------------|-----|-------|--------|-----|-----|
| 機械K |     |                                |     | 8.87  |        |     |     |
|     | K 1 | バックホウ(クローラ型) 後方超小旋回型 排対型(2次基準) | 供/日 | 8.27  |        |     |     |
|     | K 2 | タンパ 及びランマ ランマ                  | 供/日 | 0.60  |        |     |     |
|     | K 3 |                                |     |       |        |     |     |
|     | K 4 |                                |     |       |        |     |     |
|     | K 5 |                                |     |       |        |     |     |
| 労務R |     |                                |     | 87.15 |        |     |     |
|     | R 1 | 普通作業員                          | 人   | 50.03 |        |     |     |
|     | R 2 | 特殊作業員                          | 人   | 19.35 |        |     |     |
|     | R 3 | 運転手(特殊)                        | 人   | 17.77 |        |     |     |
|     | R 4 |                                |     |       |        |     |     |
|     | R 5 |                                |     |       |        |     |     |
| 材料Z |     |                                |     | 3.98  |        |     |     |
|     | Z 1 | 軽 油／ハトロール給油                    | L   | 3.14  |        |     |     |
|     | Z 2 | ガソリン／レギュラー, スタンド渡し             | L   | 0.84  |        |     |     |
|     | Z 3 |                                |     |       |        |     |     |
|     | Z 4 |                                |     |       |        |     |     |
|     | Z 5 |                                |     |       |        |     |     |
| 市場S |     |                                |     |       |        |     |     |

P' =

$$\times \left\{ \left( \frac{8.27}{100} \times \frac{8.87}{8.27+0.60} + \frac{0.60}{100} \times \frac{8.87}{8.27+0.60} \right) \times \frac{8.87}{8.27+0.60} \right.$$

$$+ \left( \frac{50.03}{100} \times \frac{87.15}{50.03+19.35+17.77} + \frac{19.35}{100} \times \frac{87.15}{50.03+19.35+17.77} + \frac{17.77}{100} \times \frac{87.15}{50.03+19.35+17.77} \right) \times \frac{87.15}{50.03+19.35+17.77}$$

$$+ \left( \frac{3.14}{100} \times \frac{3.98}{3.14+0.84} + \frac{0.84}{100} \times \frac{3.98}{3.14+0.84} \right) \times \frac{3.98}{3.14+0.84}$$

$$\left. + \frac{100-8.87-87.15-3.98}{100} \right\} =$$

[illegible]

C- 2号

1現場当たり

单価表

交通誘導警備員 B

[illegible]

C- 3号

1台当たり

单価表

20t以上の建設機械運搬

各種、L=10km, 片道、運搬中損料無

[illegible]

[illegible]

|    |                                      |         |       |
|----|--------------------------------------|---------|-------|
| C- | 4号単価表(施工P-01)                        | 積算単位:m3 | 標準単価: |
|    | 路体(築堤)盛土                             |         |       |
|    | 施工幅員:4.0m以上、施工数量:20,000m3未満、障害の有無:無し |         |       |

|     | 名 称 | 規 格                                             | 単 位 | 構 成 比 | 単価(東京) | 単 価 | 摘 要 |
|-----|-----|-------------------------------------------------|-----|-------|--------|-----|-----|
| 機械K |     |                                                 |     | 17.31 |        |     |     |
|     | K 1 | ブルドーザ(湿地)賃料／7t級(排出ガス対策型含む)                      | 日   | 10.87 |        |     |     |
|     | K 2 | 振動ロー(土工用、フラット・シングルドラム型)賃料／質量11～12 t (排出ガス対策型含む) | 日   | 6.44  |        |     |     |
|     | K 3 |                                                 |     |       |        |     |     |
|     | K 4 |                                                 |     |       |        |     |     |
|     | K 5 |                                                 |     |       |        |     |     |
| 労務R |     |                                                 |     | 67.71 |        |     |     |
|     | R 1 | 運転手(特殊)                                         | 人   | 46.57 |        |     |     |
|     | R 2 | 普通作業員                                           | 人   | 21.14 |        |     |     |
|     | R 3 |                                                 |     |       |        |     |     |
|     | R 4 |                                                 |     |       |        |     |     |
|     | R 5 |                                                 |     |       |        |     |     |
| 材料Z |     |                                                 |     | 14.98 |        |     |     |
|     | Z 1 | 軽油／ハトール給油                                       | L   | 14.98 |        |     |     |
|     | Z 2 |                                                 |     |       |        |     |     |
|     | Z 3 |                                                 |     |       |        |     |     |
|     | Z 4 |                                                 |     |       |        |     |     |
|     | Z 5 |                                                 |     |       |        |     |     |
| 市場S |     |                                                 |     |       |        |     |     |

P' =

×

{

(

10.87

100

×

-----

+

6.44

100

×

-----

)

×

-----

17.31

10.87+6.44

+

(

46.57

100

×

-----

+

21.14

100

×

-----

)

×

-----

67.71

46.57+21.14

+

(

14.98

100

×

-----

)

×

-----

14.98

14.98

+

-----

100-17.31-67.71-14.98

100

}

=



[illegible]

[illegible]

[illegible]

|         |  |            |     |     |     |     |         |     |
|---------|--|------------|-----|-----|-----|-----|---------|-----|
| C- 9号   |  | 張芝工<br>高麗芝 |     |     |     |     | 100㎡当たり | 単価表 |
| 名 称     |  | 規 格        | 単 位 | 数 量 | 単 価 | 金 額 | 摘 要     |     |
| 土木一般世話役 |  |            | 人   |     |     |     |         |     |
| 造園工     |  |            | 人   |     |     |     |         |     |
| 普通作業員   |  |            | 人   |     |     |     |         |     |
| 目 土     |  |            | m3  | 2.7 |     |     |         |     |
| 高麗芝     |  |            | ㎡   | 100 |     |     |         |     |
| 植栽割増費   |  |            | 式   | 1   |     |     |         |     |
| 諸雑費     |  |            | 式   | 1   |     |     |         |     |
| 計       |  |            |     |     |     |     |         |     |
| 1 ㎡当たり  |  |            |     |     |     |     |         |     |
|         |  |            |     |     |     |     |         |     |
|         |  |            |     |     |     |     |         |     |
[illegible]

[illegible]

[illegible]

C- 13号

---

1m 当たり

单価表

横断・転落防止柵設置工 (C o 建込用)

ビーム式・パネル式 支柱間隔3m

[illegible]

C- 14号

---

1m 当たり

单価表

横断・転落防止柵設置工（C o 建込用）

ビーム式・パネル式 支柱間隔1m

[illegible]

[illegible]

[illegible]

| 河原口高水敷「（仮称）スポーツ・コミュニティ広場」整備工事 |   |                              |    | 材料費(30) |   | 材料調書全体明細表 |        |   |   |   |   |   |   |
|-------------------------------|---|------------------------------|----|---------|---|-----------|--------|---|---|---|---|---|---|
|                               |   |                              |    |         |   |           | (単位:円) |   |   |   |   |   |   |
| 名                             | 称 | 規                            | 格  | 単       | 位 | 数         | 量      | 単 | 価 | 金 | 額 | 備 | 考 |
| コーナー金具                        |   |                              |    | 個       |   | 17        |        |   |   |   |   |   |   |
| ロープ                           |   | φ 9 × 100m                   | 巻  |         |   | 1.03      |        |   |   |   |   |   |   |
| ロープピン                         |   | H1500 2 段 労務含む               | 本  |         |   | 52.53     |        |   |   |   |   |   |   |
| 基礎ブロック                        |   | H500 2.0割 1995×500×500（短尺含む） | 個  |         |   | 12        |        |   |   |   |   |   |   |
| 小口止ブロック                       |   | H500 1995×300×500（短尺含む）      | 個  |         |   | 40        |        |   |   |   |   |   |   |
| 帯ブロック                         |   | H500 1995×300×500（短尺含む）      | 個  |         |   | 12        |        |   |   |   |   |   |   |
| 張ブロック                         |   | 997×497×146                  | 個  |         |   | 8         |        |   |   |   |   |   |   |
| 張ブロック                         |   | 997×997×146                  | 個  |         |   | 64        |        |   |   |   |   |   |   |
| 目 土                           |   |                              | m3 |         |   | 511.326   |        |   |   |   |   |   |   |
| 転落防止柵（縦格子）                    |   | 茶色                           | m  |         |   | 2         |        |   |   |   |   |   |   |
| 転落防止柵（縦格子）                    |   | 茶色                           | m  |         |   | 17        |        |   |   |   |   |   |   |
| 連結金具                          |   |                              | 組  |         |   | 104       |        |   |   |   |   |   |   |
| 連結金具                          |   |                              | 組  |         |   | 10        |        |   |   |   |   |   |   |

| 河原口高水敷「（仮称）スポーツ・コミュニティ広場」整備工事 |   |                          |   | 材料費(30)        |   | 材料調書全体明細表  |   |   |   |   |   |   |   |
|-------------------------------|---|--------------------------|---|----------------|---|------------|---|---|---|---|---|---|---|
| (単位:円)                        |   |                          |   |                |   |            |   |   |   |   |   |   |   |
| 名                             | 称 | 規                        | 格 | 単              | 位 | 数          | 量 | 単 | 価 | 金 | 額 | 備 | 考 |
| 連結金具                          |   |                          |   | 組              |   | 42         |   |   |   |   |   |   |   |
| 階段ブロック                        |   | (福祉) 2.0割A型 1995×664×240 |   | 個              |   | 59         |   |   |   |   |   |   |   |
| 階段ブロック                        |   | (福祉) 2.0割B型 998×664×240  |   | 個              |   | 25         |   |   |   |   |   |   |   |
| 2段手すり柵                        |   | 標準色（茶色）（コンクリート建込）        |   | m              |   | 236        |   |   |   |   |   |   |   |
| 2段手すり柵                        |   | 標準色（茶色）（コンクリート建込）        |   | m              |   | 36         |   |   |   |   |   |   |   |
| 生コンクリート(高炉セメント)               |   | 18-8-25(20)，W/C指定無し      |   | m3             |   | 22.262     |   |   |   |   |   |   |   |
| 割栗石                           |   | 150-200mm                |   | m3             |   | 134.641    |   |   |   |   |   |   |   |
| 再生クラッシャーラン                    |   | RC-40                    |   | m3             |   | 7,647.226  |   |   |   |   |   |   |   |
| 再生アスファルト混合物                   |   | 再生密粒度アスコン(20)            |   | t              |   | 758.898    |   |   |   |   |   |   |   |
| パネルタイプ 角形じゃかご                 |   | 4.0×13×50×120            |   | m              |   | 215        |   |   |   |   |   |   |   |
| 高麗芝                           |   |                          |   | m <sup>2</sup> |   | 18,938     |   |   |   |   |   |   |   |
| ガソリン                          |   | レギュラー，スタント渡し             |   | L              |   | 45.031     |   |   |   |   |   |   |   |
| 軽油                            |   | パトロール給油                  |   | L              |   | 12,193.791 |   |   |   |   |   |   |   |

[illegible]

# 数量総括表

| 工 種       | 種 別          | 形状・寸法                                       | 単位 | 数 量  | 摘 要  |
|-----------|--------------|---------------------------------------------|----|------|------|
| 敷地造成工     |              |                                             |    |      |      |
| 掘削工       | 掘削           | 土砂、BH掘削                                     | m3 | 4222 |      |
|           | 土砂等運搬        | 土砂(流用土)、300m以内                              | m3 | 1275 | 縦断流用 |
| 盛土工       | 路体・築堤盛土      | 4.0m≦W                                      | m3 | 5244 |      |
|           | 土砂等運搬        | 土砂、山積0.80m3BH                               | m3 | 16   | 作業残土 |
|           | 土砂等運搬        | 土砂、山積0.45m3BH                               | m3 | 50   | 作業残土 |
|           | 土砂等運搬        | 土砂、山積0.28m3BH                               | m3 | 3    | 作業残土 |
|           | 土砂等運搬        | 土砂、不足土                                      | m3 | 1533 |      |
|           | 土材料          | 不足土                                         | m3 | 1533 |      |
| 法面整形工     | 法面整形(盛土部)    | 土砂                                          | m2 | 631  |      |
| 法面工       |              |                                             |    |      |      |
| 植生工       | 張芝           |                                             | m2 | 631  |      |
|           | 散水養生         |                                             | 回  | 60   |      |
| 園路広場整備工   |              |                                             |    |      |      |
| アスファルト舗装工 | 下層路盤         | RC-40 t=200mm                               | m2 | 6025 |      |
|           | 表層           | 再生密粒度アスコン t=50mm、<br>W>3.0m                 | m2 | 6025 |      |
|           | 不陸整正         |                                             | m2 | 3847 |      |
|           | 張りコンクリート     | 無筋コンクリートock=18N/mm2<br>t=100mm              | m2 | 121  |      |
| かご工       | ふとんかご        | 1200×H500、線径φ4.0網目13mm<br>割栗石150～100、吸出し防止材 | m  | 215  |      |
| 階段工       | コンクリートブロック階段 | No.1                                        | 箇所 | 1    |      |
|           | コンクリートブロック階段 | No.2                                        | 箇所 | 1    |      |
|           | 手摺柵          | 布基礎                                         | m  | 36   |      |
|           | コーナー金具       |                                             | 個  | 17   |      |
|           | 支柱建込処理       | 削孔φ70                                       | 孔  | 30   |      |
|           |              |                                             |    |      |      |
| 管理施設工     | 手摺柵          | 独立基礎                                        | m  | 236  |      |
|           | 基礎ブロック(現場打ち) | 手摺柵用 口300×H400                              | 基  | 121  |      |
|           | 転落防止柵        | 縦棧、H=1100mm                                 | m  | 17   |      |
|           |              | 門扉                                          | m  | 2    |      |
|           | 基礎ブロック(現場打)  | 転落防止柵用 口300×H450                            | 基  | 11   |      |
|           | 境界ピン(紐付き)    | 鉄製(塗装)φ16 L=1500mm<br>、トラローフφ9mm            | m  | 379  |      |
| 作業土工      | 床掘り          | 土砂、1.0m≦W<2.0                               | m3 | 84   |      |
|           | 床掘り          | 土砂、小規模                                      | m3 | 13   |      |
|           | 埋戻し          | 現地発生土、種別D                                   | m3 | 30   |      |
|           | 埋戻し          | 現地発生土、小規模                                   | m3 | 8    |      |
|           |              |                                             |    |      |      |

# 数量総括表

| 工 種          | 種 別        | 形状・寸法   | 単位 | 数 量   | 摘 要 |
|--------------|------------|---------|----|-------|-----|
| グラント・コート舗装工  |            |         |    |       |     |
| グラント・コート用舗装工 | スクリーニングス舗装 | t=200mm | m2 | 32829 |     |
|              | 芝生舗装       | t=300mm | m2 | 18938 |     |
|              | 散水養生       |         | 日  | 60    |     |
|              |            |         |    |       |     |
|              |            |         |    |       |     |

## 敷地造成工・法面工数量調書

| 名 称       | 規 格                 | 計 算 式                                            | 単位 | 数 量     |
|-----------|---------------------|--------------------------------------------------|----|---------|
| 【敷地造成工】   |                     |                                                  |    |         |
| 掘削工       |                     |                                                  |    |         |
| 掘削        | 土砂、BH掘削             | 土積計算書(敷地造成)より = 4,216.0                          |    | 4,222.6 |
|           |                     | 土積計算書(取付道路)より = 6.6                              |    |         |
|           |                     | $\Sigma V = 4,222.6$                             | m3 |         |
| 土砂等運搬     | 山積0.8m3BH<br>300m以内 | 土積計算書 縦断流用土より = 1,275.7                          | m3 | 1,275.7 |
| 盛土工       |                     |                                                  |    |         |
| 路体・築堤盛土   | 4.0m $\leq$ W       | 土積計算書(敷地造成)より = 3,874.7                          |    |         |
|           | (取付道路盛土)            | 土積計算書(取付道路)より = 1,421.2                          |    |         |
| (盛土控除)    | 階段工(No.2)           | 盛土控除数量調書より = -51.3                               |    |         |
|           |                     | $\Sigma V = 5,244.6$                             | m3 | 5,244.6 |
| 土砂等運搬     | 山積BH0.80m3          | 作業残土 = 16.86                                     | m3 | 16.9    |
|           | 山積BH0.45m3          | 作業残土 84.7-30.7/0.9 = 50.59                       | m3 | 50.6    |
|           | 山積BH0.28m3          | 作業残土 13.3-8.8/0.9 = 3.52                         | m3 | 3.5     |
| 土砂等運搬     | 不足土                 | $5244.6/0.9-(4222.6+16.86+50.59+3.52) = 1,533.8$ | m3 | 1,533.8 |
| 土材料       | 不足土                 | 土砂運搬(不足土)より = 1,533.8                            | m3 | 1,533.8 |
| 法面整形工     |                     | 取付道路詳細図より(斜比(1:2.0):1.118)                       |    |         |
| 法面整形(盛土部) | 土砂                  | $(488.3+76.4) \times 1.118 = 631.3$              | m2 | 631.3   |
| 【法面工】     |                     |                                                  |    |         |
| 植生工       |                     |                                                  |    |         |
| 張芝        |                     | 法面整形(盛土部)より = 631.3                              | m2 | 631.3   |
|           |                     |                                                  |    |         |
|           |                     |                                                  |    |         |
|           |                     |                                                  |    |         |

## 盛土控除数量調書

[illegible]

# 土 積 計 算 書 ( 敷 地 造 成 )

| 測 点           | 点 間<br>距 離<br>(m) | 掘 削<br>(CA:土砂) |                    |             | 盛 土         |                    |             |             |                    |             |     | 総必要盛土量 |             | 縦断流用土量      |              | ※横断流用後の残土は縦断流用とする。 |
|---------------|-------------------|----------------|--------------------|-------------|-------------|--------------------|-------------|-------------|--------------------|-------------|-----|--------|-------------|-------------|--------------|--------------------|
|               |                   |                |                    |             | 造成盛土(BA)    |                    |             |             |                    |             |     |        |             |             |              |                    |
|               |                   | 断面積<br>(m2)    | 平 均<br>断面積<br>(m2) | 土 量<br>(m3) | 断面積<br>(m2) | 平 均<br>断面積<br>(m2) | 土 量<br>(m3) | 断面積<br>(m2) | 平 均<br>断面積<br>(m2) | 土 量<br>(m3) |     | 変化率    | 土 量<br>(m3) | 残土量<br>(m3) | 不足土量<br>(m3) |                    |
|               |                   |                |                    |             |             |                    |             |             |                    |             |     |        |             |             |              |                    |
| No.1          | 0.00              |                | 2.02               |             | 0.00        |                    |             |             |                    |             |     |        |             |             |              |                    |
| No.2          | 98.19             | 98.19          | 1.21               | 1.62        | 159.1       | 12.26              | 6.13        | 601.9       |                    |             |     | 0.90   | 668.8       |             | 509.7        |                    |
| No.2          | 98.19             | 0.00           | 21.41              | 0.00        | 0.0         | 1.43               | 0.00        | 0.0         |                    |             |     | 0.90   | 0.0         |             |              |                    |
| No.3          | 132.50            | 34.31          | 9.55               | 15.48       | 531.1       | 6.13               | 3.78        | 129.7       |                    |             |     | 0.90   | 144.1       | 387.0       |              |                    |
| No.4          | 182.50            | 50.00          | 9.78               | 9.67        | 483.5       | 8.46               | 7.30        | 365.0       |                    |             |     | 0.90   | 405.6       | 77.9        |              |                    |
| No.5          | 232.30            | 49.80          | 8.98               | 9.38        | 467.1       | 10.11              | 9.29        | 462.6       |                    |             |     | 0.90   | 514.0       |             | 46.9         |                    |
| No.6          | 332.76            | 100.46         | 6.23               | 7.61        | 764.5       | 7.73               | 8.92        | 896.1       |                    |             |     | 0.90   | 995.7       |             | 231.2        |                    |
| No.7          | 448.96            | 116.20         | 5.11               | 5.67        | 658.9       | 8.80               | 8.27        | 961.0       |                    |             |     | 0.90   | 1,067.8     |             | 408.9        |                    |
| No.8          | 524.26            | 75.30          | 2.11               | 3.61        | 271.8       | 1.71               | 5.26        | 396.1       |                    |             |     | 0.90   | 440.1       |             | 168.3        |                    |
| No.9          | 596.66            | 72.40          | 19.85              | 10.98       | 795.0       | 0.00               | 0.86        | 62.3        |                    |             |     | 0.90   | 69.2        | 725.8       |              |                    |
| 管理用道路<br>掘削加算 |                   |                |                    | 85.0        |             |                    |             |             |                    |             |     |        |             | 85.0        |              |                    |
|               |                   |                |                    |             |             |                    |             |             |                    |             |     |        |             |             |              |                    |
| 合 計           | 596.66            |                |                    | 4,216.0     |             |                    | 3,874.7     |             |                    | 0.0         | 0.0 |        | 4,305.3     | 1,275.7     | 1,365.0      |                    |

# 土 積 計 算 書 ( 取 付 道 路 )

| 測 点    | 点 間<br>距 離<br>(m) | 掘 削<br>(CA:土砂) |                    |             | 盛 土         |                    |             |             |                    |             |     | 総必要盛土量 |             | 横断流用土量      |              | ※横断流用後の残土は縦断流用とする。 |
|--------|-------------------|----------------|--------------------|-------------|-------------|--------------------|-------------|-------------|--------------------|-------------|-----|--------|-------------|-------------|--------------|--------------------|
|        |                   |                |                    |             | 造成盛土(BA)    |                    |             |             |                    |             |     |        |             |             |              |                    |
|        |                   | 断面積<br>(m2)    | 平 均<br>断面積<br>(m2) | 土 量<br>(m3) | 断面積<br>(m2) | 平 均<br>断面積<br>(m2) | 土 量<br>(m3) | 断面積<br>(m2) | 平 均<br>断面積<br>(m2) | 土 量<br>(m3) |     | 変化率    | 土 量<br>(m3) | 残土量<br>(m3) | 不足土量<br>(m3) |                    |
|        |                   |                |                    |             |             |                    |             |             |                    |             |     |        |             |             |              |                    |
| 3.90   |                   | 1.62           |                    |             | 0.00        |                    |             |             |                    |             |     |        |             |             |              |                    |
| 12.00  | 8.10              | 0.00           | 0.81               | 6.6         | 22.49       | 11.25              | 91.1        |             |                    |             |     | 0.90   | 101.2       |             | 94.6         |                    |
| 69.90  | 57.90             | 0.00           | 0.00               | 0.0         | 11.25       | 16.87              | 976.8       |             |                    |             |     | 0.90   | 1,085.3     |             | 1,085.3      |                    |
| 126.16 | 56.26             | 0.00           | 0.00               | 0.0         | 1.31        | 6.28               | 353.3       |             |                    |             |     | 0.90   | 392.6       |             | 392.6        |                    |
|        |                   |                |                    |             |             |                    |             |             |                    |             |     |        |             |             |              |                    |
| 合 計    | 122.26            |                |                    | 6.6         |             |                    | 1,421.2     |             |                    | 0.0         | 0.0 |        | 1,579.1     | 0.0         | 1,572.5      |                    |

[illegible]

## 園路広場整備工数量調書(2/2)

[illegible]


[illegible][illegible]

# 作業土工数量調書

| 名 称         | 規 格            | 計 算 式                   | 単位 | 数 量  |
|-------------|----------------|-------------------------|----|------|
| <b>作業土工</b> |                |                         |    |      |
| <b>床掘り</b>  | 土砂、2.0m≦W      | =                       | m3 | 16.9 |
|             |                | 階段工土算出根拠より              |    |      |
| (階段工(No.1)) | 階段部            | 1.557×6.000 = 9.34      |    |      |
|             | 張ブロック部         | 1.879×2.000×2 = 7.52    |    |      |
|             |                | ΣV = 16.86              |    |      |
| <b>床掘り</b>  | 土砂、1.0m≦W<2.0m | =                       | m3 | 84.7 |
|             | (ふとんかご)        | 8.250/10×86.0 = 70.95   |    |      |
|             | (転落防止柵基礎)      | 9.295/10×11 = 10.22     |    |      |
|             | (基礎ブロック)       | 1.650/10×21.400 = 3.53  |    |      |
|             |                | ΣV = 84.70              |    |      |
| <b>床掘り</b>  | 土砂、小規模         | =                       | m3 | 13.3 |
|             | (帯ブロック)        | 5.400/10×11.2 = 6.05    |    |      |
|             | (小口止ブロック)      | 2.088/10×34.8 = 7.27    |    |      |
|             |                | ΣV = 13.32              |    |      |
| <b>埋戻し</b>  | 種別D            | =                       | m3 | 30.7 |
|             | (ふとんかご)        | 2.250/10×86.0 = 19.35   |    |      |
|             | (転落防止柵基礎)      | 8.800/10×11 = 9.68      |    |      |
|             | (基礎ブロック)       | 0.800/10×21.40 = 1.71   |    |      |
|             |                | ΣV = 30.74              |    |      |
| <b>埋戻し</b>  | 小規模            | =                       | m3 | 8.8  |
|             | (帯ブロック)        | 3.500/10×11.2 = 3.92    |    |      |
|             | (小口止ブロック)      | 1.392/10×34.8 = 4.84    |    |      |
|             |                | ΣV = 8.76               |    |      |
| <b>床仕上げ</b> | 人力             | =                       | m2 | 28.8 |
|             | (転落防止柵基礎)      | 0.900/10×11 = 0.99      |    |      |
|             | (基礎ブロック)       | 6.000/10×21.400 = 12.84 |    |      |
|             | (帯ブロック)        | 4.000/10×11.2 = 4.48    |    |      |
|             | (小口止ブロック)      | 3.000/10×34.8 = 10.44   |    |      |
|             |                | ΣV = 28.75              |    |      |



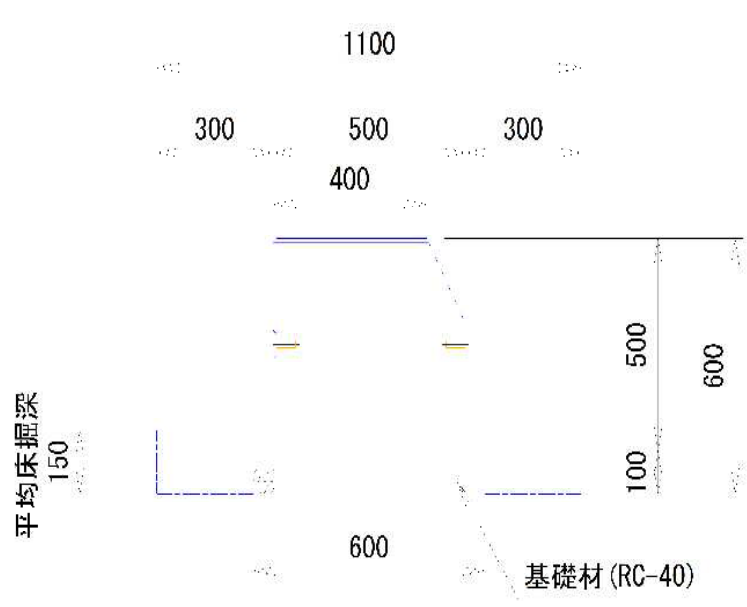


| 種 別   | 作業土工(基礎ブロック)   |                                                | 単位数量計算 | 10m 当り   |
|---|----------------|------------------------------------------------|--------|----------|
| <div><p>1100</p><p>300 500 300</p><p>400</p><p>平均床掘深 150</p><p>500 600</p><p>100</p><p>600</p><p>基礎材 (RC-40)</p></div> |                |                                                |        |          |
| 名 称   | 規 格            | 算 式                                            |        | 数 量      |
|   |                |                                                |        |          |
| 床掘り   | 土砂、1.0m≦W<2.0m | V= 1.10×0.150×10 = 1.650                       |        | 1.650 m3 |
|   |                |                                                |        |          |
| 埋戻し   | 種別D            | V= 1.650-((0.500×0.05+0.600×0.10)×10) = 0.800  |        | 0.800 m3 |
|   |                |                                                |        |          |
| 床仕上げ   | 人力             | A= 0.600×10 = 6.000                            |        | 6.000 m2 |
|   |                |                                                |        |          |
|   | (対象延長)         | L= 11.2+10.2 = 21.400                          |        | 21.400 m |
|   |                | 階段工(No.1)+階段工(No.2)                            |        |          |
|   |                |                                                |        |          |
|   |                | 対象高:階段工 土工算出根拠より                               |        |          |
|   | (平均床掘深)        | H= (0.203×11.2+0.092×10.2)/(11.2+10.2) = 0.150 |        |          |
|   |                |                                                |        |          |
|   |                |                                                |        |          |
|   |                |                                                |        |          |
|   |                |                                                |        |          |






## 階段Ⅰ (No. 1)


階段部土工算出根拠

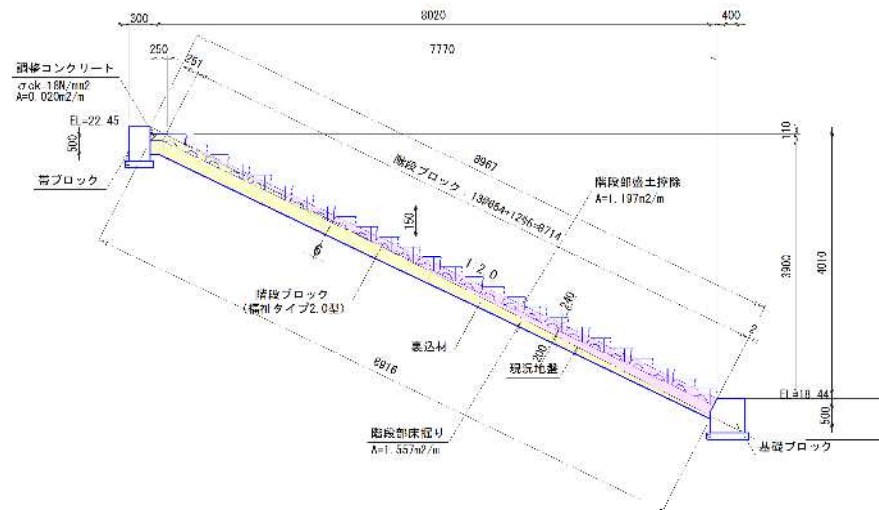

張ブロック部土工算出根拠

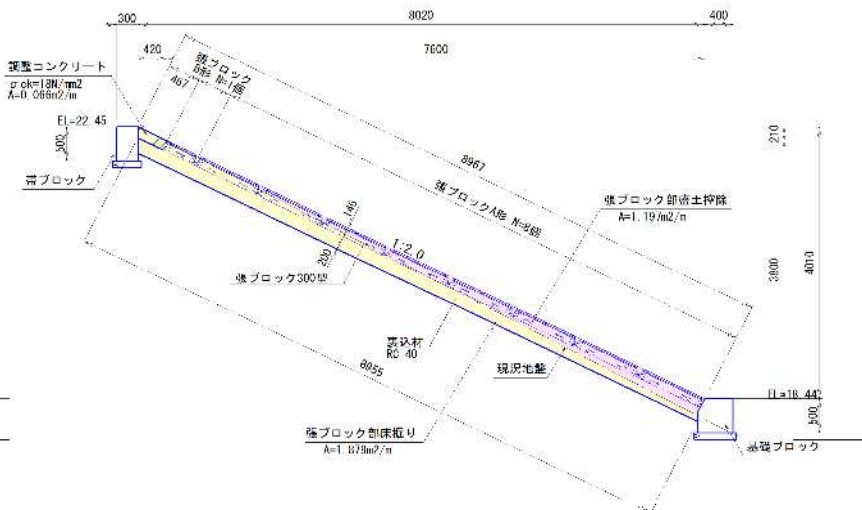


小口止・基礎ブロック部土工算出根拠

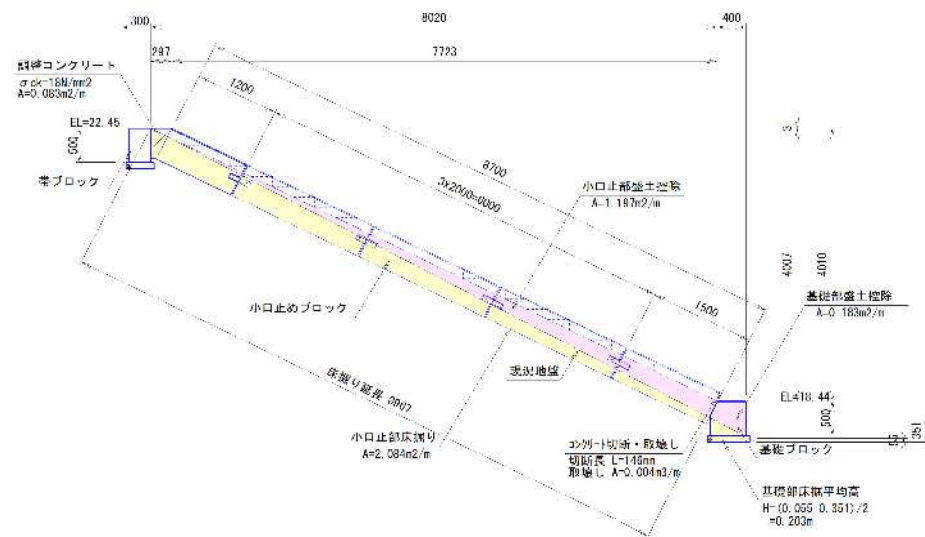


陸路工 (No. 2)


階段部十丁筭出根拠

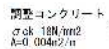

張ブロック部十丁管出根拠

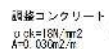

小口止・基礎ブロック部土丁算出相柳

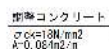

コンクリート切断・取壊し  
切断長 L 146mm  
取壊し A 0.004m<sup>3</sup>/m

基礎ブロック  
基礎部盛土埋除

基礎部覺土扣除

$$\lambda = 0.244n^2/n$$

[illegible][illegible]

| 種 別          | コンクリートブロック階段(No.1)    |                                                | 単位数量計算     | 1箇所 当り   |
|--------------|-----------------------|------------------------------------------------|------------|----------|
| 階段詳細図(その1)参照 |                       |                                                |            |          |
| 名 称          | 規 格                   | 算 式                                            |            | 数 量      |
| 階段ブロック工      |                       |                                                |            |          |
| 階段ブロック       | 施工面積                  | $A = 6.000 \times 8.714$                       | $= 52.284$ | 52.28 m2 |
|              | 福祉タイプ2.0型A形           | $N = \text{施設詳細図(階段工(No.1)より)}$                | $= 33$     | 33 個     |
|              | 福祉タイプ2.0型B形           | $N = \text{施設詳細図(階段工(No.1)より)}$                | $= 12$     | 12 個     |
| 充填コンクリート     | ock=18N/mm2<br>※カタログ値 | $V = 0.0088 \times 33 + 0.0062 \times 12$      | $= 0.365$  | 0.37 m3  |
| 調整コンクリート     | ock=18N/mm2           | $V = 0.020 \times 6.000$                       | $= 0.120$  | 0.12 m3  |
| 裏込材          | RC-40                 | $V = 0.200 \times 6.000 \times 8.916$          | $= 10.699$ | 10.70 m3 |
| 張ブロック工       |                       |                                                |            |          |
| 張ブロック        | 施工面積                  | $A = 2.000 \times 8.500 \times 2$              | $= 34.000$ | 34.00 m2 |
|              | 福祉タイプ2.0型A形           | $N = \text{施設詳細図(階段工(No.1)より)}$                | $= 32$     | 32 個     |
|              | 福祉タイプ2.0型B形           | $N = \text{施設詳細図(階段工(No.1)より)}$                | $= 4$      | 4 個      |
| 充填コンクリート     | ock=18N/mm2<br>※カタログ値 | $V = 0.0099 \times 32 + 0.0075 \times 4$       | $= 0.347$  | 0.35 m3  |
| 連結金具         | φ6                    | $N = (8+10+8) \times 2$                        | $= 52$     | 52 個     |
| 調整コンクリート     | ock=18N/mm2           | $V = 0.066 \times 2.000 \times 2$              | $= 0.264$  | 0.26 m3  |
| 裏込材          | RC-40                 | $V = 0.200 \times 2.000 \times 8.955 \times 2$ | $= 7.164$  | 7.16 m3  |

| 種 別      | コンクリートブロック階段(No.1)         |                        | 単位数量計算   | 1箇所 当り              |
|----------|----------------------------|------------------------|----------|---------------------|
| 名 称      | 規 格                        | 算 式                    |          | 数 量                 |
| 帯ブロック工   |                            |                        |          |                     |
| 帯ブロック    | 施工延長                       | L = 施設詳細図(階段工(No.1)より) | = 11.200 | 11.20 m             |
|          | B300-H500<br>標準 L=2000     | N = 施設詳細図(階段工(No.1)より) | = 5      | 5 個                 |
|          | B300-H500<br>短尺 L=1200     | N = 施設詳細図(階段工(No.1)より) | = 1      | 1 個                 |
|          | 連結金具                       | N = 施設詳細図(階段工(No.1)より) | = 5      | 5 個                 |
| 基礎材      | RC-40 t=10cm               | A = 11.200×0.400       | = 4.480  | 4.48 m <sup>2</sup> |
| 基礎ブロック工  |                            |                        |          |                     |
| 基礎ブロック   | 施工面積                       | L = 施設詳細図(階段工(No.1)より) | = 11.200 | 11.20 m             |
|          | B400/500-H500<br>標準 L=2000 | N = 施設詳細図(階段工(No.1)より) | = 5      | 5 個                 |
|          | B400/500-H500<br>短尺 L=1200 | N = 施設詳細図(階段工(No.1)より) | = 1      | 1 個                 |
|          | 連結金具                       | N = 施設詳細図(階段工(No.1)より) | = 5      | 5 個                 |
| 基礎材      | RC-40 t=10cm               | A = 11.200×0.600       | = 6.720  | 6.72 m <sup>2</sup> |
| 小口止ブロック工 |                            |                        |          |                     |
| 小口止ブロック  | 施工延長                       | L = 8.700×4            | = 34.800 | 34.80 m             |
|          | B300-H500<br>標準 L=2000     | N = 施設詳細図(階段工(No.1)より) | = 12     | 12 個                |
|          | B300-H500<br>短尺 L=1500     | N = 施設詳細図(階段工(No.1)より) | = 4      | 4 個                 |
|          | B300-H500<br>短尺 L=1200     | N = 施設詳細図(階段工(No.1)より) | = 4      | 4 個                 |
|          | 連結金具                       | N = 施設詳細図(階段工(No.1)より) | = 16     | 16 個                |
| 調整コンクリート | ock=18N/mm <sup>2</sup>    | V = 0.083×0.300×4      | = 0.100  | 0.10 m <sup>3</sup> |
|          |                            |                        |          |                     |
|          |                            |                        |          |                     |
| 種 別          | コンクリートブロック階段(No.2)    |                                | 単位数量計算 | 1箇所 当り   |
|--------------|-----------------------|--------------------------------|--------|----------|
| 階段詳細図(その2)参照 |                       |                                |        |          |
| 名 称          | 規 格                   | 算 式                            |        | 数 量      |
| 階段ブロック工      |                       |                                |        |          |
| 階段ブロック       | 施工面積                  | A= 5.000×8.714 = 43.570        |        | 43.57 m2 |
|              | 福祉タイプ2.0型A形           | N= 施設詳細図(階段工(No.2)より) = 26     |        | 26 個     |
|              | 福祉タイプ2.0型B形           | N= 施設詳細図(階段工(No.2)より) = 13     |        | 13 個     |
| 充填コンクリート     | ock=18N/mm2<br>※カタログ値 | V= 0.0088×26+0.0062×13 = 0.309 |        | 0.31 m3  |
| 調整コンクリート     | ock=18N/mm2           | V= 0.004×5.000 = 0.020         |        | 0.02 m3  |
| 裏込材          | RC-40                 | V= 0.200×5.000×8.759 = 8.759   |        | 8.76 m3  |
| 張ブロック工       |                       |                                |        |          |
| 張ブロック        | 施工面積                  | A= 2.000×8.500×2 = 34.000      |        | 34.00 m2 |
|              | 福祉タイプ2.0型A形           | N= 施設詳細図(階段工(No.2)より) = 32     |        | 32 個     |
|              | 福祉タイプ2.0型B形           | N= 施設詳細図(階段工(No.2)より) = 4      |        | 4 個      |
| 充填コンクリート     | ock=18N/mm2<br>※カタログ値 | V= 0.0099×32+0.0075×4 = 0.347  |        | 0.35 m3  |
| 連結金具         | φ6                    | N= (8+10+8)×2 = 52             |        | 52 個     |
| 調整コンクリート     | ock=18N/mm2           | V= 0.036×2.000×2 = 0.144       |        | 0.14 m3  |
| 裏込材          | RC-40                 | V= 0.200×2.000×8.756×2 = 7.005 |        | 7.01 m3  |

| 種 別      | コンクリートブロック階段(No.2)         |                       | 単位数量計算   | 1箇所 当り  |
|----------|----------------------------|-----------------------|----------|---------|
| 名 称      | 規 格                        | 算 式                   |          | 数 量     |
| 帯ブロック工   |                            |                       |          |         |
| 帯ブロック    | 施工延長                       | L= 施設詳細図(階段工(No.2)より) | = 10.200 | 10.20 m |
|          | B300-H500<br>標準 L=2000     | N= 施設詳細図(階段工(No.2)より) | = 4      | 4 個     |
|          | B300-H500<br>短尺 L=1200     | N= 施設詳細図(階段工(No.2)より) | = 1      | 1 個     |
|          | B300-H500<br>短尺 L=1000     | N= 施設詳細図(階段工(No.2)より) | = 1      | 1 個     |
|          | 連結金具                       | N= 施設詳細図(階段工(No.2)より) | = 5      | 5 個     |
| 基礎材      | RC-40 t=10cm               | A= 10.200×0.400       | = 4.080  | 4.08 m2 |
| 基礎ブロック工  |                            |                       |          |         |
| 基礎ブロック   | 施工面積                       | L= 施設詳細図(階段工(No.2)より) | = 10.200 | 10.20 m |
|          | B400/500-H500<br>標準 L=2000 | N= 施設詳細図(階段工(No.2)より) | = 4      | 4 個     |
|          | B400/500-H500<br>短尺 L=1200 | N= 施設詳細図(階段工(No.2)より) | = 1      | 1 個     |
|          | B400/500-H500<br>短尺 L=1000 | N= 施設詳細図(階段工(No.2)より) | = 1      | 1 個     |
|          | 連結金具                       | N= 施設詳細図(階段工(No.2)より) | = 5      | 5 個     |
| 基礎材      | RC-40 t=10cm               | A= 10.200×0.600       | = 6.120  | 6.12 m2 |
| 小口止ブロック工 |                            |                       |          |         |
| 小口止ブロック  | 施工延長                       | L= 8.500×4            | = 34.000 | 34.00 m |
|          | B300-H500<br>標準 L=2000     | N= 施設詳細図(階段工(No.2)より) | = 12     | 12 個    |
|          | B300-H500<br>短尺 L=1500     | N= 施設詳細図(階段工(No.2)より) | = 4      | 4 個     |
|          | B300-H500<br>短尺 L=1000     | N= 施設詳細図(階段工(No.2)より) | = 4      | 4 個     |
|          | 連結金具                       | N= 施設詳細図(階段工(No.2)より) | = 16     | 16 個    |
| 調整コンクリート | ock=18N/mm2                | V= 0.084×0.300×4      | = 0.101  | 0.10 m3 |
|          |                            |                       |          |         |
|          |                            |                       |          |         |
