

※入札公告を必ず確認してください。(海老名市ホームページに掲載しています)



入札案件概要書 (工事)

契約番号: 8146

件 名	本郷地区農地耕作条件改善事業農作業道整備工事 (第1工区)	
履行場所	海老名市 本郷 地内	
工 期	令和8年9月10日～令和9年2月26日(170日)	
工事の内容等	別紙 仕様書等 のとおり	
予定価格	27,643,000 円 (税込)	25,130,000 円 (税抜)
最低制限価格	有り (事前算定型) ※本案件は、スクラップ費を一般管理費に含めて最低制限価格を算出しています。 詳細は海老名市最低制限価格等取扱基準及び入札説明書等を参照してください。	
入札方法等	条件付一般競争入札 (電子入札)	
質疑 (仕様等に関する事項)	所定の書式により、FAX で受け付けます。 電子入札システムの機能は使用しないでください。	

参 加 条 件	営業種目	010 土木一式 経審 - 点以上 - 点未満		○下請契約の請負代金の合計の額が5千万円（建築一式工事の場合は8千万円）以上となる場合には特定建設業の許可が必要です。 併せて、主任技術者に代えて監理技術者を配置すること。
	発注区分 詳細は入札公告で確認してください。	第 1 区分		第1・第2区分の入札に初めて参加する場合は、営業実態調査票及び認定書の写しを提出してください。
	その他の要件	告示日現在で社会保険（健康保険、厚生年金保険及び雇用保険）に加入していること。 ※法令に基づき社会保険適用を除外されている場合を除く		
	落札件数制限	あり （第1区分及び第2区分の同日開札の <u>工事</u> で、基本数 <u>1</u> 件まで） 詳細は入札説明書等を参照してください。		
配置技術者等の兼任について		本案件に配置する主任（監理）技術者及び現場代理人は、工事・コンサル・一般委託の区分を問わず同じ開札日の他の案件に配置できません。		
事前提出書類 （システム添付）		参加資格確認申請時に次のファイルを添付してください。 ファイルは一つにまとめてください。 ○告示日現在で社会保険（健康保険、厚生年金保険及び雇用保険）に加入していることを証する書類の写し。（次の（1）～（3）のいずれか） （1）経営規模等評価結果通知書・総合評定値通知書（経営事項審査）の写し <u>※経営事項審査の有効期限内の通知書を提出していれば提出不要</u> （2） <u>（同通知書発行後に社会保険に加入した場合）</u> 健康保険、厚生年金保険及び労働（雇用）保険料の領収書の写し （3） <u>（法令に基づき社会保険適用を除外されている場合）</u> 健康保険、厚生年金保険及び雇用保険の加入義務がないことの届出書		
入札時提出 （システム添付）		○入札金額積算内訳書 別添のエクセルファイル「入札金額積算内訳書（工事入札時システム添付）」をダウンロードして使用してください。 <u>システムへはPDF化して添付してください。</u>		
落札候補者が提出する書類 （FAX046-232-6574）		開札後、落札候補者は次の書類をF A Xで提出してください。（落札候補者決定の翌開庁日午前10時まで。詳細は開札後FAXで通知します。） ○配置技術者等に関する書類 ○建設業許可の確認できる書類		

本郷地区農地耕作条件改善事業農作業道整備工事(第1工区)
案内図 S=1:5000

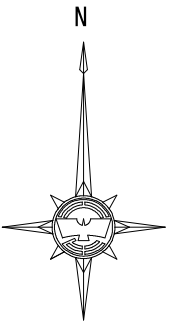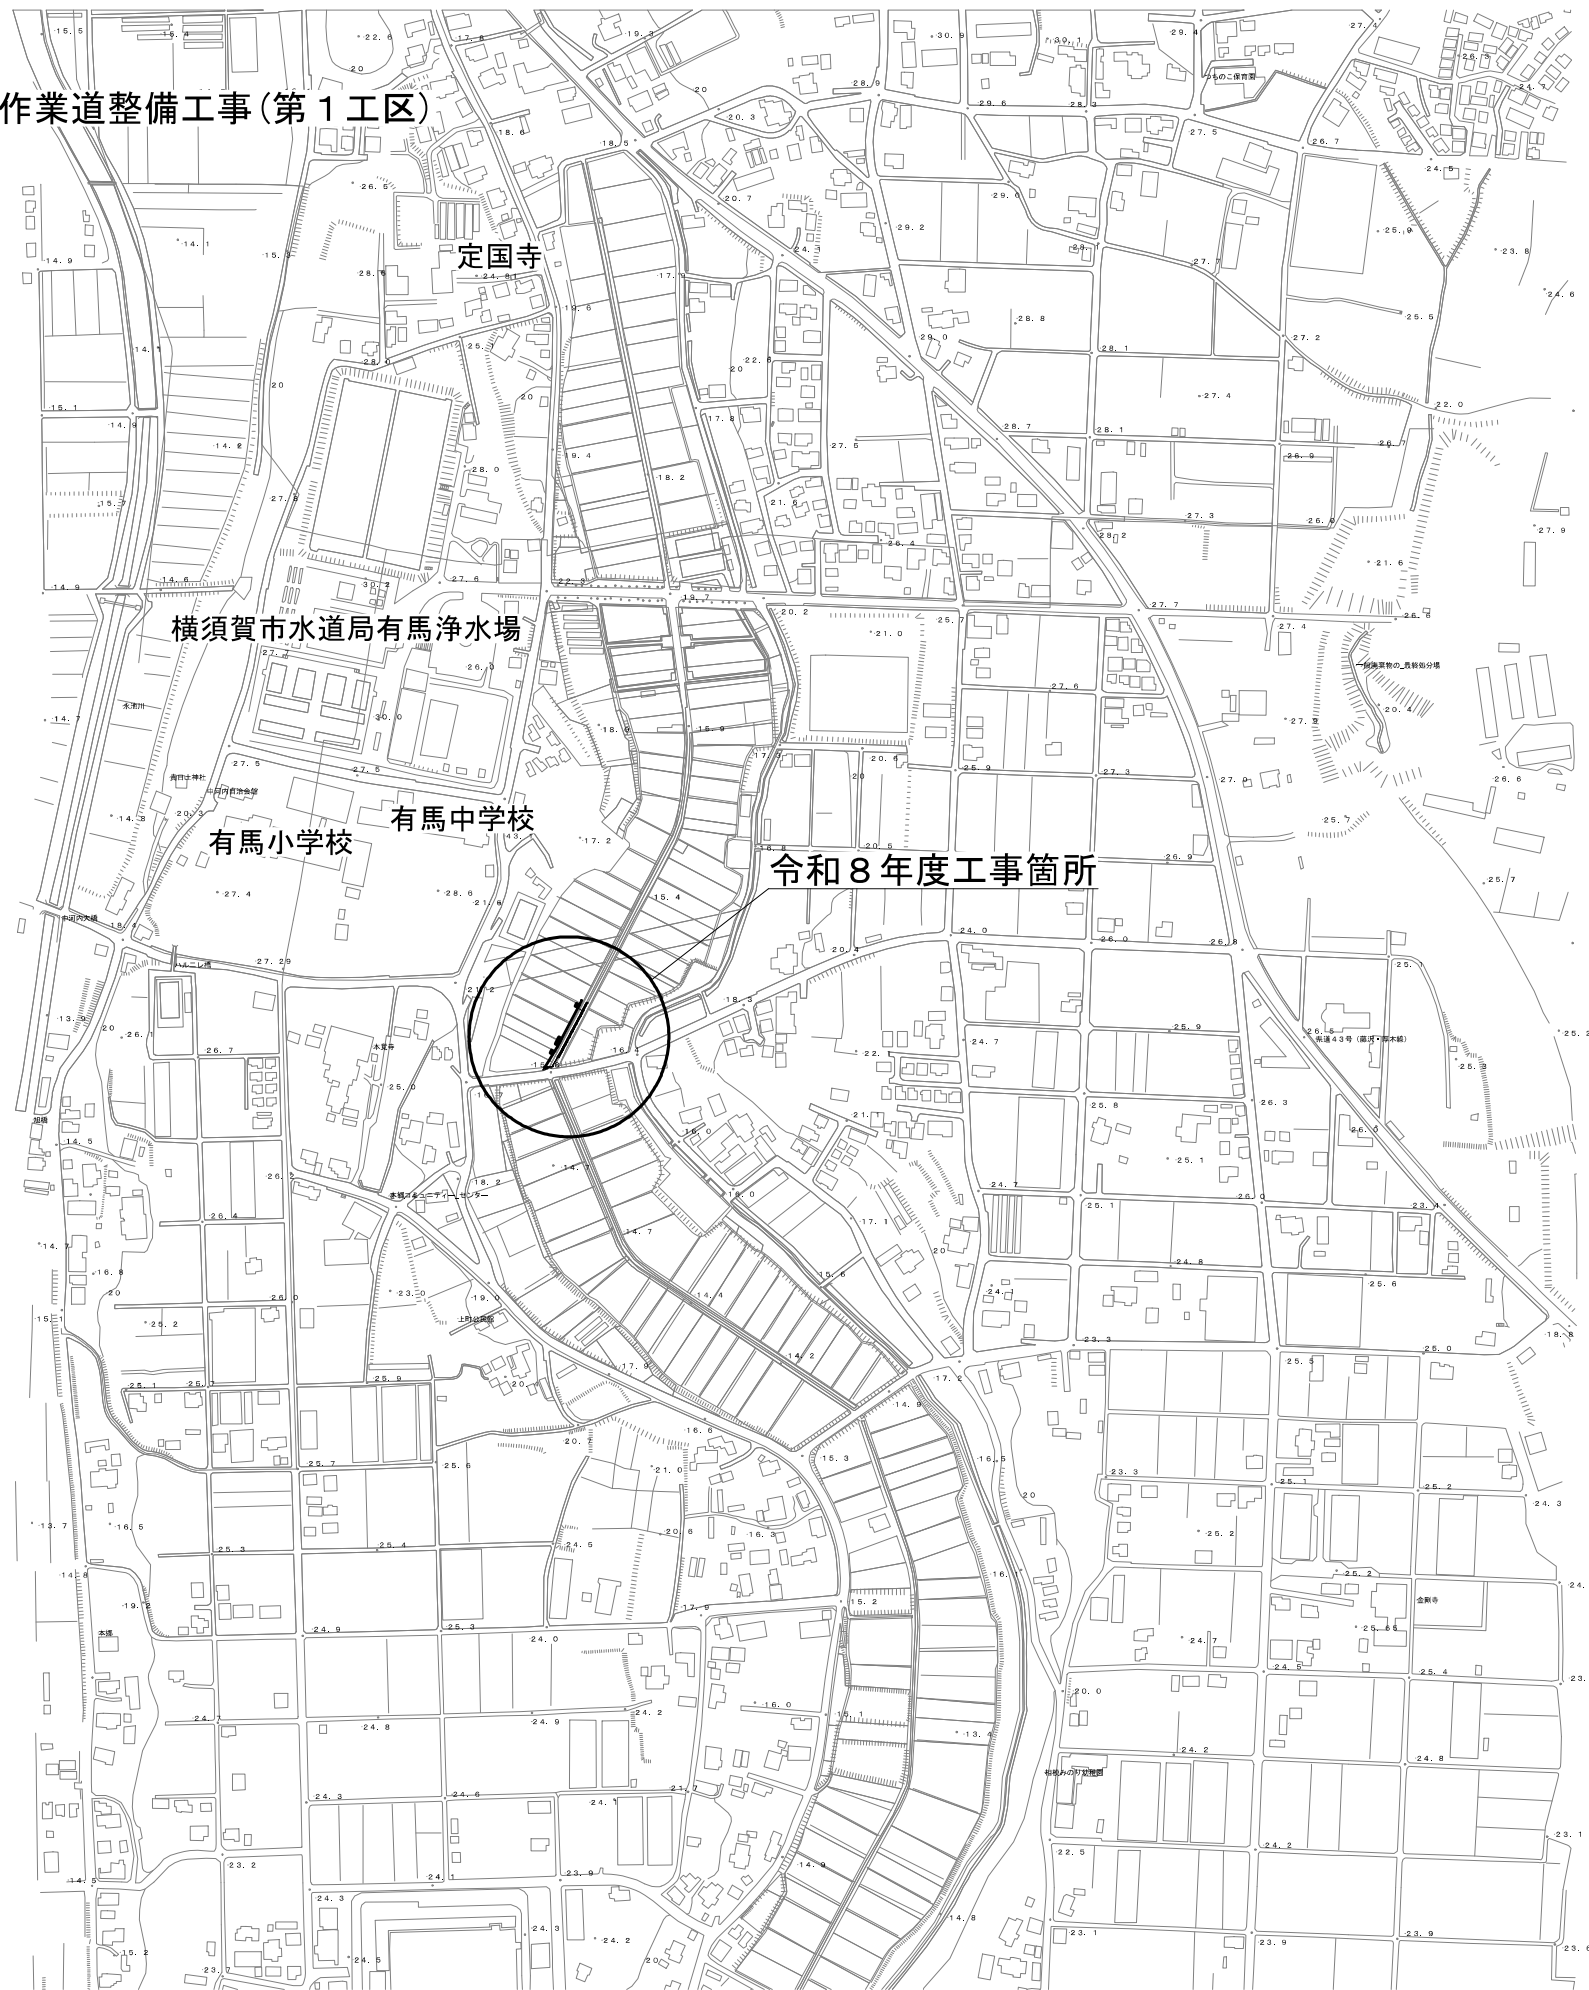

図面縮尺A3版		
工 事 名		
本郷地区農地耕作条件改善事業 農作業道整備工事(第1工区)		
図 面 の 名 称		図面番号
案内図 S=1:5000		1 / 10

施工条件明示書（土木工事共通）

1 工事概要

発注者	海老名市																		
工事件名	本郷地区農地耕作条件改善事業農作業道整備工事（第1工区）																		
工事場所	海老名市	本郷	地内																
工事目的	農作業道の整備により、大型農作業機械の導入を可能とし、農業経営の安定を図るとともに、地域の営農体制を確立する。																		
工事概要	工事延長L=53.95m <table border="0"> <tr> <td>1 土工</td> <td>1.0式</td> <td>5 付帯施設工</td> <td>1.0式</td> </tr> <tr> <td>2 構造物撤去工</td> <td>1.0式</td> <td>6 復旧工</td> <td>1.0式</td> </tr> <tr> <td>3 擁壁工</td> <td>1.0式</td> <td>7 仮設工</td> <td>1.0式</td> </tr> <tr> <td>4 舗装工</td> <td>1.0式</td> <td></td> <td></td> </tr> </table>			1 土工	1.0式	5 付帯施設工	1.0式	2 構造物撤去工	1.0式	6 復旧工	1.0式	3 擁壁工	1.0式	7 仮設工	1.0式	4 舗装工	1.0式		
1 土工	1.0式	5 付帯施設工	1.0式																
2 構造物撤去工	1.0式	6 復旧工	1.0式																
3 擁壁工	1.0式	7 仮設工	1.0式																
4 舗装工	1.0式																		
事業区分	☒ 補助金事業	☒ 国庫																	
		☒ 県費																	
	☐ 市単独事業																		
設計区分	☒ 単独積算																		
	☐ 合算積算	工事																	
		工事																	

2 積算諸条件

主たる工種 : 道路改良工事（土地改良工事積算基準）
 施工地域・工事場所区分 : 補正なし
 契約保証の方法 : 発注者が金銭的保証を必要とする
 施工パッケージの使用（一部使用含む） : ☒ 有 ☐ 無
 週休二日制確保工事該当の有無 : ☐ 発注者指定（当初計上） ☐ 受注者希望（変更補正） ☒ 無

【使用歩掛及び単価等】

☒ 土木工事標準積算基準書	適用年版：令和	7 年	7 月
☒ 諸経費率	適用年版：令和	7 年	7 月
☐ 下水道用設計標準歩掛表	適用年版：令和	年版	
☒ 土木工事資材等単価表	適用年版：令和	8 年	6 月
☒ 刊行物	適用年版：令和	8 年	6 月
☒ 特別調査	適用年版：令和	8 年	7 月
☐ 海老名市見積単価等	適用年版：令和	年	月
☒ その他（土地改良工事積算基準）	適用年版：令和	7 年度	

3 施工条件

【1】 工程関係	1	他工事による当工事の着手、完了時期の制約について	☒ 無 (他工事件名等) ☐ 有 (工期、内容等)
	2	当工事における施工時期の制約について	☐ 無 (制約を受ける施工内容等) 工事の着手 ☒ 有 (施工時期等) 作物の収穫後 (11月中旬見込み)
	3	施工時間について	☒ 昼間施工 (その他特記事項) ☐ 夜間施工 (一部含む)
	4	官公庁ほか関係機関との調整、協議について	☐ 無 (関係機関名) ☒ 有 関係生産組合、関係農業委員
	5	工事着手前に地上物件 (家屋調査)、地下埋設物、埋蔵文化財の事前事後調査、又は、移設等の制約について	☐ 無 (対象内容) 電気工作物 (電柱) 11月中旬までに抜柱実施予定 ☒ 有
	※ただし、施工上必要となる地下埋設物調査については、施工計画書に明示し、必要な措置を講じること。また、書面により報告すること。		
【2】 用地関係	6	設計工程上見込んでいる休日日数等作業不能日数について	☐ 無 (詳細内容、作業不能日数等) ☒ 有 年末年始休暇 5日・4週8休による設計工期算定
	1	工事用地等の未処理部分について (用地買収状況について)	☒ 無 (用地未取得部分等) ☐ 有 (取得予定年月日等)
	2	工事用仮設道路、資材置場等の用地の借用について	☐ 無 (使用場所、期間、借用条件、復旧方法等) 使用場所：工事区域隣接箇所の圃場 期 間：工事で必要とする期間 ☒ 有 農地一時使用申請を要する 圃場の沈下に備え、仮設前に測量の上復旧 圃場へ資材・破片等を残さないことの徹底
	3	使用後の復旧条件	☐ 無 (復旧内容等) ☒ 有 各地権者と調整すること
【3】 公害関係	1	公害防止のため、施工方法、建設機械、作業時間等の制限について	☐ 無 (建設機械と制限内容) 必要により対応すること ☒ 有 (作業時間と制限内容) 必要により対応すること
	2	水替期等の処理で特別な対策等の必要性について	☒ 無 (対策内容) ☐ 有

【４】 安全対策 関係	1	安全施設等の指定について（有毒ガス及び酸素欠乏等の対策として換気設備の設置等の含む）	☒ 無 （指定内容） ☐ 有
	2	鉄道、ガス、電気等の施設と近接する工事の施工方法、作業時間の制限	☐ 無 （対象内容） ☒ 有 ☐ 鉄道 ☐ ガス ☒ 電気 ☒ 電話 ☒ 上水道 ☐ 下水道 ☐ その他（ ）
	3	交通誘導警備員の配置について	☐ 無 （１）交通誘導員の配置 1名 ☒ 有 （２）配置期間 機械及び資材等の搬入出時
【５】 工事用道 路関係	1	一般道路を搬入路として使用する場合の制約について	☒ 無 （搬入経路・使用期間等の制限） ☐ 有 （搬入中・後の処置）
	2	仮設道路を設置する場合の制約について	☐ 無 （仮設道路に関する安全施設） ☒ 有 （工事後の措置、維持補修内容） 圃場の沈下に対する対策・要事前測量の上復旧
【６】 建設副産 物関係	1	建設発生土が発生する場合について	☐ 無 （建設発生土の処分先） ☒ 有 七沢処分場 神奈川県厚木市七沢字吉原沢2323番地外 休業日：土曜・日曜・祝日・盆・年末年始・雨天等
	2	建設副産物及び建設廃棄物が発生する場合について	☐ 無 （対象内容） ☒ 有 ☒ コンクリート塊 ☒ アスファルト・コンクリート塊 ☒ 建設発生木材 ☒ 建設発生木材（伐木・除根材） ☒ 建設汚泥 ☒ 建設混合廃棄物 ☒ 金属くず ☒ その他（廃プラ ） ※コンクリート塊等の処理は県指定工場に限る。工場側の指示を遵守すること
		※この工事が「資源の有効な利用の促進に関する法律（平成３年法律第48号）」の規定より再生資源利用促進計画の作成を要する工事である場合は、受注者は、工事の施工前に発注者に再生資源利用計画を提出し、その内容を説明しなければならない、工事の完成後に発注者から請求があったときは、その実施状況を発注者に報告しなければならない。	
【７】 工事支障 物件	1	工事支障物件について（地下埋設物含む）	☐ 無 （対象内容） ☒ 有 ☒ 電柱 ☒ 上水道 ☐ 下水道 ☒ 電話 ☐ ガス管 ☒ 架空電線 ☐ 標識・看板 ☒ その他（農業用水路）

【8】 薬液注入 関係	1	薬液注入について	☒ 無	(対象内容)
			工法区分： 使用材料： ☐ 有 施工範囲、削孔数： 注入量： 施工管理基準等：	
【9】 その他	1	工事現場発生品がある 場合について	☒ 無	(品名、数量等)
			☐ 有	
	2	支給材料及び貸与品が ある場合について	☒ 無	(品名、数量等)
			☐ 有	
	3	特殊・特定使用材料を 使用する場合及び資材 搬入等に制限がある場 合について	☒ 無	(品名、数量、搬入制限等)
			☐ 有	
	4	発生売却品評価額（ス クラップ等）を計上し ている場合について	☐ 無	(品名等)
			☒ 有 H鋼(H2相当) 0.05t	
	5		☐ 無	
			☐ 有	
6		☐ 無		
		☐ 有		

※明示されない施工条件、明示事項が不明確な場合は、契約書等の関連する条項に基づき甲・乙協議により決定すること。

工 事 説 明 書 (特 記 仕 様 書)

工事件名 本郷地区農地耕作条件改善事業農作業道整備工事（第1工区）
工事場所 海老名市 本郷 地内

1. 目 的

- 農作業道の整備により大型農作業機械の導入を可能とし、農業経営の安定を図るとともに地域の営農体制を確立する。

2. 仕 様（施工管理等）

- 本工事は、海老名市土木工事共通仕様書及び海老名市土木工事施工管理基準に基づき施工すること。
- 原則として、アスベストを原料としていない建材を用いて施工すること。
- 上記に無き内容については、監督員と協議する。又、施工計画書に明記し、監督員の承諾を得ること。

3. 工程管理

- 本工事は農作業道の整備工事であり水田農作業への支障を避けるため、水田農作業終了後の現場施工とする。
- 詳細な工程については、施工計画書に明記し、監督員の承諾を得ること。

4. 安全対策

- 工事区域の安全対策を十分に施し、道路管理者・道路利用者及び現場作業員等の安全を確保すること。
- 特に作業を行わない時は、第三者の通行に対する、安全対策(保安灯、舗装すり付け・注意看板等により)を行うこと。
- 詳細については、施工計画書に明記し、監督員の承諾を得ること。
- 本工事範囲については小中学校が近接しているため、登下校時間帯の施工については、児童生徒等の通行に十分注意して施工すること

5. 仮設備関係

- 仮設備(現場事務所等)の建設は、位置・規模等について監督員の承諾を得ること。
- 工事用電力・用水等は、受注者の負担とする。

6. 道路関係

- 一般道路を工事用資器材等の搬入に使用するので、搬入経路・使用期間等を明確にすること。
- 一般道路を使用する時は、関係法令を遵守し、道路管理者・交通管理者等の許可を得ること。
- 詳細については、施工計画書に明記し、監督員の承諾を得ること。

7. 建設副産物関係

- As 殻、Co 殻、路盤材の処分は、建設リサイクル法等を遵守し、県指定工場に搬入すること。
- 詳細については、施工計画書に明記し、監督員の承諾を得ること。

8. 海老名環境マネジメントシステム関係

- 周辺住民の生活環境への影響を考慮し、騒音・振動の発生を最小限に抑えること。
- 低騒音・低振動型作業機械を使用すること。なお、写真管理をすること。
- 排ガス規制に適合した作業機械・車両(ディーゼルエンジン)を使用すること。なお、写真管理を行うこと。
- 周辺住民の生活を妨げない作業時間帯を設定すること。
- 工事用作業機械・車両の待機中はアイドリングをしないこと。
- 産業廃棄物収集車両の法的表示を徹底し写真管理を行うこと。

9. その他工事全般

- 事前調査は十分に行い、不明確な部分については打合せ簿により、施工前に監督員と協議し、確認を得ること。
- 騒音・振動及び粉塵等工事沿線住民に対し、不利益になりうることは、工事期間及び時間等充分配慮し、施工にあたること。
- 周辺地権者・周辺農業生産者・関係自治会・関係生産組合・関係農業委員等へ事前に工事の周知をし、トラブルのない様に努めること。
- 消防関係及びゴミ収集関係に影響がある場合は、関係部局へ届け出ること。
- 工事施工中の路上駐車については、十分注意すること。
- 関連法令の遵守の上、公共事業という認識を常に持ち、責務を果たすこと。

舗装版切断時に発生する濁水の処理に係る特記仕様書

(趣旨)

第1条 この特記仕様書は、海老名市土木工事共通仕様書等に定めるもののほか、舗装版切断時に発生する濁水の処理に関し必要な事項を定めるものとする。

(適用)

第2条 海老名市が発注する工事で、舗装版の切断作業に適用する。

(処理方法)

第3条 舗装版切断作業時に発生した濁水については、産業廃棄物の汚泥として処理すること。

(条件)

第4条 受注者は、産業廃棄物の汚泥の処分業許可を得ている業者と委託契約を締結しなければならないものとする。

- 2 受注者は、自ら運搬を行う場合を除き、産業廃棄物の汚泥の収集運搬業許可を得ている業者と委託契約を締結しなければならないものとする。

(提出書類等)


第5条 受注者は、施工計画書に舗装版切断時に発生する濁水の収集・運搬・処分に関する計画書、受注者と処分業者とで締結した委託契約書の写し及び処分業者の許可証の写しを添付すること。また、受注者が濁水の収集運搬を委託した場合は、受注者と収集運搬業者とで締結した委託契約書の写し及び収集運搬業者の許可証の写しを添付すること。

- 2 受注者は、産業廃棄物管理票（紙マニフェスト）又は電子マニフェストにより、適正に処理されていることを確かめるとともに、監督員に提示しなければならない。

(その他)

第6条 この特記仕様書に疑義が生じた場合は、別途監督員と協議するものとする。


本郷地区農地耕作条件改善事業農作業道整備工事(第1工区)
平面図 S=1:250

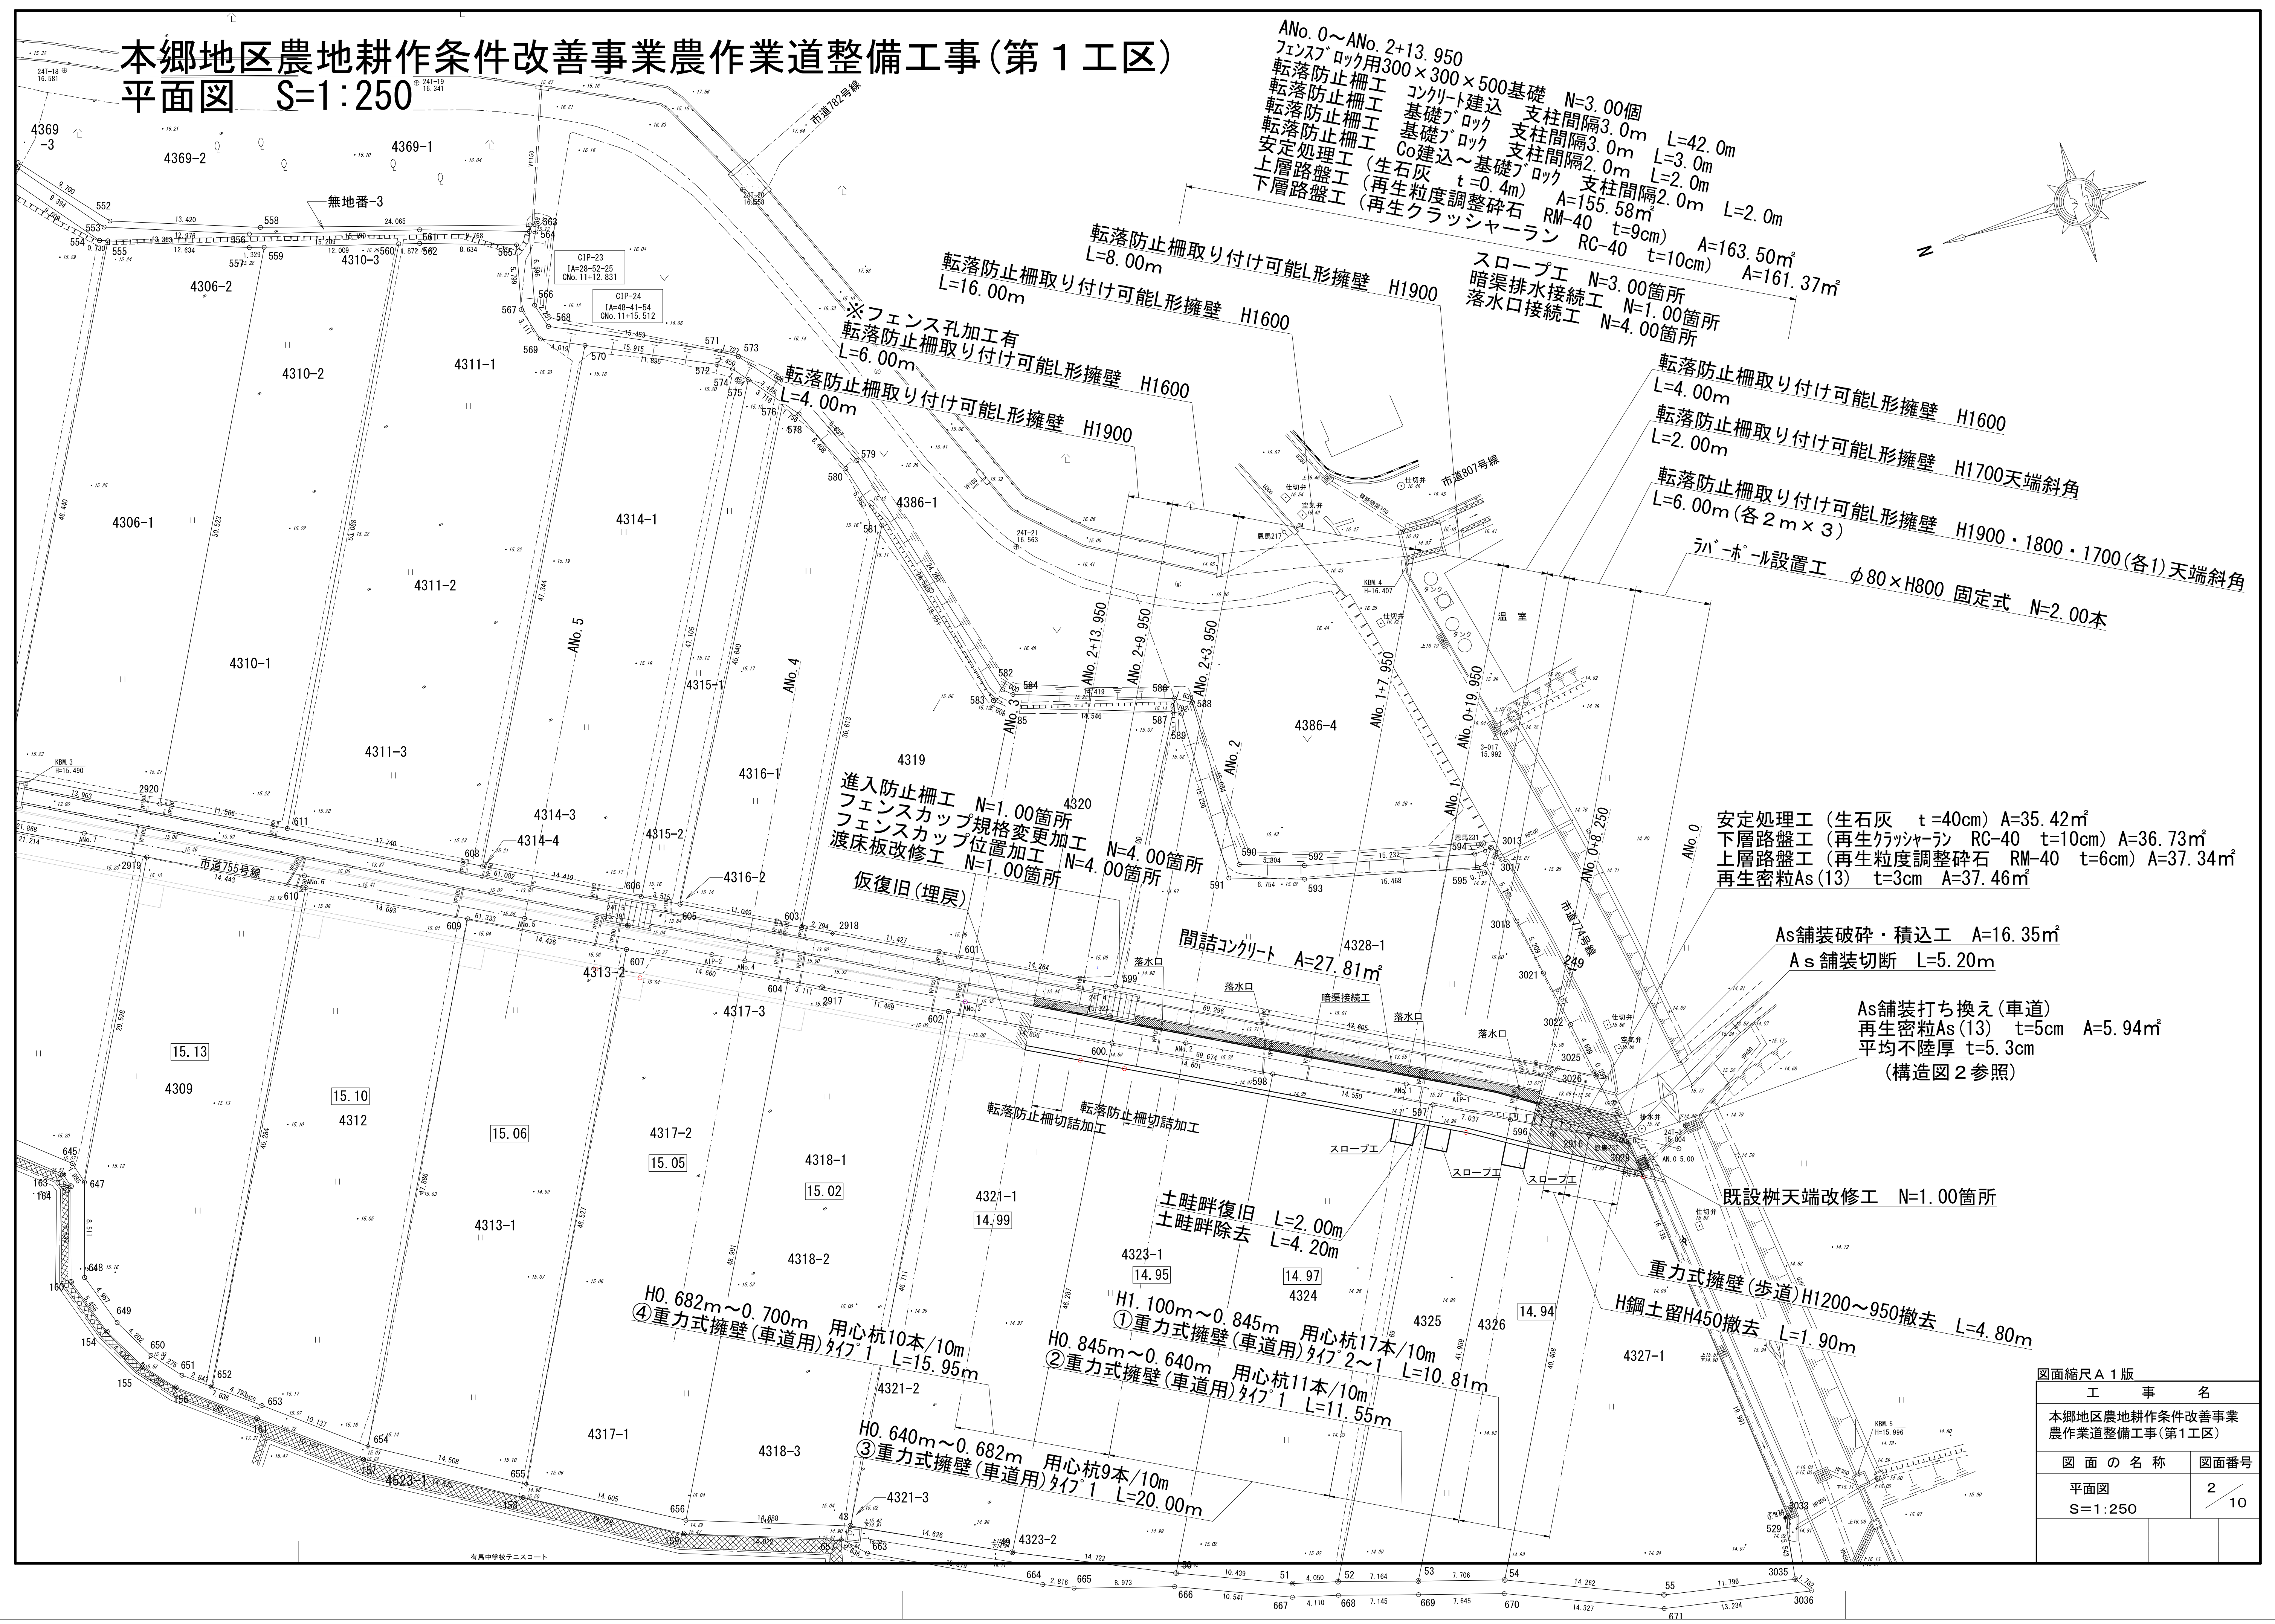

図面縮尺A 1版

工 事 名	
本郷地区農地耕作条件改善事業 農作業道整備工事(第1工区)	
図 面 の 名 称	図面番号
平面図 S=1:250	2 / 10






本郷地区農地耕作条件改善事業農作業道整備工事(第1工区)
縦断図 S=H1:250 V1:100

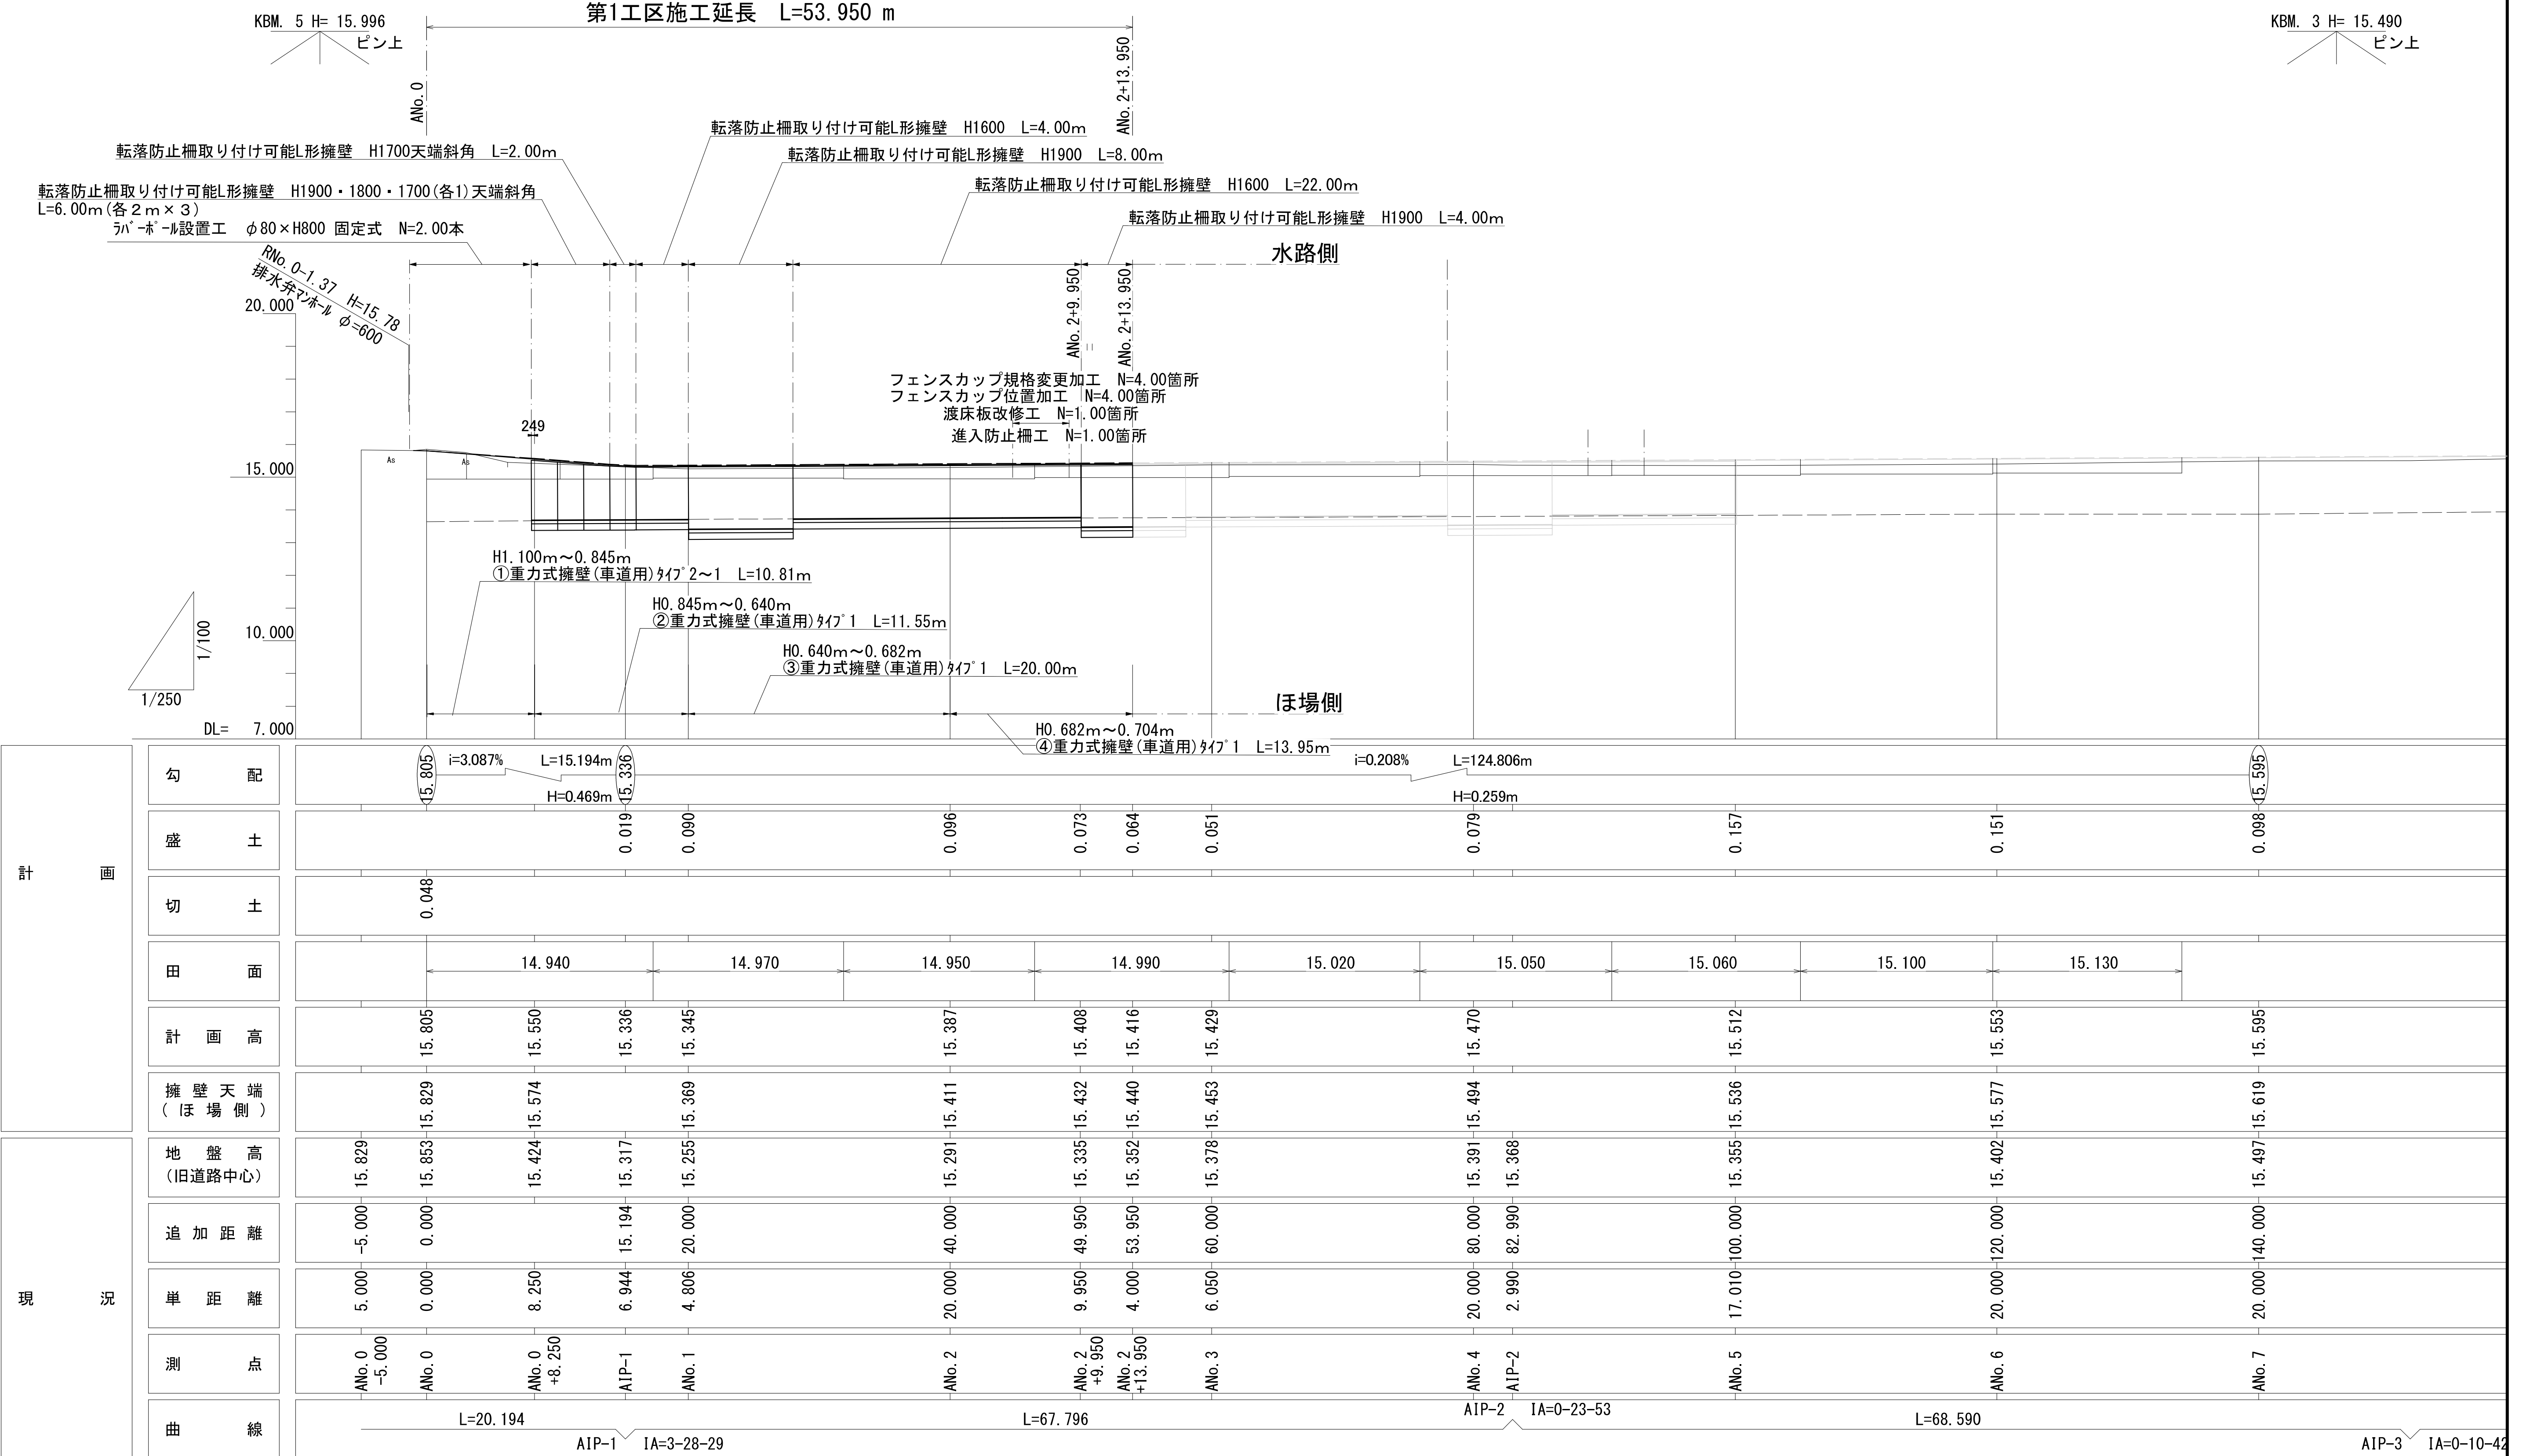

計 画 高 _____
 擁壁天端(ほ場側) _____
 地 盤 高 _____

図面縮尺 A 1 版		
工 事 名		
本郷地区農地耕作条件改善事業 農作業道整備工事(第1工区)		
図 面 の 名 称		図面番号
縦断図 S=H1:250 V1:100		3 / 10


本郷地区農地耕作条件改善事業農作業道整備工事(第1工区)
横断図 S=1:100

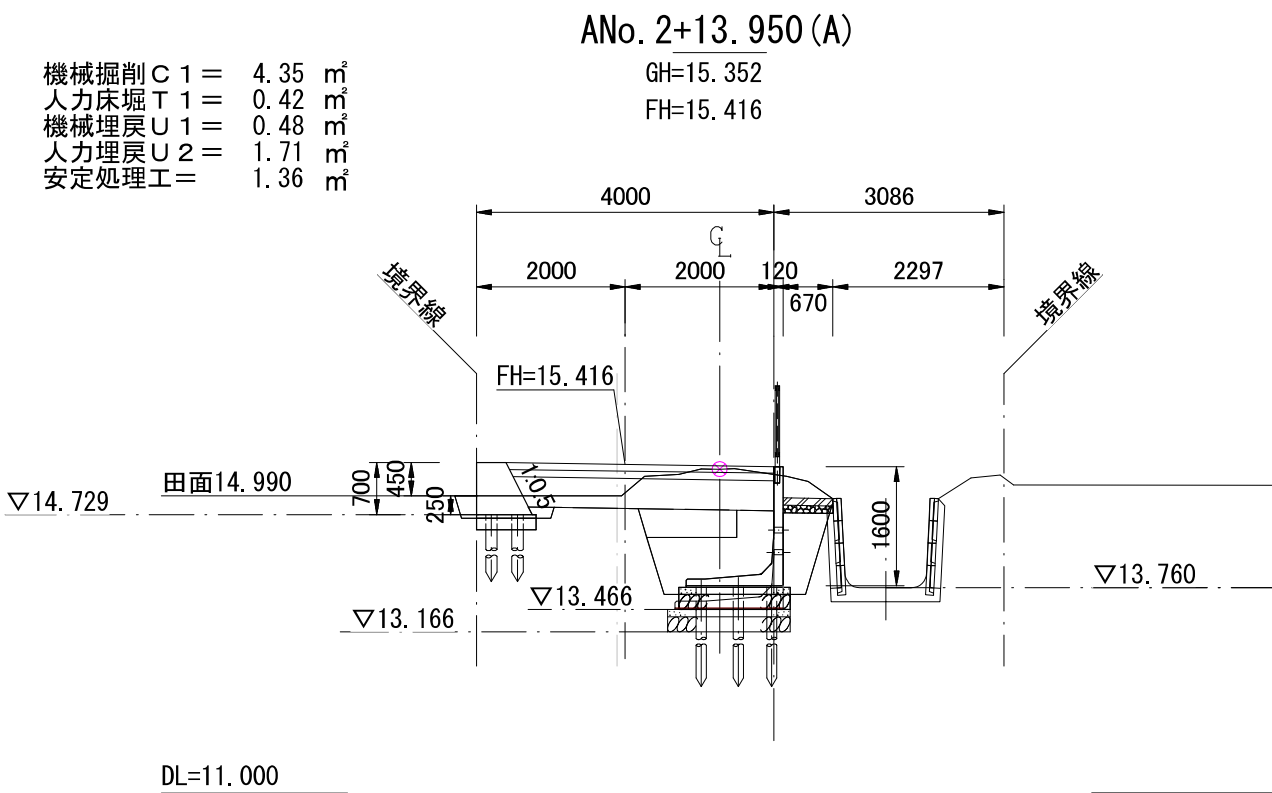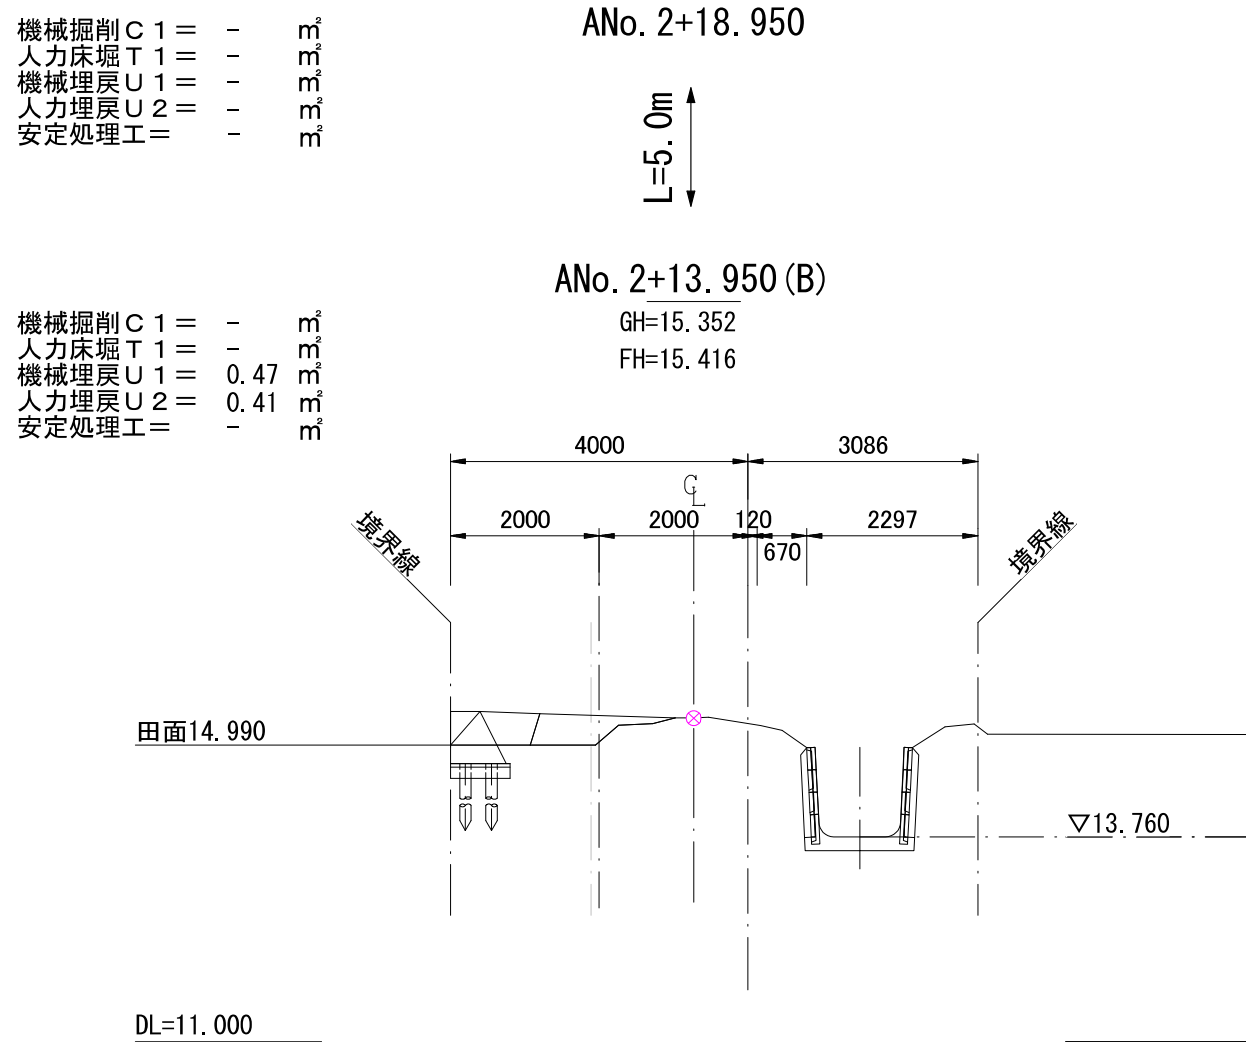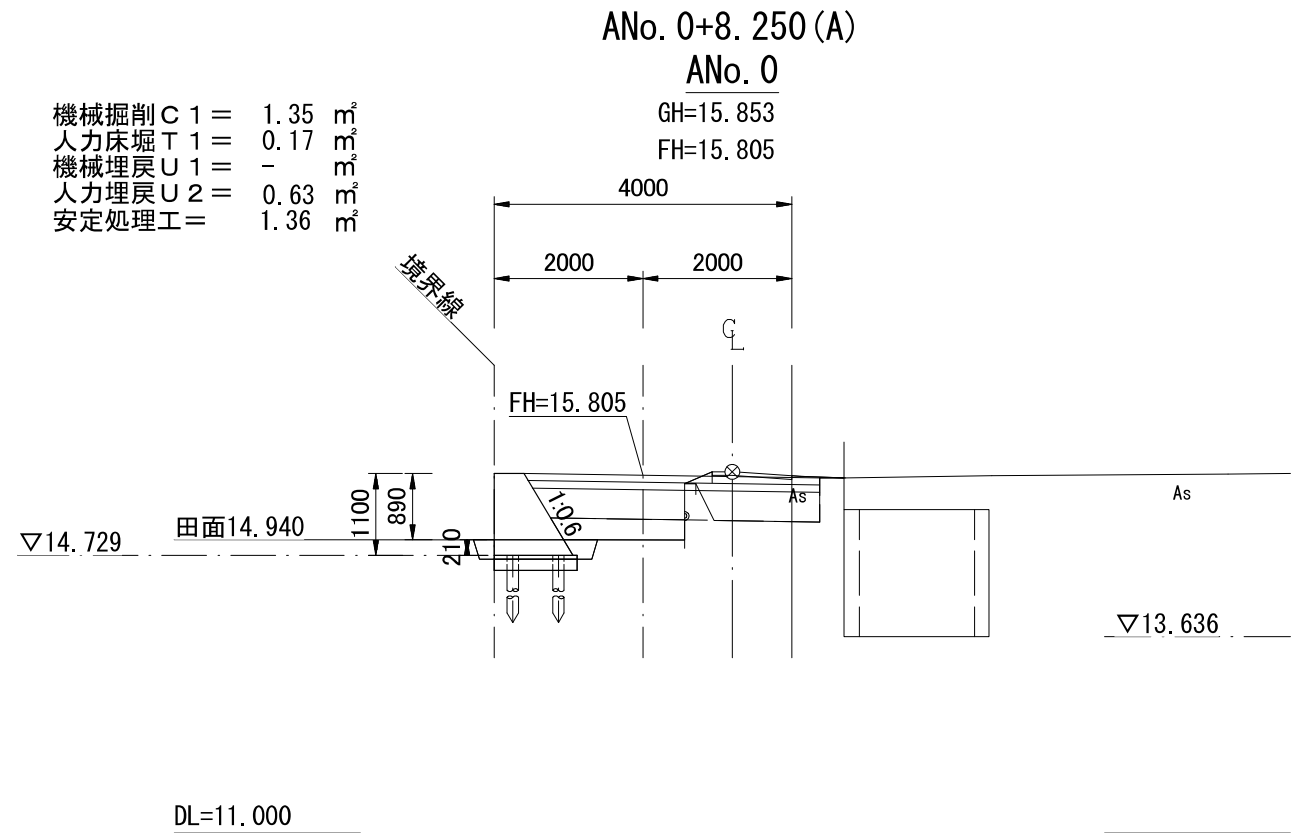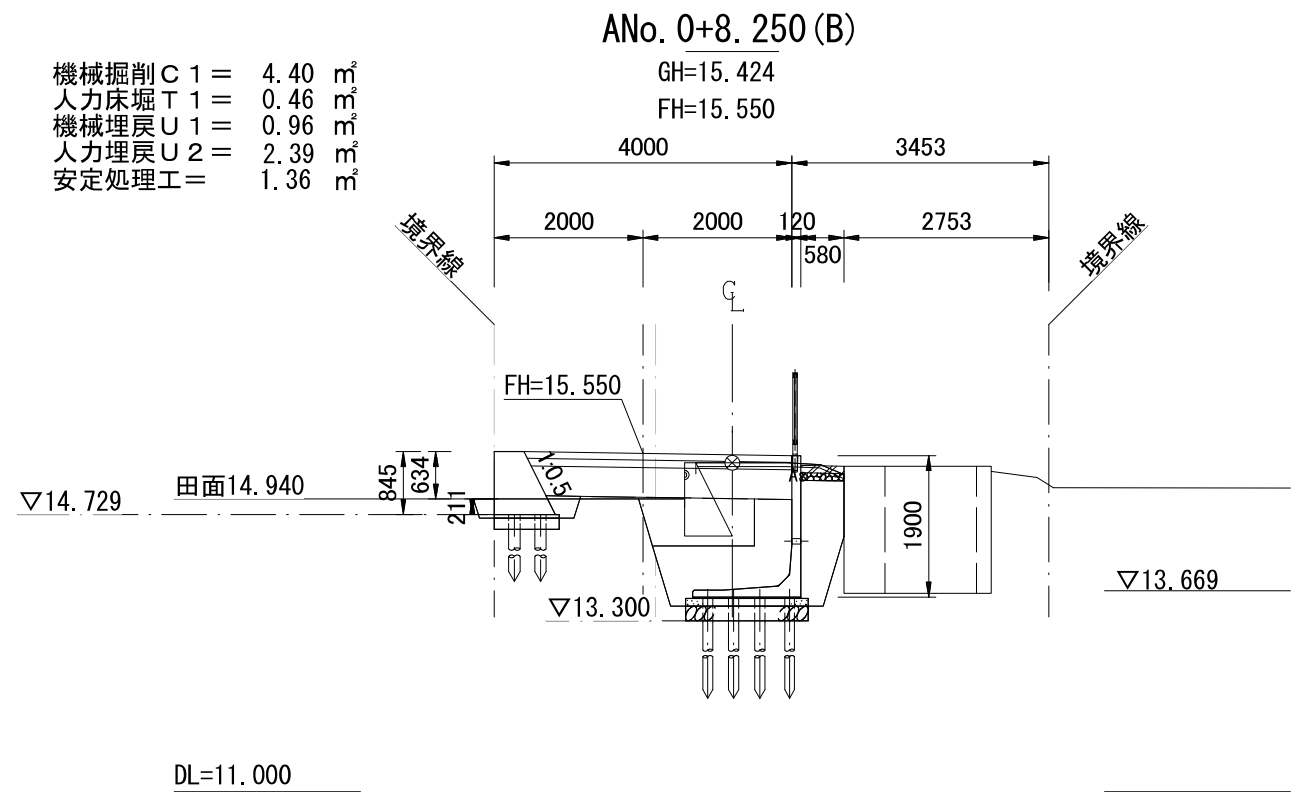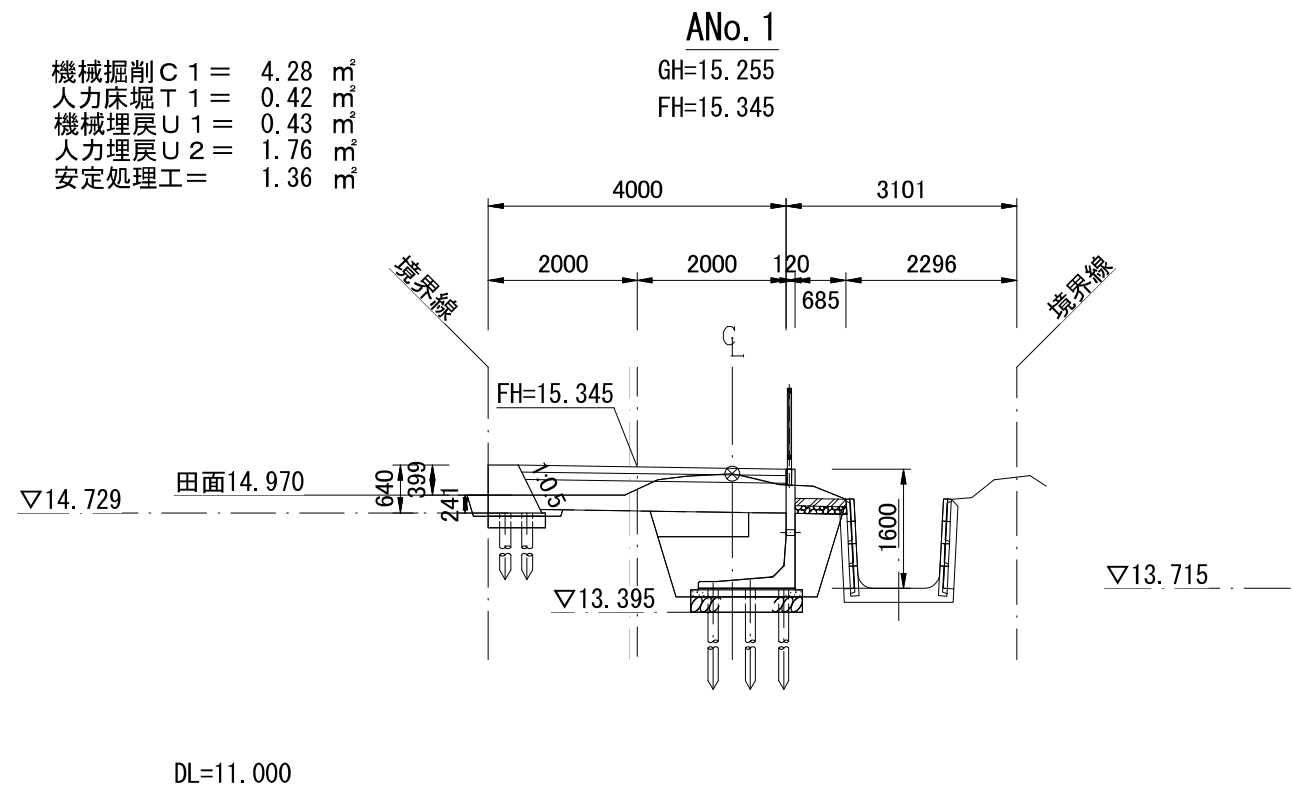


図面縮尺 A 1 版		
工 事 名		
本郷地区農地耕作条件改善事業 農作業道整備工事(第1工区)		
図 面 の 名 称		図面番号
横断図 S=1:100		4 / 10

本郷地区農地耕作条件改善事業農作業道整備工事(第1工区)
構造図1 S=図示


スロープ工標準図 S = 1 : 20

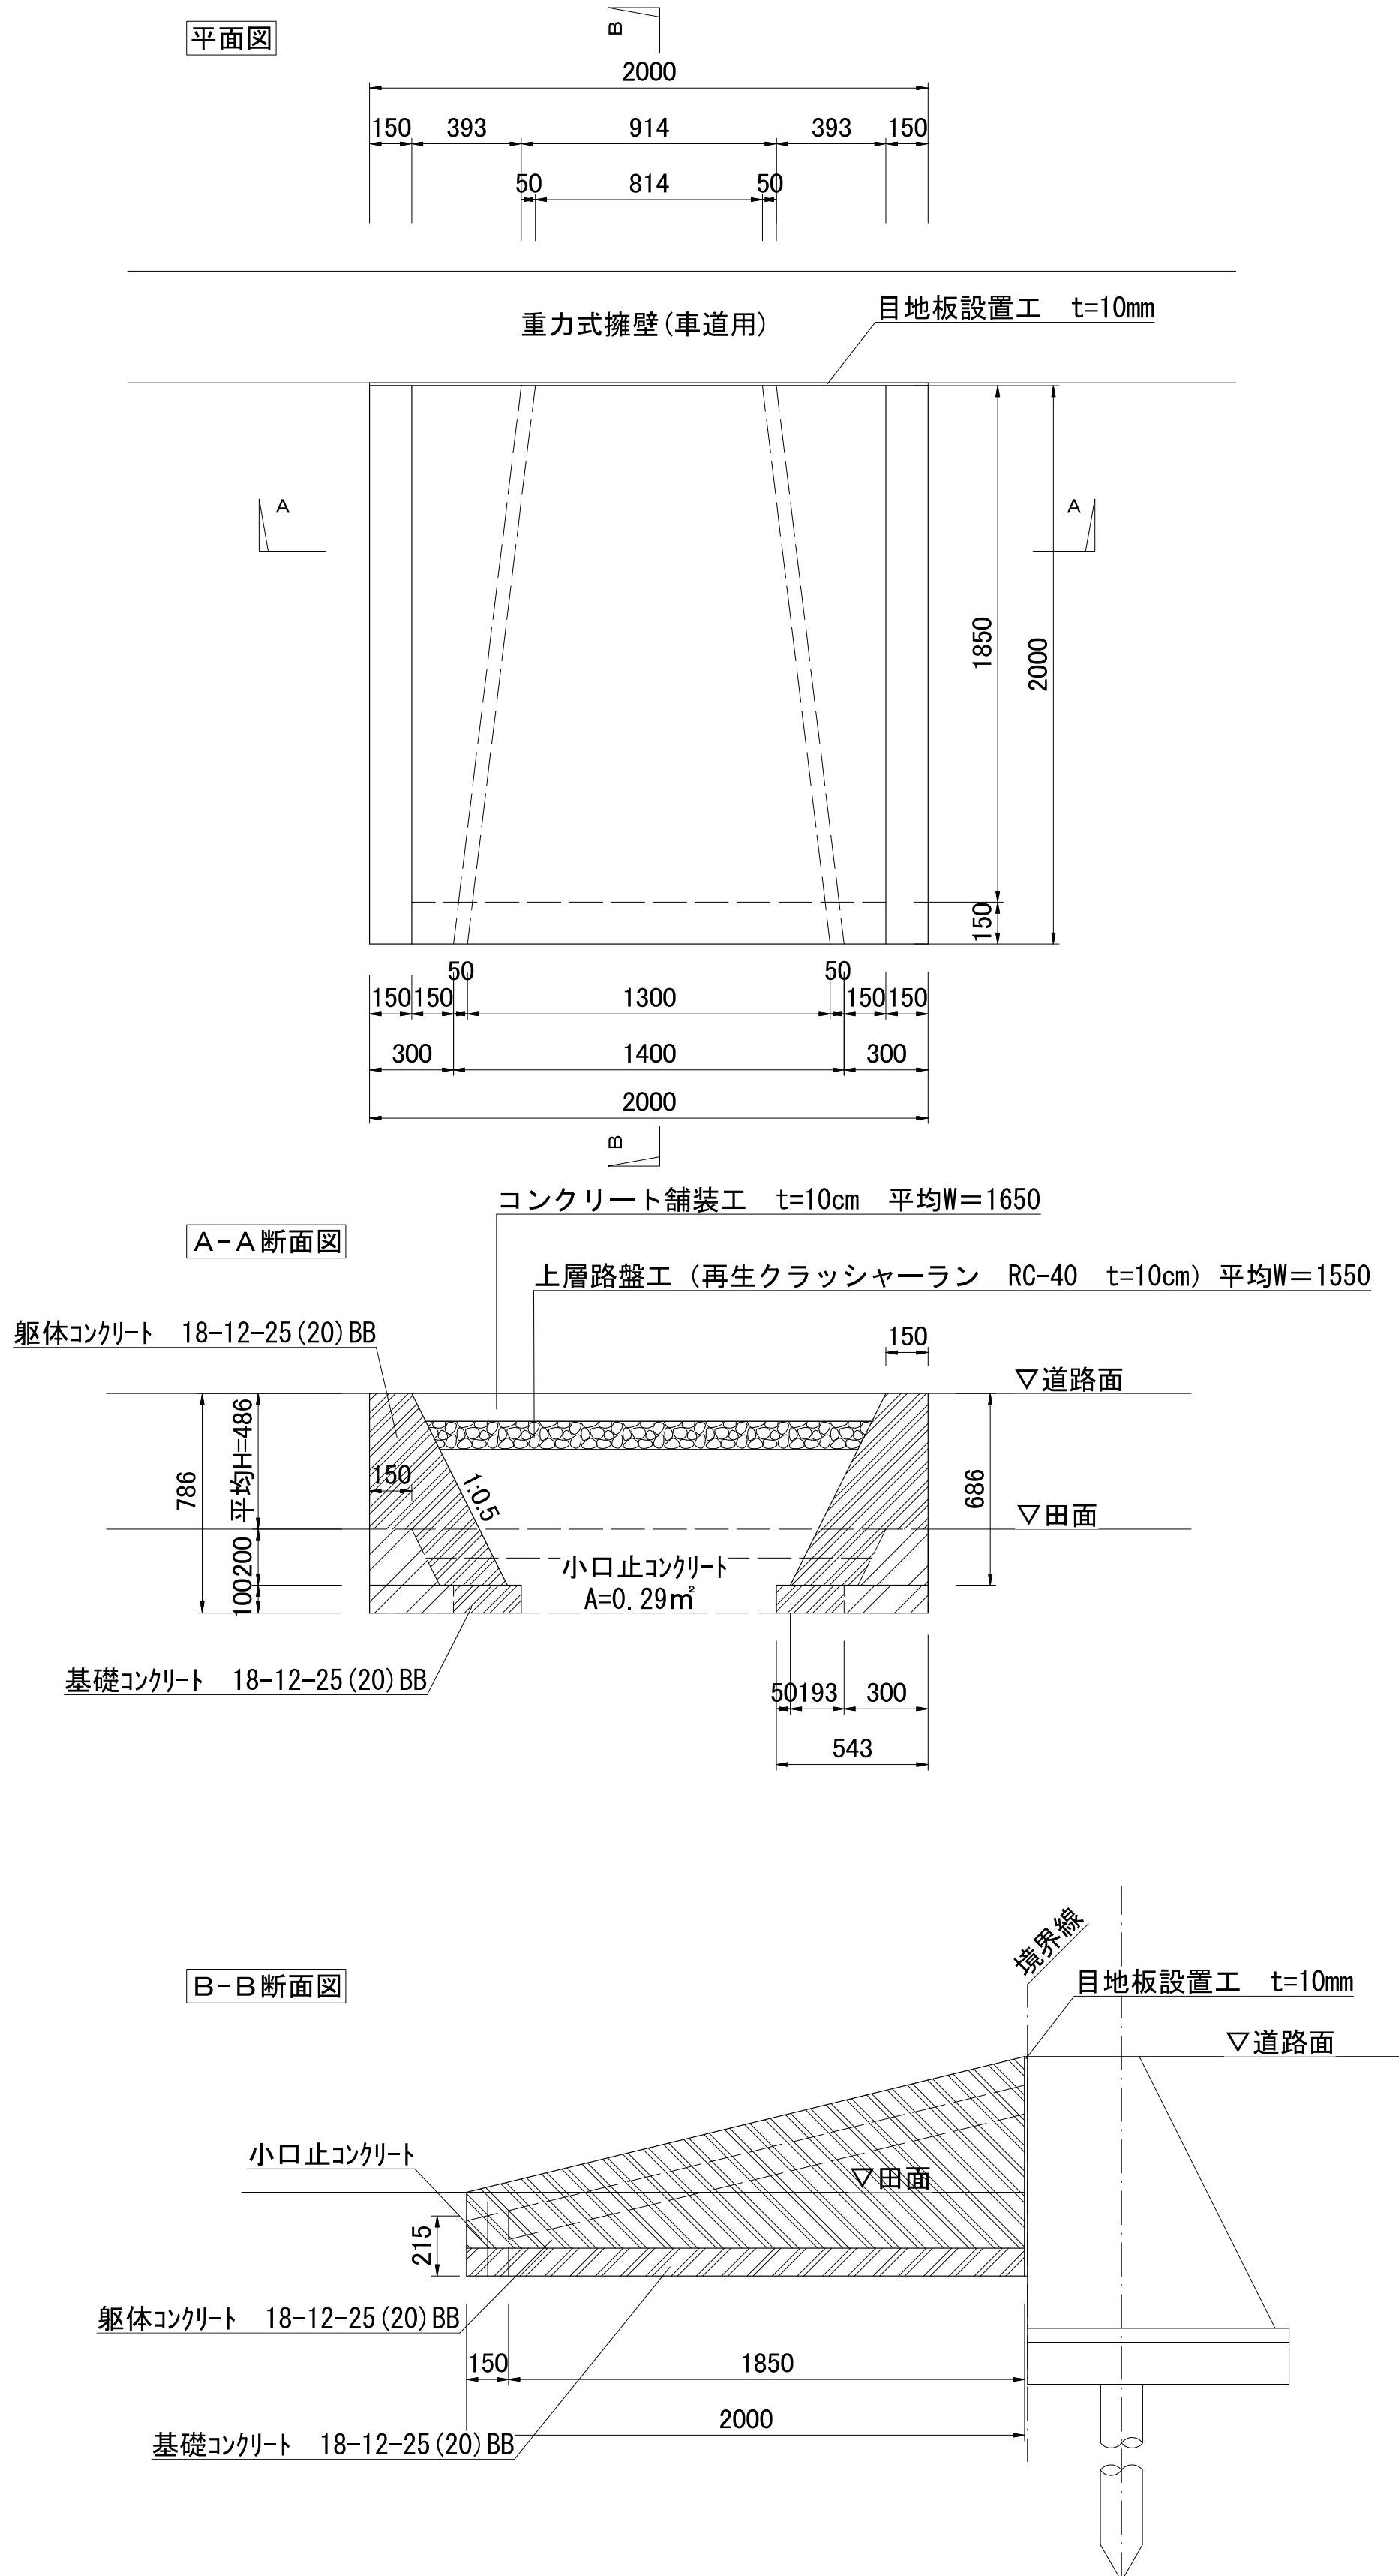


渡床板改修工 S = 1 : 20

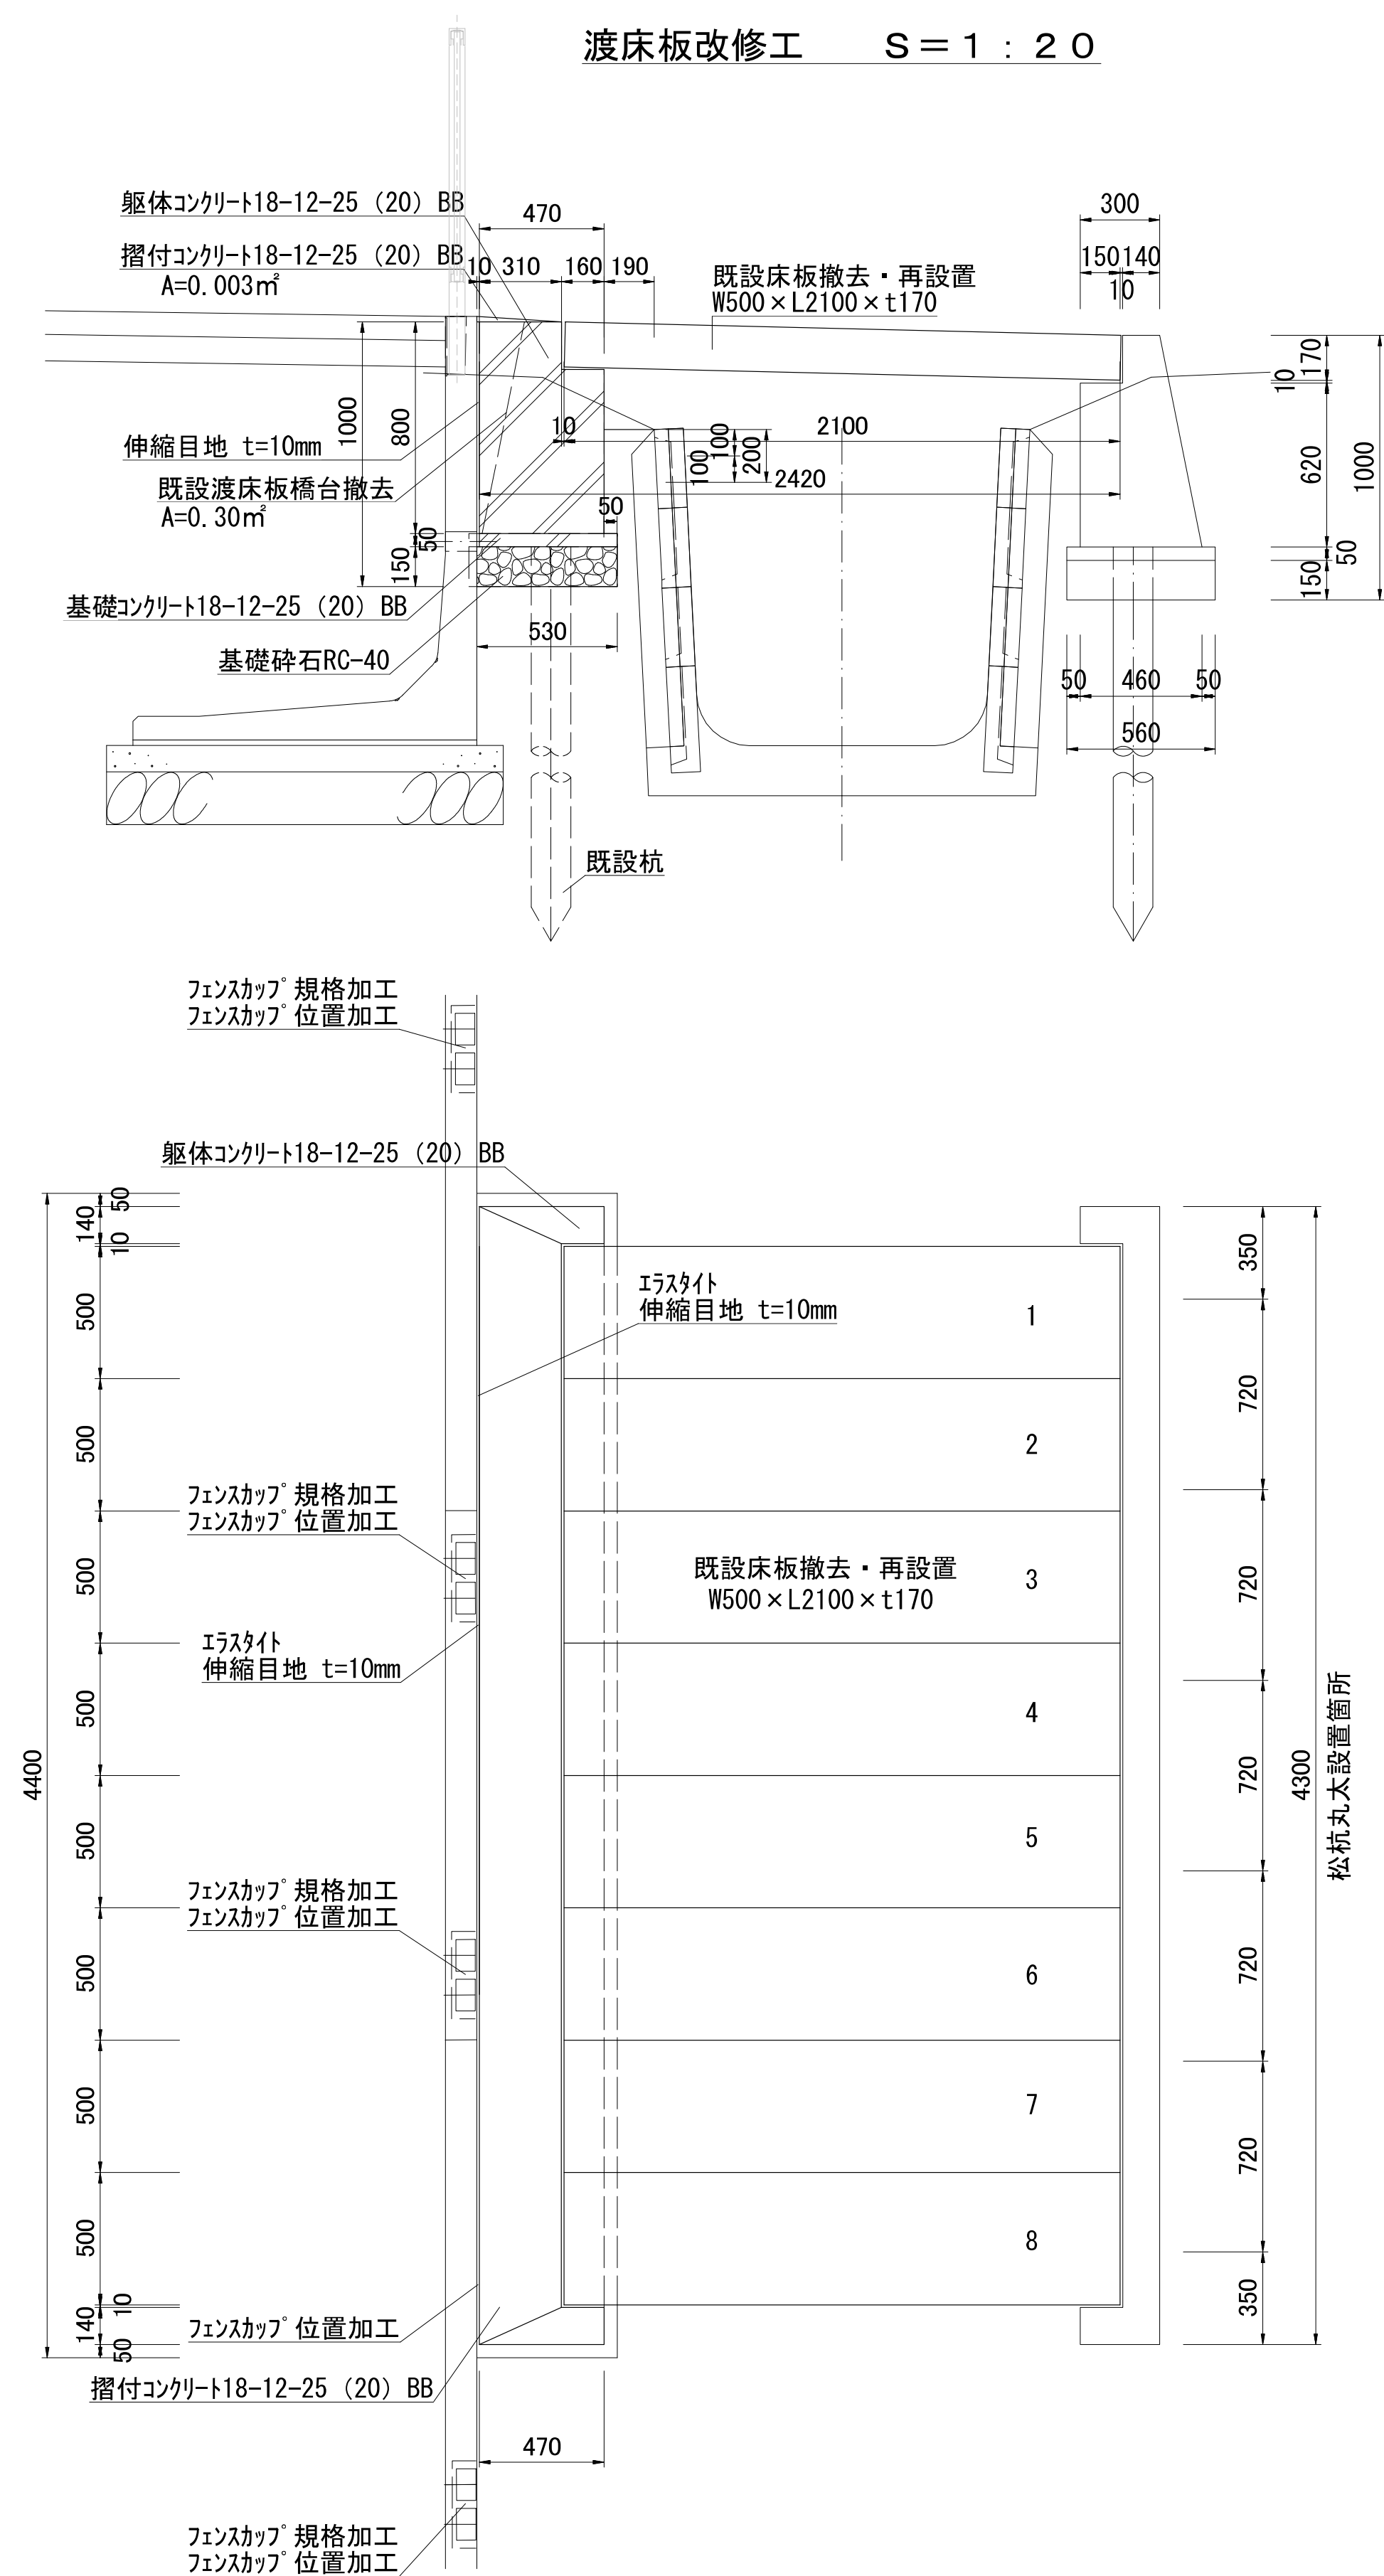


重力式擁壁（車道用）標準断面図 $S = 1 : 1.0$

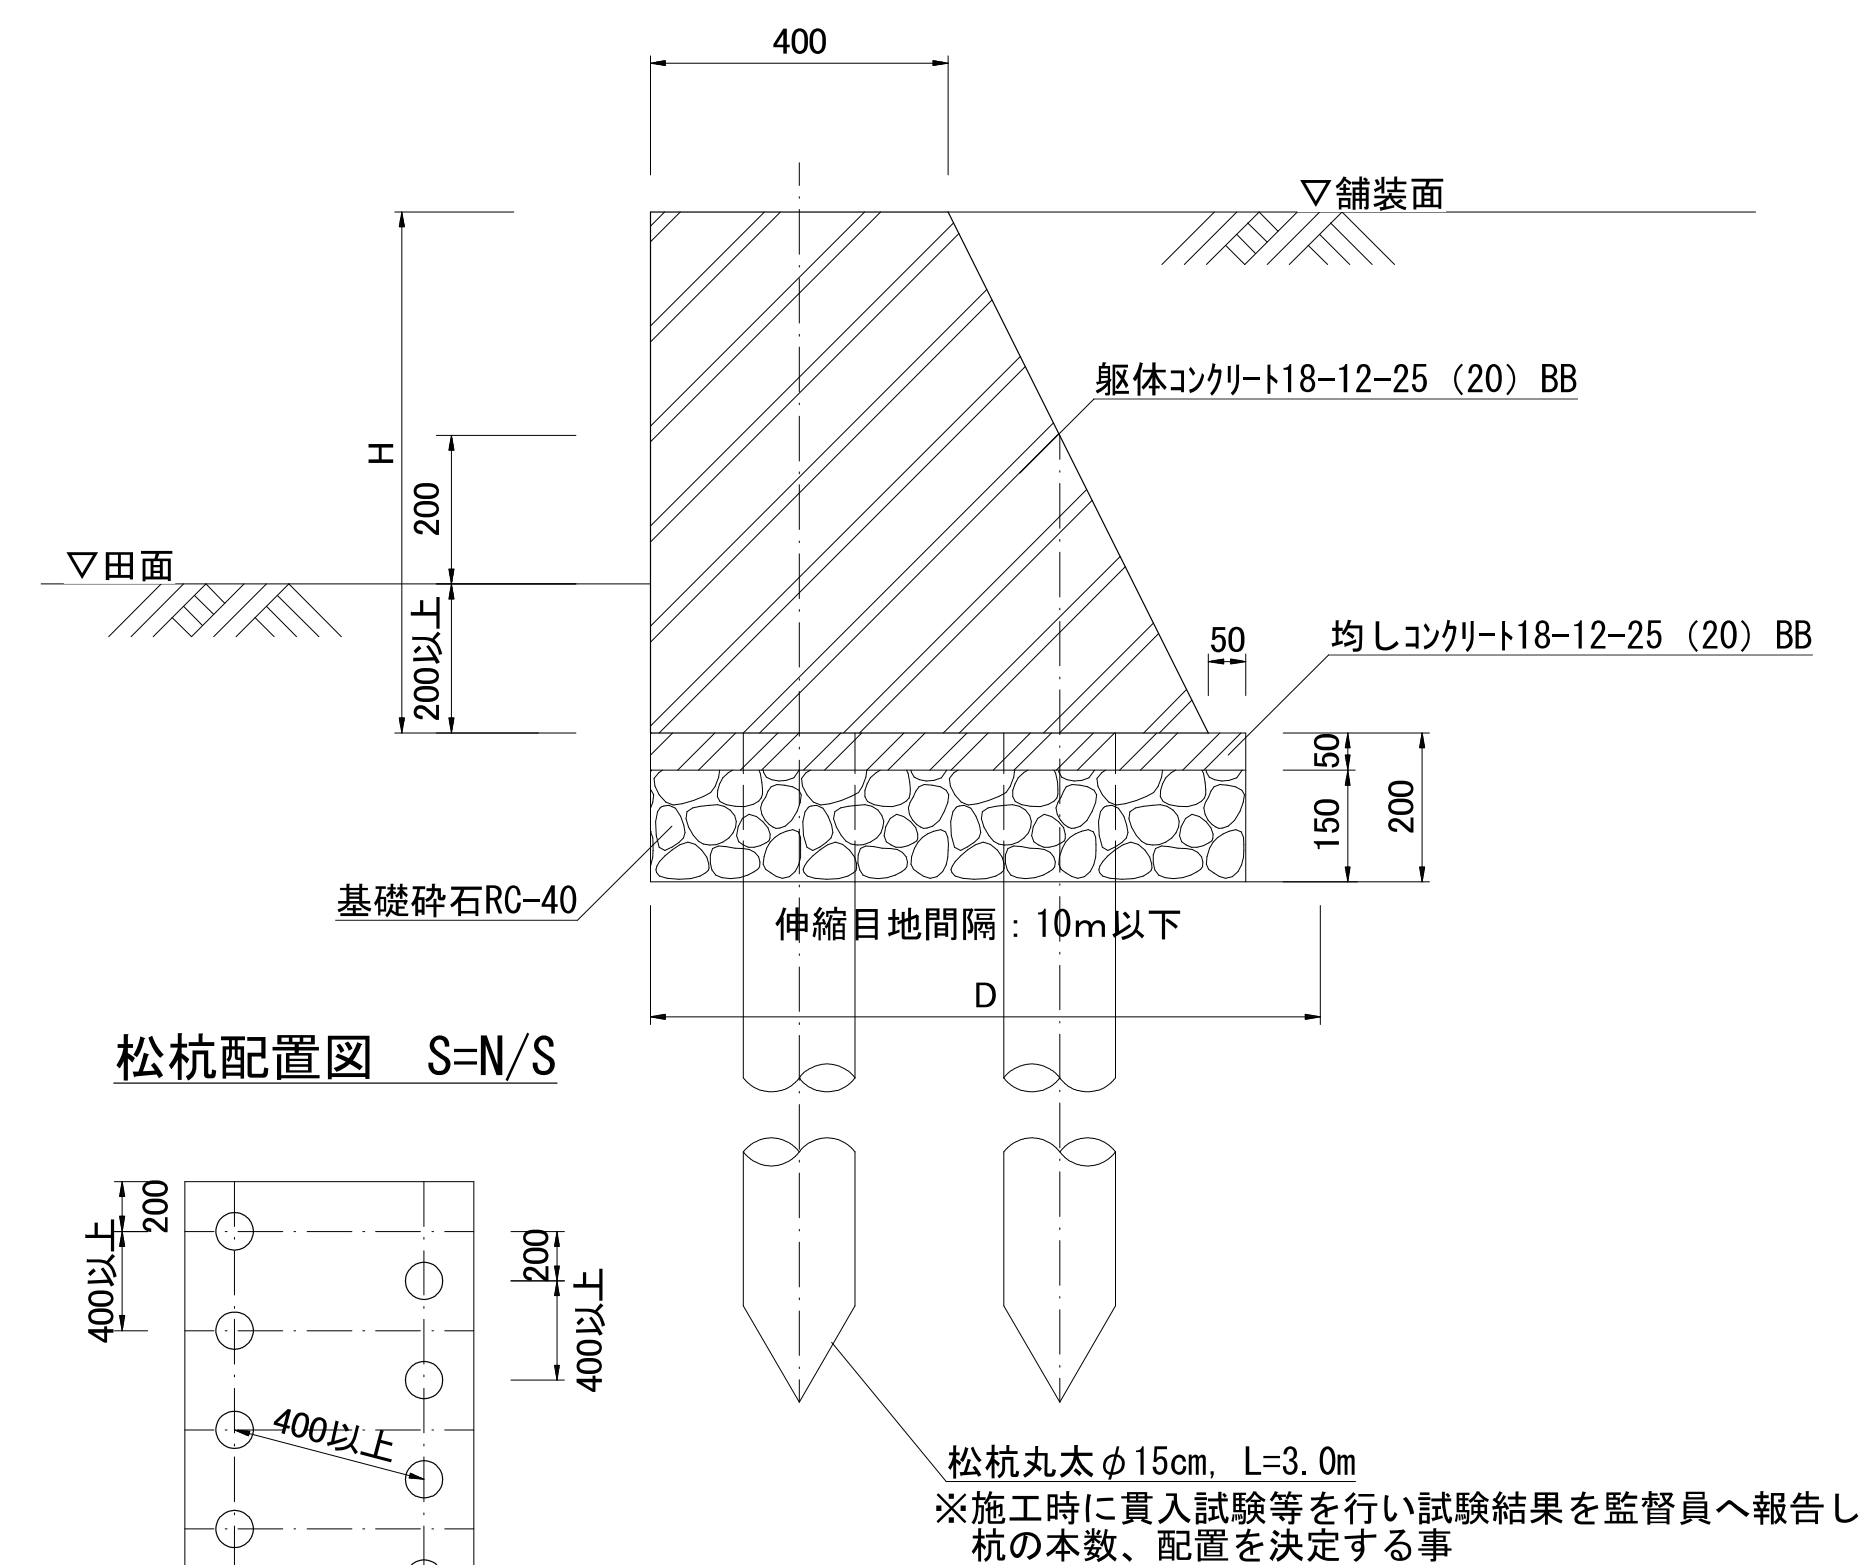

松杭配置図 $S=N/S$

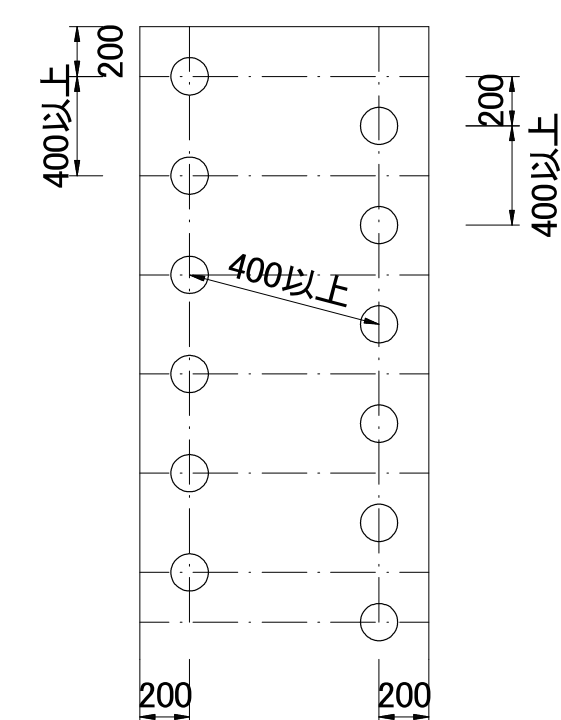

ラバーポール設置工(参考)
S=1 : 10

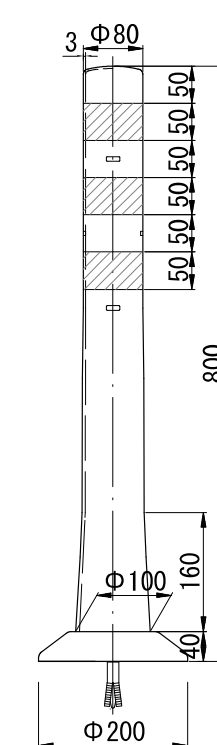


呼称	H: 擁壁高 (m)	D: 底盤幅 (m)	適用範圍
タイプ 1	1.00	0.90	1m以下
タイプ 2	2.00	1.60	1m超～2m以下


図面縮尺 A 1 版	
工事名	
本郷地区農地耕作条件改善事業 農作業道整備工事(第1工区)	
図 面 の 名 称	図面番号
構造図1 S=図示	5 / 10

本郷地区農地耕作条件改善事業農作業道整備工事(第1工区)
構造図2 S=1:20


既設樹天端改修工

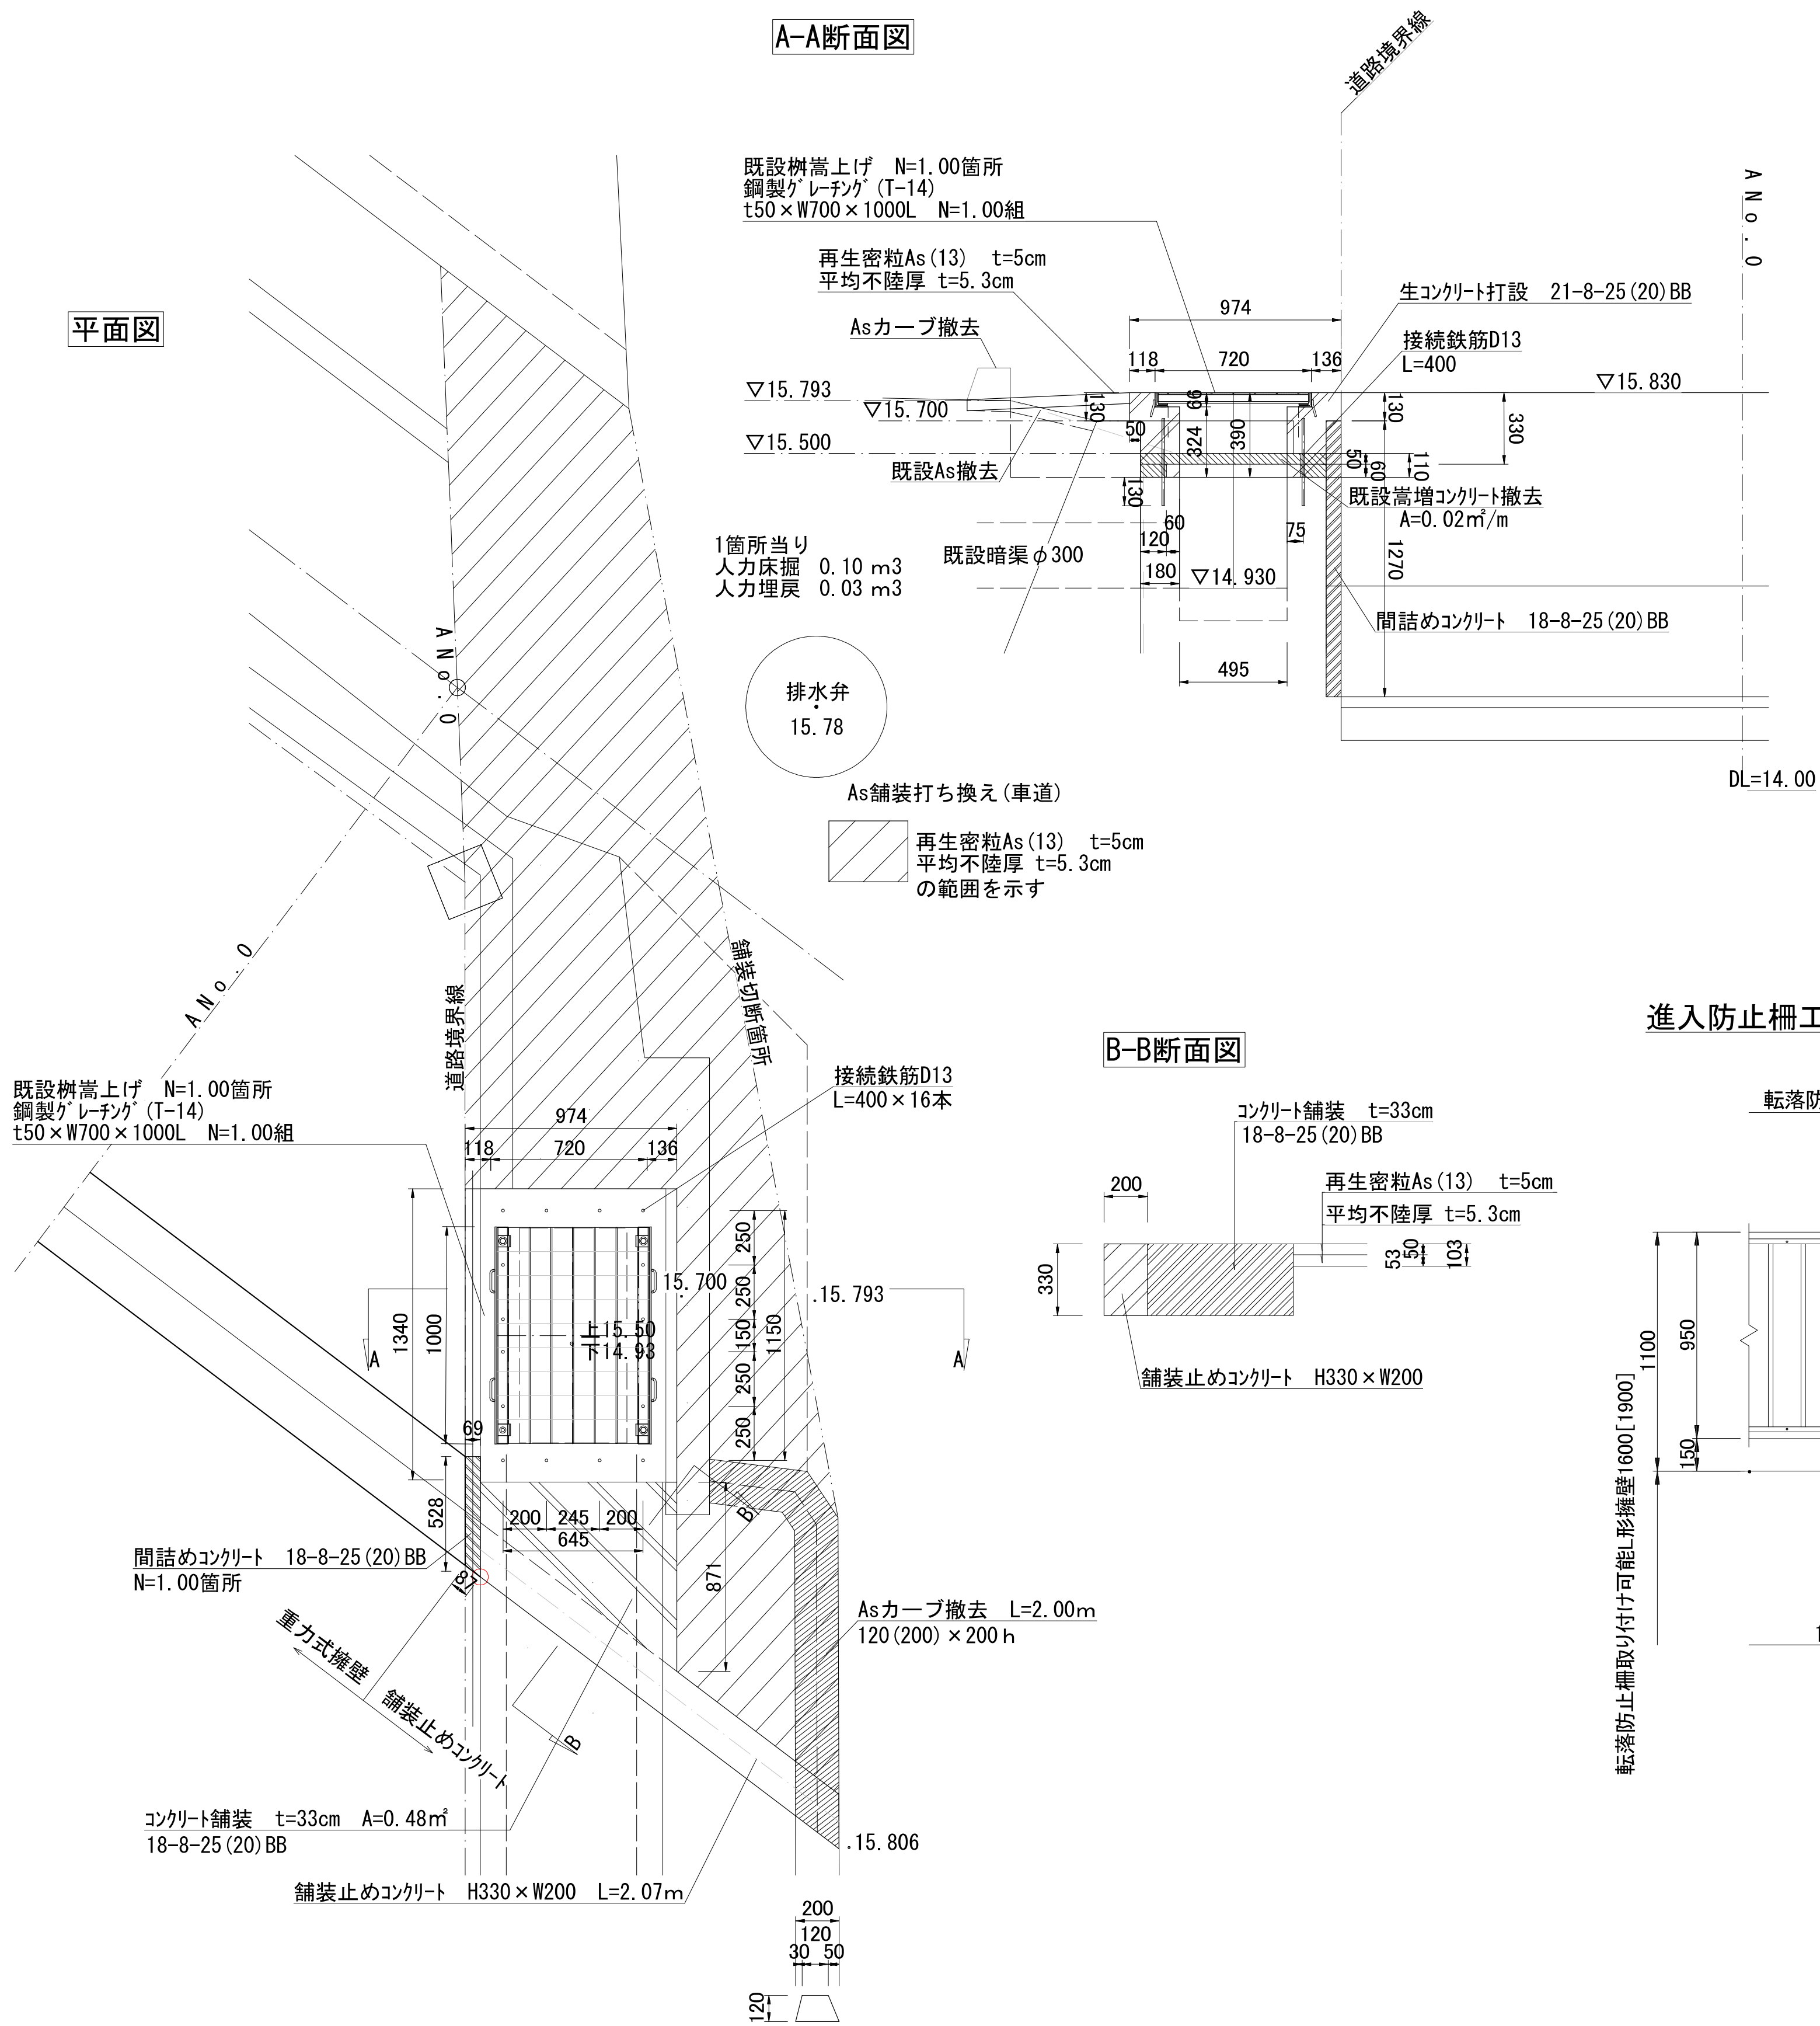

転落防止柵工 標準図

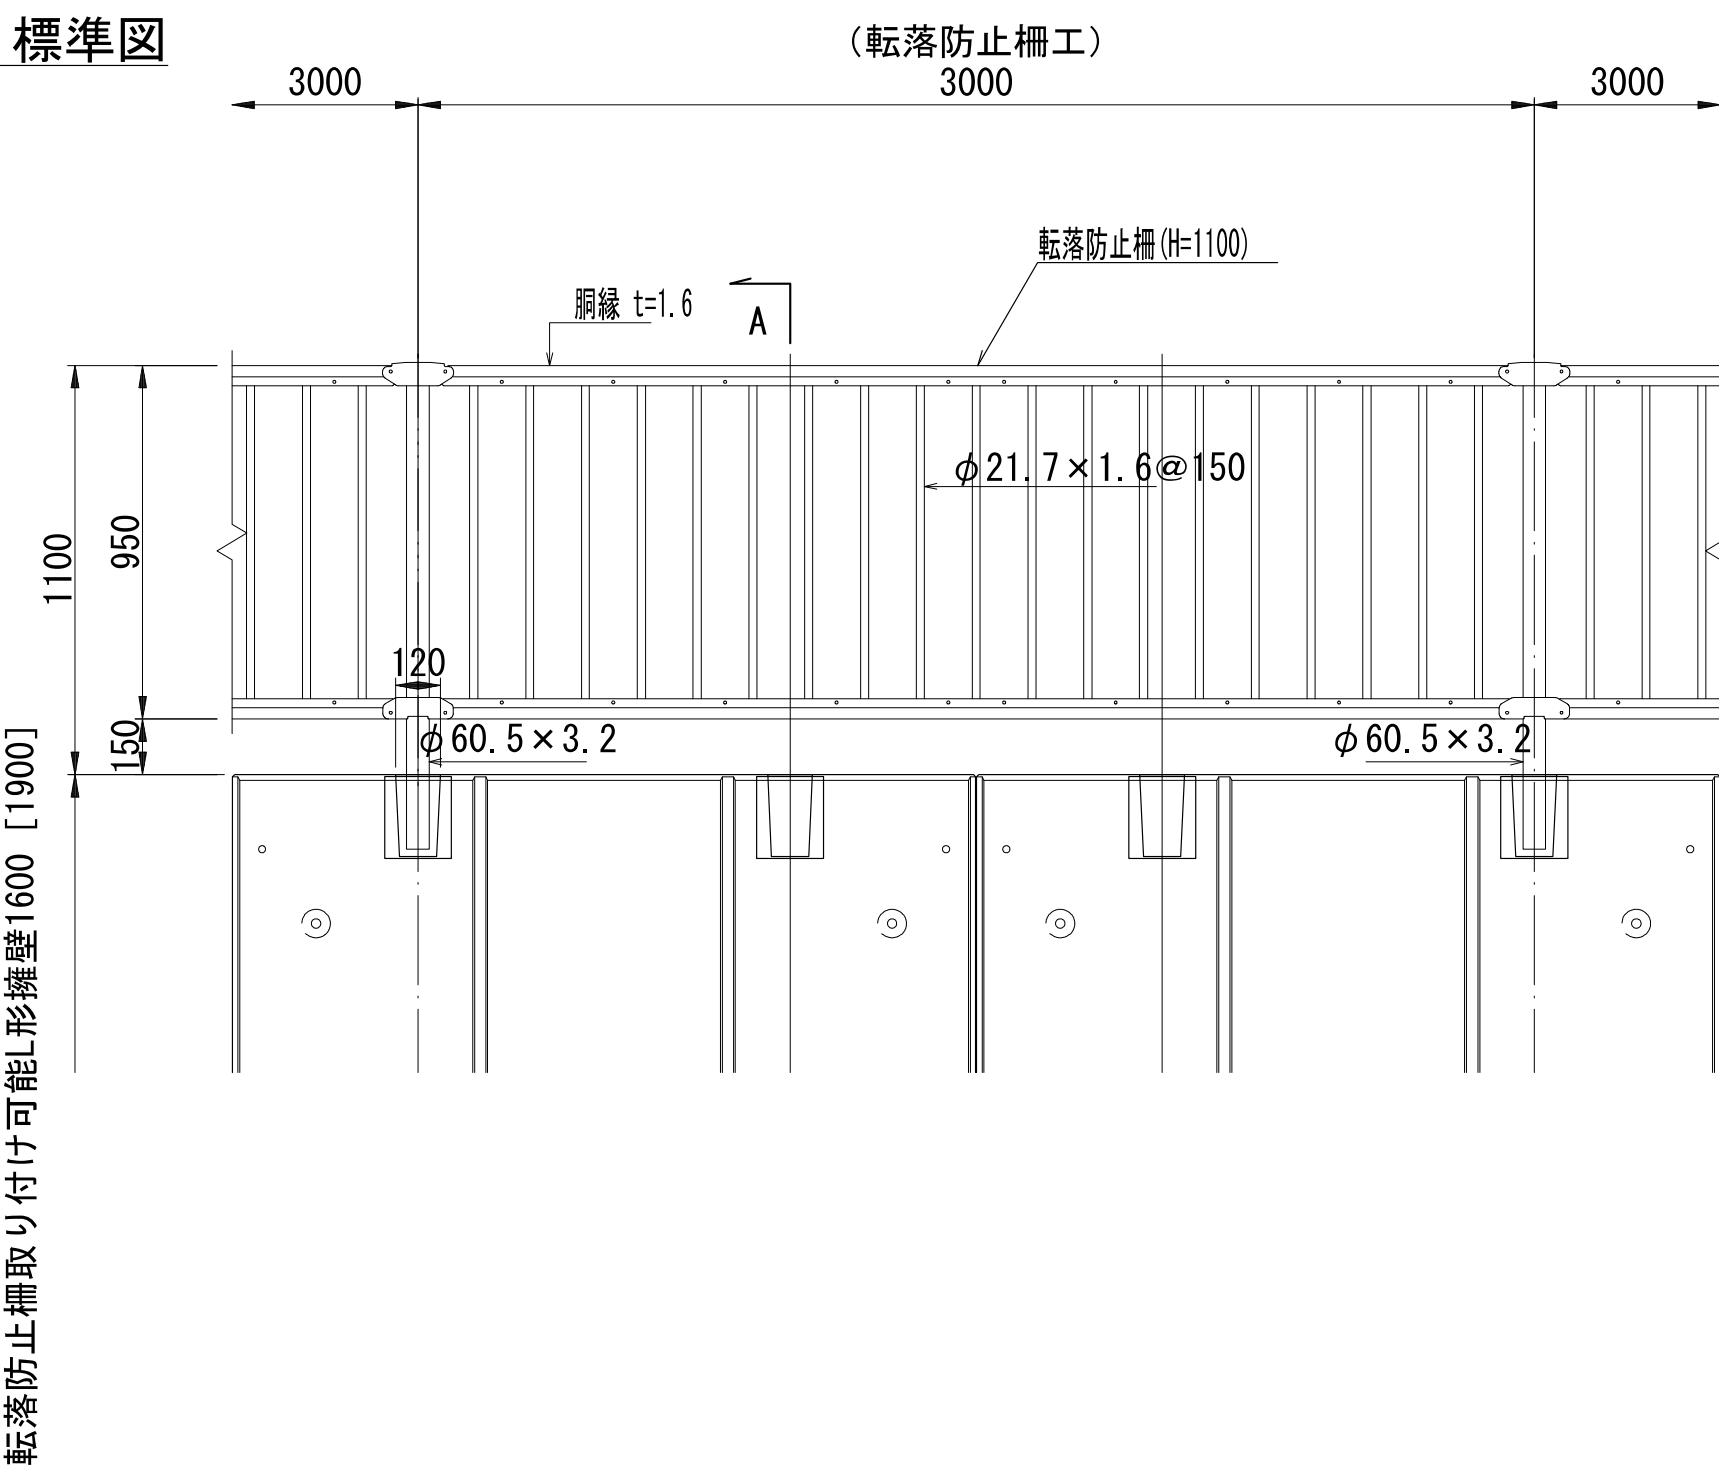


進入防止柵工

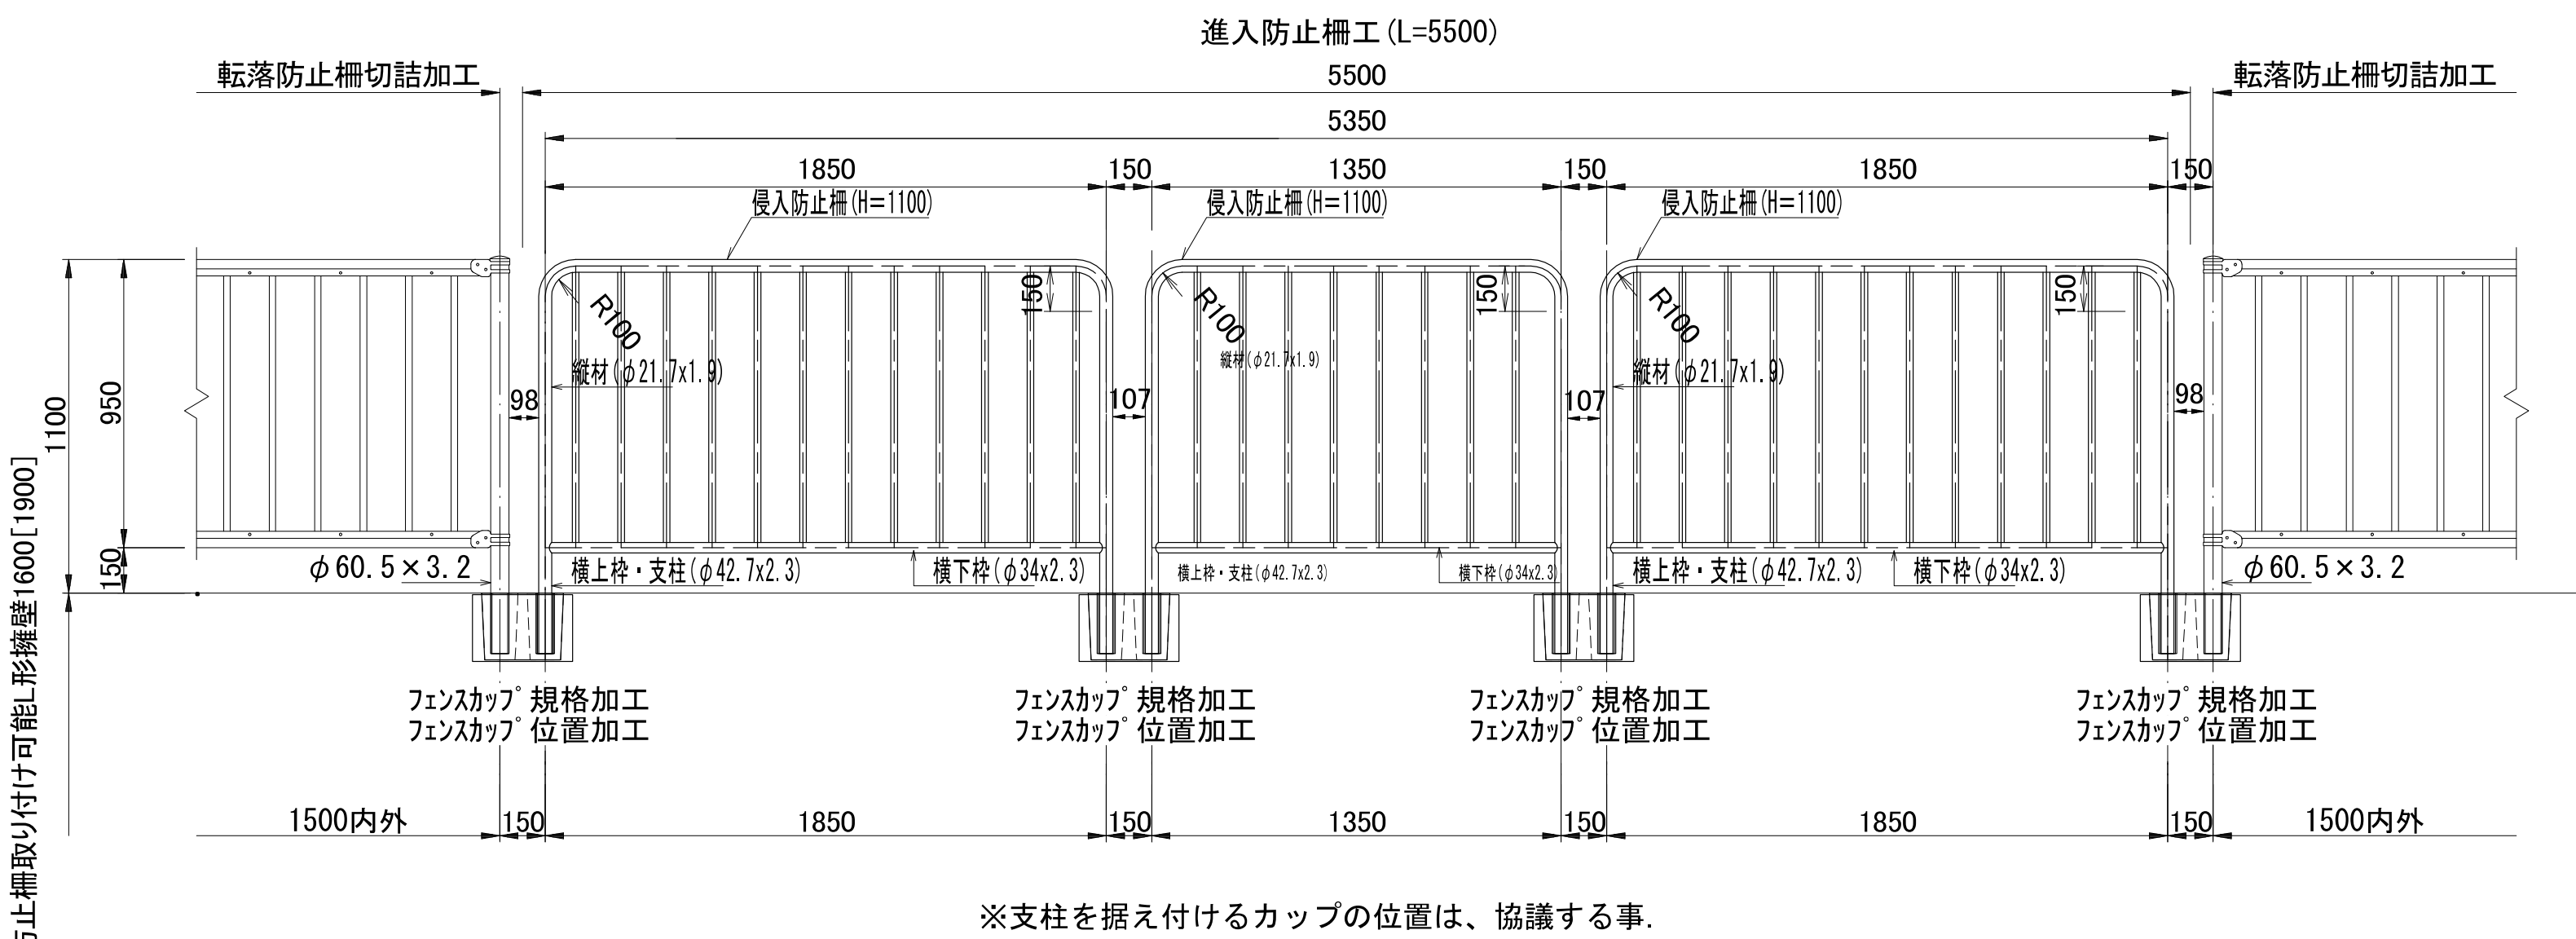

図面縮尺 A 1 版

工事名	
本郷地区農地耕作条件改善事業 農作業道整備工事(第1工区)	
図面の名称	図面番号
構造図2 S=1:20	6 / 10

本郷地区農地耕作条件改善事業農作業道整備工事(第1工区)
構造図3 S=1:20

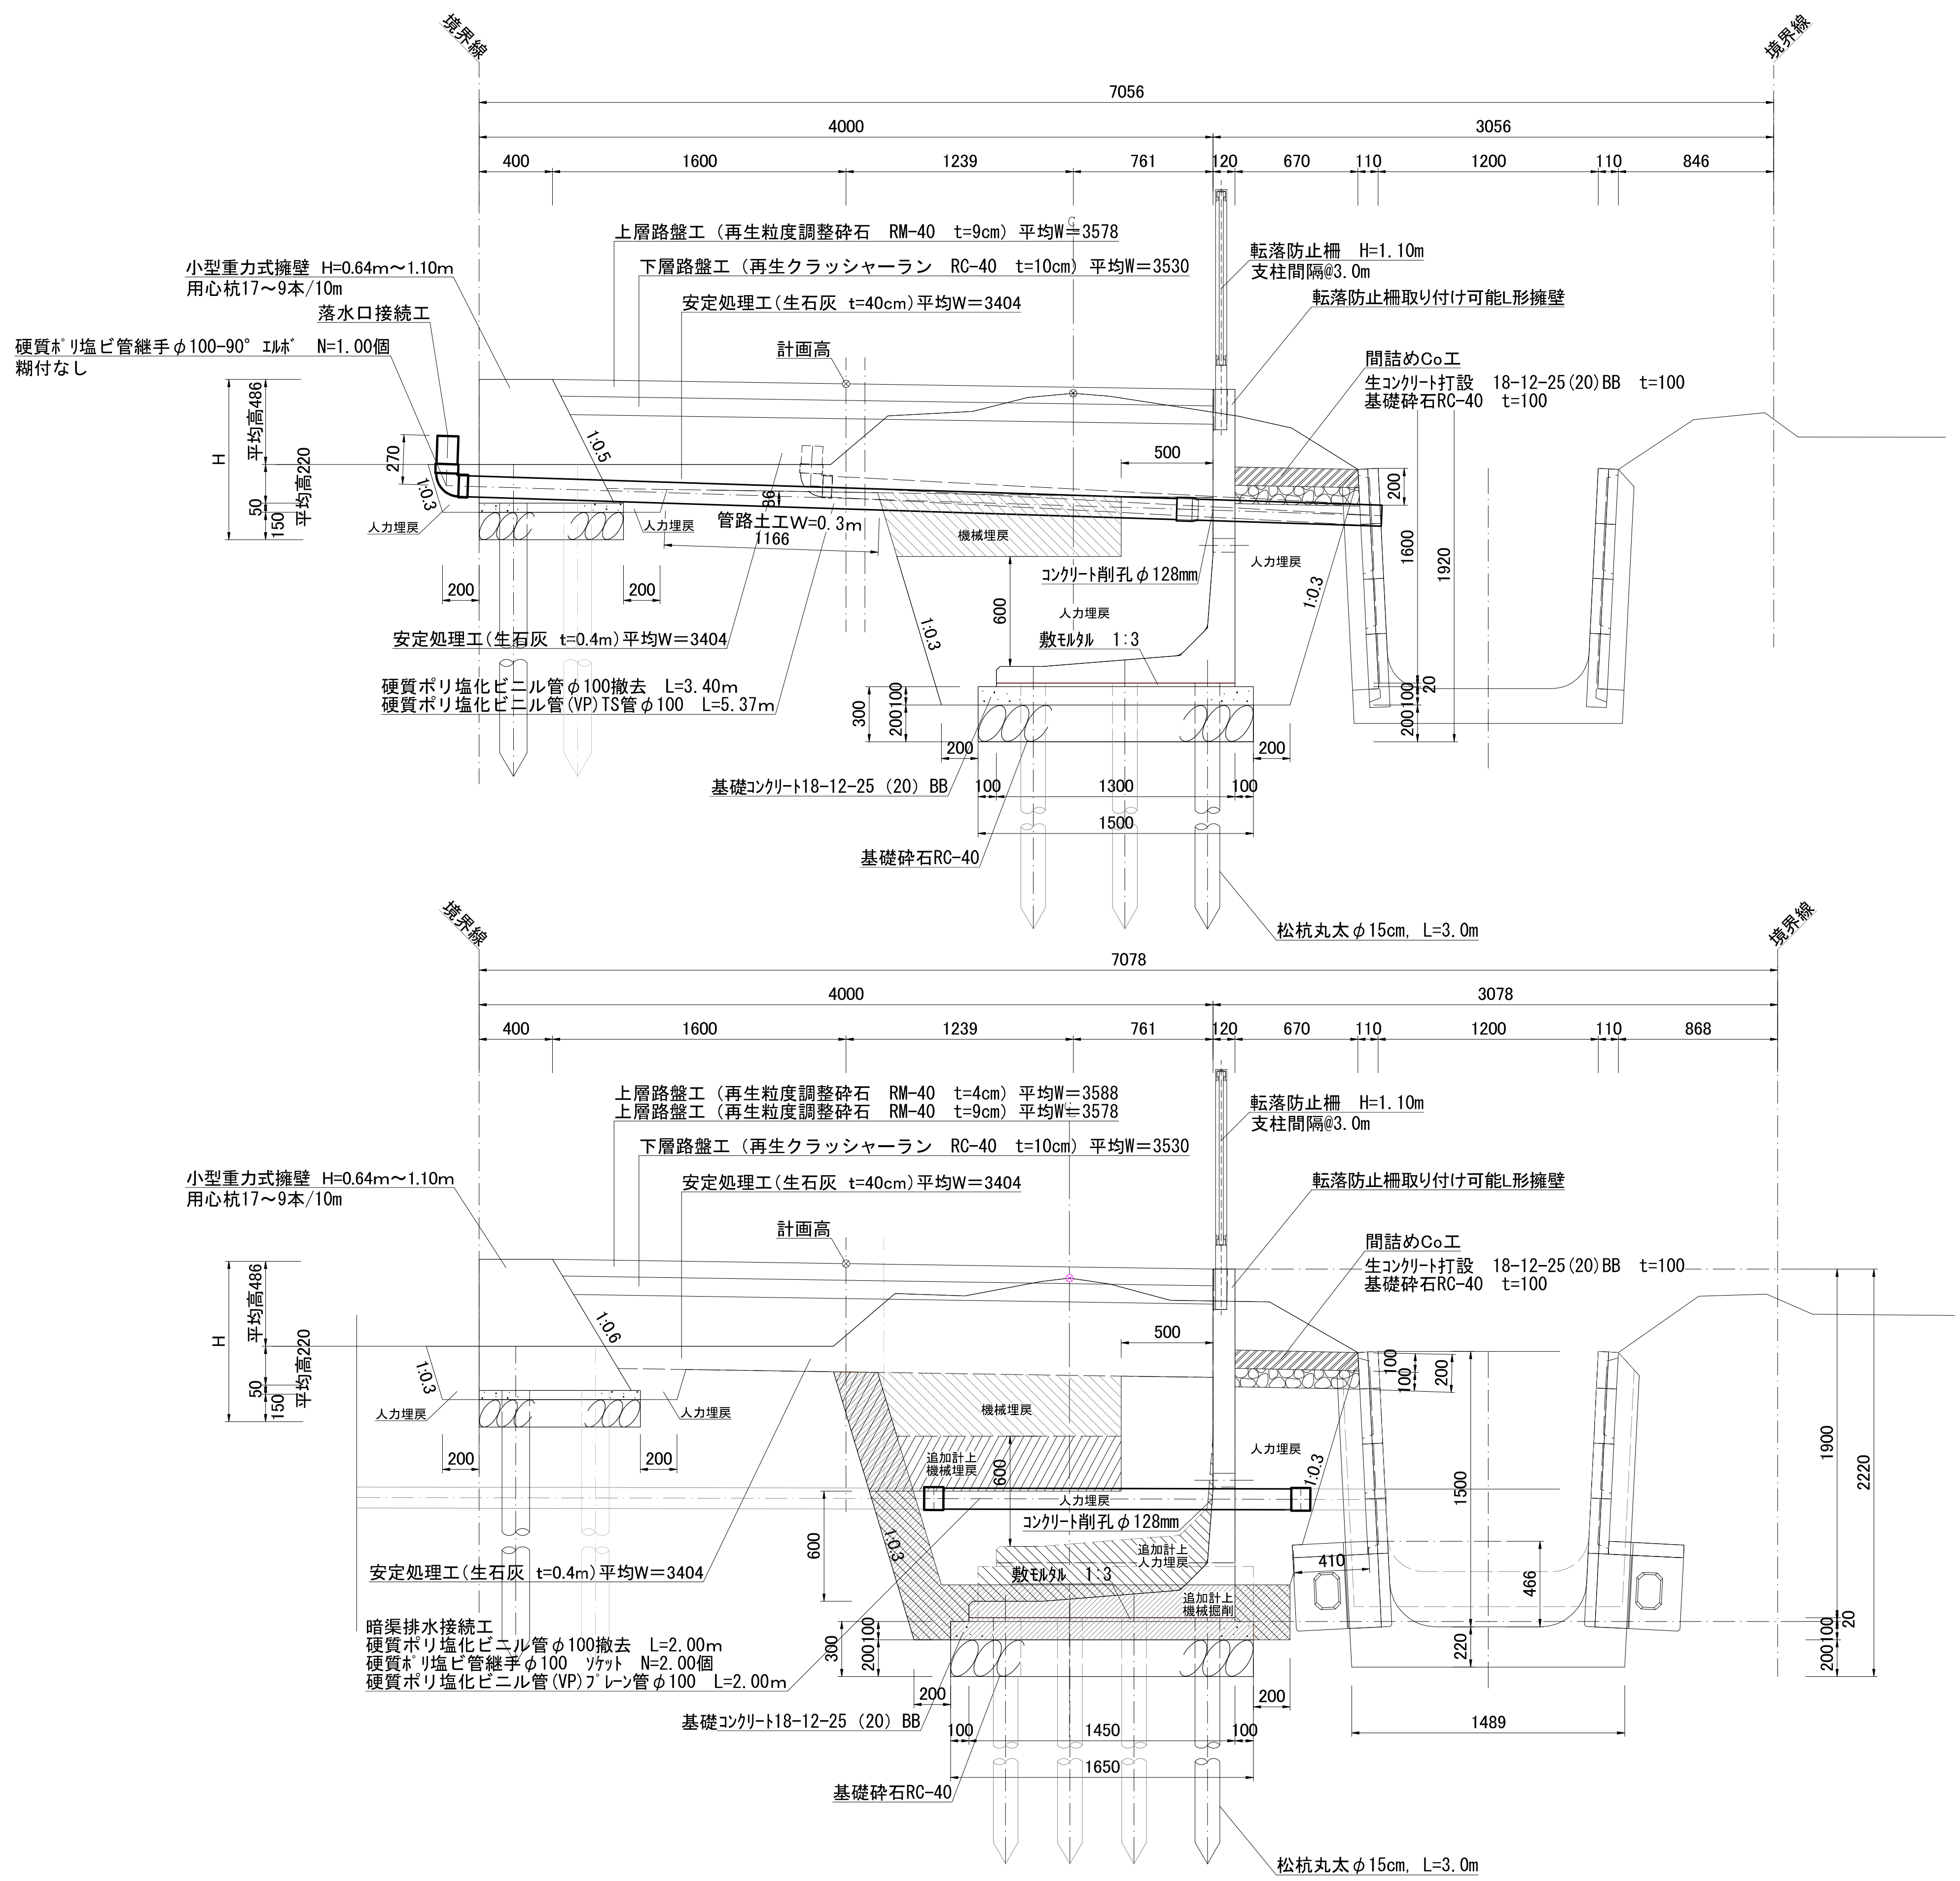

適用区間
ANo.0+19.950~ANo.1+7.950
ANo.2+9.950~ANo.2+17.950


機械掘削C1= 0.91 m2
人力床掘T1= 0.03 m2
機械埋戻U1= 0.51 m2
人力埋戻U2= 0.67 m2

※標準とする断面はL形擁壁(H1600)とした土工を示すが、区間によりL形擁壁(H1900)を用いる場合、上記の土工断面の数量を追加計上する




図面縮尺 A 1 版		
工事名		
本郷地区農地耕作条件改善事業 農作業道整備工事(第1工区)		
図面の名称	図面番号	
構造図3 S=1:20	7	10

本郷地区農地耕作条件改善事業農作業道整備工事(第1工区)
転落防止柵取り付け可能L形擁壁標準図1 S=1:30

1600×2000タイプ

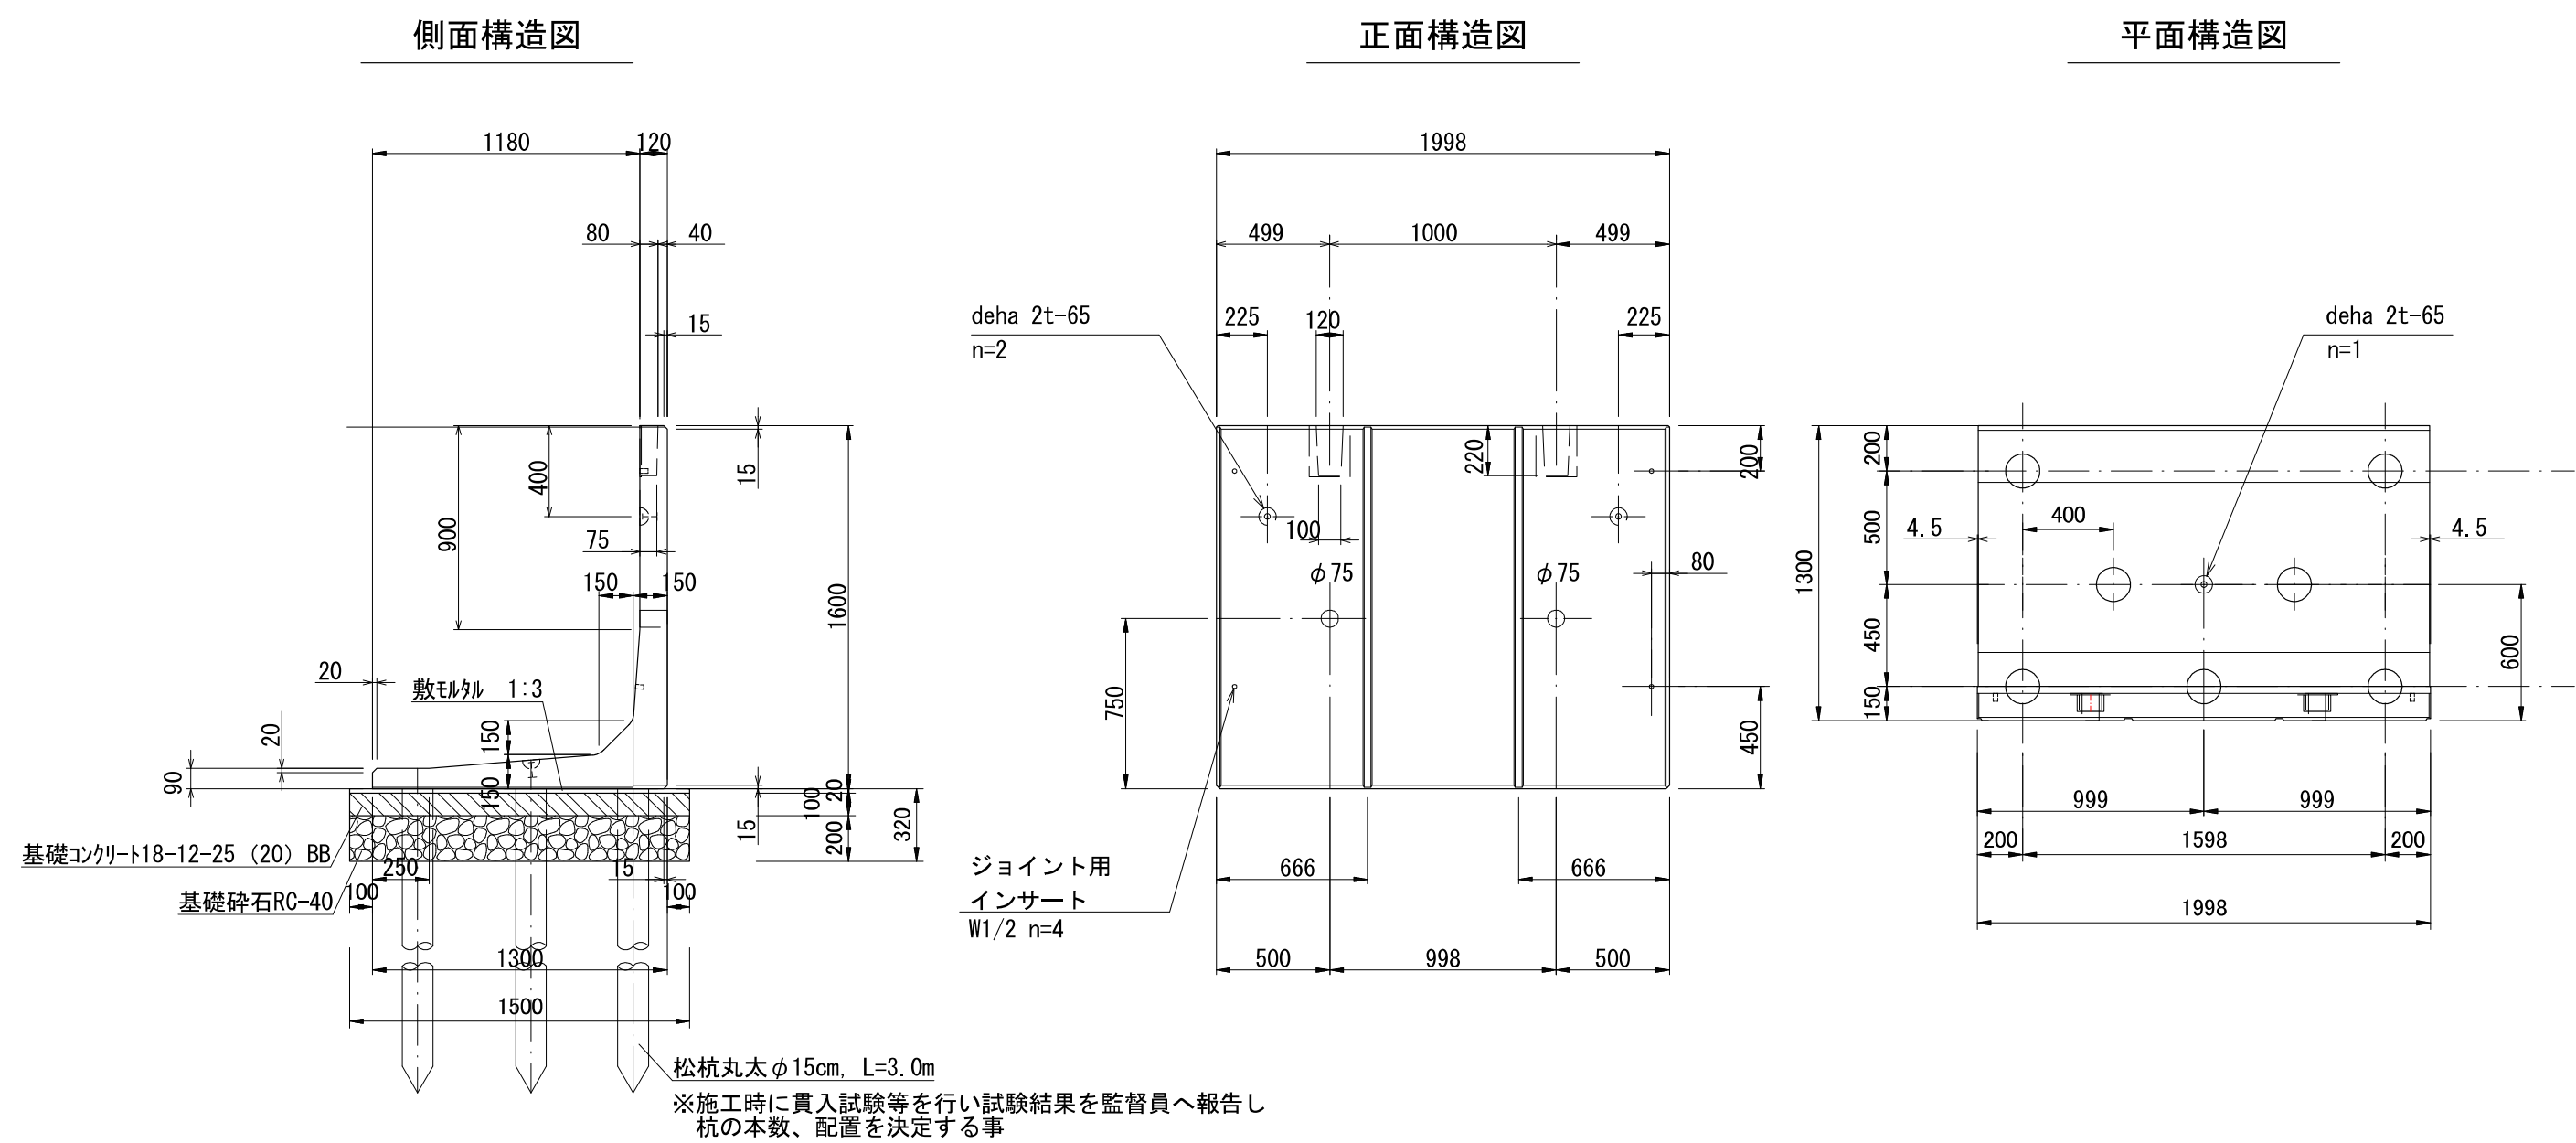

1700×2000タイプ

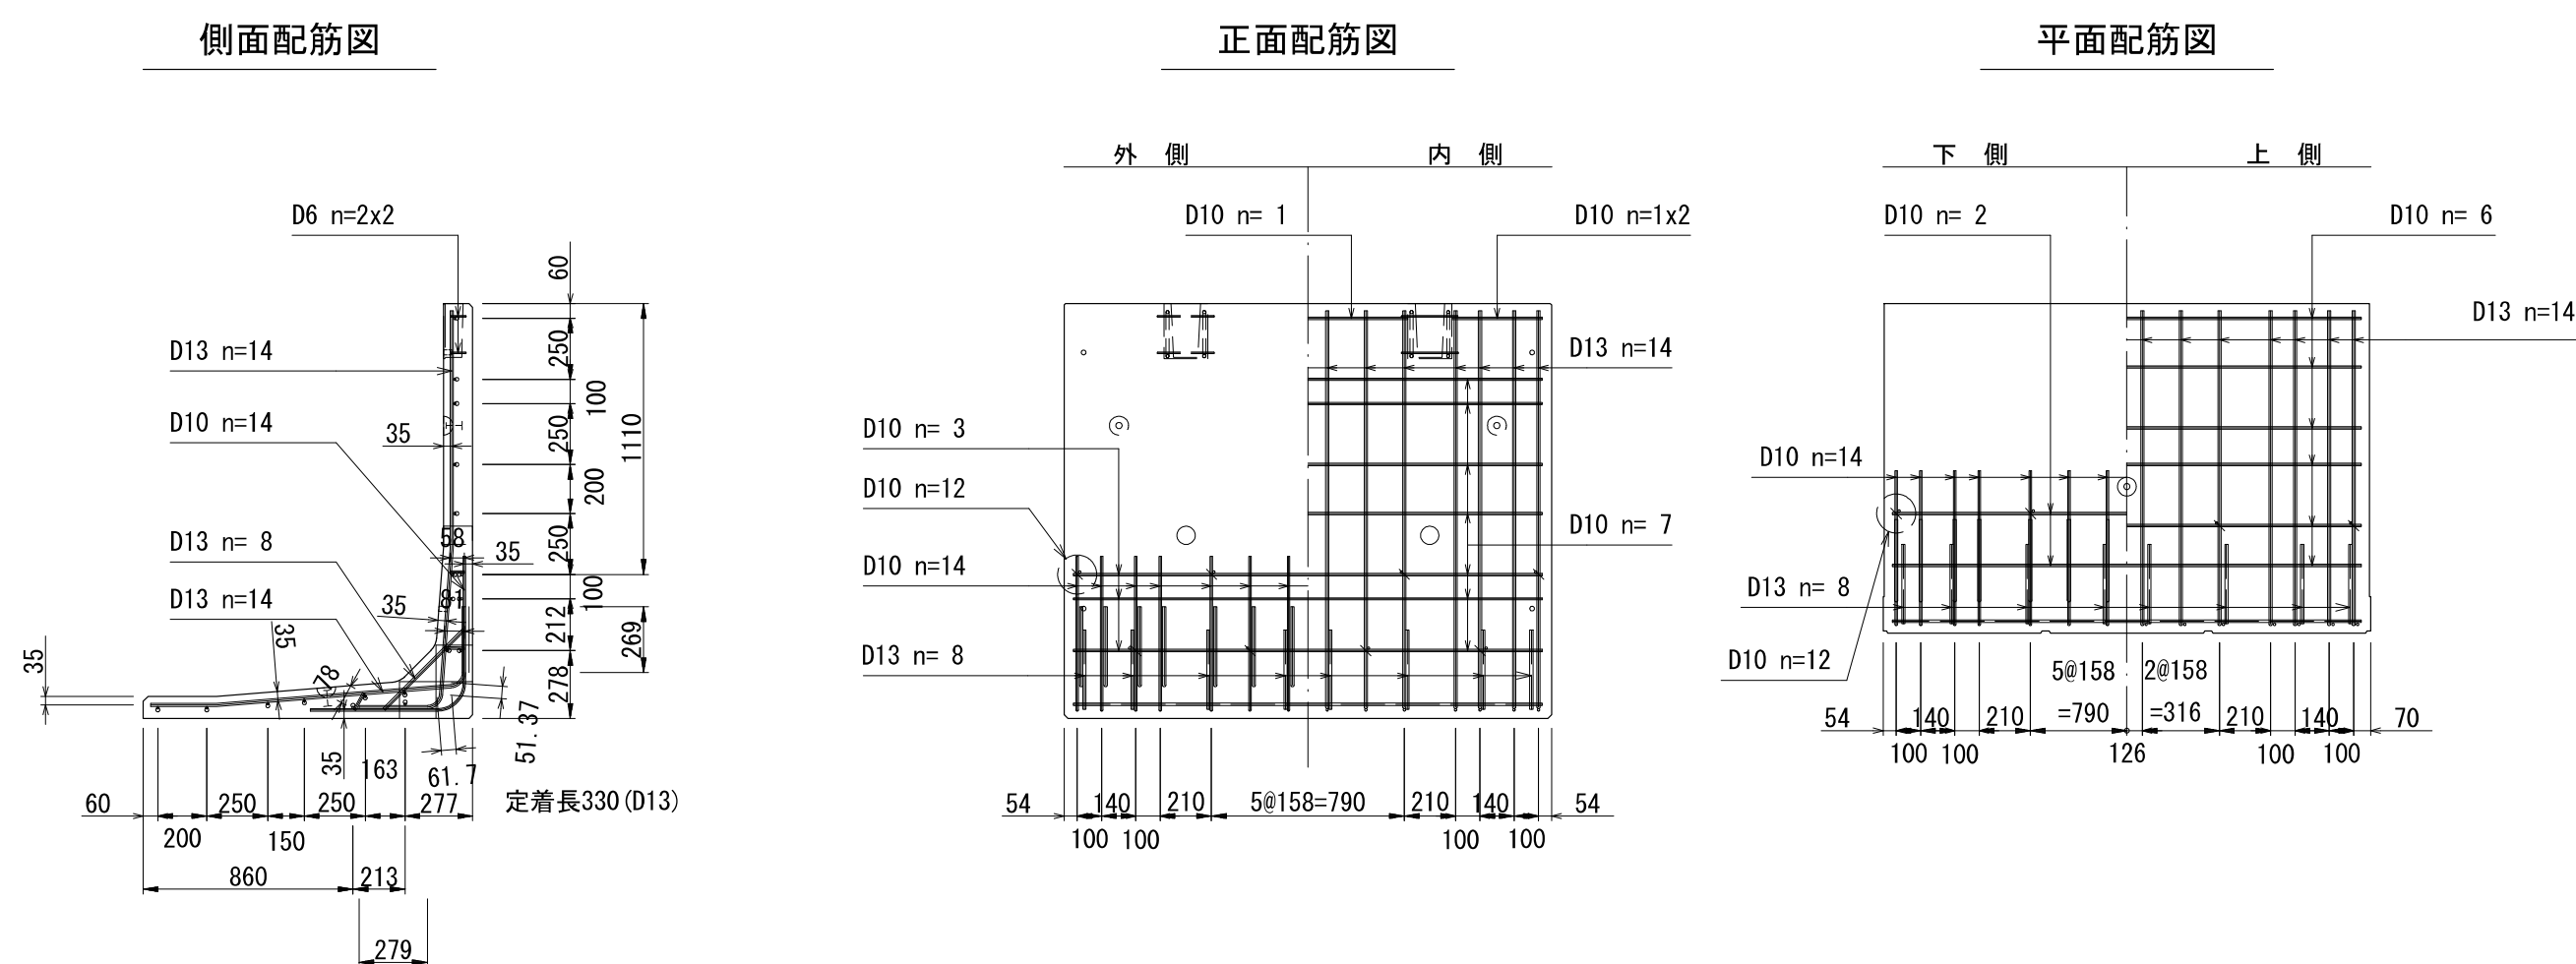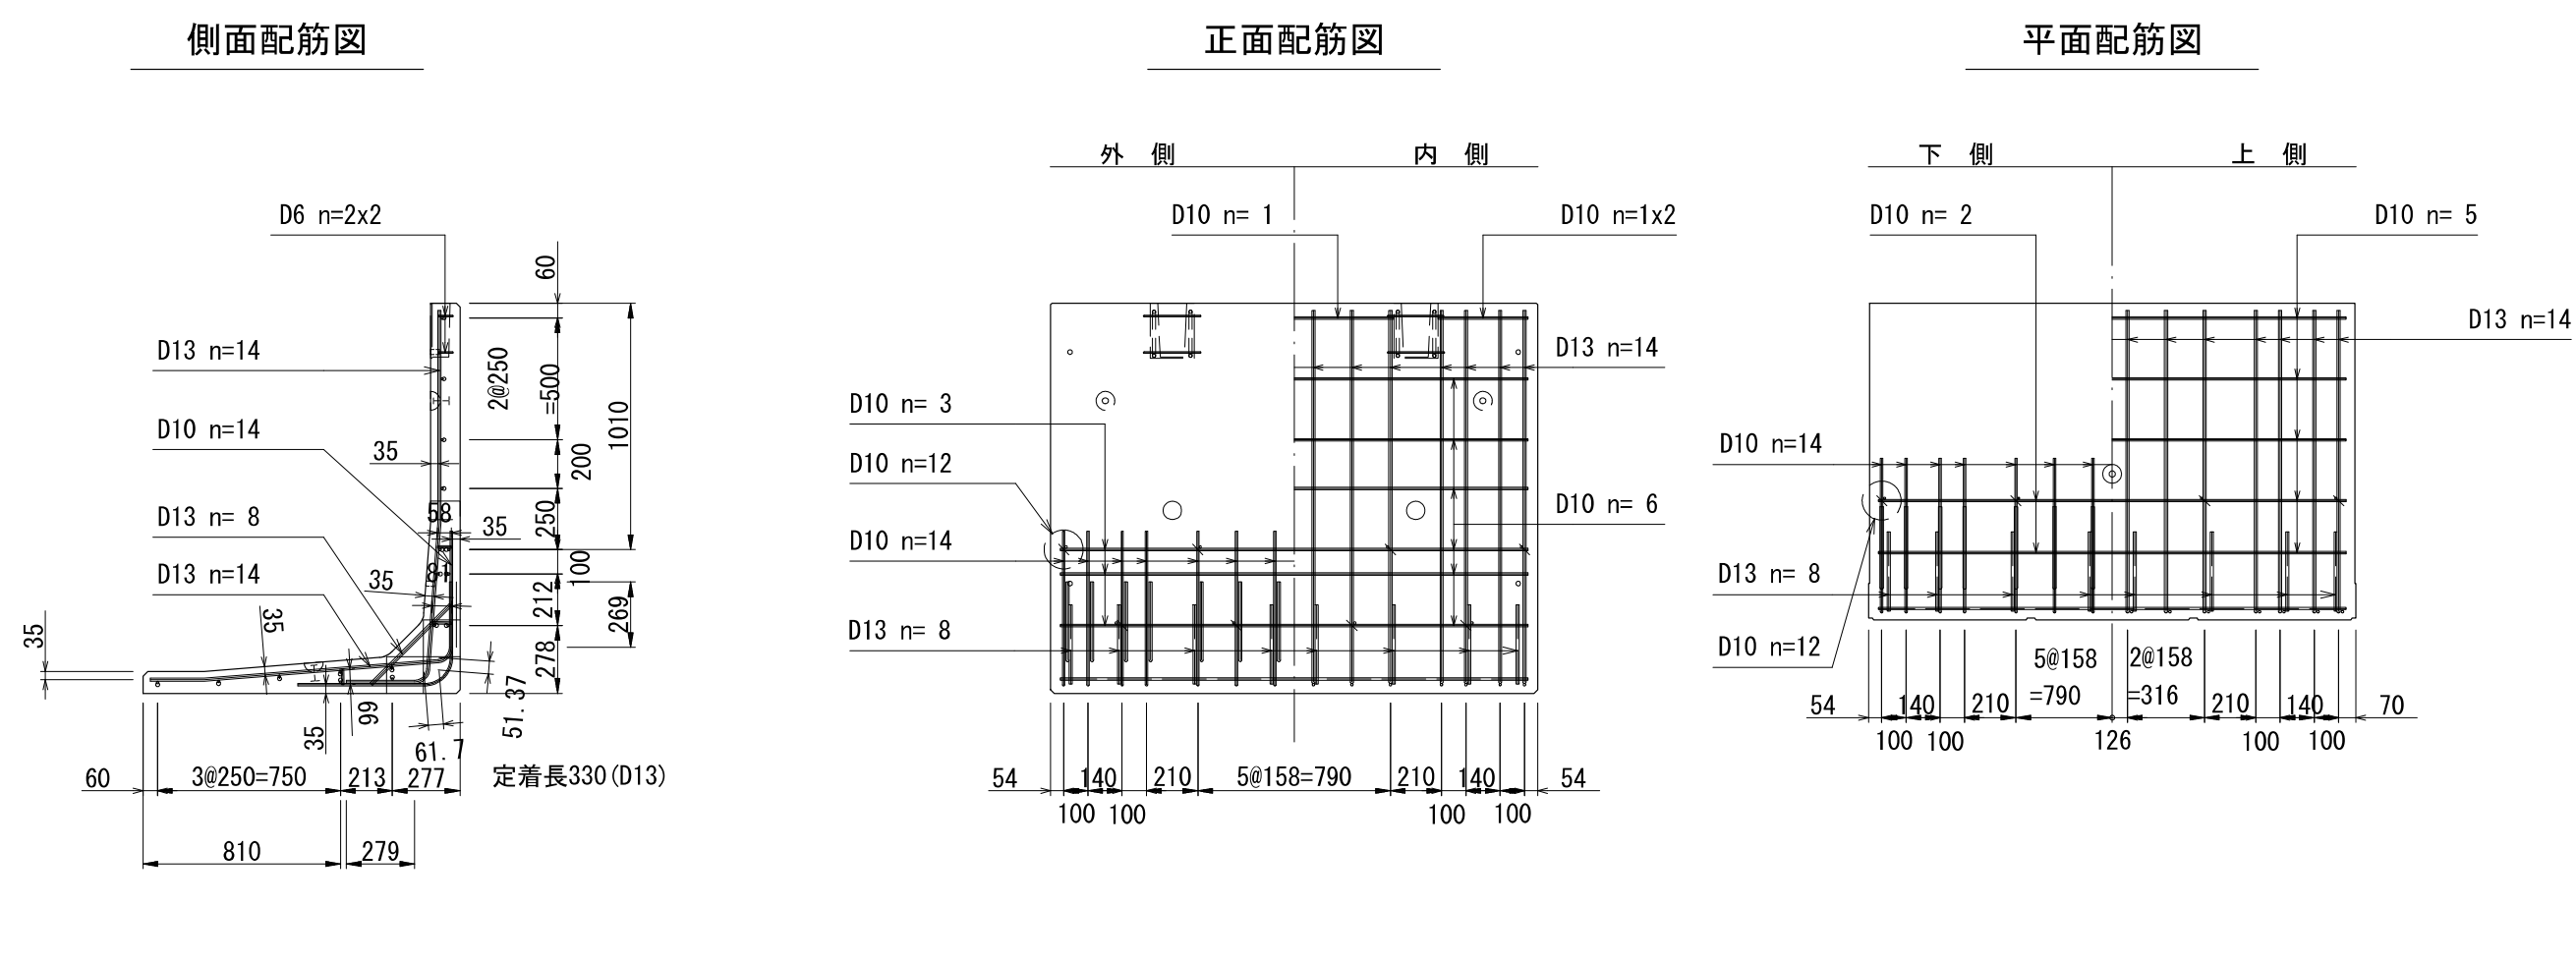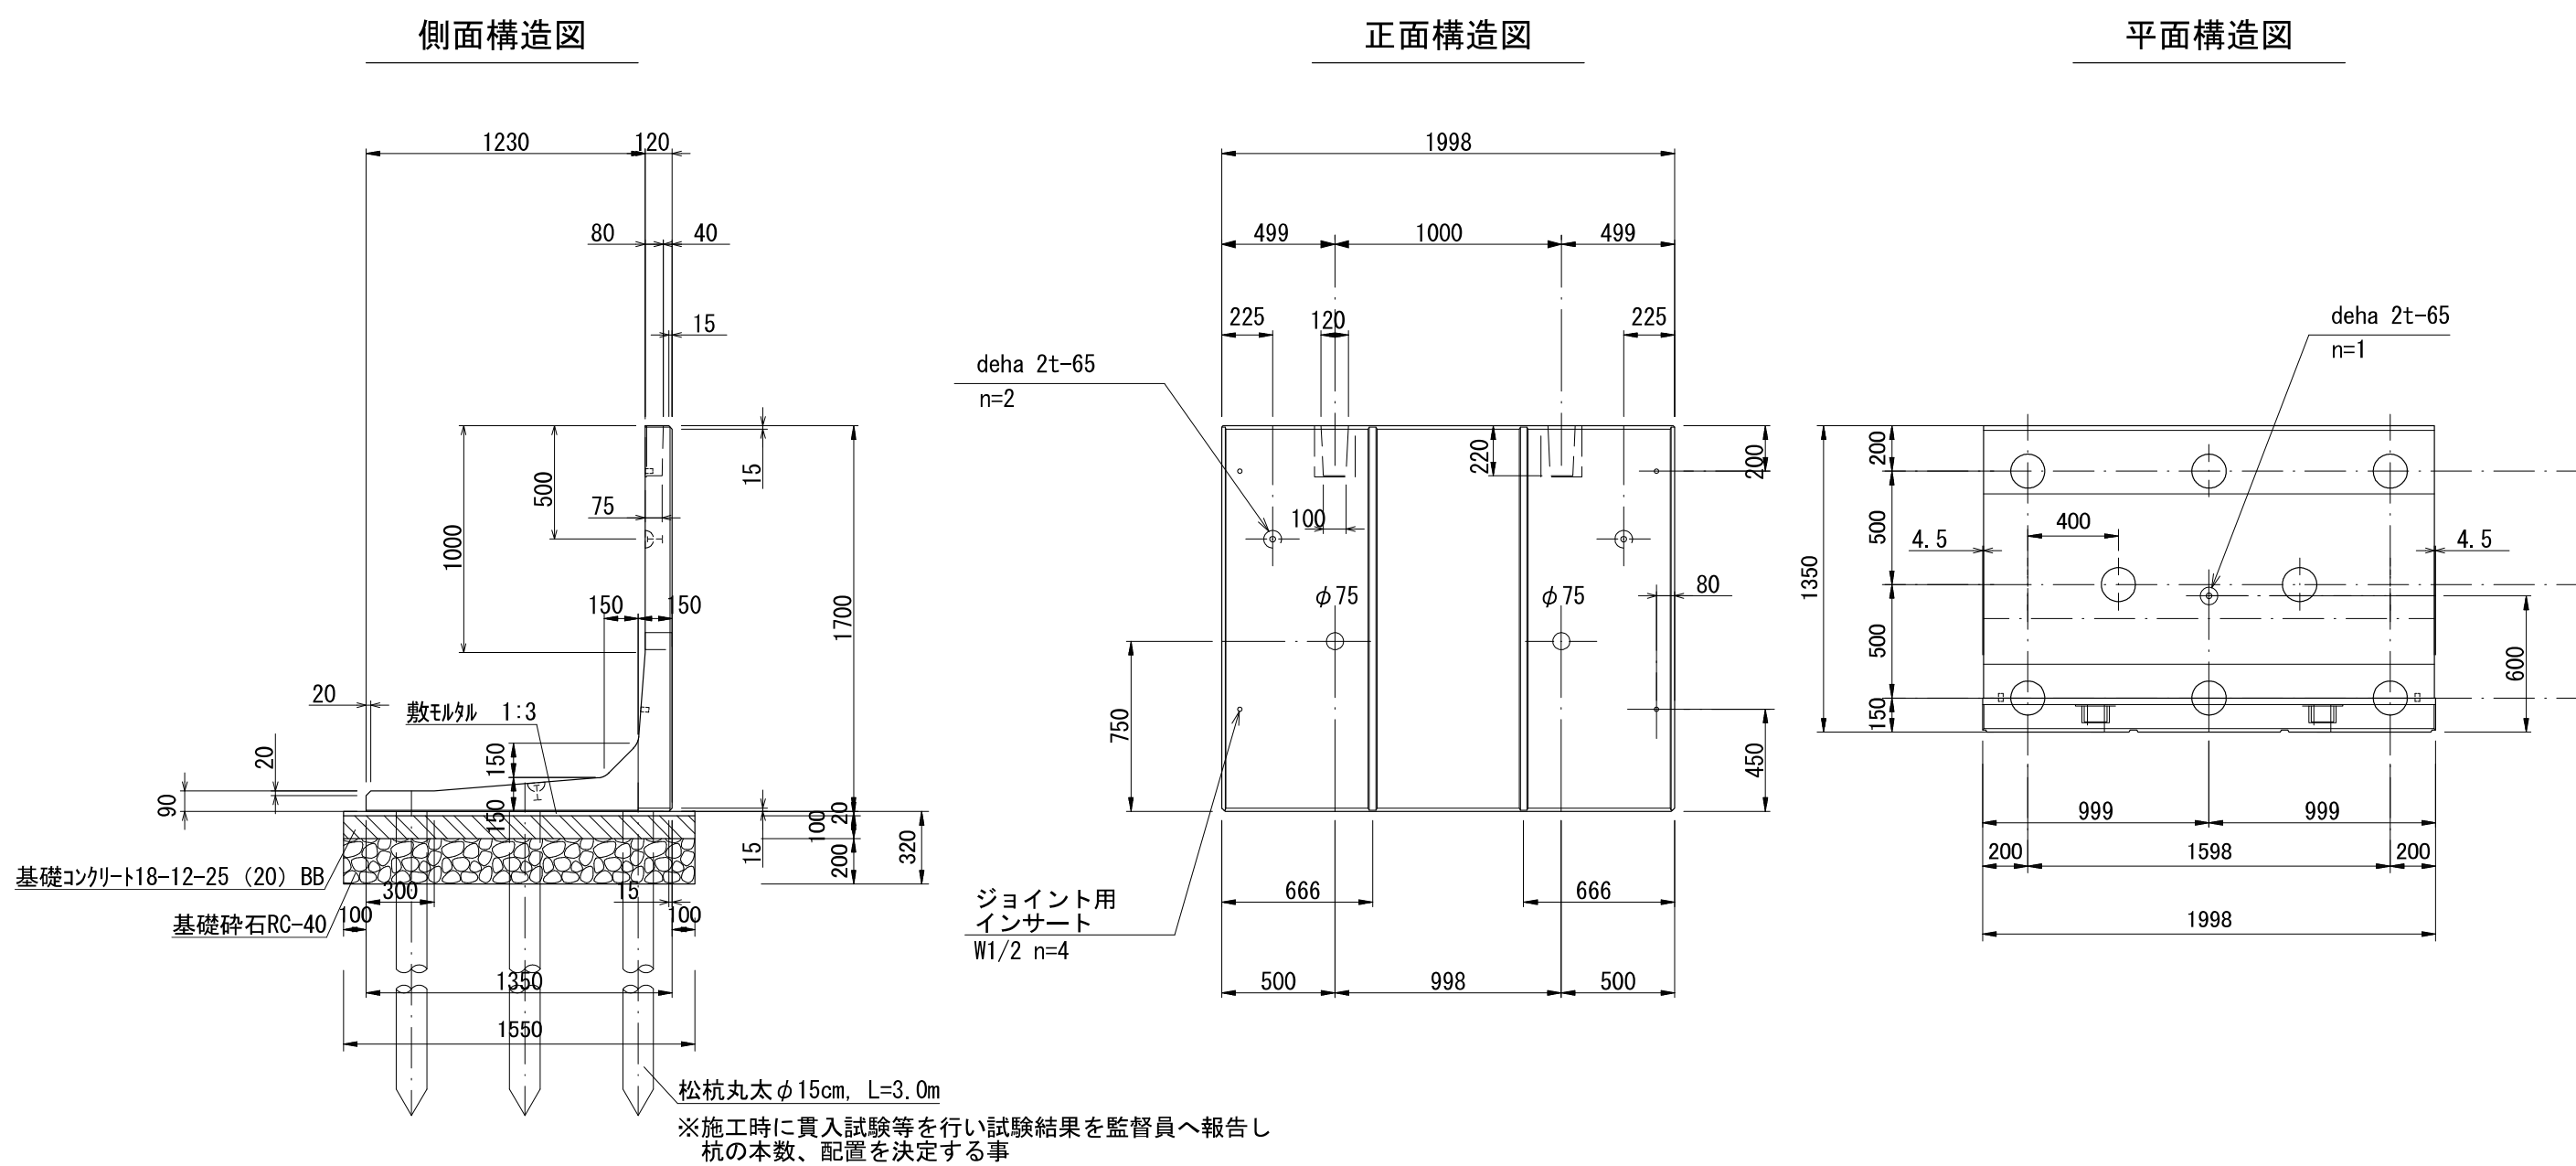


図面縮尺A 1 版




工事名	
本郷地区農地耕作条件改善事業 農作業道整備工事(第1工区)	
図面の名称	図面番号
転落防止柵取り付け可能 L形擁壁標準図1 S=1:30	8 / 10

本郷地区農地耕作条件改善事業農作業道整備工事(第1工区)
転落防止柵取り付け可能L形擁壁標準図2 S=1：30

1800×2000タイプ

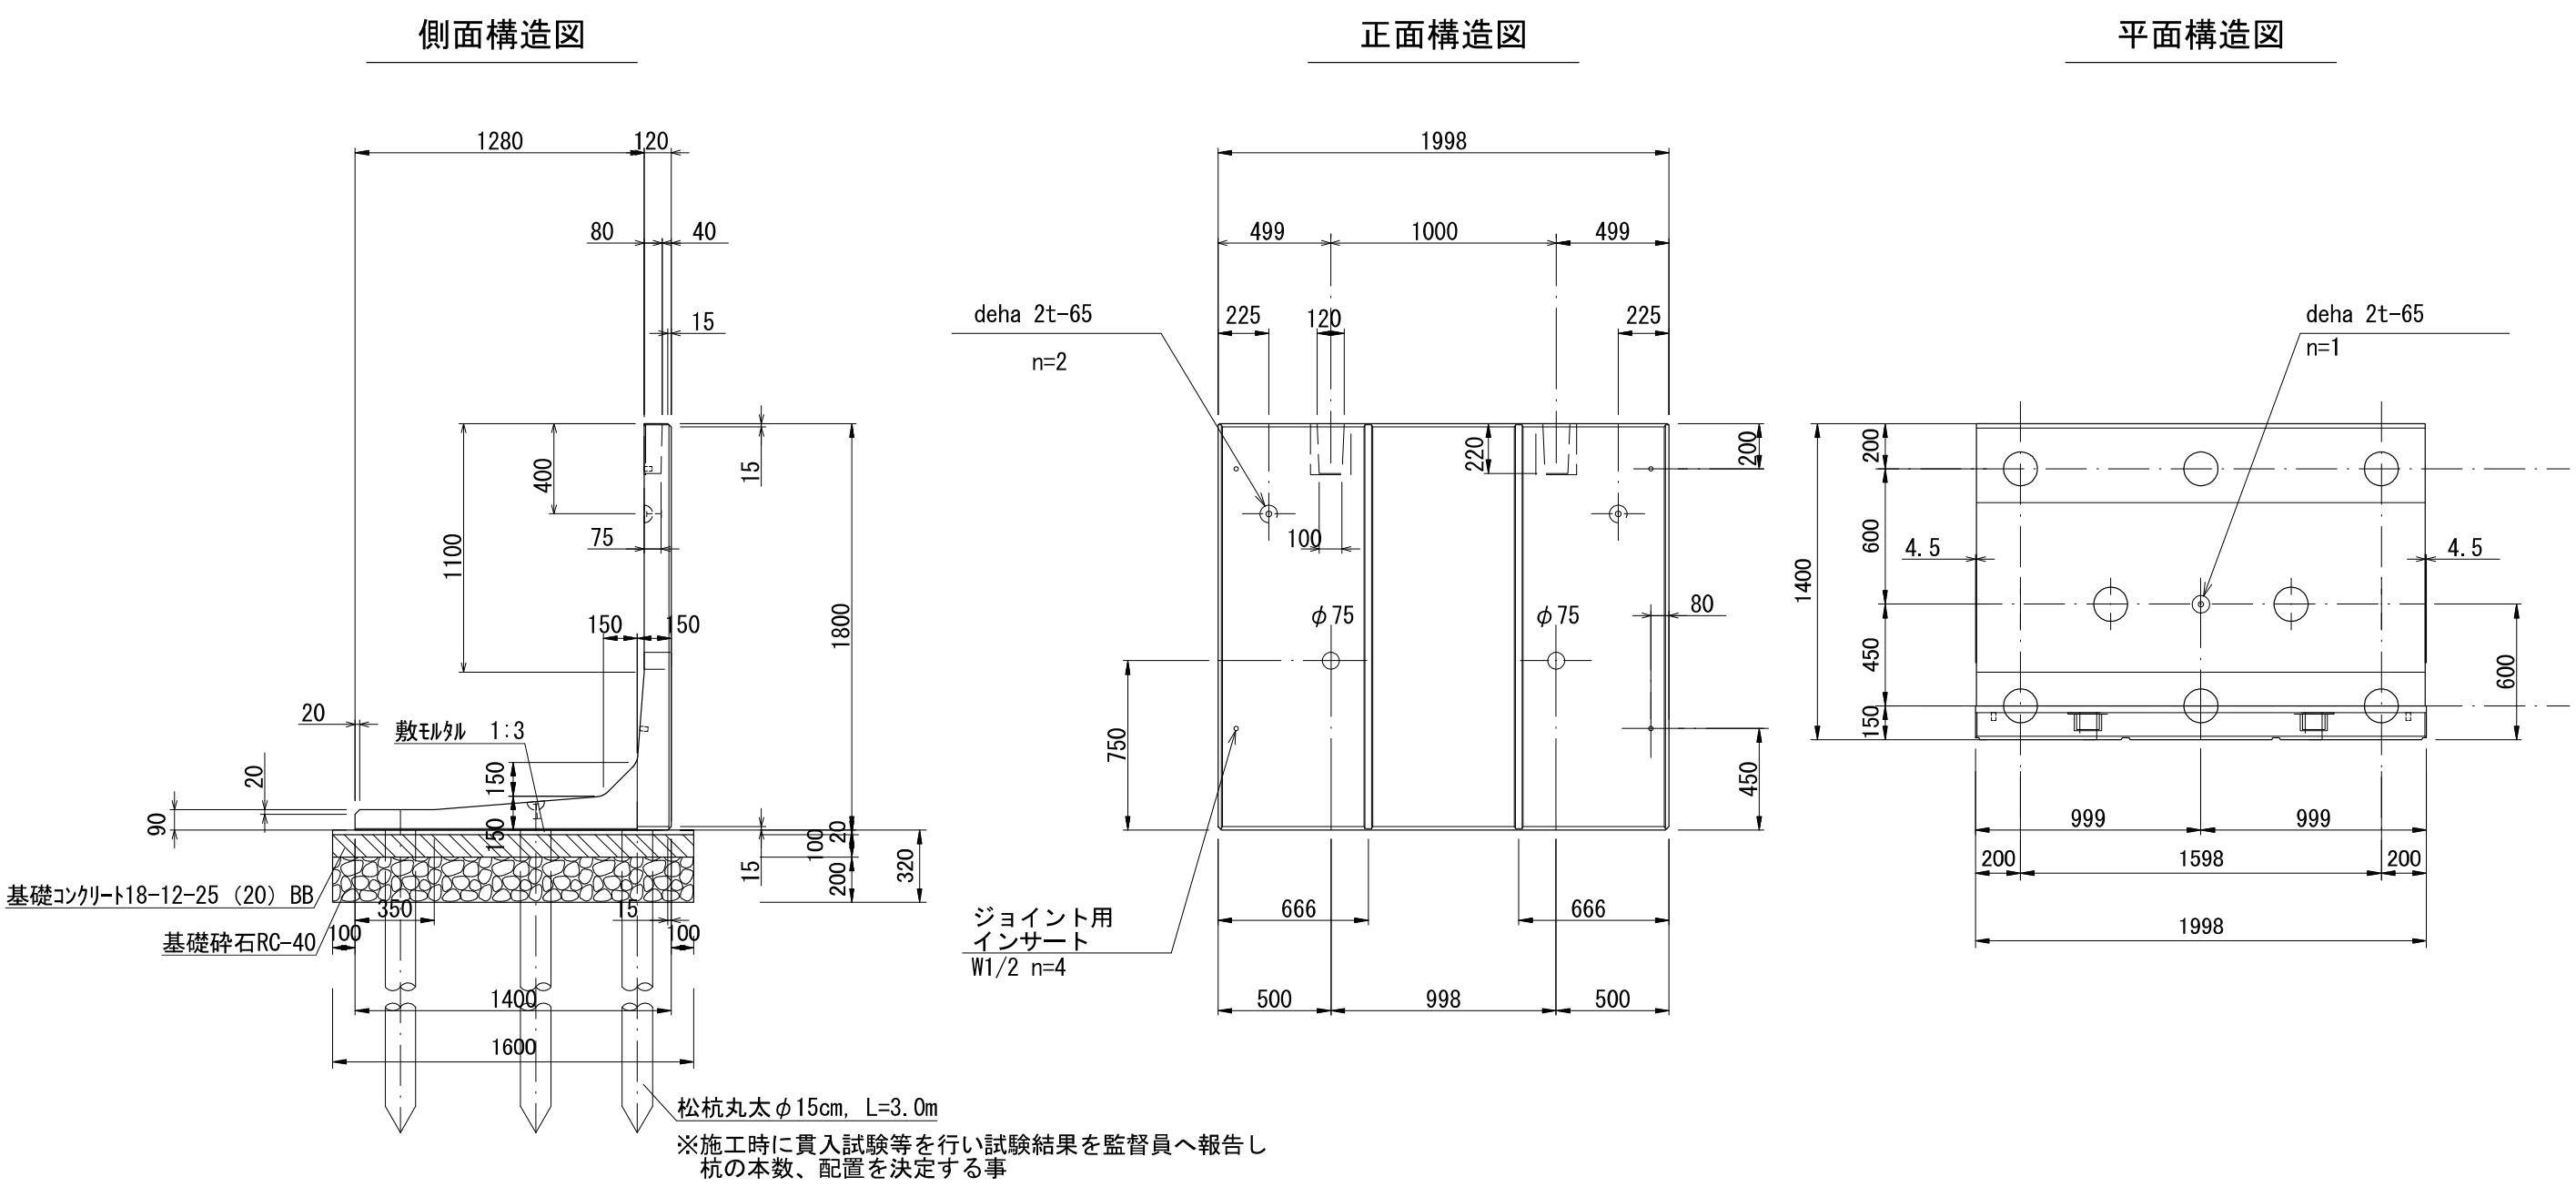



1900×2000タイプ

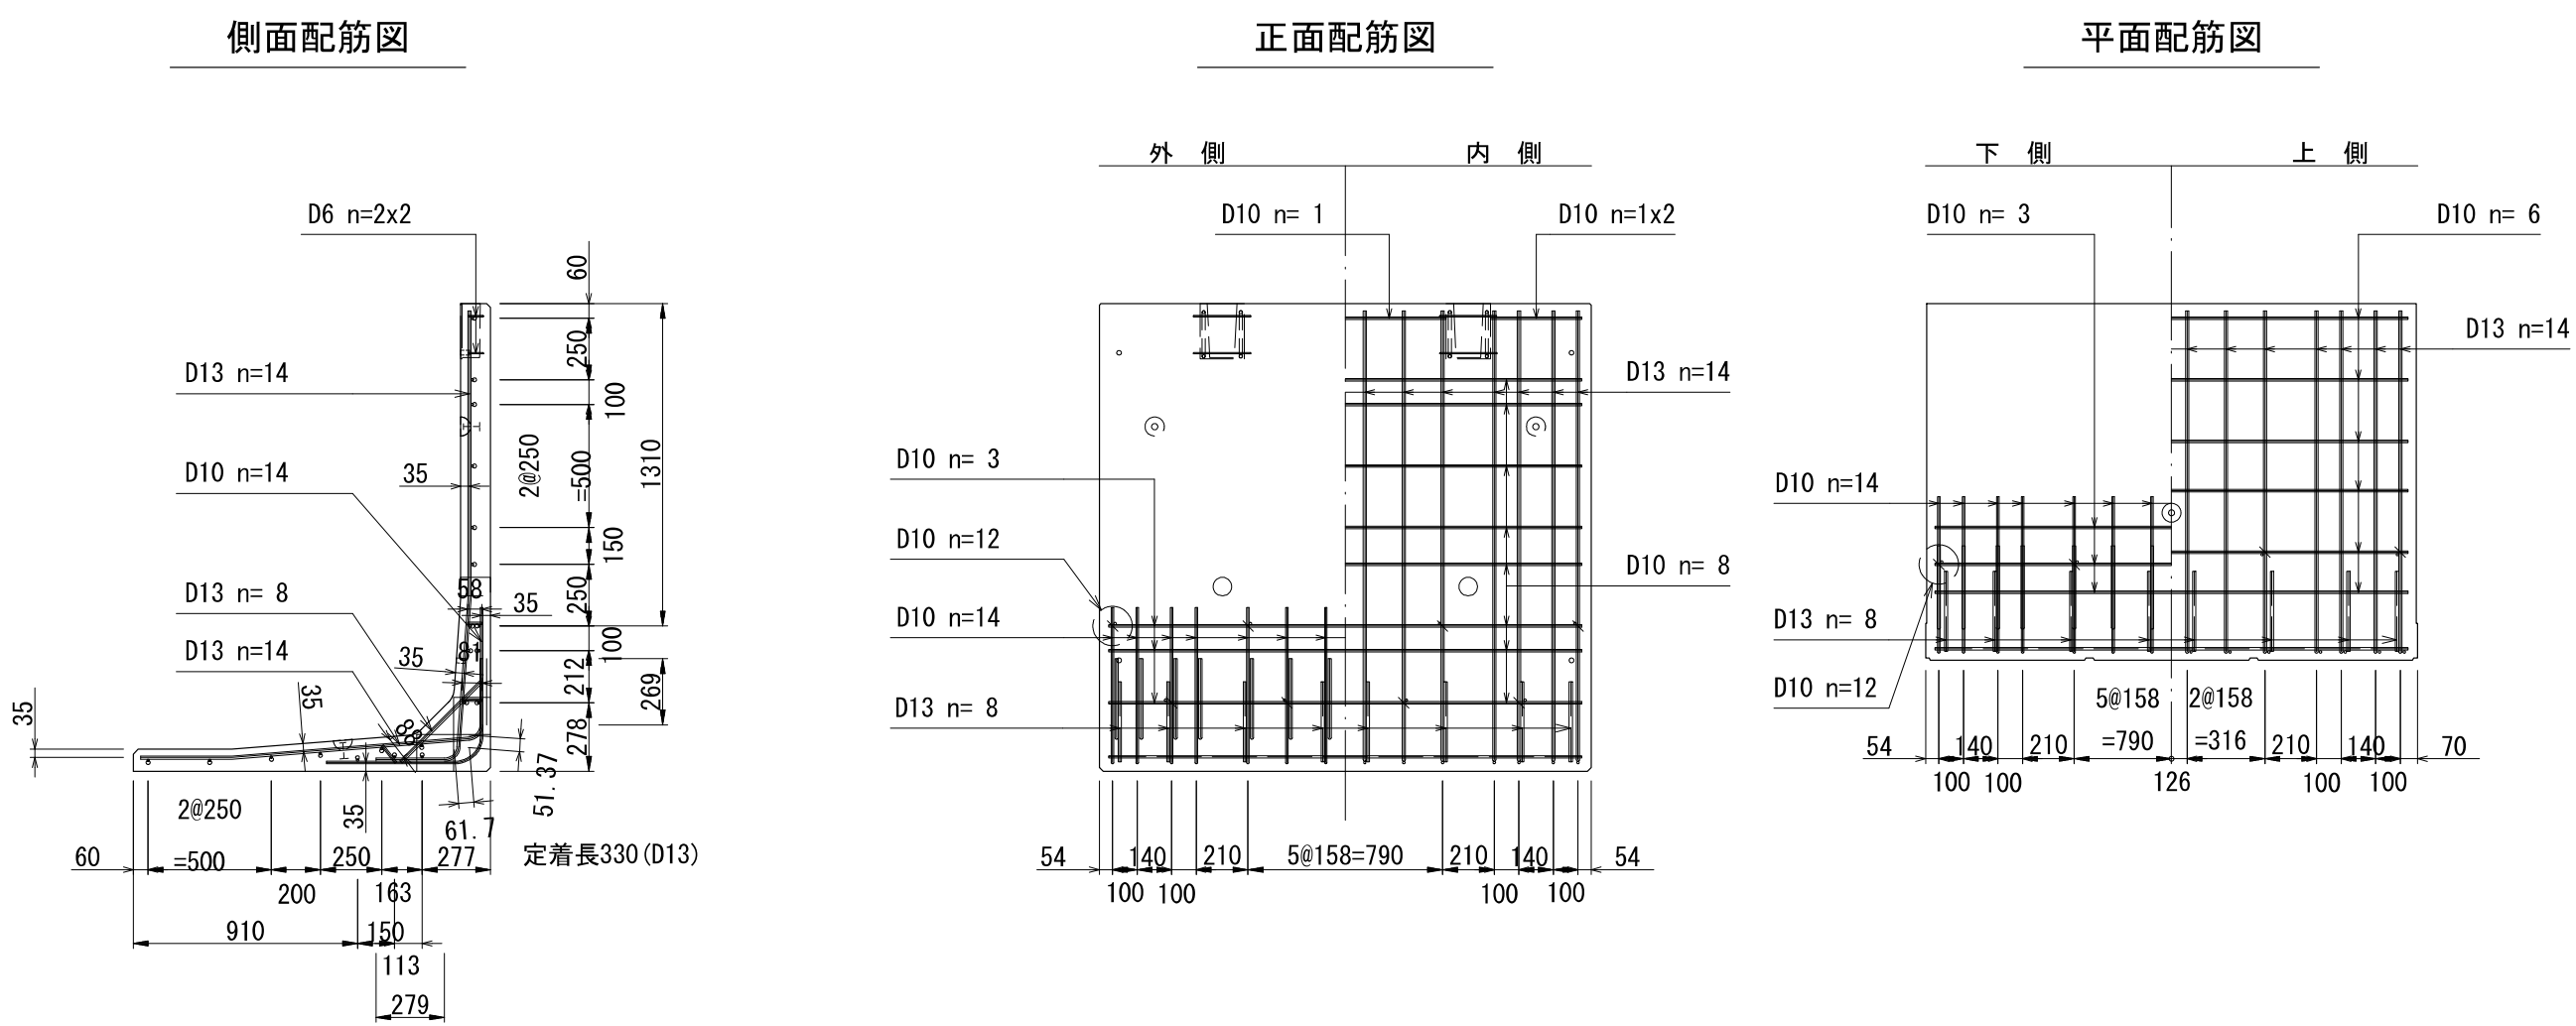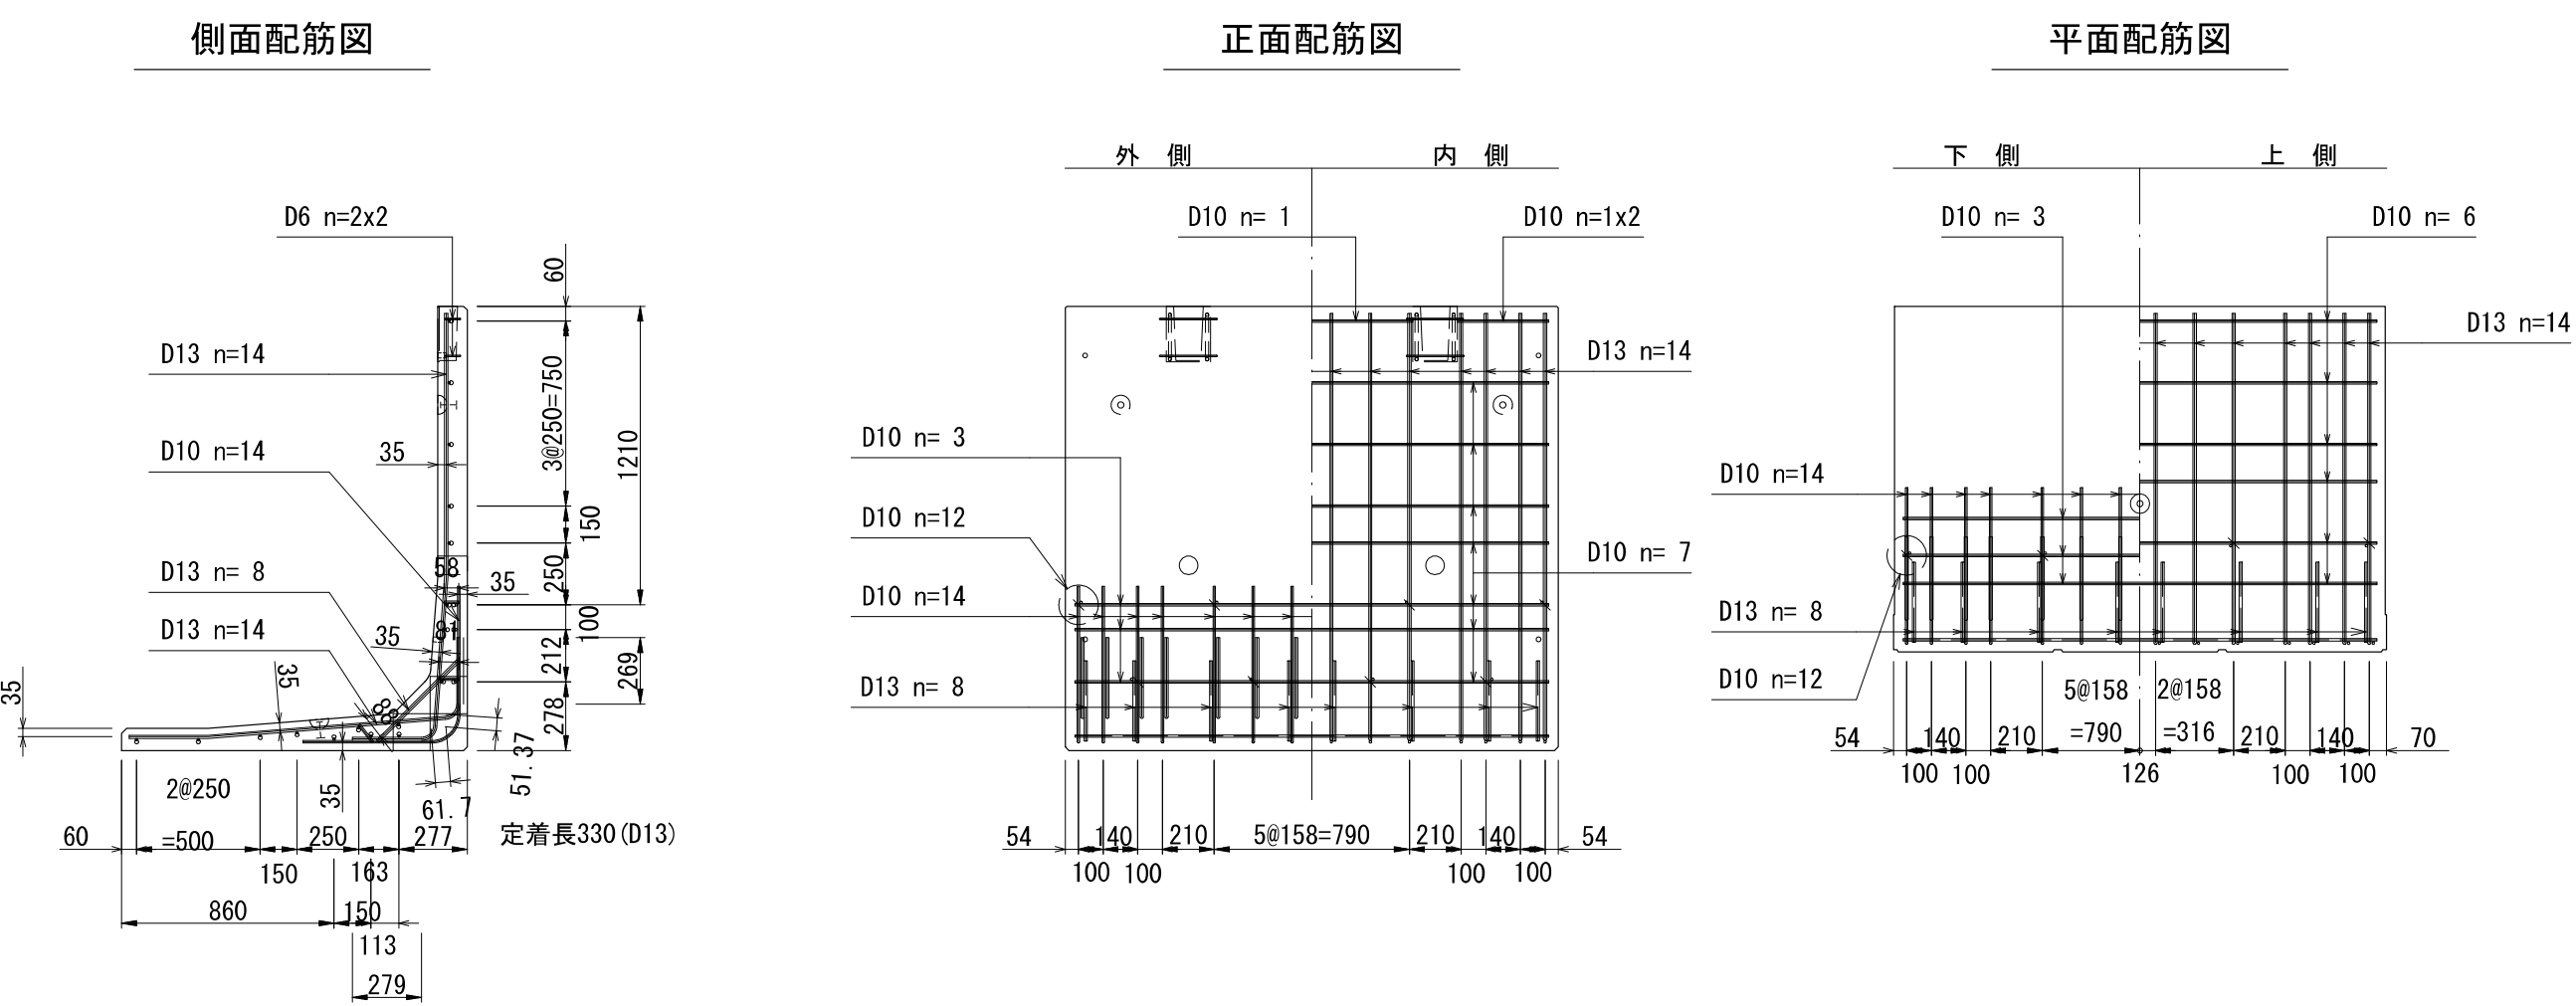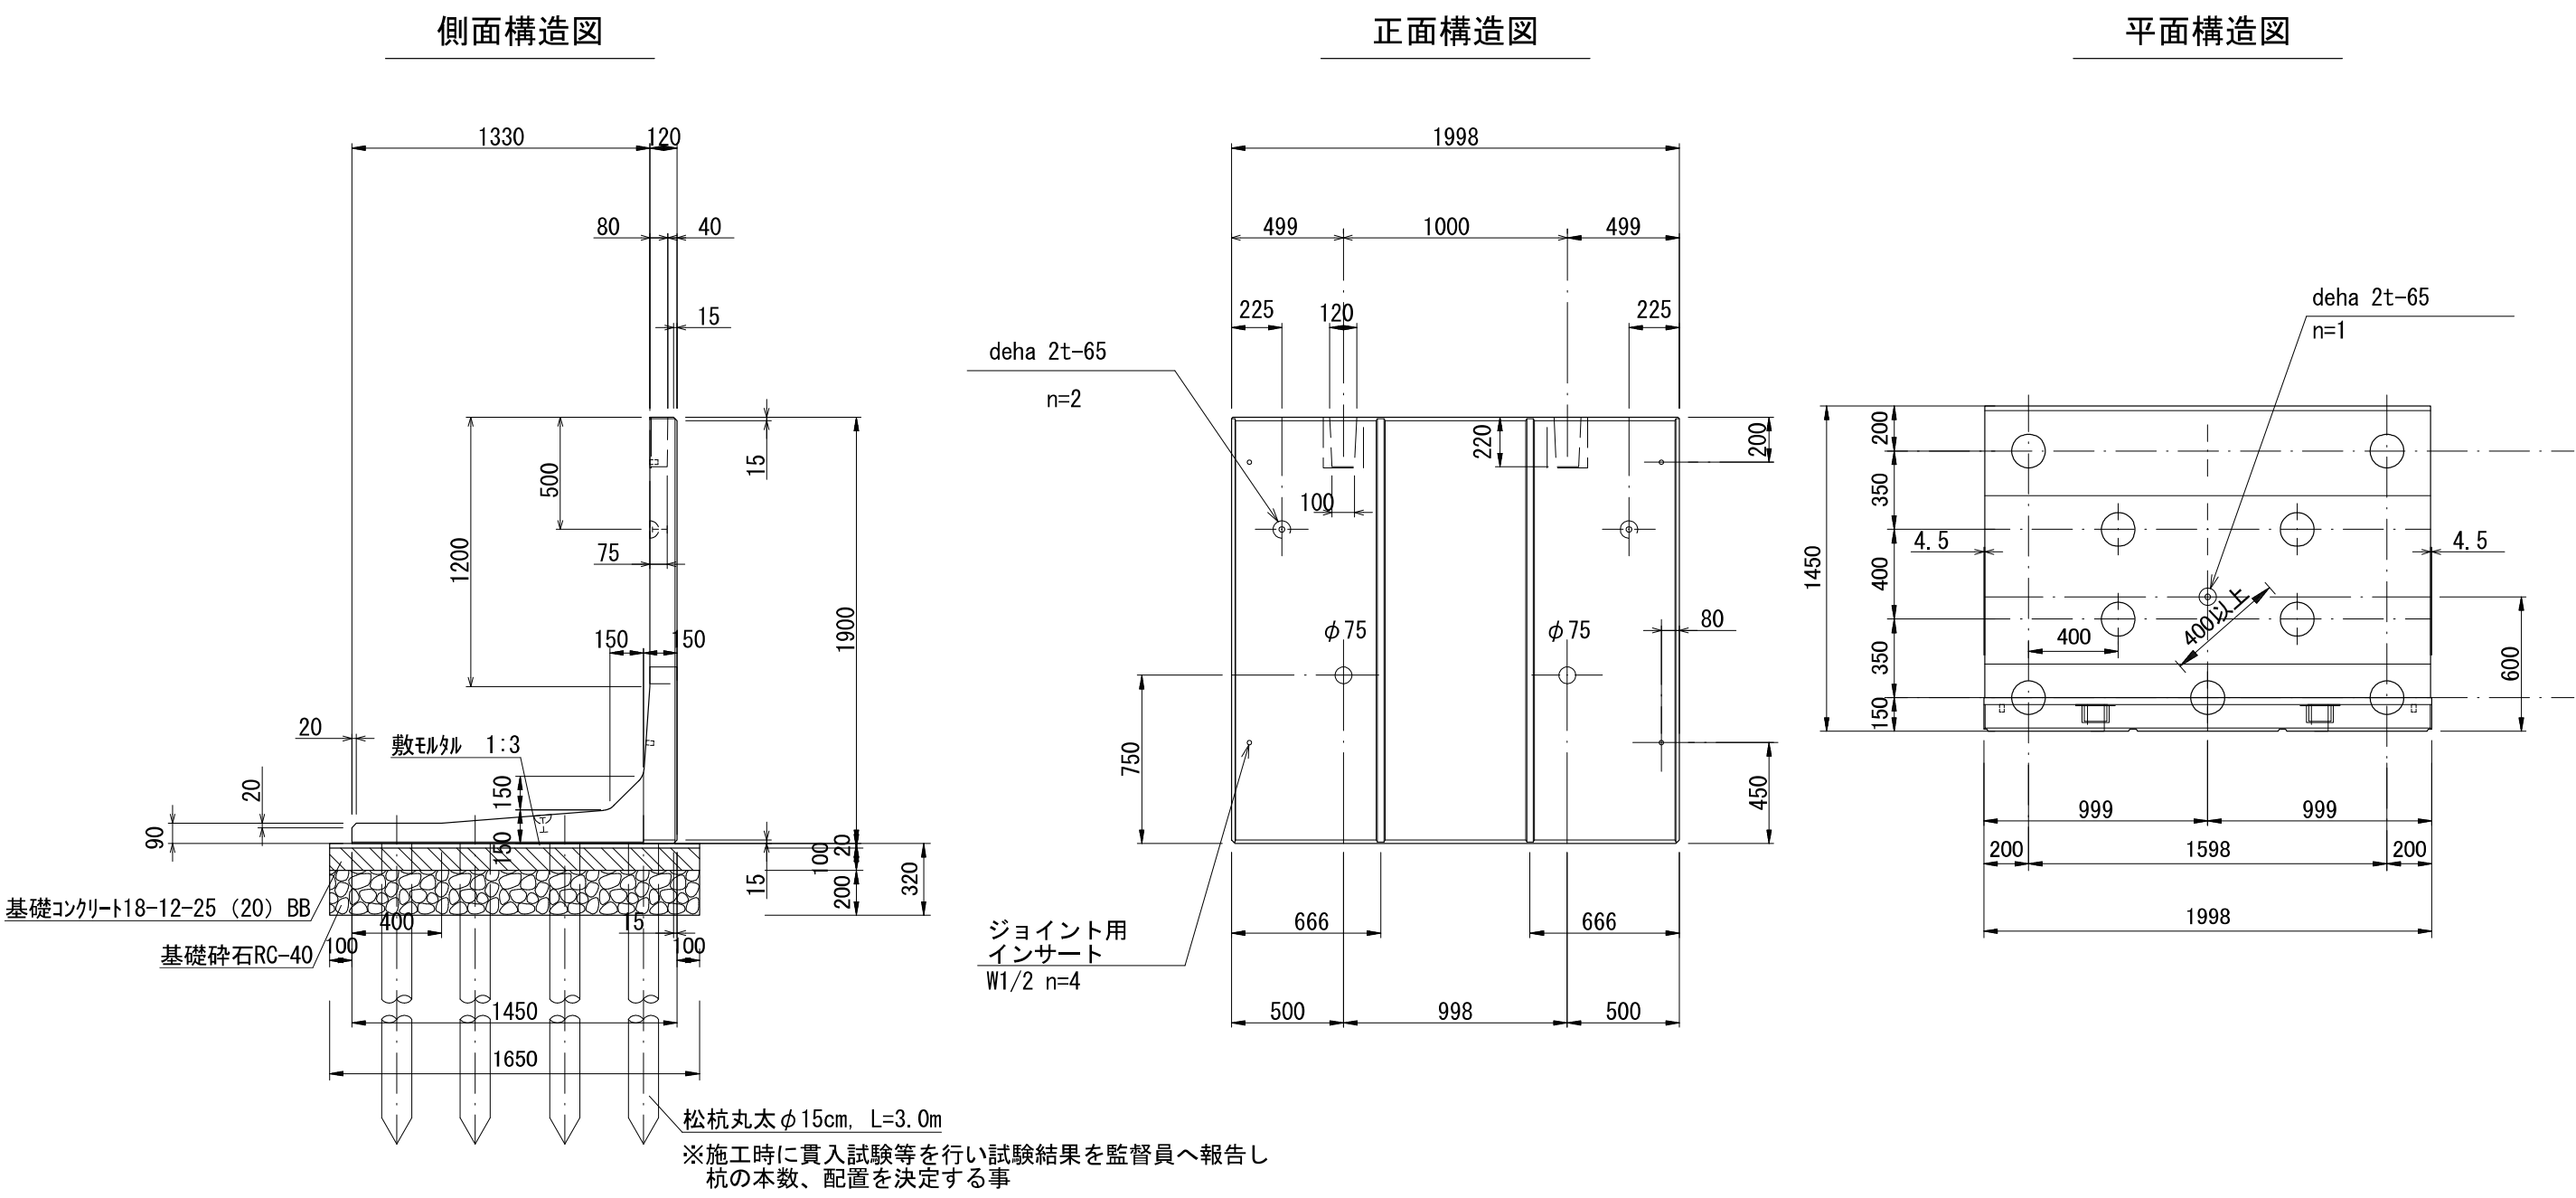

図面縮尺A 1版

工事名	
本郷地区農地耕作条件改善事業 農作業道整備工事(第1工区)	
図 面 の 名 称	図面番号
転落防止柵取り付け可能 L形擁壁標準図2 S=1：30	9 10

本郷地区農地耕作条件改善事業農作業道整備工事(第1工区)
仮設計画図(参考) S=1:250

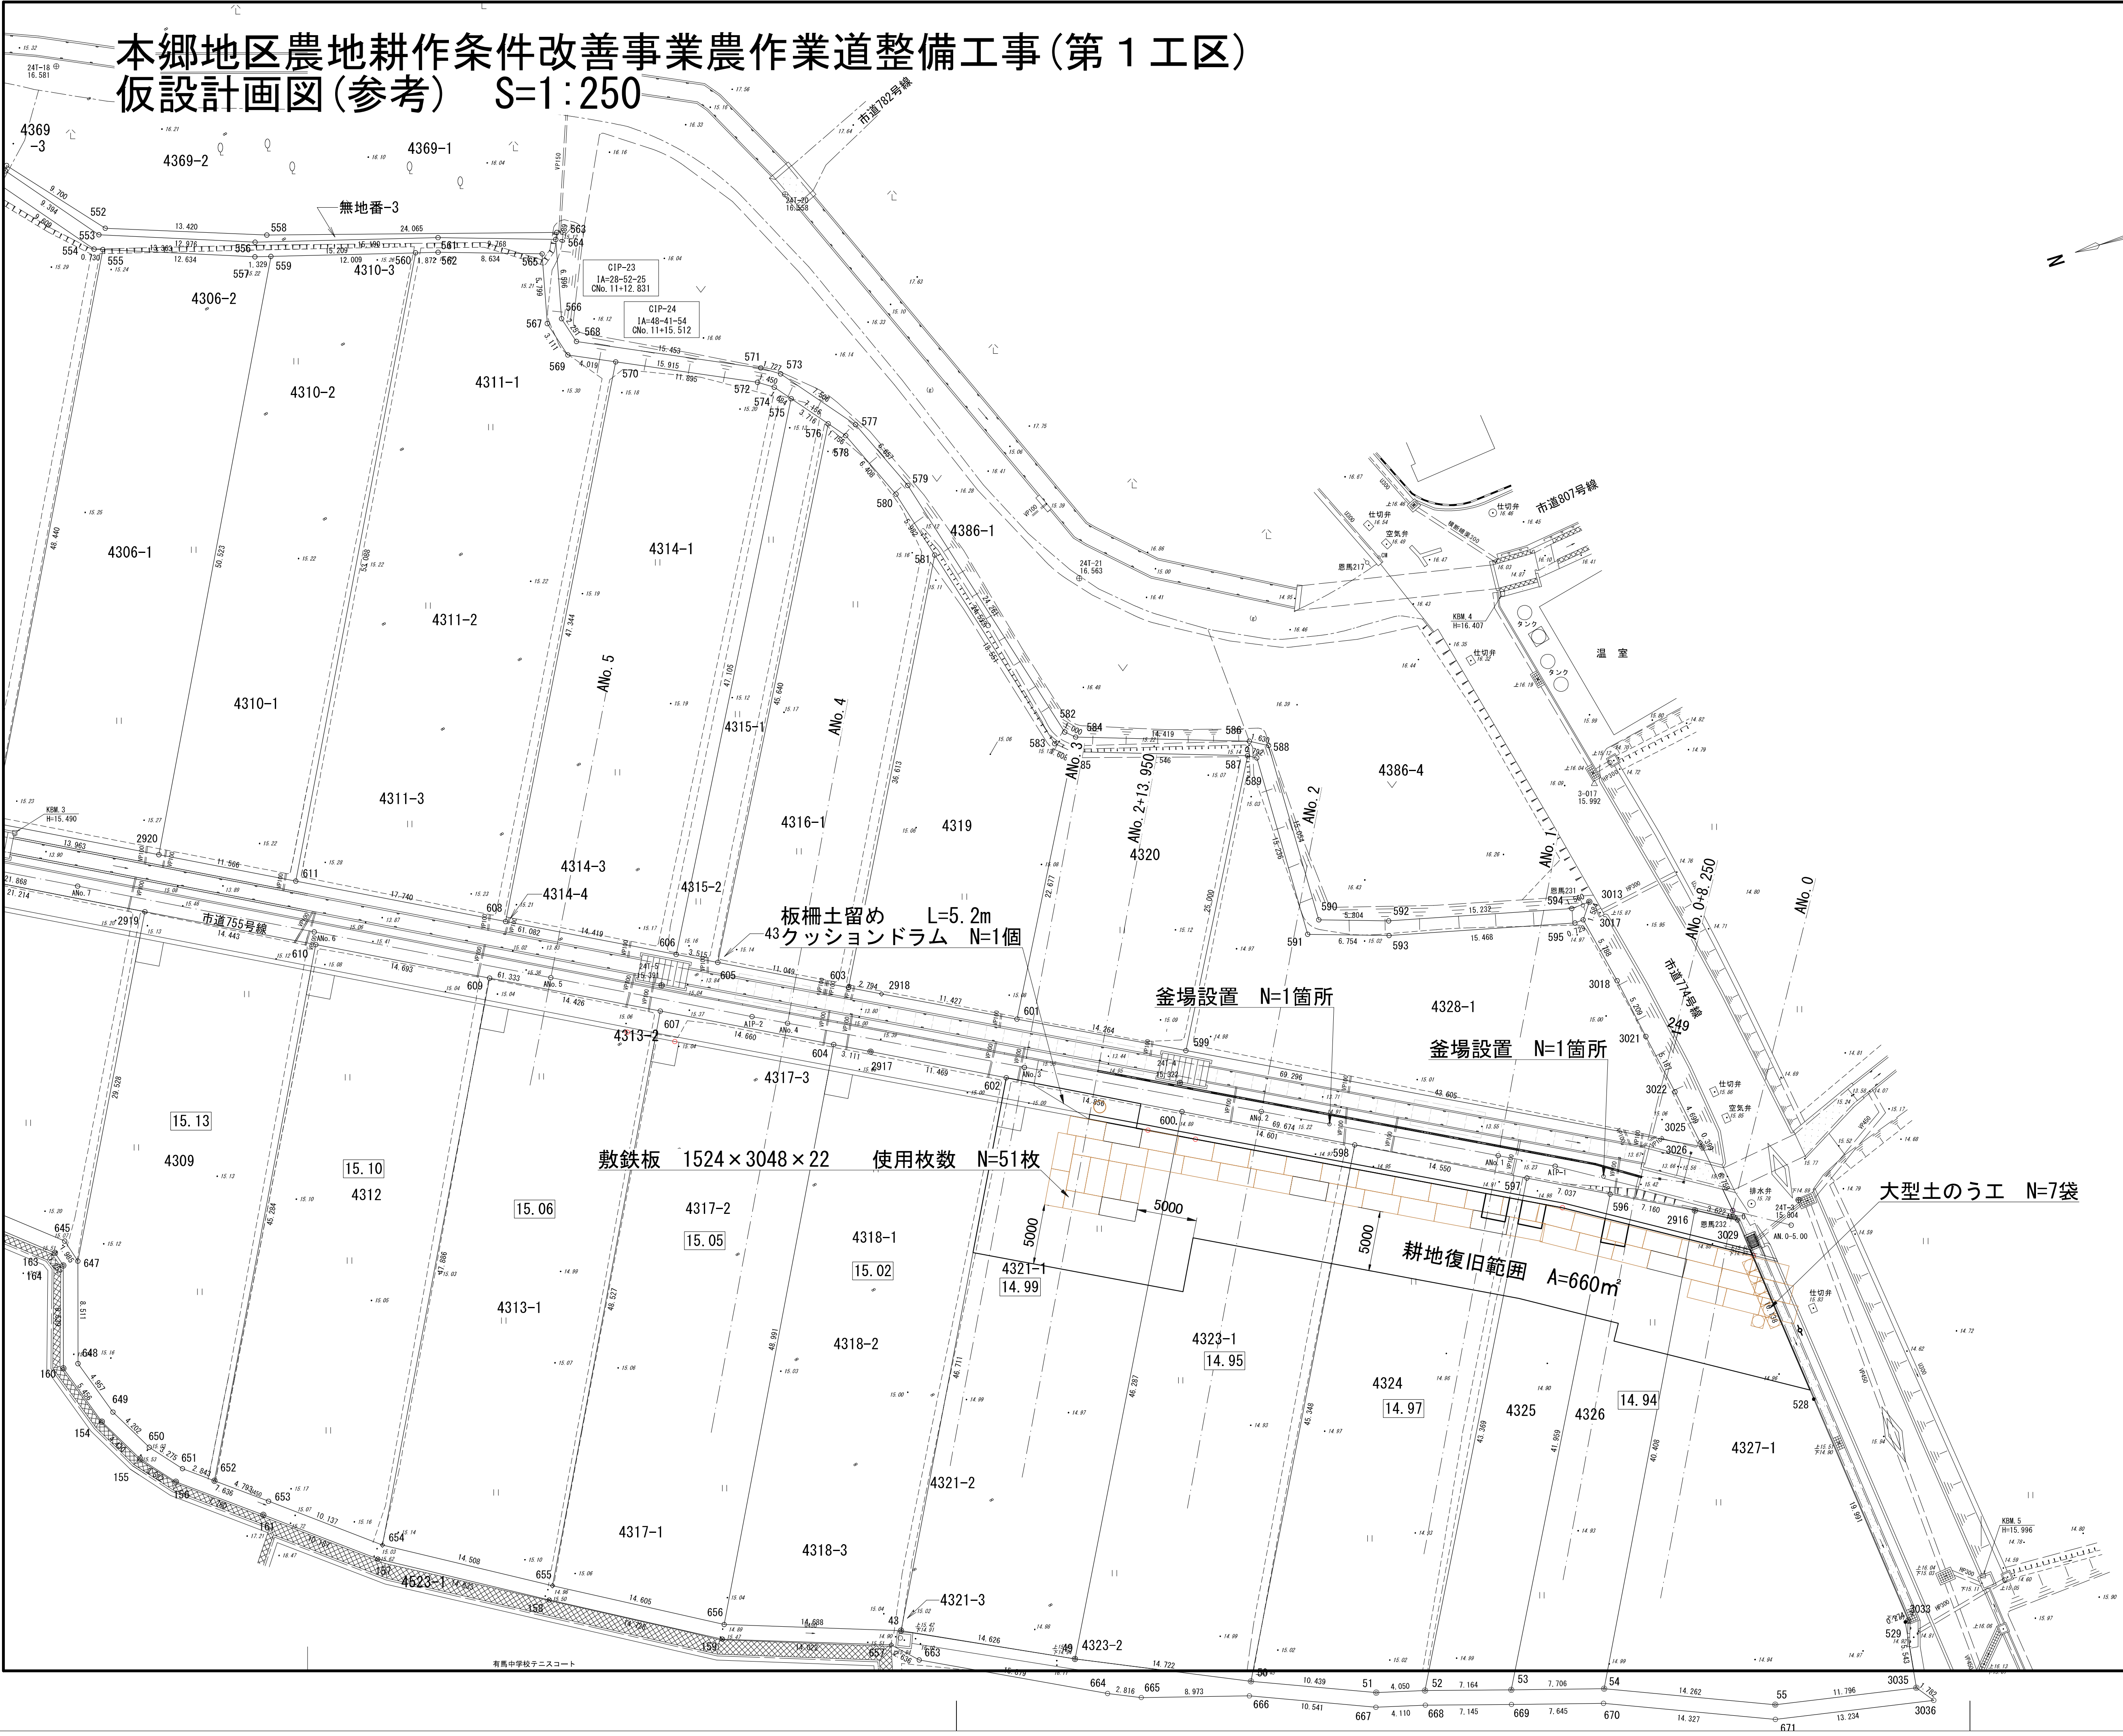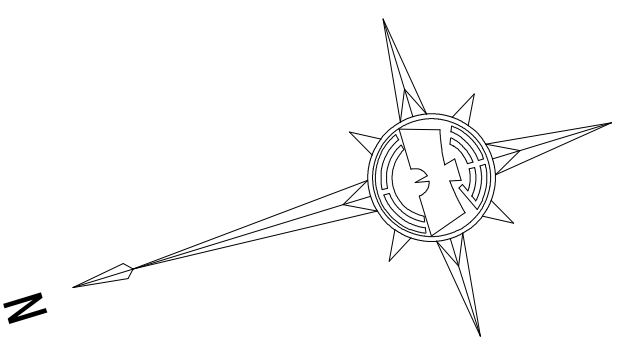

工 事 名	
本郷地区農地耕作条件改善事業 農作業道整備工事(第1工区)	
図 面 の 名 称	図面番号
仮設計画図(参考) S=1:250	10 / 10

令和8年度

本郷地区農地耕作条件改善事業農作業道整備工事(第1工区)

当初

工事数量調書

直接工事費		工 事 数 量 調 書			
名	称	計 算 式	数 量	単 位	備 考
土工					
機械掘削		土積計算書より Q= 223.50 = 223.50 m3	224.00	m3	
人力床掘		土積計算書より Q= 21.20 = 21.20 m3	21.00	m3	
機械埋戻		土積計算書より Q= 32.00 = 32.00 m3	32.00	m3	
人力埋戻		土積計算書より Q= 99.90 = 99.90 m3	100.00	m3	
発生土運搬工 10tDT 片道 15.1 km以下		土積計算書より Q= 14.00 = 14.00 m3	14.00	m3	
発生土処分料 指定A(厚木市七沢受入地)		同上 Q= 14.00 = 14.00 m3	14.00	m3	
構造物撤去工					
As舗装版切断工 t=15cm以下		別紙 集計表 P1 L= 5.20 m	5.20	m	
舗装版切断濁水運搬費 ダンフトラック2t積級		濁水 N= 1.00 回	1.00	回	
舗装版切断濁水処分費(北部地区) アスファルト舗装		濁水 5.20 m× 0.43 m3／100m当り= 0.02 m3 Q= 0.02 m3	0.02	m3	
As舗装版破砕積込工 BH0.2		別紙 集計表 P1 A= 16.40 m2 = 16.40 m2	16.00	m2	
Asカーブ撤去 120(200)×120h		別紙 集計表 P1 L= 2.00 m	2.00	m	
As殻運搬工 2tDT 6.5km以下	Asカーブ As舗装	上記破砕断面×舗装版厚 0.02 m2 × 2.00 m = 0.04 m3 16.40 m2 × 0.05 m = 0.82 m3 Q= 0.86 m3	0.90	m3	
建設廃材処理料 As殻		Q= 0.86 m3	0.90	m3	
構造物取壊し(重力式擁壁(歩道)H1200～950) 運搬・処分共		L= 4.80 m	4.80	m	
H鋼土留H450撤去 L=1.90m 運搬・処分共		Q= 1.00 式	1.00	式	
擁壁工					
転落防止柵取り付け可能L形擁壁 H1900天端斜角		別紙 集計表 P1 L= 2.00 m	2.00	m	
転落防止柵取り付け可能L形擁壁 H1800天端斜角		別紙 集計表 P1 L= 2.00 m	2.00	m	
転落防止柵取り付け可能L形擁壁 H1700天端斜角		別紙 集計表 P1 L= 4.00 m	4.00	m	
転落防止柵取り付け可能L形擁壁 H1900		別紙 集計表 P1 L= 12.00 m	12.00	m	
転落防止柵取り付け可能L形擁壁 H1600		別紙 集計表 P1 L= 26.00 m	26.00	m	
①重力式擁壁(車道用)タイプ2～1		別紙 集計表 P1 L= 10.80 m	11.00	m	
②重力式擁壁(車道用)タイプ1		別紙 集計表 P1 L= 11.60 m	12.00	m	

直接工事費		工 事 数 量			調 書	
名	称	計 算 式	数 量	単 位	備 考	
③重力式擁壁(車道用)タイプ1		別紙 集計表 P1 L= 20.00 m	20.00	m		
④重力式擁壁(車道用)タイプ1		別紙 集計表 P1 L= 14.00 m	14.00	m		
舗装工						
As舗装打ち換え(車道)1.4m以下プライムコート,表層再生密粒As t=50mm,不陸整正(RM40) t=53mm		別紙 集計表 A= 5.90 m2	5.90	m2		
コンクリート舗装工,コンクリート舗装 t=330mm		別紙 集計表 A= 0.50 m2	0.50	m2		
安定処理工 生石灰 t=0.4m		45.70 × 3.404 + 35.42 m2 A= 191.0 m2	191.00	m2	平均 W=3404	
下層路盤工(車道部) 再生クラッシャーラン RC-40 t=10cm		45.70 × 3.530 + 36.73 m2 A= 198.1 m2	198.00	m2	平均 W=3530	
上層路盤工 再生粒度調整碎石 RM-40 t=9cm		45.70 × 3.578 A= 163.5 m2	164.00	m2	平均 W=3578	
上層路盤工 再生粒度調整碎石 RM-40 t=6cm		A= 37.34 m2	37.00	m2	平均 W=3588	
表層工3.0m超,プライムコート 再生密粒As(13) t=3cm		A= 37.46 m2	37.00	m2		
付帯施設工						
転落防止柵工 コンクリート建込 支柱間 3.0 m		L= 39.00 39.00 m	39.00	m		
転落防止柵工 基礎ブロック 支柱間隔 3.0 m		L= 3.00 3.00 m	3.00	m		
転落防止柵工 Co建込～基礎ブロック 支柱間隔 2.0 m		L= 2.00 2.00 m	2.00	m		
転落防止柵工 基礎ブロック 支柱間隔 2.0 m		L= 2.00 2.00 m	2.00	m		
フェンスブロック用 □300×500h		N= 3.00 3.00 個	3.00	個		
フェンスカッパ規格加工		別紙 集計表 P1 N= 4.00 4.00 箇所	4.00	箇所		
フェンスカッパ位置加工		別紙 集計表 P1 N= 4.00 4.00 箇所	4.00	箇所		
進入防止柵工		別紙 集計表 P1 N= 1.00 1.00 箇所	1.00	箇所		
渡床板改修工		別紙 集計表 P1 N= 1.00 1.00 箇所	1.00	箇所		
スロープ工		別紙 集計表 P1 N= 3.00 3.00 箇所	3.00	箇所		
暗渠排水接続工		別紙 集計表 P1 N= 1.00 1.00 箇所	1.00	箇所		
落水口接続工		別紙 集計表 P1 N= 4.00 4.00 箇所	4.00	箇所		
既設柵天端改修工		別紙 集計表 P1 N= 1.00 1.00 箇所	1.00	箇所		
ラバーポール設置工 φ80×H800 固定式		N= 2.00 2.00 本	2.00	本		
間詰コンクリート		A= 27.81 m2	28.00	m2		
復旧工						
土畦畔除去		4.2 L= 4.20 m	4.20	m		

直接工事費					
工 事 数 量 調 書					
名	称	計 算 式	数 量	単 位	備 考
土畦畔復旧		2 L=	2.00 2.00 m		
耕地復旧		A=	660.00 m2	660.00 m2	
仮設道路					
敷鉄板設置・撤去工	工程計算書より	51 枚	51.00 枚		
供用 61 日		A=	236.90 m2	237.00 m2	
大型土のう工		A=	7.00 袋	7.00 袋	
土工用マット(シート類)敷設・撤去		A=	423.10 m2	423.00 m2	
産業廃棄物積込・運搬		423.10 × 0.11kg ÷ 1000 =			
廃プラ		Q=	0.05 ton	0.05 ton	
産業廃棄物処理料		0.05 ÷ 0.35 =			
		Q=	0.13 m3	0.10 m3	
板柵土留め H=0.5m		5.2 L=	5.20 5.20 m		
丸型クッションドラム		N= 1.00	1.00 個	1.00 個	
排水処理工					
釜場設置・撤去		N= 2.00	2.00 箇所	2.00 箇所	
排水ポンプ設置撤去	工程計算書より	14 日/箇所			
供用 27 日	÷ 2箇所	N= 2.00	2.00 箇所	2.00 箇所	
排水ポンプ運転		N= 2.00	2.00 箇所	2.00 箇所	
安全費					
交通誘導警備員B(昼間)	工程計算書より		12.00 人		
交代要員無し	合計 =		12.00 人	12.00 人	
運搬費					
仮設材輸送費		51 枚 × 802 kg ÷ 1000 =			
		Q=	40.90 ton	40.90 ton	
スクラップ控除価格					
鉄くずH2相当	単位数量調書より				
	Q=		0.05 ton	0.05 ton	

本郷地区農地耕作条件改善事業農作業道整備工事(第1工区)

土 積 計 算 書 (当初)																									
測 点	区間 距離	機械掘削			人力床掘			機械埋戻			人力埋戻			安定処理											
			平 均 断 面	土積		平 均 断 面	土積		平 均 断 面	土積		平 均 断 面	土積		平 均 断 面	土積									
No.0		1.35 1.40			0.17 0.20			0.00 0.00			0.63 0.60			1.36 1.40											
Ano.0+8.25 (A)	8.25 8.3	1.35 1.40	1.40	11.60	0.17 0.20	0.20	1.70	0.00 0.00	0.00	0.00	0.63 0.60	0.60	5.00	1.36 1.40	1.40	11.60									
Ano.0+8.25 (B)		4.40 4.40			0.46 0.50			0.96 1.00			2.39 2.40			1.36 1.40											
Ano.1	11.75 11.8	4.28 4.30	4.35	51.30	0.42 0.40	0.45	5.30	0.43 0.40	0.70	8.30	1.76 1.80	2.10	24.80	1.36 1.40	1.40	16.50									
Ano.2+13.95 (A)	33.95 34.0	4.35 4.40	4.35	147.90	0.42 0.40	0.40	13.60	0.48 0.50	0.45	15.30	1.71 1.70	1.75	59.50	1.36 1.40	1.40	47.60									
(B)		0.00 0.00			0.00 0.00			0.47 0.50			0.41 0.40			0.00 0.00											
Ano.2+18.95	5.00 5.0	0.00 0.00	0.00	0.00	0.00 0.00	0.00	0.00	0.00 0.00	0.25	1.30	0.00 0.00	0.20	1.00	0.00 0.00	0.00	0.00									
既設柵天端改修工							0.10						0.03												
落水口接続工 掘削幅W0.3m	3.0					0.03	0.10					0.03	0.10												
	53.95																								
サイズUP追加計上 ANo.0+19.950～ ANo.1+7.950	14.0		0.91	12.70		0.03	0.40		0.51	7.10		0.67	9.40												
ANo.2+9.950～ANo.2+15.950 計				223.50			21.20			32.00			99.83			75.70									
				223.50			21.20			32.00			99.90			75.70									

単位数量調書

[illegible]

単位数量調書

[illegible]

単位数量調書

[illegible]

単位数量調書

[illegible]

単位数量調書

[illegible]

単位数量調書

[illegible]

単位数量調書

[illegible]

単位数量調書

[illegible]

単位数量調書

[illegible]

単位数量調書

工種		スロープ工側壁(C単)				1箇所 当たり
		擁壁高	平均	底盤幅	平均	転び
		0.686	0.443	0.493	0.372	0.5
		0.200		0.250		0.5
				基礎幅	平均	
				0.543	0.422	
				0.300		
				型枠	平均	
				1.453	0.939	
				0.424		
名称	単位	数量	算定式			
型枠 小型構造物	m2	0.860	$0.1 \times 2 \times 2 \times 2m + 0.3 \times 2 \times 0.1 =$			
生コンクリート(ポンプ車打設) 無筋コンクリート	m3	0.169	$0.422 \times 0.1 \times 2 \times 2m =$			
小型車割増	m3	0.169				
型枠 無筋コンクリート	m2	3.756	$0.939 \times 2 \times 2m =$			
生コンクリート(ポンプ車打設) 無筋コンクリート	m3	0.462	$(0.15 + 0.372) \times 0.443 / 2 \times 2 \times 2m =$			
小型車割増	m3	0.462				
小口止め						
型枠 無筋コンクリート	m2	0.580	$0.290 \times 2 =$			
生コンクリート(ポンプ車打設) 無筋コンクリート	m3	0.044	$0.290 \times 0.15 =$			
小型車割増	m3	0.044				

単位数量調書

[illegible]




単位数量調書

[illegible]

単位数量調書

[illegible]

単位数量調書

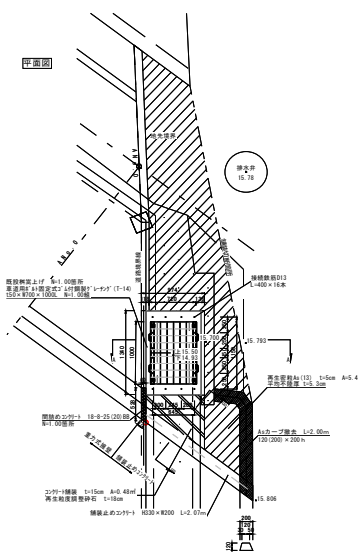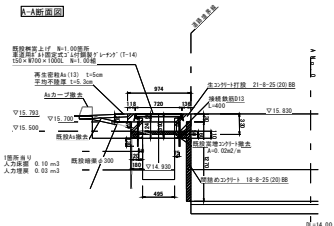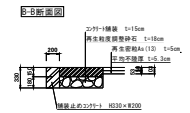工種	既設柵天端改修工		1箇所 当たり
平面図  A-A断面図  B-B断面図 			
名称	単位	数量	算定式
嵩上げコンクリート			
人力構造物取壊し 既設嵩増コンクリート撤去	m3	0.073	$0.02 * ((1.34 + 0.495) * 2)$
Co殻運搬 無筋	m3	0.073	
Co殻処分費 無筋	m3	0.073	
型枠 鉄筋	m3	2.422	$0.33 * 2 * ((1.34 + 0.495) * 2) =$
生コンクリート 21-8-25(20) 鉄筋	m3	0.208	$(0.974 * 1.34 - 0.72 * 1) * 0.13 + 0.18 * 0.2 * ((1.34 + 0.495) * 2) =$
接続鉄筋D13-L400	本	16.000	
舗装止めコンクリート			
型枠 無筋	m2	1.366	$0.33 * 2.07 * 2 =$
生コンクリート 18-8-25(20) 無筋	m3	0.137	$0.33 * 0.2 * 2.07 =$
間詰めコンクリート			
型枠 無筋	m2	0.175	$0.069 * 1.27 * 2 =$
生コンクリート 18-8-25(20) 無筋	m3	0.046	$0.069 * 1.27 * 0.528 =$
鋼製グレーチング(T-14) t50 × W700 × 1000L 設置	組	1.000	



単位数量調書

[illegible]

単位数量調書

[illegible]

単位数量調書

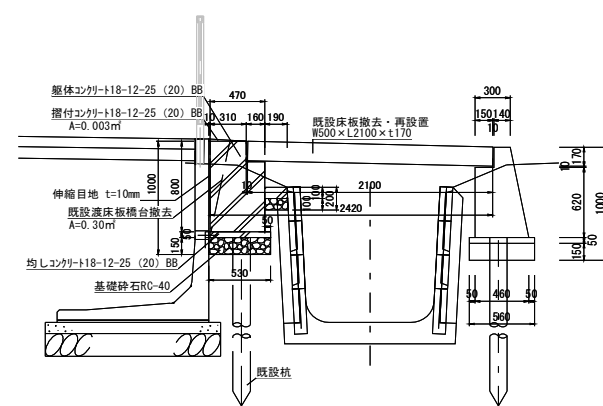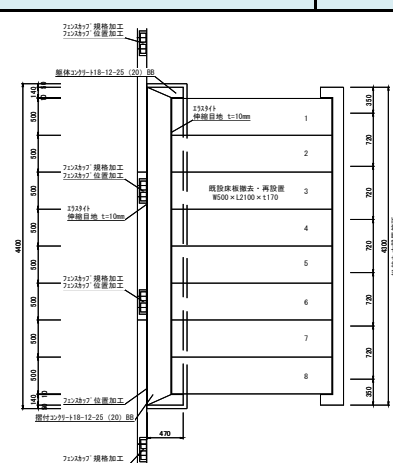工種		既設床板改修工		1箇所 当たり	
 					
名称	単位	数量	算定式		
構造物取壊し工(機械)	m3	0.091	0.3	m*	$(0.3+0.46)*0.8/2=$
無筋コンクリート	m3	1.187	4	m*	$(0.3+0.46)*0.8/2-0.16*0.18=$
	m3	0.120	4.3	m*	$0.05*0.56=$
Σ Q=		1.399			
Co殻運搬					
無筋 5.7 km	m3	1.399			
Co殻処分費					
無筋	m3	1.399			
基礎碎石撤去					$0.560 *0.15*4.4m=$
15cm	m3	0.370			
旧路盤材運搬					
5.7 km	m3	0.370			
旧路盤材処分費					
	m3	0.370			
基礎碎石					$0.530 *4.4m=$
15cm	m2	2.332			
目地板					$0.8*4.3=$
瀝青質板10mm	m2	3.440			
型枠					$0.05*2 *4.4m+0.05*0.53*2=$
均しコンクリート	m2	0.493			
生コンクリート(ポンプ車打設)					$0.53*0.05*4.4=$
無筋コンクリート	m3	0.117			
小型車割増					
	m3	0.117			
型枠					$0.8*4.3+0.8+0.47*2+0.003*2=$
無筋コンクリート	m2	5.186			
生コンクリート(ポンプ車打設)					$(0.47*0.8-0.17*0.18)*4+0.47*0.8*0.3$
無筋コンクリート	m3	1.507			$+0.003*4.3=$
小型車割増					
	m3	1.507			
既設床板撤去・再設置	枚	8.000			

工 期 算 定

工期算定計算式＝実作業日数×雨休率＋準備期間＋後片付け期間＋その他作業不能日		
実作業日数	本体工事 43.55	
雨休率	1.8	79 日
準備期間	53 (二次製品製造期間含む)	53 日
後片付け	5	5 日
四週八休	43.55 × 8 / 28	13 日
変更契約・検査待機	14	14 日
盆・正月	盆 日 正月 5 日	5 日
	79 + 53 + 5 + 13 + 14 + 5	169 日



令和 8 年度

農地耕作条件改善事業

本郷地区

本郷地区農地耕作条件改善事業農作業道整備工事(第 1 工区)

金 抜 き 設 計 書

(当初)

海老名市

事業名	農地耕作条件改善事業 本郷地区
工事名	本郷地区農地耕作条件改善事業農作業道整備工事(第1工区)

項 目 名	内 容
事業主体名	海老名市
事業名	農地耕作条件改善事業
地区名	本郷地区
工事名	本郷地区農地耕作条件改善事業農作業道整備工事(第1工区)
施工場所	海老名市本郷地内
工事番号	
工事区分	
積算区分	当初積算
地域区分	神奈川(県基準)
地区区分	厚木地区
工期	
積算体系年月	令和8年3月
単価期適用年月	令和8年6月—A
歩掛期適用年番号	令和7年09号—A
電力会社名	東京電力

事業名	農地耕作条件改善事業 本郷地区
工事名	本郷地区農地耕作条件改善事業農作業道整備工事(第1工区)

番号	項 目 名	規 格	数 量	単位	金 額	備 考
	請負工事費					
	・工事価格					
	・消費税相当額（10％）					
	工事内容					

事業名	農地耕作条件改善事業 本郷地区
工事名	本郷地区農地耕作条件改善事業農作業道整備工事(第1工区)
項 目 名	内 容
工事名	
工事区分	
積算区分	当初積算
積算体系区分	一般土木工事
工種区分	道路改良工事
工種体系区分	道路改良工事
工事工種体系年番号	令和7年9号 [1号]
契約保証費	計上する
前払金支出割合	35%を超え40%以下
電力区分	低圧・業者持・1年未満
冬期補正	なし
豪雪補正	なし
亜熱帯補正	なし
施工地域区分(H31迄)	補正なし
週休2日補正	補正なし
冬期補正(現場管理費)	0.00%
熱中症対策補正(現場管理費)	0.00%
施工地域区分	補正なし
現場環境改善費の計上	しない
3次元出来形管理補正(共通仮設費)	補正なし
3次元出来形管理補正(現場管理費)	補正なし

事業名	農地耕作条件改善事業 本郷地区
工事名	本郷地区農地耕作条件改善事業農作業道整備工事(第1工区)

項 目 名	数 量	単 位	金 額	備 考
1 工事価格				
2 ・工事原価				
3 純工事費				
4 ・・直接工事費				
5 ・・・直接工事費（仮設工を除く）	1.000	式		
6 ・・・直接工事費（仮設工）	1.000	式		
7 ・・間接工事費				
8 ・・・共通仮設費				
9 ・・・・運搬費～営繕費等				
(4) × ((標準値*N035) *N026*N030*N041)		%		
10 ・・・・運搬費	1.000	式		
11 ・・・現場管理費				
12 ・・・・現場管理費（率計上）				
(4+8) × ((標準値*N035) *N027*N030*N042+N031+N032-N033)		%		
13 ・一般管理費等				
(4+7) × (標準値*N002+保証費率)		%		
14 ・一括計上価格	1.000	式		
15 処分費等（直接工事費の内数）				
16 法定福利費概算額(工事価格の内数)				
(1-14) × 標準値		%		

事業名	農地耕作条件改善事業 本郷地区
工事名	本郷地区農地耕作条件改善事業農作業道整備工事(第1工区)

工 種 名 称	数 量	単 位	金 額	備 考
直接工事費（仮設工を除く）内訳				
直接工事費（仮設工を除く）	1.000	式		
・農道整備工	1.000	式		
・ ・ 土工	1.000	式		
・ ・ 構造物取壊し	1.000	式		
・ ・ 擁壁工	1.000	式		
・ ・ 舗装工	1.000	式		
・ ・ 付帯施設工	1.000	式		
・ ・ 復旧工	1.000	式		

事業名	農地耕作条件改善事業 本郷地区
工事名	本郷地区農地耕作条件改善事業農作業道整備工事(第1工区)

工 種 名 称	数 量	単 位	金 額	備 考
直接工事費（仮設工）内訳				
直接工事費（仮設工）	1.000	式		
・ 仮設工	1.000	式		
・ ・ 仮設道路工	1.000	式		
・ ・ 排水処理工	1.000	式		
・ ・ 安全費	1.000	式		

事業名	農地耕作条件改善事業 本郷地区
工事名	本郷地区農地耕作条件改善事業農作業道整備工事(第1工区)

工 種 名 称	数 量	単位	金 額	備 考
運搬費内訳				
運搬費	1.000	式		
・ 共通仮設（積上げ）	1.000	式		
・ ・ 運送費	1.000	式		

事業名	農地耕作条件改善事業 本郷地区
工事名	本郷地区農地耕作条件改善事業農作業道整備工事(第1工区)

工 種 名 称	数 量	単 位	金 額	備 考
一括計上価格内訳				
一括計上価格	1.000	式		
・スクラップ 控除額	1.000	式		
・鉄くず	1.000	式		

事業名	農地耕作条件改善事業 本郷地区
工事名	本郷地区農地耕作条件改善事業農作業道整備工事(第1工区)

名 称 (規 格)	数 量	単 位	単 価	金 額	備 考
直接工事費（仮設工を除く）					
・農道整備工					
・ ・ 土工	1.000	式			
000001 機械掘削C 1	224.000	m3			歩A・単A B単 1号
000002 人力床掘T 1	21.000	m3			歩A・単A B単 2号
000003 機械埋戻U1 機械投入+機械埋戻	32.000	m3			歩A・単A B単 3号
000004 人力埋戻U2 機械投入+人力埋戻	100.000	m3			歩A・単A B単 4号
000005 発生土運搬工 10tDT 片道17.5km以下	14.000	m3			歩A・単A B単 5号
000006 発生土処分科 指定A(厚木市七沢受入地)	14.000	m3			歩A・単A B単 6号
合 計					
・ ・ 構造物取壊し	1.000	式			
000007 SP 舗装版切断 アスファルト舗装版, 15cm以下, 一、二	5.200	m			歩A・単A B単 7号
000008 舗装版切断濁水運搬費 ダンプトラック2t積級	1.000	回			歩A・単A B単 8号
000009 舗装版切断濁水処分費(北部地区) アスファルト舗装	0.020	m3			歩A・単A B単 9号
000010 舗装版破碎積込(小規模土工)	16.000	m ²			歩A・単A B単 10号
000011 Asカーブ撤去	2.000	m			歩A・単A B単 11号
000012 As殻運搬 舗装版破碎, 機械積込(小規模土工), 有り, 6.5km以下,	0.900	m3			歩A・単A B単 12号
000013 建設廃材(北部地区) As殻	0.900	m3			歩A・単A B単 13号
000014 構造物取壊し(重力式擁壁(歩道)H1200~950) 運搬・処理料共	4.800	m			歩A・単A B単 14号
000015 H鋼土留H450撤去 L=1.90m 運搬・処分費共	1.000	式			歩A・単A B単 15号
合 計					
・ ・ 擁壁工	1.000	式			
000016 転落防止柵取付可能L形擁壁 天端斜角 H=1900、用心杭45本/10m	2.000	m			歩A・単A B単 16号
000017 転落防止柵取付可能L形擁壁 天端斜角 H=1800、用心杭40本/10m	2.000	m			歩A・単A B単 17号
000018 転落防止柵取付可能L形擁壁 天端斜角 H=1700、用心杭40本/10m	4.000	m			歩A・単A B単 18号
000019 転落防止柵取付可能L形擁壁 H=1900、用心杭45本/10m	12.000	m			歩A・単A B単 19号
000020 転落防止柵取付可能L形擁壁 H=1600、用心杭35本/10m	26.000	m			歩A・単A B単 20号
000021 ①重力式擁壁 H=973、用心杭17本/10m	11.000	m			歩A・単A B単 21号
000022 ②重力式擁壁 H=743、用心杭11本/10m	12.000	m			歩A・単A B単 22号
000023 ③重力式擁壁 H=661、用心杭9本/10m	20.000	m			歩A・単A B単 23号
000024 ④重力式擁壁 H=691、用心杭10本/10m	14.000	m			歩A・単A B単 24号
合 計					
・ ・ 舗装工	1.000	式			
000025 As舗装打ち換え(車道)1.4m以下, プライムコート 表層再生密粒As(13) t=50mm, 不陸整正(RM40) t=53mm	5.900	m ²			歩A・単A B単 25号
000026 コンクリート舗装工 Co舗装 t=330mm	0.500	m ²			歩A・単A B単 26号
000027 路床安定処理 石灰安定処理	191.000	m ²			歩A・単A B単 27号
000028 下層路盤(車道部) 100mm, 1層施工, 砕石, あり, 再生クラッシュ RC-40	198.000	m ²			歩A・単A B単 28号
000029 上層路盤工(車道部) 90mm, 1層施工, 再生粒度調整砕石RM-40	164.000	m ²			歩A・単A B単 29号
000030 上層路盤工(車道部) 60mm, 1層施工, 再生粒度調整砕石RM-40	37.000	m ²			歩A・単A B単 30号
000031 表層工(車道・路肩部)3.0m超, プライムコート 表層再生密粒As(13) t=30mm	37.000	m ²			歩A・単A B単 31号
合 計					

事業名	農地耕作条件改善事業 本郷地区
工事名	本郷地区農地耕作条件改善事業農作業道整備工事(第1工区)

名 称 (規 格)	数 量	単 位	単 価	金 額	備 考
・ ・ 付帯施設工	1.000	式			
000032 転落防止柵設置工 コンクリート建込間隔3.0m	39.000	m			歩A・単A B単 32号
000033 転落防止柵設置工 基礎ﾌﾞﾛｯｸ間隔3.0m	3.000	m			歩A・単A B単 33号
000034 転落防止柵設置工 コンクリート建込～基礎ﾌﾞﾛｯｸ間隔2.0m	2.000	m			歩A・単A B単 34号
000035 転落防止柵設置工 基礎ﾌﾞﾛｯｸ間隔2.0m	2.000	m			歩A・単A B単 35号
000036 フェンスﾌﾞﾛｯｸ用 300×300×500	3.000	個			歩A・単A B単 36号
000037 フェンスｶｯﾌﾟ 規格変更加工費	4.000	箇所			歩A・単A B単 37号
000038 フェンスｶｯﾌﾟ 位置特殊加工費	4.000	箇所			歩A・単A B単 38号
000039 進入防止柵工 W=5500、分割柵	1.000	箇所			歩A・単A B単 39号
000040 既設床板改修工 運搬・処分費共	1.000	箇所			歩A・単A B単 40号
000041 スローﾌﾟ 工 W=2.0m	3.000	箇所			歩A・単A B単 41号
000042 暗渠排水接続工	1.000	箇所			歩A・単A B単 42号
000043 落水口接続工	4.000	箇所			歩A・単A B単 43号
000044 既設樹天端改修工	1.000	箇所			歩A・単A B単 44号
000045 ラバーボール設置工 φ80×H800 固定式	2.000	本			歩A・単A B単 45号
000046 間詰コンクリート 基礎砕石RC-40 t=100,Co厚 t=100	28.000	m ²			歩A・単A B単 46号
合 計					
・ ・ 復旧工	1.000	式			
000047 土畦畔撤去工	4.200	m			歩A・単A B単 47号
000048 土畦畔復旧工	2.000	m			歩A・単A B単 48号
000049 耕地復旧(耕起)	660.000	m ²			歩A・単A B単 49号
合 計					

事業名	農地耕作条件改善事業 本郷地区
工事名	本郷地区農地耕作条件改善事業農作業道整備工事(第1工区)

名 称 (規 格)	数 量	単 位	単 価	金 額	備 考
直接工事費 (仮設工)					
・ 仮設工	1.000	式			
・ ・ 仮設道路工	1.000	式			
000050 敷鉄板	237.000	m ²			歩A・単A B単 50号
000051 大型土のう工 製作・設置、撤去	7.000	袋			歩A・単A B単 51号
000052 土工用マット(シート類)敷設・撤去 敷設～撤去	423.000	m ²			歩A・単A B単 52号
000053 現場発製品運搬 廃ブラ	0.050	ton			歩A・単A B単 53号
000054 建設廃材 廃ブラ	0.100	m ³			歩A・単A B単 54号
000055 板柵土留めH=0.5m	5.200	m			歩A・単A B単 55号
000056 丸型クッション*ドラム φ580×820	1.000	個			歩A・単A B単 56号
合 計					
・ ・ 排水処理工	1.000	式			
000057 排水ポンプ用釜場設置・撤去 釜場掘削・設置	2.000	箇所			歩A・単A B単 57号
000058 排水ポンプ用釜場設置・撤去 釜場埋戻し・撤去	2.000	箇所			歩A・単A B単 58号
000059 排水ポンプ運転 (小口径) 運転日数14日	2.000	箇所			歩A・単A B単 59号
000060 排水ポンプ設置撤去 (小口径) 口径 50mm, あり	2.000	箇所			歩A・単A B単 60号
合 計					
・ ・ 安全費	1.000	式			
000061 交通誘導警備員	12.000	人			歩A・単A B単 61号
合 計					

事業名	農地耕作条件改善事業 本郷地区
工事名	本郷地区農地耕作条件改善事業農作業道整備工事(第1工区)

名 称 (規 格)	数 量	単 位	単 価	金 額	備 考
運搬費					
・ 共通仮設 (積上げ)	1.000	式			
・ ・ 運送費	1.000	式			
000062 仮設材輸送	40.900	ton			歩A・単A B単 62号
合 計					

事業名	農地耕作条件改善事業 本郷地区
工事名	本郷地区農地耕作条件改善事業農作業道整備工事(第1工区)

名 称 (規 格)	数 量	単 位	単 価	金 額	備 考
一括計上価格					
・スラップ 控除額	1.000	式			
・鉄くず	1.000	式			
000063 鉄くずH2相当	0.050	ton			歩A・単A B単 63号
合 計					



令和 8 年度

農地耕作条件改善事業

本郷地区

本郷地区農地耕作条件改善事業農作業道整備工事(第 1 工区)

金 額 査 定 書

海老名市

事業名	農地耕作条件改善事業 本郷地区		
工事名	本郷地区農地耕作条件改善事業農作業道整備工事(第1工区)		

工 種 名 称	調整前工事費	数 量	単位	工 種 名 称	調整後工事費	数 量	単位
(調整前)				(調整後)			
請負工事費				請負工事費			
・消費税額		10.000	%	・消費税額		10.000	%
工事価格				工事価格			
・工事原価				・工事原価			
純工事費				純工事費			
・直接工事費				・直接工事費			
・直接工事費(仮設工を除く)				・直接工事費(仮設工を除く)			
・直接工事費(仮設工)				・直接工事費(仮設工)			
・間接工事費				・間接工事費			
・共通仮設費				・共通仮設費			
・現場管理費				・現場管理費			
・工期延長に伴う現場維持等の費用				・工期延長に伴う現場維持等の費用			
・官貸額(直工)				・官貸額(直工)			
・官貸額(事業損失防止)				・官貸額(事業損失防止)			
・官貸額(直工・事業損失防止除く)				・官貸額(直工・事業損失防止除く)			
・一般管理費等		20.530	%	・一般管理費等		20.530	%
				一般管理費調整額			
・一括計上価格				・一括計上価格			
支給品費				支給品費			
支給品費(直工・事業損失防止)				支給品費(直工・事業損失防止)			
支給品費(直工)				支給品費(直工)			
処分費等(直接工事費の内数)				処分費等(直接工事費の内数)			
処分費(準備費の内数)				処分費(準備費の内数)			
処分費(事業損失防止施設費内数)				処分費(事業損失防止施設費内数)			
処分費等(率対象外)				処分費等(率対象外)			
共通仮設費算定控除額				共通仮設費算定控除額			
有価物処分費				有価物処分費			
法定福利費概算額(工事価格の内数)		3.630	%	法定福利費概算額(工事価格の内数)		3.630	%

事業名	農地耕作条件改善事業 本郷地区
工事名	本郷地区農地耕作条件改善事業農作業道整備工事(第1工区)

コード	名 称 (規 格)	数 量	単位	単 価	金 額	備 考
000001	*** B単- 1号 *** 機械掘削C 1					
			m3			歩A・単A
000002	*** B単- 2号 *** 人力床掘T 1					
			m3			歩A・単A
000003	*** B単- 3号 *** 機械埋戻U1					
	機械投入+機械埋戻		m3			歩A・単A
000004	*** B単- 4号 *** 人力埋戻U2					
	機械投入+人力埋戻		m3			歩A・単A
000005	*** B単- 5号 *** 発生土運搬工					
	10tDT 片道17.5km以下		m3			歩A・単A
000006	*** B単- 6号 *** 発生土処分料					
	指定A(厚木市七沢受入地)		m3			歩A・単A
000007	*** B単- 7号 *** SP 舗装版切断					
	アスファルト舗装版, 15cm以下, 二重		m			歩A・単A
000008	*** B単- 8号 *** 舗装版切断濁水運搬費					
	ダンプトラック2t積級		回			歩A・単A
000009	*** B単- 9号 *** 舗装版切断濁水処分費(北部地区)					
	アスファルト舗装		m3			歩A・単A
000010	*** B単- 10号 *** 舗装版破碎積込(小規模土工)					
			m ²			歩A・単A
000011	*** B単- 11号 *** Asカーブ撤去					
			m			歩A・単A
000012	*** B単- 12号 *** As殻運搬					
	舗装版破碎, 機械積込(小規模土工), 有り, 6.5km以下,		m3			歩A・単A
000013	*** B単- 13号 *** 建設廃材(北部地区)					
	As殻		m3			歩A・単A
000014	*** B単- 14号 *** 構造物取壊し(重力式擁壁(歩道)H1200~950)					
	運搬・処理料共		m			歩A・単A
000015	*** B単- 15号 *** H鋼土留H450撤去 L=1.90m					
	運搬・処分費共		式			歩A・単A
000016	*** B単- 16号 *** 転落防止柵取付可能L形擁壁 天端斜角					
	H=1900、用心杭45本/10m		m			歩A・単A
000017	*** B単- 17号 *** 転落防止柵取付可能L形擁壁 天端斜角					
	H=1800、用心杭40本/10m		m			歩A・単A
000018	*** B単- 18号 *** 転落防止柵取付可能L形擁壁 天端斜角					
	H=1700、用心杭40本/10m		m			歩A・単A
000019	*** B単- 19号 *** 転落防止柵取付可能L形擁壁					
	H=1900、用心杭45本/10m		m			歩A・単A
000020	*** B単- 20号 *** 転落防止柵取付可能L形擁壁					
	H=1600、用心杭35本/10m		m			歩A・単A
000021	*** B単- 21号 *** ①重力式擁壁					
	H=973、用心杭17本/10m		m			歩A・単A
000022	*** B単- 22号 *** ②重力式擁壁					
	H=743、用心杭11本/10m		m			歩A・単A
000023	*** B単- 23号 *** ③重力式擁壁					
	H=661、用心杭9本/10m		m			歩A・単A

事業名	農地耕作条件改善事業 本郷地区
工事名	本郷地区農地耕作条件改善事業農作業道整備工事(第1工区)

コード	名 称 (規 格)	数 量	単 位	単 価	金 額	備 考
000024	*** B単－ 24号 *** ④重力式擁壁					
	H=691、用心杭10本/10m		m			歩A・単A
000025	*** B単－ 25号 *** As舗装打ち換え(車道)1.4m以下, プライムコート					
	表層再生密粒As(13) t=50mm, 不陸整正(RM40) t=53mm		m ²			歩A・単A
000026	*** B単－ 26号 *** コンクリート舗装工					
	Co舗装 t=330mm		m ²			歩A・単A
000027	*** B単－ 27号 *** 路床安定処理					
	石灰安定処理		m ²			歩A・単A
000028	*** B単－ 28号 *** 下層路盤(車道部)					
	100mm, 1層施工, 砕石, あり, 再生クワッシャン RC-40		m ²			歩A・単A
000029	*** B単－ 29号 *** 上層路盤工(車道部)					
	90mm, 1層施工, 再生粒度調整砕石RM-40		m ²			歩A・単A
000030	*** B単－ 30号 *** 上層路盤工(車道部)					
	60mm, 1層施工, 再生粒度調整砕石RM-40		m ²			歩A・単A
000031	*** B単－ 31号 *** 表層工(車道・路肩部)3.0m超, プライムコート					
	表層再生密粒As(13) t=30mm		m ²			歩A・単A
000032	*** B単－ 32号 *** 転落防止柵設置工					
	コンクリート建込間隔3.0m		m			歩A・単A
000033	*** B単－ 33号 *** 転落防止柵設置工					
	基礎ブロック間隔3.0m		m			歩A・単A
000034	*** B単－ 34号 *** 転落防止柵設置工					
	コンクリート建込～基礎ブロック間隔2.0m		m			歩A・単A
000035	*** B単－ 35号 *** 転落防止柵設置工					
	基礎ブロック間隔2.0m		m			歩A・単A
000036	*** B単－ 36号 *** フェンスブロック用					
	300×300×500		個			歩A・単A
000037	*** B単－ 37号 *** フェンスカッター 規格変更加工費					
			箇所			歩A・単A
000038	*** B単－ 38号 *** フェンスカッター 位置特殊加工費					
			箇所			歩A・単A
000039	*** B単－ 39号 *** 進入防止柵工					
	W=5500、分割柵		箇所			歩A・単A
000040	*** B単－ 40号 *** 既設床板改修工					
	運搬・処分費共		箇所			歩A・単A
000041	*** B単－ 41号 *** スロープ工					
	W=2.0m		箇所			歩A・単A
000042	*** B単－ 42号 *** 暗渠排水接続工					
			箇所			歩A・単A
000043	*** B単－ 43号 *** 落水口接続工					
			箇所			歩A・単A
000044	*** B単－ 44号 *** 既設樹天端改修工					
			箇所			歩A・単A
000045	*** B単－ 45号 *** ラバーボール設置工					
	φ80×H800 固定式		本			歩A・単A
000046	*** B単－ 46号 *** 間詰コンクリート					
	基礎砕石RC-40 t=100, Co厚 t=100		m ²			歩A・単A

事業名	農地耕作条件改善事業 本郷地区
工事名	本郷地区農地耕作条件改善事業農作業道整備工事(第1工区)

コード	名 称 (規 格)	数 量	単 位	単 価	金 額	備 考
000047	*** B単- 47号 *** 土畦畔撤去工					
			m			歩A・単A
000048	*** B単- 48号 *** 土畦畔復旧工					
			m			歩A・単A
000049	*** B単- 49号 *** 耕地復旧(耕起)					
			m ²			歩A・単A
000050	*** B単- 50号 *** 敷鉄板					
			m ²			歩A・単A
000051	*** B単- 51号 *** 大型土のう工					
	製作・設置、撤去		袋			歩A・単A
000052	*** B単- 52号 *** 土工用マット(シート類)敷設・撤去					
	敷設～撤去		m ²			歩A・単A
000053	*** B単- 53号 *** 現場発製品運搬					
	廃ブラ		ton			歩A・単A
000054	*** B単- 54号 *** 建設廃材					
	廃ブラ		m ³			歩A・単A
000055	*** B単- 55号 *** 板柵土留めH=0.5m					
			m			歩A・単A
000056	*** B単- 56号 *** 丸型クッションドラム					
	φ580×820		個			歩A・単A
000057	*** B単- 57号 *** 排水ポンプ用釜場設置・撤去					
	釜場掘削・設置		箇所			歩A・単A
000058	*** B単- 58号 *** 排水ポンプ用釜場設置・撤去					
	釜場埋戻し・撤去		箇所			歩A・単A
000059	*** B単- 59号 *** 排水ポンプ運転(小口径)					
	運転日数14日		箇所			歩A・単A
000060	*** B単- 60号 *** 排水ポンプ設置撤去(小口径)					
	口径 50mm, あり		箇所			歩A・単A
000061	*** B単- 61号 *** 交通誘導警備員					
			人			歩A・単A
000062	*** B単- 62号 *** 仮設材輸送					
			ton			歩A・単A
000063	*** B単- 63号 *** 鉄くずH2相当					
			ton			歩A・単A

事業名	農地耕作条件改善事業 本郷地区
工事名	本郷地区農地耕作条件改善事業農作業道整備工事(第1工区)

コード	名 称 (規 格)	数 量	単 位	単 価	金 額	備 考
	*** B単- 1号 ***					
000001	機械掘削C 1		m3		1.000 m3	歩A 当たり算出
SA0103	SP 床掘り 土砂,標準,無し,無し,あり	1.000	m3			S単 46号
	合 計					
	単 価					
	*** B単- 2号 ***					
000002	人力床掘T 1		m3		1.000 m3	歩A 当たり算出
SA0103	SP 床掘り 土砂,現場制約あり,ー,ー	1.000	m3			S単 47号
	合 計					
	単 価					
	*** B単- 3号 ***					
000003	機械埋戻U1 機械投入+機械埋戻		m3		1.000 m3	歩A 当たり算出
SA0102	SP 積込(ルーズ) 土砂,平均施工幅1m以上2m未満	1.000	m3			S単 45号
S01082	締固工(振動ロータリ締固め2.5m未満) 路床,3.0~4.0ton,あり	1.000	m3			S単 2号
	合 計					
	単 価					
	*** B単- 4号 ***					
000004	人力埋戻U2 機械投入+人力埋戻		m3		1.000 m3	歩A 当たり算出
SA0102	SP 積込(ルーズ) 土砂,平均施工幅1m以上2m未満	1.000	m3			S単 45号
S01041	人土工(盛土・埋戻) 粘性土・礫質土,埋戻,まき出し,振動コンパクタ(I)	1.000	m3			S単 1号
	合 計					
	単 価					
	*** B単- 5号 ***					
000005	発生土運搬工 10tDT 片道17.5km以下		m3		1.000 m3	歩A 当たり算出
SA0121	SP 土砂等運搬 標準,ハックホク山積0.45m3(平積0.35m3),土砂(岩塊・玉石混り土含む),有り,17.5km以下	1.000	m3			S単 50号
	合 計					
	単 価					
	*** B単- 6号 ***					
000006	発生土処分料 指定A(厚木市七沢受入地)		m3		1.000 m3	歩A 当たり算出
S02123	発生土処分料 指定A(厚木市七沢受入地)	1.000	m3			S単 8号
	合 計					
	単 価					
	*** B単- 7号 ***					
000007	SP 舗装版切断 アスファルト舗装版,15cm以下,ー,ー		m		1.000 m	歩A 当たり算出
SA0223	SP 舗装版切断 アスファルト舗装版,15cm以下,ー,ー	1.000	m			S単 60号
	合 計					
	単 価					
	*** B単- 8号 ***					

事業名	農地耕作条件改善事業 本郷地区
工事名	本郷地区農地耕作条件改善事業農作業道整備工事(第1工区)

コード	名 称 (規 格)	数 量	単 位	単 価	金 額	備 考
000008	舗装版切断濁水運搬費 ダンプトラック2t積級		回		1.000 回	歩A 当たり算出
P96027	舗装版切断濁水運搬費 ダンプトラック2t積級	1.000	回			
	合 計					
	単 価					
	*** B単－ 9号 ***					
000009	舗装版切断濁水処分費(北部地区) アスファルト舗装		m3		1.000 m3	歩A 当たり算出
S02123	舗装版切断濁水処分費(北部地区) アスファルト舗装	1.000	m3			S単 9号
	合 計					
	単 価					
	*** B単－ 10号 ***					
000010	舗装版破砕積込(小規模土工)		m ²		1.000 m ²	歩A 当たり算出
SA0104	SP 舗装版破砕積込(小規模土工) 舗装版破砕積込(小規模土工)	1.000	m ²			S単 49号
	合 計					
	単 価					
	*** B単－ 11号 ***					
000011	Asカーブ撤去		m		1.000 m	歩A 当たり算出
T00009	Asカーブ撤去	1.000	m			T単 7号
	合 計					
	単 価					
	*** B単－ 12号 ***					
000012	As殻運搬 舗装版破砕,機械積込(小規模土工),有り,6.5km以下,		m3		1.000 m3	歩A 当たり算出
SA0221	SP 殻運搬 舗装版破砕,機械積込(小規模土工),有り,6.5km以下	1.000	m3			S単 57号
	合 計					
	単 価					
	*** B単－ 13号 ***					
000013	建設廃材(北部地区) As殻		m3		1.000 m3	歩A 当たり算出
S02123	建設廃材(北部地区) As殻	1.000	m3			S単 10号
	合 計					
	単 価					
	*** B単－ 14号 ***					
000014	構造物取壊し(重力式擁壁(歩道)H1200～950) 運搬・処理料共		m		1.000 m	歩A 当たり算出
T00014	構造物取壊し(重力式擁壁(歩道)H1200～950) 運搬・処分費共	1.000	m			T単 11号
	合 計					
	単 価					
	*** B単－ 15号 ***					
000015	H鋼土留H450撤去 L=1.90m 運搬・処分費共		式		1.000 式	歩A 当たり算出
T00016	H鋼土留H450撤去 L=1.90m 運搬・処分費共	1.000	式			T単 13号
	合 計					
	単 価					

事業名	農地耕作条件改善事業 本郷地区
工事名	本郷地区農地耕作条件改善事業農作業道整備工事(第1工区)

コード	名 称 (規 格)	数 量	単 位	単 価	金 額	備 考
	*** B単－ 16号 ***					
000016	転落防止柵取付可能L形擁壁 天端斜角 H=1900、用心杭45本/10m		m		1.000 m	歩A 当たり算出
T00022	転落防止柵取付可能L形擁壁 天端斜角 H=1900、用心杭45本/10m	1.000	m			T単 16号
	合 計					
	単 価					
	*** B単－ 17号 ***					
000017	転落防止柵取付可能L形擁壁 天端斜角 H=1800、用心杭40本/10m		m		1.000 m	歩A 当たり算出
T00001	転落防止柵取付可能L形擁壁 天端斜角 H=1800、用心杭40本/10m	1.000	m			T単 1号
	合 計					
	単 価					
	*** B単－ 18号 ***					
000018	転落防止柵取付可能L形擁壁 天端斜角 H=1700、用心杭40本/10m		m		1.000 m	歩A 当たり算出
T00005	転落防止柵取付可能L形擁壁 天端斜角 H=1700、用心杭40本/10m	1.000	m			T単 5号
	合 計					
	単 価					
	*** B単－ 19号 ***					
000019	転落防止柵取付可能L形擁壁 H=1900、用心杭45本/10m		m		1.000 m	歩A 当たり算出
T00021	転落防止柵取付可能L形擁壁 H=1900、用心杭45本/10m	1.000	m			T単 15号
	合 計					
	単 価					
	*** B単－ 20号 ***					
000020	転落防止柵取付可能L形擁壁 H=1600、用心杭35本/10m		m		1.000 m	歩A 当たり算出
T00004	転落防止柵取付可能L形擁壁 H=1600、用心杭35本/10m	1.000	m			T単 4号
	合 計					
	単 価					
	*** B単－ 21号 ***					
000021	①重力式擁壁 H=973、用心杭17本/10m		m		1.000 m	歩A 当たり算出
T00023	①重力式擁壁 H=973、用心杭17本/10m	1.000	m			T単 17号
	合 計					
	単 価					
	*** B単－ 22号 ***					
000022	②重力式擁壁 H=743、用心杭11本/10m		m		1.000 m	歩A 当たり算出
T00024	②重力式擁壁 H=743、用心杭11本/10m	1.000	m			T単 18号
	合 計					
	単 価					
	*** B単－ 23号 ***					
000023	③重力式擁壁 H=661、用心杭9本/10m		m		1.000 m	歩A 当たり算出
T00003	③重力式擁壁 H=661、用心杭9本/10m	1.000	m			T単 3号

事業名	農地耕作条件改善事業 本郷地区
工事名	本郷地区農地耕作条件改善事業農作業道整備工事(第1工区)

コード	名 称 (規 格)	数 量	単 位	単 価	金 額	備 考
	合 計					
	単 価					
	*** B単－ 24号 ***					
000024	④重力式擁壁 H=691、用心杭10本/10m		m		1.000 m	歩A 当たり算出
T00006	④重力式擁壁 H=691、用心杭10本/10m	1.000	m			T単 6号
	合 計					
	単 価					
	*** B単－ 25号 ***					
000025	As舗装打ち換え(車道)1.4m以下,ﾌﾞﾗｲﾑｺｰﾄ 表層再生密粒As(13) t=50mm,不陸整正(RM40) t=53mm		m ²		1.000 m ²	歩A 当たり算出
SA0843	SP 表層(車道・路肩部) 1.4m未満1層仕上厚50mm以下,50mm,ｱｽﾌﾙﾄ混合物Ⅰ(2.35t/m ³),ﾌﾞﾗｲﾑｺｰﾄ 各 種,再生密粒度ｱｽｺﾝ(13)	1.000	m ²			S単 79号
SA0831	SP 不陸整正 有り,53mm以上60mm未満,砕石,あり,再生粒度調整砕石 RM-40	1.000	m ²			S単 74号
	合 計					
	単 価					
	*** B単－ 26号 ***					
000026	ｺﾝｸﾘｰﾄ舗装工 Co舗装 t=330mm		m ²		1.000 m ²	歩A 当たり算出
SA0311	SP ｺﾝｸﾘｰﾄ 無筋・鉄筋構造物,人力打設,計上する,-,一般養生,-,無し,-,ｺﾝｸﾘｰﾄ各種	0.330	m ³			S単 65号
SA0312	SP 型枠 一般型枠,鉄筋・無筋構造物	0.570	m ²			S単 69号
	合 計					
	単 価					
	*** B単－ 27号 ***					
000027	路床安定処理 石灰安定処理		m ²		1.000 m ²	歩A 当たり算出
SA0811	SP 安定処理 ﾊﾞｯｸﾌｪｲﾙ,路床,1m以下,12.4ton,-,あり	1.000	m ²			S単 72号
	合 計					
	単 価					
	*** B単－ 28号 ***					
000028	下層路盤(車道部) 100mm,1層施工,砕石,あり,再生ｸﾗｯｼｬﾝ RC-40		m ²		1.000 m ²	歩A 当たり算出
SA0832	SP 下層路盤(車道・路肩部) 100mm,1層施工,砕石,あり,再生ｸﾗｯｼｬﾝ RC-40	1.000	m ²			S単 75号
	合 計					
	単 価					
	*** B単－ 29号 ***					
000029	上層路盤工(車道部) 90mm,1層施工,再生粒度調整砕石RM-40		m ²		1.000 m ²	歩A 当たり算出
SA0834	SP 上層路盤(車道・路肩部) 路盤材,再生粒度調整砕石 RM-40,-,-,1層施工,あり,0mm,90mm	1.000	m ²			S単 76号
	合 計					
	単 価					
	*** B単－ 30号 ***					
000030	上層路盤工(車道部) 60mm,1層施工,再生粒度調整砕石RM-40		m ²		1.000 m ²	歩A 当たり算出
SA0834	SP 上層路盤(車道・路肩部) 路盤材,再生粒度調整砕石 RM-40,-,-,1層施工,あり,0mm,60mm	1.000	m ²			S単 77号
	合 計					

事業名	農地耕作条件改善事業 本郷地区
工事名	本郷地区農地耕作条件改善事業農作業道整備工事(第1工区)

コード	名 称 (規 格)	数 量	単 位	単 価	金 額	備 考
	単 価					
	*** B単- 31号 ***					
000031	表層工 (車道・路肩部) 3.0m超, プライムコート		m ²		1.000 m ²	歩A 当たり算出
SA0843	表層再生密粒As(13) t=30mm					
	SP 表層 (車道・路肩部)		m ²			S単 80号
	3.0m超, 30mm, アスファルト混合物 I (2.35t/m ³), プライムコート 各種, あり, 再生密粒度アス	1.000				
	コ(13)					
	合 計					
	単 価					
	*** B単- 32号 ***					
000032	転落防止柵設置工		m		1.000 m	歩A 当たり算出
	コンクリート建込間隔3.0m					
S08713	【横断・転落防止柵設置】					
	コンクリート建込, 3.0m, ビーム式・バネ式, 100m以上, 受けない, 無し	1.000	m			S単 28号
	合 計					
	単 価					
	*** B単- 33号 ***					
000033	転落防止柵設置工		m		1.000 m	歩A 当たり算出
	基礎ブロック間隔3.0m					
S08713	【横断・転落防止柵設置】					
	プレキャストコンクリートブロック建込, 3.0m, ビーム式・バネ式, 100m以上, 受けない, 無し	1.000	m			S単 29号
	合 計					
	単 価					
	*** B単- 34号 ***					
000034	転落防止柵設置工		m		1.000 m	歩A 当たり算出
	コンクリート建込～基礎ブロック間隔2.0m					
S08713	【横断・転落防止柵設置】					
	プレキャストコンクリートブロック建込, 2.0m, ビーム式・バネ式, 100m未満, 一, 無し	0.500	m			S単 30号
S08713	【横断・転落防止柵設置】					
	コンクリート建込, 2.0m, ビーム式・バネ式, 100m未満, 一, 無し	0.500	m			S単 31号
	合 計					
	単 価					
	*** B単- 35号 ***					
000035	転落防止柵設置工		m		1.000 m	歩A 当たり算出
	基礎ブロック間隔2.0m					
S08713	【横断・転落防止柵設置】					
	プレキャストコンクリートブロック建込, 2.0m, ビーム式・バネ式, 100m未満, 一, 無し	1.000	m			S単 30号
	合 計					
	単 価					
	*** B単- 36号 ***					
000036	フェンスブロック用		個		1.000 個	歩A 当たり算出
	300×300×500					
P96013	フェンスブロック用					
	300×300×500	1.000	個			
	合 計					
	単 価					
	*** B単- 37号 ***					
000037	フェンスカッター 規格変更加工費		箇所		1.000 箇所	歩A 当たり算出
P96009	フェンスカッター 規格変更加工費					
		1.000	箇所			
	合 計					
	単 価					

事業名	農地耕作条件改善事業 本郷地区
工事名	本郷地区農地耕作条件改善事業農作業道整備工事(第1工区)

コード	名 称 (規 格)	数 量	単 位	単 価	金 額	備 考
	*** B単- 38号 ***					
000038	フェンスアップ 位置特殊加工費		箇所		1.000 箇所	歩A 当たり算出
P96008	フェンスアップ 位置特殊加工費	1.000	箇所			
	合 計					
	単 価					
	*** B単- 39号 ***					
000039	進入防止柵工 W=5500、分割柵		箇所		1.000 箇所	歩A 当たり算出
T00015	進入防止柵工 W=5500、分割柵	1.000	箇所			T単 12号
	合 計					
	単 価					
	*** B単- 40号 ***					
000040	既設床板改修工 運搬・処分費共		箇所		1.000 箇所	歩A 当たり算出
T00032	既設床板改修工 運搬・処分費共	1.000	箇所			T単 19号
	合 計					
	単 価					
	*** B単- 41号 ***					
000041	スロープ 工 W=2.0m		箇所		1.000 箇所	歩A 当たり算出
T00017	スロープ 工 W=2.0m	1.000	箇所			T単 14号
	合 計					
	単 価					
	*** B単- 42号 ***					
000042	暗渠排水接続工		箇所		1.000 箇所	歩A 当たり算出
T00010	暗渠排水接続工	1.000	箇所			T単 8号
	合 計					
	単 価					
	*** B単- 43号 ***					
000043	落水口接続工		箇所		1.000 箇所	歩A 当たり算出
T00011	落水口接続工	1.000	箇所			T単 9号
	合 計					
	単 価					
	*** B単- 44号 ***					
000044	既設樹天端改修工		箇所		1.000 箇所	歩A 当たり算出
T00036	既設樹天端改修工	1.000	箇所			T単 21号
	合 計					
	単 価					
	*** B単- 45号 ***					
000045	ラバーボール設置工 φ80×H800 固定式		本		1.000 本	歩A 当たり算出
P96037	ラバーボール設置工 φ80×H800 固定式	1.000	本			
	合 計					

事業名	農地耕作条件改善事業 本郷地区
工事名	本郷地区農地耕作条件改善事業農作業道整備工事(第1工区)

コード	名 称 (規 格)	数 量	単 位	単 価	金 額	備 考
	単 価					
	*** B単－ 46号 ***					
000046	間詰コンクリート 基礎砕石RC-40 t=100, Co厚 t=100		m ²		1.000 m ²	歩A 当たり算出
T00013	間詰コンクリート 基礎砕石RC-40 t=100, Co厚 t=100	1.000	m ²			T単 10号
	合 計					
	単 価					
	*** B単－ 47号 ***					
000047	土畦畔撤去工		m		1.000 m	歩A 当たり算出
T00035	土畦畔撤去工	1.000	m			T単 20号
	合 計					
	単 価					
	*** B単－ 48号 ***					
000048	土畦畔復旧工		m		1.000 m	歩A 当たり算出
S15002	耕地復旧(畦畔) 補助作業及び雑物除去作業,あり	1.000	m			S単 32号
	合 計					
	単 価					
	*** B単－ 49号 ***					
000049	耕地復旧(耕起)		m ²		1.000 m ²	歩A 当たり算出
S15004	耕地復旧(耕起) 有	1.000	m ²			S単 33号
	合 計					
	単 価					
	*** B単－ 50号 ***					
000050	敷鉄板		m ²		1.000 m ²	歩A 当たり算出
S18054	敷鉄板設置・撤去工 設置～賃料～撤去, 62, 1, あり	1.000	m ²			S単 40号
	合 計					
	単 価					
	*** B単－ 51号 ***					
000051	大型土のう工 製作・設置、撤去		袋		1.000 袋	歩A 当たり算出
S18002	大型土のう工 製作・設置, 〆 ック砂, 現地土, 0m3, 大型土のう袋 (1.0 t用) , なし, あり	1.000	袋			S単 34号
S18002	大型土のう工 撤去, 〆 ック砂, 0m3, あり	1.000	袋			S単 35号
	合 計					
	単 価					
	*** B単－ 52号 ***					
000052	土工用マット(シート類)敷設・撤去 敷設～撤去		m ²		1.000 m ²	歩A 当たり算出
S18062	土工用マット(シート類)敷設・撤去 敷設～撤去	1.000	m ²			S単 41号
	合 計					
	単 価					
	*** B単－ 53号 ***					

事業名	農地耕作条件改善事業 本郷地区
工事名	本郷地区農地耕作条件改善事業農作業道整備工事(第1工区)

コード	名 称 (規 格)	数 量	単 位	単 価	金 額	備 考
000053	現場発製品運搬 廃ブラ		ton		1.000 ton	歩A 当たり算出
S02200	現場発生品・支給品運搬 クレーン装置付2t級2.9吊、DID有、9.0km以下	1.000	ton			S単 15号
	合 計					
	単 価					
	*** B単－ 54号 ***					
000054	建設廃材 廃ブラ		m3		1.000 m3	歩A 当たり算出
S02123	建設廃材 廃ブラ	1.000	m3			S単 14号
	合 計					
	単 価					
	*** B単－ 55号 ***					
000055	板柵土留めH=0.5m		m		1.000 m	歩A 当たり算出
T00002	板柵土留めH=0.5m	1.000	m			T単 2号
	合 計					
	単 価					
	*** B単－ 56号 ***					
000056	丸型クッションドラム φ580×820		個		1.000 個	歩A 当たり算出
P96021	丸型クッションドラム φ580×820	1.000	個			
	合 計					
	単 価					
	*** B単－ 57号 ***					
000057	排水ポンプ用釜場設置・撤去 釜場掘削・設置		箇所		1.000 箇所	歩A 当たり算出
S18005	排水ポンプ用釜場設置・撤去 釜場掘削・設置	1.000	箇所			S単 36号
	合 計					
	単 価					
	*** B単－ 58号 ***					
000058	排水ポンプ用釜場設置・撤去 釜場埋戻・撤去		箇所		1.000 箇所	歩A 当たり算出
S18005	排水ポンプ用釜場設置・撤去 釜場埋戻・撤去	1.000	箇所			S単 37号
	合 計					
	単 価					
	*** B単－ 59号 ***					
000059	排水ポンプ運転 (小口径) 運転日数14日		箇所		1.000 箇所	歩A 当たり算出
S18006	排水ポンプ運転 (小口径) 14, 作業時排水, 0以上～7未満, 発動発電機, あり	1.000	箇所			S単 38号
	合 計					
	単 価					
	*** B単－ 60号 ***					
000060	排水ポンプ設置撤去 (小口径) 口径 50mm, あり		箇所		1.000 箇所	歩A 当たり算出
S18007	排水ポンプ設置撤去 (小口径) 口径 50mm, あり	1.000	箇所			S単 39号
	合 計					
	単 価					

事業名	農地耕作条件改善事業 本郷地区
工事名	本郷地区農地耕作条件改善事業農作業道整備工事(第1工区)

コード	名 称 (規 格)	数 量	単 位	単 価	金 額	備 考
	*** B単- 61号 ***					
000061	交通誘導警備員		人		1.000 人	歩A 当たり算出
S02115	交通誘導警備員B	1.000	人			S単 7号
	合 計					
	単 価					
	*** B単- 62号 ***					
000062	仮設材輸送		ton		1.000 ton	歩A 当たり算出
S19003	輸送費(仮設材) 基本運賃(自動入力), 12m以内, 10kmまで, 往復計上, 計上する(敷鉄板), 基地(積 込・取卸), 0.0, 0.0	1.000	ton			S単 43号
	合 計					
	単 価					
	*** B単- 63号 ***					
000063	鉄くずH2相当		ton		-1.000 ton	歩A 当たり算出
P96036	鉄くずH2相当	1.000	ton			
	合 計					
	単 価					

事業名	農地耕作条件改善事業 本郷地区
工事名	本郷地区農地耕作条件改善事業農作業道整備工事(第1工区)

コード	名 称 (規 格)	数 量	単位	単 価	金 額	備 考
S01041	*** S単- 1号 *** 人力土工(盛土・埋戻)					
	人力土工(盛土・埋戻) 粘性土・礫質土,埋戻,まき出し,振動コンパクタ(1)		m3			歩A・単A
S01082	*** S単- 2号 *** 締固工(振動ロータリ締固め2.5m未満)					
	締固工(振動ロータリ締固め2.5m未満) 路床,3.0~4.0ton,あり		m3			歩A・単A
S02115	*** S単- 3号 *** 土木一般世話役					
	土木一般世話役		人			歩A・単A
S02115	*** S単- 4号 *** 特殊作業員					
	特殊作業員		人			歩A・単A
S02115	*** S単- 5号 *** 普通作業員					
	普通作業員		人			歩A・単A
S02115	*** S単- 6号 *** 軽作業員					
	軽作業員		人			歩A・単A
S02115	*** S単- 7号 *** 交通誘導警備員B					
	交通誘導警備員B		人			歩A・単A
S02123	*** S単- 8号 *** 発生土処分料					
	発生土処分料 指定A(厚木市七沢受入地)		m3			歩A・単A
S02123	*** S単- 9号 *** 舗装版切断濁水処分費(北部地区)					
	舗装版切断濁水処分費(北部地区) アスファルト舗装		m3			歩A・単A
S02123	*** S単- 10号 *** 建設廃材(北部地区)					
	建設廃材(北部地区) As殻		m3			歩A・単A
S02123	*** S単- 11号 *** 建設廃材(北部地区)					
	建設廃材(北部地区) 無筋コンクリート廃材		m3			歩A・単A
S02123	*** S単- 12号 *** 建設廃材(北部地区)					
	建設廃材(北部地区) 路盤材		m3			歩A・単A
S02123	*** S単- 13号 *** 建設廃材(北部地区)					
	建設廃材(北部地区) 2次製品		m3			歩A・単A
S02123	*** S単- 14号 *** 建設廃材					
	建設廃材 廃ブラ		m3			歩A・単A
S02200	*** S単- 15号 *** 現場発生品・支給品運搬					
	現場発生品・支給品運搬 クレーン装置付2t級2.9吊、DID有、9.0km以下		ton			歩A・単A
S02721	*** S単- 16号 *** 【構造物取壊し】					
	【構造物取壊し】 無筋,なし,機械,昼間施工,する		m3			歩A・単A
S02721	*** S単- 17号 *** 【構造物取壊し】					
	【構造物取壊し】 有筋,なし,機械,昼間施工,する		m3			歩A・単A
S02721	*** S単- 18号 *** 【構造物取壊し】					
	【構造物取壊し】 無筋,なし,人力,昼間施工		m3			歩A・単A
S03018	*** S単- 19号 *** モルタル現場練合わせ					
	モルタル現場練合わせ 洗砂(細目),1:3		m3			歩A・単A
S03701	*** S単- 20号 *** 【鉄筋工】					
	【鉄筋工】 SD345,D13,一般構造物,10t未満,一,無し,一般構造物(切梁無し),10%未満		ton			歩A・単A
S04010	*** S単- 21号 *** 木杭打設工(機械)					
	木杭打設工(機械) 長3.0m、末口15cm		本			歩A・単A
S05801	*** S単- 22号 *** 床板撤去					
	【排水構造物工】 U型側溝,昼間施工,L=2000,1000kg/個以下,なし,一,一,再利用撤去を行なう		m			歩A・単A
S05801	*** S単- 23号 *** 床板復旧					
	【排水構造物工】 U型側溝,昼間施工,L=2000,1000kg/個以下,なし,一,一,基礎砕石の施工無し,再利用		m			歩A・単A

事業名	農地耕作条件改善事業 本郷地区
工事名	本郷地区農地耕作条件改善事業農作業道整備工事(第1工区)

コード	名 称 (規 格)	数 量	単位	単 価	金 額	備 考
	用撤去を行なわない					
	*** S単- 24号 ***					
S05801	【排水構造物工】					
	【排水構造物工】 蓋版,昼間施工,コンクリート・鋼製,40kgを超え170kg/枚以下,なし,-,-,再利用撤去を行なわない		枚			歩A・単A
	*** S単- 25号 ***					
S07021	硬質ポリ塩化ビニル管人力布設					
	硬質ポリ塩化ビニル管人力布設 VU, 50mm, 直管(両差し口), 4.0m管, 0箇所		m			歩A・単A
	*** S単- 26号 ***					
S07021	硬質ポリ塩化ビニル管人力布設					
	硬質ポリ塩化ビニル管人力布設 VP, 100mm, 片受直管スリーブ付, 4.0m管, 2箇所		m			歩A・単A
	*** S単- 27号 ***					
S08031	コンクリート舗装工(人力)					
	コンクリート舗装工(人力) 圧縮強度18N/mm2粗骨材25mm(高炉B), 10cm		m ²			歩A・単A
	*** S単- 28号 ***					
S08713	【横断・転落防止柵設置】					
	【横断・転落防止柵設置】 コンクリート建込, 3.0m, ビーム式・パネル式, 100m以上, 受けない, 無し		m			歩A・単A
	*** S単- 29号 ***					
S08713	【横断・転落防止柵設置】					
	【横断・転落防止柵設置】 プレキャストコンクリートブロック建込, 3.0m, ビーム式・パネル式, 100m以上, 受けない, 無し		m			歩A・単A
	*** S単- 30号 ***					
S08713	【横断・転落防止柵設置】					
	【横断・転落防止柵設置】 プレキャストコンクリートブロック建込, 2.0m, ビーム式・パネル式, 100m未満, 一, 無し		m			歩A・単A
	*** S単- 31号 ***					
S08713	【横断・転落防止柵設置】					
	【横断・転落防止柵設置】 コンクリート建込, 2.0m, ビーム式・パネル式, 100m未満, 一, 無し		m			歩A・単A
	*** S単- 32号 ***					
S15002	耕地復旧(畦畔)					
	耕地復旧(畦畔) 補助作業及び雑物除去作業, あり		m			歩A・単A
	*** S単- 33号 ***					
S15004	耕地復旧(耕起)					
	耕地復旧(耕起) 有		m ²			歩A・単A
	*** S単- 34号 ***					
S18002	大型土のう工					
	大型土のう工 製作・設置, バックホ, 現地土, 0m3, 大型土のう袋(1.0t用), なし, あり		袋			歩A・単A
	*** S単- 35号 ***					
S18002	大型土のう工					
	大型土のう工 撤去, バックホ, 0m3, あり		袋			歩A・単A
	*** S単- 36号 ***					
S18005	排水ポンプ用釜場設置・撤去					
	排水ポンプ用釜場設置・撤去 釜場掘削・設置		箇所			歩A・単A
	*** S単- 37号 ***					
S18005	排水ポンプ用釜場設置・撤去					
	排水ポンプ用釜場設置・撤去 釜場埋戻・撤去		箇所			歩A・単A
	*** S単- 38号 ***					
S18006	排水ポンプ運転(小口径)					
	排水ポンプ運転(小口径) 14, 作業時排水, 0以上〜7未満, 発動発電機, あり		箇所			歩A・単A
	*** S単- 39号 ***					
S18007	排水ポンプ設置撤去(小口径)					
	排水ポンプ設置撤去(小口径) 口径 50mm, あり		箇所			歩A・単A
	*** S単- 40号 ***					
S18054	敷鉄板設置・撤去工					
	敷鉄板設置・撤去工 設置〜賃料〜撤去, 62, 1, あり		m ²			歩A・単A
	*** S単- 41号 ***					
S18062	土工用マット(シート類)敷設・撤去					
	土工用マット(シート類)敷設・撤去 敷設〜撤去		m ²			歩A・単A
	*** S単- 42号 ***					
S18163	パイプロープマ工(鋼矢板・H形鋼引抜き)					
	パイプロープマ工(鋼矢板・H形鋼引抜き) H形鋼引抜き, 油圧式, 2m以下		本			歩A・単A
	*** S単- 43号 ***					
S19003	輸送費(仮設材)					
	輸送費(仮設材) 基本運賃(自動入力), 12m以内, 10kmまで, 往復計上, 計上する(敷鉄板), 基地(積込・取卸), 0.0, 0.0		ton			歩A・単A
	*** S単- 44号 ***					
SA0101	SP 掘削					
	SP 掘削 岩塊・玉石, オブジェクト, 無し, 無し, 5,000m3未満, -, -, -		m3			歩A・単A
	*** S単- 45号 ***					
SA0102	SP 積込(ルーズ)					

事業名	農地耕作条件改善事業 本郷地区
工事名	本郷地区農地耕作条件改善事業農作業道整備工事(第1工区)

コード	名 称 (規 格)	数 量	単 位	単 価	金 額	備 考
	SP 積込(ルーズ) 土砂, 平均施工幅1m以上2m未満 *** S単- 46号 ***		m3			歩A・単A
SA0103	SP 床掘り 土砂, 標準, 無し, 無し, あり *** S単- 47号 ***		m3			歩A・単A
SA0103	SP 床掘り 土砂, 現場制約あり, -, - *** S単- 48号 ***		m3			歩A・単A
SA0103	土畦畔撤去 BH0.45m3 SP 床掘り 土砂, 平均施工幅1m以上2m未満, 無し, 無し, あり *** S単- 49号 ***		m3			歩A・単A
SA0104	SP 舗装版破砕積込(小規模土工) SP 舗装版破砕積込(小規模土工) 舗装版破砕積込(小規模土工) *** S単- 50号 ***		m ²			歩A・単A
SA0121	SP 土砂等運搬 SP 土砂等運搬 標準, ハックル山積0.45m3(平積0.35m3), 土砂(岩塊・玉石混り土含む), 有り, 17.5km以下 *** S単- 51号 ***		m3			歩A・単A
SA0121	SP 土砂等運搬 SP 土砂等運搬 標準, ハックル山積0.8m3(平積0.6m3), 土砂(岩塊・玉石混り土含む), 有り, 6.0km以下 *** S単- 52号 ***		m3			歩A・単A
SA0214	SP プレキャスト擁壁設置 SP プレキャスト擁壁設置 1.0mを超え2.0m以下, 無し, 無し, あり *** S単- 53号 ***		m			歩A・単A
SA0214	SP プレキャスト擁壁設置 SP プレキャスト擁壁設置 1.0mを超え2.0m以下, 無し, 無し, あり *** S単- 54号 ***		m			歩A・単A
SA0214	SP プレキャスト擁壁設置 SP プレキャスト擁壁設置 1.0mを超え2.0m以下, 無し, 無し, あり *** S単- 55号 ***		m			歩A・単A
SA0214	SP プレキャスト擁壁設置 SP プレキャスト擁壁設置 1.0mを超え2.0m以下, 無し, 無し, あり *** S単- 56号 ***		m			歩A・単A
SA0214	SP プレキャスト擁壁設置 SP プレキャスト擁壁設置 1.0mを超え2.0m以下, 無し, 無し, あり *** S単- 57号 ***		m			歩A・単A
SA0221	SP 殻運搬 SP 殻運搬 舗装版破砕, 機械積込(小規模土工), 有り, 6.5km以下 *** S単- 58号 ***		m3			歩A・単A
SA0221	SP 殻運搬 SP 殻運搬 コンクリート(無筋)構造物とりこわし, 機械積込, 有り, 5.7km以下 *** S単- 59号 ***		m3			歩A・単A
SA0221	SP 殻運搬 SP 殻運搬 コンクリート(鉄筋)構造物とりこわし, 機械積込, 有り, 5.7km以下 *** S単- 60号 ***		m3			歩A・単A
SA0223	SP 舗装版切断 SP 舗装版切断 アスファルト舗装版, 15cm以下, -, - *** S単- 61号 ***		m			歩A・単A
SA0301	SP 基礎碎石 SP 基礎碎石 17.5cmを超え20.0cm以下, 計上する, あり, 再生クラッシャラン RC-40 40~0mm *** S単- 62号 ***		m ²			歩A・単A
SA0301	SP 基礎碎石 SP 基礎碎石 12.5cmを超え17.5cm以下, 計上する, あり, 再生クラッシャラン RC-40 40~0mm *** S単- 63号 ***		m ²			歩A・単A
SA0301	SP 基礎碎石 SP 基礎碎石 7.5cmを超え12.5cm以下, 計上する, あり, 再生クラッシャラン RC-40 40~0mm *** S単- 64号 ***		m ²			歩A・単A
SA0311	SP コンクリート SP コンクリート 無筋・鉄筋構造物, コンクリートポンプ車打設, 計上する, 100m3以上500m3未満, 一般養生, 延長無し, -, -, 18-12-25(20)(高炉B) W/C65% *** S単- 65号 ***		m3			歩A・単A
SA0311	SP コンクリート SP コンクリート 無筋・鉄筋構造物, 人力打設, 計上する, -, 一般養生, -, 無し, -, コンクリート各種 *** S単- 66号 ***		m3			歩A・単A
SA0311	SP コンクリート SP コンクリート 小型構造物, 人力打設, 計上する, -, 一般養生, -, 無し, -, コンクリート各種		m3			歩A・単A

事業名	農地耕作条件改善事業 本郷地区
工事名	本郷地区農地耕作条件改善事業農作業道整備工事(第1工区)

コード	名 称 (規 格)	数 量	単位	単 価	金 額	備 考
SA0311	*** S単- 67号 ***					
	SP コンクリート					
	SP コンクリート 無筋・鉄筋構造物,コンクリートポンチ車打設,計上する,10m3以上100m3未満,一般養生, 延長無し, -, -, 18-12-25(20) (高炉B) W/C65%		m3			歩A・単A
SA0312	*** S単- 68号 ***					
	SP 型枠					
	SP 型枠 一般型枠,均しコンクリート		m ²			歩A・単A
SA0312	*** S単- 69号 ***					
	SP 型枠					
	SP 型枠 一般型枠,鉄筋・無筋構造物		m ²			歩A・単A
SA0312	*** S単- 70号 ***					
	SP 型枠					
	SP 型枠 一般型枠,小型構造物		m ²			歩A・単A
SA0331	*** S単- 71号 ***					
	SP 目地板					
	SP 目地板 30m2未満,計上する,目地板(瀝青質板) t=10mm		m ²			歩A・単A
SA0811	*** S単- 72号 ***					
	SP 安定処理					
	SP 安定処理 パッキン,路床,1m以下,12.4ton, -, あり		m ²			歩A・単A
SA0822	*** S単- 73号 ***					
	SP コンクリートアンカーボルト設置					
	SP コンクリートアンカーボルト設置 有り		本			歩A・単A
SA0831	*** S単- 74号 ***					
	SP 不陸整正					
	SP 不陸整正 有り,53mm以上60mm未満,砕石,あり,再生粒度調整砕石 RM-40		m ²			歩A・単A
SA0832	*** S単- 75号 ***					
	SP 下層路盤 (車道・路肩部)					
	SP 下層路盤 (車道・路肩部) 100mm,1層施工,砕石,あり,再生グラッサレン RC-40		m ²			歩A・単A
SA0834	*** S単- 76号 ***					
	SP 上層路盤 (車道・路肩部)					
	SP 上層路盤 (車道・路肩部) 路盤材,再生粒度調整砕石 RM-40, -, -, 1層施工,あり,0mm,90mm		m ²			歩A・単A
SA0834	*** S単- 77号 ***					
	SP 上層路盤 (車道・路肩部)					
	SP 上層路盤 (車道・路肩部) 路盤材,再生粒度調整砕石 RM-40, -, -, 1層施工,あり,0mm,60mm		m ²			歩A・単A
SA0834	*** S単- 78号 ***					
	SP 上層路盤 (車道・路肩部)					
	SP 上層路盤 (車道・路肩部) 路盤材,路盤材 (各種) 砕石材, -, -, 1層施工,あり,0mm,100mm		m ²			歩A・単A
SA0843	*** S単- 79号 ***					
	SP 表層 (車道・路肩部)					
	SP 表層 (車道・路肩部) 1.4m未満1層仕上厚50mm以下,50mm,アスファルト混合物Ⅰ (2.35t/m3),プライムコート 各 種,再生密粒度アスコン(13)		m ²			歩A・単A
SA0843	*** S単- 80号 ***					
	SP 表層 (車道・路肩部)					
	SP 表層 (車道・路肩部) 3.0m超,30mm,アスファルト混合物Ⅰ (2.35t/m3),プライムコート 各種,あり,再生密粒度アス コン(13)		m ²			歩A・単A
T00001	*** T単- 1号 ***					
	転落防止柵取付可能L形擁壁 天端斜角					
	H=1800、用心杭40本/10m		m			歩A・単A
T00002	*** T単- 2号 ***					
	板柵土留めH=0.5m					
			m			歩A・単A
T00003	*** T単- 3号 ***					
	③重力式擁壁					
	H=661、用心杭9本/10m		m			歩A・単A
T00004	*** T単- 4号 ***					
	転落防止柵取付可能L形擁壁					
	H=1600、用心杭35本/10m		m			歩A・単A
T00005	*** T単- 5号 ***					
	転落防止柵取付可能L形擁壁 天端斜角					
	H=1700、用心杭40本/10m		m			歩A・単A
T00006	*** T単- 6号 ***					
	④重力式擁壁					
	H=691、用心杭10本/10m		m			歩A・単A
T00009	*** T単- 7号 ***					
	Asker-7 撤去					
			m			歩A・単A

事業名	農地耕作条件改善事業 本郷地区
工事名	本郷地区農地耕作条件改善事業農作業道整備工事(第1工区)

コード	名 称 (規 格)	数 量	単位	単 価	金 額	備 考
T00010	*** T単- 8号 *** 暗渠排水接続工					
			箇所			歩A・単A
T00011	*** T単- 9号 *** 落水口接続工					
			箇所			歩A・単A
T00013	*** T単- 10号 *** 間詰コンクリート					
	基礎砕石RC-40 t=100, Co厚 t=100		m ²			歩A・単A
T00014	*** T単- 11号 *** 構造物取壊し(重力式擁壁(歩道)H1200~950)					
	運搬・処分費共		m			歩A・単A
T00015	*** T単- 12号 *** 進入防止柵工					
	W=5500、分割柵		箇所			歩A・単A
T00016	*** T単- 13号 *** H鋼土留H450撤去 L=1.90m					
	運搬・処分費共		式			歩A・単A
T00017	*** T単- 14号 *** スロ-プ工					
	W=2.0m		箇所			歩A・単A
T00021	*** T単- 15号 *** 転落防止柵取付可能L形擁壁					
	H=1900、用心杭45本/10m		m			歩A・単A
T00022	*** T単- 16号 *** 転落防止柵取付可能L形擁壁 天端斜角					
	H=1900、用心杭45本/10m		m			歩A・単A
T00023	*** T単- 17号 *** ①重力式擁壁					
	H=973、用心杭17本/10m		m			歩A・単A
T00024	*** T単- 18号 *** ②重力式擁壁					
	H=743、用心杭11本/10m		m			歩A・単A
T00032	*** T単- 19号 *** 既設床板改修工					
	運搬・処分費共		箇所			歩A・単A
T00035	*** T単- 20号 *** 土畦畔撤去工					
			m			歩A・単A
T00036	*** T単- 21号 *** 既設樹天端改修工					
			箇所			歩A・単A
C00002	*** C単- 1号 *** 横断管撤去					
	φ100		m			歩A・単A
C00006	*** C単- 2号 *** 進入防止柵立込					
	W1850、塩ビ設置		基			歩A・単A
C00009	*** C単- 3号 *** 重力式擁壁					
	スロ-プ工		箇所			歩A・単A
C00012	*** C単- 4号 *** 既設床板撤去・再設置					
			枚			歩A・単A
C00017	*** C単- 5号 *** 接続鉄筋D13 L=400mm					
			本			歩A・単A
C00018	*** C単- 6号 *** 進入防止柵立込					
	W1350、塩ビ設置		基			歩A・単A

事業名	農地耕作条件改善事業 本郷地区
工事名	本郷地区農地耕作条件改善事業農作業道整備工事(第1工区)

コード	名 称	数 量	単位	単 価	金 額	備 考
	*** S単－ 1号 ***					
S01041	人力土工(盛土・埋戻)		m3		10.000 m3	歩A 当たり算出
	人力土工(盛土・埋戻) 粘性土・礫質土,埋戻,まき出し,振動コンパクタ(I)			冬期補正:なし 亜熱帯補正:なし	豪雪補正:なし 基本給時間:8.0	
	1)土質区分	粘性土・礫質土		超勤時間:0.0	深夜時間:0.0	
	2)作業区分	埋戻		週休:補正なし	時間の制約:なし	
	3)施工区分	まき出し		制約作業時間:0.0	夜間制約作業時間:0.0	
	4)締固め区分	振動コンパクタ(I)				
R01002	特殊作業員					
		0.200	人			
R01003	普通作業員					
		0.850	人			
Y00004	諸雑費 10%					
		0.100				
	合 計					算出数量 10.000 m3
	単 価		m3			
	*** S単－ 2号 ***					
S01082	締固工(振動ロー締固め2.5m未満)		m3		1.000 日	歩A 当たり算出
	締固工(振動ロー締固め2.5m未満) 路床,3.0～4.0ton,あり			冬期補正:なし 亜熱帯補正:なし	豪雪補正:なし 基本給時間:8.0	
	1)工種区分	路床		超勤時間:0.0	深夜時間:0.0	
	2)規格区分(ton)	3.0～4.0ton		週休:補正なし	時間の制約:なし	
	3)長期割引単価区分	あり		制約作業時間:0.0	夜間制約作業時間:0.0	
F04062	振動ロー[搭乗式・コンパインド型・～超低・排対型(～3次)] 運転質量3.0～4.0t	1.600	日			
P34029	軽油 パトロール給油	17.000	L			
R01021	運転手(特殊)	1.000	人			
	合 計					算出数量 78.000 m3
	単 価		m3			
	*** S単－ 3号 ***					
S02115	土木一般世話役		人		1.000 人	歩A 当たり算出
	土木一般世話役			冬期補正:なし 亜熱帯補正:なし	豪雪補正:なし 基本給時間:8.0	
	1)労務コード	R01001		超勤時間:0.0	深夜時間:0.0	
	2)労務単価算定区分			週休:補正なし	時間の制約:なし	
				制約作業時間:0.0	夜間制約作業時間:0.0	
R01001	土木一般世話役	1.000	人			
	合 計					算出数量 1.000 人
	単 価					
	*** S単－ 4号 ***					
S02115	特殊作業員		人		1.000 人	歩A 当たり算出
	特殊作業員			冬期補正:なし 亜熱帯補正:なし	豪雪補正:なし 基本給時間:8.0	
	1)労務コード	R01002		超勤時間:0.0	深夜時間:0.0	
	2)労務単価算定区分			週休:補正なし	時間の制約:なし	
				制約作業時間:0.0	夜間制約作業時間:0.0	
R01002	特殊作業員	1.000	人			
	合 計					算出数量 1.000 人
	単 価					
	*** S単－ 5号 ***					
S02115	普通作業員		人		1.000 人	歩A 当たり算出
	普通作業員			冬期補正:なし 亜熱帯補正:なし	豪雪補正:なし 基本給時間:8.0	
	1)労務コード	R01003		超勤時間:0.0	深夜時間:0.0	
	2)労務単価算定区分			週休:補正なし	時間の制約:なし	
				制約作業時間:0.0	夜間制約作業時間:0.0	

事業名	農地耕作条件改善事業 本郷地区
工事名	本郷地区農地耕作条件改善事業農作業道整備工事(第1工区)

コード	名 称	数 量	単位	単 価	金 額	備 考
R01003	普通作業員	1.000	人			
	合 計					算出数量 1.000 人
	単 価					
	*** S単－6号 ***					
S02115	軽作業員		人		1.000 人	歩A 当たり算出
	軽作業員			冬期補正:なし 亜熱帯補正:なし	豪雪補正:なし 基本給時間:8.0	
	1) 労務コード 2) 労務単価算定区分	R01004		超勤時間:0.0 週休:補正なし	深夜時間:0.0 時間的制約:なし	
				制約作業時間:0.0	夜間制約作業時間:0.0	
R01004	軽作業員	1.000	人			
	合 計					算出数量 1.000 人
	単 価					
	*** S単－7号 ***					
S02115	交通誘導警備員B		人		1.000 人	歩A 当たり算出
	交通誘導警備員B			冬期補正:なし 亜熱帯補正:なし	豪雪補正:なし 基本給時間:8.0	
	1) 労務コード 2) 労務単価算定区分	R01032		超勤時間:0.0 週休:補正なし	深夜時間:0.0 時間的制約:なし	
				制約作業時間:0.0	夜間制約作業時間:0.0	
R01032	交通誘導警備員B	1.000	人			
	合 計					算出数量 1.000 人
	単 価					
	*** S単－8号 ***					
S02123	発生土処分料		m3		1.000 各単位	歩A 当たり算出
	発生土処分料 指定A(厚木市七沢受入地)			冬期補正:なし 亜熱帯補正:なし	豪雪補正:なし 基本給時間:8.0	
	1) 地域資材単価コード 2) 資材規格 3) 単価の入力	指定A(厚木市七沢受入地)		超勤時間:0.0 週休:補正なし	深夜時間:0.0 時間的制約:なし	
				制約作業時間:0.0	夜間制約作業時間:0.0	
P96001	発生土処分料 指定A(厚木市七沢受入地)	1.000	m3			
	合 計					算出数量 1.000 各単位
	単 価					
	*** S単－9号 ***					
S02123	舗装版切断濁水処分費(北部地区)		m3		1.000 各単位	歩A 当たり算出
	舗装版切断濁水処分費(北部地区) アスファルト舗装			冬期補正:なし 亜熱帯補正:なし	豪雪補正:なし 基本給時間:8.0	
	1) 地域資材単価コード 2) 資材規格 3) 単価の入力	アスファルト舗装		超勤時間:0.0 週休:補正なし	深夜時間:0.0 時間的制約:なし	
				制約作業時間:0.0	夜間制約作業時間:0.0	
P96040	舗装版切断濁水処分費(北部地区) アスファルト舗装	1.000	m3			
	合 計					算出数量 1.000 各単位
	単 価					
	*** S単－10号 ***					
S02123	建設廃材(北部地区)		m3		1.000 各単位	歩A 当たり算出
	建設廃材(北部地区) As殻			冬期補正:なし 亜熱帯補正:なし	豪雪補正:なし 基本給時間:8.0	
	1) 地域資材単価コード 2) 資材規格 3) 単価の入力	As殻		超勤時間:0.0 週休:補正なし	深夜時間:0.0 時間的制約:なし	
				制約作業時間:0.0	夜間制約作業時間:0.0	

事業名	農地耕作条件改善事業 本郷地区
工事名	本郷地区農地耕作条件改善事業農作業道整備工事(第1工区)

コード	名 称	数 量	単位	単 価	金 額	備 考
P96026	建設廃材(北部地区) As殻	1.000	m3			
	合 計					算出数量 1.000 各単位
	単 価					
	*** S単－ 11号 ***					
S02123	建設廃材(北部地区)		m3		1.000 各単位	歩A 当たり算出
	建設廃材(北部地区) 無筋コンクリート廃材			冬期補正:なし 亜熱帯補正:なし	豪雪補正:なし 基本給時間:8.0	
	1)地域資材単価コード 2)資材規格	無筋コンクリート廃材		超勤時間:0.0 週休:補正なし	深夜時間:0.0 時間的制約:なし	
	3)単価の入力			制約作業時間:0.0	夜間制約作業時間:0.0	
P96002	建設廃材(北部地区) 無筋コンクリート廃材	1.000	m3			
	合 計					算出数量 1.000 各単位
	単 価					
	*** S単－ 12号 ***					
S02123	建設廃材(北部地区)		m3		1.000 各単位	歩A 当たり算出
	建設廃材(北部地区) 路盤材			冬期補正:なし 亜熱帯補正:なし	豪雪補正:なし 基本給時間:8.0	
	1)地域資材単価コード 2)資材規格	路盤材		超勤時間:0.0 週休:補正なし	深夜時間:0.0 時間的制約:なし	
	3)単価の入力			制約作業時間:0.0	夜間制約作業時間:0.0	
P96033	建設廃材(北部地区) 路盤材	1.000	m3			
	合 計					算出数量 1.000 各単位
	単 価					
	*** S単－ 13号 ***					
S02123	建設廃材(北部地区)		m3		1.000 各単位	歩A 当たり算出
	建設廃材(北部地区) 2次製品			冬期補正:なし 亜熱帯補正:なし	豪雪補正:なし 基本給時間:8.0	
	1)地域資材単価コード 2)資材規格	2次製品		超勤時間:0.0 週休:補正なし	深夜時間:0.0 時間的制約:なし	
	3)単価の入力			制約作業時間:0.0	夜間制約作業時間:0.0	
P96034	建設廃材(北部地区) 2次製品	1.000	m3			
	合 計					算出数量 1.000 各単位
	単 価					
	*** S単－ 14号 ***					
S02123	建設廃材		m3		1.000 各単位	歩A 当たり算出
	建設廃材 廃ブラ			冬期補正:なし 亜熱帯補正:なし	豪雪補正:なし 基本給時間:8.0	
	1)地域資材単価コード 2)資材規格	廃ブラ		超勤時間:0.0 週休:補正なし	深夜時間:0.0 時間的制約:なし	
	3)単価の入力			制約作業時間:0.0	夜間制約作業時間:0.0	
P96003	建設廃材 廃ブラ	1.000	m3			
	合 計					算出数量 1.000 各単位
	単 価					
	*** S単－ 15号 ***					
S02200	現場発生品・支給品運搬		ton		1.000 [各単位]	歩A 当たり算出
	現場発生品・支給品運搬 クレーン装置付2t級2.9吊、DID有、9.0km以下			冬期補正:なし 亜熱帯補正:なし	豪雪補正:なし 基本給時間:8.0	
				超勤時間:0.0 週休:補正なし	深夜時間:0.0 時間的制約:なし	
				制約作業時間:0.0	夜間制約作業時間:0.0	

事業名	農地耕作条件改善事業 本郷地区
工事名	本郷地区農地耕作条件改善事業農作業道整備工事(第1工区)

コード	名 称	数 量	単位	単 価	金 額	備 考
	単 価		ton			
	*** S単－ 16号 ***					
S02721	【構造物取壊し】		m3		1.000 m3	歩A 当たり算出
	【構造物取壊し】 無筋,なし,機械,昼間施工,する			冬期補正:なし 亜熱帯補正:なし	豪雪補正:なし 基本給時間:8.0	
	1)作業区分 2)時間的制約	無筋 なし		超勤時間:0.0 週休:補正なし	深夜時間:0.0 時間的制約:なし	
	3)施工区分Ⅰ 4)施工区分Ⅱ	機械 昼間施工		制約作業時間:0.0	夜間制約作業時間:0.0	
	5)低騒音・低振動対策	する				
A73501	構造物とりこわし工無筋構造物 制約無 機械 機労 昼間	1.000	m3			
	合 計					算出数量 1.000 m3
	単 価		m3			
	*** S単－ 17号 ***					
S02721	【構造物取壊し】		m3		1.000 m3	歩A 当たり算出
	【構造物取壊し】 有筋,なし,機械,昼間施工,する			冬期補正:なし 亜熱帯補正:なし	豪雪補正:なし 基本給時間:8.0	
	1)作業区分 2)時間的制約	有筋 なし		超勤時間:0.0 週休:補正なし	深夜時間:0.0 時間的制約:なし	
	3)施工区分Ⅰ 4)施工区分Ⅱ	機械 昼間施工		制約作業時間:0.0	夜間制約作業時間:0.0	
	5)低騒音・低振動対策	する				
A73511	構造物とりこわし工鉄筋構造物 制約無 機械 機労 昼間	1.000	m3			
	合 計					算出数量 1.000 m3
	単 価		m3			
	*** S単－ 18号 ***					
S02721	【構造物取壊し】		m3		1.000 m3	歩A 当たり算出
	【構造物取壊し】 無筋,なし,人力,昼間施工			冬期補正:なし 亜熱帯補正:なし	豪雪補正:なし 基本給時間:8.0	
	1)作業区分 2)時間的制約	無筋 なし		超勤時間:0.0 週休:補正なし	深夜時間:0.0 時間的制約:なし	
	3)施工区分Ⅰ 4)施工区分Ⅱ	人力 昼間施工		制約作業時間:0.0	夜間制約作業時間:0.0	
A73502	構造物とりこわし工無筋構造物 制約無 人力 機労 昼間	1.000	m3			
	合 計					算出数量 1.000 m3
	単 価		m3			
	*** S単－ 19号 ***					
S03018	モルタル現場練合わせ		m3		1.000 m3	歩A 当たり算出
	モルタル現場練合わせ 洗砂(細目),1:3			冬期補正:なし 亜熱帯補正:なし	豪雪補正:なし 基本給時間:8.0	
	1)材料区分 2)配合比区分	洗砂(細目) 1:3		超勤時間:0.0 週休:補正なし	深夜時間:0.0 時間的制約:なし	
				制約作業時間:0.0	夜間制約作業時間:0.0	
P32012	普通ポルトランドセメント 25kg詰袋	0.540	ton			
J03007	洗砂	0.910	m3			
R01003	洗砂(細目)	0.970	人			
Y00004	普通作業員	0.090				
	諸雑費 9%					
	合 計					算出数量 1.000 m3
	単 価		m3			
	*** S単－ 20号 ***					
S03701	【鉄筋工】		ton		1.000 ton	歩A 当たり算出

事業名	農地耕作条件改善事業 本郷地区
工事名	本郷地区農地耕作条件改善事業農作業道整備工事(第1工区)

コード	名 称	数 量	単位	単 価	金 額	備 考
	【鉄筋工】 SD345, D13, 一般構造物, 10t未満, 一, 無し, 一般構造物 (切梁無し), 10%未満			冬期補正:なし 亜熱帯補正:なし 超勤時間:0.0 週休:補正なし 制約作業時間:0.0	豪雪補正:なし 基本給時間:8.0 深夜時間:0.0 時間的制約:なし 夜間制約作業時間:0.0	
	1)規格区分 2)径区分 3)作業区分 4)施工規模 5)時間的制約 6)夜間作業 7)構造物区分 8)太径鉄筋量	SD345 D13 一般構造物 10t未満 — 無し 一般構造物 (切梁無し) 10%未満				
P18230	異形棒鋼 SD345 D13	1.030	ton			
A01001	鉄筋(一般構造物) ※	1.150	ton			
	合 計					算出数量 1.000 ton
	単 価		ton			
	*** S単- 21号 ***					
S04010	木杭打設工(機械) 木杭打設工(機械) 長3.0m、末口15cm 1)木杭(松杭丸太) 規格 2)長期割引単価区分		本		1.000 日	歩A 当たり算出
		長3.0m、末口15cm あり		冬期補正:なし 亜熱帯補正:なし 超勤時間:0.0 週休:補正なし 制約作業時間:0.0	豪雪補正:なし 基本給時間:8.0 深夜時間:0.0 時間的制約:なし 夜間制約作業時間:0.0	
P33608	松杭丸太 長3.0m、末口15cm	32.000	本			
R01001	土木一般世話役	1.000	人			
R01003	普通作業員	2.000	人			
F08301	油圧ブレーカ バケット容量0.4m3対応 アタッチメントのみ	1.100	日			
F08012	バケット[クローラ型・〜超低・排対型(〜3次)] バケット容量0.45m3	1.100	日			
P34029	軽油 バトロール給油	37.000	L			
R01021	運転手(特殊)	1.000	人			
Y00004	諸雑費	0.030				
	合 計					算出数量 32.000 本
	単 価		本			
	*** S単- 22号 ***					
S05801	床板撤去 【排水構造物工】 U型側溝, 昼間施工, L=2000, 1000kg/個以下, なし, 一, 一, 再利用撤去 を行なう 1)施工区分Ⅰ 2)施工区分Ⅱ 3)規格Ⅰ 4)規格Ⅱ 5)時間的制約 6)L=1000を使用 7)L=4000を使用 8)法面小段面 9)法面縦排水 10)再利用撤去の有無 11)基礎砕石の施工有無		m		1.000 [各単位]	歩A 当たり算出
		U型側溝 昼間施工 L=2000 1000kg/個以下 なし L=1000を使用しない L=4000を使用しない — — 再利用撤去を行なう —		冬期補正:なし 亜熱帯補正:なし 超勤時間:0.0 週休:補正なし 制約作業時間:0.0	豪雪補正:なし 基本給時間:8.0 深夜時間:0.0 時間的制約:なし 夜間制約作業時間:0.0	
A71103	排水構造物工 U型側溝 時間的制約無 L=2000mm 1000kg/個以下 機・労 昼間単価	1.000	m			
	合 計					算出数量 1.000 [各単位]
	単 価		[各単位]			
	*** S単- 23号 ***					
S05801	床板復旧 【排水構造物工】 U型側溝, 昼間施工, L=2000, 1000kg/個以下, なし, 一, 一, 基礎砕石の施 工無し, 再利用撤去を行なわない		m		1.000 [各単位]	歩A 当たり算出
				冬期補正:なし 亜熱帯補正:なし 超勤時間:0.0 週休:補正なし	豪雪補正:なし 基本給時間:8.0 深夜時間:0.0 時間的制約:なし	

事業名	農地耕作条件改善事業 本郷地区
工事名	本郷地区農地耕作条件改善事業農作業道整備工事(第1工区)

コード	名 称	数 量	単位	単 価	金 額	備 考
	1)施工区分Ⅰ 2)施工区分Ⅱ	U型側溝 昼間施工		制約作業時間:0.0	夜間制約作業時間:0.0	
	3)規格Ⅰ 4)規格Ⅱ	L=2000 1000kg/個以下				
	5)時間的制約 6)L=1000を使用	なし L=1000を使用しない				
	7)L=4000を使用 8)法面小段面	L=4000を使用しない -				
	9)法面縦排水 10)再利用撤去の有無	- 再利用撤去を行なわない				
	11)基礎砕石の施工有無	基礎砕石の施工無し				
A71103	排水構造物工 U型側溝 時間的制約無 L=2000mm 1000kg/個以下 機・労 昼間単価	1.000	m			
	合 計					算出数量 1.000 [各単位]
	単 価		[各単位]			
	*** S単ー 24号 ***					
S05801	【排水構造物工】		枚		1.000 [各単位]	歩A 当たり算出
	【排水構造物工】 蓋版, 昼間施工, コンクリート・鋼製, 40kgを超え170kg/枚以下, なし, ー, ー, 再利用撤去を行なわない			冬期補正:なし 亜熱帯補正:なし 超勤時間:0.0 週休:補正なし	豪雪補正:なし 基本給時間:8.0 深夜時間:0.0 時間的制約:なし	
	1)施工区分Ⅰ 2)施工区分Ⅱ	蓋版 昼間施工		制約作業時間:0.0	夜間制約作業時間:0.0	
	3)規格Ⅰ 4)規格Ⅱ	コンクリート・鋼製 40kgを超え170kg/枚以下				
	5)時間的制約 8)法面小段面	なし -				
	10)再利用撤去の有無 11)基礎砕石の施工有無	再利用撤去を行なわない -				
A71502	排水構造物工 蓋版 時間的制約無 コンクリート・鋼製40を超え170kg/枚 機・労 昼間単価	1.000	枚			
	合 計					算出数量 1.000 [各単位]
	単 価		[各単位]			
	*** S単ー 25号 ***					
S07021	硬質ポリ塩化ビニル管人力布設		m		10.000 m	歩A 当たり算出
	硬質ポリ塩化ビニル管人力布設 VU, 50mm, 直管(両差し口), 4.0m管, 0箇所			冬期補正:なし 亜熱帯補正:なし 超勤時間:0.0 週休:補正なし	豪雪補正:なし 基本給時間:8.0 深夜時間:0.0 時間的制約:なし	
	1)管種区分 2)管径区分(mm)	VU 50mm		制約作業時間:0.0	夜間制約作業時間:0.0	
	3)形状区分 4)管長区分	直管(両差し口) 4.0m管				
	5)接合箇所	0箇所				
P05035	硬質ポリ塩化ビニル管 薄肉管VU 径50 長4.0m	2.440	本			
Y00004	雑材料費	0.020				
R01001	土木一般世話役	0.070	人			
R01002	特殊作業員	0.110	人			
R01003	普通作業員	0.150	人			
	合 計					算出数量 10.000 m
	単 価		m			
	*** S単ー 26号 ***					
S07021	硬質ポリ塩化ビニル管人力布設		m		10.000 m	歩A 当たり算出
	硬質ポリ塩化ビニル管人力布設 VP, 100mm, 片受直管スリーブ付, 4.0m管, 2箇所			冬期補正:なし 亜熱帯補正:なし 超勤時間:0.0 週休:補正なし	豪雪補正:なし 基本給時間:8.0 深夜時間:0.0 時間的制約:なし	
	1)管種区分 2)管径区分(mm)	VP 100mm		制約作業時間:0.0	夜間制約作業時間:0.0	
	3)形状区分 4)管長区分	片受直管スリーブ付 4.0m管				
	5)接合箇所	2箇所				
P05052	硬質ポリ塩化ビニル管 接着受口付直管 TS片スリーブ一般管VP 径100 長4.0m	2.440	本			
Y00004	雑材料費	0.022				
R01001	土木一般世話役	0.100	人			

事業名	農地耕作条件改善事業 本郷地区
工事名	本郷地区農地耕作条件改善事業農作業道整備工事(第1工区)

コード	名 称	数 量	単位	単 価	金 額	備 考
R01002	特殊作業員	0.140	人			
R01003	普通作業員	0.210	人			
	合 計					算出数量 10.000 m
	単 価		m			
	*** S単ー 27号 ***					
S08031	コンクリート舗装工(人力)		m ²		100.000 m ²	歩A 当たり算出
	コンクリート舗装工(人力) 圧縮強度18N/mm2粗骨材25mm(高炉B),10cm			冬期補正:なし 亜熱帯補正:なし	豪雪補正:なし 基本給時間:8.0	
	1)生コンクリート規格 2)舗設厚(cm)	圧縮強度18N/mm2粗骨材25mm(高炉B) 10cm		超勤時間:0.0 週休:補正なし	深夜時間:0.0 時間の制約:なし	
				制約作業時間:0.0	夜間制約作業時間:0.0	
J02054	生コンクリート(高炉B) 18N/mm2 8cm 25(20)mm(W/C=65%以下)	10.600	m ³			
R01001	土木一般世話役	0.500	人			
R01002	特殊作業員	1.100	人			
R01003	普通作業員	2.100	人			
Y00004	雑品 2%	0.020				
	合 計					算出数量 100.000 m ²
	単 価		m ²			
	*** S単ー 28号 ***					
S08713	【横断・転落防止柵設置】		m		1.000 m	歩A 当たり算出
	【横断・転落防止柵設置】 コンクリート建込,3.0m,ビーム式・バネ式,100m以上,受けない,無し			冬期補正:なし 亜熱帯補正:なし	豪雪補正:なし 基本給時間:8.0	
	1)横断・転落防止柵1m当たり単価			超勤時間:0.0 週休:補正なし	深夜時間:0.0 時間の制約:なし	
	2)作業区分	コンクリート建込		制約作業時間:0.0	夜間制約作業時間:0.0	
	3)支柱間隔	3.0m				
	4)規格・仕様	ビーム式・バネ式				
	5)施工規模	100m以上				
	6)時間の制約	受けない				
	7)夜間作業	無し				
P22501	横断・転落防止柵 ビーム式・バネ式	1.000	m			
A04041	横断・転落防止柵設置(コンクリート建込) ビーム式・バネ式 支柱間隔3m	1.000	m			
	合 計					算出数量 1.000 m
	単 価		m			
	*** S単ー 29号 ***					
S08713	【横断・転落防止柵設置】		m		1.000 m	歩A 当たり算出
	【横断・転落防止柵設置】 プレキャストコンクリートブロック建込,3.0m,ビーム式・バネ式,100m以上,受けない,無し			冬期補正:なし 亜熱帯補正:なし	豪雪補正:なし 基本給時間:8.0	
				超勤時間:0.0 週休:補正なし	深夜時間:0.0 時間の制約:なし	
	1)横断・転落防止柵1m当たり単価			制約作業時間:0.0	夜間制約作業時間:0.0	
	2)作業区分	プレキャストコンクリートブロック建込				
	3)支柱間隔	3.0m				
	4)規格・仕様	ビーム式・バネ式				
	5)施工規模	100m以上				
	6)時間の制約	受けない				
	7)夜間作業	無し				
P22501	横断・転落防止柵 ビーム式・バネ式	1.000	m			
A04021	横断・転落防止柵設置(コンクリートブロック) ビーム式・バネ式 支柱間隔3m	1.000	m			
	合 計					算出数量 1.000 m
	単 価		m			
	*** S単ー 30号 ***					
S08713	【横断・転落防止柵設置】		m		1.000 m	歩A 当たり算出

事業名	農地耕作条件改善事業 本郷地区
工事名	本郷地区農地耕作条件改善事業農作業道整備工事(第1工区)

コード	名 称	数 量	単位	単 価	金 額	備 考
	【横断・転落防止柵設置】 プレキャストコンクリートブロック建込, 2.0m, ビーム式・バネ式, 100m未満, 一, 無し			冬期補正:なし 垂熱帯補正:なし	豪雪補正:なし 基本給時間:8.0	
	1)横断・転落防止柵1m当たり単価			超勤時間:0.0	深夜時間:0.0	
	2)作業区分	プレキャストコンクリートブロック建込		週休:補正なし	時間の制約:なし	
	3)支柱間隔	2.0m		制約作業時間:0.0	夜間制約作業時間:0.0	
	4)規格・仕様	ビーム式・バネ式				
	5)施工規模	100m未満				
	6)時間の制約	一				
	7)夜間作業	無し				
P22501	横断・転落防止柵 ビーム式・バネ式	1.000	m			
A04021	横断・転落防止柵設置(コンクリートブロック) ビーム式・バネ式 支柱間隔3m	1.810	m			
	合 計					算出数量 1.000 m
	単 価		m			
	*** S単一 31号 ***					
S08713	【横断・転落防止柵設置】		m		1.000 m	歩A 当たり算出
	【横断・転落防止柵設置】 コンクリート建込, 2.0m, ビーム式・バネ式, 100m未満, 一, 無し			冬期補正:なし 垂熱帯補正:なし	豪雪補正:なし 基本給時間:8.0	
	1)横断・転落防止柵1m当たり単価			超勤時間:0.0	深夜時間:0.0	
	2)作業区分	コンクリート建込		週休:補正なし	時間の制約:なし	
	3)支柱間隔	2.0m		制約作業時間:0.0	夜間制約作業時間:0.0	
	4)規格・仕様	ビーム式・バネ式				
	5)施工規模	100m未満				
	6)時間の制約	一				
	7)夜間作業	無し				
P22501	横断・転落防止柵 ビーム式・バネ式	1.000	m			
A04041	横断・転落防止柵設置(コンクリート建込) ビーム式・バネ式 支柱間隔3m	1.960	m			
	合 計					算出数量 1.000 m
	単 価		m			
	*** S単一 32号 ***					
S15002	耕地復旧(畦畔)		m		10.000 m	歩A 当たり算出
	耕地復旧(畦畔) 補助作業及び雑物除去作業, あり			冬期補正:なし 垂熱帯補正:なし	豪雪補正:なし 基本給時間:8.0	
	1)補助労務の作業内容	補助作業及び雑物除去作業		超勤時間:0.0	深夜時間:0.0	
	2)長期割引単価区分(賃料機械)	あり		週休:補正なし	時間の制約:なし	
				制約作業時間:0.0	夜間制約作業時間:0.0	
F08012	バックホ[クローラ型・〜超低・排対型(〜3次)] バック容量0.45m3	0.190	日			
P34029	軽油 バック給油	6.100	L			
R01021	運転手(特殊)	0.130	人			
R01003	普通作業員 (補助労務)	0.200	人			
	合 計					算出数量 10.000 m
	単 価		m			
	*** S単一 33号 ***					
S15004	耕地復旧(耕起)		m ²		100.000 m ²	歩A 当たり算出
	耕地復旧(耕起) 有			冬期補正:なし 垂熱帯補正:なし	豪雪補正:なし 基本給時間:8.0	
	1)石礫、雑物除去	有		超勤時間:0.0	深夜時間:0.0	
				週休:補正なし	時間の制約:なし	
				制約作業時間:0.0	夜間制約作業時間:0.0	
R01003	普通作業員	0.070	人			
M35062	農用トラクタ[乗用・ホイール型・〜排対2次] 四輪駆動 22kw級(30PS)	0.290	時間			
P34029	軽油 バック給油	0.800	L			
R01022	運転手(一般)	0.050	人			
Y00004	諸雑費 14%	0.140				
	合 計					算出数量 100.000 m ²

事業名	農地耕作条件改善事業 本郷地区
工事名	本郷地区農地耕作条件改善事業農作業道整備工事(第1工区)

コード	名 称	数 量	単位	単 価	金 額	備 考
	単 価		m ²			
	*** S単－ 34号 ***					
S18002	大型土のう工		袋		1.000 日	歩A 当たり算出
	大型土のう工 製作・設置,ﾊﾞｯｸﾙ,現地土,0m3,大型土のう袋(1.0t用),なし,あり			冬期補正:なし 亜熱帯補正:なし	豪雪補正:なし 基本給時間:8.0	
				超勤時間:0.0 週休:補正なし	深夜時間:0.0 時間的制約:なし	
	1)施工区分 2)施工機械区分 3)採取土区分 4)購入土材単価(m3当たり)	製作・設置 ﾊﾞｯｸﾙ 現地土		制約作業時間:0.0	夜間制約作業時間:0.0	
	5)購入土材数量(m3/袋) 6)大型土のう袋区分 7)単価0円区分(大型土のう袋) 8)長期割引単価区分(賃料機械)	0.000m3 大型土のう袋(1.0t用) なし あり				
R01001	土木一般世話役	1.000	人			
R01002	特殊作業員	1.000	人			
R01003	普通作業員	1.000	人			
Y00004	諸雑費	0.010				
P37003	大型土のう袋 大型土のう袋(1.0t用)	34.000	枚			
F08064	ﾊﾞｯｸﾙ[ｸﾛｰﾗ型・後方超小旋回・ｸﾚﾝ・～超低・排(～2014)] ﾊﾞｯｸﾙ容量0.45m3 吊能力2.9t	1.280	日			
P34029	軽油 ﾊﾞﾄﾚﾙ給油	63.000	L			
R01021	運転手(特殊)	1.000	人			
	合 計					算出数量 34.000 袋
	単 価		袋			
	*** S単－ 35号 ***					
S18002	大型土のう工		袋		1.000 日	歩A 当たり算出
	大型土のう工 撤去,ﾊﾞｯｸﾙ,0m3,あり			冬期補正:なし 亜熱帯補正:なし	豪雪補正:なし 基本給時間:8.0	
	1)施工区分 2)施工機械区分 4)購入土材単価(m3当たり) 5)購入土材数量(m3/袋) 8)長期割引単価区分(賃料機械)	撤去 ﾊﾞｯｸﾙ 0.000m3 あり		超勤時間:0.0 週休:補正なし 制約作業時間:0.0	深夜時間:0.0 時間的制約:なし 夜間制約作業時間:0.0	
R01001	土木一般世話役	1.000	人			
R01002	特殊作業員	1.000	人			
Y00004	諸雑費	0.004				
F08063	ﾊﾞｯｸﾙ[ｸﾛｰﾗ型・ｸﾚﾝ・～超低・排対型(～2014)] ﾊﾞｯｸﾙ容量0.8m3 吊能力2.9t	1.210	日			
P34029	軽油 ﾊﾞﾄﾚﾙ給油	101.000	L			
R01021	運転手(特殊)	1.000	人			
	合 計					算出数量 115.000 袋
	単 価		袋			
	*** S単－ 36号 ***					
S18005	排水ポンプ用釜場設置・撤去		箇所		1.000 箇所	歩A 当たり算出
	排水ポンプ用釜場設置・撤去 釜場掘削・設置			冬期補正:なし 亜熱帯補正:なし	豪雪補正:なし 基本給時間:8.0	
	1)施工区分	釜場掘削・設置		超勤時間:0.0 週休:補正なし	深夜時間:0.0 時間的制約:なし	
				制約作業時間:0.0	夜間制約作業時間:0.0	
R01001	土木一般世話役	0.040	人			
R01003	普通作業員	0.100	人			
Y00004	諸雑費	0.130				
M02031	ﾊﾞｯｸﾙ[ｸﾛｰﾗ型・排対型(1次)]※ 標準ﾊﾞｯｸﾙ容量 山積0.28m3(平積0.2m3)	0.570	時間			

事業名	農地耕作条件改善事業 本郷地区
工事名	本郷地区農地耕作条件改善事業農作業道整備工事(第1工区)

コード	名 称	数 量	単位	単 価	金 額	備 考
R01021	運転手（特殊）	0.100	人			
P34029	軽油 ﾊﾞﾄﾚｰﾙ給油	3.400	L			
	合 計					算出数量 1.000 箇所
	単 価		箇所			
	*** S単－ 37号 ***					
S18005	排水ポンプ用釜場設置・撤去		箇所		1.000 箇所	歩A 当たり算出
	排水ポンプ用釜場設置・撤去 釜場埋戻・撤去			冬期補正:なし 亜熱帯補正:なし	豪雪補正:なし 基本給時間:8.0	
	1)施工区分	釜場埋戻・撤去		超勤時間:0.0 週休:補正なし	深夜時間:0.0 時間の制約:なし	
				制約作業時間:0.0	夜間制約作業時間:0.0	
R01001	土木一般世話役	0.040	人			
R01002	特殊作業員	0.050	人			
R01003	普通作業員	0.190	人			
Y00004	諸雑費	0.030				
M02031	ﾊﾞｯｸﾙ[ｸﾛｰﾗ型・排対型(1次)]※ 標準ﾊﾞｯｸﾙ容量 山積0.28m3(平積0.2m3)	0.370	時間			
R01021	運転手（特殊）	0.060	人			
P34029	軽油 ﾊﾞﾄﾚｰﾙ給油	2.200	L			
	合 計					算出数量 1.000 箇所
	単 価		箇所			
	*** S単－ 38号 ***					
S18006	排水ポンプ運転（小口径）		箇所		1.000 箇所	歩A 当たり算出
	排水ポンプ運転（小口径） 14, 作業時排水, 0以上～7未満, 発動発電機, あり			冬期補正:なし 亜熱帯補正:なし	豪雪補正:なし 基本給時間:8.0	
	1)運転日数 2)排水方法	14 作業時排水		超勤時間:0.0 週休:補正なし	深夜時間:0.0 時間の制約:なし	
	3)排水量(m3/h) 4)動力源区分	0以上～7未満 発動発電機		制約作業時間:0.0	夜間制約作業時間:0.0	
	5)長期割引単価区分（賃料機械）	あり				
F02070	発動発電機[G駆動・～低騒音型] 定格容量2kva	21.700	日			
P34001	ガソリン J I S 2 号 レギュラースタンド	130.000	L			
R01001	土木一般世話役	0.560	人			
R01003	普通作業員	0.700	人			
Y00004	諸雑費	0.080				
	合 計					算出数量 1.000 箇所
	単 価					
	*** S単－ 39号 ***					
S18007	排水ポンプ設置撤去（小口径）		箇所		1.000 箇所	歩A 当たり算出
	排水ポンプ設置撤去（小口径） 口径 50mm, あり			冬期補正:なし 亜熱帯補正:なし	豪雪補正:なし 基本給時間:8.0	
	1)ポンプ規格 2)長期割引単価区分（賃料機械）	口径 50mm あり		超勤時間:0.0 週休:補正なし	深夜時間:0.0 時間の制約:なし	
				制約作業時間:0.0	夜間制約作業時間:0.0	
R01001	土木一般世話役	0.230	人			
R01003	普通作業員	0.430	人			
	合 計					算出数量 1.000 箇所
	単 価		箇所			
	*** S単－ 40号 ***					

事業名	農地耕作条件改善事業 本郷地区
工事名	本郷地区農地耕作条件改善事業農作業道整備工事(第1工区)

コード	名 称	数 量	単位	単 価	金 額	備 考
S18054	敷鉄板設置・撤去工		㎡		1,000.000 ㎡	歩A 当たり算出
	敷鉄板設置・撤去工 設置～賃料～撤去,62,1,あり			冬期補正:なし 亜熱帯補正:なし	豪雪補正:なし 基本給時間:8.0	
	1)施工区分 2)供用日数	設置～賃料～撤去 62		超勤時間:0.0 週休:補正なし	深夜時間:0.0 時間的制約:なし	
	3)使用回数 4)長期割引単価区分(賃料機械)	1 あり		制約作業時間:0.0	夜間制約作業時間:0.0	
G03041	敷鉄板 22*1524*6096 [賃料]	1,000.000	㎡供用日	558		
G03042	敷鉄板 22*1524*6096 [整備費]	1,000.000	㎡	118		
R01002	特殊作業員	2.900	人			
R01003	普通作業員	2.900	人			
F08063	ﾊﾞｯｸﾏｯﾌﾟ[ｸﾛｰﾗ型・ｸﾚｰﾝ・～超低・排対型(～2014)] ﾊﾞｯｸﾞﾄﾞ容量0.8m3 吊能力2.9t	3.310	日			
P34029	軽油 ﾊﾞﾄﾚ-ﾙ給油	345.000	L			
R01021	運転手(特殊)	2.900	人			
	合 計					算出数量 1,000.000 ㎡
	単 価		㎡			
	*** S単－ 41号 ***					
S18062	土工用ﾏｯﾄ(ｼｰﾄ類)敷設・撤去		㎡		100.000 ㎡	歩A 当たり算出
	土工用ﾏｯﾄ(ｼｰﾄ類)敷設・撤去 敷設～撤去			冬期補正:なし 亜熱帯補正:なし	豪雪補正:なし 基本給時間:8.0	
	1)施工区分 2)土木安定用材の1㎡当たり単価	敷設～撤去		超勤時間:0.0 週休:補正なし	深夜時間:0.0 時間的制約:なし	
				制約作業時間:0.0	夜間制約作業時間:0.0	
P26102	土木安定用材(ﾏｯﾄ・ｼｰﾄ類)	104.000	㎡			
R01003	普通作業員	0.480	人			
	合 計					算出数量 100.000 ㎡
	単 価		㎡			
	*** S単－ 42号 ***					
S18163	ﾊﾞｲﾌﾟﾞﾛﾊﾝﾏ工(鋼矢板・H形鋼引抜き)		本		10.000 [各単位]	歩A 当たり算出
	ﾊﾞｲﾌﾟﾞﾛﾊﾝﾏ工(鋼矢板・H形鋼引抜き) H形鋼引抜き,油圧式,2m以下			冬期補正:なし 亜熱帯補正:なし	豪雪補正:なし 基本給時間:8.0	
	1)施工区分 2)バイプロハンマ区分	H形鋼引抜き 油圧式		超勤時間:0.0 週休:補正なし	深夜時間:0.0 時間的制約:なし	
	3)引抜き長(m)	2m以下		制約作業時間:0.0	夜間制約作業時間:0.0	
R01001	土木一般世話役	0.110	人			
R01012	とび工	0.220	人			
R01003	普通作業員	0.110	人			
M05119	ﾊﾞｲﾌﾟﾞﾛﾊﾝﾏ(単体)[油圧式・可変超高周波型・排対3] 242kw	0.130	供用日			
M04610	ﾗﾌﾃﾚﾝｸﾞｸﾚｰﾝ[油圧伸縮ｼﾞｯﾌﾟ型・排対型(3次)] 最大吊上能力25t吊	0.130	供用日			
P34029	軽油 ﾊﾞﾄﾚ-ﾙ給油	53.000	L			
R01021	運転手(特殊)	0.110	人			
Y00004	諸雑費 0.2	0.002				
	合 計					算出数量 10.000 [各単位]
	単 価		[各単位]			
Y00001	単位					
	*** S単－ 43号 ***					
S19003	輸送費(仮設材)		ton		1.000 ton	歩A 当たり算出
	輸送費(仮設材) 基本運賃(自動入力),12m以内,10kmまで,往復計上,計上する(敷鉄板 ,基地(積込・取卸),0.0,0.0			冬期補正:なし 亜熱帯補正:なし	豪雪補正:なし 基本給時間:8.0	
				超勤時間:0.0 週休:補正なし	深夜時間:0.0 時間的制約:なし	

事業名	農地耕作条件改善事業 本郷地区
工事名	本郷地区農地耕作条件改善事業農作業道整備工事(第1工区)

コード	名 称	数 量	単位	単 価	金 額	備 考
	1)使用単価区分 2)運賃料金(円/ton)	基本運賃(自動入力) 4,350円		制約作業時間:0.0	夜間制約作業時間:0.0	
	3)製品長 4)運搬距離(片道)	12m以内 10kmまで				
	5)計上方法 6)積卸し計上区分	往復計上 計上する(敷鉄板)				
	7)積卸し区分(敷鉄板) 9)冬期割増率(実数)	基地(積込・取卸) 0.0				
	10)深夜早朝割増率(実数)	0.0				
P46601	仮設材輸送運賃料金 10km以下 製品長12m以内	1.000	ton			
P46402	積卸し費 積込み・取卸し	1.000	ton			
	合 計					算出数量 1.000 ton
	単 価		ton			
	*** S単ー 44号 ***					
SA0101	SP 掘削		m3		1.000 m3	歩A 当たり算出
	SP 掘削 岩塊・玉石、おブンカット、無し、無し、5,000m3未満、-、-、-			冬期補正:なし 亜熱帯補正:なし	豪雪補正:なし 基本給時間:8.0	
				超勤時間:0.0 週休:補正なし	深夜時間:0.0 時間的制約:なし	
				制約作業時間:0.0	夜間制約作業時間:0.0	
	1)土質 2)施工方法	岩塊・玉石 おブンカット				
	3)押土の有無 4)障害の有無	無し 無し				
	5)施工数量 6)火薬使用	5,000m3未満 -				
	7)破砕片除去の有無 8)集積押土の有無	- -				
	単 価		m3			
	*** S単ー 45号 ***					
SA0102	SP 積込(ルーズ)		m3		1.000 m3	歩A 当たり算出
	SP 積込(ルーズ) 土砂、平均施工幅1m以上2m未満			冬期補正:なし 亜熱帯補正:なし	豪雪補正:なし 基本給時間:8.0	
				超勤時間:0.0 週休:補正なし	深夜時間:0.0 時間的制約:なし	
				制約作業時間:0.0	夜間制約作業時間:0.0	
	1)土質 2)作業内容	土砂 平均施工幅1m以上2m未満				
	単 価		m3			
	*** S単ー 46号 ***					
SA0103	SP 床掘り		m3		1.000 m3	歩A 当たり算出
	SP 床掘り 土砂、標準、無し、無し、あり			冬期補正:なし 亜熱帯補正:なし	豪雪補正:なし 基本給時間:8.0	
				超勤時間:0.0 週休:補正なし	深夜時間:0.0 時間的制約:なし	
				制約作業時間:0.0	夜間制約作業時間:0.0	
	1)土質 2)施工方法	土砂 標準				
	3)土留方式の種類 4)障害の有無	無し 無し				
	5)長期割引単価区分	あり				
	単 価		m3			
	*** S単ー 47号 ***					
SA0103	SP 床掘り		m3		1.000 m3	歩A 当たり算出
	SP 床掘り 土砂、現場制約あり、-、-			冬期補正:なし 亜熱帯補正:なし	豪雪補正:なし 基本給時間:8.0	
				超勤時間:0.0 週休:補正なし	深夜時間:0.0 時間的制約:なし	
				制約作業時間:0.0	夜間制約作業時間:0.0	
	1)土質 2)施工方法	土砂 現場制約あり				

事業名	農地耕作条件改善事業 本郷地区
工事名	本郷地区農地耕作条件改善事業農作業道整備工事(第1工区)

コード	名 称	数 量	単位	単 価	金 額	備 考
	3)土留方式の種類 4)障害の有無	- -				
	単 価		m3			
	*** S単ー 48号 ***					
SA0103	土畦畔撤去 BH0.45m3 SP 床掘り 土砂, 平均施工幅1m以上2m未満, 無し, 無し, あり		m3		1.000 m3	歩A 当たり算出
				冬期補正:なし 亜熱帯補正:なし 超勤時間:0.0 週休:補正なし 制約作業時間:0.0	豪雪補正:なし 基本給時間:8.0 深夜時間:0.0 時間的制約:なし 夜間制約作業時間:0.0	
	1)土質 2)施工方法 3)土留方式の種類 4)障害の有無 5)長期割引単価区分	土砂 平均施工幅1m以上2m未満 無し 無し あり				
	単 価		m3			
	*** S単ー 49号 ***					
SA0104	SP 舗装版破砕積込 (小規模土工) SP 舗装版破砕積込 (小規模土工) 舗装版破砕積込 (小規模土工)		m ²		1.000 m ²	歩A 当たり算出
				冬期補正:なし 亜熱帯補正:なし 超勤時間:0.0 週休:補正なし 制約作業時間:0.0	豪雪補正:なし 基本給時間:8.0 深夜時間:0.0 時間的制約:なし 夜間制約作業時間:0.0	
	1)作業区分	舗装版破砕積込 (小規模土工)				
	単 価		m ²			
	*** S単ー 50号 ***					
SA0121	SP 土砂等運搬 SP 土砂等運搬 標準,ﾊﾞｯｸﾎﾞﾝﾄﾞ山積0.45m3(平積0.35m3), 土砂(岩塊・玉石混り土含む), 有り, 17.5km以下		m3		1.000 m3	歩A 当たり算出
				冬期補正:なし 亜熱帯補正:なし 超勤時間:0.0 週休:補正なし 制約作業時間:0.0	豪雪補正:なし 基本給時間:8.0 深夜時間:0.0 時間的制約:なし 夜間制約作業時間:0.0	
	1)土砂等発現場 2)積込機種・規格 3)土質 4)DID区間の有無 5)運搬距離	標準 ﾊﾞｯｸﾎﾞﾝﾄﾞ山積0.45m3(平積0.35m3) 土砂(岩塊・玉石混り土含む) 有り 17.5km以下				
	単 価		m3			
	*** S単ー 51号 ***					
SA0121	SP 土砂等運搬 SP 土砂等運搬 標準,ﾊﾞｯｸﾎﾞﾝﾄﾞ山積0.8m3(平積0.6m3), 土砂(岩塊・玉石混り土含む), 有 り, 6.0km以下		m3		1.000 m3	歩A 当たり算出
				冬期補正:なし 亜熱帯補正:なし 超勤時間:0.0 週休:補正なし 制約作業時間:0.0	豪雪補正:なし 基本給時間:8.0 深夜時間:0.0 時間的制約:なし 夜間制約作業時間:0.0	
	1)土砂等発現場 2)積込機種・規格 3)土質 4)DID区間の有無 5)運搬距離	標準 ﾊﾞｯｸﾎﾞﾝﾄﾞ山積0.8m3(平積0.6m3) 土砂(岩塊・玉石混り土含む) 有り 6.0km以下				
	単 価		m3			
	*** S単ー 52号 ***					
SA0214	SP ブレキャスト擁壁設置 SP ブレキャスト擁壁設置 1.0mを超え2.0m以下, 無し, 無し, あり		m		1.000 m	歩A 当たり算出
				冬期補正:なし 亜熱帯補正:なし 超勤時間:0.0 週休:補正なし	豪雪補正:なし 基本給時間:8.0 深夜時間:0.0 時間的制約:なし	

事業名	農地耕作条件改善事業 本郷地区
工事名	本郷地区農地耕作条件改善事業農作業道整備工事(第1工区)

コード	名 称	数 量	単位	単 価	金 額	備 考
				制約作業時間:0.0	夜間制約作業時間:0.0	
	1)プレキャスト擁壁高さ	1.0mを超え2.0m以下				
	2)基礎碎石の有無	無し				
	3)均しコンクリートの有無	無し				
	4)長期割引単価区分	あり				
P96007	転落防止柵取付可能L形擁壁 天端斜角 1900×1450×2000、1,970kg		個			材変
	単 価		m			
	*** S単ー 53号 ***					
SA0214	SP プレキャスト擁壁設置		m		1.000 m	歩A 当たり算出
	SP プレキャスト擁壁設置 1.0mを超え2.0m以下、無し、無し、あり			冬期補正:なし 亜熱帯補正:なし	豪雪補正:なし 基本給時間:8.0	
				超勤時間:0.0	深夜時間:0.0	
				週休:補正なし	時間的制約:なし	
				制約作業時間:0.0	夜間制約作業時間:0.0	
	1)プレキャスト擁壁高さ	1.0mを超え2.0m以下				
	2)基礎碎石の有無	無し				
	3)均しコンクリートの有無	無し				
	4)長期割引単価区分	あり				
P96004	転落防止柵取付可能L形擁壁 天端斜角 1800×1400×2000、1,890kg		個			材変
	単 価		m			
	*** S単ー 54号 ***					
SA0214	SP プレキャスト擁壁設置		m		1.000 m	歩A 当たり算出
	SP プレキャスト擁壁設置 1.0mを超え2.0m以下、無し、無し、あり			冬期補正:なし 亜熱帯補正:なし	豪雪補正:なし 基本給時間:8.0	
				超勤時間:0.0	深夜時間:0.0	
				週休:補正なし	時間的制約:なし	
				制約作業時間:0.0	夜間制約作業時間:0.0	
	1)プレキャスト擁壁高さ	1.0mを超え2.0m以下				
	2)基礎碎石の有無	無し				
	3)均しコンクリートの有無	無し				
	4)長期割引単価区分	あり				
P96022	転落防止柵取付可能L形擁壁 天端斜角 1700×1350×2000、1,810kg		個			材変
	単 価		m			
	*** S単ー 55号 ***					
SA0214	SP プレキャスト擁壁設置		m		1.000 m	歩A 当たり算出
	SP プレキャスト擁壁設置 1.0mを超え2.0m以下、無し、無し、あり			冬期補正:なし 亜熱帯補正:なし	豪雪補正:なし 基本給時間:8.0	
				超勤時間:0.0	深夜時間:0.0	
				週休:補正なし	時間的制約:なし	
				制約作業時間:0.0	夜間制約作業時間:0.0	
	1)プレキャスト擁壁高さ	1.0mを超え2.0m以下				
	2)基礎碎石の有無	無し				
	3)均しコンクリートの有無	無し				
	4)長期割引単価区分	あり				
P96006	転落防止柵取付可能L形擁壁 1900×1450×2000、1,970kg		個			材変
	単 価		m			
	*** S単ー 56号 ***					
SA0214	SP プレキャスト擁壁設置		m		1.000 m	歩A 当たり算出
	SP プレキャスト擁壁設置 1.0mを超え2.0m以下、無し、無し、あり			冬期補正:なし 亜熱帯補正:なし	豪雪補正:なし 基本給時間:8.0	
				超勤時間:0.0	深夜時間:0.0	
				週休:補正なし	時間的制約:なし	
				制約作業時間:0.0	夜間制約作業時間:0.0	
	1)プレキャスト擁壁高さ	1.0mを超え2.0m以下				
	2)基礎碎石の有無	無し				
	3)均しコンクリートの有無	無し				
	4)長期割引単価区分	あり				
P96005	転落防止柵取付可能L形擁壁 1600×1300×2000、1,730kg		個			材変
	単 価		m			

事業名	農地耕作条件改善事業 本郷地区
工事名	本郷地区農地耕作条件改善事業農作業道整備工事(第1工区)

コード	名 称	数 量	単位	単 価	金 額	備 考
	*** S単ー 57号 ***					
SA0221	SP 殻運搬		m3		1.000 m3	歩A 当たり算出
	SP 殻運搬 舗装版破碎,機械積込(小規模土工),有り,6.5km以下			冬期補正:なし 亜熱帯補正:なし	豪雪補正:なし 基本給時間:8.0	
				超勤時間:0.0 週休:補正なし	深夜時間:0.0 時間的制約:なし	
				制約作業時間:0.0	夜間制約作業時間:0.0	
	1)殻発生作業 2)積込工法区分 3)DID区間の有無 4)運搬距離	舗装版破碎 機械積込(小規模土工) 有り 6.5km以下				
	単 価		m3			
	*** S単ー 58号 ***					
SA0221	SP 殻運搬		m3		1.000 m3	歩A 当たり算出
	SP 殻運搬 コンクリート(無筋)構造物とこわし,機械積込,有り,5.7km以下			冬期補正:なし 亜熱帯補正:なし	豪雪補正:なし 基本給時間:8.0	
				超勤時間:0.0 週休:補正なし	深夜時間:0.0 時間的制約:なし	
				制約作業時間:0.0	夜間制約作業時間:0.0	
	1)殻発生作業 2)積込工法区分 3)DID区間の有無 4)運搬距離	コンクリート(無筋)構造物とこわし 機械積込 有り 5.7km以下				
	単 価		m3			
	*** S単ー 59号 ***					
SA0221	SP 殻運搬		m3		1.000 m3	歩A 当たり算出
	SP 殻運搬 コンクリート(鉄筋)構造物とこわし,機械積込,有り,5.7km以下			冬期補正:なし 亜熱帯補正:なし	豪雪補正:なし 基本給時間:8.0	
				超勤時間:0.0 週休:補正なし	深夜時間:0.0 時間的制約:なし	
				制約作業時間:0.0	夜間制約作業時間:0.0	
	1)殻発生作業 2)積込工法区分 3)DID区間の有無 4)運搬距離	コンクリート(鉄筋)構造物とこわし 機械積込 有り 5.7km以下				
	単 価		m3			
	*** S単ー 60号 ***					
SA0223	SP 舗装版切断		m		1.000 m	歩A 当たり算出
	SP 舗装版切断 アスファルト舗装版,15cm以下,-,-			冬期補正:なし 亜熱帯補正:なし	豪雪補正:なし 基本給時間:8.0	
				超勤時間:0.0 週休:補正なし	深夜時間:0.0 時間的制約:なし	
				制約作業時間:0.0	夜間制約作業時間:0.0	
	1)舗装版種別 2)アスファルト舗装版厚 3)コンクリート舗装版厚 4)コンクリート+アスファルト(カバー)舗装版	アスファルト舗装版 15cm以下 - -				
	単 価		m			
	*** S単ー 61号 ***					
SA0301	SP 基礎碎石		m ²		1.000 m ²	歩A 当たり算出
	SP 基礎碎石 17.5cmを超え20.0cm以下,計上する,あり,再生クラッシャラン RC-4 0.40~0mm			冬期補正:なし 亜熱帯補正:なし	豪雪補正:なし 基本給時間:8.0	
				超勤時間:0.0 週休:補正なし	深夜時間:0.0 時間的制約:なし	
				制約作業時間:0.0	夜間制約作業時間:0.0	
	1)碎石の厚さ 2)碎石の計上 3)長期割引単価区分 4)規格区分	17.5cmを超え20.0cm以下 計上する あり 再生クラッシャラン RC-40.40~0mm				
	単 価		m ²			

事業名	農地耕作条件改善事業 本郷地区
工事名	本郷地区農地耕作条件改善事業農作業道整備工事(第1工区)

コード	名 称	数 量	単位	単 価	金 額	備 考
	*** S単- 62号 ***					
SA0301	SP 基礎碎石		m ²		1.000 m ²	歩A 当たり算出
	SP 基礎碎石 12.5cmを超え17.5cm以下,計上する,あり,再生クラッシャラン RC-40 40~0mm			冬期補正:なし 亜熱帯補正:なし 超勤時間:0.0 週休:補正なし 制約作業時間:0.0	豪雪補正:なし 基本給時間:8.0 深夜時間:0.0 時間的制約:なし 夜間制約作業時間:0.0	
	1) 碎石の厚さ 2) 碎石の計上 3) 長期割引単価区分 4) 規格区分	12.5cmを超え17.5cm以下 計上する あり 再生クラッシャラン RC-40 40~0mm				
	単 価		m ²			
	*** S単- 63号 ***					
SA0301	SP 基礎碎石		m ²		1.000 m ²	歩A 当たり算出
	SP 基礎碎石 7.5cmを超え12.5cm以下,計上する,あり,再生クラッシャラン RC-40 40~0mm			冬期補正:なし 亜熱帯補正:なし 超勤時間:0.0 週休:補正なし 制約作業時間:0.0	豪雪補正:なし 基本給時間:8.0 深夜時間:0.0 時間的制約:なし 夜間制約作業時間:0.0	
	1) 碎石の厚さ 2) 碎石の計上 3) 長期割引単価区分 4) 規格区分	7.5cmを超え12.5cm以下 計上する あり 再生クラッシャラン RC-40 40~0mm				
	単 価		m ²			
	*** S単- 64号 ***					
SA0311	SP コンクリート		m ³		1.000 m ³	歩A 当たり算出
	SP コンクリート 無筋・鉄筋構造物,コンクリートポンプ車打設,計上する,100m ³ 以上500m ³ 未満,一般養生,延長無し,-,-,18-12-25(20)(高炉B) W/C65%			冬期補正:なし 亜熱帯補正:なし 超勤時間:0.0 週休:補正なし 制約作業時間:0.0	豪雪補正:なし 基本給時間:8.0 深夜時間:0.0 時間的制約:なし 夜間制約作業時間:0.0	
	1) 構造物種別 2) 打設工法 3) コンクリートの計上 4) 設計日打設量 5) 養生工の種類 6) 圧送管延長距離区分 7) 現場内小運搬の有無 8) 打設高さ、水平打設距離 10) 規格区分	無筋・鉄筋構造物 コンクリートポンプ車打設 計上する 100m ³ 以上500m ³ 未満 一般養生 延長無し - - 18-12-25(20)(高炉B) W/C65%				
	単 価		m ³			
	*** S単- 65号 ***					
SA0311	SP コンクリート		m ³		1.000 m ³	歩A 当たり算出
	SP コンクリート 無筋・鉄筋構造物,人力打設,計上する,-,一般養生,-,無し,-,コンクリート各種			冬期補正:なし 亜熱帯補正:なし 超勤時間:0.0 週休:補正なし 制約作業時間:0.0	豪雪補正:なし 基本給時間:8.0 深夜時間:0.0 時間的制約:なし 夜間制約作業時間:0.0	
	1) 構造物種別 2) 打設工法 3) コンクリートの計上 4) 設計日打設量 5) 養生工の種類 6) 圧送管延長距離区分 7) 現場内小運搬の有無 8) 打設高さ、水平打設距離 10) 規格区分	無筋・鉄筋構造物 人力打設 計上する - 一般養生 - 無し - コンクリート各種				
J02129	生コンクリート(高炉B) 18N/mm ² 8cm 25(20)mm (W/C=60%以下)		m ³			材変
	単 価		m ³			
	*** S単- 66号 ***					

事業名	農地耕作条件改善事業 本郷地区
工事名	本郷地区農地耕作条件改善事業農作業道整備工事(第1工区)

コード	名 称	数 量	単位	単 価	金 額	備 考
SA0311	SP コンクリート		m3		1.000 m3	歩A 当たり算出
	SP コンクリート 小型構造物, 人力打設, 計上する, -, 一般養生, -, 無し, -, コンクリート各種			冬期補正:なし 亜熱帯補正:なし 超勤時間:0.0 週休:補正なし 制約作業時間:0.0	豪雪補正:なし 基本給時間:8.0 深夜時間:0.0 時間的制約:なし 夜間制約作業時間:0.0	
	1)構造物種別	小型構造物				
	2)打設工法	人力打設				
	3)コンクリートの計上	計上する				
	4)設計日打設量	-				
	5)養生工の種類	一般養生				
	6)圧送管延長距離区分	-				
	7)現場内小運搬の有無	無し				
	8)打設高さ、水平打設距離	-				
	10)規格区分	コンクリート各種				
J02065	生コンクリート (高炉B) 21N/mm2 8cm 25(20)mm(W/C=60%以下)		m3			材変
	単 価		m3			
	*** S単- 67号 ***					
SA0311	SP コンクリート		m3		1.000 m3	歩A 当たり算出
	SP コンクリート 無筋・鉄筋構造物, コンクリートポンプ車打設, 計上する, 10m3以上100m3未満 , 一般養生, 延長無し, -, -, 18-12-25 (20) (高炉B) W/C65%			冬期補正:なし 亜熱帯補正:なし 超勤時間:0.0 週休:補正なし 制約作業時間:0.0	豪雪補正:なし 基本給時間:8.0 深夜時間:0.0 時間的制約:なし 夜間制約作業時間:0.0	
	1)構造物種別	無筋・鉄筋構造物				
	2)打設工法	コンクリートポンプ車打設				
	3)コンクリートの計上	計上する				
	4)設計日打設量	10m3以上100m3未満				
	5)養生工の種類	一般養生				
	6)圧送管延長距離区分	延長無し				
	7)現場内小運搬の有無	-				
	8)打設高さ、水平打設距離	-				
	10)規格区分	18-12-25 (20) (高炉B) W/C65%				
	単 価		m3			
	*** S単- 68号 ***					
SA0312	SP 型枠		m ²		1.000 m ²	歩A 当たり算出
	SP 型枠 一般型枠, 均しコンクリート			冬期補正:なし 亜熱帯補正:なし 超勤時間:0.0 週休:補正なし 制約作業時間:0.0	豪雪補正:なし 基本給時間:8.0 深夜時間:0.0 時間的制約:なし 夜間制約作業時間:0.0	
	1)型枠の種類	一般型枠				
	2)構造物の種類	均しコンクリート				
	単 価		m ²			
	*** S単- 69号 ***					
SA0312	SP 型枠		m ²		1.000 m ²	歩A 当たり算出
	SP 型枠 一般型枠, 鉄筋・無筋構造物			冬期補正:なし 亜熱帯補正:なし 超勤時間:0.0 週休:補正なし 制約作業時間:0.0	豪雪補正:なし 基本給時間:8.0 深夜時間:0.0 時間的制約:なし 夜間制約作業時間:0.0	
	1)型枠の種類	一般型枠				
	2)構造物の種類	鉄筋・無筋構造物				
	単 価		m ²			
	*** S単- 70号 ***					
SA0312	SP 型枠		m ²		1.000 m ²	歩A 当たり算出
	SP 型枠 一般型枠, 小型構造物			冬期補正:なし 亜熱帯補正:なし 超勤時間:0.0 週休:補正なし 制約作業時間:0.0	豪雪補正:なし 基本給時間:8.0 深夜時間:0.0 時間的制約:なし 夜間制約作業時間:0.0	

事業名	農地耕作条件改善事業 本郷地区
工事名	本郷地区農地耕作条件改善事業農作業道整備工事(第1工区)

コード	名 称	数 量	単位	単 価	金 額	備 考
	1) 型枠の種類 2) 構造物の種類	一般型枠 小型構造物				
	単 価		m ²			
	*** S単－ 71号 ***					
SA0331	SP 目地板		m ²		1.000 m ²	歩A 当たり算出
	SP 目地板 30m2未満, 計上する, 目地板(瀝青質板) t=10mm			冬期補正:なし 亜熱帯補正:なし 超勤時間:0.0 週休:補正なし 制約作業時間:0.0	豪雪補正:なし 基本給時間:8.0 深夜時間:0.0 時間的制約:なし 夜間制約作業時間:0.0	
	1) 1工事当り使用量 2) 目地板の計上 3) 規格区分	30m2未満 計上する 目地板(瀝青質板) t=10mm				
	単 価		m ²			
	*** S単－ 72号 ***					
SA0811	SP 安定処理		m ²		1.000 m ²	歩A 当たり算出
	SP 安定処理 ﾊﾞｯｸﾌｪｲﾙ, 路床, 1m以下, 12.4ton, -, あり			冬期補正:なし 亜熱帯補正:なし 超勤時間:0.0 週休:補正なし 制約作業時間:0.0	豪雪補正:なし 基本給時間:8.0 深夜時間:0.0 時間的制約:なし 夜間制約作業時間:0.0	
	1) 使用機種 2) 施工箇所 3) 混合深さ 4) 固化材100m2当り使用量 5) 混合回数 6) 長期割引単価区分	ﾊﾞｯｸﾌｪｲﾙ 路床 1m以下 12.4ton - あり				
P32011	石灰安定処理材		ton			材変
	単 価		m ²			
	*** S単－ 73号 ***					
SA0822	SP コンクリートアンカーボルト設置		本		1.000 本	歩A 当たり算出
	SP コンクリートアンカーボルト設置 有り			冬期補正:なし 亜熱帯補正:なし 超勤時間:0.0 週休:補正なし 制約作業時間:0.0	豪雪補正:なし 基本給時間:8.0 深夜時間:0.0 時間的制約:なし 夜間制約作業時間:0.0	
	1) 足場の有無	有り				
P96023	ｺﾝｸﾘｰﾄｱﾝｶｰ用樹脂系ｶﾌﾟｾﾙ 外径15mm×長110mm		本			材変
	単 価		本			
	*** S単－ 74号 ***					
SA0831	SP 不陸整正		m ²		1.000 m ²	歩A 当たり算出
	SP 不陸整正 有り, 53mm以上60mm未満, 砕石, あり, 再生粒度調整砕石 RM-40			冬期補正:なし 亜熱帯補正:なし 超勤時間:0.0 週休:補正なし 制約作業時間:0.0	豪雪補正:なし 基本給時間:8.0 深夜時間:0.0 時間的制約:なし 夜間制約作業時間:0.0	
	1) 補足材料の有無 2) 補足材料平均厚さ 3) 補足材料 4) 長期割引単価区分 5) 補足材料規格の選択	有り 53mm以上60mm未満 砕石 あり 再生粒度調整砕石 RM-40				
	単 価		m ²			
	*** S単－ 75号 ***					
SA0832	SP 下層路盤 (車道・路肩部)		m ²		1.000 m ²	歩A 当たり算出
	SP 下層路盤 (車道・路肩部) 100mm, 1層施工, 砕石, あり, 再生ｸﾗｯｼｬﾝ RC-40			冬期補正:なし 亜熱帯補正:なし	豪雪補正:なし 基本給時間:8.0	

事業名	農地耕作条件改善事業 本郷地区
工事名	本郷地区農地耕作条件改善事業農作業道整備工事(第1工区)

コード	名 称	数 量	単位	単 価	金 額	備 考
				超勤時間:0.0 週休:補正なし 制約作業時間:0.0	深夜時間:0.0 時間的制約:なし 夜間制約作業時間:0.0	
	1)全仕上り厚 2)施工区分 3)材料 4)長期割引単価区分 5)材料規格の選択	100mm 1層施工 砕石 あり 再生クラッシュラン RC-40				
	単 価		m ²			
	*** S単ー 76号 ***					
SA0834	SP 上層路盤 (車道・路肩部) SP 上層路盤 (車道・路肩部) 路盤材, 再生粒度調整砕石 RM-40, -, -, 1層施工, あり, 0mm, 90mm		m ²		1.000 m ²	歩A 当たり算出
				冬期補正:なし 亜熱帯補正:なし 超勤時間:0.0 週休:補正なし 制約作業時間:0.0	豪雪補正:なし 基本給時間:8.0 深夜時間:0.0 時間的制約:なし 夜間制約作業時間:0.0	
	1)材料区分 I 2)平均幅員 3)瀝青材の有無 4)路盤材の有無 5)施工区分 6)瀝青材区分 I 7)長期割引単価区分 8)瀝青材1層当り平均仕上り厚 9)路盤材全仕上り厚 11)材料区分 II	路盤材 - なし あり 1層施工 - あり 0mm 90mm 再生粒度調整砕石 RM-40				
	単 価		m ²			
	*** S単ー 77号 ***					
SA0834	SP 上層路盤 (車道・路肩部) SP 上層路盤 (車道・路肩部) 路盤材, 再生粒度調整砕石 RM-40, -, -, 1層施工, あり, 0mm, 60mm		m ²		1.000 m ²	歩A 当たり算出
				冬期補正:なし 亜熱帯補正:なし 超勤時間:0.0 週休:補正なし 制約作業時間:0.0	豪雪補正:なし 基本給時間:8.0 深夜時間:0.0 時間的制約:なし 夜間制約作業時間:0.0	
	1)材料区分 I 2)平均幅員 3)瀝青材の有無 4)路盤材の有無 5)施工区分 6)瀝青材区分 I 7)長期割引単価区分 8)瀝青材1層当り平均仕上り厚 9)路盤材全仕上り厚 11)材料区分 II	路盤材 - なし あり 1層施工 - あり 0mm 60mm 再生粒度調整砕石 RM-40				
	単 価		m ²			
	*** S単ー 78号 ***					
SA0834	SP 上層路盤 (車道・路肩部) SP 上層路盤 (車道・路肩部) 路盤材, 路盤材 (各種) 砕石材, -, -, 1層施工, あり, 0mm, 100mm		m ²		1.000 m ²	歩A 当たり算出
				冬期補正:なし 亜熱帯補正:なし 超勤時間:0.0 週休:補正なし 制約作業時間:0.0	豪雪補正:なし 基本給時間:8.0 深夜時間:0.0 時間的制約:なし 夜間制約作業時間:0.0	
	1)材料区分 I 2)平均幅員 3)瀝青材の有無 4)路盤材の有無 5)施工区分 6)瀝青材区分 I 7)長期割引単価区分 8)瀝青材1層当り平均仕上り厚 9)路盤材全仕上り厚 11)材料区分 II	路盤材 - なし あり 1層施工 - あり 0mm 100mm 路盤材 (各種) 砕石材				
J03118	再生クラッシュラン RC-40 40～0mm		m ³			材変
	単 価		m ²			
	*** S単ー 79号 ***					

事業名	農地耕作条件改善事業 本郷地区
工事名	本郷地区農地耕作条件改善事業農作業道整備工事(第1工区)

コード	名 称	数 量	単位	単 価	金 額	備 考
SA0843	SP 表層 (車道・路肩部)		m ²		1.000 m ²	歩A 当たり算出
	SP 表層 (車道・路肩部)			冬期補正:なし 亜熱帯補正:なし	豪雪補正:なし 基本給時間:8.0	
	1.4m未満1層仕上厚50mm以下,50mm,アスファルト混合物Ⅰ (2.35t/m ³),プライムコート 各種,再生密粒度アスコン(13)			超勤時間:0.0 週休:補正なし	深夜時間:0.0 時間的制約:なし	
				制約作業時間:0.0	夜間制約作業時間:0.0	
	1)平均幅員 2)1層当り平均仕上り厚	1.4m未満1層仕上厚50mm以下 50mm				
	3)比重区分 4)瀝青材料種類	アスファルト混合物Ⅰ (2.35t/m ³) プライムコート 各種				
	6)材料区分	再生密粒度アスコン(13)				
	単 価		m ²			
	*** S単ー 80号 ***					
SA0843	SP 表層 (車道・路肩部)		m ²		1.000 m ²	歩A 当たり算出
	SP 表層 (車道・路肩部)			冬期補正:なし 亜熱帯補正:なし	豪雪補正:なし 基本給時間:8.0	
	3.0m超,30mm,アスファルト混合物Ⅰ (2.35t/m ³),プライムコート 各種,あり,再生密粒度アスコン(13)			超勤時間:0.0 週休:補正なし	深夜時間:0.0 時間的制約:なし	
				制約作業時間:0.0	夜間制約作業時間:0.0	
	1)平均幅員 2)1層当り平均仕上り厚	3.0m超 30mm				
	3)比重区分 4)瀝青材料種類	アスファルト混合物Ⅰ (2.35t/m ³) プライムコート 各種				
	5)長期割引単価区分 6)材料区分	あり 再生密粒度アスコン(13)				
	単 価		m ²			

事業名	農地耕作条件改善事業 本郷地区
工事名	本郷地区農地耕作条件改善事業農作業道整備工事(第1工区)

コード	名 称 (規 格)	数 量	単 位	単 価	金 額	備 考
F04062	振動ローラ[搭乗式・コンバインド型・～超低・排対型(～3次)]		日			
【SP】 F04103	運転質量3.0～4.0t タイヤローラ[～超低・排対型(2011・2014)]		日			
【SP】 F08017	運転質量13～14t バックホ[クローラ・後方超小旋回・～超低・排対型(～3次)]		日			
F08063	標準バック容量 山積0.45m3 (平積0.35m3) バックホ[クローラ型・クレーン・～超低・排対型(～2014)]		日			
F08064	バック容量0.8m3 吊能力2.9t バックホ[クローラ型・後方超小旋回・クレーン・～超低・排(～2014)]		日			
F08301	バック容量0.45m3 吊能力2.9t 油圧ブレーカ バック容量0.4m3対応 7タッチメントのみ		日			
【SP】 J02129	生コンクリート(高炉B) 18N/mm ² 8cm 25(20)mm (W/C=60%以下)		m3			
P05035	硬質ポリ塩化ビニル管 薄肉管VU 径50 長4.0m		本			
P05052	硬質ポリ塩化ビニル管 接着受口付直管 TS片スリーブ一般管VP 径100 長4.0m		本			
P22501	横断・転落防止柵 ビーム式・パネル式		m			
【SP】 P28003	アスファルト乳剤 (JIS規格品) 浸透用 PK-3		ton			
【SP】 P32011	石灰安定処理材		ton			
P32012	普通ポルトランドセメント 25kg詰袋		ton			
P33608	松杭丸太 長3.0m、末口15cm		本			
P37003	大型土のう袋 大型土のう袋 (1.0t用)		枚			
【SP】 P37211	コンクリートカッター用ブレード 径450mm		枚			
P46402	積卸し費 積み込み・取卸し		ton			
P46601	仮設材輸送運賃料金 10km以下 製品長12m以内		ton			
P96001	発生土処分料 指定A(厚木市七沢受入地)		m3			
P96002	建設廃材(北部地区) 無筋コンクリート廃材		m3			
P96003	建設廃材 廃ブラ		m3			
【SP】 P96004	転落防止柵取付可能L形擁壁 天端斜角 1800×1400×2000、1,890kg		個			
【SP】 P96005	転落防止柵取付可能L形擁壁 1600×1300×2000、1,730kg		個			
【SP】 P96006	転落防止柵取付可能L形擁壁 1900×1450×2000、1,970kg		個			
【SP】 P96007	転落防止柵取付可能L形擁壁 天端斜角 1900×1450×2000、1,970kg		個			
P96008	フェンスカッパ 位置特殊加工費		箇所			
P96009	フェンスカッパ 規格変更加工費		箇所			
P96012	小型車割増 生コンクリート		m3			
P96013	フェンスロック用 300×300×500		個			
P96015	現場発生品及び支給品積込・荷卸し クレーン装置付ベーストラック2t積、吊能力2.9t		ton			
P96016	現場発生品・支給品運搬、DID有、9.0km以下 クレーン装置付ベーストラック2t積 吊能力2.9t		ton			
P96017	硬質ポリ塩ビ管継手φ100 ヲケット		個			
P96020	コンクリート削孔(コンクリート穿孔機) 削孔径110mm以上128mm未満、削孔深50mm以上200mm未満		孔			
P96021	丸型クッションドラム φ580×820		個			
【SP】 P96022	転落防止柵取付可能L形擁壁 天端斜角 1700×1350×2000、1,810kg		個			
【SP】 P96023	コンクリートアーカー用樹脂系カプセル 外径15mm×長110mm		本			
P96024	鋼製グレーチング(T-14)細目 t50×W700×1000L		枚			
P96026	建設廃材(北部地区) As殻		m3			
P96027	舗装版切断濁水運搬費 ダンプトラック2t積級		回			
P96028	硬質ポリ塩ビ管継手φ100-90° エルボ		個			
P96029	鼓運搬、Co(無筋・鉄筋)構造物取壊し 人力積込、DID区間あり、2tダンプトラック、6.0km以下		m3			
P96030	進入防止柵(門型) H1100、W1850		基			
P96033	建設廃材(北部地区) 路盤材		m3			
P96034	建設廃材(北部地区) 2次製品		m3			
P96035	現場発生品・支給品運搬、DID有、1.5km以下 クレーン装置付ベーストラック2t積 吊能力2.9t		ton			
P96036	鉄くずH2相当		ton			

事業名	農地耕作条件改善事業 本郷地区					
工事名	本郷地区農地耕作条件改善事業農作業道整備工事(第1工区)					
コード	名 称 (規 格)	数 量	単 位	単 価	金 額	備 考
P96037	ラバーボール設置工 φ80×H800 固定式		本			
P96038	進入防止柵(門型) H1100、W1350		基			
P96039	単管パイプ 1000*48.6*2.4		本			
P96040	舗装版切断濁水処分費(北部地区) アスファルト舗装		m3			
P96041	雑矢板		m3			

事業名	農地耕作条件改善事業 本郷地区
工事名	本郷地区農地耕作条件改善事業農作業道整備工事(第1工区)

コード	名 称 (規 格)	数 量	単位	単 価	金 額	備 考
	*** T単- 1号 ***					
T00001	転落防止柵取付可能L形擁壁 天端斜角		m		10.000 m	歩A 当たり算出
	H=1800、用心杭40本/10m					
S04010	木杭打設工(機械) 長3.0m、末口15cm	40.000	本			S単 21号
SA0301	SP 基礎碎石 17.5cmを超え20.0cm以下、計上する、あり、再生クラッシャラン RC-40 40~0mm	16.000	m ²			S単 61号
SA0312	SP 型枠 一般型枠、均しコンクリート	2.000	m ²			S単 68号
SA0311	SP コンクリート 無筋・鉄筋構造物、コンクリートポンプ車打設、計上する、100m3以上500m3未満、一般養生 ,延長無し、-, -, 18-12-25(20)(高炉B) W/C65%	1.600	m3			S単 64号
P96012	小型車割増 生コンクリート	1.600	m3			
SA0214	SP プレキャスト擁壁設置 1.0mを超え2.0m以下、無し、無し、あり	10.000	m			S単 53号 算出数量 10.000 m
	合 計					
	単 価		m			
	*** T単- 2号 ***					
T00002	板柵土留めH=0.5m		m		100.000 m	歩A 当たり算出
S02115	土木一般世話役	1.600	人			[1] S単 3号
S02115	特殊作業員	0.800	人			[2] S単 4号
S02115	普通作業員	9.200	人			[3] S単 5号
S02115	軽作業員	1.800	人			[4] S単 6号
Y10004	雑品 集計対象任意指定用 集計対象明細: ([1]+[2]+[3]+[4])	0.140				
P96039	単管パイプ 1000*48.6*2.4	100.000	本			[5]
P96041	雑矢板	0.120	m3			[6]
	合 計					算出数量 100.000 m
	単 価		m			
	*** T単- 3号 ***					
T00003	③重力式擁壁		m		10.000 m	歩A 当たり算出
	H=661、用心杭9本/10m					
S04010	木杭打設工(機械) 長3.0m、末口15cm	9.000	本			S単 21号
SA0301	SP 基礎碎石 12.5cmを超え17.5cm以下、計上する、あり、再生クラッシャラン RC-40 40~0mm	7.810	m ²			S単 62号
SA0312	SP 型枠 一般型枠、均しコンクリート	1.000	m ²			S単 68号
SA0311	SP コンクリート 無筋・鉄筋構造物、コンクリートポンプ車打設、計上する、100m3以上500m3未満、一般養生 ,延長無し、-, -, 18-12-25(20)(高炉B) W/C65%	0.391	m3			S単 64号
P96012	小型車割増 生コンクリート	0.391	m3			
SA0312	SP 型枠 一般型枠、鉄筋・無筋構造物	14.000	m ²			S単 69号
SA0331	SP 目地板 30m2未満、計上する、目地板(瀝青質板) t=10mm	0.374	m ²			S単 71号
SA0311	SP コンクリート 無筋・鉄筋構造物、コンクリートポンプ車打設、計上する、100m3以上500m3未満、一般養生 ,延長無し、-, -, 18-12-25(20)(高炉B) W/C65%	3.738	m3			S単 64号
P96012	小型車割増 生コンクリート	3.738	m3			
	合 計					算出数量 10.000 m
	単 価		m			
	*** T単- 4号 ***					
T00004	転落防止柵取付可能L形擁壁		m		10.000 m	歩A 当たり算出
	H=1600、用心杭35本/10m					

事業名	農地耕作条件改善事業 本郷地区
工事名	本郷地区農地耕作条件改善事業農作業道整備工事(第1工区)

コード	名 称 (規 格)	数 量	単位	単 価	金 額	備 考
S04010	本杭打設工(機械) 長3.0m、末口15cm	35.000	本			S単 21号
SA0301	SP 基礎碎石 17.5cmを超え20.0cm以下,計上する,あり,再生クラッシャラン RC-40 40~0mm	15.000	m ²			S単 61号
SA0312	SP 型枠 一般型枠,均しコンクリート	2.000	m ²			S単 68号
SA0311	SP コンクリート 無筋・鉄筋構造物,コンクリートポンプ車打設,計上する,100m3以上500m3未満,一般養生 ,延長無し,~,~,18-12-25(20)(高炉B) W/C65%	1.500	m3			S単 64号
P96012	小型車割増 生コンクリート	1.500	m3			
SA0214	SP プレキャスト擁壁設置 1.0mを超え2.0m以下,無し,無し,あり	10.000	m			S単 56号 算出数量 10.000 m
	合 計					
	単 価		m			
	*** T単- 5号 ***					
T00005	転落防止柵取付可能L形擁壁 天端斜角		m		10.000 m	歩A 当たり算出
	H=1700、用心杭40本/10m					
S04010	本杭打設工(機械) 長3.0m、末口15cm	40.000	本			S単 21号
SA0301	SP 基礎碎石 17.5cmを超え20.0cm以下,計上する,あり,再生クラッシャラン RC-40 40~0mm	15.500	m ²			S単 61号
SA0312	SP 型枠 一般型枠,均しコンクリート	2.000	m ²			S単 68号
SA0311	SP コンクリート 無筋・鉄筋構造物,コンクリートポンプ車打設,計上する,100m3以上500m3未満,一般養生 ,延長無し,~,~,18-12-25(20)(高炉B) W/C65%	1.550	m3			S単 64号
P96012	小型車割増 生コンクリート	1.550	m3			
SA0214	SP プレキャスト擁壁設置 1.0mを超え2.0m以下,無し,無し,あり	10.000	m			S単 54号 算出数量 10.000 m
	合 計					
	単 価		m			
	*** T単- 6号 ***					
T00006	④重力式擁壁		m		10.000 m	歩A 当たり算出
	H=691、用心杭10本/10m					
S04010	本杭打設工(機械) 長3.0m、末口15cm	10.000	本			S単 21号
SA0301	SP 基礎碎石 12.5cmを超え17.5cm以下,計上する,あり,再生クラッシャラン RC-40 40~0mm	7.960	m ²			S単 62号
SA0312	SP 型枠 一般型枠,均しコンクリート	1.000	m ²			S単 68号
SA0311	SP コンクリート 無筋・鉄筋構造物,コンクリートポンプ車打設,計上する,100m3以上500m3未満,一般養生 ,延長無し,~,~,18-12-25(20)(高炉B) W/C65%	0.398	m3			S単 64号
P96012	小型車割増 生コンクリート	0.398	m3			
SA0312	SP 型枠 一般型枠,鉄筋・無筋構造物	14.640	m ²			S単 69号
SA0331	SP 目地板 30m2未満,計上する,目地板(瀝青質板) t=10mm	0.396	m ²			S単 71号
SA0311	SP コンクリート 無筋・鉄筋構造物,コンクリートポンプ車打設,計上する,100m3以上500m3未満,一般養生 ,延長無し,~,~,18-12-25(20)(高炉B) W/C65%	3.959	m3			S単 64号
P96012	小型車割増 生コンクリート	3.959	m3			
	合 計					算出数量 10.000 m
	単 価		m			
	*** T単- 7号 ***					
T00009	Asカーブ撤去		m		1.000 m	歩A 当たり算出
SA0104	SP 舗装版破砕積込(小規模土工) 舗装版破砕積込(小規模土工)	0.384	m ²			S単 49号 算出数量 1.000 m
	合 計					
	単 価		m			

事業名	農地耕作条件改善事業 本郷地区
工事名	本郷地区農地耕作条件改善事業農作業道整備工事(第1工区)

コード	名 称 (規 格)	数 量	単位	単 価	金 額	備 考
	*** T単- 8号 ***					
T00010	暗渠排水接続工		箇所		1.000 箇所	歩A 当たり算出
C00002	横断管撤去 φ100	2.000	m			C単 1号
P96015	現場発生品及び支給品積込・荷卸し クレーン装置付ベーストラック2 t 積、吊能力2.9 t	0.007	ton			
P96016	現場発生品・支給品運搬, DID有, 9.0km以下 クレーン装置付ベーストラック2 t 積 吊能力2.9 t	0.007	ton			
S02123	建設廃材 廃ブラ	0.019	m3			S単 14号
S07021	硬質ポリ塩化ビニル管人力布設 VP, 100mm, 片受直管スリーブ付, 4.0m管, 2箇所	2.000	m			S単 26号
P96017	硬質ポリ塩ビ管継手φ100 ヲケット	2.000	個			
P96020	コンクリート削孔 (コンクリート穿孔機) 削孔径110mm以上128mm未満, 削孔深50mm以上200mm未満	1.000	孔			
	合 計					算出数量 1.000 箇所
	単 価		箇所			
	*** T単- 9号 ***					
T00011	落水口接続工		箇所		1.000 箇所	歩A 当たり算出
C00002	横断管撤去 φ100	3.400	m			C単 1号
P96015	現場発生品及び支給品積込・荷卸し クレーン装置付ベーストラック2 t 積、吊能力2.9 t	0.012	ton			
P96016	現場発生品・支給品運搬, DID有, 9.0km以下 クレーン装置付ベーストラック2 t 積 吊能力2.9 t	0.012	ton			
S02123	建設廃材 廃ブラ	0.033	m3			S単 14号
S07021	硬質ポリ塩化ビニル管人力布設 VP, 100mm, 片受直管スリーブ付, 4.0m管, 2箇所	5.370	m			S単 26号
P96028	硬質ポリ塩ビ管継手φ100-90° エルボ	1.000	個			
P96020	コンクリート削孔 (コンクリート穿孔機) 削孔径110mm以上128mm未満, 削孔深50mm以上200mm未満	1.000	孔			
	合 計					算出数量 1.000 箇所
	単 価		箇所			
	*** T単- 10号 ***					
T00013	間詰コンクリート		m ²		100.000 m ²	歩A 当たり算出
	基礎砕石RC-40 t=100, Co厚 t=100					
SA0301	SP 基礎砕石 7.5cmを超え12.5cm以下, 計上する, あり, 再生クラッシャラン RC-40 40~0mm	100.000	m ²			S単 63号
SA0311	SP コンクリート 無筋・鉄筋構造物, コンクリートポンプ車打設, 計上する, 10m3以上100m3未満, 一般養生, 延長無し, -, -, 18-12-25 (20) (高炉B) W/C65%	10.000	m3			S単 67号
SA0331	SP 目地板 30m2未満, 計上する, 目地板(瀝青質板) t=10mm	1.000	m ²			S単 71号
	合 計					算出数量 100.000 m ²
	単 価		m ²			
	*** T単- 11号 ***					
T00014	構造物取壊し(重力式擁壁(歩道)H1200~950)		m		10.000 m	歩A 当たり算出
	運搬・処分費共					
S02721	【構造物取壊し】 無筋, なし, 機械, 昼間施工, する	4.873	m3			S単 16号
SA0221	SP 殻運搬 コンクリート(無筋) 構造物とりこわし, 機械積込, 有り, 5.7km以下	4.873	m3			S単 58号
S02123	建設廃材(北部地区) 無筋コンクリート廃材	4.873	m3			S単 11号
SA0101	SP 掘削 岩塊・玉石, オープンカット, 無し, 無し, 5,000m3未満, -, -, -	1.107	m3			S単 44号
SA0121	SP 土砂等運搬 標準, バックホウ山積0.8m3(平積0.6m3), 土砂(岩塊・玉石混り土含む), 有り, 6.0km以下	1.107	m3			S単 51号
	下					

事業名	農地耕作条件改善事業 本郷地区
工事名	本郷地区農地耕作条件改善事業農作業道整備工事(第1工区)

コード	名 称 (規 格)	数 量	単位	単 価	金 額	備 考
S02123	建設廃材(北部地区)					
	路盤材	1.107	m3			S単 12号
						算出数量
	合 計					10.000 m
	単 価		m			
	*** T単- 12号 ***					
T00015	進入防止柵工		箇所		1.000 箇所	歩A 当たり算出
	W=5500、分割柵					
C00006	進入防止柵立込					
	W1850、塩ビ設置	2.000	基			C単 2号
C00018	進入防止柵立込					
	W1350、塩ビ設置	1.000	基			C単 6号
						算出数量
	合 計					1.000 箇所
	単 価		箇所			
	*** T単- 13号 ***					
T00016	H鋼土留H450撤去 L=1.90m		式		1.000 式	歩A 当たり算出
	運搬・処分費共					
S18163	ﾊﾞｲﾌﾞﾙﾎﾞﾝﾍﾞ工(鋼矢板・H形鋼引抜き)					
	H形鋼引抜き、油圧式、2m以下	3.000	本			S単 42号
S02721	【構造物取壊し】					
	有筋、なし、機械、昼間施工、する	0.066	m3			S単 17号
SA0221	SP 殻運搬					
	コンクリート(鉄筋)構造物とりこわし、機械積込、有り、5.7km以下	0.066	m3			S単 59号
S02123	建設廃材(北部地区)					
	2次製品	0.066	m3			S単 13号
P96015	現場発生品及び支給品積込・荷卸し					
	ｸﾚﾝ装置付ﾊﾞｰｽﾄﾗｯｸ2ｾﾞ積、吊能力2.9ｾﾞ	0.051	ton			
P96035	現場発生品・支給品運搬、D1D有、1.5km以下					
	ｸﾚﾝ装置付ﾊﾞｰｽﾄﾗｯｸ2ｾﾞ積 吊能力2.9ｾﾞ	0.051	ton			
						算出数量
	合 計					1.000 式
	単 価		式			
	*** T単- 14号 ***					
T00017	ｽﾛｰﾌﾞ工		箇所		1.000 箇所	歩A 当たり算出
	W=2.0m					
C00009	重力式擁壁					
	ｽﾛｰﾌﾞ工	1.000	箇所			C単 3号
SA0834	SP 上層路盤(車道・路肩部)					
	路盤材、路盤材(各種)砕石材、-、-,1層施工、あり、0mm、100mm	2.868	m ²			S単 78号
S08031	コンクリート舗装工(人力)					
	圧縮強度18N/mm2粗骨材25mm(高炉B)、10cm	3.053	m ²			S単 27号
SA0331	SP 目地板					
	30m2未満、計上する、目地板(瀝青質板) t=10mm	0.505	m ²			S単 71号
						算出数量
	合 計					1.000 箇所
	単 価		箇所			
	*** T単- 15号 ***					
T00021	転落防止柵取付可能L形擁壁		m		10.000 m	歩A 当たり算出
	H=1900、用心杭45本/10m					
S04010	木杭打設工(機械)					
	長3.0m、末口15cm	45.000	本			S単 21号
SA0301	SP 基礎砕石					
	17.5cmを超え20.0cm以下、計上する、あり、再生クラッシャラン RC-40 40～0mm	16.500	m ²			S単 61号
SA0312	SP 型枠					
	一般型枠、均しコンクリート	2.000	m ²			S単 68号
SA0311	SP コンクリート					
	無筋・鉄筋構造物、コンクリートポン工打設、計上する、100m3以上500m3未満、一般養生、延長無し、-、-,18-12-25(20)(高炉B) W/C65%	1.650	m3			S単 64号
P96012	小型車割増					
	生コンクリート	1.650	m3			
SA0214	SP プレキャスト擁壁設置					
	1.0mを超え2.0m以下、無し、無し、あり	10.000	m			S単 55号
						算出数量
	合 計					10.000 m
	単 価		m			

事業名	農地耕作条件改善事業 本郷地区
工事名	本郷地区農地耕作条件改善事業農作業道整備工事(第1工区)

コード	名 称 (規 格)	数 量	単位	単 価	金 額	備 考
	*** T単- 16号 ***					
T00022	転落防止柵取付可能L形擁壁 天端斜角		m		10.000 m	歩A 当たり算出
	H=1900、用心杭45本/10m					
S04010	木杭打設工(機械) 長3.0m、末口15cm	45.000	本			S単 21号
SA0301	SP 基礎碎石 17.5cmを超え20.0cm以下、計上する、あり、再生クラッシャラン RC-40 40~0mm	16.500	m ²			S単 61号
SA0312	SP 型枠 一般型枠、均しコンクリート	2.000	m ²			S単 68号
SA0311	SP コンクリート 無筋・鉄筋構造物、コンクリートポンプ車打設、計上する、100m3以上500m3未満、一般養生 ,延長無し、-, -, 18-12-25(20)(高炉B) W/C65%	1.650	m3			S単 64号
P96012	小型車割増 生コンクリート	1.650	m3			
SA0214	SP プレキャスト擁壁設置 1.0mを超え2.0m以下、無し、あり	10.000	m			S単 52号
	合 計					算出数量 10.000 m
	単 価		m			
	*** T単- 17号 ***					
T00023	①重力式擁壁		m		10.000 m	歩A 当たり算出
	H=973、用心杭17本/10m					
S04010	木杭打設工(機械) 長3.0m、末口15cm	20.000	本			S単 21号
SA0301	SP 基礎碎石 12.5cmを超え17.5cm以下、計上する、あり、再生クラッシャラン RC-40 40~0mm	9.920	m ²			S単 62号
SA0312	SP 型枠 一般型枠、均しコンクリート	1.000	m ²			S単 68号
SA0311	SP コンクリート 無筋・鉄筋構造物、コンクリートポンプ車打設、計上する、100m3以上500m3未満、一般養生 ,延長無し、-, -, 18-12-25(20)(高炉B) W/C65%	0.496	m3			S単 64号
P96012	小型車割増 生コンクリート	0.496	m3			
SA0312	SP 型枠 一般型枠、鉄筋・無筋構造物	20.870	m ²			S単 69号
SA0331	SP 目地板 30m2未満、計上する、目地板(瀝青質板) t=10mm	0.653	m ²			S単 71号
SA0311	SP コンクリート 無筋・鉄筋構造物、コンクリートポンプ車打設、計上する、100m3以上500m3未満、一般養生 ,延長無し、-, -, 18-12-25(20)(高炉B) W/C65%	6.529	m3			S単 64号
P96012	小型車割増 生コンクリート	6.529	m3			
	合 計					算出数量 10.000 m
	単 価		m			
	*** T単- 18号 ***					
T00024	②重力式擁壁		m		10.000 m	歩A 当たり算出
	H=743、用心杭11本/10m					
S04010	木杭打設工(機械) 長3.0m、末口15cm	11.000	本			S単 21号
SA0301	SP 基礎碎石 12.5cmを超え17.5cm以下、計上する、あり、再生クラッシャラン RC-40 40~0mm	8.220	m ²			S単 62号
SA0312	SP 型枠 一般型枠、均しコンクリート	1.000	m ²			S単 68号
SA0311	SP コンクリート 無筋・鉄筋構造物、コンクリートポンプ車打設、計上する、100m3以上500m3未満、一般養生 ,延長無し、-, -, 18-12-25(20)(高炉B) W/C65%	0.411	m3			S単 64号
P96012	小型車割増 生コンクリート	0.411	m3			
SA0312	SP 型枠 一般型枠、鉄筋・無筋構造物	15.730	m ²			S単 69号
SA0331	SP 目地板 30m2未満、計上する、目地板(瀝青質板) t=10mm	0.435	m ²			S単 71号
SA0311	SP コンクリート 無筋・鉄筋構造物、コンクリートポンプ車打設、計上する、100m3以上500m3未満、一般養生 ,延長無し、-, -, 18-12-25(20)(高炉B) W/C65%	4.354	m3			S単 64号
P96012	小型車割増 生コンクリート	4.354	m3			
	合 計					算出数量 10.000 m

事業名	農地耕作条件改善事業 本郷地区
工事名	本郷地区農地耕作条件改善事業農作業道整備工事(第1工区)

コード	名 称 (規 格)	数 量	単位	単 価	金 額	備 考
	単 価		m			
	*** T単- 19号 ***					
T00032	既設床板改修工		箇所		1.000 箇所	歩A 当たり算出
	運搬・処分費共					
S02721	【構造物取壊し】 無筋,なし,機械,昼間施工,する	1.399	m3			S単 16号
SA0221	SP 殻運搬 コンクリート(無筋)構造物とりこわし,機械積込,有り,5.7km以下	1.399	m3			S単 58号
S02123	建設廃材(北部地区) 無筋コンクリート廃材	1.399	m3			S単 11号
SA0101	SP 掘削 岩塊・玉石,オープンカット,無し,無し,5,000m3未満,ー,ー,ー	0.370	m3			S単 44号
SA0121	SP 土砂等運搬 標準,ハック山積0.8m3(平積0.6m3),土砂(岩塊・玉石混り土含む),有り,6.0km以下	0.370	m3			S単 51号
	下					
S02123	建設廃材(北部地区) 路盤材	0.370	m3			S単 12号
SA0301	SP 基礎碎石 12.5cmを超え17.5cm以下,計上する,あり,再生クラッシャラン RC-40 40~0mm	2.332	m ²			S単 62号
SA0331	SP 目地板 30m2未満,計上する,目地板(瀝青質板) t=10mm	3.440	m ²			S単 71号
SA0312	SP 型枠 一般型枠,均しコンクリート	0.493	m ²			S単 68号
SA0311	SP コンクリート 無筋・鉄筋構造物,コンクリートポンプ車打設,計上する,100m3以上500m3未満,一般養生 ,延長無し,ー,ー,18-12-25(20)(高炉B) W/C65%	0.117	m3			S単 64号
P96012	小型車割増 生コンクリート	0.117	m3			
SA0312	SP 型枠 一般型枠,鉄筋・無筋構造物	5.186	m ²			S単 69号
SA0311	SP コンクリート 無筋・鉄筋構造物,コンクリートポンプ車打設,計上する,100m3以上500m3未満,一般養生 ,延長無し,ー,ー,18-12-25(20)(高炉B) W/C65%	1.507	m3			S単 64号
P96012	小型車割増 生コンクリート	1.507	m3			
C00012	既設床板撤去・再設置	8.000	枚			C単 4号
	合 計					算出数量 1.000 箇所
	単 価		箇所			
	*** T単- 20号 ***					
T00035	土畦畔撤去工		m		10.000 m	歩A 当たり算出
SA0103	土畦畔撤去 BH0.45m3 土砂,平均施工幅1m以上2m未満,無し,無し,あり	2.450	m3			S単 48号
	合 計					算出数量 10.000 m
	単 価		m			
	*** T単- 21号 ***					
T00036	既設樹天端改修工		箇所		1.000 箇所	歩A 当たり算出
S02721	【構造物取壊し】 無筋,なし,人力,昼間施工	0.073	m3			S単 18号
P96029	殻運搬,Co(無筋・鉄筋)構造物取壊し 人力積込,DID区間あり,2tダンプトラック,6.0km以下	0.073	m3			
S02123	建設廃材(北部地区) 無筋コンクリート廃材	0.073	m3			S単 11号
SA0312	SP 型枠 一般型枠,鉄筋・無筋構造物	2.422	m ²			S単 69号
SA0311	SP コンクリート 小型構造物,人力打設,計上する,ー,一般養生,ー,無し,ー,コンクリート各種	0.208	m3			S単 66号
C00017	接続鉄筋D13 L=400mm	16.000	本			C単 5号
SA0312	SP 型枠 一般型枠,鉄筋・無筋構造物	1.366	m ²			S単 69号
SA0311	SP コンクリート 無筋・鉄筋構造物,人力打設,計上する,ー,一般養生,ー,無し,ー,コンクリート各種	0.137	m3			S単 65号
SA0312	SP 型枠 一般型枠,鉄筋・無筋構造物	0.175	m ²			S単 69号
SA0311	SP コンクリート 無筋・鉄筋構造物,人力打設,計上する,ー,一般養生,ー,無し,ー,コンクリート各種	0.046	m3			S単 65号

事業名	農地耕作条件改善事業 本郷地区
工事名	本郷地区農地耕作条件改善事業農作業道整備工事(第1工区)

コード	名 称 (規 格)	数 量	単位	単 価	金 額	備 考
P96024	鋼製“レチナ”(T-14)細目 t50×W700×1000L	1.000	枚			
S05801	【排水構造物工】 蓋版, 昼間施工, コンクリート・鋼製, 40kgを超え170kg/枚以下, なし, -, -, 再利用撤去を 行なわない	1.000	枚			S単 24号
	合 計					算出数量 1.000 箇所
	単 価		箇所			

事業名	農地耕作条件改善事業 本郷地区
工事名	本郷地区農地耕作条件改善事業農作業道整備工事(第1工区)

コード	名 称 (規 格)	数 量	単位	単 価	金 額	備 考
	*** C単- 1号 ***					
C00002	横断管撤去		m		10.000 m	歩A 当たり算出
	φ100					
S02115	土木一般世話役	0.040	人			S単 3号
S02115	特殊作業員	0.060	人			S単 4号
S02115	普通作業員	0.090	人			S単 5号
	合 計					算出数量 10.000 m
	単 価		m			
	*** C単- 2号 ***					
C00006	進入防止柵立込		基		1.000 基	歩A 当たり算出
	W1850、塩ビ設置					
S07021	硬質ポリ塩化ビニル管人力布設 VU, 50mm, 直管(両差し口), 4.0m管, 0箇所	0.440	m			S単 25号
S03018	モルタル現場練合わせ 洗砂(細目), 1:3	0.030	m3			S単 19号
P96030	進入防止柵(門型) H1100、W1850	1.000	基			
	合 計					算出数量 1.000 基
	単 価		基			
	*** C単- 3号 ***					
C00009	重力式擁壁		箇所		1.000 箇所	歩A 当たり算出
	スロープ工					
SA0312	SP 型枠 一般型枠, 小型構造物	0.919	m ²			S単 70号
SA0311	SP コンクリート 無筋・鉄筋構造物, コンクリートポンプ車打設, 計上する, 100m3以上500m3未満, 一般養生 , 延長無し, -, -, 18-12-25(20)(高炉B) W/C65%	0.169	m3			S単 64号
P96012	小型車割増 生コンクリート	0.169	m3			
SA0312	SP 型枠 一般型枠, 鉄筋・無筋構造物	3.656	m ²			S単 69号
SA0311	SP コンクリート 無筋・鉄筋構造物, コンクリートポンプ車打設, 計上する, 100m3以上500m3未満, 一般養生 , 延長無し, -, -, 18-12-25(20)(高炉B) W/C65%	0.462	m3			S単 64号
P96012	小型車割増 生コンクリート	0.462	m3			
SA0312	SP 型枠 一般型枠, 鉄筋・無筋構造物	0.580	m ²			S単 69号
SA0311	SP コンクリート 無筋・鉄筋構造物, コンクリートポンプ車打設, 計上する, 100m3以上500m3未満, 一般養生 , 延長無し, -, -, 18-12-25(20)(高炉B) W/C65%	0.044	m3			S単 64号
P96012	小型車割増 生コンクリート	0.044	m3			
	合 計					算出数量 1.000 箇所
	単 価		箇所			
	*** C単- 4号 ***					
C00012	既設床板撤去・再設置		枚		1.000 枚	歩A 当たり算出
S05801	床板撤去 U型側溝, 昼間施工, L=2000, 1000kg/個以下, なし, -, -, -, 再利用撤去を行なう	2.000	m			S単 22号
S05801	床板復旧 U型側溝, 昼間施工, L=2000, 1000kg/個以下, なし, -, -, 基礎砕石の施工無し, 再利用撤去を行なわない	2.000	m			S単 23号
	合 計					算出数量 1.000 枚
	単 価		枚			
	*** C単- 5号 ***					

事業名	農地耕作条件改善事業 本郷地区
工事名	本郷地区農地耕作条件改善事業農作業道整備工事(第1工区)

コード	名 称 (規 格)	数 量	単 位	単 価	金 額	備 考
C00017	接統鉄筋D13 L=400mm		本		10.000 本	歩A 当たり算出
S03701	【鉄筋工】 SD345, D13, 一般構造物, 10t未満, 一, 無し, 一般構造物 (切梁無し), 10%未満	0.004	ton			S 単 20号
SA0822	SP コンクリートアンカーボルト設置 有り	10.000	本			S 単 73号
						算出数量 10.000 本
	合 計					
	単 価		本			
	*** C 単 - 6号 ***					
C00018	進入防止柵立込		基		1.000 基	歩A 当たり算出
	W1350、塩ビ設置					
S07021	硬質ポリ塩化ビニル管人力布設 VU, 50mm, 直管 (両差し口), 4.0m管, 0箇所	0.440	m			S 単 25号
S03018	モルタル現場練合わせ 洗砂 (細目), 1:3	0.030	m3			S 単 19号
P96038	進入防止柵 (門型) H1100、W1350	1.000	基			
						算出数量 1.000 基
	合 計					
	単 価		基			