

※入札公告を必ず確認してください。(海老名市ホームページに掲載しています)


入札案件概要書 (工事)

契約番号 : 8159

件 名	街区公園公園遊具長寿命化改修工事 (その2)	
履行場所	海老名市 国分寺台三丁目ほか8 地内	
工 期	令和8年11月9日～令和9年2月26日(110日)	
工事の内容等	別紙 仕様書等 のとおり ○週休2日制確保工事(現場閉所)の対象案件	
予定価格	19,041,000 円 (税込)	17,310,000 円 (税抜)
最低制限価格	有り (事前算定型) ※本案件は、スクラップ費を一般管理費に含めて最低制限価格を算出しています。 詳細は海老名市最低制限価格等取扱基準及び入札説明書等を参照してください。	
入札方法等	条件付一般競争入札 (電子入札)	
質疑 (仕様等に関する事項)	所定の書式により、FAX で受け付けます。 電子入札システムの機能は使用しないでください。	

参 加 条 件	営業種目	230 造園 経審 - 点以上 - 点未満		○下請契約の請負代金の合計の額が5千万円（建築一式工事の場合は8千万円）以上となる場合には特定建設業の許可が必要です。 併せて、主任技術者に代えて監理技術者を配置すること。
	発注区分 詳細は入札公告で確認してください。	第 1 区分		第1・第2区分の入札に初めて参加する場合は、営業実態調査票及び認定書の写しを提出してください。
	その他の要件	告示日現在で社会保険（健康保険、厚生年金保険及び雇用保険）に加入していること。 ※法令に基づき社会保険適用を除外されている場合を除く		
	落札件数制限	あり （第1区分及び第2区分の同日開札の <u>工事</u> で、基本数 <u>1</u> 件まで） 詳細は入札説明書等を参照してください。		
配置技術者等の兼任について		本案件に配置する主任（監理）技術者及び現場代理人は、工事・コンサル・一般委託の区分を問わず同じ開札日の他の案件に配置できません。		
事前提出書類 (システム添付)		参加資格確認申請時に次のファイルを添付してください。 ファイルは一つにまとめてください。 ○告示日現在で社会保険（健康保険、厚生年金保険及び雇用保険）に加入していることを証する書類の写し。（次の（1）～（3）のいずれか） （1）経営規模等評価結果通知書・総合評定値通知書（経営事項審査）の写し <u>※経営事項審査の有効期限内の通知書を提出していれば提出不要</u> （2） <u>（同通知書発行後に社会保険に加入した場合）</u> 健康保険、厚生年金保険及び労働（雇用）保険料の領収書の写し （3） <u>（法令に基づき社会保険適用を除外されている場合）</u> 健康保険、厚生年金保険及び雇用保険の加入義務がないことの届出書		
入札時提出 (システム添付)		○入札金額積算内訳書 別添のエクセルファイル「入札金額積算内訳書(工事入札時システム添付)」をダウンロードして使用してください。 <u>システムへはPDF化して添付してください。</u>		
落札候補者が提出する書類 (FAX046-232-6574)		開札後、落札候補者は次の書類をFAXで提出してください。 （落札候補者決定の翌開庁日午前10時まで。詳細は開札後FAXで通知します。） ○配置技術者等に関する書類 ○建設業許可の確認できる書類		

(位置図) 街区公園公園遊具長寿命化改修工事(その2)

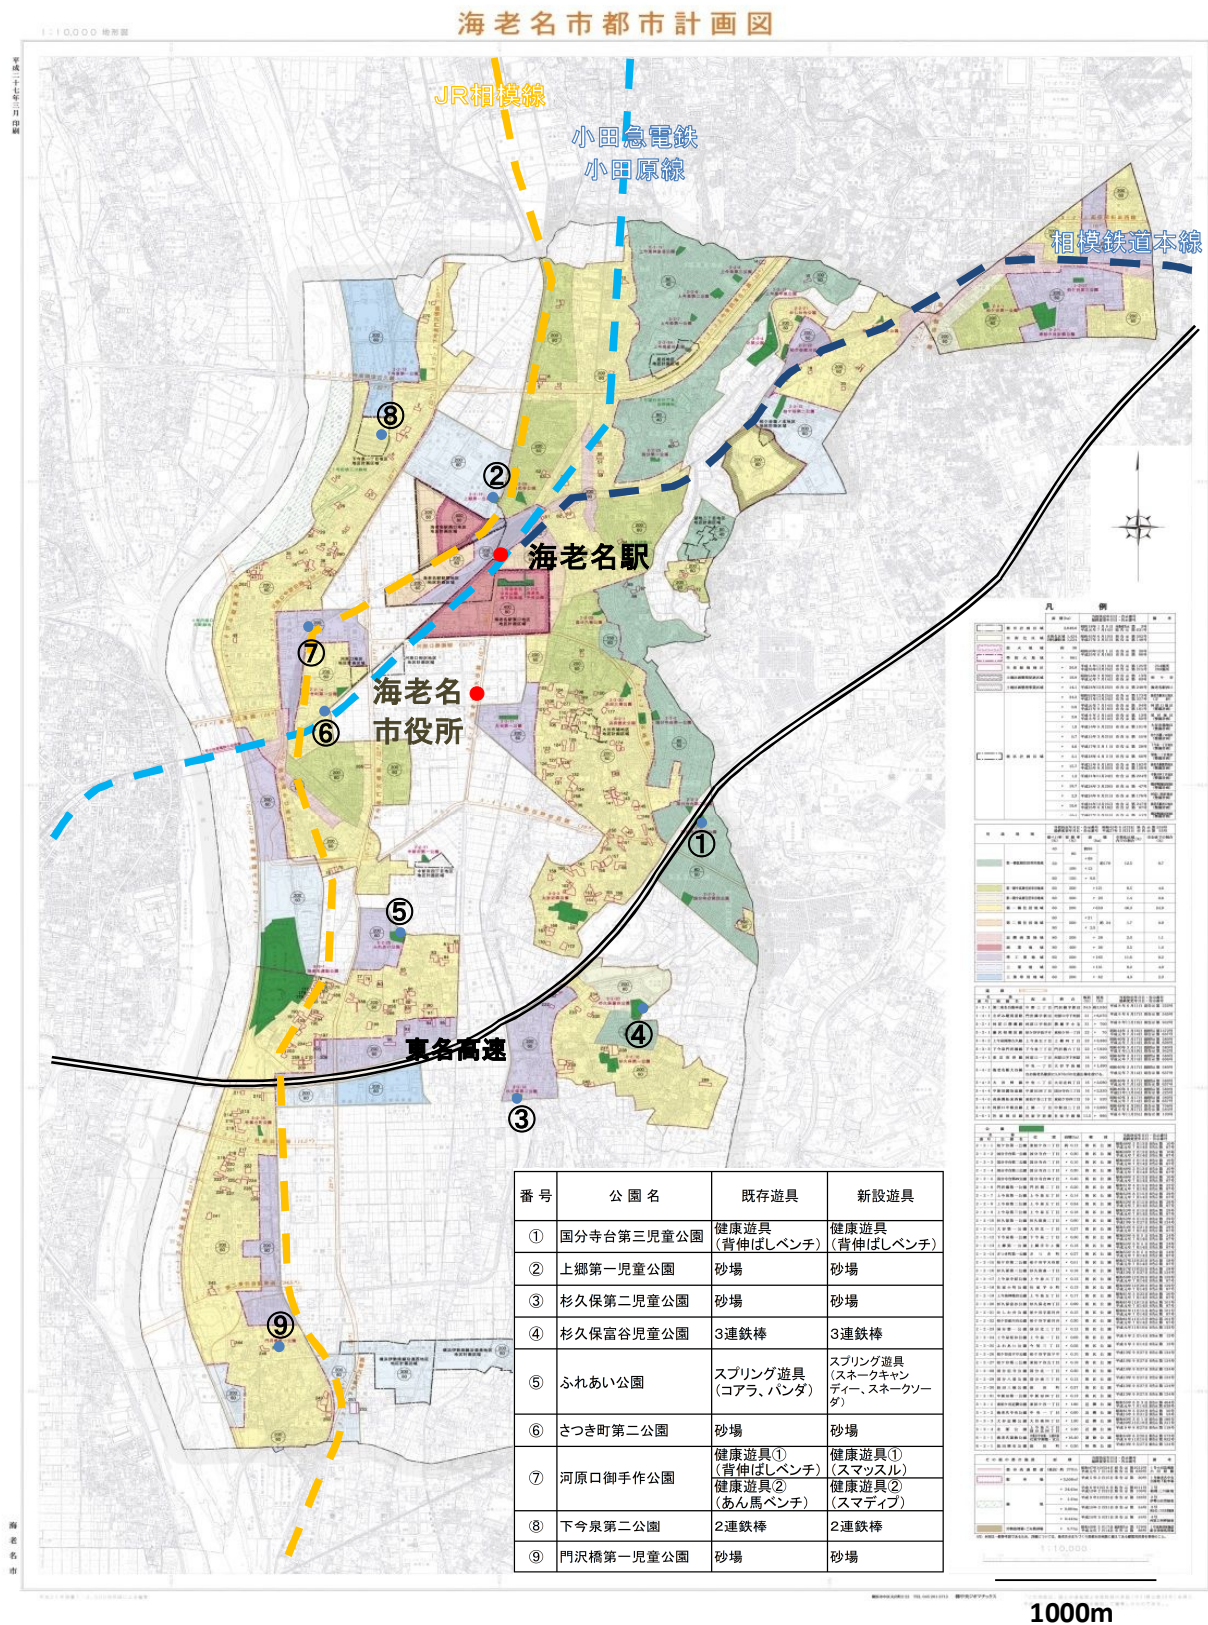

工 事 説 明 書

(特 記 仕 様 書)

工事件名 : 街区公園公園遊具長寿命化改修工事(その2)
公園名称 : 国分寺台第三児童公園ほか8公園
工事場所 : 海老名市 国分寺台三丁目ほか8 地内

1. 目 的

- 海老名市公園施設長寿命化計画に基づき、老朽化の著しい遊戯施設の更新を行い、公園の適正な管理に努める。

2. 工事概要

- | | |
|------------|------|
| 1. 撤 去 工 | 1.0式 |
| 1. 公園施設改修工 | 1.0式 |
| 1. 仮 設 工 | 1.0式 |

3. 仕 様(施工管理)

- 本工事は、海老名市土木工事共通仕様書及び海老名市土木工事施工管理基準に基づき施工すること。
- 型枠材料については、熱帯雨林材の使用を避けること。
- 海老名市公共工事デジタル写真管理要領に基づき工事写真を作成し提出すること。
- 設計計画高等、必要段階においては監督員に立会いを求め、承認の上施工を実施するものとし、事前に段階確認予定を定め施工計画書に明記すること。
- 本工事請負業者は、再生砂(RC-10)を使用する場合、製造者側から試験結果報告書入手し、六価クロムに係る環境基準の適合確認をした上で、監督員に報告書を提出し、確認を受けること。

4. 工程管理

○ 契約工期

令和8年11月9日 ～ 令和9年2月26日

- 詳細な工程については、施工計画書に明記し、監督員の承諾を得ること。

5. 安全対策

- 道路使用許可条件(交通管理、施工時間等)を遵守すること。

尚、利用者の安全上やむを得ず施工時間が許可範囲を超えてしまう場合は、監督員に連絡するとともに、交通管理者に連絡をする事。

- 工事区域の安全対策を十分に施し、公園管理者、公園利用者及び現場作業員等の安全を確保すること。

- 特に作業を行わない時は第三者が工事区域内に入り込まないよう、安全対策(安全柵・チューブライト等により)を行うこと。

※特に夜間の安全管理については、留意すること。

- 工事休工中等、現場での作業を行なわない場合は、建設機械、使用材料等を道路に放置しないこと。

- 詳細については、施工計画書に明記し、監督員の承諾を得ること。

6. 仮設備関係

- 仮設備(現場事務所等)の建設は、位置、規模等について監督員の承諾を得ること。

- 工事用電力、用排水、水道、仮設駐車場等は、請負業者の負担とする。

7. 道路関係

- 一般道路を工事用資器材等の搬入に使用場合は、搬入経路・使用期間等を明確にすること。

- 一般道路を占有する場合は、関係法令を遵守し、道路管理者、交通管理者等の許可を得ること。

- 工事車両については、速やかに工事エリア内に誘導し、道路上では工事車両を待機させず、一般車両の通行を妨げることがないようにすること。

- 詳細については、施工計画書に明記し、監督員の承認を得ること。

8. 建設副産物関係

- 建設副産物の処分は、建設リサイクル法等を遵守し、再生工場に搬入すること。

- また、この工事が資源の有効な利用の促進に関する法律(平成3年法律第48号)の規定により再生資源利用促進計画の作成を要する工事である場合は、受注者は、工事の施工前に発注者に再生資源利用促進計画を提出し、その内容を説明しなければならず、工事の完成後に発注者から請求があったときは、その実施状況を発注者に報告しなければならない。

9. 海老名環境マネジメントシステム関係

- 本工事は、海老名環境マネジメントシステム公共工事環境配慮マニュアル適用工事であり、下表の事項に留意し施工すること。

適用工事件名	街区公園公園遊具長寿命化改修工事(その2)
作 業	配 慮 事 項
掘 削	周辺住民の生活環境への影響を考慮し、騒音・振動の発生を最小限に抑える。
排出土処理	排出土中に他の廃棄物が混入しないように分別する。
埋戻し(盛土)	現場内排出土及び再生砕石を使用する。
コンクリート	取り壊したものは必ず再生プラントへ搬入する。(マニフェスト管理)
取壊し	周辺住民の生活環境への影響を考慮し、騒音・振動の発生を最小限に抑える。
アスファルト	取り壊したものは必ず再生プラントへ搬入する。(マニフェスト管理)
取壊し	周辺住民の生活環境への影響を考慮し、騒音・振動の発生を最小限に抑える。
構造物	基礎材は、再生砕石を使用する。
路盤工	路盤材は再生材(RC-10・RC-40)を使用する。
舗装工 (車道及び歩道)	歩道は、透水性舗装に努め、舗装材にはリサイクル材を採用する。
工事作業機械 車両運行	低騒音・低振動型作業機械を使用する。
	排ガス規制に適合した作業機械・車両(ディーゼルエンジン)を使用する。
	周辺住民の生活を妨げないように作業時間帯を設定する。
	工事用作業機械・車両の待機中はアイドリングをしない。

10. その他

- 工事に際し、現場代理人及び主任技術者は設計図書を熟知し、現場代理人においては、作業中現場に常駐すること。
又、主任技術者は、施工計画書を作成し、事前に監督員の承諾を得ること。
尚、本工事の内容に応じた安全訓練等の具体的な計画も作成し明記すること。
- 事前調査は十分に行い、不明確な部分については打合せ簿により施工前に監督員と協議し、確認を得ること。
尚、工事打合せ簿においては、指定の書式を使用すること。
- 工事に際し、事前に関係者へ十分な周知を図るとともに、民地内に立ち入る場合、やむを得ず民地内に工事材料等を存置する場合は、必ず所有者の了解を得てから実施すること。
- 測量点及び境界点は、工事着手前に点検し、保存の必要があれば確保し、関係者より復元等を求められた場合は、早急に復元すること。
又、工事完了後、道路台帳、用地実測図等に基づき現地に境界点を明示し、監督員と立会いを行うこと。
- 掘削位置直近の構造物(ブロック塀等)は施工前に状態を確認し、必要であれば地権者(所有者等)に立会いを求め、記録し監督員に報告すること。

- 騒音、振動及び粉塵等工事沿線住民に対し不利益になりうることは、工事期間・時間及び施工方法等を十分配慮し、施工に当たること。
- 現場から発生する不要物等が、田畑や宅地等民地部に飛散、流出等しないよう、必要な処置を講じること。
- 請負業者(下請業者含)は、関連法令の遵守の上、公共事業という認識を常に持ち責務を果たすこと。
- 道路占用物件(ライフライン)の移設及び撤去等の調整を関係機関と行い、監督員に報告し、工事を円滑に履行すること。
- 設計図書及び本仕様書に記載されていない事項については、監督職員と協議の上履行すること。
- 本仕様書の他に、『海老名市公共工事共通事項書』も併せて熟読し、本件の施工にあたること。
- 提出書類については海老名市ホームページ内『工事提出書類様式集』を十分把握し、適正に作成すること。
- 工事に際し、防塵対策をしっかりと行うこと。
- 工事着手前に各地区の自治会に工事についての案内を行うこと。また、地域行事等自治会より要望があった場合はこれに従うこと。
- 遊具を設置する際には、一般社団法人日本公園施設業協会の遊具の安全に関する規準(IPFA-SP-S:2024)の「遊具の定期点検業務仕様書」に基づき、安全領域等の確認をしてから施工を行うこと。なお、位置の変更が必要な場合は、事前に監督員の承諾を得ること。
- 既存遊具撤去処分費には遊具本体のほかにマット撤去、埋戻し、整地費用を含みます。
- 更新(設置)遊具については、製作期間を要するため、工事請負契約後、監督員と協議の上、速やかに発注を行うこと。

施工条件明示書（土木工事共通）

1、工事概要

発注者	海老名市		
工事件名	街区公園公園遊具長寿命化改修工事(その2)		
工事場所	海老名市 国分寺台三丁目ほか8 地内		
工事目的	海老名市公園施設長寿命化計画に基づき、老朽化の著しい遊戯施設の更新を行い、公園の適正な管理に努める。		
工事概要	工事概要 1 撤去工 1.0式 1 公園施設改修工 1.0式 1 仮設工 1.0式		
契約工期	令和8年11月9日 から 令和9年2月26日		
事業区分	☒ 補助金事業	☒ 国庫	
		☐ 県費	
	☐ 市単独事業		
設計区分	☒ 単独積算		
	☐ 合算積算		工事 工事

2、積算諸条件

主たる工種 : 公園工事
施工地域・工事場所区分 : 市街地（DID補正）(1)
契約保証の方法 : 発注者が金銭的保証を必要とする
施工パッケージの使用（一部使用含む） ☒ 有 ☐ 無
週休二日制確保工事 : 現場閉所による週休2日制確保工事

【使用歩掛及び単価等】

☒ 土木工事標準積算基準書	適用年版：令和	8年	7月
☒ 諸経費率	適用年版：令和	8年	7月
☐ 下水道用設計標準歩掛表	適用年版：令和	年版	
☒ 土木工事資材等単価表	適用年版：令和	8年	8月
☐ 刊行物	適用年版：令和	年	月
☒ 特別調査	適用年版：令和	8年	
☒ 海老名市見積単価等	適用年版：令和	8年度	
☐ その他（ ）	適用年版：令和	年	月

3、施工条件

【1】 工程関係	1	他工事による当工事の着手、完了時期の制約について	☒ 無 (他工事件名等) ☐ 有 (工期、内容等)
	2	当工事における施工時期の制約について	☒ 無 (制約を受ける施工内容等) ☐ 有 (施工時期等)
	3	施工時間について	☒ 昼間施工 (その他特記事項) ☐ 夜間施工 (一部含む)
	4	官公庁ほか関係機関との調整、協議について	☒ 無 (関係機関名) ☐ 有
	5	工事着手前に地上物件(家屋調査)、地下埋設物、埋蔵文化財の事前事後調査、又は、移設等の制約について	☒ 無 (対象内容) ☐ 有
	※ただし、施工上必要となる地下埋設物調査については、施工計画書に明示し、必要な措置を講じること。また、書面により報告すること。		
【2】 用地関係	6	設計工程上見込んでいる休日日数等作業不能日数について	☐ 無 (詳細内容、作業不能日数等) ☒ 有 年末年始(6日)
	1	工事用地等の未処理部分について(用地買収状況について)	☒ 無 (用地未取得部分等) ☐ 有 (取得予定年月日等)
	2	工事用仮設道路、資材置場等の用地の借用について	☒ 無 (使用場所、期間、借用条件、復旧方法等) ☐ 有
【3】 公害関係	3	使用後の復旧条件	☒ 無 (復旧内容等) ☐ 有
	1	公害防止のため、施工方法、建設機械、作業時間等の制限について	☐ 無 (建設機械と制限内容) ☒ 有 (作業時間と制限内容) 騒音規制法・振動規制法
	2	水替期等の処理で特別な対策等の必要性について	☒ 無 (対策内容) ☐ 有
【4】 安全対策関係	1	安全施設等の指定について(有毒ガス及び酸素欠乏等の対策として換気設備の設置等の含む)	☒ 無 (指定内容) ☐ 有
	2	鉄道、ガス、電気等の施設と近接する工事の施工方法、作業時間の制限	☒ 無 (対象内容) ☐ 有 ☐ 鉄道 ☐ ガス ☐ 電気 ☐ 電話 ☐ 上水道 ☐ 下水道 ☐ その他()
	3	交通誘導警備員の配置について	☐ 無 (1) 交通誘導員の配置 現場施工中、1名及び2名配置する。 ☒ 有 (2) 配置期間 現場実施期間

【5】 工事用道路 関係	1	一般道路を搬入路として使用する 場合の制約について	☒ 無 (搬入経路・使用期間等の制限) ☐ 有 (搬入中・後の処置)
	2	仮設道路を設置する 場合の制約について	☒ 無 (仮設道路に関する安全施設) ☐ 有 (工事後の措置、維持補修内容)
【6】 建設副産物 関係	1	建設発生土が発生する 場合について	☒ 無 (建設発生土の処分先) 名称： ☐ 有 住所：
	2	建設副産物及び建設 廃棄物が発生する場 合について	☐ 無 (対象内容) ☒ 有 ☒ コンクリート塊 ☐ 建設発生木材 ☐ 建設汚泥 ☐ その他 () ☐ アスファルト・コンクリート塊 ☐ 建設発生木材 (伐木・除根材) ☐ 建設混合廃棄物 ☒ 金属くず
	※建設廃材指定登録工場に限る。工場側の指示を遵守すること ※この工事が「資源の有効な利用の促進に関する法律（平成3年法律第48号）」の規定より再生資源利用促進計画の作成を要する工事である場合は、受注者は、工事の施工前に発注者に再生資源利用計画を提出し、その内容を説明しなければならず、工事の完成後に発注者から請求があったときは、その実施状況を発注者に報告しなければならない。		
【7】 工事支障物 件	1	工事支障物件につ いて（地下埋設物含 む）	☒ 無 (対象内容) ☐ 有 ☐ 電柱 ☐ 架空電線 ☐ その他 () ☐ 上水道 ☐ 標識・看板 ☐ 下水道 ☐ 電話 ☐ ガス管
【8】 薬液注入関 係	1	薬液注入について	☒ 無 (対象内容) 工法区分： 使用材料： ☐ 有 施工範囲、削孔数： 注入量： 施工管理基準等：
【9】 その他	1	工事現場発生品があ る場合について	☒ 無 (品名、数量等) ☐ 有
	2	支給材料及び貸与品 がある場合について	☒ 無 (品名、数量等) ☐ 有
	3	特殊・特定使用材料 を使用する場合及び 資材搬入等に制限が ある場合	☒ 無 (品名、数量、搬入制限等) ☐ 有
	4	有価物（スクラップ 等）処分費を計上し ている場合について	☐ 無 (品名、数量、搬入制限等) ☒ 有 既存遊具（健康遊具3基、スプリング遊具2基、3連鉄棒1基、2連鉄棒1基）
	5	週休2日制度確保工 事試行要領を適用し ている場合について	☒ 現場閉所による週休2日制確保工事 ☐ 交代制による週休2日制確保工事 ☐ 対象外
	6		
	7		

※明示されない施工条件、明示事項が不明確な場合は、契約書等の関連する条項に基づき甲・乙協議により決定すること。

令和 8 年 度

街区公園公園遊具長寿命化改修工事（その 2）設計書

工 事 番 号	R8-8単価、R8-8歩掛	施 工 年 度	令和 8 年度
工 事 名 称	街区公園公園遊具長寿命化改修工事（その 2）		
工 事 場 所	海老名市 国分寺台三丁目ほか 8 地内		
施 工 主	海老名市	工事概要 対象公園：9 公園（全体） 改修対象遊具：11遊具（全体）	
設 計 区 分	公園工事		
公 園 名	国分寺台第三児童公園ほか 8 公園		
工 事 期 間	令和 8年 11月 9日 ～ 令和 9年 2月 26日		
工 事 日 数	110 日		
部 課 名	まちづくり部 都市施設公園課		
積 算 担 当	施設整備係		
合 計 額			
工 事 価 格			
消費 税 相 当 額			

工 事 設 計 書

工事区分	工 種	種 別	細 別	単 位	数 量	単 価	金 額	摘 要
【国分寺台第三児童公園ほか7公園】								場所区分:市街地(DID補正)
本工事	公園工事							
		撤去工		式	1			
		公園施設改修工		式	1			
		仮設工		式	1			
	直接工事費計							
	共通仮設費計							
		共通仮設費		式	1			
	純工事費							
		現場管理費		式	1			
工事原価								
【門沢橋第一児童公園】								場所区分:市街地(DID補正)
本工事	公園工事							
		撤去工		式	1			

工 事 設 計 書

工 事 区 分	工 種	種 別	細 別	単 位	数 量	単 価	金 額	摘 要
		公園施設改修工		式	1			
		仮設工		式	1			
	直接工事費計							
	共通仮設費計							
		共通仮設費		式	1			
	純工事費							
		現場管理費		式	1			
工事原価								

[illegible][illegible]

番 号	R8-8単価、R8-8歩掛	施 工 年 度	令和 8 年度
名 称	街区公園公園遊具長寿命化改修工事（その 2）【国分寺台第三児童公園ほか 7 公園】		
場 所	海老名市 国分寺台三丁目ほか 8 地内		
施 工 主	海老名市	概要 対象公園：9 公園（全体） 改修対象遊具：11遊具（全体）	
設 計 区 分	公園工事		
公 園 名	国分寺台第三児童公園ほか 8 公園		
期 間	令和 8 年 11 月 9 日 ～ 令和 9 年 2 月 26 日		
日 数	110 日		
部 課 名	まちづくり部 都市施設公園課		
積 算 担 当	施設整備係		
合 計 額			
価 格			
消費 税 相 当 額			

内 訳 書

工 事 区 分	工 種	種 別	細 別	単 位	数 量	単 価	金 額	摘 要
費	公園工事							
		撤去工		式	1			A- 1号内訳書
		公園施設改修工		式	1			A- 2号内訳書
		仮設工		式	1			A- 3号内訳書
	直接工事費計							
	共通仮設費計							
		共通仮設費		式	1			
	純工事費							
		現場管理費		式	1			
工事原価								
		一般管理費	(契約保証費含む)	式	1			発注者が金銭的保証を必要とする
工事価格								
消費税相当額								

[illegible]

合計額

間 接 費 明 細 書

設 計 条 件					
工 種	公園工事	工事日数(内冬日数)	110日/110日	共通仮設費対象外額	
場所区分	市街地(DID補正)	支給品費		現場管理費対象外額	
前払い率	35%超え	処分費		一般管理費対象外額	
契約保証区分	発注者が金銭的保証を必要とする	処分除外費		支給共仮費対象外額	
積雪寒冷地域	なし				

算 出 基 礎

※補正係数を乗じる場合は係数を乗じて、小数3位四捨五入2位止めとする。

$$\begin{aligned} \text{共 通 仮 設 費} &= \text{対象額} \times \text{率} \\ &= \quad \times \quad \% \\ &= \end{aligned}$$

$$\begin{aligned} \text{対象額} &= \text{直接工事費} + \text{支給品費} + \text{事業損失防止施設費} - \text{共通仮設費対象外額} - \text{支給共仮費対象外額} + \text{準備費処分費} - \text{処分除外費} \\ &= \quad + \quad + \quad - \quad - \quad + \quad - \\ &= \end{aligned}$$

$$\begin{aligned} \text{率} &= \text{対象額による率} \times \text{地域補正係数} \\ &= \quad \% \times \\ &= \quad \% \times \rightarrow \therefore \% \end{aligned}$$

$$\text{対象額による率} = \quad \%$$

$$\begin{aligned} \text{現 場 管 理 費} &= \text{対象額} \times \text{率} \\ &= \quad \times \quad \% \\ &= \end{aligned}$$

$$\begin{aligned} \text{対象額} &= \text{直接工事費} + \text{共通仮設費} + \text{支給品費} + \text{支給品費(現)} - \text{現場管理費対象外額} - \text{支給現場費対象外額} - \text{処分除外費} \\ &= \quad + \quad + \quad + \quad - \quad - \quad - \\ &= \end{aligned}$$

$$\begin{aligned} \text{率} &= \text{対象額による率} \times \text{地域補正係数} \\ &= \quad \% \times \\ &= \quad \% \times \rightarrow \therefore \% \end{aligned}$$

$$\text{対象額による率} = \quad \%$$

間 接 費 明 細 書

算 出 基 礎

一 般 管 理 費 = 対象額×率+対象額×契約保証補正值－調整額
= × % + × %－
=

対象額 = 工事原価－一般管理費対象外額－処分除外費＋一般管理補正額
= - - +
=

率 = 対象額による率×前払補正
= %×
= %× → ∴ %

対象額による率 = %

A- 1号撤去工							1式当たり	内訳書
名 称	規 格	単 位	数 量	単 価	金 額	摘 要		
国分寺台第三児童公園	既存遊具等撤去	式	1				B- 1号明細書	
上郷第一児童公園	既存遊具等撤去	式	1				B- 2号明細書	
杉久保第二児童公園	既存遊具等撤去	式	1				B- 3号明細書	
杉久保富谷児童公園	既存遊具等撤去	式	1				B- 4号明細書	
ふれあい公園	既存遊具等撤去	式	1				B- 5号明細書	
さつき町第二公園	既存遊具等撤去	式	1				B- 6号明細書	
河原口御手作公園	既存遊具等撤去	式	1				B- 7号明細書	
下今泉第二公園	既存遊具等撤去	式	1				B- 8号明細書	
計								

A- 2号		公園施設改修工					1式当たり	内訳書
名 称		規 格	単 位	数 量	単 価	金 額	摘 要	
健康遊具		国分寺台第三児童公園	式	1			B- 9号明細書	
砂場		上郷第一児童公園	式	1			B- 10号明細書	
砂場		杉久保第二児童公園	式	1			B- 11号明細書	
3連鉄棒		杉久保富谷児童公園	式	1			B- 12号明細書	
スプリング遊具		ふれあい公園	式	1			B- 13号明細書	
砂場		さつき町第二公園	式	1			B- 14号明細書	
健康遊具①		河原口御手作公園	式	1			B- 15号明細書	
健康遊具②		河原口御手作公園	式	1			B- 16号明細書	
2連鉄棒		下今泉第二公園	式	1			B- 17号明細書	
計								

A- 3号		仮設工					1式当たり	内訳書					
名	称	規	格	単	位	数	量	単	価	金	額	摘	要
交通誘導警備員B				現場		1						C- 1号単価表	
計													

B- 1号

1式当たり

明細書

国分寺台第三児童公園

既存遊具等撤去

[illegible]

B- 2号

1式当たり

明細書

上鄉第一兒童公園

既存遊具等撤去

[illegible]

B- 3号

1式当たり

明細書

杉久保第二児童公園

既存遊具等撤去

[illegible]

B- 5号

1式当たり

明細書

ふれあい公園

既存遊具等撤去

[illegible]

B- 6号

1式当たり

明細書

さつき町第二公園
既存遊具等撤去

[illegible]

B- 7号

1式当たり

明細書

河原口御手作公園

既存遊具等撤去

[illegible]

B- 8号

1式当たり

明細書

下今泉第二公園

既存遊具等撤去

[illegible]

[illegible]

B- 9号明細書(施工P-01)		積算単位: m ³	標準単価:
掘削／土砂、上記以外(小規模)、標準以外			
土質:土砂、施工方法:上記以外(小規模)、施工数量:標準以外			

名 称		規 格	単 位	構 成 比	単価(東京)	単 価	摘 要
機械K				21.20			
	K 1	小型バックホウ(クローラ型) 超低騒音型 排対型(3次基準)／バケット容量0.13m3	供/日	21.20			
	K 2						
	K 3						
	K 4						
	K 5						
労務R				70.89			
	R 1	運転手(特殊)	人	70.89			
	R 2						
	R 3						
	R 4						
	R 5						
材料Z				7.91			
	Z 1	軽 油／ハートル給油	ℓ	7.91			
	Z 2						
	Z 3						
	Z 4						
	Z 5						
市場S							

P' =

$$\begin{aligned} &\times \left\{ \left(\frac{21.20}{100} \times \frac{21.20}{21.20} \right) \times \frac{21.20}{21.20} \right. \\ &+ \left(\frac{70.89}{100} \times \frac{70.89}{70.89} \right) \times \frac{70.89}{70.89} \\ &+ \left(\frac{7.91}{100} \times \frac{7.91}{7.91} \right) \times \frac{7.91}{7.91} \\ &\quad \left. + \frac{100-21.20-70.89-7.91}{100} \right\} = \end{aligned}$$

B- 9号明細書(施工P-02)	積算単位:m³	標準単価:	発生土
埋戻し／現場制約あり、土砂、有り			
施工方法:現場制約あり、土質:土砂、締固めの有無:有り			

名 称 / 規 格		単 位	構 成 比	単価(東京)	単 価	摘 要
機械K			0.23			
	K 1 タンパ°及びランマ賃料／質量 60～80kg	日	0.23			
	K 2					
	K 3					
	K 4					
	K 5					
労務R			99.41			
	R 1 普通作業員	人	88.45			
	R 2 特殊作業員	人	10.96			
	R 3					
	R 4					
	R 5					
材料Z			0.36			
	Z 1 ガソリン／レギュラー,スタント°渡し	ℓ	0.36			
	Z 2					
	Z 3					
	Z 4					
	Z 5					
市場S						

P' =

×

{

(

0.23

100

×

)

×

0.23

0.23

+

(

88.45

100

×

+

10.96

100

×

)

×

99.41

88.45+10.96

+

(

0.36

100

×

)

×

0.36

0.36

+

100-0.23-99.41-0.36

100

}

=

B- 9号明細書(施工P-03)		積算単位: m ³	標準単価:
土砂等運搬／小規模、バックホウ バケット容量0.13m ³ 、土砂(岩塊・玉石混り 土砂等発生現場:小規模、積込機種・規格:バックホウ バケット容量0.13m ³ 土質:土砂(岩塊・玉石混り土含む)、DID区間の有無:有り、運搬距離:6.5km以下			

名 称		規 格	単 位	構 成 比	単価(東京)	単 価	摘 要
機械K	K 1	タンポトラック オンロード・ディーゼル／2～3t積級+良好:タイヤ損耗費及び補修費	供/日	19.09			
	K 2						
	K 3						
	K 4						
	K 5						
労務R	R 1	運転手(一般)	人	72.09			
	R 2						
	R 3						
	R 4						
	R 5						
材料Z	Z 1	軽 油／パトロール給油	ℓ	8.82			
	Z 2						
	Z 3						
	Z 4						
	Z 5						
市場S							

P' =

×

{

(

19.09

100

×

)

×

19.09

+

(

72.09

100

×

)

×

72.09

+

(

8.82

100

×

)

×

8.82

+

100-19.09-72.09-8.82

100

}

=

B- 9号明細書 (施工P-04)	積算単位: m ³	標準単価:	基礎
コンクリート／小型構造物、人力打設、24-12-25 (20) (高炉)、一般養生、無し			
構造物種別: 小型構造物、打設工法: 人力打設、コンクリート規格: 24-12-25 (20) (高炉)、養生工の種類: 一般養生、現場内小運搬の有無: 無し			

名 称		規 格	単 位	構 成 比	単価 (東京)	単 価	摘 要
機械 K							
	K 1						
	K 2						
	K 3						
	K 4						
	K 5						
労務 R				41.24			
R 1	普通作業員		人	22.34			
R 2	土木一般世話役		人	9.14			
R 3	特殊作業員		人	7.74			
R 4							
R 5							
材料 Z				58.76			
Z 1	生コンクリート (高炉セメント)／18-8-25 (20), W/C指定無し		m ³	58.76			
Z 2							
Z 3							
Z 4							
Z 5							
市場 S							

P' =

×

{

+

22.34

100

×

+

9.14

100

×

+

7.74

100

×

)

×

41.24

22.34+9.14+7.74

+

58.76

100

×

)

×

58.76

58.76

+

100-41.24-58.76

100

}

=

B- 9号明細書(施工P-05)		積算単位:㎡	標準単価:	基礎
型枠／一般型枠、小型構造物				
型枠の種類:一般型枠、構造物の種類:小型構造物				

名 称		規 格	単 位	構 成 比	単価(東京)	単 価	摘 要
機械 K							
	K 1						
	K 2						
	K 3						
	K 4						
	K 5						
労務 R				100.00			
R 1	型わく工		人	44.38			
R 2	普通作業員		人	30.83			
R 3	土木一般世話役		人	11.75			
R 4							
R 5							
材料 Z							
Z 1							
Z 2							
Z 3							
Z 4							
Z 5							
市場 S							

P' =

×

{

+

44.38

100

×

+

30.83

100

×

+

11.75

100

×

)

×

100

44.38+30.83+11.75

+

+

100-100

100

}

=

B-	9号明細書(施工P-06)	積算単位: m ²	標準単価:
	基礎碎石／7.5cmを超え12.5cm以下		
	碎石の厚さ:7.5cmを超え12.5cm以下		

	名	称	／	規	格	単 位	構 成 比	単価(東京)	単 価	摘 要
機械K							5.11			
	K 1	バックホ(クロー、標準)賃料／山積0.8m ³ (平積0.6m ³)(排出ガス対策型含む)				日	5.08			
	K 2									
	K 3									
	K 4									
	K 5									
労務R							79.15			
	R 1	普通作業員				人	38.07			
	R 2	特殊作業員				人	16.10			
	R 3	運転手(特殊)				人	14.92			
	R 4	土木一般世話役				人	9.51			
	R 5									
材料Z							15.74			
	Z 1	クラッシャーレン／C-40				m ³	10.65			
	Z 2	軽 油／パトロール給油				ℓ	5.06			
	Z 3									
	Z 4									
	Z 5									
市場S										

P' =

× { (

5.08

100

×

5.11

5.08

) ×

5.11

5.08

+ (

38.07

100

×

16.10

100

×

14.92

100

×

9.51

100

×

79.15

38.07+16.10+14.92+9.51

+ (

10.65

100

×

5.06

100

×

15.74

10.65+5.06

100-5.11-79.15-15.74

100

} =

[illegible]

B- 10号明細書(施工P-01)		積算単位:m ³	標準単価:
掘削／土砂、上記以外(小規模)、標準以外			
土質:土砂、施工方法:上記以外(小規模)、施工数量:標準以外			

名 称		規 格	単 位	構 成 比	単価(東京)	単 価	摘 要
機械K				21.20			
	K 1	小型バックホウ(クローラ型) 超低騒音型 排対型(3次基準)／バケット容量0.13m3	供/日	21.20			
	K 2						
	K 3						
	K 4						
	K 5						
労務R				70.89			
	R 1	運転手(特殊)	人	70.89			
	R 2						
	R 3						
	R 4						
	R 5						
材料Z				7.91			
	Z 1	軽 油／ハートル給油	ℓ	7.91			
	Z 2						
	Z 3						
	Z 4						
	Z 5						
市場S							

P' =

$$\begin{aligned} &\times \left\{ \left(\frac{21.20}{100} \times \frac{21.20}{21.20} \right) \times \frac{21.20}{21.20} \right. \\ &+ \left(\frac{70.89}{100} \times \frac{70.89}{70.89} \right) \times \frac{70.89}{70.89} \\ &+ \left(\frac{7.91}{100} \times \frac{7.91}{7.91} \right) \times \frac{7.91}{7.91} \\ &\quad \left. + \frac{100-21.20-70.89-7.91}{100} \right\} = \end{aligned}$$

B- 10号明細書(施工P-02)		積算単位:m³	標準単価:	発生土
埋戻し／現場制約あり、土砂、有り				
施工方法:現場制約あり、土質:土砂、締固めの有無:有り				

名 称 / 規 格		単 位	構 成 比	単価(東京)	単 価	摘 要
機械K			0.23			
	K 1 タンパ°及びランマ賃料／質量 60～80kg	日	0.23			
	K 2					
	K 3					
	K 4					
	K 5					
労務R			99.41			
	R 1 普通作業員	人	88.45			
	R 2 特殊作業員	人	10.96			
	R 3					
	R 4					
	R 5					
材料Z			0.36			
	Z 1 ガソリン／レギュラー,スタント°渡し	ℓ	0.36			
	Z 2					
	Z 3					
	Z 4					
	Z 5					
市場S						

P' =

×

{

(

0.23

100

×

)

×

0.23

0.23

+

(

88.45

100

×

+

10.96

100

×

)

×

99.41

88.45+10.96

+

(

0.36

100

×

)

×

0.36

0.36

+

100-0.23-99.41-0.36

100

}

=

B- 10号明細書(施工P-03)		積算単位:m ³	標準単価:
土砂等運搬／小規模、バックホウ バケット容量0.13m ³ 、土砂(岩塊・玉石混り 土砂等発生現場:小規模、積込機種・規格:バックホウ バケット容量0.13m ³ 土質:土砂(岩塊・玉石混りを含む)、DID区間の有無:有り、運搬距離:6.5km以下			

	名	称	／	規	格	単 位	構 成 比	単価(東京)	単 価	摘 要
機械K							19.09			
	K 1	タンポトラック オンロード・ディーゼル／2～3t積級+良好:タイヤ損耗費及び補修費				供/日	19.09			
	K 2									
	K 3									
	K 4									
	K 5									
労務R							72.09			
	R 1	運転手(一般)				人	72.09			
	R 2									
	R 3									
	R 4									
	R 5									
材料Z							8.82			
	Z 1	軽 油／パトロール給油				ℓ	8.82			
	Z 2									
	Z 3									
	Z 4									
	Z 5									
市場S										

P' =

×
{
(
(
19.09
100
×

)
×

19.09
19.09

+
(
(
72.09
100
×

)
×

72.09
72.09

+
(
(
8.82
100
×

)
×

8.82
8.82

+

100-19.09-72.09-8.82
100

}
=

B- 10号明細書(施工P-04)		積算単位: m ³	標準単価:	
コンクリート／小型構造物、人力打設、24-12-25(20)(高炉)、一般養生、無し				基礎
構造物種別: 小型構造物、打設工法: 人力打設、コンクリート規格: 24-12-25(20)(高炉)、養生工の種類: 一般養生、現場内小運搬の有無: 無し				

名 称		規 格	単 位	構 成 比	単価(東京)	単 価	摘 要
機械K							
	K 1						
	K 2						
	K 3						
	K 4						
	K 5						
労務R				41.24			
R 1	普通作業員		人	22.34			
R 2	土木一般世話役		人	9.14			
R 3	特殊作業員		人	7.74			
R 4							
R 5							
材料Z				58.76			
Z 1	生コンクリート(高炉セメント)／18-8-25(20), W/C指定無し		m ³	58.76			
Z 2							
Z 3							
Z 4							
Z 5							
市場S							

P' =

×

{

+

22.34

100

×

+

9.14

100

×

+

7.74

100

×

×

41.24

22.34+9.14+7.74

+

58.76

100

×

×

58.76

58.76

+

100-41.24-58.76

100

}

=

B- 10号明細書(施工P-05)		積算単位:m ²	標準単価:	基礎
型枠／一般型枠、小型構造物				
型枠の種類:一般型枠、構造物の種類:小型構造物				

名 称		規 格	単 位	構 成 比	単価（東京）	単 価	摘 要
機械 K							
	K 1						
	K 2						
	K 3						
	K 4						
	K 5						
労務 R				100.00			
R 1	型わく工		人	44.38			
R 2	普通作業員		人	30.83			
R 3	土木一般世話役		人	11.75			
R 4							
R 5							
材料 Z							
	Z 1						
	Z 2						
	Z 3						
	Z 4						
	Z 5						
市場 S							

P' =

×

{

+

44.38

100

×

+

30.83

100

×

+

11.75

100

×

)

×

100

44.38+30.83+11.75

+

100-100

100

}

=

B- 10号明細書(施工P-06)		積算単位:m ²	標準単価:
基礎碎石／7.5cmを超え12.5cm以下			
碎石の厚さ:7.5cmを超え12.5cm以下			

名 称		規 格	単 位	構 成 比	単価 (東京)	単 価	摘 要
機械K				5.11			
	K 1	バックホウ(クローラ、標準)賃料／山積0.8m ³ (平積0.6m ³)(排出ガス対策型含む)	日	5.08			
	K 2						
	K 3						
	K 4						
	K 5						
労務R				79.15			
	R 1	普通作業員	人	38.07			
	R 2	特殊作業員	人	16.10			
	R 3	運転手(特殊)	人	14.92			
	R 4	土木一般世話役	人	9.51			
	R 5						
材料Z				15.74			
	Z 1	クラッシャーレン／C-40	m ³	10.65			
	Z 2	軽 油／パトロール給油	ℓ	5.06			
	Z 3						
	Z 4						
	Z 5						
市場S							

P' =

×

{

(

5.08

100

×

)

×

5.11

5.08

+

(

38.07

100

×

+

16.10

100

×

+

14.92

100

×

+

9.51

100

×

)

×

79.15

38.07+16.10+14.92+9.51

+

(

10.65

100

×

+

5.06

100

×

)

×

15.74

10.65+5.06

+

100-5.11-79.15-15.74

100

}

=

B- 11号明細書(施工P-01)		積算単位: m³	標準単価:
掘削／土砂、上記以外(小規模)、標準以外			
土質:土砂、施工方法:上記以外(小規模)、施工数量:標準以外			

名 称		規 格	単 位	構 成 比	単価(東京)	単 価	摘 要
機械K				21.20			
	K 1	小型バックホウ(クローラ型) 超低騒音型 排対型(3次基準)／バケット容量0.13m3	供/日	21.20			
	K 2						
	K 3						
	K 4						
	K 5						
労務R				70.89			
	R 1	運転手(特殊)	人	70.89			
	R 2						
	R 3						
	R 4						
	R 5						
材料Z				7.91			
	Z 1	軽 油／ハートル給油	ℓ	7.91			
	Z 2						
	Z 3						
	Z 4						
	Z 5						
市場S							

P' =

$$\begin{aligned} &\times \left\{ \left(\frac{21.20}{100} \times \frac{21.20}{21.20} \right) \times \frac{21.20}{21.20} \right. \\ &+ \left(\frac{70.89}{100} \times \frac{70.89}{70.89} \right) \times \frac{70.89}{70.89} \\ &+ \left(\frac{7.91}{100} \times \frac{7.91}{7.91} \right) \times \frac{7.91}{7.91} \\ &\quad \left. + \frac{100-21.20-70.89-7.91}{100} \right\} = \end{aligned}$$

B- 11号明細書(施工P-02)		積算単位:m³	標準単価:	発生土
埋戻し／現場制約あり、土砂、有り				
施工方法:現場制約あり、土質:土砂、締固めの有無:有り				

名 称 / 規 格		単 位	構 成 比	単価(東京)	単 価	摘 要
機械K			0.23			
	K 1 タンパ 及びバランマ賃料／質量 60～80kg	日	0.23			
	K 2					
	K 3					
	K 4					
	K 5					
労務R			99.41			
	R 1 普通作業員	人	88.45			
	R 2 特殊作業員	人	10.96			
	R 3					
	R 4					
	R 5					
材料Z			0.36			
	Z 1 ガソリン／レギュラー, スタント 渡し	ℓ	0.36			
	Z 2					
	Z 3					
	Z 4					
	Z 5					
市場S						

P' =

×

{

(

0.23

100

×

)

×

0.23

0.23

+

(

88.45

100

×

+

10.96

100

×

)

×

99.41

88.45+10.96

+

(

0.36

100

×

)

×

0.36

0.36

+

100-0.23-99.41-0.36

100

}

=

B- 11号明細書(施工P-03)		積算単位: m ³	標準単価:
土砂等運搬／小規模、バックホウ バケット容量0.13m ³ 、土砂(岩塊・玉石混り 土砂等発生現場:小規模、積込機種・規格:バックホウ バケット容量0.13m ³ 土質:土砂(岩塊・玉石混りを含む)、DID区間の有無:有り、運搬距離:6.5km以下			

名 称		規 格	単 位	構 成 比	単価(東京)	単 価	摘 要
機械K				19.09			
	K 1	タンポトラック オンロード・ディーゼル／2～3t積級+良好:タイヤ損耗費及び補修費	供/日	19.09			
	K 2						
	K 3						
	K 4						
	K 5						
労務R				72.09			
	R 1	運転手(一般)	人	72.09			
	R 2						
	R 3						
	R 4						
	R 5						
材料Z				8.82			
	Z 1	軽 油／パトロール給油	ℓ	8.82			
	Z 2						
	Z 3						
	Z 4						
	Z 5						
市場S							

P' =

×
{
(
 $\frac{19.09}{100}$
×

)
×
 $\frac{19.09}{19.09}$
+
(
 $\frac{72.09}{100}$
×

)
×
 $\frac{72.09}{72.09}$
+
(
 $\frac{8.82}{100}$
×

)
×
 $\frac{8.82}{8.82}$
+
 $\frac{100-19.09-72.09-8.82}{100}$
}
=

B- 11号明細書(施工P-04)		積算単位:m ²	標準単価:
基礎碎石／7.5cmを超え12.5cm以下			
碎石の厚さ:7.5cmを超え12.5cm以下			

名 称 / 規 格				単 位	構 成 比	単価(東京)	単 価	摘 要
機械K					5.11			
K 1	バックホ(クロー、標準)賃料／山積0.8m ³ (平積0.6m ³)(排出ガス対策型含む)			日	5.08			
K 2								
K 3								
K 4								
K 5								
労務R					79.15			
R 1	普通作業員			人	38.07			
R 2	特殊作業員			人	16.10			
R 3	運転手(特殊)			人	14.92			
R 4	土木一般世話役			人	9.51			
R 5								
材料Z					15.74			
Z 1	クラッシャーレン／C-40			m ³	10.65			
Z 2	軽 油／パトロール給油			ℓ	5.06			
Z 3								
Z 4								
Z 5								
市場S								

P' =

$$\begin{aligned} &\times \left\{ \left(\frac{5.08}{100} \times \frac{5.11}{5.08} \right) \right. \\ &+ \left(\frac{38.07}{100} \times \frac{16.10}{100} \times \frac{14.92}{100} \times \frac{9.51}{100} \right) \times \frac{79.15}{38.07+16.10+14.92+9.51} \\ &+ \left(\frac{10.65}{100} \times \frac{5.06}{100} \right) \times \frac{15.74}{10.65+5.06} \\ &\left. + \frac{100-5.11-79.15-15.74}{100} \right\} = \end{aligned}$$

[illegible]

B- 12号明細書(施工P-01)		積算単位:m ³	標準単価:
掘削／土砂、上記以外(小規模)、標準以外			
土質:土砂、施工方法:上記以外(小規模)、施工数量:標準以外			

名 称		規 格	単 位	構 成 比	単価(東京)	単 価	摘 要
機械K				21.20			
	K 1	小型バックホウ(クローラ型) 超低騒音型 排対型(3次基準)／バケット容量0.13m3	供/日	21.20			
	K 2						
	K 3						
	K 4						
	K 5						
労務R				70.89			
	R 1	運転手(特殊)	人	70.89			
	R 2						
	R 3						
	R 4						
	R 5						
材料Z				7.91			
	Z 1	軽 油／ハートル給油	ℓ	7.91			
	Z 2						
	Z 3						
	Z 4						
	Z 5						
市場S							

P' =

$$\begin{aligned} &\times \left\{ \left(\frac{21.20}{100} \times \frac{21.20}{21.20} \right) \times \frac{21.20}{21.20} \right. \\ &+ \left(\frac{70.89}{100} \times \frac{70.89}{70.89} \right) \times \frac{70.89}{70.89} \\ &+ \left(\frac{7.91}{100} \times \frac{7.91}{7.91} \right) \times \frac{7.91}{7.91} \\ &\quad \left. + \frac{100-21.20-70.89-7.91}{100} \right\} = \end{aligned}$$

B- 12号明細書(施工P-02)		積算単位:m³	標準単価:	発生土
埋戻し／現場制約あり、土砂、有り				
施工方法:現場制約あり、土質:土砂、締固めの有無:有り				

名 称		規 格	単 位	構 成 比	単価(東京)	単 価	摘 要
機械K				0.23			
	K 1	タンパ°及びランマ賃料／質量 60～80kg	日	0.23			
	K 2						
	K 3						
	K 4						
	K 5						
労務R				99.41			
	R 1	普通作業員	人	88.45			
	R 2	特殊作業員	人	10.96			
	R 3						
	R 4						
	R 5						
材料Z				0.36			
	Z 1	ガソリン／レギュラー,スタント°渡し	ℓ	0.36			
	Z 2						
	Z 3						
	Z 4						
	Z 5						
市場S							

P´
=

×
{
(
(
0.23
100
×

)
×

0.23
0.23

+
(
88.45
100
×

+
10.96
100
×

)
×

99.41
88.45+10.96

+
(
0.36
100
×

)
×

0.36
0.36

+

100-0.23-99.41-0.36
100

}
=

B- 12号明細書(施工P-03)		積算単位: m ³	標準単価:
土砂等運搬／小規模、バックホウ バケット容量0.13m ³ 、土砂(岩塊・玉石混り 土砂等発生現場:小規模、積込機種・規格:バックホウ バケット容量0.13m ³ 土質:土砂(岩塊・玉石混りを含む)、DID区間の有無:有り、運搬距離:6.5km以下			

名 称 / 規 格		単 位	構 成 比	単価 (東京)	単 価	摘 要
機械 K			19.09			
	K 1 タンポトラック オンロード・ディーゼル／2～3t積級+良好:タイヤ損耗費及び補修費	供/日	19.09			
	K 2					
	K 3					
	K 4					
	K 5					
労務 R			72.09			
	R 1 運転手(一般)	人	72.09			
	R 2					
	R 3					
	R 4					
	R 5					
材料 Z			8.82			
	Z 1 軽 油／パトロール給油	ℓ	8.82			
	Z 2					
	Z 3					
	Z 4					
	Z 5					
市場 S						

P' =

×
{
(
19.09
100
×

)
×

19.09
19.09

+
(
72.09
100
×

)
×

72.09
72.09

+
(
8.82
100
×

)
×

8.82
8.82

+

100-19.09-72.09-8.82
100

}
=

B- 12号明細書(施工P-04)		積算単位: m ³	標準単価:	
コンクリート／小型構造物、人力打設、24-12-25(20)(高炉)、一般養生、無し				基礎
構造物種別: 小型構造物、打設工法: 人力打設、コンクリート規格: 24-12-25(20)(高炉)、養生工の種類: 一般養生、現場内小運搬の有無: 無し				

名 称		規 格	単 位	構 成 比	単価(東京)	単 価	摘 要
機械K							
	K 1						
	K 2						
	K 3						
	K 4						
	K 5						
労務R				41.24			
R 1	普通作業員		人	22.34			
R 2	土木一般世話役		人	9.14			
R 3	特殊作業員		人	7.74			
R 4							
R 5							
材料Z				58.76			
Z 1	生コンクリート(高炉セメント)／18-8-25(20), W/C指定無し		m ³	58.76			
Z 2							
Z 3							
Z 4							
Z 5							
市場S							

P' =

×

{

+

22.34

100

×

+

9.14

100

×

+

7.74

100

×

)

×

41.24

22.34+9.14+7.74

+

58.76

100

×

)

×

58.76

58.76

+

100-41.24-58.76

100

}

=

B- 12号明細書(施工P-05)		積算単位:m ²	標準単価:	基礎
型枠／一般型枠、小型構造物				
型枠の種類:一般型枠、構造物の種類:小型構造物				

名 称		規 格	単 位	構 成 比	単価 (東京)	単 価	摘 要
機械 K							
	K 1						
	K 2						
	K 3						
	K 4						
	K 5						
労務 R				100.00			
R 1	型わく工		人	44.38			
R 2	普通作業員		人	30.83			
R 3	土木一般世話役		人	11.75			
R 4							
R 5							
材料 Z							
Z 1							
Z 2							
Z 3							
Z 4							
Z 5							
市場 S							

P' =

×

{

+

44.38

100

×

+

30.83

100

×

+

11.75

100

×

)

×

100

44.38+30.83+11.75

+

100-100

100

}

=

B- 12号明細書(施工P-06)		積算単位:m ²	標準単価:
基礎碎石／7.5cmを超え12.5cm以下			
碎石の厚さ:7.5cmを超え12.5cm以下			

名 称		規 格	単 位	構 成 比	単価(東京)	単 価	摘 要
機械K				5.11			
K 1	バックホ(クロー、標準)賃料／山積0.8m ³ (平積0.6m ³)(排出ガス対策型含む)		日	5.08			
K 2							
K 3							
K 4							
K 5							
労務R				79.15			
R 1	普通作業員		人	38.07			
R 2	特殊作業員		人	16.10			
R 3	運転手(特殊)		人	14.92			
R 4	土木一般世話役		人	9.51			
R 5							
材料Z				15.74			
Z 1	クラッシャーレン／C-40		m ³	10.65			
Z 2	軽 油／パトロール給油		ℓ	5.06			
Z 3							
Z 4							
Z 5							
市場S							

P' =

$$\times \left\{ \left(\frac{5.08}{100} \times \frac{5.11}{5.08} \right) + \left(\frac{38.07}{100} \times \frac{79.15}{38.07+16.10+14.92+9.51} + \frac{16.10}{100} + \frac{14.92}{100} + \frac{9.51}{100} \right) + \left(\frac{10.65}{100} \times \frac{15.74}{10.65+5.06} + \frac{5.06}{100} \right) + \frac{100-5.11-79.15-15.74}{100} \right\} =$$

[illegible]

B- 13号明細書(施工P-01)		積算単位:m ³	標準単価:
掘削／土砂、上記以外(小規模)、標準以外			
土質:土砂、施工方法:上記以外(小規模)、施工数量:標準以外			

名 称		規 格	単 位	構 成 比	単価(東京)	単 価	摘 要
機械K				21.20			
	K 1	小型バックホウ(クローラ型) 超低騒音型 排対型(3次基準)／バケット容量0.13m3	供/日	21.20			
	K 2						
	K 3						
	K 4						
	K 5						
労務R				70.89			
	R 1	運転手(特殊)	人	70.89			
	R 2						
	R 3						
	R 4						
	R 5						
材料Z				7.91			
	Z 1	軽 油／ハートル給油	ℓ	7.91			
	Z 2						
	Z 3						
	Z 4						
	Z 5						
市場S							

P' =

$$\begin{aligned} &\times \left\{ \left(\frac{21.20}{100} \times \frac{21.20}{21.20} \right) \times \frac{21.20}{21.20} \right. \\ &+ \left(\frac{70.89}{100} \times \frac{70.89}{70.89} \right) \times \frac{70.89}{70.89} \\ &+ \left(\frac{7.91}{100} \times \frac{7.91}{7.91} \right) \times \frac{7.91}{7.91} \\ &\quad \left. + \frac{100-21.20-70.89-7.91}{100} \right\} = \end{aligned}$$

B- 13号明細書(施工P-02)		積算単位:m ³	標準単価:	発生土
埋戻し／現場制約あり、土砂、有り				
施工方法:現場制約あり、土質:土砂、締固めの有無:有り				

名 称		規 格	単 位	構 成 比	単価 (東京)	単 価	摘 要
機械 K				0.23			
	K 1	タンパ° 及びランマ賃料／質量 60～80kg	日	0.23			
	K 2						
	K 3						
	K 4						
	K 5						
労務 R				99.41			
	R 1	普通作業員	人	88.45			
	R 2	特殊作業員	人	10.96			
	R 3						
	R 4						
	R 5						
材料 Z				0.36			
	Z 1	ガソリン／レギュラー, スタント° 渡し	ℓ	0.36			
	Z 2						
	Z 3						
	Z 4						
	Z 5						
市場 S							

P' =

×

{

(

0.23

100

×

)

×

0.23

0.23

+

(

88.45

100

×

+

10.96

100

×

)

×

99.41

88.45+10.96

+

(

0.36

100

×

)

×

0.36

0.36

+

100-0.23-99.41-0.36

100

}

=

B- 13号明細書(施工P-03)		積算単位: m ³	標準単価:
土砂等運搬／小規模、バックホウ バケット容量0.13m ³ 、土砂(岩塊・玉石混り 土砂等発生現場:小規模、積込機種・規格:バックホウ バケット容量0.13m ³ 土質:土砂(岩塊・玉石混りを含む)、DID区間の有無:有り、運搬距離:6.5km以下			

名 称		規 格	単 位	構 成 比	単価 (東京)	単 価	摘 要
機械 K				19.09			
	K 1	タンポトラック オンロード・ディーゼル／2～3t積級+良好:タイヤ損耗費及び補修費	供/日	19.09			
	K 2						
	K 3						
	K 4						
	K 5						
労務 R				72.09			
	R 1	運転手(一般)	人	72.09			
	R 2						
	R 3						
	R 4						
	R 5						
材料 Z				8.82			
	Z 1	軽 油／パトロール給油	ℓ	8.82			
	Z 2						
	Z 3						
	Z 4						
	Z 5						
市場 S							

P' =

×
{
(
 $\frac{19.09}{100}$
×

)
×
 $\frac{19.09}{19.09}$
+
(
 $\frac{72.09}{100}$
×

)
×
 $\frac{72.09}{72.09}$
+
(
 $\frac{8.82}{100}$
×

)
×
 $\frac{8.82}{8.82}$
+
 $\frac{100-19.09-72.09-8.82}{100}$
}
=

B- 13号明細書(施工P-04)		積算単位: m ³	標準単価:	
コンクリート／小型構造物、人力打設、24-12-25(20)(高炉)、一般養生、無し				基礎
構造物種別: 小型構造物、打設工法: 人力打設、コンクリート規格: 24-12-25(20)(高炉)、養生工の種類: 一般養生、現場内小運搬の有無: 無し				

名 称		規 格	単 位	構 成 比	単価(東京)	単 価	摘 要
機械K							
	K 1						
	K 2						
	K 3						
	K 4						
	K 5						
労務R				41.24			
R 1	普通作業員		人	22.34			
R 2	土木一般世話役		人	9.14			
R 3	特殊作業員		人	7.74			
R 4							
R 5							
材料Z				58.76			
Z 1	生コンクリート(高炉セメント)／18-8-25(20), W/C指定無し		m ³	58.76			
Z 2							
Z 3							
Z 4							
Z 5							
市場S							

P' =

× {

+
(

22.34

100

×

+

9.14

100

×

+

7.74

100

×

)
×

41.24

22.34+9.14+7.74

+
(

58.76

100

×

)
×

58.76

58.76

+

100-41.24-58.76

100

}
=

B- 13号明細書(施工P-05)		積算単位:m ²	標準単価:	基礎
型枠／一般型枠、小型構造物				
型枠の種類:一般型枠、構造物の種類:小型構造物				

名 称		規 格	単 位	構 成 比	単価 (東京)	単 価	摘 要
機械 K							
	K 1						
	K 2						
	K 3						
	K 4						
	K 5						
労務 R				100.00			
R 1	型わく工		人	44.38			
R 2	普通作業員		人	30.83			
R 3	土木一般世話役		人	11.75			
R 4							
R 5							
材料 Z							
Z 1							
Z 2							
Z 3							
Z 4							
Z 5							
市場 S							

P' =

×

{

+

44.38

100

×

+

30.83

100

×

+

11.75

100

×

)

×

100

44.38+30.83+11.75

+

100-100

100

}

=

B- 13号明細書(施工P-06)		積算単位:m ²	標準単価:
基礎碎石／7.5cmを超え12.5cm以下			
碎石の厚さ:7.5cmを超え12.5cm以下			

名 称		規 格	単 位	構 成 比	単価 (東京)	単 価	摘 要
機械K				5.11			
	K 1	バックホウ(クローラ、標準)賃料／山積0.8m ³ (平積0.6m ³)(排出ガス対策型含む)	日	5.08			
	K 2						
	K 3						
	K 4						
	K 5						
労務R				79.15			
	R 1	普通作業員	人	38.07			
	R 2	特殊作業員	人	16.10			
	R 3	運転手(特殊)	人	14.92			
	R 4	土木一般世話役	人	9.51			
	R 5						
材料Z				15.74			
	Z 1	クラッシャーレン／C-40	m ³	10.65			
	Z 2	軽 油／パトロール給油	ℓ	5.06			
	Z 3						
	Z 4						
	Z 5						
市場S							

P' =

×

{

(

5.08

100

×

)

×

5.11

5.08

+

(

38.07

100

×

+

16.10

100

×

+

14.92

100

×

+

9.51

100

×

)

×

79.15

38.07+16.10+14.92+9.51

+

(

10.65

100

×

+

5.06

100

×

)

×

15.74

10.65+5.06

+

100-5.11-79.15-15.74

100

}

=

[illegible]

B- 14号明細書(施工P-01)		積算単位: m³	標準単価:
掘削／土砂、上記以外(小規模)、標準以外			
土質:土砂、施工方法:上記以外(小規模)、施工数量:標準以外			

名 称		規 格	単 位	構 成 比	単価(東京)	単 価	摘 要
機械K				21.20			
	K 1	小型バックホウ(クローラ型) 超低騒音型 排対型(3次基準)／バケット容量0.13m3	供/日	21.20			
	K 2						
	K 3						
	K 4						
	K 5						
労務R				70.89			
	R 1	運転手(特殊)	人	70.89			
	R 2						
	R 3						
	R 4						
	R 5						
材料Z				7.91			
	Z 1	軽 油／ハートル給油	ℓ	7.91			
	Z 2						
	Z 3						
	Z 4						
	Z 5						
市場S							

P' =

$$\begin{aligned} &\times \left\{ \left(\frac{21.20}{100} \times \frac{21.20}{21.20} \right) \times \frac{21.20}{21.20} \right. \\ &+ \left(\frac{70.89}{100} \times \frac{70.89}{70.89} \right) \times \frac{70.89}{70.89} \\ &+ \left(\frac{7.91}{100} \times \frac{7.91}{7.91} \right) \times \frac{7.91}{7.91} \\ &\quad \left. + \frac{100-21.20-70.89-7.91}{100} \right\} = \end{aligned}$$

B- 14号明細書(施工P-02)		積算単位:m³	標準単価:	発生土
埋戻し／現場制約あり、土砂、有り				
施工方法:現場制約あり、土質:土砂、締固めの有無:有り				

名 称 / 規 格		単 位	構 成 比	単価 (東京)	単 価	摘 要
機械 K			0.23			
	K 1 タンパ° 及びランマ賃料／質量 60～80kg	日	0.23			
	K 2					
	K 3					
	K 4					
	K 5					
労務 R			99.41			
	R 1 普通作業員	人	88.45			
	R 2 特殊作業員	人	10.96			
	R 3					
	R 4					
	R 5					
材料 Z			0.36			
	Z 1 ガソリン／レギュラー, スタント° 渡し	ℓ	0.36			
	Z 2					
	Z 3					
	Z 4					
	Z 5					
市場 S						

P ’ =

× { (($\frac{0.23}{100}$ × -----) × ----- $\frac{0.23}{0.23}$
+ ($\frac{88.45}{100}$ × ----- + $\frac{10.96}{100}$ × -----) × ----- $\frac{99.41}{88.45+10.96}$
+ ($\frac{0.36}{100}$ × -----) × ----- $\frac{0.36}{0.36}$
+ ----- $\frac{100-0.23-99.41-0.36}{100}$ } =

B- 14号明細書(施工P-03)		積算単位: m ³	標準単価:
土砂等運搬／小規模、バックホウ バケット容量0.13m ³ 、土砂(岩塊・玉石混り 土砂等発生現場:小規模、積込機種・規格:バックホウ バケット容量0.13m ³ 土質:土砂(岩塊・玉石混りを含む)、DID区間の有無:有り、運搬距離:6.5km以下			

	名	称	／	規	格	単 位	構 成 比	単価 (東京)	単 価	摘 要
機械K							19.09			
	K 1	タンポトラック オンロード・ディーゼル／2～3t積級+良好:タイヤ損耗費及び補修費				供/日	19.09			
	K 2									
	K 3									
	K 4									
	K 5									
労務R							72.09			
	R 1	運転手(一般)				人	72.09			
	R 2									
	R 3									
	R 4									
	R 5									
材料Z							8.82			
	Z 1	軽 油／パトロール給油				ℓ	8.82			
	Z 2									
	Z 3									
	Z 4									
	Z 5									
市場S										

P' =

×
{
(
19.09100
×

)
×

19.0919.09

+
(
72.09100
×

)
×

72.0972.09

+
(
8.82100
×

)
×

8.828.82

+

100-19.09-72.09-8.82100
}
=

B- 14号明細書 (施工P-04)	積算単位: m ³	標準単価:	基礎
コンクリート／小型構造物、人力打設、24-12-25 (20) (高炉)、一般養生、無し			
構造物種別: 小型構造物、打設工法: 人力打設、コンクリート規格: 24-12-25 (20) (高炉)、養生工の種類: 一般養生、現場内小運搬の有無: 無し			

名 称		規 格	単 位	構 成 比	単価 (東京)	単 価	摘 要
機械 K							
	K 1						
	K 2						
	K 3						
	K 4						
	K 5						
労務 R				41.24			
R 1	普通作業員		人	22.34			
R 2	土木一般世話役		人	9.14			
R 3	特殊作業員		人	7.74			
R 4							
R 5							
材料 Z				58.76			
Z 1	生コンクリート (高炉セメント)／18-8-25 (20), W/C指定無し		m ³	58.76			
Z 2							
Z 3							
Z 4							
Z 5							
市場 S							

P' =

×

{

+

22.34

100

×

+

9.14

100

×

+

7.74

100

×

)

×

41.24

22.34+9.14+7.74

+

58.76

100

×

)

×

58.76

58.76

+

100-41.24-58.76

100

}

=

B- 14号明細書(施工P-05)		積算単位:m ²	標準単価:	基礎
型枠／一般型枠、小型構造物				
型枠の種類:一般型枠、構造物の種類:小型構造物				

名 称		規 格	単 位	構 成 比	単価 (東京)	単 価	摘 要
機械 K							
	K 1						
	K 2						
	K 3						
	K 4						
	K 5						
労務 R				100.00			
R 1	型わく工		人	44.38			
R 2	普通作業員		人	30.83			
R 3	土木一般世話役		人	11.75			
R 4							
R 5							
材料 Z							
Z 1							
Z 2							
Z 3							
Z 4							
Z 5							
市場 S							

P' =

×

{

+

44.38

100

×

+

30.83

100

×

+

11.75

100

×

)

×

100

44.38+30.83+11.75

+

100-100

100

}

=

B- 14号明細書(施工P-06)		積算単位:m ²	標準単価:
基礎碎石／7.5cmを超え12.5cm以下			
碎石の厚さ:7.5cmを超え12.5cm以下			

名 称		規 格	単 位	構 成 比	単価(東京)	単 価	摘 要
機械K				5.11			
	K 1	バックホ(クロー、標準)賃料／山積0.8m ³ (平積0.6m ³)(排出ガス対策型含む)	日	5.08			
	K 2						
	K 3						
	K 4						
	K 5						
労務R				79.15			
	R 1	普通作業員	人	38.07			
	R 2	特殊作業員	人	16.10			
	R 3	運転手(特殊)	人	14.92			
	R 4	土木一般世話役	人	9.51			
	R 5						
材料Z				15.74			
	Z 1	クラッシャーレン／C-40	m ³	10.65			
	Z 2	軽 油／パトロール給油	ℓ	5.06			
	Z 3						
	Z 4						
	Z 5						
市場S							

P' =

$$\begin{aligned} &\times \left\{ \left(\frac{5.08}{100} \times \frac{5.11}{5.08} \right) \right. \\ &+ \left(\frac{38.07}{100} \times \frac{16.10}{100} \times \frac{14.92}{100} \times \frac{9.51}{100} \right) \times \frac{79.15}{38.07+16.10+14.92+9.51} \\ &+ \left(\frac{10.65}{100} \times \frac{5.06}{100} \right) \times \frac{15.74}{10.65+5.06} \\ &\left. + \frac{100-5.11-79.15-15.74}{100} \right\} = \end{aligned}$$

B- 15号明細書(施工P-01)		積算単位: m³	標準単価:
掘削／土砂、上記以外(小規模)、標準以外			
土質:土砂、施工方法:上記以外(小規模)、施工数量:標準以外			

名 称		規 格	単 位	構 成 比	単価(東京)	単 価	摘 要
機械K				21.20			
	K 1	小型バックホウ(クローラ型) 超低騒音型 排対型(3次基準)／バケット容量0.13m3	供/日	21.20			
	K 2						
	K 3						
	K 4						
	K 5						
労務R				70.89			
	R 1	運転手(特殊)	人	70.89			
	R 2						
	R 3						
	R 4						
	R 5						
材料Z				7.91			
	Z 1	軽 油／ハートル給油	ℓ	7.91			
	Z 2						
	Z 3						
	Z 4						
	Z 5						
市場S							

P' =

$$\begin{aligned} &\times \left\{ \left(\frac{21.20}{100} \times \frac{21.20}{21.20} \right) \times \frac{21.20}{21.20} \right. \\ &+ \left(\frac{70.89}{100} \times \frac{70.89}{70.89} \right) \times \frac{70.89}{70.89} \\ &+ \left(\frac{7.91}{100} \times \frac{7.91}{7.91} \right) \times \frac{7.91}{7.91} \\ &\quad \left. + \frac{100-21.20-70.89-7.91}{100} \right\} = \end{aligned}$$

B- 15号明細書(施工P-02)		積算単位:m³	標準単価:	発生土
埋戻し／現場制約あり、土砂、有り				
施工方法:現場制約あり、土質:土砂、締固めの有無:有り				

名 称 / 規 格		単 位	構 成 比	単価(東京)	単 価	摘 要
機械K			0.23			
	K 1 タンパ°及びランマ賃料／質量 60～80kg	日	0.23			
	K 2					
	K 3					
	K 4					
	K 5					
労務R			99.41			
	R 1 普通作業員	人	88.45			
	R 2 特殊作業員	人	10.96			
	R 3					
	R 4					
	R 5					
材料Z			0.36			
	Z 1 ガソリン／レギュラー,スタント°渡し	ℓ	0.36			
	Z 2					
	Z 3					
	Z 4					
	Z 5					
市場S						

P´
=

×
{
(
(
0.23
100
×

)
×

0.23
0.23

+
(
88.45
100
×

+
10.96
100
×

)
×

99.41
88.45+10.96

+
(
0.36
100
×

)
×

0.36
0.36

+

100-0.23-99.41-0.36
100

}
=

B- 15号明細書(施工P-03)		積算単位:m ³	標準単価:
土砂等運搬／小規模、バックホウ バケット容量0.13m ³ 、土砂(岩塊・玉石混り)			
土砂等発生現場:小規模、積込機種・規格:バックホウ バケット容量0.13m ³			
土質:土砂(岩塊・玉石混りを含む)、DID区間の有無:有り、運搬距離:6.5km以下			

	名	称	／	規	格	単 位	構 成 比	単価(東京)	単 価	摘 要
機械K							19.09			
	K 1	タンポトラック オンロード・ディーゼル／2～3t積級+良好:タイヤ損耗費及び補修費				供/日	19.09			
	K 2									
	K 3									
	K 4									
	K 5									
労務R							72.09			
	R 1	運転手(一般)				人	72.09			
	R 2									
	R 3									
	R 4									
	R 5									
材料Z							8.82			
	Z 1	軽 油／パトロール給油				ℓ	8.82			
	Z 2									
	Z 3									
	Z 4									
	Z 5									
市場S										

P' =

$$\begin{aligned} &\times \left\{ \left(\frac{19.09}{100} \times \frac{19.09}{19.09} \right) \times \frac{19.09}{19.09} \right. \\ &+ \left(\frac{72.09}{100} \times \frac{72.09}{72.09} \right) \times \frac{72.09}{72.09} \\ &+ \left(\frac{8.82}{100} \times \frac{8.82}{8.82} \right) \times \frac{8.82}{8.82} \\ &\quad \left. + \frac{100-19.09-72.09-8.82}{100} \right\} = \end{aligned}$$

B- 15号明細書(施工P-04)	積算単位:m ³	標準単価:	基礎
コンクリート／小型構造物、人力打設、24-12-25(20)(高炉)、一般養生、無し			
構造物種別:小型構造物、打設工法:人力打設、コンクリート規格:24-12-25(20)(高炉)、養生工の種類:一般養生、現場内小運搬の有無:無し			

名	称	／	規	格	単 位	構 成 比	単価(東京)	単 価	摘 要
機械	K								
	K 1								
	K 2								
	K 3								
	K 4								
	K 5								
労務	R					41.24			
	R 1	普通作業員			人	22.34			
	R 2	土木一般世話役			人	9.14			
	R 3	特殊作業員			人	7.74			
	R 4								
	R 5								
材料	Z					58.76			
	Z 1	生コンクリート(高炉セメント)／18-8-25(20), W/C指定無し			m ³	58.76			
	Z 2								
	Z 3								
	Z 4								
	Z 5								
市場	S								

P' =

×

{

+

22.34

100

×

+

9.14

100

×

+

7.74

100

×

)

×

41.24

22.34+9.14+7.74

+

58.76

100

×

)

×

58.76

58.76

+

100-41.24-58.76

100

}

=

B- 15号明細書(施工P-05)		積算単位:㎡	標準単価:	基礎
型枠／一般型枠、小型構造物				
型枠の種類:一般型枠、構造物の種類:小型構造物				

名 称		規 格	単 位	構 成 比	単価(東京)	単 価	摘 要
機械K							
	K 1						
	K 2						
	K 3						
	K 4						
	K 5						
労務R				100.00			
R 1	型わく工		人	44.38			
R 2	普通作業員		人	30.83			
R 3	土木一般世話役		人	11.75			
R 4							
R 5							
材料Z							
Z 1							
Z 2							
Z 3							
Z 4							
Z 5							
市場S							

P' =

×

{

+

44.38

100

×

+

30.83

100

×

+

11.75

100

×

)

×

100

44.38+30.83+11.75

+

100-100

100

}

=

B- 15号明細書 (施工P-06)	積算単位: m ³	標準単価:	均し
コンクリート／無筋・鉄筋構造物、人力打設、24-12-25(20) (高炉)、一般養生			
構造物種別: 無筋・鉄筋構造物、打設工法: 人力打設、コンクリート規格: 24-12-25(20) (高炉)、養生工の種類: 一般養生、現場内小運搬の有無: 無し			

名 称		規 格	単 位	構 成 比	単価 (東京)	単 価	摘 要
機械 K							
	K 1						
	K 2						
	K 3						
	K 4						
	K 5						
労務 R				28.77			
R 1	普通作業員		人	12.92			
R 2	特殊作業員		人	7.34			
R 3	土木一般世話役		人	6.55			
R 4							
R 5							
材料 Z				71.23			
Z 1	生コンクリート (高炉セメント)／18-8-25(20), W/C指定無し		m ³	71.23			
Z 2							
Z 3							
Z 4							
Z 5							
市場 S							

P' =

×

{

+

12.92

100

×

+

7.34

100

×

+

6.55

100

×

)

×

28.77

12.92+7.34+6.55

+

71.23

100

×

)

×

71.23

71.23

+

100-28.77-71.23

100

}

=

B- 15号明細書 (施工P-07)			積算単位: m ²		標準単価:	
型枠／一般型枠、均しコンクリート					均し	
型枠の種類: 一般型枠、構造物の種類: 均しコンクリート						

名 称		規 格	単 位	構 成 比	単価 (東京)	単 価	摘 要
機械 K							
	K 1						
	K 2						
	K 3						
	K 4						
	K 5						
労務 R				100.00			
R 1	型わく工		人	58.85			
R 2	普通作業員		人	19.89			
R 3	土木一般世話役		人	6.01			
R 4							
R 5							
材料 Z							
Z 1							
Z 2							
Z 3							
Z 4							
Z 5							
市場 S							

P' =

×

{

+

58.85

100

×

+

19.89

100

×

+

6.01

100

×

)

×

100

58.85+19.89+6.01

+

100-100

100

}

=

B- 15号明細書(施工P-08)		積算単位:m ²	標準単価:
基礎碎石／7.5cmを超え12.5cm以下			
碎石の厚さ:7.5cmを超え12.5cm以下			

名 称		規 格	単 位	構 成 比	単価(東京)	単 価	摘 要
機械K				5.11			
	K 1	バックホ(クロー、標準)賃料／山積0.8m ³ (平積0.6m ³)(排出ガス対策型含む)	日	5.08			
	K 2						
	K 3						
	K 4						
	K 5						
労務R				79.15			
	R 1	普通作業員	人	38.07			
	R 2	特殊作業員	人	16.10			
	R 3	運転手(特殊)	人	14.92			
	R 4	土木一般世話役	人	9.51			
	R 5						
材料Z				15.74			
	Z 1	クラッシャーレン／C-40	m ³	10.65			
	Z 2	軽 油／パトロール給油	ℓ	5.06			
	Z 3						
	Z 4						
	Z 5						
市場S							

P' =

$$\begin{aligned} &\times \left\{ \left(\frac{5.08}{100} \times \frac{5.11}{5.08} \right) \right. \\ &+ \left(\frac{38.07}{100} \times \frac{16.10}{100} \times \frac{14.92}{100} \times \frac{9.51}{100} \right) \times \frac{79.15}{38.07+16.10+14.92+9.51} \\ &+ \left(\frac{10.65}{100} \times \frac{5.06}{100} \right) \times \frac{15.74}{10.65+5.06} \\ &\left. + \frac{100-5.11-79.15-15.74}{100} \right\} = \end{aligned}$$

B- 16号明細書(施工P-01)		積算単位:m ³	標準単価:
掘削／土砂、上記以外(小規模)、標準以外			
土質:土砂、施工方法:上記以外(小規模)、施工数量:標準以外			

名 称		規 格	単 位	構 成 比	単価(東京)	単 価	摘 要
機械K				21.20			
	K 1	小型バックホウ(クローラ型) 超低騒音型 排対型(3次基準)／バケット容量0.13m3	供/日	21.20			
	K 2						
	K 3						
	K 4						
	K 5						
労務R				70.89			
	R 1	運転手(特殊)	人	70.89			
	R 2						
	R 3						
	R 4						
	R 5						
材料Z				7.91			
	Z 1	軽 油／ハートル給油	ℓ	7.91			
	Z 2						
	Z 3						
	Z 4						
	Z 5						
市場S							

P' =

$$\begin{aligned} &\times \left\{ \left(\frac{21.20}{100} \times \frac{21.20}{21.20} \right) \times \frac{21.20}{21.20} \right. \\ &+ \left(\frac{70.89}{100} \times \frac{70.89}{70.89} \right) \times \frac{70.89}{70.89} \\ &+ \left(\frac{7.91}{100} \times \frac{7.91}{7.91} \right) \times \frac{7.91}{7.91} \\ &\quad \left. + \frac{100-21.20-70.89-7.91}{100} \right\} = \end{aligned}$$

B- 16号明細書(施工P-02)		積算単位:m³	標準単価:	発生土
埋戻し／現場制約あり、土砂、有り				
施工方法:現場制約あり、土質:土砂、締固めの有無:有り				

名 称 / 規 格		単 位	構 成 比	単価 (東京)	単 価	摘 要
機械 K			0.23			
	K 1 タンパ° 及びランマ賃料／質量 60～80kg	日	0.23			
	K 2					
	K 3					
	K 4					
	K 5					
労務 R			99.41			
	R 1 普通作業員	人	88.45			
	R 2 特殊作業員	人	10.96			
	R 3					
	R 4					
	R 5					
材料 Z			0.36			
	Z 1 ガソリン／レギュラー, スタント° 渡し	ℓ	0.36			
	Z 2					
	Z 3					
	Z 4					
	Z 5					
市場 S						

P ’ =

× { (− $\frac{0.23}{100}$ × -----) × ----- $\frac{0.23}{0.23}$ -----

+ ($\frac{88.45}{100}$ × ----- + $\frac{10.96}{100}$ × -----) × ----- $\frac{99.41}{88.45+10.96}$ -----

+ (− $\frac{0.36}{100}$ × -----) × ----- $\frac{0.36}{0.36}$ -----

+ ----- $\frac{100-0.23-99.41-0.36}{100}$ ----- } =

B- 16号明細書(施工P-03)		積算単位: m ³	標準単価:
土砂等運搬／小規模、バックホウ バケット容量0.13m ³ 、土砂(岩塊・玉石混り)			
土砂等発生現場:小規模、積込機種・規格:バックホウ バケット容量0.13m ³			
土質:土砂(岩塊・玉石混りを含む)、DID区間の有無:有り、運搬距離:6.5km以下			

	名	称	／	規	格	単 位	構 成 比	単価 (東京)	単 価	摘 要
機械K							19.09			
	K 1	タンポトラック オンロード・ディーゼル／2～3t積級+良好:タイヤ損耗費及び補修費				供/日	19.09			
	K 2									
	K 3									
	K 4									
	K 5									
労務R							72.09			
	R 1	運転手(一般)				人	72.09			
	R 2									
	R 3									
	R 4									
	R 5									
材料Z							8.82			
	Z 1	軽 油／パトロール給油				ℓ	8.82			
	Z 2									
	Z 3									
	Z 4									
	Z 5									
市場S										

P' =

×

{

19.09

100

×

)

×

19.09

+

(

72.09

100

×

)

×

72.09

+

(

8.82

100

×

)

×

8.82

+

100-19.09-72.09-8.82

}

=

B- 16号明細書 (施工P-04)	積算単位: m ³	標準単価:	基礎
コンクリート／小型構造物、人力打設、24-12-25 (20) (高炉)、一般養生、無し			
構造物種別: 小型構造物、打設工法: 人力打設、コンクリート規格: 24-12-25 (20) (高炉)、養生工の種類: 一般養生、現場内小運搬の有無: 無し			

名 称		規 格	単 位	構 成 比	単価 (東京)	単 価	摘 要
機械 K							
	K 1						
	K 2						
	K 3						
	K 4						
	K 5						
労務 R				41.24			
R 1	普通作業員		人	22.34			
R 2	土木一般世話役		人	9.14			
R 3	特殊作業員		人	7.74			
R 4							
R 5							
材料 Z				58.76			
Z 1	生コンクリート (高炉セメント)／18-8-25 (20), W/C指定無し		m ³	58.76			
Z 2							
Z 3							
Z 4							
Z 5							
市場 S							

P' =

×

{

+

22.34

100

×

+

9.14

100

×

+

7.74

100

×

)

×

41.24

22.34+9.14+7.74

+

58.76

100

×

)

×

58.76

58.76

+

100-41.24-58.76

100

}

=

B- 16号明細書(施工P-05)		積算単位:㎡	標準単価:	基礎
型枠／一般型枠、小型構造物				
型枠の種類:一般型枠、構造物の種類:小型構造物				

名 称		規 格	単 位	構 成 比	単価 (東京)	単 価	摘 要
機械 K							
	K 1						
	K 2						
	K 3						
	K 4						
	K 5						
労務 R				100.00			
R 1	型わく工		人	44.38			
R 2	普通作業員		人	30.83			
R 3	土木一般世話役		人	11.75			
R 4							
R 5							
材料 Z							
Z 1							
Z 2							
Z 3							
Z 4							
Z 5							
市場 S							

P' =

×

{

+

44.38

100

×

+

30.83

100

×

+

11.75

100

×

)

×

100

44.38+30.83+11.75

+

100-100

100

}

=

B- 16号明細書 (施工P-06)	積算単位: m ³	標準単価:	均し
コンクリート／無筋・鉄筋構造物、人力打設、24-12-25(20) (高炉)、一般養生			
構造物種別: 無筋・鉄筋構造物、打設工法: 人力打設、コンクリート規格: 24-12-25(20) (高炉)、養生工の種類: 一般養生、現場内小運搬の有無: 無し			

名 称		規 格	単 位	構 成 比	単価 (東京)	単 価	摘 要
機械 K							
	K 1						
	K 2						
	K 3						
	K 4						
	K 5						
労務 R				28.77			
R 1	普通作業員		人	12.92			
R 2	特殊作業員		人	7.34			
R 3	土木一般世話役		人	6.55			
R 4							
R 5							
材料 Z				71.23			
Z 1	生コンクリート (高炉セメント)／18-8-25(20), W/C指定無し		m ³	71.23			
Z 2							
Z 3							
Z 4							
Z 5							
市場 S							

P' =

×

{

+

12.92

100

×

+

7.34

100

×

+

6.55

100

×

×

28.77

12.92+7.34+6.55

+

71.23

100

×

×

71.23

71.23

+

100-28.77-71.23

100

}

=

B- 16号明細書 (施工P-07)				積算単位: m ²		標準単価:	
型枠／一般型枠、均しコンクリート						均し	
型枠の種類:一般型枠、構造物の種類:均しコンクリート							

名 称		規 格	単 位	構 成 比	単価 (東京)	単 価	摘 要
機械 K							
	K 1						
	K 2						
	K 3						
	K 4						
	K 5						
労務 R				100.00			
R 1	型わく工		人	58.85			
R 2	普通作業員		人	19.89			
R 3	土木一般世話役		人	6.01			
R 4							
R 5							
材料 Z							
Z 1							
Z 2							
Z 3							
Z 4							
Z 5							
市場 S							

P' =

×

{

+

58.85

100

×

+

19.89

100

×

+

6.01

100

×

)

×

100

58.85+19.89+6.01

+

100-100

100

}

=

B- 16号明細書(施工P-08)		積算単位:m ²	標準単価:
基礎碎石／7.5cmを超え12.5cm以下			
碎石の厚さ:7.5cmを超え12.5cm以下			

名 称		規 格	単 位	構 成 比	単価 (東京)	単 価	摘 要
機械K				5.11			
	K 1	バックホウ(クローラ、標準)賃料／山積0.8m ³ (平積0.6m ³)(排出ガス対策型含む)	日	5.08			
	K 2						
	K 3						
	K 4						
	K 5						
労務R				79.15			
	R 1	普通作業員	人	38.07			
	R 2	特殊作業員	人	16.10			
	R 3	運転手(特殊)	人	14.92			
	R 4	土木一般世話役	人	9.51			
	R 5						
材料Z				15.74			
	Z 1	クラッシャーレン／C-40	m ³	10.65			
	Z 2	軽 油／パトロール給油	ℓ	5.06			
	Z 3						
	Z 4						
	Z 5						
市場S							

P' =

$$\begin{aligned} &\times \left\{ \left(\frac{5.08}{100} \times \frac{5.11}{5.08} \right) \right. \\ &+ \left(\frac{38.07}{100} \times \frac{38.07}{38.07+16.10+14.92+9.51} + \frac{16.10}{100} \times \frac{16.10}{38.07+16.10+14.92+9.51} + \frac{14.92}{100} \times \frac{14.92}{38.07+16.10+14.92+9.51} + \frac{9.51}{100} \times \frac{9.51}{38.07+16.10+14.92+9.51} \right) \\ &+ \left(\frac{10.65}{100} \times \frac{10.65}{10.65+5.06} + \frac{5.06}{100} \times \frac{5.06}{10.65+5.06} \right) \times \frac{15.74}{10.65+5.06} \\ &\left. + \frac{100-5.11-79.15-15.74}{100} \right\} = \end{aligned}$$

[illegible]

B- 17号明細書(施工P-01)		積算単位: m³	標準単価:
掘削／土砂、上記以外(小規模)、標準以外			
土質:土砂、施工方法:上記以外(小規模)、施工数量:標準以外			

名 称		規 格	単 位	構 成 比	単価(東京)	単 価	摘 要
機械K				21.20			
	K 1	小型バックホウ(クローラ型) 超低騒音型 排対型(3次基準)／バケット容量0.13m3	供/日	21.20			
	K 2						
	K 3						
	K 4						
	K 5						
労務R				70.89			
	R 1	運転手(特殊)	人	70.89			
	R 2						
	R 3						
	R 4						
	R 5						
材料Z				7.91			
	Z 1	軽 油／ハートル給油	ℓ	7.91			
	Z 2						
	Z 3						
	Z 4						
	Z 5						
市場S							

P' =

×

{

(

21.20

100

×

)

×

21.20

21.20

+

(

70.89

100

×

)

×

70.89

70.89

+

(

7.91

100

×

)

×

7.91

7.91

+

100-21.20-70.89-7.91

100

}

=

B- 17号明細書(施工P-02)		積算単位:m³	標準単価:	発生土
埋戻し／現場制約あり、土砂、有り				
施工方法:現場制約あり、土質:土砂、締固めの有無:有り				

名 称 / 規 格		単 位	構 成 比	単価 (東京)	単 価	摘 要
機械 K			0.23			
	K 1 タンパ 及び バラマ 賃料 / 質量 60～80kg	日	0.23			
	K 2					
	K 3					
	K 4					
	K 5					
労務 R			99.41			
	R 1 普通作業員	人	88.45			
	R 2 特殊作業員	人	10.96			
	R 3					
	R 4					
	R 5					
材料 Z			0.36			
	Z 1 ガソリン / レギュラー, スタント 渡し	ℓ	0.36			
	Z 2					
	Z 3					
	Z 4					
	Z 5					
市場 S						

P' =

$$\begin{aligned} &\times \left\{ \left(-\frac{0.23}{100} \times \frac{0.23}{0.23} \right) \times \frac{0.23}{0.23} \right. \\ &+ \left(\frac{88.45}{100} \times \frac{88.45}{88.45+10.96} + \frac{10.96}{100} \times \frac{10.96}{88.45+10.96} \right) \times \frac{99.41}{88.45+10.96} \\ &+ \left(-\frac{0.36}{100} \times \frac{0.36}{0.36} \right) \times \frac{0.36}{0.36} \\ &\quad \left. + \frac{100-0.23-99.41-0.36}{100} \right\} = \end{aligned}$$

B- 17号明細書(施工P-03)		積算単位: m ³	標準単価:
土砂等運搬／小規模、バックホウ バケット容量0.13m ³ 、土砂(岩塊・玉石混り 土砂等発生現場:小規模、積込機種・規格:バックホウ バケット容量0.13m ³ 土質:土砂(岩塊・玉石混りを含む)、DID区間の有無:有り、運搬距離:6.5km以下			

	名	称	／	規	格	単 位	構 成 比	単価 (東京)	単 価	摘 要
機械 K							19.09			
	K 1	タンポトラック オンロード・ディーゼル／2～3t積級+良好:タイヤ損耗費及び補修費				供/日	19.09			
	K 2									
	K 3									
	K 4									
	K 5									
労務 R							72.09			
	R 1	運転手(一般)				人	72.09			
	R 2									
	R 3									
	R 4									
	R 5									
材料 Z							8.82			
	Z 1	軽 油／パトロール給油				ℓ	8.82			
	Z 2									
	Z 3									
	Z 4									
	Z 5									
市場 S										

P' =

×

{

(

19.09

100

×

)

×

19.09

+

(

72.09

100

×

)

×

72.09

+

(

8.82

100

×

)

×

8.82

+

100-19.09-72.09-8.82

}

=

100

B- 17号明細書(施工P-04)	積算単位:m ³	標準単価:	基礎
コンクリート／小型構造物、人力打設、24-12-25(20)(高炉)、一般養生、無し			
構造物種別:小型構造物、打設工法:人力打設、コンクリート規格:24-12-25(20)(高炉)、養生工の種類:一般養生、現場内小運搬の有無:無し			

名 称		規 格	単 位	構 成 比	単価(東京)	単 価	摘 要
機械K							
	K 1						
	K 2						
	K 3						
	K 4						
	K 5						
労務R				41.24			
R 1	普通作業員		人	22.34			
R 2	土木一般世話役		人	9.14			
R 3	特殊作業員		人	7.74			
R 4							
R 5							
材料Z				58.76			
Z 1	生コンクリート(高炉セメント)／18-8-25(20), W/C指定無し		m ³	58.76			
Z 2							
Z 3							
Z 4							
Z 5							
市場S							

P' =

×

{

+

22.34

100

×

+

9.14

100

×

+

7.74

100

×

)

×

41.24

22.34+9.14+7.74

+

58.76

100

×

)

×

58.76

58.76

+

100-41.24-58.76

100

}

=

B- 17号明細書(施工P-05)		積算単位:㎡	標準単価:	基礎
型枠／一般型枠、小型構造物				
型枠の種類:一般型枠、構造物の種類:小型構造物				

名 称		規 格	単 位	構 成 比	単価(東京)	単 価	摘 要
機械K							
	K 1						
	K 2						
	K 3						
	K 4						
	K 5						
労務R				100.00			
R 1	型わく工		人	44.38			
R 2	普通作業員		人	30.83			
R 3	土木一般世話役		人	11.75			
R 4							
R 5							
材料Z							
Z 1							
Z 2							
Z 3							
Z 4							
Z 5							
市場S							

P' =

×

{

+

44.38

100

×

+

30.83

100

×

+

11.75

100

×

)

×

100

44.38+30.83+11.75

+

100-100

100

}

=

B- 17号明細書(施工P-06)		積算単位:m ²	標準単価:
基礎碎石／7.5cmを超え12.5cm以下			
碎石の厚さ:7.5cmを超え12.5cm以下			

名 称 / 規 格				単 位	構 成 比	単価(東京)	単 価	摘 要
機械K					5.11			
	K 1	バックホ(クロー、標準)賃料／山積0.8m ³ (平積0.6m ³)(排出ガス対策型含む)			日	5.08		
	K 2							
	K 3							
	K 4							
	K 5							
労務R					79.15			
	R 1	普通作業員			人	38.07		
	R 2	特殊作業員			人	16.10		
	R 3	運転手(特殊)			人	14.92		
	R 4	土木一般世話役			人	9.51		
	R 5							
材料Z					15.74			
	Z 1	クラッシャーレン／C-40			m ³	10.65		
	Z 2	軽 油／パトロール給油			ℓ	5.06		
	Z 3							
	Z 4							
	Z 5							
市場S								

P' =

×

{

(

5.08

100

×

)

×

5.11

5.08

+

(

38.07

100

×

+

16.10

100

×

+

14.92

100

×

+

9.51

100

×

)

×

79.15

38.07+16.10+14.92+9.51

+

(

10.65

100

×

+

5.06

100

×

)

×

15.74

10.65+5.06

+

100-5.11-79.15-15.74

100

}

=

C- 1号

1現場当たり

单価表

交通誘導警備員 B

[illegible]

街区公園公園遊具長寿命化改修工事（その２）【国分寺台第三児				材料費(30)		材料調書全体明細表							
(単位:円)													
名	称	規	格	単	位	数	量	単	価	金	額	備	考
スプリング遊具（Z03-0168キャンディー同等品以上）		本体材料費・組立費・据付費・運搬費含む		基		1							
スプリング遊具（Z03-0168ソーダ同等品以上）		本体材料費・組立費・据付費・運搬費含む		基		1							
健康遊具（CF-73839RD同等品以上）		本体材料費・組立費・据付費・運搬費含む		基		1							
健康遊具（YS3-0885同等品以上）		本体材料費・組立費・据付費・運搬費含む		基		1							
健康遊具（YS3-0982同等品以上）		本体材料費・組立費・据付費・運搬費含む		基		1							
砂場（F-01-C同等品以上）		本体材料費・組立費・据付費・運搬費・洗い砂充填含む		基		2							
砂場（TET872 b 同等品以上）		本体材料費・組立費・据付費・運搬費・洗い砂充填含む		基		1							
2 連鉄棒（HB-900W同等品以上）		本体材料費・組立費・据付費・運搬費・マット含む		基		1							
3 連鉄棒（HB-1100T同等品以上）		本体材料費・組立費・据付費・運搬費・マット含む		基		1							
生コンクリート(高炉セメント)		18-8-25(20), W/C指定無し		m³		1.549							
クラッシャーラン		C-40		m³		4.436							
ガソリン		レギュラー, スタンド渡し		ℓ		2.587							
軽油		パトロール給油		ℓ		83.306							

[illegible]

[illegible]

番 号	R8-8単価、R8-8歩掛	施 工 年 度	令和 8 年度
名 称	街区公園公園遊具長寿命化改修工事（その 2）【門沢橋第一児童公園】		
場 所	海老名市 国分寺台三丁目ほか 8 地内		
施 工 主	海老名市	概要 対象公園：9 公園（全体） 改修対象遊具：11遊具（全体）	
設 計 区 分	公園工事		
公 園 名	国分寺台三丁目ほか 8 公園		
期 間	令和 8年 11月 9日 ～ 令和 9年 2月 26日		
日 数	110 日		
部 課 名	まちづくり部 都市施設公園課		
積 算 担 当	施設整備係		
合 計 額			
価 格			
消費 税 相 当 額			

内 訳 書

工 事 区 分	工 種	種 別	細 別	単 位	数 量	単 価	金 額	摘 要
費	公園工事							
		撤去工		式	1			A- 1号内訳書
		公園施設改修工		式	1			A- 2号内訳書
		仮設工		式	1			A- 3号内訳書
	直接工事費計							
	共通仮設費計							
		共通仮設費		式	1			
	純工事費							
		現場管理費		式	1			
工事原価								
		一般管理費	(契約保証費含む)	式	1			発注者が金銭的保証を必要とする
工事価格								
消費税相当額								

[illegible]

合計額

間 接 費 明 細 書

設 計 条 件					
工 種	公園工事	工事日数(内冬日数)	110日/110日	共通仮設費対象外額	
場所区分	市街地(DID補正)	支給品費		現場管理費対象外額	
前払い率	35%超え	処分費		一般管理費対象外額	
契約保証区分	発注者が金銭的保証を必要とする	処分除外費		支給共仮費対象外額	
積雪寒冷地域	なし				

算 出 基 礎

※補正係数を乗じる場合は係数を乗じて、小数3位四捨五入2位止めとする。

$$\begin{aligned} \text{共 通 仮 設 費} &= \text{対象額} \times \text{率} \\ &= \quad \times \quad \% \\ &= \end{aligned}$$

$$\begin{aligned} \text{対象額} &= \text{直接工事費} + \text{支給品費} + \text{事業損失防止施設費} - \text{共通仮設費対象外額} - \text{支給共仮費対象外額} + \text{準備費処分費} - \text{処分除外費} \\ &= \quad + \quad + \quad - \quad - \quad + \quad - \\ &= \end{aligned}$$

$$\begin{aligned} \text{率} &= \text{対象額による率} \times \text{地域補正係数} \\ &= \quad \% \times \\ &= \quad \% \times \rightarrow \therefore \% \end{aligned}$$

$$\text{対象額による率} = \quad \%$$

$$\begin{aligned} \text{現 場 管 理 費} &= \text{対象額} \times \text{率} \\ &= \quad \times \quad \% \\ &= \end{aligned}$$

$$\begin{aligned} \text{対象額} &= \text{直接工事費} + \text{共通仮設費} + \text{支給品費} + \text{支給品費(現)} - \text{現場管理費対象外額} - \text{支給現場費対象外額} - \text{処分除外費} \\ &= \quad + \quad + \quad + \quad - \quad - \quad - \\ &= \end{aligned}$$

$$\begin{aligned} \text{率} &= \text{対象額による率} \times \text{地域補正係数} \\ &= \quad \% \times \\ &= \quad \% \times \rightarrow \therefore \% \end{aligned}$$

$$\text{対象額による率} = \quad \%$$

間 接 費 明 細 書

算 出 基 礎

一 般 管 理 費 = 対象額×率+対象額×契約保証補正值－調整額
= × % + × %－
=

対象額 = 工事原価－一般管理費対象外額－処分除外費＋一般管理補正額
= － － ＋
=

率 = 対象額による率×前払補正
= %×
= %× → ∴ %

対象額による率 = %

A- 1号		撤去工					1式当たり	内訳書					
名	称	規	格	単	位	数	量	単	価	金	額	摘	要
門沢橋第一児童公園		既存遊具等撤去		式		1						B- 1号明細書	
計													

A- 3号		仮設工					1式当たり	内訳書					
名	称	規	格	単	位	数	量	単	価	金	額	摘	要
交通誘導警備員B				現場		1						C- 1号単価表	
計													

B- 1号

1式当たり

明細書

門沢橋第一兒童公園

既存遊具等撤去

[illegible]

B- 2号明細書(施工P-01)		積算単位: m ³	標準単価:
掘削／土砂、上記以外(小規模)、標準以外			
土質:土砂、施工方法:上記以外(小規模)、施工数量:標準以外			

名 称		規 格	単 位	構 成 比	単価(東京)	単 価	摘 要
機械K				21.20			
	K 1	小型バックホウ(クローラ型) 超低騒音型 排対型(3次基準)／バケット容量0.13m3	供/日	21.20			
	K 2						
	K 3						
	K 4						
	K 5						
労務R				70.89			
	R 1	運転手(特殊)	人	70.89			
	R 2						
	R 3						
	R 4						
	R 5						
材料Z				7.91			
	Z 1	軽 油／ハートル給油	ℓ	7.91			
	Z 2						
	Z 3						
	Z 4						
	Z 5						
市場S							

P' =

$$\begin{aligned} &\times \left\{ \left(\frac{21.20}{100} \times \frac{21.20}{21.20} \right) \times \frac{21.20}{21.20} \right. \\ &+ \left(\frac{70.89}{100} \times \frac{70.89}{70.89} \right) \times \frac{70.89}{70.89} \\ &+ \left(\frac{7.91}{100} \times \frac{7.91}{7.91} \right) \times \frac{7.91}{7.91} \\ &\quad \left. + \frac{100-21.20-70.89-7.91}{100} \right\} = \end{aligned}$$

B- 2号明細書(施工P-02)		積算単位:m³	標準単価:
埋戻し／現場制約あり、土砂、有り			
施工方法:現場制約あり、土質:土砂、締固めの有無:有り			

名 称		規 格	単 位	構 成 比	単価(東京)	単 価	摘 要
機械K				0.23			
	K 1	タンパ°及びランマ賃料／質量 60～80kg	日	0.23			
	K 2						
	K 3						
	K 4						
	K 5						
労務R				99.41			
	R 1	普通作業員	人	88.45			
	R 2	特殊作業員	人	10.96			
	R 3						
	R 4						
	R 5						
材料Z				0.36			
	Z 1	ガソリン／レギュラー,スタント°渡し	ℓ	0.36			
	Z 2						
	Z 3						
	Z 4						
	Z 5						
市場S							

P' =

×

{

(

0.23

100

×

)

×

0.23

0.23

+

(

88.45

100

×

+

10.96

100

×

)

×

99.41

88.45+10.96

+

(

0.36

100

×

)

×

0.36

0.36

+

100-0.23-99.41-0.36

100

}

=

B- 2号明細書(施工P-03)		積算単位: m ³	標準単価:
土砂等運搬／小規模、バックホウ バケット容量0.13m ³ 、土砂(岩塊・玉石混り 土砂等発生現場:小規模、積込機種・規格:バックホウ バケット容量0.13m ³ 土質:土砂(岩塊・玉石混りを含む)、DID区間の有無:有り、運搬距離:6.5km以下			

	名	称	／	規	格	単 位	構 成 比	単価 (東京)	単 価	摘 要
機械K							19.09			
	K 1	タンポトラック オンロード・ディーゼル／2～3t積級+良好:タイヤ損耗費及び補修費				供/日	19.09			
	K 2									
	K 3									
	K 4									
	K 5									
労務R							72.09			
	R 1	運転手(一般)				人	72.09			
	R 2									
	R 3									
	R 4									
	R 5									
材料Z							8.82			
	Z 1	軽 油／パトロール給油				ℓ	8.82			
	Z 2									
	Z 3									
	Z 4									
	Z 5									
市場S										

P' =

$$\times \left\{ \left(\frac{19.09}{100} \times \frac{19.09}{19.09} \right) \times \frac{19.09}{19.09} \right.$$

$$+ \left(\frac{72.09}{100} \times \frac{72.09}{72.09} \right) \times \frac{72.09}{72.09}$$

$$+ \left(\frac{8.82}{100} \times \frac{8.82}{8.82} \right) \times \frac{8.82}{8.82}$$

$$\left. + \frac{100-19.09-72.09-8.82}{100} \right\} =$$

B-	2号明細書(施工P-04)	積算単位:m ²	標準単価:
	基礎碎石／7.5cmを超え12.5cm以下		
	碎石の厚さ:7.5cmを超え12.5cm以下		

名 称		規 格	単 位	構 成 比	単価(東京)	単 価	摘 要
機械K				5.11			
	K 1	バックホ(クロー、標準)賃料／山積0.8m ³ (平積0.6m ³)(排出ガス対策型含む)		日	5.08		
	K 2						
	K 3						
	K 4						
	K 5						
労務R				79.15			
R 1	普通作業員		人	38.07			
R 2	特殊作業員		人	16.10			
R 3	運転手(特殊)		人	14.92			
R 4	土木一般世話役		人	9.51			
R 5							
材料Z				15.74			
Z 1	クラッシャーレン／C-40		m ³	10.65			
Z 2	軽 油／パトロール給油		ℓ	5.06			
Z 3							
Z 4							
Z 5							
市場S							

P' =

× { (

5.08

100

×

5.11

5.08

) ×

5.11

5.08

+ (

38.07

100

×

16.10

100

×

14.92

100

×

9.51

100

×

79.15

38.07+16.10+14.92+9.51

+ (

10.65

100

×

5.06

100

×

15.74

10.65+5.06

100-5.11-79.15-15.74

100

} =

C- 1号

1現場当たり

单価表

交通誘導警備員 B

[illegible]

[illegible]

[illegible]

数量総括表
街区公園公園遊具長寿命化改修工事(その2)

【撤去工】

公園名	国分寺台第三児童公園	上郷第一児童公園	杉久保第二児童公園	杉久保富谷児童公園	ふれあい公園	さつき町第二公園	河原口御手作公園		下今泉第二公園	門沢橋第一児童公園
撤去遊具名	健康遊具 (背伸ばしベンチ)	砂場	砂場	3連鉄棒	スプリング遊具 (コアラ、パンダ)	砂場	健康遊具① (背伸ばしベンチ)	健康遊具② (あん馬ベンチ)	2連鉄棒	砂場

【公園施設改修工】

公園名	国分寺台第三児童公園	上郷第一児童公園	杉久保第二児童公園	杉久保富谷児童公園	ふれあい公園	さつき町第二公園	河原口御手作公園		下今泉第二公園	門沢橋第一児童公園
遊具名	健康遊具 (背伸ばしベンチ)	砂場	砂場	3連鉄棒	スプリング遊具 (スネークキャンディー、スネークソーダ)	砂場	健康遊具① (スマッスル)	健康遊具② (スマディブ)	2連鉄棒	砂場
掘削【m3】	0.8	7.8	2.3	2.2	1.8	7.8	0.6	1.0	1.6	2.3
埋戻し(発生土)【m3】	0.7	3.8	0.5	1.8	1.3	3.8	0.5	0.8	1.3	0.5
残土運搬処分【m3】	0.02	3.6	1.7	0.2	0.4	3.6	0.04	0.1	0.2	1.7
コンクリート(基礎)【m3】	0.09	0.2		0.3	0.3	0.2	0.03	0.1	0.2	
型枠(基礎)【m2】	1.0	2.9		2.6	2.0	2.9	0.5	1.3	1.9	
コンクリート(均し)【m3】							0.02	0.02		
型枠(均し)【m2】							0.2	0.3		
砕石基礎(t=100)【m2】	0.5	12.2	8.0	1.0	1.3	12.2	0.3	0.6	0.8	8.0

【仮設工】

交通誘導警備員【現場】	1.0
-------------	-----

数量計算書

健康遊具(背伸ばしベンチ)

①国分寺台第三児童公園

○ 土 工

掘 削

$$(300 \times 500 \text{基礎分}) \quad (0.3\text{m}+0.3\text{m}+0.3\text{m}) \times (0.5\text{m}+0.3\text{m}+0.3\text{m}) \times 0.4\text{m} \times 2\text{ヶ所} \\ + 0.4\text{m} \times 0.6\text{m} \times 0.1\text{m} \times 2\text{ヶ所} = \underline{0.8\text{m}^3}$$

$$\text{掘削【合計】} = \underline{0.8\text{m}^3}$$

埋戻し(発生土)

〈控除分〉

$$(300 \times 500 \text{基礎分}) \quad 0.3\text{m} \times 0.5\text{m} \times 0.3\text{m} \times 2\text{ヶ所} \\ + 0.4\text{m} \times 0.6\text{m} \times 0.1\text{m} \times 2\text{ヶ所} = \underline{0.1\text{m}^3}$$

$$\text{埋戻し【合計】} = 0.8 - 0.1 = \underline{0.7\text{m}^3}$$

発生土運搬処分

$$0.8\text{m}^3 - (0.7\text{m}^3 \div 0.9) = \underline{0.02\text{m}^3}$$

○ コンクリート工

【基礎コンクリート】

コンクリート

$$(300 \times 500 \text{基礎分}) \quad 0.3\text{m} \times 0.5\text{m} \times 0.3\text{m} \times 2\text{ヶ所} = \underline{0.09\text{m}^3}$$

型枠

$$(300 \times 500 \text{基礎分}) \quad (0.3\text{m} \times 0.3\text{m} \times 2 + 0.5\text{m} \times 0.3\text{m} \times 2) \times 2\text{ヶ所} = \underline{1.0\text{m}^2}$$

○ 共 通 工

基礎碎石(t=100) C-40

$$(300 \times 500 \text{基礎分}) \quad 0.4\text{m} \times 0.6\text{m} \times 2\text{ヶ所} = \underline{0.5\text{m}^2}$$

数量計算書

砂場

②上郷第一児童公園

⑥さつき町第二公園

○ 土 工

掘 削

(砂場本体分) $3 \times 2.398\text{m} \times 2.398\text{m} \times 0.21\text{m}$

$+3 \times 1.854\text{m} \times 1.854\text{m} \times 0.1\text{m} = \underline{4.7\text{m}^3}$

(300×300基礎分) $(0.3\text{m}+0.3\text{m}+0.3\text{m}) \times (0.3\text{m}+0.3\text{m}+0.3\text{m}) \times 0.3\text{m} \times 12\text{ヶ所}$

$+0.4\text{m} \times 0.4\text{m} \times 0.1\text{m} \times 12\text{ヶ所} = \underline{3.1\text{m}^3}$

掘削【合計】 $= 4.7+3.1 = \underline{7.8\text{m}^3}$

埋戻し(発生土)

〈控除分〉

(砂場本体分) $3 \times 2.01\text{m} \times 2.01\text{m} \times 0.21\text{m}$

$+3 \times 1.854\text{m} \times 1.854\text{m} \times 0.1\text{m} = \underline{3.6\text{m}^3}$

(300×300基礎分) $0.3\text{m} \times 0.3\text{m} \times 0.2\text{m} \times 12\text{ヶ所}$

$+0.4\text{m} \times 0.4\text{m} \times 0.1\text{m} \times 12\text{ヶ所} = \underline{0.4\text{m}^3}$

埋戻し【合計】 $= 7.8-(3.6+0.4) = \underline{3.8\text{m}^3}$

発生土運搬処分

$7.8\text{m}^3 - (3.8\text{m}^3 \div 0.9) = \underline{3.6\text{m}^3}$

○ コンクリート工

【基礎コンクリート】

コンクリート

(300×300基礎分) $0.3\text{m} \times 0.3\text{m} \times 0.2\text{m} \times 12\text{ヶ所} = \underline{0.2\text{m}^3}$

型枠

(300×300基礎分) $0.3\text{m} \times 0.2\text{m} \times 4 \times 12\text{ヶ所} = \underline{2.9\text{m}^2}$

○ 共 通 工

基礎碎石(t=100) C-40

(砂場本体分) $3 \times 1.854\text{m} \times 1.854\text{m} = \underline{10.3\text{m}^2}$

(300×300基礎分) $0.4\text{m} \times 0.4\text{m} \times 12\text{ヶ所} = \underline{1.9\text{m}^2}$

基礎碎石【合計】 $= 10.3+1.9 = \underline{12.2\text{m}^2}$

数量計算書

砂場

③杉久保第二児童公園

⑨門沢橋第一児童公園

○ 土 工

掘 削

$$\begin{aligned} & \text{(砂場本体分)} && 3.485\text{m} \times 3.485\text{m} \times 0.125\text{m} \\ & && + 2.825\text{m} \times 2.825\text{m} \times 0.1\text{m} = \underline{2.3\text{m}^3} \\ & && \text{掘削} = \underline{2.3\text{m}^3} \end{aligned}$$

埋戻し(発生土)

〈控除分〉

$$\begin{aligned} & \text{(砂場本体分)} && 2.885\text{m} \times 2.885\text{m} \times 0.125\text{m} \\ & && + 2.825\text{m} \times 2.825\text{m} \times 0.1\text{m} = \underline{1.8\text{m}^3} \\ & && \text{埋戻し} = 2.3 - 1.8 = \underline{0.5\text{m}^3} \end{aligned}$$

発生土運搬処分

$$2.3\text{m}^3 - (0.5\text{m}^3 \div 0.9) = \underline{1.7\text{m}^3}$$

○ 共 通 工

基礎碎石(t=100) C-40

$$\begin{aligned} & \text{(砂場本体分)} && 2.825\text{m} \times 2.825\text{m} = \underline{8.0\text{m}^2} \\ & && \text{基礎碎石} = \underline{8.0\text{m}^2} \end{aligned}$$

数量計算書

3連鉄棒

④杉久保富谷児童公園

○ 土 工

掘 削

$$\begin{aligned} (400 \times 400 \text{基礎分}) \quad & (0.4\text{m}+0.3\text{m}+0.3\text{m}) \times (0.4\text{m}+0.3\text{m}+0.3\text{m}) \times 0.5\text{m} \times 4\text{ヶ所} \\ & + 0.5\text{m} \times 0.5\text{m} \times 0.1\text{m} \times 4\text{ヶ所} = \underline{2.1\text{m}^3} \end{aligned}$$

$$(ゴムマット分) \quad 1.4\text{m} \times 0.6\text{m} \times 0.02\text{m} \times 3\text{ヶ所} = \underline{0.05\text{m}^3}$$

$$\text{掘削【合計】} = 2.1 + 0.05 = \underline{2.2\text{m}^3}$$

埋戻し(発生土)

〈控除分〉

$$\begin{aligned} (400 \times 400 \text{基礎分}) \quad & 0.4\text{m} \times 0.4\text{m} \times 0.4\text{m} \times 4\text{ヶ所} \\ & + 0.5\text{m} \times 0.5\text{m} \times 0.1\text{m} \times 4\text{ヶ所} = \underline{0.4\text{m}^3} \end{aligned}$$

$$\text{埋戻し【合計】} = 2.2 - 0.4 = \underline{1.8\text{m}^3}$$

発生土運搬処分

$$2.2\text{m}^3 - (1.8\text{m}^3 \div 0.9) = \underline{0.2\text{m}^3}$$

○ コンクリート工

【基礎コンクリート】

コンクリート

$$(400 \times 400 \text{基礎分}) \quad 0.4\text{m} \times 0.4\text{m} \times 0.4\text{m} \times 4\text{ヶ所} = \underline{0.3\text{m}^3}$$

$$\text{基礎Co} = \underline{0.3\text{m}^3}$$

型枠

$$(400 \times 400 \text{基礎分}) \quad 0.4\text{m} \times 0.4\text{m} \times 4 \times 4\text{ヶ所} = \underline{2.6\text{m}^2}$$

$$\text{基礎型枠} = \underline{2.6\text{m}^2}$$

○ 共 通 工

基礎碎石(t=100) C-40

$$(400 \times 400 \text{基礎分}) \quad 0.5\text{m} \times 0.5\text{m} \times 4\text{ヶ所} = \underline{1.0\text{m}^2}$$

$$\text{基礎碎石(t=100)} = \underline{1.0\text{m}^2}$$

数量計算書

スプリング遊具
(スネークキャンディー、スネークソーダ)

⑤ふれあい公園

○ 土 工

掘 削

$$\begin{aligned} & \text{(基礎分)} \quad (0.7\text{m}+0.3\text{m}+0.3\text{m}) \times (0.7\text{m}+0.3\text{m}+0.3\text{m}) \times 0.5\text{m} \times 2\text{ヶ所} \\ & \quad + 0.8\text{m} \times 0.8\text{m} \times 0.1\text{m} \times 2\text{ヶ所} = \underline{1.8\text{m}^3} \\ & \text{掘削【合計】} = \underline{1.8\text{m}^3} \end{aligned}$$

埋戻し(発生土)

〈控除分〉

$$\begin{aligned} & \text{(基礎分)} \quad 0.7\text{m} \times 0.7\text{m} \times 0.35\text{m} \times 2\text{ヶ所} \\ & \quad + 0.8\text{m} \times 0.8\text{m} \times 0.1\text{m} \times 2\text{ヶ所} = \underline{0.5\text{m}^3} \\ & \text{埋戻し【合計】} = 1.8 - 0.5 = \underline{1.3\text{m}^3} \end{aligned}$$

発生土運搬処分

$$1.8\text{m}^3 - (1.3\text{m}^3 \div 0.9) = \underline{0.4\text{m}^3}$$

○ コンクリート工

【基礎コンクリート】

コンクリート

$$\begin{aligned} & \text{(基礎分)} \quad 0.7\text{m} \times 0.7\text{m} \times 0.35\text{m} \times 2\text{ヶ所} = \underline{0.1\text{m}^3} \\ & \text{基礎Co【合計】} = \underline{0.3\text{m}^3} \end{aligned}$$

型枠

$$\begin{aligned} & \text{(基礎分)} \quad 0.7\text{m} \times 0.35\text{m} \times 4 \times 2\text{ヶ所} = \underline{0.8\text{m}^2} \\ & \text{基礎型枠【合計】} = \underline{2.0\text{m}^2} \end{aligned}$$

○ 共 通 工

基礎碎石(t=100) C-40

$$\begin{aligned} & \text{(基礎分)} \quad 0.8\text{m} \times 0.8\text{m} \times 2\text{ヶ所} = \underline{1.3\text{m}^2} \\ & \text{基礎碎石(t=100)} = \underline{1.3\text{m}^2} \end{aligned}$$

数量計算書

健康遊具①(スマッスル)

⑦河原口御手作公園

○ 土 工

掘 削

$$\begin{aligned} & \text{(基礎分)} \quad (0.2\text{m}+0.3\text{m}+0.3\text{m}) \times (0.4\text{m}+0.3\text{m}+0.3\text{m}) \times 0.35\text{m} \times 2\text{ヶ所} \\ & \quad + 0.3\text{m} \times 0.5\text{m} \times 0.15\text{m} \times 2\text{ヶ所} = \underline{0.6\text{m}^3} \\ & \text{掘削} = \underline{0.6\text{m}^3} \end{aligned}$$

埋戻し(発生土)

〈控除分〉

$$\begin{aligned} & \text{(基礎分)} \quad 0.2\text{m} \times 0.4\text{m} \times 0.2\text{m} \times 2\text{ヶ所} \\ & \quad + 0.3\text{m} \times 0.5\text{m} \times 0.15\text{m} \times 2\text{ヶ所} = \underline{0.08\text{m}^3} \\ & \text{埋戻し} = 0.6 - 0.08 = \underline{0.5\text{m}^3} \end{aligned}$$

発生土運搬処分

$$0.6\text{m}^3 - (0.5\text{m}^3 \div 0.9) = \underline{0.04\text{m}^3}$$

○ コンクリート工

【基礎コンクリート】

コンクリート

$$\begin{aligned} & \text{(基礎分)} \quad 0.2\text{m} \times 0.4\text{m} \times 0.2\text{m} \times 2\text{ヶ所} = \underline{0.03\text{m}^3} \\ & \text{基礎Co} = \underline{0.03\text{m}^3} \end{aligned}$$

型枠

$$\begin{aligned} & \text{(基礎分)} \quad (0.2\text{m} \times 0.2\text{m} \times 2 + 0.4\text{m} \times 0.2\text{m} \times 2) \times 2\text{ヶ所} = \underline{0.5\text{m}^2} \\ & \text{基礎型枠} = \underline{0.5\text{m}^2} \end{aligned}$$

【均しコンクリート】

コンクリート

$$\begin{aligned} & \text{(基礎分)} \quad 0.3\text{m} \times 0.5\text{m} \times 0.05\text{m} \times 2\text{ヶ所} = \underline{0.02\text{m}^3} \\ & \text{基礎Co} = \underline{0.02\text{m}^3} \end{aligned}$$

型枠

$$\begin{aligned} & \text{(基礎分)} \quad (0.3\text{m} \times 0.05\text{m} \times 2 + 0.5\text{m} \times 0.05\text{m} \times 2) \times 2\text{ヶ所} = \underline{0.2\text{m}^2} \\ & \text{基礎型枠} = \underline{0.2\text{m}^2} \end{aligned}$$

○ 共 通 工

基礎碎石(t=100) C-40

$$\begin{aligned} & \text{(基礎分)} \quad 0.3\text{m} \times 0.5\text{m} \times 2\text{ヶ所} = \underline{0.3\text{m}^2} \\ & \text{基礎碎石(t=100)} = \underline{0.3\text{m}^2} \end{aligned}$$

数量計算書

健康遊具②(スマディプ)

⑦河原口御手作公園

○ 土 工

掘 削

(基礎分)

$$2.05\text{m} \times 1.0\text{m} \times 0.45\text{m}$$

$$+0.4\text{m} \times 0.5\text{m} \times 0.15\text{m} \times 3\text{ヶ所} = \underline{1.0\text{m}^3}$$

$$\text{掘削} = \underline{1.0\text{m}^3}$$

埋戻し(発生土)

〈控除分〉

(基礎分)

$$0.3\text{m} \times 0.4\text{m} \times 0.3\text{m} \times 3\text{ヶ所}$$

$$+0.4\text{m} \times 0.5\text{m} \times 0.15\text{m} \times 3\text{ヶ所} = \underline{0.2\text{m}^3}$$

$$\text{埋戻し} = 1.0 - 0.2 = \underline{0.8\text{m}^3}$$

発生土運搬処分

$$1.0\text{m}^3 - (0.8\text{m}^3 \div 0.9) = \underline{0.1\text{m}^3}$$

○ コンクリート工

【基礎コンクリート】

コンクリート

(基礎分)

$$0.3\text{m} \times 0.4\text{m} \times 0.3\text{m} \times 3\text{ヶ所} = \underline{0.1\text{m}^3}$$

$$\text{基礎Co} = \underline{0.1\text{m}^3}$$

型枠

(基礎分)

$$(0.3\text{m} \times 0.3\text{m} \times 2 + 0.4\text{m} \times 0.3\text{m} \times 2) \times 3\text{ヶ所} = \underline{1.3\text{m}^2}$$

$$\text{基礎型枠} = \underline{1.3\text{m}^2}$$

【均しコンクリート】

コンクリート

(基礎分)

$$0.3\text{m} \times 0.4\text{m} \times 0.05\text{m} \times 3\text{ヶ所} = \underline{0.02\text{m}^3}$$

$$\text{基礎Co} = \underline{0.02\text{m}^3}$$

型枠

(基礎分)

$$(0.4\text{m} \times 0.05\text{m} \times 2 + 0.5\text{m} \times 0.05\text{m} \times 2) \times 3\text{ヶ所} = \underline{0.3\text{m}^2}$$

$$\text{基礎型枠} = \underline{0.3\text{m}^2}$$

○ 共 通 工

基礎碎石(t=100) C-40

(基礎分)

$$0.4\text{m} \times 0.5\text{m} \times 3\text{ヶ所} = \underline{0.6\text{m}^2}$$

$$\text{基礎碎石}(t=100) = \underline{0.6\text{m}^2}$$

数量計算書

2連鉄棒

⑧下今泉第二公園

○ 土 工

掘 削

$$\begin{aligned} (400 \times 400 \text{基礎分}) \quad & (0.4\text{m}+0.3\text{m}+0.3\text{m}) \times (0.4\text{m}+0.3\text{m}+0.3\text{m}) \times 0.5\text{m} \times 3\text{ヶ所} \\ & + 0.5\text{m} \times 0.5\text{m} \times 0.1\text{m} \times 3\text{ヶ所} = \underline{1.6\text{m}^3} \end{aligned}$$

$$(ゴムマット分) \quad 1.4\text{m} \times 0.6\text{m} \times 0.02\text{m} \times 2\text{ヶ所} = \underline{0.03\text{m}^3}$$

$$\text{掘削【合計】} = 1.6 + 0.03 = \underline{1.6\text{m}^3}$$

埋戻し(発生土)

〈控除分〉

$$\begin{aligned} (400 \times 400 \text{基礎分}) \quad & 0.4\text{m} \times 0.4\text{m} \times 0.4\text{m} \times 3\text{ヶ所} \\ & + 0.5\text{m} \times 0.5\text{m} \times 0.1\text{m} \times 3\text{ヶ所} = \underline{0.3\text{m}^3} \end{aligned}$$

$$\text{埋戻し【合計】} = 1.6 - 0.3 = \underline{1.3\text{m}^3}$$

発生土運搬処分

$$1.6\text{m}^3 - (1.3\text{m}^3 \div 0.9) = \underline{0.2\text{m}^3}$$

○ コンクリート工

【基礎コンクリート】

コンクリート

$$(400 \times 400 \text{基礎分}) \quad 0.4\text{m} \times 0.4\text{m} \times 0.4\text{m} \times 3\text{ヶ所} = \underline{0.2\text{m}^3}$$

$$\text{基礎Co} = \underline{0.2\text{m}^3}$$

型枠

$$(400 \times 400 \text{基礎分}) \quad 0.4\text{m} \times 0.4\text{m} \times 4 \times 3\text{ヶ所} = \underline{1.9\text{m}^2}$$

$$\text{基礎型枠} = \underline{1.9\text{m}^2}$$

○ 共 通 工

基礎碎石(t=100) C-40

$$(400 \times 400 \text{基礎分}) \quad 0.5\text{m} \times 0.5\text{m} \times 3\text{ヶ所} = \underline{0.8\text{m}^2}$$


$$\text{基礎碎石(t=100)} = \underline{0.8\text{m}^2}$$

①国分寺台第三児童公園

施設図

S=1:250

健康遊具（背伸ばしベンチ）撤去 N=1.0基
健康遊具（背伸ばしベンチ）新設 N=1.0基

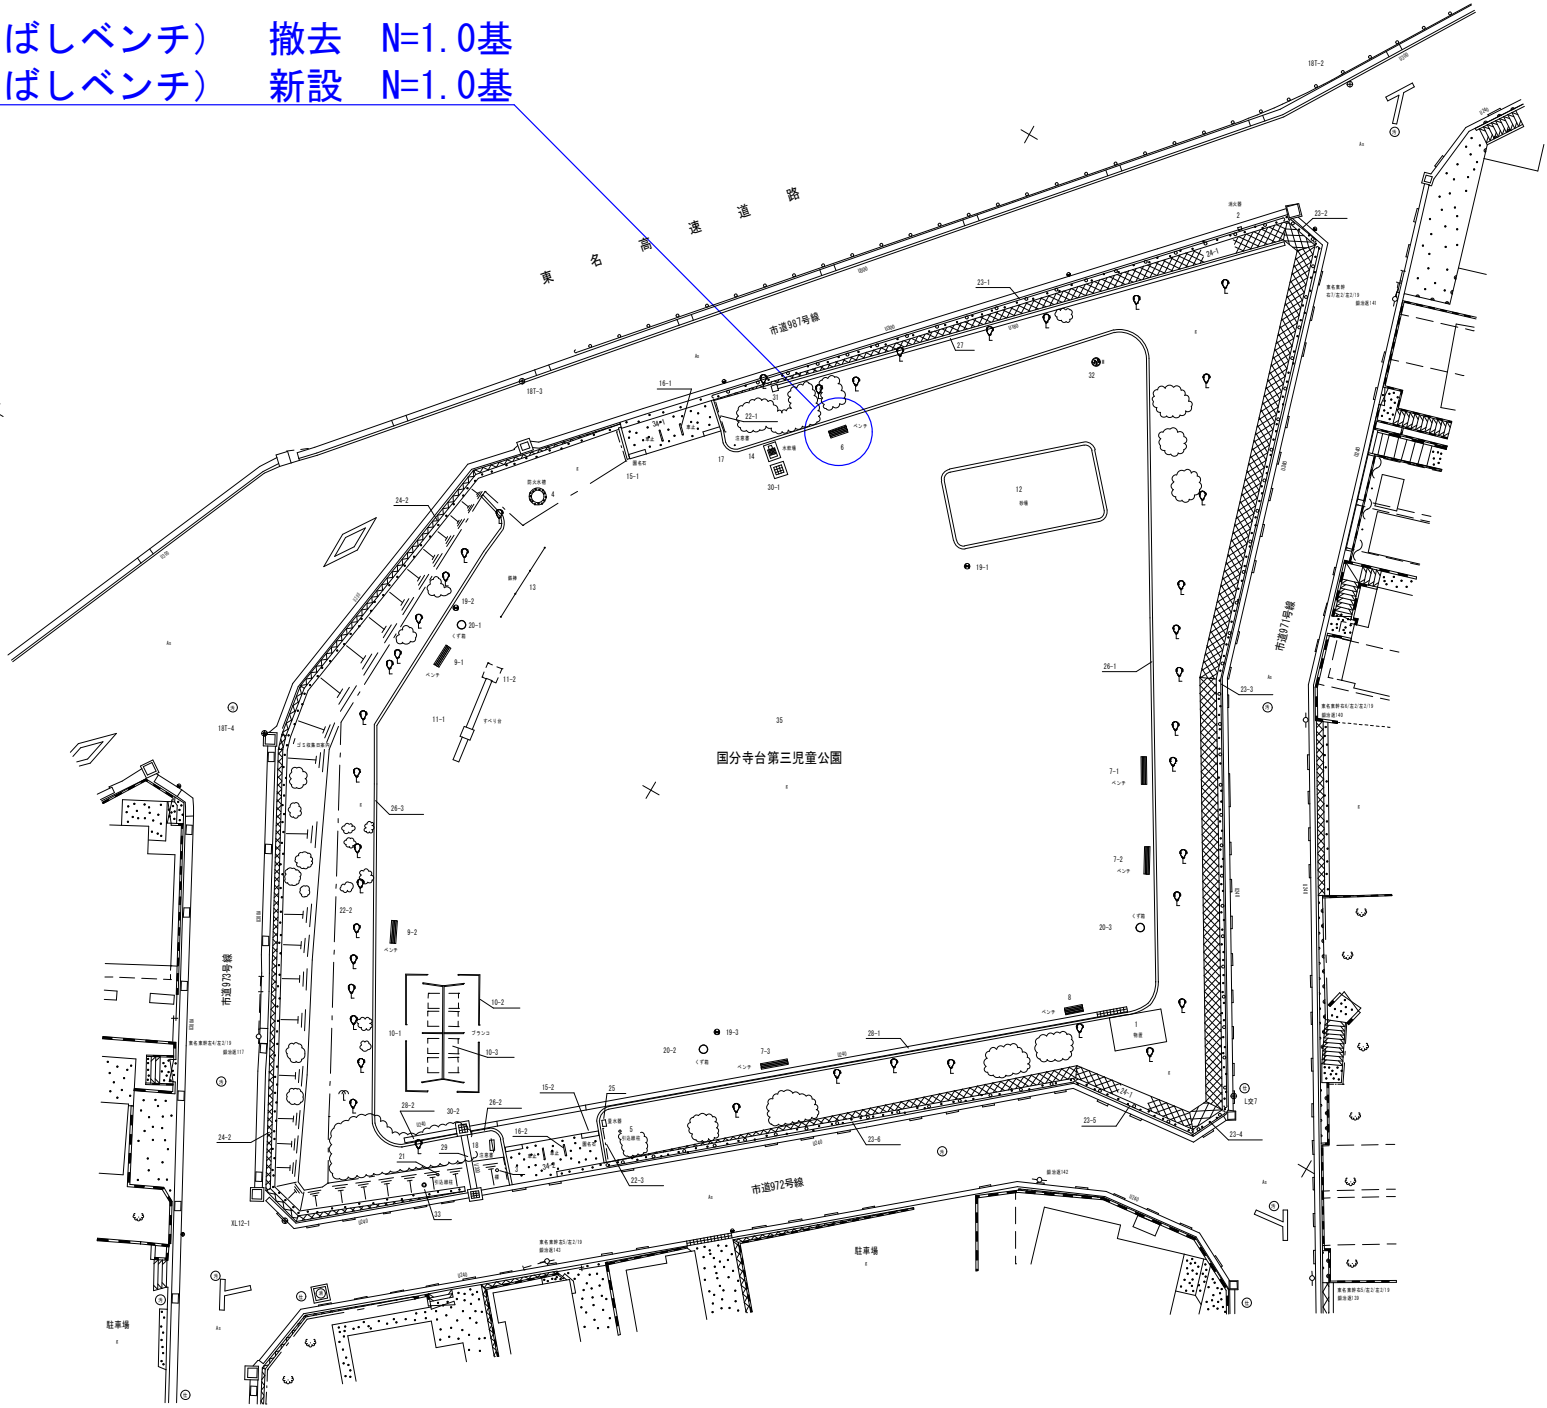

凡 例		例	
●	基準点	♀	高・中木（広葉樹）
田	基準点	♂	高・中木（針葉樹）
→	ガードレール	〇	高・中木（しゅろ科樹）
→	ガードポール	〇	低木
→	フェンス	〇	雨水マンホール
→	橋	〇	汚水マンホール
→	植生界	〇	仕切井
→	土留	〇	消火栓
→	法面	〇	止水栓
→	グレーチング	〇	空気井
→	標識	〇	その他マンホール
→	カーブミラー	〇	量水器
→	支線	〇	散水栓
→	電柱	●	海老名市石杭
→	外灯	●	海老名市プレート
→	公園灯	●	海老名市鉄
→	果樹園	●	神奈川県石杭
→	畑	●	民地界石杭
→	基	●	民地界鉄
→	階段	●	プラスチック杭
→	開知ブロック	●	現地無し
→	インターロッキングブロック舗装	●	


対象番号	名 称	数 量
1	物置	1基
2	消火器	1基
3	標識 （一時避難場所）	1基
4	防火水槽	1ヶ所
5	引込線柱	1基
6	ベンチ	1基
7	ベンチ	3基
8	ベンチ	1基
9	ベンチ	2基
10-1	4連ブランコ	1基
10-2	安全柵 （4.7m）	4基
10-3	人工芝マット （1.0m×2.0m）	4枚
11-1	滑り台	1基
11-2	人工芝マット （1.0m×1.0m）	1枚
12	砂場	1基
13	3間低鉄棒	1基
14	水放場	1基
15	園名石	4基
16	車止め	4基
17	注意書 （犬の放し飼い禁止）	1基
18	注意書 （公園利用について）	1基
19	公園灯	3基
20	くず箱	3基
21	引込線柱	1基
22-1	メッシュフェンス	2.05m
22-2		74.92m
22-3		2.05m
23-1	ガードレール	39.50m
23-2		2.16m
23-3		57.54m
23-4		2.47m
23-5		8.38m
23-6	ブロック積擁壁	31.44m
24-1		140.20m
24-2	歩道ブロック	75.70m
25		1基
26-1		116.42m
26-2	U型側溝（U180）	5.43m
26-3		50.04m
27	U型側溝（U240）	34.79m
28-1	U型側溝（U300）	44.10m
28-2		3.48m
29	集水樹	3.58m
30	集水樹	2基
31	マンホール	1基
32	ガス	1基
33	コンクリート舗装	12.42㎡
34-1		13.82㎡
34-2	ダスト舗装	2049.29㎡

公園名称	国分寺台第三児童公園
所在地	海老名市国分寺台三丁目地内
図面種別	施設図
神奈川県海老名市役所	

②上郷第一児童公園



施設			占用		
対象番号	名称	数量 (面積 m ²)	対象番号	名称	数量 (面積 m ²)
1-1	公園名称石	1基	28	災害標識板	1
1-2	〃	1基	29	防災倉庫	1
2-1	車止め	1基	30	消火器 (NO.110)	1
2-2	〃	1基	31	物置	1
3-1	コンクリート舗装	19.62㎡	32	上郷自治会隣地区集会所	1
3-2	〃	4.19㎡			
3-3	〃	20.01㎡			
3-4	〃	0.90㎡			
4-1	ネットフェンス	23.51m			
4-2	〃	20.99m			
4-3	〃	33.23m			
4-4	〃	3.60m			
5-1	メッシュフェンス	43.24m			
5-2	〃	37.69m			
5-3	〃	2.54m			
6-1	歩道ブロック	1.23m			
6-2	〃	1.21m			
7-1	緑花	3.99m			
7-2	〃	3.21m			
7-3	〃	0.60m			
7-4	〃	6.61m			
8-1	刈草機溝	18.43m			
8-2	〃	19.15m			
8-3	〃	28.93m			
8-4	〃	39.24m			
8-5	〃	29.85m			
8-6	〃	2.53m			
9-1	刈草機溝	1.84m			
9-2	〃	3.72m			
9-3	〃	2.99m			
10-1	集水側	1基			
10-2	〃	1基			
10-3	〃	1基			
10-4	集水側	1基			
10-5	〃	14基			
11-1	ベンチ	1基			
11-2	〃	1基			
11-3	〃	1基			
11-4	〃	1基			
11-5	〃	1基			
11-6	〃	1基			
12	水飲み場	1箇所			
13	4連ブランコ	1基			
14-1	ブランコ安全柵	1基 4.90m			
14-2	〃	1基 4.90m			
14-3	〃	1基 4.90m			
14-4	〃	1基 4.90m			
15	3段鉄線柵	1基			
16	シーソー	1基			
17	2段スベリ台	1基			
18	砂場	1箇所 16.20㎡			
19-1	スプリング遊具	1基			
19-2	〃	1基			
20-1	公園灯	1基			
20-2	〃	1基			
21-1	安全マット	12.32㎡			
21-2	〃	1.00㎡			
21-3	〃	1.00㎡			
21-4	〃	0.95㎡			
21-5	〃	0.98㎡			
21-6	〃	7.68㎡			
22	夏水筒	1基			
23	止水栓	1基			
24-1	くず箱	1基			
24-2	〃	1基			
24-3	〃	1基			
24-4	〃	1基			
25	標識板	1基			
26-1	マンホール	1基			
26-2	〃	1基			
26-3	〃	1基			
26-4	〃	1基			
27	汚水マンホール	1基			

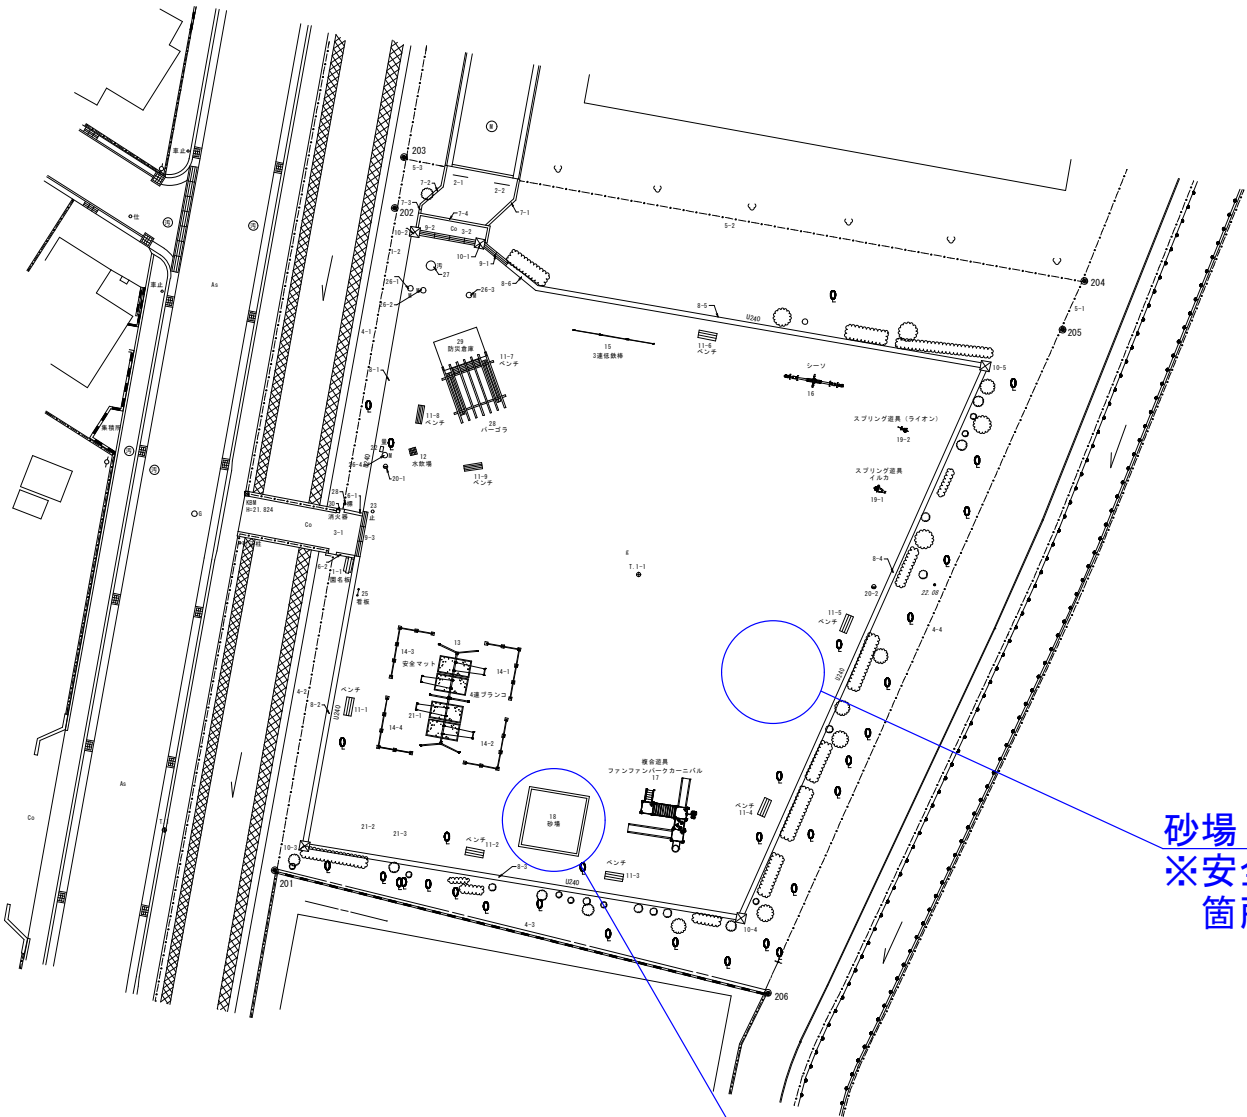

砂場 新設 N=1.0基
※安全領域内に構造物等が入らない
箇所に新設すること。


砂場 撤去 N=1.0基

公園名称	上郷第一児童公園		
所在地	海老名市泉一丁目1059番		
図面種別	施設図	縮尺	1:250
神奈川県海老名市役所			

③杉久保第二児童公園




砂場 撤去 N=1.0基
砂場 新設 N=1.0基

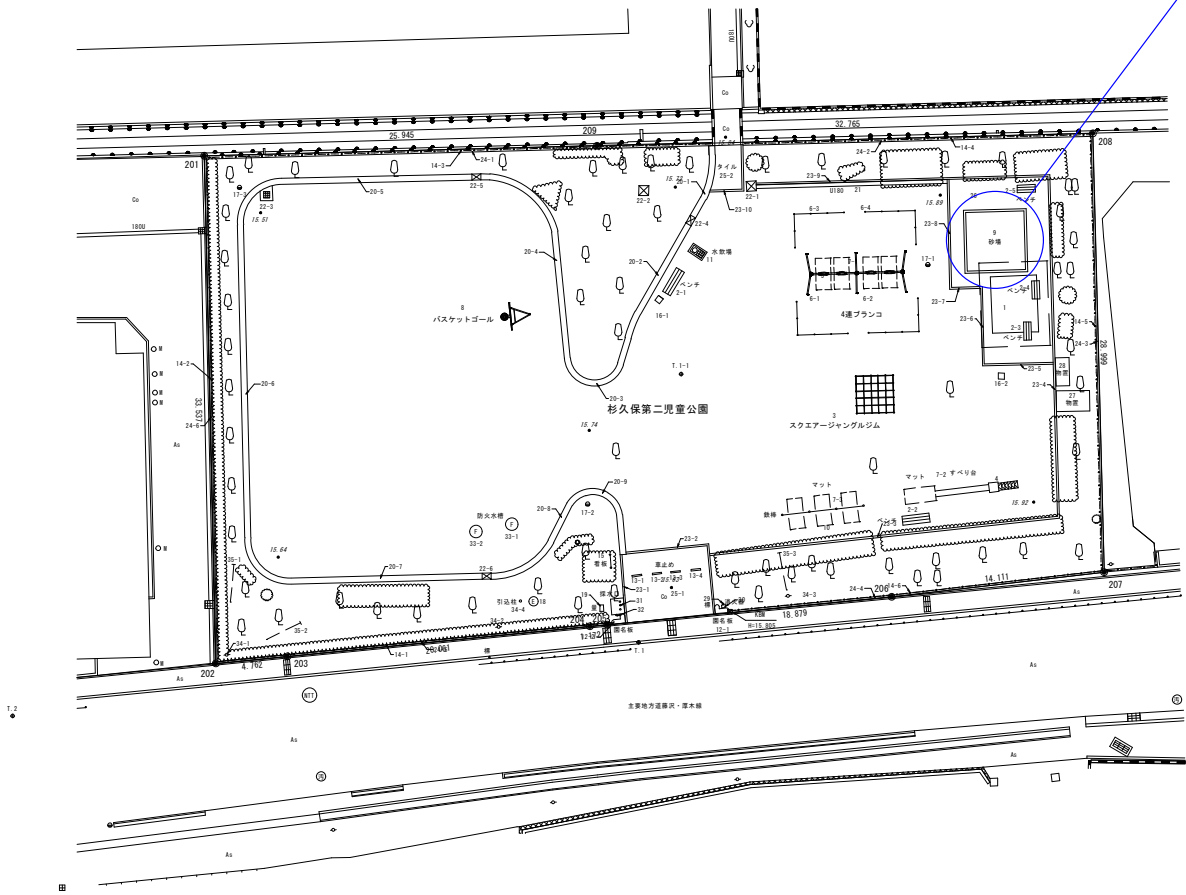

座 標 求 積 表						
地 番	NO	X	Y	辺 長	測 線	
248-1	201	-64044.766	-39927.306	25.945	209	-201
	209	-64044.109	-39901.369	32.765	208	-209
	208	-64043.278	-39868.615	28.999	207	-208
	207	-64072.267	-39867.870	14.111	206	-207
	206	-64073.896	-39881.886	18.879	205	-206
	205	-64075.731	-39900.676	1.172	204	-205
	204	-64075.845	-39901.842	20.061	203	-204
	203	-64077.824	-39921.805	4.762	202	-203
	202	-64078.294	-39926.544	33.537	201	-202
	倍面積		3684.7186370	㎡		
		面積	1842.3593185	㎡	地 積	1842.35 ㎡

公園名称	杉久保第二児童公園		
所在地	海老名市杉久保南一丁目248番1		
図面種別	施設図	縮尺	1:250
神奈川県海老名市役所			

④杉久保富谷児童公園

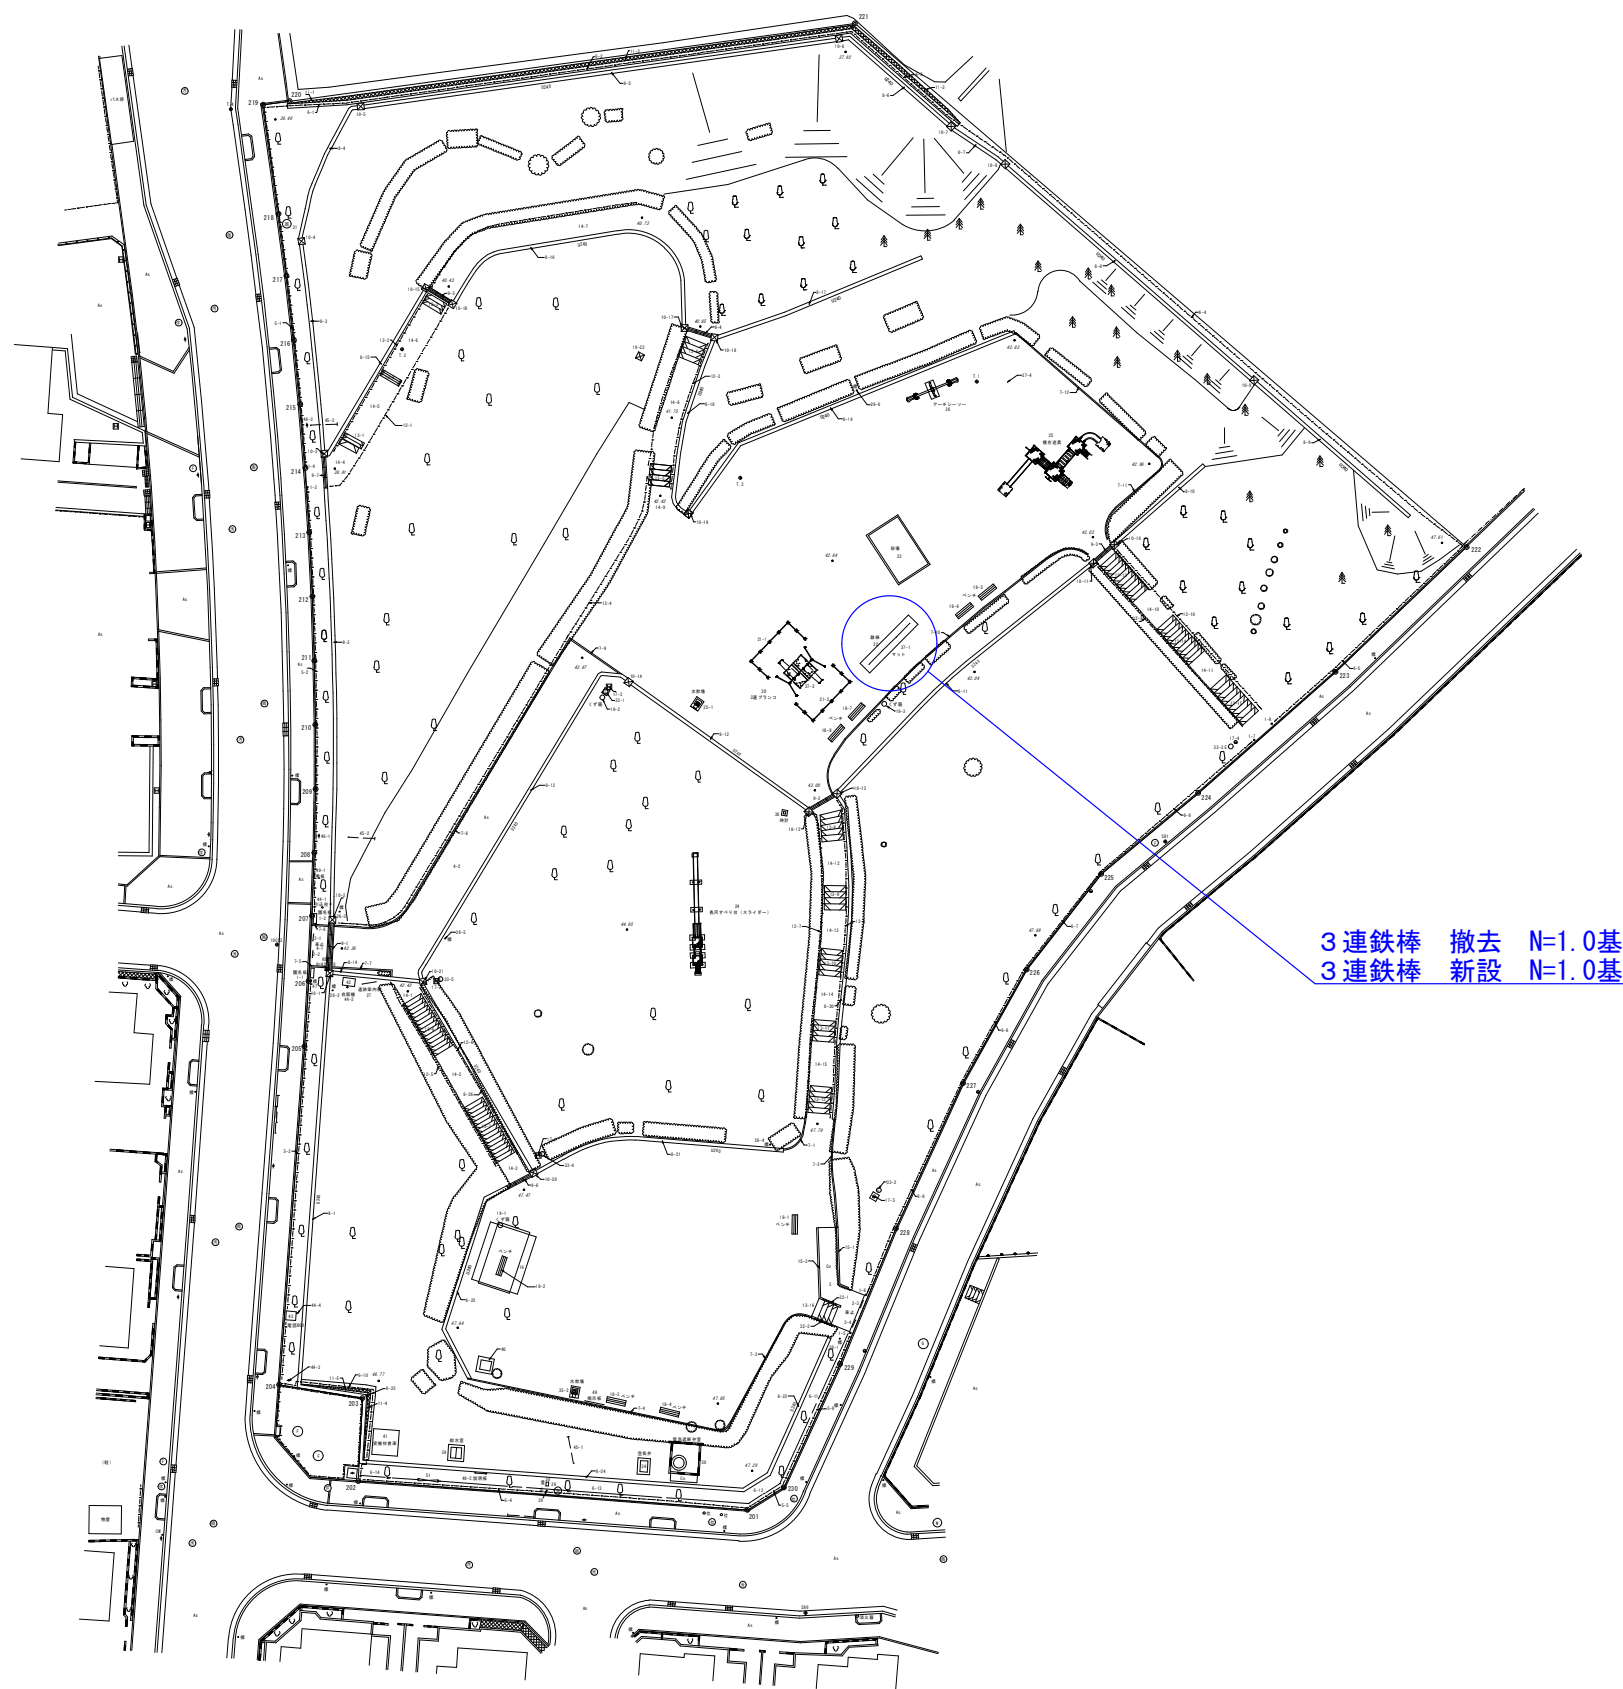[illegible]

公園名称	杉久保富谷児童公園		
所在地	海老名市杉久保北四丁目1711番1		
図面種別	施設図	縮尺	1:250
神奈川県海老名市役所			


⑤ふれあい公園

ふれあい公園 S=1:250

海老名市中新田字大ノ原

海老名市今里字萩里

対象 番号	名 称	数 量
1-1	ガゼボ	1個
1-2	ガゼボ支柱	4基
2-1	丸太(欄)	50本
2-2	丸太(階段)	41本
2-3	丸太(花壇)	283本
3	つき山	379m
4-1	花壇	20.2m
4-2	花壇	12.1m
5	ノシバ	950m
6-1	サークルベンチ	1基
6-2	サークルベンチ	4基
6-3	ベンチ(背有り)	2基
6-4	ベンチ(背無し)	3基
6-5	ベンチ	2基
7	複合遊具	1基
8	回転遊具	1基
9	スプリング遊具	2基
10	グラウンド(主体)	3347m
	グラウンド(土舗装)	2700m
11	バックネット	14.2m
12	ホームベース	1枚
13	ピッチャープレート	1枚
14-1	組立式サッカーゴール	2基
14-2	透水U字溝	10.7m ×2箇所
14-3	ゴム蓋	10.7m ×2箇所
15	ミニサッカーゴール	2基
16-1	高尺フェンス (SP-2型)	72.4m
16-2	高尺フェンス (SP-3型)	115.3m
16-3	高尺フェンス(支柱)	34本

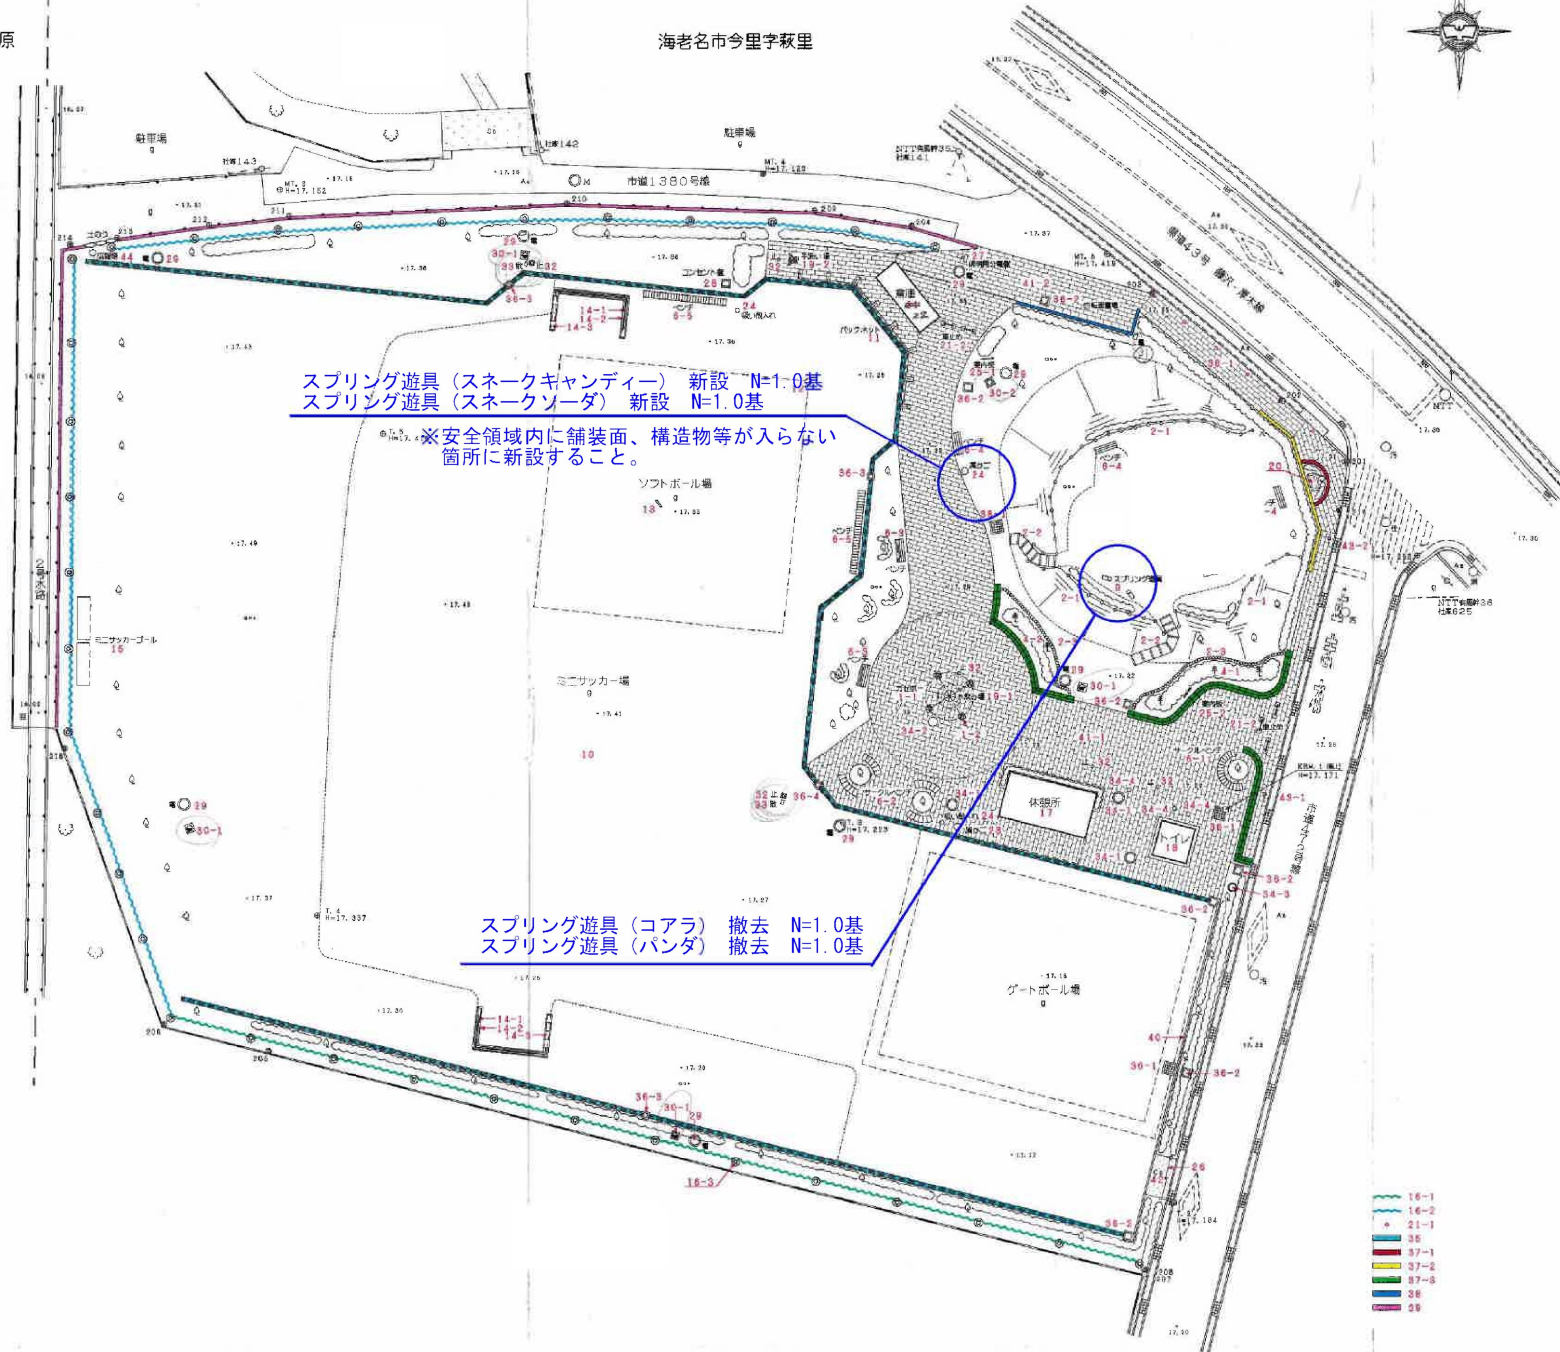
[illegible]

対 象 号	名 称	数 量
17	休憩所	1箇所
18	トイレ	1箇所
19-1	水飲み場	1箇所
19-2	手洗い場	1箇所
20	園名石	1個
21-1	車止め	7基
21-2	車止め	5基
22	廊下	1基
23	肩かご	2基
24	吸塵入れ	2基
25-1	案内板	1基
25-2	案内板	1基
26	管理用門扉	1基
27	照明用電線管 及び配柱	各1基
28	コンセント盤	1基
29	ハンドホール	8基
30-1	公園灯	4基
30-2	公園灯 (照明器具無し)	1基
31	排水溝	1基
32	止水栓	6基
33	散水栓	2基
34-1	汚水マンホール (フタ φ=550)	3基
34-2	汚水マンホール (フタ φ=600)	1基
34-3	汚水マンホール (フタ φ=500)	1基
34-4	汚水マンホール (フタ φ=300)	3基
35	U型側溝 (蓋付含)	194.6m
36-1	集水栓 (600×600)	3基
36-2	集水栓 (450×450)	7基
36-3	集水栓 (400×400)	4基
37-1	ゲートウォール	5.4m
37-2	ウォール	13.1m
37-3	レンガウォール	36.0m
38	コンクリート擁壁	10.3m
39	土留の擁壁	98.7m
40	コンクリート縁石	25.4m
41-1	レンガブロック鋪設	556㎡
41-2	レンガブロック鋪設 (附注)	48.8㎡
42	コンクリート鋪装	3.8㎡
43-1	遊具 (設置禁止)	1箇所
43-2	遊具 (止まれ、横断歩道)	1箇所
44	広報塔	1基

公園名称	ふれあい公園
所在地	海老名市今里
図面種別	施設図
まちづくり部公園緑地課	

⑥さつき町第二公園


平 面 図
縮尺 1 : 250

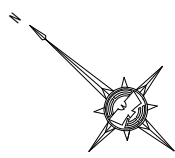

さつき町

砂場 撤去 N=1.0基
砂場 新設 N=1.0基

対象番号	名 称	数 量
1	電柱	1基
2	支柱	1基
3	ベンチ (背有)	4基
4	ベンチ (背無)	3基
5	メロンハット (東屋)	1基
6	椅子	4基
7	ブランコ	1基
8	鉄棒	1基
9	砂場	21. 38m2
10	水飲場	1基
11	公園灯 (1灯)	3基
12	引込柱	1基
13	車止 (可動式)	3基
14	指示板	1基
15	標識	2基
16	旗揚げポール	1基
17	くず箱 (移動・回転式)	4基
18	藤棚	1基
19	衝撃吸収マット	5枚
20	フェンス	60. 80m
21	量水器	1基
22	集水樹	1基
23	樹	1基
24	公共水準点	1基
25	地先境界ブロック	64. 00m
26	地先境界ブロック	17. 08m
27	インターロッキング舗装	20. 64m2
28	インターロッキング舗装	16. 00m2
29	土留	19. 80m
30	ブランコ境界柵	1基
31	境界ブロック	4. 83m
32	防犯灯 (1灯)	1基
33	雨水管	0. 63m

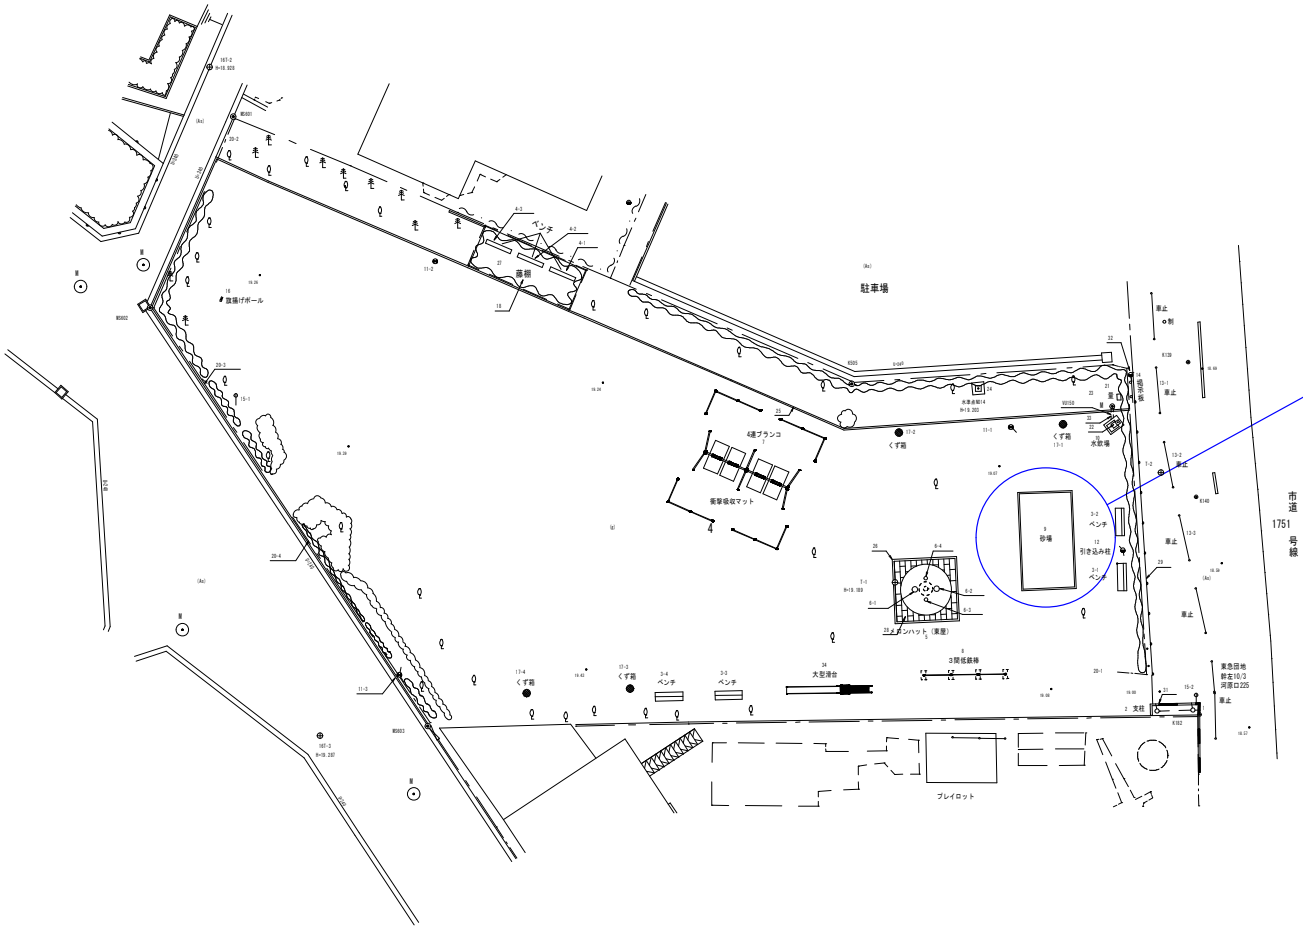

凡 例		
●	基 準 点	● 海 老 名 市 石 杭
田	水 準 点	● 海 老 名 市 プ レ ー ト
— — —	フ ェ ン ス	● 現 地 無 し
— — —	植 生 界	
— — —	土 留	
— — —	法 面	
— — —	生 垣	
↑	標 識	
— — —	支 線	
— — —	電 柱	
●	外 園 灯	
●	公 園 灯	
— — —	階 段	
— — —	インターロッキングブロック舗装	
— — —	高・中木 (広 葉 樹)	
— — —	高・中木 (針 葉 樹)	
— — —	低 木	
— — —	制 水 栓	
— — —	其 他 マ ン ホ ー ル	
— — —	量 水 器	


公園名称	さつき町第二公園		
所在地	海老名市さつき町4番1		
図面種別	施設図	縮尺	1:250
神奈川県海老名市役所			

⑦河原口御手作公園

健康遊具②（あん馬ベンチ）撤去 N=1.0基
健康遊具②（スマディプ）新設 N=1.0基

健康遊具①（背伸ばしベンチ）撤去 N=1.0基
健康遊具①（スマッスル）新設 N=1.0基

凡 例			
●	基準点	▽	高・中木（広葉樹）
田	水準点	△	高・中木（針葉樹）
—●—	ガードレール	▽	高・中木（しゅうりょう樹）
—○—	ガードポール	▽	低 木
—●—	フェンス	▽	雨水マンホール
—●—	柵	▽	汚水マンホール
—●—	植生界	▽	仕切井
—●—	土留	▽	消火栓
—●—	法面	▽	止水栓
—●—	グレーチング	▽	空 気 井
—●—	標 識	▽	その他マンホール
—●—	カーブミラー	▽	量 水 器
—●—	支柱	▽	散 水 栓
—●—	電 柱	▽	
●	外 灯	▽	海老名市石杭
●	公 園 灯	▽	海老名市プレート
○	果 樹 園	▽	海老名市新
▽	畑	▽	神奈川県石杭
上	墓 地	▽	民 地 界 石 杭
上	階 段	▽	民 地 界 新
上	間 知 ブ ロ ッ ク	▽	プ ラ ス チ ッ ク 杭
上	インターロッキングブロック舗装	▽	現 地 無 し

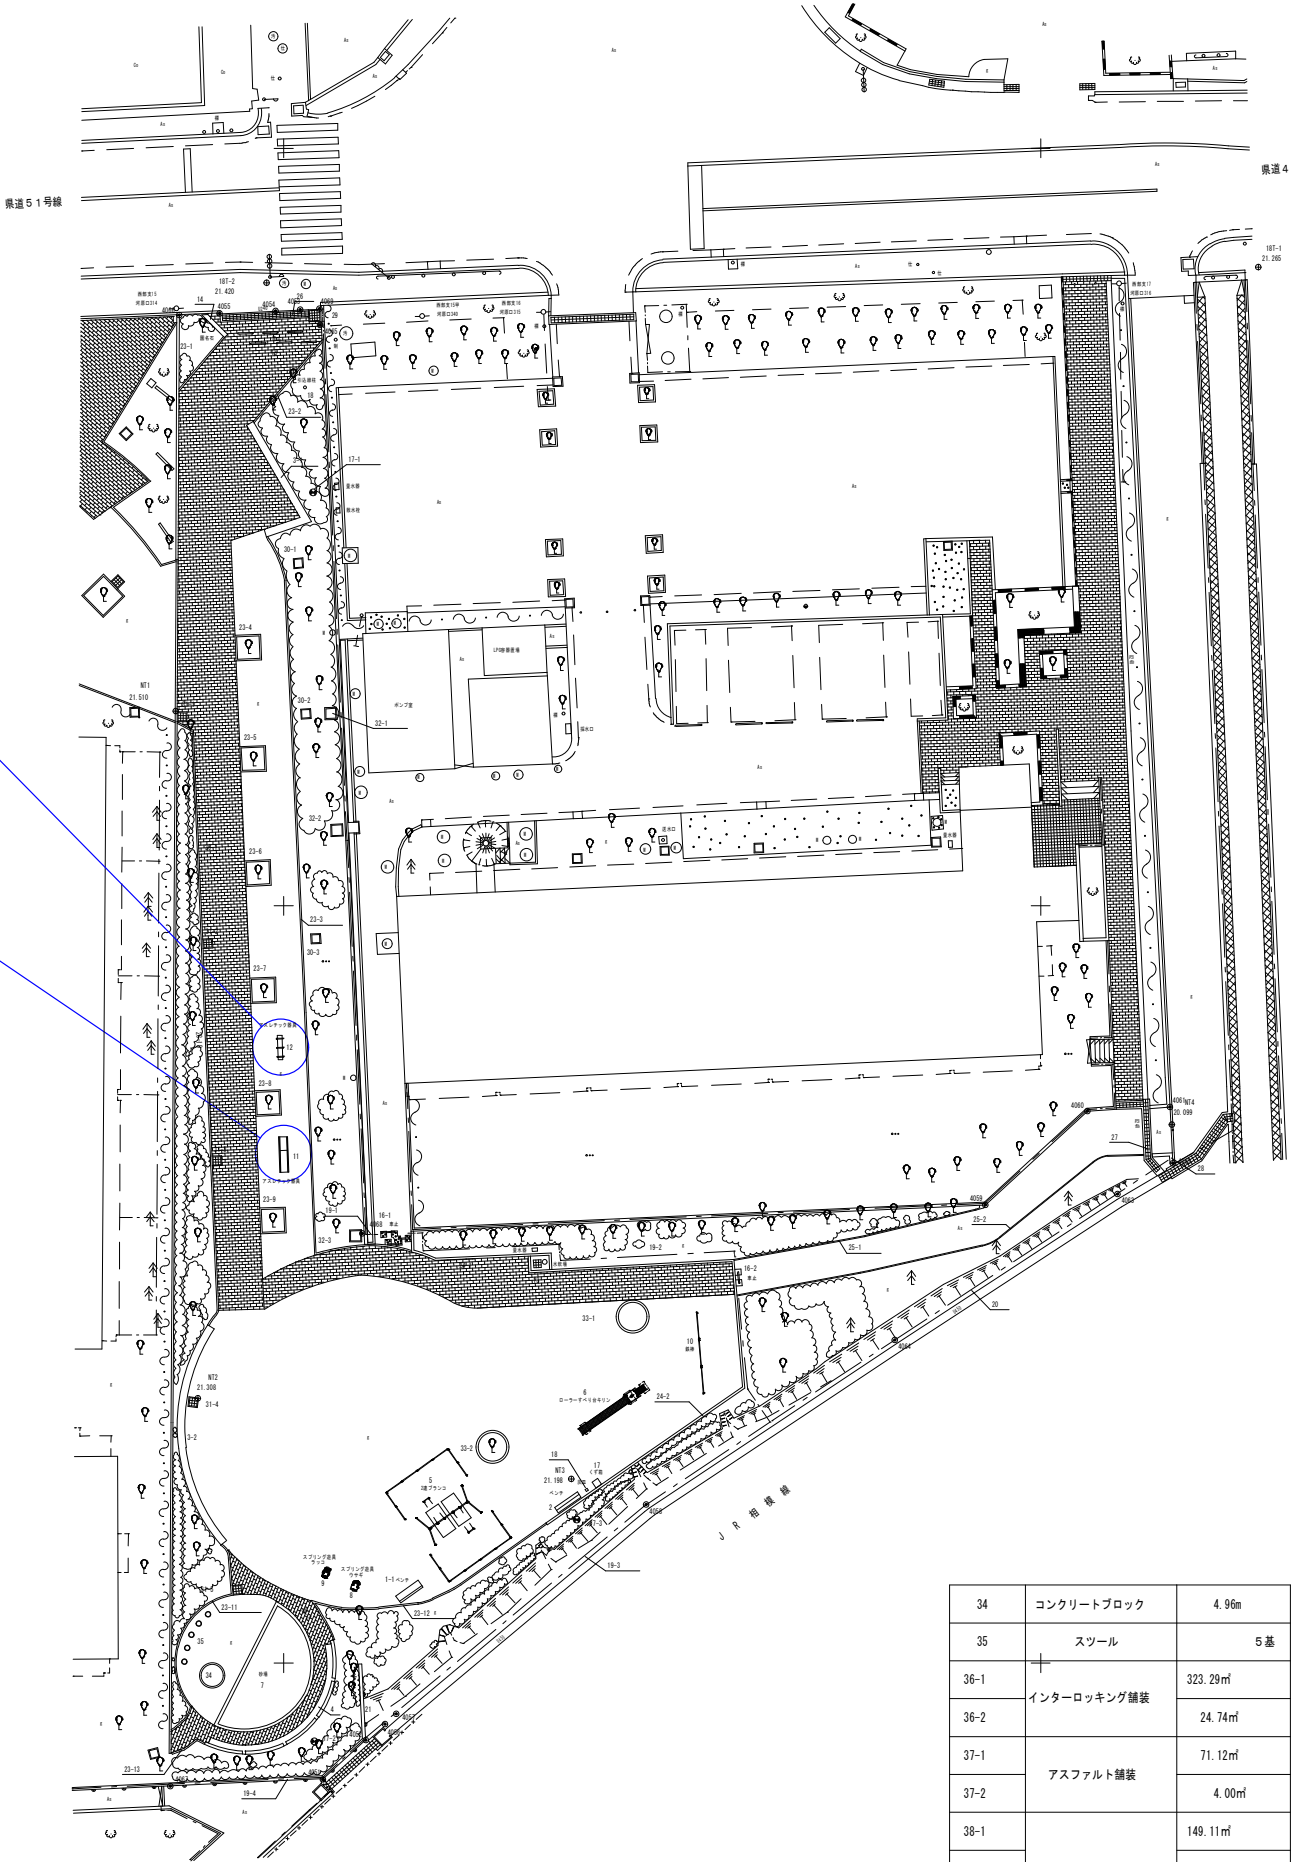

34	コンクリートブロック	4.96m
35	スツール	5基
36-1	インターロッキング舗装	323.29㎡
36-2		24.74㎡
37-1	アスファルト舗装	71.12㎡
37-2		4.00㎡
38-1	ダスト舗装	149.11㎡
38-2		554.68㎡
38-3		30.40㎡

対象番号	名 称	数 量
1	ベンチ	2基
2	ベンチ	1基
3	コンクリートベンチ	2基
4	コンクリートベンチ	1基
5-1	2人用ブランコ	1基
5-2	安全柵 (6.9m)	2基
5-3	セイフティーボード	2基
6	ローラーすべり台キリン	1基
7	砂場	1基
8	スプリング遊具 (ウサギ)	1基
9	スプリング遊具 (コアラ)	1基
10	3連低鉄棒	1基
11	ストリートアスレックス	1基
12	ストリートアスレックス	1基
13	水飲場	1基
14	園名石	1基
15	車止め	6基
16	車止め	4基
17	公園灯	3基
18	引込線柱	1基
19-1	メッシュフェンス	0.80m
19-2		24.05m
19-3		42.62m
19-4		13.80m
20	ネットフェンス	31.30m
21	コンクリート擁壁	36.24m
22	量水器	1基
23-1	御影石ブロック	4.60m
23-2		7.00m
23-3		54.15m
23-4		6.34m
23-5		6.34m
23-6		6.34m
23-7		6.34m
23-8		6.34m
23-9		6.34m
23-10		40.73m
23-11		15.15m
23-12		19.70m
23-13		2.45m
24-1	地先境界ブロック	11.45m
24-2		38.60m
25-1	レンガブロック	16.30m
25-2		29.13m
26	U型側溝 (U240)	5.68m
27	U型側溝 (U240)	4.40m
28	コンクリート擁壁	1.50m
29	集水樹	1基
30	浸透樹	3基
31	浸透樹	5基
32	浸透樹	3基
33-1	歩車道ブロック	6.45m
33-2		6.45m


公園名称	河 原 口 御 手 作 公 園		
所 在 地	海老名市河原口四丁目878番6		
図面種別	施 設 図	縮 尺	1:250
神 奈 川 県 海 老 名 市 役 所			

⑧下今泉第二公園

番号	名 称	数 量
1	ベンチ (背無し)	6基
2	バーゴラ	1基
3	複合遊具	1基
4-1	スプリング遊具 (バンダ)	1基
4-2	スプリング遊具 (高)	1基
5	2連鉄棒	1基
6	水飲場	1ヶ所
7	掲示板	1基
8	園名板	1基
9	車止 (可動式)	6基
10	引込柱及び照明用分電盤	1ヶ所
11	園内灯	4基
12	量水器	1基
13	止水栓	1基
14	雨水浸透柵	2基
15	防火水槽蓋	2基
16	標識	1基
17	門扉	2ヶ所
18-1	鉄筋コンクリート	42.9m
18-2	鉄筋コンクリート	114.2m
19-1	パネルフェンス H=3.00	27.4m
19-2	パネルフェンス H=1.80	15.0m
19-3	パネルフェンス H=1.80	66.6m
19-4	パネルフェンス H=3.00	47.0m
20	置カブロック W=150	23.5m
21-1	緑石 W=100	32.0m
21-2	緑石 W=100	91.3m
22-1	透柵 (グレーチング架け蓋)	67.3m
22-2	透柵 (グレーチング架け蓋)	29.7
23	集水樹	6ヶ所
24-1	コンクリート打 (公園出入口)	28.5m
24-2	コンクリート打 (公園出入口)	105.1m
25	ダスト舗装	1127.0㎡

凡 例

CB	コンクリートブロック
RC	鉄筋コンクリート
—	フェンス
CO	コンクリート打
(雨)	雨水マンホール
(汚)	汚水マンホール
(消)	防火水槽蓋
—E—	電力柱
●	園内灯
□量	量水器
○止	止水栓
○集	集水線
○雨	最終雨水樹
○汚	最終汚水樹
○	樹木 (高木)
○	樹木 (低木)
⊕	境界標 (市プレート)

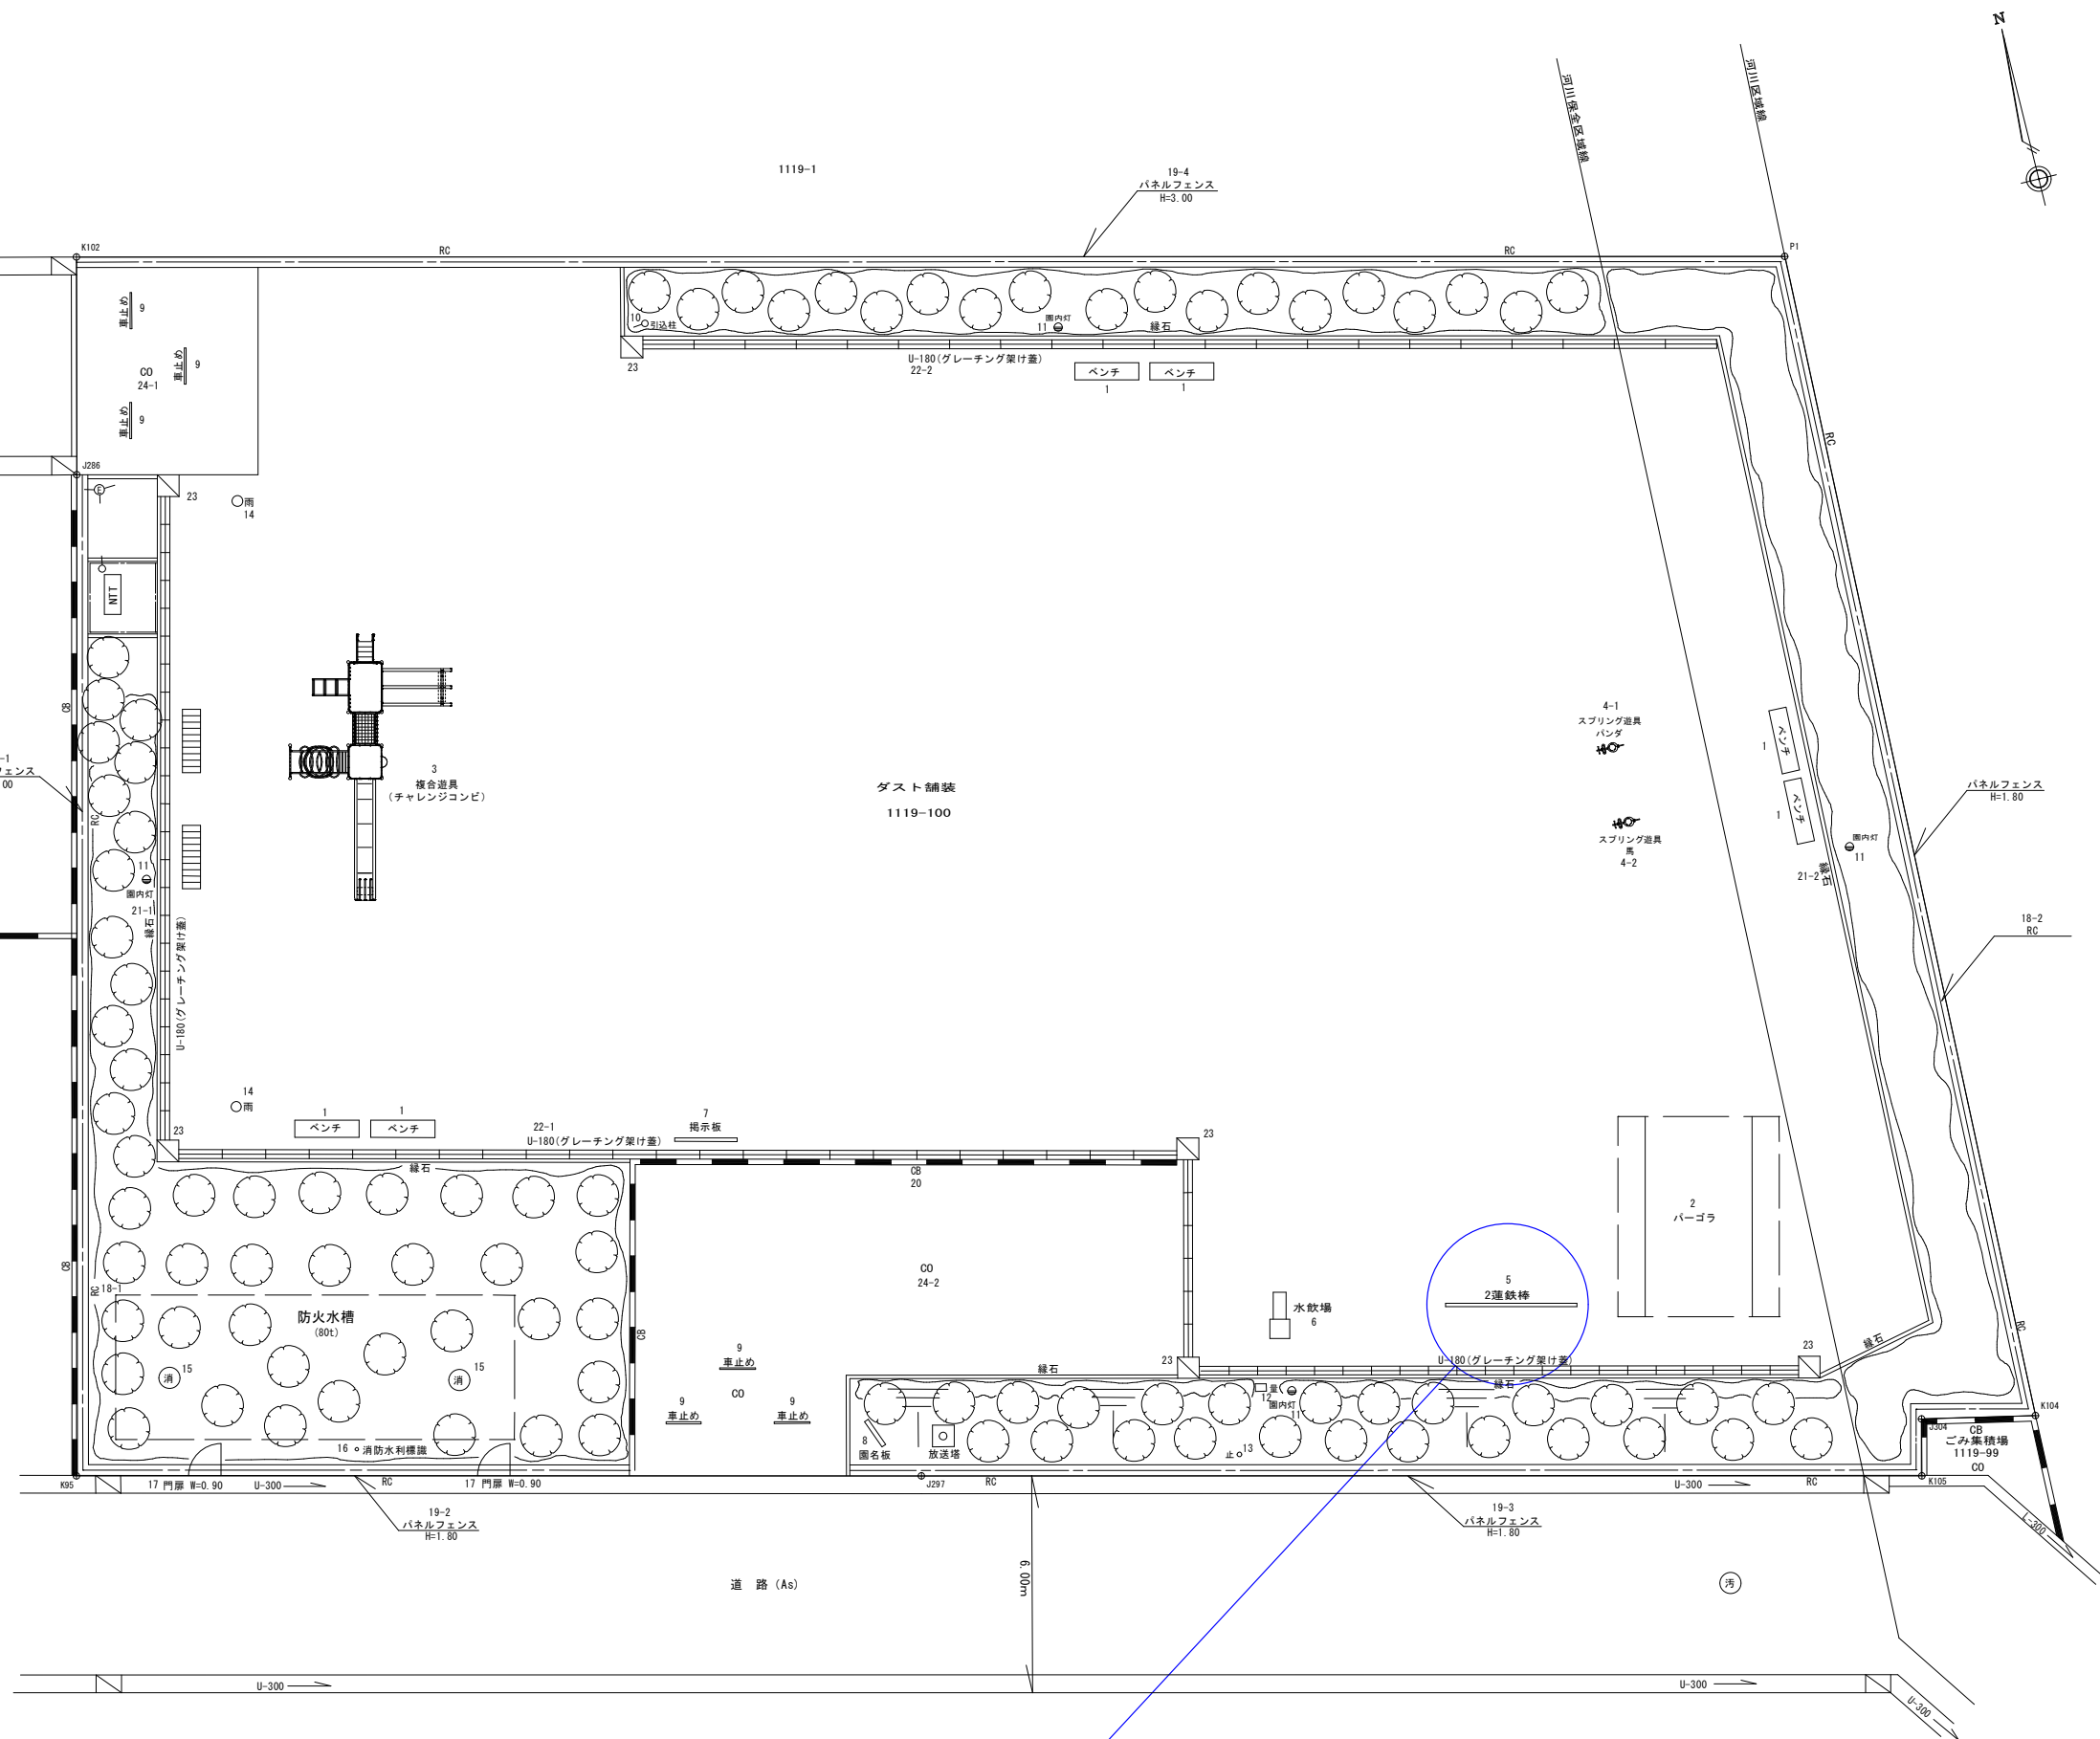

2連鉄棒 撤去 N=1.0基
2連鉄棒 新設 N=1.0基


公園名称	下 今 泉 第 二 公 園		
所 在 地	海老名市下今泉一丁目1119番100		
図面種別	施 設 図	縮 尺	1:100
神 奈 川 県 海 老 名 市 役 所			

⑨門沢橋第一児童公園

施 設 図

S = 1 : 2 5 0


砂場	撤去	N=1.0基
砂場	新設	N=1.0基

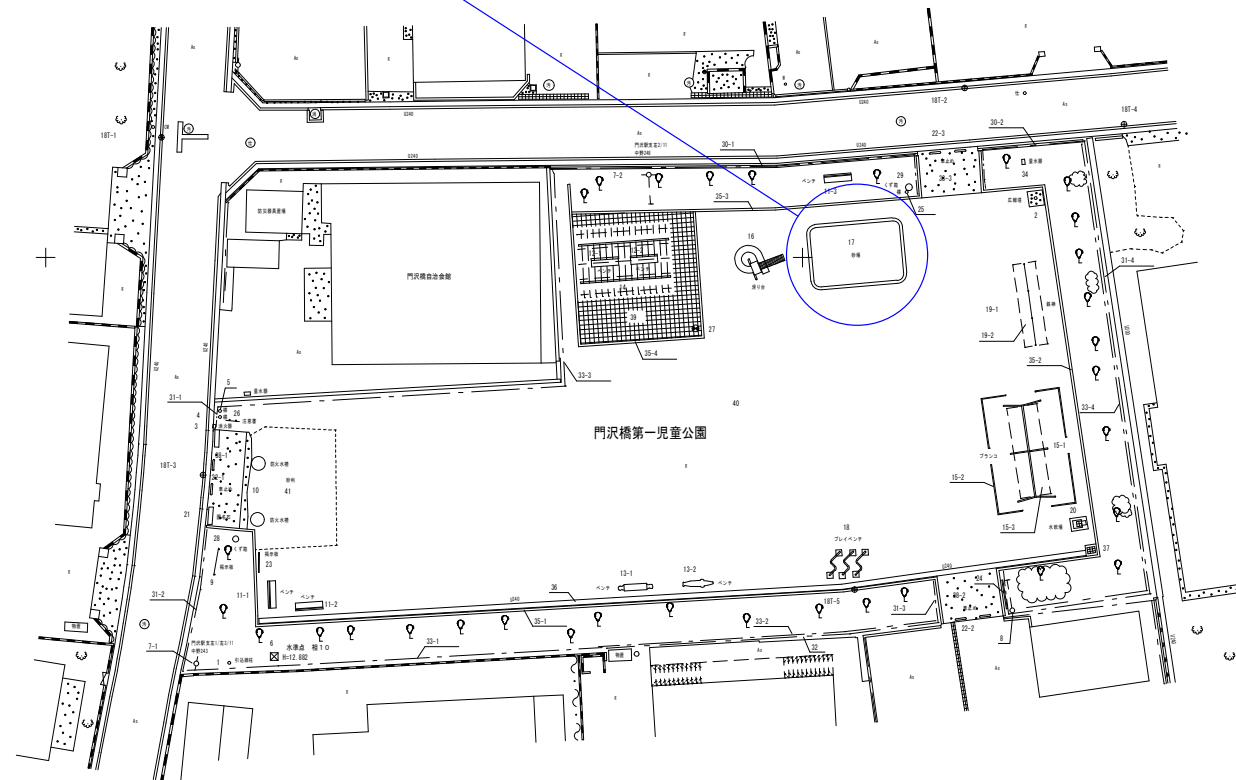


凡		例	
●	基準点	●	高・中木 (広葉樹)
田	水準点	全	高・中木 (針葉樹)
	ガードレール		低木
	フェンス	用	汚水マンホール
	構	汚	汚水マンホール
.....	境界	仕	切井
土	留	消	火栓
.....	法面	止	水栓
Y Y Y Y Y	グレーディング	空	気弁
	標識	○	その他マンホール
○	カーブミラー	量	量水
→	支線	敷	水栓
	電柱		
●	外灯	●	海老名市市枕
○	公園灯	●	海老名市プレート
○	景観樹	●	海老名市市統
△	樹	田	神奈川県市枕
上	墓	●	民地界市枕
	階段	●	民地界統
	周知ブロック	●	プラスチック枕
	インターロックブロック舗装	●	現地無し

38-1	コンクリート舗装	13.32㎡
38-2		12.63㎡
38-3		12.21㎡
39	平板舗装	67.72㎡
40	ダスト舗装	988.24㎡
41	砂利敷	43.03㎡



対象番号	名 称	数 量
1	引込線柱	1 基
2	広輪塔	1 基
3	消火器	1 基
4	標識 (防火水そう)	1 基
5	標識 (災害一時避難場所)	1 基
6	水準点	1 基
7	電柱	2 基
8	支線柱	1 基
9	掲示板	1 基
10	防火水槽	1 ヶ所
11	ベンチ	3 基
12	ベンチ	2 基
13-1	ベンチ (脱形)	1 基
13-2	ベンチ (くじら形)	1 基
14	パーゴラ	1 基
15-1	4 連ブランコ	1 基
15-2	安全柵 (4.9m)	4 基
15-3	人工芝マット (2.0m×6.0m)	1 枚
16	滑り台	1 基
17	砂場	1 基
18	プレイベンチ	1 基
19-1	3 間低鉄棒	1 基
19-2	人工芝マット (1.5m×5.5m)	1 枚
20	水飲場	1 基
21	園名石	2 基
22	車止め	6 基
23	掲示板	1 基
24	掲示板	1 基
25	標識 (バイク乗入れ禁止)	1 基
26	注意書 (公園利用について)	1 基
27	公園灯	1 基
28	くず箱	1 基
29	くず箱	1 基
30-1	メッシュフェンス	26.60m
30-2		9.30m
31-1	メッシュフェンス	1.33m
31-2		9.52m
31-3		2.76m
31-4		42.50m
32	メッシュフェンス	22.00m
33-1	メッシュフェンス	27.38m
33-2		22.31m
33-3		37.40m
33-4		37.80m
34	豊水器	1 基
35-1	歩車道ブロック	52.30m
35-2		41.25m
35-3		25.75m
35-4		27.16m
36	U型側溝 (U240)	54.83m
37	集水樹	1 基

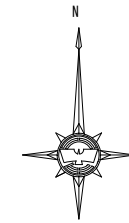



公園名称	門 沢 橋 第 一 児 童 公 園
所 在 地	海 老 名 市 門 沢 橋 地 内
図面種別	施 設 図
神 奈 川 県 海 老 名 市 役 所	

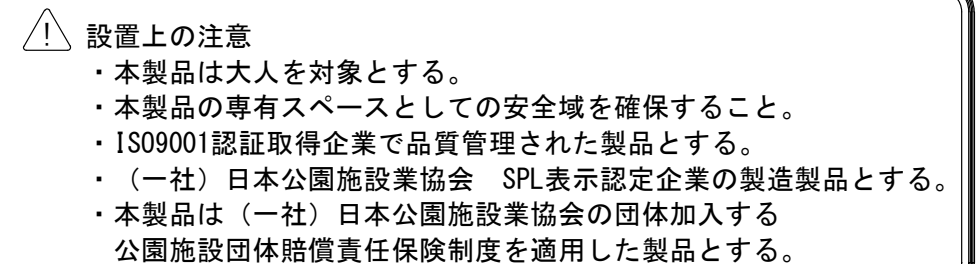

   	.	.	PROJECT	DATE SCALE 1/15 DRAWN CHECKED APPROVED DWG. NO. E3F0484-002 3	FILE NO.
	.	.			
	.	.			
	.	.			

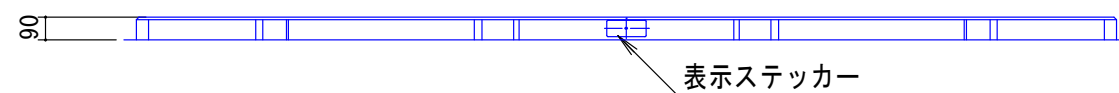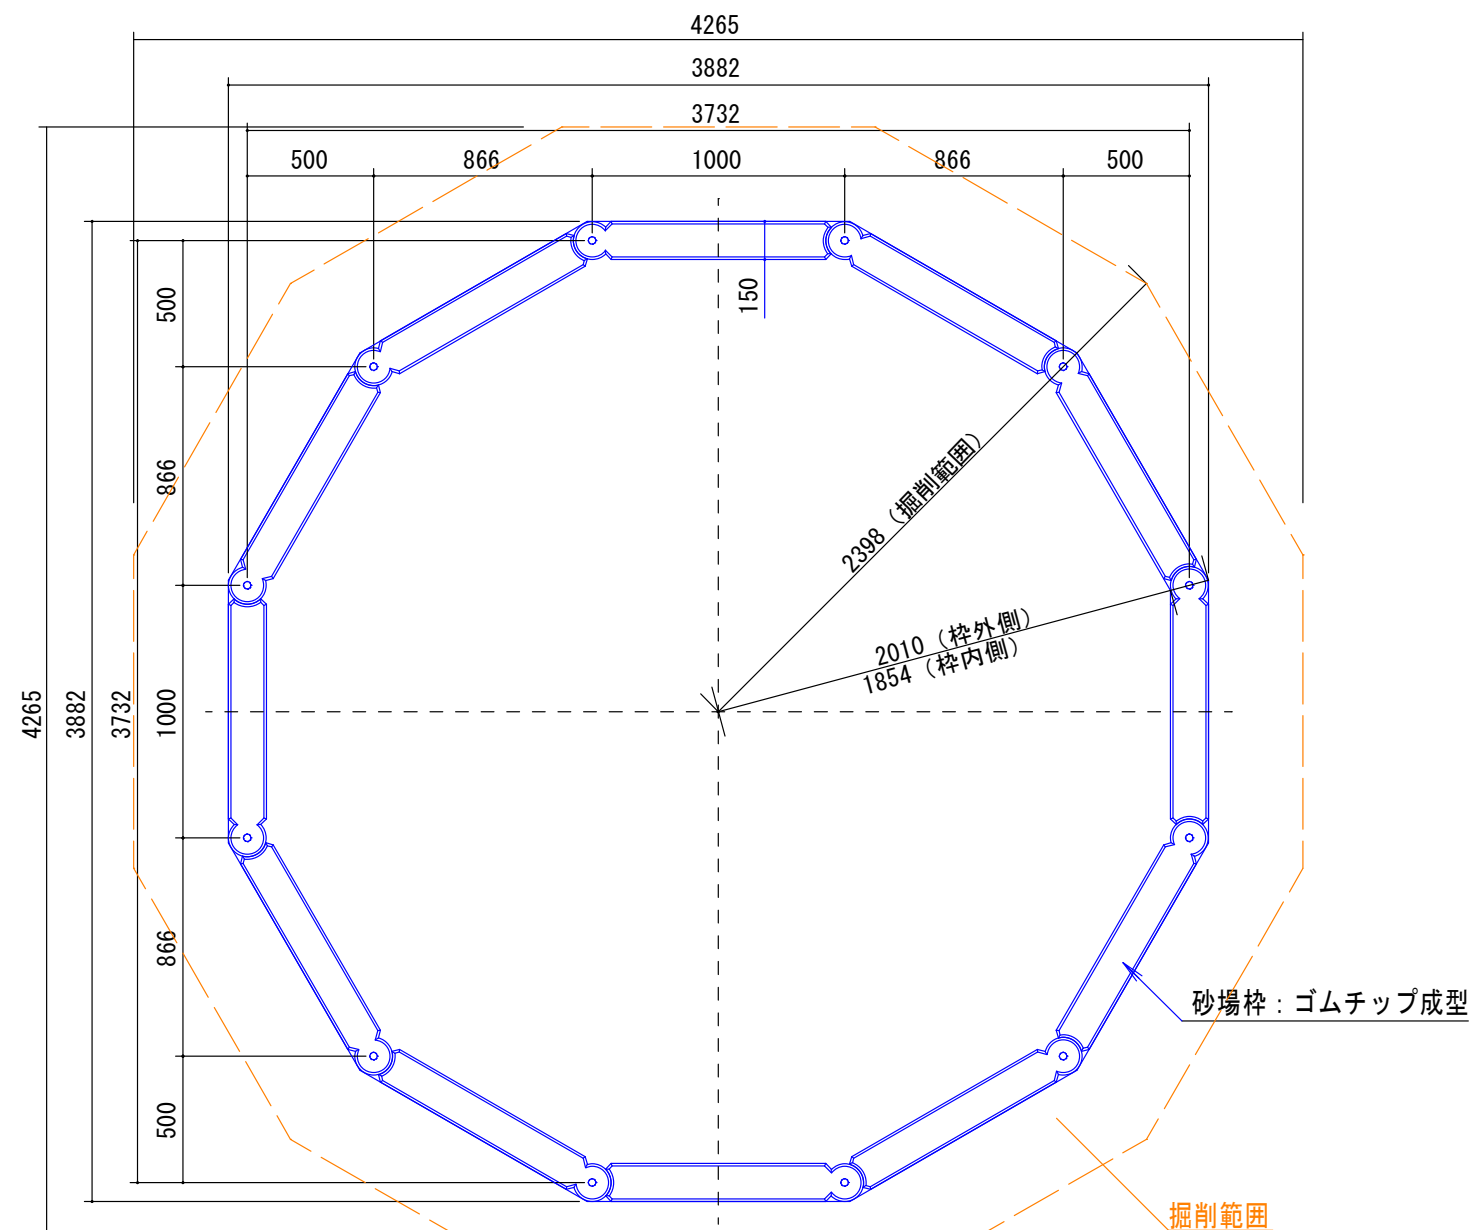




本製品はリサイクルゴム片成形プレス品とする。
 本製品は、遊具の安全に関する基準JPFAS-P-S:2024適合製品とする。
 本製品は、(一社)日本公園施設業協会賠償責任保険加入製品とする。
 本製品は、ISO9001認証取得企業製品とする。
 本製品の利用対象年齢は、3～6才とする。

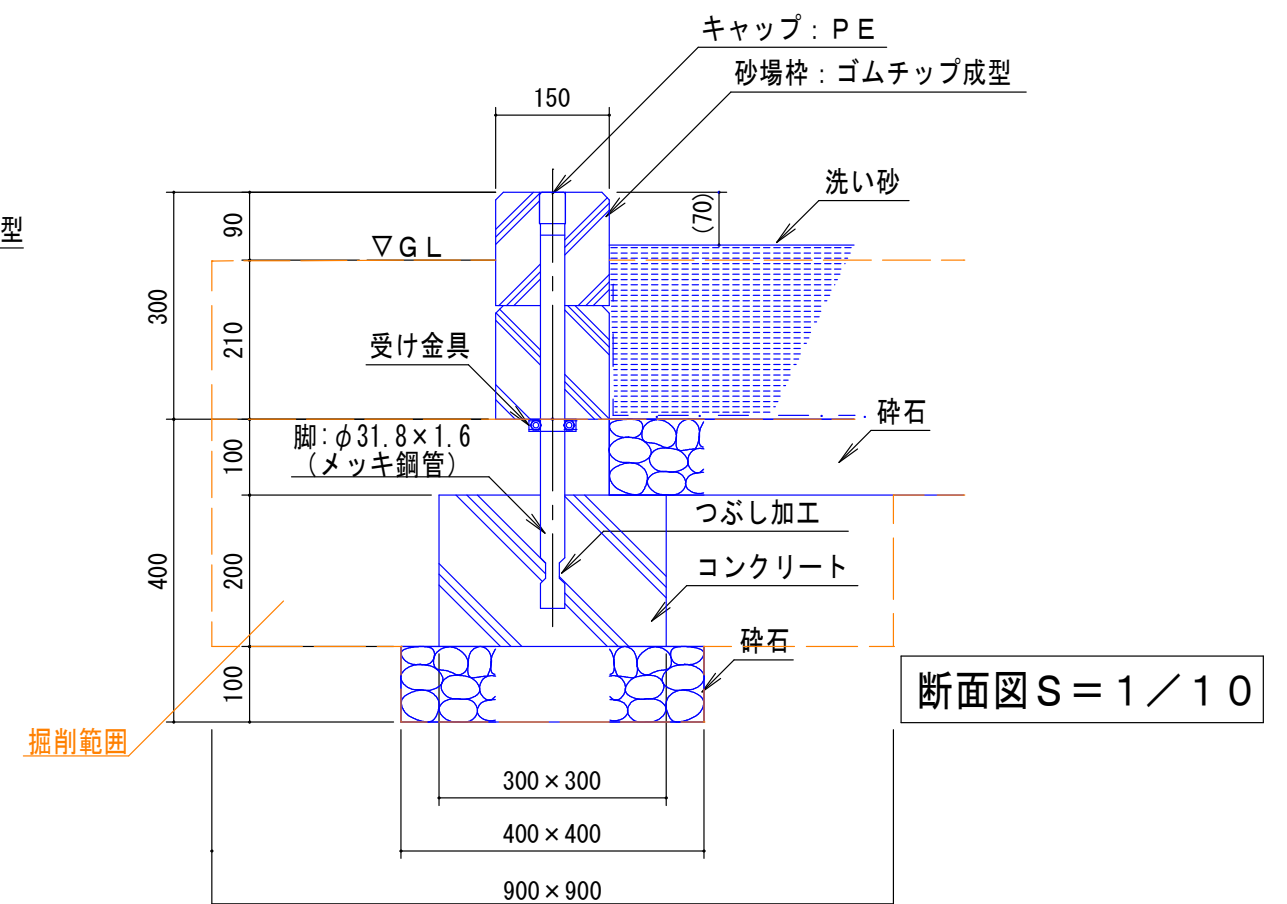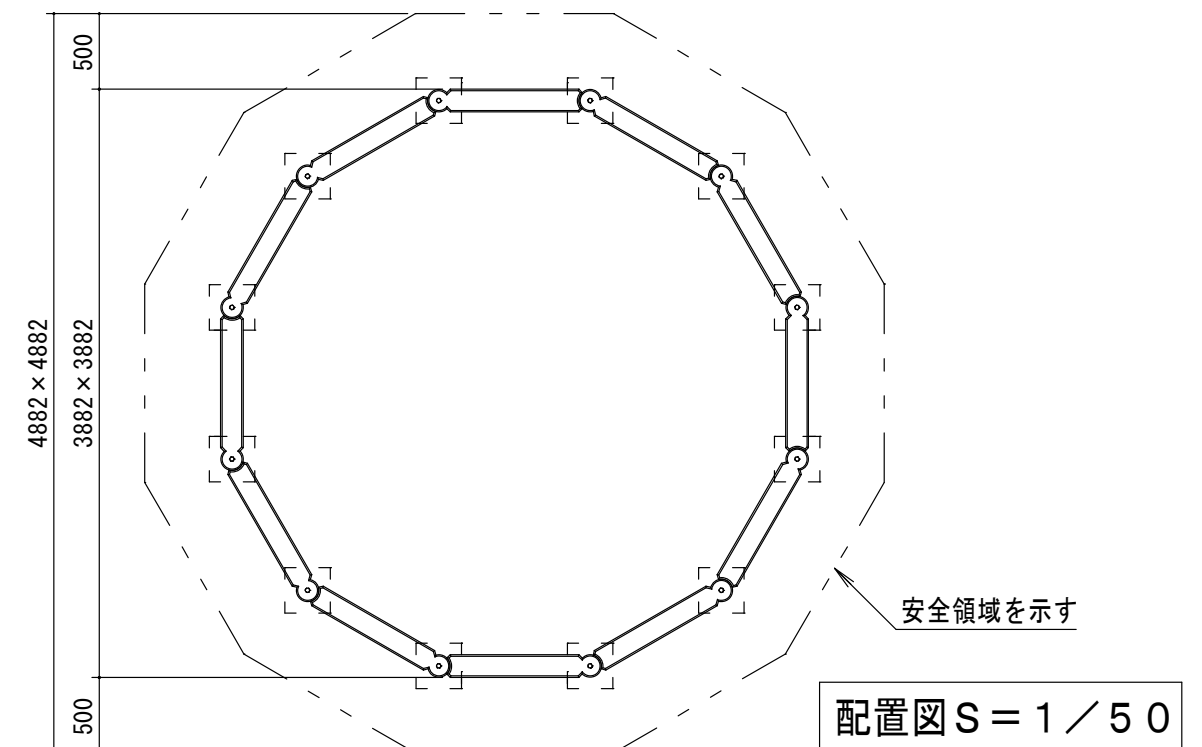


②上郷第一児童公園 砂場 (【既存】砂場 → 【新設】砂場) ⑥さつき町第二公園 砂場 (【既存】砂場 → 【新設】砂場)

⑥さつき町第二公園 砂場
(【既存】砂場 → 【新設】砂場)

改訂事項			検図	設計	製図	単位	尺度	名称	ゴムチップ砂場枠	分類	F-01-C					
						mm	図示	型番	—	図面番号	A126002320-301A					
			番号	1 / 1		備考				年月日	26.06.25		JOB	2600232001	DWG SIZE	A3

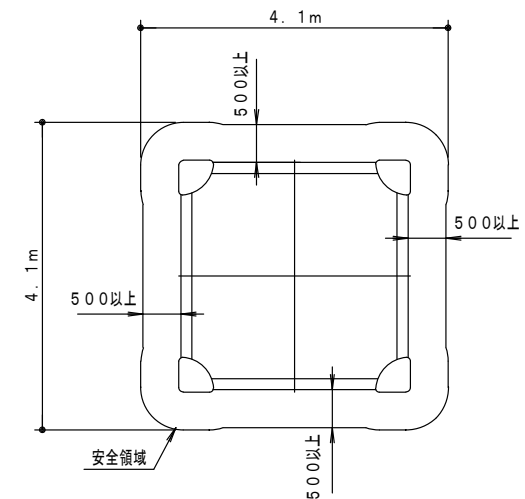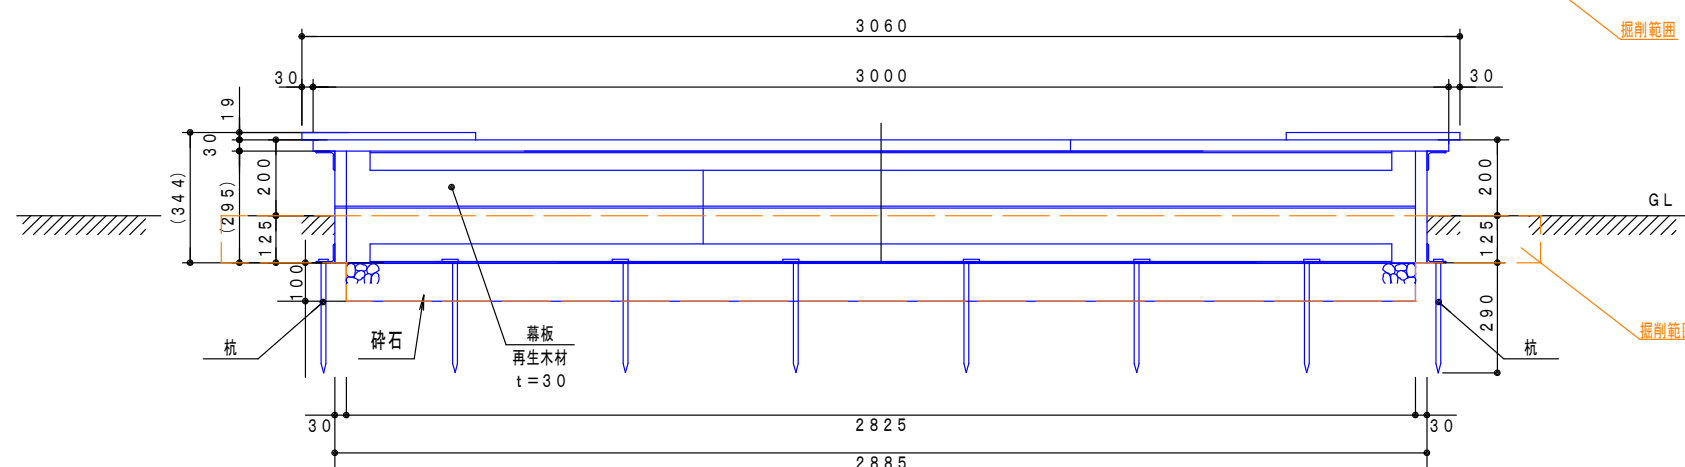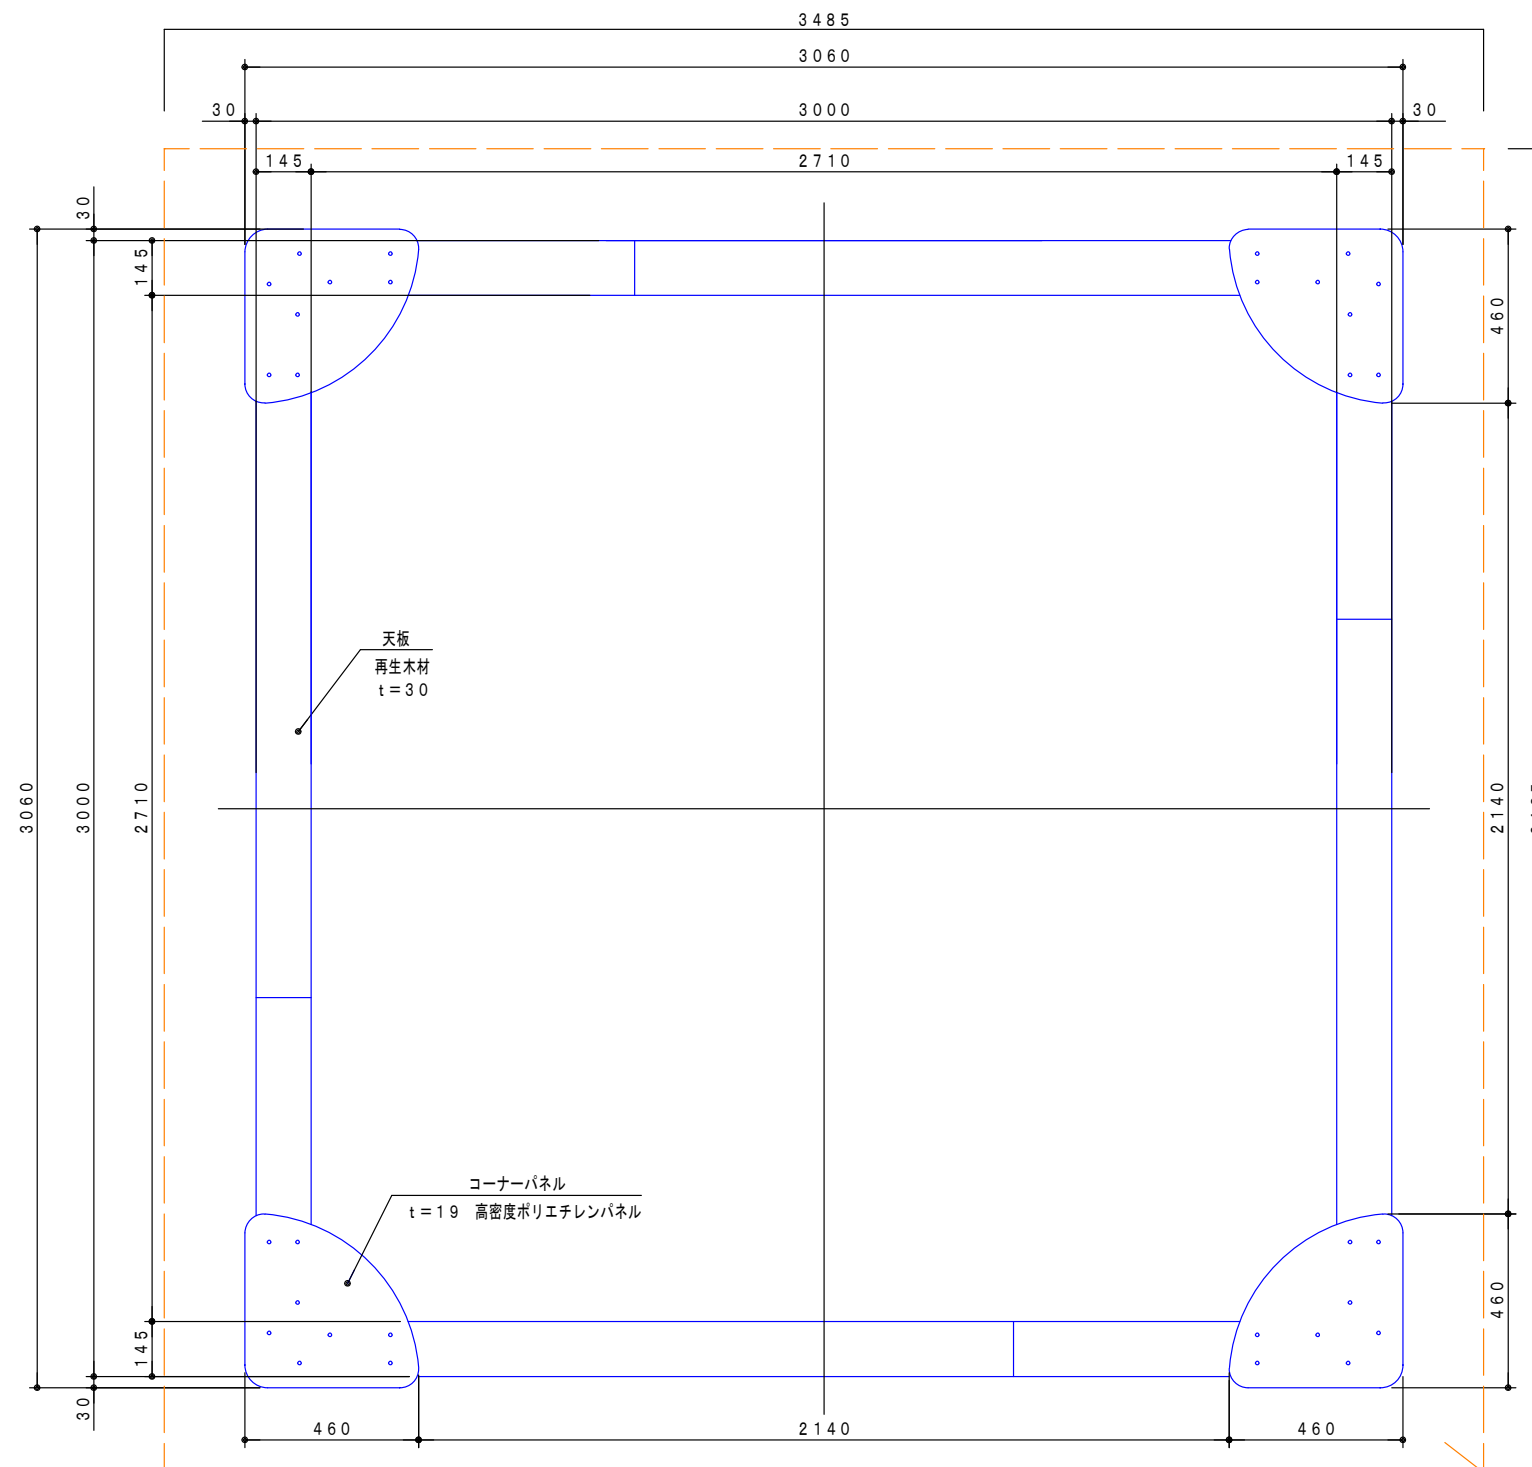

安全領域 平面図 1/100

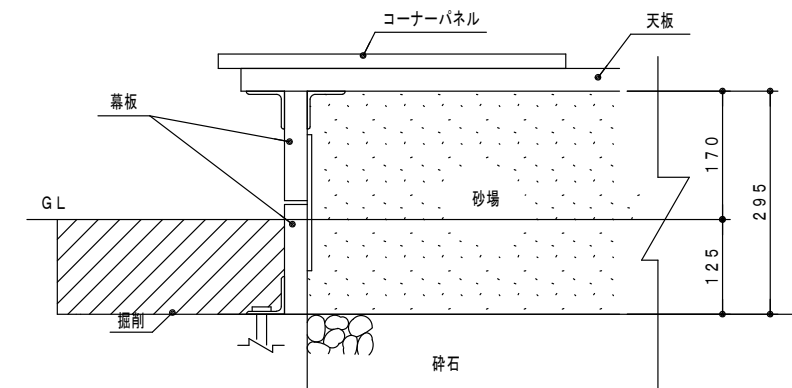


断面図 1/10

仕 様

1. 鋼材類はジンクロメートメッキ塗装仕上（合成樹脂系塗料）もしくは熔融亜鉛メッキとする。
2. ボルト・ナット類は、ステンレス製とする。
3. 対象年齢は、おおむね3～6才とする。
4. （一社）日本公園施設業協会の生産物賠償責任保険加入製品とする。
5. （一社）日本公園施設業協会の「遊具の安全に関する規準」に対応。
6. （一社）日本公園施設業協会のSP表示認定企業の製品とする。

③杉久保第二児童公園 砂場
（【既存】砂場 → 【更新】砂場）
⑨門沢橋第一児童公園 砂場
（【既存】砂場 → 【更新】砂場）

名称	砂場枠（サンドピット型） □3000	図番	TET872b	尺度	1/20
作図		検図			


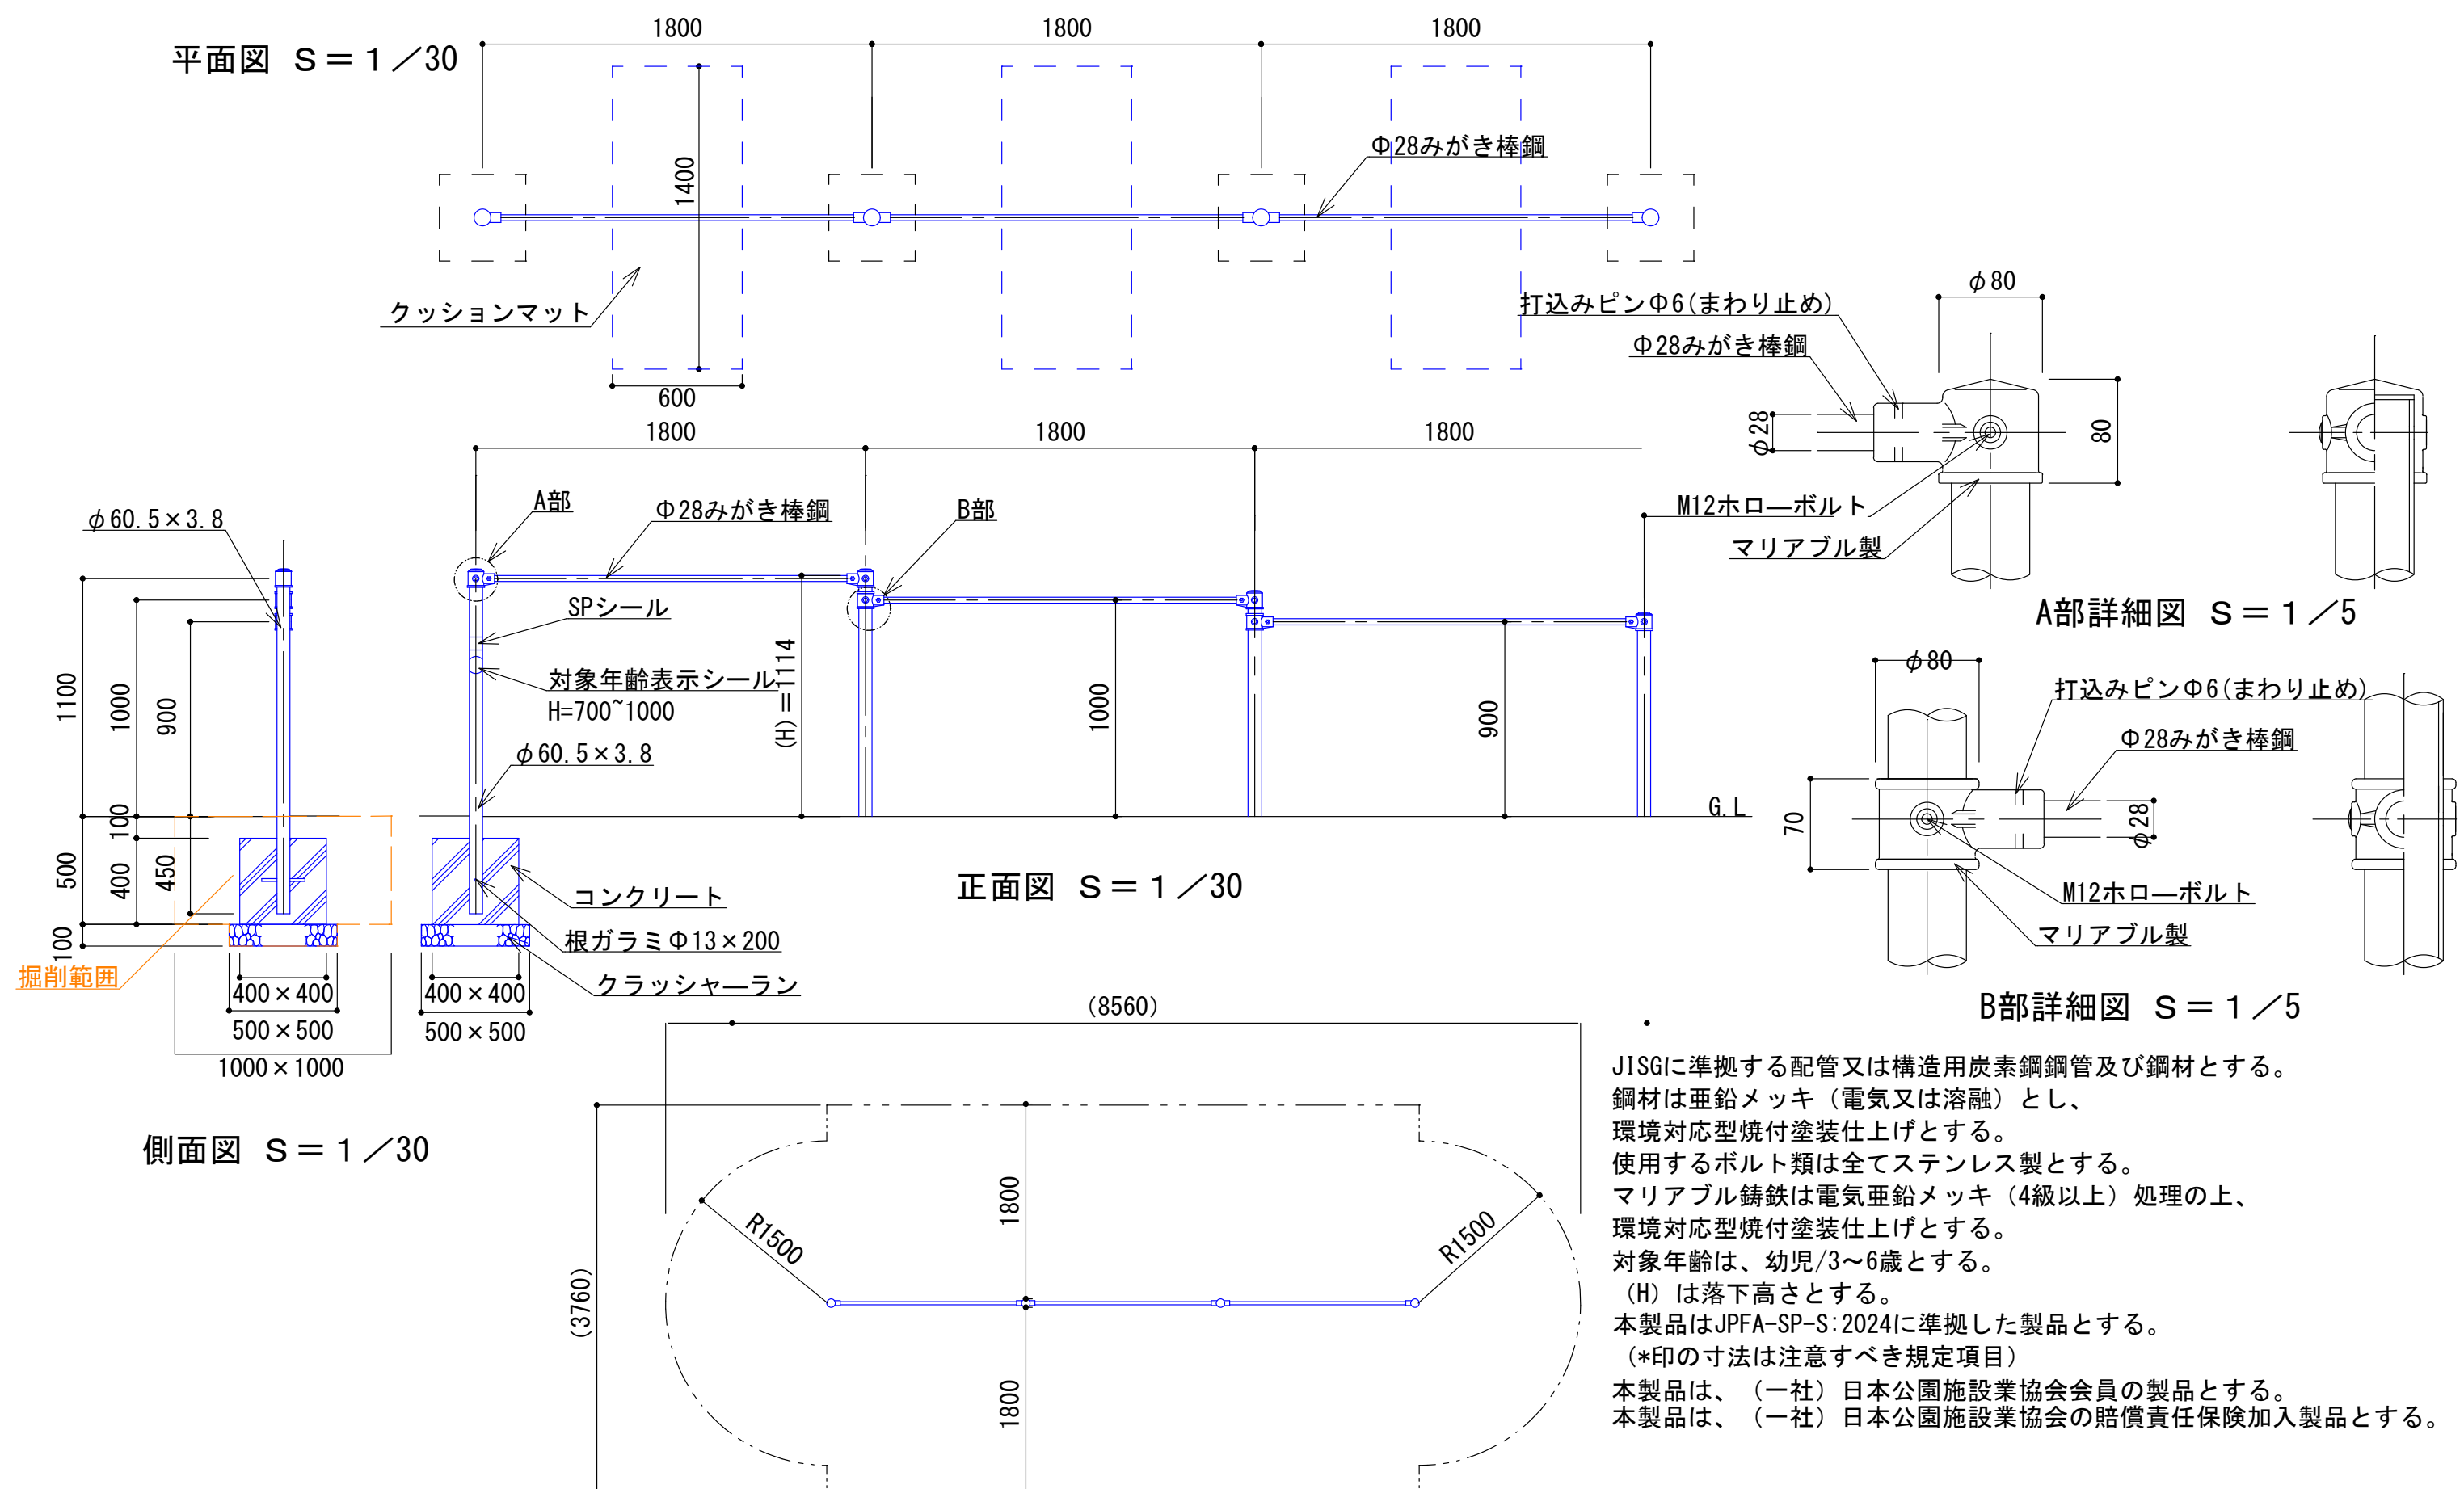


JISGに準拠する配管又は構造用炭素鋼鋼管及び鋼材とする。
鋼材は亜鉛メッキ（電気又は溶融）とし、
環境対応型焼付塗装仕上げとする。
使用するボルト類は全てステンレス製とする。
マリアブル鋳鉄は電気亜鉛メッキ（4級以上）処理の上、
環境対応型焼付塗装仕上げとする。
対象年齢は、幼児/3～6歳とする。
(H) は落下高さとする。
本製品はJPFA-SP-S:2024に準拠した製品とする。
(*印の寸法は注意すべき規定項目)
本製品は、（一社）日本公園施設業協会会員の製品とする。
本製品は、（一社）日本公園施設業協会の賠償責任保険加入製品とする。

④杉久保富谷児童公園 3連鉄棒
（【既存】3連鉄棒 → 【更新】3連鉄棒）

改定事項	年月日	設計	単位	mm	番号	製品名称	3連鉄棒	図面番号	
		製図	縮尺	図示	1/1	型番	HB-1100T	管理番号	MT3-B
		検図	SIZE	A3		物件名称		年月日	


- ・本製品は、JPFA-SP-S：2024に準拠した製品とする。
- ・本製品は、（一社）日本公園施設業協会SP・SPL表示認定企業製品とする。
- ・本製品は、（一社）日本公園施設業協会団体賠償責任保険の加入製品とする。

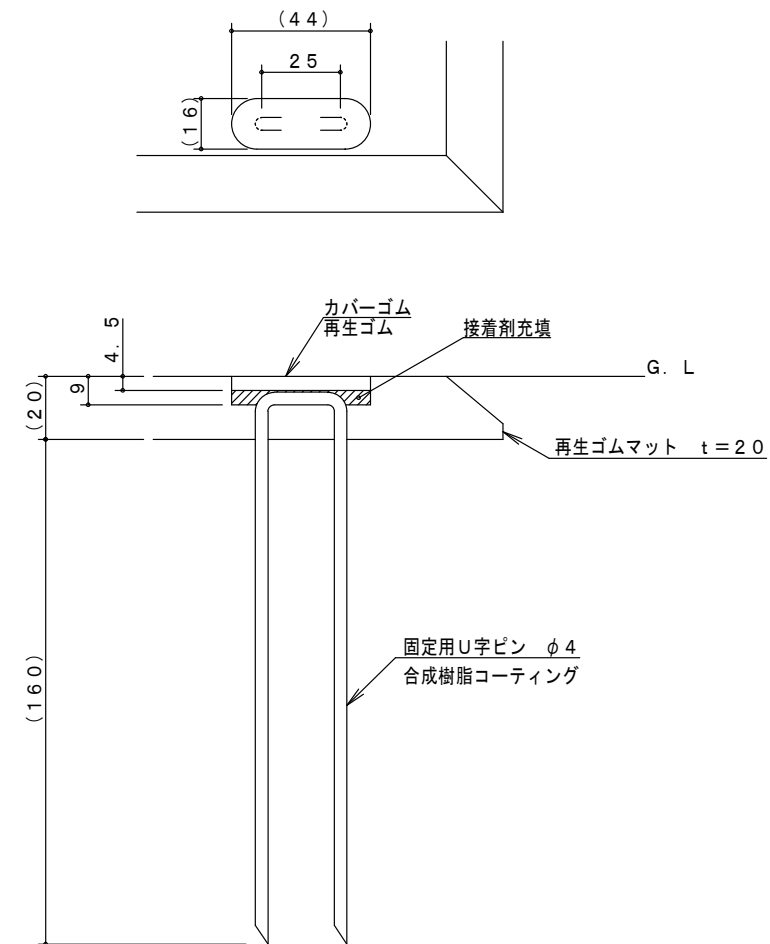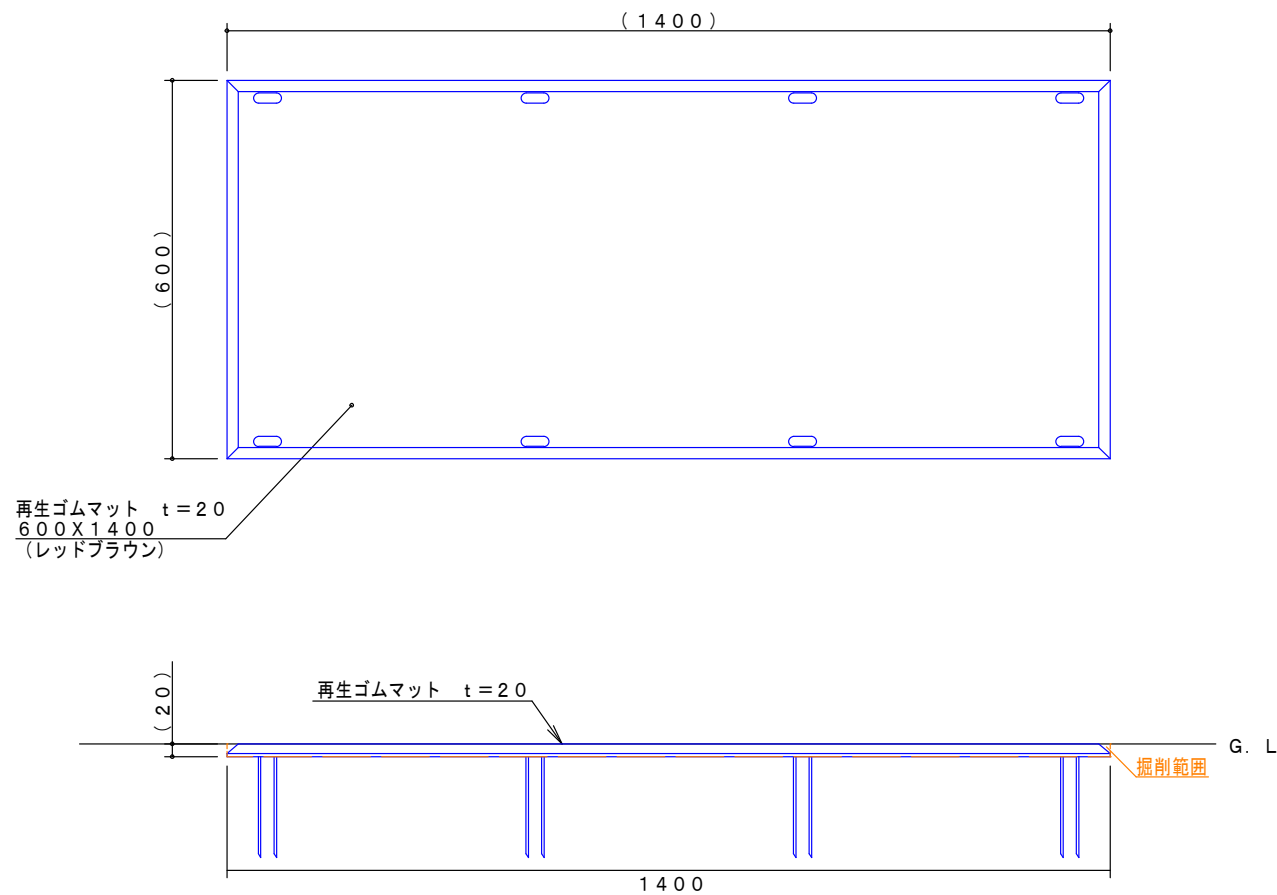




固定部詳細図 S=1/2

④杉久保富谷児童公園 3連鉄棒 マット
⑧下今泉第二公園 2連鉄棒 マット

改定事項	年月日	設計	単位	mm	番号	製品名称	クッションマット	図面番号	
		製図	縮尺	図示	1/1	型番		管理番号	
		検図	SIZE	A3		物件名称		年月日	

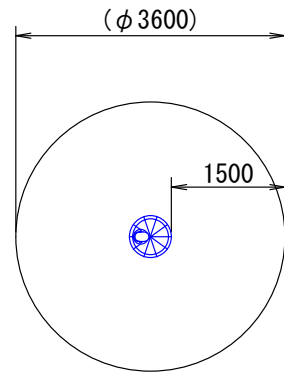

安全領域図 S = 1 / 100

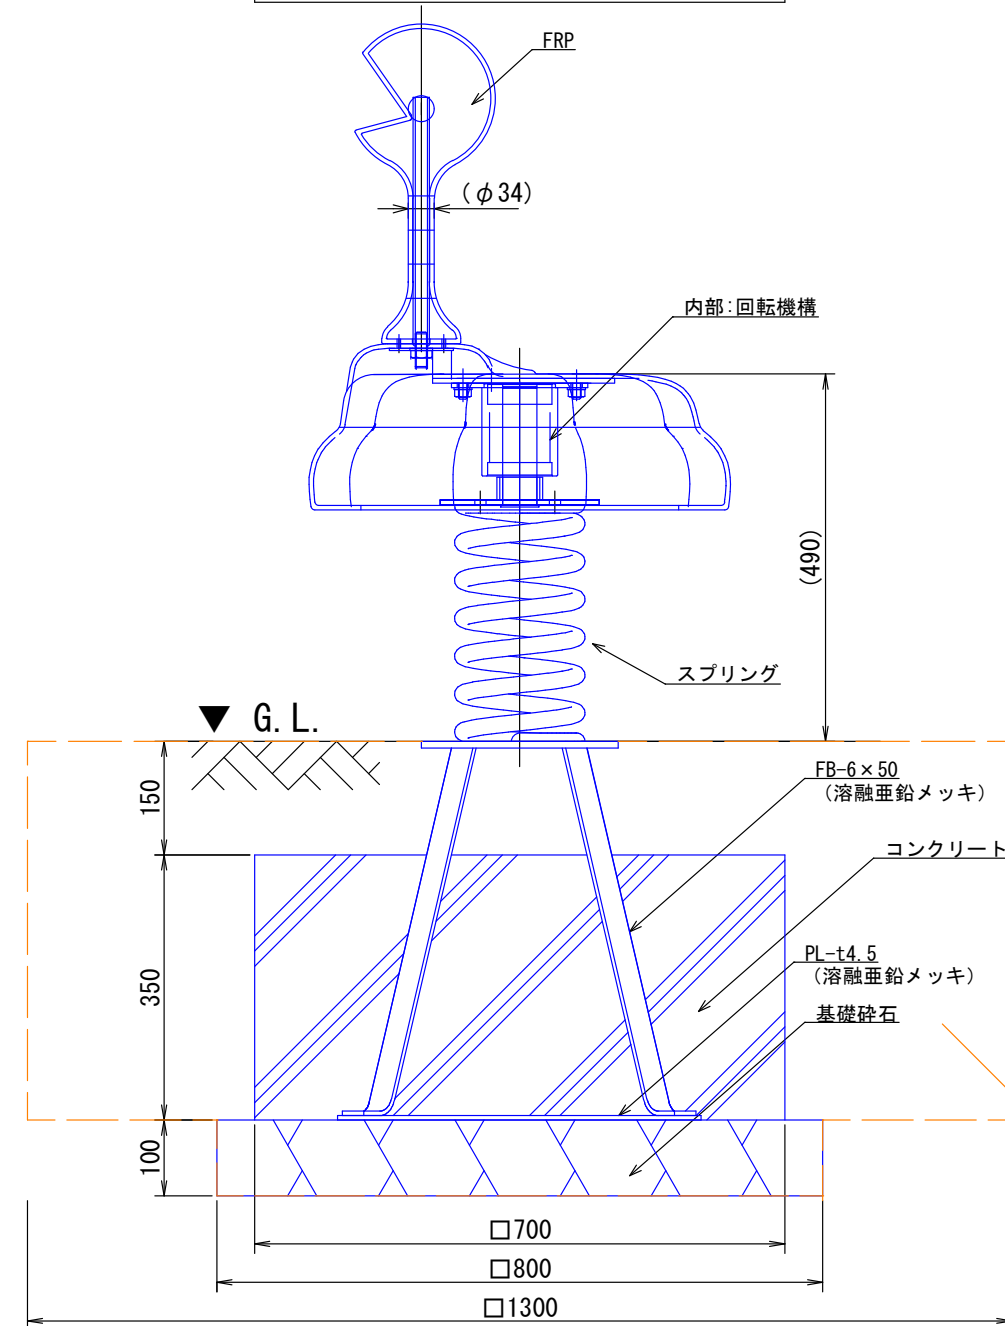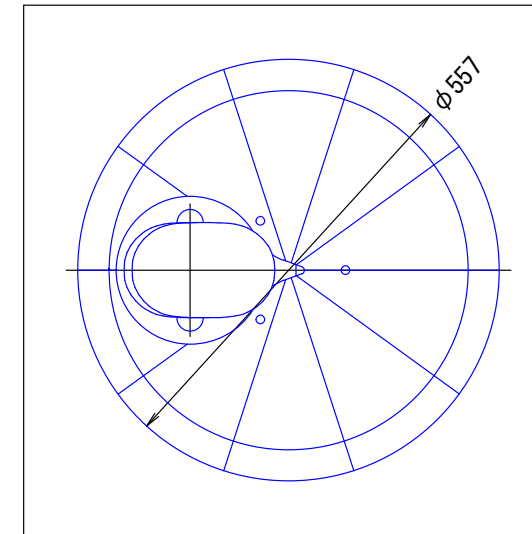
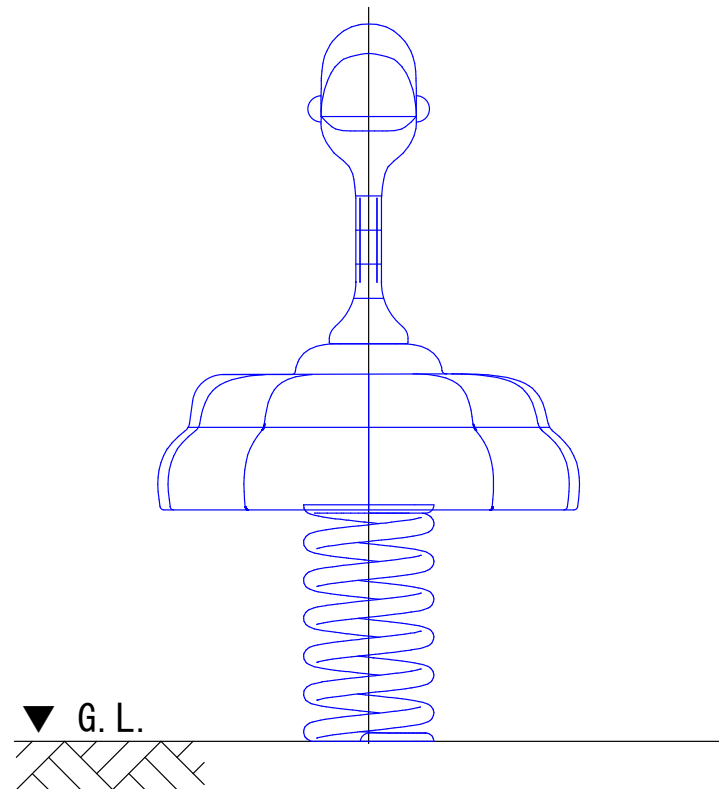


掘削範囲



- 1) 製品は、(一社)日本公園施設業協会の発行する「遊具の安全に関する規程 J P F A - S P - S : 2024」に適合した製品である事。
- 2) 製品は、幼児 (3 歳から 6 歳) を対象に設計されたものである。利用者がこれを認識できる様、製品に 1 ケ所以上表記する事。
- 3) 図に示す安全領域は (一社)日本公園施設業協会の発行する「遊具の安全に関する規程 J P F A - S P - S : 2024」に基づくものである。
- 4) 製品は、(一社)日本公園施設業協会の認定する「SP 表示認定企業」の管理下で製作されたものである事。
- 5) 製品は、(一社)日本公園施設業協会の公園施設団体賠償責任保険に加入した製造者の製品とする事。
- 6) 製品は、国際品質保証規格 ISO 9001 認証登録企業の管理下で製作されたものとする。
- 7) 指示無き使用鋼材・鋼管はスチール製とし、メッキ処理を施す事。
- 8) 指示無きボルト・ナットはステンレス製とする事。
- 9) ナットはゆるみ止付きの処置を施す事。

⑤ふれあい公園 スプリング遊具 (スネーク)
 (【既存】スプリング遊具 (コアラ・パンダ)
 → 【新設】スプリング遊具 (スネークキャンディー・スネークソーダ))

スラップ スティックスネーク	Z03-0168	S=1/10	A3
----------------	----------	--------	----

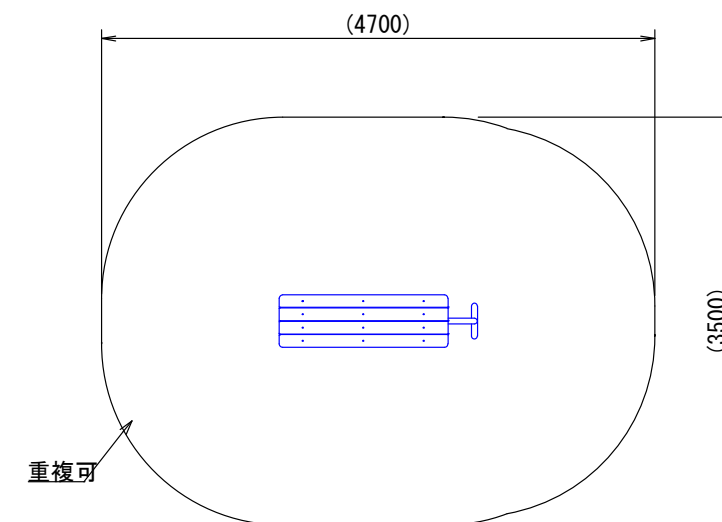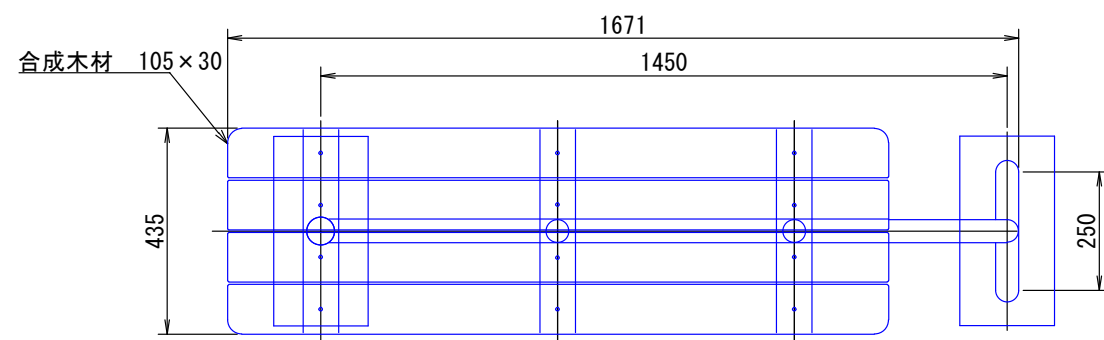



安全領域図 S=1/60

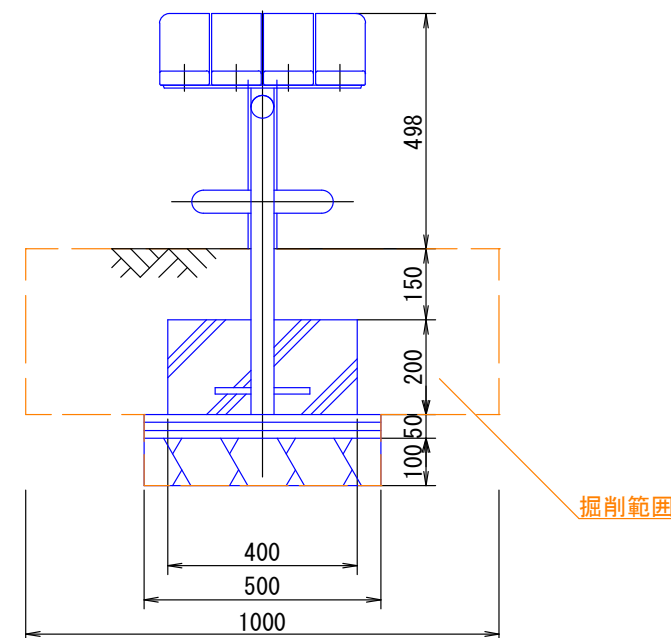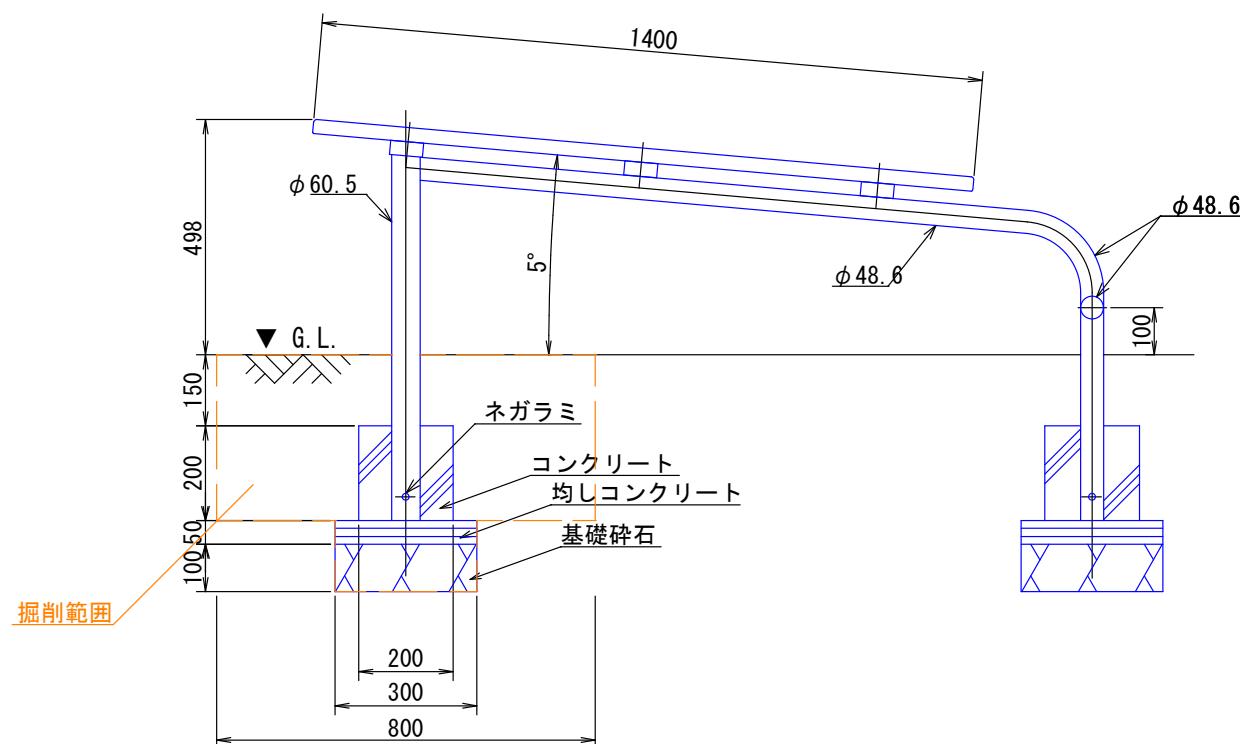



- 1) 製品は、（一社）日本公園施設業協会の発行する「遊具の安全に関する規準 J P F A - S P - S : 2 0 2 4」に適合した製品である事。
- 2) 製品、あるいは設置場所の一定の区域に「健康器具であること」、「利用対象者は成人であること」を表示する事。
- 3) 製品ごと、またはある一定の範囲ごとに、健康器具の正しい使い方を表す利用案内表示をする事。
- 4) 図に示す安全領域は（一社）日本公園施設業協会の発行する「遊具の安全に関する規準 J P F A - S P - S : 2 0 2 4」に基づくものである。
- 5) 製品は、（一社）日本公園施設業協会の認定する「S P L 表示認定企業」の管理下で製作されたものである事。
- 6) 製品は、（一社）日本公園施設業協会の公園施設団体賠償責任保険に加入した製造者の製品とする事。
- 7) 製品は、国際品質保証規格 I S O 9 0 0 1 認証登録企業の管理下で製作されたものとする。
- 8) 使用木材は合成木材（再生有機建材認定品）とし、木粉配合率 5 0 % 以上とする事。
- 9) 使用木材は、（公財）日本環境協会が認定するエコマーク商品とする事。
- 10) 使用木材の断面寸法の許容差は ± 5 % 以内とする事。。
- 11) 使用鋼材・鋼管はスチール製とし、メッキ処理を施す事。
- 12) メッキ見え掛り部は、合成樹脂塗装仕上げとする事。
- 13) 指示無きボルト・ナットはステンレス製とする事。
- 14) ナットはゆるみ止付きの処置を施す事。

⑦河原口御手作公園 健康遊具①（スマッスル）
 （【既存】健康遊具①（背伸ばしベンチ） → 【新設】健康遊具（スマッスル））

スマッスル	YS3-0885	S=1/15	A3
-------	----------	--------	----

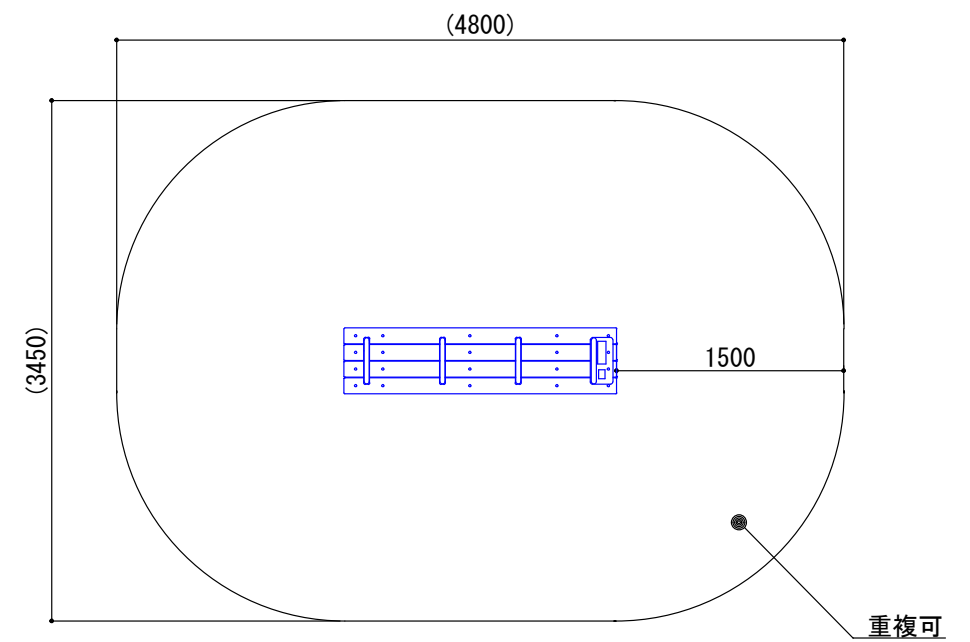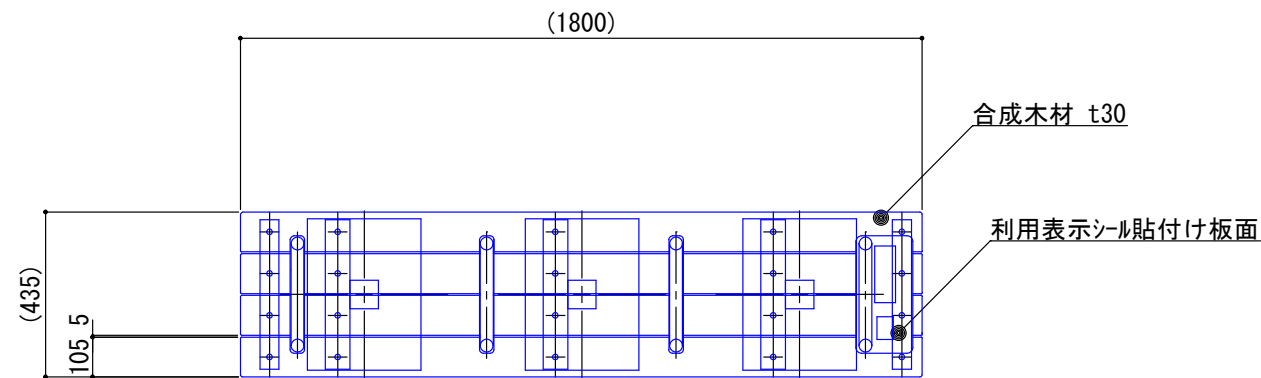

安全領域図 S=1/50

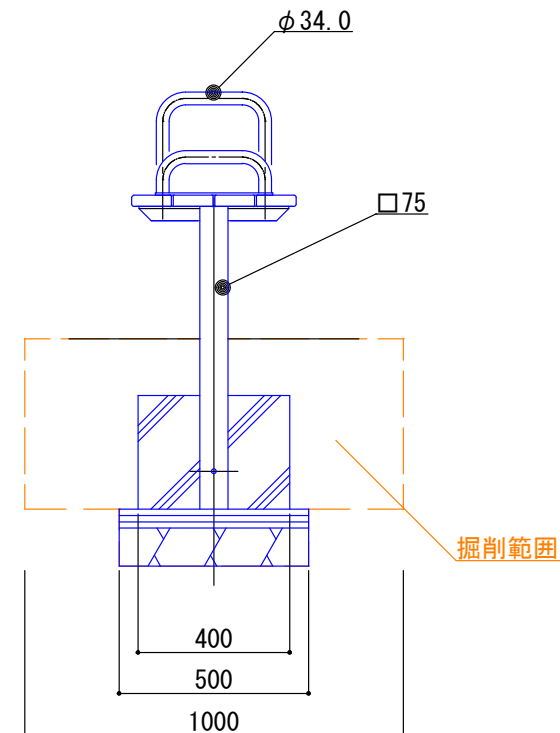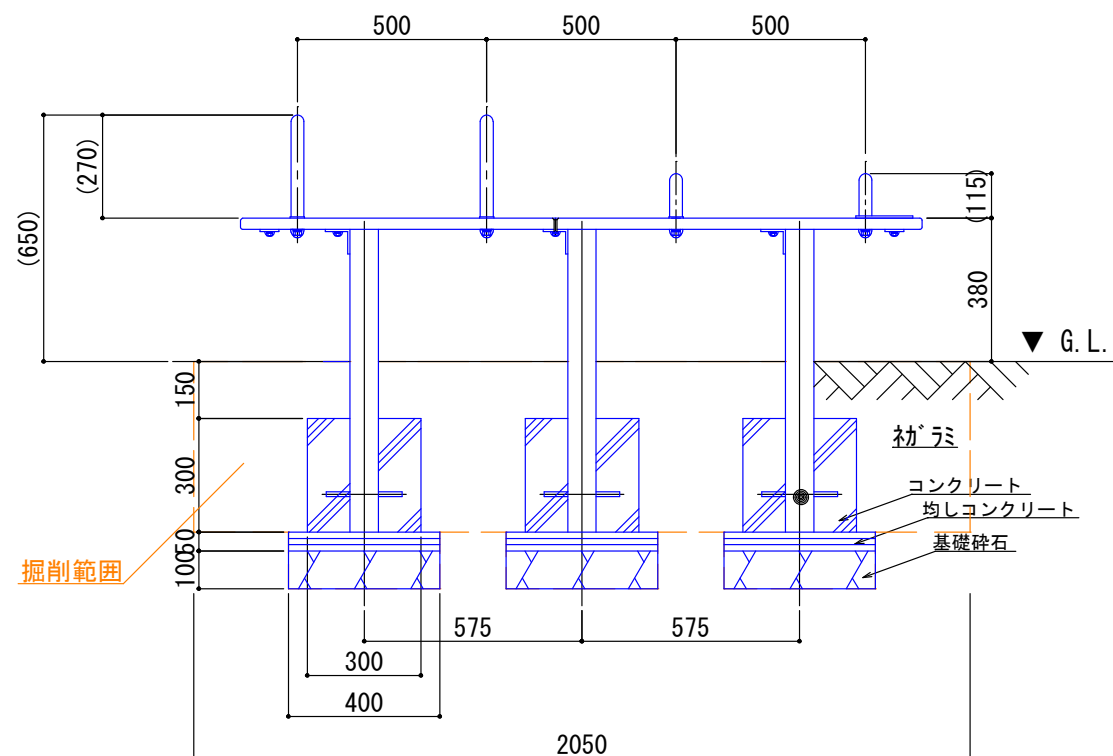

- 1) 製品は、(一社)日本公園施設業協会の発行する「遊具の安全に関する規準 J P F A - S P - S : 2 0 2 4」に適合した製品である事。
- 2) 製品、あるいは設置場所の一定の区域に「健康器具であること」、「利用対象者は成人であること」を表示する事。
- 3) 製品ごと、またはある一定の範囲ごとに、健康器具の正しい使い方を表す利用案内表示をする事。
- 4) 図に示す安全領域は(一社)日本公園施設業協会の発行する「遊具の安全に関する規準 J P F A - S P - S : 2 0 2 4」に基づくものである。
- 5) 製品は、(一社)日本公園施設業協会の認定する「S P L 表示認定企業」の管理下で製作されたものである事。
- 6) 製品は、(一社)日本公園施設業協会の公園施設団体賠償責任保険に加入した製造者の製品とする事。
- 7) 製品は、国際品質保証規格 I S O 9 0 0 1 認証登録企業の管理下で製作されたものとする。
- 8) 使用木材は合成木材(再生有機建材認定品)とし、木粉配合率50%以上とする事。
- 9) 使用木材は、(公財)日本環境協会が認定するエコマーク商品とする事。
- 10) 使用木材の断面寸法の許容差は±5%以内とする事。
- 11) 使用鋼材・鋼管はスチール製とし、メッキ処理を施す事。
- 12) メッキ見え掛かり部は、合成樹脂塗装仕上げとする事。
- 13) 指示無きボルト・ナットはステンレス製とする事。
- 14) ナットはゆるみ止付きの処置を施す事。

⑦河原口御手作公園 健康遊具②(スマディプ)


(【既存】健康遊具②(あん馬ベンチ) → 【新設】健康遊具②(スマディプ))

スマディプ

YS3-0982

S=1/20

A3

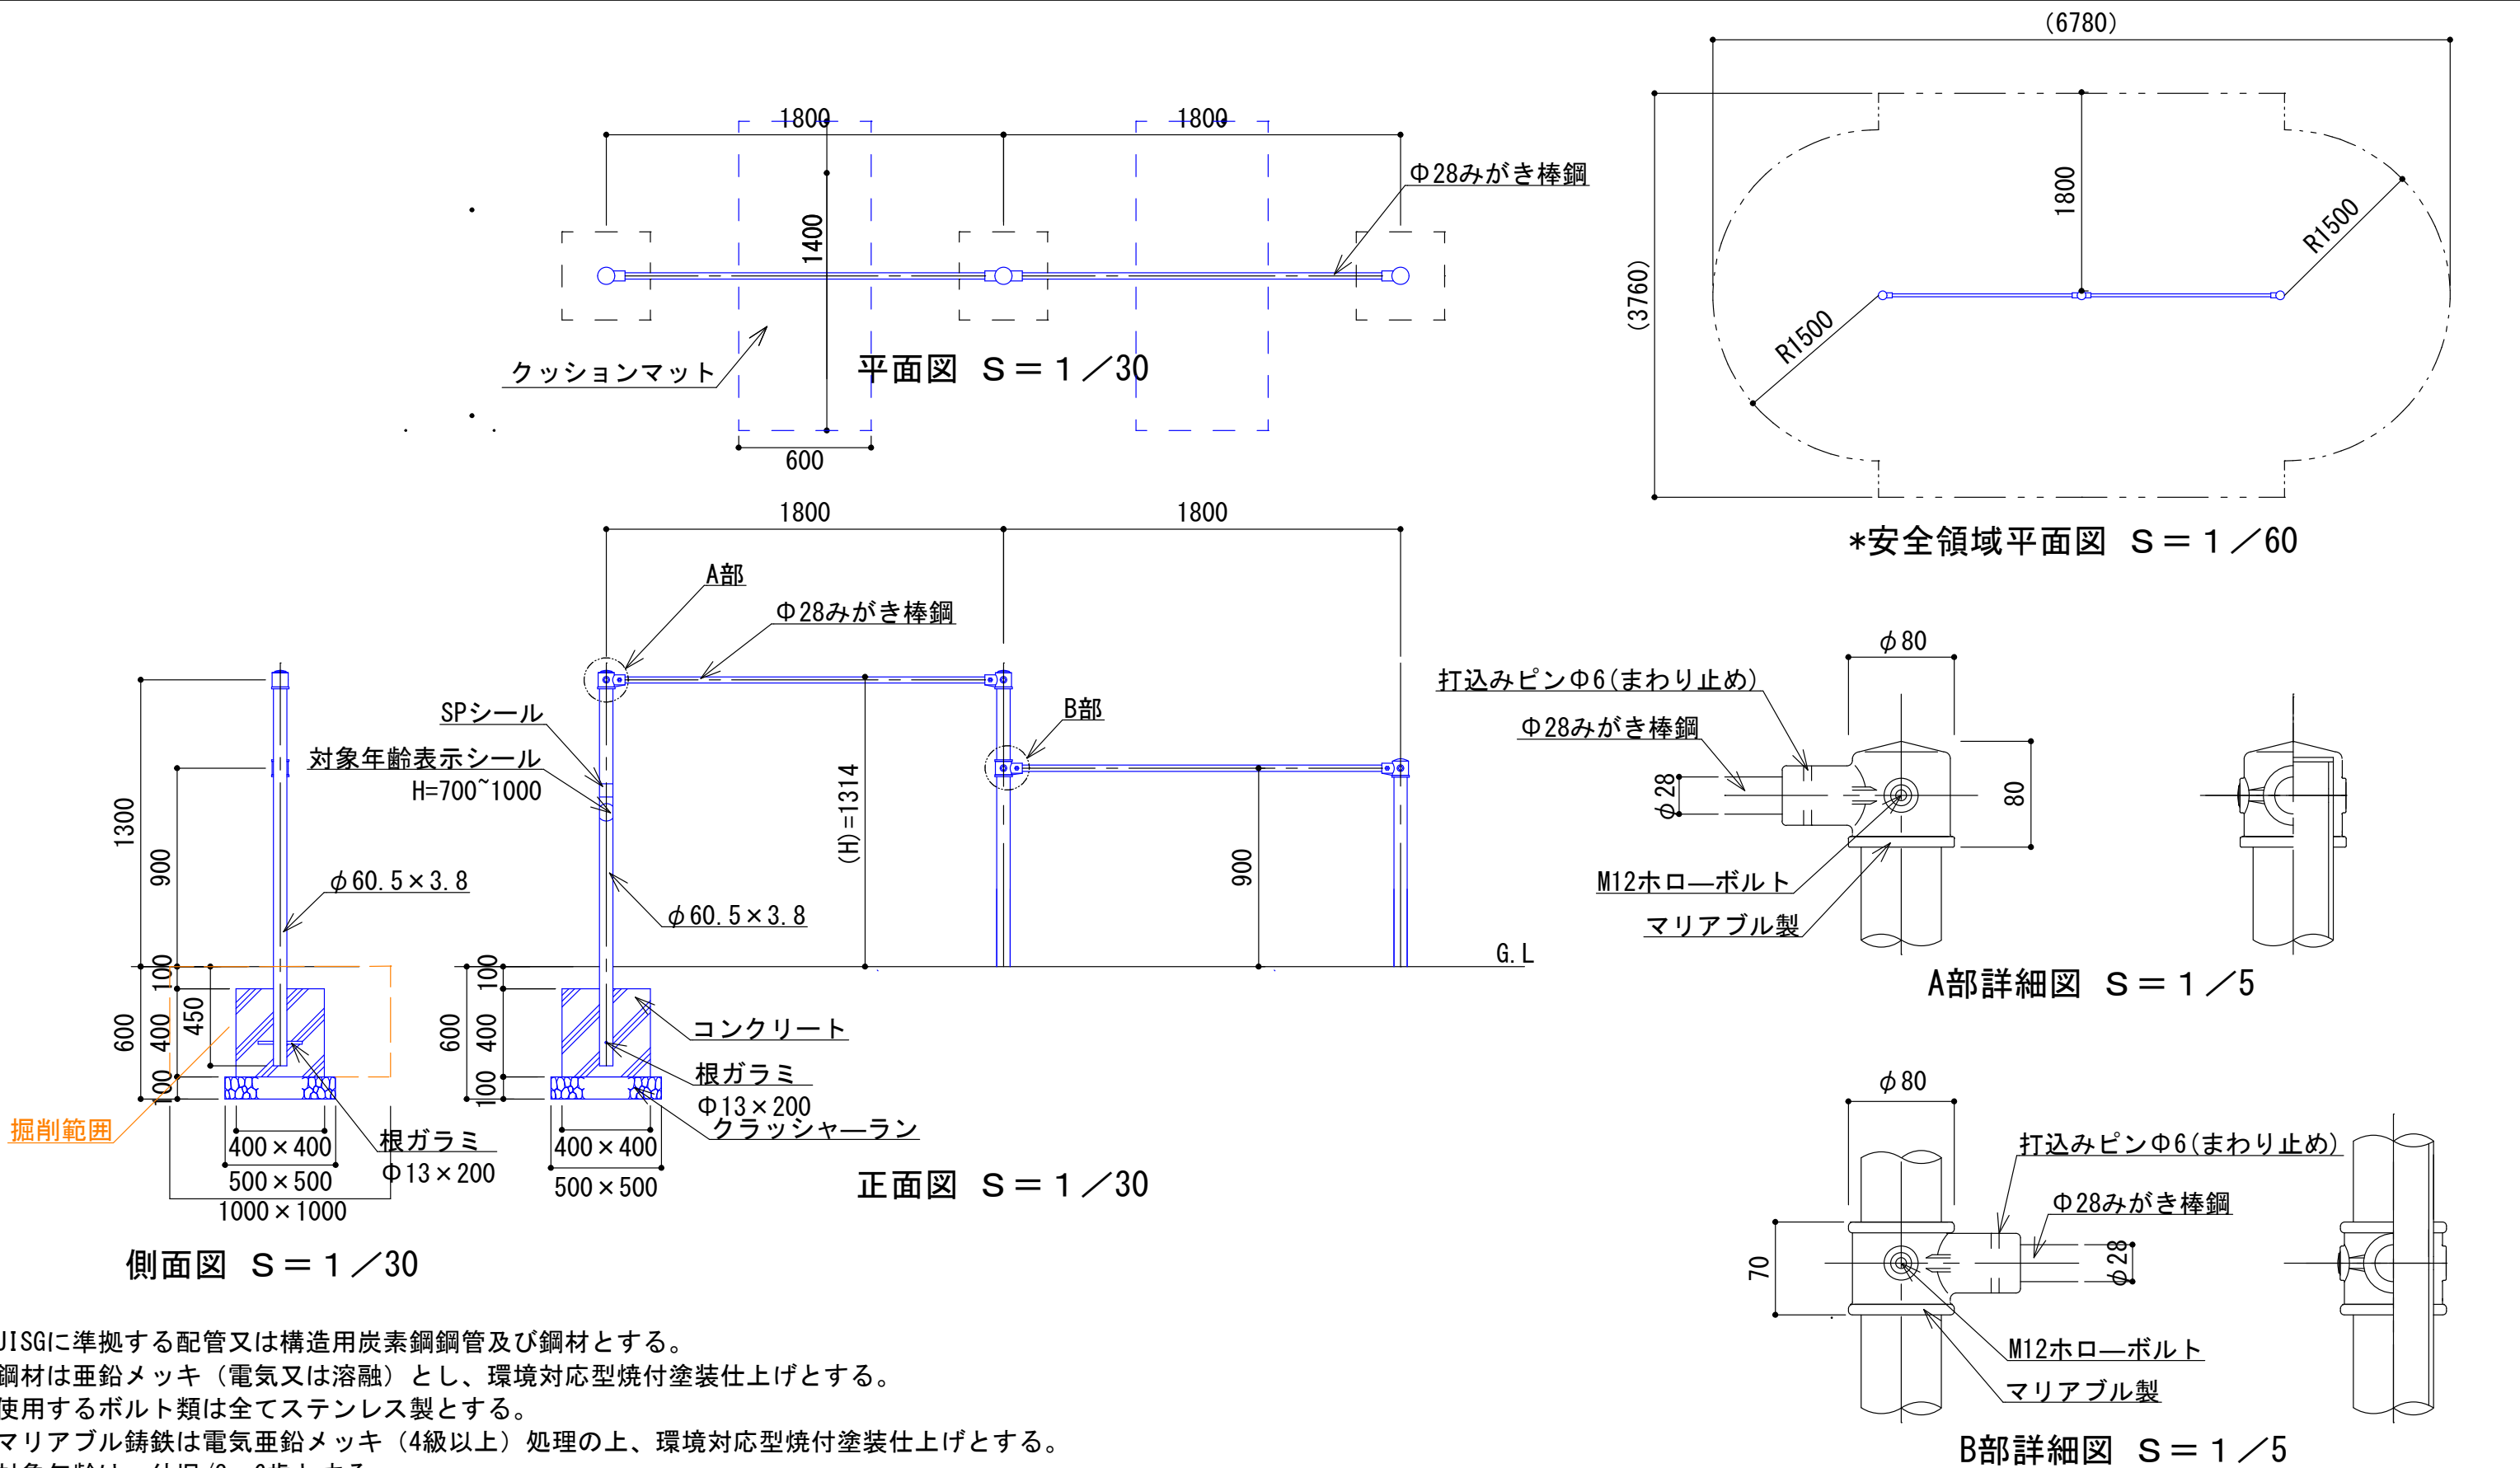

JISGに準拠する配管又は構造用炭素鋼鋼管及び鋼材とする。
鋼材は亜鉛メッキ（電気又は溶融）とし、環境対応型焼付塗装仕上げとする。
使用するボルト類は全てステンレス製とする。
マリアブル鋳鉄は電気亜鉛メッキ（4級以上）処理の上、環境対応型焼付塗装仕上げとする。
対象年齢は、幼児/3～6歳とする。
（H）は落下高さとする。
本製品はJPFA-SP-S:2024に準拠した製品とする。（*印の寸法は注意すべき規定項目）
本製品は、（一社）日本公園施設業協会会員の製品とする。
本製品は、（一社）日本公園施設業協会の賠償責任保険加入製品とする。

⑧下今泉第二公園 2連鉄棒
（【既存】 2連鉄棒 → 【新設】 2連鉄棒）

改定事項	年月日	設計	単位	mm	番号	製品名称	2連鉄棒	図面番号	
		製図	縮尺	図示	1/1	型番	HB-900W	管理番号	MT2-A
		検図	SIZE	A3		物件名称		年月日	