



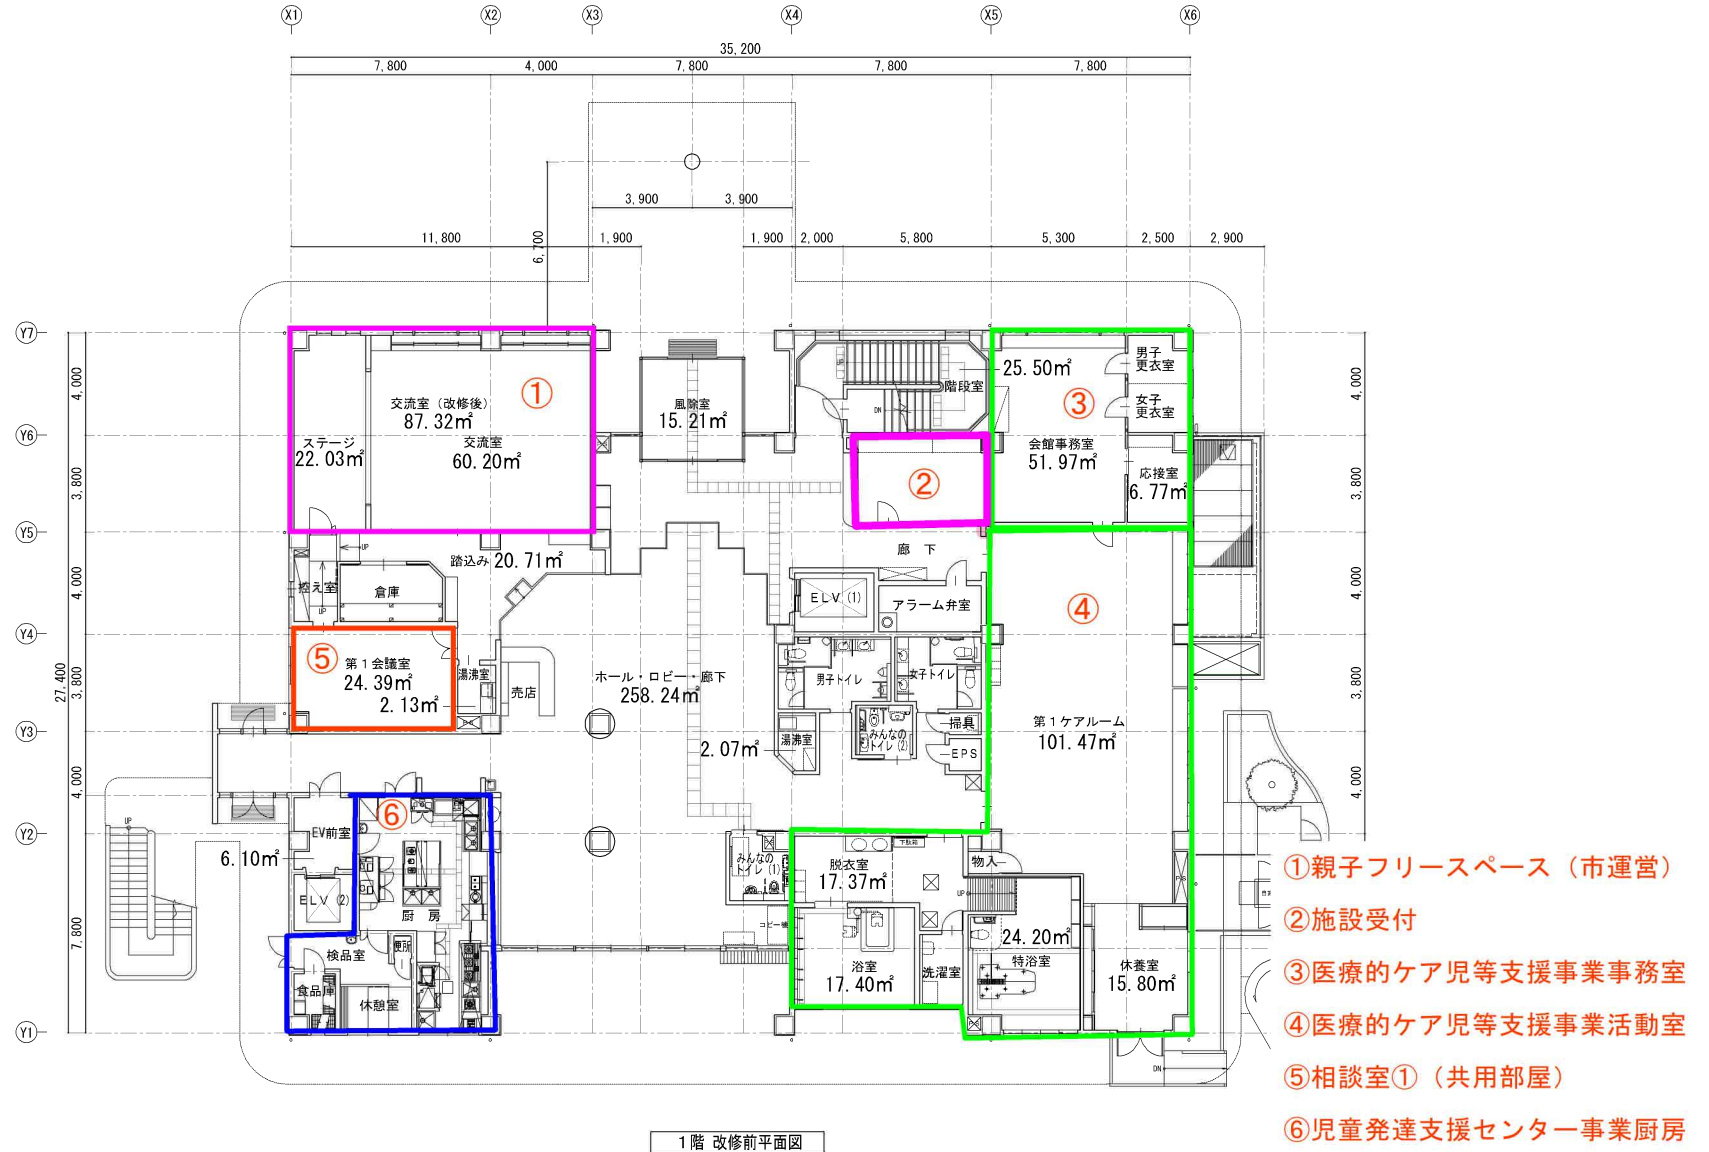

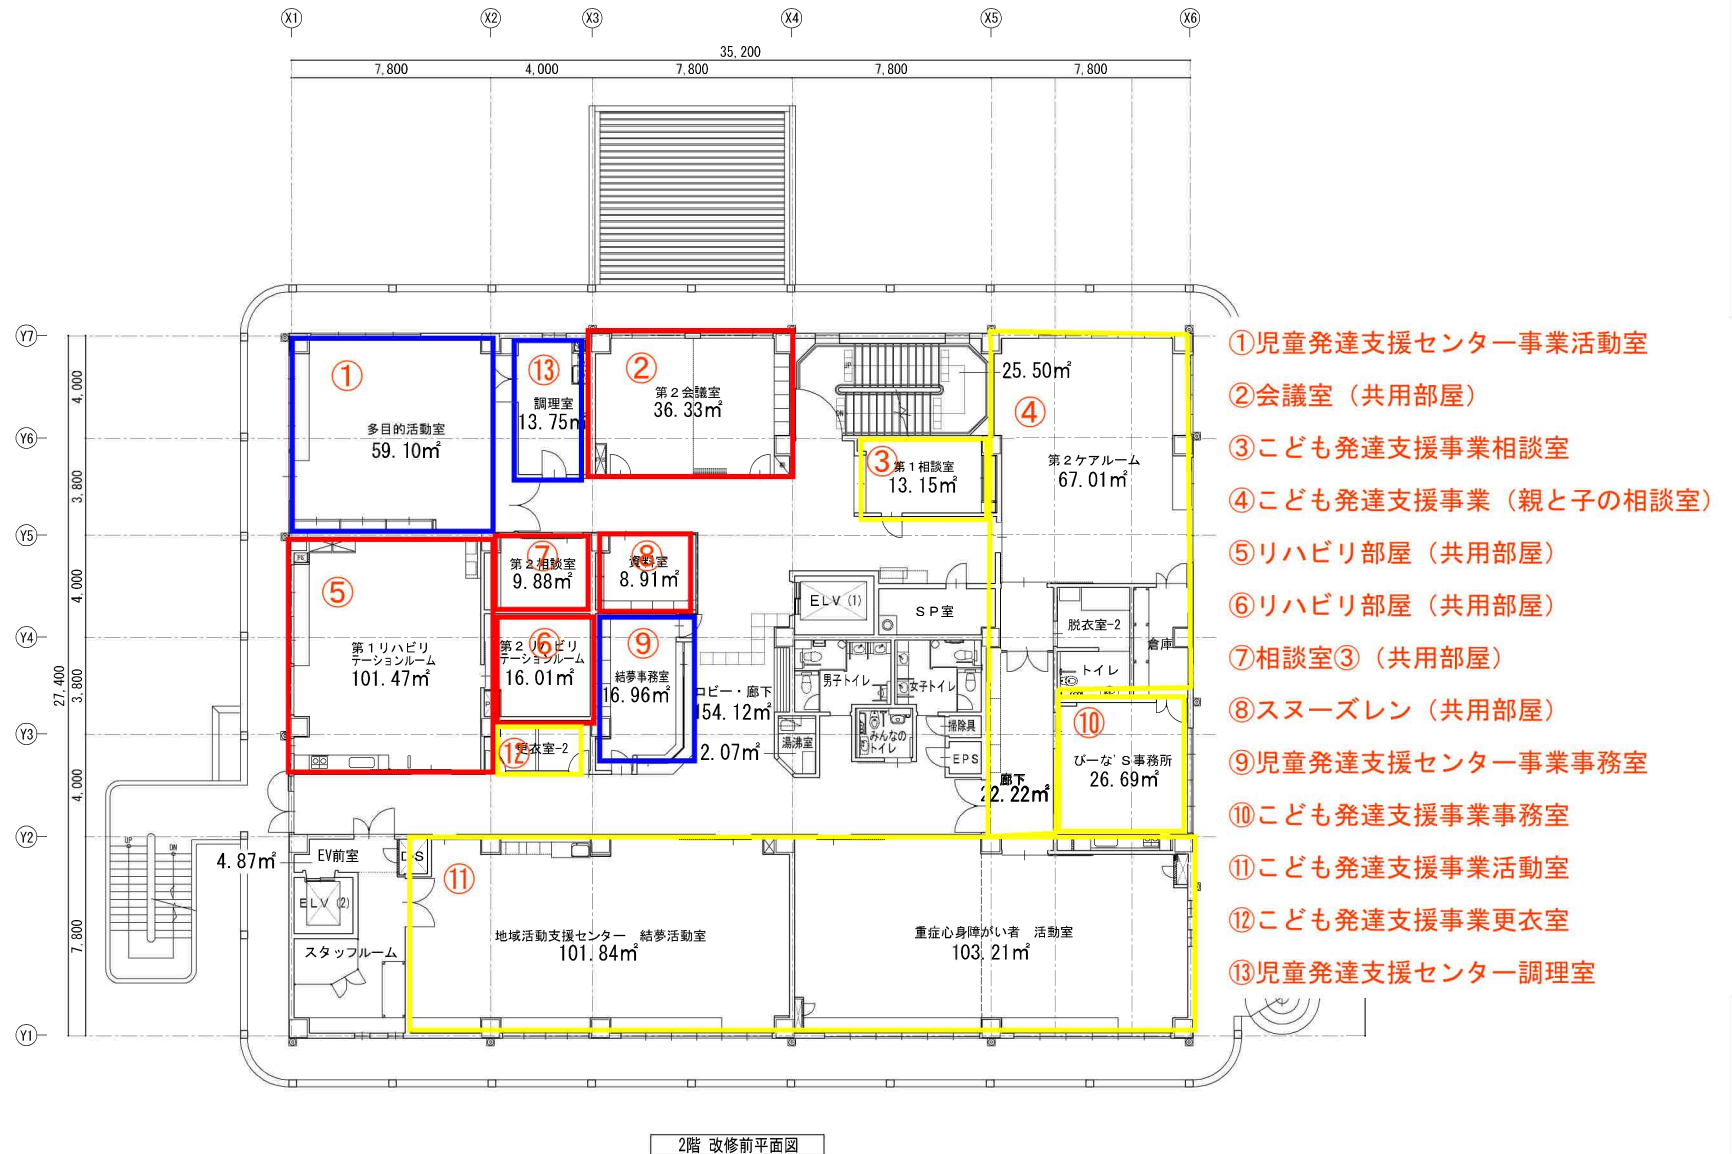

工事件名：わかば会館内装等改修工事



海老名市

図面名称

2階 改修前平面図

縮尺

A1:1/100 A3:1/200

図面番号

A - 13



平面図（事業実施場所等）

階数	部 室 名	区 分	床	巾 木	壁	天 井	備 考	
1 階	風除室	改 修 前	モリスゴラ タリシバニ床材(タリシバ) ②14、一部②タリシバ貼 500角	—	—	LGS下地、石膏ボード ② 9.0 貼貼 岩綿吸音板 ② 15.0 (タリシバ)、岩綿吸音板 ② 9.0 (平)	2,700	
		改 修 後	既存のまま	—	—	既存のまま	—	
	ホール・ロビー・廊下	改 修 前	モリスゴラ タリシバニ床材(タリシバ) ② 3.5 : 撤去 一部磁器質タタタ貼 100角・400角	①巾木: 撤去 硬質塩ビ樹脂タタタレト: 撤去	100 200	LGS下地 石膏ボード ② 9.5、岩綿吸音板 ② 9.0 一部 LGS下地、石膏ボード ② 9.5、岩綿吸音板 ② 9.0 : 撤去 (ELV前)	2,700	
		改 修 後	発泡スチロールニ床材(タリシバ) ② 2.0 : 新設、下地調整 一部磁器質タタタ貼 100角・400角 : 環境保護製品平洗い	防汚抗菌タタタ巾木 : 新設	300	被覆塗材 E トリコート塗装 : 新設、被覆塗材 E (中ず筋) : 新設 (壁面撤去部) 被覆断熱板 ② 26.0貼、モリスゴラ ②10 下地 : 新設 (壁面撤去部) 構造用合板 ② 12.0、タタタタ板 ② 6.0、タリシバ板 ② 3.0 : 新設 (冷水器撤去壁面)	既存のまま 一部 LGS下地、石膏ボード ② 9.5、岩綿吸音板 ② 9.0 : 新設 (ELV前)	—
	みんなのトイレ②	改 修 前	モリスゴラ 防汚性②ニ床材(タリシバ) ② 2.0 (ノリタリシバ)	①巾木	100	強化石膏ボード ② 12.5 二重貼、LGS下地 抗菌不燃化化粧板 ② 3.0	LGS下地 化粧石膏ボード ② 9.5	2,400
		改 修 後	既存のまま	既存のまま	—	既存のまま	既存のまま	—
	会館事務室	改 修 前	モリスゴラ タリシバニ床材(タリシバ) ② 3.5	①巾木	100	石膏ボード ② 12.0 GL工法 タリシバ断熱材吹付 ② 10 (外壁面) 石膏ボード ② 12.0 LGS下地 タリシバ充填 (間仕切壁面) タリシバ板貼	LGS下地 石膏ボード ② 9.5、岩綿吸音板 ② 9.0	2,700
		改 修 後	既存のまま	既存のまま	—	既存のまま	既存のまま	—
	更衣室	改 修 前	モリスゴラ タリシバニ床材(タリシバ) ② 3.5	①巾木	100	石膏ボード ② 12.0 GL工法 タリシバ断熱材吹付 ② 10 (外壁面) 石膏ボード ② 12.0 LGS下地 タリシバ充填 (間仕切壁面) タリシバ板貼	LGS下地 石膏ボード ② 9.5、岩綿吸音板 ② 9.0	2,400
		改 修 後	既存のまま	既存のまま	—	既存のまま	既存のまま	—
	応接室	改 修 前	モリスゴラ タリシバニ床材(タリシバ) ② 3.5	①巾木	100	石膏ボード ② 12.0 GL工法 タリシバ断熱材吹付 ② 10 (外壁面) 石膏ボード ② 12.0 LGS下地 タリシバ充填 (間仕切壁面) タリシバ板貼	LGS下地 石膏ボード ② 9.5、岩綿吸音板 ② 9.0	2,400
		改 修 後	既存のまま	既存のまま	—	既存のまま	既存のまま	—
	第1ケアルーム	改 修 前	モリスゴラ タリシバニ床材(タリシバ) ② 3.5	外集成材 ② 18 UC塗装	300	石膏ボード ② 12.0 GL工法 タリシバ断熱材吹付 ② 10 (外壁面) 石膏ボード ② 12.0 LGS下地 タリシバ充填 (間仕切壁面) タリシバ板貼 (手洗い流し台廻り) : 撤去	LGS下地 石膏ボード ② 9.5、岩綿吸音板 ② 9.0	2,700
		改 修 後	既存のまま	既存のまま	—	既存のまま タリシバ板貼 (手洗い流し台廻り) : 新設	既存のまま	—
	休養室	改 修 前	モリスゴラ タリシバニ床材(タリシバ) ② 3.5	①巾木	100	石膏ボード ② 12.0 GL工法 タリシバ断熱材吹付 ② 10 (外壁面) 石膏ボード ② 12.0 LGS下地 タリシバ充填 (間仕切壁面) タリシバ板貼	LGS下地 和風化粧石膏ボード ② 9.5	2,700
		改 修 後	既存のまま	既存のまま	—	既存のまま	既存のまま	—
	脱衣室	改 修 前	モリスゴラ タタタタタタ ② 6.5 : 撤去	①巾木: 撤去 硬質塩ビ樹脂タタタレト: 撤去	100 200	コンクリート打直し 吹付タタタ (中ず筋) 抗菌不燃化化粧板 ② 3.0	LGS下地 化粧石膏ボード ② 9.5	2,400
		改 修 後	タタタタタタ ② 6.5 : 新設、下地調整	防汚抗菌タタタ巾木 : 新設	300	被覆塗材 E トリコート塗装 : 新設 既存のまま (不燃化化粧板)	既存のまま	—
	特浴室 (1) (特浴室)	改 修 前	モリスゴラ FRP防水仕上 (タタタタタタ) ② 2.0 : 撤去 敷設塩ビタタタ貼 ② 2.0 : 撤去	①巾木: 撤去 FRP防水仕上 H900	60 900	モリスゴラ、被覆塗材 E LGS下地、石膏ボード ② 12.5 + タタタタ板 ② 5.0、被覆塗材 E (上部) コンクリート打直し下地 タタタタタタ、H1,000(下部)	LGS下地 タタタタタタ : 取外し (一部)	2,550
		改 修 後	FRP防水 : 新設 発泡スチロールニ床材(タリシバ) ② 2.8 : 新設、下地調整 被覆ニ床材(タリシバ) ② 2.0 (防汚 タタタタタ) : 新設、下地調整	防汚抗菌タタタ巾木 : 新設 FRP防水仕上 H300 : 新設	300	抗菌タタタ不燃化化粧板 (タタタタ用) ② 3.0 : 新設 (DN4工法) LGS下地、構造用合板 ②12.0、タタタタ板 ② 6.0 : 下地新設 (タタタタ) 抗菌タタタ不燃化化粧板 (タタタタ用) ② 3.0 : 新設 (タタタタ)	既存のまま タタタタタタ : 再取付 (一部)	—
	特浴室 (2) (浴室)	改 修 前	モリスゴラ FRP防水仕上 (タタタタタタ) ② 2.0	FRP防水仕上 H300	300	モリスゴラ、陶器製タタタ 100角 LGS下地、構造用合板 ②12.0、不燃化化粧板 ② 3.0 (浴室タタタ) : 仕上撤去 (タタタ・タタタ) 上部 LGS下地、構造用合板 ②12.0、タタタ板 ② 7.5 + 浴室タタタ : 仕上撤去 (タタタ・タタタ) 下部	LGS下地 タタタタタタ : 取外し (一部)	2,400 2,700
		改 修 後	コンクリート ② 100、タタタタタタ ②100 × 100、タタタタタタ ② 100 : 新設 (浴槽部) FRP防水 : 新設 発泡スチロールニ床材(タリシバ) ② 2.8 : 新設、下地調整	防汚抗菌タタタ巾木 : 新設 FRP防水仕上 H300 : 新設	300	抗菌タタタ不燃化化粧板 (タタタタ用) ② 3.0 : 新設 (DN4工法) 構造用合板 ②12.0、タタタタ板 ② 6.0 : 下地新設 (タタタ・タタタ) 抗菌タタタ不燃化化粧板 (タタタタ用) ② 3.0 : 新設 (タタタタ)	既存のまま タタタタタタ : 再取付 (一部)	—
	洗濯室	改 修 前	モリスゴラ タリシバニ床材(タリシバ) ② 6.5	コンクリート打直し	100	コンクリート打直し 吹付タタタ (中ず筋)	LGS下地 化粧石膏ボード ② 9.5	2,400
		改 修 後	既存のまま	既存のまま	—	既存のまま	既存のまま	—
	交流室 (ステージ・交流室)	改 修 前	木床組下地、撤去 (タタタ・交流室) 有孔タタタ板貼 ② 12.0、タタタ ② 60 : 撤去 (交流室) タタタ板貼 ② 15.0、タタタ板貼 ② 15.0 UC塗装 : 撤去 (タタタ)	タタタタタタ : 撤去 タタタタタタ ② 18.0 UC塗装 : 撤去	— 300	石膏ボード ② 12.0 GL工法 タリシバ断熱材吹付 ② 10 (外壁面) 石膏ボード ② 12.0 LGS下地、張云 (袖壁) 化粧石膏ボード ② 9.5 : 撤去 (タタタ)	LGS下地、撤去 石膏ボード ② 9.0 杉板貼付(小口、目地共貼) : 撤去 (交流室) 化粧石膏ボード ② 9.5 : 撤去 (タタタ)	2,650 2,990
		改 修 後	乾式ニ重床 (タタタタタタ ② 20) : 新設 タタタタタタ ② 6.0 : 新設 タタタタタタ ② 6.5 : 新設	防汚抗菌タタタ巾木 : 新設	300	タリシバ板貼 : 新設、下地調整 石膏ボード ② 12.5 GL工法 : 新設 (袖壁・樹脂撤去部)	LGS下地 : 新設 石膏ボード ② 9.5、岩綿吸音板 ② 9.0 : 新設	2,650
	踏込み	改 修 前	木床組下地 タタタ板貼 ② 15.0、桧板甲板 ②15.0 タタタ貼	タタタタ ② 18.0 タタタ貼 : 撤去	300	石膏ボード ② 12.0 LGS下地 (間仕切壁面) タリシバ板貼 : 撤去	LGS下地 化粧石膏ボード ② 9.5	2,650
		改 修 後	既存部タタタへ掛け3回 タタタ塗装 (床見切材共)	防汚抗菌タタタ巾木 : 新設	300	タリシバ板貼 : 新設、下地調整	既存のまま	—
	控え室	改 修 前	木床組下地 タタタ板貼 ② 15.0、タタタ板貼 ② 12.0 タタタタタタ ② 6.5	タタタタ ② 18.0 タタタ貼	300	石膏ボード ② 12.0 LGS下地 (間仕切壁面) タリシバ板貼	LGS下地 石膏ボード ② 9.5、岩綿吸音板 ② 9.0	2,300 2,450
		改 修 後	既存のまま	既存のまま	—	既存のまま	既存のまま	—

工事件名：わかば会館内装等改修工事



海老名市

图面名称

仕上表 (1)

縮

NO SCALE

図面番号

A - 06

内 部 仕 上 表									
階数	室 名	区 分	床	巾 木		壁	天 井		備 考
1 階	倉庫	改 修 前	木床組下地 ツツ合板貼 ⑦ 15.0、ツツ合板貼 ⑦ 12.0 長尺塩ビシート貼 ⑦ 2.0	ツツ ⑦ 18.0 OS塗装	300	石膏ボード 貼 ⑦ 12.0、クイ酸ｶﾞﾗｽﾌﾛｰﾄﾞ板 ⑦ 8.0 目透貼 VP塗装	LGS下地 化粧石膏ボード ⑦ 9.5	2,650	
		改 修 後	既存のまま	既存のまま	—	既存のまま	既存のまま	—	
	防災品管理用倉庫 （湯沸室）	改 修 前	木床組下地 ツツ合板貼 ⑦ 15.0、ツツ合板貼 ⑦ 12.0 ｸﾗｼｯﾌﾟﾋﾞｰｽ床シート貼 ⑦ 2.8：撤去	ツツ巾木：撤去	100	クイ酸ｶﾞﾗｽﾌﾛｰﾄﾞ板 ⑦ 5.0 目透貼 VP塗装	LGS下地 化粧石膏ボード ⑦ 9.5	2,400	ビﾀﾘﾝｸﾞ（湯沸）：撤去 ｼﾝﾃﾃﾞｨﾝｸﾞ・吊戸棚：撤去
		改 修 後	複層ﾋﾞｰｽ床シート貼 ⑦ 2.0：新設、下地調整	ツツ巾木：新設	100	EP-G塗装、下地調整	既存のまま	—	
	第1会議室	改 修 前	木床組下地 ツツ合板貼 ⑦ 15.0、ツツ合板貼 ⑦ 12.0 ｸﾞﾗﾅｰﾍﾞｰｽ外貼 ⑦ 6.5	ツツ巾木	100	石膏ボード ⑦ 12.0 GL工法 ｸﾞﾗﾝ断熱材吹付 ⑦ 10（外壁面） ﾋﾞｰｽｸﾞﾗｽ貼	LGS下地 石膏ボード ⑦ 9.5、岩綿吸音板 ⑦ 9.0	2,650	室名札：撤去
		改 修 後	既存のまま	既存のまま	—	既存のまま	既存のまま	—	室名札：新設
	厨房	改 修 前	ｺﾝｸﾘｰﾄ金ｺﾞﾗ 1ｽ ｷﾝｼﾞﾝｸﾞﾗﾌﾞ 塗 ⑦ 2.0	ｺﾝｸﾘｰﾄ打放し	100	樹脂塗材PE塗	LGS下地 化粧石膏ボード ⑦ 9.5	2,700	SUS排水溝蓋 厨房機器
		改 修 後	既存のまま	既存のまま	—	既存のまま	既存のまま	—	
	厨房 検品室	改 修 前	ｺﾝｸﾘｰﾄ金ｺﾞﾗ ｸﾗｼｯﾌﾟﾋﾞｰｽ床シート ⑦ 3.5	ツツ巾木	100	ｺﾝｸﾘｰﾄ打放し 複層塗材PE塗	LGS下地 化粧石膏ボード ⑦ 9.5	2,500	
		改 修 後	既存のまま	既存のまま	—	既存のまま	既存のまま	—	
	厨房 休憩室	改 修 前	木床組下地 有孔ツツ合板貼 ⑦ 12.0、ｸﾞﾗｽ敷 ⑦ 60 一部複層甲板 ⑦ 15.0	たたみ寄せ	—	石膏ボード ⑦ 12.0 GL工法 ｸﾞﾗﾝ断熱材吹付 ⑦ 10（外壁面） 石膏ボード ⑦ 12.0 木軸下地（間仕切壁面） ﾋﾞｰｽｸﾞﾗｽ貼	LGS下地 和風化粧石膏ボード ⑦ 9.5	2,500	
		改 修 後	既存のまま	既存のまま	—	既存のまま	既存のまま	—	
	厨房 食品庫	改 修 前	ｺﾝｸﾘｰﾄ金ｺﾞﾗ 1ｽ ｷﾝｼﾞﾝｸﾞﾗﾌﾞ 塗 ⑦ 2.0	ｺﾝｸﾘｰﾄ打放し	100	ｺﾝｸﾘｰﾄ打放し ｸﾞﾗﾝ複層吹付	LGS下地 化粧石膏ボード ⑦ 9.5	2,600	
		改 修 後	既存のまま	既存のまま	—	既存のまま	既存のまま	—	
	厨房 便所	改 修 前	ｺﾝｸﾘｰﾄ金ｺﾞﾗ 長尺塩ビシート貼 ⑦ 2.5	ｺﾝｸﾘｰﾄ打放し	100	ｺﾝｸﾘｰﾄ金ｺﾞﾗ 磁器質ｸﾞﾗｽ貼 100角	LGS下地 化粧石膏ボード ⑦ 9.5	2,400	
		改 修 後	既存のまま	既存のまま	—	既存のまま	既存のまま	—	
	EV 前室	改 修 前	ｺﾝｸﾘｰﾄ金ｺﾞﾗ 長尺塩ビシート貼 ⑦ 2.0：撤去	ツツ巾木：撤去	100	ｺﾝｸﾘｰﾄ打放し 吹付ｸﾞﾗｽ（ﾀﾞﾂﾞ頭）	LGS下地 化粧石膏ボード ⑦ 9.5	2,400	
		改 修 後	複層ﾋﾞｰｽ床シート貼 ⑦ 2.0：新設、下地調整	ツツ巾木：新設	100	既存のまま	既存のまま	—	

2 階	ロビー・廊下	改 修 前	ｺﾝｸﾘｰﾄ金ｺﾞﾗ ｸﾞﾗﾅｰﾍﾞｰｽ外貼 ⑦ 6.5：撤去	ツツ巾木：撤去 硬質塩ビ樹脂ｷﾞﾗﾌﾞﾚｰﾄ：撤去	100 200	ｺﾝｸﾘｰﾄ打放し 吹付ｸﾞﾗｽ（ﾀﾞﾂﾞ頭）	LGS下地 石膏ボード ⑦ 9.5、岩綿吸音板 ⑦ 9.0 一部 LGS下地、石膏ボード ⑦ 9.5、岩綿吸音板 ⑦ 9.0：撤去（ELV前）	2,500	壁面（人工大理石 ⑦ 20.0）：撤去 案内板：撤去、施設看板：撤去、樹脂手摺笠木：撤去 ﾊｰﾄﾞﾜｰｰ：撤去
		改 修 後	ｸﾞﾗﾅｰﾍﾞｰｽ外貼 ⑦ 6.5：新設、下地調整	防汚抗菌ｸﾞﾗｽ 巾木：新設	300	複層塗材 E ﾄｯﾌﾟｺｰﾄ塗装：新設、複層塗材 E（ﾀﾞﾂﾞ頭）：新設（壁面撤去面） 複合断熱板 ⑦ 26.0貼、ｴﾑﾍﾞﾙ金ｺﾞﾗ ⑦10 下地：新設（壁面撤去面）	既存のまま 一部 LGS下地、石膏ボード ⑦ 9.5、岩綿吸音板 ⑦ 9.0：新設（ELV前）	—	案内板：新設、施設看板：新設、樹脂手摺笠木：新設、樹脂手摺一式：新設 ﾊｰﾄﾞﾜｰｰ：新設、天井点検口（3か所）：新設 LGS下地、構造用合板 ⑦ 12.0、ｸﾞﾗﾅｰｽﾌﾛｰﾄﾞ板 ⑦ 6.0、ｸﾞﾗｽ不燃化粧板 ⑦ 3.0：新設（ELV廻り壁）
	資料室	改 修 前	ｺﾝｸﾘｰﾄ金ｺﾞﾗ ｸﾞﾗﾅｰﾍﾞｰｽ外貼 ⑦ 6.5：撤去	ツツ巾木：撤去 硬質塩ビ樹脂ｷﾞﾗﾌﾞﾚｰﾄ：撤去	100 200	ｺﾝｸﾘｰﾄ打放し 吹付ｸﾞﾗｽ（ﾀﾞﾂﾞ頭）	LGS下地 石膏ボード ⑦ 9.5、岩綿吸音板 ⑦ 9.0	2,500	室名札：撤去
		改 修 後	ｸﾞﾗﾅｰﾍﾞｰｽ外貼 ⑦ 6.5：新設、下地調整	防汚抗菌ｸﾞﾗｽ 巾木：新設	300	既存のまま	既存のまま	—	室名札：新設
	結夢事務室	改 修 前	ｺﾝｸﾘｰﾄ金ｺﾞﾗ ｸﾞﾗﾅｰﾍﾞｰｽ外貼 ⑦ 6.5	ツツ巾木	100	石膏ボード ⑦ 12.0 GL工法 ﾋﾞｰｽｸﾞﾗｽ貼	LGS下地 石膏ボード ⑦ 9.5、岩綿吸音板 ⑦ 9.0	2,500	室名札（2か所）：撤去
		改 修 後	既存のまま	既存のまま	—	既存のまま	既存のまま	—	室名札（2か所）：新設
	第1相談室	改 修 前	ｺﾝｸﾘｰﾄ金ｺﾞﾗ ｸﾞﾗﾅｰﾍﾞｰｽ外貼 ⑦ 6.5：撤去	ツツ巾木：撤去	100	石膏ボード ⑦ 12.0 GL工法 ﾋﾞｰｽｸﾞﾗｽ貼	LGS下地 石膏ボード ⑦ 9.5、岩綿吸音板 ⑦ 9.0	2,500	室名札：撤去
		改 修 後	ｸﾞﾗﾅｰﾍﾞｰｽ外貼 ⑦ 6.5：新設、下地調整	ツツ巾木：新設	100	既存のまま	既存のまま	—	室名札：新設
	第2相談室	改 修 前	ｺﾝｸﾘｰﾄ金ｺﾞﾗ ｸﾞﾗﾅｰﾍﾞｰｽ外貼 ⑦ 6.5：撤去	列集成材 ⑦ 18.0 UC塗装：撤去	300	石膏ボード ⑦ 12.0 GL工法 ﾋﾞｰｽｸﾞﾗｽ貼	LGS下地 石膏ボード ⑦ 9.5、岩綿吸音板 ⑦ 9.0	2,500	室名札：撤去
		改 修 後	ｸﾞﾗﾅｰﾍﾞｰｽ外貼 ⑦ 6.5：新設、下地調整	防汚抗菌ｸﾞﾗｽ 巾木：新設	300	既存のまま	既存のまま	—	室名札：新設
	第2会議室	改 修 前	ｺﾝｸﾘｰﾄ金ｺﾞﾗ ｸﾞﾗﾅｰﾍﾞｰｽ外貼 ⑦ 6.5：撤去	ツツ巾木：撤去	100	石膏ボード ⑦ 12.0 GL工法 ｸﾞﾗﾝ断熱材吹付 ⑦ 10（外壁面） ﾋﾞｰｽｸﾞﾗｽ貼	LGS下地 石膏ボード ⑦ 9.5、岩綿吸音板 ⑦ 9.0	2,500	室名札（2か所）：撤去
		改 修 後	ｸﾞﾗﾅｰﾍﾞｰｽ外貼 ⑦ 6.5：新設、下地調整	ツツ巾木：新設	100	既存のまま	既存のまま	—	室名札（2か所）：新設

工事件名：わかば会館内装等改修工事



海老名市

図面名称	仕上表（2）		
	縮尺	NO SCALE	図面番号
A - 07			

内 部 仕 上 表									
階数	室 名	区 分	床	巾 木		壁	天 井		備 考
2階	調理室	改 修 前	3E64金ゴテ クッションパッドシート貼 ⑦ 3.5	コクリト打放し	100	コクリト打放し 吹付タイル（ゆず肌）	LGS下地 化粧石膏ボード ⑦ 9.5	2.400	
		改 修 後	既存のまま	既存のまま	—	既存のまま	既存のまま	—	
	多目的活動室	改 修 前	3E64金ゴテ ビニル床シート貼 ⑦ 2.0：撤去	ワイド巾木：撤去	100	コクリト打放し 吹付タイル（ゆず肌）	LGS下地 石膏ボード ⑦ 9.5、岩綿吸音板 ⑦ 9.0	2.700	室名札：撤去
		改 修 後	タタヘベニツ貼 ⑦ 6.5：新設、下地調整	ワイド巾木：新設	100	既存のまま	既存のまま	—	室名札：新設
	第1リハビリ テーションルーム	改 修 前	3E64金ゴテ クッションパッドシート貼 ⑦ 6.5：撤去	外集成材 ⑦ 18.0 UC塗装：撤去	300	石膏ボード ⑦ 12.0 GL工法 外断熱材吹付 ⑦ 10（外壁面） ビニルクロス貼	LGS下地 石膏ボード ⑦ 9.5、岩綿吸音板 ⑦ 9.0	2.700	室名札：撤去 木製歩行練習用階段：撤去 平行棒：撤去
		改 修 後	発泡複層ビニル床シート貼 ⑦ 2.0：新設、下地調整	防汚抗菌ワイド巾木：新設	300	既存のまま	既存のまま	—	室名札：新設
	第2リハビリ テーションルーム	改 修 前	3E64金ゴテ クッションパッドシート貼 ⑦ 6.5：撤去	ワイド巾木	100	石膏ボード ⑦ 12.5 GL工法 強化石膏ボード ⑦ 15.0 二重貼 LGS下地 ビニルクロス貼	LGS下地 石膏ボード ⑦ 9.5、岩綿吸音板 ⑦ 9.0	2.400	室名札：撤去
		改 修 後	既存のまま	既存のまま	—	既存のまま	既存のまま	—	室名札：新設
	更衣室-2	改 修 前	コクリト金ゴテ タタヘベニツ貼 ⑦ 6.5	ワイド巾木	100	コクリト打放し	LGS下地 石膏ボード ⑦ 9.5、岩綿吸音板 ⑦ 9.0	2.400	室名札（2か所）：撤去
		改 修 後	既存のまま	既存のまま	—	既存のまま	既存のまま	—	室名札（2か所）：新設
	地域活動支援センター 結夢活動室	改 修 前	3E64金ゴテ クッションパッドシート貼 ⑦ 6.5：撤去	スチールス ⑦ 18.0 SOP塗装：撤去	300	石膏ボード ⑦ 12.0 GL工法 外断熱材吹付 ⑦ 10（外壁面） ビニルクロス貼：撤去	LGS下地 石膏ボード ⑦ 9.5、岩綿吸音板 ⑦ 9.0	2.600	室名札（2か所）：撤去
		改 修 後	タタヘベニツ貼 ⑦ 6.5：新設、下地調整	防汚抗菌ワイド巾木：新設	300	ビニルクロス貼：新設、下地調整	既存のまま	—	室名札（2か所）：新設、樹脂製コーナーガード：新設 下足入：新設、カーブBOX：EP-G塗装
	重症心身障がい者 活動室	改 修 前	3E64金ゴテ クッションパッドシート貼 ⑦ 6.5：撤去	外集成材 ⑦ 18.0 UC塗装：撤去	300	ツグ合板下貼 ⑦ 5.0、ツグ合板目通し貼 ⑦ 5.5 SOP塗 木軸下地 外断熱材吹付 ⑦ 10（外壁面） EP-G塗装	LGS下地 石膏ボード ⑦ 9.5、岩綿吸音板 ⑦ 9.0	2.700	室名札（2か所）：撤去
		改 修 後	タタヘベニツ貼 ⑦ 6.5：新設、下地調整	ツグ合板下貼 ⑦ 5.5：新設 防汚抗菌ワイド巾木：新設	300	EP-G塗装、下地調整	既存のまま	—	室名札（2か所）：新設、樹脂製コーナーガード：新設 下足入：新設、カーブBOX：EP-G塗装
	びーなS事務所	改 修 前	3E64金ゴテ クッションパッドシート貼 ⑦ 6.5	外集成材 ⑦ 18.0 UC塗装	300	石膏ボード ⑦ 12.0 GL工法 外断熱材吹付 ⑦ 10（外壁面） ビニルクロス貼	LGS下地 石膏ボード ⑦ 9.5、岩綿吸音板 ⑦ 9.0	2.700	室名札：撤去
		改 修 後	既存のまま	既存のまま	—	既存のまま	既存のまま	—	室名札：新設
	倉庫	改 修 前	3E64金ゴテ 長尺塩ビシート貼 ⑦ 6.5	コクリト打放し	100	コクリト打放し VP塗装	LGS下地 化粧石膏ボード ⑦ 9.5	2.400	
		改 修 後	既存のまま	既存のまま	—	既存のまま	既存のまま	—	
	トイレ	改 修 前	3E64金ゴテ セーフビニル床シート ⑦ 2.0	ワイド巾木	100	コクリト打放し 吹付タイル（ゆず肌）	LGS下地 化粧石膏ボード ⑦ 9.5	2.400	
		改 修 後	既存のまま	既存のまま	—	既存のまま	既存のまま	—	
	脱衣室	改 修 前	3E64金ゴテ セーフビニル床シート ⑦ 2.0	ワイド巾木	100	コクリト打放し 吹付タイル（ゆず肌）	LGS下地 化粧石膏ボード ⑦ 9.5	2.400	
		改 修 後	既存のまま	既存のまま	—	既存のまま	既存のまま	—	LGS下地、石膏ボード ⑦12.5、タイル不燃化粧板 ⑦ 3.0：新設（ELV入り壁）
	第2ケアルーム	改 修 前	3E64金ゴテ 長尺塩ビシート貼 ⑦ 6.5：撤去	外集成材 ⑦ 18.0 UC塗装：撤去	300	石膏ボード ⑦ 12.0 GL工法 外断熱材吹付 ⑦ 10（外壁面） ビニルクロス貼	LGS下地 石膏ボード ⑦ 9.5、岩綿吸音板 ⑦ 9.0	2.700	室名札：撤去
		改 修 後	タタヘベニツ貼 ⑦ 6.5：新設、下地調整	防汚抗菌ワイド巾木：新設	300	ビニルクロス貼：新設、下地調整	既存のまま	—	室名札：新設 樹脂製コーナーガード：新設 カーブBOX：EP-G塗装
	EV 前室 スタッフルーム	改 修 前	コクリト金ゴテ タタヘベニツ貼 ⑦ 6.5 タタヘベニツ貼 ⑦ 6.5：撤去（EV 前室）	コクリト打放し、VP塗装	100	コクリト打放し VP塗装	LGS下地 化粧石膏ボード ⑦ 9.5 一部 LGS下地、化粧石膏ボード ⑦ 9.5：撤去	2.400	
		改 修 後	既存のまま タタヘベニツ貼 ⑦ 6.5：新設（EV 前室）	既存のまま	—	既存のまま 一部 LGS下地、化粧石膏ボード ⑦ 9.5：新設	既存のまま 一部 LGS下地、化粧石膏ボード ⑦12.5+ ⑦12.5、EP-G塗装（両面）：新設（耐火間仕切壁）	—	
3階	ロビー・廊下	改 修 前	コクリト金ゴテ タタヘベニツ貼 ⑦ 6.5：撤去	ワイド巾木：撤去 硬質塩ビ樹脂タフレット：撤去	100 200	コクリト打放し 吹付タイル（ゆず肌）	LGS下地 石膏ボード ⑦ 9.5、岩綿吸音板 ⑦ 9.0 一部 LGS下地、石膏ボード ⑦ 9.5、岩綿吸音板 ⑦ 9.0：撤去（ELV前）	2.500	壁面（人工大理石 ⑦ 20.0）：撤去 案内板：撤去、施設看板：撤去、樹脂手摺笠木：撤去
		改 修 後	タタヘベニツ貼 ⑦ 6.5：新設、下地調整	防汚抗菌ワイド巾木：新設	300	複層塗料 E トップコート塗装：新設、複層塗料 E（ゆず肌）：新設（壁面撤去面） 複合断熱板 ⑦ 26.0貼、モジュール金ゴテ ⑦10 下地：新設（壁面撤去面）	既存のまま 一部 LGS下地、石膏ボード ⑦ 9.5、岩綿吸音板 ⑦ 9.0：新設（ELV前）	—	案内板：新設、施設看板：新設、樹脂手摺笠木：新設、樹脂手摺一式：新設 ハッチドア：新設、天井点検口（3か所）：新設、9-675（10）：新設 LGS下地、構造用合板 ⑦ 12.0、タタ板タタ板 ⑦ 6.0、タイル不燃化粧板 ⑦ 3.0：新設（ELV入り壁）
	学園事務室	改 修 前	3E64金ゴテ クッションパッドシート貼 ⑦ 6.5	ワイド巾木	100	石膏ボード ⑦ 12.5 GL工法 強化石膏ボード ⑦ 15.0 二重貼 LGS下地 ビニルクロス貼	LGS下地 石膏ボード ⑦ 9.5、岩綿吸音板 ⑦ 9.0	2.500	
		改 修 後	既存のまま	既存のまま	—	既存のまま	既存のまま	—	

工事件名：わかば会館内装等改修工事



海老名市

図面名称

仕上表（3）

縮尺

NO SCALE

図面番号

A - 08

内 部 仕 上 表									
階数	室 名	区 分	床	巾 木		壁	天 井		備 考
3 階	指導訓練室 1	改 修 前	3枚床金ゴテ クッションパッドシート貼 ⑦ 6.5：撤去 クッションパッド敷 ⑧ 3.5：撤去	スチール ⑦ 18.0 SOP塗装：撤去	100	3枚床金ゴテ通し貼 ⑦ 5.5 木軸下地 クッション材収付 ⑧ 10（外壁面） EP-G塗装	LGS下地 石膏ボード ⑦ 9.5、岩綿吸音板 ⑧ 9.0	2,500	室名札：撤去
		改 修 後	クッションパッド貼 ⑦ 6.5：新設、下地調整 3枚床金ゴテ ⑧ 3.5：新設、下地調整（物入）	3枚床下貼 ⑦ 5.5：新設 防汚抗菌ワイド巾木：新設	300	EP-G塗装、下地調整 3枚床金ゴテ ⑧ 5.5：新設、下地調整（物入）	既存のまま 3枚床金ゴテ ⑧ 4.0：新設、下地調整（物入）	—	室名札：新設 樹脂製ポスターボード：新設 3-FRONT：EP-G塗装
	倉庫 1	改 修 前	コンクリート金ゴテ 長尺塩ビシート貼 ⑦ 2.0	コンクリート打放し、VP塗装	100	コンクリート打放し VP塗装	LGS下地 化粧石膏ボード ⑦ 9.5	2,400	
		改 修 後	既存のまま	既存のまま	—	既存のまま	既存のまま	—	
	児童用トイレ 1	改 修 前	コンクリート金ゴテ 防汚性ビニルシート ⑦ 2.0（ノリタテ）	—	—	3枚床金ゴテ 陶磁器タイル貼 100角	LGS下地 化粧石膏ボード ⑦ 9.5	2,400	
		改 修 後	既存のまま	—	—	既存のまま	既存のまま	—	
	指導訓練室 2	改 修 前	3枚床金ゴテ クッションパッドシート貼 ⑦ 6.5：撤去 クッションパッド敷 ⑧ 3.5：撤去	ワイド巾木：撤去	100	防音石膏ボード ⑦ 18.3 GL工法 ビニルシート貼：撤去	LGS下地 化粧石膏ボード ⑦ 9.5	2,500	室名札：撤去 上段棚・中段棚・下段棚：撤去（物入）
		改 修 後	クッションパッド貼 ⑦ 6.5：新設、下地調整 3枚床金ゴテ ⑧ 3.5：新設、下地調整（物入）	防汚抗菌ワイド巾木：新設	300	ビニルシート貼：新設 3枚床金ゴテ ⑧ 5.5：新設、下地調整（物入）	既存のまま 3枚床金ゴテ ⑧ 4.0：新設、下地調整（物入）	—	室名札：新設、樹脂製ポスターボード：新設 7&E建具：開閉調整 3-FRONT：EP-G塗装
	テレビ観察室	改 修 前	3枚床金ゴテ クッションパッドシート貼 ⑦ 6.5	スチール ⑦ 18.0 SOP塗装	100	有孔3枚床金ゴテ ⑦ 5.5 寒冷砂紙 木軸下地 クッション材収付 ⑧ 10（外壁面） EP-G塗装	LGS下地 石膏ボード ⑦ 9.5、岩綿吸音板 ⑧ 9.0	2,400	
		改 修 後	既存のまま	既存のまま	—	既存のまま	既存のまま	—	
	テレビ観察室 前室	改 修 前	3枚床金ゴテ クッションパッドシート貼 ⑦ 6.5	スチール ⑦ 18.0 SOP塗装	100	有孔3枚床金ゴテ ⑦ 5.5 寒冷砂紙 木軸下地 EP-G塗装	LGS下地 石膏ボード ⑦ 9.5、岩綿吸音板 ⑧ 9.0	2,400	
		改 修 後	既存のまま	既存のまま	—	既存のまま	既存のまま	—	
	指導訓練室 3	改 修 前	3枚床金ゴテ クッションパッドシート貼 ⑦ 6.5：撤去 クッションパッド敷 ⑧ 3.5：撤去	ワイド巾木：撤去	100	石膏ボード ⑦ 9.5 LGS下地 石膏ボード ⑦ 9.5：撤去（廊下側） ビニルシート貼：撤去	LGS下地 石膏ボード ⑦ 9.5、岩綿吸音板 ⑧ 9.0	2,500	室名札：撤去
		改 修 後	クッションパッド貼 ⑦ 6.5：新設、下地調整 3枚床金ゴテ ⑧ 3.5：新設、下地調整（物入）	防汚抗菌ワイド巾木：新設	300	石膏ボード ⑦ 9.5：新設（廊下側） ビニルシート貼：新設	既存のまま	—	室名札：新設、樹脂製ポスターボード：新設 7&E建具：開閉調整 3-FRONT：EP-G塗装
	医務室・倉庫 相談室	改 修 前	3枚床金ゴテ クッションパッドシート貼 ⑦ 6.5	ワイド巾木	100	石膏ボード ⑦ 12.5 ビニルシート貼	LGS下地 石膏ボード ⑦ 9.5、岩綿吸音板 ⑧ 9.0	2,500	
		改 修 後	既存のまま	既存のまま	—	既存のまま	既存のまま	—	
	静養室	改 修 前	3枚床金ゴテ クッションパッドシート貼 ⑦ 6.5	ワイド巾木	100	コンクリート打放し 収付タイル（砂す厚）	LGS下地 石膏ボード ⑦ 9.5、岩綿吸音板 ⑧ 9.0	2,400	
		改 修 後	既存のまま	既存のまま	—	既存のまま	既存のまま	—	
	洗濯室	改 修 前	コンクリート金ゴテ 防汚性ビニルシート ⑦ 2.0（ノリタテ）	コンクリート打放し	100	3枚床金ゴテ 陶磁器タイル貼 100角	LGS下地 クッション材収付 ⑧ 5.0 目透し張 VP塗装	2,400	
		改 修 後	既存のまま	既存のまま	—	既存のまま	既存のまま	—	
	指導訓練室 4	改 修 前	3枚床金ゴテ クッションパッドシート貼 ⑦ 6.5：撤去 クッションパッド敷 ⑧ 3.5：撤去	スチール ⑦ 18.0 SOP塗装：撤去	100	3枚床金ゴテ通し貼 ⑦ 5.5 木軸下地 クッション材収付 ⑧ 10（外壁面） EP-G塗装	LGS下地 石膏ボード ⑦ 9.5、岩綿吸音板 ⑧ 9.0	2,500	室名札：撤去 中段棚・下段棚：撤去（物入）
		改 修 後	クッションパッド貼 ⑦ 6.5：新設、下地調整 3枚床金ゴテ ⑧ 3.5：新設、下地調整（物入）	3枚床下貼 ⑦ 5.5：新設 防汚抗菌ワイド巾木：新設	300	EP-G塗装、下地調整 3枚床金ゴテ ⑧ 5.5：新設、下地調整（物入）	既存のまま 3枚床金ゴテ ⑧ 4.0：新設、下地調整（物入）	—	室名札：新設、樹脂製ポスターボード：新設 7&E建具：開閉調整 3-FRONT：EP-G塗装
	指導訓練室 5	改 修 前	3枚床金ゴテ クッションパッドシート貼 ⑦ 6.5：撤去 クッションパッド敷 ⑧ 3.5：撤去	スチール ⑦ 18.0 SOP塗装：撤去	100	3枚床金ゴテ通し貼 ⑦ 5.5 木軸下地 クッション材収付 ⑧ 10（外壁面） EP-G塗装	LGS下地 石膏ボード ⑦ 9.5、岩綿吸音板 ⑧ 9.0	2,500	室名札：撤去 中段棚・下段棚：撤去（物入）
		改 修 後	クッションパッド貼 ⑦ 6.5：新設、下地調整 3枚床金ゴテ ⑧ 3.5：新設、下地調整（物入）	3枚床下貼 ⑦ 5.5：新設 防汚抗菌ワイド巾木：新設	300	EP-G塗装、下地調整 3枚床金ゴテ ⑧ 5.5：新設、下地調整（物入）	既存のまま 3枚床金ゴテ ⑧ 4.0：新設、下地調整（物入）	—	室名札：新設、樹脂製ポスターボード：新設 7&E建具：開閉調整 3-FRONT：EP-G塗装
	児童用トイレ 2	改 修 前	コンクリート金ゴテ 防汚性ビニルシート ⑦ 2.0（ノリタテ）	—	—	3枚床金ゴテ 陶磁器タイル貼 100角	LGS下地 化粧石膏ボード ⑦ 9.5	2,500	
		改 修 後	既存のまま	—	—	既存のまま	既存のまま	—	既存手摺：修繕（補強）
	倉庫 2	改 修 前	コンクリート金ゴテ 長尺塩ビシート貼 ⑦ 2.0	3枚 ⑦ 18.0 OS塗装	100	3枚床下貼 ⑦ 9.0 目透し張 木軸下地	LGS下地 石膏ボード ⑦ 9.0 EP塗装	2,500	
		改 修 後	既存のまま	既存のまま	—	既存のまま	既存のまま	—	
	遊戯室	改 修 前	3枚床金ゴテ クッションパッドシート貼 ⑦ 6.5：撤去 クッションパッド敷 ⑧ 3.5：撤去	8&E成材 ⑦ 18.0 UC塗装：撤去	300	3枚床下貼 ⑦ 5.5 目透し張 木軸下地 クッション材収付 ⑧ 10（外壁面） SOP塗装	LGS下地 石膏ボード ⑦ 9.5、岩綿吸音板 ⑧ 9.0	2,500	室名札（3か所）：撤去
		改 修 後	クッションパッド貼 ⑦ 6.5：新設、下地調整 3枚床金ゴテ ⑧ 3.5：新設、下地調整（物入）	3枚床下貼 ⑦ 5.5：新設 防汚抗菌ワイド巾木：新設	300	EP-G塗装、下地調整 3枚床金ゴテ ⑧ 5.5：新設、下地調整（物入）	既存のまま 3枚床金ゴテ ⑧ 4.0：新設、下地調整（物入）	—	室名札（3か所）：新設、樹脂製ポスターボード：新設 3-FRONT：EP-G塗装

工事件名：わかば会館内装等改修工事



海老名市

図面名称

仕上表（4）

縮尺

NO SCALE

図面番号

A - 09

内 部 仕 上 表									
階数	室 名	区 分	床	巾 木		壁	天 井		備 考
3 階	児童用トイレ3	改 修 前	コクリート金ゴテ 防滑性ビニ床シート ② 2.0（ノリシタフ）	外集成材 ② 18.0 UC塗装	100	3/4合板下貼 ② 5.5 目隠し張 木軸下地 外断熱材吹付 ② 10（外壁面） GDP塗装	LGS下地 化粧石膏ボード ② 9.5、岩綿吸音板 ② 9.0	2,500	
		改 修 後	既存のまま	既存のまま	—	既存のまま	既存のまま	—	
	倉庫2	改 修 前	コクリート金ゴテ 長尺塩ビシート貼 ② 2.0	コクリート打放し、VP塗装	100	コクリート打放し VP塗装	LGS下地 化粧石膏ボード ② 9.5	2,500	
		改 修 後	既存のまま	既存のまま	—	既存のまま	既存のまま	—	
	学園内廊下	改 修 前	3枚鉄金ゴテ クッションビニ床シート貼 ② 6.5：撤去 タタキベニシタ敷 ② 3.5：撤去	ソト巾木：撤去 硬質塩ビ樹脂タタキシート：撤去	100 200	コクリート打放し 吹付タタキ（伊予郡）	LGS下地 化粧石膏ボード ② 9.5	2,500	室名札：撤去、樹脂手覆蓋木：撤去 掲示板 W1,800×H1,000：撤去
		改 修 後	タタキベニシタ貼 ② 6.5：新設、下地調整	防汚抗菌タタキ巾木：新設	300	複層塗材 E トップコート塗装：新設、下地調整	既存のまま	—	室名札：新設、樹脂手覆蓋木：新設
	家族控室	改 修 前	木床組下地 有孔3/4合板貼 ② 12.0、タタ敷 ② 60 一部銘線甲板 ② 15.0	たたみ寄せ：撤去	—	石膏ボード ② 12.5 GL工法 外断熱材吹付 ② 10（外壁面） ビニタタ貼	LGS下地 和風化粧石膏ボード ② 9.5	2,350	
		改 修 後	既存のまま	既存のまま	—	既存のまま	既存のまま	—	
	家族控室 台所	改 修 前	乾式二重床 クッションビニ床シート ② 3.5	ソト巾木	100	石膏ボード ② 12.5 GL工法 外断熱材吹付 ② 10（外壁面） ビニタタ貼	LGS下地 化粧石膏ボード ② 9.5、岩綿吸音板 ② 9.0	2,500	
		改 修 後	既存のまま	既存のまま	—	既存のまま	既存のまま	—	
	和室	改 修 前	木床組下地 有孔3/4合板貼 ② 12.0、タタ敷 ② 60	たたみ寄せ：撤去	—	石膏ボード ② 12.5 GL工法 外断熱材吹付 ② 10（外壁面） ビニタタ貼	LGS下地 和風化粧石膏ボード ② 9.5	2,350	
		改 修 後	既存のまま	既存のまま	—	既存のまま	既存のまま	—	
	体育室兼講堂	改 修 前	コクリート金ゴテ クッションビニ床シート貼 ② 6.5 外集成材複層合板 ② 27.0 UC塗装	外集成材 ② 18.0 UC塗装	300	タタキ下地 石膏ボード ② 9.0 外断熱材吹付 ② 10（外壁面） ビニタタ貼	LGS下地 石膏ボード ② 9.0 岩綿吸音板 ② 15.0（タタキ）、岩綿吸音板 ② 9.0（平）	4,800	室名札（2カ所）：撤去
		改 修 後	既存のまま	既存のまま	—	既存のまま	既存のまま	—	室名札（2カ所）：新設
	男女更衣室・更衣室	改 修 前	3枚鉄金ゴテ クッションビニ床シート貼 ② 6.5 タタキベニシタ敷 ② 3.5	ソト巾木	100	コクリート打放し VP塗装	LGS下地 化粧石膏ボード ② 9.5、岩綿吸音板 ② 9.0	2,400	
		改 修 後	既存のまま	既存のまま	—	既存のまま	既存のまま	—	
	倉庫4	改 修 前	コクリート金ゴテ 長尺塩ビシート貼 ② 2.0	コクリート打放し、VP塗装	100	コクリート打放し VP塗装	LGS下地 化粧石膏ボード ② 9.5	2,400	
		改 修 後	既存のまま	既存のまま	—	既存のまま	既存のまま	—	
共通	第3会議室	改 修 前	3枚鉄金ゴテ クッションビニ床シート貼 ② 6.5	ソト巾木	100	石膏ボード ② 12.5 GL工法 ビニタタ貼	LGS下地 化粧石膏ボード ② 9.5、岩綿吸音板 ② 9.0	2,500	
		改 修 後	既存のまま	既存のまま	—	既存のまま	既存のまま	—	
	EV 前室	改 修 前	コクリート金ゴテ 長尺塩ビシート貼 ② 2.0：撤去	ソト巾木：撤去	100	コクリート打放し	LGS下地 タタキ合板 ② 5.0 目隠し張 VP塗装	2,400	
		改 修 後	複層ビニ床シート貼 ② 2.0：新設、下地調整	ソト巾木：新設	100	既存のまま	既存のまま	—	
	階段室	改 修 前	3枚鉄金ゴテ タタキベニシタ敷 ② 6.5（廊上共）：撤去 長尺塩ビシート貼 ② 2.0（廊上共）：撤去（1階～地下）	ソト巾木・タタキソト巾木：撤去	100	コクリート打放し タタキ吹付 化粧石膏ボード ② 9.5、岩綿吸音板 ② 9.0、LGS下地（最上階）	コクリート打放し タタキ吹付 化粧石膏ボード ② 9.5、岩綿吸音板 ② 9.0、LGS下地（最上階）	2,400	ハートビニタタキ：撤去 タタキタタキ：撤去
		改 修 後	タタキベニシタ敷 ② 2.0（廊上共）：新設、下地調整 長尺塩ビシート貼 ② 2.0（廊上共）：新設（1階～地下）、下地調整	ソト巾木・タタキソト巾木：新設	100	複層塗材 E トップコート塗装：新設	既存のまま（最上階） 複層塗材 E トップコート塗装：新設	—	ハートビニタタキ：新設 タタキタタキ：新設
	男女トイレ	改 修 前	3枚鉄金ゴテ 防滑性ビニ床シート ② 2.5：撤去（1階・2階一部）	ソト巾木：撤去（1階・2階一部）	60	コクリート打放し タタキ合板 ② 5.0 石膏ボード ② 12.5 LGS下地 複層塗材 E	LGS下地 化粧石膏ボード ② 9.5：撤去（1階一部）	2,400	大便器：撤去（1階・2階）、小便器用手摺：取外し（1階・2階） 耐水合板 ② 12.0、タタキ化粧合板 ② 3.0、タタキタタキ ② 20（タタキ甲板）：仕上撤去（1階・2階） LGS下地、耐水合板 ② 12.0、タタキ化粧合板 ② 3.0、タタキタタキ ② 20（タタキ甲板）：撤去（1階・2階） タタキ：撤去（1階・2階）
		改 修 後	既存のまま 防滑性ビニ床シート ② 2.5：新設、下地調整（1階・2階一部）	既存のまま ソト巾木：新設（1階・2階一部）	60	既存のまま 複層塗材 E トップコート塗装：新設、下地調整（1階・2階）	既存のまま 化粧石膏ボード ② 9.5：新設（1階一部）	—	幼児用手摺：新設（1階・2階）、小便器用手摺：再取付（1階・2階）、既存穴：軽量コクリート打放し（1階・2階） 耐水合板 ② 12.0、タタキ化粧合板 ② 3.0、タタキタタキ ② 20（タタキ甲板）：仕上新設（1階・2階） LGS下地、耐水合板 ② 12.0、タタキ化粧合板 ② 3.0、タタキタタキ ② 20（タタキ甲板）：新設（1階・2階） タタキ：新設（1階・2階）
	みんなのトイレ	改 修 前	3枚鉄金ゴテ 防滑性ビニ床シート ② 2.5	ソト巾木	60	コクリート打放し タタキ合板 ② 5.0 石膏ボード ② 12.5 LGS下地 複層塗材 E	LGS下地 化粧石膏ボード ② 9.5	2,400	
		改 修 後	既存のまま	既存のまま	—	既存のまま	既存のまま	—	
	EVかご内	改 修 前							案内板：撤去
		改 修 後							案内板：新設

工事件名：わかば会館内装等改修工事



海老名市

図面名称

仕上表（5）

縮尺

NO SCALE

図面番号

A - 10