



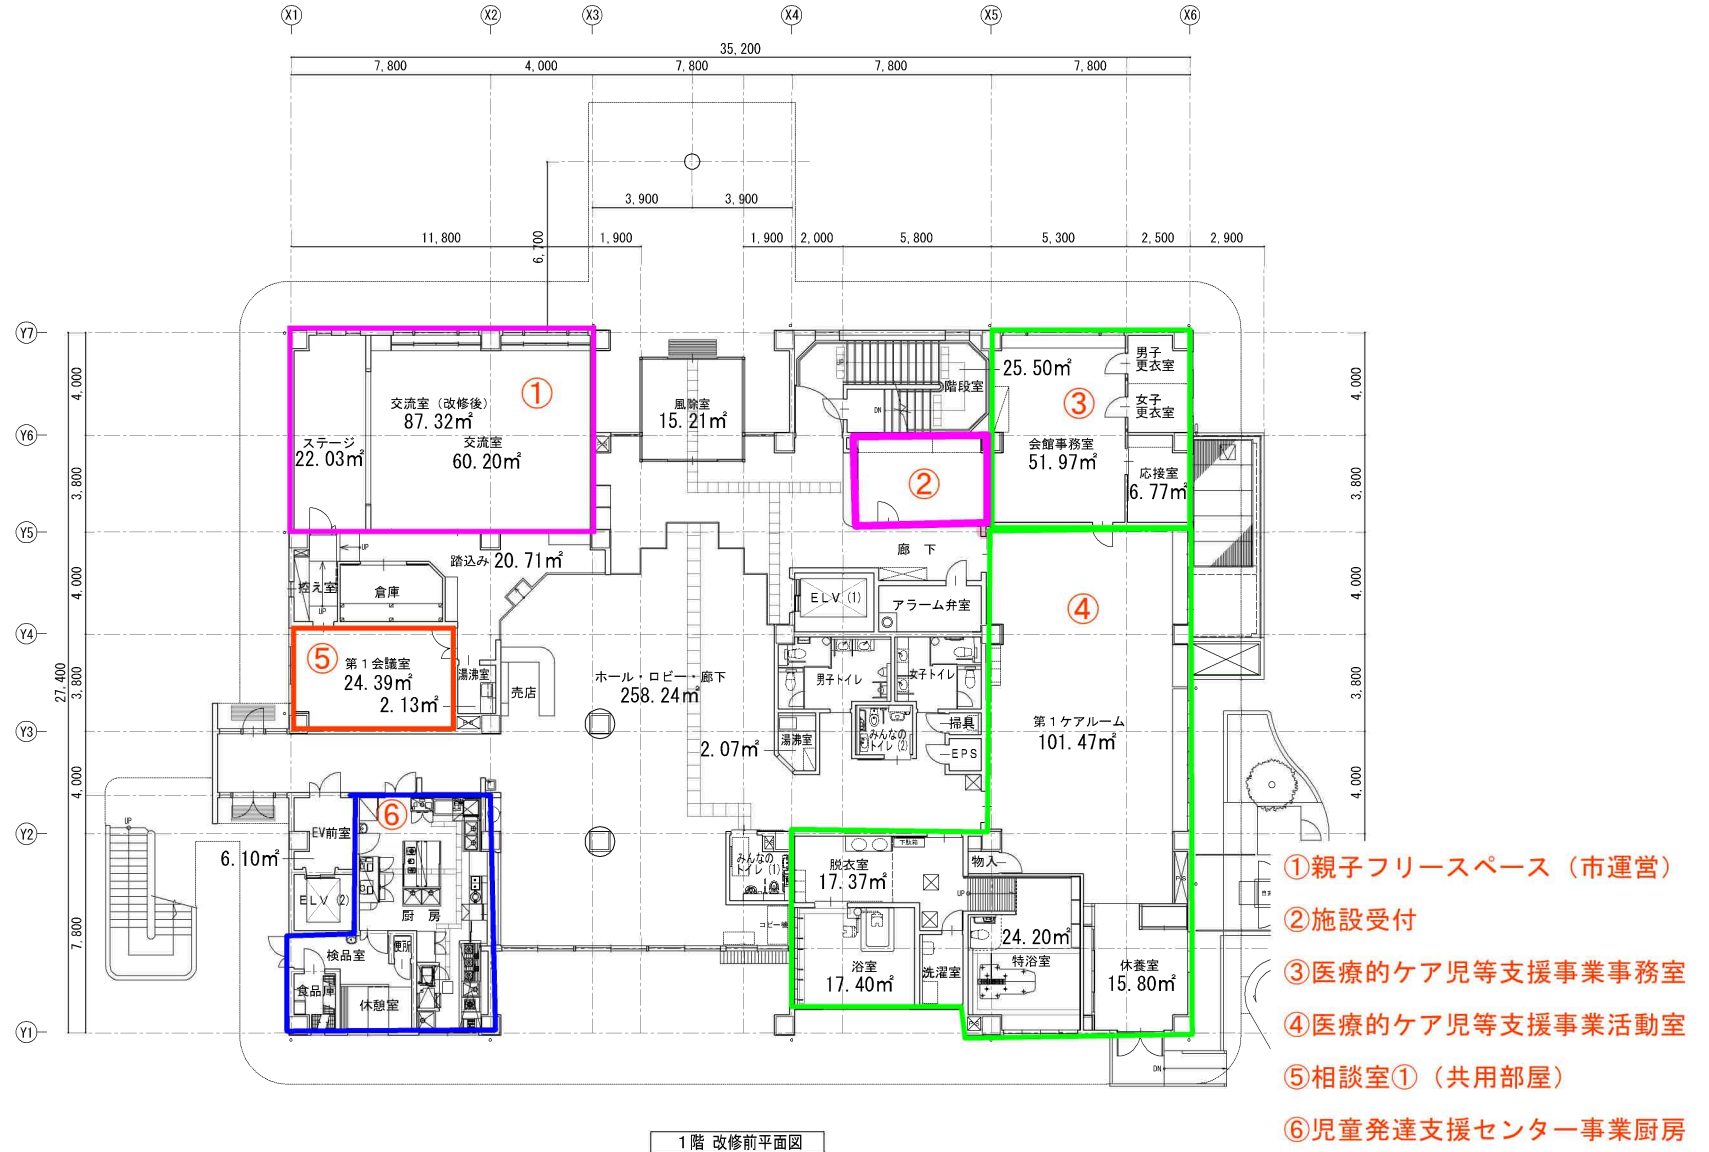

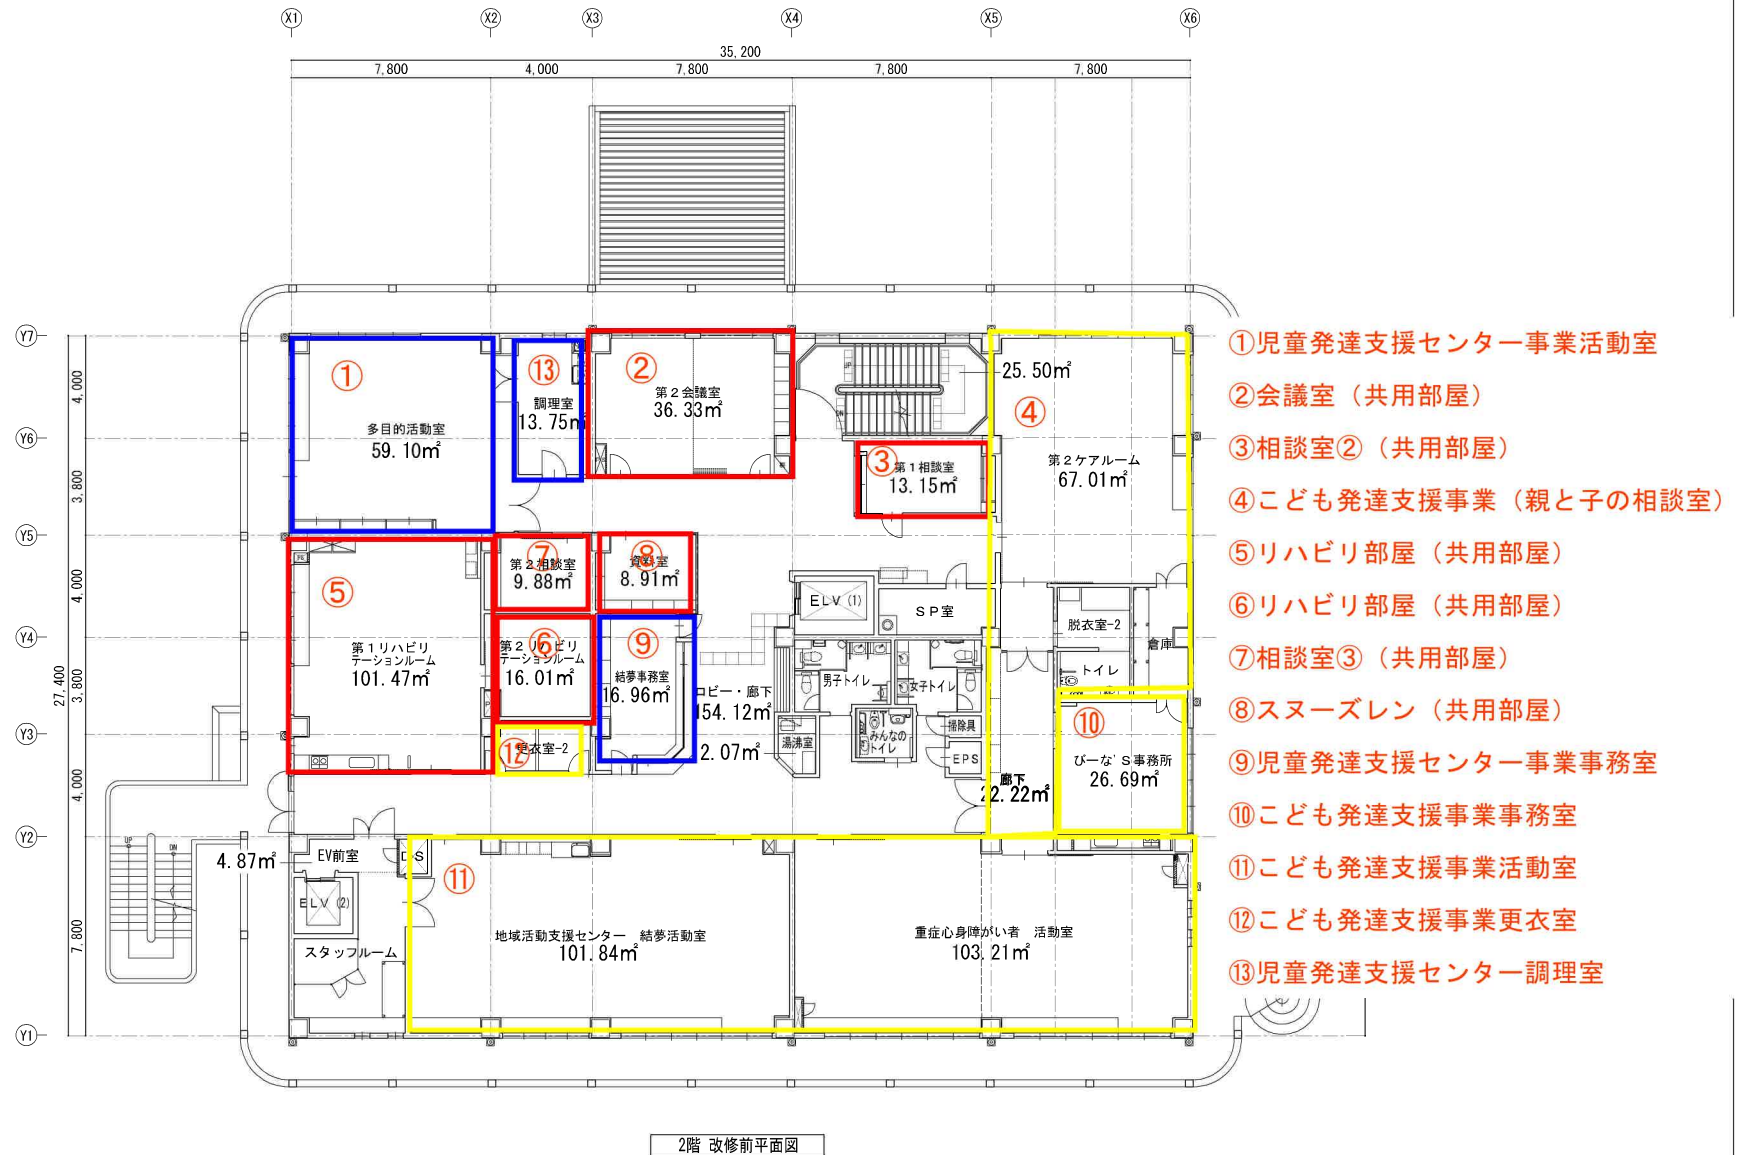



3階 改修後平面図

工事件名：わかば会館内装等改修工事



海老名市

図面名称

3階 改修後平面図

縮尺

A1:1/100 A3:1/200

図面番号

A - 19

平面図（事業実施場所等）

階数	部 室 名	区 分	床	巾 木	壁	天 井	備 考
1 階	風除室	改 修 前	モリスゴラ タリシバニ床材(タリシバ) ②14、一部②タリシバ貼 500角	—	—	LGS下地、石膏ボード ② 9.0 貼貼 岩綿吸音板 ② 15.0 (タリシバ)、岩綿吸音板 ② 9.0 (平)	2,700
		改 修 後	既存のまま	—	—	既存のまま	—
ホール・ロビー・廊下	改 修 前	モリスゴラ タリシバニ床材(タリシバ) ② 3.5 : 撤去 一部磁器質タイル貼 100角・400角	77巾巾木: 撤去 硬質塩ビ樹脂タイル: 撤去	100 200	コンクリート打直し 吹付タイル (ゆず肌) 石膏ボード ② 12.5 : 撤去 (冷水器撤去壁面)	LGS下地 石膏ボード ② 9.5、岩綿吸音板 ② 9.0 一部 LGS下地、石膏ボード ② 9.5、岩綿吸音板 ② 9.0 : 撤去 (ELV前)	2,700
	改 修 後	発泡スチロール床材(タリシバ) ② 2.0 : 新設、下地調整 一部磁器質タイル貼 100角・400角 : 環境保護製品平洗い	防汚抗菌タイル巾木: 新設	300	被覆塗材 E トリコート塗装: 新設、被覆塗材 E (ゆず肌): 新設 (壁面撤去部) 被覆断熱板 ② 26.0貼、モリスゴラ ②10 下地: 新設 (壁面撤去部) 構造用合板 ② 12.0、タリシバ貼 ② 6.0、タリシバ不燃化化粧板 ② 3.0: 新設 (冷水器撤去壁面)	既存のまま 一部 LGS下地、石膏ボード ② 9.5、岩綿吸音板 ② 9.0 : 新設 (ELV前)	—
みんなのトイレ②	改 修 前	モリスゴラ 防汚性②ニ床材(タリシバ) ② 2.0 (ノリタリシバ)	77巾巾木	100	強化石膏ボード ② 12.5 二重貼、LGS下地 抗菌不燃化化粧板 ② 3.0	LGS下地 化粧石膏ボード ② 9.5	2,400
	改 修 後	既存のまま	既存のまま	—	既存のまま	既存のまま	—
会館事務室	改 修 前	モリスゴラ タリシバニ床材(タリシバ) ② 3.5	77巾巾木	100	石膏ボード ② 12.0 GL工法 タリシバ断熱材吹付 ② 10 (外壁面) 石膏ボード ② 12.0 LGS下地 タリシバ不燃化化粧板 (間仕切壁面) タリシバ貼	LGS下地 石膏ボード ② 9.5、岩綿吸音板 ② 9.0	2,700
	改 修 後	既存のまま	既存のまま	—	既存のまま	既存のまま	—
更衣室	改 修 前	モリスゴラ タリシバニ床材(タリシバ) ② 3.5	77巾巾木	100	石膏ボード ② 12.0 GL工法 タリシバ断熱材吹付 ② 10 (外壁面) 石膏ボード ② 12.0 LGS下地 タリシバ不燃化化粧板 (間仕切壁面) タリシバ貼	LGS下地 石膏ボード ② 9.5、岩綿吸音板 ② 9.0	2,400
	改 修 後	既存のまま	既存のまま	—	既存のまま	既存のまま	—
応接室	改 修 前	モリスゴラ タリシバニ床材(タリシバ) ② 3.5	77巾巾木	100	石膏ボード ② 12.0 GL工法 タリシバ断熱材吹付 ② 10 (外壁面) 石膏ボード ② 12.0 LGS下地 タリシバ不燃化化粧板 (間仕切壁面) タリシバ貼	LGS下地 石膏ボード ② 9.5、岩綿吸音板 ② 9.0	2,400
	改 修 後	既存のまま	既存のまま	—	既存のまま	既存のまま	—
第1ケアルーム	改 修 前	モリスゴラ タリシバニ床材(タリシバ) ② 3.5	外集成材 ② 18 UC塗装	300	石膏ボード ② 12.0 GL工法 タリシバ断熱材吹付 ② 10 (外壁面) 石膏ボード ② 12.0 LGS下地 タリシバ不燃化化粧板 (間仕切壁面) タリシバ貼 (手洗い流し台廻り) : 撤去	LGS下地 石膏ボード ② 9.5、岩綿吸音板 ② 9.0	2,700
	改 修 後	既存のまま	既存のまま	—	既存のまま タリシバ貼 (手洗い流し台廻り) : 新設	既存のまま	—
休養室	改 修 前	モリスゴラ タリシバニ床材(タリシバ) ② 3.5	77巾巾木	100	石膏ボード ② 12.0 GL工法 タリシバ断熱材吹付 ② 10 (外壁面) 石膏ボード ② 12.0 LGS下地 タリシバ不燃化化粧板 (間仕切壁面) タリシバ貼	LGS下地 和風化粧石膏ボード ② 9.5	2,700
	改 修 後	既存のまま	既存のまま	—	既存のまま	既存のまま	—
脱衣室	改 修 前	モリスゴラ タリシバニ床材 ② 6.5 : 撤去	77巾巾木: 撤去 硬質塩ビ樹脂タイル: 撤去	100 200	コンクリート打直し 吹付タイル (ゆず肌) 抗菌不燃化化粧板 ② 3.0	LGS下地 化粧石膏ボード ② 9.5	2,400
	改 修 後	タリシバニ床材 ② 6.5 : 新設、下地調整	防汚抗菌タイル巾木: 新設	300	被覆塗材 E トリコート塗装: 新設 既存のまま (不燃化化粧板)	既存のまま	—
特浴室 (1) (特浴室)	改 修 前	モリスゴラ FRP防水仕上 (タリシバ 仕上) 風呂用②タリシバ貼 ② 2.0 : 撤去	77巾巾木: 撤去 FRP防水仕上 H900	60 900	モリスゴラ、被覆塗材 E LGS下地、石膏ボード ② 12.5・タリシバ断熱材貼 ② 5.0、被覆塗材 E (上部) コンクリート打直し下地 タリシバ貼、H1,000(下部)	LGS下地 タリシバタイル: 取外し (一部)	2,550
	改 修 後	FRP防水: 新設 発泡スチロール床材(タリシバ) ② 2.8 : 新設、下地調整 被覆断熱板ニ床材(タリシバ) ② 2.0 (防汚 タリシバ 部) : 新設、下地調整	防汚抗菌タイル巾木: 新設 FRP防水仕上 H300: 新設	300	抗菌タリシバ不燃化化粧板 (タリシバ用) ② 3.0 : 新設 (DN4工法) LGS下地、構造用合板 ②12.0、タリシバ貼 ② 6.0 : 下地新設 (タリシバ) 抗菌タリシバ不燃化化粧板 (タリシバ用) ② 3.0: 新設 (タリシバ)	既存のまま タリシバ貼 (タリシバ) : 再取付 (一部)	—
特浴室 (2) (浴室)	改 修 前	モリスゴラ FRP防水仕上 (タリシバ 仕上)	FRP防水仕上 H300	300	モリスゴラ、陶器便器貼 100角 LGS下地、構造用合板 ②12.0、不燃化化粧板 ② 3.0 (浴室用) : 仕上撤去 (浴室・タリシバ 上部) LGS下地、構造用合板 ②12.0、タリシバ貼 ② 7.5・タリシバ下地: 仕上撤去 (浴室・タリシバ 下部)	LGS下地 タリシバタイル: 取外し (一部)	2,400 2,700
	改 修 後	コンクリート ② 100、タリシバタイル貼 ②100×100、タリシバタイル ② 100 : 新設 (浴槽部) FRP防水: 新設 発泡スチロール床材(タリシバ) ② 2.8 : 新設、下地調整	防汚抗菌タイル巾木: 新設 FRP防水仕上 H300: 新設	300	抗菌タリシバ不燃化化粧板 (タリシバ用) ② 3.0 : 新設 (DN4工法) 構造用合板 ②12.0、タリシバ貼 ② 6.0 : 下地新設 (浴室・タリシバ) 抗菌タリシバ不燃化化粧板 (タリシバ用) ② 3.0: 新設 (浴室・タリシバ)	既存のまま タリシバタイル: 再取付 (一部)	—
洗濯室	改 修 前	モリスゴラ タリシバニ床材(タリシバ) ② 6.5	コンクリート打直し	100	コンクリート打直し 吹付タイル (ゆず肌)	LGS下地 化粧石膏ボード ② 9.5	2,400
	改 修 後	既存のまま	既存のまま	—	既存のまま	既存のまま	—
交流室 (ステージ・交流室)	改 修 前	木床組下地、撤去 (タリシバ・交流室) 有孔タリシバ板貼 ② 12.0、タリシバ ② 60 : 撤去 (交流室) タリシバ板貼 ② 15.0、タリシバタイル貼 ② 15.0 UC塗装: 撤去 (タリシバ)	タリシバ: 撤去 タリシバ断熱材 ② 18.0 UC塗装: 撤去	— 300	石膏ボード ② 12.0 GL工法 タリシバ断熱材吹付 ② 10 (外壁面) 石膏ボード ② 12.0 LGS下地、張云 (袖壁) 化粧石膏ボード: 撤去	LGS下地、撤去 石膏ボード ② 9.0 杉板組付(小口、目地共貼) : 撤去 (交流室) 化粧石膏ボード ② 9.5 : 撤去 (タリシバ)	2,650 2,990
	改 修 後	乾式二重床 (タリシバ・タリシバ) ② 20) : 新設 タリシバ断熱材 ② 6.0 : 新設 タリシバタイル貼 ② 6.5 : 新設	防汚抗菌タイル巾木: 新設	300	タリシバ断熱材: 新設、下地調整 石膏ボード ② 12.5 GL工法: 新設 (袖壁・樹脂撤去部)	LGS下地: 新設 石膏ボード ② 9.5、岩綿吸音板 ② 9.0 : 新設	2,650
踏み込み	改 修 前	木床組下地 タリシバ板貼 ② 15.0、桧板板貼 ②15.0 タリシバ貼	タリシバ ② 18.0 タリシバ貼: 撤去	300	石膏ボード ② 12.0 LGS下地 (間仕切壁面) タリシバ断熱材: 撤去	LGS下地 化粧石膏ボード ② 9.5	2,650
	改 修 後	既存部タリシバ撤け3回 タリシバ塗装 (床見切材共)	防汚抗菌タイル巾木: 新設	300	タリシバ断熱材: 新設、下地調整	既存のまま	—
控え室	改 修 前	木床組下地 タリシバ板貼 ② 15.0、タリシバ板貼 ② 12.0 タリシバタイル貼 ② 6.5	タリシバ ② 18.0 タリシバ貼	300	石膏ボード ② 12.0 LGS下地 (間仕切壁面) タリシバ断熱材: 撤去	LGS下地 石膏ボード ② 9.5、岩綿吸音板 ② 9.0	2,300 2,450
	改 修 後	既存のまま	既存のまま	—	既存のまま	既存のまま	—

工事件名：わかば会館内装等改修工事



海老名市

図面名称

仕上表 (1)

縮

NO SCALE

図面番号

A - 06

内 部 仕 上 表									
階数	室 名	区 分	床	巾 木		壁	天 井		備 考
1 階	倉庫	改 修 前	木床組下地 ツツ合板貼 ⑦ 15.0、ツツ合板貼 ⑦ 12.0 長尺塩ビシート貼 ⑦ 2.0	ツツ ⑦ 18.0 OS塗装	300	石膏ボード 貼 ⑦ 12.0、クハ酸ｶﾞﾙﾌﾙ板 ⑦ 8.0 目透貼 VP塗装	LGS下地 化粧石膏ボード ⑦ 9.5	2,650	
		改 修 後	既存のまま	既存のまま	—	既存のまま	既存のまま	—	
	防災品管理用倉庫 （湯沸室）	改 修 前	木床組下地 ツツ合板貼 ⑦ 15.0、ツツ合板貼 ⑦ 12.0 クッションﾍﾞｰｽ床シート貼 ⑦ 2.8：撤去	ツツ巾木：撤去	100	クハ酸ｶﾞﾙﾌﾙ板 ⑦ 5.0 目透貼 VP塗装	LGS下地 化粧石膏ボード ⑦ 9.5	2,400	ﾋﾞﾂｸﾞｲﾝ(湯沸)：撤去 ｼﾝﾃﾞﾙｲﾝﾌﾞ・吊戸棚：撤去
		改 修 後	複層ﾋﾞｰｽ床シート貼 ⑦ 2.0：新設、下地調整	ツツ巾木：新設	100	EP-G塗装、下地調整	既存のまま	—	
	第1会議室	改 修 前	木床組下地 ツツ合板貼 ⑦ 15.0、ツツ合板貼 ⑦ 12.0 ｸﾞﾗｽﾍﾞｰｽ外貼 ⑦ 6.5	ツツ巾木	100	石膏ボード ⑦ 12.0 GL工法 ｸﾞﾗｽ断熱材吹付 ⑦ 10（外壁面） ﾋﾞｰｽｸﾞﾗｽ貼	LGS下地 石膏ボード ⑦ 9.5、岩綿吸音板 ⑦ 9.0	2,650	室名札：撤去
		改 修 後	既存のまま	既存のまま	—	既存のまま	既存のまま	—	室名札：新設
	厨房	改 修 前	コンクリート金ｺﾞﾗ 1ｽ ｷﾝﾌﾞｽｸﾗｯﾌﾞ 塗 ⑦ 2.0	コンクリート打放し	100	樹脂塗材PE塗	LGS下地 化粧石膏ボード ⑦ 9.5	2,700	SUS排水溝蓋 厨房機器
		改 修 後	既存のまま	既存のまま	—	既存のまま	既存のまま	—	
	厨房 検品室	改 修 前	コンクリート金ｺﾞﾗ ｸｯｼｮﾝﾍﾞｰｽ床シート ⑦ 3.5	ツツ巾木	100	コンクリート打放し 複層塗材PE塗	LGS下地 化粧石膏ボード ⑦ 9.5	2,500	
		改 修 後	既存のまま	既存のまま	—	既存のまま	既存のまま	—	
	厨房 休憩室	改 修 前	木床組下地 有孔ツツ合板貼 ⑦ 12.0、ｸﾞﾗｽ敷 ⑦ 60 一部複層甲板 ⑦ 15.0	たたみ寄せ	—	石膏ボード ⑦ 12.0 GL工法 ｸﾞﾗｽ断熱材吹付 ⑦ 10（外壁面） 石膏ボード ⑦ 12.0 木軸下地（間仕切壁面） ﾋﾞｰｽｸﾞﾗｽ貼	LGS下地 和風化粧石膏ボード ⑦ 9.5	2,500	
		改 修 後	既存のまま	既存のまま	—	既存のまま	既存のまま	—	
	厨房 食品庫	改 修 前	コンクリート金ｺﾞﾗ 1ｽ ｷﾝﾌﾞｽｸﾗｯﾌﾞ 塗 ⑦ 2.0	コンクリート打放し	100	コンクリート打放し ｸﾞﾗｽ複層吹付	LGS下地 化粧石膏ボード ⑦ 9.5	2,600	
		改 修 後	既存のまま	既存のまま	—	既存のまま	既存のまま	—	
	厨房 便所	改 修 前	コンクリート金ｺﾞﾗ 長尺塩ビシート貼 ⑦ 2.5	コンクリート打放し	100	コンクリート金ｺﾞﾗ 磁器質ｸﾞﾗｽ貼 100角	LGS下地 化粧石膏ボード ⑦ 9.5	2,400	
		改 修 後	既存のまま	既存のまま	—	既存のまま	既存のまま	—	
	EV 前室	改 修 前	コンクリート金ｺﾞﾗ 長尺塩ビシート貼 ⑦ 2.0：撤去	ツツ巾木：撤去	100	コンクリート打放し 吹付ｸﾞﾗｽ (ﾁｬｽﾞ肌)	LGS下地 化粧石膏ボード ⑦ 9.5	2,400	
		改 修 後	複層ﾋﾞｰｽ床シート貼 ⑦ 2.0：新設、下地調整	ツツ巾木：新設	100	既存のまま	既存のまま	—	

2 階	ロビー・廊下	改 修 前	コンクリート金ｺﾞﾗ ｸﾞﾗｽﾍﾞｰｽ外貼 ⑦ 6.5：撤去	ツツ巾木：撤去 硬質塩ビ樹脂ｷｬﾌﾞﾚｰﾄ：撤去	100 200	コンクリート打放し 吹付ｸﾞﾗｽ (ﾁｬｽﾞ肌)	LGS下地 石膏ボード ⑦ 9.5、岩綿吸音板 ⑦ 9.0 一部 LGS下地、石膏ボード ⑦ 9.5、岩綿吸音板 ⑦ 9.0：撤去（ELV前）	2,500	壁面（人工大理石 ⑦ 20.0）：撤去 案内板：撤去、施設看板：撤去、樹脂手摺笠木：撤去 ﾊｰﾄﾞ ﾎﾞｰﾃﾞｰ：撤去
		改 修 後	ｸﾞﾗｽﾍﾞｰｽ外貼 ⑦ 6.5：新設、下地調整	防汚抗菌ｸﾞﾗｽ 巾木：新設	300	複層塗材 E ﾄｯﾌﾟｺｰﾄ塗装：新設、複層塗材 E (ﾁｬｽﾞ肌)：新設（壁面撤去面） 複合断熱板 ⑦ 26.0貼、ｴﾙｴﾙ金ｺﾞﾗ ⑦ 10 下地：新設（壁面撤去面）	既存のまま 一部 LGS下地、石膏ボード ⑦ 9.5、岩綿吸音板 ⑦ 9.0：新設（ELV前）	—	案内板：新設、施設看板：新設、樹脂手摺笠木：新設、樹脂手摺一式：新設 ﾊｰﾄﾞ ﾎﾞｰﾃﾞｰ：新設、天井点検口（3か所）：新設 LGS下地、構造用合板 ⑦ 12.0、ｸﾞﾗｽ断熱ｼｰﾄ板 ⑦ 6.0、ｸﾞﾗｽ不燃化粧板 ⑦ 3.0：新設（ELV廻り壁）
	資料室	改 修 前	コンクリート金ｺﾞﾗ ｸﾞﾗｽﾍﾞｰｽ外貼 ⑦ 6.5：撤去	ツツ巾木：撤去 硬質塩ビ樹脂ｷｬﾌﾞﾚｰﾄ：撤去	100 200	コンクリート打放し 吹付ｸﾞﾗｽ (ﾁｬｽﾞ肌)	LGS下地 石膏ボード ⑦ 9.5、岩綿吸音板 ⑦ 9.0	2,500	室名札：撤去
		改 修 後	ｸﾞﾗｽﾍﾞｰｽ外貼 ⑦ 6.5：新設、下地調整	防汚抗菌ｸﾞﾗｽ 巾木：新設	300	既存のまま	既存のまま	—	室名札：新設
	結夢事務室	改 修 前	コンクリート金ｺﾞﾗ ｸﾞﾗｽﾍﾞｰｽ外貼 ⑦ 6.5	ツツ巾木	100	石膏ボード ⑦ 12.0 GL工法 ﾋﾞｰｽｸﾞﾗｽ貼	LGS下地 石膏ボード ⑦ 9.5、岩綿吸音板 ⑦ 9.0	2,500	室名札(2か所)：撤去
		改 修 後	既存のまま	既存のまま	—	既存のまま	既存のまま	—	室名札(2か所)：新設
	第1相談室	改 修 前	コンクリート金ｺﾞﾗ ｸﾞﾗｽﾍﾞｰｽ外貼 ⑦ 6.5：撤去	ツツ巾木：撤去	100	石膏ボード ⑦ 12.0 GL工法 ﾋﾞｰｽｸﾞﾗｽ貼	LGS下地 石膏ボード ⑦ 9.5、岩綿吸音板 ⑦ 9.0	2,500	室名札：撤去
		改 修 後	ｸﾞﾗｽﾍﾞｰｽ外貼 ⑦ 6.5：新設、下地調整	ツツ巾木：新設	100	既存のまま	既存のまま	—	室名札：新設
	第2相談室	改 修 前	コンクリート金ｺﾞﾗ ｸﾞﾗｽﾍﾞｰｽ外貼 ⑦ 6.5：撤去	列集成材 ⑦ 18.0 UC塗装：撤去	300	石膏ボード ⑦ 12.0 GL工法 ﾋﾞｰｽｸﾞﾗｽ貼	LGS下地 石膏ボード ⑦ 9.5、岩綿吸音板 ⑦ 9.0	2,500	室名札：撤去
		改 修 後	ｸﾞﾗｽﾍﾞｰｽ外貼 ⑦ 6.5：新設、下地調整	防汚抗菌ｸﾞﾗｽ 巾木：新設	300	既存のまま	既存のまま	—	室名札：新設
	第2会議室	改 修 前	コンクリート金ｺﾞﾗ ｸﾞﾗｽﾍﾞｰｽ外貼 ⑦ 6.5：撤去	ツツ巾木：撤去	100	石膏ボード ⑦ 12.0 GL工法 ｸﾞﾗｽ断熱材吹付 ⑦ 10（外壁面） ﾋﾞｰｽｸﾞﾗｽ貼	LGS下地 石膏ボード ⑦ 9.5、岩綿吸音板 ⑦ 9.0	2,500	室名札(2か所)：撤去
		改 修 後	ｸﾞﾗｽﾍﾞｰｽ外貼 ⑦ 6.5：新設、下地調整	ツツ巾木：新設	100	既存のまま	既存のまま	—	室名札(2か所)：新設

工事件名：わかば会館内装等改修工事



海老名市

図面名称

仕上表（2）

縮尺

NO SCALE

図面番号

A - 07

内 部 仕 上 表									
階数	室 名	区 分	床	巾 木		壁	天 井		備 考
2階	調理室	改 修 前	3E64金ゴテ クッションパッドシート貼 ⑦ 3.5	コクリト打放し	100	コクリト打放し 吹付タイル（ゆず肌）	LGS下地 化粧石膏ボード ⑦ 9.5	2.400	
		改 修 後	既存のまま	既存のまま	—	既存のまま	既存のまま	—	
	多目的活動室	改 修 前	3E64金ゴテ ビニル床シート貼 ⑦ 2.0：撤去	ワト巾木：撤去	100	コクリト打放し 吹付タイル（ゆず肌）	LGS下地 石膏ボード ⑦ 9.5、岩綿吸音板 ⑦ 9.0	2.700	室名札：撤去
		改 修 後	タタヘベツ貼 ⑦ 6.5：新設、下地調整	ワト巾木：新設	100	既存のまま	既存のまま	—	室名札：新設
	第1リハビリ テーションルーム	改 修 前	3E64金ゴテ クッションパッドシート貼 ⑦ 6.5：撤去	外集成材 ⑦ 18.0 UC塗装：撤去	300	石膏ボード ⑦ 12.0 GL工法 外断熱材吹付 ⑦ 10（外壁面） ビニルクロス貼	LGS下地 石膏ボード ⑦ 9.5、岩綿吸音板 ⑦ 9.0	2.700	室名札：撤去 木製歩行練習用階段：撤去 平行棒：撤去
		改 修 後	発泡複層ビニル床シート貼 ⑦ 2.0：新設、下地調整	防汚抗菌ワト巾木：新設	300	既存のまま	既存のまま	—	室名札：新設
	第2リハビリ テーションルーム	改 修 前	3E64金ゴテ クッションパッドシート貼 ⑦ 6.5：撤去	ワト巾木	100	石膏ボード ⑦ 12.5 GL工法 強化石膏ボード ⑦ 15.0 二重貼 LGS下地 ビニルクロス貼	LGS下地 石膏ボード ⑦ 9.5、岩綿吸音板 ⑦ 9.0	2.400	室名札：撤去
		改 修 後	既存のまま	既存のまま	—	既存のまま	既存のまま	—	室名札：新設
	更衣室-2	改 修 前	コクリト金ゴテ タタヘベツ貼 ⑦ 6.5	ワト巾木	100	コクリト打放し	LGS下地 石膏ボード ⑦ 9.5、岩綿吸音板 ⑦ 9.0	2.400	室名札（2か所）：撤去
		改 修 後	既存のまま	既存のまま	—	既存のまま	既存のまま	—	室名札（2か所）：新設
	地域活動支援センター 結夢活動室	改 修 前	3E64金ゴテ クッションパッドシート貼 ⑦ 6.5：撤去	スチールス ⑦ 18.0 SOP塗装：撤去	300	石膏ボード ⑦ 12.0 GL工法 外断熱材吹付 ⑦ 10（外壁面） ビニルクロス貼：撤去	LGS下地 石膏ボード ⑦ 9.5、岩綿吸音板 ⑦ 9.0	2.600	室名札（2か所）：撤去
		改 修 後	タタヘベツ貼 ⑦ 6.5：新設、下地調整	防汚抗菌ワト巾木：新設	300	ビニルクロス貼：新設、下地調整	既存のまま	—	室名札（2か所）：新設、樹脂製コーナーガード：新設 下足入：新設、カーブBOX：EP-G塗装
	重症心身障害がいの 活動室	改 修 前	3E64金ゴテ クッションパッドシート貼 ⑦ 6.5：撤去	外集成材 ⑦ 18.0 UC塗装：撤去	300	ツグ合板下貼 ⑦ 5.0、ツグ合板目通し貼 ⑦ 5.5 SOP塗 木軸下地 外断熱材吹付 ⑦ 10（外壁面） EP-G塗装	LGS下地 石膏ボード ⑦ 9.5、岩綿吸音板 ⑦ 9.0	2.700	室名札（2か所）：撤去
		改 修 後	タタヘベツ貼 ⑦ 6.5：新設、下地調整	ツグ合板下貼 ⑦ 5.5：新設 防汚抗菌ワト巾木：新設	300	EP-G塗装、下地調整	既存のまま	—	室名札（2か所）：新設、樹脂製コーナーガード：新設 下足入：新設、カーブBOX：EP-G塗装
	びーなS事務所	改 修 前	3E64金ゴテ クッションパッドシート貼 ⑦ 6.5	外集成材 ⑦ 18.0 UC塗装	300	石膏ボード ⑦ 12.0 GL工法 外断熱材吹付 ⑦ 10（外壁面） ビニルクロス貼	LGS下地 石膏ボード ⑦ 9.5、岩綿吸音板 ⑦ 9.0	2.700	室名札：撤去
		改 修 後	既存のまま	既存のまま	—	既存のまま	既存のまま	—	室名札：新設
	倉庫	改 修 前	3E64金ゴテ 長尺塩ビシート貼 ⑦ 6.5	コクリト打放し	100	コクリト打放し VP塗装	LGS下地 化粧石膏ボード ⑦ 9.5	2.400	
		改 修 後	既存のまま	既存のまま	—	既存のまま	既存のまま	—	
	トイレ	改 修 前	3E64金ゴテ セーフビニル床シート ⑦ 2.0	ワト巾木	100	コクリト打放し 吹付タイル（ゆず肌）	LGS下地 化粧石膏ボード ⑦ 9.5	2.400	
		改 修 後	既存のまま	既存のまま	—	既存のまま	既存のまま	—	
	脱衣室	改 修 前	3E64金ゴテ セーフビニル床シート ⑦ 2.0	ワト巾木	100	コクリト打放し 吹付タイル（ゆず肌）	LGS下地 化粧石膏ボード ⑦ 9.5	2.400	
		改 修 後	既存のまま	既存のまま	—	既存のまま	既存のまま	—	LGS下地、石膏ボード ⑦12.5、タイル不燃化粧板 ⑦ 3.0：新設（ELV入り壁）
	第2ケアルーム	改 修 前	3E64金ゴテ 長尺塩ビシート貼 ⑦ 6.5：撤去	外集成材 ⑦ 18.0 UC塗装：撤去	300	石膏ボード ⑦ 12.0 GL工法 外断熱材吹付 ⑦ 10（外壁面） ビニルクロス貼	LGS下地 石膏ボード ⑦ 9.5、岩綿吸音板 ⑦ 9.0	2.700	室名札：撤去
		改 修 後	タタヘベツ貼 ⑦ 6.5：新設、下地調整	防汚抗菌ワト巾木：新設	300	ビニルクロス貼：新設、下地調整	既存のまま	—	室名札：新設 樹脂製コーナーガード：新設 カーブBOX：EP-G塗装
	EV 前室 スタッフルーム	改 修 前	コクリト金ゴテ タタヘベツ貼 ⑦ 6.5 タタヘベツ貼 ⑦ 6.5：撤去（EV 前室） 既存のまま タタヘベツ貼 ⑦ 6.5：新設（EV 前室）	コクリト打放し、VP塗装	100	コクリト打放し VP塗装	LGS下地 化粧石膏ボード ⑦ 9.5 一部 LGS下地、化粧石膏ボード ⑦ 9.5：撤去 既存のまま 一部 LGS下地、化粧石膏ボード ⑦ 9.5：新設	2.400 —	 LGS下地、強化石膏ボード ⑦12.5+ ⑦12.5、EP-G塗装（両面）：新設（耐火間仕切壁）
3階	ロビー・廊下	改 修 前	コクリト金ゴテ タタヘベツ貼 ⑦ 6.5：撤去	ワト巾木：撤去 硬質塩ビ樹脂タフレット：撤去	100 200	コクリト打放し 吹付タイル（ゆず肌）	LGS下地 石膏ボード ⑦ 9.5、岩綿吸音板 ⑦ 9.0 一部 LGS下地、石膏ボード ⑦ 9.5、岩綿吸音板 ⑦ 9.0：撤去（ELV前）	2.500	壁面（人工大理石 ⑦ 20.0）：撤去 案内板：撤去、施設看板：撤去、樹脂手摺笠木：撤去
		改 修 後	タタヘベツ貼 ⑦ 6.5：新設、下地調整	防汚抗菌ワト巾木：新設	300	複層塗料 E トップコート塗装：新設、複層塗料 E（ゆず肌）：新設（壁面撤去面） 複合断熱板 ⑦ 26.0貼、モジュール金ゴテ ⑦10 下地：新設（壁面撤去面）	既存のまま 一部 LGS下地、石膏ボード ⑦ 9.5、岩綿吸音板 ⑦ 9.0：新設（ELV前）	—	案内板：新設、施設看板：新設、樹脂手摺笠木：新設、樹脂手摺一式：新設 ハッチドア：新設、天井点検口（3か所）：新設、9-673（少）：新設 LGS下地、構造用合板 ⑦ 12.0、タタヘベツ貼 ⑦ 6.0、タイル不燃化粧板 ⑦ 3.0：新設（ELV入り壁）
	学園事務室	改 修 前	3E64金ゴテ クッションパッドシート貼 ⑦ 6.5	ワト巾木	100	石膏ボード ⑦ 12.5 GL工法 強化石膏ボード ⑦ 15.0 二重貼 LGS下地 ビニルクロス貼	LGS下地 石膏ボード ⑦ 9.5、岩綿吸音板 ⑦ 9.0	2.500	
		改 修 後	既存のまま	既存のまま	—	既存のまま	既存のまま	—	

工事件名：わかば会館内装等改修工事



海老名市

図面名称

仕上表（3）

縮尺

NO SCALE

図面番号

A - 08

内 部 仕 上 表									
階数	室 名	区 分	床	巾 木		壁	天 井		備 考
3 階	指導訓練室 1	改 修 前	3枚床金ゴテ クッションパッドシート貼 ⑦ 6.5：撤去 クッションパッド敷 ⑧ 3.5：撤去	スチール ⑦ 18.0 SOP塗装：撤去	100	3枚床金ゴテ通し貼 ⑦ 5.5 木軸下地 クッション材収付 ⑧ 10（外壁面） EP-G塗装	LGS下地 石膏ボード ⑦ 9.5、岩綿吸音板 ⑧ 9.0	2,500	室名札：撤去
		改 修 後	クッションパッド貼 ⑦ 6.5：新設、下地調整 3枚床金ゴテ ⑧ 3.5：新設、下地調整（物入）	3枚床下貼 ⑦ 5.5：新設 防汚抗菌ワイド巾木：新設	300	EP-G塗装、下地調整 3枚床金ゴテ ⑧ 5.5：新設、下地調整（物入）	既存のまま 3枚床金ゴテ ⑧ 4.0：新設、下地調整（物入）	—	室名札：新設 樹脂製コーナーガード：新設 3-FRAX：EP-G塗装
	倉庫 1	改 修 前	コンクリート金ゴテ 長尺塩ビシート貼 ⑦ 2.0	コンクリート打放し、VP塗装	100	コンクリート打放し VP塗装	LGS下地 化粧石膏ボード ⑦ 9.5	2,400	
		改 修 後	既存のまま	既存のまま	—	既存のまま	既存のまま	—	
	児童用トイレ 1	改 修 前	コンクリート金ゴテ 防汚性ビニル床シート ⑦ 2.0（ノリタケ）	—	—	3枚床金ゴテ 陶磁器タイル貼 100角	LGS下地 化粧石膏ボード ⑦ 9.5	2,400	
		改 修 後	既存のまま	—	—	既存のまま	既存のまま	—	
	指導訓練室 2	改 修 前	3枚床金ゴテ クッションパッドシート貼 ⑦ 6.5：撤去 クッションパッド敷 ⑧ 3.5：撤去	ワイド巾木：撤去	100	防音石膏ボード ⑦ 18.3 GL工法 ビニルクロス貼：撤去	LGS下地 化粧石膏ボード ⑦ 9.5	2,500	室名札：撤去 上段棚・中段棚・下段棚：撤去（物入）
		改 修 後	クッションパッド貼 ⑦ 6.5：新設、下地調整 3枚床金ゴテ ⑧ 3.5：新設、下地調整（物入）	防汚抗菌ワイド巾木：新設	300	ビニルクロス貼：新設 3枚床金ゴテ ⑧ 5.5：新設、下地調整（物入）	既存のまま 3枚床金ゴテ ⑧ 4.0：新設、下地調整（物入）	—	室名札：新設、樹脂製コーナーガード：新設 7&E建具：開閉調整 3-FRAX：EP-G塗装
	テレビ観察室	改 修 前	3枚床金ゴテ クッションパッドシート貼 ⑦ 6.5	スチール ⑦ 18.0 SOP塗装	100	有孔3枚床金ゴテ ⑦ 5.5 寒冷紗張 木軸下地 クッション材収付 ⑧ 10（外壁面） EP-G塗装	LGS下地 石膏ボード ⑦ 9.5、岩綿吸音板 ⑧ 9.0	2,400	
		改 修 後	既存のまま	既存のまま	—	既存のまま	既存のまま	—	
	テレビ観察室 前室	改 修 前	3枚床金ゴテ クッションパッドシート貼 ⑦ 6.5	スチール ⑦ 18.0 SOP塗装	100	有孔3枚床金ゴテ ⑦ 5.5 寒冷紗張 木軸下地 EP-G塗装	LGS下地 石膏ボード ⑦ 9.5、岩綿吸音板 ⑧ 9.0	2,400	
		改 修 後	既存のまま	既存のまま	—	既存のまま	既存のまま	—	
	指導訓練室 3	改 修 前	3枚床金ゴテ クッションパッドシート貼 ⑦ 6.5：撤去 クッションパッド敷 ⑧ 3.5：撤去	ワイド巾木：撤去	100	石膏ボード ⑦ 9.5 LGS下地 石膏ボード ⑦ 9.5：撤去（廊下側） ビニルクロス貼：撤去	LGS下地 石膏ボード ⑦ 9.5、岩綿吸音板 ⑧ 9.0	2,500	室名札：撤去
		改 修 後	クッションパッド貼 ⑦ 6.5：新設、下地調整 3枚床金ゴテ ⑧ 3.5：新設、下地調整（物入）	防汚抗菌ワイド巾木：新設	300	石膏ボード ⑦ 9.5：新設（廊下側） ビニルクロス貼：新設	既存のまま	—	室名札：新設、樹脂製コーナーガード：新設 7&E建具：開閉調整 3-FRAX：EP-G塗装
	医務室・倉庫 相談室	改 修 前	3枚床金ゴテ クッションパッドシート貼 ⑦ 6.5	ワイド巾木	100	石膏ボード ⑦ 12.5 ビニルクロス貼	LGS下地 石膏ボード ⑦ 9.5、岩綿吸音板 ⑧ 9.0	2,500	
		改 修 後	既存のまま	既存のまま	—	既存のまま	既存のまま	—	
	静養室	改 修 前	3枚床金ゴテ クッションパッドシート貼 ⑦ 6.5	ワイド巾木	100	コンクリート打放し 収付タイル（9寸厚）	LGS下地 石膏ボード ⑦ 9.5、岩綿吸音板 ⑧ 9.0	2,400	
		改 修 後	既存のまま	既存のまま	—	既存のまま	既存のまま	—	
	洗濯室	改 修 前	コンクリート金ゴテ 防汚性ビニル床シート ⑦ 2.0（ノリタケ）	コンクリート打放し	100	3枚床金ゴテ 陶磁器タイル貼 100角	LGS下地 クッション材 ⑦ 5.0 目透し張 VP塗装	2,400	
		改 修 後	既存のまま	既存のまま	—	既存のまま	既存のまま	—	
	指導訓練室 4	改 修 前	3枚床金ゴテ クッションパッドシート貼 ⑦ 6.5：撤去 クッションパッド敷 ⑧ 3.5：撤去	スチール ⑦ 18.0 SOP塗装：撤去	100	3枚床金ゴテ通し貼 ⑦ 5.5 木軸下地 クッション材収付 ⑧ 10（外壁面） EP-G塗装	LGS下地 石膏ボード ⑦ 9.5、岩綿吸音板 ⑧ 9.0	2,500	室名札：撤去 中段棚・下段棚：撤去（物入）
		改 修 後	クッションパッド貼 ⑦ 6.5：新設、下地調整 3枚床金ゴテ ⑧ 3.5：新設、下地調整（物入）	3枚床下貼 ⑦ 5.5：新設 防汚抗菌ワイド巾木：新設	300	EP-G塗装、下地調整 3枚床金ゴテ ⑧ 5.5：新設、下地調整（物入）	既存のまま 3枚床金ゴテ ⑧ 4.0：新設、下地調整（物入）	—	室名札：新設、樹脂製コーナーガード：新設 7&E建具：開閉調整 3-FRAX：EP-G塗装
	指導訓練室 5	改 修 前	3枚床金ゴテ クッションパッドシート貼 ⑦ 6.5：撤去 クッションパッド敷 ⑧ 3.5：撤去	スチール ⑦ 18.0 SOP塗装：撤去	100	3枚床金ゴテ通し貼 ⑦ 5.5 木軸下地 クッション材収付 ⑧ 10（外壁面） EP-G塗装	LGS下地 石膏ボード ⑦ 9.5、岩綿吸音板 ⑧ 9.0	2,500	室名札：撤去 中段棚・下段棚：撤去（物入）
		改 修 後	クッションパッド貼 ⑦ 6.5：新設、下地調整 3枚床金ゴテ ⑧ 3.5：新設、下地調整（物入）	3枚床下貼 ⑦ 5.5：新設 防汚抗菌ワイド巾木：新設	300	EP-G塗装、下地調整 3枚床金ゴテ ⑧ 5.5：新設、下地調整（物入）	既存のまま 3枚床金ゴテ ⑧ 4.0：新設、下地調整（物入）	—	室名札：新設、樹脂製コーナーガード：新設 7&E建具：開閉調整 3-FRAX：EP-G塗装
	児童用トイレ 2	改 修 前	コンクリート金ゴテ 防汚性ビニル床シート ⑦ 2.0（ノリタケ）	—	—	3枚床金ゴテ 陶磁器タイル貼 100角	LGS下地 化粧石膏ボード ⑦ 9.5	2,500	
		改 修 後	既存のまま	—	—	既存のまま	既存のまま	—	既存手摺：修繕（補強）
	倉庫 2	改 修 前	コンクリート金ゴテ 長尺塩ビシート貼 ⑦ 2.0	3枚 ⑦ 18.0 OS塗装	100	3枚床下貼 ⑦ 9.0 目透し張 木軸下地	LGS下地 石膏ボード ⑦ 9.0 EP塗装	2,500	
		改 修 後	既存のまま	既存のまま	—	既存のまま	既存のまま	—	
	遊戯室	改 修 前	3枚床金ゴテ クッションパッドシート貼 ⑦ 6.5：撤去 クッションパッド敷 ⑧ 3.5：撤去	8&E成材 ⑦ 18.0 UC塗装：撤去	300	3枚床下貼 ⑦ 5.5 目透し張 木軸下地 クッション材収付 ⑧ 10（外壁面） SOP塗装	LGS下地 石膏ボード ⑦ 9.5、岩綿吸音板 ⑧ 9.0	2,500	室名札（3か所）：撤去
		改 修 後	クッションパッド貼 ⑦ 6.5：新設、下地調整 3枚床金ゴテ ⑧ 3.5：新設、下地調整（物入）	3枚床下貼 ⑦ 5.5：新設 防汚抗菌ワイド巾木：新設	300	EP-G塗装、下地調整 3枚床金ゴテ ⑧ 5.5：新設、下地調整（物入）	既存のまま 3枚床金ゴテ ⑧ 4.0：新設、下地調整（物入）	—	室名札（3か所）：新設、樹脂製コーナーガード：新設 3-FRAX：EP-G塗装

工事件名：わかば会館内装等改修工事



海老名市

図面名称

仕上表（4）

縮尺

NO SCALE

図面番号

A - 09

内 部 仕 上 表												
階数	室 名	区 分	床	巾 木		壁		天 井		備 考		
3 階	児童用トイレ3	改 修 前	コンクリート金ゴ 防汚性ビニル床シート ② 2.0 (ノリツブ)	珪藻土 ② 18.0 UC塗装	100	珪藻土下地 ② 5.5 目隠し張 木軸下地 外断熱材吹付 ② 10 (外壁面) SGP塗装	LGS下地 化粧石膏ボード ② 9.5、岩綿吸音板 ② 9.0	2,500				
		改 修 後	既存のまま	既存のまま	—	既存のまま	既存のまま	—				
	倉庫2	改 修 前	コンクリート金ゴ 長尺塩ビシート貼 ② 2.0	コンクリート打放し、VP塗装	100	コンクリート打放し VP塗装	LGS下地 化粧石膏ボード ② 9.5	2,500				
		改 修 後	既存のまま	既存のまま	—	既存のまま	既存のまま	—				
	学園内廊下	改 修 前	3E材金ゴ クッションパッド床シート貼 ② 6.5：撤去 タイルベタ置敷 ② 3.5：撤去	ワリ巾木：撤去 硬質塩ビ樹脂カブリート：撤去	100 200	コンクリート打放し 吹付タイル (巾す期)	LGS下地 化粧石膏ボード ② 9.5	2,500	室名札：撤去、樹脂手摺笠木：撤去 掲示板 W1,800×H1,000：撤去			
		改 修 後	タイルベタ貼 ② 6.5：新設、下地調整	防汚抗菌ワリ巾木：新設	300	被覆塗材 E トッコート塗装：新設、下地調整	既存のまま	—	室名札：新設、樹脂手摺笠木：新設			
	家族控室	改 修 前	木床組下地 有孔珪藻土合板貼 ② 12.0、タタミ敷 ② 60 一部松板甲板 ② 15.0	たたみ寄せ：撤去	—	石膏ボード ② 12.5 GL工法 外断熱材吹付 ② 10 (外壁面) ビニルクロス貼	LGS下地 和風化粧石膏ボード ② 9.5	2,350				
		改 修 後	既存のまま	既存のまま	—	既存のまま	既存のまま	—				
	家族控室 台所	改 修 前	乾式二重床 クッションパッド床シート ② 3.5	ワリ巾木	100	石膏ボード ② 12.5 GL工法 外断熱材吹付 ② 10 (外壁面) ビニルクロス貼	LGS下地 化粧石膏ボード ② 9.5、岩綿吸音板 ② 9.0	2,500				
		改 修 後	既存のまま	既存のまま	—	既存のまま	既存のまま	—				
	和室	改 修 前	木床組下地 有孔珪藻土合板貼 ② 12.0、タタミ敷 ② 60	たたみ寄せ：撤去	—	石膏ボード ② 12.5 GL工法 外断熱材吹付 ② 10 (外壁面) ビニルクロス貼	LGS下地 和風化粧石膏ボード ② 9.5	2,350				
		改 修 後	既存のまま	既存のまま	—	既存のまま	既存のまま	—				
	体育室兼講堂	改 修 前	コンクリート金ゴ クッションパッド床シート貼、タタ合板 ② 9.0 珪藻土被覆合板 ② 27.0 UC塗装	珪藻土 ② 18.0 UC塗装	300	タタ合板下地 ② 12.0 木軸下地 外断熱材吹付 ② 10 (外壁面) ビニルクロス貼	LGS下地 石膏ボード ② 9.0 岩綿吸音板 ② 15.0 (タタ合板)、岩綿吸音板 ② 9.0 (平)	4,800	室名札(2カ所)：撤去			
		改 修 後	既存のまま	既存のまま	—	既存のまま	既存のまま	—	室名札(2カ所)：新設			
	男女更衣室・更衣室	改 修 前	3E材金ゴ クッションパッド床シート貼 ② 6.5 タイルベタ置敷 ② 3.5	ワリ巾木	100	コンクリート打放し VP塗装	LGS下地 化粧石膏ボード ② 9.5、岩綿吸音板 ② 9.0	2,400				
		改 修 後	既存のまま	既存のまま	—	既存のまま	既存のまま	—				
	倉庫4	改 修 前	コンクリート金ゴ 長尺塩ビシート貼 ② 2.0	コンクリート打放し、VP塗装	100	コンクリート打放し VP塗装	LGS下地 化粧石膏ボード ② 9.5	2,400				
		改 修 後	既存のまま	既存のまま	—	既存のまま	既存のまま	—				
	第3会議室	改 修 前	3E材金ゴ クッションパッド床シート貼 ② 6.5	ワリ巾木	100	石膏ボード ② 12.5 GL工法 ビニルクロス貼	LGS下地 化粧石膏ボード ② 9.5、岩綿吸音板 ② 9.0	2,500				
		改 修 後	既存のまま	既存のまま	—	既存のまま	既存のまま	—				
EV 前室	改 修 前	コンクリート金ゴ 長尺塩ビシート貼 ② 2.0：撤去	ワリ巾木：撤去	100	コンクリート打放し	LGS下地 タタ合板貼 ② 5.0 目隠し張 VP塗装	2,400					
	改 修 後	被覆ビニル床シート貼 ② 2.0：新設、下地調整	ワリ巾木：新設	100	既存のまま	既存のまま	—					
共通	階段室	改 修 前	3E材金ゴ タイルベタ置敷 ② 6.5 (撤上共)：撤去 長尺塩ビシート貼 ② 2.0 (撤上共)：撤去 (1階～地下) タイルベタ貼 ② 6.5 (撤上共)：新設、下地調整	ワリ巾木、ワリワリ巾木：撤去	100	コンクリート打放し タタ合板貼 ② 8.0 LGS下地 吹付タイル (巾す期)	コンクリート打放し 化粧石膏ボード ② 9.5、岩綿吸音板 ② 9.0、LGS下地 (最上階)	2,400	ハートビーム：撤去 ノリツブ：撤去			
		改 修 後	長尺塩ビシート貼 ② 2.0 (撤上共)：新設、下地調整	ワリ巾木、ワリワリ巾木：新設	100	被覆塗材 E トッコート塗装：新設	既存のまま (最上階) 被覆塗材 E トッコート塗装：新設	—	ハートビーム：新設 ノリツブ：新設			
男女トイレ	改 修 前	3E材金ゴ 防汚性ビニル床シート ② 2.5：撤去 (1階・2階一部)	ワリ巾木：撤去 (1階・2階一部)	60	コンクリート打放し タタ合板貼 ② 5.0 石膏ボード ② 12.5 LGS下地 被覆塗材 E	LGS下地 化粧石膏ボード ② 9.5：撤去 (1階一部)	2,400	大便器：撤去 (1階・2階)、小便器用手摺：取外し (1階・2階) 新水合板 ② 12.0、タタ合板 ② 3.0、タタ合板下地 ② 20 (タタ合板)：仕上撤去 (1階・2階 3フロア) LGS下地、新水合板 ② 12.0、タタ合板 ② 3.0、タタ合板下地 ② 20 (タタ合板)：撤去 (1階・2階 3フロア)				
	改 修 後	既存のまま 防汚性ビニル床シート ② 2.5：新設、下地調整 (1階・2階一部)	既存のまま ワリ巾木：新設 (1階・2階一部)	60	既存のまま 被覆塗材 E トッコート塗装：新設、下地調整 (1階・2階)	既存のまま 化粧石膏ボード ② 9.5：新設 (1階一部)	—	幼児用手摺：新設 (1階・2階)、小便器用手摺：再取付 (1階・2階)、既存穴：樹脂タタ合板打設 (1階・2階) 新水合板 ② 12.0、タタ合板 ② 3.0、タタ合板下地 ② 20 (タタ合板)：仕上新設 (1階・2階 3フロア) LGS下地、新水合板 ② 12.0、タタ合板 ② 3.0、タタ合板下地 ② 20 (タタ合板)：新設 (1階・2階 3フロア)				
みんなのトイレ	改 修 前	3E材金ゴ 防汚性ビニル床シート ② 2.5	ワリ巾木	60	コンクリート打放し タタ合板貼 ② 5.0 石膏ボード ② 12.5 LGS下地 被覆塗材 E	LGS下地 化粧石膏ボード ② 9.5	2,400					
	改 修 後	既存のまま	既存のまま	—	既存のまま	既存のまま	—					
EVがこ内	改 修 前							案内板：撤去				
	改 修 後							案内板：新設				

工事件名：わかば会館内装等改修工事

海老名市

図面名称

仕上表 (5)

縮尺

NO SCALE

図面番号

A - 10