

※入札公告を必ず確認してください。(海老名市ホームページに掲載しています)

入札案件概要書 (一般委託)


契約番号 : 8670

件 名	街区公園等植栽管理業務委託	
履行場所	海老名市 東柏ヶ谷一丁目ほか 地内	
期 間	令和8年11月24日 ~ 令和9年3月19日	
契約の内容等	別紙 仕様書等 のとおり	
予定価格	15,312,000 円 (税込)	13,920,000 円 (税抜)
最低制限価格	有り (開札後算定型) 詳細は海老名市最低制限価格等取扱基準及び入札説明書等を参照してください。	
落札候補者の入札金額が、調査基準価格 (50%) 未満の場合 ※ただし、予定価格 (税込) 100 万円以下の案件は除く。	低入札履行確認調査を実施します。詳細は低入札による履行確認調査取扱基準を参照してください。 <u>契約締結にあたっての制限等</u> ○ 前払金額の制限 契約金額の 15% 以内 (海老名市契約規則により、前払金が適用となる場合に限ります。) ※前払金の上限金額は 5,000 万円以下 ○ 業務主任者及び管理技術者の他案件 (本市入札案件) との兼任不可 <u>契約保証</u> 契約金額の 30% 以上に相当する次のいずれかの手続きが必要です。 ※現金納付及び実績による免除はありません。 (ア) 金融機関又は保証事業会社の保証 (イ) 公共工事履行保証証券による保証 (履行ボンド) (ウ) 履行保証保険契約の締結 (定額てん補)	
入札方法等	条件付一般競争入札 (電子入札)	
質疑 (仕様等に関する事項)	所定の書式により、FAX で受け付けます。 電子入札システムの機能は使用しないでください。	

参加条件	営業種目	555 樹木保護管理の委託	
	発注区分 区分の詳細は入札公告で確認してください。	第 1 区分	第 1・第 2 区分の入札に初めて参加する場合は、営業実態調査票及び認定書の写しを提出してください。
	その他の要件	○管理技術者として、造園施工管理技士を配置すること。 ○国又は地方公共団体が発注した、都市公園又は公共施設緑地内における樹木剪定業務の履行実績を有すること(元請に限る)。	
	落札数制限	あり (第 1 区分及び第 2 区分の同日開札の一般委託で、2 件まで)	
配置技術者について		本案件に配置する技術者等は、同じ開札日の他の案件に配置できません。	
事前提出書類 (システム添付)		参加資格確認申請時にファイルを添付してください。 <u>ファイルは一つにまとめてください。</u> ○「履行実績等調書」(本概要書添付の調書を使用、次の書類を併せて提出) ・履行実績を確認できる書類(契約書の写し等)	
落札候補者が提出する書類 (FAX046-232-6574)		開札後、落札候補者は次の書類を F A X で提出してください。 (落札候補者決定の翌開庁日午前 10 時まで。詳細は開札後 FAX で通知します。) ○委託業務主任者等選任届 及び 資格等 及び 3 ヶ月以上の雇用を確認できる書類	

街区公園等植栽管理業務委託

位置図

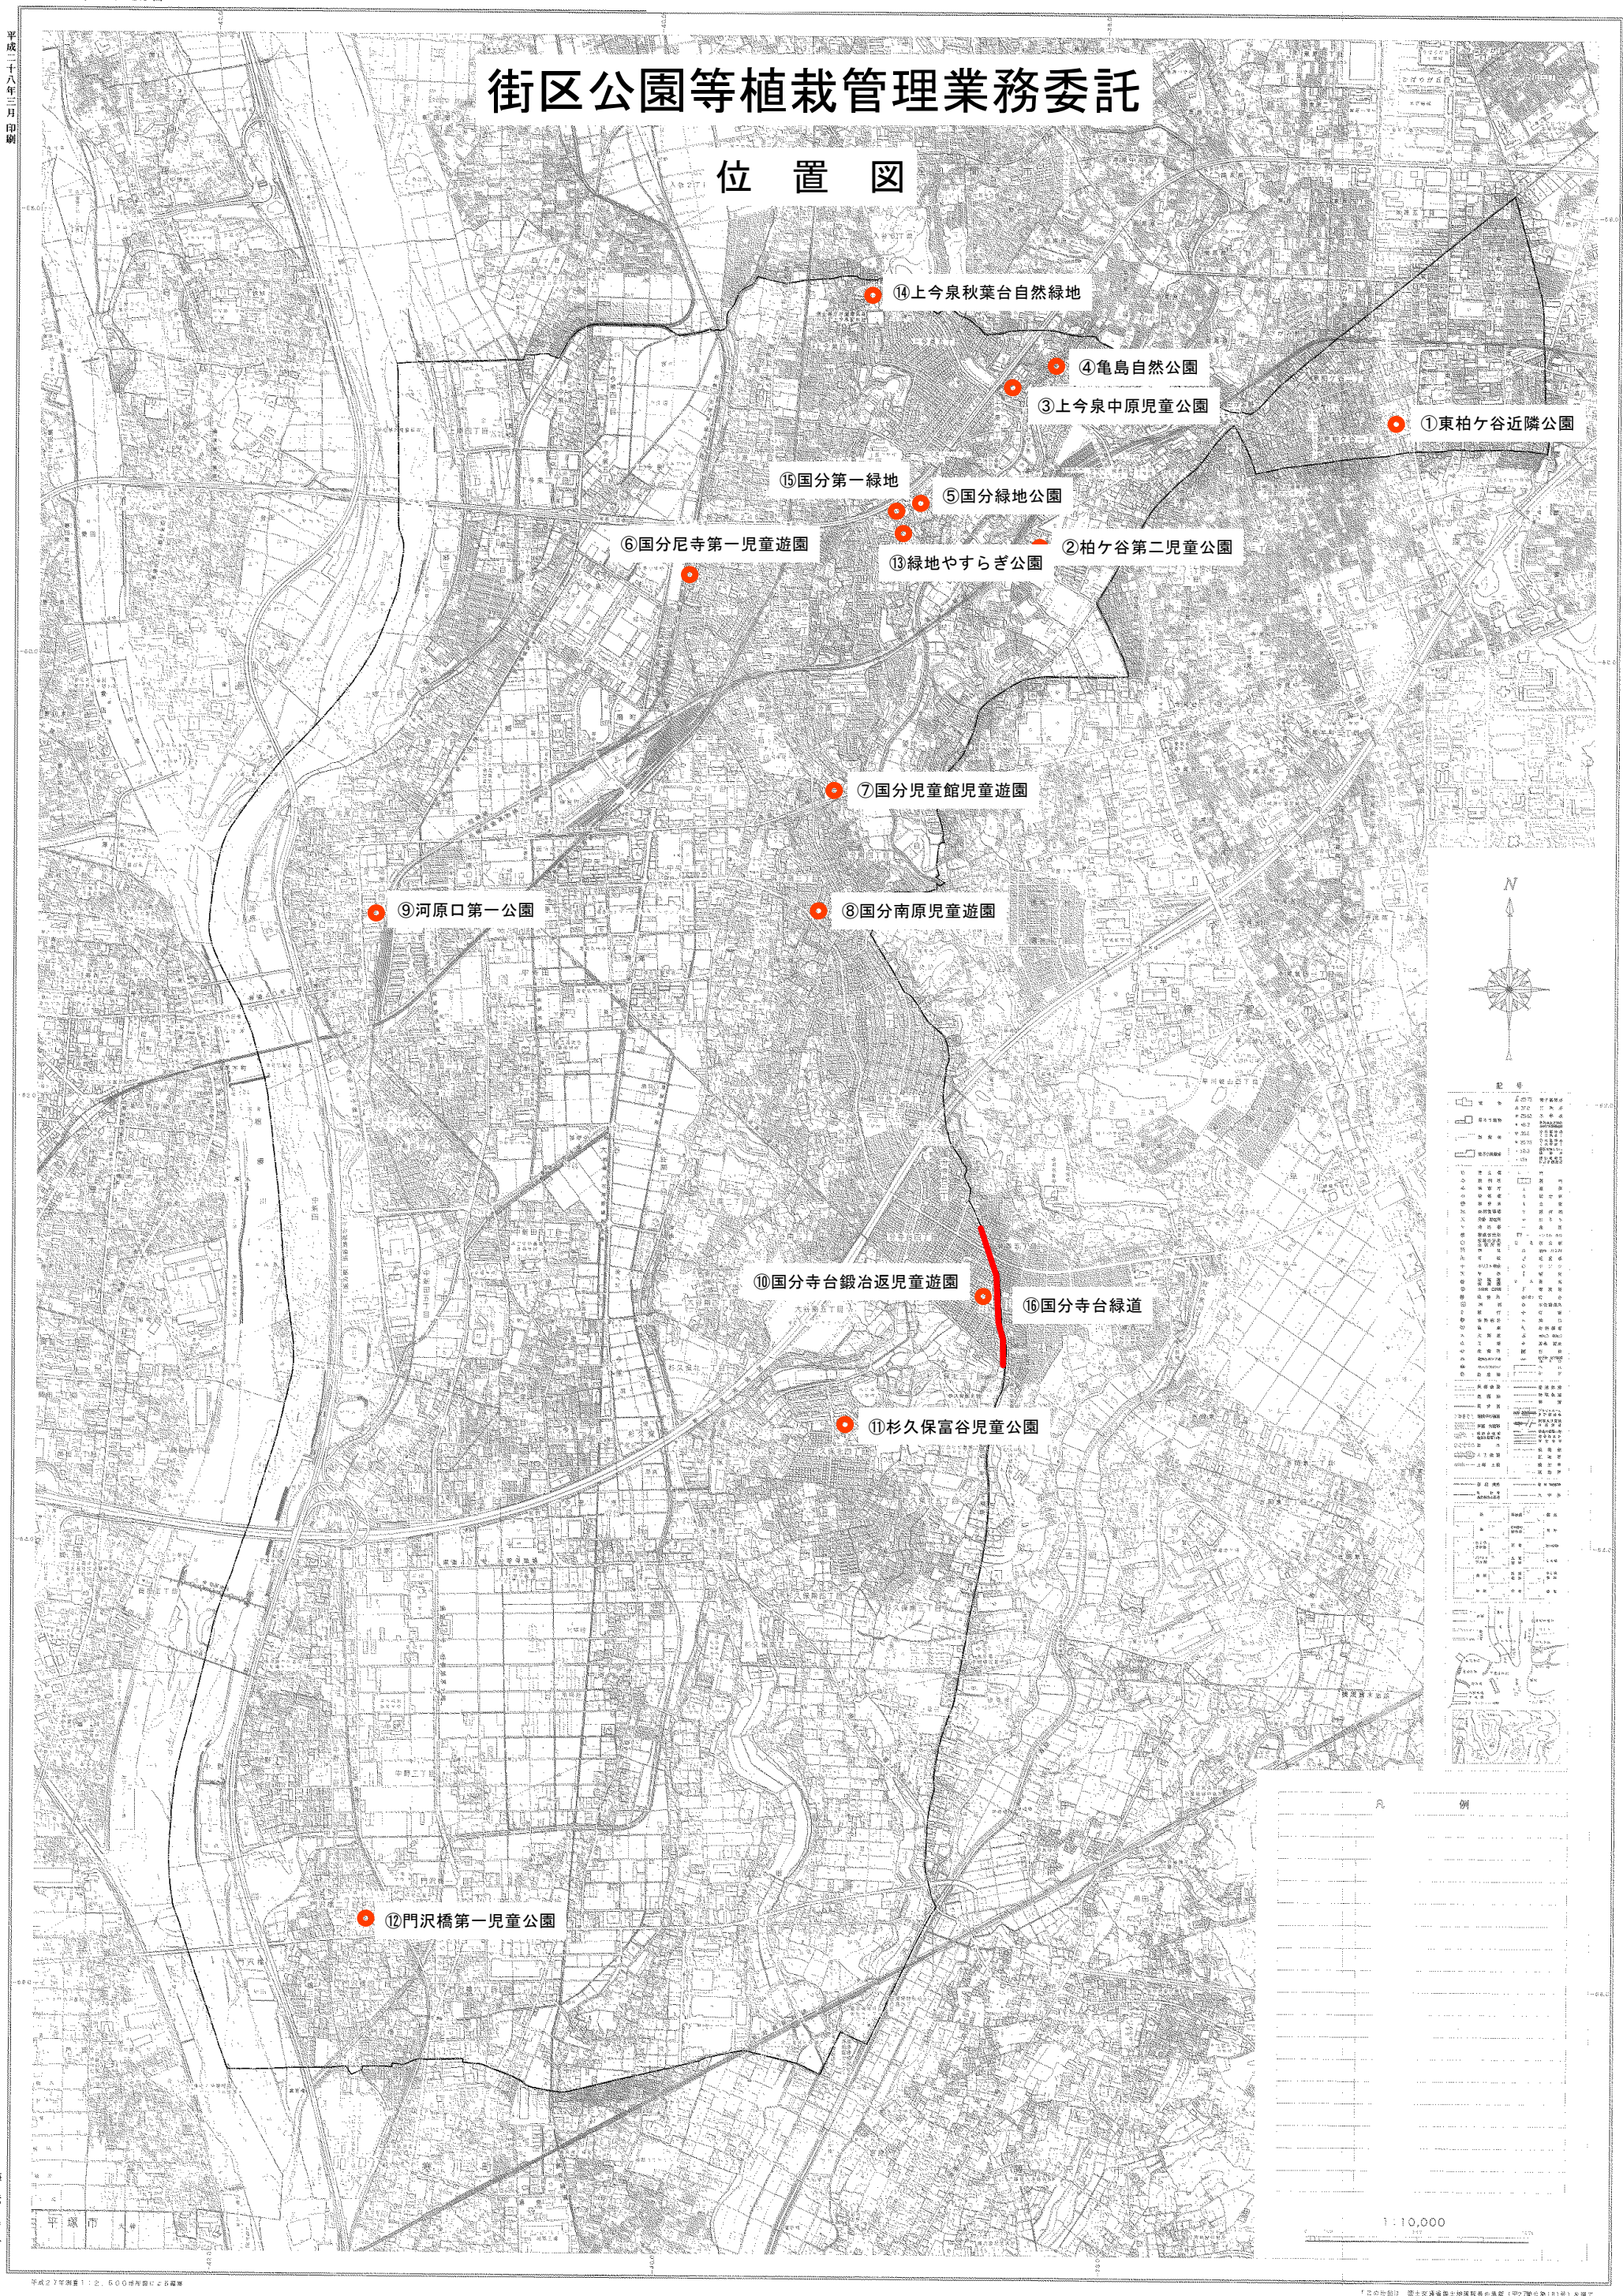

特記仕様書

契約件名 : 街区公園等植栽管理業務委託
公園名称 : 東柏ケ谷近隣公園ほか
履行場所 : 海老名市 東柏ケ谷一丁目ほか 地内

1. 事業目的

- 街区公園等の植栽管理を行い、適正な維持管理に努める。

2. 業務概要

- 1. 落葉樹頭止め・枝下ろし剪定 N=23本
- 1. 落葉樹軽剪定 N=24本
- 1. 支障木伐採 N=63本

3. 仕様(施工管理)

- 写真管理は、対象樹木毎に着手前・完成・施工中の3点以上とする。ただし、1枚の写真で複数樹木の状況が詳細に判る場合は監督員と協議のうえ決定する。
- 必要段階においては監督員に立会いを求め、承認のうえ、業務を推進すること。
- 管理技術者は造園施工管理技士の資格を持つ者を配置すること。
- 都市公園または公共施設緑地内における樹木剪定伐採業務の実績を有すること。

4. 工程管理

- 履行期間
令和8年11月24日 ~ 令和9年3月19日
- 詳細な工程については、施工計画書に明記し、監督員の承諾を得ること。

5. 安全対策

- 施工区域の安全対策を十分に施し、公園利用者及び現場作業員等の安全を確保すること。特に、本履行場所は公園施設であることから、公園利用者に対する安全対策については、必要な対策を十分講ずること。
- 詳細については、施工計画書に明記のうえ、監督員の承諾を得ること。

6. 建設副産物関係

- 剪定・伐採による発生物は、再資源化施設への搬入または監督員承認の上での自社チップ化とする。
- 剪定・伐採による発生物を再資源化施設に搬入する場合は搬入先を監督員に報告のうえ、建設リサイクル法等関係法令を遵守すること。但し、焼却処分は不可とする。
- 樹木に目印として巻いてあるテープ類は剪定等作業後回収処分すること。

7. 海老名環境マネジメントシステム関係

- 本委託業務は、海老名環境マネジメントシステムの契約事業環境配慮マニュアル適用であり以下の事項に配慮し業務すること。
- 業務実施時の排出物の内、可能なものは再資源化するよう検討する

- 業務実施時に排出される廃棄物は、適正に処理する
- 業務実施時に使用する機器等については、騒音・振動の抑制に努める
- 業務実施時に必要とする車両は、環境に配慮した車両の使用に努める(例:電気自動車、ハイブリッドカー、低排出ガス車等の使用)
- 業務実施時に排出される汚水については、水質汚濁及び土壌汚染を起さないように適正な処理を行う
- 業務実施時に電力を使用する際は、節電に努める

8. その他

- 業務に際して、業務主任者及び管理技術者は設計図書を熟知し、業務主任者においては、作業中現場に常駐すること。
又、業務主任者は、施工計画書を作成し、事前に監督員の承諾を得ること。
- 尚、本業務の内容に応じた安全訓練等の具体的な計画も作成し明記すること。
- 事前調査は十分に行い、不明確な部分については打合せ簿により施工前に監督員と協議のうえ、確認を得ること。
尚、打合せ簿においては、指定の書式を使用すること。
- 騒音、振動及び粉塵等により公園利用者に対して不利益になりうることは、工期・時間及び施工方法を十分配慮のうえ、施工にあたること。
- 現場から発生する不要物等が、施工エリア外に飛散、流出等しないよう必要な処置を講じること。
- 請負業者(下請業者含)は、関連法令の遵守の上、公共事業という認識を常に持ち責務を果たすこと。
- 設計図書及び本仕様書に記載されていない事項については、監督職員と協議の上履行すること。
- 本委託業務は、『公園工事』で積算しています。
- 剪定・伐採の対象となる樹木に関しては、現地にて監督職員と立ち会いを行い、施工方法を協議すること。
- 頭止め・枝下し工の作業手間は軽作業歩掛を計上しており、高さを抑える頭止めを施したうえで、樹木が枯死しない程度に、幹に近い太枝ごと切り落とすことを目的としています。
発生材量は軽剪定歩掛の10倍を計上しています。
- 剪定後の樹木の切り口について、φ100以上のものには傷口癒合剤を塗布し、雑菌の侵入を防ぐこと。
- サクラの剪定の程度に関しては、市と協議し、決定すること。
- サクラの伐採を行う際は、作業に入る2週間前を目安に、該当樹木に看板を設置したうえで、自治会及び地元住民へ十分な周知を図ること。

令和 8 年 度
街 区 公 園 等 植 栽 管 理 業 務 委 託 設 計 書

委 託 番 号	R8.07歩掛 R8.09単価	施 工 年 度	令和 8 年度
委 託 名 称	街区公園等植栽管理業務委託		
委 託 場 所	海老名市 東柏ヶ谷一丁目ほか 地内		
施 工 主	海老名市	委託概要 落葉樹頭止め・枝下ろし剪定 N=23本 落葉樹軽剪定 N=24本 支障木伐採 N=63本	
設 計 区 分	公園工事		
公 園 ・ 緑 地 名	東柏ヶ谷近隣公園ほか		
委 託 期 間	令和 8年 11月 24日 ～ 令和 9年 3月 19日		
日 数	116 日		
部 課 名	まちづくり部都市施設公園課		
積 算 担 当	施設整備係		
合 計 額			
業 務 価 格			
消費 税 相 当 額			

内 訳 書

工 事 区 分	工 種	種 別	細 別	単 位	数 量	単 価	金 額	摘 要
費	公園工事							場所区分:市街地(DID補正)
		落葉樹頭止め・枝下ろし剪定	公園分	式	1			A- 1号内訳書
		落葉樹軽剪定	公園分	式	1			A- 2号内訳書
		支障木伐採	公園分	式	1			A- 3号内訳書
		落葉樹頭止め・枝下ろし剪定	緑地分	式	1			A- 4号内訳書
		落葉樹軽剪定	緑地分	式	1			A- 5号内訳書
		支障木伐採	緑地分	式	1			A- 6号内訳書
	直接工事費計							
	共通仮設費計							
		共通仮設費		式	1			
	純工事費							
		現場管理費		式	1			
工事原価								

[illegible]

工事区分

工 種

種 別

細 別

单位

数 量

單 價

金額

摘 要

一般管理費	
-------	--

式

1

業務価格

消費税相当額	
--------	--

合計額

間 接 費 明 細 書

設 計 条 件					
工 種	公園工事	工事日数(内冬日数)	116日/116日	共通仮設費対象外額	
場所区分	市街地(DID補正)	支給品費		現場管理費対象外額	
前払い率	補正なし	処分費		一般管理費対象外額	
契約保証区分	補正なし	処分除外費		支給共仮費対象外額	
積雪寒冷地域	なし				

算 出 基 礎

※補正係数を乗じる場合は係数を乗じて、小数3位四捨五入2位止めとする。

$$\begin{aligned} \text{共 通 仮 設 費} &= \text{対象額} \times \text{率} \\ &= \quad \times \quad \% \\ &= \end{aligned}$$

$$\begin{aligned} \text{対象額} &= \text{直接工事費} + \text{支給品費} + \text{事業損失防止施設費} - \text{共通仮設費対象外額} - \text{支給共仮費対象外額} + \text{準備費処分費} - \text{処分除外費} \\ &= \quad + \quad + \quad - \quad - \quad + \quad - \\ &= \end{aligned}$$

$$\begin{aligned} \text{率} &= \text{対象額による率} \times \text{地域補正係数} \\ &= \quad \% \times \\ &= \quad \% \times \rightarrow \therefore \% \end{aligned}$$

$$\text{対象額による率} = \quad \%$$

$$\begin{aligned} \text{現 場 管 理 費} &= \text{対象額} \times \text{率} \\ &= \quad \times \quad \% \\ &= \end{aligned}$$

$$\begin{aligned} \text{対象額} &= \text{直接工事費} + \text{共通仮設費} + \text{支給品費} + \text{支給品費(現)} - \text{現場管理費対象外額} - \text{支給現場費対象外額} - \text{処分除外費} \\ &= \quad + \quad + \quad + \quad - \quad - \quad - \\ &= \end{aligned}$$

$$\begin{aligned} \text{率} &= \text{対象額による率} \times \text{地域補正係数} \\ &= \quad \% \times \\ &= \quad \% \times \rightarrow \therefore \% \end{aligned}$$

$$\text{対象額による率} = \quad \%$$

間 接 費 明 細 書

算 出 基 礎

一 般 管 理 費 = 対象額×対象額による率+対象額×契約保証補正值－調整額
= × % + × % -
=

対象額 = 工事原価－一般管理費対象外額－処分除外費＋一般管理補正額
= - - +
=

対象額による率 = %

[illegible]

A- 2号		落葉樹軽剪定 公園分					1式当たり	内訳書
名 称		規 格		単 位	数 量	単 価	金 額	摘 要
高中木軽剪定（落葉広葉樹）		幹周 120～150cm未満		本	3			C- 6号単価表
高中木軽剪定（落葉広葉樹）		幹周 150～180cm未満		本	1			C- 7号単価表
計								

[illegible]

A- 4号

1式当たり

内訳書

落葉樹頭止め・枝下ろし剪定

緑地分

[illegible]

[illegible]

[illegible]

[illegible]

[illegible]

[illegible]

[illegible]

C- 7号

10本当たり

单価表

高中木軽剪定（落葉広葉樹）

幹周 150~180cm未満

[illegible]

[illegible]

[illegible]

[illegible]

[illegible]

[illegible]

[illegible]

[illegible]

C- 19号

10本当たり

单価表

高中木軽剪定（落葉広葉樹）

幹周 150~180cm未満

[illegible]

[illegible]

[illegible]

[illegible]

[illegible]

[illegible]




高・中木（集計表）			低木（集計表）		
番号	名 称	計（本数）	番号	名 称	計（本数）
1	サクラ	24	31	ササユリササツツジ	47
2	クサギ	27	32	ササツツジ	39
3	クサノキ	10	33	コウシンツツジ	17
4	カシ	23	34	トサミズキ	8
5	サザノキ	13	35	サザンカ	10
6	コブシ	17	36	ユキヤナギ	11
7	ヒメササギ	8	37	ユキヤナギ	4
8	ササ	10	38	コナラ	2
9	キンモクセイ	7	39	ベニカキナギサ	10
10	モミジ	5	40	ヒメウヤナギ	7
11	マサハシイ	4	41	アベリア	4
12	スズナリノキ	3	42	オウゴンササツツジ	3
13	スズナリ	3	43	アジサイ	3
14	スズミギク	1	44	ササ	1
15	スズノキ	2	45	ササ	1
16	ヒメアサガサ	1	46	ササ	1
17	ツツジ	2	47	ササ	1
18	イタナシ	2	48	ササ	1
19	アサミ	2	49	ササ	1
20	スズノキ	2	50	ササ	1
21	ササ	2	51	ササ	1
22	ササ	2	52	ササ	1
23	ササ	2	53	ササ	1

○：剪定 N= 8 本
○：伐採 N= 4 本

剪定（落葉広葉樹）
120-150 1本
150-180 1本
180-210 4本

剪定（サクラ）
120-150 1本
150-180 1本

伐採
90-120 2本
120-150 1本
150-200 1本

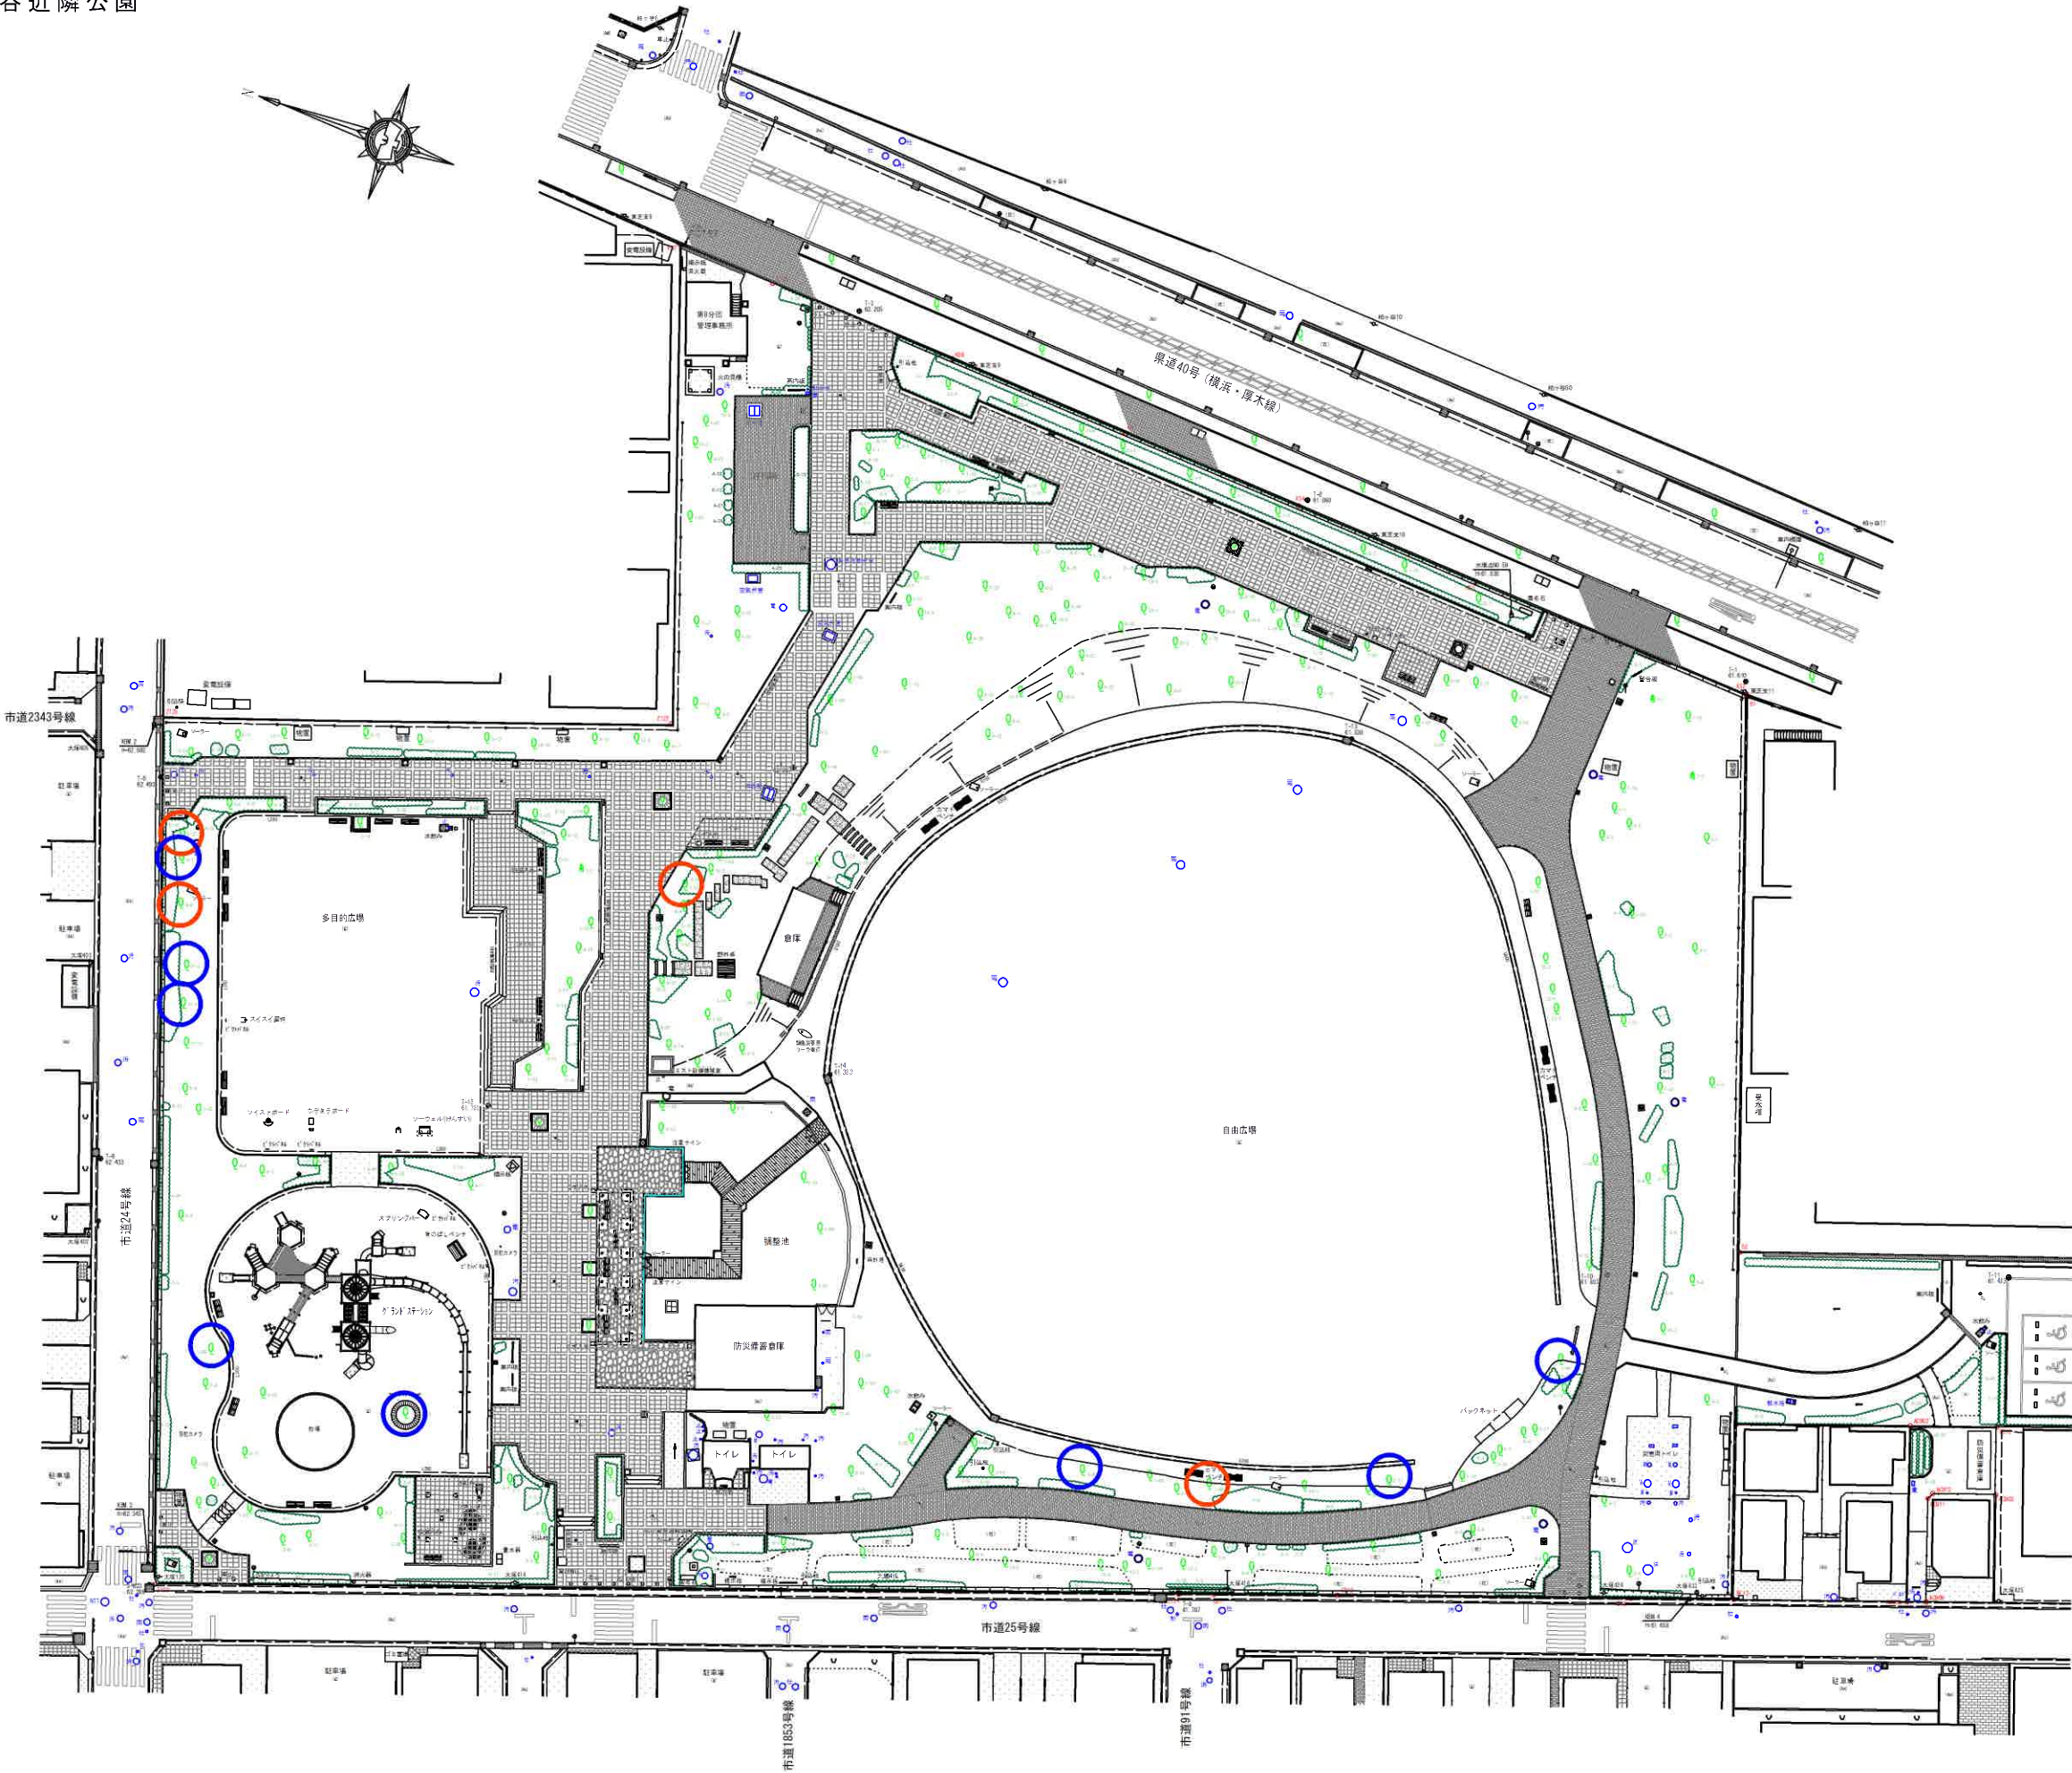


柏ヶ谷第二児童公園

○：剪定 N=3本
○：伐採 N=1本

剪定（落葉広葉樹）
90-120 1本
150-180 2本

伐採
30-60 1本

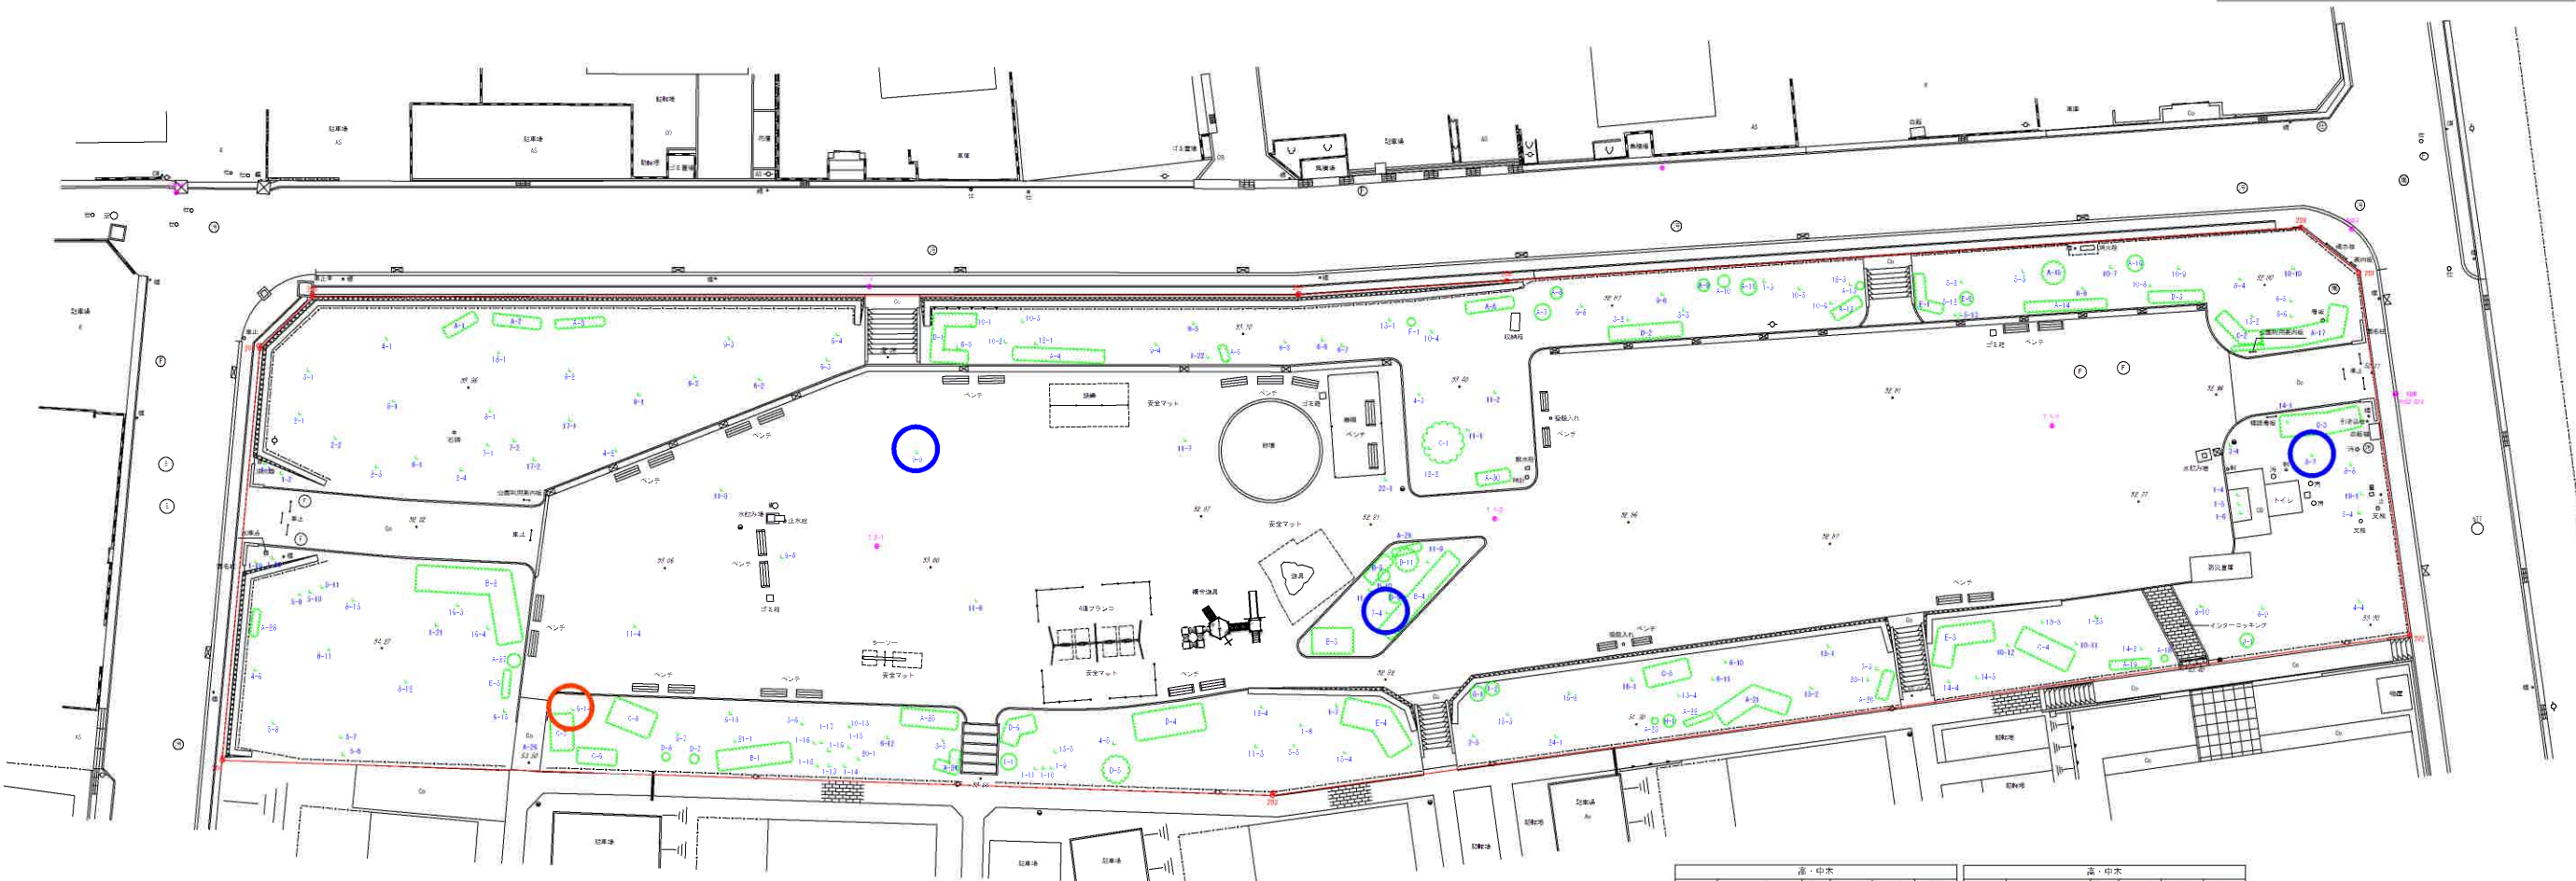

樹木				
番号	名称	位置	樹高	幹径
A	サツキ	-1	0.90	8
		-2	1.00	14
		-3	1.00	11
		-4	0.70	32
		-5	0.90	4
		-6	0.90	10
		-7	0.90	9
		-8	0.60	6
		-9	0.90	4
		-10	0.60	3
		-11	0.90	3
		-12	0.70	7
		-13	0.60	2
		-14	0.60	10
		-15	0.90	8
		-16	0.90	7
		-17	0.90	30
		-18	0.60	1
		-19	0.60	3
		-20	0.90	3
		-21	0.90	24
		-22	0.90	3
		-23	0.60	2
		-24	0.70	8
		-25	0.60	33
		-26	0.90	9
		-27	0.70	7
		-28	0.90	3
		-29	0.90	3
		-30	0.90	8
		-31	1.20	21
		-32	1.40	38
		-33	1.30	12
		-34	1.20	10
		-35	1.40	7

樹木				
番号	名称	位置	樹高	幹径
C	トウモロコシ	-1	1.40	15
		-2	1.10	7
		-3	1.40	30
		-4	1.10	11
		-5	1.10	11
		-6	1.40	3
		-7	1.40	4
		-8	1.20	13
		-9	1.20	17
		-10	0.90	11
		-11	0.90	9
		-12	1.20	11
		-13	1.20	11
		-14	1.10	13
		-15	1.10	13
		-16	1.30	1
		-17	1.20	1
		-18	1.40	1
		-19	1.40	3
		-20	0.90	3
		-21	1.10	1
		-22	1.40	25
		-23	1.40	15
		-24	1.10	3
		-25	1.20	1
		-26	1.10	1
		-27	1.10	1
樹木				
番号	名称	位置	樹高	幹径
D	ツバ	-1	1.20	17
		-2	0.90	11
		-3	0.90	9
		-4	1.00	20
		-5	1.20	11
		-6	1.10	13
		-7	1.30	1
		-8	1.20	1
		-9	1.40	1
		-10	1.40	1
		-11	1.40	3
		-12	0.90	3
		-13	1.10	1
		-14	1.40	15
		-15	1.10	3
		-16	1.20	1
		-17	1.40	1
		-18	1.40	1
樹木				
番号	名称	位置	樹高	幹径
E	シャロシバ	-1	0.90	3
		-2	1.10	1
		-3	1.40	25
		-4	1.40	15
		-5	1.10	3
		-6	1.20	1
		-7	1.40	1
		-8	1.40	1
樹木				
番号	名称	位置	樹高	幹径
F	サンショウ	-1	1.20	1
		-2	1.10	1
		-3	1.10	1
樹木				
番号	名称	位置	樹高	幹径
G	ツバ	-1	1.20	17
		-2	0.90	11
		-3	0.90	9
		-4	1.00	20
		-5	1.20	11
		-6	1.10	13
		-7	1.30	1
		-8	1.20	1
		-9	1.40	1
		-10	1.40	1
樹木				
番号	名称	位置	樹高	幹径
H	ユズリハ	-1	0.90	4
		-2	0.90	4
		-3	0.90	4
樹木				
番号	名称	位置	樹高	幹径
I	ナズミナギ	-1	0.90	4
		-2	0.90	4
		-3	0.90	4
樹木				
番号	名称	位置	樹高	幹径
J	マサバシ	-1	0.90	4
		-2	0.90	4
		-3	0.90	4
樹木				
番号	名称	位置	樹高	幹径
K	タイサンボク	-1	0.90	4
		-2	0.90	4
		-3	0.90	4
		-4	0.90	4
		-5	0.90	4
		-6	0.90	4

上今泉中原児童公園

○：剪定 N= 1 本

剪定（落葉広葉樹）
120-150 1 本

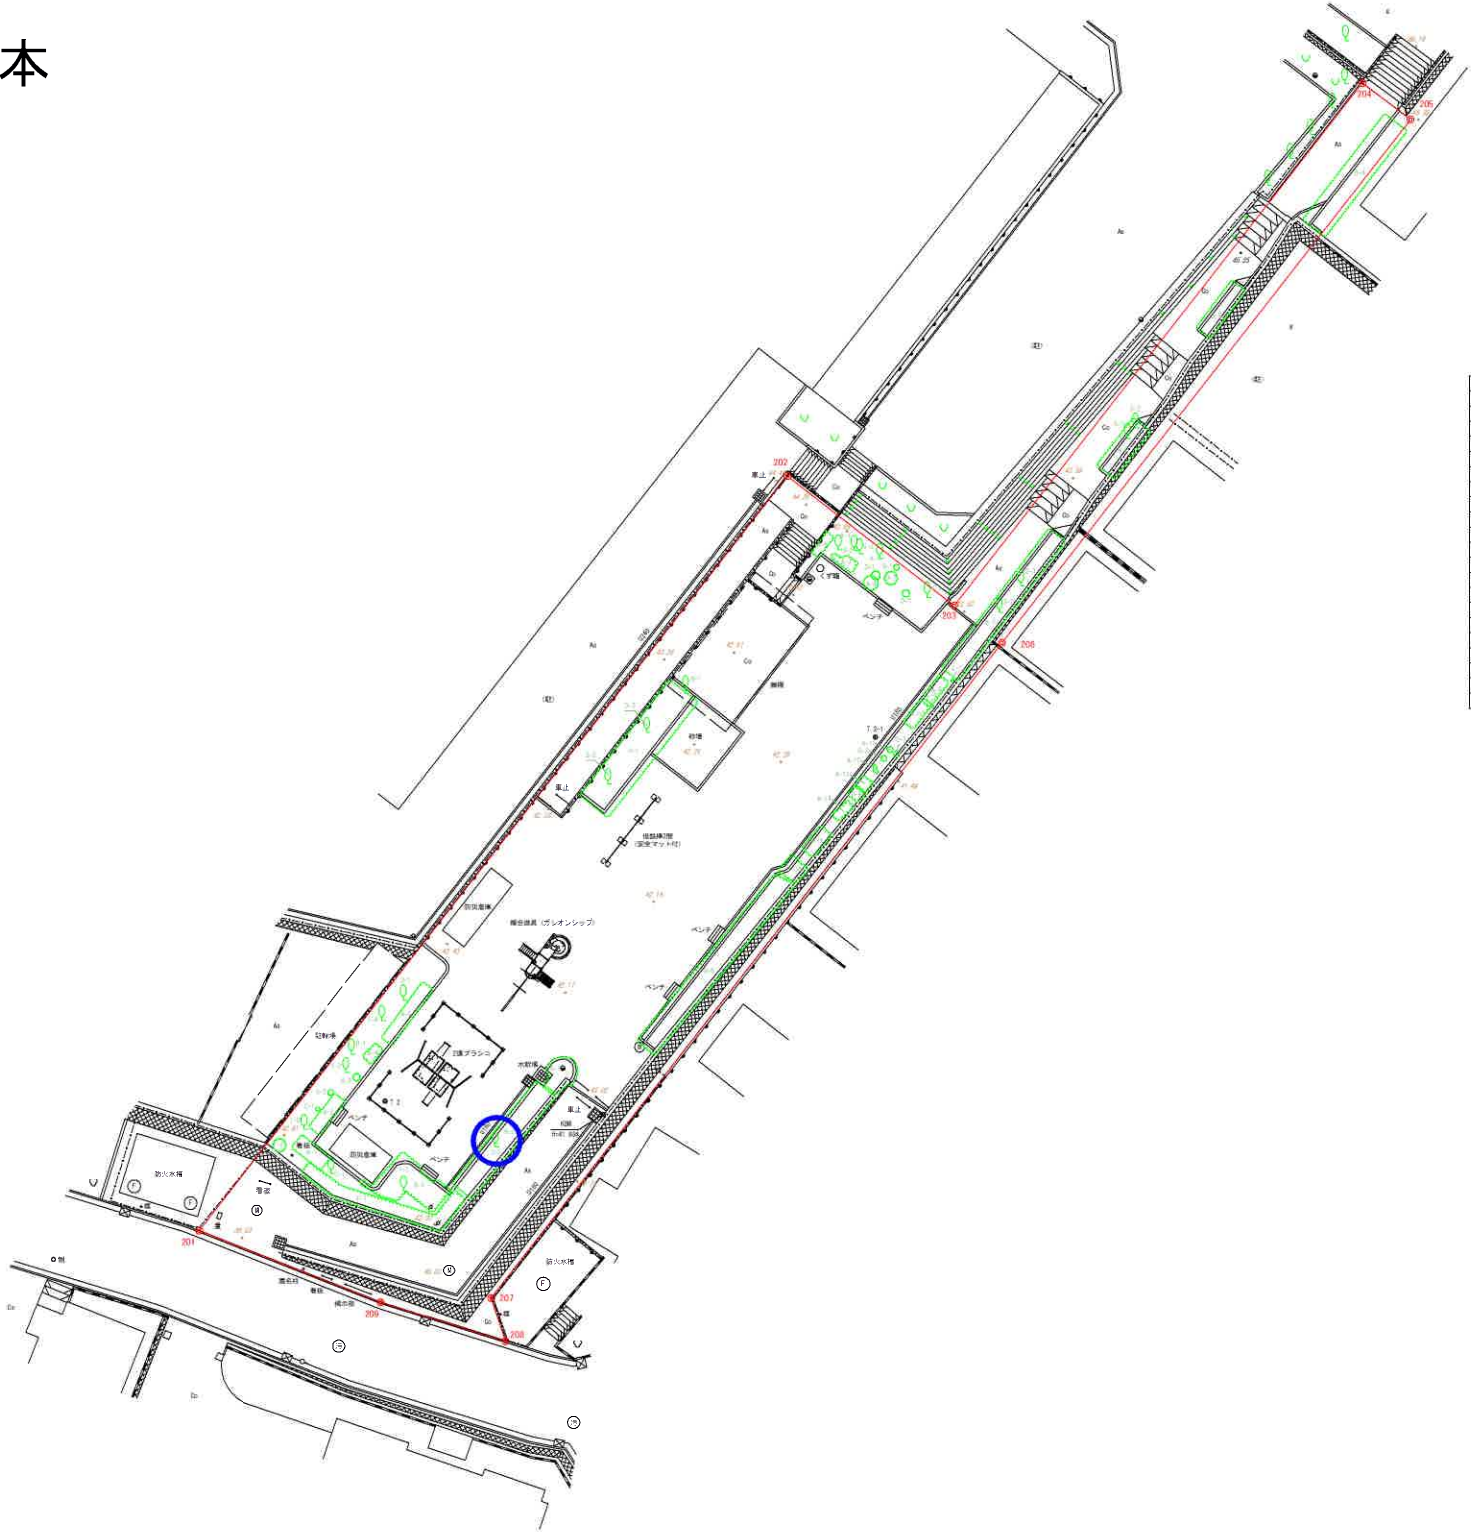

落・中木					
番号	名称	枝高	樹高	風倒り	幹廻り
1	マチバシイ	-1	5.80	6.70	1.27
		-2	3.80	2.00	0.25
		-3	5.20	4.30	0.58
		-4	3.80	1.50	0.23
2	キンモクセイ	-1	2.40	0.80	0.25
		-2	4.70	3.80	0.34
		-3	4.40	3.70	0.35
		-4	7.80	4.80	0.91
3	モミジハフウ	-1	6.50	4.00	0.75
		-2	7.80	4.80	0.91
		-3	7.00	4.80	0.89
		-4	6.70	4.50	0.98
4	スタジイ	-1	6.70	4.40	0.98
		-2	6.70	4.40	0.98
		-3	3.30	1.50	0.14
		-4	3.00	8.00	0.88
5	モチノキ	-1	2.50	1.30	0.09
		-2	3.30	1.50	0.14
		-3	6.20	5.10	0.53
		-4	8.00	0.50	0.05
6	コブシ	-1	8.00	0.75	0.08
		-2	1.10	0.85	0.05
		-3	1.10	0.85	0.05
		-4	1.70	1.20	0.07
7	サザンカ	-1	8.00	0.50	0.05
		-2	1.10	0.85	0.05
		-3	1.10	0.85	0.05
		-4	1.70	1.20	0.07
8	シラカシ	-1	1.70	1.20	0.07
		-2	1.10	0.85	0.05
		-3	1.10	0.85	0.05
		-4	1.70	1.20	0.07

低木					
番号	名称	枝高	樹高	株数	面積㎡
A	サツキ	-1	0.30	8	2.35
		-2	0.60	9	2.18
		-3	0.30	5	0.20
		-4	0.50	3	0.54
		-5	0.40	14	3.81
		-6	0.40	6	0.81
		-7	0.60	5	1.29
		-8	0.70	4	0.79
		-9	0.80	4	1.79
		-10	0.55	4	1.72
		-11	0.60	1	0.13
		-12	0.40	2	0.19
		-13	0.50	1	0.78
		-14	0.45	5	1.02
		-15	0.55	4	1.67
		-16	0.60	3	2.27
B	ツツジ	-1	0.70	12	3.37
		-2	0.85	60	13.84
		-3	1.30	19	10.12
		-4	1.10	35	15.33
		-5	1.00	13	3.82
		-6	1.20	10	5.40
		-7	1.00	34	15.04
		-8	0.90	68	13.30
C	ツバキ	-1	0.35	1	0.07
		-2	0.50	1	0.13
		-3	0.75	1	0.13
		-4	1.10	2	0.98
D	キンモクセイ	-1	0.70	1	0.28
		-2	0.75	1	0.64
		-3	0.45	1	0.20
		-4	1.30	1	0.03
E	ナンテン	-1	1.30	1	0.03
		-2	1.05	1	0.03
		-3	1.40	4	0.13
		-4	1.20	25	12.10
F	アベリア	-1	1.20	25	12.10
		-2	1.30	1	0.54
		-3	0.55	1	0.13
		-4	1.10	88	22.08

令和5年3月修正（西山測量株式会社）

公園名称	上今泉中原児童公園		
所在地	海老名市上今泉六丁目174番7		
図面種別	植栽図	縮尺	1:250
神奈川県海老名市役所			


亀島自然公園

集計表(高・中木)			
番号	記号	名 称	計(本数)
1	○	ササタ	8
2	○	カシ	73
3	○	スギ	18
4	○	ヒノキ	8
5	○	ムク	11
6	○	アカシガ	20
7	○	ミズギ	14
8	○	ホノキ	9
9	○	サカキ	12
10	○	カヤキ	8
11	○	コナ	6
12	○	ハナダ	2
13	○	タリ	2
14	○	カミジ	4
15	○	ヤヤギ	4
16	○	カシノキ	2
17	○	イナバウ	2
18	○	カサメノキ	2
19	○	ササノキ	2
20	○	カシ	1
21	○	ウツギ	1
22	○	グミ	1
23	○	ハナノキ	1
24	○	ウツギミツクサ	1
25	○	ホムノキ	1
26	○	ハナノキ	2
27	○	カサノキ	1
28	○	ハナミツクサ	1
29	○	トウモロコシ	1
30	○	アサギ	1
31	○	カサノ	1
合計			220

集計表(低木)				
番号	記号	名 称	計(株数)	密植面積(㎡)
A	○	アジサイ	8	25.4
B	○	ツツジ	19	247.6
C	○	オモミダキツツジ	2	2.1
D	○	ドウダンツツジ	1	2.2
E	○	ツバキ	1	6.9
F	○	ソメイ	1	2.2
G	○	キンモクセイ	1	19.2
合計			33	318.7

伐採		
30-60	4本	
60-90	1本	
90-120	3本	
120-150	1本	
150-200	5本	
200-250	4本	

○：伐採 N=18本

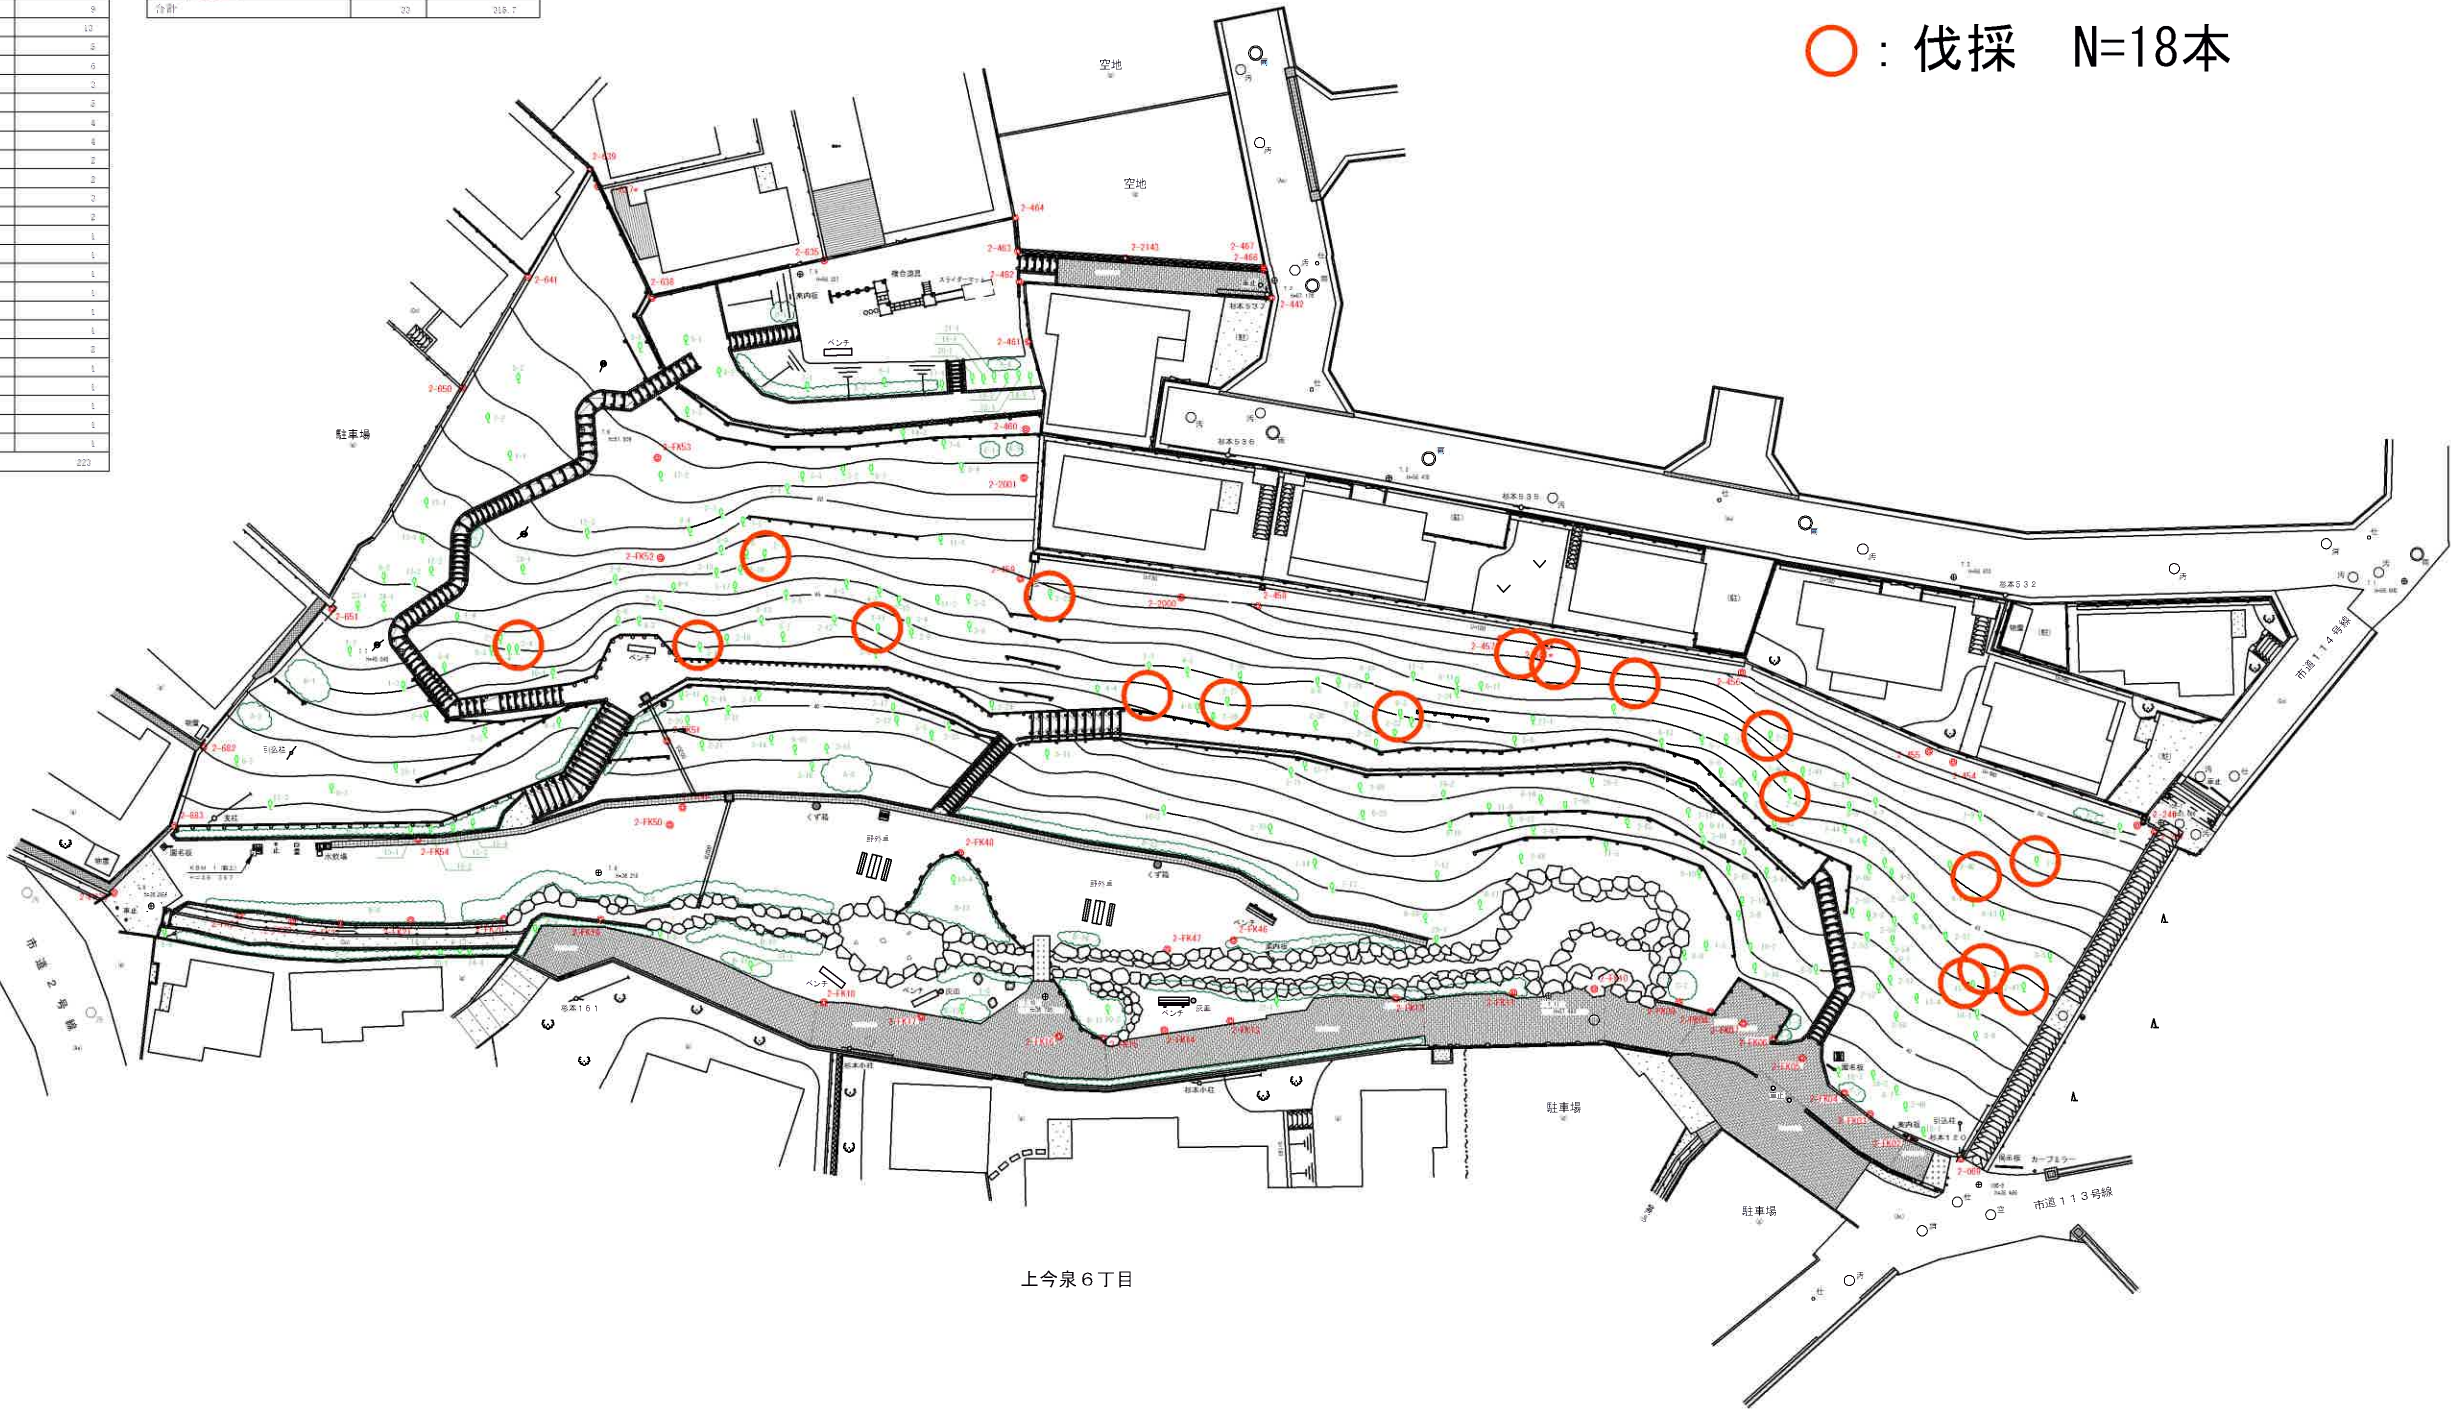


令和8年3月修正（西山測量株式会社）

公園名称	亀島自然公園		
所在地	海老名市上今泉六丁目164番		
図面種別	植栽図	縮尺	1:250
神奈川県海老名市役所			

測 地 系	世界測地系(測地成果2011) 区系
座 標 変 換	令和2年3月31日

国分緑地公園（わんぱく公園）

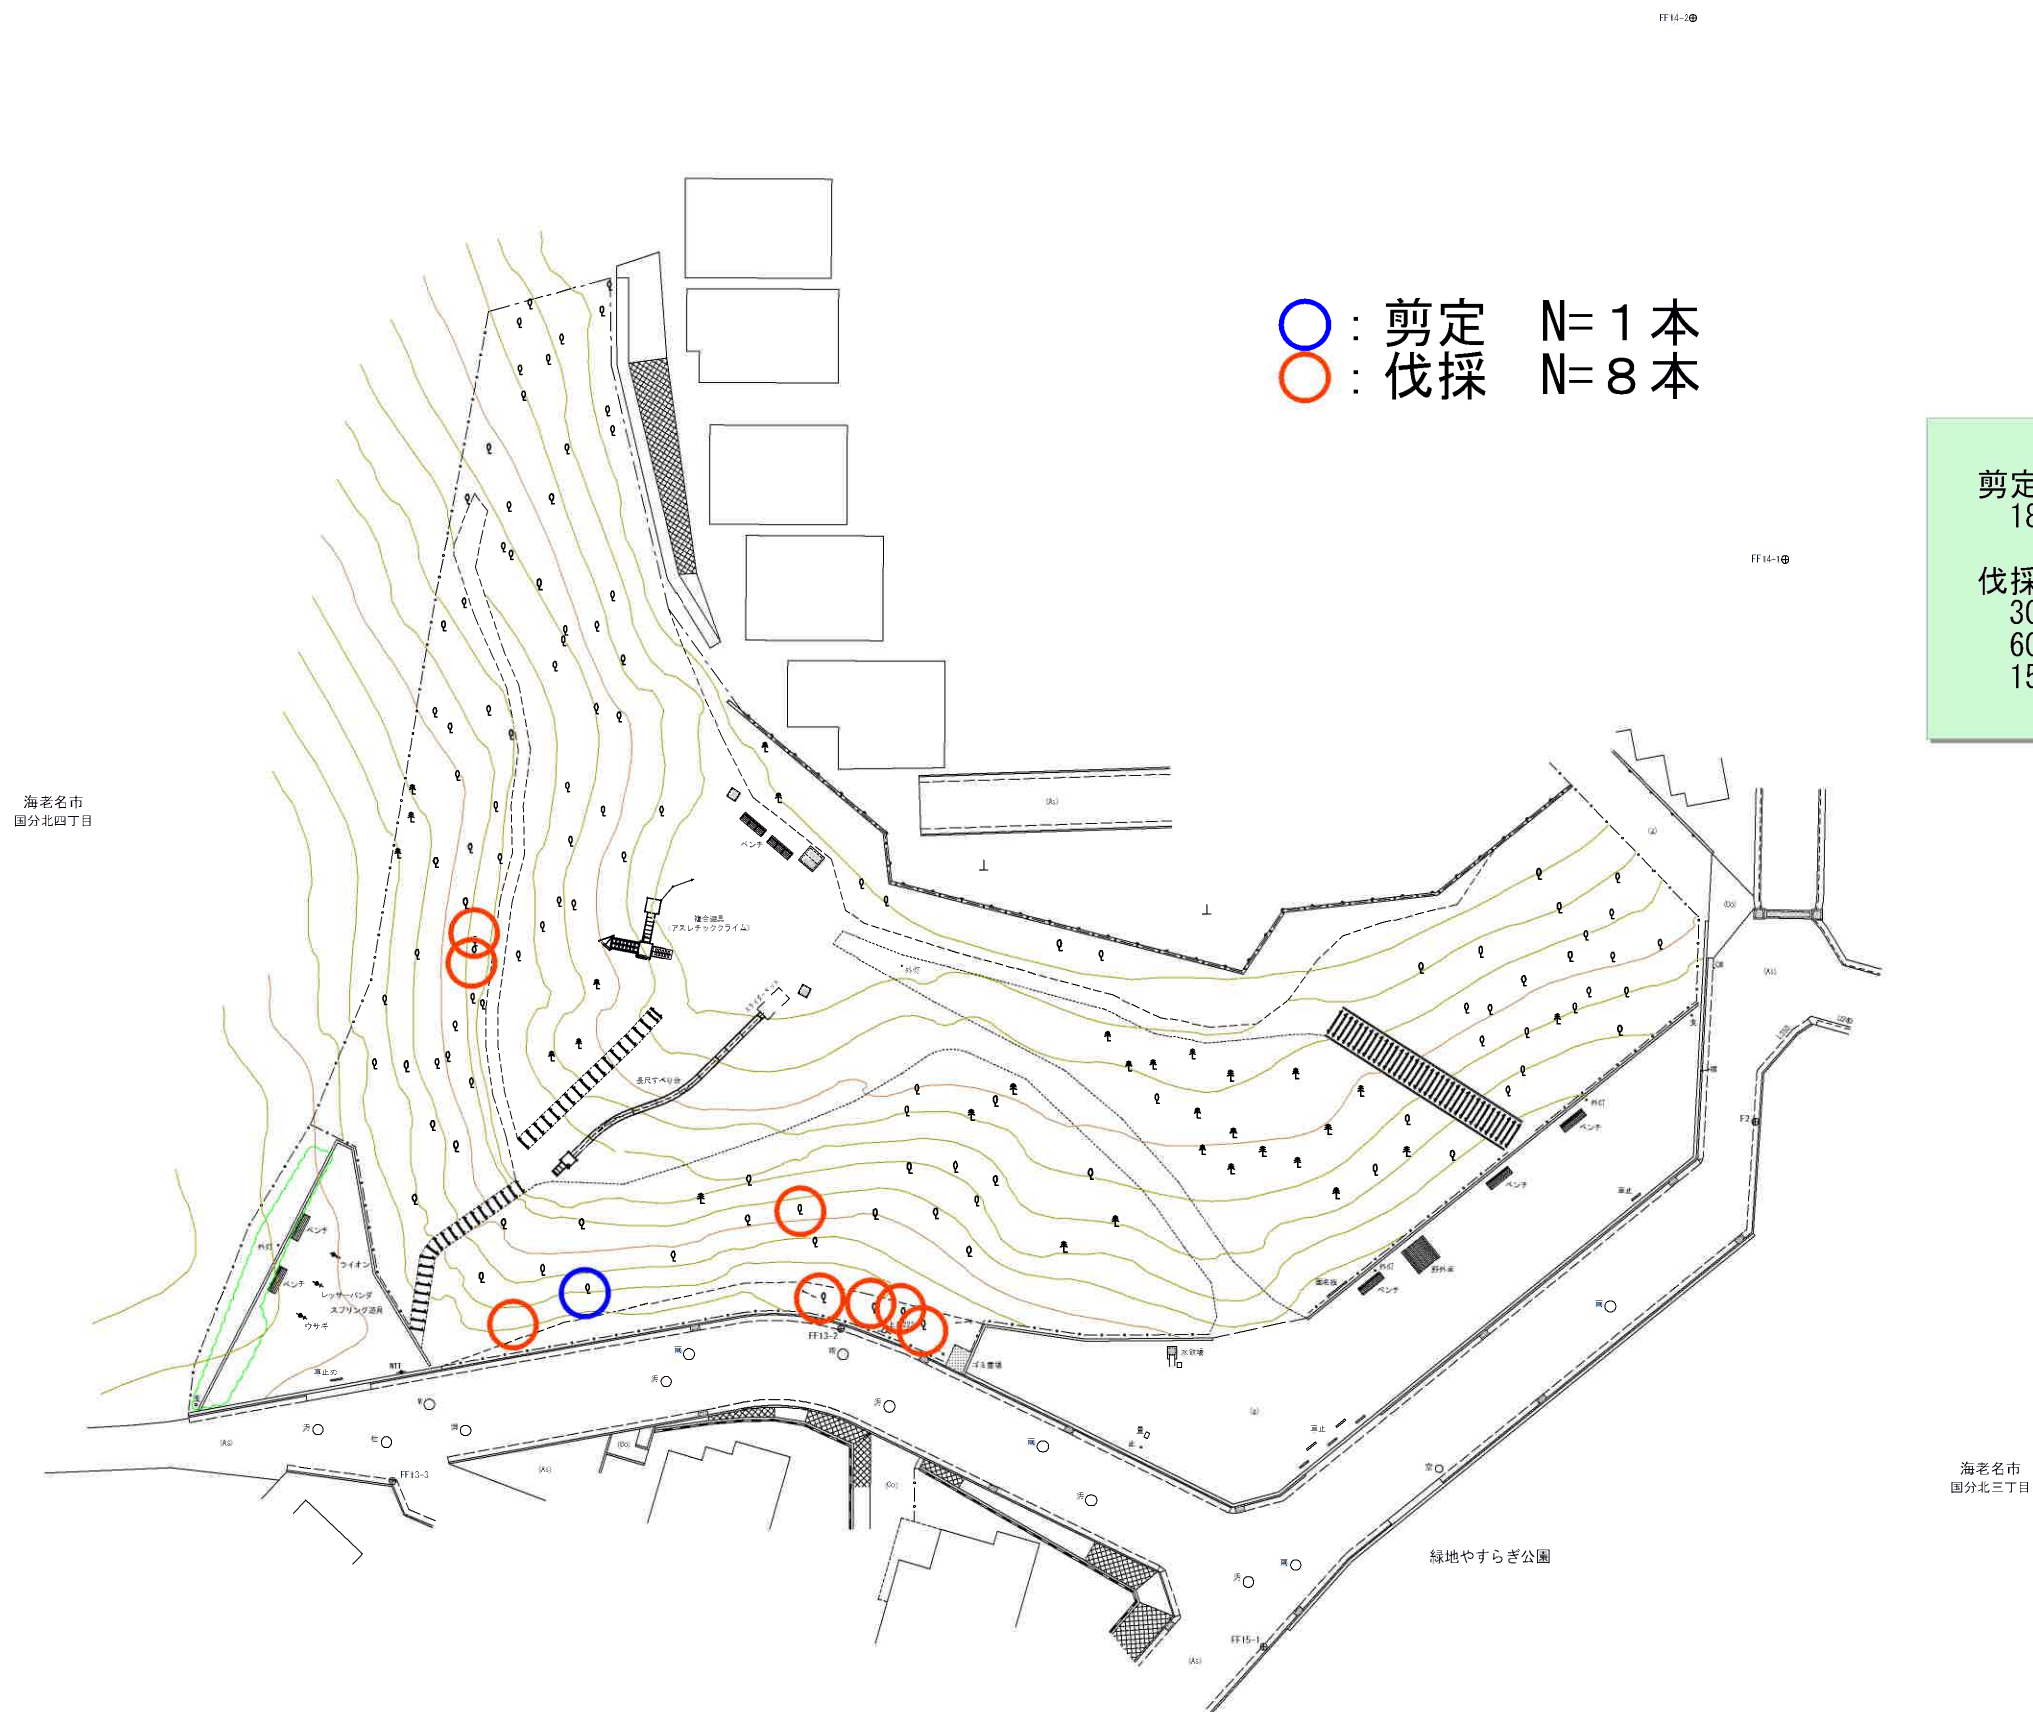

剪定（落葉広葉樹）
180-210 1本

伐採
30-60 5本
60-90 2本
150-200 1本


令和8年3月修正 (西山測量株式会社)

公園名称	国分緑地公園（わんぱく公園）		
所在地	海老名市国分北四丁目40番5		
図面種別	平面図	縮尺	1:250
神奈川県海老名市役所			


国分尼寺第一児童遊園

施設図

縮尺 1 : 100

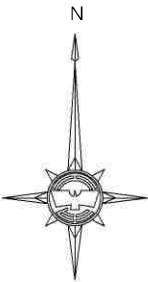

対象番号	名称	数量
1	電柱付防犯灯 (No.03-023)	1基
2	電柱支柱線	2本 (10.8m)
3	消火器	1基
4	公園利用案内板	1基
5-1~5-3	ベンチ (背無し)	3基
6	砂場	1箇所
7	滑り台	1基
8-1	クライム (W=1000)	1箇所
8-2	クライム (W=1000)	1箇所
9	2人用ブランコ	1基
10	ジャングルジム	1基
11-1~11-2	衝撃吸収マット	2枚
12	コンクリート台	1台
13	ブランコ安全柵	7.0m
14	水飲み場	1箇所
15	園名石 (園名彫刻彫刻付)	1基
16-1~16-2	集水樹 (400×400×600)	2基
16-3~16-5	集水樹 (400×400×600)	3基
17	磨かご (回転式)	1基
18	置水器	1基
19	止水栓	1基
20	公園灯	1基
21-1	フェンス (H=1800)	12.6m
21-2	フェンス (H=1800)	14.8m
21-3	フェンス (H=1800)	12.9m
21-4	フェンス (H=1800)	17.8m
21-5	フェンス (H=1200)	50.7m
22-1	コンクリート擁壁 (H=640~1470)	17.5m
22-2	コンクリート擁壁 (H=400~1470)	15.1m
22-3	コンクリート擁壁 (H=980~2400)	12.8m
22-4	コンクリート擁壁 (H=2400~3100)	18.8m
23-1	コンクリート土留 (W=150)	5.7m
23-2	コンクリート土留 (W=160)	1.5m
23-3	コンクリート土留 (W=150)	4.9m
23-4	コンクリート土留 (W=195)	14.8m
23-5	コンクリート土留 (W=210)	4.1m
23-6	コンクリート土留 (W=200)	12.3m
23-7	コンクリート土留 (W=200)	16.9m
24-1	コンクリート土留 (W=260)	3.0m
24-2	コンクリート土留 (W=200)	7.6m
25-1	階段 (320×1430×190)	5段
25-2	階段 (330×2040×170)	3段
25-3	階段 (300×2150×150)	3段
25-4	階段 (350×1530×180)	8段
26-1~26-2	コンクリート舗装	5.0㎡
27	カラーコンクリート平板	54.6㎡
28	コンクリート土留 (W=95)	5.2m
29	鉄板板柵	4枚
30	間知ブロック積 (H=0~5.1m)	36.9㎡
35-1~35-2	手すり (Φ=45)	10.2m

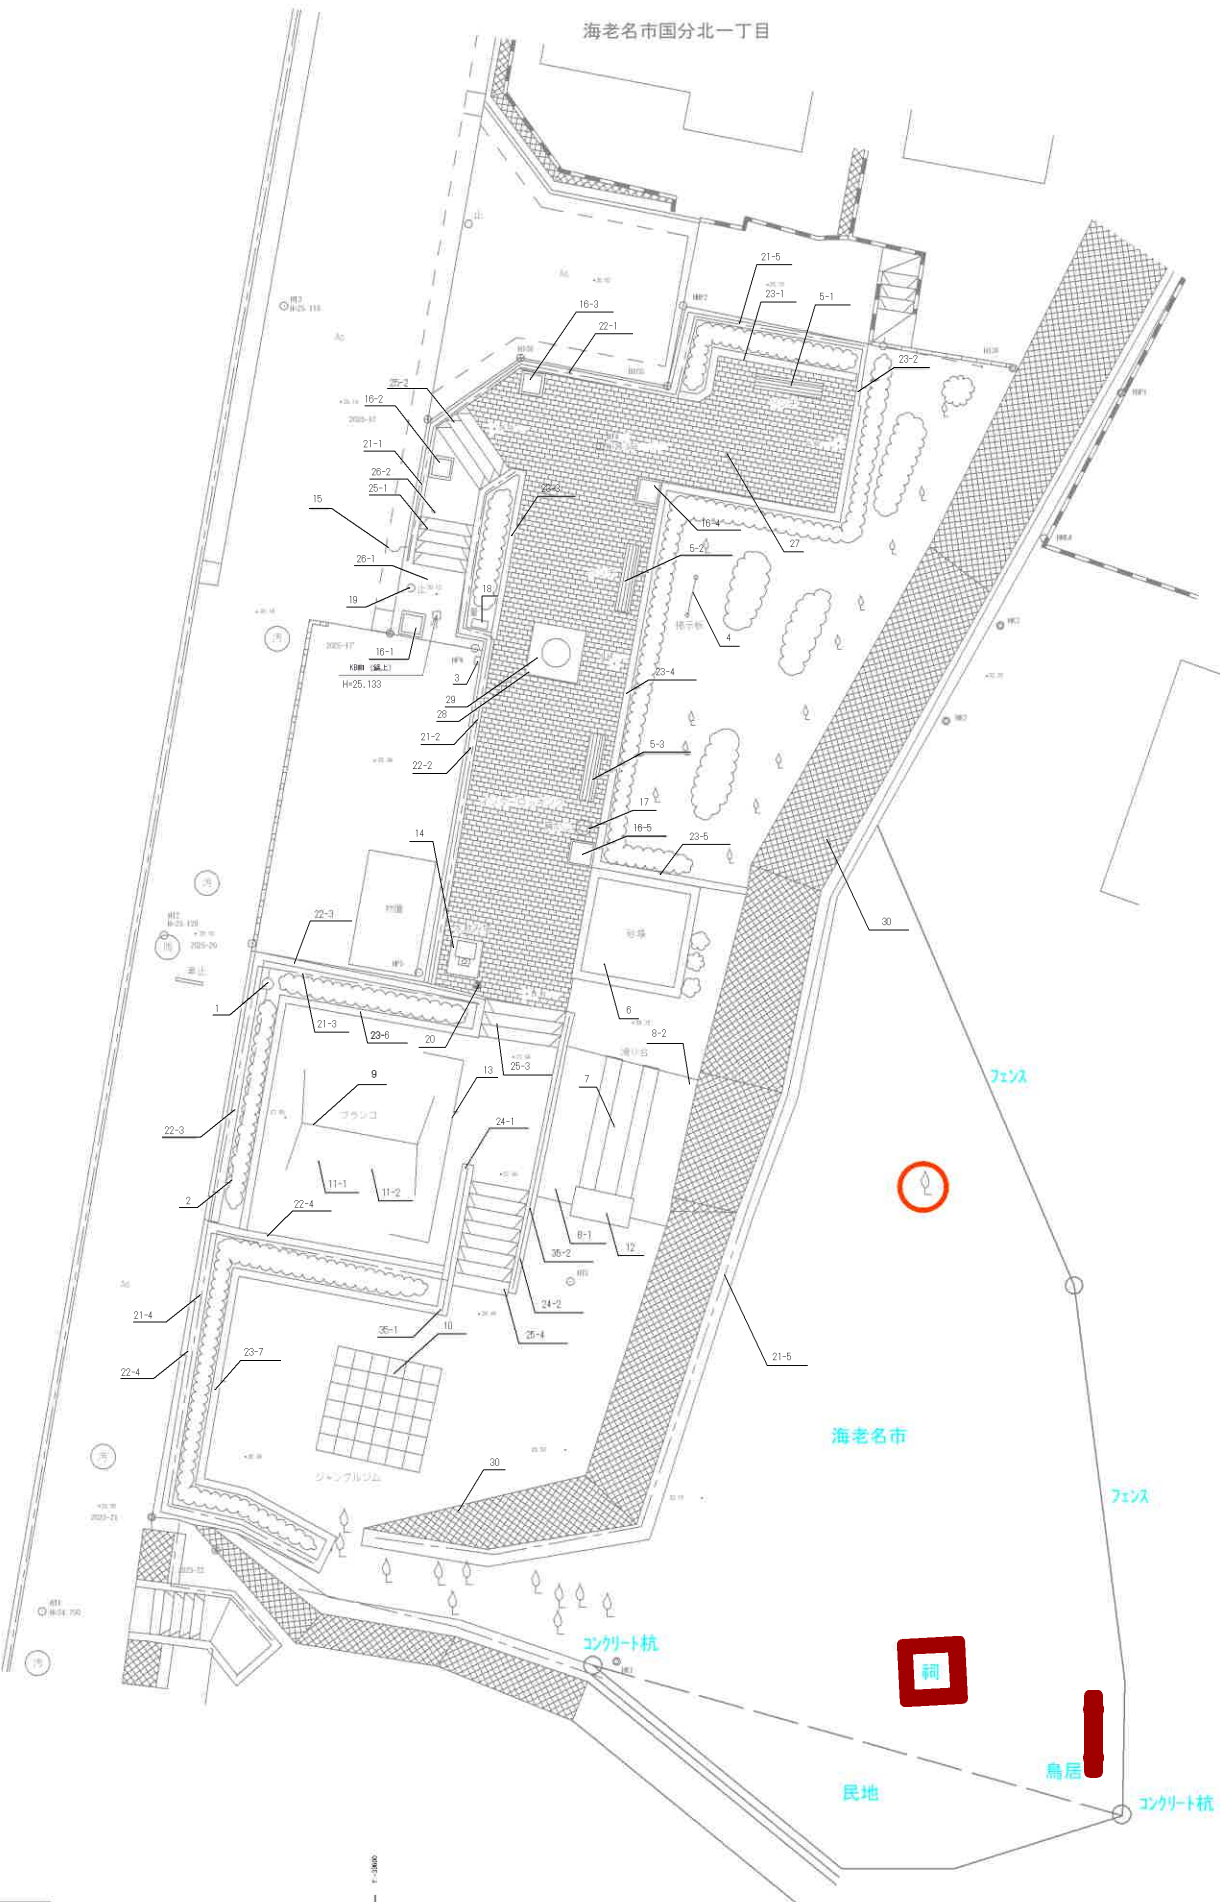

伐採
120-150 1本


○：伐採 N=1本

凡		例	
●	基準点	↑	高・中木 (広葉樹)
□	水	↑	高・中木 (針葉樹)
→	ガードレール	↑	高・中木 (しなれ科樹)
→	ガードポール	○	低木
→	フェンス	○	雨水マンホール
→	柵	○	汚水マンホール
→	植生	○	仕切
→	土	○	消火栓
→	法面	○	止水栓
→	グレーチング	○	空気弁
↑	標識	○	その他マンホール
○	カーブミラー	□	置水器
→	支線	□	散水栓
○	電柱		
●	外灯	●	海老名市石杭
●	公園灯	●	海老名市プレート
○	果樹園	●	海老名市紙
▽	畑	□	神奈川県石杭
↑	墓地	○	民地界石杭
↑	階段	○	民地界紙
↑	間知ブロック	■	プラスチック杭
↑	インターロッキングブロック舗装	●	境無し

公園名称	国分尼寺第一児童遊園
所在地	海老名市国分北一丁目
図面種別	施設図
まちづくり部公園緑地課	

国分児童館児童遊園

植 栽 図
縮尺 1 : 2 5 0

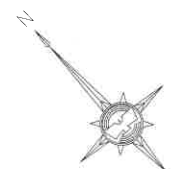


集計表(高・中木)			
番号	記号	名 称	計(本数)
1	○	サクラ	11
2	○	ゲッケイジュ	1
3	○	イチヨウ	2
4	○	ヒノキ	1
5	○	ヒヨクヒバ	2
6	○	ビフ	2
7	○	サルスベリ	1
8	○	シュロ	1
9	○	マサキ	1
10	○	サカキ	1
11	○	ネズミモチ	1
合計			24

集計表(低木)			
番号	記号	名 称	計(株数) 寄植面積 (㎡)
A	○	ツゲ	2 1.5
B	○	キリシマツツジ	13 9.6
C	○	ナンテン	1 1.4
D	○	ヒラドツツジ	17 27.7
E	○	ドウダンツツジ	2 1.5
F	○	アジサイ	15 10.6
G	○	アリゾナイトスズ	1 0.2
H	○	ツゲ	2 2.3
合計			53 54.8

○：剪定 N=1本

剪定(サクラ)
120-150 1本

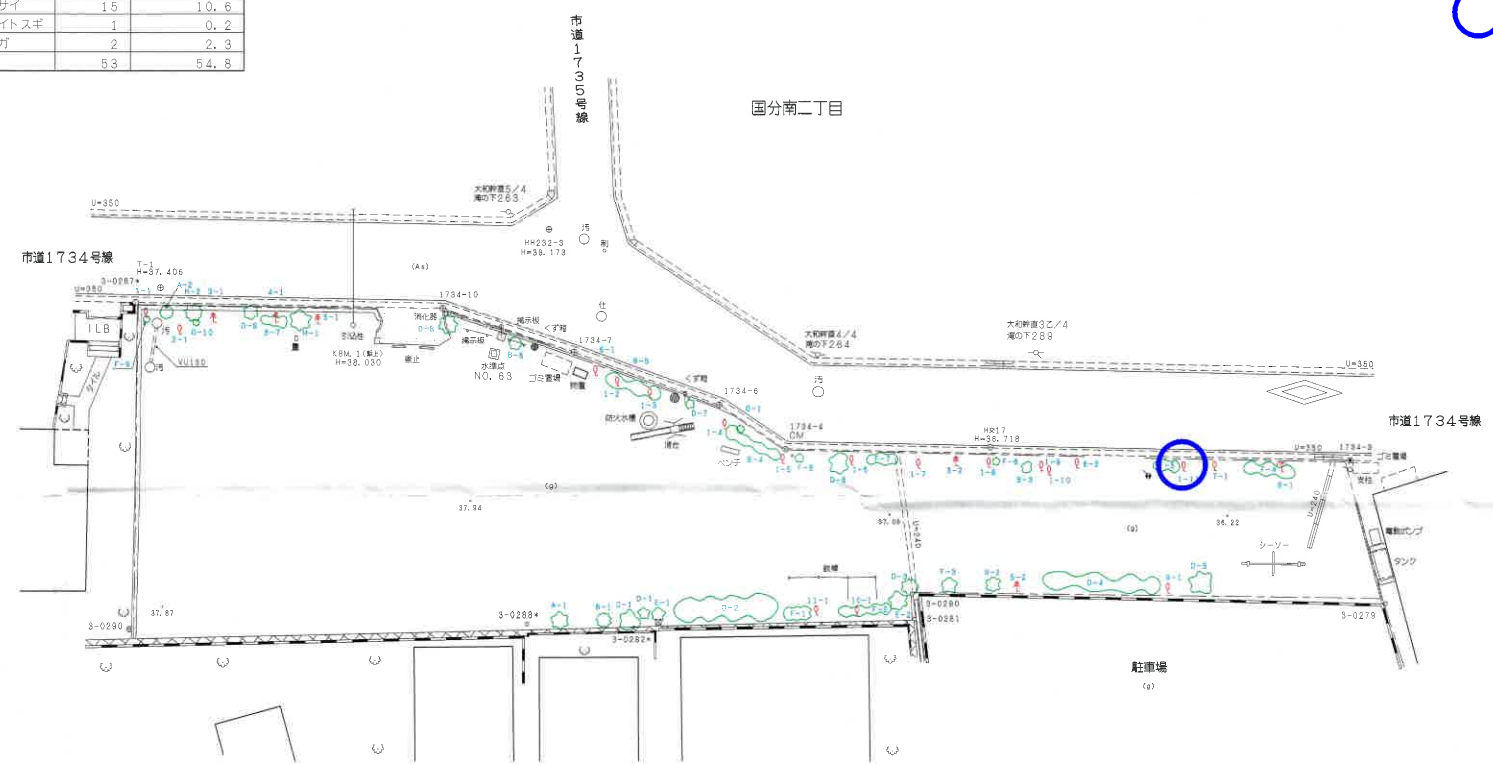

凡 例	
○	基準点
□	基準点
---	フェンス
▨	グレーチング
○ CM	カープミラー
○	電柱
○	公園灯
○	庭園
○	段
▨	間知ブロック
○	高・中木(広葉樹)
○	高・中木(針葉樹)
○	高・中木(しゅる科樹)
○	低木
○	汚水マンホール
○	仕切井
○	制水弁
○	止水栓
○	その他マンホール
□	雨水器
○	海老名市石橋
○	海老名市プレート
○	海老名市鎮
○	民地界線
○	プラスチック杭
○	現地無し


植 栽 図
縮尺 1 : 2 5 0



○：剪定 N= 2 本

集計表(高・中木)			
番号	記号	名 称	計(本数)
1	○	サクラ	5
2	○	シラフカガシ	8
3	○	クスノキ	2
4	○	ハナノキ	7
5	○	グツケイシュ	1
6	○	ツバキ	1
7	●	ヒノキ	12
8	○	ネズミモチ	1
9	○	ヤマクワ	1
10	○	ウバメガシ	2
11	●	シュロ	1
12	●	イチヤウ	1
13	○	キンモクセイ	1
合計			41

集計表(低木)				
番号	記号	名 称	計(株数)	容積面積(㎡)
A		ドウダンツツジ	9	2.8
B		ヤツデ	1	0.3
C		ネズミモチ	12	5.2
D		サンゴジュ	7	2.6
E		ユウゲイスカグラ	1	0.2
F		グツケイシュ	1	0.6
G		ヒラドツツジ	24	13.2
H		ハナツクハネウツギ	9	7.5
I		ウゲイスカグラ	1	0.2
J		ウバメガシ	6	2.7
K		ツバキ	2	3.9
合計			74	56.3

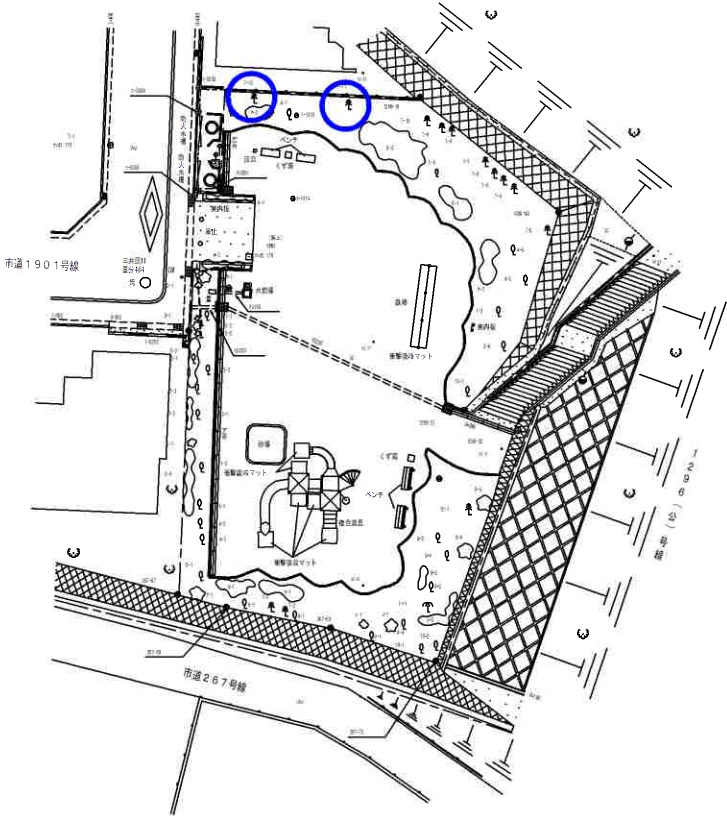


剪定（落葉広葉樹）
120-150 1本
150-180 1本

凡 例			
●	基 準 点	○	高・中木（広葉樹）
□	水 準 点	●	高・中木（針葉樹）
—○—	ガ ー ド ポ ール	●	高・中木（ゆるい樹）
—	フ ェ ン ス	○	低 木
—	柵	○	汚 水 マ ン ホ ー ル
—	植 生 界	□	簡 水 器
—	土 壁		
—	法 面	●	海 老 名 市 石 杭
—	グ レ ー テ ン グ	●	海 老 名 市 鉄
↑	標 識	●	竣 工 地 盤
—	カ ー プ ミ ラ ー		
—	支 線		
—	電 柱		
—	外 灯		
—	公 園 灯		
—	應 答		
—	簡 段		
—	簡 知 ブ ロ ッ ク		

河原口第一公園

○：伐採 N= 5 本

伐採
30-60 3本
60-90 2本

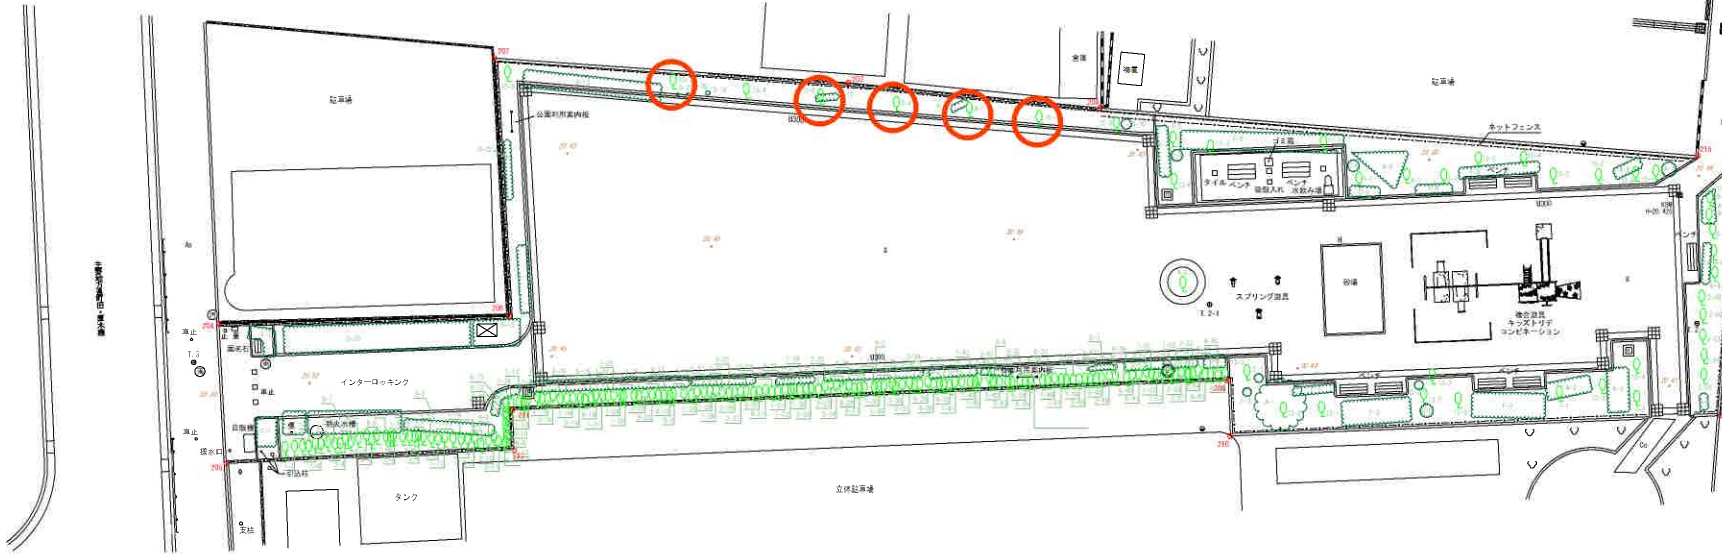

高・中木				
番号	名称	枝高	樹高	直径
6	サザンカ	-23	1.80	0.30
		-24	1.80	0.50
		-35	1.50	0.50
		-38	1.70	0.35
		-37	1.50	0.30
		-38	1.75	0.70
		-39	1.75	0.50
		-40	1.75	0.30
		-41	1.80	0.60
		-42	1.75	0.30
		-43	1.80	0.50
		-44	1.80	0.25
		-45	1.70	0.45
		-46	1.70	0.75
		-47	1.70	0.70
		-48	1.80	0.50
		-49	1.80	0.60
		-50	1.70	0.90
		-51	1.85	0.80
		-52	1.70	0.30
		-53	1.90	0.40
		-54	2.00	0.30
		-55	2.10	0.70
		-56	1.90	0.90
		-57	1.50	0.30
		-58	2.00	0.60
		-59	1.80	0.45
		-60	1.90	0.50
		-61	1.85	0.40
		-62	1.90	0.70
		-63	1.70	0.70
		-64	1.80	0.90
		-65	1.90	0.90
		-66	1.80	0.40
		-67	1.80	0.90
		-68	1.85	0.20
		-69	1.80	0.60
		-70	1.80	0.60
		-71	1.80	0.70
		-72	1.80	0.80
		-73	0.95	0.90
		-74	1.70	0.40
		-75	1.80	0.90
		-76	1.80	0.90
		-77	1.80	0.90
		-78	1.20	0.70
		-79	1.20	0.70
7	シラカシ	-1	5.10	2.40
		-2	3.70	1.40
		-3	4.60	3.20
		-4	5.60	3.90
8	ナズミモチ	-1	2.20	0.35
		-2	1.70	0.20
		-3	1.80	0.15
9	ハクモクレン	-1	4.70	3.10

高・中木				
番号	名称	枝高	樹高	直径
10	ハナミズキ	-1	2.80	1.10
		-2	3.40	1.20
		-3	2.90	0.70
		-4	2.30	0.90
		-5	1.80	0.90
		-6	2.60	1.80
		-7	2.70	1.10
		-8	3.20	1.80
11	フジ	-1	3.20	4.00
		-2	3.20	4.50
12	モリノキ	-1	4.80	2.70
		-2	4.80	2.50
		-3	4.50	2.30
		-4	4.40	1.50
		-5	3.90	2.10
		-6	4.10	2.10
		-7	4.10	2.40
		-8	4.40	2.20
13	モッコク	-1	2.70	1.90
		-2	3.90	2.40
		-3	3.70	3.70
		-4	4.50	1.20
		-5	2.80	1.70
		-6	4.10	2.30
		-7	1.00	0.70
14	モミジ	-1	3.40	2.30
		-2	4.30	2.20
		-3	3.40	2.40
15	ヤマモモ	-1	3.50	1.40
		-2	4.60	2.30
		-3	4.50	2.60
		-4	5.20	4.10
		-5	4.80	2.80
16	ナナカマド	-1	2.70	1.60
		-2	2.90	1.80
		-3	3.10	1.70
17	ビワ	-1	0.90	0.80

低木				
番号	名称	枝高	樹高	直径
A	アオキ	-1	1.00	30
		-2	1.00	25
		-3	0.90	24
		-4	0.80	6
		-5	0.90	24
		-6	0.70	1
		-7	0.90	2
		-8	1.00	9
		-9	1.20	17
B	アジサイ	-1	0.90	20
		-2	0.70	19
		-3	0.90	6
C	クチナシ	-1	0.70	1
		-2	0.70	1
		-3	0.75	2
		-4	0.80	5
		-5	0.80	5
		-6	0.80	1
		-7	0.90	7
		-8	1.00	1
		-9	0.50	0
		-10	0.70	27
		-11	0.40	8
		-12	0.40	13
		-13	0.50	9
		-14	0.25	8
		-15	0.20	7
		-16	0.35	1
		-17	0.55	1
		-18	0.30	1
		-19	0.50	1
		-20	0.55	1
		-21	0.70	10
		-22	0.80	10
		-23	0.15	8
		-24	0.40	9
		-25	0.45	14
		-26	0.45	9
		-27	0.30	7
		-28	0.10	1
		-29	0.10	1
		-30	0.10	1
		-31	0.10	1
		-32	0.10	1
		-33	0.60	75
		-34	0.35	10
		-35	0.60	75
E	ジンチョウゲ	-1	1.00	1
		-2	0.80	1
		-3	0.80	0


低木				
番号	名称	枝高	樹高	直径
F	ツゲ	-1	0.80	40
		-2	0.80	41
		-3	0.95	48
		-4	1.00	9
		-5	1.00	52
		-6	1.00	74
		-7	1.00	85
		-8	1.10	25
		-9	1.10	25
		-10	0.70	22
		-11	0.90	17
		-12	0.45	8
		-13	0.45	8
		-14	0.70	7
		-15	0.75	18
		-16	0.60	5
		-17	0.60	5
		-18	0.95	12
		-19	0.80	9
		-20	0.35	6
		-21	0.60	2
		-22	0.70	3
		-23	0.80	19
		-24	0.70	7
		-25	0.75	18
		-26	0.75	18
		-27	0.60	1
		-28	0.70	1
		-29	0.70	1
		-30	0.80	3
		-31	0.90	1
		-32	1.10	1
		-33	1.20	3
		-34	1.10	3
		-35	1.10	3
		-36	1.10	4
		-37	0.95	10

令和3年3月修正（西山測量株式会社）

公園名称	河原口第一公園
所在地	海老名市河原口四丁目1091番10
図面種別	植栽図
縮尺	1:250
作成者	神奈川県海老名市役所

国分寺台鍛冶返児童遊園

海老名市国分寺台五丁目

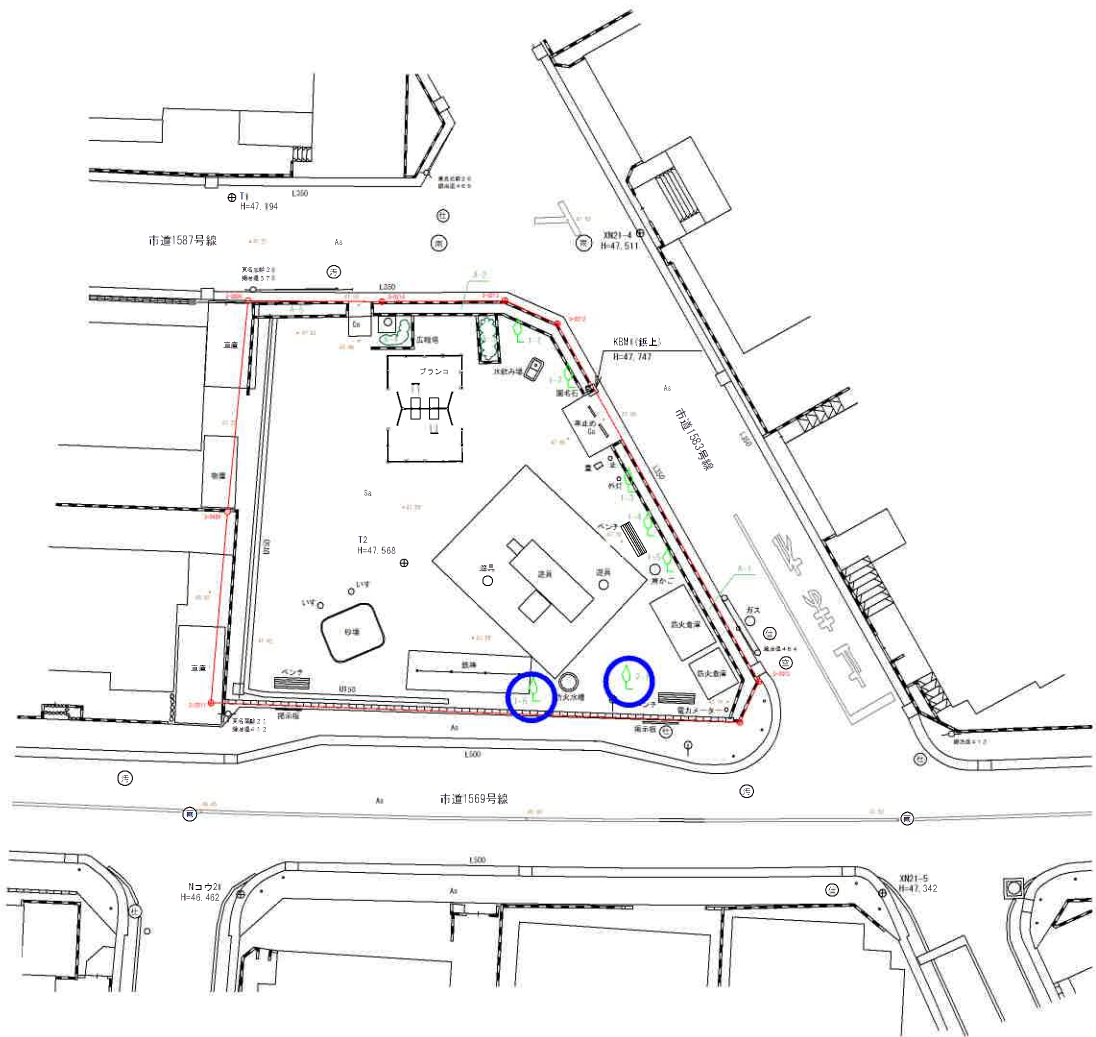

○：剪定 N=2本

剪定（落葉広葉樹）
60-90 1本
（サクラ）
120-150 1本

低木				
番号	名称	枝番	樹 高	容積面積
A	ツツジ	-1	0.80	31
		-2	0.80	32
		-3	0.70	5
		-4	1.10	3
		-5	0.80	11

集計表（低木）			
番号	名 称	計（株数）	容積面積
A	ツツジ	82	26.30
合計		82	26.30

落・中木				
番号	名称	枝番	樹 高	葉張り
1	イロハモミジ	-1	3.30	3.00
		-2	3.30	3.00
		-3	3.40	2.80
		-4	3.40	2.80
		-5	3.50	2.60
		-6	3.70	3.40
2	カスミザクラ	-1	4.50	3.40

集計表（落・中木）		
番号	名称	計（本数）
1	イロハモミジ	6
2	カスミザクラ	1
合計		7

凡 例	
●	基 準 点
○	水 準 点
—	ガードレール
—	フェンス
—	生 界
—	土 留
—	法 面
—	グ レー チング
—	標 識
—	カープミラー
—	支 線
—	電 柱
—	外 灯
—	公 園 灯
—	果 樹 園
—	畑
—	上 地
—	障 段
—	聞 知 ブ ロ ッ ク
—	インターロッキングブロック舗装
●	高・中木（広葉樹）
●	高・中木（針葉樹）
●	高・中木（しゅる科樹）
●	低 木
●	汚 水 マンホール
●	汚 水 マンホール
●	仕 切 弁
●	消 火 栓
●	止 水 栓
●	空 気 弁
●	其 他 マンホール
●	灌 水 器
●	取 水 栓
●	海 老 名 市 石 橋
●	海 老 名 市 プ レー ト
●	海 老 名 市 旗
●	神 奈 川 県 石 橋
●	民 地 界 石 橋
●	民 地 界 旗
●	プ ラ ス チ ャ ッ ク 杭
●	現 地 無 し

令和3年3月修正（西山測量株式会社）

公園名称	国分寺台鍛冶返児童遊園		
所 在 地	海老名市国分寺台五丁目5137番123		
図面種別	植 栽 図	縮 尺	1:250
神 奈 川 県 海 老 名 市 役 所			

作業機関 有限会社 藤井測量設計

杉久保富谷児童公園



○: 剪定 N=3 本

剪定（落葉広葉樹）
90-120 3本



富士通						富士通					
番号	品目	単位	数量	原価	お買い得価格	番号	品目	単位	数量	原価	お買い得価格
1	エレキ	台	11	11.50	11.50	2	エレキ	台	11	11.40	11.50
	エレキ	台	11	11.50	11.50		エレキ	台	11	11.50	11.50
3	エレキ	台	11	11.50	11.50	4	エレキ	台	11	11.50	11.50
5	エレキ	台	11	11.50	11.50	6	エレキ	台	11	11.50	11.50
7	エレキ	台	11	11.50	11.50	8	エレキ	台	11	11.50	11.50
-163	0.30	1	0.25		-163	0.30	1	0.25	
-164	0.30	1	0.25		-164	0.30	1	0.25</	

門沢橋第一児童公園



剪定（落葉広葉樹）
150-180 1本

○: 剪定 N= 1 本

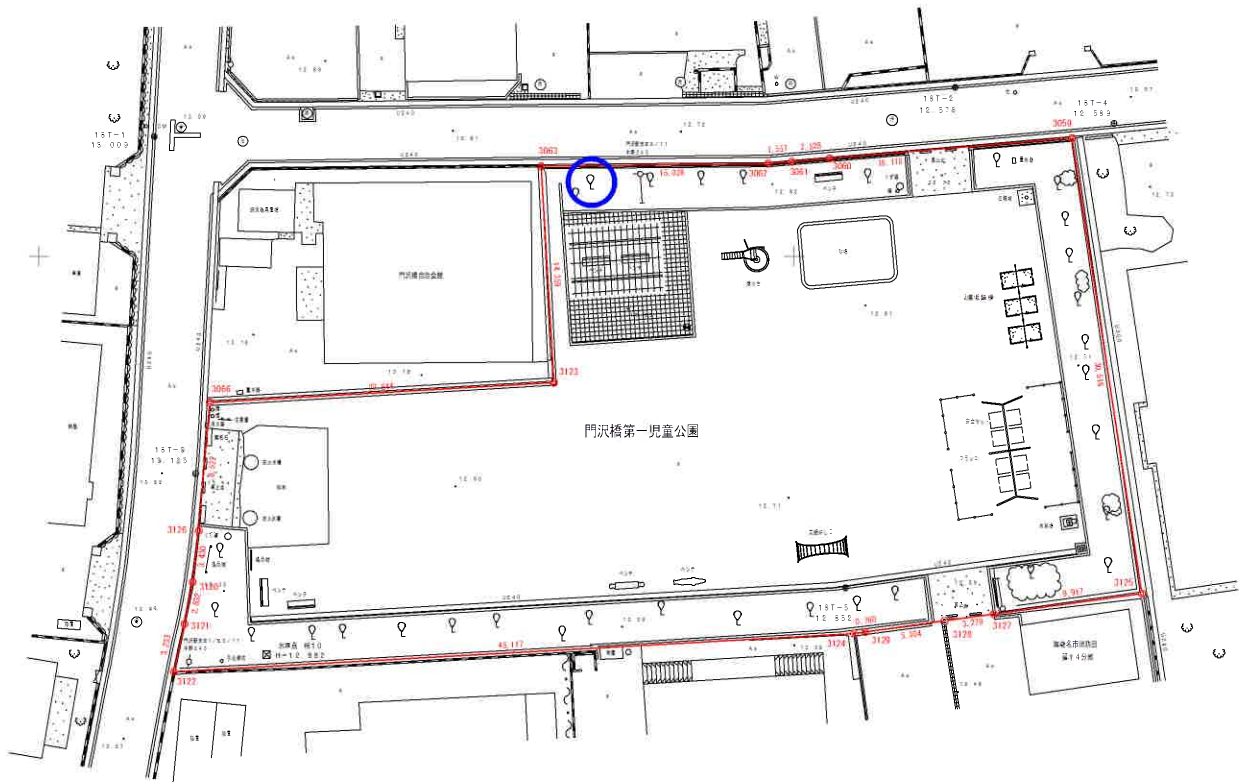

		座 標 表					
站 名	NO	X	Y	測 量	測 量		
1-12	常呂港	-10572.48	-10470.52				
1-13	常呂港	-10572.48	-10470.52	0.01	0.00-0.02		
1-14	針葉港	-10572.18	-10469.82	0.02	0.01-0.28		
1-15	針葉港	-10568.58	-10460.28	0.02	0.00-0.20		
1-16	針葉港	-10567.82	-10459.40	0.78	0.20-2.24		
1-17	旗	-10577.42	-10461.82	0.01	0.00-0.12		
1-18	常呂港	-10568.58	-10460.28	0.01	0.00-0.10		
1-19	常呂港	-10568.58	-10460.28	0.01	0.00-0.20		
1-20	常呂港	-10568.12	-10460.40	0.02	0.00-0.20		
1-21	常呂港	-10568.12	-10460.40	0.12	0.00-0.80		
1-22	常呂港	-10568.58	-10460.72	0.00	0.00-0.20		
1-23	常呂港	-10568.12	-10460.72	0.00	0.00-0.20		
1-24	常呂港	-10568.12	-10460.72	0.00	0.00-0.20		
1-177	常呂港	-10568.12					

凡	例
●	● 童・中木 (広葉樹)
□	□ 童・中木 (針葉樹)
——○——	——○—— 童・中木 (ゆるい樹冠)
——●——	——●—— 童・中木 (ゆるい樹冠)
——○——	——○—— 本
——●——	——●—— 開水マンホール
——○——	——○—— 汚水マンホール
——●——	——●—— 土 切 井
——○——	——○—— 消 火 栓
——●——	——●—— 止 水 栓
——○——	——○—— 空 気 弁
——●——	——●—— その他マンホール
——○——	——○—— 麗 水 器
——●——	——●—— 散 水 器
○	○ 電 柱
●	● 外 灯
●	● 公 園 灯
○	○ 果 樹 園
▽	▽ 知
上	上 墓 地
田	田 開 墾 地
田	田 沼 田 ぼ っ く
田	田 インターコンタクトボックス設置
田	田 民 地 無 し

公園名称	門沢橋第一児童公園		
所在地	海老名市門沢橋二丁目2138番1		
図面種別	栗 嶺 図	縮尺	1:250
神奈川県海老名市役所			

緑地やすらぎ公園

S=1:250

海老名市国分北四丁目


海老名市国分北三丁目

伐採
60-90 1本
90-120 1本
150-200 1本

○: 伐採 N=3本


凡 例	
○	基準点
□	水準点
冊	冊
フ	フェンス
土	土留
離	離
簡	簡知ブロック
イ	インターロックブロック
植	植生界
樹	樹
支	支線
電	電柱
公	公園灯
樹	樹木(広葉樹)
樹	樹木(針葉樹)
低	低木
○	雨水マンホール
○	汚水マンホール
○	仕切井
○	空気井
○	消火栓
○	止水栓
○	その他マンホール
■	排水溝
○	カラー舗装
○	ウッドチップ
○	海老名市石橋
○	海老名市プレート
○	民地界石杭
○	民地界杭
○	プラスチック杭
○	現地未確認

公園名称	緑地やすらぎ公園
所在地	海老名市国分北三丁目
図面種別	植栽図
まちづくり部公園緑地課	

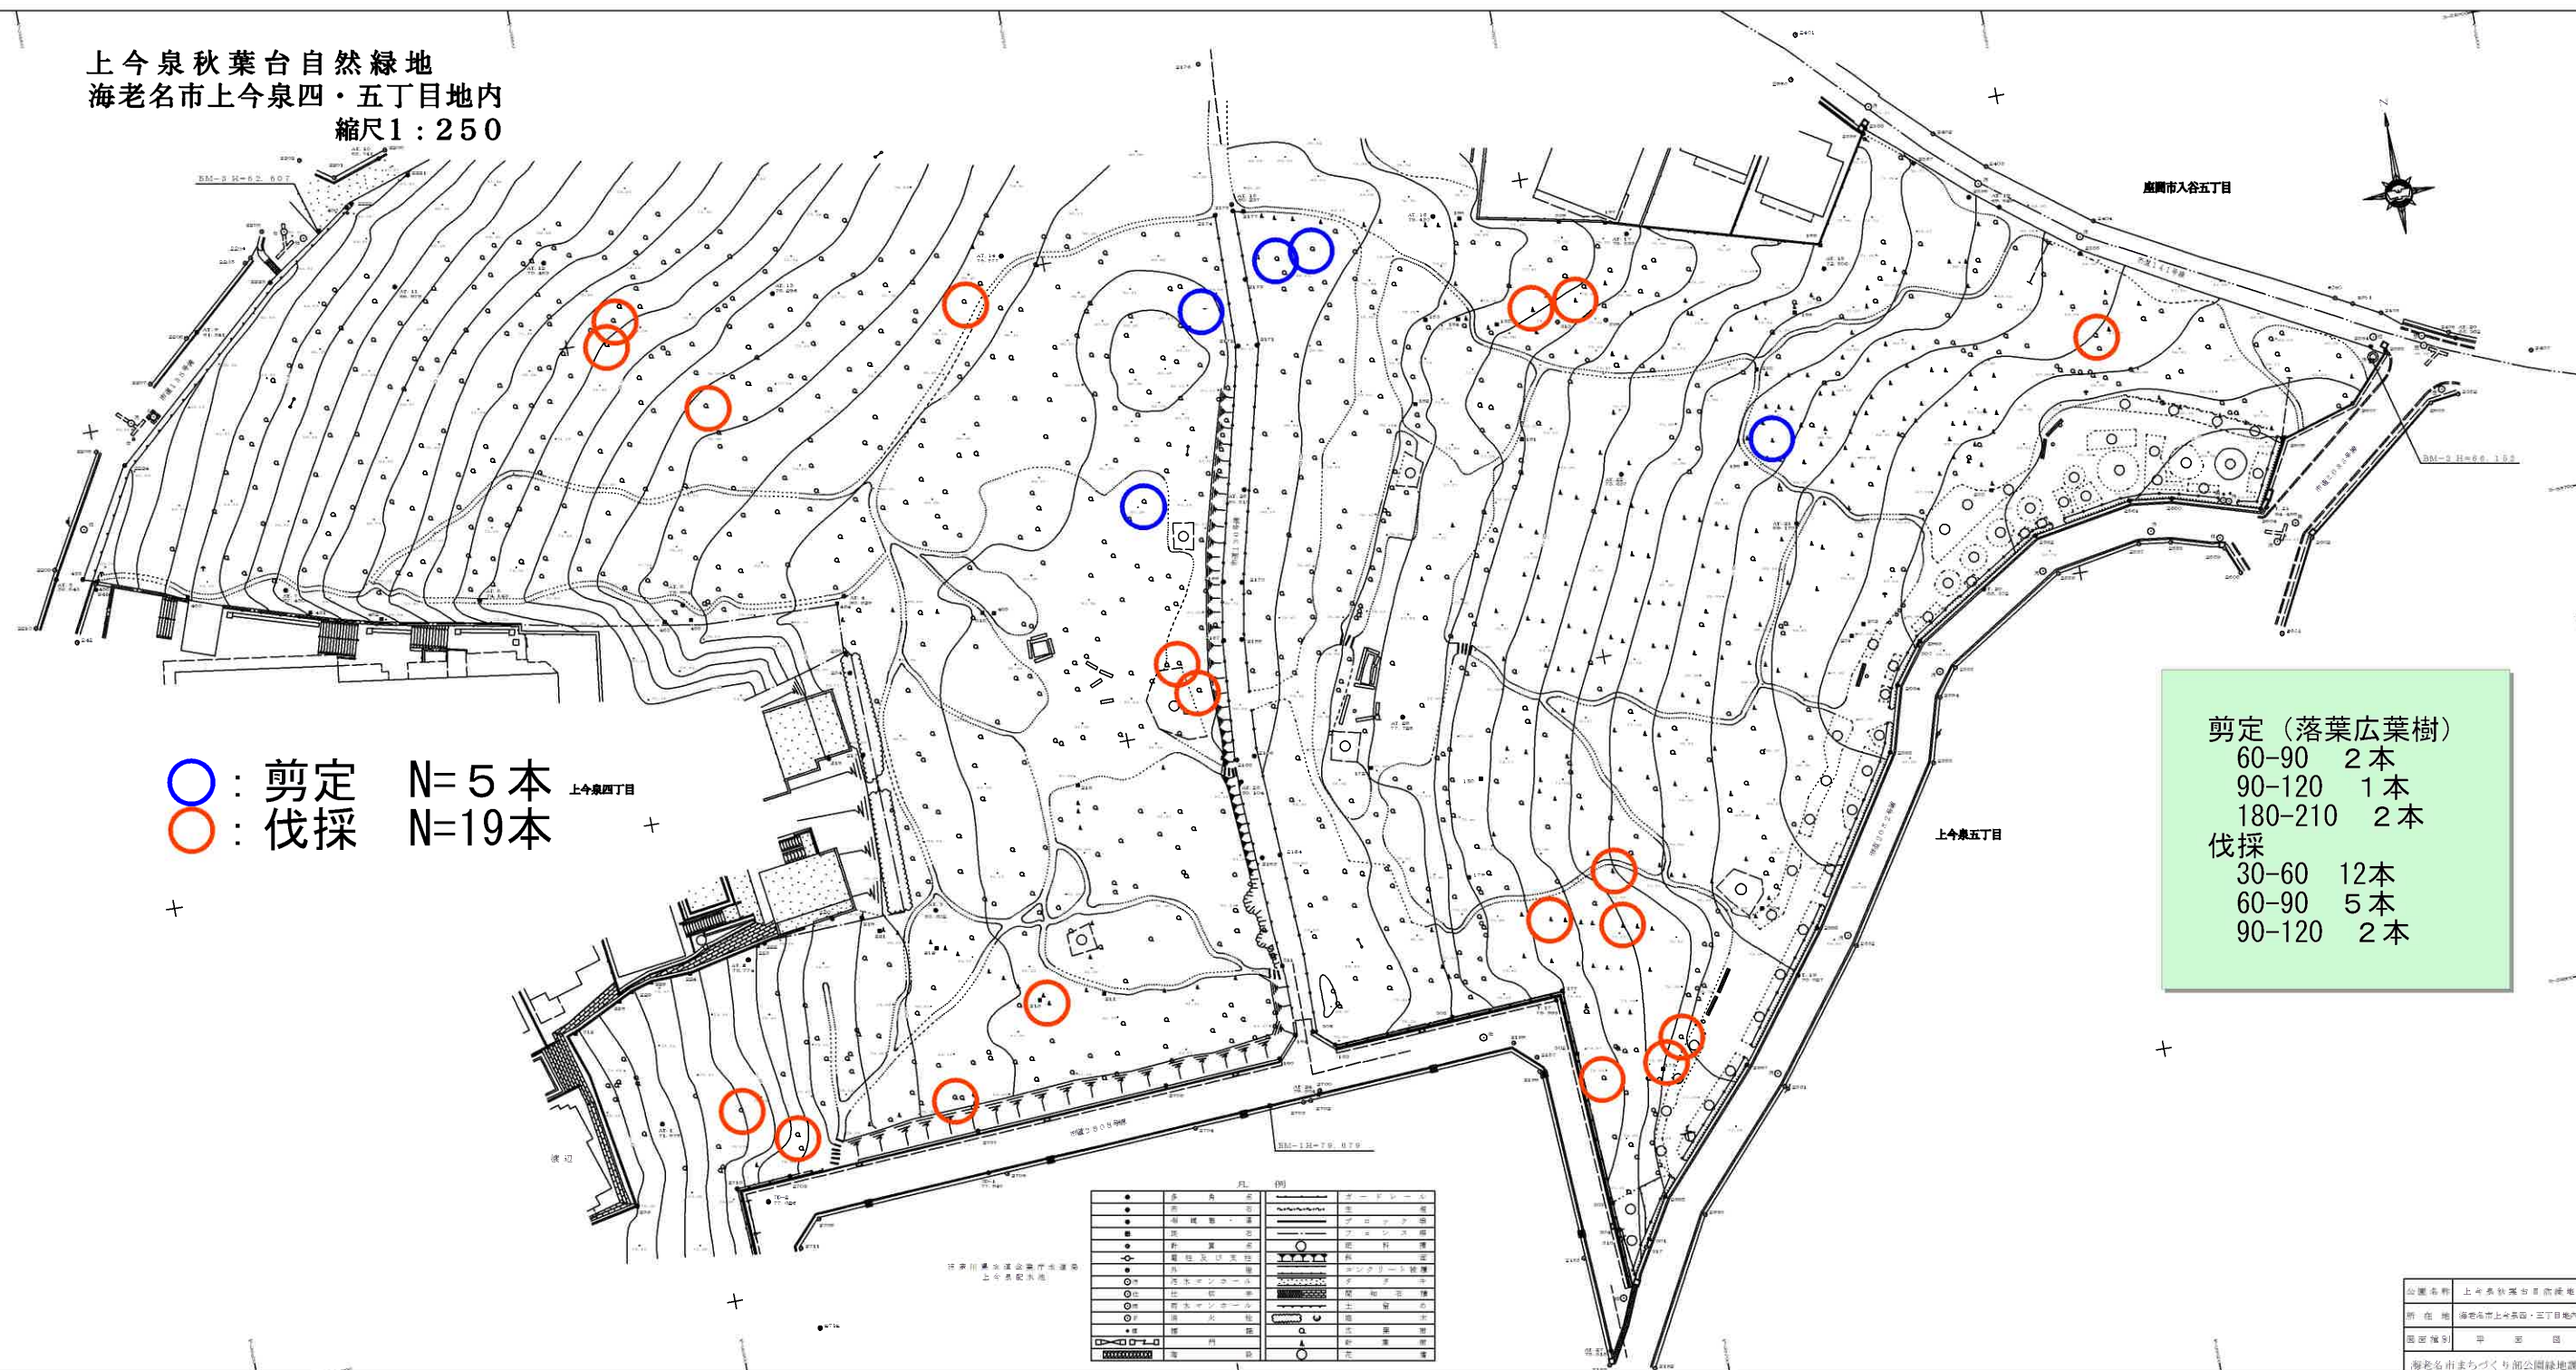


公園名称	上本桑秋葉公園(新築地)
所在地	海老名市上本桑四・三丁目地内
開設年度	平成 四 年
海老名市まちづくり部公園緑地課	

海老名市 国分北三丁目

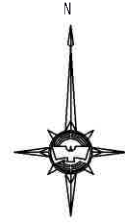

○：伐採 N=4 本

伐採
30-60 2本
120-150 2本

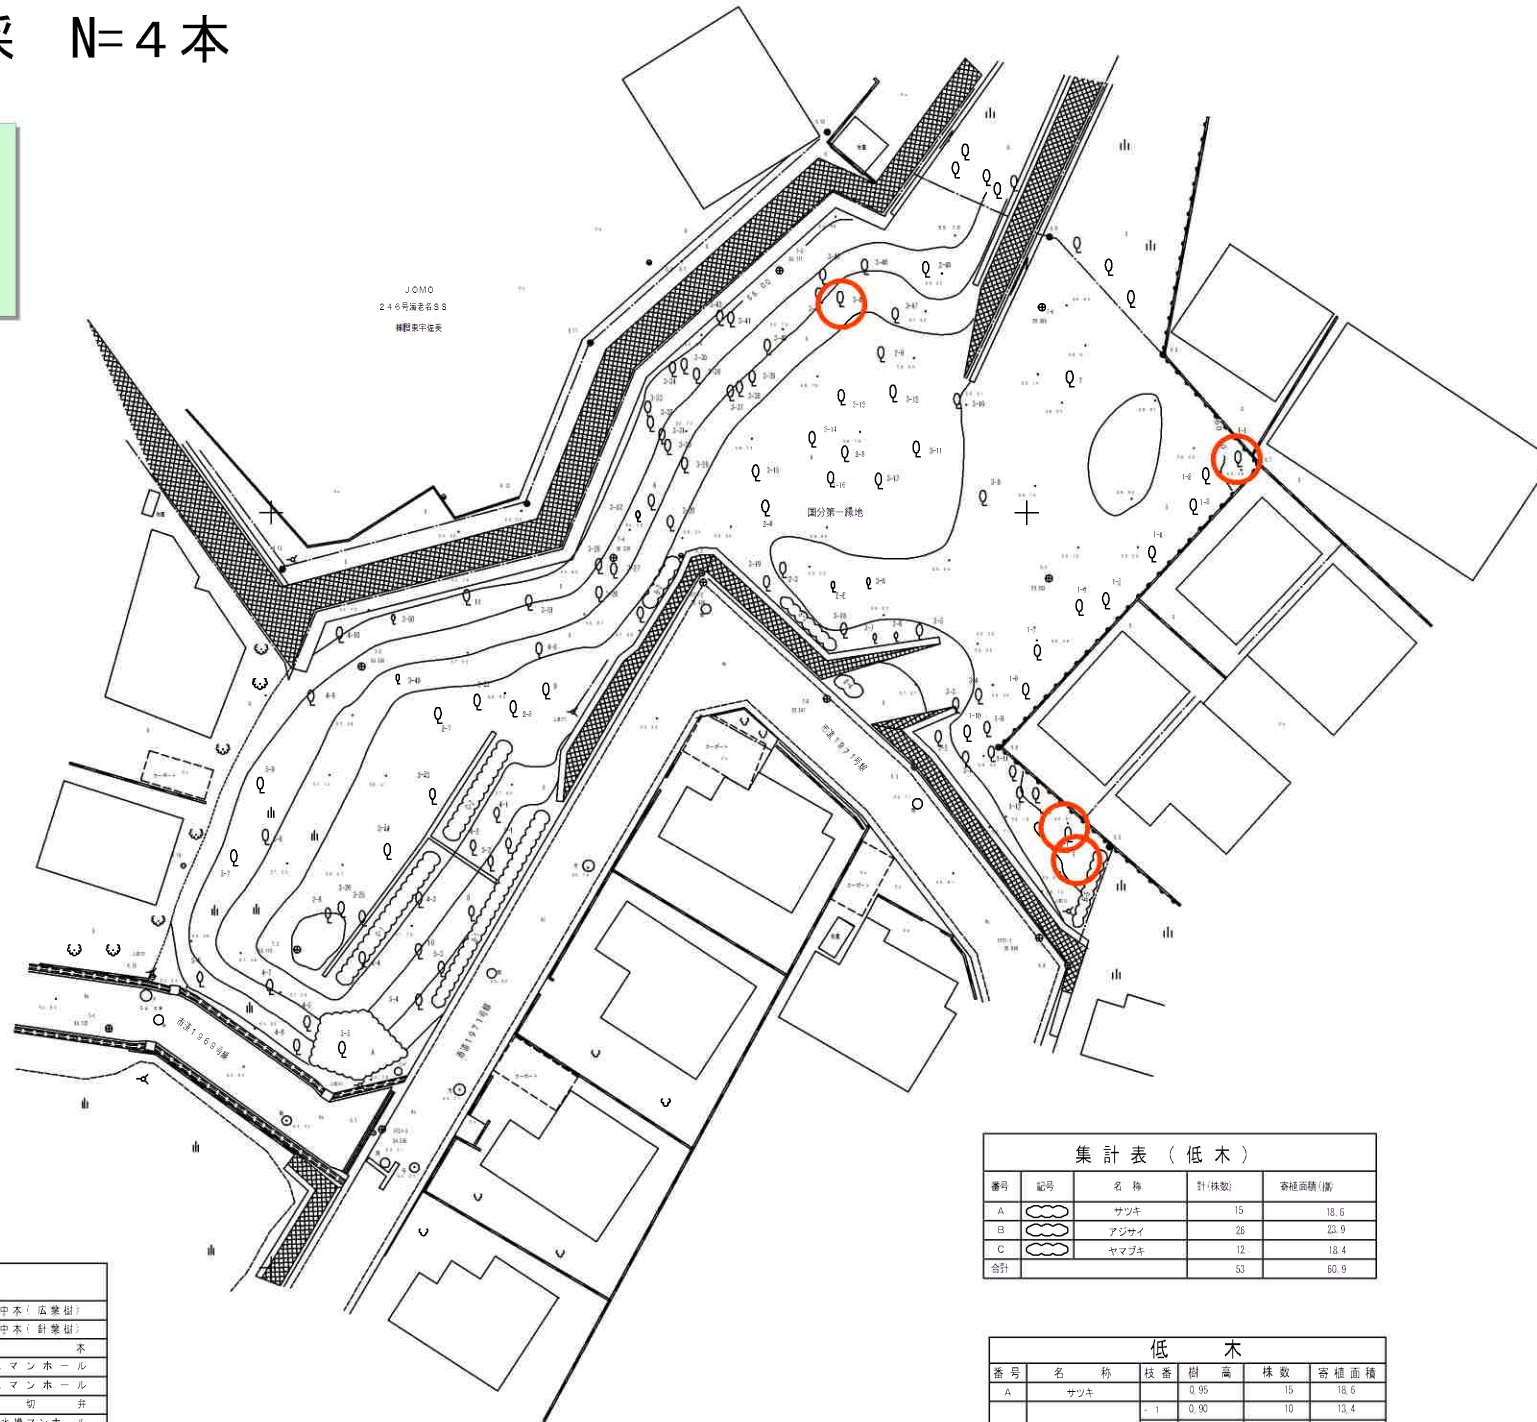

番号	記号	名 称	計(本数)
1	Q	モチノキ	13
2	Q	マデイハシイ	9
3	Q	アカシア	52
4	Q	サクラ	9
5	Q	ツバキ	9
6	Q	ウツギ	1
7	Q	カシノキ	1
8	Q	イロハモミジ	1
9	Q	ヒノキ	1
10	Q	ケヤキ	1
11	Q	ミズキ	1
合計			98

高・中木					
番号	名 称	枝番	樹 高	葉張り	幹回り
1	モリノキ	- 1	6.50	2.30	0.45
		- 2	6.70	2.50	0.45
		- 3	6.60	2.00	0.43
		- 4	6.90	2.50	0.44
		- 5	5.80	3.50	0.45
		- 6	5.50	3.00	0.45
		- 7	6.00	2.20	0.40
		- 8	6.50	2.40	0.45
		- 9	5.50	2.50	0.43
		-10	5.00	3.00	0.45
		-11	6.00	2.80	0.40
		-12	6.50	2.90	0.45
		-13	6.00	2.50	0.50
2	マサキハシイ	- 1	5.90	4.20	1.05
		- 2	5.50	4.00	1.25
		- 3	6.00	5.00	1.00
		- 4	6.50	5.00	0.90
		- 5	6.00	5.00	1.50
		- 6	7.50	4.50	0.70
		- 7	6.50	4.30	0.60
		- 8	6.00	4.20	0.60
		- 9	5.50	4.30	0.60
3	アカシア	- 1	4.50	1.90	0.65
		- 2	4.80	1.85	0.60
		- 3	5.00	1.70	0.65
		- 4	4.90	1.95	0.65
		- 5	5.00	2.00	0.70
		- 6	5.00	1.80	0.70
		- 7	5.00	1.90	0.70
		- 8	5.00	1.80	0.60
		- 9	4.90	1.85	0.70
		-10	7.50	1.90	0.60
		-11	10.00	4.50	1.05
		-12	7.50	4.00	0.40
		-13	3.60	1.80	0.50
		-14	5.00	1.50	0.40
		-15	3.60	1.80	0.50
		-16	3.90	2.00	0.50
		-17	7.50	3.50	0.47
		-18	5.00	4.50	0.35
		-19	7.50	4.00	0.50
		-20	5.00	4.50	1.30
		-21	7.05	4.25	0.42
		-22	9.20	4.25	0.47
		-23	9.90	4.00	0.50
		-24	7.50	4.50	0.60
		-25	11.00	6.00	1.50
		-26	5.00	6.00	0.65
		-27	7.50	4.25	0.65
		-28	7.05	4.25	0.60
		-29	5.00	3.50	0.70
		-30	5.50	4.20	0.60
		-31	5.00	2.80	0.35
		-32	5.00	2.00	0.40
-33	4.50	2.80	0.30		
-34	5.00	3.00	0.65		
-35	5.00	0.60	0.42		
-36	3.90	2.00	0.50		
-37	4.00	2.50	0.50		
-38	5.00	4.50	1.00		
-39	4.50	0.60	0.50		
-40	5.00	4.50	1.00		
-41	6.00	3.50	0.60		
-42	5.20	2.00	0.25		
-43	4.20	2.00	0.40		
-44	4.70	1.80	0.50		
-45	4.90	5.00	0.40		
-46	3.90	4.75	0.75		
-47	7.50	3.80	0.50		
-48	4.00	4.50	1.30		
-49	5.00	6.00	0.30		
-50	5.50	4.20	0.50		
-51	5.00	4.50	0.40		
-52	4.50	2.50	0.50		


高・中木					
番 号	名 称	枝番	樹 高	葉張り	幹回り
6	サクラ	- 1	12.00	5.00	5.00
		- 2	5.00	0.45	5.00
		- 3	5.00	2.50	1.50
		- 4	11.50	3.00	1.75
		- 5	5.00	2.50	0.55
		- 6	4.00	2.00	0.70
		- 7	4.00	3.50	0.95
		- 8	9.50	4.00	1.10
		- 9	9.50	5.00	0.90
5	ツバキ	- 1	3.00	1.00	0.30
		- 2	3.50	0.95	0.40
		- 3	3.50	5.00	0.20
		- 4	4.50	3.00	0.45
		- 5	3.00	2.50	0.55
		- 6	3.70	3.70	0.40
		- 7	4.50	2.50	0.40
		- 8	5.00	3.00	0.45
		- 9	4.50	3.70	0.45
6	ウツギ		5.00	5.00	1.40
7	カンゾウ		4.50	5.50	1.70
8	イロハモミジ		3.00	1.00	0.40
9	ヒノキ		5.00	5.00	0.60
10	ケヤキ		5.50	4.50	0.95
11	ミズコ		5.00	1.45	0.40

凡		例	
●	基 礎 点	●	真・中本 (広葉樹)
□	水 準 点	▲	真・中本 (針葉樹)
——	ガ イ ド レ ー ル	○	低
——	ガ イ ド ホ ー ル	○	商 水 マ ン ホ ー ル
——	フ ェ ン ス	○	汚 水 マ ン ホ ー ル
——	柵	○	仕 切 井
——	庭 生 株	○	防 火 水 槽 マ ン ホ ー ル
——	土 留	○	ガ ス マ ン ホ ー ル
——	法 面	■	蓋 水 溝
——	グ レ ー テ ィ ン グ	○	車 体 低 本
▲	橋 脚		
○	力 プ ミ ラ ー		
——	方 網		
▲	電 柱	●	海 老 名 市 石 杭
●	外 灯	●	海 老 名 市 プ レ ー ト
●	公 園 灯	●	海 老 名 市 鉄 橋
●	果 樹 園	○	民 地 鉄 石 杭
○	畑	○	民 地 鉄 橋
上	墓 地	○	民 地 鉄 橋
階	階 段	■	プ ラ ス チ ッ ク 杭
間 知 プ ロ ッ ク		■	礎 地 無 し
インターロッキングブロック積造			

番号	記号	名 称	計(株数)	容積(延積/区)
A		サツキ	15	18.6
B		アジサイ	26	23.9
C		ヤマブキ	12	18.4
合計			53	60.9

低 木					
番 号	名 称	枝 数	樹 高	株 数	容 積 重 量
A	サツキ	-	0.95	15	18.6
		- 1	0.90	10	13.4
		- 2	1.70	4	2.3
B	アジサイ	- 3	1.70	4	3.4
		- 4	0.30	3	1.2
		- 5	0.30	5	3.6
C	ヤマブキ	- 1	1.25	7	11.1
		- 2	1.25	5	7.3

公園名称	国 分 第 一 緑 地
所在地	海老名市国分北三丁目3649番294
図面種別	植 栽 図
まちづくり部 公園緑地課	

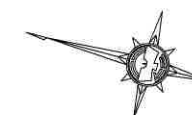

non scale

綾瀬市

綾瀬市

綾瀬市

綾瀬市

綾瀬市

海老名市

海老名市

海老名市

海老名市

海老名市

海老名市側 マーキングしている20本が対象

剪定（サクラ）

90-120	3本
120-150	5本
150-180	6本
180-210	5本
210-240	1本

○：剪定 N=20本

樹木位置図	
国分寺台緑道（全体）	
令和7年度	1 / 3

街区公園等植栽管理業務委託 樹木集計表(総計) (単位:本)

		合計 (本数)
落葉広葉樹頭止め・枝下し剪定		
幹周 (cm)	60～90未満	3
	90～120未満	5
	120～150未満	3
	150～180未満	5
	180～210未満	7
小計		23
落葉樹軽剪定(サクラ)		
幹周 (cm)	90～120未満	3
	120～150未満	8
	150～180未満	7
	180～210未満	5
	210～240未満	1
小計		24
伐採		
幹周 (cm)	30～60未満	27
	60～90未満	11
	90～120未満	8
	120～150未満	5
	150～200未満	8
	200～250未満	4
小計		63
合計		110

街区公園等植栽管理業務委託(公園分) 樹木集計表 (単位:本)

		1	2	3	4	5	6	7	8	9	10	11	12	13	合計（本数）
		東柏ヶ谷近隣公園	柏ヶ谷第二児童公園	上今泉中原児童公園	亀島自然公園	国分緑地公園	国分尼寺第一児童遊園	国分児童館児童遊園	国分南原児童遊園	河原口第一公園	国分寺台鍛冶返児童遊園	杉久保富谷児童公園	門沢橋第一児童公園	緑地やすらぎ公園	
落葉広葉樹頭止め・枝下し剪定															
幹周 (cm)	60～90未満										1				1
	90～120未満		1									3			4
	120～150未満	1		1					1						3
	150～180未満	1	2						1				1		5
	180～210未満	4				1									5
小計		6	3	1	0	1	0	0	2	0	1	3	1	0	18
落葉樹軽剪定(サクラ)															
幹周 (cm)	90～120未満														0
	120～150未満	1						1			1				3
	150～180未満	1													1
小計		2	0	0	0	0	0	1	0	0	1	0	0	0	4
伐採															
幹周 (cm)	30～60未満		1		4	5				3					13
	60～90未満				1	2				2				1	6
	90～120未満	2			3									1	6
	120～150未満	1			1		1								3
	150～200未満	1			5	1								1	8
	200～250未満				4										4
小計		4	1	0	18	8	1	0	0	5	0	0	0	3	40
合計		12	4	1	18	9	1	1	2	5	2	3	1	3	62

街区公園等植栽管理業務委託(緑地分) 樹木集計表 (単位:本)

		14	15	16	
		上 今 泉 秋 葉 台 自 然 緑 地	国 分 第 一 緑 地	国 分 寺 台 緑 道	合 計 (本 数)
落葉広葉樹頭止め・枝下し剪定					
幹周 (cm)	60～90未満	2			2
	90～120未満	1			1
	180～210未満	2			2
小計		5	0	0	5
落葉樹軽剪定(サクラ)					
幹周 (cm)	90～120未満			3	3
	120～150未満			5	5
	150～180未満			6	6
	180～210未満			5	5
	210～240未満			1	1
小計		0	0	20	20
伐採					
幹周 (cm)	30～60未満	12	2		14
	60～90未満	5			5
	90～120未満	2			2
	120～150未満		2		2
小計		19	4	0	23
合計		24	4	20	48

履行実績等調書

認定番号

商号又は名称

入札案件名	(契約番号)
履行実績等の要件※ 入札案件概要書「その他の 要件」欄コピー	

○履行実績の概要

契約件名		
発注者		
契約金額		
履行期間		
業務内容ほか		
添付書類 ※入札案件概要書で指定する書類のほか、添付する書類を記載	☐ 契約書の写し	枚
	☐	枚
	☐	枚

※実績等の記載内容を証明できる書類の写しを添付すること。

※添付書類は、上記記載の順に次ページ以降に添付してください。

※条件に該当する箇所を、明示してください。（コメントの付加、マーカー表示など）

担当者様

連絡先