雨水浸透層　構造図

平面図　S=1/30

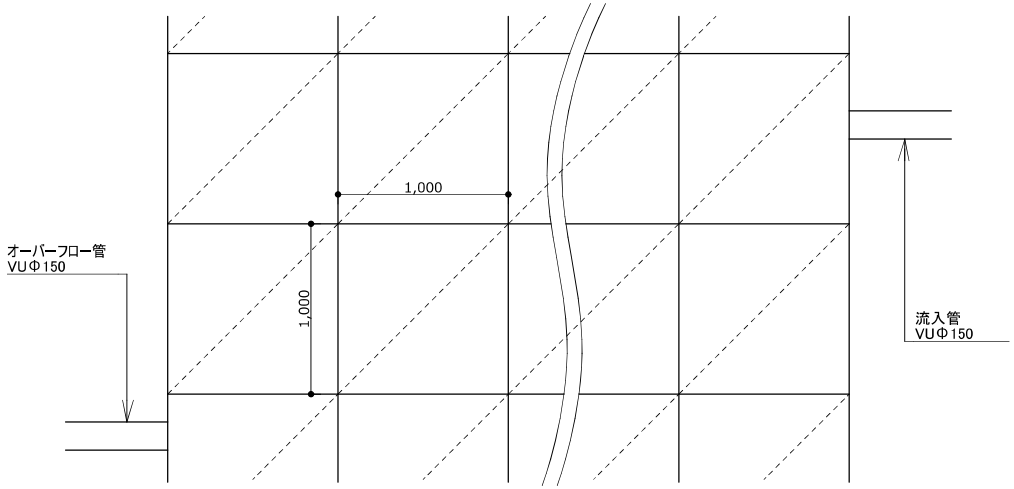

構造図　S=1/15

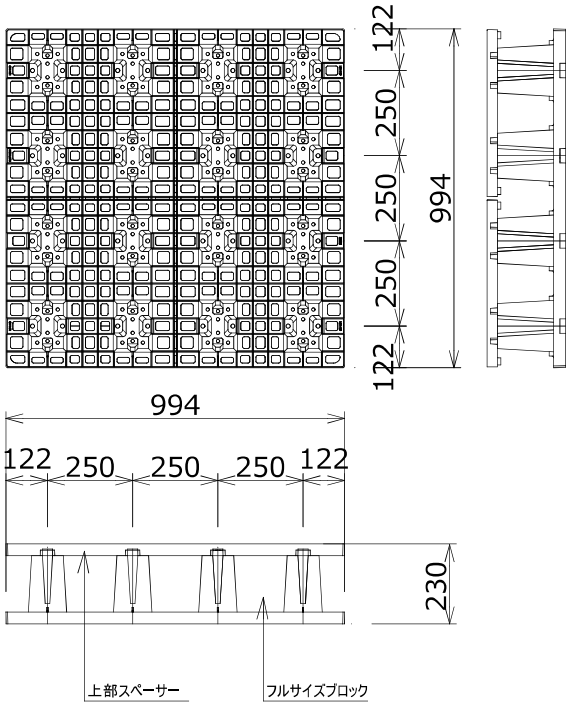

断面図　S=1/30

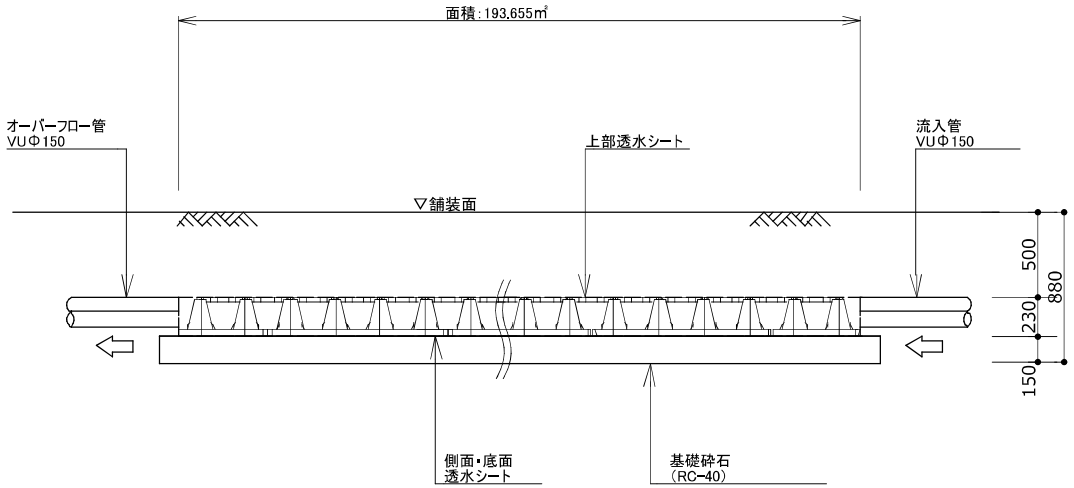

海老名市 Ebina City	図面名称　雨水浸透施設　構造図	図面番号
	縮尺　1/15, 30（A3）	
	工事件名　（仮称）障がい者ケアセンター建設工事（建築）	