■大谷杉久保近隣公園整備工事 図面目録（ 1 / 5 ）

図番	図面名称	縮尺 (A1 / A3)		備考	図番	図面名称	縮尺 (A1 / A3)		備考
1	案内図	1:2000	1:4000		36	樹木リスト(1)	N.S.	-	
2	計画平面図	1:500	1:1000		37	樹木リスト(2)	N.S.	-	
3	現況平面図	1:500	1:1000		38	法面工構造図(1)	1:100	1:200	標準横断図(1)
4	割付平面図-1	1:500	1:1000		39	法面工構造図(2)	1:100	1:200	標準横断図(2)
5	割付平面図-2	1:500	1:1000		40	法面工構造図(3)	1:100	1:200	横断図(1)
6	計画高平面図-1	1:500	1:1000		41	法面工構造図(4)	1:100	1:200	横断図(2)
7	計画高平面図-2	1:500	1:1000		42	法面工構造図(5)	1:100	1:200	横断図(3)
8	敷地造成工平面図	1:500	1:1000		43	法面工構造図(6)	1:100	1:200	横断図(4)
9	法面工平面図	1:500	1:1000		44	法面工構造図(7)	1:100	1:200	横断図(5)
10	擁壁工平面図	1:500	1:1000		45	法面工構造図(8)	1:100	1:200	横断図(6)
11	植栽工平面図-1	1:500	1:1000		46	法面工構造図(9)	1:100	1:200	横断図(7)
12	植栽工平面図-2	1:500	1:1000		47	法面工構造図(10)	1:100	1:200	横断図(8)
13	植栽工平面図-3	1:125	1:250		48	法面工構造図(11)	1:100	1:200	横断図(9)
14	給水設備工平面図	1:500	1:1000		49	法面工構造図(12)	1:200	1:400	法面展開図
15	雨水排水設備工平面図-1	1:500	1:1000		50	法面工構造図(13)	図示	-	鋼棒連結式鉄筋挿入工配置図
16	雨水排水設備工平面図-2	1:500	1:1000		51	法面工構造図(14)	図示	-	鋼棒連結式鉄筋挿入工構造図
17	汚水排水設備工平面図	1:500	1:1000		52	法面工構造図(15)	1:10	1:20	じゃかご土留め-1
18	汚水排水設備工縦断図(1)	H=1:500 V=1:100	H=1:1000 V=1:200		53	法面工構造図(16)	1:10	1:20	じゃかご土留め-2
19	汚水排水設備工縦断図(2)	H=1:500 V=1:100	H=1:1000 V=1:200		54	法面工構造図(17)	1:10	1:20	じゃかご土留め-3(1)
20	電気設備工平面図-1	1:500	1:1000		55	法面工構造図(18)	1:10	1:20	じゃかご土留め-3(2)
21	電気設備工平面図-2	1:500	1:1000		56	法面工構造図(19)	1:25	1:50	じゃかご土留め-3(3)
22	配線系統図	N.S.	-		57	擁壁工構造図(1)	1:200	1:400	大型ブロック積擁壁工　平面図
23	配管配線表(1)	N.S.	-		58	擁壁工構造図(2)	1:100	1:200	大型ブロック積擁壁工　標準横断図(1)
24	配管配線表(2)	N.S.	-		59	擁壁工構造図(3)	1:100	1:200	大型ブロック積擁壁工　横断図(1)
25	配管配線表(3)	N.S.	-		60	擁壁工構造図(4)	1:100	1:200	大型ブロック積擁壁工　横断図(2)
26	配管配線表(4)	N.S.	-		61	擁壁工構造図(5)	1:100	1:200	大型ブロック積擁壁工　横断図(3)
27	園路広場整備工平面図-1	1:500	1:1000		62	擁壁工構造図(6)	1:100	1:200	大型ブロック積擁壁工　横断図(4)
28	園路広場整備工平面図-2	1:500	1:1000		63	擁壁工構造図(7)	1:100	1:200	大型ブロック積擁壁工　横断図(5)
29	修景施設整備工平面図	1:500	1:1000		64	擁壁工構造図(8)	1:100	1:200	大型ブロック積擁壁工　詳細図(1)
30	遊戯施設整備工平面図	1:500	1:1000		65	擁壁工構造図(9)	1:100	1:200	大型ブロック積擁壁工　詳細図(2)
31	サービス施設整備工平面図	1:500	1:1000		66	擁壁工構造図(10)	1:20	1:40	大型ブロック積擁壁工　詳細図(3)
32	管理施設整備工平面図	1:500	1:1000		67	擁壁工構造図(11)	図示	-	大型ブロック積擁壁工　ジオセルマットレス基礎工詳細図(1)
33	建築施設組立設置工平面図	1:500	1:1000		68	擁壁工構造図(12)	1:50	1:100	大型ブロック積擁壁工　ジオセルマットレス基礎工詳細図(2)
34	撤去工平面図	1:500	1:1000		69	擁壁工構造図(13)	図示	-	大型ブロック積擁壁工　ジオセルマットレス基礎工詳細図(3)
35	樹木伐採平面図	1:500	1:1000		70	擁壁工構造図(14)	図示	-	重力式擁壁平面図・展開図・構造図

■大谷杉久保近隣公園整備工事 図面目録（ 2 / 5 ）

図番	図面名称	縮尺 (A1 / A3)		備考	図番	図面名称	縮尺 (A1 / A3)		備考
71	擁壁工構造図(15)	1:100	1:200	横断図（重力式擁壁区間）	106	給水設備工構造図(3)	図示	－	潅水システムフロー図、ドリップチューブ潅水部詳細図、点滴式潅水ホース詳細図、ドリップチューブ各種継手
72	擁壁工構造図(16)	1:100	1:200	現場打ちL型擁壁工　擁壁一般図(1)	107	給水設備工構造図(4)	1:15	1:30	ミストポール-1,2
73	擁壁工構造図(17)	図示	－	現場打ちL型擁壁工　擁壁一般図(2)	108	給水設備工構造図(5)	1:1000	1:2000	給水本管引込
74	擁壁工構造図(18)	1:50	1:100	現場打ちL型擁壁工　擁壁構造図(1)	109	給水設備工構造図(6)	N.S.	－	管轄図-1（ダクタイル鋳鉄管）
75	擁壁工構造図(19)	1:50	1:100	現場打ちL型擁壁工　擁壁構造図(2)	110	給水設備工構造図(7)	N.S.	－	管轄図-2（ダクタイル鋳鉄管）
76	擁壁工構造図(20)	1:50	1:100	現場打ちL型擁壁工　擁壁構造図(3)	111	給水設備工構造図(8)	N.S.	－	管轄図-3（ダクタイル鋳鉄管）
77	擁壁工構造図(21)	1:50	1:100	現場打ちL型擁壁工　擁壁構造図(4)	112	給水設備工構造図(9)	N.S.	－	管轄図-4（ステンレス鋼管）
78	擁壁工構造図(22)	1:50	1:100	現場打ちL型擁壁工　擁壁構造図(5)	113	給水設備工構造図(10)	1:10	1:20	仕切弁、空気弁、消火栓
79	擁壁工構造図(23)	1:50	1:100	現場打ちL型擁壁工　擁壁構造図(6)	114	給水設備工構造図(11)	図示	－	不断水連結工図、舗装復旧断面図、消火栓用路面溶着式塗装標準図
80	擁壁工構造図(24)	1:50	1:100	現場打ちL型擁壁工　擁壁構造図(7)	115	給水設備工構造図(12)	1:50	1:100	防火水槽
81	擁壁工構造図(25)	1:50	1:100	現場打ちL型擁壁工　擁壁構造図(8)	116	雨水排水設備工構造図(1)	1:10	1:20	浸透桝
82	擁壁工構造図(26)	1:50	1:100	現場打ちL型擁壁工　擁壁構造図(9)	117	雨水排水設備工構造図(2)	N.S.	－	浸透桝とりまとめ表
83	擁壁工構造図(27)	図示	－	現場打ちL型擁壁工　擁壁配筋図(1)	118	雨水排水設備工構造図(3)	1:10	1:20	浸透管-A,B、排水管-A,B,C、暗渠排水管、U形側溝-1,2、既設護岸取付工
84	擁壁工構造図(28)	図示	－	現場打ちL型擁壁工　擁壁配筋図(2)	119	雨水排水設備工構造図(4)	図示	－	浸透側溝、横断浸透側溝
85	擁壁工構造図(29)	図示	－	現場打ちL型擁壁工　擁壁配筋図(3)	120	雨水排水設備工構造図(5)	1:10	1:20	集水桝
86	擁壁工構造図(30)	図示	－	現場打ちL型擁壁工　擁壁配筋図(4)	121	雨水排水設備工構造図(6)	図示	－	雨水貯留槽
87	擁壁工構造図(31)	図示	－	現場打ちL型擁壁工　擁壁配筋図(5)	122	汚水排水設備工構造図(1)	1:10	1:20	汚水管-1,2,3、汚水桝-1,2,3
88	擁壁工構造図(32)	図示	－	現場打ちL型擁壁工　擁壁配筋図(6)	123	汚水排水設備工構造図(2)	1:10	1:20	汚水桝-4,5,6,7
89	擁壁工構造図(33)	図示	－	現場打ちL型擁壁工　擁壁配筋図(7)	124	汚水排水設備工構造図(3)	1:10	1:20	汚水桝-8,9,10,11
90	擁壁工構造図(34)	図示	－	現場打ちL型擁壁工　擁壁配筋図(8)	125	汚水排水設備工構造図(4)	1:10	1:20	汚水桝-12,13.14.15
91	擁壁工構造図(35)	図示	－	現場打ちL型擁壁工　擁壁配筋図(9)	126	汚水排水設備工構造図(5)	1:10	1:20	汚水桝-16,17,18,19
92	擁壁工構造図(36)	図示	－	現場打ちL型擁壁工　擁壁配筋図(10)	127	汚水排水設備工構造図(6)	1:10	1:20	汚水桝-20,21,22,23
93	擁壁工構造図(37)	図示	－	現場打ちL型擁壁工　擁壁配筋図(11)	128	汚水排水設備工構造図(7)	1:10	1:20	汚水桝-24,25,26
94	擁壁工構造図(38)	図示	－	現場打ちL型擁壁工　擁壁配筋図(12)	129	汚水排水設備工構造図(8)	図示	－	汚水本管取付
95	擁壁工構造図(39)	図示	－	現場打ちL型擁壁工　擁壁配筋図(13)	130	電気設備工構造図(1)	図示	－	駐車場照明、庭園灯
96	擁壁工構造図(40)	図示	－	現場打ちL型擁壁工　擁壁配筋図(14)	131	電気設備工構造図(2)	図示	－	園路照明(1)、(3)～(10)、(13)～(15)、(17)、(20)～(27)園路照明(2)、(11)、(12)、(16)、(18)、(19)
97	擁壁工構造図(41)	図示	－	現場打ちL型擁壁工　擁壁配筋図(15)	132	電気設備工構造図(3)	図示	－	ポスト照明
98	擁壁工構造図(42)	図示	－	現場打ちL型擁壁工　擁壁配筋図(16)	133	電気設備工構造図(4)	図示	－	ポスト照明
99	擁壁工構造図(43)	図示	－	現場打ちL型擁壁工　擁壁配筋図(17)	134	電気設備工構造図(5)	図示	－	スポットライト、樹木照明
100	擁壁工構造図(44)	図示	－	ブロック積擁壁	135	電気設備工構造図(6)	図示	－	コンセントポール-1,2
101	擁壁工構造図(45)	1:50	1:100	擬木土留め	136	電気設備工構造図(7)	1:10	1:20	ハンドホール(強)、(弱)、(通信)
102	植栽工構造図(1)	図示	－	二脚鳥居支柱(添木付)、添柱形支柱、張芝、高木・中低木植栽植付標準図、カントリーヘッジ	137	電気設備工構造図(8)	1:20	1:40	キュービクル
103	植栽工構造図(2)	1:5	1:10	芝保護マット、バンブーエッジ、地被植栽植付標準図	138	電気設備工構造図(9)	1:20	1:40	分電盤
104	給水設備工構造図(1)	図示	－	給水管、量水器ボックス、止水栓、散水栓、バルブボックス、立水栓	139	電気設備工構造図(10)	1:2	1:4	防犯カメラ
105	給水設備工構造図(2)	1:100	1:200	潅水システム　平面図	140	電気設備工構造図(11)	1:20	1:40	埋設管土工

■大谷杉久保近隣公園整備工事 図面目録（ 3 / 5 ）

図番	図面名称	縮尺 (A1 / A3)		備考	図番	図面名称	縮尺 (A1 / A3)		備考
141	電気設備工構造図(12)	1:10	1:20	引込柱	176	修景施設整備工構造図(14)	1:50	1:100	環状流れ　配筋図（4）
142	園路広場整備工構造図(1)	図示	-	舗装他	177	修景施設整備工構造図(15)	1:50	1:100	環状流れ　配筋図（5）
143	園路広場整備工構造図(2)	1:40	1:80	木道デッキ-1（横断図）	178	修景施設整備工構造図(16)	1:50	1:100	環状流れ　配筋図（6）
144	園路広場整備工構造図(3)	図示	-	木道デッキ-1（縦断図、断面図）	179	修景施設整備工構造図(17)	1:50	1:100	環状流れ　配筋図（7）
145	園路広場整備工構造図(4)	1:40	1:80	木道デッキ-2（横断図）	180	修景施設整備工構造図(18)	1:50	1:100	環状流れ　配筋図（8）
146	園路広場整備工構造図(5)	1:100	1:200	木道デッキ-2（縦断図、断面図）	181	修景施設整備工構造図(19)	1:50	1:100	環状流れ　配筋図（9）
147	園路広場整備工構造図(6)	1:50	1:100	ウッドデッキ（1）	182	修景施設整備工構造図(20)	1:50	1:100	環状流れ　配筋図（10）
148	園路広場整備工構造図(7)	1:50	1:100	ウッドデッキ（2）	183	修景施設整備工構造図(21)	1:50	1:100	環状流れ　配筋図（11）
149	園路広場整備工構造図(8)	1:50	1:100	擬木階段-1-①	184	修景施設整備工構造図(22)	N.S.	-	環状流れ　配筋図（12）
150	園路広場整備工構造図(9)	1:50	1:100	擬木階段-1-②	185	修景施設整備工構造図(23)	1:20	1:40	環状流れ　流れ吐水ピット配筋図・分岐、最上流
151	園路広場整備工構造図(10)	1:40	1:80	擬木階段-1-③	186	修景施設整備工構造図(24)	1:20	1:40	環状流れ　じゃぶじゃぶ池吐水ピット配筋図
152	園路広場整備工構造図(11)	1:25	1:50	擬木階段-2-①	187	修景施設整備工構造図(25)	1:20	1:40	環状流れ　0.Fピット配筋図(1)
153	園路広場整備工構造図(12)	1:25	1:50	擬木階段-2-②	188	修景施設整備工構造図(26)	1:20	1:40	環状流れ　0.Fピット配筋図(2)
154	園路広場整備工構造図(13)	1:15	1:30	擬木階段-3	189	修景施設整備工構造図(27)	1:20	1:40	環状流れ　機械室基礎配筋図(3000×1000)、(1300×650)
155	園路広場整備工構造図(14)	1:25	1:50	擬木階段-4	190	修景施設整備工構造図(28)	1:50	1:100	ミスト　平面図
156	園路広場整備工構造図(15)	1:25	1:50	擬木階段-5	191	修景施設整備工構造図(29)	1:50	1:100	ミスト　ピット平面図・断面図
157	園路広場整備工構造図(16)	1:10	1:20	擬木階段-6	192	修景施設整備工構造図(30)	N.S.	-	ミスト　システムフロー図
158	園路広場整備工構造図(17)	1:10	1:20	擬木階段　標準図	193	修景施設整備工構造図(31)	N.S.	-	ミスト　制御盤製作図
159	園路広場整備工構造図(18)	1:20	1:40	階段	194	修景施設整備工構造図(32)	1:20	1:40	ミスト　機械室図
160	園路広場整備工構造図(19)	1:60	1:120	デッキ階段-①	195	修景施設整備工構造図(33)	図示	-	ミスト　カラー舗装用みぞ蓋　製品割付図・詳細図
161	園路広場整備工構造図(20)	1:40	1:80	デッキ階段-②	196	修景施設整備工構造図(34)	1:20	1:40	ミスト　ピット配筋図(1)
162	園路広場整備工構造図(21)	1:5	1:10	境石、縁石-1,2、見切り材-1,2、障害者等用駐車区画、駐車マス白線	197	修景施設整備工構造図(35)	1:20	1:40	ミスト　ピット配筋図(2)
163	修景施設整備工構造図(1)	1:150	1:300	環状流れ　平面図	198	修景施設整備工構造図(36)	1:20	1:40	ミスト　機械室基礎配筋図
164	修景施設整備工構造図(2)	1:150	1:300	環状流れ　断面図	199	遊戯施設整備工構造図(1)	1:125	1:250	ネストベース
165	修景施設整備工構造図(3)	1:100	1:200	環状流れ　戻り管検討図	200	遊戯施設整備工構造図(2)	1:75	1:150	ネストベース
166	修景施設整備工構造図(4)	N.S.	-	環状流れ　システムフロー図	201	遊戯施設整備工構造図(3)	1:50	1:100	ネストベース
167	修景施設整備工構造図(5)	N.S.	-	環状流れ　制御盤製作図	202	遊戯施設整備工構造図(4)	1:50	1:100	ネストベース
168	修景施設整備工構造図(6)	1:20	1:40	環状流れ　機械室図	203	遊戯施設整備工構造図(5)	1:50	1:100	ネストベース
169	修景施設整備工構造図(7)	1:25	1:50	環状流れ　貯水ピット図	204	遊戯施設整備工構造図(6)	1:75	1:150	ネストベース
170	修景施設整備工構造図(8)	1:10	1:20	環状流れ　ピット図	205	遊戯施設整備工構造図(7)	図示	-	ネストベース
171	修景施設整備工構造図(9)	図示	-	環状流れ　ステンレス製グレーチング　製品詳細図	206	遊戯施設整備工構造図(8)	図示	-	ネストベース
172	修景施設整備工構造図(10)	図示	-	環状流れ　プラスチックグレーチング　平面割付図及び製品詳細図	207	遊戯施設整備工構造図(9)	1:20	1:40	ネストベース
173	修景施設整備工構造図(11)	1:50	1:100	環状流れ　配筋図（1）	208	遊戯施設整備工構造図(10)	1:20	1:40	ネストベース
174	修景施設整備工構造図(12)	1:50	1:100	環状流れ　配筋図（2）	209	遊戯施設整備工構造図(11)	1:25	1:50	ネット遊具
175	修景施設整備工構造図(13)	1:50	1:100	環状流れ　配筋図（3）	210	遊戯施設整備工構造図(12)	図示	-	インクルーシブ遊具広場　ゴムチップ舗装レイアウト図


■大谷杉久保近隣公園整備工事 図面目録（ 4 / 5 ）

図番	図面名称	縮尺 (A1 / A3)		備考	図番	図面名称	縮尺 (A1 / A3)		備考
211	遊戯施設整備工構造図(13)	図示	-	潜水艦顔はめパネル、カメくん	246	管理施設整備工構造図(4)	図示	-	2段手すり
212	遊戯施設整備工構造図(14)	図示	-	ヒトデのへいきんだい、パネル遊具	247	管理施設整備工構造図(5)	1:30	1:60	防球フェンス
213	遊戯施設整備工構造図(15)	図示	-	イソギンチャクくるくる、バブルリング	248	管理施設整備工構造図(6)	図示	-	ガードパイプ
214	遊戯施設整備工構造図(16)	図示	-	しあわせのピンクイルカ、チンアナゴ身長計	249	管理施設整備工構造図(7)	1:15	1:30	門扉-1,2
215	遊戯施設整備工構造図(17)	図示	-	もしもしチンアナゴ大・小	250	管理施設整備工構造図(8)	図示	-	車止め、タイヤ止め
216	遊戯施設整備工構造図(18)	図示	-	海藻ネットスイング	251	建築施設組立設置工構造図(1)	図示	-	膜シェルター配置図
217	遊戯施設整備工構造図(19)	図示	-	エイの回転遊具、宝箱（チョーク入れ）、案内板1・2	252	建築施設組立設置工構造図(2)	図示	-	膜シェルター（シェルターA）
218	遊戯施設整備工構造図(20)	図示	-	フェンス/門扉、配置平面図	253	建築施設組立設置工構造図(3)	図示	-	膜シェルター（シェルターA）-2
219	遊戯施設整備工構造図(21)	図示	-	空中ブランコ構造図	254	建築施設組立設置工構造図(4)	図示	-	膜シェルター（シェルターA）-3
220	遊戯施設整備工構造図(22)	図示	-	安全柵構造図	255	建築施設組立設置工構造図(5)	図示	-	膜シェルター（シェルターA）-4
221	遊戯施設整備工構造図(23)	図示	-	空中ブランコ基礎図	256	建築施設組立設置工構造図(6)	図示	-	膜シェルター（シェルターA）-5
222	遊戯施設整備工構造図(24)	1:10	1:20	丸太トンネル大、小	257	建築施設組立設置工構造図(7)	図示	-	膜シェルター（シェルターA）-6
223	遊戯施設整備工構造図(25)	1:5	1:10	草むらハードル、きのこのスラローム	258	建築施設組立設置工構造図(8)	図示	-	膜シェルター（シェルターA）-7
224	サービス施設整備工構造図(1)	図示	-	総合案内板	259	建築施設組立設置工構造図(9)	図示	-	膜シェルター（シェルターB）
225	サービス施設整備工構造図(2)	図示	-	案内板	260	建築施設組立設置工構造図(10)	図示	-	膜シェルター（シェルターB）-2
226	サービス施設整備工構造図(3)	図示	-	園名板-1（メインエントランス）	261	建築施設組立設置工構造図(11)	図示	-	膜シェルター（シェルターB）-3
227	サービス施設整備工構造図(4)	図示	-	園名板-2（駐車場）	262	建築施設組立設置工構造図(12)	図示	-	膜シェルター（シェルターB）-4
228	サービス施設整備工構造図(5)	図示	-	園名板-2（駐車場）	263	建築施設組立設置工構造図(13)	図示	-	膜シェルター（シェルターB）-5
229	サービス施設整備工構造図(6)	図示	-	誘導サイン	264	建築施設組立設置工構造図(14)	図示	-	膜シェルター（シェルターB）-6
230	サービス施設整備工構造図(7)	図示	-	時計	265	建築施設組立設置工構造図(15)	図示	-	アルミシェルター
231	サービス施設整備工構造図(8)	1:10	1:20	水飲み・手洗い	266	建築施設組立設置工構造図(16)	1:10	1:20	アルミシェルター配筋図
232	サービス施設整備工構造図(9)	図示	-	ロングベンチ	267	建築施設組立設置工構造図(17)	図示	-	キャストシェルター
233	サービス施設整備工構造図(10)	1:10	1:20	ベンチ-1（背あり）、ベンチ-2（背なし）	268	建築施設組立設置工構造図(18)	1:25	1:50	トイレ(1)
234	サービス施設整備工構造図(11)	図示	-	テーブルベンチ、縁台	269	建築施設組立設置工構造図(19)	1:50	1:100	トイレ(2)
235	サービス施設整備工構造図(12)	図示	-	流れベンチ-1,2	270	建築施設組立設置工構造図(20)	1:25	1:50	トイレ(3)
236	サービス施設整備工構造図(13)	1:5	1:10	流れベンチ-1,2(2)	271	建築施設組立設置工構造図(21)	1:25	1:50	トイレ(4)
237	サービス施設整備工構造図(14)	図示	-	制札板	272	建築施設組立設置工構造図(22)	図示	-	トイレ(5)
238	サービス施設整備工構造図(15)	図示	-	解説板	273	建築施設組立設置工構造図(23)	図示	-	トイレ(6)
239	サービス施設整備工構造図(16)	1:5	1:10	入口サイン（ドッグランサイン）、エリア分けサイン	274	建築施設組立設置工構造図(24)	図示	-	トイレ(7)
240	サービス施設整備工構造図(17)	1:20	1:40	ドッグトイレ	275	建築施設組立設置工構造図(25)	図示	-	トイレ(8)
241	サービス施設整備工構造図(18)	図示	-	ドッグシャワー	276	建築施設組立設置工構造図(26)	図示	-	トイレ(9)
242	サービス施設整備工構造図(19)	図示	-	ドッグベンチ　据置（ランドッグ）	277	建築施設組立設置工構造図(27)	図示	-	展望台平面図、展望台基礎図
243	管理施設整備工構造図(1)	図示	-	メッシュフェンス-1,2,3	278	建築施設組立設置工構造図(28)	1:50	1:100	展望台立面図
244	管理施設整備工構造図(2)	図示	-	メッシュフェンス-4	279	建築施設組立設置工構造図(29)	図示	-	展望台詳細図(1)
245	管理施設整備工構造図(3)	図示	-	2段手すり+転落防止柵	280	建築施設組立設置工構造図(30)	図示	-	展望台詳細図(2)

■大谷杉久保近隣公園整備工事 図面目録（ 5 / 5 ）

図番	図面名称	縮尺 (A1 / A3)		備考	図番	図面名称	縮尺 (A1 / A3)		備考
281	撤去工構造図(1)	1:20	1:40	ガードレール撤去-1,2					
282	撤去工構造図(2)	1:10	1:20	視線誘導標撤去、アスファルト舗装撤去-1,2、土間コンクリート叩き撤去、側溝撤去・復旧-1,2、側溝蓋撤去・設置					
283	撤去工構造図(3)	1:20	1:40	ブロック積擁壁撤去、矢板土留撤去					
284	撤去工構造図(4)	1:20	1:40	間知ブロック積擁壁撤去-1,2,3、コンクリート階段撤去、玉石擁壁撤去、コンクリートブロック積塀撤去					
285	撤去工構造図(5)	図示	－	給水管撤去-1,2、土留め擁壁撤去、植樹ブロック撤去、縁石撤去、打込井戸撤去					
参1	仮設工平面図	1:500	1:1000						


案内図　S=1:2000(A1)

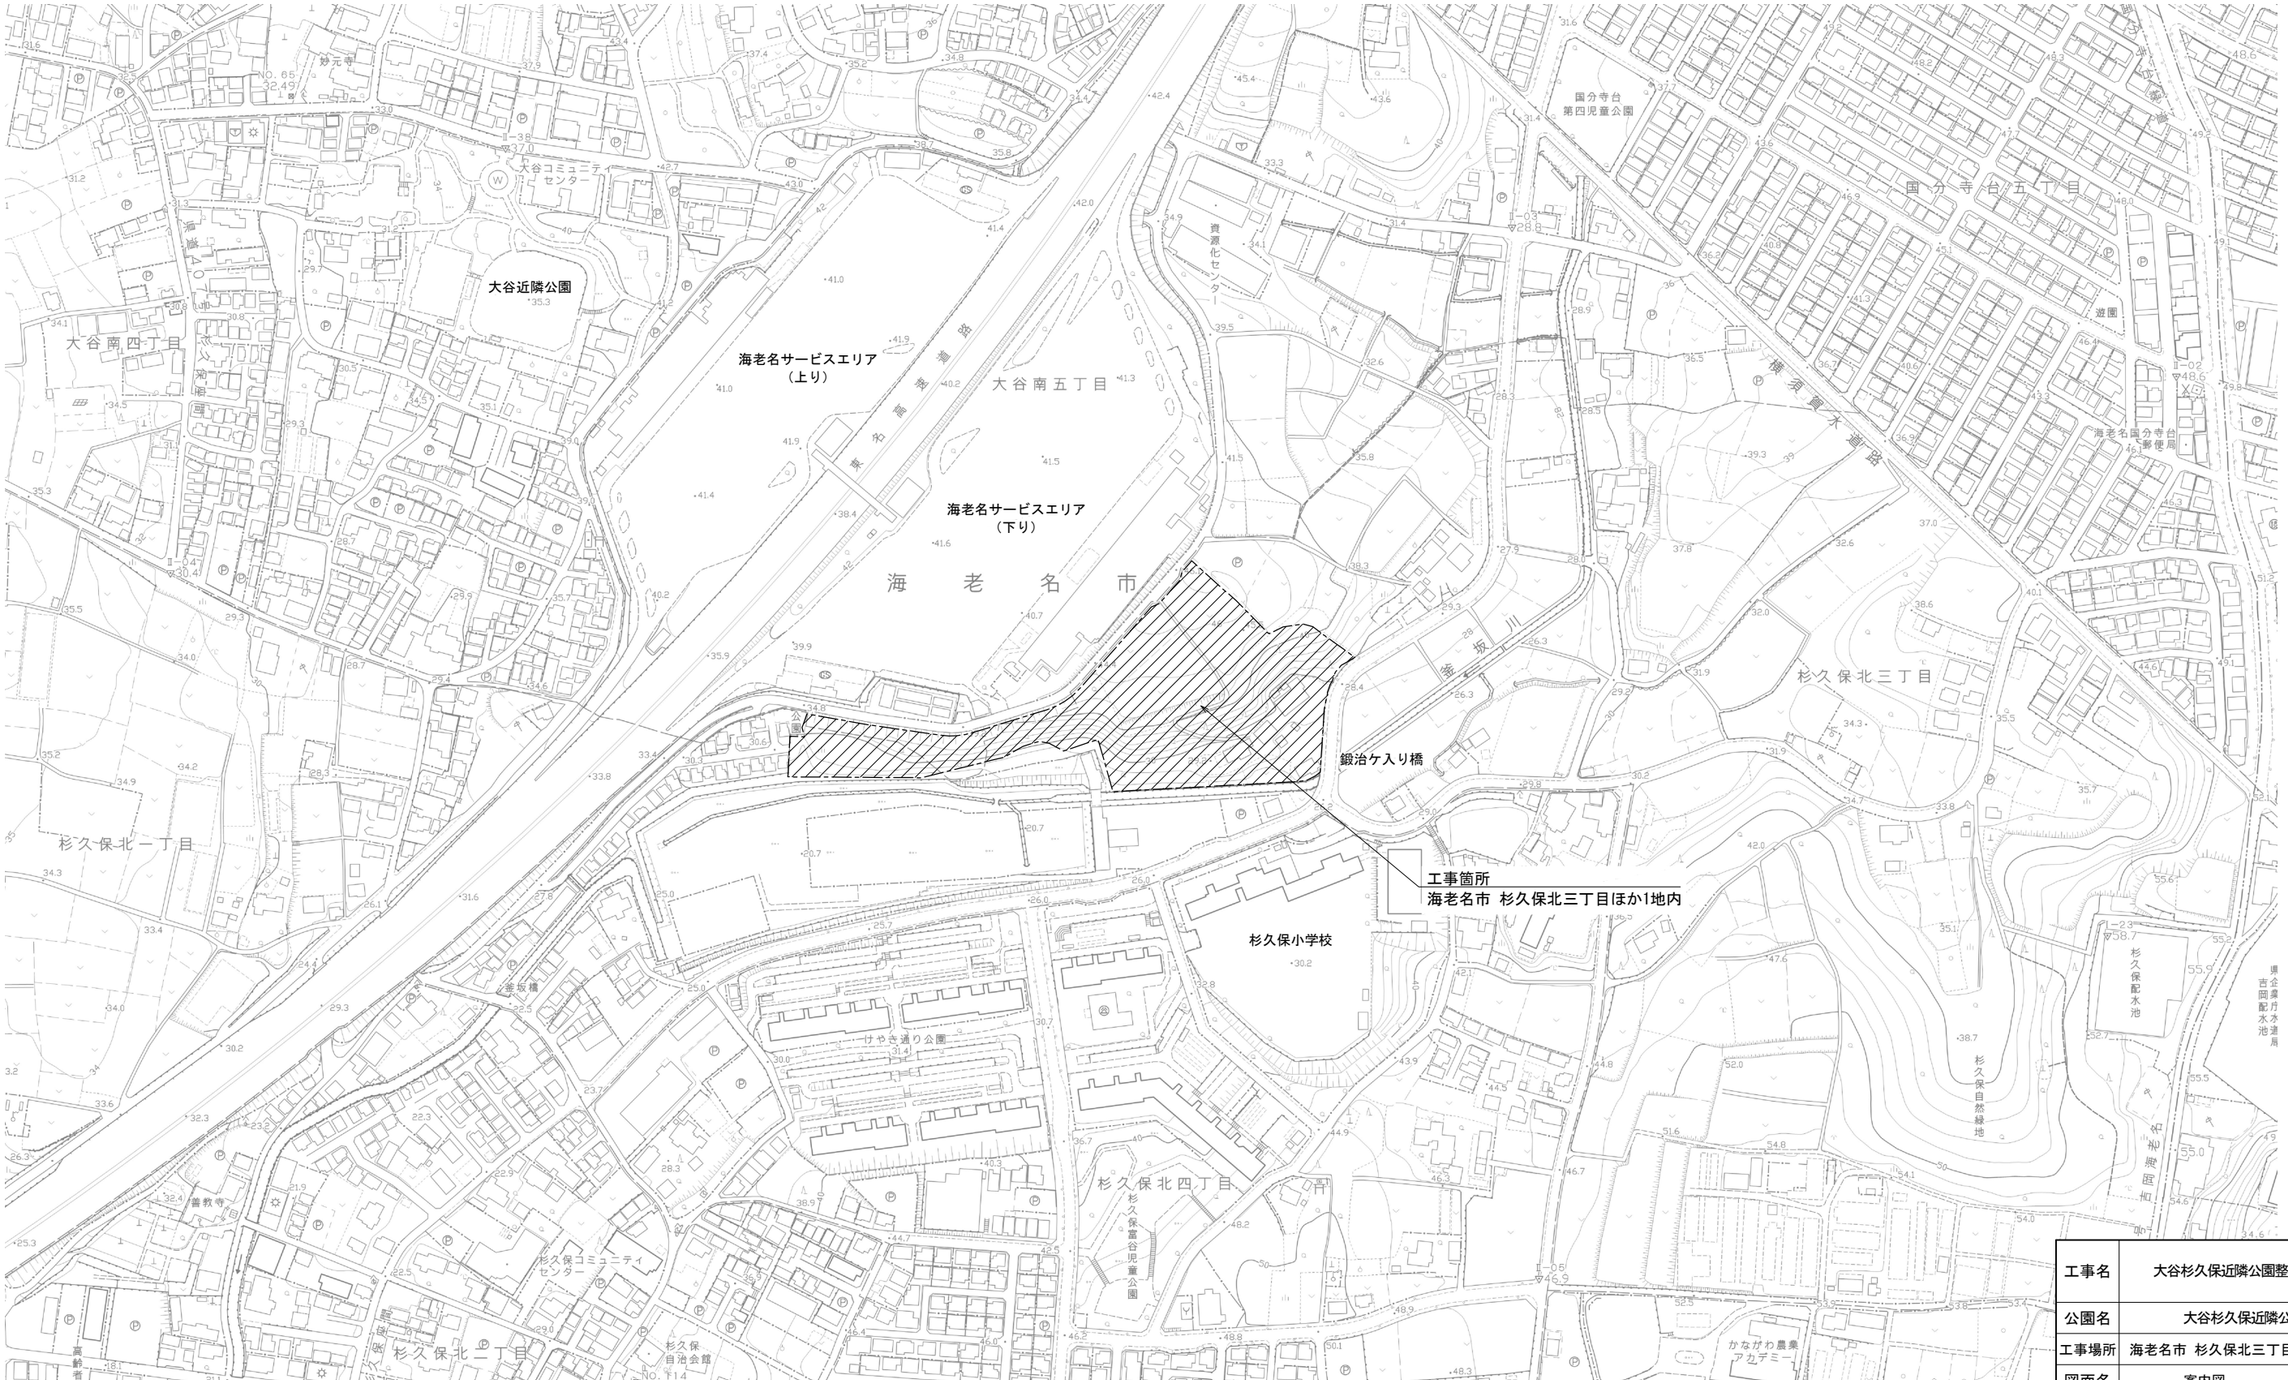

工事名	大谷杉久保近隣公園整備工事		
公園名	大谷杉久保近隣公園		
工事場所	海老名市 杉久保北三丁目ほか1地内		
図面名	案内図	縮尺	1/2000
図面番号	全 285 葉の内　1 号		
神奈川県海老名市			

計画平面図

S=1:500(A1)

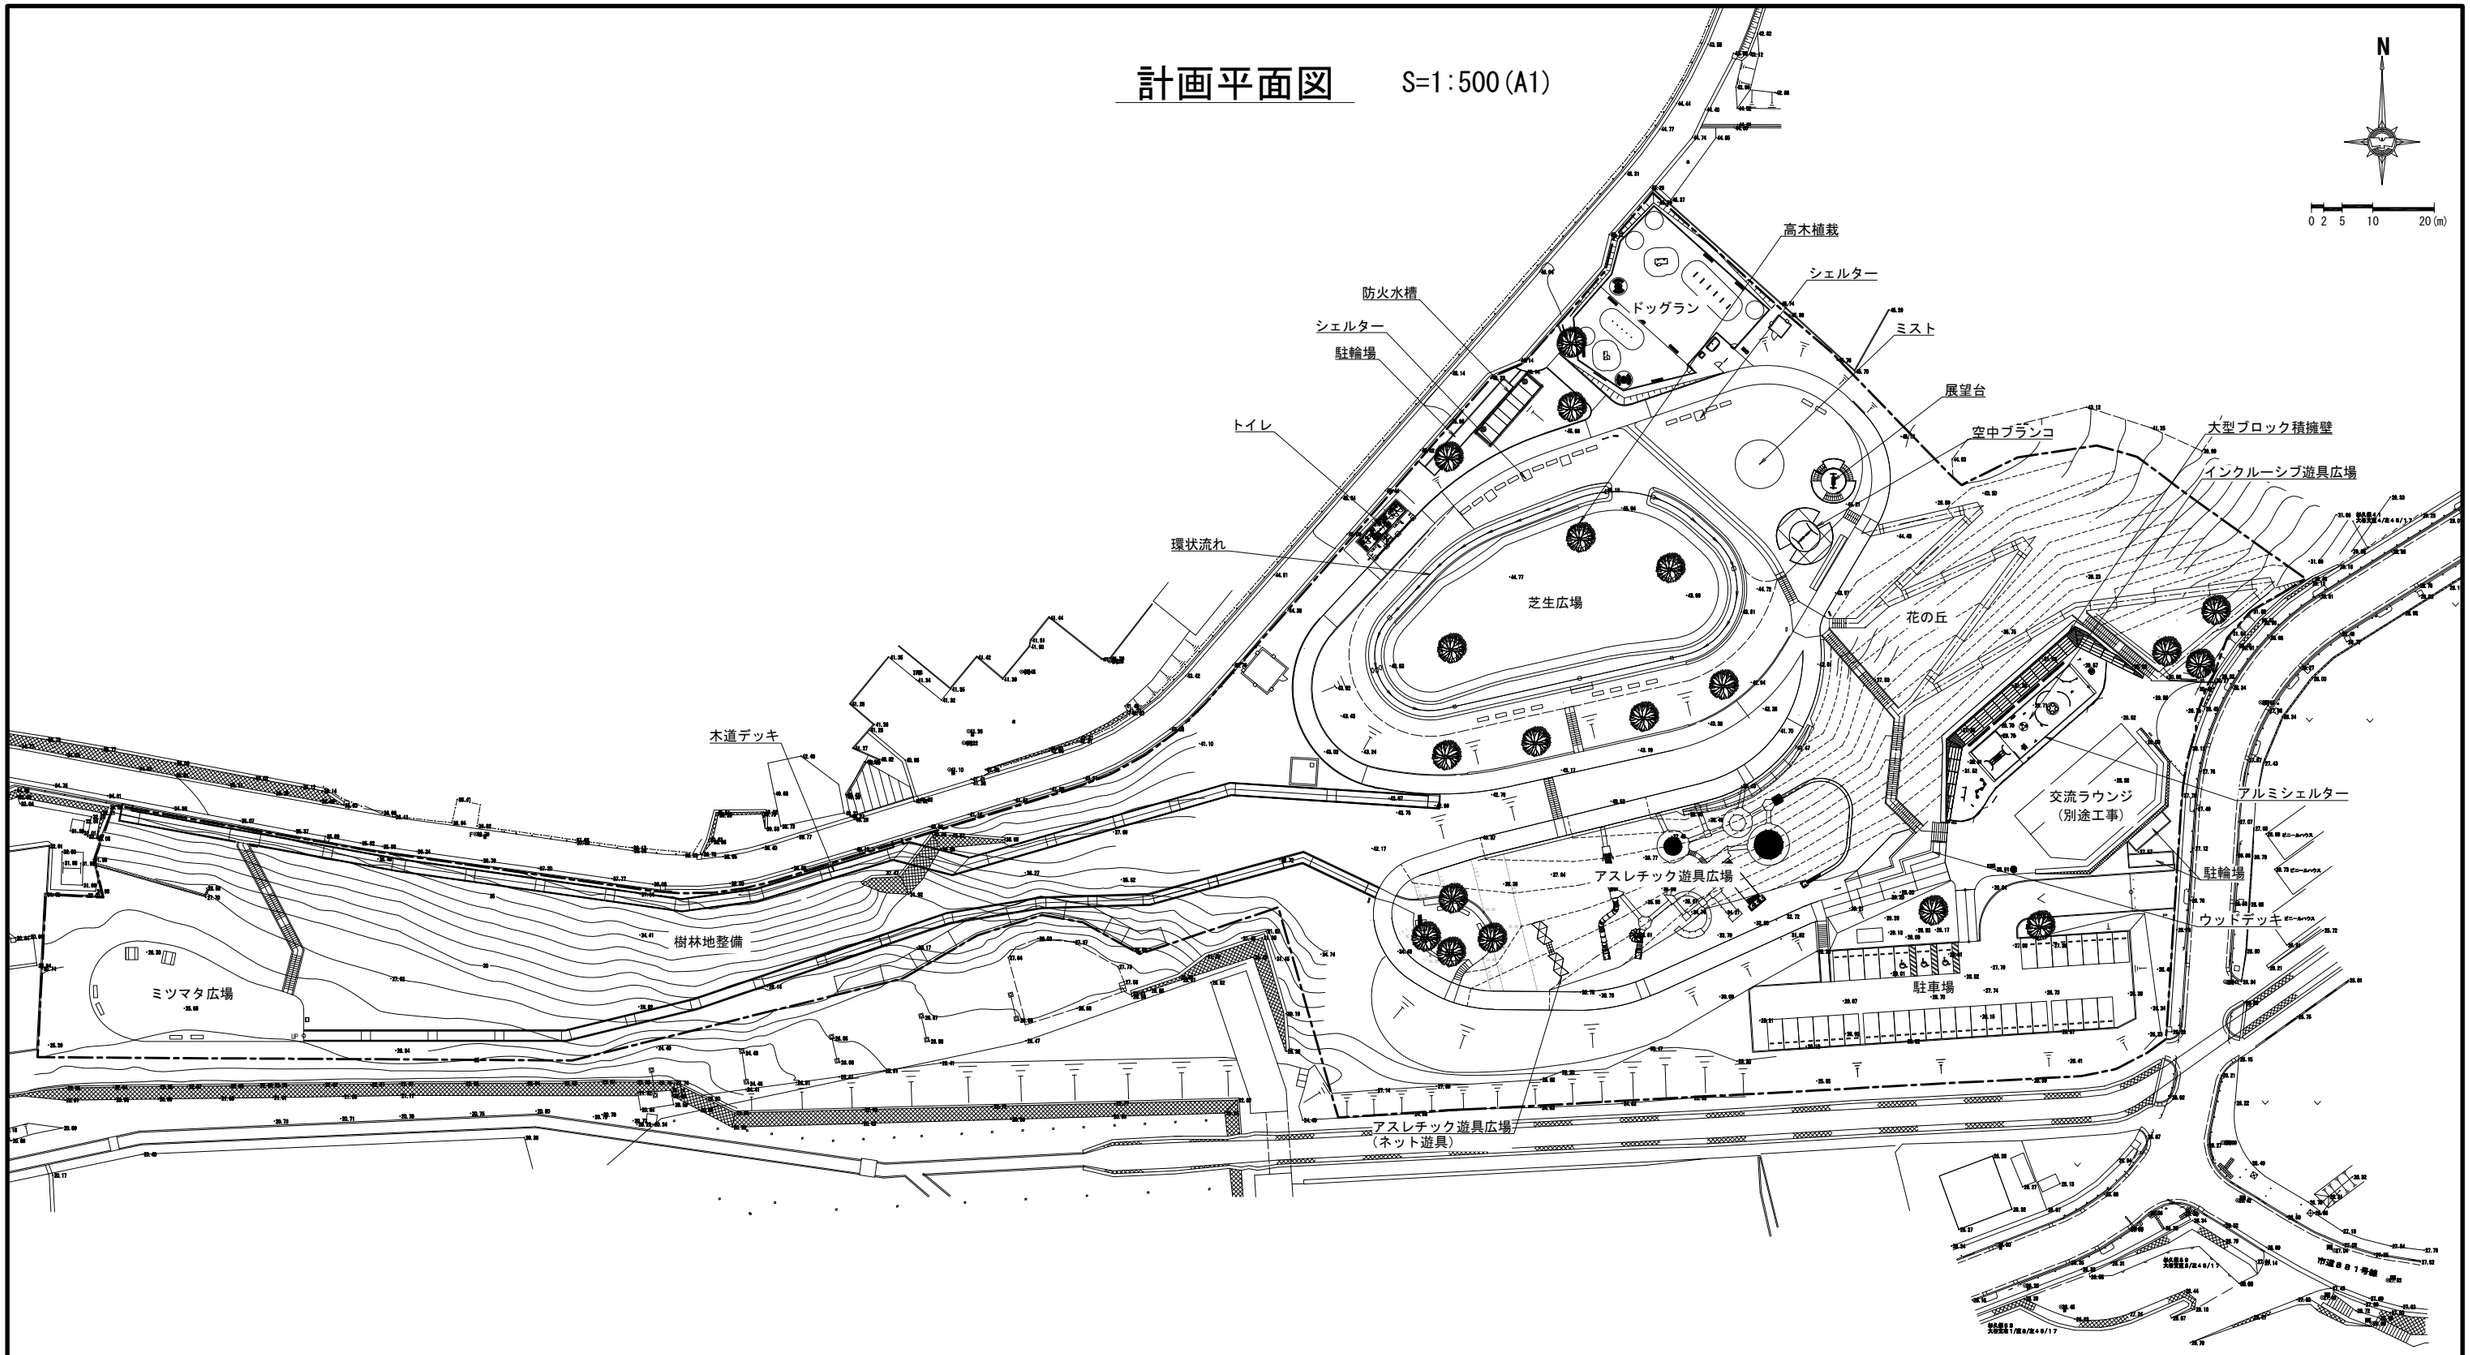


凡例

———	公園境界

工事名	大谷杉久保近隣公園整備工事		
公園名	大谷杉久保近隣公園		
工事場所	海老名市 杉久保北三丁目ほか1地内		
図面名	計画平面図	縮尺	1/500
図面番号	全 285 葉の内 2 号		
神奈川県海老名市			

現況平面図

S=1:500(A1)

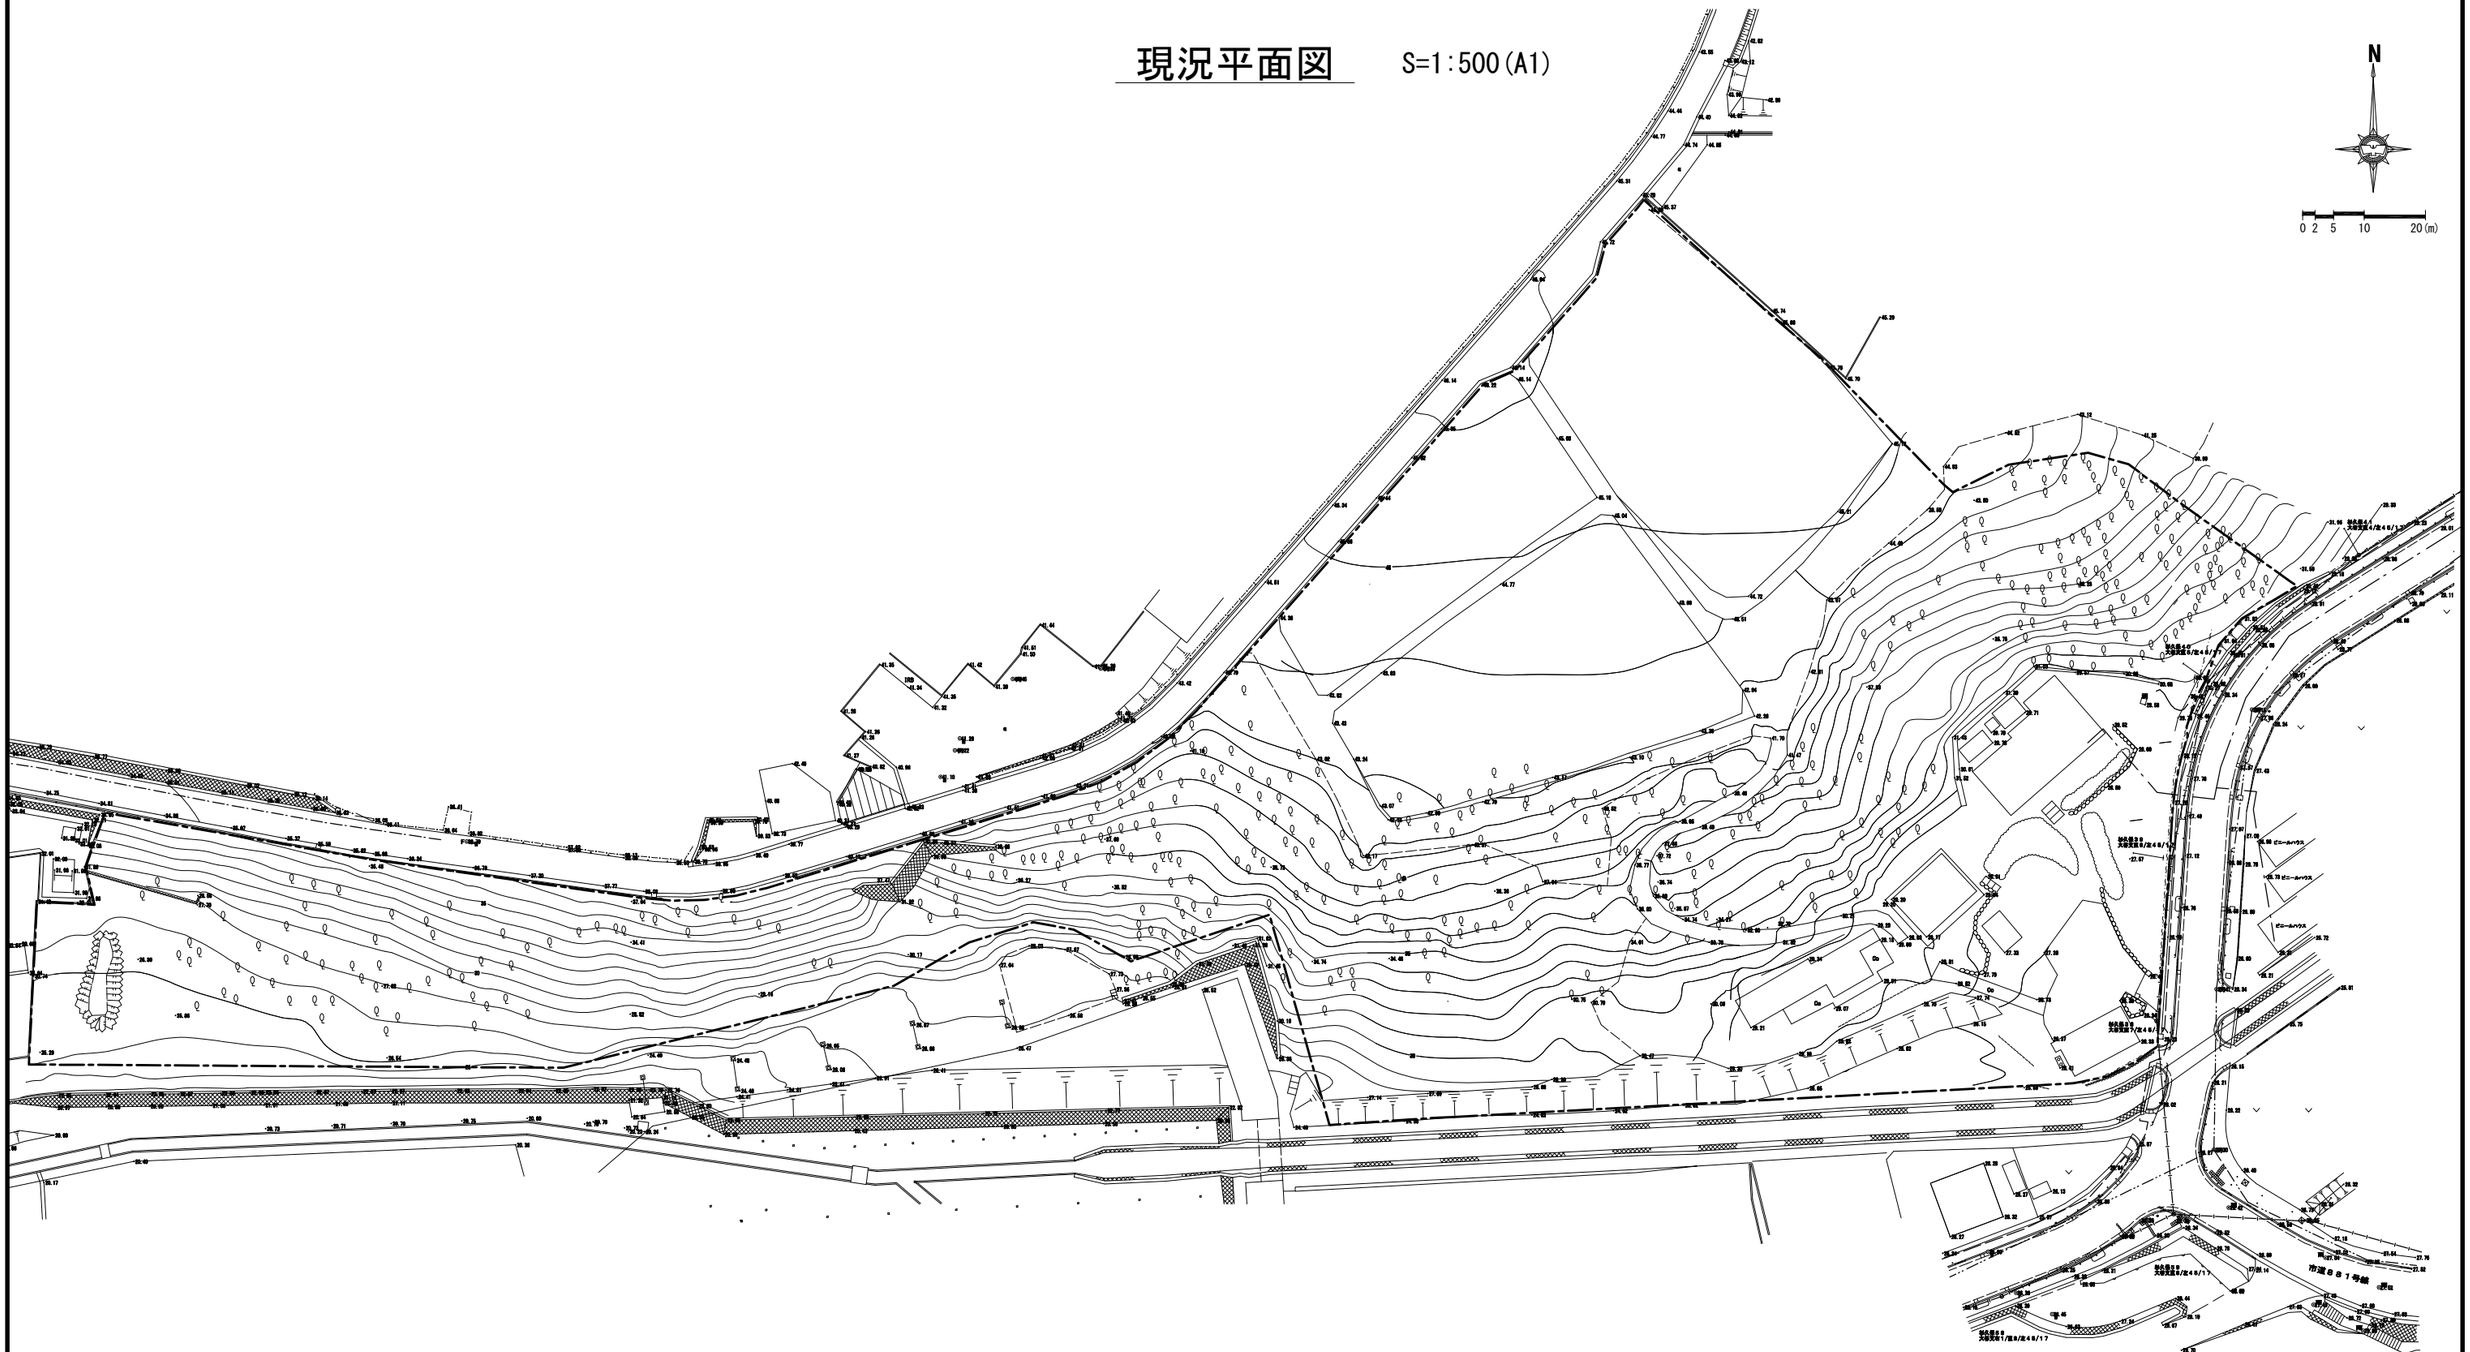

凡例

—・—・—	上水道
—・・—・・—	下水道
— — — —	ガス
—+—+—+—	電気・通信
	樹木

工事名	大谷杉久保近隣公園整備工事		
公園名	大谷杉久保近隣公園		
工事場所	海老名市 杉久保北三丁目ほか1地内		
図面名	現況平面図	縮尺	1/500
図面番号	全 285 葉の内 3 号		
神奈川県海老名市			

割付平面図-1

S=1:500(A1)

基準点　　世界測地系2011

座標リスト		
点名	X	Y
3-115	-63027.110	-39117.040
3-116	-63048.402	-38928.968
3-118	-63158.094	-39286.043
3-121	-63211.247	-39036.445
3-123	-63258.828	-39152.619
3-124	-63293.419	-39365.571
566	-62917.688	-39114.177
568	-63078.968	-39157.756
569	-63107.777	-38995.282
570	-63141.221	-39392.754
571	-63142.553	-39218.259
576	-63279.044	-39301.737
R4T1	-63206.799	-39380.962
R4T2	-63203.288	-39333.051
R4T3	-63201.911	-39282.088
R4T4	-63200.610	-39219.724
R4T5	-63208.003	-39180.669
R4T6	-63205.430	-39121.979
R4T7	-63196.054	-39075.551
R4T8	-63171.739	-39198.899
R4T9	-63163.543	-39182.631
R4T10	-63153.694	-39175.928
R4T11	-63147.364	-39149.137
R4T12	-63123.617	-39119.350
R4T13	-63093.581	-39089.361
R4T14	-63058.519	-39146.035
R4T15	-62901.283	-39072.901
R4T16	-62921.886	-39021.841
R4T17	-62946.308	-38969.273
R4T18	-62978.029	-38935.676
R4T1-1	-63188.455	-39392.504
R4T1-2	-63167.678	-39387.199
R4T1-3	-63170.650	-39368.412
R4T1-4	-63174.218	-39348.279
R4T1-5	-63172.710	-39332.823
R4T1-6	-63178.832	-39317.992
R4T1-7	-63181.218	-39295.169
R4T1-8	-63189.836	-39263.979
R4T1-9	-63183.838	-39240.009

主要点要素表

点名	X座標	Y座標	IA	R	TL	CL	SL	点間距離
BP1	-63163.041	-39045.512	-	-	-	-	-	-
IP1-1	-63165.104	-39074.864	90° 00′ 00″	5.000	5.000	7.854	2.071	29.424
EP1	-63170.491	-39074.485	-	-	-	-	-	5.400

点名	X座標	Y座標	IA	R	TL	CL	SL	点間距離
BP2	-63160.143	-39082.729	-	-	-	-	-	-
IP2-1	-63166.721	-39104.545	7° 37′ 18″	15.000	0.999	1.995	0.033	22.786
IP2-2	-63181.377	-39136.854	25° 03′ 40″	30.000	6.668	13.122	0.732	35.478
IP2-3	-63181.083	-39162.332	30° 43′ 00″	20.000	5.493	10.722	0.741	25.480
IP2-4	-63173.789	-39174.293	52° 24′ 02″	12.000	5.905	10.975	1.374	14.010
IP2-5	-63161.378	-39175.669	78° 50′ 57″	8.000	6.577	11.009	2.356	12.487
IP2-6	-63156.473	-39160.124	3° 39′ 57″	7.000	0.224	0.448	0.004	16.300
IP2-7	-63142.253	-39102.441	83° 26′ 59″	23.000	20.510	33.499	7.817	59.410
EP2(EC2-7)	-63121.909	-39105.046	-	-	-	-	-	20.510

点名	X座標	Y座標	IA	R	TL	CL	SL	点間距離
BP3(BC3-1)	-63121.645	-39106.659	-	-	-	-	-	-
IP3-1	-63121.885	-39106.776	4° 41′ 20″	6.500	0.266	0.532	0.005	0.267
IP3-2	-63136.063	-39115.184	46° 44′ 45″	30.000	12.965	24.476	2.682	16.484
IP3-3	-63147.148	-39164.837	23° 54′ 37″	50.000	10.587	20.865	1.109	50.875
IP3-4	-63139.603	-39202.512	121° 50′ 01″	15.000	26.969	31.896	15.859	38.423
IP3-5	-63094.226	-39159.962	28° 12′ 10″	50.000	12.561	24.612	1.554	62.206
EP3	-63087.967	-39141.405	-	-	-	-	-	19.584

点名	X座標	Y座標	IA	R	TL	CL	SL	点間距離
BP4	-63116.413	-39107.796	-	-	-	-	-	-
IP4-1	-63108.088	-39111.940	21° 50′ 15″	18.900	3.646	7.204	0.348	9.299
EP4	-63087.547	-39134.997	-	-	-	-	-	30.880

点名	X座標	Y座標	IA	R	TL	CL	SL	点間距離
BP5	-63117.764	-39104.328	-	-	-	-	-	-
IP5-1	-63093.993	-39090.236	74° 49′ 45″	13.500	10.327	17.631	3.497	27.634
IP5-2	-63076.453	-39107.269	64° 28′ 42″	18.000	11.352	20.256	3.281	24.449
EP5	-63084.668	-39131.624	-	-	-	-	-	25.703

点名	X座標	Y座標	IA	R	TL	CL	SL	点間距離
BP6(EC6-4)	-63133.724	-39165.277	-	-	-	-	-	-
IP6-1	-63120.202	-39104.794	125° 42′ 00″	11.000	21.450	24.133	13.106	61.976
IP6-2	-63095.332	-39132.709	62° 33′ 29″	19.000	11.543	20.745	3.231	37.387
IP6-3	-63106.661	-39162.438	25° 58′ 52″	30.000	6.921	13.604	0.788	31.814
IP6-4	-63140.099	-39193.792	145° 45′ 39″	9.000	29.220	22.896	21.574	45.839
EP6(EC6-4)	-63133.724	-39165.277	-	-	-	-	-	29.219

点名	X座標	Y座標	点間距離
BP7	-63128.078	-39047.669	-
IP7-1	-63113.634	-39030.363	22.542
IP7-2	-63113.042	-39030.621	0.646
IP7-3	-63117.089	-39061.819	31.459
IP7-4	-63132.517	-39088.433	30.762
IP7-5	-63107.529	-39069.920	31.099
IP7-6	-63106.537	-39070.716	1.272
IP7-7	-63117.284	-39094.848	26.417
IP7-8	-63101.449	-39077.964	23.148
IP7-9	-63100.800	-39078.310	0.735
EP-7	-63104.551	-39094.578	16.695

点名	X座標	Y座標	点間距離
BP8	-63153.291	-39087.342	-
IP8-1	-63148.670	-39092.038	6.588
IP8-2	-63134.950	-39090.619	13.793
EP-8	-63121.087	-39102.723	18.404

点名	X座標	Y座標	点間距離
BP9	-63163.607	-39175.852	-
IP9-1	-63157.882	-39187.923	13.360
IP9-2	-63164.721	-39213.059	26.050
IP9-3	-63165.267	-39230.629	17.578
IP9-4	-63167.770	-39245.825	15.401
IP9-5	-63181.772	-39287.010	43.500
IP9-6	-63186.919	-39308.142	21.750
EP9	-63186.919	-39350.892	42.750

点名	X座標	Y座標	点間距離
BP10	-63179.971	-39353.560	-
IP10-1	-63173.029	-39351.820	7.157
IP10-2	-63155.903	-39360.818	19.346
EP10	-63155.552	-39360.753	0.357

点名	X座標	Y座標	点間距離
BP11	-63148.888	-39165.591	-
IP11-1	-63146.704	-39199.731	34.210
IP11-2	-63159.323	-39243.704	45.748
IP11-3	-63156.816	-39253.451	10.064
IP11-4	-63164.012	-39277.120	24.739
IP11-5	-63165.665	-39289.225	12.217
IP11-6	-63159.123	-39335.421	46.657
EP11	-63150.880	-39380.885	46.205

線形座標表

点名	X座標	Y座標
BP1	-63163.041	-39045.512
BC1-1	-63164.753	-39069.876
EC1-1	-63170.092	-39074.513
EP1	-63170.491	-39074.485
BP2	-63160.143	-39082.729
BC2-1	-63166.432	-39103.589
EC2-1	-63167.133	-39105.455
BC2-2	-63178.622	-39130.782
EC2-2	-63181.300	-39143.521
BC2-3	-63181.146	-39156.840
EC2-3	-63178.223	-39167.022
BC2-4	-63176.859	-39169.259
EC2-4(BC2-5)	-63167.915	-39174.940
EC2-5	-63159.399	-39169.397
BC2-6	-63156.540	-39160.337
EC2-6	-63156.419	-39159.906
BC2-7	-63147.162	-39122.355
EC2-7(EP2)	-63121.909	-39105.046
BP3(BC3-1)	-63121.645	-39106.659
EC3-1	-63122.114	-39106.912
BC3-2	-63124.911	-39108.570
EC3-2	-63138.888	-39127.837
BC3-3	-63144.841	-39154.504
EC3-3	-63145.069	-39175.217
BC3-4	-63144.899	-39176.069
EC3-4	-63119.931	-39184.065
BC3-5	-63103.389	-39168.554
EC3-5	-63090.212	-39148.061
EP3	-63087.967	-39141.405

点名	X座標	Y座標
BP4	-63116.413	-39107.796
BC4-1	-63111.352	-39110.315
EC4-1	-63105.663	-39114.662
EP4	-63087.547	-39134.997
BP5	-63117.764	-39104.328
BC5-1	-63102.876	-39095.503
EC5-1	-63086.585	-39097.430
BC5-2	-63084.597	-39099.360
EC5-2	-63080.081	-39118.026
EP5	-63084.668	-39131.624
BP6(EC6-4)	-63133.724	-39165.277
BC6-1	-63124.882	-39125.727
EC6-1	-63105.933	-39120.810
BC6-2	-63103.010	-39124.090
EC6-2	-63099.443	-39143.495
BC6-3	-63104.197	-39155.970
EC6-3	-63111.710	-39167.172
BC6-4	-63118.785	-39173.806

工事名	大谷杉久保近隣公園整備工事
公園名	大谷杉久保近隣公園
工事場所	海老名市 杉久保北三丁目ほか1地内
図面名	割付平面図-1　縮尺 1/500
図面番号	全 285 葉の内 4 号
	神奈川県海老名市

割付平面図-2

S=1:500(A1)

基準点　　世界測地系2011

座標リスト

点名	X	Y
3-115	-63027.110	-39117.040
3-116	-63048.402	-38928.968
3-118	-63158.094	-39286.043
3-121	-63211.247	-39036.445
3-123	-63258.828	-39152.619
3-124	-63293.419	-39365.571
566	-62917.688	-39114.177
568	-63078.968	-39157.756
569	-63107.777	-38995.282
570	-63141.221	-39392.754
571	-63142.553	-39218.259
576	-63279.044	-39301.737
R4T1	-63206.799	-39380.962
R4T2	-63203.288	-39333.051
R4T3	-63201.911	-39282.088
R4T4	-63200.610	-39219.724
R4T5	-63208.003	-39180.669
R4T6	-63205.430	-39121.979
R4T7	-63196.054	-39075.551
R4T8	-63171.739	-39198.899
R4T9	-63163.543	-39182.631
R4T10	-63153.694	-39175.928
R4T11	-63147.364	-39149.137
R4T12	-63123.617	-39119.350
R4T13	-63093.581	-39089.361
R4T14	-63058.519	-39146.035
R4T15	-62901.283	-39072.901
R4T16	-62921.886	-39021.841
R4T17	-62946.308	-38969.273
R4T18	-62978.029	-38935.676
R4T1-1	-63188.455	-39392.504
R4T1-2	-63167.678	-39387.199
R4T1-3	-63170.650	-39368.412
R4T1-4	-63174.218	-39348.279
R4T1-5	-63172.710	-39332.823
R4T1-6	-63178.832	-39317.992
R4T1-7	-63181.218	-39295.169
R4T1-8	-63189.836	-39263.979
R4T1-9	-63183.838	-39240.009

主要点座標

点名	X座標	Y座標
1	-63169.895	-39053.180
2	-63184.043	-39052.166
3	-63185.555	-39055.084
4	-63189.486	-39114.454
5	-63179.450	-39115.119
6	-63178.951	-39114.265
7	-63178.123	-39101.766
8	-63171.500	-39077.422
9	-63171.104	-39071.435
10	-63171.631	-39079.402
11	-63163.159	-39079.998
12	-63164.052	-39078.431
13	-63160.849	-39075.649
14	-63160.343	-39068.450
15	-63159.295	-39059.982
16	-63148.939	-39048.011
17	-63142.471	-39047.544
18	-63137.368	-39051.958
19	-63142.130	-39046.517
20	-63149.541	-39046.812
21	-63150.452	-39047.866
22	-63155.261	-39053.424
23	-63159.466	-39053.128
24	-63160.569	-39059.559
25	-63158.943	-39045.697
26	-63129.309	-39040.864
27	-63141.708	-39046.882
28	-63144.866	-39044.149
29	-63129.404	-39038.804
30	-63129.050	-39046.485
31	-63129.080	-39049.648
32	-63128.758	-39048.484
33	-63117.391	-39062.340
34	-63128.658	-39051.016
35	-63123.502	-39061.551
36	-63139.957	-39080.398
37	-63151.812	-39082.434
38	-63151.995	-39081.357
39	-63150.134	-39077.232
40	-63147.453	-39075.573

点名	X座標	Y座標
41	-63146.332	-39074.623
42	-63132.433	-39058.739
43	-63128.925	-39057.023
44	-63125.791	-39056.873
45	-63153.822	-39082.866
46	-63153.523	-39087.105
47	-63173.134	-39102.096
48	-63178.183	-39102.664
49	-63173.044	-39103.004
50	-63167.754	-39103.354
51	-63162.534	-39081.546
52	-63161.755	-39082.014
53	-63164.473	-39097.091
54	-63164.906	-39098.527
55	-63179.064	-39131.806
56	-63179.598	-39133.208
57	-63180.131	-39162.905
58	-63179.605	-39164.311
59	-63153.164	-39146.700
60	-63152.805	-39145.244
61	-63144.779	-39116.411
62	-63143.990	-39115.135
63	-63177.759	-39162.119
64	-63175.720	-39160.585
65	-63174.286	-39158.648
66	-63167.891	-39157.787
67	-63166.902	-39158.563
68	-63164.286	-39164.991
69	-63164.836	-39169.133
70	-63164.268	-39172.579
71	-63165.288	-39173.252
72	-63166.984	-39169.816
73	-63174.713	-39162.530
74	-63174.486	-39160.935
75	-63173.500	-39164.009
76	-63171.053	-39168.073
77	-63151.528	-39146.331
78	-63144.917	-39147.961
79	-63150.116	-39125.983
80	-63136.210	-39105.600

点名	X座標	Y座標
81	-63136.498	-39124.930
82	-63144.348	-39161.054
83	-63140.717	-39142.916
84	-63133.394	-39144.551
85	-63111.675	-39176.324
86	-63110.581	-39175.298
87	-63109.954	-39178.891
88	-63107.724	-39181.269
89	-63097.944	-39172.099
90	-63100.174	-39169.721
91	-63093.214	-39169.071
92	-63095.525	-39166.476
93	-63080.572	-39154.397
94	-63081.189	-39153.704
95	-63086.545	-39141.884
96	-63084.004	-39141.366
97	-63083.624	-39139.537
98	-63076.819	-39147.175
99	-63077.915	-39153.341
100	-63078.435	-39152.493
101	-63071.088	-39146.441
102	-63083.457	-39137.469
103	-63084.060	-39134.515
104	-63078.894	-39119.198
105	-63078.014	-39120.180
106	-63078.800	-39123.979
107	-63081.700	-39135.682
108	-63076.743	-39143.031
109	-63069.892	-39143.782
110	-63064.782	-39139.451
111	-63062.811	-39137.559
112	-63057.421	-39136.135
113	-63051.715	-39130.693
114	-63068.586	-39111.938
115	-63077.589	-39125.331
116	-63072.196	-39120.501
117	-63074.832	-39117.558
118	-63077.766	-39114.507
119	-63102.955	-39097.295
120	-63101.884	-39099.102

点名	X座標	Y座標
121	-63105.791	-39099.150
122	-63114.392	-39104.251
123	-63187.889	-39350.892
124	-63182.669	-39350.892
125	-63180.301	-39352.588
126	-63179.665	-39354.463
127	-63178.418	-39358.879
128	-63177.573	-39360.950
129	-63174.121	-39367.279
130	-63171.849	-39374.255
131	-63171.503	-39376.890
132	-63186.906	-39380.791
133	-63187.228	-39379.952
134	-63187.889	-39376.376

遊戯施設座標

点名	X座標	Y座標	摘要
Y1	-63156.691	-39138.446	ネストベース
Y2	-63163.880	-39137.178	
Y3	-63174.507	-39138.319	
Y4	-63168.577	-39132.167	
Y5	-63174.357	-39133.307	
Y6	-63164.785	-39127.647	
Y7	-63167.466	-39125.397	
Y8	-63165.216	-39122.716	
Y9	-63169.441	-39127.004	
Y10	-63156.049	-39127.593	
Y11	-63167.709	-39117.100	
Y12	-63153.997	-39121.955	
Y13	-63165.656	-39113.601	
Y14	-63152.219	-39117.068	
Y15	-63149.286	-39111.989	
Y16	-63155.775	-39111.989	
Y17	-63162.443	-39106.586	
Y18	-63168.479	-39149.912	ネット遊具
Y19	-63172.730	-39147.594	
Y20	-63176.980	-39145.275	
Y21	-63104.487	-39105.049	空中ブランコ
Y22	-63106.473	-39107.135	
Y23	-63076.702	-39138.548	丸太トンネル小
Y24	-63075.354	-39138.623	
Y25	-63070.437	-39137.424	きのこのスラローム
Y26	-63073.040	-39134.386	
Y27	-63060.741	-39130.502	丸太トンネル大
Y28	-63060.631	-39128.505	
Y29	-63062.776	-39123.944	草むらハードル
Y30	-63068.125	-39118.520	

施設座標

点名	X座標	Y座標	摘要
S1	-63093.751	-39113.450	ミスト
S2	-63071.460	-39111.907	
S3	-63071.095	-39108.390	
S4	-63071.013	-39145.626	総合案内板
S5	-63073.431	-39144.989	
S6	-63128.803	-39044.657	
S7	-63137.782	-39049.705	案内板
S8	-63074.772	-39145.043	
S9	-63120.666	-39109.089	
S10	-63156.167	-39358.455	
S11	-63155.952	-39359.636	
S12	-63128.970	-39040.961	国名板-1
S13	-63167.243	-39047.323	国名板-2
S14	-63152.233	-39081.753	誘導サイン
S15	-63118.130	-39102.011	
S16	-63164.865	-39177.180	
S17	-63089.130	-39136.945	
S18	-63159.842	-39072.019	時計
S19	-63159.196	-39075.062	水飲み・手洗い
S20	-63159.283	-39076.298	
S21	-63167.270	-39168.887	
S22	-63168.506	-39168.799	
S23	-63074.820	-39116.265	
S24	-63075.655	-39115.350	
S25	-63101.776	-39162.120	ベンチ-1
S26	-63099.293	-39158.733	
S27	-63097.799	-39156.539	
S28	-63095.788	-39152.852	
S29	-63094.670	-39150.440	
S30	-63093.157	-39146.522	


点名	X座標	Y座標	摘要
S31	-63092.268	-39143.987	ベンチ-1
S32	-63090.925	-39140.007	
S33	-63087.157	-39128.678	
S34	-63083.609	-39118.160	
S35	-63183.466	-39383.715	
S36	-63181.668	-39384.591	
S37	-63180.735	-39384.837	
S38	-63178.738	-39384.936	
S39	-63083.299	-39106.446	ベンチ-2
S40	-63085.431	-39102.712	
S41	-63135.520	-39159.446	
S42	-63133.195	-39148.899	
S43	-63131.334	-39140.707	
S44	-63129.010	-39130.161	
S45	-63166.235	-39165.998	
S46	-63165.998	-39164.213	
S47	-63166.276	-39162.479	
S48	-63167.108	-39160.883	
S49	-63168.699	-39159.338	
S50	-63170.298	-39158.511	
S51	-63174.532	-39378.966	テーブルベンチ
S52	-63172.532	-39378.966	
S53	-63175.241	-39373.157	
S54	-63173.282	-39372.755	
S55	-63172.644	-39166.307	縁台
S56	-63119.879	-39172.639	流れベンチ-1
S57	-63112.804	-39166.005	
S58	-63105.686	-39155.386	
S59	-63100.938	-39142.925	
S60	-63089.714	-39139.136	制札板

点名	X座標	Y座標	摘要
S61	-63089.376	-39138.131	制札板
S62	-63163.107	-39101.222	
S63	-63162.801	-39100.207	
S64	-63184.306	-39350.362	解説板
S65	-63187.193	-39372.762	ベンチ-1
S66	-63187.151	-39367.297	
S67	-63074.456	-39142.231	リードフック付ベンチ
S68	-63076.253	-39142.119	
S69	-63080.292	-39131.018	
S70	-63079.859	-39129.270	
S71	-63075.563	-39126.821	
S72	-63074.362	-39128.162	
S73	-63070.760	-39132.185	
S74	-63069.559	-39133.525	
S75	-63067.745	-39136.734	
S76	-63066.545	-39138.075	
S77	-63065.280	-39115.992	
S78	-63064.079	-39117.332	
S79	-63060.674	-39121.126	
S80	-63059.517	-39122.506	
S81	-63076.028	-39123.470	ドッグトイレ
S82	-63075.871	-39122.296	
S83	-63073.001	-39120.727	ドッグシャワー
S84	-63074.693	-39122.243	
S85	-63076.838	-39118.992	入口サイン
S86	-63106.388	-39179.331	トイレ
S87	-63101.302	-39170.779	
S88	-63096.485	-39101.404	展望台
S89	-63101.128	-39162.757	膜シェルター1
S90	-63090.014	-39140.122	

点名	X座標	Y座標	摘要
S91	-63086.416	-39129.297	膜シェルター2
S92	-63082.645	-39118.116	
S93	-63145.272	-39074.976	アルミシェルター
S94	-63126.589	-39062.888	
S95	-63064.746	-39136.490	キャストシェルター
S96	-63080.009	-39135.618	
S97	-63127.075	-39190.963	流れ設備
S98	-63127.805	-39197.596	
S99	-63141.780	-39185.391	
S100	-63145.983	-39190.169	


工事名	大谷杉久保近隣公園整備工事
公園名	大谷杉久保近隣公園
工事場所	海老名市 杉久保北三丁目ほか1地内
図面名	割付平面図-2　縮尺 1/500
図面番号	全 285 葉の内　5 号
	神奈川県海老名市

計画高平面図-1　S=1:250(A1)

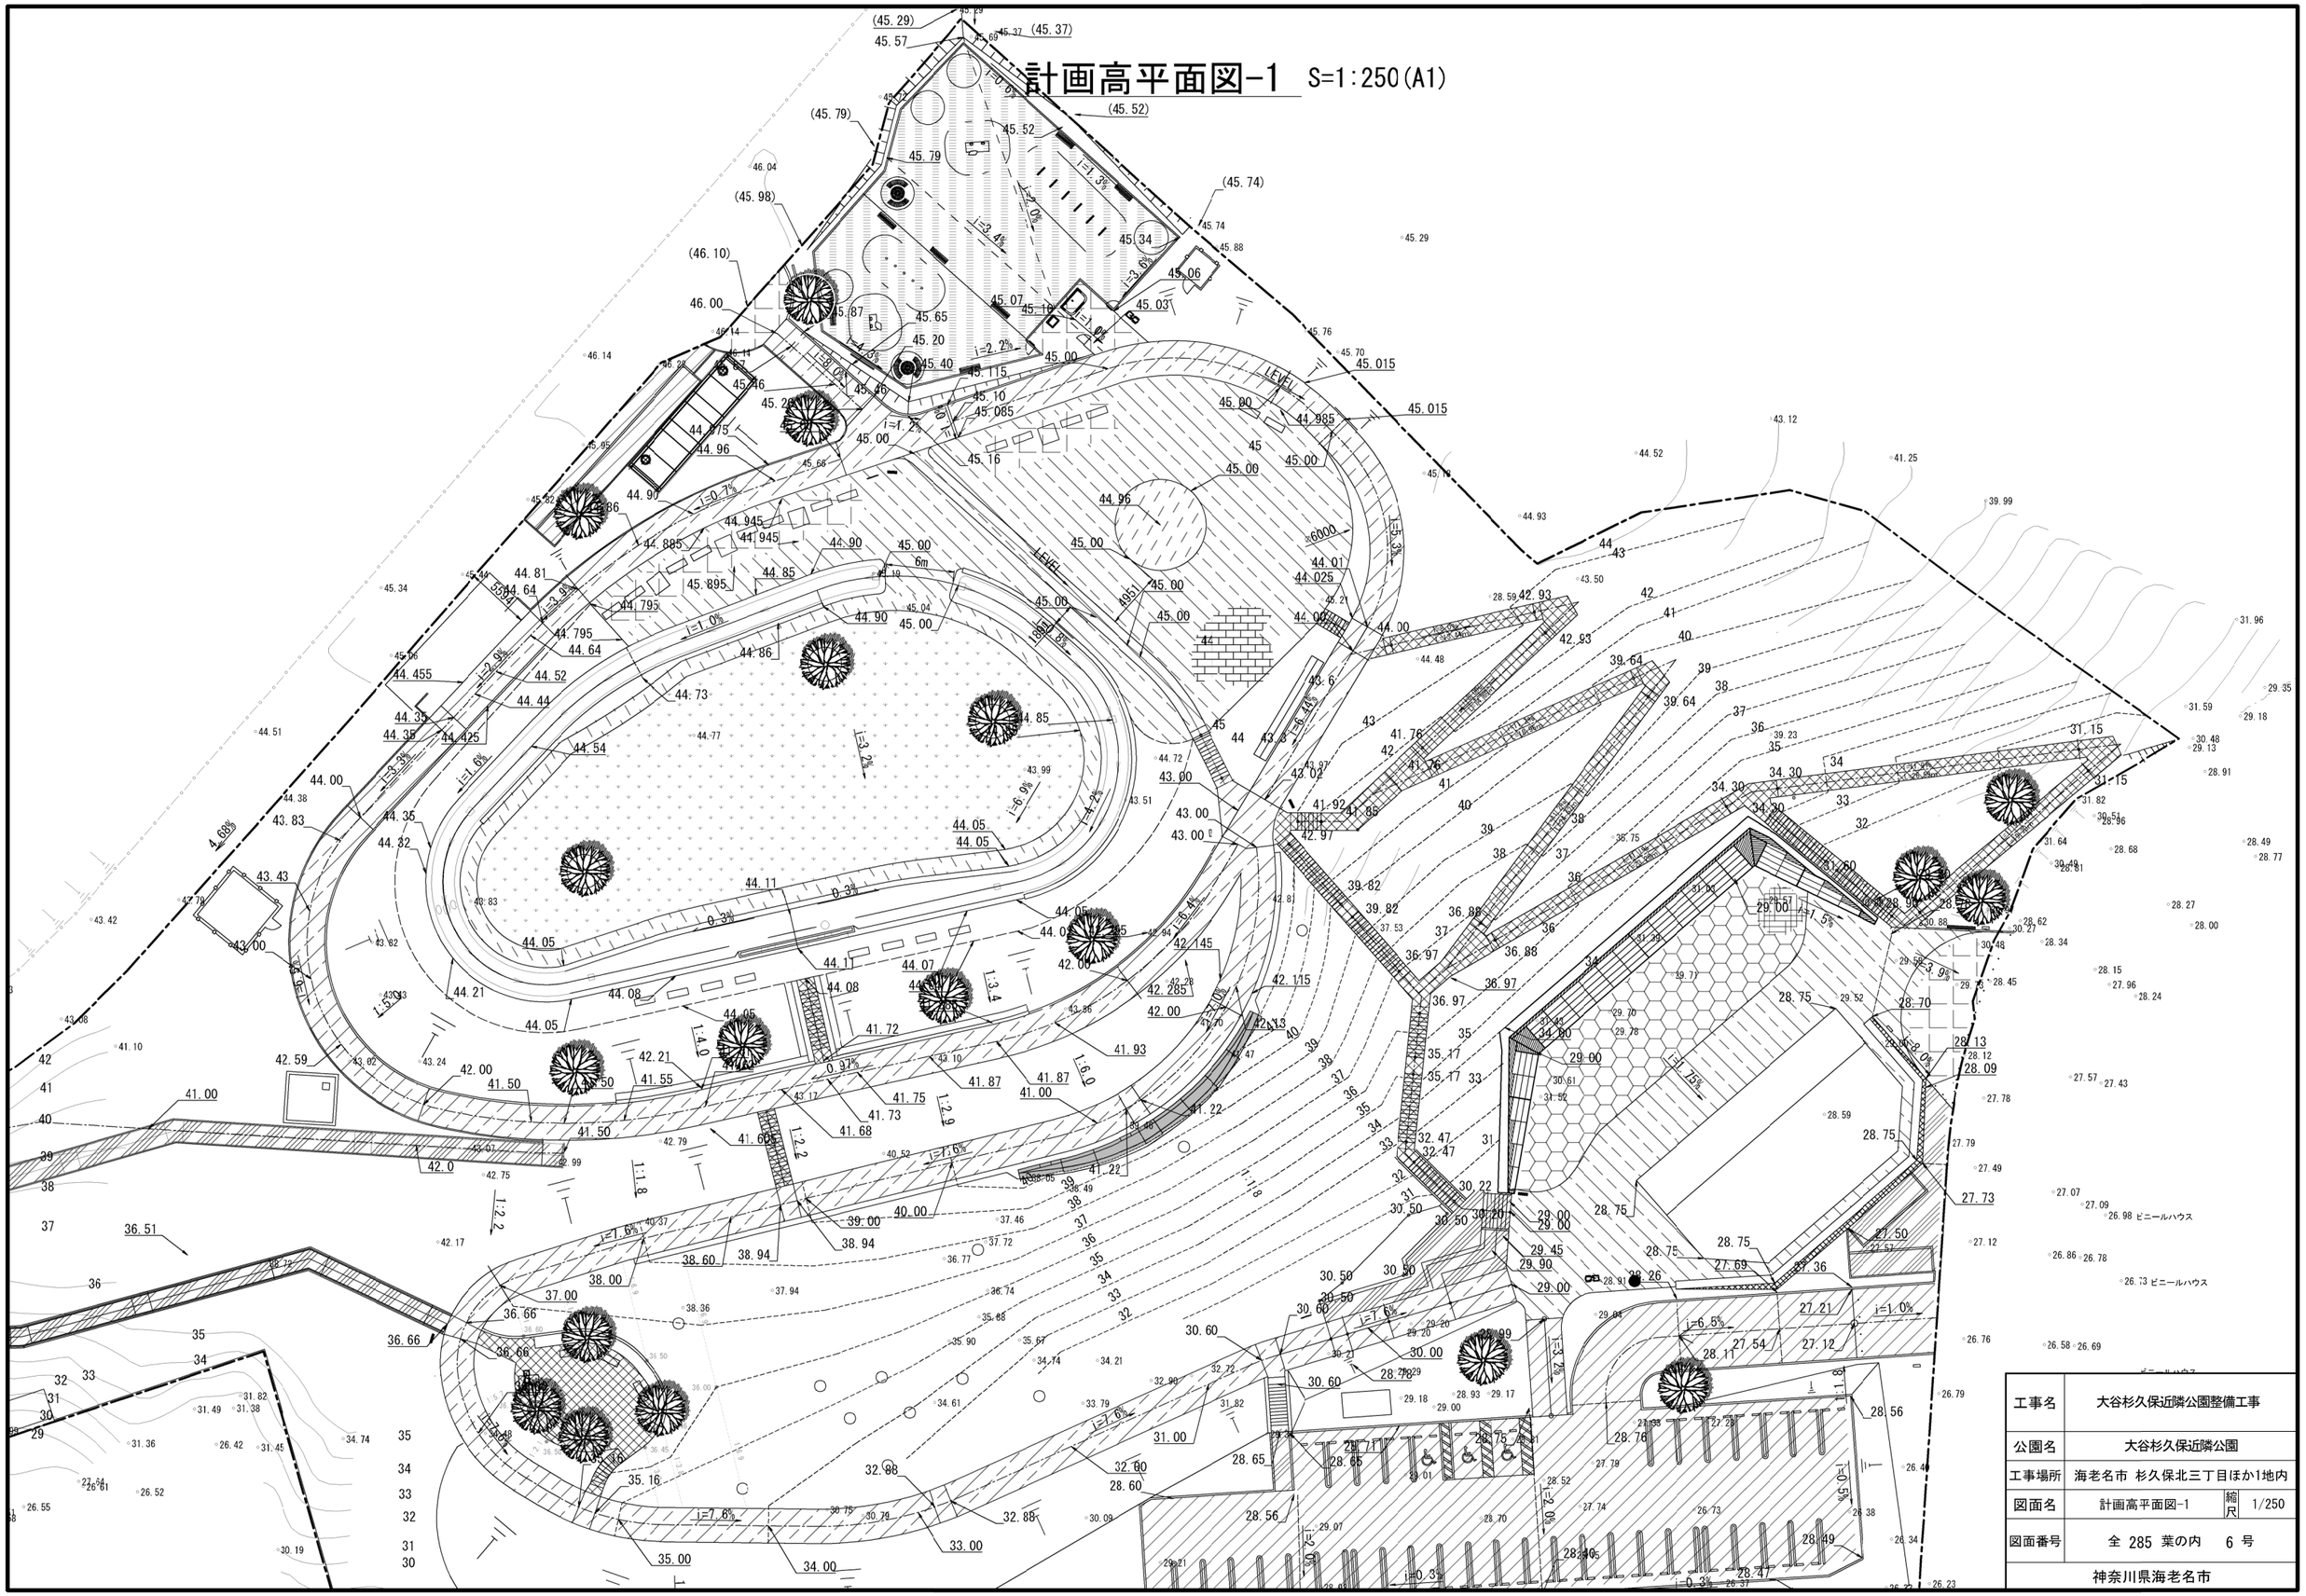

工事名	大谷杉久保近隣公園整備工事
公園名	大谷杉久保近隣公園
工事場所	海老名市 杉久保北三丁目ほか1地内
図面名	計画高平面図-1　縮尺 1/250
図面番号	全 285 葉の内 6 号
	神奈川県海老名市

計画高平面図-2　S=1:250(A1)

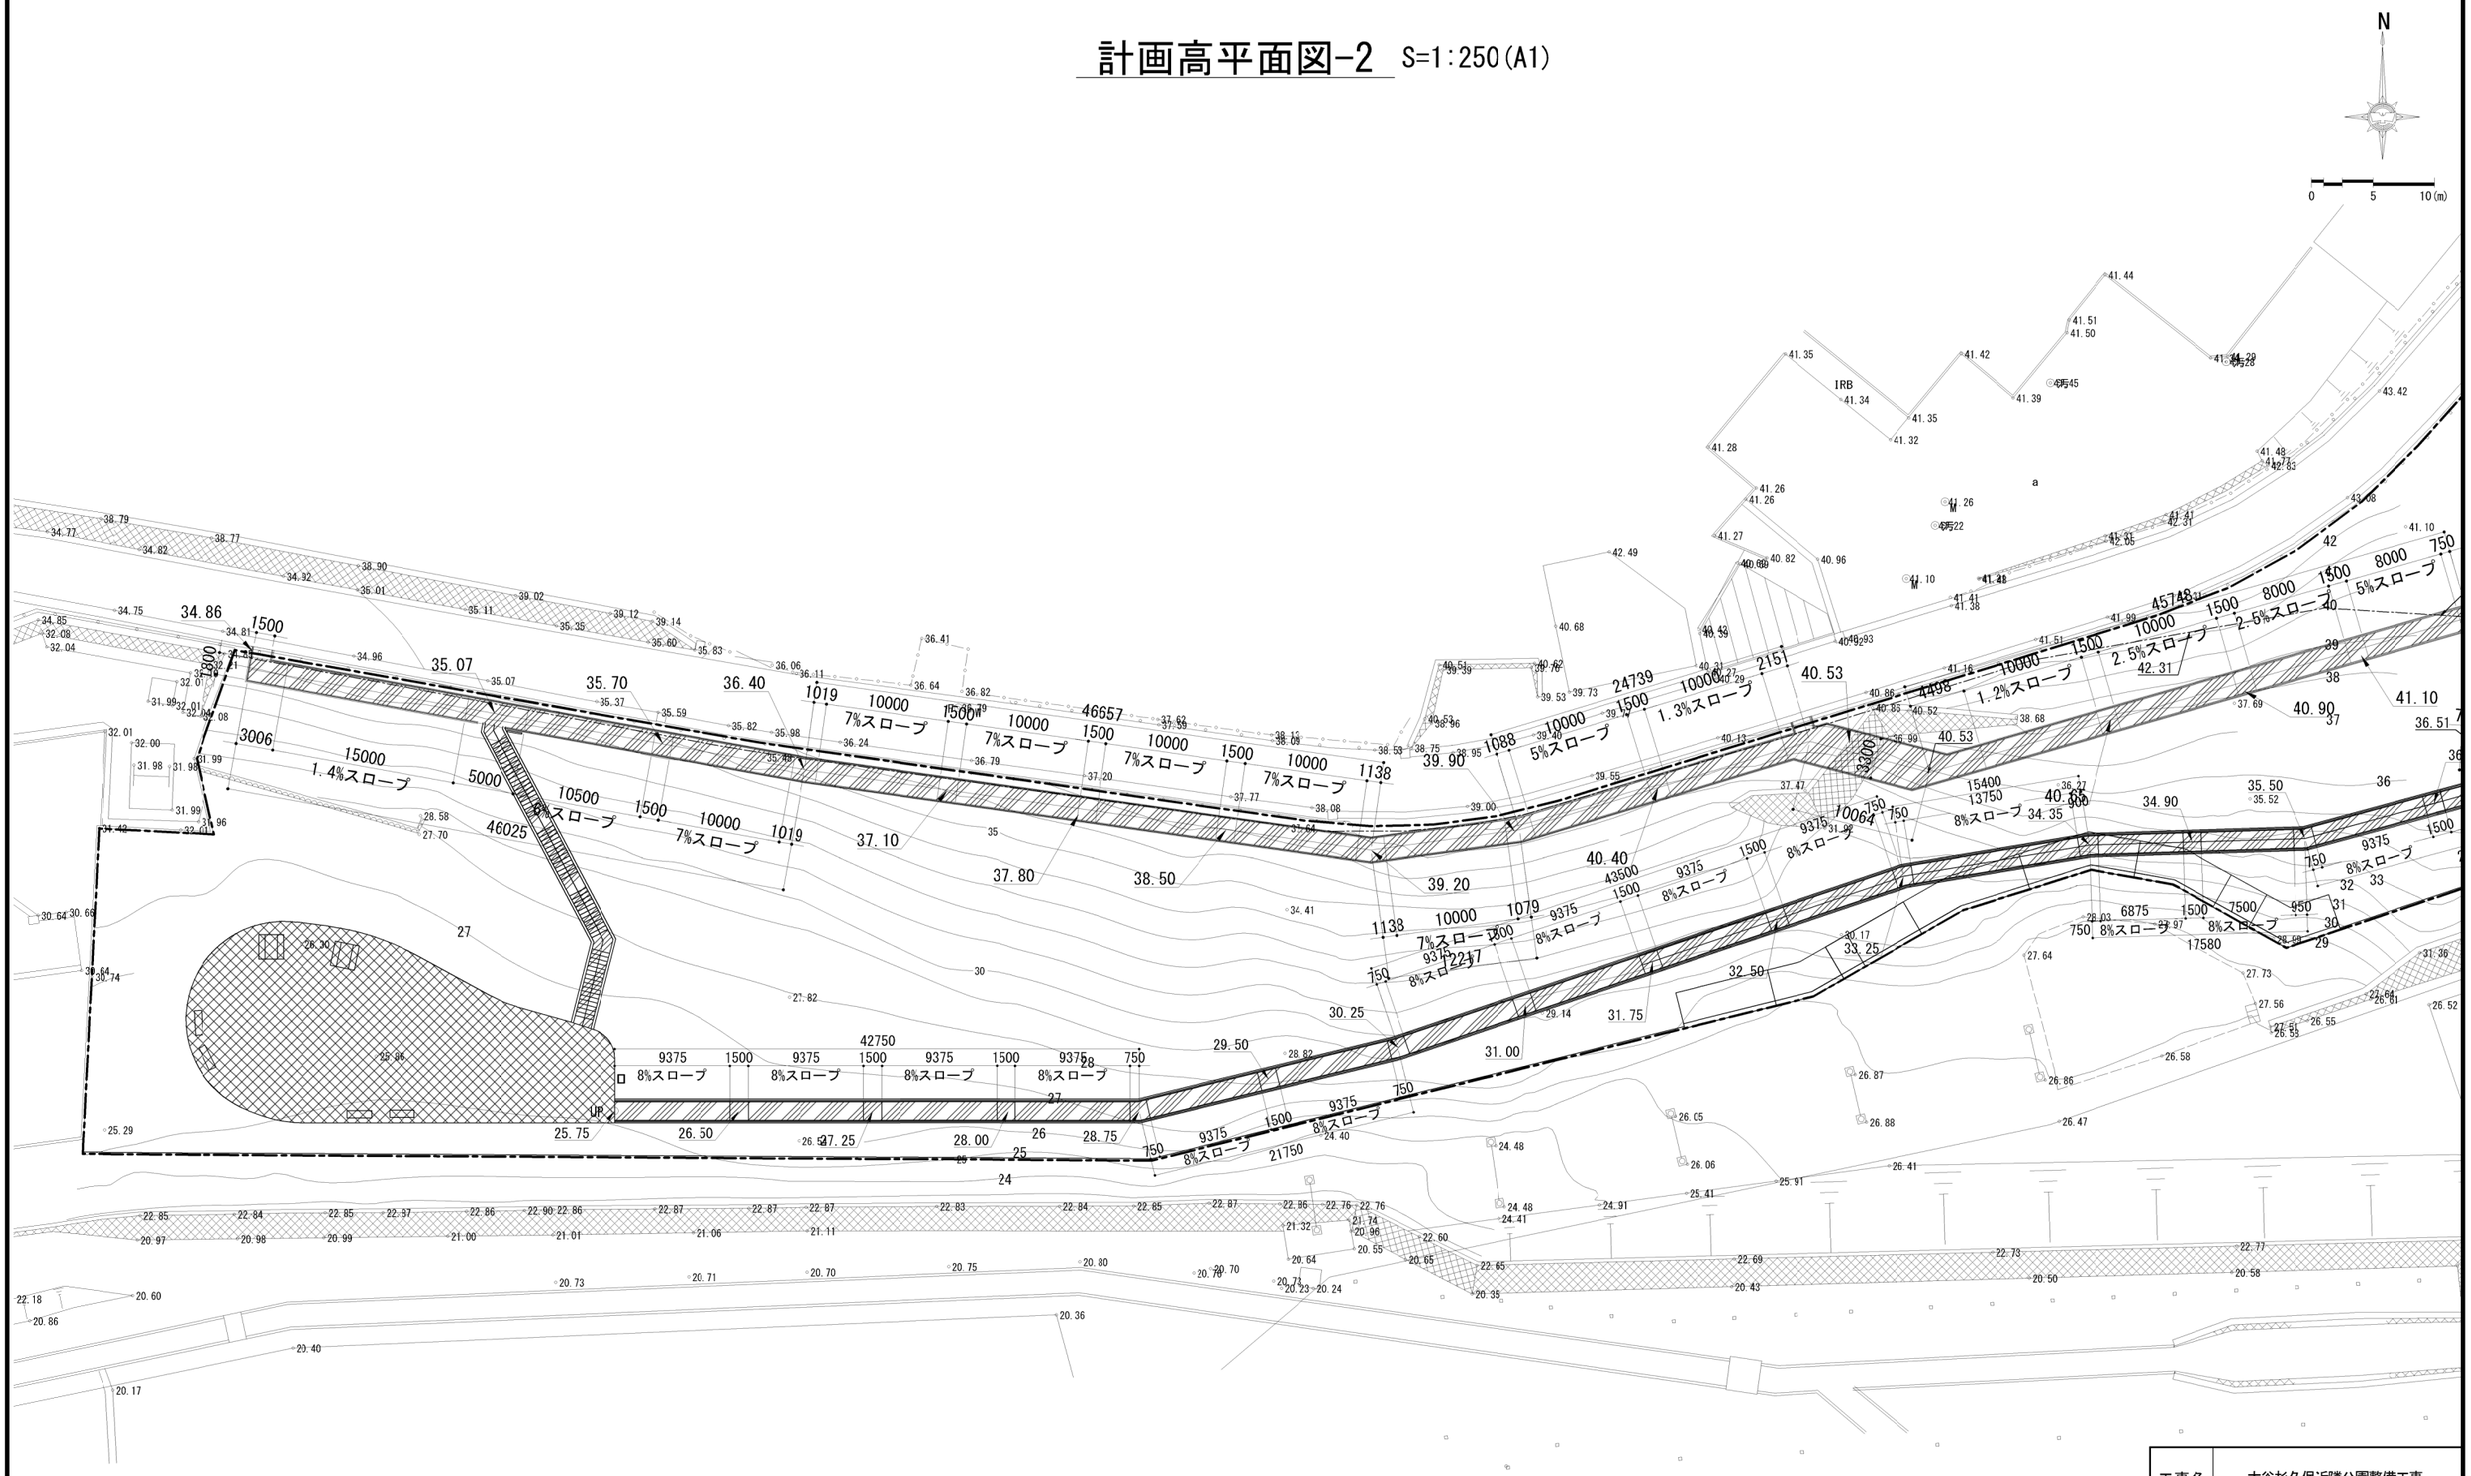

工事名	大谷杉久保近隣公園整備工事
公園名	大谷杉久保近隣公園
工事場所	海老名市 杉久保北三丁目ほか1地内
図面名	計画高平面図-2　縮尺 1/250
図面番号	全 285 葉の内 7 号
	神奈川県海老名市

敷地造成工平面図　S=1:500(A1)

数量表

種　別	細　別	規格・寸法	単位	数　量	備　考
掘削工	掘削		m3	8358.2	
	竹林伐採		m3	3542.0	
	大型ブロック積擁壁		m3	2857.6	
盛土工	盛土	土砂	m3	2832.1	
	大型ブロック積擁壁		m3	2690.9	
法面整形工	法面整形（切土部）		m3	3611.7	
	法面整形（盛土部）		m3	3115.8	
作業土工	床掘り	土砂	m3	4981.6	
	オーガ掘削	土砂	m3	17.3	
	埋戻し	発生土	m3	3070.6	
残土処理工	残土等処分	指定処分（A）	m3	10208.4	

N

0 2 5 10 20(m)


No.1 No.2 No.3 No.4 No.5 No.6 No.7 No.8 No.9 No.10 No.11 No.12 No.13 No.14 No.16

工事名	大谷杉久保近隣公園整備工事
公園名	大谷杉久保近隣公園
工事場所	海老名市 杉久保北三丁目ほか1地内
図面名	敷地造成工平面図　縮尺 1/500
図面番号	全 285 葉の内　8 号
神奈川県海老名市	

法面工平面図　S=1:500(A1)

数量表

記　号	名　称	規　格	単位	数　量	備　考
	鉄筋挿入工+鋼棒連結工		m2	1641.4	
	じゃかご土留め-1		m	10.0	
	じゃかご土留め-2		m	34.4	
	じゃかご土留め-3		箇所	1.0	

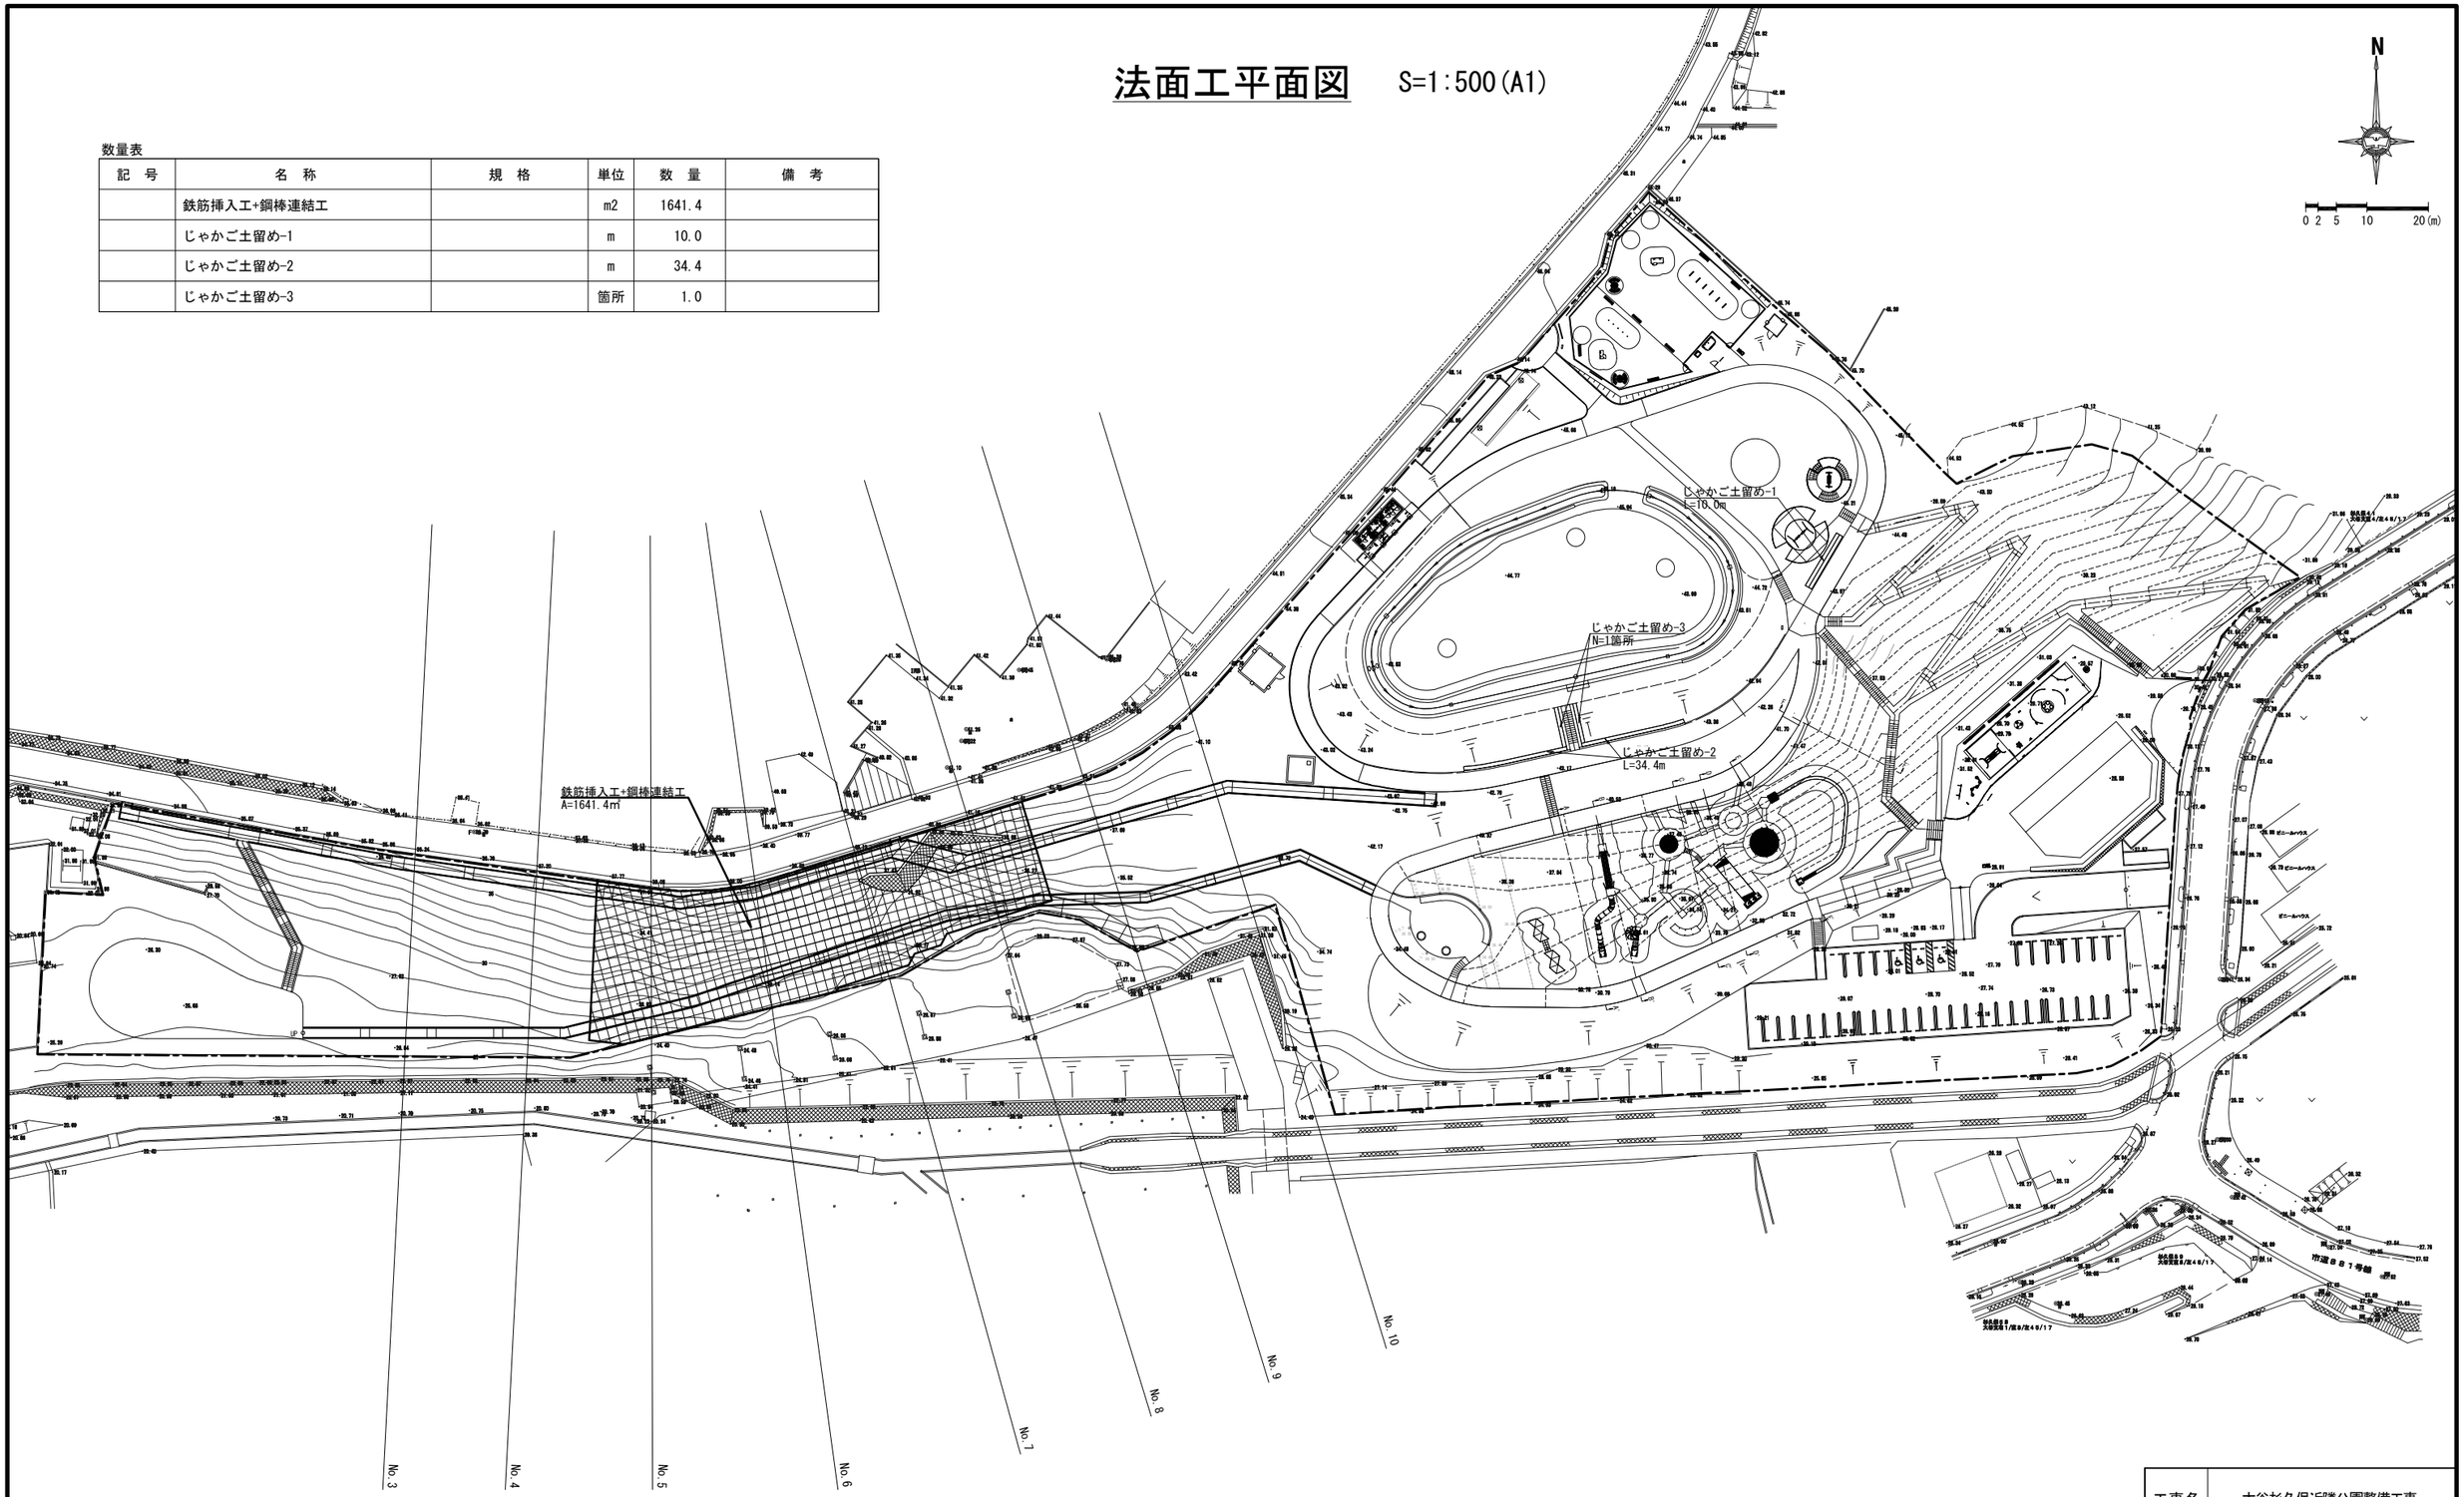


工事名	大谷杉久保近隣公園整備工事
公園名	大谷杉久保近隣公園
工事場所	海老名市 杉久保北三丁目ほか1地内
図面名	法面工平面図　縮尺 1:500
図面番号	全 285 葉の内　9 号
神奈川県海老名市	

擁壁工平面図　S=1:500(A1)

数量表


記　号	名　称	規　格	単位	数　量	備　考
	大型ブロック積擁壁	H1000,500×L2000 控え600	式	1.0	L=54.8m
	ブロック積擁壁	積ブロック　控350	式	1.0	L=39.9m
	重力式擁壁	H1200～H2620	式	1.0	L=25.9m
	現場打ちL型擁壁	H2000～H3387	式	1.0	L=57.9m
	板柵土留め	H600	m	19.4	

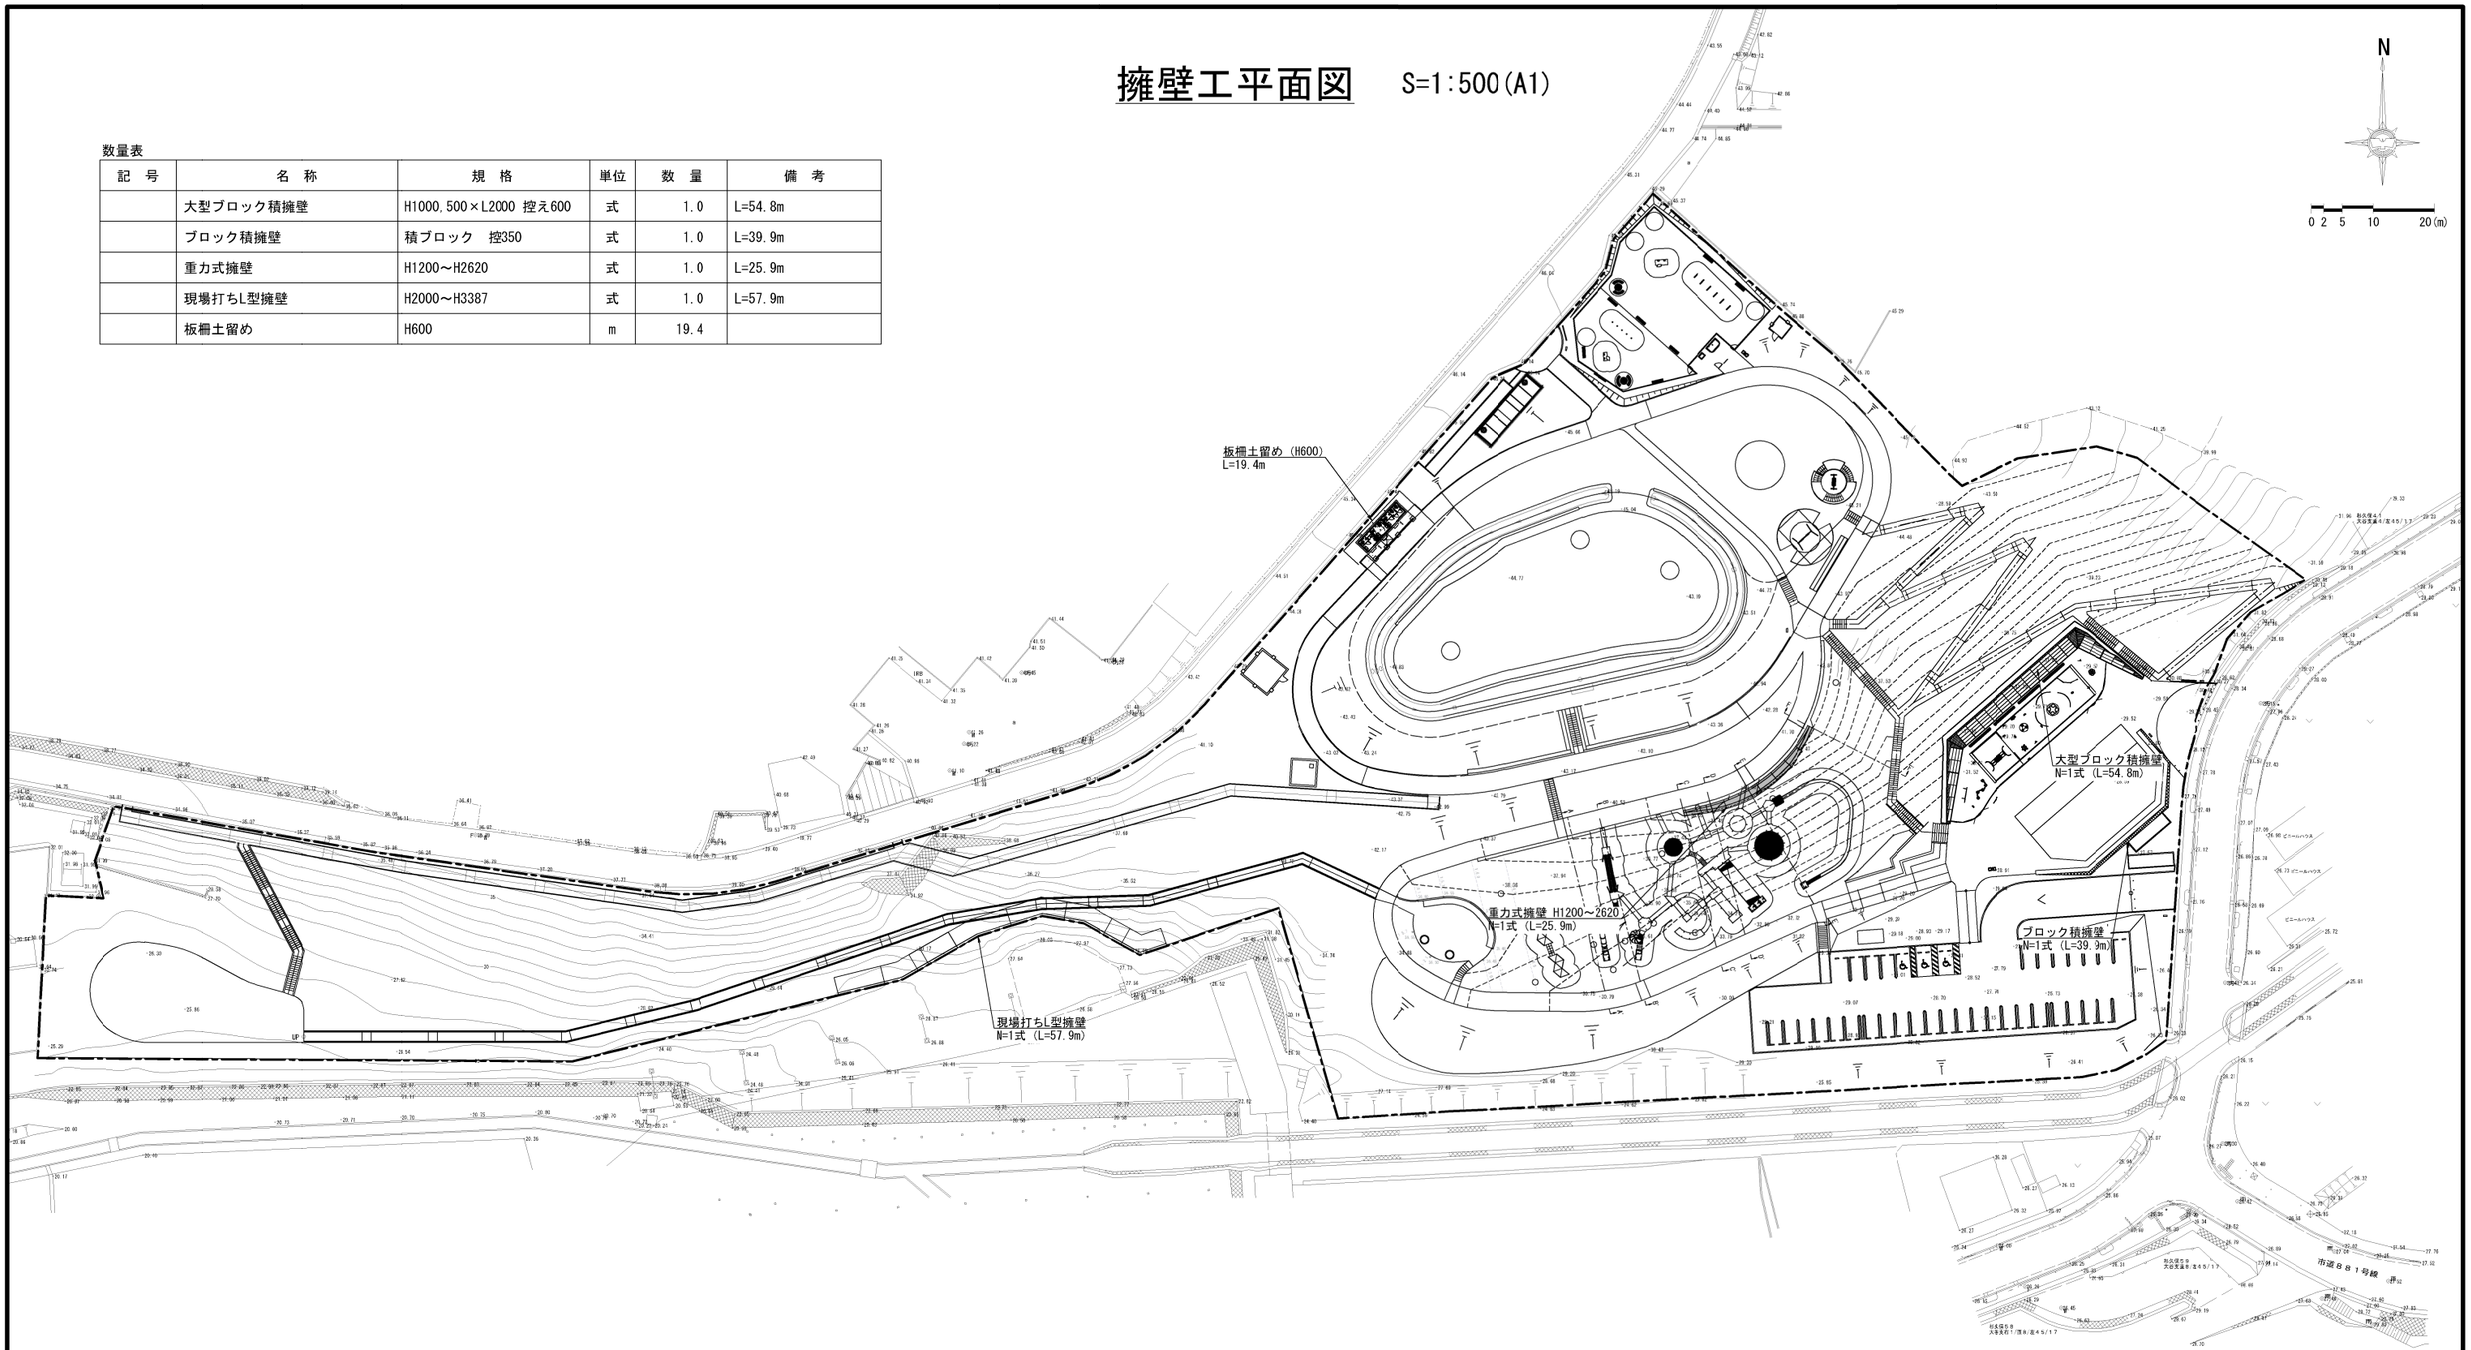

工事名	大谷杉久保近隣公園整備工事
公園名	大谷杉久保近隣公園
工事場所	海老名市 杉久保北三丁目ほか1地内
図面名	擁壁工平面図　縮尺 1:500
図面番号	全 285 葉の内 10 号
神奈川県海老名市	

植栽工平面図-1　S=1:500(A1)

＜高木＞

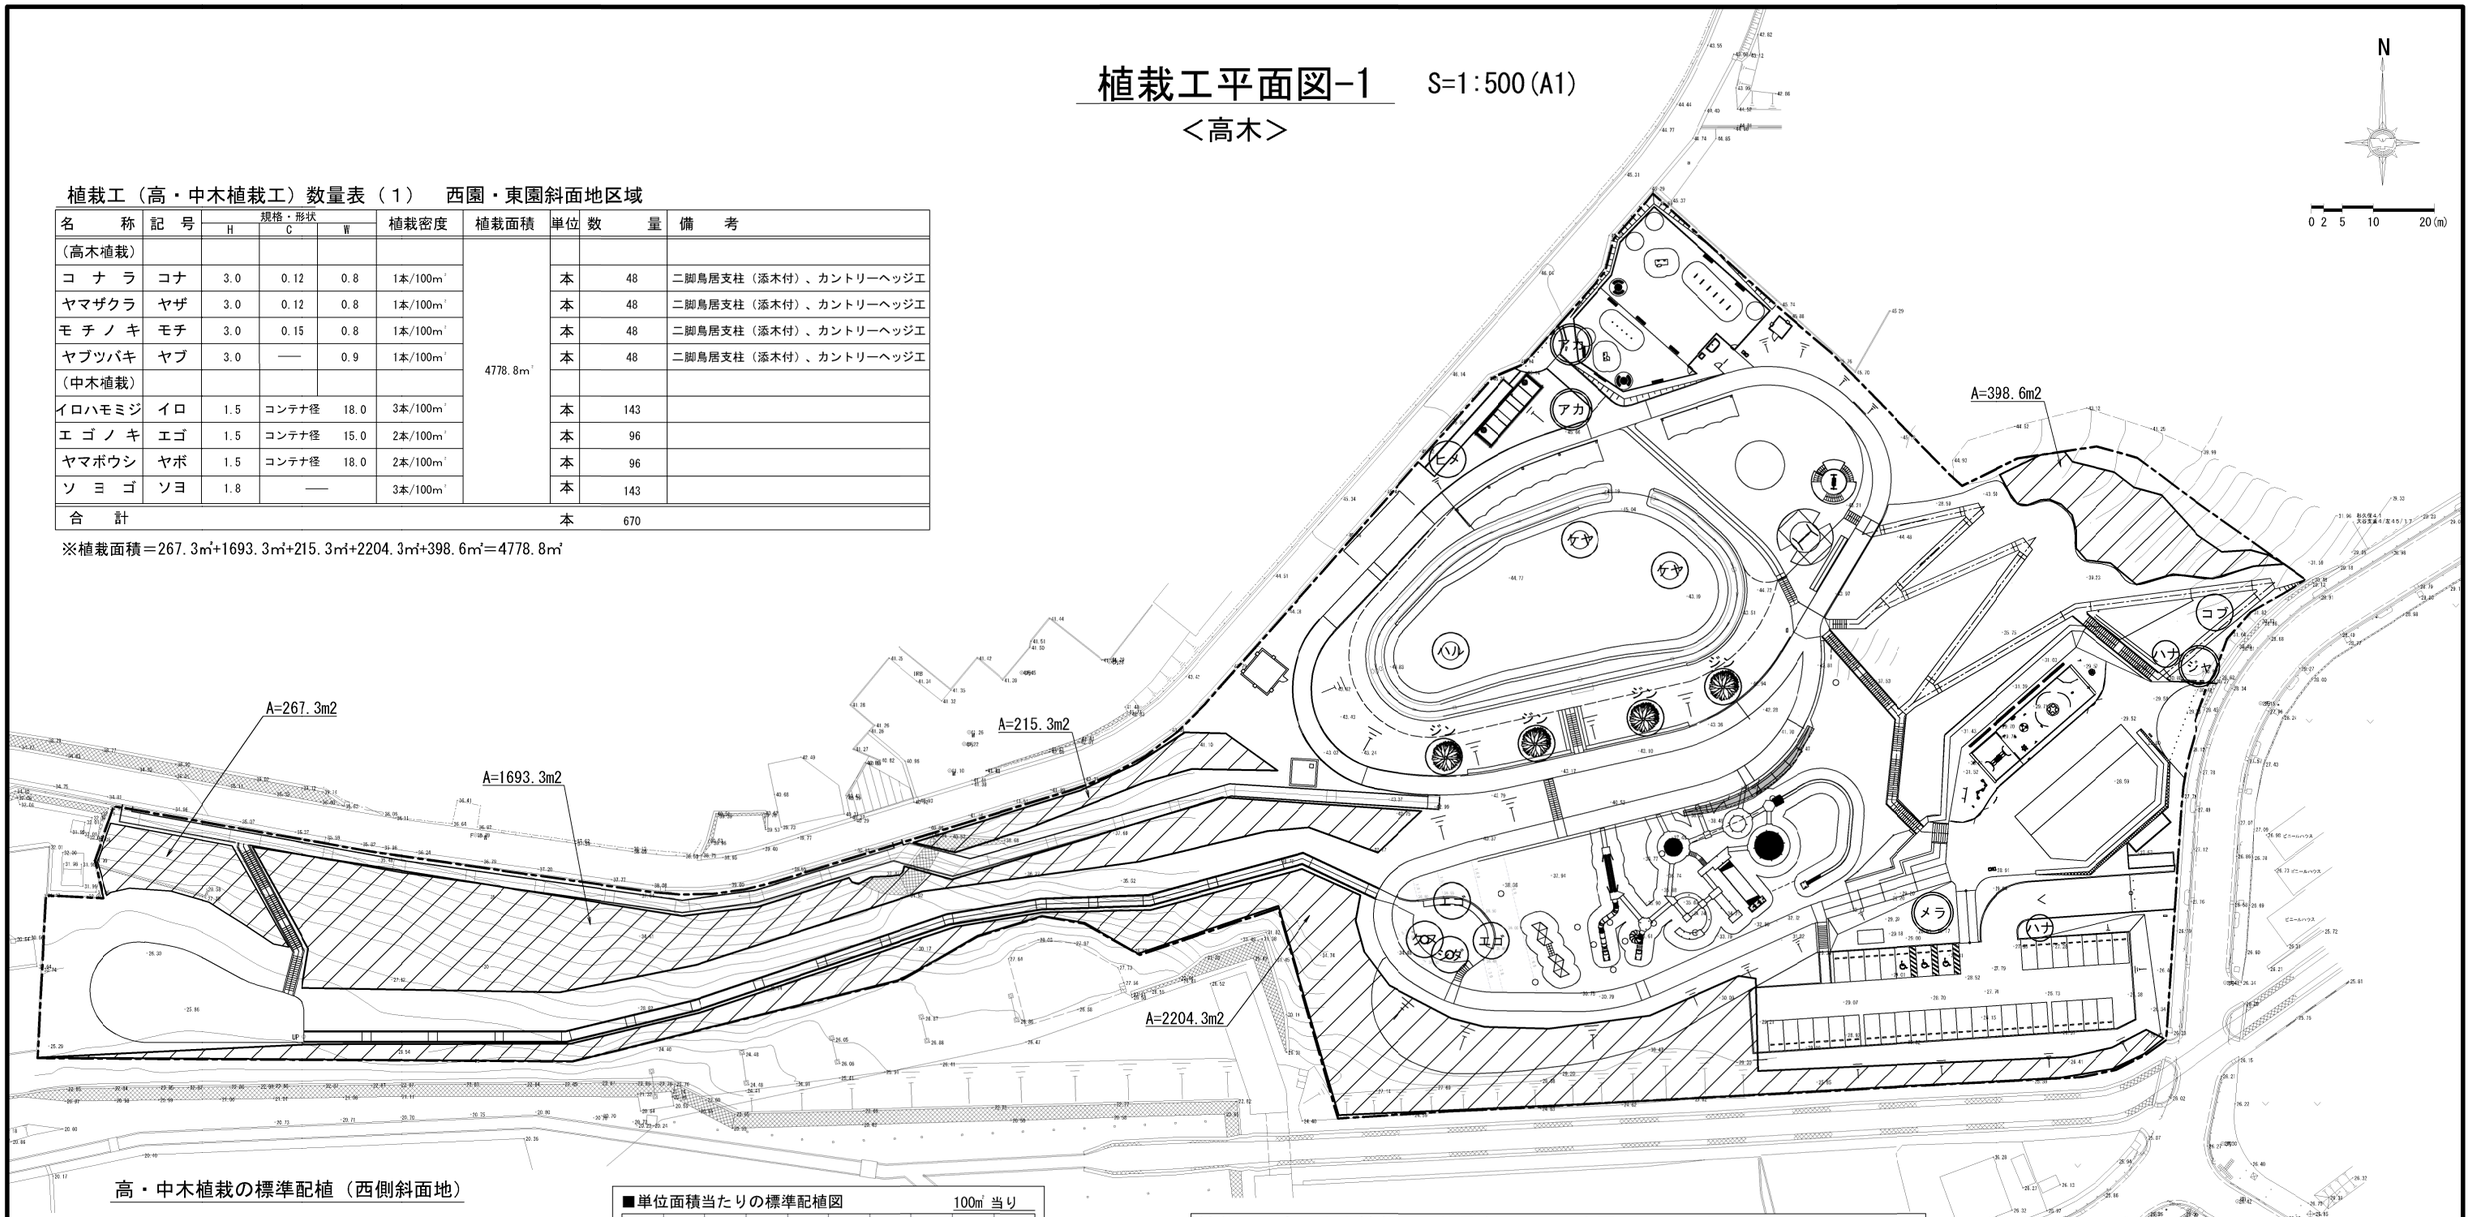

植栽工（高・中木植栽工）数量表（１）　西園・東園斜面地区域

名　称	記　号	規格・形状 H	C	W	植栽密度	植栽面積	単位	数　量	備　考
（高木植栽）									
コ ナ ラ	コナ	3.0	0.12	0.8	1本/100㎡	4778.8㎡	本	48	二脚鳥居支柱（添木付）、カントリーヘッジエ
ヤマザクラ	ヤザ	3.0	0.12	0.8	1本/100㎡		本	48	二脚鳥居支柱（添木付）、カントリーヘッジエ
モ チ ノ キ	モチ	3.0	0.15	0.8	1本/100㎡		本	48	二脚鳥居支柱（添木付）、カントリーヘッジエ
ヤブツバキ	ヤブ	3.0	——	0.9	1本/100㎡		本	48	二脚鳥居支柱（添木付）、カントリーヘッジエ
（中木植栽）									
イロハモミジ	イロ	1.5	コンテナ径	18.0	3本/100㎡		本	143	
エ ゴ ノ キ	エゴ	1.5	コンテナ径	15.0	2本/100㎡		本	96	
ヤマボウシ	ヤボ	1.5	コンテナ径	18.0	2本/100㎡		本	96	
ソ ヨ ゴ	ソヨ	1.8	——		3本/100㎡		本	143	
合　計							本	670	


※植栽面積＝267.3㎡+1693.3㎡+215.3㎡+2204.3㎡+398.6㎡=4778.8㎡

高・中木植栽の標準配植（西側斜面地）

■高・中木植栽の単位面積当たりの樹種構成・数量　100㎡ 当り

名　称	記　号	規格・形状 H	C	W	単位	数　量	摘　要
（高木植栽）							
コ ナ ラ	コナ	3.0	0.12	0.8	本	1	落葉高木
ヤマザクラ	ヤザ	3.0	0.12	0.8	本	1	落葉高木
モ チ ノ キ	モチ	3.0	0.15	0.8	本	1	常緑高木
ヤブツバキ	ヤブ	3.0	——	0.9	本	1	常緑高木
（中木植栽）							
イロハモミジ	イロ	1.5	コンテナ径	18.0	本	3	落葉中木
エ ゴ ノ キ	エゴ	1.5	コンテナ径	15.0	本	2	落葉中木
ヤマボウシ	ヤボ	1.5	コンテナ径	18.0	本	2	落葉中木
ソ ヨ ゴ	ソヨ	1.8	——		本	3	常緑中木
合　計					本	14	

■単位面積当たりの標準配植図　100㎡ 当り

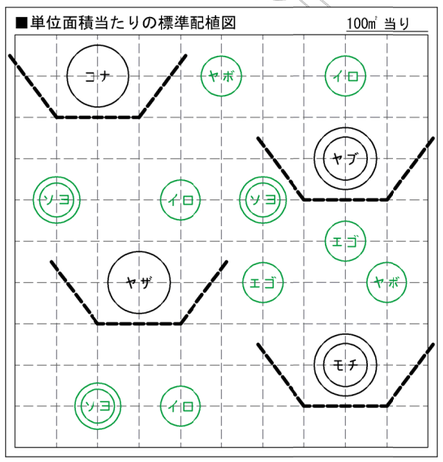

※単位面積当たりの「高木および中木の比率」および「各数量」は「海老名市住みよいまちづくり条例開発技術基準（P46）」に基づき設定している。

植栽工（高・中木植栽工）数量表（２）　東園・平坦区域

名　称	記　号	規格・形状 H	C	W	単位	数　量	備　考
（高木植栽）							
ケ ヤ キ	ケヤ	3.5	0.12	1.0	本	2	二脚鳥居支柱（添木付）
ハ ル ニ レ	ハル	3.5	0.15	0.8	本	1	二脚鳥居支柱（添木付）
ジンダイアケボノ	ジン	3.5	0.18	1.5	本	4	二脚鳥居支柱（添木付）、カントリーヘッジエ
パールアカシヤ	アカ	——	0.15	——	本	2	二脚鳥居支柱（添木付）
ヒメタイサンボク	ヒメ	——	0.15	——	本	1	二脚鳥居支柱（添木付）
コ ブ シ	コブ	3.5	0.18	1.2	本	1	二脚鳥居支柱（添木付）
ジャカランダ	ジャ	——	0.15	——	本	1	二脚鳥居支柱（添木付）
メラレウカ・リナリイフォリア	メラ	——	0.15	——	本	1	二脚鳥居支柱（添木付）
シダレザクラ	シダ	3.5	0.18	——	本	1	
ク ヌ ギ	クヌ	3.5	0.15	1.2	本	1	二脚鳥居支柱（添木付）
エ ゴ ノ キ	エゴ	3.5	0.15	1.2	本	2	二脚鳥居支柱（添木付）
（中木植栽）							
ハ ナ ズ オ ウ	ハナ	1.5	——	0.6	本	2	添え柱支柱
合　計					本	19	

工事名	大谷杉久保近隣公園整備工事
公園名	大谷杉久保近隣公園
工事場所	海老名市 杉久保北三丁目ほか1地内
図面名	植栽工平面図-1　縮尺 1/500
図面番号	全 285 葉の内 11 号
	神奈川県海老名市


植栽工平面図-2

＜低木＞

S=1:500(A1)

数量表

記　号	名　称	規　格	単位	数　量	備　考
	【西側広場】A=444.51m2				
	ミツマタ	H0.5m	株	444	1株/m2
	【デッキ通路】A=858.95m2(各71.58m2)				
	アオキ	H0.5m-W0 3m	株	286	4株/m2
	ウグイスカグラ	H1.0m	株	71	1株/箇所、添え柱支柱
	ガマズミ	H1.0m	株	71	1株/箇所、添え柱支柱
	キチジョウソウ	3芽立-10 5VP	鉢	3149	44鉢/m2（71.58m2）
	コゴメウツギ	H0.5m	株	286	4株/m2
	ベニシダ	3芽立-10 5VP	鉢	1789	25鉢/m2（71.58m2）
	ヤツデ	H0.8m	株	214	3株/箇所
	ヤブコウジ	3芽立-9.0VP	鉢	3149	44鉢/m2（71.58m2）
	ヤブラン	3芽立-10 5VP	鉢	3149	44鉢/m2（71.58m2）
	ヤマツツジ	H1.0m-W0 5m	株	214	3株/箇所、添え柱支柱
	ヤマブキ	H0.5m-3本立	株	286	4株/m2
	リュウノヒゲ	5芽立-9.0VP	鉢	1789	25鉢/m2（71.58m2）

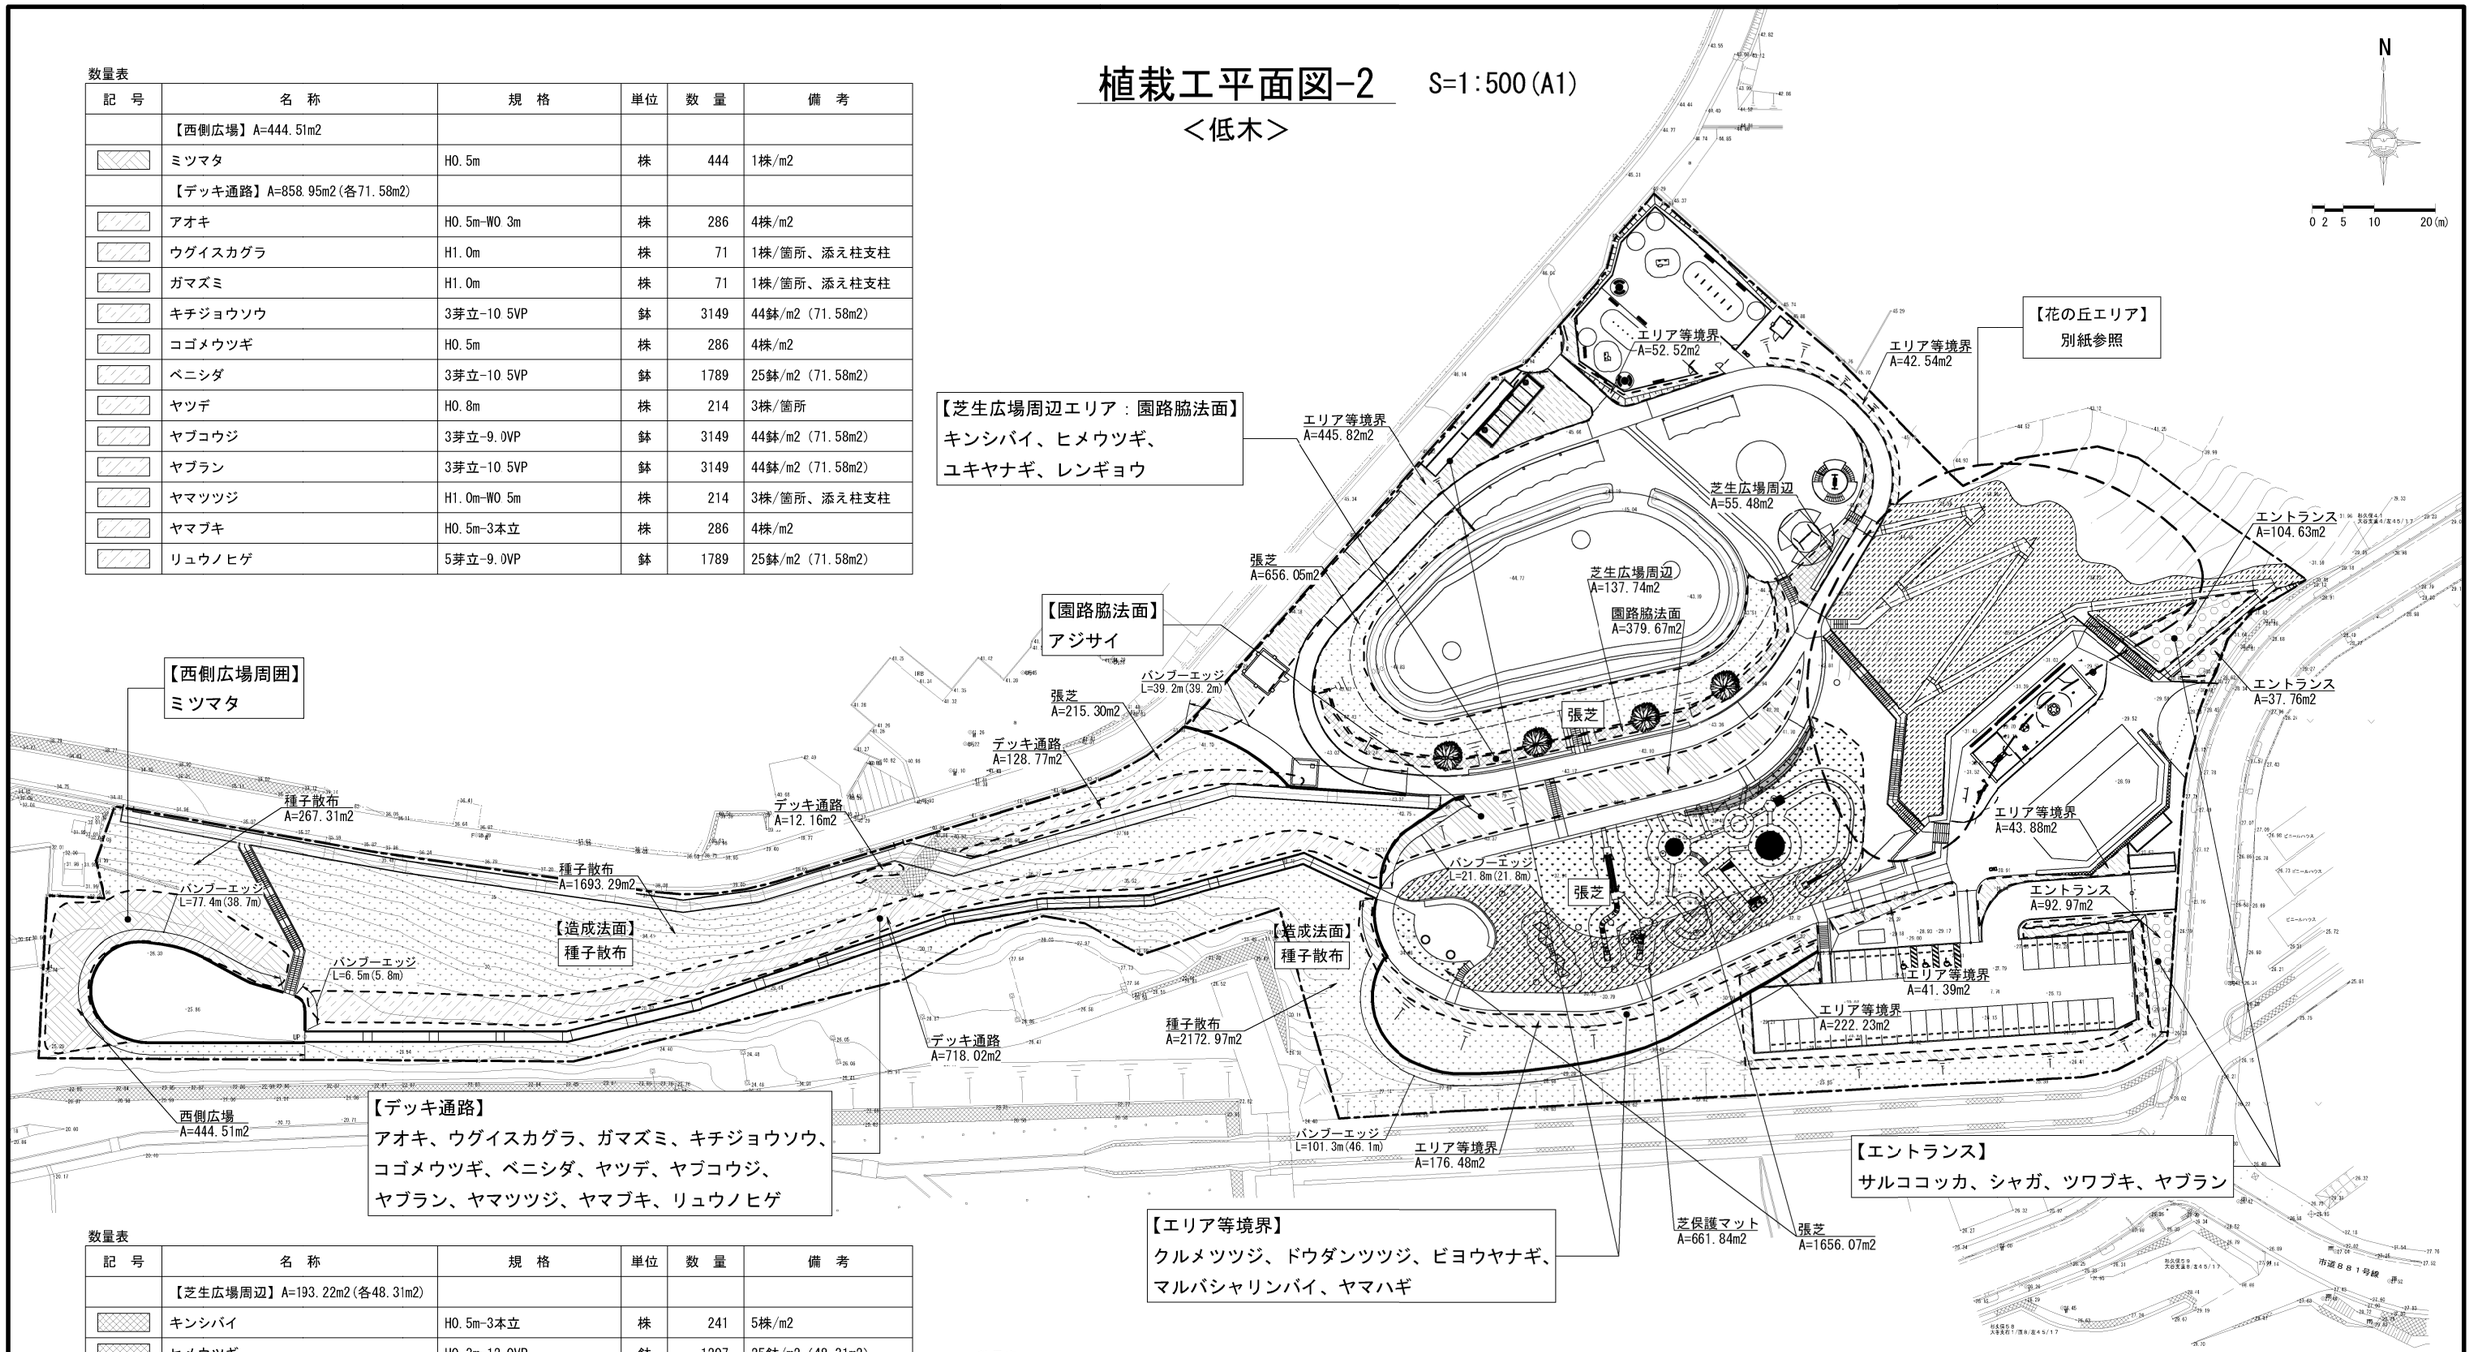

数量表

記　号	名　称	規　格	単位	数　量	備　考
	【芝生広場周辺】A=193.22m2(各48.31m2)				
	キンシバイ	H0.5m-3本立	株	241	5株/m2
	ヒメウツギ	H0.3m-12 0VP	鉢	1207	25鉢/m2（48.31m2）
	ユキヤナギ	H0.5m-3本立	株	241	5株/m2
	レンギョウ	H0.5m-2本立	株	241	5株/m2
	【園路脇法面】A=379.67m2				
	アジサイ	H0.8m-3本立	株	1139	3株/m2
	【エリア等境界】A=1024.86m2(各204.97m2)				
	クルメツツジ	H0.5m-W0 4m	株	819	4株/m2
	ドウダンツツジ	H0.5m-W0 25m	株	1024	5株/m2
	ビヨウヤナギ	H0.5m-W0 4m	株	819	4株/m2
	マルバシャリンバイ	H0.4m-W0 4m	株	819	4株/m2
	ヤマハギ	5芽立	株	1024	5株/m2


数量表

記　号	名　称	規　格	単位	数　量	備　考
	【エントランス】A=235.36m2(各58.84m2)				
	サルココッカ	H0.15m-10.5VP	鉢	1471	25鉢/m2
	シャガ	3芽立-10.5VP	鉢	1471	25鉢/m2
	ツワブキ	3枚葉-10.5VP	鉢	1471	25鉢/m2
	ヤブラン	3芽立-10.5VP	鉢	2588	44鉢/m2
	張芝		m2	2527.42	
	バンブーエッジ	ポリプロピレン製 t1.1×H100	m	246.2 (151.6)	（ ）内延長は土工計上
	種子散布		m2	4133.57	
	芝保護マット		m2	661.84	

工事名	大谷杉久保近隣公園整備工事
公園名	大谷杉久保近隣公園
工事場所	海老名市 杉久保北三丁目ほか1地内
図面名	植栽工平面図-2　縮尺 1/500
図面番号	全 285 葉の内 12 号
	神奈川県海老名市

植栽工平面図-3　S=1:125(A1)

＜低木（花の丘エリア）＞

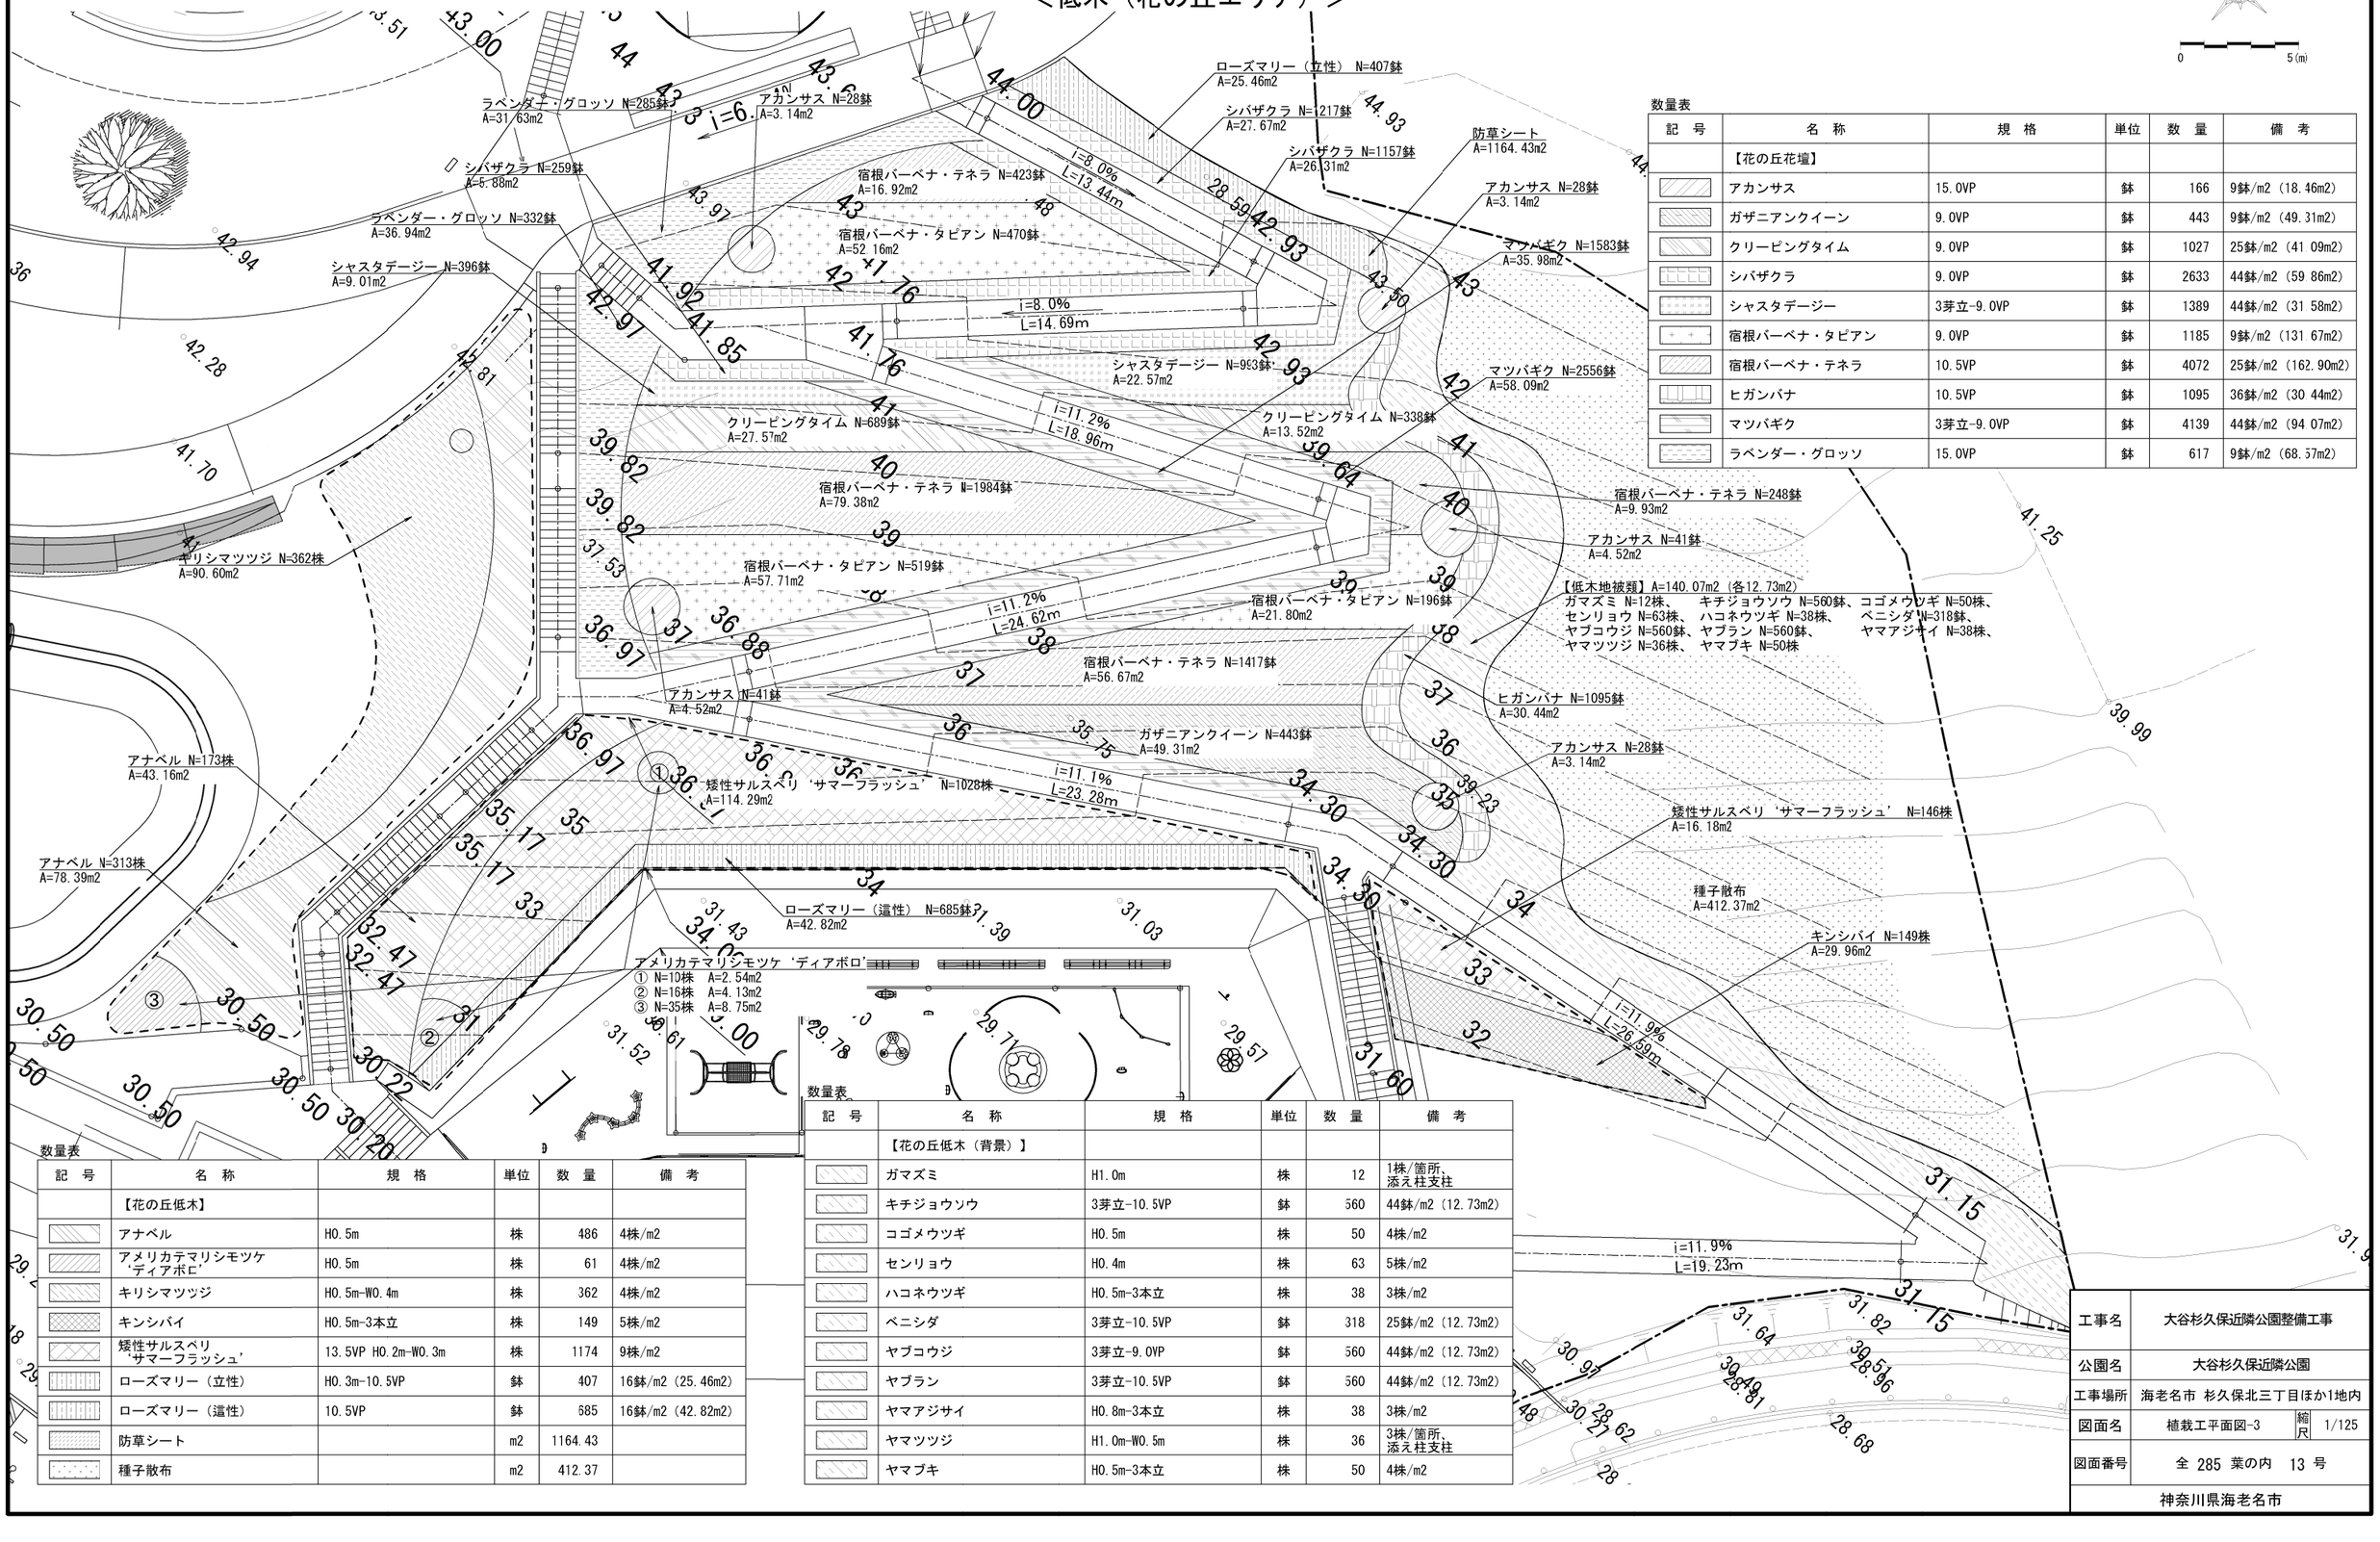

数量表

記　号	名　称	規　格	単位	数　量	備　考
	【花の丘花壇】				
	アカンサス	15.0VP	鉢	166	9鉢/m2（18.46m2）
	ガザニアンクイーン	9.0VP	鉢	443	9鉢/m2（49.31m2）
	クリーピングタイム	9.0VP	鉢	1027	25鉢/m2（41.09m2）
	シバザクラ	9.0VP	鉢	2633	44鉢/m2（59.86m2）
	シャスタデージー	3芽立-9.0VP	鉢	1389	44鉢/m2（31.58m2）
	宿根バーベナ・タピアン	9.0VP	鉢	1185	9鉢/m2（131.67m2）
	宿根バーベナ・テネラ	10.5VP	鉢	4072	25鉢/m2（162.90m2）
	ヒガンバナ	10.5VP	鉢	1095	36鉢/m2（30.44m2）
	マツバギク	3芽立-9.0VP	鉢	4139	44鉢/m2（94.07m2）
	ラベンダー・グロッソ	15.0VP	鉢	617	9鉢/m2（68.57m2）

数量表

記　号	名　称	規　格	単位	数　量	備　考
	【花の丘低木】				
	アナベル	H0.5m	株	486	4株/m2
	アメリカテマリシモツケ‘ディアボロ’	H0.5m	株	61	4株/m2
	キリシマツツジ	H0.5m-W0.4m	株	362	4株/m2
	キンシバイ	H0.5m-3本立	株	149	5株/m2
	矮性サルスベリ‘サマーフラッシュ’	13.5VP H0.2m-W0.3m	株	1174	9株/m2
	ローズマリー（立性）	H0.3m-10.5VP	鉢	407	16鉢/m2（25.46m2）
	ローズマリー（這性）	10.5VP	鉢	685	16鉢/m2（42.82m2）
	防草シート		m2	1164.43	
	種子散布		m2	412.37	

数量表

記　号	名　称	規　格	単位	数　量	備　考
	【花の丘低木（背景）】				
	ガマズミ	H1.0m	株	12	1株/箇所、添え柱支柱
	キチジョウソウ	3芽立-10.5VP	鉢	560	44鉢/m2（12.73m2）
	コゴメウツギ	H0.5m	株	50	4株/m2
	センリョウ	H0.4m	株	63	5株/m2
	ハコネウツギ	H0.5m-3本立	株	38	3株/m2
	ベニシダ	3芽立-10.5VP	鉢	318	25鉢/m2（12.73m2）
	ヤブコウジ	3芽立-9.0VP	鉢	560	44鉢/m2（12.73m2）
	ヤブラン	3芽立-10.5VP	鉢	560	44鉢/m2（12.73m2）
	ヤマアジサイ	H0.8m-3本立	株	38	3株/m2
	ヤマツツジ	H1.0m-W0.5m	株	36	3株/箇所、添え柱支柱
	ヤマブキ	H0.5m-3本立	株	50	4株/m2


工事名	大谷杉久保近隣公園整備工事
公園名	大谷杉久保近隣公園
工事場所	海老名市 杉久保北三丁目ほか1地内
図面名	植栽工平面図-3　縮尺 1/125
図面番号	全 285 葉の内 13 号
	神奈川県海老名市

給水設備工平面図

S=1:500(A1)

数量表

記　号	名　称	規　格	単位	数　量	備　考
⊗	止水栓		箇所	4	
⊗	バルブボックス	25A	個	9	
Ⓜ	量水器		箇所	1	
	散水栓		箇所	4	20A　BOX共
	立水栓		箇所	4	
○	ミストポール-1		基	2	
○	ミストポール-2		基	2	
	潅水システム		式	1	
———	給水管-1	HIVPφ13	m	56.2	
- - - - -	給水管-2	HIVPφ20	m	85.1	
-○-○-	給水管-3	HIVPφ25	m	185.5	
-×-×-	給水管-4	HIVPφ40	m	191.3	
-·-·-	給水管-5	HIVPφ50	m	127.7	
	給水本管引込		箇所	1	L=340m程度
	防火水槽	80t	基	1	

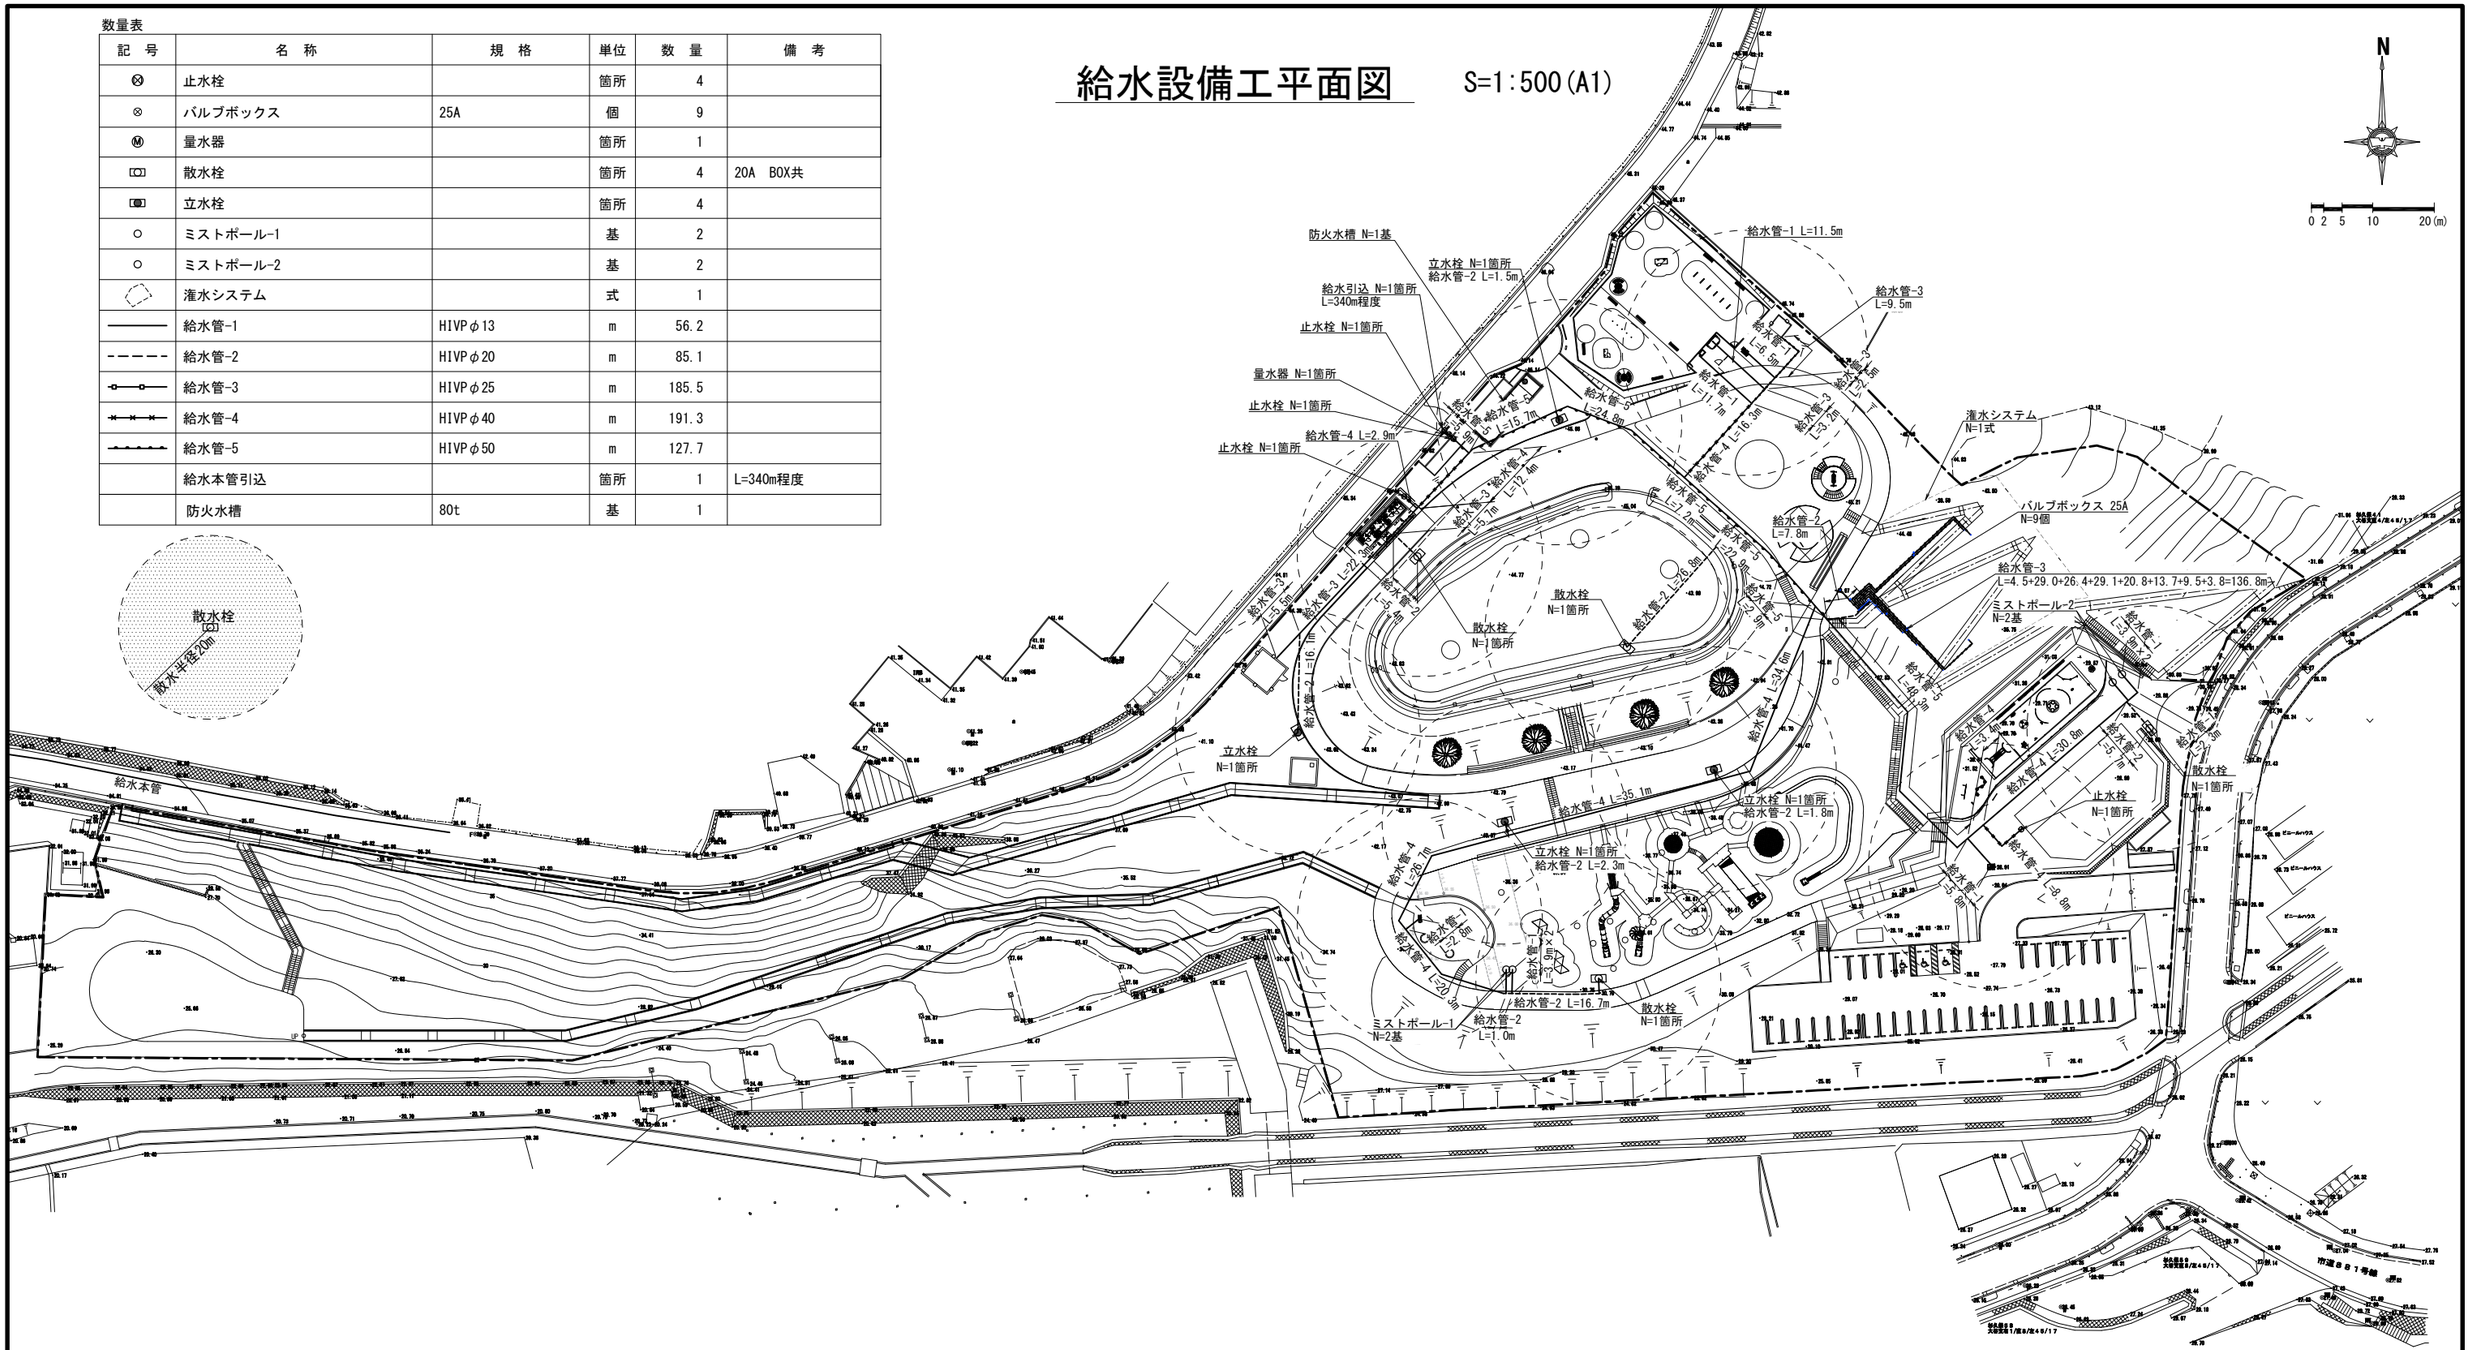


工事名	大谷杉久保近隣公園整備工事
公園名	大谷杉久保近隣公園
工事場所	海老名市 杉久保北三丁目ほか1地内
図面名	給水設備工平面図　縮尺　1/500
図面番号	全 285 葉の内　14 号
	神奈川県海老名市

雨水排水設備工平面図-1

S=1:500(A1)

桝流入出位置

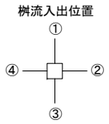


数量表

記 号	名 称	規 格	単位	数 量	備 考
■	浸透桝 1～7,9～27,29～53,55～76,78～83,85～91,95～97	□450×H750	箇所	89	
■	浸透桝 28,54	□450×H900	箇所	2	
■	浸透桝 8,77,84,92,93	□450×H1050	箇所	5	
■	浸透桝 94	□450×H1200	箇所	1	
■	集水桝 1,7	□500×H700	箇所	2	
■	集水桝 6	□500×H1000	箇所	1	
■	集水桝 2,4,5	□500×H1400	箇所	3	
■	集水桝 3	□500×H1600	箇所	1	
□	貯留槽		箇所	1	

工事名	大谷杉久保近隣公園整備工事
公園名	大谷杉久保近隣公園
工事場所	海老名市 杉久保北三丁目ほか1地内
図面名	雨水排水設備工平面図-1
縮尺	1/500
図面番号	全 285 葉の内 15 号
	神奈川県海老名市

雨水排水設備工平面図-2　S=1:500(A1)

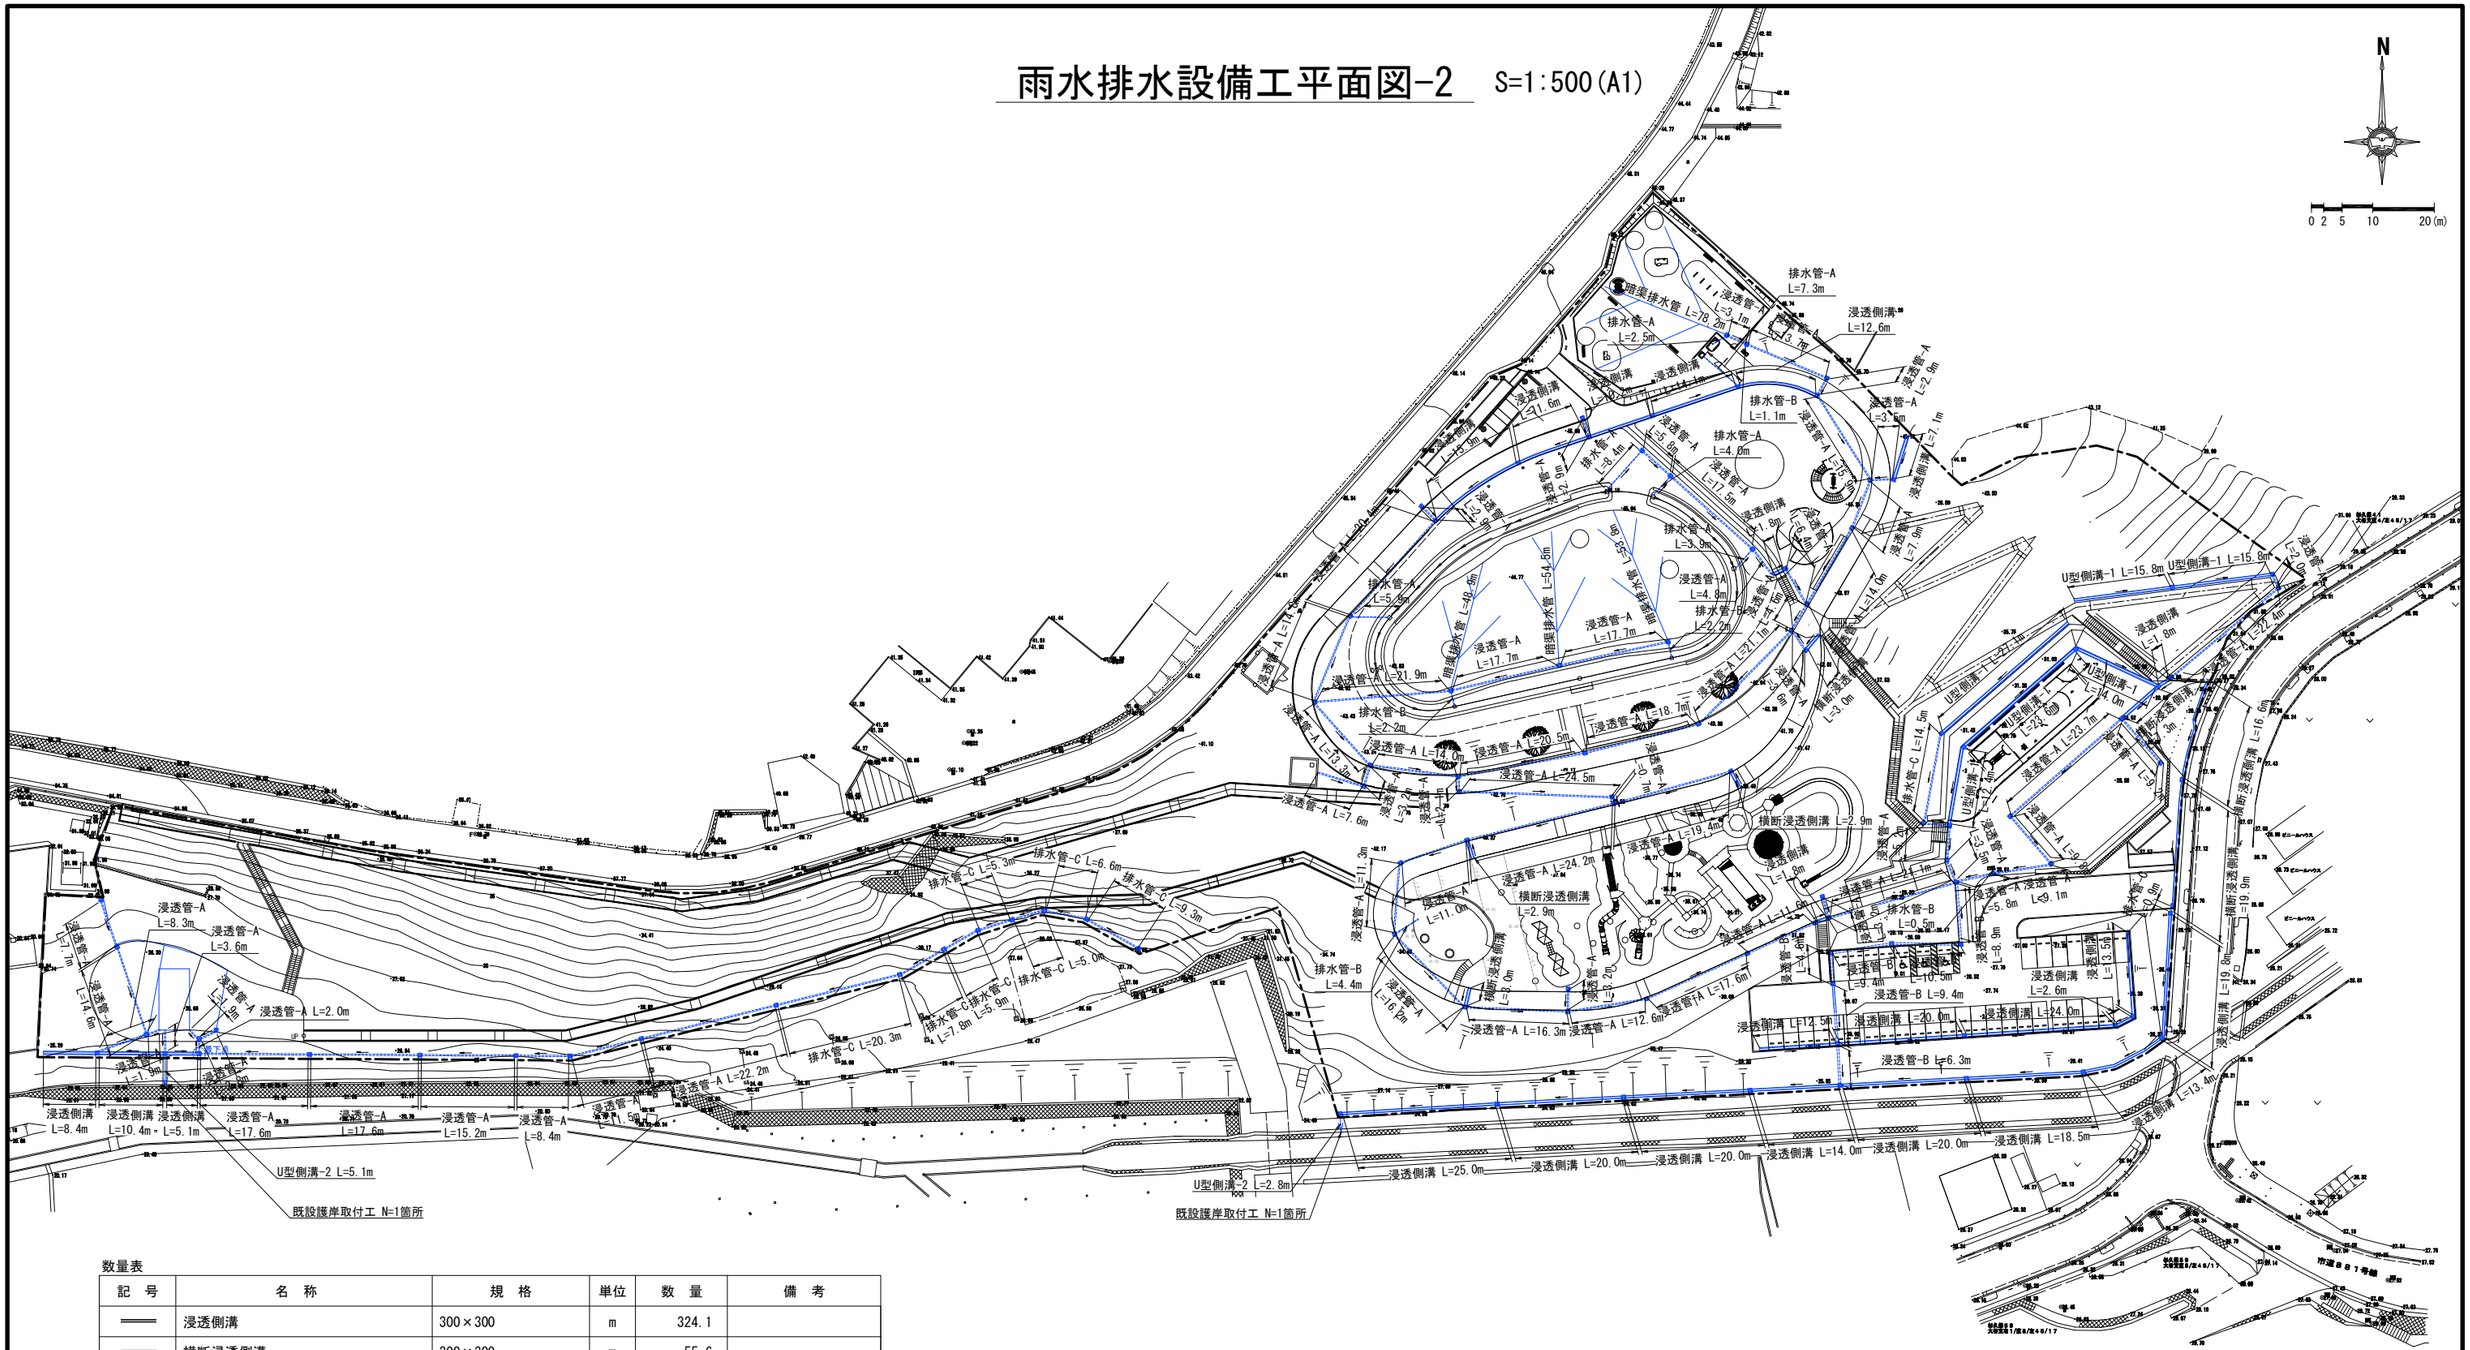


数量表

記　号	名　称	規　格	単位	数　量	備　考
═══	浸透側溝	300×300	m	324.1	
═══	横断浸透側溝	300×300	m	55.6	
═══	U型側溝-1	300×300	m	108.7	
═══	U型側溝-2	180×180	m	7.9	
———	暗渠排水管	φ100	m	235.4	
----------	排水管-A	VUφ50	m	32.0	
----------	排水管-B	VUφ100	m	10.4	
----------	排水管-C	VUφ200	m	75.6	
----------	浸透管-A	φ200	m	721.4	
----------	浸透管-B	φ300	m	49.1	
	既設護岸取付		箇所	2	

工事名	大谷杉久保近隣公園整備工事		
公園名	大谷杉久保近隣公園		
工事場所	海老名市 杉久保北三丁目ほか1地内		
図面名	雨水排水設備工平面図-2	縮尺	1/500
図面番号	全 285 葉の内　16 号		
神奈川県海老名市			

汚水排水設備工平面図　S=1:500(A1)

桝流入出位置

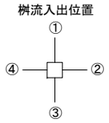

管旗上げ凡例

管名称　管延長
（桝中心間距離　勾配）

汚水排水設備工 数量表


記　号	名　称	規　格	単位	数　量	備　考
--------	汚水管-1	VUφ100	m	49.2	
--------	汚水管-2	VUφ150	m	204.0	
--------	汚水管-3	VUφ75	m	7.4	
--------	汚水本管取付		箇所	1	L=11.3m
○	汚水桝-1	塩ビ製小口径桝φ100-150 90° 曲り	箇所	1	
○	汚水桝-2	塩ビ製小口径桝φ100-150 90° 合流	箇所	1	
○	汚水桝-3	塩ビ製小口径桝φ100-150 90° 合流	箇所	1	
○	汚水桝-4	塩ビ製小口径桝φ100-150 ドロップ	箇所	1	
○	汚水桝-5	塩ビ製小口径桝φ100-150 90° 曲り	箇所	1	
○	汚水桝-6	塩ビ製小口径桝φ100-150 ドロップ	箇所	1	
○	汚水桝-7	塩ビ製小口径桝φ150-200 90° 合流	箇所	1	
○	汚水桝-8	塩ビ製小口径桝φ100-150 22.5° 曲り	箇所	1	
○	汚水桝-9	塩ビ製小口径桝φ150-200 67.5° 曲り	箇所	1	
○	汚水桝-10	塩ビ製小口径桝φ150-200 ドロップ	箇所	1	
○	汚水桝-11	塩ビ製小口径桝φ150-200 ドロップ	箇所	1	

記　号	名　称	規　格	単位	数　量	備　考
○	汚水桝-12	塩ビ製小口径桝φ150-200 ドロップ	箇所	1	
○	汚水桝-13	塩ビ製小口径桝φ150-200 45° 曲り	箇所	1	
○	汚水桝-14	塩ビ製小口径桝φ150-200 ドロップ	箇所	1	
○	汚水桝-15	塩ビ製小口径桝φ150-200 ドロップ	箇所	1	
○	汚水桝-16	塩ビ製小口径桝φ150-200 ドロップ	箇所	1	
○	汚水桝-17	塩ビ製小口径桝φ150-200 ドロップ	箇所	1	
○	汚水桝-18	塩ビ製小口径桝φ150-200 ドロップ	箇所	1	
○	汚水桝-19	塩ビ製小口径桝φ150-200 22.5° 曲り	箇所	1	
○	汚水桝-20	塩ビ製小口径桝φ150-200 ストレート	箇所	1	
○	汚水桝-21	塩ビ製小口径桝φ150-200 ストレート	箇所	1	
○	汚水桝-22	塩ビ製小口径桝φ150-200 90° 合流	箇所	1	
○	汚水桝-23	塩ビ製小口径桝φ100-150 ドロップ	箇所	1	
○	汚水桝-24	塩ビ製小口径桝φ150-200 67.5° 曲り	箇所	1	
○	汚水桝-25	塩ビ製小口径桝φ150-200 22.5° 曲り	箇所	1	(公共汚水桝)
○	汚水桝-26	塩ビ製小口径桝φ150-200 ドロップ	箇所	1	

工事名	大谷杉久保近隣公園整備工事
公園名	大谷杉久保近隣公園
工事場所	海老名市 杉久保北三丁目ほか1地内
図面名	汚水排水設備工平面図　縮尺 1/500
図面番号	全 285 葉の内　17 号
	神奈川県海老名市


汚水排水設備工縦断図(1)

H=1:500(A3=1:1000)
V=1:100(A3=1:200)

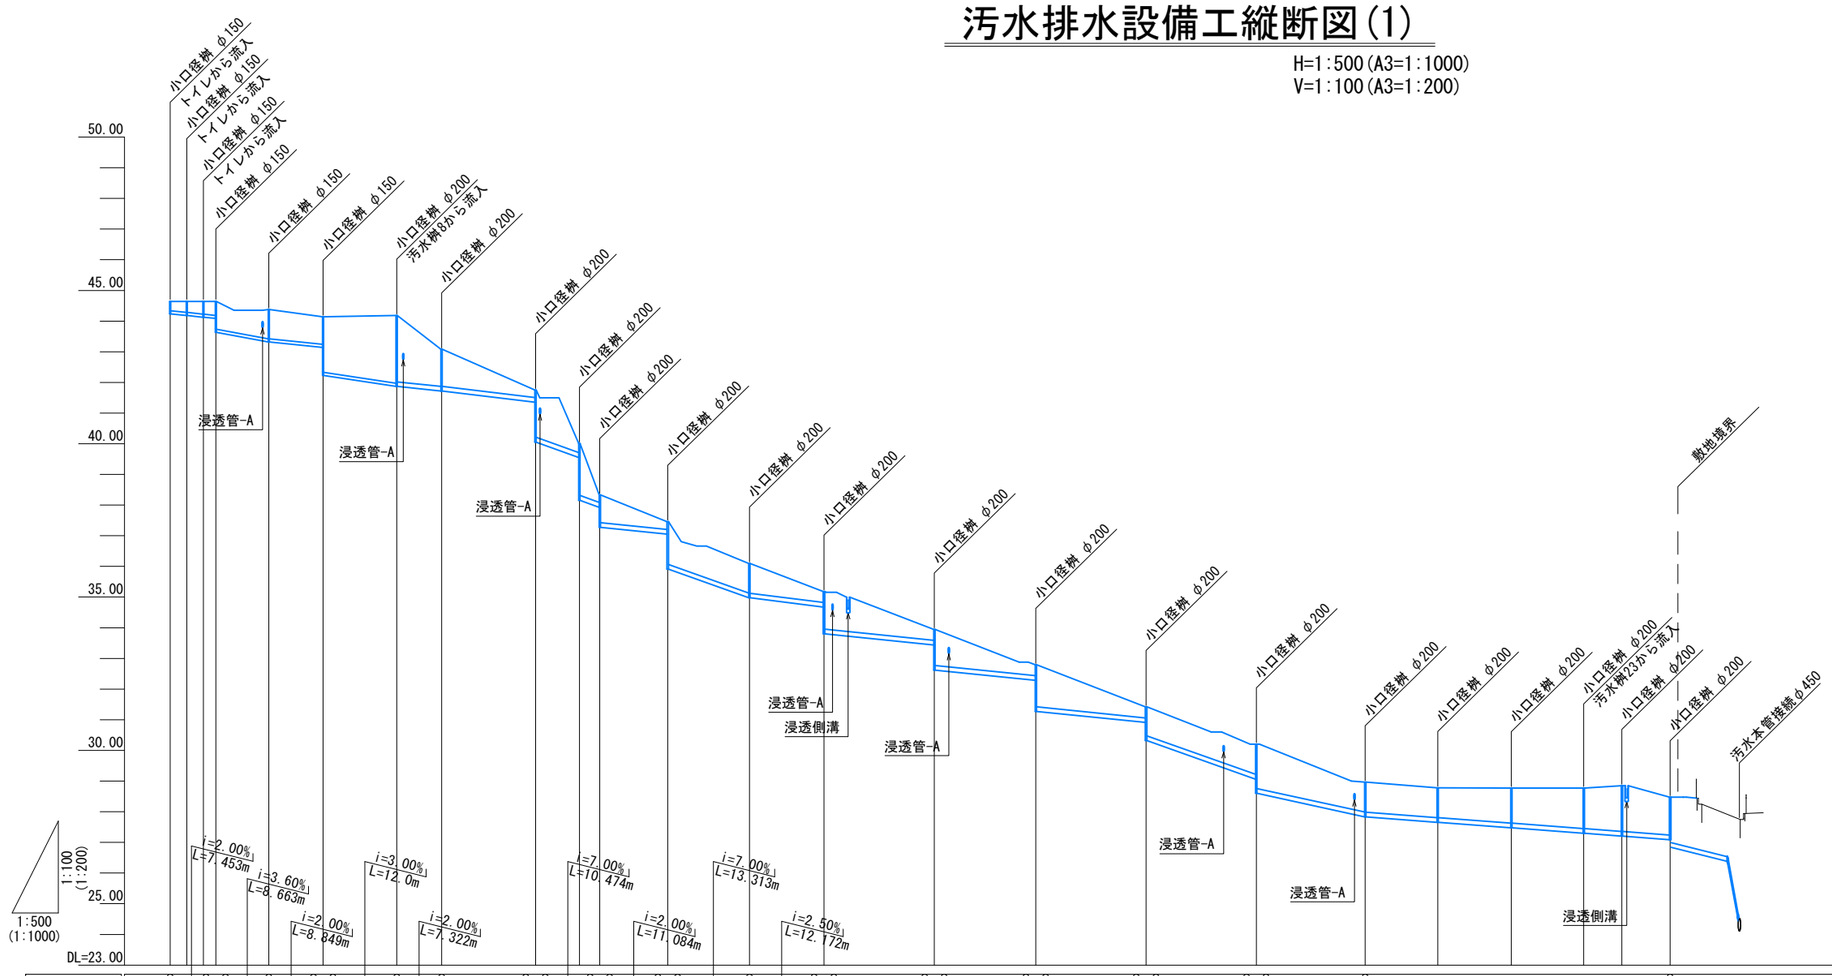
50.00
45.00
40.00
35.00
30.00
25.00
1:100
(1:200)
1:500
(1:1000)
DL=23.00
小口径桝 φ150
トイレから流入
小口径桝 φ200
汚水桝8から流入
小口径桝 φ200
小口径桝 φ200
小口径桝 φ200

汚水排水設備工縦断図(2)

H=1:500 (A3=1:1000)
V=1:100 (A3=1:200)

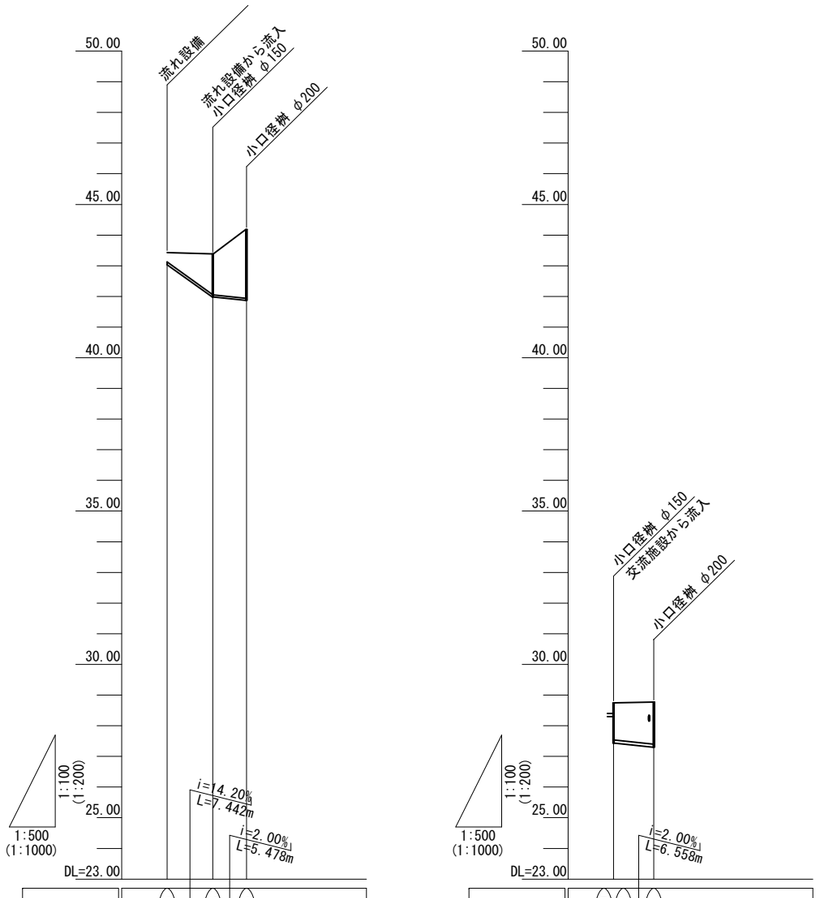

勾　配		43.035	41.978	41.868
管　種 管　径		VU φ75	VU φ100	
掘削深		0.498	1.510	2.421
土被り		0.309	1.321	2.226
天端高		43.430	43.385	44.186
管底高		43.035	41.978	41.868
地盤高				
追加距離	0.000	7.442	12.920
区間距離	0.000	7.442	5.478
桝番号	流れ設備	汚水桝8	汚水桝7


勾　配		28.300	27.432	27.301
管　種 管　径		VU φ100		
掘削深		0.553	1.421	1.575
土被り		0.442	1.310	1.464
天端高		28.750	28.773	
管底高		28.300	27.432	27.301
地盤高				
追加距離	0.000	6.558	
区間距離	0.000	6.558	
桝番号	汚水桝23	汚水桝22	

工事名	大谷杉久保近隣公園整備工事
公園名	大谷杉久保近隣公園
工事場所	海老名市 杉久保北三丁目ほか1地内
図面名	汚水排水設備工縦断図(2)　縮尺 V=1:100 H=1:500
図面番号	全 285 葉の内 19 号
神奈川県海老名市	

電気設備工平面図-1　S=1:500(A1)

数量表

記　号	名　　称	単　位	数　量	備　　考
○	駐車場照明	基	4.0	H=4.0m（うち常夜灯1基）
◎	園路照明	基	27.0	H=3.5m（うち常夜灯17基） 園路照明(2,11,12,16,18,19)の6基は防犯カメラ共架とする。
⊕	庭園灯	基	9.0	H=0.95m（うち常夜灯7基）
◎	ポスト照明	基	36.0	
▽	スポットライト	基	7.0	西側園路と桜の演出用
●	樹木照明	基	9.0	樹木と展望台の演出用
■	コンセントポール-1	基	7.0	H=0.8m　2口
□	コンセントポール-2	基	3.0	H=0.5m　1口 自動販売機用
⊠	ハンドホール(強)	基	6.0	H2-9　HH(強)-1～HH(強)-6
⊠	ハンドホール(弱)	基	14.0	H1-6　HH(弱)-1～HH(弱)-14
⊠	ハンドホール(通)	基	5.0	H1-6　HH(通)-1～HH(通)-5
▭	キュービクル	基	1.0	
▭	分電盤	基	2.0	
○	引込柱	基	1.0	
	高圧引き込み	箇所	1.0	
◁	防犯カメラ	基	6.0	

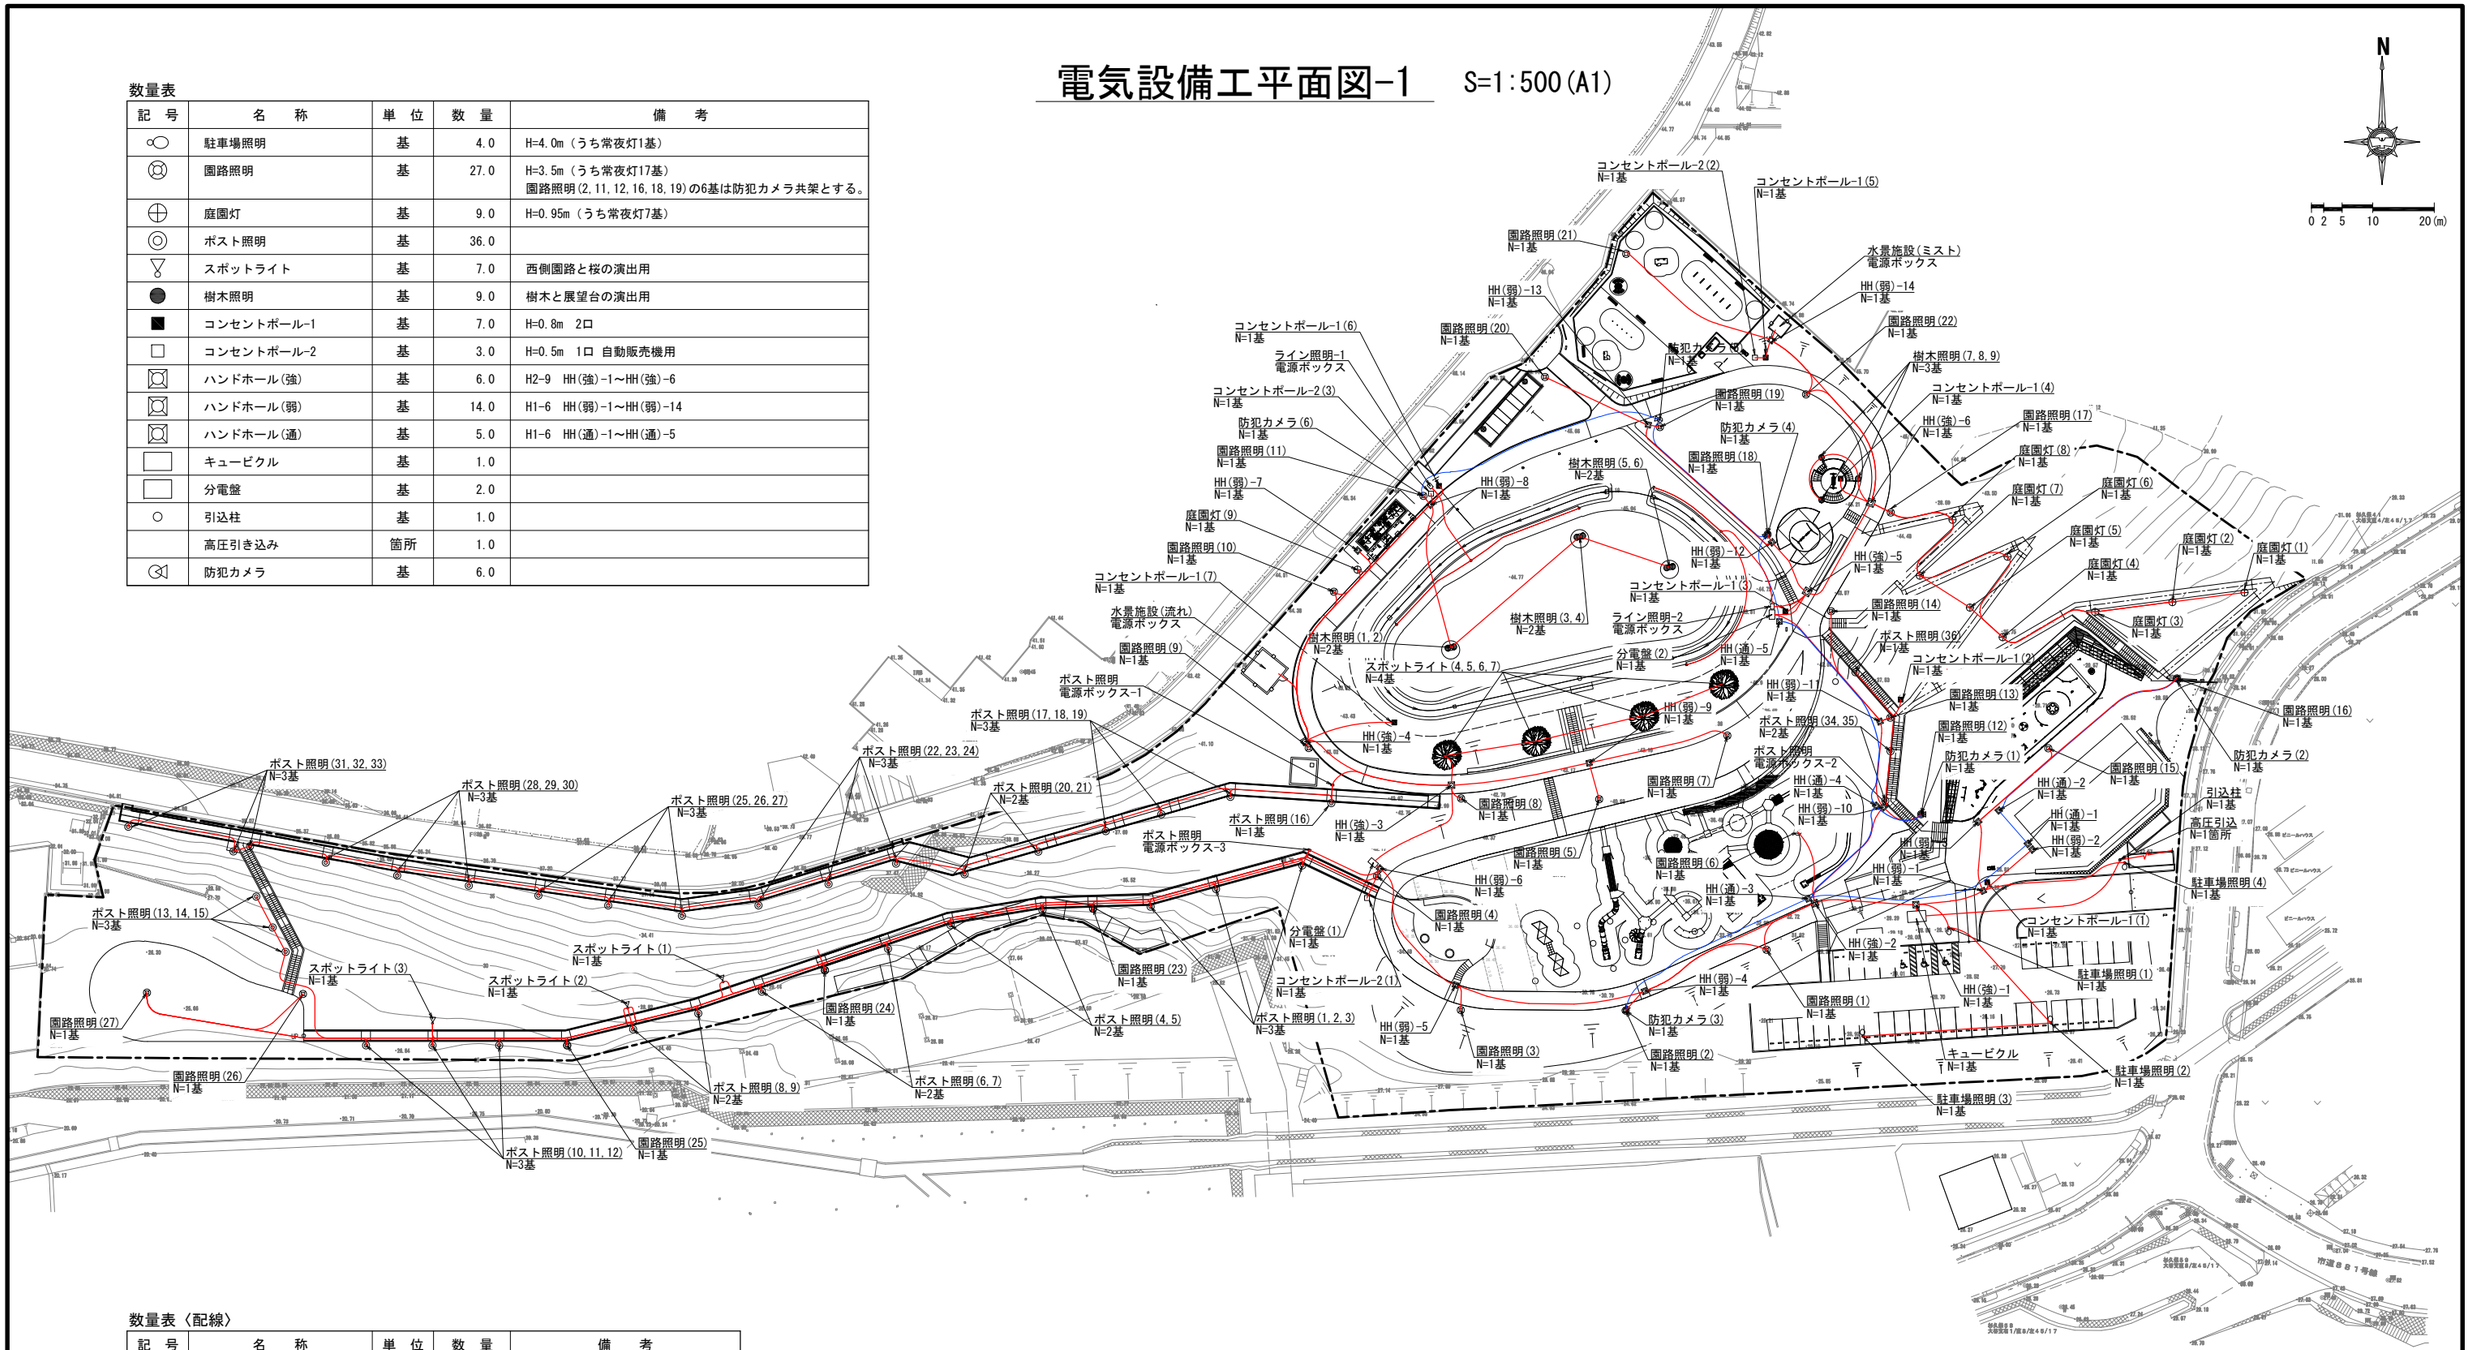

数量表〈配線〉

記　号	名　　称	単　位	数　量	備　　考
———	EM-CE3.5sq-2C	m	2,990.3	
———	EM-CE5.5sq-2C	m	111.5	
———	EM-CE5.5sq-3C	m	62.6	
———	EM-CE8.0sq-2C	m	274.0	
———	EM-CE14.0sq-2C	m	83.4	
———	EM-CE14.0sq-3C	m	60.1	
———	EM-CE22.0sq-2C	m	136.1	
———	EM-CE22.0sq-3C	m	140.8	
———	EM-CE60.0sq-3C	m	106.4	
———	PoE	m	639.8	

工事名	大谷杉久保近隣公園整備工事
公園名	大谷杉久保近隣公園
工事場所	海老名市 杉久保北三丁目ほか1地内
図面名	電気設備工平面図-1　縮尺 1/500
図面番号	全 285 葉の内 20 号
	神奈川県海老名市


電気設備工平面図-2

S=1:500(A1)

数量表

記　号	名　　称	規　　格	単 位	数　量	備　　考
―――	電線管埋設A	FEP30	m	644.0	
―――	電線管埋設B	FEP30×2	m	154.3	
―――	電線管埋設C	FEP30×3	m	96.6	
―――	電線管埋設D	FEP30×4	m	7.6	
―――	電線管埋設E	FEP30×5	m	37.8	
―――	電線管埋設F	FEP50	m	16.7	
―――	電線管埋設G	FEP50×2	m	22.2	
―――	電線管埋設H	FEP50、FEP30	m	5.4	
―――	電線管埋設I	FEP50、FEP30×2	m	9.8	
―――	電線管埋設J	FEP80、FEP30×2	m	0.3	
―――	電線管埋設K	FEP50、FEP30×3	m	51.5	
―――	電線管埋設L	FEP50、FEP30×4	m	39.2	
―――	電線管埋設M	FEP50、FEP30×5	m	9.9	
―――	電線管埋設N	FEP50、FEP30×6	m	8.2	

記　号	名　　称	規　　格	単 位	数　量	備　　考
―――	電線管埋設O	FEP50、FEP30×7	m	23.7	
―――	電線管埋設P	FEP50、FEP30×8	m	13.5	
―――	電線管埋設Q	FEP50、FEP30×10	m	6.6	
―――	電線管埋設R	FEP50×2、FEP30×5	m	8.0	
―――	電線管埋設S	FEP50×2、FEP30×6	m	10.0	
―――	電線管埋設T	FEP50×2、FEP30×7	m	15.0	
―――	電線管埋設U	FEP50×2、FEP30×10	m	19.2	
―――	電線管埋設V	FEP80、FEP30×4(予備含む)	m	10.1	
―――	電線管埋設W	FEP80、FEP30×5(予備2含む)	m	74.0	
―――	電線管埋設X	FEP80、FEP50、FEP30×9(予備4含む)	m	15.5	
―――	電線管埋設Y	FEP80、FEP50×2、FEP30×15(予備4含む)	m	0.5	
―――	電線管埋設Z	FEP80	m	34.9	
―――	電線管1～41	FEP30	m	857.9	

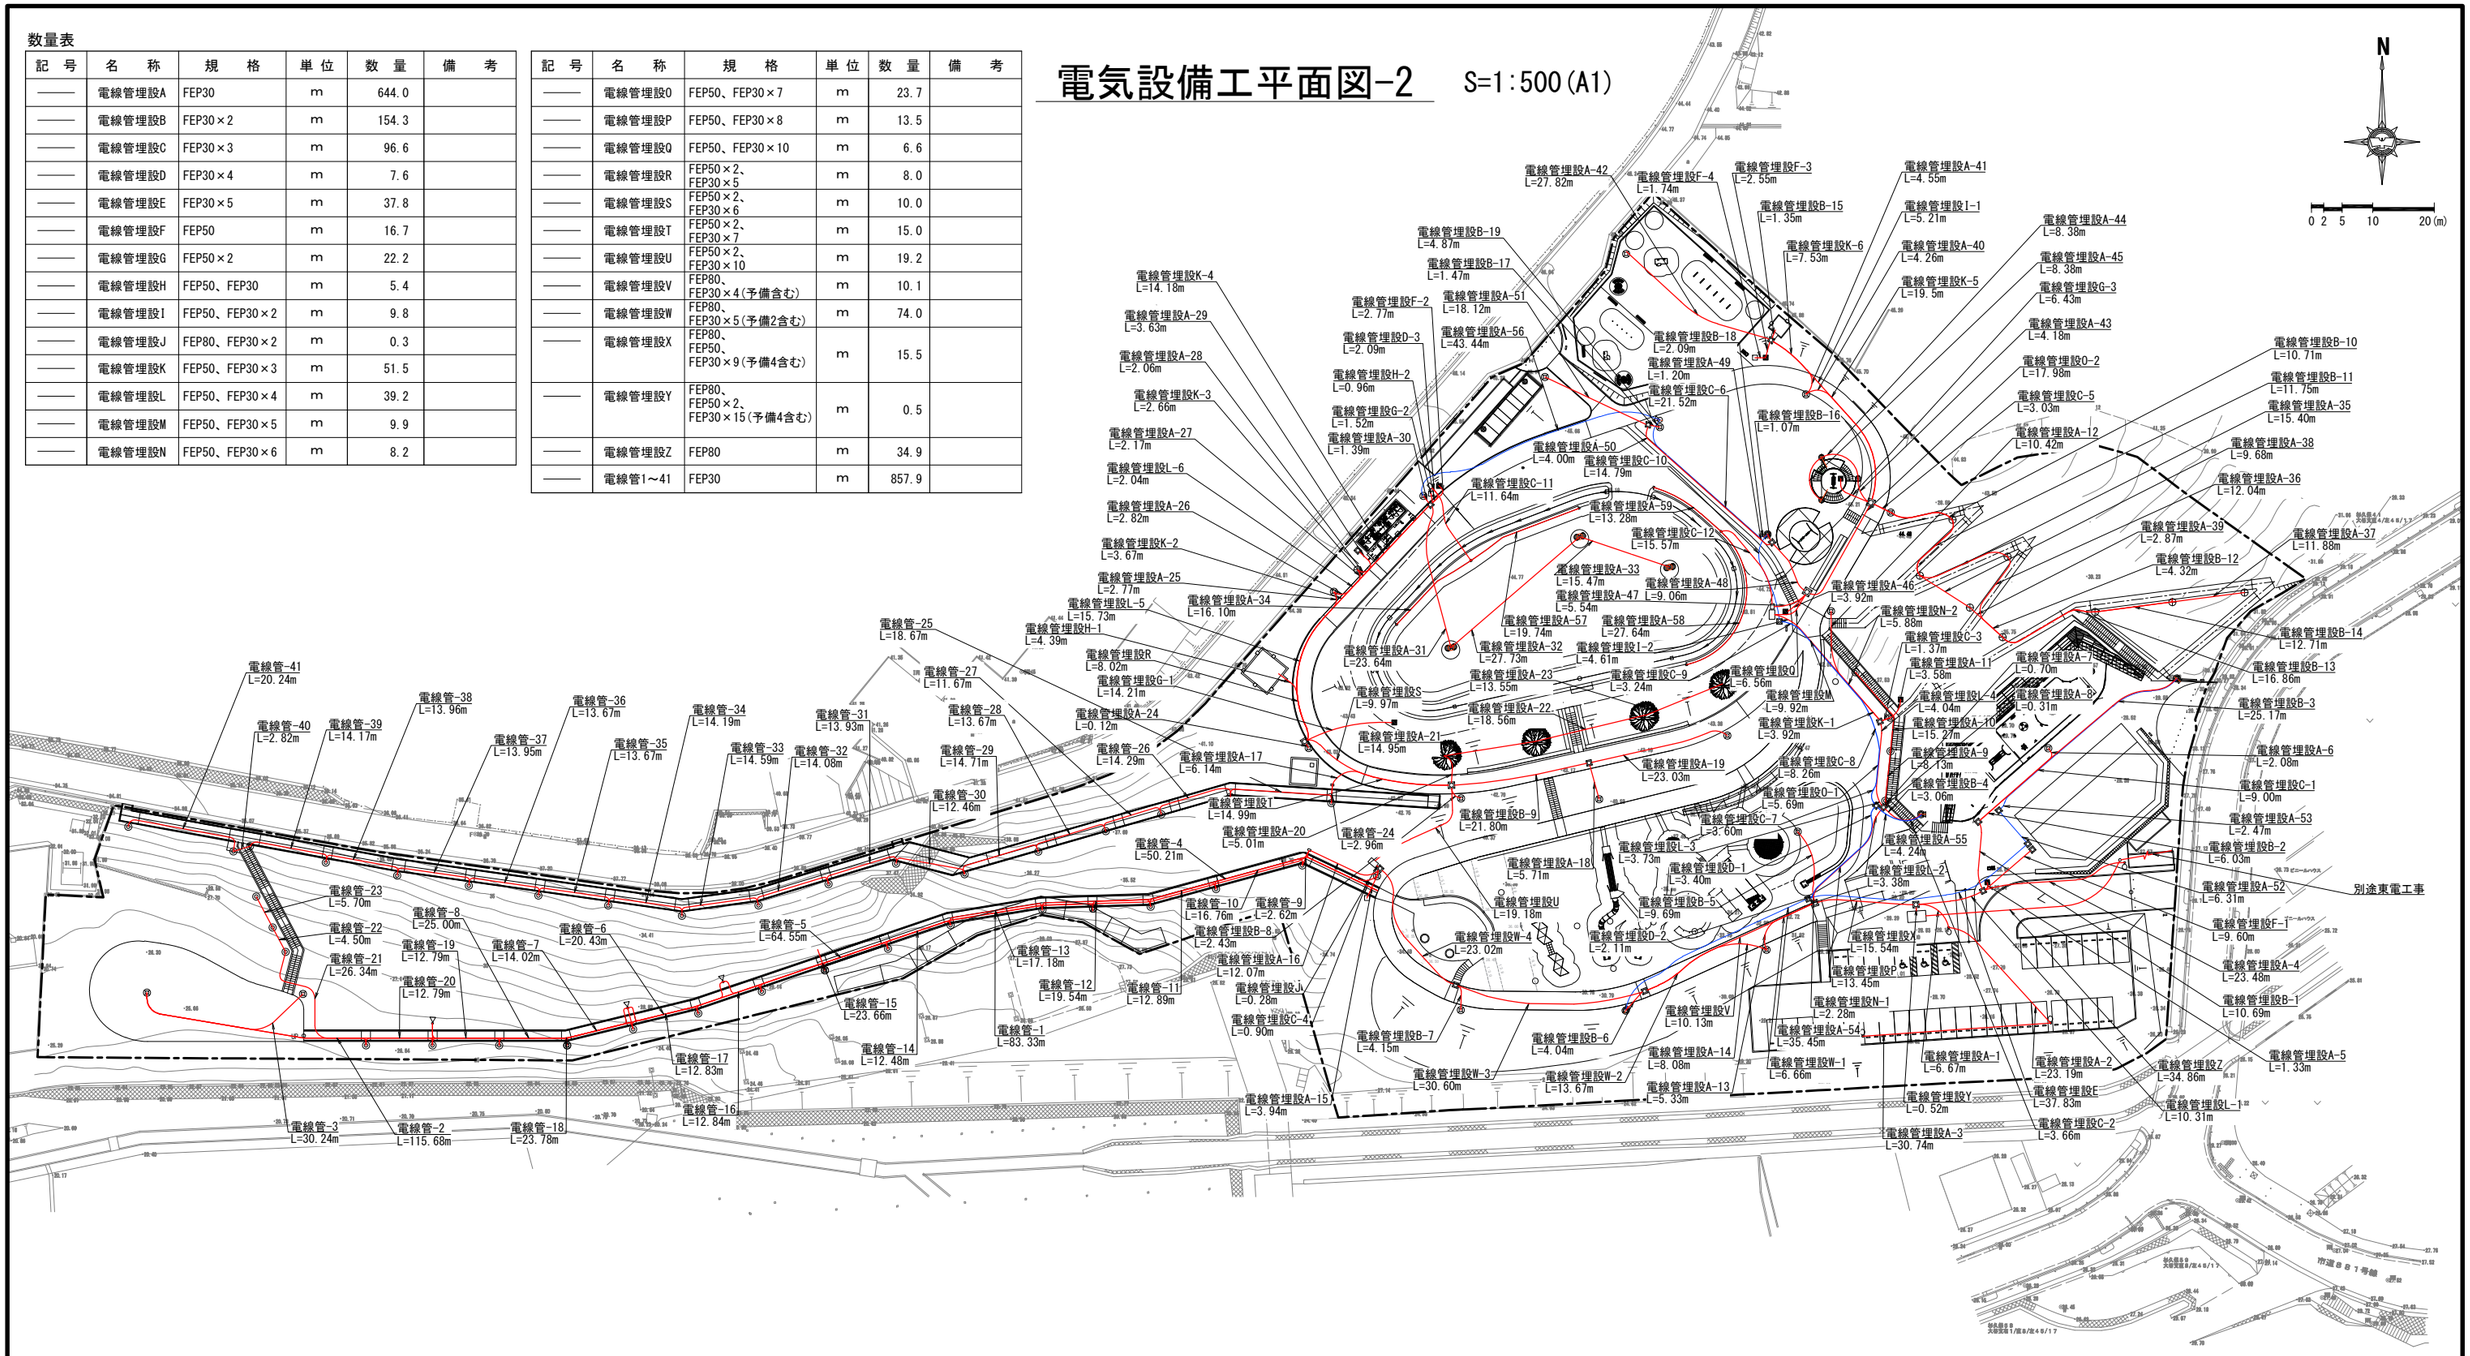

工事名	大谷杉久保近隣公園整備工事
公園名	大谷杉久保近隣公園
工事場所	海老名市 杉久保北三丁目ほか1地内
図面名	電気設備工平面図-2　縮尺 1/500
図面番号	全 285 葉の内　21 号
	神奈川県海老名市

配線系統図

注）特記なき配線は、下記とする。

3.5	: CE3.5sq-2C	14.0	: CE14.0sq-2C
5.5	: CE5.5sq-2C	14.0	: CE14.0sq-3C
5.5	: CE5.5sq-3C	22.0	: CE22.0sq-2C
8.0	: CE8.0sq-2C	22.0	: CE22.0sq-3C

※キュービクル⇔分電盤間は予備配管を2本ずつ整備する。

凡　例

記　号	名　　称	備　　考
	駐車場照明	H=4.0m
	園路照明	H=3.5m
	庭園灯	H=0.95m
	ポスト照明	
	スポットライト	
	樹木照明	
	コンセントポール	H=0.8m　2口
	ハンドホール	
	防犯カメラ	
	キュービクル	
	分電盤	
	ポスト照明　電源ボックス	

系統㉓_コンセントポール(流れ西側) (FEPφ50)
系統㉒_ライン照明(流れ西側) (FEPφ30)
系統⑳_園路照明(流れ西側 常夜) (FEPφ30)
系統⑲_北側トイレ (FEPφ30)
系統⑰_水景施設(流れ) (FEPφ50)
系統⑱_水景施設(流れ コンセント) (FEPφ30)
系統⑯_園路照明(流れ西側 半夜) (FEPφ30)
系統⑫_照明灯(SA側散策路 常夜) (FEPφ30)
系統⑪_照明灯(西側散策路 半夜) (FEPφ30)
系統⑩_照明灯(西側散策路 常夜) (FEPφ30)
系統⑨_コンセント(南側自販機) (FEPφ30)
系統㉞_園路照明(流れ北側 常夜) (FEPφ30)
系統㉑_樹木照明(流れ 半夜) (FEPφ30)
系統㉝_コンセントポール(流れ東側) (FEPφ30)
系統㉜_ライン照明(流れ東側) (FEPφ30)
CE22.0sq-3C×1 FEPφ50×1
予備配管(FEPφ30×2)
CE60.0sq-3C×1 FEPφ80×1
予備配管(FEPφ30×2)
系統⑮_スポットライト(流れ南側 半夜) (FEPφ30)
系統⑭_園路照明(流れ南側 半夜) (FEPφ30)
系統⑬_園路照明(流れ南側 常夜) (FEPφ30)
系統㊵_防犯カメラ(北側)
系統㊴_防犯カメラ(北側)
系統㊳_防犯カメラ(北側)
系統㉔_園路照明(流れ北側 常夜) (FEPφ30)
系統⑧_照明灯(花の丘階段 常夜) (FEPφ30)
系統⑦_コンセントポール(交流ラウンジ周辺) (FEPφ30)
系統㉟_防犯カメラ(東側)
系統⑥_園路照明(インクルーシブ遊具 半夜) (FEPφ30)
系統⑤_園路照明(東側エントランス 常夜) (FEPφ30)
系統㊱_防犯カメラ(東側)
系統㉛_樹木照明(展望台) (FEPφ30)
系統㉚_コンセントポール(ミスト周辺) (FEPφ50)
系統㉘_水景施設(ミスト) (FEPφ30)
系統㉙_水景施設(ミスト コンセント) (FEPφ30)
系統㉗_園路照明(ドックラン 半夜) (FEPφ30)
系統㉖_庭園灯(花の丘 常夜) (FEPφ30)
系統㉕_庭園灯(花の丘 半夜) (FEPφ30)
系統④_コンセントポール(交流ラウンジ周辺) (FEPφ30)
系統③_交流ラウンジ (FEPφ50)
系統②_駐車場照明(常夜) (FEPφ30)
系統①_駐車場照明(半夜) (FEPφ30)
系統㊲_防犯カメラ(南側)

分電盤(1)
分電盤(2)
キュービクル
引込柱

工事名	大谷杉久保近隣公園整備工事
公園名	大谷杉久保近隣公園
工事場所	海老名市 杉久保北三丁目ほか1地内
図面名	配線系統図　縮尺　－
図面番号	全 285 葉の内 22 号
	神奈川県海老名市

配管配線表(1)

電線管埋設種別	区間	埋設延長	配管						配線																				立上げ延長		空配管の詳細	備考
			FEP30		FEP50		FEP80		EM-CE3.5sq-2C		EM-CE5.5sq-2C		EM-CE5.5sq-3C		EM-CE8.0sq-2C		EM-CE14.0sq-2C		EM-CE14.0sq-3C		EM-CE22.0sq-2C		EM-CE22.0sq-3C		EM-CE60.0sq-3C		PoE					
			配管数	延長	配管数	延長	配管数	延長	本数	延長	本数	延長	本数	延長	本数	延長	本数	延長	本数	延長	本数	延長	本数	延長	本数	延長	本数	延長	起点	終点		
A-1	HH(強)-1～駐車場照明(1)	6.67	1	6.67		0		0	1	12.17		0.00		0.00		0.00		0.00		0.00		0.00		0.00		0.00		0.00	0.5	5		
A-2	駐車場照明(1)～駐車場照明(2)	23.19	1	23.19		0		0	1	33.19		0.00		0.00		0.00		0.00		0.00		0.00		0.00		0.00		0.00	5	5		
A-3	駐車場照明(2)～駐車場照明(3)	30.74	1	30.74		0		0	1	40.74		0.00		0.00		0.00		0.00		0.00		0.00		0.00		0.00		0.00	5	5		
A-4	HH(弱)-1～駐車場照明(4)	23.48	1	23.48		0		0	1	28.98		0.00		0.00		0.00		0.00		0.00		0.00		0.00		0.00		0.00	0.5	5		
A-5	HH(弱)-1～コンセントポール-1(1)	1.33	1	1.33		0		0		0.00		0.00		0.00	1	2.83		0.00		0.00		0.00		0.00		0.00		0.00	0.5	1		
A-6	分岐～園路照明(15)	2.08	1	2.08		0		0	1	5.08		0.00		0.00		0.00		0.00		0.00		0.00		0.00		0.00		0.00	0	3		
A-7	ポスト照明/電源ボックス-2～ポスト照明(34)	0.70	1	0.7		0		0	1	2.20		0.00		0.00		0.00		0.00		0.00		0.00		0.00		0.00		0.00	1	0.5		
A-8	HH(弱)-10～ポスト照明/電源ボックス-2	0.31	1	0.31		0		0	1	1.81		0.00		0.00		0.00		0.00		0.00		0.00		0.00		0.00		0.00	0.5	1		
A-9	ポスト照明(34)～ポスト照明(35)	8.13	1	8.13		0		0	1	9.13		0.00		0.00		0.00		0.00		0.00		0.00		0.00		0.00		0.00	0.5	0.5		
A-10	ポスト照明(35)～ ポスト照明(36)	15.27	1	15.27		0		0	1	16.27		0.00		0.00		0.00		0.00		0.00		0.00		0.00		0.00		0.00	0.5	0.5		
A-11	園路照明(13)～コンセントポール-1(2)	3.58	1	3.58		0		0		0.00		0.00		0.00	1	4.58		0.00		0.00		0.00		0.00		0.00		0.00	3	1		
A-12	分岐～園路照明(14)	10.42	1	10.42		0		0	1	13.42		0.00		0.00		0.00		0.00		0.00		0.00		0.00		0.00		0.00	0	3		
A-13	分岐～園路照明(1)	5.33	1	5.33		0		0	1	8.33		0.00		0.00		0.00		0.00		0.00		0.00		0.00		0.00		0.00	0	3		
A-14	園路照明(1)～分岐	8.08	1	8.08		0		0	1	11.08		0.00		0.00		0.00		0.00		0.00		0.00		0.00		0.00		0.00	3	0		
A-15	園路照明-4～コンセントポール-2(1)	3.94	1	3.94		0		0		0.00	1	4.94		0.00		0.00		0.00		0.00		0.00		0.00		0.00		0.00	0	1		
A-16	HH(弱)-6～ポスト照明/電源ボックス3	12.07	1	12.07		0		0	1	13.57		0.00		0.00		0.00		0.00		0.00		0.00		0.00		0.00		0.00	0.5	1		
A-17	分岐～ポスト照明/電源ボックス1	6.14	1	6.14		0		0	1	6.64		0.00		0.00		0.00		0.00		0.00		0.00		0.00		0.00		0.00	0	0.5		
A-18	HH(弱)-9～園路照明(5)	5.71	1	5.71		0		0	1	9.21		0.00		0.00		0.00		0.00		0.00		0.00		0.00		0.00		0.00	0.5	3		
A-19	HH(弱)-9～園路照明(7)	23.03	1	23.03		0		0	1	26.53		0.00		0.00		0.00		0.00		0.00		0.00		0.00		0.00		0.00	0.5	3		
A-20	HH(強)-3～スポットライト(4)	5.01	1	5.01		0		0	1	6.11		0.00		0.00		0.00		0.00		0.00		0.00		0.00		0.00		0.00	0.5	0.6		
A-21	スポットライト(4)～スポットライト(5)	14.95	1	14.95		0		0	1	16.15		0.00		0.00		0.00		0.00		0.00		0.00		0.00		0.00		0.00	0.6	0.6		
A-22	スポットライト(5)～スポットライト(6)	18.56	1	18.56		0		0	1	19.76		0.00		0.00		0.00		0.00		0.00		0.00		0.00		0.00		0.00	0.6	0.6		
A-23	スポットライト(6)～スポットライト(7)	13.55	1	13.55		0		0	1	14.75		0.00		0.00		0.00		0.00		0.00		0.00		0.00		0.00		0.00	0.6	0.6		
A-24	HH(強)-4～園路照明(9)	0.12	1	0.12		0		0	1	3.62		0.00		0.00		0.00		0.00		0.00		0.00		0.00		0.00		0.00	0.5	3		
A-25	分岐～園路照明(10)	2.77	1	2.77		0		0	1	5.77		0.00		0.00		0.00		0.00		0.00		0.00		0.00		0.00		0.00	0	3		
A-26	園路照明(10)～分岐	2.82	1	2.82		0		0	1	5.82		0.00		0.00		0.00		0.00		0.00		0.00		0.00		0.00		0.00	3	0		
A-27	分岐～庭園灯(9)	2.17	1	2.17		0		0	1	3.17		0.00		0.00		0.00		0.00		0.00		0.00		0.00		0.00		0.00	0	1		
A-28	庭園灯(9)～分岐	2.06	1	2.06		0		0	1	3.06		0.00		0.00		0.00		0.00		0.00		0.00		0.00		0.00		0.00	1	0		
A-29	分岐～HH(弱)-7	3.63	1	3.63		0		0		0.00		0.00		0.00	1	4.13		0.00		0.00		0.00		0.00		0.00		0.00	0	0.5		
A-30	HH(弱)-8～園路照明(11)	1.39	1	1.39		0		0	1	4.89		0.00		0.00		0.00		0.00		0.00		0.00		0.00		0.00		0.00	0.5	3		
A-31	HH(弱)-8～樹木照明(1,2)	23.64	1	23.64		0		0	1	24.74		0.00		0.00		0.00		0.00		0.00		0.00		0.00		0.00		0.00	0.5	0.6		
A-32	樹木照明(1,2)～樹木照明(3,4)	27.73	1	27.73		0		0	1	28.93		0.00		0.00		0.00		0.00		0.00		0.00		0.00		0.00		0.00	0.6	0.6		
A-33	樹木照明(3,4)～樹木照明(5,6)	15.47	1	15.47		0		0	1	16.67		0.00		0.00		0.00		0.00		0.00		0.00		0.00		0.00		0.00	0.6	0.6		
A-34	プルボックス～プルボックス	16.10	1	16.1		0		0	1	16.70		0.00		0.00		0.00		0.00		0.00		0.00		0.00		0.00		0.00	0.3	0.3		
A-35	庭園灯(7)～庭園灯(6)	15.40	1	15.4		0		0	1	17.40		0.00		0.00		0.00		0.00		0.00		0.00		0.00		0.00		0.00	1	1		
A-36	庭園灯(6)～分岐	12.04	1	12.04		0		0	1	13.04		0.00		0.00		0.00		0.00		0.00		0.00		0.00		0.00		0.00	1	0		
A-37	庭園灯(2)～庭園灯(1)	11.88	1	11.88		0		0	1	12.88		0.00		0.00		0.00		0.00		0.00		0.00		0.00		0.00		0.00	0	1		
A-38	庭園灯(7)～庭園灯(5)	9.68	1	9.68		0		0	1	10.68		0.00		0.00		0.00		0.00		0.00		0.00		0.00		0.00		0.00	0	1		
A-39	庭園灯(5)～分岐	2.87	1	2.87		0		0	1	3.87		0.00		0.00		0.00		0.00		0.00		0.00		0.00		0.00		0.00	1	0		
A-40	分岐～園路照明(22)	4.26	1	4.26		0		0	1	7.26		0.00		0.00		0.00		0.00		0.00		0.00		0.00		0.00		0.00	0	3		
A-41	園路照明(22)～分岐	4.55	1	4.55		0		0	1	7.55		0.00		0.00		0.00		0.00		0.00		0.00		0.00		0.00		0.00	3	0		
A-42	HH(弱)-14～園路照明(21)	27.82	1	27.82		0		0	1	31.32		0.00		0.00		0.00		0.00		0.00		0.00		0.00		0.00		0.00	0.5	3		
A-43	HH(強)-6～樹木照明(7)	4.18	1	4.18		0		0	1	5.28		0.00		0.00		0.00		0.00		0.00		0.00		0.00		0.00		0.00	0.5	0.6		
A-44	樹木照明(7)～樹木照明(8)	8.38	1	8.38		0		0	1	9.58		0.00		0.00		0.00		0.00		0.00		0.00		0.00		0.00		0.00	0.6	0.6		
A-45	樹木照明(8)～樹木照明(9)	8.38	1	8.38		0		0	1	9.58		0.00		0.00		0.00		0.00		0.00		0.00		0.00		0.00		0.00	0.6	0.6		

工事名	大谷杉久保近隣公園整備工事		
公園名	大谷杉久保近隣公園		
工事場所	海老名市 杉久保北三丁目ほか1地内		
図面名	配管配線表(1)	縮尺	－
図面番号	全 285 葉の内 23 号		
神奈川県海老名市			

配管配線表(2)

電線管埋設種別	区間	埋設延長	配管						配線																				立上げ延長		空配管の詳細	備考
			FEP30		FEP50		FEP80		EM-CE3.5sq-2C		EM-CE5.5sq-2C		EM-CE5.5sq-3C		EM-CE8.0sq-2C		EM-CE14.0sq-2C		EM-CE14.0sq-3C		EM-CE22.0sq-2C		EM-CE22.0sq-3C		EM-CE60.0sq-3C		PoE						
			配管数	延長	配管数	延長	配管数	延長	本数	延長	本数	延長	本数	延長	本数	延長	本数	延長	本数	延長	本数	延長	本数	延長	本数	延長	本数	延長	起点	終点		
A-46	HH(強)-5～コンセントポール-1(3)	3.92	1	3.92		0		0	1	5.42		0.00		0.00		0.00		0.00		0.00		0.00		0.00		0.00		0.00	0.5	1		
A-47	HH(強)-5～ライン照明-2	5.54	1	5.54		0		0	1	7.04		0.00		0.00		0.00		0.00		0.00		0.00		0.00		0.00		0.00	0.5	1		
A-48	HH(強)-5～HH(弱)-12	9.06	1	9.06		0		0	1	10.06		0.00		0.00		0.00		0.00		0.00		0.00		0.00		0.00		0.00	0.5	0.5		
A-49	HH(弱)-12～分岐	1.20	1	1.2		0		0	1	1.70		0.00		0.00		0.00		0.00		0.00		0.00		0.00		0.00		0.00	0.5	0		
A-50	分岐～HH(弱)-13	4.00	1	4		0		0	1	4.50		0.00		0.00		0.00		0.00		0.00		0.00		0.00		0.00		0.00	0	0.5		
A-51	HH(弱)-13～園路照明(20)	18.12	1	18.12		0		0	1	21.62		0.00		0.00		0.00		0.00		0.00		0.00		0.00		0.00		0.00	0.5	3		
A-52	HH(通)-1～HH(通)-2	6.31	1	6.31		0		0		0.00		0.00		0.00		0.00		0.00		0.00		0.00		0.00		0.00	1	7.31	0.5	0.5		
A-53	HH(通)-2～分岐	2.47	1	2.47		0		0		0.00		0.00		0.00		0.00		0.00		0.00		0.00		0.00		0.00	1	2.97	0.5	0		
A-54	HH(通)-3～防犯カメラ(3)	35.45	1	35.45		0		0		0.00		0.00		0.00		0.00		0.00		0.00		0.00		0.00		0.00	1	38.95	0.5	3		
A-55	HH(通)-4～分岐	4.24	1	4.24		0		0		0.00		0.00		0.00		0.00		0.00		0.00		0.00		0.00		0.00	1	4.74	0.5	0		
A-56	防犯カメラ(5)～防犯カメラ(6)	43.44	1	43.44		0		0		0.00		0.00		0.00		0.00		0.00		0.00		0.00		0.00		0.00	1	46.44	0	3		
A-57	プルボックス～プルボックス	19.74	1	19.74		0		0	1	20.34		0.00		0.00		0.00		0.00		0.00		0.00		0.00		0.00		0.00	0.3	0.3		
A-58	プルボックス～プルボックス	27.64	1	27.64		0		0	1	28.24		0.00		0.00		0.00		0.00		0.00		0.00		0.00		0.00		0.00	0.3	0.3		
A-59	プルボックス～プルボックス	13.28	1	13.28		0		0	1	13.88		0.00		0.00		0.00		0.00		0.00		0.00		0.00		0.00		0.00	0.3	0.3		
B-1	HH(弱)-1～HH(弱)-3	10.69	2	21.38		0		0	2	23.38		0.00		0.00		0.00		0.00		0.00		0.00		0.00		0.00		0.00	0.5	0.5		
B-2	HH(弱)-3～分岐	6.03	2	12.06		0		0	2	13.06		0.00		0.00		0.00		0.00		0.00		0.00		0.00		0.00		0.00	0.5	0		
B-3	分岐～園路照明(16)/防犯カメラ(2)	25.17	2	50.34		0		0	1	28.17		0.00		0.00		0.00		0.00		0.00		0.00		0.00		0.00	1	28.17	0	3		
B-4	HH(弱)-10～分岐	3.06	2	6.12		0		0	2	7.12		0.00		0.00		0.00		0.00		0.00		0.00		0.00		0.00		0.00	0.5	0		
B-5	分岐～園路照明(6)	9.69	2	19.38		0		0	2	25.38		0.00		0.00		0.00		0.00		0.00		0.00		0.00		0.00		0.00	0	3		
B-6	HH(弱)-4～園路照明(2)	4.04	2	8.08		0		0	2	15.08		0.00		0.00		0.00		0.00		0.00		0.00		0.00		0.00		0.00	0.5	3		
B-7	HH(弱)-5～園路照明(3)	4.15	2	8.3		0		0	2	15.30		0.00		0.00		0.00		0.00		0.00		0.00		0.00		0.00		0.00	0.5	3		
B-8	HH(強)-3～園路照明(8)	2.43	2	4.86		0		0	2	11.86		0.00		0.00		0.00		0.00		0.00		0.00		0.00		0.00		0.00	0.5	3		
B-9	HH(強)-3～HH(弱)-9	21.80	2	43.6		0		0	2	45.60		0.00		0.00		0.00		0.00		0.00		0.00		0.00		0.00		0.00	0.5	0.5		
B-10	園路照明(17)～庭園灯(8)	10.71	2	21.42		0		0	2	22.42		0.00		0.00		0.00		0.00		0.00		0.00		0.00		0.00		0.00	0	1		
B-11	庭園灯(8)～庭園灯(7)	11.75	2	23.5		0		0	2	25.50		0.00		0.00		0.00		0.00		0.00		0.00		0.00		0.00		0.00	1	1		
B-12	分岐～庭園灯(4)	4.32	2	8.64		0		0	2	9.64		0.00		0.00		0.00		0.00		0.00		0.00		0.00		0.00		0.00	0	1		
B-13	庭園灯(4)～庭園灯(3)	16.86	2	33.72		0		0	2	35.72		0.00		0.00		0.00		0.00		0.00		0.00		0.00		0.00		0.00	1	1		
B-14	庭園灯(3)～庭園灯(2)	12.71	2	25.42		0		0	2	27.42		0.00		0.00		0.00		0.00		0.00		0.00		0.00		0.00		0.00	1	1		
B-15	HH(弱)-14～水景施設(ミスト)電源ボックス	1.35	2	2.7		0		0		0.00		0.00	1	2.85	1	2.85		0.00		0.00		0.00		0.00		0.00		0.00	0.5	1		
B-16	HH(弱)-12～園路照明(18)/防犯カメラ(4)	1.07	2	2.14		0		0	2	9.14		0.00		0.00		0.00		0.00		0.00		0.00		0.00		0.00		0.00	0.5	3		
B-17	HH(弱)-13～園路照明(19)	1.47	2	2.94		0		0	2	9.94		0.00		0.00		0.00		0.00		0.00		0.00		0.00		0.00		0.00	0.5	3		
B-18	防犯カメラ(4)～分岐	2.09	2	4.18		0		0		0.00		0.00		0.00		0.00		0.00		0.00		0.00		0.00		0.00	2	4.18	0	0		
B-19	分岐～防犯カメラ(5)	4.87	2	9.74		0		0		0.00		0.00		0.00		0.00		0.00		0.00		0.00		0.00		0.00	2	12.74	0	3		
C-1	分岐～分岐	9.00	3	27		0		0	2	18.00		0.00		0.00		0.00		0.00		0.00		0.00		0.00		0.00	1	9.00	0	0		
C-2	分岐～園路照明(12)/防犯カメラ(1)	3.66	3	10.98		0		0	2	13.32		0.00		0.00		0.00		0.00		0.00		0.00		0.00		0.00	1	6.66	0	3		
C-3	HH(弱)-11～園路照明(13)	1.37	3	4.11		0		0	2	9.74		0.00		0.00	1	1.87		0.00		0.00		0.00		0.00		0.00		0.00	0.5	3		
C-4	HH(弱)-6～園路照明(4)	0.90	3	2.7		0		0	2	5.80	1	1.40		0.00		0.00		0.00		0.00		0.00		0.00		0.00		0.00	0.5	3		
C-5	HH(強)-6～園路照明(17)	3.03	3	9.09		0		0	3	13.59		0.00		0.00		0.00		0.00		0.00		0.00		0.00		0.00		0.00	0.5	3		
C-6	分岐～分岐	21.52	3	64.56		0		0	1	21.52		0.00		0.00		0.00		0.00		0.00		0.00		0.00		0.00	2	43.04	0	0		
C-7	HH(通)-4～分岐	3.60	3	10.8		0		0		0.00		0.00		0.00		0.00		0.00		0.00		0.00		0.00		0.00	3	12.30	0.5	0		
C-8	分岐～分岐	8.26	3	24.78		0		0		0.00		0.00		0.00		0.00		0.00		0.00		0.00		0.00		0.00	3	24.78	0	0		
C-9	分岐～HH(通)-5	3.24	3	9.72		0		0		0.00		0.00		0.00		0.00		0.00		0.00		0.00		0.00		0.00	3	11.22	0	0.5		
C-10	HH(通)-5～防犯カメラ(4)	14.79	3	44.37		0		0		0.00		0.00		0.00		0.00		0.00		0.00		0.00		0.00		0.00	3	48.87	0.5	3		
C-11	分岐～プルボックス	11.64	3	34.92		0		0	3	35.82		0.00		0.00		0.00		0.00		0.00		0.00		0.00		0.00		0.00	0	0.3		

工事名	大谷杉久保近隣公園整備工事		
公園名	大谷杉久保近隣公園		
工事場所	海老名市 杉久保北三丁目ほか1地内		
図面名	配管配線表(2)	縮尺	－
図面番号	全 285 葉の内 24 号		
神奈川県海老名市			

配管配線表(3)

電線管埋設種別	区間	埋設延長	配管						配線																				立上げ延長		空配管の詳細	備考
			FEP30		FEP50		FEP80		EM-CE3.5sq-2C		EM-CE5.5sq-2C		EM-CE5.5sq-3C		EM-CE8.0sq-2C		EM-CE14.0sq-2C		EM-CE14.0sq-3C		EM-CE22.0sq-2C		EM-CE22.0sq-3C		EM-CE60.0sq-3C		PoE					
			配管数	延長	配管数	延長	配管数	延長	本数	延長	本数	延長	本数	延長	本数	延長	本数	延長	本数	延長	本数	延長	本数	延長	本数	延長	本数	延長	起点	終点		
C-12	ライン照明-2電源ボックス～プルボックス	15.57	3	46.71		0		0	3	49.11		0.00		0.00		0.00		0.00		0.00		0.00		0.00		0.00		0.00	0	0.00	0.5	0.3		
D-1	分岐～HH(通)-4	3.40	4	13.6		0		0		0.00		0.00		0.00		0.00		0.00		0.00		0.00		0.00		0.00	4	15.60	0	0.5		
D-2	HH(通)-3～分岐	2.11	4	8.44		0		0		0.00		0.00		0.00		0.00		0.00		0.00		0.00		0.00		0.00	4	10.44	0.5	0		
D-3	分岐～ライン照明-1	2.09	4	8.36		0		0	4	12.36		0.00		0.00		0.00		0.00		0.00		0.00		0.00		0.00		0.00	0	1		
E	HH(通)-3～HH(通)-1	37.83	5	189.15		0		0		0.00		0.00		0.00		0.00		0.00		0.00		0.00		0.00		0.00	5	194.15	0.5	0.5		
F-1	HH(弱)-1～HH(弱)-2	9.60		0	1	9.6		0		0.00		0.00		0.00		0.00		0.00		0.00		0.00	1	10.60		0.00		0.00	0.5	0.5		
F-2	分岐～コンセントポール-1(6)	2.77		0	1	2.77		0		0.00		0.00		0.00		0.00		0.00		0.00	1	3.77		0.00		0.00		0.00	0	1		
F-3	HH(弱)-14～コンセントポール-1(5)	2.55		0	1	2.55		0		0.00		0.00		0.00		0.00	1	4.05		0.00		0.00		0.00		0.00		0.00	0.5	1		
F-4	コンセントポール-1(5)～コンセントポール-2(2)	1.74		0	1	1.74		0		0.00		0.00		0.00		0.00	1	3.74		0.00		0.00		0.00		0.00		0.00	1	1		
G-1	HH(強)-4～コンセントポール-1(7)	14.21		0	2	28.42		0		0.00		0.00		0.00		0.00		0.00		0.00	2	31.42		0.00		0.00		0.00	0.5	1		
G-2	HH(弱)-8～コンセントポール-2(3)	1.52		0	2	3.04		0		0.00		0.00		0.00		0.00		0.00		0.00	2	6.04		0.00		0.00		0.00	0.5	1		
G-3	HH(強)-6～コンセントポール-1(4)	6.43		0	2	12.86		0		0.00		0.00		0.00		0.00	2	15.86		0.00		0.00		0.00		0.00		0.00	0.5	1		
H-1	分岐～水景施設(流れ)電源ボックス	4.39	1	4.39	1	4.39		0		0.00		0.00		0.00	1	5.39		0.00	1	5.39		0.00		0.00		0.00		0.00	0	1		
H-2	HH(弱)-8～分岐	0.96	1	0.96	1	0.96		0	1	1.46		0.00		0.00		0.00		0.00		0.00	1	1.46		0.00		0.00		0.00	0.5	0		
I-1	分岐～分岐	5.21	2	10.42	1	5.21		0		0.00		0.00	1	5.21	1	5.21	1	5.21		0.00		0.00		0.00		0.00		0.00	0	0		
I-2	分岐～分電盤(2)	4.61	2	9.22	1	4.61		0		0.00		0.00		0.00		0.00		0.00		0.00		0.00	1	5.11		0.00		0.00	0.5	0	2	
J	HH(弱)-6～分電盤(1)	0.28	2	0.56		0	1	0.28		0.00		0.00		0.00		0.00		0.00		0.00		0.00		0.00	1	1.28		0.00	0.5	0.5	2	
K-1	HH(弱)-11～分岐	3.92	3	11.76	1	3.92		0	1	4.42		0.00		0.00		0.00		0.00		0.00		0.00	1	4.42		0.00		0.00	0.5	0	2	
K-2	分岐～分岐	3.67	3	11.01	1	3.67		0	3	11.01		0.00		0.00		0.00		0.00		0.00	1	3.67		0.00		0.00		0.00	0	0		
K-3	分岐～分岐	2.66	3	7.98	1	2.66		0	3	7.98		0.00		0.00		0.00		0.00		0.00	1	2.66		0.00		0.00		0.00	0	0		
K-4	分岐～HH(弱)-8	14.18	3	42.54	1	14.18		0	3	44.04		0.00		0.00		0.00		0.00		0.00	1	14.68		0.00		0.00		0.00	0	0.5		
K-5	HH(強)-6～分岐	19.50	3	58.5	1	19.5		0	1	20.00		0.00	1	20.00	1	20.00	1	20.00		0.00		0.00		0.00		0.00		0.00	0.5	0		
K-6	分岐～HH(弱)-14	7.53	3	22.59	1	7.53		0	1	8.03		0.00	1	8.03	1	8.03	1	8.03		0.00		0.00		0.00		0.00		0.00	0	0.5		
L-1	HH(強)-1～HH(弱)-1	10.31	4	41.24	1	10.31		0	3	33.93		0.00		0.00	1	11.31		0.00		0.00		0.00	1	11.31		0.00		0.00	0.5	0.5		
L-2	分岐～HH(弱)-10	3.38	4	13.52	1	3.38		0	1	3.88		0.00		0.00	1	3.88		0.00		0.00		0.00	1	3.88		0.00		0.00	0	0.5	2	
L-3	HH(弱)-10～分岐	3.73	4	14.92	1	3.73		0	1	4.23		0.00		0.00	1	4.23		0.00		0.00		0.00	1	4.23		0.00		0.00	0.5	0	2	
L-4	分岐～HH(弱)-11	4.04	4	16.16	1	4.04		0	1	4.54		0.00		0.00	1	4.54		0.00		0.00		0.00	1	4.54		0.00		0.00	0	0.5	2	
L-5	分岐～分岐	15.73	4	62.92	1	15.73		0	3	47.19		0.00		0.00	1	15.73		0.00		0.00	1	15.73		0.00		0.00		0.00	0	0		
L-6	分岐～分岐	2.04	4	8.16	1	2.04		0	3	6.12		0.00		0.00	1	2.04		0.00		0.00	1	2.04		0.00		0.00		0.00	0	0		
M	分岐～分岐	9.92	5	49.6	1	9.92		0		0.00		0.00		0.00		0.00		0.00		0.00		0.00	1	9.92		0.00	3	29.76	0	0	2	
N-1	HH(強)-2～分岐	2.28	6	13.68	1	2.28		0	3	8.34		0.00		0.00	1	2.78		0.00		0.00		0.00	1	2.78		0.00		0.00	0.5	0	2	
N-2	分岐～分岐	5.88	6	35.28	1	5.88		0	1	5.88		0.00		0.00		0.00		0.00		0.00		0.00	1	5.88		0.00	3	17.64	0	0	2	
O-1	分岐～分岐	5.69	7	39.83	1	5.69		0	1	5.69		0.00		0.00	1	5.69		0.00		0.00		0.00	1	5.69		0.00	3	17.07	0	0	2	
O-2	HH(強)-5～HH(強)-6	17.98	7	125.86	1	17.98		0	5	94.90		0.00	1	18.98	1	18.98	1	18.98		0.00		0.00		0.00		0.00		0.00	0.5	0.5		
P	分岐～分岐	13.45	8	107.6	1	13.45		0	1	13.45		0.00		0.00	1	13.45		0.00		0.00		0.00	1	13.45		0.00	4	53.80	0	0	2	
Q	分電盤(2)～HH(強)-5	6.56	10	65.6	1	6.56		0	8	60.48		0.00	1	7.56	1	7.56	1	7.56		0.00		0.00		0.00		0.00		0.00	0.5	0.5		
R	HH(強)-4～分岐	8.02	5	40.1	2	16.04		0	3	25.56		0.00		0.00	2	17.04		0.00	1	8.52	1	8.52		0.00		0.00		0.00	0.5	0		
S	分岐～HH(強)-4	9.97	6	59.82	2	19.94		0	4	41.88		0.00		0.00	2	20.94		0.00	1	10.47	1	10.47		0.00		0.00		0.00	0	0.5		
T	HH(強)-3～分岐	14.99	7	104.93	2	29.98		0	5	77.45		0.00		0.00	2	30.98		0.00	1	15.49	1	15.49		0.00		0.00		0.00	0.5	0		
U	分電盤(1)～HH(強)-3	19.18	10	191.8	2	38.36		0	8	161.44		0.00		0.00	2	40.36		0.00	1	20.18	1	20.18		0.00		0.00		0.00	0.5	0.5		
V	分岐～分岐	10.13	4	40.52		0	1	10.13	1	10.13	1	10.13		0.00		0.00		0.00		0.00		0.00		0.00	1	10.13		0.00	0	0	2	
W-1	HH(強)-2～分岐	6.66	5	33.3		0	1	6.66	2	14.32	1	7.16		0.00		0.00		0.00		0.00		0.00		0.00	1	7.16		0.00	0.5	0	2	
W-2	分岐～HH(弱)-4	13.67	5	68.35		0	1	13.67	2	28.34	1	14.17		0.00		0.00		0.00		0.00		0.00		0.00	1	14.17		0.00	0	0.5	2	
W-3	HH(弱)-4～HH(弱)-5	30.60	5	153		0	1	30.6	2	63.20	1	31.60		0.00		0.00		0.00		0.00		0.00		0.00	1	31.60		0.00	0.5	0.5	2	

工事名	大谷杉久保近隣公園整備工事
公園名	大谷杉久保近隣公園
工事場所	海老名市 杉久保北三丁目ほか1地内
図面名	配管配線表(3) 縮尺 －
図面番号	全 285 葉の内 25 号
神奈川県海老名市	

配管配線表(4)


電線管埋設種別	区間	埋設延長	配管						配線																				立上げ延長		空配管の詳細	備考
			FEP30		FEP50		FEP80		EM-CE3.5sq-2C		EM-CE5.5sq-2C		EM-CE5.5sq-3C		EM-CE8.0sq-2C		EM-CE14.0sq-2C		EM-CE14.0sq-3C		EM-CE22.0sq-2C		EM-CE22.0sq-3C		EM-CE60.0sq-3C		PoE						
			配管数	延長	配管数	延長	配管数	延長	本数	延長	本数	延長	本数	延長	本数	延長	本数	延長	本数	延長	本数	延長	本数	延長	本数	延長	本数	延長	起点	終点		
W-4	HH(弱)-5～HH(弱)-6	23.02	5	115.1		0	1	23.02	2	48.04	1	24.02		0.00		0.00		0.00		0.00		0.00		0.00	1	24.02		0.00	0.5	0.5	2	
X	HH(強)-1～HH(強)-2	15.54	9	139.86	1	15.54	1	15.54	3	49.62	1	16.54		0.00	1	16.54		0.00		0.00		0.00	1	16.54	1	16.54		0.00	0.5	0.5	4	
Y	キュービクル～HH(強)-1	0.52	14	7.28	2	1.04	1	0.52	7	10.64	1	1.52		0.00	2	3.04		0.00		0.00		0.00	2	3.04	1	1.52		0.00	0.5	0.5	4	
Z	キュービクル～引込柱	34.86		0		0	1	34.86		0.00		0.00		0.00		0.00		0.00		0.00		0.00	1	39.36		0.00		0.00	0.5	4		
電線管-1	ポスト照明電源ボックス-3～園路照明-24	83.33	1	83.33		0		0	1	87.33		0.00		0.00		0.00		0.00		0.00		0.00		0.00		0.00		0.00	1	3		
電線管-2	園路照明-24～園路照明-27	115.68	1	115.68		0		0	1	121.68		0.00		0.00		0.00		0.00		0.00		0.00		0.00		0.00		0.00	3	3		
電線管-3	園路照明-27～園路照明-26	30.24	1	30.24		0		0	1	36.24		0.00		0.00		0.00		0.00		0.00		0.00		0.00		0.00		0.00	3	3		
電線管-4	HH(弱)-6～園路照明-23	50.21	1	50.21		0		0	1	53.71		0.00		0.00		0.00		0.00		0.00		0.00		0.00		0.00		0.00	0.5	3		
電線管-5	園路照明-23～スポットライト-1	64.55	1	64.55		0		0	1	67.55		0.00		0.00		0.00		0.00		0.00		0.00		0.00		0.00		0.00	3	0		
電線管-6	スポットライト-1～スポットライト-2	20.43	1	20.43		0		0	1	20.43		0.00		0.00		0.00		0.00		0.00		0.00		0.00		0.00		0.00	0	0		
電線管-7	スポットライト-2～園路照明-25	14.02	1	14.02		0		0	1	17.02		0.00		0.00		0.00		0.00		0.00		0.00		0.00		0.00		0.00	0	3		
電線管-8	園路照明-25～スポットライト-3	25.00	1	25		0		0	1	28.00		0.00		0.00		0.00		0.00		0.00		0.00		0.00		0.00		0.00	3	0		
電線管-9	ポスト照明/電源ボックス-3～ポスト照明(1)	2.62	1	2.62		0		0	1	4.12		0.00		0.00		0.00		0.00		0.00		0.00		0.00		0.00		0.00	1	0.5		
電線管-10	ポスト照明(1)～ポスト照明(2)	16.76	1	16.76		0		0	1	17.76		0.00		0.00		0.00		0.00		0.00		0.00		0.00		0.00		0.00	0.5	0.5		
電線管-11	ポスト照明(2)～ポスト照明(3)	12.89	1	12.89		0		0	1	13.89		0.00		0.00		0.00		0.00		0.00		0.00		0.00		0.00		0.00	0.5	0.5		
電線管-12	ポスト照明(3)～ポスト照明(4)	19.54	1	19.54		0		0	1	20.54		0.00		0.00		0.00		0.00		0.00		0.00		0.00		0.00		0.00	0.5	0.5		
電線管-13	ポスト照明(4)～ポスト照明(5)	17.18	1	17.18		0		0	1	18.18		0.00		0.00		0.00		0.00		0.00		0.00		0.00		0.00		0.00	0.5	0.5		
電線管-14	ポスト照明(5)～ポスト照明(6)	12.48	1	12.48		0		0	1	13.48		0.00		0.00		0.00		0.00		0.00		0.00		0.00		0.00		0.00	0.5	0.5		
電線管-15	ポスト照明(6)～ポスト照明(7)	23.66	1	23.66		0		0	1	24.66		0.00		0.00		0.00		0.00		0.00		0.00		0.00		0.00		0.00	0.5	0.5		
電線管-16	ポスト照明(7)～ポスト照明(8)	12.84	1	12.84		0		0	1	13.84		0.00		0.00		0.00		0.00		0.00		0.00		0.00		0.00		0.00	0.5	0.5		
電線管-17	ポスト照明(8)～ポスト照明(9)	12.83	1	12.83		0		0	1	13.83		0.00		0.00		0.00		0.00		0.00		0.00		0.00		0.00		0.00	0.5	0.5		
電線管-18	ポスト照明(9)～ポスト照明(10)	23.78	1	23.78		0		0	1	24.78		0.00		0.00		0.00		0.00		0.00		0.00		0.00		0.00		0.00	0.5	0.5		
電線管-19	ポスト照明(10)～ポスト照明(11)	12.79	1	12.79		0		0	1	13.79		0.00		0.00		0.00		0.00		0.00		0.00		0.00		0.00		0.00	0.5	0.5		
電線管-20	ポスト照明(11)～ポスト照明(12)	12.79	1	12.79		0		0	1	13.79		0.00		0.00		0.00		0.00		0.00		0.00		0.00		0.00		0.00	0.5	0.5		
電線管-21	ポスト照明(12)～ポスト照明(13)	26.34	1	26.34		0		0	1	27.34		0.00		0.00		0.00		0.00		0.00		0.00		0.00		0.00		0.00	0.5	0.5		
電線管-22	ポスト照明(13)～ポスト照明(14)	4.50	1	4.5		0		0	1	5.50		0.00		0.00		0.00		0.00		0.00		0.00		0.00		0.00		0.00	0.5	0.5		
電線管-23	ポスト照明(14)～ポスト照明(15)	5.70	1	5.7		0		0	1	6.70		0.00		0.00		0.00		0.00		0.00		0.00		0.00		0.00		0.00	0.5	0.5		
電線管-24	ポスト照明/電源ボックス-1～ポスト照明(16)	2.96	1	2.96		0		0	1	4.46		0.00		0.00		0.00		0.00		0.00		0.00		0.00		0.00		0.00	1	0.5		
電線管-25	ポスト照明(16)～ポスト照明(17)	18.67	1	18.67		0		0	1	19.67		0.00		0.00		0.00		0.00		0.00		0.00		0.00		0.00		0.00	0.5	0.5		
電線管-26	ポスト照明(17)～ポスト照明(18)	14.29	1	14.29		0		0	1	15.29		0.00		0.00		0.00		0.00		0.00		0.00		0.00		0.00		0.00	0.5	0.5		
電線管-27	ポスト照明(18)～ポスト照明(19)	11.67	1	11.67		0		0	1	12.67		0.00		0.00		0.00		0.00		0.00		0.00		0.00		0.00		0.00	0.5	0.5		
電線管-28	ポスト照明(19)～ポスト照明(20)	13.67	1	13.67		0		0	1	14.67		0.00		0.00		0.00		0.00		0.00		0.00		0.00		0.00		0.00	0.5	0.5		
電線管-29	ポスト照明(20)～ポスト照明(21)	14.71	1	14.71		0		0	1	15.71		0.00		0.00		0.00		0.00		0.00		0.00		0.00		0.00		0.00	0.5	0.5		
電線管-30	ポスト照明(21)～ポスト照明(22)	12.46	1	12.46		0		0	1	13.46		0.00		0.00		0.00		0.00		0.00		0.00		0.00		0.00		0.00	0.5	0.5		
電線管-31	ポスト照明(22)～ポスト照明(23)	13.93	1	13.93		0		0	1	14.93		0.00		0.00		0.00		0.00		0.00		0.00		0.00		0.00		0.00	0.5	0.5		
電線管-32	ポスト照明(23)～ポスト照明(24)	14.08	1	14.08		0		0	1	15.08		0.00		0.00		0.00		0.00		0.00		0.00		0.00		0.00		0.00	0.5	0.5		
電線管-33	ポスト照明(24)～ポスト照明(25)	14.59	1	14.59		0		0	1	15.59		0.00		0.00		0.00		0.00		0.00		0.00		0.00		0.00		0.00	0.5	0.5		
電線管-34	ポスト照明(25)～ポスト照明(26)	14.19	1	14.19		0		0	1	15.19		0.00		0.00		0.00		0.00		0.00		0.00		0.00		0.00		0.00	0.5	0.5		
電線管-35	ポスト照明(26)～ポスト照明(27)	13.67	1	13.67		0		0	1	14.67		0.00		0.00		0.00		0.00		0.00		0.00		0.00		0.00		0.00	0.5	0.5		
電線管-36	ポスト照明(27)～ポスト照明(28)	13.67	1	13.67		0		0	1	14.67		0.00		0.00		0.00		0.00		0.00		0.00		0.00		0.00		0.00	0.5	0.5		
電線管-37	ポスト照明(28)～ポスト照明(29)	13.95	1	13.95		0		0	1	14.95		0.00		0.00		0.00		0.00		0.00		0.00		0.00		0.00		0.00	0.5	0.5		
電線管-38	ポスト照明(29)～ポスト照明(30)	13.96	1	13.96		0		0	1	14.96		0.00		0.00		0.00		0.00		0.00		0.00		0.00		0.00		0.00	0.5	0.5		
電線管-39	ポスト照明(30)～ポスト照明(31)	14.17	1	14.17		0		0	1	15.17		0.00		0.00		0.00		0.00		0.00		0.00		0.00		0.00		0.00	0.5	0.5		
電線管-40	ポスト照明(31)～ポスト照明(32)	2.82	1	2.82		0		0	1	3.82		0.00		0.00		0.00		0.00		0.00		0.00		0.00		0.00		0.00	0.5	0.5		
電線管-41	ポスト照明(32)～ポスト照明(33)	20.24	1	20.24		0		0	1	21.24		0.00		0.00		0.00		0.00		0.00		0.00		0.00		0.00		0.00	0.5	0.5		
合計		2192.03	215	4048.05	34	349.5	9	135.28		2990.27		111.48		62.63		273.98		83.43		60.05		136.13		140.75		106.42		639.83				

工事名	大谷杉久保近隣公園整備工事
公園名	大谷杉久保近隣公園
工事場所	海老名市 杉久保北三丁目ほか1地内
図面名	配管配線表(4) 縮尺 －
図面番号	全 285 葉の内 26 号
神奈川県海老名市	

園路広場整備工平面図-1　S=1:500(A1)

数量表

記　号	名　称	規　格	単位	数　量	備　考
	透水性アスファルト舗装A	t=50-200-100	m2	1056.7	
	透水性アスファルト舗装B	t=40-100-100	m2	150.2	
	カラーアスファルト舗装A	t=50-200-100	m2	443.9	
	カラーアスファルト舗装B	t=40-100-100	m2	765.6	
	透水性コンクリート舗装	t=80-150	m2	1311.9	
	平板ブロック舗装A	t=80-20-150-50	m2	102.4	
	平板ブロック舗装B	t=60-30-100	m2	155.5	
	洗い出しコンクリート舗装	t=20-70-100	m2	50.3	
	透水性自然石樹脂系舗装	t=10-40-100	m2	202.0	
	透水性高炉スラグ舗装	t=70-100-100	m2	945.3	
	人工芝舗装-1	t=30-10-40-100-100	m2	936.1	
	人工芝舗装-2	t=25-40-100-100	m2	528.2	抗菌仕様
	ゴムチップ舗装-1	t=10-40-100	m2	244.0	
	ゴムチップ舗装-2	t=10-30-40-100	m2	13.7	
	ゴムチップ下地舗装	t=50-40-100-100	m2	39.8	表層別途仕上げ
	視覚障害者誘導用ブロック舗装	t=60-10-70（点状）	m2	15.9	
	視覚障害者誘導用ブロック舗装	t=60-10-70（線状）	m2	23.9	

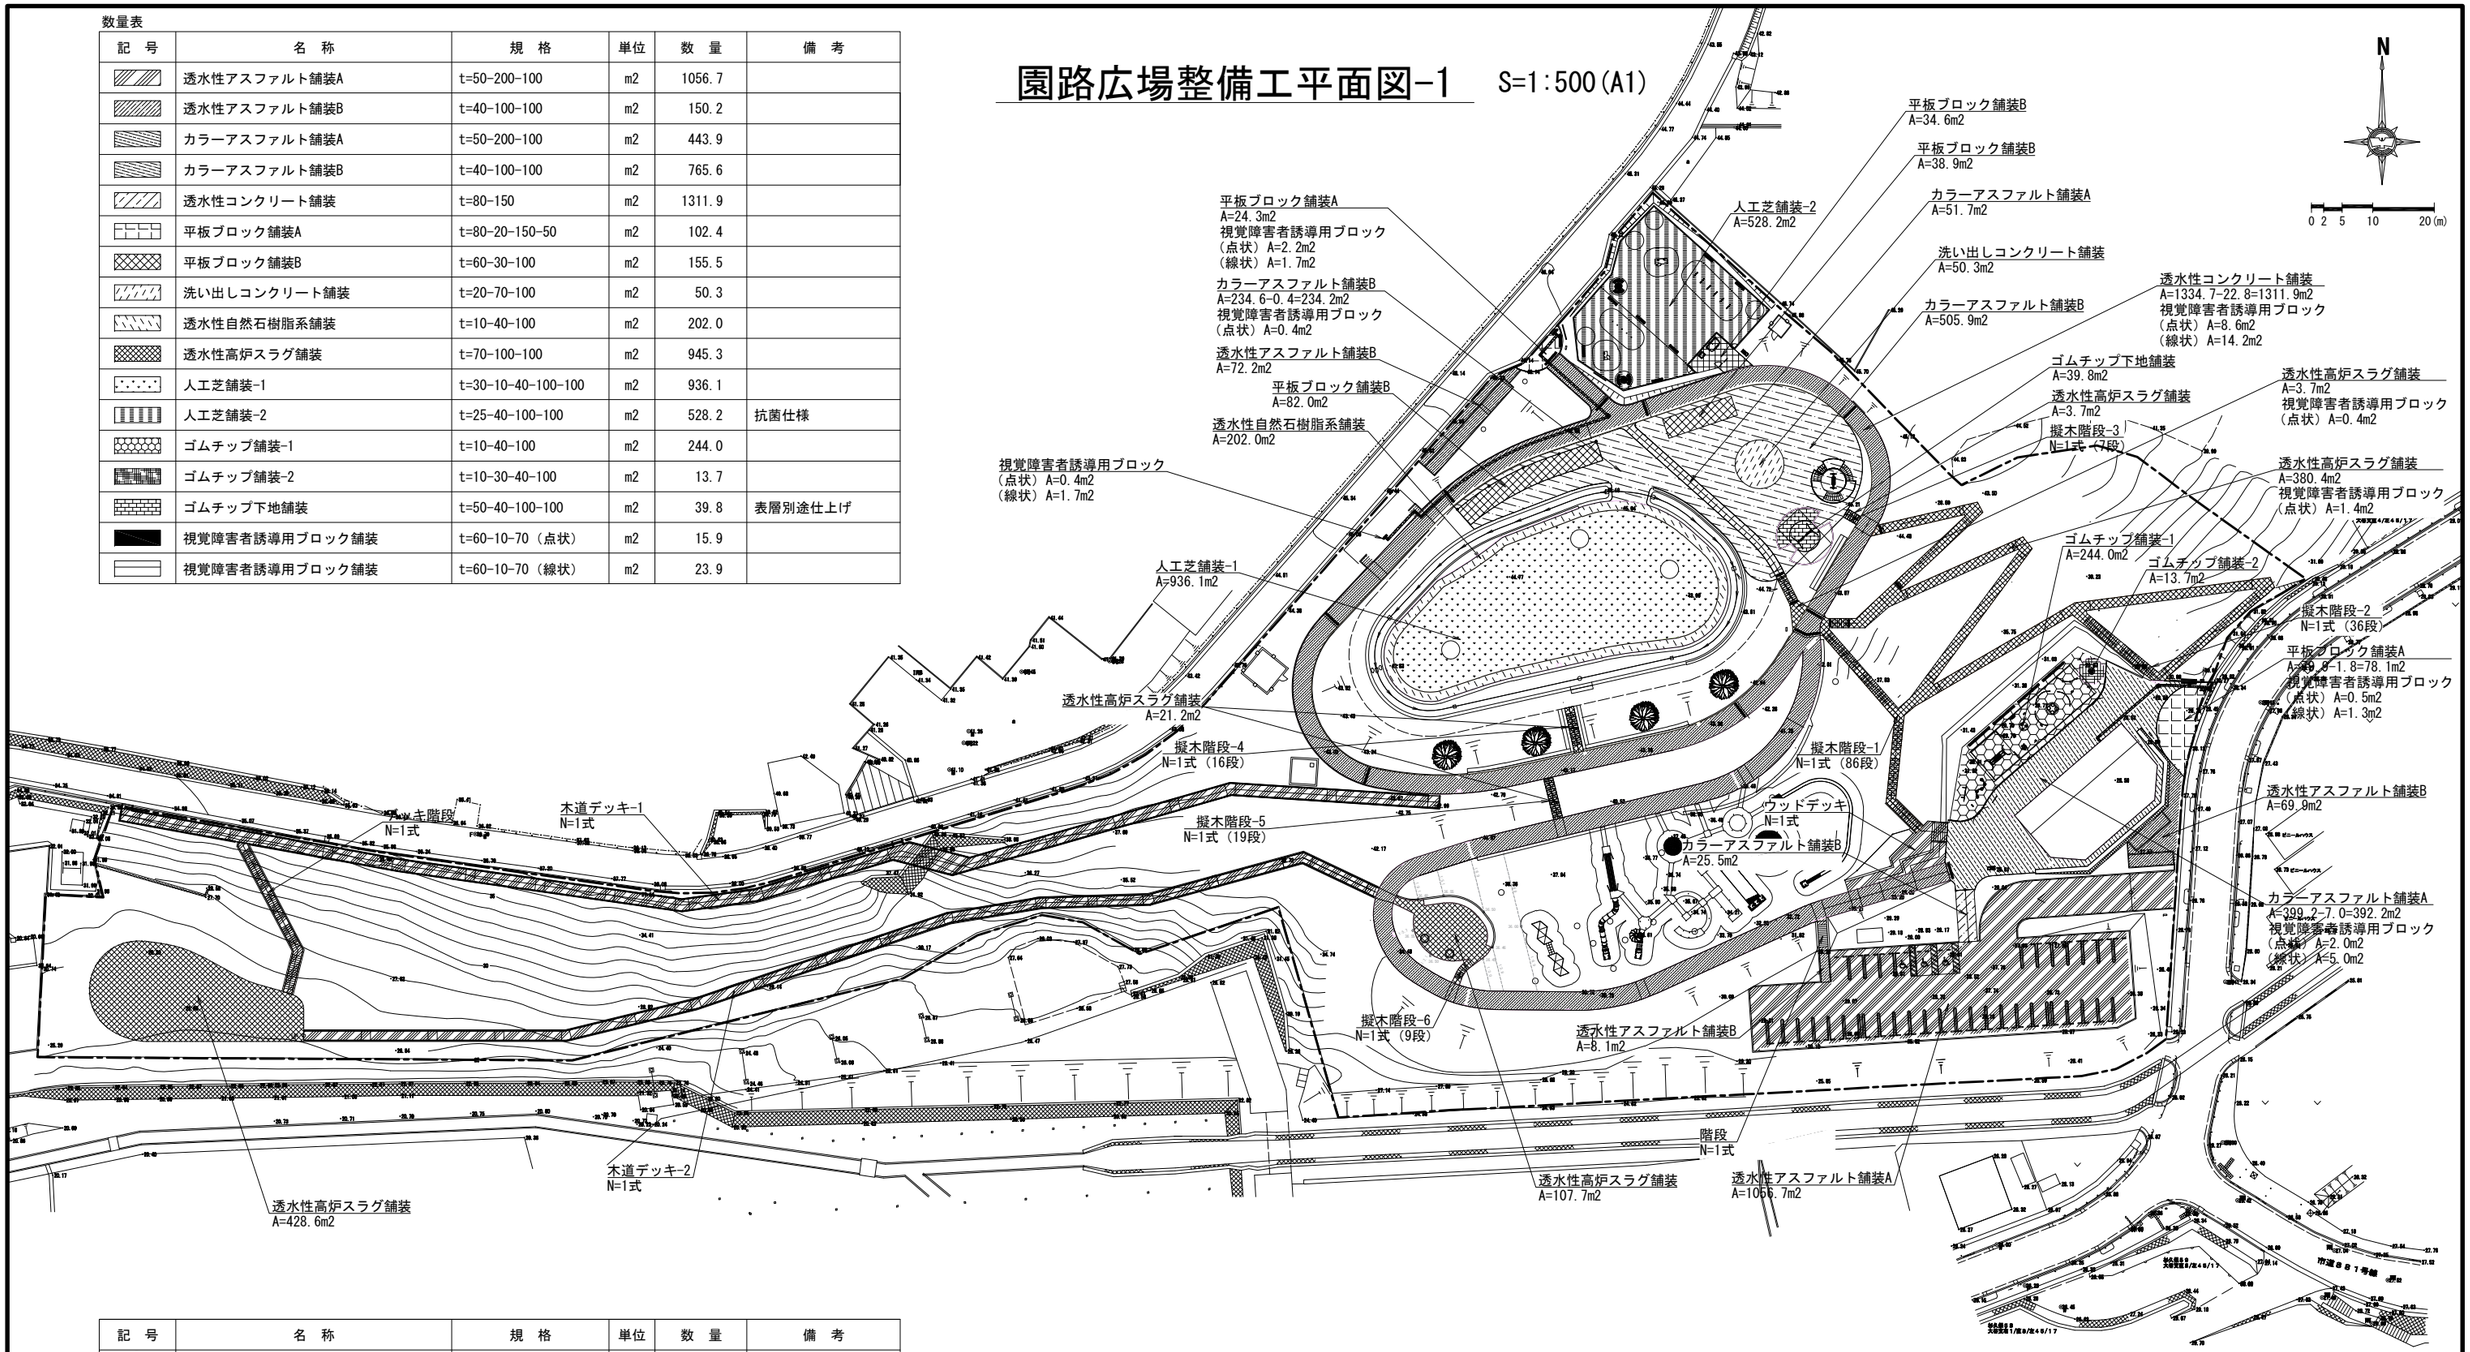


記　号	名　称	規　格	単位	数　量	備　考
	擬木階段-1	W1500　L=45.36m	式	1.0	
	擬木階段-2	W1500　L=13.84m	式	1.0	
	擬木階段-3	W1500　L=2.45m	式	1.0	
	擬木階段-4	W1500　L=7.35m	式	1.0	
	擬木階段-5	W1500　L=6.65m	式	1.0	
	擬木階段-6	W1200　L=2.81m	式	1.0	
	階段	W1500　L=3.90m	式	1.0	
	デッキ階段	W1500　手すり転落防止柵	式	1.0	
	ウッドデッキ		式	1.0	
	木道デッキ-1	W1800　L=219.7m	式	1.0	
	木道デッキ-2	W1500　L=180.39m	式	1.0	

工事名	大谷杉久保近隣公園整備工事		
公園名	大谷杉久保近隣公園		
工事場所	海老名市 杉久保北三丁目ほか1地内		
図面名	園路広場整備工平面図-1	縮尺	1/500
図面番号	全 285 葉の内　27 号		
神奈川県海老名市			

園路広場整備工平面図-2　S=1:500(A1)

数量表

記　号	名　称	規　格	単位	数　量	備　考
———	縁石-1（修景タイプ）	120×120×600	m	710.9	
———	縁石-2	150/170×200×600	m	403.1	
———	境石	120×120×600	m	97.3	
━━━	見切り材	H101	m	867.4	
═══	駐車マス白線	白色実線　W=15cm	箇所	36.0	
♿	障害者等用駐車区画	白色実線　W=15cm	箇所	3.0	

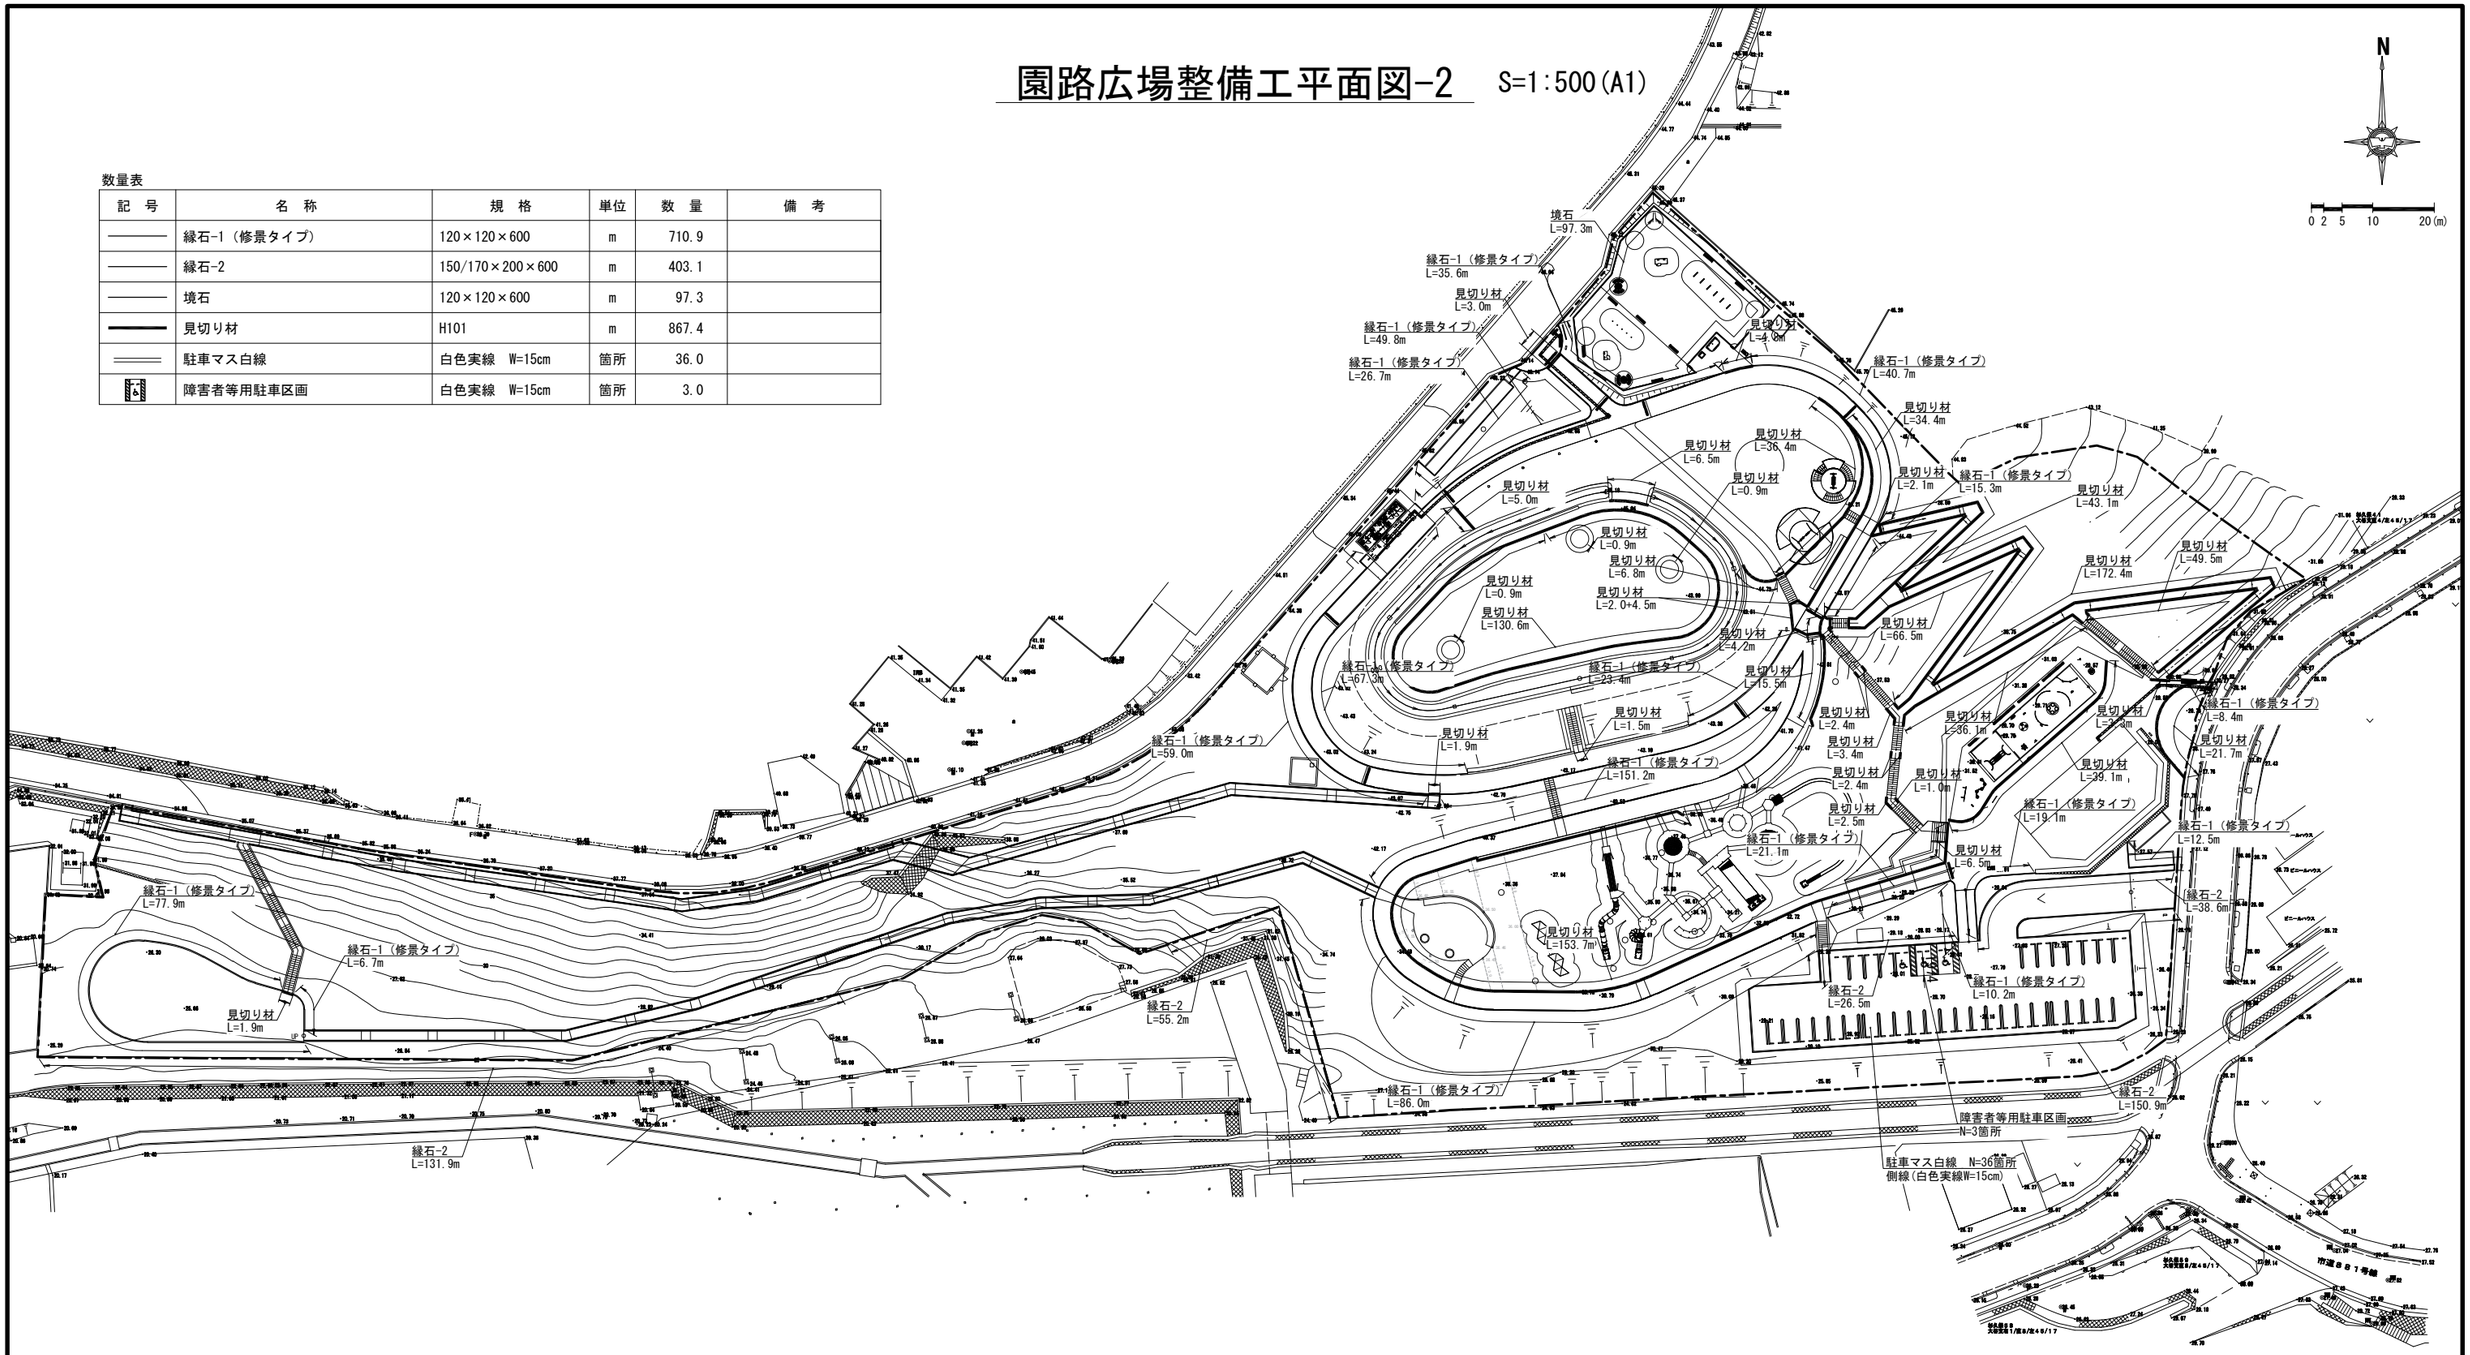


工事名	大谷杉久保近隣公園整備工事		
公園名	大谷杉久保近隣公園		
工事場所	海老名市 杉久保北三丁目ほか1地内		
図面名	園路広場整備工平面図-2	縮尺	1/500
図面番号	全 285 葉の内　28 号		
神奈川県海老名市			


修景施設整備工平面図　S=1:500(A1)

数量表


記　号	名　称	規　格	単位	数　量	備　考
	環状流れ		式	1.0	
	ミスト		式	1.0	

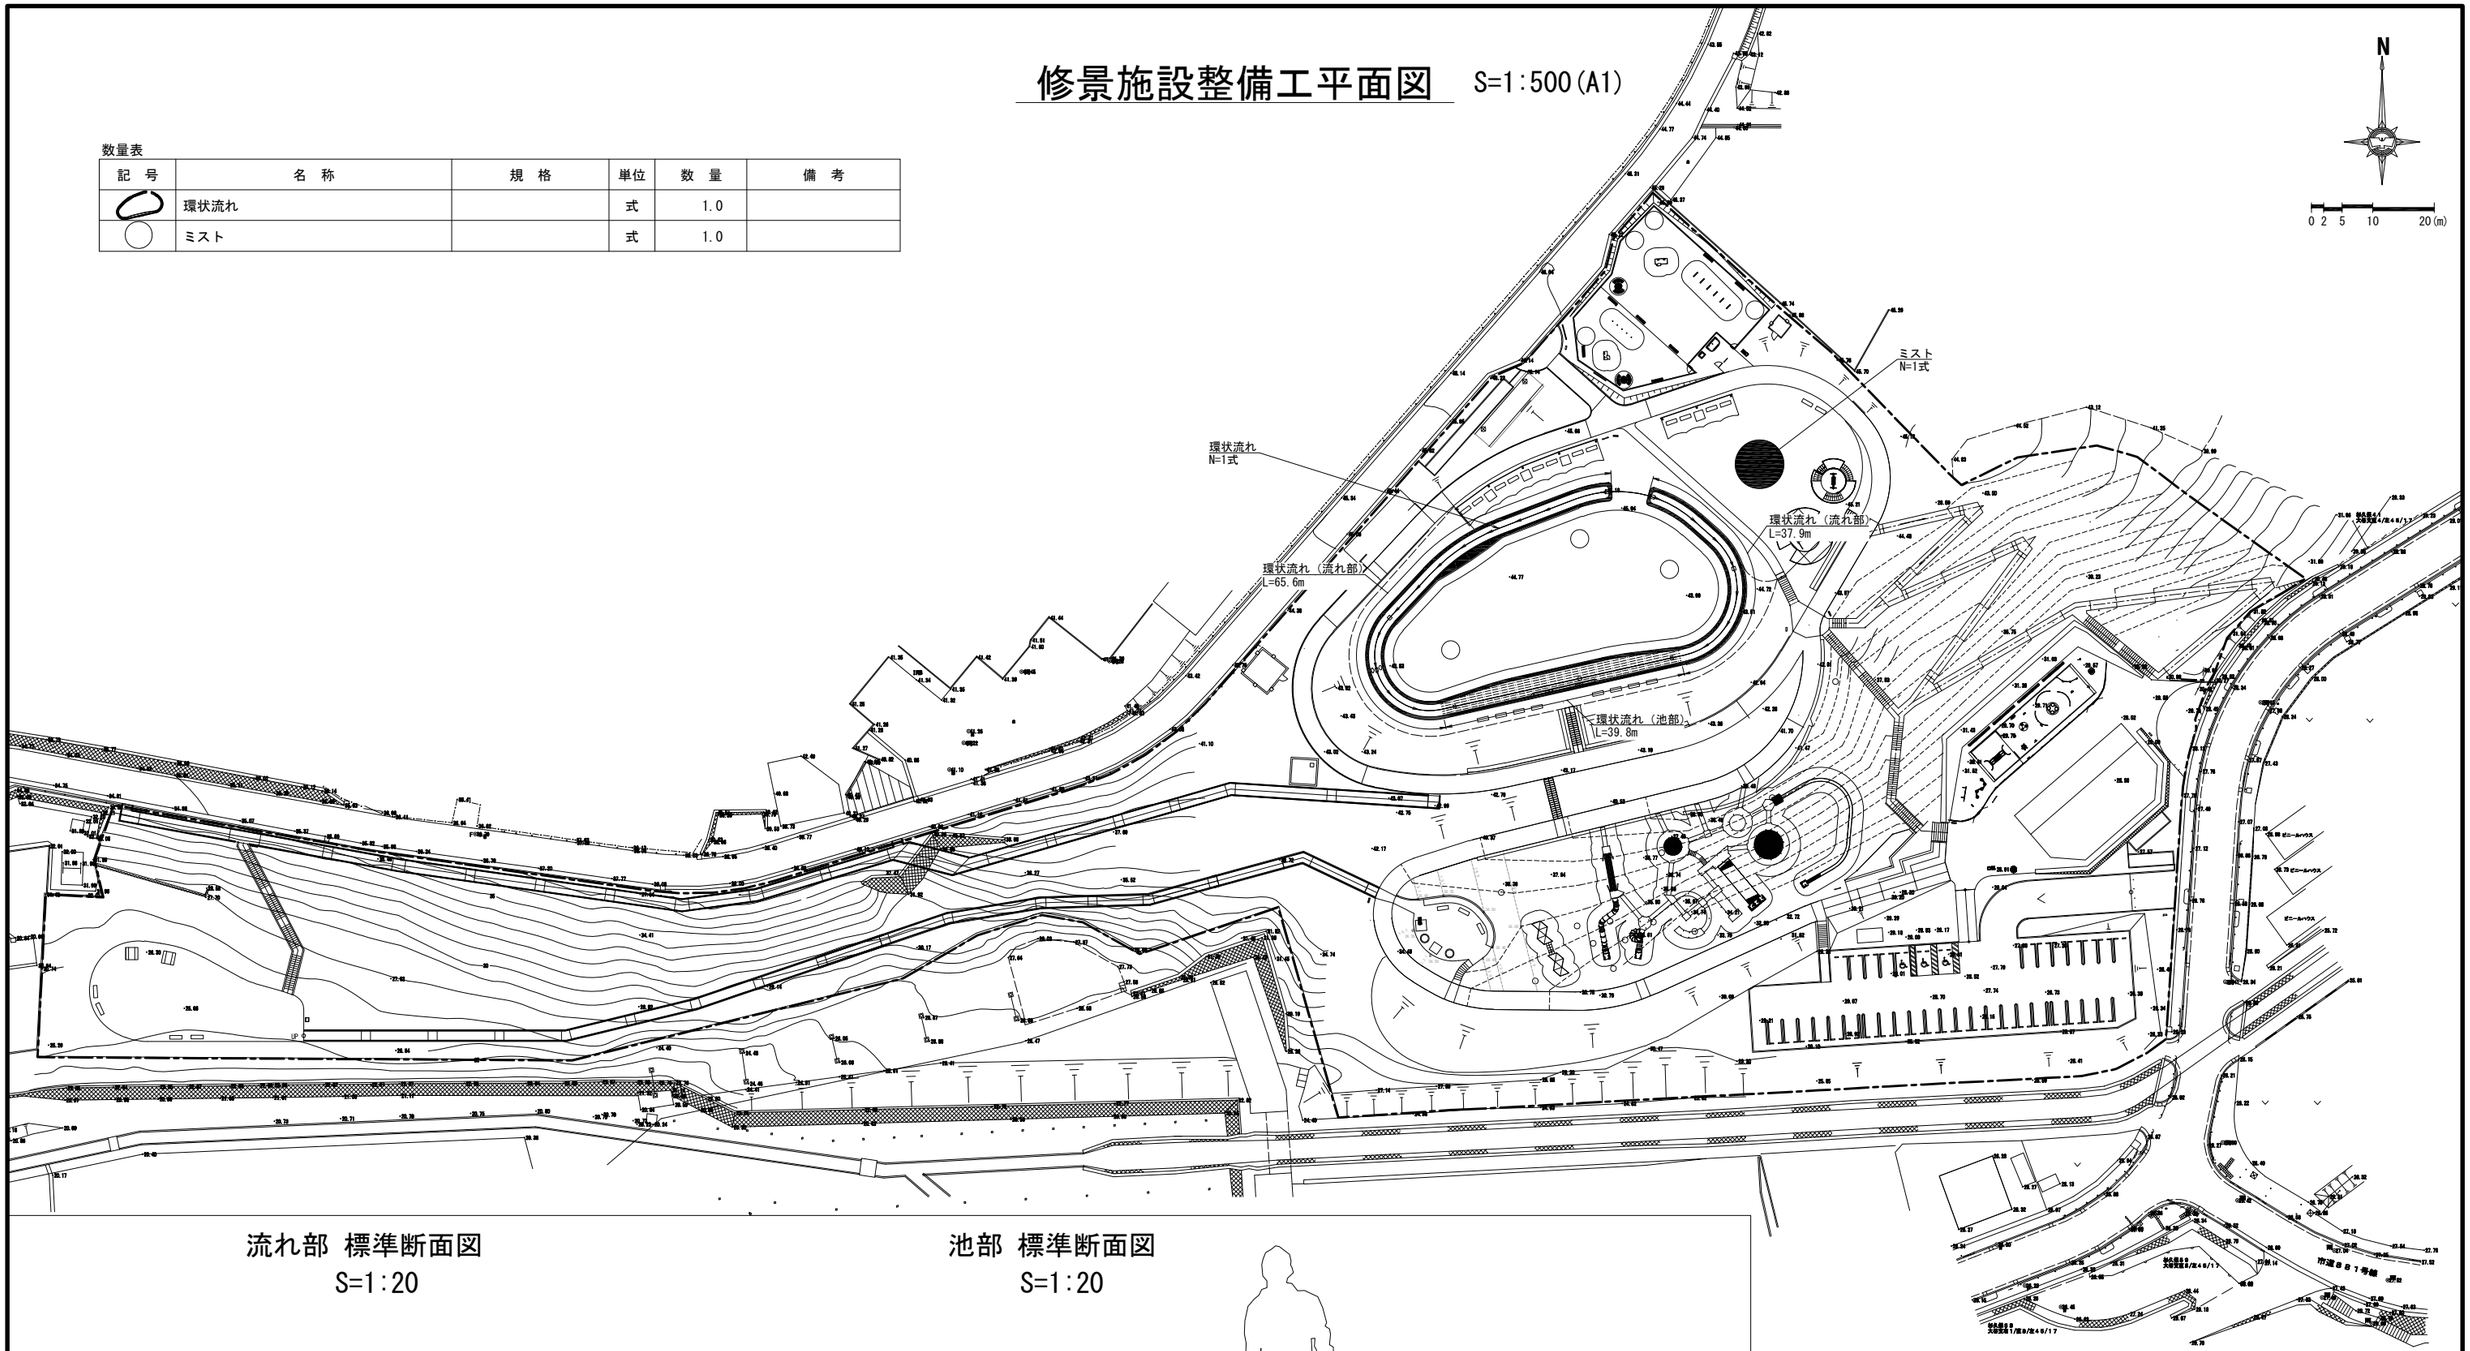

流れ部 標準断面図
S=1:20

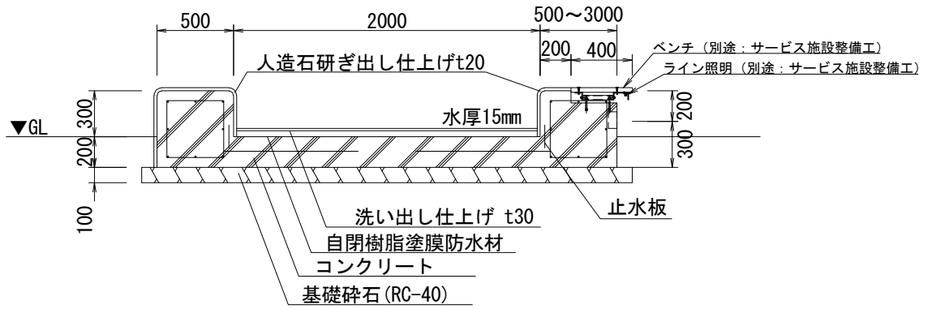

池部 標準断面図
S=1:20

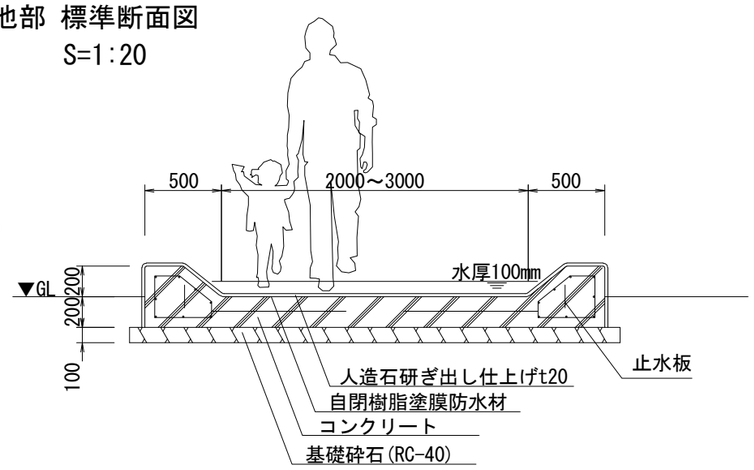

工事名	大谷杉久保近隣公園整備工事
公園名	大谷杉久保近隣公園
工事場所	海老名市 杉久保北三丁目ほか1地内
図面名	修景施設整備工平面図　縮尺　1/500
図面番号	全 285 葉の内 29 号
	神奈川県海老名市

遊戯施設整備工平面図 S=1:500(A1)

遊戯施設整備工 数量表

記　号	名　称	規　格	単位	数　量	備　考
〈アスレチック遊具広場整備〉					
	ネストベース		基	1	
	ネット遊具		基	1	
〈インクルーシブ遊具広場整備〉					
	潜水艦顔はめパネル		基	1	
	ヒトデのへいきんだい		基	1	
	パネル遊具		基	1	
	宝箱		基	1	
	イソギンチャクくるくる		基	1	
	カメくん		基	1	
	バブルリング		基	1	
	しあわせのピンクイルカ		基	1	
	チンアナゴ身長計		基	1	
	もしもしチンアナゴ（大・小）		式	1	
	エイの回転遊具（安全柵付き）		基	1	
	海藻ネットスイング（安全柵付き）		基	1	
	案内板1		基	1	
	案内板2		基	9	
	フェンス/門扉		式	1	(L=34.0m,門扉1基)

遊戯施設整備工 数量表

記　号	名　称	規　格	単位	数　量	備　考
〈空中ブランコ整備〉					
	空中ブランコ		基	1	
〈ドッグラン整備〉					
	丸太トンネル大		基	1	
	丸太トンネル小		基	1	
	きのこのスラローム		式	1	
	草むらハードル		式	1	

ドッグラン（きのこのスラローム） N=1式
ドッグラン（丸太トンネル小） N=1基
ドッグラン（丸太トンネル大） N=1基
ドッグラン（草むらハードル） N=1式
空中ブランコ N=1基
インクルーシブ遊具広場（パネル遊具） N=1基
インクルーシブ遊具広場（チンアナゴ身長計） N=1基
インクルーシブ遊具広場（宝箱） N=1基
インクルーシブ遊具広場（イソギンチャクくるくる） N=1基
インクルーシブ遊具広場（しあわせのピンクイルカ） N=1基
インクルーシブ遊具広場（もしもしチンアナゴ大・小） N=1式
インクルーシブ遊具広場（案内板2） N=2基
インクルーシブ遊具広場（バブルリング） N=1基
インクルーシブ遊具広場（案内板2） N=2基
インクルーシブ遊具広場（エイの回転遊具） N=1基
インクルーシブ遊具広場（潜水艦顔はめパネル） N=1基
インクルーシブ遊具広場（案内板2） N=3基
インクルーシブ遊具広場（案内板2） N=2基
インクルーシブ遊具広場（カメくん） N=1基
インクルーシブ遊具広場（海藻ネットスイング） N=1基
インクルーシブ遊具広場（案内板1） N=1基
インクルーシブ遊具広場（フェンス/門扉） N=1式(L=34.0m,門扉1基)
アスレチック遊具広場（ネット遊具） N=1基
インクルーシブ遊具広場（ヒトデのへいきんだい） N=1基
アスレチック遊具広場（ネストベース） N=1基


N
0 2 5 10 20(m)

工事名	大谷杉久保近隣公園整備工事
公園名	大谷杉久保近隣公園
工事場所	海老名市 杉久保北三丁目ほか1地内
図面名	遊戯施設整備工平面図　縮尺 1/500
図面番号	全 285 葉の内 30 号
神奈川県海老名市	

サービス施設整備工平面図 S=1:500(A1)

数量表

記　号	名　称	規　格	単位	数　量	備　考
●	時計	φ700(両面)×H5000程度	基	1	
	水飲み・手洗い	W855×D550×H650程度	基	3	
	ドッグトイレ	W2274×D1362×H1075	基	1	ドッグラン整備
	ドッグシャワー	W900×D770×H960	基	1	ドッグラン整備
	ロングベンチ	L1500	基	4	
	ベンチ-1	L1800 背あり	基	16	
	ベンチ-2	L1800 背なし	基	13	
	テーブルベンチ	L1800	基	2	
□	縁台	W1495×D1495×H450	基	5	
	流れベンチ-1	W400～1400 ライン照明付	箇所	1	
	流れベンチ-2	W400 ライン照明付	箇所	1	
	リードフック付ベンチ	L1800	基	7	ドッグラン整備
	総合案内板	W1200×D74×H1903	基	2	
	案内板	W600×D74×H1903	基	5	
	誘導サイン	W1354×D102×H3135	基	4	

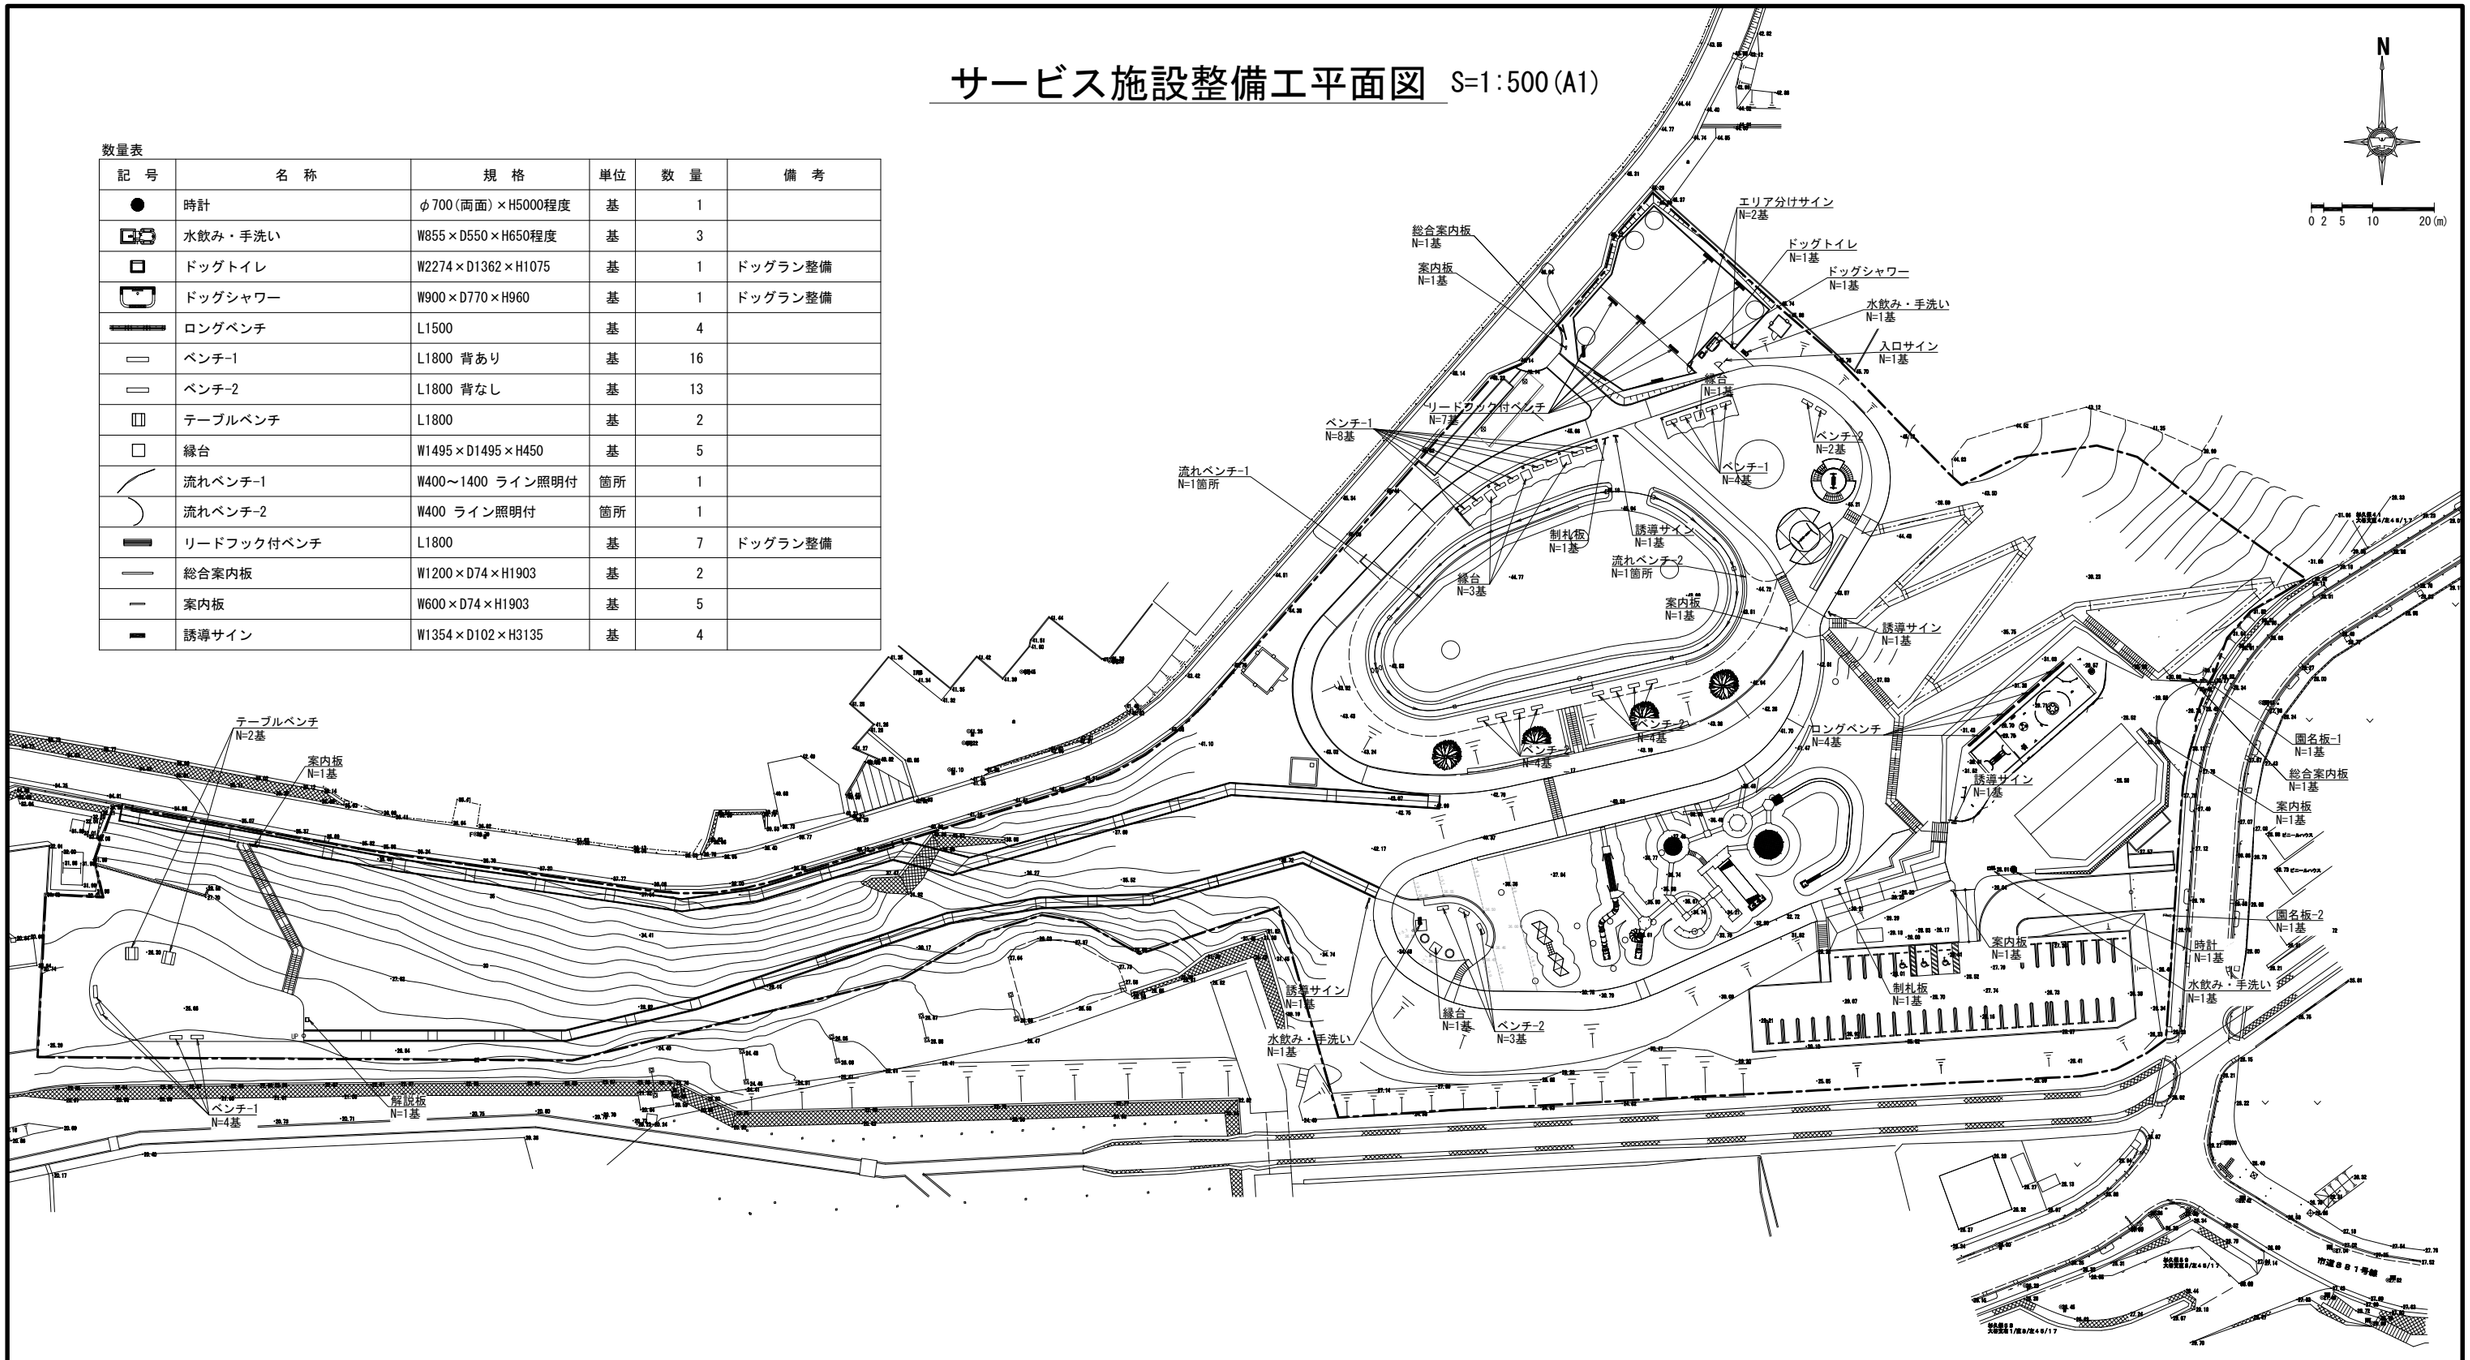

数量表


記　号	名　称	規　格	単位	数　量	備　考
▭	園名板-1	W1000×D25×H150	基	1	
▭	園名板-2	W900×D127×H3913	基	1	
▭	制札板	W1060×D60×H2000	基	2	
▭	解説板	W700×D560×H1115	基	1	
▭	入口サイン	W1000×D700	基	1	ドッグラン整備
▭	エリア分けサイン（フェンス取付）	W600×D400	基	2	ドッグラン整備

工事名	大谷杉久保近隣公園整備工事
公園名	大谷杉久保近隣公園
工事場所	海老名市 杉久保北三丁目ほか1地内
図面名	サービス施設整備工平面図　縮尺 1/500
図面番号	全 285 葉の内 31 号
	神奈川県海老名市

管理施設整備工平面図　S=1:500(A1)

数量表

記　号	名　称	規　格	単位	数　量	備　考
—○—○—	メッシュフェンス-1	H=1200	m	155.3	
—○—○—	メッシュフェンス-2	H=1500	m	122.6	
—○—○—	メッシュフェンス-3	H=1800	m	31.0	
—○—○—	メッシュフェンス-4	H=2000	m	566.8	
—○—	2段手すり+転落防止柵	H=1215	m	200.6	
—×—×—	2段手すり	H=757	m	625.7	
—-—-—-	防球フェンス	H=4000	m	12.0	
—┼—┼—	ガードパイプ	GP-C-3E	m	194.0	
◺	門扉-1	H1500 W1200	箇所	3	
◺	門扉-2	H1800 W1000	箇所	2	
◦	車止め-1	H700　上下式	基	52	
◦	車止め-2	H700　上下式（端部用）	基	3	
▭	タイヤ止め	190×600×H115	個	72	

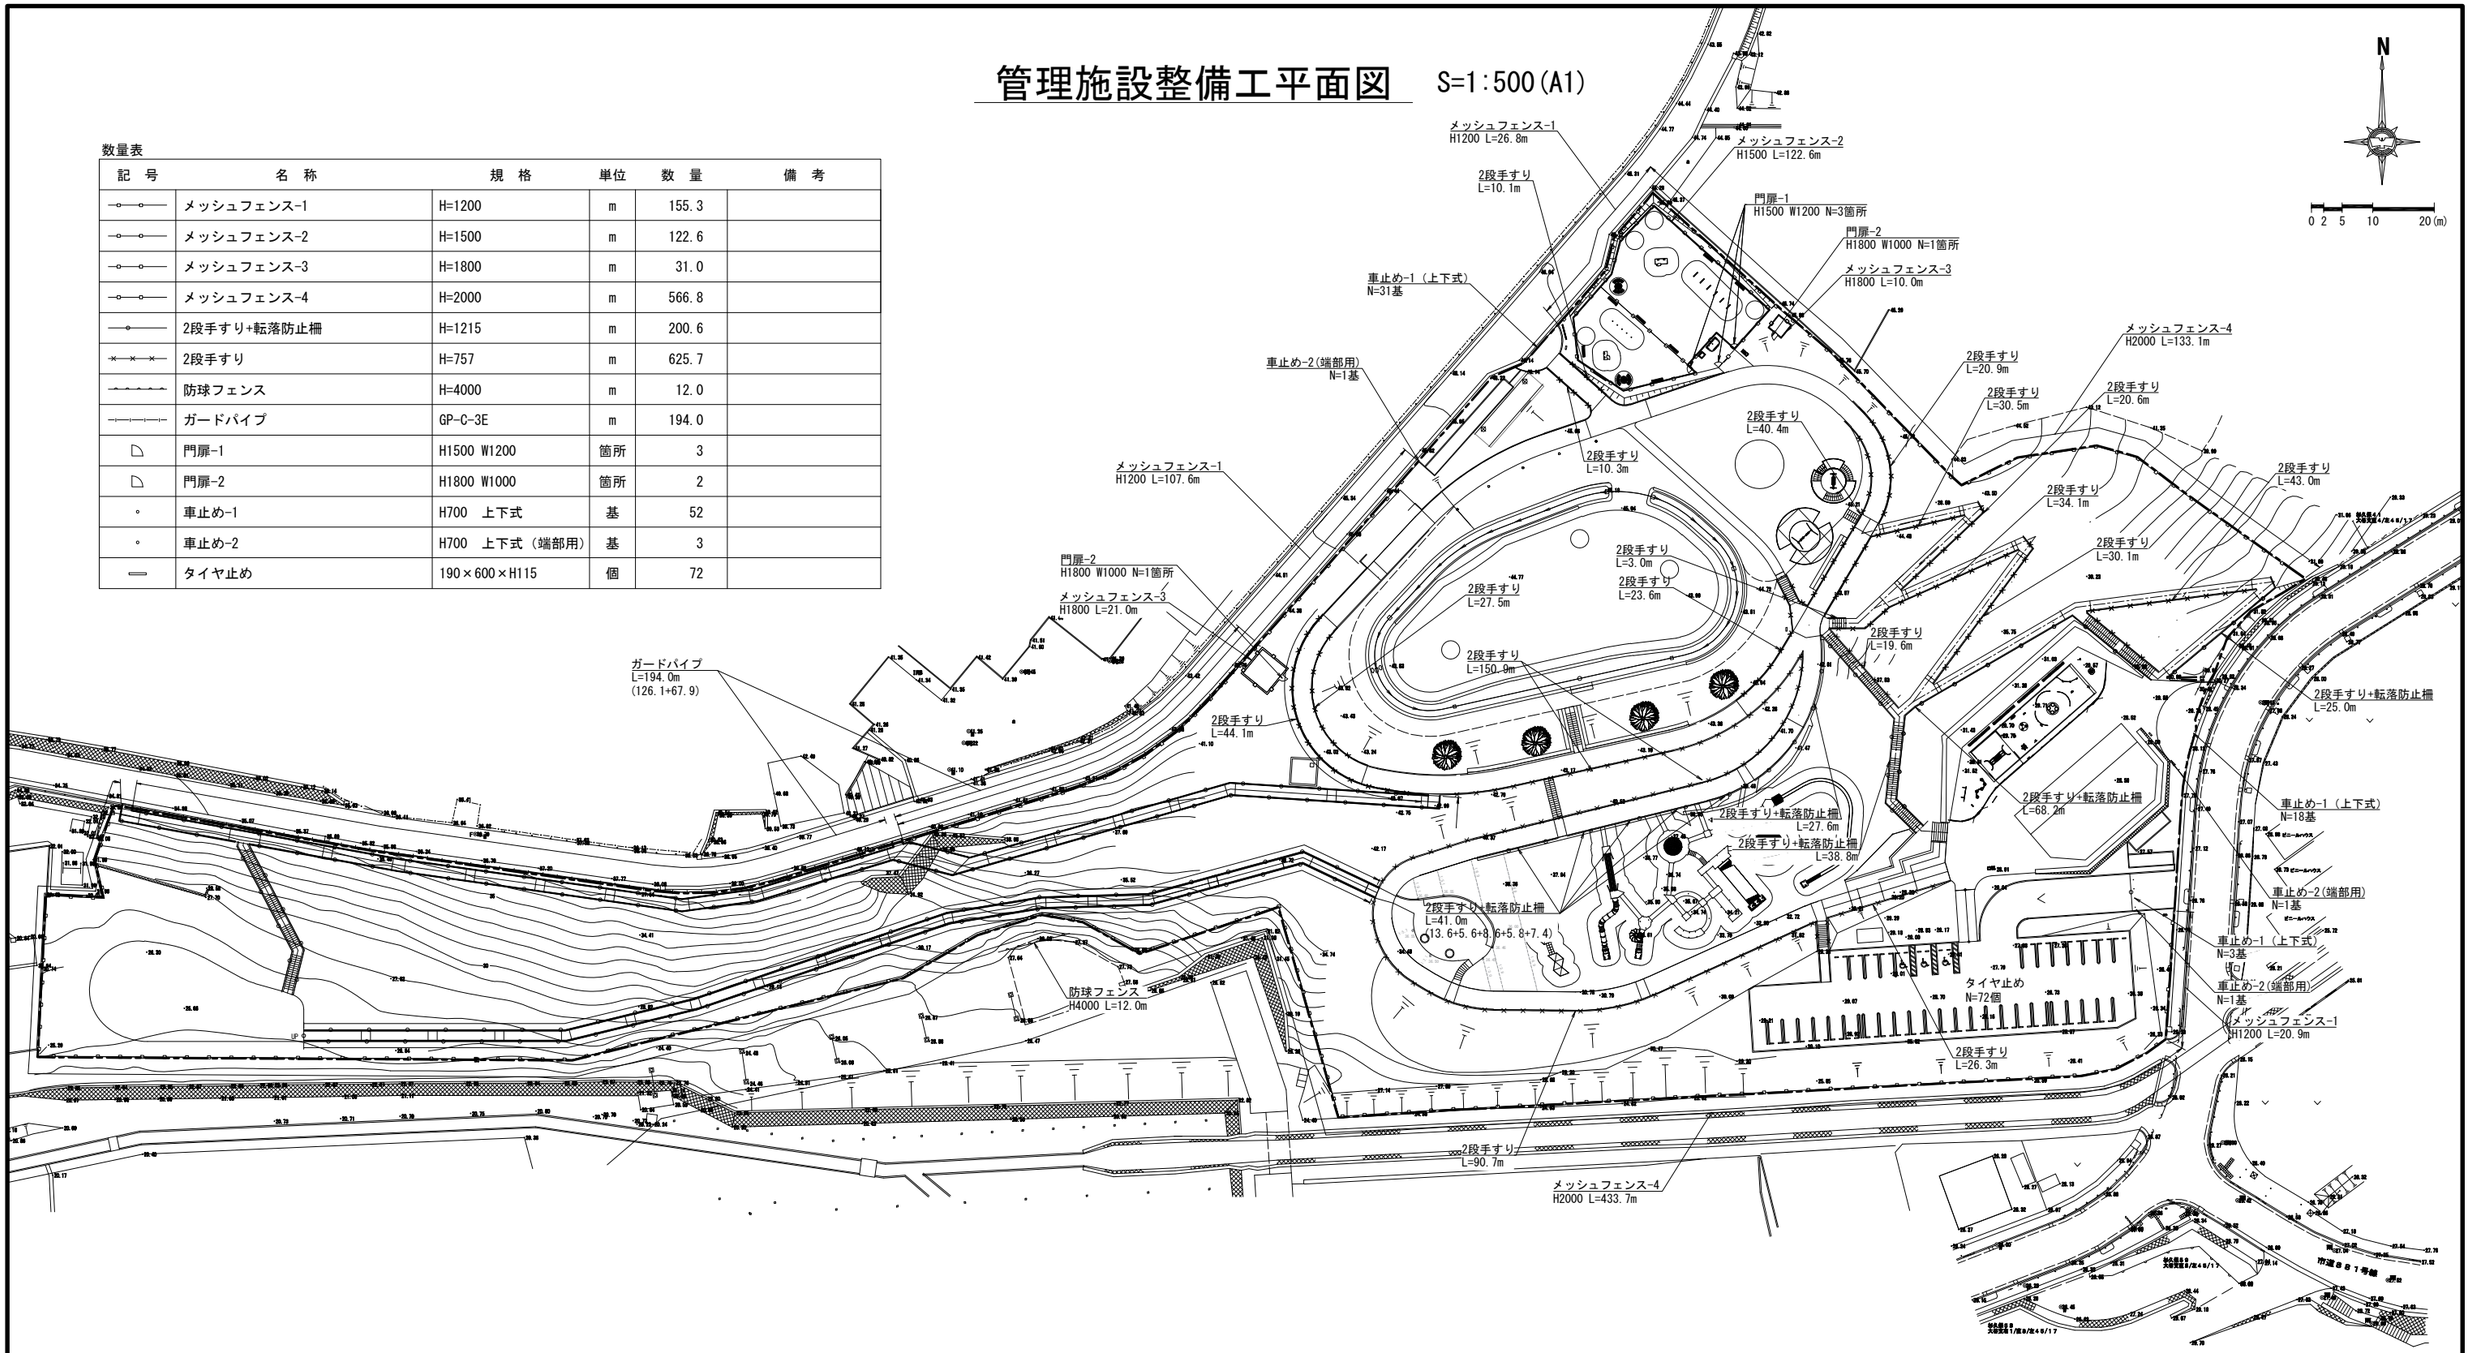


工事名	大谷杉久保近隣公園整備工事
公園名	大谷杉久保近隣公園
工事場所	海老名市 杉久保北三丁目ほか1地内
図面名	管理施設整備工平面図　縮尺　1/500
図面番号	全 285 葉の内　32 号
神奈川県海老名市	

建築施設組立設置工平面図　S=1:500(A1)

建築施設組立設置工 数量表

記　号	名　称	規　格	単位	数　量	備　考
	膜シェルターA		基	1	
	膜シェルターB		基	1	
	アルミシェルター		基	1	
	キャストシェルター		基	2	
	トイレ		基	1	
	展望台		基	1	

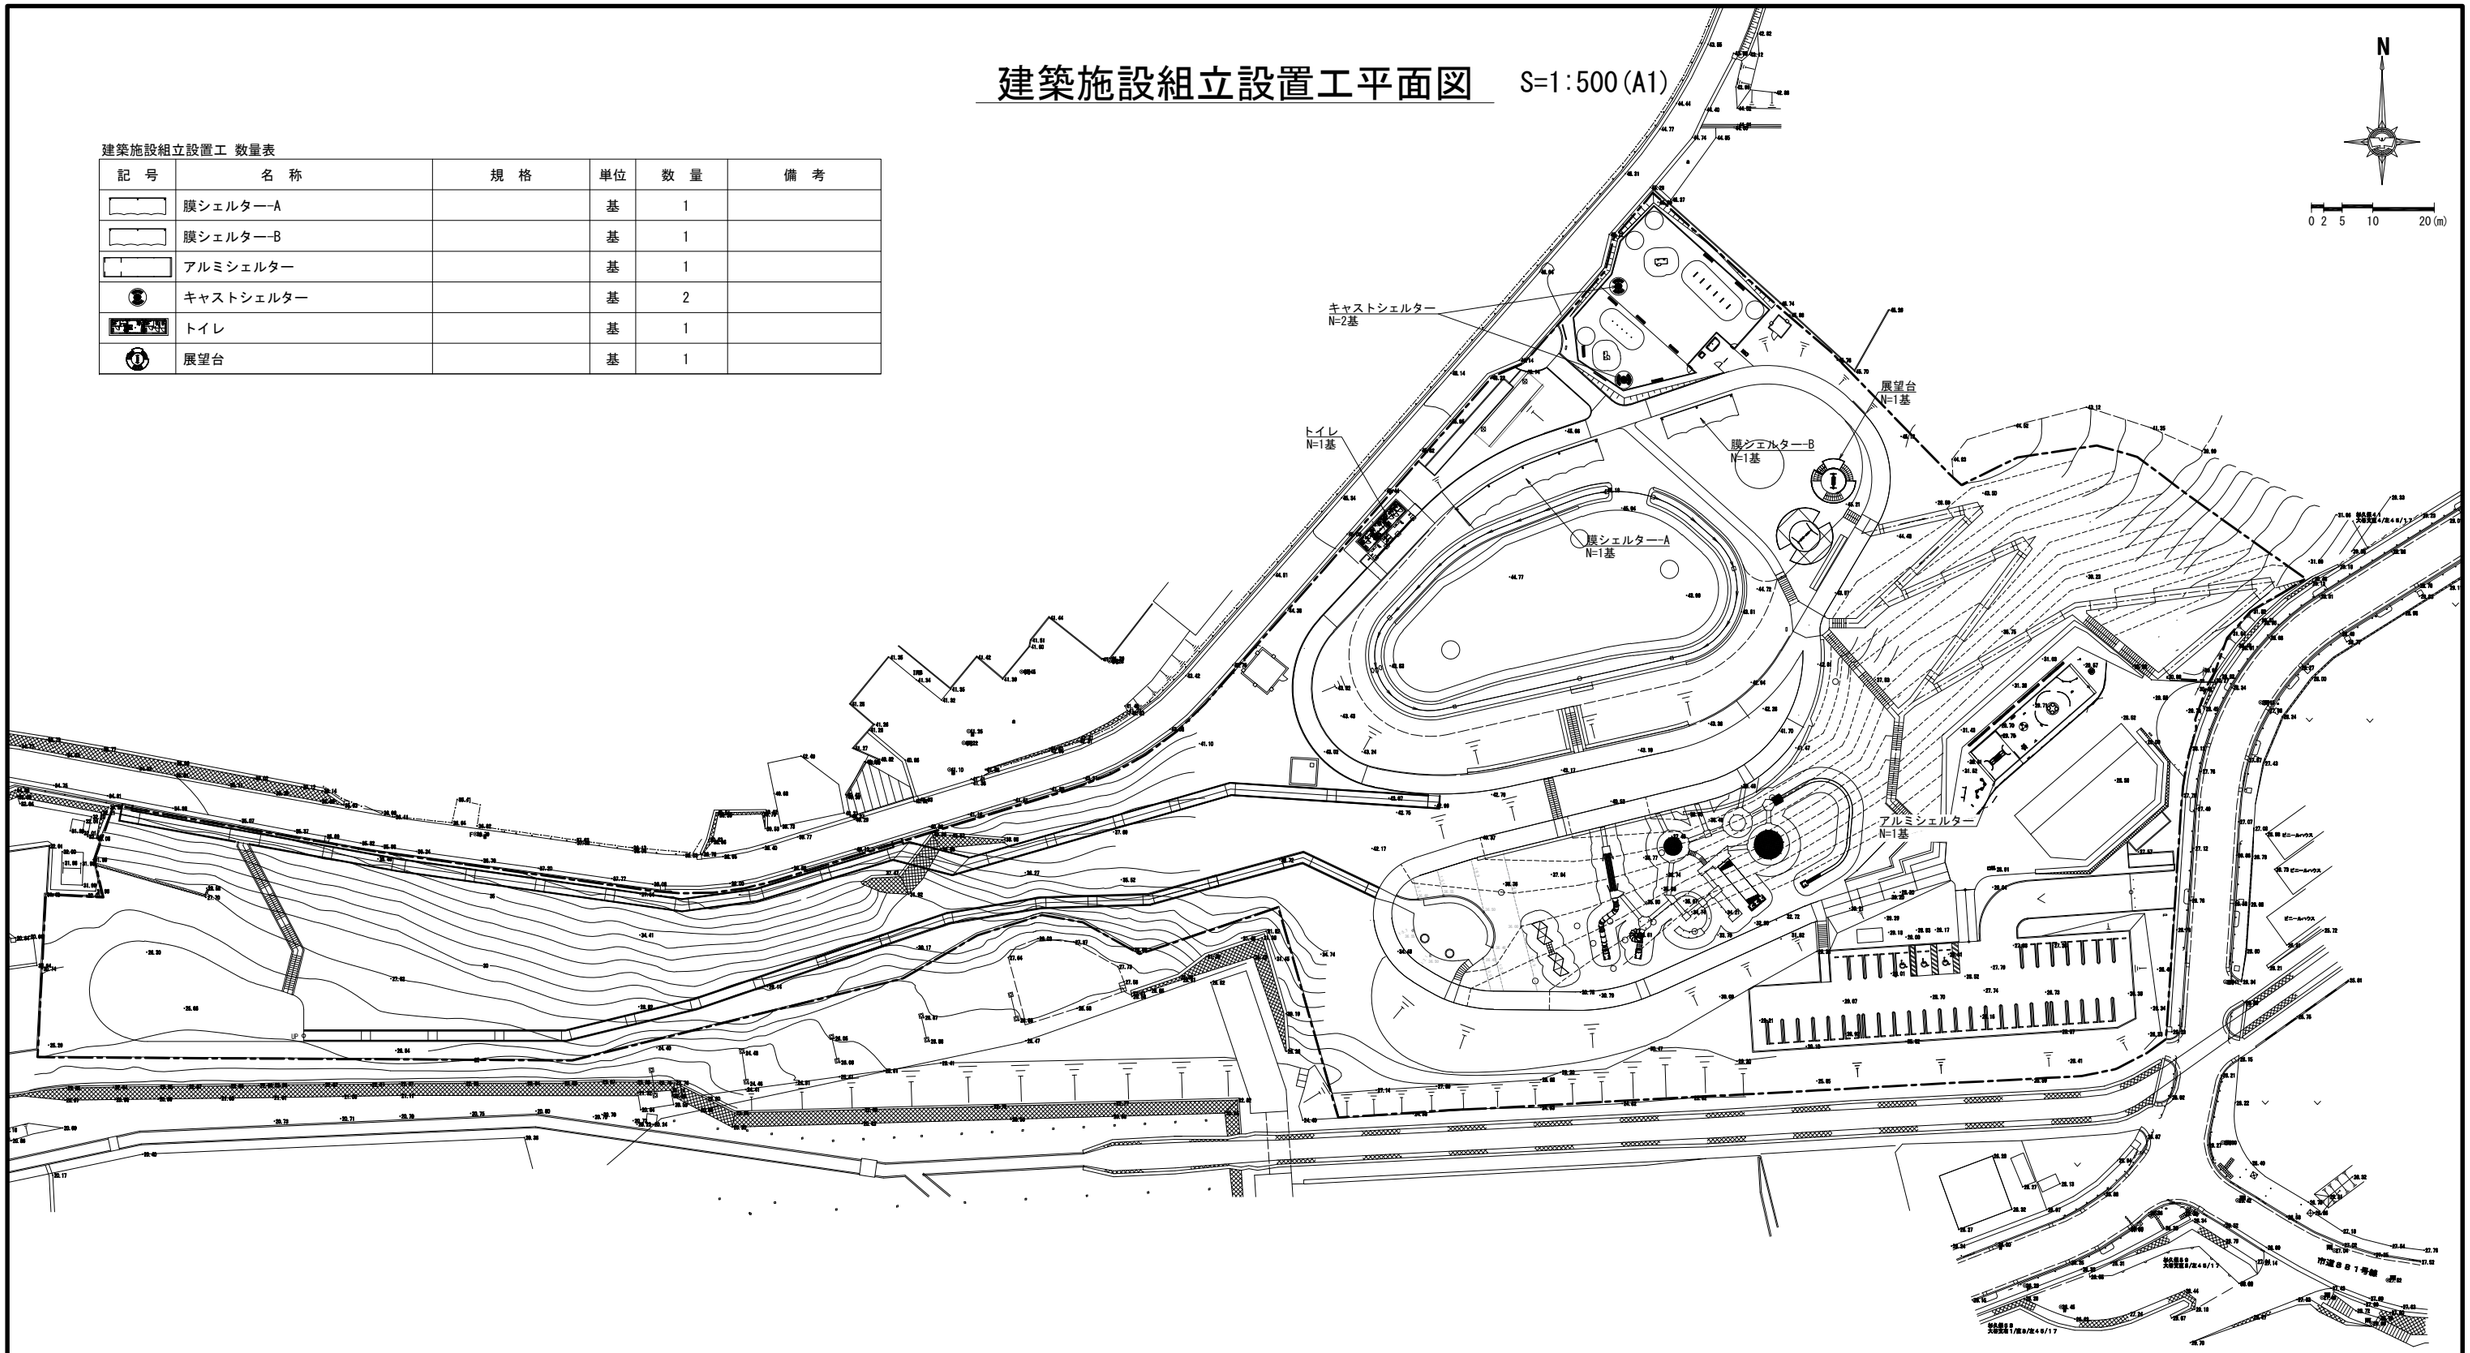


工事名	大谷杉久保近隣公園整備工事
公園名	大谷杉久保近隣公園
工事場所	海老名市 杉久保北三丁目ほか1地内
図面名	建築施設組立設置工平面図　縮尺　1/500
図面番号	全 285 葉の内　33 号
神奈川県海老名市	

撤去工 数量表

記 号	名 称	規 格	単位	数 量	備 考
	ブロック積擁壁撤去	平均H=1327	式	1	
——	矢板土留撤去	高さ800mm・H鋼100mm角	m	20.0	
ー	コンクリートブロック積塀撤去	厚120mm・1段積	m	1.2	
	玉石積擁壁撤去	高さ1500mm・玉石φ300mm・練石積	m	41.5	
——	間知ブロック積擁壁撤去-1	高さ400mm	m	4.5	
——	間知ブロック積擁壁撤去-2	高さ800mm	m	4.5	
	間知ブロック積擁壁撤去-3	高さ1500mm	m	33.7	
═══	側溝撤去・復旧-1	W=600	m	8.9	
═══	側溝撤去・復旧-2	W=580	m	20.4	
═══	側溝蓋撤去・設置	W=590	m	14.2	
	舗装版切断	t=40mm	m	6.8	
	アスファルト舗装撤去・復旧-1	t=40mm	m2	47.4	
	アスファルト舗装撤去-2	t=30mm	m2	496.9	
	土間コンクリート叩き撤去	厚90mm・無筋	m2	62.4	
	縁石撤去	歩車道境界縁石 B種 片面R	m	27.8	
——	植樹ブロック撤去		m	3.9	
	コンクリート階段撤去	厚120mm・1段積・土間コンクリート叩き・厚90mm・無筋	箇所	1	
□	打込井戸撤去	φ65mm	m	2.0	
⊓⊓	ガードレール撤去-1		m	25.5	
⊓⊓	ガードレール撤去-2		m	176.5	
	土留め擁壁撤去	700×900	m	19.7	
- - - -	給水管撤去-1	VPφ25	m	18.1	
- - - -	給水管撤去-2	VPφ20	m	11.9	
	視線誘導標撤去	H3000	基	1	

撤去工平面図

S=1:500(A1)

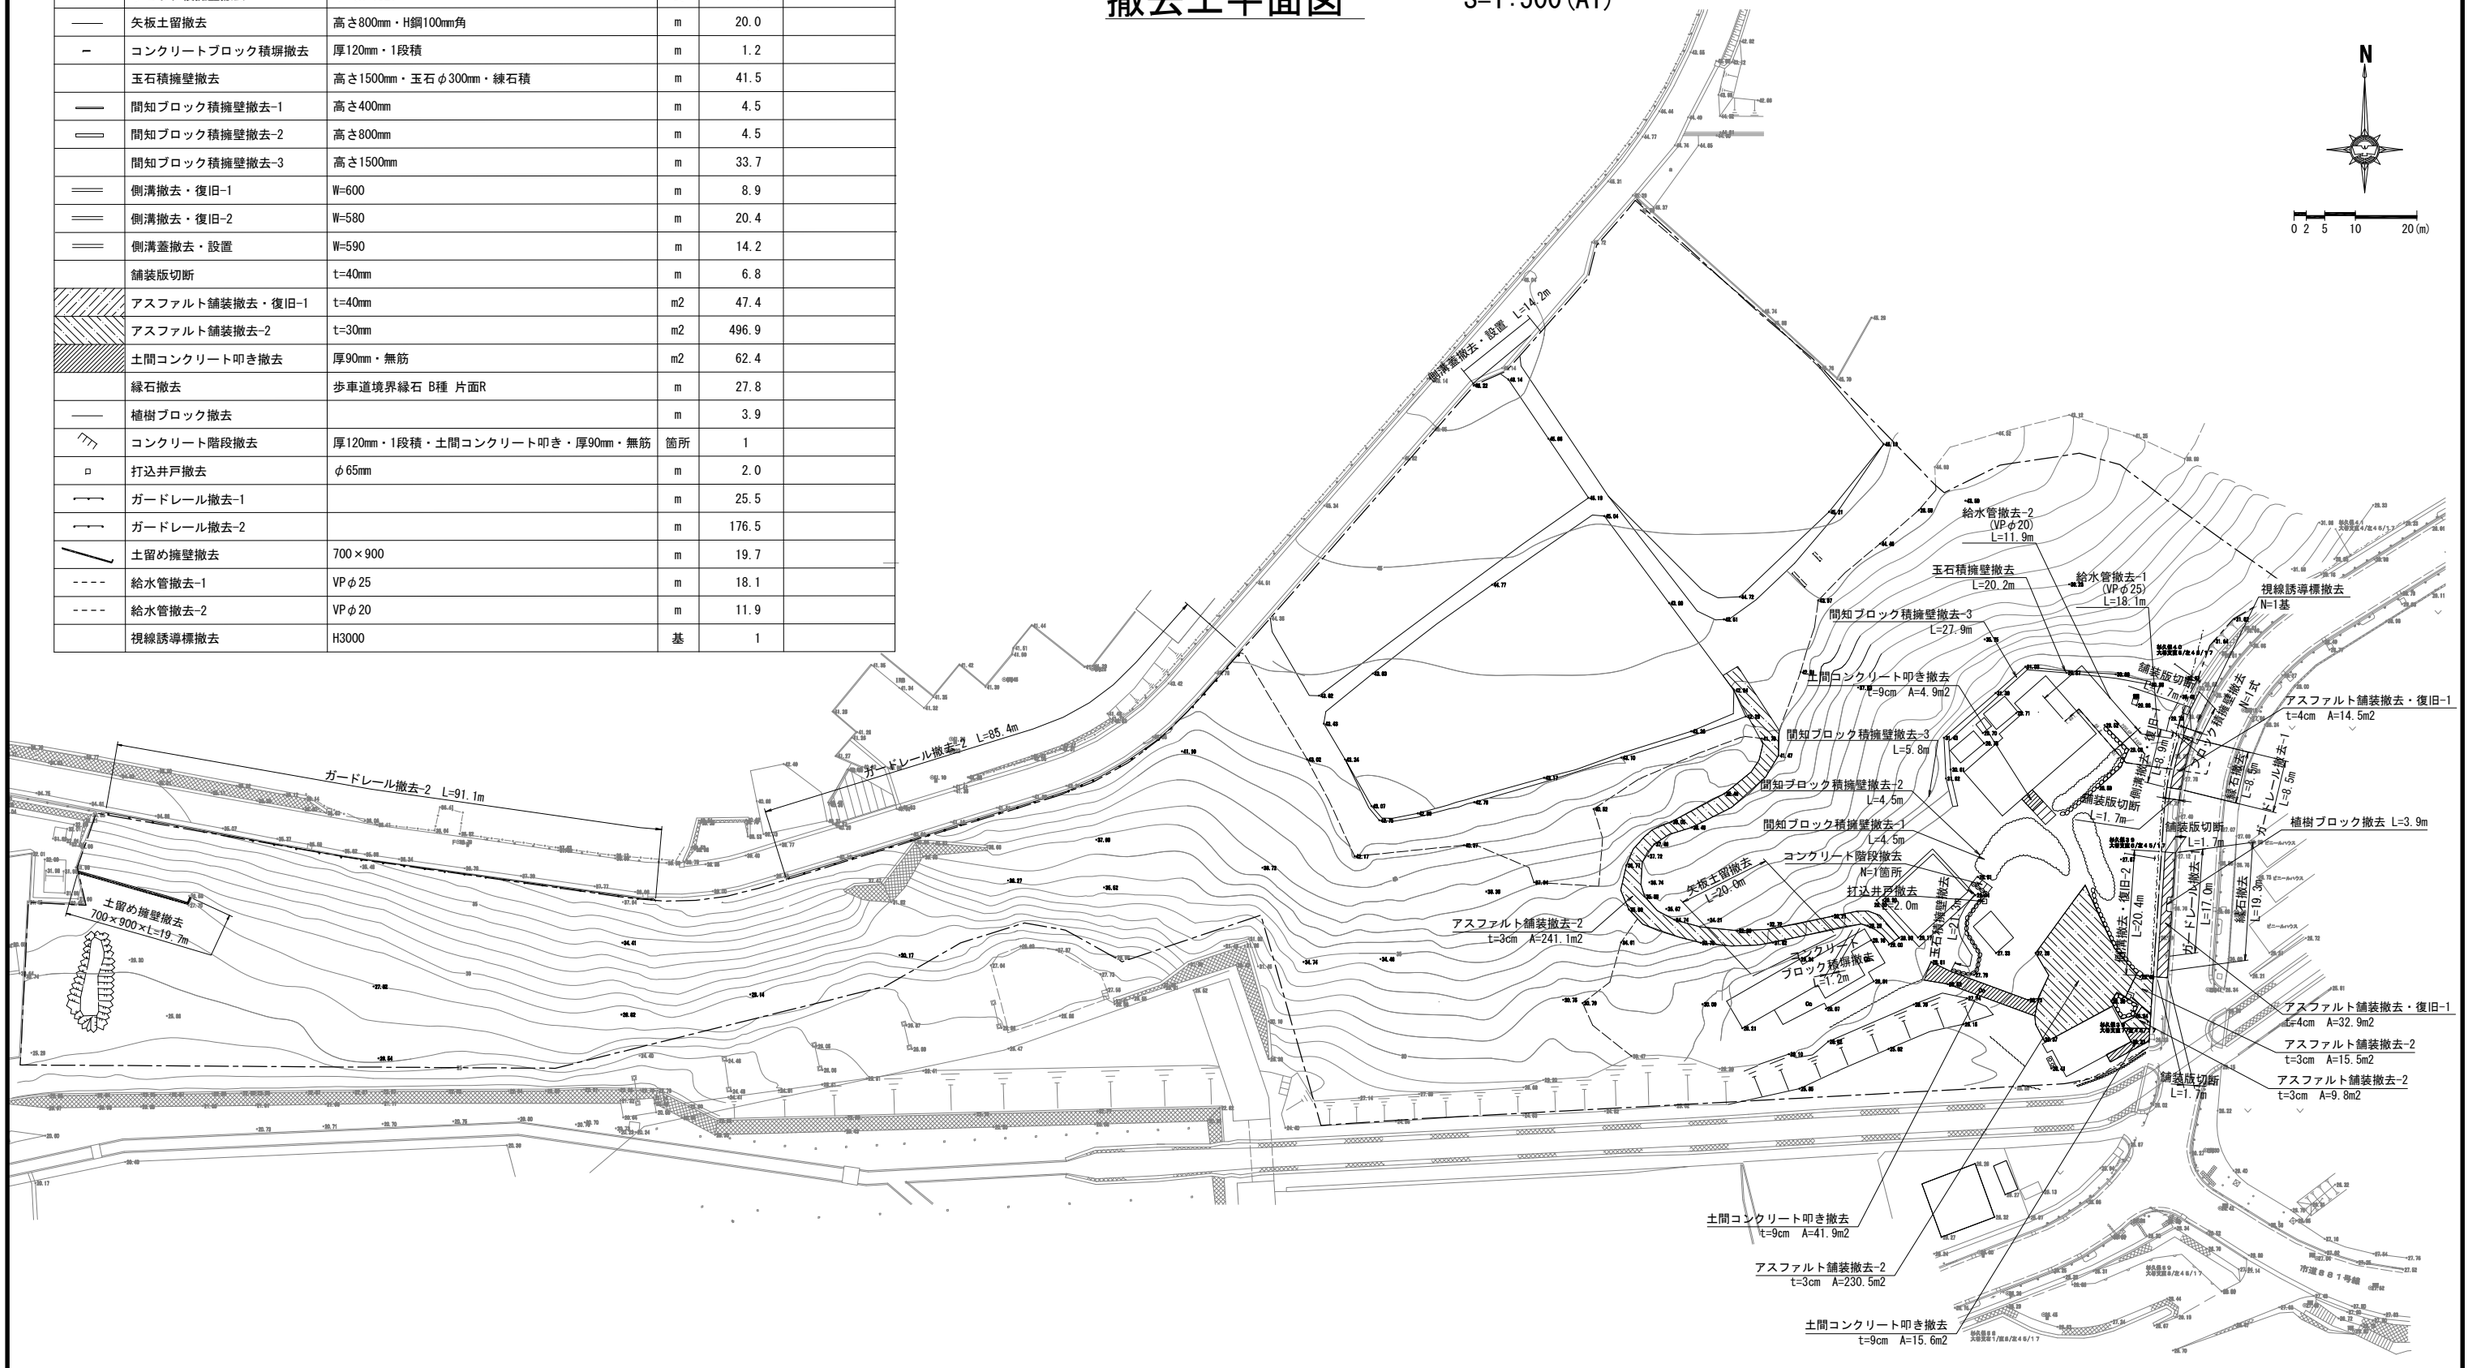

工事名	大谷杉久保近隣公園整備工事
公園名	大谷杉久保近隣公園
工事場所	海老名市 杉久保北三丁目ほか1地内
図面名	撤去工平面図 縮尺 1/500
図面番号	全 285 葉の内 34 号
	神奈川県海老名市

樹木伐採平面図

S=1:500(A1)

数量表

記　号	名　称	規　格	単位	数　量	備　考
○	伐採・伐根工	幹周：60cm以上90cm未満	本	413.0	
		幹周：150cm以上180cm未満	本	14.0	
		幹周：180cm以上210cm未満	本	4.0	
		幹周：240cm以上270cm未満	本	4.0	
		幹周：300cm以上330cm未満	本	4.0	
		幹周：330cm以上360cm未満	本	2.0	

数量表

記　号	名　称	規　格	単位	数　量	備　考
▨	竹林・伐採工	高さ:15.0m	本	10,626	1m2当り3本と想定

N

0 2 5 10 20(m)

竹林伐採 A=205m2 (615本)

竹林伐採 A=234m2 (702本)

竹林伐採 A=201m2 (603本)

竹林伐採 A=1239m2 (3717本)

竹林伐採 A=1663m2 (4989本)

○ 樹木

● 樹木(伐採)

● 樹木(倒木)

工事名	大谷杉久保近隣公園整備工事		
公園名	大谷杉久保近隣公園		
工事場所	海老名市 杉久保北三丁目ほか1地内		
図面名	樹木伐採平面図	縮尺	1/500
図面番号	全 285 葉の内 35 号		
神奈川県海老名市			

樹木リスト(1)

番号	H:樹高(m)	C:幹周(m)	状態
1	10.0	0.6	株立ち
2	20.0	0.6	株立ち
3	7.0	0.6	株立ち
4	5.0	0.6	株立ち
5	12.0	0.6	株立ち
6	10.0	0.6	株立ち
7	10.0	0.6	株立ち
8	10.0	0.6	株立ち
9	5.0	0.6	株立ち
10	10.0	0.6	株立ち
11	10.0	0.6	株立ち
12	14.0	0.6	
13	9.0	0.6	
14	10.0	0.6	
15	10.0	0.6	
16	5.0	0.6	
17	7.0	0.6	
18	7.0	0.6	
19	20.0	0.6	株立ち
20	20.0	0.6	株立ち
21	10.0	0.6	株立ち
22	15.0	0.6	株立ち
23	15.0	0.6	株立ち
24	5.0	0.6	
25	10.0	0.6	
26	5.0	0.6	
27	5.0	0.6	
28	5.0	0.6	
29	10.0	0.6	株立ち
30	10.0	0.6	
31	20.0	0.6	
32	7.0	0.6	株立ち
33	10.0	0.6	
34	7.0	0.6	
35	15.0	0.6	株立ち
36	5.0	0.6	
37	6.0	0.6	
38	5.0	0.6	
39	10.0	0.6	
40	15.0	0.6	株立ち
41	10.0	0.6	
42	6.0	0.6	株立ち
43	10.0	0.6	
44	5.0	0.6	

番号	H:樹高(m)	C:幹周(m)	状態
45	7.0	0.6	株立ち
46	5.0	0.6	
47	3.0	0.6	
48	4.0	0.6	
49	5.0	0.6	株立ち
50	6.0	0.6	
51	10.0	0.6	
52	15.0	0.6	株立ち
53	7.0	0.6	
54	7.0	0.6	
55	5.0	0.6	株立ち
56	8.0	0.6	
57	10.0	0.6	
58	12.0	0.6	
59	7.0	0.6	
60	5.0	0.6	
61	7.0	0.6	
62	9.0	0.6	
63	3.0	0.6	
64	5.0	0.6	
65	15.0	0.6	
66	10.0	0.6	株立ち
67	10.0	0.6	
68	4.0	0.6	
69	15.0	0.6	
70	5.0	0.6	
71	4.0	0.6	
72	5.0	0.6	
73	15.0	0.6	株立ち
74	8.0	0.6	
75	8.0	0.6	
76	4.0	0.6	
77	3.0	0.6	
78	5.0	0.6	株立ち
79	7.0	0.6	
80	2.5	0.6	
81	6.0	0.6	
82	6.0	0.6	
83	6.0	0.6	
84	5.0	0.6	
85	3.5	0.6	
86	6.0	0.6	
87	6.0	0.6	
88	8.0	0.6	株立ち

番号	H:樹高(m)	C:幹周(m)	状態
89	15.0	0.6	
90	4.0	0.6	腐食
91	2.5	0.6	
92	15.0	0.6	
93	15.0	0.6	
94	20.0	0.6	
95	5.0	0.6	株立ち
96	15.0	0.6	株立ち
97	20.0	0.6	株立ち
98	7.0	0.6	
99	10.0	0.6	
100	6.0	0.6	
101	6.0	0.6	
102	10.0	0.6	株立ち
103	5.0	0.6	株立ち
104	8.0	0.6	
105	9.0	0.6	
106	10.0	0.6	
107	8.0	0.6	
108	7.0	0.6	
109	7.0	0.6	
110	6.0	0.6	
111	6.0	0.6	
112	5.0	0.6	株立ち
113	5.0	0.6	株立ち
114	20.0	0.6	株立ち
115	2.0	0.6	
116	2.0	0.6	
117	15.0	0.6	株立ち
118	15.0	0.6	株立ち
119	20.0	0.6	
120	4.0	0.6	株立ち
121	10.0	0.6	株立ち
122	10.0	0.6	
123	3.0	0.6	
124	5.0	0.6	
125	2.0	0.6	
126	20.0	0.6	株立ち
127	15.0	0.6	
128	15.0	0.6	
129	7.0	0.6	株立ち
130	7.0	0.6	株立ち
131	10.0	0.6	株立ち
132	10.0	0.6	株立ち

番号	H:樹高(m)	C:幹周(m)	状態
133	8.0	0.6	株立ち
134	12.0	0.6	株立ち
135	9.0	0.6	
136	4.0	0.6	
137	12.0	0.6	
138	8.0	0.6	
139	6.0	0.6	
140	3.0	0.6	
141	6.0	0.6	
142	9.0	0.6	
143	10.0	0.6	
144	9.0	0.6	
145	9.0	0.6	
146	6.0	0.6	
147	9.0	0.6	
148	5.5	0.6	株立ち
149	8.0	0.6	
150	7.0	0.6	
151	8.0	0.6	
152	7.0	0.6	
153	6.0	0.6	
154	8.0	0.6	株立ち
155	7.0	0.6	
156	6.0	0.6	
157	6.0	0.6	
158	7.0	0.6	
159	5.0	0.6	
160	6.0	0.6	
161	6.0	0.6	
162	5.0	0.6	
163	10.0	0.6	
164	5.0	0.6	
165	4.0	0.6	
166	10.0	0.6	
167	10.0	0.6	倒木
168	10.0	0.6	
169	10.0	0.6	
170	5.0	0.6	株立ち
171	7.0	0.6	
172	7.0	0.6	
173	5.0	0.6	
174	2.5	0.6	
175	8.0	0.6	
176	12.0	0.6	

番号	H:樹高(m)	C:幹周(m)	状態
177	7.0	0.6	株立ち
178	10.5	0.6	
179	8.0	0.6	
180	10.0	0.6	
181	2.0	0.6	
182	15.0	3.5	
183	8.0	0.6	
184	8.0	0.6	
185	5.0	0.6	
186	7.0	0.6	
187	9.0	0.6	
188	7.0	0.6	
189	4.0	0.6	
190	10.0	0.6	
191	10.0	0.6	
192	10.0	0.6	
193	9.0	0.6	
194	10.0	0.6	
195	10.0	2.5	
196	10.0	0.6	
197	10.0	0.6	
198	10.0	0.6	
199	10.0	0.6	
200	9.0	0.6	
201	7.0	0.6	座標
202	10.0	0.6	
203	8.0	0.6	
204	7.0	0.6	
205	10.0	0.6	
206	10.0	0.6	
207	10.0	0.6	
208	10.0	0.6	倒木
209	10.0	0.6	
210	10.0	0.6	
211	15.0	0.6	
212	15.0	0.6	
213	5.0	0.6	株立ち
214	10.0	0.6	
215	6.0	0.6	
216	4.0	0.6	
217	8.0	0.6	株立ち
218	6.0	0.6	株立ち
219	7.0	0.6	座標
220	7.0	0.6	

【特記事項】
・樹高及び幹周については、原則として現地測定による測定値を記載している。
・幹周を測定していない一部の樹木については、関係式「C = 6H/100」に基づき、樹高から幹周を算出。(※ C:幹周(cm)、H:樹高(m))
・樹高10m未満の樹木については、原則、幹周を60cmとして整理。ただし、一部の樹木については、測定した幹周を採用する。

工事名	大谷杉久保近隣公園整備工事
公園名	大谷杉久保近隣公園
工事場所	海老名市 杉久保北三丁目ほか1地内
図面名	樹木リスト(1) 縮尺
図面番号	全 285 葉の内 36 号
神奈川県海老名市	

樹木リスト(2)

番号	H:樹高(m)	C:幹周(m)	状態
221	7.0	0.6	座標
222	5.0	0.6	
223	10.0	0.6	
224	10.0	0.6	
225	7.0	0.6	
226	10.0	0.6	
227	7.0	0.6	座標
228	7.0	0.6	座標
229	10.0	0.6	
230	10.0	0.6	
231	15.0	2.0	
232	10.0	0.6	
233	8.0	0.6	
234	8.0	0.6	
235	8.0	0.6	
236	15.0	3.5	
237	4.5	0.6	株立ち
238	5.0	0.6	
239	5.0	0.6	株立ち
240	5.0	0.6	
241	8.0	0.6	
242	8.0	0.6	
243	10.0	0.6	
244	10.0	1.5	
245	8.0	0.6	
246	10.0	0.6	
247	10.0	0.6	
248	10.0	0.6	
249	10.0	0.6	
250	9.0	0.6	
251	5.0	0.6	
252	10.0	0.6	
253	10.0	0.6	
254	15.0	0.6	
255	10.0	0.6	
256	15.0	0.6	
257	7.0	0.6	
258	7.0	0.6	
259	8.0	0.6	
260	8.0	0.6	
261	10.0	0.6	
262	10.0	0.6	
263	10.0	0.6	
264	15.0	0.6	
265	3.0	0.6	

番号	H:樹高(m)	C:幹周(m)	状態
266	10.0	0.6	
267	15.0	0.6	
268	15.0	0.6	
269	15.0	0.6	
270	15.0	2.5	
271	7.0	0.6	
272	7.0	0.6	
273	3.0	0.6	
274	15.0	0.6	
275	7.0	0.6	座標
276	7.0	0.6	座標
277	10.0	0.6	
278	10.0	0.6	
279	10.0	0.6	
280	10.0	0.6	
281	10.0	0.6	
282	15.0	0.6	
283	15.0	0.6	
284	10.0	0.6	
285	15.0	3.0	
286	12.0	0.6	
287	10.0	0.6	
288	8.0	3.0	
289	15.0	0.6	
290	15.0	0.6	
291	15.0	0.6	
292	10.0	0.6	
293	12.0	0.6	
294	8.0	0.6	
295	15.0	0.6	
296	15.0	0.6	
297	15.0	0.6	
298	15.0	0.6	
299	15.0	0.6	
300	7.0	0.6	
301	5.0	0.6	株立ち
302	6.0	0.6	
303	6.0	0.6	株立ち
304	7.0	0.6	
305	10.0	0.6	
306	6.0	0.6	株立ち
307	7.0	0.6	
308	5.0	0.6	株立ち
309	7.0	0.6	
310	7.0	0.6	

番号	H:樹高(m)	C:幹周(m)	状態
311	7.0	0.6	
312	8.0	0.6	
313	8.0	0.6	
314	10.0	0.6	
315	7.0	0.6	
316	8.0	0.6	
317	7.0	0.6	
318	9.0	0.6	
319	8.0	0.6	
320	10.0	0.6	
321	7.0	0.6	株立ち
322	10.0	0.6	
323	10.0	0.6	
324	10.0	0.6	
325	9.0	0.6	
326	8.0	0.6	
327	15.0	2.0	
328	8.0	0.6	
329	8.0	0.6	
330	8.0	0.6	
331	8.0	0.6	
332	8.0	2.0	
333	10.0	1.5	
334	4.0	0.6	
335	10.0	0.6	
336	8.0	0.6	
337	9.0	1.5	
338	5.0	0.6	
339	10.0	0.6	
340	8.0	0.6	
341	8.0	0.6	
342	10.0	0.6	
343	10.0	0.6	
344	15.0	0.6	
345	15.0	0.6	腐食
346	8.0	0.6	腐食
347	10.0	0.6	
348	10.0	1.5	腐食
349	8.0	0.6	
350	10.0	2.5	
351	15.0	3.0	
352	10.0	0.6	倒木
353	10.0	0.6	倒木
354	10.0	0.6	
355	9.0	0.6	腐食


番号	H:樹高(m)	C:幹周(m)	状態
356	4.0	0.6	腐食
357	9.0	0.6	倒木
358	7.0	0.6	
359	10.0	2.5	
360	8.0	0.6	
361	12.0	0.6	腐食
362	10.0	0.6	
363	4.0	3.0	
364	7.0	0.6	
365	9.0	0.6	
366	9.0	0.6	
367	15.0	0.6	桜
368	10.0	0.6	
369	10.0	0.6	
370	10.0	0.6	
371	10.0	0.6	
372	4.0	0.6	
373	10.0	0.6	
374	10.0	0.6	
375	10.0	0.6	
376	10.0	0.6	
377	10.0	0.6	
378	10.0	0.6	
379	10.0	0.6	
380	10.0	0.6	
381	10.0	0.6	
382	15.0	0.6	
383	9.0	0.6	
384	10.0	0.6	
385	10.0	0.6	
386	15.0	1.5	
387	8.0	0.6	
388	15.0	1.5	
389	10.0	0.6	
390	10.0	0.6	腐食
391	5.0	0.6	
392	5.0	0.6	
393	7.0	0.6	
394	8.0	0.6	
395	9.0	0.6	
396	9.0	0.6	
397	9.0	0.6	
398	9.0	0.6	
399	9.0	0.6	
400	10.0	0.6	

番号	H:樹高(m)	C:幹周(m)	状態
401	9.0	0.6	
402	5.0	0.6	
403	8.0	0.6	
404	10.0	1.5	
405	7.0	0.6	
406	15.0	1.5	
407	7.0	0.6	
408	15.0	1.5	
409	10.0	0.6	
410	9.0	0.6	
411	10.0	2.0	
412	9.0	0.6	
413	5.0	0.6	
414	5.0	0.6	株立ち
415	9.0	0.6	
416	8.0	0.6	
417	9.0	0.6	
418	7.0	0.6	
419	10.0	0.6	
420	15.0	0.6	
421	10.0	0.6	
422	3.0	0.6	
423	10.0	1.5	
424	5.0	0.6	
425	7.0	0.6	
426	5.0	0.6	
427	8.0	0.6	
428	10.0	0.6	
429	10.0	0.6	
430	10.0	1.5	
431	10.0	1.5	
432	3.0	0.6	
433	10.0	0.6	
434	10.0	0.6	
435	15.0	1.5	
436	6.0	0.6	
437	8.0	0.6	
438	10.0	0.6	
439	10.0	0.6	
440	3.0	0.6	
441	8.0	1.5	

【特記事項】
・樹高及び幹周については、原則として現地測定による測定値を記載している。
・幹周を測定していない一部の樹木については、関係式「C = 6H/100」に基づき、樹高から幹周を算出。(※ C：幹周(cm)、H：樹高(m))
・樹高10m未満の樹木については、原則、幹周を60cmとして整理。ただし、一部の樹木については、測定した幹周を採用する。

工事名	大谷杉久保近隣公園整備工事
公園名	大谷杉久保近隣公園
工事場所	海老名市 杉久保北三丁目ほか1地内
図面名	樹木リスト(2) 縮尺
図面番号	全 285 葉の内 37 号
神奈川県海老名市	

標準横断図(1)　S=1:100

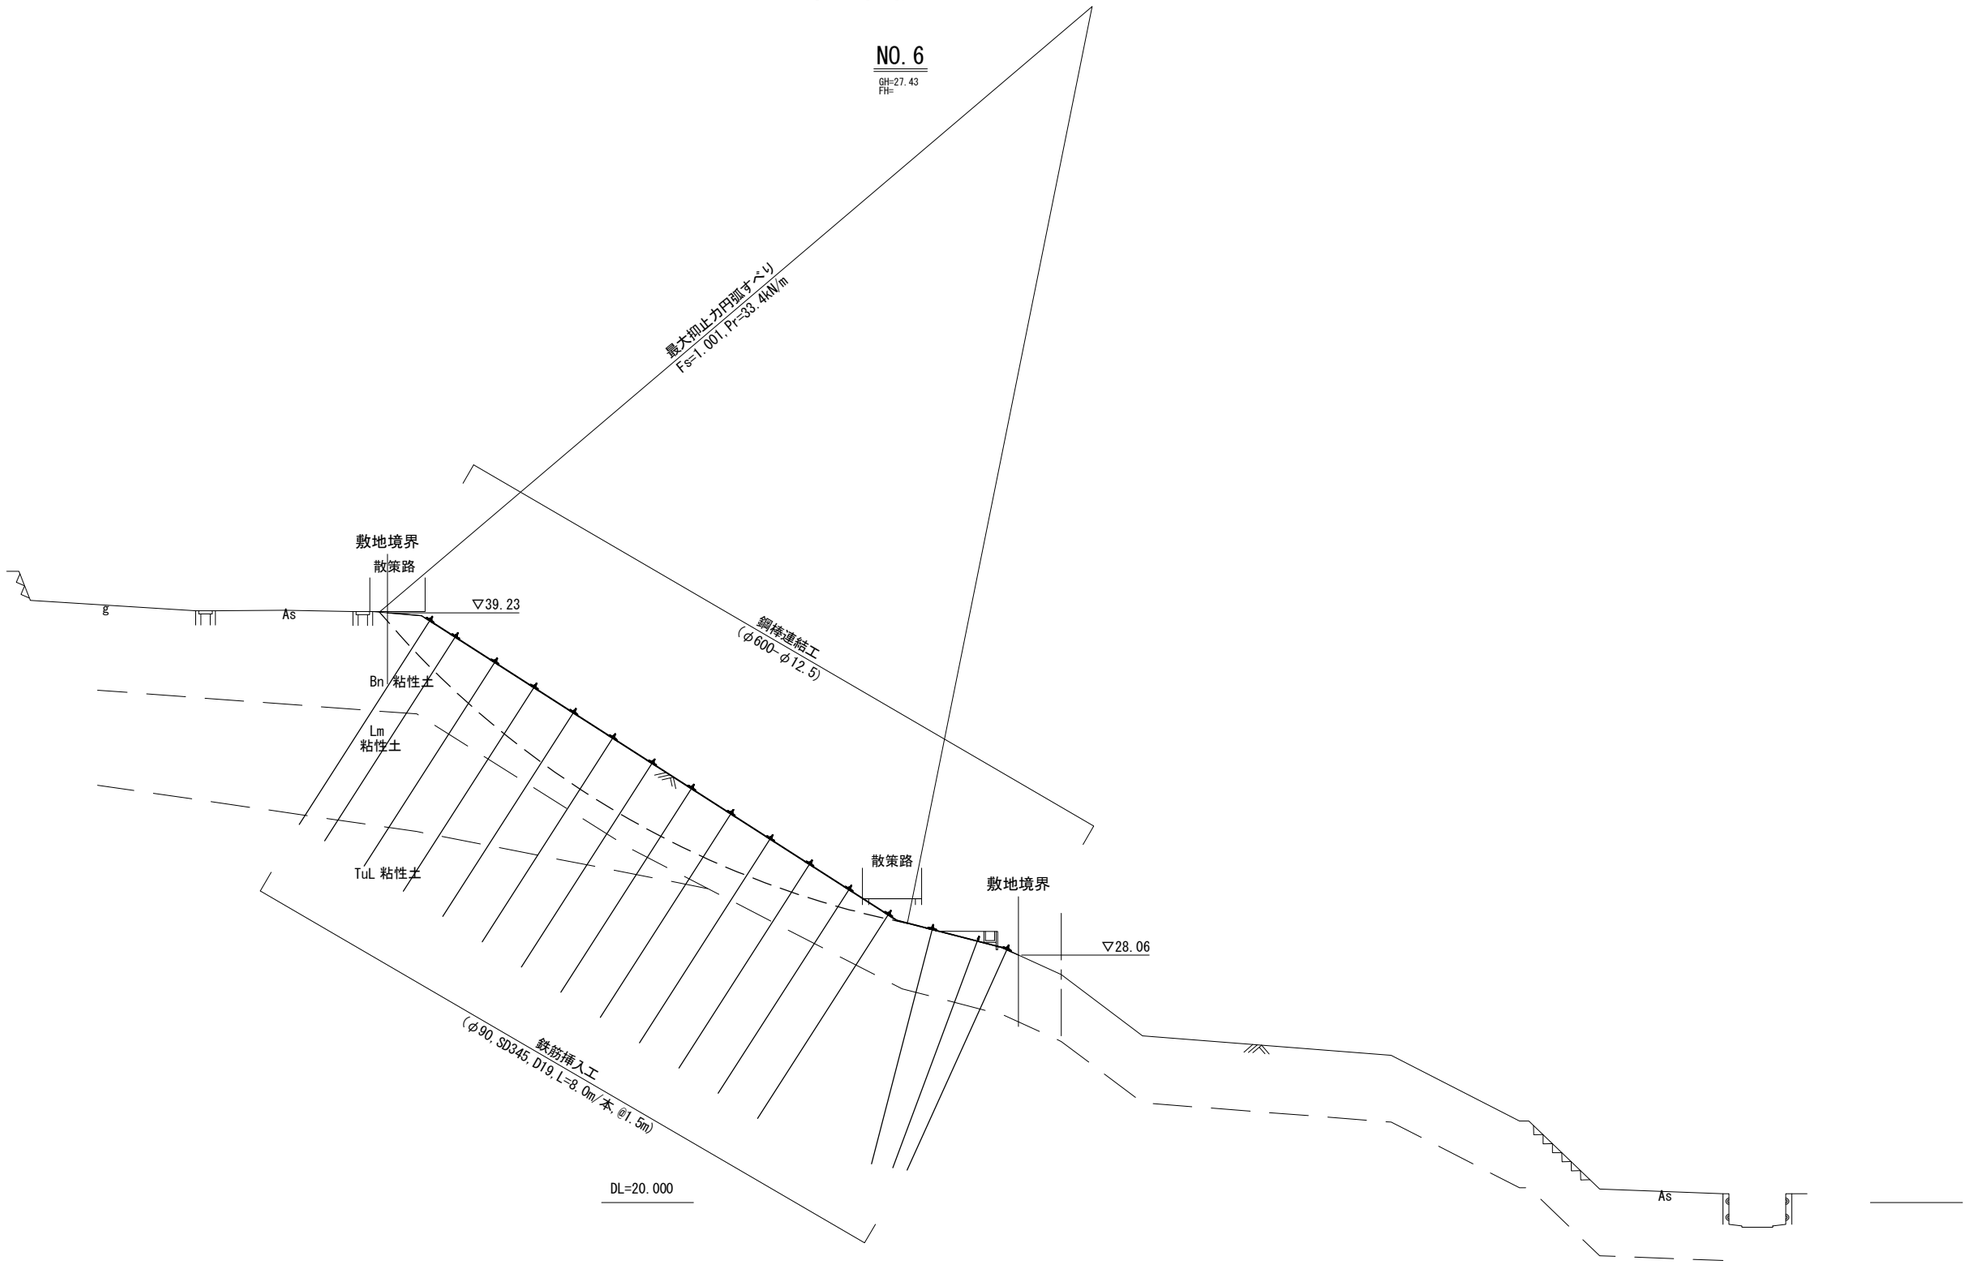


工事名	大谷杉久保近隣公園整備工事
公園名	大谷杉久保近隣公園
工事場所	海老名市 杉久保北三丁目ほか1地内
図面名	法面工構造図(1)　縮尺 S=1:100
図面番号	全 285 葉の内 38 号
神奈川県海老名市	

標準横断図(2)　S=1:100

NO.16


GH=44.79
FH=

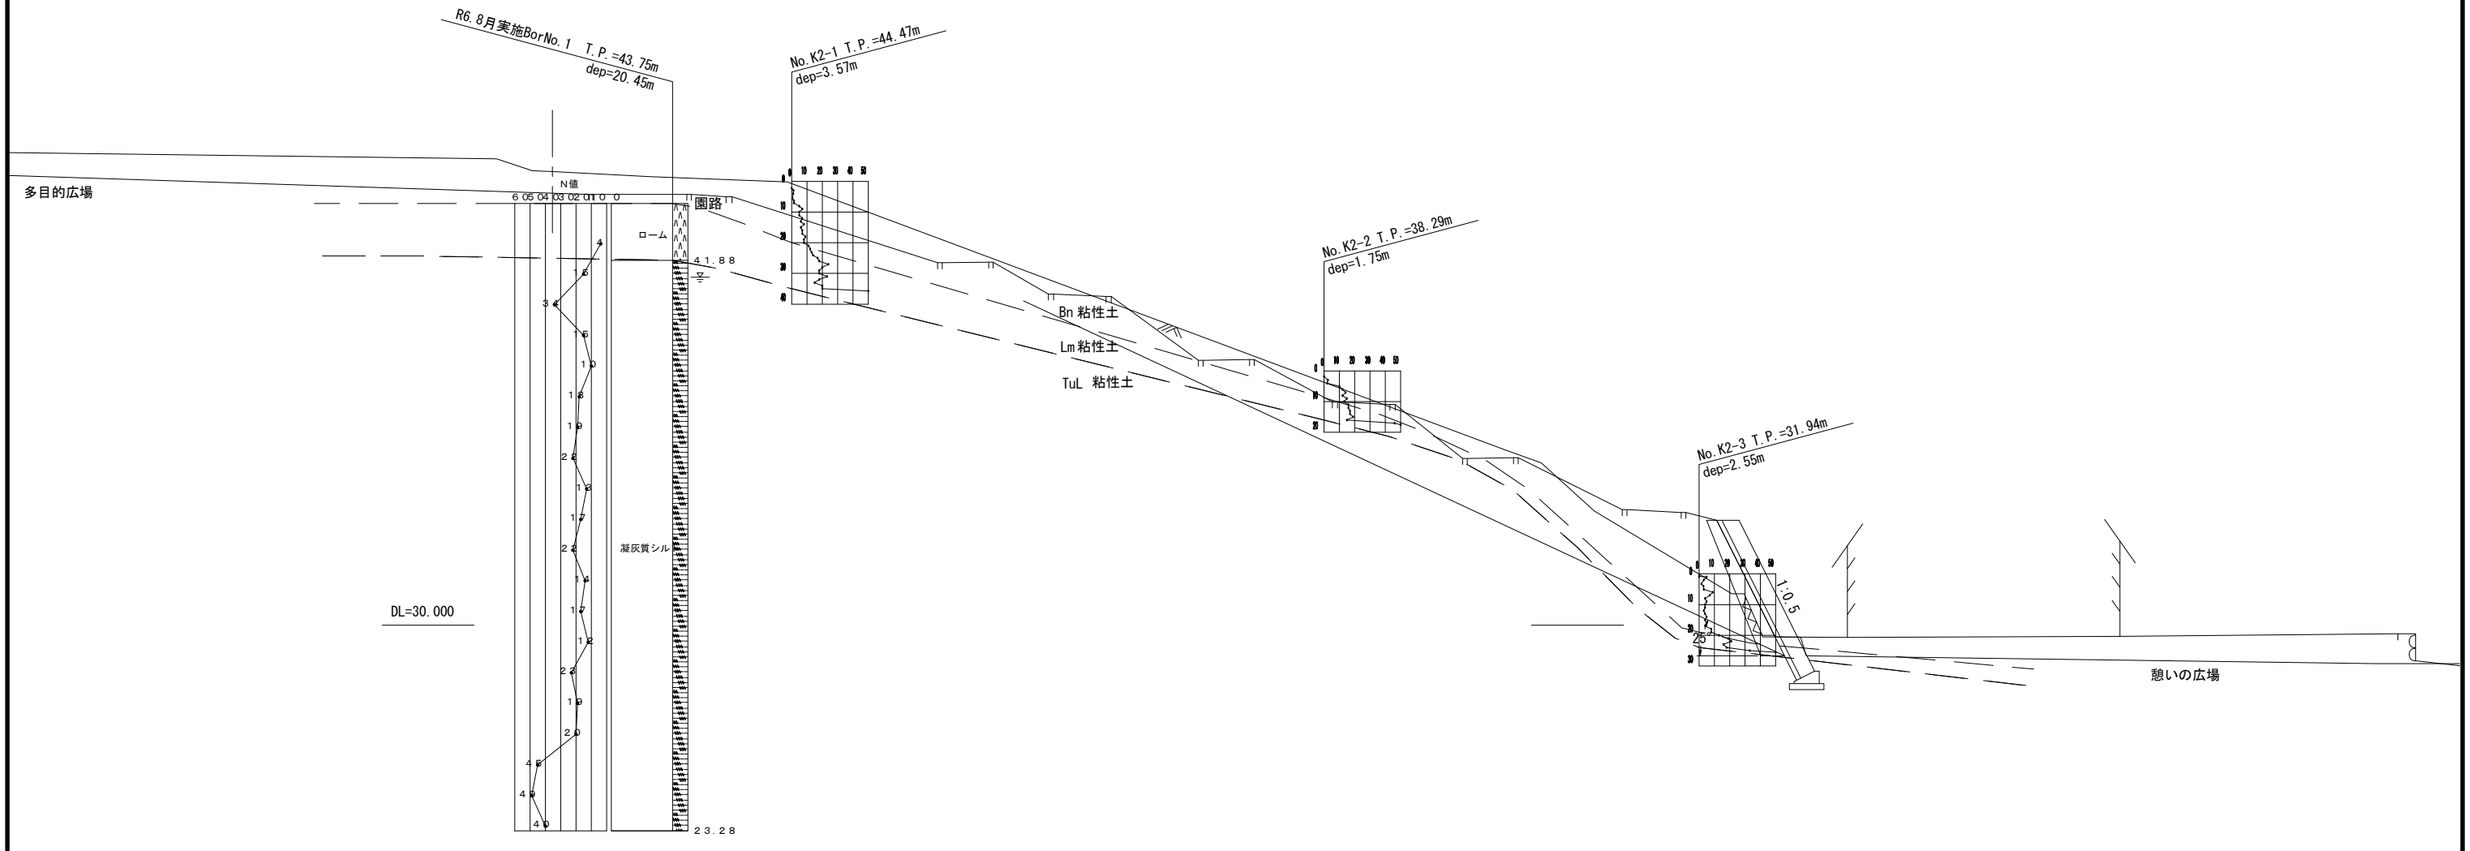


工事名	大谷杉久保近隣公園整備工事
公園名	大谷杉久保近隣公園
工事場所	海老名市 杉久保北三丁目ほか1地内
図面名	法面工構造図(2)　縮尺　S=1:100
図面番号	全 285 葉の内　39 号
神奈川県海老名市	

法面工　横断図(1)

S=1:200(1:100)

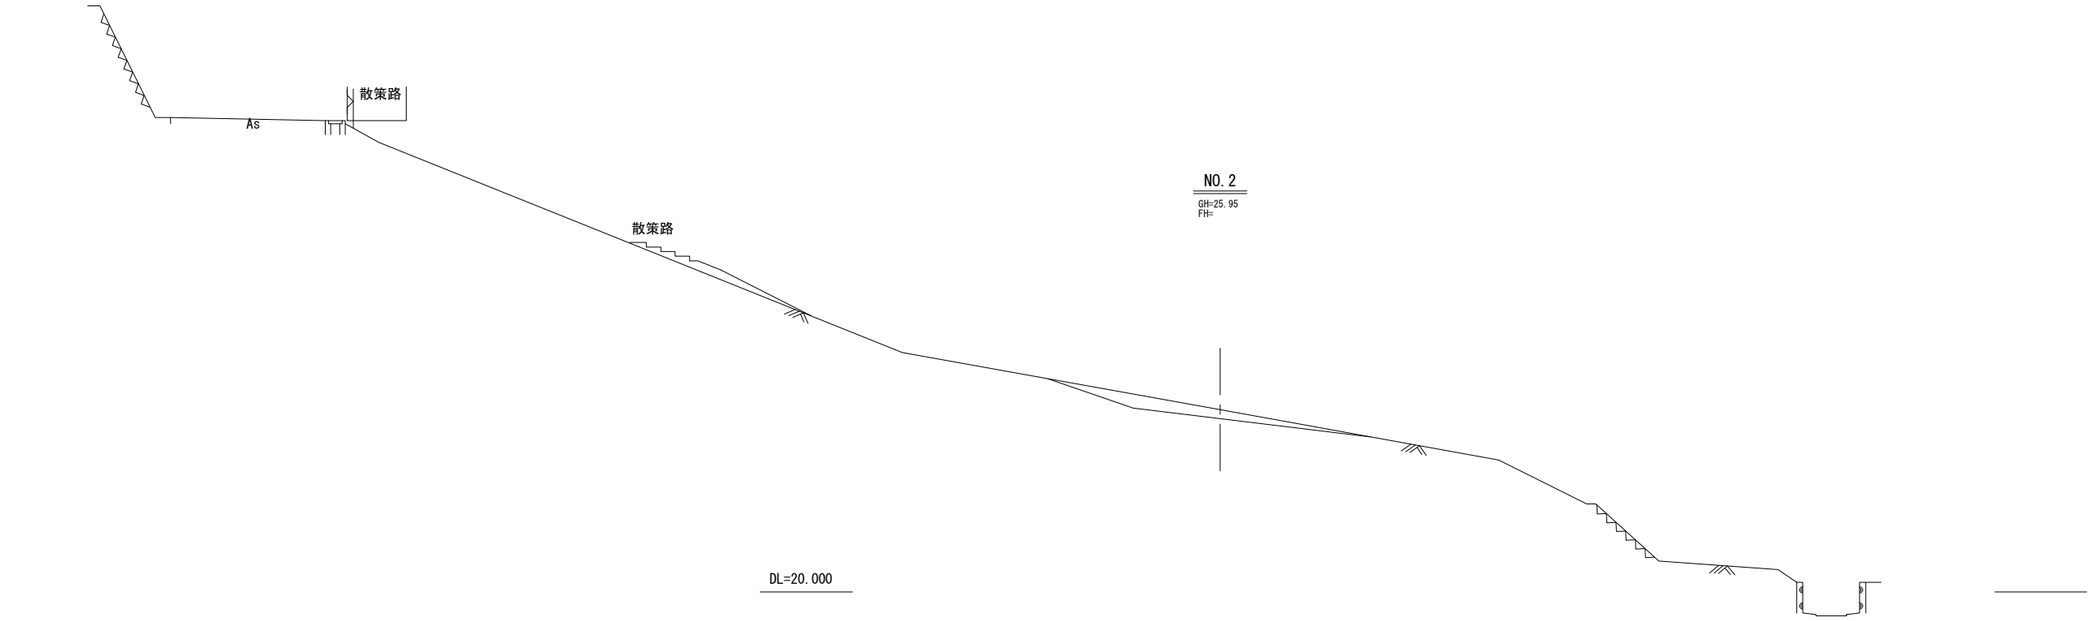


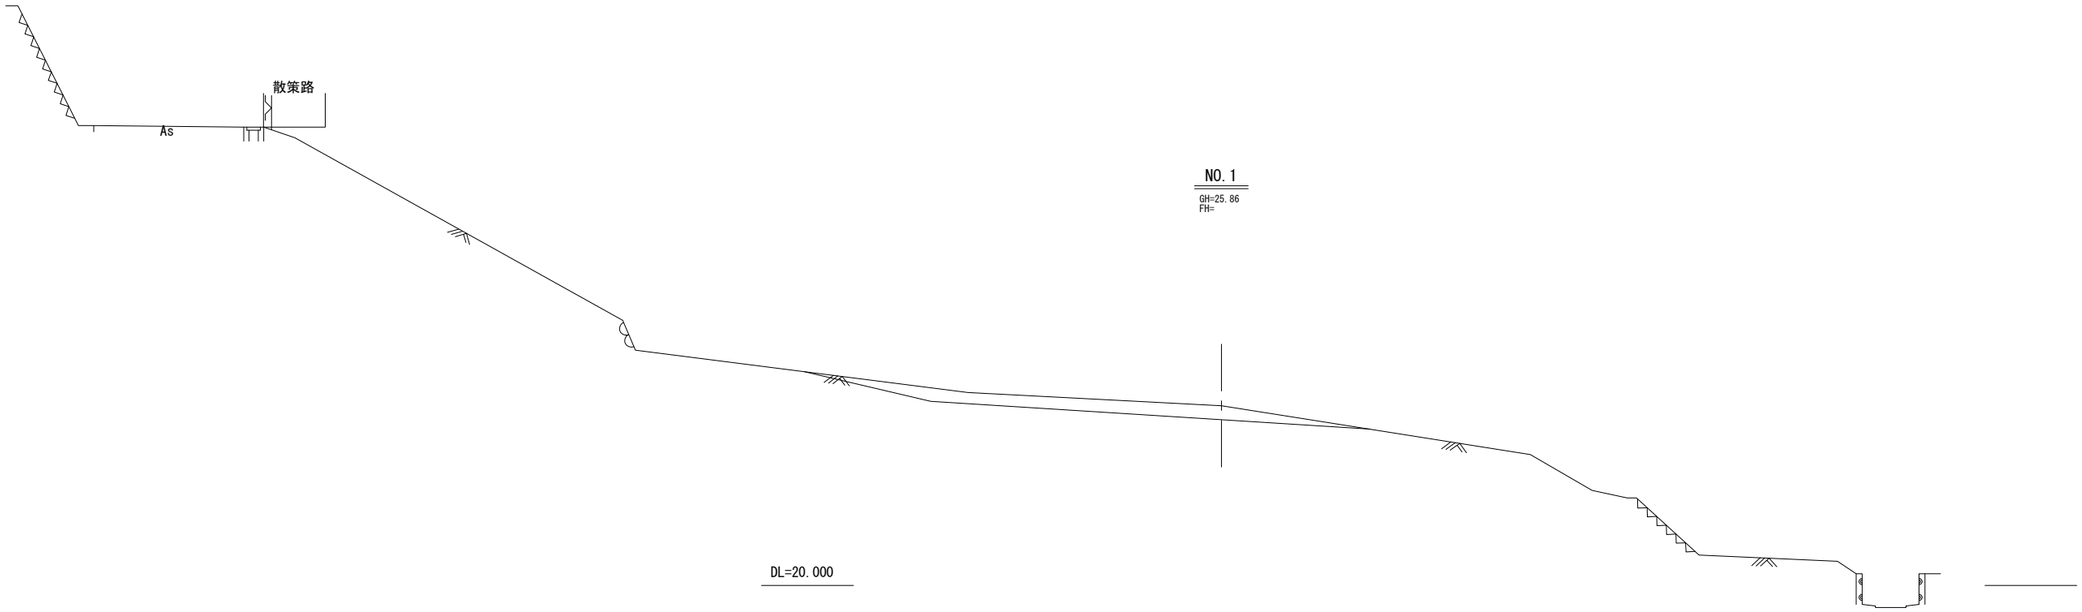


工事名	大谷杉久保近隣公園整備工事		
公園名	大谷杉久保近隣公園		
工事場所	海老名市 杉久保北三丁目ほか1地内		
図面名	法面工構造図(3)	縮尺	S=1:100
図面番号	全 285 葉の内 40 号		
神奈川県海老名市			

法面工　横断図(2)

S=1:200(1:100)

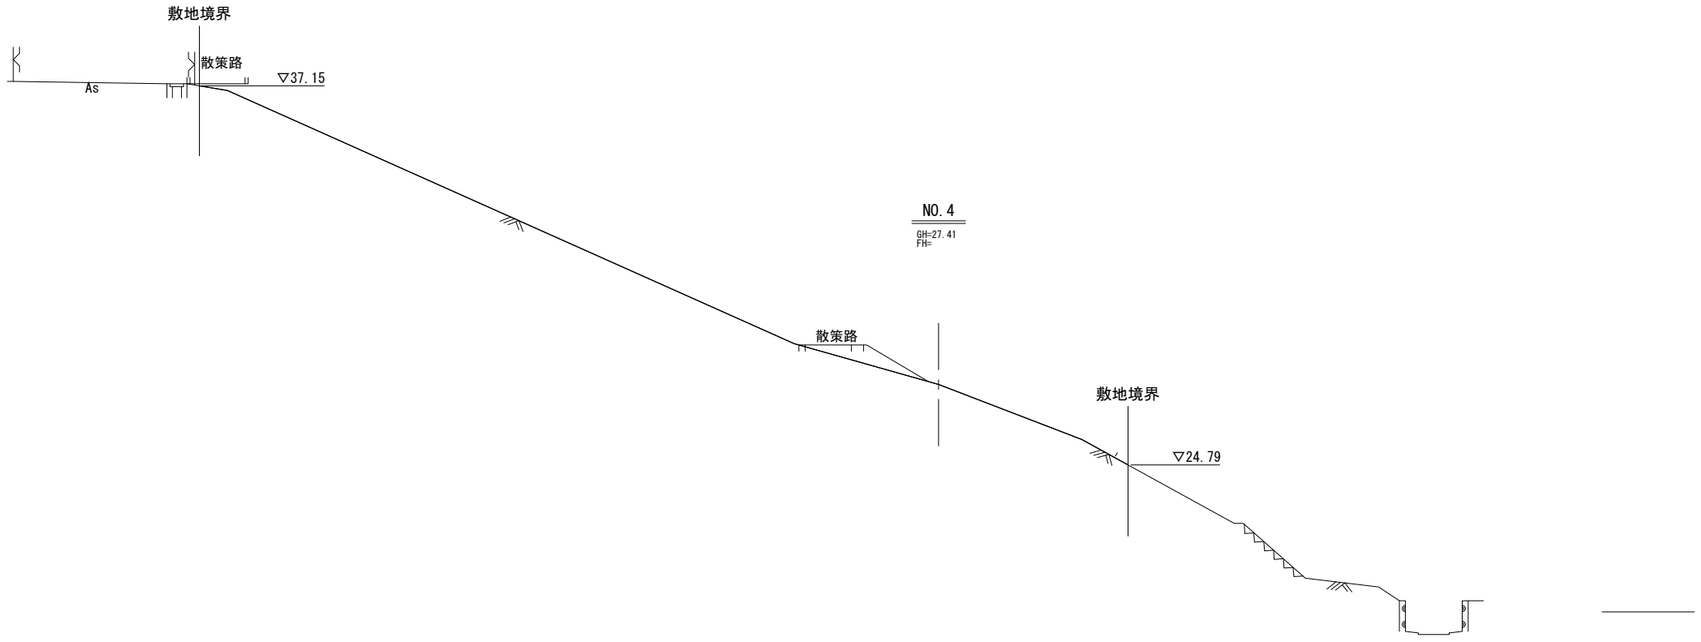


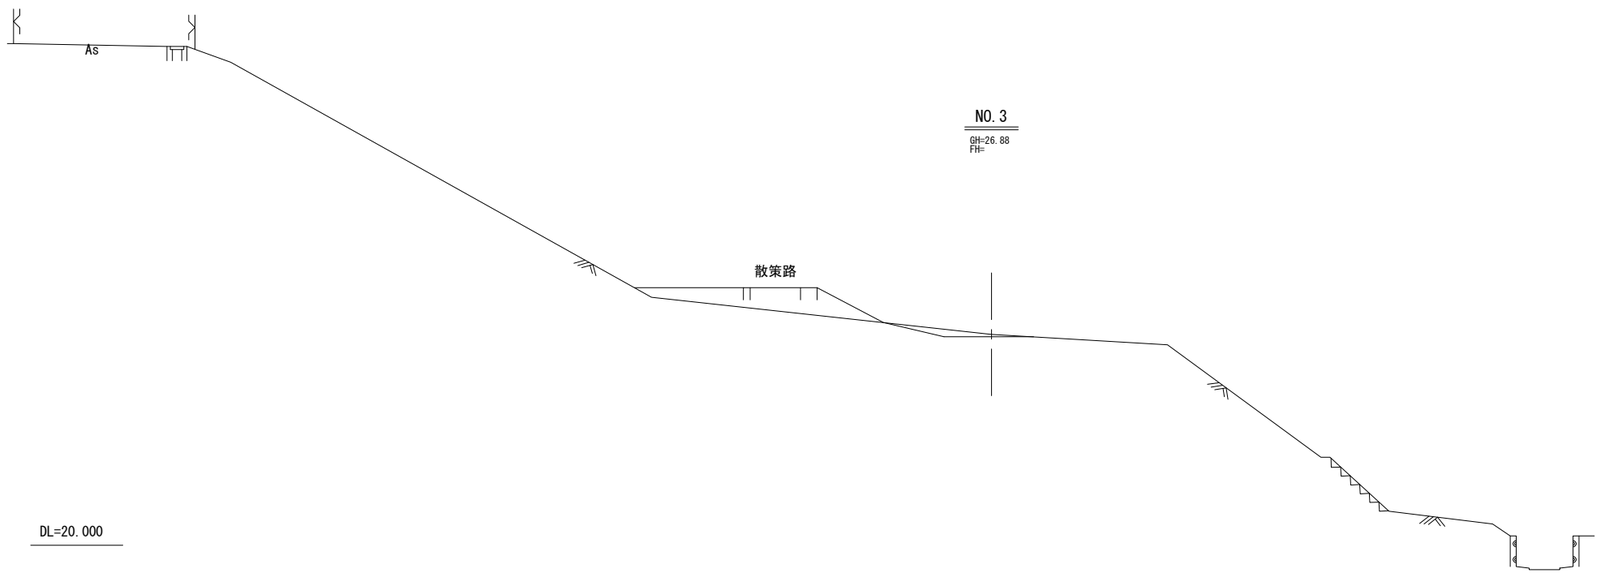

工事名	大谷杉久保近隣公園整備工事
公園名	大谷杉久保近隣公園
工事場所	海老名市 杉久保北三丁目ほか1地内
図面名	法面工構造図(4)　縮尺 S=1:100
図面番号	全 285 葉の内　41 号
神奈川県海老名市	

法面工　横断図(3)


S=1:200(1:100)

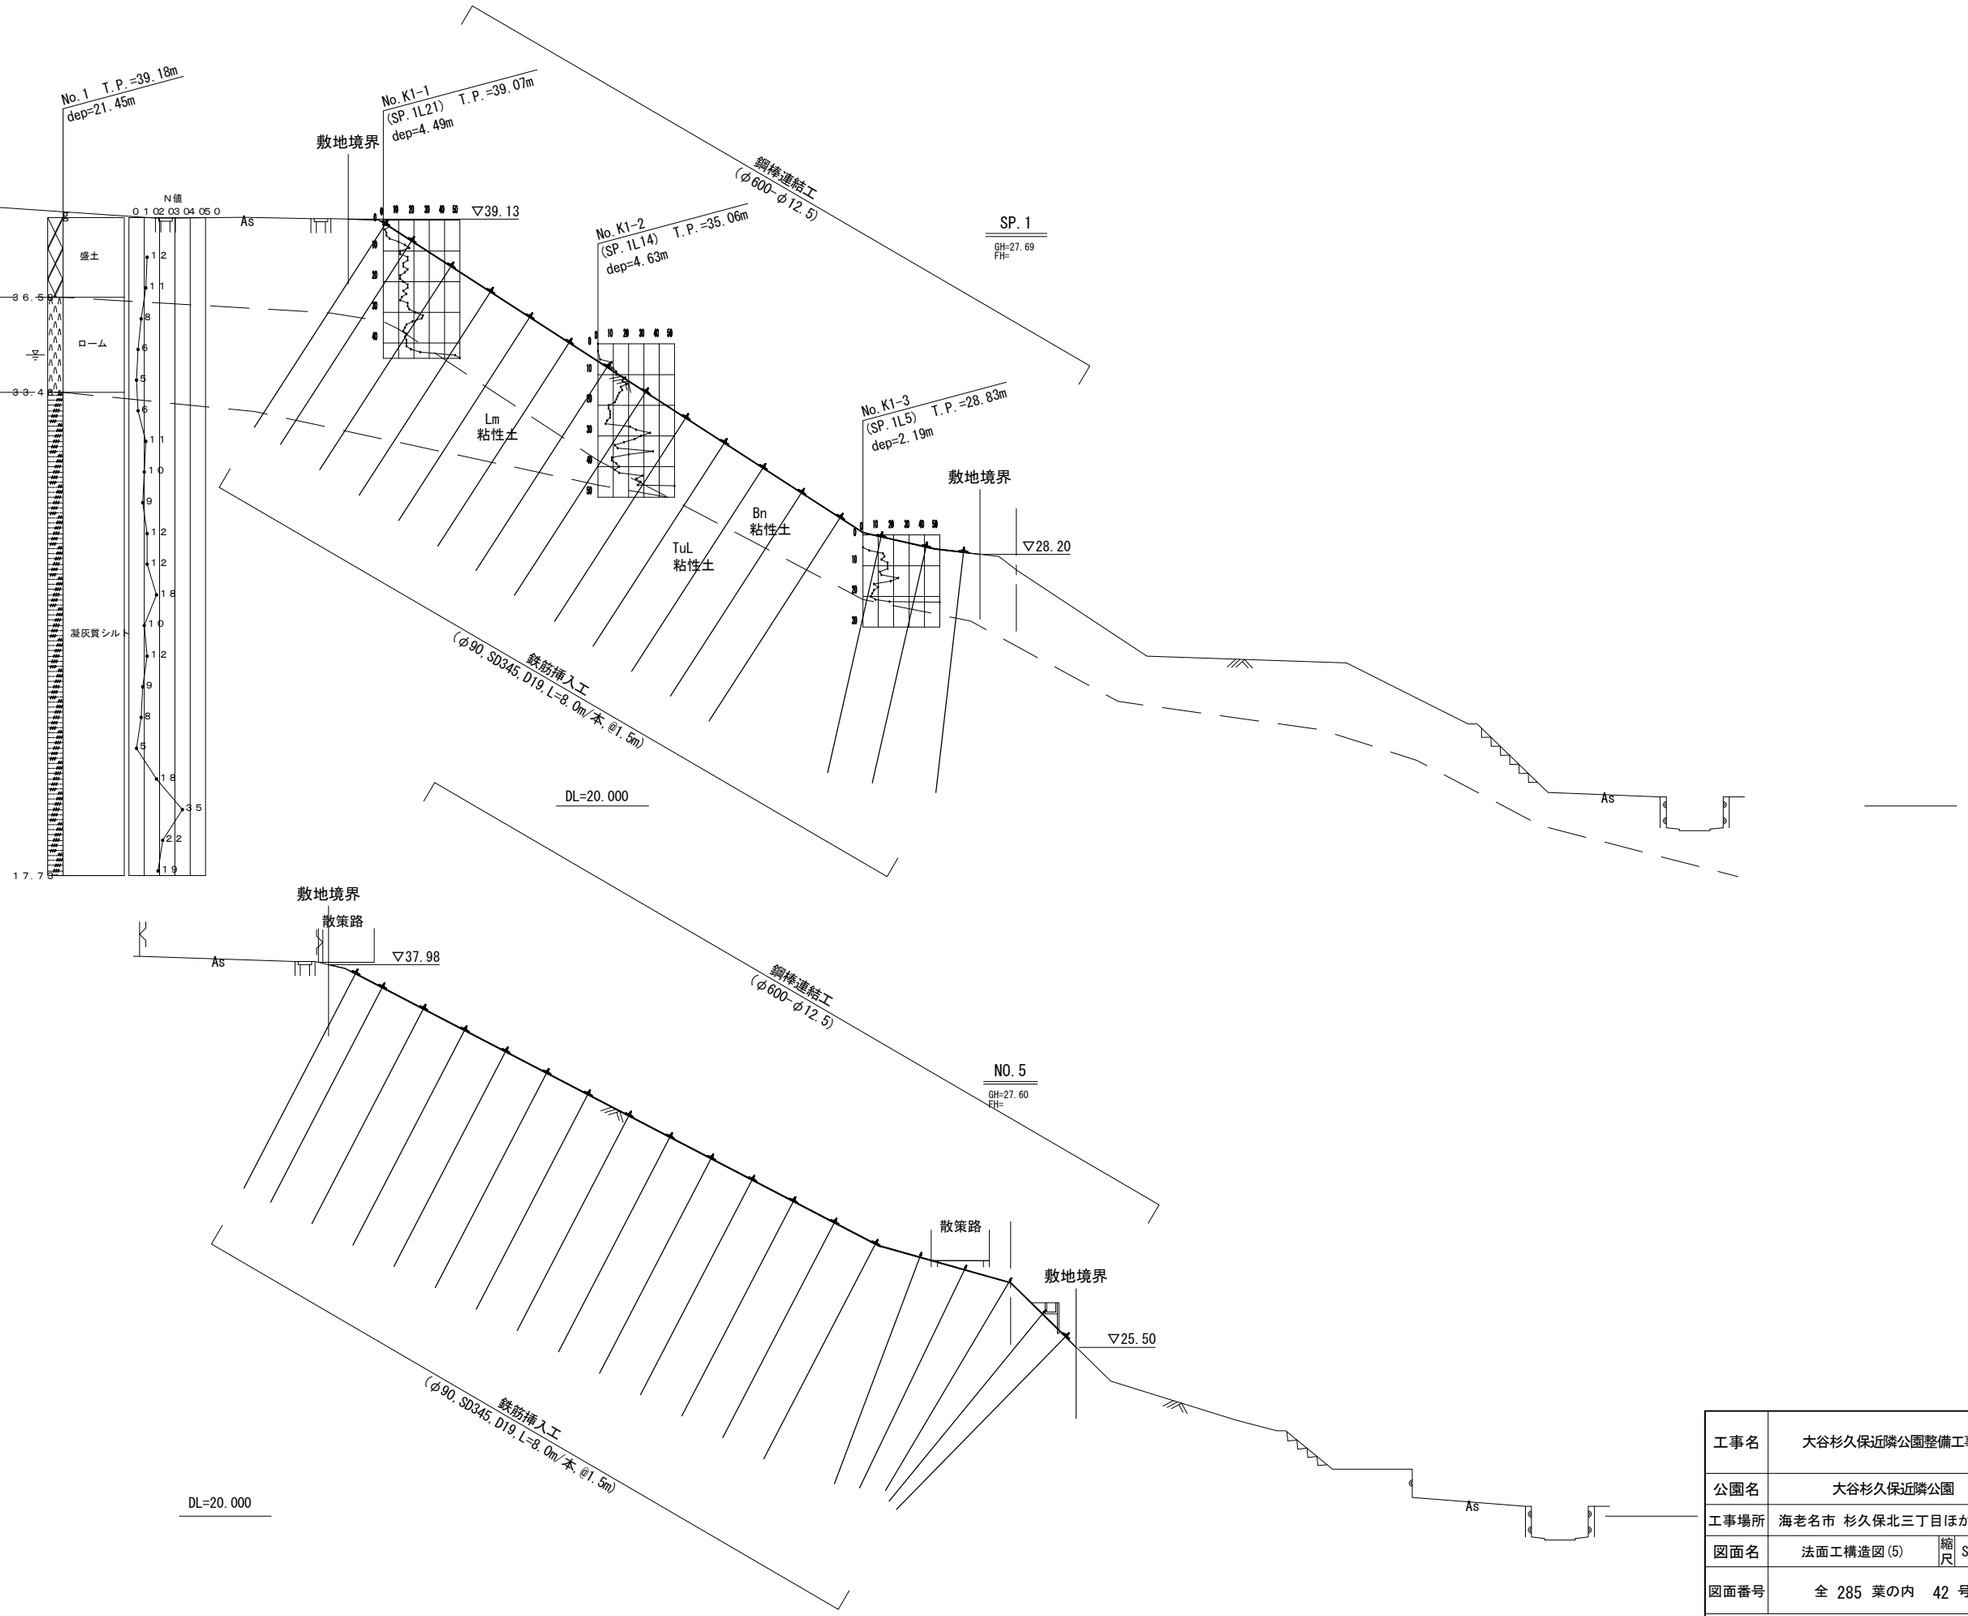

工事名	大谷杉久保近隣公園整備工事		
公園名	大谷杉久保近隣公園		
工事場所	海老名市 杉久保北三丁目ほか1地内		
図面名	法面工構造図(5)	縮尺	S=1:100
図面番号	全 285 葉の内　42 号		
神奈川県海老名市			

法面工　横断図(4)


S=1:200(1:100)

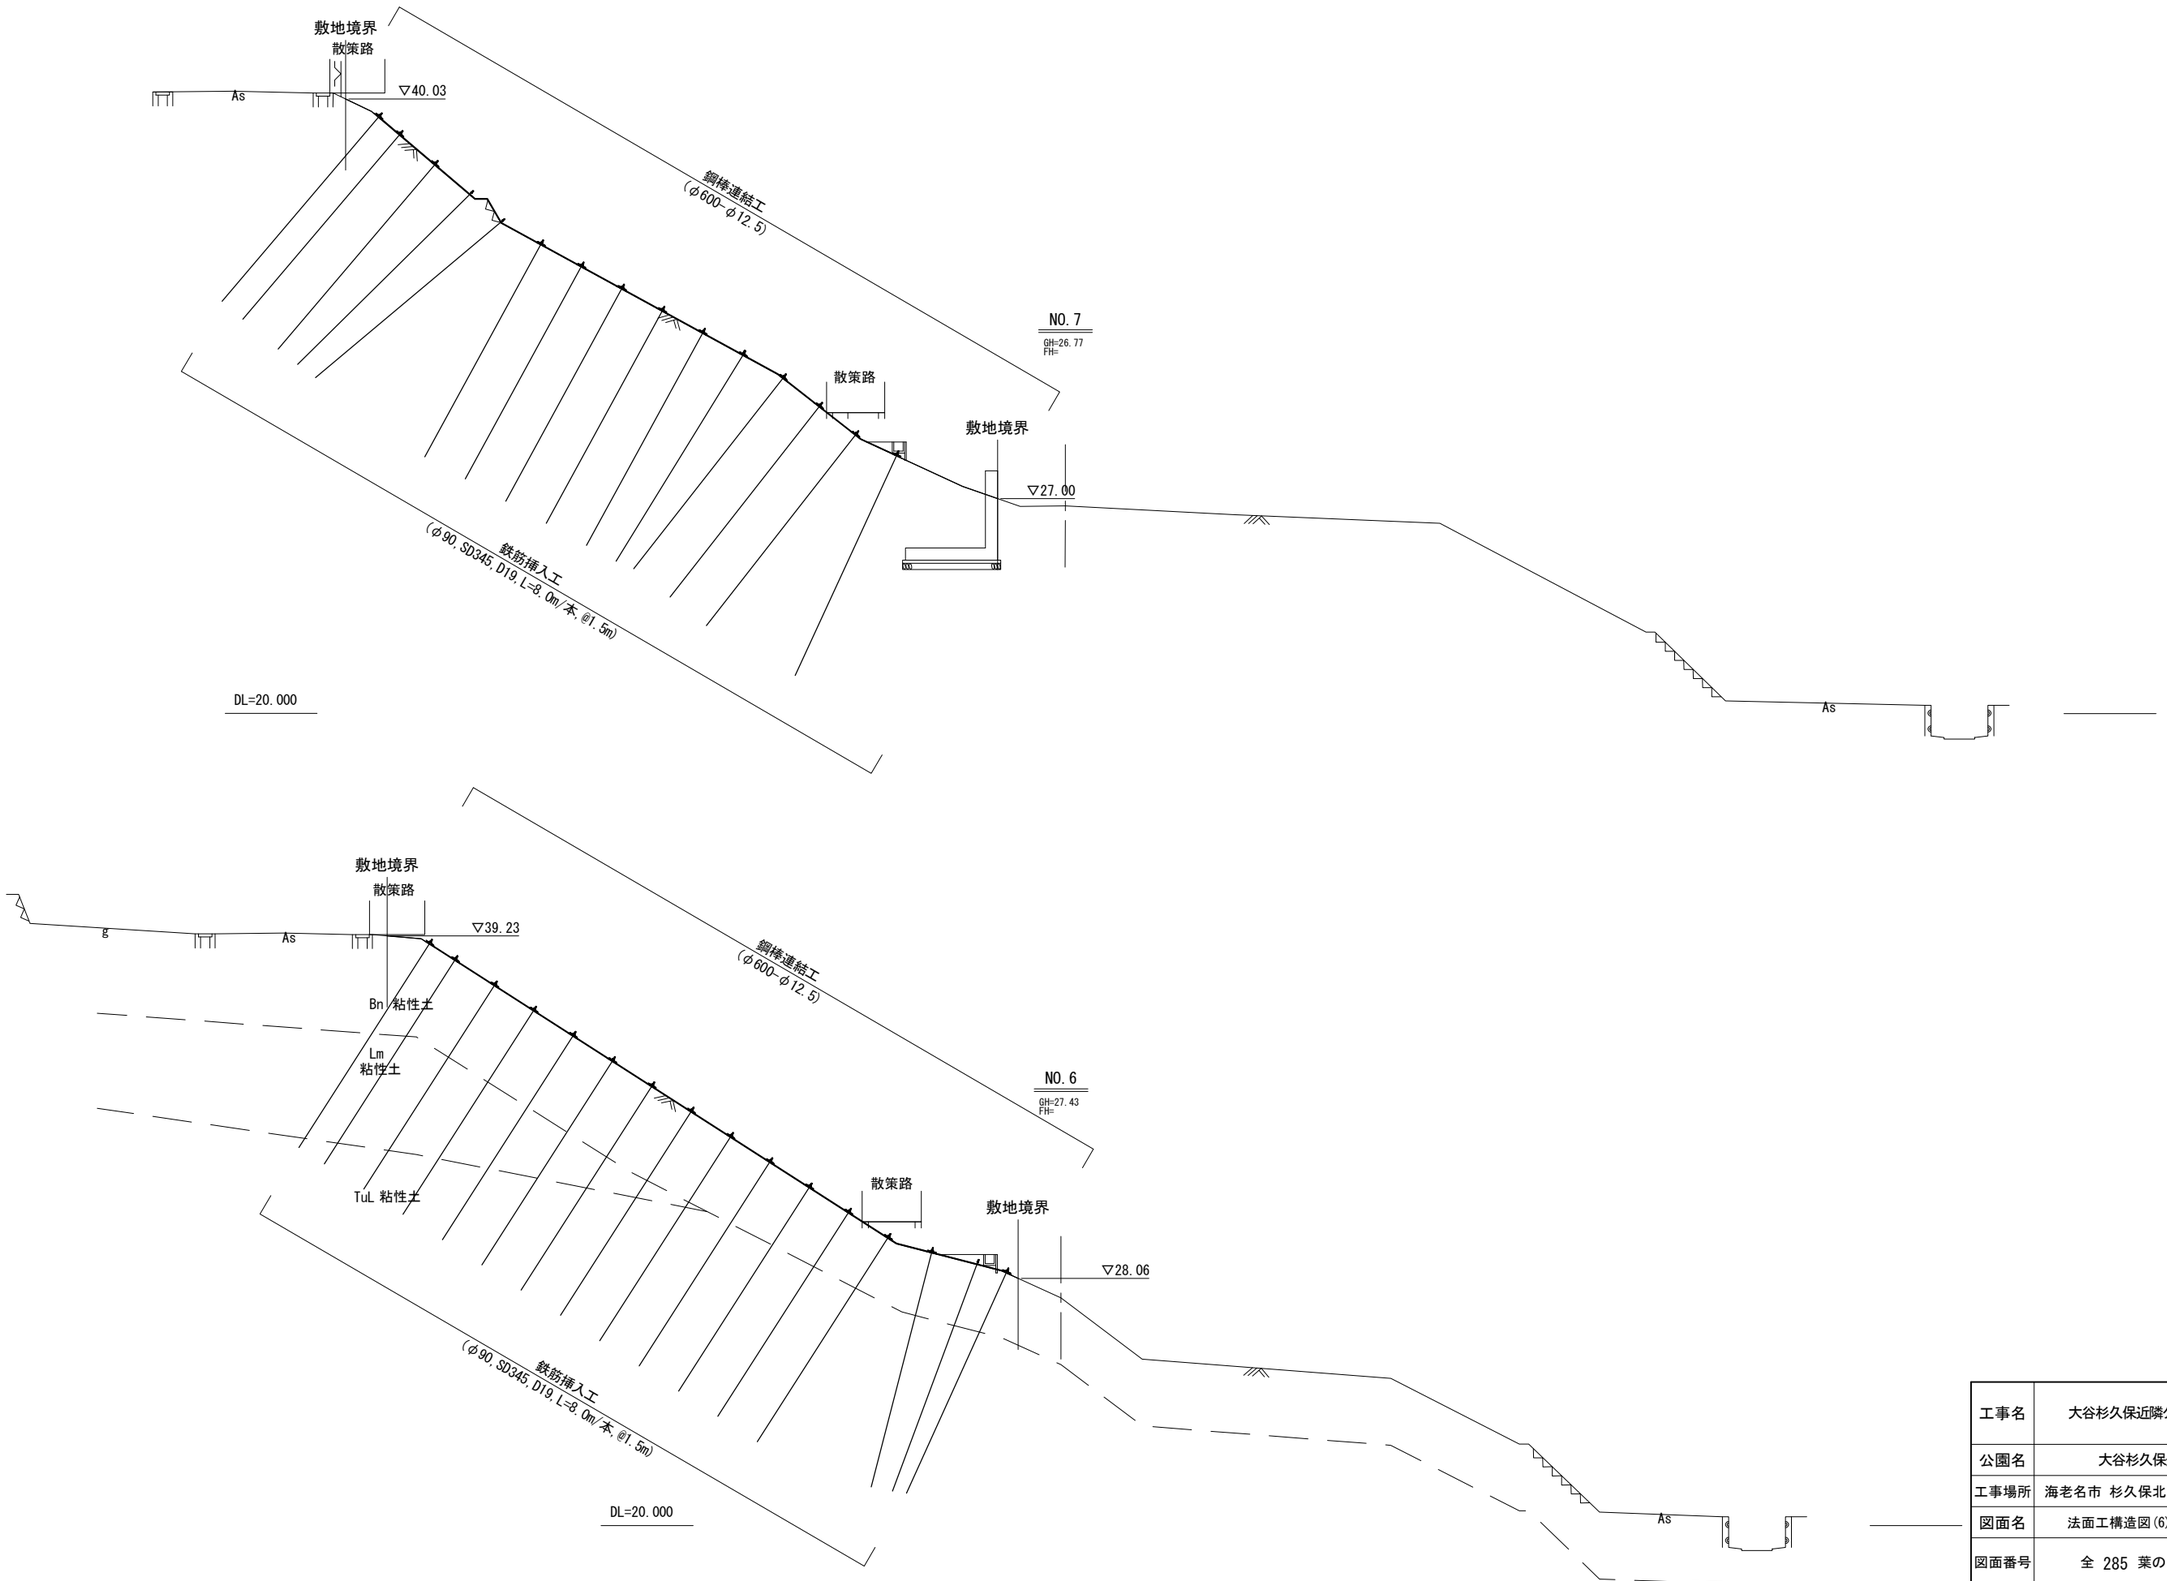

工事名	大谷杉久保近隣公園整備工事		
公園名	大谷杉久保近隣公園		
工事場所	海老名市 杉久保北三丁目ほか1地内		
図面名	法面工構造図(6)	縮尺	S=1:100
図面番号	全 285 葉の内 43 号		
神奈川県海老名市			

法面工　横断図(5)


S=1:200(1:100)

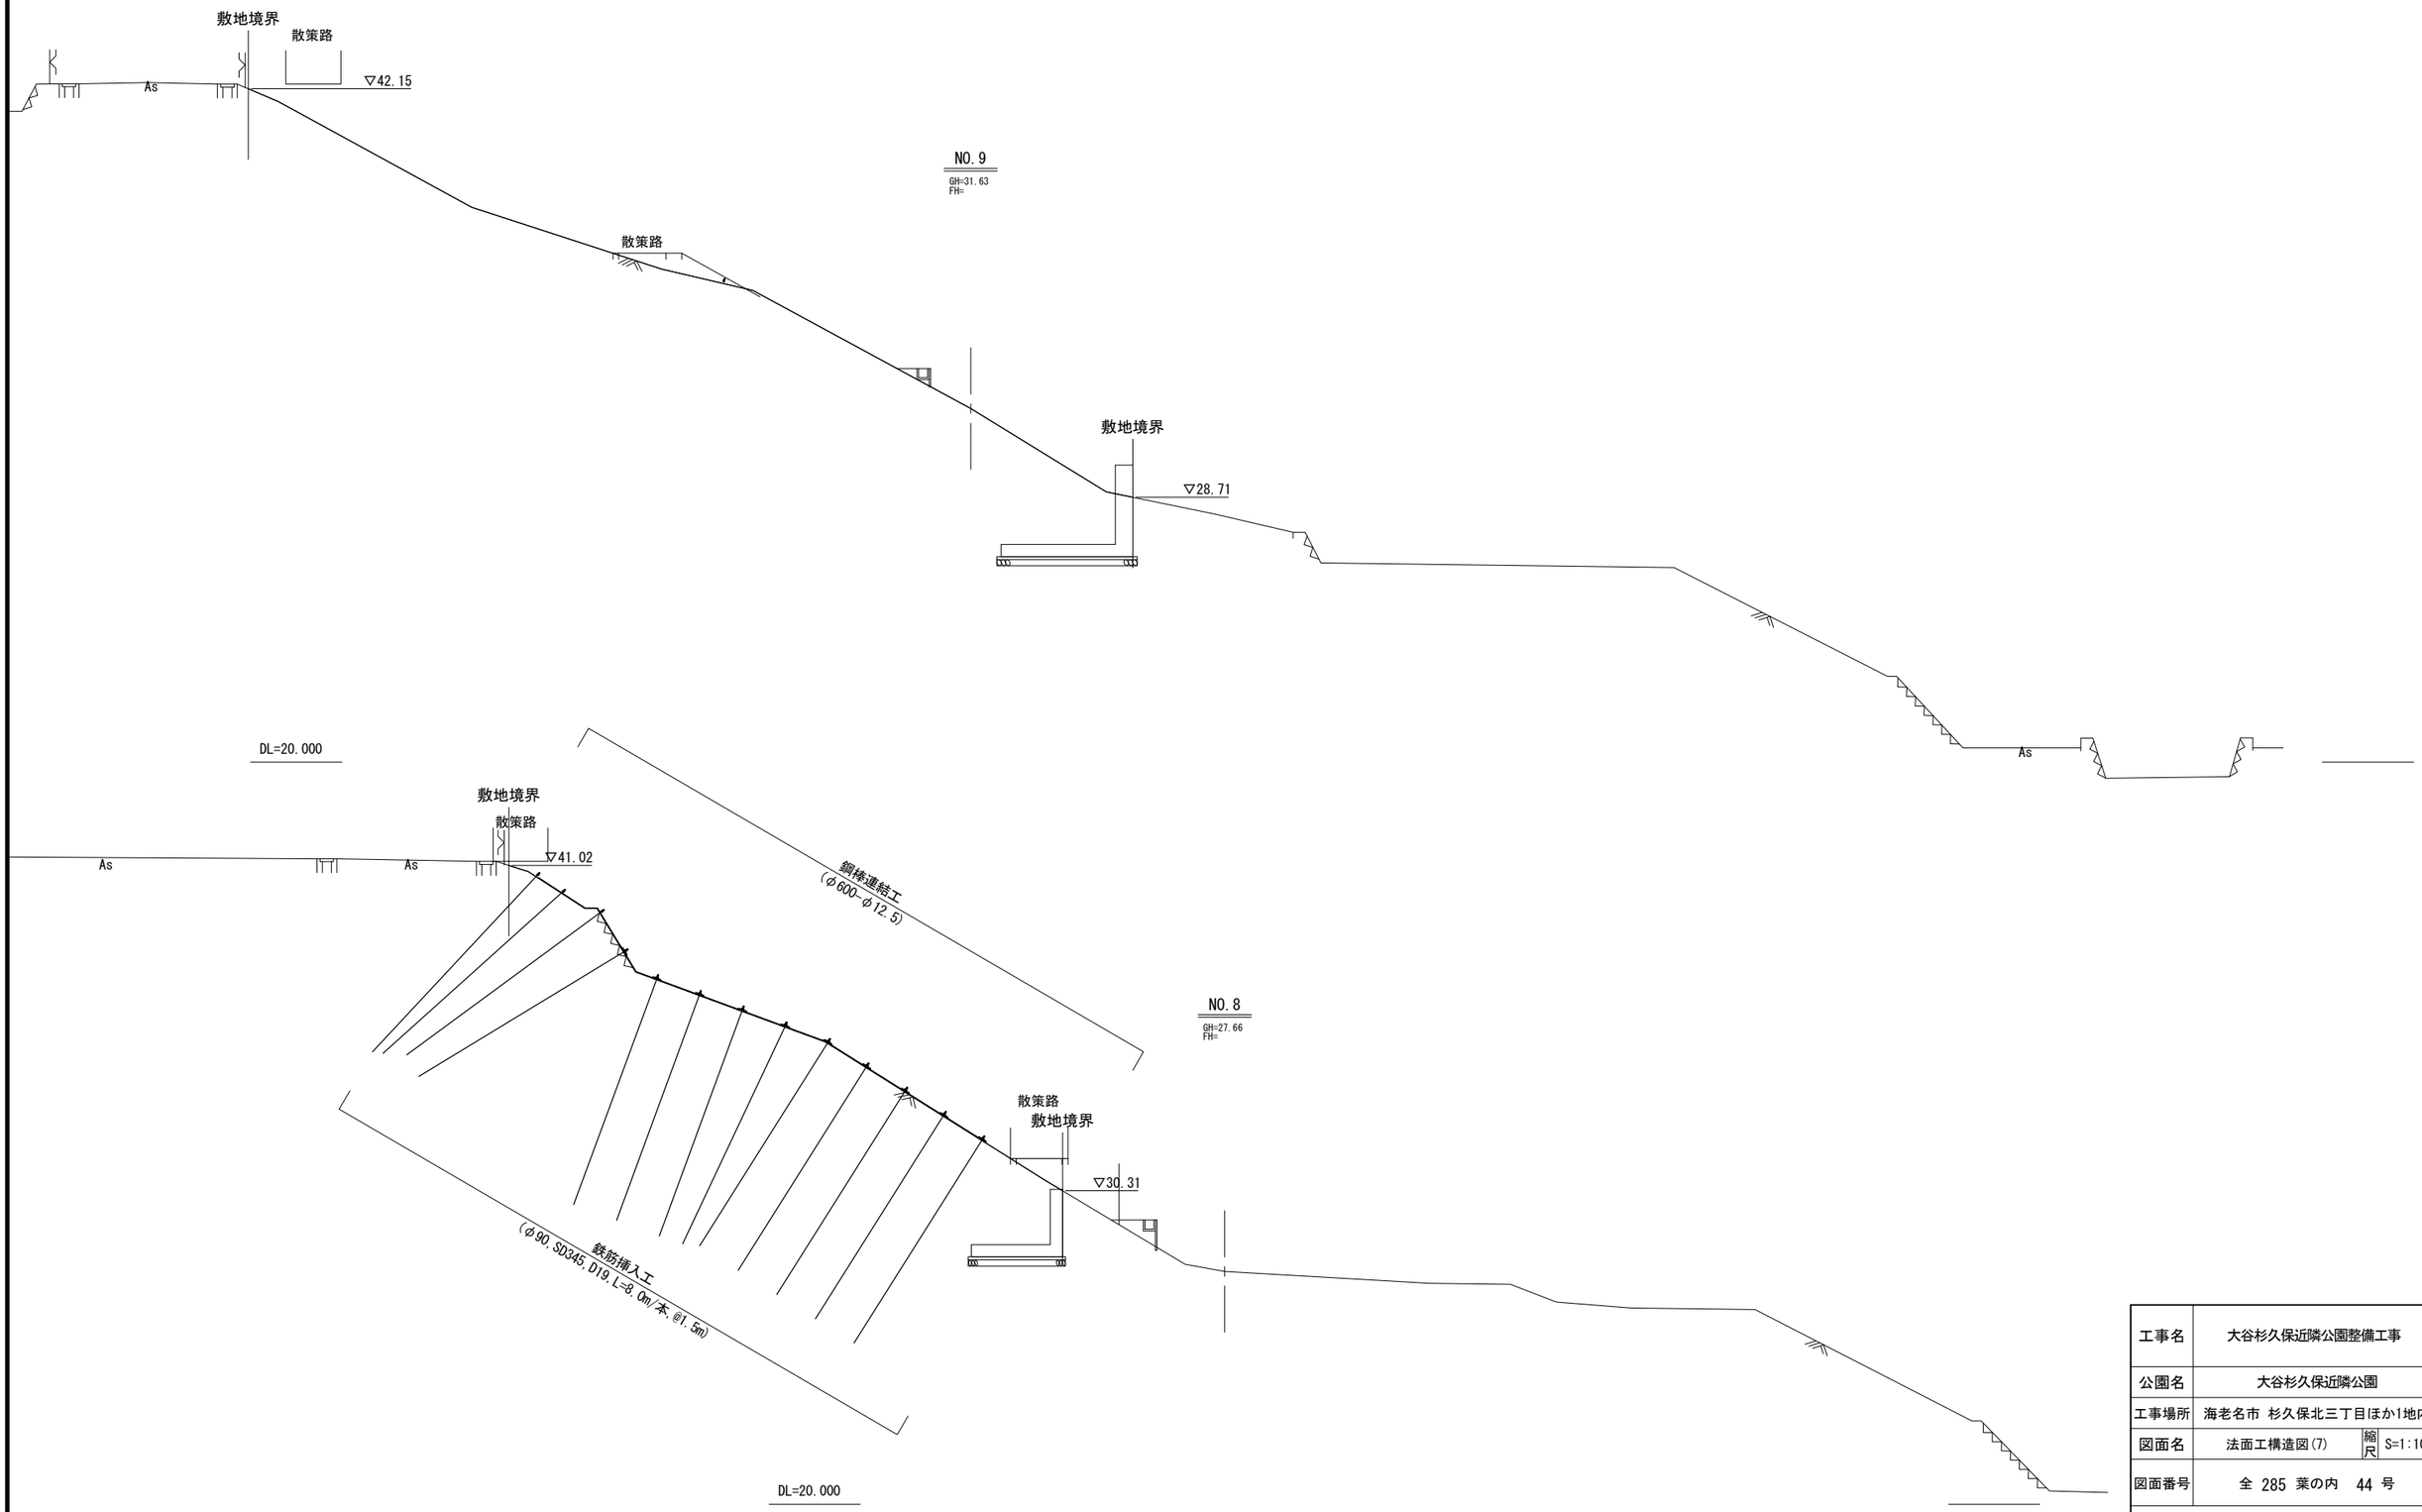

工事名	大谷杉久保近隣公園整備工事
公園名	大谷杉久保近隣公園
工事場所	海老名市 杉久保北三丁目ほか1地内
図面名	法面工構造図(7)　縮尺 S=1:100
図面番号	全 285 葉の内 44 号
神奈川県海老名市	

法面工　横断図(6)


S=1:200(1:100)

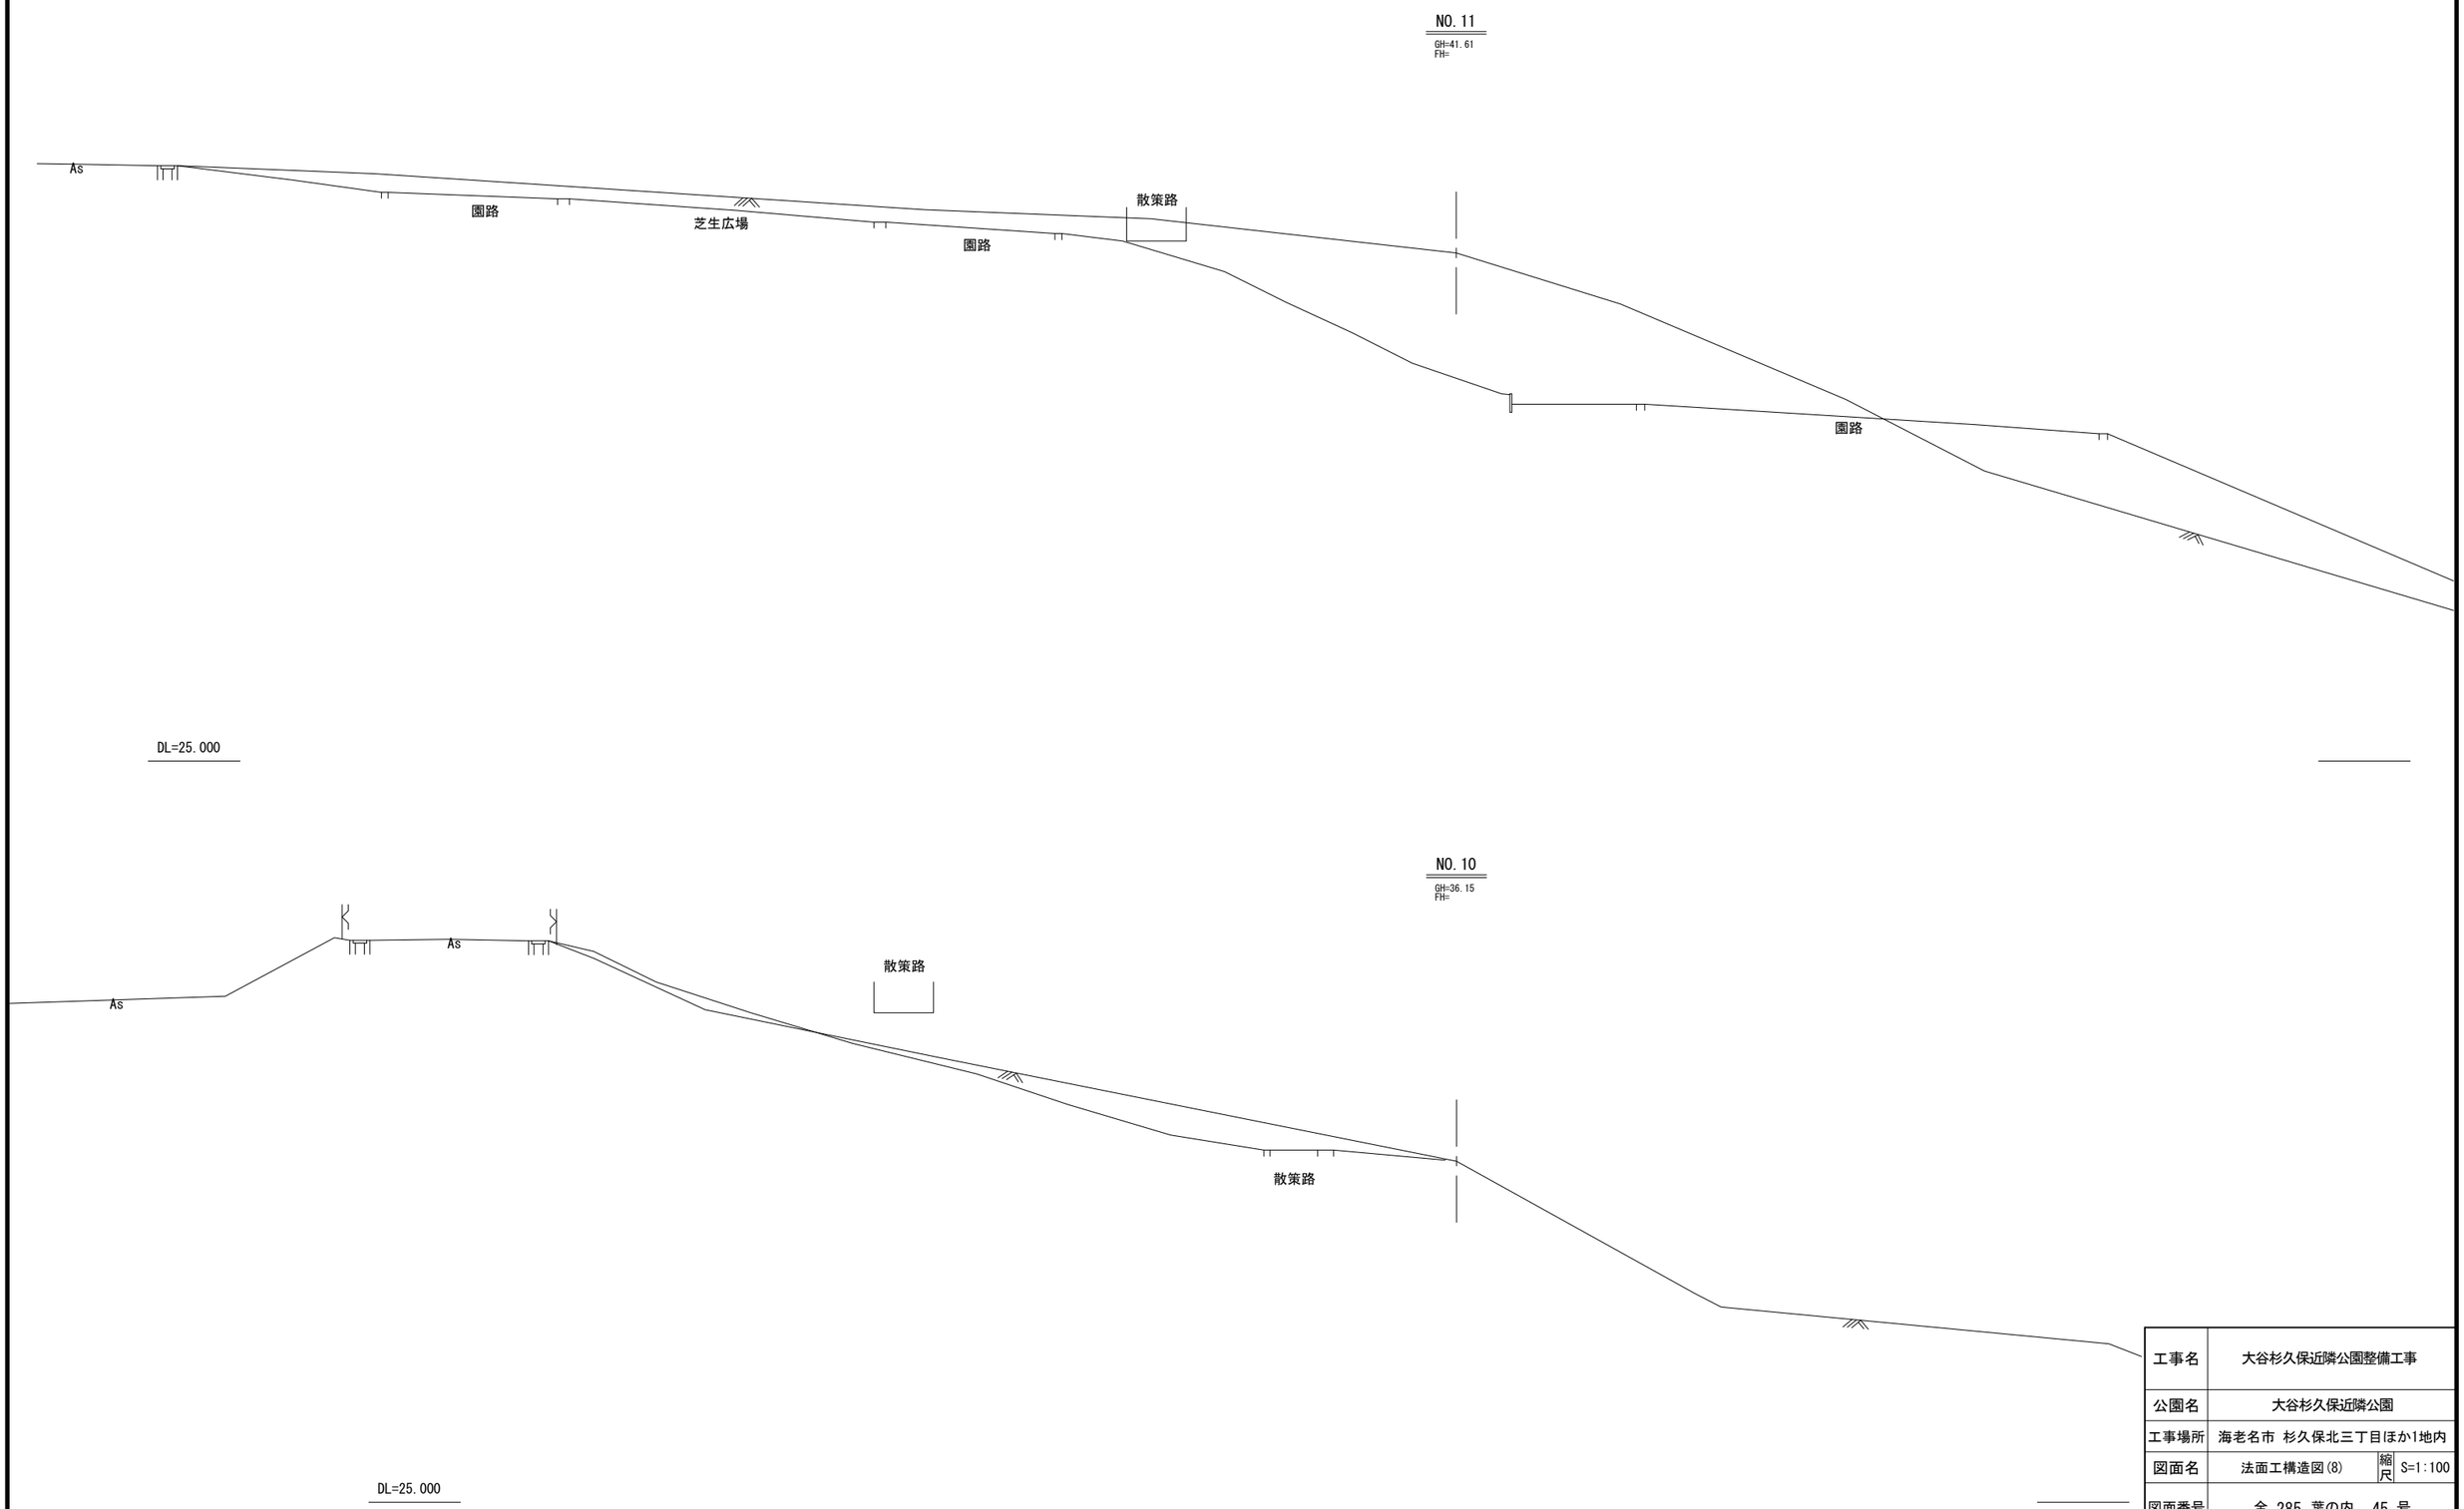

工事名	大谷杉久保近隣公園整備工事
公園名	大谷杉久保近隣公園
工事場所	海老名市 杉久保北三丁目ほか1地内
図面名	法面工構造図(8)　縮尺 S=1:100
図面番号	全 285 葉の内 45 号
神奈川県海老名市	

法面工　横断図(7)


S=1:200(1:100)

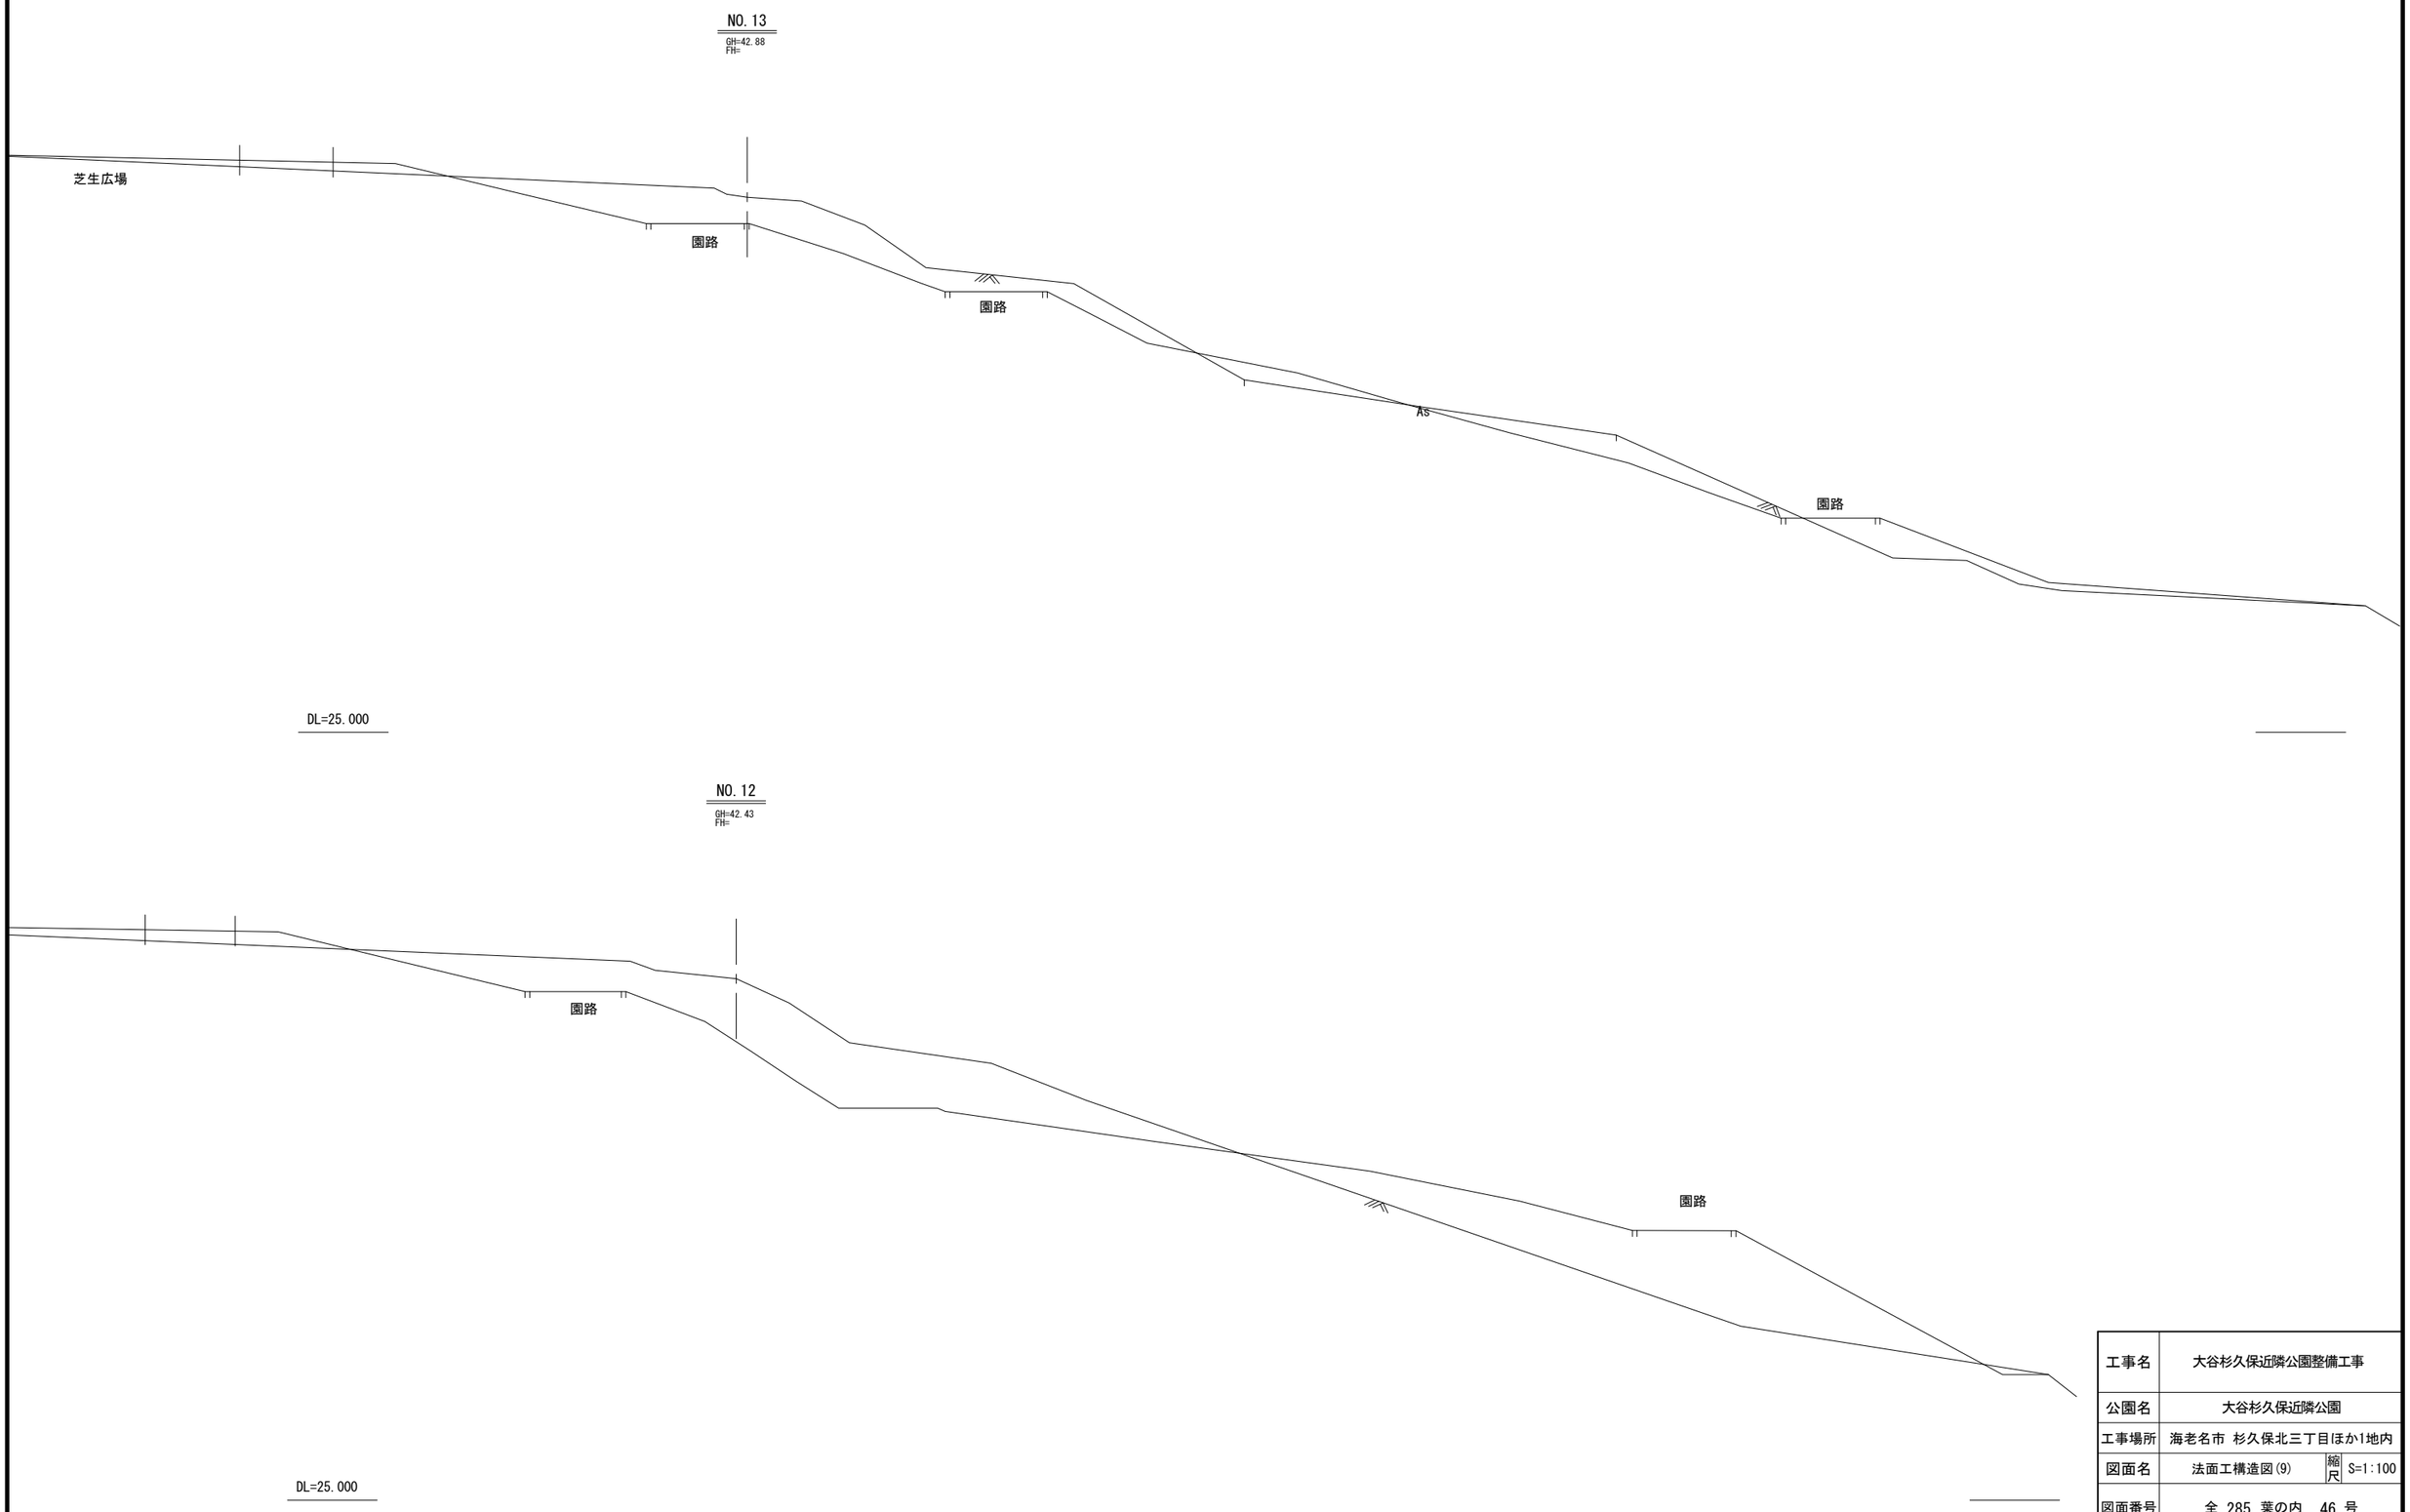


工事名	大谷杉久保近隣公園整備工事
公園名	大谷杉久保近隣公園
工事場所	海老名市 杉久保北三丁目ほか1地内
図面名	法面工構造図(9)　縮尺 S=1:100
図面番号	全 285 葉の内 46 号
神奈川県海老名市	

法面工　横断図(8)

S=1:200(1:100)

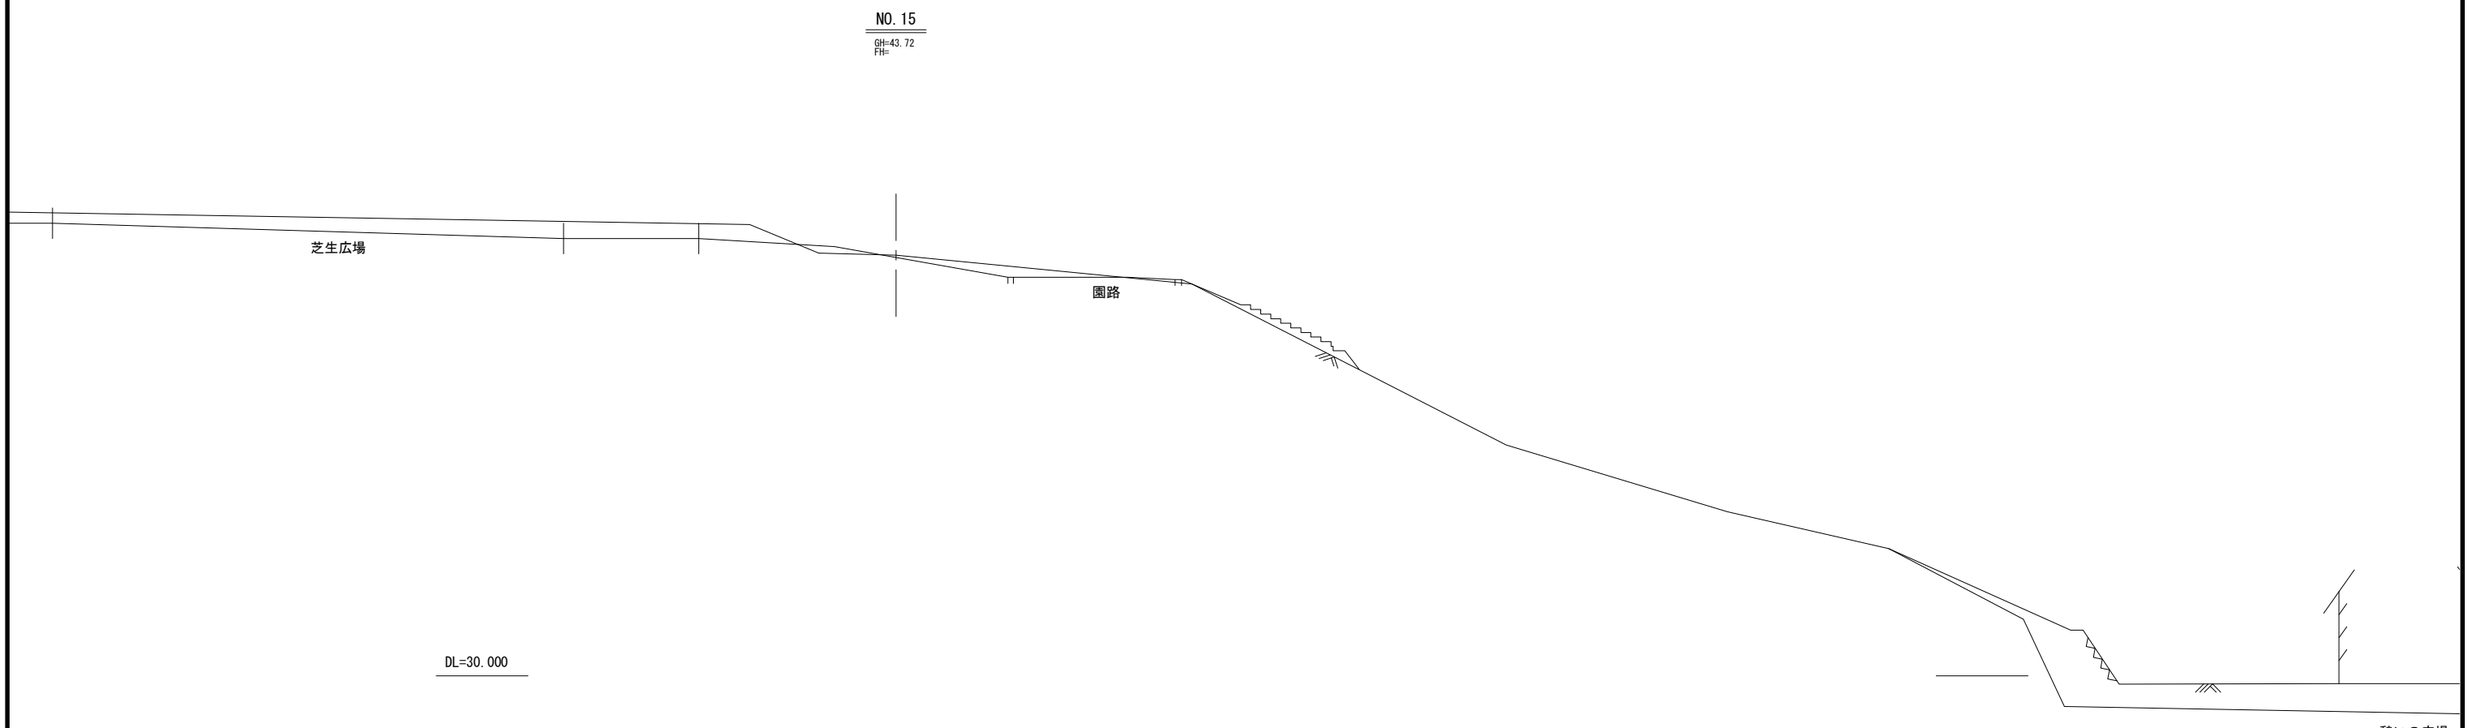


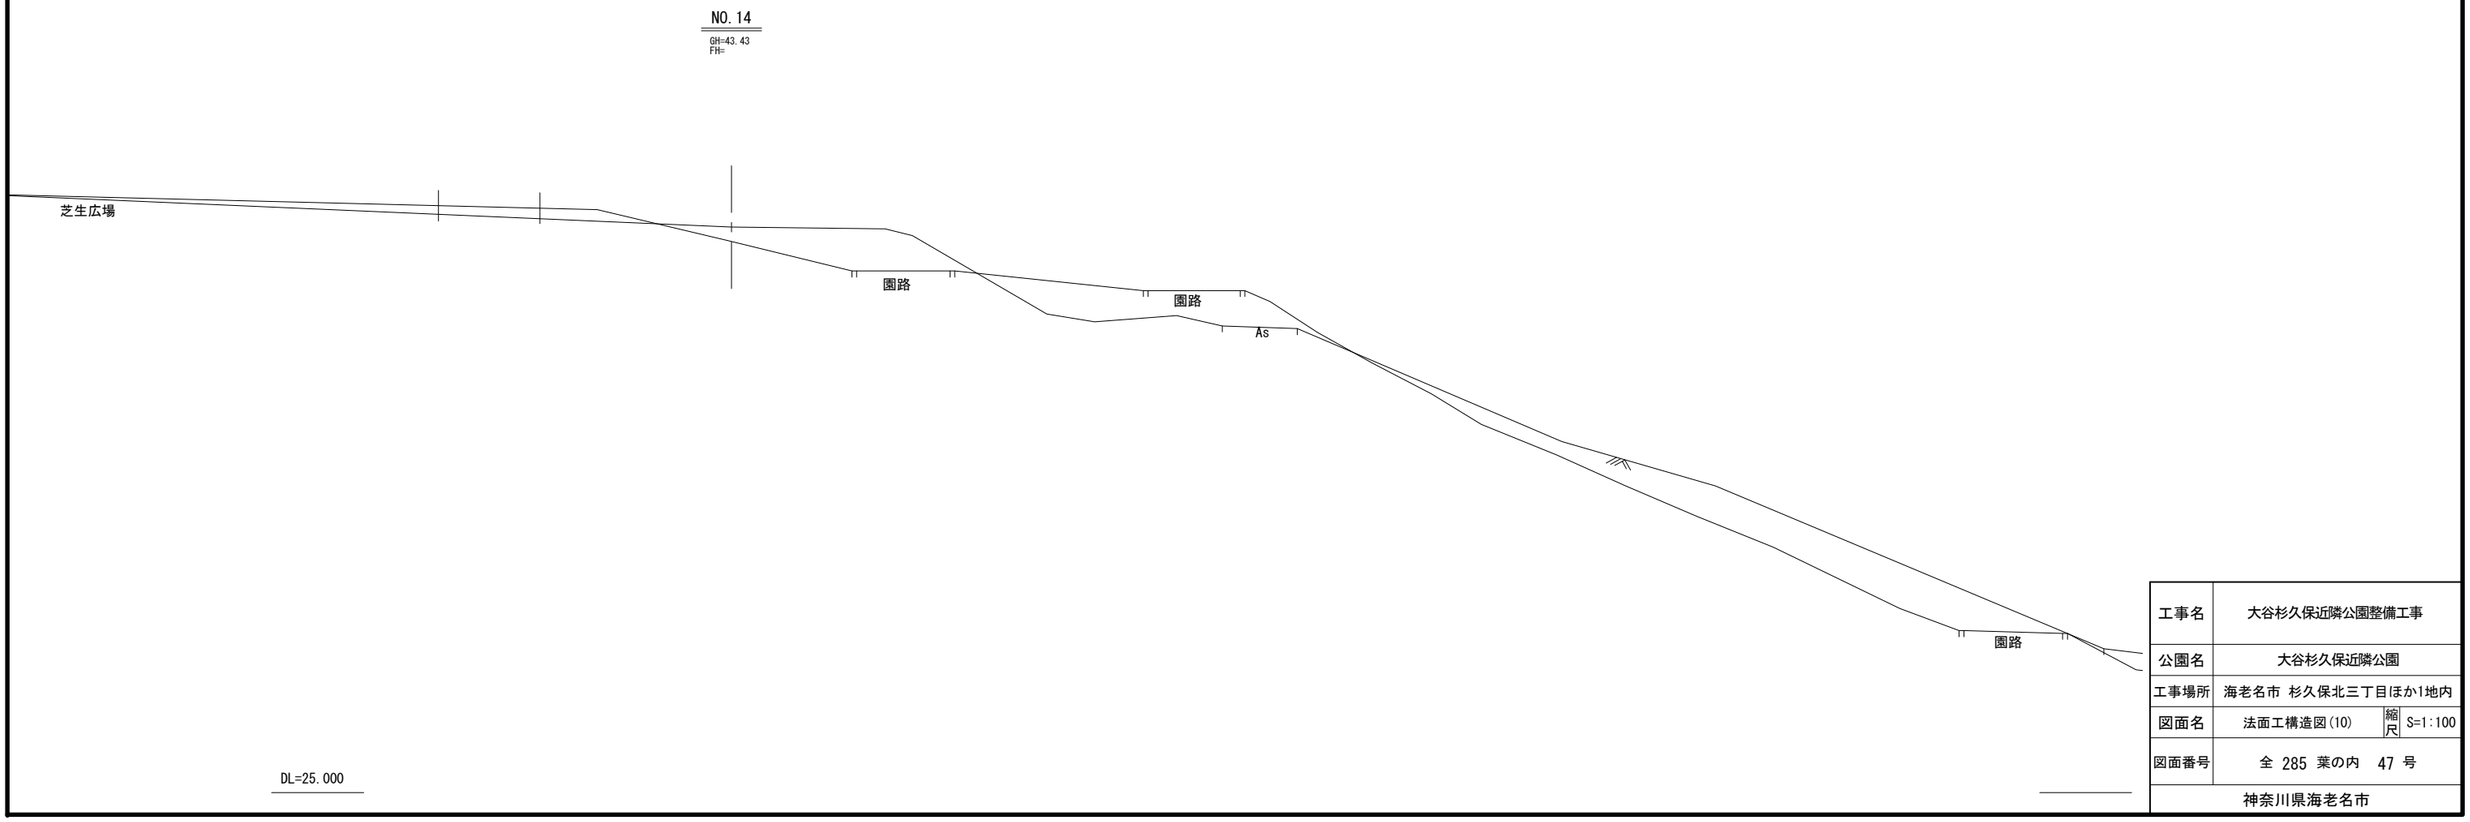

工事名	大谷杉久保近隣公園整備工事		
公園名	大谷杉久保近隣公園		
工事場所	海老名市 杉久保北三丁目ほか1地内		
図面名	法面工構造図(10)	縮尺	S=1:100
図面番号	全 285 葉の内 47 号		
神奈川県海老名市			


NO.16

GH=44.79
FH=

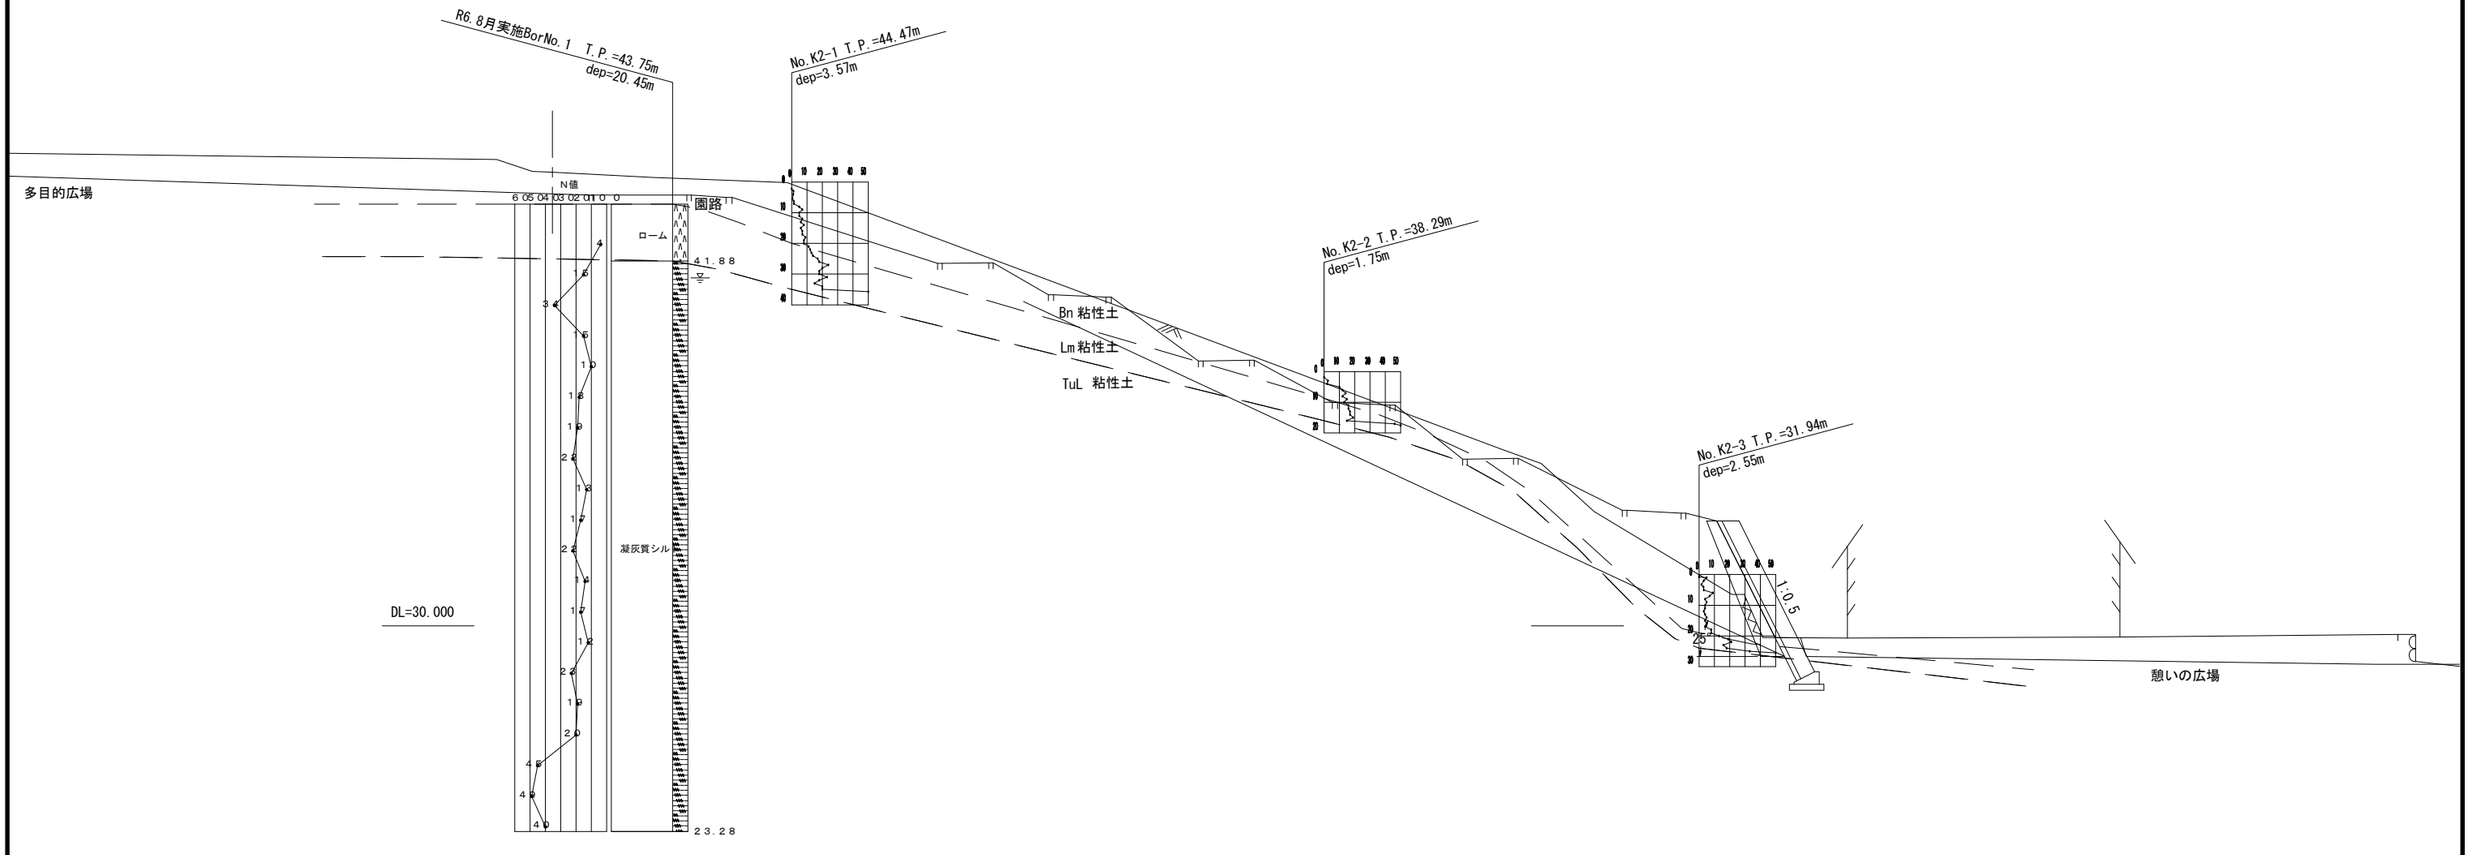

工事名	大谷杉久保近隣公園整備工事
公園名	大谷杉久保近隣公園
工事場所	海老名市 杉久保北三丁目ほか1地内
図面名	法面工構造図(11)　縮尺 S=1:100
図面番号	全 285 葉の内 48 号
神奈川県海老名市	

法面展開図　S=1:200

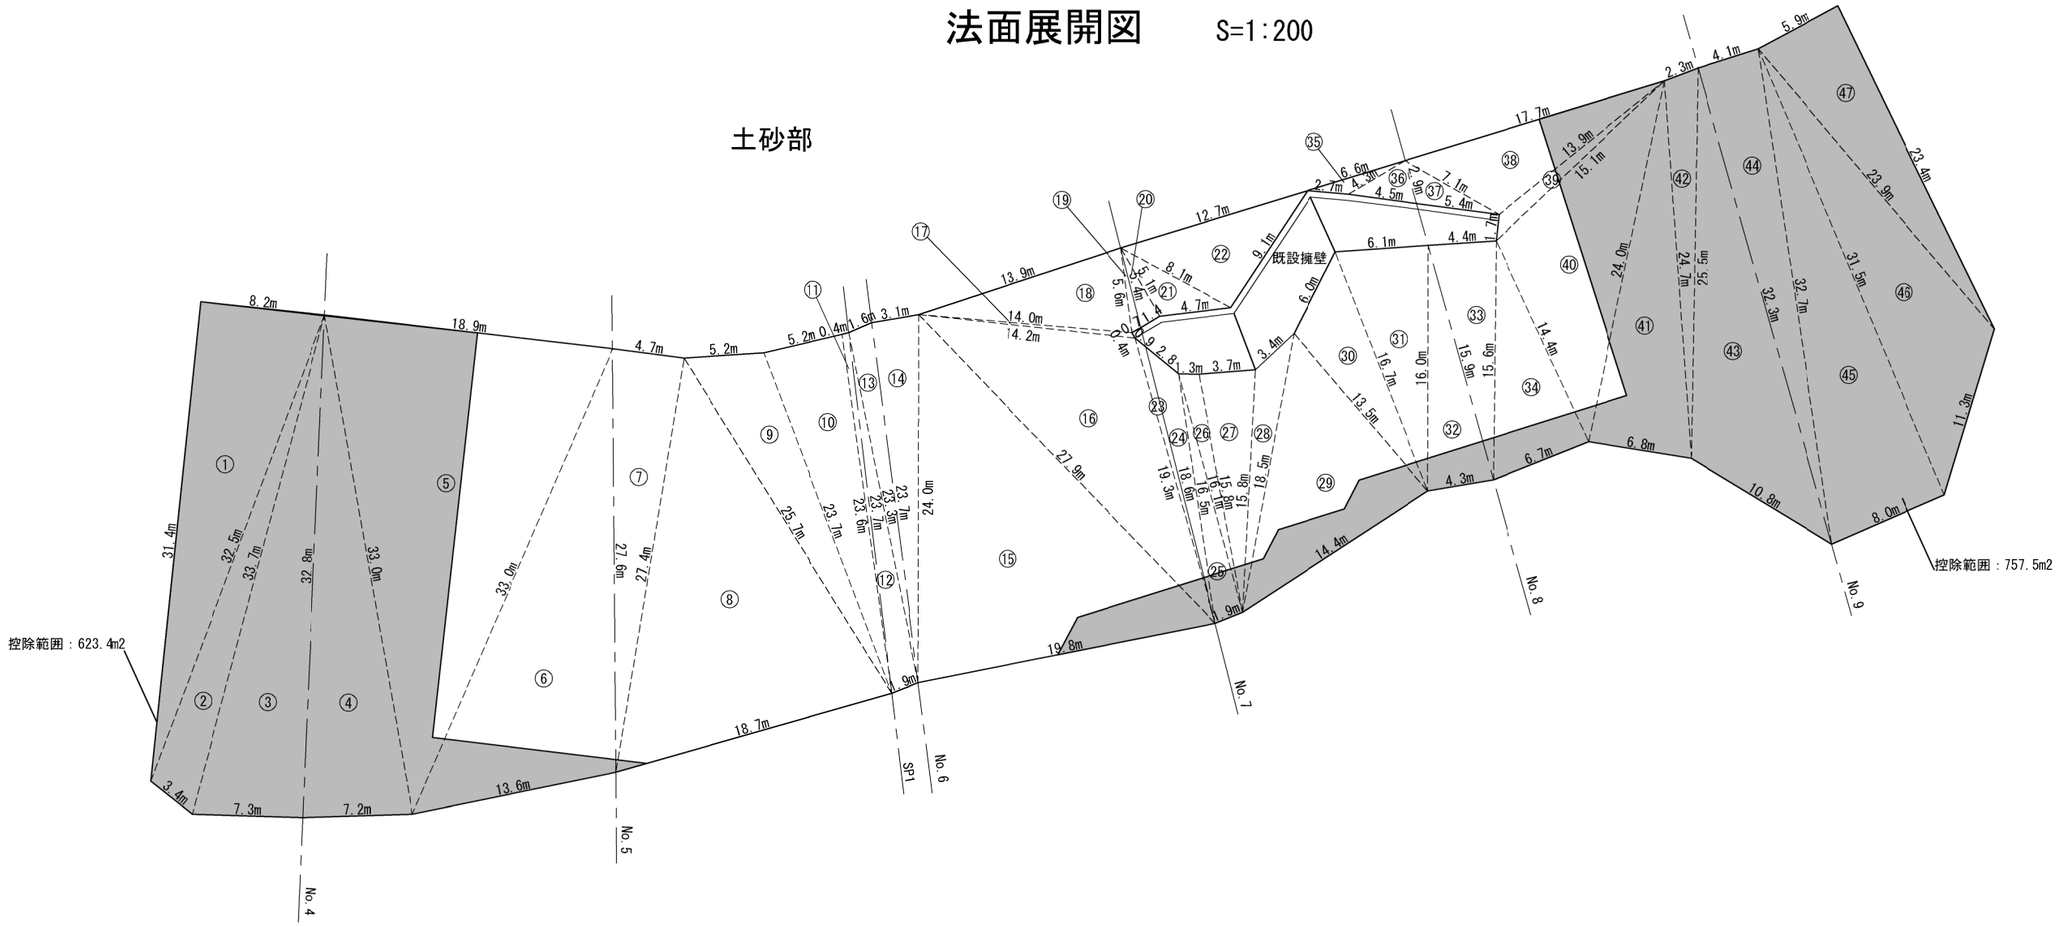

土砂部

No.	a(m)	b(m)	c(m)	A(m2)	No.	a(m)	b(m)	c(m)	A(m2)
①	31.4	8.2	32.5	128.7	㉖	16.1	1.3	15.8	10.1
②	32.5	3.4	33.7	52.6	㉗	15.8	3.7	15.8	29.0
③	33.7	7.3	32.8	119.7	㉘	15.8	3.4	18.5	17.6
④	32.8	7.2	33.0	117.7	㉙	18.5	14.4	13.5	96.5
⑤	33.0	18.9	33.0	298.8	㉚	13.5	6.0	16.7	37.6
⑥	33.0	13.6	27.6	184.3	㉛	16.7	6.1	16.0	48.7
⑦	27.6	4.7	27.4	64.3	㉜	16.0	4.3	15.9	34.0
⑧	27.4	18.7	25.7	231.4	㉝	15.9	4.4	15.6	34.2
⑨	25.7	5.2	23.7	59.0	㉞	15.6	6.7	14.4	48.2
⑩	23.7	5.2	23.6	61.1	㉟	2.7	6.6	4.3	3.7
⑪	23.6	0.4	23.7	4.6	㊱	4.3	4.5	2.9	6.0
⑫	23.7	1.9	23.3	21.8	㊲	2.9	5.4	7.1	7.1
⑬	23.3	1.6	23.7	18.2	㊳	7.1	17.7	13.9	46.2
⑭	23.7	3.1	24.0	36.7	㊴	13.9	1.7	15.1	8.7
⑮	24.0	19.8	27.9	232.8	㊵	15.1	14.4	24.0	102.9
⑯	27.9	19.3	14.2	127.2	㊶	24.0	6.8	24.7	81.5
⑰	14.2	0.4	14.0	2.4	㊷	24.7	2.3	25.5	27.0
⑱	14.0	13.9	5.6	38.3	㊸	25.5	10.8	32.3	119.1
⑲	5.6	0.7	5.4	1.8	㊹	32.3	4.1	32.7	66.2
⑳	5.4	1.4	5.1	3.6	㊺	32.7	8.0	31.5	126.0
㉑	5.1	4.7	8.1	11.2	㊻	31.5	11.3	23.9	113.4
㉒	8.1	12.7	9.1	36.7	㊼	23.9	5.9	23.4	69.0
㉓	19.3	0.9	18.6	5.4					
㉔	18.6	2.8	16.5	16.2					
㉕	16.5	1.9	16.1	15.1					
合計(m2)									3,022.3

3,022.3-623.4-757.5=1,641.4m2

※面積は次式により算出


<ヘロンの公式>

$A=\sqrt{S(S-a)(S-b)(S-c)}$


$S=\frac{a+b+c}{2}$

工事名	大谷杉久保近隣公園整備工事
公園名	大谷杉久保近隣公園
工事場所	海老名市 杉久保北三丁目ほか1地内
図面名	法面工構造図(12)　縮尺 S=1:200
図面番号	全 285 葉の内 49 号
神奈川県海老名市	

鋼棒連結式鉄筋挿入工配置図　S=1:200

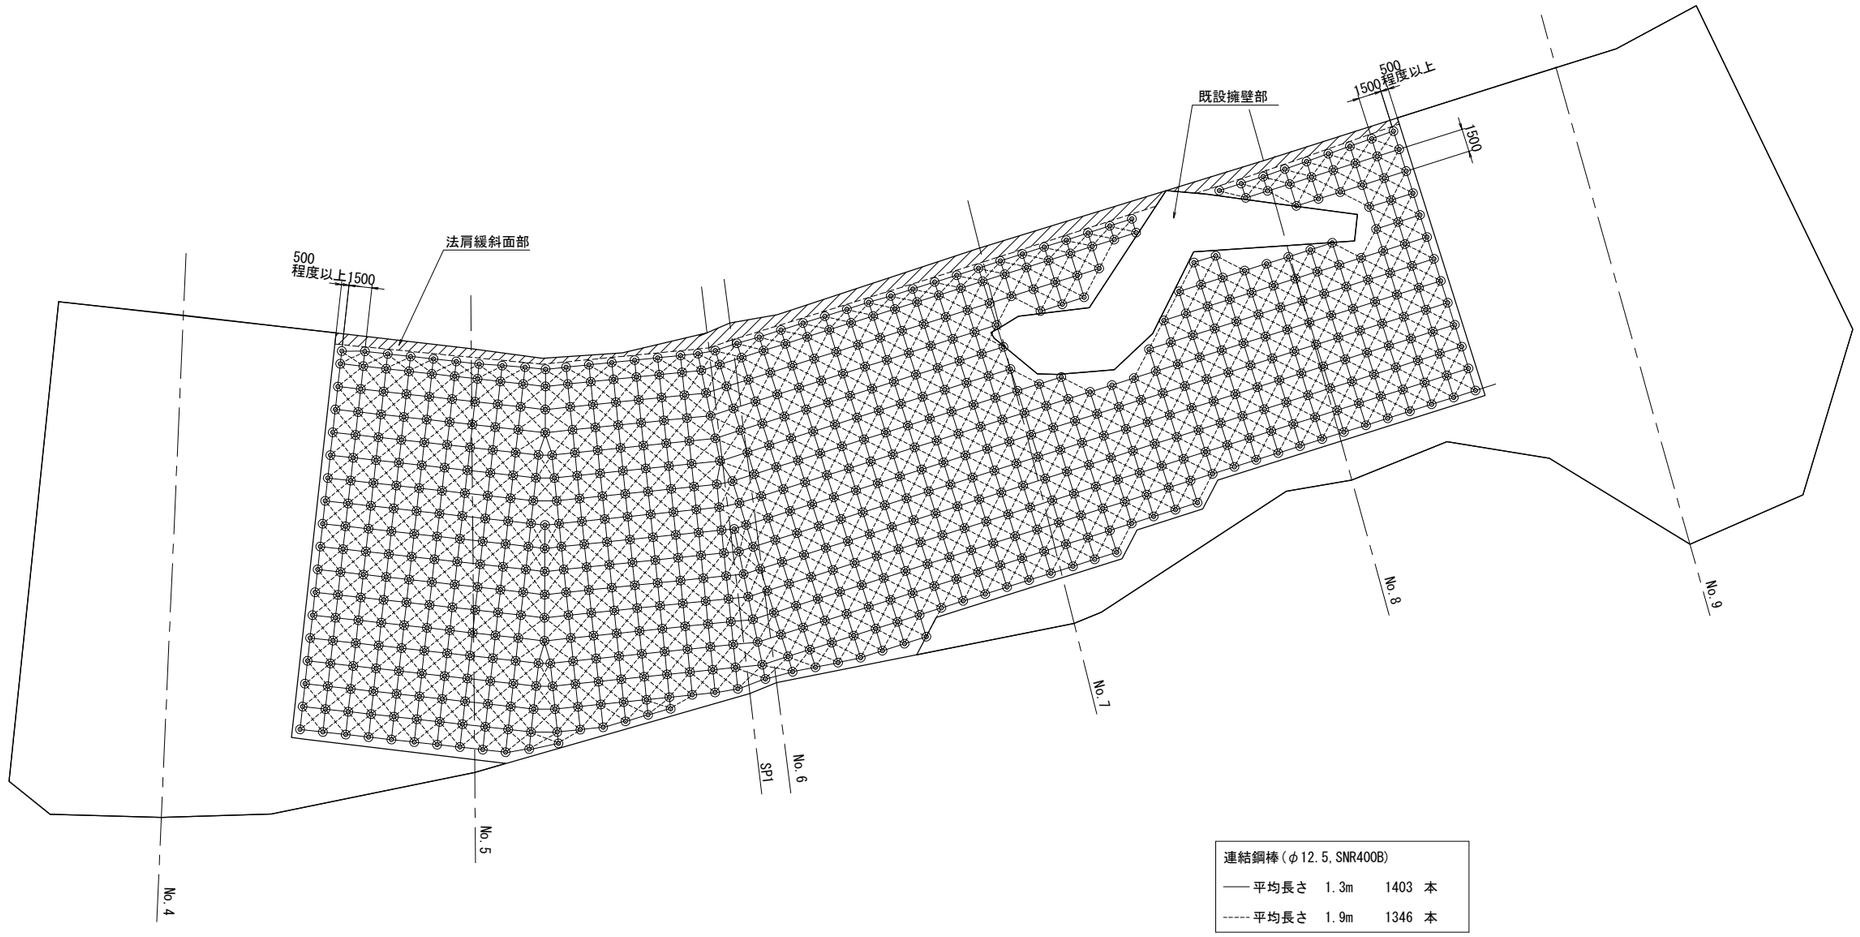

連結鋼棒標準図　S=1:30

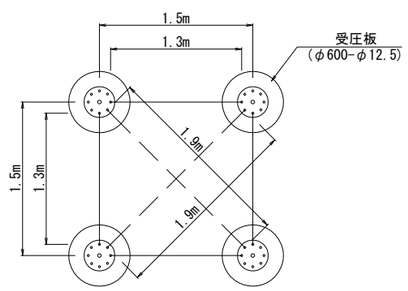

連結鋼棒(φ12.5,SNR400B)		
――	平均長さ　1.3m	1403　本
-----	平均長さ　1.9m	1346　本

㊀ 鉄筋挿入工(φ90,SD345,D19,@1.5m,L=8.0m)	
土砂部	756　本

棒鋼連結工	
φ600-φ12.5	756　本

※法肩の極めて緩斜面となっている箇所は、鋼棒連結式鉄筋挿入工を配置しない計画としているが、施工前に現地の状況を確認し、斜面の傾斜度が30°を超えるなど、対策が必要と判断される場合は、適切に配置を見直すこと。

※既設擁壁部とその周辺の配置については、便宜上、土砂部と連続した配置(基本的に標準間隔)としているが、施工時は、擁壁端部の受圧板が擁壁内に収まるように調整するなど、適切な配置に見直すこと。


※地山の起伏により鉄筋挿入工が干渉すると思われる箇所(特に既設擁壁周辺)は、鉄筋挿入工の打設角度を最大15°まで調節することで、補強材の干渉を防ぐこと。

工事名	大谷杉久保近隣公園整備工事		
公園名	大谷杉久保近隣公園		
工事場所	海老名市 杉久保北三丁目ほか1地内		
図面名	法面工構造図(13)	縮尺	図示
図面番号	全 285 葉の内　50 号		
神奈川県海老名市			


鋼棒連結式鉄筋挿入工構造図

φ600-φ12.5

正　面　図 S=1:20

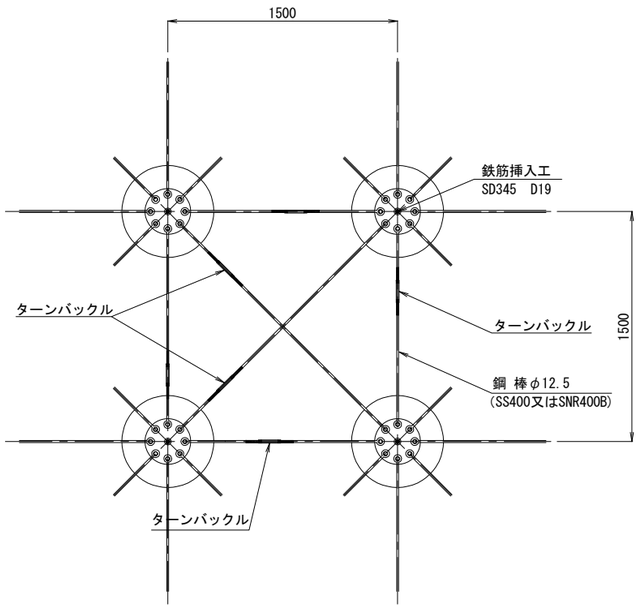


横　断　図 S=1:20

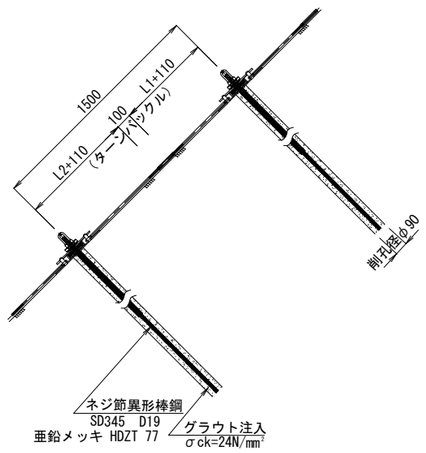


鋼 棒 (SS400又はSNR400B) S=1:4

亜鉛メッキ HDZT 77

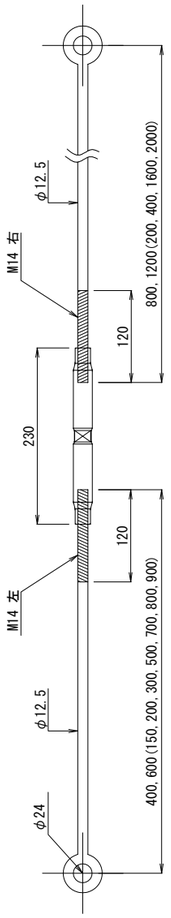


頭部ナット(D19用) S=1:4

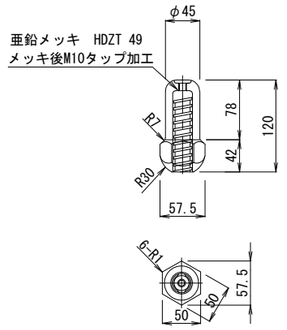


皿バネ 1枚使用 (30kN対応) S=1:4

(80x41x5.0)

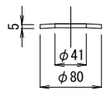


仮止めナット(D19用) S=1:4

(仮止めナット、仮止めワッシャー)

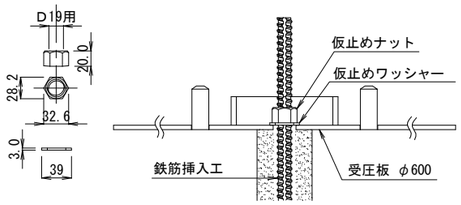


蓋プレートφ300 t=9 S=1:5

(SS400相当)
亜鉛メッキ HDZT 77

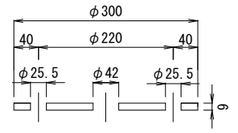


受圧板 φ600 t=6 S=1:5


(SS400相当)
亜鉛メッキ HDZT 77

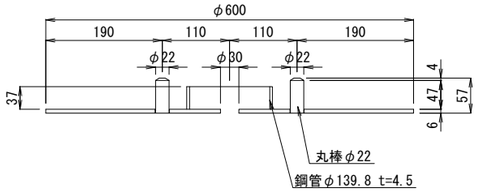

断　面　図 S=1:5

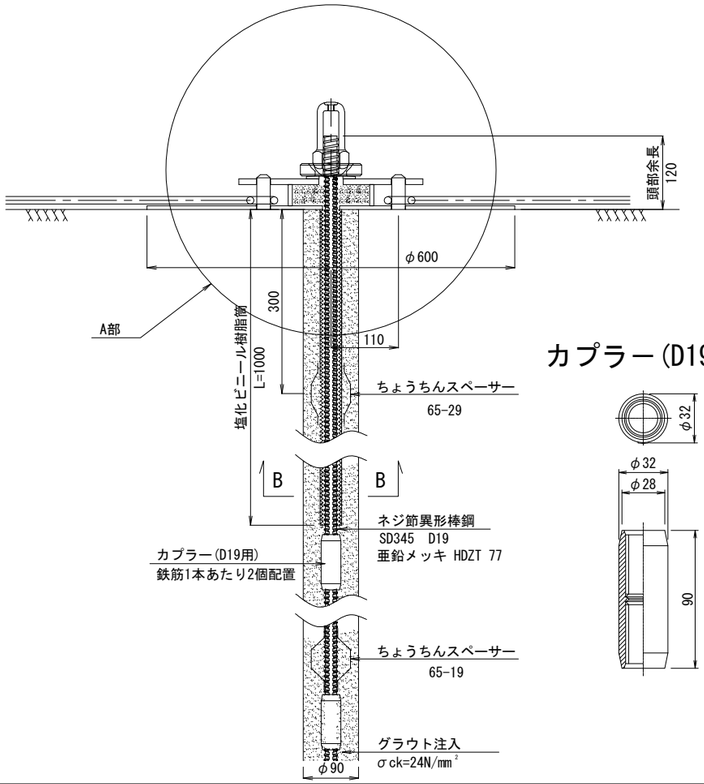


A部詳細図 S=1:5

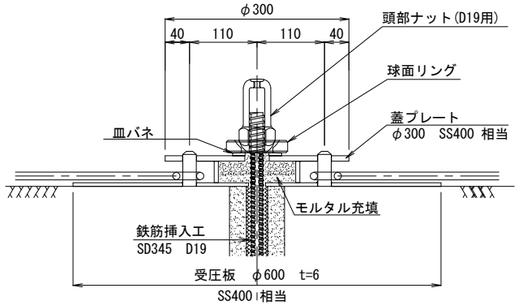

カプラー(D19用) S=1:2

B-B S=1:2

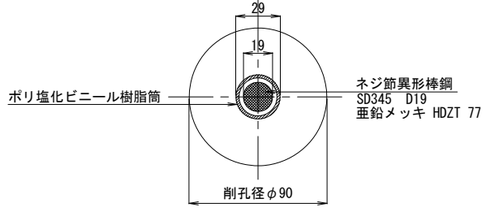


注入材の配合例

重量比	セメント	水(W/C)	砂
ｾﾒﾝﾄﾐﾙｸ	1	0.40～0.50	
モルタル	1	0.42～0.45	1


σ28≧24N/mm²　(σ28≧18N/mm²)
流下時間22秒以下(Pロート：JHS A313-1992準用)
(1N/mm² =10.2kgf/cm²)


鋼棒取付詳細図 S=1:5

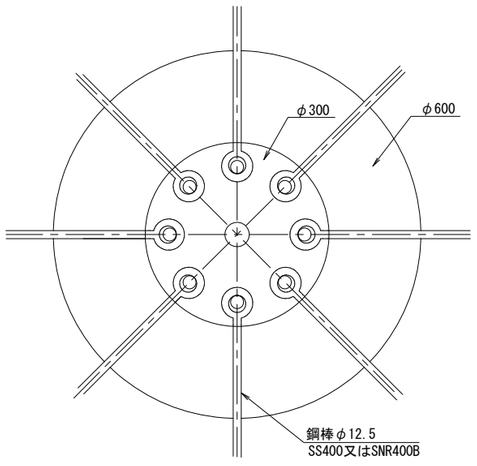

球面リング80x58x16

亜鉛メッキ HDZT 77　S=1:4

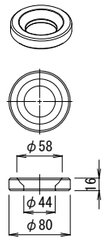

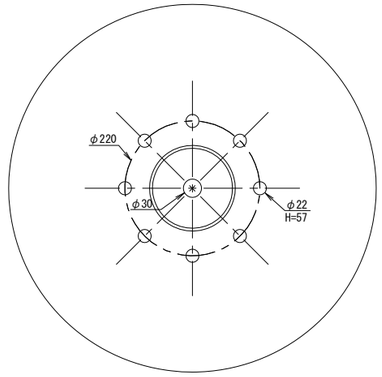

施工上の留意点

注1: 鉄筋挿入工の安全性は、引抜き試験、確認試験によって確認することを原則とする。


注2: スペーサーは最大ピッチ2.5mで最低2箇所以上設置する。

注3: グラウト注入は注入ホースを孔底付近まで十分挿入して注入する。


注4: グラウトの標準配合は、ＮＥＸＣＯ「切土補強土工法設計・施工要領」H19.1 を参考とする。

工事名	大谷杉久保近隣公園整備工事
公園名	大谷杉久保近隣公園
工事場所	海老名市 杉久保北三丁目ほか1地内
図面名	法面工構造図(14)　縮尺　図示
図面番号	全 285 葉の内　51 号
	神奈川県海老名市


ディアプランター		仕　様	表面処理
(1)	本体	φ6(9)-100x100(上端横線φ9)	亜鉛アルミ合金めっき鉄線 めっき付着量：300g/m2以上 アルミ：10%　以上 亜鉛　：90%　以下 線材の引張り強さ540N/㎟以上
–	–	–	
(3)	側面	φ6(9)-100x100(上端横線φ9) 下フック溶接	
(4)	ステー	φ5	
(5)	縦コイル	φ5	
(6)	横コイル	φ5	
(7)	内張材	不織布C-4(ダークグリーン)	

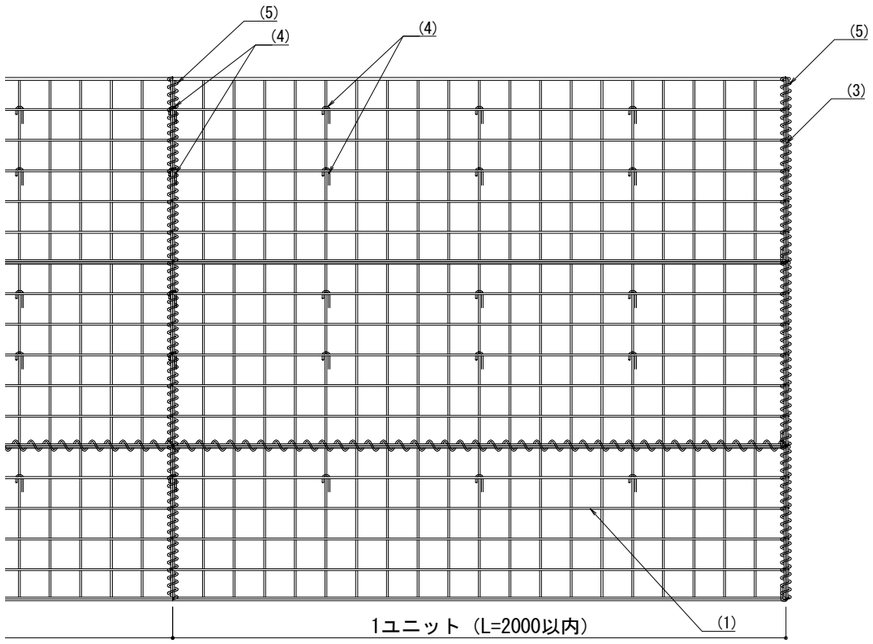

正面図

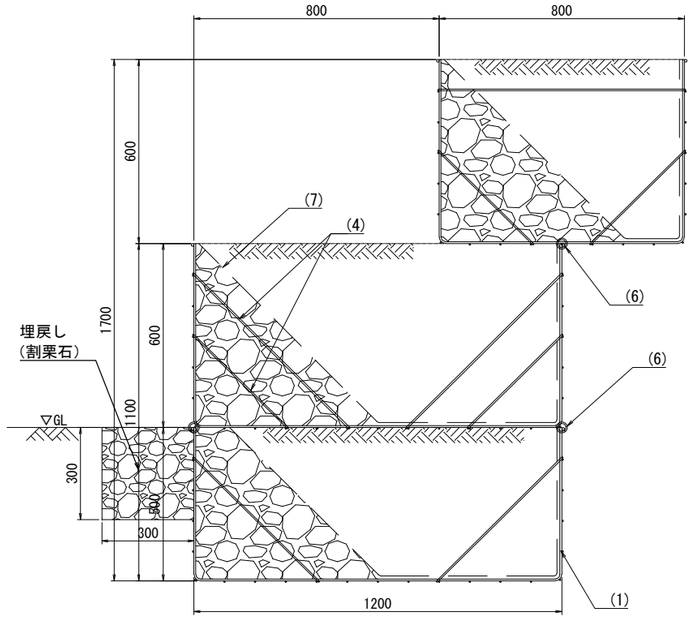

断面図

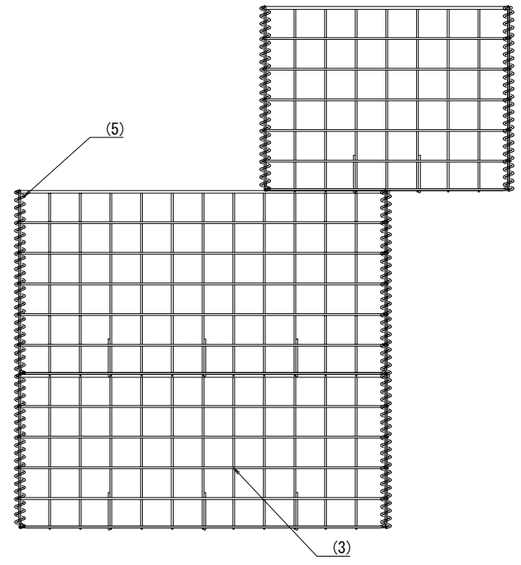


側面図


工事名	大谷杉久保近隣公園整備工事
公園名	大谷杉久保近隣公園
工事場所	海老名市 杉久保北三丁目ほか1地内
図面名	法面工構造図(15)　縮尺 S=1:10
図面番号	全 285 葉の内 52 号
神奈川県海老名市	

じゃかご土留め-2


S=1:20(1:10)

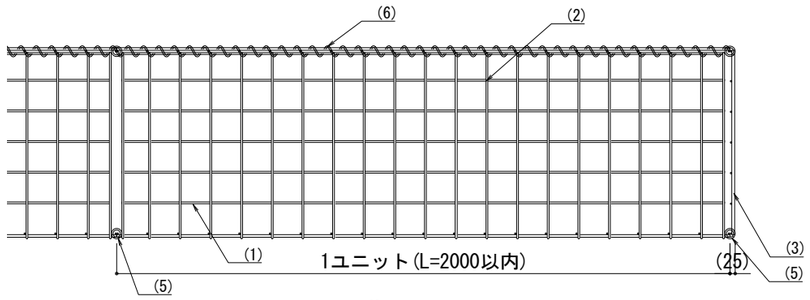


上蓋

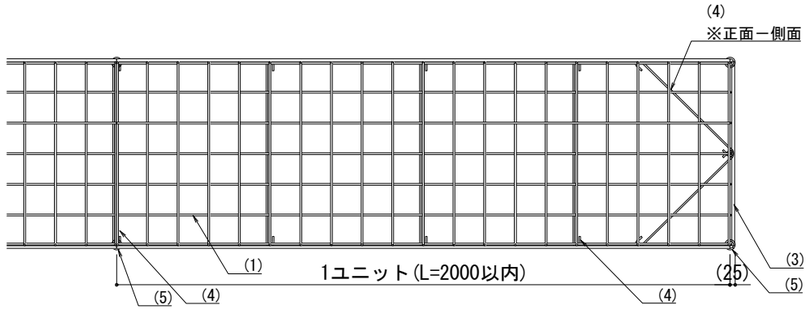


平面図

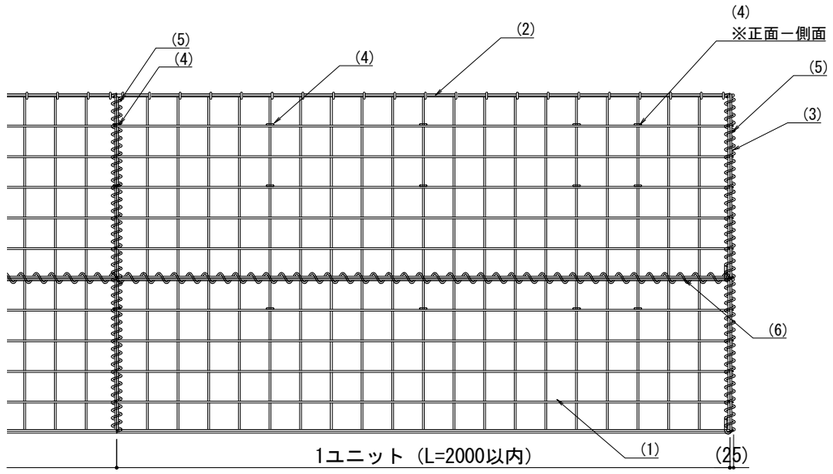


正面図

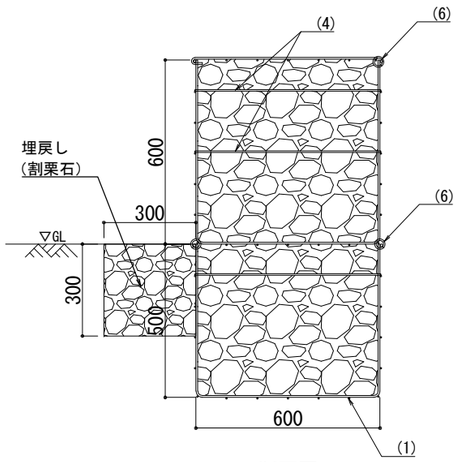

断面図

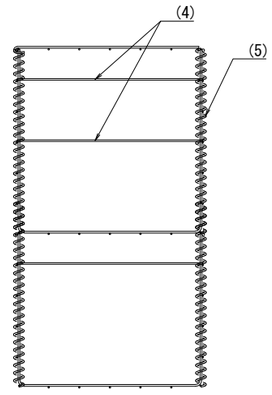


連結図

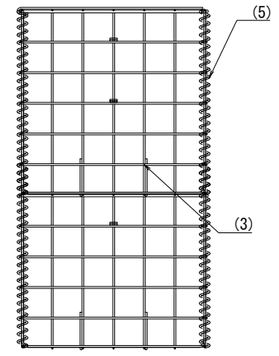

側面図


ディアプランター		仕　様	表面処理
(1)	本体	φ6(9)-100x100(上端横線φ9)	亜鉛アルミ合金めっき鉄線 めっき付着量：300g/m2以上 アルミ：10%　以上 亜鉛　：90%　以下 線材の引張り強さ540N/㎟以上
(2)	上蓋	φ6-100x100前側フック加工	
(3)	側面	φ6(9)-100x100(上端横線φ9) 下フック溶接	
(4)	ステー	φ5	
(5)	縦コイル	φ5	
(6)	横コイル	φ5	
(7)	－	－	

割付図　S=1:50(1:25)

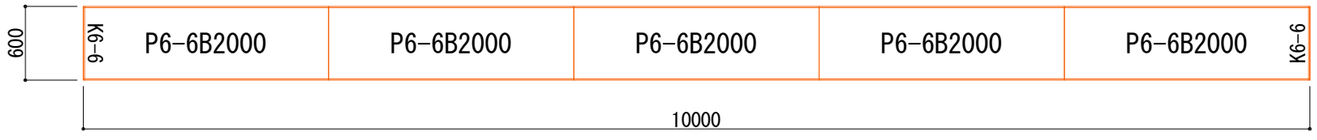


工事名	大谷杉久保近隣公園整備工事
公園名	大谷杉久保近隣公園
工事場所	海老名市 杉久保北三丁目ほか1地内
図面名	法面工構造図(16)　縮尺　図示
図面番号	全 285 葉の内 53 号
神奈川県海老名市	


構造図

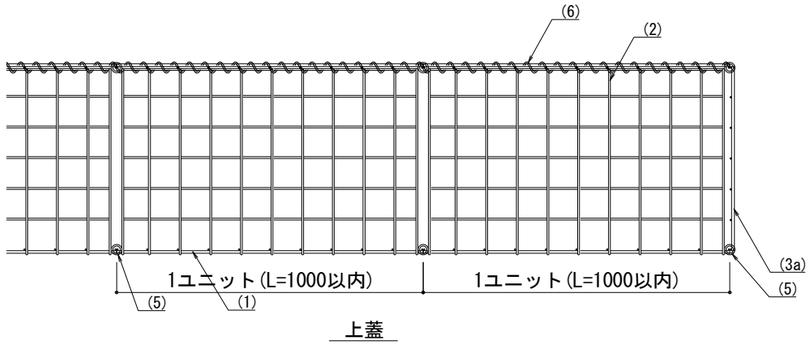


上蓋

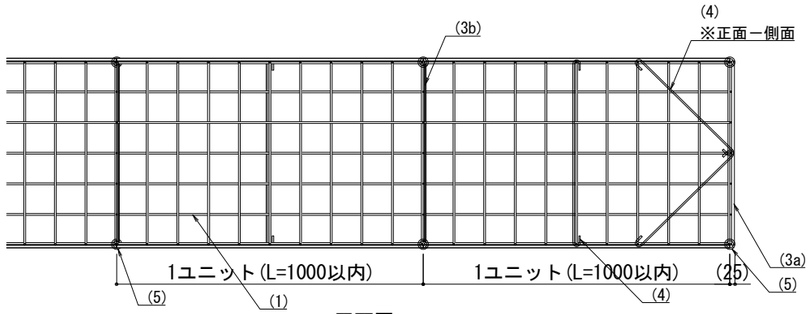


平面図

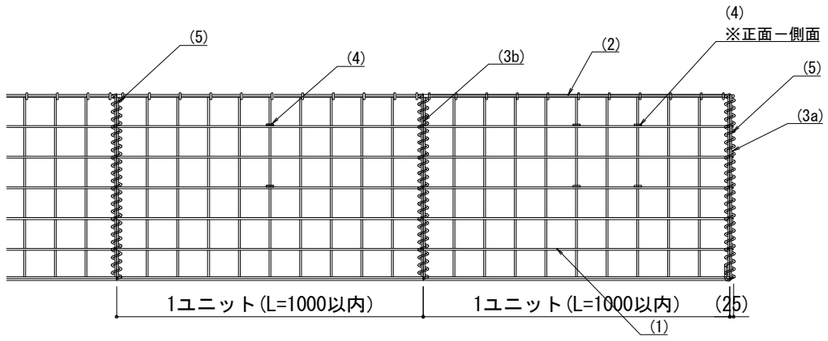


正面図

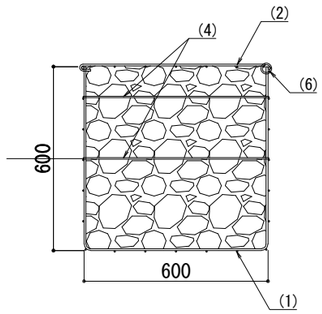

断面図

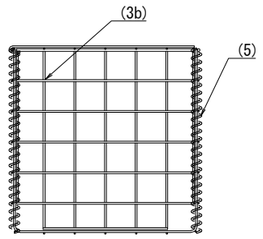

連結部

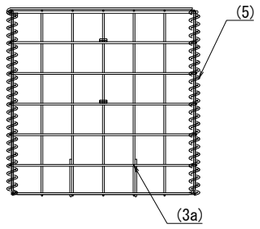


側面図


ディアプランター		仕　様	表面処理
(1)	本体	φ6(9)-100x100(上端横線φ9)	亜鉛アルミ合金めっき鉄線 めっき付着量：300g/m2以上 アルミ：10%　以上 亜鉛　：90%　以下 線材の引張り強さ540N/㎟以上
(2)	上蓋	φ6-100x100前側フック加工	
(3a)	側面	φ6(9)-100x100(上端横線φ9) 下フック溶接	
(3b)	仕切網	φ6-100x100	
(4)	ステー	φ5	
(5)	縦コイル	φ5	
(6)	横コイル	φ5	
(7)	－	－	

工事名	大谷杉久保近隣公園整備工事
公園名	大谷杉久保近隣公園
工事場所	海老名市 杉久保北三丁目ほか1地内
図面名	法面工構造図(17)　縮尺 S=1:10
図面番号	全 285 葉の内　54 号
神奈川県海老名市	


構造図

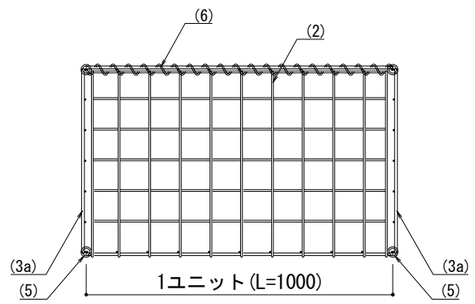


上蓋

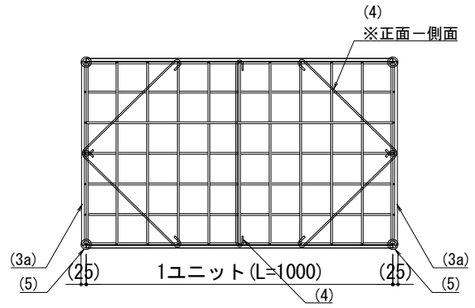


平面図

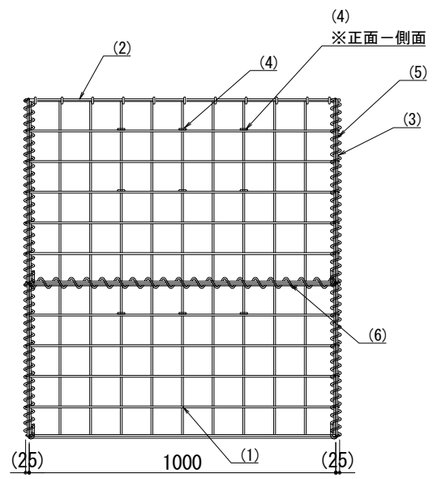

正面図

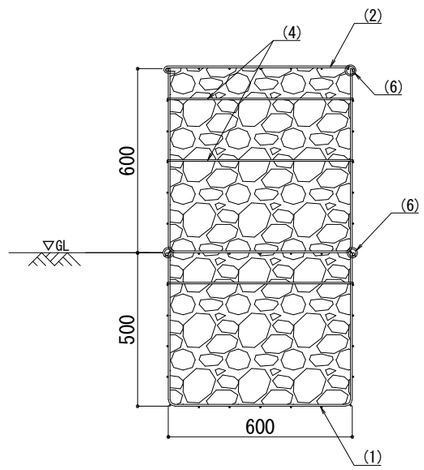

断面図

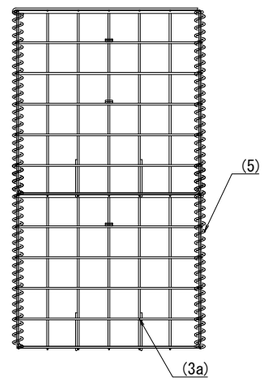


側面図

ディアプランター		仕　様	表面処理
(1)	本体	φ6(9)-100x100(上端横線φ9)	亜鉛アルミ合金めっき鉄線 めっき付着量：300g/m2以上 アルミ：10%　以上 亜鉛　：90%　以下 線材の引張り強さ540N/㎟以上
(2)	上蓋	φ6-100x100前側フック加工	
(3a)	側面	φ6(9)-100x100(上端横線φ9) 下フック溶接	
(3b)	仕切網	φ6-100x100	
(4)	ステー	φ5	
(5)	縦コイル	φ5	
(6)	横コイル	φ5	
(7)	－	－	

工事名	大谷杉久保近隣公園整備工事
公園名	大谷杉久保近隣公園
工事場所	海老名市 杉久保北三丁目ほか1地内
図面名	法面工構造図(18)　縮尺　S=1:10
図面番号	全 285 葉の内　55 号
神奈川県海老名市	

割付図

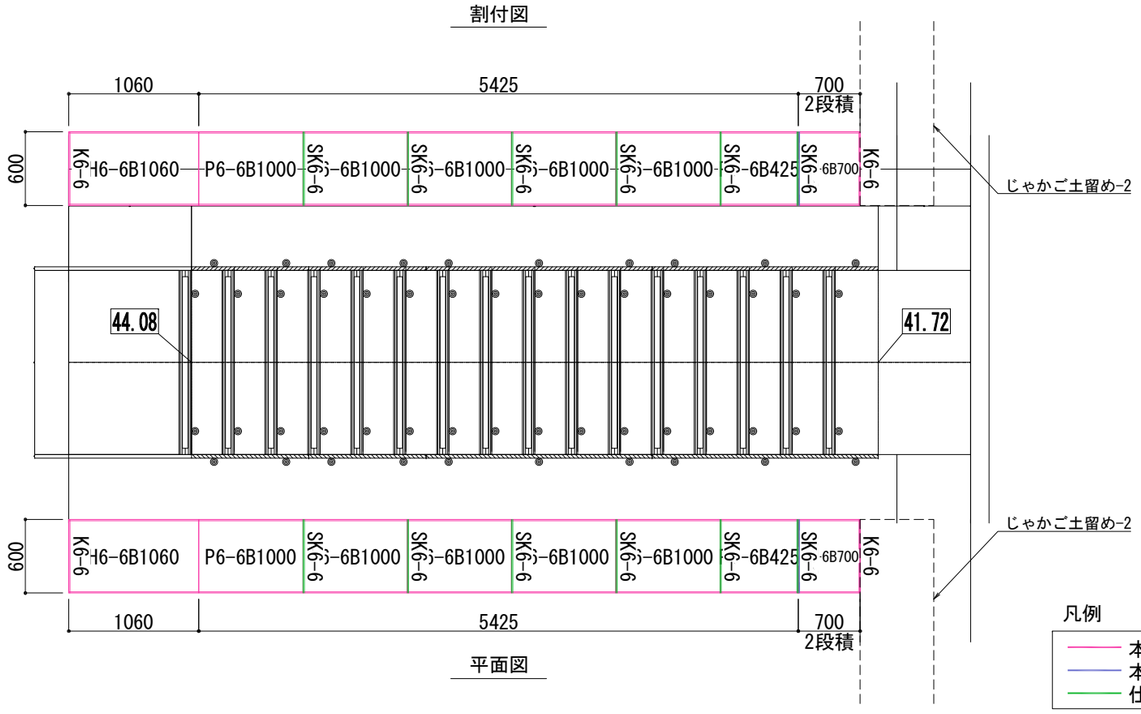


平面図

凡例


- 本体(Box型 H600xB600)
- 本体(Box型 H500xB600)
- 仕切網(H590xB580)

数量表

		数量	高さ	幅	長さ
本体	P5-6B1000	2	500	600	1000
	P6-6B1000	12	600	600	1000
	H6-6B1060	2	600	600	1060
	P6-6B425	2	600	600	425
側面	K5-6	4	500	600	-
	K6-6	4	600	600	-
仕切網	SK6-6	12	590	580	-
上蓋	F6-1000	12	-	600	1000
	F6-1060	2	-	600	1060
	F6-425	2	-	600	425

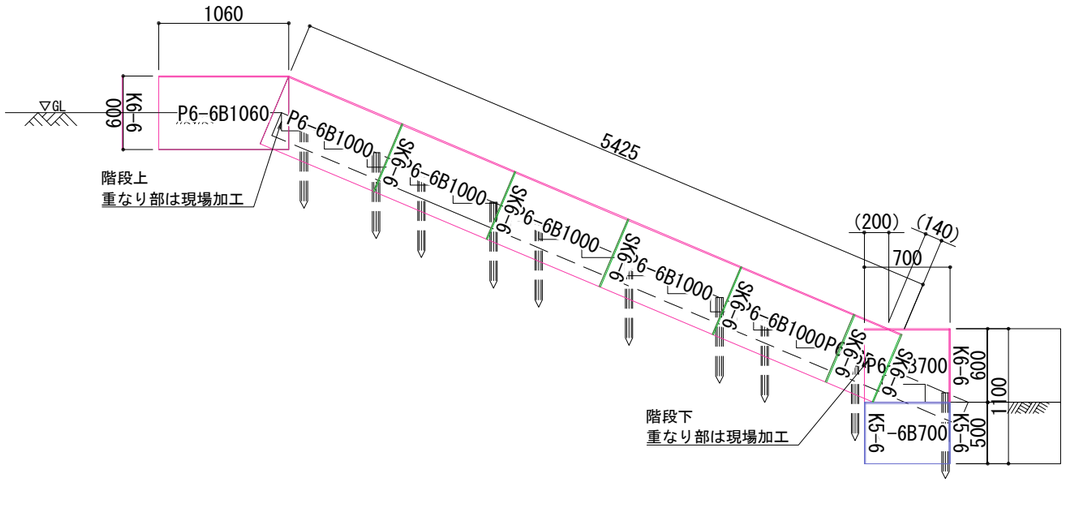

断面図

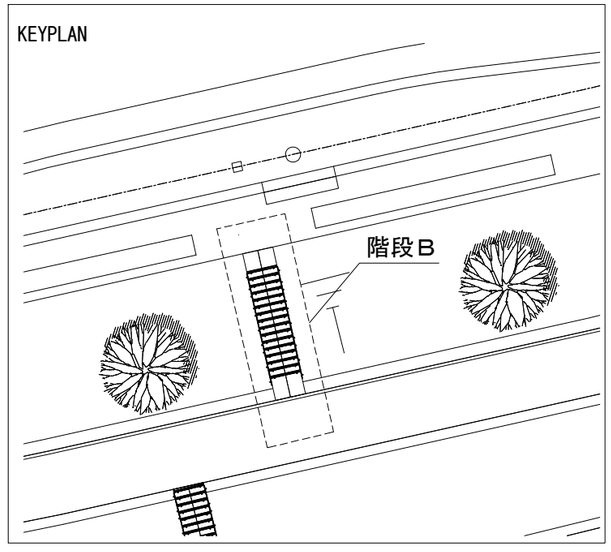

工事名	大谷杉久保近隣公園整備工事
公園名	大谷杉久保近隣公園
工事場所	海老名市 杉久保北三丁目ほか1地内
図面名	法面工構造図(19)　縮尺 S=1:25
図面番号	全 285 葉の内 56 号
神奈川県海老名市	