
大型ブロック積擁壁工平面図 S=1:200

大型ブロック積擁壁工

ゼオセルマットレス基礎工


工事名	大谷杉久保近隣公園整備工事		
公園名	大谷杉久保近隣公園		
工事場所	海老名市 杉久保北三丁目ほか1地内		
図面名	擁壁工構造図(1)	縮尺	1:400
図面番号	全 285 葉の内 57 号		
神奈川県海老名市			

標準横断図　　S=1:100

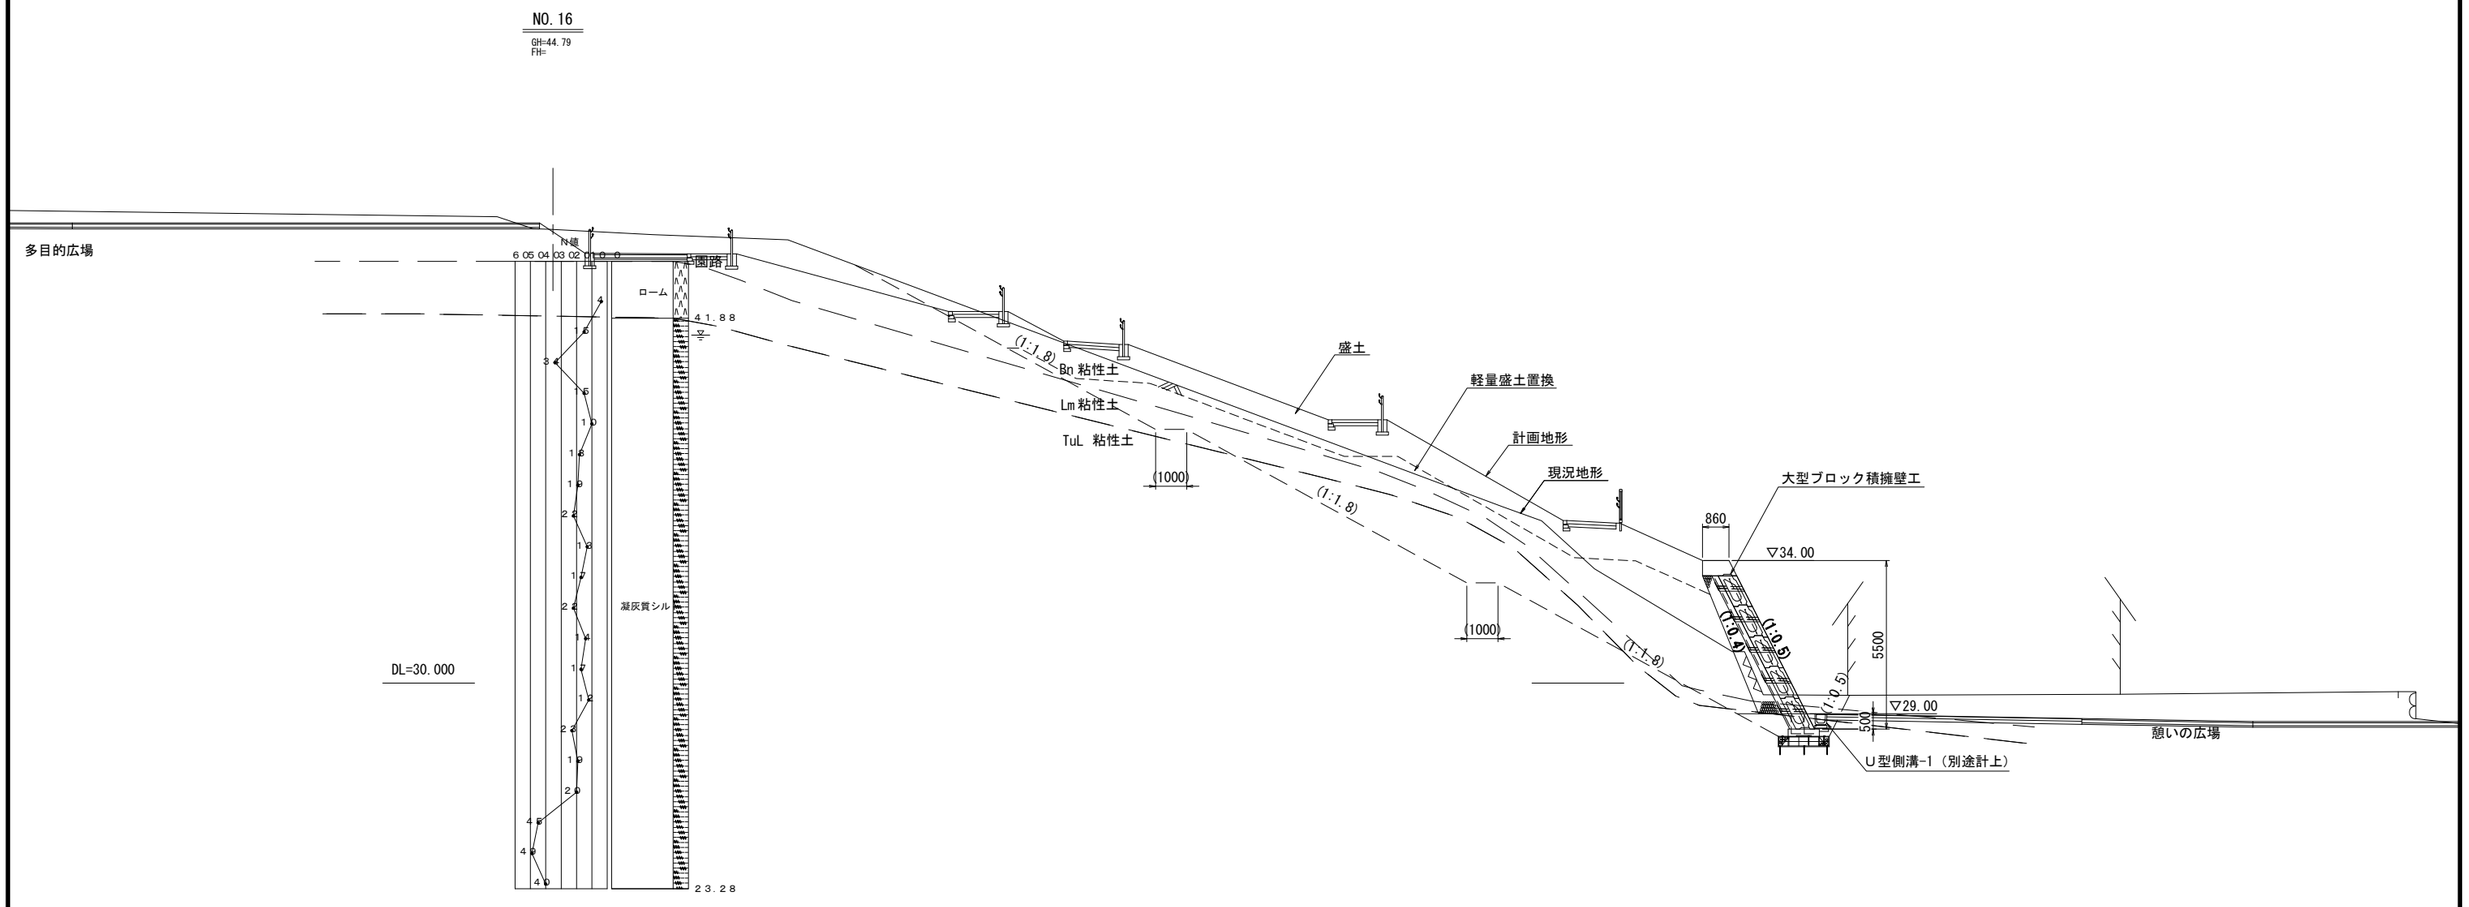

工事名	大谷杉久保近隣公園整備工事		
公園名	大谷杉久保近隣公園		
工事場所	海老名市 杉久保北三丁目ほか1地内		
図面名	擁壁工構造図(2)	縮尺	1:100
図面番号	全 285 葉の内　58 号		
神奈川県海老名市			

横断図(1)　S=1:100

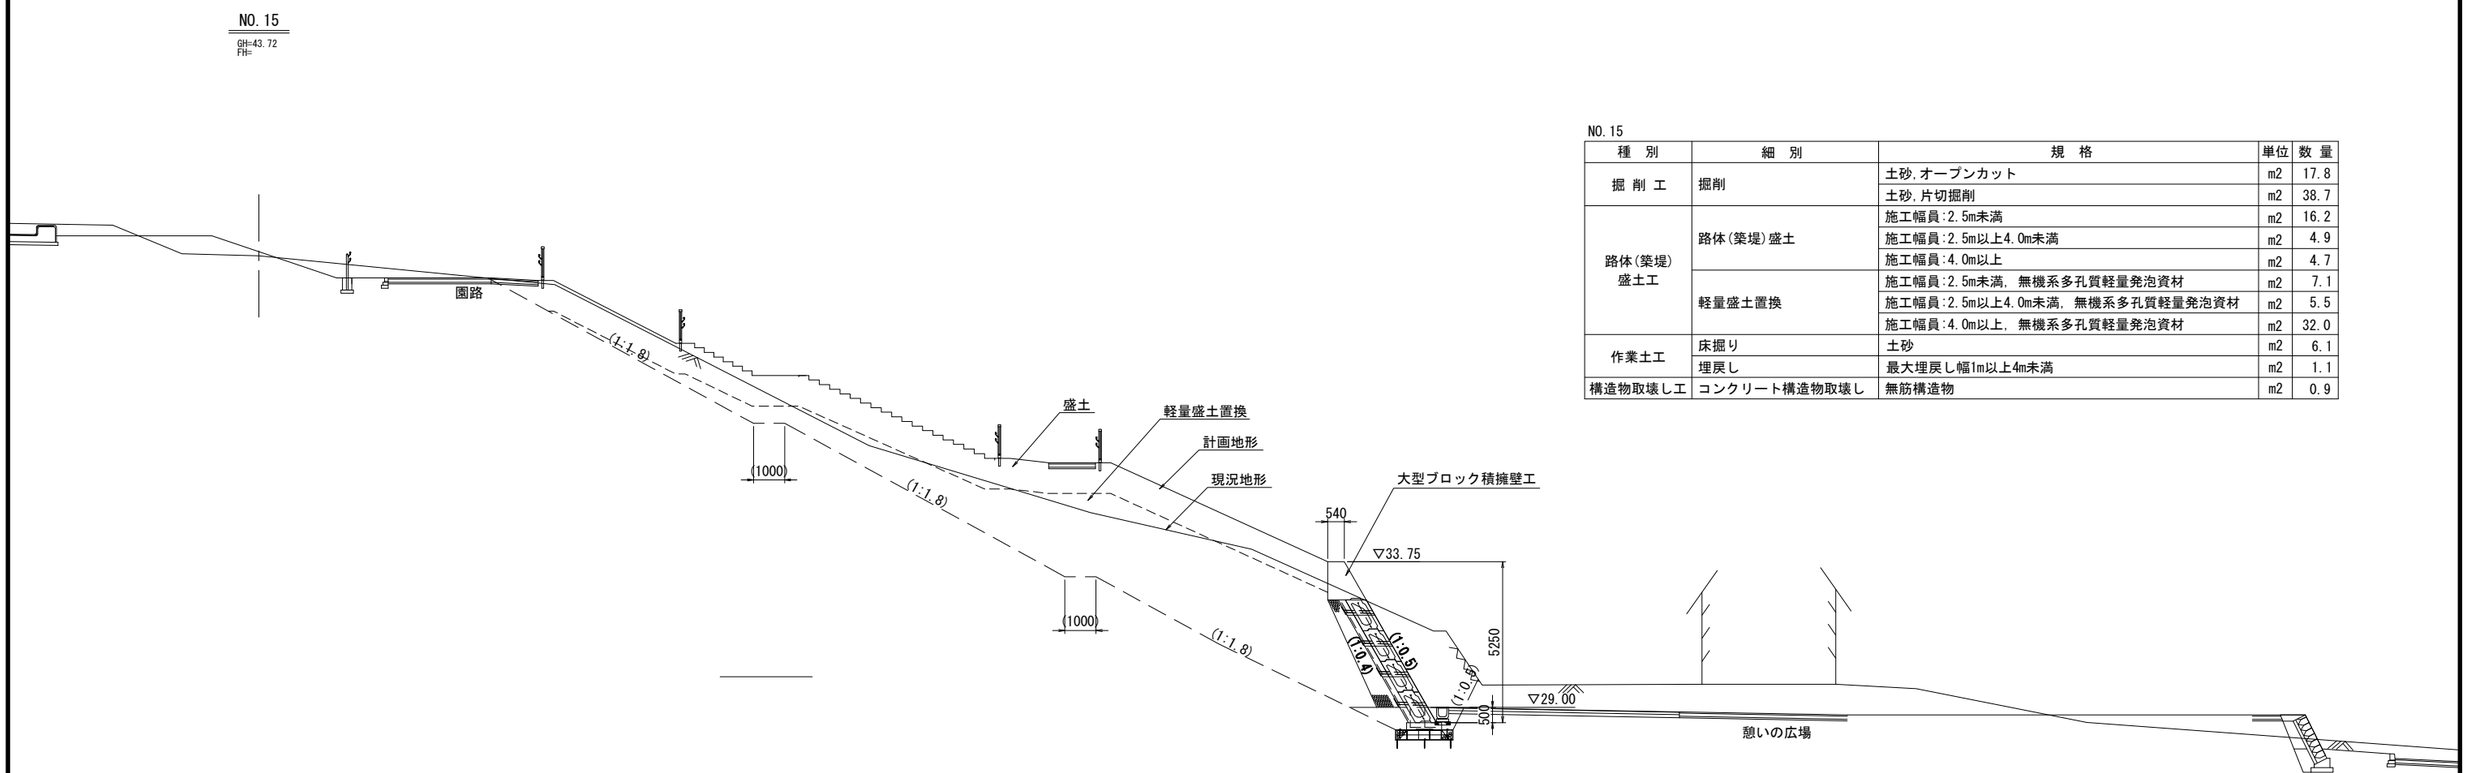

NO.15


種　別	細　別	規　格	単位	数　量
掘 削 工	掘削	土砂,オープンカット	m2	17.8
		土砂,片切掘削	m2	38.7
路体(築堤)盛土工	路体(築堤)盛土	施工幅員:2.5m未満	m2	16.2
		施工幅員:2.5m以上4.0m未満	m2	4.9
		施工幅員:4.0m以上	m2	4.7
	軽量盛土置換	施工幅員:2.5m未満, 無機系多孔質軽量発泡資材	m2	7.1
		施工幅員:2.5m以上4.0m未満, 無機系多孔質軽量発泡資材	m2	5.5
		施工幅員:4.0m以上, 無機系多孔質軽量発泡資材	m2	32.0
作業土工	床掘り	土砂	m2	6.1
	埋戻し	最大埋戻し幅1m以上4m未満	m2	1.1
構造物取壊し工	コンクリート構造物取壊し	無筋構造物	m2	0.9

工事名	大谷杉久保近隣公園整備工事		
公園名	大谷杉久保近隣公園		
工事場所	海老名市 杉久保北三丁目ほか1地内		
図面名	擁壁工構造図(3)	縮尺	1:100
図面番号	全 285 葉の内　59 号		
神奈川県海老名市			

横断図(2)　　S=1:100

NO.16

種　別	細　別	規　格	単位	数 量
掘 削 工	掘削	土砂,オープンカット	m2	33.6
		土砂,片切掘削	m2	16.0
路体(築堤)盛土工	路体(築堤)盛土	施工幅員:2.5m未満	m2	7.9
		施工幅員:2.5m以上4.0m未満	m2	10.5
		施工幅員:4.0m以上	m2	5.6
	軽量盛土置換	施工幅員:2.5m未満, 無機系多孔質軽量発泡資材	m2	2.7
		施工幅員:2.5m以上4.0m未満, 無機系多孔質軽量発泡資材	m2	11.0
		施工幅員:4.0m以上, 無機系多孔質軽量発泡資材	m2	32.9
作業土工	床掘り	土砂	m2	4.7
	埋戻し	最大埋戻し幅1m以上4m未満	m2	1.0
構造物取壊し工	コンクリート構造物取壊し	無筋構造物	m2	0.8

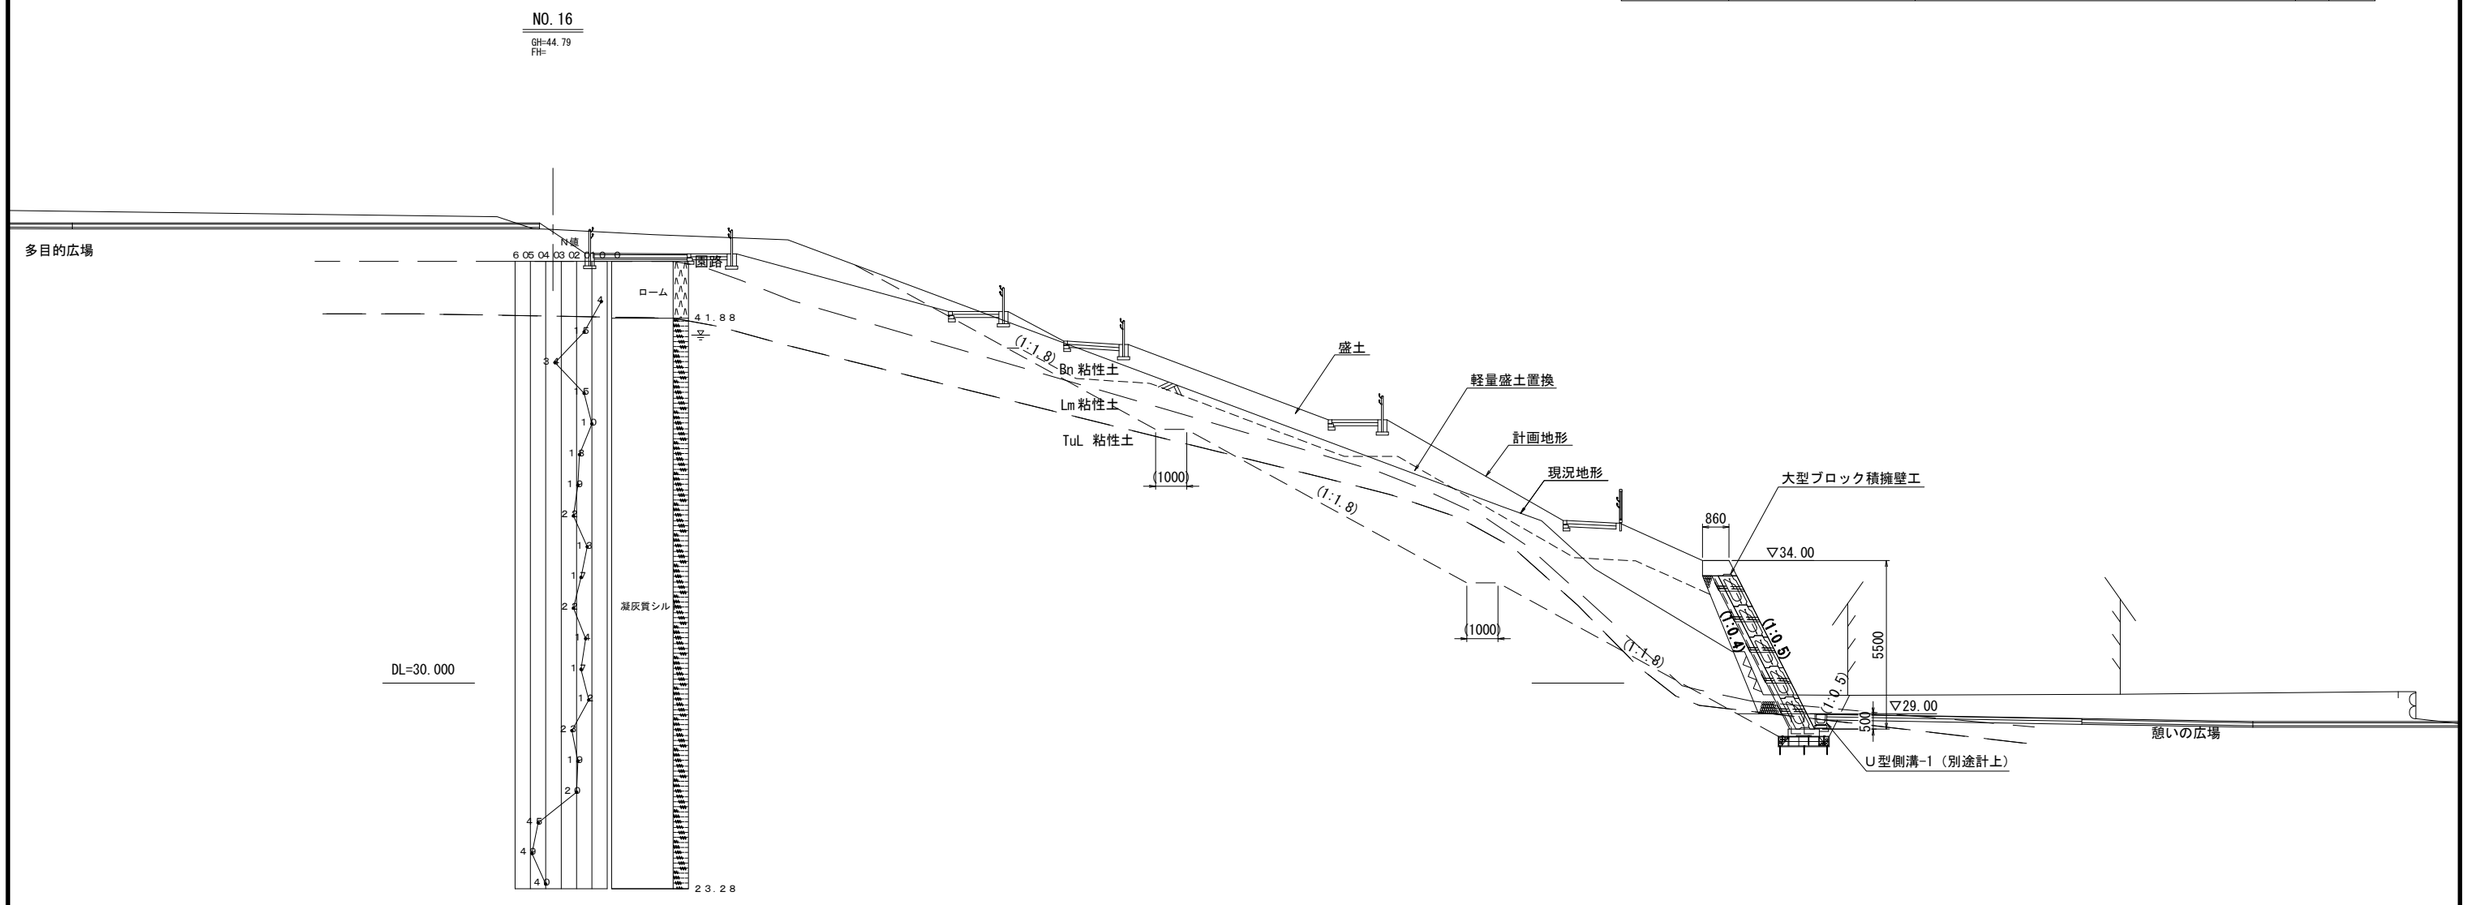


工事名	大谷杉久保近隣公園整備工事
公園名	大谷杉久保近隣公園
工事場所	海老名市 杉久保北三丁目ほか1地内
図面名	擁壁工構造図(4)　縮尺 1:100
図面番号	全 285 葉の内　60 号
神奈川県海老名市	

横断図(3)　　S=1:100

B-B

種　別	細　別	規　格	単位	数 量
掘 削 工	掘削	土砂,オープンカット	m2	29.1
		土砂,片切掘削	m2	14.6
路体(築堤)盛土工	路体(築堤)盛土	施工幅員:2.5m未満	m2	12.1
		施工幅員:2.5m以上4.0m未満	m2	3.1
		施工幅員:4.0m以上	m2	6.4
	軽量盛土置換	施工幅員:2.5m未満, 無機系多孔質軽量発泡資材	m2	2.4
		施工幅員:2.5m以上4.0m未満, 無機系多孔質軽量発泡資材	m2	3.7
		施工幅員:4.0m以上, 無機系多孔質軽量発泡資材	m2	15.8
作業土工	床掘り	土砂	m2	-
	埋戻し	最大埋戻し幅1m以上4m未満	m2	-
構造物取壊し工	コンクリート構造物取壊し	無筋構造物	m2	1.6


※当該断面の作業土工数量は使用しないものとする。

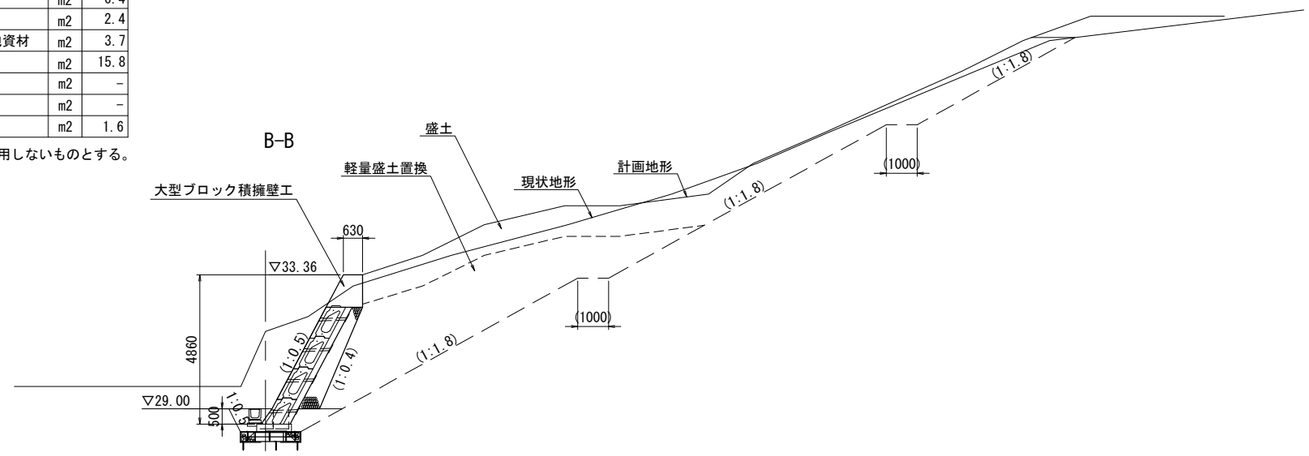

DL=25.000

A-A

種　別	細　別	規　格	単位	数 量
掘 削 工	掘削	土砂,オープンカット	m2	-
		土砂,片切掘削	m2	18.3
路体(築堤)盛土工	路体(築堤)盛土	施工幅員:2.5m未満	m2	4.5
		施工幅員:2.5m以上4.0m未満	m2	0.6
		施工幅員:4.0m以上	m2	-
	軽量盛土置換	施工幅員:2.5m未満, 無機系多孔質軽量発泡資材	m2	0.3
		施工幅員:2.5m以上4.0m未満, 無機系多孔質軽量発泡資材	m2	-
		施工幅員:4.0m以上, 無機系多孔質軽量発泡資材	m2	-
作業土工	床掘り	土砂	m2	6.7
	埋戻し	最大埋戻し幅1m以上4m未満	m2	1.2
構造物取壊し工	コンクリート構造物取壊し	無筋構造物	m2	-

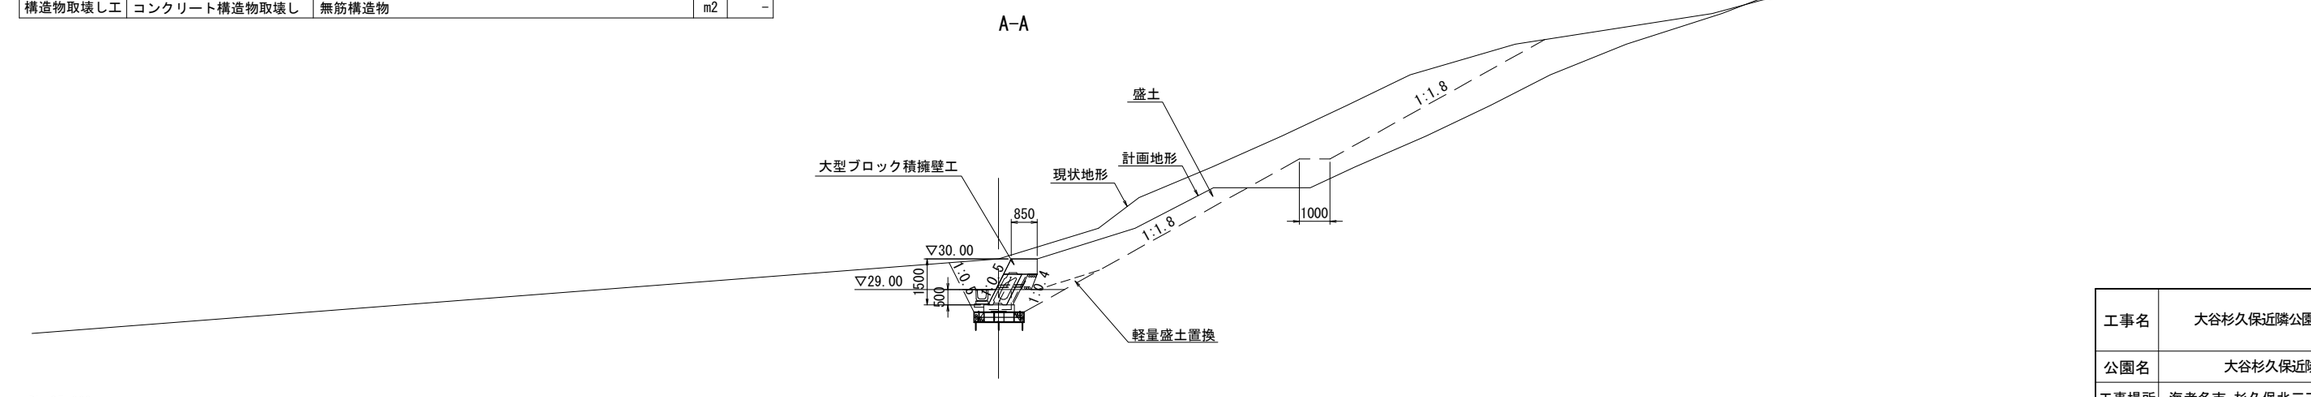

DL=25.000


工事名	大谷杉久保近隣公園整備工事
公園名	大谷杉久保近隣公園
工事場所	海老名市 杉久保北三丁目ほか1地内
図面名	擁壁工構造図(5)　縮尺 1:100
図面番号	全 285 葉の内　61 号
神奈川県海老名市	

横断図(4)　S=1:100

D-D

種　別	細　別	規　格	単位	数 量
掘 削 工	掘削	土砂,オープンカット	m2	94.3
		土砂,片切掘削	m2	6.2
路体(築堤)盛土工	路体(築堤)盛土	施工幅員:2.5m未満	m2	10.9
		施工幅員:2.5m以上4.0m未満	m2	5.7
		施工幅員:4.0m以上	m2	8.5
	軽量盛土置換	施工幅員:2.5m未満，無機系多孔質軽量発泡資材	m2	5.8
		施工幅員:2.5m以上4.0m未満，無機系多孔質軽量発泡資材	m2	5.9
		施工幅員:4.0m以上，無機系多孔質軽量発泡資材	m2	34.4
作業土工	床掘り	土砂	m2	-
	埋戻し	最大埋戻し幅1m以上4m未満	m2	-
構造物取壊し工	コンクリート構造物取壊し	無筋構造物	m2	1.0


※当該断面の作業土工数量は使用しないものとする。

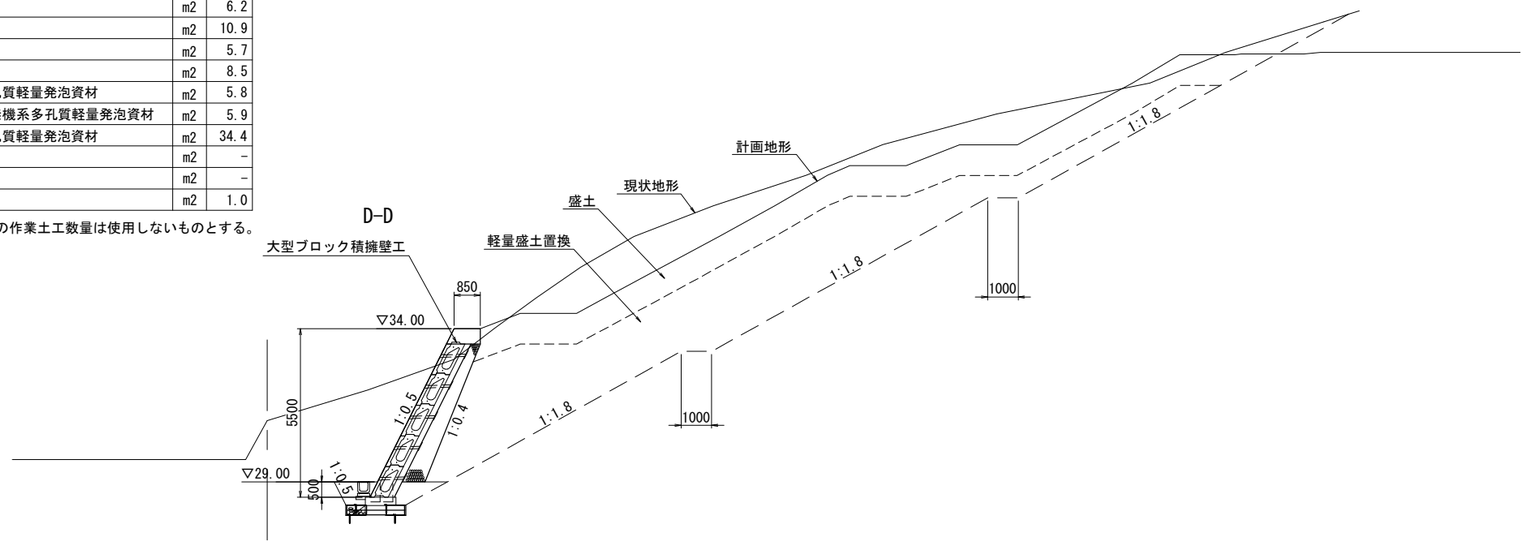

C-C

種　別	細　別	規　格	単位	数 量
掘 削 工	掘削	土砂,オープンカット	m2	37.4
		土砂,片切掘削	m2	11.8
路体(築堤)盛土工	路体(築堤)盛土	施工幅員:2.5m未満	m2	16.7
		施工幅員:2.5m以上4.0m未満	m2	0.6
		施工幅員:4.0m以上	m2	5.8
	軽量盛土置換	施工幅員:2.5m未満，無機系多孔質軽量発泡資材	m2	8.6
		施工幅員:2.5m以上4.0m未満，無機系多孔質軽量発泡資材	m2	5.4
		施工幅員:4.0m以上，無機系多孔質軽量発泡資材	m2	28.3
作業土工	床掘り	土砂	m2	-
	埋戻し	最大埋戻し幅1m以上4m未満	m2	-
構造物取壊し工	コンクリート構造物取壊し	無筋構造物	m2	-

※当該断面の作業土工と構造物取壊し工の数量は使用しないものとする。

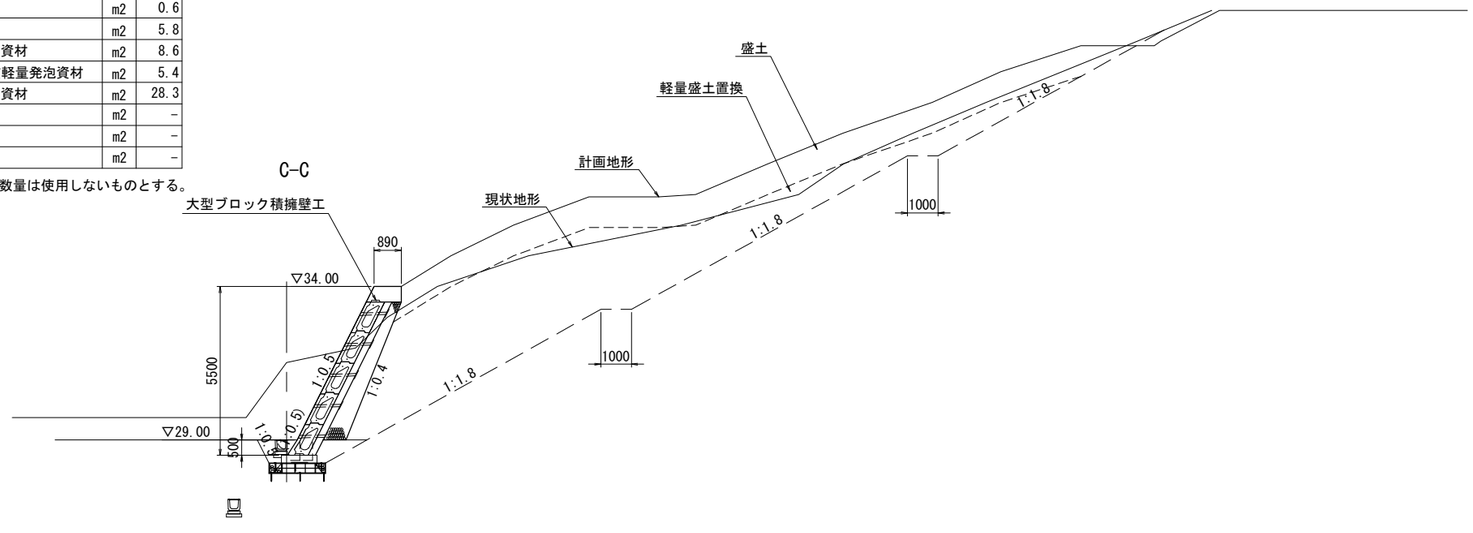


工事名	大谷杉久保近隣公園整備工事
公園名	大谷杉久保近隣公園
工事場所	海老名市 杉久保北三丁目ほか1地内
図面名	擁壁工構造図(6)　縮尺 1:100
図面番号	全 285 葉の内　62 号
神奈川県海老名市	

横断図(5)　S=1:100

E-E

種　別	細　別	規　格	単位	数 量
掘 削 工	掘削	土砂,オープンカット	m2	58.6
		土砂,片切掘削	m2	0.9
路体(築堤)盛土工	路体(築堤)盛土	施工幅員:2.5m未満	m2	1.5
		施工幅員:2.5m以上4.0m未満	m2	1.1
		施工幅員:4.0m以上	m2	6.3
	軽量盛土置換	施工幅員:2.5m未満, 無機系多孔質軽量発泡資材	m2	2.0
		施工幅員:2.5m以上4.0m未満, 無機系多孔質軽量発泡資材	m2	3.3
		施工幅員:4.0m以上, 無機系多孔質軽量発泡資材	m2	7.7
作業土工	床掘り	土砂	m2	-
	埋戻し	最大埋戻し幅1m以上4m未満	m2	-
構造物取壊し工	コンクリート構造物取壊し	無筋構造物	m2	1.2


※当該断面の作業土工数量は使用しないものとする。

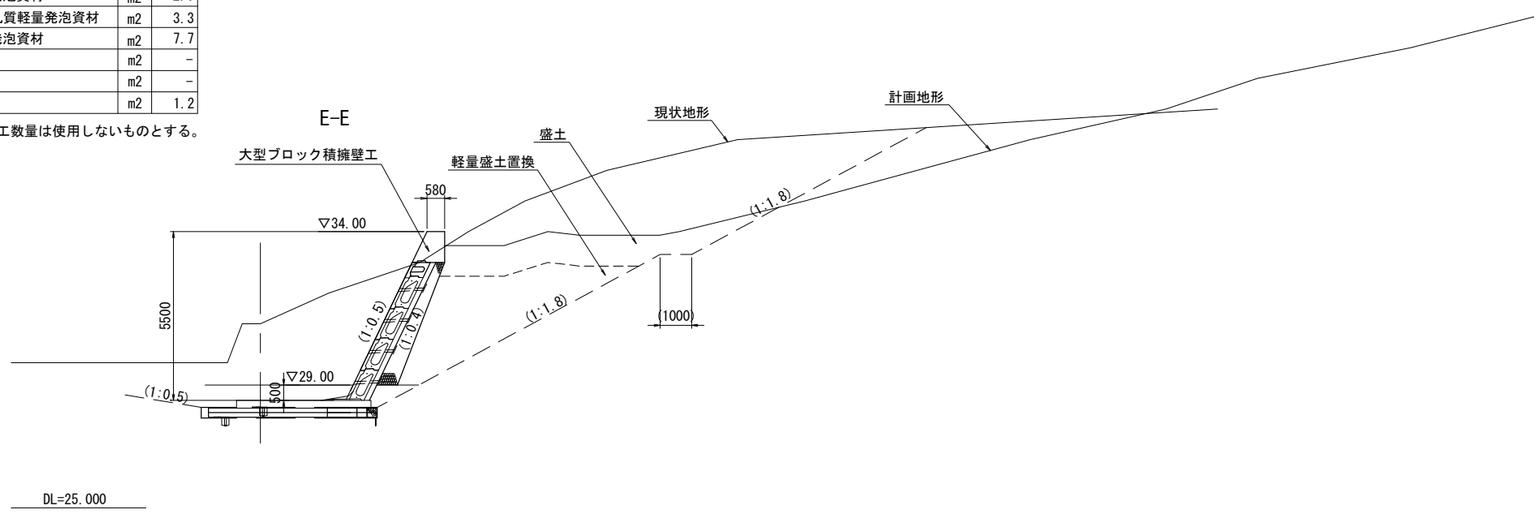

工事名	大谷杉久保近隣公園整備工事
公園名	大谷杉久保近隣公園
工事場所	海老名市 杉久保北三丁目ほか1地内
図面名	擁壁工構造図(7)　縮尺 1:100
図面番号	全 285 葉の内　63 号
神奈川県海老名市	

大型ブロック積擁壁工詳細図(1)　S=1:100


平面図

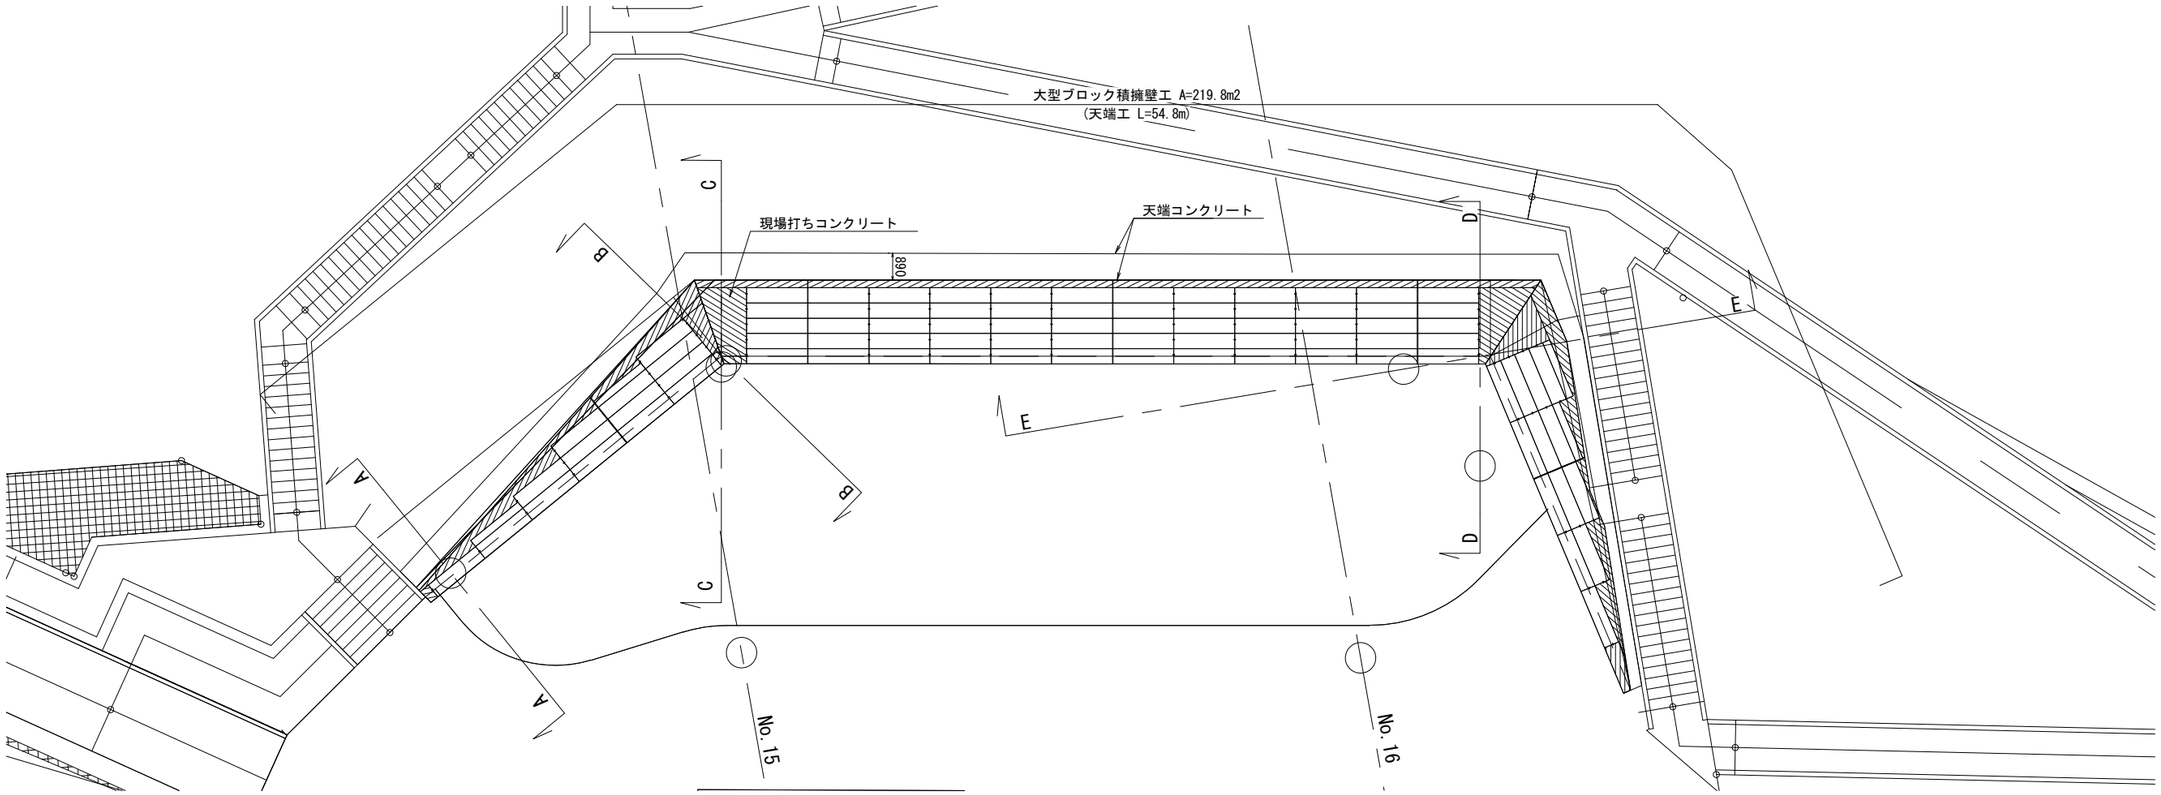

設計条件

土の内部摩擦角	ϕ=40°
土の単位体積重量	γ_s=9.3kN/m3
粘着力	C=0.0kN/m2
上載荷重	Q=5kN/m2(群集荷重), 10kN/m2(自動車荷重)
基礎の摩擦角	ϕ=25°


断面図

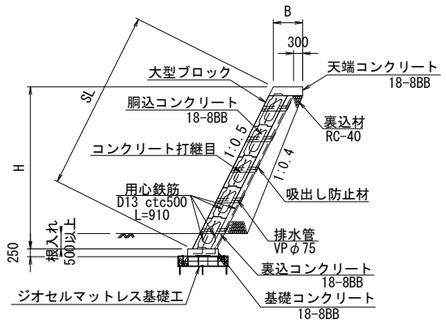

工事名	大谷杉久保近隣公園整備工事
公園名	大谷杉久保近隣公園
工事場所	海老名市 杉久保北三丁目ほか1地内
図面名	擁壁工構造図(8)　縮尺 1:100
図面番号	全 285 葉の内 64 号
神奈川県海老名市	

大型ブロック積擁壁工詳細図(2)　S=1:100

展開図

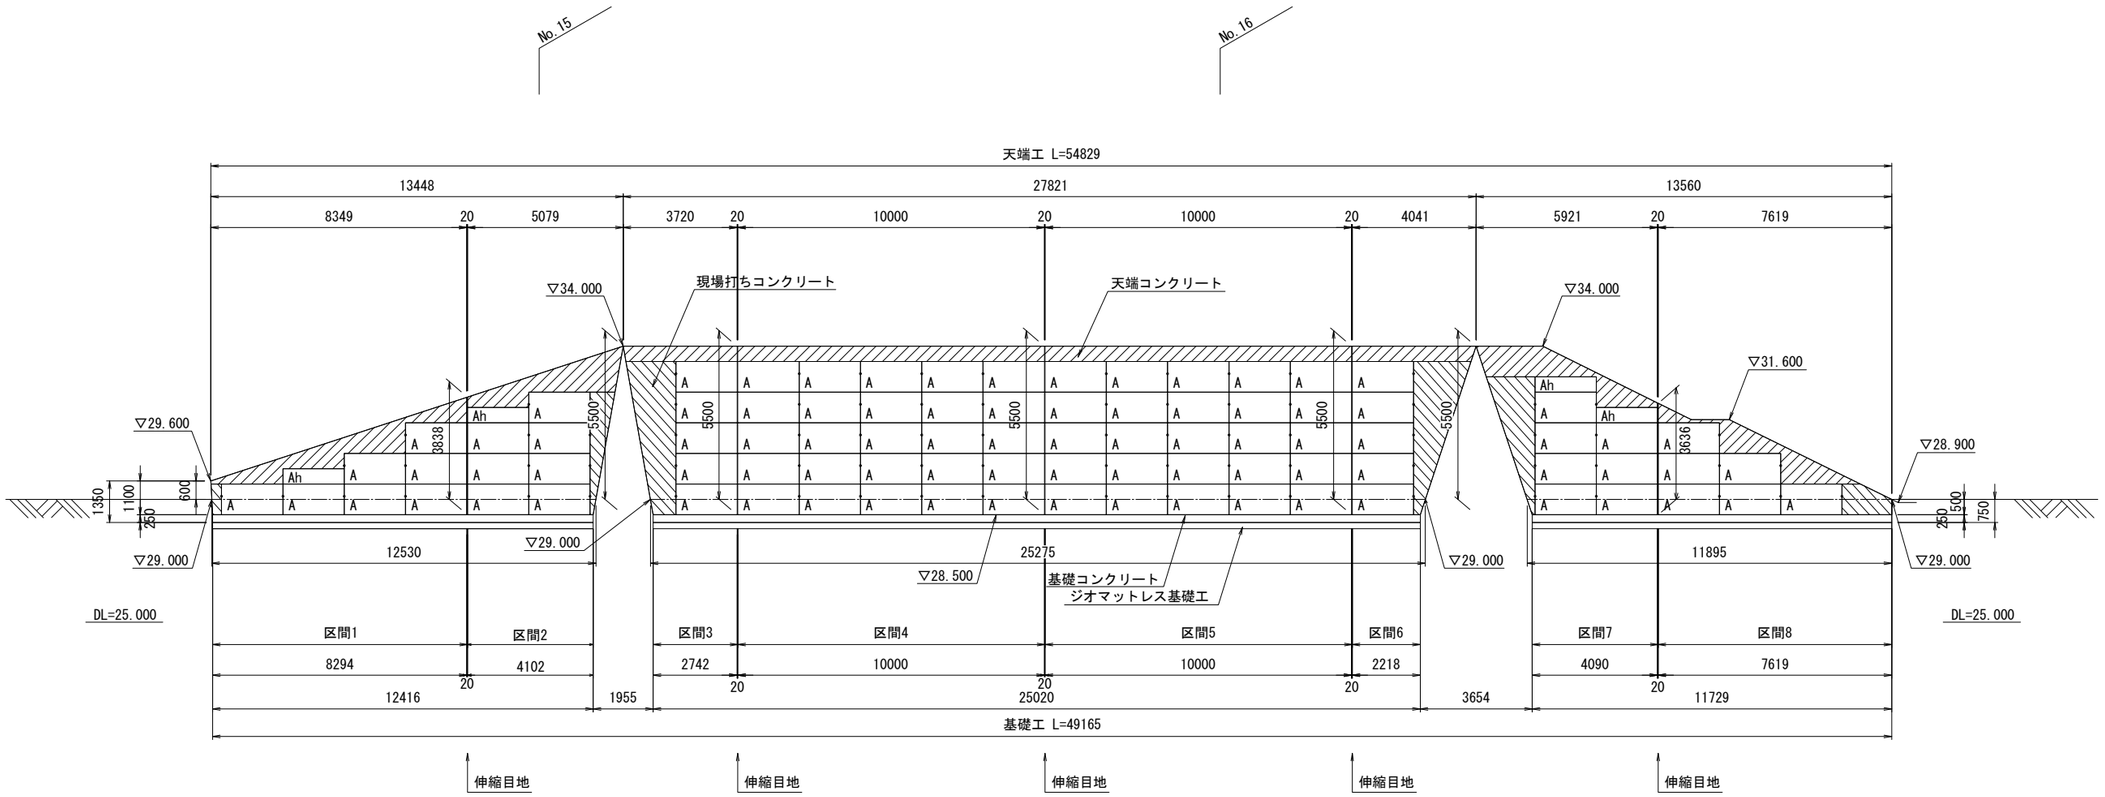

材料表

(全延長当たり)

名　称	規　格	単位	数　量	備　考
大型ブロック	A 型 (H1000×L2000,控え600)	個	87	参考質量： 715kg
	Ah型 (H 500×L2000,控え600)		4	参考質量： 400kg
	B 型 (H1000×L1000,控え600)		0	参考質量： 358kg
	Bh型 (H 500×L1000,控え600)		0	参考質量： 200kg
胴込コンクリート	18-8BB	m3	79.97	
裏込コンクリート			35.60	
胴込・裏込コンクリート型枠		m2	199.01	
用心鉄筋	SD345　D13　L=910mm	kg	814.50	
裏込材	RC-40	m3	89.36	
天端コンクリート	18-8BB	m3	29.96	
天端コンクリート型枠		m2	66.71	
敷モルタル	1:3	m3	0.14	
基礎コンクリート	18-8BB	m3	12.45	
基礎コンクリート型枠		m2	24.89	
現場打ちコンクリート	18-8BB	m3	17.84	※調整コンクリート
現場打ちコンクリート型枠		m2	49.84	
排水管	VPφ75	m	63.20	
吸出し防止材	t=10mm	m2	7.11	
型枠（端部/目地部用）		m2	31.90	
目地材	t=20mm	m2	20.81	

※基礎コンクリート打設後、不陸が発生した場合は、
モルタルで調整すること。


工事名	大谷杉久保近隣公園整備工事		
公園名	大谷杉久保近隣公園		
工事場所	海老名市 杉久保北三丁目ほか1地内		
図面名	擁壁工構造図(9)	縮尺	1:100
図面番号	全 285 葉の内 65 号		
神奈川県海老名市			

大型ブロック積擁壁工詳細図(3)　S=1:20


大型ブロック形状図

Ah型 (H 500×L2000,控え600)


正面図

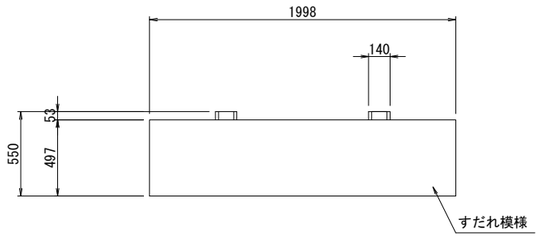


側面図

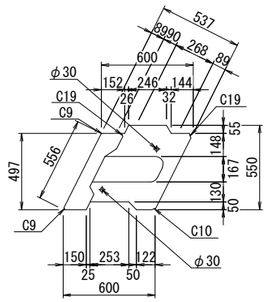


平面図

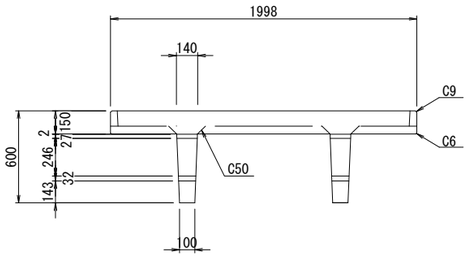

側面図

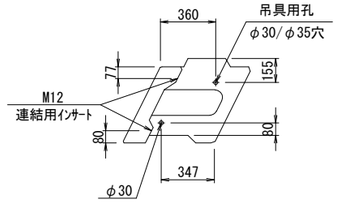


背面図

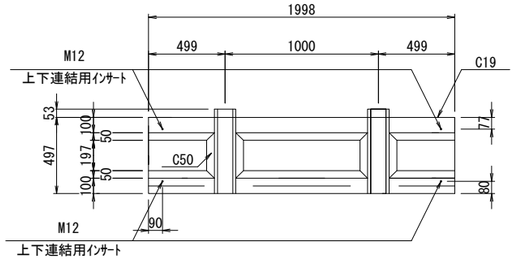


A型 (H1000×L2000,控え600)


正面図

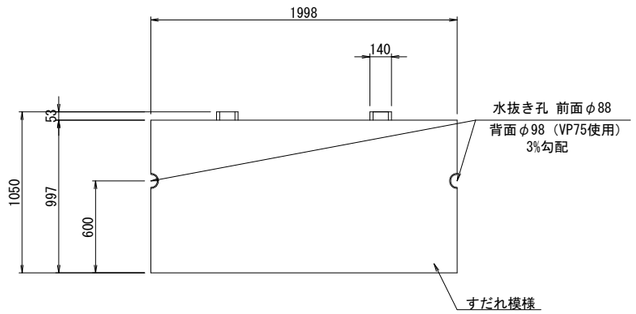


側面図

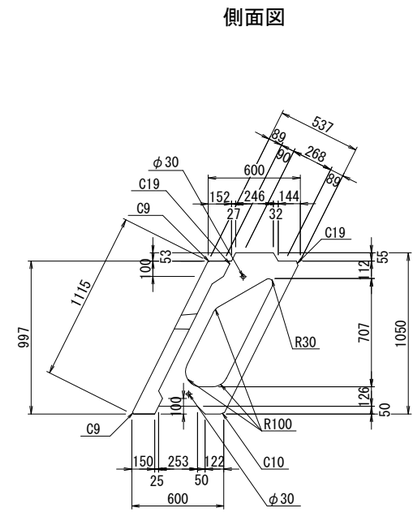


平面図

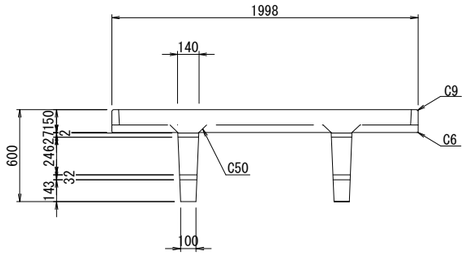

背面図

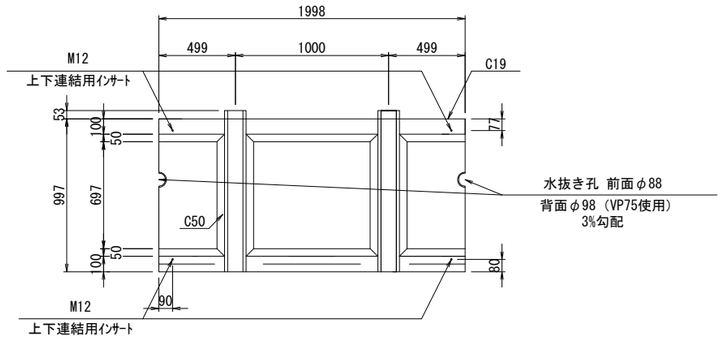


側面図

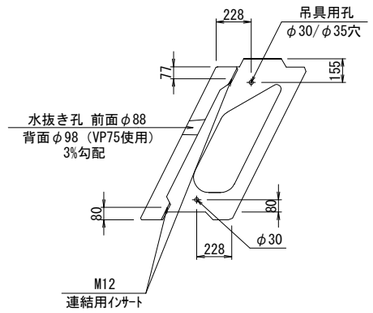

工事名	大谷杉久保近隣公園整備工事
公園名	大谷杉久保近隣公園
工事場所	海老名市 杉久保北三丁目ほか1地内
図面名	擁壁工構造図(10)　縮尺 1:20
図面番号	全 285 葉の内 66 号
神奈川県海老名市	


ジオセルマットレス基礎工詳細図(1)

平面図　S=1:100

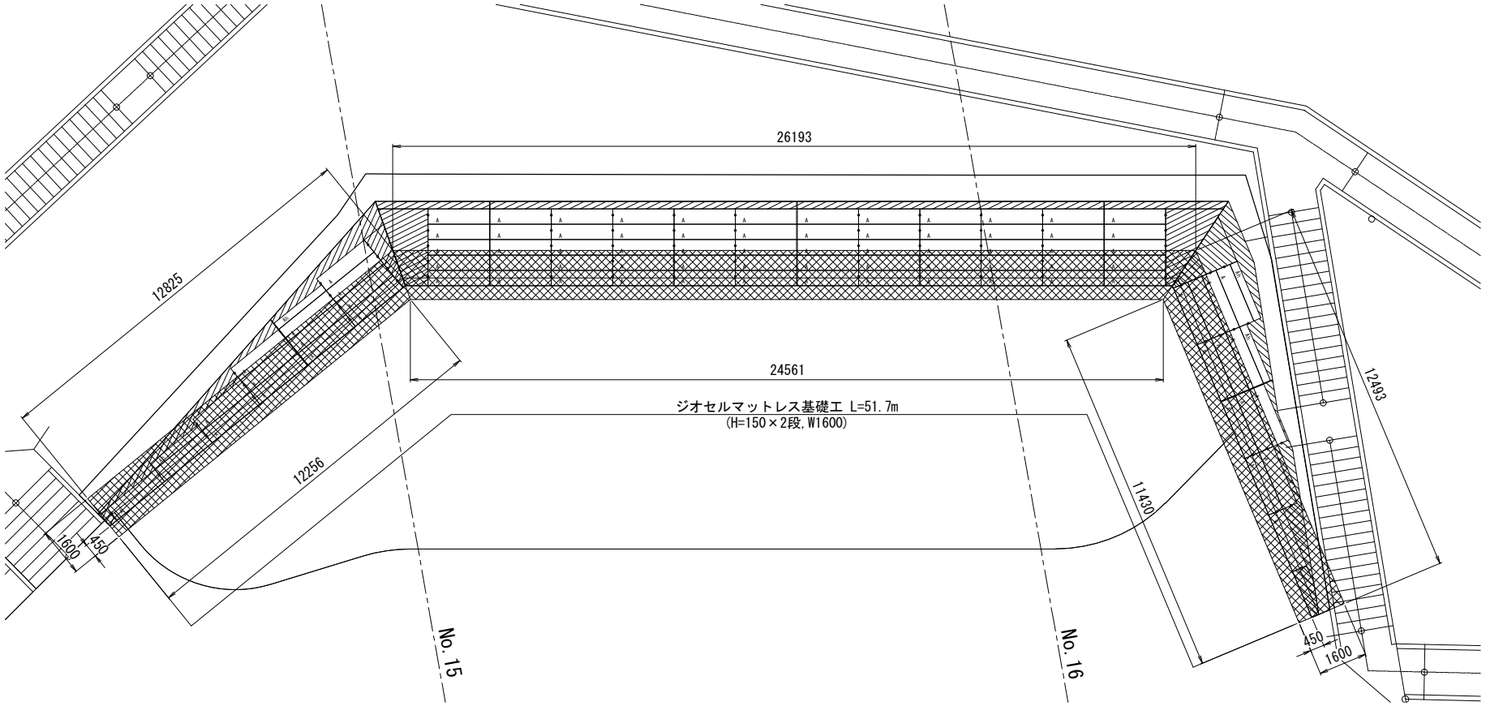

標準断面図　S=1:30

特記事項	NETIS:CG-160016-VR
基礎地盤排水工	・適切な排水処理を施すこと ・予期せぬ湧水が確認された場合は、速やかに排水対策を行うこと ・施工中は、仮排水工を設けるなどジオセル内部へ水を導かないように排水処理を行うこと
安全管理	・安全管理は、労働安全衛生法および労働安全衛生規則などに遵守すること
基礎材料	・砕石、再生砕石などを使用する。 ・締固めは、最大乾燥密度の90%（路体）以上を満足すること
基礎地盤	・設計条件との違いがみられる場合は、再度調査を行い設計の見直しなど適切な処理を行うこと
ジオセル	・製品は実物大実験などを行い性能を立証されているものとする。 ・シートと砕石のせん断抵抗角を確認している製品とする。

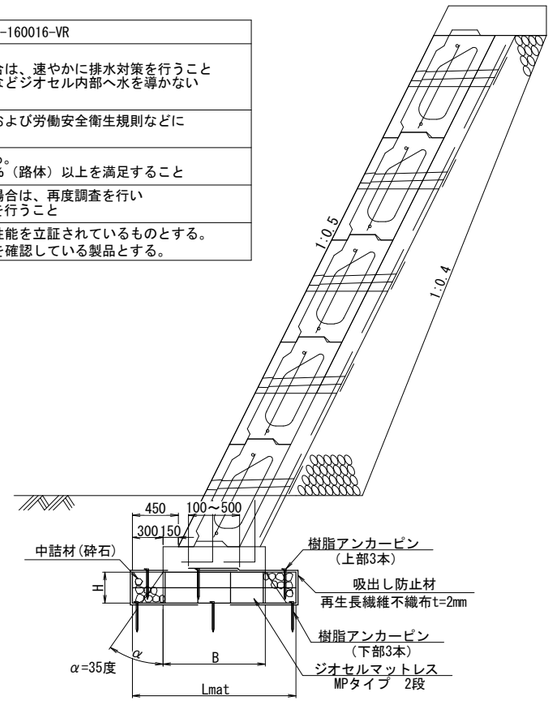


ジオセルマットレス寸法表

呼び名(上部工)	B(mm)	セルタイプ	H(mm)	セル高(mm)	段数(N)	セル巾(mm)	セル数	Lmat(mm)	吸出防止材(mm)
大型ブロック積擁壁	1,000	150MP	300	150	2	320	5	1,600	4,300

※敷設する地盤を過掘りや著しく軟弱な箇所には、砕石を用いて不陸調整(均し)を行うこと
※直掘り掘削の場合、Lmat+製品余長（両側各5cm）を考慮のうえ掘削すること。

正面図　S=1:100

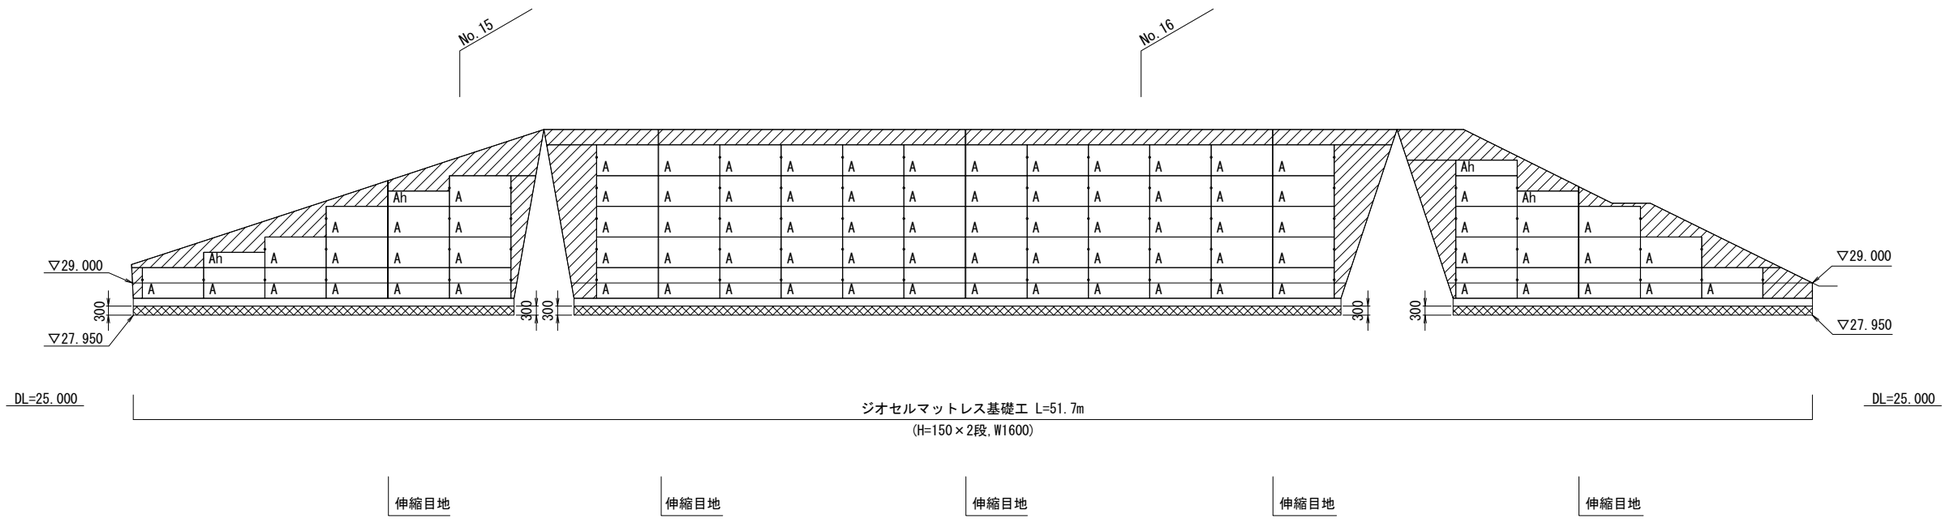



工事名	大谷杉久保近隣公園整備工事
公園名	大谷杉久保近隣公園
工事場所	海老名市 杉久保北三丁目ほか1地内
図面名	擁壁工構造図(11)　縮尺　図示
図面番号	全 285 葉の内　67 号
神奈川県海老名市	

ジオセルマットレス基礎工詳細図(2)　S=1:50


ジオセル配置図


H=150×2段,W1600

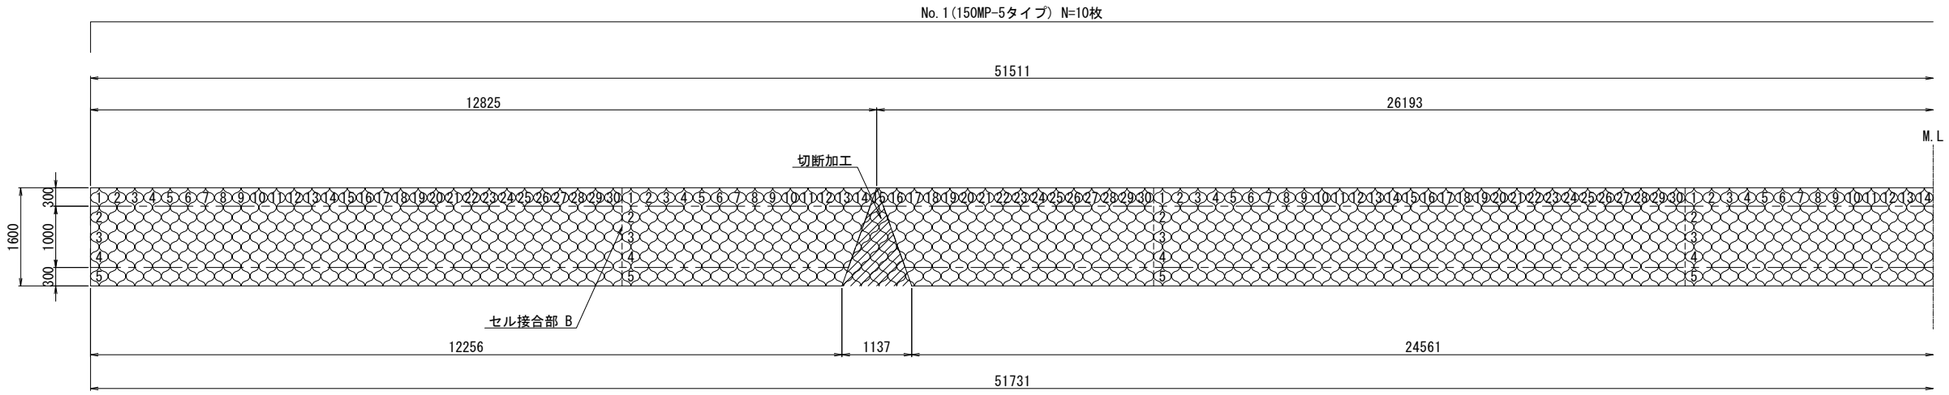

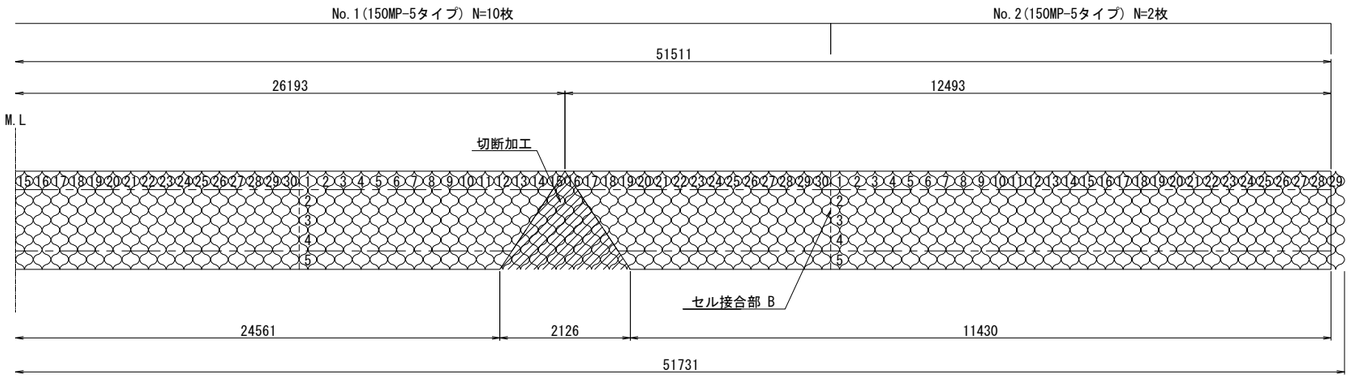

吸出防止材配置図

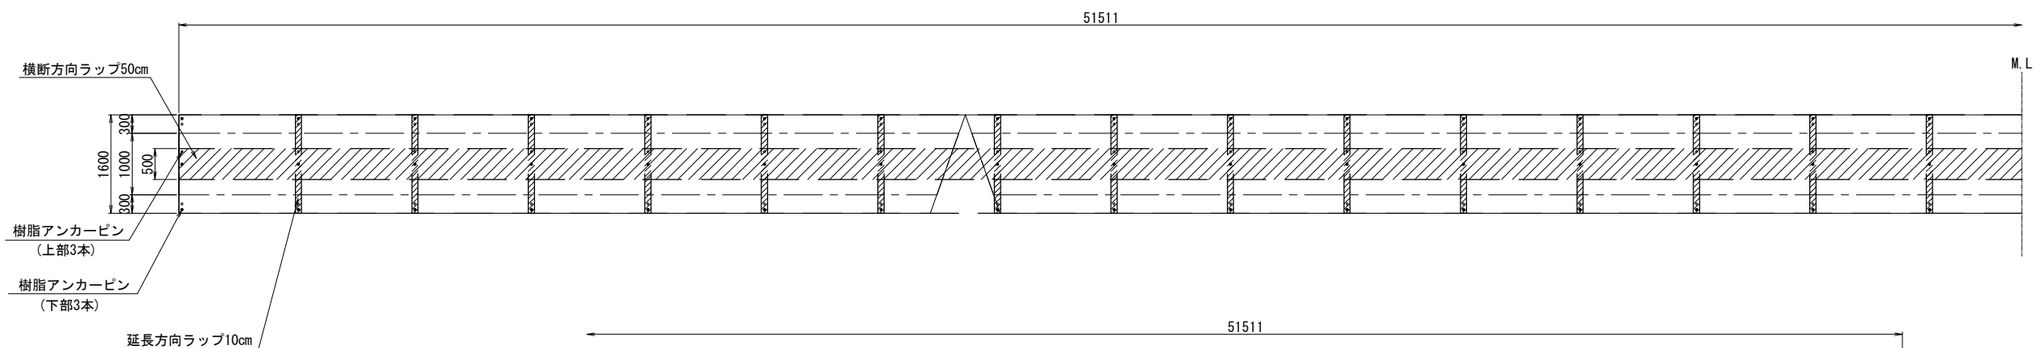

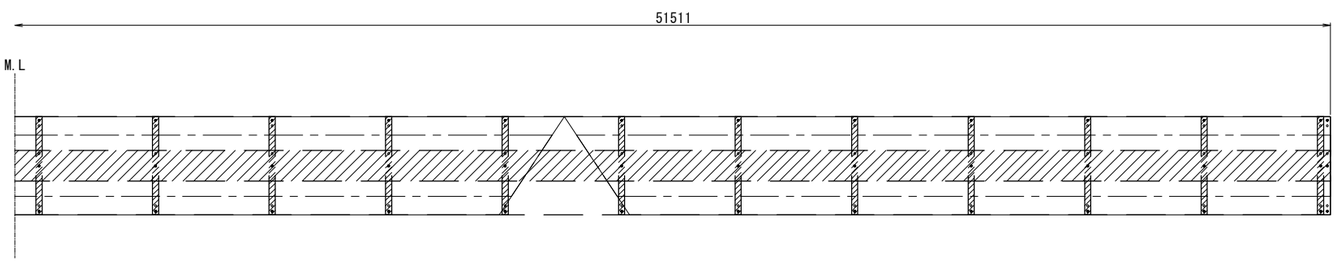


工事名	大谷杉久保近隣公園整備工事
公園名	大谷杉久保近隣公園
工事場所	海老名市 杉久保北三丁目ほか1地内
図面名	擁壁工構造図(12)　縮尺 1:50
図面番号	全 285 葉の内 68 号
神奈川県海老名市	

ジオセルマットレス基礎工詳細図(3)

ジオセル標準図　S=1:50


150MP-5タイプ

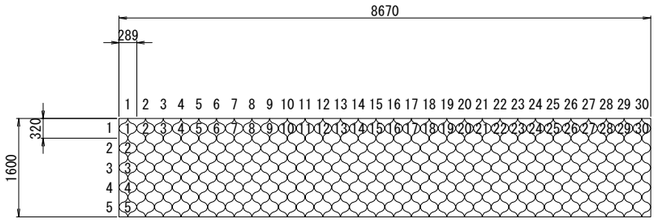


セル数(縦×横)30×5

ジオセル型取図　S=1:50

NO.1 (150MP-5タイプ) 10枚

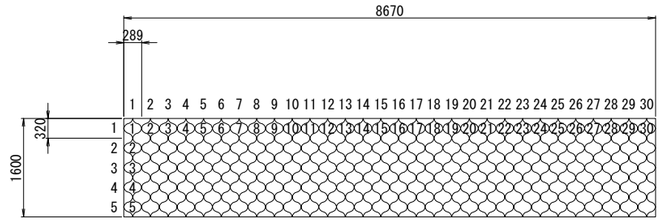


NO.2 (150MP-5タイプ) 2枚

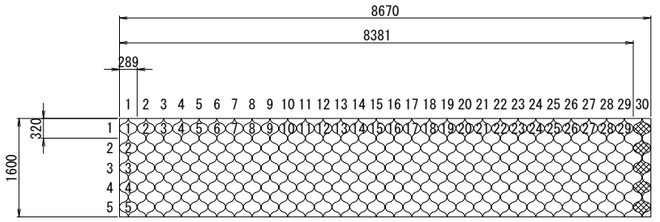


凡　例	
形　状	種　別
◇	ジオセル
◈	ジオセル(切断)
◈	ジオセル(残材)

ジオセルマットレス基礎工概要図

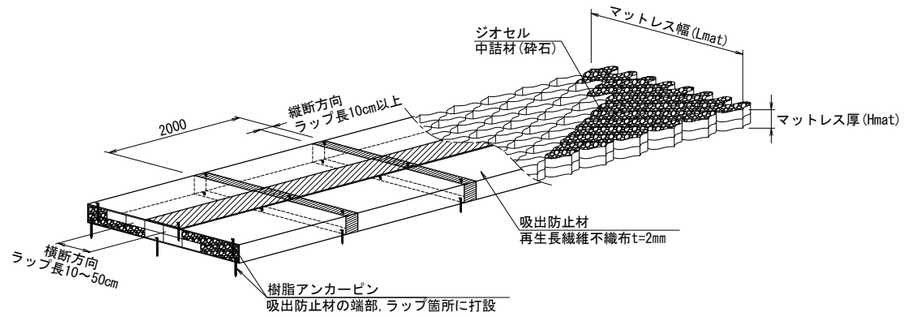


セル相互接合部詳細　nonscale

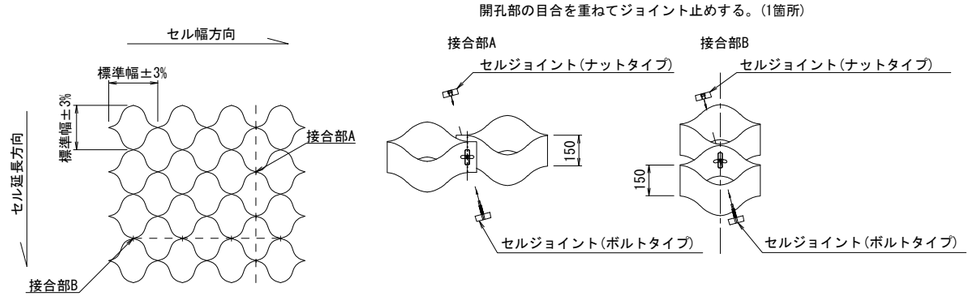


セルジョイントを開孔部に挿入し、回転させ締付ける。

セルの接合方法は、セルジョイントを用いる。
ただし、加工箇所等はタッピングビスまたはステープルを使用する。

セルジョイント(ナットタイプ)　S=1:10

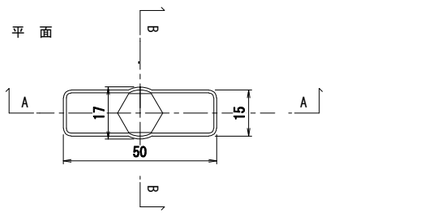


セルジョイント(ボルトタイプ)　S=1:10

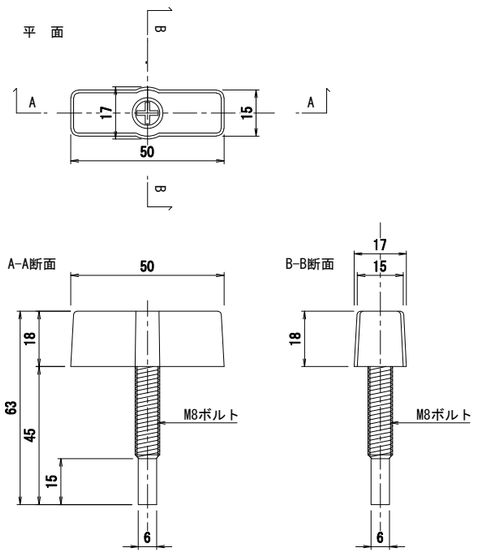


樹脂アンカーピン　S=1:5

材質：ポリプロピレン（再生品）

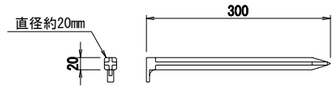


ジオセル切断部説明図　nonscale

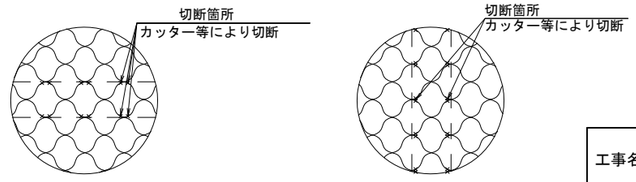


工事名	大谷杉久保近隣公園整備工事		
公園名	大谷杉久保近隣公園		
工事場所	海老名市 杉久保北三丁目ほか1地内		
図面名	擁壁工構造図(13)	縮尺	図示
図面番号	全 285 葉の内　69 号		
神奈川県海老名市			

重力式擁壁平面図
S=1:100(A1=1:50)

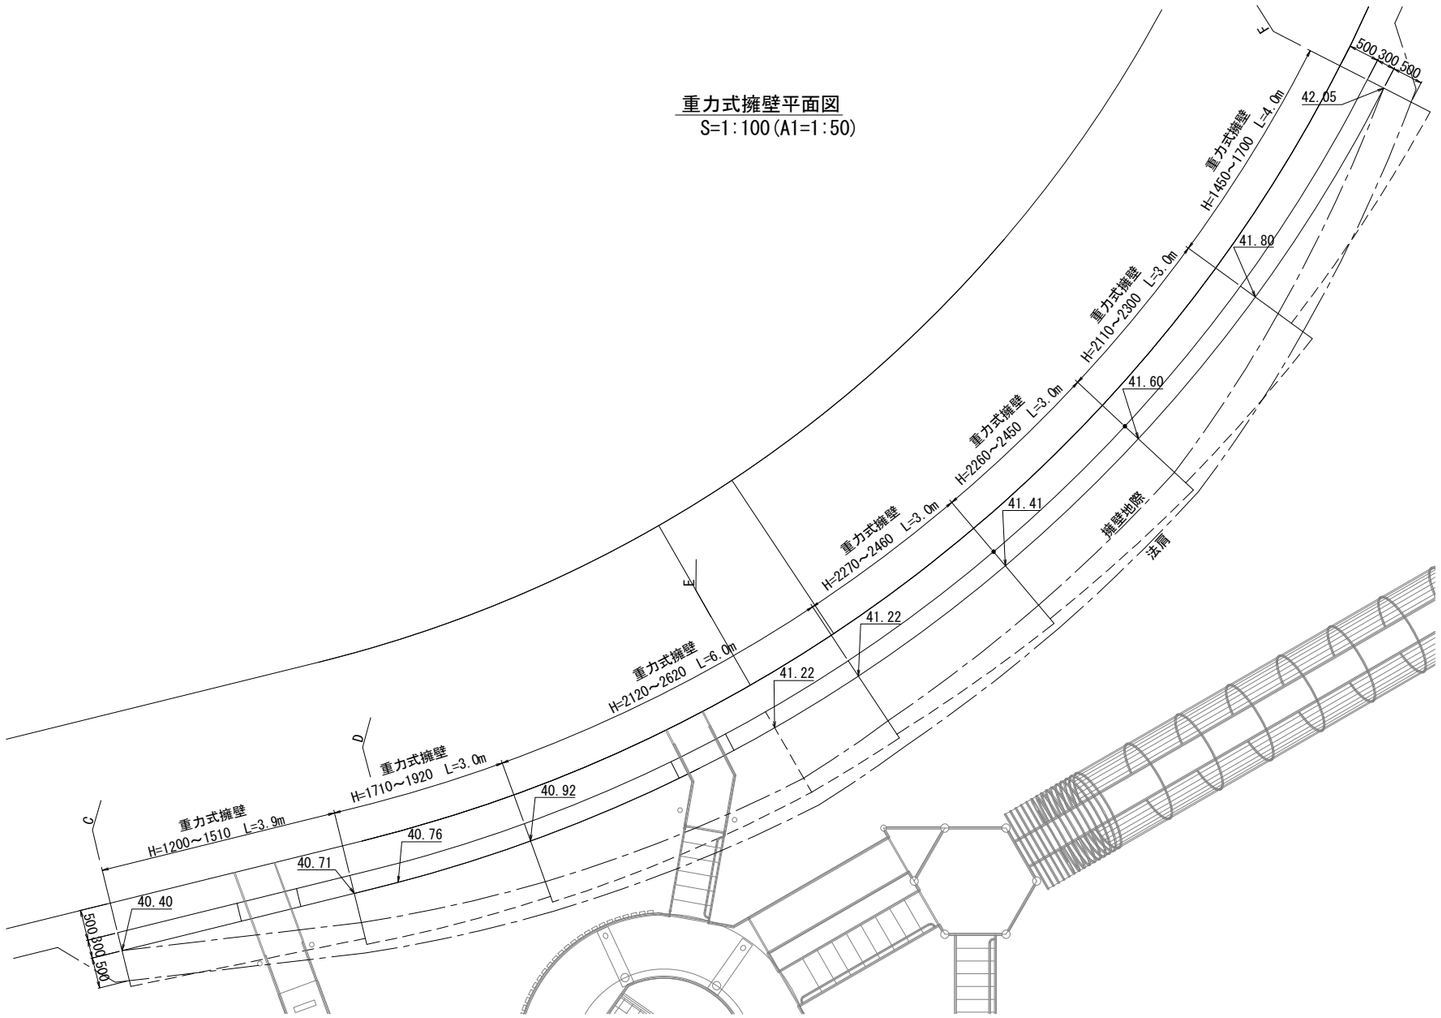


擁壁標準断面図
S=1:40(A1=1:20)


※地耐力50kN/m2以上を確認の上施工すること

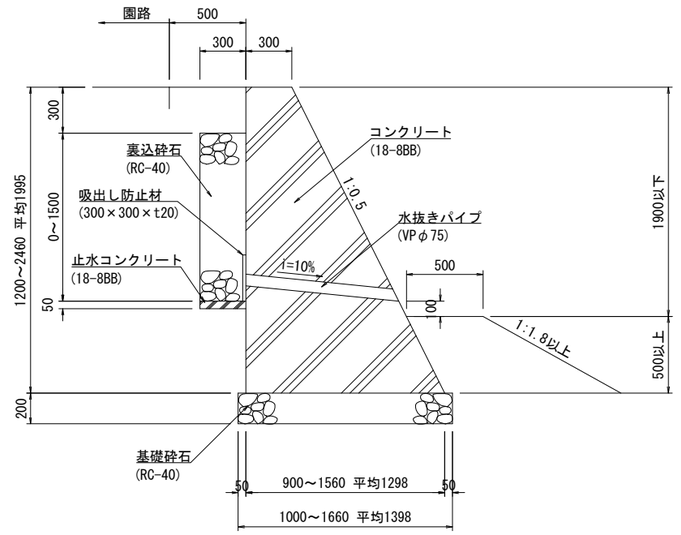

天端切欠区間詳細図
S=1:20(A1=1:10)

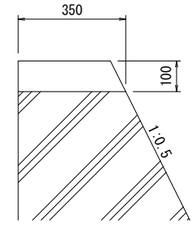

重力式擁壁展開図
S=1:100(A1=1:50)

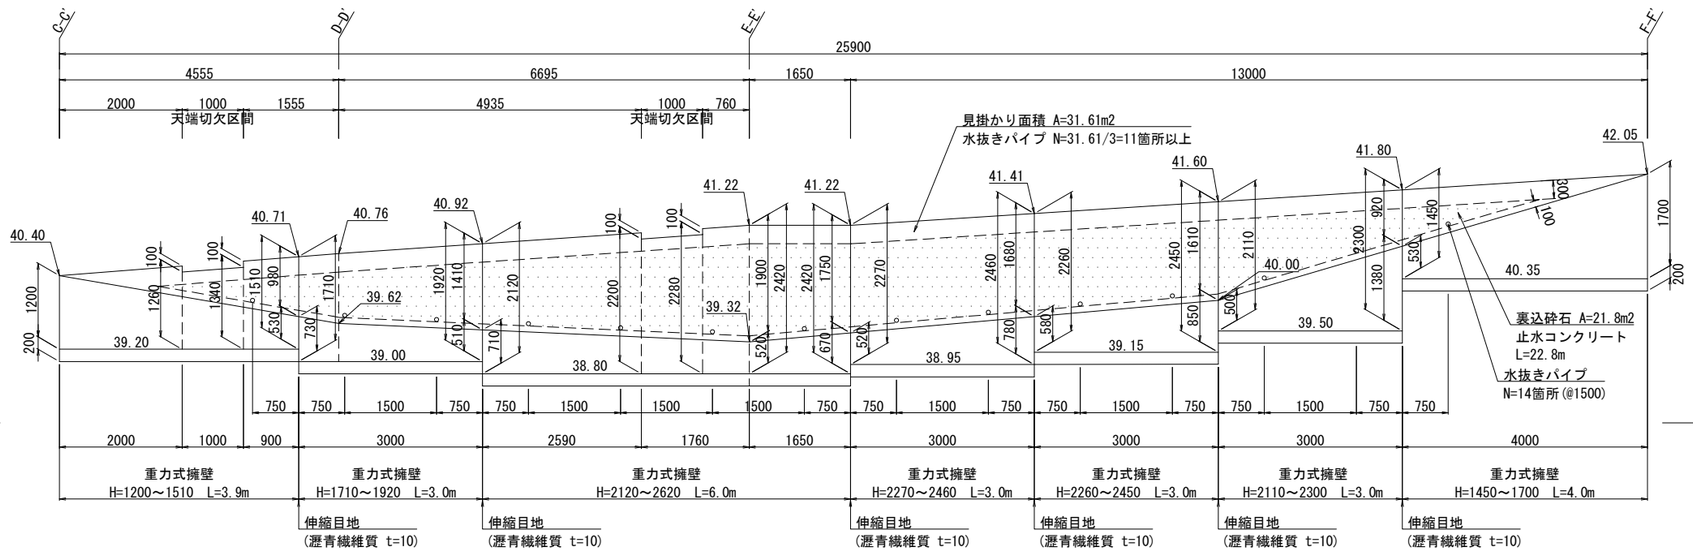

平均H


(1.20+1.51)/2×3.90=5.285	
(1.71+1.92)/2×3.00=5.445	
(2.12+2.42)/2×4.35=9.875	
(2.42+2.42)/2×1.65=3.993	
(2.27+2.46)/2×3.00=7.095	
(2.26+2.45)/2×3.00=7.065	
(2.11+2.30)/2×3.00=6.615	
(1.45+1.70)/2×4.00=6.300	
合計	51.793

平均H=51.793/25.9=1.996


DL=38.00

工事名	大谷杉久保近隣公園整備工事
公園名	大谷杉久保近隣公園
工事場所	海老名市 杉久保北三丁目ほか1地内
図面名	擁壁工構造図(14)　縮尺　図示
図面番号	全 285 葉の内 70 号
神奈川県海老名市	


A-A'断面図

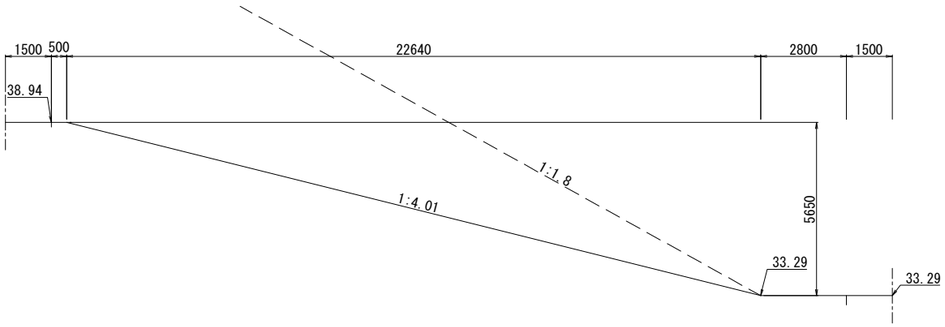


D-D'断面図

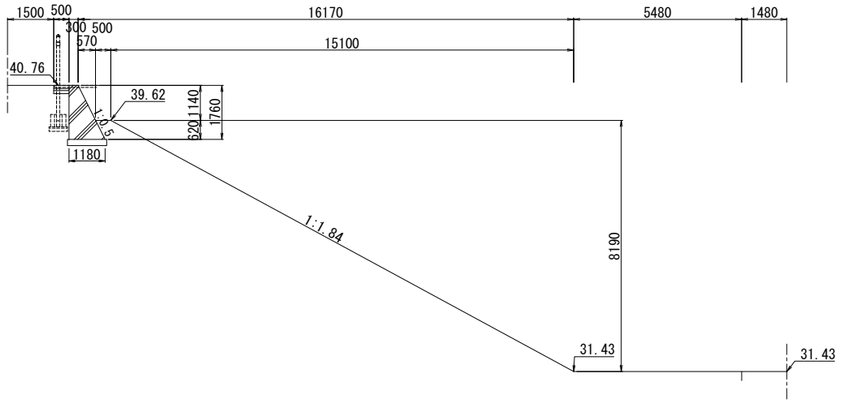


B-B'断面図

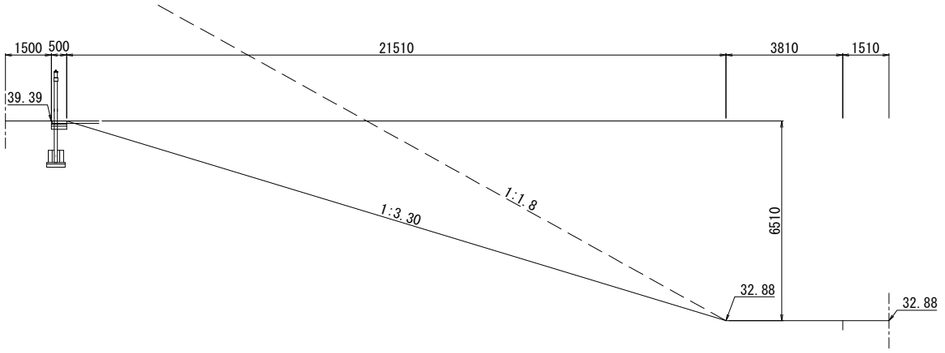


E-E'断面図

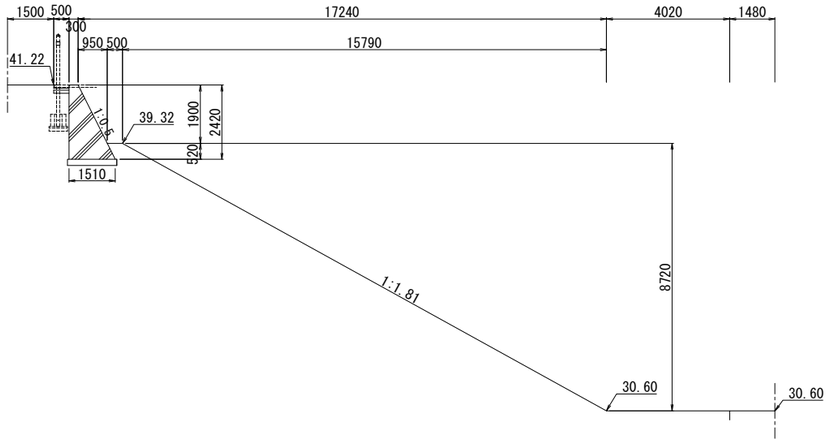

C-C'断面図

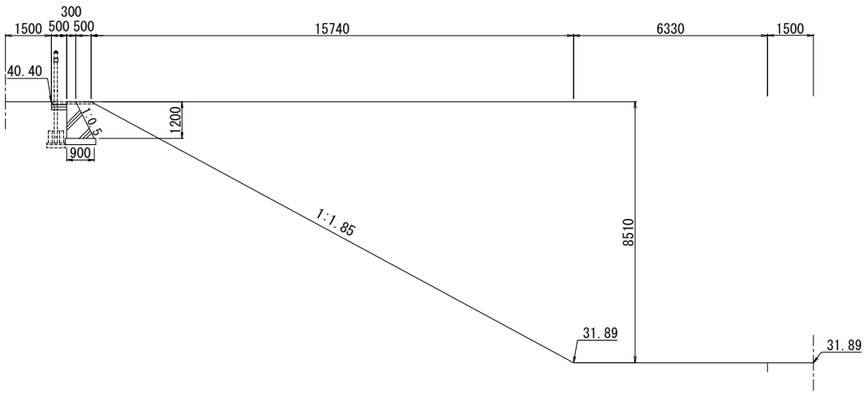


F-F'断面図

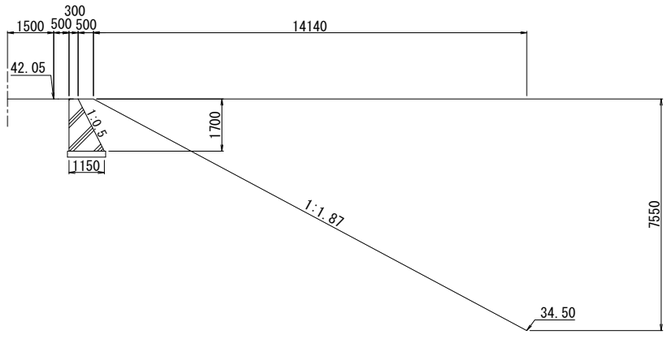


工事名	大谷杉久保近隣公園整備工事
公園名	大谷杉久保近隣公園
工事場所	海老名市 杉久保北三丁目ほか1地内
図面名	擁壁工構造図(15)　縮尺 S=1:100
図面番号	全 285 葉の内　71 号
神奈川県海老名市	

擁壁一般図(1)

平面図 S=1:100

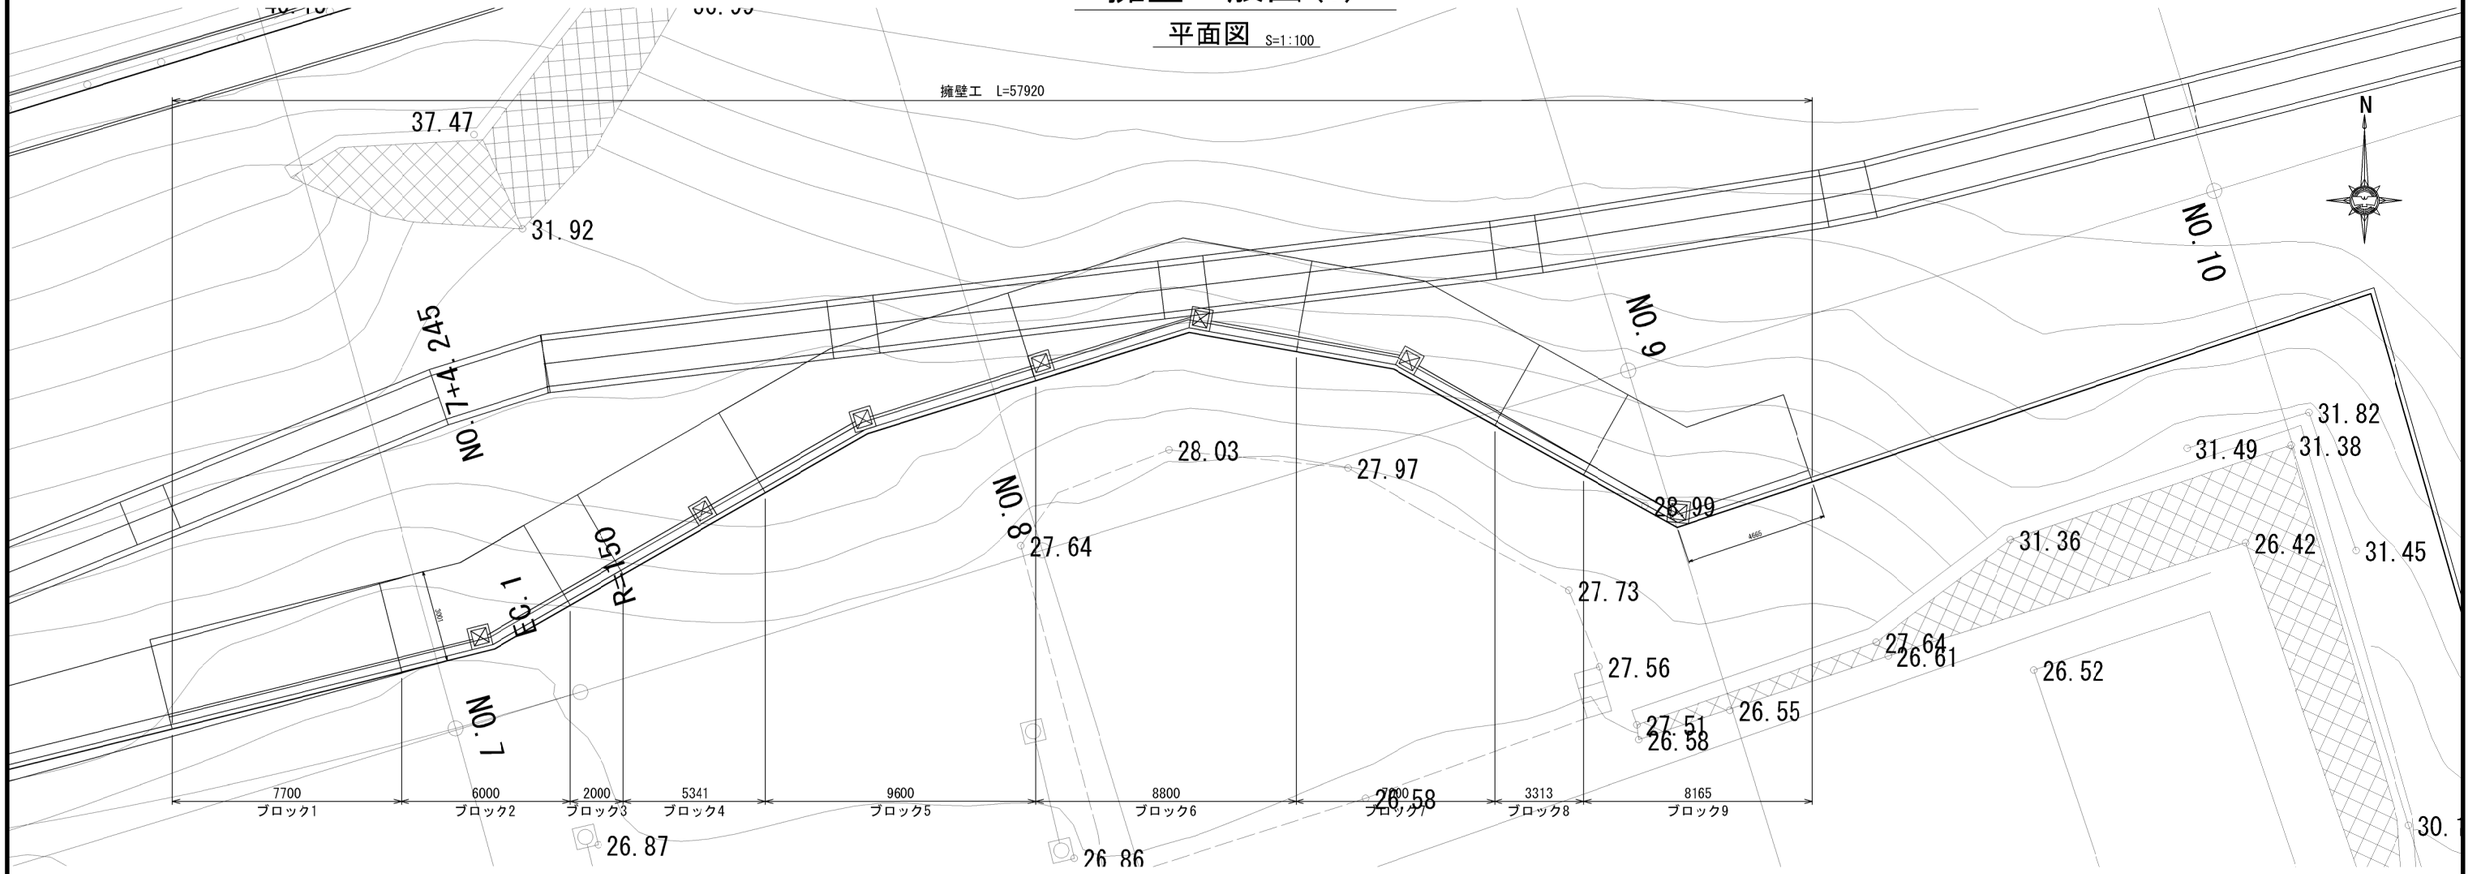


展開図 S=1:100

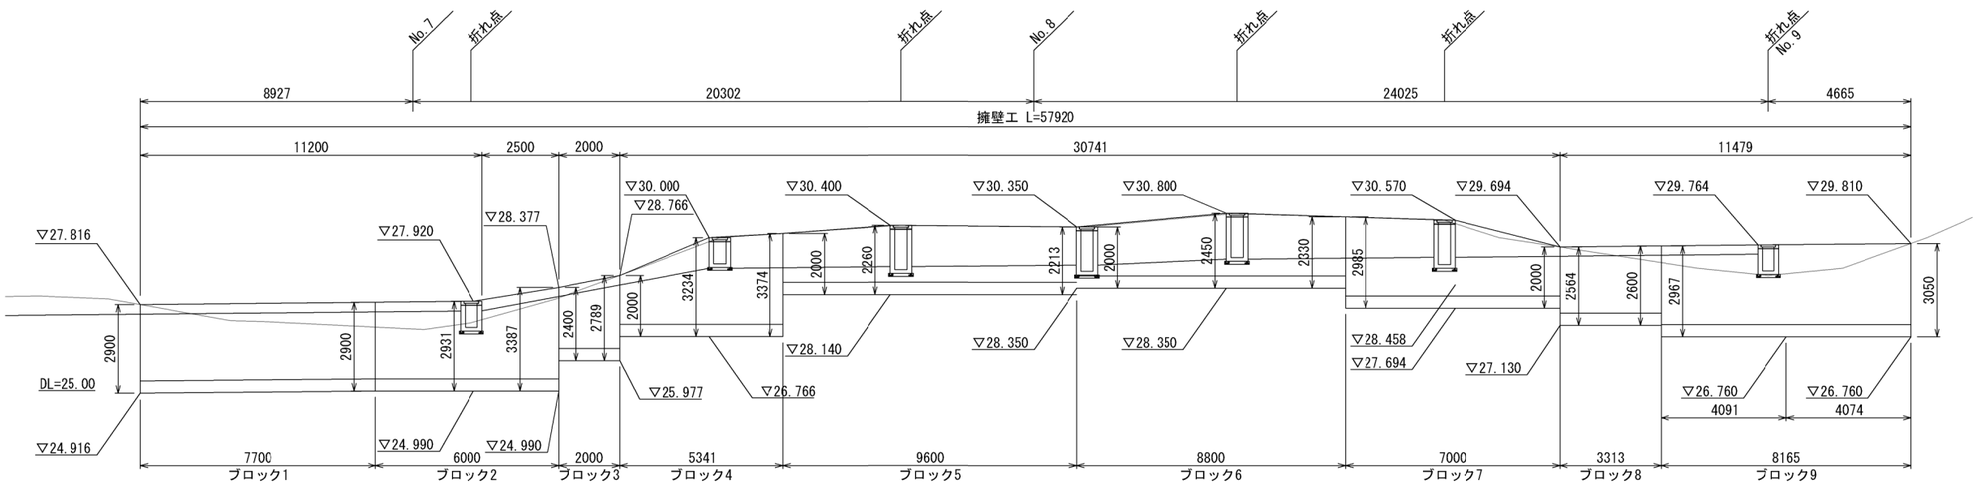

工事名	大谷杉久保近隣公園整備工事
公園名	大谷杉久保近隣公園
工事場所	海老名市 杉久保北三丁目ほか1地内
図面名	擁壁工構造図(16)　縮尺 S=1:100
図面番号	全 285 葉の内 72 号
神奈川県海老名市	


擁壁一般図(2)

平面図 S=1:100

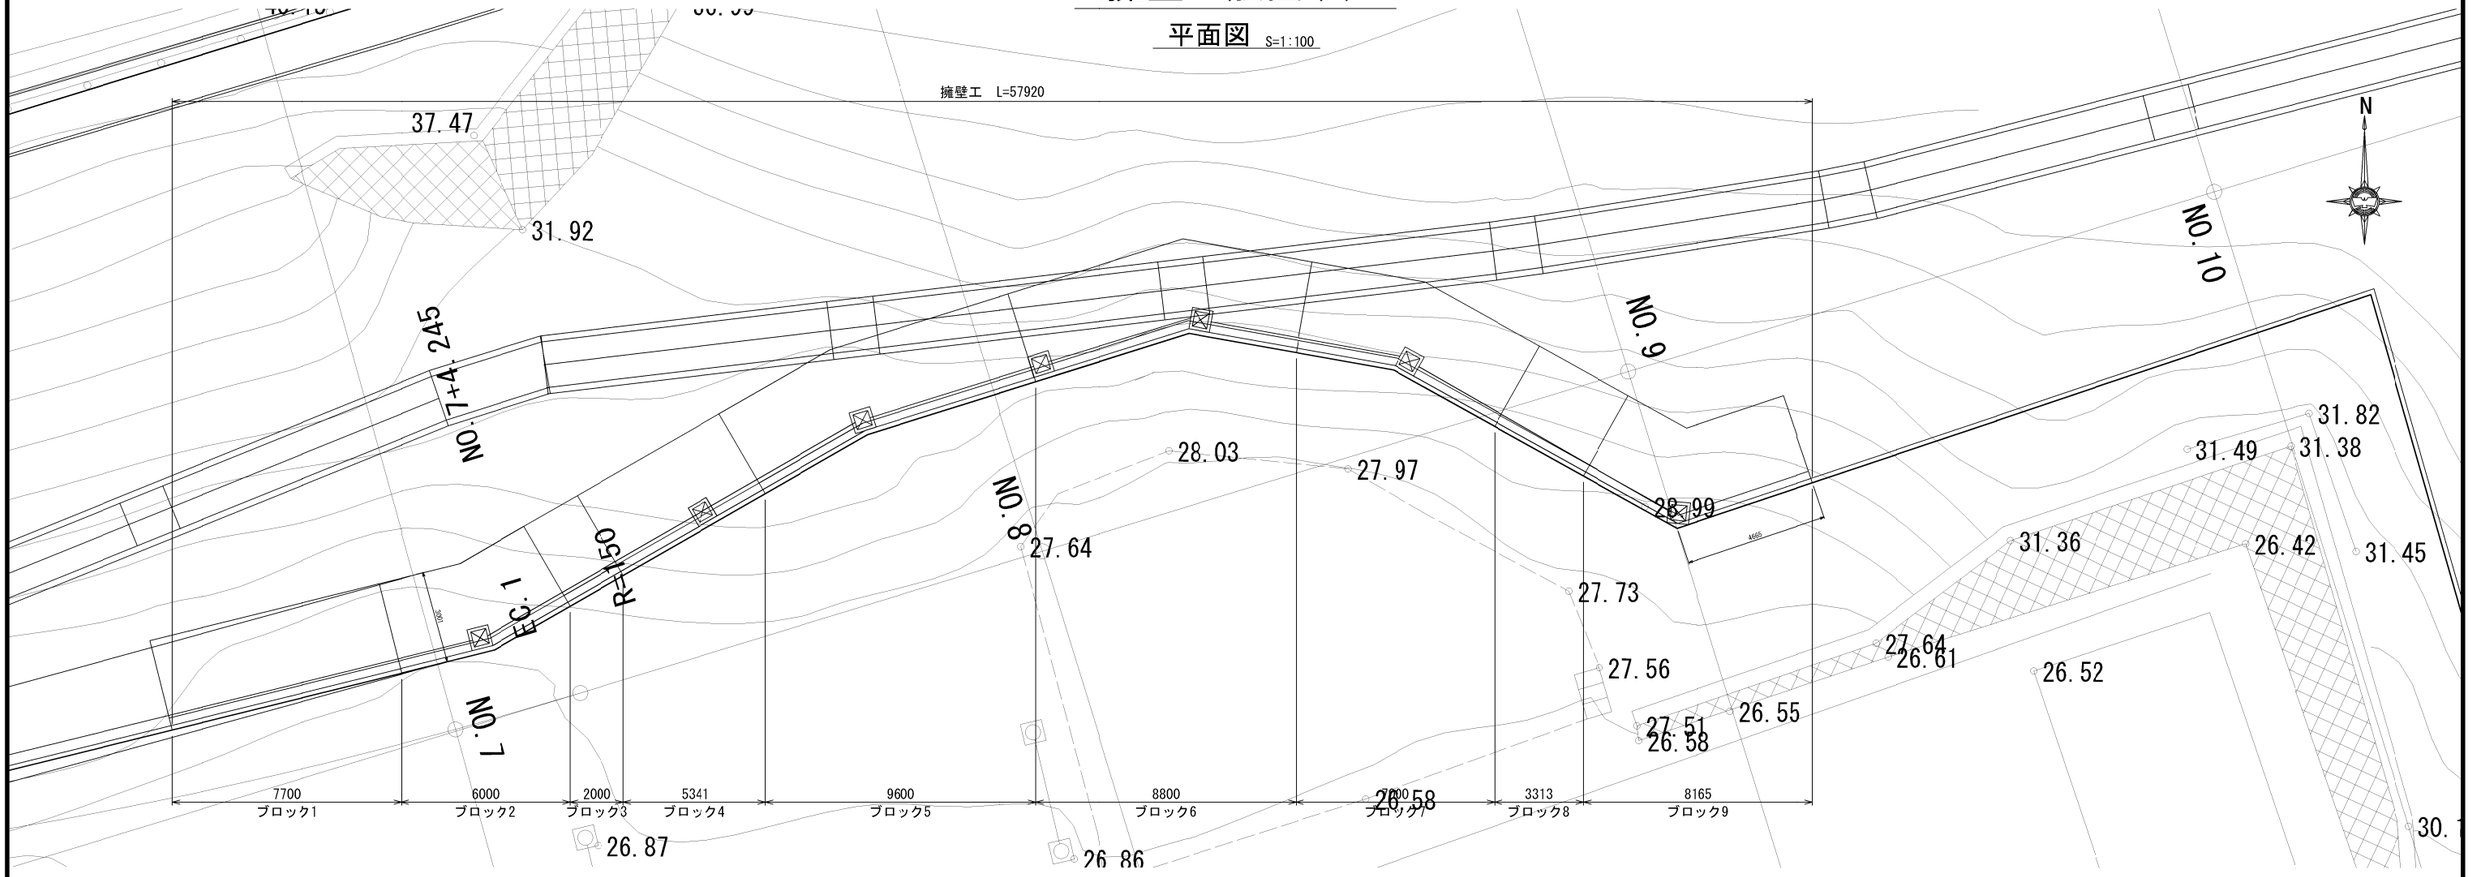

標準断面図 S=1:200

NO.9
GH=31.63
FH=

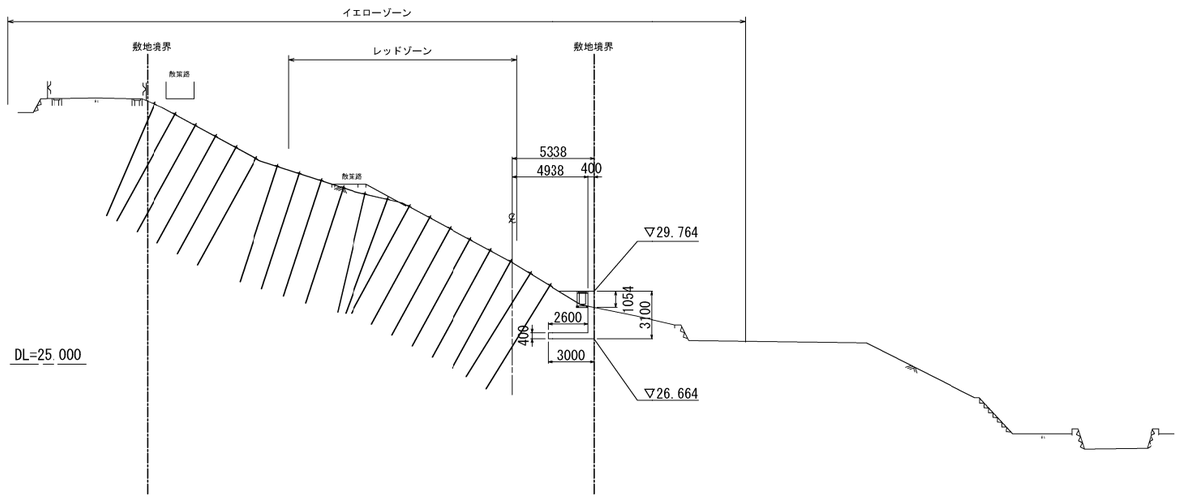



設　計　条　件	
擁壁の高さ	Hmax=3.1m
裏込め土の性質	γ=18kN/m3, φ=25°, C=0kN/m2
コンクリートの単位体積重量	γ=24.5kN/m3
コンクリートの設計基準強度	σck=24N/mm2
鉄筋	SD345
上載荷重	q=10kN/m2


工事名	大谷杉久保近隣公園整備工事
公園名	大谷杉久保近隣公園
工事場所	海老名市 杉久保北三丁目ほか1地内
図面名	擁壁工構造図(17)　縮尺　図示
図面番号	全 285 葉の内 73 号
神奈川県海老名市	

擁壁構造図(1)　S=1:50

（ブロック1）

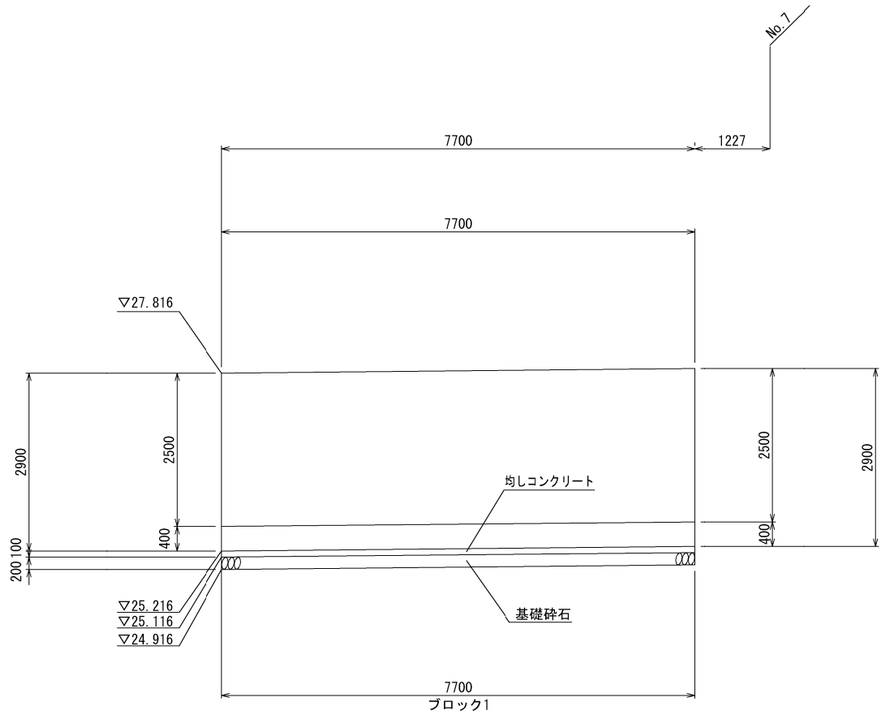

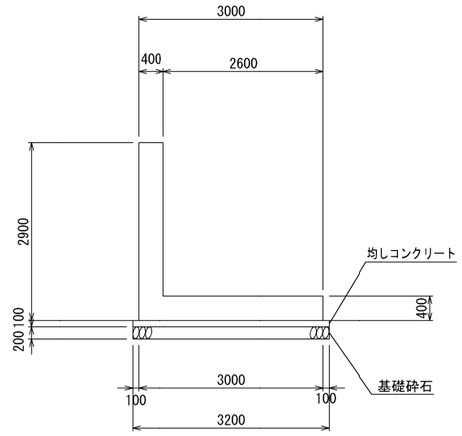


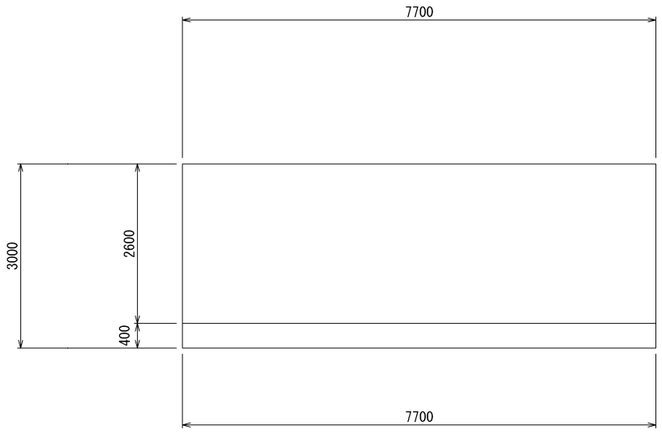


工事名	大谷杉久保近隣公園整備工事
公園名	大谷杉久保近隣公園
工事場所	海老名市 杉久保北三丁目ほか1地内
図面名	擁壁工構造図(18)　縮尺 S=1:50
図面番号	全 285 葉の内 74 号
神奈川県海老名市	

擁壁構造図(2)　S=1:50

(ブロック2)

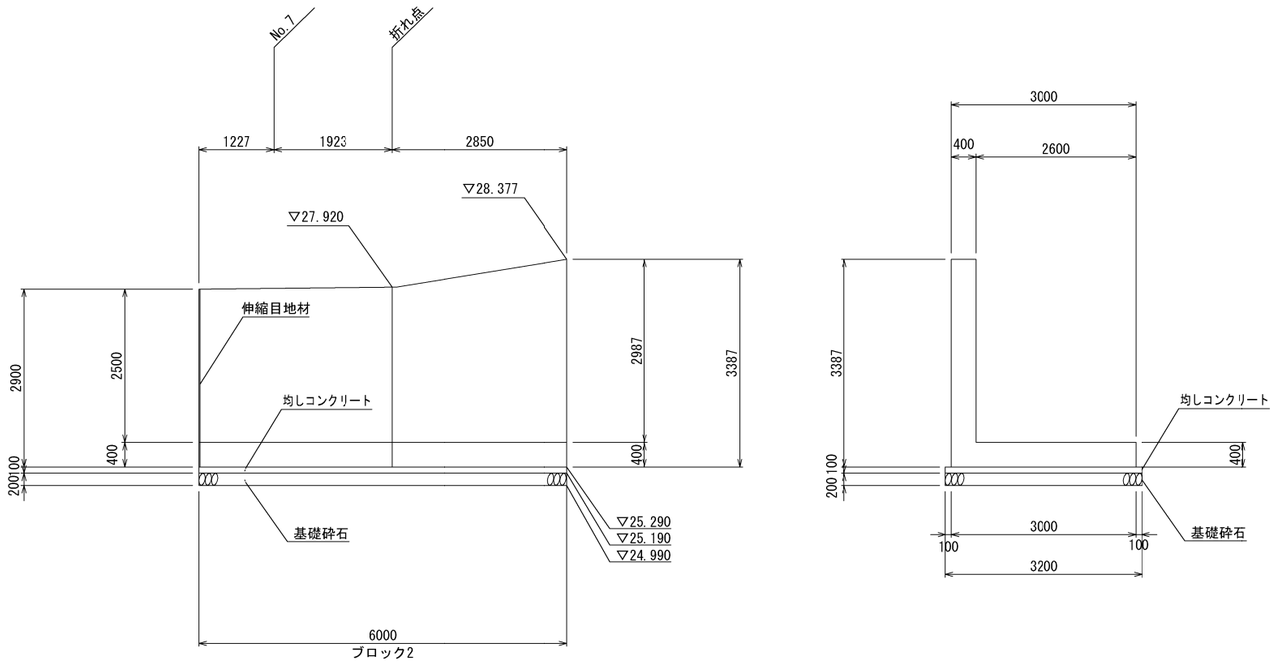


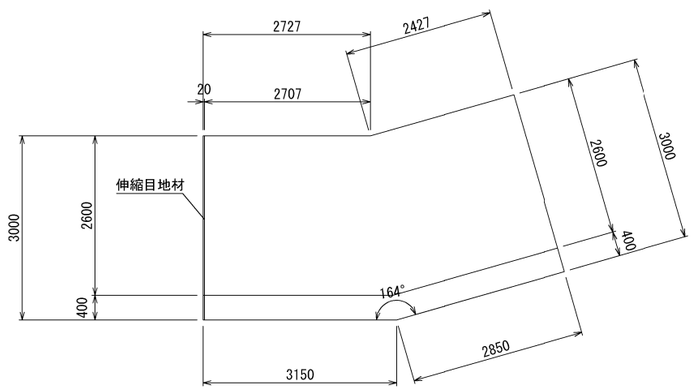


工事名	大谷杉久保近隣公園整備工事
公園名	大谷杉久保近隣公園
工事場所	海老名市 杉久保北三丁目ほか1地内
図面名	擁壁工構造図(19)　縮尺　S=1:50
図面番号	全 285 葉の内　75 号
神奈川県海老名市	

擁壁構造図(3)　S=1:50

(ブロック3)

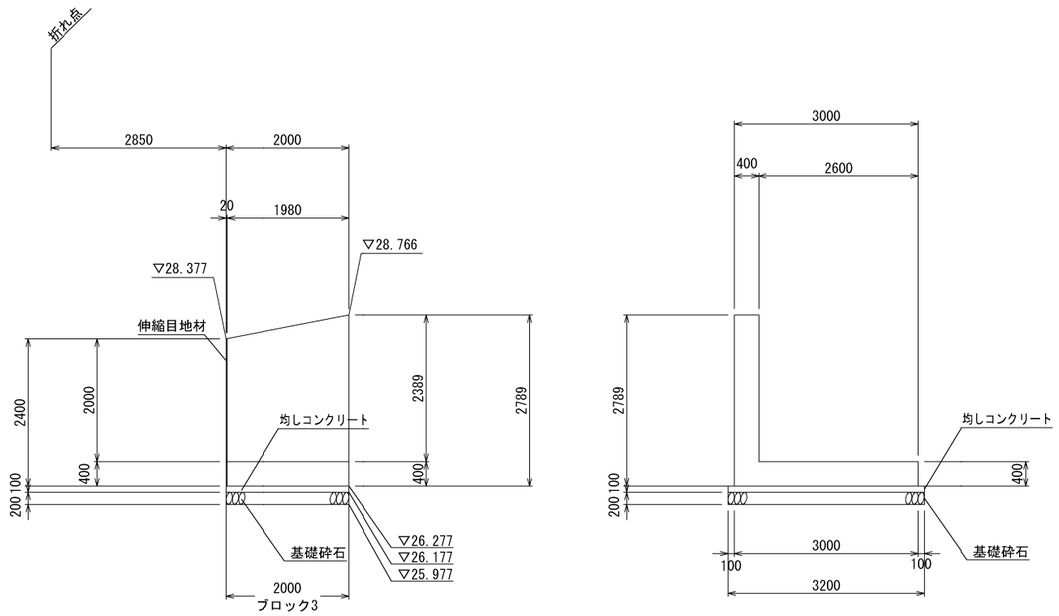


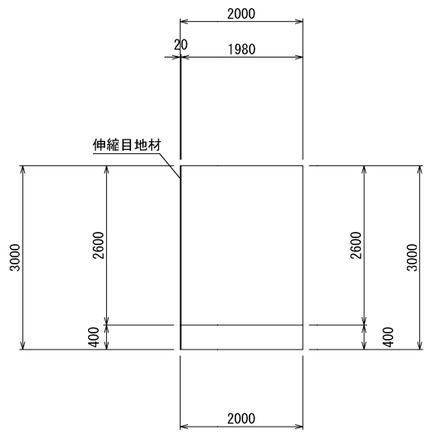



工事名	大谷杉久保近隣公園整備工事
公園名	大谷杉久保近隣公園
工事場所	海老名市 杉久保北三丁目ほか1地内
図面名	擁壁工構造図(20)　縮尺 S=1:50
図面番号	全 285 葉の内 76 号
神奈川県海老名市	

擁壁構造図(4)　S=1:50

(ブロック4)

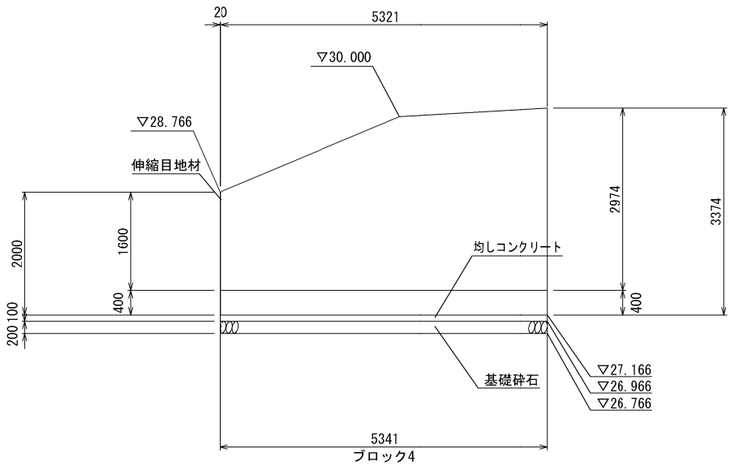

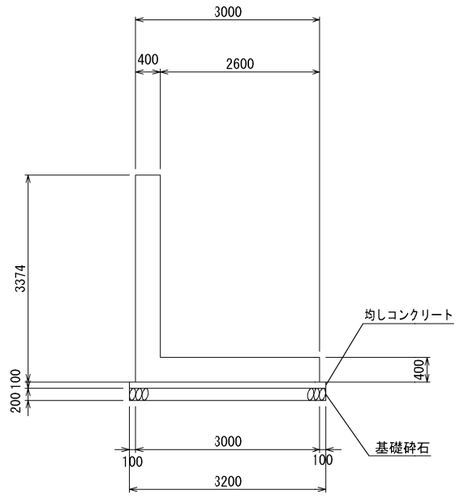


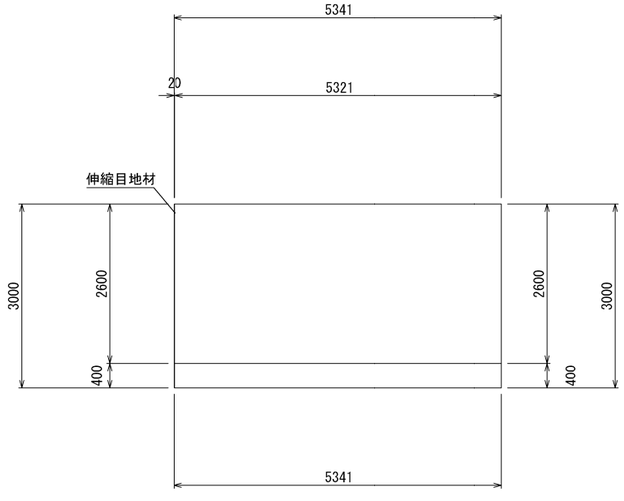


工事名	大谷杉久保近隣公園整備工事
公園名	大谷杉久保近隣公園
工事場所	海老名市 杉久保北三丁目ほか1地内
図面名	擁壁工構造図(21)　縮尺 S=1:50
図面番号	全 285 葉の内 77 号
神奈川県海老名市	

擁壁構造図(5)　S=1:50

(ブロック5)

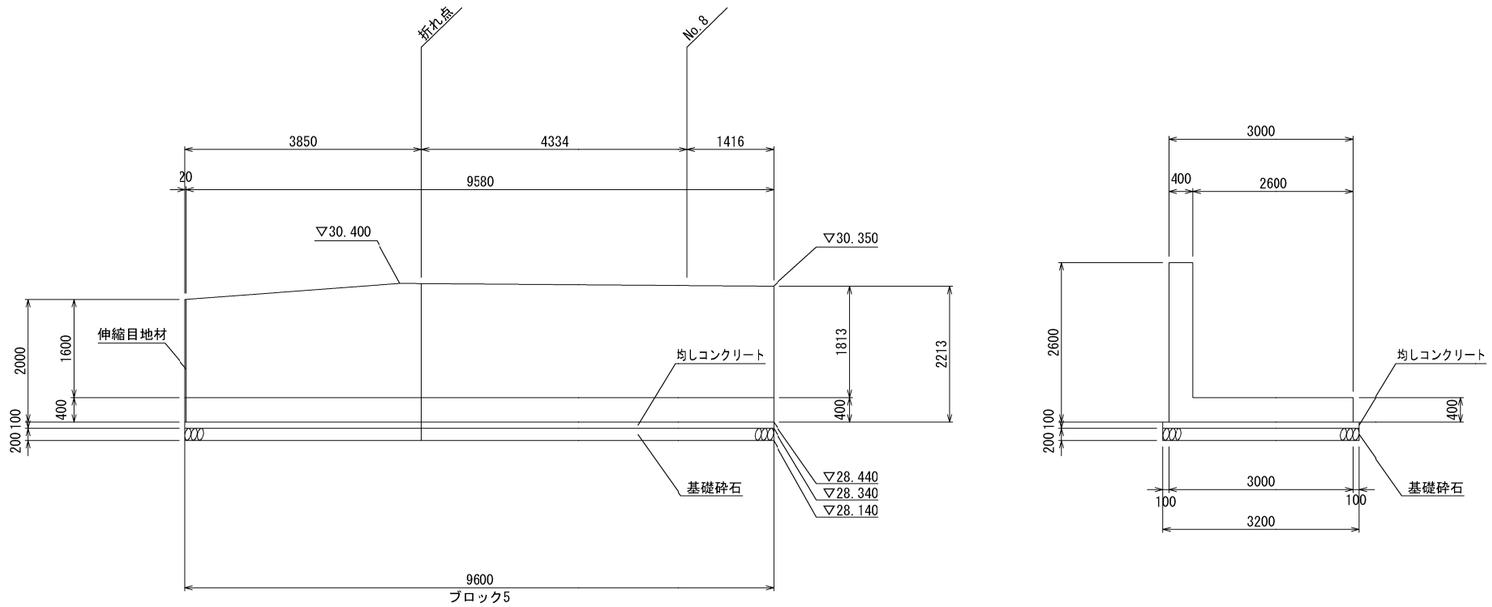


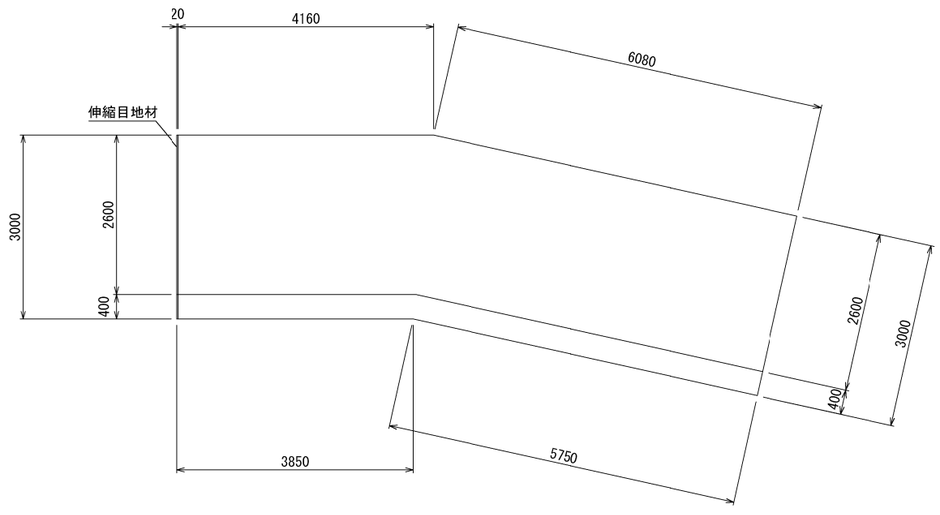



工事名	大谷杉久保近隣公園整備工事
公園名	大谷杉久保近隣公園
工事場所	海老名市 杉久保北三丁目ほか1地内
図面名	擁壁工構造図(22)　縮尺 S=1:50
図面番号	全 285 葉の内 78 号
神奈川県海老名市	

擁壁構造図(6)　S=1:50

(ブロック6)

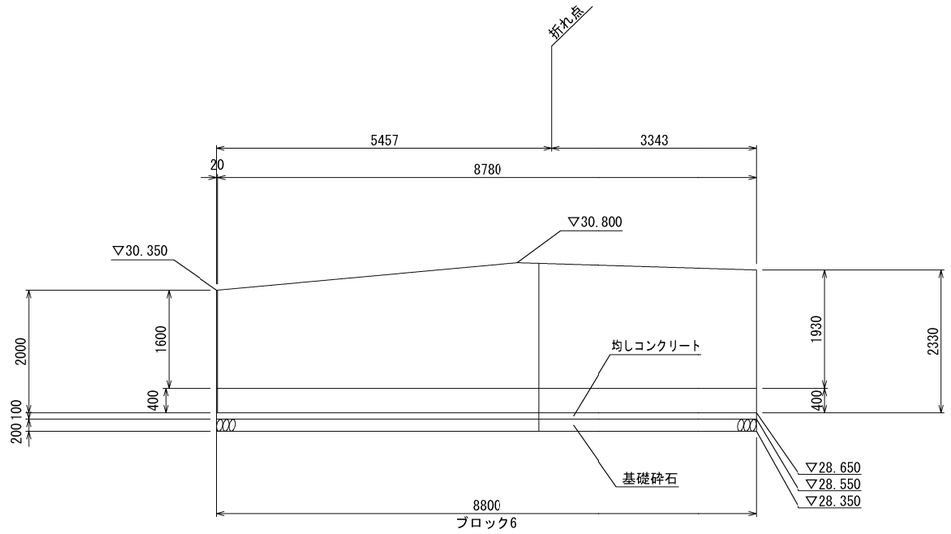

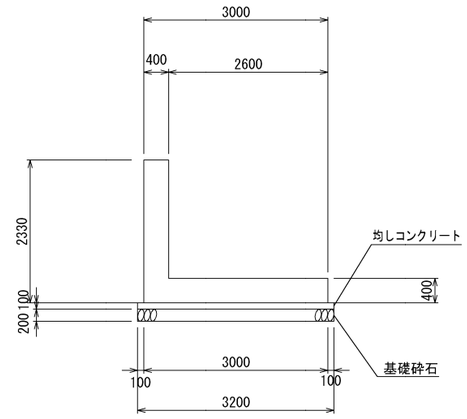


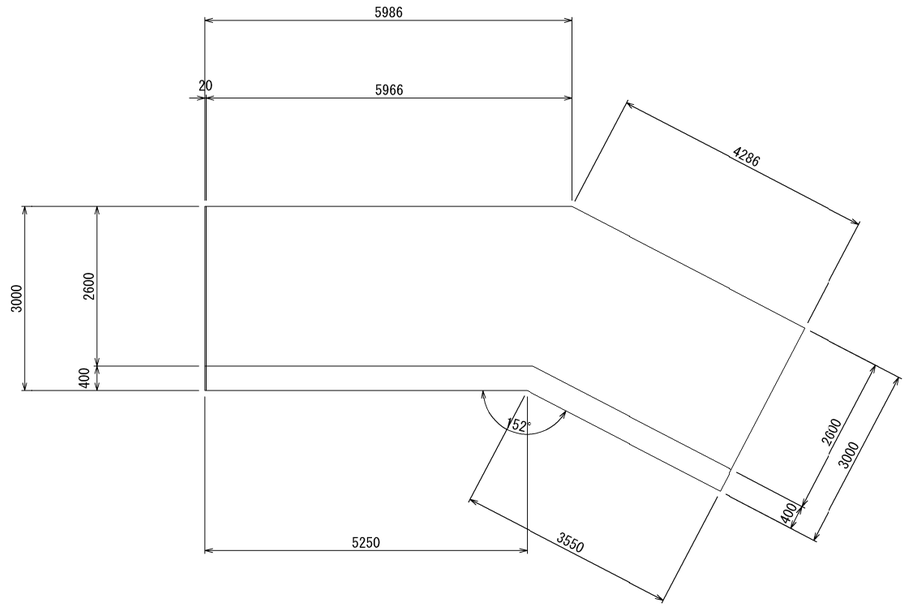



工事名	大谷杉久保近隣公園整備工事
公園名	大谷杉久保近隣公園
工事場所	海老名市 杉久保北三丁目ほか1地内
図面名	擁壁工構造図(23)　縮尺　S=1:50
図面番号	全 285 葉の内　79 号
神奈川県海老名市	

擁壁構造図(7)　S=1:50

(ブロック7)

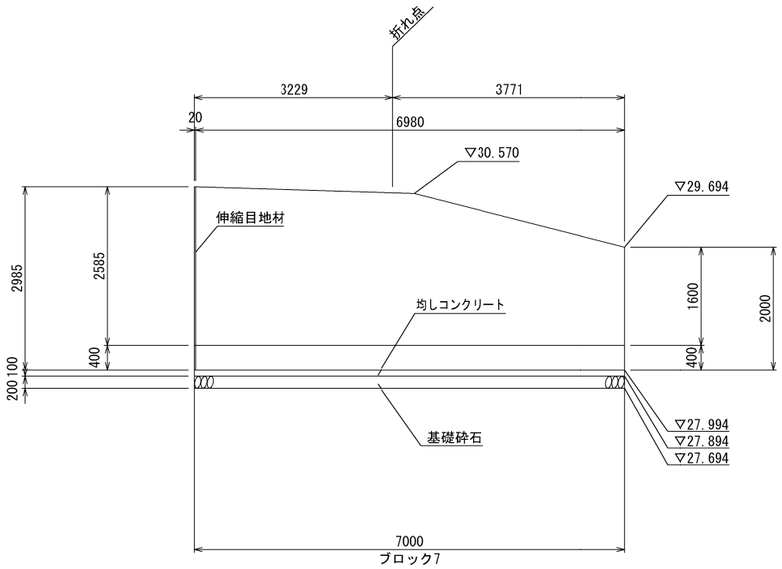

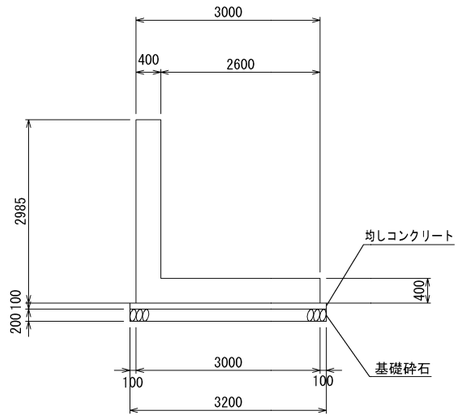


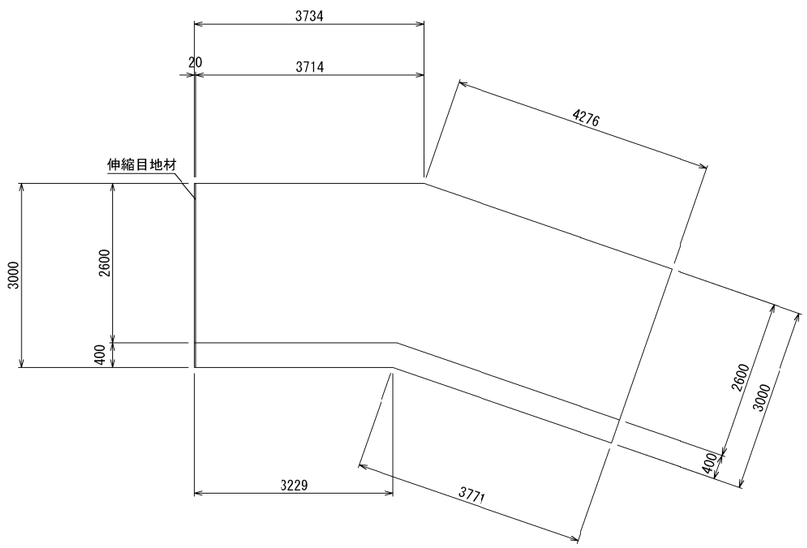


工事名	大谷杉久保近隣公園整備工事
公園名	大谷杉久保近隣公園
工事場所	海老名市 杉久保北三丁目ほか1地内
図面名	擁壁工構造図(24)　縮尺　S=1:50
図面番号	全 285 葉の内 80 号
神奈川県海老名市	

擁壁構造図(8)　S=1:50

(ブロック8)

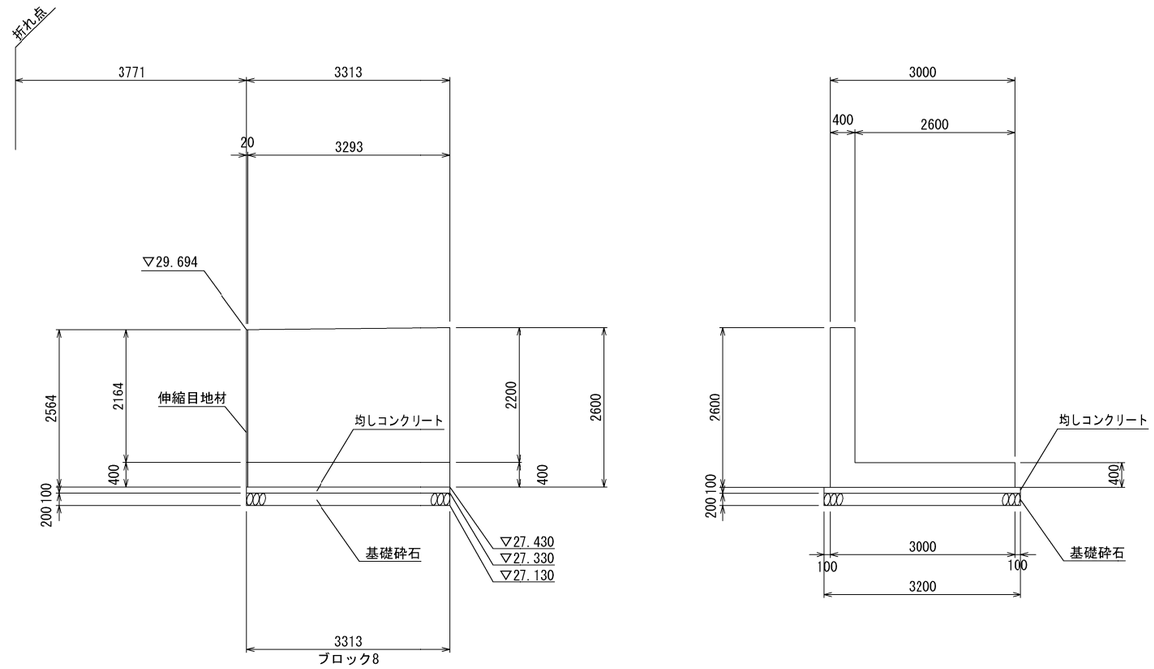


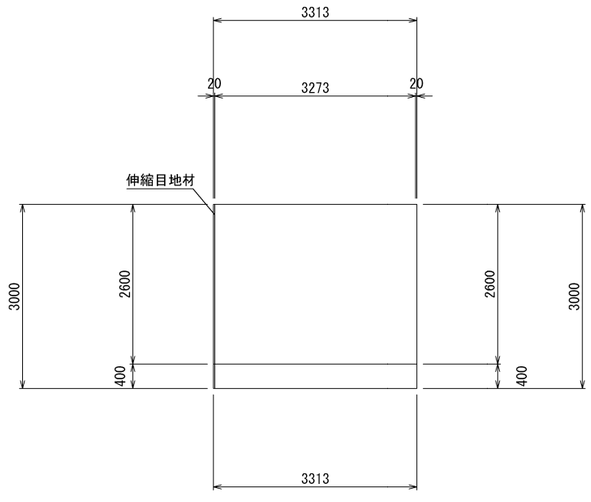



工事名	大谷杉久保近隣公園整備工事
公園名	大谷杉久保近隣公園
工事場所	海老名市 杉久保北三丁目ほか1地内
図面名	擁壁工構造図(25)　縮尺 S=1:50
図面番号	全 285 葉の内 81 号
神奈川県海老名市	

擁壁構造図(9)　S=1:50

(ブロック9)

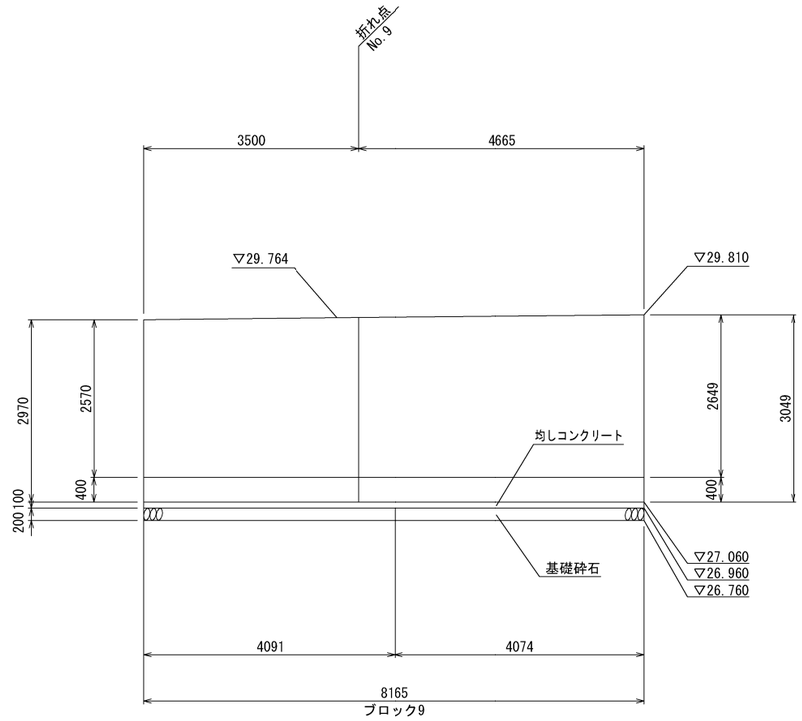

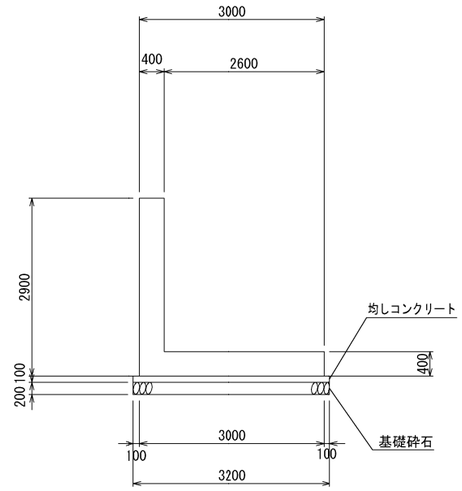

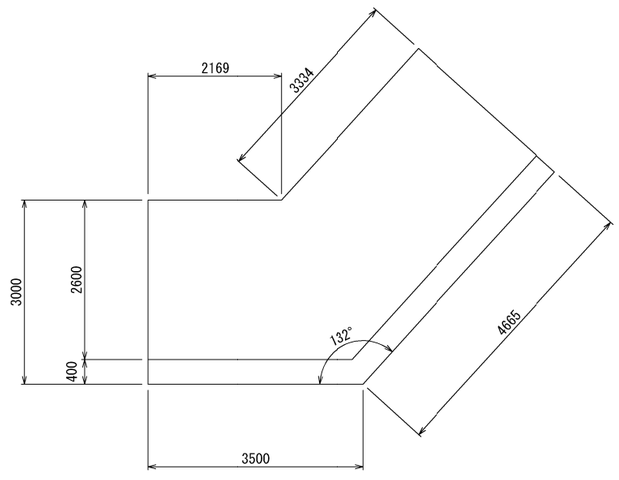


工事名	大谷杉久保近隣公園整備工事		
公園名	大谷杉久保近隣公園		
工事場所	海老名市 杉久保北三丁目ほか1地内		
図面名	擁壁工構造図(26)	縮尺	S=1:50
図面番号	全 285 葉の内 82 号		
神奈川県海老名市			

擁壁配筋図(1)　図示

（ブロック1）


前面図　S=1:50

3 - 3

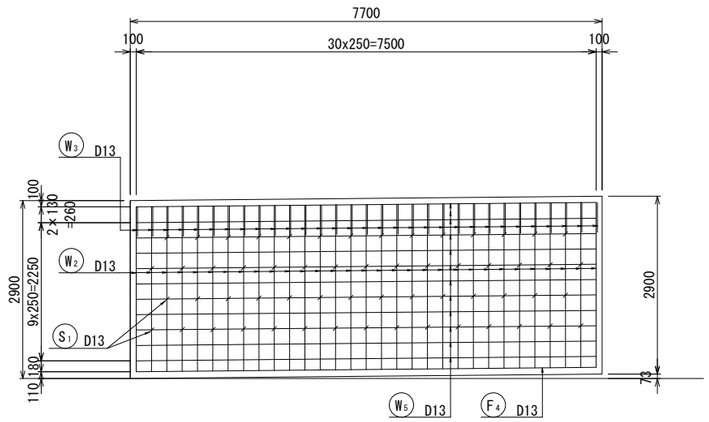


背面図　S=1:50

2 - 2

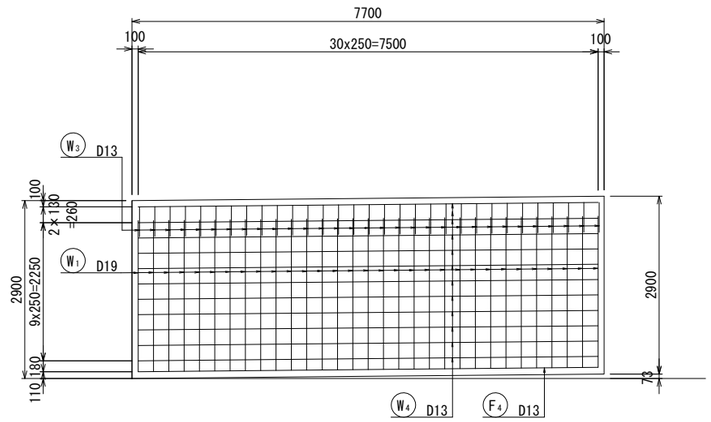


断面図　S=1:50

1 - 1

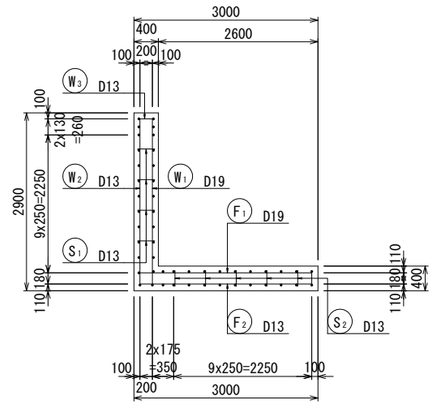



かぶり詳細図　S=1:20

竪壁

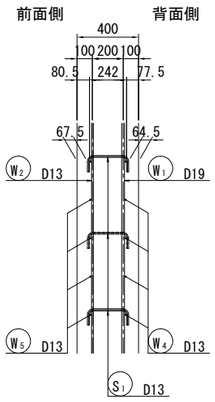


底版

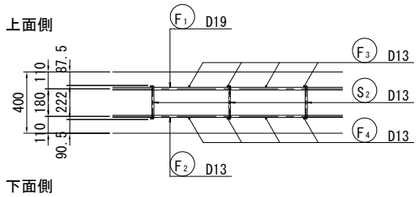


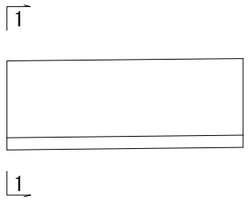

鉄筋組立図

1 - 1

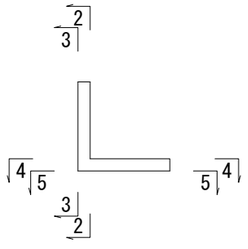

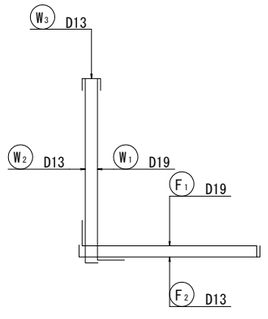


工事名	大谷杉久保近隣公園整備工事
公園名	大谷杉久保近隣公園
工事場所	海老名市 杉久保北三丁目ほか1地内
図面名	擁壁工構造図(27)　縮尺　図示
図面番号	全 285 葉の内 83 号
神奈川県海老名市	

擁壁配筋図(2)

（ブロック1）


底版上面図 S=1:50


4 - 4

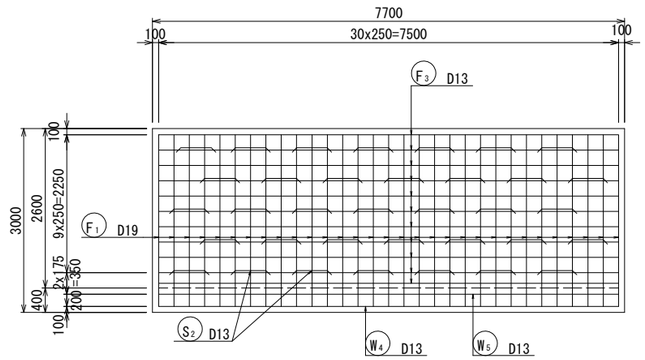



底版下面図 S=1:50


5 - 5

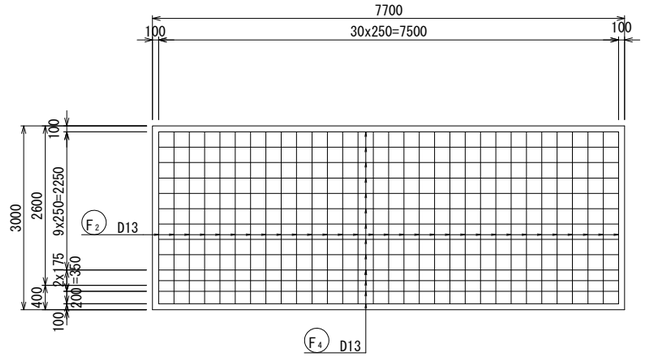


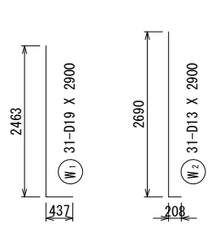


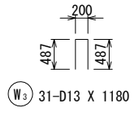

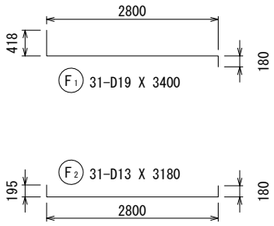

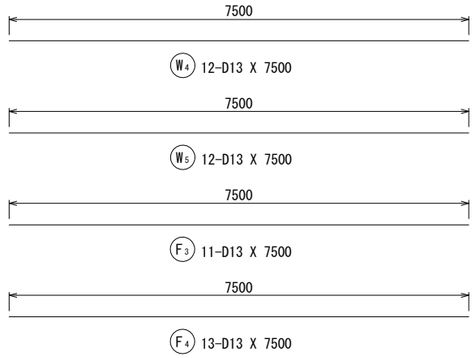

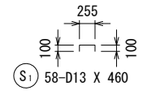

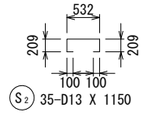

鉄筋表

記号	径	長さ	本数	単位重量	1本当り重量	重　量	摘　要
		(mm)	(本)	(kg/m)	(kg)	(kg)	
W1	D19	2900	31	2.25	6.53	202	L
W2	D13	2900	31	0.995	2.89	89	L
W3	D13	1180	31	0.995	1.17	36	⊐
W4	D13	7500	12	0.995	7.46	90	—
W5	D13	7500	12	0.995	7.46	90	—
F1	D19	3400	31	2.25	7.65	237	⊐
F2	D13	3180	31	0.995	3.16	98	⊐
F3	D13	7500	11	0.995	7.46	82	—
F4	D13	7500	13	0.995	7.46	97	—
S1	D13	460	58	0.995	0.46	27	⊐
S2	D13	1150	35	0.995	1.14	40	⊐
					D19	439	kg
					D13	649	kg
					合計	1088	kg


工事名	大谷杉久保近隣公園整備工事
公園名	大谷杉久保近隣公園
工事場所	海老名市 杉久保北三丁目ほか1地内
図面名	擁壁工構造図(28)　縮尺　図示
図面番号	全 285 葉の内　84 号
神奈川県海老名市	

擁壁配筋図(3)　図示

（ブロック2）


前面図 S=1:50

3 － 3

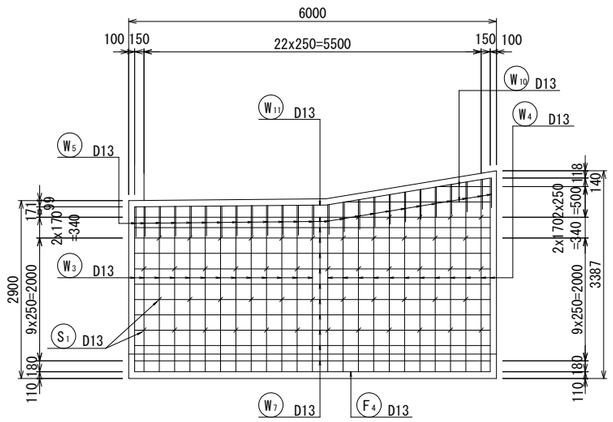


背面図 S=1:50

2 － 2

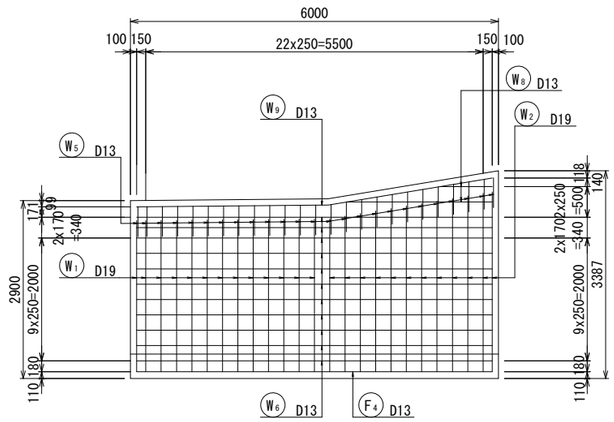


断面図 S=1:50

1 － 1

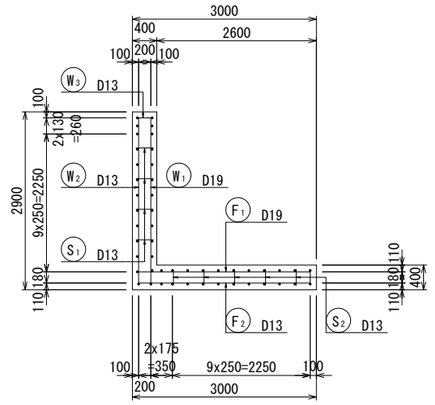


かぶり詳細図 S=1:20

竪壁

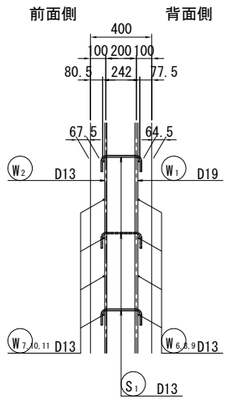


底版

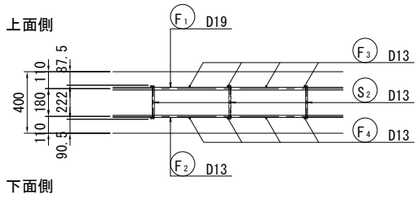

鉄筋組立図

1 － 1

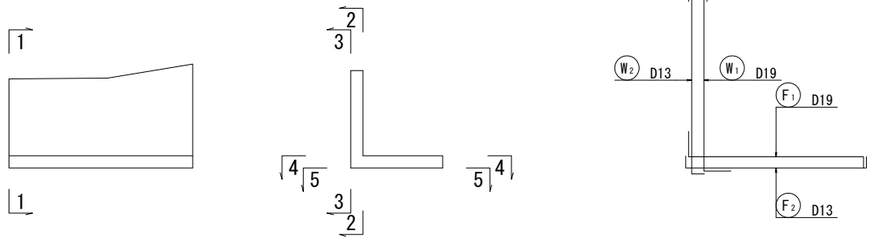


工事名	大谷杉久保近隣公園整備工事
公園名	大谷杉久保近隣公園
工事場所	海老名市 杉久保北三丁目ほか1地内
図面名	擁壁工構造図(29)　縮尺　図示
図面番号	全 285 葉の内 85 号
神奈川県海老名市	

擁壁配筋図(4)　図示

（ブロック2）


底版上面図 S=1:50


4 - 4

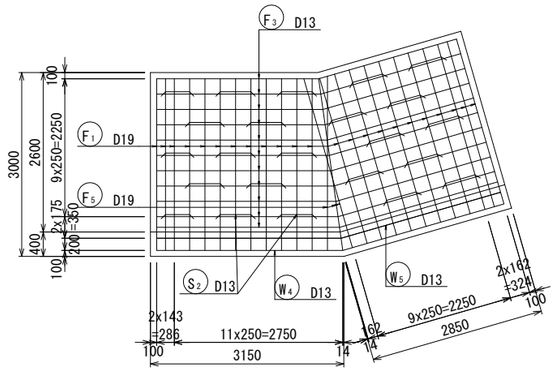



底版下面図 S=1:50


5 - 5

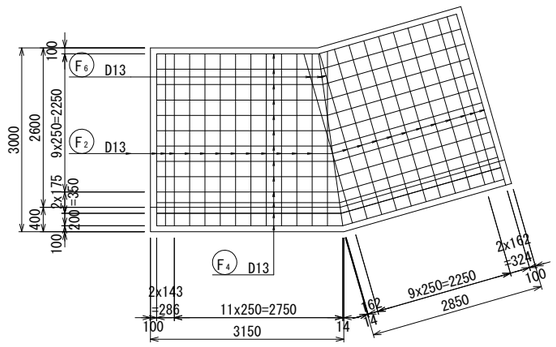


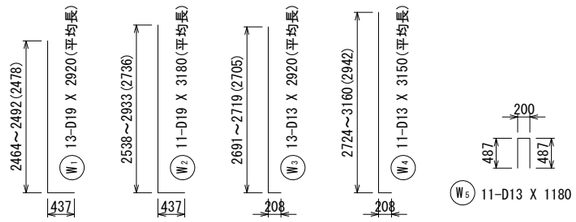


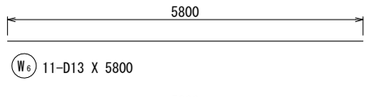


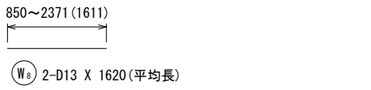


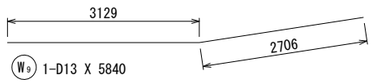


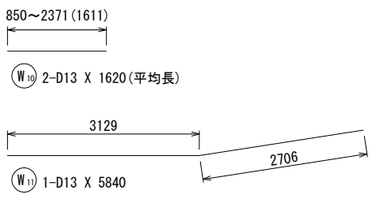


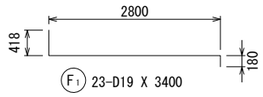


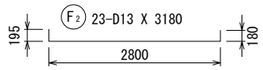


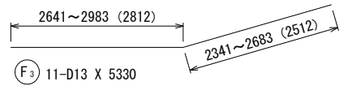


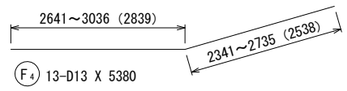

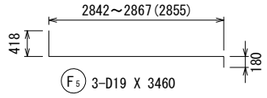

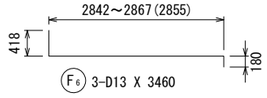

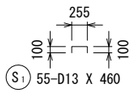

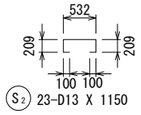

鉄筋表

記号	径	長さ	本数	単位重量	1本当り重量	重　量	摘　要
		(mm)	(本)	(kg/m)	(kg)	(kg)	
W1	D19	2920	13	2.25	6.57	85.41	└ (平均長)
W2	D19	3180	11	2.25	7.155	78.705	└ (平均長)
W3	D13	2920	13	0.995	2.905	37.765	└ (平均長)
W4	D13	3150	11	0.995	3.134	34.474	└ (平均長)
W5	D13	1180	11	0.995	1.174	12.914	┌┐
W6	D13	5800	11	0.995	5.771	63.481	——
W7	D13	5800	11	0.995	5.771	63.481	——
W8	D13	1620	2	0.995	1.612	3.224	——
W9	D13	5840	1	0.995	5.811	5.811	——
W10	D13	1620	2	0.995	1.612	3.224	——
W11	D13	5840	1	0.995	5.811	5.811	——
F1	D19	3400	23	2.25	7.65	175.95	┐└
F2	D13	3180	23	0.995	3.164	72.772	┐└
F3	D13	5330	11	0.995	5.303	58.333	——
F4	D13	5380	13	0.995	5.353	69.589	——
F5	D19	3460	3	0.995	3.443	10.329	┐└
F6	D13	3460	3	0.995	3.443	10.329	┐└
S1	D13	460	55	0.995	0.458	25.19	┌┐
S2	D13	1150	23	0.995	1.144	26.312	└┘
					D19	350	kg
					D13	493	kg
					合計	843	kg


工事名	大谷杉久保近隣公園整備工事
公園名	大谷杉久保近隣公園
工事場所	海老名市 杉久保北三丁目ほか1地内
図面名	擁壁工構造図(30)　縮尺　図示
図面番号	全 285 葉の内 86 号
神奈川県海老名市	

擁壁配筋図(5)　図示

（ブロック3）


前面図 S=1:50

3 - 3

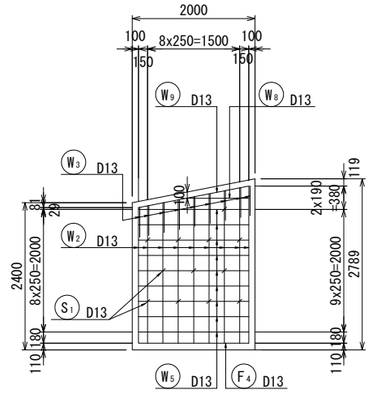


背面図 S=1:50


2 - 2

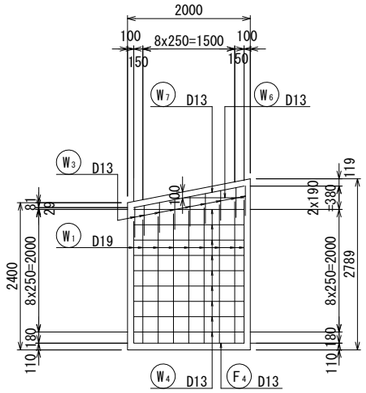



断面図 S=1:50


1 - 1

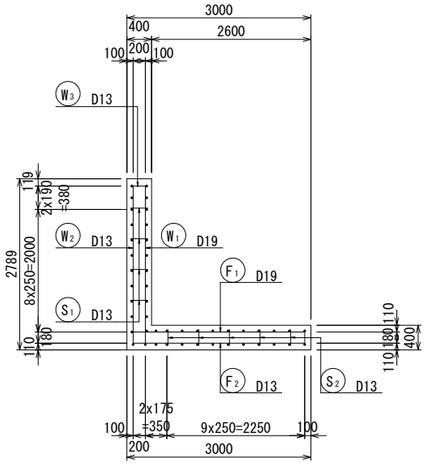

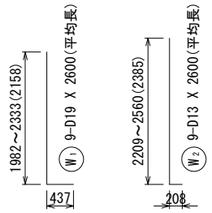


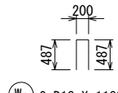

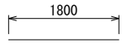


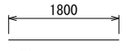





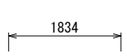





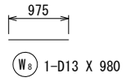


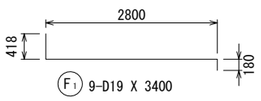

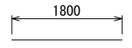

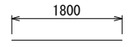

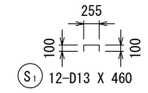

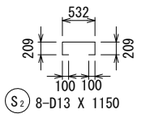


鉄筋表

記号	径	長さ (mm)	本数 (本)	単位重量 (kg/m)	1本当り重量 (kg)	重　量 (kg)	摘　要
W1	D19	2600	9	2.25	5.85	52.65	└ (平均長)
W2	D13	2600	9	0.995	2.587	23.283	└ (平均長)
W3	D13	1180	9	0.995	1.174	10.566	⌐
W4	D13	1800	9	0.995	1.791	16.119	―
W5	D13	1800	9	0.995	1.791	16.119	―
W6	D13	990	1	0.995	0.985	0.985	―
W7	D13	1840	1	0.995	1.831	1.831	―
W8	D13	980	1	0.995	0.975	0.975	―
W9	D13	1840	1	0.995	1.831	1.831	―
F1	D19	3400	9	2.25	7.65	68.85	⌐
F2	D13	3180	9	0.995	3.164	28.476	⌐
F3	D13	1800	11	0.995	1.791	19.701	―
F4	D13	1800	13	0.995	1.791	23.283	―
S1	D13	460	12	0.995	0.458	5.496	⌐
S2	D13	1150	10	0.995	1.144	11.44	⌐
					D19	122	kg
					D13	160	kg
					合計	282	kg


底版上面図 S=1:50

4 - 4

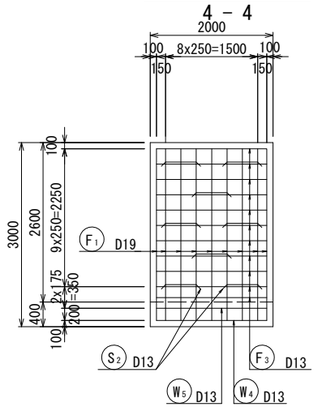


底版下面図 S=1:50

5 - 5

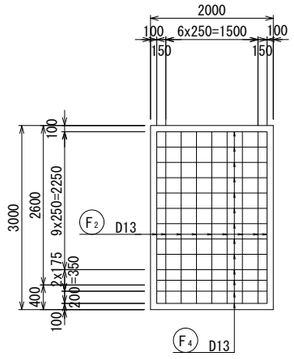


かぶり詳細図 S=1:20

竪壁

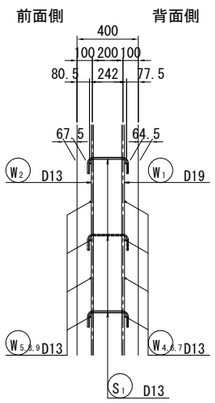


底版

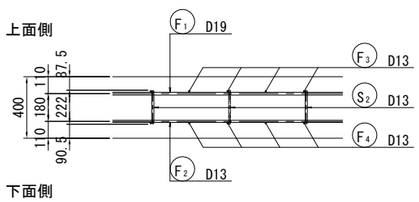

鉄筋組立図

1 - 1

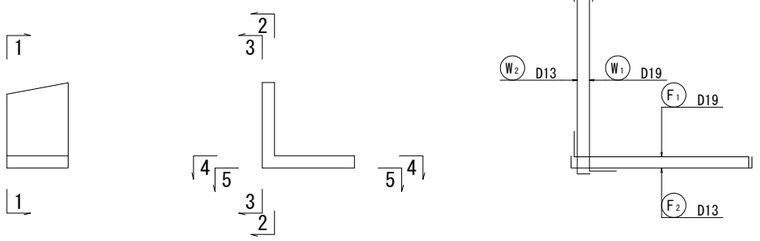


工事名	大谷杉久保近隣公園整備工事
公園名	大谷杉久保近隣公園
工事場所	海老名市 杉久保北三丁目ほか1地内
図面名	擁壁工構造図(31)　縮尺　図示
図面番号	全 285 葉の内　87 号
神奈川県海老名市	

擁壁配筋図(6)　図示

（ブロック4）


前面図 S=1:50

3 - 3

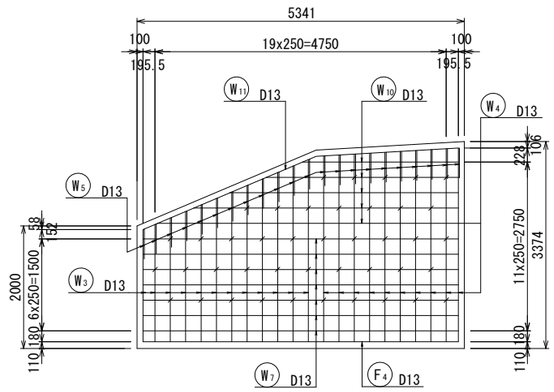


背面図 S=1:50

2 - 2

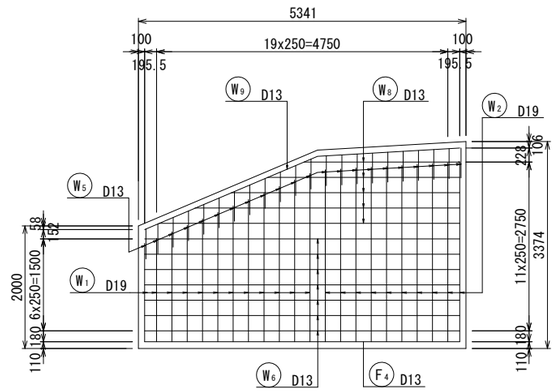


断面図 S=1:50

1 - 1

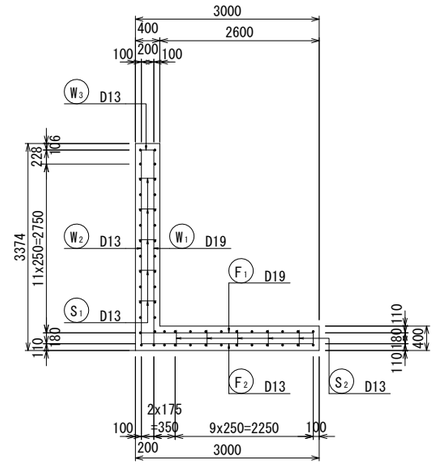


かぶり詳細図 S=1:20

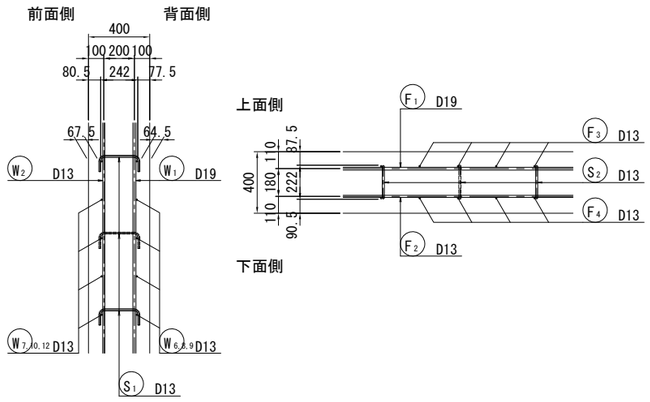

鉄筋組立図

1 - 1

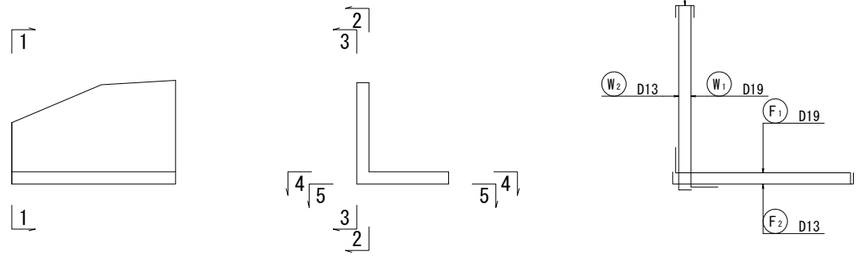


工事名	大谷杉久保近隣公園整備工事
公園名	大谷杉久保近隣公園
工事場所	海老名市 杉久保北三丁目ほか1地内
図面名	擁壁工構造図(32)　縮尺　図示
図面番号	全 285 葉の内 88 号
神奈川県海老名市	


擁壁配筋図(7)


(ブロック4)


底版上面図 S=1:50
4 - 4

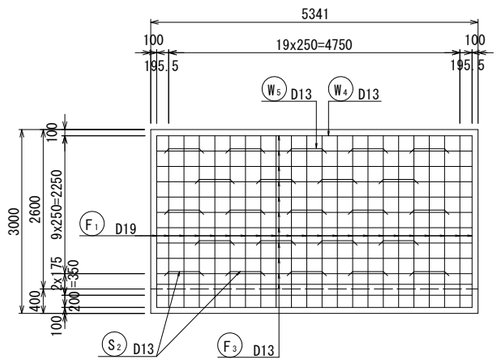



底版下面図 S=1:50
5 - 5

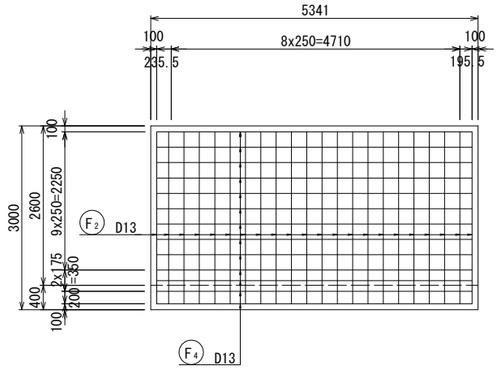


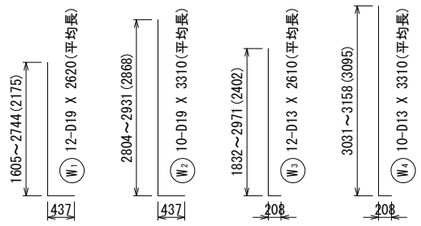


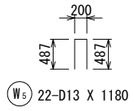


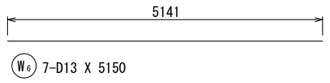


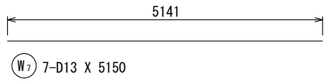


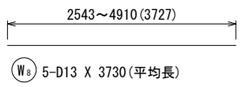


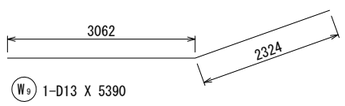


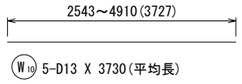


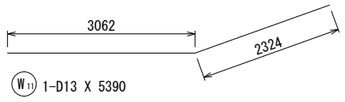


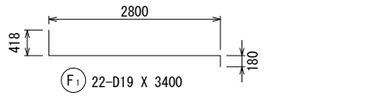


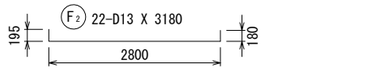

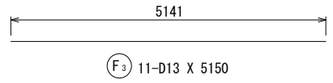

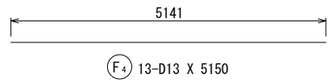

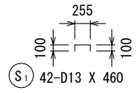

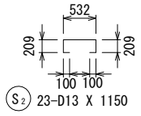

記号	径	長さ (mm)	本数 (本)	単位重量 (kg/m)	1本当り重量 (kg)	重　量 (kg)	摘　要
W1	D19	2620	12	2.25	5.895	70.74	(平均長)
W2	D19	3310	10	2.25	7.448	74.48	(平均長)
W3	D13	2610	12	0.995	2.597	31.164	(平均長)
W4	D13	3310	10	0.995	3.293	32.93	(平均長)
W5	D13	1180	22	0.995	1.174	25.828	
W6	D13	5150	7	0.995	5.124	35.868	
W7	D13	5150	7	0.995	5.124	35.868	
W8	D13	3730	5	0.995	3.711	18.555	
W9	D13	5390	1	0.995	5.363	5.363	
W10	D13	3730	5	0.995	3.711	18.555	
W11	D13	5390	1	0.995	5.363	5.363	
F1	D19	3400	22	2.25	7.65	168.3	
F2	D13	3180	22	0.995	3.164	69.608	
F3	D13	5150	11	0.995	5.124	56.364	
F4	D13	5150	13	0.995	5.124	66.612	
S1	D13	460	42	0.995	0.458	19.236	
S2	D13	1150	23	0.995	1.144	26.312	
					D19	314	kg
					D13	448	kg
					合計	762	kg


工事名	大谷杉久保近隣公園整備工事
公園名	大谷杉久保近隣公園
工事場所	海老名市 杉久保北三丁目ほか1地内
図面名	擁壁工構造図(33)　縮尺　図示
図面番号	全 285 葉の内　89 号
神奈川県海老名市	

擁壁配筋図(8)　図示

（ブロック5）


前面図　S=1:50

3 － 3

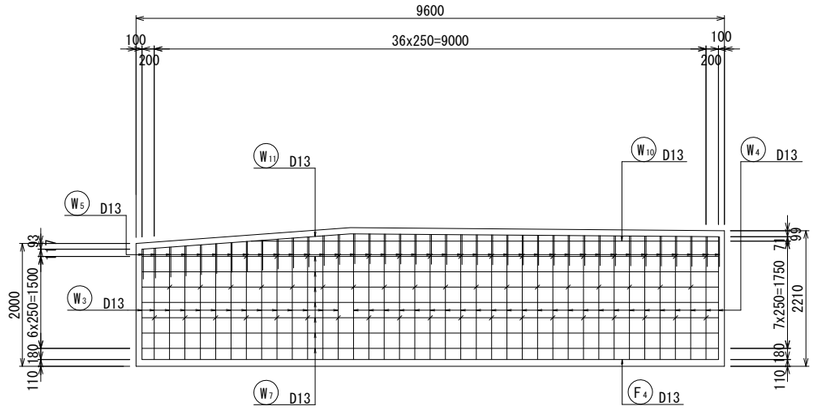


背面図　S=1:50

2 － 2

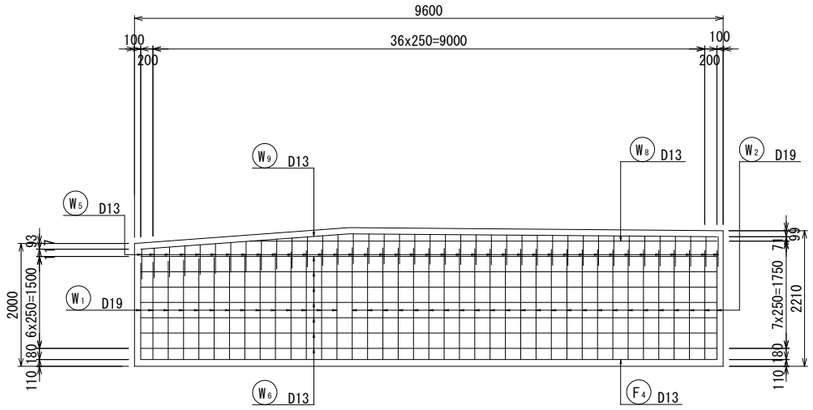


断面図　S=1:50

1 － 1

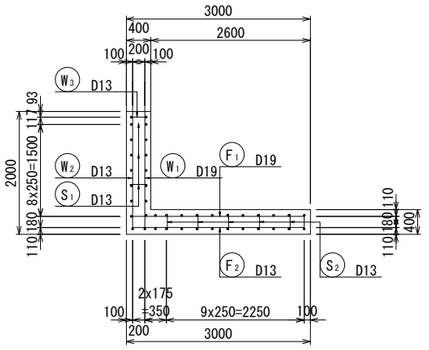



かぶり詳細図　S=1:20


竪壁

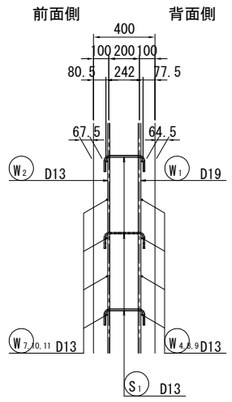

底版

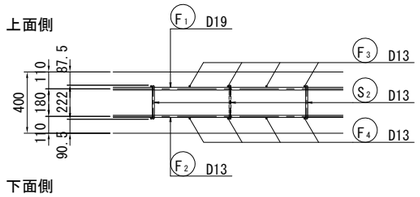


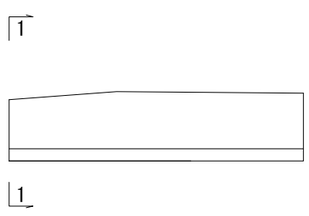

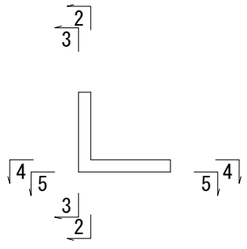

鉄筋組立図

1 － 1

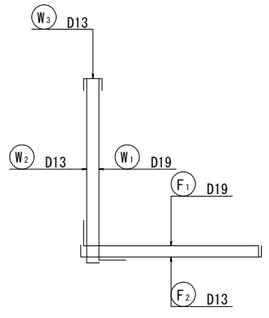


工事名	大谷杉久保近隣公園整備工事
公園名	大谷杉久保近隣公園
工事場所	海老名市 杉久保北三丁目ほか1地内
図面名	擁壁工構造図(34)　縮尺　図示
図面番号	全 285 葉の内　90 号
神奈川県海老名市	


擁壁配筋図(9)


(ブロック5)

底版上面図 S=1:50

4 - 4

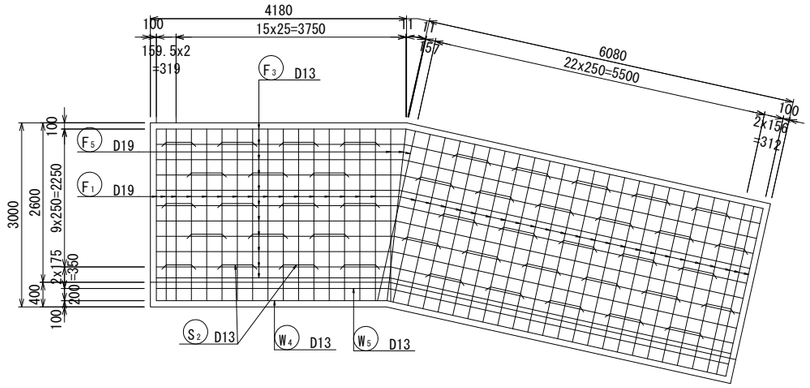

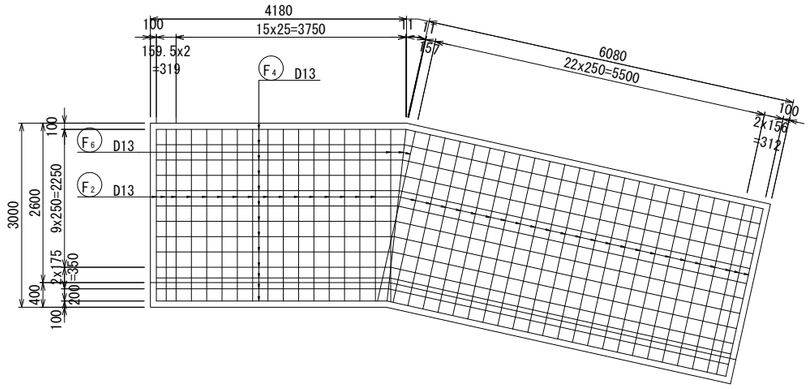

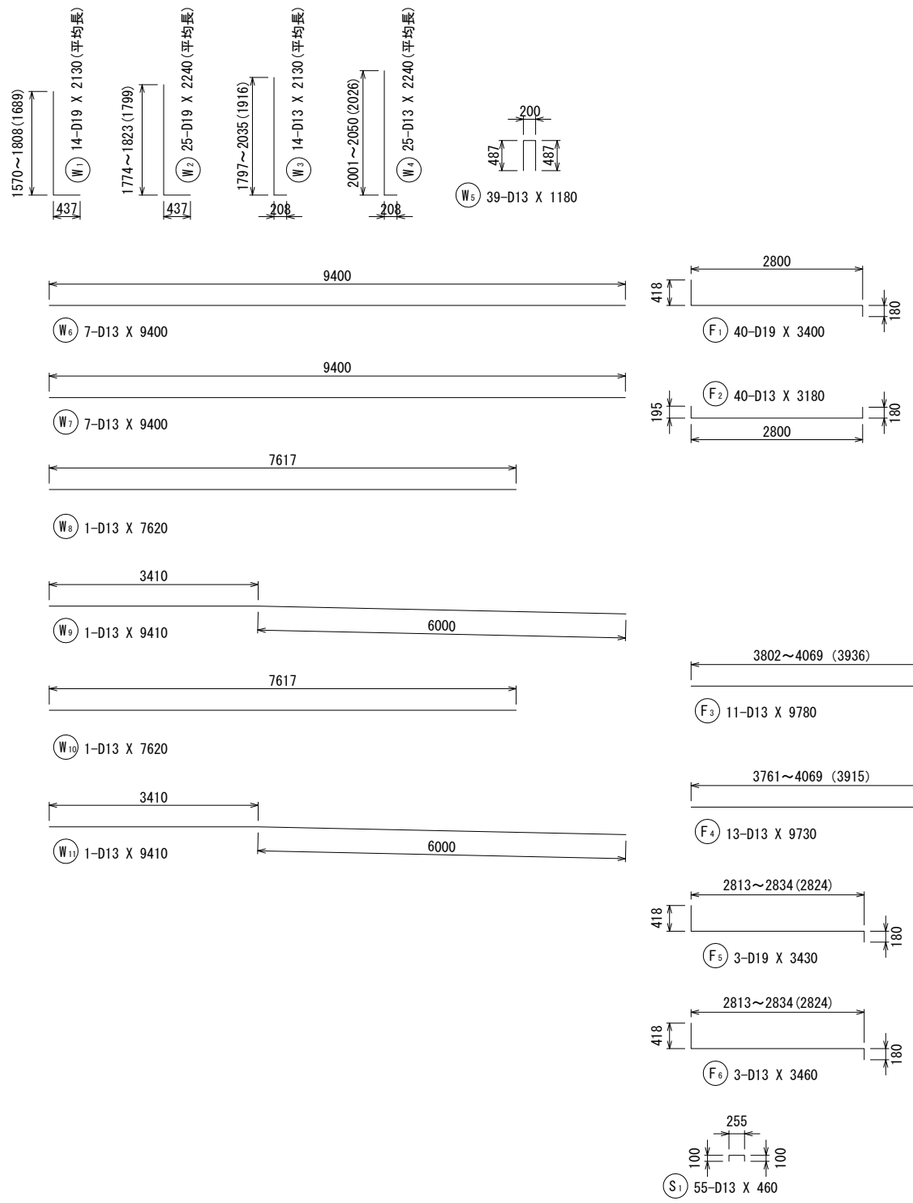

鉄筋表

記号	径	長さ	本数	単位重量	1本当り重量	重　量	摘　要
		(mm)	(本)	(kg/m)	(kg)	(kg)	
W1	D19	2130	14	2.25	4.793	67.102	└ (平均長)
W2	D19	2240	25	2.25	5.04	126	└ (平均長)
W3	D13	2130	14	0.995	2.119	29.666	└ (平均長)
W4	D13	2240	25	0.995	2.229	55.725	└ (平均長)
W5	D13	1180	39	0.995	1.174	45.786	┌┐
W6	D13	9400	7	0.995	9.353	65.471	——
W7	D13	9400	7	0.995	9.353	65.471	——
W8	D13	7620	1	0.995	7.582	7.582	——(平均長)
W9	D13	9410	1	0.995	9.363	9.363	——
W10	D13	7620	1	0.995	7.582	7.582	——(平均長)
W11	D13	9410	1	0.995	9.363	9.363	——
F1	D19	3400	24	2.25	7.65	183.6	┐└
F2	D13	3180	24	0.995	3.164	75.936	┐└
F3	D13	9780	11	0.995	9.731	107.041	——
F4	D13	9730	13	0.995	9.681	125.853	——
F5	D13	3430	3	0.995	3.413	10.239	┐└
F6	D13	3460	3	0.995	3.443	10.329	┐└
S1	D13	460	55	0.995	0.458	25.19	┌┐
S2	D13	1150	23	0.995	1.144	26.312	┌┐
					D19	377 kg	
					D13	677 kg	
					合計	1054 kg	


工事名	大谷杉久保近隣公園整備工事
公園名	大谷杉久保近隣公園
工事場所	海老名市 杉久保北三丁目ほか1地内
図面名	擁壁工構造図(35)　縮尺　図示
図面番号	全 285 葉の内　91 号
神奈川県海老名市	

擁壁配筋図(10)　図示

（ブロック6）


前面図　S=1:50

3 - 3

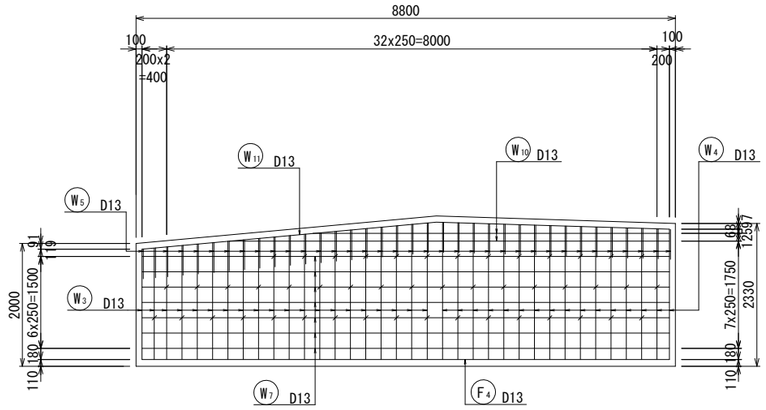


背面図　S=1:50

2 - 2

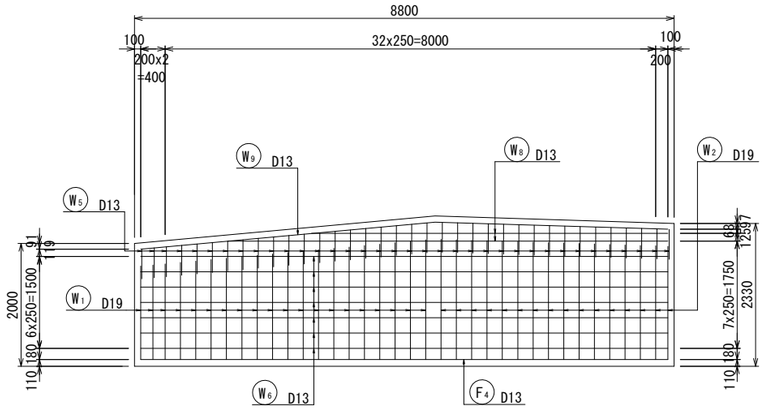


断面図　S=1:50

1 - 1

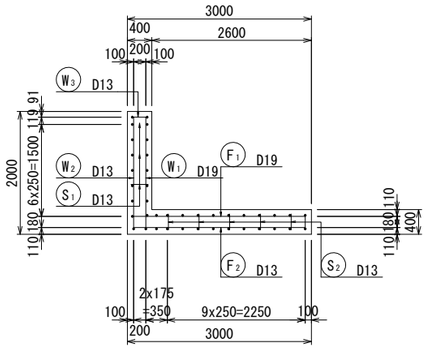


かぶり詳細図　S=1:20

竪壁

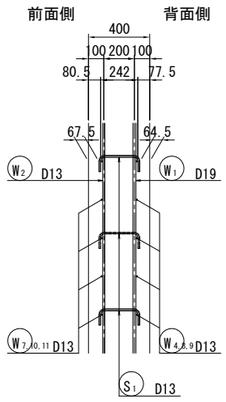


底版

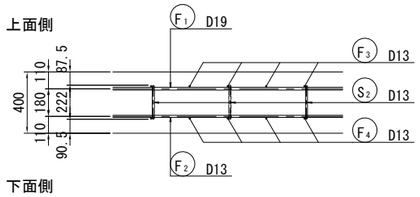

鉄筋組立図

1 - 1

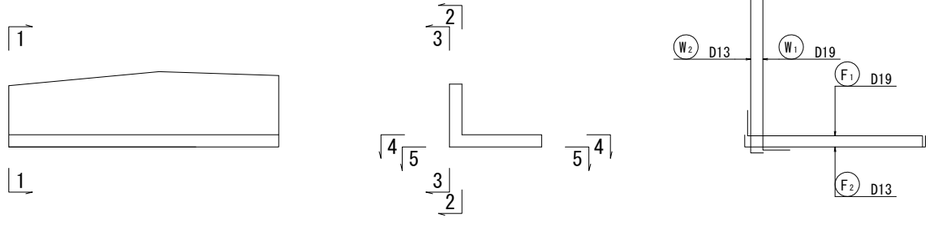


工事名	大谷杉久保近隣公園整備工事
公園名	大谷杉久保近隣公園
工事場所	海老名市 杉久保北三丁目ほか1地内
図面名	擁壁工構造図(36)　縮尺　図示
図面番号	全 285 葉の内 92 号
神奈川県海老名市	

擁壁配筋図(11)

(ブロック6)


底版上面図 S=1:50


4 - 4

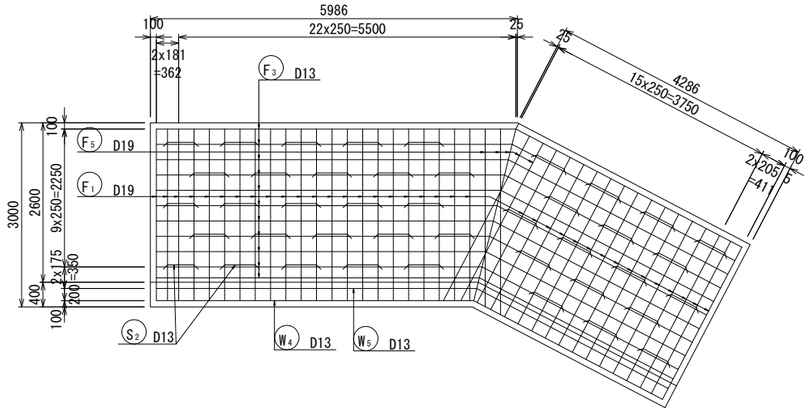



底版下面図 S=1:50


5 - 5

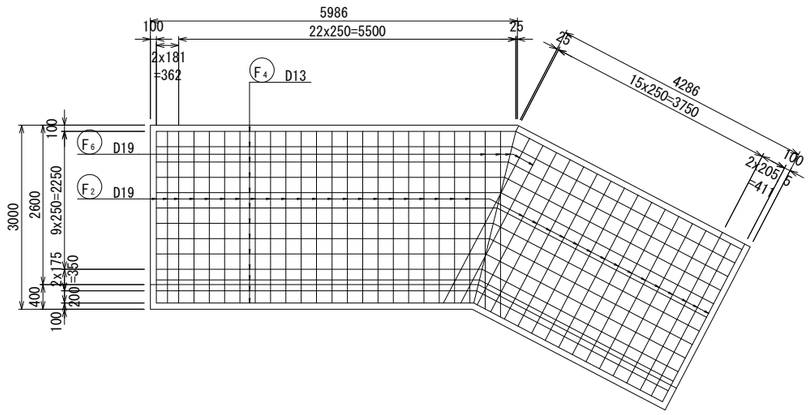

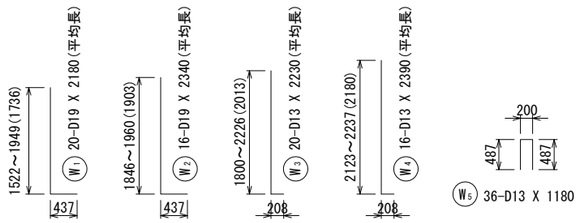

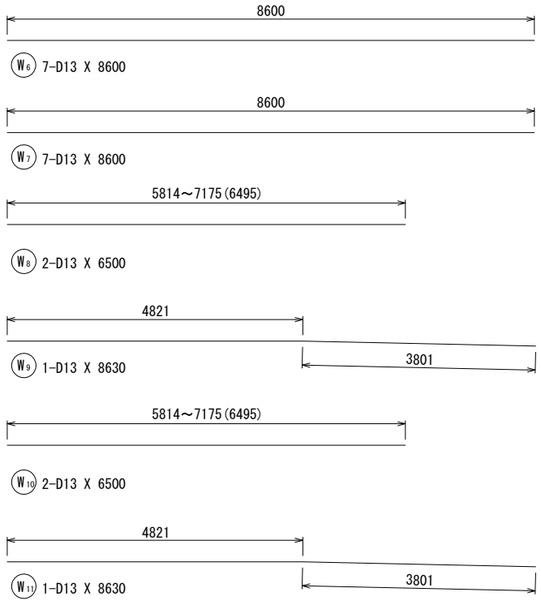

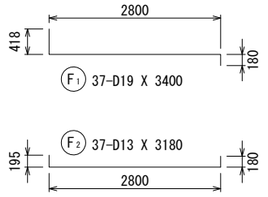

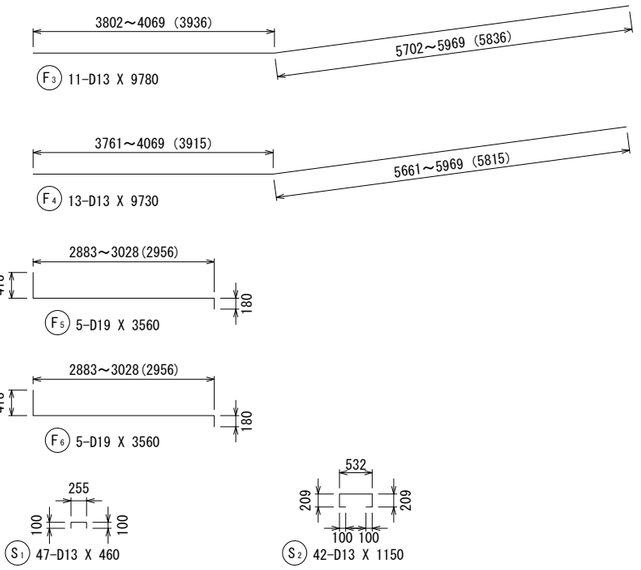

鉄筋表

記号	径	長さ (mm)	本数 (本)	単位重量 (kg/m)	1本当り重量 (kg)	重　量 (kg)	摘　要
W1	D19	2180	20	2.25	4.905	98.1	(平均長)
W2	D19	2340	16	2.25	5.265	84.24	(平均長)
W3	D13	2230	20	0.995	2.219	44.38	(平均長)
W4	D13	2390	16	0.995	2.378	38.048	(平均長)
W5	D13	1180	36	0.995	1.174	42.264	
W6	D13	8600	7	0.995	8.557	59.899	
W7	D13	8600	7	0.995	8.557	59.899	
W8	D13	6500	2	0.995	6.468	12.936	(平均長)
W9	D13	8630	1	0.995	8.587	8.587	
W10	D13	6500	2	0.995	6.468	12.936	(平均長)
W11	D13	8630	1	0.995	8.587	8.587	
F1	D19	3400	37	2.25	7.65	283.05	
F2	D13	3180	37	0.995	3.164	117.068	
F3	D13	9780	11	0.995	9.731	107.041	
F4	D13	9730	13	0.995	9.681	125.853	
F5	D13	3560	5	0.995	3.542	17.71	
F6	D13	3560	5	0.995	3.542	17.71	
S1	D13	460	47	0.995	0.458	21.526	
S2	D13	1150	42	0.995	1.144	48.048	
					D19	465	kg
					D13	742	kg
					合計	1207	kg


工事名	大谷杉久保近隣公園整備工事
公園名	大谷杉久保近隣公園
工事場所	海老名市 杉久保北三丁目ほか1地内
図面名	擁壁工構造図(37)　縮尺　図示
図面番号	全 285 葉の内　93 号
神奈川県海老名市	

擁壁配筋図(12)　図示

（ブロック7）


前面図　S=1:50

3 - 3

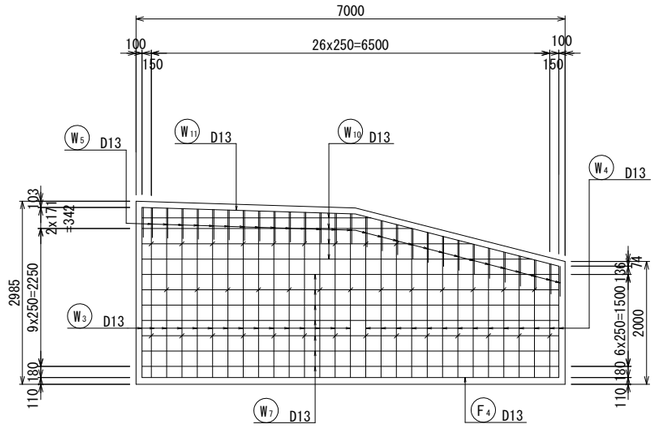


背面図　S=1:50

2 - 2

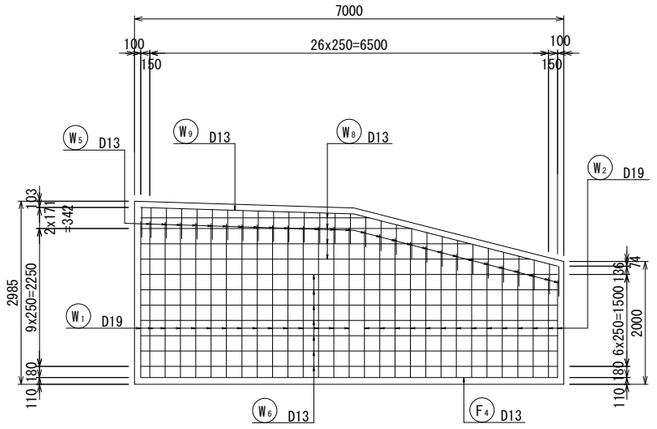


断面図　S=1:50

1 - 1

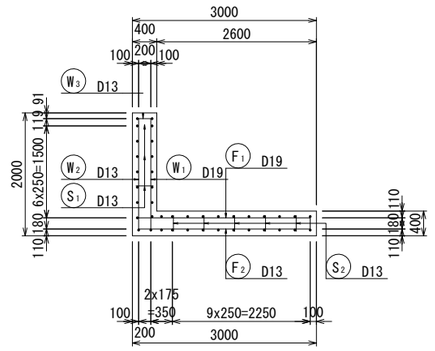


かぶり詳細図　S=1:20

竪壁

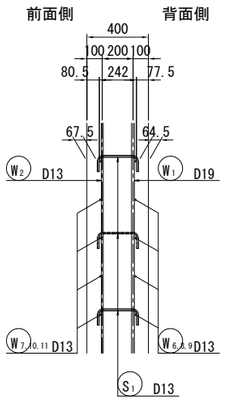



底版

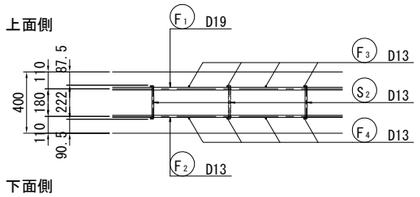

鉄筋組立図

1 - 1

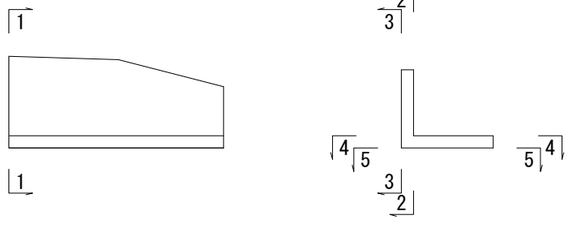

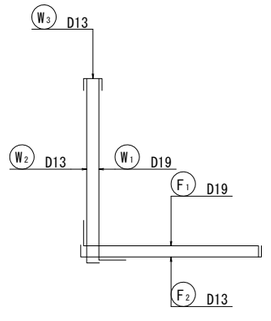


工事名	大谷杉久保近隣公園整備工事
公園名	大谷杉久保近隣公園
工事場所	海老名市 杉久保北三丁目ほか1地内
図面名	擁壁工構造図(38)　縮尺　図示
図面番号	全 285 葉の内　94 号
神奈川県海老名市	

擁壁配筋図(13)

(ブロック7)


底版上面図 S=1:50


4 - 4

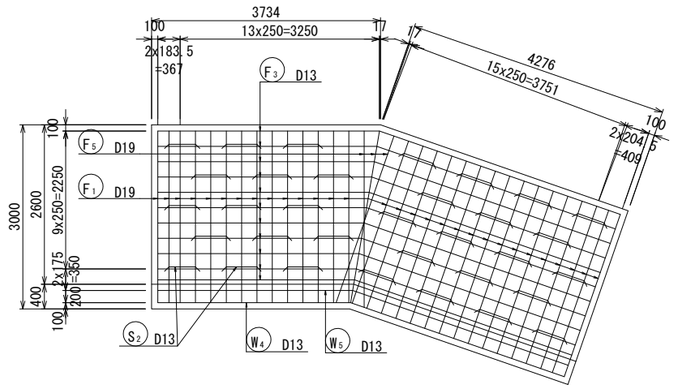



底版下面図 S=1:50


5 - 5

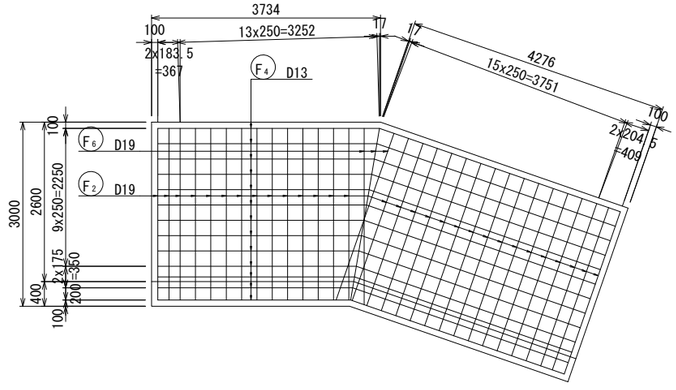

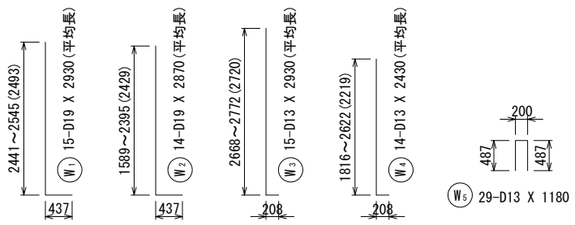

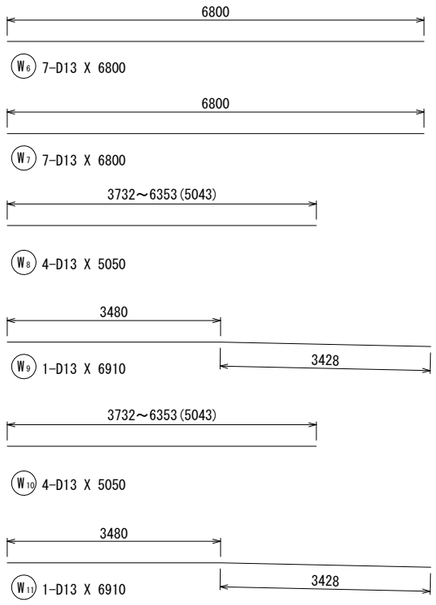

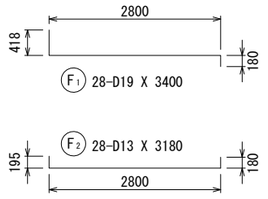

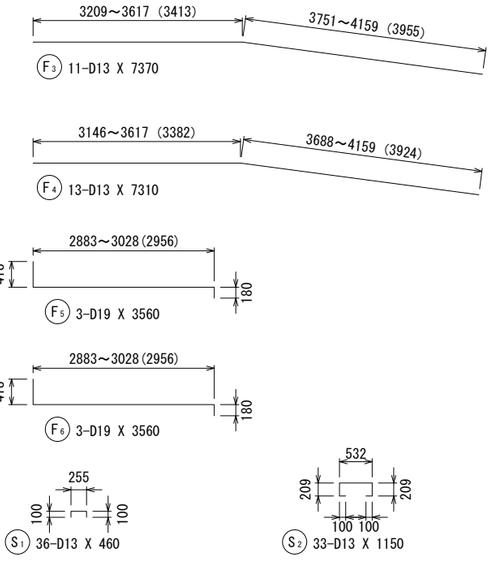

鉄筋表

記号	径	長さ (mm)	本数 (本)	単位重量 (kg/m)	1本当り重量 (kg)	重　量 (kg)	摘　要
W1	D19	2930	15	2.25	6.593	98.895	(平均長)
W2	D19	2870	14	2.25	6.458	90.412	(平均長)
W3	D13	2930	15	0.995	2.915	43.725	(平均長)
W4	D13	2430	14	0.995	2.418	33.852	(平均長)
W5	D13	1180	29	0.995	1.174	34.046	
W6	D13	6800	7	0.995	6.766	47.362	
W7	D13	6800	7	0.995	6.766	47.362	
W8	D13	5050	4	0.995	5.025	20.1	(平均長)
W9	D13	6910	1	0.995	6.875	6.875	
W10	D13	5050	4	0.995	5.025	20.1	(平均長)
W11	D13	6910	1	0.995	6.875	6.875	
F1	D19	3400	28	2.25	7.65	214.2	
F2	D13	3180	28	0.995	3.164	88.592	
F3	D13	7370	11	0.995	7.333	80.663	
F4	D13	7310	13	0.995	7.273	94.549	
F5	D13	3560	3	0.995	3.542	10.626	
F6	D13	3560	3	0.995	3.542	10.626	
S1	D13	460	36	0.995	0.458	16.488	
S2	D13	1150	33	0.995	1.144	37.752	
					D19	404	kg
					D13	600	kg
					合計	1004	kg


工事名	大谷杉久保近隣公園整備工事
公園名	大谷杉久保近隣公園
工事場所	海老名市 杉久保北三丁目ほか1地内
図面名	擁壁工構造図(39)　縮尺　図示
図面番号	全 285 葉の内　95 号
神奈川県海老名市	

擁壁配筋図(14)　図示

（ブロック8）


前面図　S=1:50

3 － 3

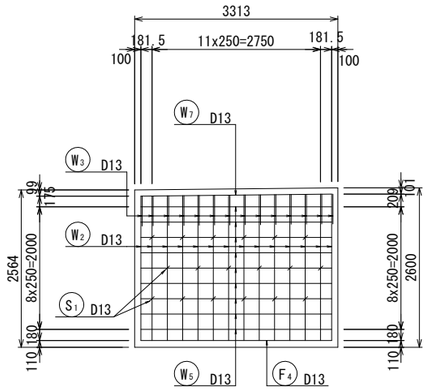


背面図　S=1:50

2 － 2

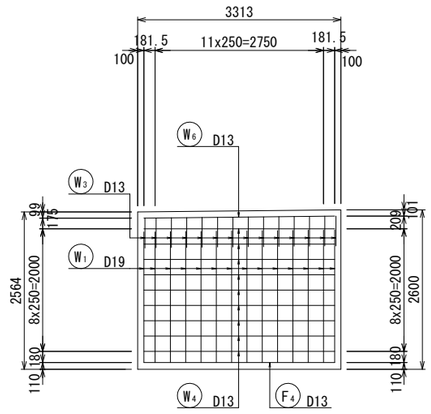


断面図　S=1:50

1 － 1

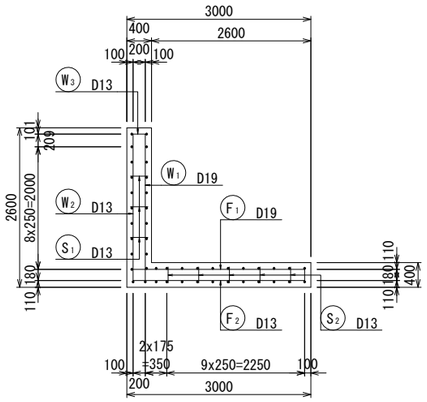



かぶり詳細図　S=1:20

竪壁

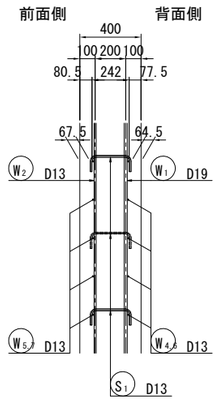


底版

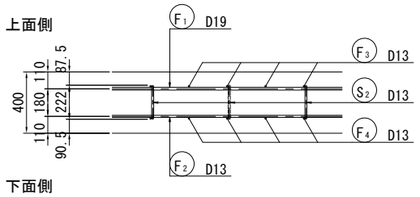

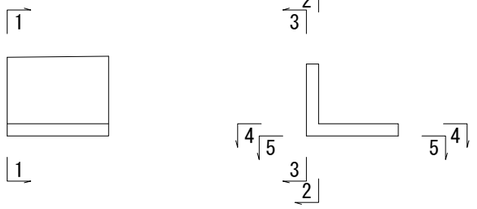

鉄筋組立図

1 － 1

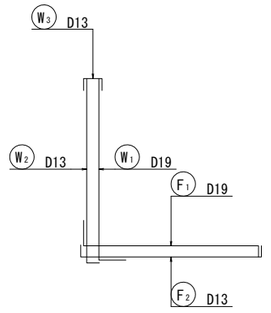


工事名	大谷杉久保近隣公園整備工事
公園名	大谷杉久保近隣公園
工事場所	海老名市 杉久保北三丁目ほか1地内
図面名	擁壁工構造図(40)　縮尺　図示
図面番号	全 285 葉の内　96 号
神奈川県海老名市	

擁壁配筋図(15)

（ブロック8）


底版上面図 S=1:50


4 - 4

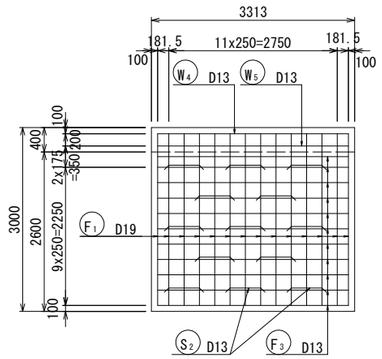



底版下面図 S=1:50


5 - 5

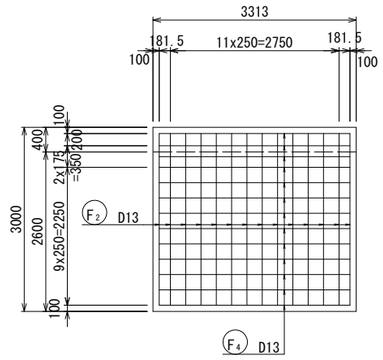


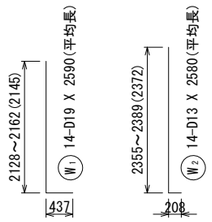


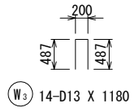


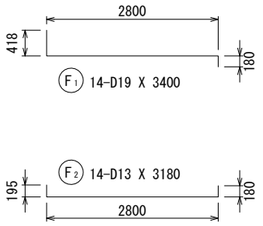


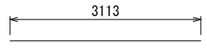


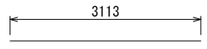


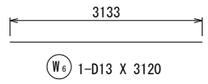


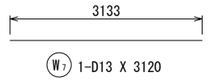

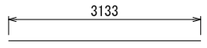

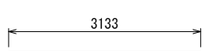

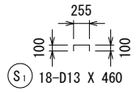

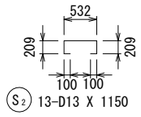

鉄筋表

記号	径	長さ	本数	単位重量	1本当り重量	重　量	摘　要
		(mm)	(本)	(kg/m)	(kg)	(kg)	
W1	D19	2590	14	2.25	5.828	81.592	(平均長)
W2	D13	2580	14	0.995	2.567	35.938	(平均長)
W3	D13	1180	14	0.995	1.174	16.436	
W4	D13	3120	9	0.995	3.104	27.936	
W5	D13	3120	9	0.995	3.104	27.936	
W6	D13	3120	1	0.995	3.104	3.104	
W7	D13	3120	1	0.995	3.104	3.104	
F1	D19	3400	14	2.25	7.65	107.1	
F2	D13	3180	14	0.995	3.164	44.296	
F3	D13	3120	11	0.995	3.104	34.144	
F4	D13	3120	13	0.995	3.104	40.352	
S1	D13	460	18	0.995	0.458	8.244	
S2	D13	1150	13	0.995	1.144	14.872	
					D19	189	kg
					D13	256	kg
					合計	445	kg


工事名	大谷杉久保近隣公園整備工事
公園名	大谷杉久保近隣公園
工事場所	海老名市 杉久保北三丁目ほか1地内
図面名	擁壁工構造図(41)　縮尺　図示
図面番号	全 285 葉の内　97 号
神奈川県海老名市	

擁壁配筋図(16)　図示

（ブロック9）


前面図　S=1:50

3 － 3

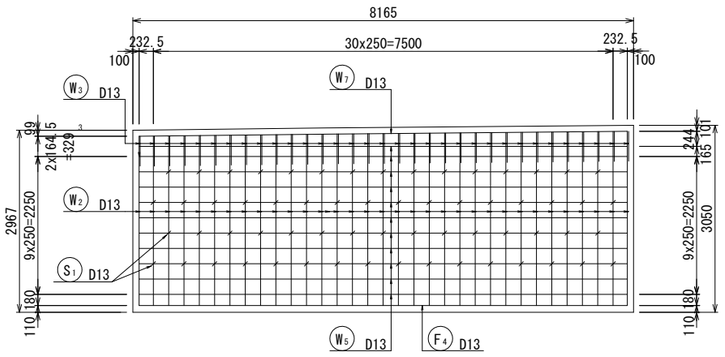


背面図　S=1:50

2 － 2

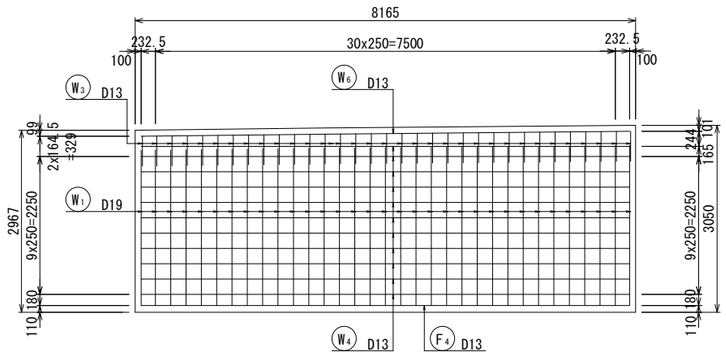


断面図　S=1:50

1 － 1

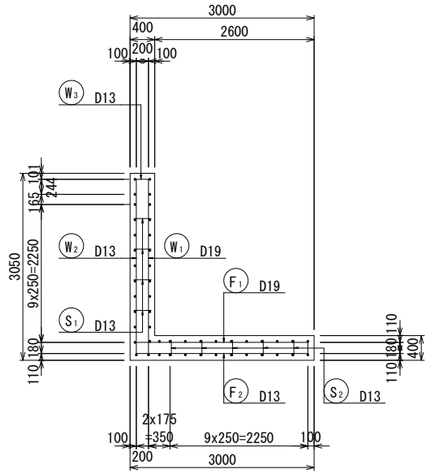


かぶり詳細図　S=1:20

竪壁

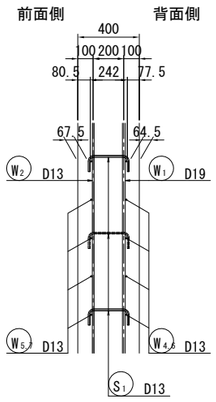



底版

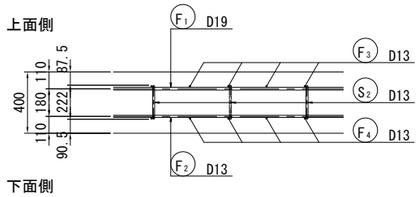

鉄筋組立図

1 － 1

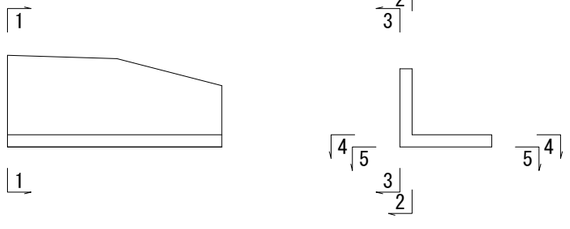

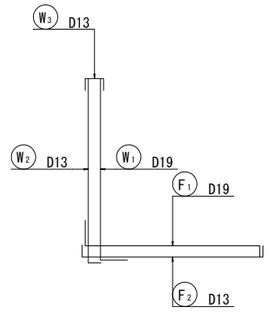


工事名	大谷杉久保近隣公園整備工事
公園名	大谷杉久保近隣公園
工事場所	海老名市 杉久保北三丁目ほか1地内
図面名	擁壁工構造図(42)　縮尺　図示
図面番号	全 285 葉の内 98 号
神奈川県海老名市	

擁壁配筋図(17)

（ブロック9）


底版上面図 S=1:50


4 － 4

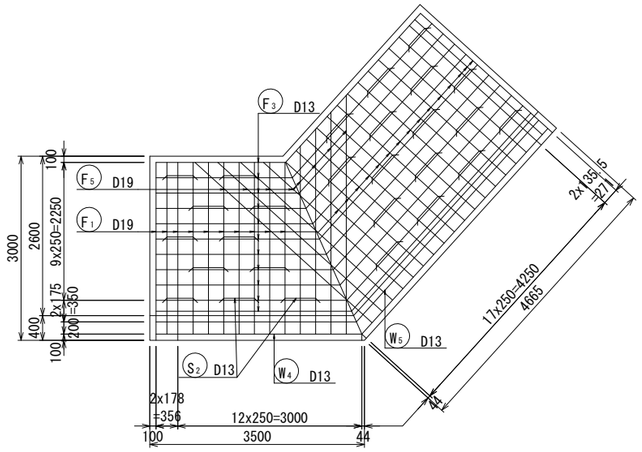



底版下面図 S=1:50


5 － 5

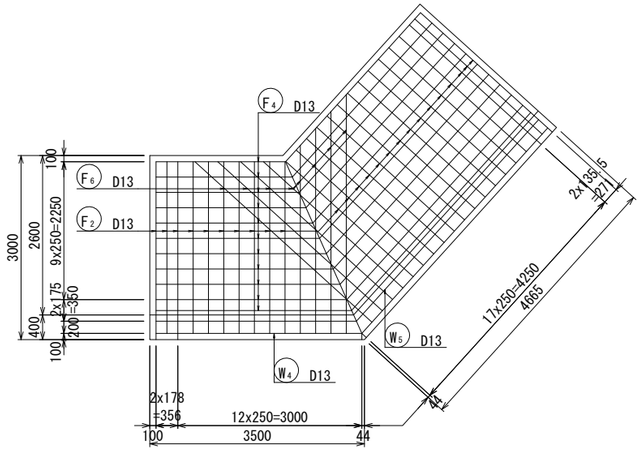


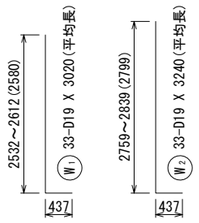

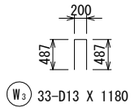

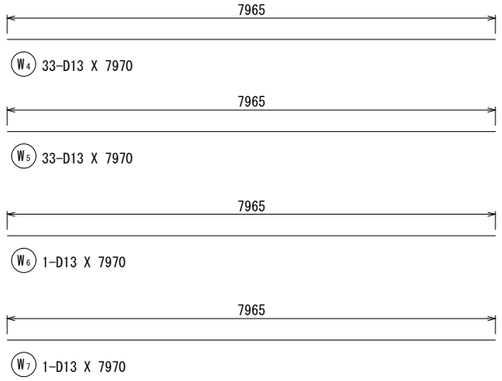

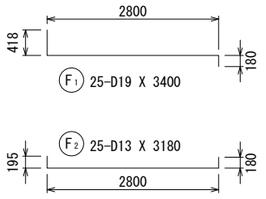

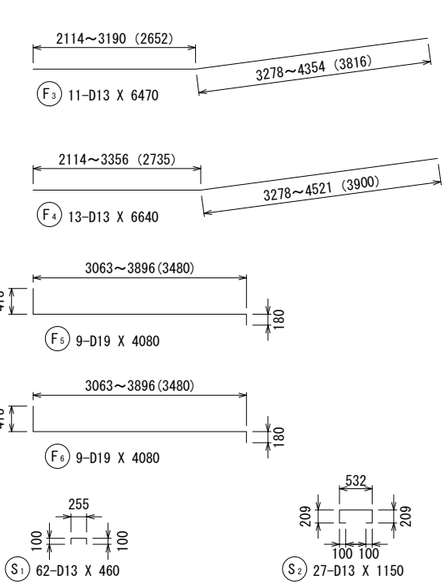


鉄筋表

記号	径	長さ (mm)	本数 (本)	単位重量 (kg/m)	1本当り重量 (kg)	重　量 (kg)	摘　要
W1	D19	3020	33	2.25	6.795	224.235	└ (平均長)
W2	D13	3240	33	0.995	3.224	106.392	└ (平均長)
W3	D13	1180	33	0.995	1.174	38.742	┌┐
W4	D13	7970	33	0.995	7.93	261.69	——
W5	D13	7970	33	0.995	7.93	261.69	——
W6	D13	7970	1	0.995	7.93	7.93	——
W7	D13	7970	1	0.995	7.93	7.93	——
F1	D19	3400	25	2.25	7.65	191.25	┐└
F2	D13	3180	25	0.995	3.164	79.1	┐└
F3	D13	6470	11	0.995	6.438	70.818	——
F4	D13	6640	13	0.995	6.607	85.891	——
F5	D13	4080	9	0.995	4.06	36.54	┐└
F6	D13	4080	9	0.995	4.06	36.54	┐└
S1	D13	460	62	0.995	0.458	28.396	┌┐
S2	D13	1150	27	0.995	1.144	30.888	┌┐
					D19	415 kg	
					D13	1053 kg	
					合計	1468 kg	


工事名	大谷杉久保近隣公園整備工事
公園名	大谷杉久保近隣公園
工事場所	海老名市 杉久保北三丁目ほか1地内
図面名	擁壁工構造図(43)　縮尺　図示
図面番号	全 285 葉の内　99 号
神奈川県海老名市	

展開図
S=1:120(1:60)

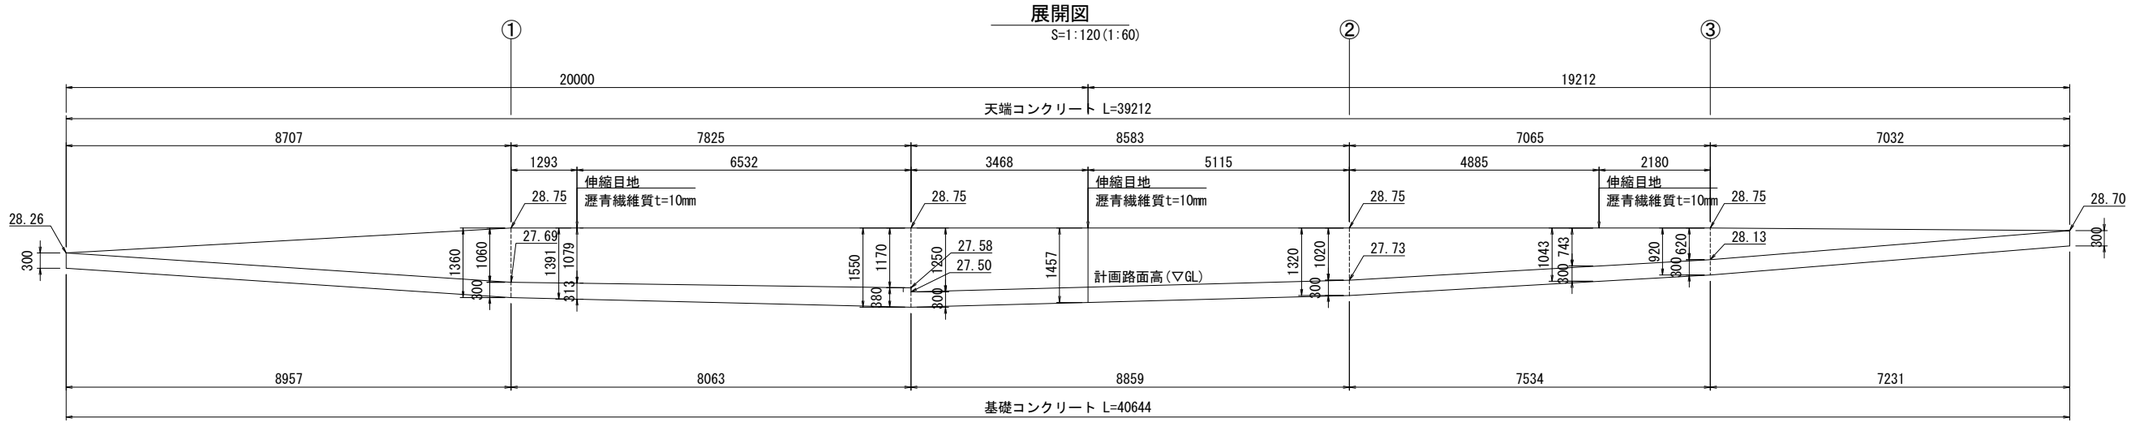


平均L=(39.212+40.644)/2=39.928m
平均H1=((0.30+1.36)/2*(8.707+8.957)/2+(1.36+1.55)/2*(7.825+8.063)/2+(1.55+1.32)/2*(8.583+8.859)/2+(1.32+0.92)/2*(7.065+7.534)/2+(0.92+0.30)/2*(7.032+7.231)/2)/39.928=1.100m
平均H2=(1.06/2*(8.707+8.957)/2+(1.06+1.17)/2*(7.825+8.063)/2+(1.25+1.02)/2*(8.583+8.859)/2+(1.02+0.62)/2*(7.065+7.534)/2+0.62/2*(7.032+7.231)/2)/39.928=0.792m

平面図
S=1:200(1:100)

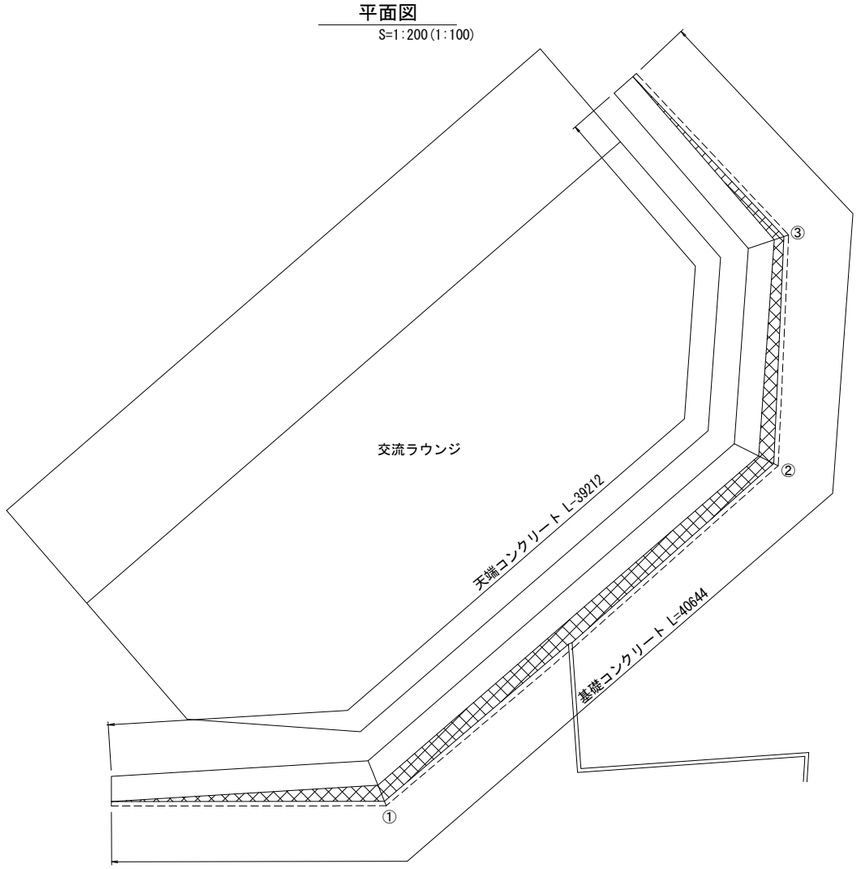


標準断面図
S=1:40(1:20)

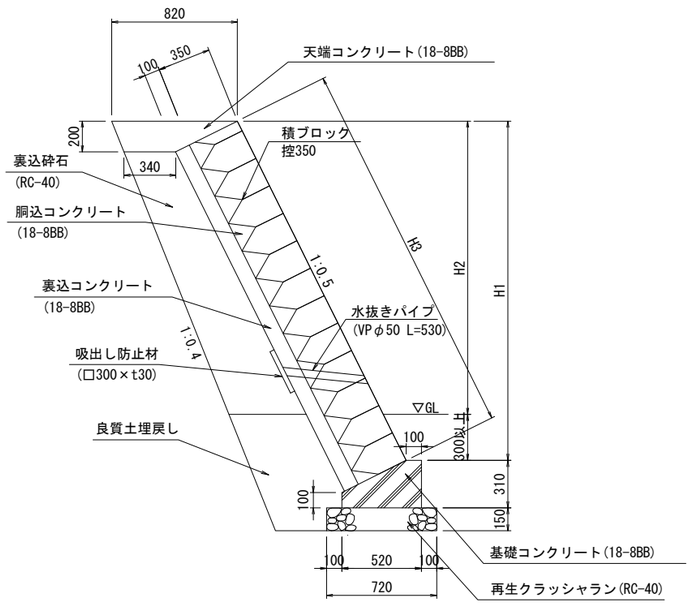

・施工延長10m以内に1箇所、目地工(瀝青繊維質t=10mm)を施工する。
・水抜きパイプ(VPφ50)は1箇所/3m2を標準とする。
・水抜きパイプ設置箇所は吸出し防止材(□300×t30)を設置する。

工事名	大谷杉久保近隣公園整備工事
公園名	大谷杉久保近隣公園
工事場所	海老名市 杉久保北三丁目ほか1地内
図面名	擁壁工構造図(44)　縮尺　図示
図面番号	全 285 葉の内 100 号
神奈川県海老名市	

一般図

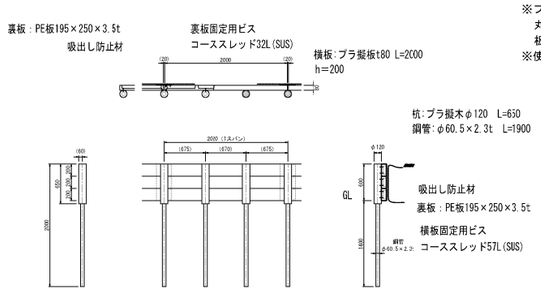


【特記】
※横板は、エコマーク認定品(樹脂部はリサイクルプラスチック)
※賠償責任保険加入品
※プラ擬木 色：ダークブラウン(紫外線吸収剤入り)
　丸太外観：クヌギ肌模様
　板材表面：木目模様
※使用鋼管は亜鉛メッキ品　STK400以上

杭:プラ擬木φ120　L=650
鋼管:φ60.5×2.3t　L=1900

設計条件


背面土のせん断抵抗角	30°
背面土の単位体積重量	19.0kN/m3
背面土の粘着力	0.00kN/m2
載荷重	5.00kN/m2
杭根入れ地盤の平均N値	5

平面配置図

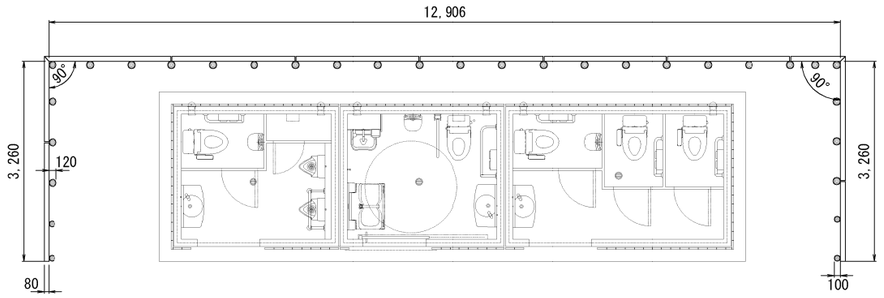


工事名	大谷杉久保近隣公園整備工事
公園名	大谷杉久保近隣公園
工事場所	海老名市 杉久保北三丁目ほか1地内
図面名	擁壁工構造図(45)　縮尺 S=1:100
図面番号	全 285 葉の内 101 号
神奈川県海老名市	


二脚鳥居支柱(添木付)　S=nonscale

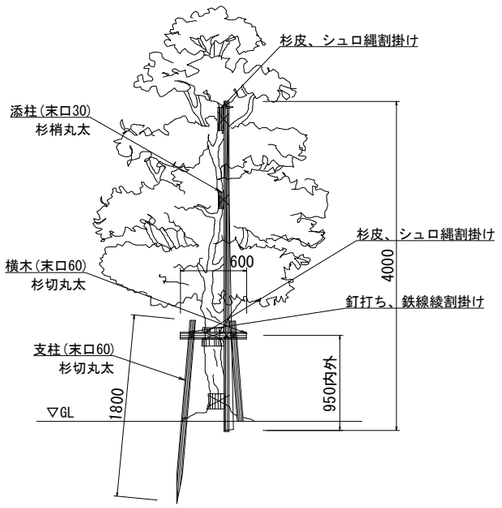


添え柱支柱　S=nonscale

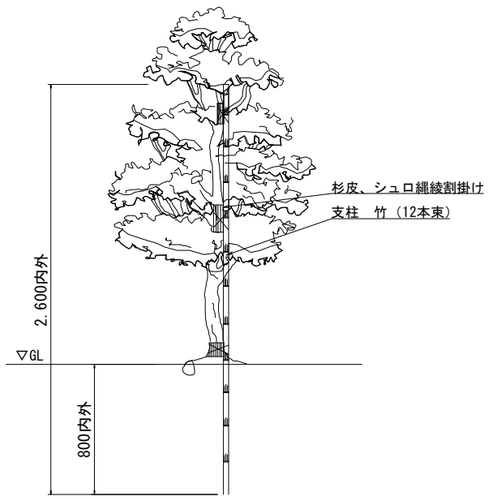


張芝　S=1:20(1:10)

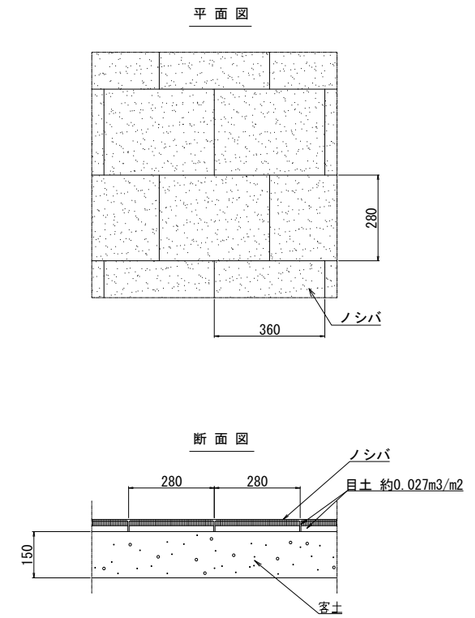

カントリーヘッジ　S=1:20(1:10)

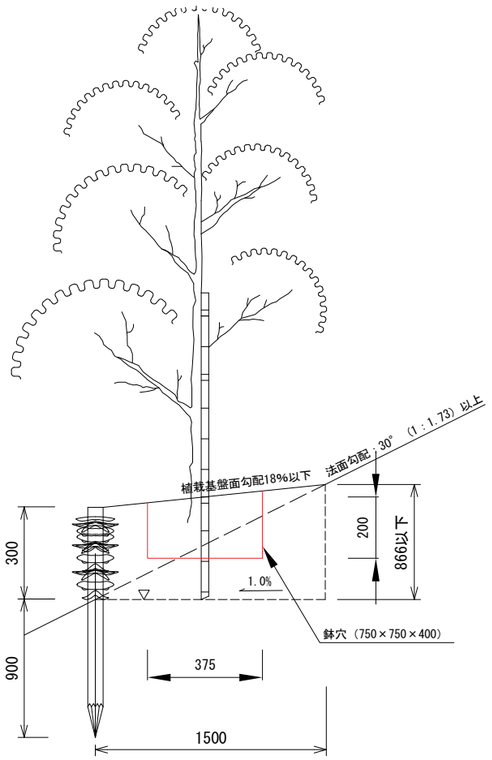


カントリーヘッジ工
S=1: 20

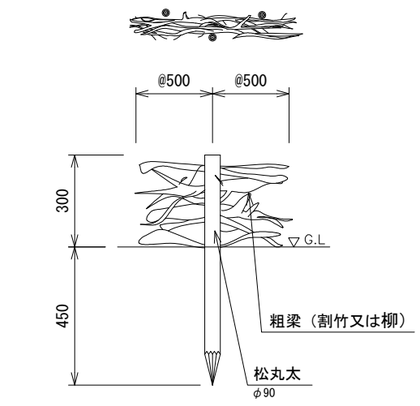

カントリーヘッジ工材料表　1箇所当り

名　称	規　格	単位	数　量	摘　要
松 丸 太	φ90 1.5m／本	本	15	
粗朶（割竹又は柳）		m	3.8	


カントリーヘッジ設置要領図

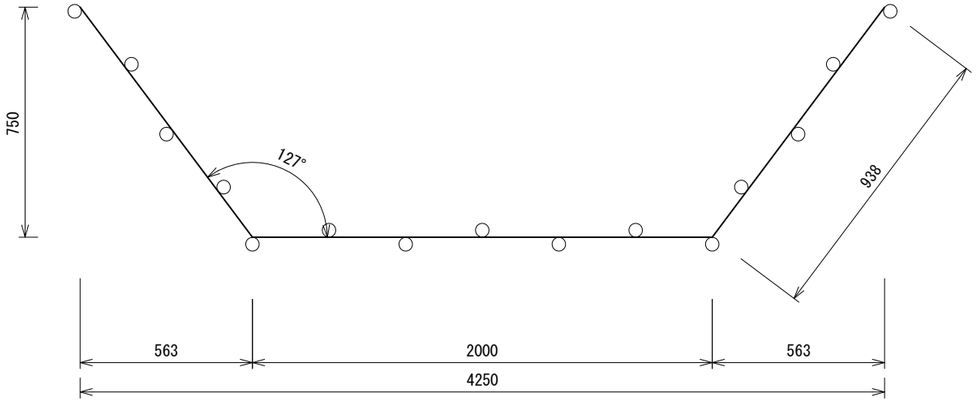


工事名	大谷杉久保近隣公園整備工事
公園名	大谷杉久保近隣公園
工事場所	海老名市 杉久保北三丁目ほか1地内
図面名	植栽工構造図(1)　縮尺　図示
図面番号	全 285 葉の内 102 号
神奈川県海老名市	

芝保護マット　　S=1:10(1:5)

芝保護マット標準施工図

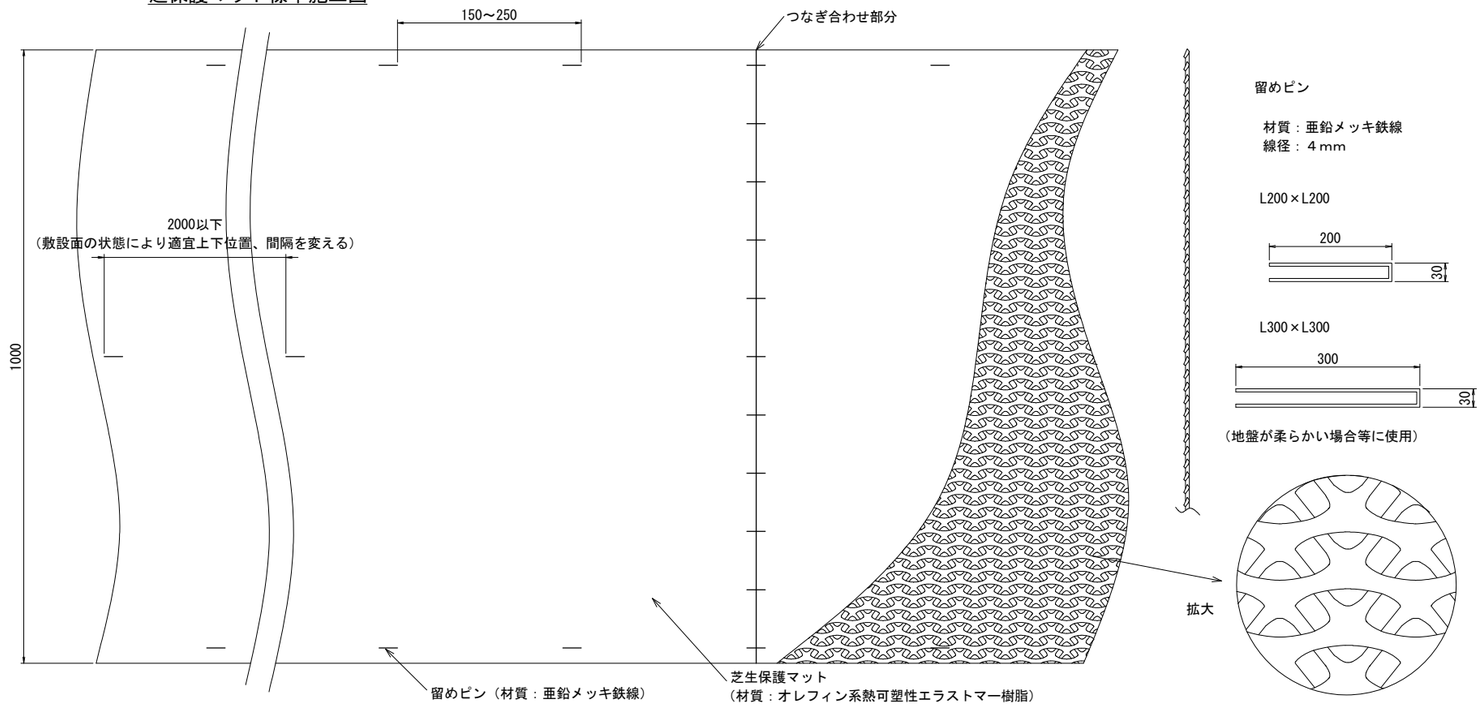


芝保護マット施工断面図

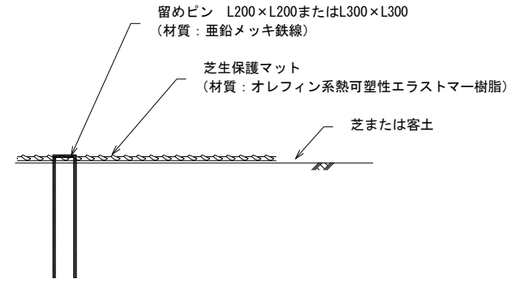


注記：
本図は標準的な留めピン施工要領である。
留めピンの使用数は14本／㎡平均（L200×L200）を基本とし、法面、不陸の具合等敷設面により、適宜本数を増やす。
（地盤の柔らかな所はL300×L300を使用）
また、留めピンの位置も本図を基本とするが、法面、不陸の具合等敷設面・形状により適宜位置を移動し施工する。
施工は専用の治具にて引っ張りながら行う。

バンブーエッジ　　S=1:10(1:5)

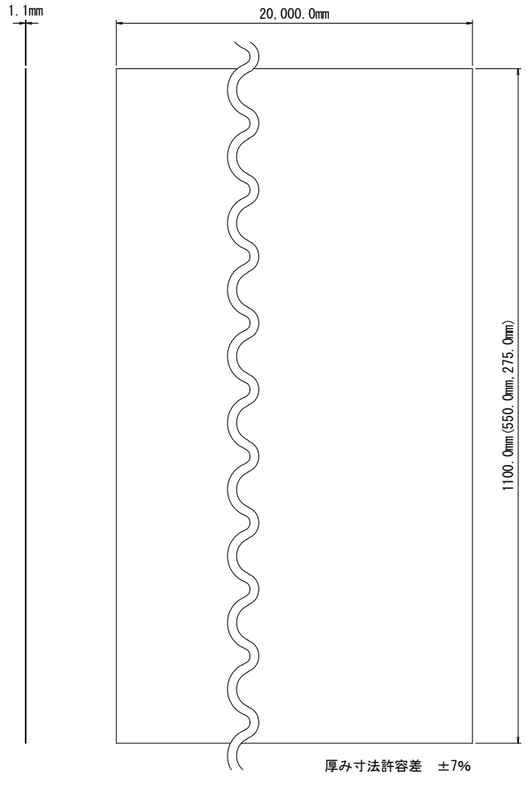

仕様
材質　：　本体：ポリプロピレン（ＰＰ）
　　：　接続テープ：改質アスファルト
セットの内容　：　本体20000.0mmロール/接続テープ1本
（本体1100用：1200.0mm
550用：600.0mm
275用：300.0mm×W200.0mm×t1.5mm）
基本梱包　：　20000.0mmロール

地被植栽植付標準図　　S=1:10(1:5)

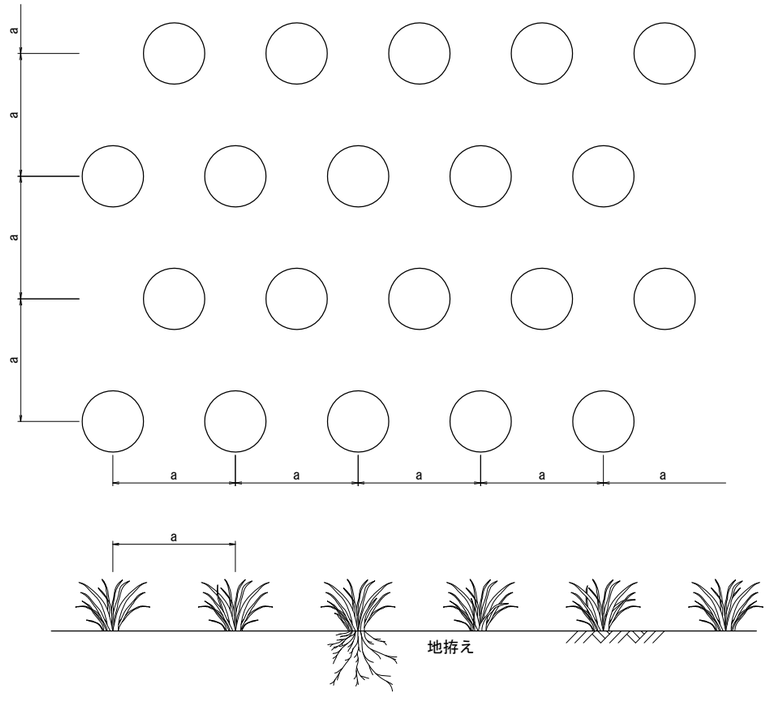


地被植栽植付寸法表

植付間隔 (m)	植付数量 (鉢/m2)	摘要
0.10	100	
○ 0.15	44	
○ 0.20	25	
○ 0.25	16	
0.30	11	
○ 0.33	9	


工事名	大谷杉久保近隣公園整備工事
公園名	大谷杉久保近隣公園
工事場所	海老名市 杉久保北三丁目ほか1地内
図面名	植栽工構造図(2)　縮尺　S=1:5
図面番号	全 285 葉の内 103 号
神奈川県海老名市	

給水管　S=1:20(1:10)

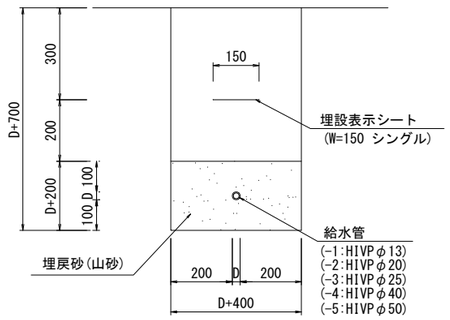


名　称	規　格	外 径 D
給水管-1	HIVPφ13	φ18
給水管-2	HIVPφ20	φ26
給水管-3	HIVPφ25	φ32
給水管-4	HIVPφ40	φ48
給水管-5	HIVPφ50	φ60


量水器ボックス　S=nonscale

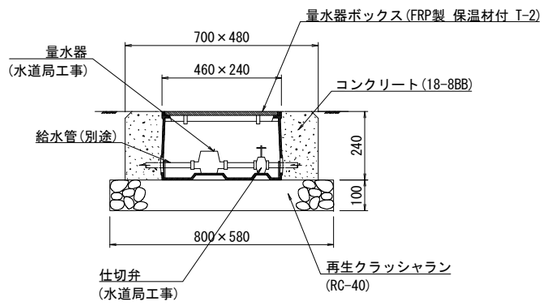


立水栓　S=1:20(1:10)

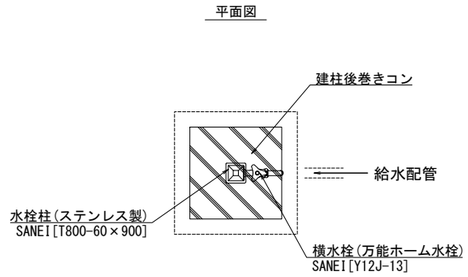


【概要】
・製品(水栓柱)：ステンレス製(SUS304)
　　内部：発砲ポリウレタン　内部給水管：HIVP管
・製品(横水栓)：万能ホーム水栓

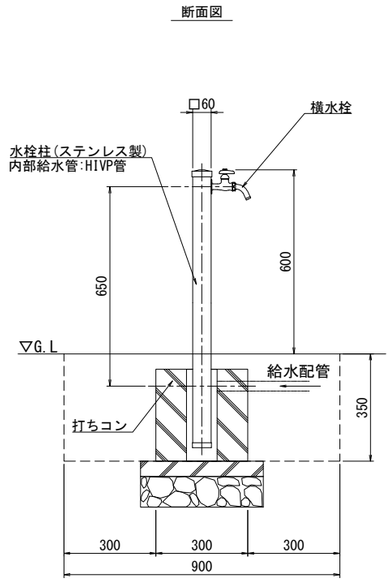


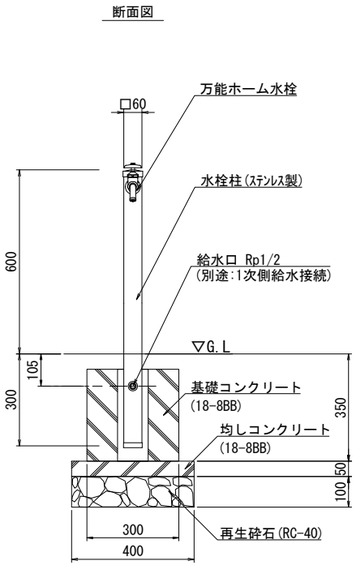


止水栓　S=1:20(1:10)

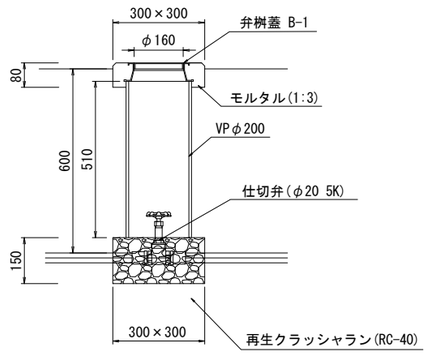


散水栓　S=1:20(1:10)

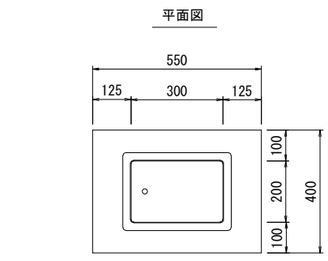

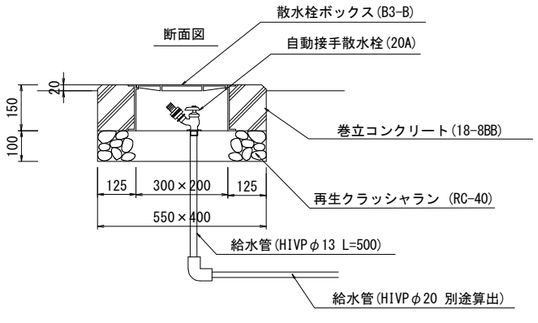

バルブボックス　S=1:20(1:10)

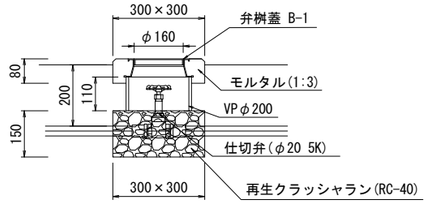

※　デザインパターン・カラーについては参考とし、監督員との協議により決定する。

※　当図面は参考図であり、実際の施工方法・仕様に関しては監督者と協議の上、確定する
ものとする。又、メーカーの仕様や施工方法に準ずる事。
ボルト・ビス・ナット類はSUS製とする。

工事名	大谷杉久保近隣公園整備工事
公園名	大谷杉久保近隣公園
工事場所	海老名市 杉久保北三丁目ほか1地内
図面名	給水設備工構造図(1)　縮尺　図示
図面番号	全 285 葉の内 104 号
神奈川県海老名市	

灌水システム　平面図

S=1:200(1:100)

凡 例

記 号	名　称	規格・形状	数量
― ― ―	ドリップチューブ（定流量型）	(AMN-PC16-2.2L-30) φ16, ドリッパー間隔300mm 敷設間隔300mm	2,470m
⊗	バルブボックス	25A（給水設備工事）	9個
W	渡り配管	HIVP25（給水設備工事）	－

＜仕様＞
・かん水ホース2.2L/h@300、敷設間隔300mm

＜条件＞
・バルブ位置にて水量50L/min以上、圧力0.23MPaがあるものとする。


バルブボックス
25A×9個
（給水設備工事）

渡り配管 HIVP25
（給水設備工事）


ドリップチューブ
(AMN-PC16-2.2L-30)
ドリッパー間隔300mm
敷設間隔300mm

工事名	大谷杉久保近隣公園整備工事
公園名	大谷杉久保近隣公園
工事場所	海老名市 杉久保北三丁目ほか1地内
図面名	給水設備工構造図(2)　縮尺 S=1:100
図面番号	全 285 葉の内 105 号
神奈川県海老名市	

潅水システムフロー図　N.S.

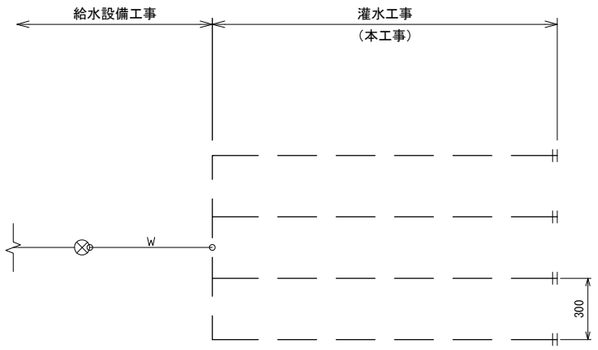


ドリップチューブ潅水部詳細図　S=1：20（1：10）

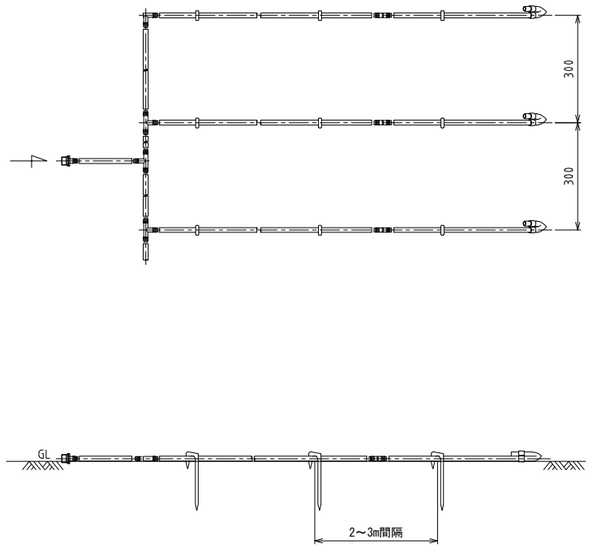


ドリップチューブ各種継手　S=1：10


チューブコネクター
（TIF-F-05）

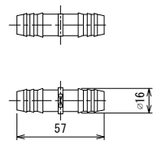


チューブコネクター
（TIF-F-07）

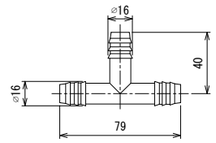


エンド
（TIF-F-11）

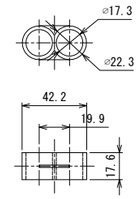


アンカーペグ
（TIF-F-15）

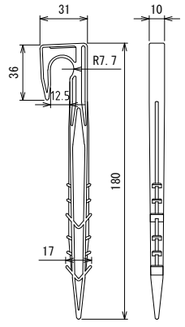

エルボコネクター
（TIF-F-13）

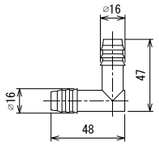

アダプター
（TIF-F-06）

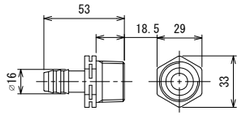


点滴式潅水ホース（ｱﾑﾉﾝﾄﾞﾘｯﾌﾟﾁｭｰﾌﾞ）詳細図　S=1：2（1：1）


（単位：mm）

	OD（外径）	ID（内径）	肉厚	推奨適用圧力
標準品※	15.58	13.8	0.89	0.1～0.3MPa
	15.84	13.8	1.02	0.1～0.35MPa
	16.08	13.8	1.14	

型式	AMN-PC-CNL	AMN-PC-AS
開圧力	0.1MPa	0.05MPa
閉圧力	0.02MPa	

内部ドリッパー

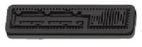

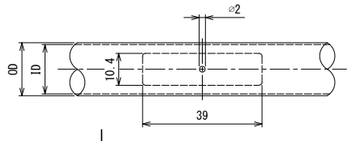


推奨敷設最大長（m）

ドリッパー当り滴下量	ドリッパー間隔（cm） 15	20	30	40	50	60	70	100	型式
1.1L/H	105	135	193	246	296	342	386	507	AMN-PC16-1.1L
									AMN-PC16-CNL-1.1L
									AMN-PC16-AS-1.1L
1.6L/H	82	106	151	193	232	268	302	397	AMN-PC16-1.6L
									AMN-PC16-CNL-1.6L
									AMN-PC16-AS-1.6L
2.0L/H	71	91	131	167	200	232	262	344	AMN-PC16-2.0L
									AMN-PC16-CNL-2.0L
									AMN-PC16-AS-2.0L
2.2L/H	66	86	123	156	188	218	246	323	AMN-PC16-2.2L ← 採用型式
									AMN-PC16-CNL-2.2L
									AMN-PC16-AS-2.2L
3.8L/H	46	60	86	110	132	152	172	227	AMN-PC16-3.8L
									AMN-PC16-CNL-3.8L
									AMN-PC16-AS-3.8L


注）使用温度は40℃以下とする。
　　推奨フィルターメッシュサイズ#120（130μm）。

工事名	大谷杉久保近隣公園整備工事
公園名	大谷杉久保近隣公園
工事場所	海老名市 杉久保北三丁目ほか1地内
図面名	給水設備工構造図(3)　縮尺 S=1:10
図面番号	全 285 葉の内 106 号
	神奈川県海老名市

ミストポール-1
立 面 図

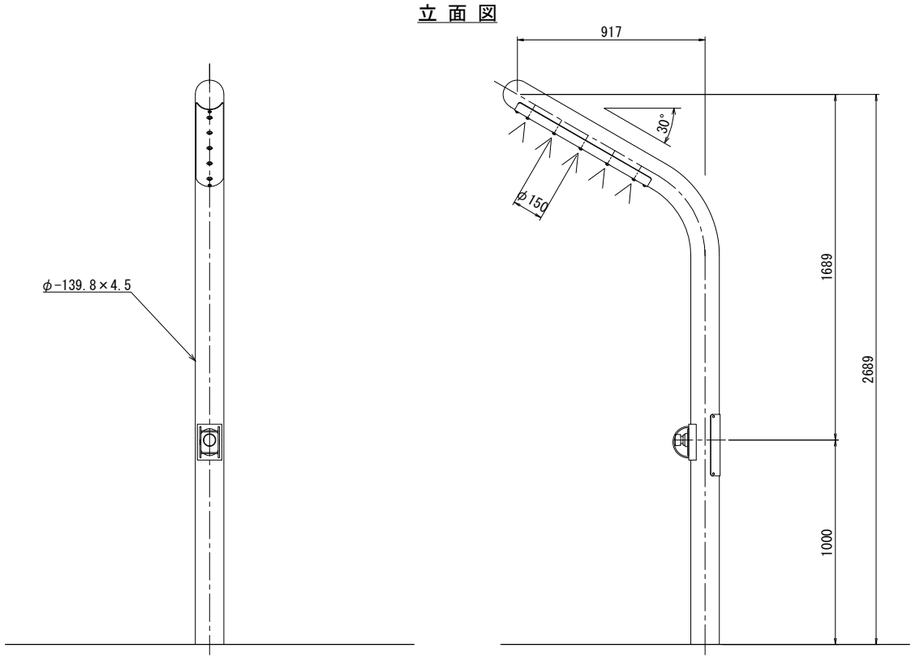

ミストポール-2
立 面 図

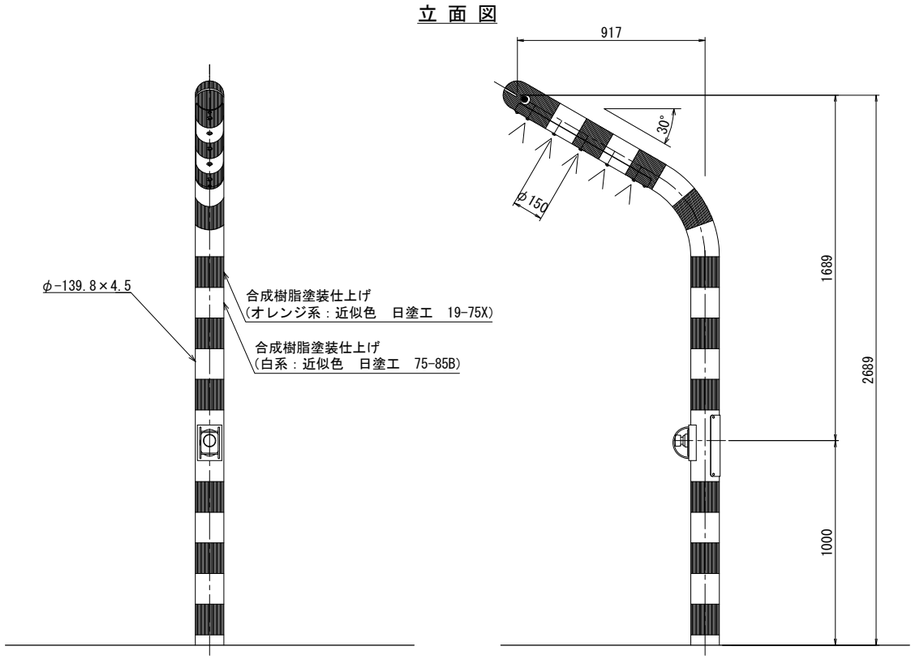


※本図面の模様はイメージとする。

仕様


本体　　：鋼材，溶融亜鉛メッキ下地，塗装仕上げ（B．ＰＬ除く）
　　白系色
ミストシステム：樹脂製（水道圧タイプ），ノズル５ヶ所
内部配管　　：配管用ステンレス鋼管、ステンレス及び青銅製継手，防寒材巻き

・水栓及び給水管などの凍結破損が予測される場合は、水抜き等の処理が必要。


・本製品は（一社）日本公園施設業協会によるＳＰ、又はＳＰＬ表示認定企業の製造品とする。
・本製品は（一社）日本公園施設業協会による公園施設団体賠償責任保険制度の加入品とする。

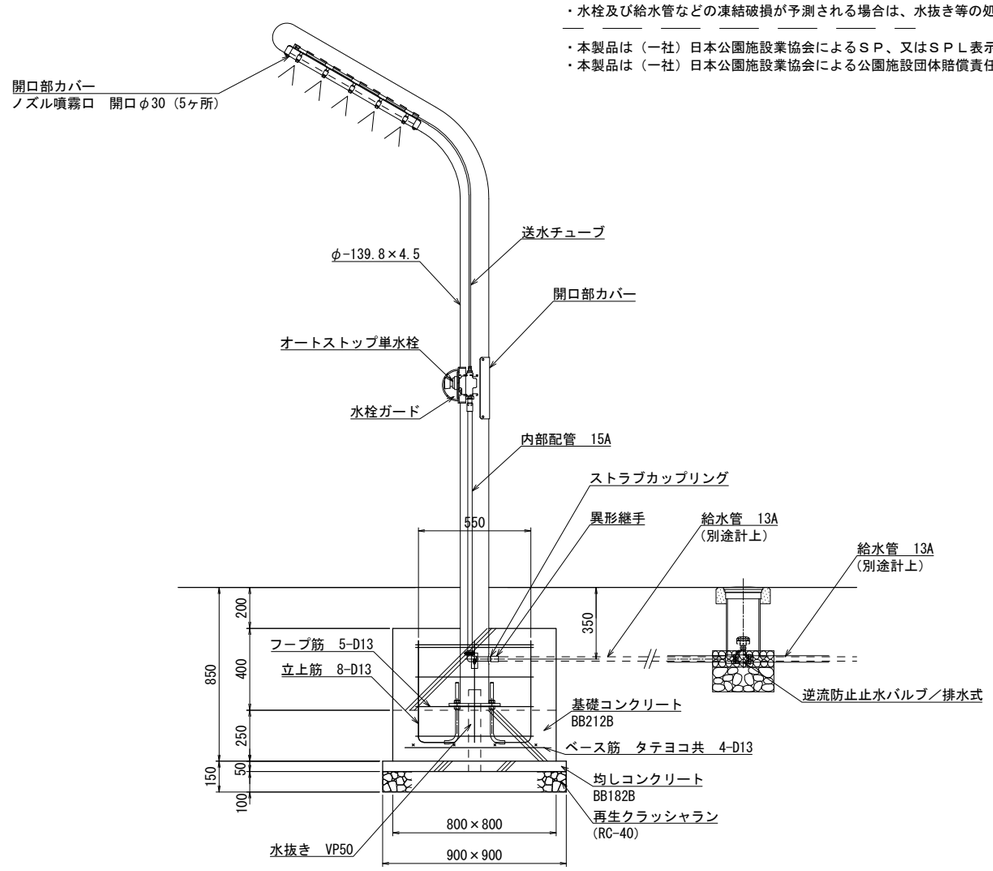


逆流防止止水バルブ

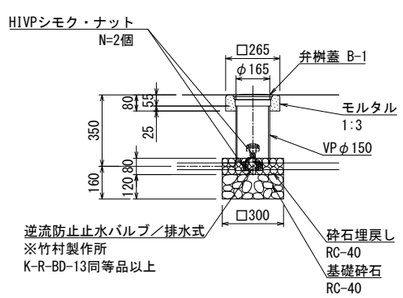


詳 細 図

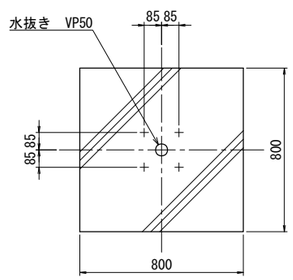


工事名	大谷杉久保近隣公園整備工事
公園名	大谷杉久保近隣公園
工事場所	海老名市 杉久保北三丁目ほか1地内
図面名	給水設備工構造図(4)　縮尺　S=1:15
図面番号	全 285 葉の内 107 号
神奈川県海老名市	

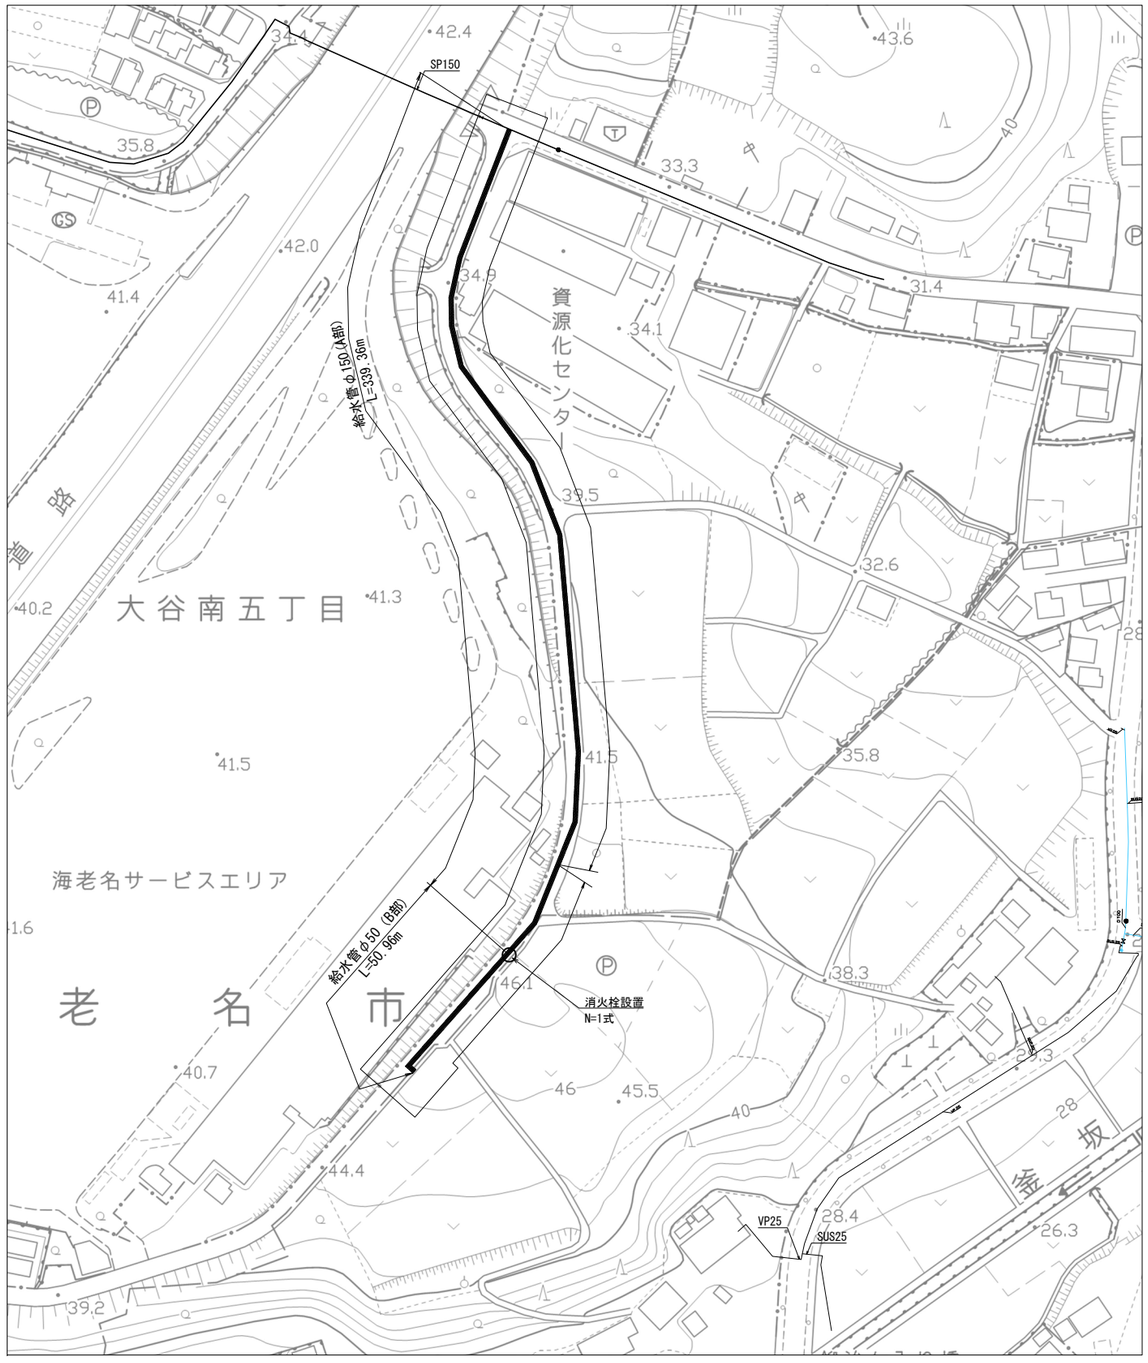


土工掘削標準図（A部）

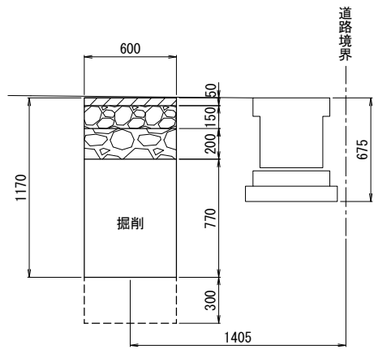


土工埋戻標準図（A部）

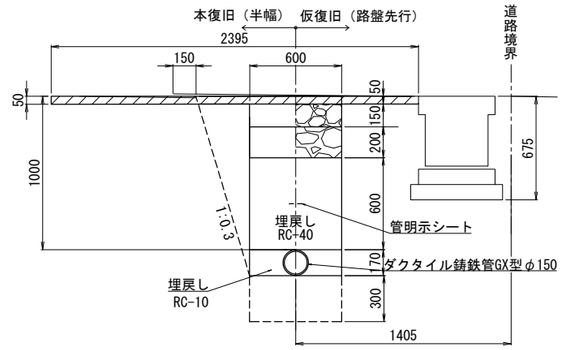


土工掘削標準図（B部）

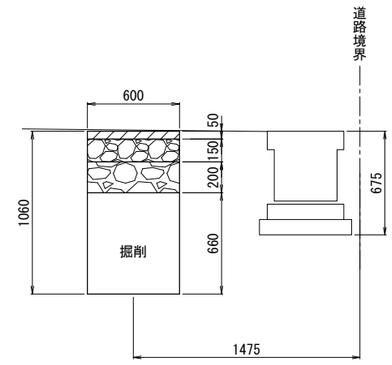


土工埋戻標準図（B部）

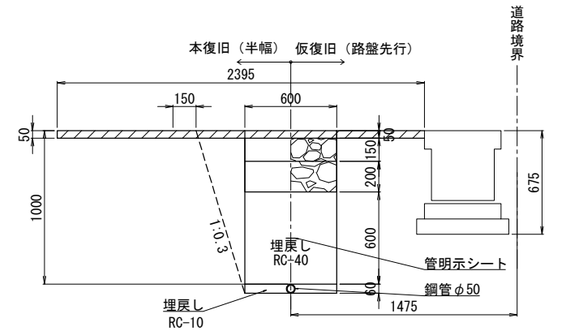


土工掘削標準図（側溝横断部）

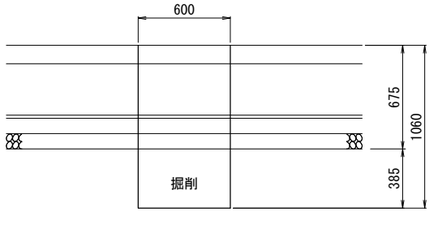

土工埋戻標準図（側溝横断部）

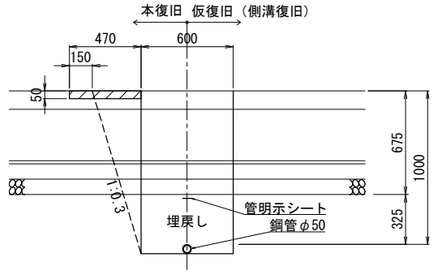

工事名	大谷杉久保近隣公園整備工事
公園名	大谷杉久保近隣公園
工事場所	海老名市 杉久保北三丁目ほか1地内
図面名	給水設備工構造図(5)　縮尺 S=1:1000
図面番号	全 285 葉の内 108 号
神奈川県海老名市	

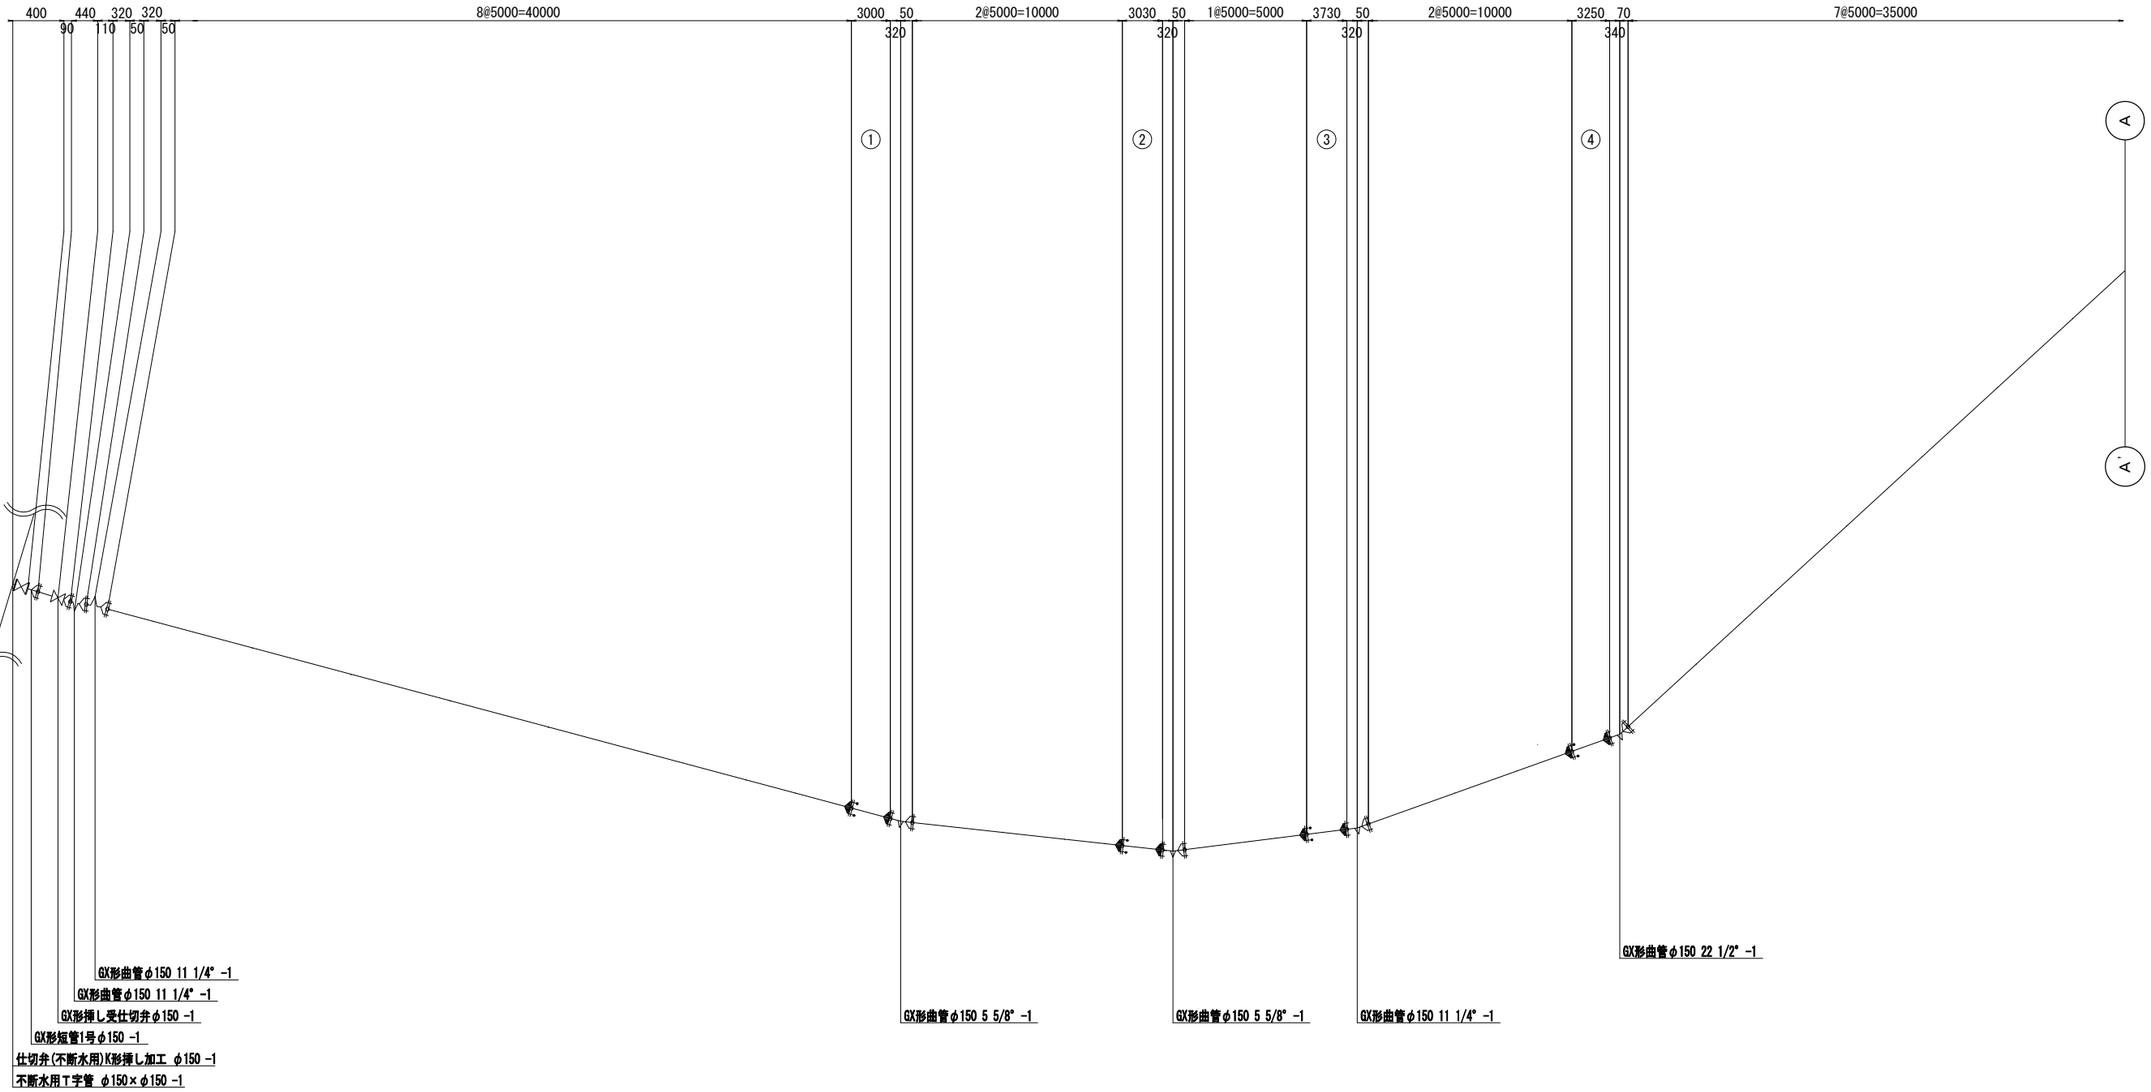


凡例

GX形	直管	曲管（平面・ひねり）	曲管（縦断）	継輪	受挿片落管	挿受片落管	二受T字管	排水T字管	両受短管	短管1号・2号	切管ユニット管	フランジ付T字管			仕切弁短管1号・2号
												フランジ付T字管	空気弁付	短管付	
	(ライナ付き)	(G-Link付)	(G-Link付)	(G-Link付)	(G-Link付)	(G-Link付)	(G-Link付)	(G-Link付)	(G-Link付)	(形式2) GF GF	(P-Link) (G-Link)	(G-Link付)	(G-Link付)	(G-Link付)	(GX形両受ソフト) (GX形受挿しソフト)

フランジ	フランジ長管 片フランジ長管	フランジ曲管	フランジ片落管	二フランジT字管	三フランジT字管	ﾊﾞﾄﾞﾙ付フランジ短管 ﾊﾞﾄﾞﾙ付片フランジ短管	仕切弁副管81号	ラッパ口	その他	伸縮可とう管	栓

工事名	大谷杉久保近隣公園整備工事
公園名	大谷杉久保近隣公園
工事場所	海老名市 杉久保北三丁目ほか1地内
図面名	給水設備工構造図(6)　縮尺 1/Free
図面番号	全 285 葉の内 109 号
神奈川県海老名市	

管割図-2（ダクタイル鋳鉄管）　　S=Free

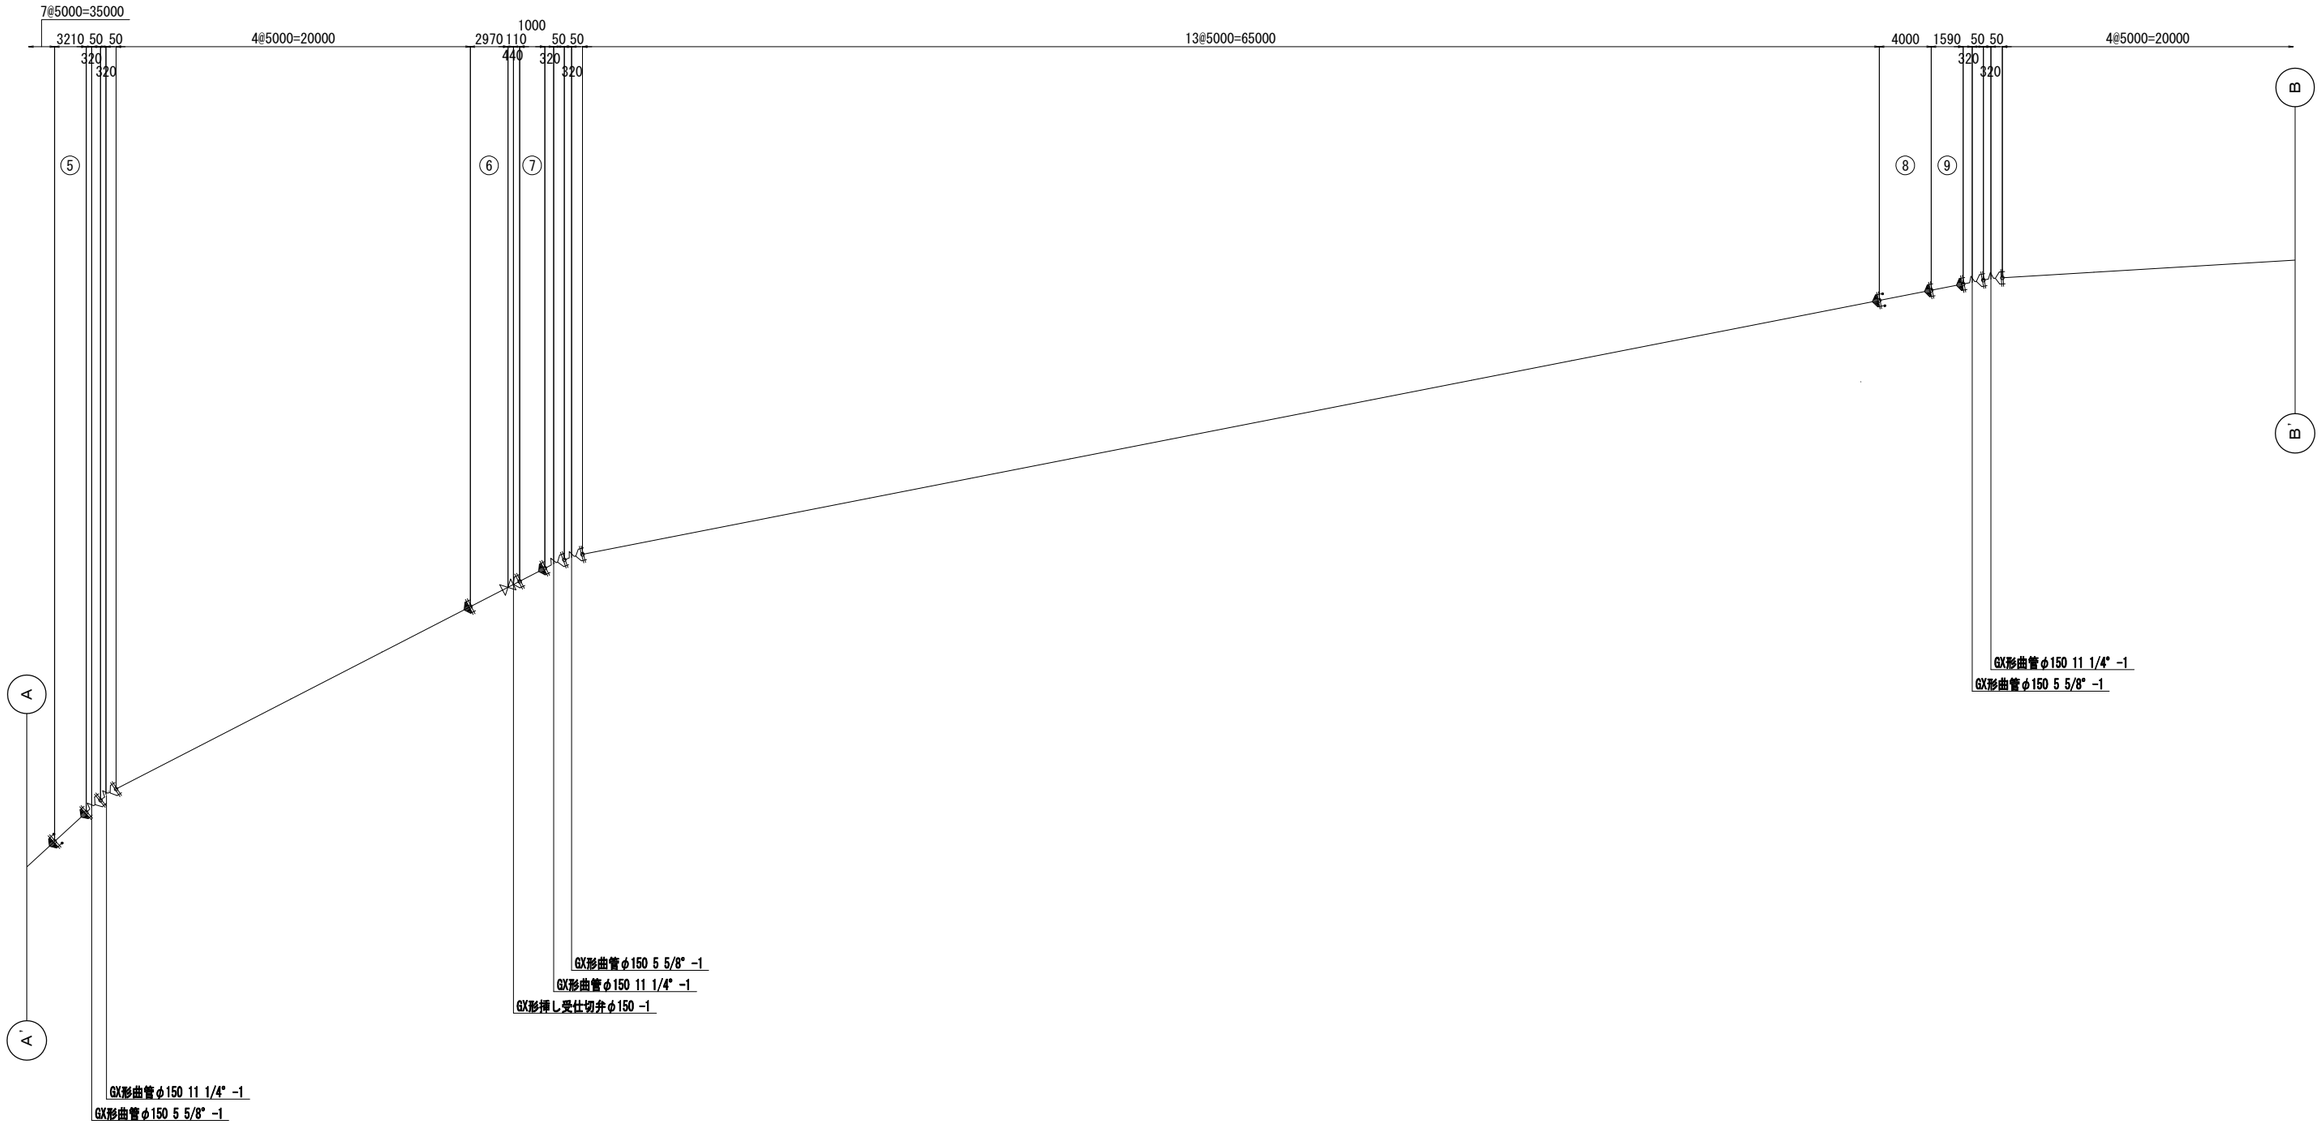


凡例

GX形	直管	曲管（平面・ひねり）	曲管（縦断）	継輪	受挿片落管	挿受片落管	二受T字管	排水T字管	両受短管	短管1号・2号	切管ユニット管	フランジ付T字管		仕切弁短管1号・2号
	（ライナ付き）	（G-Link付）	（G-Link付）	（G-Link付）	（G-Link付）	（G-Link付）	（G-Link付）	（G-Link付）	（G-Link付）	（形式2） GF GF	（P-Link） （G-Link）	フランジ付T字管（G-Link付）	空気弁付（G-Link付）	短管付（G-Link付）	（GX形両受ソフト） （GX形受挿しソフト）

フランジ	フランジ長管 片フランジ長管	フランジ曲管	フランジ片落管	二フランジT字管	三フランジT字管	ﾊﾞﾄﾞﾙ付フランジ短管 ﾊﾞﾄﾞﾙ付片フランジ短管	仕切弁副管B1号	ラッパ口	その他	伸縮可とう管	栓

工事名	大谷杉久保近隣公園整備工事
公園名	大谷杉久保近隣公園
工事場所	海老名市 杉久保北三丁目ほか1地内
図面名	給水設備工構造図(7)　縮尺 1/Free
図面番号	全 285 葉の内 110 号
神奈川県海老名市	

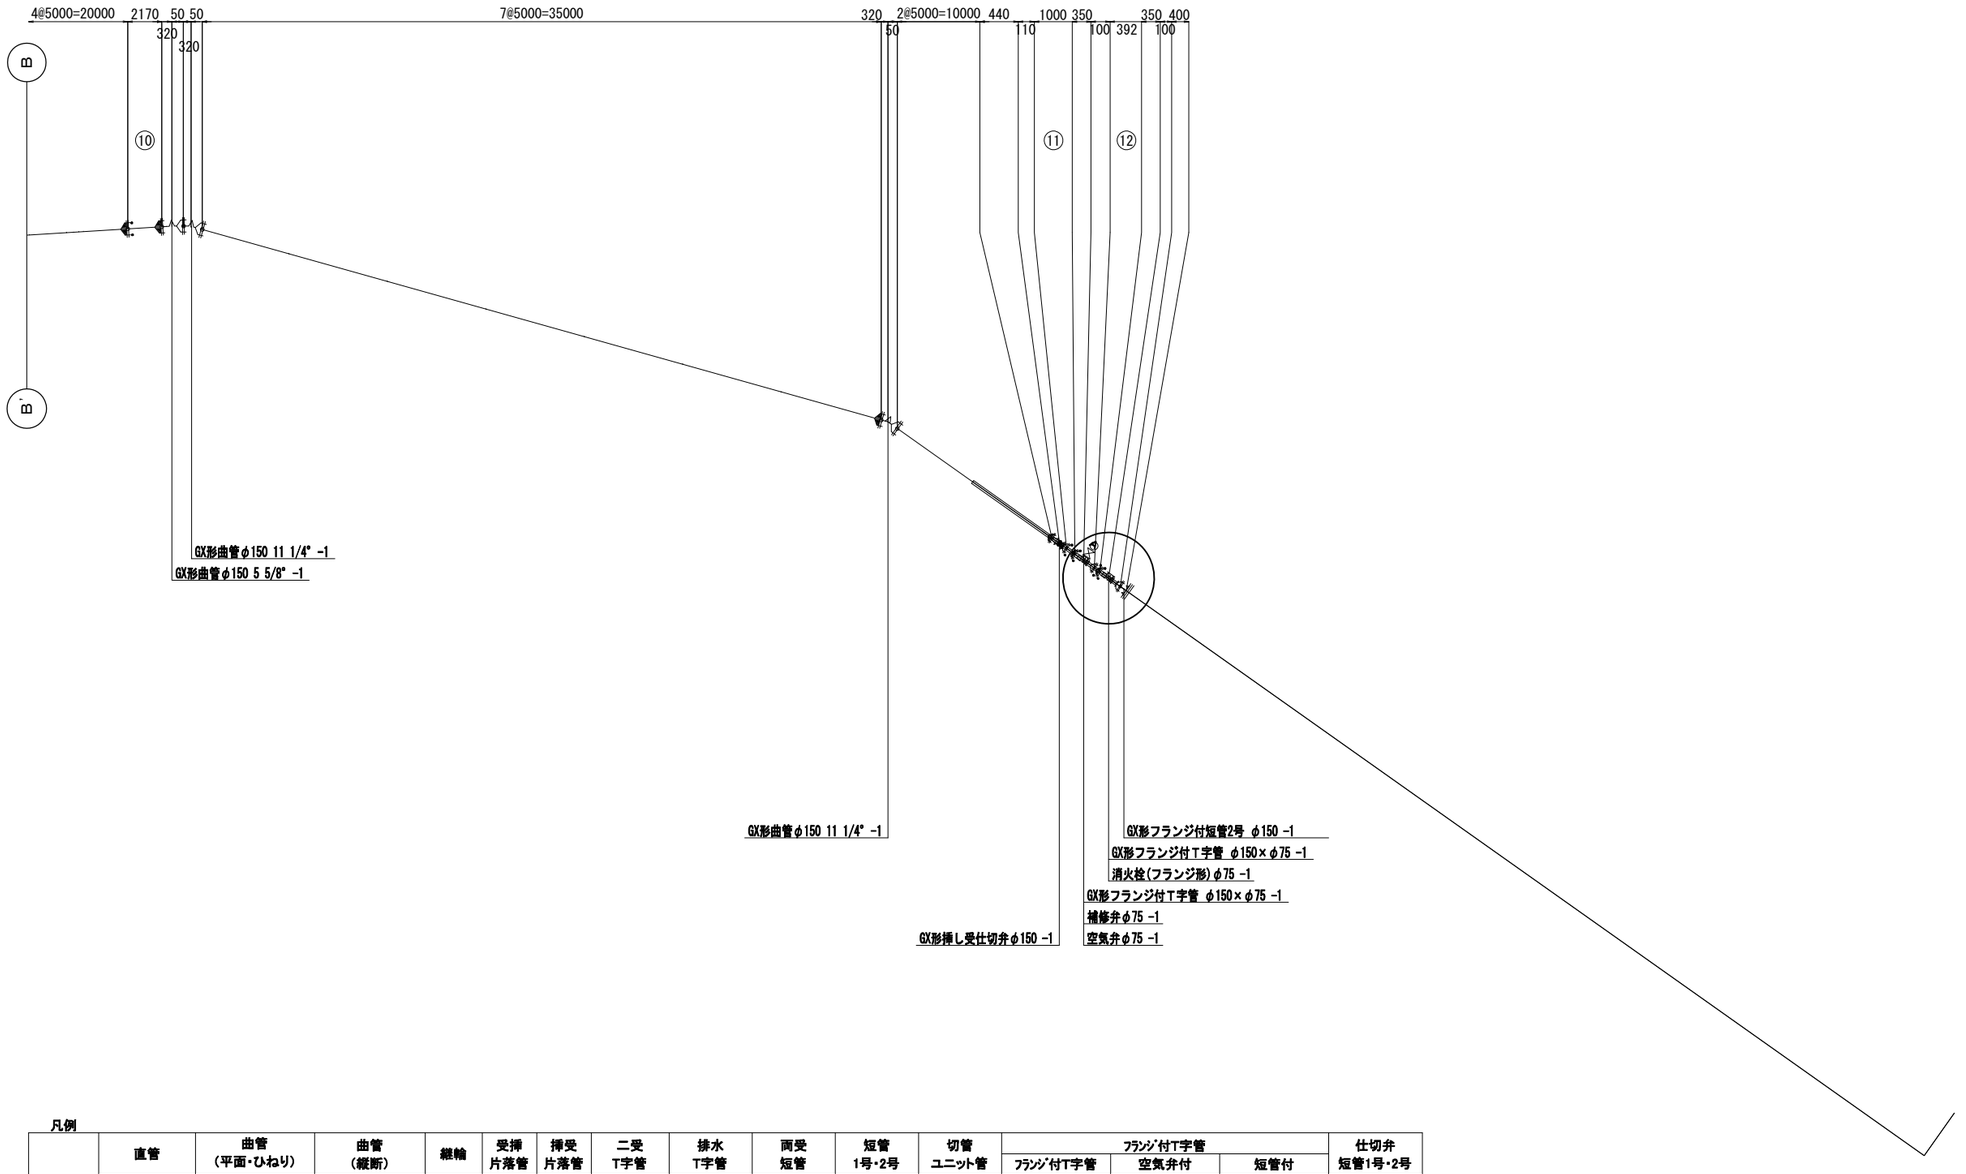


凡例

	直管	曲管（平面・ひねり）	曲管（縦断）	継輪	受挿片落管	挿受片落管	二受T字管	排水T字管	両受短管	短管1号・2号	切管ユニット管	フランジ付T字管			仕切弁短管1号・2号
GX形	(ライナ付き)	(G-Link付)	(G-Link付)	(G-Link付)	(G-Link付)	(G-Link付)	(G-Link付)	(G-Link付)	(G-Link付)	(形式2) GF GF	(P-Link) (G-Link)	フランジ付T字管 (G-Link付)	空気弁付 (G-Link付)	短管付 (G-Link付)	(GX形両受ソフト) (GX形受挿しソフト)

	フランジ長管 片フランジ長管	フランジ曲管	フランジ片落管	二フランジT字管	三フランジT字管	ﾊﾞﾄﾙ付フランジ短管 ﾊﾞﾄﾙ付片フランジ短管	仕切弁副管B1号	ラッパ口	その他	伸縮可とう管	栓
フランジ											


工事名	大谷杉久保近隣公園整備工事
公園名	大谷杉久保近隣公園
工事場所	海老名市 杉久保北三丁目ほか1地内
図面名	給水設備工構造図(8)　縮尺 1/Free
図面番号	全 285 葉の内 111 号
神奈川県海老名市	

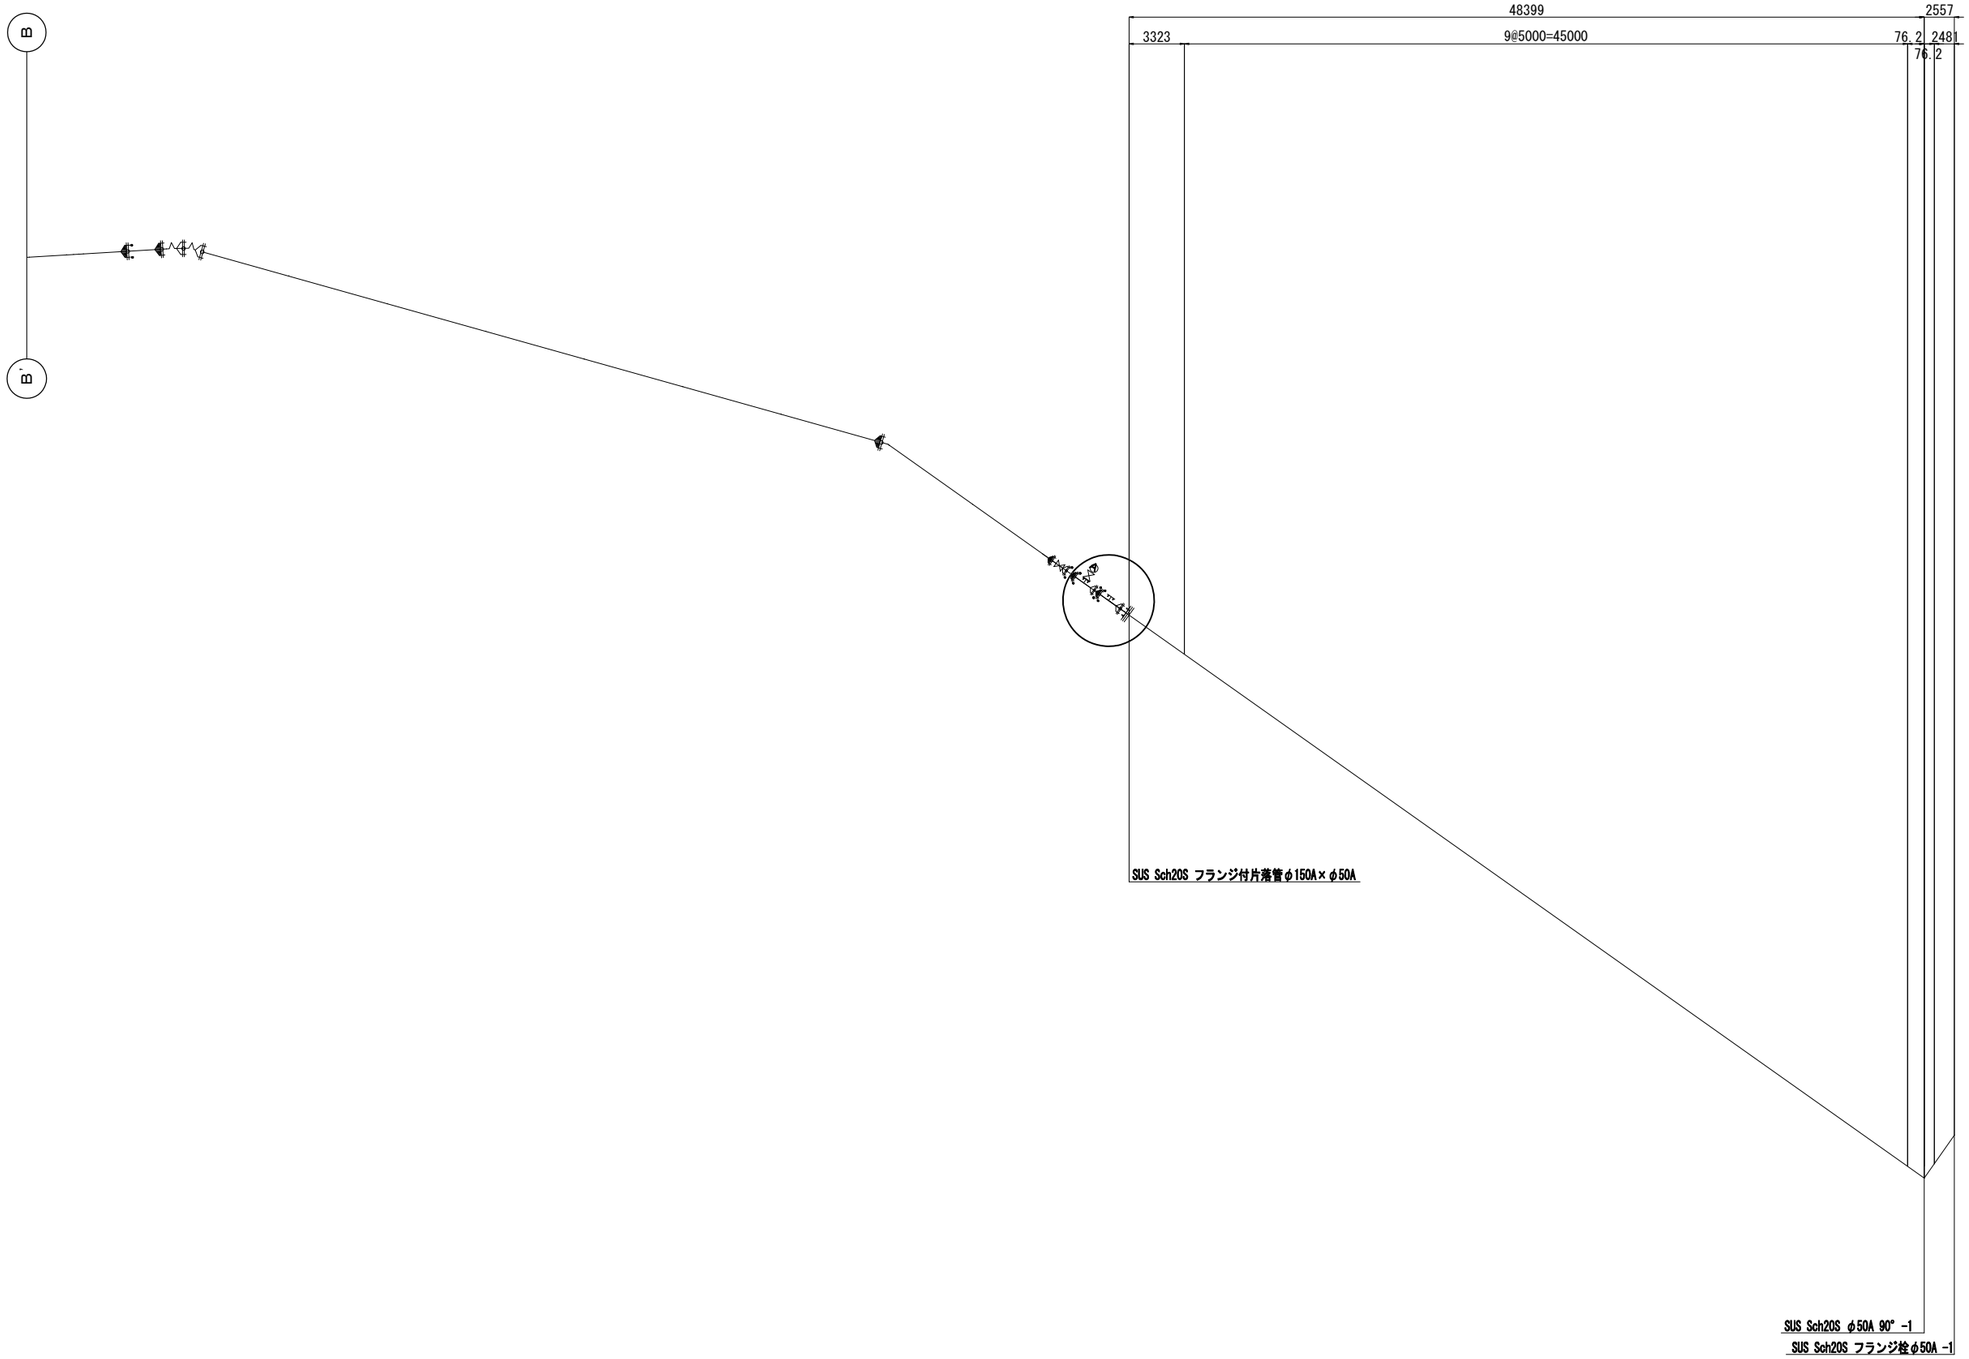


工事名	大谷杉久保近隣公園整備工事
公園名	大谷杉久保近隣公園
工事場所	海老名市 杉久保北三丁目ほか1地内
図面名	給水設備工構造図(9)　縮尺 1/Free
図面番号	全 285 葉の内 112 号
神奈川県海老名市	

仕切弁

S=1:20(1:10)

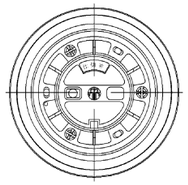


名称	規格	単位	土被り 0.80～1.05m未満
鉄蓋	φ230×φ250×H150	組	1
ﾚｼﾞﾝｺﾝｸﾘｰﾄ弁室	円形用1号(250)下部壁CA H=150	個	1
ﾚｼﾞﾝｺﾝｸﾘｰﾄ弁室	円形用1号(250)底版	個	1
塩ビ直管(離岸)	VU-200 ﾌﾟﾚｰﾝｴﾝﾄﾞ L=4m	本	0.10
樹脂接着剤	ﾎﾟﾘｳﾚﾀﾝ系弾性ｼｰﾘﾝｸﾞ材	式	1
無収縮モルタル		kg	6.25
施工備品	M12ﾎﾞﾙﾄ・ﾅｯﾄ 調整脚 その他一式	式	1
型枠工	ｼｰﾙﾌｫｰﾑ 付属金具共	式	1
モルタル工	1：3手練り (厚5cm)	m²	0.02
基礎砕石工	敷均し厚 15cm RC 砕石－40	m²	0.36

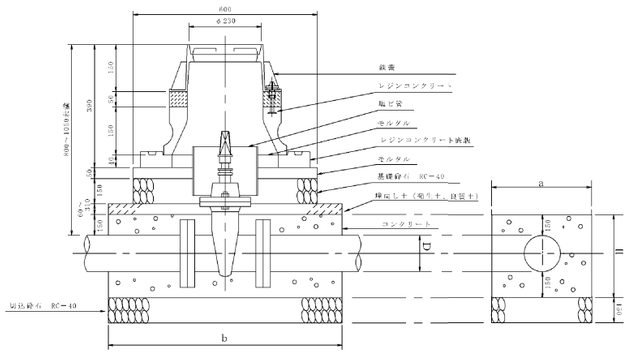
φ600
φ230
鉄蓋
レジンコンクリート
塩ビ管
モルタル
レジンコンクリート鉄筋
モルタル
基礎砕石 RC－40
埋戻し土（発生土、良質土）
コンクリート
a
D
H
b
150
50
100
150
150
150
150
100
150
150
150
100
150
150
150
150

不断水連絡工図

S=nonscale

平　面　図

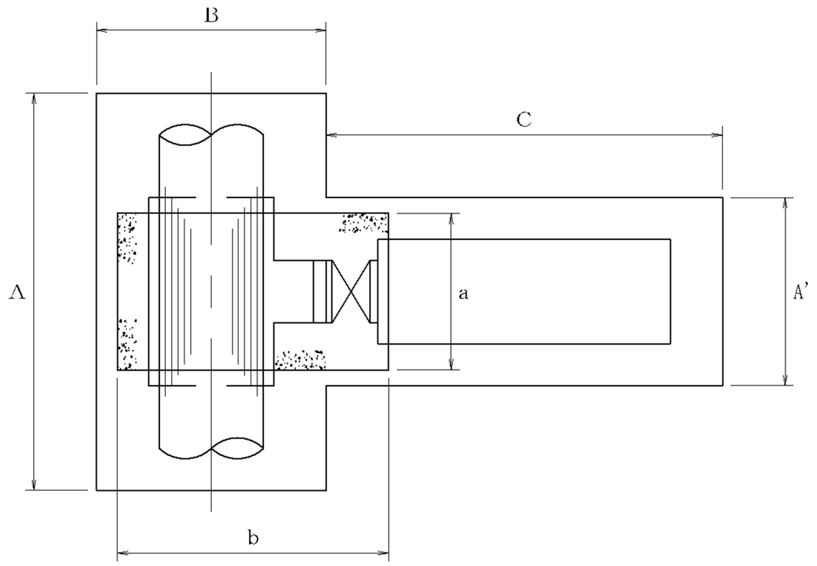


寸　法　表

単位：mm

D×d	A	B	C	D2	E	F	G	A'	E'	a	b	c	e	f
150～250×150	1,400	1,050	1,300	169	500	1,270	1,080	取出し管 布設掘削幅	540	700	950	375	150	200

断　面　図

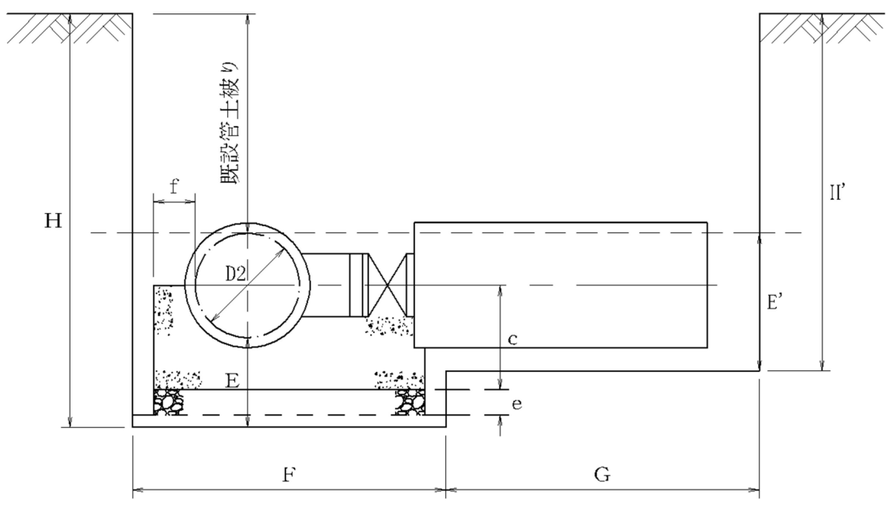

材　料　表


既設管径 (mm)	コンクリート 18-8 (m3)	基礎砕石 RC-40 (m3)	 (m2)	型枠工 (m2)
75～250	0.23	0.10	0.67	1.24

舗装復旧断面図

S=1:20(1:10)

車道舗装


アスファルトコンクリート舗装

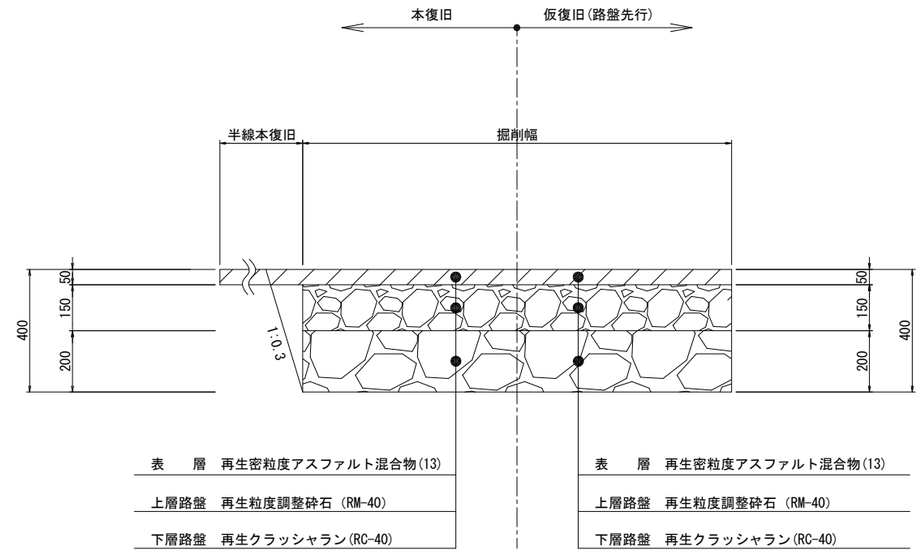

消火栓用路面溶着式塗装標準図


S=1:20(1:10)

丸　型

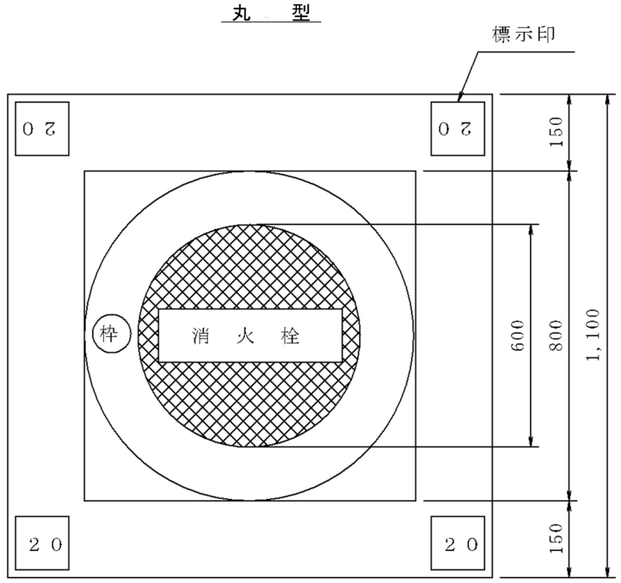


工事名	大谷杉久保近隣公園整備工事
公園名	大谷杉久保近隣公園
工事場所	海老名市 杉久保北三丁目ほか1地内
図面名	給水設備工構造図(11)　縮尺　図示
図面番号	全 285 葉の内 114 号
神奈川県海老名市	


断面図

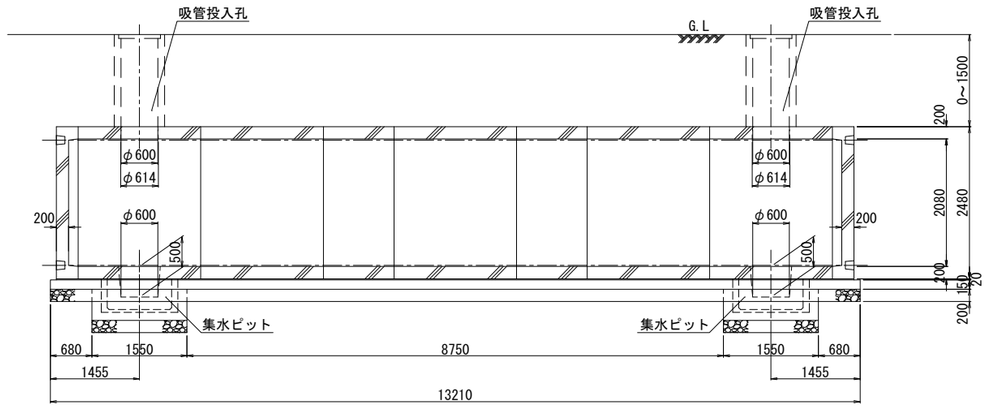

断面図

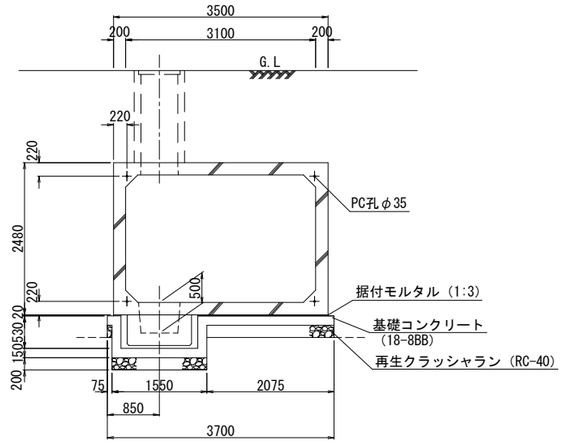

平面図

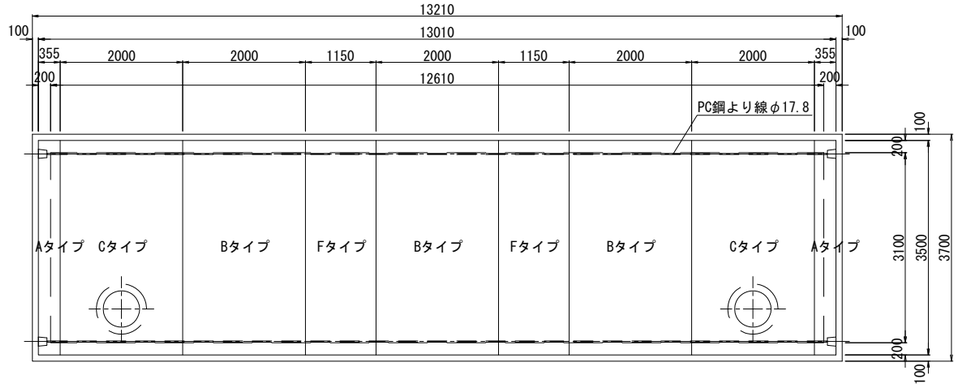

浮き上がり防止対策

所定の設置条件内において、浮き上がり防止対策を下記の３段階に分け、対処する。

	設　置　条　件	対　策	
1	地下水位は地盤面に対して頂版軸線以上とし、 地盤面に対して ・土被り0.334m以上かつ地下水位0.434m以上 ・限界地下水位（土被り0.0m時）　0.701m以上	浮き上がり対策不要 本体端部材Ａタイプ使用	
2	地下水位は地盤面に対して頂版軸線以上とし、 地盤面に対して ・土被り0.178m以上かつ地下水位0.278m以上 ・限界地下水位（土被り0.0m時）　0.455m以上	浮き上がり対策必要 本体端部材ＡＧタイプ使用 現場打ち浮力止め設置	
3	上 記 以 外	浮き上がり対策必要 本体端部材Ａタイプ使用 浮力止めブロック （Ｌタイプ）設置	


貯水量　８０．２６８ ㎥/基

工事名	大谷杉久保近隣公園整備工事		
公園名	大谷杉久保近隣公園		
工事場所	海老名市 杉久保北三丁目ほか1地内		
図面名	給水設備工構造図(12)	縮尺	S=1:50
図面番号	全 285 葉の内 115 号		
神奈川県海老名市			

浸透桝

S=1:20(1:10)


平 面 図

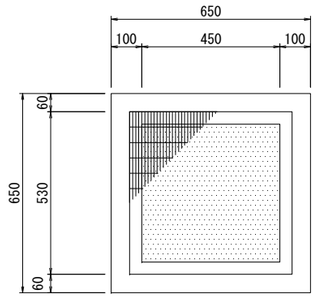


寸法表

	タイプ①	タイプ②	タイプ③	タイプ④
a	1050	1200	1350	1500
b	810	960	1110	1260
c	200	200	350	500
H	750	900	1050	1200

断 面 図

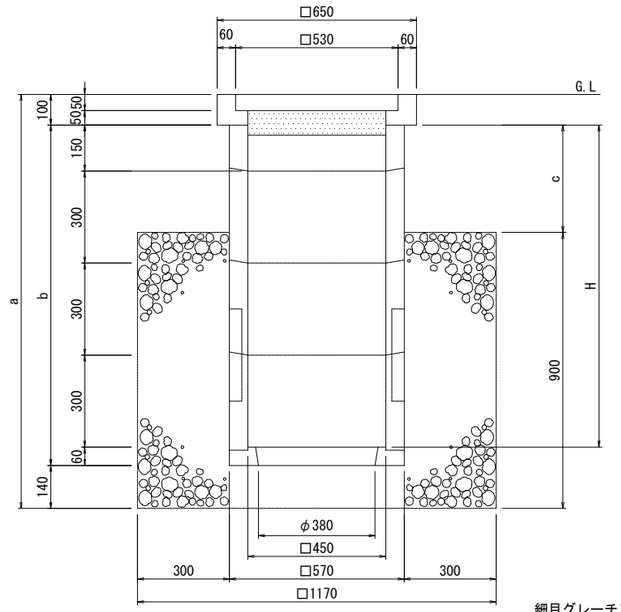

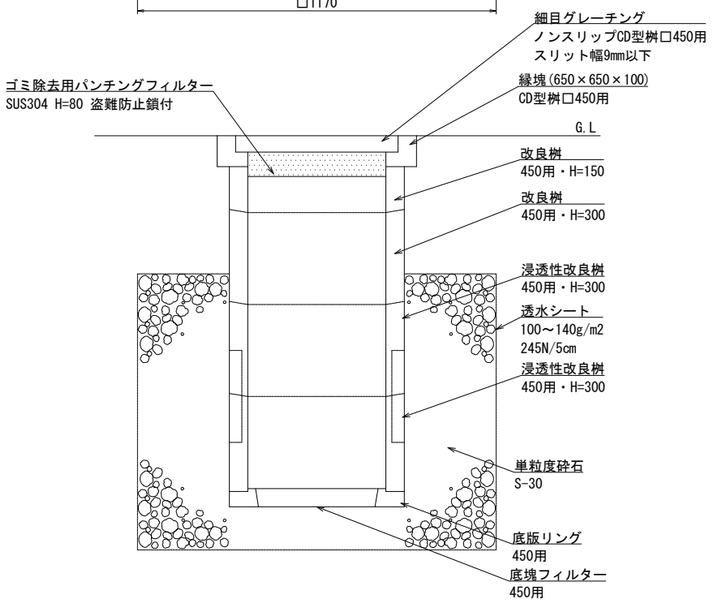

浸透桝(タイプ①)　材料表　　10箇所当り

名　称	規　格	単位	数 量	摘 要
単粒度砕石	S-30	m3	8.3	
底版リング	450用	個	10.0	
底塊フィルター	450用	個	10.0	
浸透性改良桝	450用・H=300	個	20.0	
改良桝	450用・H=150	個	10.0	
縁塊	650×650×100	個	10.0	
細目グレーチング	ノンスリップCD型桝□450用 スリット幅9mm以下	枚	10.0	
ゴミ除去用パンチングフィルター	SUS304・H=80・盗難防止鎖付	個	10.0	
透水シート	100～140g/m2 245kN/5cm	m2	59.2	

浸透桝(タイプ②)　材料表　　10箇所当り

名　称	規　格	単位	数 量	摘 要
単粒度砕石	S-30	m3	9.9	
底版リング	450用	個	10.0	
底塊フィルター	450用	個	10.0	
浸透性改良桝	450用・H=300	個	20.0	
改良桝	450用・H=300	個	10.0	
縁塊	650×650×100	個	10.0	
細目グレーチング	ノンスリップCD型桝□450用 スリット幅9mm以下	枚	10.0	
ゴミ除去用パンチングフィルター	SUS304・H=80・盗難防止鎖付	個	10.0	
透水シート	100～140g/m2 245kN/5cm	m2	66.2	

浸透桝(タイプ③)　材料表　　10箇所当り

名　称	規　格	単位	数 量	摘 要
単粒度砕石	S-30	m3	9.9	
底版リング	450用	個	10.0	
底塊フィルター	450用	個	10.0	
浸透性改良桝	450用・H=300	個	20.0	
改良桝	450用・H=300	個	10.0	
改良桝	450用・H=150	個	10.0	
縁塊	650×650×100	個	10.0	
細目グレーチング	ノンスリップCD型桝□450用 スリット幅9mm以下	枚	10.0	
ゴミ除去用パンチングフィルター	SUS304・H=80・盗難防止鎖付	個	10.0	
透水シート	100～140g/m2 245kN/5cm	m2	66.2	

浸透桝(タイプ④)　材料表　　10箇所当り

名　称	規　格	単位	数 量	摘 要
単粒度砕石	S-30	m3	9.9	
底版リング	450用	個	10.0	
底塊フィルター	450用	個	10.0	
浸透性改良桝	450用・H=300	個	20.0	
改良桝	450用・H=300	個	20.0	
縁塊	650×650×100	個	10.0	
細目グレーチング	ノンスリップCD型桝□450用 スリット幅9mm以下	枚	10.0	
ゴミ除去用パンチングフィルター	SUS304・H=80・盗難防止鎖付	個	10.0	
透水シート	100～140g/m2 245kN/5cm	m2	66.2	

工事名	大谷杉久保近隣公園整備工事
公園名	大谷杉久保近隣公園
工事場所	海老名市 杉久保北三丁目ほか1地内
図面名	雨水排水設備工構造図(1)　縮尺　S=1:10
図面番号	全 285 葉の内 116 号
神奈川県海老名市	

浸透桝とりまとめ表

タイプ	桝番号	天端高	桝底高	流入高①	流入高②	流入高③	流出高
①	浸透桝―1	45.015	44.165	－	－	－	44.415
①	浸透桝―2	44.985	44.135	44.385	44.59	－	44.59
①	浸透桝―3	44.896	44.046	44.501	－	－	44.501
①	浸透桝―4	44.712	43.862	－	－	－	44.112
①	浸透桝―5	44.682	43.832	44.287	44.082	－	44.082
①	浸透桝―6	44.067	43.217	43.467	43.341	－	43.467
①	浸透桝―7	44.05	43.2	43.55	－	－	43.45
③	浸透桝―8	44.1	42.95	43.333	43.6	43.076	43.5
①	浸透桝―9	44.05	43.2	43.394	43.55	－	43.45
①	浸透桝―10	42.985	42.135	42.385	42.385	－	42.385
①	浸透桝―11	41.955	41.105	41.355	41.355	－	41.355
①	浸透桝―12	41.515	40.665	40.915	40.872	－	40.915
①	浸透桝―13	45.085	44.235	44.69	－	－	44.69
①	浸透桝―14	45.15	44.3	44.65	44.819	－	44.55
①	浸透桝―15	45.015	44.165	44.415	－	－	44.415
①	浸透桝―16	44.985	44.135	44.59	44.385	－	44.385
①	浸透桝―17	44.37	43.52	43.975	－	－	43.77
①	浸透桝―18	44.34	43.49	43.74	43.74	－	43.74
①	浸透桝―19	43.985	43.135	43.385	－	－	43.385
①	浸透桝―20	45	44.15	44.371	－	－	44.605
①	浸透桝―21	45	44.15	44.605	－	－	44.4
①	浸透桝―22	43.035	42.185	42.435	42.435	－	42.435
①	浸透桝―23	42.879	42.029	42.484	－	－	42.279
①	浸透桝―24	43	42.15	42.4	42.258	－	42.4
①	浸透桝―25	41.915	41.065	41.315	－	－	41.315

浸透桝とりまとめ表

タイプ	桝番号	天端高	桝底高	流入高①	流入高②	流入高③	流出高
①	浸透桝―26	41.739	40.889	41.072	－	－	41.139
①	浸透桝―27	41.545	40.695	40.888	－	－	40.945
②	浸透桝―28	39.91	38.91	39.31	－	－	39.03
①	浸透桝―29	41.122	40.272	40.727	－	－	40.522
①	浸透桝―30	39.579	38.729	38.974	38.979	－	38.979
①	浸透桝―31	37.828	36.978	37.228	37.433	－	37.228
①	浸透桝―32	36.985	36.135	36.385	－	－	36.385
①	浸透桝―33	36.214	35.364	35.614	35.614	－	35.614
①	浸透桝―34	34.985	34.135	34.385	34.59	－	34.385
①	浸透桝―35	33.786	32.936	－	－	－	33.186
①	浸透桝―36	33.756	32.906	33.156	33.156	－	33.156
①	浸透桝―37	32.865	32.015	32.265	－	－	32.265
①	浸透桝―38	31.558	30.708	30.958	－	－	30.958
①	浸透桝―39	30.629	29.779	30.03	－	－	30.234
①	浸透桝―40	30.588	29.738	－	－	－	29.988
①	浸透桝―41	30.558	29.708	30.163	29.958	－	29.958
①	浸透桝―42	34	33.15	33.7	－	－	33.4
①	浸透桝―43	30.22	29.37	29.62	－	－	29.62
①	浸透桝―44	29	28.15	28.4	28.605	－	28.4
①	浸透桝―45	29	28.15	28.369	－	－	28.4
①	浸透桝―46	31.15	30.3	30.85	－	－	30.55
①	浸透桝―47	31.15	30.3	30.538	－	－	30.55
①	浸透桝―48	28.9	28.05	28.3	－	－	28.505
①	浸透桝―49	28.865	28.015	28.47	28.47	－	28.47
①	浸透桝―50	28.75	27.9	－	－	－	28.15

浸透桝とりまとめ表


タイプ	桝番号	天端高	桝底高	流入高①	流入高②	流入高③	流出高
①	浸透桝―51	28.75	27.9	28.355	28.095	－	28.15
①	浸透桝―52	28.75	27.9	28.081	－	－	28.15
①	浸透桝―53	28.75	27.9	27.984	－	－	28.15
②	浸透桝―54	29	28	28.4	28.379	28.15	28.4
①	浸透桝―55	28.708	27.858	28.009	－	－	28.108
①	浸透桝―56	28.67	27.82	27.983	－	－	28.07
①	浸透桝―57	28.56	27.71	27.96	28.165	－	27.96
①	浸透桝―58	28.49	27.64	28.095	－	－	28.095
①	浸透桝―59	28.472	27.622	28.077	－	－	28.077
①	浸透桝―60	28.4	27.55	28.005	－	－	28.005
①	浸透桝―61	28.33	27.48	27.73	27.935	27.935	27.73
①	浸透桝―62	27.9	27.05	27.505	－	－	27.505
①	浸透桝―63	26.71	25.86	26.315	－	－	26.315
①	浸透桝―64	26.23	25.38	25.835	－	－	25.835
①	浸透桝―65	26	25.15	25.605	－	－	25.605
①	浸透桝―66	25.79	24.94	25.395	－	－	25.395
①	浸透桝―67	25.7	24.85	25.1	25.305	－	25.305
①	浸透桝―68	25.63	24.78	25.235	－	－	25.235
①	浸透桝―69	24.74	23.89	24.345	－	－	24.345
①	浸透桝―70	24.63	23.78	24.235	－	－	24.235
①	浸透桝―71	24.4	23.55	24.005	－	－	24.16
①	浸透桝―72	33.03	32.18	32.73	－	－	32.73
①	浸透桝―73	28	27.15	27.4	－	－	27.4
①	浸透桝―74	25.65	24.8	25.081	－	－	25.053
①	浸透桝―75	25.41	24.56	24.854	－	－	24.771

浸透桝とりまとめ表


タイプ	桝番号	天端高	桝底高	流入高①	流入高②	流入高③	流出高
①	浸透桝―76	24.68	23.83	24.10	－	－	24.38
③	浸透桝―77	25.147	23.997	24.23	－	－	24.553
①	浸透桝―78	24.59	23.74	24.01	－	－	23.969
①	浸透桝―79	24.59	23.74	23.681	24.195	－	23.990
①	浸透桝―80	24.579	23.729	24.184	24.184	－	23.979
①	浸透桝―81	24.641	23.791	24.278	－	－	24.461
①	浸透桝―82	25	24.15	－	－	－	24.4
①	浸透桝―83	24.79	23.94	24.19	23.978	－	24.19
③	浸透桝―84	25	23.85	23.976	23.929	－	24.4
①	浸透桝―85	24.81	23.96	24.21	－	－	24.21
①	浸透桝―86	27.7	26.85	－	－	－	27.1
①	浸透桝―87	41.985	41.135	41.385	－	－	41.385
①	浸透桝―88	45.06	44.21	44.415	44.519	－	44.46
①	浸透桝―89	26.75	25.9	26.355	－	－	26.355
①	浸透桝―90	28.901	28.051	28.086	28.365	－	28.301
①	浸透桝―91	28.75	27.9	28.15	－	－	28.15
③	浸透桝―92	45	43.85	44.295	43.376	－	44.4
③	浸透桝―93	45	43.85	44.365	43.86	－	44.4
④	浸透桝―94	45	43.7	43.816	－	－	44.4
①	浸透桝―95	44.985	44.135	44.59	44.584	－	44.385
①	浸透桝―96	28.939	28.089	28.544	－	－	28.544
①	浸透桝―97	29.062	28.212	28.667	－	－	28.667

工事名	大谷杉久保近隣公園整備工事
公園名	大谷杉久保近隣公園
工事場所	海老名市 杉久保北三丁目ほか1地内
図面名	雨水排水設備工構造図(2) 縮尺
図面番号	全 285 葉の内 117 号
神奈川県海老名市	

浸透管-A,B　S=1:20(1:10)

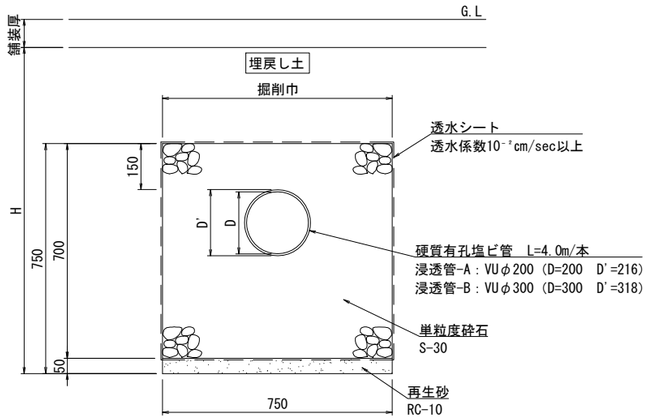


排水管-A,B,C　S=1:20(1:10)

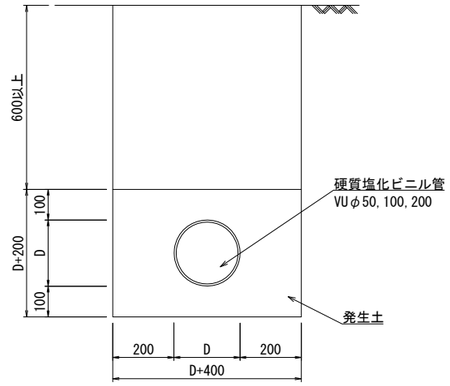


種別	呼径	D	t
排水管-A	VUφ50	60	1.8
排水管-B	VUφ100	114	3.1
排水管-C	VUφ200	216	6.5

暗渠排水管　S=1:20(1:10)

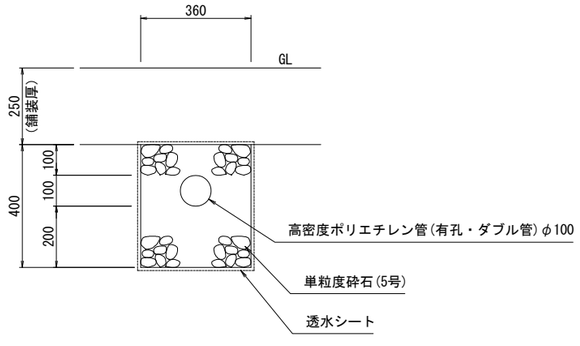


U形側溝-1,2　S=1:20(1:10)

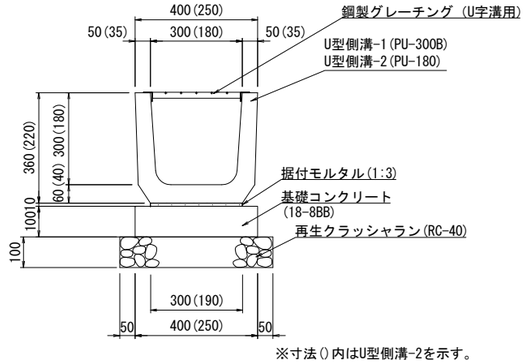

※寸法（）内はU型側溝-2を示す。

既設護岸取付工　S=1:20(1:10)

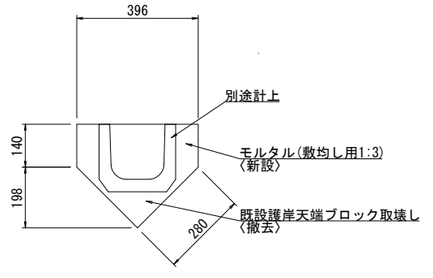


※天端ブロックサイズは、現況より想定
（奥行350㎜）


工事名	大谷杉久保近隣公園整備工事
公園名	大谷杉久保近隣公園
工事場所	海老名市 杉久保北三丁目ほか1地内
図面名	雨水排水設備工構造図(3)　縮尺　S=1:10
図面番号	全 285 葉の内 118 号
神奈川県海老名市	

浸透側溝　　図示

断 面 図
S=1:20(1:10)

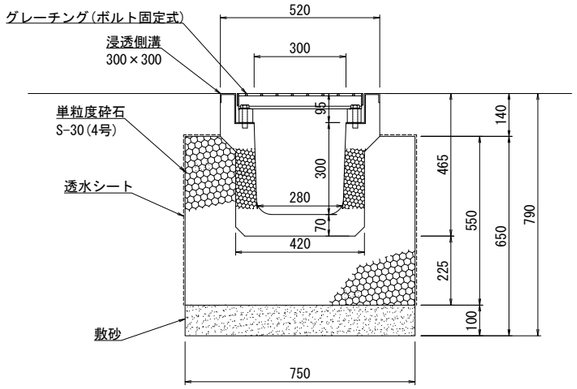


平 面 図
S=1:100(1:50)

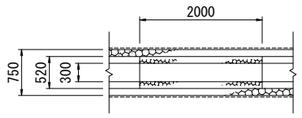


横断浸透側溝　　図示

断 面 図
S=1:20(1:10)

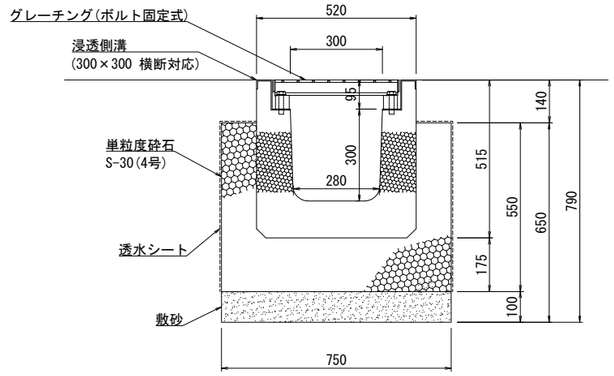


平 面 図
S=1:100(1:50)

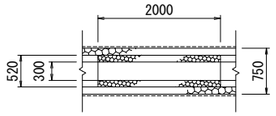

道路横断用側溝 T-25対応

工事名	大谷杉久保近隣公園整備工事
公園名	大谷杉久保近隣公園
工事場所	海老名市 杉久保北三丁目ほか1地内
図面名	雨水排水設備工構造図(4)　縮尺　図示
図面番号	全 285 葉の内 119 号
神奈川県海老名市	

集水桝

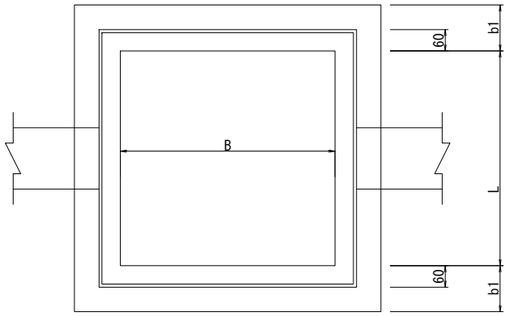

寸法表


(単位 mm)

名称	B	L	H	b1	b2	h1	T	グレーチング蓋 a	グレーチング蓋 b	グレーチング蓋 t	コンクリート (㎥)	型枠 (㎡)	基礎材 (㎥)	グレーチング蓋 (枚)	足掛け金具 本	摘要
集水桝-1	500	500	700	150	900	150	50	600	600	38	0.4	4.4	0.1	1	0	
集水桝-2	500	500	1400	200	1000	200	50	600	600	38	0.9	8.7	0.2	1	3	
集水桝-3	500	500	1600	200	1000	200	50	600	600	38	1.0	9.8	0.2	1	4	
集水桝-4	500	500	1400	200	1000	200	50	600	600	38	0.9	8.7	0.2	1	3	
集水桝-5	500	500	1400	200	1000	200	50	600	600	38	0.9	8.7	0.2	1	3	
集水桝-6	500	500	1000	150	900	150	50	600	600	38	0.5	6.0	0.1	1	1	
集水桝-7	500	500	700	150	900	150	50	600	600	38	0.4	4.4	0.1	1	0	


数量表

設計条件

コンクリート設計基準強度	ま　す	σck=18N/mm²

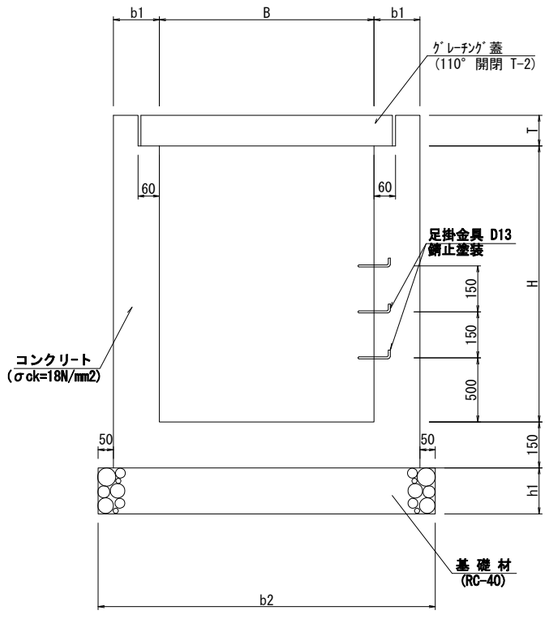

グレーチング蓋 (110° 開閉 T-2)

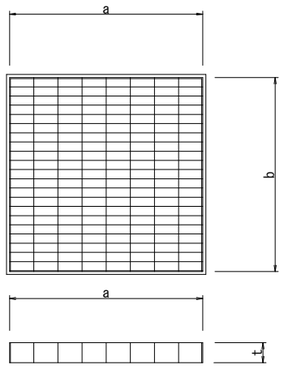


工事名	大谷杉久保近隣公園整備工事
公園名	大谷杉久保近隣公園
工事場所	海老名市 杉久保北三丁目ほか1地内
図面名	雨水排水設備工構造図(5)　縮尺 S=1:10
図面番号	全 285 葉の内 120 号
神奈川県海老名市	


雨水貯留槽(ｸﾛｽｳｪｰﾌﾞ･Ne T-25仕様)

図示


平面図　S=1:100

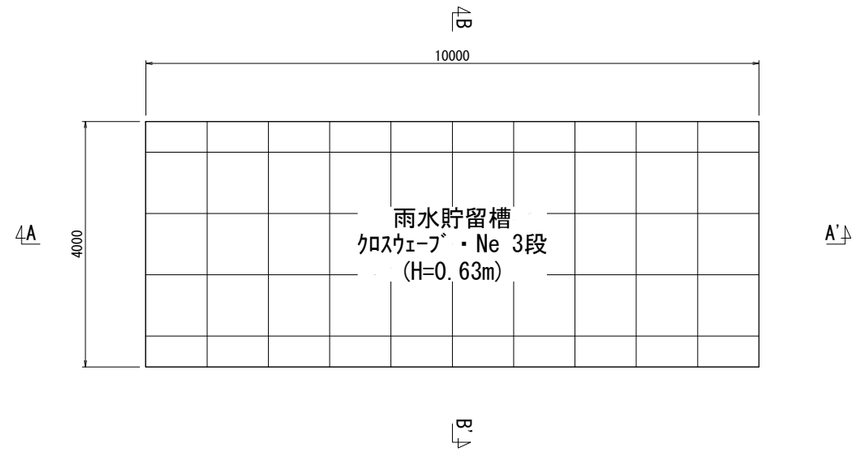


クロスウェーブ Ne 詳細図　S=1:50
フルサイズ

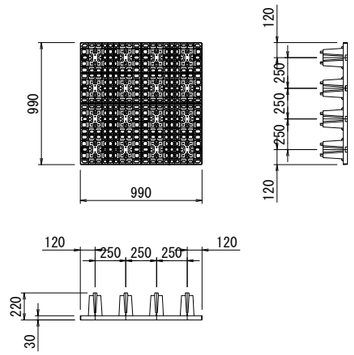

クロスウェーブ Ne 詳細図　S=1:50
ハーフサイズ

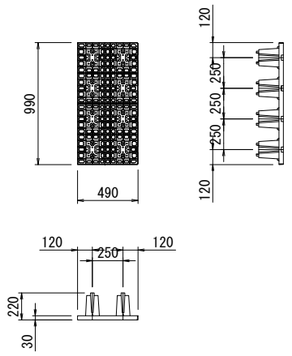

フルサイズスペーサ詳細図　S=1:50
（クロスウェーブ Ne用）

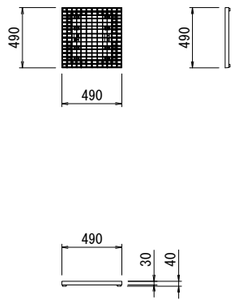


注1）透水(保護)ｼｰﾄ：長繊維不織布　t=4mm
上記材料と同等品を使用。

注2）遮水ｼｰﾄ：塩ビ製シート　t=1.5mm
上記材料と同等品を使用。


注3）SUSゴミ除去フィルターを槽に接続
する桝の流出管口に設置願います。

貯留材　(CW-Ne 3段)
底面積：4.0m×10.0m＝40.0m2
貯留量：40.0m2×0.63m×0.95(空隙率)＝23.94m3

A-A'断面図　S=1:50

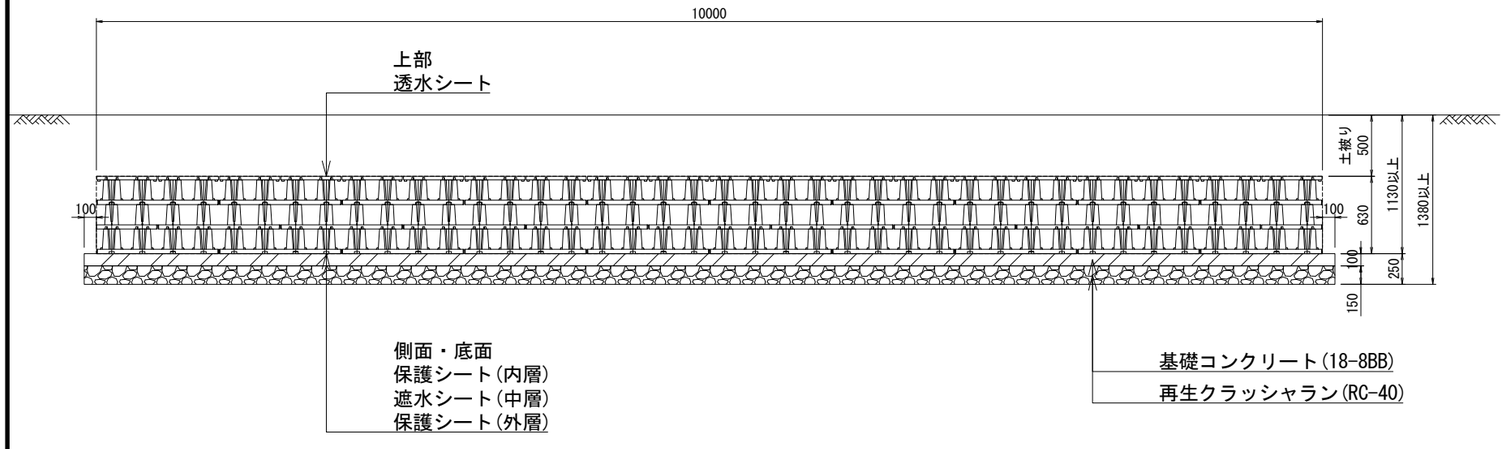


B-B'断面図　S=1:50

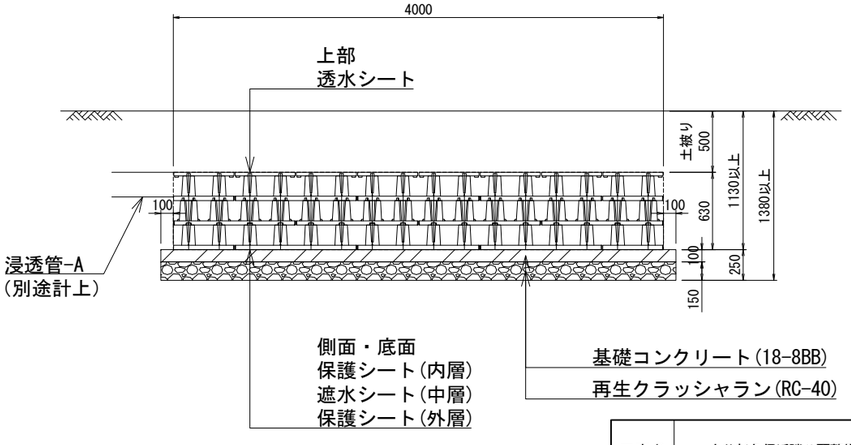

工事名	大谷杉久保近隣公園整備工事
公園名	大谷杉久保近隣公園
工事場所	海老名市 杉久保北三丁目ほか1地内
図面名	雨水排水設備工構造図(6)　縮尺　S=1:10
図面番号	全 285 葉の内 121 号
神奈川県海老名市	

汚水管-1, 2, 3　S=1:20(1:10)

(H＜1.5m)

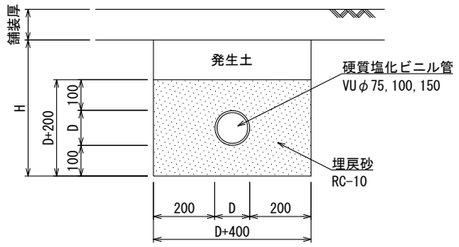


	呼径	D	t
汚水管-1	VUφ100	114	7
汚水管-2	VUφ150	165	8
汚水管-3	VUφ75	89	7

(H≧1.5m)

	呼径	D	t
汚水管-1	VUφ100	114	7
汚水管-2	VUφ150	165	8
汚水管-3	VUφ75	89	7

汚水桝-1　S=1:20(1:10)


平 面 図

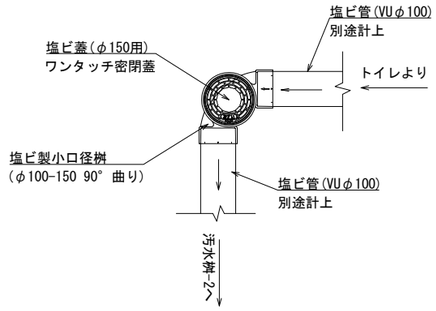

断 面 図

汚水桝-2　S=1:20(1:10)


平 面 図

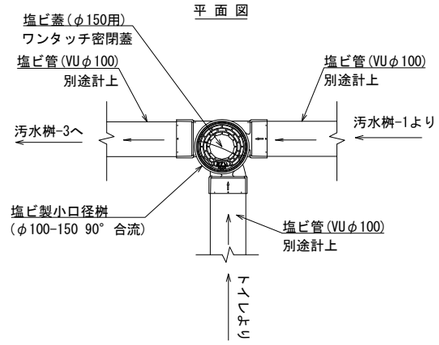

断 面 図

汚水桝-3　S=1:20(1:10)

平 面 図

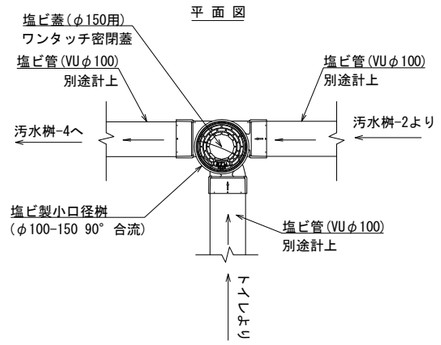


断 面 図


工事名	大谷杉久保近隣公園整備工事
公園名	大谷杉久保近隣公園
工事場所	海老名市 杉久保北三丁目ほか1地内
図面名	汚水排水設備工構造図(1)　縮尺　S=1:10
図面番号	全 285 葉の内 122 号
神奈川県海老名市	

汚水桝-4　S=1:20(1:10)

平 面 図

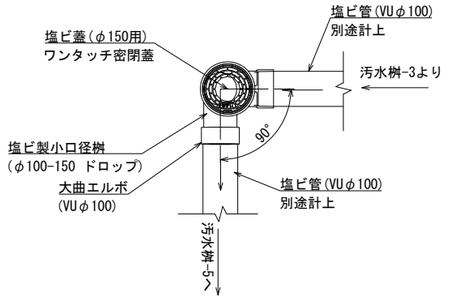


断 面 図

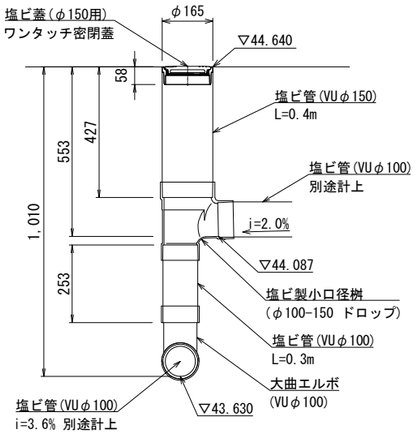


汚水桝-5　S=1:20(1:10)

平 面 図

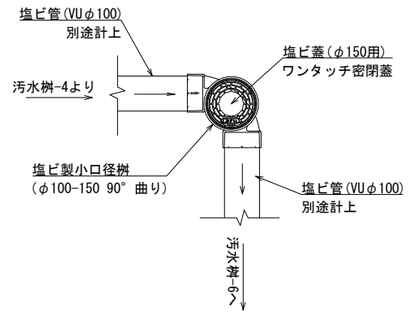


断 面 図

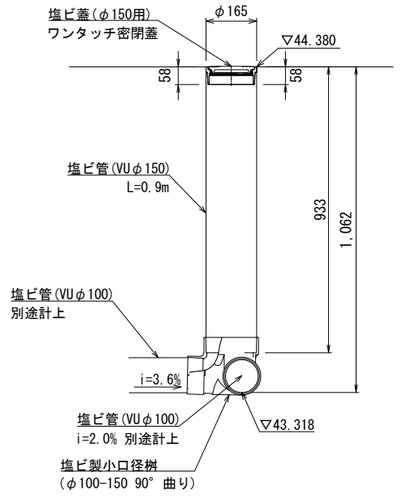


汚水桝-6　S=1:20(1:10)

平 面 図

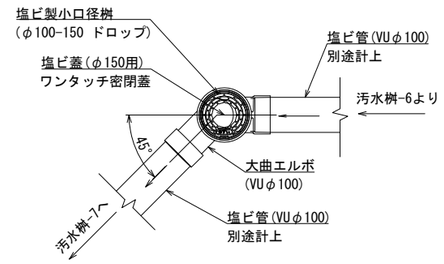



断 面 図

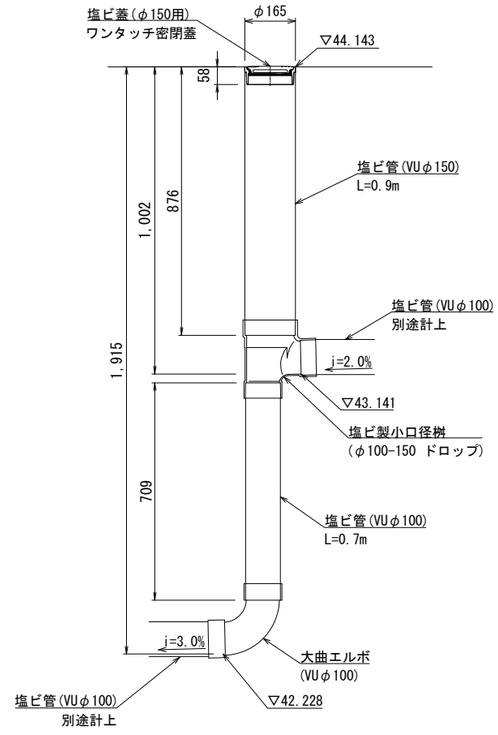

汚水桝-7　S=1:20(1:10)

平 面 図

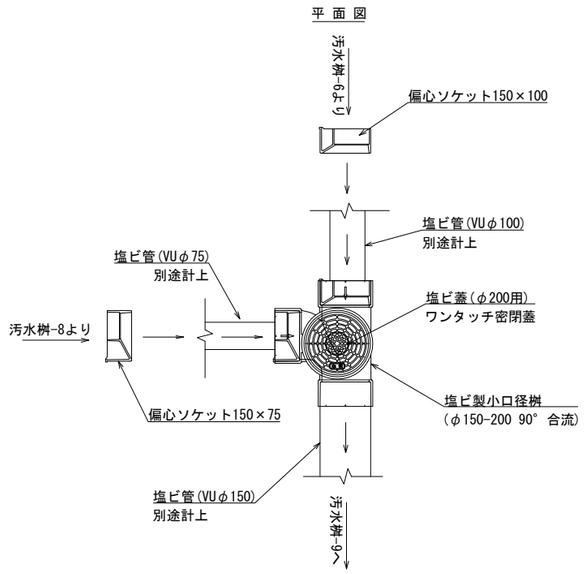


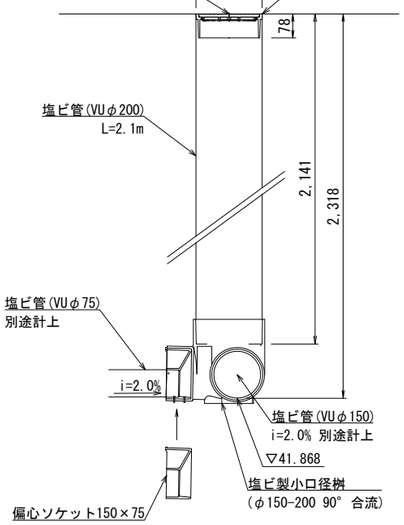


工事名	大谷杉久保近隣公園整備工事
公園名	大谷杉久保近隣公園
工事場所	海老名市 杉久保北三丁目ほか1地内
図面名	汚水排水設備工構造図(2)　縮尺 S=1:10
図面番号	全 285 葉の内 123 号
神奈川県海老名市	

汚水桝-8　S=1:20(1:10)

平 面 図

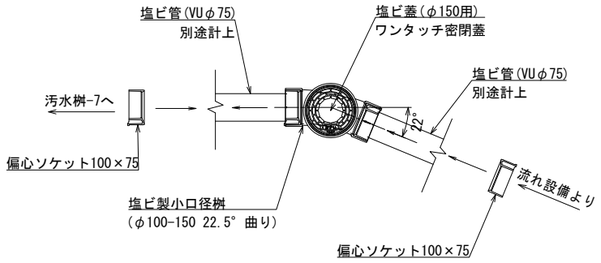


断 面 図

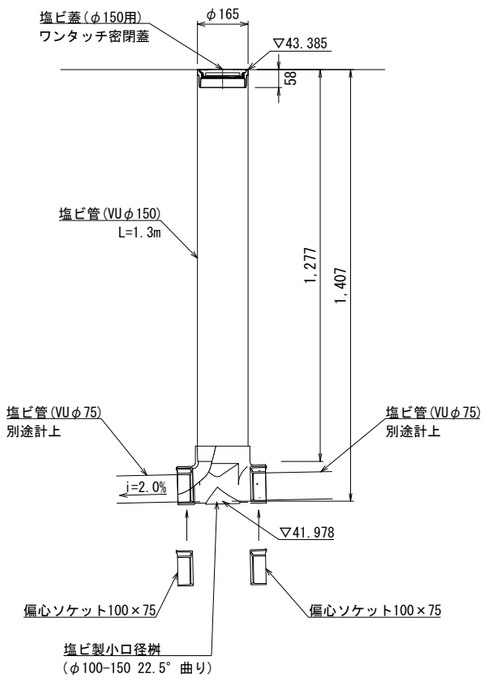


汚水桝-9　S=1:20(1:10)

平 面 図

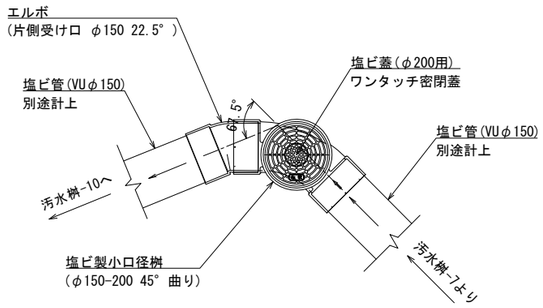


断 面 図

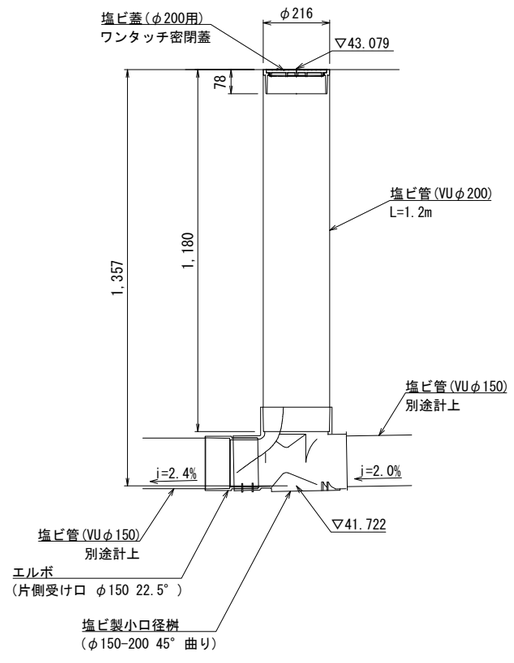


汚水桝-10　S=1:20(1:10)

平 面 図

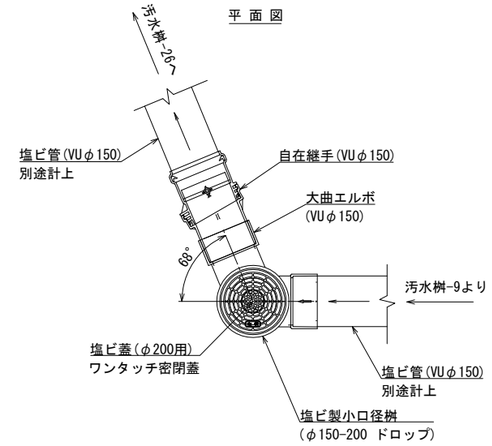


断 面 図

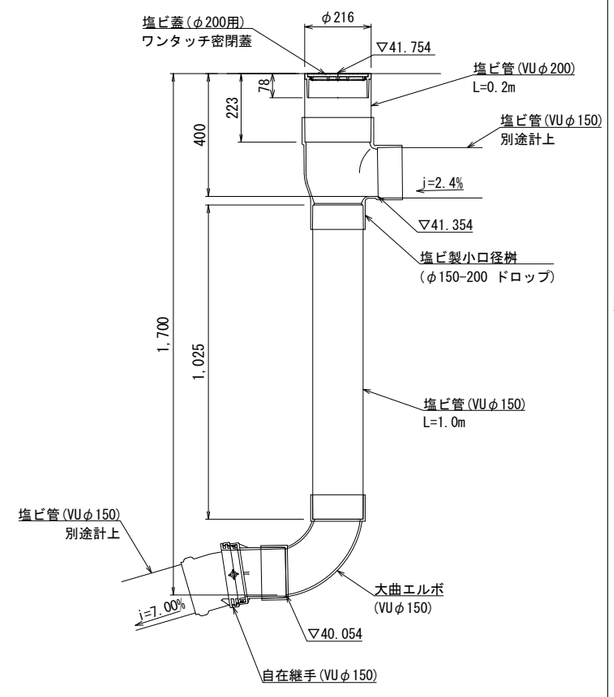


汚水桝-11　S=1:20(1:10)

平 面 図

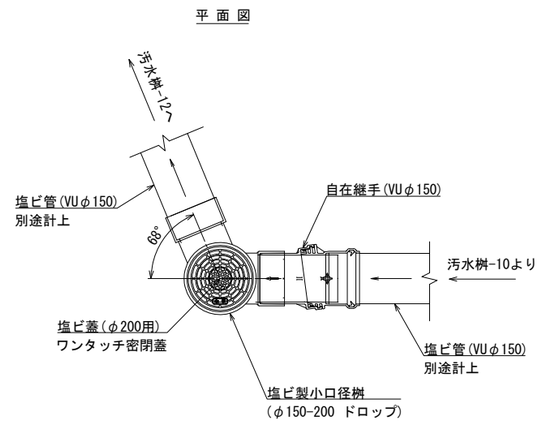


断 面 図

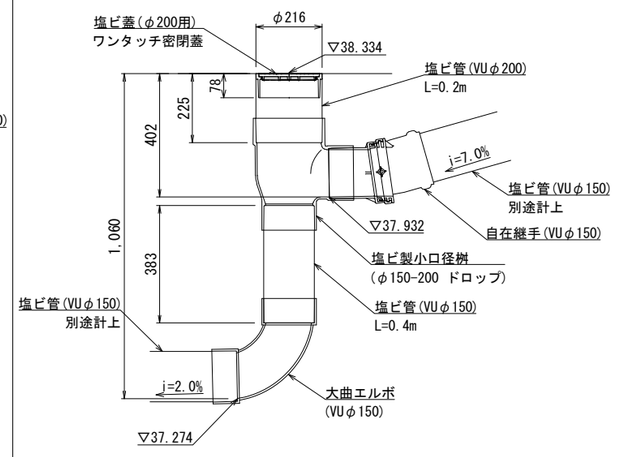


工事名	大谷杉久保近隣公園整備工事
公園名	大谷杉久保近隣公園
工事場所	海老名市 杉久保北三丁目ほか1地内
図面名	汚水排水設備工構造図(3)　縮尺 S=1:10
図面番号	全 285 葉の内 124 号
神奈川県海老名市	

汚水桝-12　S=1:20(1:10)

平 面 図

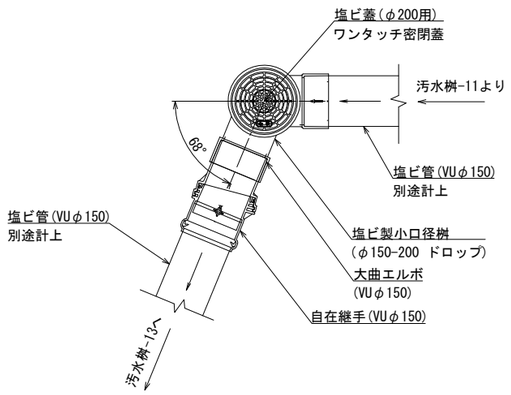


断 面 図

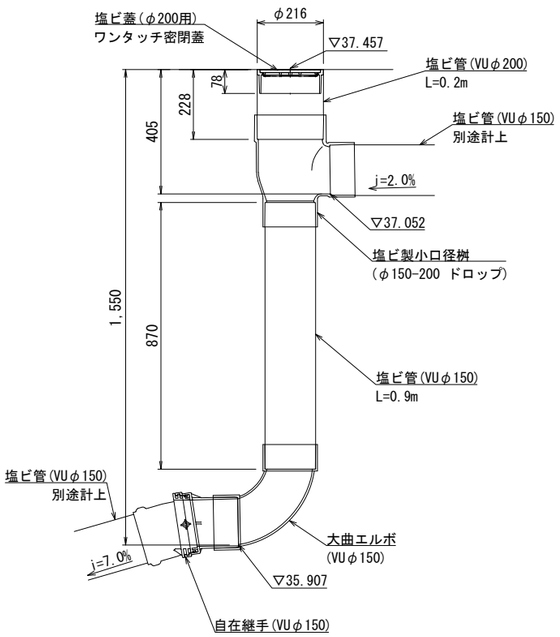


汚水桝-13　S=1:20(1:10)

平 面 図

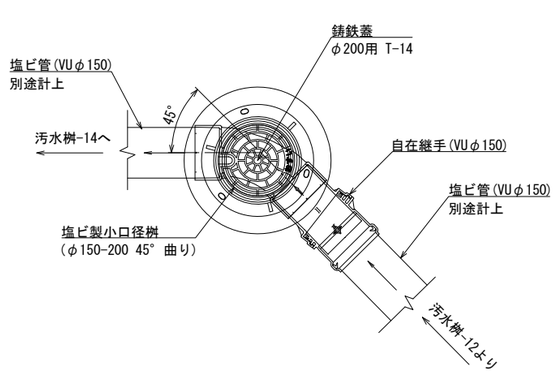


断 面 図

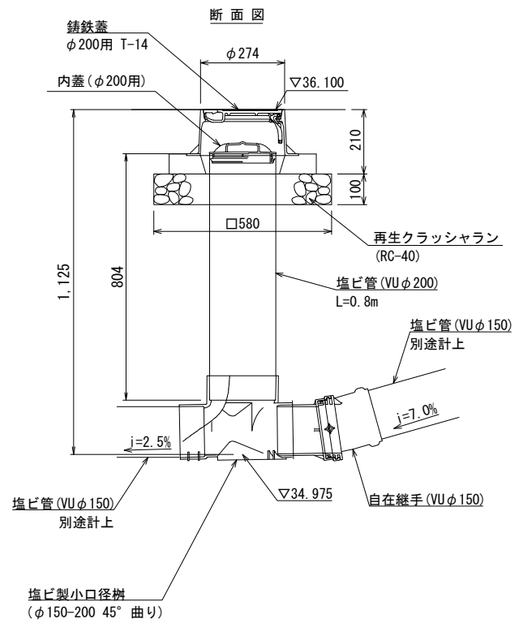


汚水桝-14　S=1:20(1:10)

平 面 図

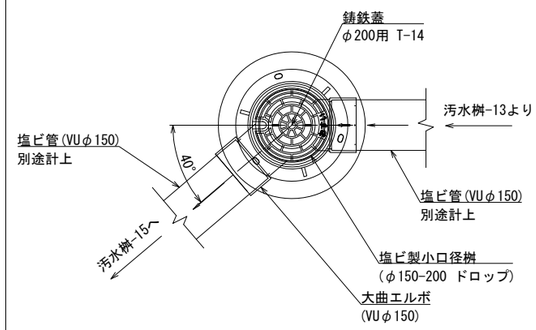


断 面 図

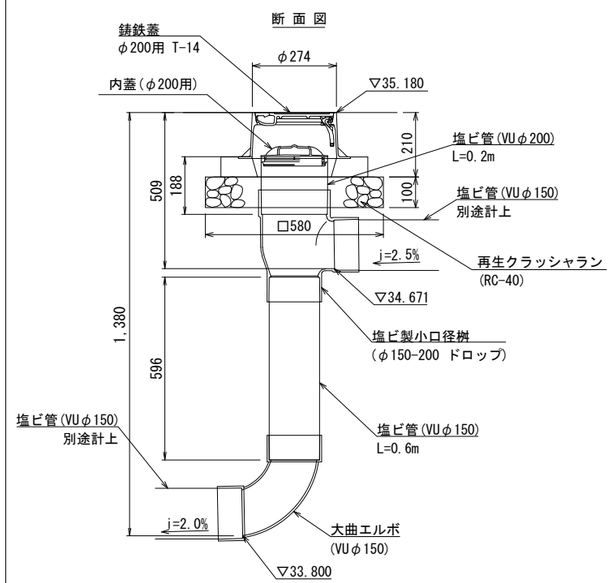


汚水桝-15　S=1:20(1:10)

平 面 図

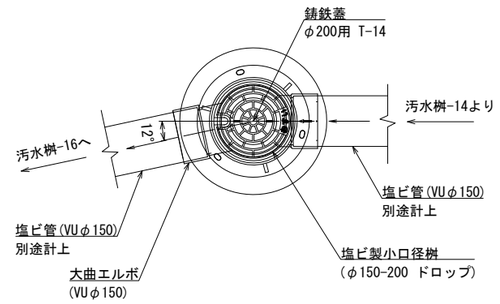


断 面 図

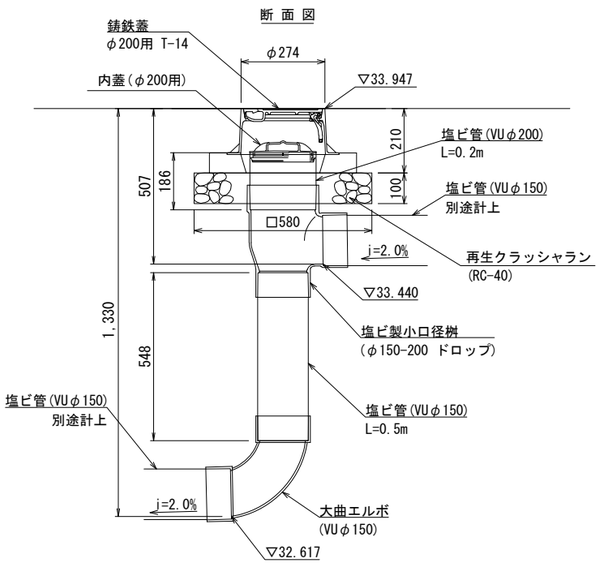


工事名	大谷杉久保近隣公園整備工事
公園名	大谷杉久保近隣公園
工事場所	海老名市 杉久保北三丁目ほか1地内
図面名	汚水排水設備工構造図(4)　縮尺 S=1:10
図面番号	全 285 葉の内 125 号
神奈川県海老名市	

汚水桝-16　S=1:20(1:10)

平 面 図

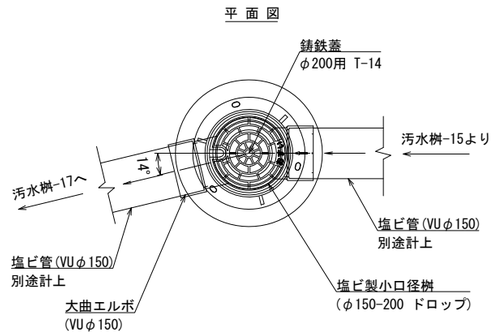


断 面 図

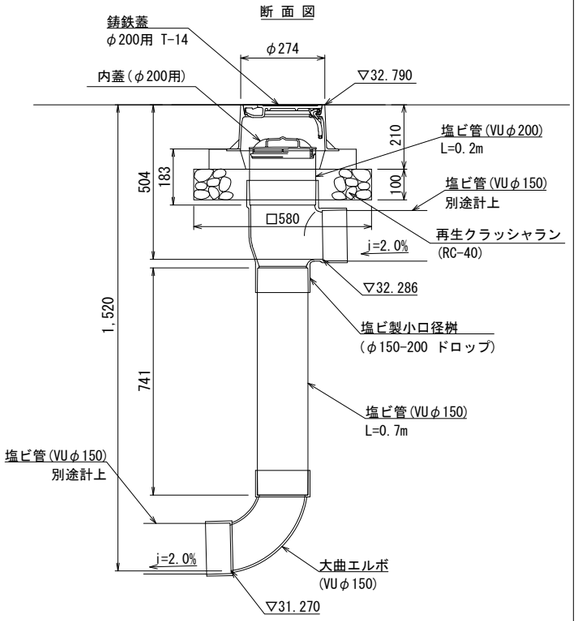


汚水桝-17　S=1:20(1:10)

平 面 図

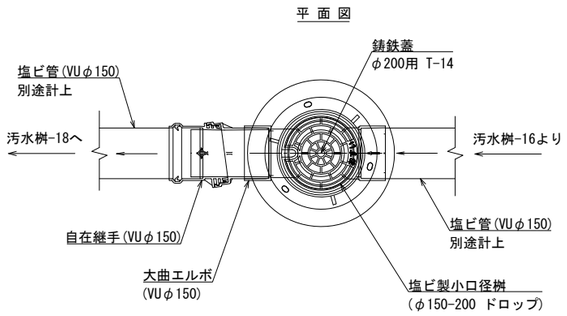


断 面 図

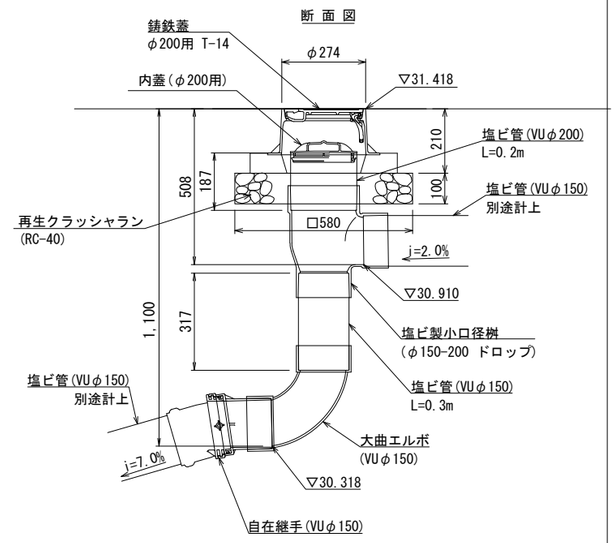


汚水桝-18　S=1:20(1:10)

平 面 図

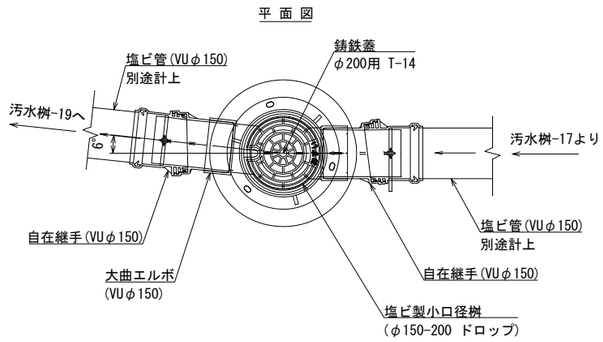


断 面 図

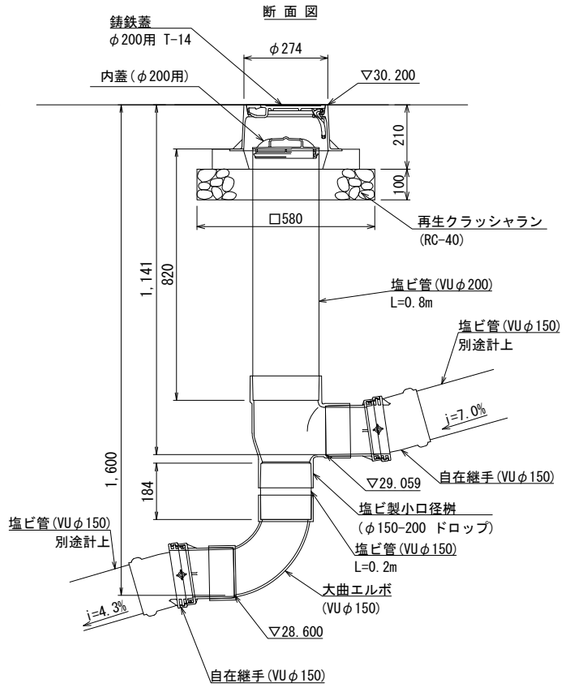


汚水桝-19　S=1:20(1:10)

平 面 図

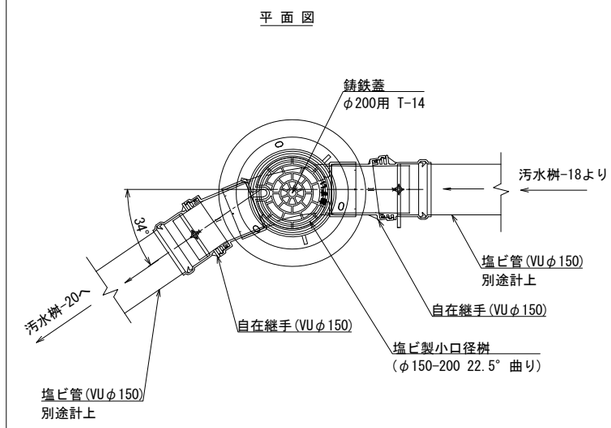


断 面 図

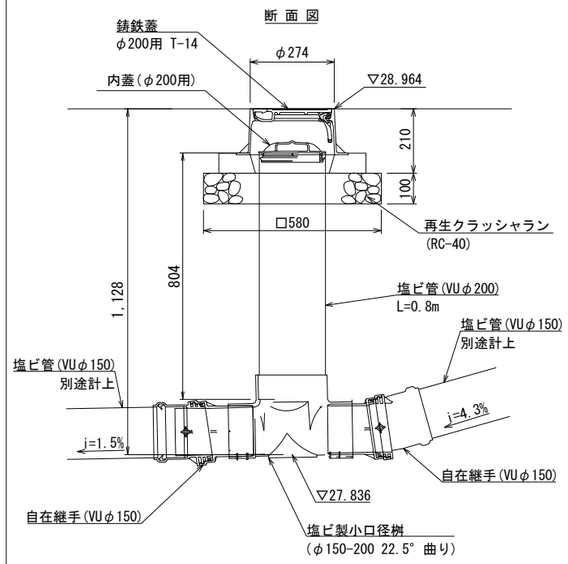


工事名	大谷杉久保近隣公園整備工事
公園名	大谷杉久保近隣公園
工事場所	海老名市 杉久保北三丁目ほか1地内
図面名	汚水排水設備工構造図(5)　縮尺 S=1:10
図面番号	全 285 葉の内 126 号
神奈川県海老名市	

汚水桝-20　S=1:20(1:10)

平 面 図

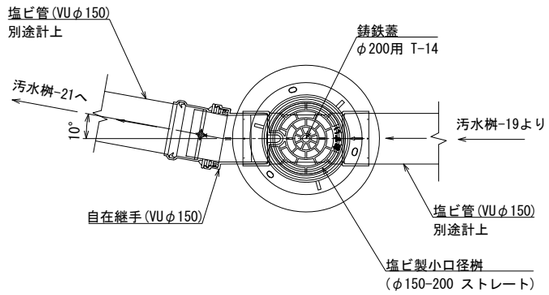


断 面 図

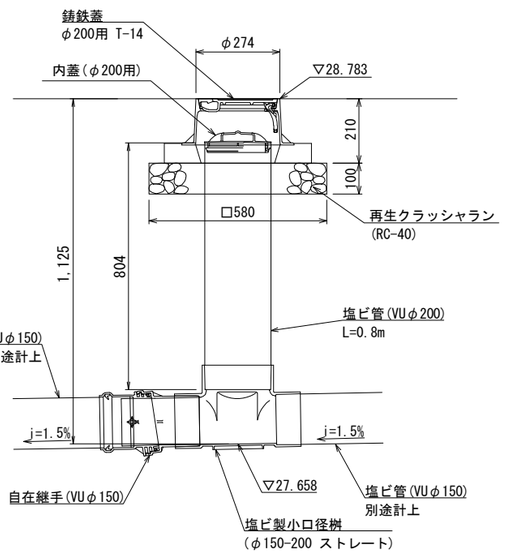


汚水桝-21　S=1:20(1:10)

平 面 図

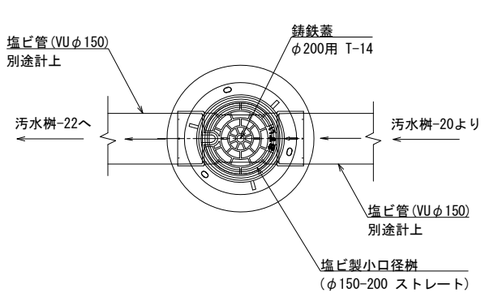


断 面 図

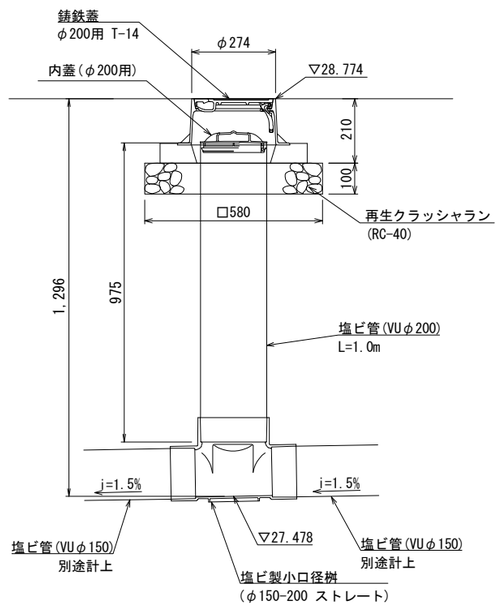


汚水桝-22　S=1:20(1:10)

平 面 図

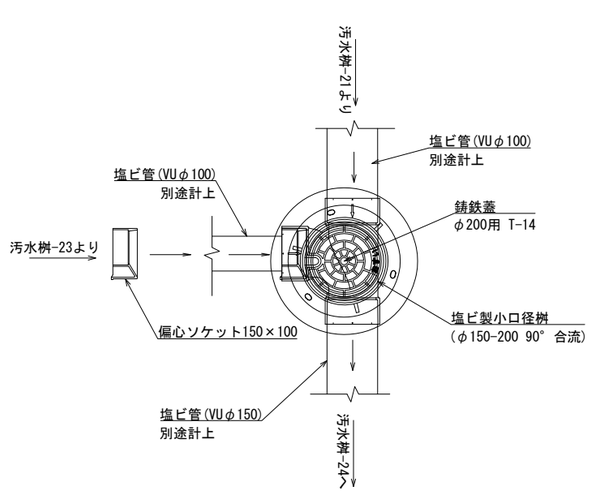


断 面 図

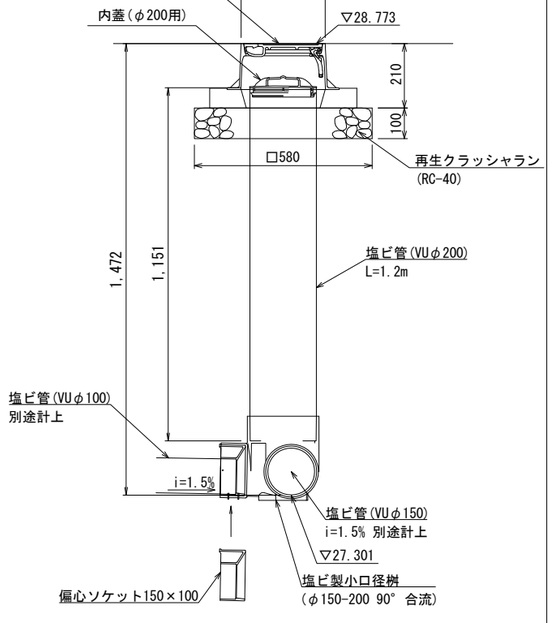


汚水桝-23　S=1:20(1:10)

平 面 図

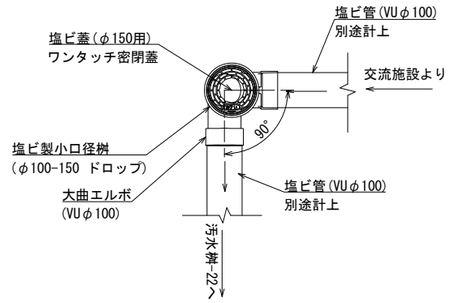


断 面 図

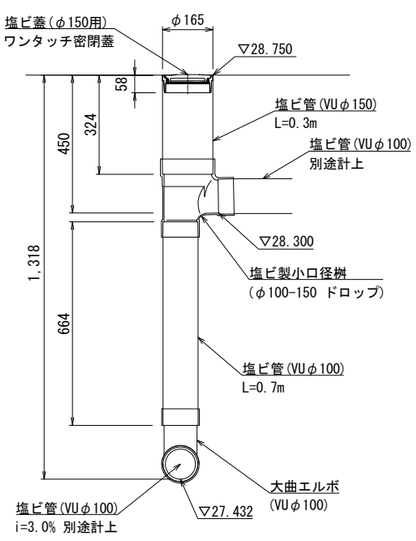


工事名	大谷杉久保近隣公園整備工事
公園名	大谷杉久保近隣公園
工事場所	海老名市 杉久保北三丁目ほか1地内
図面名	汚水排水設備工構造図(6)　縮尺 S=1:10
図面番号	全 285 葉の内 127 号
神奈川県海老名市	

汚水桝-24　　S=1:20(1:10)

平 面 図

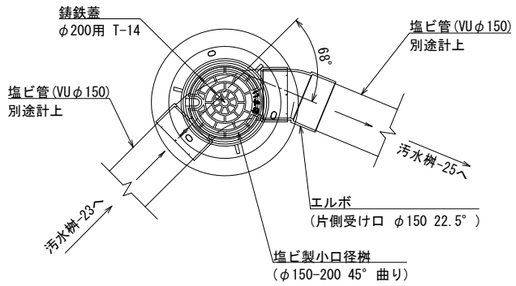


断 面 図

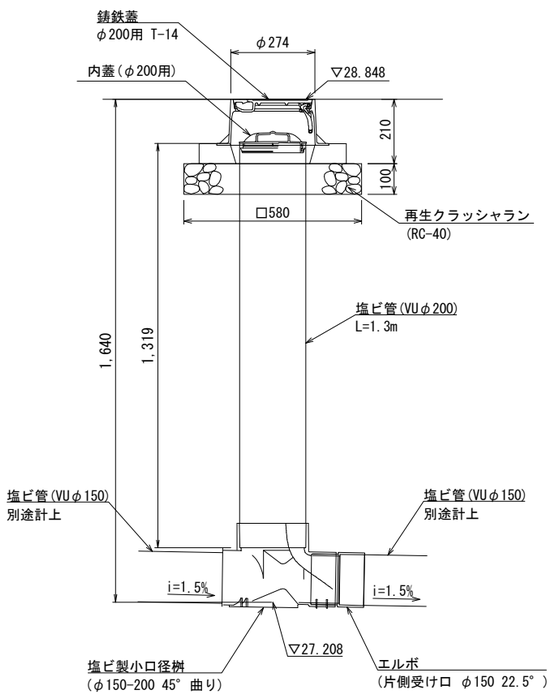


汚水桝-25　　S=1:20(1:10)

平 面 図

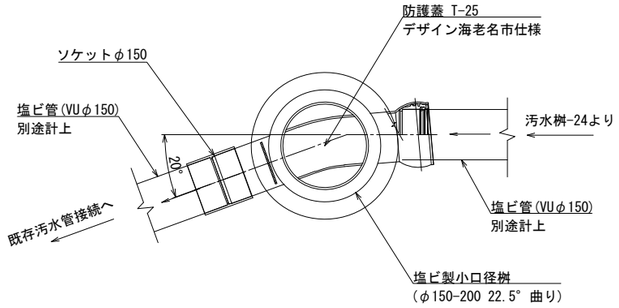


断 面 図

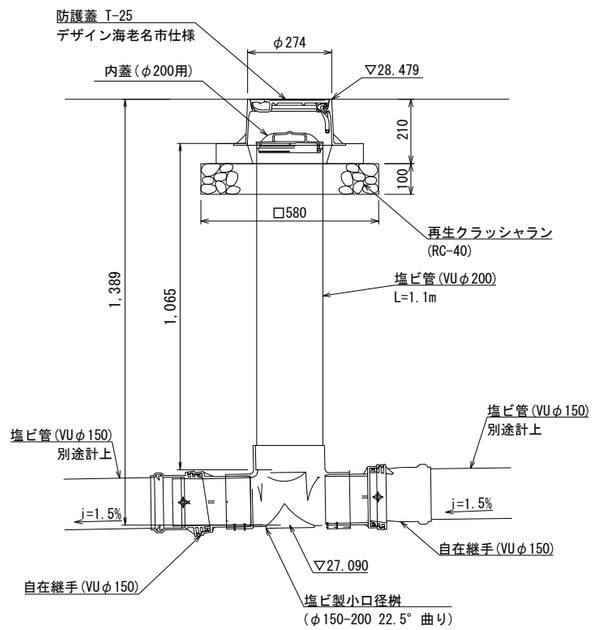


汚水桝-26　　S=1:20(1:10)

平 面 図

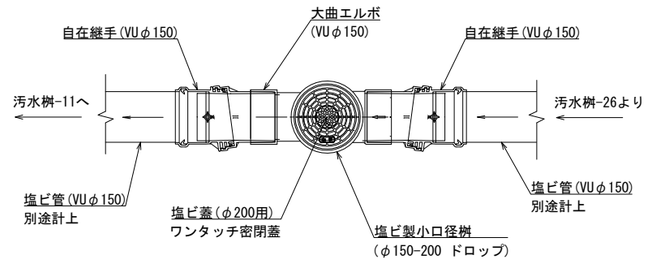


断 面 図

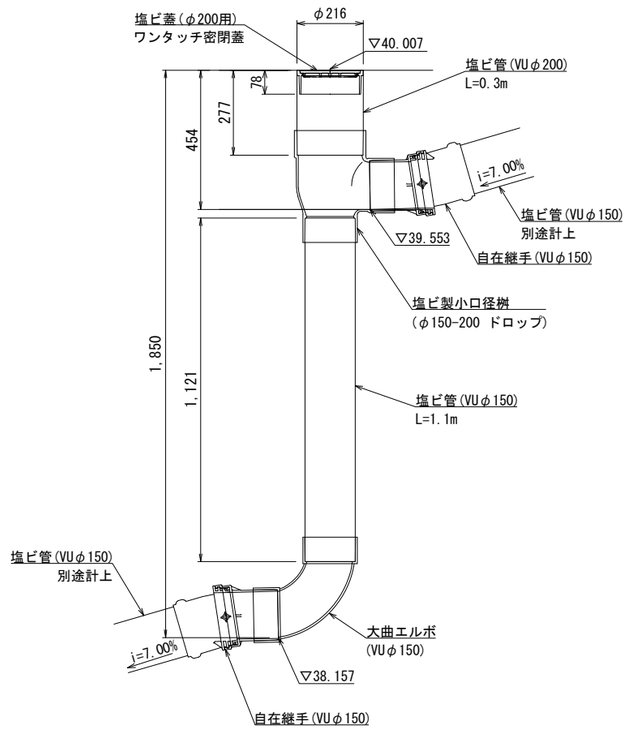


工事名	大谷杉久保近隣公園整備工事
公園名	大谷杉久保近隣公園
工事場所	海老名市 杉久保北三丁目ほか1地内
図面名	汚水排水設備工構造図(6)　縮尺 S=1:10
図面番号	全 285 葉の内 128 号
神奈川県海老名市	


平面図　S=1:100(1:50)

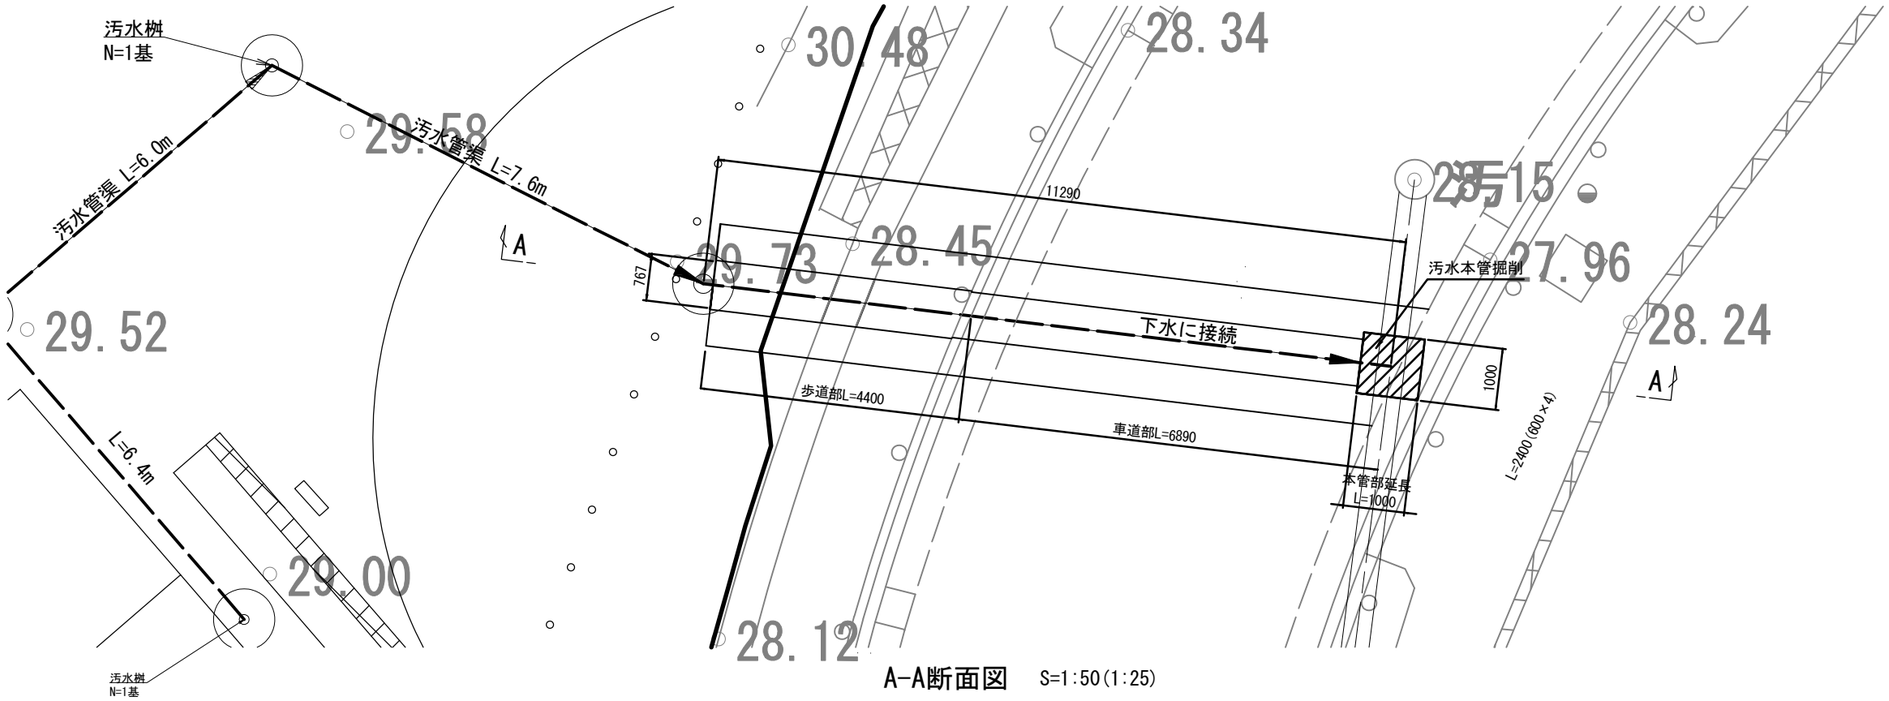


A-A断面図　S=1:50(1:25)

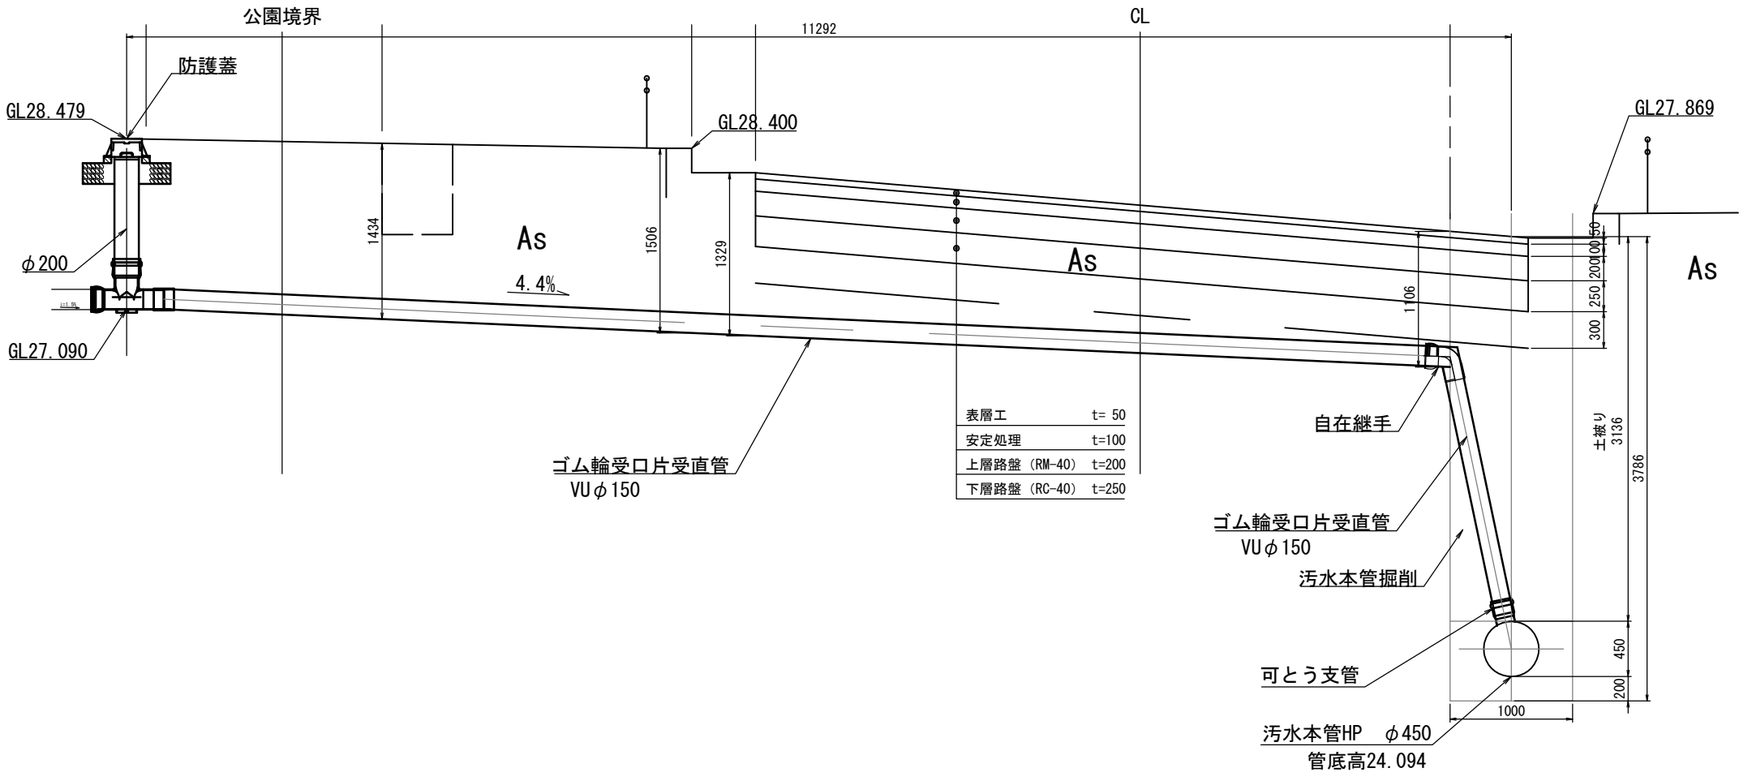

車道部舗装構成図

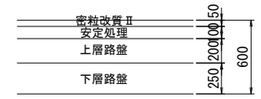

歩道部舗装構成図

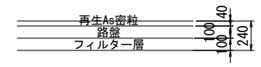


工事名	大谷杉久保近隣公園整備工事
公園名	大谷杉久保近隣公園
工事場所	海老名市 杉久保北三丁目ほか1地内
図面名	汚水排水設備工構造図(8)　縮尺　図示
図面番号	全 285 葉の内 129 号
神奈川県海老名市	

駐車場照明

図示


照明柱姿図

S=1:40(1:20)

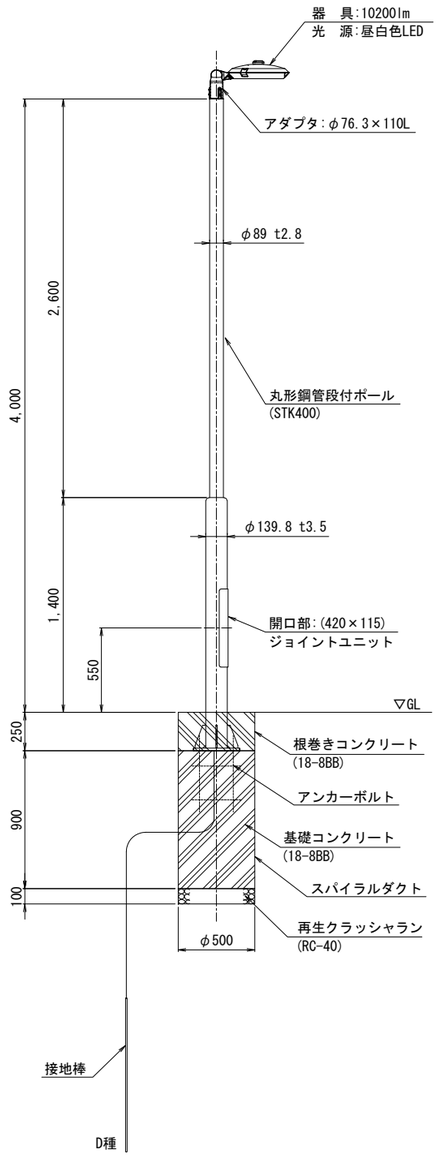

照明器具詳細図

S=1:20(1:10)

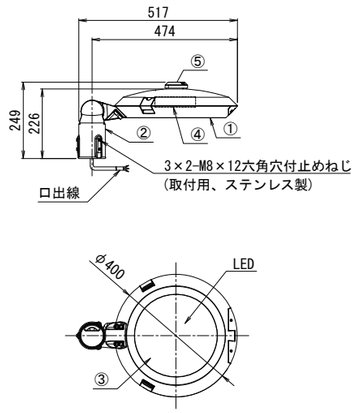

部品表

部番	部　品　名	材質・材厚	数量	備　　考
1	本体	アルミダイカスト	1	塗装
2	ホルダ	アルミダイカスト	1	塗装
3	下面ガラス	強化ガラス	1	クリア(一部印刷)
4	電源装置	組立品	1	
5	制御ユニット用ソケット	組立品	1	保護カバー付

部品表　　1基当り


名　称	規　格	数量	数量
鋼管テーパーポール	丸テーパー2灯型 4.0mベース式 亜鉛めっき＋塗装	本	1
灯具		台	1
ランプ	昼白色LED（器具内蔵）	個	-

注記
1. ポールの表面処理は、溶融亜鉛めっき（JIS H8641 2種 HDZT77）とする。
2. 溶融亜鉛めっき後、指定色塗装とする。


庭園灯

S=1:20(1:10)

立面図

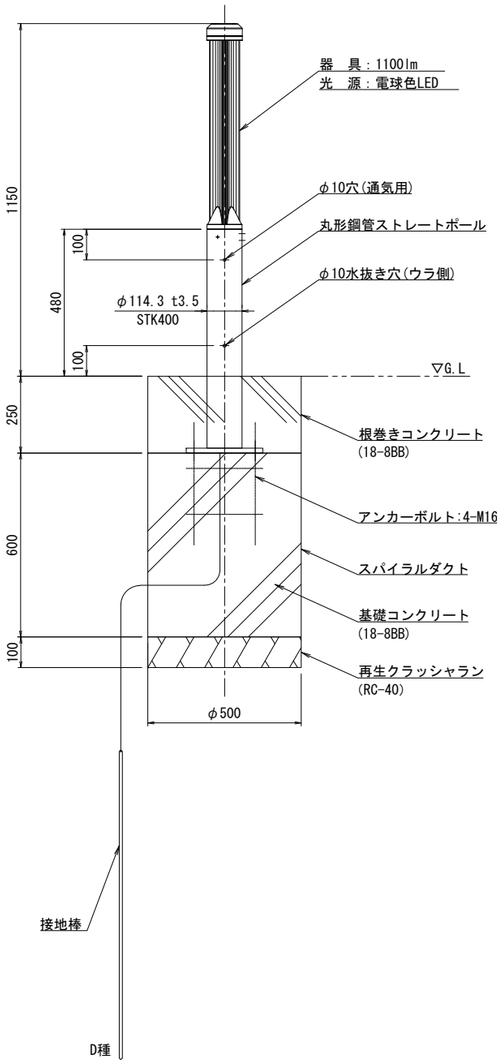


照明器具詳細図

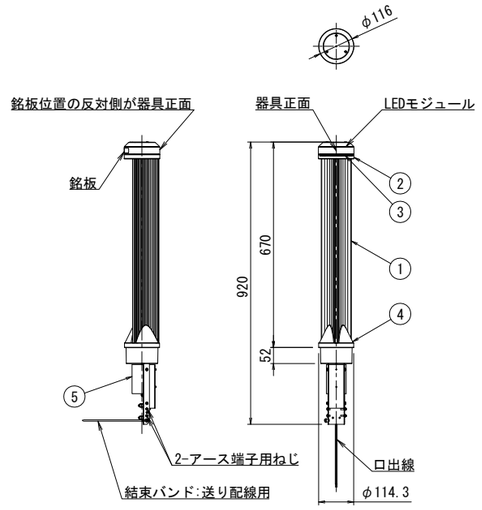


部品表

部番	部　品　名	材質・材厚	数量	備　　考
1	支柱	アルミ押出材	1	塗装
2	灯体	アルミダイカスト	1	塗装
3	前面パネル	ポリカーボネート	1	透明
4	ホルダ	アルミダイカスト	1	塗装
5	電源装置	組立品	1	

ベースプレート詳細図

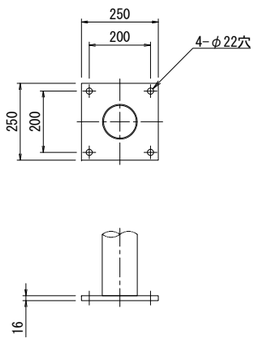

アンカーボルト詳細図

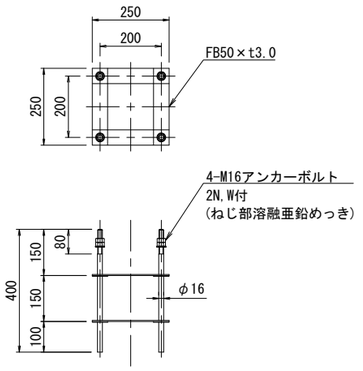


注記
1. ポールの表面処理は、溶融亜鉛めっき（JIS H8641 HDZT77）とする。
2. 溶融亜鉛めっき後、指定色塗装とする。


工事名	大谷杉久保近隣公園整備工事
公園名	大谷杉久保近隣公園
工事場所	海老名市 杉久保北三丁目ほか1地内
図面名	電気設備工構造図(1)　縮尺　S=1:10
図面番号	全 285 葉の内 130 号
神奈川県海老名市	

園路照明(1)，(3)～(10)，(13)～(15)，(17)，(20)～(27)　　図示

照明柱姿図
S=1:40(1:20)

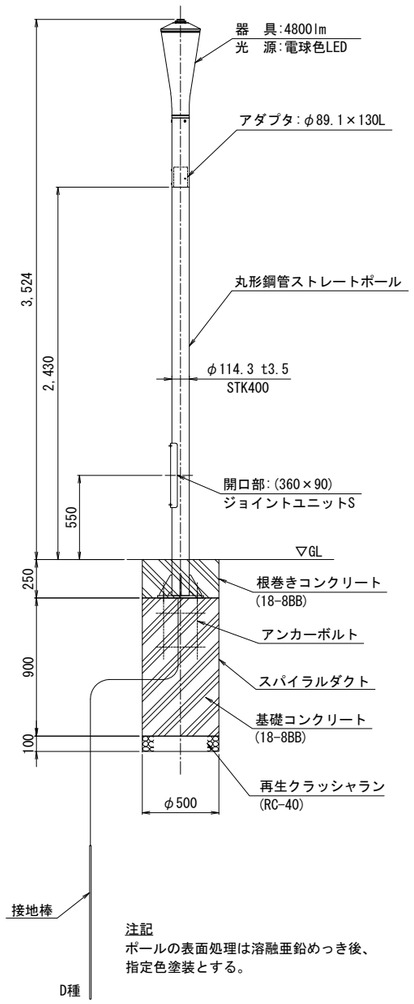

照明器具詳細図
S=1:20(1:10)

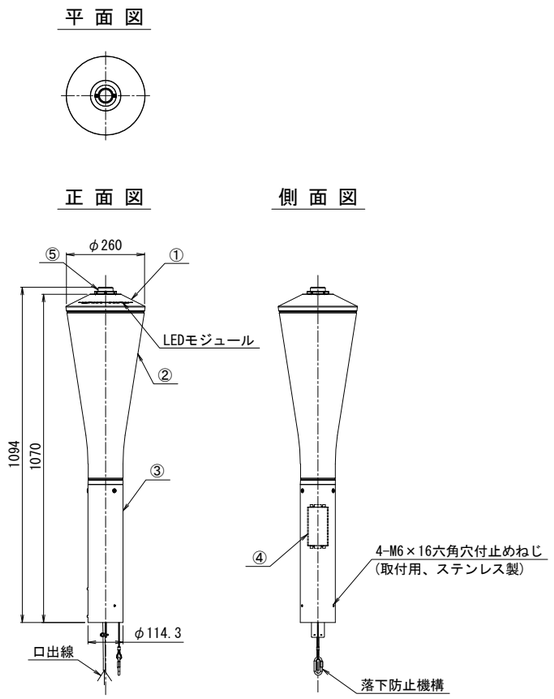


部品表


部番	部　品　名	材質・材料	数量	備　　考
1	上部カバー	アルミダイカスト	1	塗装
2	グローブ	ポリカーボネート	1	拡散形
3	電源ホルダ	アルミ押出	1	塗装
4	LED電源	組立品	1	000
5	調光調色ユニット用ソケット	組立品	1	保護キャップ付き

注記
ポールの表面処理は溶融亜鉛めっき後、
指定色塗装とする。

ベースプレート詳細図
S=1:20(1:10)

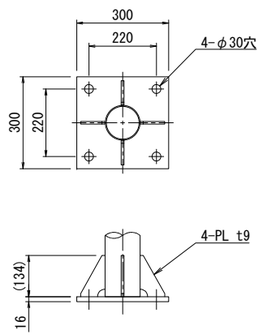

アンカーボルト詳細図
S=1:20(1:10)

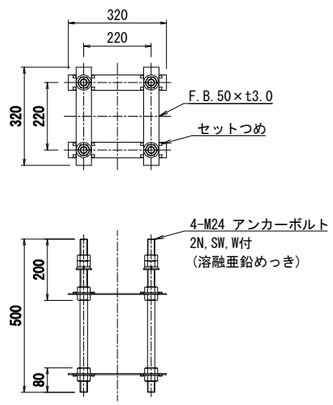


部品表　　1基当り

名　称	規　格	数量	数量
鋼管ストレートポール	丸ストレート1灯型 3.52mベース式 亜鉛めっき＋塗装	本	1
灯具		台	1
ランプ	電球色LED（器具内蔵）	個	-


注記
1.ポールの表面処理は、溶融亜鉛めっき（JIS H8641 2種 HDZT77）とする。
2.溶融亜鉛めっき後、指定色塗装とする。

園路照明(2)，(11)，(12)，(16)，(18)，(19)　　図示

照明柱姿図
S=1:40(1:20)

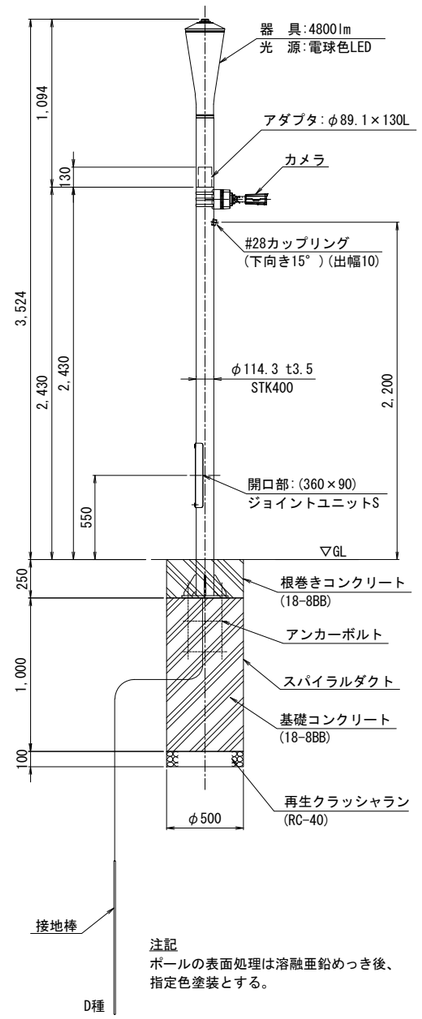

照明器具詳細図
S=1:20(1:10)

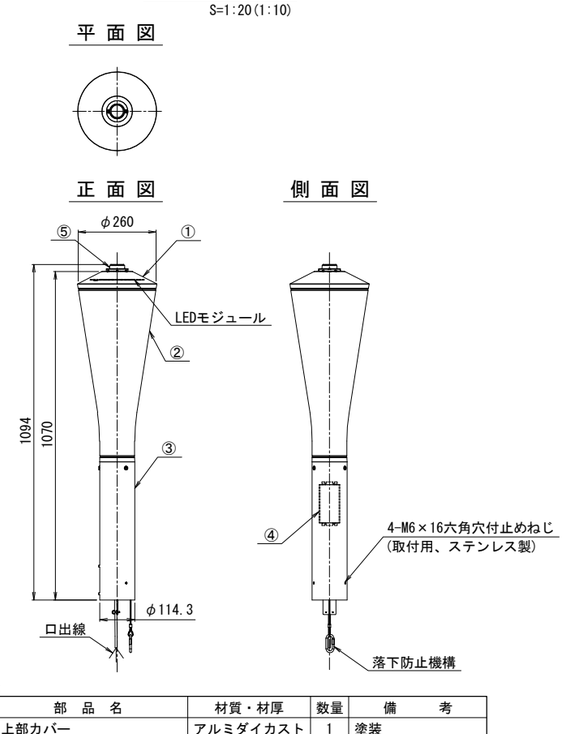


部品表


部番	部　品　名	材質・材料	数量	備　　考
1	上部カバー	アルミダイカスト	1	塗装
2	グローブ	ポリカーボネート	1	拡散形
3	電源ホルダ	アルミ押出	1	塗装
4	LED電源	組立品	1	000
5	調光調色ユニット用ソケット	組立品	1	保護キャップ付き

注記
ポールの表面処理は溶融亜鉛めっき後、
指定色塗装とする。

ベースプレート詳細図
S=1:20(1:10)

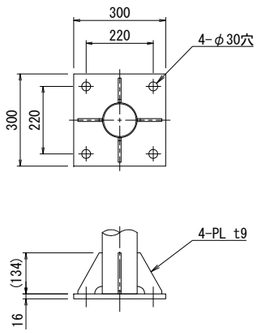

アンカーボルト詳細図
S=1:20(1:10)

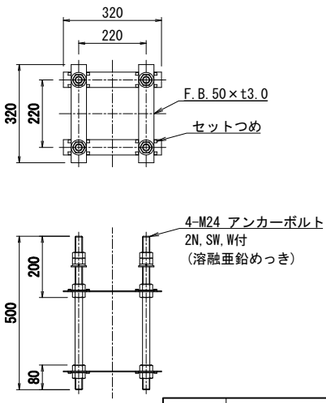


部品表　　1基当り

名　称	規　格	数量	数量
鋼管ストレートポール	丸ストレート1灯型 3.52mベース式 亜鉛めっき＋塗装	本	1
灯具		台	1
ランプ	電球色LED（器具内蔵）	個	-
防犯カメラ		基	1

注記
1.ポールの表面処理は、溶融亜鉛めっき（JIS H8641 2種 HDZT77）とする。
2.溶融亜鉛めっき後、指定色塗装とする。


工事名	大谷杉久保近隣公園整備工事
公園名	大谷杉久保近隣公園
工事場所	海老名市 杉久保北三丁目ほか1地内
図面名	電気設備工構造図(2)　縮尺　図示
図面番号	全 285 葉の内 131 号
神奈川県海老名市	

正面図
S=1:20(1:10)

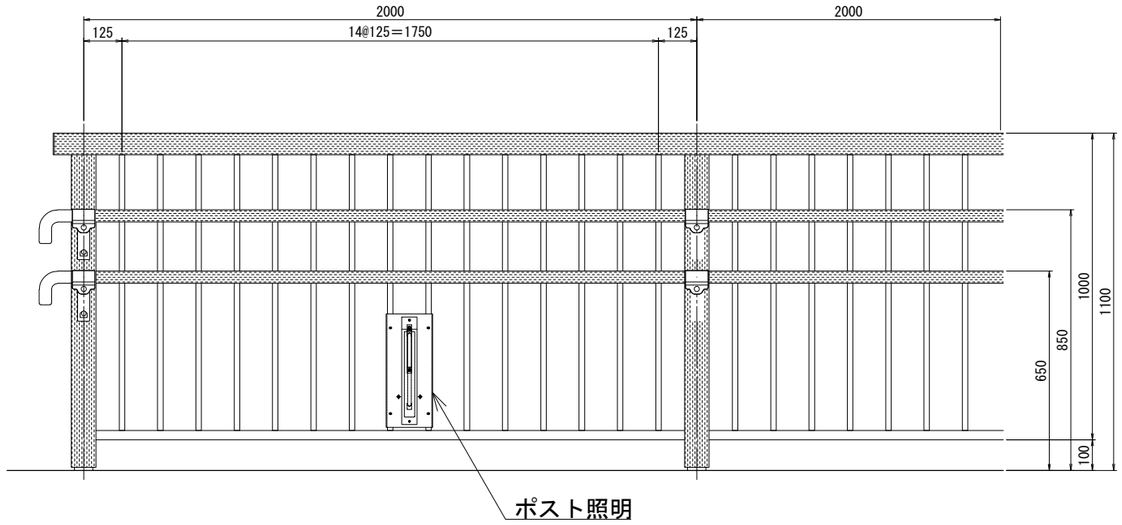


側面図
S=1:20(1:10)

デッキ式

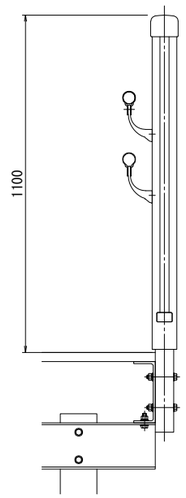


取付詳細図
S=1:10(1:5)


側面図

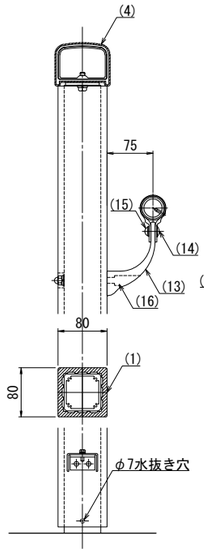


端末部

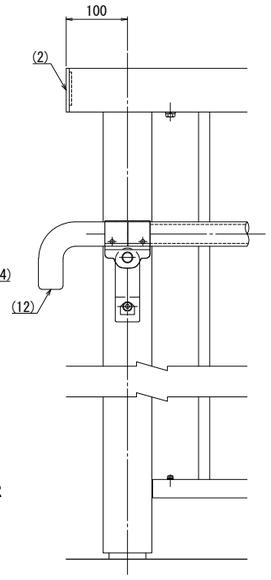

中間部

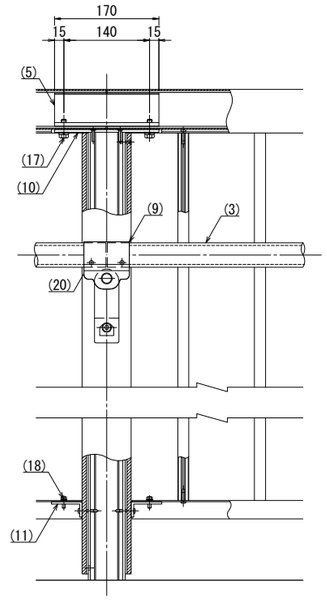

A－A

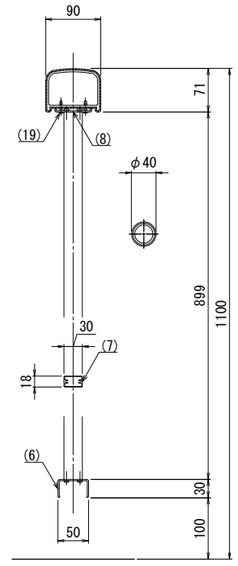


部番	名称	形状	材質	表面処理
(1)	支柱	□60×60×3.5t	A6005CS-T5	JIS H 8602 陽極酸化塗装複合皮膜(MB色)
	支柱化粧材	□80×80	再生木材	サンディング仕上 (ダークカラー)
(2)	笠木端末キャップ	90×71×5.0t		
(3)	手摺	φ40(φ36×3.0t)	A6005CS-T5	再生木材表層 サンディング仕上げ
(4)	笠木	90×71(86×67)	A6063S-T5	
(5)	インナースリーブ	L=170		――――
(6)	下桟	50×30×2.0t		JIS H 8602 陽極酸化塗装複合皮膜(MB色)
(7)	格子	30×18		
(8)	格子レール	60×6×2.0t		
(9)	キャップ金具B	φ40用(巾=74)		ポリエステル系粉体塗装 (マットブラウン色)
(10)	笠木クリップ	170×55×5.0t		
(11)	下桟クリップ	L50×25×4.0t		
(12)	端末金具L	φ40	ADC	
(13)	2段金具	φ40用(出巾=75)	AC4C	
(14)	化粧ナット	M8用	アルミ材	
(15)	六角穴付ボタンボルト	M8×15 B,W	SUS	GB
(16)	六角穴付ボルト	M8×95 B,CN,W,SW		
(17)	六角ボルト	M8×25 B,W,SW		
(18)		M5×15 B,W,SW		
(19)	ピアスビス(ナベ)	φ4×19 B		
(20)	ピアスビス	φ4×19 B		

※ 製品は、メーカーの指定する損害賠償責任保険に加入しているものとする。


工事名	大谷杉久保近隣公園整備工事
公園名	大谷杉久保近隣公園
工事場所	海老名市 杉久保北三丁目ほか1地内
図面名	電気設備工構造図(3)　縮尺　図示
図面番号	全 285 葉の内 132 号
神奈川県海老名市	

ポスト照明詳細図
S=1:6(1:3)


A － A

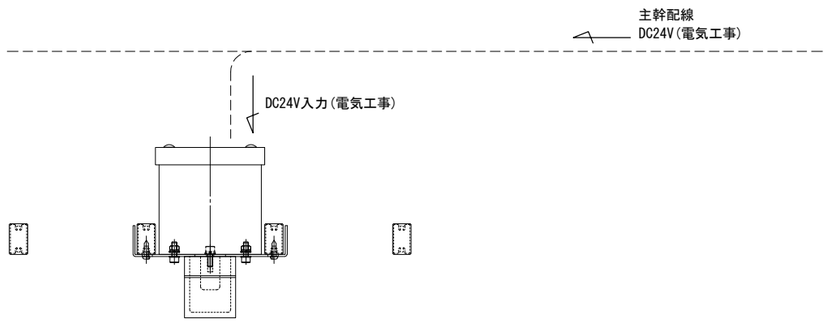

正 面 図

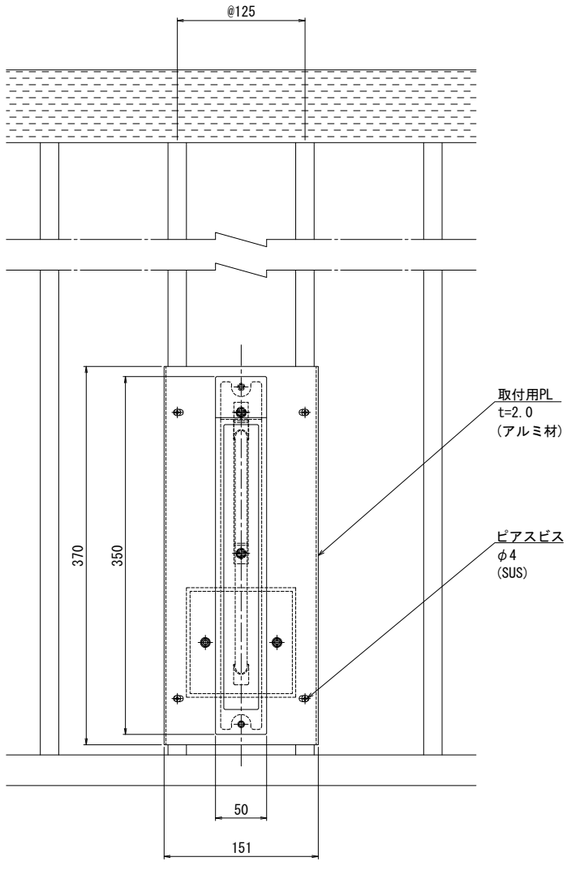


側 面 図

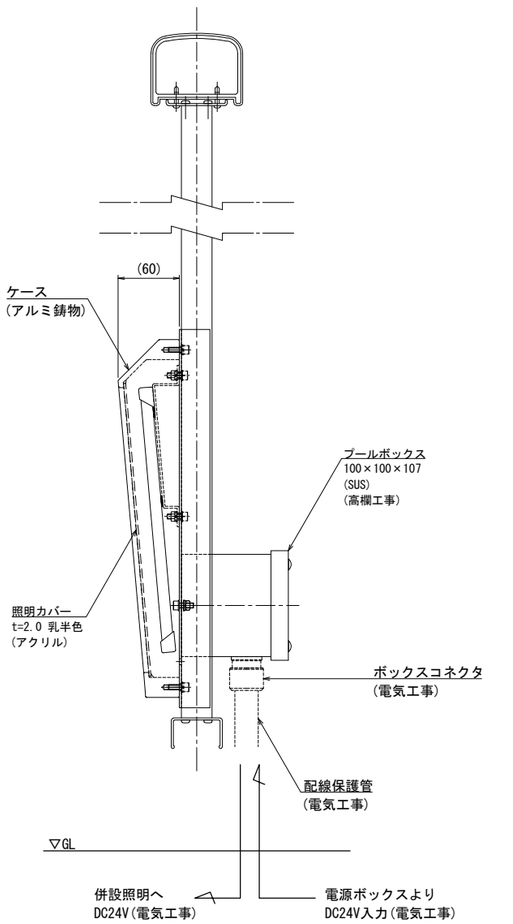


電源ボックス詳細図
S=1:10(1:5)


正 面 図

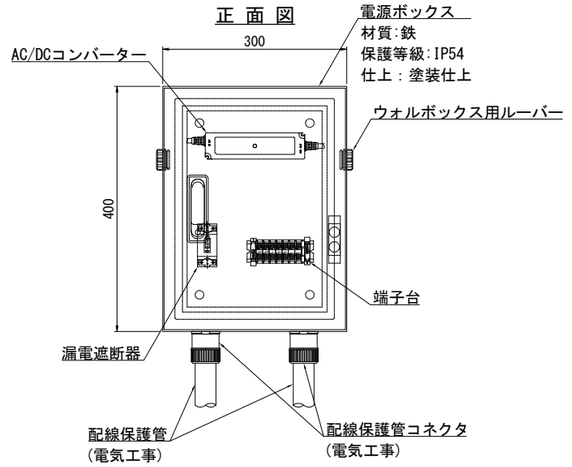

側 面 図

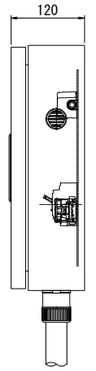

電源ボックス　系統図

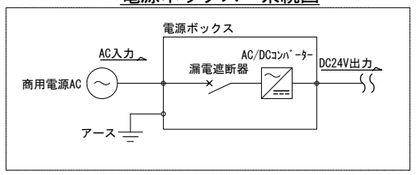


LEDモジュール仕様　[1本あたり]	
全長	260 mm
色温度	2700 K
全光束	230 lm
平均演色評価数	Ra 93
定格	2.0 W
保護等級	IP 67
質量	32 g
入力電流	0.08 A

工事名	大谷杉久保近隣公園整備工事		
公園名	大谷杉久保近隣公園		
工事場所	海老名市 杉久保北三丁目ほか1地内		
図面名	電気設備工構造図(4)	縮尺	図示
図面番号	全 285 葉の内 133 号		
神奈川県海老名市			

スポットライト（参考図）　S=1:10(1:5)

照明器具詳細図

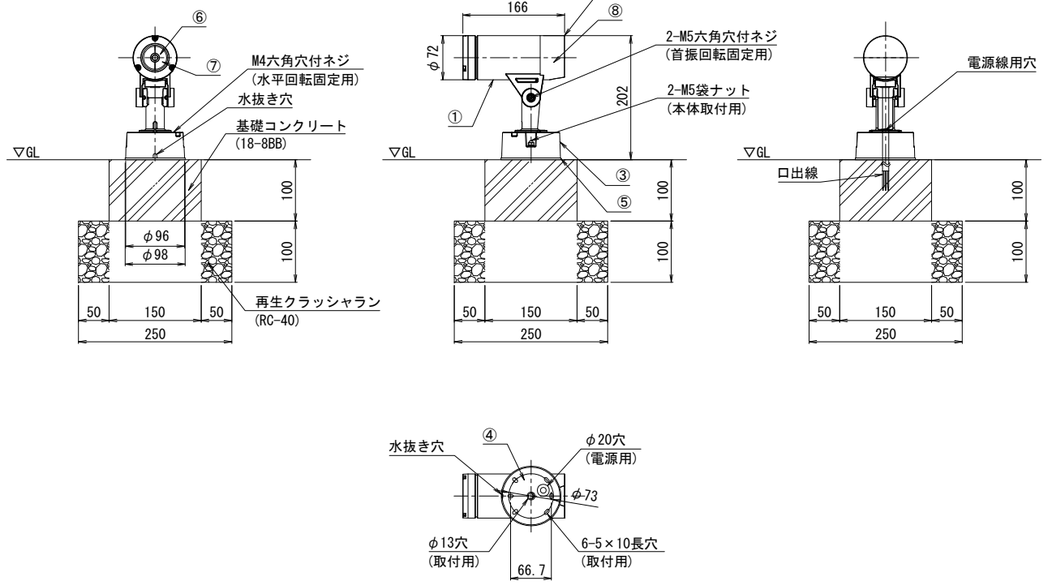


部品表


部番	部　品　名	材質・材厚	数量	備　　考
1	灯具本体	アルミダイカスト	1	塗装
2	電源ケース	アルミダイカスト	1	塗装
3	フランジ	アルミダイカスト	1	塗装
4	取付板	ステンレス t1.5	1	
5	防水パッキン	クロロプレンスポンジ	1	黒色
6	反射鏡	アルミダイカスト	1	アルミ蒸着
7	前面カバー	強化ガラス t4	1	型押ガラス
8	電源	組込品	1	

樹木照明（参考図）　図示

照明器具詳細図

S=1:20(1:10)

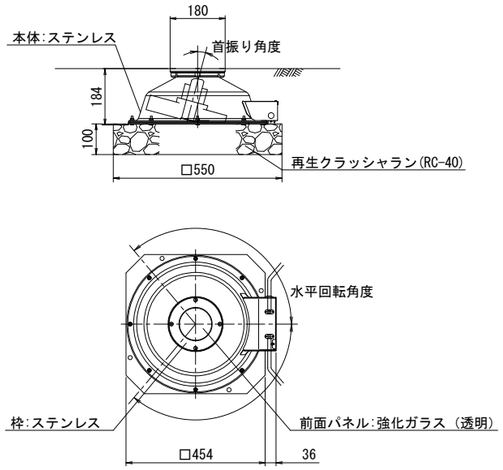

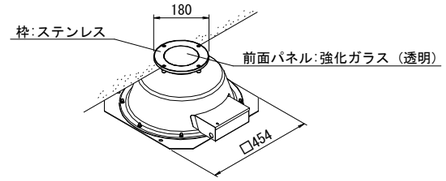


部品表

名　称	規　格	単位	数量
本体	ステンレス	個	1
枠	ステンレス	個	1
全面パネル	強化ガラス（透明）	個	1

ハニカムルーバー詳細図

S=1:4(1:2)

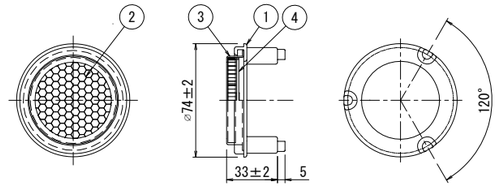


部品表

部番	部　品　名	材質・材厚	数量	備　　考
1	カバーパッキン	シリコンゴム黒　硬度50°	1	黒色
2	ルーバー	アルミ	1	ブラックつや消し アクリル塗装
3	カバー	鋼板（t0.8）	1	ブラックつや消し アクリル塗装
4	固定バネ	ステンレス鋼線（φ1.4）	1	
器具質量：0.07kg				

工事名	大谷杉久保近隣公園整備工事
公園名	大谷杉久保近隣公園
工事場所	海老名市 杉久保北三丁目ほか1地内
図面名	電気設備工構造図(5)　縮尺　図示
図面番号	全 285 葉の内 134 号
神奈川県海老名市	

コンセントポール-1


S=1:20(1:10)

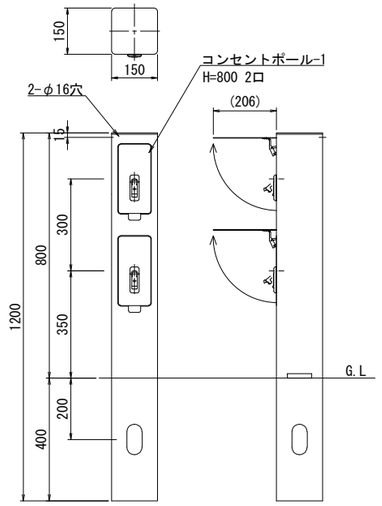

部品表　　10個当り


名　称	規　格	単位	数　量	摘　要
コンセントポール-1		個	10.0	

基礎詳細図

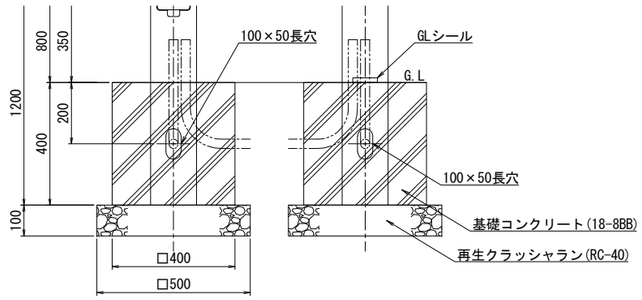

コンセントポール-2


S=1:10(1:5)

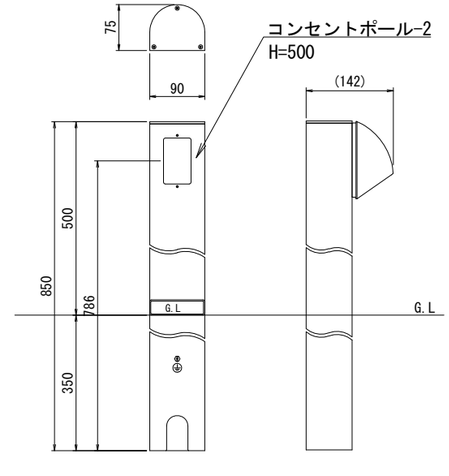

部品表　　10個当り

名　称	規　格	単位	数　量	摘　要
コンセントポール-2		個	10.0	

基礎詳細図

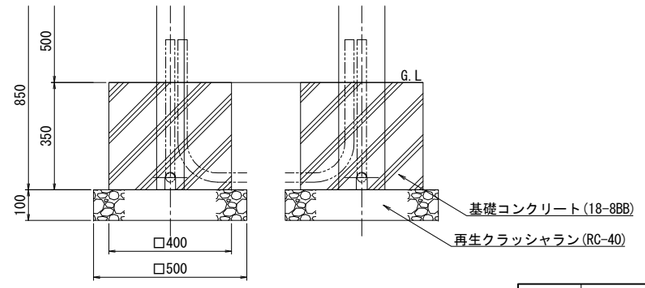


工事名	大谷杉久保近隣公園整備工事
公園名	大谷杉久保近隣公園
工事場所	海老名市 杉久保北三丁目ほか1地内
図面名	電気設備工構造図(6)　縮尺　図示
図面番号	全 285 葉の内 135 号
神奈川県海老名市	


ハンドホール（強）□900×H900

S=1:20(1:10)

平面図

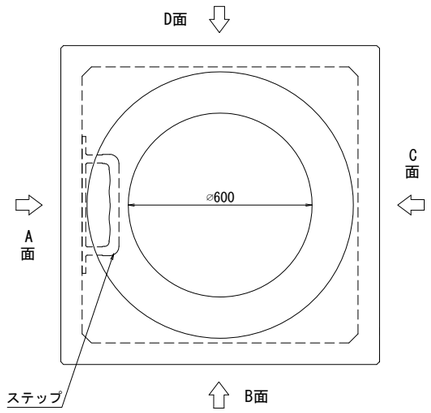


A面

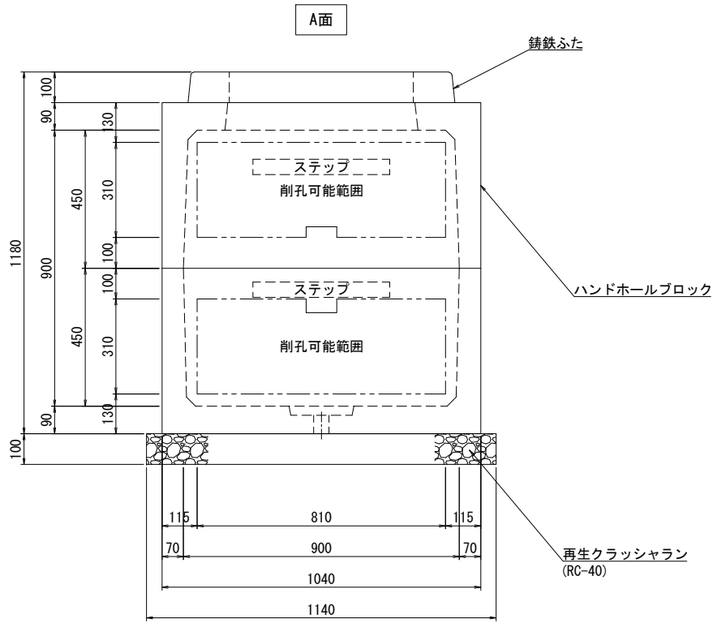


ハンドホール（弱）、（通信）□600×H600

S=1:20(1:10)

平面図

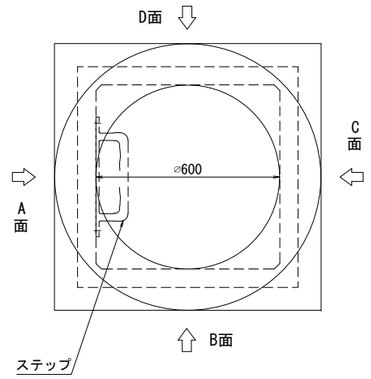


A面

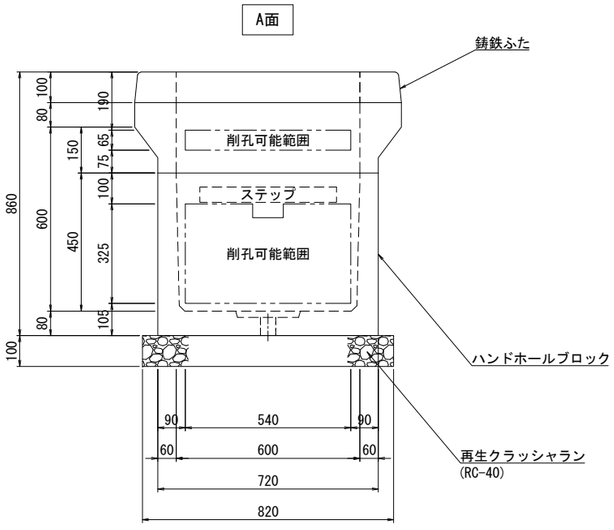


工事名	大谷杉久保近隣公園整備工事
公園名	大谷杉久保近隣公園
工事場所	海老名市 杉久保北三丁目ほか1地内
図面名	電気設備工構造図(7) 縮尺 S=1:10
図面番号	全 285 葉の内 136 号
神奈川県海老名市	

キュービクル


S=1:40(1:20)

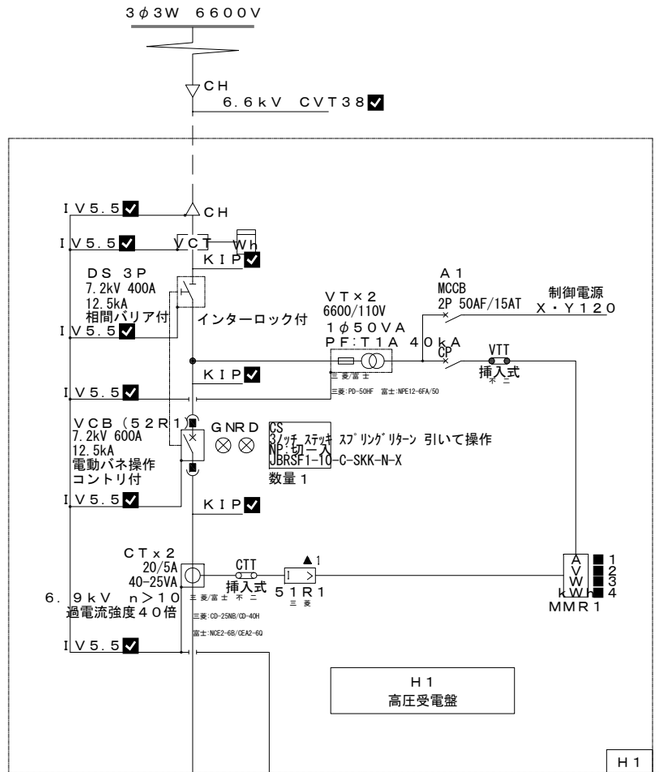


高圧側　側面外形図

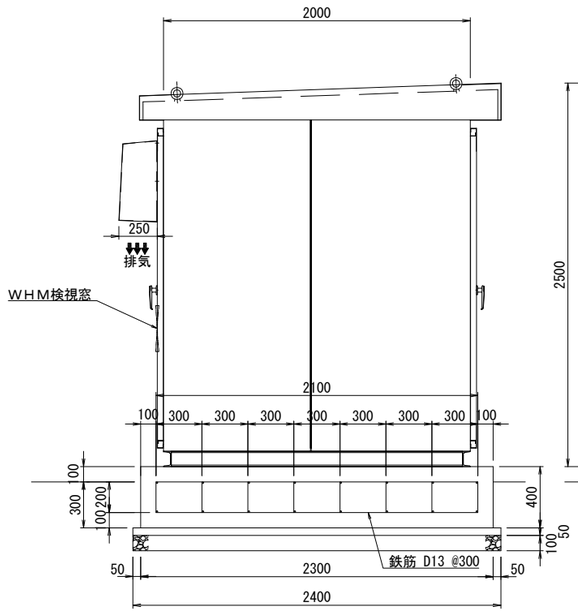


正面図

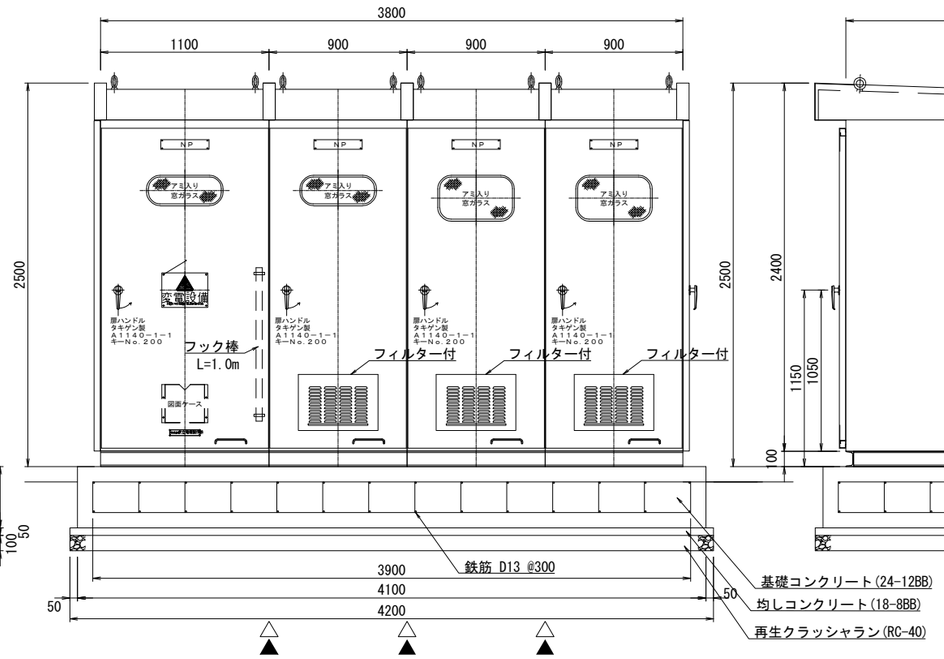

低圧側　側面外形図

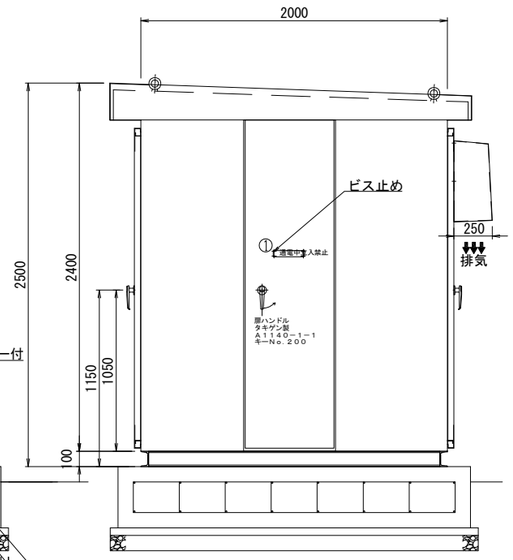


盤No	H1	H2	L1	L2
NP	高圧受電盤	高圧コンデンサ盤	低圧電灯盤	低圧動力盤
質量（kg）	1000kg	900kg	1000kg	1000kg
TR No			T1	T2
TR・SC 搬入方法				

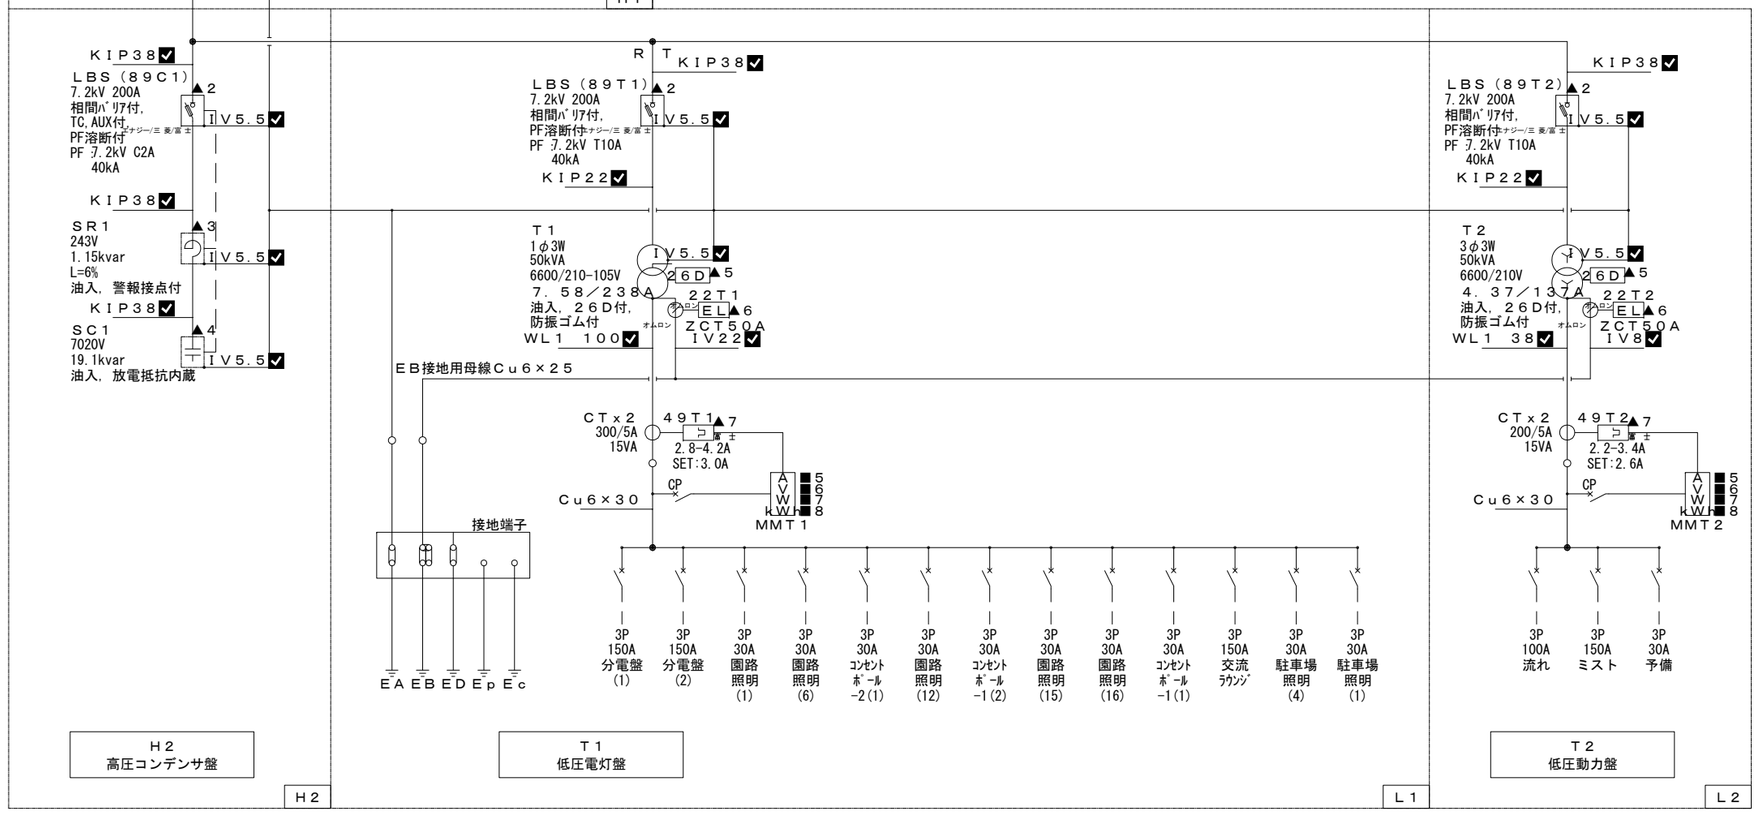


工事名	大谷杉久保近隣公園整備工事
公園名	大谷杉久保近隣公園
工事場所	海老名市 杉久保北三丁目ほか1地内
図面名	電気設備工構造図(8)　縮尺 S=1:10
図面番号	全 285 葉の内 137 号
神奈川県海老名市	

分電盤〔１〕　外形図

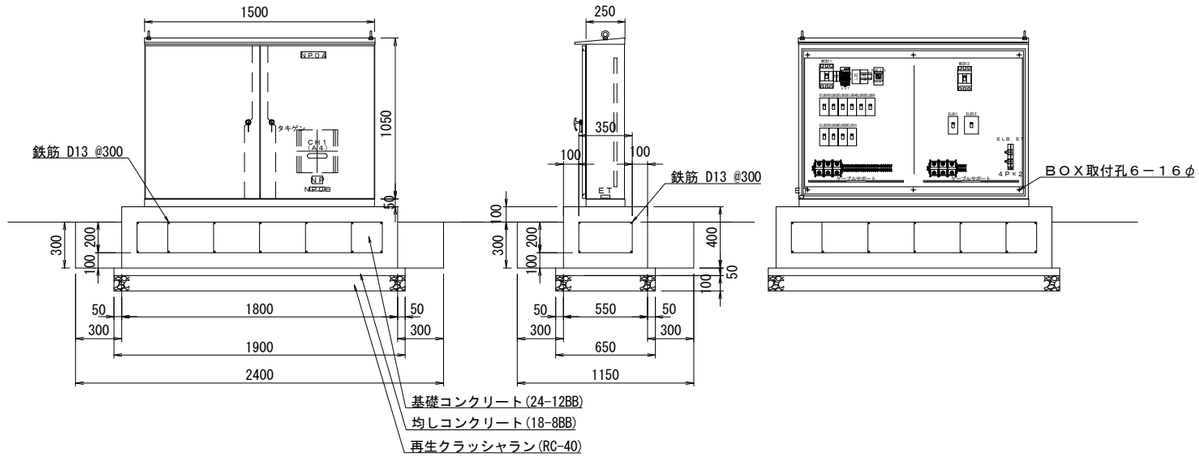


分電盤〔１〕　結線図

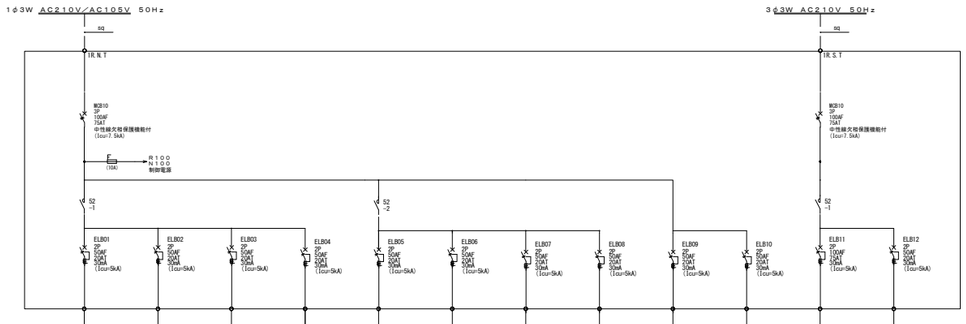


Ｎｏ.	０１	０２	０３	０４	０５	０６	０７	０８	０９	１０	１１	１２
負荷名称	園路照明5.8	園路照明7	ポスト照明16～33	ライン照明1	スポットライト 4、5、6、7	樹木照明 1、2、3、4、5、6	園路照明9	園路照明10,11 庭園灯9	コンセントボール4(6),1(7) コンセントボール2(3)	水景施設 (流れ コンセント)	水景施設 (流れ)	北側トイレ
負荷容量 (kVA)	0.14	0.07	0.29	0.92	0.10	0.08	0.07	0.15	4.50	1.50	8.20	2.50
電圧 (V)	200	200	200	200	200	100	200	200	100	100	200	100

分電盤〔２〕　外形図

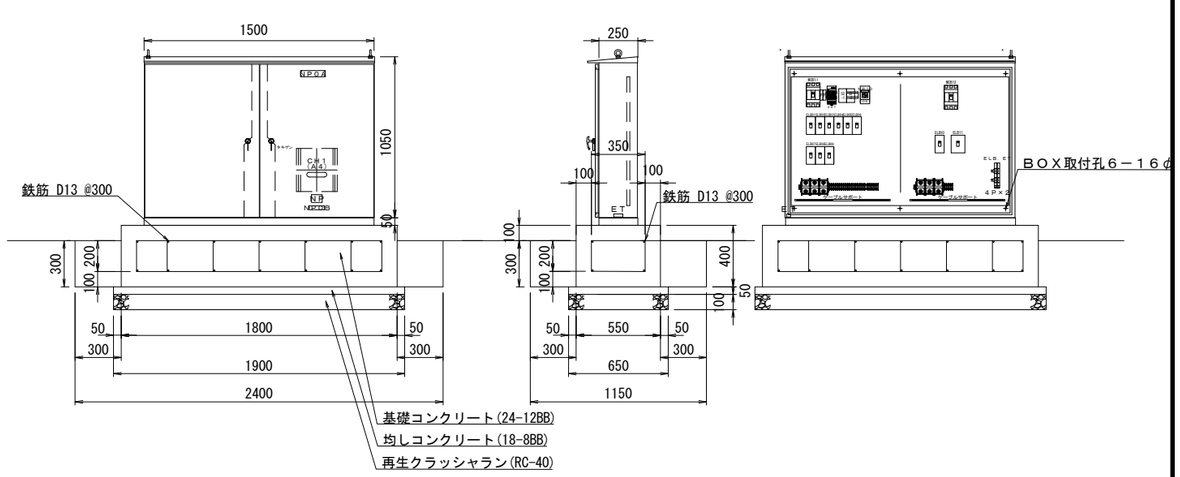


分電盤〔２〕　結線図

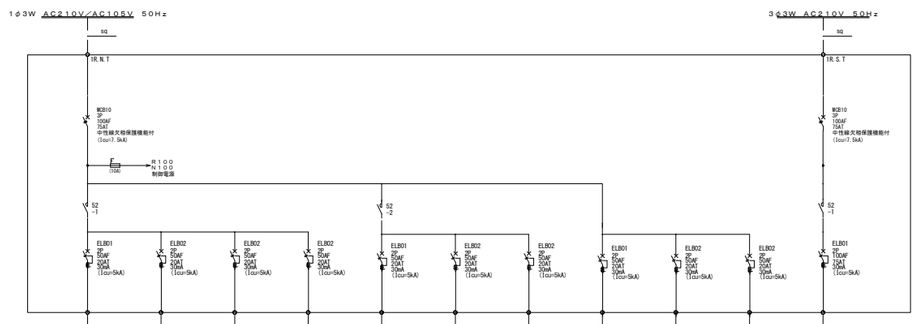


Ｎｏ.	０１	０２	０３	０４	０５	０６	０７	０８	０９	１０	１１
負荷名称	園路照明17	園路照明18,19,20	ライン照明2	庭園灯1、3、6、7、8	樹木照明7、8、9	園路照明21、22	庭園灯2、4、5	コンセントボール1(3)	水景施設 (ミスト コンセント)	コンセントボール1(4),1(5) コンセントボール2(2)	水景施設 (ミスト)
負荷容量 (kVA)	0.07	0.21	1.10	0.05	0.08	0.14	0.03	1.50	1.50	4.50	3.83
電圧 (V)	200	200	200	200	100	200	200	100	100	100	200

工事名	大谷杉久保近隣公園整備工事
公園名	大谷杉久保近隣公園
工事場所	海老名市 杉久保北三丁目ほか1地内
図面名	電気設備工構造図(9)　縮尺 S=1:10
図面番号	全 285 葉の内 138 号
	神奈川県海老名市


本体
S=1:4(1:2)

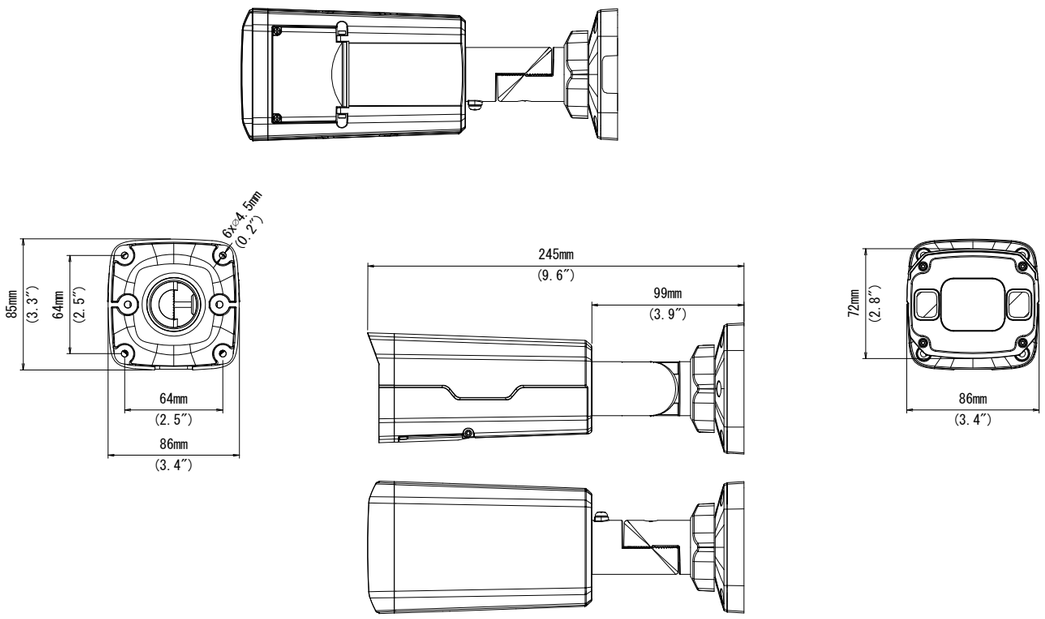


防水コネクター
S=1:4(1:2)

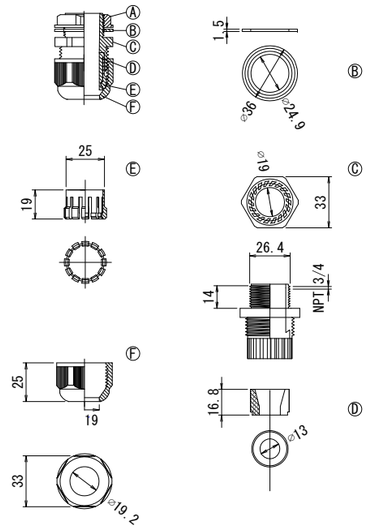

配線ボックス
S=1:4(1:2)

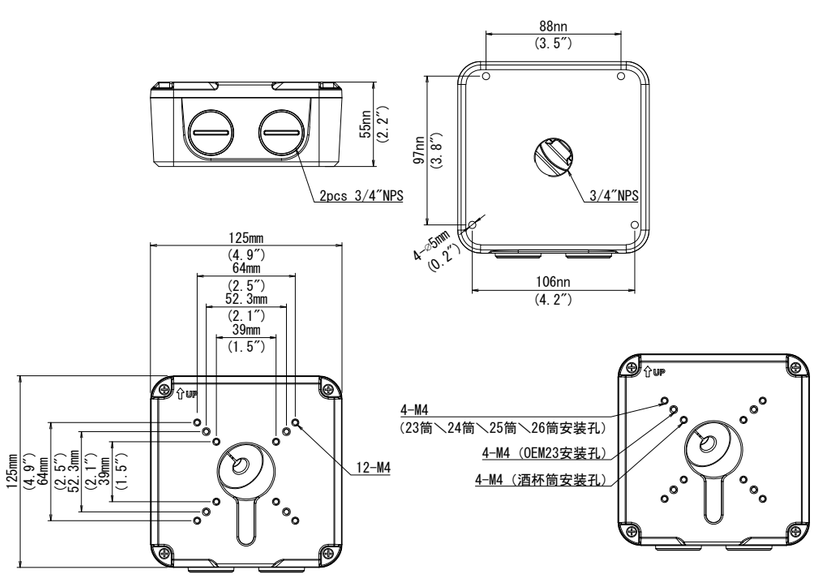


ポール取付金具
S=1:4(1:2)

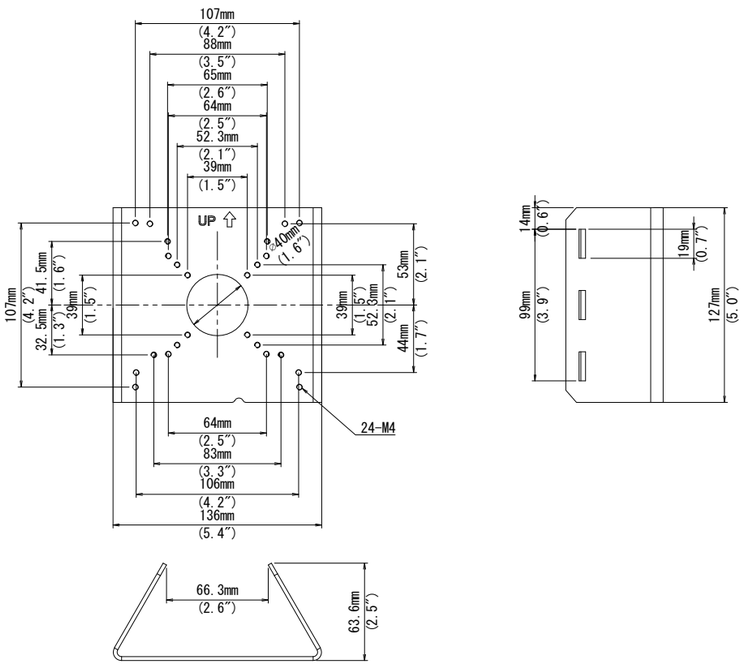


工事名	大谷杉久保近隣公園整備工事
公園名	大谷杉久保近隣公園
工事場所	海老名市 杉久保北三丁目ほか1地内
図面名	電気設備工構造図(10)　縮尺　S=1:2
図面番号	全 285 葉の内 139 号
神奈川県海老名市	


電線管埋設A

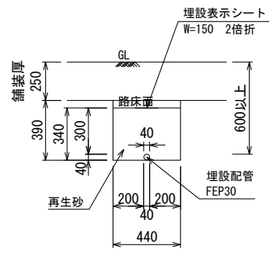


電線管埋設B

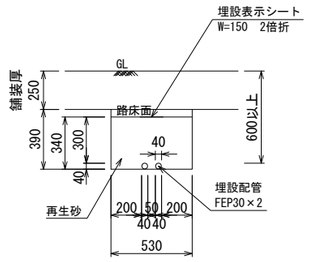


電線管埋設C

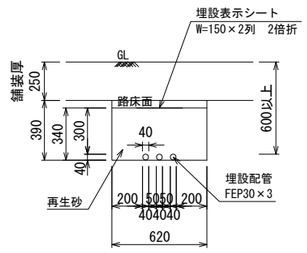


電線管埋設D

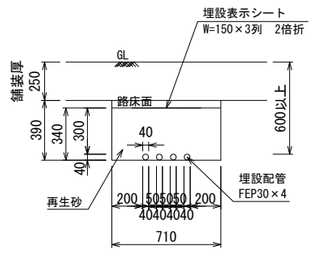


電線管埋設E

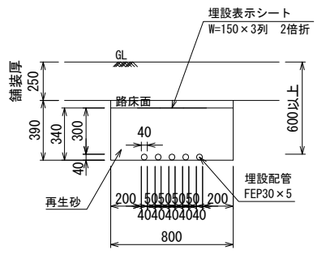


電線管埋設F

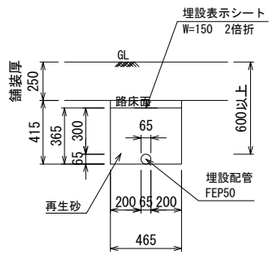


電線管埋設G

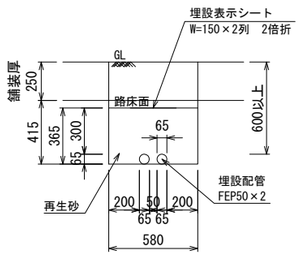


電線管埋設H

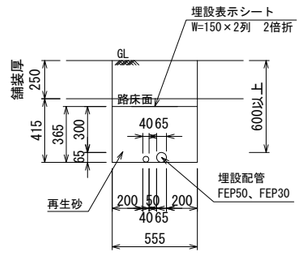


電線管埋設I

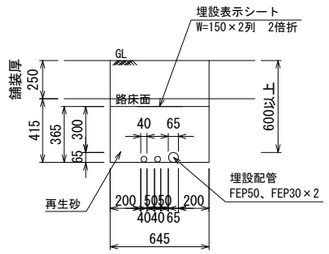


電線管埋設J

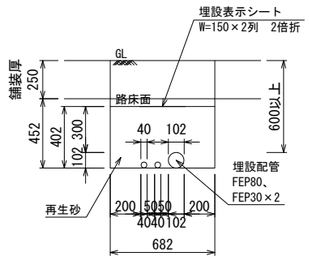


電線管埋設K

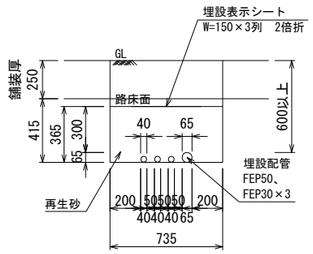


電線管埋設L

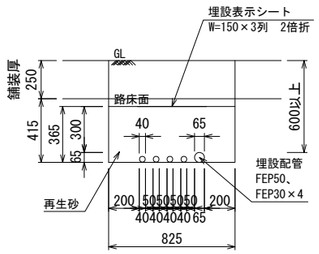


電線管埋設M

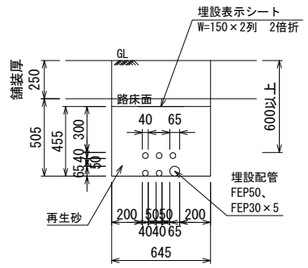


電線管埋設N

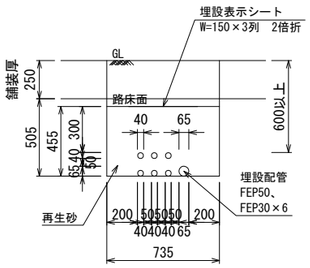


電線管埋設O

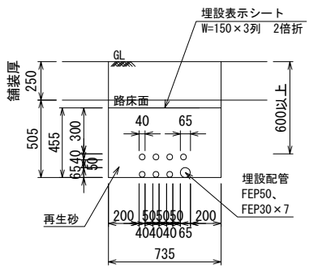


電線管埋設P

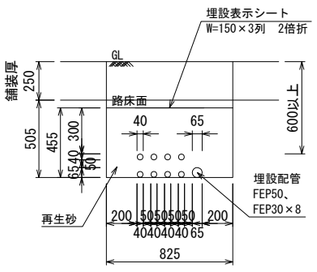


電線管埋設Q

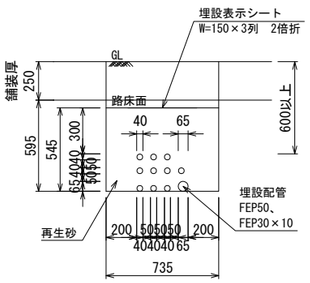


電線管埋設R

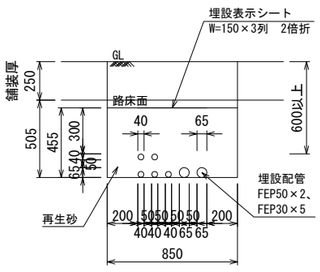


電線管埋設S

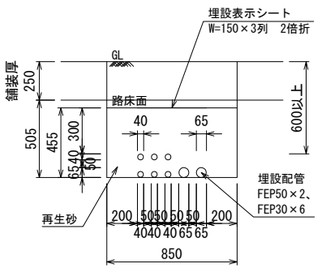


電線管埋設T

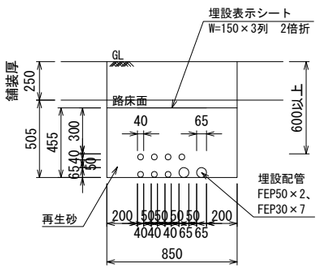


電線管埋設U

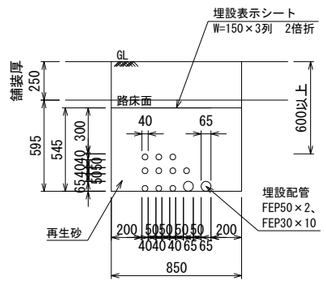


電線管埋設V

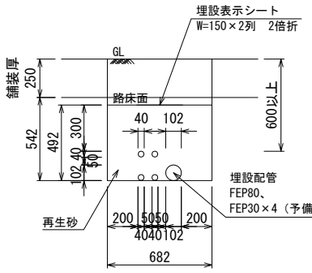


電線管埋設W

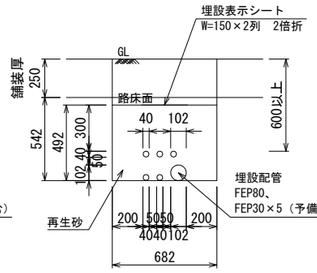


電線管埋設X

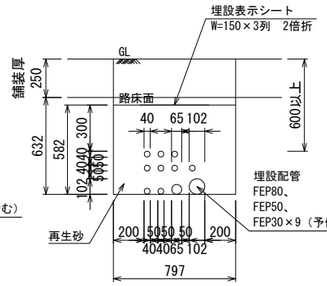

電線管埋設Y

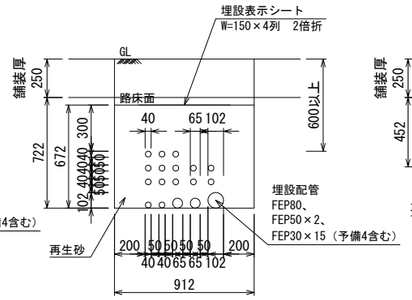


電線管埋設Z

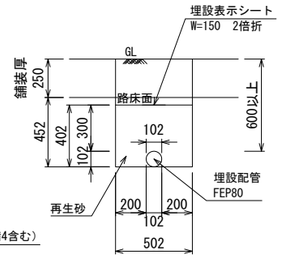


工事名	大谷杉久保近隣公園整備工事
公園名	大谷杉久保近隣公園
工事場所	海老名市 杉久保北三丁目ほか1地内
図面名	電気設備工構造図(11)　縮尺　S=1:20
図面番号	全 285 葉の内 140 号
神奈川県海老名市	

立 面 図
S=1:20(A3=1:40)

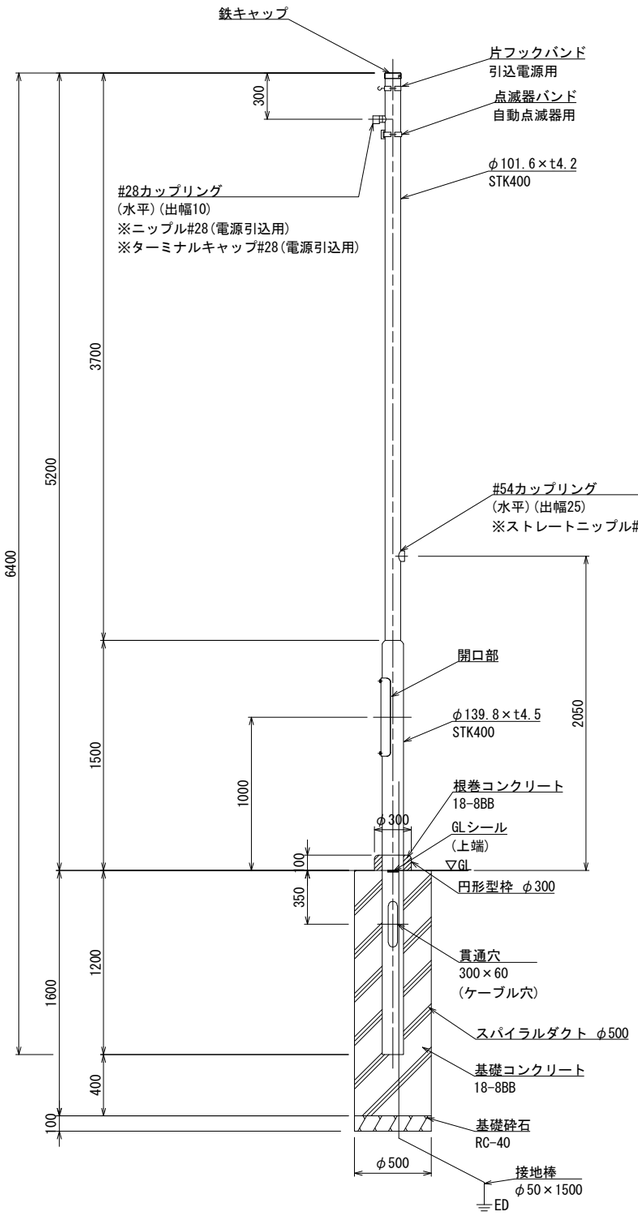

開口部詳細
S=1:10(A3=1:20)

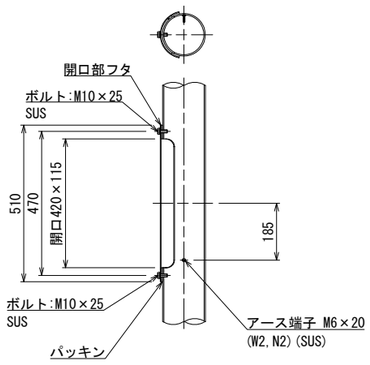

記事
1. 表面処理：溶融亜鉛メッキ(HDZT77)後、化成処理を施し、SUS-316L
　フレーク入りアクリルシリコン焼付塗装仕上げ。
2. 指定色：U15-20B近似色

注記
1. 点滅器バンド等の付属品数量およびカップリングの位置は,現場に合わせて調整すること。
2. .#54ニップルの位置は、分電盤への接触を防ぐため、分電盤の下端がGL+1900以上となるように位置を調整すること。

(10基当り)

	材　料	形状・寸法	単位	数量	摘要
1	引込柱　　STK400	段付ポール	本	10	


引込柱　材料表　　10基当り

名　称	規　格	単位	数 量	摘　要
基礎砕石	RC-40 t=100	m2	2.0	
スパイラルダクト	φ500	m	17.0	
基礎コンクリート	18-8BB	m3	3.0	
円形型枠	φ300	m	1.0	
根巻コンクリート	18-8BB	m3	0.1	
引込柱	H=6400	基	10.0	
D種接地		極	10.0	
自動点滅器		基	10.0	


※開口部の向き及び分電盤の取り付け位置については、発注者と協議の上決定すること。

工事名	大谷杉久保近隣公園整備工事		
公園名	大谷杉久保近隣公園		
工事場所	海老名市 杉久保北三丁目ほか1地内		
図面名	電気設備工構造図(12)	縮尺	S=1:10
図面番号	全 285 葉の内 141 号		
神奈川県海老名市			

透水性コンクリート舗装　S=1:20(1:10)

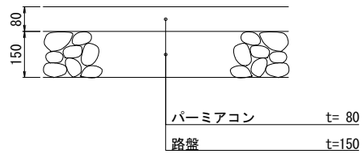


透水性アスファルト舗装A・B　S=1:20(1:10)

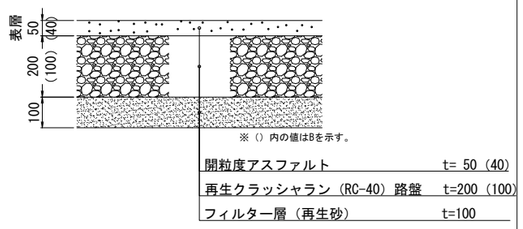


A：管理車両対応　B：歩行者等対応

カラーアスファルト舗装A・B　S=1:20(1:10)

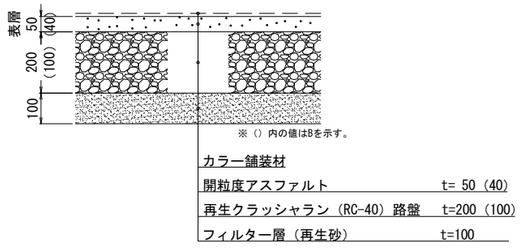


A：管理車両対応　B：歩行者等対応

平板ブロック舗装A　S=1:20(1:10)

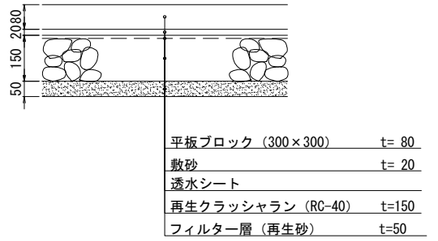


A：管理車両対応

洗い出しコンクリート舗装　S=1:20(1:10)

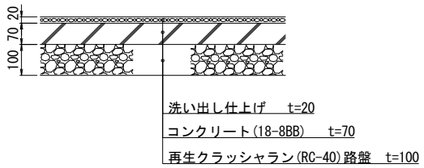


透水性高炉スラグ舗装　S=1:20(1:10)

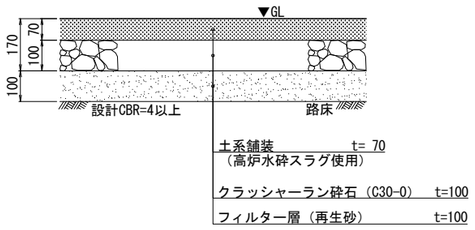


特記）

1. 曲げ強度：30kgf/cm²以上とすること。
2. 透水係数：2.0×10^{-2}cm/sec 以上とすること。
3. 着色する場合：表層厚t=7cm全てを着色すること。

透水性自然石樹脂系舗装　S=1:20(1:10)

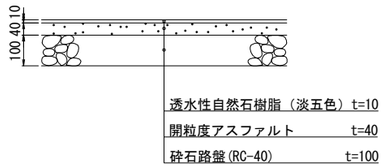


平板ブロック舗装B　S=1:20(1:10)

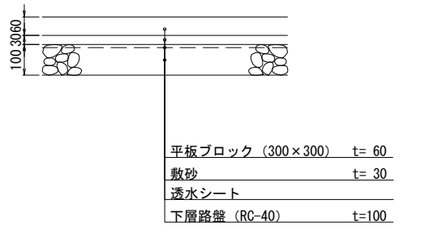


B：歩行者等対応

ゴムチップ舗装-1　S=1:20(1:10)

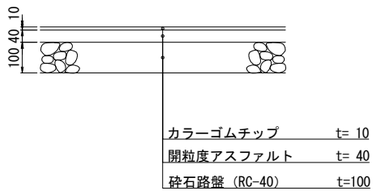


ゴムチップ舗装-2　S=1:20(1:10)


（バブルリング安全領域内）

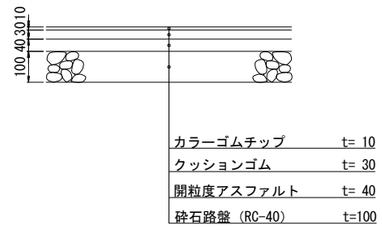

ゴムチップ下地舗装　S=1:20(1:10)

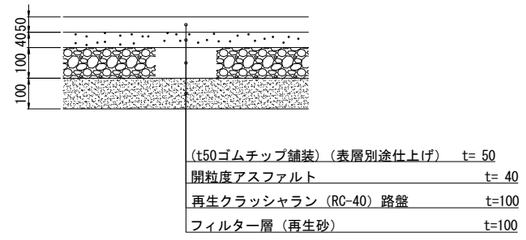

人工芝舗装-1　S=1:20(1:10)

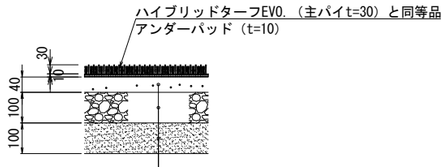


人工芝仕様書


項　目	仕　様
パイル素材	ポリエチレン
製法（形状）	主パイル：直毛モノフィラメントヤーン　副パイル：捲縮モノフィラメントヤーン
パイル丈	主パイル：30mm　副パイル：25mm（相当）
繊度	主パイル：5,550dtex　副パイル：4,000dtex
色	主パイル：フィールドグリーン　副パイル：ライムグリーン
生産国	日本国内生産パイル（芝葉）かつ日本国内タフト＝純日本国産製品とする

人工芝舗装-2　S=1:10(1:5)


仕様　：　抗菌適合品　防炎適合品　静電気抑制対策品　遮熱機能対策品

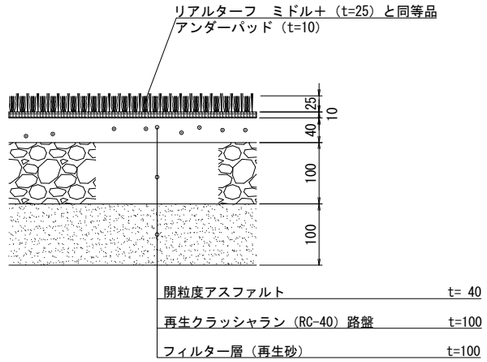


視覚障害者誘導用ブロック舗装　S=1:20(1:10)

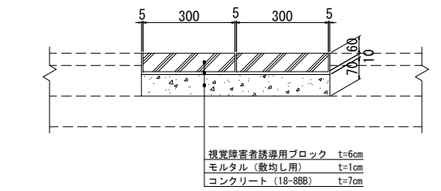

線状ブロック

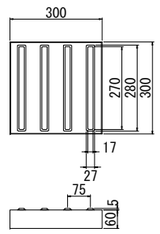


点状ブロック

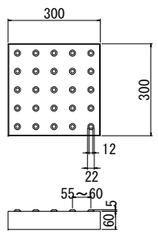


工事名	大谷杉久保近隣公園整備工事
公園名	大谷杉久保近隣公園
工事場所	海老名市 杉久保北三丁目ほか1地内
図面名	園路広場整備工構造図(1)　縮尺　図示
図面番号	全 285 葉の内 142 号
神奈川県海老名市	

横断図


NO.1' S=1/40
FH=34.860

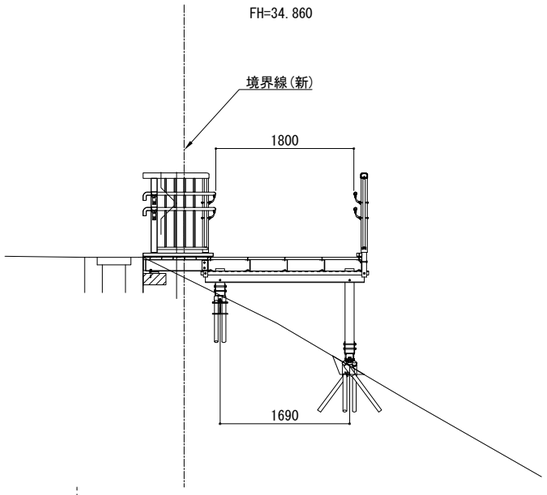


NO.1 S=1/40
FH=34.937

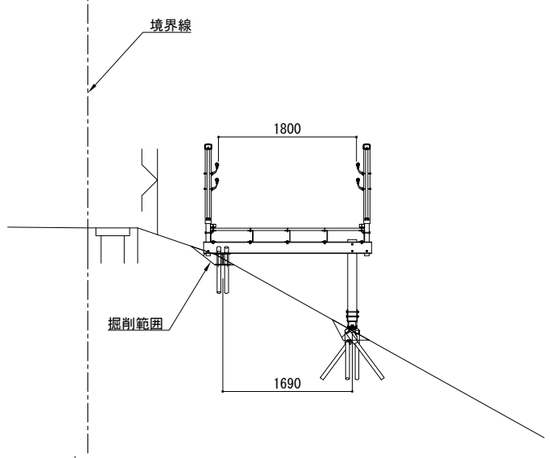


NO.2 S=1/40
FH=35.409

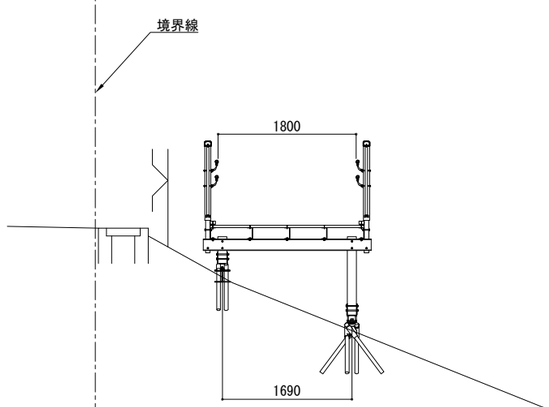


NO.3 S=1/40
FH=36.523

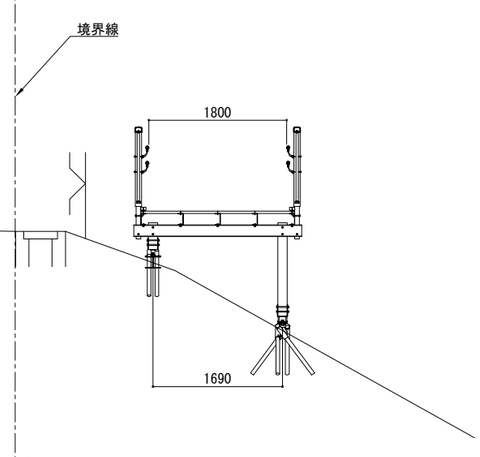


NO.4 S=1/40
FH=37.80

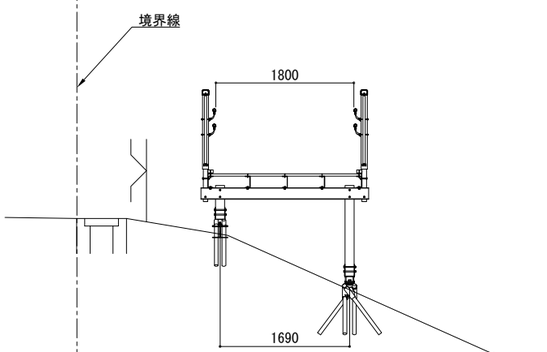


NO.5 S=1/40
FH=38.942

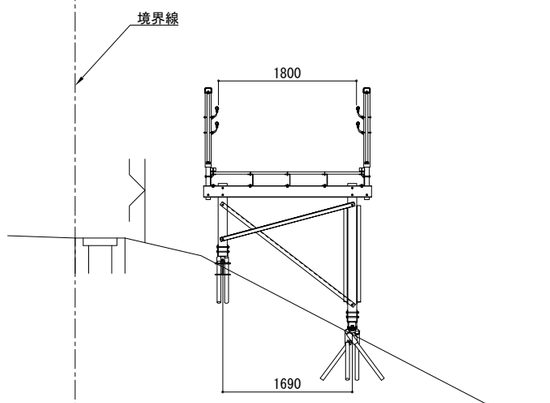


NO.6 S=1/40
FH=39.90

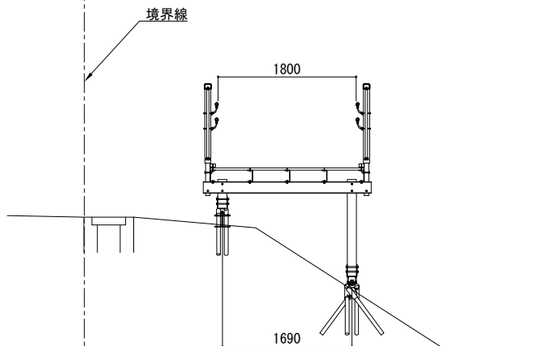


NO.7 S=1/40
FH=40.465

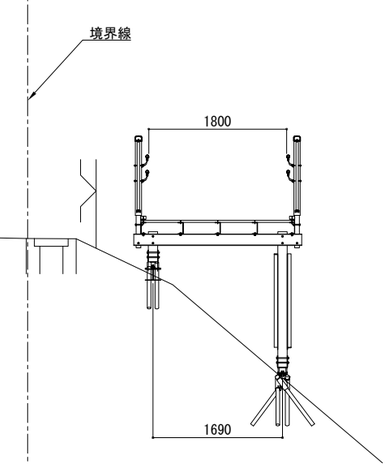


NO.7' S=1/40
FH=40.53

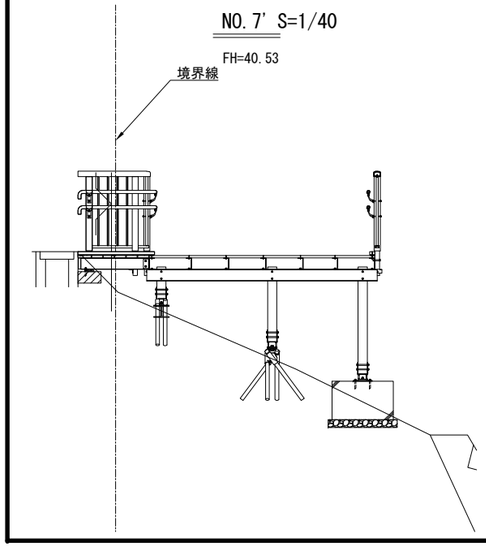


NO.8 S=1/40
FH=40.53

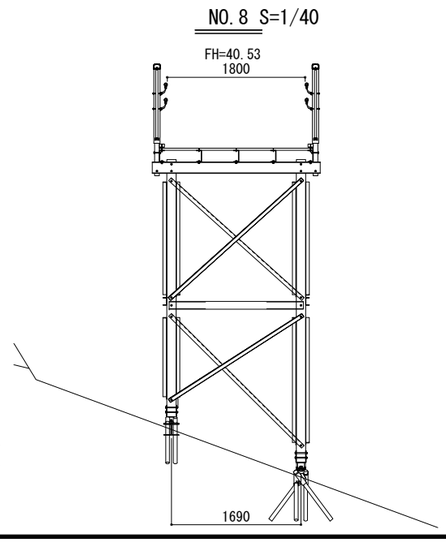


NO.9 S=1/40
FH=40.841

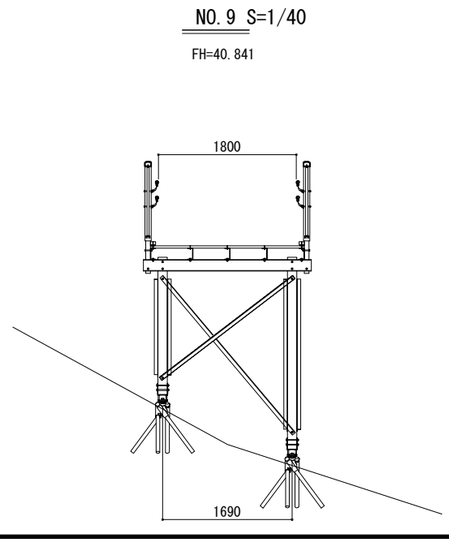

NO.10 S=1/40
FH=41.432

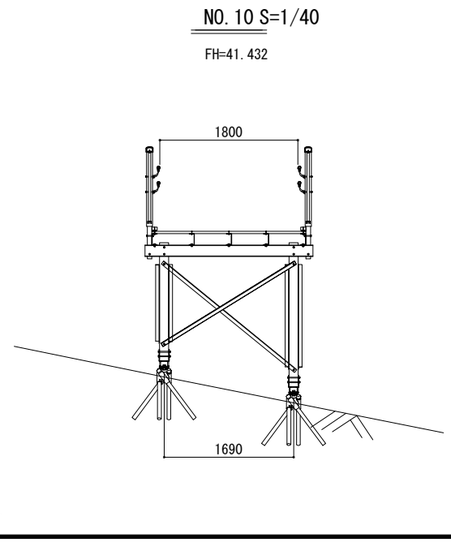



NO.11 S=1/40
FH=42.156

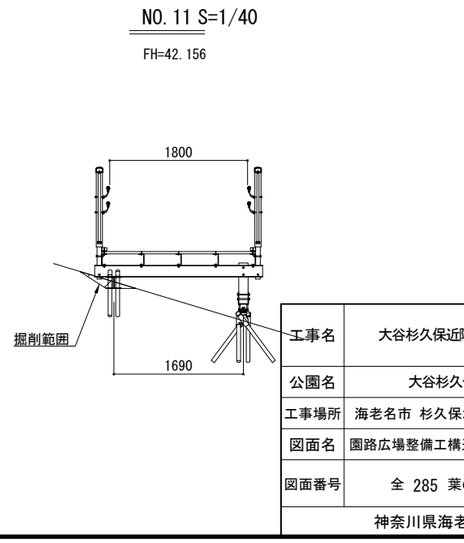


工事名	大谷杉久保近隣公園整備工事
公園名	大谷杉久保近隣公園
工事場所	海老名市 杉久保北三丁目ほか1地内
図面名	園路広場整備工構造図(2)　縮尺 S=1:40
図面番号	全 285 葉の内 143 号
神奈川県海老名市	


縦断図 S=1:240(1:120)

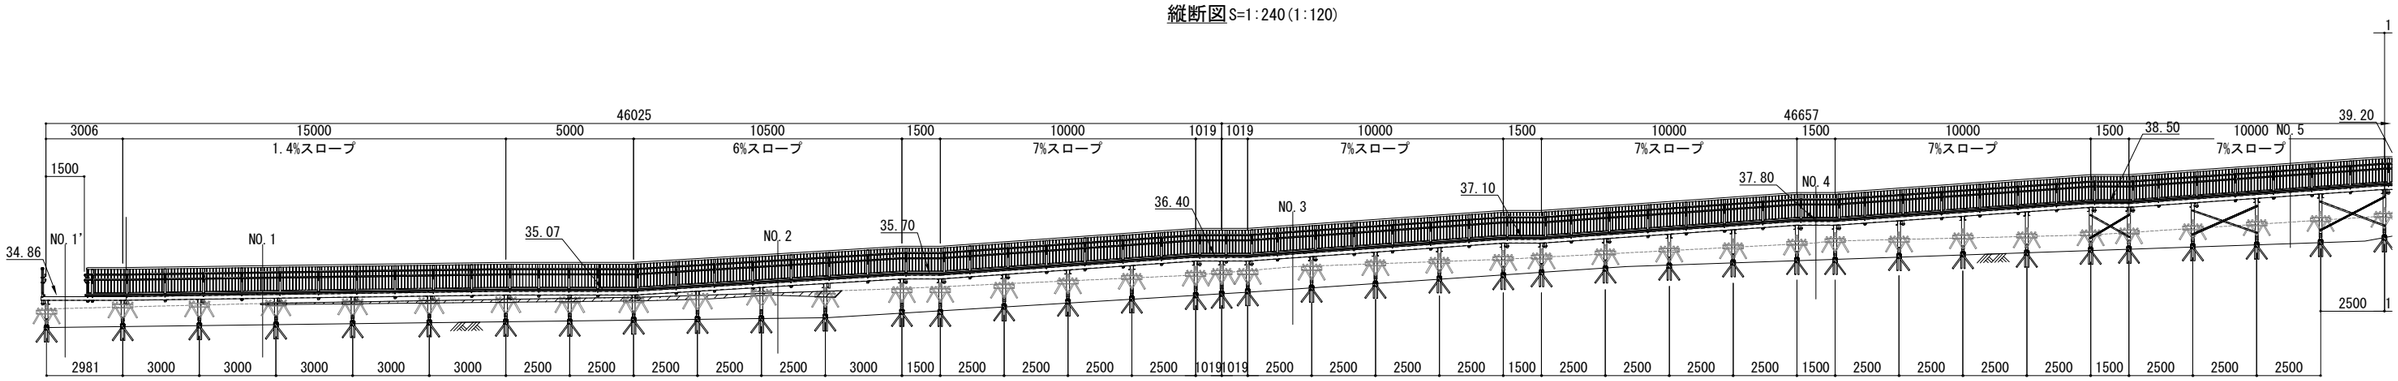

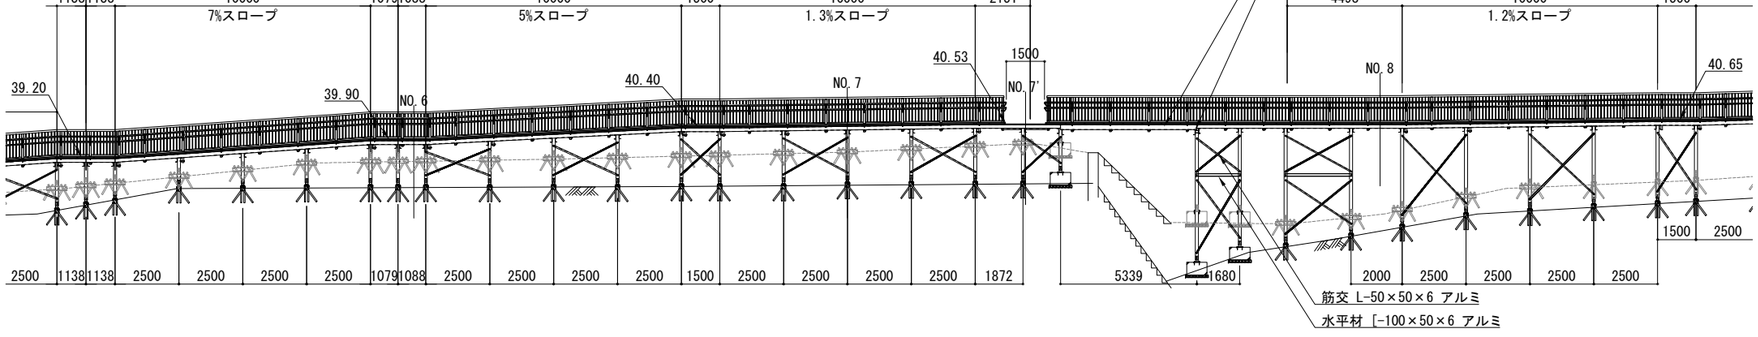

断面図 S=1:80(1:40)
(拡幅部)

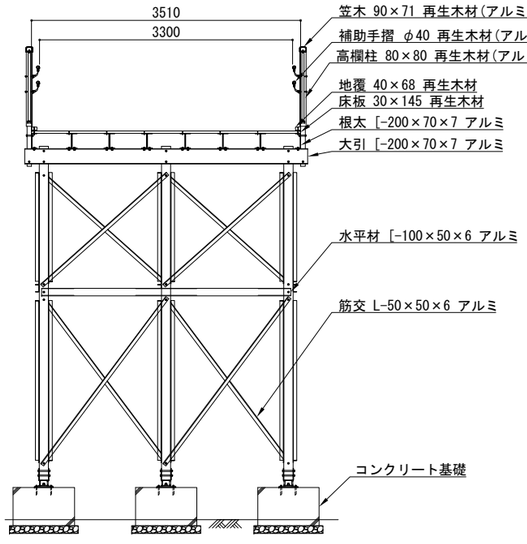

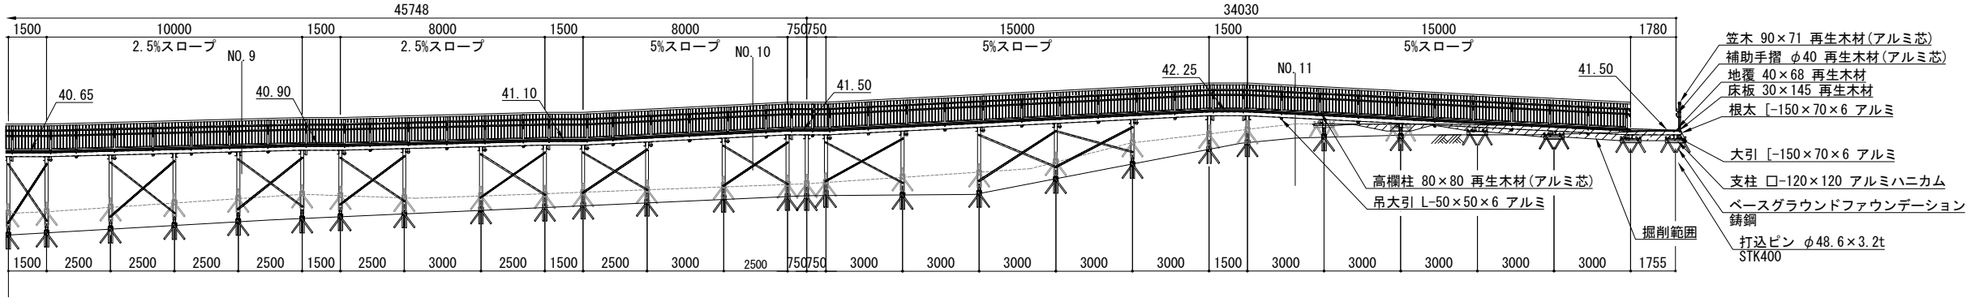


※支柱長≧1500のとき、筋交を設置する。

工事名	大谷杉久保近隣公園整備工事
公園名	大谷杉久保近隣公園
工事場所	海老名市 杉久保北三丁目ほか1地内
図面名	園路広場整備工構造図(3) 縮尺 図示
図面番号	全 285 葉の内 144 号
神奈川県海老名市	

横断図


NO.3 S=1/40

FH=26.976

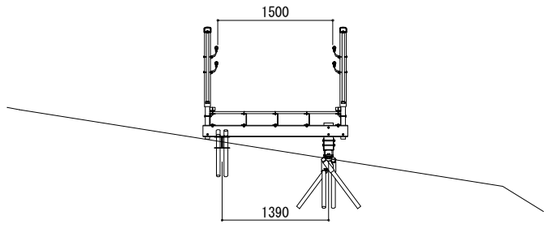


NO.4 S=1/40

FH=28.338

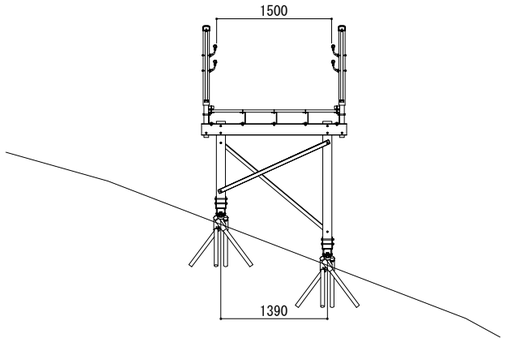


NO.5 S=1/40

FH=29.738

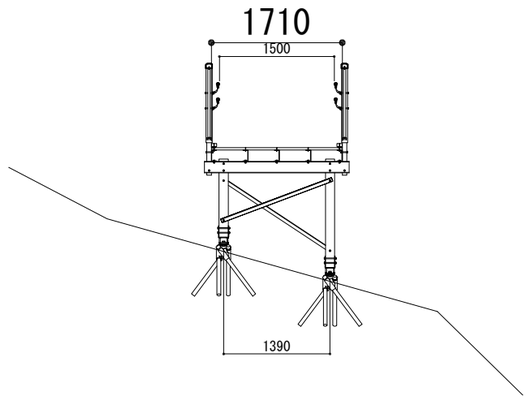


NO.6 S=1/40

FH=31.093

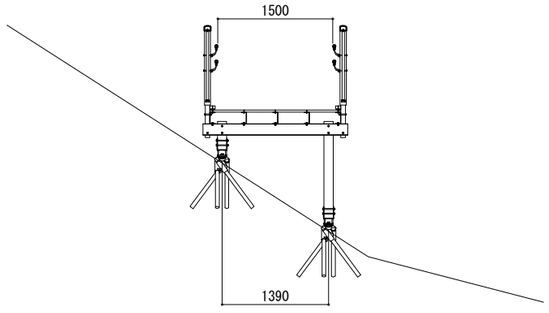


NO.7 S=1/40

FH=32.500

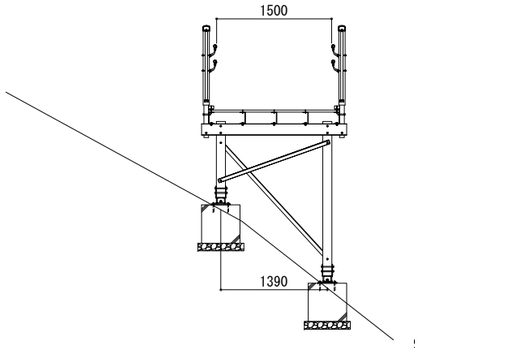

NO.8 S=1/40


FH=33.787

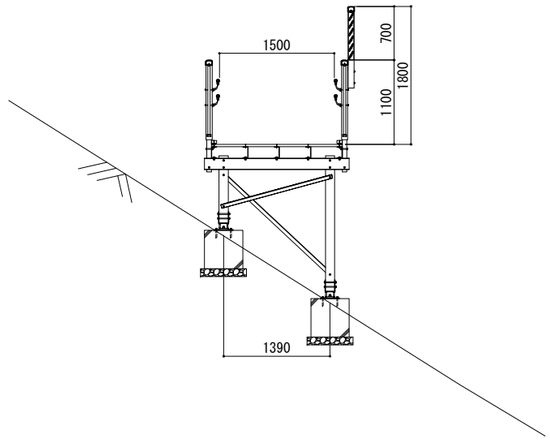

S=1/40


NO.9

FH=35.237

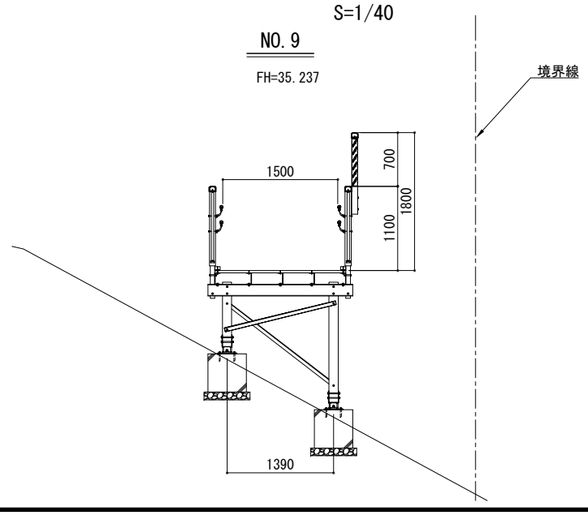


NO.10 S=1/40

FH=36.465

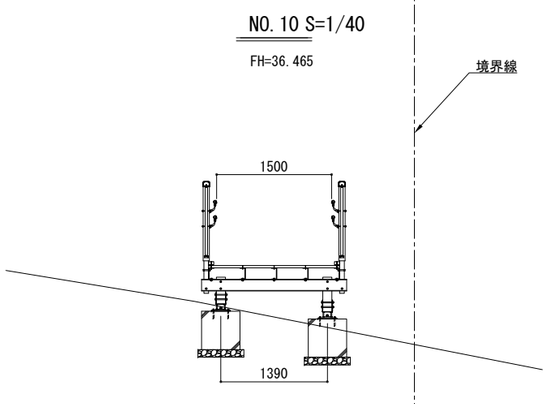


NO.11 S=1/40

FH=36.66

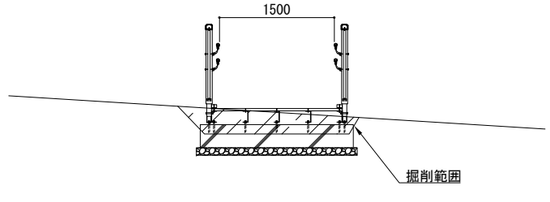



工事名	大谷杉久保近隣公園整備工事
公園名	大谷杉久保近隣公園
工事場所	海老名市 杉久保北三丁目ほか1地内
図面名	園路広場整備工構造図(4)　縮尺 S=1:40
図面番号	全 285 葉の内 145 号
神奈川県海老名市	

縦断図

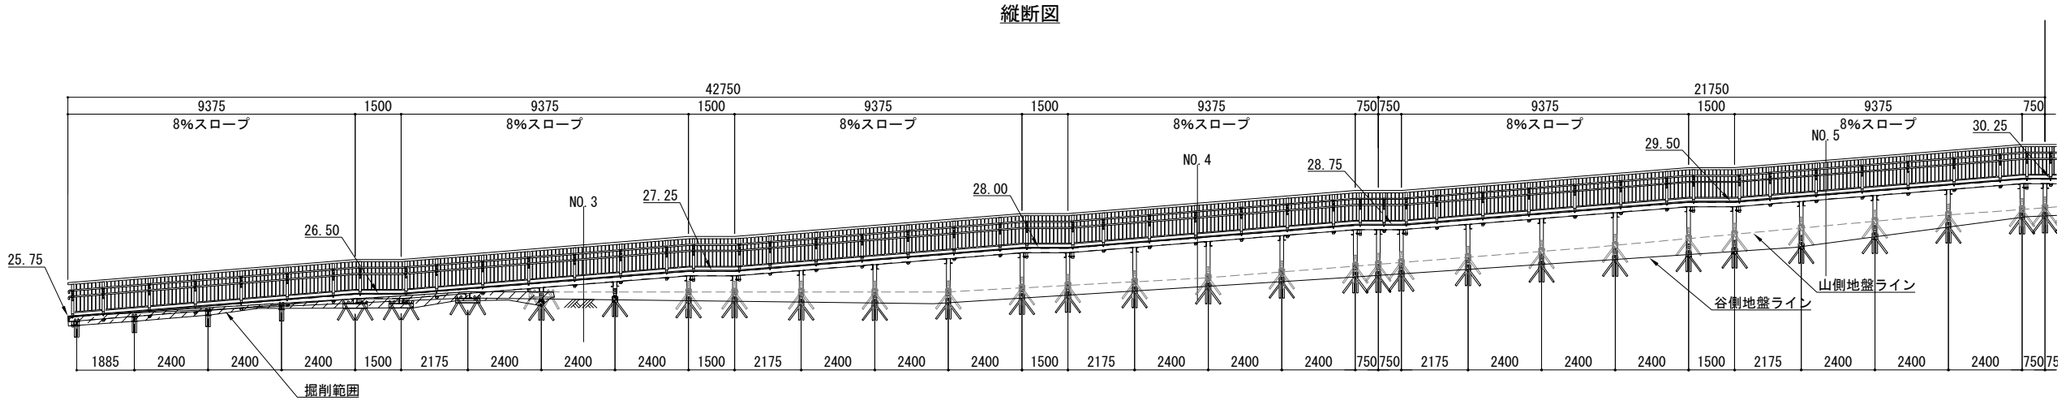


S=1:200(1:100)

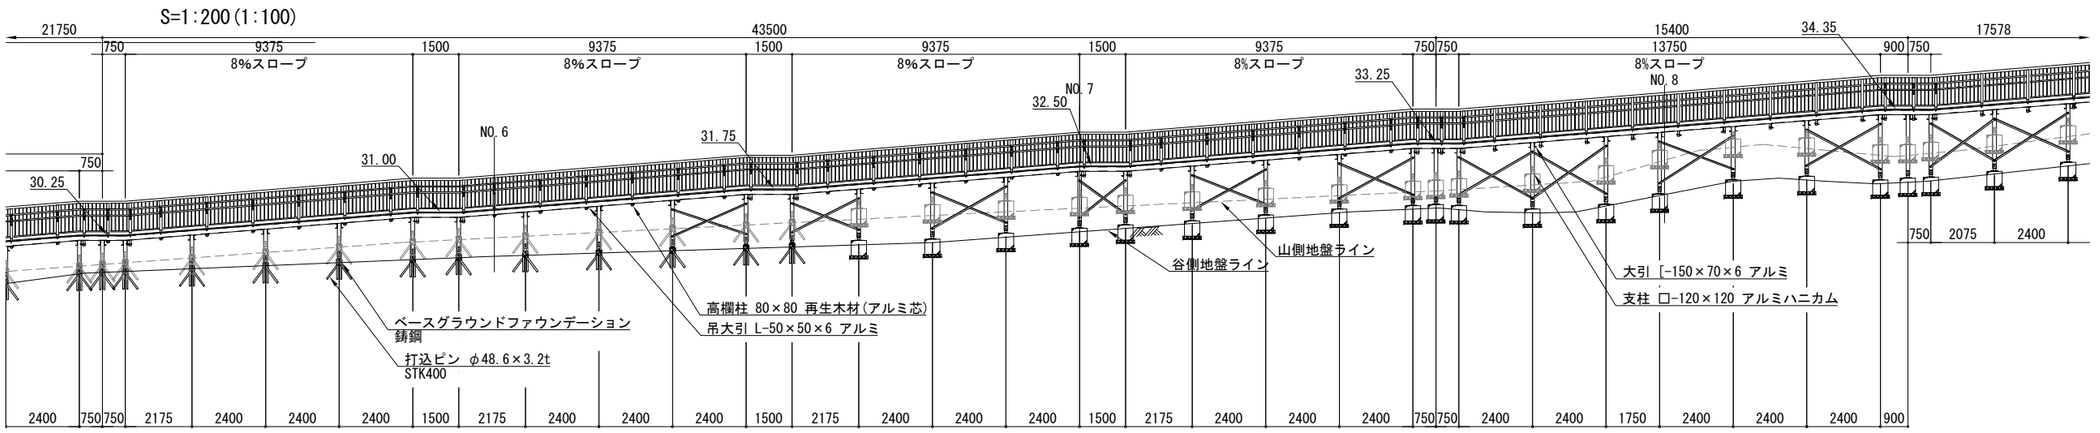

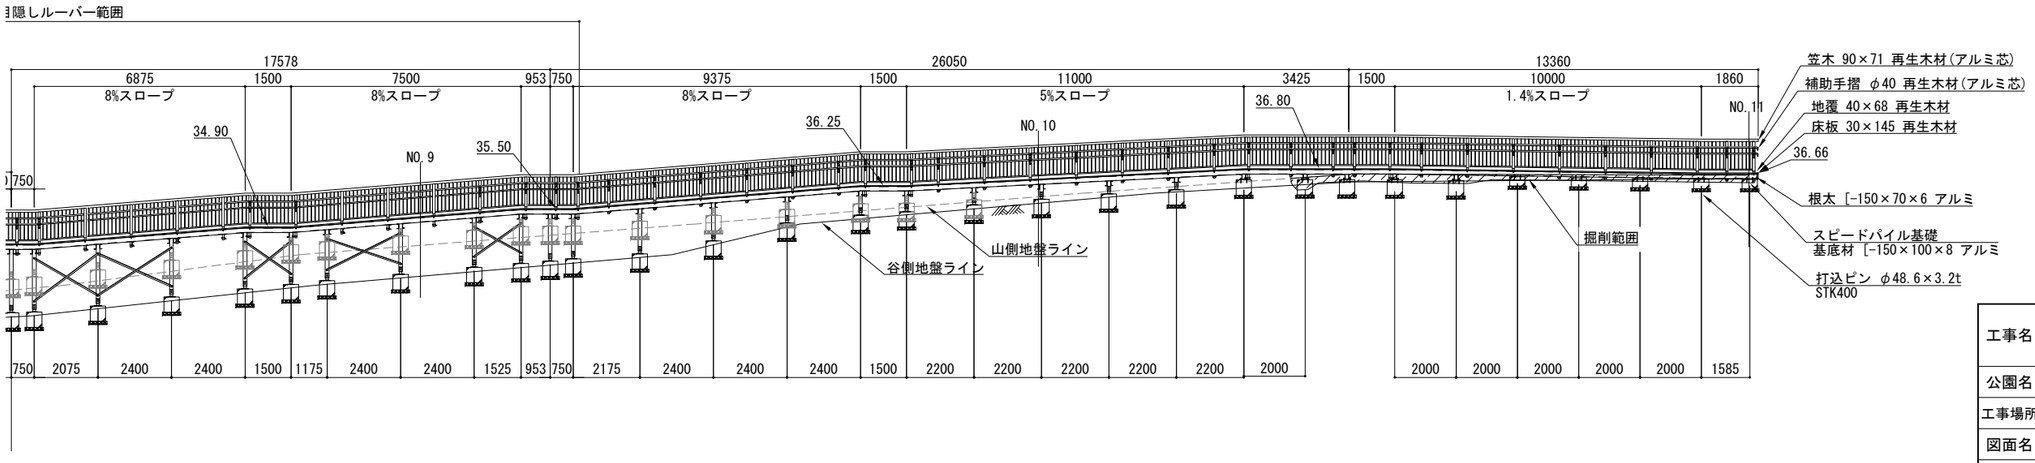


工事名	大谷杉久保近隣公園整備工事
公園名	大谷杉久保近隣公園
工事場所	海老名市 杉久保北三丁目ほか1地内
図面名	園路広場整備工構造図(5)　縮尺 S=1:100
図面番号	全 285 葉の内 146 号
神奈川県海老名市	


平面図

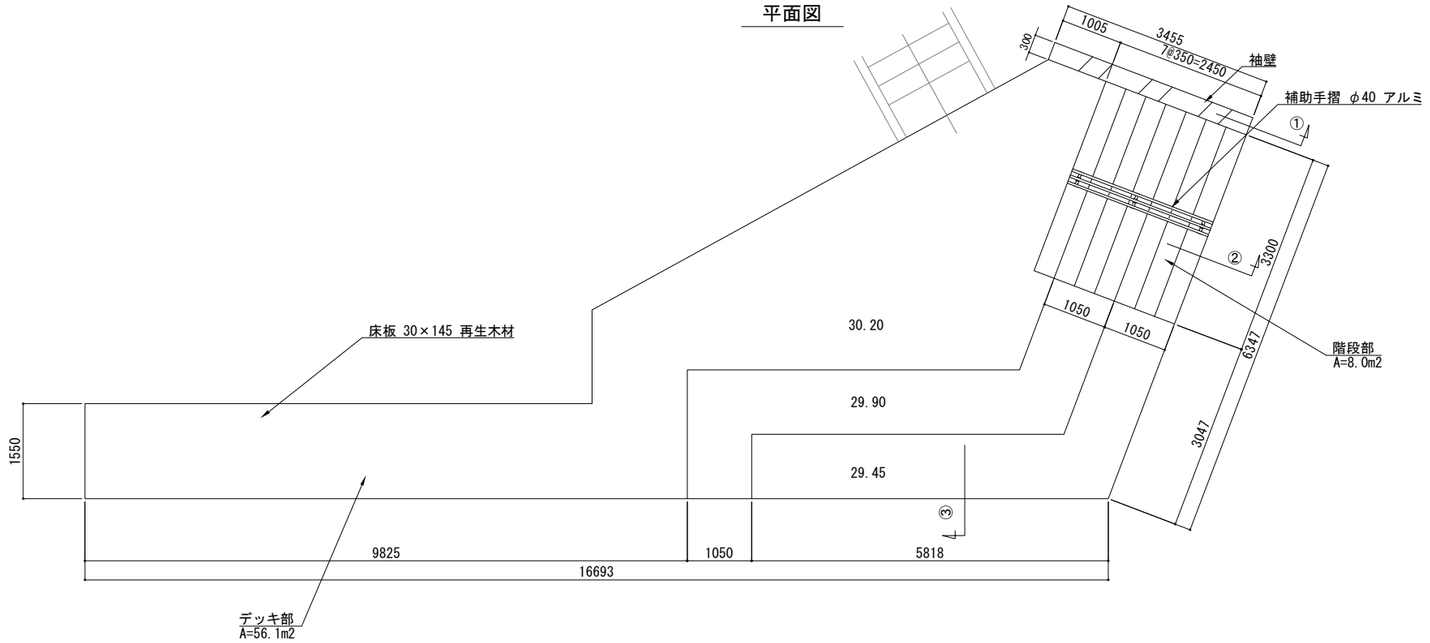


根太伏図

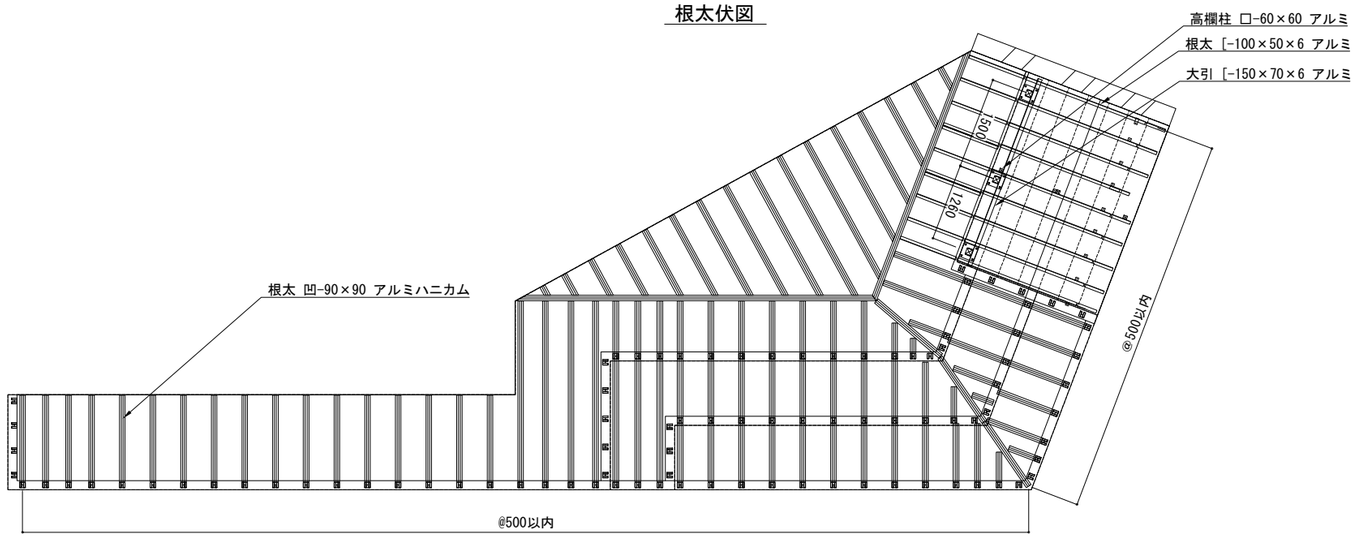


①断面図（袖壁部）

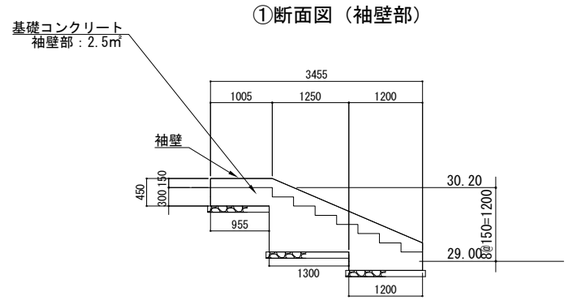

②断面図（階段部）

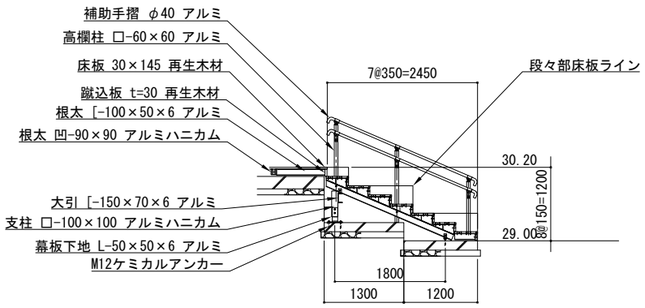


③断面図（段々部）

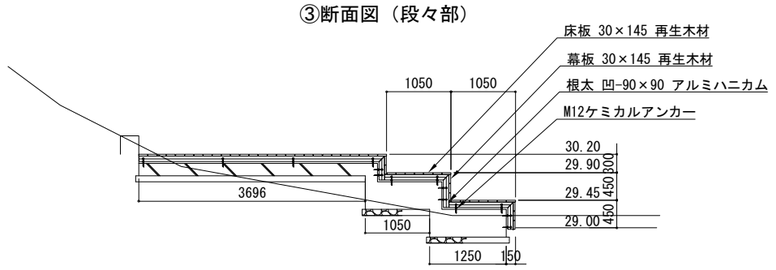


工事名	大谷杉久保近隣公園整備工事
公園名	大谷杉久保近隣公園
工事場所	海老名市 杉久保北三丁目ほか1地内
図面名	園路広場整備工構造図(6)　縮尺　S=1:50
図面番号	全 285 葉の内 147 号
神奈川県海老名市	

基礎伏図

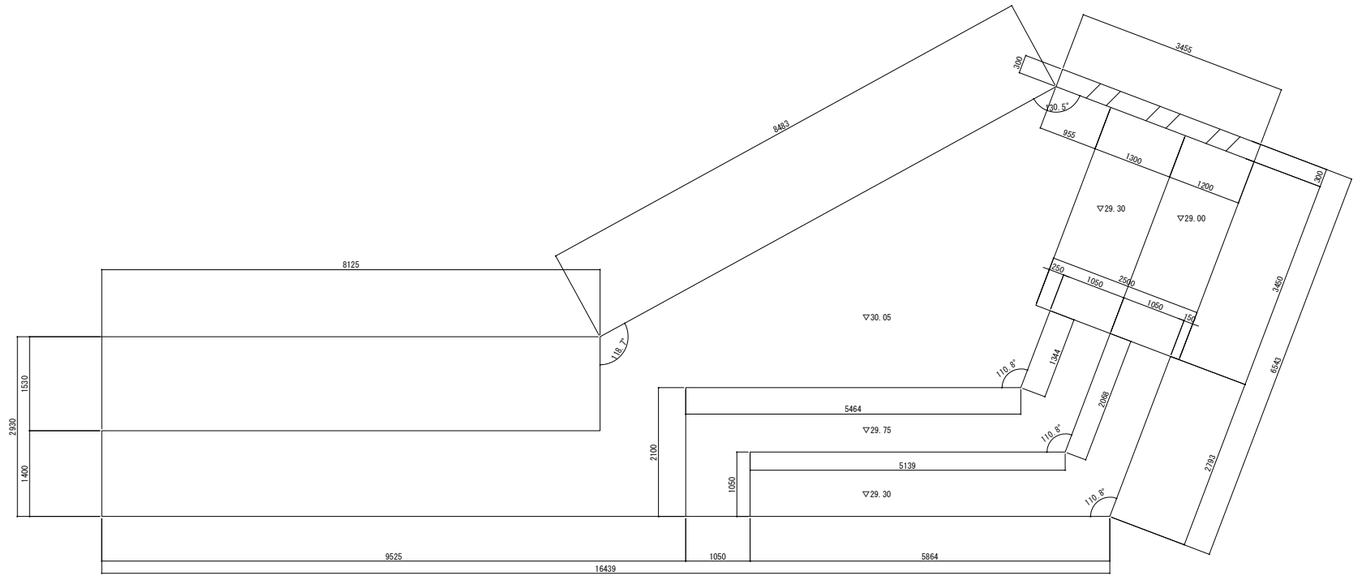


立面図

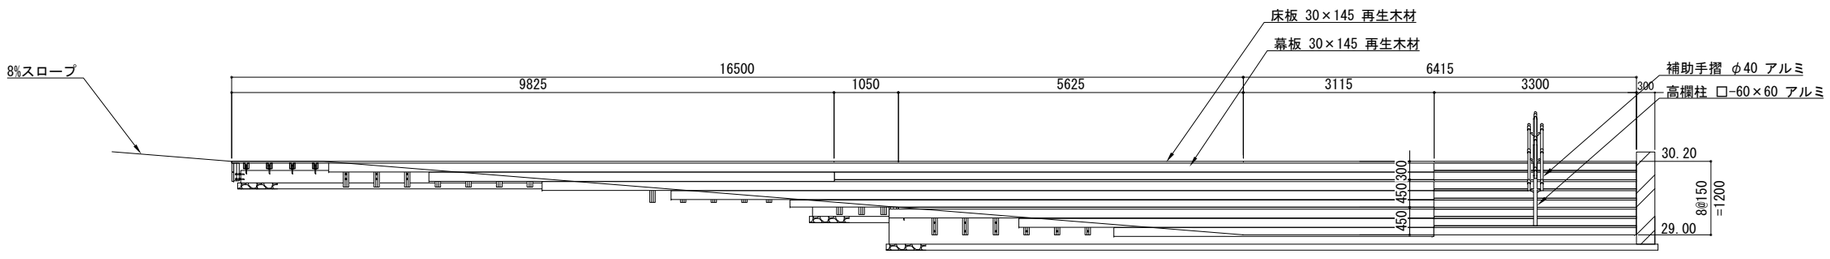

工事名	大谷杉久保近隣公園整備工事
公園名	大谷杉久保近隣公園
工事場所	海老名市 杉久保北三丁目ほか1地内
図面名	園路広場整備工構造図(7)　縮尺 S=1:50
図面番号	全 285 葉の内 148 号
神奈川県海老名市	


S=1:100(1:50)

平面図-1

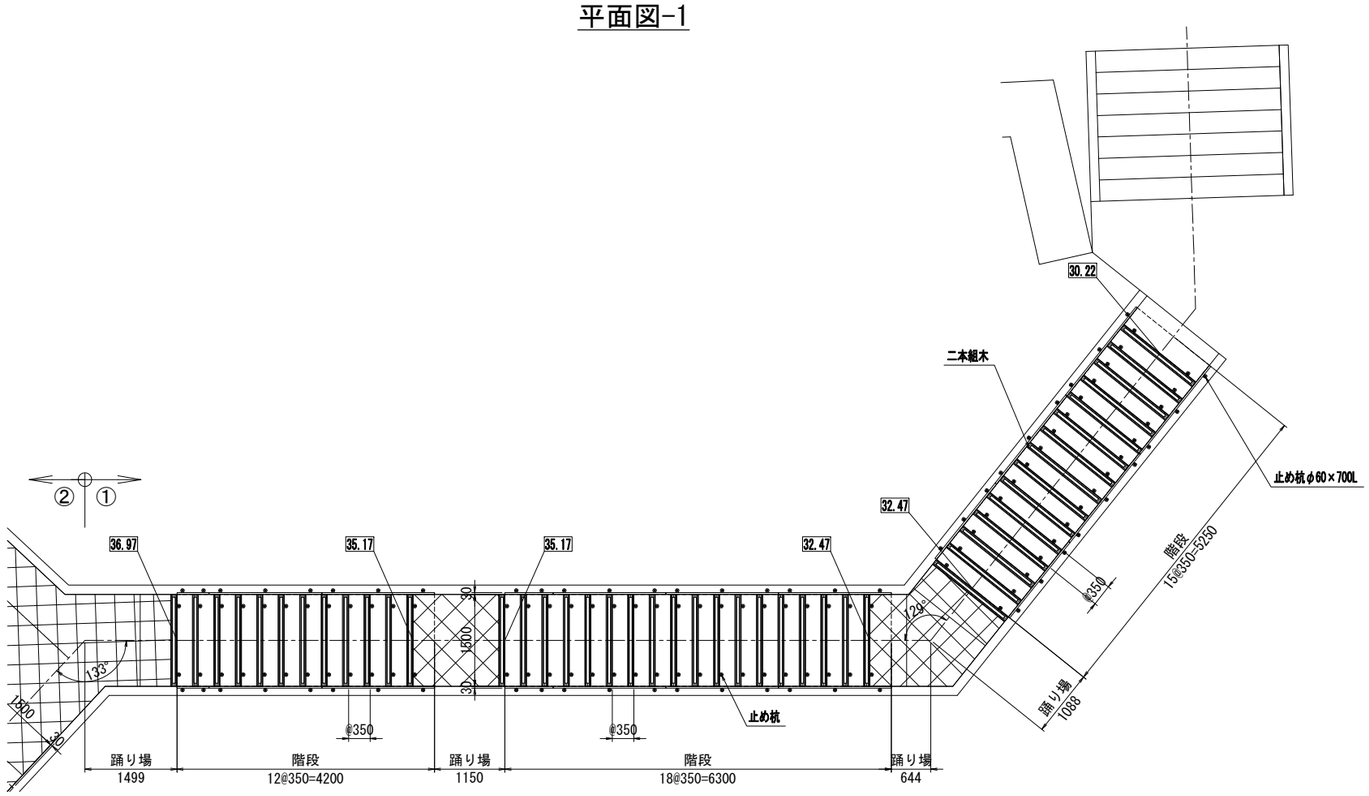


全体平面図

S=1:400

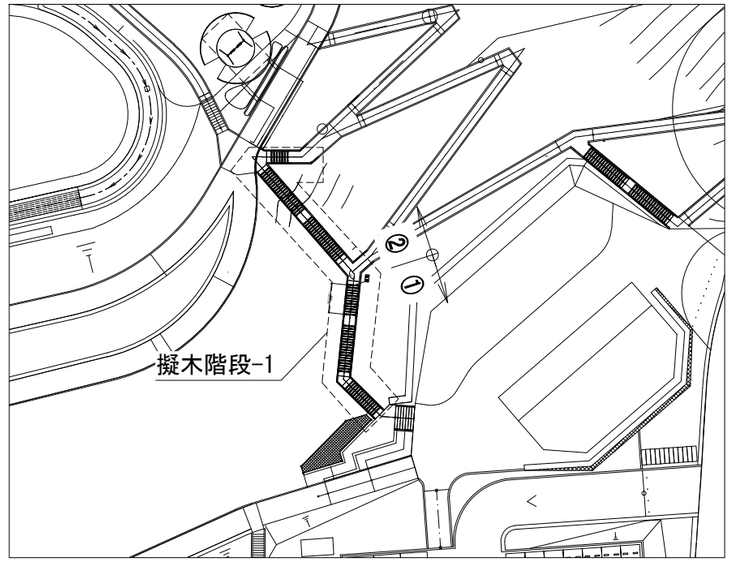


階段展開図-1

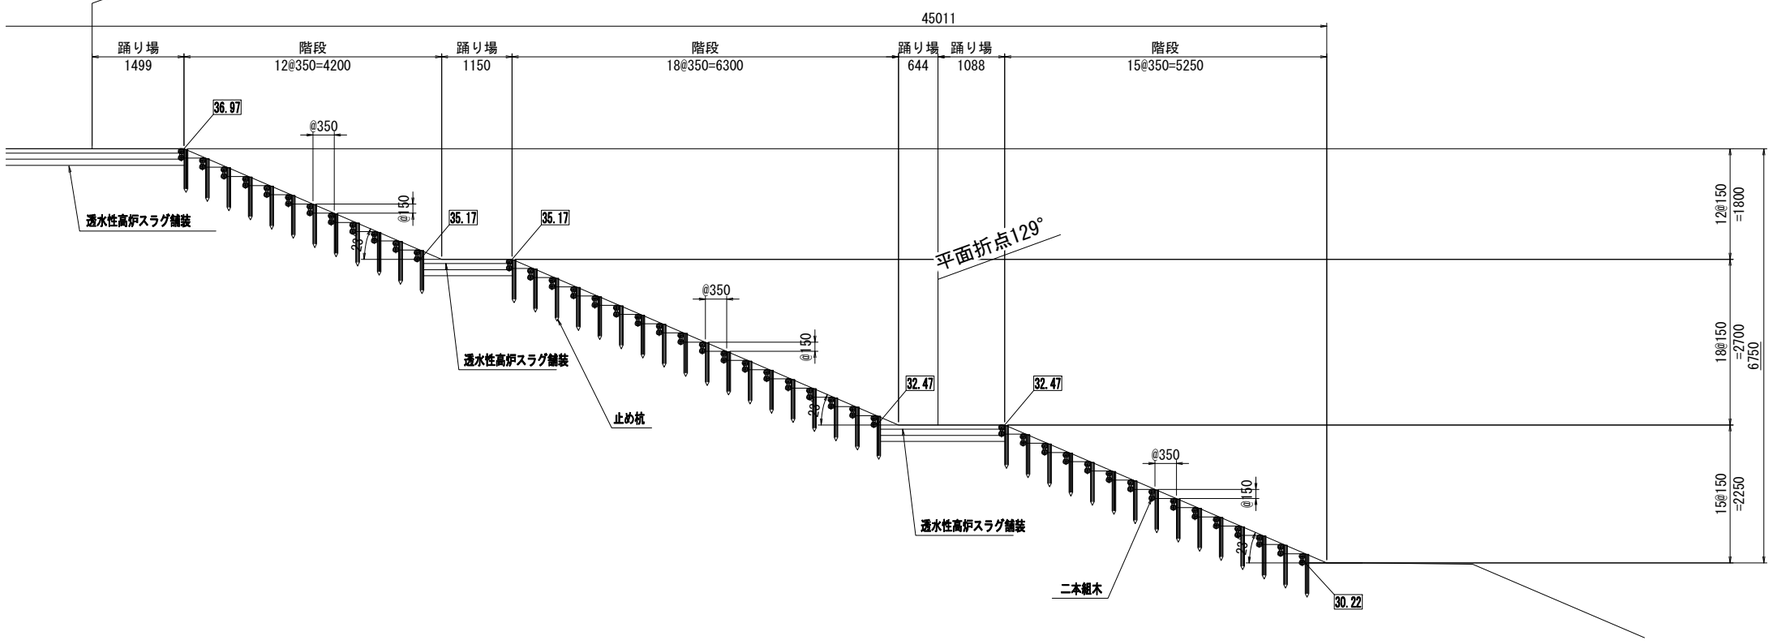

注記
1. 二本組木・板・杭は、エコマーク認定品（樹脂部はリサイクルプラスチック）
2. 賠償責任保険加入品
3. プラ擬木 色：ダークブラウン（耐候剤入り）
   丸太外観：クヌギ肌模様
   板材表面：木目模様


工事名	大谷杉久保近隣公園整備工事
公園名	大谷杉久保近隣公園
工事場所	海老名市 杉久保北三丁目ほか1地内
図面名	園路広場整備工構造図(8) 縮尺 S=1:50
図面番号	全 285 葉の内 149 号
神奈川県海老名市	

平面図-2

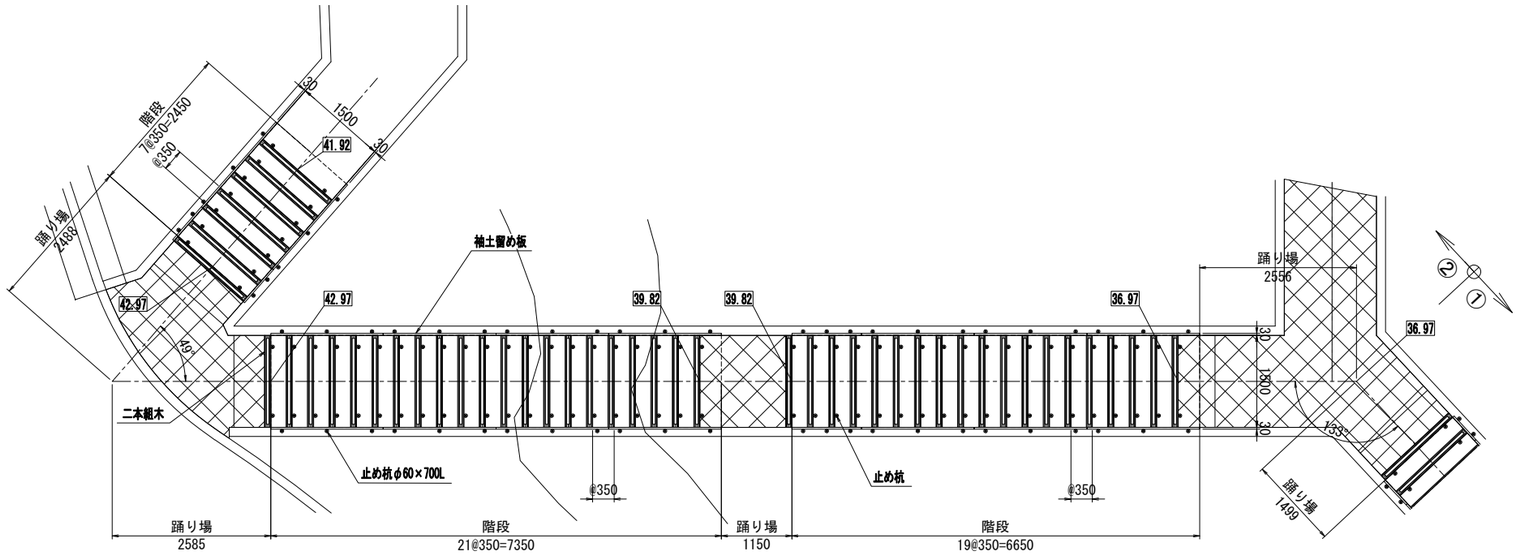


全体平面図

S=1:400

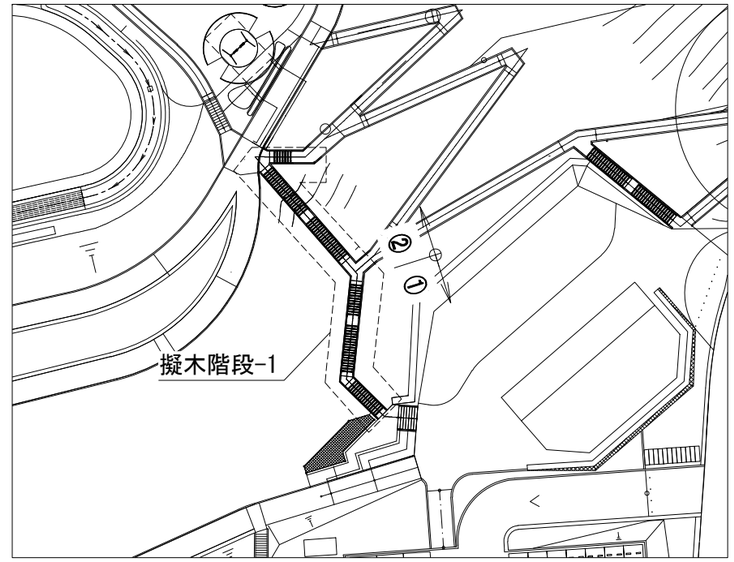

階段展開図-2

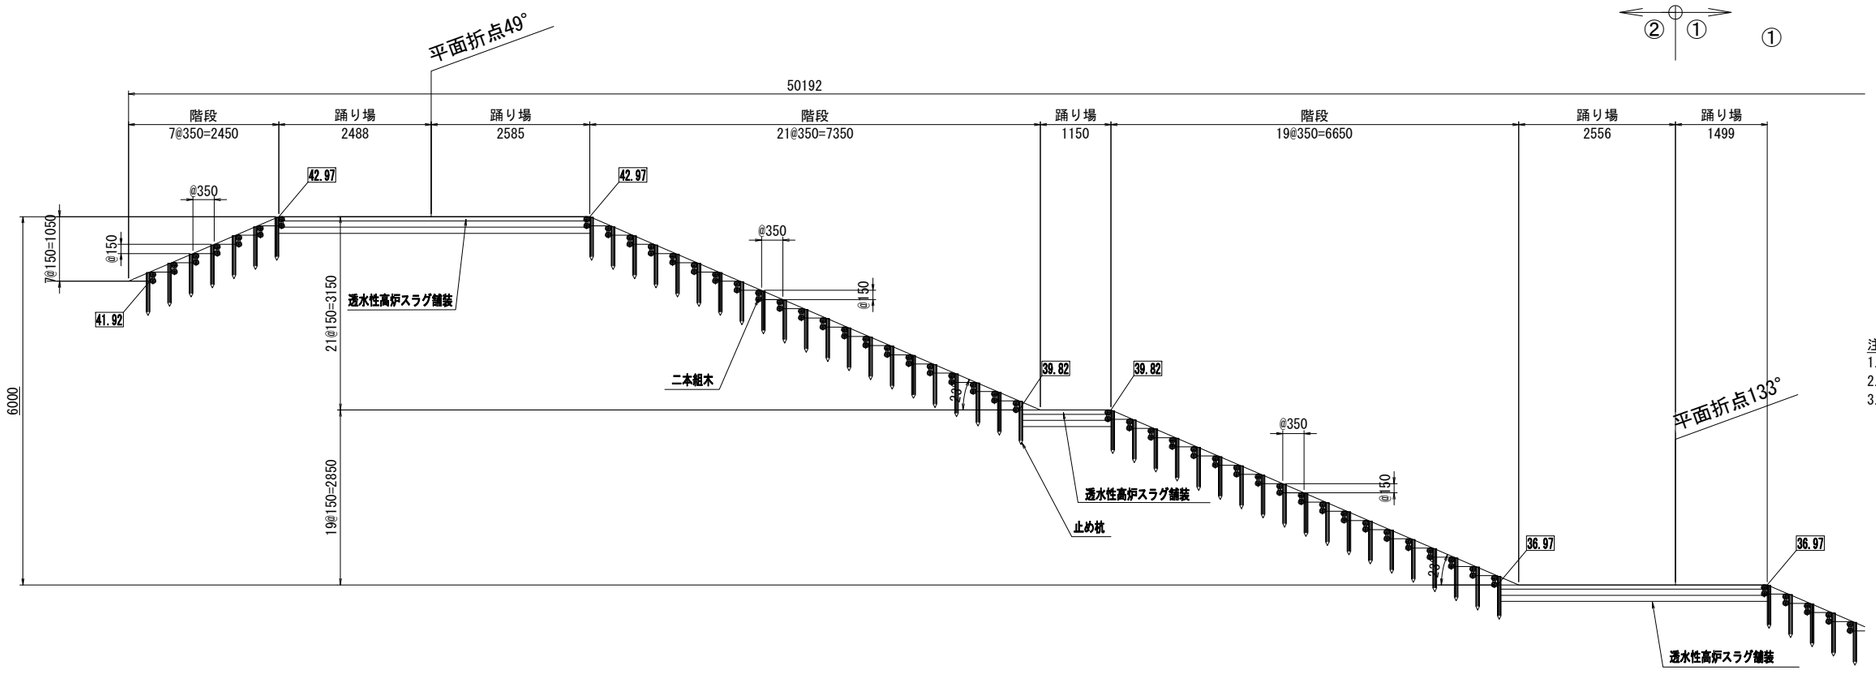


注記
1. 二本組木・板・杭は、エコマーク認定品（樹脂部はリサイクルプラスチック）
2. 賠償責任保険加入品
3. プラ擬木　色：ダークブラウン（耐候剤入り）
　　丸太外観：クヌギ肌模様
　　板材表面：木目模様

工事名	大谷杉久保近隣公園整備工事
公園名	大谷杉久保近隣公園
工事場所	海老名市 杉久保北三丁目ほか1地内
図面名	園路広場整備工構造図(9)　縮尺　S=1:50
図面番号	全 285 葉の内 150 号
神奈川県海老名市	

S=1:80(1:40)

袖土留展開図-1

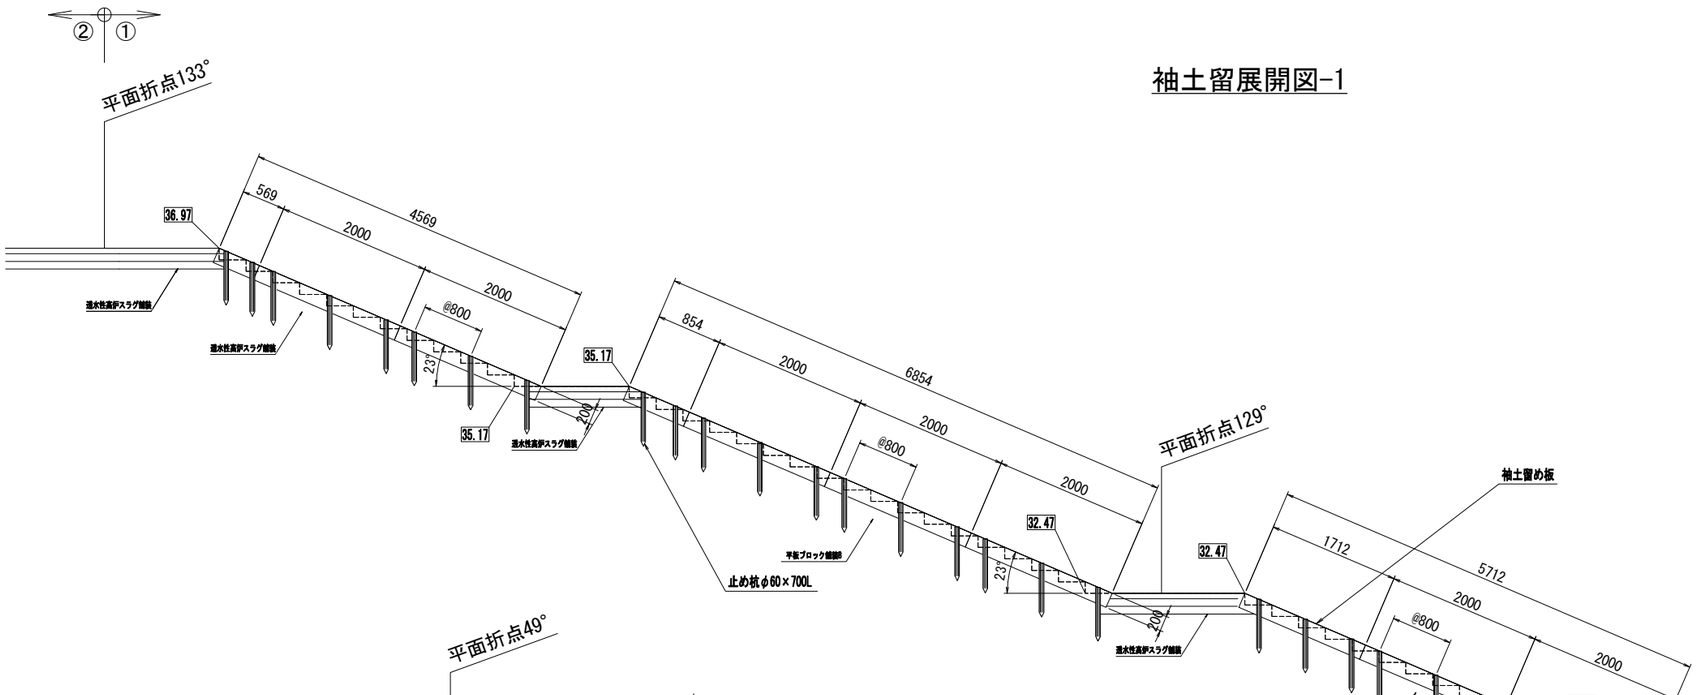


袖土留展開図-2


注記
1. 板・杭は、エコマーク認定品（樹脂部はリサイクルプラスチック）
2. 賠償責任保険加入品
3. プラ擬木 色：ダークブラウン（耐候剤入り）
丸太外観：クヌギ肌模様
板材表面：木目模様

工事名	大谷杉久保近隣公園整備工事
公園名	大谷杉久保近隣公園
工事場所	海老名市 杉久保北三丁目ほか1地内
図面名	園路広場整備工構造図(10) 縮尺 S=1:40
図面番号	全 285 葉の内 151 号
神奈川県海老名市	

平面図

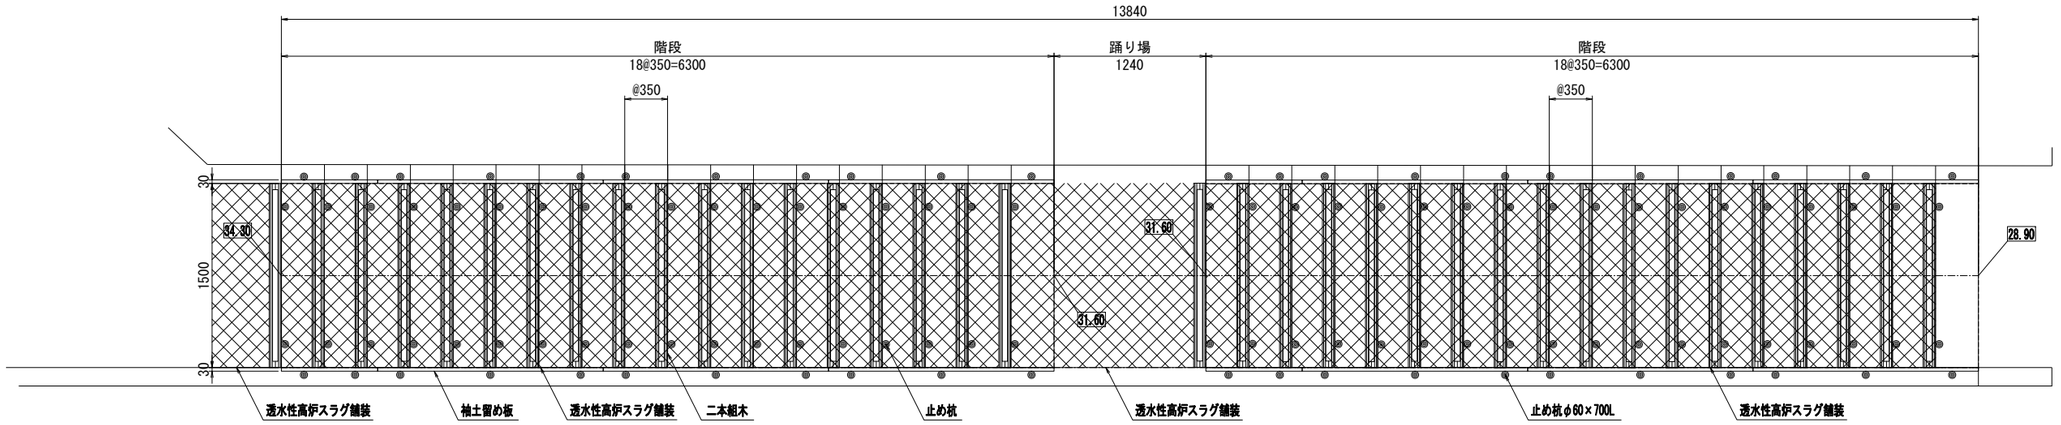

階段展開図

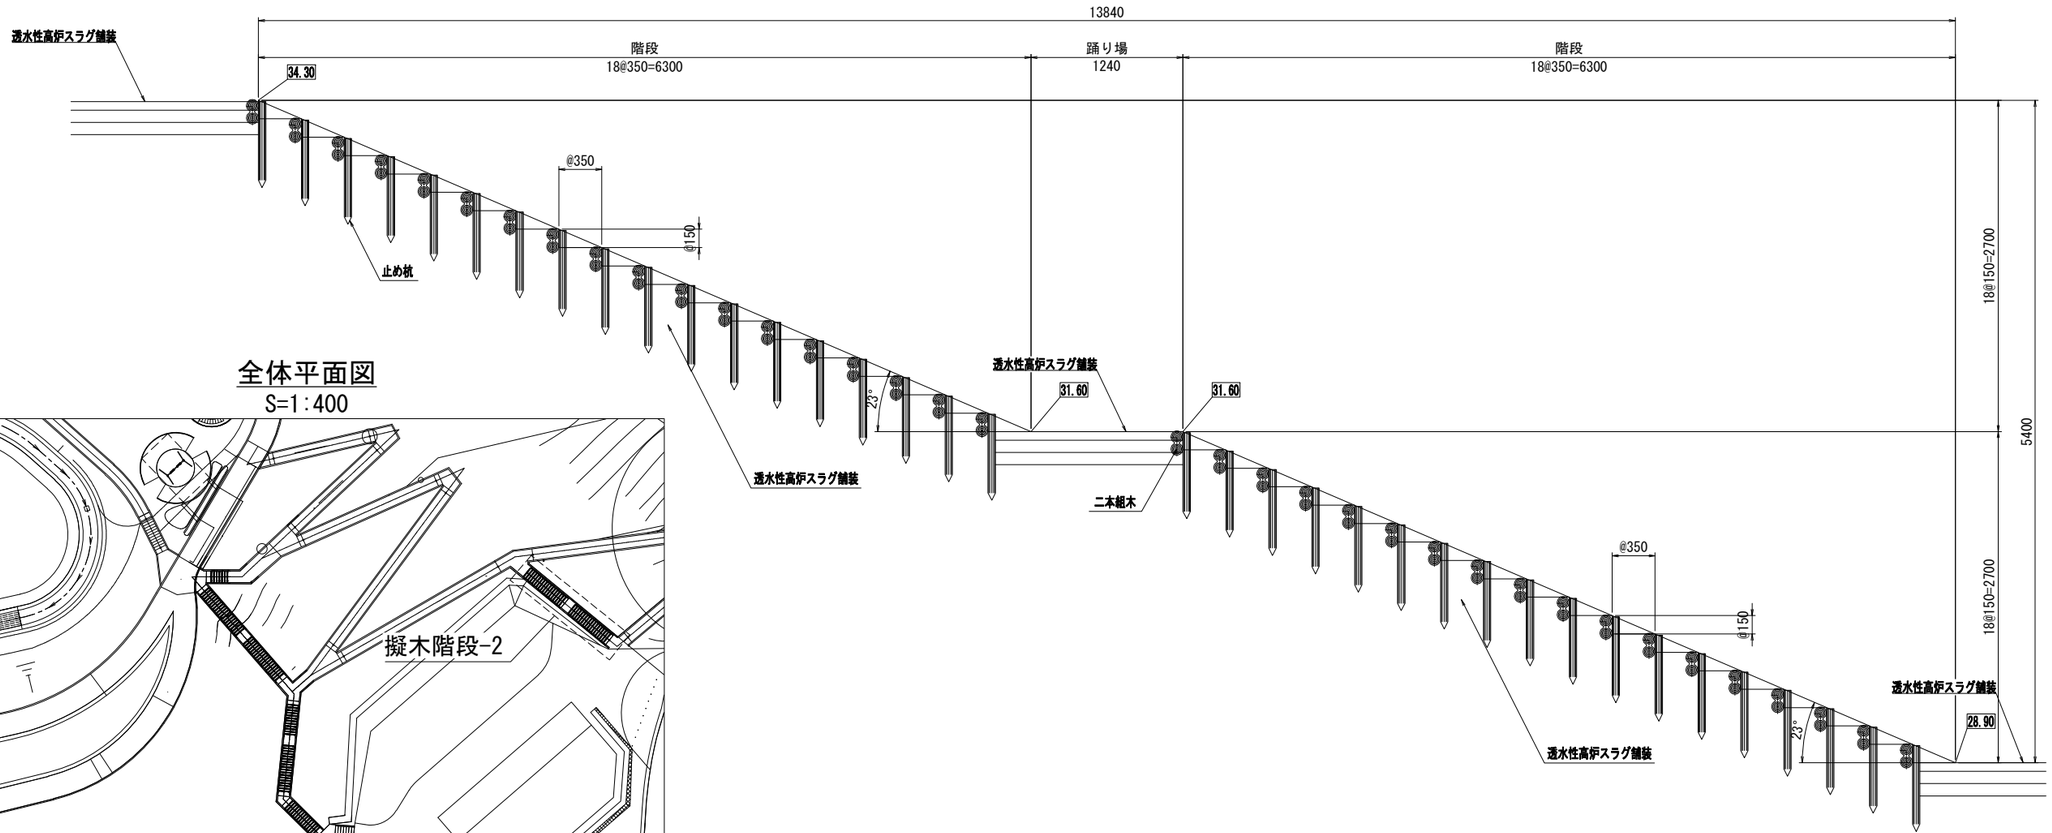


全体平面図

S=1:400

注記
1. 二本組木・板・杭は、エコマーク認定品（樹脂部はリサイクルプラスチック）
2. 賠償責任保険加入品
3. プラ擬木 色：ダークブラウン（耐候剤入り）
   丸太外観：クヌギ肌模様
   板材表面：木目模様

工事名	大谷杉久保近隣公園整備工事
公園名	大谷杉久保近隣公園
工事場所	海老名市 杉久保北三丁目ほか1地内
図面名	園路広場整備工構造図(11)　縮尺　S=1:25
図面番号	全 285 葉の内 152 号
神奈川県海老名市	


袖土留展開図

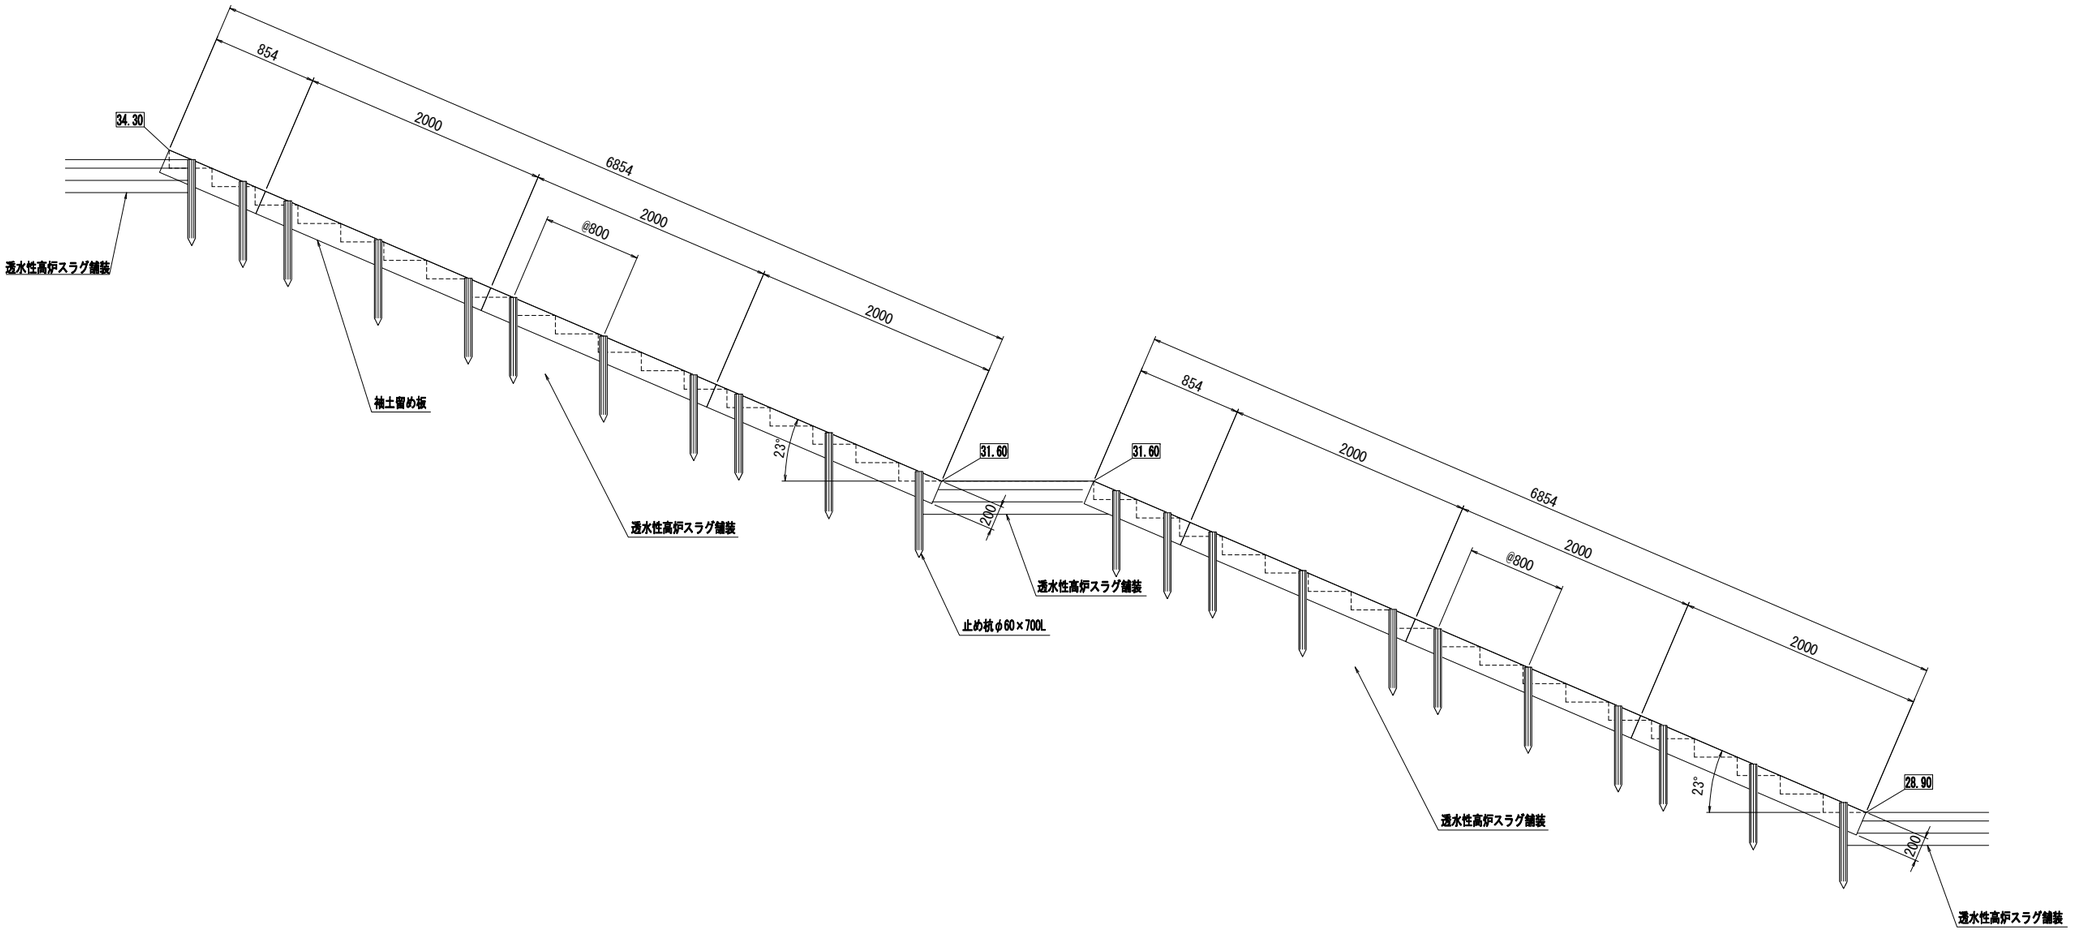

注記
1. 板・杭は、エコマーク認定品（樹脂部はリサイクルプラスチック）
2. 賠償責任保険加入品
3. プラ擬木 色：ダークブラウン（耐候剤入り）
　丸太外観：クヌギ肌模様
　板材表面：木目模様


工事名	大谷杉久保近隣公園整備工事
公園名	大谷杉久保近隣公園
工事場所	海老名市 杉久保北三丁目ほか1地内
図面名	園路広場整備工構造図(12)　縮尺　S=1:25
図面番号	全 285 葉の内 153 号
神奈川県海老名市	

平面図

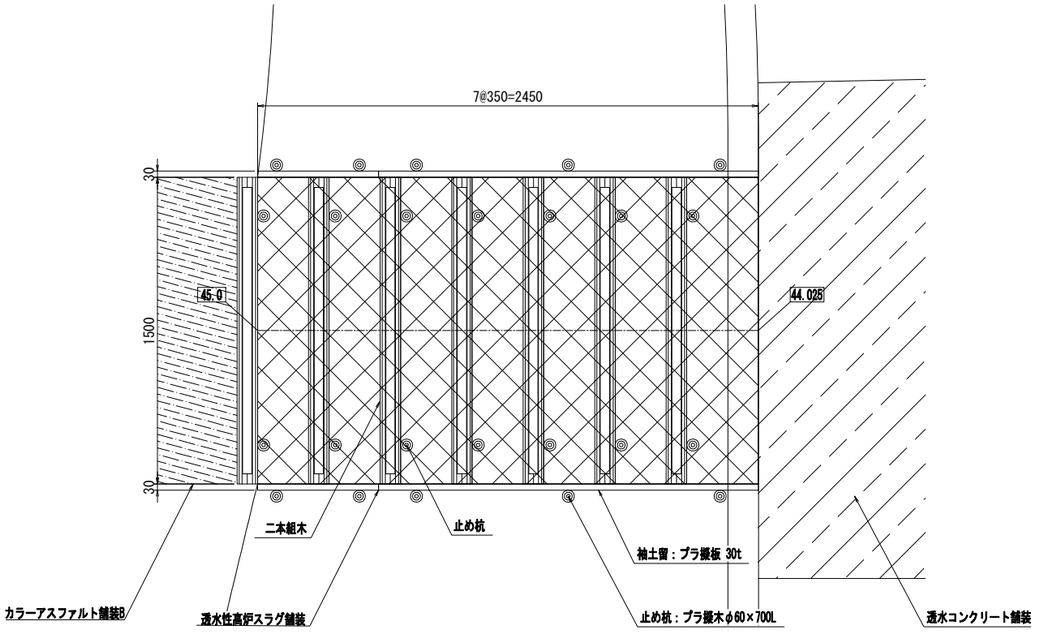


全体平面図


S=1:150

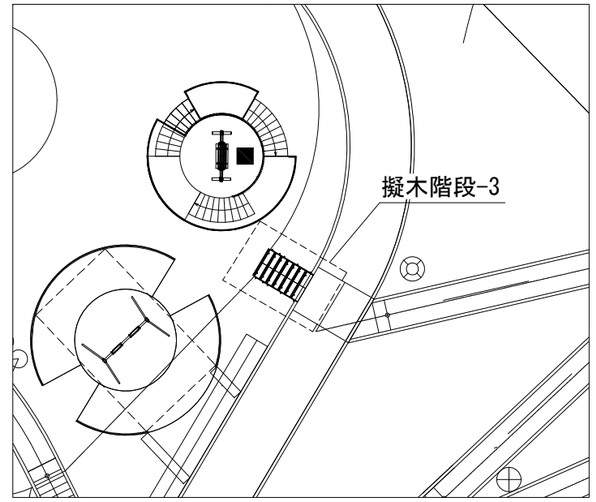

階段側面図

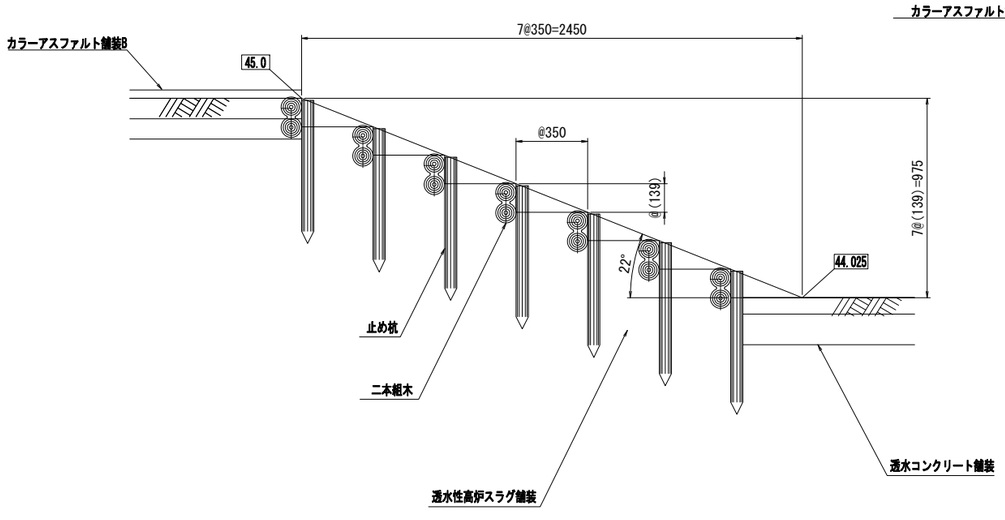


袖土留側面図

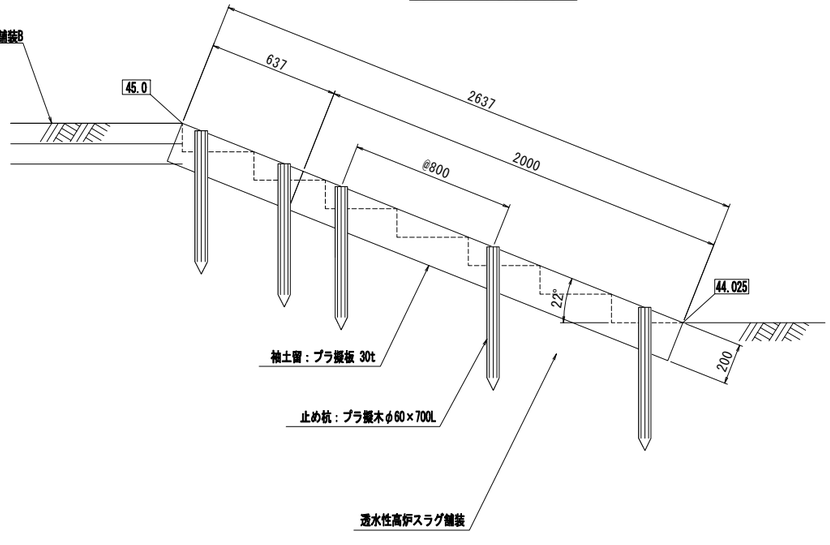

注記
1. 板・杭は、プラ擬木（再生プラスチック製品）
　エコマーク認定品：第07131002号
　外観：丸太　クヌギ肌模様、板材　木目模様
　材質：再生プラスチックPE/PP（耐候剤入り）
　色：ダークブラウン　近似マンセル値10YR2/1(参考値)
2. 賠償責任保険加入品


工事名	大谷杉久保近隣公園整備工事
公園名	大谷杉久保近隣公園
工事場所	海老名市 杉久保北三丁目ほか1地内
図面名	園路広場整備工構造図(13)　縮尺　S=1:15
図面番号	全 285 葉の内 154 号
神奈川県海老名市	

平面図

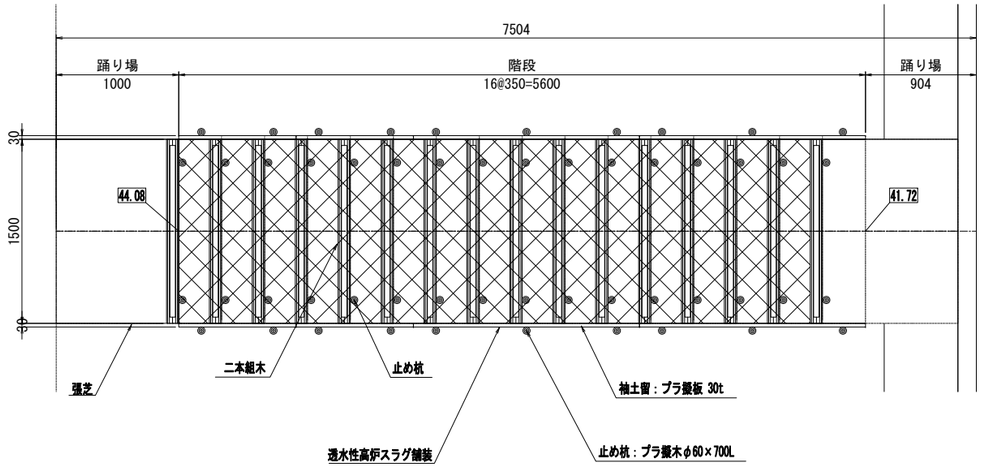


全体平面図


S=1:150

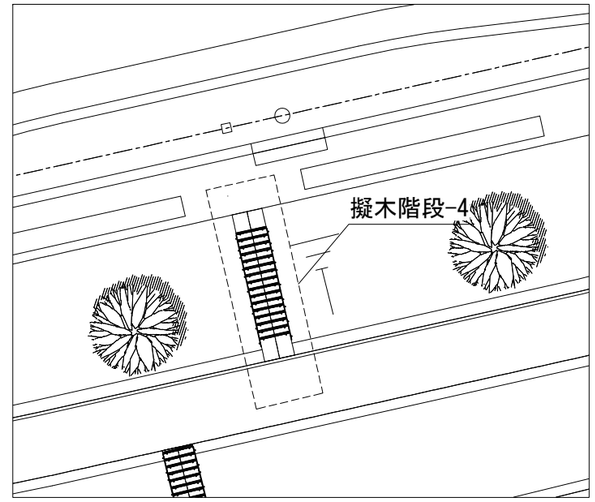

階段側面図

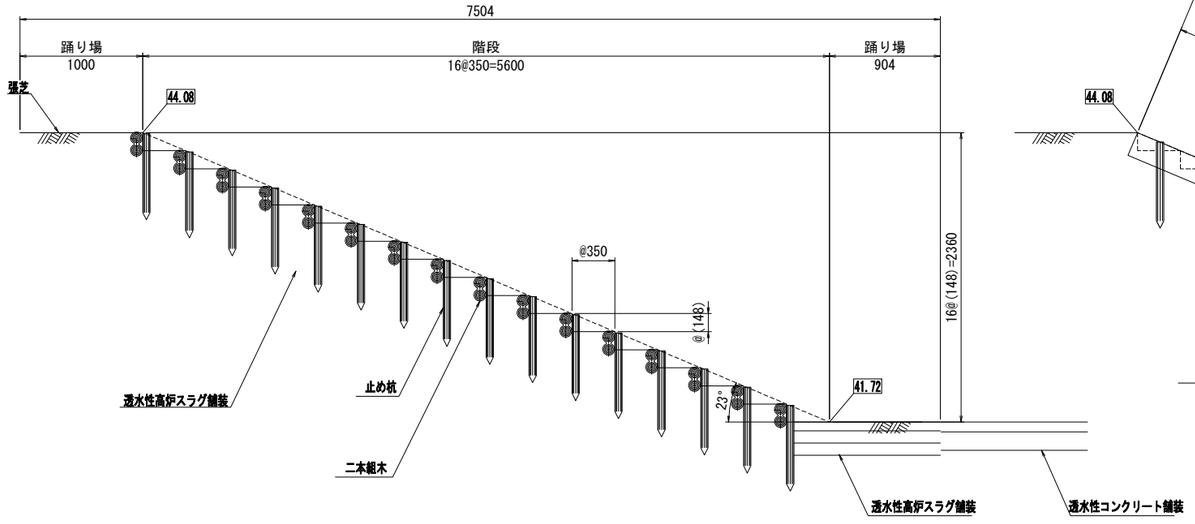


袖土留側面図

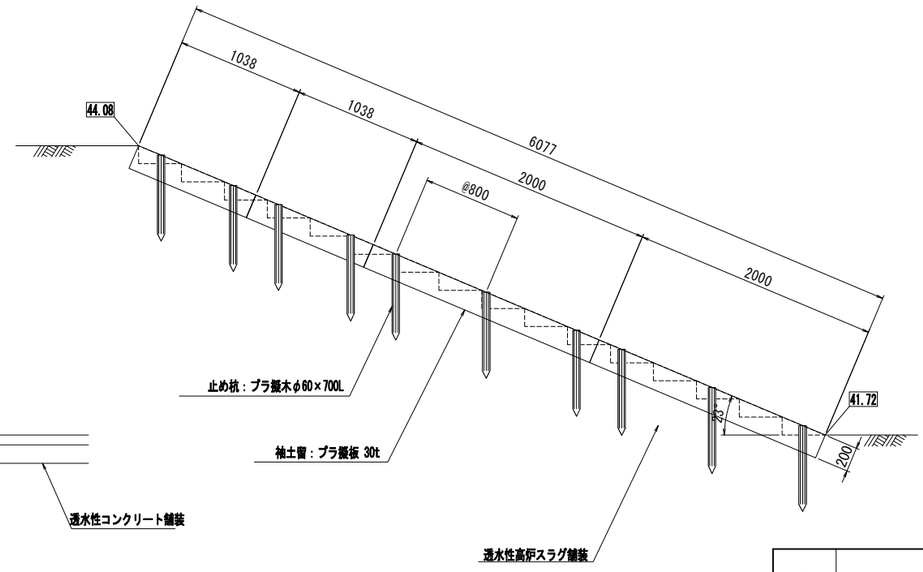


工事名	大谷杉久保近隣公園整備工事
公園名	大谷杉久保近隣公園
工事場所	海老名市 杉久保北三丁目ほか1地内
図面名	園路広場整備工構造図(14)　縮尺 S=1:25
図面番号	全 285 葉の内 155 号
神奈川県海老名市	

平面図

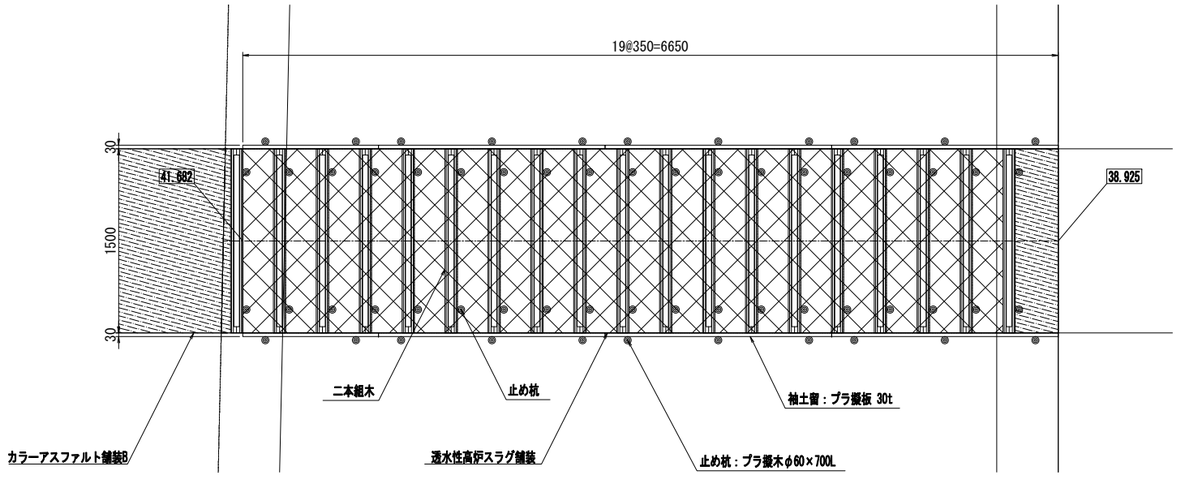


全体平面図


S=1:150

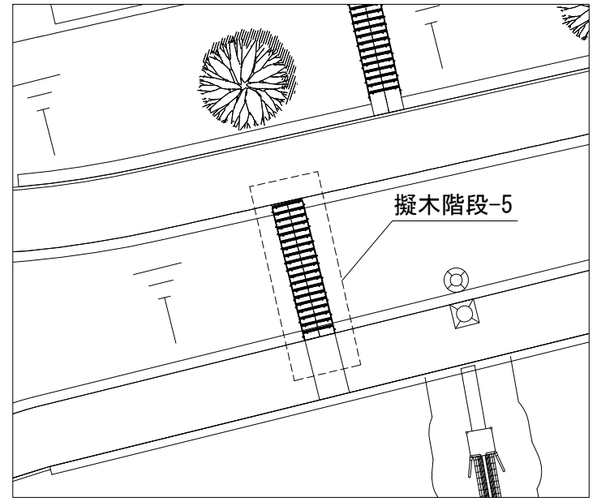

階段側面図

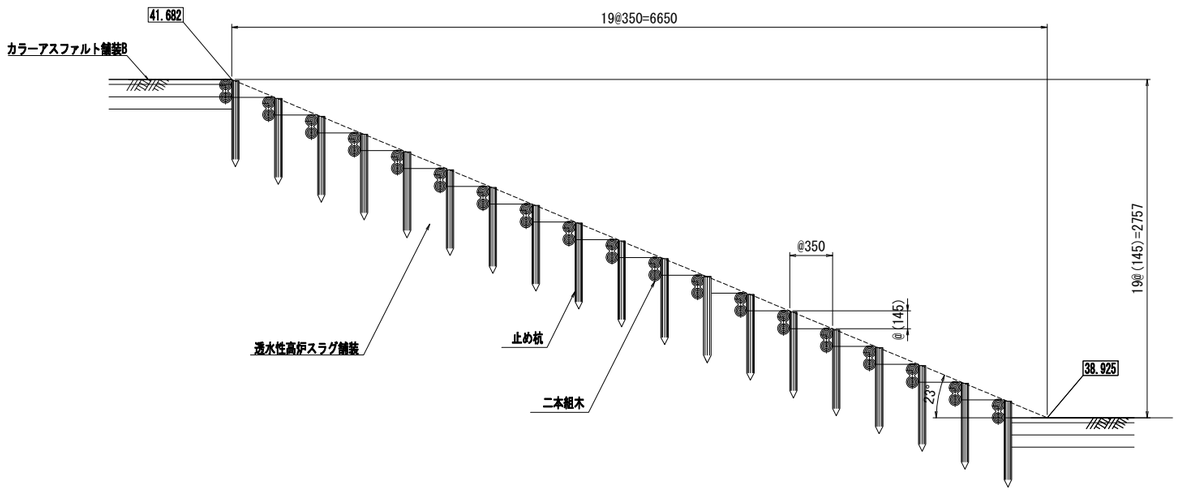


袖土留側面図

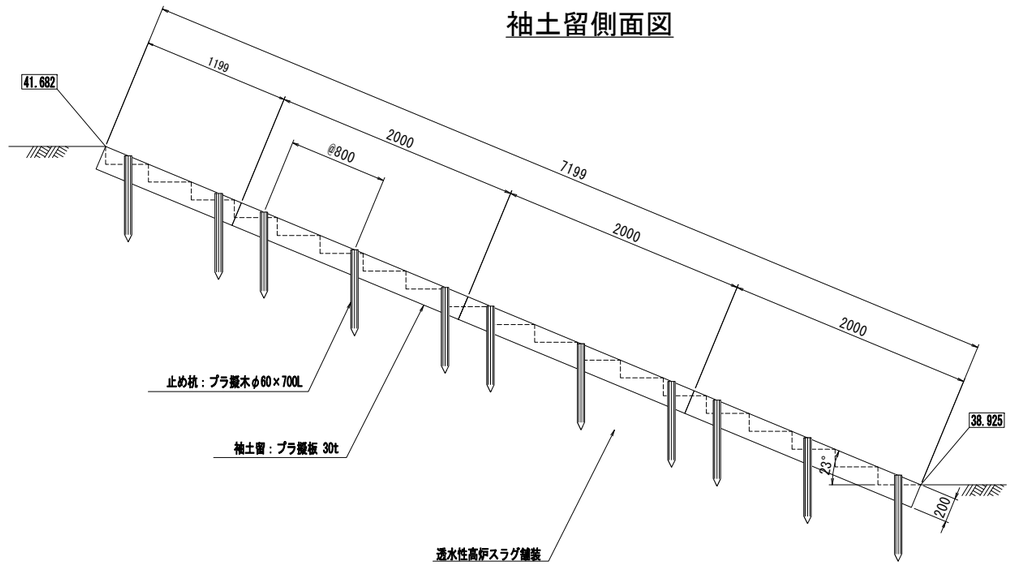


工事名	大谷杉久保近隣公園整備工事
公園名	大谷杉久保近隣公園
工事場所	海老名市 杉久保北三丁目ほか1地内
図面名	園路広場整備工構造図(15)　縮尺 S=1:25
図面番号	全 285 葉の内 156 号
神奈川県海老名市	


平面図

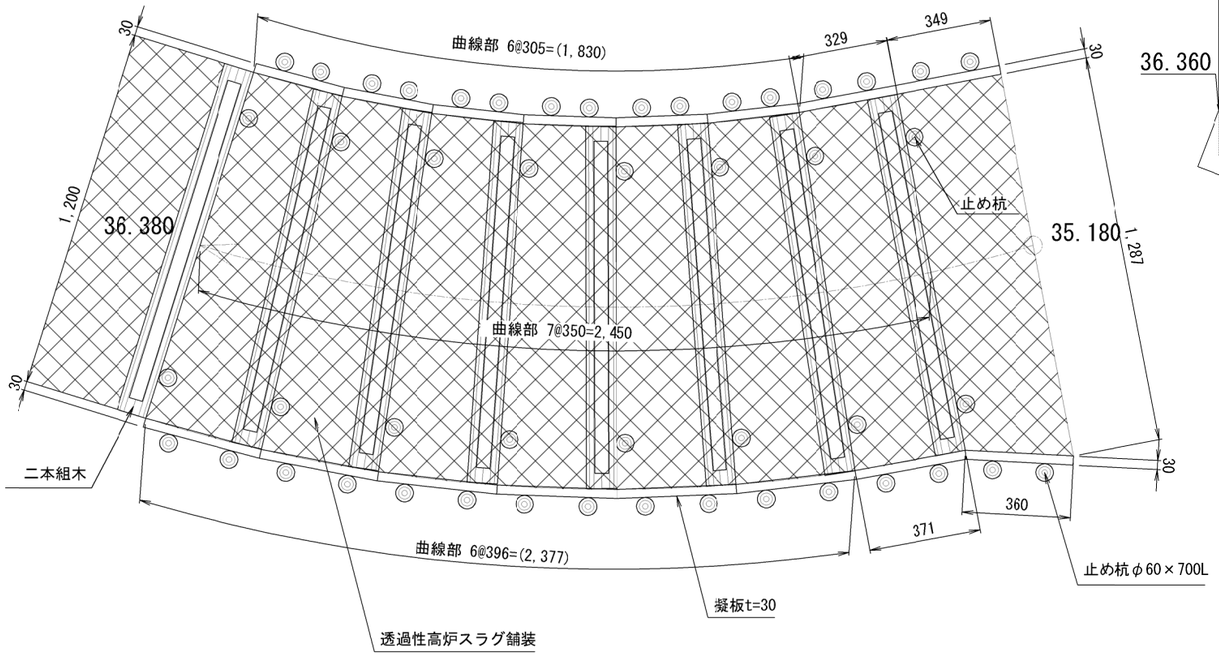


階段展開図

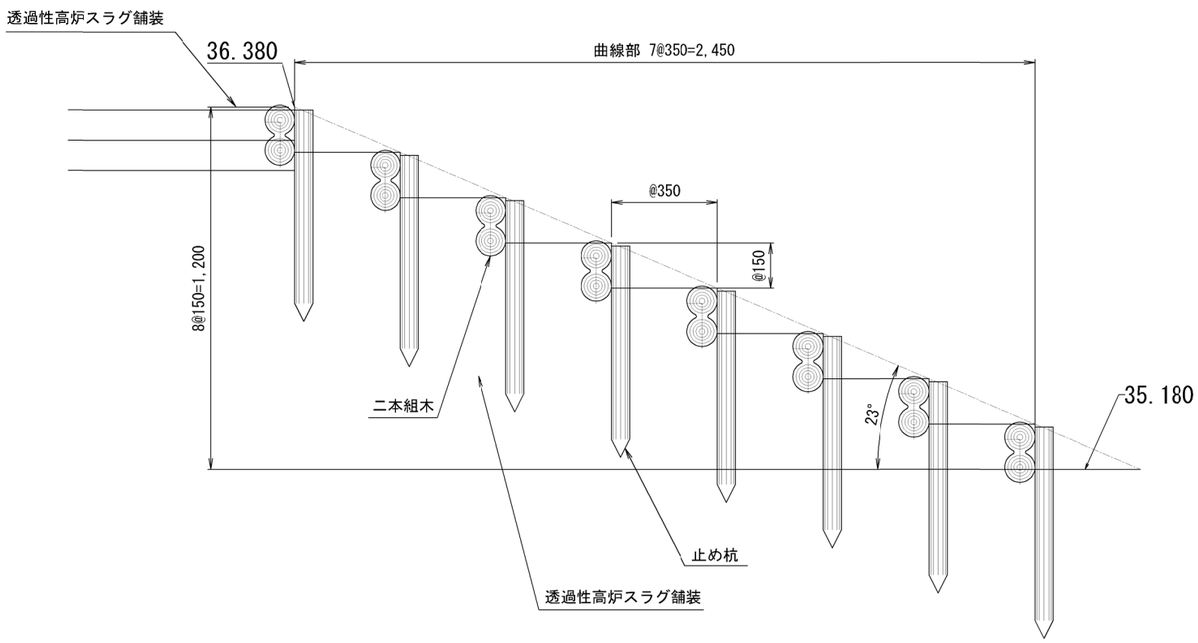

袖土留展開図-左側

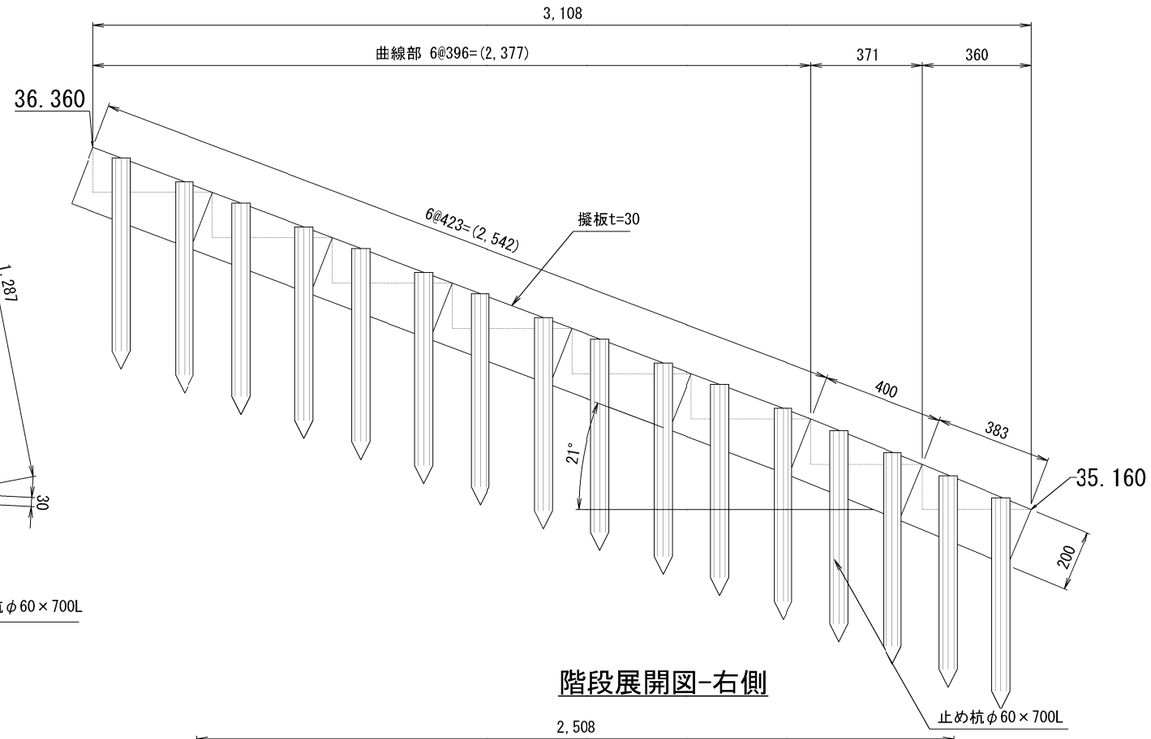


階段展開図-右側

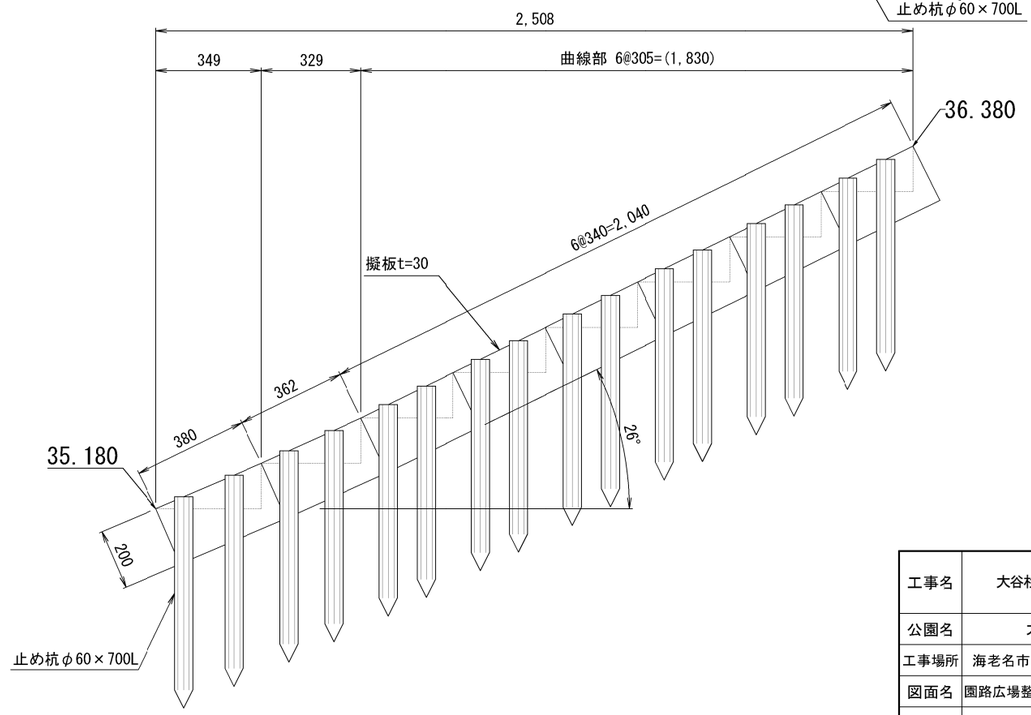


※現地の状況・条件により部材等が変更になる。


工事名	大谷杉久保近隣公園整備工事
公園名	大谷杉久保近隣公園
工事場所	海老名市 杉久保北三丁目ほか1地内
図面名	園路広場整備工構造図(16)　縮尺 S=1:20
図面番号	全 285 葉の内 157 号
神奈川県海老名市	


二本組木階段

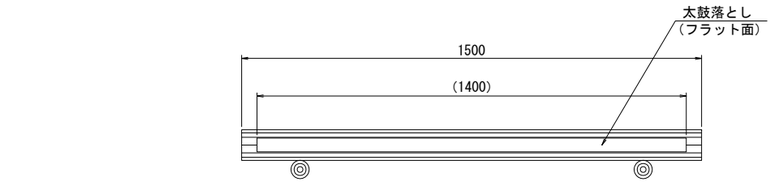

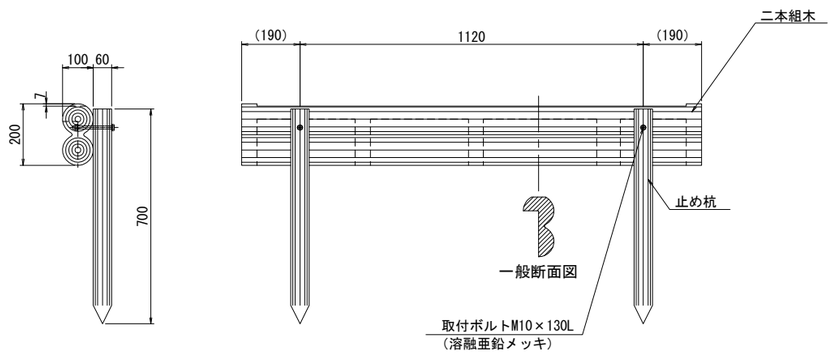

階段用袖土留

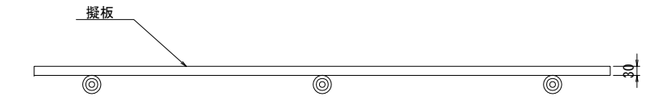


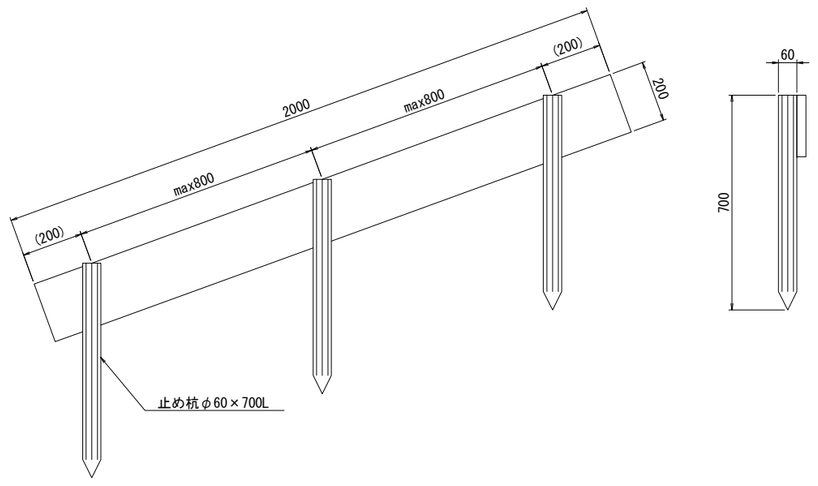


注記
1. 二本組木・板・杭は、エコマーク認定品（樹脂部はリサイクルプラスチック）
2. 賠償責任保険加入品
3. プラ擬木 色：ダークブラウン（耐候剤入り）
　丸太外観：クヌギ肌模様
　板材表面：木目模様

工事名	大谷杉久保近隣公園整備工事
公園名	大谷杉久保近隣公園
工事場所	海老名市 杉久保北三丁目ほか1地内
図面名	園路広場整備工構造図(17)　縮尺　S=1:10
図面番号	全 285 葉の内 158 号
神奈川県海老名市	


平 面 図

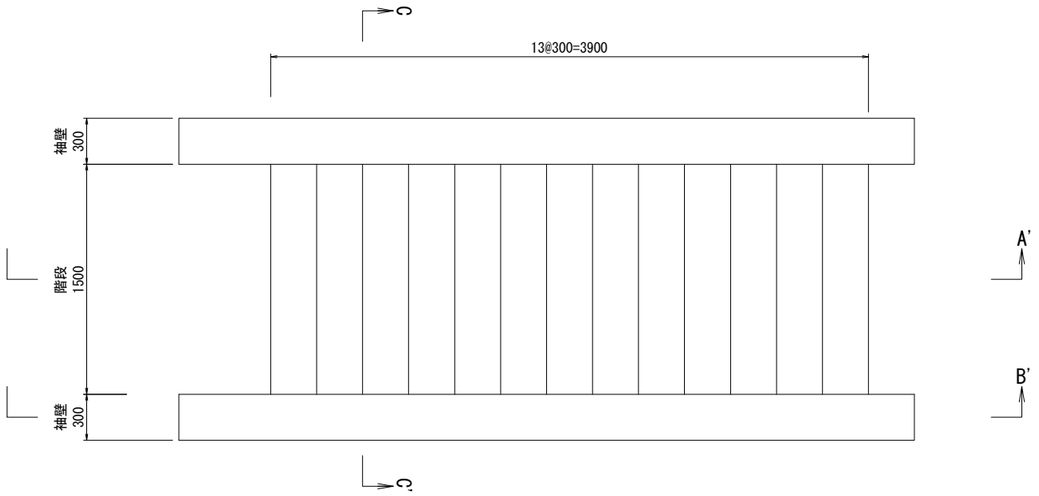


C-C'断面図

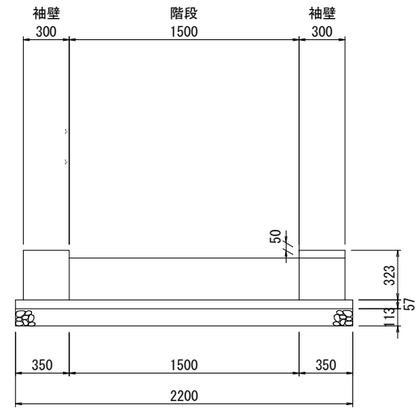

A-A'断面図
（階段）

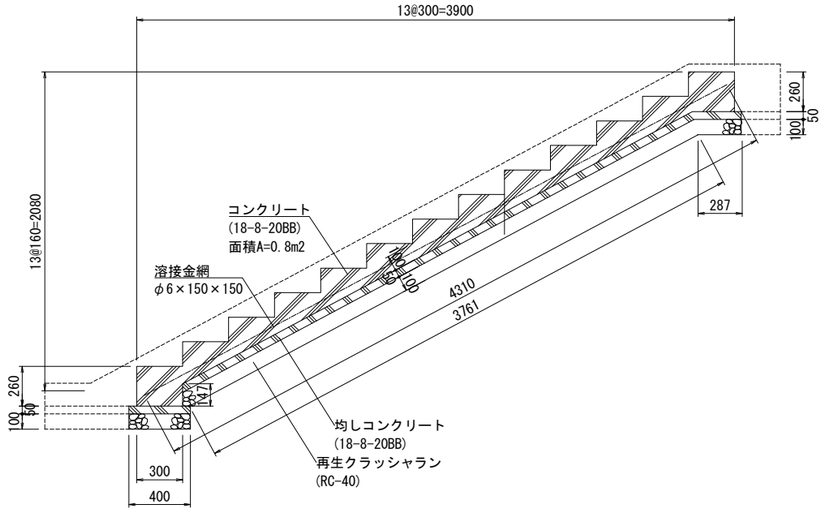

B-B'断面図
（袖壁）

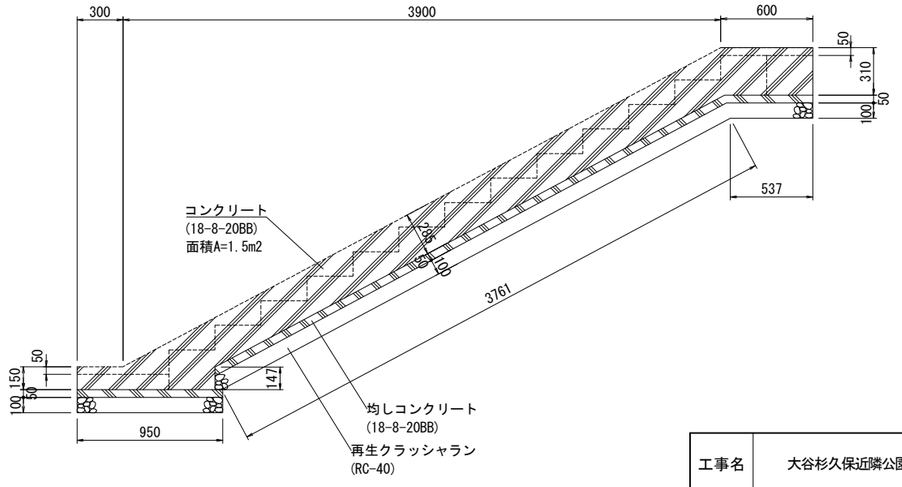


工事名	大谷杉久保近隣公園整備工事
公園名	大谷杉久保近隣公園
工事場所	海老名市 杉久保北三丁目ほか1地内
図面名	園路広場整備工構造図(18)　縮尺　S=1:10
図面番号	全 285 葉の内 159 号
神奈川県海老名市	


デッキ階段-①

S=1:120(1:60)

平面図

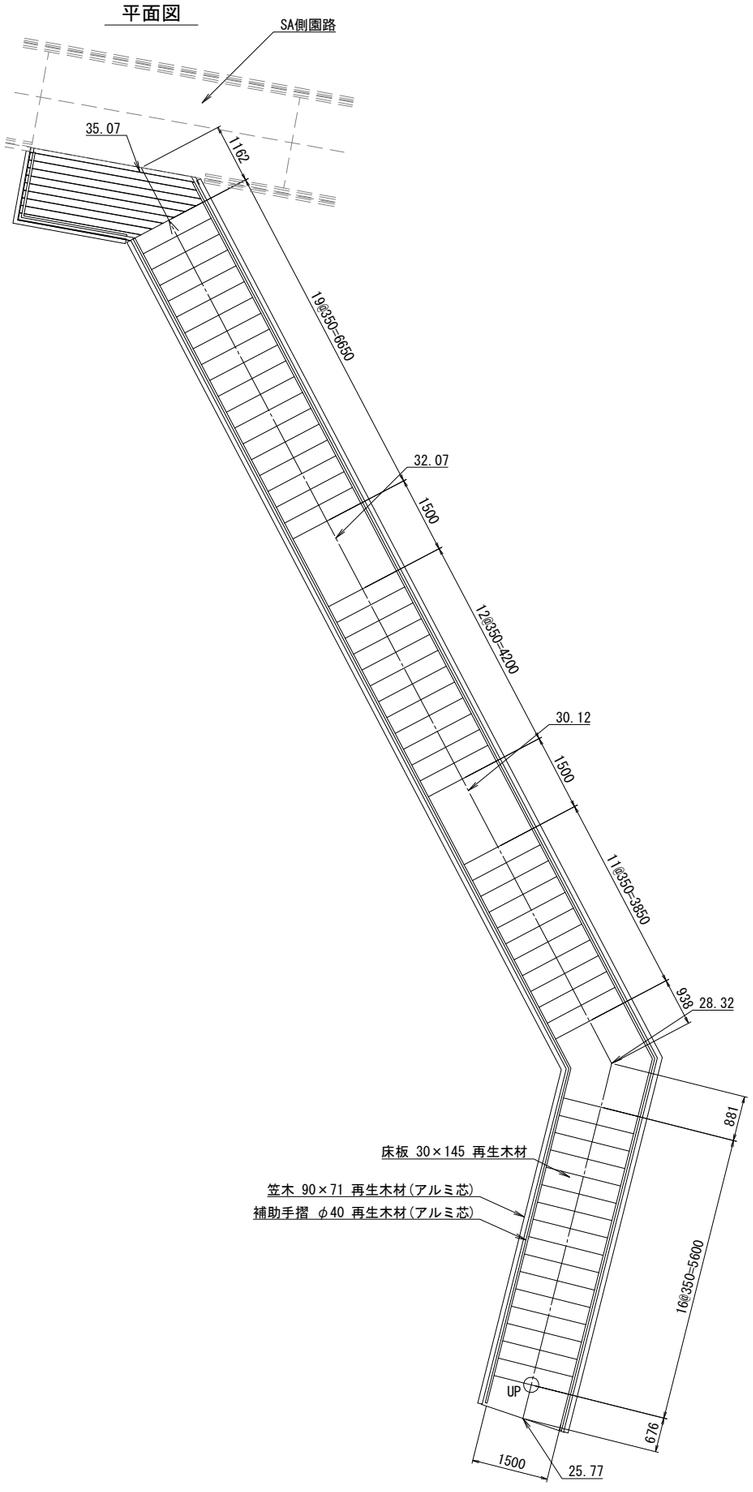

根太伏図

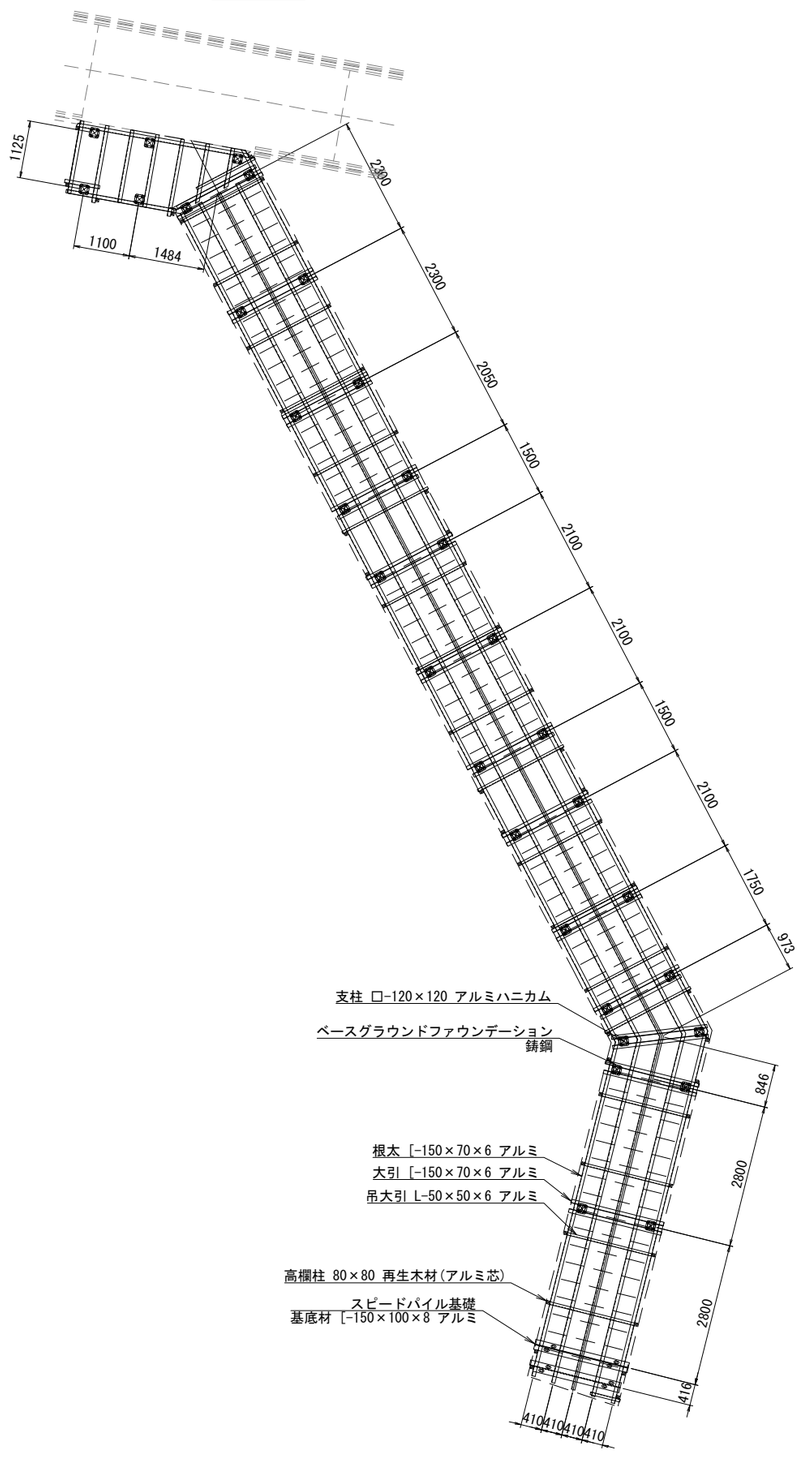


工事名	大谷杉久保近隣公園整備工事
公園名	大谷杉久保近隣公園
工事場所	海老名市 杉久保北三丁目ほか1地内
図面名	園路広場整備工構造図(19) 縮尺 1:60
図面番号	全 285 葉の内 160 号
神奈川県海老名市	

デッキ階段-②

S=1:80(1:40)


縦断図

※支柱長≧1500のとき、筋交を設置する。

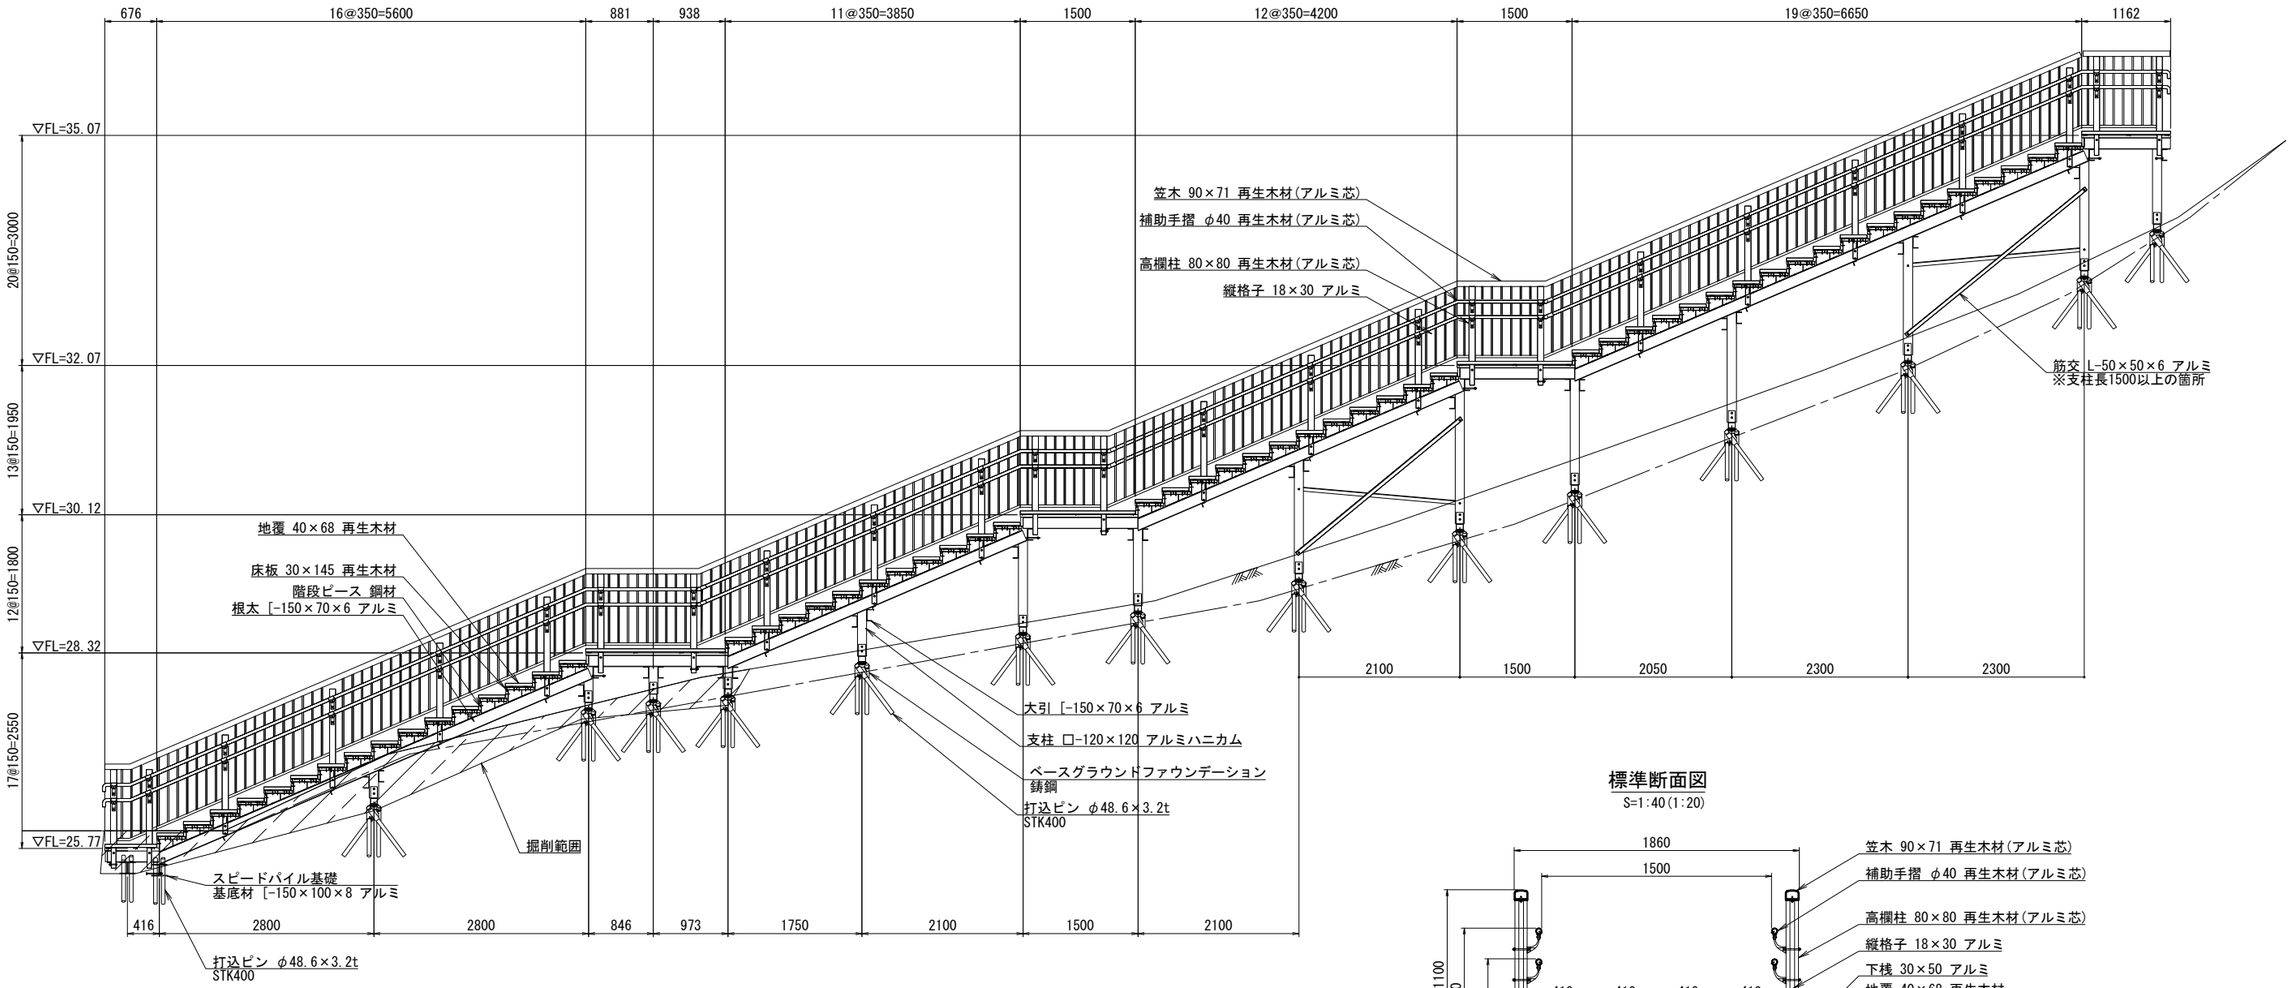


標準断面図

S=1:40(1:20)

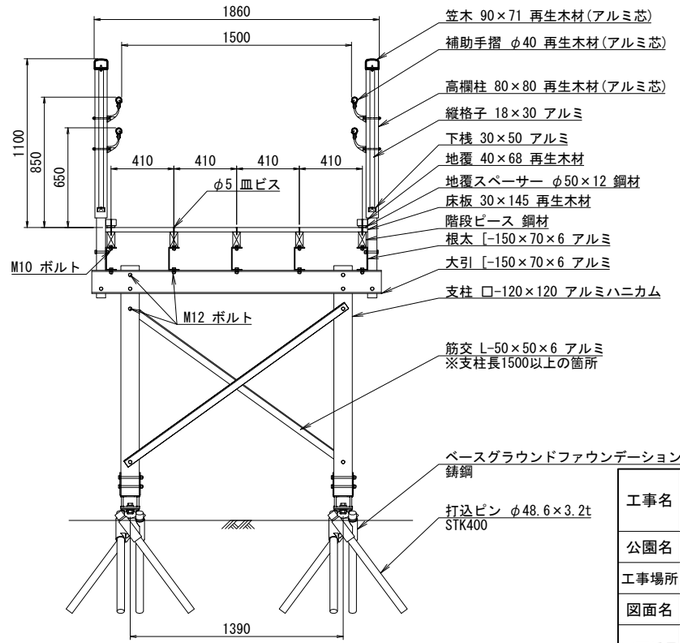


低床部断面図

S=1:40(1:20)

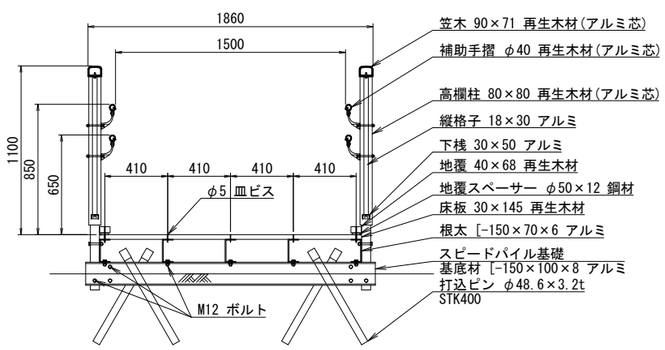


工事名	大谷杉久保近隣公園整備工事
公園名	大谷杉久保近隣公園
工事場所	海老名市 杉久保北三丁目ほか1地内
図面名	園路広場整備工構造図(20) 縮尺 図示
図面番号	全 285 葉の内 161 号
神奈川県海老名市	


境石　S=1:10

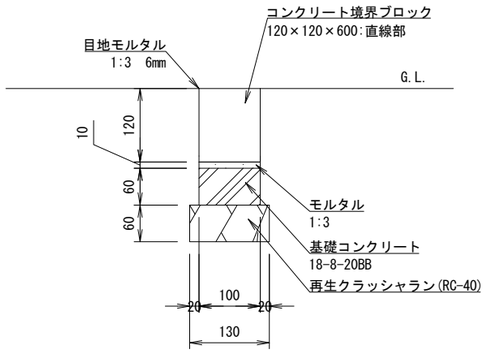


縁石-1(修景タイプ)　S=1:10(1:5)

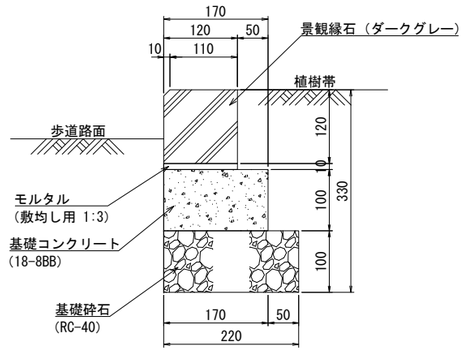


平面図
S=1:20(1:10)

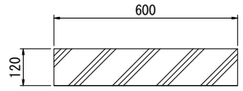


縁石-2　S=1:10(1:5)

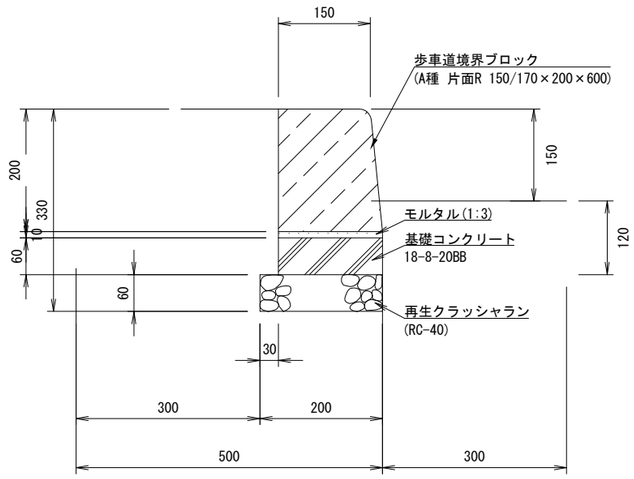

平面図
S=1:20(1:10)

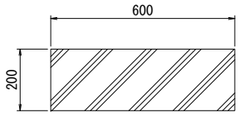


見切り材　S=1:10(1:5)

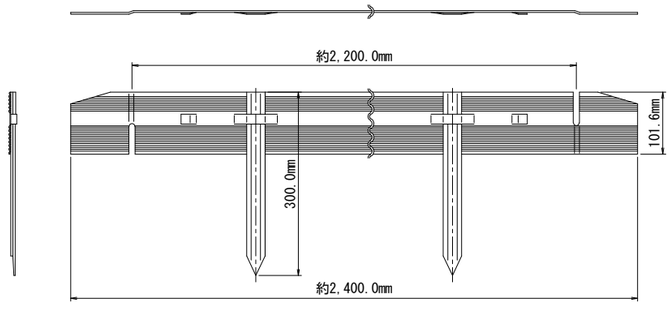

障害者等用駐車区画　S=1:10(1:5)




駐車マス白線　S=1:10(1:5)

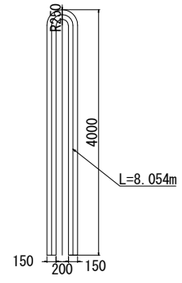

工事名	大谷杉久保近隣公園整備工事
公園名	大谷杉久保近隣公園
工事場所	海老名市 杉久保北三丁目ほか1地内
図面名	園路広場整備工構造図(21)　縮尺　図示
図面番号	全 285 葉の内 162 号
神奈川県海老名市	


環状流れ　平面図

S=1:300(1:150)

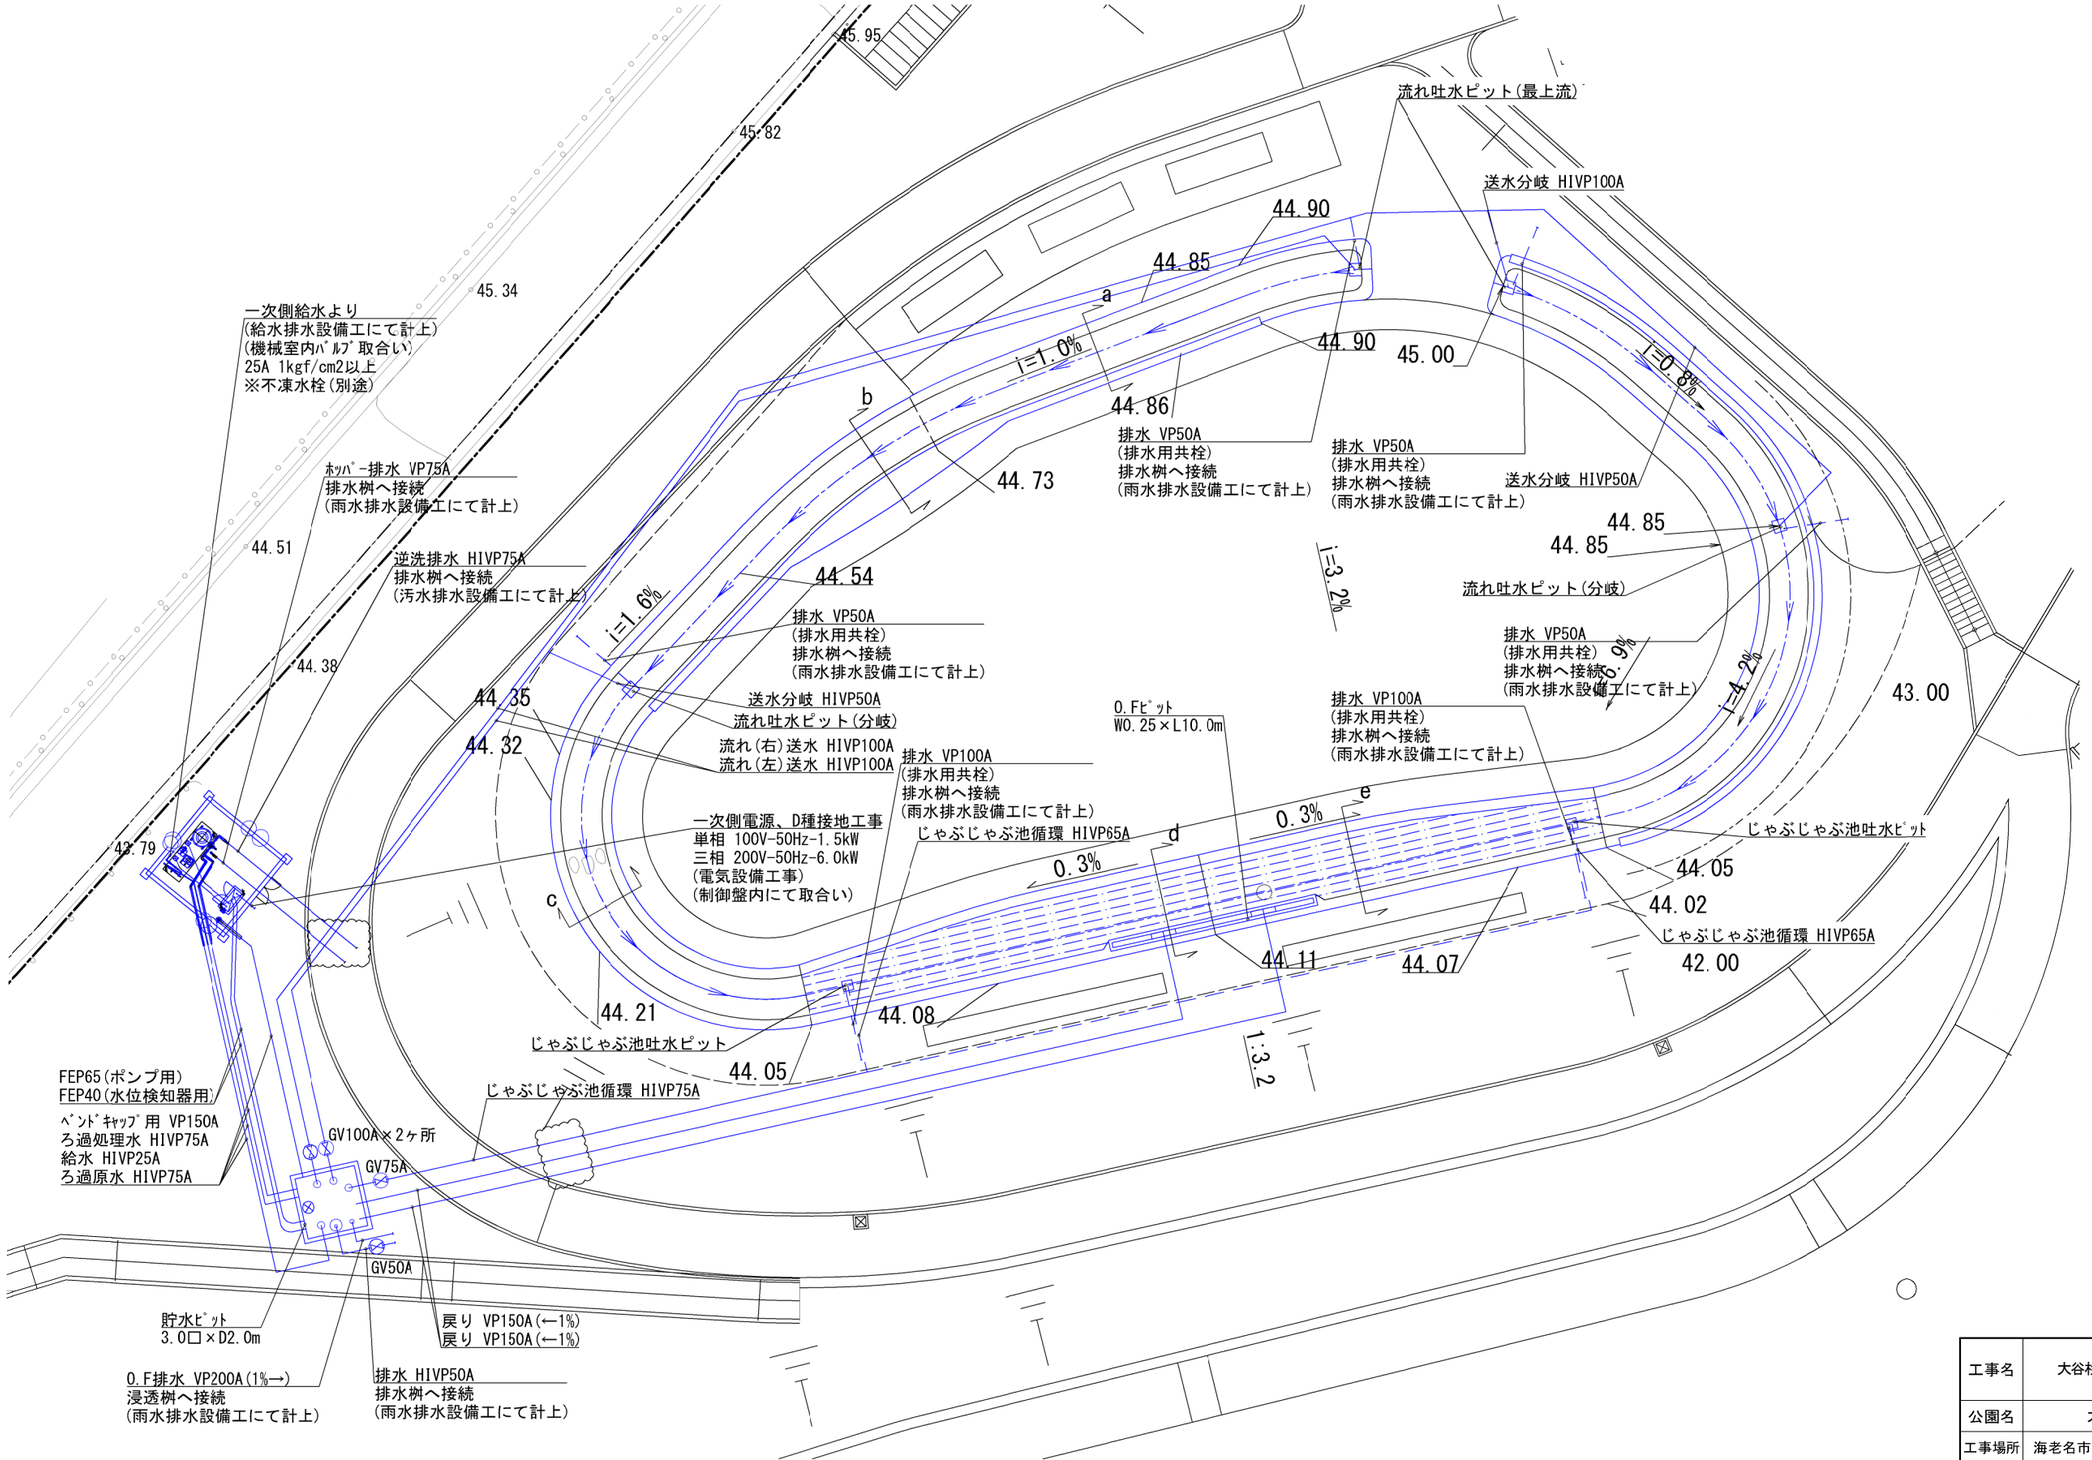


工事名	大谷杉久保近隣公園整備工事
公園名	大谷杉久保近隣公園
工事場所	海老名市 杉久保北三丁目ほか1地内
図面名	修景施設整備工構造図(1) 縮尺 S=1:150
図面番号	全 285 葉の内 163 号
神奈川県海老名市	


a-a断面

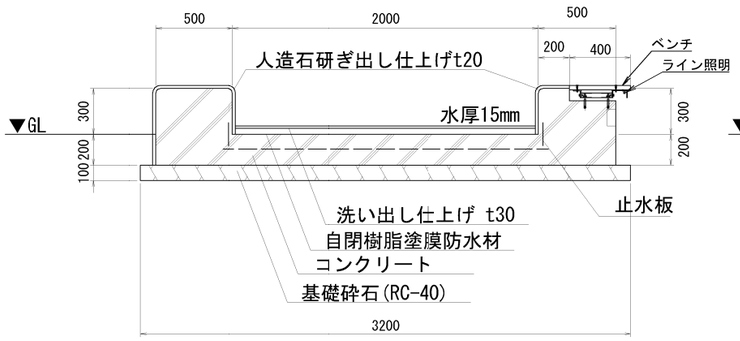


b-b断面

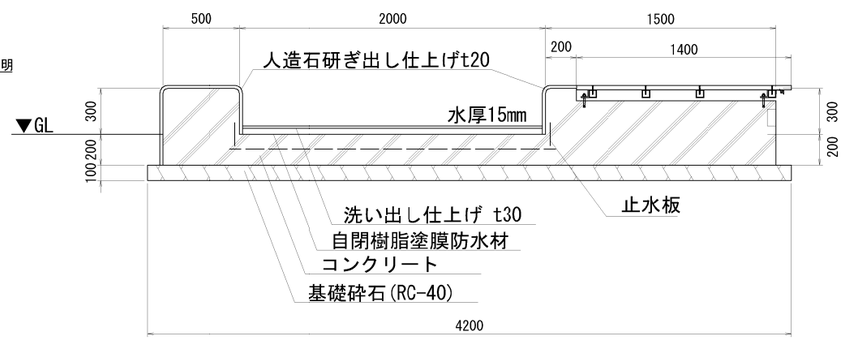


c-c断面

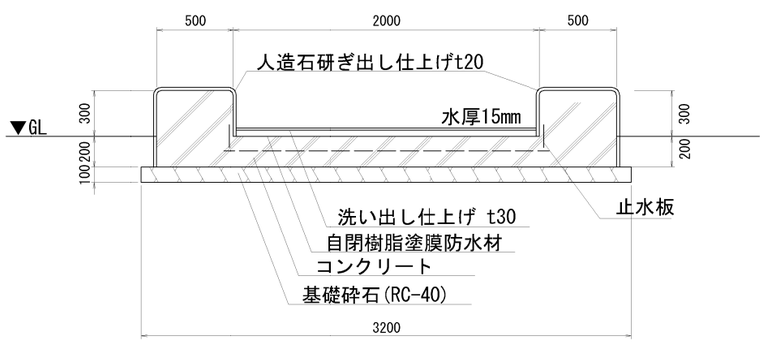

d-d断面

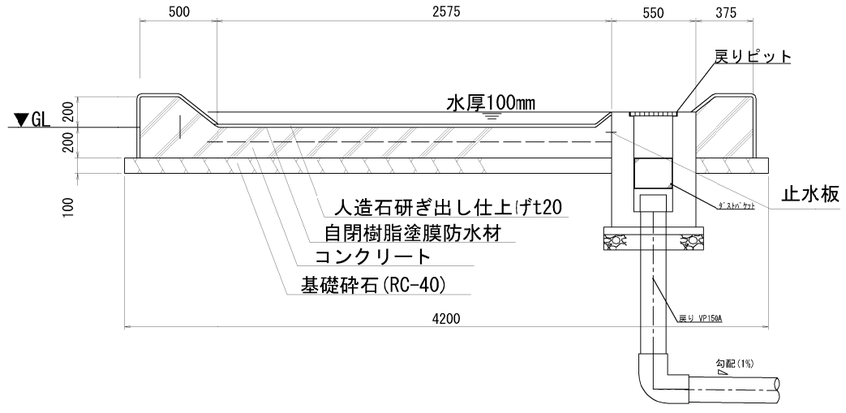

e-e断面

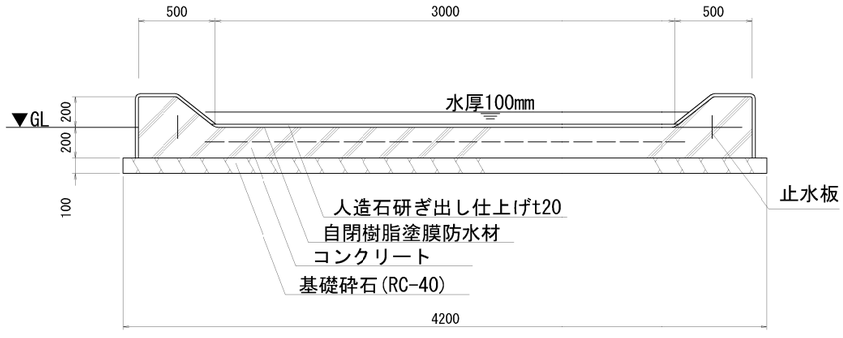


※止水版の設置を含めて、監督員との協議により決定すること

工事名	大谷杉久保近隣公園整備工事
公園名	大谷杉久保近隣公園
工事場所	海老名市 杉久保北三丁目ほか1地内
図面名	修景施設整備工構造図(2)　縮尺 S=1:150
図面番号	全 285 葉の内 164 号
神奈川県海老名市	


環状流れ 戻り管検討図

S=1:200(1:100)

右側戻り管

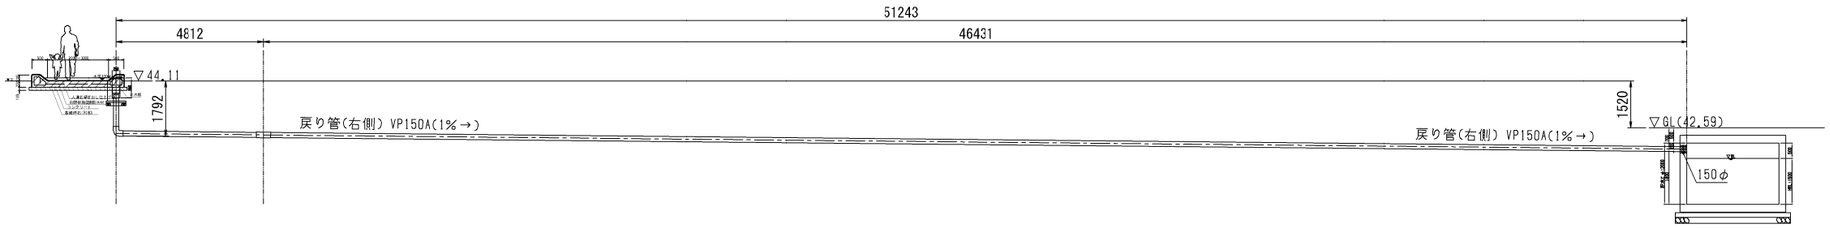


左側戻り管

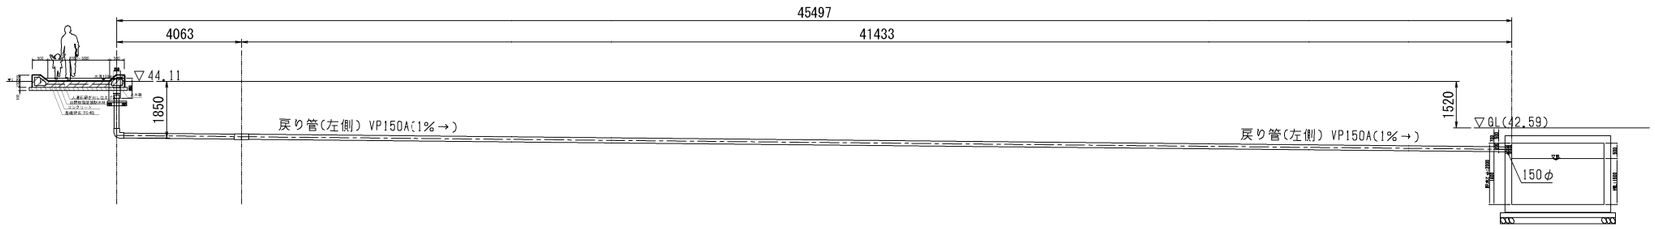

工事名	大谷杉久保近隣公園整備工事
公園名	大谷杉久保近隣公園
工事場所	海老名市 杉久保北三丁目ほか1地内
図面名	修景施設整備工構造図(3) 縮尺 1:100
図面番号	全 285 葉の内 165 号
神奈川県海老名市	

環状流れ システムフロー図

S=nonscale

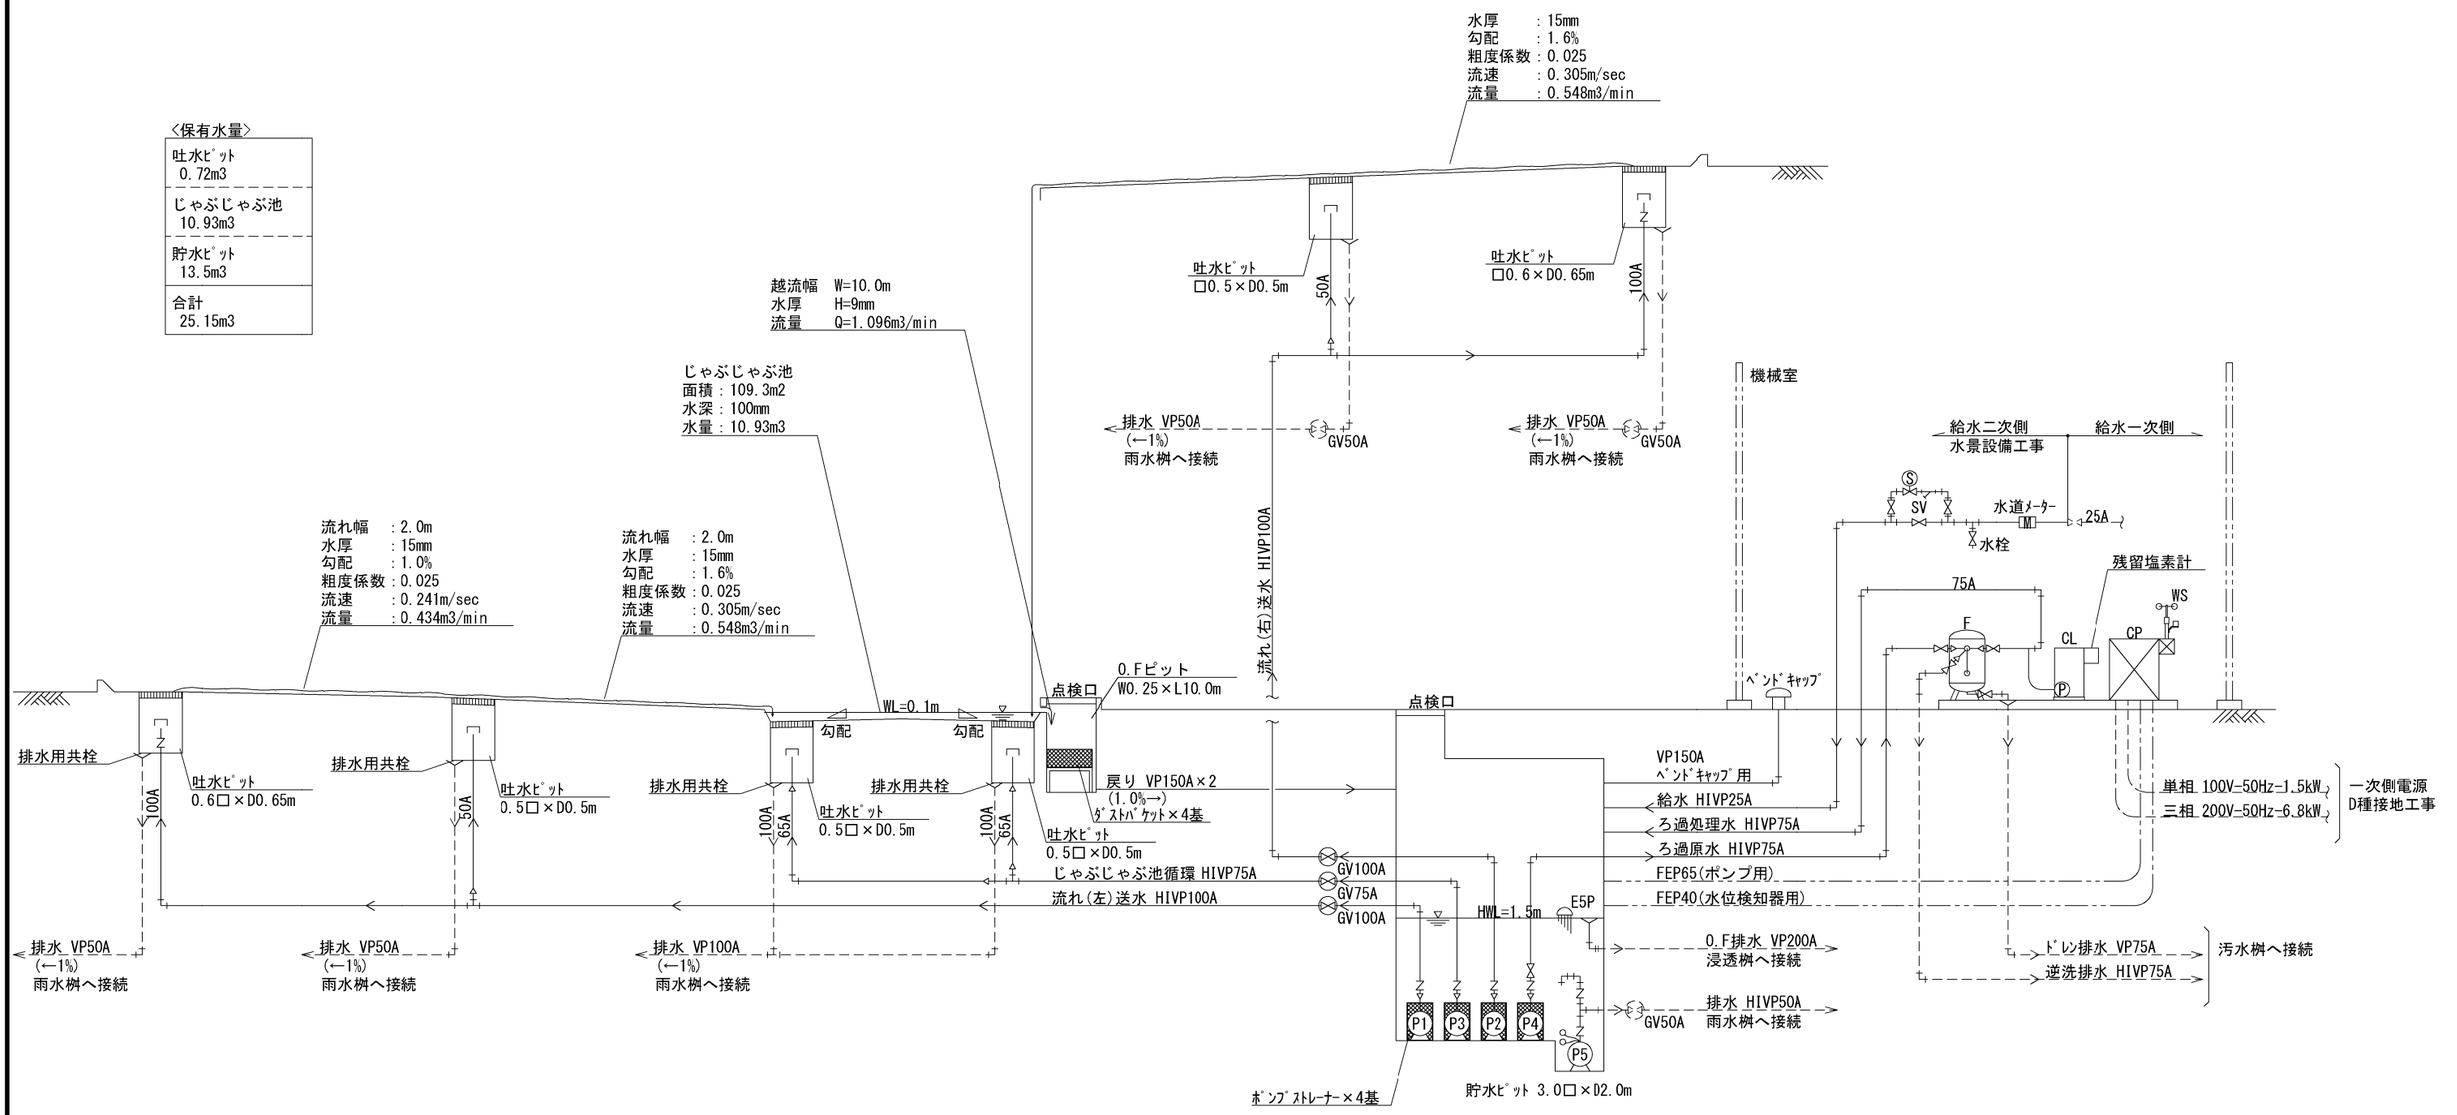

機器表(水景設備)

記　号	名　称	仕　様	数　量	備　考
P1	流れ(左)送水ポンプ	65φ×0.548m3/m n×8m×1.5kW-200V-50Hz	1台	INV仕様
P2	流れ(右)送水ポンプ	65φ×0.548m3/m n×8m×1.5kW-200V-50Hz	1台	INV仕様
P3	じゃぶじゃぶ池循環ポンプ	50φ×0.375m3/m n×7m×0.75kW-200V-50Hz	1台	
P4	ろ過ポンプ	65φ×0.417m3/m n×15m×2.2kW-200V-50Hz	1台	
P5	排水ポンプ	50φ×0.75kW-200V-50Hz	1台	自動形
F	急速ろ過機	DS-800B 処理能力25.0m3/h 砂ろ過式	1基	
CL	塩素滅菌機	DS-CL120 タンク 20L 薬注ポンプ15W付	1基	
｜ー	残留塩素計	塩素滅菌機ポンプ制御	1基	
SV	自動給水ユニット	25A電磁弁 バイパス配管付き	1組	
E5P	水位検出器	電極保持器 電極棒付	1基	給水・渇水
WS	ウェザーセンサー	感雨、風速	1基	
CP	水景制御盤	屋外自立仕様	1面	

単相　100V-50Hz-1.5kW(コンセント)
三相　200V-50Hz-6.8kW

主な工事区分


区　分	水景設備	衛生設備	電気設備	建築土木	備　考
循環機器、配管	○				
配管掘削埋め戻し、仕上げ				○	
躯体、仕上げ、スリーブ				○	
ピット、ピット蓋				○	
貯水槽ピット				○	
一次側電源(電源供給)、D種接地			○		制御盤内端子取合い
二次側電気	○				制御盤以降各機器まで
一次側給水		○			一次側給水バルブまで、不凍水栓
二次側給水	○				一次側給水バルブ以降
機械室(囲い)、機器基礎				○	
排水、0.F排水	○	○			要相談


※システムについては、(株)ドゥサイエンス同等以上とする。

工事名	大谷杉久保近隣公園整備工事
公園名	大谷杉久保近隣公園
工事場所	海老名市 杉久保北三丁目ほか1地内
図面名	修景施設整備工構造図(4) 縮尺 図示
図面番号	全 285 葉の内 166 号
神奈川県海老名市	

環状流れ 制御盤製作図

S=nonscale

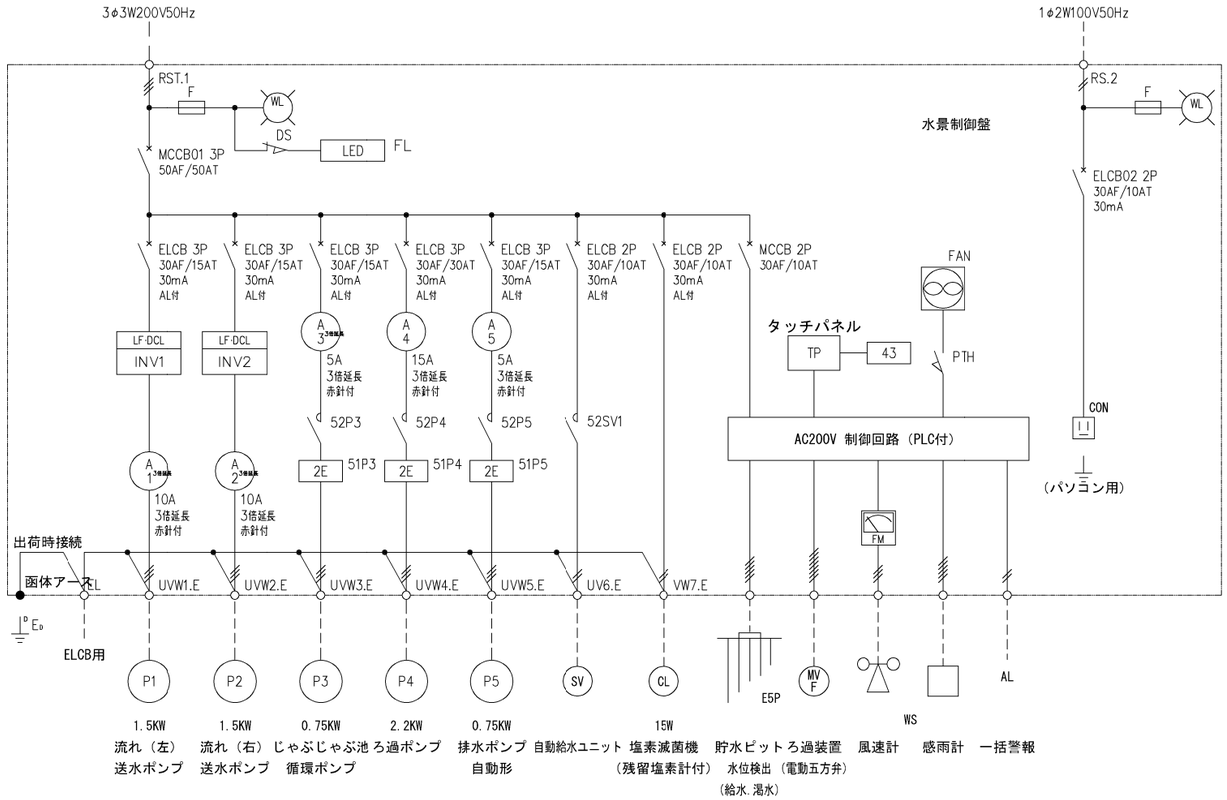

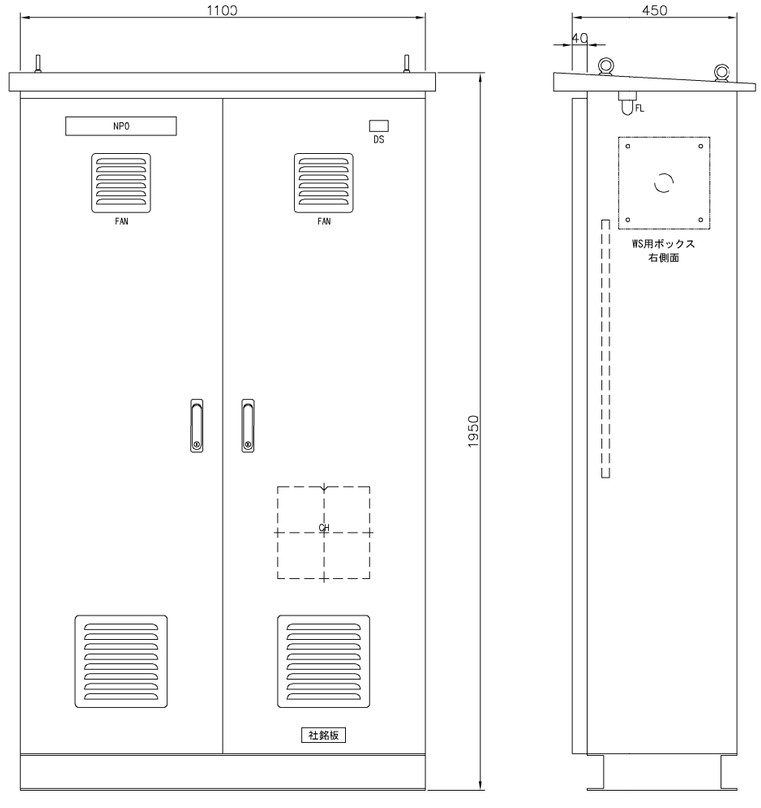


銘板仕様

記号	名称
NP 0	水景制御盤


CP制御盤外形図（参考図）
屋外自立形
塗装色 5YR2/1 半艶
（重量 約310Kg）

注）演出操作はＴＰ（タッチパネル）で行う。

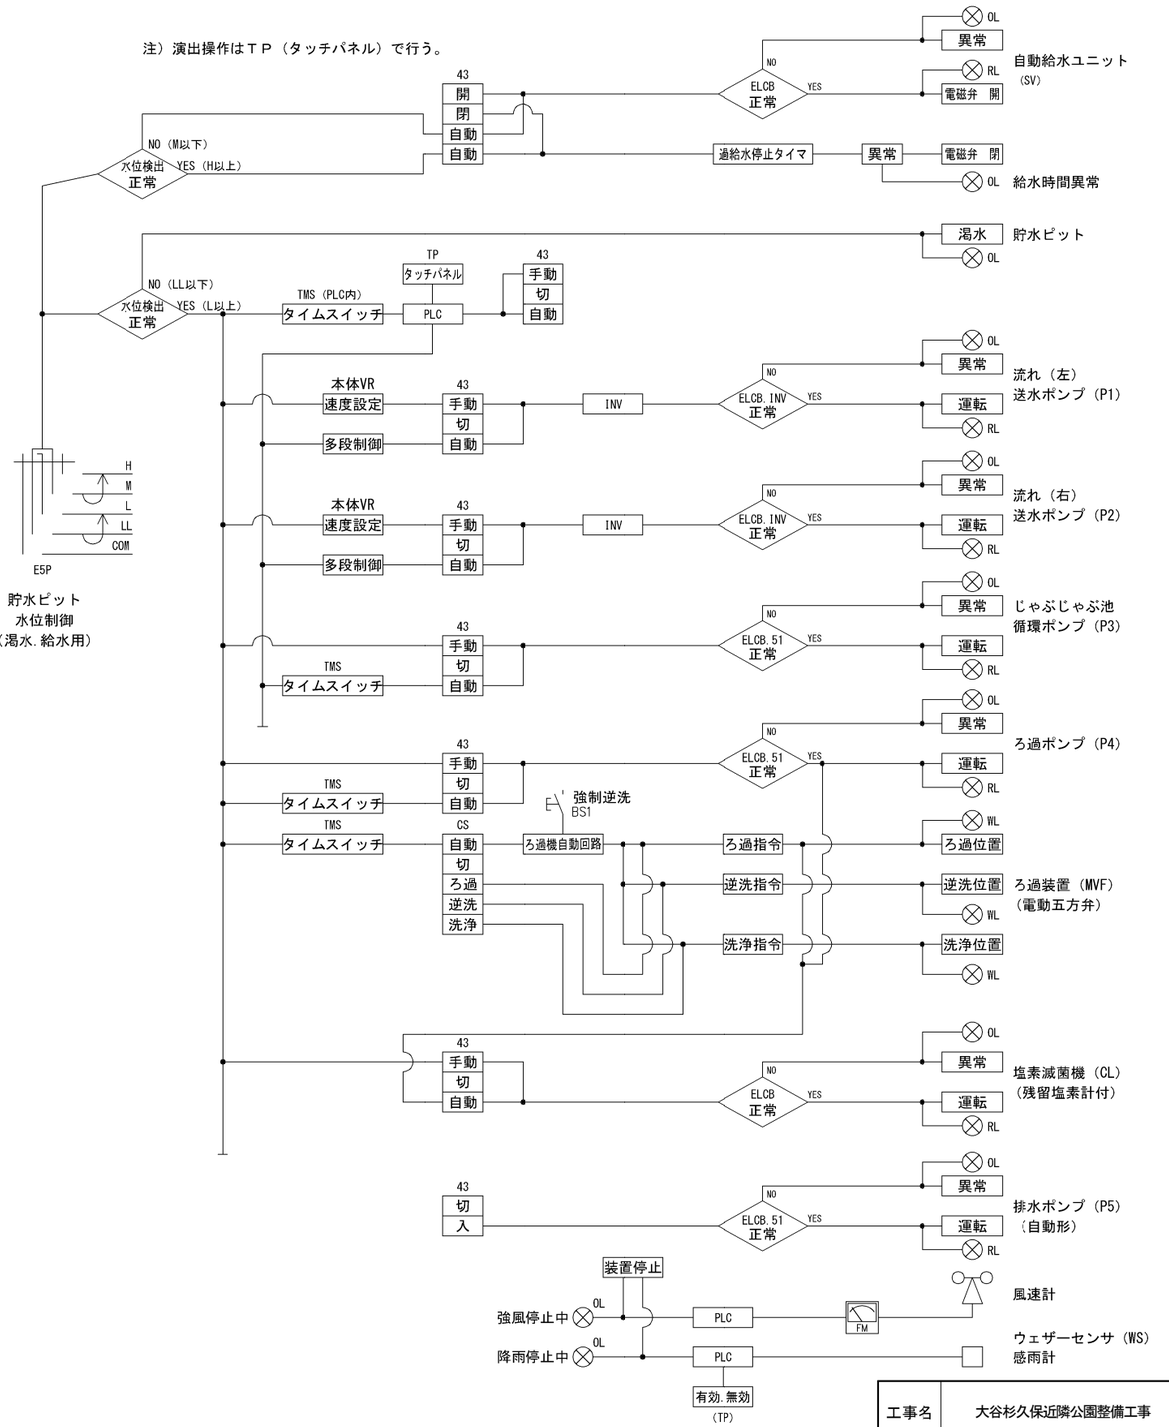


工事名	大谷杉久保近隣公園整備工事
公園名	大谷杉久保近隣公園
工事場所	海老名市 杉久保北三丁目ほか1地内
図面名	修景施設整備工構造図(5)　縮尺　図示
図面番号	全 285 葉の内 167 号
	神奈川県海老名市


平面図

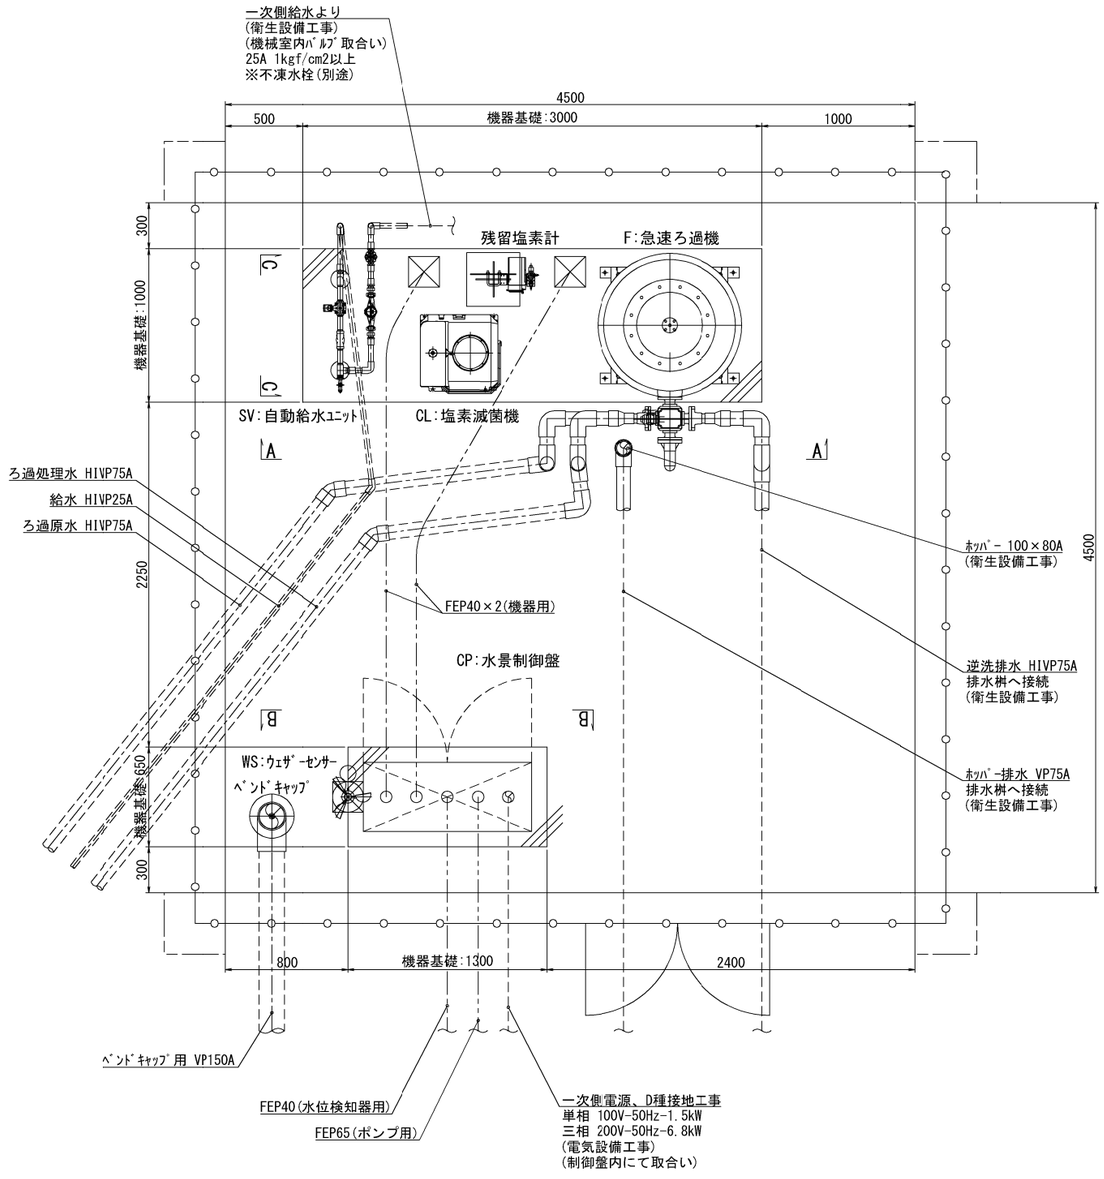


A-A立面図

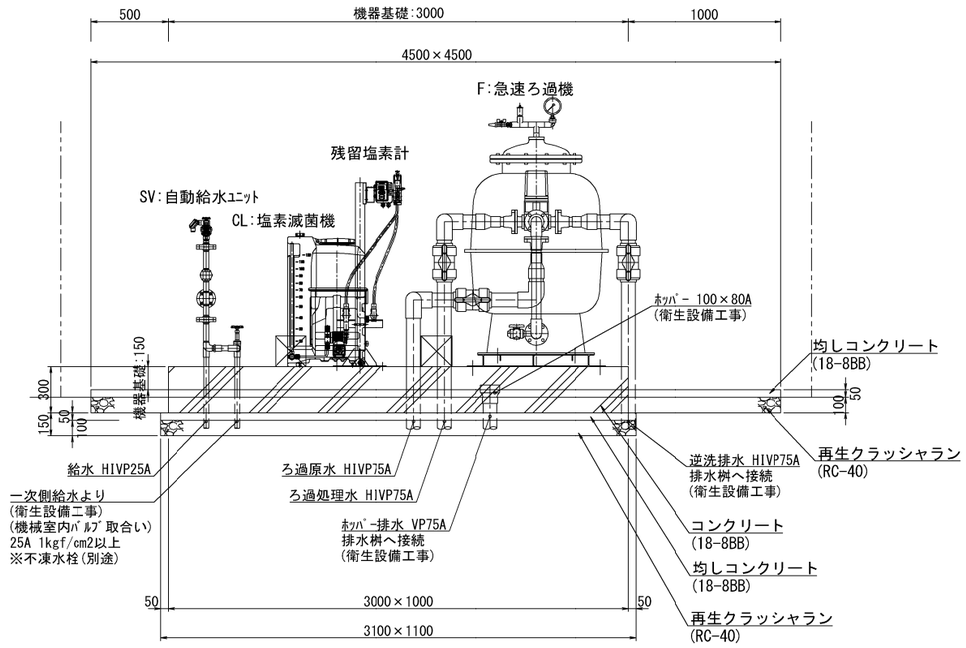

B-B立面図

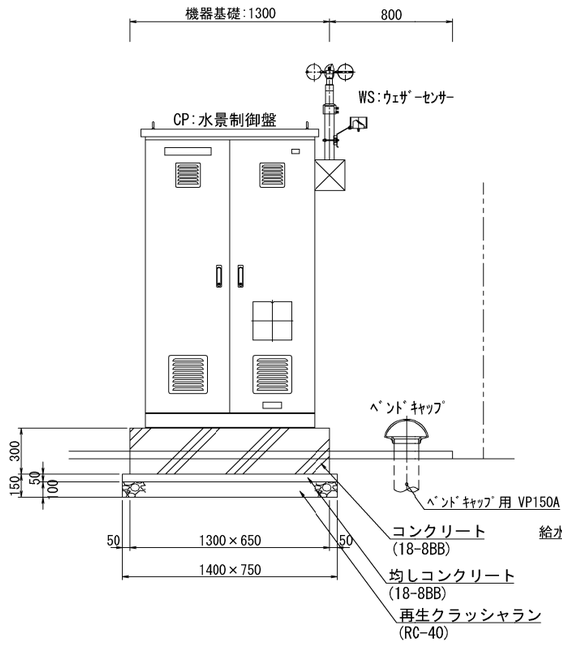

C-C立面図

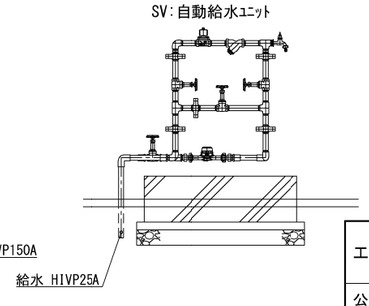


工事名	大谷杉久保近隣公園整備工事
公園名	大谷杉久保近隣公園
工事場所	海老名市 杉久保北三丁目ほか1地内
図面名	修景施設整備工構造図(6)　縮尺 S=1:20
図面番号	全 285 葉の内 168 号
神奈川県海老名市	


環状流れ 貯水ピット図

S=1:50(1:25)


A-A断面図

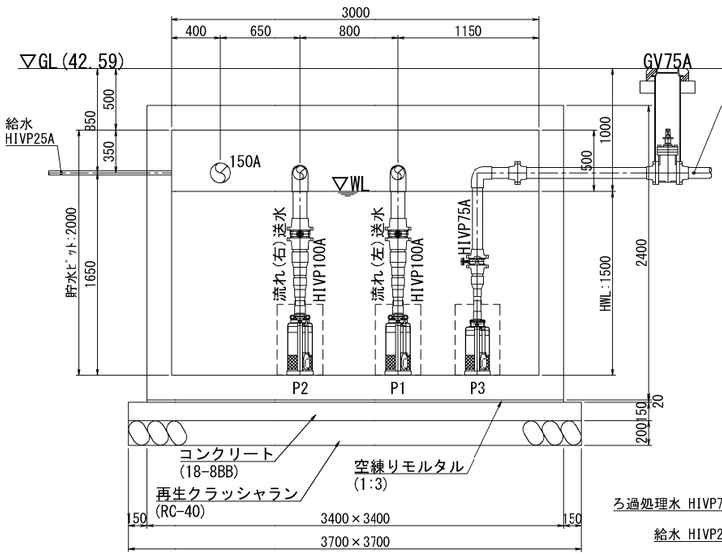


平面図

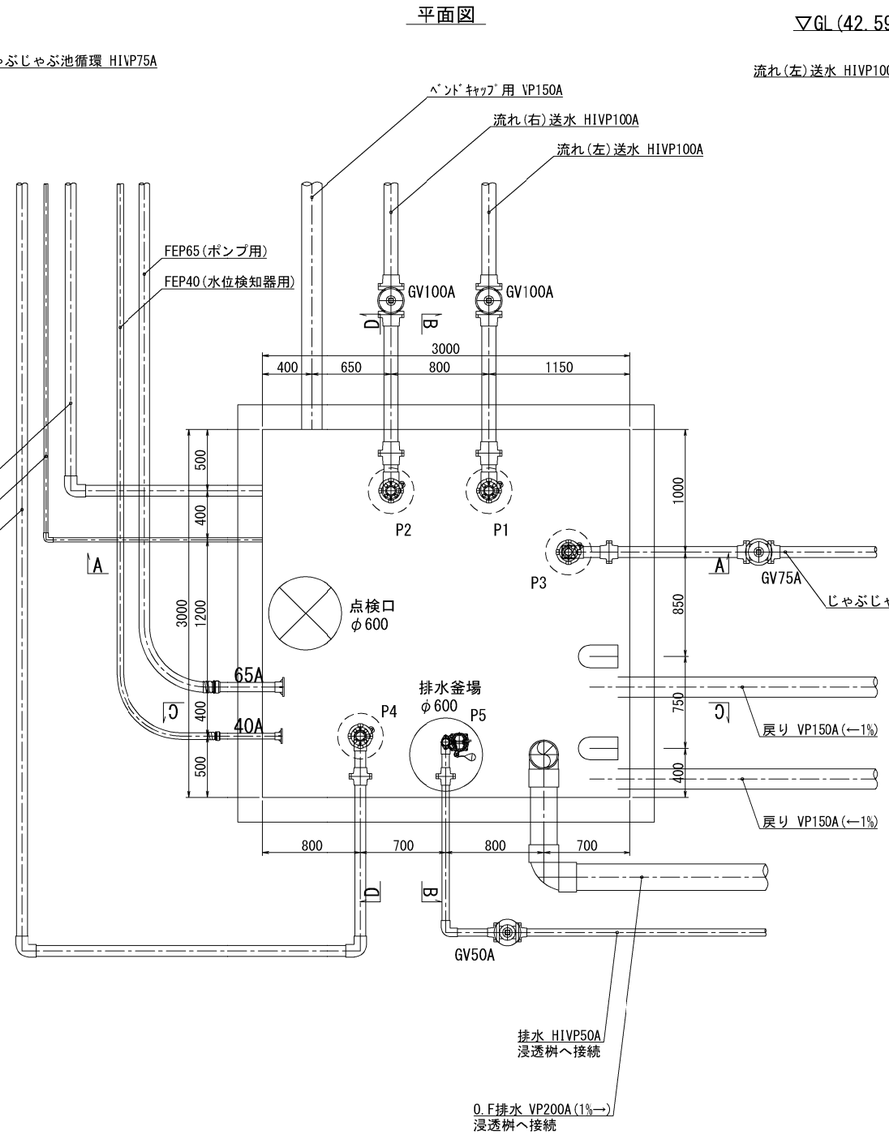


B-B断面図

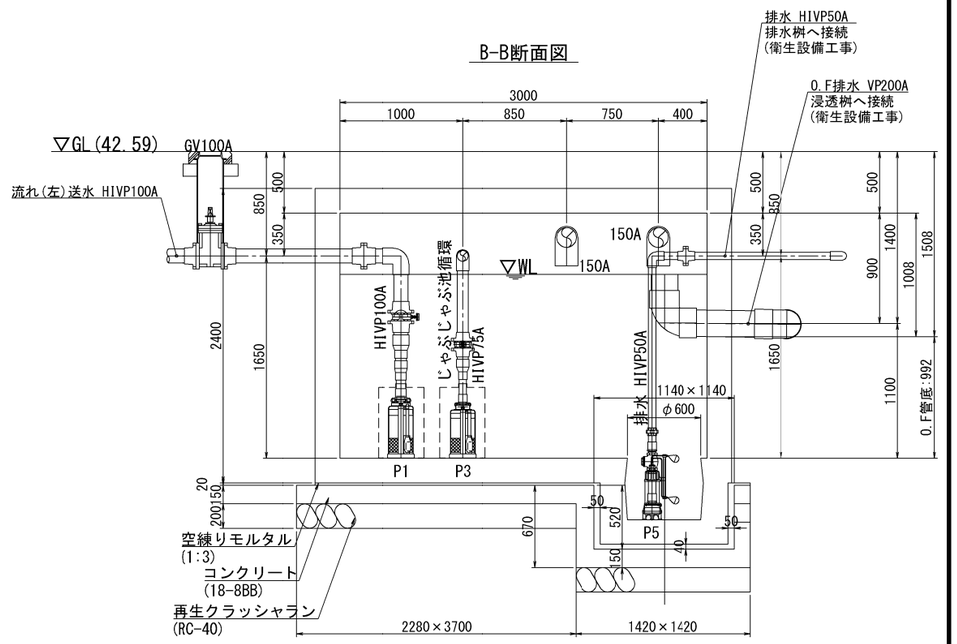

C-C断面図

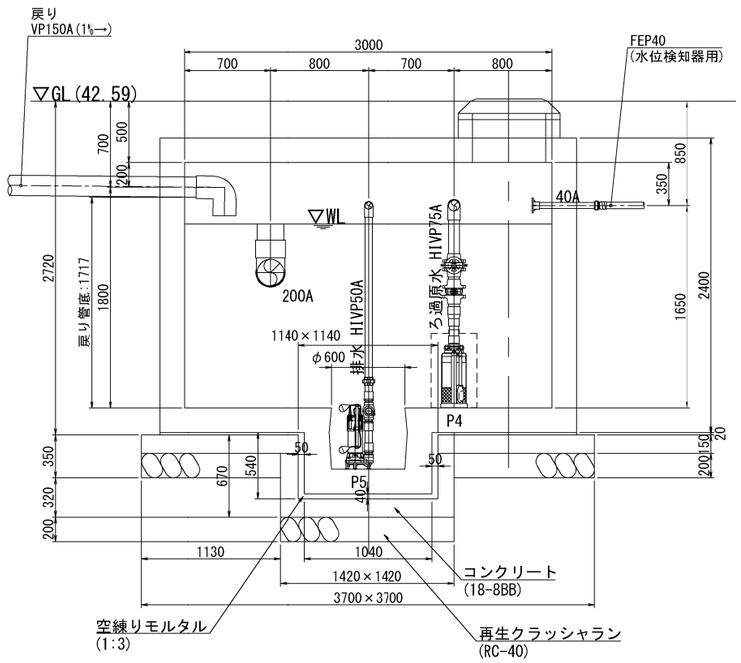

D-D断面図

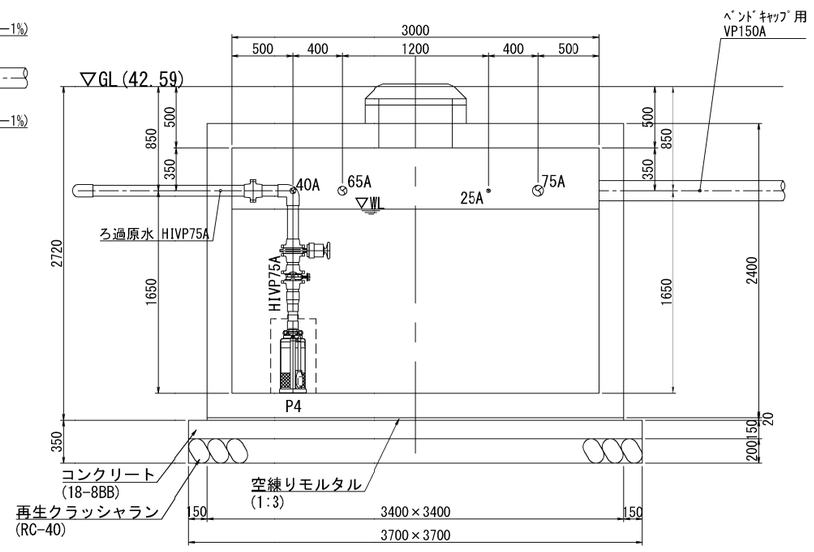


工事名	大谷杉久保近隣公園整備工事
公園名	大谷杉久保近隣公園
工事場所	海老名市 杉久保北三丁目ほか1地内
図面名	修景施設整備工構造図(7) 縮尺 S=1:25
図面番号	全 285 葉の内 169 号
	神奈川県海老名市


環状流れ ピット図

S=1:20(1:10)


＜流れ吐水ピット＞
・分岐(50A)-2ヶ所

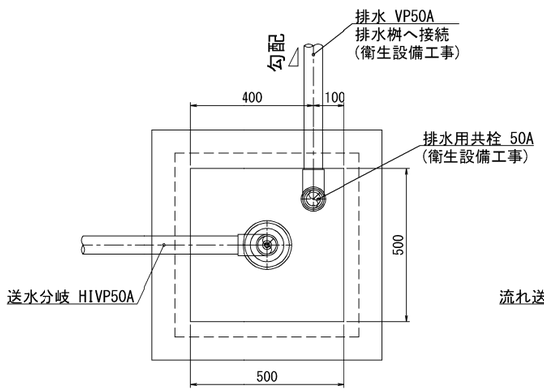



・最上流(100A)-2ヶ所

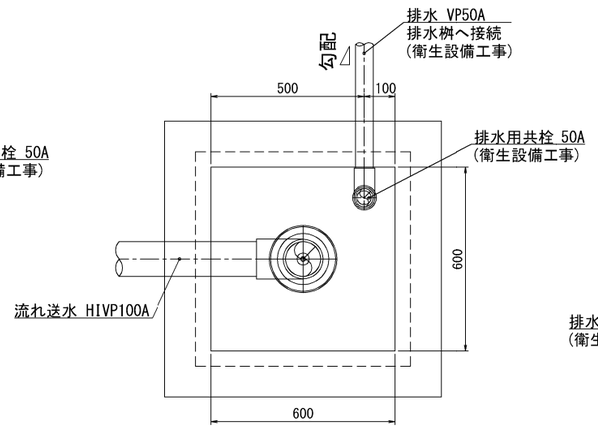


＜じゃぶじゃぶ池吐水ピット＞-2ヶ所

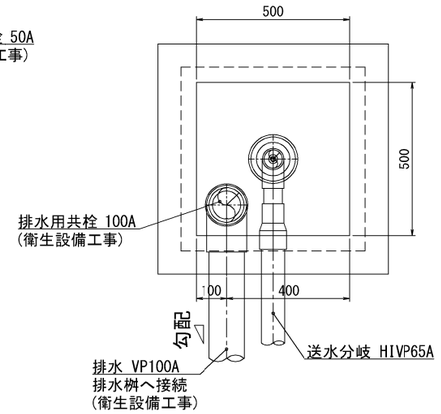


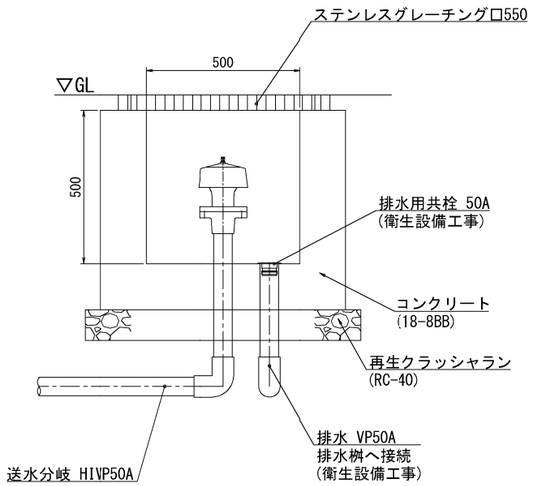


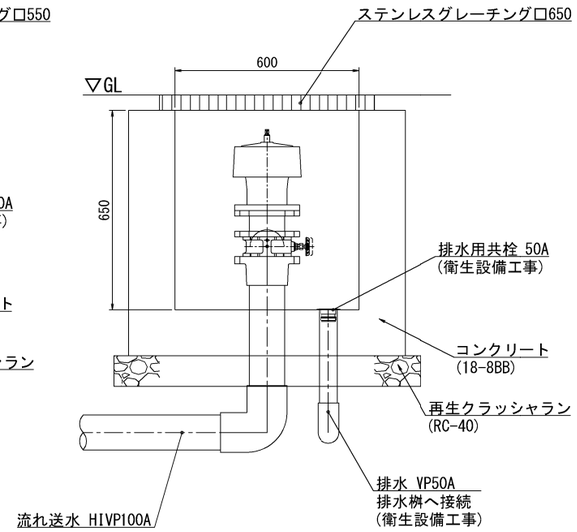

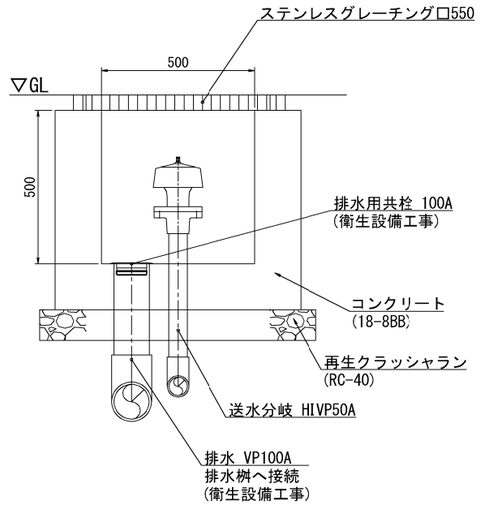


＜0.Fピット＞
・釜場-2ヶ所

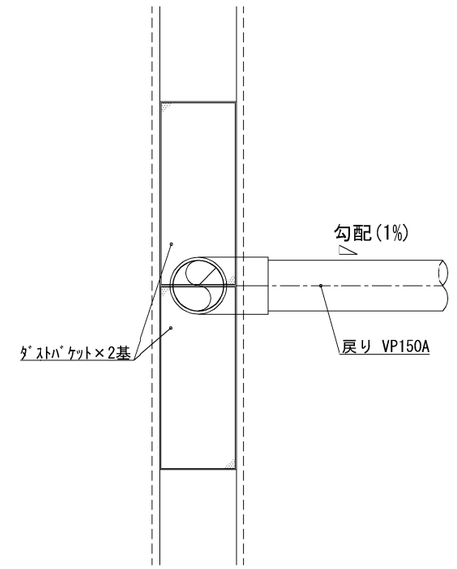

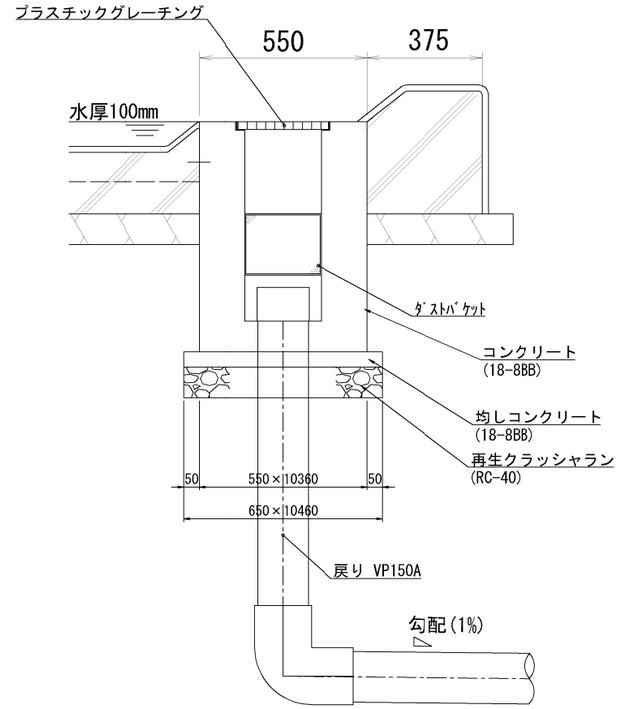


＜0.Fピット平面図＞
・釜場-2ヶ所

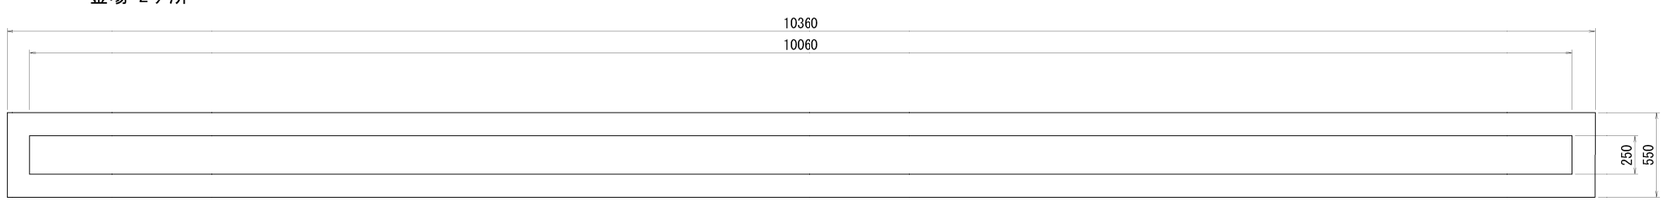


工事名	大谷杉久保近隣公園整備工事
公園名	大谷杉久保近隣公園
工事場所	海老名市 杉久保北三丁目ほか1地内
図面名	修景施設整備工構造図(8) 縮尺 S=1:10
図面番号	全 285 葉の内 170 号
神奈川県海老名市	

４組


ステンレスグレーチング□550

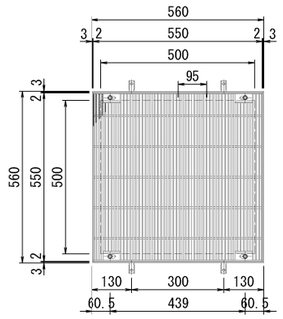

平面詳細図　S=1:10

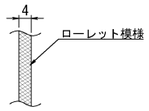

メインバー表面　S=1:1

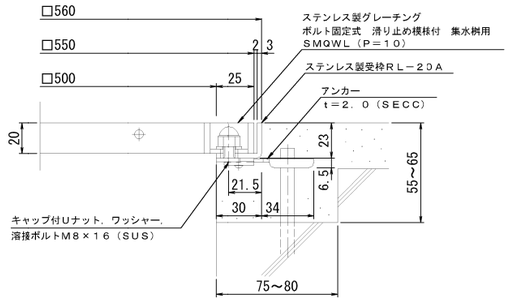

断面詳細図　S=1:2

仕　様　※適用荷重：歩行用


ステンレス製グレーチング　ボルト固定式　滑り止め模様付　集水桝用
ＳＭＱＷＬ　５５２０Ａ（Ｐ＝１０）
　材質：メインバー　ＦＢ４×２０（ＳＵＳ３０４）
　　クロスバー　φ６　　（ＳＵＳ３０４）
　　サイドバー　ＦＢ４×２０（ＳＵＳ３０４）

ステンレス製受枠　ＲＬ－２０Ａ（四方枠）
　材質：ステンレス鋼板ｔ＝３．０（ＳＵＳ３０４）


施工場所の状況に合わせて、アンカーをプライヤー等で折り曲げてご使用ください。

２組


ステンレスグレーチング□650

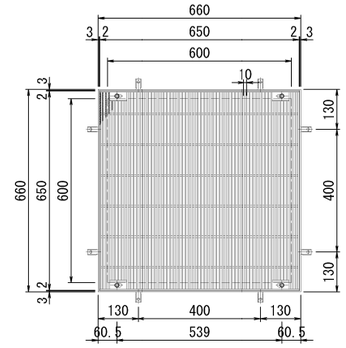

平面詳細図　S=1:10

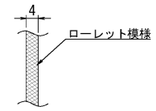

メインバー表面　S=1:1

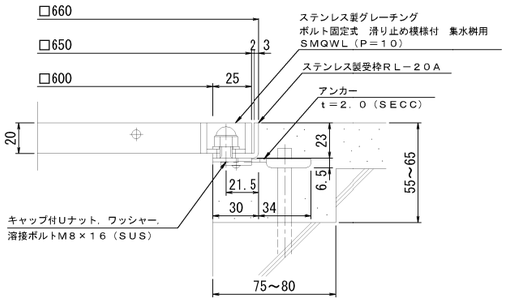

断面詳細図　S=1:2

仕　様　※適用荷重：歩行用

ステンレス製グレーチング　ボルト固定式　滑り止め模様付　集水桝用
ＳＭＱＷＬ　６５２０Ａ（Ｐ＝１０）
　材質：メインバー　ＦＢ４×２０（ＳＵＳ３０４）
　　クロスバー　φ６　　（ＳＵＳ３０４）
　　サイドバー　ＦＢ４×２０（ＳＵＳ３０４）


ステンレス製受枠　ＲＬ－２０Ａ（四方枠）
　材質：ステンレス鋼板ｔ＝３．０（ＳＵＳ３０４）

施工場所の状況に合わせて、アンカーをプライヤー等で折り曲げてご使用ください。

工事名	大谷杉久保近隣公園整備工事
公園名	大谷杉久保近隣公園
工事場所	海老名市 杉久保北三丁目ほか1地内
図面名	修景施設整備工構造図(9)　縮尺　図示
図面番号	全 285 葉の内 171 号
神奈川県海老名市	


１組

プラスチックグレーチング

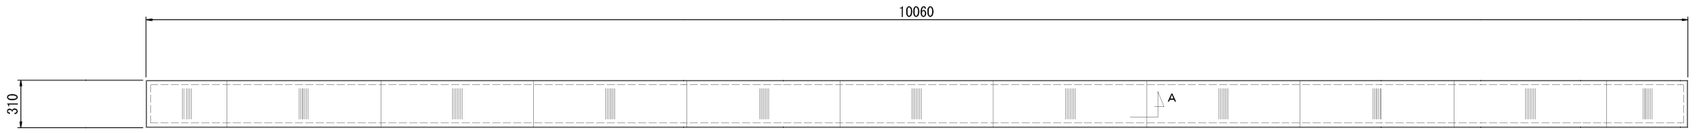


平面割付図　S=1:20


※記入寸法は枠外寸法を示します。
※ピット寸法　W250×L10000

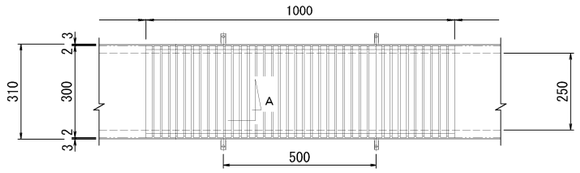

平面詳細図　S=1:10

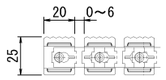

Ａ断面図　S=1:2

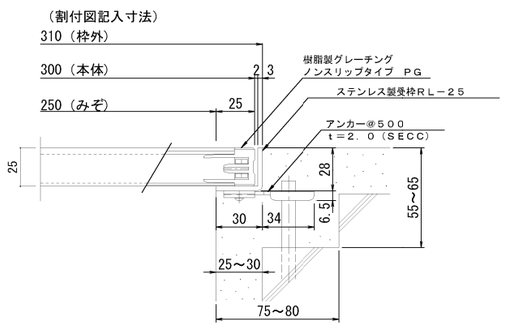


断面詳細図　S=1:2

仕　様


樹脂製グレーチング　ノンスリップタイプ　ＰＧ　１３０２５
材質：メインバー　　（硬・軟質ポリ塩化ビニル）
　　クロスバー　　（ＡＥＳ）
　　エンドキャップ（ＡＥＳ）
定尺：１０００
　ステンレス製受枠　ＲＬ－２５
材質：ステンレス鋼板ｔ＝３．０（ＳＵＳ３０４）
定尺：２０００
※指定色

工事名	大谷杉久保近隣公園整備工事
公園名	大谷杉久保近隣公園
工事場所	海老名市 杉久保北三丁目ほか1地内
図面名	修景施設整備工構造図(10)　縮尺　図示
図面番号	全 285 葉の内 172 号
神奈川県海老名市	


A-A 断面図

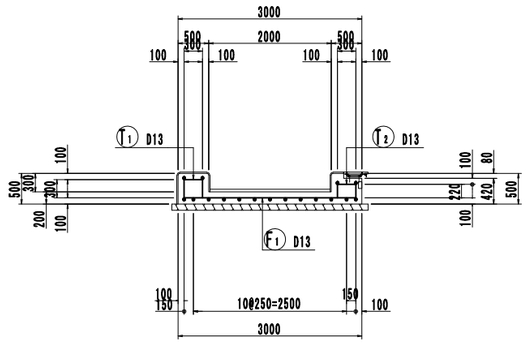

3000
500
2000
500
100
300
100
100
100

上 面 図

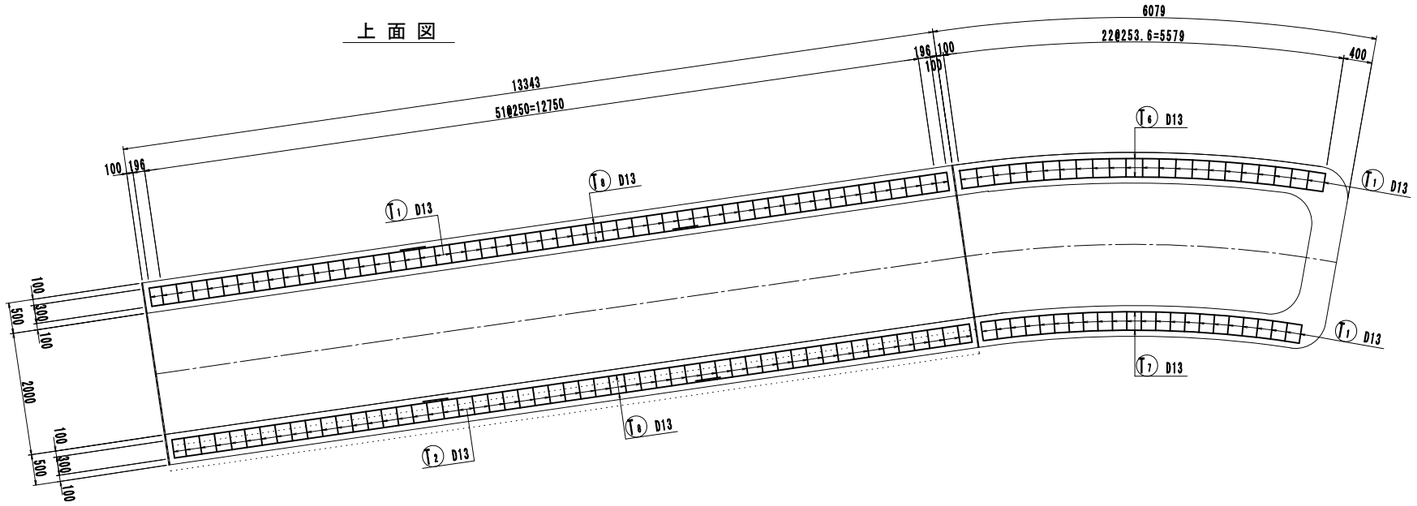


下 面 図

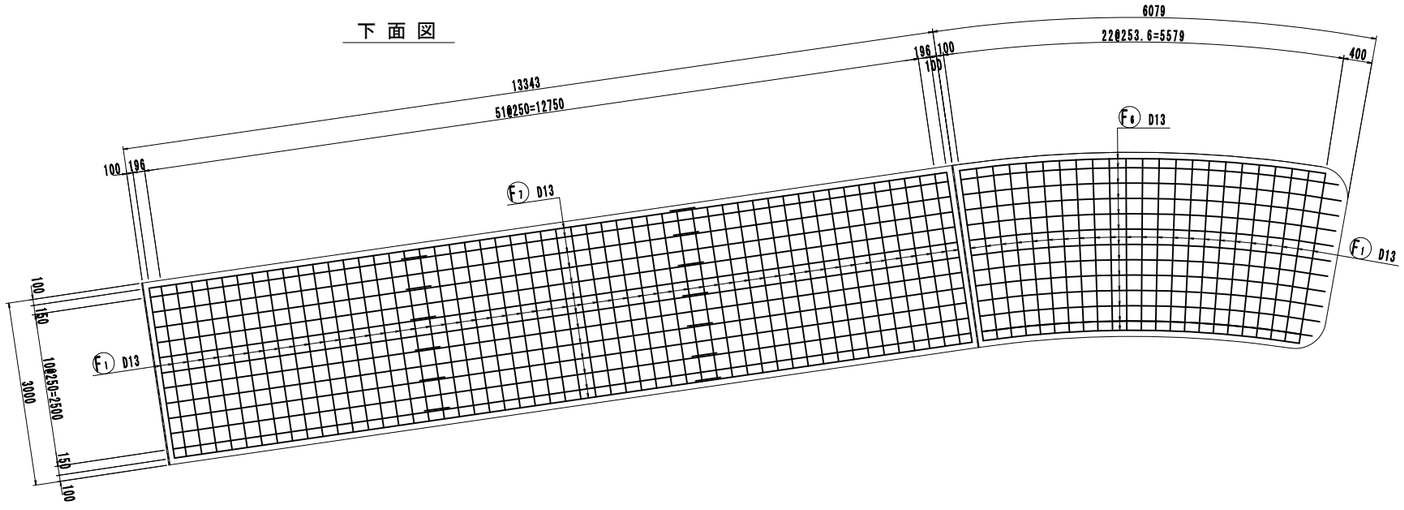

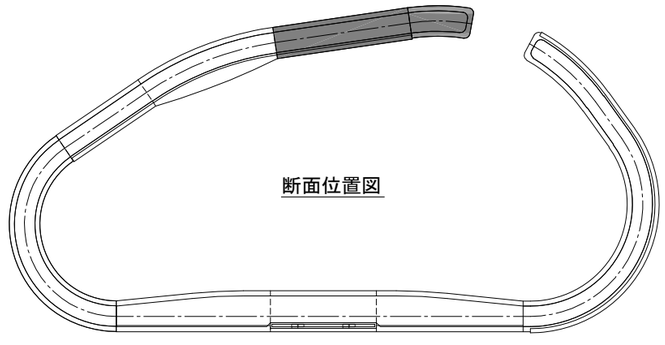


工事名	大谷杉久保近隣公園整備工事		
公園名	大谷杉久保近隣公園		
工事場所	海老名市 杉久保北三丁目ほか1地内		
図面名	修景施設整備工構造図(12)	縮尺	S=1:50
図面番号	全 285 葉の内 174 号		
神奈川県海老名市			

上 面 図

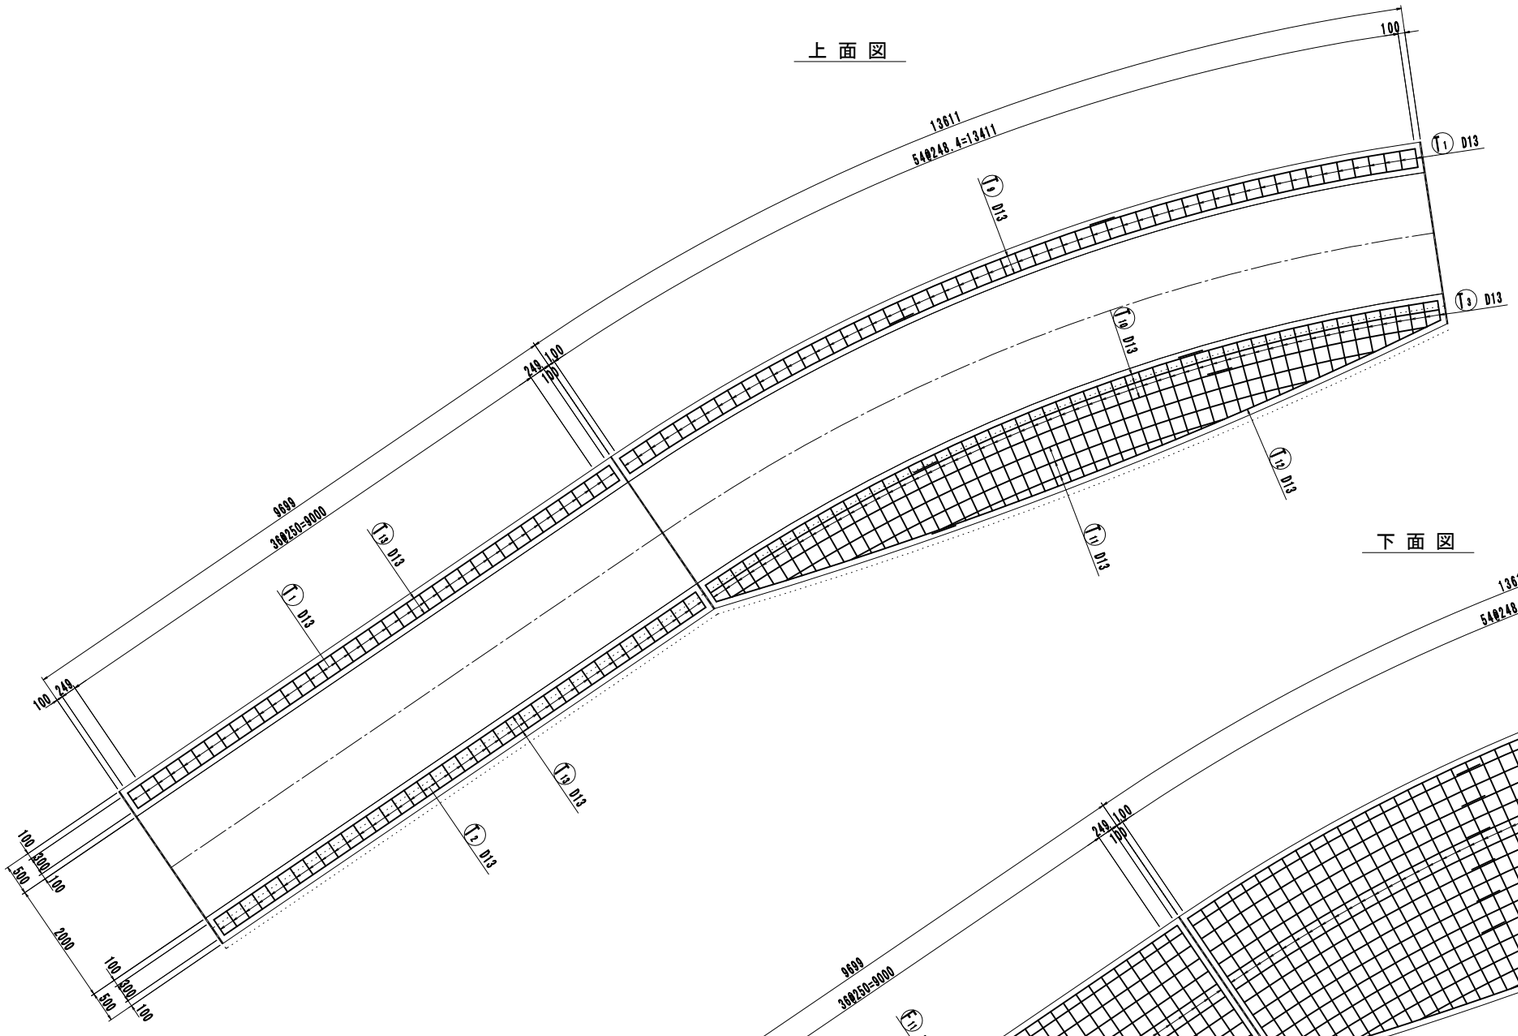


下 面 図

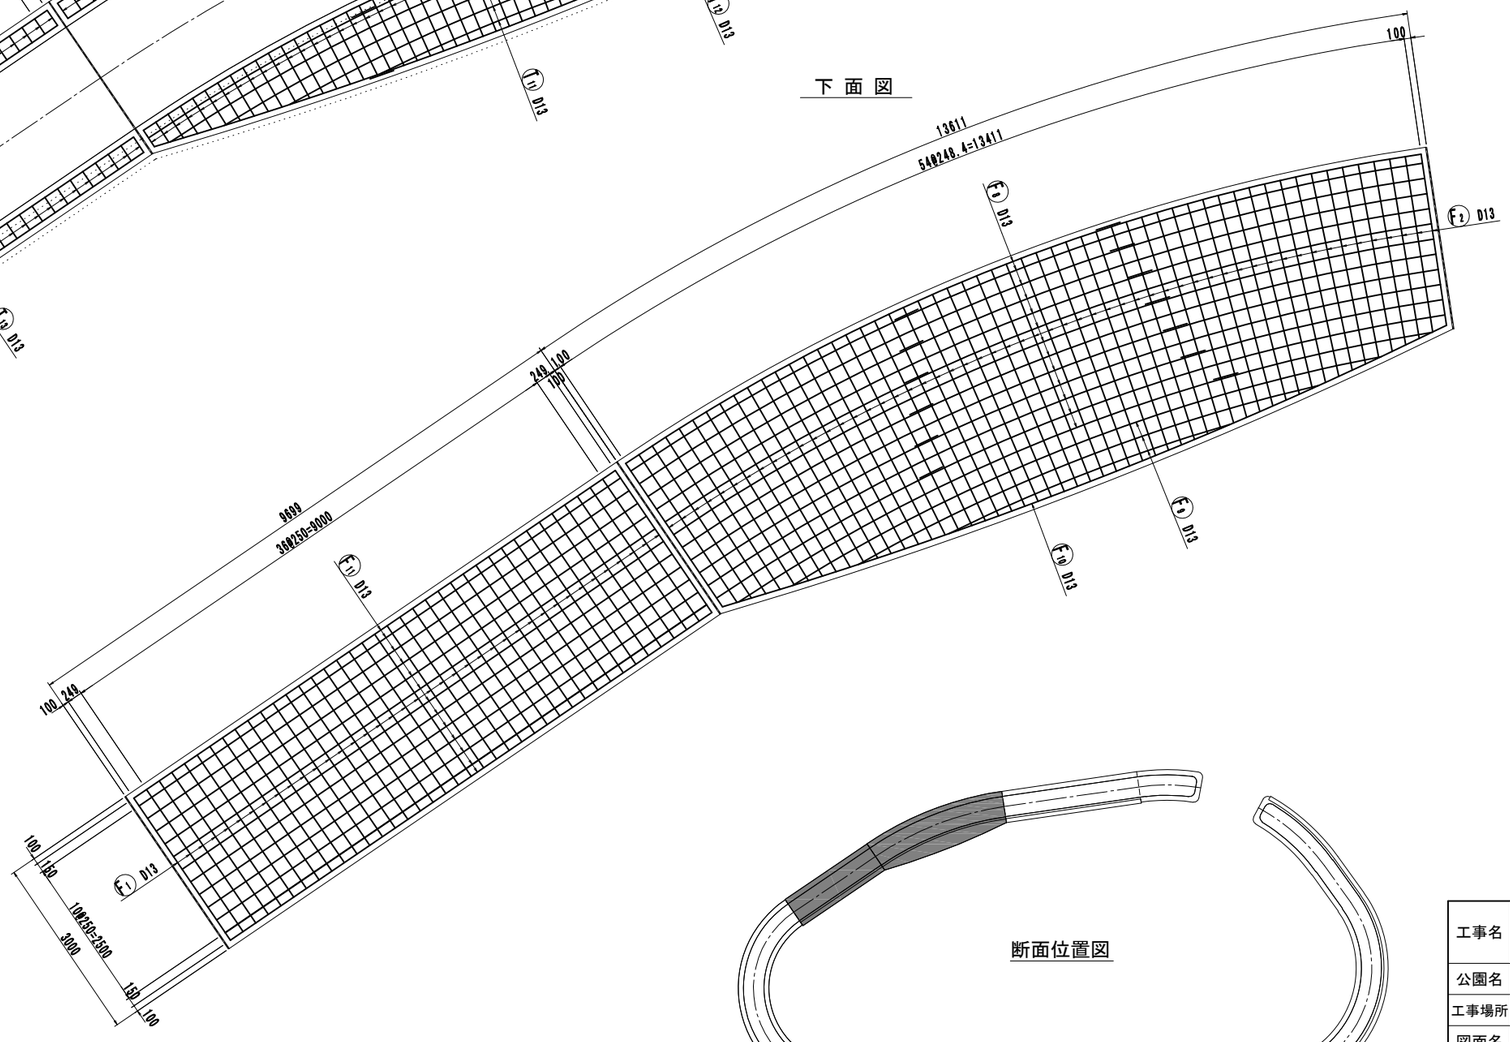


断面位置図


工事名	大谷杉久保近隣公園整備工事
公園名	大谷杉久保近隣公園
工事場所	海老名市 杉久保北三丁目ほか1地内
図面名	修景施設整備工構造図(13)　縮尺 S=1:50
図面番号	全 285 葉の内 175 号
神奈川県海老名市	

上 面 図

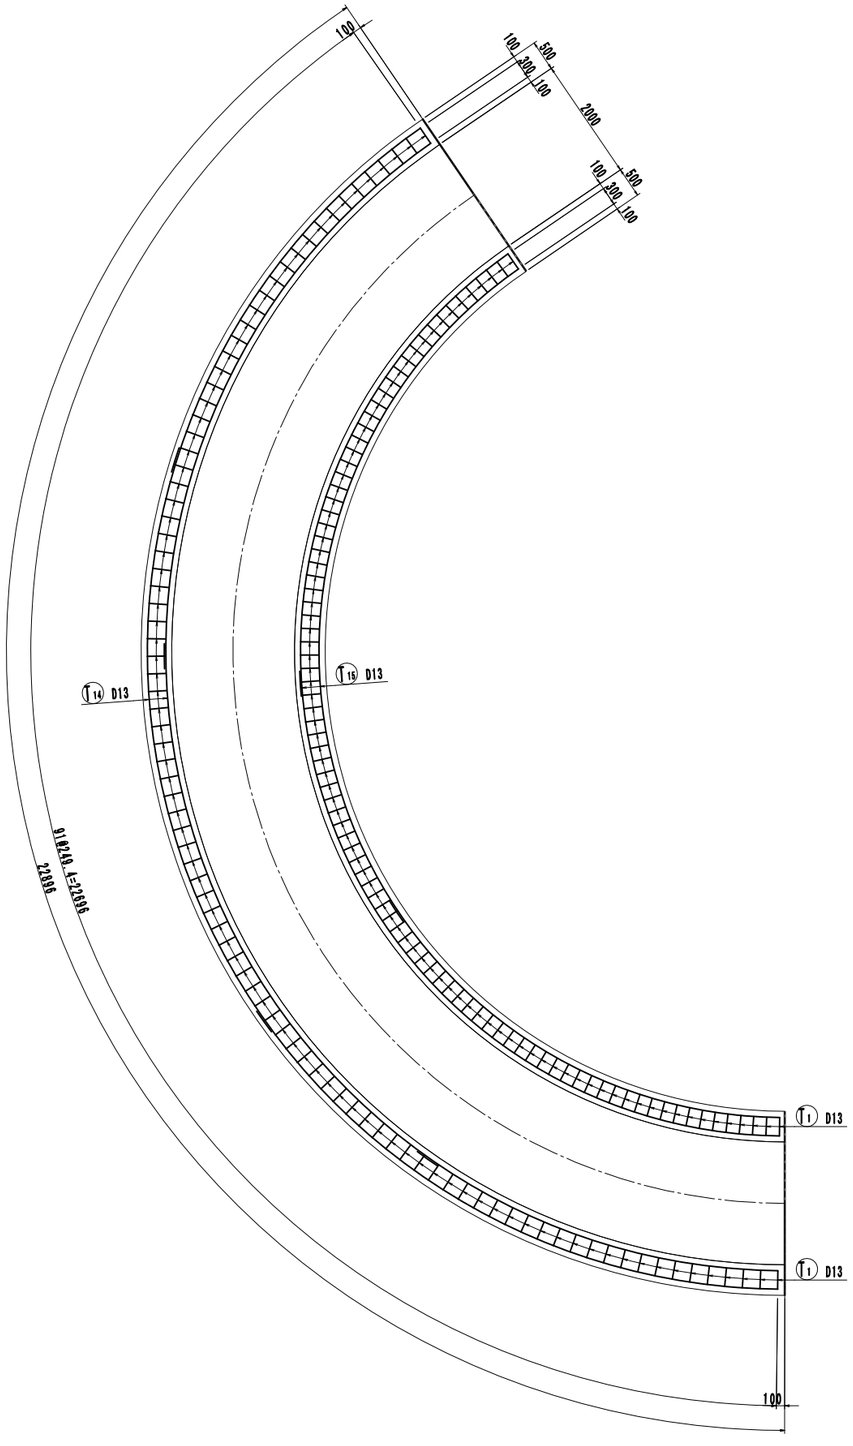


下 面 図

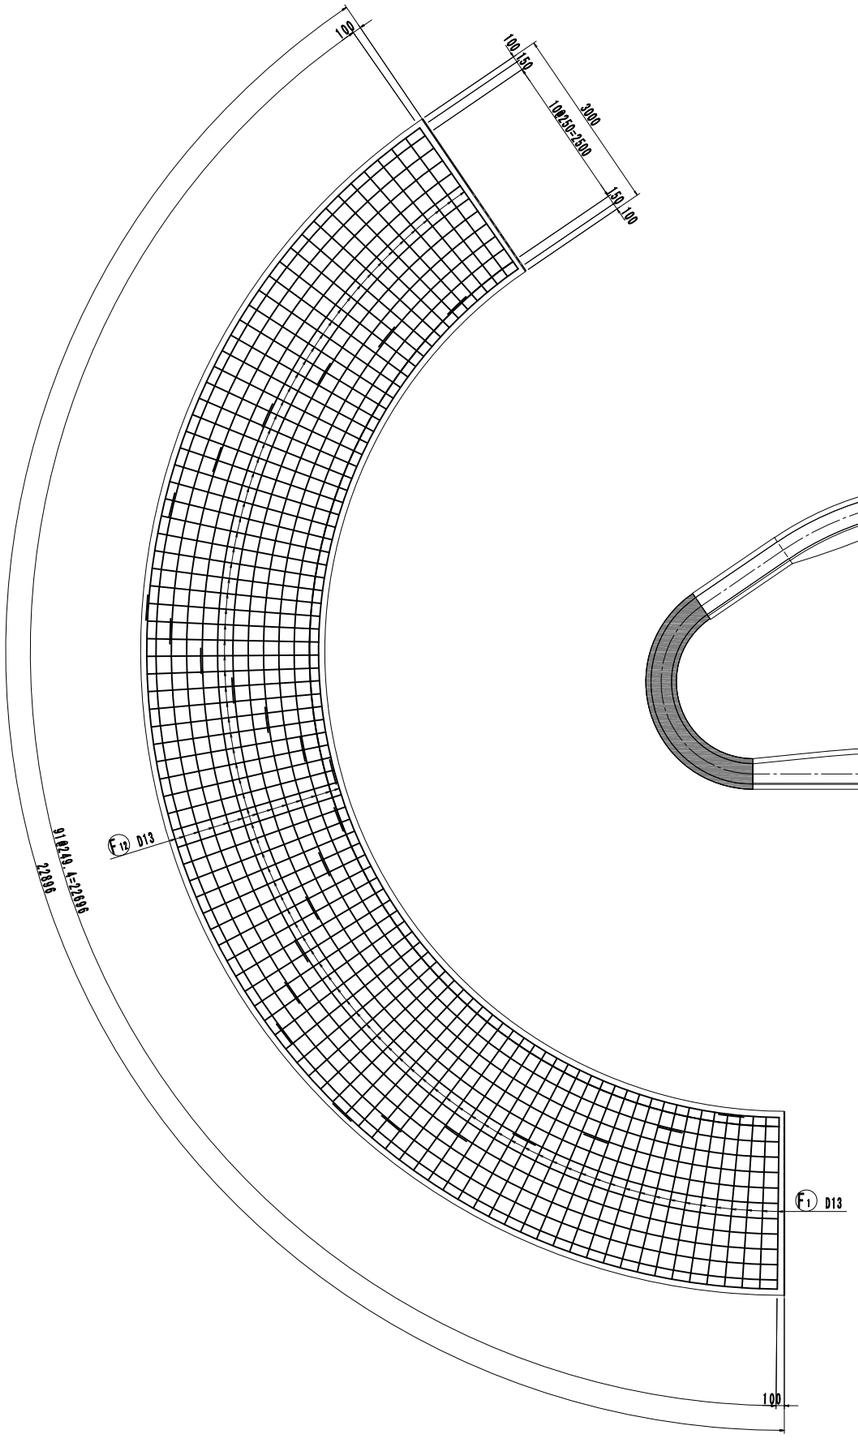

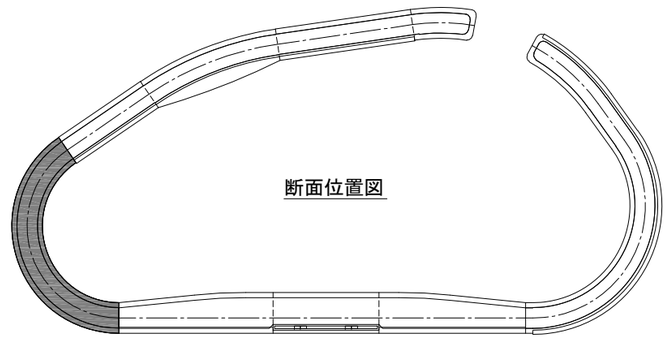


工事名	大谷杉久保近隣公園整備工事
公園名	大谷杉久保近隣公園
工事場所	海老名市 杉久保北三丁目ほか1地内
図面名	修景施設整備工構造図(14)　縮尺　S=1:50
図面番号	全 285 葉の内 176 号
神奈川県海老名市	


上 面 図

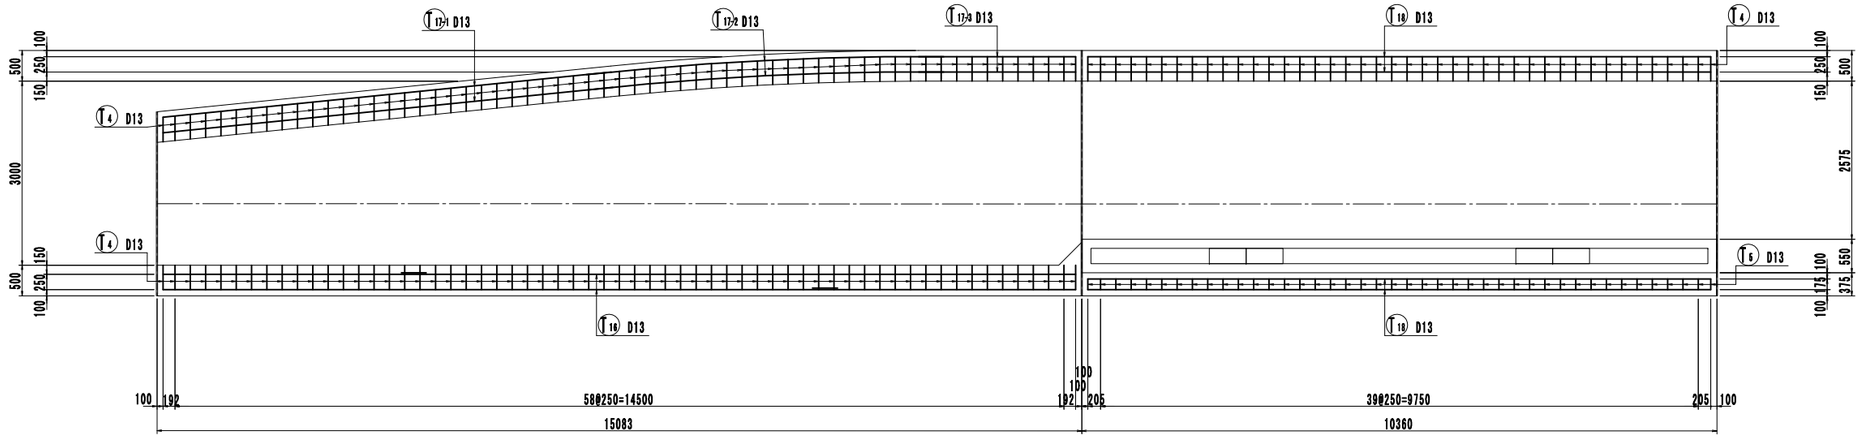

下 面 図

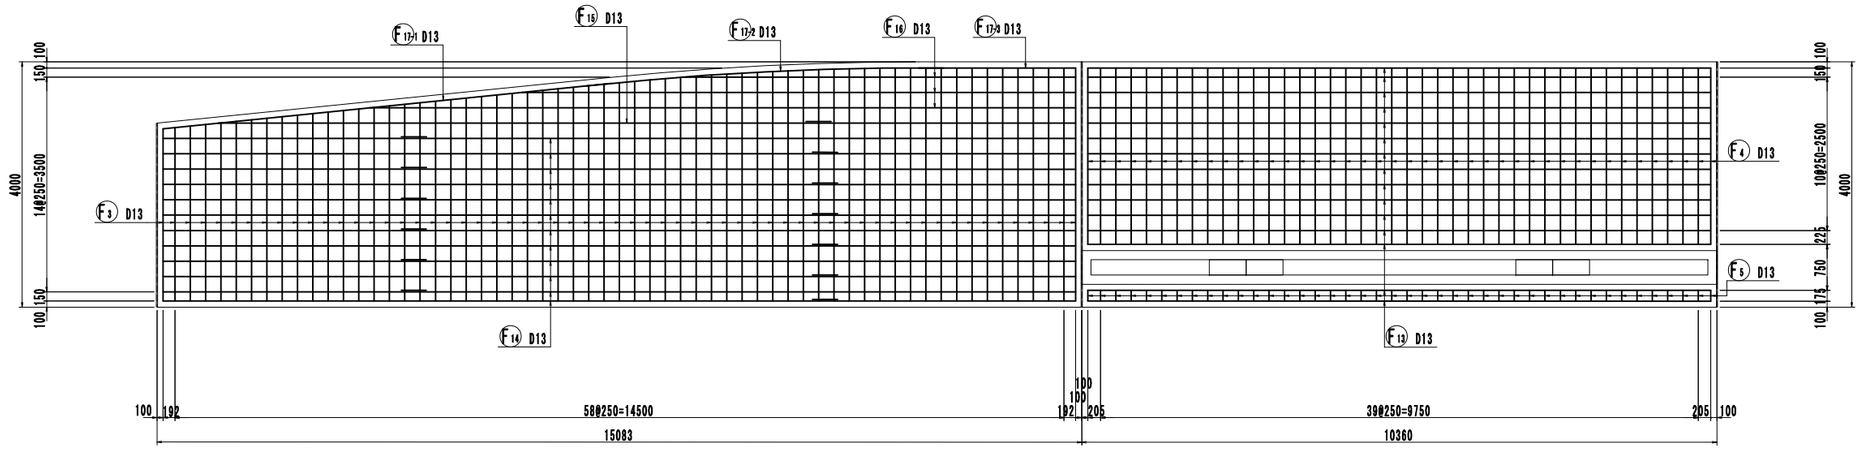


断面位置図

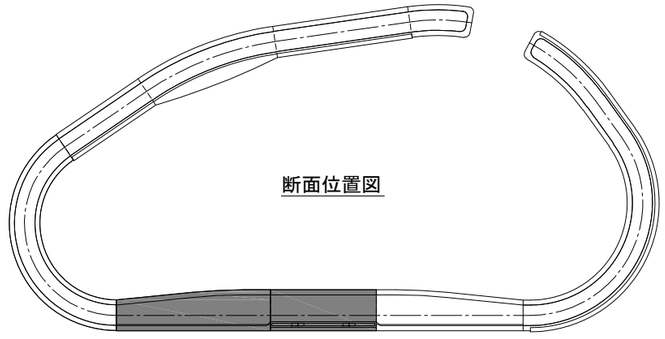



工事名	大谷杉久保近隣公園整備工事
公園名	大谷杉久保近隣公園
工事場所	海老名市 杉久保北三丁目ほか1地内
図面名	修景施設整備工構造図(15) 縮尺 S=1:50
図面番号	全 285 葉の内 177 号
神奈川県海老名市	

上 面 図

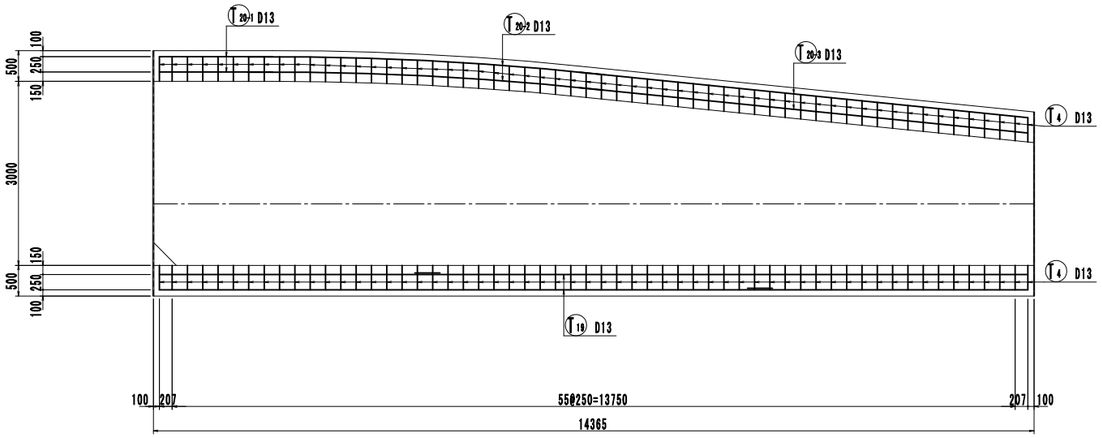


下 面 図

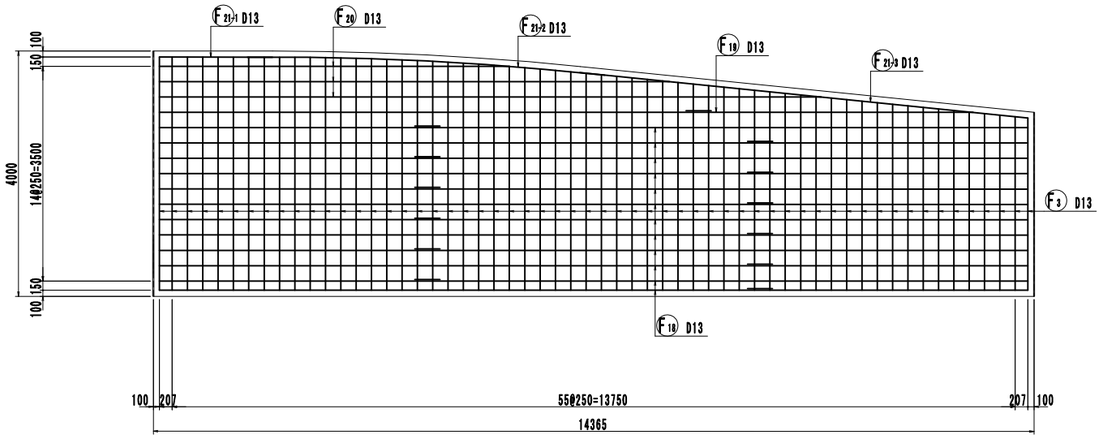

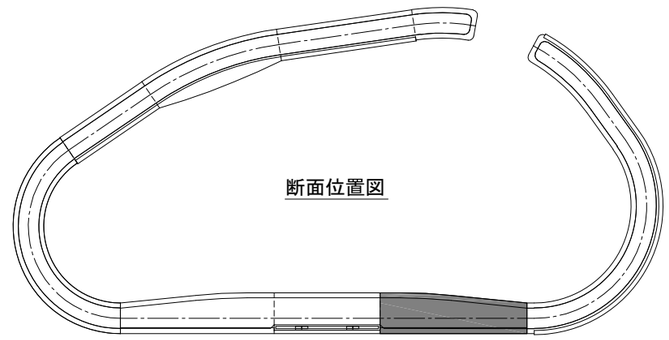


工事名	大谷杉久保近隣公園整備工事
公園名	大谷杉久保近隣公園
工事場所	海老名市 杉久保北三丁目ほか1地内
図面名	修景施設整備工構造図(16)　縮尺 S=1:50
図面番号	全 285 葉の内 178 号
神奈川県海老名市	


上 面 図

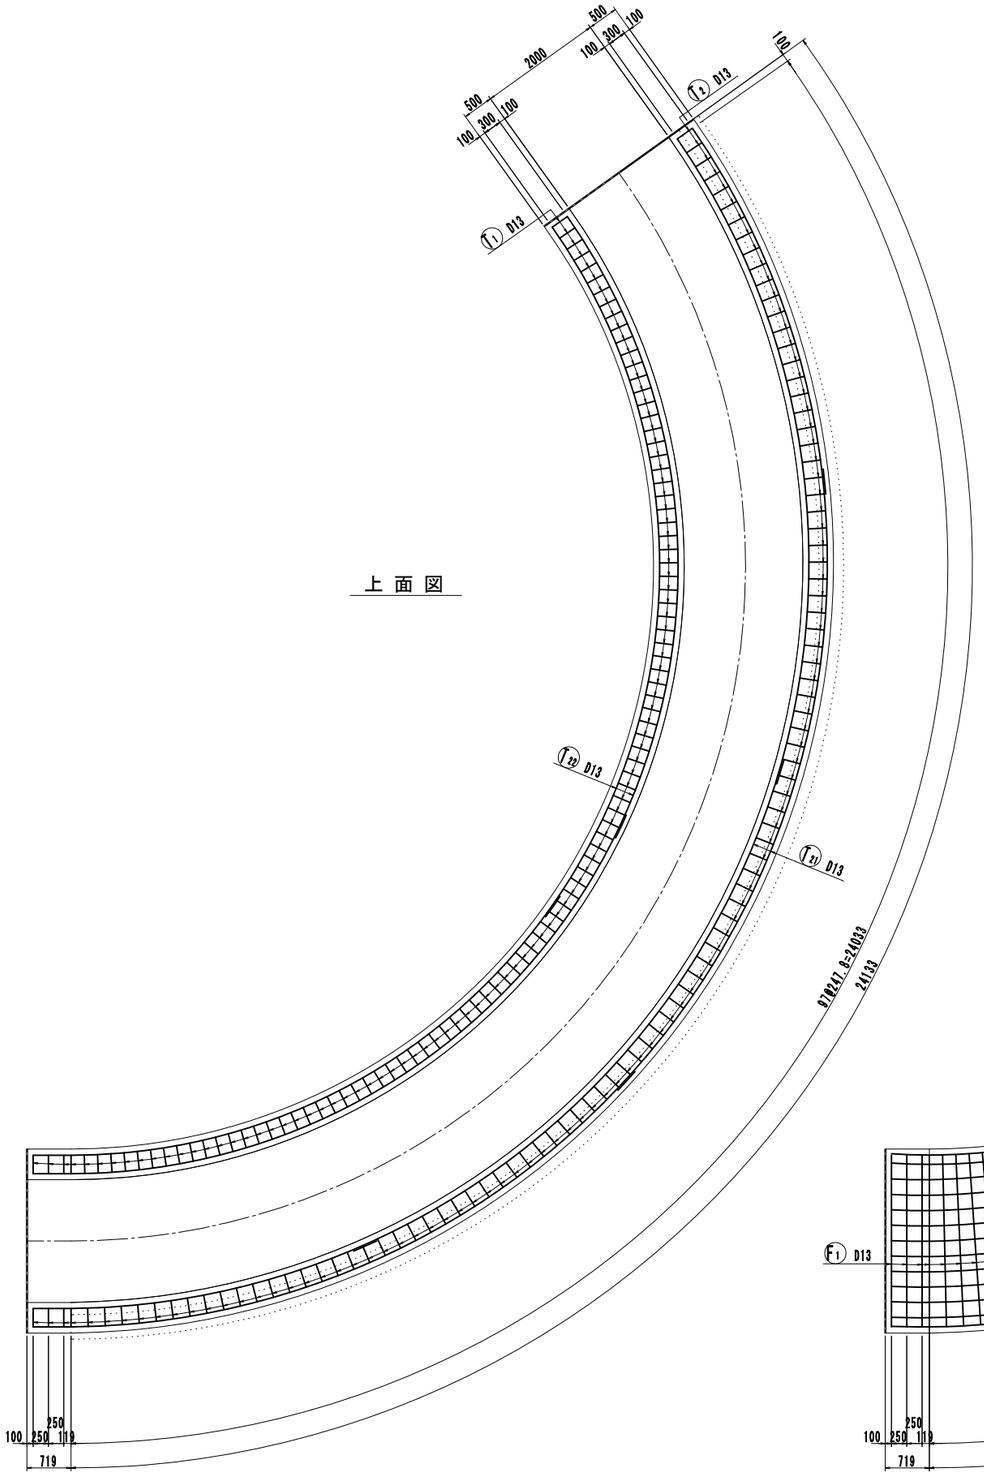

下 面 図

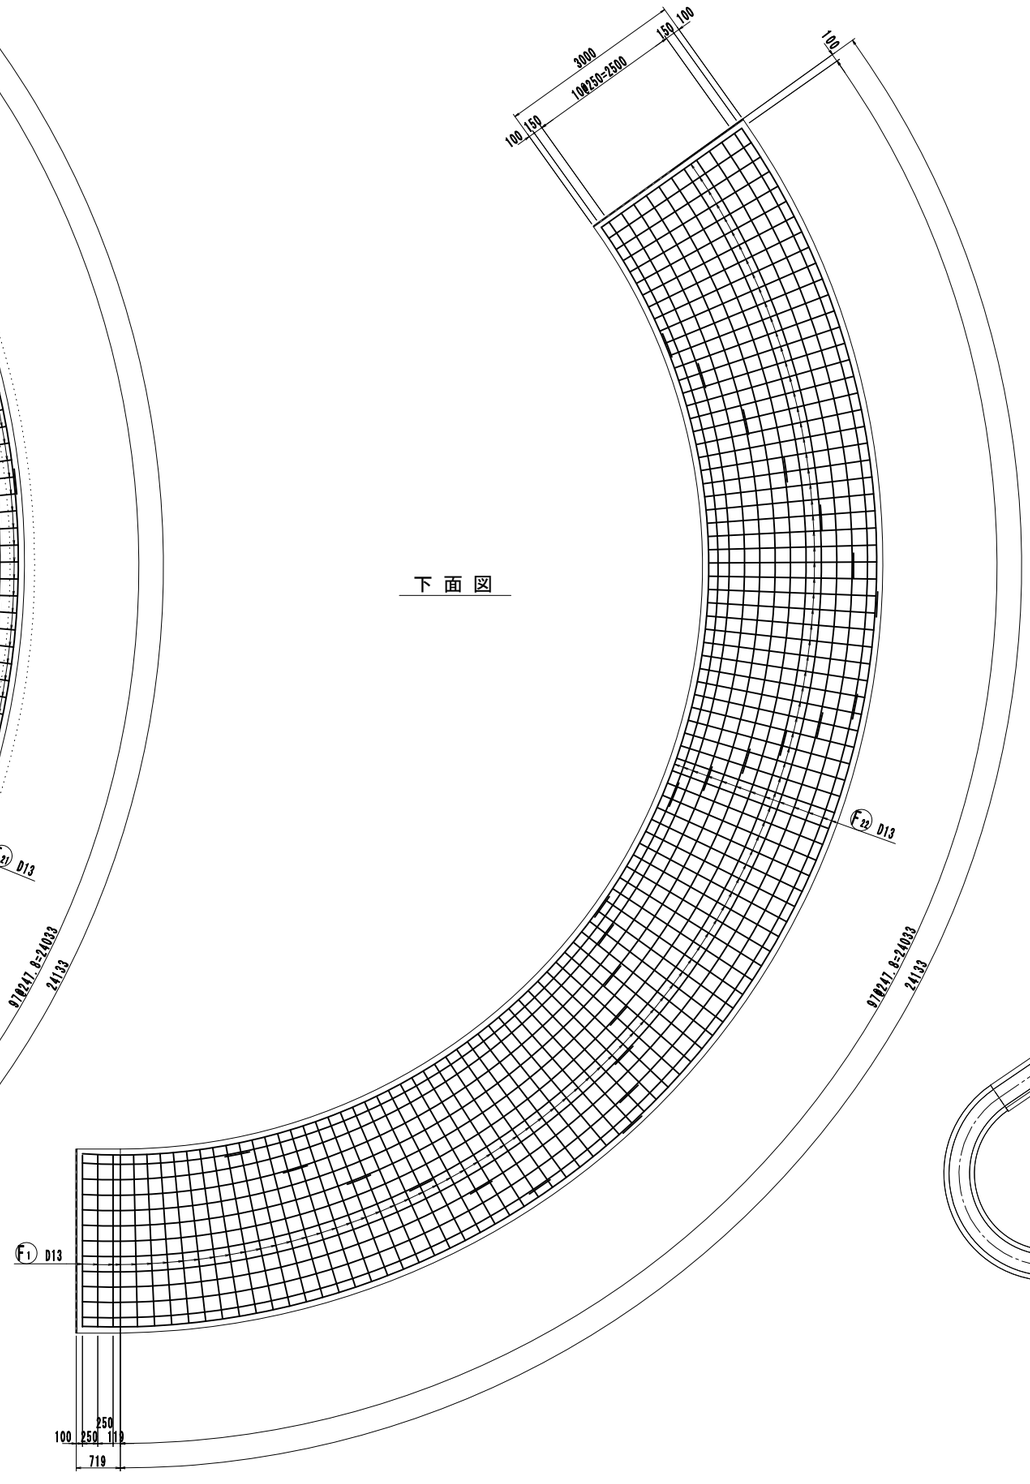


断面位置図

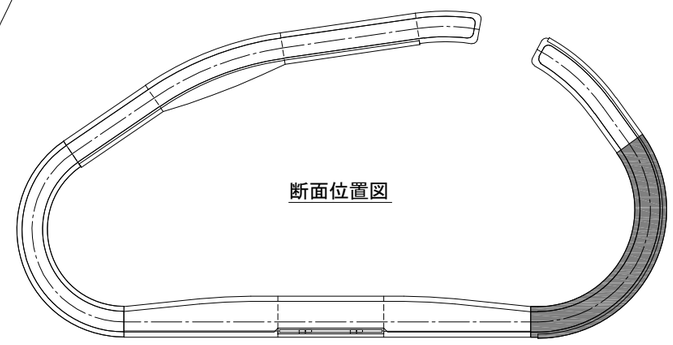


工事名	大谷杉久保近隣公園整備工事
公園名	大谷杉久保近隣公園
工事場所	海老名市 杉久保北三丁目ほか1地内
図面名	修景施設整備工構造図(17)　縮尺 S=1:50
図面番号	全 285 葉の内 179 号
神奈川県海老名市	


上 面 図

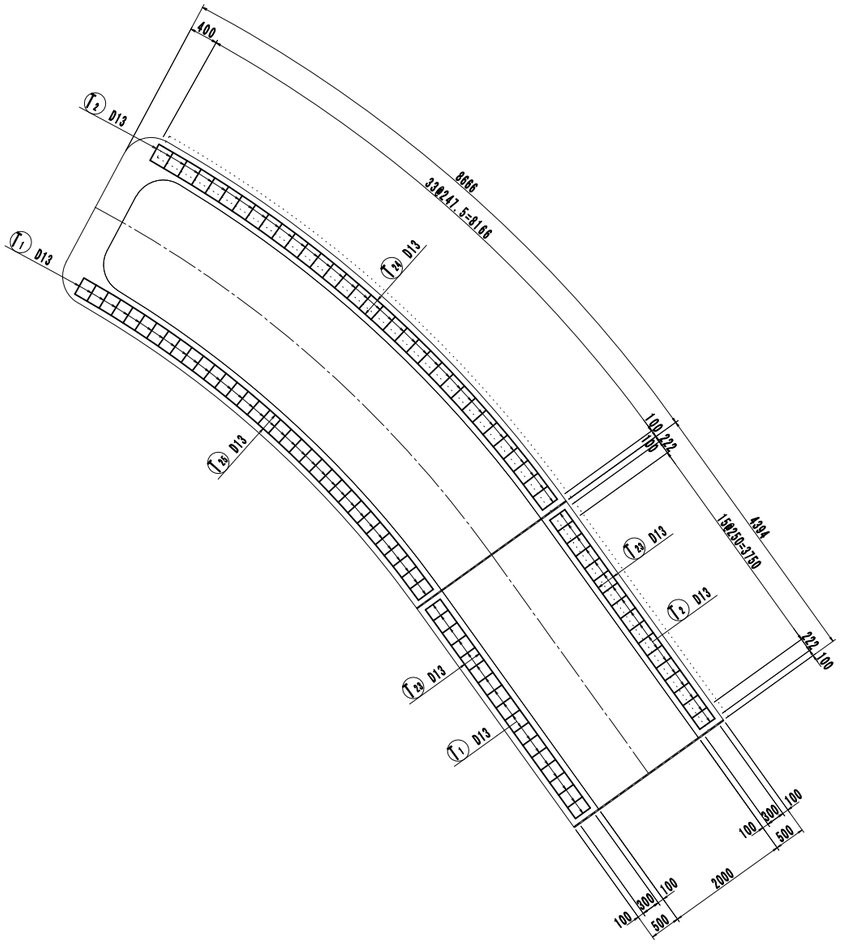


下 面 図

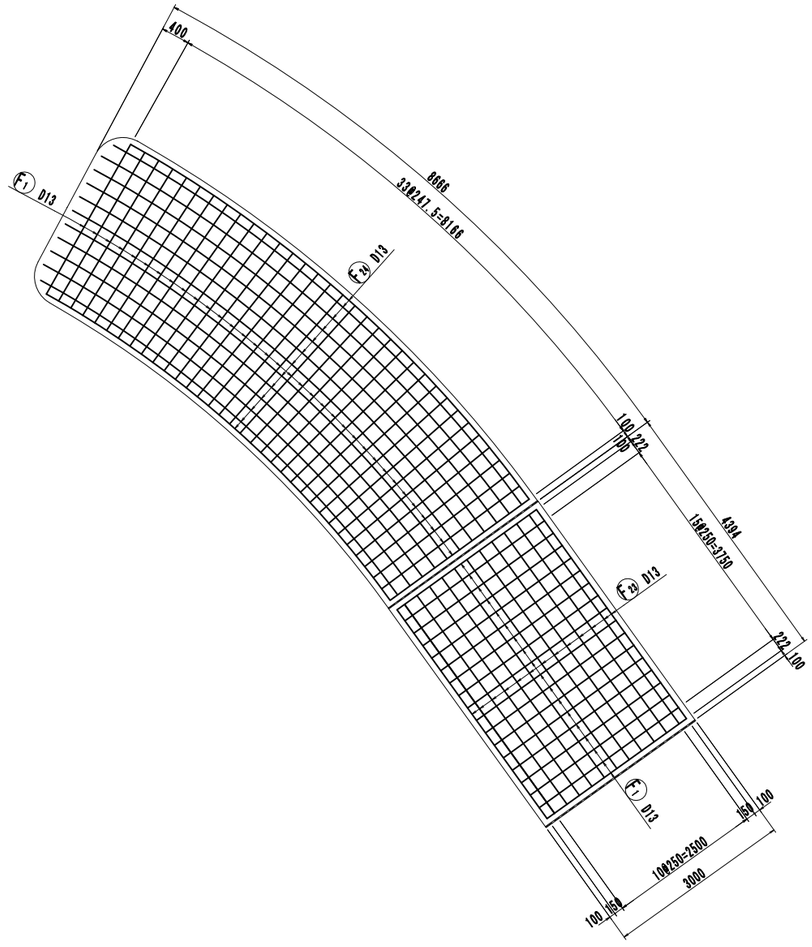


断面位置図

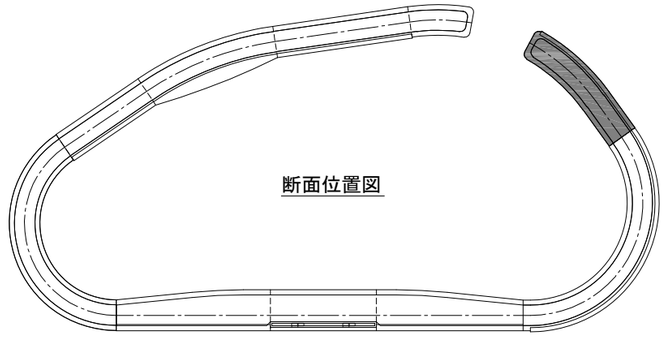


工事名	大谷杉久保近隣公園整備工事
公園名	大谷杉久保近隣公園
工事場所	海老名市 杉久保北三丁目ほか1地内
図面名	修景施設整備工構造図(18)　縮尺 S=1:50
図面番号	全 285 葉の内 180 号
神奈川県海老名市	

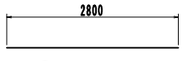


F1 361-D13 X 2800

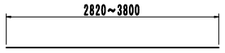

F2 55-D13 X 3470 (平均長)

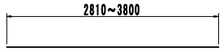


F3 119-D13 X 3460 (平均長)

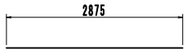


F4 42-D13 X 2880




F5 42-D13 X 180

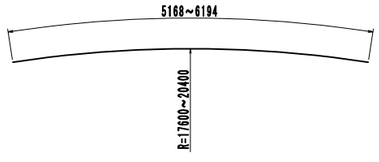


F6 13-D13 X 5820 (平均長)

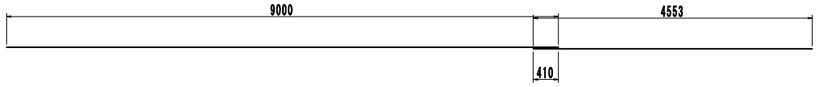


F7-1 13-D13 X 9000　　F7-2 13-D13 X 4560

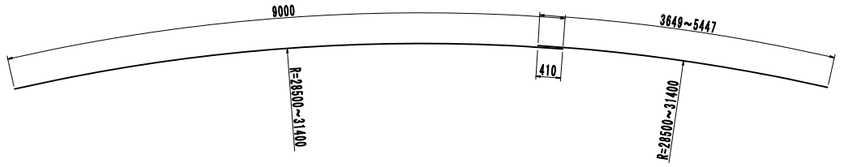


F8-1 13-D13 X 9000　　F8-2 13-D13 X 4780 (平均長)

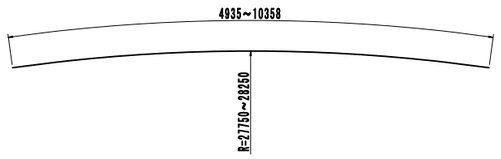


F9 3-D13 X 7800 (平均長)

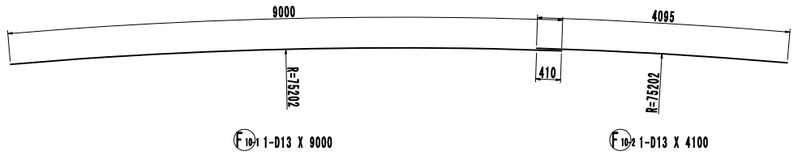

F10-1 1-D13 X 9000　　F10-2 1-D13 X 4100

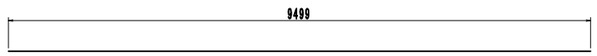


F11 13-D13 X 9500

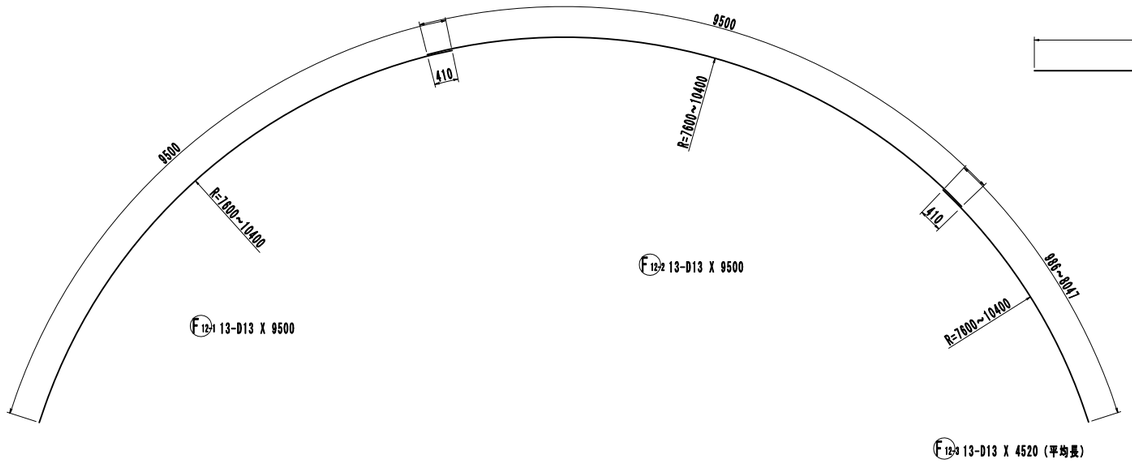


F12-1 13-D13 X 9500　　F12-2 13-D13 X 9500　　F12-3 13-D13 X 4520 (平均長)


F13 15-D13 X 10160

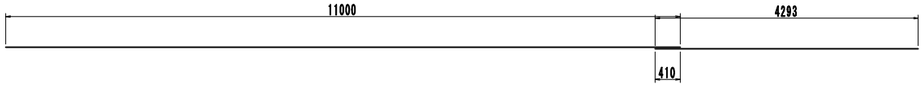


F14-1 12-D13 X 11000　　F14-2 12-D13 X 4300

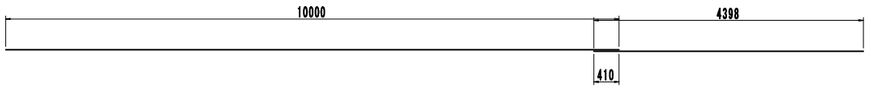


F15-1 1-D13 X 10000　　F15-2 1-D13 X 4400

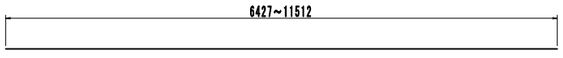


F16 3-D13 X 9000 (平均長)

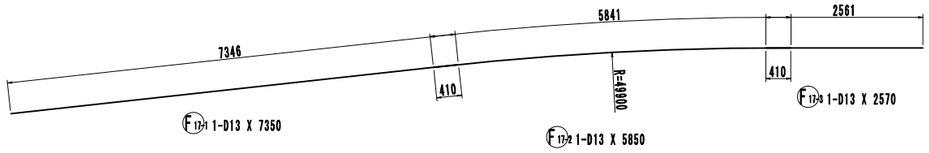


F17-1 1-D13 X 7350　　F17-2 1-D13 X 5850　　F17-3 1-D13 X 2570

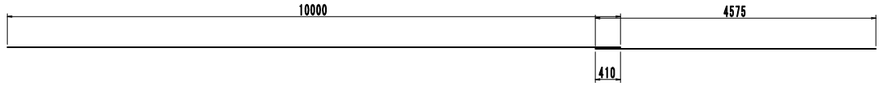


F18-1 12-D13 X 10000　　F18-2 12-D13 X 4580

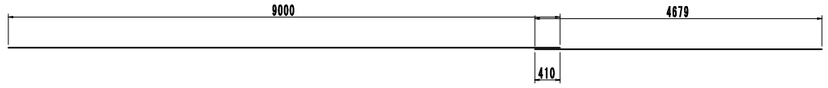

F19-1 1-D13 X 9000　　F19-2 1-D13 X 4680

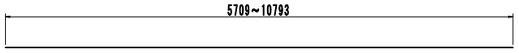


F20 3-D13 X 8280 (平均長)

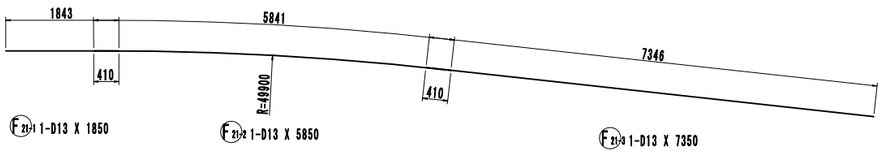

F21-1 1-D13 X 1850　　F21-2 1-D13 X 5850　　F21-3 1-D13 X 7350


工事名	大谷杉久保近隣公園整備工事
公園名	大谷杉久保近隣公園
工事場所	海老名市 杉久保北三丁目ほか1地内
図面名	修景施設整備工構造図(19)　縮尺 S=1:50
図面番号	全 285 葉の内 181 号
神奈川県海老名市	

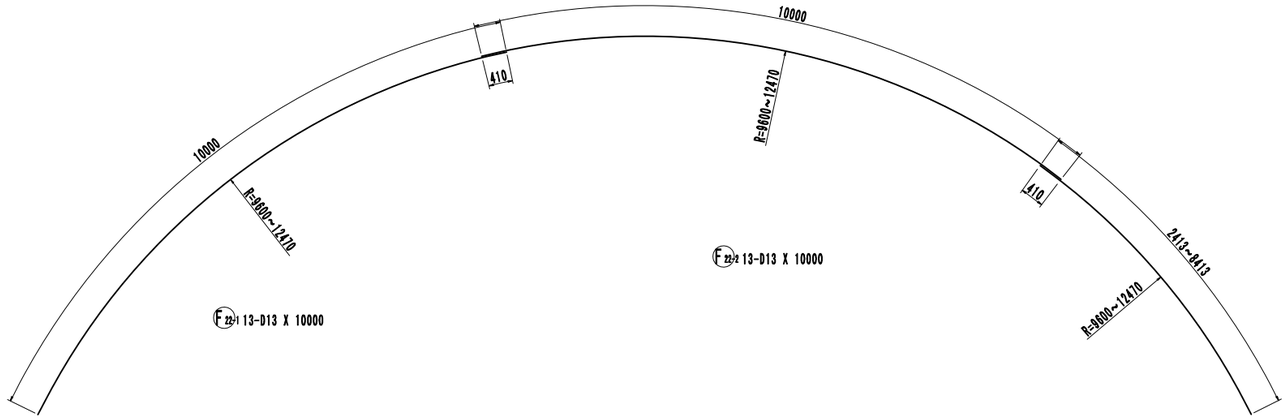

F22-1 13-D13 X 10000


F22-2 13-D13 X 10000

F22-3 13-D13 X 5380 (平均長)

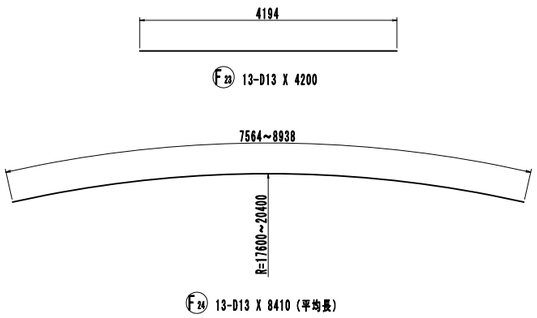


F24 13-D13 X 8410 (平均長)


F23 13-D13 X 4200

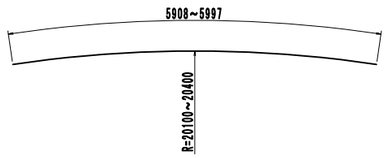


T6 2-D13 X 5960 (平均長)

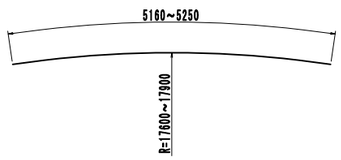


T7 2-D13 X 5210 (平均長)

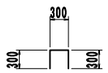


T1 531-D13 X 900

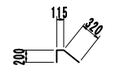


T4 280-D13 X 640

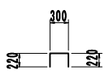


T2 246-D13 X 740

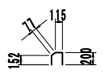

T5 42-D13 X 550

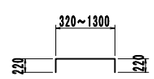


T3 55-D13 X 1410 (平均長)

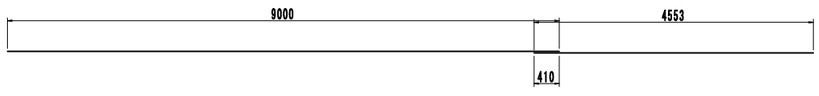


T8-1 4-D13 X 9000

T8-2 4-D13 X 4560

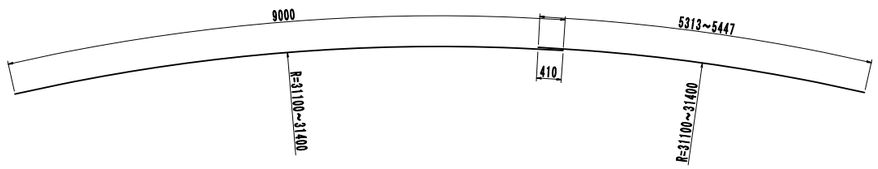


T9-1 2-D13 X 9000

T9-2 2-D13 X 5380 (平均長)

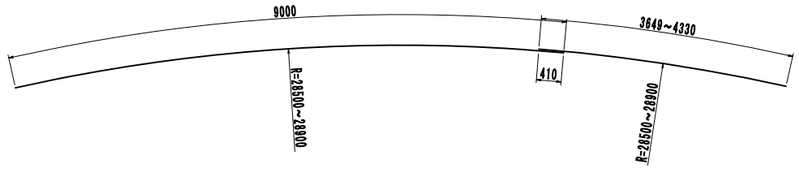


T10-1 3-D13 X 9000

T10-2 3-D13 X 4080 (平均長)

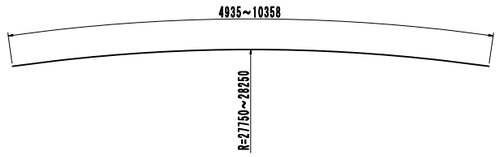


T11 3-D13 X 7800 (平均長)

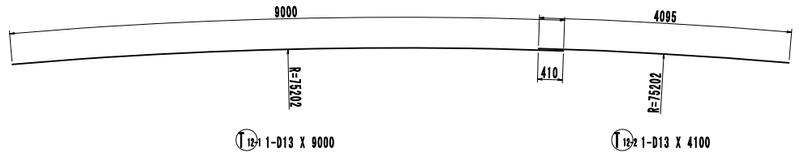


T12-1 1-D13 X 9000

T12-2 1-D13 X 4100

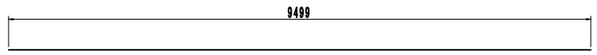


T13 4-D13 X 9500

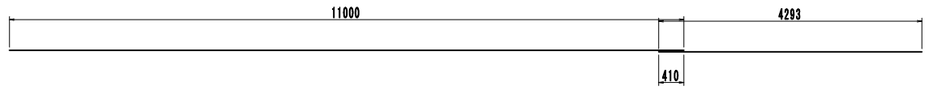

T16-1 2-D13 X 11000


T16-2 2-D13 X 4300

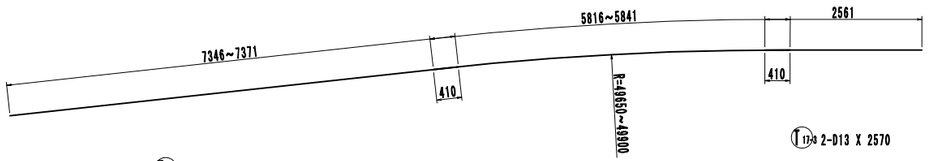

T17-1 2-D13 X 7360 (平均長)


T17-2 2-D13 X 5830 (平均長)


T17-3 2-D13 X 2570

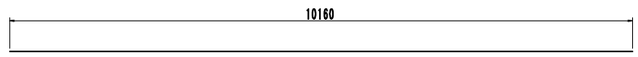



T18 4-D13 X 10160


工事名	大谷杉久保近隣公園整備工事
公園名	大谷杉久保近隣公園
工事場所	海老名市 杉久保北三丁目ほか1地内
図面名	修景施設整備工構造図(20)　縮尺 S=1:50
図面番号	全 285 葉の内 182 号
神奈川県海老名市	

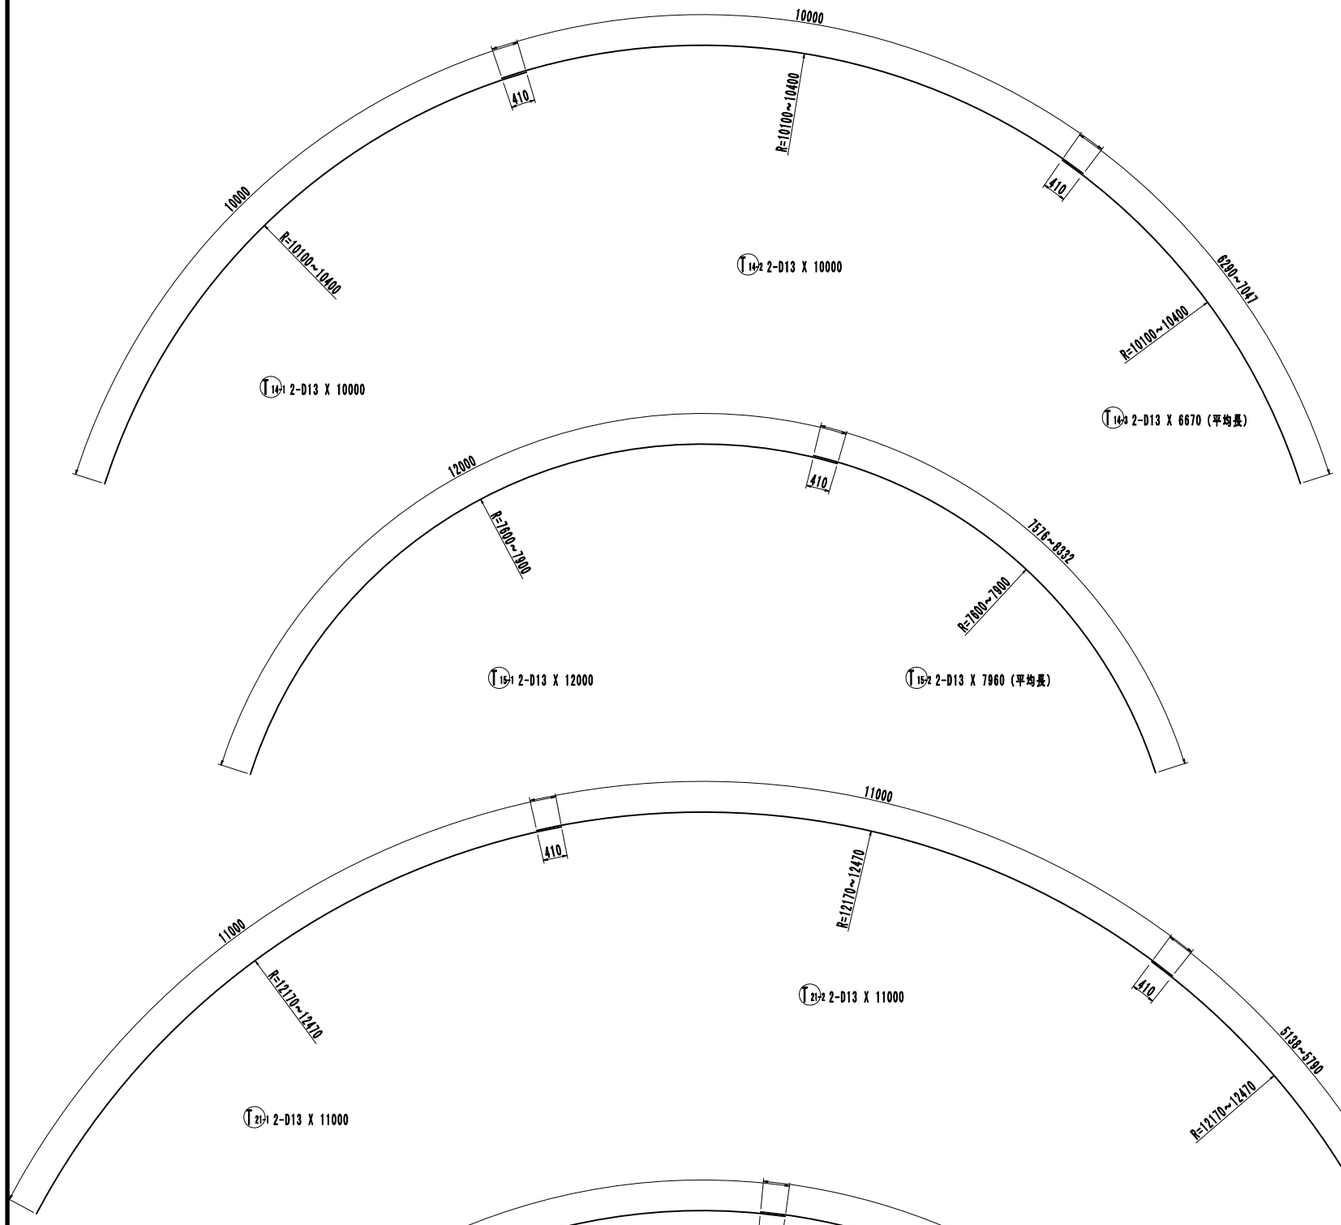

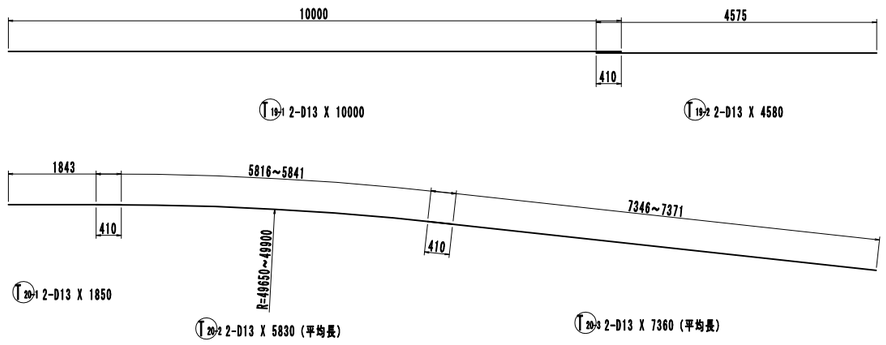

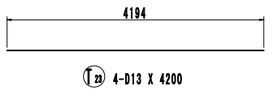

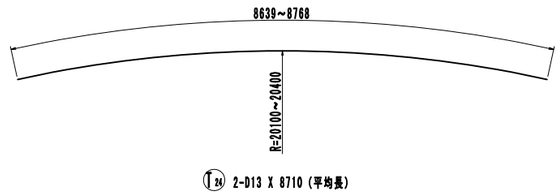

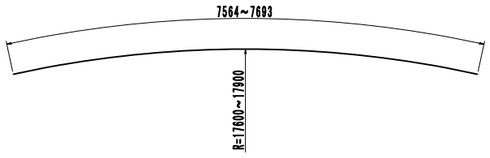

工事名	大谷杉久保近隣公園整備工事
公園名	大谷杉久保近隣公園
工事場所	海老名市 杉久保北三丁目ほか1地内
図面名	修景施設整備工構造図(21)　縮尺 S=1:50
図面番号	全 285 葉の内 183 号
神奈川県海老名市	

鉄筋質量表

種別	径	長さ	本数	単位質量	一本当り質量	質量	摘要
F 1	D13	2800	361	0.995	2.786	1005.7	
F 2	D13	3470	55	0.995	3.453	189.9	(平均長)
F 3	D13	3460	119	0.995	3.443	409.7	(平均長)
F 4	D13	2880	42	0.995	2.866	120.4	
F 5	D13	180	42	0.995	0.179	7.5	
F 6	D13	5820	13	0.995	5.791	75.3	(平均長)
F 7-1	D13	9000	13	0.995	8.955	116.4	
F 7-2	D13	4560	13	0.995	4.537	59.0	
F 8-1	D13	9000	13	0.995	8.955	116.4	
F 8-2	D13	4780	13	0.995	4.756	61.8	(平均長)
F 9	D13	7800	3	0.995	7.761	23.3	(平均長)
F 10-1	D13	9000	1	0.995	8.955	9.0	
F 10-2	D13	4100	1	0.995	4.080	4.1	
F 11	D13	9500	13	0.995	9.453	122.9	
F 12-1	D13	9500	13	0.995	9.453	122.9	
F 12-2	D13	9500	13	0.995	9.453	122.9	
F 12-3	D13	4520	13	0.995	4.497	58.5	(平均長)
F 13	D13	10160	15	0.995	10.109	151.6	
F 14-1	D13	11000	12	0.995	10.945	131.3	
F 14-2	D13	4300	12	0.995	4.279	51.3	
F 15-1	D13	10000	1	0.995	9.950	10.0	
F 15-2	D13	4400	1	0.995	4.378	4.4	
F 16	D13	9000	3	0.995	8.955	26.9	(平均長)
F 17-1	D13	7350	1	0.995	7.313	7.3	
F 17-2	D13	5850	1	0.995	5.821	5.8	
F 17-3	D13	2570	1	0.995	2.557	2.6	
F 18-1	D13	10000	12	0.995	9.950	119.4	
F 18-2	D13	4580	12	0.995	4.557	54.7	
F 19-1	D13	9000	1	0.995	8.955	9.0	
F 19-2	D13	4680	1	0.995	4.657	4.7	
F 20	D13	8280	3	0.995	8.239	24.7	(平均長)
F 21-1	D13	1850	1	0.995	1.841	1.8	
F 21-2	D13	5850	1	0.995	5.821	5.8	
F 21-3	D13	7350	1	0.995	7.313	7.3	
F 22-1	D13	10000	13	0.995	9.950	129.4	
F 22-2	D13	10000	13	0.995	9.950	129.4	
F 22-3	D13	5380	13	0.995	5.353	69.6	(平均長)
F 23	D13	4200	13	0.995	4.179	54.3	
F 24	D13	8410	13	0.995	8.368	108.8	(平均長)
						3735.8kg	
T 1	D13	900	531	0.995	0.896	475.8	
T 2	D13	740	246	0.995	0.736	181.1	
T 3	D13	1410	55	0.995	1.403	77.2	(平均長)
T 4	D13	640	280	0.995	0.637	178.4	
T 5	D13	550	42	0.995	0.547	23.0	
T 6	D13	5960	2	0.995	5.930	11.9	(平均長)
T 7	D13	5210	2	0.995	5.184	10.4	(平均長)
T 8-1	D13	9000	4	0.995	8.955	35.8	
T 8-2	D13	4560	4	0.995	4.537	18.1	
T 9-1	D13	9000	2	0.995	8.955	17.9	
T 9-2	D13	5380	2	0.995	5.353	10.7	(平均長)
T 10-1	D13	9000	3	0.995	8.955	26.9	
T 10-2	D13	4080	3	0.995	4.060	12.2	(平均長)
T 11	D13	7800	3	0.995	7.761	23.3	(平均長)
T 12-1	D13	9000	1	0.995	8.955	9.0	
T 12-2	D13	4100	1	0.995	4.080	4.1	
T 13	D13	9500	4	0.995	9.453	37.8	
T 14-1	D13	10000	2	0.995	9.950	19.9	


種別	径	長さ	本数	単位質量	一本当り質量	質量	摘要
T 14-2	D13	10000	2	0.995	9.950	19.9	
T 14-3	D13	6670	2	0.995	6.637	13.3	(平均長)
T 15-1	D13	12000	2	0.995	11.940	23.9	
T 15-2	D13	7960	2	0.995	7.920	15.8	(平均長)
T 16-1	D13	11000	2	0.995	10.945	21.9	
T 16-2	D13	4300	2	0.995	4.279	8.6	
T 17-1	D13	7360	2	0.995	7.323	14.6	(平均長)
T 17-2	D13	5830	2	0.995	5.801	11.6	(平均長)
T 17-3	D13	2570	2	0.995	2.557	5.1	
T 18	D13	10160	4	0.995	10.109	40.4	
T 19-1	D13	10000	2	0.995	9.950	19.9	
T 19-2	D13	4580	2	0.995	4.557	9.1	
T 20-1	D13	1850	2	0.995	1.841	3.7	
T 20-2	D13	5830	2	0.995	5.801	11.6	(平均長)
T 20-3	D13	7360	2	0.995	7.323	14.6	(平均長)
T 21-1	D13	11000	2	0.995	10.945	21.9	
T 21-2	D13	11000	2	0.995	10.945	21.9	
T 21-3	D13	5470	2	0.995	5.443	10.9	(平均長)
T 22-1	D13	12000	2	0.995	11.940	23.9	
T 22-2	D13	9720	2	0.995	9.671	19.3	(平均長)
T 23	D13	4200	4	0.995	4.179	16.7	
T 24	D13	8710	2	0.995	8.666	17.3	(平均長)
T 25	D13	7630	2	0.995	7.592	15.2	(平均長)
						1554.6kg	
	合計	D13				5290.4 kg	
	総質量					5290.4 kg	

工事名	大谷杉久保近隣公園整備工事		
公園名	大谷杉久保近隣公園		
工事場所	海老名市 杉久保北三丁目ほか1地内		
図面名	修景施設整備工構造図(22)	縮尺	－
図面番号	全 285 葉の内 184 号		
神奈川県海老名市			


環状流れ 流れ吐水ピット配筋図・分岐(50A)　S=1:40(1:20)

〈流れ吐水ピット〉・分岐(50A)-2ヶ所


A-A 断面図

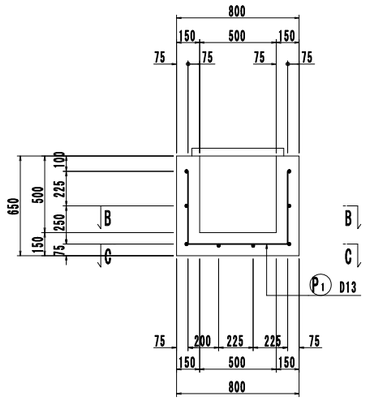


D-D 断面図

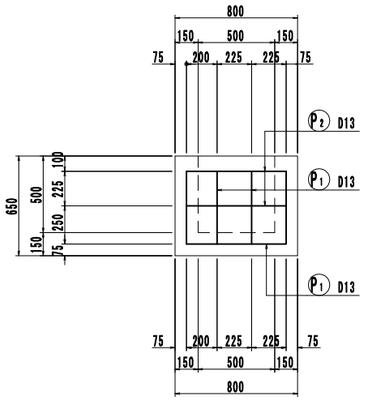


B-B 断面図

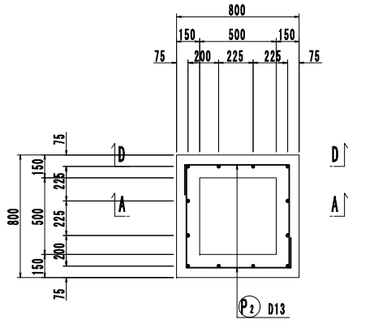

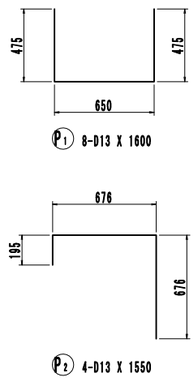

C-C 断面図

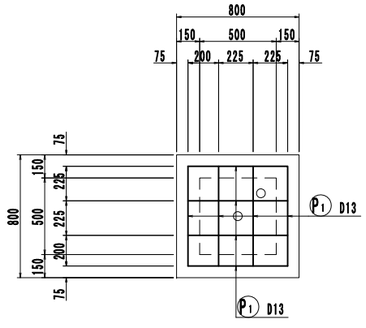


鉄筋質量表

種別	径	長さ	本数	単位質量	一本当り質量	質量	摘要
P1	D13	1600	8	0.995	1.592	12.7	⌊
P2	D13	1550	4	0.995	1.542	6.2	⌉
						18.9kg	
合計 D13						18.9 kg	
総質量						18.9x2基=37.8 kg	


環状流れ 流れ吐水ピット配筋図・最上流(100A)　S=1:40(1:20)

〈流れ吐水ピット〉・最上流(100A)-2ヶ所


A-A 断面図

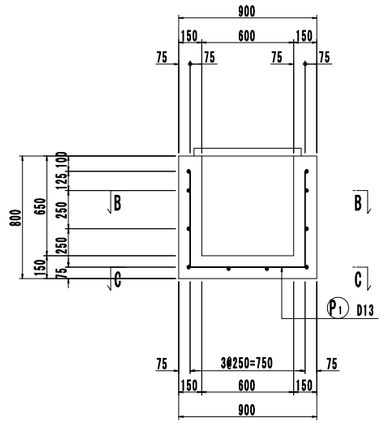


D-D 断面図

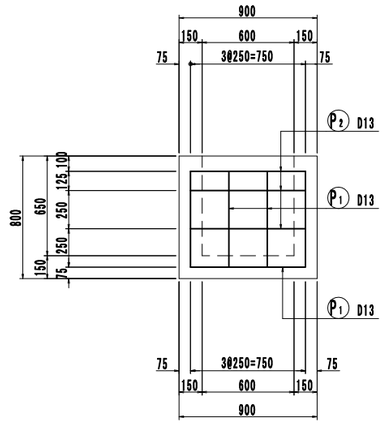


B-B 断面図

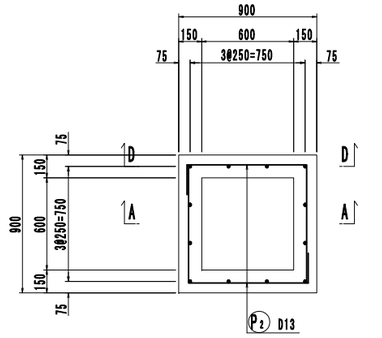

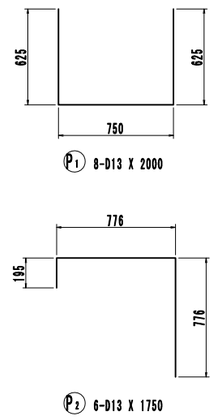

C-C 断面図

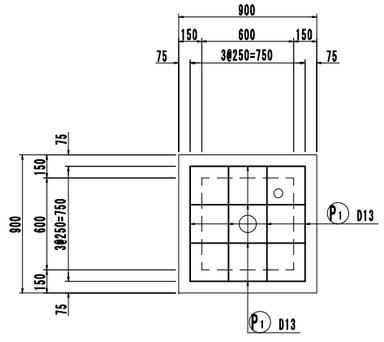


鉄筋質量表

種別	径	長さ	本数	単位質量	一本当り質量	質量	摘要
P1	D13	2000	8	0.995	1.990	15.9	⌊
P2	D13	1750	6	0.995	1.741	10.4	⌉
						26.3kg	
合計 D13						26.3 kg	
総質量						26.3x2基=52.6 kg	


工事名	大谷杉久保近隣公園整備工事
公園名	大谷杉久保近隣公園
工事場所	海老名市 杉久保北三丁目ほか1地内
図面名	修景施設整備工構造図(23) 縮尺 S=1:20
図面番号	全 285 葉の内 185 号
	神奈川県海老名市

〈じゃぶじゃぶ池吐水ピット〉-2ヶ所

A-A 断面図

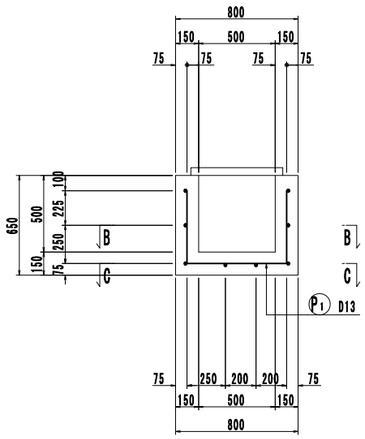


D-D 断面図

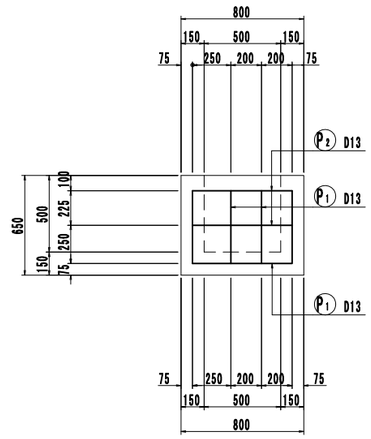



鉄筋質量表

種別	径	長さ	本数	単位質量	一本当り質量	質量	摘要
P1	D13	1600	8	0.995	1.592	12.7	⌊
P2	D13	1550	4	0.995	1.542	6.2	⌉
						18.9kg	
	合計	D13		18.9 kg			
	総質量		18.9x2基=37.8 kg				


B-B 断面図

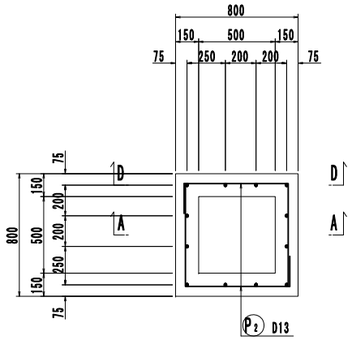

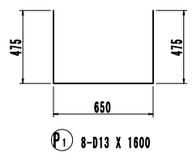

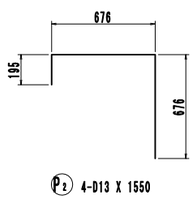


C-C 断面図

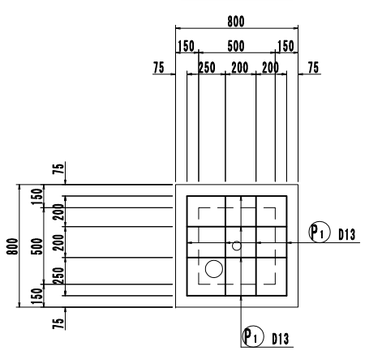


工事名	大谷杉久保近隣公園整備工事
公園名	大谷杉久保近隣公園
工事場所	海老名市 杉久保北三丁目ほか1地内
図面名	修景施設整備工構造図(24)　縮尺 S=1:20
図面番号	全 285 葉の内 186 号
神奈川県海老名市	

〈0.Fピット〉


A-A 断面図

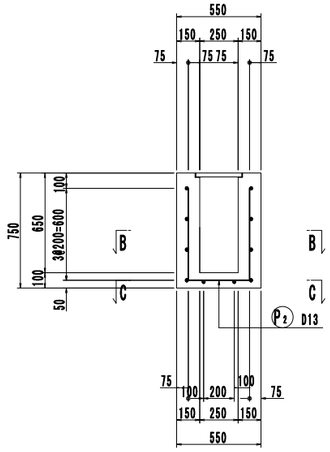


D-D 断面図

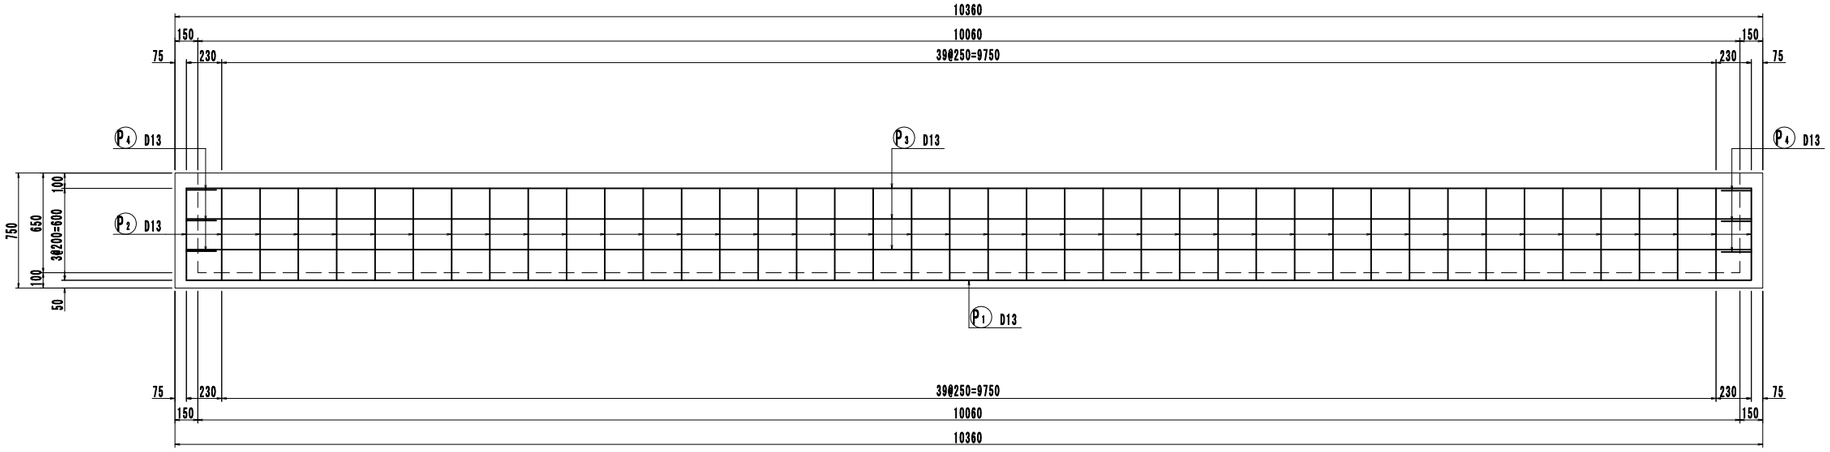


B-B 断面図

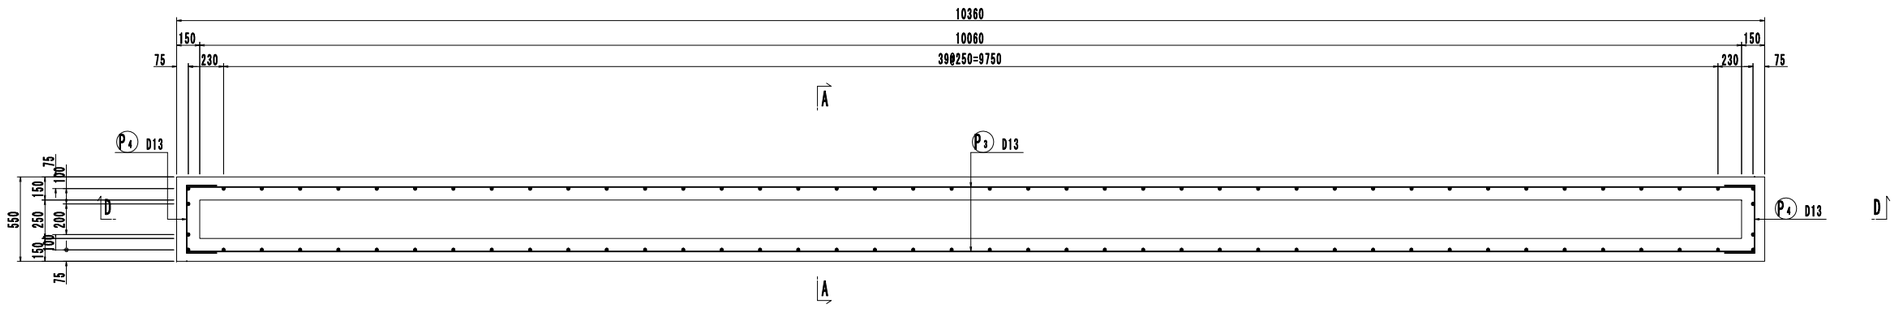


C-C 断面図

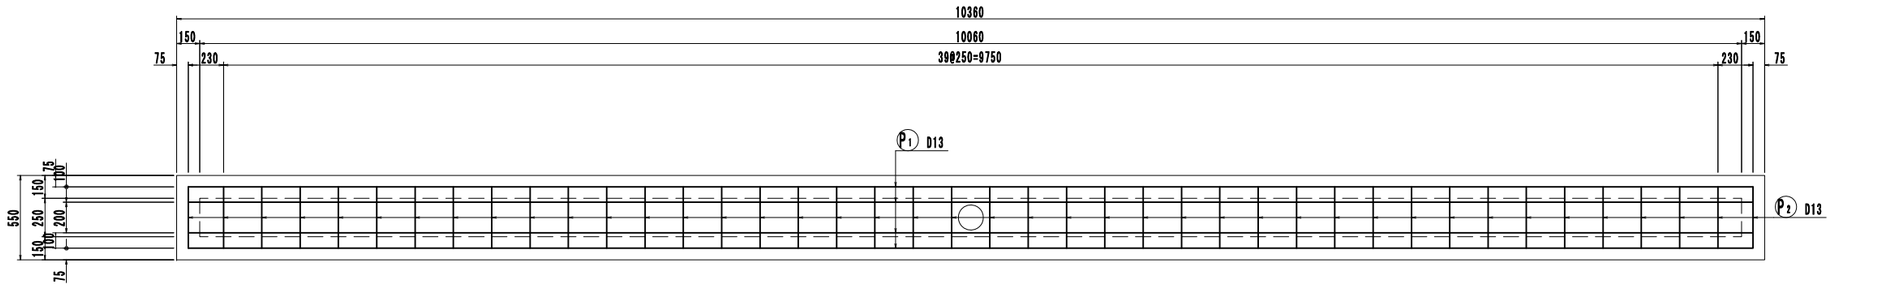


工事名	大谷杉久保近隣公園整備工事
公園名	大谷杉久保近隣公園
工事場所	海老名市 杉久保北三丁目ほか1地内
図面名	修景施設整備工構造図(25)　縮尺 S=1:20
図面番号	全 285 葉の内 187 号
神奈川県海老名市	

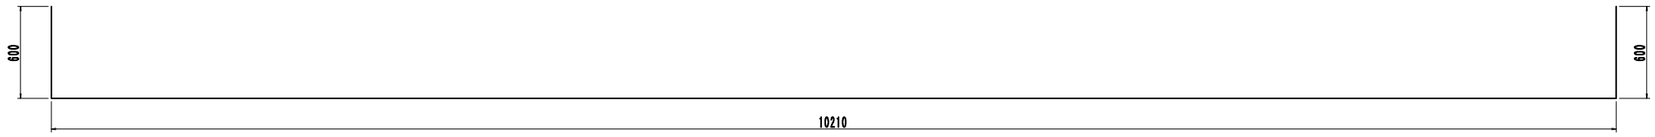


P1 4-D13 X 11410

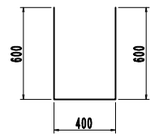

P2 42-D13 X 1600

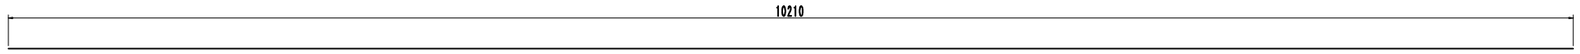

P3 6-D13 X 10210

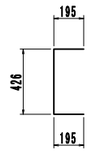

P4 6-D13 X 820

鉄筋質量表


種別	径	長さ	本数	単位質量	一本当り質量	質量	摘要
P1	D13	11410	4	0.995	11.353	45.4	⌊——⌋
P2	D13	1600	42	0.995	1.592	66.9	⌊⌋
P3	D13	10210	6	0.995	10.159	61.0	——
P4	D13	820	6	0.995	0.816	4.9	⌈
						178.2kg	
		合計 D13		178.2 kg			
		総質量		178.2 kg			

工事名	大谷杉久保近隣公園整備工事
公園名	大谷杉久保近隣公園
工事場所	海老名市 杉久保北三丁目ほか1地内
図面名	修景施設整備工構造図(26)　縮尺 S=1:20
図面番号	全 285 葉の内 188 号
神奈川県海老名市	


環状流れ 機械室基礎配筋図(3000×1000)

S=1:40(1:20)


A-A 断面図

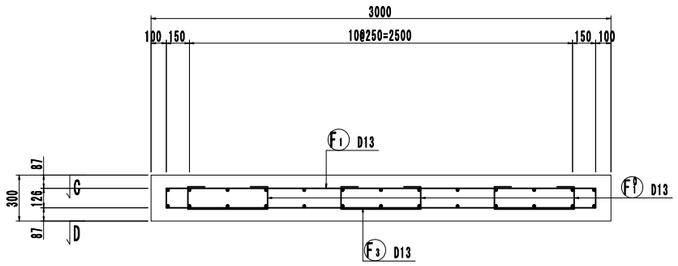



B-B 断面図

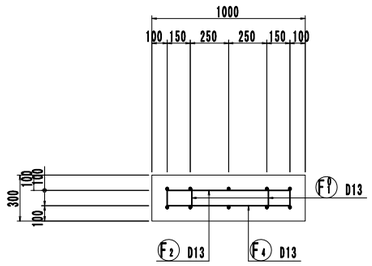


C-C 断面図

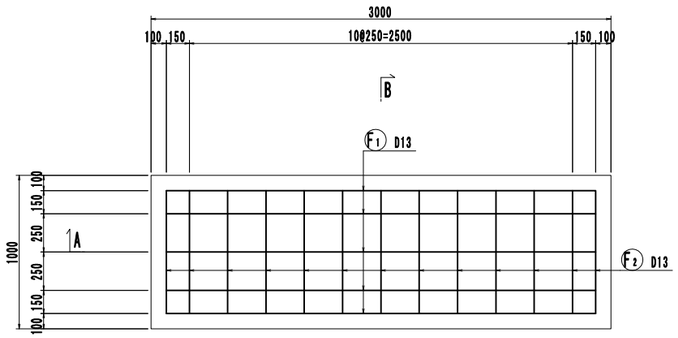


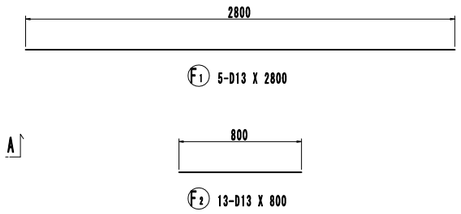


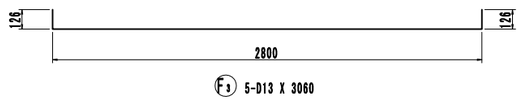

D-D 断面図

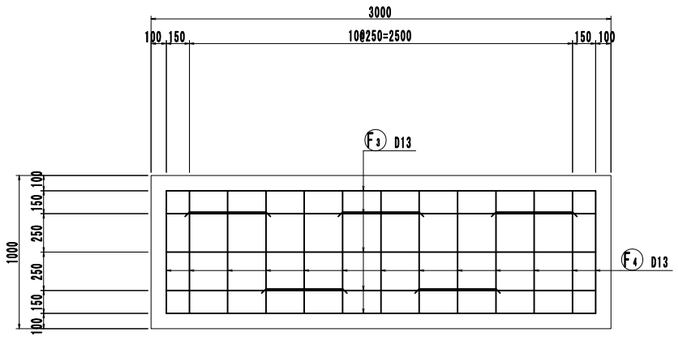

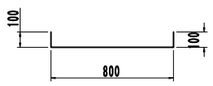

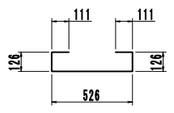


鉄筋質量表

種別	径	長さ	本数	単位質量	一本当り質量	質量	摘要
F1	D13	2800	5	0.995	2.786	13.9	
F2	D13	800	13	0.995	0.796	10.3	
F3	D13	3060	5	0.995	3.045	15.2	
F4	D13	1000	13	0.995	0.995	12.9	
						52.3kg	
F?	D13	1000	5	0.995	0.995	5.0	
						5.0kg	
	合計	D13		57.3 kg			
	総質量			57.3 kg			


環状流れ 機械室基礎配筋図(1300×650)

S=1:40(1:20)


A-A 断面図

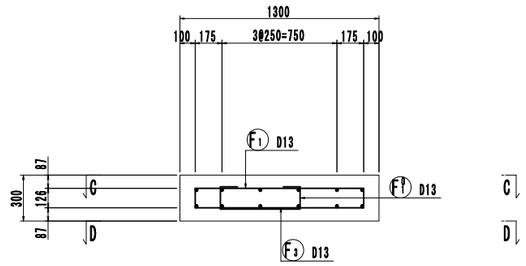


B-B 断面図

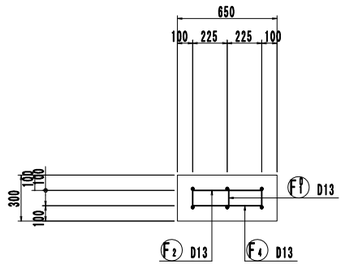



C-C 断面図

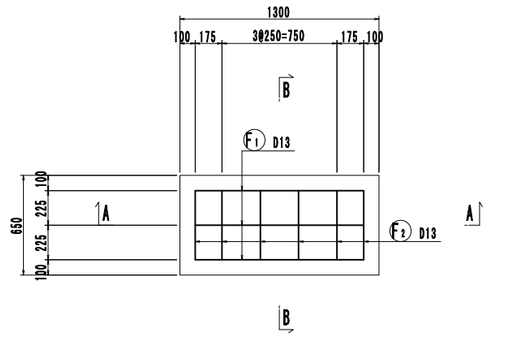


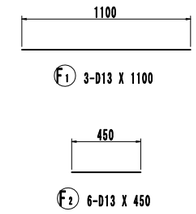


D-D 断面図

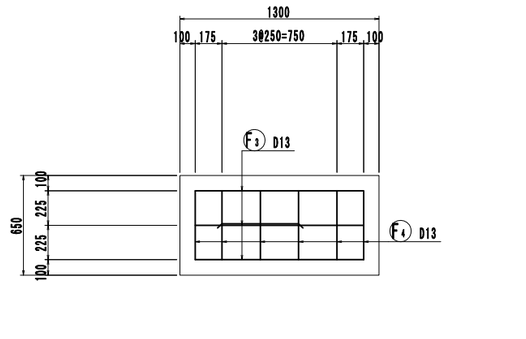

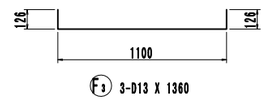

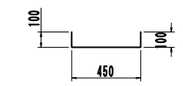

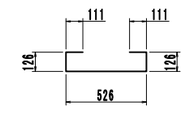

鉄筋質量表

種別	径	長さ	本数	単位質量	一本当り質量	質量	摘要
F1	D13	1100	3	0.995	1.095	3.3	
F2	D13	450	6	0.995	0.448	2.7	
F3	D13	1360	3	0.995	1.353	4.1	
F4	D13	650	6	0.995	0.647	3.9	
						14.0kg	
F?	D13	1000	1	0.995	0.995	1.0	
						1.0kg	
	合計	D13		15.0 kg			
	総質量			15.0 kg			

工事名	大谷杉久保近隣公園整備工事
公園名	大谷杉久保近隣公園
工事場所	海老名市 杉久保北三丁目ほか1地内
図面名	修景施設整備工構造図(27) 縮尺 S=1:20
図面番号	全 285 葉の内 189 号
	神奈川県海老名市

ミスト　平面図

S=1:100(1:50)

一次側電源、D種接地工事
単相 100V-1.5kW
三相 200V-4.4kW
(制御盤内にて取合い)

一次側給水より
(機械室内ﾊﾞﾙﾌﾞ取合い)
25A 1kgf/cm2以上

2200

4000

CP:制御盤

SV:自動給水ユニット

MU:ミストユニット×2基

O.F 20A
排水 20A

O.F 20A
排水 20A

45.76

ﾎｯﾊﾟｰ排水 100A×80A

45.70

ﾎｯﾊﾟｰ排水 VP75A
浸透桝へ接続(1%下がり勾配)

FEP50(電磁弁制御ｹｰﾌﾞﾙ)

FEP40(高圧ﾁｭｰﾌﾞ)×5本

FEP40(電磁弁制御ｹｰﾌﾞﾙ)×5本

※化粧蓋

H.H□900×2基

※化粧蓋

FEP40(高圧ﾁｭｰﾌﾞ)×5本

φ8300

φ約6806

1%

1%

φ1800

72°

1%

1%

1%

1%

196

※各ﾋﾟｯﾄ排水釜場へ
向かって下がり勾配

排水 VP75A
浸透桝へ接続

1%


ﾉｽﾞﾙﾋﾟｯﾄ×5ヶ所
W300×L3.9m
排水釜場D+100

ミスト噴水
ﾐｽﾄﾉｽﾞﾙ20本×5系統


45.18

工事名	大谷杉久保近隣公園整備工事
公園名	大谷杉久保近隣公園
工事場所	海老名市 杉久保北三丁目ほか1地内
図面名	修景施設整備工構造図(28) 縮尺 S=1:50
図面番号	全 285 葉の内 190 号
神奈川県海老名市	


平面図

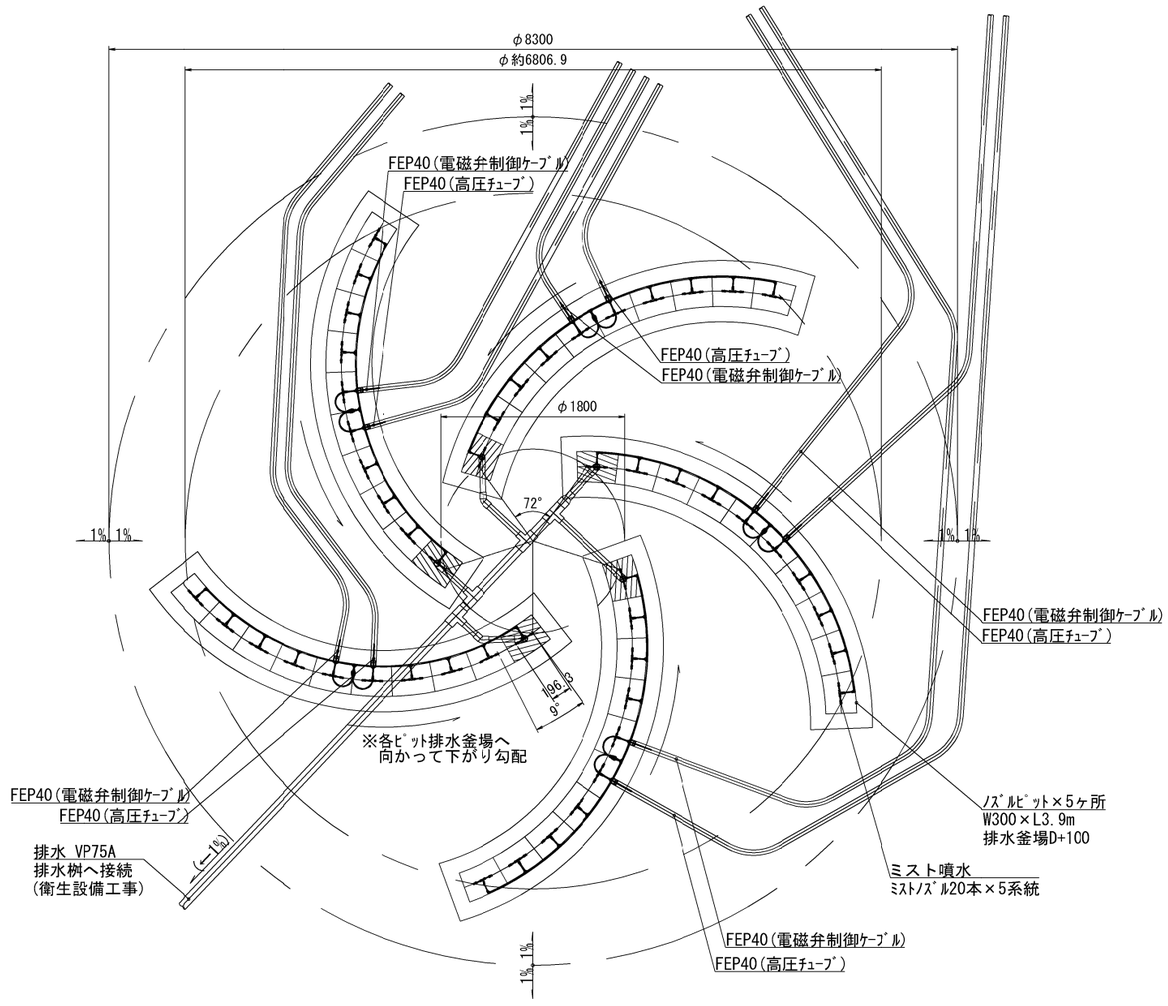


側面図

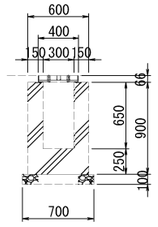

断面図

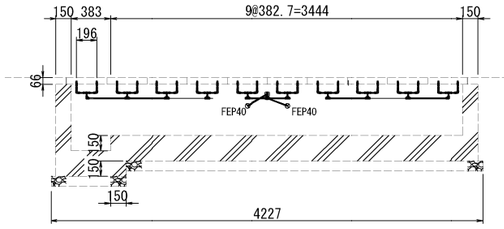


側面図

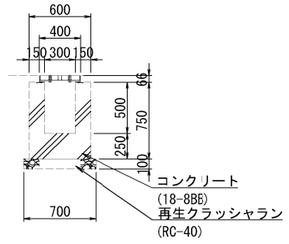

工事名	大谷杉久保近隣公園整備工事
公園名	大谷杉久保近隣公園
工事場所	海老名市 杉久保北三丁目ほか1地内
図面名	修景施設整備工構造図(29)　縮尺 S=1:50
図面番号	全 285 葉の内 191 号
神奈川県海老名市	

ミスト システムフロー図

S=nonscale

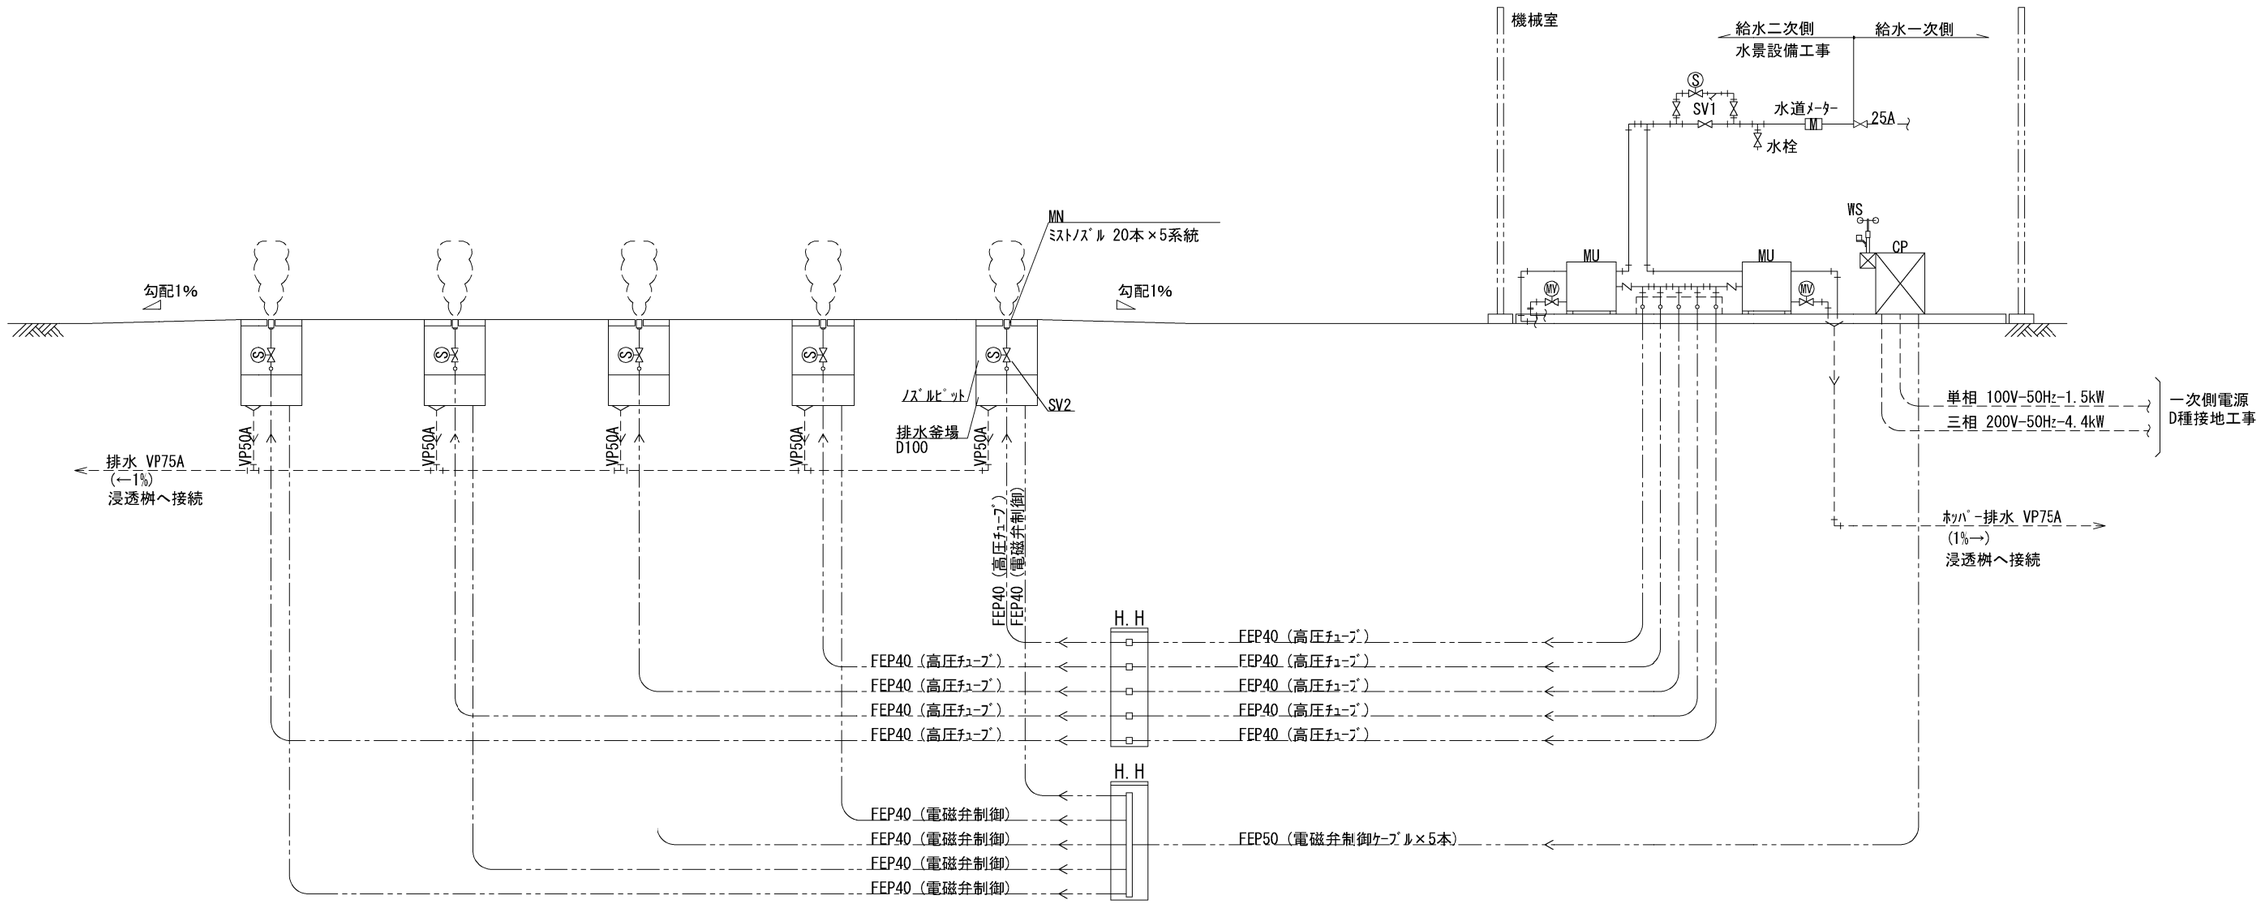

機器表(水景設備)

記　号	名　称	仕　様	数　量	備　考
MN	ミストノズル	DS-MN-SSCER11V 6MPa-190cc/min	100本	
MU	ミストユニット	DS-TEW-22 吐出し量10.3L/min 2.2kW-200V-50Hz	2台	
┗ MV	排水用電動弁	20A	2組	
SV1	自動給水ユニット	25A電磁弁 バイパス配管付き	1組	
SV2	ミスト演出配管ユニット	15A高王電磁弁	5組	
WS	ウェザーセンサー	感雨、風速	1基	
CP	水景制御盤	屋外自立仕様	1面	

単相　100V-50Hz-1.5kW(コンセント)
三相　200V-50Hz-4.4kW

主な工事区分


区　分	水景設備	衛生設備	電気設備	建築土木	備　考
循環機器、配管	○				
配管掘削埋め戻し、仕上げ				○	
躯体、仕上げ、スリーブ				○	
ピット、ピット蓋				○	
一次側電源(電源供給)、D種接地			○		制御盤内端子取合い
二次側電気	○				制御盤以降各機器まで
一次側給水		○			一次側給水バルブまで、不凍水栓
二次側給水	○				一次側給水バルブ以降
機械室(囲い)、機器基礎				○	
排水	○	○			要相談
ハンドホール			○		

※システムについては、(株)ドゥサイエンス同等以上とする。


工事名	大谷杉久保近隣公園整備工事
公園名	大谷杉久保近隣公園
工事場所	海老名市 杉久保北三丁目ほか1地内
図面名	修景施設整備工構造図(30)　縮尺　図示
図面番号	全 285 葉の内 192 号
神奈川県海老名市	


ミスト 制御盤製作図

S=nonscale

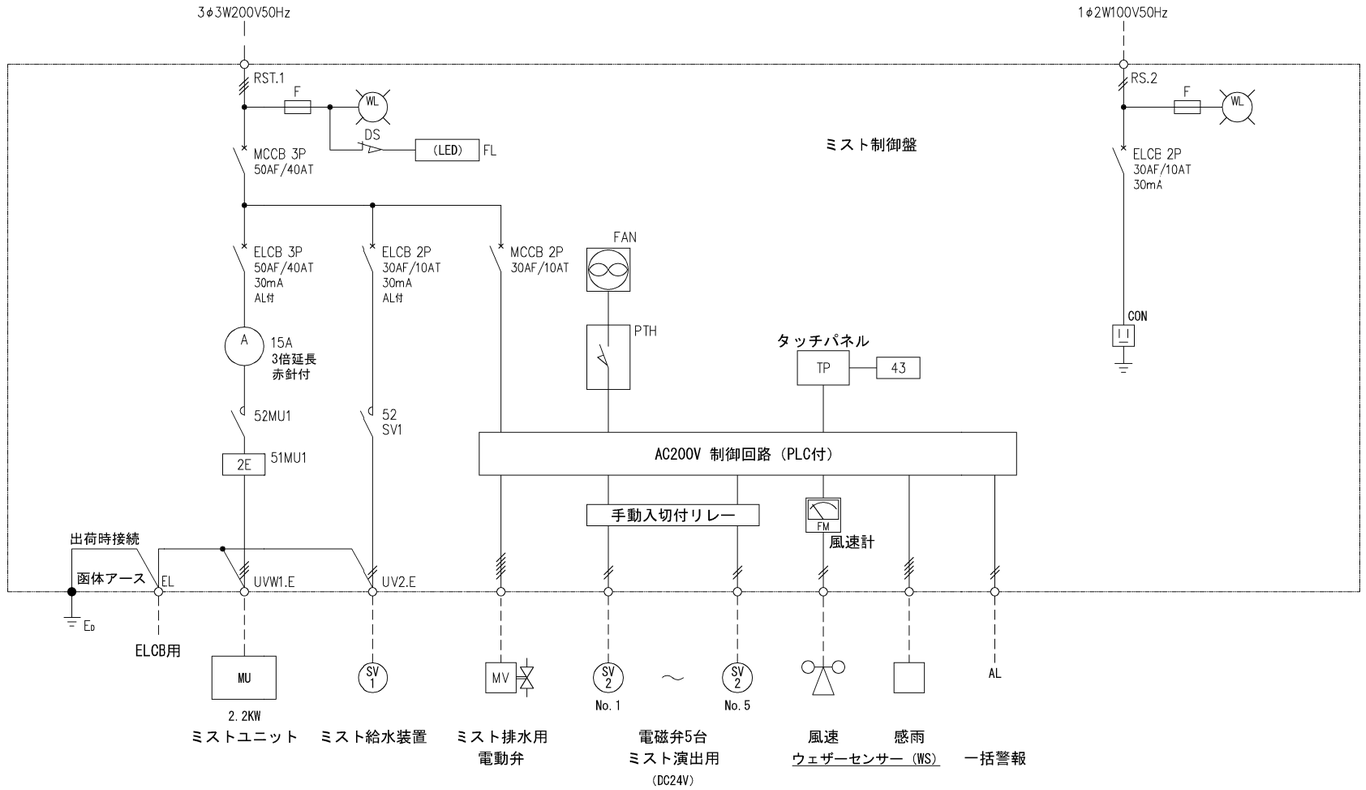

注）演出操作はTP（タッチパネル）で行う

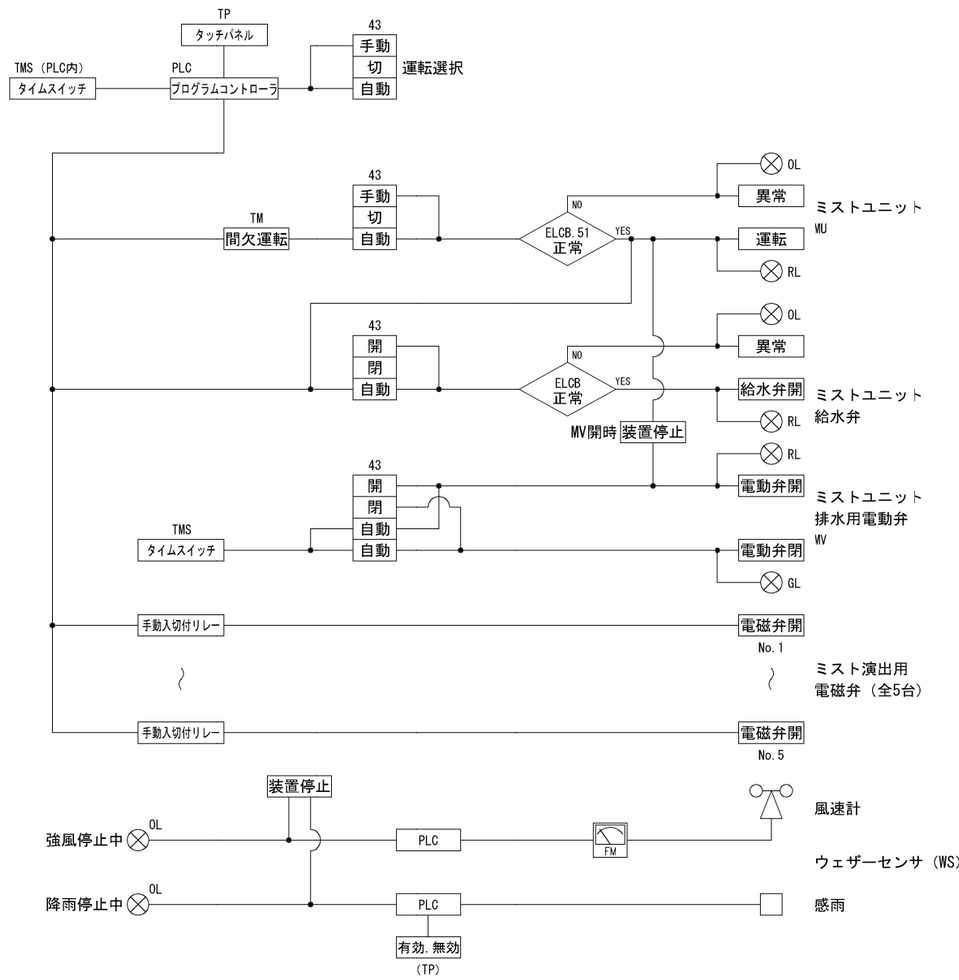

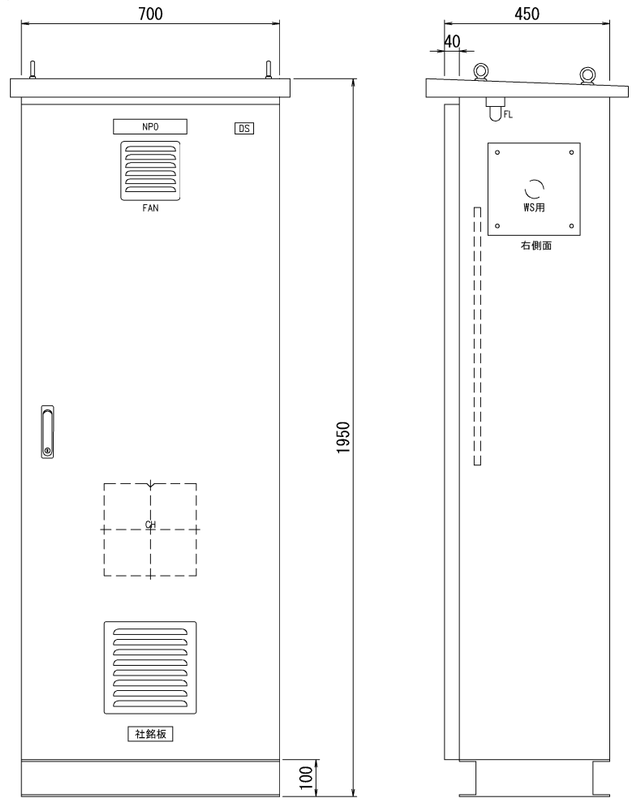


銘 板 仕 様

記 号	名 称
ＮＰ 0	ミスト制御盤


CP制御盤　外形図（参考図）
屋外自立形
塗装色 5YR2/1 半艶
メラミン焼付塗装
盤重量　約230kg

工事名	大谷杉久保近隣公園整備工事
公園名	大谷杉久保近隣公園
工事場所	海老名市 杉久保北三丁目ほか1地内
図面名	修景施設整備工構造図(31) 縮尺 図示
図面番号	全 285 葉の内 193 号
神奈川県海老名市	

平面図

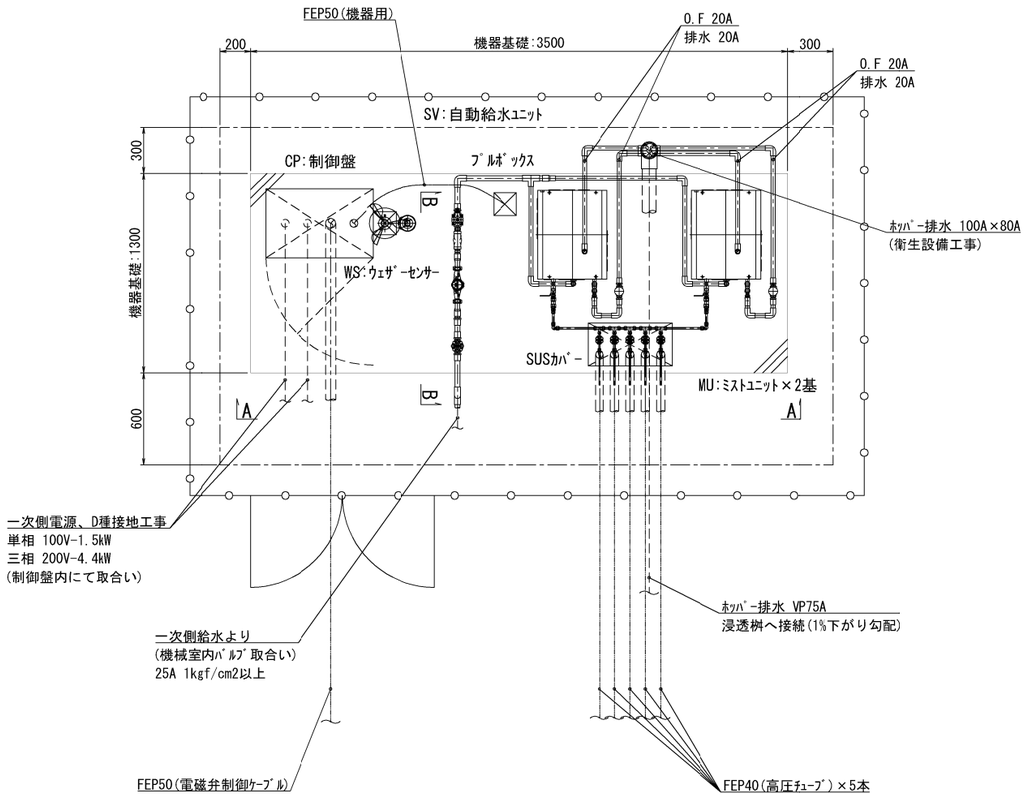


A-A立面図

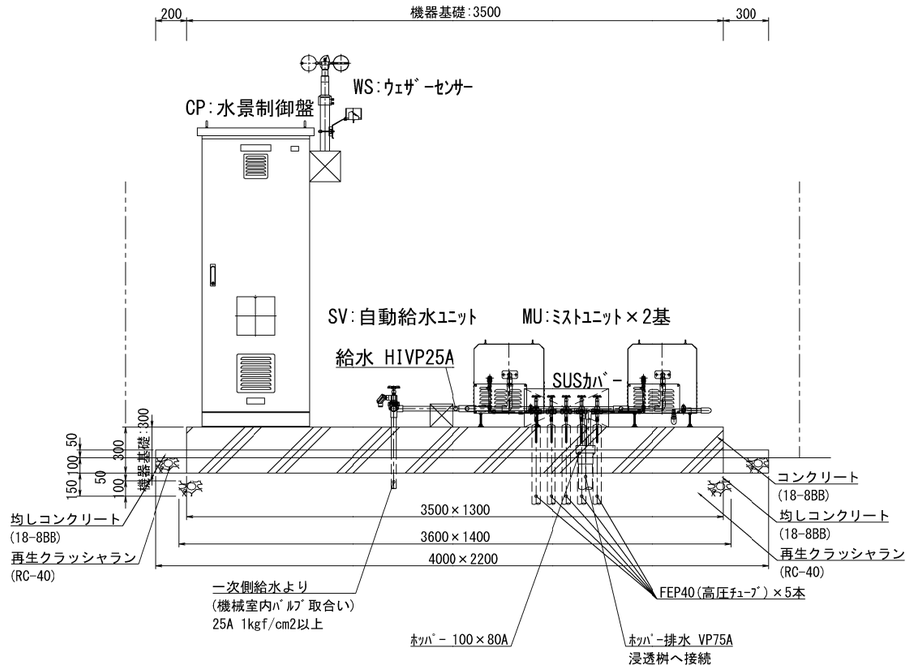


B-B立面図

自動給水ユニット

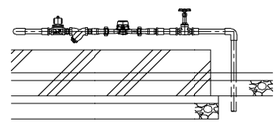


工事名	大谷杉久保近隣公園整備工事
公園名	大谷杉久保近隣公園
工事場所	海老名市 杉久保北三丁目ほか1地内
図面名	修景施設整備工構造図(32)　縮尺 S=1:10
図面番号	全 285 葉の内 194 号
神奈川県海老名市	

５組

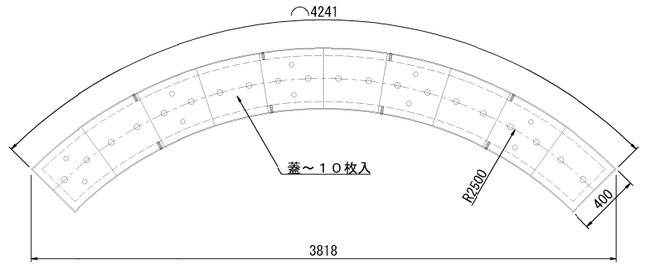


平面割付図　S=1:10

※記入寸法は枠外寸法を示す。
※▨部はズレ止めを示す。

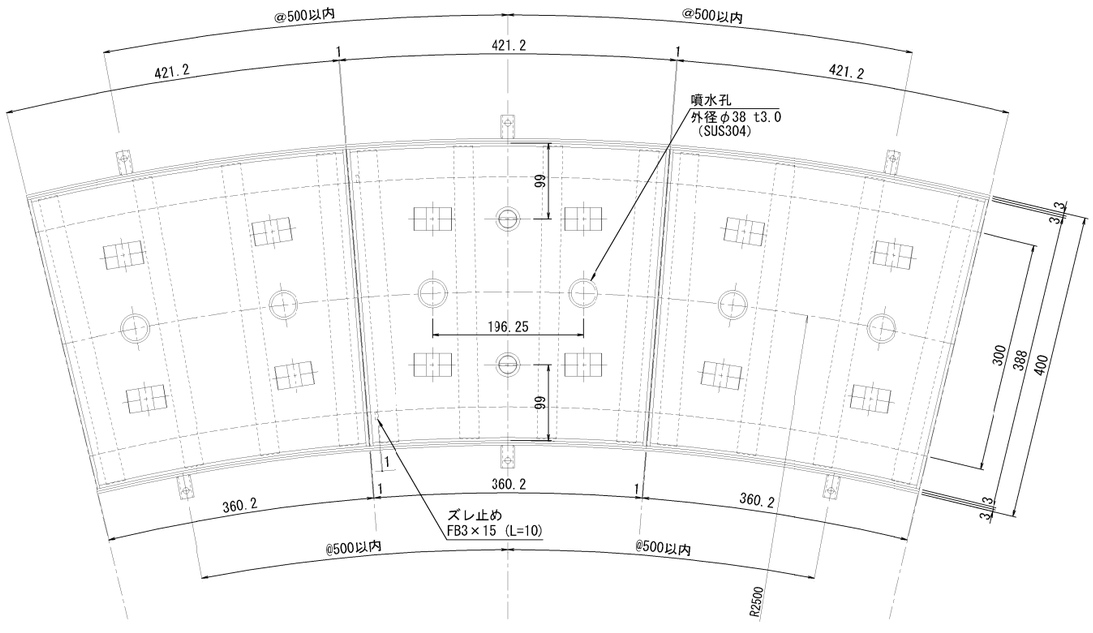

平面詳細図　S=1:4

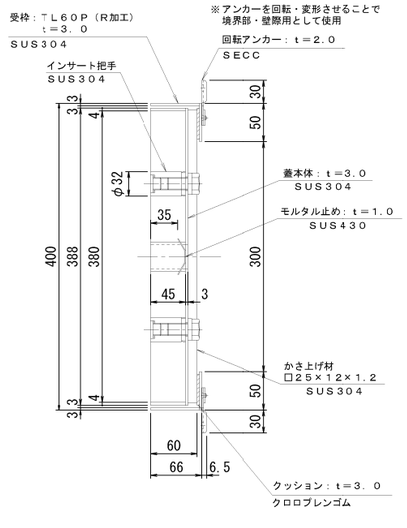


断面詳細図　S=1:4

名称	タイル用（充填深さ35mm）側溝用 ステンレス製蓋　排水目地なし
適用側溝	みぞ幅300mm
蓋	ステンレス製 SUS304
	充填深さ 35mm
	寸法 幅388，高さ60【扇形】
受枠	寸法 幅400，高さ63【R加工】
品番	カネソウ　カラー舗装用みぞ蓋 蓋　：別製SUM-M-3060　噴水孔付 扇形加工 受枠：TL60P R加工


強度性能	
強度	歩行用：5.0kN/㎡(等分布荷重) 道路橋示方書　歩道等の群集荷重
主な使用場所	歩道、建物内、犬走り
荷重	5.0kN/㎡

工事名	大谷杉久保近隣公園整備工事
公園名	大谷杉久保近隣公園
工事場所	海老名市 杉久保北三丁目ほか1地内
図面名	修景施設整備工構造図(33)　縮尺　図示
図面番号	全 285 葉の内 195 号
神奈川県海老名市	


A-A 断面図

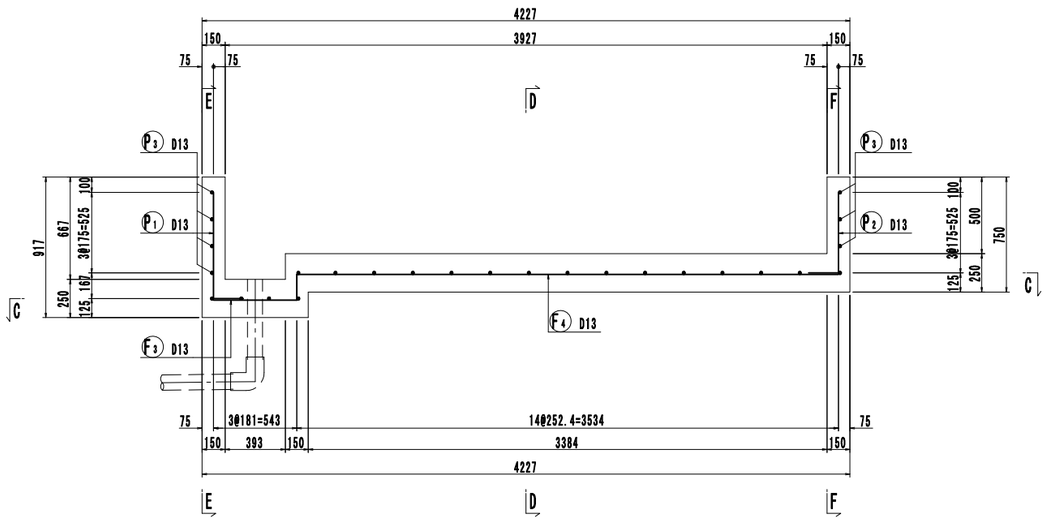

B-B 断面図

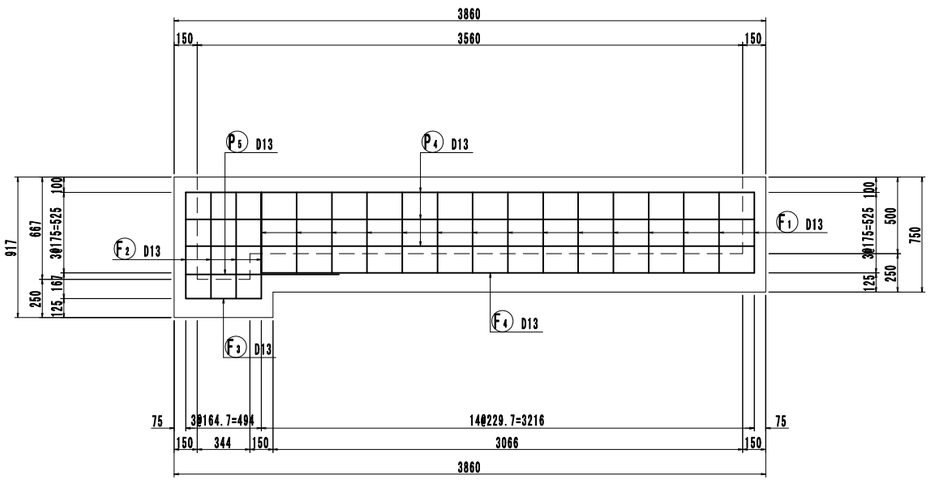


C-C 断面図

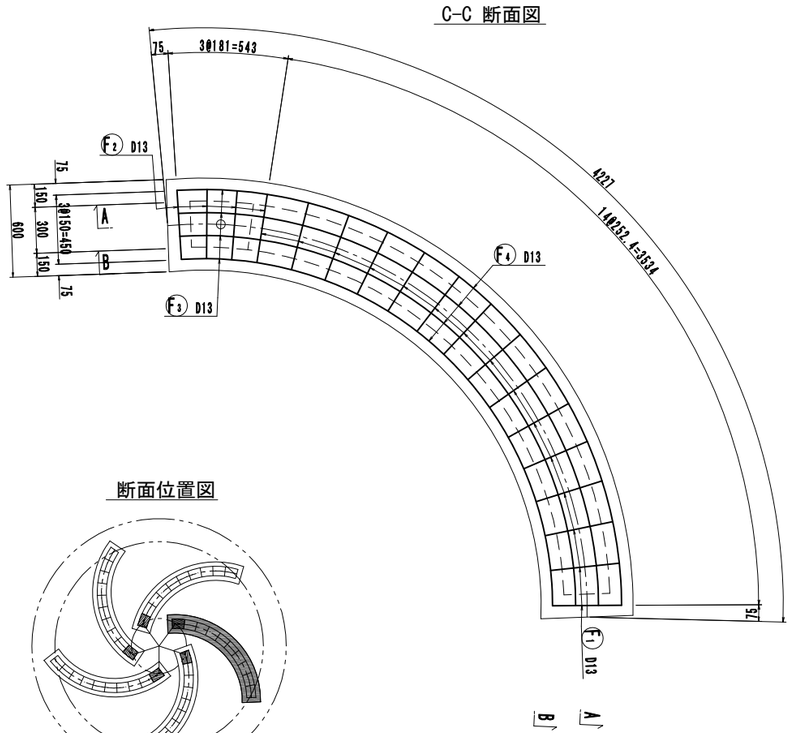


断面位置図


D-D 断面図

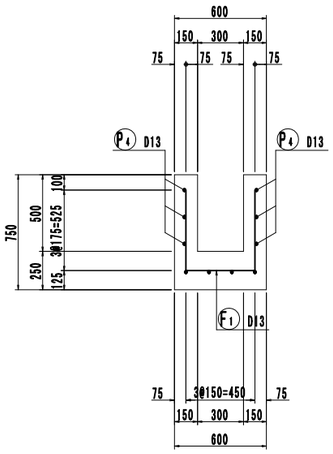


E-E 断面図

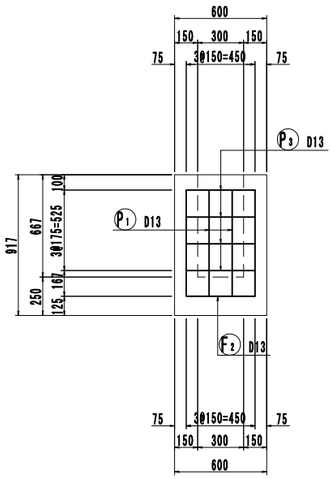


F-F 断面図

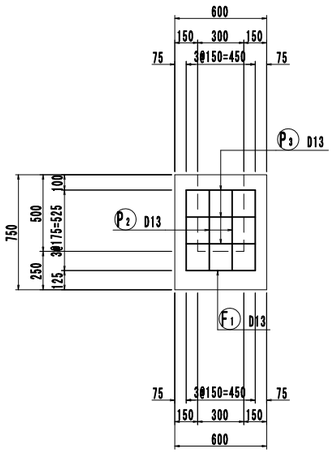


工事名	大谷杉久保近隣公園整備工事
公園名	大谷杉久保近隣公園
工事場所	海老名市 杉久保北三丁目ほか1地内
図面名	修景施設整備工構造図(34)　縮尺 S=1:20
図面番号	全 285 葉の内 196 号
神奈川県海老名市	

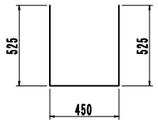


F1 15-D13 X 1500

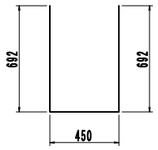


F2 4-D13 X 1840

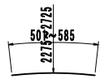


F3 4-D13 X 550 (平均長)

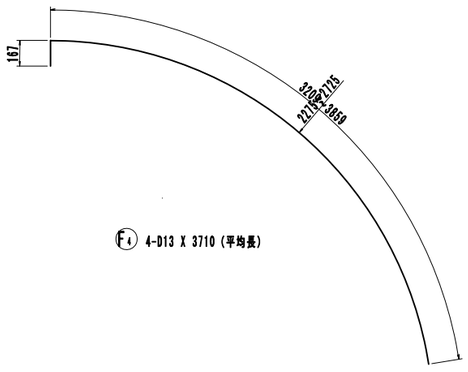


F4 4-D13 X 3710 (平均長)

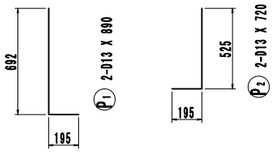


P1 2-D13 X 890　　P2 2-D13 X 720

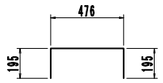

P3 7-D13 X 870

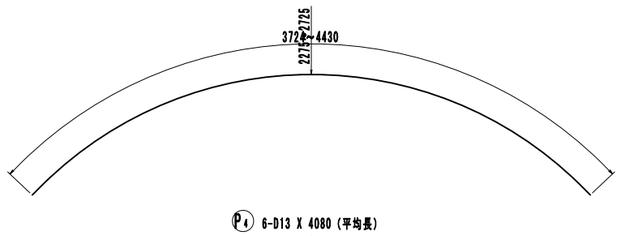

P4 6-D13 X 4080 (平均長)

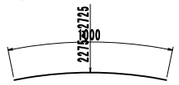


P5 2-D13 X 1000 (平均長)

鉄筋質量表


種別	径	長さ	本数	単位質量	一本当り質量	質量	摘要
F1	D13	1500	15	0.995	1.493	22.4	⊔
F2	D13	1840	4	0.995	1.831	7.3	⊔
F3	D13	550	4	0.995	0.547	2.2	——(平均長)
F4	D13	3710	4	0.995	3.691	14.8	◟(平均長)
						46.7kg	
P1	D13	890	2	0.995	0.886	1.8	L
P2	D13	720	2	0.995	0.716	1.4	⌋
P3	D13	870	7	0.995	0.866	6.1	⊓
P4	D13	4080	6	0.995	4.060	24.4	⌒(平均長)
P5	D13	1000	2	0.995	0.995	2.0	——(平均長)
						35.7kg	
	合計	D13				82.4 kg	
	総質量					82.4x5基=412.0 kg	

工事名	大谷杉久保近隣公園整備工事
公園名	大谷杉久保近隣公園
工事場所	海老名市 杉久保北三丁目ほか1地内
図面名	修景施設整備工構造図(35)　縮尺 S=1:20
図面番号	全 285 葉の内 197 号
神奈川県海老名市	

A-A 断面図

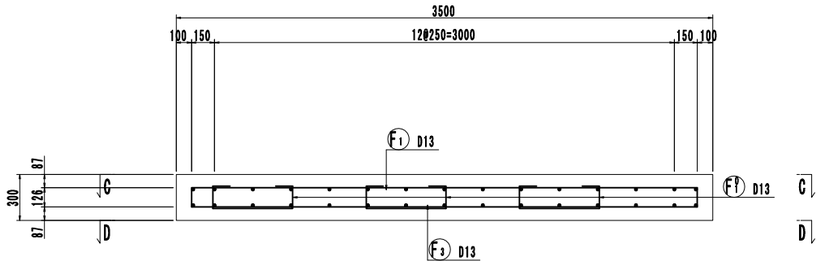


B-B 断面図

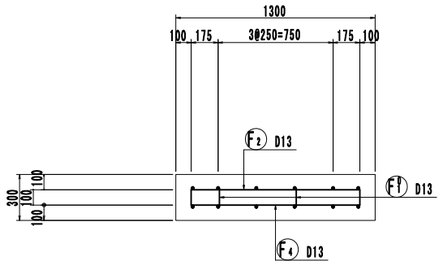


鉄筋質量表


種別	径	長さ	本数	単位質量	一本当り質量	質量	摘要
F1	D13	3300	6	0.995	3.284	19.7	
F2	D13	1100	15	0.995	1.095	16.4	
F3	D13	3560	6	0.995	3.542	21.3	
F4	D13	1300	15	0.995	1.294	19.4	
						76.8kg	
F7	D13	1000	6	0.995	0.995	6.0	
						6.0kg	
	合計	D13		82.8 kg			
	総質量			82.8 kg			

C-C 断面図

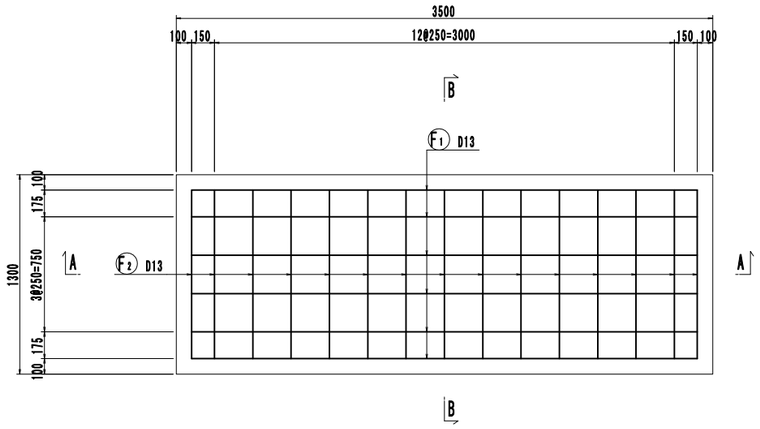


D-D 断面図

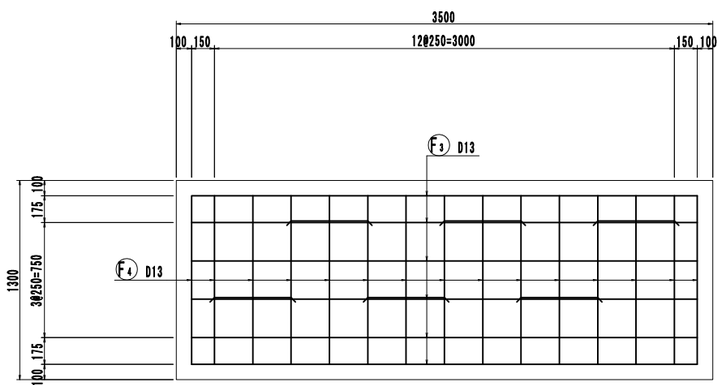


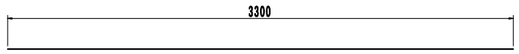


F1 6-D13 X 3300

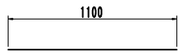


F2 15-D13 X 1100

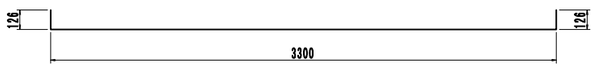

F3 6-D13 X 3560

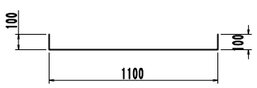

F4 15-D13 X 1300

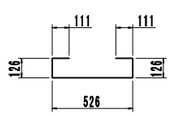


F7 6-D13 X 1000

工事名	大谷杉久保近隣公園整備工事
公園名	大谷杉久保近隣公園
工事場所	海老名市 杉久保北三丁目ほか1地内
図面名	修景施設整備工構造図(36) 縮尺 S=1:20
図面番号	全 285 葉の内 198 号
神奈川県海老名市	

ネストベース

S=1:250(1:125)

平面レイアウト

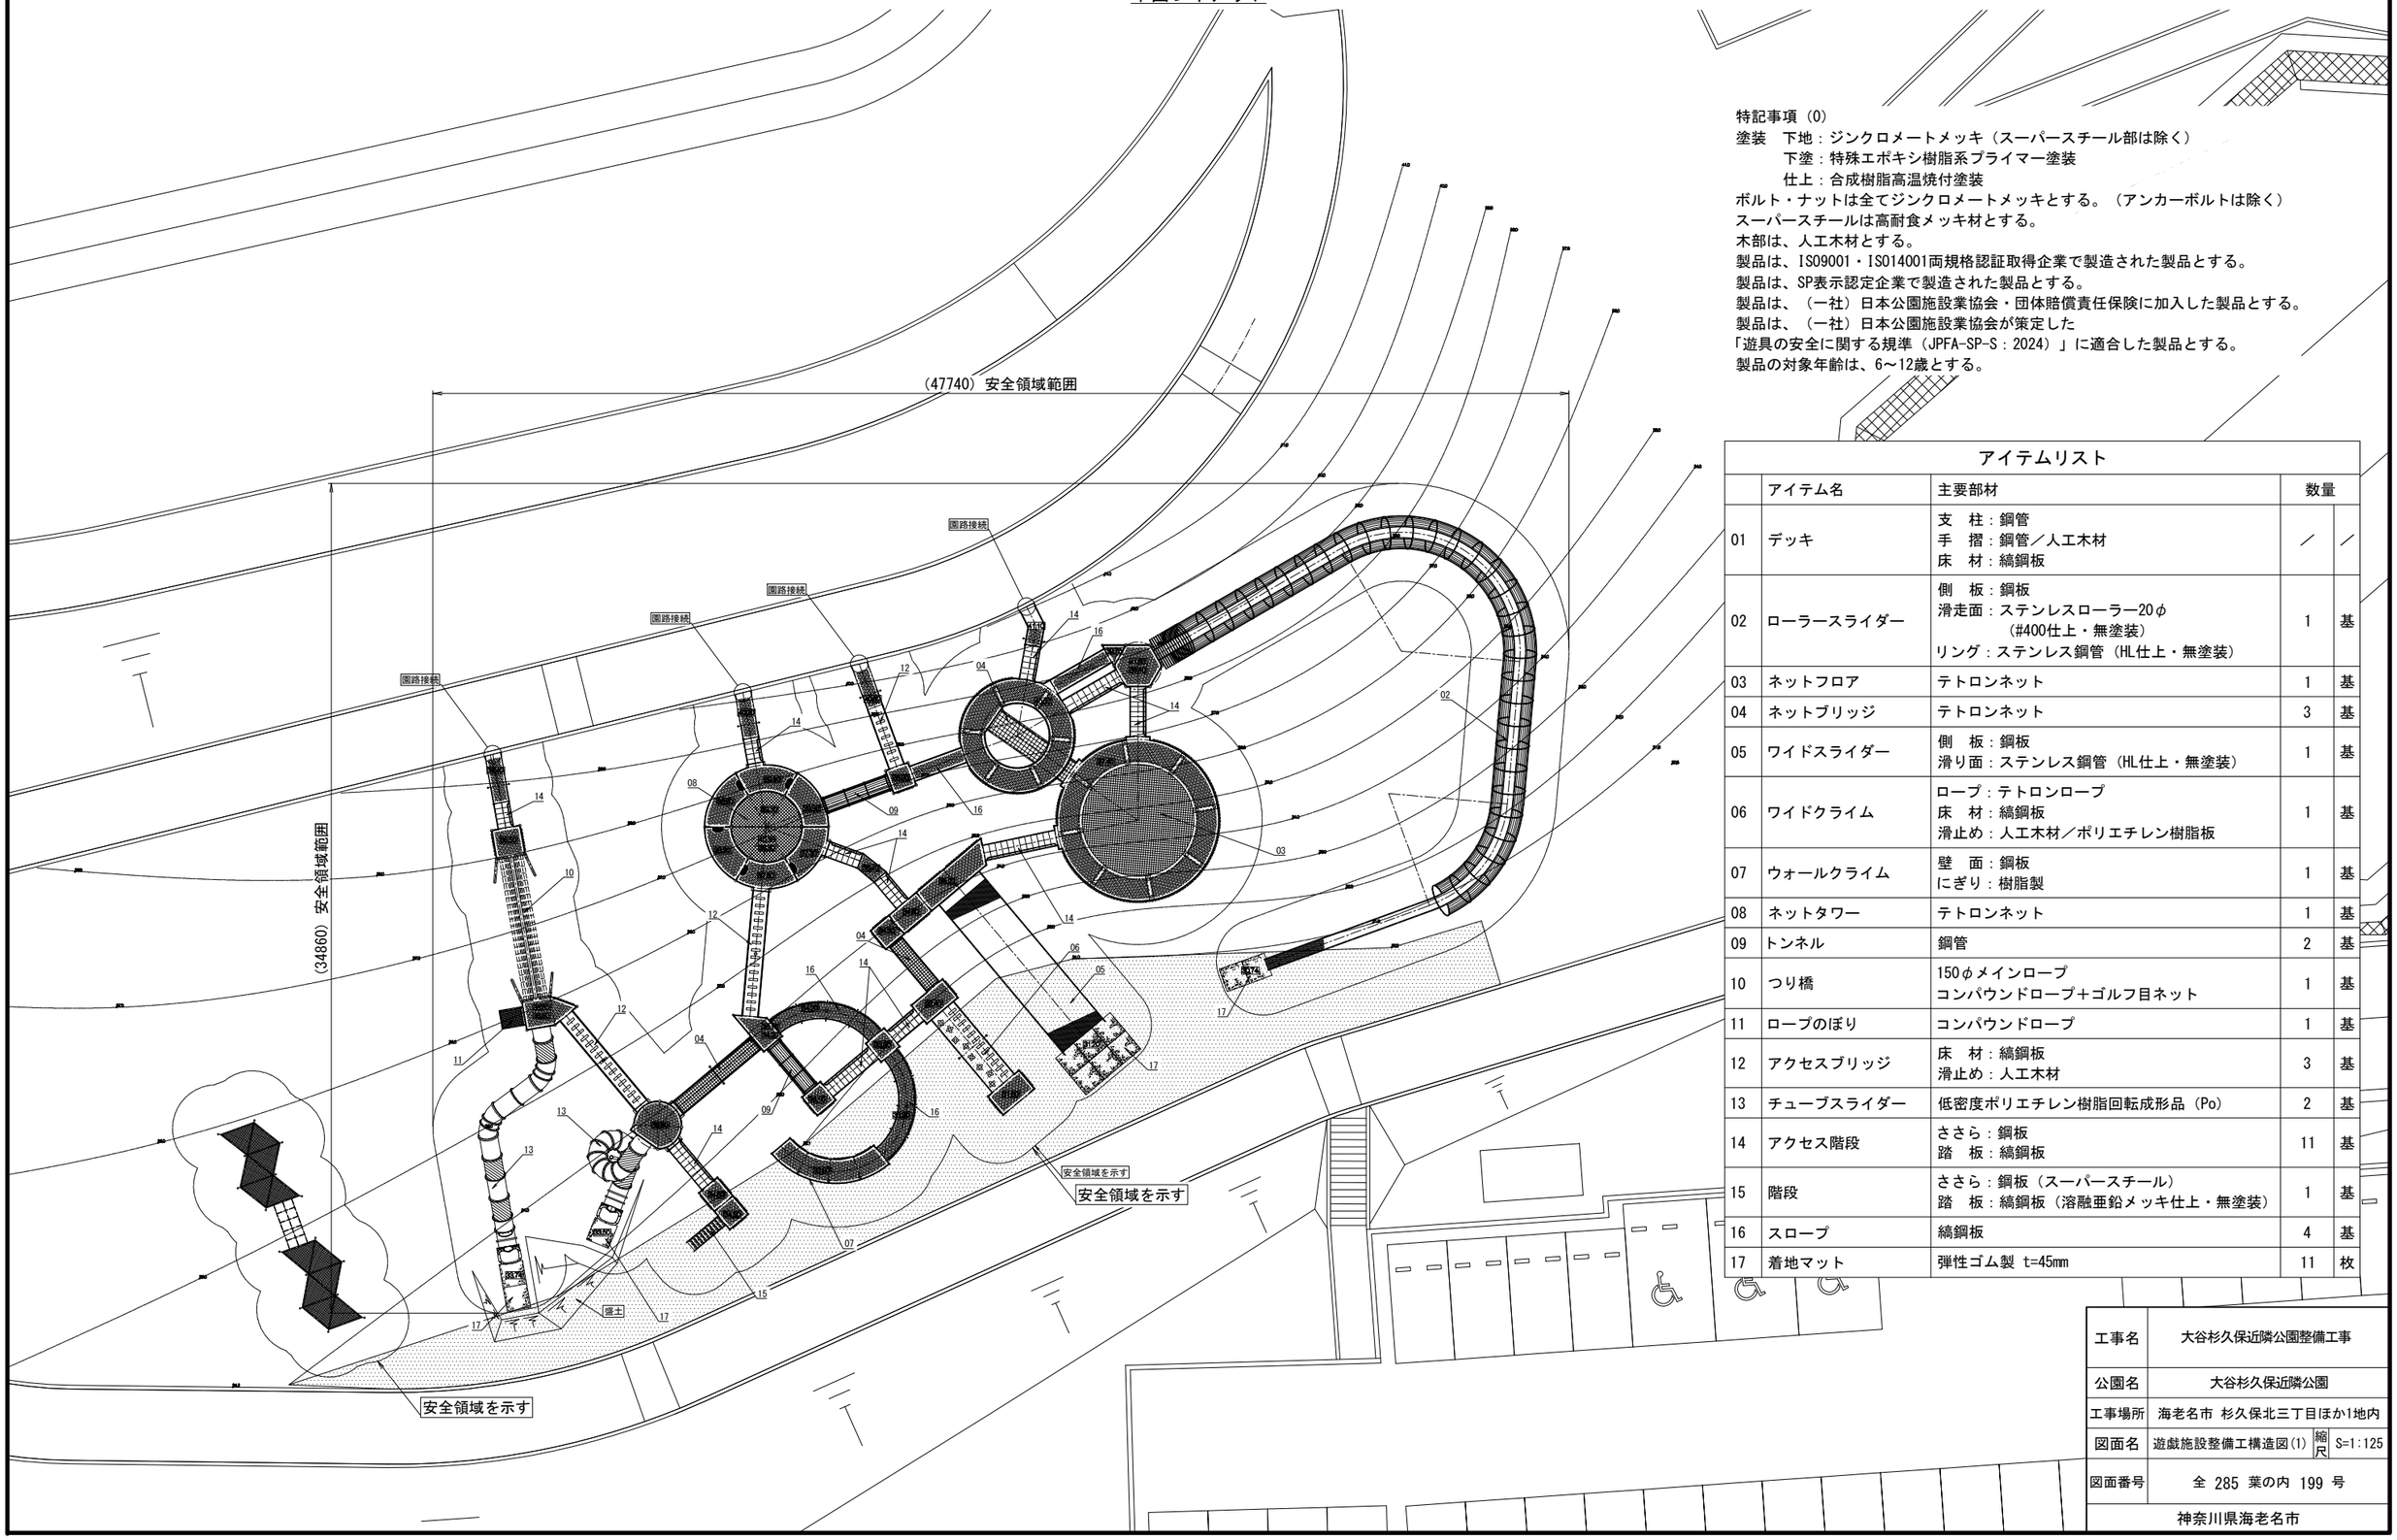


特記事項（0）
塗装　下地：ジンクロメートメッキ（スーパースチール部は除く）
　　下塗：特殊エポキシ樹脂系プライマー塗装
　　仕上：合成樹脂高温焼付塗装
ボルト・ナットは全てジンクロメートメッキとする。（アンカーボルトは除く）
スーパースチールは高耐食メッキ材とする。
木部は、人工木材とする。
製品は、ISO9001・ISO14001両規格認証取得企業で製造された製品とする。
製品は、SP表示認定企業で製造された製品とする。
製品は、（一社）日本公園施設業協会・団体賠償責任保険に加入した製品とする。
製品は、（一社）日本公園施設業協会が策定した
「遊具の安全に関する規準（JPFA-SP-S：2024）」に適合した製品とする。
製品の対象年齢は、6～12歳とする。

アイテムリスト

	アイテム名	主要部材	数量	
01	デッキ	支　柱：鋼管 手　摺：鋼管／人工木材 床　材：縞鋼板	／	／
02	ローラースライダー	側　板：鋼板 滑走面：ステンレスローラー20φ （#400仕上・無塗装） リング：ステンレス鋼管（HL仕上・無塗装）	1	基
03	ネットフロア	テトロンネット	1	基
04	ネットブリッジ	テトロンネット	3	基
05	ワイドスライダー	側　板：鋼板 滑り面：ステンレス鋼管（HL仕上・無塗装）	1	基
06	ワイドクライム	ロープ：テトロンロープ 床　材：縞鋼板 滑止め：人工木材／ポリエチレン樹脂板	1	基
07	ウォールクライム	壁　面：鋼板 にぎり：樹脂製	1	基
08	ネットタワー	テトロンネット	1	基
09	トンネル	鋼管	2	基
10	つり橋	150φメインロープ コンパウンドロープ＋ゴルフ目ネット	1	基
11	ロープのぼり	コンパウンドロープ	1	基
12	アクセスブリッジ	床　材：縞鋼板 滑止め：人工木材	3	基
13	チューブスライダー	低密度ポリエチレン樹脂回転成形品（Po）	2	基
14	アクセス階段	ささら：鋼板 踏　板：縞鋼板	11	基
15	階段	ささら：鋼板（スーパースチール） 踏　板：縞鋼板（溶融亜鉛メッキ仕上・無塗装）	1	基
16	スロープ	縞鋼板	4	基
17	着地マット	弾性ゴム製 t=45mm	11	枚

工事名	大谷杉久保近隣公園整備工事
公園名	大谷杉久保近隣公園
工事場所	海老名市 杉久保北三丁目ほか1地内
図面名	遊戯施設整備工構造図(1)　縮尺 S=1:125
図面番号	全 285 葉の内 199 号
神奈川県海老名市	


ローラースライダー縦断図

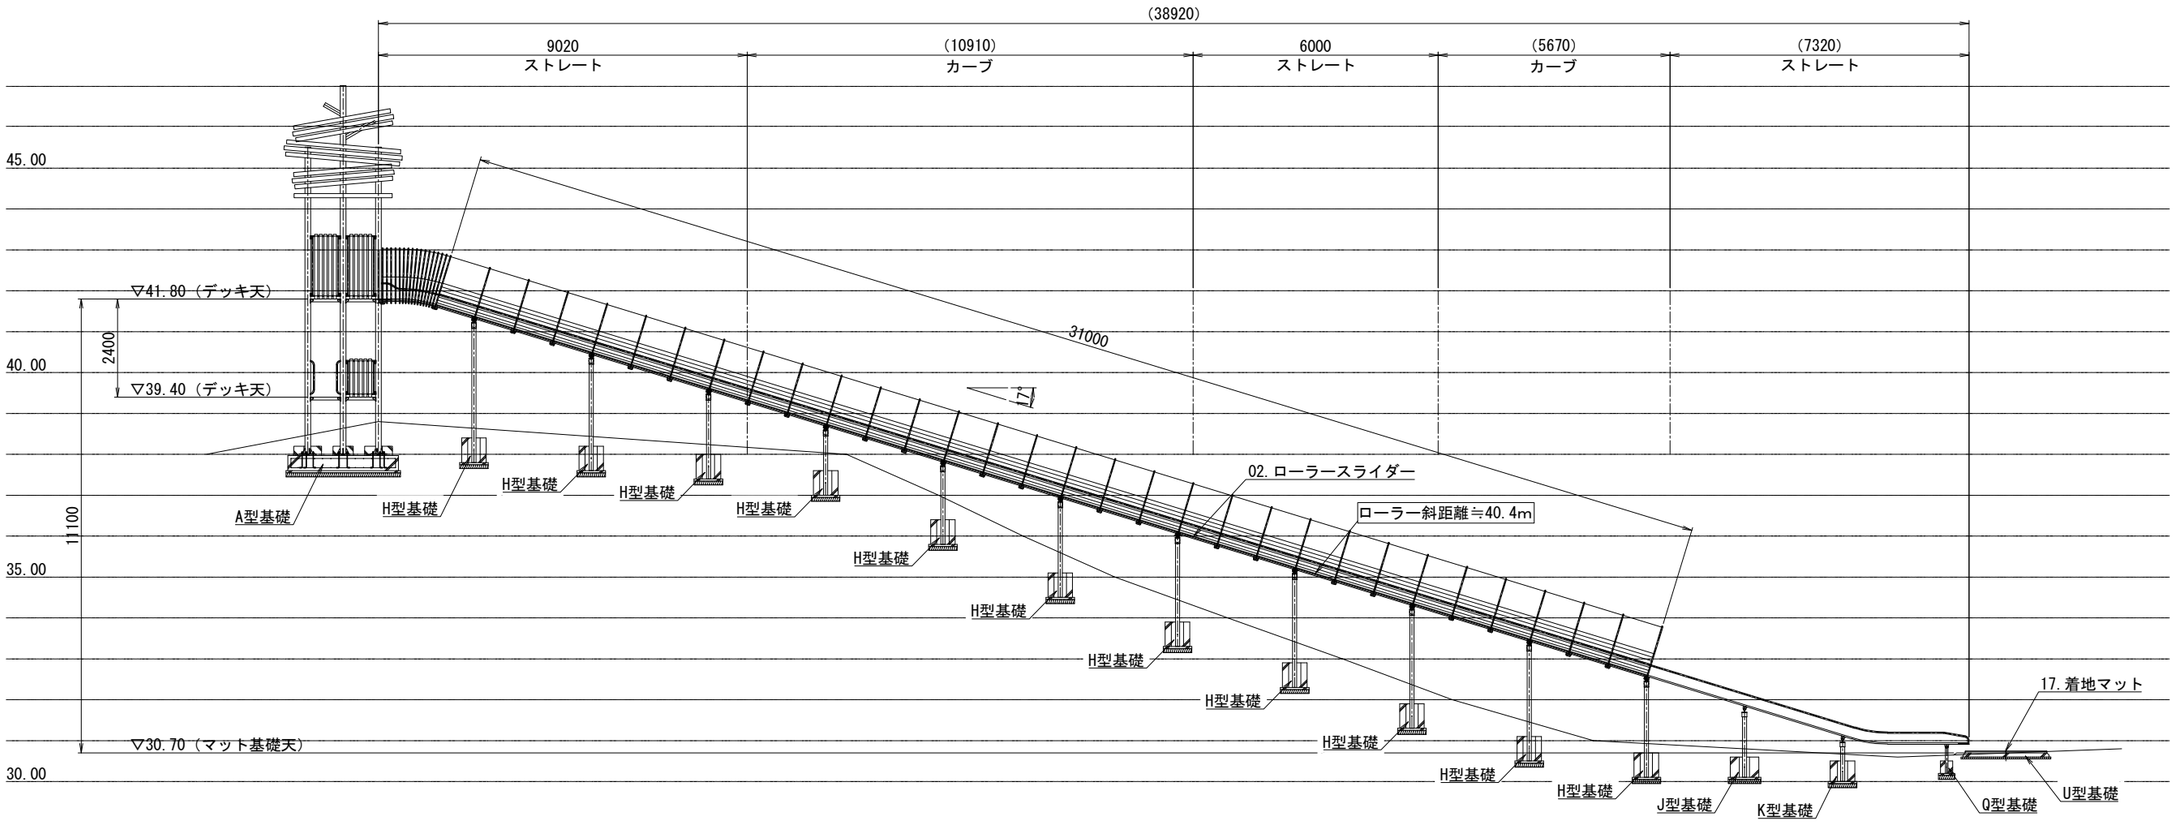


工事名	大谷杉久保近隣公園整備工事
公園名	大谷杉久保近隣公園
工事場所	海老名市 杉久保北三丁目ほか1地内
図面名	遊戯施設整備工構造図(2)　縮尺　S=1:75
図面番号	全 285 葉の内 200 号
神奈川県海老名市	

ネストベース　　S=1:100(1:50)

㋐ - ㋐ 矢視図

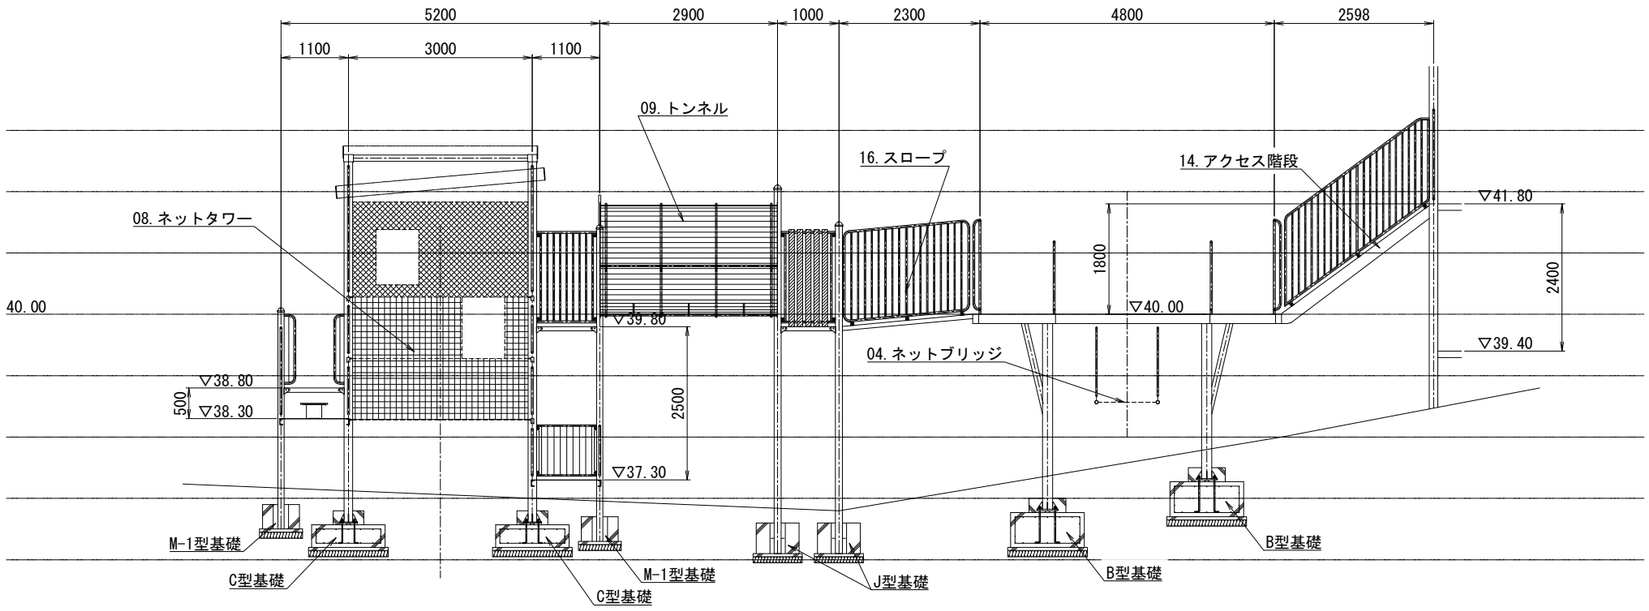


㋑ - ㋑ 矢視図

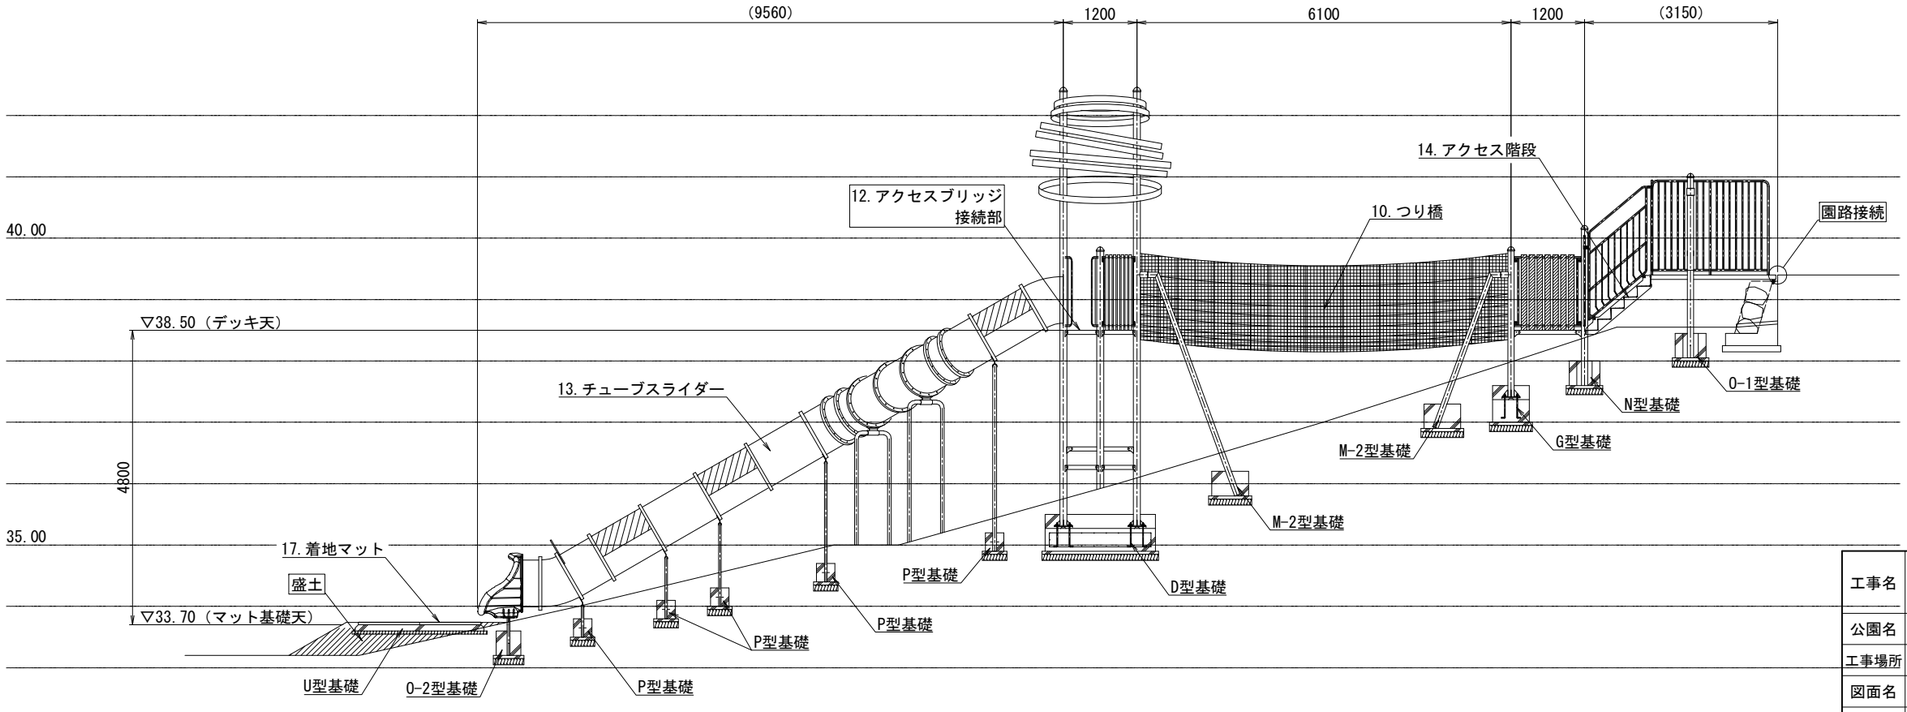


工事名	大谷杉久保近隣公園整備工事
公園名	大谷杉久保近隣公園
工事場所	海老名市 杉久保北三丁目ほか1地内
図面名	遊戯施設整備工構造図(3)　縮尺 S=1:50
図面番号	全 285 葉の内 201 号
神奈川県海老名市	

㋒ - ㋒ 矢視図

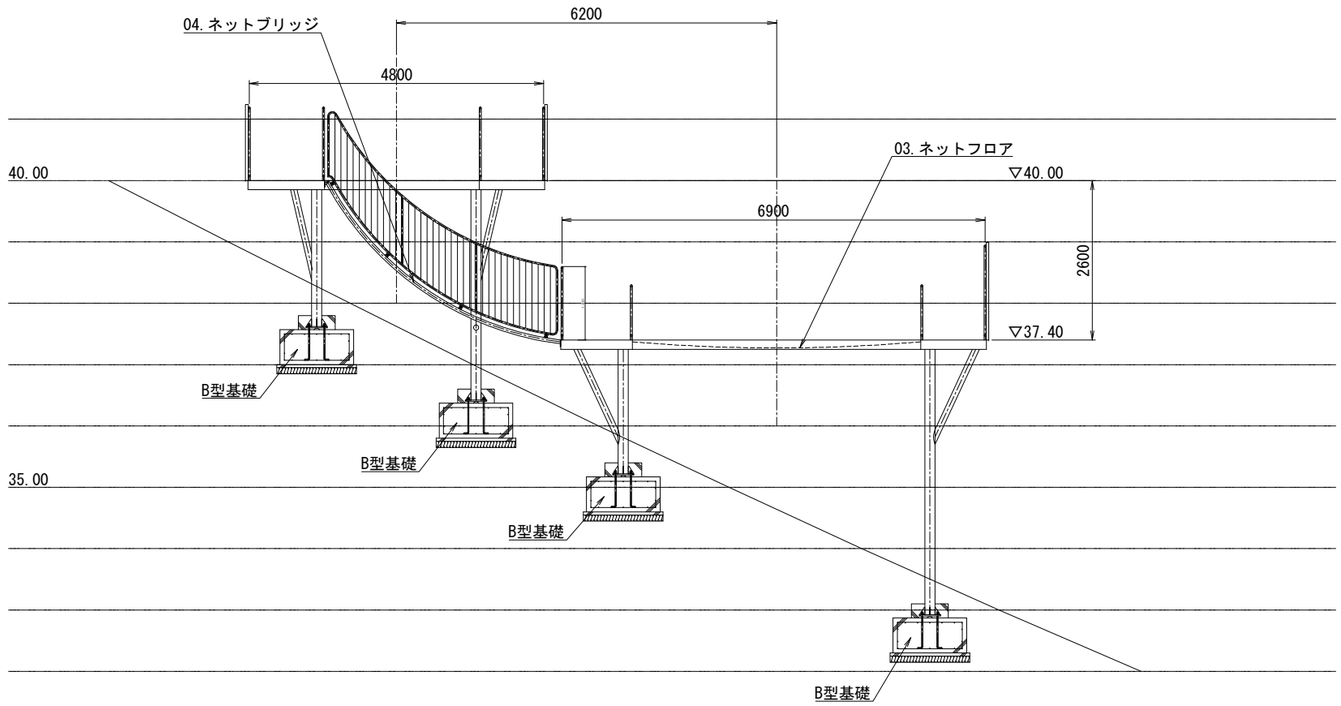


㋓ - ㋓ 矢視図

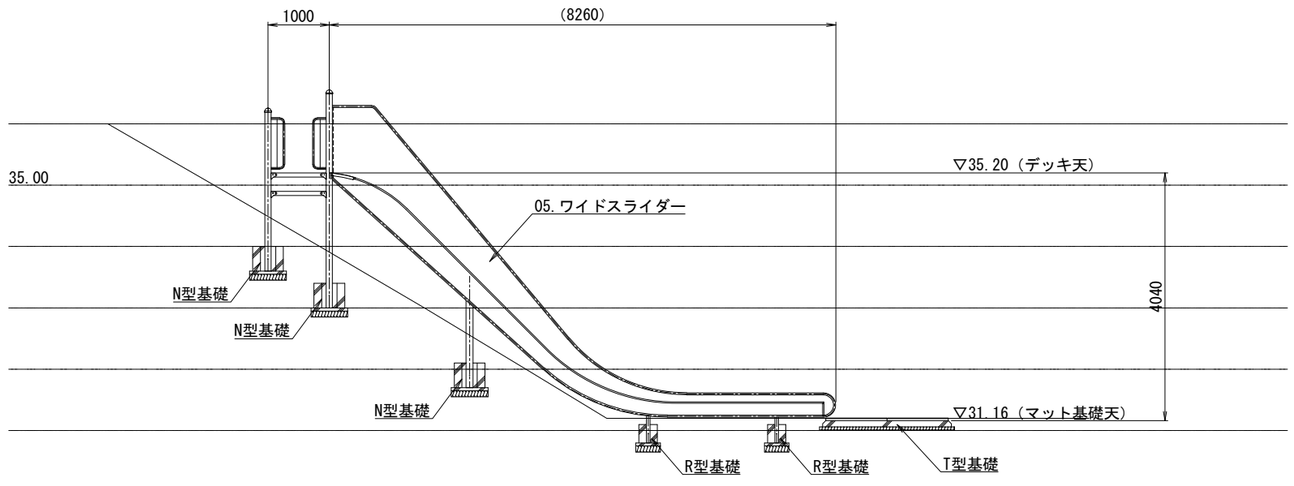

工事名	大谷杉久保近隣公園整備工事
公園名	大谷杉久保近隣公園
工事場所	海老名市 杉久保北三丁目ほか1地内
図面名	遊戯施設整備工構造図(4)　縮尺 S=1:50
図面番号	全 285 葉の内 202 号
神奈川県海老名市	

㋐ - ㋐ 矢視図

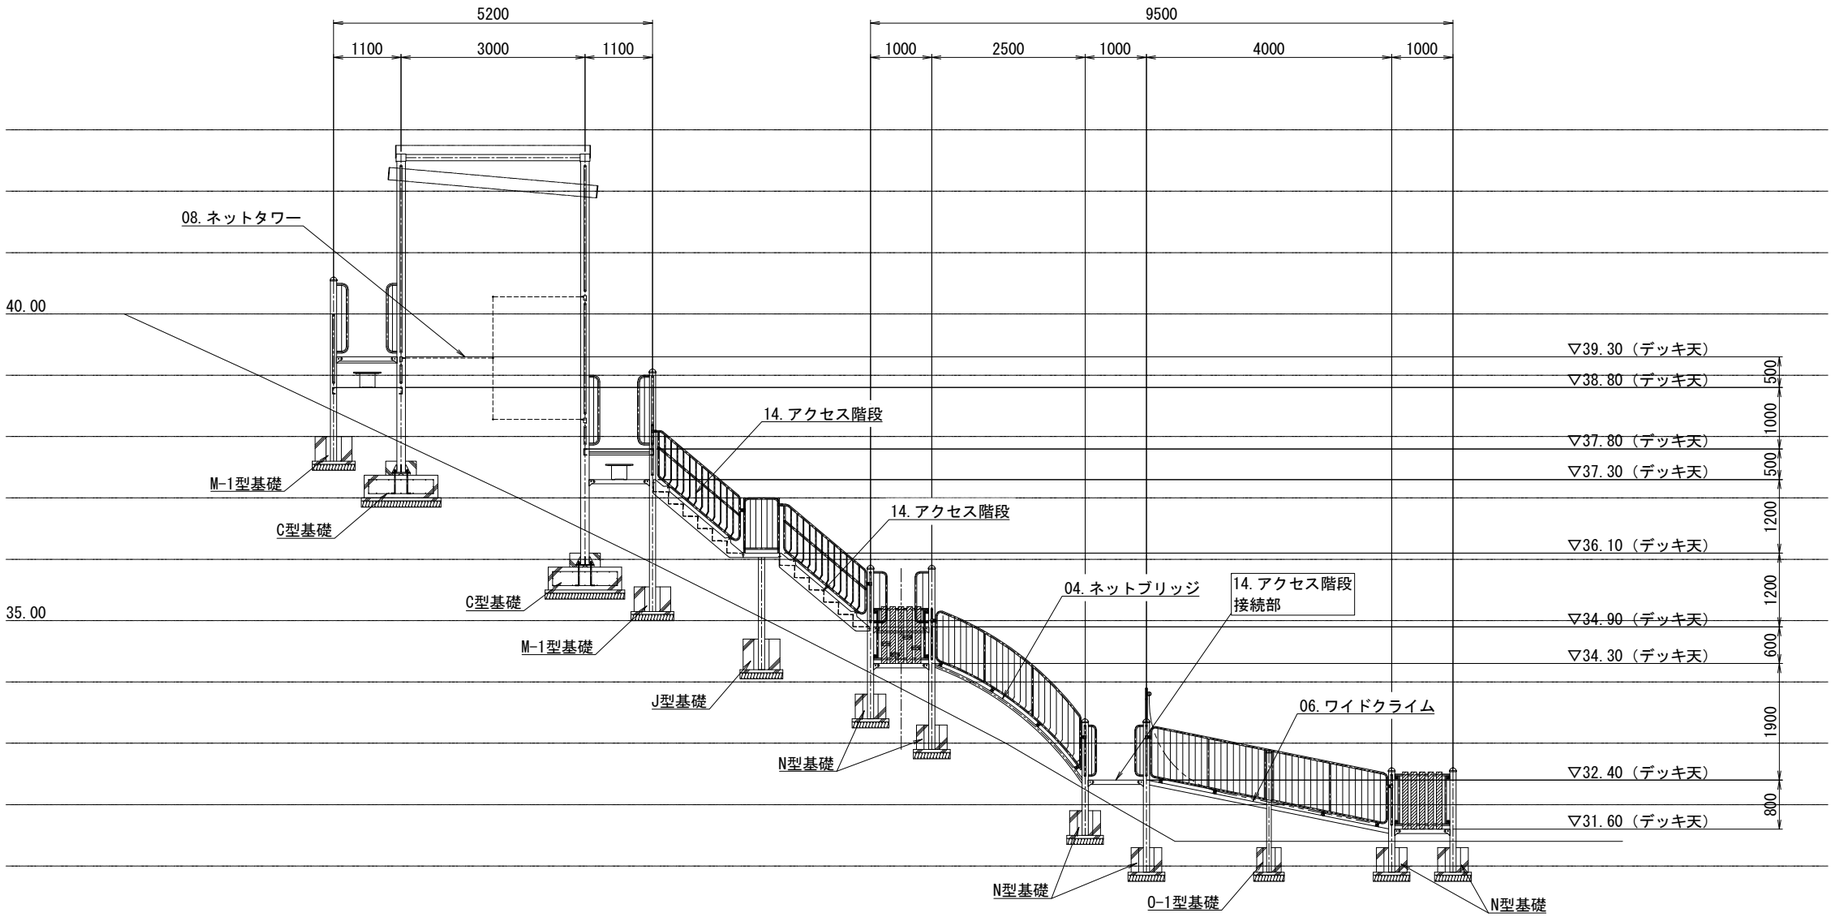


工事名	大谷杉久保近隣公園整備工事
公園名	大谷杉久保近隣公園
工事場所	海老名市 杉久保北三丁目ほか1地内
図面名	遊戯施設整備工構造図(5)　縮尺　S=1:50
図面番号	全 285 葉の内 203 号
神奈川県海老名市	

ネストベース

S=1:150(1:75)

基礎平面図

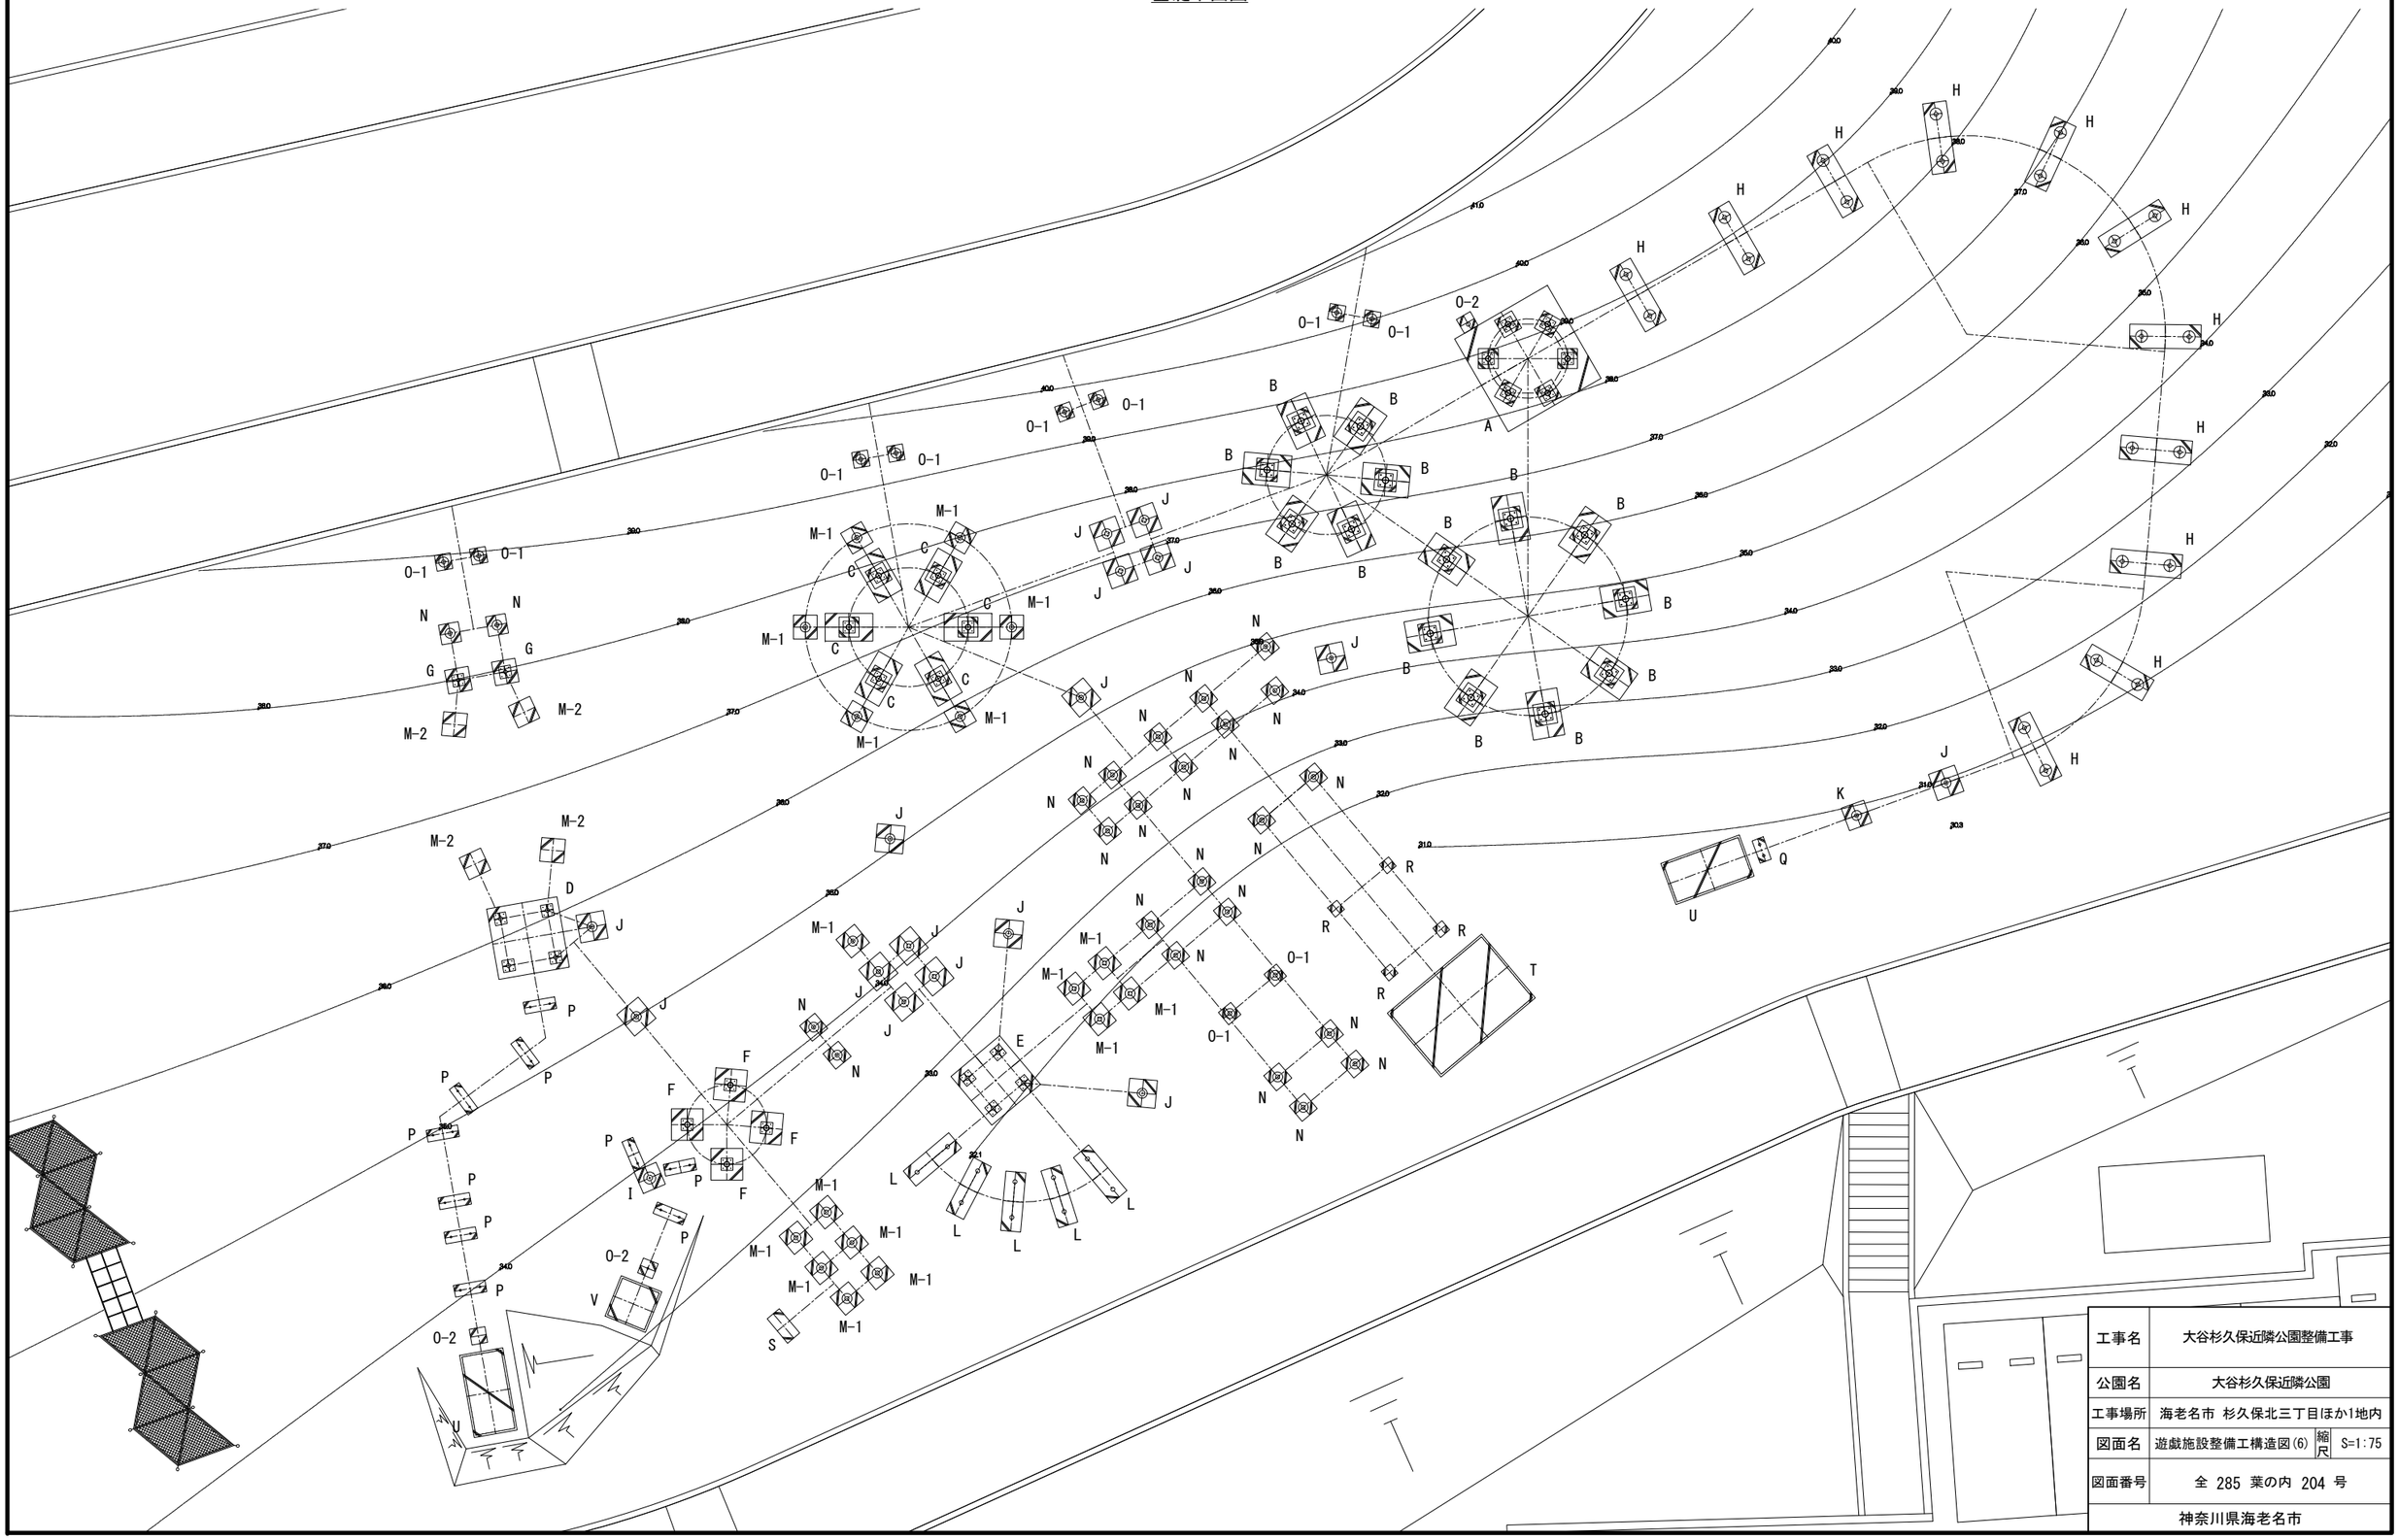


工事名	大谷杉久保近隣公園整備工事
公園名	大谷杉久保近隣公園
工事場所	海老名市 杉久保北三丁目ほか1地内
図面名	遊戯施設整備工構造図(6) 縮尺 S=1:75
図面番号	全 285 葉の内 204 号
神奈川県海老名市	


基礎リスト①
S=1:40(1:20)

アンカープラン
S=1:20(1:10)


(ア)×12箇所

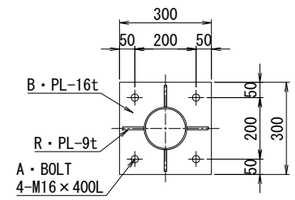


(イ)×14箇所

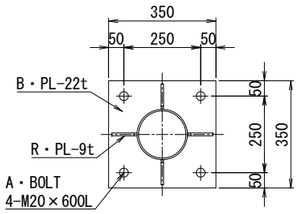


A型基礎×1ヶ

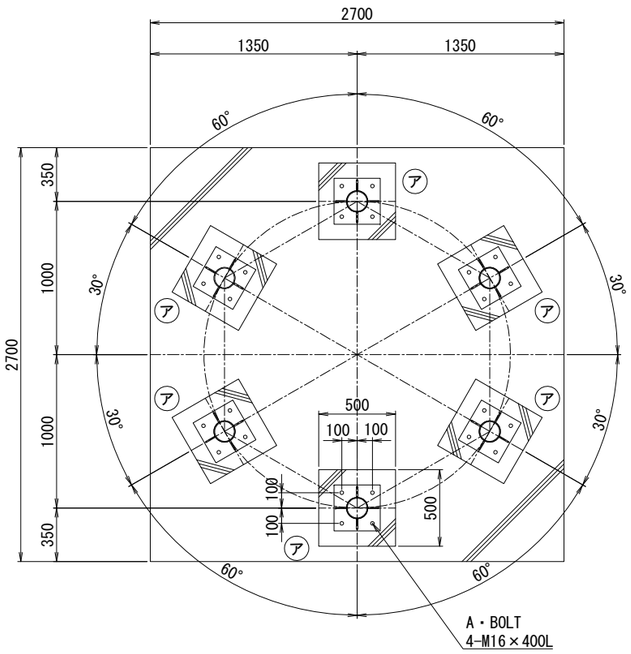



B型基礎×14ヶ

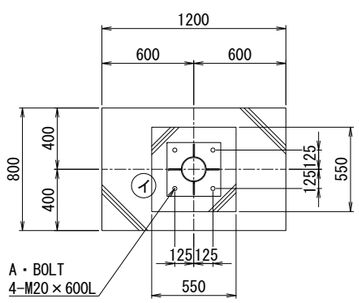


C型基礎×6ヶ

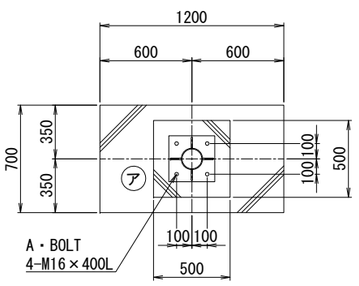

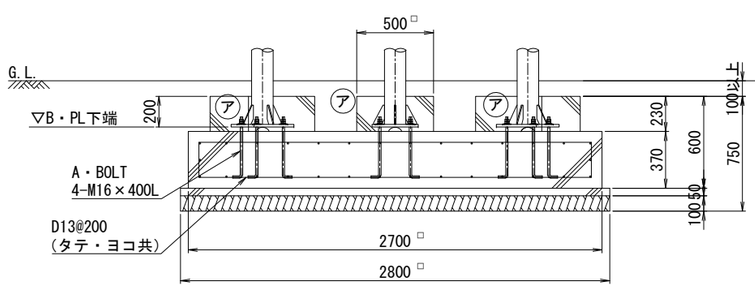

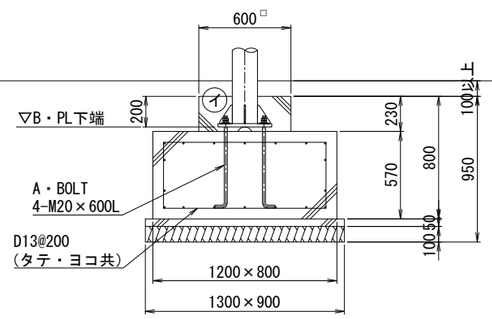


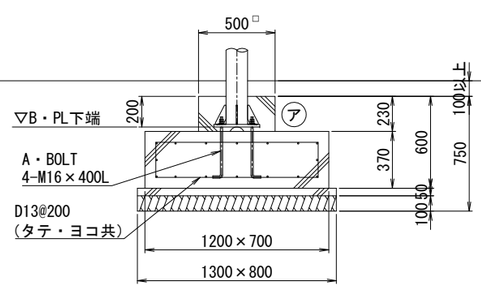


工事名	大谷杉久保近隣公園整備工事
公園名	大谷杉久保近隣公園
工事場所	海老名市 杉久保北三丁目ほか1地内
図面名	遊戯施設整備工構造図(7)　縮尺　図示
図面番号	全 285 葉の内 205 号
神奈川県海老名市	

基礎リスト②
S=1:40(1:20)

D型基礎×1ヶ

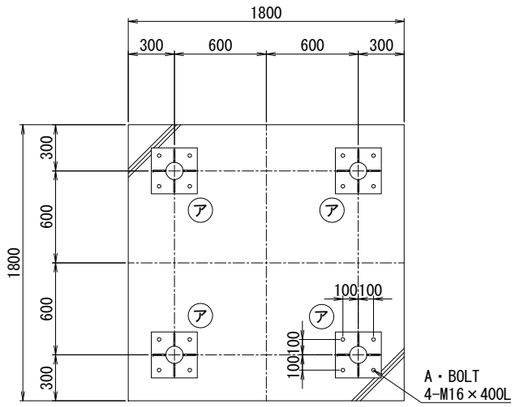



E型基礎×1ヶ

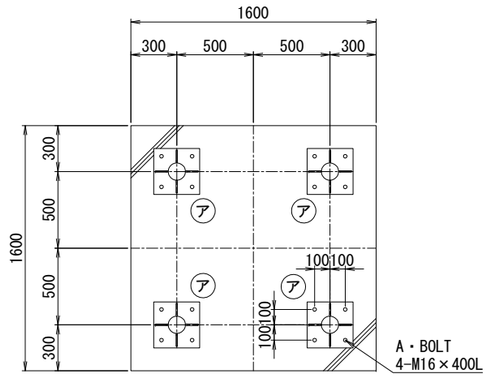


アンカープラン
S=1:20(1:10)


ア ×8箇所

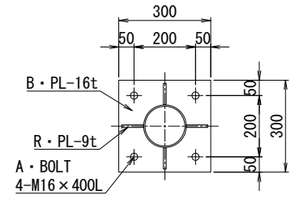

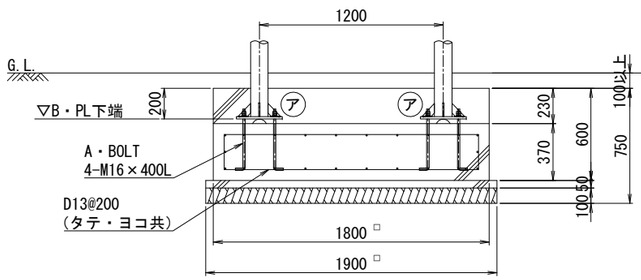


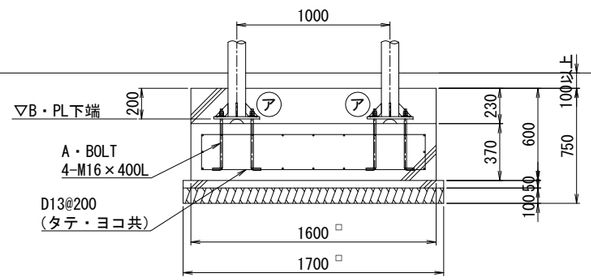

F型基礎×4ヶ

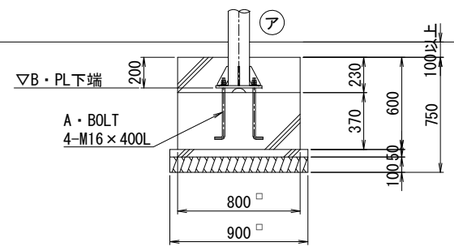


G型基礎×2ヶ

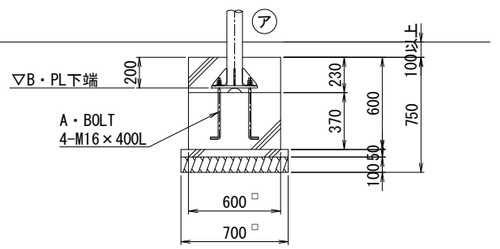


工事名	大谷杉久保近隣公園整備工事
公園名	大谷杉久保近隣公園
工事場所	海老名市 杉久保北三丁目ほか1地内
図面名	遊戯施設整備工構造図(8)　縮尺　図示
図面番号	全 285 葉の内 206 号
神奈川県海老名市	

基礎リスト③
S=1:40(1:20)


H型基礎×11ヶ

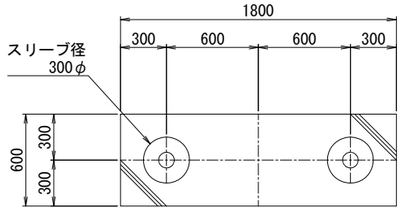


I 型基礎×1ヶ

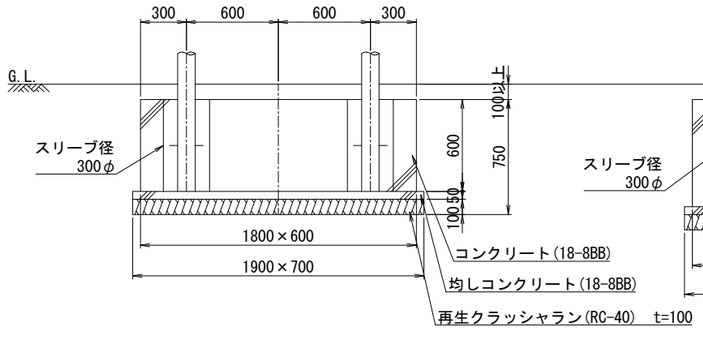


J型基礎×16ヶ

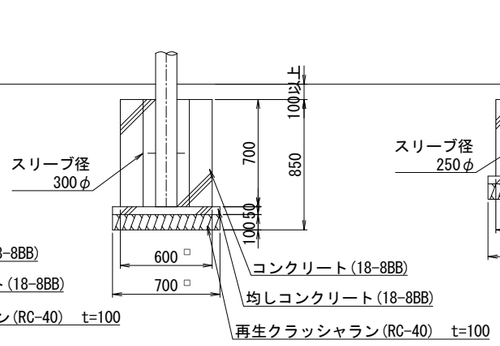


K型基礎×1ヶ

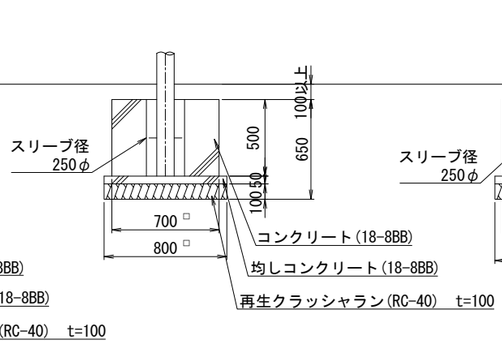


L型基礎×5ヶ

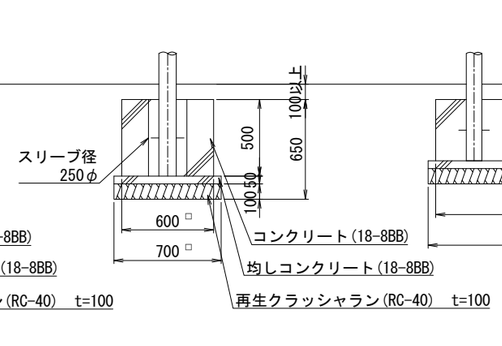


M-1型基礎×17ヶ

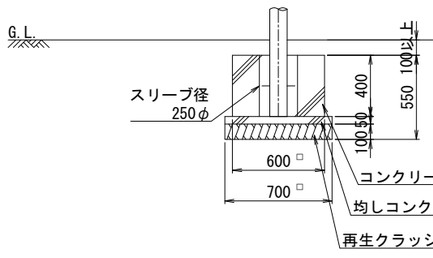


M-2型基礎×4ヶ

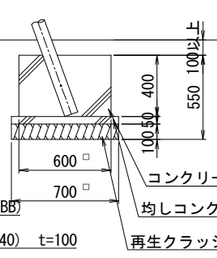


N型基礎×24ヶ

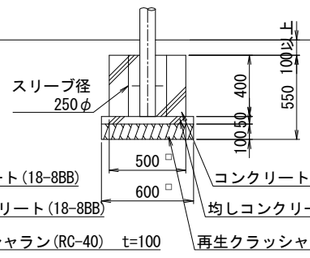


O-1型基礎×10ヶ

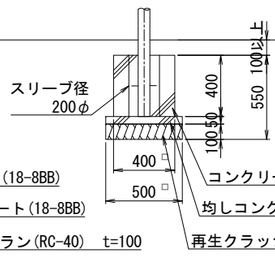

O-2型基礎×3ヶ

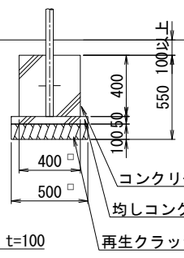



P型基礎×10ヶ

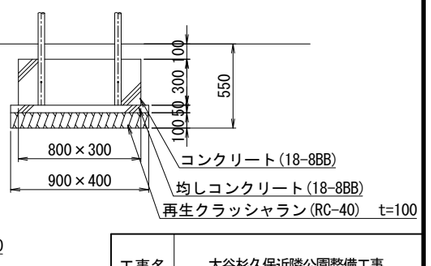

工事名	大谷杉久保近隣公園整備工事
公園名	大谷杉久保近隣公園
工事場所	海老名市 杉久保北三丁目ほか1地内
図面名	遊戯施設整備工構造図(9)　縮尺 S=1:20
図面番号	全 285 葉の内 207 号
神奈川県海老名市	

基礎リスト④
S=1:40(1:20)

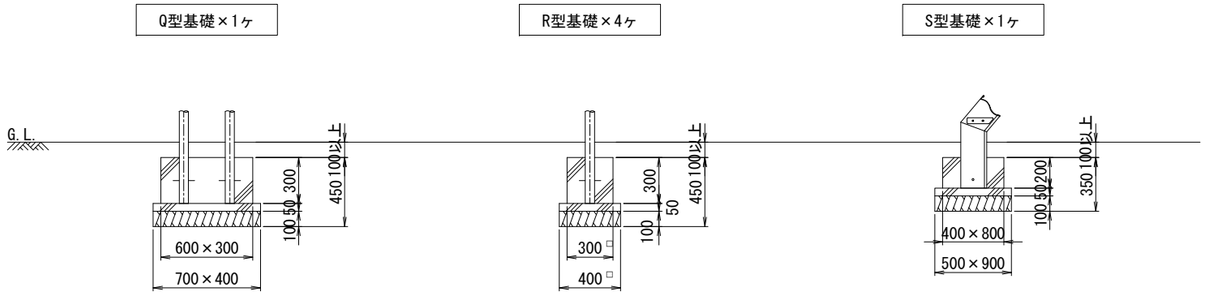

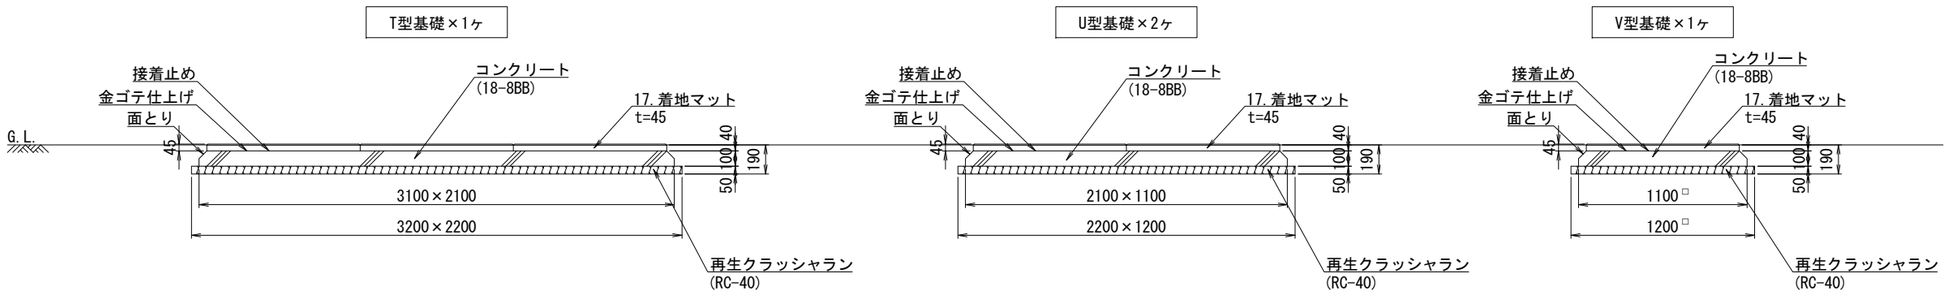


工事名	大谷杉久保近隣公園整備工事
公園名	大谷杉久保近隣公園
工事場所	海老名市 杉久保北三丁目ほか1地内
図面名	遊戯施設整備工構造図(10)　縮尺　S=1:20
図面番号	全 285 葉の内 208 号
神奈川県海老名市	

ネット遊具


S=1:50(1:25)

平面図

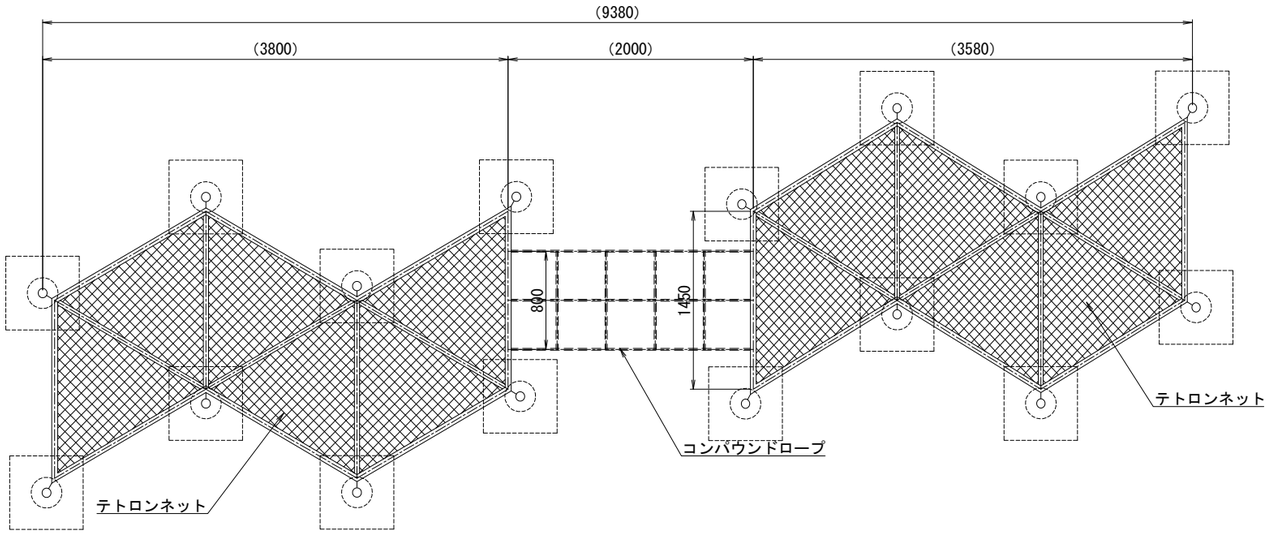

特記事項（0）
塗装　下地：ジンクロメートメッキ
　　下塗：特殊エポキシ樹脂系プライマー塗装
　　仕上：合成樹脂高温焼付塗装
ボルト・ナットは全てジンクロメートメッキとする。
製品は、ISO9001・ISO14001両規格認証取得企業で製造された
製品とする。
製品は、SP表示認定企業で製造された製品とする。
製品は、（一社）日本公園施設業協会・団体賠償責任保険に加入した
製品とする。
製品は、（一社）日本公園施設業協会が策定した
「遊具の安全に関する規準（JPFA-SP-S：2024）」に適合した
製品とする。
製品の対象年齢は、6～12歳とする。

立面図

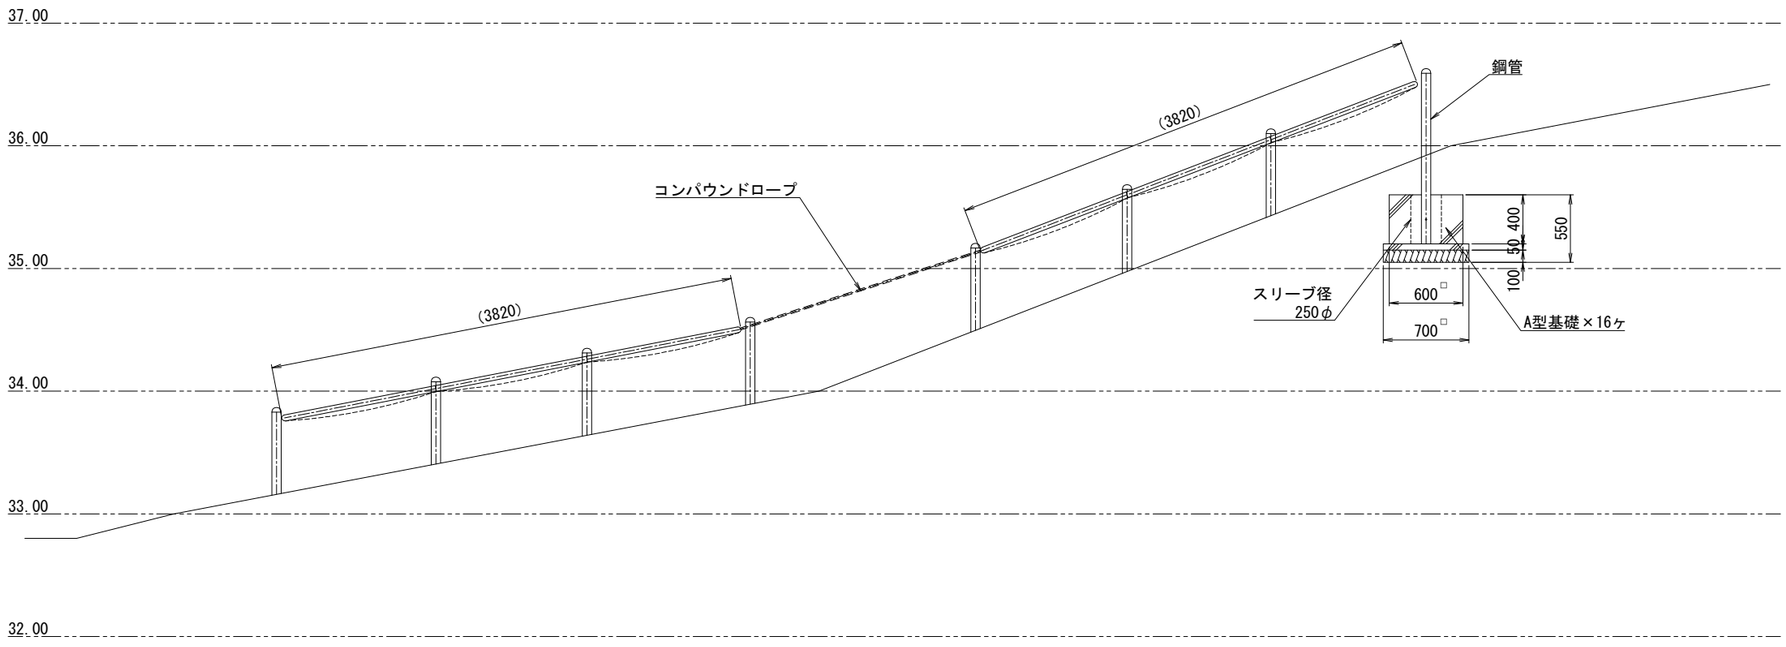


工事名	大谷杉久保近隣公園整備工事
公園名	大谷杉久保近隣公園
工事場所	海老名市 杉久保北三丁目ほか1地内
図面名	遊戯施設整備工構造図(11)　縮尺　S=1:25
図面番号	全 285 葉の内 209 号
神奈川県海老名市	

ゴムチップ舗装レイアウト図

S=1:100(1:50)

全体面積	278.5m2
10t部	264.8m2
40t部	13.7m2

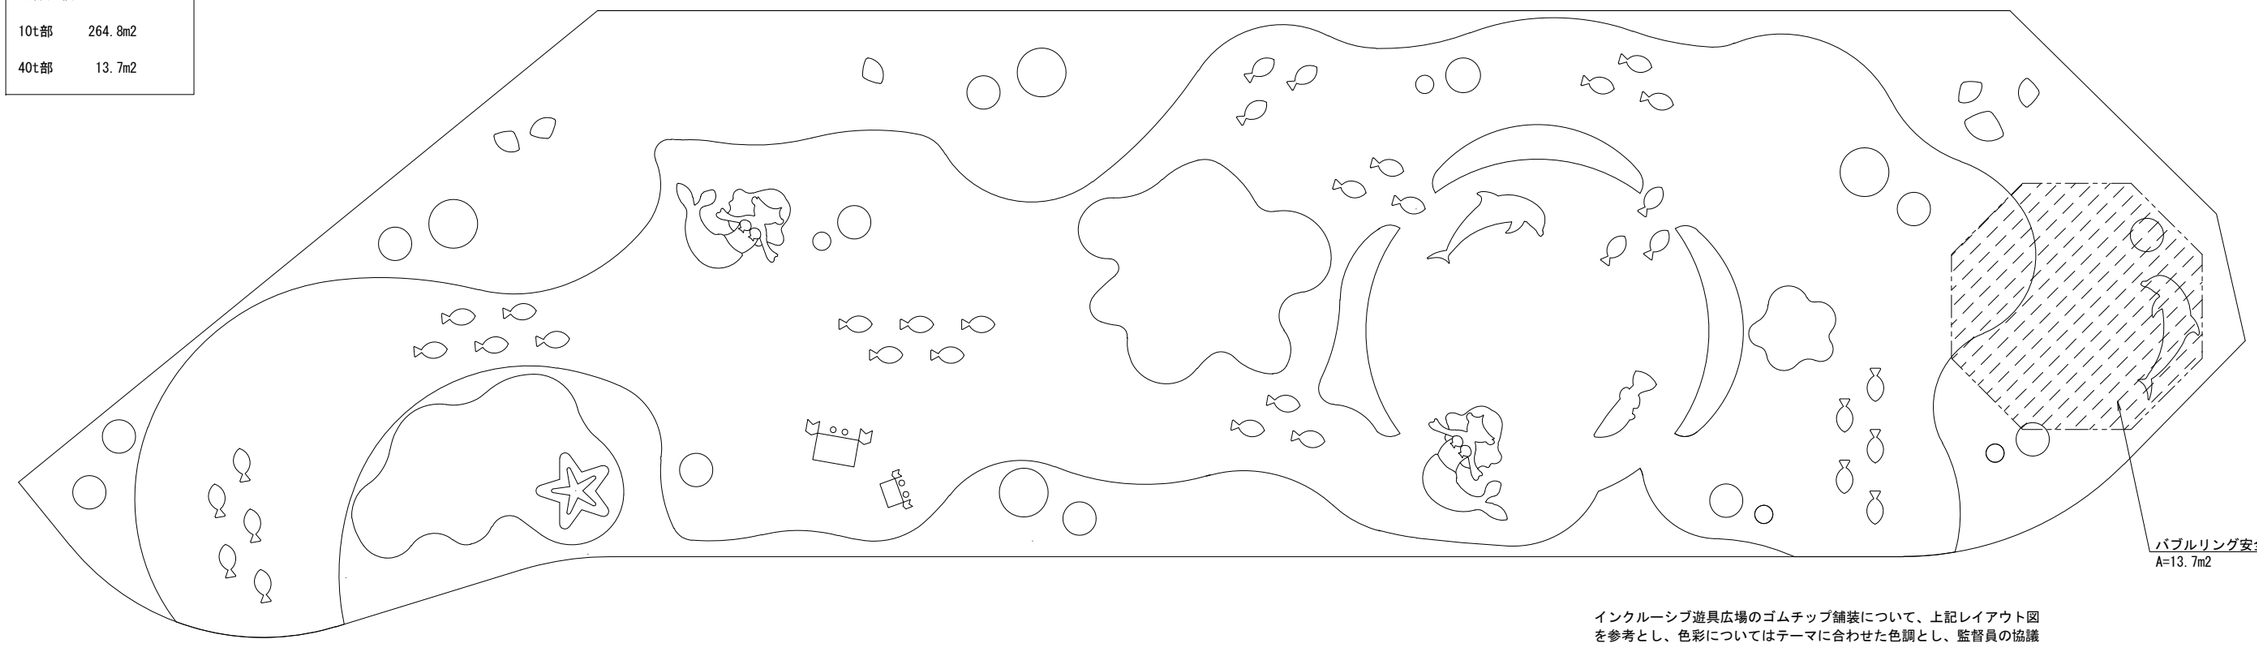


インクルーシブ遊具広場のゴムチップ舗装について、上記レイアウト図を参考とし、色彩についてはテーマに合わせた色調とし、監督員の協議により決定すること。


ゴムチップ舗装標準断面図

S=1:10(1:5)

10t部

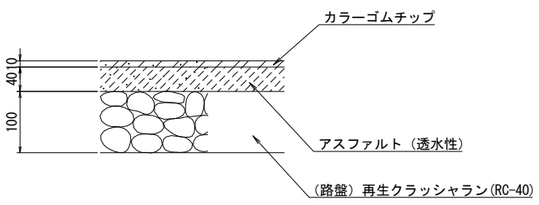


40t部
（バブルリング安全領域内）

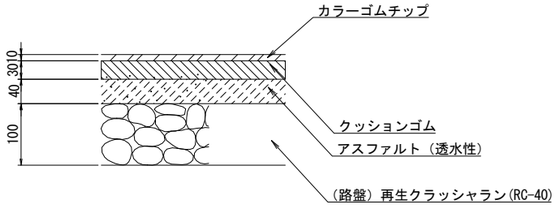


工事名	大谷杉久保近隣公園整備工事
公園名	大谷杉久保近隣公園
工事場所	海老名市 杉久保北三丁目ほか1地内
図面名	遊戯施設整備工構造図(12)　縮尺　S=1:50
図面番号	全 285 葉の内 210 号
神奈川県海老名市	

潜水艦顔はめパネル　S=1:40(1:20)


平 面 図

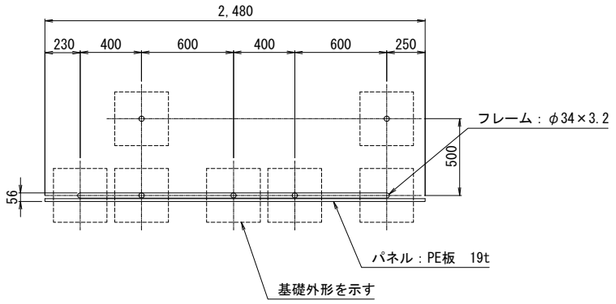


基礎標準断面詳細図

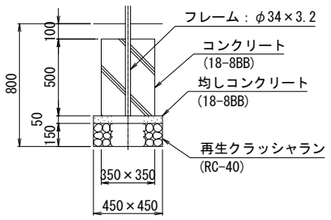

立 面 図

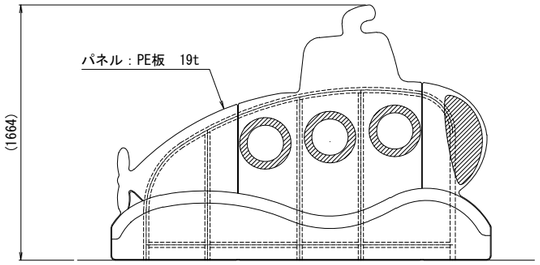

側 面 図

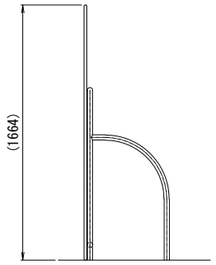


※鋼材は、電気亜鉛メッキ処理の上、ポリエステル樹脂粉体塗装仕上げとする。
※プラスチックの部品は、ポリエチレン回転成型品およびポリエチレン板とする。
※本製品は、(一社)日本公園施設業協会賠償責任保険加入製品とする。
※本製品は、ISO9001認証取得企業製品とする。


カメくん　図示

※本製品はリサイクルゴム片成形プレス品とする。
※脚は、溶融亜鉛メッキ処理とする。(無塗装)
※本製品は、遊具の安全に関する基準JPFA-SP-S:2024適合製品とする。
※本製品は、(一社)日本公園施設業協会賠償責任保険加入製品とする。
※本製品は、ISO9001認証取得企業製品とする。
※本製品の利用対象年齢は、3～6才とする。(幼児は保護者監督のもとで遊ばせること)
※安全領域内には、障害物等がないものとし、落下高さに見合った衝撃吸収性能を有する素材を敷設する。


平 面 図
S=1:20(1:10)

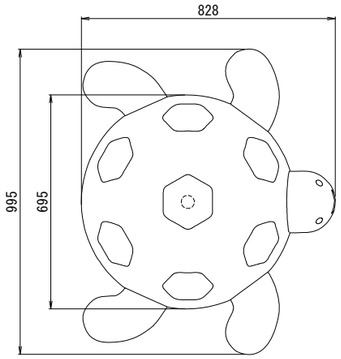


安全領域
S=1:80(1:40)

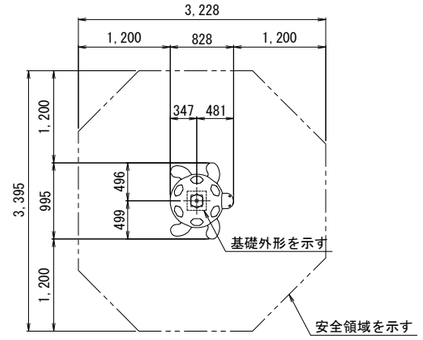

立 面 図
S=1:20(1:10)

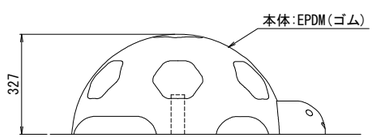


基礎断面図
S=1:40(1:20)

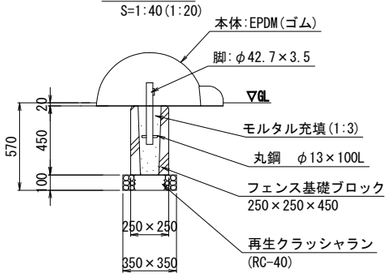


工事名	大谷杉久保近隣公園整備工事
公園名	大谷杉久保近隣公園
工事場所	海老名市 杉久保北三丁目ほか1地内
図面名	遊戯施設整備工構造図(13)　縮尺　図示
図面番号	全 285 葉の内 211 号
神奈川県海老名市	

ヒトデのへいきんだい　　図示


平 面 図
S=1:60(1:30)

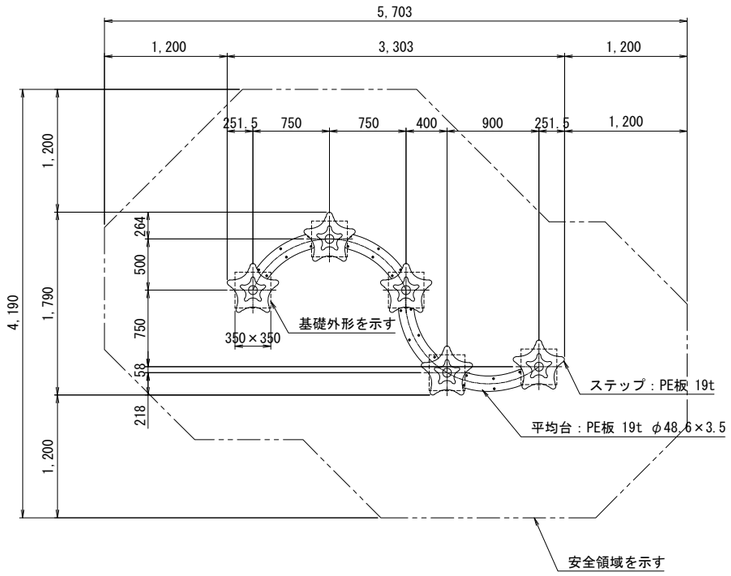

基礎詳細図
S=1:40(1:20)

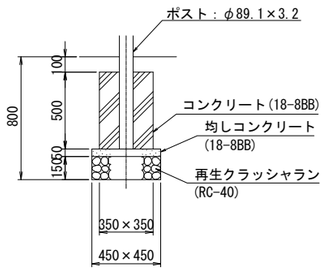


立面展開図
S=1:60(1:30)

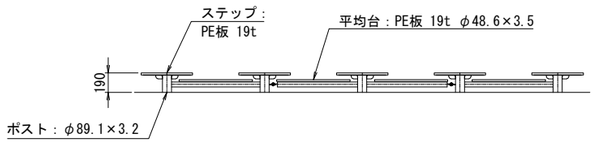


※鋼材は、電気亜鉛メッキ処理の上、ポリエステル樹脂粉体塗装仕上げとする。
※プラスチックの部品は、ポリエチレン回転成型品およびポリエチレン板とする。
※本製品は、遊具の安全に関する規準JPFA-SP-S:2024適合製品とする。
※本製品は、（一社）日本公園施設業協会賠償責任保険加入製品とする。
※本製品は、ISO9001認証取得企業製品とする。
※本遊具の対象年齢は、3～6才とする。（幼児は保護者監督のもとで遊ばせること）
※安全領域内には、障害物等がないものとし、落下高さに見合った衝撃吸収性能を有する素材を敷設すること。

パネル遊具　　図示


平 面 図
S=1:60(1:30)

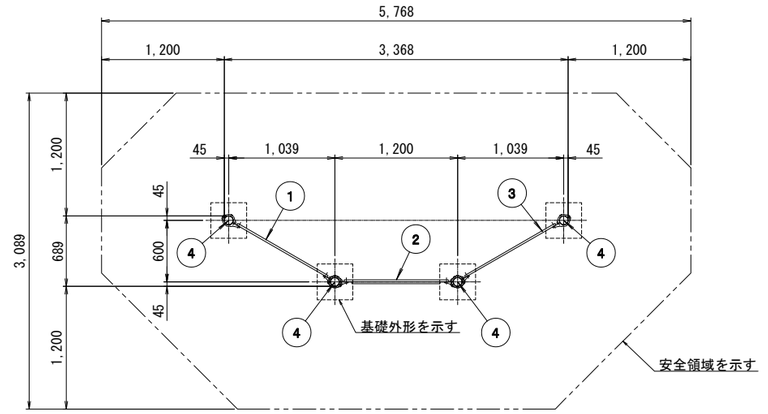

基礎標準断面詳細図
S=1:30(1:15)

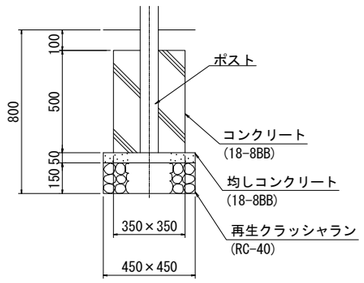

立面展開図
S=1:60(1:30)

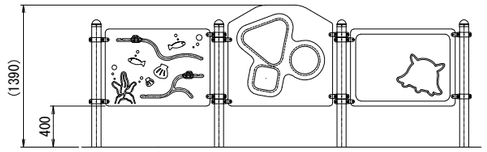


No	名　称	仕　様	数量
1	船コマパネル　SP	ポリエチレン板　19ｔ	1
2	ワイドにじいろパネルBD	ポリエチレン板　19ｔ	1
3	深海生物黒板パネル　SP	ポリエチレン板　19ｔ/ボンデ鋼板1.6ｔ	1
4	ポスト1800C	アルミ押出材　φ89.1×3	4

※鋼材は、電気亜鉛メッキ処理の上、ポリエステル樹脂粉体塗装仕上げとする。（ポストを除く）
※ポストは、アルミ押出材としポリエステル樹脂粉体塗装仕上げとする。
※プラスチックの部品は、ポリエチレン回転成型品およびポリエチレン板とする。
※本製品は、遊具の安全に関する規準JPFA-SP-S:2024適合製品とする。
※本製品は、（一社）日本公園施設業協会賠償責任保険加入製品とする。
※本製品は、ISO9001認証取得企業製品とする。
※本遊具の対象年齢は、3～6才とする。（幼児は保護者監督のもとで遊ばせること）
※安全領域内には、障害物等がないものとし、落下高さに見合った衝撃吸収性能を有する素材を敷設すること。


工事名	大谷杉久保近隣公園整備工事		
公園名	大谷杉久保近隣公園		
工事場所	海老名市 杉久保北三丁目ほか1地内		
図面名	遊戯施設整備工構造図(14)	縮尺	図示
図面番号	全 285 葉の内 212 号		
神奈川県海老名市			

イソギンチャクくるくる　　図示


平 面 図
S=1:40(1:20)

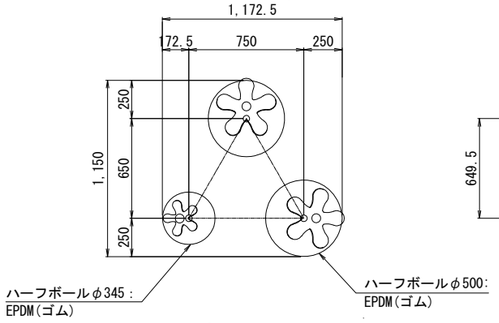


基礎伏図
S=1:40(1:20)

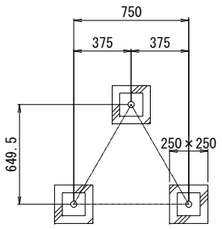


安全領域
S=1:100(1:50)

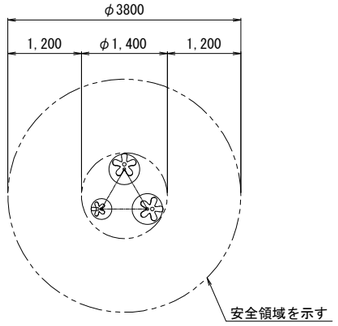

立 面 図
S=1:40(1:20)

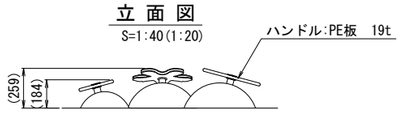


基礎断面図
S=1:40(1:20)

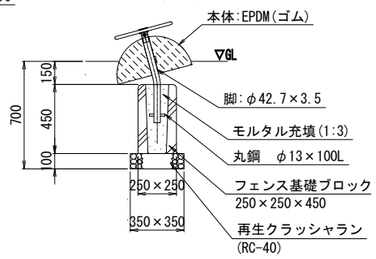


※本体はリサイクルゴム片成形プレス品とする。
※鋼材は、電気亜鉛メッキ処理の受け、ポリエステル樹脂粉体塗装仕上げとする。
※プラスチックの部品は、ポリエチレン板とする。
※本製品は、遊具の安全に関する基準JPFA-SP-S:2024適合製品とする。
※本製品は、(一社)日本公園施設業協会賠償責任保険加入製品とする。
※本製品は、ISO9001認証取得企業製品とする。
※本製品の利用対象年齢は、3～6才とする。(幼児は保護者監督のもとで遊ばせること)
※安全領域内には、障害物等がないものとし、落下高さに見合った衝撃吸収性能を有する素材を敷設する。

バブルリング　　図示


平 面 図
S=1:40(1:20)

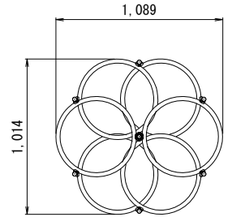


基礎伏図
S=1:40(1:20)

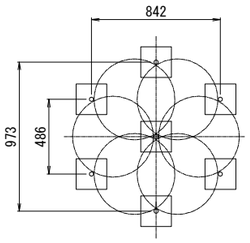


安全領域
S=1:100(1:50)

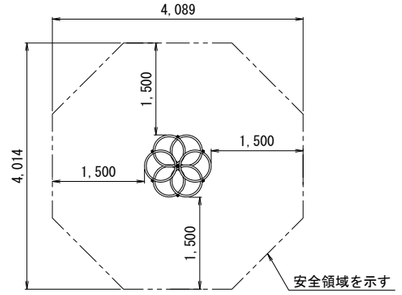

正 面 図
S=1:40(1:20)

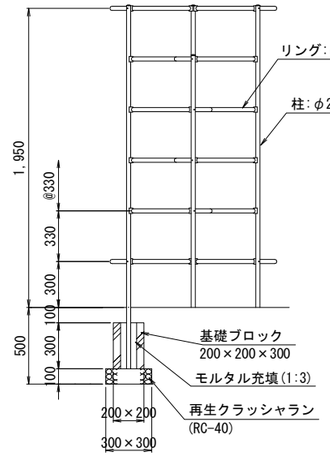

側 面 図
S=1:40(1:20)

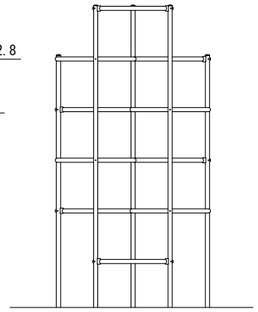


※鋼材は、電気亜鉛メッキ処理の上、ポリエステル樹脂粉体塗装(ホワイト/ライトブルー)仕上げとする。
※本製品は、遊具の安全に関する規準JPFA-SP-S:2024適合製品とする。
※本製品は、(一社)日本公園施設業協会賠償責任保険加入製品とする。
※本製品は、ISO9001認証取得企業製品とする。
※本遊具の対象年齢は、3才から6才とする。(幼児は保護者監督のもとで遊ばせること)
※安全領域内には、障害物は無いものとし、落下高さに見合った衝撃吸収性能を有する素材を敷設すること。


工事名	大谷杉久保近隣公園整備工事		
公園名	大谷杉久保近隣公園		
工事場所	海老名市 杉久保北三丁目ほか1地内		
図面名	遊戯施設整備工構造図(15)	縮尺	図示
図面番号	全 285 葉の内 213 号		
神奈川県海老名市			

しあわせのピンクイルカ　図示


平面図
S=1:40(1:20)

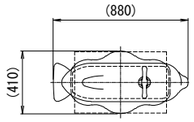


立面図
S=1:40(1:20)

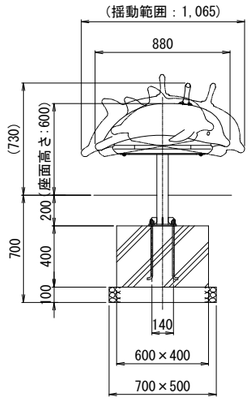

側面図
S=1:40(1:20)

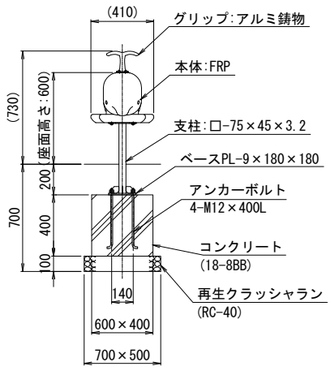


安全領域
S=1:80(1:40)

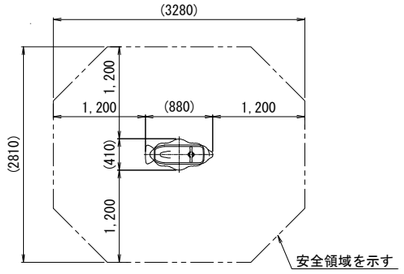


※本体は、FRPとし、ウレタン樹脂塗料塗装仕上げとする。
※鋼材は、電気亜鉛メッキ処理とする。(支柱を除く)
※グリップは、アルミ鋳物　AC4Cとし、ポリエステル樹脂粉体塗装仕上げとする。
※支柱は、溶融亜鉛メッキ処理とする。
※本製品は、遊具の安全に関する規準JPFA-SP-S:2024適合製品とする。
※本製品は、(一社)日本公園施設業協会賠償責任保険加入製品とする。
※本製品は、ISO9001認証取得企業製品とする。
※本製品の利用対象年齢は、3～6才とする。(幼児は保護者監督のもとで遊ばせること)
※安全領域内には、障害物等がないものとし、落下高さに見合った衝撃吸収性能を有する素材を敷設する。

チンアナゴ身長計　図示


平面図
S=1:30(1:15)

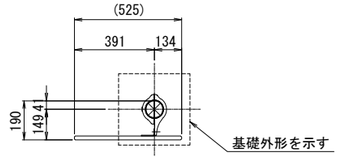


立面図
S=1:30(1:15)

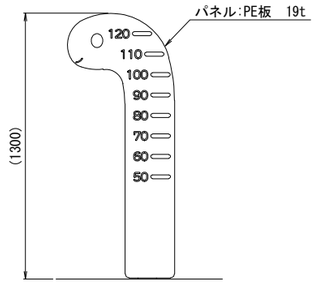

側面図
S=1:30(1:15)

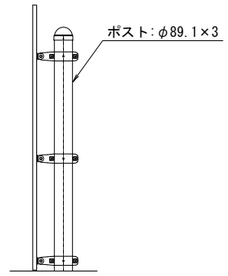


基礎標準断面詳細図
S=1:40(1:20)

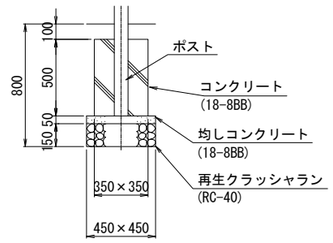


※鋼材は、電気亜鉛メッキ処理の上、ポリエステル樹脂粉体塗装仕上げとする。(ポストを除く)
※ポストは、アルミ押出材としポリエステル樹脂粉体塗装仕上げとする。
※プラスチックの部品は、ポリエチレン回転成型品およびポリエチレン板とする。
※本製品は、(一社)日本公園施設業協会賠償責任保険加入製品とする。
※本製品は、ISO9001認証取得企業製品とする。

工事名	大谷杉久保近隣公園整備工事		
公園名	大谷杉久保近隣公園		
工事場所	海老名市 杉久保北三丁目ほか1地内		
図面名	遊戯施設整備工構造図(16)	縮尺	図示
図面番号	全 285 葉の内 214 号		
神奈川県海老名市			


チンアナゴ大
平面図
S=1:20(1:10)

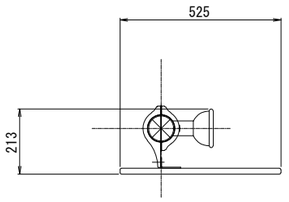


安全領域
S=1:60(1:30)

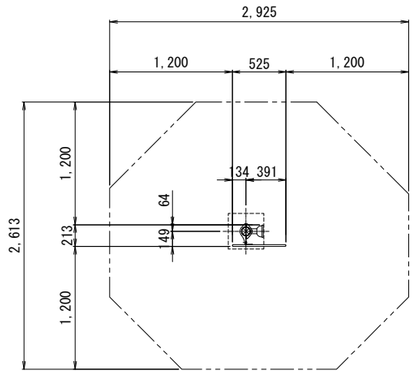


チンアナゴ小
平面図
S=1:20(1:10)

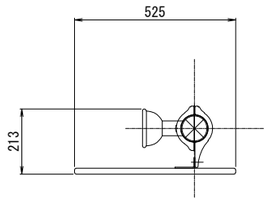


安全領域
S=1:60(1:30)

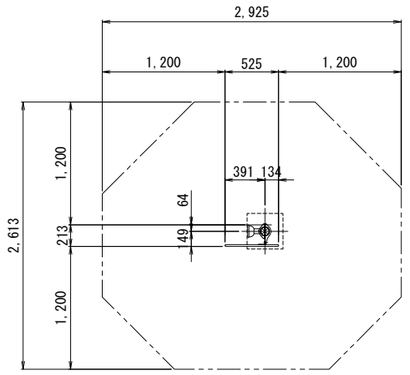


断面図
S=1:20(1:10)
※（ ）内の寸法はチンアナゴ小

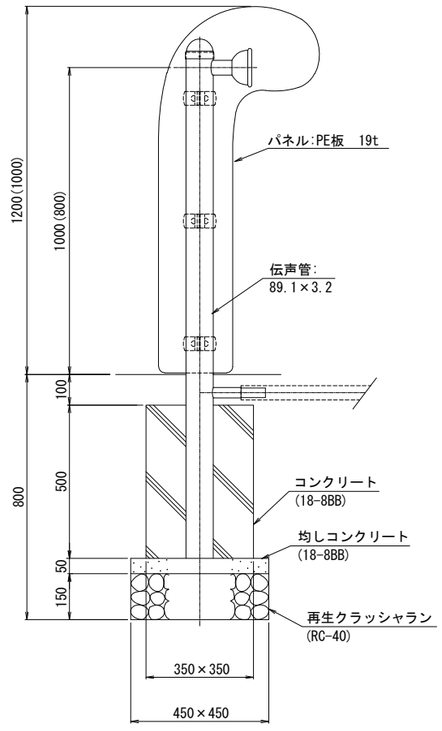

チンアナゴ大
立面図
S=1:20(1:10)

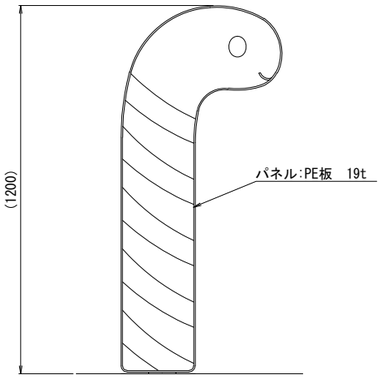


チンアナゴ小
断面図
S=1:20(1:10)

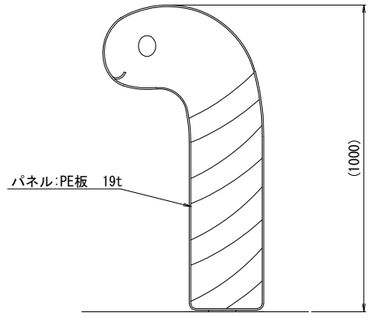


※鋼材は、電気亜鉛メッキ処理の上、ポリエステル樹脂粉体塗装仕上げとする。
※プラスチックの部品は、ポリエチレン回転成型品およびポリエチレン板とする。
※本製品は、遊具の安全に関する規準JPFA-SP-S:2024適合製品とする。
※本製品は、(一社)日本公園施設業協会賠償責任保険加入製品とする。
※本製品は、ISO9001認証取得企業製品とする。
※本遊具の対象年齢は、3～6才とする。(幼児は保護者監督のもとで遊ばせること)
※安全領域内には、障害物等がないものとし、落下高さに見合った衝撃吸収性能を有する素材を敷設すること。

工事名	大谷杉久保近隣公園整備工事		
公園名	大谷杉久保近隣公園		
工事場所	海老名市 杉久保北三丁目ほか1地内		
図面名	遊戯施設整備工構造図(17)	縮尺	図示
図面番号	全 285 葉の内 215 号		
神奈川県海老名市			


平面図
S=1:70(1:35)

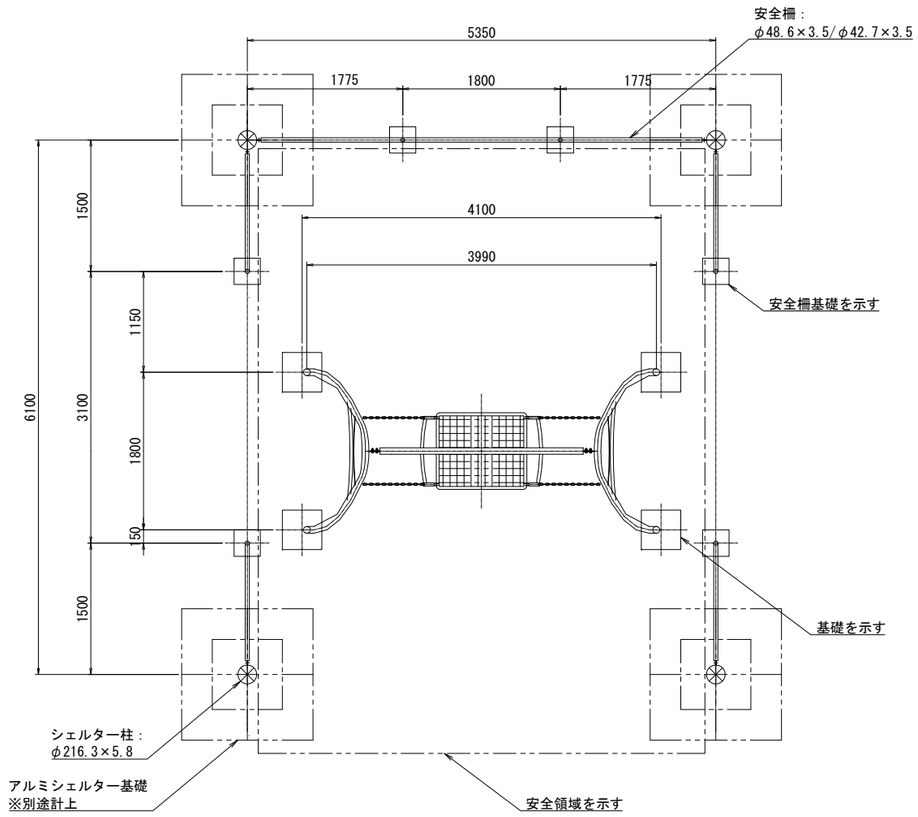


安全領域
S=1:100(1:50)

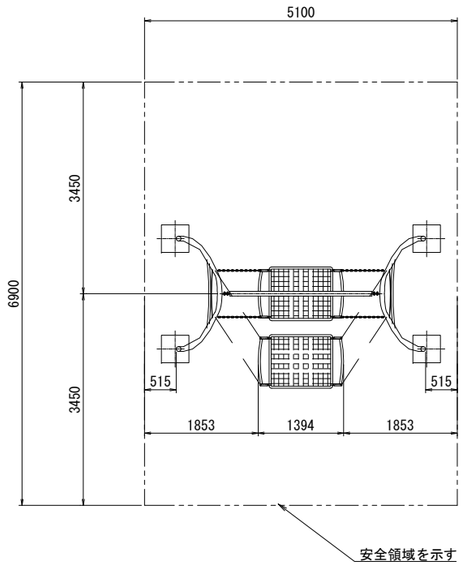

立面図
S=1:70(1:35)

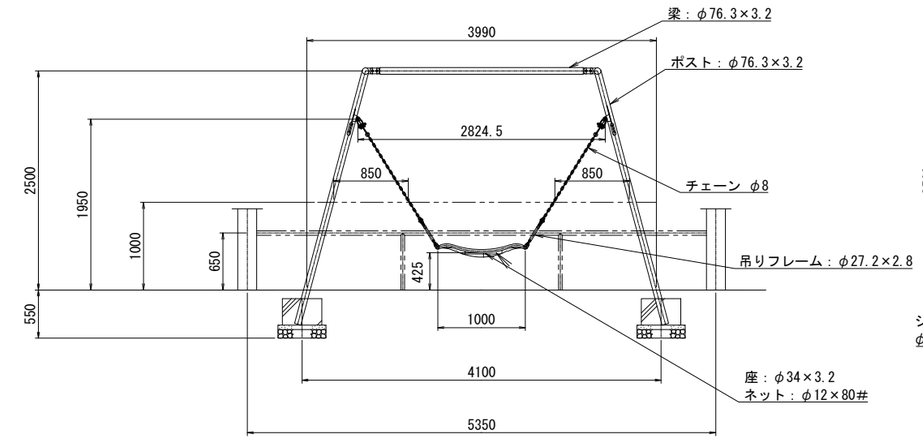

側面図
S=1:70(1:35)

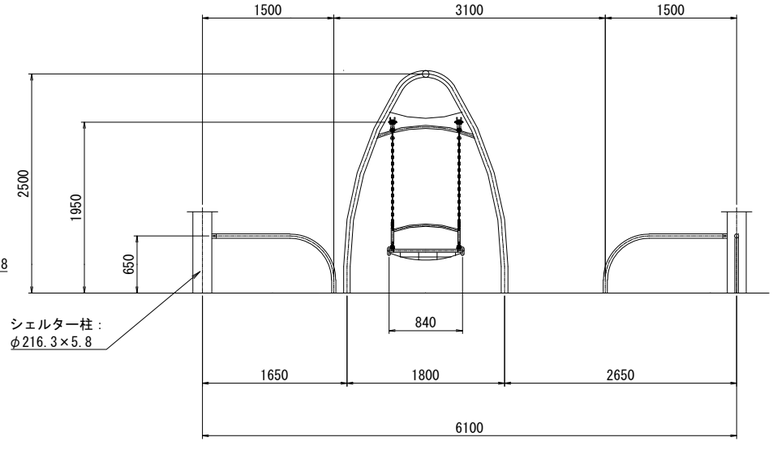

鋼材は、電気亜鉛メッキ処理の上、ポリエステル樹脂粉体塗装

（本体：ライトグリーン／ペールグレー／レッド）（安全柵：イエロー）仕上げとする。

本製品は、遊具の安全に関する規準JPFA-SP-S:2024適合製品とする。

本製品は、(一社)日本公園施設業協会賠償責任保険加入製品とする。


本製品は、ISO9001認証取得企業製品とする。

本製品は、(株)中村製作所製品同等品以上とする。


本製品の利用対象年齢は、3～6才とする。（幼児は保護者監督のもとで遊ばせること）

安全領域内には、障害物等がないものとし、落下高さに見合った衝撃吸収性能を有する素材を敷設する。

スイング基礎
S=1:30(1:15)

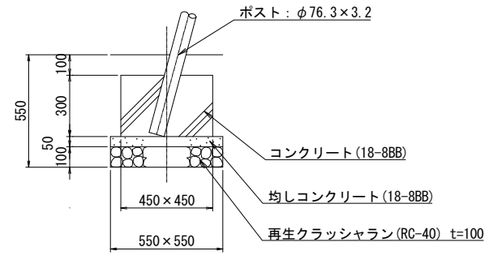


安全柵基礎
S=1:30(1:15)

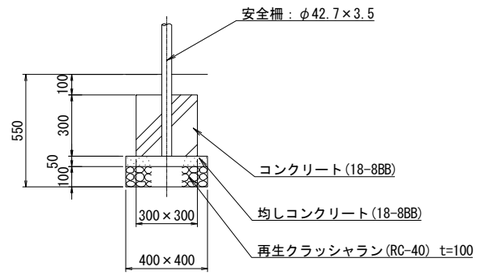


工事名	大谷杉久保近隣公園整備工事
公園名	大谷杉久保近隣公園
工事場所	海老名市 杉久保北三丁目ほか1地内
図面名	遊戯施設整備工構造図(18)　縮尺　図示
図面番号	全 285 葉の内 216 号
神奈川県海老名市	

エイの回転遊具　　図示


平 面 図
S=1:100(1:50)

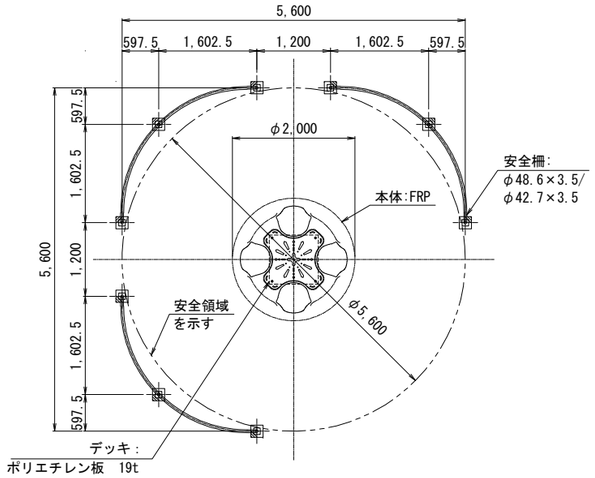


回転遊具基礎
S=1:60(1:30)

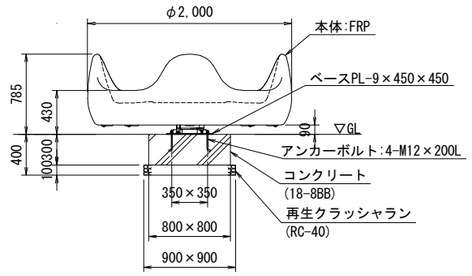

安全柵基礎
S=1:40(1:20)

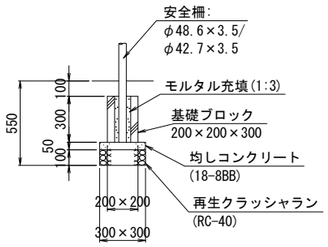


正 面 図
S=1:100(1:50)

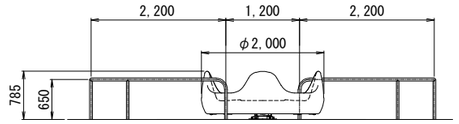


※本体は、FRPとし、ゲルコート仕上げとする。
※鋼材は、電気亜鉛メッキ処理の上、見えがかり部のみアクリル焼付塗装(ペールグレー)とする。
※デッキは、PE(ポリエチレン)板とする。
※安全柵は、電気亜鉛メッキ処理の上、ポリエステル樹脂粉体塗装(イエロー)仕上げとする。
※本製品は、遊具の安全に関する規準JPFA-SP-S:2024適合製品とする。
※本製品は、(一社)日本公園施設業協会賠償責任保険加入製品とする。
※本製品は、ISO9001認証取得企業製品とする。
※本製品の利用対象年齢は、3～12才とする。(幼児は保護者監督のもとで遊ばせること)
※安全領域内には、障害物等がないものとし、落下高さに見合った衝撃吸収性能を有する素材を敷設する。

宝箱(チョーク入れ)　　図示


平 面 図
S=1:10(1:5)

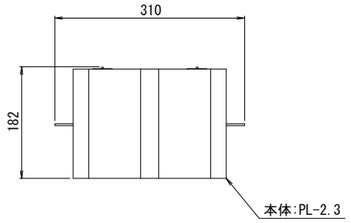

立 面 図
S=1:10(1:5)

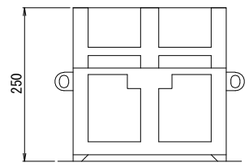


側 面 図
S=1:10(1:5)

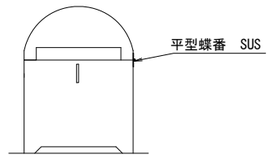


※鋼材は、電気亜鉛メッキ処理の上、ポリエステル樹脂粉体塗装(つや消し黒/つや消しブラウン)
　または、ウレタン樹脂塗料塗装仕上げとする。
※本製品は、(一社)日本公園施設業協会賠償責任保険加入製品とする。
※本製品は、ISO9001認証取得企業製品とする。

取付位置図
S=1:20(1:10)

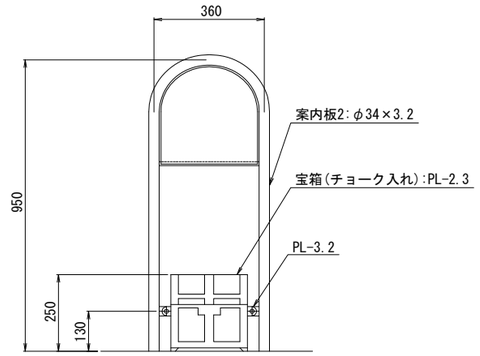


案内板1・2　　S=1:40(1:20)

案内板1平面図

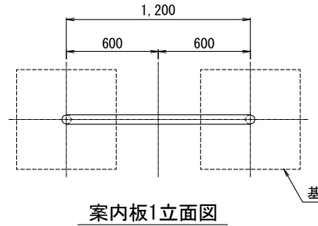


案内板2平面図

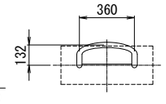


※鋼材は、電気亜鉛メッキ処理の上、ポリエステル樹脂粉体塗装(ペールグレー)仕上げとする。
※本製品は、(一社)日本公園施設業協会賠償責任保険加入製品とする。
※本製品は、ISO9001認証取得企業製品とする。

案内板1立面図

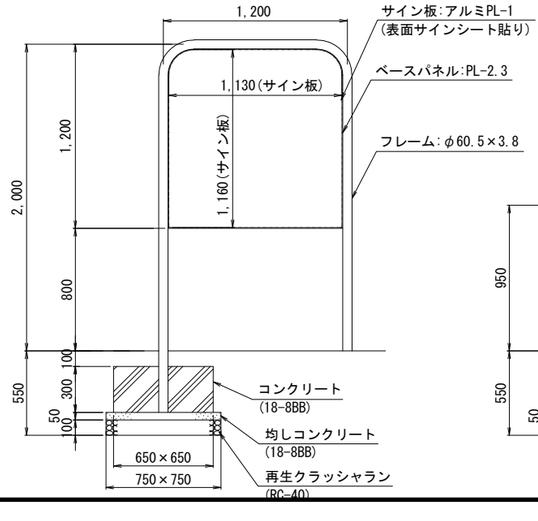

案内板2立面図

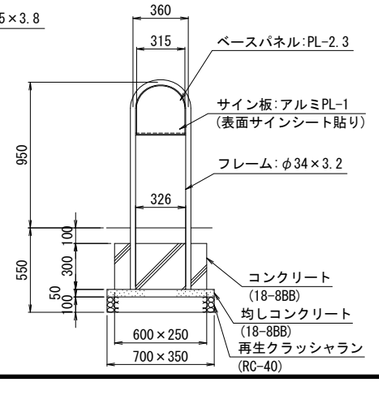


工事名	大谷杉久保近隣公園整備工事
公園名	大谷杉久保近隣公園
工事場所	海老名市 杉久保北三丁目ほか1地内
図面名	遊戯施設整備工構造図(19)　縮尺　図示
図面番号	全 285 葉の内 217 号
神奈川県海老名市	


フェンス/門扉　S=1:40(1:20)

※鋼材は、電気亜鉛メッキ処理の上、ポリエステル樹脂粉体塗装(ペールグレー)仕上げとする。(フェンスを除く)
※本製品は、(一社)日本公園施設業協会賠償責任保険加入製品とする。
※本製品は、ISO9001認証取得企業製品とする。


フェンス平面図

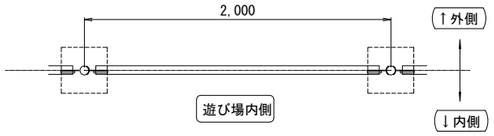


門扉平面図

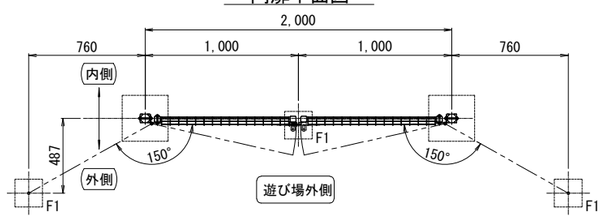

フェンス立面図

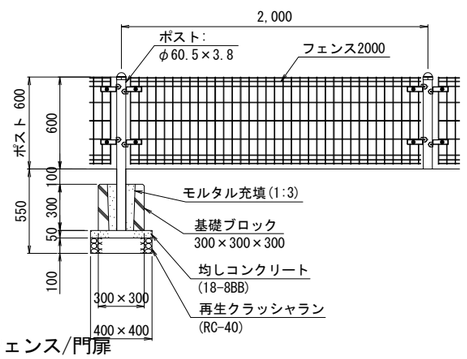


門扉立面図

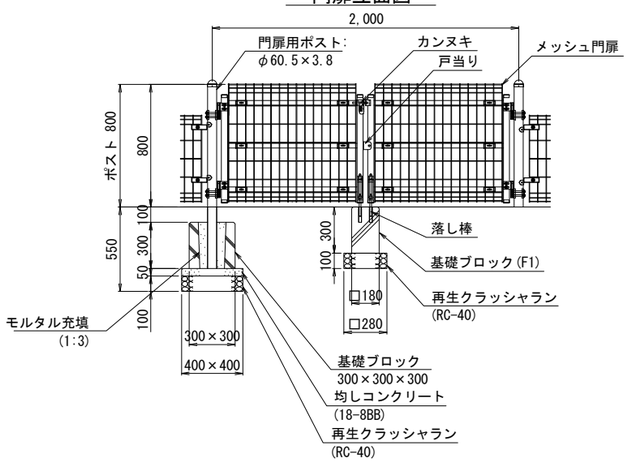

フェンス/門扉


配置平面図　S=1:120(1:60)

基礎伏せ図

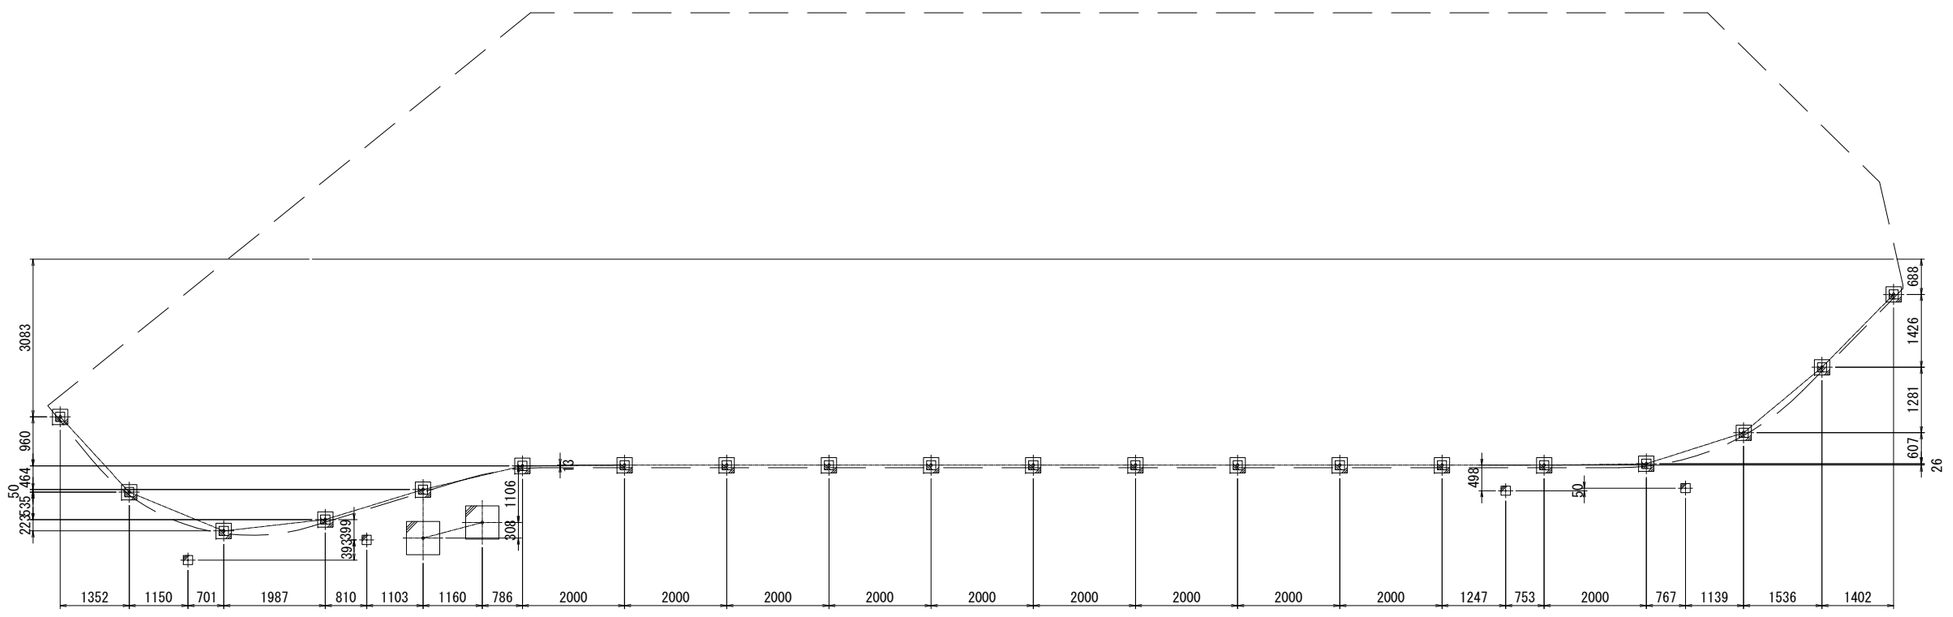


工事名	大谷杉久保近隣公園整備工事
公園名	大谷杉久保近隣公園
工事場所	海老名市 杉久保北三丁目ほか1地内
図面名	遊戯施設整備工構造図(20) 縮尺 図示
図面番号	全 285 葉の内 218 号
神奈川県海老名市	


平面図
S=1:100(1:50)

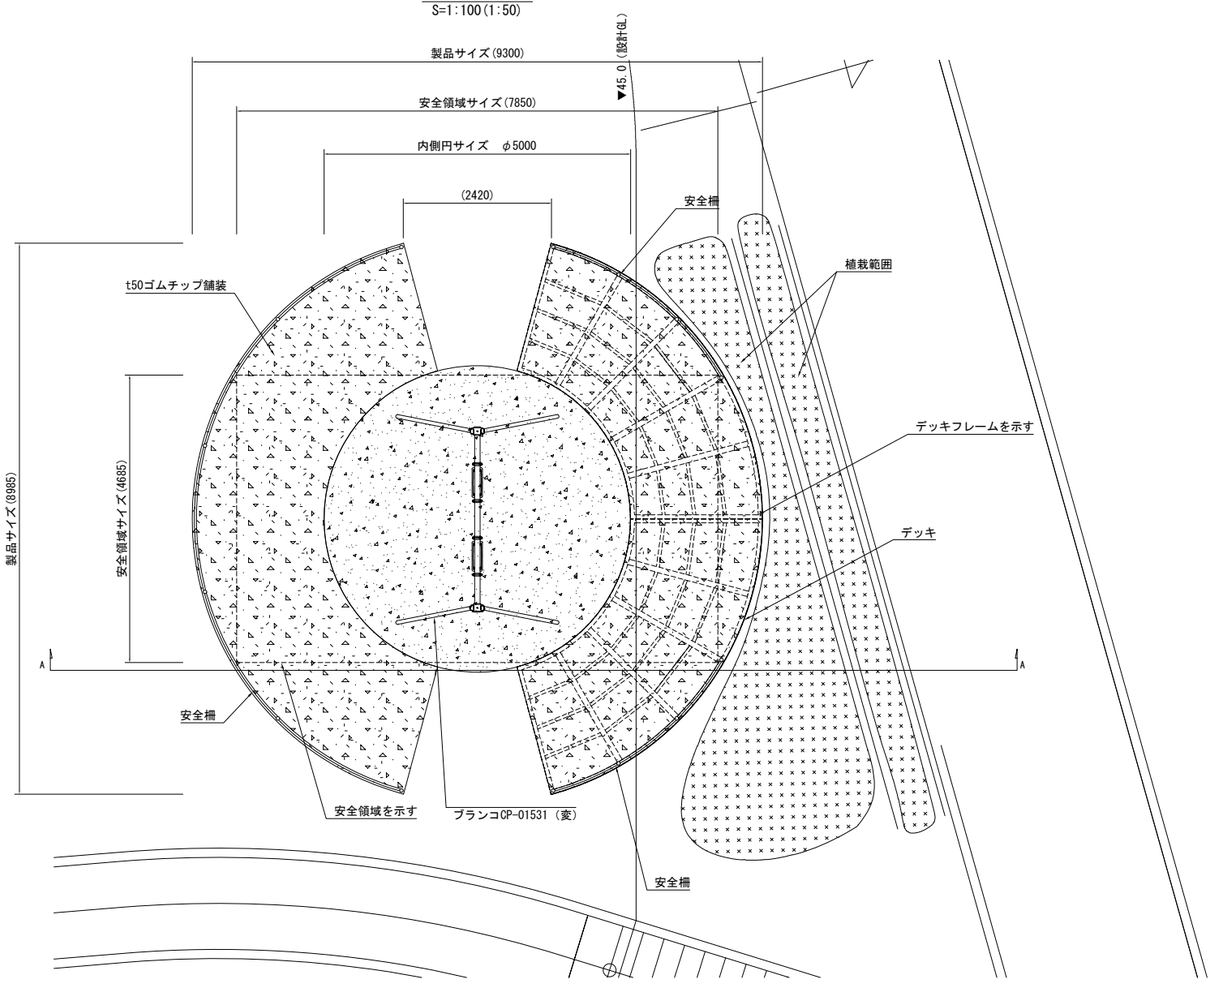


フレーム図
S=1:100(1:50)

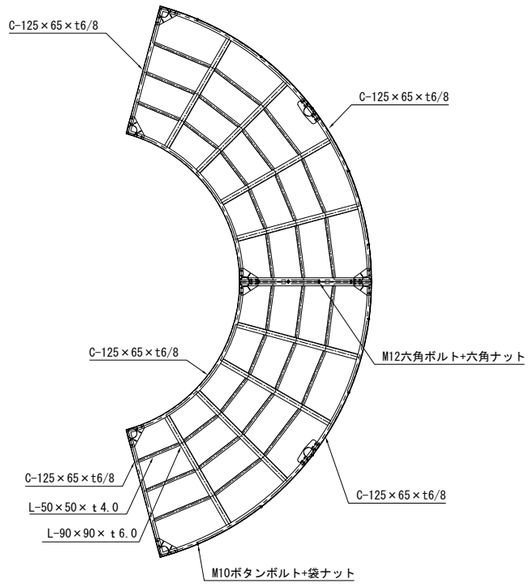


B部分詳細図
S=1:20(1:10)

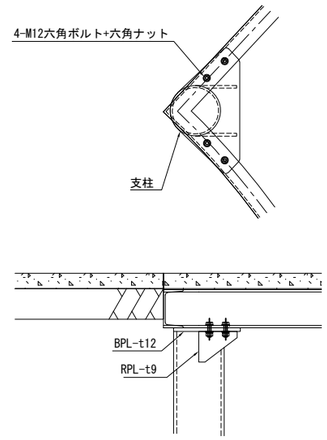


C部分詳細図
S=1:20(1:10)

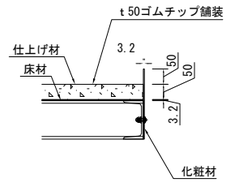

A-A断面図
S=1:100(1:50)

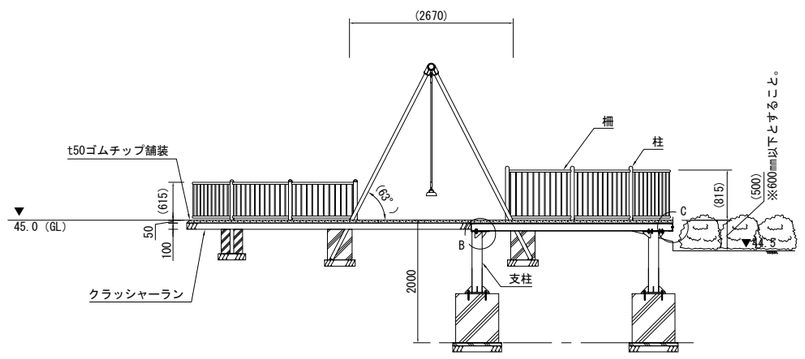

立面図
S=1:100(1:50)

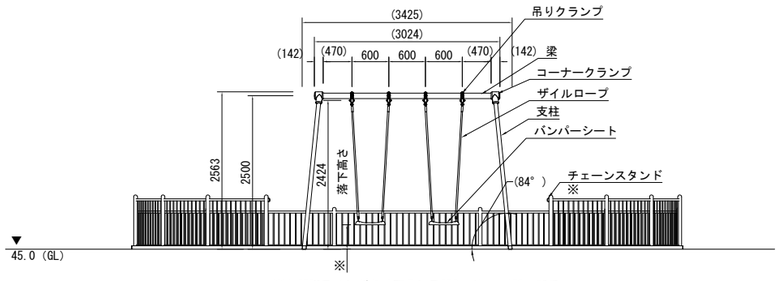

※着座時スイングクリアランス350mm以上、450mmまで。

【ブランコ　(CP-01531（変）)】
梁　：φ89.1×t3.2鋼管 ハイジンク 合成樹脂塗装（指定色）
支柱　：φ60.5×t3.2鋼管 ハイジンク 合成樹脂塗装（指定色）
吊りクランプ　：鉄鍛造品 電気亜鉛メッキ 合成樹脂塗装（指定色）
コーナークランプ　：鉄鋳物品 合成樹脂塗装（指定色）
ザイルロープ　：φ23ザイルロープ
バンパーシート　：合成ゴム成形品（アルミ押出型材入り）


【デッキ】
フレーム　：C-125×65×t6/8
　L-90×90×ｔ6.0
　L-50×50×ｔ4.0　溶融亜鉛メッキ　合成樹脂塗装（指定色）
床材　：t3.2鋼板　溶融亜鉛メッキ　合成樹脂塗装（指定色）
仕上げ材　：ｔ50ゴムチップ舗装
化粧材　：t3.2鋼板　電気亜鉛メッキ　合成樹脂塗装（指定色）
支柱　：φ165.2xt5.0丸鋼管　t19/9鋼板　溶融亜鉛メッキ　合成樹脂塗装（指定色）

※指示なき鋼材は、亜鉛メッキ、合成樹脂塗装仕上げとする。
※指示なきステンレス材は、合成樹脂塗装仕上とする。
※高力ボルト、アンカーボルト類を除くアイテム組立用ボルトはステンレス製を使用する。
※塗装色はお打ち合わせの上決定とする。
※支柱はチェーンの脱着が可能なタイプとする。


⚠ 設置上の注意
・本製品の専有スペースとしての安全領域を確保すること。
・落下等による危険を最少にするために安全領域内の設置面には適切な衝撃吸収性を有する材料を敷設すること。
・本製品はおおむね6才～12才を対象にデザインされています。
・本製品はJPFA-SP-S:2024に準拠した製品です。
・本製品は（一社）日本公園施設業協会の団体加入する公園施設団体賠償責任保険制度を適用します。
・安全領域内への不用意な進入を防止するために、安全領域の外側に境界柵又はそれに類したものを設置すること。

工事名	大谷杉久保近隣公園整備工事		
公園名	大谷杉久保近隣公園		
工事場所	海老名市 杉久保北三丁目ほか1地内		
図面名	遊戯施設整備工構造図(21)	縮尺	図示
図面番号	全 285 葉の内 219 号		
	神奈川県海老名市		


園路側安全柵詳細図
S=1:20(1:10)

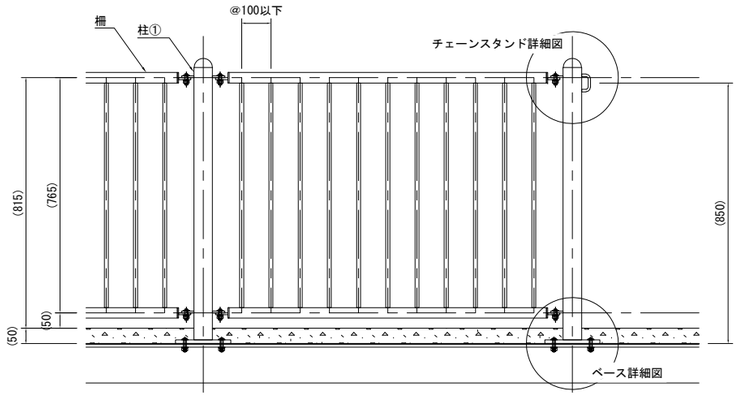


チェーンスタンド詳細図
S=1:4(1:2)

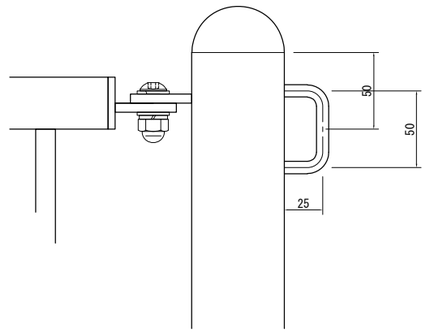

ベース詳細図
S=1:10(1:5)

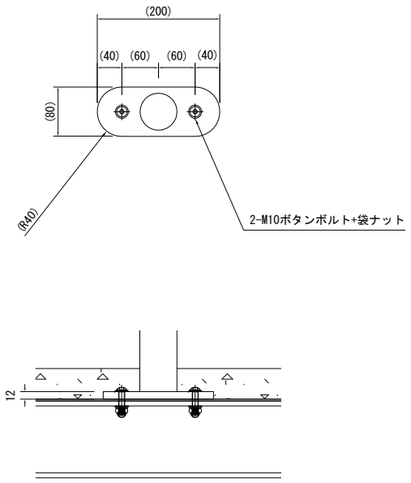

噴水側安全柵詳細図
S=1:20(1:10)

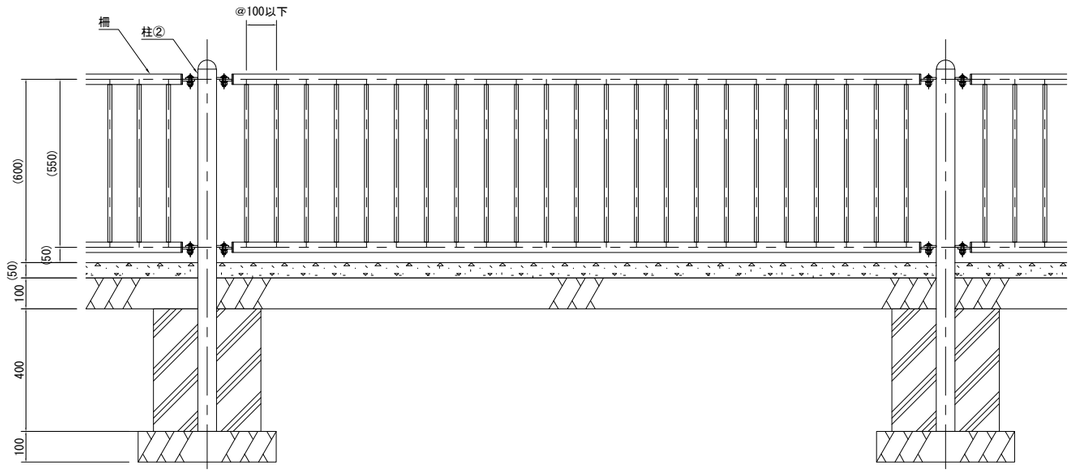


【安全柵】

柱①	：t6鋼板/φ60.5丸鋼管　電気亜鉛メッキ　合成樹脂塗装（指定色）
柱①	：t6鋼板/φ60.5丸鋼管　溶融亜鉛メッキ　合成樹脂塗装（指定色）
ベース	：t12鋼板　電気亜鉛メッキ　合成樹脂塗装（指定色）
柵	：φ13丸鋼　φ34丸鋼管　電気亜鉛メッキ　合成樹脂塗装（指定色）
チェーンスタンド	：φ8丸鋼　電気亜鉛メッキ　合成樹脂塗装（指定色）


※指示なき鋼材は、亜鉛メッキ、合成樹脂塗装仕上げとする。
※指示なきステンレス材は、合成樹脂塗装仕上とする。
※高力ボルト、アンカーボルト類を除くアイテム組立用ボルトはステンレス製を使用する。
※塗装色はお打ち合わせの上決定とする。
※支柱はチェーンの脱着が可能なタイプとする。

工事名	大谷杉久保近隣公園整備工事		
公園名	大谷杉久保近隣公園		
工事場所	海老名市 杉久保北三丁目ほか1地内		
図面名	遊戯施設整備工構造図(22)	縮尺	図示
図面番号	全 285 葉の内 220 号		
神奈川県海老名市			


基礎伏図
S=1:60(1:30)

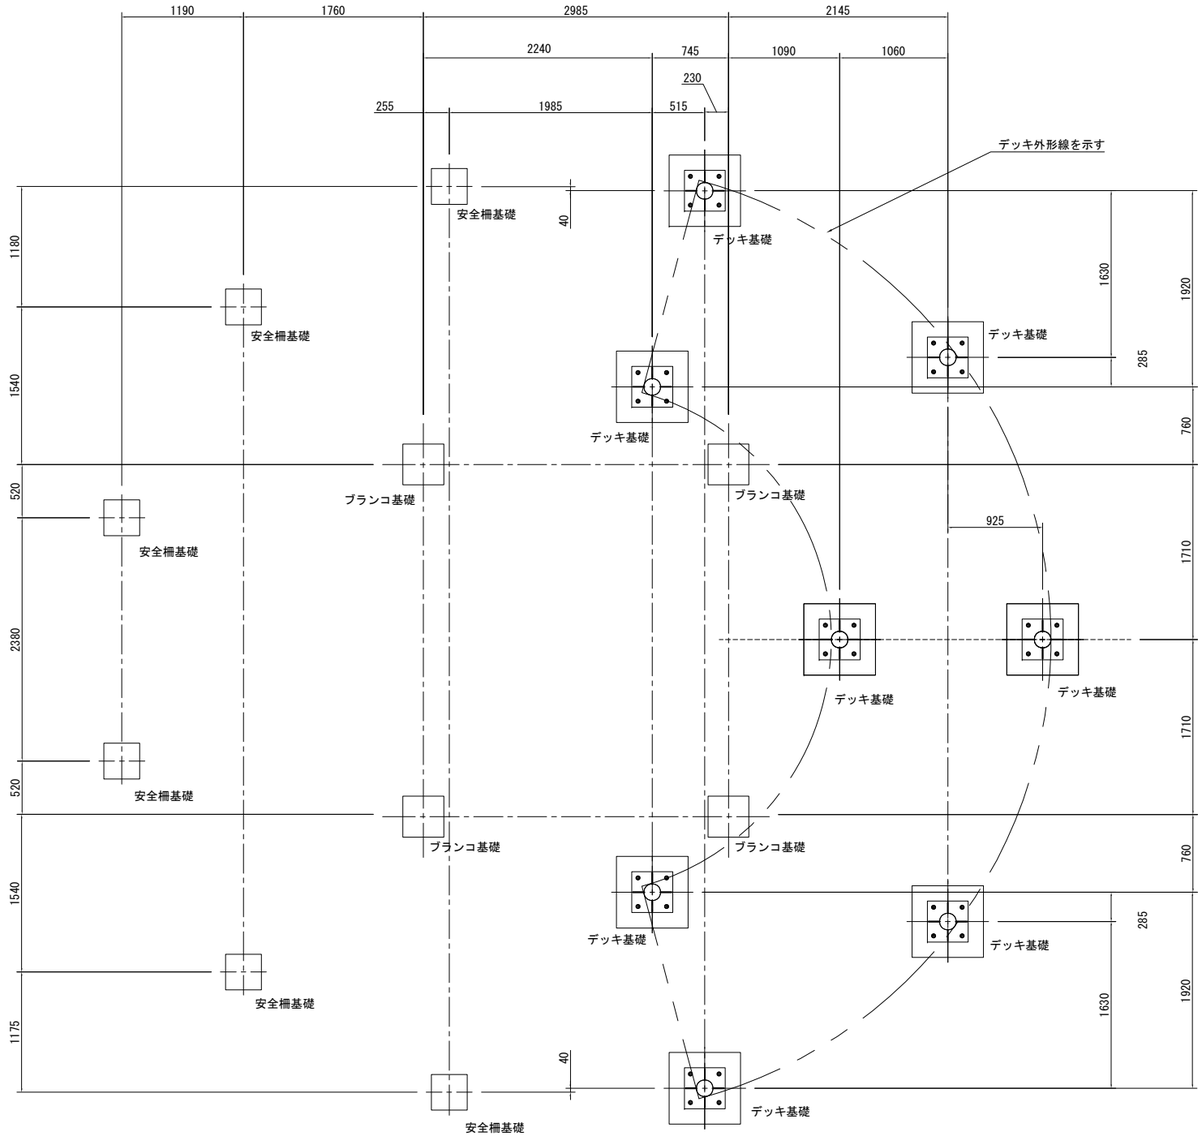


デッキ基礎詳細図
S=1:40(1:20)

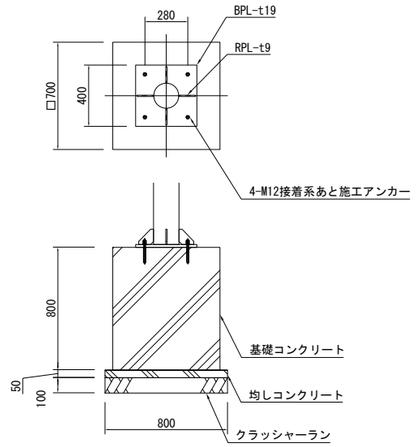

ブランコ基礎詳細図
S=1:40(1:20)

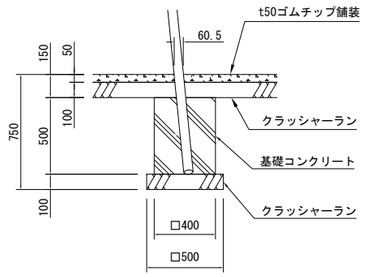


安全柵基礎詳細図
S=1:40(1:20)

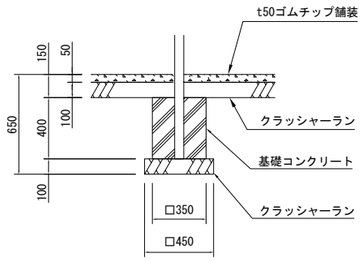



工事名	大谷杉久保近隣公園整備工事
公園名	大谷杉久保近隣公園
工事場所	海老名市 杉久保北三丁目ほか1地内
図面名	遊戯施設整備工構造図(23)　縮尺　図示
図面番号	全 285 葉の内 221 号
神奈川県海老名市	

丸太トンネル 大

S=1:20(1:10)

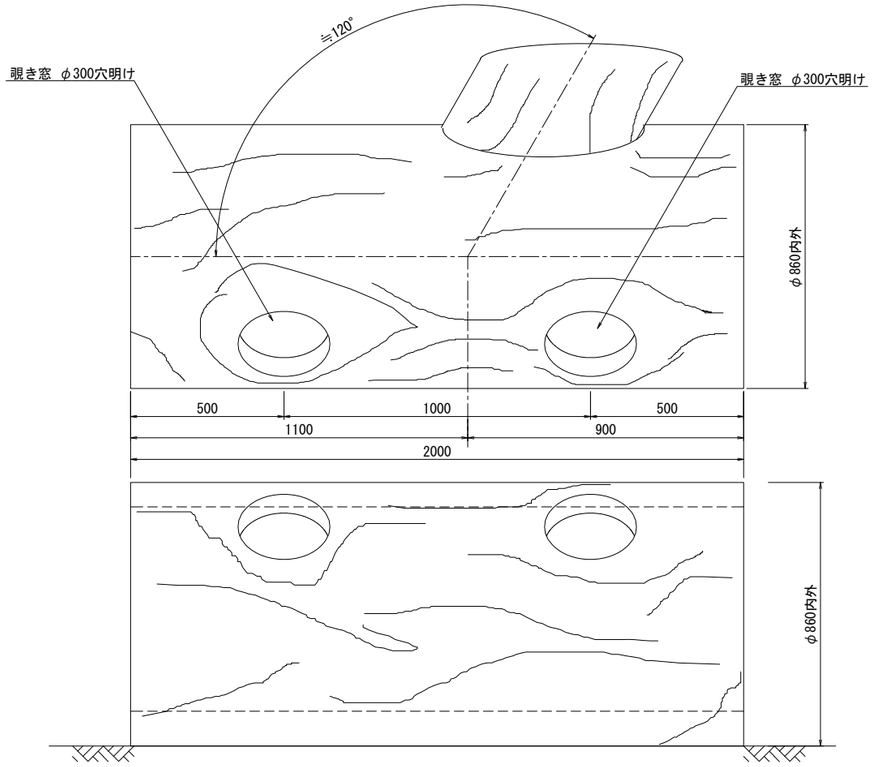

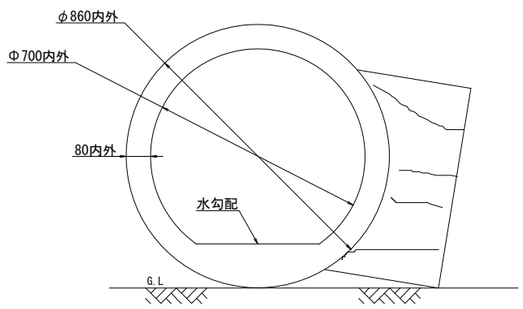


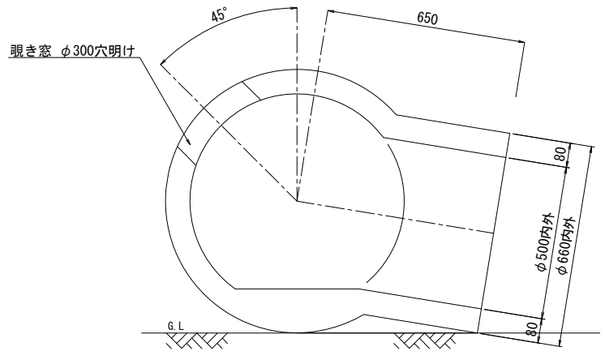



※ 製品はISO9001認証企業製作品とする。
(一社)日本公園施設業協会会員の製品とする。
製品はUG-DG02a-1同等品以上とする。

丸太トンネル 小

S=1:20(1:10)

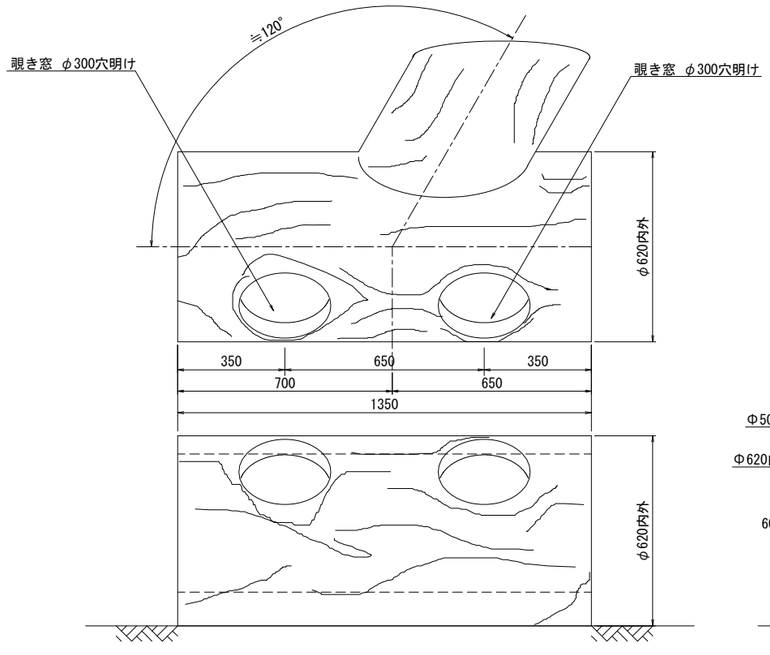

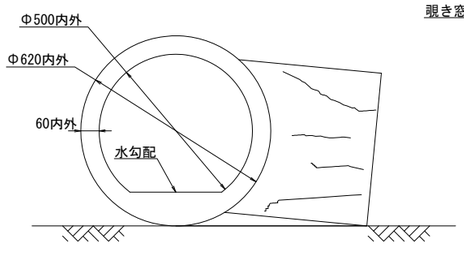

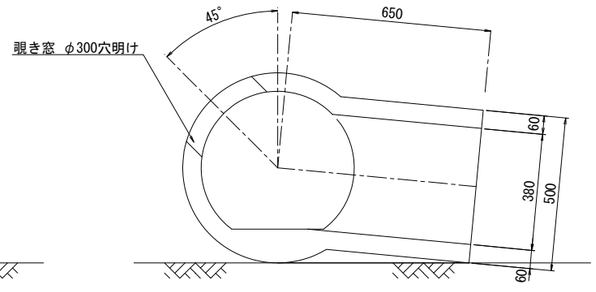



※ 製品はISO9001認証企業製作品とする。
(一社)日本公園施設業協会会員の製品とする。
製品はUG-DG02b-1同等品以上とする。

工事名	大谷杉久保近隣公園整備工事
公園名	大谷杉久保近隣公園
工事場所	海老名市 杉久保北三丁目ほか1地内
図面名	遊戯施設整備工構造図(24) 縮尺 S=1:10
図面番号	全 285 葉の内 222 号
神奈川県海老名市	


草むらハードル　S=1:10(1:5)

平面図

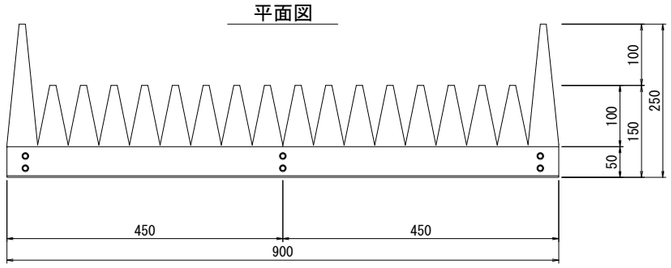


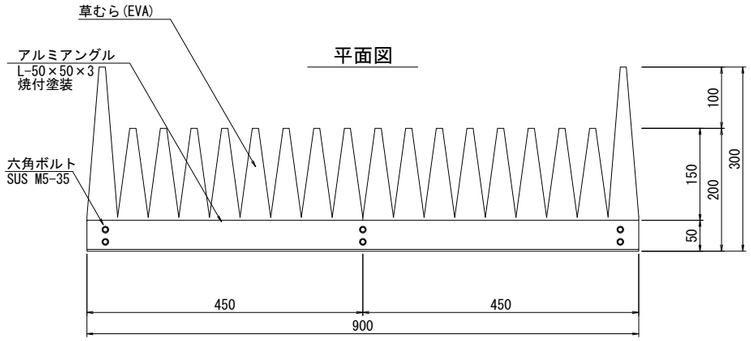


平面図

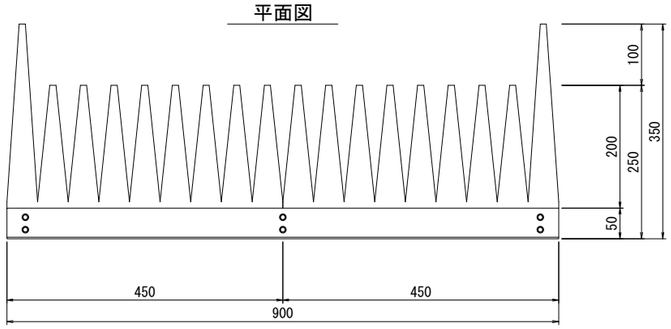

架台平面図

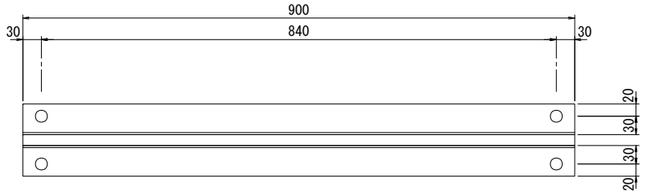


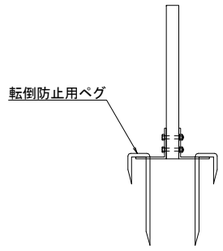


※ 製品はISO9001認証企業製作品とする。
(一社)日本公園施設業協会会員の製品とする。
製品はDG-UG003同等品以上とする。


きのこのスラローム　S=1:10(1:5)

矩計図

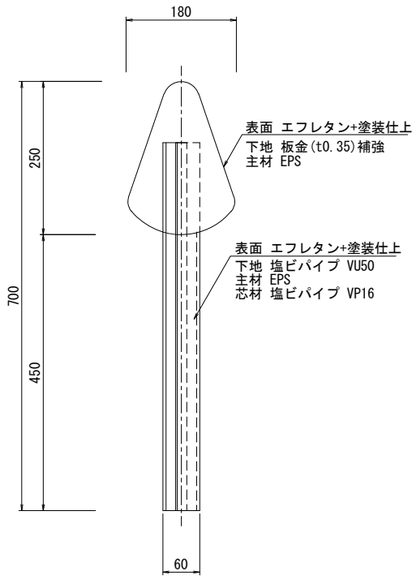


詳細図

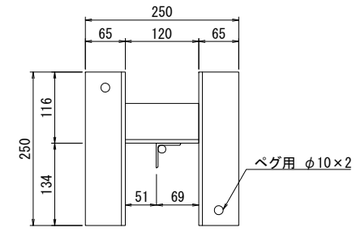

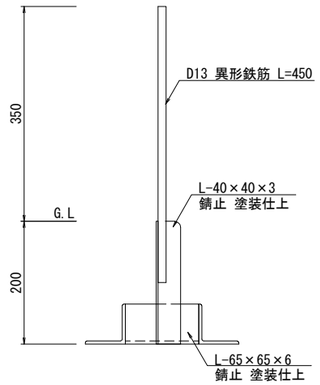



外観図

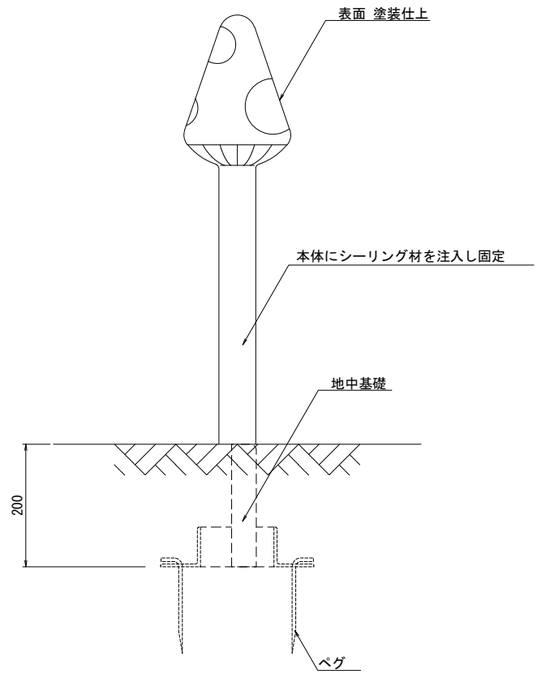


※ 製品はISO9001認証企業製作品とする。
(一社)日本公園施設業協会会員の製品とする。
製品はDG-UG003同等品以上とする。

工事名	大谷杉久保近隣公園整備工事
公園名	大谷杉久保近隣公園
工事場所	海老名市 杉久保北三丁目ほか1地内
図面名	遊戯施設整備工構造図(25)　縮尺 S=1:5
図面番号	全 285 葉の内 223 号
神奈川県海老名市	

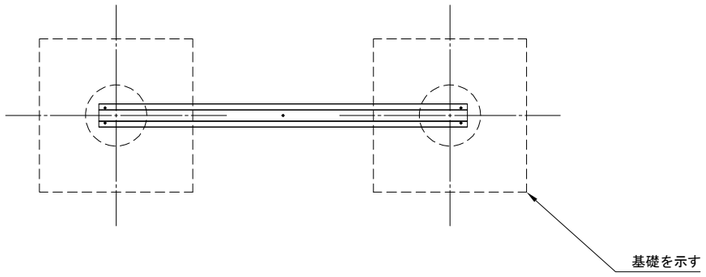


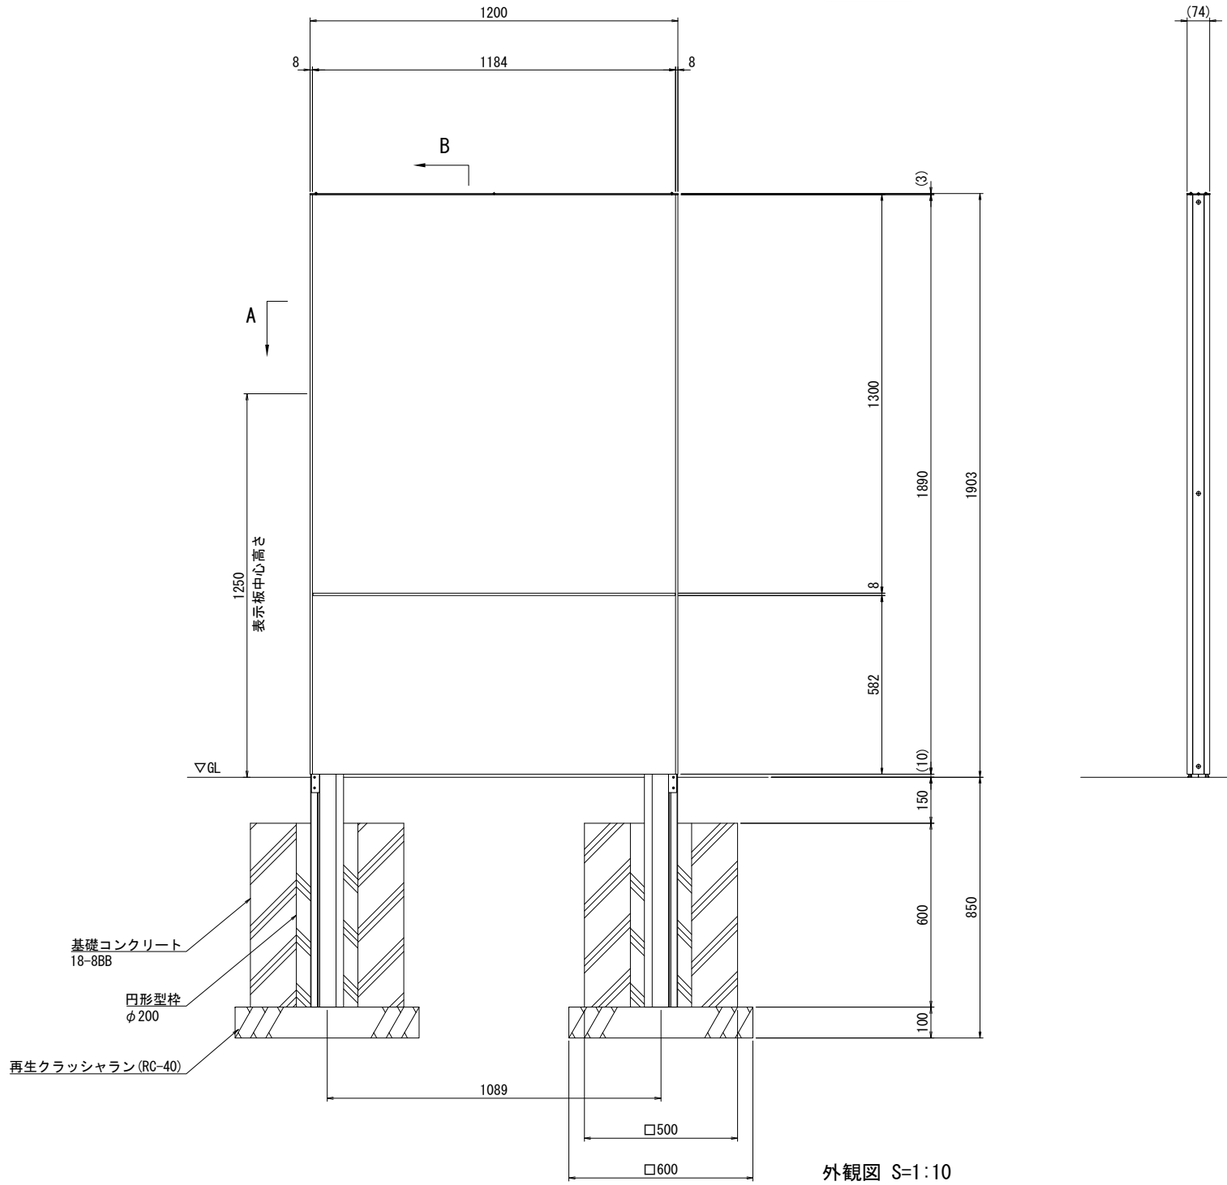

外観図 S=1:10

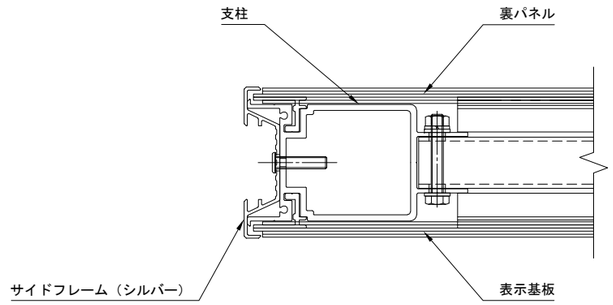

A部断面詳細図　S=1:1.5

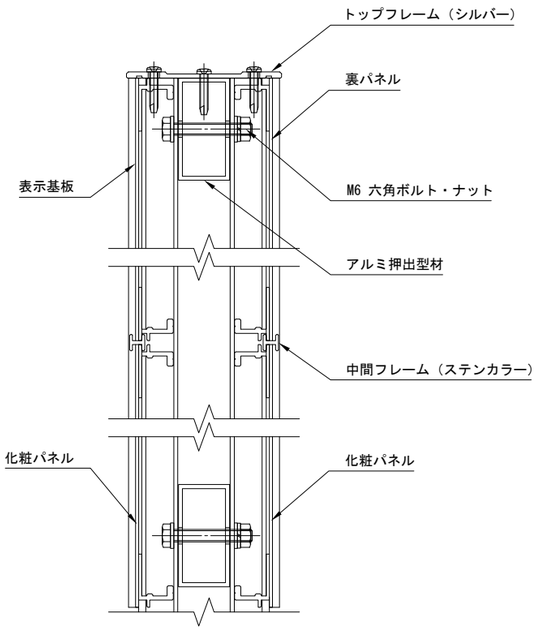



B部断面詳細図　S=1:1.5

フレーム　：アルミ押出形材、アルマイト（シルバー）クリア塗装
支柱　　：アルミ押出形材、アルマイト（シルバー）クリア塗装
中間フレーム：アルミ押出形材、着色アルマイト（ステンカラー）
表示基板　：t1.5 アルミ板、合成樹脂焼付塗装（ダークグレー）
化粧パネル　：t1.5 アルミ板、合成樹脂焼付塗装（ダークグレー）
裏パネル　：t1.5 アルミ板、合成樹脂焼付塗装（ダークグレー）


※（一社）日本公園施設業協会の生産物賠償責任保険に加入した製品とする。
※盤面の表示内容・レイアウト等は監督員と協議の上で決定すること。


工事名	大谷杉久保近隣公園整備工事
公園名	大谷杉久保近隣公園
工事場所	海老名市 杉久保北三丁目ほか1地内
図面名	サービス施設整備工構造図(1)　縮尺　図示
図面番号	全 285 葉の内 224 号
神奈川県海老名市	

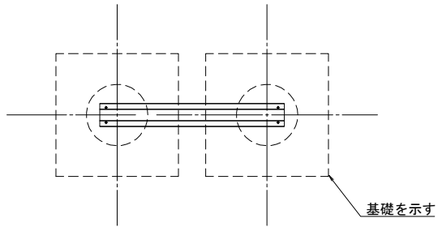

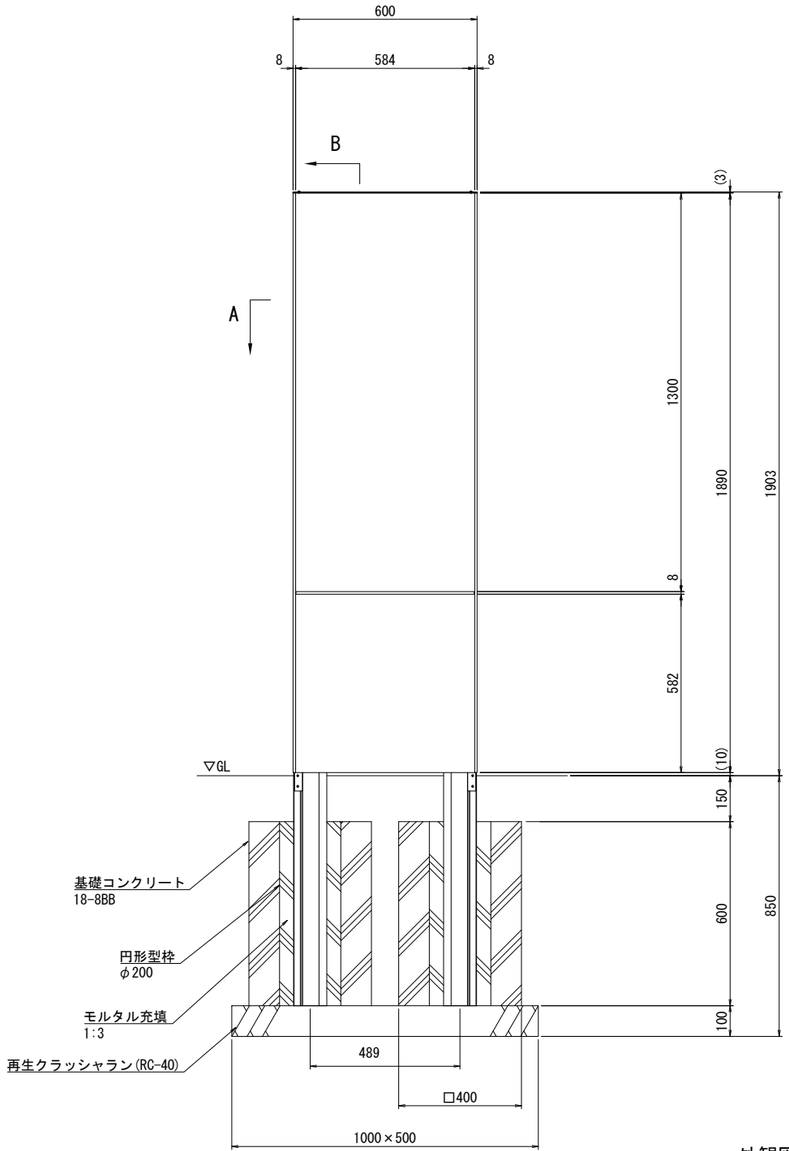


外観図 S=1:10

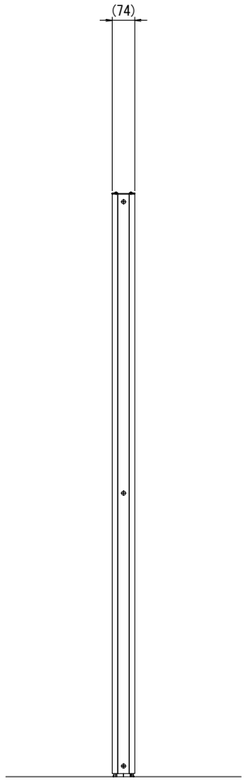

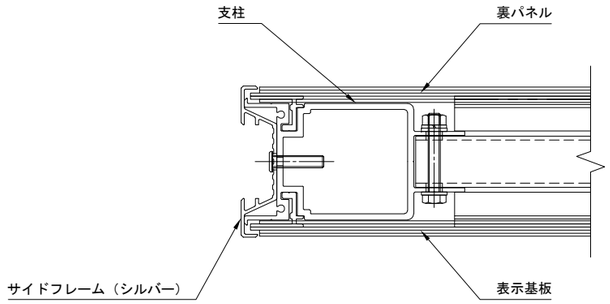

A部断面詳細図　S=1:1.5

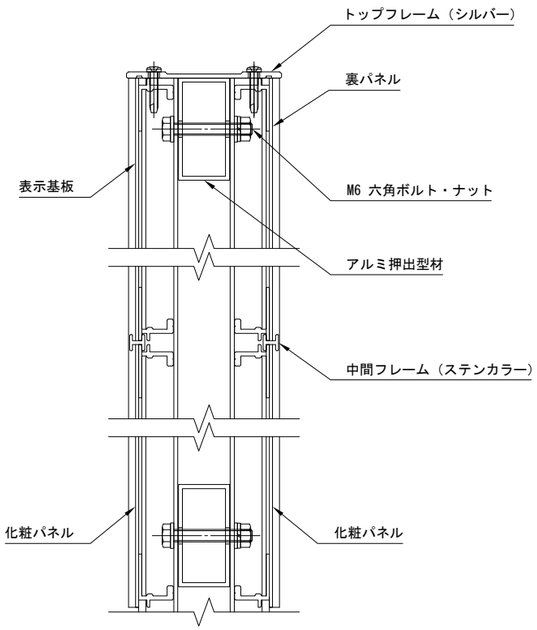


B部断面詳細図　S=1:1.5

フレーム　　：アルミ押出形材、アルマイト（シルバー）クリア塗装
支柱　　：アルミ押出形材、アルマイト（シルバー）クリア塗装
中間フレーム：アルミ押出形材、着色アルマイト（ステンカラー）
表示基板　　：t1.5 アルミ板、合成樹脂焼付塗装（ダークグレー）
化粧パネル　：t1.5 アルミ板、合成樹脂焼付塗装（ダークグレー）
裏パネル　　：t1.5 アルミ板、合成樹脂焼付塗装（ダークグレー）


※盤面の表示内容・レイアウト等は監督員と協議の上で決定すること。
※（一社）日本公園施設業協会の生産物賠償責任保険に加入した製品とする。

工事名	大谷杉久保近隣公園整備工事		
公園名	大谷杉久保近隣公園		
工事場所	海老名市 杉久保北三丁目ほか1地内		
図面名	サービス施設整備工構造図(2)	縮尺	図示
図面番号	全 285 葉の内 225 号		
神奈川県海老名市			


園名板平面詳細図
S=1:10(1:5)

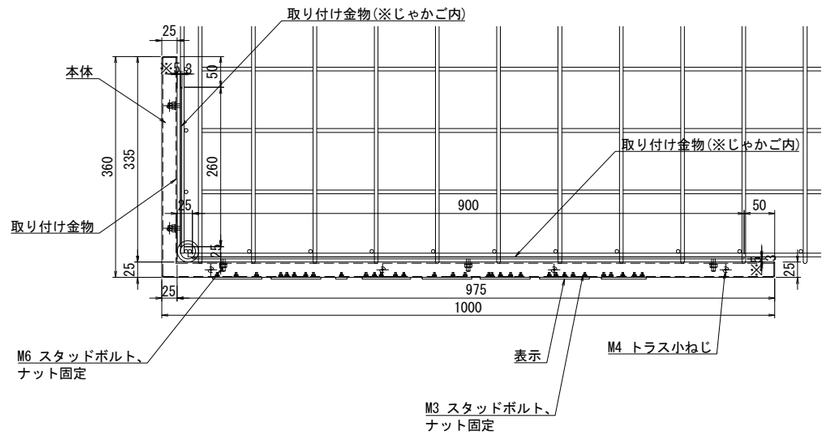


平面図
S=1:20(1:10)

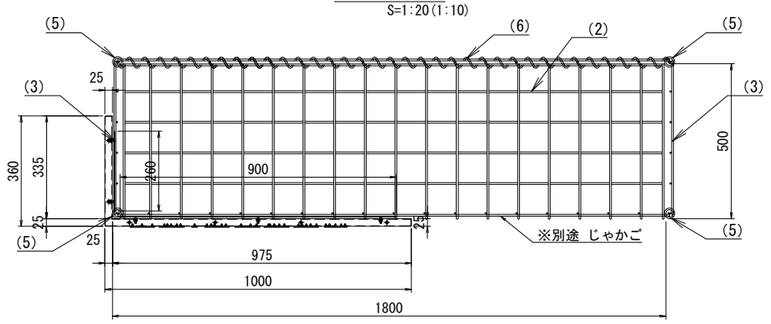


側面図
S=1:20(1:10)

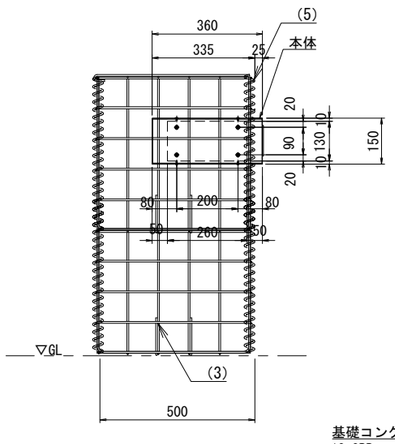


正面図
S=1:20(1:10)

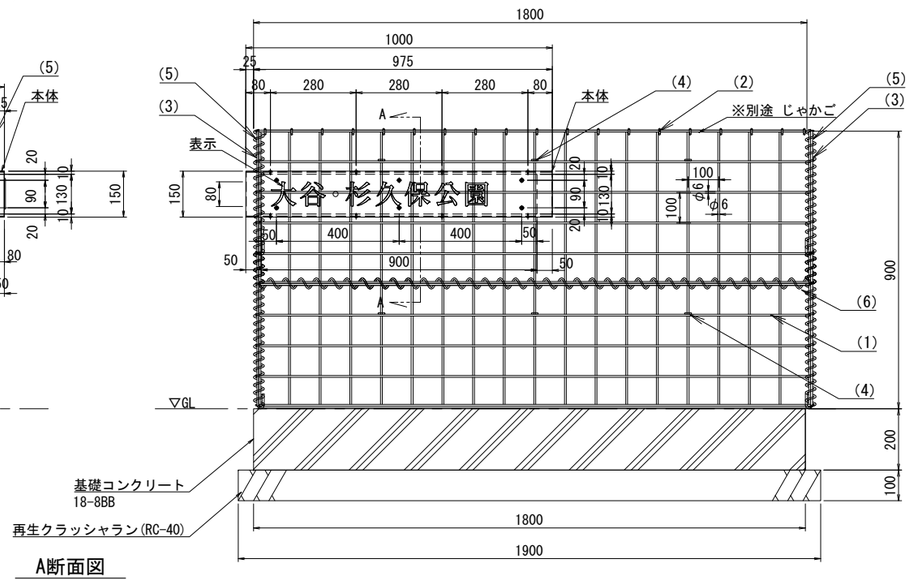


A断面図
S=1:6(1:3)

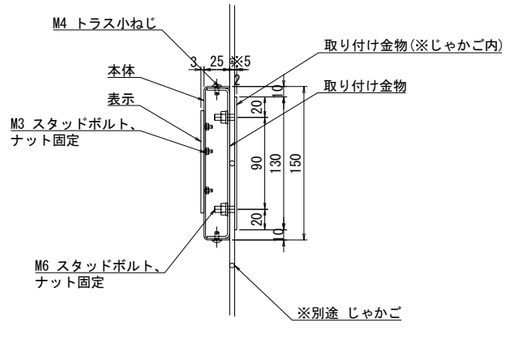

断面図
S=1:20(1:10)

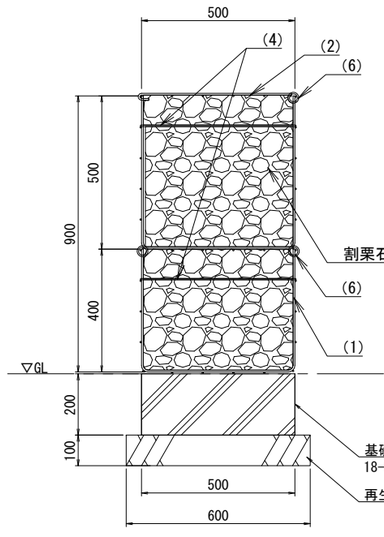

連結部
S=1:20(1:10)

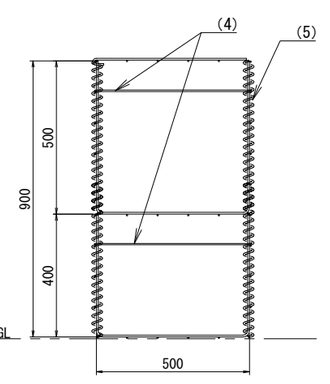

＜園名板仕様＞

本体	：t1.5 ステンレス鋼板加工品、合成樹脂塗装（指定色）（L字一体型）
取り付け金物	：t2.0 ステンレス鋼板、素地、M6ｽﾀｯﾄﾞﾎﾞﾙﾄ溶接
取り付け金物（じゃかご内）	：t2.0 ステンレス鋼板加工品（L字一体型）、素地
切文字	：t3.0 ステンレス鋼板、合成樹脂塗装（指定色）


※盤面の表示内容・レイアウト等は監督員と協議の上で決定すること。
※（一社）日本公園施設業協会の生産物賠償責任保険に加入した製品とする。

＜じゃかご仕様＞


ディアウォール		仕　様	表面処理
(1)	本体	φ6-100x100	亜鉛アルミ合金めっき鉄線 めっき付着量：300g/m2以上 アルミ：10% 以上 亜鉛：90% 以下 線材の引張り強さ540N/㎟以上
(2)	上蓋	φ6-100x100前側フック加工	
(3)	側面	φ6-100x100下フック溶接	
(4)	ステー	φ5	亜鉛アルミ合金めっき鉄線 めっき付着量：300g/m2以上 アルミ：10% 以上 亜鉛：90% 以下
(5)	縦コイル	φ5	
(6)	横コイル	φ5	

工事名	大谷杉久保近隣公園整備工事		
公園名	大谷杉久保近隣公園		
工事場所	海老名市 杉久保北三丁目ほか1地内		
図面名	サービス施設整備工構造図(3)	縮尺	図示
図面番号	全 285 葉の内 226 号		
神奈川県海老名市			


平面図
S=1:30(1:15)

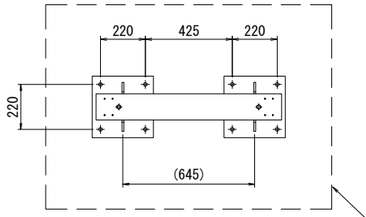


立面図
S=1:30(1:15)

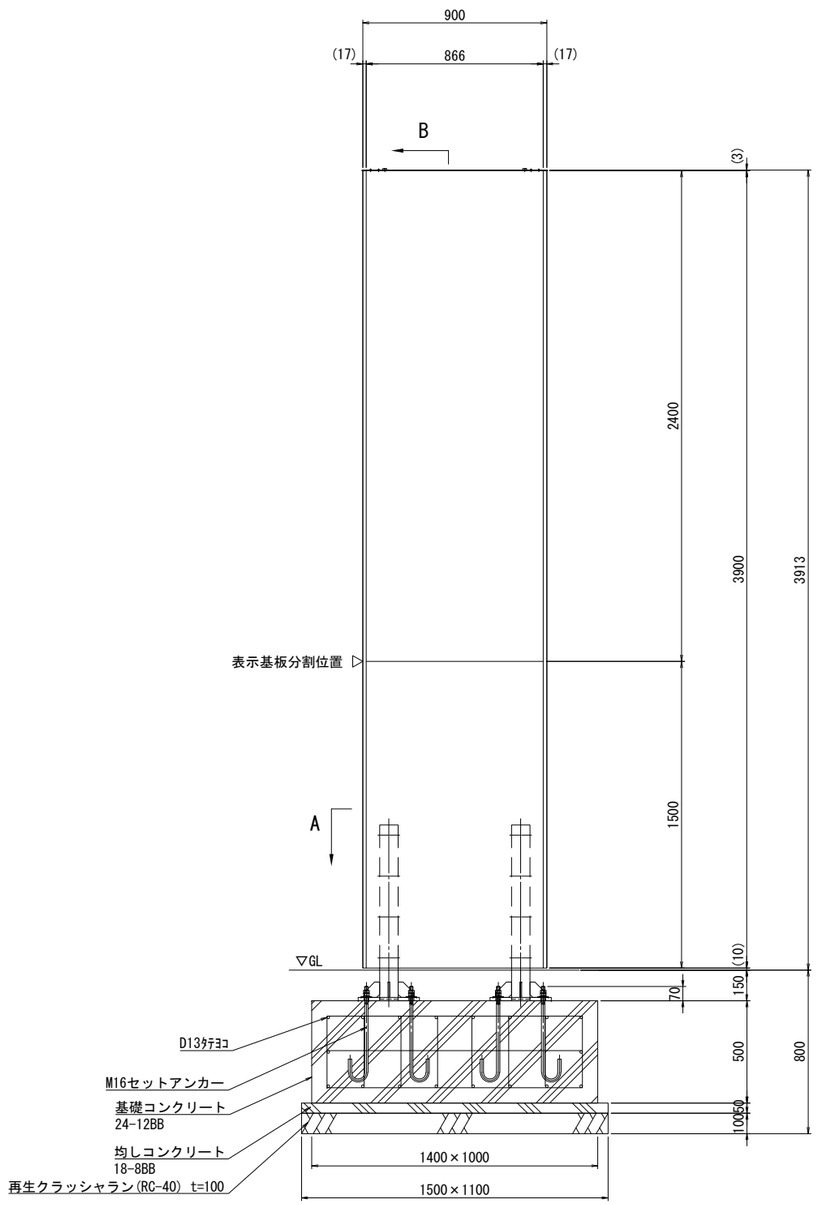


側面図
S=1:30(1:15)

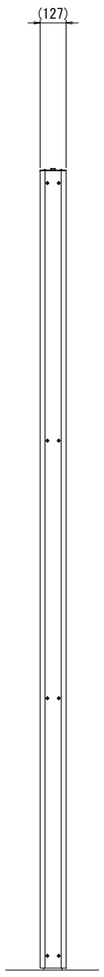

B部断面詳細図
S=1:3(1:1.5)

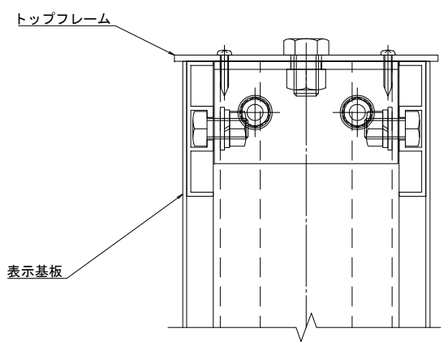

A部断面詳細図
S=1:3(1:1.5)

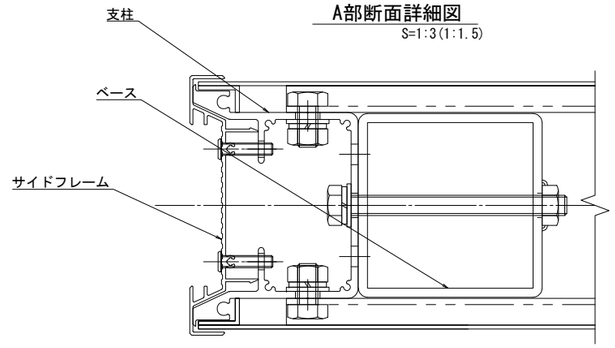

表示基板　：t2.0 アルミ板、合成樹脂焼付塗装（ダークグレー）
裏パネル　：t2.0 アルミ板、合成樹脂焼付塗装（ダークグレー）　※両面表示
支柱　　：アルミ押出形材、アルマイト（シルバー）クリア塗装
サイドフレーム：アルミ押出形材、アルマイト（シルバー）クリア塗装
トップフレーム：t3.0アルミ板、アルマイト（シルバー）
ベース　　：鋼材加工品、溶融亜鉛メッキ仕上


※アンカー以外のビス類は全てステンレスとする。


※（一社）日本公園施設業協会の生産物賠償責任保険に加入した製品とする。

工事名	大谷杉久保近隣公園整備工事
公園名	大谷杉久保近隣公園
工事場所	海老名市 杉久保北三丁目ほか1地内
図面名	サービス施設整備工構造図(4)　縮尺　図示
図面番号	全 285 葉の内 227 号
神奈川県海老名市	

鉄筋詳細図

S=1:20(1:10)

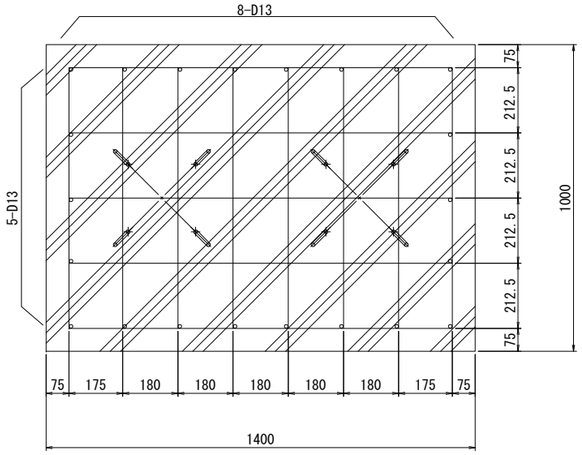


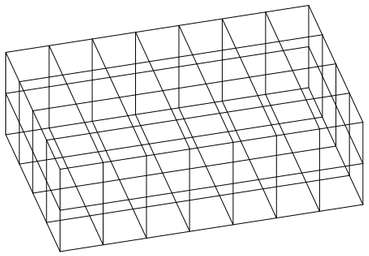


配筋スケッチ


※鉄筋の結束はカット結束線可。


※結束時、鉄筋折り曲げ余長。(D13)

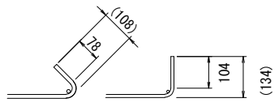


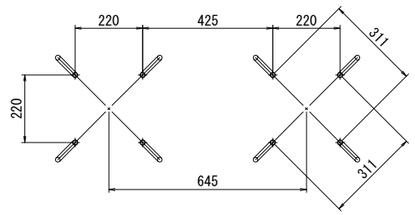

※基礎
コンクリート上端

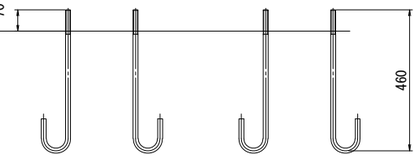

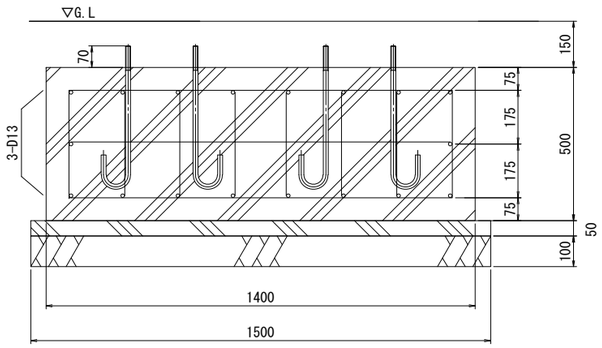


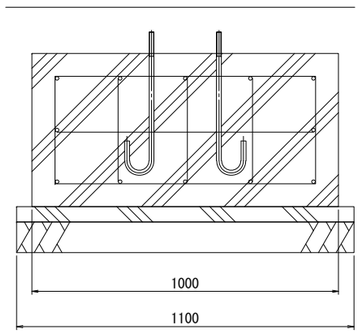


※鉄筋量計算　１基礎分
（異形鉄筋Ｄ13使用、ｍ当り 0.994kg）
ｍ数　41.8m
質量　41.5kg

☆設計地耐力　100KN/m2（短期）
☆設計地耐力を現地で確認の上で施工すること。
☆鉄筋長さ
1250×12本＋850×18本+350×22本


工事名	大谷杉久保近隣公園整備工事		
公園名	大谷杉久保近隣公園		
工事場所	海老名市 杉久保北三丁目ほか1地内		
図面名	サービス施設整備工構造図(5)	縮尺	図示
図面番号	全 285 葉の内 228 号		
神奈川県海老名市			

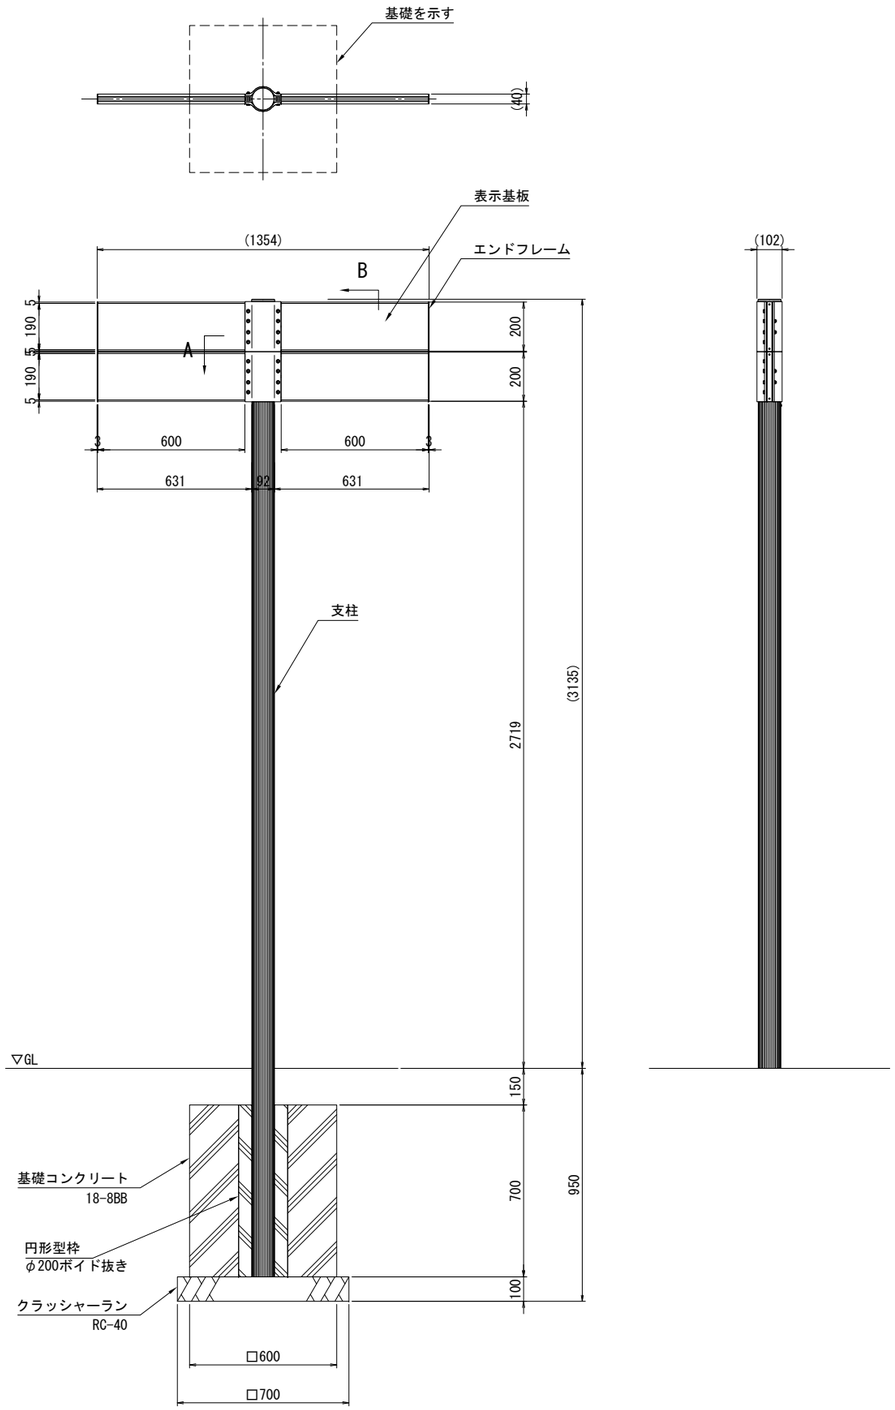

外観図 S=1:12.5

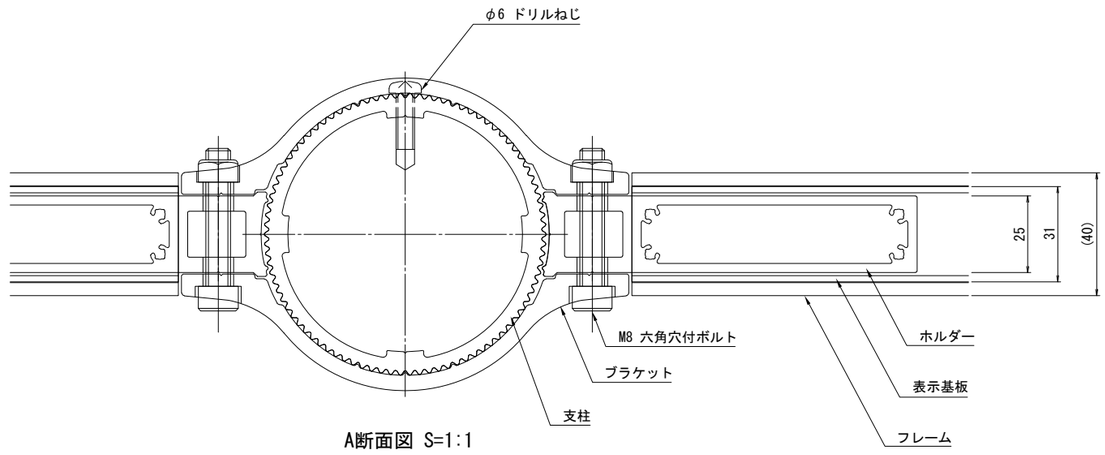

A断面図 S=1:1

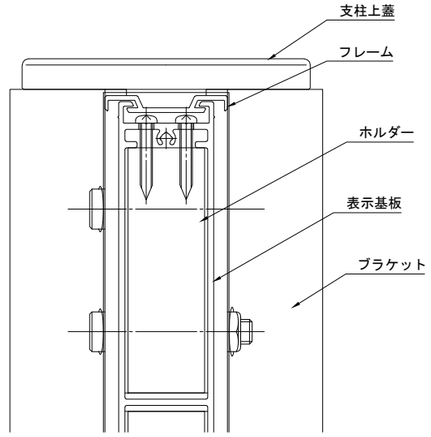


B断面図 S=1:1

表示基板　　：アルミ押出形材、アルマイト（シルバー）クリア塗装
ホルダー　　：アルミ押出形材、アルマイト（シルバー）クリア塗装
フレーム　　：アルミ押出形材、アルマイト（シルバー）クリア塗装
エンドフレーム：t3.0アルミ板、アルマイト（シルバー）クリア塗装
ブラケット　　：アルミ押出形材、特殊マット仕上
支柱　　：支柱：アルミ押出形材、着色アルマイト（ステンカラー）クリア塗装
　　上蓋：アルミ鋳物、合成樹脂焼付塗装（シルバーグレー）


※（一社）日本公園施設業協会の生産物賠償責任保険に加入した製品とする。

工事名	大谷杉久保近隣公園整備工事
公園名	大谷杉久保近隣公園
工事場所	海老名市 杉久保北三丁目ほか1地内
図面名	サービス施設整備工構造図(6)　縮尺　図示
図面番号	全 285 葉の内 229 号
神奈川県海老名市	


立面図
S=1:30(1:15)

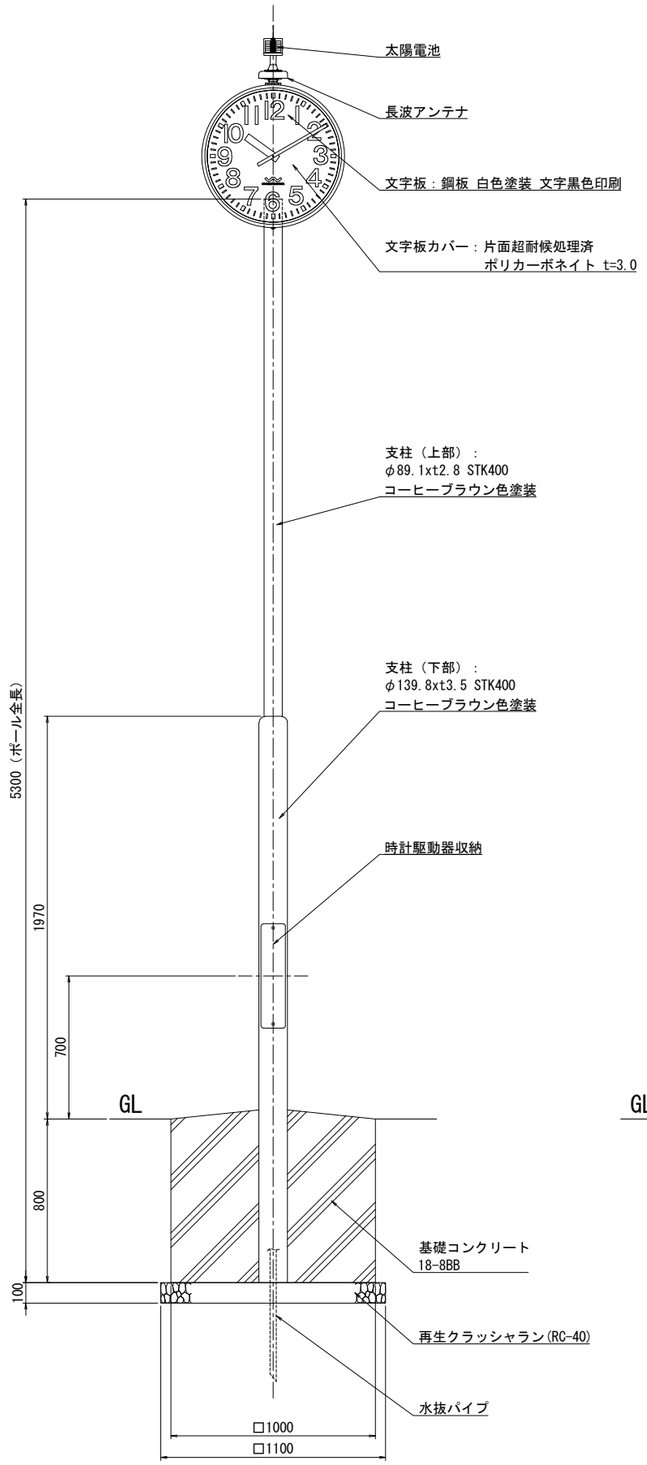

側面図
S=1:30(1:15)

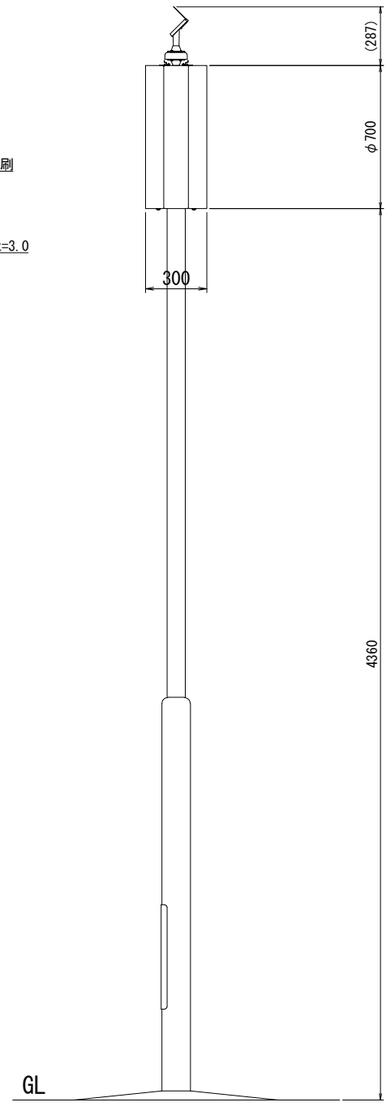


時計詳細図
S=1:20(1:10)

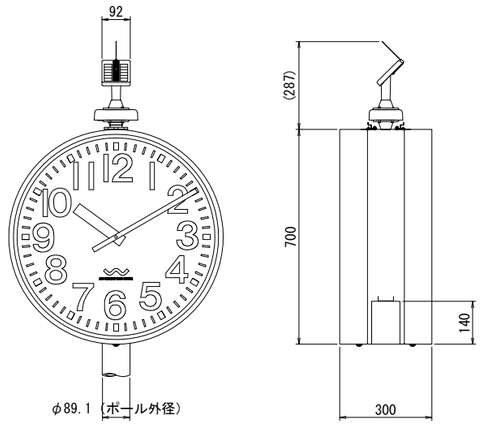


名　称	材 質 及 仕 上	備　考
機　械	３０秒運針	ＤＣ３．６Ｖ（３線式）
文字板カバー	耐候処理済ポリカーボネート	ｔ３
指　針	アルミ 黒色半ツヤ塗装	
文 字 板	鋼板　白色塗装　文字黒色印刷	
外　枠	鋼板　コーヒーブラウン色塗装	

系統図

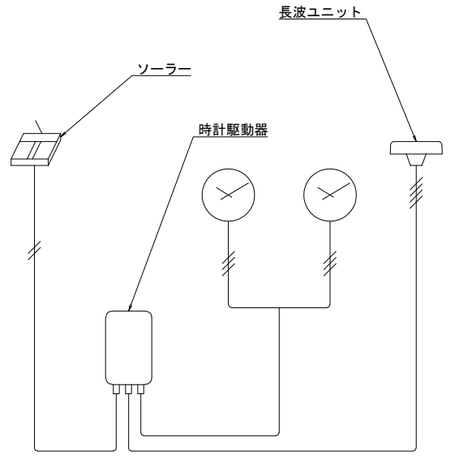



時計駆動器詳細図
S=1:6(1:3)

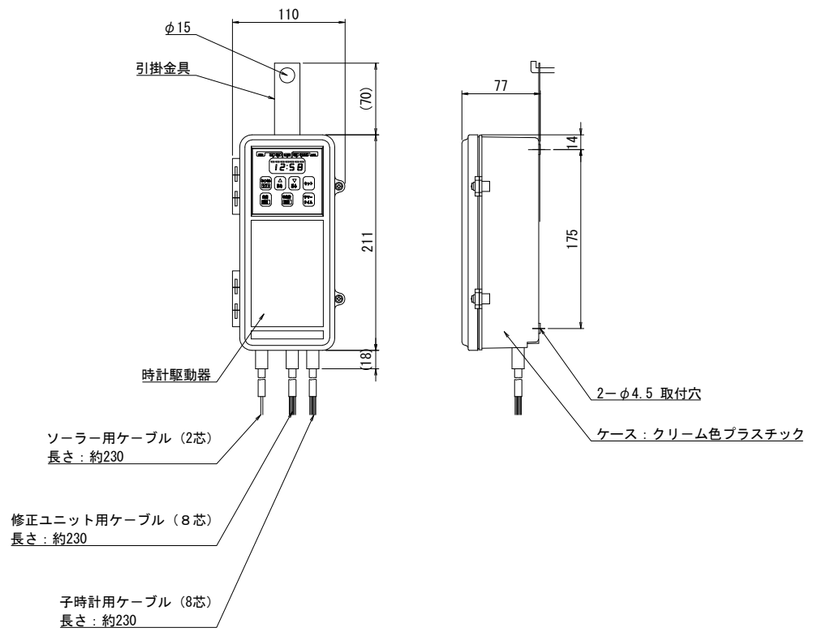



時計本体（外枠）は、焼付塗料塗装仕上げとする。
支柱（上部）および支柱（下部）は、樹脂コーティング仕上げとする。
本製品は、（一社）日本公園施設業協会SP・SPL表示認定企業製品とする。
本製品は、（一社）日本公園施設業協会団体賠償責任保険の加入製品とする。

工事名	大谷杉久保近隣公園整備工事
公園名	大谷杉久保近隣公園
工事場所	海老名市 杉久保北三丁目ほか1地内
図面名	サービス施設整備工構造図(7)　縮尺　図示
図面番号	全 285 葉の内 230 号
神奈川県海老名市	

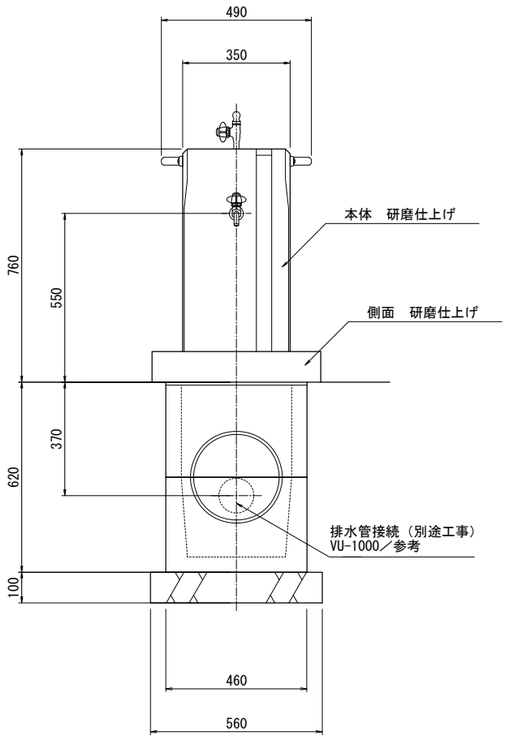

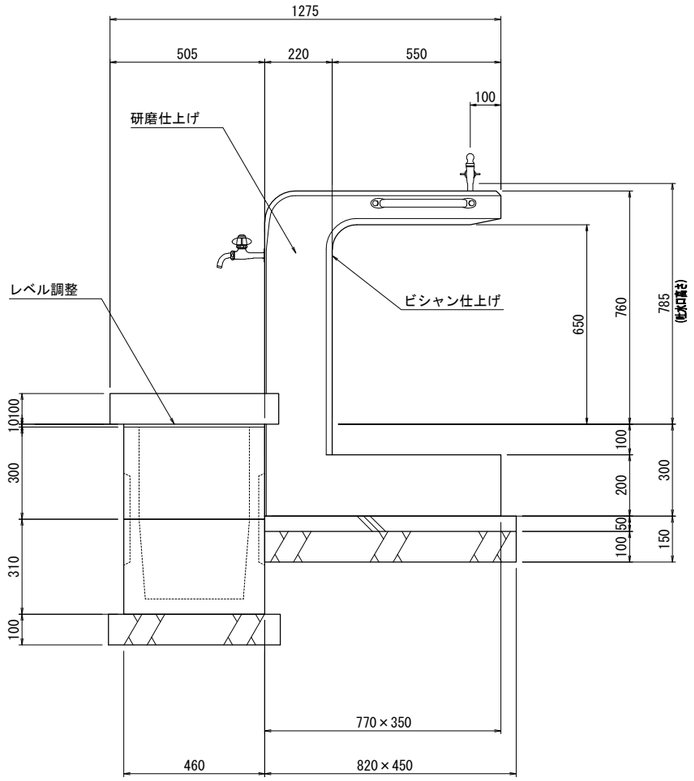

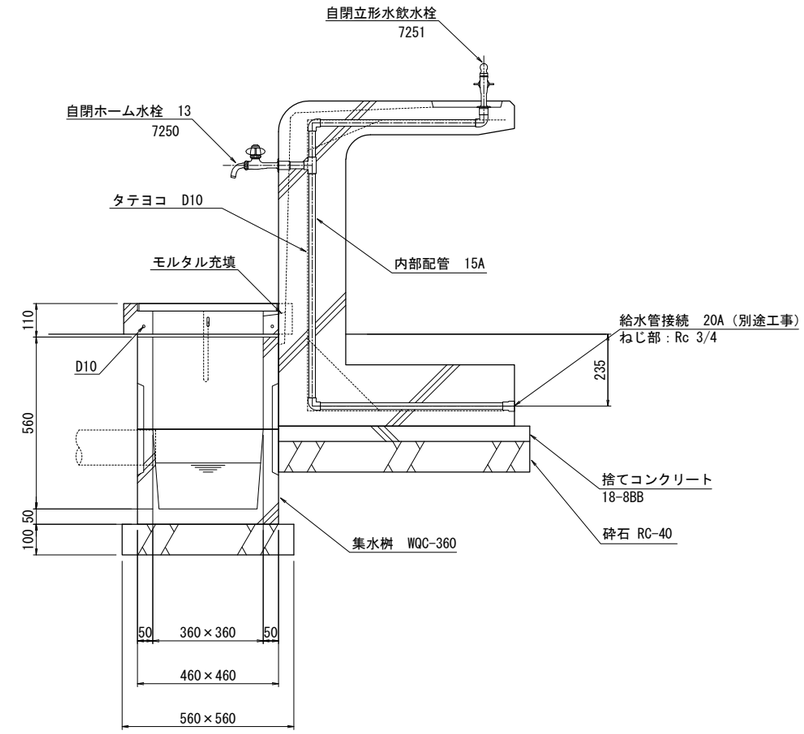

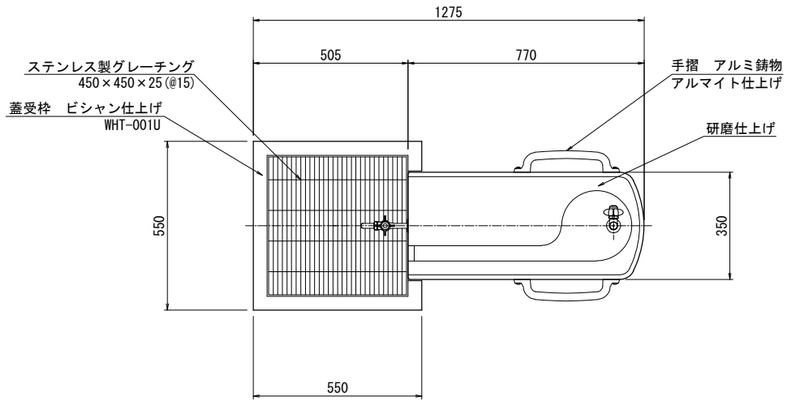


仕様

本体　　：擬石タマミカゲ（イナダ），研磨及びビシャン仕上げ
内部配管　：配管用ステンレス鋼管、ステンレス及び青銅製継手，防寒材巻き
受枠　　：擬石タマミカゲ（イナダ），ビシャン仕上げ、一部打放し
集水桝蓋　：ステンレス製グレーチング、ステンレスチェーン付き


＊本製品は（株）サカヱ製品同等品以上とする。
＊本製品は（一社）日本公園施設業協会によるＳＰ、又はＳＰＬ表示認定企業の製造品とする。
＊本製品は（一社）日本公園施設業協会による公園施設団体賠償責任保険制度の加入品とする。

工事名	大谷杉久保近隣公園整備工事
公園名	大谷杉久保近隣公園
工事場所	海老名市 杉久保北三丁目ほか1地内
図面名	サービス施設整備工構造図(8)　縮尺　S=1:10
図面番号	全 285 葉の内 231 号
神奈川県海老名市	


平面図
S=1:20(1:10)

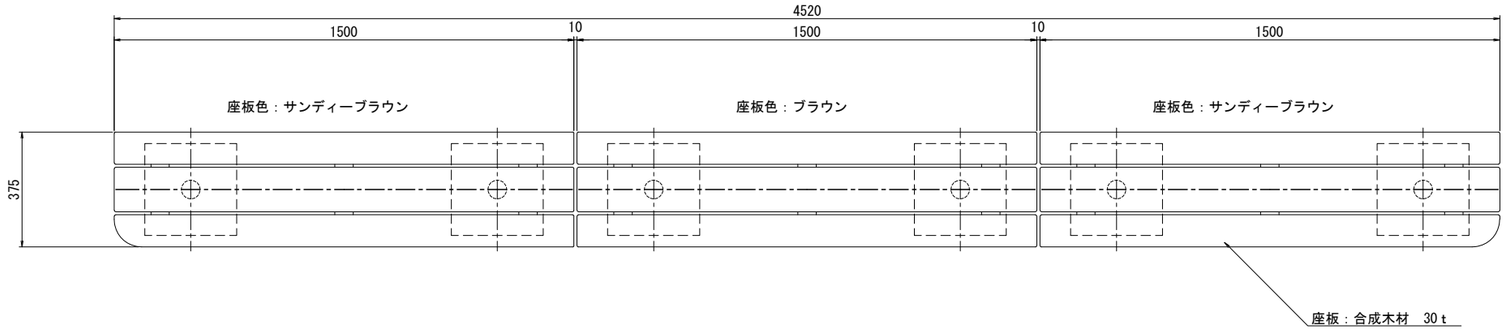

側断面図
S=1:10(1:5)

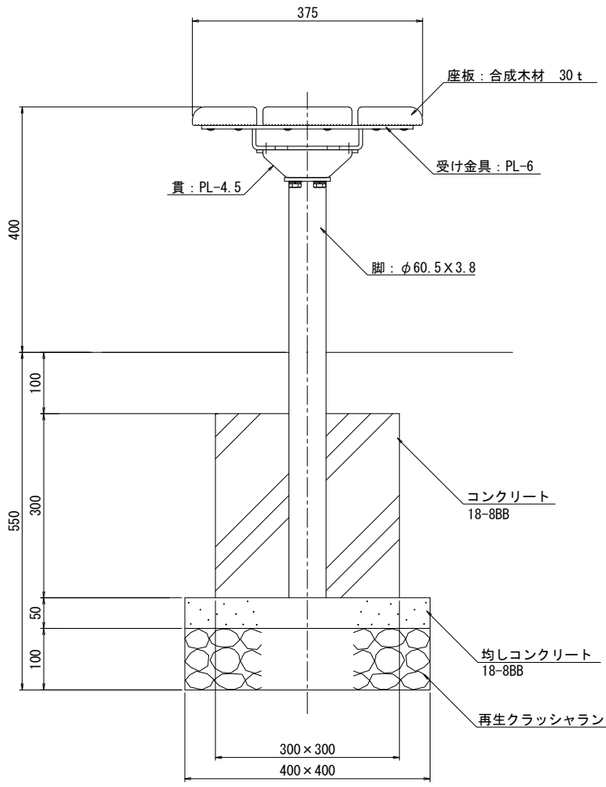

立面図
S=1:20(1:10)

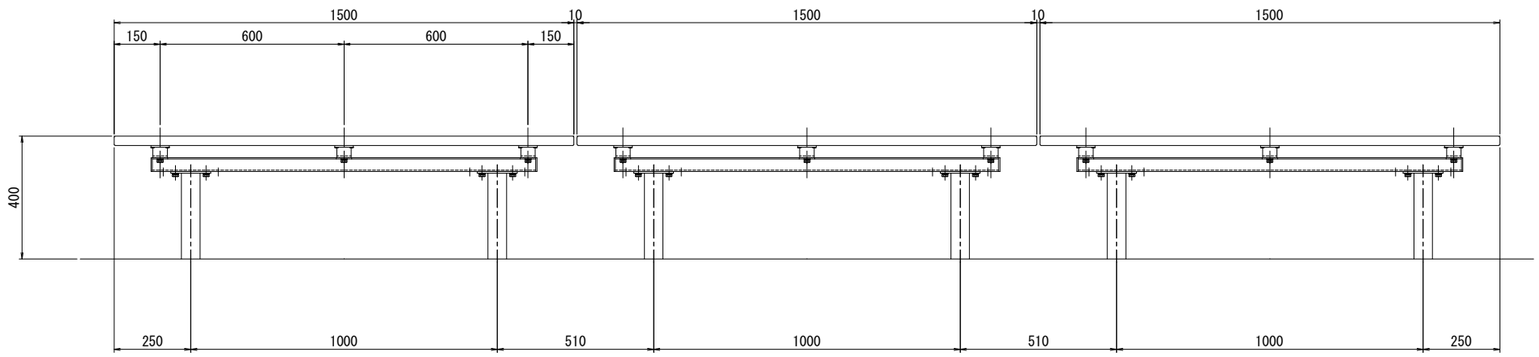



木材は、木粉入り再生プラスチック（ポリプロピレン系・色：サンディーブラウン・ブラウン）とし、「再生有機系建材認定基準」適合品とする。
鋼材は、電気亜鉛メッキ処理の上、ポリエステル樹脂粉体塗装（ペールグレー）仕上げとする。
本製品は、（一社）日本公園施設業協会賠償責任保険加入製品とする。
本製品は、(株)中村製作所製品同等品以上とする。

工事名	大谷杉久保近隣公園整備工事
公園名	大谷杉久保近隣公園
工事場所	海老名市 杉久保北三丁目ほか1地内
図面名	サービス施設整備工構造図(9)　縮尺　図示
図面番号	全 285 葉の内 232 号
神奈川県海老名市	

ベンチ-1（背あり）　S=1:20(1:10)

外観図

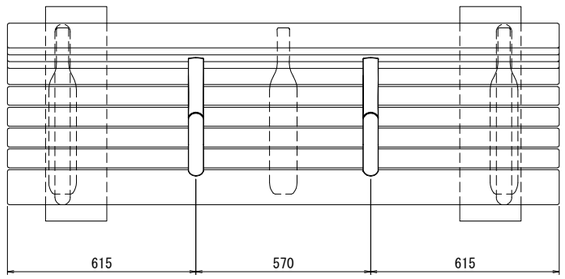

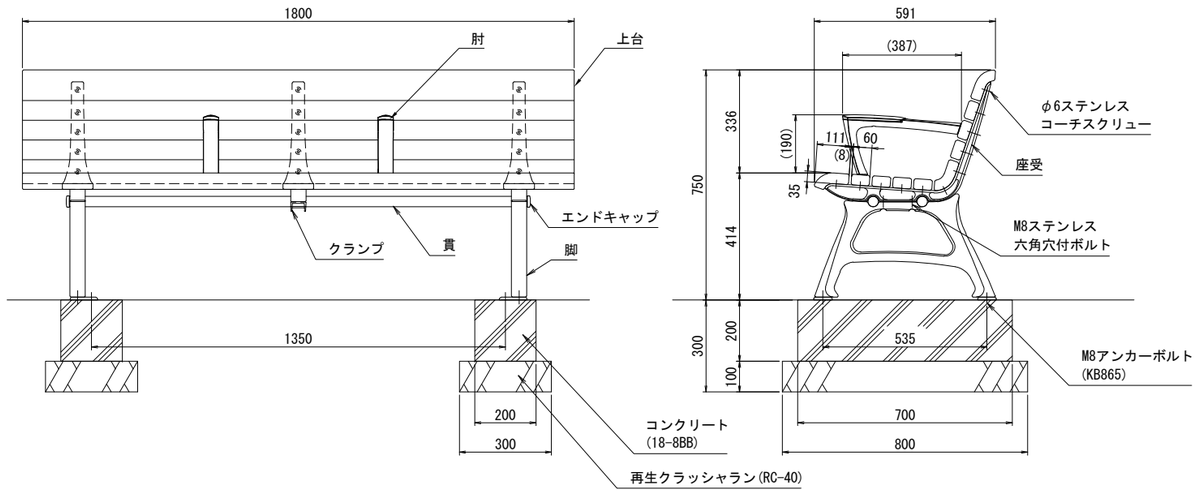



上台　：REKWOOD2（レッド）
座受　：アルミ合金鋳物　合成樹脂塗装（アースグレー）
貫　　：φ34アルミ押出形材　アルマイト仕上（ブラック）
　　樹脂エンドキャップ付（ブラック）
クランプ：アルミ合金鋳物　合成樹脂塗装（アースグレー）
肘　　：アルミ合金鋳物　合成樹脂塗装（アースグレー）
　　AES樹脂（レッド）
脚　　：アルミ合金鋳物　合成樹脂塗装（アースグレー）
　　床固定金具付
質量　：80kg

※（一社）日本公園施設業協会 SPL表示認定企業の製造製品とする。
※（一社）日本公園施設業協会の生産物賠償責任保険に加入した製品とする。

ベンチ-2（背なし）　S=1:20(1:10)

外観図

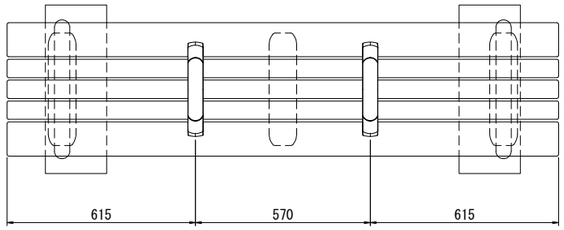

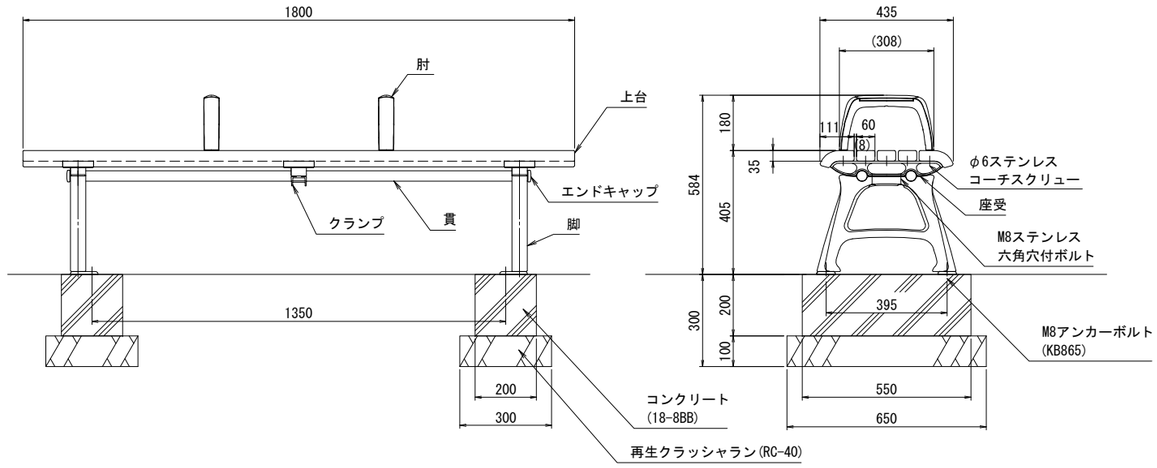


上台　：REKWOOD2（レッド）
座受　：アルミ合金鋳物　合成樹脂塗装（アースグレー）
貫　　：φ34アルミ押出形材　アルマイト仕上（ブラック）
　　樹脂エンドキャップ付（ブラック）
クランプ：アルミ合金鋳物　合成樹脂塗装（アースグレー）
肘　　：アルミ合金鋳物　合成樹脂塗装（アースグレー）
　　AES樹脂（レッド）
脚　　：アルミ合金鋳物　合成樹脂塗装（アースグレー）
　　床固定金具付
質量　：49kg

※（一社）日本公園施設業協会 SPL表示認定企業の製造製品とする。
※（一社）日本公園施設業協会の生産物賠償責任保険に加入した製品とする。


工事名	大谷杉久保近隣公園整備工事
公園名	大谷杉久保近隣公園
工事場所	海老名市 杉久保北三丁目ほか1地内
図面名	サービス施設整備工構造図(10)　縮尺　S=1:10
図面番号	全 285 葉の内 233 号
神奈川県海老名市	

テーブルベンチ　図示


平面図
S=1:40(1:20)

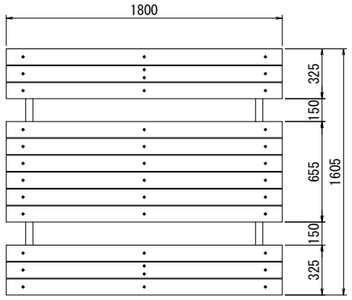


取付詳細図
S=1:20(1:10)

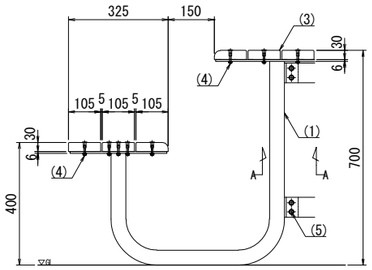

立面図
S=1:40(1:20)

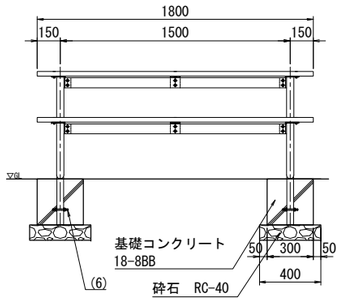

側面図
S=1:40(1:20)

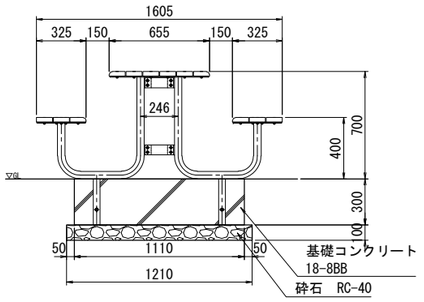


A-A断面図
S=1:20(1:10)




部番	名称	形状	材質	表面処理
(1)	フレーム	φ48.6×2.3t	STK	溶融亜鉛メッキ+ウレタン系塗装(MB色)
(2)	ジョイント金具	FB6×65	SS400	
(3)	座板/天板	105×30(無垢材)	再生木材	サンディング仕上
(4)	六角ボルト,Fナット	M6×30 B,FN,W,SW	SUS	GB
(5)	六角ボルト	M8×30 B,N,2W,SW		
(6)	寸切りボルト	M10×100 B,2N,2W,2SW	SS	クロメート処理

縁台　図示


平面図
S=1:40(1:20)

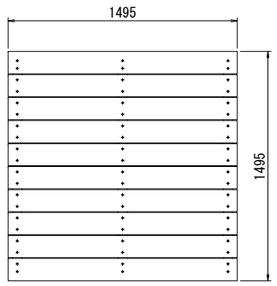


基礎伏図
S=1:40(1:20)

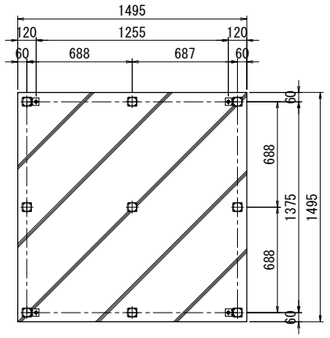


取付詳細図
S=1:10(1:5)

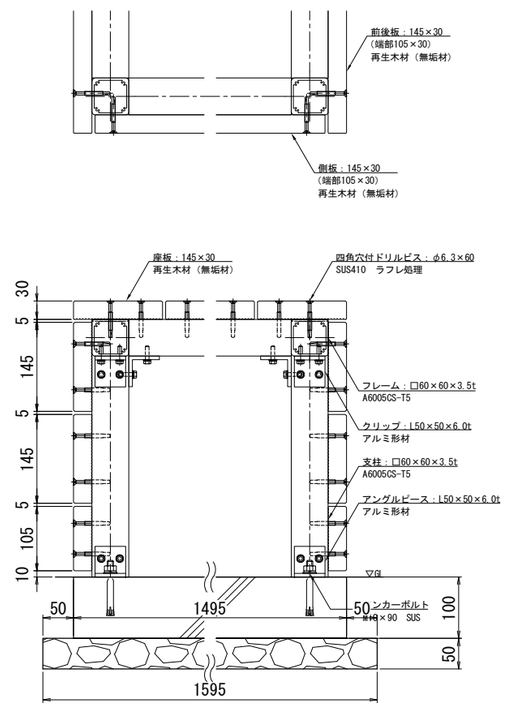

立面図
S=1:40(1:20)

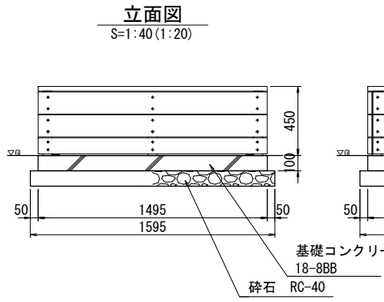


側面図
S=1:40(1:20)

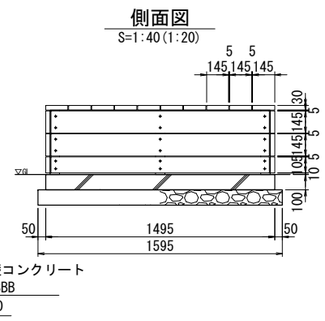


工事名	大谷杉久保近隣公園整備工事
公園名	大谷杉久保近隣公園
工事場所	海老名市 杉久保北三丁目ほか1地内
図面名	サービス施設整備工構造図(11)　縮尺　図示
図面番号	全 285 葉の内 234 号
神奈川県海老名市	

平面図
S=1:200(1:100)

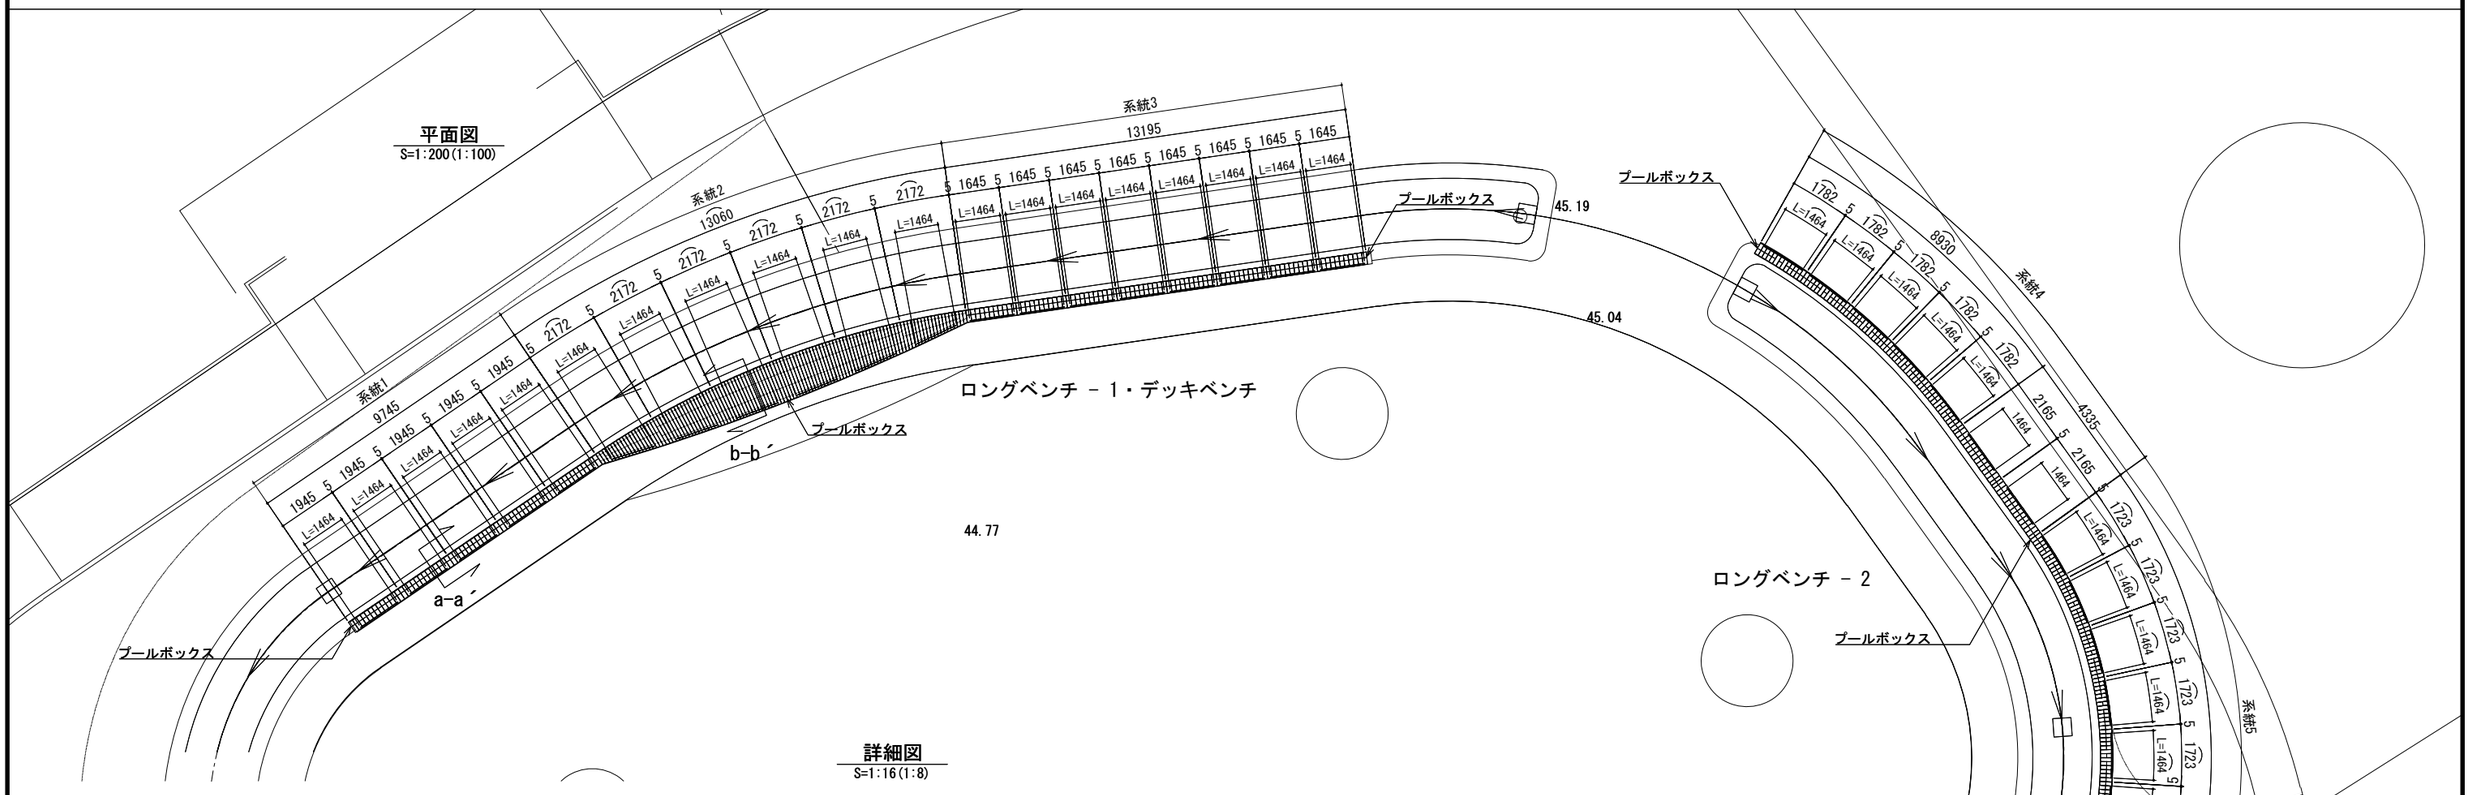

系統1
9745
1945 5 1945 5 1945 5 1945 5 1945
L=1464
系統2
13060
2172 5 2172 5 2172 5 2172 5 2172
L=1464
系統3
13195
1645 5 1645 5 1645 5 1645 5 1645 5 1645 5 1645 5 1645
L=1464
系統4
8930
1782 5 1782 5 1782 5 1782 5 1782
L=1464
系統5
4335
2165 5 2165
1464
1723 5 1723 5 1723 5

プールボックス取付
S=1:5


デッキベンチ

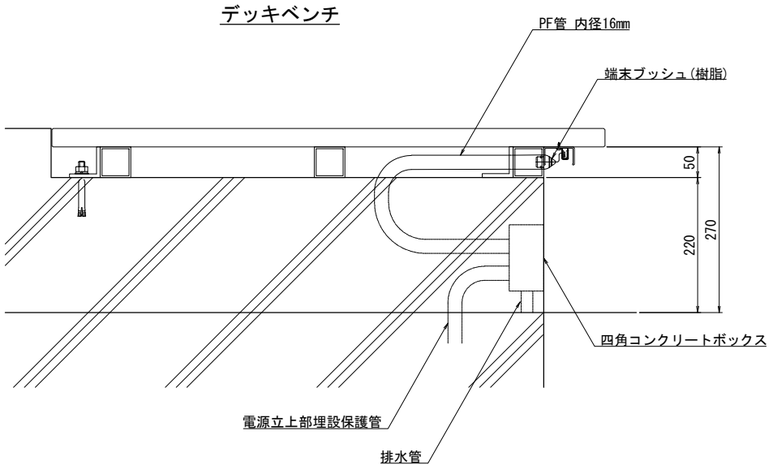


ロングベンチ

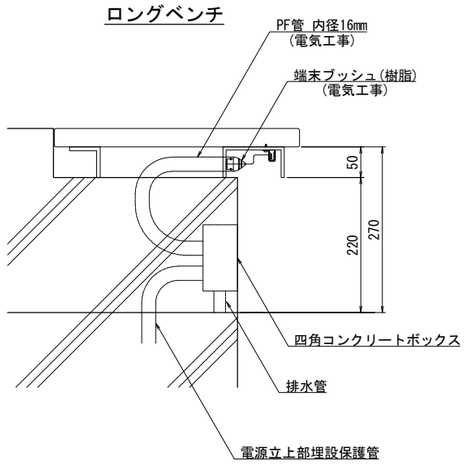


系 統 図
S=NON

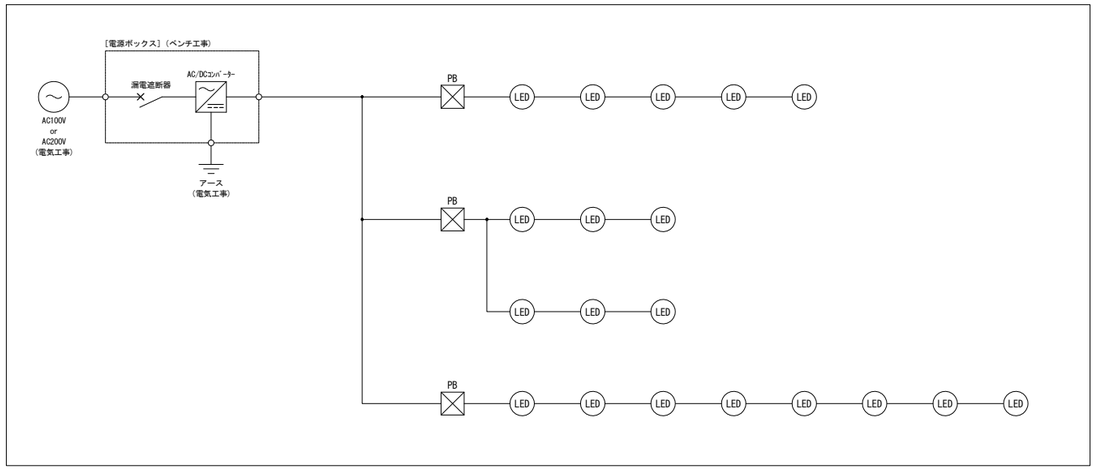

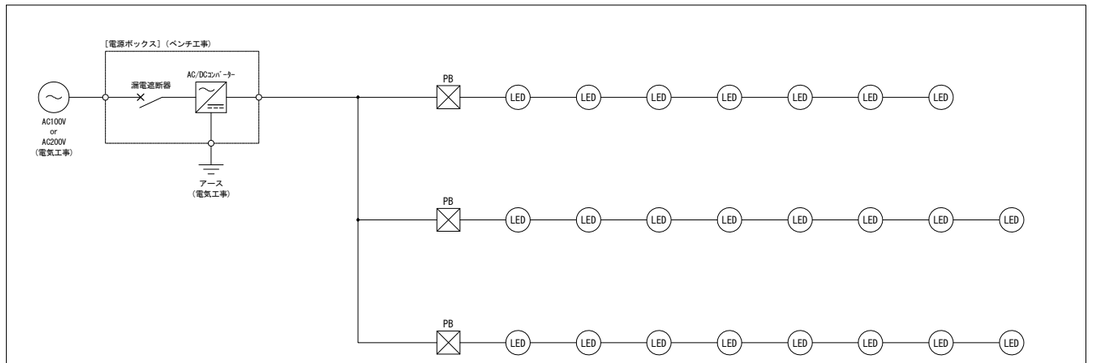


電源ボックス
S=1:5

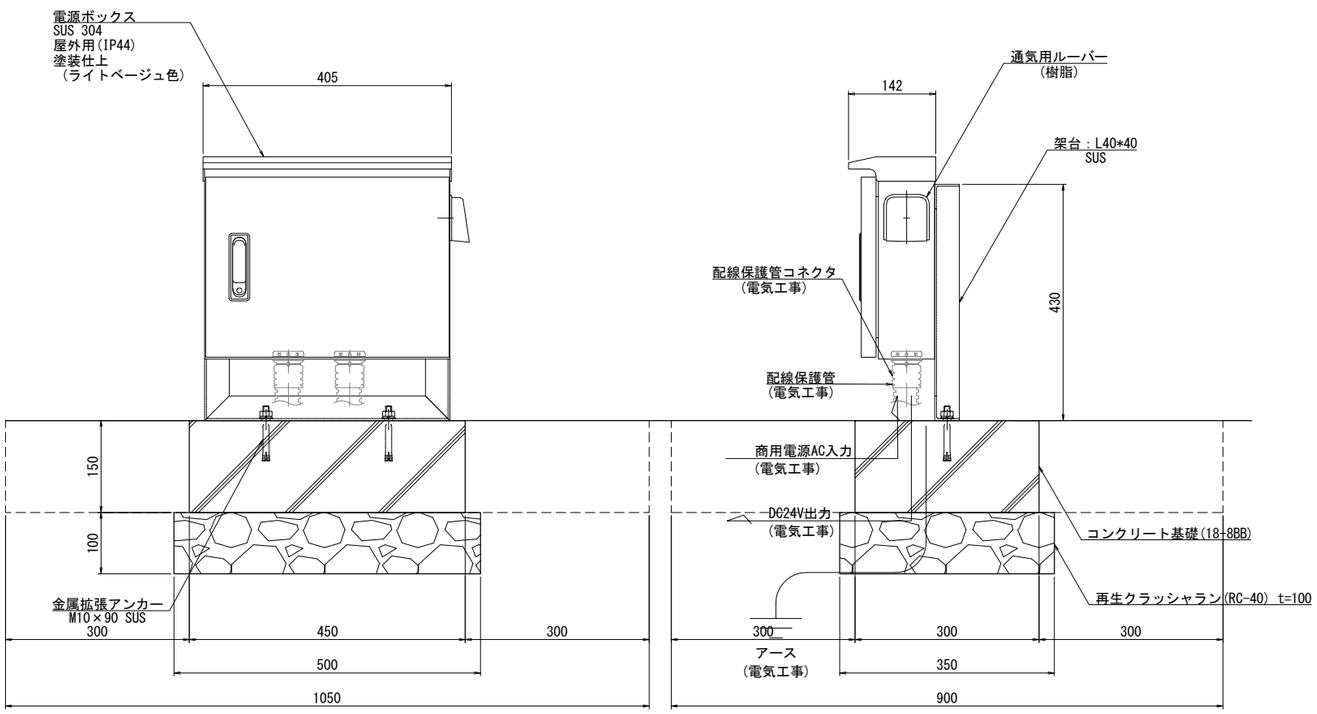


LEDモジュール仕様　[1本あたり]	
全長	L=1464 ㎜
色温度	2700 K
全光束	300 lm
平均演色評価数	Ra 82
定格	DC24V 5.8W
保護等級	IP 65
質量	159 g
入力電流	0.24 A

工事名	大谷杉久保近隣公園整備工事		
公園名	大谷杉久保近隣公園		
工事場所	海老名市 杉久保北三丁目ほか1地内		
図面名	サービス施設整備工構造図(13)	縮尺	S=1:5
図面番号	全 285 葉の内 236 号		
神奈川県海老名市			

外観図
S=1:20(1:10)

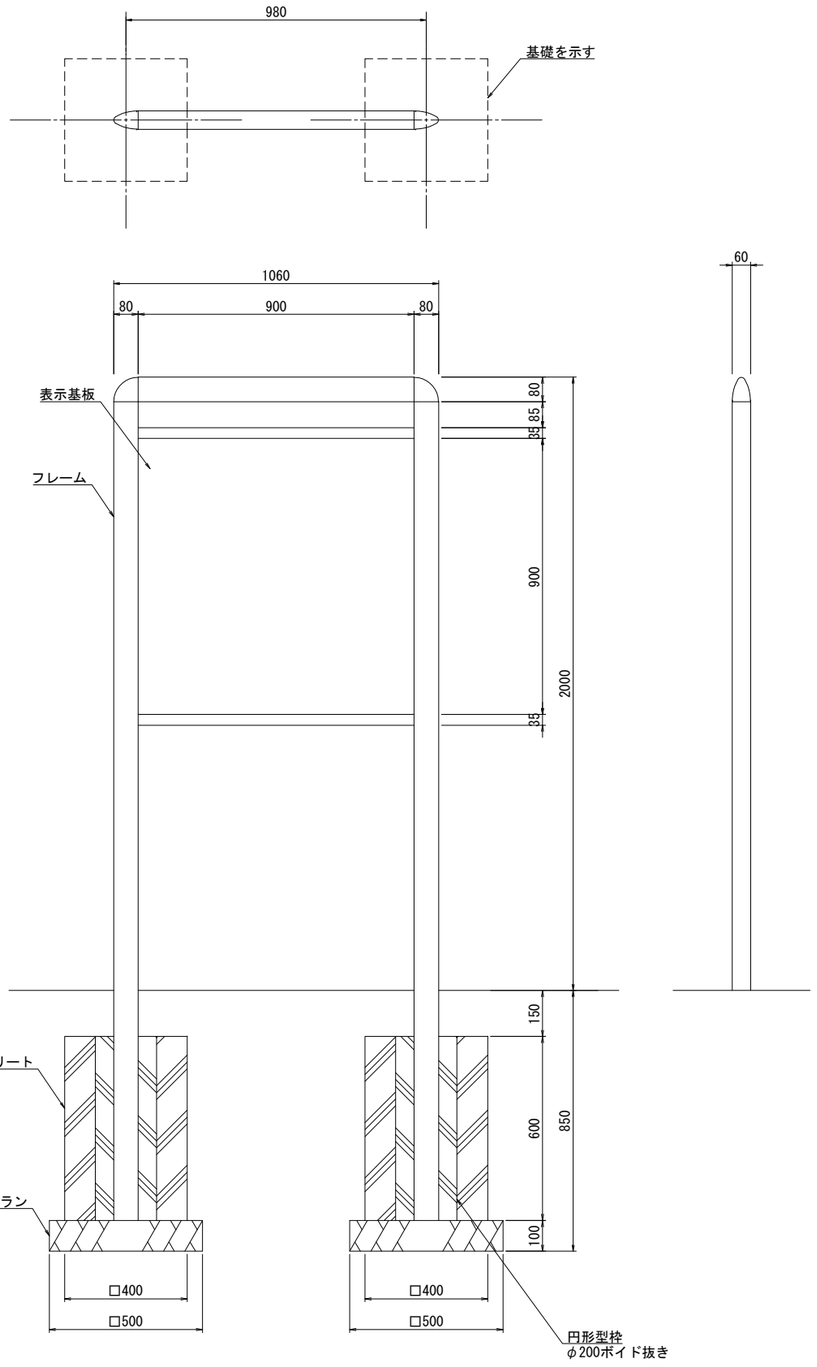

詳細図
S=1:2(1:1)

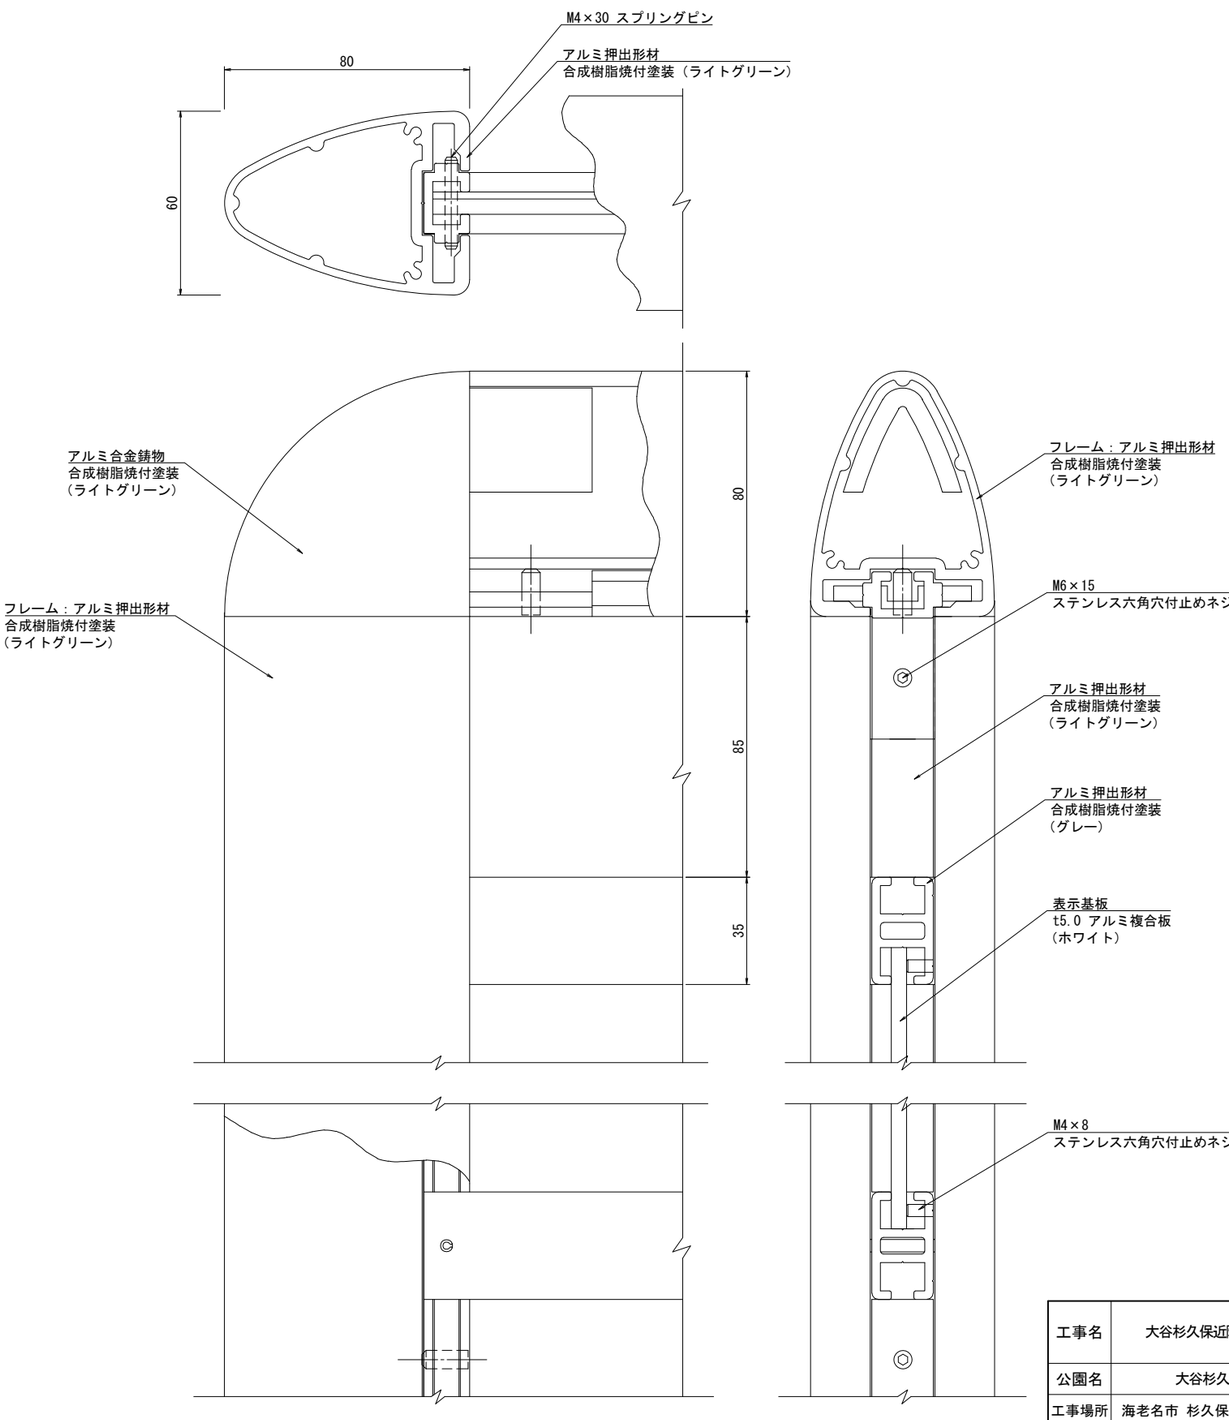



フレーム：アルミ押出形材、合成樹脂焼付塗装（ライトグリーン）
　　アルミ合金鋳物、合成樹脂焼付塗装（ライトグリーン）
表示基板：t5.0 アルミ複合板（ホワイト）


※盤面の表示内容・レイアウトは監督員との協議の上で決定すること。
※（一社）日本公園施設業協会の生産物賠償責任保険に加入した製品です。

工事名	大谷杉久保近隣公園整備工事
公園名	大谷杉久保近隣公園
工事場所	海老名市 杉久保北三丁目ほか1地内
図面名	サービス施設整備工構造図(14)　縮尺　図示
図面番号	全 285 葉の内 237 号
神奈川県海老名市	


外観図
S=1:20(1:10)

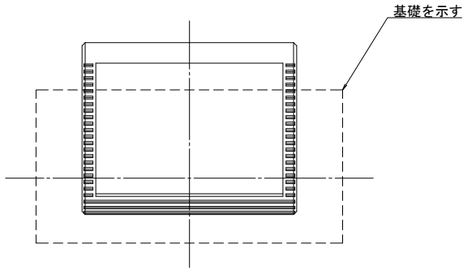

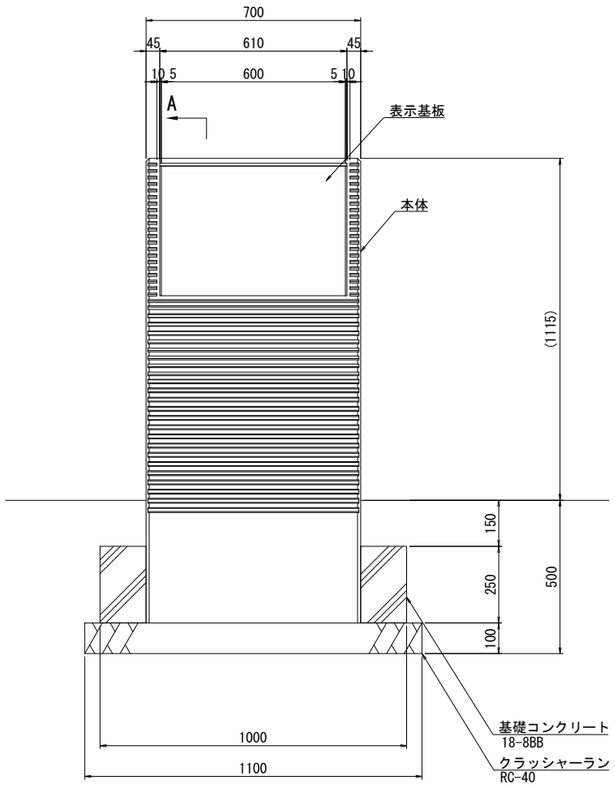

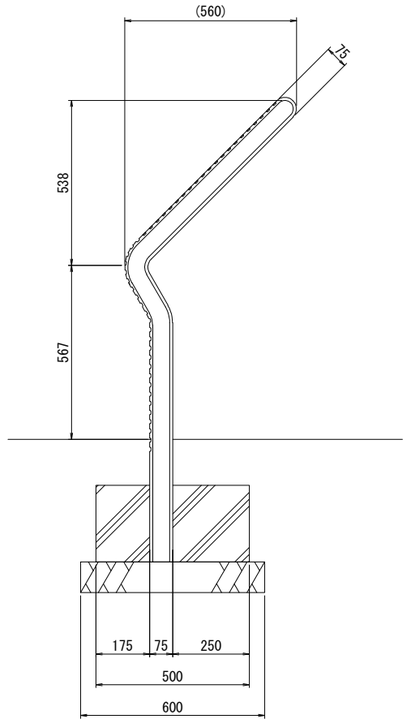

A断面詳細図
S=1:5(1:2.5)

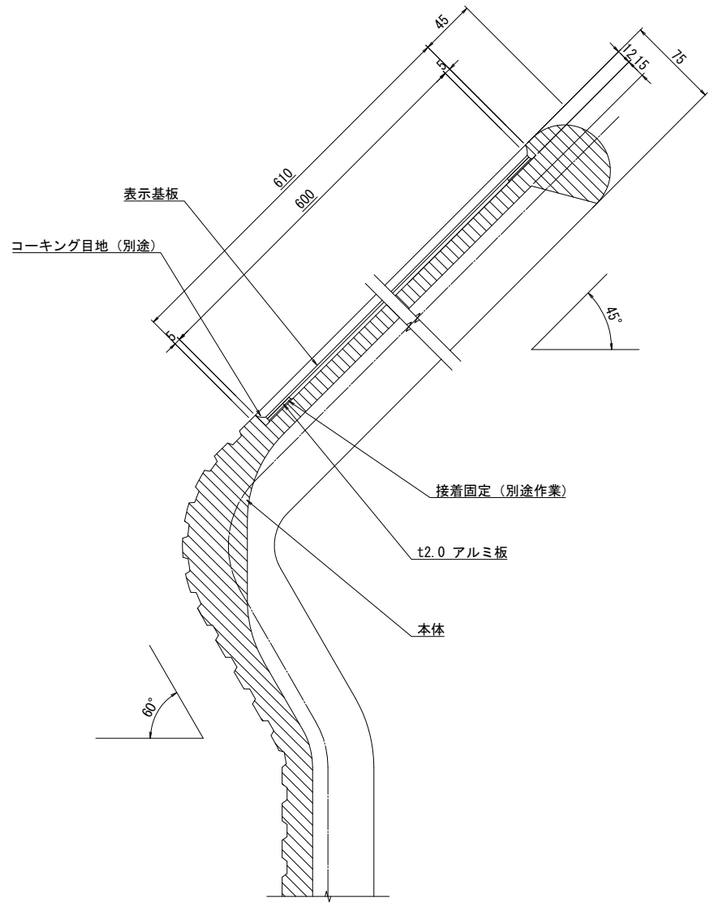


本体　　：GRC成形品、合成樹脂石調塗装、背面：合成樹脂塗装（グレー）
表示基板：t1.5 アルミ板　合成樹脂焼付塗装（ホワイト）

※盤面の表示内容・レイアウトは監督員との協議の上で決定すること。
※（一社）日本公園施設業協会の生産物賠償責任保険に加入した製品とする。


工事名	大谷杉久保近隣公園整備工事
公園名	大谷杉久保近隣公園
工事場所	海老名市 杉久保北三丁目ほか1地内
図面名	サービス施設整備工構造図(15)　縮尺　図示
図面番号	全 285 葉の内 238 号
神奈川県海老名市	

入口サイン（ドッグランサイン）　S=1:10(1:5)


平面図

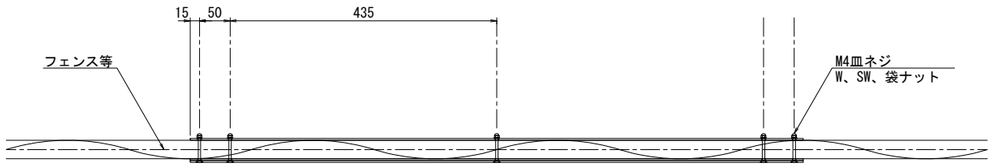

立面図

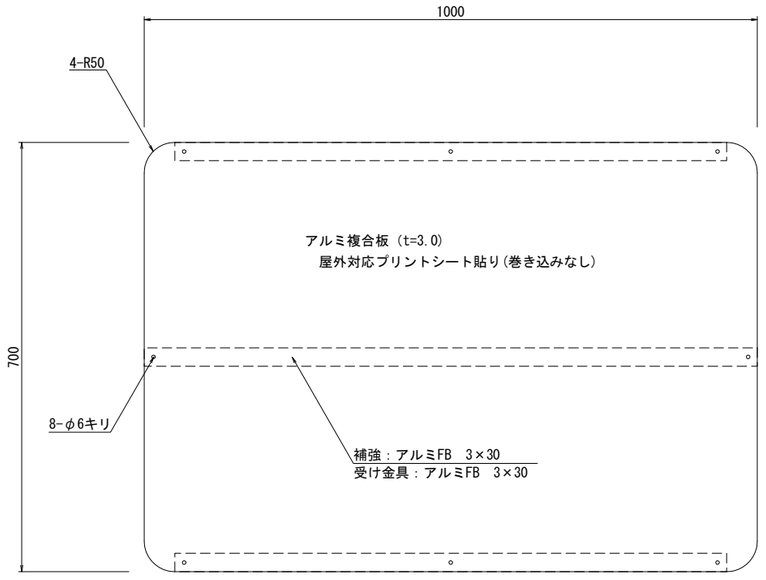


側面図

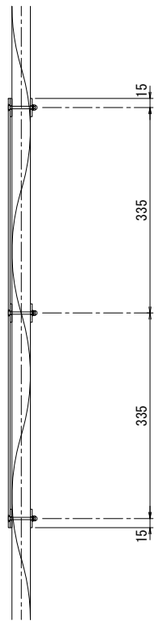


※ 盤面の表示内容・レイアウトは監督員との協議の上で決定すること。
(一社)日本公園施設業協会会員の製品とする。
製品はAN-DG001同等品以上とする。

エリア分けサイン　S=1:10(1:5)


平面図

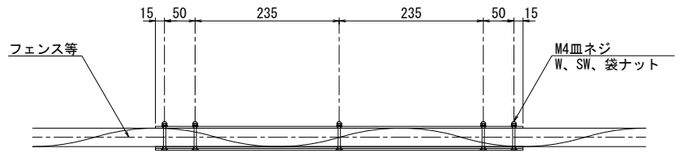

立面図

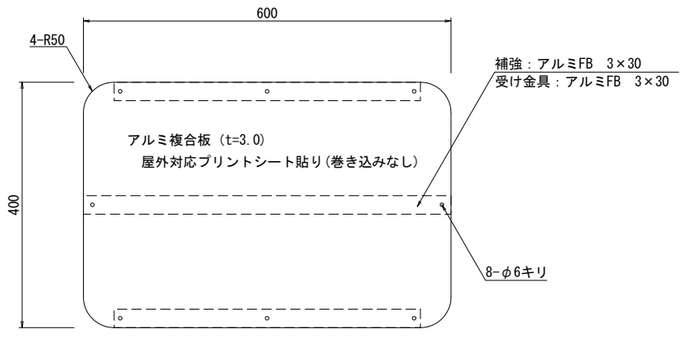

側面図

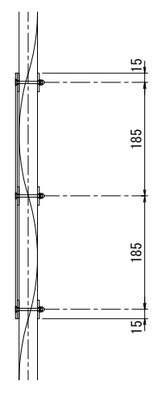


※ 盤面の表示内容・レイアウトは監督員との協議の上で決定すること。
(一社)日本公園施設業協会会員の製品とする。
製品はAN-DG002同等品以上とする。

工事名	大谷杉久保近隣公園整備工事
公園名	大谷杉久保近隣公園
工事場所	海老名市 杉久保北三丁目ほか1地内
図面名	サービス施設整備工構造図(16)　縮尺　S=1:5
図面番号	全 285 葉の内 239 号
神奈川県海老名市	


ドッグトイレ

S=1:40(1:20)


平面図

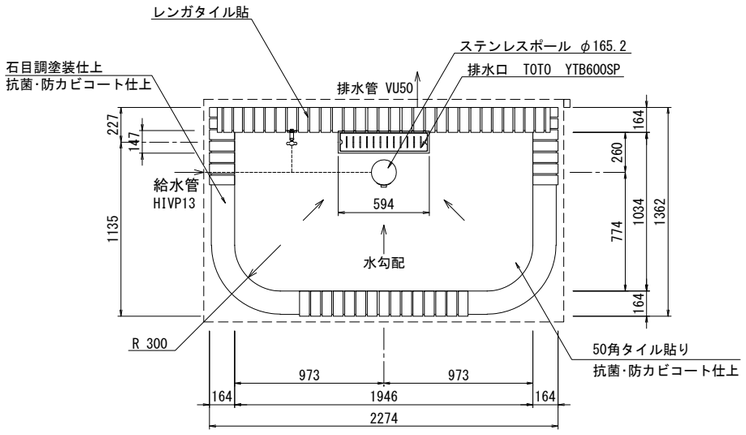


基礎伏図

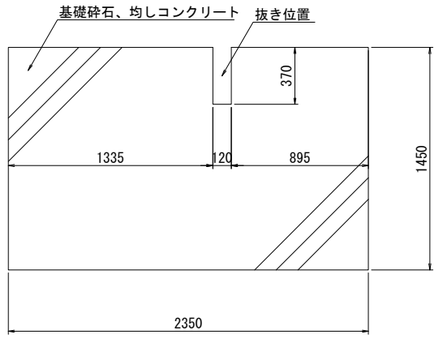


平面図

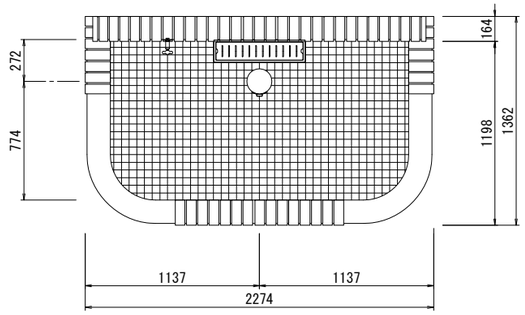


断面図

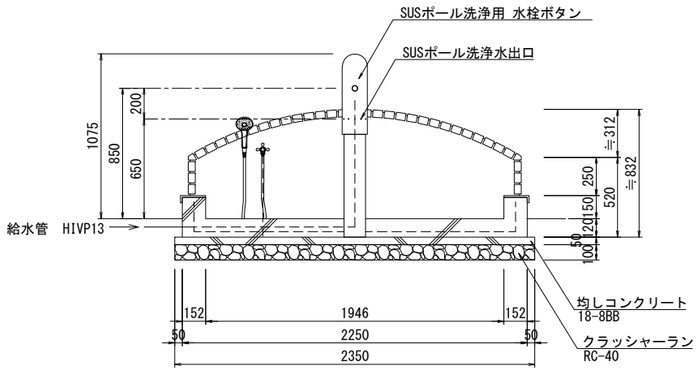


断面図

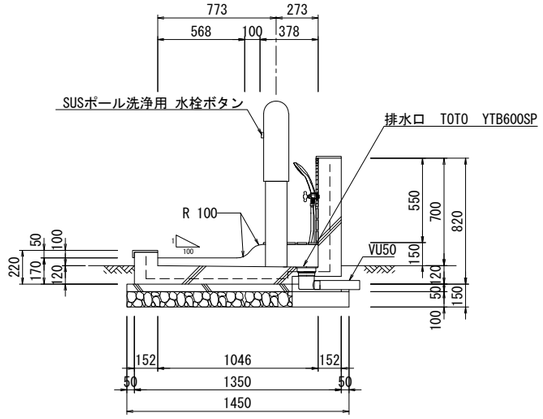

正面図

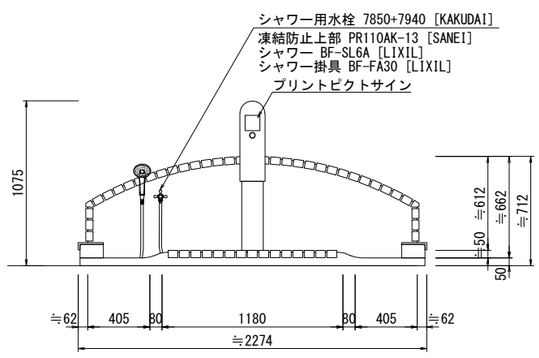


側面図

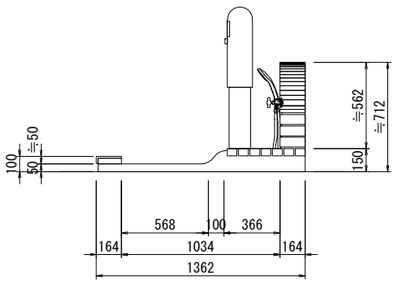


※ (一社)日本公園施設業協会会員の製品とする。
製品はTO-DG01同等品以上とする。

工事名	大谷杉久保近隣公園整備工事
公園名	大谷杉久保近隣公園
工事場所	海老名市 杉久保北三丁目ほか1地内
図面名	サービス施設整備工構造図(17) 縮尺 S=1:20
図面番号	全 285 葉の内 240 号
神奈川県海老名市	


平面図
S=1:20(1:10)

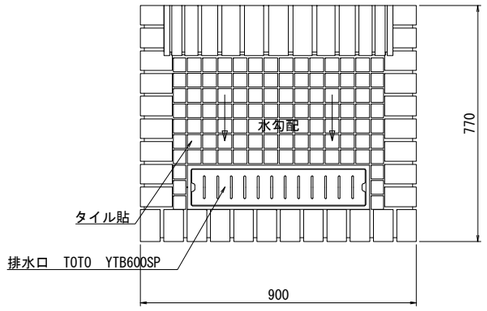


平面図
S=1:40(1:20)

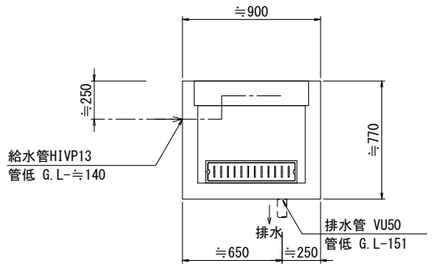


矩形図
S=1:20(1:10)

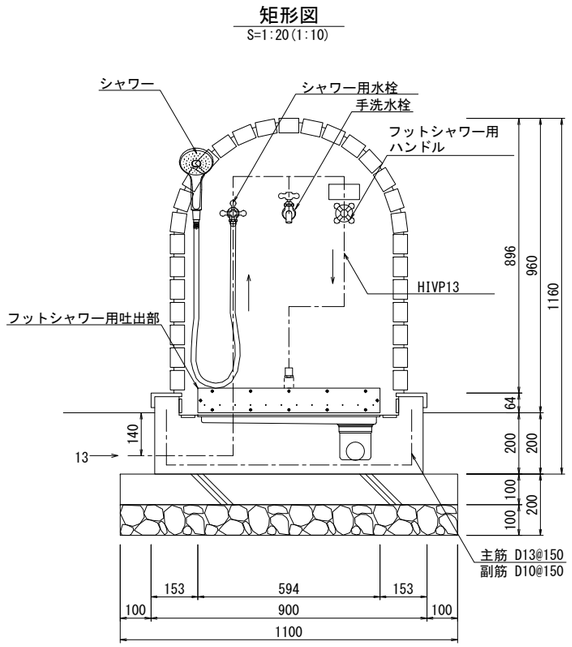


断面図
S=1:20(1:10)

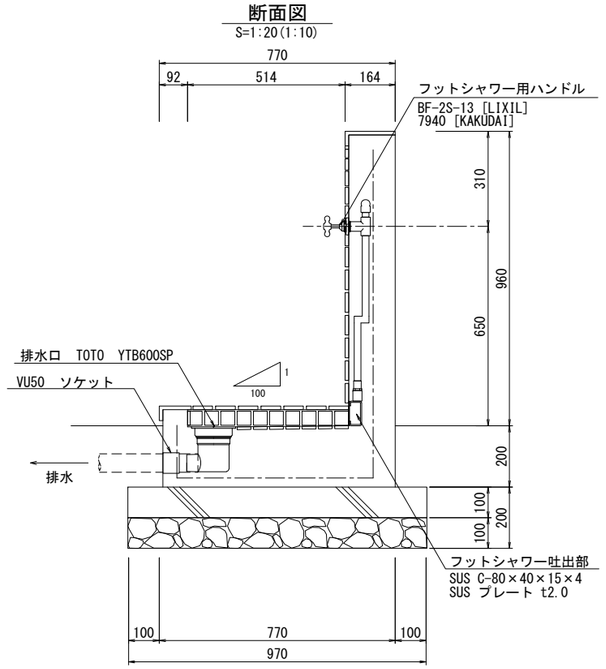


正面図
S=1:20(1:10)

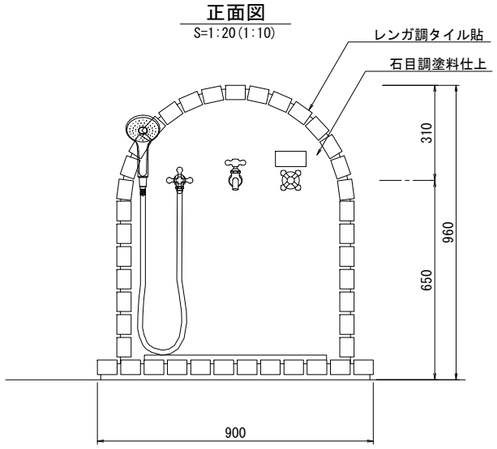


側面図
S=1:20(1:10)

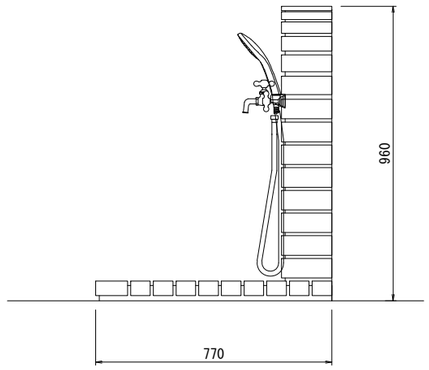

断面図
S=1:20(1:10)

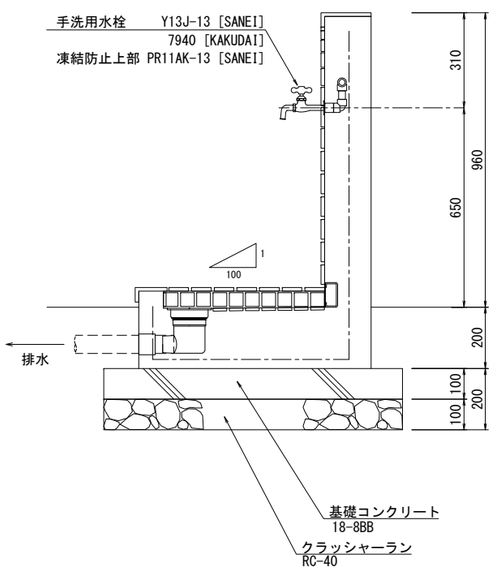


断面図
S=1:20(1:10)

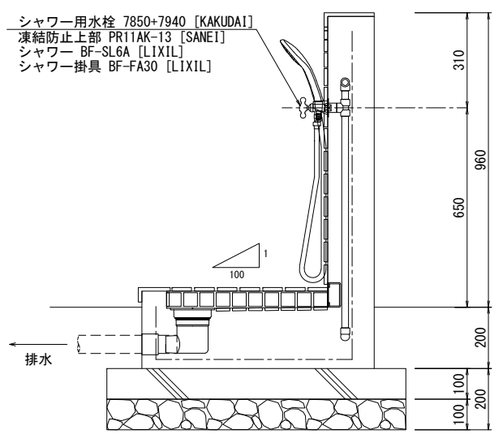


フットシャワー吐水部詳細図
S=1:10(1:5)

正面図

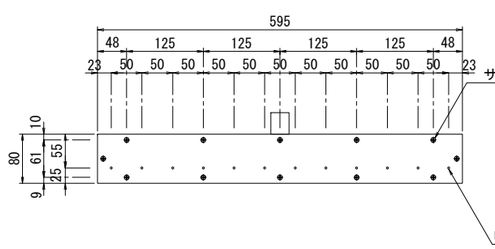

断面図

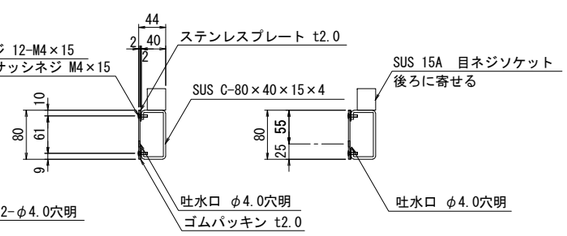


断面図

※（一社）日本公園施設業協会会員の製品とする。
製品はMI-DG03同等品以上とする。


工事名	大谷杉久保近隣公園整備工事
公園名	大谷杉久保近隣公園
工事場所	海老名市 杉久保北三丁目ほか1地内
図面名	サービス施設整備工構造図(18)　縮尺　図示
図面番号	全 285 葉の内 241 号
神奈川県海老名市	


上台　　：REKWOOD2（レッド）
座受　　：アルミ合金鋳物　合成樹脂塗装（アースグレー）
貫　　：φ34アルミ押出形材　アルマイト仕上（ブラック）
　　樹脂エンドキャップ付（ブラック）
クランプ：アルミ合金鋳物　合成樹脂塗装（アースグレー）
脚　　：PCコンクリート
質量　　：112kg


外観図
S=1:10(1:5)

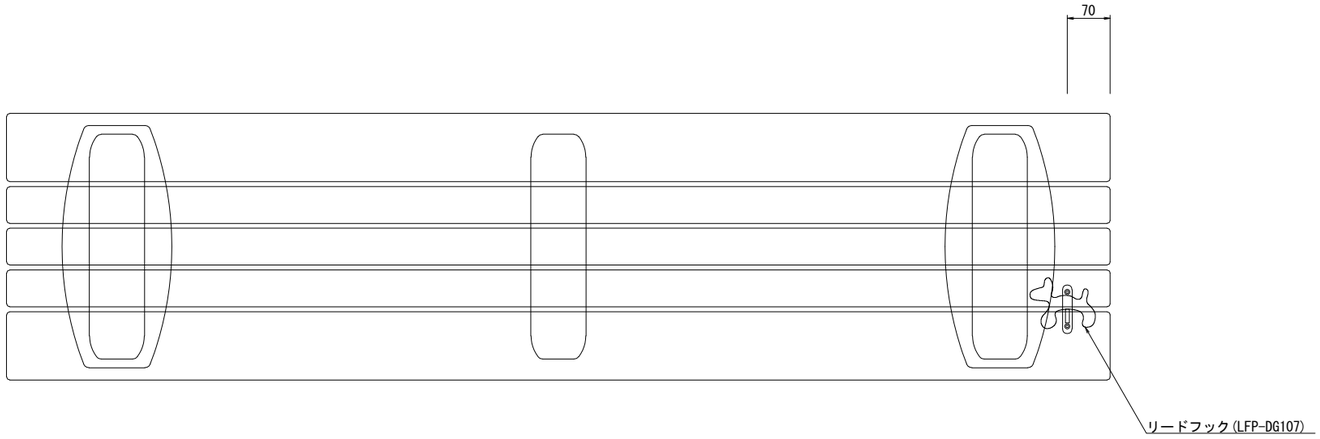

リードフック取付詳細図
S=1:6(1:3)

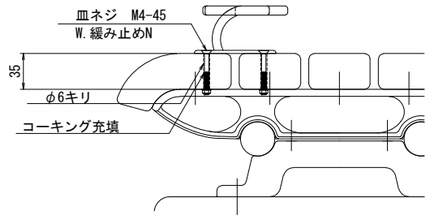

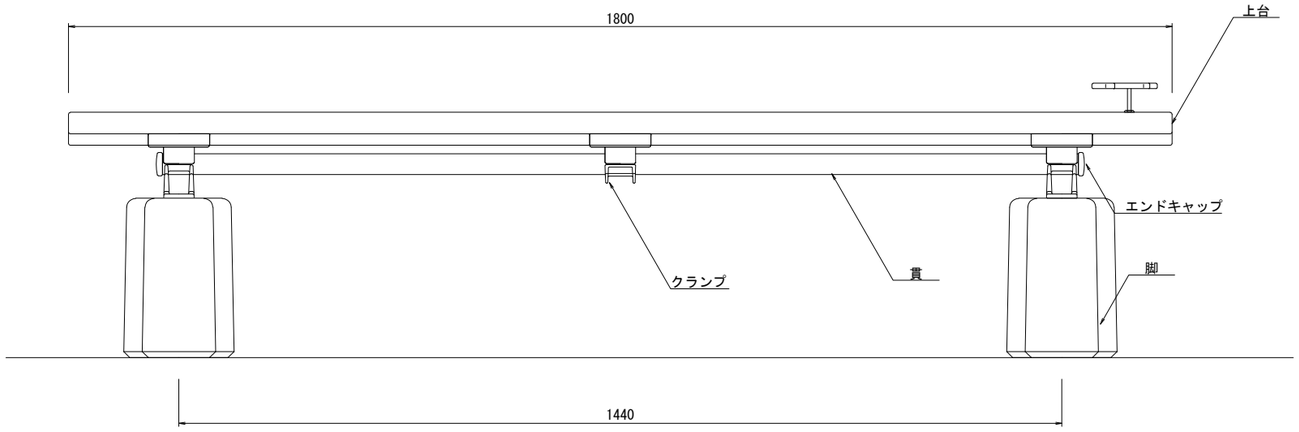

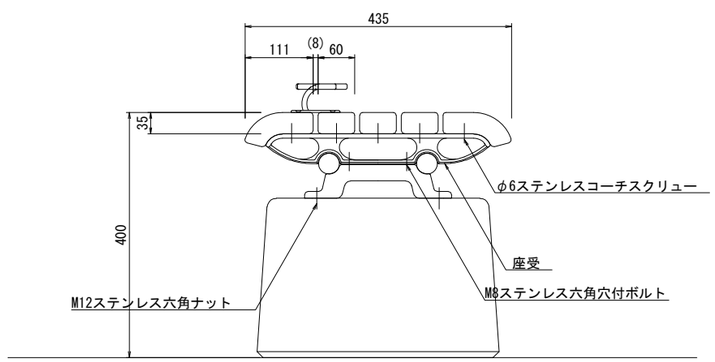


※（一社）日本公園施設業協会会員の製品とする。
製品は（一社）日本公園施設業協会賠償責任保険を適用する。
製品は（一社）日本公園施設業協会のSPLマーク表示認定品とする。
製品はBE-DG002-2a同等品以上とする。

工事名	大谷杉久保近隣公園整備工事		
公園名	大谷杉久保近隣公園		
工事場所	海老名市 杉久保北三丁目ほか1地内		
図面名	サービス施設整備工構造図(19)	縮尺	図示
図面番号	全 285 葉の内 242 号		
神奈川県海老名市			

メッシュフェンス-1　H1200　　S=1:30(1:15)


正面図

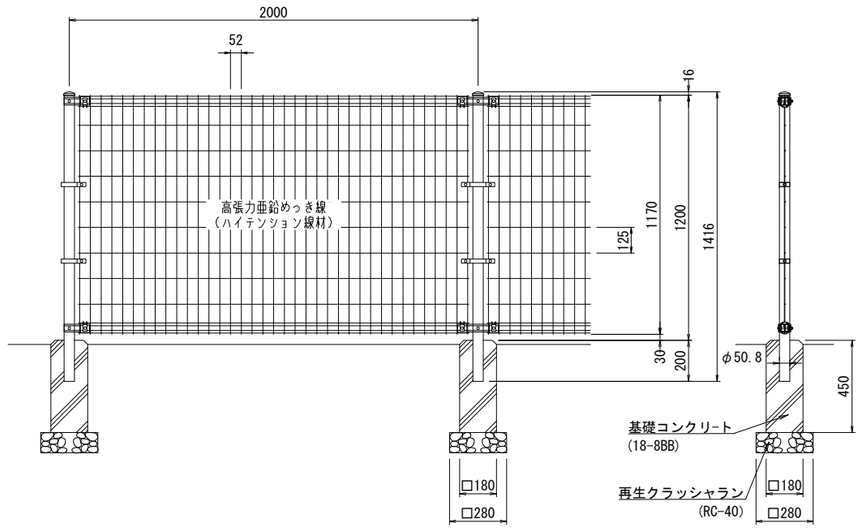

断面図

メッシュフェンス-2　H1500　　S=1:30(1:15)

正面図

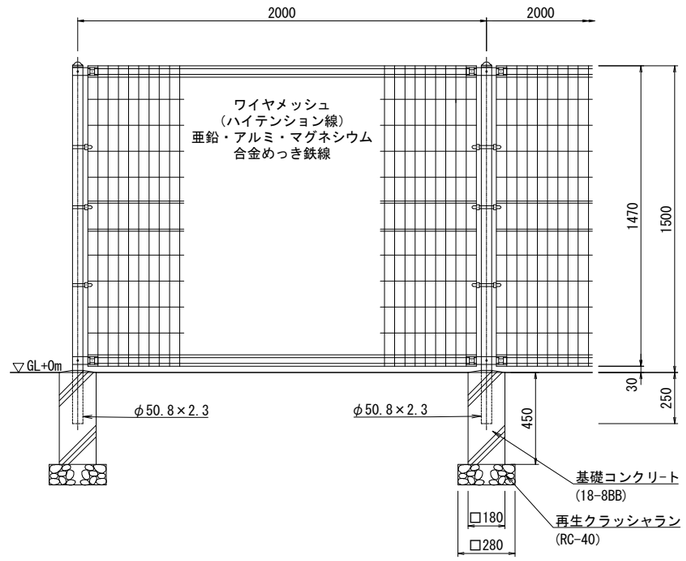

断面図

（昭和57年改正の建築基準法・同施行令に基づく風圧力 GL+0m に依る）


設計条件
　設計荷重・・・昭和57年改正の建築基準法・同施行令に基づく風圧力に依る。
　基礎条件・・・長期許容地耐力　98kN/m2(10t/m2)

備考
　1．外装について
　　・主柱、ジョイント、押え金具、ワイヤメッシュ　・・・　亜鉛・アルミ・マグネシウム合金めっきの上高耐候性樹脂粉体塗装
　　・バ　ン　ド　・・・　亜鉛・アルミ合金めっきの上高耐候性樹脂粉体塗装
　　・U　型　金　具　・・・　亜鉛・アルミ・マグネシウム合金めっきの上防錆着色処理
　　・ボルト、ナット　・・・　溶融亜鉛めっきの上防錆着色処理


メッシュフェンス-3　H1800

図示

立面図
S=1:30(1:15)

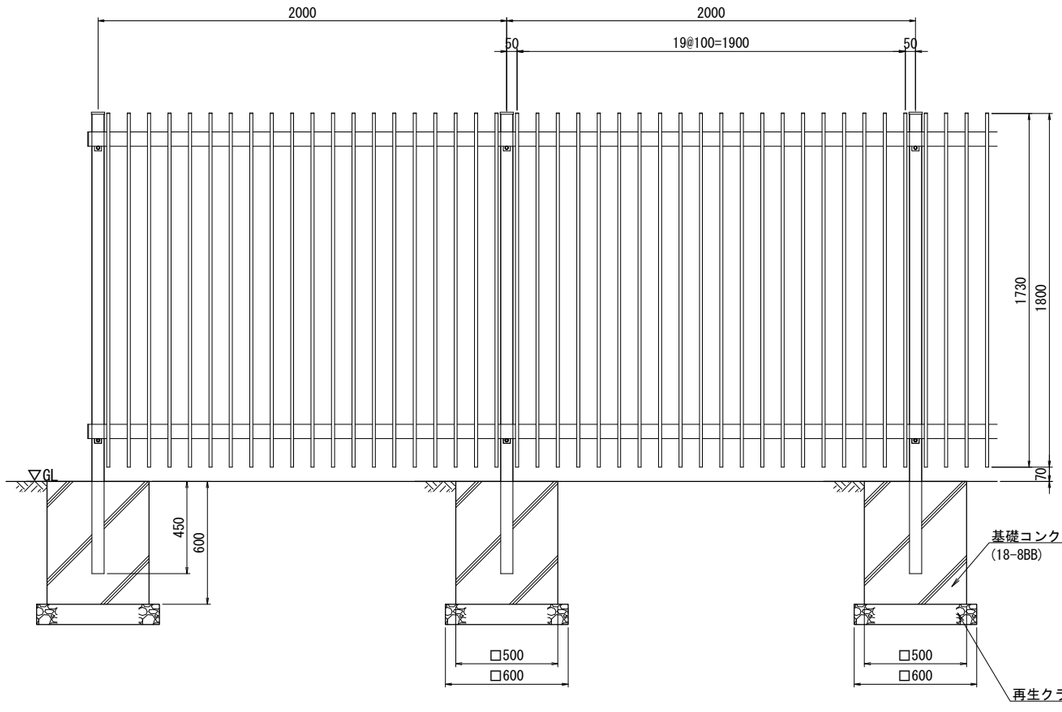


取付詳細図　S=1:5(1:2.5)

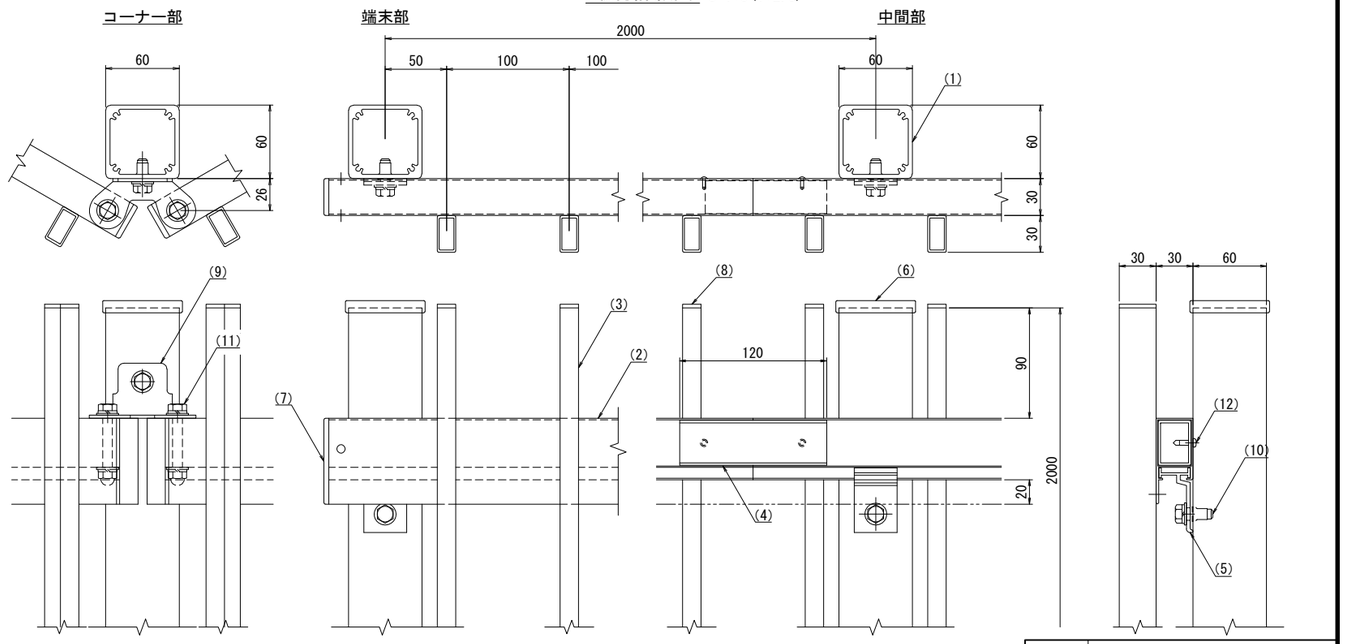


工事名	大谷杉久保近隣公園整備工事
公園名	大谷杉久保近隣公園
工事場所	海老名市 杉久保北三丁目ほか1地内
図面名	管理施設整備工構造図(1)　縮尺　図示
図面番号	全 285 葉の内 243 号
神奈川県海老名市	

メッシュフェンス-4　H2000

正面図
S=1:30(1:15)

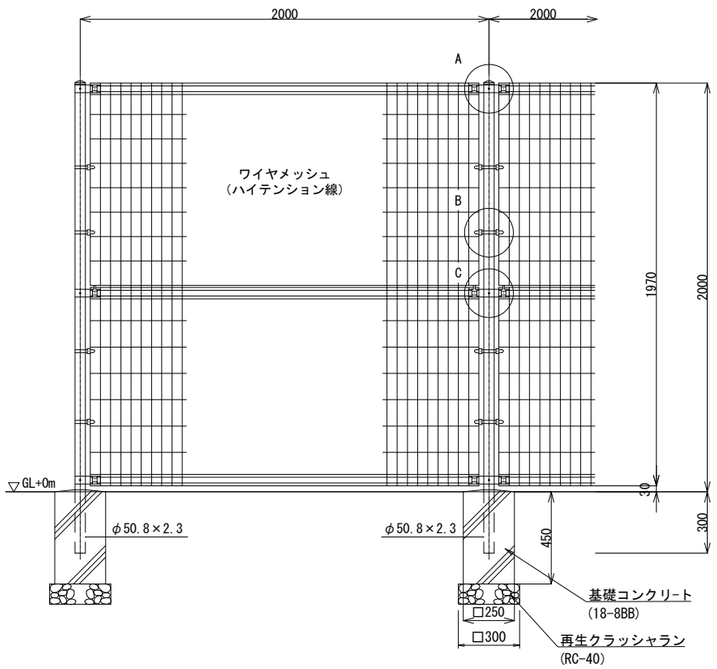


断面図
S=1:30(1:15)

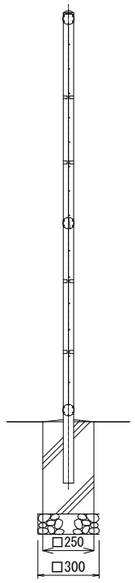


取付詳細図
S=1:15 (1:7.5)


A部取付図

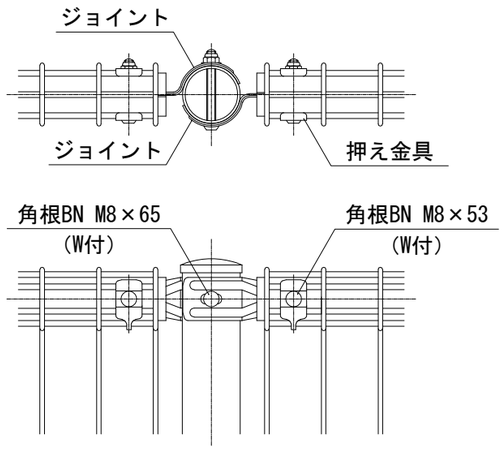


C部取付図

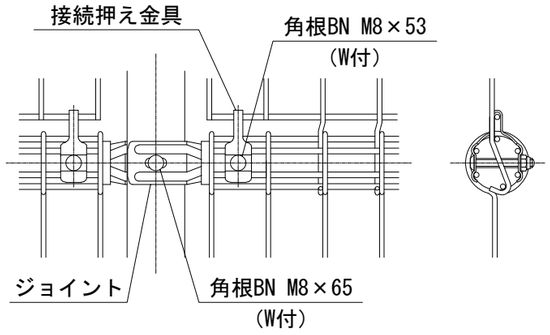


B部取付図

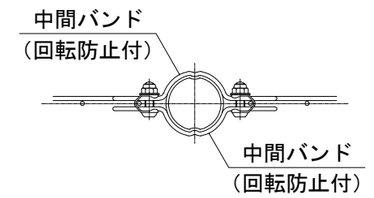

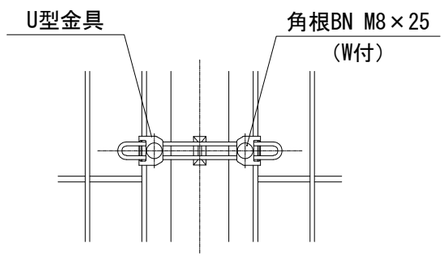

標準的な取付図

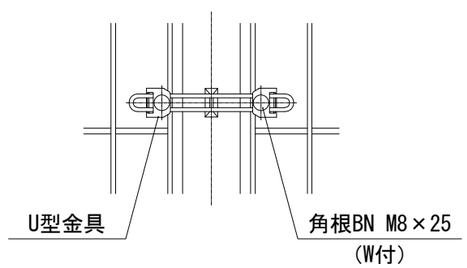

パネルと柱のすきまが
せまい場合の取付図

設計条件

設計荷重・・・昭和５７年改正の建築基準法・同施行令に基づく風圧力に依る。


基礎条件・・・長期許容地耐力　９８ｋＮ／㎡（１０ｔ／㎡）

備考

１．外装は溶融亜鉛めっきとする。


工事名	大谷杉久保近隣公園整備工事
公園名	大谷杉久保近隣公園
工事場所	海老名市 杉久保北三丁目ほか1地内
図面名	管理施設整備工構造図(2)　縮尺　図示
図面番号	全 285 葉の内 244 号
神奈川県海老名市	

立面図
S=1:30(1:15)

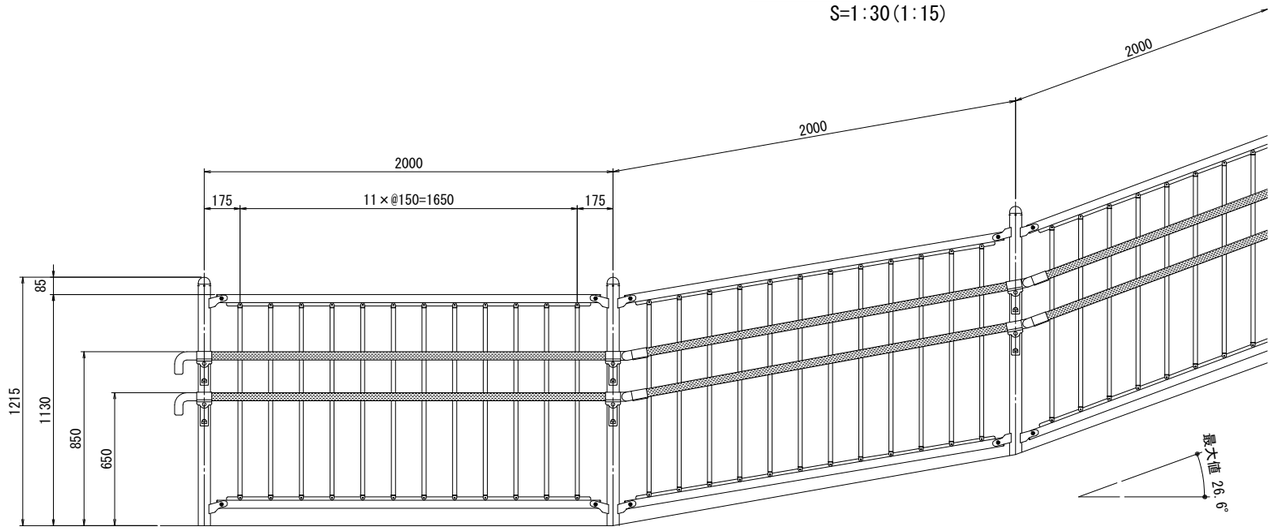


(-1)側面図
S=1:30(1:15)

独立基礎式

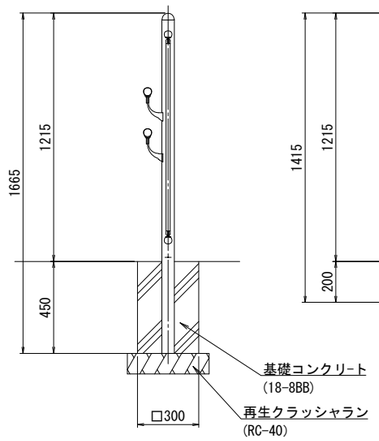


(-3)側面図
S=1:30(1:15)


連続基礎式

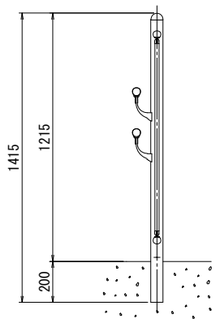


A 矢視
S=1:2(1:1)

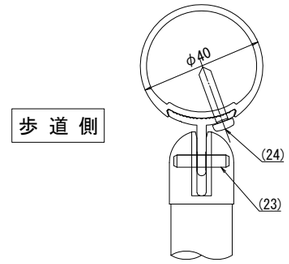


側面図
S=1:10(1:5)

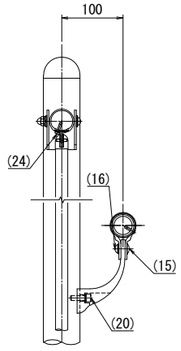


端末部
S=1:10(1:5)

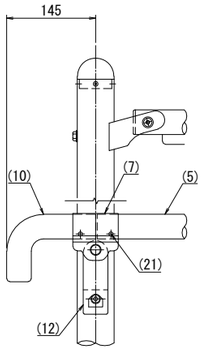

中間部
S=1:10(1:5)

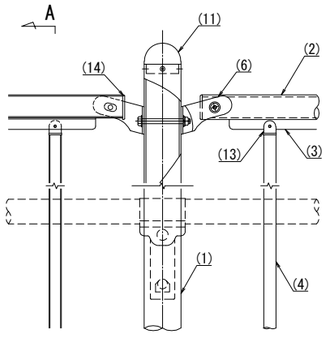

勾配部
S=1:10(1:5)

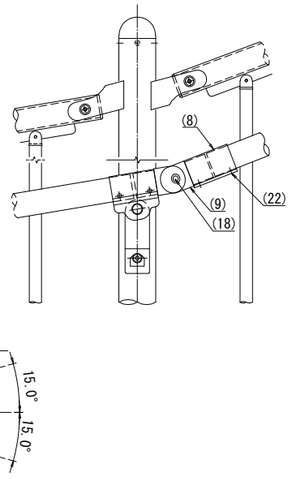


部番	名称	形状	材質	表面処理
(1)	支柱	φ60×3.0t	A6005CS-T5	JIS H 8602 陽極酸化塗装複合被膜（マットブラウン色）
(2)	ビーム	φ40×2.0t	A6063S-T5	
(3)	Tバー	t=3.0t		
(4)	格子	φ20×1.5t		
(5)	手摺	φ40(φ36×3.0t)	A6005CS-T5	再生木材表層 サンディング仕上げ
(6)	ブラケット	φ40用	A6063S-T5	ポリエステル系粉体塗装（マットブラウン色）
(7)	キャップ金具B	φ40用（巾=74）		
(8)	フレキシブル金具B	φ40用(巾＝75)		
(9)	フレキシブル金具A	φ40用（2ヶ/セット）	ADC	
(10)	端末手摺	φ40		
(11)	支柱キャップ	φ60用		
(12)	2段金具	φ40用（出巾=100）	AC4C	
(13)	格子キャップ	φ20用	ASA	―――
(14)	ビームキャップ	φ40用	PE	
(15)	化粧ナット	M8用	アルミ材	ポリエステル系粉体塗装(MB色)
(16)	六角穴付ボタンボルト	M8×15 B,W	SUS	GB
(17)		M8×55 B,CN,2W,SW		
(18)		M8×20 B,SW		
(19)	六角ボルト	M8×80 B,N,2W,SW		
(20)	六角穴付ボルト	M8×25 B,SW		
(21)	ピアスビス	φ4×19 B		
(22)	六角穴付止ネジ	M6×6 B		―――
(23)	スプリングピン	φ4×18		
(24)	ピアスビス(ナベ)	φ4×19 B		GB


※ 製品は、メーカーの指定する損害賠償責任保険に加入しているものとする。

工事名	大谷杉久保近隣公園整備工事
公園名	大谷杉久保近隣公園
工事場所	海老名市 杉久保北三丁目ほか1地内
図面名	管理施設整備工構造図(3)　縮尺　図示
図面番号	全 285 葉の内 245 号
神奈川県海老名市	


立面図
S=1:30(1:15)

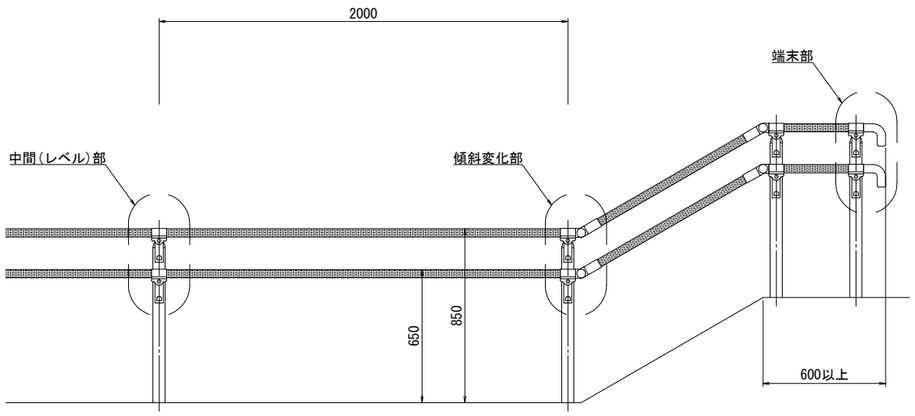

側面図
S=1:30(1:15)

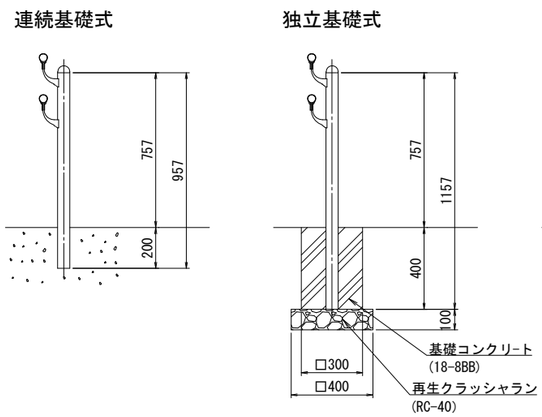


ベース詳細図
S=1:10(1:5)

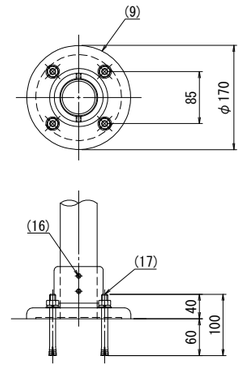


※ 製品は、メーカーの指定する損害賠償責任保険に加入しているものとする。


側面図
S=1:10(1:5)

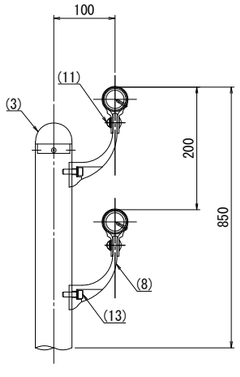


端末部
S=1:10(1:5)

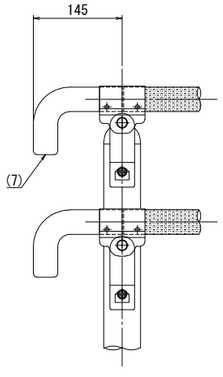

中間部
S=1:10(1:5)

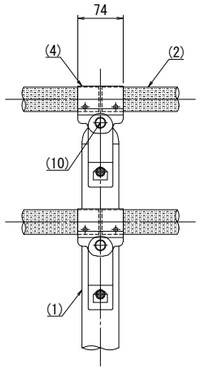

傾斜変化部
S=1:10(1:5)

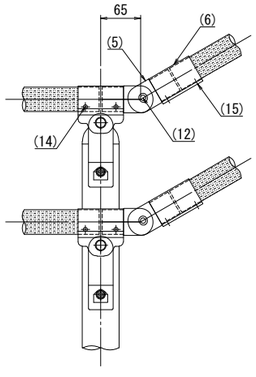


部番	名称	形状	材質	表面処理
(1)	支柱	φ60×3.0t	A6005CS-T5	JIS H 8602 陽極酸化塗装複合皮膜(MB色)
(2)	手摺	φ40(φ36×3.0t)	A6005CS-T5	再生木材表層サンディング仕上
(3)	支柱キャップ	φ60用	ADC	ポリエステル系粉体塗装 (マットブラウン色)
(4)	キャップ金具B	φ40用 (巾=74)	A6063S-T5	
(5)	フレキシブル金具A	φ40用 (2ヶ/セット)	ADC	
(6)	フレキシブル金具B	φ40用(巾＝75)	A6063S-T5	
(7)	端末手摺	φ40	ADC	
(8)	2段金具	φ40用(出巾=100)	AC4C	
(9)	ベースボックス	φ170	AC7A	
(10)	化粧ナット	M8用	アルミ材	
(11)	六角穴付ボタンボルト	M8×15 B,W	SUS	GB
(12)	六角穴付ボタンボルト	M8×20 B,SW		
(13)	六角穴付ボルト	M8×25 B,SW		
(14)	ピアスビス	φ4×19 B		
(15)	六角穴付止ネジ	M6×6 B		――
(16)	六角穴付止ネジ	M8×10 B		
(17)	アンカーボルト	M10×100		

工事名	大谷杉久保近隣公園整備工事
公園名	大谷杉久保近隣公園
工事場所	海老名市 杉久保北三丁目ほか1地内
図面名	管理施設整備工構造図(4)　縮尺　図示
図面番号	全 285 葉の内 246 号
神奈川県海老名市	


防球フェンス

S=1:60(1:30)


平面図

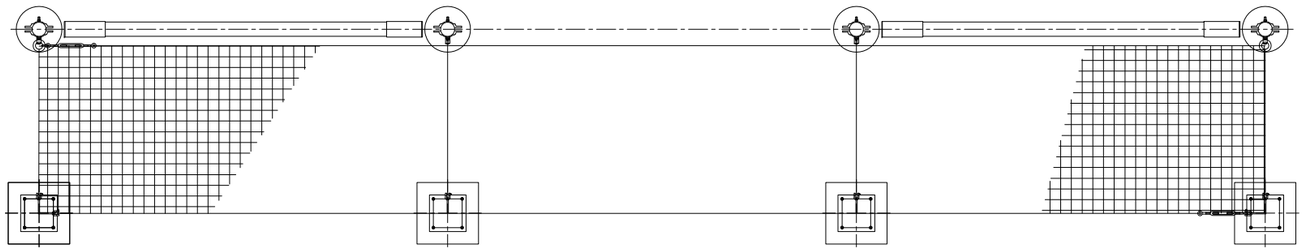

立面図

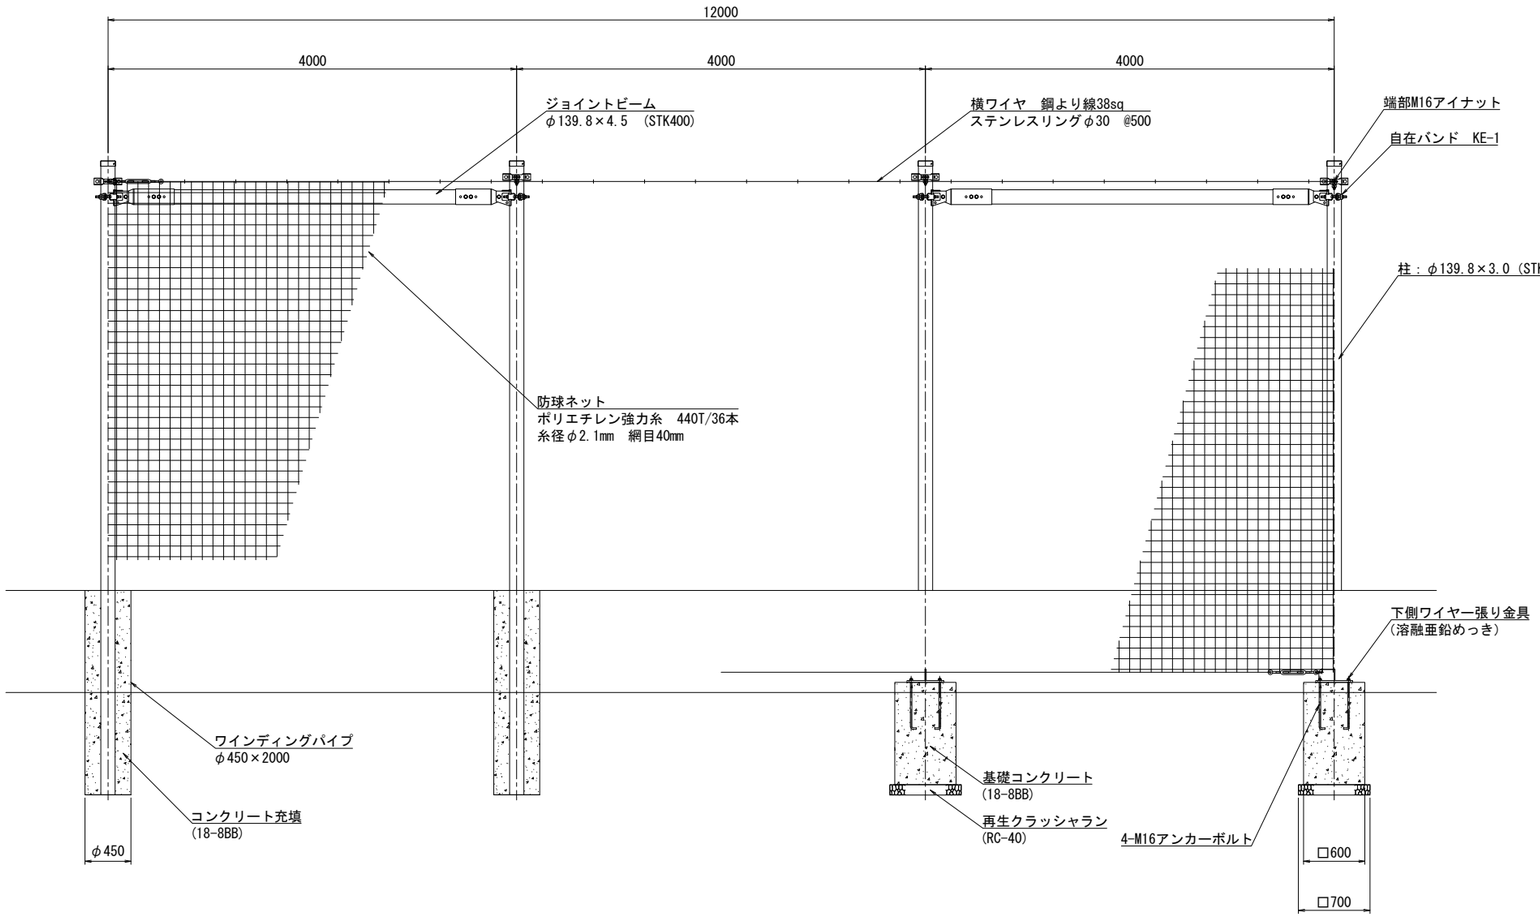


側面図

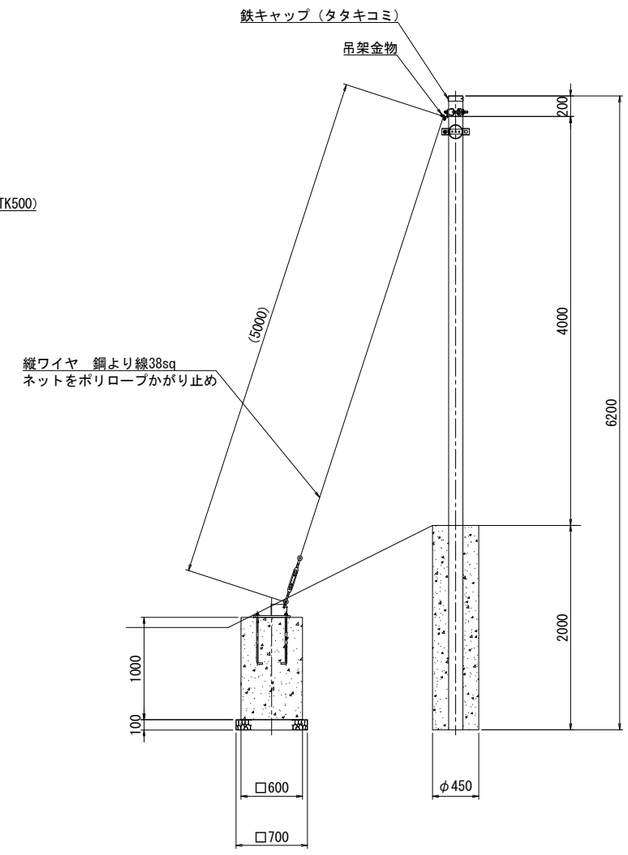


工事名	大谷杉久保近隣公園整備工事
公園名	大谷杉久保近隣公園
工事場所	海老名市 杉久保北三丁目ほか1地内
図面名	管理施設整備工構造図(5) 縮尺 S=1:30
図面番号	全 285 葉の内 247 号
神奈川県海老名市	


設置図
S=1:30(1:15)

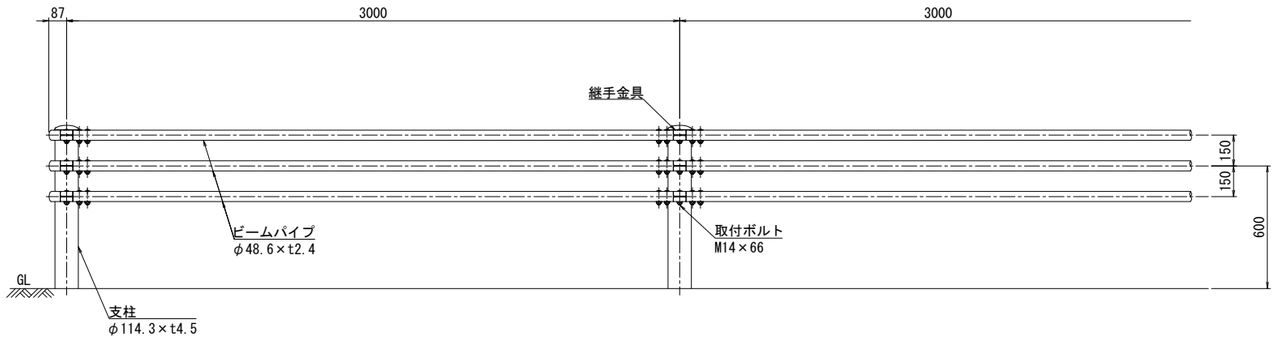


Gp-C-3E(ZM)
（路側用）

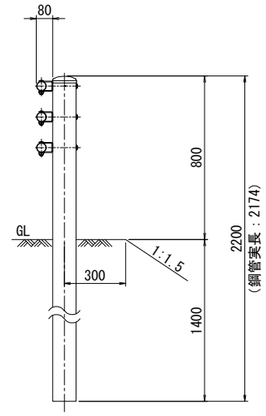

継手部詳細図
S=1:6(1:3)

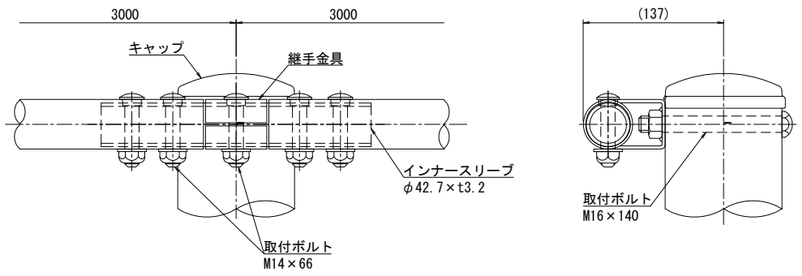

ビームパイプ詳細図
S=1:10(1:5)

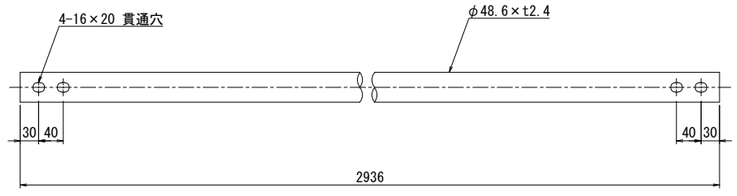


※特記事項
鋼材はJIS G 3323（溶融亜鉛 - アルミニウム - マグネシウム合金めっき鋼板及び鋼帯）
めっき付着量(K27相当)とする。

品　名	材　質	摘　要
支　柱	STK400相当	高耐食溶融めっき＋静電粉体塗装
ビームパイプ	STK400相当	高耐食溶融めっき＋静電粉体塗装
インナースリーブ	STK400相当	高耐食溶融めっき＋静電粉体塗装
継手金具	SGMH400	高耐食溶融めっき＋静電粉体塗装
取付ボルト	4.6相当	溶融亜鉛めっき　M16×140
取付ボルト	6.8相当	溶融亜鉛めっき　M14×66
キャップ	PC	ポリカーボネート樹脂

工事名	大谷杉久保近隣公園整備工事		
公園名	大谷杉久保近隣公園		
工事場所	海老名市 杉久保北三丁目ほか1地内		
図面名	管理施設整備工構造図(6)	縮尺	図示
図面番号	全 285 葉の内 248 号		
神奈川県海老名市			

門扉-1　H1500 W=1200　　S=1:30(1:15)

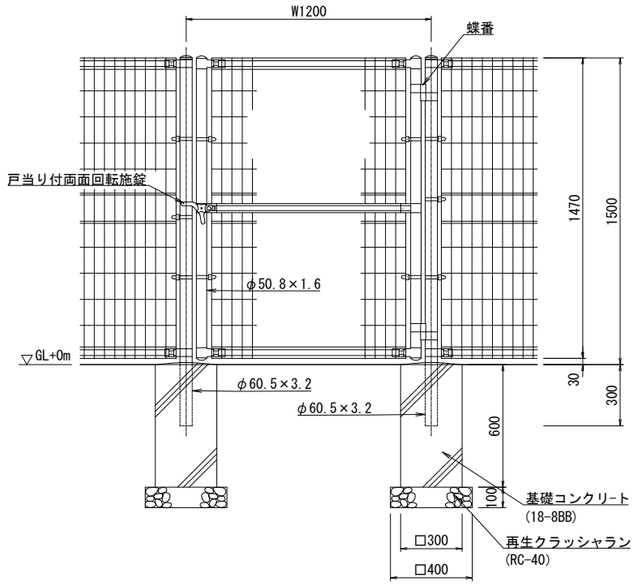


（昭和57年改正の建築基準法・同施行令に基づく風圧力 GL+0m に依る）

設計条件
　設計荷重・・・昭和５７年改正の建築基準法・同施行令に基づく風圧力に依る。
　基礎条件・・・長期許容地耐力　９８ｋＮ／㎡（１０ｔ／㎡）


備考
１．外装について
　・門　柱、枠　体
　　ジョイント
　　押え金具
　　ワイヤメッシュ　　・・・亜鉛・アルミ・マグネシウム合金めっきの上高耐候性樹脂粉体塗装
　・バ　ン　ド　　・・・亜鉛・アルミ合金めっきの上高耐候性樹脂粉体塗装
　・Ｕ　型　金　具　　・・・亜鉛・アルミ・マグネシウム合金めっきの上防錆着色処理
　・ボルト、ナット　　・・・溶融亜鉛めっきの上防錆着色処理
　・戸当り付両面回転施錠　・・溶融亜鉛めっきのみ
２．本図門扉は片側１８０°開きとする。

門扉-2　　S=1:30(1:15)

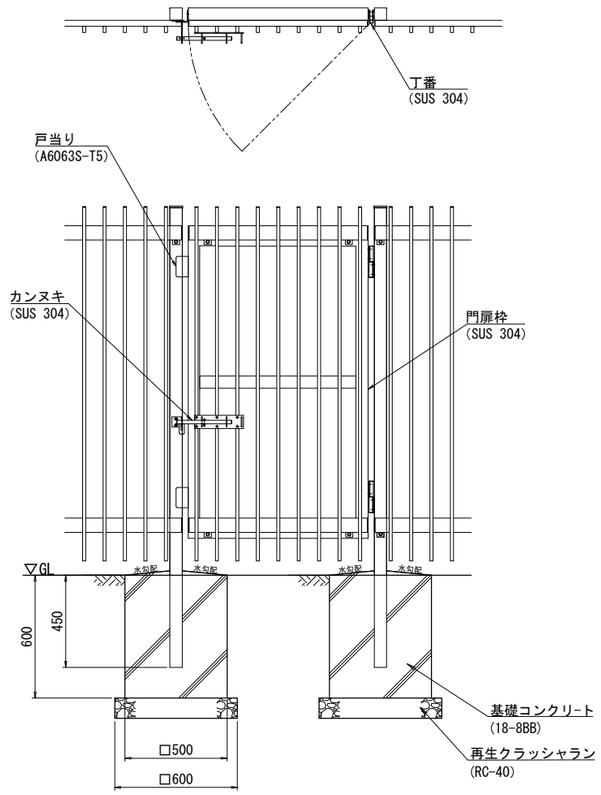

側面図

独立基礎式

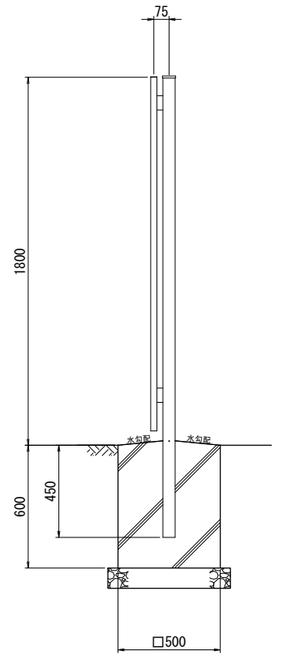

部番	名称	形状	材質	表面処理
(1)	支柱	□60×3.5ｔ	A6005CS-T5	JIS H 8602 陽極酸化塗装複合皮膜（マットブラウン色）
(2)	胴縁	30×70	A6063S-T5	ポリエステル系粉体塗装（マットブラウン色）
(3)	格子	30×15×1.5/2.0ｔ		
(4)	継手	26.8×36.6		
(5)	胴縁受	L=35		
(6)	支柱キャップ	□60用	AC4C	
(7)	胴縁キャップ	30×70		
(8)	格子キャップ	30×15	樹脂	―――
(9)	コーナー胴縁受	PL2.5t	SUS	ポリエステル系粉体塗装(マットブラウン色)
(10)	六角ボルト	M8×25 B,W,SW		GB
(11)		M8×55 B,CN,2W,SW		
(12)	ピアスビス(ナベ)	φ4×16 B		


※ 格子高はキャップ厚を含まないものとする。
※ 製品は、メーカーの指定する損害賠償責任保険に加入しているものとする。


工事名	大谷杉久保近隣公園整備工事
公園名	大谷杉久保近隣公園
工事場所	海老名市 杉久保北三丁目ほか1地内
図面名	管理施設整備工構造図(7)　縮尺　図示
図面番号	全 285 葉の内 249 号
神奈川県海老名市	

車止め


S=1:20(1:10)


一般部詳細図

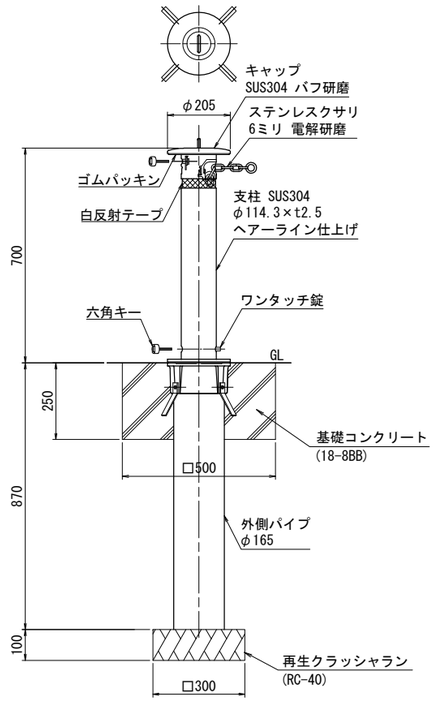

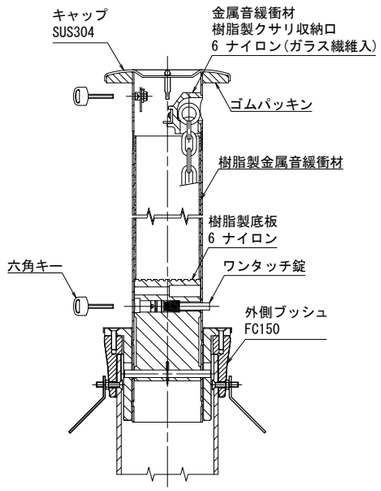

端部詳細図

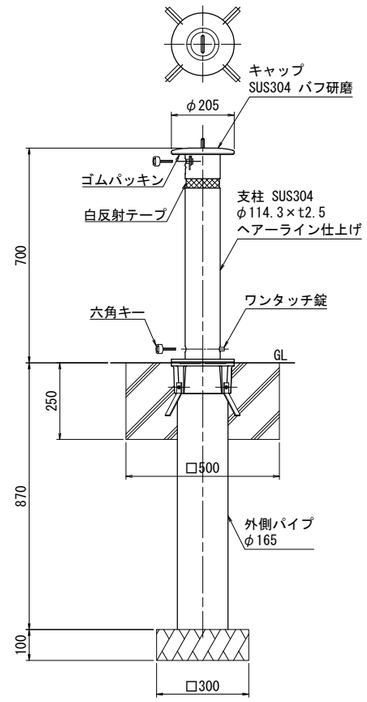


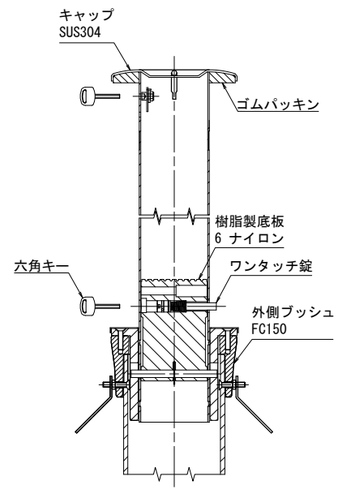


タイヤ止め

S=1:10(1:5)


平面図

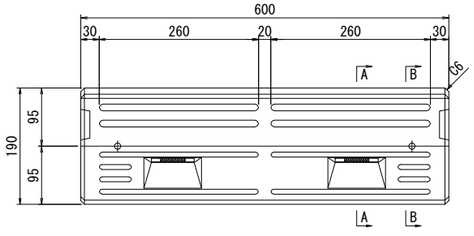

A-A断面図

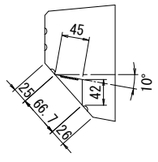


B-B断面図

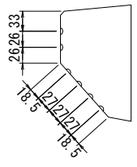


凸模様部


S=1:4(1:2)

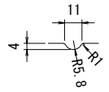


反射板詳細図

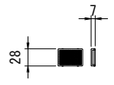


正面図

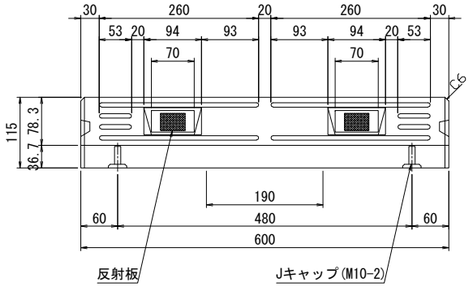


側面図

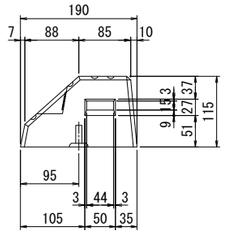


ボルト埋込部参考図

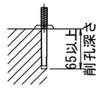

OKパーキングボルト詳細図
(SWCH 電気亜鉛メッキ)

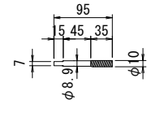


反射板取付プレート詳細図

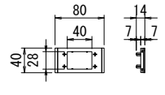

参考重量:25kg

工事名	大谷杉久保近隣公園整備工事
公園名	大谷杉久保近隣公園
工事場所	海老名市 杉久保北三丁目ほか1地内
図面名	管理施設整備工構造図(8) 縮尺 図示
図面番号	全 285 葉の内 250 号
神奈川県海老名市	


全体配置図
S=1:200(1:100)

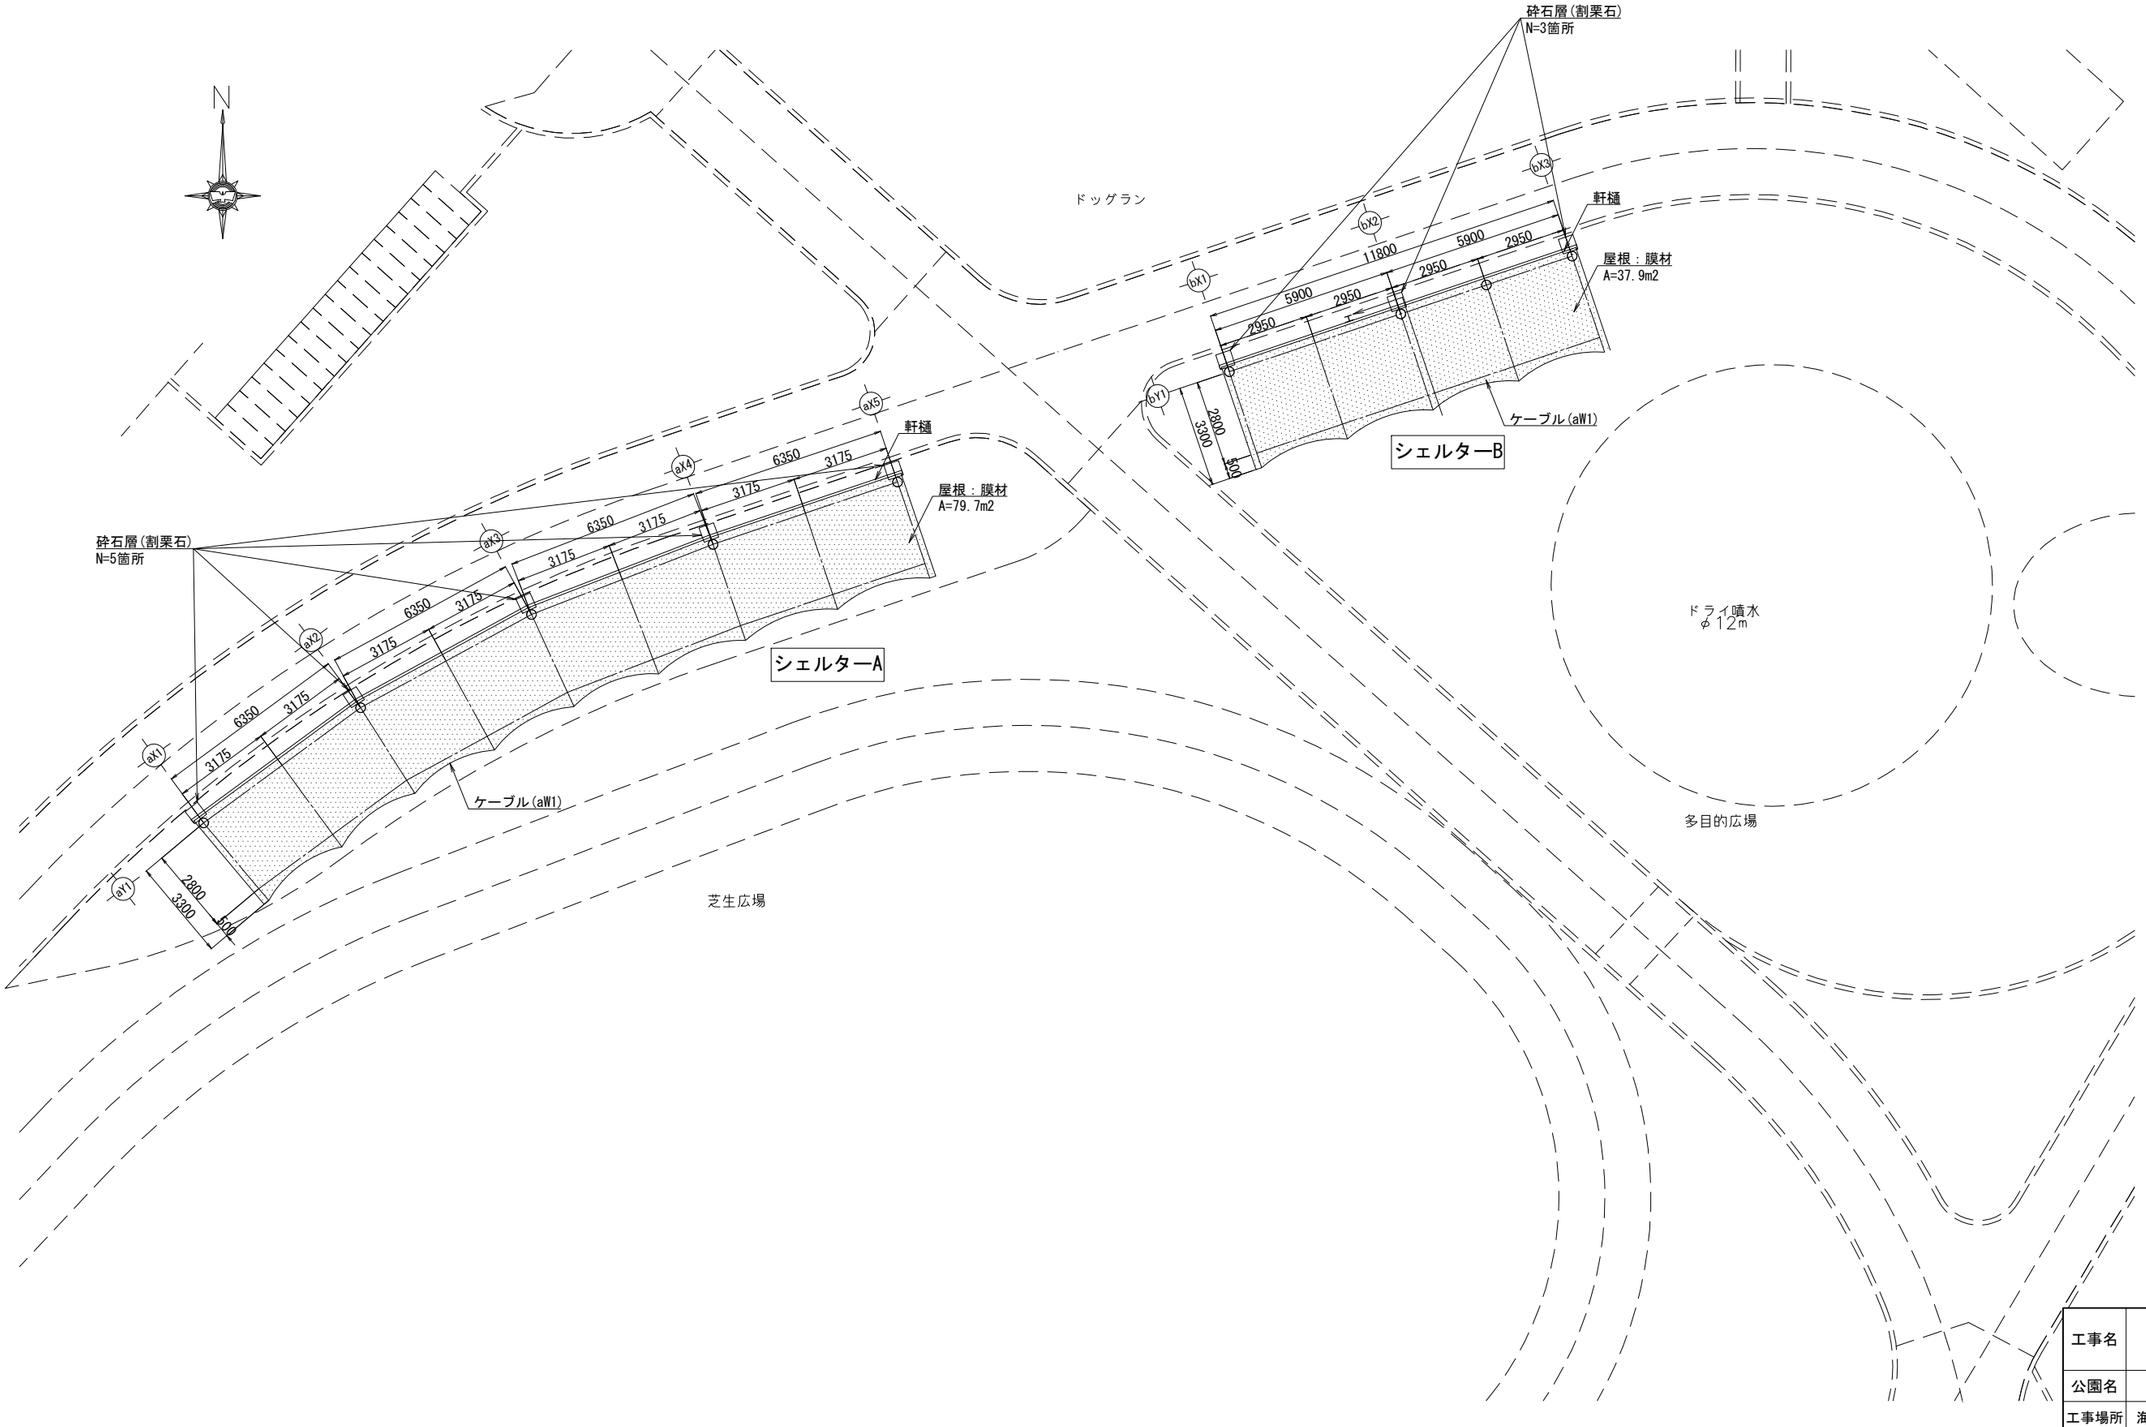


※設計図書とする場合は詳細検討が必要である。

工事名	大谷杉久保近隣公園整備工事
公園名	大谷杉久保近隣公園
工事場所	海老名市 杉久保北三丁目ほか1地内
図面名	建築施設組立設置工構造図(1)　縮尺　図示
図面番号	全 285 葉の内 251 号
神奈川県海老名市	

屋根伏図
S=1:200(1:100)

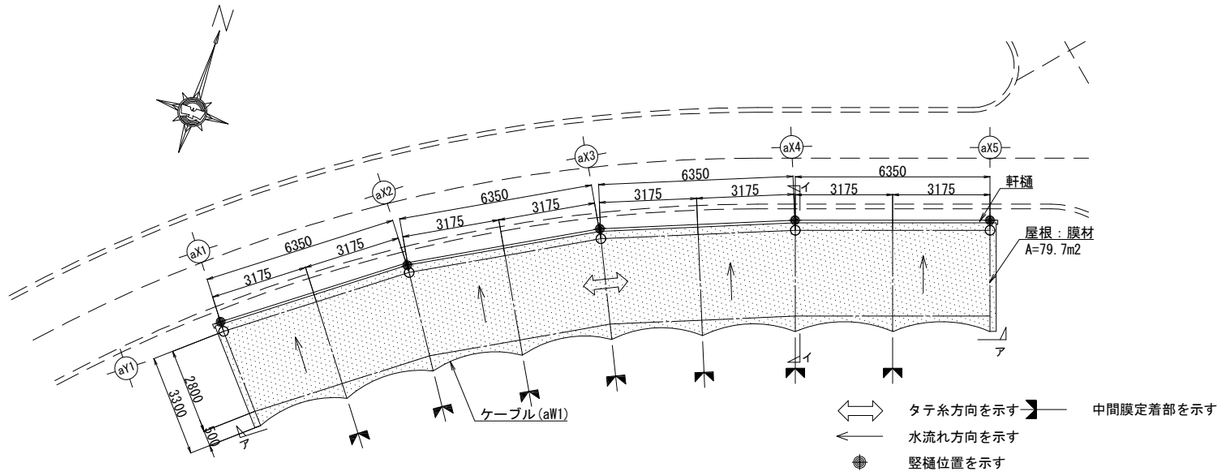


小屋/基礎伏図
S=1:200(1:100)

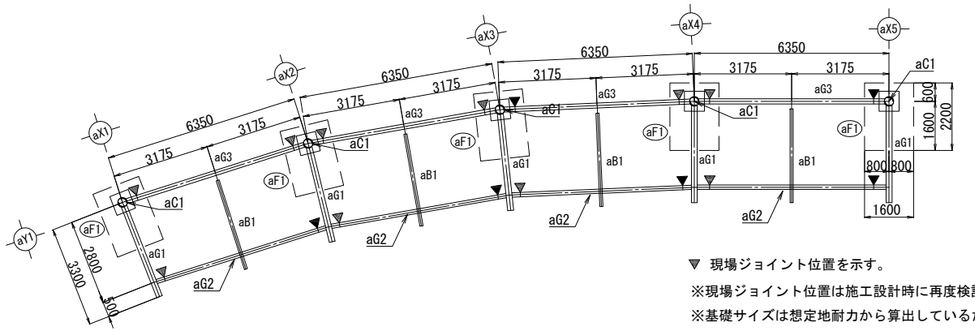

▼ 現場ジョイント位置を示す。
※現場ジョイント位置は施工設計時に再度検討する。
※基礎サイズは想定地耐力から算出しているため、地耐力によって再度調整する。

アーア展開立面図
S=1:200(1:100)

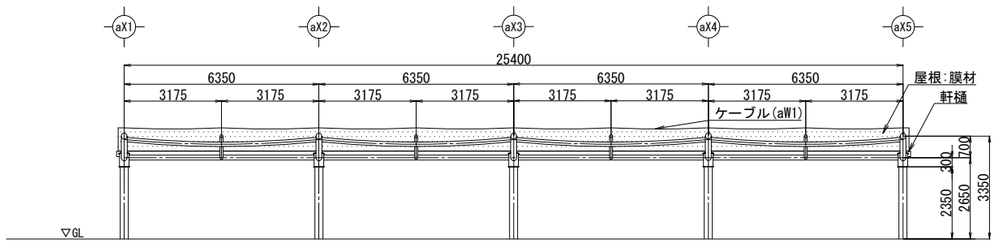

膜材リスト

膜材料	AP-450 酸化チタン光触媒微粒子含有：両面	認定番号 MMEM-0081-1 不燃認定 NM-4723

※一般社団法人日本膜構造協会第１種正会員であること。
※膜体加工は一般社団法人日本膜構造協会の膜体加工工場登録制度により、膜構造に係る高度な加工技術及び高度な品質管理能力を有する膜体加工認定工場として認定を受け、同協会の（膜体加工工場認定簿（上級グレード））に記載された工場（A種膜材料）の品質管理体制で行うこと。
※膜材料を製品使用後に引き取り、リサイクルされる仕組みを整えていること。
※酸化チタン光触媒の効果は、光触媒工業会のPIAJ認証マーク取得商品、または同等以上の性能を有すること。
光触媒工業会が定める認証基準…セルフクリーニング性能：分解活性指数5nmol/L/min以上

塗装仕様

2液性ポリウレタンエナメル塗り

工　程	塗　料　名	塗布量(kg/m2)	塗装方法	施工区分
1　素地調整	１種ケレン（ブラスト処理）／　ＩＳＯ　Ｓａ　２・１／２			
2　下塗り（1回目）	ジンクリッチプライマー　ＪＩＳ Ｋ ５５５２	0.14	吹付・はけ	工場
3　下塗り（2回目）	構造物用さび止めペイント　ＪＩＳ Ｋ ５５５１ Ａ種	0.14	吹付・はけ	
4　下塗り（3回目）	エポキシ樹脂雲母状酸化鉄塗料（ＭＩＯ）	0.14	吹付・はけ	現場
5　中塗り	鋼構造物用耐候性塗料　ＪＩＳ Ｋ ５６５９（中塗り塗料）	0.14	はけ・吹付	
6　上塗り	鋼構造物用耐候性塗料　ＪＩＳ Ｋ ５６５９（上塗り塗料３級）	0.10	はけ・吹付	

設計荷重

設計条件	
*設計風速	地表面粗度区分 Ⅲ 基準風速　34m/sec
*設計積雪荷重	垂直積雪深　d=30cm 単位体積重量　20N/m2/cm
想定地耐力	長期　50kN/m2 短期　100kN/m2


＊建築基準法・同施行令・告示より

部材リスト

記　号	部　材	備　考
aC1	（上）P-φ318.5×6.0	STK400
	（下）P-φ267.4×5.8	STK400
aG1	P-φ190.7×5.3	**STK400**
aG2	P-φ139.8×4.5	STK400
aG3	P-φ165.2×5.0	STK400
aB1	P-φ101.6×3.2	STK400
aW1	構造用ストランドロープ φ11.2(7×7) ポリエチレン被膜1.5t(白)	ST1570


イ-イ断面図
S=1:60(1:30)


※　竪樋の排水口及び排水先は協議の上決定する。

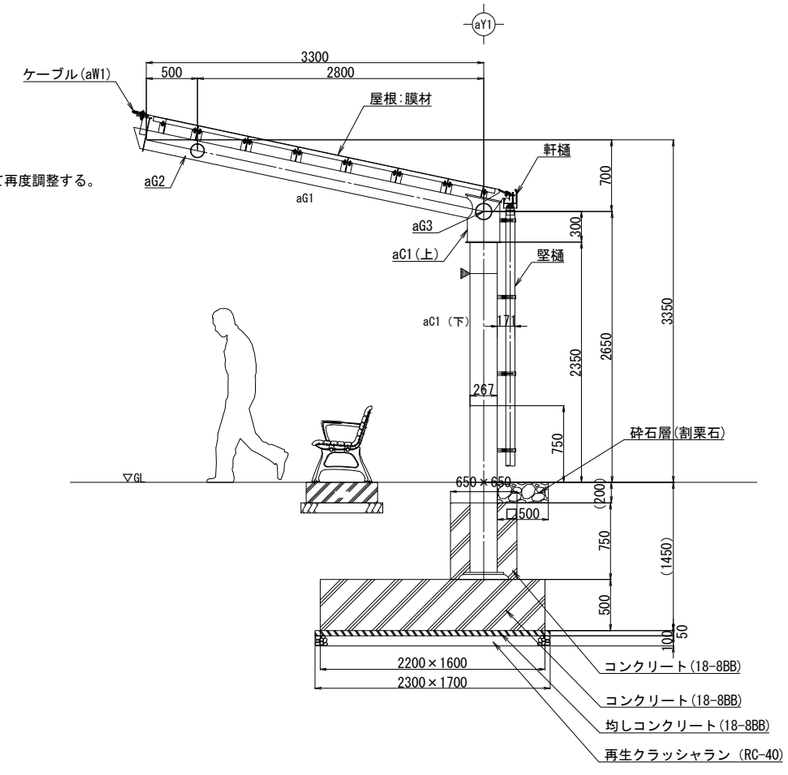


工事名	大谷杉久保近隣公園整備工事
公園名	大谷杉久保近隣公園
工事場所	海老名市 杉久保北三丁目ほか1地内
図面名	建築施設組立設置工構造図(2)　縮尺　図示
図面番号	全 285 葉の内 252 号
神奈川県海老名市	

aC1,aG1 軸組図（A-A　断面）
S=1:30(1:15)

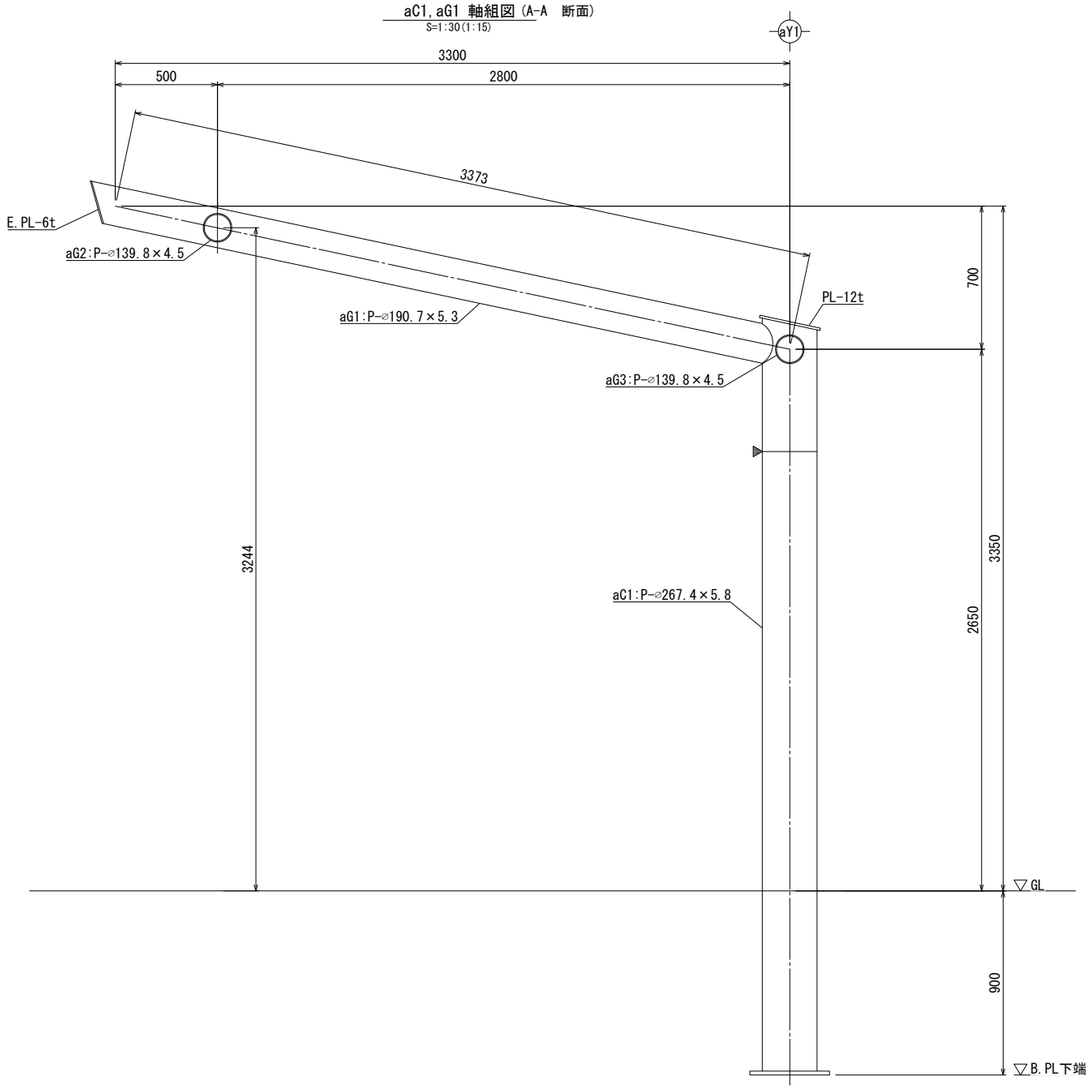


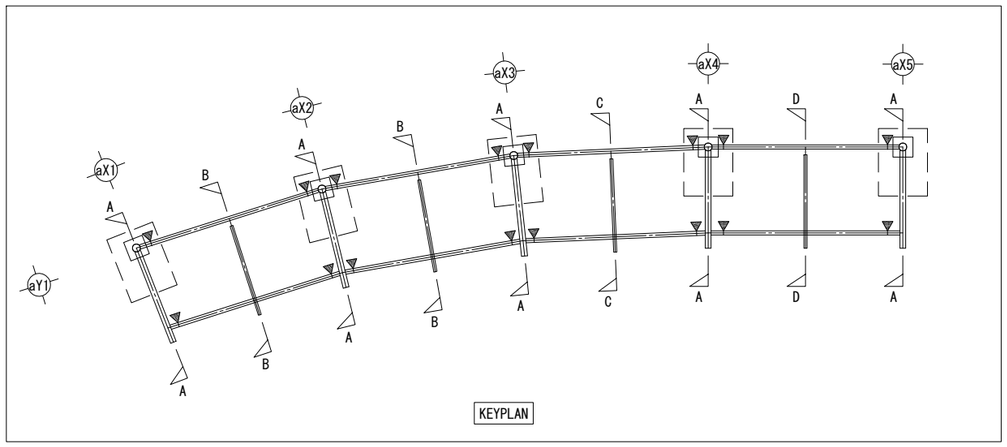

aB1 軸組図　（aX1-aX3通り間）（B-B　断面）
S=1:30(1:15)

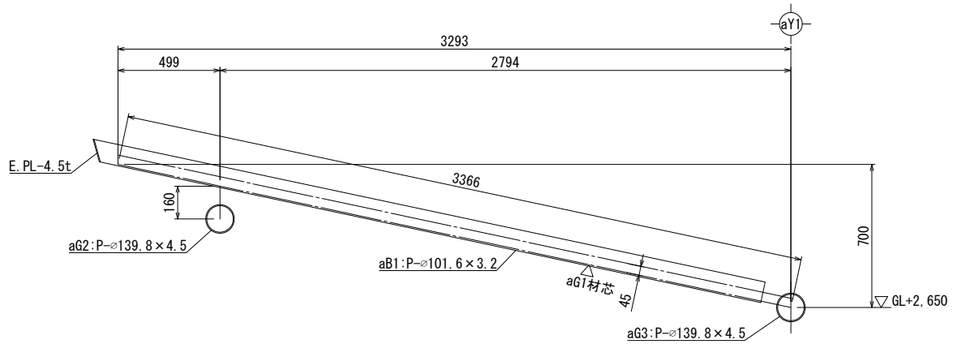


aB1 軸組図
S=1:30(1:15)
（aX3-aX4通り間）　（C-C　断面）

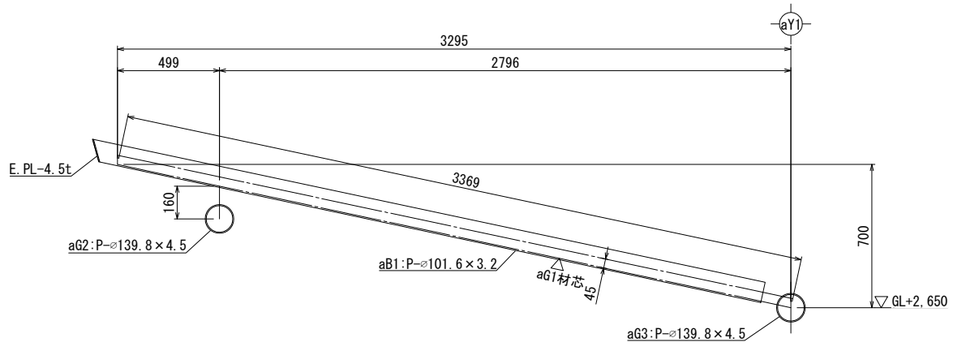


aB1 軸組図　　S＝1:15

aB1 軸組図
S=1:30(1:15)
（aX4-aX5通り間）　（D-D　断面）

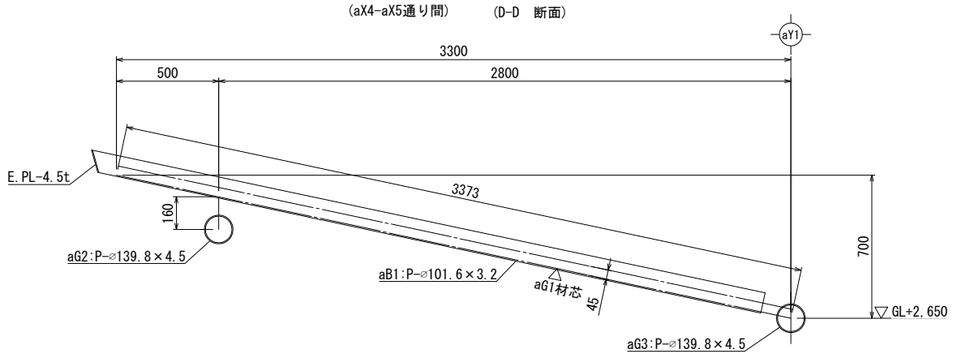


工事名	大谷杉久保近隣公園整備工事
公園名	大谷杉久保近隣公園
工事場所	海老名市 杉久保北三丁目ほか1地内
図面名	建築施設組立設置工構造図(3)　縮尺　図示
図面番号	全 285 葉の内 253 号
神奈川県海老名市	


aG2 軸組図
S=1:30(1:15)
(aX1-aX3通り間)　　(E-E　断面)

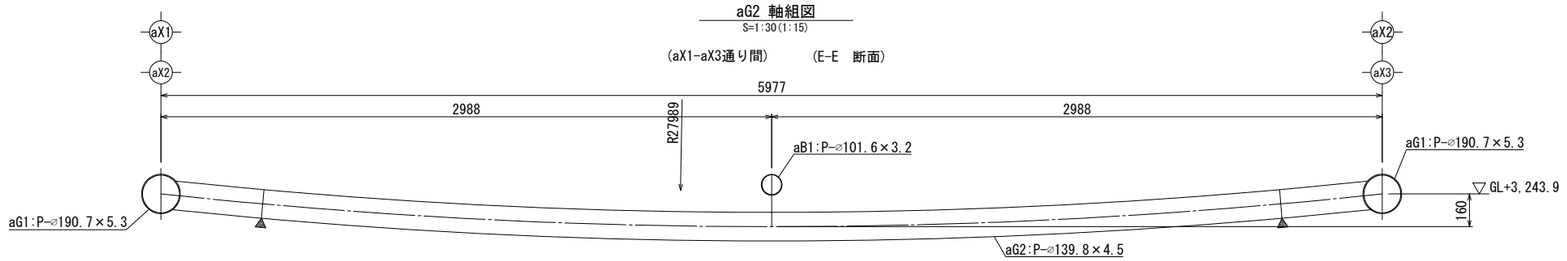


aG2 軸組図
S=1:30(1:15)
(aX3-aX4通り間)　　(F-F　断面)

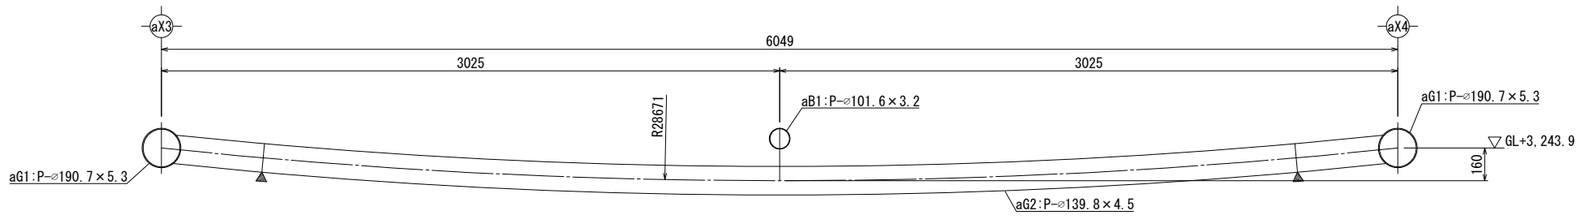


aG2 軸組図
S=1:30(1:15)
(aX4-aX5通り間)　　(G-G　断面)

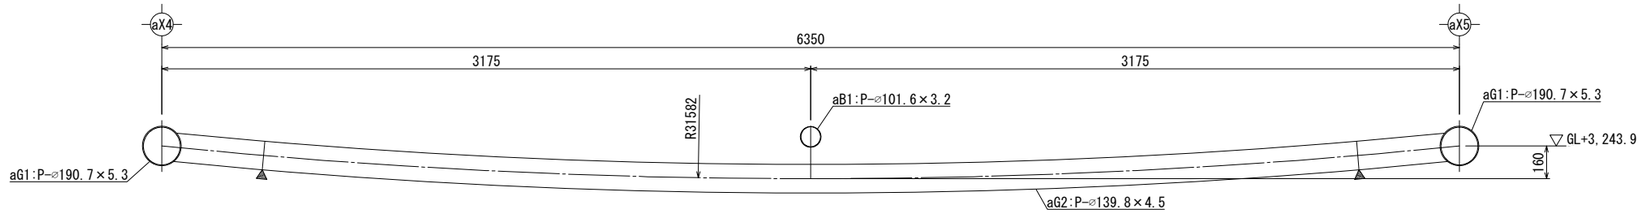


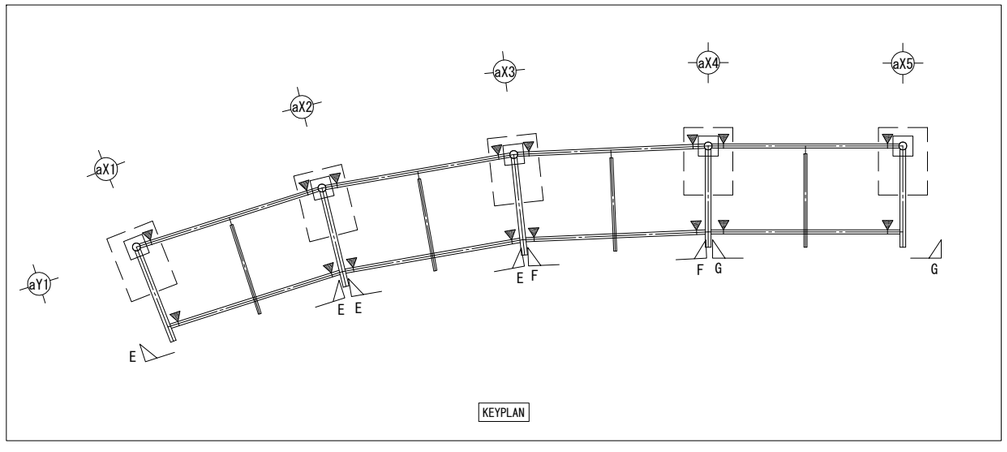


工事名	大谷杉久保近隣公園整備工事
公園名	大谷杉久保近隣公園
工事場所	海老名市 杉久保北三丁目ほか1地内
図面名	建築施設組立設置工構造図(4)　縮尺　図示
図面番号	全 285 葉の内 254 号
神奈川県海老名市	

aX2~aX4通り 矩計図
S=1:30(1:15)

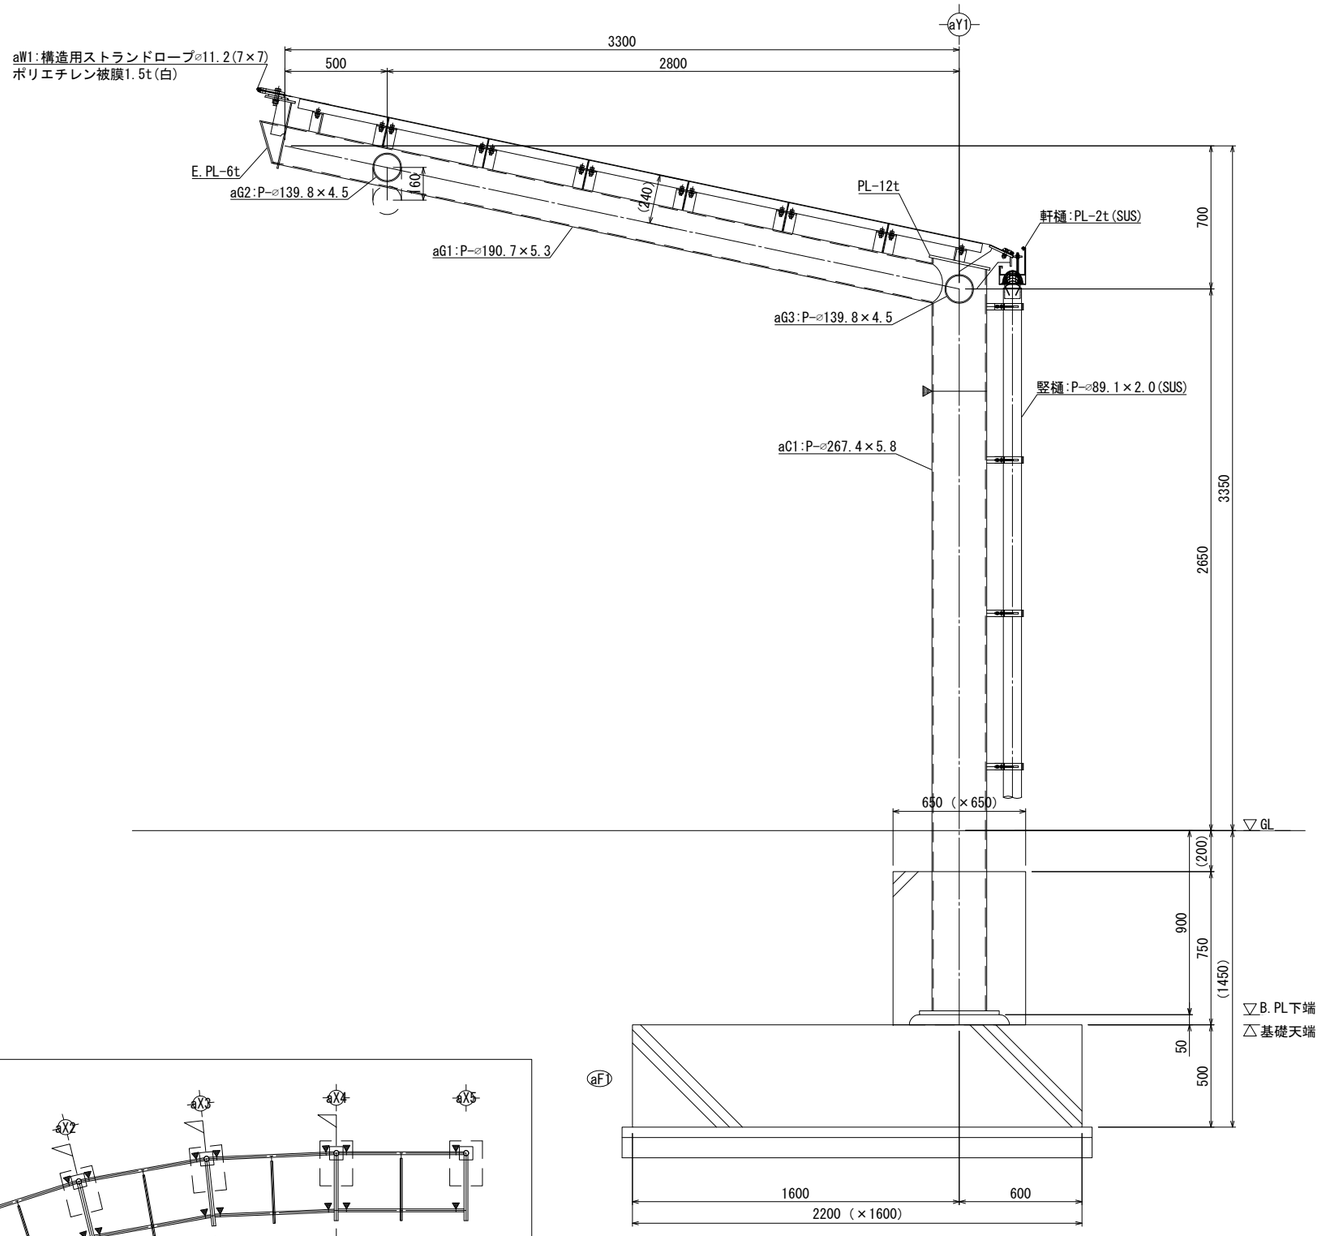


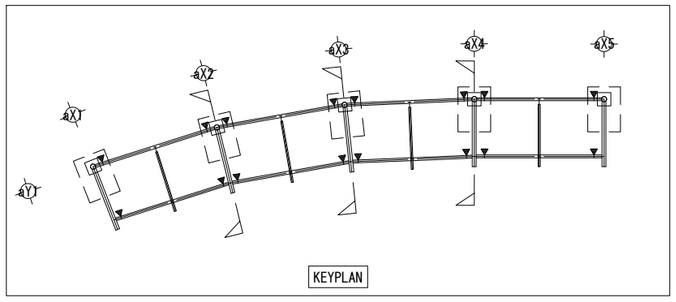


主筋:12-D19	SD345
トップフープ:2-D10	SD295
フープ筋:D10 @100	SD295
ハカマ筋:D13 @200	SD295
ベース筋:D13 @200	SD295

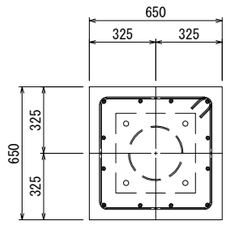


aF1 基礎詳細図
S=1:30(1:15)

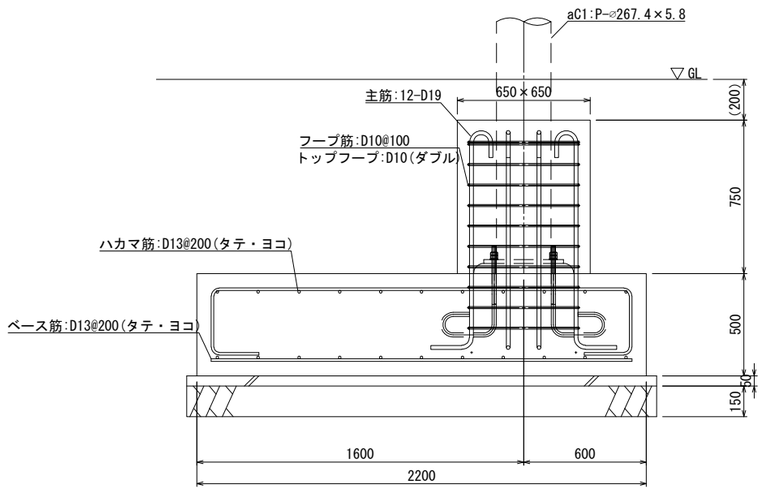


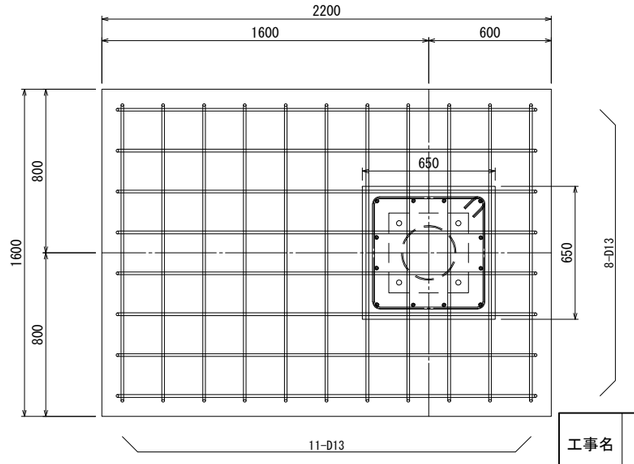

工事名	大谷杉久保近隣公園整備工事
公園名	大谷杉久保近隣公園
工事場所	海老名市 杉久保北三丁目ほか1地内
図面名	建築施設組立設置工構造図(5)　縮尺　図示
図面番号	全 285 葉の内 255 号
神奈川県海老名市	


柱脚詳細図
S=1:20(1:10)

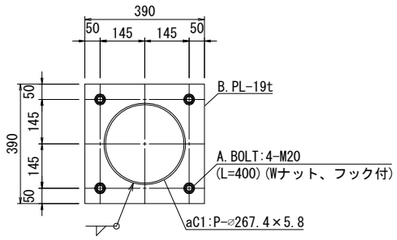

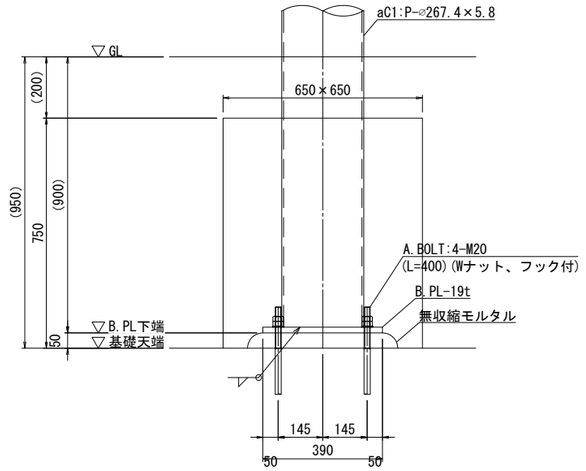


※膜屋根展張前に根巻コンクリートを打設すること。


柱頭詳細図
S=1:20(1:10)

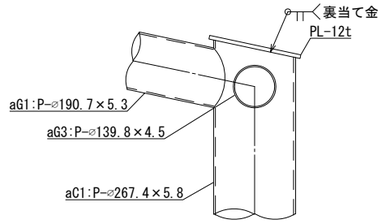

aG2材　取合部詳細図
S=1:20(1:10)
(aX4-aX5通り間)

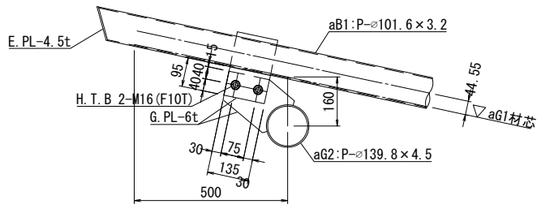


aC1材　現場溶接部詳細図
S=1:20(1:10)

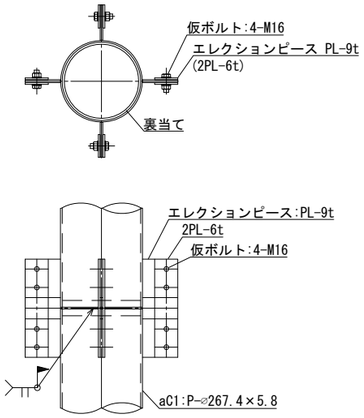


・ジョイント位置は製作時にトラック運搬 鉄骨建方等を考慮の上最終位置決定のこと。
・エレクションピースは鉄骨建て方計画に応じて枚数、配置を決定すること。
・エレクションピースは現場溶接完了後、5~10mm程度残してカットし
　グラインダー仕上げのこと。

aG2,aG3材　現場溶接部詳細図
S=1:20(1:10)

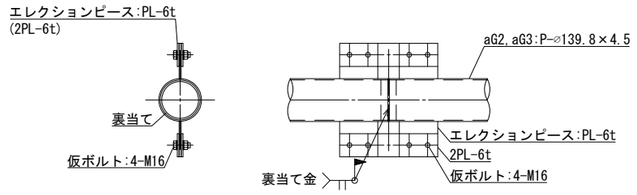

・ジョイント位置は製作時にトラック運搬 鉄骨建方等を考慮の上最終位置決定のこと。
・エレクションピースは鉄骨建て方計画に応じて枚数、配置を決定すること。
・エレクションピースは現場溶接完了後、5~10mm程度残してカットし
　グラインダー仕上げのこと。


aB1材　端部詳細図
S=1:20(1:10)

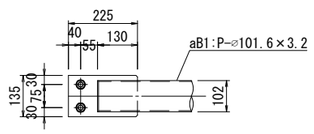


G.PL-6t
E.PL-3.2t
H.T.B 2-M16 (F10T)

工事名	大谷杉久保近隣公園整備工事
公園名	大谷杉久保近隣公園
工事場所	海老名市 杉久保北三丁目ほか1地内
図面名	建築施設組立設置工構造図(6)　縮尺　図示
図面番号	全 285 葉の内 256 号
神奈川県海老名市	


外周(水下部)　膜納まり詳細図
S=1:10(1:5)
（ a　断面 ）

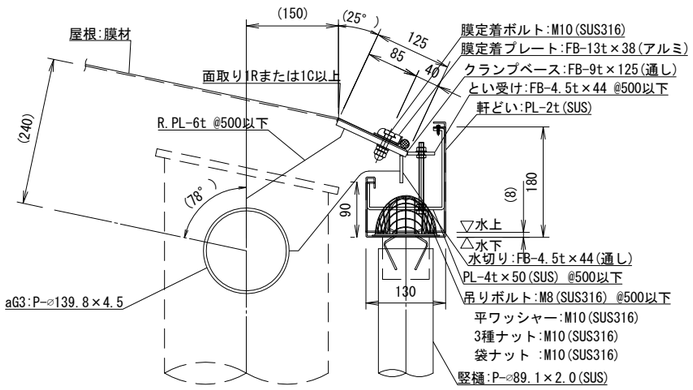


外周(妻部)　膜納まり詳細図
S=1:10(1:5)
（ b　断面 ）

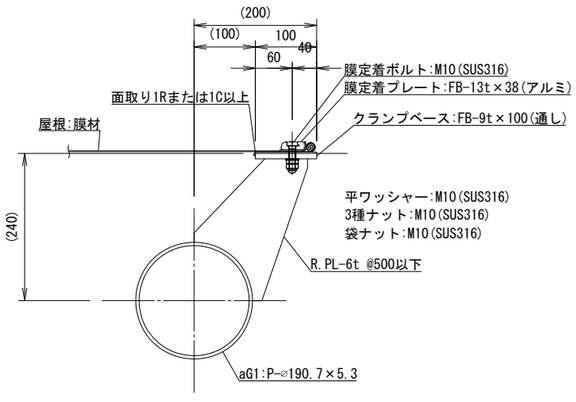



膜中間定着部　納まり詳細図
S=1:10(1:5)
（ c　断面 ）

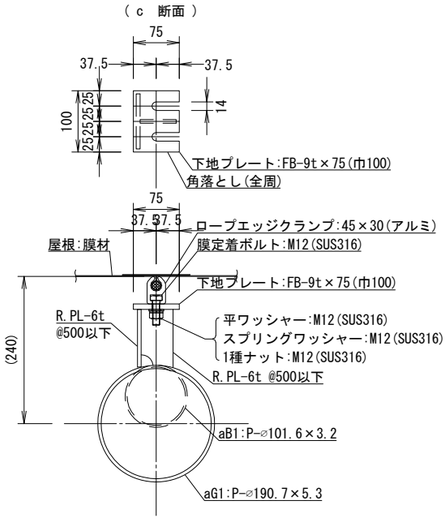


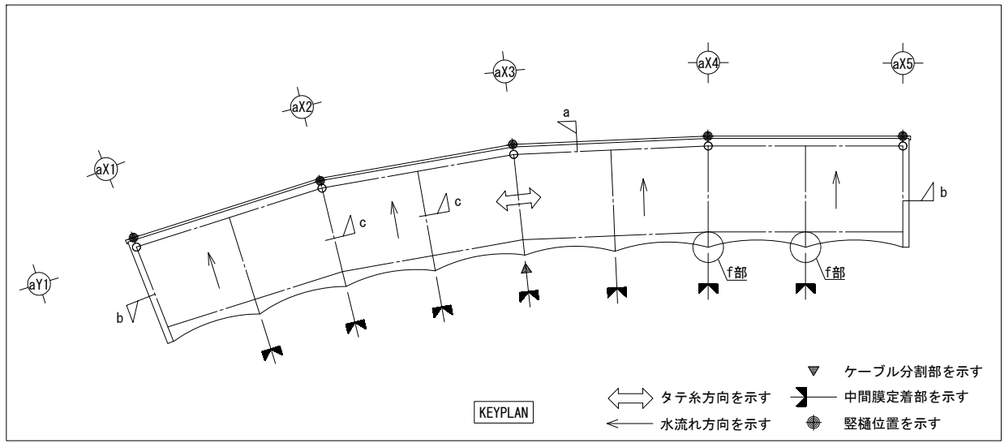

先端ケーブル中間定着部　膜納まり詳細図
S=1:10(1:5)
（ f　部 ）

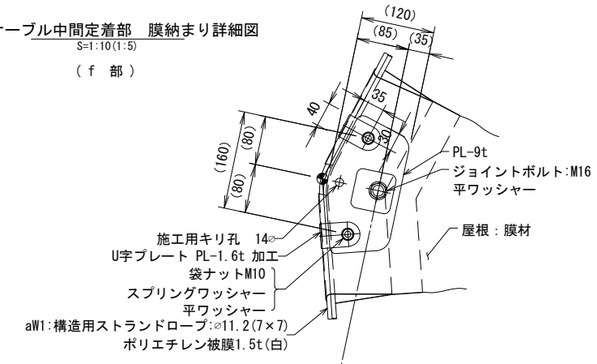

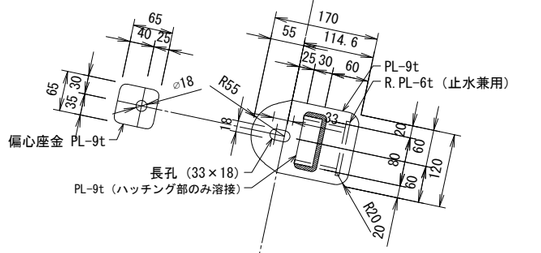


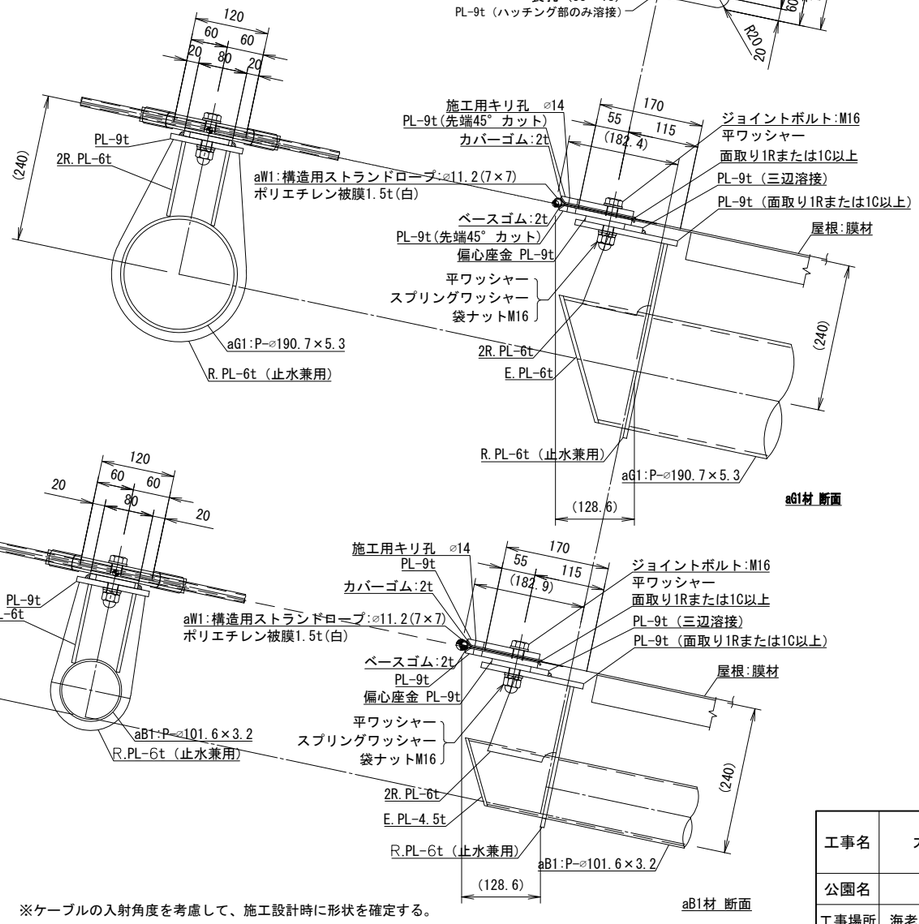


※ケーブルの入射角度を考慮して、施工設計時に形状を確定する。

工事名	大谷杉久保近隣公園整備工事
公園名	大谷杉久保近隣公園
工事場所	海老名市 杉久保北三丁目ほか1地内
図面名	建築施設組立設置工構造図(7)　縮尺　図示
図面番号	全 285 葉の内 257 号
神奈川県海老名市	

先端ケーブル端部　膜納まり詳細図
S=1:10(1:5)

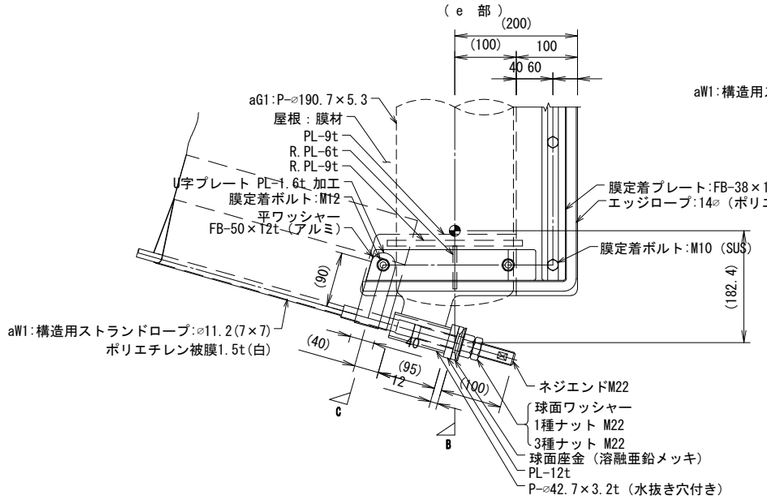


※ケーブルの入射角度を考慮して、施工設計時に形状を確定する。

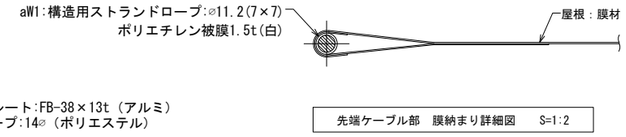

先端ケーブル部　膜納まり詳細図　S=1:2


(d 断面)

先端ケーブル分割部　膜納まり詳細図
S=1:10(1:5)

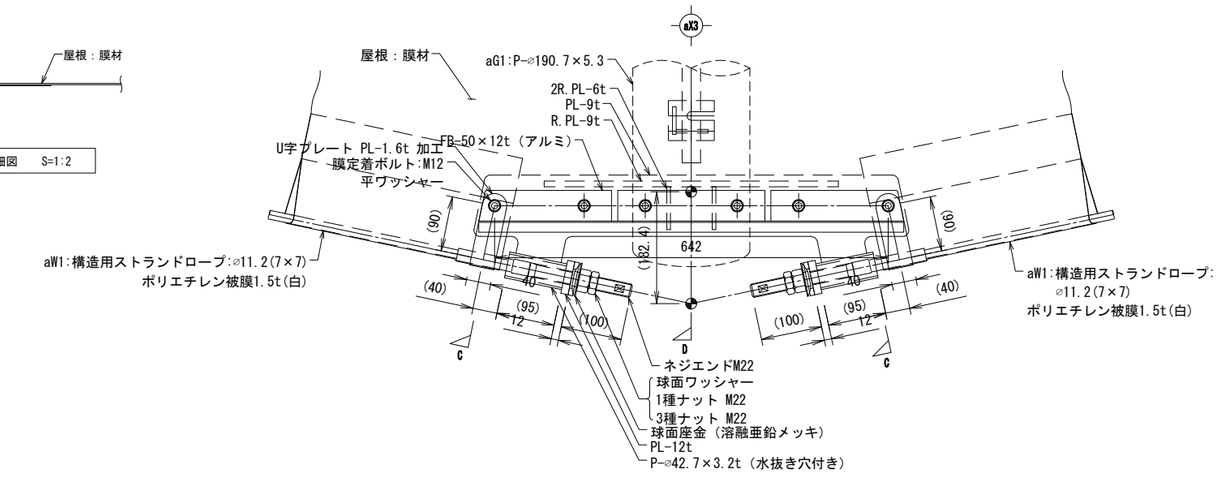


※ケーブルの入射角度を考慮して、施工設計時に形状を確定する。


B　断面図
S=1:10(1:5)

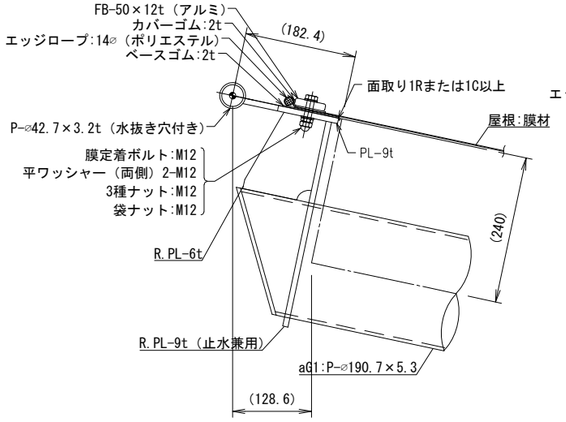


C　断面図
S=1:10(1:5)

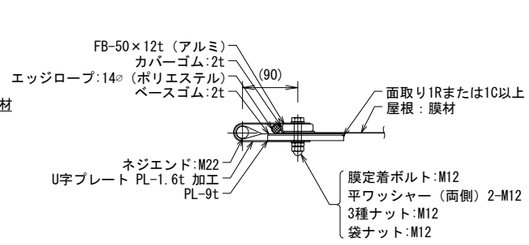


D　断面図
S=1:10(1:5)

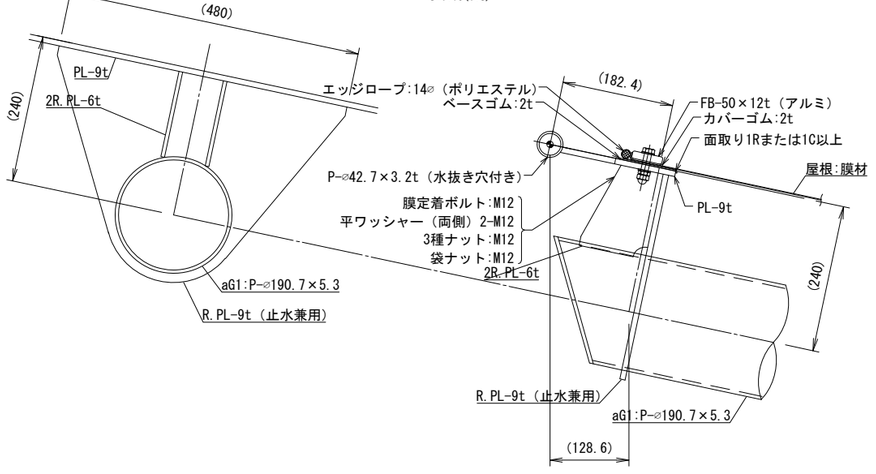

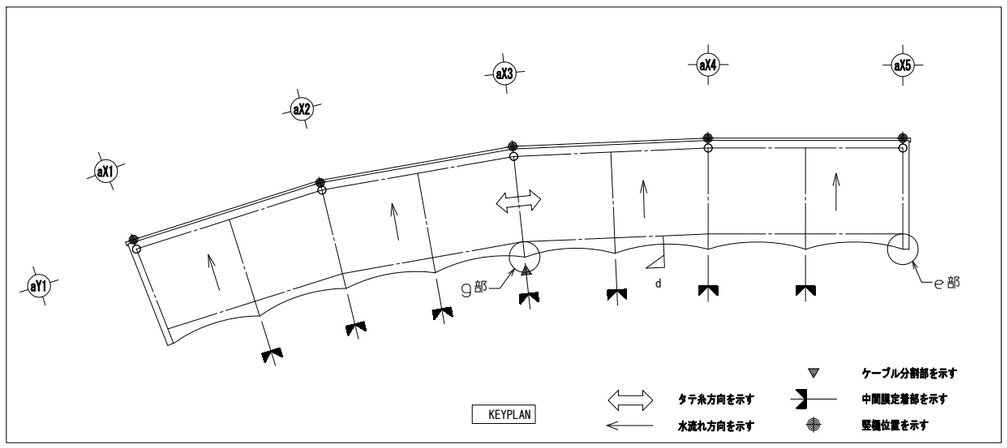


工事名	大谷杉久保近隣公園整備工事
公園名	大谷杉久保近隣公園
工事場所	海老名市 杉久保北三丁目ほか1地内
図面名	建築施設組立設置工構造図(8)　縮尺　図示
図面番号	全 285 葉の内 258 号
神奈川県海老名市	

屋根伏図
S=1:200(1:100)

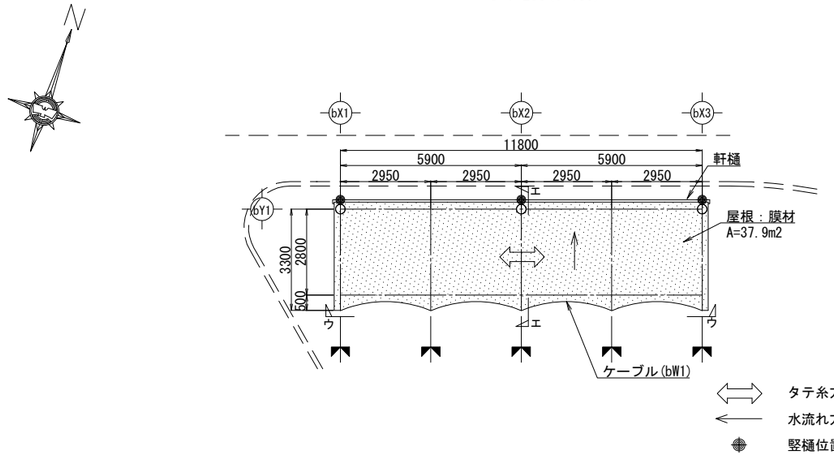

小屋/基礎伏図
S=1:200(1:100)

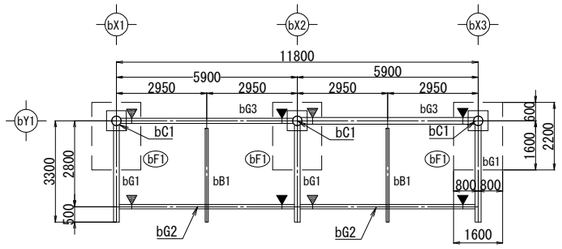


▼ 現場ジョイント位置を示す。

※現場ジョイント位置は施工設計時に再度検討する。

※基礎サイズは想定地耐力から算出しているため、地耐力によって再度調整する。

ウーウ立面図
S=1:200(1:100)

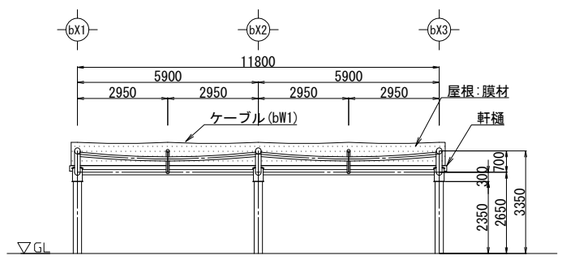

膜材リスト

膜材料	AP-450 酸化チタン光触媒微粒子含有：両面	認定番号 MMEM-0081-1 不燃認定 NM-4723

※一般社団法人日本膜構造協会第１種正会員であること。
※膜体加工は一般社団法人日本膜構造協会の膜体加工工場登録制度により、膜構造に係る高度な加工技術及び高度な品質管理能力を有する膜体加工認定工場として認定を受け、同協会の（膜体加工工場認定簿（上級グレード））に記載された工場（A種膜材料）の品質管理体制で行うこと。
※膜材料を製品使用後に引き取り、リサイクルされる仕組みを整えていること。
※酸化チタン光触媒の効果は、光触媒工業会のPIAJ認証マーク取得商品、または同等以上の性能を有すること。
光触媒工業会が定める認証基準…セルフクリーニング性能：分解活性指数5nmol/L/min以上

塗装仕様

2液性ポリウレタンエナメル塗り

工　程	塗　料　名	塗布量(kg/m2)	塗装方法	施工区分
1　素地調整	１種ケレン（ブラスト処理）／　ＩＳＯ　Ｓａ　２・１／２			
2　下塗り（1回目）	ジンクリッチプライマー　ＪＩＳ Ｋ ５５５２	0.14	吹付・はけ	工場
3　下塗り（2回目）	構造物用さび止めペイント　ＪＩＳ Ｋ ５５５１ Ａ種	0.14	吹付・はけ	
4　下塗り（3回目）	エポキシ樹脂雲母状酸化鉄塗料（ＭＩＯ）	0.14	吹付・はけ	現場
5　中塗り	鋼構造物用耐候性塗料　ＪＩＳ Ｋ ５６５９（中塗り塗料）	0.14	はけ・吹付	
6　上塗り	鋼構造物用耐候性塗料　ＪＩＳ Ｋ ５６５９（上塗り塗料３級）	0.10	はけ・吹付	

設計荷重

設計条件	
*設計風速	地表面粗度区分　Ⅲ 基準風速　34m/sec
*設計積雪荷重	垂直積雪深　d=30cm 単位体積重量　20N/m2/cm
想定地耐力	長期　50kN/m2 短期　100kN/m2


＊建築基準法・同施行令・告示より

部材リスト

記　号	部　材	備　考
aC1	（上）P-φ318.5×6.0	STK400
	（下）P-φ267.4×5.8	STK400
aG1	P-φ190.7×5.3	**STK400**
aG2	P-φ139.8×4.5	STK400
aG3	P-φ165.2×5.0	STK400
aB1	P-φ101.6×3.2	STK400
aW1	構造用ストランドロープ φ11.2(7×7) ポリエチレン被膜1.5t(白)	ST1570


エ-エ断面図
S=1:60(1:30)

※　竪樋の排水口及び排水先は協議の上決定する。

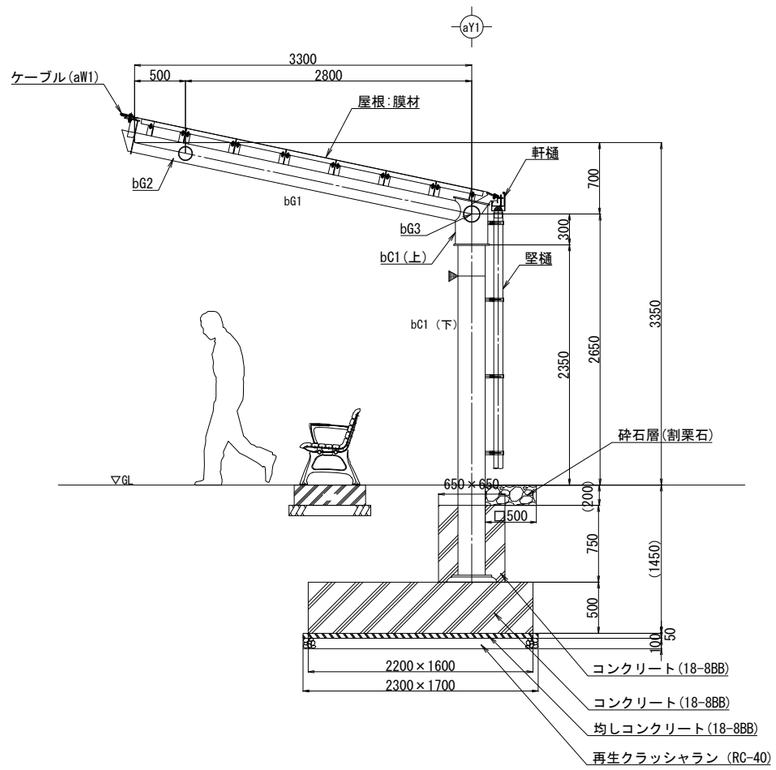



工事名	大谷杉久保近隣公園整備工事
公園名	大谷杉久保近隣公園
工事場所	海老名市 杉久保北三丁目ほか1地内
図面名	建築施設組立設置工構造図(9)　縮尺　図示
図面番号	全 285 葉の内 259 号
神奈川県海老名市	

bC1,bG1 軸組図 (H-H 断面)
S=1:30(1:15)

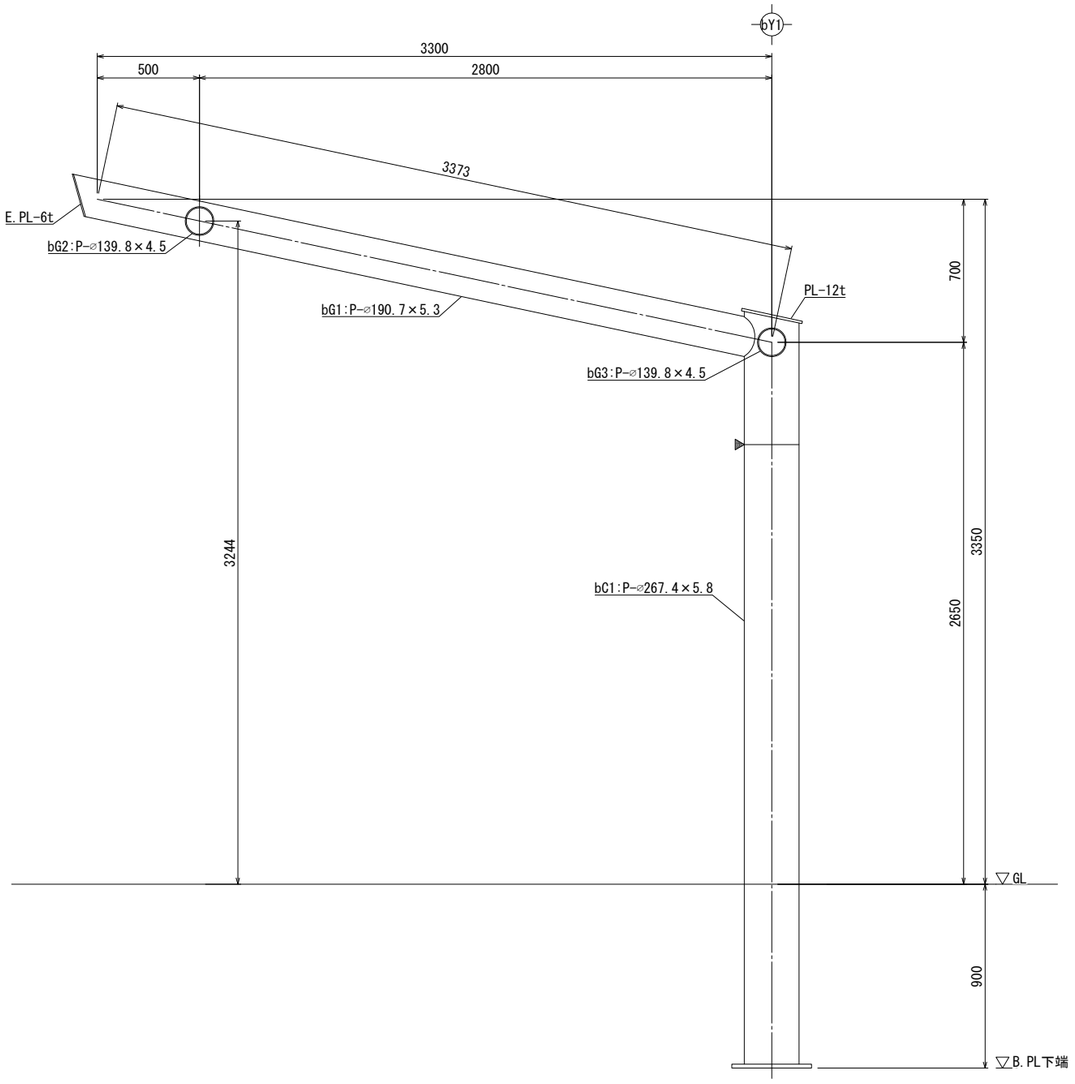


bB1 軸組図 (I-I 断面)
S=1:30(1:15)

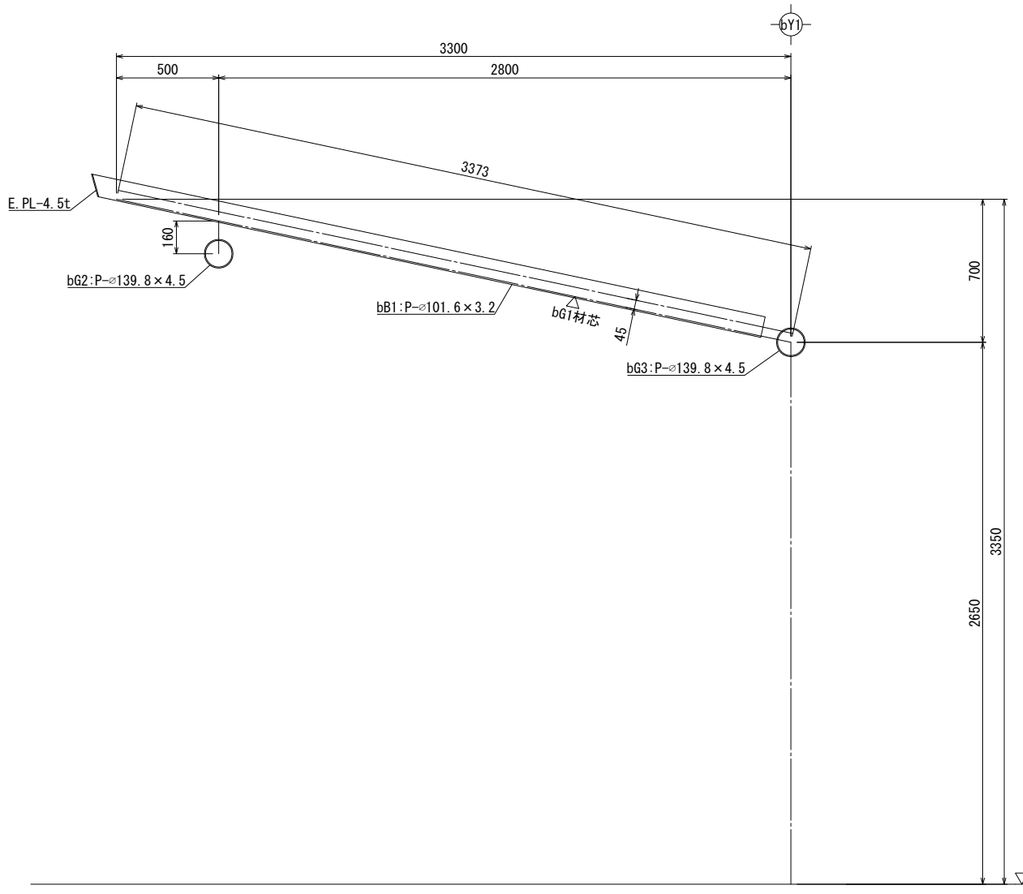

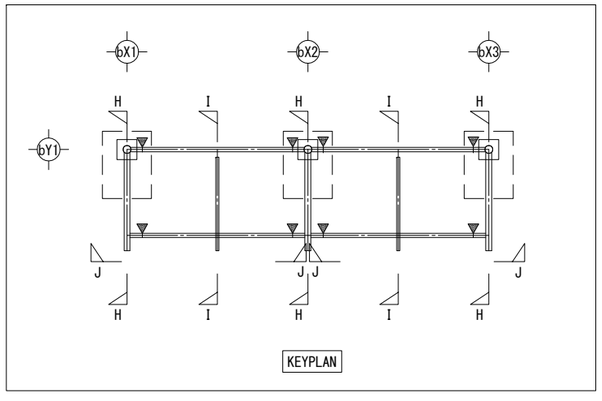



bG2 軸組図 (J-J 断面)
S=1:30(1:15)

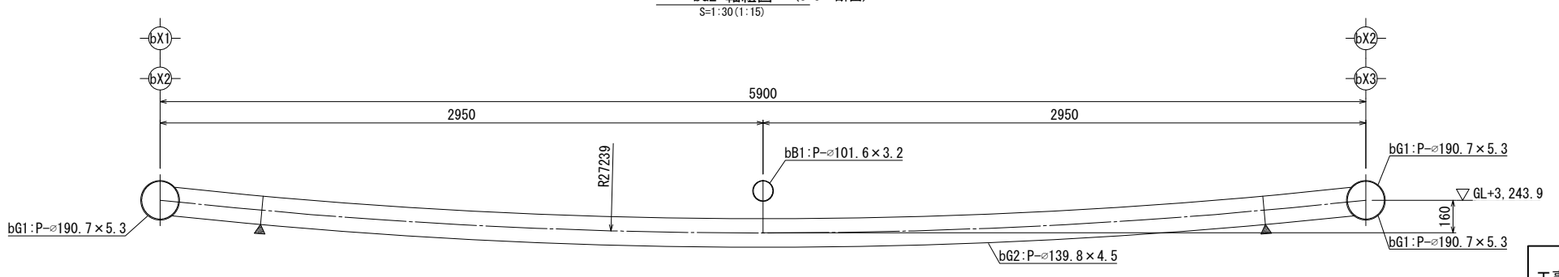

工事名	大谷杉久保近隣公園整備工事
公園名	大谷杉久保近隣公園
工事場所	海老名市 杉久保北三丁目ほか1地内
図面名	建築施設組立設置工構造図(10)　縮尺　図示
図面番号	全 285 葉の内 260 号
神奈川県海老名市	


bX2通り 矩計図
S=1:30(1:15)

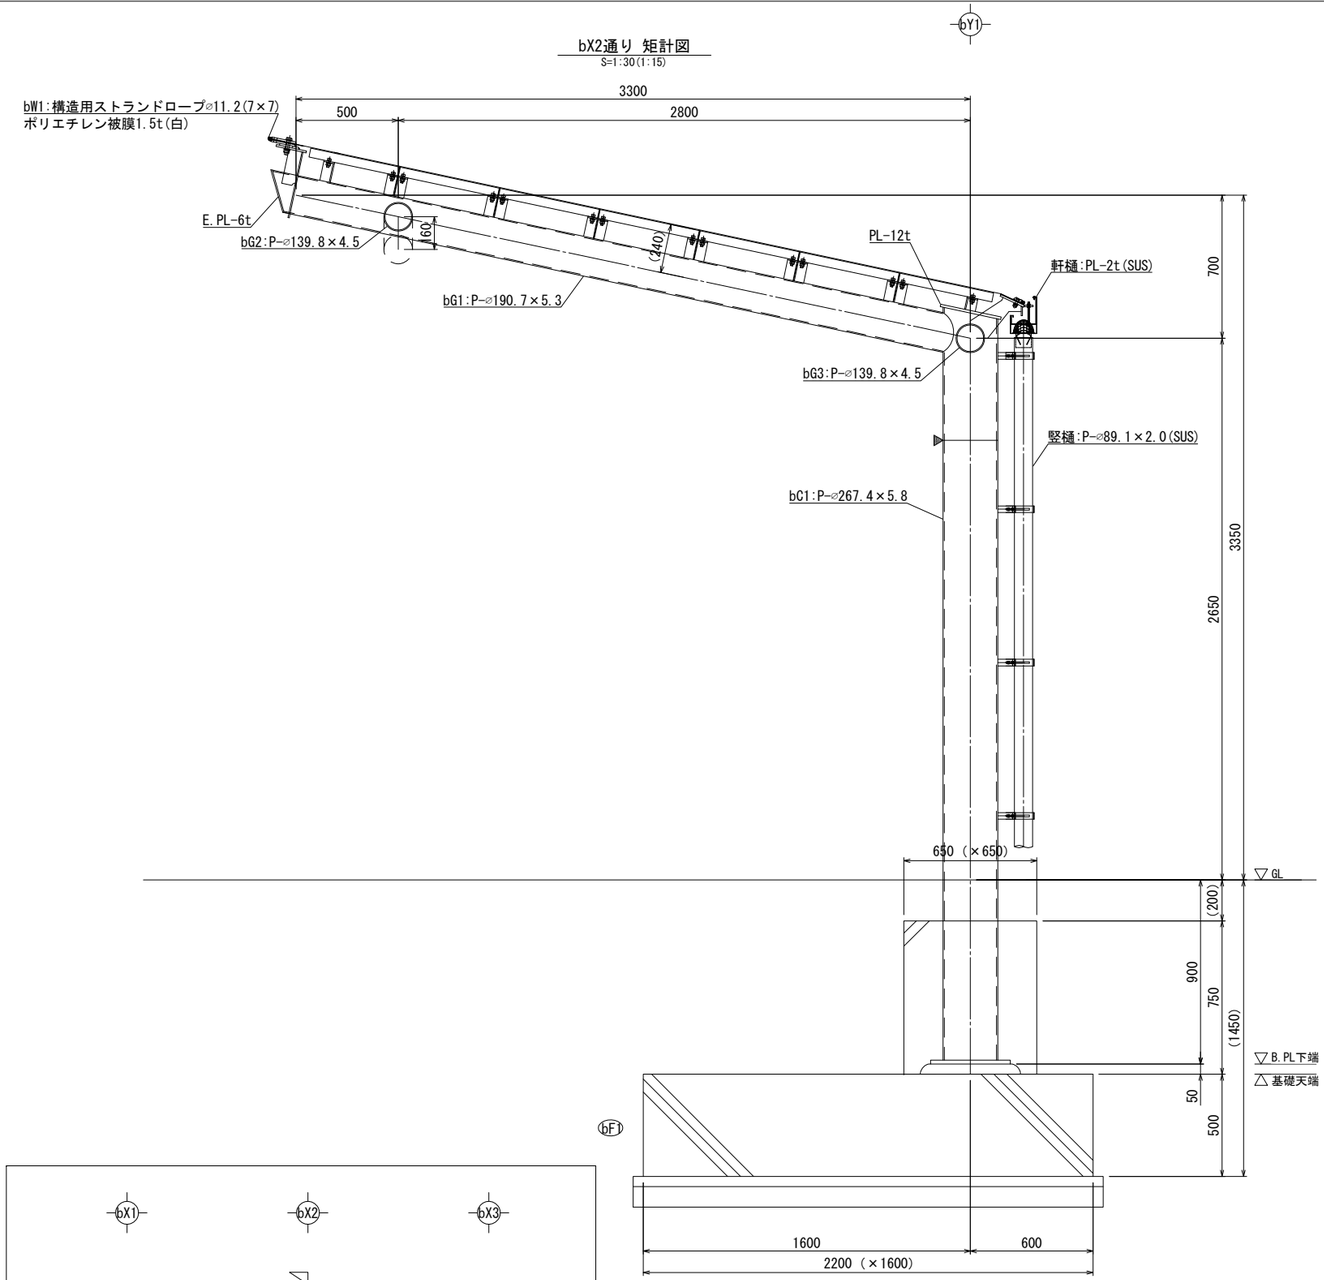


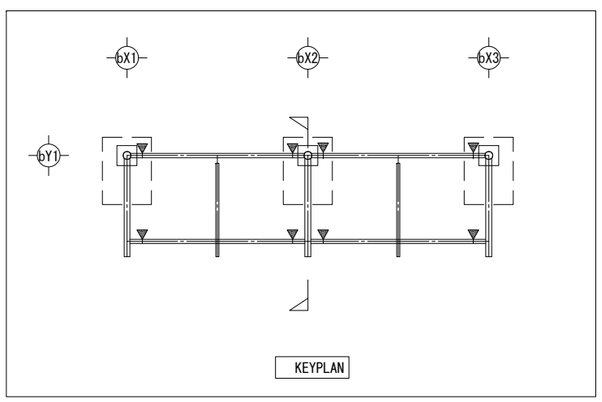


bF1 基礎詳細図
S=1:30(1:15)

主筋:12-D19	SD345
トップフープ:2-D10	SD295
フープ筋:D10 @100	SD295
ハカマ筋:D13 @200	SD295
ベース筋:D13 @200	SD295

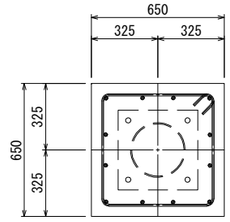


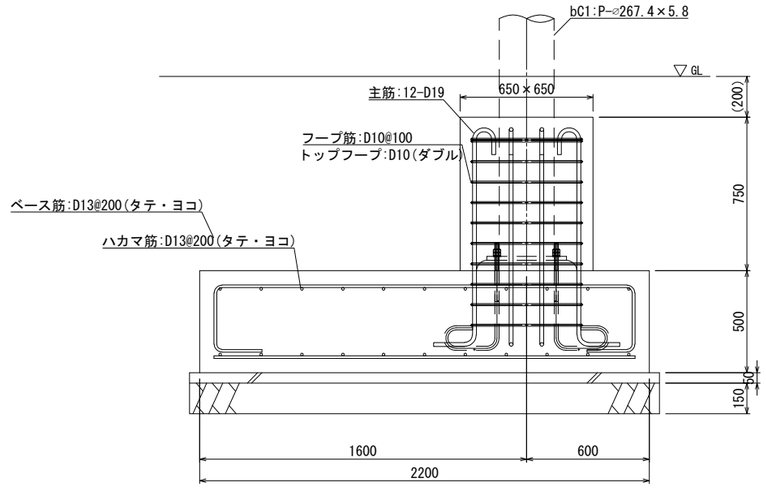


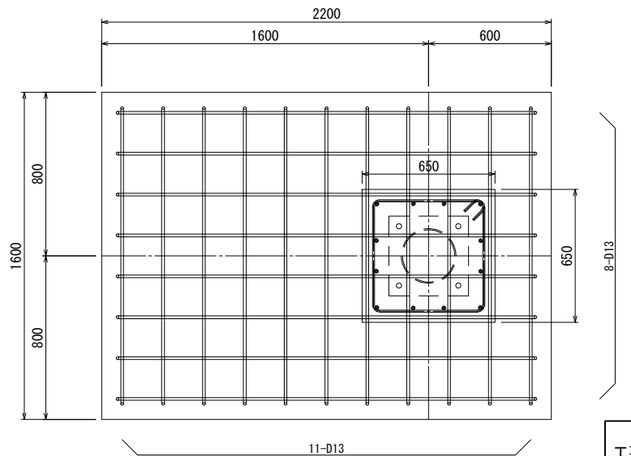

工事名	大谷杉久保近隣公園整備工事
公園名	大谷杉久保近隣公園
工事場所	海老名市 杉久保北三丁目ほか1地内
図面名	建築施設組立設置工構造図(11)　縮尺　図示
図面番号	全 285 葉の内 261 号
神奈川県海老名市	


柱脚詳細図
S=1:20(1:10)

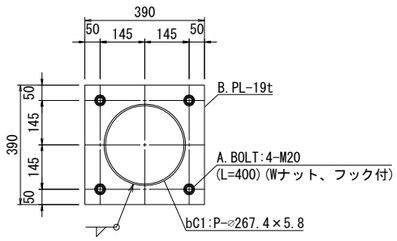

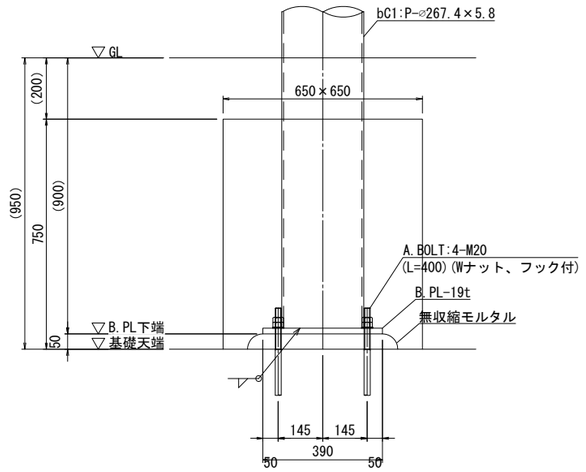


※膜屋根展張前に根巻コンクリートを打設すること。


柱頭詳細図
S=1:20(1:10)

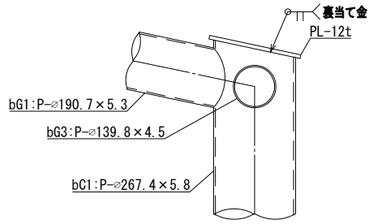

bG2材　取合部詳細図
S=1:20(1:10)

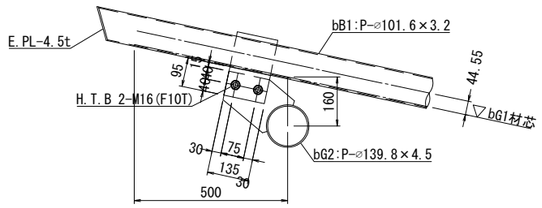


bC1材　現場溶接部詳細図
S=1:20(1:10)

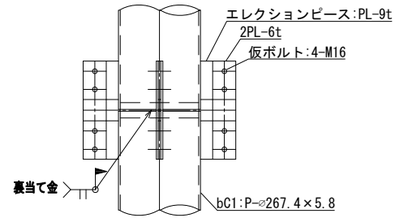


・ジョイント位置は製作時にトラック運搬 鉄骨建方等を考慮の上最終位置決定のこと。
・エレクションピースは鉄骨建て方計画に応じて枚数、配置を決定すること。
・エレクションピースは現場溶接完了後、5~10mm程度残してカットし
　グラインダー仕上げのこと。

bG2,bG3材　現場溶接部詳細図
S=1:20(1:10)

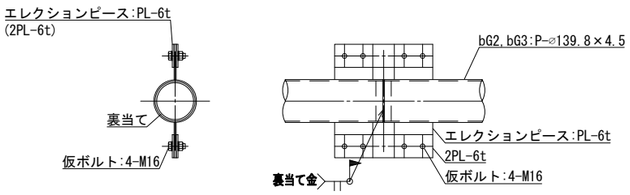

・ジョイント位置は製作時にトラック運搬 鉄骨建方等を考慮の上最終位置決定のこと。
・エレクションピースは鉄骨建て方計画に応じて枚数、配置を決定すること。
・エレクションピースは現場溶接完了後、5~10mm程度残してカットし
　グラインダー仕上げのこと。


bB1材　端部詳細図
S=1:20(1:10)

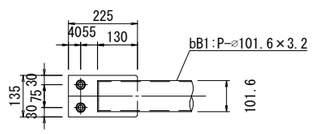


G.PL-6t
E.PL-3.2t
H.T.B 2-M16 (F10T)

工事名	大谷杉久保近隣公園整備工事
公園名	大谷杉久保近隣公園
工事場所	海老名市 杉久保北三丁目ほか1地内
図面名	建築施設組立設置工構造図(12)　縮尺　図示
図面番号	全 285 葉の内 262 号
神奈川県海老名市	


外周(水下部)　膜納まり詳細図
S=1:10(1:5)
(a　断面)

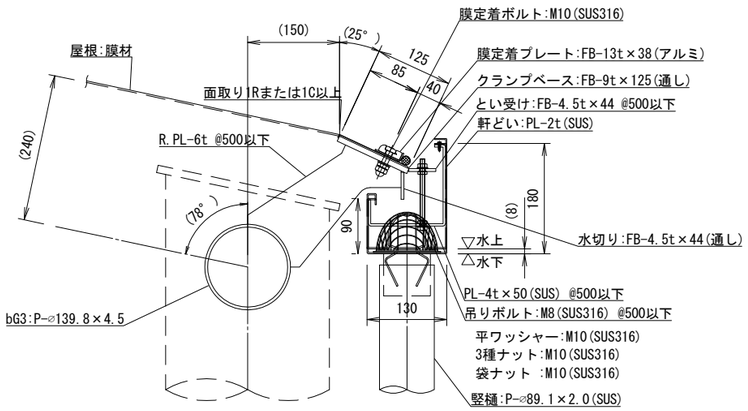


外周(妻部)　膜納まり詳細図
S=1:10(1:5)
(b　断面)

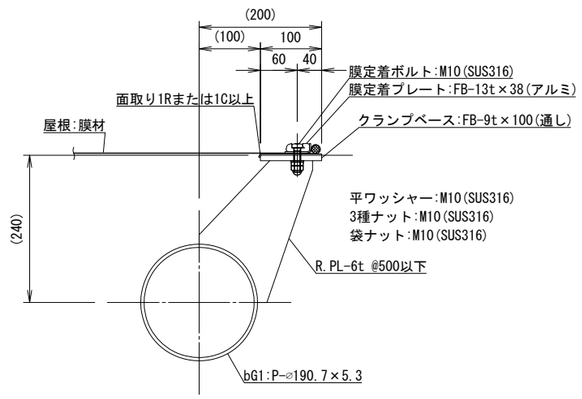


膜中間定着部　納まり詳細図
S=1:10(1:5)
(c　断面)

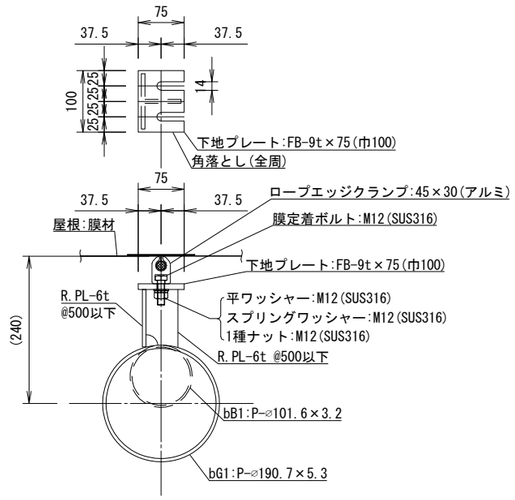

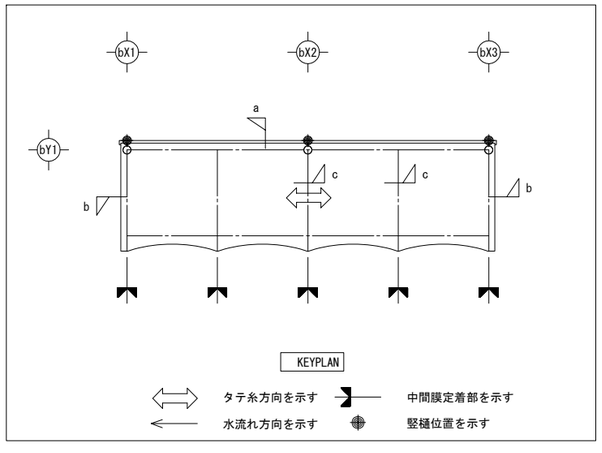


工事名	大谷杉久保近隣公園整備工事
公園名	大谷杉久保近隣公園
工事場所	海老名市 杉久保北三丁目ほか1地内
図面名	建築施設組立設置工構造図(13)　縮尺　図示
図面番号	全 285 葉の内 263 号
神奈川県海老名市	

先端ケーブル端部　膜納まり詳細図
S=1:10(1:5)
（ e 部 ）

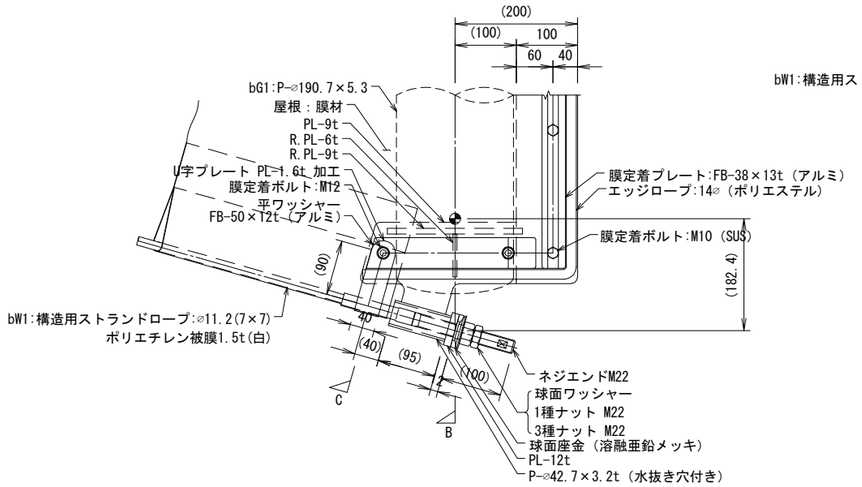



※ケーブルの入射角度を考慮して、施工設計時に形状を確定する。

先端ケーブル部　膜納まり詳細図
S=1:4(1:2)
（ d 断面 ）

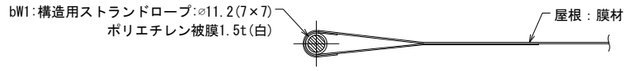


先端ケーブル中間定着部　膜納まり詳細図
S=1:10(1:5)

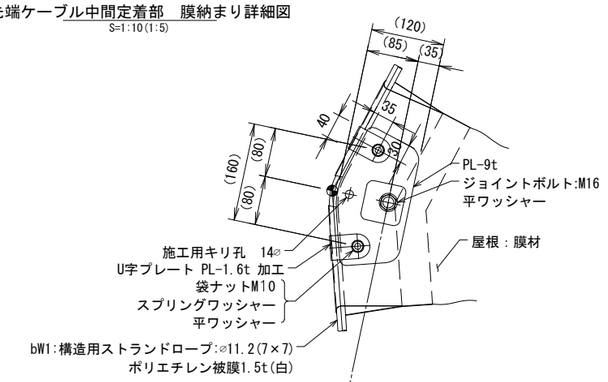


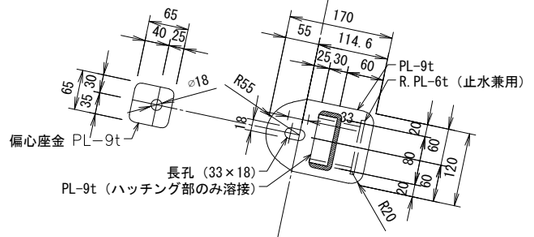



B 断面図
S=1:10(1:5)

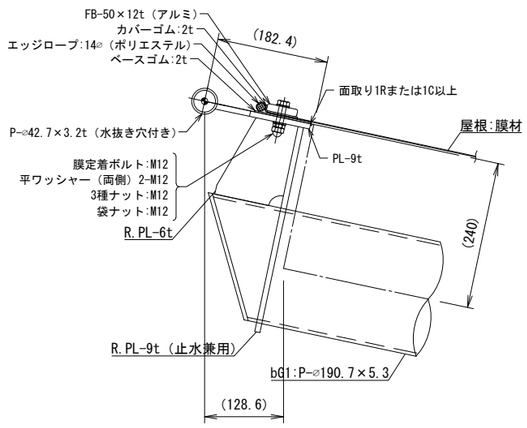


C 断面図
S=1:10(1:5)

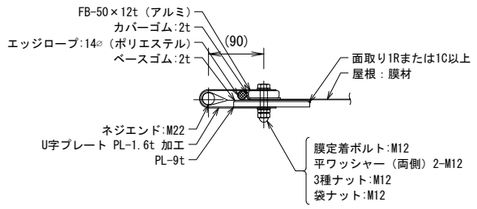

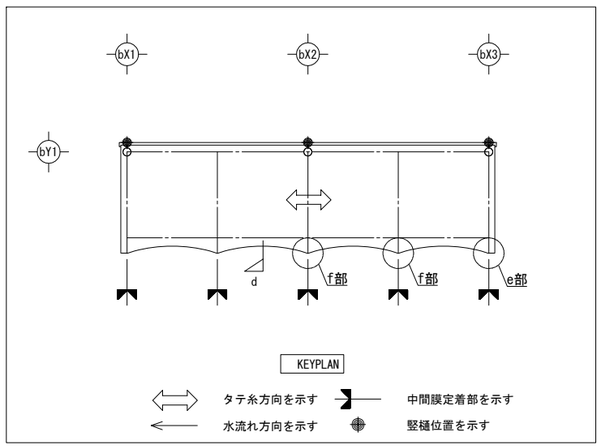

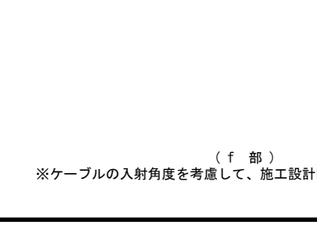

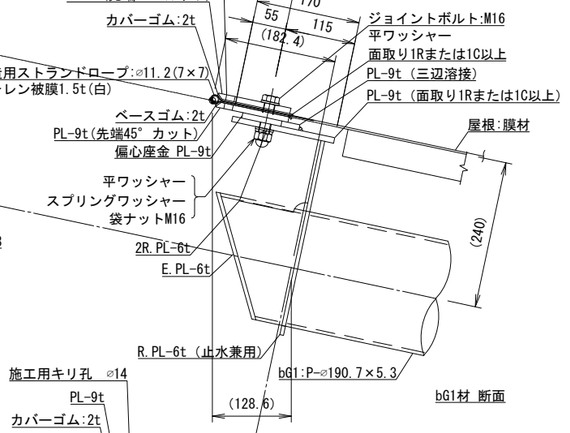


bG1材 断面

bB1材 断面


（ f 部 ）
※ケーブルの入射角度を考慮して、施工設計時に形状を確定する。

工事名	大谷杉久保近隣公園整備工事
公園名	大谷杉久保近隣公園
工事場所	海老名市 杉久保北三丁目ほか1地内
図面名	建築施設組立設置工構造図(14)　縮尺　図示
図面番号	全 285 葉の内 264 号
神奈川県海老名市	


屋根・基礎伏図
S=1:150(1:75)

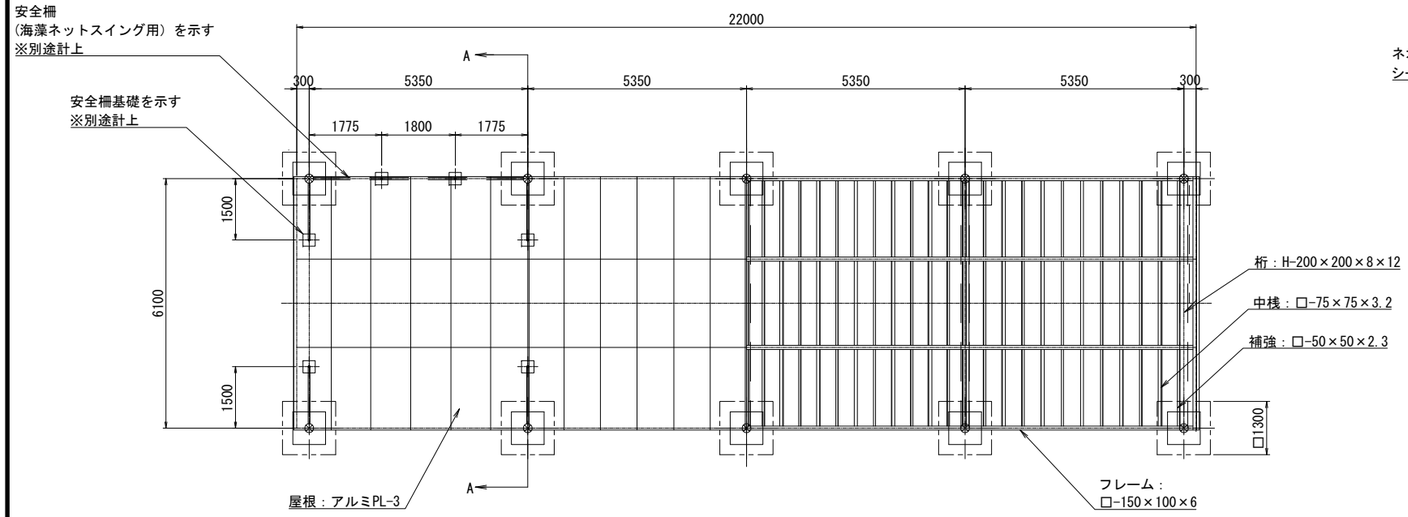


屋根部取付詳細図
S=1:20(1:10)

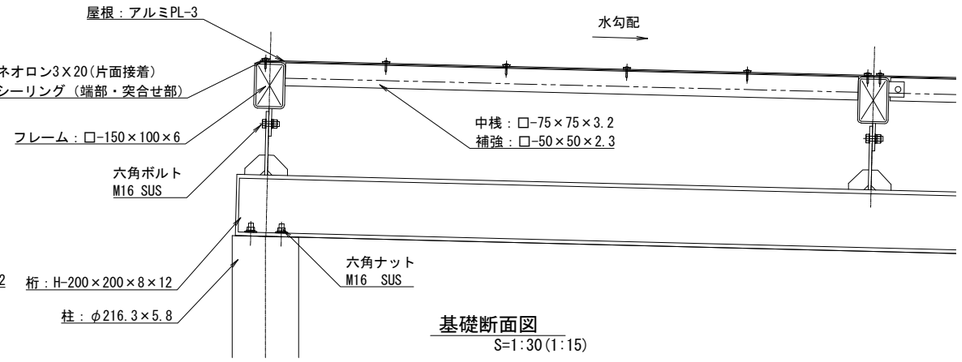


基礎断面図
S=1:30(1:15)

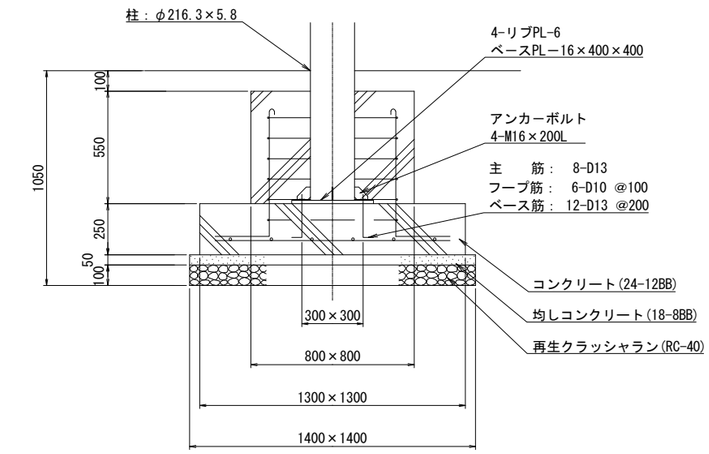

立面図
S=1:150(1:75)

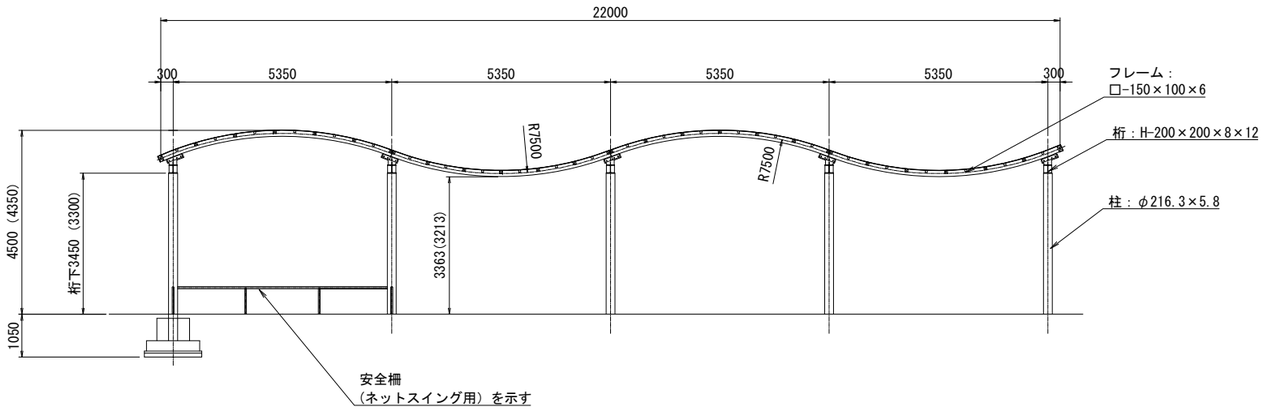


A-A断面図
S=1:150(1:75)

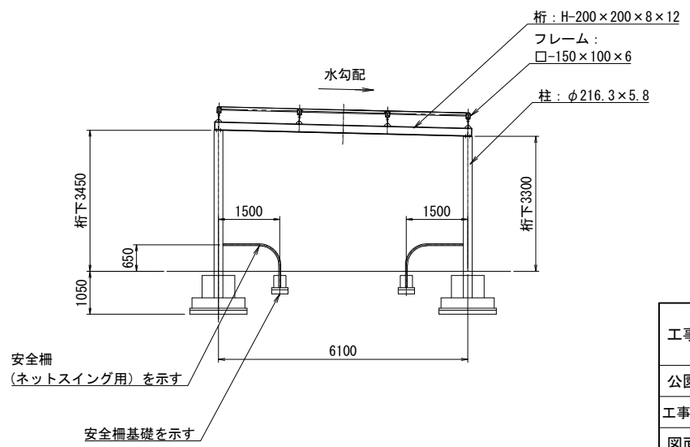


鋼材は、電気亜鉛メッキ処理の上、ウレタン樹脂塗料塗装（ペールグレー）仕上げとする。
屋根は、アルミPLとし、アルマイト処理品とする。
本製品は、（一社）日本公園施設業協会賠償責任保険加入製品とする。
本製品は、ISO9001認証取得企業製品とする。
本製品は、(株)中村製作所製品同等品以上とする。


工事名	大谷杉久保近隣公園整備工事
公園名	大谷杉久保近隣公園
工事場所	海老名市 杉久保北三丁目ほか1地内
図面名	建築施設組立設置工構造図(15)　縮尺　図示
図面番号	全 285 葉の内 265 号
神奈川県海老名市	

基礎配筋図
S=1:20(1:10)

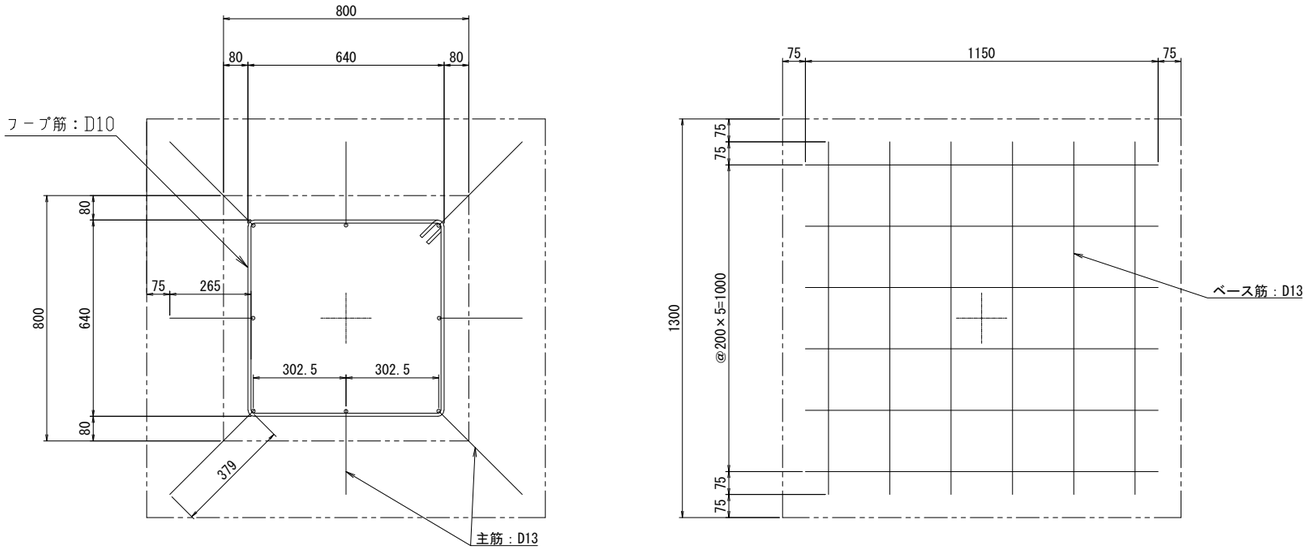


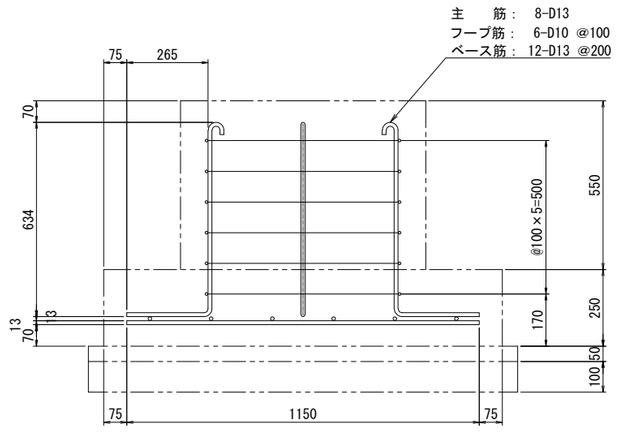


ベース筋：D13　数量：12本

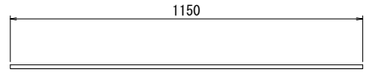


主筋：D13　数量：4本

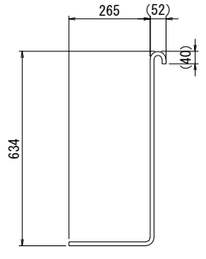

主筋：D13　数量：4本

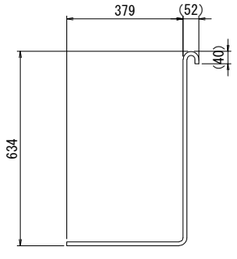


フープ筋：D10　数量：6本

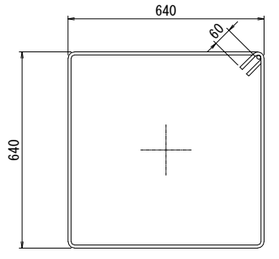


参考鉄筋重量:31kg/基礎1基当り

工事名	大谷杉久保近隣公園整備工事
公園名	大谷杉久保近隣公園
工事場所	海老名市 杉久保北三丁目ほか1地内
図面名	建築施設組立設置工構造図(16)　縮尺　図示
図面番号	全 285 葉の内 266 号
神奈川県海老名市	


外観図
S=1:50(1:25)

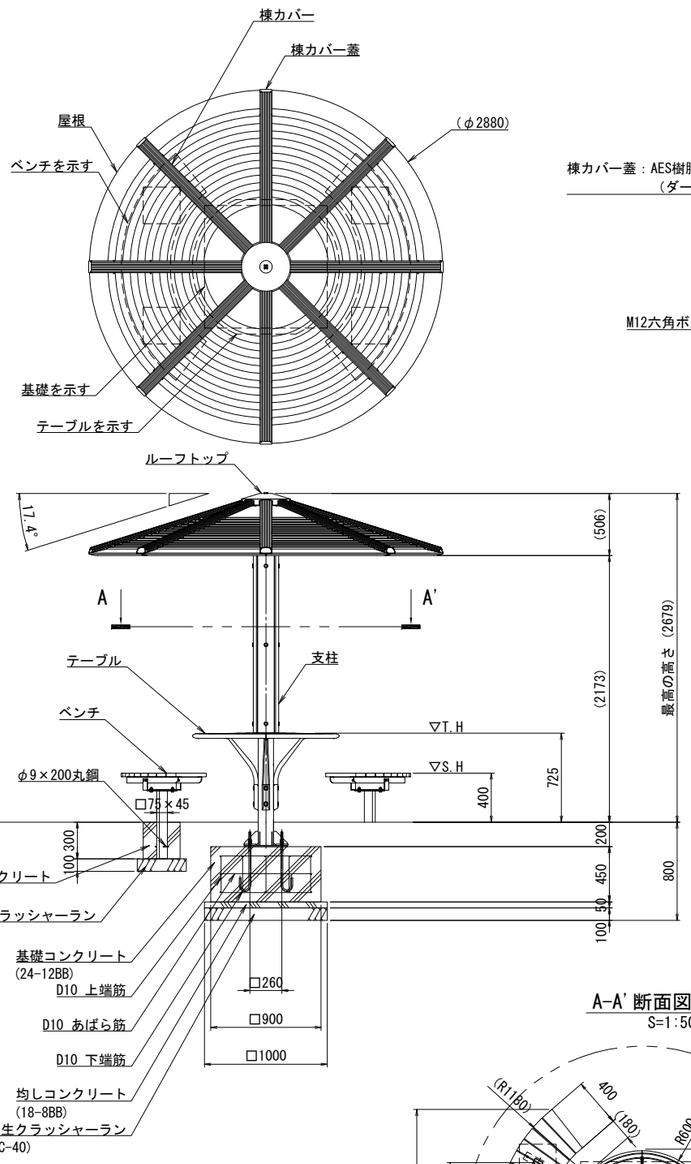


屋根部詳細図
S=1:30(1:15)

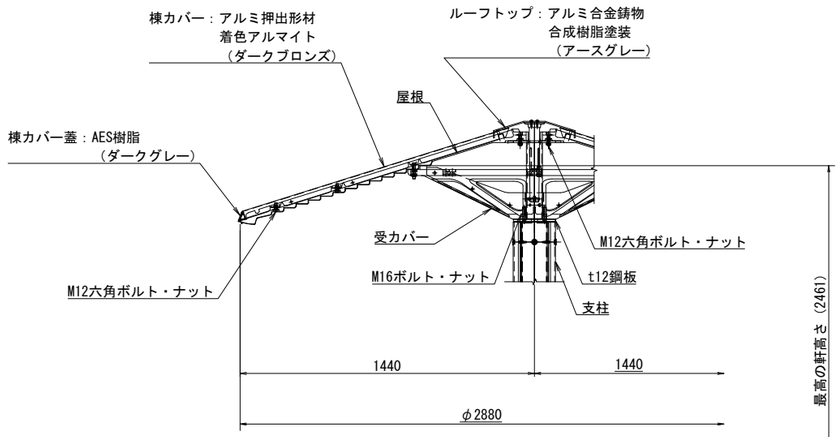

基礎伏図
S=1:100(1:50)

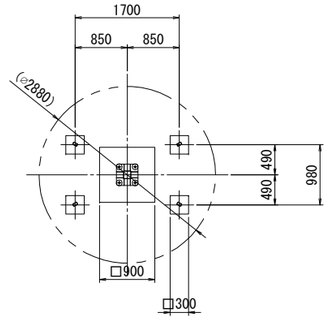


求積図
S=1:100(1:50)

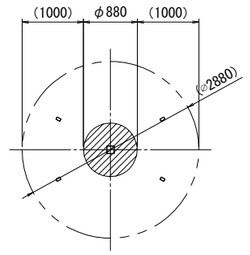


面積算定
0.44m×0.44m×π＝0.61m²
建築面積　0.61m²

屋根材	材料
アルミ合金鋳物	AC7A


ベース部詳細図
S=1:20(1:10)

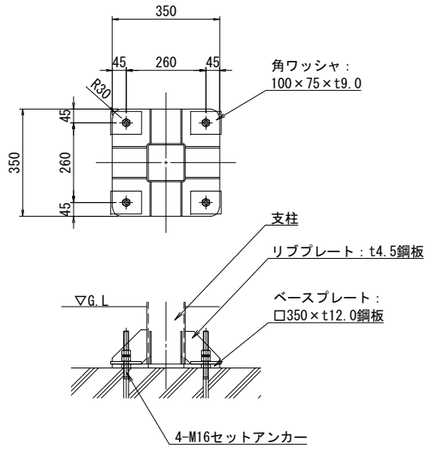

A-A'断面図
S=1:50(1:25)

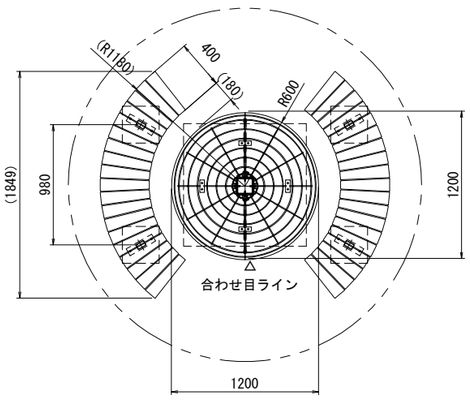

鉄筋加工図
S=1:30(1:15)

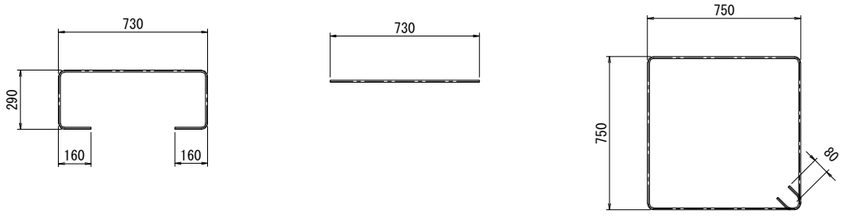

① 上端筋：10-D10　　② 下端筋：10-D10　　③ あばら筋：3-D10

鉄筋重量表　　（基礎1ヶ所当り）

番号	種別	鉄筋径	長さ(mm)	本数	単位重量(kg/m)	1本当り重量(kg)	総重量(kg)
①	上端筋	D10	1630	10	0.56	0.91	9.10
②	下端筋	D10	730	10	0.56	0.41	4.10
③	あばら筋	D10	3160	3	0.56	1.77	5.31
						合計	18.51 kg

キャストシェルター
- 屋根　：アルミ合金鋳物 合成樹脂塗装（アースグレー）
- 支柱　：□125xt4.5角鋼管　溶融亜鉛メッキ下地
  合成樹脂塗装（アースグレー）
  化粧材 REKWOOD2（レッド）
- 受カバー：アルミ合金鋳物 合成樹脂塗装（アースグレー）

テーブル
- 上台　：アルミ合金鋳物 合成樹脂塗装（アースグレー）
- フレーム：アルミ合金鋳物 合成樹脂塗装（アースグレー）

ベンチ
- 上台　：REKWOOD2（レッド）
- フレーム：t4.5鋼板加工品、65xt6.0平鋼、
  ジンクパウダー下地　合成樹脂塗装（アースグレー）
- 脚　：75×45×t3.2角鋼管
  ジンクパウダー下地　合成樹脂塗装（アースグレー）

質量：465kg


※指示なきビス仕様は、ステンレスとする

※風荷重設定は風速40m/sec、粗度区分Ⅲとしています。
※積雪荷重設定は80cmx20N/cm･m²＝1600N/m²です。

※ISO9001 / ISO14001認証取得企業の製品とする。
※（一社）日本公園施設業協会　SPL表示認定企業製品とする。
※（一社）日本公園施設業協会団体賠償責任保険に加入した製品とする。

工事名	大谷杉久保近隣公園整備工事
公園名	大谷杉久保近隣公園
工事場所	海老名市 杉久保北三丁目ほか1地内
図面名	建築施設組立設置工構造図(17)　縮尺　図示
図面番号	全 285 葉の内 267 号
神奈川県海老名市	


平面図

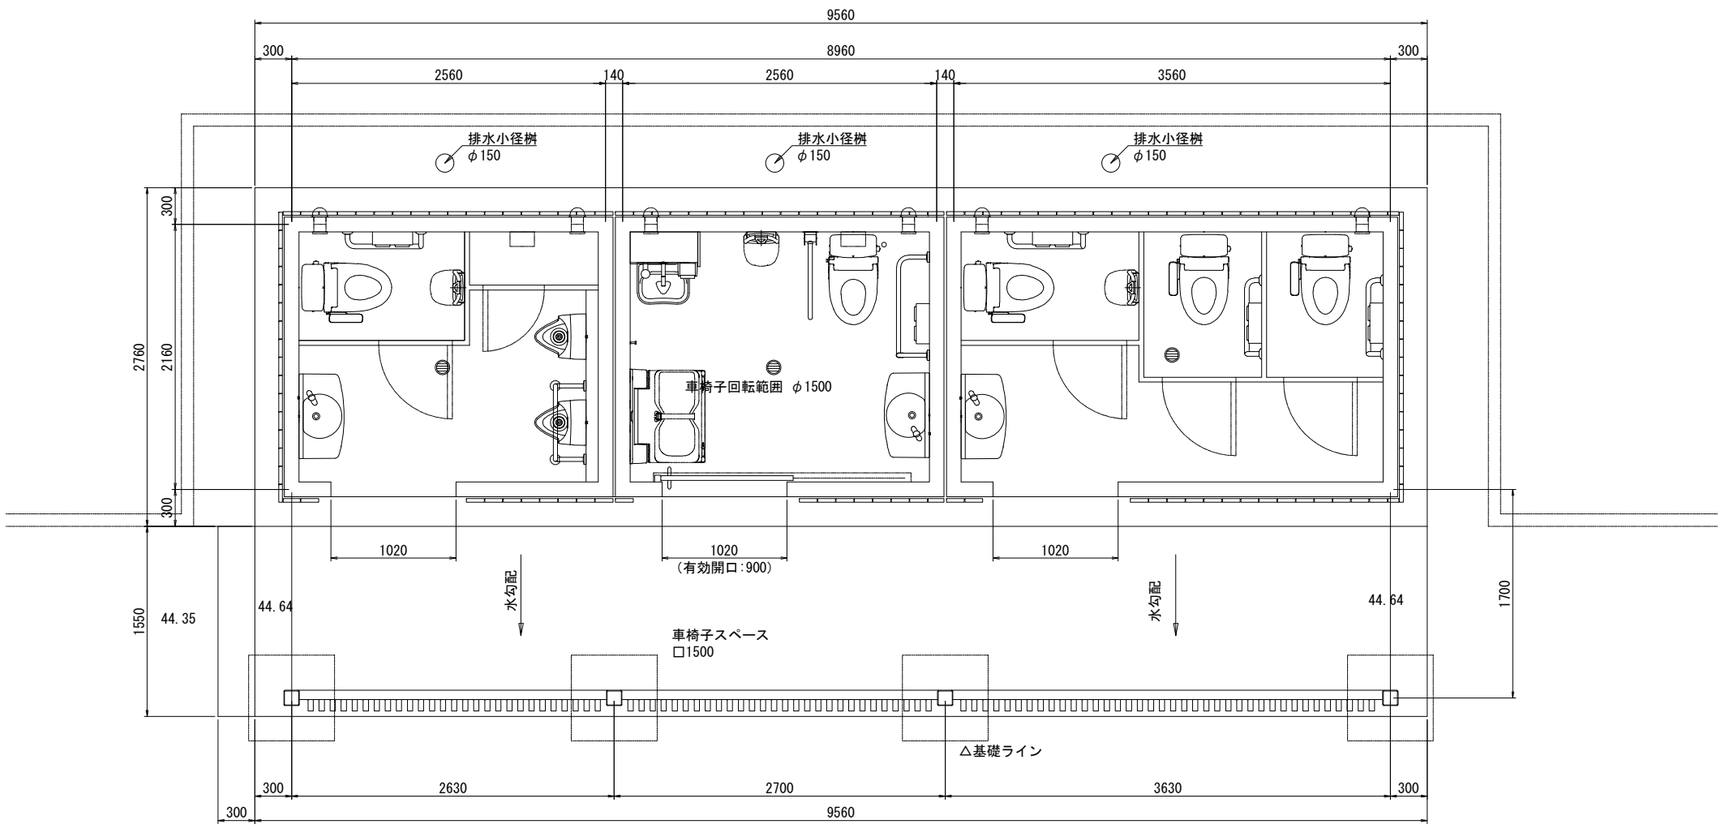


※ 通路部の雨水がトイレ内に入らないように考慮すること
基礎コンクリート・根巻コンクリートの設計基準強度はFc=24N/mm2とする。
標準地耐力の設定は50kN/m2（長期）とする。
製品はISO9001認証企業製作品とする。
製品は(一社)日本公園施設業協会SP表示認定企業製品とする。
製品は(一社)日本公園施設業協会団体賠償責任保険に加入した製品とする。
製品は(一社)日本公園施設業協会のSPLマーク表示認定品とする。
製品はTOR-30611-1同等品以上とする。

工事名	大谷杉久保近隣公園整備工事		
公園名	大谷杉久保近隣公園		
工事場所	海老名市 杉久保北三丁目ほか1地内		
図面名	建築施設組立設置工構造図(18)	縮尺	図示
図面番号	全 285 葉の内 268 号		
神奈川県海老名市			


正面図

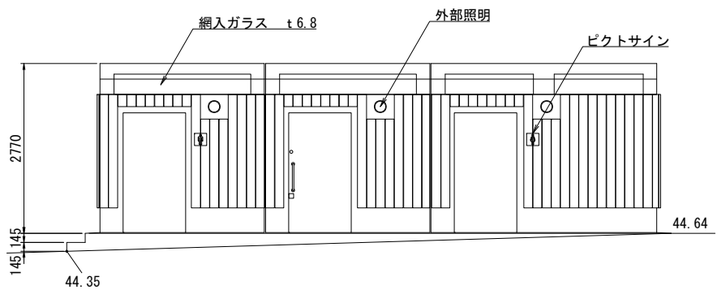


背面図

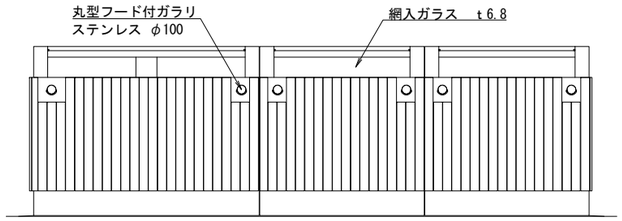


正面図

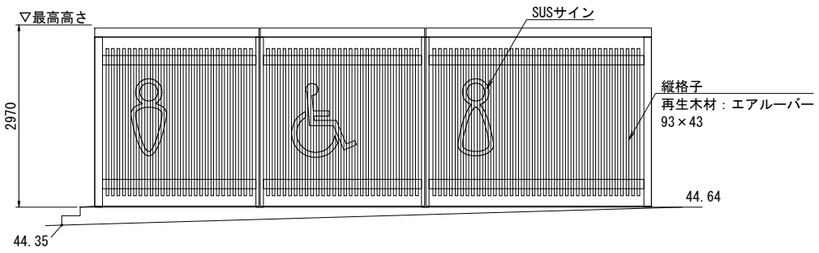

側面図

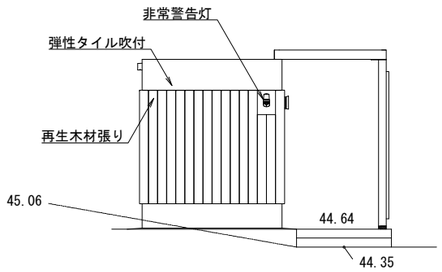

側面図

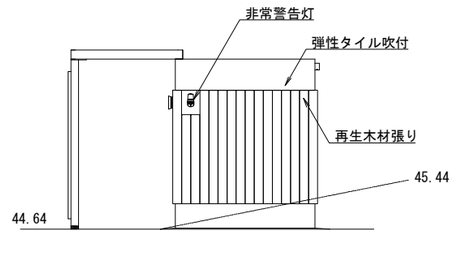


参考重量	男子ブース：本体　9.5ｔ　+　屋根　2.5ｔ バリアフリーブース：本体　9.5ｔ　+　屋根　2.5ｔ 女子ブース：本体　12.5ｔ　+　屋根　3.5ｔ
工場製造	鉄筋コンクリート造：壁厚t=120　設計基準強度：Fc24 壁筋：主筋 D13 @150・副筋 D10 @200、床筋：短辺 D10 @150・長辺 D10 @200、下端部：PL-12 屋根筋：主筋・副筋共 D10 @150 ふかし壁　壁筋：ワイヤーメッシュφ6#100

外部仕上表			
部位	仕上げ	仕様（同等品）	色番
屋根	水系1液型厚膜簡易防水材	IP　IPライトプルーフ	グレー
外壁	弾性タイル塗装	エスケー化研　クリーンマイルドウレタン	
	再生木材張り	エア・ウォーター・エコロッカ	
内部仕上表			
部位	仕上げ	仕様（同等品）	色番
壁・天井	弾性タイル塗装	エスケー化研　クリーンマイルドウレタン	SR-408
巾木	100角磁器質タイル貼	LIXIL　インテリアモザイクニュアンス	NY2H
床	100角磁器質タイル貼 （ノンスリップ）	LIXIL　アレス	ALS-11
付帯設備			
部位	名称	仕様（同等品）	色番
建具	一本引き戸：DW1080×DH1950 （有効開口:900×1950）	SUSフラッシュ、アルミ戸先 引手、表示錠、シリンダー錠、大型サムターン	HL仕上げ
	パーテーション　H=1870	メラミンフラッシュ、表示付きスライド錠 SUSフック、物置：管理錠、引手	H5114KG
	サイドライト	ポリカーボネート	
その他	換気ガラリ	ステンレス換気ガラリ　φ100	HL艶消し
	換気扇	センサー内蔵換気扇　φ100	
	棚板	集成材	

※デザインパターン・カラーについては参考とし、監督員との協議により決定する。


工事名	大谷杉久保近隣公園整備工事		
公園名	大谷杉久保近隣公園		
工事場所	海老名市 杉久保北三丁目ほか1地内		
図面名	建築施設組立設置工構造図(19)	縮尺	図示
図面番号	全 285 葉の内 269 号		
神奈川県海老名市			

矩計図

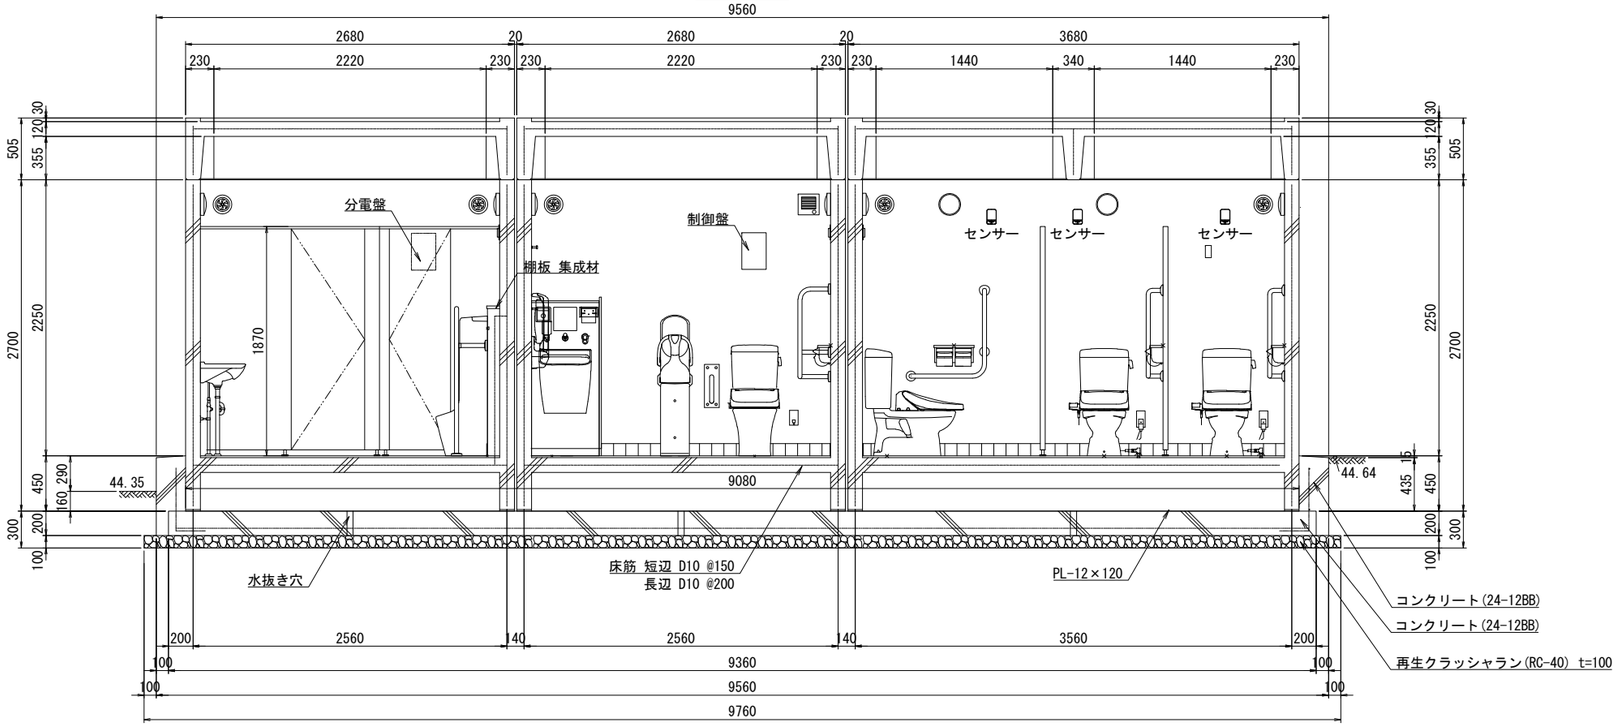


※各ブースには床下点検口（350角）を設置すること。

矩計図（女子）

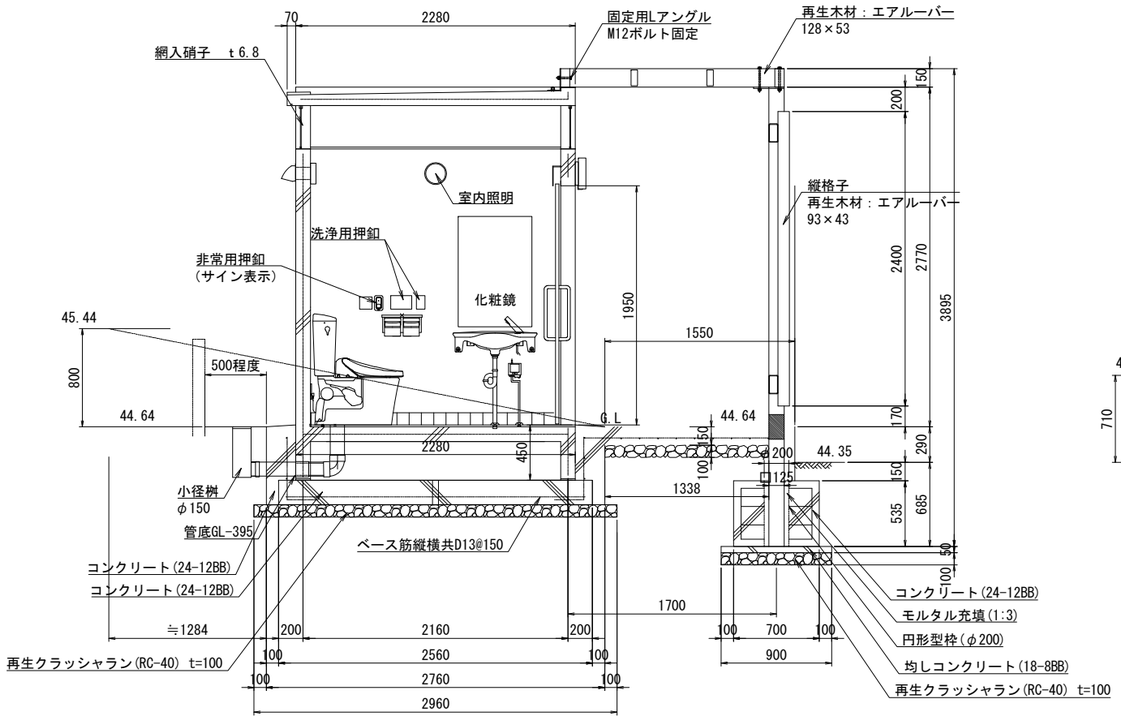


矩計図（男子）

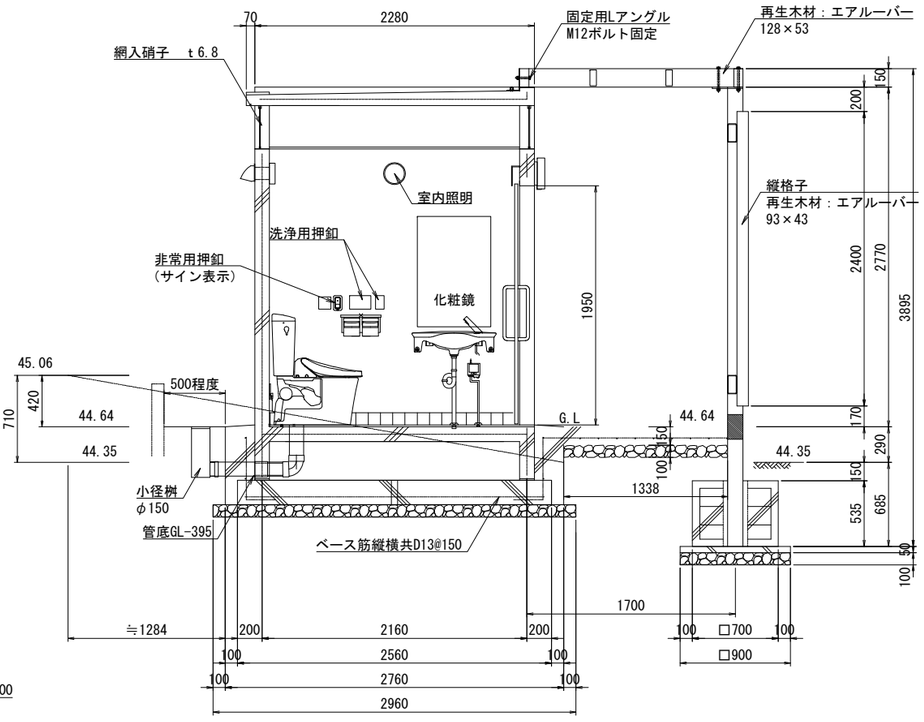


工事名	大谷杉久保近隣公園整備工事
公園名	大谷杉久保近隣公園
工事場所	海老名市 杉久保北三丁目ほか1地内
図面名	建築施設組立設置工構造図(20)　縮尺　図示
図面番号	全 285 葉の内 270 号
神奈川県海老名市	

屋根伏図

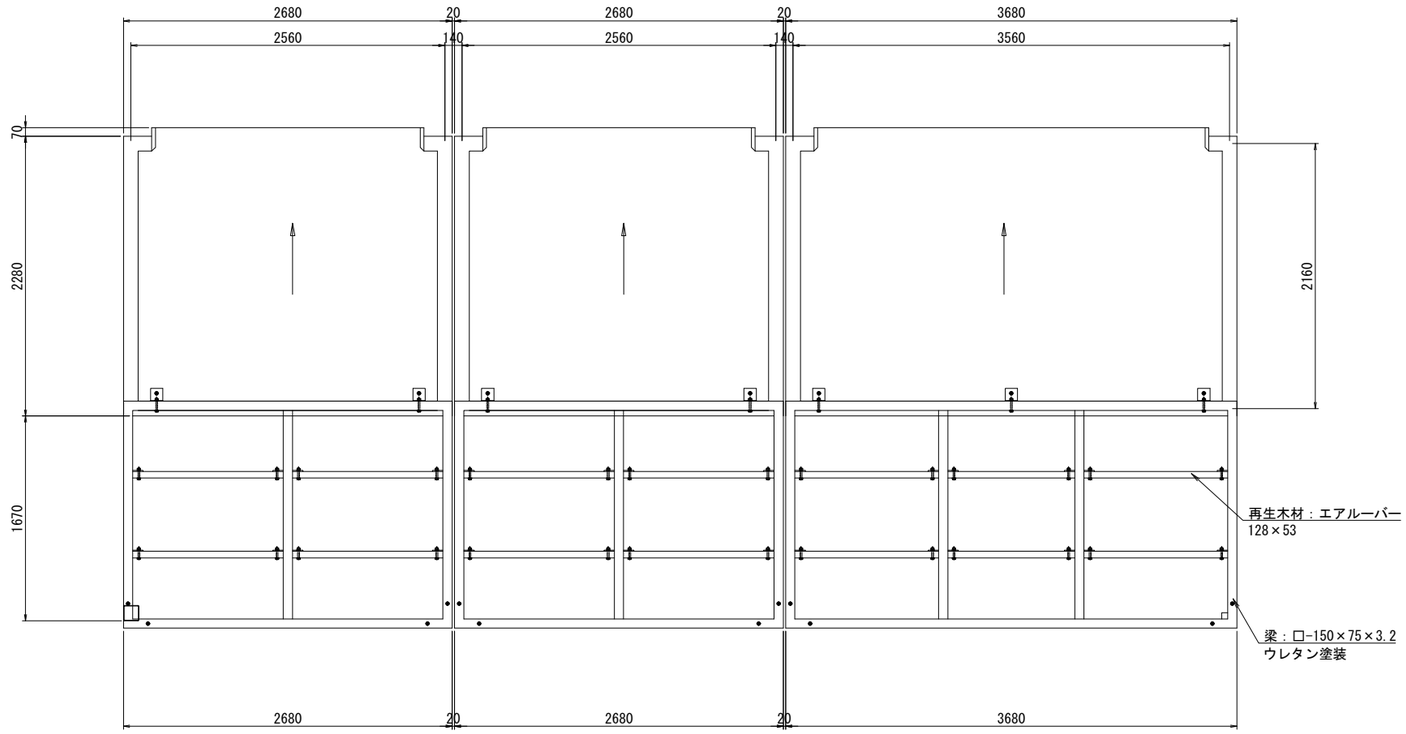

工事名	大谷杉久保近隣公園整備工事
公園名	大谷杉久保近隣公園
工事場所	海老名市 杉久保北三丁目ほか1地内
図面名	建築施設組立設置工構造図(21)　縮尺　図示
図面番号	全 285 葉の内 271 号
神奈川県海老名市	

基礎伏図
S=1:50(1:25)

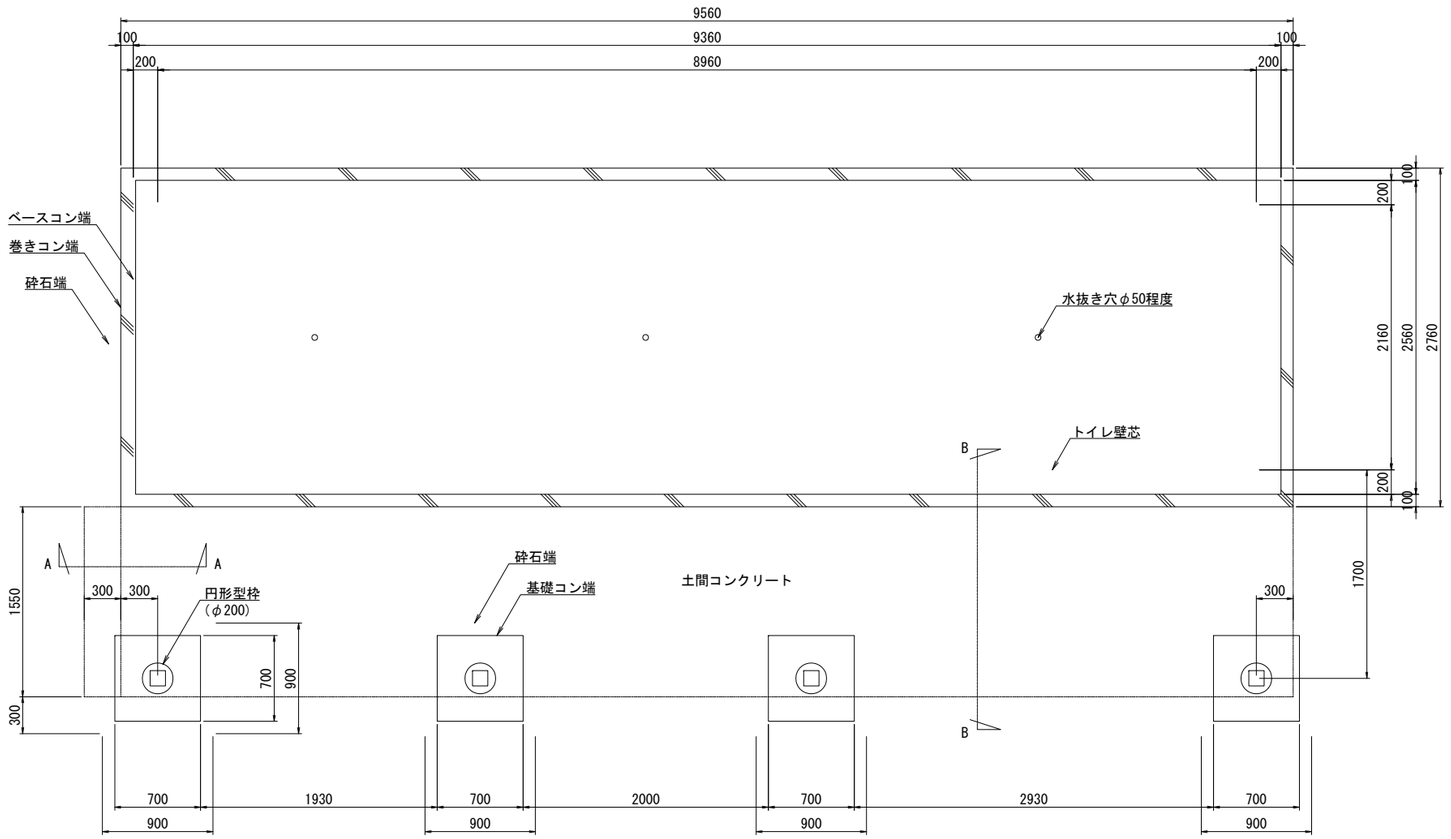


基礎仕様

名称	規格
ベース筋（縦横共）	D13@150
立上り筋	D13@300
横筋	3-D13
パーゴラ配筋	D13@200カゴ状組立
基礎・根巻コンクリート	Fc=21N/mm2+補正
砕石	RC-40 t=100


※参考：公共建築工事標準仕様書に基づくスランプ・粗骨材の数値
　　基礎のスランプは15又は18cm、粗骨材は砂利の場合25mm、その他の場合20mm
※D16以下の鉄筋はSD345とする。
※短辺を主筋とし下筋へ配置する。
※水抜き穴については地下水位を確認の上施工する。

根絡み詳細図　S=1:30(1:15)

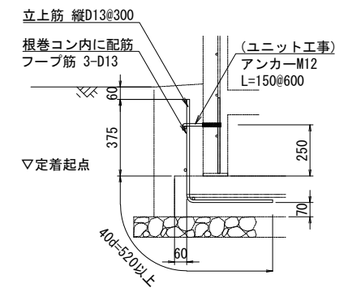


※アンカーM12が、躯体内埋設物・給排水管
　に当る場合は左右にずらす。
※ベース内への鉄筋の定着長さは、公共建築標準仕様書により
　埋め込み定着長さを40d以上を確保する。

B-B断面図
S=1:30(1:15)

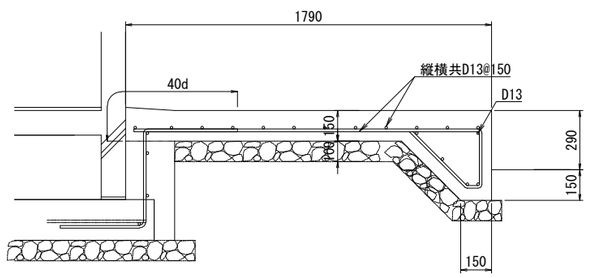


A-A断面図
S=1:30(1:15)

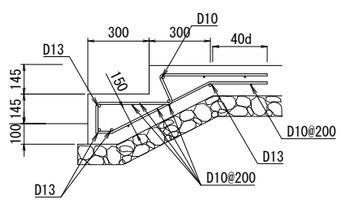

工事名	大谷杉久保近隣公園整備工事
公園名	大谷杉久保近隣公園
工事場所	海老名市 杉久保北三丁目ほか1地内
図面名	建築施設組立設置工構造図(22)　縮尺　図示
図面番号	全 285 葉の内 272 号
神奈川県海老名市	


給排水衛生設備図
S=1:50(1:25)

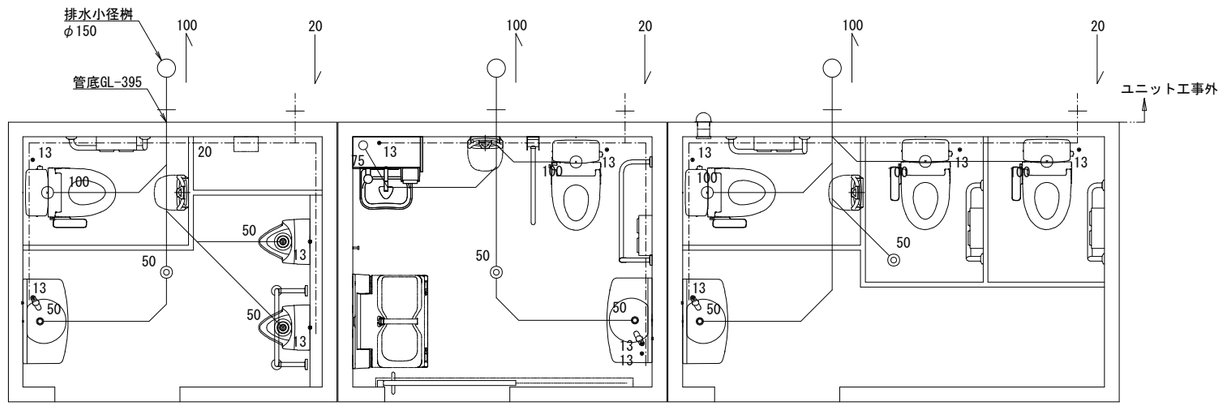


給水管　耐衝撃性塩ビ管 HIVP20.13						
排水管　VU100 .VU50						
	男子ブース		バリアフリーブース		女子ブース	
一般名称	参考品番	参考メーカー	参考品番	参考メーカー	参考品番	参考メーカー
腰掛便器	BC-110STU（便座 CF-37CK）		BC-P20SU+DT-PA250CH		BC-110STU（便座 CF-37CK）...3	
ロータンク（蓋固定）	DT-5500CHBL		DT-PA250CH		DT-5500CHBL...3	
洗浄便座	CW-KB31-C		CW-PA21ALQF-NEC-R1		CW-KB31-C...3	
オストメイト（温水あり）			PTOM-B210W/SSW+PTOM-ESCR			
小便器	U-A31MP...2					
洗面器	L-275AN		L-275AN		L-275AN	
自動水栓	AM-300C（自己発電式）		AM-300C（自己発電式）		AM-300C（自己発電式）	
掃除用キー水栓	Y70J	SANEI	Y70J	SANEI	Y70J	SANEI
L型手摺	SB-102-120	セイワ工業	SB-103-250	セイワ工業	SB-102-120...3	セイワ工業
跳上式手摺			SB-604	セイワ工業		
小便器手摺	SB-206-250	セイワ工業				
ベビーシート			OK21W	コンビウィズ		
ベビーチェア	BK-F62	コンビウィズ	BK-F62	コンビウィズ	BK-F62	コンビウィズ
化粧鏡			アルボリック　600×900	三菱ケミカル		
紙巻器	CF-AA64		CF-AA64		CF-AA64...3	
物掛フック			CB-60...2	シロクマ		
床排水	H530	SANEI	H530	SANEI	H530	SANEI

※記載なき排水管の管底はGL-395mmとする。
　特記無き衛生器具は全てLIXIL製（ピュアホワイト色）を使用とする。
　排水管・給水管一次引込及び接続は別途とする。

排水部分詳細図　S=1:30(1:15)

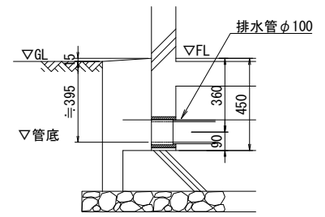



給水部分詳細図　S=1:30(1:15)

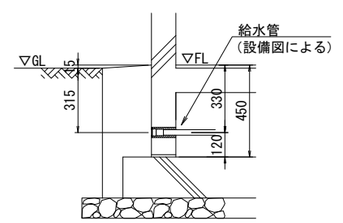

工事名	大谷杉久保近隣公園整備工事
公園名	大谷杉久保近隣公園
工事場所	海老名市 杉久保北三丁目ほか1地内
図面名	建築施設組立設置工構造図(23)　縮尺　図示
図面番号	全 285 葉の内 273 号
神奈川県海老名市	

電気設備図
S=1:50(1:25)

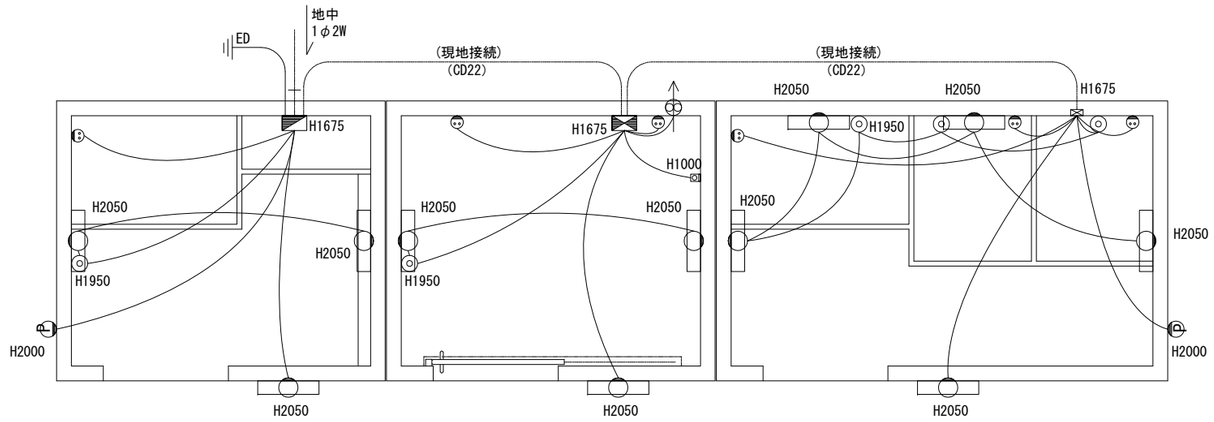

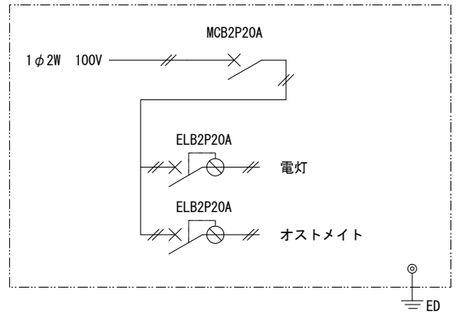


電圧：100V　電線：IE/F1.6
電線管：CD16、CD22（1次引き込み～分電盤まで、躯体間接続）
設置ブレーカー容量：30A

	一般名称	参考品番（同等品）	メーカー（同等品）	消費電力（1台当り）	台数
	分電盤BOX	SO12-23A	日東工業		1
		ELB			
	制御盤BOX	SO12-23A	日東工業		1
		非常警告灯用トランス リレー			
	照明用センサー	WTK3481/WN3911	パナソニック	1W	5
	換気扇（人感内蔵）	FY-08PFRY9VD	パナソニック	2.2W	1
	照明器具（LED）	LUC08	MARUWA	8W	8
	外部照明器具（LED）	LGWC80312K	パナソニック	7.1W	3
	非常用押釦	WS66772	パナソニック		2
	非常警告灯	SKH-M2JB-R+SZK-101	パトライト	3.3W	1
	設備用コンセント	露出部鍵付きカバー			6
	目隠しプレート				1

※参考消費電力　2500W


※接地工事は別途とする。
　取付高さはＦＬからの高さとする。
　配管・配線は壁内埋込とする。


電気接続部分詳細図　S=1:30(1:15)

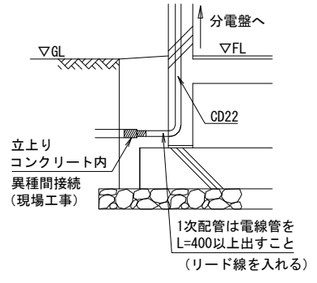


工事名	大谷杉久保近隣公園整備工事
公園名	大谷杉久保近隣公園
工事場所	海老名市 杉久保北三丁目ほか1地内
図面名	建築施設組立設置工構造図(24)　縮尺　図示
図面番号	全 285 葉の内 274 号
神奈川県海老名市	

スラブ平面配筋図
S=1:50(1:25)

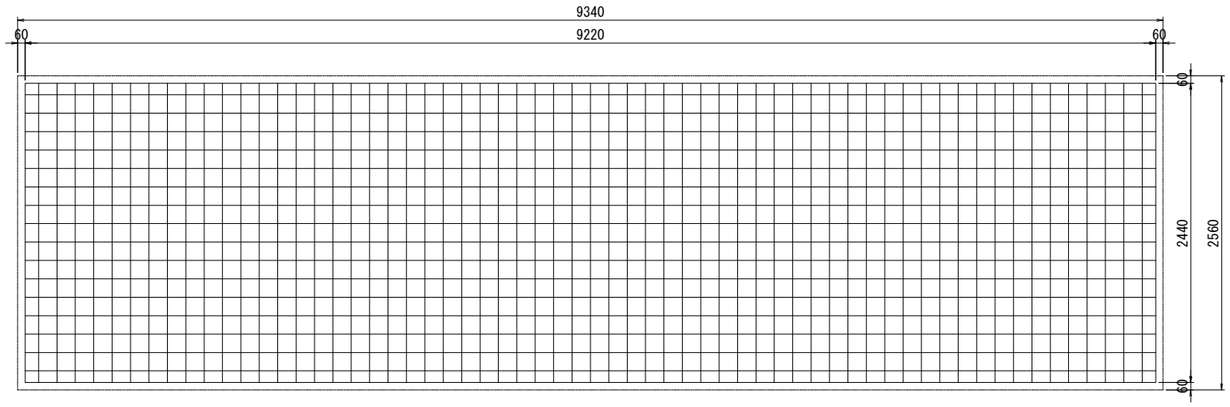

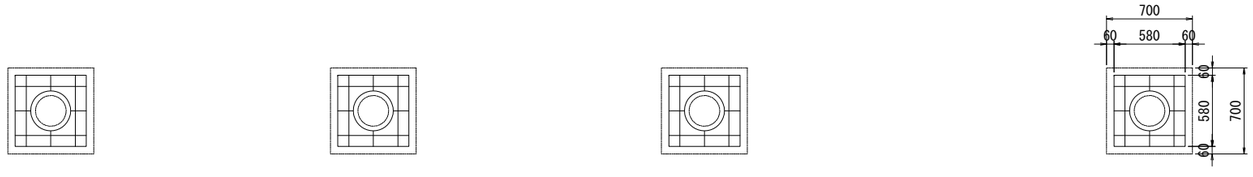


立上・フープ筋平面配筋図
S=1:50(1:25)

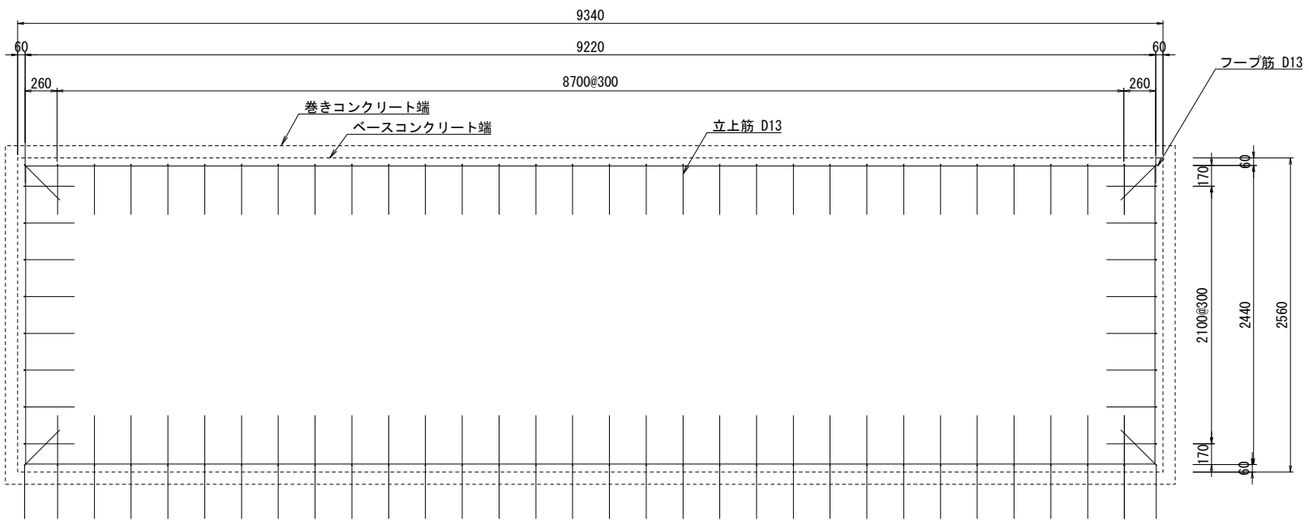

参考基礎加工図
S=1:50(1:25)


［ベース筋 D13@150］

縦筋	D13		L=2440	63 本
横筋	D13	9220+520	L=9740	18 本

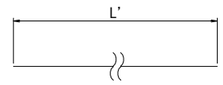


［フープ筋 D13］

D13　2260+156　L=2416　　4本×4箇所

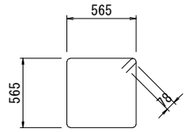

［縦筋 D13］

D13　415+250　L=665　　12本×4箇所

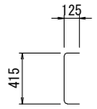

［横筋 D13］

D13　565　L=565　　8本×4箇所




［補強筋 D13］

D13　L=1036　　2本×4箇所




［フープ筋 3-D13］

長手筋	D13	9220+520+520	L=10260	6 本
短手筋	D13	2440+520	L=2960	6 本

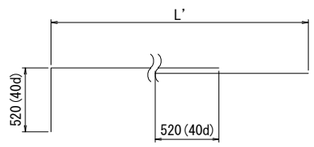


［立上筋 D13-@300］

D13　L=895　　48 本

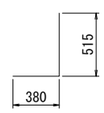


［立上筋 D13-@300］

D13　L=1255　　32 本

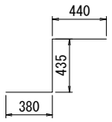

工事名	大谷杉久保近隣公園整備工事
公園名	大谷杉久保近隣公園
工事場所	海老名市 杉久保北三丁目ほか1地内
図面名	建築施設組立設置工構造図(25)　縮尺　図示
図面番号	全 285 葉の内 275 号
神奈川県海老名市	


スラブ平面配筋図
S=1:50(1:25)

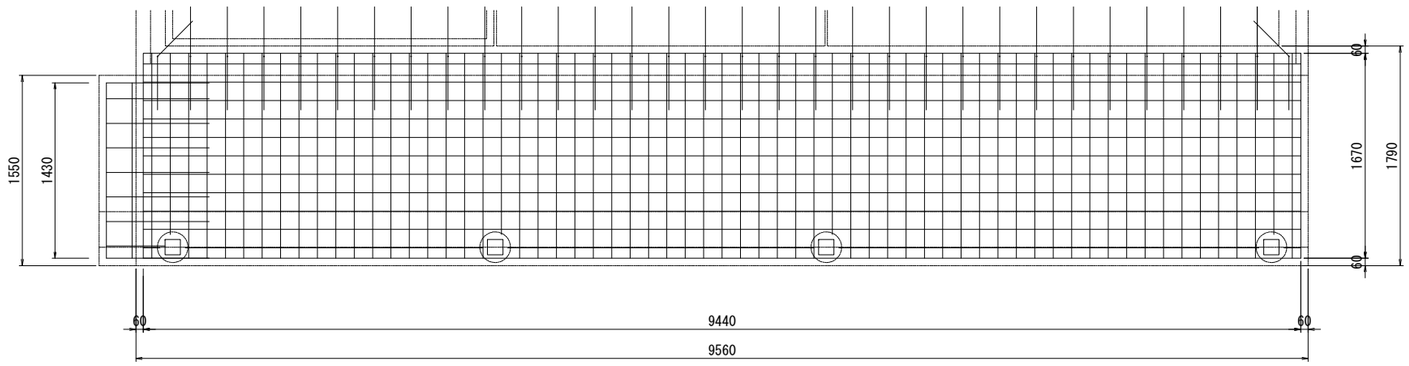

参考基礎加工図
S=1:50(1:25)


［ベース筋 D13@150］

縦筋	D13		L=1670	64本
横筋	D13	9440+520	L=9740	18本

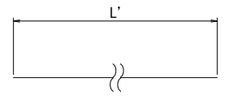


［立上り筋 D13@150］

縦筋　D13　L=1409　60本

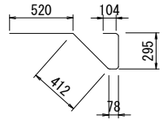

［いなずま筋 D10@200］

縦筋　D10　L=1197　9 本

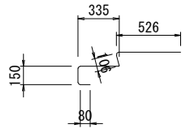


［端部筋 D13］

D13　L=1430　6 本


［階段スラブ筋 D10@200］

D13　L=1430　3 本

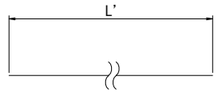


［階段スラブ筋 D10@200］


縦筋　D10　L=1102　9 本

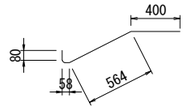

土間部配筋図
S=1:30(1:15)

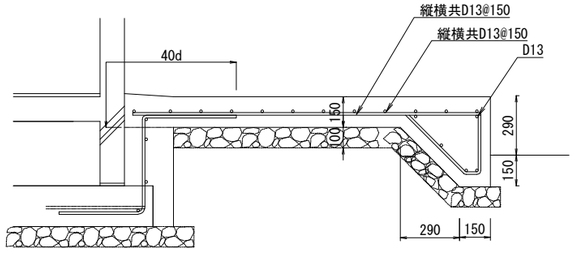


階段部配筋図
S=1:30(1:15)

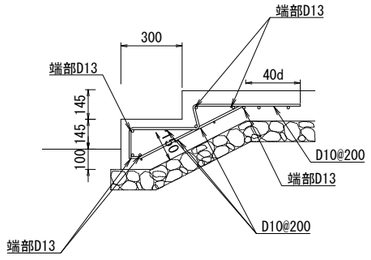


工事名	大谷杉久保近隣公園整備工事
公園名	大谷杉久保近隣公園
工事場所	海老名市 杉久保北三丁目ほか1地内
図面名	建築施設組立設置工構造図(26)　縮尺　図示
図面番号	全 285 葉の内 276 号
神奈川県海老名市	

展望台平面図　　S=1:100(1:50)


平面図
S=1:100(1:50)

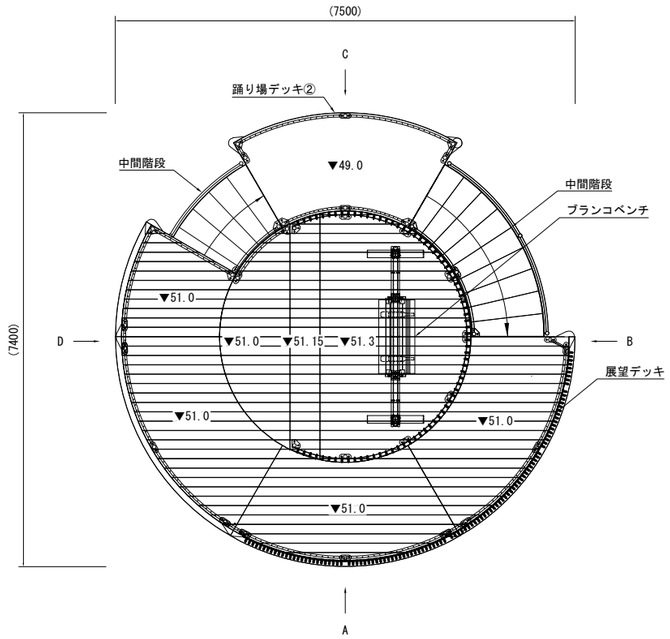

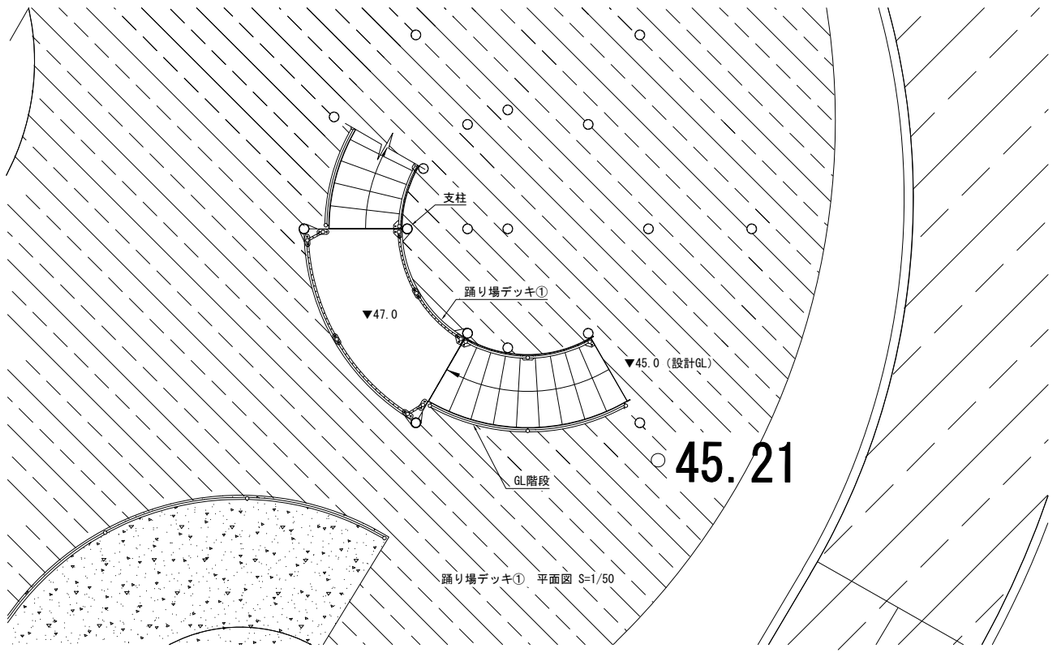


展望台基礎図　　図示

基礎伏図
S=1:100(1:50)

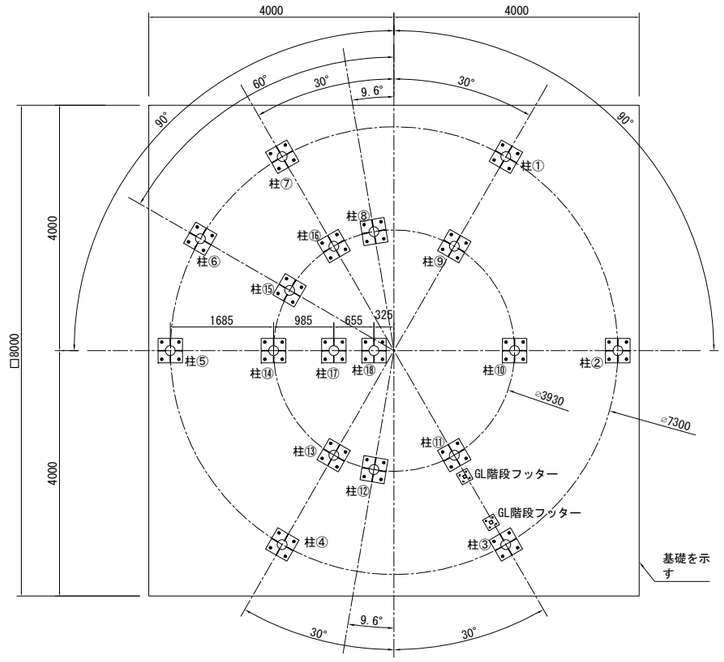

ベース詳細図
S=1:60(1:30)

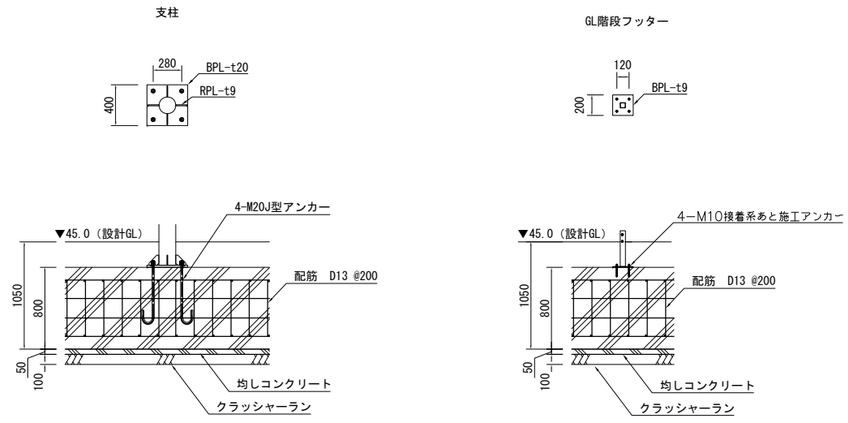


※デッキ上の数値は、設置レベルを示す。
※指示なき鋼材は、亜鉛メッキ、合成樹脂塗装仕上げとする。
※指示なきステンレス材は、合成樹脂塗装仕上とする。
※高力ボルト、アンカーボルト類を除くアイテム組立用ボルトはステンレス製を使用する。
※塗装色は打合せの上決定とする。


※ISO9001認証取得企業で品質管理された製品です。
※（一社）日本公園施設業協会 SPL表示認定企業の製造製品です。
※（一社）日本公園施設業協会の生産物賠償責任保険に加入した製品です。
※設計地耐力 100kn/㎡（短期）
※上記耐力を現地で確認の上、施工すること。

工事名	大谷杉久保近隣公園整備工事		
公園名	大谷杉久保近隣公園		
工事場所	海老名市 杉久保北三丁目ほか1地内		
図面名	建築施設組立設置工構造図(27)	縮尺	図示
図面番号	全 285 葉の内 277 号		
神奈川県海老名市			


A矢視図
S=1:100(1:50)

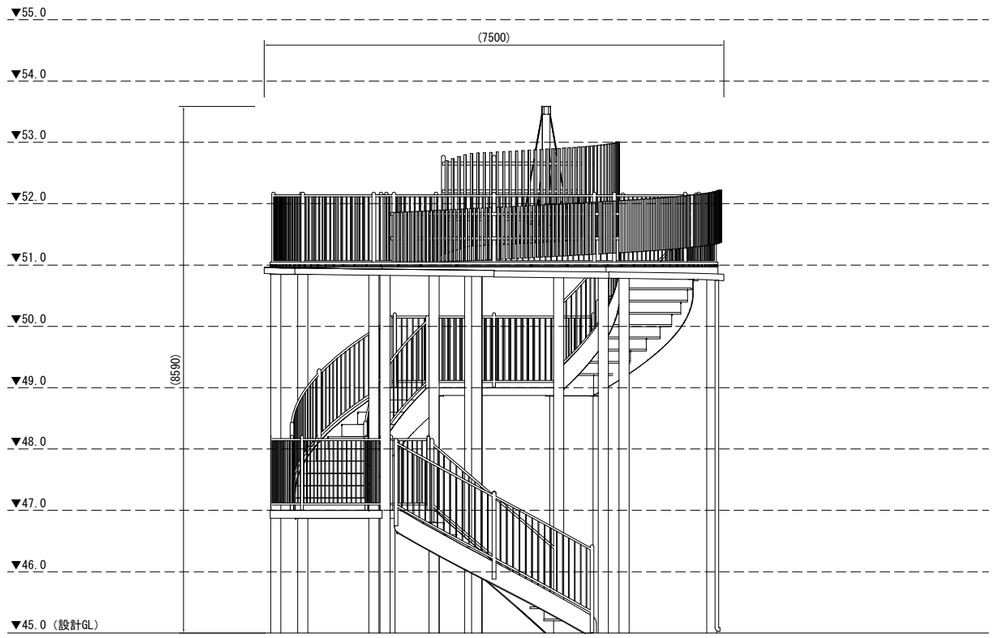


B矢視図
S=1:100(1:50)

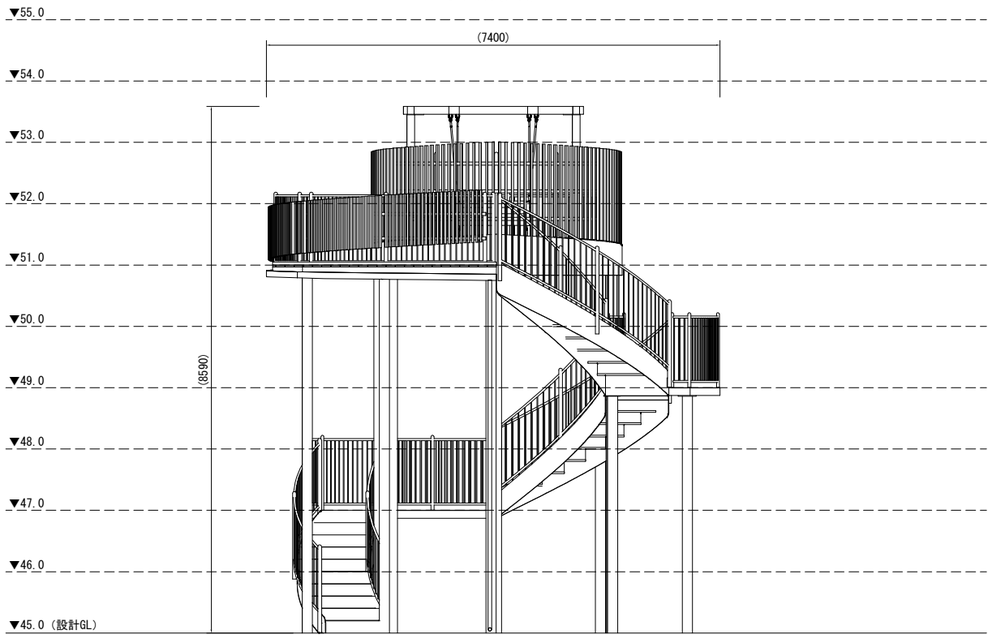

C矢視図
S=1:100(1:50)

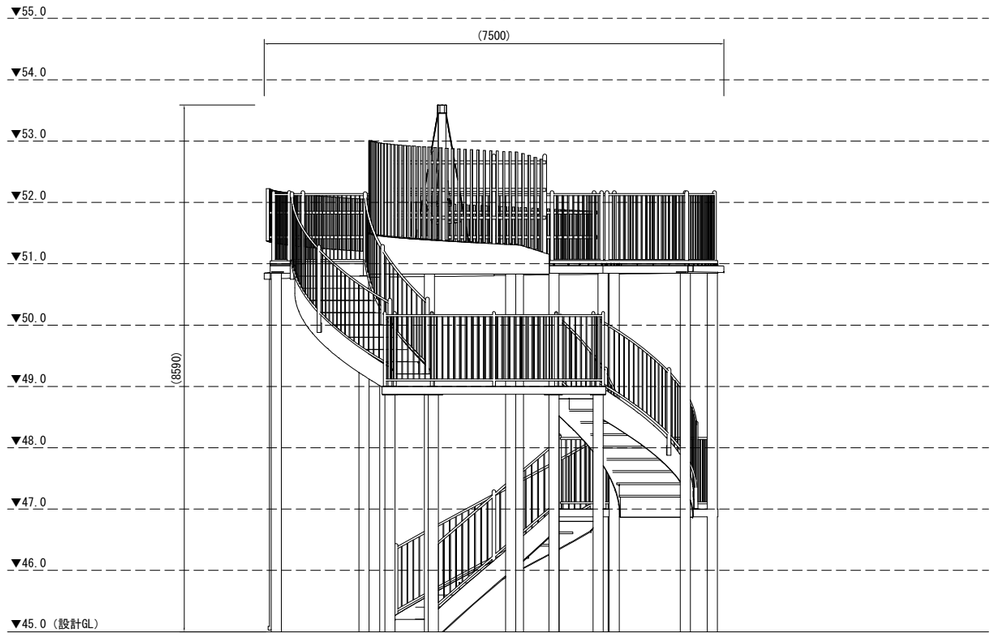


D矢視図
S=1:100(1:50)

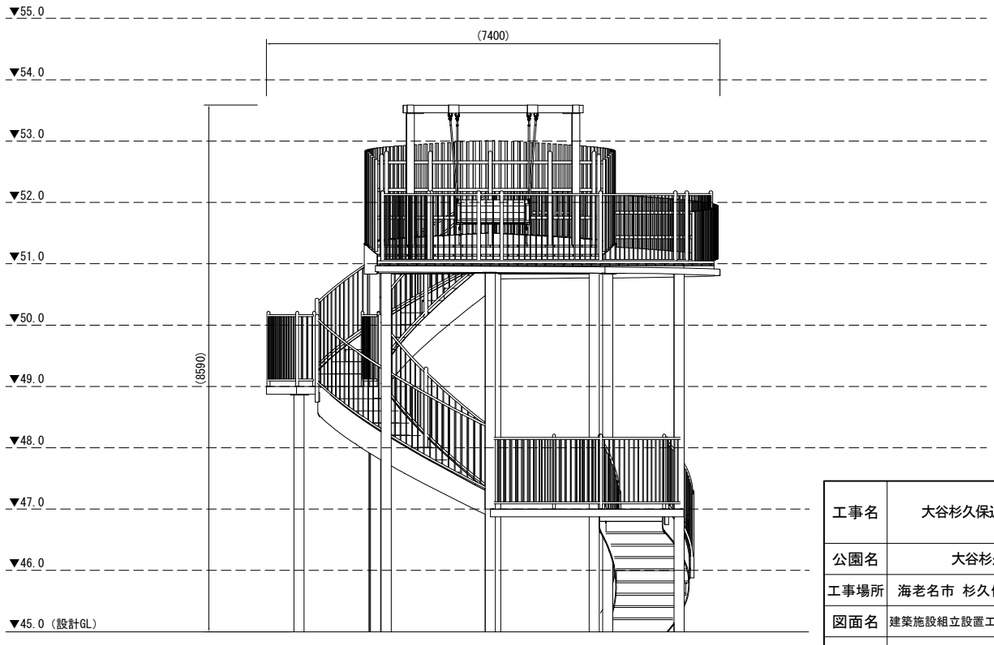


工事名	大谷杉久保近隣公園整備工事
公園名	大谷杉久保近隣公園
工事場所	海老名市 杉久保北三丁目ほか1地内
図面名	建築施設組立設置工構造図(28)　縮尺 S=1:50
図面番号	全 285 葉の内 278 号
神奈川県海老名市	


平面図
S=1:100(1:50)

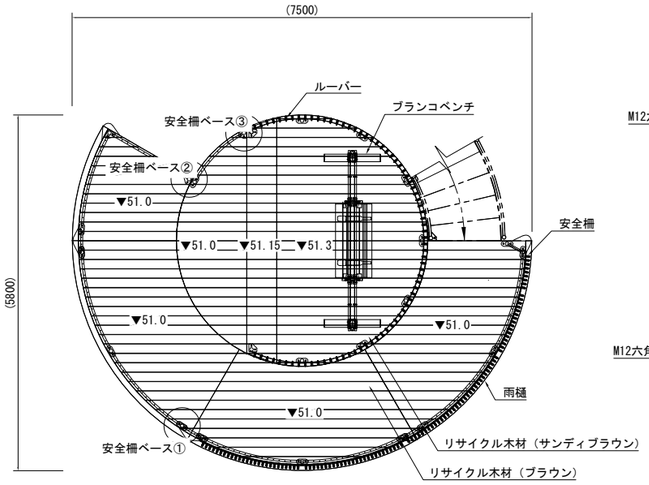


フレーム図
S=1:100(1:50)

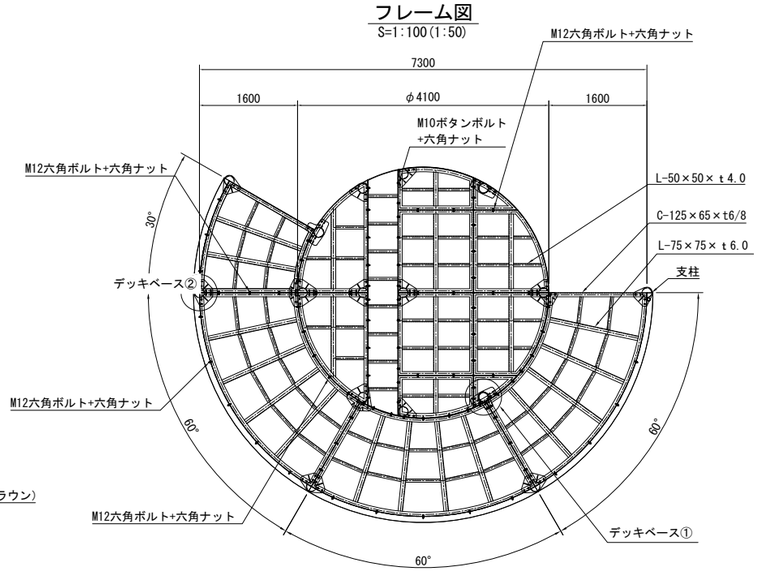


デッキベースプラン
S=1:40(1:20)

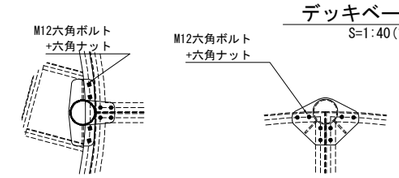

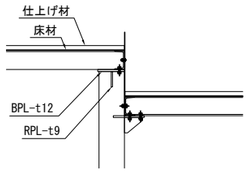


デッキベース①

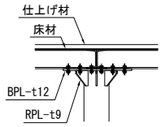


デッキベース②

【展望デッキ】
フレーム　：C-125×65×t6/8
　　L-75×75×ｔ6.0
　　L-50×50×ｔ4.0　電気亜鉛メッキ　合成樹脂塗装（指定色）
床材　：t3.2/t9鋼板　電気亜鉛メッキ　合成樹脂塗装（指定色）
仕上げ材　：リサイクル木材（サンディブラウン/ブラウン）
化粧材　：t3.2鋼板　電気亜鉛メッキ　合成樹脂塗装（指定色）
立ち上がり材：L-50×50×ｔ4.0　電気亜鉛メッキ　合成樹脂塗装（指定色）
雨樋　：t3.2鋼板　φ48.6/φ60.5丸鋼管
　　電気亜鉛メッキ　合成樹脂塗装（指定色）
安全柵　：φ60.5/φ34丸鋼管　φ13丸鋼　t16/ｔ6鋼板
　　電気亜鉛メッキ　合成樹脂塗装（指定色）
　　リサイクル木材
ルーバー　：φ60.5/φ34丸鋼管　φ13丸鋼　t16/ｔ6鋼板
　　電気亜鉛メッキ　合成樹脂塗装（指定色）
　　リサイクル木材
支柱　：φ165.2xt7.1丸鋼管　t12鋼板/t9
　　溶融亜鉛メッキ　合成樹脂塗装（指定色）


安全柵ベースプラン
S=1:40(1:20)

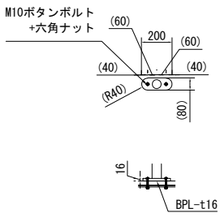

安全柵ベース①

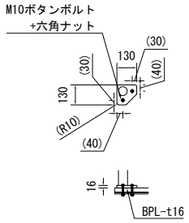


安全柵ベース②

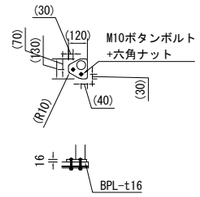


安全柵ベース③

A-A断面図
S=1:100(1:50)

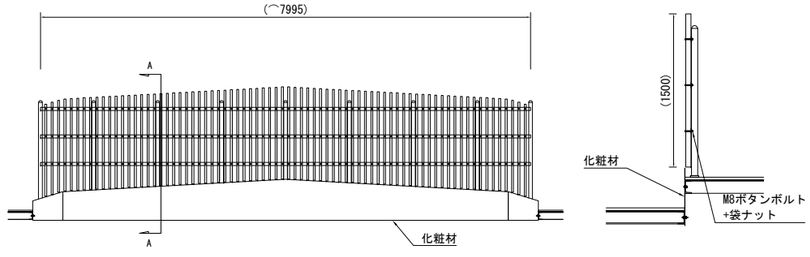


安全柵展開図
S=1:100(1:50)

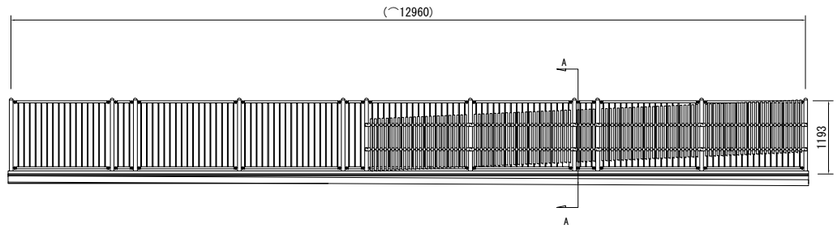


展望デッキ

平面図
S=1:100(1:50)

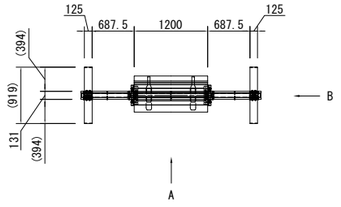


ベースプラン
S=1:40(1:20)

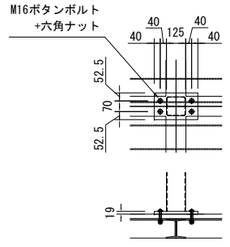


【ブランコベンチ】
梁　：125×75×t4.5角鋼管
　　溶融亜鉛メッキ 合成樹脂塗装（指定色）
　　リサイクル木材
支柱　：□125×t4.5角鋼管　t19鋼板
　　溶融亜鉛メッキ 合成樹脂塗装（指定色）
化粧プレート：125xt6.0平鋼
　　溶融亜鉛メッキ 合成樹脂塗装（指定色）
吊り部　：t6鋼板、φ25xt4.0ステンレスパイプ
　　溶融亜鉛メッキ 合成樹脂塗装（指定色）
吊りロープ　：23ザイルロープ
上台　：REKWOOD2
座受　：アルミ合金鋳物　合成樹脂塗装（指定色）
貫　：φ60.5xt3.8、t4.5鋼板
　　溶融亜鉛メッキ 合成樹脂塗装（指定色）
肘受　：リサイクル木材 44xt9.0平鋼
　　溶融亜鉛メッキ、合成樹脂塗装（指定色）


A-A断面図
S=1:100(1:50)

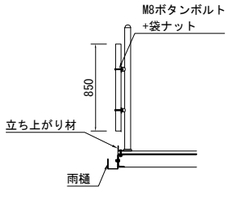


A矢視図
S=1:100(1:50)

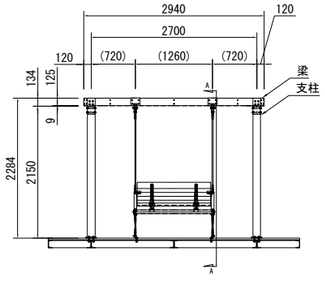

A-A断面図
S=1:100(1:50)

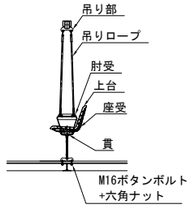


B矢視図
S=1:100(1:50)

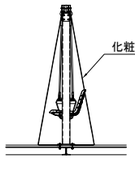


ブランコベンチ

工事名	大谷杉久保近隣公園整備工事
公園名	大谷杉久保近隣公園
工事場所	海老名市 杉久保北三丁目ほか1地内
図面名	建築施設組立設置工構造図(29)　縮尺　図示
図面番号	全 285 葉の内 279 号
	神奈川県海老名市


平面図
S=1:100(1:50)

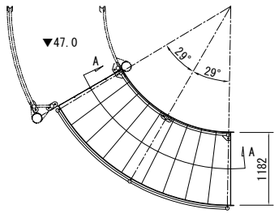


B-B断面図
S=1:60(1:30)

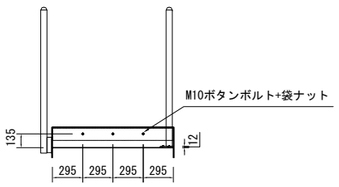

A-A展開図
S=1:100(1:50)

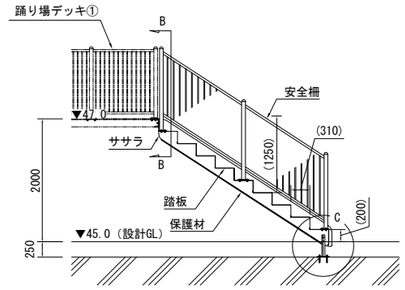


C詳細図
S=1:60(1:30)

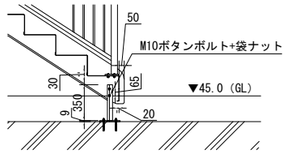


GL階段

【GL階段】
踏板　　：t3.2縞鋼板　溶融亜鉛メッキ　合成樹脂塗装（指定色）
ササラ　：t9x300 FB　溶融亜鉛メッキ　合成樹脂塗装（指定色）
保護材　：⌀13丸鋼　溶融亜鉛メッキ　合成樹脂塗装（指定色）
安全柵　：φ60.5/φ34丸鋼管　φ13丸鋼　t12鋼板　電気亜鉛メッキ　合成樹脂塗装（指定色）
フッター：□-50x50xt4.5 t9鋼板　溶融亜鉛メッキ　合成樹脂塗装（指定色）


平面図
S=1:100(1:50)

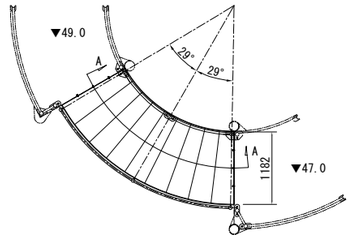


B-B断面図
S=1:60(1:30)

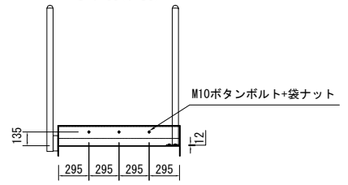

C-C断面図
S=1:60(1:30)

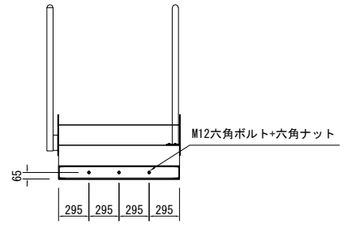


A-A展開図
S=1:100(1:50)

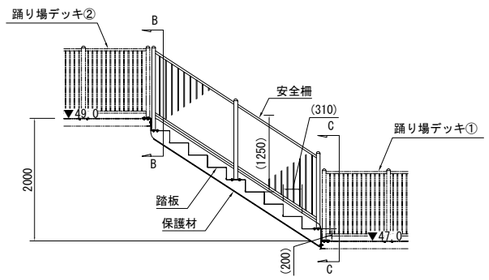


中間階段

【中間階段】
踏板　　：t3.2縞鋼板　電気亜鉛メッキ　合成樹脂塗装（指定色）
ササラ　：t9x300 FB　電気亜鉛メッキ　合成樹脂塗装（指定色）
保護材　：⌀13丸鋼　電気亜鉛メッキ　合成樹脂塗装（指定色）
安全柵　：φ60.5/φ34丸鋼管　φ13丸鋼　t12鋼板　電気亜鉛メッキ　合成樹脂塗装（指定色）

平面図
S=1:100(1:50)

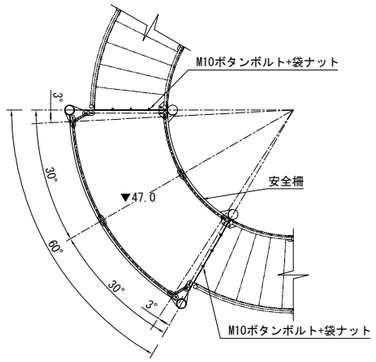


フレーム図
S=1:100(1:50)

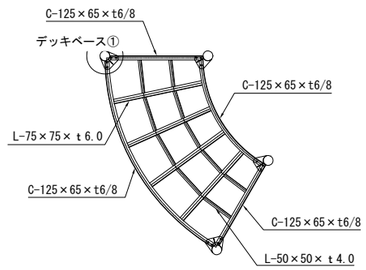


踊り場デッキ①

デッキベースプラン
S=1:40(1:20)

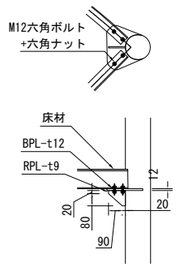

デッキベース①


安全柵詳細図
S=1:40(1:20)

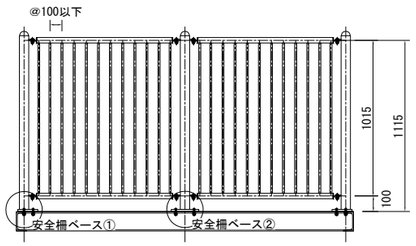


【踊り場デッキ①】
フレーム：C-125×65×t6/8
　　L-75×75× t 6.0
　　L-50×50× t 4.0　電気亜鉛メッキ　合成樹脂塗装（指定色）
床材　　：t3.2縞鋼板　電気亜鉛メッキ　合成樹脂塗装（指定色）
安全柵　：φ60.5/φ34丸鋼管/φ13丸鋼/t6鋼板/t12鋼板
　　電気亜鉛メッキ　合成樹脂塗装（指定色）

【踊り場デッキ②】
フレーム：C-125×65×t6/8
　　L-75×75× t 6.0
　　L-50×50× t 4.0　電気亜鉛メッキ　合成樹脂塗装（指定色）
床材　　：t3.2縞鋼板　電気亜鉛メッキ　合成樹脂塗装（指定色）
安全柵　：φ60.5/φ34丸鋼管/φ13丸鋼/t6鋼板/t12鋼板
　　電気亜鉛メッキ　合成樹脂塗装（指定色）

平面図
S=1:100(1:50)

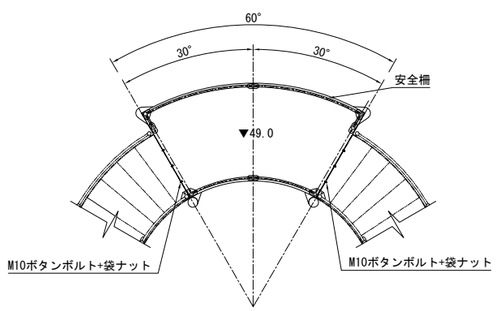


フレーム図
S=1:100(1:50)

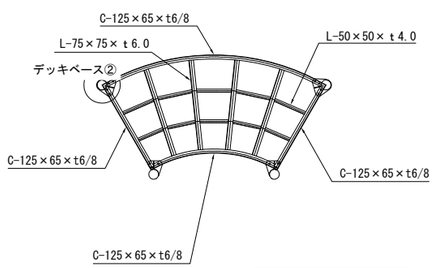


踊り場デッキ②

デッキベースプラン
S=1:40(1:20)

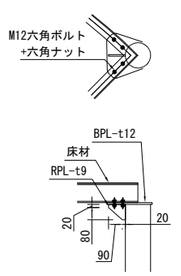

デッキベース②

安全柵ベースプラン
S=1:40(1:20)

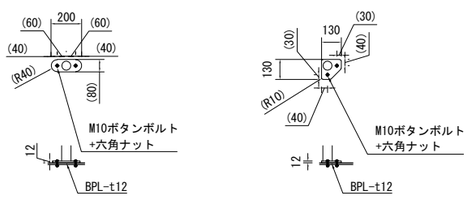


安全柵ベース①　　安全柵ベース②

工事名	大谷杉久保近隣公園整備工事
公園名	大谷杉久保近隣公園
工事場所	海老名市 杉久保北三丁目ほか1地内
図面名	建築施設組立設置工構造図(30)　縮尺　図示
図面番号	全 285 葉の内 280 号
神奈川県海老名市	


ガードレール撤去-1

S=1:40(1:20)


平 面 図

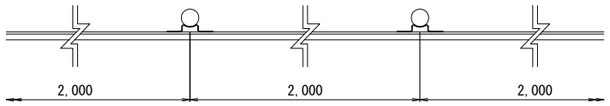

正 面 図

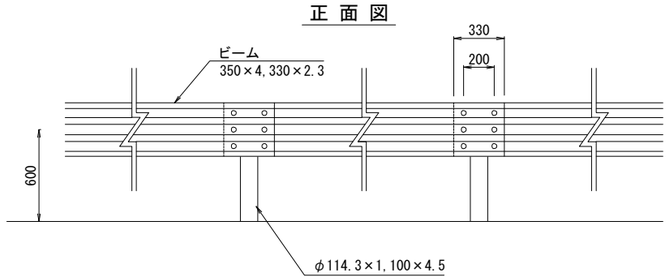


側 面 図

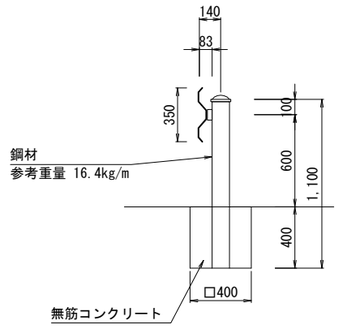


ガードレール撤去-2

S=1:40(1:20)


平 面 図

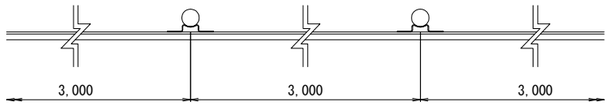

正 面 図

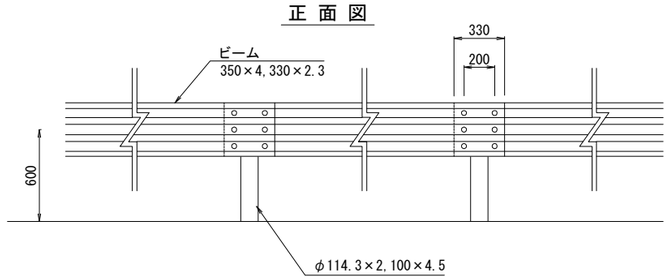


側 面 図

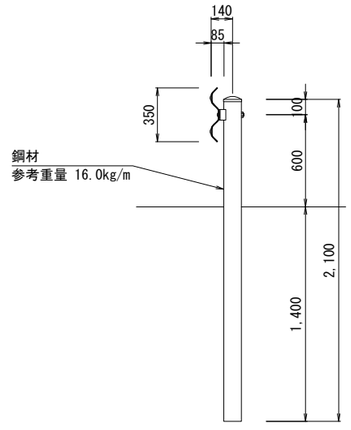

工事名	大谷杉久保近隣公園整備工事
公園名	大谷杉久保近隣公園
工事場所	海老名市 杉久保北三丁目ほか1地内
図面名	撤去工構造図(1) 縮尺 S=1:20
図面番号	全 285 葉の内 281 号
神奈川県海老名市	

視線誘導標撤去　S=1:20(1:10)

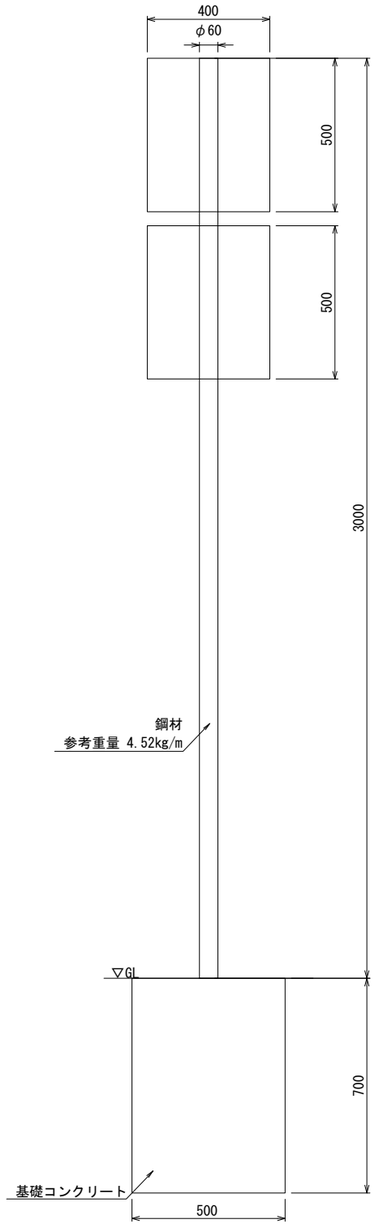

アスファルト舗装撤去-1　S=1:20(1:10)



アスファルト舗装撤去-2　S=1:20(1:10)




土間コンクリート叩き撤去　S=1:20(1:10)




側溝撤去・復旧-1　S=1:20(1:10)

撤去時

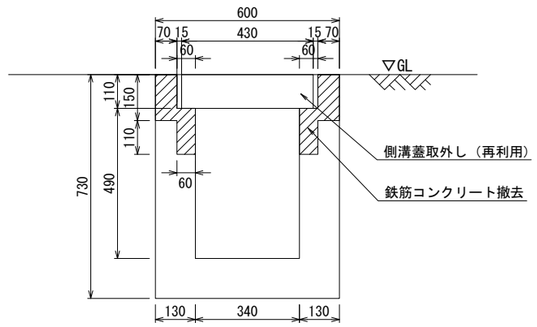


復旧時

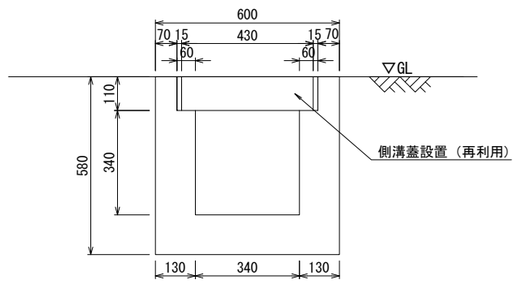


側溝撤去・復旧-2　S=1:20(1:10)

撤去時

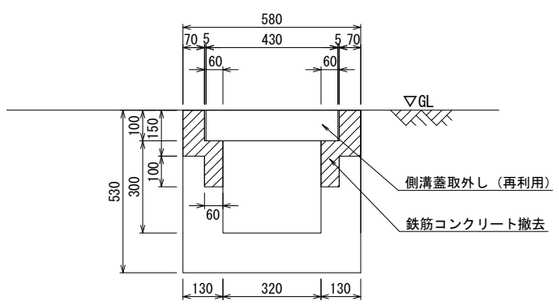


復旧時

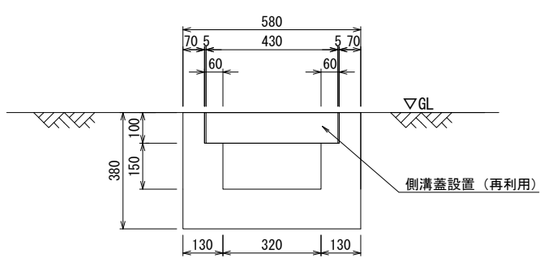


側溝蓋撤去・設置　S=1:20(1:10)

撤去時

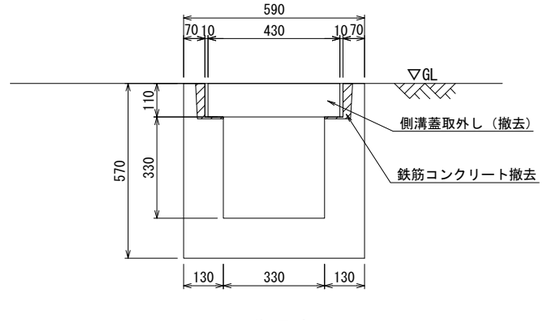

復旧時

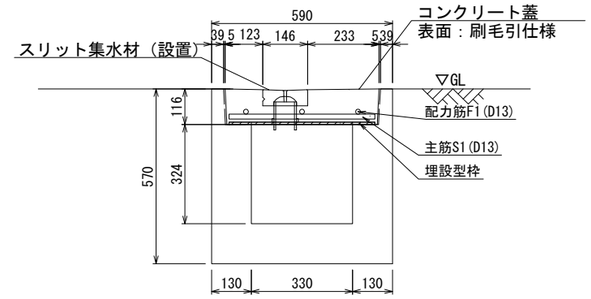


材料表　（10m当り）

埋設型枠	蓋コンクリート	鉄筋		
	σck=24N/mm2	SD345,D13		
(枚)	(m3)	主筋(本)	配力筋(本)	(kg)
10	0.26	72	3	52.44
10	0.32	72	3	56.02
10	0.47	72	3	63.19
10	0.66	72	4	80.02


工事名	大谷杉久保近隣公園整備工事
公園名	大谷杉久保近隣公園
工事場所	海老名市 杉久保北三丁目ほか1地内
図面名	撤去工構造図(2)　縮尺 S=1:10
図面番号	全 285 葉の内 282 号
神奈川県海老名市	

ブロック積擁壁撤去　S=1:40(1:20)

平 面 図

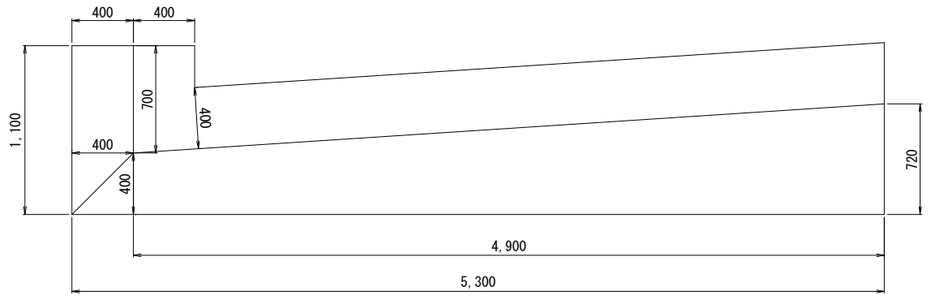


展 開 図

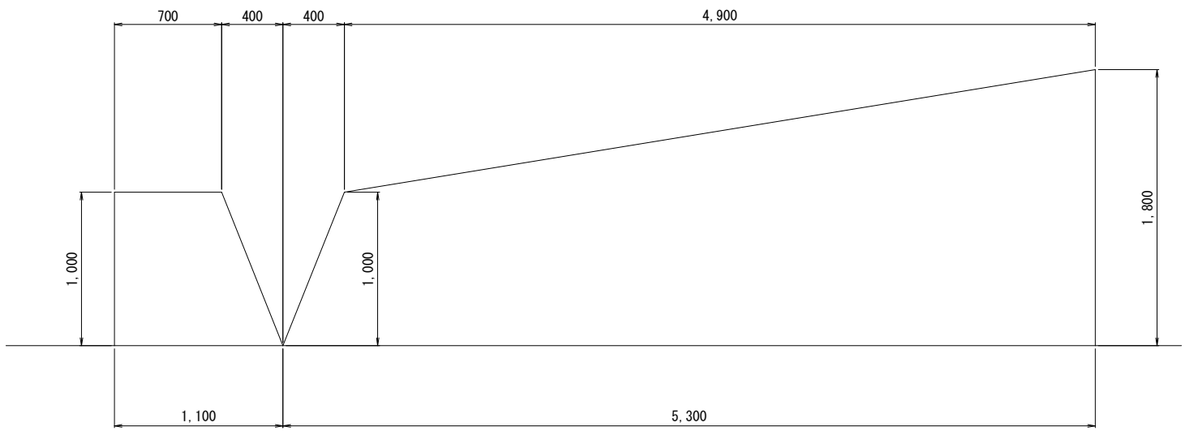


平均H計算式

(1.00×0.70+1.00/2×0.40×2+(1.00+1.80)/2×4.90)/((1.10+5.30+0.70+4.90)/2)=1.327m

標準断面図

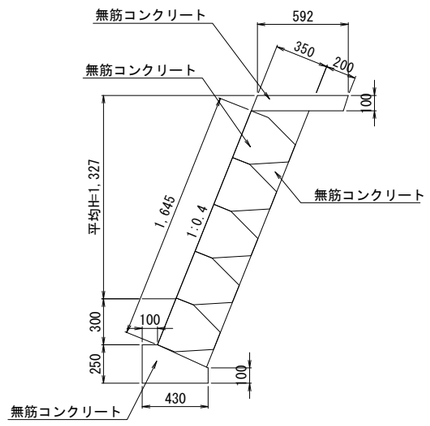


矢板土留撤去　S=1:40(1:20)

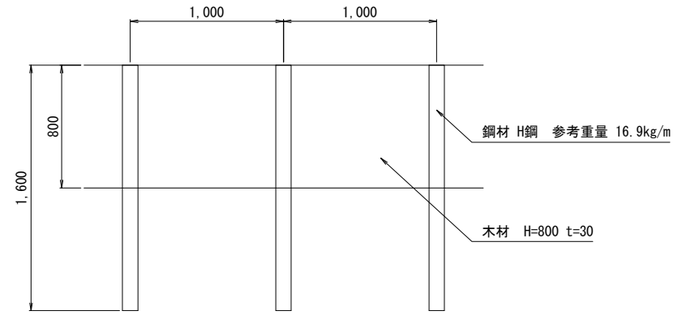


工事名	大谷杉久保近隣公園整備工事
公園名	大谷杉久保近隣公園
工事場所	海老名市 杉久保北三丁目ほか1地内
図面名	撤去工構造図(3)　縮尺 S=1:20
図面番号	全 285 葉の内 283 号
神奈川県海老名市	


間知ブロック積擁壁撤去-1　S=1:40(1:20)

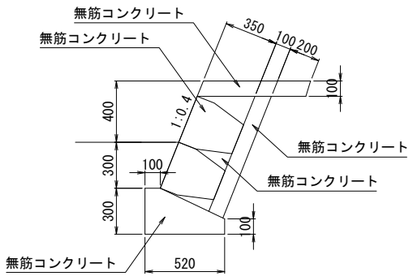


間知ブロック積擁壁撤去-2　S=1:40(1:20)

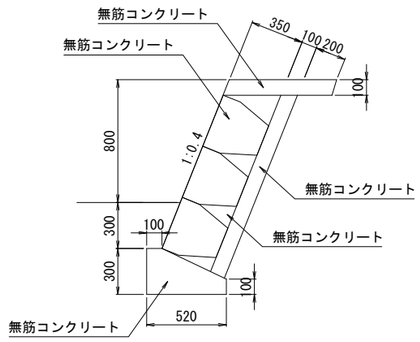


間知ブロック積擁壁撤去-3　S=1:40(1:20)

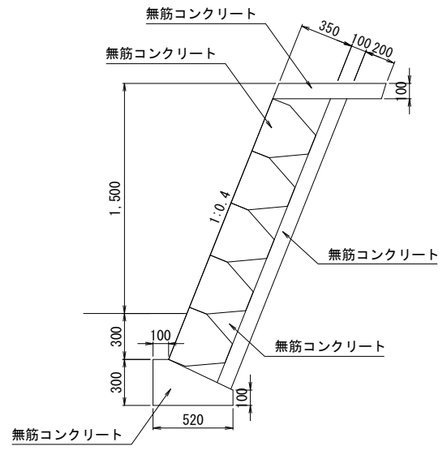


コンクリート階段撤去　S=1:40(1:20)

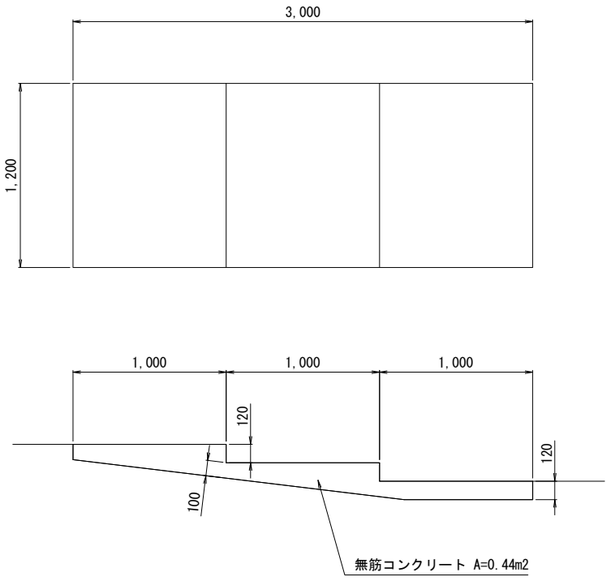

玉石積擁壁撤去　S=1:40(1:20)

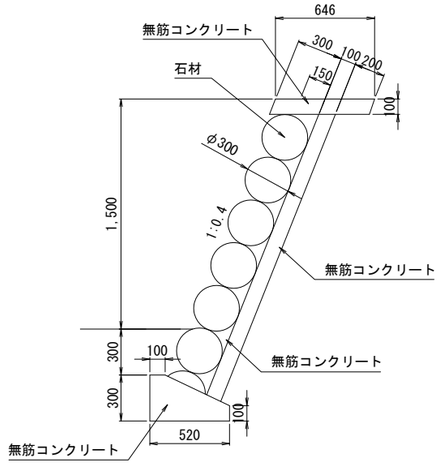


コンクリートブロック積塀撤去　S=1:40(1:20)

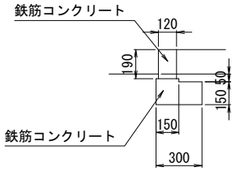


工事名	大谷杉久保近隣公園整備工事
公園名	大谷杉久保近隣公園
工事場所	海老名市 杉久保北三丁目ほか1地内
図面名	撤去工構造図(4)　縮尺 S=1:20
図面番号	全 285 葉の内 284 号
神奈川県海老名市	


給水管撤去-1　S=1:10(1:5)

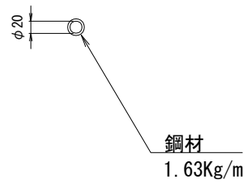


給水管撤去-2　S=1:10(1:5)

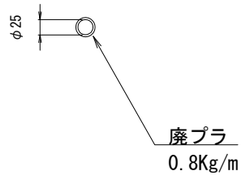

土留め擁壁撤去　S=1:20(1:10)

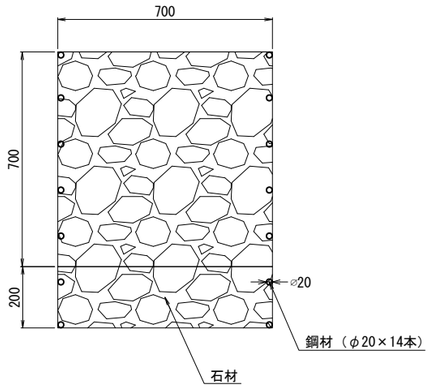


打込井戸撤去　S=1:20(1:10)

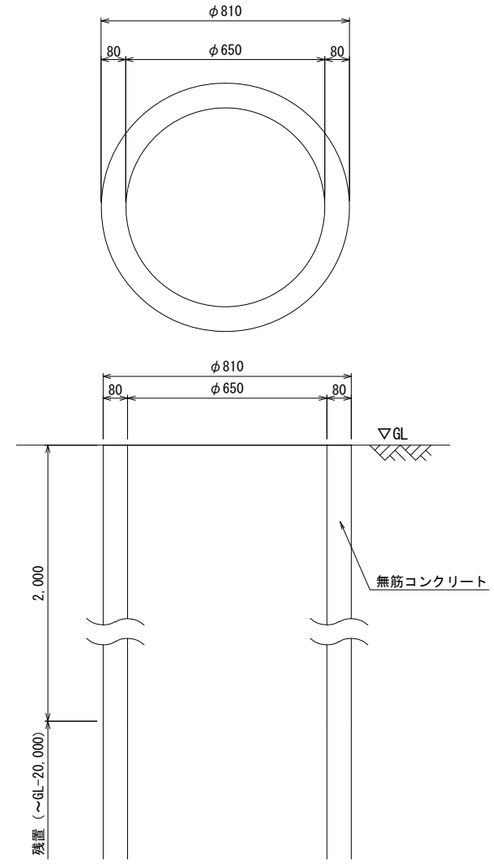


※GL-2.0mまで撤去すること。

植樹ブロック撤去　S=1:20(1:10)

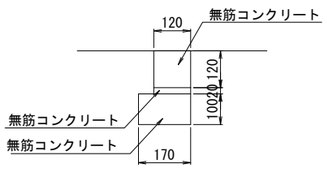

縁石撤去　S=1:20(1:10)

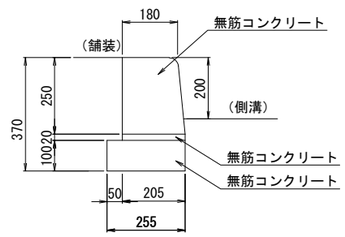


工事名	大谷杉久保近隣公園整備工事
公園名	大谷杉久保近隣公園
工事場所	海老名市 杉久保北三丁目ほか1地内
図面名	撤去工構造図(5)　縮尺 S=1:10
図面番号	全 285 葉の内 285 号
神奈川県海老名市	

（参考図）仮設工平面図 S=1:500(A1)

数量表

記　号	名　称	規　格	単位	数　量	備　考
▭	敷鉄板	22×1524×6069	枚	81.0	

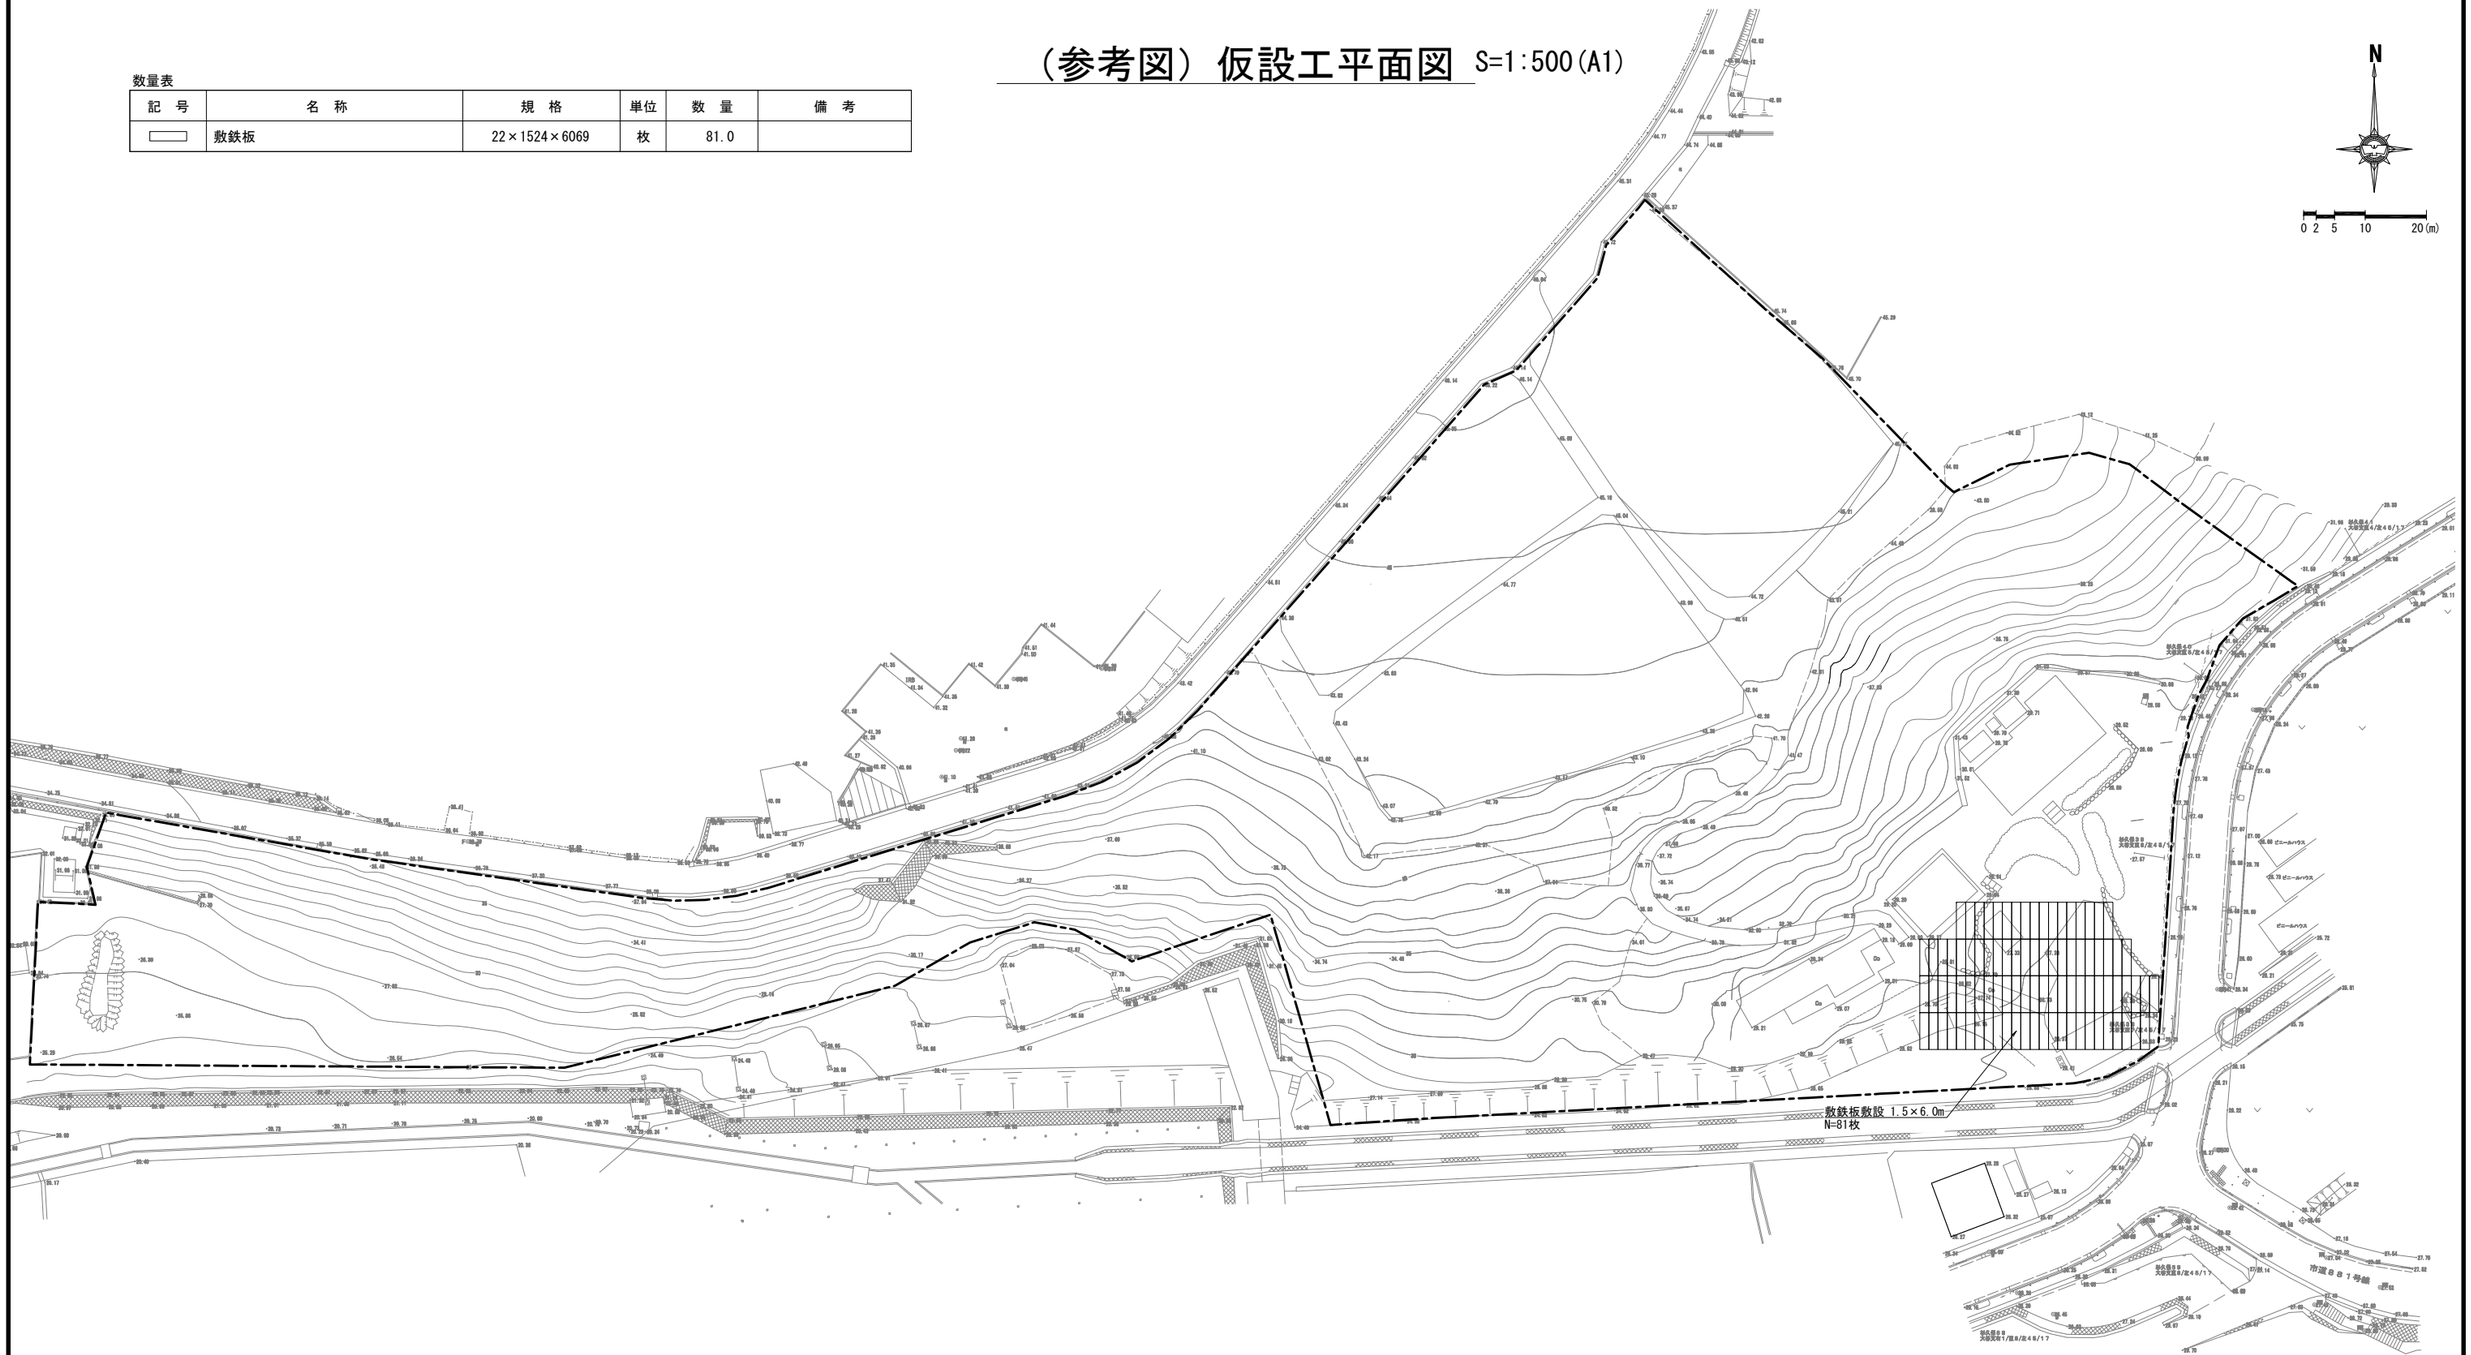

工事名	大谷杉久保近隣公園整備工事
公園名	大谷杉久保近隣公園
工事場所	海老名市 杉久保北三丁目ほか1地内
図面名	仮設工平面図　縮尺 1:500
図面番号	全 参1 葉の内 参1 号
神奈川県海老名市	