
平面図

S=1：250

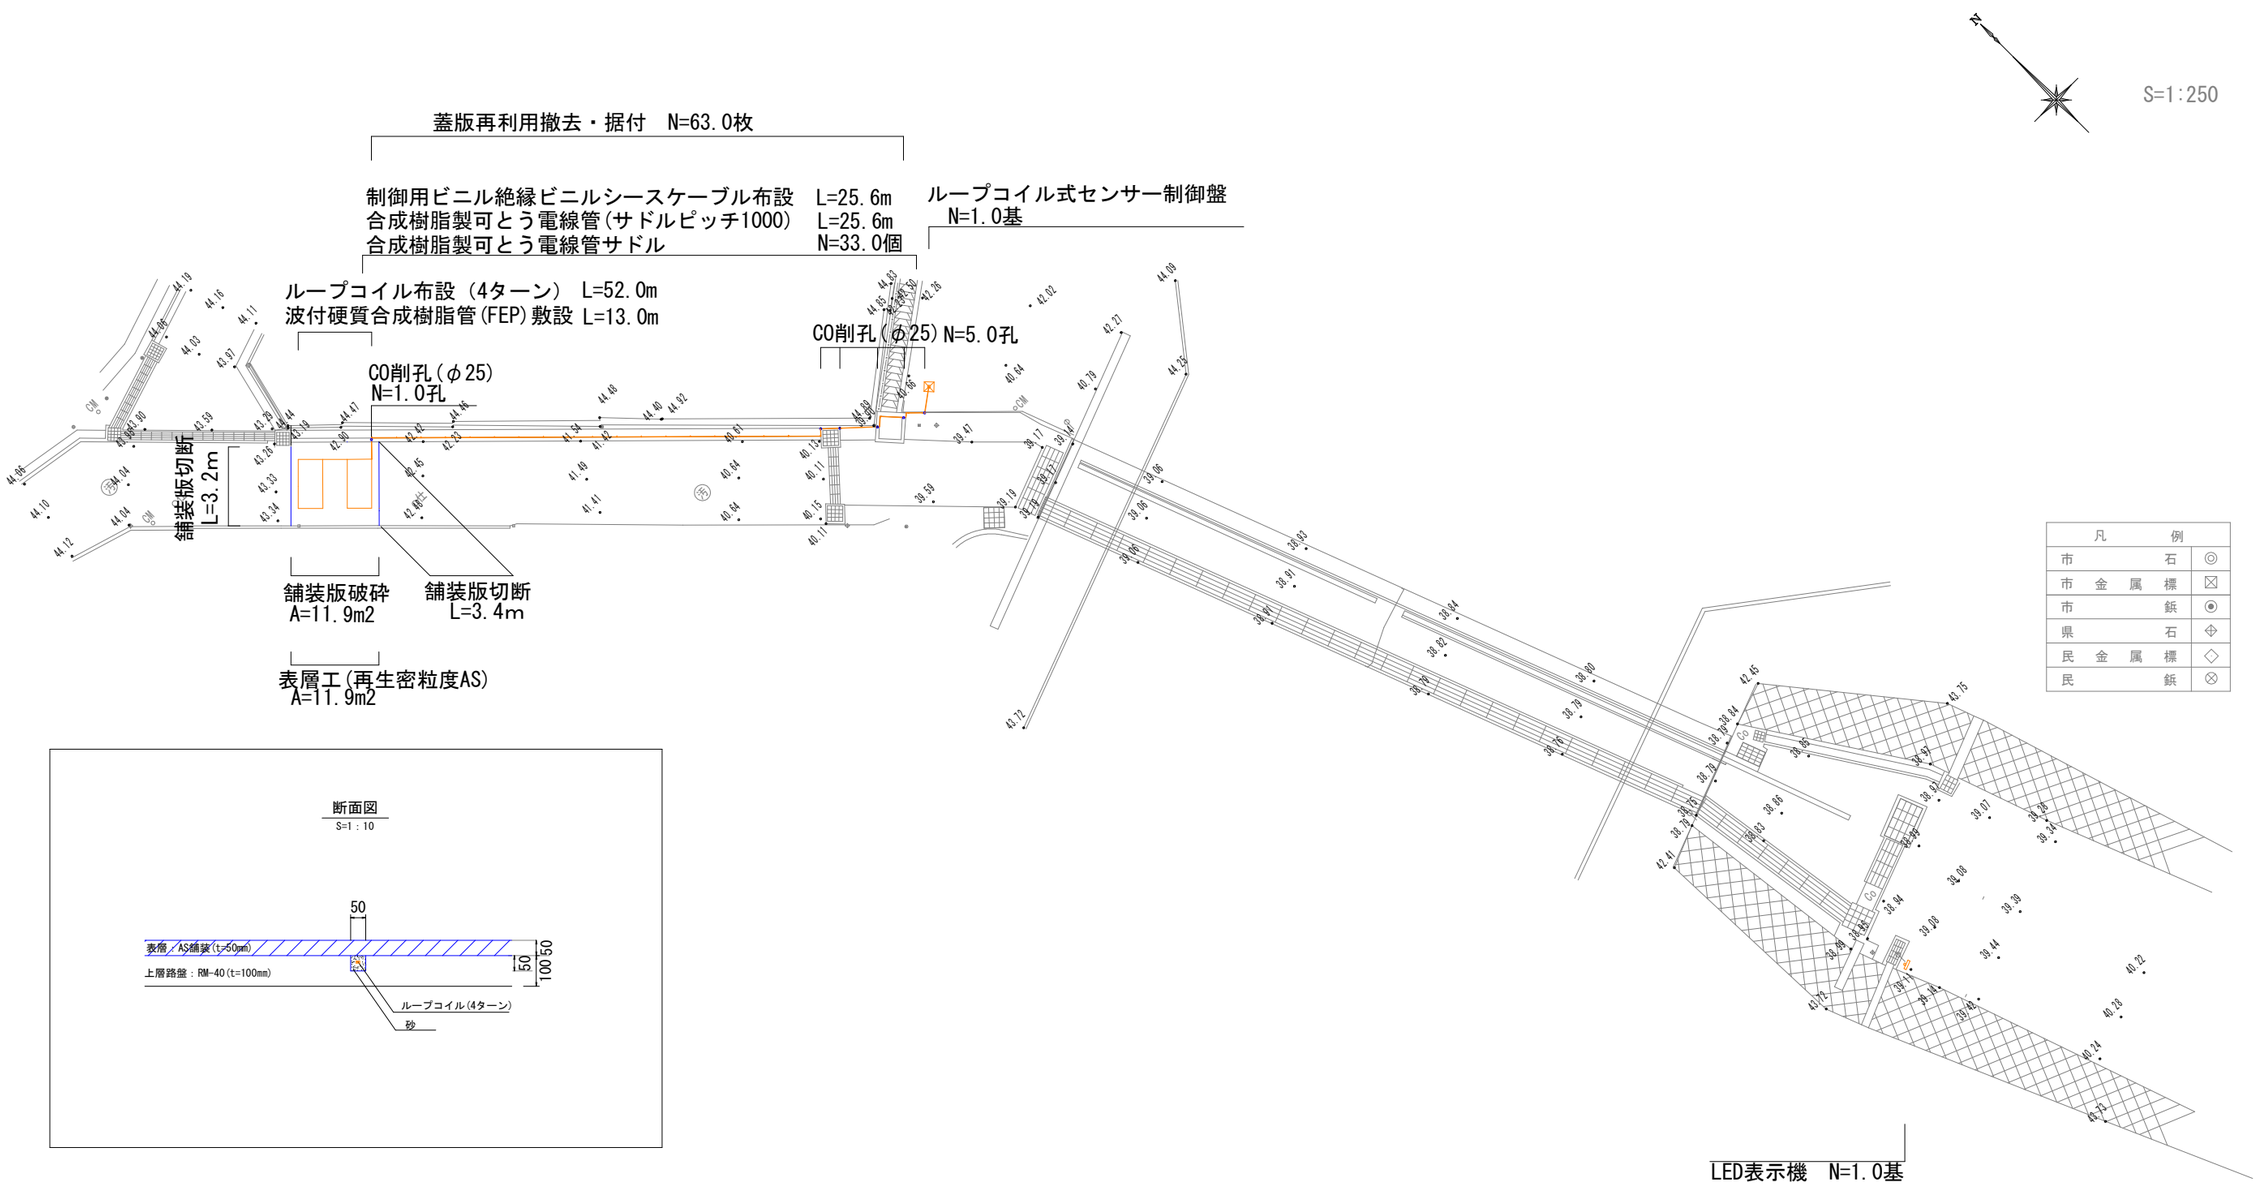

凡例	
市石	◎
市金属標	☒
市鋲	◉
県石	⊕
民金属標	◇
民鋲	⊗

断面図


S=1：10

工事名	令和　8　年度 市道1964号線通行支障箇所整備工事
路線名	市道1964号線
工事場所	海老名市　上今泉一丁目ほか1　地内
図面	平面図　縮尺　1：250
図面番号	全　2　葉の内第　1　号
神奈川県海老名市役所	


構造図
1/30

LED表示機　製品図
1/30


背面図

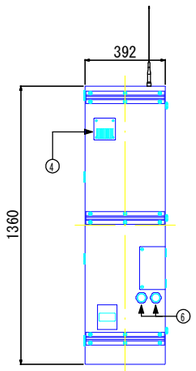


側面図

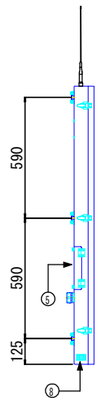

正面図

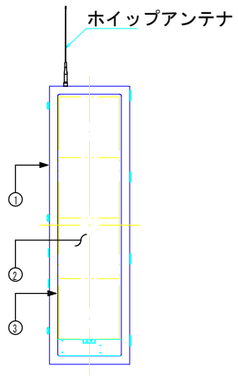

下面図

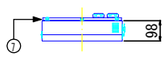


1	本体	1360×392×98
2	表示板	4文字1段（5ΦLED橙色発光）
3	表示窓パネル	ポリカーボネート樹脂
4	排気口	
5	端子台カバー	
6	防水コネクタ	呼び30-G28
7	平型アルミニウム材	
8	吸気口	


※無線受信機内蔵

センサー制御盤　製品図
1/30


側面図

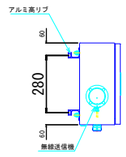


正面図

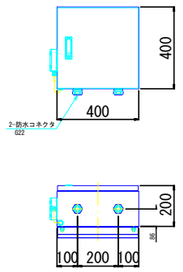

内部レイアウト

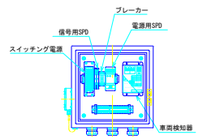

表示機・制御盤支柱　S=1:30

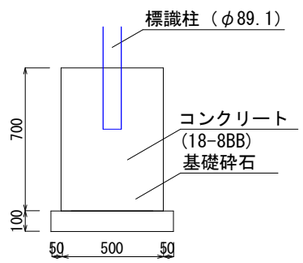


標識柱　材料表　（1.0基当り）

名称	規格・寸法	単位	数量	備考
標識柱	φ89.1	本	1.0	
基礎ｺﾝｸﾘｰﾄ	(18-8BB)	m3	0.05	0.5*0.5*0.7
型枠		㎡	0.72	0.5*0.7*4
基礎砕石	RC-40	㎡	0.16	0.6*0.6

工事名	令和　8　年度 市道1964号線通行支障箇所整備工事
路線名	市道1964号線
工事場所	海老名市　上今泉一丁目ほか1　地内
図面	構造図　縮尺　図示
図面番号	全　2　葉の内第　2　号
神奈川県海老名市役所	


【参考】

詳細図

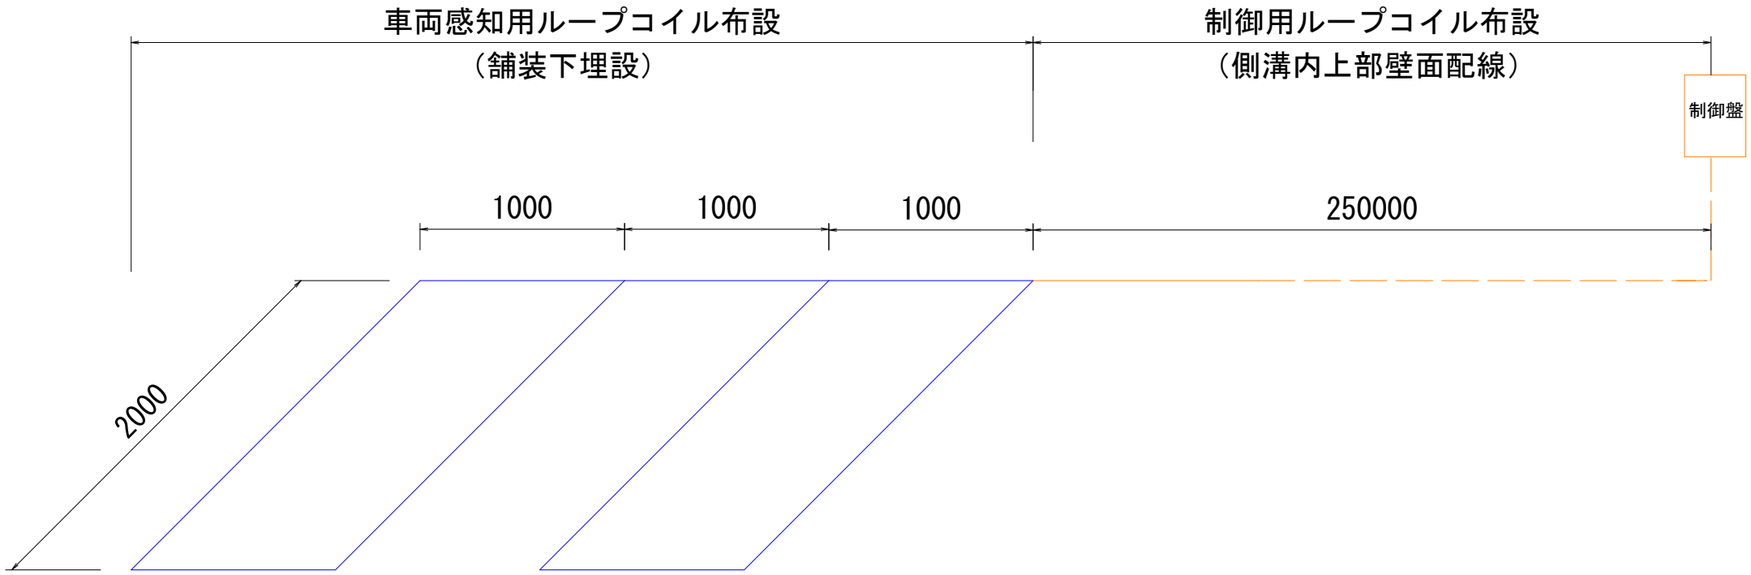


LED表示機

※制御盤の信号を無線受信

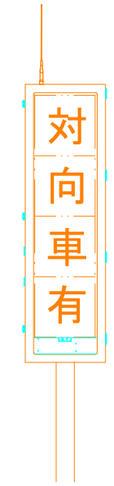

感知用ループコイル布設詳細図

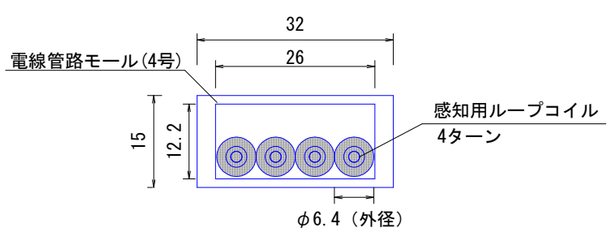

制御用ループコイル布設詳細図

