※入札公告を必ず確認してください。（海老名市ホームページに掲載しています）

入札案件概要書（工事）

契約番号：8158

件　名	市道４０３号線道路改良工事	
履行場所	海老名市　中新田　地内	
工　期	令和８年11月９日～令和９年２月26日(110日)	
工事の内容等	別紙　仕様書等　のとおり 〇週休2日制確保工事(現場閉所)の対象案件	
予定価格	64,438,000円（税込）	58,580,000円（税抜）
最低制限価格	有り（事前算定型） 詳細は海老名市最低制限価格等取扱基準及び入札説明書等を参照してください。	
入札方法等	条件付一般競争入札（電子入札）	
質疑 （仕様等に関する事項）	所定の書式により、FAXで受け付けます。 電子入札システムの機能は使用しないでください。	

参加条件	営業種目	010　土木一式 経審　－　点以上　　－　点未満	**〇下請契約の請負代金の合計の額が５千万円（建築一式工事の場合は８千万円）以上となる場合には特定建設業の許可が必要です。 併せて、主任技術者に代えて監理技術者を配置すること。**
	発注区分 詳細は入札公告で確認してください。	**第　1　区分**	第１・第２区分の入札に初めて参加する場合は、営業実態調査票及び認定書の写しを提出してください。
	その他の要件	告示日現在で社会保険（健康保険、厚生年金保険及び雇用保険）に加入していること。　※法令に基づき社会保険適用を除外されている場合を除く	
	落札件数制限	あり　（第１区分及び第２区分の同日開札の工事で、基本数1件まで） 詳細は入札説明書等を参照してください。	
配置技術者等の兼任について		本案件に配置する主任(監理)技術者及び現場代理人は、工事・コンサル・一般委託の区分を問わず同じ開札日の他の案件に配置できません。	
事前提出書類 （システム添付）		参加資格確認申請時に次のファイルを添付してください。 **ファイルは一つにまとめてください。** 〇告示日現在で社会保険（健康保険、厚生年金保険及び雇用保険）に加入していることを証する書類の写し。（次の（1）～（3）のいずれか） （1）経営規模等評価結果通知書・総合評定値通知書（経営事項審査）の写し ※経営事項審査の有効期限内の通知書を提出していれば提出不要 （2）（同通知書発行後に社会保険に加入した場合）健康保険、厚生年金保険及び労働（雇用）保険料の領収書の写し （3）（法令に基づき社会保険適用を除外されている場合）健康保険、厚生年金保険及び雇用保険の加入義務がないことの届出書	
入札時提出 （システム添付）		**〇入札金額積算内訳書** 別添のエクセルファイル「入札金額積算内訳書(工事入札時システム添付)」をダウンロードして使用してください。システムへはPDF化して添付してください。	
落札候補者が提出する書類 （FAX046-232-6574）		開札後、落札候補者は次の書類をＦＡＸで提出してください。 （落札候補者決定の翌開庁日午前10時まで。詳細は開札後FAXで通知します。） 〇配置技術者等に関する書類 〇建設業許可の確認できる書類	

位 置 図

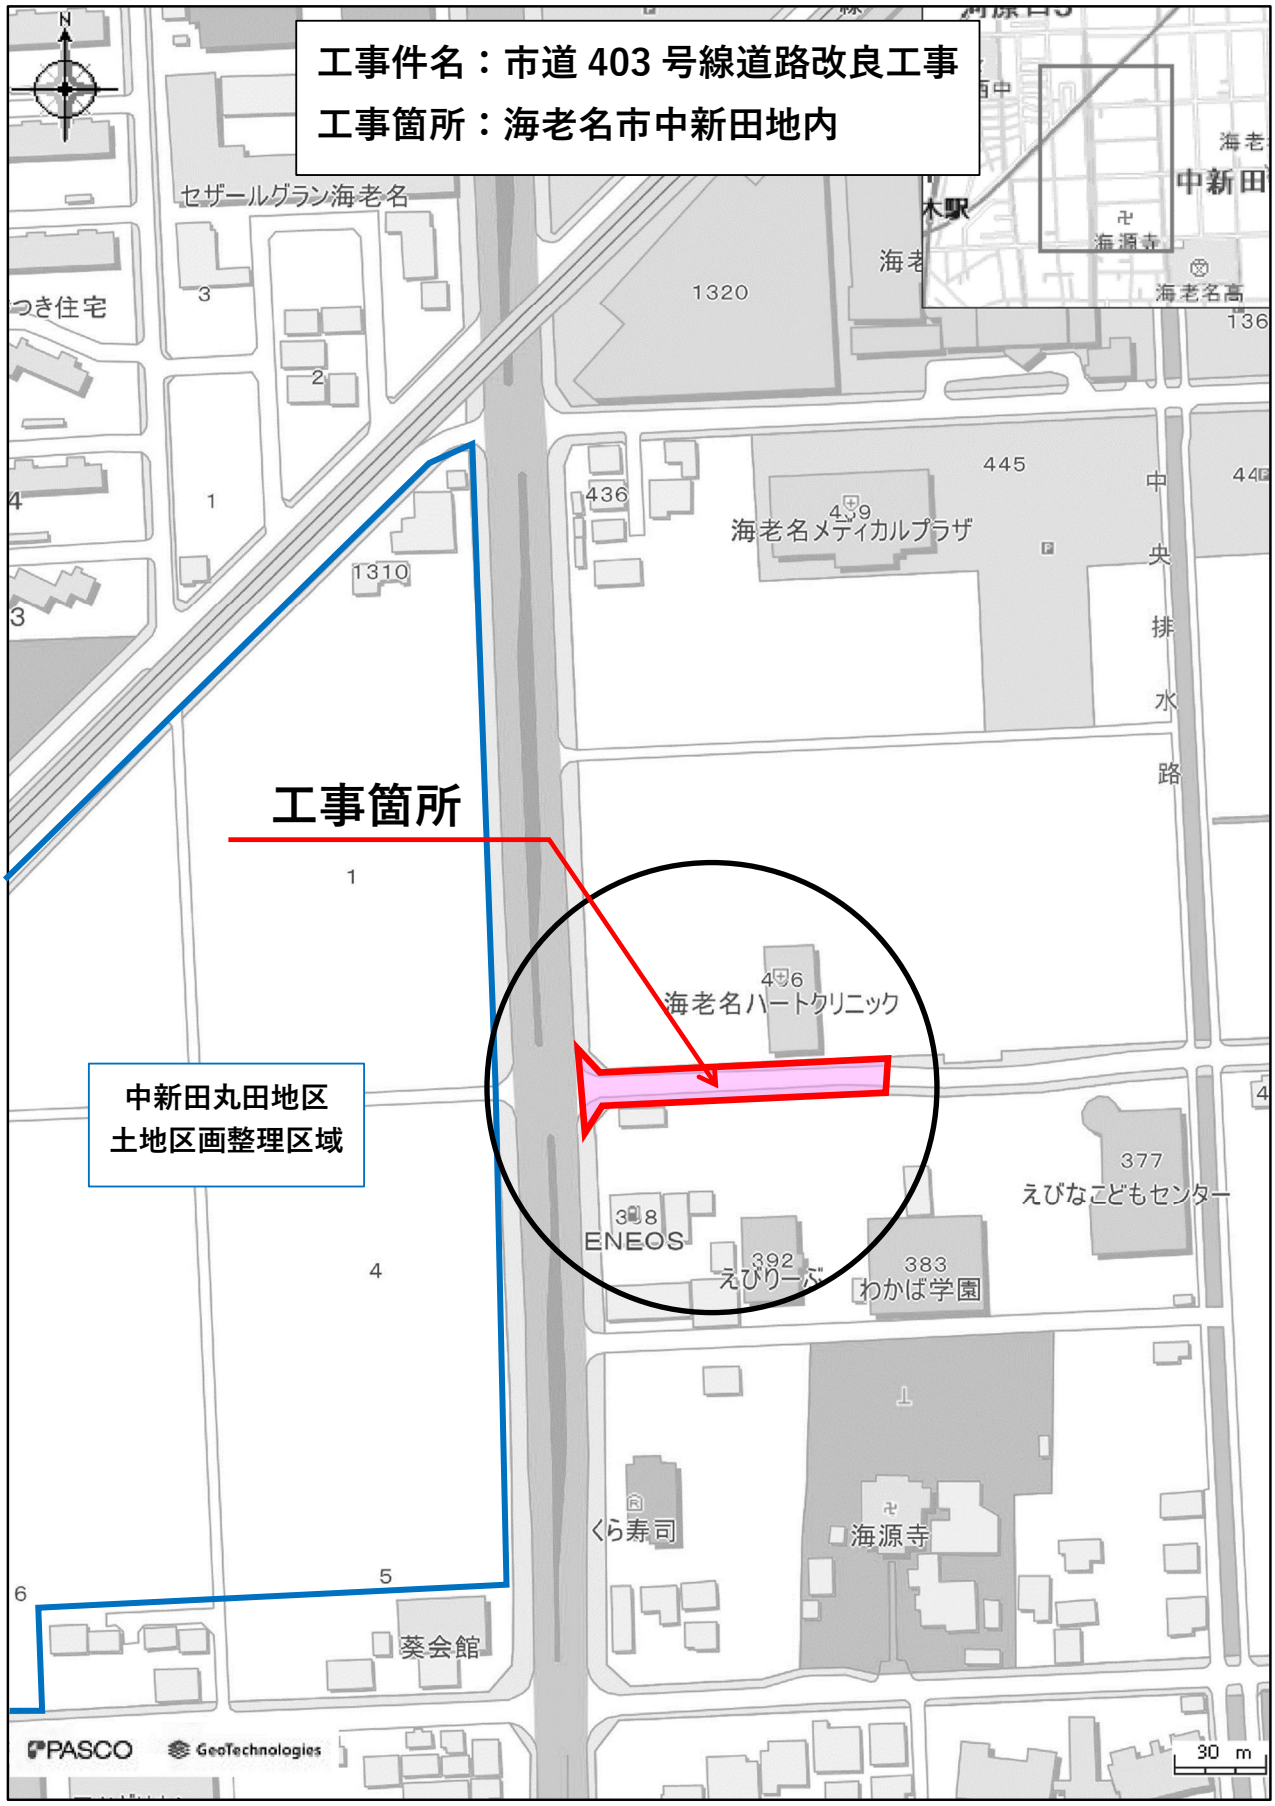
工事件名：市道 403 号線道路改良工事
工事箇所：海老名市中新田地内
工事箇所
中新田丸田地区
土地区画整理区域
セザールグラン海老名
海老名メディカルプラザ
海老名ハートクリニック
ENEOS
えびなこどもセンター
えびりーぶ
わかば学園
くら寿司
海源寺
葵会館
海老名高
中新田
中央排水路
PASCO
GeoTechnologies
30 m

工 事 説 明 書
（ 特 記 仕 様 書 ）

工事件名　：　市道４０３号線道路改良工事
工事場所　：　海老名市　中新田　地内
路線名称　：　市道４０３号線

１．工事目的

○本工事は、中新田丸田地区区画整理事業に伴うえびなこどもセンター入口交差点の改良に併せ、本路線も右折レーンを新設するために拡幅整備するものです。

２．工事概要

○施工延長　L=87.4m　計画幅員　W=13.5m

・土工　1.0 式　・排水工　1.0 式　・附帯工　1.0 式
・舗装工　1.0 式　・区画線工　1.0 式　・撤去工　1.0 式
・仮設工　1.0 式

３．仕様（施工管理）

○本工事は、**「海老名市土木工事共通仕様書及び土木工事施工管理基準」に**基づき施工すること。但し、測定基準において、施工延長 L=40.0m とあるものは、L=20.0m とし、L=20.0m 未満については、2 箇所とすること。

○**海老名市土木工事共通仕様書及び土木工事施工管理基準**に基づき舗装工については以下の試験を行うこととする。試験は各工種の施工数量により対応すること。

・アスファルト舗装工、アスファルト安定処理工
　現場密度の測定・コア抜き　（1000 ㎡未満 3 個 別途 1000 ㎡毎に 1 個追加）
・上層路盤
　現場密度の測定　（300 ㎡以上 3 個実施）
・下層路盤
　現場密度測定　（300 ㎡以上 3 個実施）
　ﾌﾟﾙﾌﾛｰﾘﾝｸﾞ試験　（段階確認項目）
・路床（道路土工）
　現場密度測定　（300 ㎡以上 3 個実施）
　ﾌﾟﾙﾌﾛｰﾘﾝｸﾞ試験　（段階確認項目）
・排水性舗装
　現場透水性試験　（10 箇所実施）
・透水性舗装
　現場透水性試験　（10 箇所実施）

○　上記の試験については海老名市土木工事施工管理基準により、300 ㎡未満は小規模により省略することもできる。
ただし、監督員が必要と認める場合は施工計画段階の協議により決定する。

○型枠材料については、熱帯雨林材の使用を避けること。
○海老名市公共工事デジタル写真管理要領に基づき工事写真を作成し、提出することとする。詳細については、監督員と協議し、決定する。
○道路計画高の確認、丁張確認等、必要段階に於いては、監督員と立会いを行い、承認の上、施工を進めること。
○再生砂(RC-10)を使用する際、六価クロムについて、平成3年8月23日付環境庁告示第46号に規定されている測定方法に基づき、予め土壌汚染に係る環境基準に適合することを確認し、製造者側から試験結果報告書を入手し、六価クロムに係る環境基準の適合確認をした上で、監督員に報告書を提出し、確認を受けることとする。
　各工事で１購入先当たり１検体の試験結果報告書を提出すること。
○舗装切断時に発生する濁水処理に係る仕様については、別添**『舗装切断時に発生する濁水処理に係る特記仕様書』**を参照すること。
○上記以外の内容については、監督員と協議し、施工計画書に明記し、監督員の承諾を得ること。

４．工程管理

○契約工期
令和８年１１月９日　から　令和９年２月２６日　まで

５．安全対策

○道路使用許可条件（交通管理、施工時間等）を遵守すること。
　尚、利用者の安全上、やむを得ず施工時間が許可範囲を超えてしまう場合、監督員に連絡するとともに、交通管理者（所轄警察署）に連絡をすること。
○工事区域の安全対策を十分に施し、道路管理者、道路利用者及び現場作業員等の安全を確保すること。
○特に作業を行わない時は第三者が工事区域内に入り込まないよう、安全対策（安全柵・チューブライト等により）を十分に行うこと。尚、特に夜間の安全管理については、留意すること。
○工事実施期間中に現場を開放する場合（工事実施時間帯以外)、現況道路高と計画道路高に段差が生ずる時には、必ず安全対策（看板設置・段差擦り付け・通行止め等）を講ずること。
○風雨が強い場合、工事現場の見周りを行い、工事看板、仮囲い、仮設電力、重機等に破損、転倒等が無いか確認し、監督員に状況を報告すること。又、気象情報で注意報及び警報が発令された場合においては、特に留意すること。

６．仮設備関係

○仮設備（現場事務所等）の建設については、位置・規模等について監督員の承諾を得ること。
○工事用電力、用排水、水道、仮設駐車場、現場事務所に係る建設費用等は、請負業者の負担とする。
○詳細については、施工計画書に明記し、監督員の承諾を得ること。

７．道路関係

○一般道路を工事用資器材等の搬入に使用するので、搬入経路・使用期間等を明確にすること。
○当該工事車両については、速やかに工事ヤード内に誘導し、道路上で工事車両が待機し、一般車及び公共交通車両の通行を妨げないようにする。
○一般道路を使用するときは、関係法令を遵守し、道路管理者、交通管理者等の許可を得ること。尚、大型車両を使用する場合、規定の路線を利用し、十分に速度を落と

し、安全に留意して走行すること。
○施工段階で、周辺道路の通行止めを行う場合、所轄警察署の許可を得ることは基より、通行止めの予告・案内看板等により、車両及び人を安全に誘導すること。尚、看板設置位置等については、監督員と協議し、承諾を得ること。
○一般道路を通行止めとする場合、その期間が極力短くなる創意工夫した提案を監督員に行う。
○夜間にて、資材等の搬入を行う場合に於いても、十分留意すること。
○資機材の搬入路については、拡幅道路であるため、監督員と協議を行い、決定すること。
○詳細については、施工計画書に明記し、監督員の承認を得ること。

８．建設副産物関係

○建設残土の処分地は**『 愛川町田代処分場 』**です。
○その他建設副産物の処分は、建設リサイクル法等を遵守し、再生工場に搬入すること。
○詳細については、施行計画書に明記し、監督員の承認を得ること。
○また、この工事が資源の有効な利用の促進に関する法律（平成 3 年法律第 48 号）の規定により再生資源利用促進計画の作成を要する工事である場合は、受注者は、工事の施工前に発注者に再生資源利用促進計画を提出し、その内容を説明しなければならず、工事完成後に発注者から請求があったときは、その実施状況を発注者に報告しなければならない。

９．海老名環境マネジメントシステム関係

○本工事は、海老名市環境マネジメントシステムの公共工事環境配慮マニュアル適用工事であり、下表の事項に留意し施工すること。

適用工事件名	**市道４０３号線道路改良工事**
作　業	配　慮　事　項
掘　削	周辺住民の生活環境への影響を考慮し、騒音・振動の発生を最小限に抑える。
排出土処理	排出土中に他の廃棄物が混入しないように分別する。
埋戻し(盛土)	現場内排出土及び再生砕石を使用する。
コンクリート取壊し	取り壊したものは必ず再生プラントへ搬入する。(マニフェスト管理)
	周辺住民の生活環境への影響を考慮し、騒音・振動の発生を最小限に抑える。
アスファルト取壊し	取り壊したものは必ず再生プラントへ搬入する。(マニフェスト管理)
	周辺住民の生活環境への影響を考慮し、騒音・振動の発生を最小限に抑える。
構造物	基礎材は、再生砕石を使用する。
路盤工	路盤材は再生材（RC-10・RM-40・RC-40）を使用する。
舗装工（車道及び歩道）	舗装材には一部を除き、リサイクル材を採用する。
工事作業機械車両運行	低騒音・低振動型作業機械を使用する。
	排ガス規制に適合した作業機械・車両(ディーゼルエンジン)を使用する。
	周辺住民の生活を妨げないように作業時間帯を設定する。
	工事用作業機械・車両の待機中はアイドリングをしない。

１０．その他工事全般

○工事に際し、現場代理人及び主任技術者は設計図書を熟知し、現場代理人に於いて、

作業中現場に常駐すること。又、現場代理人は、施工計画書を作成し、事前に監督員の承諾を得ること。尚、本工事の内容に応じた安全訓練等の具体な計画も作成し、明記すること。

○事前調査は十分に行い、不明確な部分については打合せ簿により施工前に監督員と協議し、確認を得ること。尚、工事打合せ簿においては、指定の書式を使用すること。

（海老名市ホームページ内 『工事提出書類様式集』 参照）

○工事に際し、事前に関係者へ十分な周知を図るとともに、民地内に立ち入る場合は、了解を得てから実施すること。

○基準点、測量点及び境界点は、工事着手前に点検し、保存の必要があれば確保し、関係者より復元等を求められた場合は、早急に復元すること。

○騒音、振動及び粉塵等により利用者に対し不利益になりうる事は、工事期間・時間及び施工方法等を十分配慮し、施工に当たること。

○掘削位置直近の構造物（ブロック塀等）は、施工前に状態を確認し、必要であれば、地権者に立会いを求め、調整内容を記録し、監督員に報告すること。

○工事現場から発生する不要物等が、工事エリア外に飛散、流出等しないよう必要な処置を講じること。

○請負業者(下請業者含)は、関連法令の遵守の上、公共事業という認識を常に持ち責務を果たすこと。

○道路占用物件(ライフライン等)の移設及び撤去が生ずる場合、関係機関との調整を十分行い、監督職員に報告し、工事を円滑に履行すること。

○設計図書及び工事説明書(特記仕様書)に記載されていない事項については、監督職員と協議の上、履行すること。

○本説明書(特記仕様書)の他に、**『海老名市公共工事共通事項書』**も併せて熟読し、本件の施工にあたること。

○工事提出書類については十分把握し、適正に作成すること。

（海老名市ホームページ内 『工事提出書類様式集』 参照）

○本工事は、**『道路改良工事』**で積算しています。

○その他の条件等については、別途**『施工条件明示書』**を参照すること。

○本仕様書に定めの無い事項については、その都度、監督員と請負者で協議を行い、決定していくこと。

舗装版切断時に発生する濁水の処理に係る特記仕様書

（趣旨）

第１条　この特記仕様書は、海老名市土木工事共通仕様書等に定めるもののほか、舗装版切断時に発生する濁水の処理に関し必要な事項を定めるものとする。

（適用）

第２条　海老名市が発注する工事で、舗装版の切断作業に適用する。

（処理方法）

第３条　舗装版切断作業時に発生した濁水については、産業廃棄物の汚泥として処理すること。

（条件）

第４条　受注者は、産業廃棄物の汚泥の処分業許可を得ている業者と委託契約を締結しなければならないものとする。

２　　受注者は、自ら運搬を行う場合を除き、産業廃棄物の汚泥の収集運搬業許可を得ている業者と委託契約を締結しなければならないものとする。

（提出書類等）

第５条　受注者は、施工計画書に舗装版切断時に発生する濁水の収集・運搬・処分に関する計画書、受注者と処分業者とで締結した委託契約書の写し及び処分業者の許可証の写しを添付すること。また、受注者が濁水の収集運搬を委託した場合は、受注者と収集運搬業者とで締結した委託契約書の写し及び収集運搬業者の許可証の写しを添付すること。

２　　受注者は、産業廃棄物管理票（紙マニフェスト）又は電子マニフェストにより、適正に処理されていることを確かめるとともに、監督員に提示しなければならない。

（その他）

第６条　この特記仕様書に疑義が生じた場合は、別途監督員と協議するものとする。

施工条件明示書（土木工事共通）

１　工事概要

発 注 者	海老名市	
工事件名	市道４０３号線道路改良工事	
工事場所	海老名市　中新田　地内	
工事目的	中新田丸田地区土地区画整理事業に伴うえびなこどもセンター入口交差点の改良に併せ、本路線も右折レーンを新設するために拡幅整備するものです。	
工事概要	工事延長　L=87.4m　計画幅員　W=13.5m ・土工　1.0式　・排水工　1.0式　・附帯工　1.0式 ・舗装工　1.0式　・区画線工　1.0式　・撤去工　1.0式 ・仮設工　1.0式	
契約工期	令和8年11月9日　から　令和9年2月26日　まで	
事業区分	☐　補助金事業	☐　国庫
		☐　県費
	☑　市単独事業	
設計区分	☑　単独積算	
	☐　合算積算	工事
		工事

２　積算諸条件

主たる工種　：　道路改良工事
施工地域・工事場所区分　：　一般交通影響有り（2）
契約保証の方法　：　発注者が金銭的保証を必要とする
施工パッケージの使用（一部使用含む）　：　■　有　☐　無
週休二日制確保工事該当の有無　：　週休２日制確保工事（現場閉所）

【使用歩掛及び単価等】

■ 土木工事標準積算基準書	適用年版：令和	8 年	7 月
■ 諸経費率	適用年版：令和	8 年	7 月
■ 下水道用設計標準歩掛表	適用年版：令和	8 年版	
■ 土木工事資材等単価表	適用年版：令和	8 年	8 月
■ 刊行物	適用年版：令和	8 年	7 月
☐ 特別調査	適用年版：令和	年	月
■ 海老名市見積単価等	適用年版：令和	8 年	4 月
☐ その他（　　）	適用年版：令和	年	月

３　施工条件

【１】 工程関係	１	他工事による当工事の着手、完了時期の制約について	□　無	（他工事件名等） ENEOS補償工事
			☑　有	（工期、内容等） 令和8年10月以降
	２	当工事における施工時期の制約について	☑　無	（制約を受ける施工内容等）
			□　有	（施工時期等）
	３	施工時間について	☑　昼間施工	（その他特記事項）
			□　夜間施工（一部含む）	
	４	官公庁ほか関係機関との調整、協議について	□　無	（関係機関名）
			☑　有	中新田丸田地区土地区画整理組合 えびなこどもセンター
	５	工事着手前に地上物件（家屋調査）、地下埋設物、埋蔵文化財の事前事後調査、又は、移設等の制約について	☑　無	（対象内容）
			□　有	
	※ただし、施工上必要となる地下埋設物調査については、施工計画書に明示し、必要な措置を講じること。また、書面により報告すること。			
	６	設計工程上見込んでいる休日日数等作業不能日数について	□　無	（詳細内容、作業不能日数等）
			☑　有	年末年始休暇６日間
【２】 用地関係	１	工事用地等の未処理部分について（用地買収状況について）	☑　無	（用地未取得部分等）
			□　有	（取得予定年月日等）
	２	工事用仮設道路、資材置場等の用地の借用について	☑　無	（使用場所、期間、借用条件、復旧方法等）
			□　有	
	３	使用後の復旧条件	☑　無	（復旧内容等）
			□　有	
【３】 公害関係	１	公害防止のため、施工方法、建設機械、作業時間等の制限について	□　無	（建設機械と制限内容） 騒音規制法、振動規制法による
			☑　有	（作業時間と制限内容） 騒音規制法、振動規制法による
	２	水替期等の処理で特別な対策等の必要性について	☑　無	（対策内容）
			□　有	

【４】 安全対策関係	1	安全施設等の指定について（有毒ガス及び酸素欠乏等の対策として換気設備の設置等の含む）	☑ 無（指定内容） ☐ 有
	2	鉄道、ガス、電気等の施設と近接する工事の施工方法、作業時間の制限	☐ 無（対象内容） ☑ 有 ☐鉄道 ☐ガス ☐電気 ☐電話 ☐上水道 ☐下水道 ☑その他（ENEOS補償工事）
	3	交通誘導警備員の配置について	☐ 無（１）交通誘導員の配置 ・起終点に誘導員を配置（交代要員あり） ☑ 有 （搬入中・後の処置）
【５】 工事用道路関係	1	一般道路を搬入路として使用する場合の制約について	☑ 無（搬入経路・使用期間等の制限） ☐ 有 （搬入中・後の処置）
	2	仮設道路を設置する場合の制約について	☑ 無（仮設道路に関する安全施設） ☐ 有 （工事後の措置、維持補修内容）
【６】 建設副産物関係	1	建設発生土が発生する場合について	☐ 無（建設発生土の処分先） ☑ 有 搬入先：愛川町田代処分場 住所　：神奈川県愛甲郡愛川町田代1951番地 業者　：株式会社織戸組　愛川事業所 電話　：046-281-1012
	2	建設副産物及び建設廃棄物が発生する場合について	☐ 無（対象内容） ☑ 有 ☑コンクリート塊 ☑アスファルト・コンクリート塊 ☐建設発生木材 ☐建設発生木材（伐木・除根材） ☑建設汚泥 ☐建設混合廃棄物 ☑金属くず ☐その他（　　） **※建設廃材指定登録工場に限る。工場側の指示を遵守すること**
	※この工事が「資源の有効な利用の促進に関する法律（平成３年法律第48号）」の規定より再生資源利用促進計画の作成を要する工事である場合は、受注者は、工事の施工前に発注者に再生資源利用計画を提出し、その内容を説明しなければならず、工事の完成後に発注者から請求があったときは、その実施状況を発注者に報告しなければならない。		
【７】 工事支障物件	1	工事支障物件について（地下埋設物含む）	☑ 無（対象内容） ☐ 有 ☐電柱 ☐上水道 ☐下水道 ☐電話 ☐ガス管 ☐架空電線 ☐標識・看板 ☐その他（　　）

【８】 薬液注入関係	１	薬液注入について	☑ 無（対象内容） 工法区分： 使用材料： ☐ 有 施工範囲、削孔数： 注入量： 施工管理基準等：
【９】 その他	１	工事現場発生品がある場合について	☑ 無（品名、数量等） ☐ 有
	２	支給材料及び貸与品がある場合について	☑ 無（品名、数量等） ☐ 有
	３	特殊・特定使用材料を使用する場合及び資材搬入等に制限がある場合について	☑ 無（品名、数量、搬入制限等） ☐ 有
	４	発生売却品評価額（スクラップ等）を計上している場合について	☑ 無（品名等） ☐ 有
	５	週休２日制確保工事（現場閉所）	☐ 無 ☑現場閉所による週休２日制確保工事 ☑ 有 ☐交替制による週休２日制確保工事 ☐対象外
	６		☐ 無 ☐ 有

※明示されない施工条件、明示事項が不明確な場合は、契約書等の関連する条項に基づき甲・乙協議により決定すること。

排水構造物計画平面図

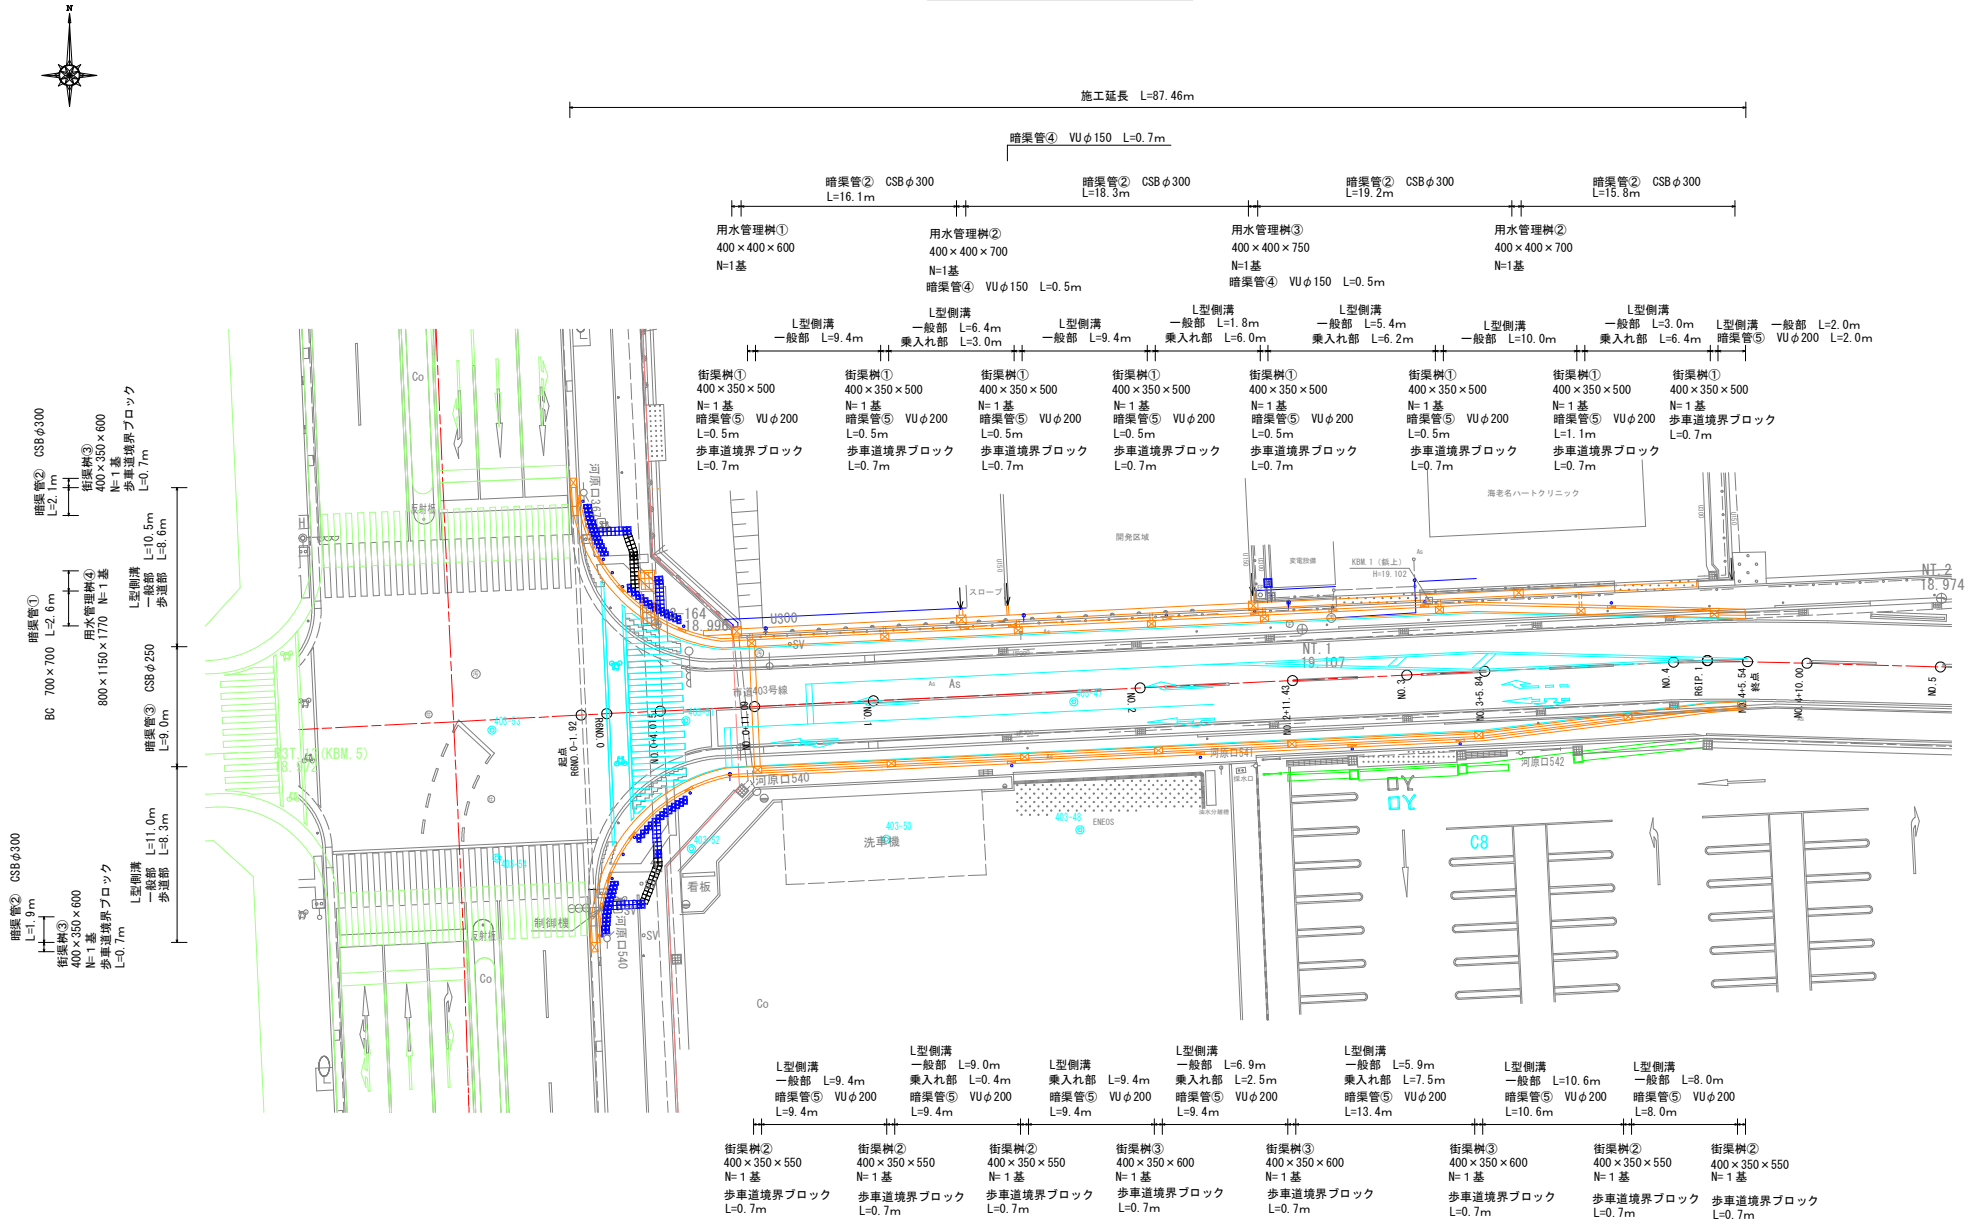

工事件名	市道403号線道路改良工事
路線番号	市道403号線
工事場所	海老名市 中新田 地内
図面名称	排水構造物計画平面図
縮尺	1/200
図面番号	全 21 葉 の 内 第 1 号
海老名市役所	

附帯構造物計画平面図

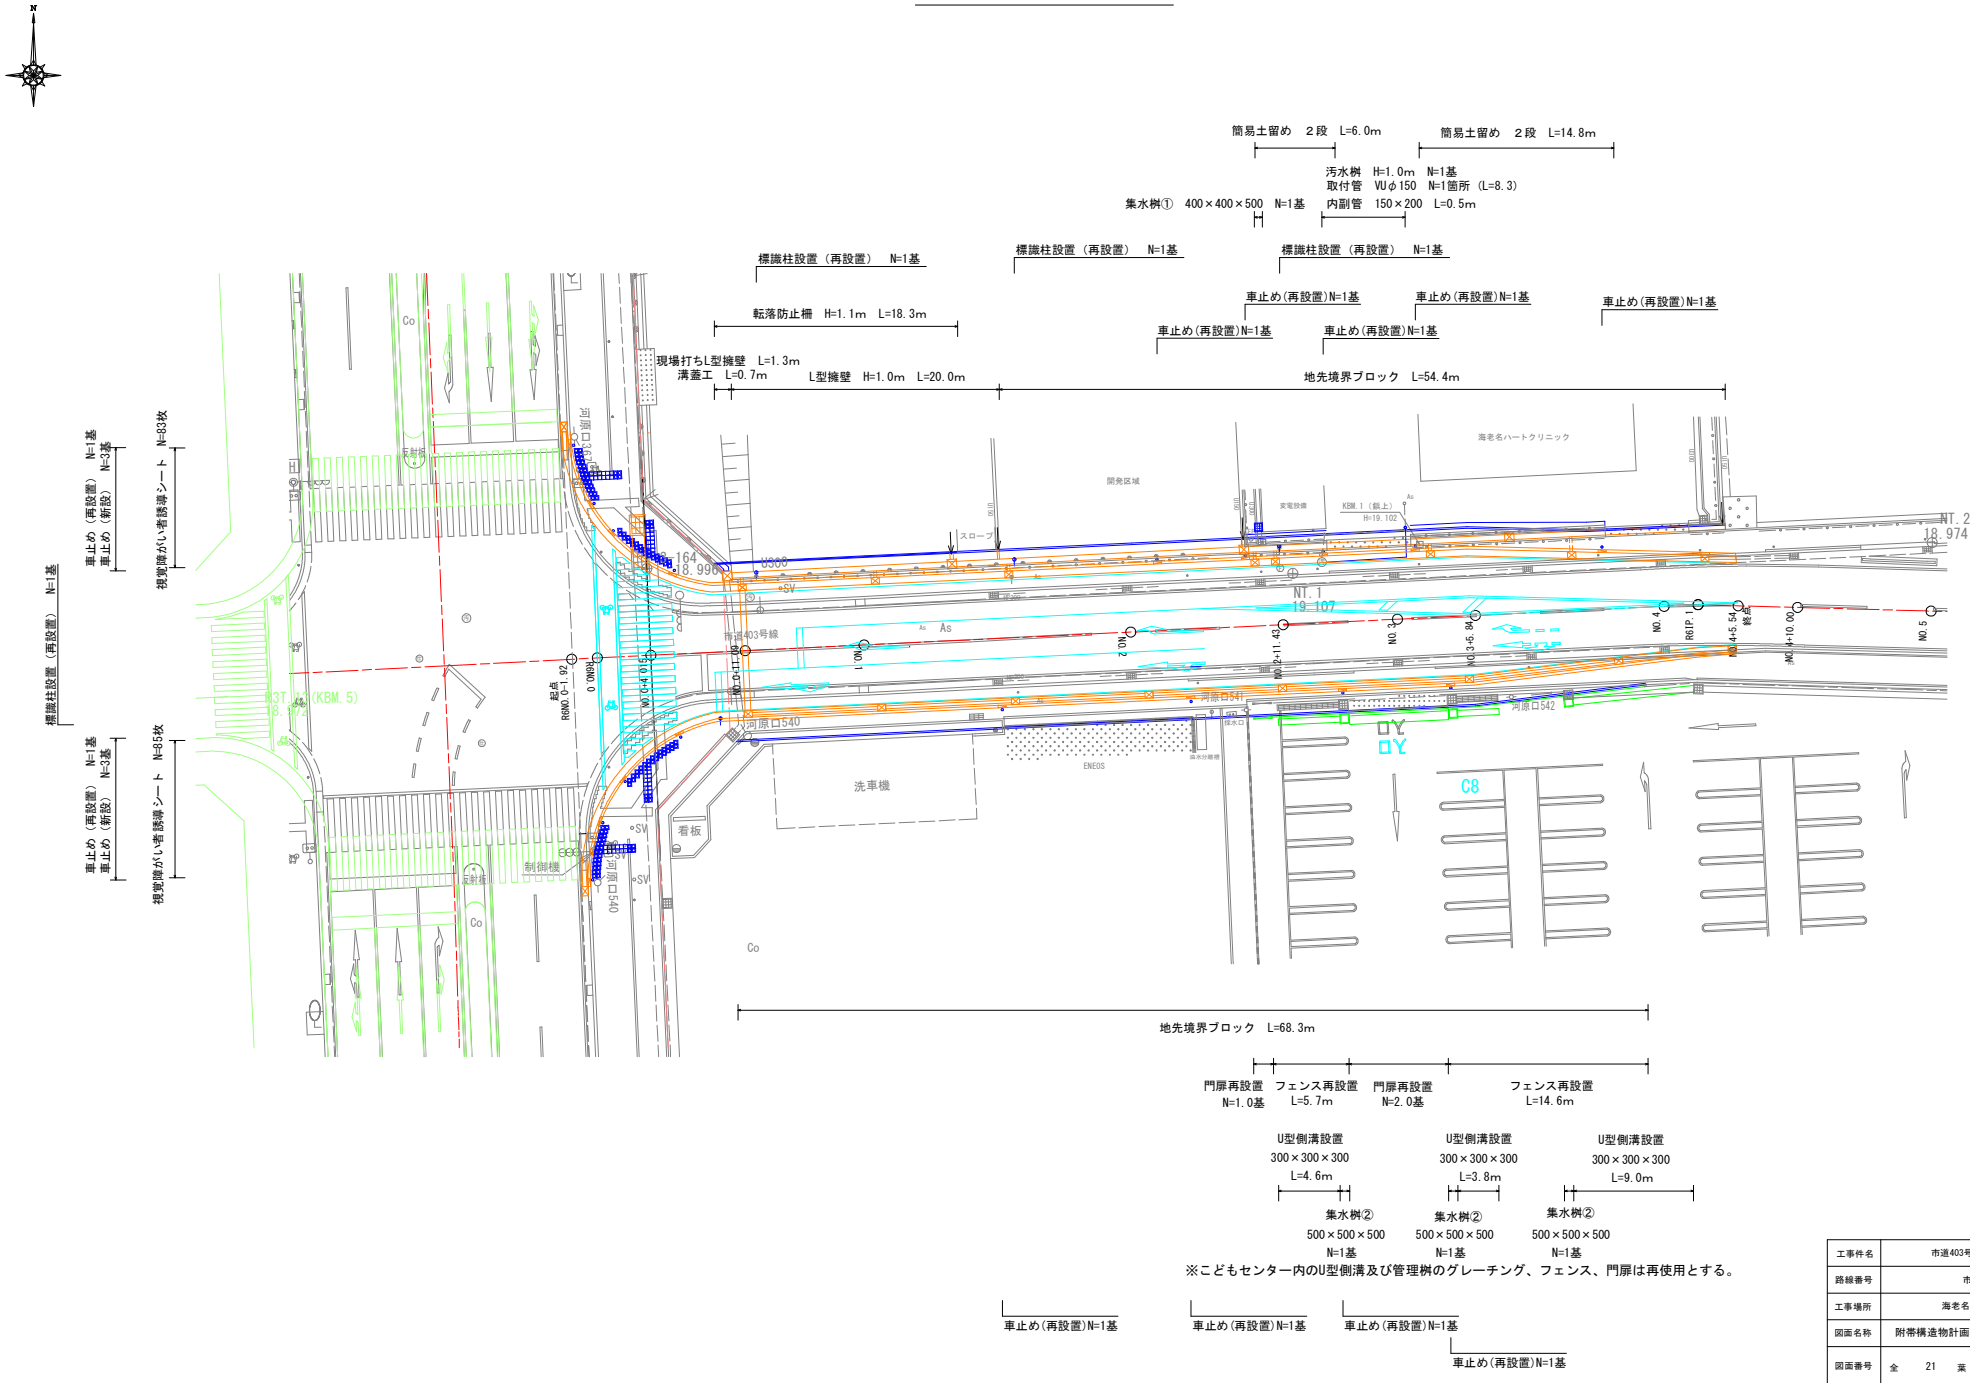

工事件名	市道403号線道路改良工事
路線番号	市道403号線
工事場所	海老名市　中新田　地内
図面名称	附帯構造物計画平面図　縮尺　1/200
図面番号	全　21　葉の内第　2　号
海老名市役所	

標準横断図

S=1:100(A1)
S=1:200(A3)

NO.0　GH=18.899
　　FH=18.996

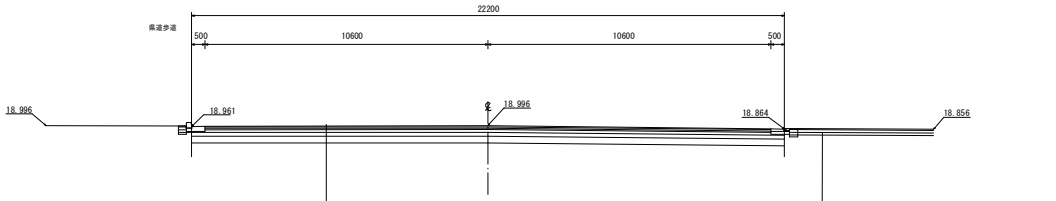

DL=15.000

表　層	再生密粒度アスコン(13)	t＝50
基　層	再生粗粒度アスコン(20)	t＝50
基　層	再生粗粒度アスコン(20)	t＝50
上層路盤	再生As安定処理(40)	t＝100
上層路盤	再生粒度調整砕石(RM-40)	t＝150
下層路盤	再生クラッシャラン(RC-40)	t＝350

DL=15.000

表　層	開粒度アスコン(13)	t＝40
路　盤	再生クラッシャラン(RC-40)	t＝100
フィルター層	再生砂(RC-10)	t＝100

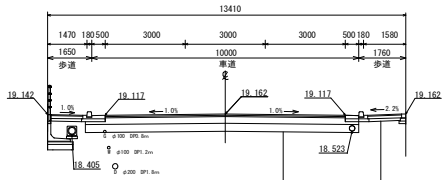

DL=15.000

表　層	再生密粒度アスコン(13)	t＝50
基　層	再生粗粒度アスコン(20)	t＝50
上層路盤	再生粒度調整砕石(RM-40)	t＝250
下層路盤	再生クラッシャラン(RC-40)	t＝300

DL=15.000

(一般部)

表　層	開粒度アスコン(13)	t＝40
路　盤	再生クラッシャラン(RC-40)	t＝100
フィルター層	再生砂(RC-10)	t＝100

(乗入部)

表　層	再生密粒度アスコン(13)	t＝50
路　盤	再生クラッシャラン(RC-40)	t＝200

工事件名	市道403号線道路改良工事		
路線番号	市道403号線		
工事場所	海老名市　中新田　地内		
図面名称	標準横断図	縮尺	図示
図面番号	全　21　葉の内第　3　号		
海老名市役所			

縦　断　図

V=1：100(A1)
縮尺 V=1：200(A3)

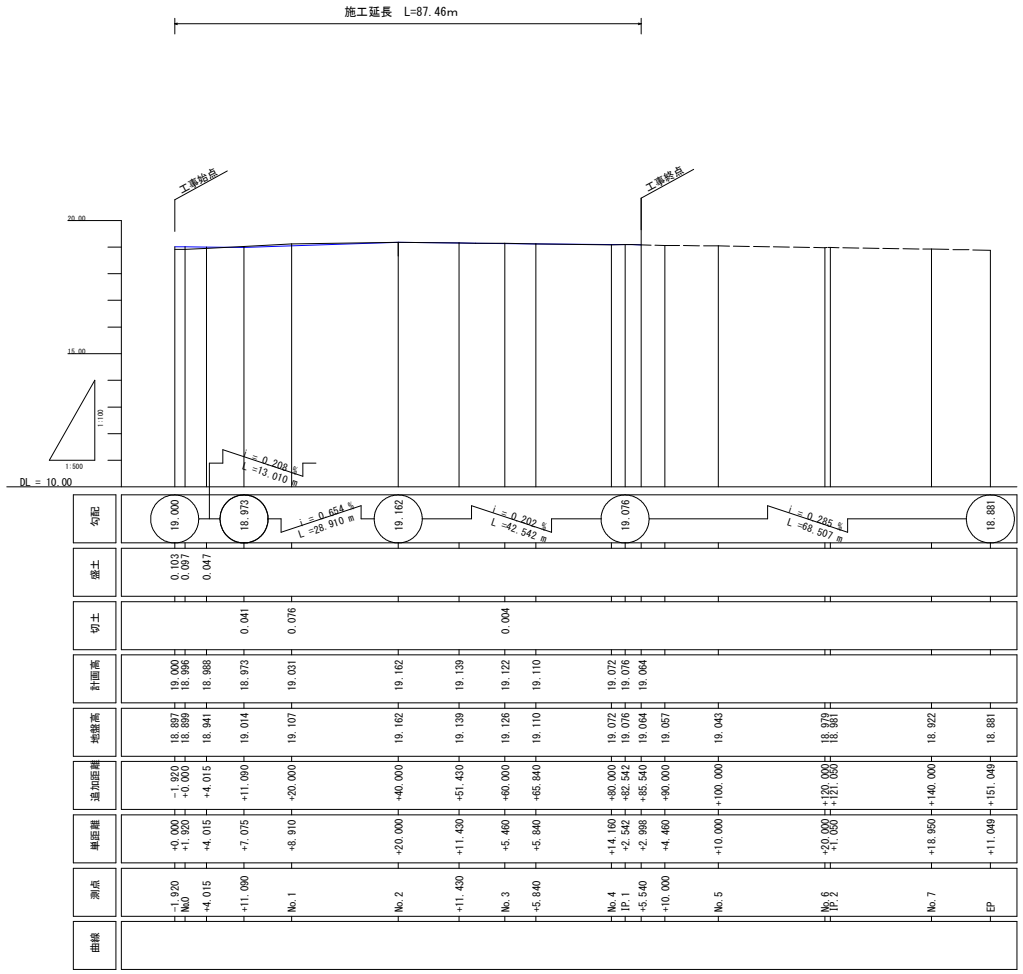

工事件名	市道403号線道路改良工事
路線番号	市道403号線
工事場所	海老名市　中新田　地内
図面名称	縦断図 ／ 縮尺 図示
図面番号	全 21 葉 の 内 第 4 号
海老名市役所	

側溝・用水路　縦断図

縮尺 V=1：100(A1)
V=1：200(A3)

側溝縦断図（南側）

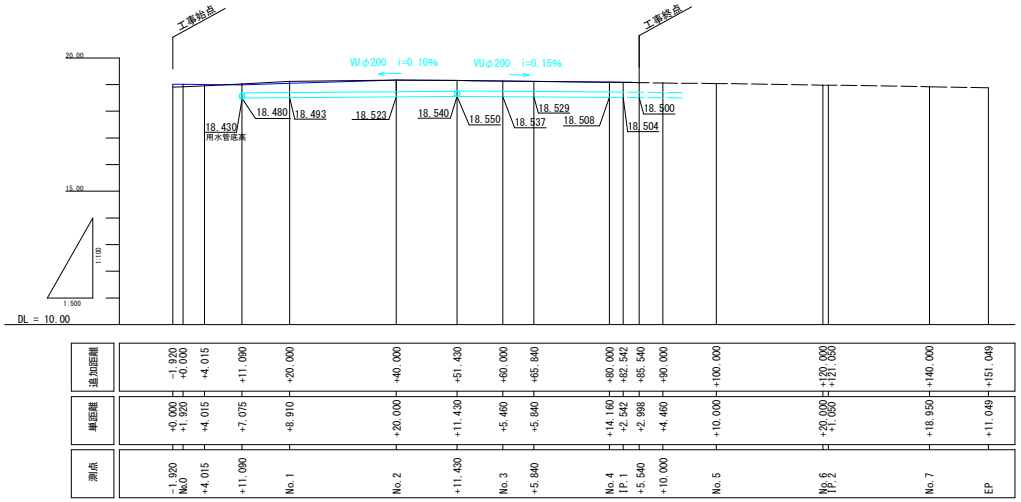

農業用水縦断図（北側）

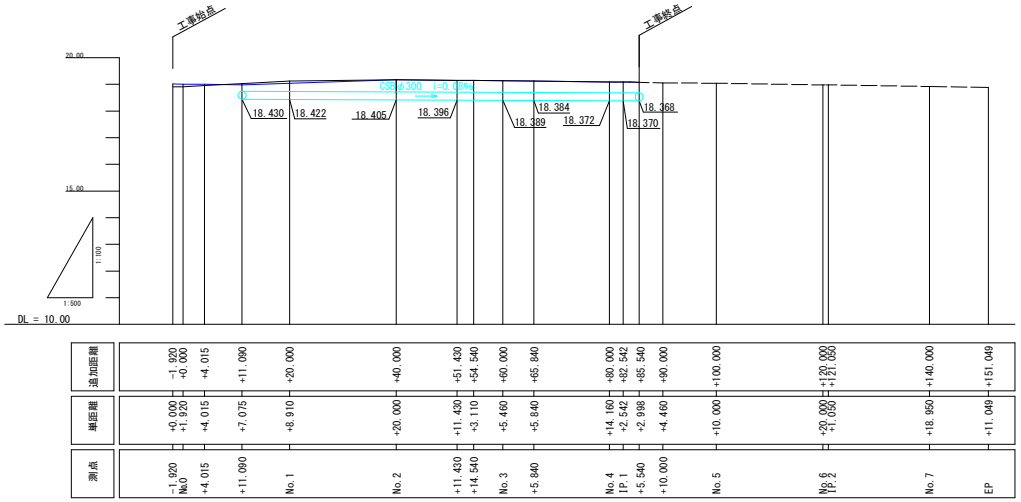

工事件名	市道403号線道路改良工事
路線番号	市道403号線
工事場所	海老名市　中新田　地内
図面名称	側溝・用水路　縦断図　縮尺　図示
図面番号	全　21　葉の内第　5　号
海老名市役所	

横断図①

S=1:100(A1)
S=1:200(A3)

NO.0+4.015　GH=18.941　FH=18.988

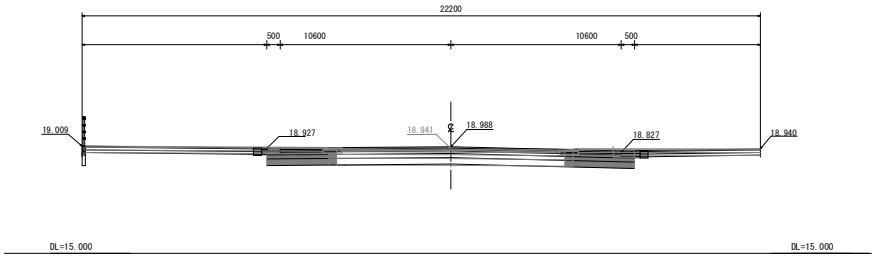

	掘削(地山)	0.00 ㎡
	掘削(路盤)	2.81 ㎡
	床掘(地山)	0.00 ㎡
	床掘(路盤)	0.83 ㎡
	埋戻(RC-40)	0.00 ㎡
	埋戻(発生土)	0.00 ㎡

NO.0　GH=18.899　FH=18.996

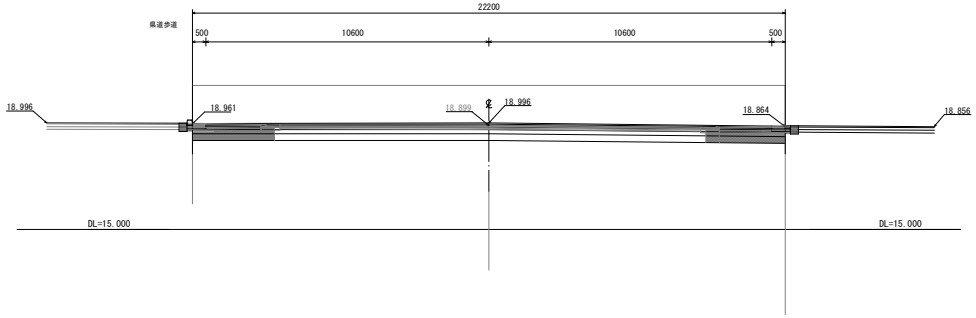

	掘削(地山)	0.00 ㎡
	掘削(路盤)	2.96 ㎡
	床掘(地山)	0.00 ㎡
	床掘(路盤)	0.40 ㎡
	埋戻(RC-40)	0.00 ㎡
	埋戻(発生土)	0.00 ㎡

NO.0-1.92　GH=18.897　FH=19.000

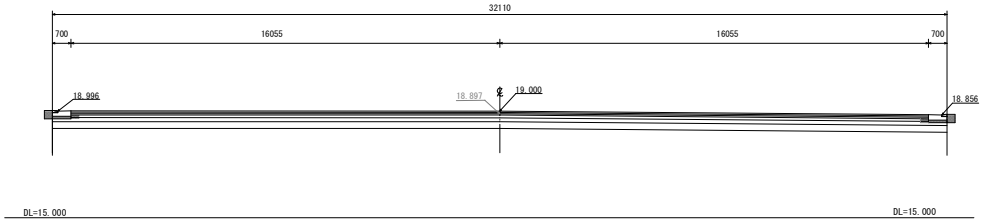

	掘削(地山)	0.00 ㎡
	掘削(路盤)	0.00 ㎡
	床掘(地山)	0.00 ㎡
	床掘(路盤)	0.40 ㎡
	埋戻(RC-40)	0.00 ㎡
	埋戻(発生土)	0.00 ㎡

工事件名	市道403号線道路改良工事
路線番号	市道403号線
工事場所	海老名市　中新田　地内
図面名称	横断図① / 縮尺 図示
図面番号	全 21 葉 の 内 第 6 号
海老名市役所	

横断図②

S=1:100(A1)
S=1:200(A3)

NO.1　GH=19.107
FH=19.031

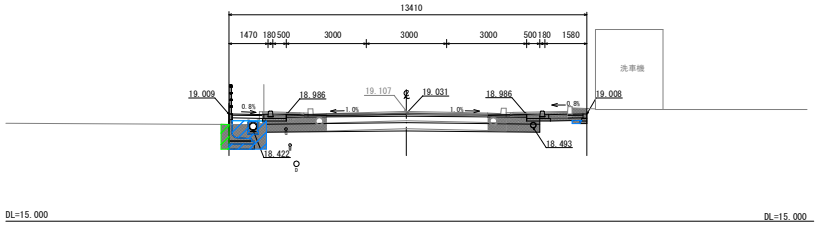

	掘削(地山)	0.95 ㎡
	掘削(路盤)	0.87 ㎡
	床掘(地山)	2.37 ㎡
	床掘(路盤)	0.59 ㎡
	埋戻(RC-40)	1.08 ㎡
	埋戻(発生土)	0.28 ㎡

NO.0+11.09　GH=19.014
(市道舗装構成)　FH=18.973

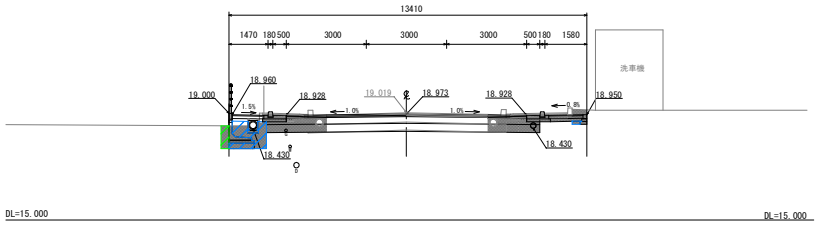

	掘削(地山)	0.92 ㎡
	掘削(路盤)	0.80 ㎡
	床掘(地山)	2.24 ㎡
	床掘(路盤)	0.53 ㎡
	埋戻(RC-40)	1.03 ㎡
	埋戻(発生土)	0.26 ㎡

NO.0+11.09　GH=19.014
(県道舗装構成)　FH=18.973

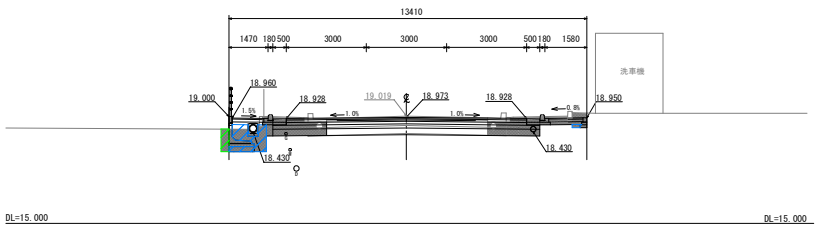

	掘削(地山)	0.92 ㎡
	掘削(路盤)	0.80 ㎡
	床掘(地山)	2.24 ㎡
	床掘(路盤)	0.53 ㎡
	埋戻(RC-40)	1.03 ㎡
	埋戻(発生土)	0.26 ㎡

工事件名	市道403号線道路改良工事		
路線番号	市道403号線		
工事場所	海老名市　中新田　地内		
図面名称	横断図②	縮尺	図示
図面番号	全 21 葉 の 内 第 7 号		
海老名市役所			

横断図③

S=1:100(A1)
S=1:200(A3)

NO. 3　GH=19.126　FH=19.122

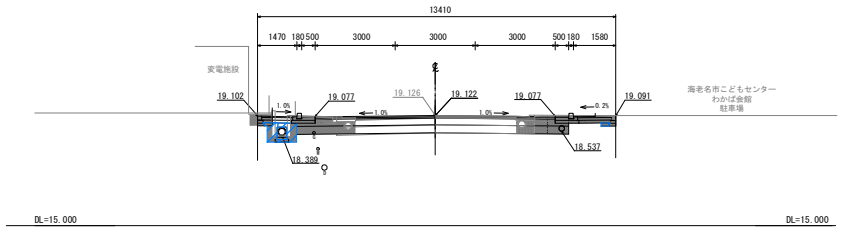

	掘削(地山)	1.18 ㎡
	掘削(路盤)	0.79 ㎡
	床掘(地山)	0.88 ㎡
	床掘(路盤)	0.74 ㎡
	埋戻(RC-40)	0.67 ㎡
	埋戻(発生土)	0.00 ㎡

NO. 2+11. 43　GH=19.139　FH=19.139

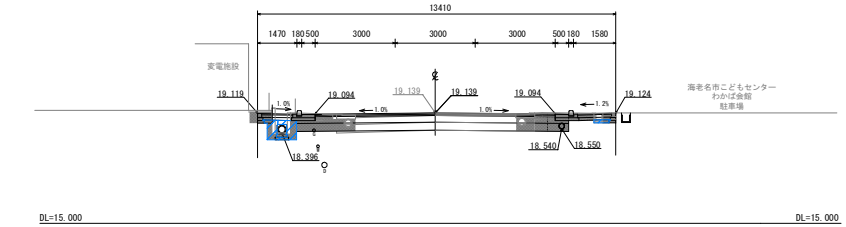

	掘削(地山)	1.17 ㎡
	掘削(路盤)	0.76 ㎡
	床掘(地山)	0.88 ㎡
	床掘(路盤)	0.70 ㎡
	埋戻(RC-40)	0.70 ㎡
	埋戻(発生土)	0.00 ㎡

NO. 2　GH=19.162　FH=19.162

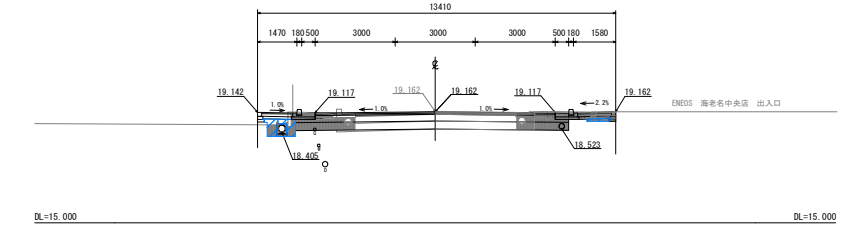

	掘削(地山)	0.94 ㎡
	掘削(路盤)	0.80 ㎡
	床掘(地山)	0.77 ㎡
	床掘(路盤)	0.72 ㎡
	埋戻(RC-40)	0.68 ㎡
	埋戻(発生土)	0.00 ㎡

工事件名	市道403号線道路改良工事		
路線番号	市道403号線		
工事場所	海老名市　中新田　地内		
図面名称	横断図③	縮尺	図示
図面番号	全 21 葉 の 内 第 8 号		
海老名市役所			

横断図④

S=1:100(A1)
S=1:200(A3)

IP.1(NO.4+2.542)　GH=19.076 FH=19.076

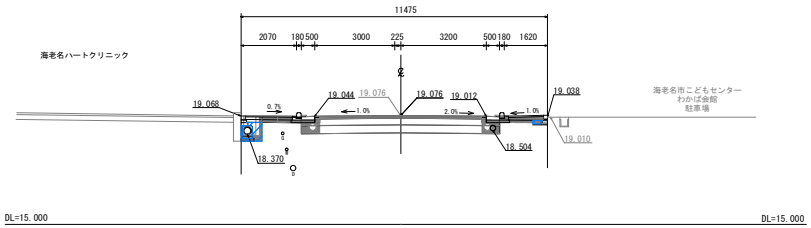

	掘削(地山)	0.00 ㎡
	掘削(路盤)	0.39 ㎡
	床掘(地山)	0.22 ㎡
	床掘(路盤)	0.83 ㎡
	埋戻(RC-40)	0.40 ㎡
	埋戻(発生土)	0.00 ㎡

NO.4　GH=19.072 FH=19.072

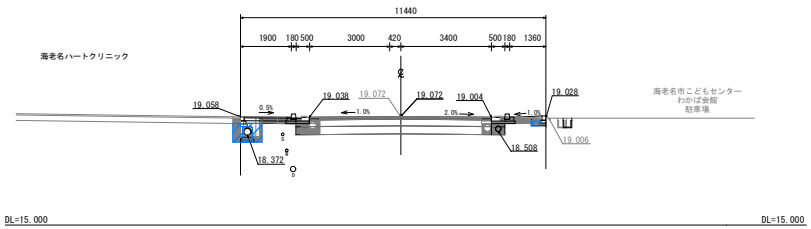

	掘削(地山)	0.08 ㎡
	掘削(路盤)	0.51 ㎡
	床掘(地山)	0.51 ㎡
	床掘(路盤)	0.79 ㎡
	埋戻(RC-40)	0.62 ㎡
	埋戻(発生土)	0.00 ㎡

NO.3+5.84　GH=19.110 FH=19.110

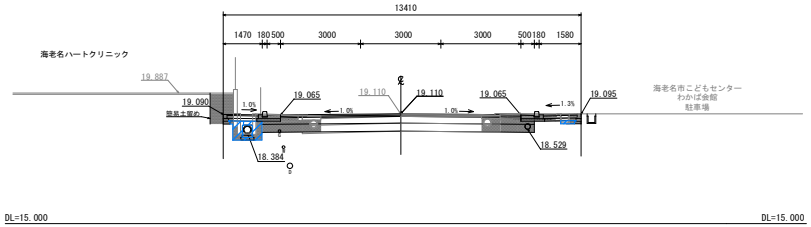

	掘削(地山)	0.91 ㎡
	掘削(路盤)	0.72 ㎡
	床掘(地山)	1.74 ㎡
	床掘(路盤)	0.69 ㎡
	埋戻(RC-40)	0.69 ㎡
	埋戻(発生土)	0.00 ㎡

工事件名	市道403号線道路改良工事		
路線番号	市道403号線		
工事場所	海老名市　中新田　地内		
図面名称	横断図④	縮尺	図示
図面番号	全 21 葉 の 内 第 9 号		
海老名市役所			

横断図⑤

S=1:100(A1)
S=1:200(A3)

NO.4+5.54　GH=19.064 FH=19.064

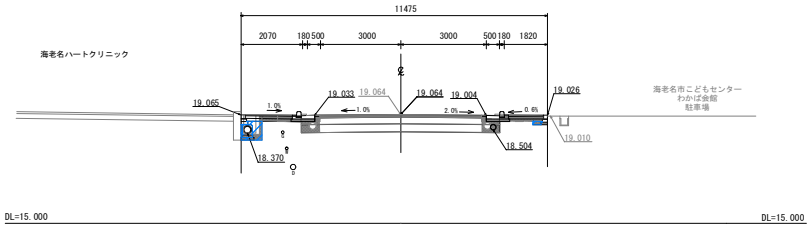

	掘削(地山)	0.00 ㎡
	掘削(路盤)	0.39 ㎡
	床掘(地山)	0.22 ㎡
	床掘(路盤)	0.83 ㎡
	埋戻(RC-40)	0.40 ㎡
	埋戻(発生土)	0.00 ㎡

工事件名	市道403号線道路改良工事		
路線番号	市道403号線		
工事場所	海老名市　中新田　地内		
図面名称	横断図⑤	縮尺	図示
図面番号	全 21 葉 の 内 第 10 号		
海老名市役所			

撤去計画平面図

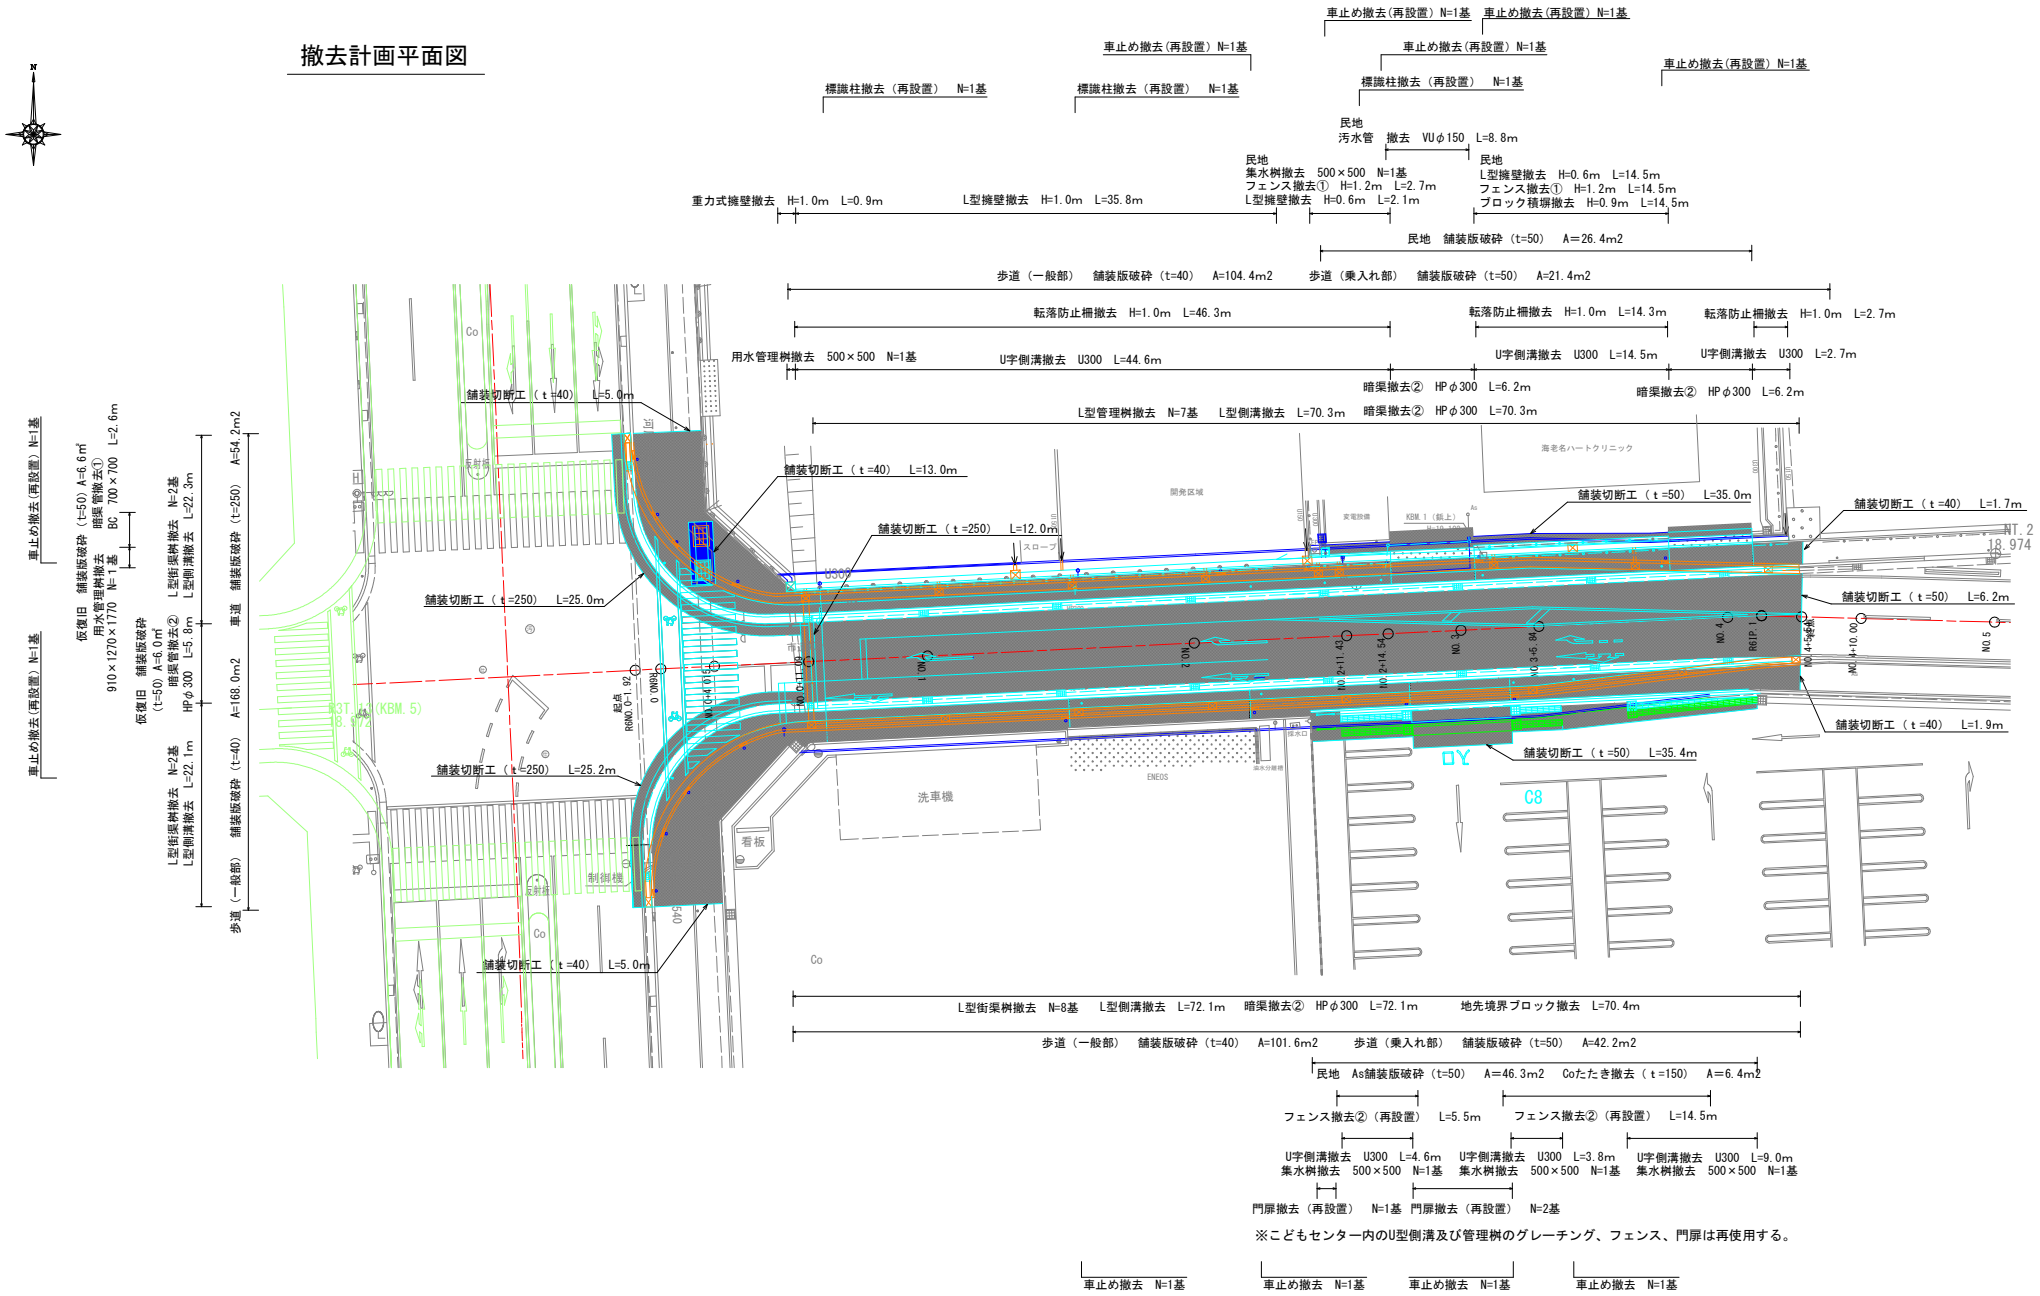

工事件名	市道403号線道路改良工事
路線番号	市道403号線
工事場所	海老名市 中新田 地内
図面名称	撤去計画平面図
縮尺	1/200
図面番号	全 21 葉 の 内 第 11 号
海老名市役所	

舗装計画平面図

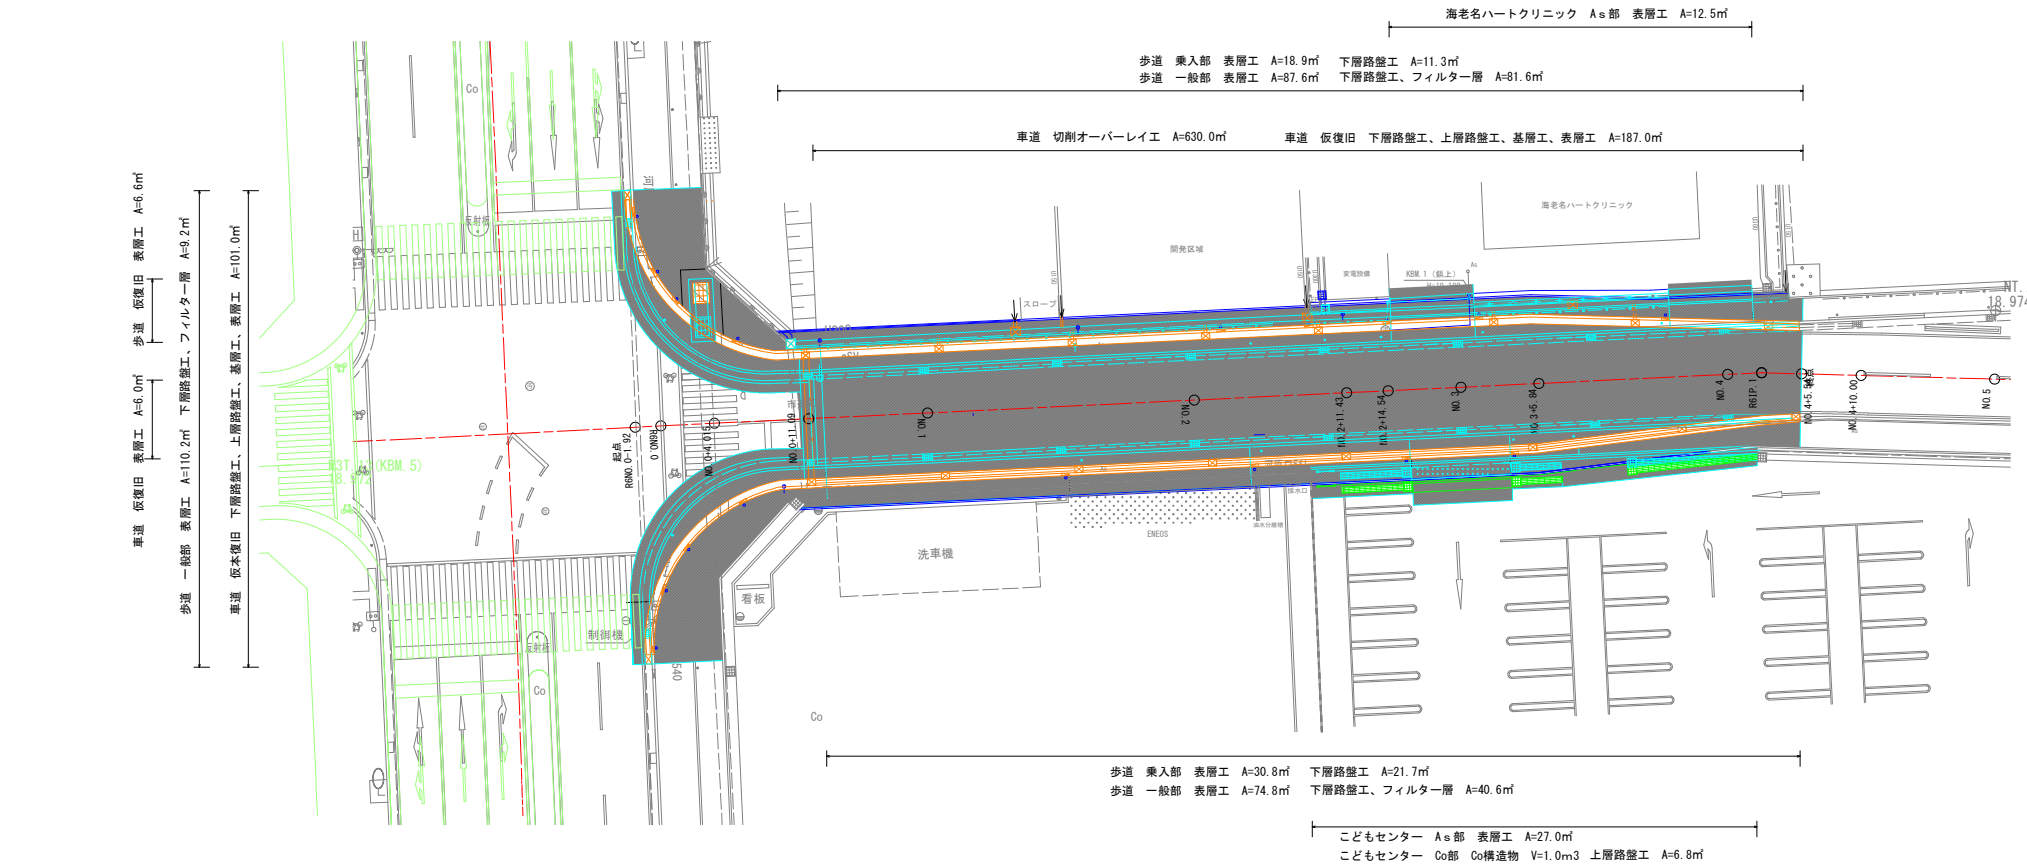

県道　車道部　仮本復旧

	表　層	再生密粒度アスコン(20)	t＝50
	基　層	再生粗粒度アスコン(20)	t＝50
	基　層	再生粗粒度アスコン(20)	t＝50
	上層路盤	再生As安定処理(40)	t＝100
	上層路盤	再生粒度調整砕石(RM-40)	t＝150
	下層路盤	再生クラッシャラン(RC-40)	t＝350

仮復旧

	表　層	再生密粒度アスコン(13)	t＝50

市道　車道部　本復旧

	表　層	再生密粒度アスコン(13)	t＝50
	基　層	再生粗粒度アスコン(20)	t＝50
	上層路盤	再生粒度調整砕石(RM-40)	t＝250
	下層路盤	再生クラッシャラン(RC-40)	t＝300

市道　車道部（拡幅部）　仮復旧

	表　層	再生密粒度アスコン(13)	t＝50
	基　層	再生粗粒度アスコン(20)	t＝50
	上層路盤	再生粒度調整砕石(RM-40)	t＝250
	下層路盤	再生クラッシャラン(RC-40)	t＝300

県道・市道　歩道一般部（既存部）

	表　層	開粒度アスコン(13)	t＝40
	下層路盤	再生クラッシャラン(RC-40)	t＝100
	フィルター層	再生砂(RC-10)	t＝100

市道・県道　歩道一般部（拡幅部・掘削影響範囲部）

	表　層	開粒度アスコン(13)	t＝40
	下層路盤	再生クラッシャラン(RC-40)	t＝100
	フィルター層	再生砂(RC-10)	t＝100

市道　歩道乗入部（既存部）・こどもセンター・海老名ハートクリニック舗装部

	表　層	再生密粒度アスコン(13)	t＝50
	路　盤	再生クラッシャラン(RC-40)	t＝200

市道　歩道乗入部（拡幅部）

	表　層	再生密粒度アスコン(13)	t＝50
	下層路盤	再生クラッシャラン(RC-40)	t＝200

こどもセンター　Co舗装部

	表　層	コンクリート	t＝150
	上層路盤	再生粒度調整砕石(RM-40)	t＝150

工事件名	市道403号線道路改良工事
路線番号	市道403号線
工事場所	海老名市　中新田　地内
図面名称	舗装計画平面図
縮尺	1/200
図面番号	全　21　葉の内第　12　号
	海老名市役所

区画線計画平面図

区画線工（白　W150　実線　導流線）　L=78.0m
区画線工（白　W150　実線　センターライン）　L=66.0m
区画線工（白　W150　実線　外側線）　L=160.0m
区画線工（黄　W150　実線　消火栓）　L=16.0m
区画線工（白　W300　ゼブラ　停止線）　L=6.0m
区画線工（白　W450　ゼブラ　導流線）　L=12.3m

区画線工（白　W150　文字　予告直進左折矢印）　L=7.9m
区画線工（白　W150　文字　予告右折矢印）　L=5.7m
区画線工（白　W150　文字　直進左折矢印）　L=17.8m
区画線工（白　W150　文字　右折矢印）　L=16.2m
区画線工（白　W150　文字　C8）　L=4.9m
区画線工（白　W150　文字　入口）　L=2.3m

自転車マーク　N=1箇所
区画線工（白　W150　実線　自転車歩行者道境界線）　L=3.0m

自転車マーク　N=1箇所
区画線工（白　W150　実線　自転車歩行者道境界線）　L=2.8m

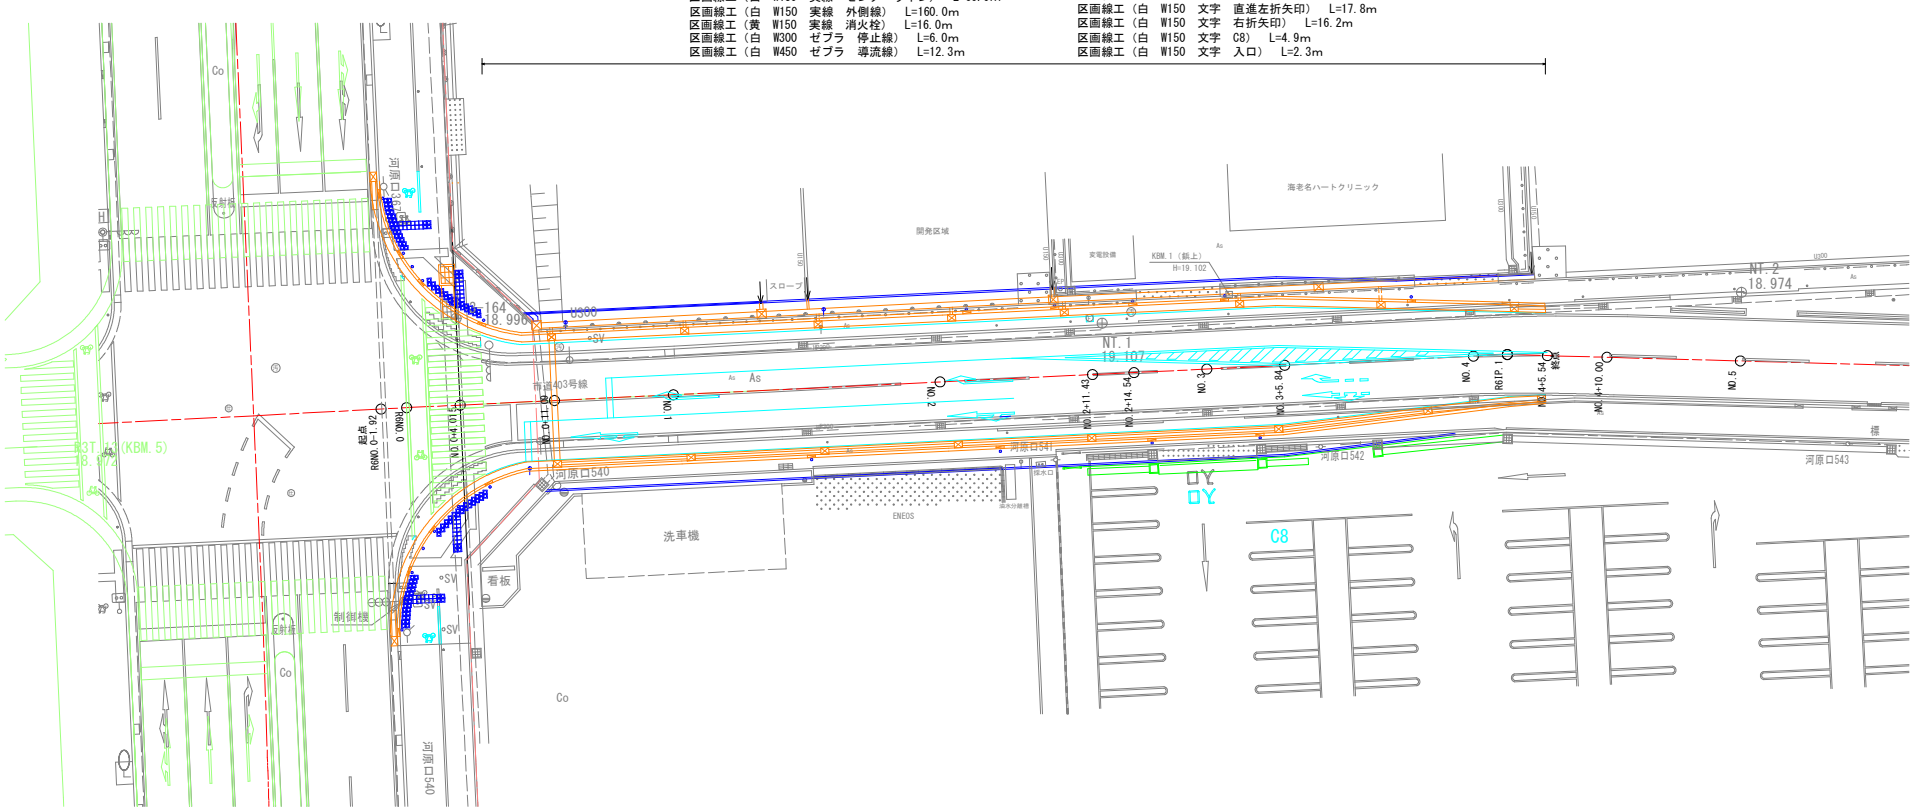

工事件名	市道403号線道路改良工事
路線番号	市道403号線
工事場所	海老名市　中新田　地内
図面名称	区画線計画平面図　縮尺　1/200
図面番号	全　21　葉の内第　13　号
海老名市役所	

構造図①

暗渠管①　ボックスカルバート700*700　S=1：20

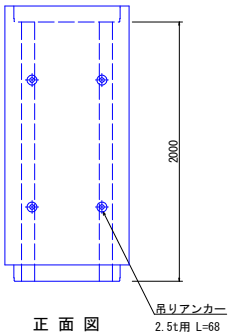

継手部詳細図　S=1:5

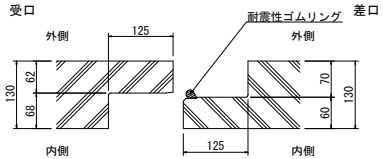

正 面 図

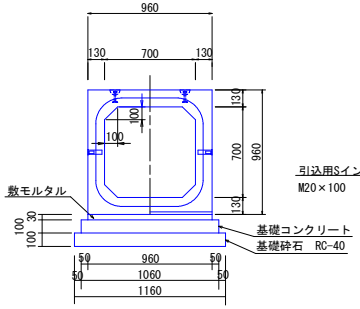

側 面 図

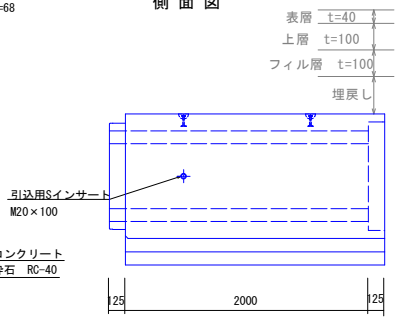

材料表　（10m当り）　参考質量

記号＼材料	基礎砕石	型枠	コンクリート	モルタル	ボックスカルバート	ボックスカルバート
	RC-40		18-8BB	敷均し用 1:3	L=2000	
	(m2)	(m2)	(m3)	(m3)	(個)	(kg/個)
700×700	1.16×10	0.1×10×2	0.1×1.06×10	0.96×10×0.03	10÷2.0	
	11.6	2.0	1.06	0.28	5.00	2260

横断暗渠②　CSB　φ300　S=1:10

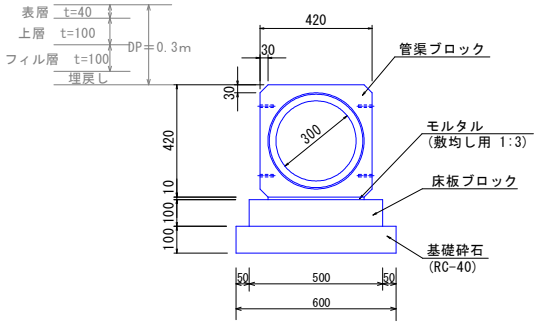

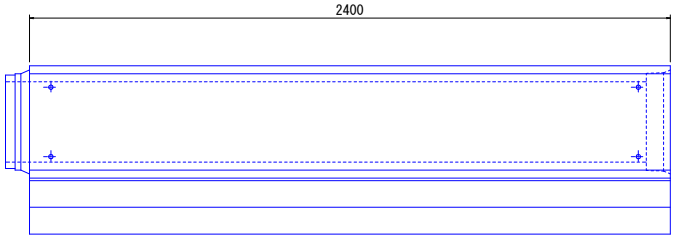

材料表　（10m当り）　参考質量

記号＼材料	基礎砕石	床板ブロック	モルタル	CSB	床板ブロック	CSB
	RC-40	L=2000	敷均し用 1:3	L=2400		
	(m2)	(個)	(m3)	(個)	(kg/個)	(kg/個)
CSBφ300	0.60×10	10÷2	0.36×10×0.01	10÷2.4		
	6.0	5.0	0.036	4.16	240	610

横断暗渠③　CSB　φ250　S=1:10

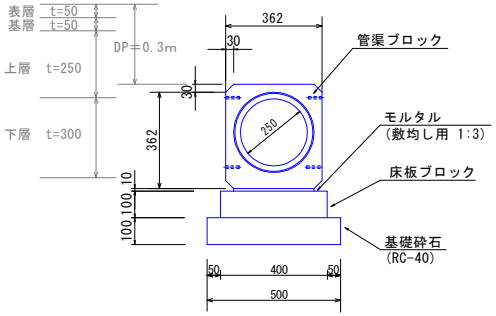

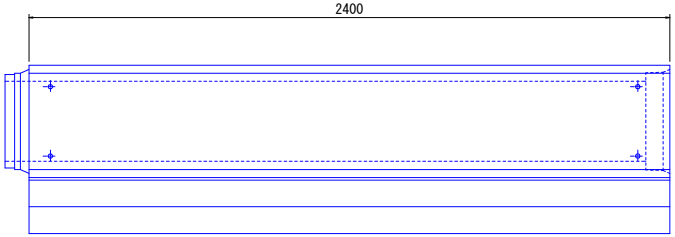

材料表　（10m当り）　参考質量

記号＼材料	基礎砕石	床板ブロック	モルタル	CSB	床板ブロック	CSB
	RC-40	L=2000	敷均し用 1:3	L=2400		
	(m2)	(個)	(m3)	(個)	(kg/個)	(kg/個)
CSBφ250	0.50×10	10÷2	0.30×10×0.01	10÷2.4		
	5.0	5.0	0.03	4.16	188	470

工事件名	市道403号線道路改良工事
路線番号	市道403号線
工事場所	海老名市　中新田　地内
図面名称	構造図① ／ 縮尺 ／ 図示
図面番号	全　21　葉の内第　14　号
海老名市役所	

構造図②

用水管理桝①②③　400×400　S=1:10

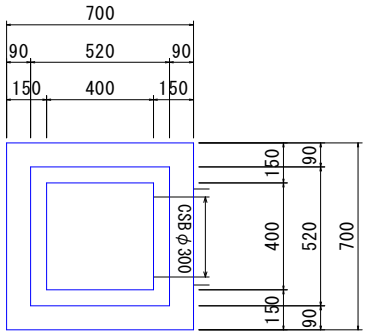

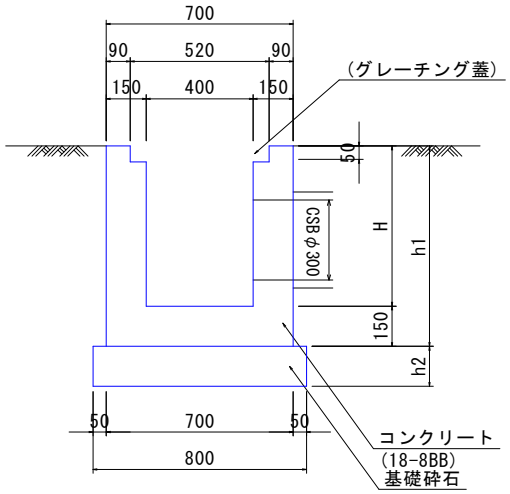

グレーチング細目　S=1:10

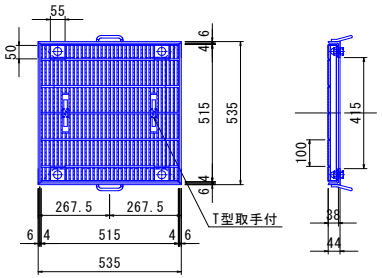

材料表　（10箇所当り）　参考質量

記号＼材料	寸法(mm) H	h1	h2	基礎砕石 RC-40 (m2)	型　枠 (m2)	コンクリート 18-8BB (m3)	グレーチング 400×400　細目T-14 (枚)	グレーチング (kg/枚)
① 01-019-H600	600	750	150	6.4	29.8	2.7	1.0	
② 01-019-H700	700	850	150	6.4	34.2	3.0	1.0	
③ 01-019-H750	750	900	150	6.4	36.4	3.2	1.0	9.6

用水管理桝④　800×1150×1770　S=1:10

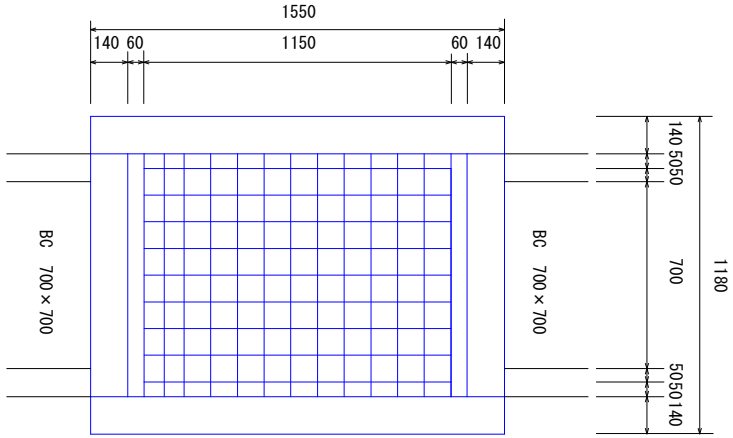

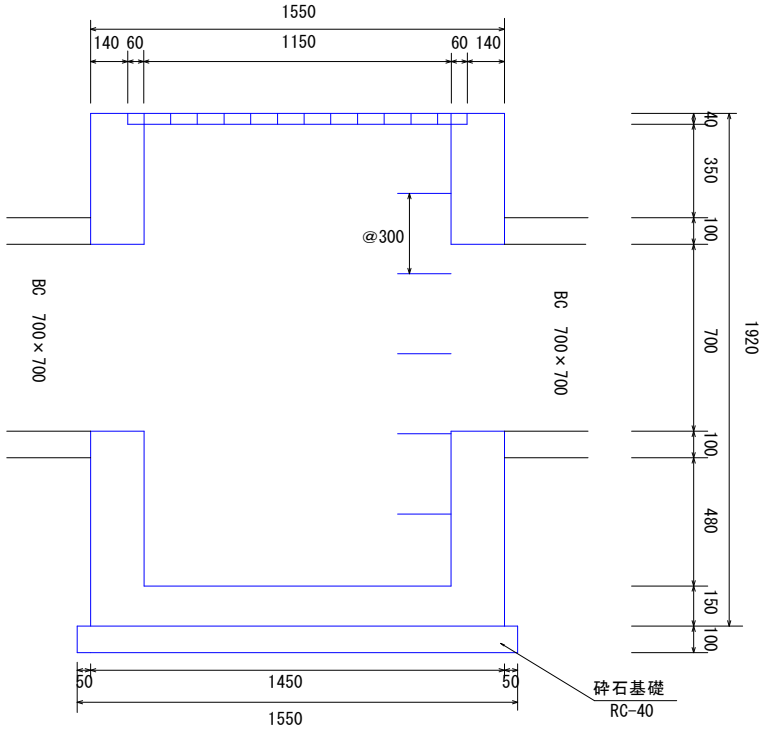

材料表　（1基当り）

記号＼材料	基礎砕石 RC-40 (m2)	コンクリート 18-8BB (m3)	型　枠 (m2)	足掛け金物 (個)
800×1150×1770	1.55×1.29	(1.55×1.18×1.92) − (1.15×0.7×1.77+1.7×0.7×0.2×2)	(1.55×1.92×2) +(1.18×1.92×2) +(1.15×1.77×2) +(0.8×1.77×2)	
	1.99	1.61	17.38	5.0

※グレーチング再利用

工事件名	市道403号線道路改良工事
路線番号	市道403号線
工事場所	海老名市　中新田　地内
図面名称	構造図② 縮尺 図示
図面番号	全　21　葉の内第　15　号
海老名市役所	

構造図③

横断暗渠④　VU　φ150　S=1:10

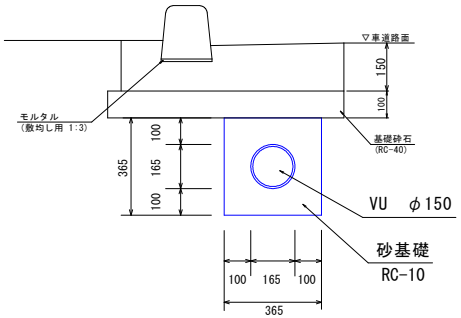

材料表　（10m当り）

記号＼材料	砂基礎	VUφ150
	RC-10	L=4000
	(m3)	(本)
VU　φ150	(0.365*0.365-0.165^2*3.14/4) *10	10÷4
	1.11	2.50

横断暗渠⑤　VU　φ200　S=1:10

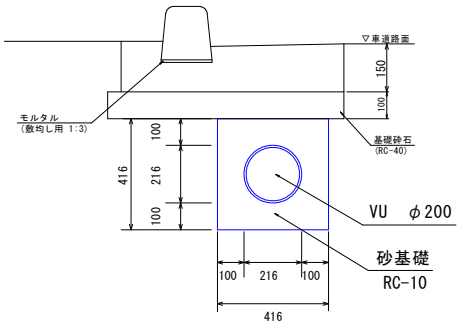

材料表　（10m当り）

記号＼材料	砂基礎	VUφ150
	RC-10	L=4000
	(m3)	(本)
VU　φ150	(0.416*0.416-0.216^2*3.14/4) *10	10÷4
	1.36	2.50

L型側溝　S=1:10

一般部

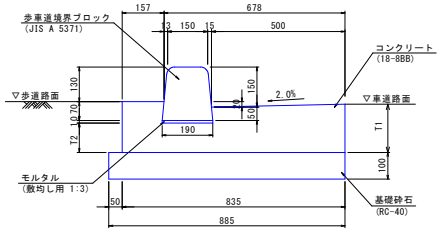

横断歩道部

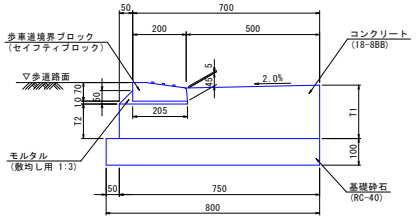

車両乗入部

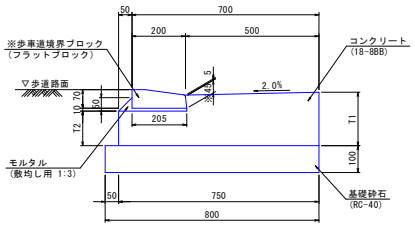

材料表　（10m当り）

記号＼材料	歩車道境界ブロック	基礎砕石	型　枠	コンクリート	モルタル	寸法(mm)	
	JIS A 5371	RC-40		18-8BB	敷均し用 1:3		
	規格	(個)	(m2)	(m2)	(m3)	(m3)	T1	T2
01-016-一般部	150/190×200×600	16.5	8.9	2.9	1.0	0.02	150	80
01-016-車両乗入部	200/205×50/70×600	16.5	8.0	2.3	0.9	0.03	150	80
01-016-横断歩道部	200/205×50/70×600	16.5	8.0	2.3	0.9	0.03	150	80

工事件名	市道403号線道路改良工事
路線番号	市道403号線
工事場所	海老名市　中新田　地内
図面名称	構造図③
縮尺	図示
図面番号	全　21　葉　の　内　第　16　号
	海老名市役所

構造図④

街渠桝　S=1:10

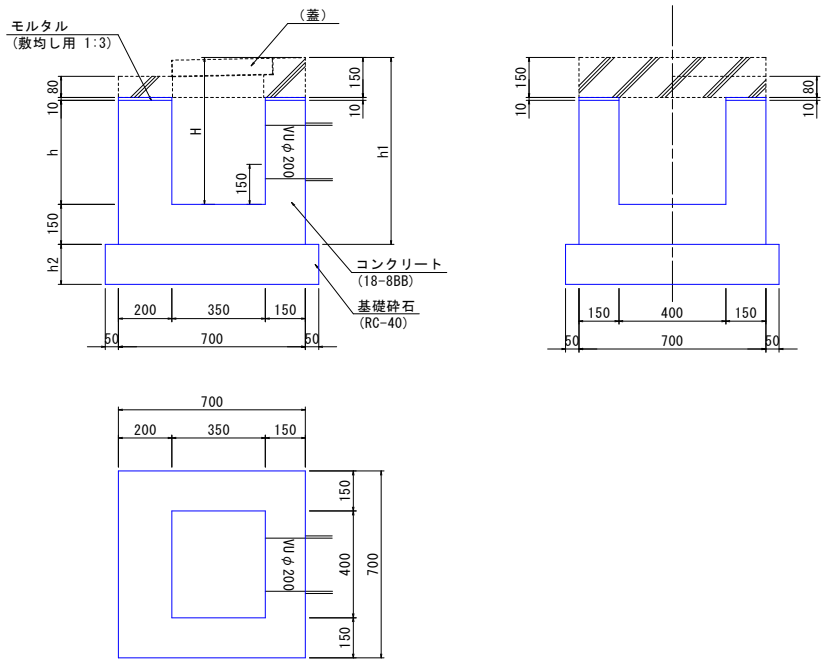

街渠桝　縁塊　S=1:10

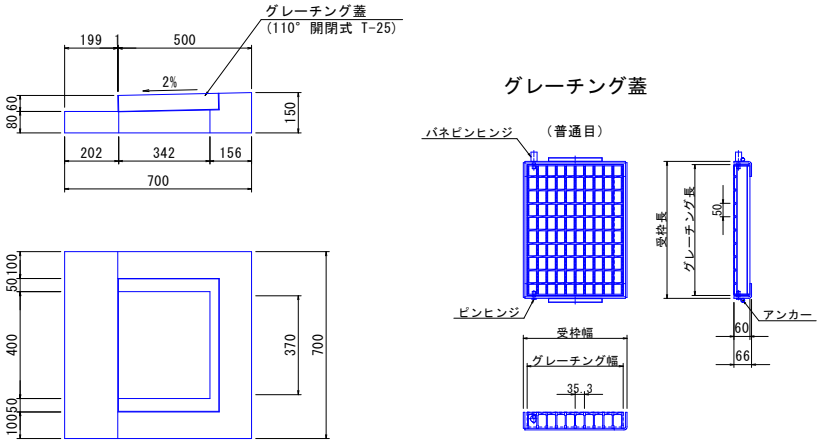

材料表　(10箇所当り)

記号＼材料	縁塊	グレーチング蓋	参考質量
		普通目・細目 335×400×60 110° 開閉式 T-25	縁塊
	(個)	(個)	(kg/個)
01-028-勾配2%	10	10	100

街渠桝　歩車道境界ブロック　S=1:10

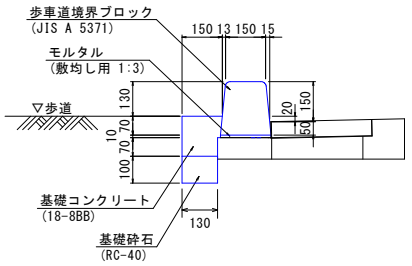

材料表　(10箇所当り)

記号＼材料	基礎砕石	型　枠	コンクリート	寸法(mm)			
	RC-40		18-8BB				
	(m2)	(m2)	(m3)	H	h	h1	h2
01-026-H500	6.4	18.8	2.0	500	340	650	150
01-026-H550	6.4	21.0	2.1	550	390	700	150
01-026-H600	6.4	23.1	2.3	600	440	750	150

数量表　(10m当り)

記号＼材料	歩車道境界ブロック		基礎砕石	型　枠	コンクリート	モルタル
	JIS A 5372		RC-40		18-8-25	敷均し用 1:3
	規格	(個)	(m2)	(m2)	(m3)	(m3)
06-004-A種	150/190×200×600	16.5	0.13×10 1.3	0.15×10 1.5	(0.15+0.13)×0.15÷2×10 0.02	0.01×0.15×10 0.01

工事件名	市道403号線道路改良工事
路線番号	市道403号線
工事場所	海老名市　中新田　地内
図面名称	構造図④
縮尺	図示
図面番号	全 21 葉 の 内 第 17 号
海老名市役所	

構造図⑤

L型擁壁

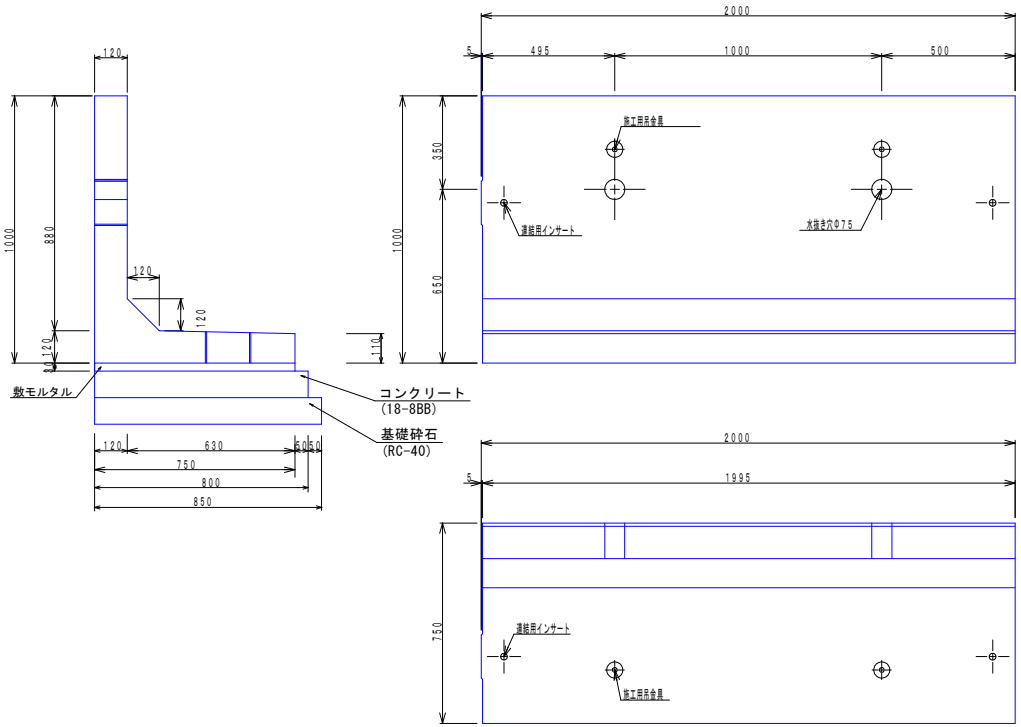

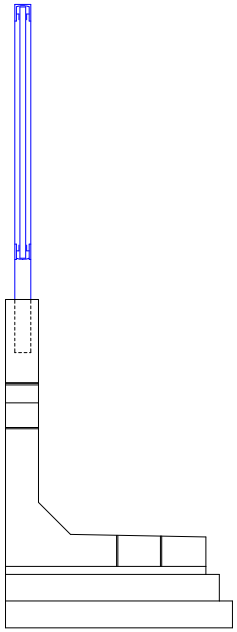

転落防止柵

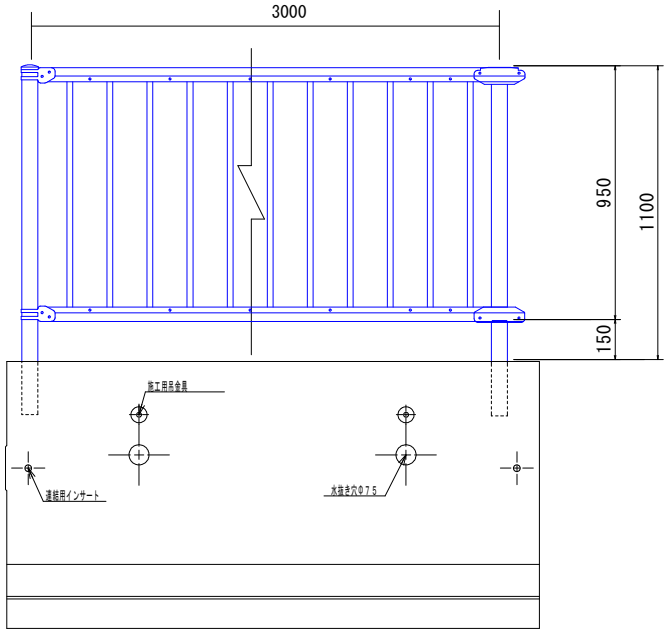

材料表　(10m当り)

記号＼材料	基礎砕石	型　枠	コンクリート	モルタル	L型擁壁	参考質量
	RC-40		18-8BB	敷均し用 1:3	L=2000	
	(m2)	(m2)	(m3)	(m3)	(個)	(kg/個)
H=1000	0.85×10	0.1×10×2	0.8×0.1×10	0.75×0.03×10	10÷2	
	8.5	2.00	0.80	0.22	5.0	960

材料表　(100m当り)

記号＼材料	横断防止柵
	縦型
	(m)
02-005	100.0

工事件名	市道403号線道路改良工事
路線番号	市道403号線
工事場所	海老名市　中新田　地内
図面名称	構造図⑤
縮尺	図示
図面番号	全　21　葉　の　内　第　18　号
海老名市役所	

構造図⑥

視覚障がい者誘導用シート　S=1:10

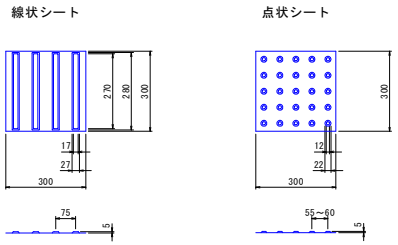

数量表　（10.0枚当り）

名称	規格・寸法	単位	数量	備考
誘導用シート	300×300	枚	10.0	

車止め　S=1:10

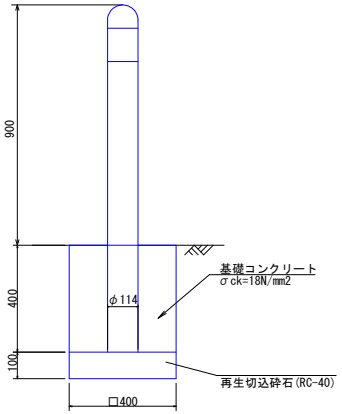

材料表　（10基当り）

材料 / 記号	基礎砕石	型　枠	コンクリート	車止め
	RC-40		18-8BB	
	(m2)	(m2)	(m3)	(基)
H=1000	0.4×0.4×10	0.4×0.4×4×10	0.4×0.4×0.4×10	1.0×10
	1.6	6.4	0.6	10.0

標識柱　S=1:10

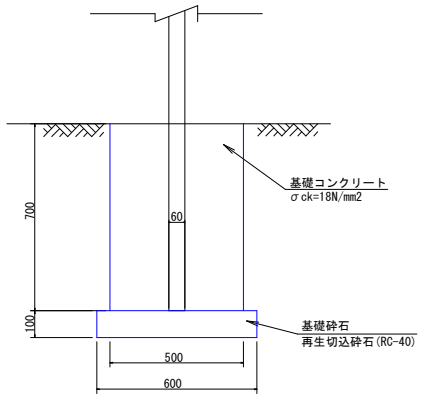

材料表　（10基当り）

材料 / 記号	基礎砕石	型　枠	コンクリート
	RC-40		18-8BB
	(m2)	(m2)	(m3)
H=1000	0.6×0.6×10	0.5×0.7×4×10	0.5×0.5×0.7×10
	3.6	14.0	1.75

現場打ちL型擁壁　S=1:5

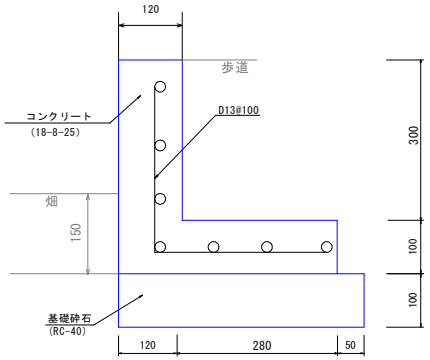

数量表　（10m当り）

材料 / 記号	基礎砕石	型　枠	コンクリート	鉄筋	
	RC-40		18-8-25	D13	
	(m2)	(m2)	(m3)	(m)	(t)
06-004-A種	0.45×10	(0.4+0.3)×10	(0.12×0.4)+(0.1×0.28)×10	(0.6×4)+(0.8×7)×10	0.995kg/m÷80m ÷1000kg
	4.5	7.0	0.76	80.0	0.0796

※D13鉄筋単位体積重量：0.995kg/3

地先境界ブロック　S=1:5

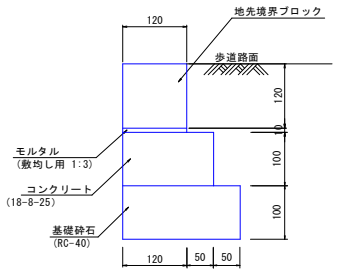

数量表　（10m当り）

材料 / 記号	地先境界ブロック		基礎砕石	型　枠	コンクリート	モルタル
	JIS A 5371		RC-40		18-8-25	敷均し用 1:3
	規格	(個)	(m2)	(m2)	(m3)	(m3)
06-002-B120-H120	120×120×600	16.5	2.2	2.0	0.17	0.01

溝蓋　S=1:10

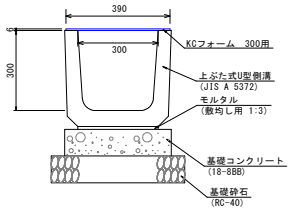

数量表　（10m当り）

材料	KCフォーム	
	300用	
	規格	(枚)
	300×6×1000	10.0

工事件名	市道403号線道路改良工事
路線番号	市道403号線
工事場所	海老名市　中新田　地内
図面名称	構造図⑥
縮尺	図示
図面番号	全 21 葉 の 内 第 19 号
	海老名市役所

構造図⑦

海老名ハートクリニック用地内構造物

簡易土留（２段）　S=1:30

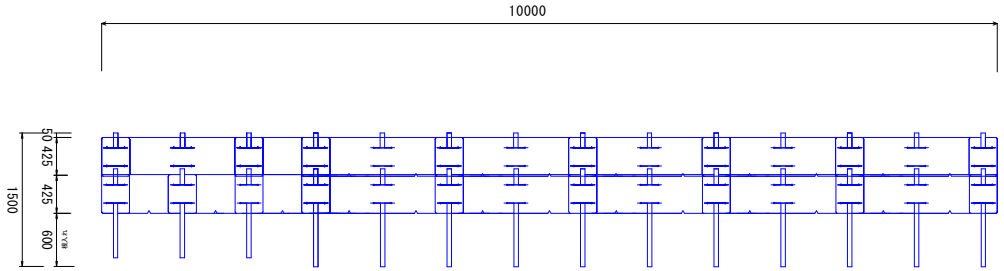

数量表　（10ｍ当り）

名　　称	規 格・寸 法	単位	数　　量	備考
土留鋼板	435mm×1815mm	枚	14	
単管ﾊﾟｲﾌﾟ	φ48.6mm×1500mm	本	14	
単管キャップ		個	14	

集水桝①　400×400　S=1:10

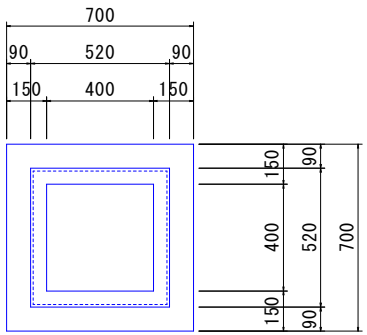

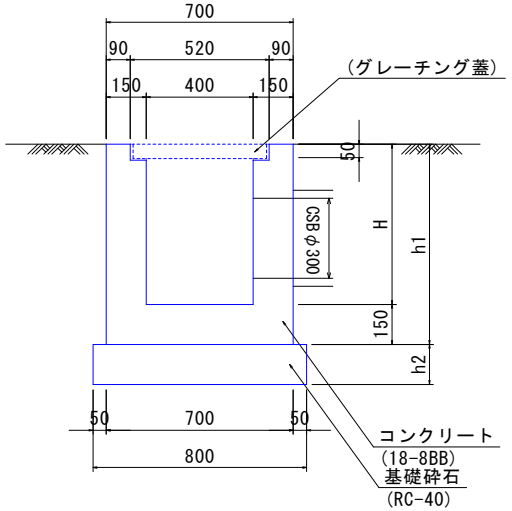

材料表　（10箇所当り）

記号＼材料	寸法(mm)			基礎砕石	型　枠	コンクリート	グレーチング
				RC-40		18-8BB	400×400　細目
	H	h1	h2	(m2)	(m2)	(m3)	(枚)
01-019-H500	500	650	150	6.4	25.4	2.3	1.0

※グレーチング再利用

汚水桝・取付管・内副管　S=1:20

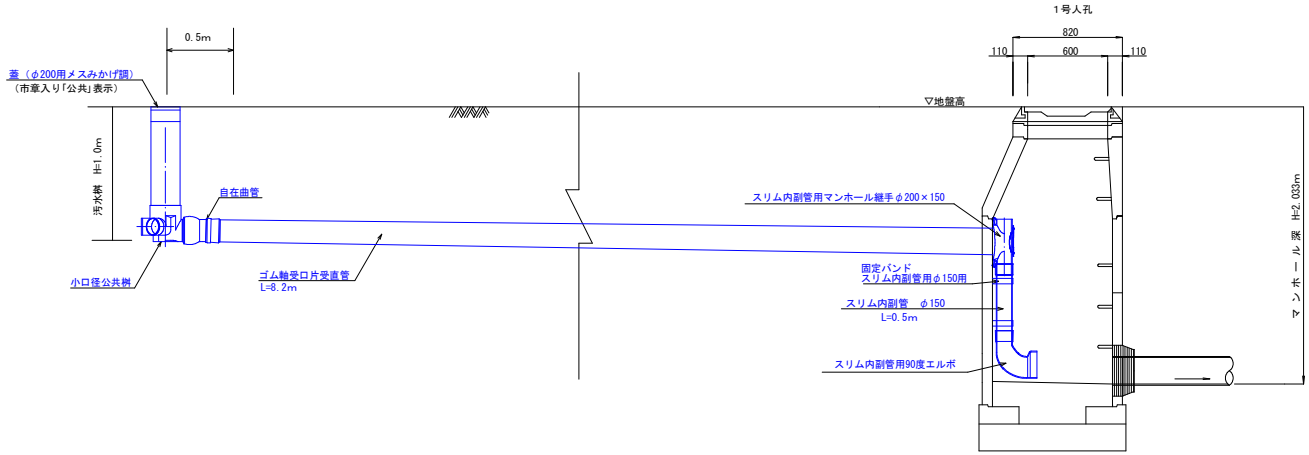

取付管　S=1:10

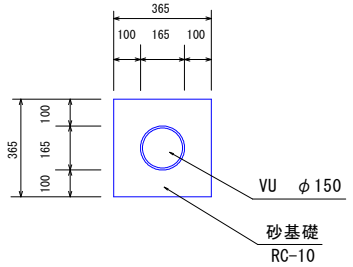

材料表　（10ｍ当り）

記号＼材料	砂基礎	VUφ150
	RC-10	L=4000
	(m3)	(本)
VU　φ150	(0.365*0.365-0.165^2*3.14/4) *10	10÷4
	1.11	2.50

工事件名	市道403号線道路改良工事
路線番号	市道403号線
工事場所	海老名市　中新田　地内
図面名称	構造図⑦ ／ 縮尺 ／ 図示
図面番号	全　21　葉 の 内 第　20　号
海老名市役所	

構造図⑧

えびなこどもセンター用地内構造物

集水桝②　500×500　S=1:10

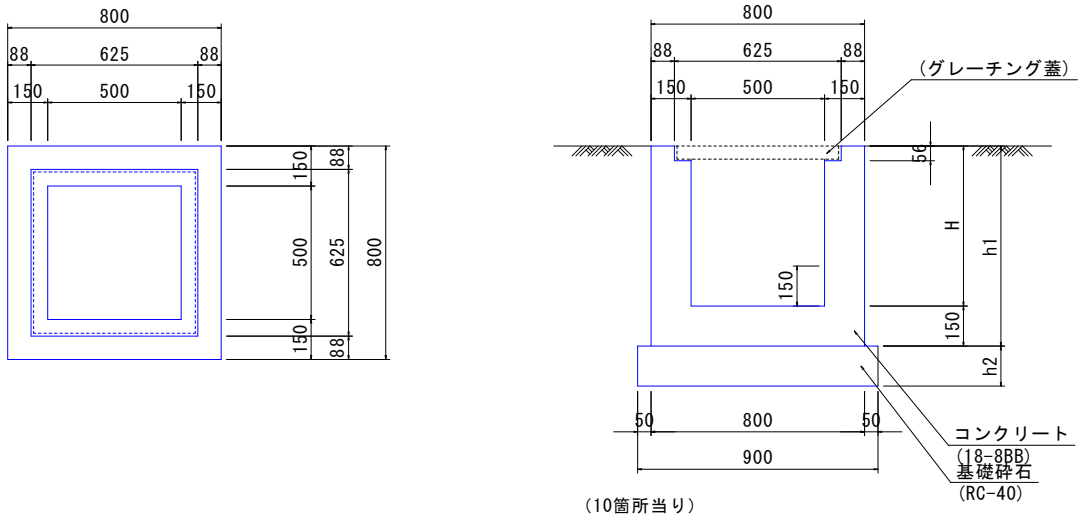

材料表　（10箇所当り）

記号＼材料	寸法(mm)			基礎砕石	型　枠	コンクリート
				RC-40		18-8BB
	H	h1	h2	(m2)	(m2)	(m3)
01-019-H500	500	650	150	8.1	29.7	2.8

※グレーチング再利用

U型側溝　300×300　S=1:10

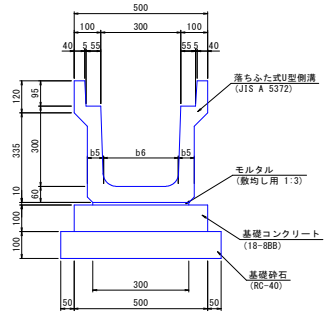

材料表　（10m当り）

記号＼材料	落ぶた式U型側溝	基礎砕石	型　枠	コンクリート	モルタル	参考質量
	JIS A 5372	RC-40		18-8BB	敷均し用 1:3	
	(個)	(m2)	(m2)	(m3)	(m3)	(kg/個)
01-002-B300-H300	5	6.0	2.0	0.50	0.04	320

※グレーチング再利用

門扉基礎　S=1:10

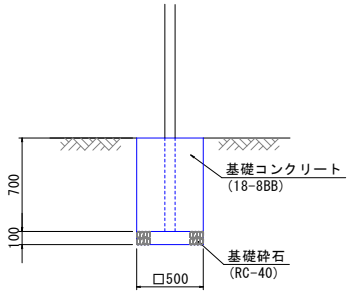

材料表　（10本当り）

記号＼材料	基礎砕石	型　枠	コンクリート
	RC-40		18-8BB
	(m2)	(m2)	(m3)
	2.5	14	1.75

※門扉再利用

フェンス基礎　S=1:10

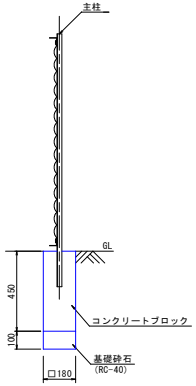

材料表　（10個所）

記号＼材料	ｺﾝｸﾘｰﾄﾌﾞﾛｯｸ	基礎砕石
	180×180×450	RC-40
	(個)	(m2)
		0.18×0.18×10
	10.0	0.32

※支柱再利用

工事件名	市道403号線道路改良工事
路線番号	市道403号線
工事場所	海老名市　中新田　地内
図面名称	構造図⑧ ／ 縮尺 ／ 図示
図面番号	全　21　葉の内第　21　号
海老名市役所	

市道403号線道路改良工事

数　　量　　計　　算　　書

まちづくり部 道路整備課

数量総括表

工事区分	工　種	昼/夜	種　別	規　格	単位	数量	備　考
道路改良工事	土工						
		昼	掘削（地山）		m３	66.0	
		昼	掘削（路盤材）		m３	82.0	
		昼	床掘（地山）		m３	127.0	
		昼	床掘（路盤材）		m３	69.0	
		昼	土砂等運搬（地山）	（DID有・L=17.0km以下）	m３	187.0	
		昼	発生土処分料（地山）		m３	187.0	
		昼	土砂等運搬（路盤材）	（DID有・L=4.5km以下）	m３	151.0	
		昼	廃材処理料（路盤材）		m３	151.0	
		昼	埋戻し工	RC-40	m３	90.0	
		昼	埋戻し工	発生土	m３	6.0	
	排水工						
		昼	暗渠管①	BC　700*700	m	2.0	
		昼	暗渠管②	CSB　φ300	m	73.0	
		昼	暗渠管③	CSB　φ250	m	9.0	
		昼	暗渠管④	VU　φ150	m	1.0	
		昼	暗渠管⑤	VU　φ200	m	75.0	
		昼	街渠桝①	400*350*500	基	8.0	
		昼	街渠桝②	400*350*550	基	5.0	
		昼	街渠桝③	400*350*600	基	5.0	
		昼	用水管理桝①	400*400*600	基	1.0	
		昼	用水管理桝②	400*400*700	基	2.0	
		昼	用水管理桝③	400*400*750	基	1.0	
		昼	用水管理桝④	800*1150*1770	基	1.0	
		昼	L型側溝	一般部	m	118.0	
		昼	L型側溝	乗入部	m	41.0	
		昼	L型側溝	歩道部	m	16.0	
		昼	歩車道境界ブロック	街渠桝部	m	12.0	
	附帯工	昼	地先境界ブロック工	120×120×600	m	122.0	
		昼	L型擁壁	H=1000	m	20.0	
		昼	現場打ちL型擁壁	H=400	m	1.0	
		昼	転落防止柵	H=1100	m	18.0	
		昼	溝蓋工		m	0.7	
				再設置			
		昼	視覚障がい者誘導シート		枚	168.0	
		昼	車止めポスト	再設置	基	11.0	
		昼	車止めポスト	新設	基	6.0	
		昼	標識柱設置	再設置	基	4.0	
							海老名ハートクリニック
		昼	簡易土留め	２段	m	20.0	
							海老名ハートクリニック
		昼	集水桝①	400*400*500	基	1.0	
							海老名ハートクリニック
		昼	汚水桝	H=1.0m	基	1.0	
							海老名ハートクリニック
		昼	取付管	φ150　管長5～12m	個所	1.0	
							海老名ハートクリニック
		昼	内副管	φ150*200	個所	1.0	
							えびなこどもセンター
		昼	U型側溝	300*300*300	m	17.0	
							えびなこどもセンター
		昼	集水桝②	500*500*500	基	3.0	
							えびなこどもセンター
		昼	フェンス	再設置	m	20.0	
							えびなこどもセンター
		昼	門扉	再設置	基	3.0	

数量総括表

工事区分	工　種	昼/夜	種　別	規　格	単位	数量	備　考
道路改良工事			県道：歩道	t=40mm			
	舗装工	昼	仮復旧	再生密粒度As(13)	ｍ２	6.0	
			県道：車道	t=50mm			
		昼	仮復旧	再生密粒度As(13)	ｍ２	6.0	
			県道：歩道一般部	t=40mm			
		昼	表層工	開粒度As(13)	ｍ２	110.0	
			県道：歩道一般部	t=100mm			
		昼	下層路盤工	RC-40	ｍ２	9.0	
			県道：歩道一般部	t=100mm			
		昼	フィルター層	RC-10	ｍ２	9.0	
			県道：車道	t=50mm			
		昼	仮本復旧：表層工	再生密粒度As(13)	ｍ２	101.0	
			県道：車道	t=50mm			
		昼	仮本復旧：基層工	再生粗粒度As(20)	ｍ２	101.0	
			県道：車道	t=50mm			
		昼	仮本復旧：基層工	再生粗粒度As(20)（タ）	ｍ２	101.0	
			県道：車道	t=100mm			
		昼	仮本復旧：上層路盤工	安定処理（プ）	ｍ２	101.0	
			県道：車道	t=150mm			
		昼	仮本復旧：上層路盤工	RM-40	ｍ２	101.0	
			県道：車道	t=350mm			
		昼	仮本復旧：下層路盤工	RC-40	ｍ２	101.0	
			市道：歩道一般部	t=40mm			
		昼	表層工	開粒度As（13）	ｍ２	162.0	
			市道：歩道一般部	t=100mm			
		昼	下層路盤工	RC-40	ｍ２	122.0	
			市道：歩道一般部	t=100mm			
		昼	フィルター層	RC-10	ｍ２	122.0	
			市道：歩道乗入部	t=50mm			
		昼	表層工	再生密粒度As(13)(プ)	ｍ２	49.0	
			市道：歩道乗入部	t=200mm			
		昼	下層路盤工	RC-40	ｍ２	33.0	
			市道：車道	t=50mm			
		昼	仮復旧：表層工	再生密粒度As(13)	ｍ２	187.0	
			市道：車道	t=50mm			
		昼	基層工	再生粗粒度(20)(プ)	ｍ２	187.0	
			市道：車道	t=250mm			
		昼	上層路盤工	RM-40	ｍ２	187.0	
			市道：車道	t=300mm	0		
		昼	下層路盤工	RC-40	ｍ２	187.0	
			市道：車道	t=50mm			
		昼	切削オーバーレイ	再生密粒度As(13)	ｍ２	630.0	
			市道：車道				
		昼	殻運搬(路面切削)	L=4.5km以下	m3	31.0	
			市道：車道				
		昼	廃材処理料（北部地区）	As殻	m3	31.0	
				t=50mm			海老名ハートクリニック
		昼	表層工	再生密粒度As(13)(プ)	m3	12.0	
				t=50mm			えびなこどもセンター
		昼	表層工	再生密粒度As(13)(プ)	ｍ２	27.0	
				t=150mm			えびなこどもセンター
		昼	上層路盤工	RM-40	ｍ２	6.0	
				t=150mm			えびなこどもセンター
		昼	コンクリートたたき		m3	1.0	
							えびなこどもセンター
		昼	型枠		m2	2.0	
	区画線工	昼	白　実線　W＝150		m	511.0	労務
					m	309.0	材料
		昼	黄　実線　W＝150		m	26.0	労務
					m	16.0	材料
		昼	白　ゼブラ　W＝300		m	10.0	労務
					m	6.0	材料
		昼	白　ゼブラ　W＝450		m	20.0	労務
					m	12.0	材料
		昼	白　文字　W＝150		m	103.0	労務
					m	62.0	材料

数量総括表

工事区分	工　種	昼/夜	種　別	規　格	単位	数量	備　考
道路改良工事	撤去工	昼	舗装版切断	As15cm以下	m	103.0	
		昼	舗装版切断	As15～30cm以下	m	62.0	
		昼	舗装版切断濁水処理工	北部地区	ｍ３	0.5	
		昼	舗装版切断濁水運搬	ﾀﾞﾝﾌﾟﾄﾗｯｸ2t積級	回	1.0	
				15ｃｍ以下			
		昼	舗装版破砕(As)	合計	m2	522.0	
				15cmを超え40cm以下			
		昼	舗装版破砕(As)	合計	m2	54.0	
				15ｃｍ以下			
		昼	殻運搬	（DID有・L=6.0km以下）	ｍ３	22.0	
				15ｃｍ超			
		昼	殻運搬	（DID有・L=5.5km以下）	ｍ３	13.0	
		昼	廃材処理料（北部地区）	Ａｓ殻	ｍ３	35.0	
		昼	構造物とりこわし工（機械施工）	無筋構造物	ｍ３	59.0	
		昼	殻運搬・処分費	無筋構造物	ｍ３	59.0	
		昼	構造物とりこわし工（機械施工）	有筋構造物	ｍ３	29.0	
		昼	殻運搬・処分費	有筋構造物	ｍ３	29.0	
		昼	発生品評価額	ｽｸﾗｯﾌﾟ費（ﾍﾋﾞ-H3）	t	0.428	
		昼	フェンス撤去①		m	17.0	
	仮設工	昼	交通誘導員	交通誘導員B	人	別計算	

土　工

土工集計

種別	規格	単位	数量	摘要
掘削（地山）		ｍ３	66.15	
掘削（路盤材）		ｍ３	82.61	
床掘（地山）		ｍ３	127.64	
床掘（路盤材）		ｍ３	69.04	
土砂等運搬（地山）	（DID有・L=17.0km以下）	ｍ３	187.00	
発生土処分料（地山）		ｍ３	187.00	
土砂等運搬（路盤材）	（DID有・L=4.5km以下）	ｍ３	151.65	
廃材処理料（路盤材）		ｍ３	151.65	
埋戻し工	RC-40	ｍ３	90.14	
埋戻し工	発生土	ｍ３	6.11	

土工

名称	計算式	数量	単位
掘削（地山）	【土工計算書】 横断土工 V= 66.15 =	66.15	m^3
掘削（路盤材）	【土工計算書】 横断土工 V= 82.61 =	82.61	m^3
床掘（地山）	【土工計算書・土工計算図】 横断土工 汚水管撤去 汚水管新設 U字側溝撤去 V= 102.16 + 4.73 + 6.51 + 5.74 U字溝新設 + 8.500 =	127.64	m^3
床掘（路盤材）	【土工計算書・土工計算図】 横断土工 汚水管撤去 汚水管新設 U字側溝撤去 V= 59.71 + 0.58 + 1.23 + 2.77 U字溝新設 + 4.750 =	69.04	m^3
土砂等運搬（地山） （DID有・L=17.0km以下） 実距離：13.0km	掘削分 床掘分 発生土埋戻し分 V= 66.15 + 127.64 - 6.11 ÷ 0.900 =	187.00	m^3
発生土処分料（地山） （愛川町田代受入地）	V= 187.00 =	187.00	m^3
土砂等運搬（路盤材） （DID有・L=4.5km以下） 実距離：4.1km	掘削分 床掘分 V= 82.61 + 69.04 =	151.65	m^3
廃材処理料（路盤材）	V= 151.65 =	151.65	m^3
埋戻し工 RC-40	【土工計算書】 横断土工 汚水管撤去 汚水管新設 U字側溝撤去 V= 60.29 + 4.89 + 6.16 + 14.45 U字溝新設 + 4.350 =	90.14	m^3
埋戻し工 発生土	【土工計算書】 横断土工 V= 6.11 =	6.11	m^3

土　量　計　算　書

測点	距離 (m)	掘削(地山) 断面積※ (㎡)	掘削(地山) 平均断面積 (㎡)	掘削(地山) 土量 (ｍ３)	備　考
No. 0-1. 92	0. 000	0. 00	—	—	
No. 0	1. 920	0. 00	0. 00	0. 00	
No. 0+4. 015	4. 015	0. 00	0. 00	0. 00	
県道舗装構成 No. 0+11. 09	7. 075	0. 92	0. 46	3. 25	
市道舗装構成 No. 0+11. 09	0. 000	0. 92	0. 92	0. 00	
No. 1	8. 910	0. 95	0. 94	8. 37	
No. 2	20. 000	0. 94	0. 95	19. 00	
No. 2+11. 43	11. 430	1. 17	1. 06	12. 11	
No. 3	8. 570	1. 18	1. 18	10. 11	
No. 3+5. 84	5. 840	0. 91	1. 05	6. 13	
No. 4	14. 160	0. 08	0. 50	7. 08	
No. 4+2. 542	2. 542	0. 00	0. 04	0. 10	
No. 4+5. 54	2. 998	0. 00	0. 00	0. 00	
合計	**87. 460**			**66. 15**	

※横断図より計上

測点	距離 (m)	掘削(路盤材) 断面積※ (㎡)	掘削(路盤材) 平均断面積 (㎡)	掘削(路盤材) 土量 (ｍ３)	備　考
No. 0-1. 92	0. 000	0. 00	—	—	
No. 0	1. 920	2. 96	1. 48	2. 84	
No. 0+4. 015	4. 015	2. 81	2. 89	11. 60	
県道舗装構成 No. 0+11. 09	7. 075	0. 80	1. 81	12. 80	
市道舗装構成 No. 0+11. 09	0. 000	0. 80	0. 80	0. 00	
No. 1	8. 910	0. 87	0. 84	7. 48	
No. 2	20. 000	0. 80	0. 84	16. 80	
No. 2+11. 43	11. 430	0. 76	0. 78	8. 91	
No. 3	8. 570	0. 79	0. 78	6. 68	
No. 3+5. 84	5. 840	0. 72	0. 76	4. 43	
No. 4	14. 160	0. 51	0. 62	8. 77	
No. 4+2. 542	2. 542	0. 39	0. 45	1. 14	
No. 4+5. 54	2. 998	0. 39	0. 39	1. 16	
合計	**87. 460**			**82. 61**	

※横断図より計上

測点	距離 (m)	床掘（地山）			備　考
		断面積※ (㎡)	平均断面積 (㎡)	土量 (ｍ３)	
No. 0-1. 92	0. 000	0. 00	—	—	
No. 0	1. 920	0. 00	0. 00	0. 00	
No. 0+4. 015	4. 015	0. 00	0. 00	0. 00	
県道舗装構成 No. 0+11. 09	7. 075	2. 24	1. 12	7. 92	
市道舗装構成 No. 0+11. 09	0. 000	2. 24	2. 24	0. 00	
No. 1	8. 910	2. 37	2. 31	20. 58	
No. 2	20. 000	0. 77	1. 57	31. 40	
No. 2+11. 43	11. 430	0. 88	0. 83	9. 48	
No. 3	8. 570	0. 88	0. 88	7. 54	
No. 3+5. 84	5. 840	1. 74	1. 31	7. 65	
No. 4	14. 160	0. 51	1. 13	16. 00	
No. 4+2. 542	2. 542	0. 22	0. 37	0. 94	
No. 4+5. 54	2. 998	0. 22	0. 22	0. 65	
合計	**87. 460**			**102. 16**	

※横断図より計上

測点	距離 (m)	床掘（路盤材）			備　考
		断面積※ (㎡)	平均断面積 (㎡)	土量 (ｍ３)	
No. 0-1. 92	0. 000	0. 40	—	—	
No. 0	1. 920	0. 40	0. 40	0. 76	
No. 0+4. 015	4. 015	0. 83	0. 62	2. 48	
県道舗装構成 No. 0+11. 09	7. 075	0. 53	0. 68	4. 81	
市道舗装構成 No. 0+11. 09	0. 000	0. 53	0. 53	0. 00	
No. 1	8. 910	0. 59	0. 56	4. 98	
No. 2	20. 000	0. 72	0. 66	13. 20	
No. 2+11. 43	11. 430	0. 70	0. 71	8. 11	
No. 3	8. 570	0. 74	0. 72	6. 17	
No. 3+5. 84	5. 840	0. 69	0. 72	4. 20	
No. 4	14. 160	0. 79	0. 74	10. 47	
No. 4+2. 542	2. 542	0. 83	0. 81	2. 05	
No. 4+5. 54	2. 998	0. 83	0. 83	2. 48	
合計	**87. 460**			**59. 71**	

※横断図より計上

測点	距離 (m)	埋戻（RC-40）			備　考
		断面積※ (㎡)	平均断面積 (㎡)	土量 (ｍ３)	
No. 0-1. 92	0. 000	0. 00	—	—	
No. 0	1. 920	0. 00	0. 00	0. 00	
No. 0+4. 015	4. 015	0. 00	0. 00	0. 00	
県道舗装構成 No. 0+11. 09	7. 075	1. 03	0. 52	3. 67	
市道舗装構成 No. 0+11. 09	0. 000	1. 03	1. 03	0. 00	
No. 1	8. 910	1. 08	1. 06	9. 44	
No. 2	20. 000	0. 68	0. 88	17. 60	
No. 2+11. 43	11. 430	0. 70	0. 69	7. 88	
No. 3	8. 570	0. 67	0. 69	5. 91	
No. 3+5. 84	5. 840	0. 69	0. 68	3. 97	
No. 4	14. 160	0. 62	0. 66	9. 34	
No. 4+2. 542	2. 542	0. 40	0. 51	1. 29	
No. 4+5. 54	2. 998	0. 40	0. 40	1. 19	
合計	**87. 460**			**60. 29**	

※横断図より計上

測点	距離 (m)	埋戻（発生土）			備　考
		断面積※ (㎡)	平均断面積 (㎡)	土量 (ｍ３)	
No. 0-1. 92	0. 000	0. 00	—	—	
No. 0	1. 920	0. 00	0. 00	0. 00	
No. 0+4. 015	4. 015	0. 00	0. 00	0. 00	
県道舗装構成 No. 0+11. 09	7. 075	0. 26	0. 13	0. 91	
市道舗装構成 No. 0+11. 09	0. 000	0. 26	0. 26	0. 00	
No. 1	8. 910	0. 28	0. 27	2. 40	
No. 2	20. 000	0. 00	0. 14	2. 80	
No. 2+11. 43	11. 430	0. 00	0. 00	0. 00	
No. 3	8. 570	0. 00	0. 00	0. 00	
No. 3+5. 84	5. 840	0. 00	0. 00	0. 00	
No. 4	14. 160	0. 00	0. 00	0. 00	
No. 4+2. 542	2. 542	0. 00	0. 00	0. 00	
No. 4+5. 54	2. 998	0. 00	0. 00	0. 00	
合計	**87. 460**			**6. 11**	

※横断図より計上

土　工　料　計　算　書

汚水管撤去　VUφ150　　1 個所

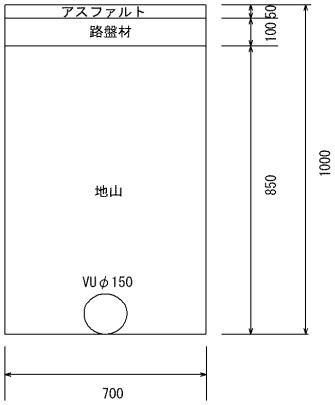

材料表　　（1m当り）

記号＼材料	床掘(路盤材)	床掘（地山）	埋戻し
	(m2)	(m2)	(m2)
	0.7*0.1	0.7*0.85-0.165*0.165*3.14/4	0.7*0.85
	0.07	0.57	0.59

種　別	計　算　式		数　量
掘削延長	8.3	＝	8.30 m
床掘（路盤材）	8.3*0.07	＝	0.58 m3
床掘（地山）	8.3*0.57	＝	4.73 m3
埋戻し（RC40）	8.3*0.59	＝	4.89 m3

土　工　料　計　算　書

汚水管新設　VUφ200　　1 個所

材料表　（1m当り）

記号＼材料	床掘(路盤材)	床掘（地山）	埋戻し
	(m2)	(m2)	(m2)
	0.7*0.2	0.7*1.06	0.7*1.06-0.216*0.216*3.14/4
	0.14	0.74	0.70

種　別	計　算　式		数　量
掘削延長	8.8	＝	8.80 m
床掘（路盤材）	8.8*0.14	＝	1.23 m3
床掘（地山）	8.8*0.74	＝	6.51 m3
埋戻し（RC40）	8.8*0.70	＝	6.16 m3

土 工 料 計 算 書

U字溝撤去　U300　　1 個所

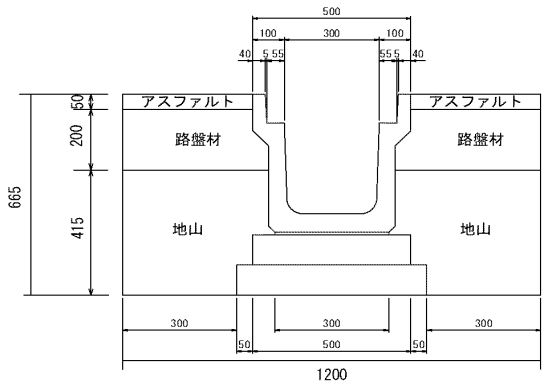

材料表　（1m当り）

材料 / 記号	床掘(路盤材)	床掘（地山）	埋戻し
	(m2)	(m2)	(m2)
	0.7*0.2	(0.35+0.35) *0.415	1.2*0.615
	0.14	0.29	0.73

集水桝L=0.8

種　別	計　算　式		数　量
掘削延長	4.6+3.8+9.0+0.8*3	＝	19.80 m
床掘（路盤材）	19.8*0.14	＝	2.77 m3
床掘（地山）	19.8*0.29	＝	5.74 m3
埋戻し（RC40）	19.8*0.73	＝	14.45 m3

土　工　料　計　算　書

U字溝新設　U300　　1 個所

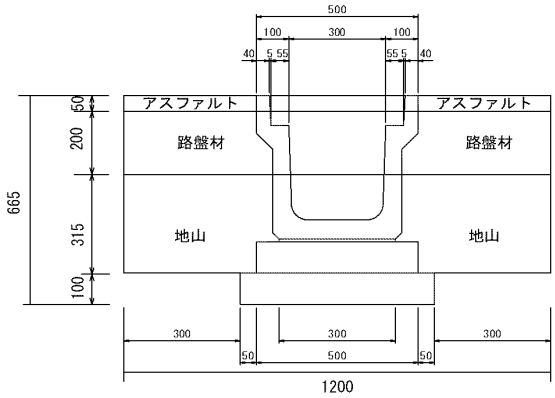

材料表　（1ｍ当り）

記号＼材料	床掘(路盤材)	床掘（地山）	埋戻し
	(m2)	(m2)	(m2)
	1.2*0.2	1.2*0.315+0.6*0.1	(0.35+0.35)*0.315
	0.24	0.43	0.22

集水桝L=0.8

種　別	計　算　式		数　量
掘削延長	4.6+3.8+9.0+0.8*3	＝	19.80　m
床掘（路盤材）	19.8*0.24	＝	4.75　m3
床掘（地山）	19.8*0.43	＝	8.50　m3
埋戻し（RC40）	19.8*0.22	＝	4.35　m3

排水工

排水工集計

種別	規格	単位	数量	摘要
暗渠管①	BC　700*700	m	2.6	
暗渠管②	CSB　φ300	m	73.4	
暗渠管③	CSB　φ250	m	9.0	
暗渠管④	VU　φ150	m	1.7	
暗渠管⑤	VU　φ200	m	75.7	
街渠桝①	400*350*500	基	8.0	
街渠桝②	400*350*550	基	5.0	
街渠桝③	400*350*600	基	5.0	
用水管理桝①	400*400*600	基	1.0	
用水管理桝②	400*400*700	基	2.0	
用水管理桝③	400*400*750	基	1.0	
用水管理桝④	800*1150*1770	基	1.0	
L型側溝	一般部	m	118.7	
L型側溝	乗入部	m	41.4	
L型側溝	歩道部	m	16.9	
歩車道境界ブロック	街渠桝部	m	12.6	

排水工延長調書

名称	計算式				数量	単位
暗渠管① BC　700*700	【排水構造物計画平面図・構造図①】 L= 2.6	＝	2.6	m	2.6	m
暗渠管② CSB　φ300	【排水構造物計画平面図・構造図①】 L= 1.9+2.1+16.1+18.3+19.2+15.8	＝	73.4	m	73.4	m
暗渠管③ CSB　φ250	【排水構造物計画平面図・構造図①】 L= 9.0	＝	9.0	m	9.0	m
暗渠管④ VU　φ150	【排水構造物計画平面図・構造図③】 L= 0.7+0.5+0.5	＝	1.7	m	1.7	m
暗渠管⑤ VU　φ200	【排水構造物計画平面図・構造図③】 L= 2.0+0.5+0.5+0.5+0.5+0.5+0.5+1.1+9.4+9.4+9.4+9.4+13.4+10.6+8.0	＝	75.7	m	75.7	m
街渠桝① 400*350*500	【計画平面図・構造図④】 N= 8	＝	8	基	8	基
街渠桝② 400*350*550	【計画平面図・構造図④】 N= 5	＝	5	基	5	基
街渠桝③ 400*350*600	【計画平面図・構造図④】 N= 5	＝	5	基	5	基
用水管理桝① 400*400*600	【計画平面図・構造図②】 N= 1	＝	1	基	1	基
用水管理桝② 400*400*700	【計画平面図・構造図②】 N= 2	＝	2	基	2	基
用水管理桝③ 400*400*750	【計画平面図・構造図②】 N= 1	＝	1	基	1	基
用水管理桝④ 800*1150*1770	【計画平面図・構造図②】 N= 1	＝	1	基	1	基
L型側溝 一般部	【計画平面図・構造図③】 L= 11.0+10.5+9.4+9.4+9.4+1.8+5.4+10.0+3.0+2.0+6.4+9.0+6.9+5.9+10.6+8.0	＝	118.7	m	118.7	m
L型側溝 乗入部	【計画平面図・構造図③】 L= 3.0+6.0+6.2+6.4+0.4+9.4+2.5+7.5	＝	41.4	m	41.4	m
L型側溝 歩道部	【計画平面図・構造図③】 L= 8.3+8.6	＝	16.9	m	16.9	m
歩車道境界ブロック 街渠桝部	【計画平面図・構造図③】 街渠桝個所数 L= 0.7 ＊ 18.0	＝	12.6	m	12.6	m

附带工

附帯工集計

種別	規格	単位	数量	摘要
地先境界ブロック工	120×120×600	m	122.0	
L型擁壁	H=1000	m	20.0	
現場打ちL型擁壁	H=400	m	1.3	
転落防止柵	H=1100	m	18.3	
溝蓋工		m	0.7	
視覚障がい者誘導シート	再設置	枚	168.0	
車止めポスト	再設置	基	11.0	
車止めポスト	新設	基	6.0	
標識柱設置	再設置	基	4.0	
簡易土留め	２段	m	20.8	海老名ハートクリニック
集水桝①	400*400*500	基	1	海老名ハートクリニック
汚水桝	H=1.0m	基	1.0	海老名ハートクリニック
取付管	φ150　管長5～12m	個所	1.00	海老名ハートクリニック
内副管	φ150*200	個所	1.00	海老名ハートクリニック
U型側溝	300*300*300	m	17	えびなこどもセンター
集水桝②	500*500*500	基	3.0	えびなこどもセンター
フェンス	再設置	m	20.30	えびなこどもセンター
門扉	再設置	基	3.00	えびなこどもセンター

附帯工延長調書

名称	計算式			数量	単位
地先境界ブロック工 120×120×600	【附帯構造物計画平面図・構造図⑥】 L= 54.4+68.3	＝ 122.7	m	122.7	m
L型擁壁 H=1000	【計画平面図・構造図⑤】 L= 20.0	＝ 20.0	m	20.0	m
現場打ちL型擁壁 H=400	【計画平面図・構造図⑥】 L= 1.3	＝ 1.3	m	1.3	m
転落防止柵 H=1100	【計画平面図・構造図⑥】 L= 18.3	＝ 18.3	m	18.3	m
溝蓋工	【計画平面図・構造図⑥】 L= 0.7	＝ 0.7	m	0.7	m
視覚障がい者誘導シート	【計画平面図・構造図⑥】 N= 85+83	＝ 168.0	枚	168.0	枚
車止めポスト 再設置	【計画平面図・構造図⑥】 N= 11	＝ 11	基	11	基
車止めポスト 新設	【計画平面図・構造図⑥】 N= 6	＝ 6	基	6	基
標識柱設置 再設置	【計画平面図・構造図⑥】 N= 4.0	＝ 4.0	基	4.0	基
海老名ハートクリニック 簡易土留め ２段	【附帯構造物計画平面図・構造図⑦】 L= 6+14.8	＝ 20.8	m	20.8	m
海老名ハートクリニック 集水桝① 400*400*500	【附帯構造物計画平面図・構造図⑦】 N= 1.0	＝ 1.0	基	1.0	基
海老名ハートクリニック 汚水桝 H=1.0m	【附帯構造物計画平面図・構造図⑦】 N= 1.0	＝ 1.0	基	1.0	基
海老名ハートクリニック 取付管 φ150 管長5～12m	【附帯構造物計画平面図・構造図⑦】 L=8.3m N= 1.0	＝ 1.0	個所	1.0	個所

附帯工延長調書

名称	計算式			数量	単位
海老名ハートクリニック 内副管 φ150*200	【附帯構造物計画平面図・構造図⑦】 N= 1.0	＝ 1.0	個所 ＝	1.0	個所
えびなこどもセンター U型側溝 300*300*300	【附帯構造物計画平面図・構造図⑧】 L= 4.6+3.8+9.0	＝ 17.4	m ＝	17.4	m
えびなこどもセンター 集水桝② 500*500*500	【附帯構造物計画平面図・構造図⑧】 N= 3.0	＝ 3.0	基 ＝	3.0	基
えびなこどもセンター フェンス 再設置	【附帯構造物計画平面図・構造図⑧】 L= 5.7+14.6	＝ 20.3	m ＝	20.3	m
えびなこどもセンター 門扉 再設置	【附帯構造物計画平面図・構造図⑧】 N= 3.0	＝ 3.0	基 ＝	3.0	基

舗装工

舗装工集計

種別	規格	単位	数量	摘要
県道：歩道 仮復旧	t=40mm 再生密粒度As(13)	ｍ２	6.6	
県道：車道 仮復旧	t=50mm 再生密粒度As(13)	ｍ２	6.0	
県道：歩道一般部 表層工	t=40mm 開粒度As(13)	ｍ２	110.2	
県道：歩道一般部 下層路盤工	t=100mm RC-40	ｍ２	9.2	
県道：歩道一般部 フィルター層	t=100mm RC-10	ｍ２	9.2	
県道：車道 仮本復旧：表層工	t=50mm 再生密粒度As(13)	ｍ２	101.0	
県道：車道 仮本復旧：基層工	t=50mm 再生粗粒度As(20)	ｍ２	101.0	
県道：車道 仮本復旧：基層工	t=50mm 再生粗粒度As(20)（タ）	ｍ２	101.0	
県道：車道 仮本復旧：上層路盤工	t=100mm 安定処理（プ）	ｍ２	101.0	
県道：車道 仮本復旧：上層路盤工	t=150mm RM-40	ｍ２	101.0	
県道：車道 仮本復旧：下層路盤工	t=350mm RC-40	ｍ２	101.0	
市道：歩道一般部 表層工	t=40mm 開粒度As（13）	ｍ２	162.4	
市道：歩道一般部 下層路盤工	t=100mm RC-40	ｍ２	122.2	
市道：歩道一般部 フィルター層	t=100mm RC-10	ｍ２	122.2	
市道：歩道乗入部 表層工	t=50mm 再生密粒度As(13)(プ)	ｍ２	49.7	
市道：歩道乗入部 下層路盤工	t=200mm RC-40	ｍ２	33.0	
市道：車道 仮復旧：表層工	t=50mm 再生密粒度As(13)	ｍ２	187.0	
市道：車道 基層工	t=50mm 再生粗粒度(20)(プ)	ｍ２	187.0	
市道：車道 上層路盤工	t=250mm RM-40	ｍ２	187.0	
市道：車道 下層路盤工	t=300mm RC-40	ｍ２	187.0	

市道：車道 切削オーバーレイ	t=50mm 再生密粒度As(13)	ｍ２	630.0	
市道：車道 殻運搬(路面切削)	L=4.5km以下	m3	31.5	
市道：車道 廃材処理科（北部地区）	As殻	m3	31.5	
表層工	t=50mm 再生密粒度As(13)(プ)	m3	12.5	海老名ハートクリニック
表層工	t=50mm 再生密粒度As(13)(プ)	ｍ２	27.0	えびなこどもセンター
上層路盤工	t=150mm RM-40	ｍ２	6.8	えびなこどもセンター
コンクリートたたき	t=150mm	m3	1.1	えびなこどもセンター
型枠		m2	2.2	えびなこどもセンター

舗装工延長調書

名称	計算式			数量	単位
県道：歩道	【舗装平面図：CAD求積】				
仮復旧					
再生密粒度As(13)	A= 6.60	＝ 6.60	ｍ２		
t=40mm			＝	6.60	ｍ２
県道：車道	【舗装平面図：CAD求積】				
仮復旧					
再生密粒度As(13)	A= 6.00	＝ 6.00	ｍ２		
t=50mm			＝	6.00	ｍ２
県道：歩道一般部	【舗装平面図：CAD求積】				
表層工					
開粒度As(13)	A= 110.20	＝ 110.20	ｍ２		
t=40mm			＝	110.20	ｍ２
県道：歩道一般部	【舗装平面図：CAD求積】				
下層路盤工					
RC-40	A= 9.20	＝ 9.20	ｍ２		
t=100mm			＝	9.20	ｍ２
県道：歩道一般部	【舗装平面図：CAD求積】				
フィルター層					
RC-10	A= 9.20	＝ 9.20	ｍ２		
t=100mm			＝	9.20	ｍ２
県道：車道	【舗装平面図：CAD求積】				
仮本復旧：表層工					
再生密粒度As(13)	A= 101.00	＝ 101.00	ｍ２		
t=50mm			＝	101.00	ｍ２
県道：車道	【舗装平面図：CAD求積】				
仮本復旧：基層工					
再生粗粒度As(20)	A= 101.00	＝ 101.00	ｍ２		
t=50mm			＝	101.00	ｍ２
県道：車道	【舗装平面図：CAD求積】				
仮本復旧：基層工					
再生粗粒度As(20)（タ）	A= 101.00	＝ 101.00	ｍ２		
t=50mm			＝	101.00	ｍ２
県道：車道	【舗装平面図：CAD求積】				
仮本復旧：上層路盤工					
安定処理（プ）	A= 101.00	＝ 101.0	ｍ２		
t=100mm			＝	101.00	ｍ２
県道：車道	【舗装平面図：CAD求積】				
仮本復旧：上層路盤工					
RM-40	A= 101.00	＝ 101.00	ｍ２		
t=150mm			＝	101.00	ｍ２
県道：車道	【舗装平面図：CAD求積】				
仮本復旧：下層路盤工					
RC-40	A= 101.00	＝ 101.00	ｍ２		
t=350mm			＝	101.00	ｍ２
市道：歩道一般部	【舗装平面図：CAD求積】				
表層工					
開粒度As（13）	A= 87.6+74.8	＝ 162.40	ｍ２		
t=40mm			＝	162.40	ｍ２
市道：歩道一般部	【舗装平面図：CAD求積】				
下層路盤工					
RC-40	A= 81.6+40.6	＝ 122.20	ｍ２		
t=100mm			＝	122.20	ｍ２
市道：歩道一般部	【舗装平面図：CAD求積】				
フィルター層					
RC-10	A= 81.6+40.6	＝ 122.20	ｍ２		
t=100mm			＝	122.20	ｍ２

舗装工延長調書

名称	計算式				数量	単位
市道：歩道乗入部	【舗装平面図：CAD求積】					
表層工						
再生密粒度As(13)(プ)	A= 18.9+30.8	＝	49.70	ｍ２		
t=50mm				＝	49.70	ｍ２
市道：歩道乗入部	【舗装平面図：CAD求積】					
下層路盤工						
RC-40	A= 11.3+21.7	＝	33.00	ｍ２		
t=200mm				＝	33.00	ｍ２
市道：車道	【舗装平面図：CAD求積】					
仮復旧：表層工						
再生密粒度As(13)	A= 187.00	＝	187.00	ｍ２		
t=50mm				＝	187.00	ｍ２
市道：車道	【舗装平面図：CAD求積】					
基層工						
再生粗粒度(20)(プ)	A= 187.00	＝	187.00	ｍ２		
t=50mm				＝	187.00	ｍ２
市道：車道	【舗装平面図：CAD求積】					
上層路盤工						
RM-40	A= 187.00	＝	187.00	ｍ２		
t=250mm				＝	187.00	ｍ２
市道：車道	【舗装平面図：CAD求積】					
下層路盤工						
RC-40	A= 187.00	＝	187.00	ｍ２		
t=300mm				＝	187.00	ｍ２
市道：車道	【舗装平面図：CAD求積】					
切削オーバーレイ						
再生密粒度As(13)	A= 630.00	＝	630.00	ｍ２		
t=50mm				＝	630.00	ｍ２
市道：車道	【舗装平面図：CAD求積】					
殻運搬(路面切削)						
L=4.5km以下	V= 630*0.05	＝	31.50	m3		
				＝	31.50	m3
市道：車道	【舗装平面図：CAD求積】					
廃材処理科（北部地区）						
As殻	V= 31.50	＝	31.50	m3		
				＝	31.50	m3
海老名ハートクリニック	【舗装平面図：CAD求積】					
表層工						
再生密粒度As(13)(プ)	A= 12.50	＝	12.50	ｍ２		
t=50mm				＝	12.50	ｍ２
えびなこどもセンター	【舗装平面図：CAD求積】					
表層工						
再生密粒度As(13)(プ)	A= 27.00	＝	27.00	ｍ２		
t=50mm				＝	27.00	ｍ２
えびなこどもセンター	【舗装平面図：CAD求積】					
上層路盤工						
RM-40	A= 6.80	＝	6.80	ｍ２		
t=150mm				＝	6.80	ｍ２
えびなこどもセンター	【舗装平面図：CAD求積】					
コンクリートたたき	V= 7.4*0.95*0.15	＝	1.05	m3		
t=150mm				＝	1.05	m3
えびなこどもセンター	【舗装平面図：CAD求積】					
型枠	A= 0.15*7.4*2	＝	2.22	m3		
				＝	2.22	m3

区画線工

区画線集計

種別	規格	単位	数量	摘要
白　実線　W＝150		m	511.0	労務
		m	309.8	材料
黄　実線　W＝150		m	26.0	労務
		m	16.0	材料
白　ゼブラ　W＝300		m	10.0	労務
		m	6.0	材料
白　ゼブラ　W＝450		m	20.0	労務
		m	12.3	材料
白　文字　W＝150		m	103.0	労務
		m	62.2	材料

区画線工延長調書

名称	計算式			数量	単位
白　文字　W=150 自転車マーク	L＝ 1.53*2	3.1	m =	3.1	m
白　実線　W＝150 自転車歩行者道境界線	L＝ 2.8+3.0	5.8	m =	5.8	m
白　実線　W＝150 導流線	L＝ 78.0	78.0	m =	78.0	m
白　実線　W＝150 センターライン	L＝ 66.0	66.0	m =	66.0	m
白　実線　W＝150 外側線	L＝ 160.0	160.0	m =	160.0	m
黄　実線　W＝150 消火栓	L＝ 16.0	16.0	m =	16.0	m
白　ゼブラ　W＝300 停止線	L＝ 6.0	6.0	m =	6.0	m
白　ゼブラ　W＝450 導流線	L＝ 12.3	12.3	m =	12.3	m
白　文字　W＝150 予告直進左折矢印	L＝ 7.9	7.9	m =	7.9	m
白　文字　W＝150 予告右折矢印	L＝ 5.7	5.7	m =	5.7	m
白　文字　W＝150 直進左折矢印	L＝ 17.8	17.8	m =	17.8	m
白　文字　W＝150 右折矢印	L＝ 16.2	16.2	m =	16.2	m
えびなこどもセンター 白　文字　W＝150 C8	L＝ 1.5	1.5	m =	1.5	m
白　文字　W＝150 入口	L＝ 10.0	10.0	m =	10.0	m

1日未満で完了する作業の積算について（Ⅰ-12-①-1）

区画線計算書

連番	工種	単位	設計数量 (Xi)	1日あたり 標準作業量 (Di)
1	実線　W=15cm　白	m	309.8	860
2	実線　W=15cm　黄	m	16.0	860
3	ゼブラ　W=30cm　白	m	6.0	455
4	ゼブラ　W=45cm　白	m	12.3	380
5	文字　W=15cm　白	m	62.2	345
6				
7				
8				
9				

Σ(Xi/Di)＝ 309.8 / 860 ＋ 16 / 860 ＋ 6.0 / 455
＋ 12.3 / 380 ＋ 62.16 / 345 ＋ 0 / 0
＋ 0 / 0 ＋ 0 / 0 ＋ 0 / 0
＝ 0.605 ＜ 1.00 （1日）

αΣ(Xi/Di)＝ α × 0.605 ＝ 1.00
α ＝ 1.653 ≒ 1.65

修正作業日当たり標準作業

1	実線　W=15cm　白	D'1	＝	α	×	X1	＝	1.65	×	309.8	＝	511 m/日
2	実線　W=15cm　黄	D'2	＝	α	×	X2	＝	1.65	×	16	＝	26 m/日
3	ゼブラ　W=30cm　白	D'3	＝	α	×	X3	＝	1.65	×	6	＝	10 m/日
4	ゼブラ　W=45cm　白	D'4	＝	α	×	X4	＝	1.65	×	12.3	＝	20 m/日
5	文字　W=15cm　白	D'5	＝	α	×	X5	＝	1.65	×	62.16	＝	103 m/日
6		D'6	＝	α	×	X6	＝	0	×	0	＝	0 m/日
7		D'7	＝	α	×	X7	＝	0	×	0	＝	0 m/日
8		D'8	＝	α	×	X8	＝	0	×	0	＝	0 m/日
9		D'9	＝	α	×	X9	＝	0	×	0	＝	0 m/日

計算結果

1	実線　W=15cm　白	D'1	＝	労務費は	511	m	（半日分）	材料費は	309.8	m	（設計数量）
2	実線　W=15cm　黄	D'2	＝	労務費は	26	m	（半日分）	材料費は	16.0	m	（設計数量）
3	ゼブラ　W=30cm　白	D'3	＝	労務費は	10	m	（半日分）	材料費は	6.0	m	（設計数量）
4	ゼブラ　W=45cm　白	D'4	＝	労務費は	20	m	（半日分）	材料費は	12.3	m	（設計数量）
5	文字　W=15cm　白	D'5	＝	労務費は	103	m	（半日分）	材料費は	62.2	m	（設計数量）
6	0	D'6	＝	労務費は	0	m	（半日分）	材料費は	0.0	m	（設計数量）
7	0	D'7	＝	労務費は	0	m	（半日分）	材料費は	0.0	m	（設計数量）
8	0	D'8	＝	労務費は	0	m	（半日分）	材料費は	0.0	m	（設計数量）
9	0	D'9	＝	労務費は	0	m	（半日分）	材料費は	0.0	m	（設計数量）

撤　去　工

撤去工集計

種別	規格	単位	数量	摘要
舗装版切断	As15cm以下	m	103.20	
舗装版切断	As15～30cm以下	m	62.20	
舗装版切断濁水処理工	北部地区	ｍ３	0.47	
舗装版切断濁水運搬	ﾀﾞﾝﾌﾟﾄﾗｯｸ2t積級	回	1.00	
舗装版破砕(As)	15ｃｍ以下 合計	m2	522.90	
舗装版破砕(As)	15cmを超え40cm以下 合計	m2	54.20	
殻運搬	15ｃｍ以下 (DID有・L=6.0km以下)	ｍ３	22.41	
殻運搬	15ｃｍ超 (DID有・L=5.5km以下)	ｍ３	13.55	
廃材処理料（北部地区）	Ａｓ殻	ｍ３	35.96	
構造物とりこわし工（機械施工）	無筋構造物	ｍ３	59.63	
殻運搬・処分費	無筋構造物	ｍ３	59.63	
構造物とりこわし工（機械施工）	有筋構造物	ｍ３	29.99	
殻運搬・処分費	有筋構造物	ｍ３	29.99	
発生品評価額	ｽｸﾗｯﾌﾟ費（ﾍﾋﾞｰH3）	t	0.428	
フェンス撤去①		m	17.20	

撤去工

名称	計算式	数量	単位
舗装版切断 As15cm以下	[撤去工平面図] L= 5.0+5.0+13.0+1.7+1.9 = 26.6 (4cm) L= 35.0+6.2+35.4 = 76.6 (5cm) =	103.2	m
舗装版切断 As15～30cm以下	[撤去工平面図] L= 25.0+25.2+12.0 = 62.2 (25cm) =	62.2	m
舗装版切断濁水処理工 北部地区	V= 0.023 × 0.040 m [舗装版深さ] × 26.60 m [舗装版切断延長] V= 0.023 × 0.050 m [舗装版深さ] × 76.60 m [舗装版切断延長] V= 0.023 × 0.250 m [舗装版深さ] × 62.20 m [舗装版切断延長] =	0.470	m^3
舗装版切断濁水運搬 ﾀﾞﾝﾌﾟﾄﾗｯｸ2t積級	N=(0.470 m3 [濁水処分量] × 1.10 t/m3 [濁水密度]) ÷ 2.00 t/回 = =	0.259 1.00	回
舗装版破砕(As)	(t= 40 mm) 舗装厚 [撤去工平面図] A= 168+104.4+101.6 = 374.0 =	374.0	m^2
舗装版破砕(As)	(t= 50 mm) 舗装厚 [撤去工平面図] A= 6.6+6.0+21.4+26.4+42.2+46.3 = 148.9 =	148.9	m^2
舗装版破砕(As)	(t= 250 mm) 舗装厚 [撤去工平面図] A= 54.2 = 54.2 =	54.2	m^2
15ｃｍ以下 殻運搬 （DID有・L=6.0km以下） 実距離：4.1km	374.0 × 0.04 + V= 148.9 × 0.05 =	22.41	m^3
15ｃｍ超 殻運搬 （DID有・L=5.5km以下） 実距離：4.1km	V= 54.2 × 0.25 =	13.55	m^3
廃材処理料（北部地区） Ａｓ殻	V= 22.41 + 13.55 =	35.96	m^3
構造物とりこわし工（機械施工） 無筋構造物	[撤去工平面図、コンクリート撤去集計表] V= 59.63 = 59.63 =	59.63	m^3
殻運搬・処分費 無筋構造物 （DID有・L=5.7km以下）	[撤去工平面図、コンクリート撤去集計表] V= 59.63 = 59.63 =	59.63	m^3
構造物とりこわし工（機械施工） 有筋構造物	[撤去工平面図、コンクリート撤去集計表] V= 29.99 = 29.99 =	29.99	m^3
殻運搬・処分費 有筋構造物	[撤去工平面図、コンクリート撤去集計表] V= 29.99 = 29.99 =	29.99	m^3
発生品評価額 ｽｸﾗｯﾌﾟ費（ﾍﾋﾞｰH3）	t= 0.4284 = 0.4284	0.428	t
フェンス撤去①	L= 2.7+14.5 = 17.2 N= 17.20 ÷ 2.0 =	17.2 8.60	m 本

コンクリート撤去・金属類・集計表

		数量	単位	無筋ｺﾝｸﾘｰﾄ		有筋ｺﾝｸﾘｰﾄ		鉄（H2）		鉄（H3）		摘　要
				単位数量	㎥	単位数量	㎥	単位数量	t	単位数量	t	
1	用水管理桝 910*1270*1770	1.00	基	1.610	1.610		0.000		0			
2	用水管理桝 500*500	1.00	基	0.280	0.280		0.000		0			
3	暗渠管撤去① 700*700	2.60	m	0.106	0.270	0.460	1.190		0			
4	暗渠管撤去② φ300	160.60	m	0.050	8.030	0.103	16.540		0			
5	L型街渠桝撤去	19.00	基	0.233	4.420		0.000		0			
6	L型側溝撤去	186.80	m	0.153	28.580		0.000		0			
7	U字側溝撤去 U300	79.20	m	0.070	5.540		0.000		0			
8	集水桝撤去 500*500	4.00	基	0.280	1.120		0.000		0			
9	地先境界ブロック撤去	70.40	m	0.042	2.950		0.000		0			
10	重力式擁壁	0.90	m	0.450	0.400		0.000		0			
11	L型擁壁撤去 H=1.0	35.80	m	0.080	2.860	0.195	6.980		0			
12	L型擁壁撤去 H=0.6	16.60	m	0.075	1.240	0.116	1.920		0			
13	ブロック積塀撤去 H=0.9	14.5	m		0.000	0.232	3.360		0			
14	フェンス撤去①	17.20	m		0.000		0.000	4.3	0.074			
15	フェンス撤去②	10.00	個所	0.014	0.140		0.000	0.00	0.000			
16	転落防止柵撤去 H=1.0	63.30	m		0.000		0.000	5.60	0.354			
17	車止め基礎撤去	11.00	基	0.060	0.660		0.000		0			
18	標識柱基礎撤去	3.00	基	0.175	0.520		0.000		0			
19	Coたたき	1.00	個所	1.012	1.010		0.000		0			
					59.63		29.99		0.428		0.000	

撤 去 工 材 料 計 算 書

用水管理桝910*1270*1770　　1 基

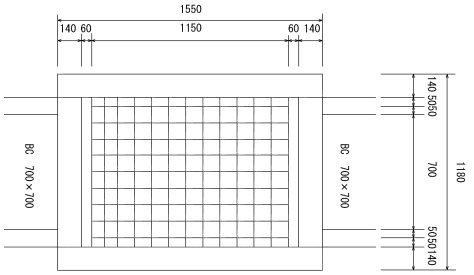

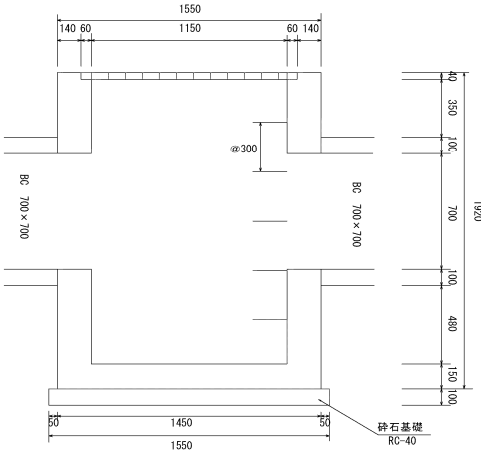

材料表　　（1基当り）

材料 / 記号	基礎砕石	コンクリート	型　枠
	RC-40	18-8BB	
	(m2)	(m3)	(m2)
800×1150×1770	1.55×1.29	(1.55×1.18×1.92) －(1.15×0.7×1.77+1.7×0.7×0.2×2)	(1.55×1.92×2)+(1.18×1.92×2) +(1.15×1.77×2)+(0.8×1.77×2)
	1.99	1.61	17.38

※グレーチング再利用

種　別	計　算　式	数　量
無筋コンクリート	＝	1.610 m^3
数量		1.00 基

撤 去 工 材 料 計 算 書

用水管理桝500*500　　1.0基 あたり

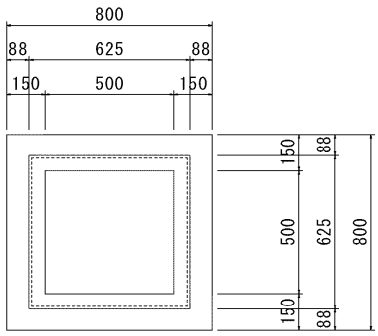

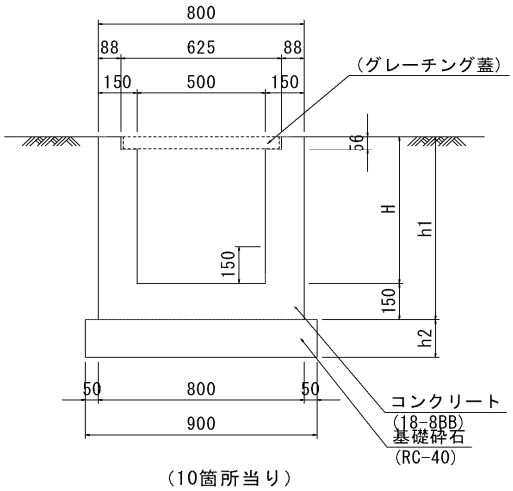

材料表　　（10箇所当り）

記号＼材料	寸法(mm)			基礎砕石	型　枠	コンクリート
				RC-40		18-8BB
	H	h1	h2	(m2)	(m2)	(m3)
01-019-H500	500	650	150	8.1	29.7	2.8

種　別	計　算　式		数　量
無筋コンクリート	2.8/10	＝	0.280 m^3
数量			1.00 基

撤 去 工 材 料 計 算 書

暗渠管撤去①700*700　　1.0m 当り

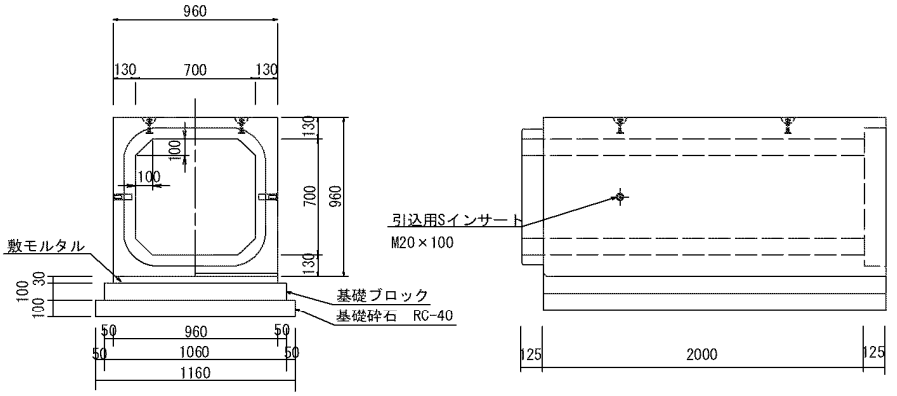

材料表　　（10m当り）　　参考質量

記号＼材料	基礎砕石	床板ブロック	モルタル	ボックスカルバート	ボックスカルバート用基礎ブロック	ボックスカルバート
	RC-40	L=2000	敷均し用 1:3	L=2000		
	(m2)	(個)	(m3)	(個)	(kg/個)	(kg/個)
700×700	1.16×10	10÷2	0.96×10×0.03	10÷2.0		
	11.6	5.0	0.28	5.00	570	2260

種　別	計　算　式		数　量
鉄筋コンクリート	2260÷2÷2450	＝	0.460 m^3
無筋コンクリート	1.06×0.1	＝	0.11 m^3
	※2450kg：鉄筋Co単位体積重量		
数量	2.6		2.60 m

撤 去 工 材 料 計 算 書

暗渠管撤去② φ300　　1.0m 当り

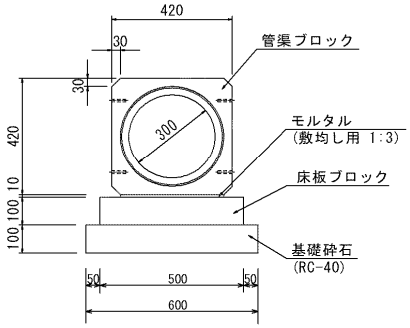

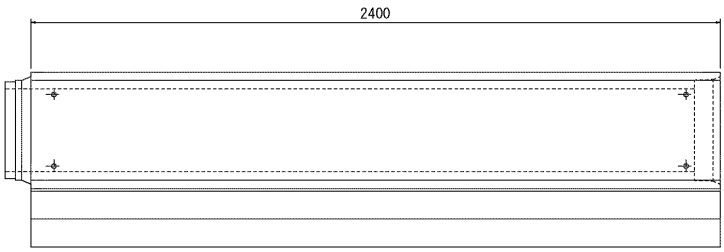

材料表　　(10m当り)　　参考質量

記号＼材料	基礎砕石	床板ブロック	モルタル	CSB	床板ブロック	CSB
	RC-40	L=2000	敷均し用 1:3	L=2400		
	(m2)	(個)	(m3)	(個)	(kg/個)	(kg/個)
CSBφ300	0.60×10	10÷2	0.36×10×0.1	10÷2.4		
	6.0	5.0	0.36	4.16	240	610

種　　別	計　　算　　式		数　　量
鉄筋コンクリート	(610÷2450) ÷2.4	＝	0.103 m^3
無筋コンクリート	0.1*0.5	＝	0.050 m^3
	※2450kg：鉄筋Co単位体積重量		
数量	5.8+6.2+70.3+6.2+72.1		160.60 m

撤 去 工 材 料 計 算 書

L型街渠桝撤去　　1.0個所 当り

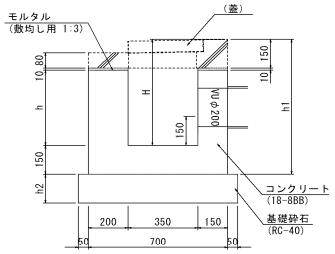

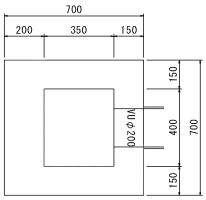

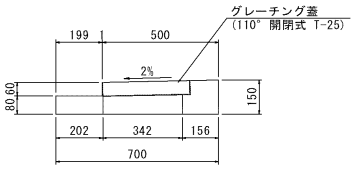

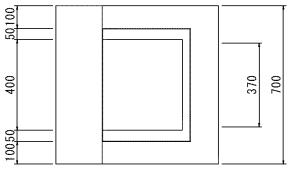

材料表　　(10箇所当り)

材料 / 記号	基礎砕石	型　枠	コンクリート	モルタル	寸法(mm)			
	RC-40		18-8BB	敷均し用 1:3				
	(m2)	(m2)	(m3)	(m3)	H	h	h1	h2
01-026-H500	6.4	18.8	1.9	0.04	500	340	650	150

材料表　　(10箇所当り)

材料 / 記号	縁塊	グレーチング蓋	参考質量
		普通目・細目 335×400×60 110° 開閉式 T-25	縁塊
	(個)	(個)	(kg/個)
01-028-勾配2%	10	10	100

種　　別	計　　算　　式		数　　量
鉄筋コンクリート		＝	m^3
無筋コンクリート	1.9÷10+（100÷2300）	＝	0.233 m^3
	※2300kg：無筋Co単位体積重量		
数量	2+2+7+8		19.00 基

撤　去　工　材　料　計　算　書

L型側溝撤去　　1.0m 当り

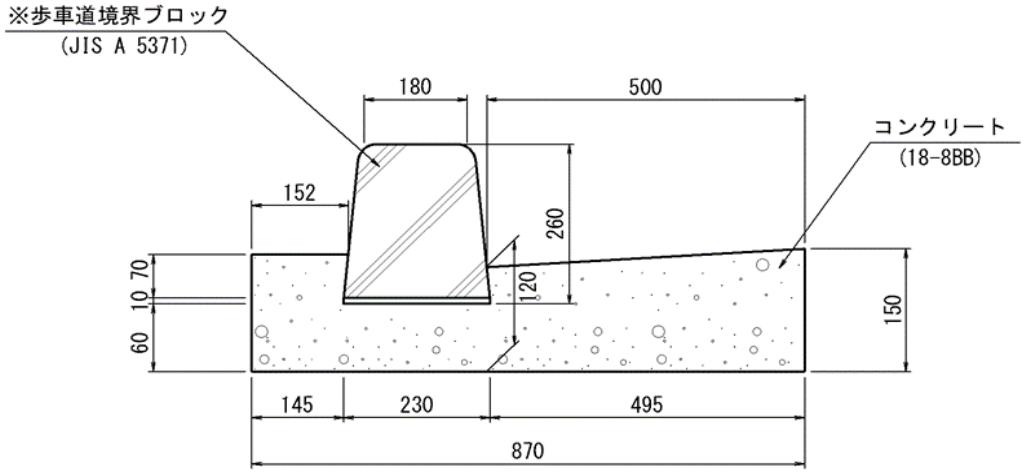

種　　別	計　　算　　式	数　　量
無筋コンクリート	{(0.180+0.230)×0.260/2+0.14×0.145+0.06×0.23+(0.12+0.15)×0.495/2} ＝	0.153　m^3
数量	22.1+22.3+70.3+72.1	186.80　m

撤　去　工　材　料　計　算　書

U字側溝撤去U300　　1.0m 当り

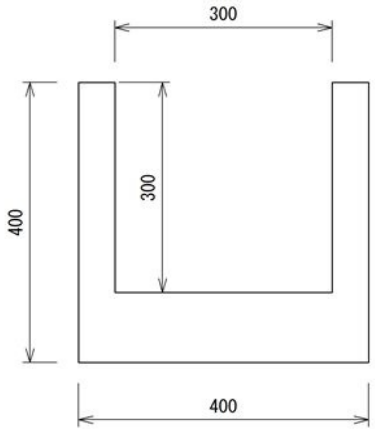

種　　別	計　　算　　式	数　　量
無筋コンクリート	{(0.400×0.400)-(0.300×0.300)}　＝	0.070　m^3
数量	44.6+14.5+2.7+4.6+3.8+9	79.20　m

撤 去 工 材 料 計 算 書

集水桝撤去500*500　　1.0個所 当り

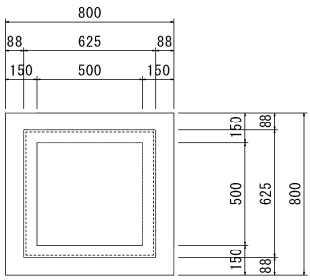

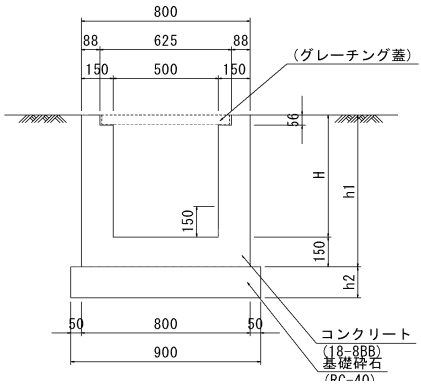

材料表　　(10箇所当り)

材料 / 記号	寸法(mm)			基礎砕石	型　枠	コンクリート
				RC-40		18-8BB
	H	h1	h2	(m2)	(m2)	(m3)
01-019-H500	500	650	150	8.1	29.7	2.8

種　　別	計　　算　　式		数　　量
鉄筋コンクリート		＝	m^3
無筋コンクリート	2.8÷10	＝	0.280 m^3
数量	4		4.00 基

撤　去　工　材　料　計　算　書

地先境界ブロック撤去　　1.0m 当り

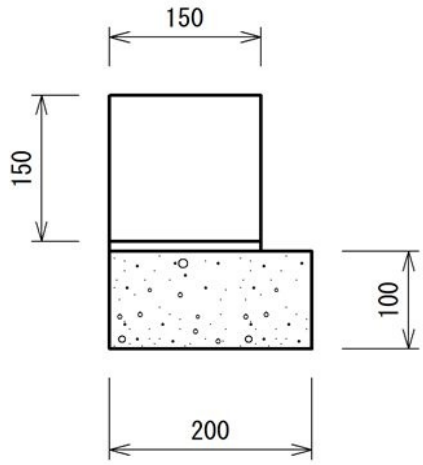

種　　別	計　　算　　式		数　　量
無筋コンクリート	{(0.15×0.15)+(0.20×0.10)}	＝	0.042　m^3
数量	70.4		70.40　m

撤 去 工 材 料 計 算 書

重力式擁壁　　1.0m 当り

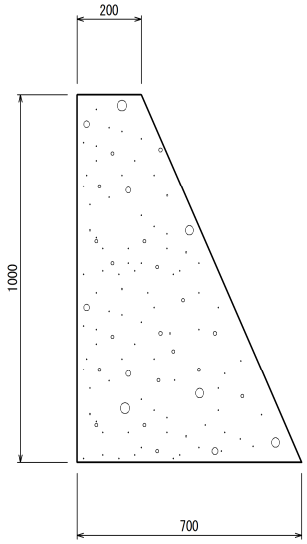

種　　別	計　　算　　式		数　　量
無筋コンクリート	(0.70+0.20)×1.00/2	＝	0.450 ㎥
数量	0.9		0.90 m

撤 去 工 材 料 計 算 書

L型擁壁撤去H=1.0　　10.0m 当り

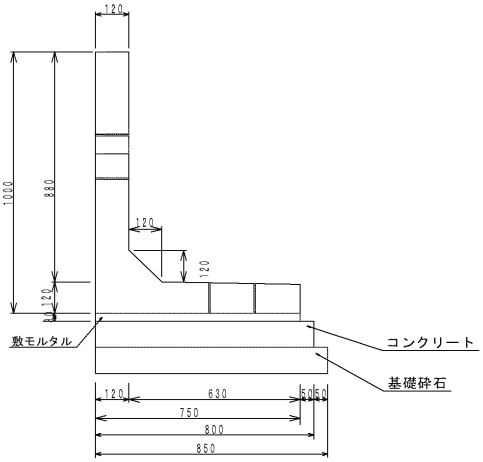

材料表　（10m当り）

記号＼材料	基礎砕石	型　枠	コンクリート	モルタル	L型擁壁	参考質量
	RC-40		18-8BB	敷均し用 1:3	L=2000	
	(m2)	(m2)	(m3)	(m3)	(個)	(kg/個)
H=1000	0.85×10	0.1×10×2	0.8×0.1×10	0.75×0.03×10	10÷2	
	8.5	2.00	0.80	0.22	5.0	960

種　　別	計　　算　　式		数　　量
鉄筋コンクリート	(960÷2450) ÷2	＝	0.195 m^3
無筋コンクリート	0.8*0.1	＝	0.080 m^3
	※2450kg：鉄筋Co単位体積重量		
数量	35.8		35.80 m

撤 去 工 材 料 計 算 書

L型擁壁撤去H=0.6　　1.0m 当り

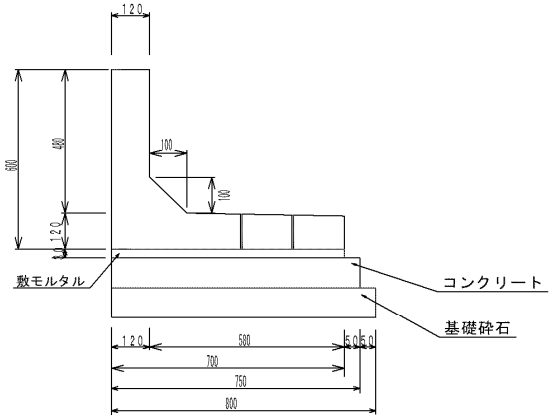

材料表　　（10m当り）

材料 / 記号	基礎砕石	型　枠	コンクリート	モルタル	L型擁壁	参考質量
	RC-40		18-8BB	敷均し用 1:3	L=2000	
	(m2)	(m2)	(m3)	(m3)	(個)	(kg/個)
H=1000	0.8×10	0.1×10×2	0.75×0.1×10	0.7×0.03×10	10÷2	
	8.0	2.00	0.75	0.21	5.0	573

種　　別	計　　算　　式		数　　量
鉄筋コンクリート	(573÷2450) ÷2	＝	0.116 m^3
無筋コンクリート	0.75*0.1	＝	0.075 m^3
	※2450kg：鉄筋Co単位体積重量		
数量	2.1+14.5		16.60 m

撤　去　工　材　料　計　算　書

ブロック積塀撤去H=0.9　　1.0m 当り

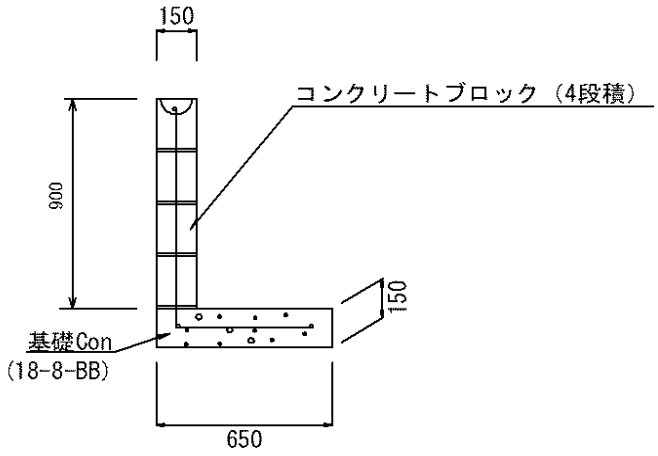

種　　別	計　　算　　式	数　　量
鉄筋コンクリート	0.15×0.9+0.15*0.65　＝	0.232　m^3
無筋コンクリート	＝	m^3
数量	14.5	14.5　m

撤 去 工 材 料 計 算 書

フェンス撤去①　　10.0 m 当り

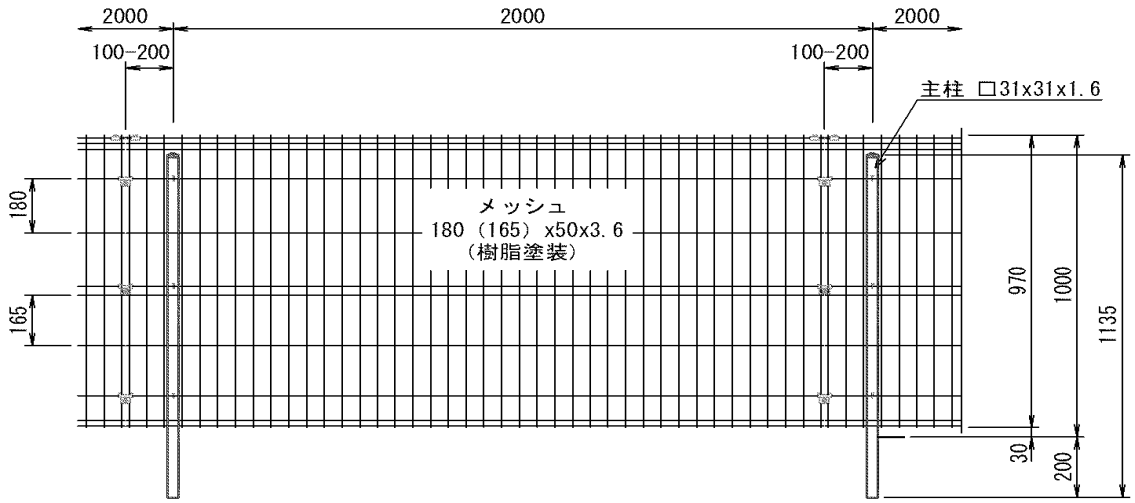

参考重量:4.3kg/m

種　　別	計　　算　　式		数　　量
鋼材	4.3	＝	4.3　　kg
数量	2.7+14.5		17.20　m

撤 去 工 材 料 計 算 書

フェンス撤去②　　1か所 当り

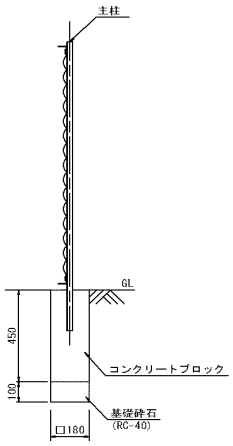

材料表　　（10個所）

記号＼材料	ｺﾝｸﾘｰﾄﾌﾞﾛｯｸ	基礎砕石
	180×180×450	RC-40
	(個)	(m2)
		0.18×0.18×10
	10.0	0.32

※支柱再利用

種　別	計　算　式	数　量
無筋コンクリート	0.18*0.18*0.45 ＝	0.014 m^3
延長	5.5+14.5	20.00 m
支柱本数	20.0÷2	10.00 本

撤　去　工　材　料　計　算　書

転落防止柵撤去H=1.0　　1.0m 当り

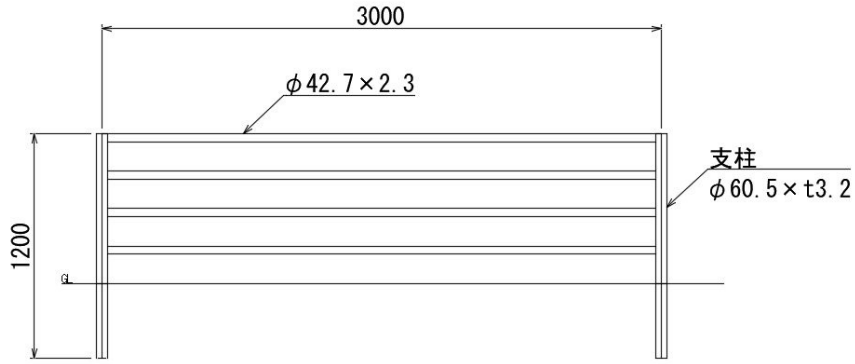

横ビーム:3.5kg/本
支柱:2.8kg/本

種　別	計　算　式		数　量
鋼材	(3.5×4+2.8)/3	＝	5.600　kg
数量	46.3+14.3+2.7		63.30　m

撤　去　工　材　料　計　算　書

車止め基礎撤去　　1.0個所 当り

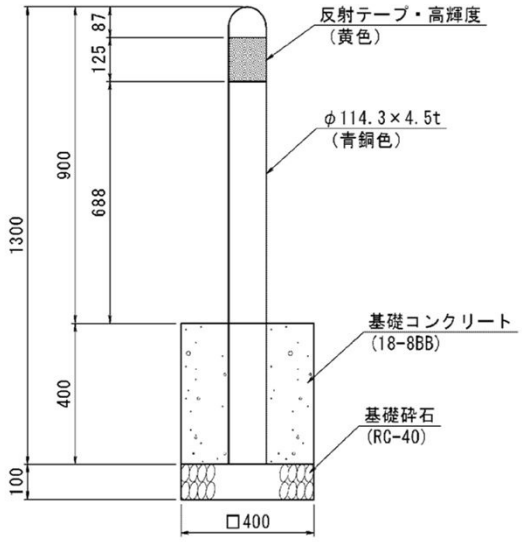

種　　別	計　　算　　式	数　　量
無筋コンクリート	(0.40×0.40-0.057×0.057×π)×0.40　＝	0.060　m^3
数量	11	11.00　基

撤 去 工 材 料 計 算 書

標識柱基礎撤去　　1.0個所 当り

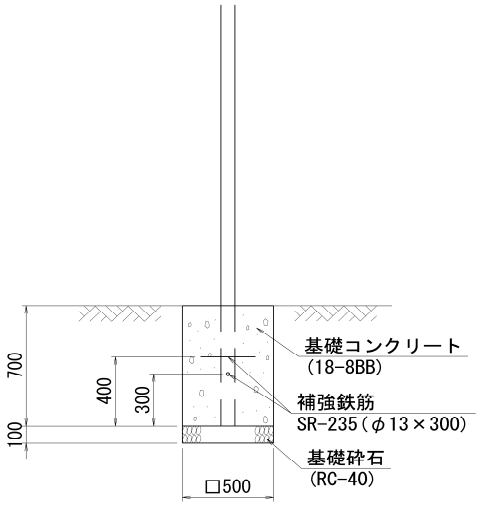

材料表　　(1本当り)

基礎砕石	補強鉄筋	基礎コンクリート
RC-40	SR-235 (φ13×300)	18-8BB
(m2)	(本)	(m3)
0.25	2.0	0.175

種　別	計　算　式		数　量
無筋コンクリート	0.175	＝	0.175　m^3
数量	3		3.00　基

撤 去 工 材 料 計 算 書

Coたたき	1.0個所 当り

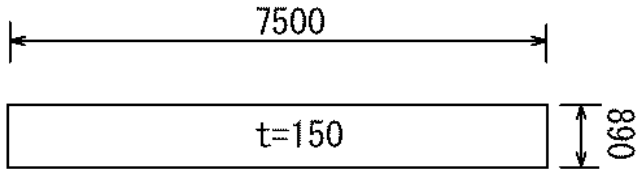

種　　別	計　　算　　式	数　　量
無筋コンクリート	7.5*0.90*0.15 ＝	1.012 m^3
数量	1	1.00 個所

令　和　8　年　度

市道４０３号線道路改良工事設計書

番　　号	8-7.8-7.8-8	施　工　年　度	令和８年度
名　　称	市道４０３号線道路改良工事		
場　　所	海老名市　中新田　地内		
施　工　主	海老名市	概要 施工延長　L=87.46m ・土工　　N=1.0式 ・排水工　　N=1.0式 ・附帯工　　N=1.0式 ・舗装工　　N=1.0式 ・区画線工　N=1.0式 ・撤去工　　N=1.0式 ・仮設工　　N=1.0式	
設　計　区　分	道路改良工事		
路　線　名	市道４０３号線		
期　　間	令和 8年 11月 9日 ～ 令和 9年 2月 26日		
日　　数	110 日		
部　課　名	まちづくり部　道路整備課		
積　算　担　当	生活道路係		
合　計　額			
価　　格			
消費税相当額			

内　　訳　　書

工事区分	工　　種	種　　別	細　　別	単位	数　　量	単　　価	金　　額	摘　　要
		土工		式	1			A-　1号内訳書
		排水工		式	1			A-　2号内訳書
		附帯工		式	1			A-　3号内訳書
		舗装工		式	1			A-　4号内訳書
		区画線工		式	1			A-　5号内訳書
		撤去工		式	1			A-　6号内訳書
		仮設工		式	1			A-　7号内訳書
	直接工事費計							
	共通仮設費計							
		運搬費		式	1			A-　8号内訳書
		共通仮設費		式	1			
	純工事費							
		現場管理費		式	1			

内　　訳　　書

工事区分	工　　種	種　　別	細　　別	単位	数　　量	単　　価	金　　額	摘　　要
工事原価								
		一般管理費	(契約保証費含む)	式	1			発注者が金銭的保証を必要とする
		発生品評価額		式	1			A-　9号内訳書
工事価格								
消費税相当額								
合計額								

間　接　費　明　細　書

設計条件					
工　　種	道路改良工事	工事日数(内冬日数	110日/110日	共通仮設費対象外額	
場所区分	一般交通影響有り（２）	支給品費		現場管理費対象外額	
前払い率	35%超え	処分費		一般管理費対象外額	
契約保証区分	発注者が金銭的保証を必要とする	処分除外費		支給共仮費対象外額	
積雪寒冷地域	なし				

算出基礎

※補正係数を乗じる場合は係数を乗じて、小数３位四捨五入２位止めとする。

共　通　仮　設　費　＝ 対象額×率
＝　×　％
＝

対象額 ＝ 直接工事費＋支給品費＋事業損失防止施設費－共通仮設費対象外額－支給共仮費対象外額＋準備費処分費－処分除外費
＝　＋　＋　－　－　＋　－
＝

率　＝ 対象額による率×地域補正係数
＝　％×
＝　％×　→　∴　％

対象額による率 ＝　％

現　場　管　理　費　＝ 対象額×率
＝　×　％
＝

対象額 ＝ 直接工事費＋共通仮設費＋支給品費＋支給品費(現)－現場管理費対象外額－支給現場費対象外額－処分除外費
＝　＋　＋　＋　－　－　－
＝

率　＝ 対象額による率×地域補正係数
＝　％×
＝　％×　→　∴　％

対象額による率 ＝　％

間　接　費　明　細　書

算　　出　　基　　礎

一　般　管　理　費　＝ 対象額×率＋対象額×契約保証補正値－調整額
＝　　×　％＋　　×　％－
＝

対象額 ＝ 工事原価－一般管理費対象外額－処分除外費＋一般管理補正額
＝　　－　　－　　＋
＝

率　　＝ 対象額による率×前払補正
＝　　％×
＝　　％×　　→　　∴　％

対象額による率 ＝　　％

A-　1号　　1式当たり　　内訳書

土工

名　　称	規　　格	単 位	数　　量	単　　価	金　　額	摘　　要
掘削	地山	m³	66			C-　1号単価表
床掘り	地山	m³	127			C-　2号単価表
土砂等運搬		m³	187			C-　3号単価表
発生土処分料	指定A(愛川町田代受入地)	m³	187			
掘削	路盤材	m³	82			C-　4号単価表
床掘り	路盤材	m³	69			C-　5号単価表
土砂等運搬		m³	151			C-　6号単価表
廃材処理料(北部地区)	路盤材(上層・下層)	m³	151			
埋戻し	RC-40	m³	90			C-　7号単価表
埋戻し	発生土	m³	6			C-　8号単価表
計						

A-　2号　　1式当たり　　内訳書

排水工

名　　称	規　　格	単 位	数　　量	単　　価	金　　額	摘　　要
暗渠管①	BC700*700	m	2			B-　1号明細書
暗渠管②	CSBφ300	m	73			B-　2号明細書
暗渠管③	CSBφ250	m	9			B-　3号明細書
暗渠管④	VUφ150	m	1			B-　4号明細書
暗渠管⑤	VUφ200	m	75			B-　5号明細書
街渠桝①	400*350*500	基	8			B-　6号明細書
街渠桝②	400*350*550	基	5			B-　7号明細書
街渠桝③	400*350*600	基	5			B-　8号明細書
用水管理桝①	400*400*600	基	1			B-　9号明細書
用水管理桝②	400*400*700	基	2			B-　10号明細書
用水管理桝③	400*400*750	基	1			B-　11号明細書
用水管理桝④	800*1150*1770	基	1			B-　12号明細書
L型側溝設置工	一般部	m	118			B-　13号明細書

A-　2号　　1式当たり　　内訳書

排水工

名　　称	規　　格	単 位	数　　量	単　　価	金　　額	摘　　要
L型側溝設置工	車両乗入部	m	41			B-　14号明細書
L型側溝設置工	横断歩道部	m	16			B-　15号明細書
歩車道境界ブロック	街渠桝部	m	12			B-　16号明細書
計						

A-　3号　　1式当たり　　内訳書

附帯工

名　　称	規　　格	単 位	数　　量	単　　価	金　　額	摘　　要
地先境界ブロック		m	122			C-　41号単価表
L型擁壁	H=1.0m	m	20			B-　17号明細書
現場打ちL型擁壁	H=0.4m	m	1			B-　18号明細書
横断･転落防止柵設置工（Ｃｏ建込用）	ﾋﾞｰﾑ式･ﾊﾟﾈﾙ式 支柱間隔3m	m	18			C-　46号単価表
溝蓋工	300用	m	0.7			B-　19号明細書
視覚障害者誘導用標示(ｼｰﾄ接着式)(材工込)	開粒舗装用(100～200枚未満/昼間)	枚	168			
車止めポスト設置	再設置	基	11			B-　20号明細書
車止めポスト設置	新設	基	6			B-　21号明細書
標識柱設置工	再設置	基	4			B-　22号明細書
簡易土留め	２段	m	20			B-　23号明細書
集水桝①	400*400*500	基	1			B-　24号明細書
ます設置工(塩化ビニル製)	ます(径200) 施工規模５箇所未満	基	1			D-　3号単価表
取付管布設工及び支管取付工	管径150 施工規模５箇所未満、管長5～12m未満	箇所	1			D-　4号単価表

A-　3号　　1式当たり　　内訳書

附帯工

名　　称	規　　格	単 位	数　　量	単　　価	金　　額	摘　　要
内副管取付工	段差1.0m未満、内径100～300㎜	箇所	1			D-　5号単価表
U型側溝設置工（L=2000㎜）昼間	1000kg/個以下 制約無,基礎砕石施工する	m	17			C-　63号単価表
集水桝②	500*500*500	基	3			B-　25号明細書
金網・支柱（立入防止柵）	メッシュフェンス	m	20			C-　68号単価表
支柱（立入防止柵）	門扉	基	3			C-　70号単価表
計						

A-　4号　　1式当たり　　内訳書

舗装工

名　　称	規　　格	単 位	数　　量	単　　価	金　　額	摘　　要
表層（歩道部）		㎡	6			C-　74号単価表
表層（車道・路肩部）		㎡	6			C-　75号単価表
表層（歩道部）		㎡	110			C-　76号単価表
下層路盤（歩道部）		㎡	9			C-　77号単価表
フィルター層		㎡	9			C-　78号単価表
表層（車道・路肩部）		㎡	101			C-　79号単価表
基層（車道・路肩部）		㎡	101			C-　80号単価表
基層（車道・路肩部）		㎡	101			C-　81号単価表
上層路盤（車道・路肩部）		㎡	101			C-　82号単価表
上層路盤（車道・路肩部）		㎡	101			C-　83号単価表
下層路盤（車道・路肩部）		㎡	101			C-　84号単価表
表層（歩道部）		㎡	162			C-　85号単価表
下層路盤（歩道部）		㎡	122			C-　86号単価表

A-　4号　　1式当たり　　内訳書

舗装工

名　　称	規　　格	単 位	数　　量	単　　価	金　　額	摘　　要
フィルター層		㎡	122			C-　87号単価表
表層（歩道部）		㎡	49			C-　88号単価表
下層路盤（歩道部）		㎡	33			C-　89号単価表
表層（車道・路肩部）		㎡	187			C-　90号単価表
基層（車道・路肩部）		㎡	187			C-　91号単価表
上層路盤（車道・路肩部）		㎡	187			C-　92号単価表
下層路盤（車道・路肩部）		㎡	187			C-　93号単価表
切削ｵｰﾊﾞｰﾚｲ工(即日一層舗設)	段差すりつけなし､切削深7㎝以下､t=5㎝、タックコート	㎡	630			C-　94号単価表
殻運搬（路面切削）		㎥	31			C-　95号単価表
廃材処理料(北部地区)	ＡＳ殻	㎥	31			
表層（車道・路肩部）		㎡	12			C-　96号単価表
表層（車道・路肩部）		㎡	27			C-　97号単価表
上層路盤（車道・路肩部）		㎡	6			C-　98号単価表

A-　4号　　1式当たり　　内訳書

舗装工

名　　称	規　　格	単　位	数　　量	単　　価	金　　額	摘　　要
コンクリートたたき		m^3	1			C-　99号単価表
計						

A-　5号　　1式当たり　　内訳書

区画線工

名　　称	規　　格	単　位	数　　量	単　　価	金　　額	摘　　要
区画線工 溶融式(手動) 昼間 豪雪補正無	実線 15cm 制約無,排水性舗装でない,供用区間	m	511			C- 100号単価表
区画線工 溶融式(手動) 昼間 豪雪補正無	実線 15cm 制約無,排水性舗装でない,供用区間	m	309			C- 101号単価表
区画線工 溶融式(手動) 昼間 豪雪補正無	実線 15cm 制約無,排水性舗装でない,供用区間	m	26			C- 102号単価表
区画線工 溶融式(手動) 昼間 豪雪補正無	実線 15cm 制約無,排水性舗装でない,供用区間	m	16			C- 103号単価表
区画線工 溶融式(手動) 昼間 豪雪補正無	ｾﾞﾌﾞﾗ 30cm 制約無,排水性舗装でない,供用区間	m	10			C- 104号単価表
区画線工 溶融式(手動) 昼間 豪雪補正無	ｾﾞﾌﾞﾗ 30cm 制約無,排水性舗装でない,供用区間	m	6			C- 105号単価表
区画線工 溶融式(手動) 昼間 豪雪補正無	ｾﾞﾌﾞﾗ 45cm 制約無,排水性舗装でない,供用区間	m	20			C- 106号単価表
区画線工 溶融式(手動) 昼間 豪雪補正無	ｾﾞﾌﾞﾗ 45cm 制約無,排水性舗装でない,供用区間	m	12			C- 107号単価表
区画線工 溶融式(手動) 昼間 豪雪補正無	矢印・記号・文字15cm換算 制約無,排水性舗装でない,供用区間	m	103			C- 108号単価表
区画線工 溶融式(手動) 昼間 豪雪補正無	矢印・記号・文字15cm換算 制約無,排水性舗装でない,供用区間	m	62			C- 109号単価表
計						

A-　6号　　1式当たり　　内訳書

撤去工

名　　称	規　　格	単　位	数　　量	単　　価	金　　額	摘　　要
舗装版切断	15ｃｍ以下	m	103			C- 110号単価表
舗装版切断	15cmを超え30cm以下	m	62			C- 111号単価表
舗装版切断濁水処理工	北部地区	式	1			C- 112号単価表
舗装版切断濁水処理工	北部地区	式	1			C- 113号単価表
舗装版切断濁水処理工	北部地区	式	1			C- 114号単価表
舗装版破砕	15cm以下	m^2	522			C- 115号単価表
舗装版破砕	15cmを超え40cm以下	m^2	54			C- 116号単価表
殻運搬	15cm以下	m^3	22			C- 117号単価表
殻運搬	15cm超	m^3	13			C- 118号単価表
廃材処理料(北部地区)	ＡＳ殻	m^3	35			
構造物とりこわし工(機械施工) 昼間	無筋構造物 制約無,低騒音・低振動対策必要	m^3	59			C- 119号単価表
殻運搬		m^3	59			C- 120号単価表
廃材処理料(北部地区)	無筋Ｃｏ殻	m^3	59			

A-　6号　　1式当たり　　内訳書

撤去工

名　　称	規　　格	単 位	数　　量	単　　価	金　　額	摘　　要
構造物とりこわし工(機械施工) 昼間	鉄筋構造物 制約無,低騒音・低振動対策必要	m^3	29			C- 121号単価表
殻運搬		m^3	29			C- 122号単価表
廃材処理料(北部地区)	有筋Ｃｏ殻	m^3	29			
横断･転落防止柵撤去工(ﾋﾞｰﾑ･ﾊﾟﾈﾙのみ)	支柱間隔3ｍ	m	17			C- 123号単価表
計						

A-　7号　　1式当たり　　内訳書

仮設工

名　　称	規　　格	単 位	数　　量	単　　価	金　　額	摘　　要
交通誘導警備員Ｂ		現場	1			C- 124号単価表
交通誘導警備員Ａ		現場	1			C- 125号単価表
計						

A-　8号　　1式当たり　　内訳書

運搬費

名　　称	規　　格	単 位	数　　量	単　　価	金　　額	摘　　要
路面切削機運搬	ﾎｲｰﾙ式･廃材積込装置付2.0m、L=10km,片道	台	2			C- 126号単価表
計						

A-　9号　　1式当たり　　内訳書

発生品評価額

名　　称	規　　格	単　位	数　　量	単　　価	金　　額	摘　　要
スクラップ	ヘビーH3	t	0.42			
計						

B-　1号　　10m当たり　　明細書

暗渠管①

BC700*700

名　　称	規　　格	単　位	数　　量	単　　価	金　　額	摘　　要
ボックスカルバート		m	10			C-　9号単価表
RCボックスカルバート	700*700	本	5			
コンクリート		m^3	1.06			C-　10号単価表
計						
１ｍ当たり						

B-　2号　　10m当たり　　明細書

暗渠管②

CSBφ300

名　　称	規　　格	単　位	数　　量	単　　価	金　　額	摘　　要
鉄筋コンクリート台付管		m	10			C-　11号単価表
遠心ﾎﾞｯｸｽｶﾙﾊﾞｰﾄ(CSB)用ﾌﾟﾚｷｬｽﾄﾍﾞｰｽ 300用		枚	5			
モルタル練		m^3	0.036			C-　12号単価表
遠心ﾎﾞｯｸｽｶﾙﾊﾞｰﾄ(CSB)　Ⅰ型	300*2400	本	4.16			
計						
１ｍ当たり						

B-　3号　　10m当たり　　明細書

暗渠管③

CSBφ250

名　　称	規　　格	単　位	数　　量	単　　価	金　　額	摘　　要
鉄筋コンクリート台付管		m	10			C-　13号単価表
遠心ﾎﾞｯｸｽｶﾙﾊﾞｰﾄ(CSB)用ﾌﾟﾚｷｬｽﾄﾍﾞｰｽ 250用		枚	5			
モルタル練		m^3	0.03			C-　14号単価表
遠心ﾎﾞｯｸｽｶﾙﾊﾞｰﾄ(CSB)　Ⅰ型	250*2400	本	4.16			
計						
１ｍ当たり						

B-　4号　　10m当たり　　明細書

暗渠管④

VUφ150

名　　称	規　　格	単　位	数　　量	単　　価	金　　額	摘　　要
暗渠排水管		m	10			C-　15号単価表
下水道用硬質塩化ﾋﾞﾆﾙ管　直管	VU管ﾌﾟﾚｰﾝｴﾝﾄﾞφ150,L=4m	本	2.5			
砂基礎設置工（人力施工）		m^3	1.1			D-　1号単価表
計						
１ｍ当たり						

B-　5号　　10m当たり　　明細書

暗渠管⑤

VUφ200

名　　称	規　　格	単　位	数　　量	単　　価	金　　額	摘　　要
暗渠排水管		m	10			C-　16号単価表
下水道用硬質塩化ﾋﾞﾆﾙ管　直管	VU管ﾌﾟﾚｰﾝｴﾝﾄﾞφ200,L=4m	本	2.5			
砂基礎設置工（人力施工）		m^3	1.36			D-　2号単価表
計						
１ｍ当たり						

B-　6号　　1基当たり　　明細書

街渠桝①

400*350*500

名　　称	規　　格	単 位	数　　量	単　　価	金　　額	摘　　要
現場打ち集水桝・街渠桝（本体）		箇所	1			C-　17号単価表
国土交通省L-Ⅱ型ピンヒンジ縁塊	頭無・2%・ピンヒンジ・両R用	個	1			
計						

B-　7号　　1基当たり　　明細書

街渠桝②

400*350*550

名　　称	規　　格	単 位	数　　量	単　　価	金　　額	摘　　要
現場打ち集水桝・街渠桝（本体）		箇所	1			C-　18号単価表
国土交通省L-Ⅱ型ピンヒンジ縁塊	頭無・2%・ピンヒンジ・両R用	個	1			
計						

B-　8号　　1基当たり　　明細書

街渠桝③

400*350*600

名　　称	規　　格	単 位	数　　量	単　　価	金　　額	摘　　要
現場打ち集水桝・街渠桝（本体）		箇所	1			C-　19号単価表
国土交通省L-Ⅱ型ピンヒンジ縁塊	頭無・2%・ピンヒンジ・両R用	個	1			
計						

B-　9号　　10基当たり　　明細書

用水管理桝①

400*400*600

名　　称	規　　格	単 位	数　　量	単　　価	金　　額	摘　　要
現場打ち集水桝・街渠桝（本体）		箇所	10			C-　20号単価表
蓋版設置工（Co製・鋼製）昼間	40kg/枚以下 制約無	枚	10			C-　21号単価表
ｸﾞﾚｰﾁﾝｸﾞ細目ﾎﾞﾙﾄ固定T-6,14　内径400×400用	ﾉﾝｽﾘｯﾌﾟ，4面受枠共,ｺﾞﾑﾊﾟｯｷﾝ・取っ手（×２個/枚）付	枚	10			
計						
１基当たり						

B- 10号　　10基当たり　　明細書

用水管理桝②

400*400*700

名　　称	規　　格	単 位	数　　量	単　　価	金　　額	摘　　要
現場打ち集水桝・街渠桝（本体）		箇所	10			C- 22号単価表
蓋版設置工（Co製・鋼製）昼間	40kg/枚以下 制約無	枚	10			C- 23号単価表
ｸﾞﾚｰﾁﾝｸﾞ細目ﾎﾞﾙﾄ固定T-6,14　内径400×400用	ﾉﾝｽﾘｯﾌﾟ，4面受枠共,ｺﾞﾑﾊﾟｯｷﾝ・取っ手（×2個/枚）付	枚	10			
計						
1基当たり						

B- 11号　　10基当たり　　明細書

用水管理桝③

400*400*750

名　　称	規　　格	単 位	数　　量	単　　価	金　　額	摘　　要
現場打ち集水桝・街渠桝（本体）		箇所	10			C- 24号単価表
蓋版設置工（Co製・鋼製）昼間	40kg/枚以下 制約無	枚	10			C- 25号単価表
ｸﾞﾚｰﾁﾝｸﾞ細目ﾎﾞﾙﾄ固定T-6,14　内径400×400用	ﾉﾝｽﾘｯﾌﾟ，4面受枠共,ｺﾞﾑﾊﾟｯｷﾝ・取っ手（×２個/枚）付	枚	10			
計						
１基当たり						

B- 12号　　10基当たり　　明細書

用水管理桝④

800*1150*1770

名　　称	規　　格	単 位	数　　量	単　　価	金　　額	摘　　要
現場打ち集水桝・街渠桝（本体）		箇所	10			C- 26号単価表
蓋版 再利用撤去・据付工（Co製・鋼製） 昼間	40kg超え170kg/枚以下 制約無	枚	10			C- 27号単価表
人孔用足掛金物据付		本	50			C- 28号単価表
計						
1基当たり						

B- 13号　　10m当たり　　明細書

L型側溝設置工

一般部

名　　称	規　　格	単 位	数　　量	単　　価	金　　額	摘　　要
歩車道境界ブロック		m	10			C- 29号単価表
両面歩車道境界ﾌﾞﾛｯｸ	(A) 150-190×200×600	個	16.5			
型枠		m^2	2.9			C- 30号単価表
コンクリート		m^3	1			C- 31号単価表
計						
１ｍ当たり						

B- 14号　　10m当たり　　明細書

L型側溝設置工

車両乗入部

名　　称	規　　格	単 位	数　　量	単　　価	金　　額	摘　　要
歩車道境界ブロック		m	10			C- 32号単価表
ﾌﾗｯﾄﾌﾞﾛｯｸ 直(m当たり,18ｋｇ/個)	200/205*50/70*600	個	16.5			
型枠		m^2	2.3			C- 33号単価表
コンクリート		m^3	1			C- 34号単価表
計						
１ｍ当たり						

B- 15号　　10m当たり　　明細書

L型側溝設置工

横断歩道部

名　　称	規　　格	単 位	数　　量	単　　価	金　　額	摘　　要
歩車道境界ブロック		m	10			C- 35号単価表
ｾｲﾌﾃｨﾌﾞﾛｯｸ R物	200/205*50/70*600	個	16.5			
型枠		m^2	2.3			C- 36号単価表
コンクリート		m^3	1			C- 37号単価表
計						
1m当たり						

B- 16号　　10m当たり　　明細書

歩車道境界ブロック

街渠桝部

名　　称	規　　格	単 位	数　　量	単　　価	金　　額	摘　　要
歩車道境界ブロック		m	10			C- 38号単価表
両面歩車道境界ﾌﾞﾛｯｸ	(A) 150-190×200×600	個	16.5			
型枠		m^2	1.5			C- 39号単価表
コンクリート		m^3	1			C- 40号単価表
計						
１ｍ当たり						

B- 17号　　10m当たり　　明細書

L型擁壁

H=1.0m

名　　称	規　　格	単 位	数　　量	単　　価	金　　額	摘　　要
プレキャスト擁壁設置		m	10			C- 42号単価表
L型擁壁	H=1.0m、L=2.0m	個	5			
計						
１ｍ当たり						

B- 18号　　10m当たり　　明細書

現場打ちL型擁壁

H=0.4m

名　　称	規　　格	単 位	数　　量	単　　価	金　　額	摘　　要
基礎砕石		㎡	4.5			C- 43号単価表
型枠		㎡	7			C- 44号単価表
コンクリート		㎥	0.76			C- 45号単価表
ねじ節鉄筋	SD345 D13	t	0.08			
計						
１ｍ当たり						

B- 19号　　10m当たり　　明細書

溝蓋工

300用

名　　称	規　　格	単 位	数　　量	単　　価	金　　額	摘　　要
側溝蓋版据付	10～40ｋｇ/枚以下	枚	10			C- 47号単価表
KCﾌｫｰﾑ 300用	390*6*1000	枚	10			
計						
１ｍ当たり						

B- 20号　　10基当たり　　明細書

車止めポスト設置

再設置

名　　称	規　　格	単 位	数　　量	単　　価	金　　額	摘　　要
車止めポスト設置	手間のみ	本	10			C- 48号単価表
基礎砕石		㎡	1.6			C- 50号単価表
型枠		㎡	6.4			C- 51号単価表
コンクリート		㎥	0.6			C- 52号単価表
計						
1基当たり						

B- 21号　　10基当たり　　明細書

車止めポスト設置

新設

名　　称	規　　格	単 位	数　　量	単　　価	金　　額	摘　　要
車止めポスト設置		本	10			C- 53号単価表
車止め ﾊﾞﾝﾋﾟG色 黄色ﾃｰﾌﾟ込み	CK-89HY-90K	本	10			
基礎砕石		㎡	1.6			C- 54号単価表
型枠		㎡	6.4			C- 55号単価表
コンクリート		㎥	0.6			C- 56号単価表
計						
1基当たり						

B- 22号　　10基当たり　　明細書

標識柱設置工

再設置

名　　称	規　　格	単 位	数　　量	単　　価	金　　額	摘　　要
標識板設置工（案内標識移設），路線番号は除く	2㎡未満/枚	㎡	10			C- 57号単価表
基礎砕石		㎡	3.6			C- 58号単価表
型枠		㎡	14			C- 59号単価表
コンクリート		㎥	1.75			C- 60号単価表
計						
１基当たり						

B-　23号　　10m当たり　　明細書

簡易土留め

２段

名　　称	規　　格	単　位	数　　量	単　　価	金　　額	摘　　要
軽作業員		人				
土留鋼板	0.6*435*1815	枚	14			
支柱用キャップ	φ48.6パイプ用	個	14			
単管パイプ	L=1.5m	本	14			
計						
１m当たり						

B- 24号　　10基当たり　　明細書

集水桝①

400*400*500

名　　称	規　　格	単 位	数　　量	単　　価	金　　額	摘　　要
現場打ち集水桝・街渠桝（本体）		箇所	10			C- 61号単価表
蓋版設置工（Co製・鋼製）昼間	40kg/枚以下 制約無	枚	10			C- 62号単価表
計						
1基当たり						

B- 25号　　10基当たり　　明細書

集水桝②

500*500*500

名　　称	規　　格	単 位	数　　量	単　　価	金　　額	摘　　要
現場打ち集水桝・街渠桝（本体）		箇所	10			C- 66号単価表
蓋版設置工（Co製・鋼製）昼間	40kg/枚以下 制約無	枚	10			C- 67号単価表
計						
1基当たり						

C-　1号　　1㎥当たり　　単価表

掘削

地山

名　　称	規　　格	単　位	数　　量	単　　価	金　　額	摘　　要
掘削	土質:土砂 施工方法:上記以外(小規模) 施工数量:標準	㎥	1			施工P-01
計						

C-　1号単価表(施工P-01)　　積算単位:㎥　　標準単価:

掘削

土質:土砂、施工方法:上記以外(小規模)、施工数量:標準

	名称／規格	単位	構成比	単価(東京)	単価	摘要
機械K			27.65			
K1	ﾊﾞｯｸﾎｳ(ｸﾛｰﾗ型) 標準型 排対型(3次基準)／ﾊﾞｹｯﾄ容量0.28m3	供/日	27.65			
K2						
K3						
K4						
K5						
労務R			61.34			
R1	運転手(特殊)	人	61.34			
R2						
R3						
R4						
R5						
材料Z			11.01			
Z1	軽 油／ﾊﾟﾄﾛｰﾙ給油	ℓ	11.01			
Z2						
Z3						
Z4						
Z5						
市場S						

$$P' = \times \left\{ \left(\frac{27.65}{100} \times \frac{\quad}{\quad} \right) \times \frac{27.65}{27.65} + \left(\frac{61.34}{100} \times \frac{\quad}{\quad} \right) \times \frac{61.34}{61.34} + \left(\frac{11.01}{100} \times \frac{\quad}{\quad} \right) \times \frac{11.01}{11.01} + \frac{100-27.65-61.34-11.01}{100} \right\} =$$

C-　2号　　1㎥当たり　　単価表

床掘り

地山

名　　称	規　　格	単　位	数　　量	単　　価	金　　額	摘　　要
床掘り	土質:土砂 施工方法:上記以外(小規模)	㎥	1			施工P-01
計						

C-　2号単価表(施工P-01)　　積算単位:m^3　　標準単価:

床掘り

土質:土砂、施工方法:上記以外(小規模)

	名称／規格	単位	構成比	単価(東京)	単価	摘要
機械K			19.50			
K1	ﾊﾞｯｸﾎｳ(ｸﾛｰﾗ型) 後方超小旋回型 排対型(3次基準)／ﾊﾞｹｯﾄ容量0.28m3	供/日	19.50			
K2						
K3						
K4						
K5						
労務R			73.36			
R1	運転手(特殊)	人	39.84			
R2	普通作業員	人	33.52			
R3						
R4						
R5						
材料Z			7.14			
Z1	軽 油／ﾊﾟﾄﾛｰﾙ給油	ℓ	7.14			
Z2						
Z3						
Z4						
Z5						
市場S						

$$
\begin{aligned}
P' = & \times \left\{ \left(\frac{19.50}{100} \times \frac{\quad}{\quad} \right) \times \frac{19.50}{19.50} \right. \\
& + \left(\frac{39.84}{100} \times \frac{\quad}{\quad} + \frac{33.52}{100} \times \frac{\quad}{\quad} \right) \times \frac{73.36}{39.84+33.52} \\
& + \left(\frac{7.14}{100} \times \frac{\quad}{\quad} \right) \times \frac{7.14}{7.14} \\
& \left. + \frac{100-19.50-73.36-7.14}{100} \right\} =
\end{aligned}
$$

C-　3号　　1㎥当たり　　単価表

土砂等運搬

名　　称	規　　格	単　位	数　　量	単　　価	金　　額	摘　　要
土砂等運搬	土砂等発生現場:小規模 積込機種・規格:ﾊﾞｯｸﾎｳ　ﾊﾞｹｯﾄ容量0.28m3 土質:土砂(岩塊・玉石混り土含む)	㎥	1			施工P-01
	DID区間の有無:有り 運搬距離:17.0km以下					
計						

C-　3号単価表(施工P-01)　　積算単位:m^3　　標準単価:

土砂等運搬

土砂等発生現場:小規模、積込機種・規格:ﾊﾞｯｸﾎｳ　ﾊﾞｹｯﾄ容量0.28m3、土質:土砂(岩塊・玉石混り土含む)

DID区間の有無:有り、運搬距離:17.0km以下

	名称／規格	単位	構成比	単価(東京)	単価	摘要
機械K			25.12			
K1	ﾀﾞﾝﾌﾟﾄﾗｯｸ ｵﾝﾛｰﾄﾞ・ﾃﾞｨｰｾﾞﾙ／4t積級+良好:ﾀｲﾔ損耗費及び補修費	供/日	25.12			
K2						
K3						
K4						
K5						
労務R			63.12			
R1	運転手(一般)	人	63.12			
R2						
R3						
R4						
R5						
材料Z			11.76			
Z1	軽 油／ﾊﾟﾄﾛｰﾙ給油	ℓ	11.76			
Z2						
Z3						
Z4						
Z5						
市場S						

$$P' = \times \left\{ \left(\frac{25.12}{100} \times \frac{\quad}{\quad} \right) \times \frac{25.12}{25.12} + \left(\frac{63.12}{100} \times \frac{\quad}{\quad} \right) \times \frac{63.12}{63.12} + \left(\frac{11.76}{100} \times \frac{\quad}{\quad} \right) \times \frac{11.76}{11.76} + \frac{100-25.12-63.12-11.76}{100} \right\} =$$

C-　4号　　1㎥当たり　　単価表

掘削

路盤材

名　　称	規　　格	単　位	数　　量	単　　価	金　　額	摘　　要
掘削	土質:土砂 施工方法:上記以外(小規模) 施工数量:標準	m^3	1			施工P-01
計						

C-　4号単価表(施工P-01)　　積算単位:㎥　　標準単価:

掘削

土質:土砂、施工方法:上記以外(小規模)、施工数量:標準

	名称／規格	単位	構成比	単価(東京)	単価	摘要
機械K			27.65			
K1	ﾊﾞｯｸﾎｳ(ｸﾛｰﾗ型) 標準型 排対型(3次基準)／ﾊﾞｹｯﾄ容量0.28m3	供/日	27.65			
K2						
K3						
K4						
K5						
労務R			61.34			
R1	運転手(特殊)	人	61.34			
R2						
R3						
R4						
R5						
材料Z			11.01			
Z1	軽 油／ﾊﾟﾄﾛｰﾙ給油	ℓ	11.01			
Z2						
Z3						
Z4						
Z5						
市場S						

$$P' = \times \left\{ \left(\frac{27.65}{100} \times \frac{\quad}{\quad} \right) \times \frac{27.65}{27.65} + \left(\frac{61.34}{100} \times \frac{\quad}{\quad} \right) \times \frac{61.34}{61.34} + \left(\frac{11.01}{100} \times \frac{\quad}{\quad} \right) \times \frac{11.01}{11.01} + \frac{100-27.65-61.34-11.01}{100} \right\} =$$

C-　5号　　1㎥当たり　　単価表

床掘り

路盤材

名　称	規　格	単　位	数　量	単　価	金　額	摘　要
床掘り	土質:土砂 施工方法:上記以外(小規模)	㎥	1			施工P-01
計						

C-　5号単価表(施工P-01)　　積算単位:m^3　　標準単価:

床掘り

土質:土砂、施工方法:上記以外(小規模)

	名称／規格	単位	構成比	単価(東京)	単価	摘要
機械K			19.50			
K1	ﾊﾞｯｸﾎｳ(ｸﾛｰﾗ型) 後方超小旋回型 排対型(3次基準)／ﾊﾞｹｯﾄ容量0.28m3	供/日	19.50			
K2						
K3						
K4						
K5						
労務R			73.36			
R1	運転手(特殊)	人	39.84			
R2	普通作業員	人	33.52			
R3						
R4						
R5						
材料Z			7.14			
Z1	軽 油／ﾊﾟﾄﾛｰﾙ給油	ℓ	7.14			
Z2						
Z3						
Z4						
Z5						
市場S						

$$P' = \times \left\{ \left(\frac{19.50}{100} \times \frac{\quad}{\quad} \right) \times \frac{19.50}{19.50} + \left(\frac{39.84}{100} \times \frac{\quad}{\quad} + \frac{33.52}{100} \times \frac{\quad}{\quad} \right) \times \frac{73.36}{39.84+33.52} + \left(\frac{7.14}{100} \times \frac{\quad}{\quad} \right) \times \frac{7.14}{7.14} + \frac{100-19.50-73.36-7.14}{100} \right\} =$$

C-　6号　　1㎥当たり　　単価表

土砂等運搬

名　　称	規　　格	単　位	数　　量	単　　価	金　　額	摘　　要
土砂等運搬	土砂等発生現場:小規模 積込機種・規格:ﾊﾞｯｸﾎｳ　ﾊﾞｹｯﾄ容量0.28m3 土質:土砂(岩塊・玉石混り土含む)	㎥	1			施工P-01
	DID区間の有無:有り 運搬距離:4.5km以下					
計						

C-　6号単価表(施工P-01)　　積算単位:m^3　　標準単価:

土砂等運搬

土砂等発生現場:小規模、積込機種・規格:ﾊﾞｯｸﾎｳ　ﾊﾞｹｯﾄ容量0.28m3

土質:土砂(岩塊・玉石混り土含む)、DID区間の有無:有り、運搬距離:4.5km以下

	名称／規格	単位	構成比	単価(東京)	単価	摘要
機械K			25.12			
K1	ﾀﾞﾝﾌﾟﾄﾗｯｸ ｵﾝﾛｰﾄﾞ・ﾃﾞｨｰｾﾞﾙ／4t積級+良好:ﾀｲﾔ損耗費及び補修費	供/日	25.12			
K2						
K3						
K4						
K5						
労務R			63.12			
R1	運転手(一般)	人	63.12			
R2						
R3						
R4						
R5						
材料Z			11.76			
Z1	軽 油／ﾊﾟﾄﾛｰﾙ給油	ℓ	11.76			
Z2						
Z3						
Z4						
Z5						
市場S						

$$P' = \times \left\{ \left(\frac{25.12}{100} \times \frac{\quad}{\quad} \right) \times \frac{25.12}{25.12} + \left(\frac{63.12}{100} \times \frac{\quad}{\quad} \right) \times \frac{63.12}{63.12} + \left(\frac{11.76}{100} \times \frac{\quad}{\quad} \right) \times \frac{11.76}{11.76} + \frac{100-25.12-63.12-11.76}{100} \right\} =$$

C-　7号　　10㎥当たり　　単価表

埋戻し

RC-40

名　　称	規　　格	単　位	数　　量	単　　価	金　　額	摘　　要
埋戻し	施工方法:上記以外(小規模)	㎥	10			施工P-01
再生ｸﾗｯｼｬｰﾗﾝ	RC-40	㎥	12.6			
計						
１㎥当たり						

C-　7号単価表(施工P-01)　　積算単位:m³　　標準単価:

埋戻し

施工方法:上記以外(小規模)

	名称／規格	単位	構成比	単価(東京)	単価	摘要
機械K			9.23			
K1	ﾊﾞｯｸﾎｳ(ｸﾛｰﾗ型) 後方超小旋回型 排対型(3次基準)／ﾊﾞｹｯﾄ容量0.28m3	供/日	8.67			
K2	ﾀﾝﾊﾟ及びﾗﾝﾏ ﾗﾝﾏ／通称60～80kg級	供/日	0.56			
K3						
K4						
K5						
労務R			86.75			
R1	普通作業員	人	49.78			
R2	特殊作業員	人	19.28			
R3	運転手(特殊)	人	17.69			
R4						
R5						
材料Z			4.02			
Z1	軽 油／ﾊﾟﾄﾛｰﾙ給油	ℓ	3.17			
Z2	ｶﾞｿﾘﾝ／ﾚｷﾞｭﾗｰ,ｽﾀﾝﾄﾞ渡し	ℓ	0.85			
Z3						
Z4						
Z5						
市場S						

$$P' = \times \left\{ \left(\frac{8.67}{100} \times \frac{9.23}{8.67+0.56} + \frac{0.56}{100} \times \frac{9.23}{8.67+0.56} \right) + \left(\frac{49.78}{100} \times \frac{86.75}{49.78+19.28+17.69} + \frac{19.28}{100} \times \frac{86.75}{49.78+19.28+17.69} + \frac{17.69}{100} \times \frac{86.75}{49.78+19.28+17.69} \right) + \left(\frac{3.17}{100} \times \frac{4.02}{3.17+0.85} + \frac{0.85}{100} \times \frac{4.02}{3.17+0.85} \right) + \frac{100-9.23-86.75-4.02}{100} \right\} =$$

C-　8号　　1㎥当たり　　単価表

埋戻し

発生土

名　　称	規　　格	単　位	数　　量	単　　価	金　　額	摘　　要
埋戻し	施工方法:上記以外(小規模)	㎥	1			施工P-01
計						

C-　8号単価表(施工P-01)　　積算単位:m³　　標準単価:

埋戻し

施工方法:上記以外(小規模)

	名称／規格	単位	構成比	単価(東京)	単価	摘要
機械K			9.23			
K1	ﾊﾞｯｸﾎｳ(ｸﾛｰﾗ型) 後方超小旋回型 排対型(3次基準)／ﾊﾞｹｯﾄ容量0.28m3	供/日	8.67			
K2	ﾀﾝﾊﾟ及びﾗﾝﾏ ﾗﾝﾏ／通称60～80kg級	供/日	0.56			
K3						
K4						
K5						
労務R			86.75			
R1	普通作業員	人	49.78			
R2	特殊作業員	人	19.28			
R3	運転手(特殊)	人	17.69			
R4						
R5						
材料Z			4.02			
Z1	軽 油／ﾊﾟﾄﾛｰﾙ給油	ℓ	3.17			
Z2	ｶﾞｿﾘﾝ／ﾚｷﾞｭﾗｰ,ｽﾀﾝﾄﾞ渡し	ℓ	0.85			
Z3						
Z4						
Z5						
市場S						

$$P' = \times \left\{ \left(\frac{8.67}{100} \times \text{----------} + \frac{0.56}{100} \times \text{----------} \right) \times \frac{9.23}{8.67+0.56} \right.$$

$$+ \left(\frac{49.78}{100} \times \text{----------} + \frac{19.28}{100} \times \text{----------} + \frac{17.69}{100} \times \text{----------} \right) \times \frac{86.75}{49.78+19.28+17.69}$$

$$+ \left(\frac{3.17}{100} \times \text{----------} + \frac{0.85}{100} \times \text{----------} \right) \times \frac{4.02}{3.17+0.85}$$

$$\left. + \frac{100-9.23-86.75-4.02}{100} \right\} =$$

C-　9号　　1m当たり　　単価表

ボックスカルバート

名　　称	規　　格	単　位	数　　量	単　　価	金　　額	摘　　要
ボックスカルバート	作業区分:据付 製品長:2.0m/個 内空幅･内空高(m):0＜B≦1.25 0＜H≦1.25	m	1			施工P-01
	基礎材種別:基礎砕石＋均しｺﾝｸﾘｰﾄ PC鋼材による縦締め:無し					
計						

C-　9号単価表(施工P-01)　　積算単位:m　　標準単価:

ボックスカルバート

作業区分:据付、製品長:2.0m/個、内空幅・内空高(m):0＜B≦1.25 0＜H≦1.25、基礎材種別:基礎砕石＋均しｺﾝｸﾘｰﾄ、PC鋼材による縦締め:無し

	名称／規格	単位	構成比	単価(東京)	単価	摘要
機械K			22.36			
K1	ﾗﾌﾃﾚｰﾝｸﾚｰﾝ(油圧伸縮ｼﾞﾌﾞ型)賃料／25ｔ吊(排出ｶﾞｽ対策型含む)	日	9.98			
K2						
K3						
K4						
K5						
労務R			77.64			
R1	普通作業員	人	17.63			
R2	土木一般世話役	人	8.86			
R3	特殊作業員	人	8.18			
R4						
R5						
材料Z						
Z1						
Z2						
Z3						
Z4						
Z5						
市場S						

$$P' = \times \left\{ \left(\frac{9.98}{100} \times \frac{\quad}{\quad} \right) \times \frac{22.36}{9.98} + \left(\frac{17.63}{100} \times \frac{\quad}{\quad} + \frac{8.86}{100} \times \frac{\quad}{\quad} + \frac{8.18}{100} \times \frac{\quad}{\quad} \right) \times \frac{77.64}{17.63+8.86+8.18} + \frac{100-22.36-77.64}{100} \right\} =$$

C- 10号　　1㎥当たり　　単価表

コンクリート

名　　称	規　　格	単　位	数　　量	単　　価	金　　額	摘　　要
コンクリート	構造物種別:小型構造物 打設工法:人力打設 ｺﾝｸﾘｰﾄ規格:24-12-25(20)(高炉)	㎥	1			施工P-01
	養生工の種類:一般養生 現場内小運搬の有無:無し					
計						

C- 10号単価表(施工P-01)　　積算単位:m³　　標準単価:

コンクリート

構造物種別:小型構造物、打設工法:人力打設、ｺﾝｸﾘｰﾄ規格:24-12-25(20)(高炉)、養生工の種類:一般養生、現場内小運搬の有無:無し

	名称／規格	単位	構成比	単価(東京)	単価	摘要
機械K						
K1						
K2						
K3						
K4						
K5						
労務R			41.24			
R1	普通作業員	人	22.34			
R2	土木一般世話役	人	9.14			
R3	特殊作業員	人	7.74			
R4						
R5						
材料Z			58.76			
Z1	生ｺﾝｸﾘｰﾄ(高炉ｾﾒﾝﾄ)／18-8-25(20),W/C指定無し	m³	58.76			
Z2						
Z3						
Z4						
Z5						
市場S						

$$P' = \times \left\{ + \left(\frac{22.34}{100} \times \text{----------} + \frac{9.14}{100} \times \text{----------} + \frac{7.74}{100} \times \text{----------} \right) \times \frac{41.24}{22.34+9.14+7.74} + \left(\frac{58.76}{100} \times \text{----------} \right) \times \frac{58.76}{58.76} + \frac{100-41.24-58.76}{100} \right\} =$$

C- 11号　　10m当たり　　単価表

鉄筋コンクリート台付管

名　　称	規　　格	単 位	数　　量	単　　価	金　　額	摘　　要
鉄筋コンクリート台付管	作業区分:据付 管径:300㎜(200～300㎜)	m	10			施工P-01
計						
１ｍ当たり						

C- 11号単価表(施工P-01)　　積算単位:m　　標準単価:

鉄筋コンクリート台付管

作業区分:据付、管径:300㎜(200～300㎜)

	名称／規格	単位	構成比	単価(東京)	単価	摘要
機械K			2.89			
K1	ﾊﾞｯｸﾎｳ(ｸﾛｰﾗ､後超小旋回・超低・ｸﾚｰﾝ)賃料／山積0.5m3 (平積0.4m3) 吊 2.9t	日	2.07			
K2						
K3						
K4						
K5						
労務R			34.05			
R1	普通作業員	人	8.52			
R2	土木一般世話役	人	6.18			
R3	運転手(特殊)	人	5.82			
R4	特殊作業員	人	3.80			
R5						
材料Z			63.06			
Z1	鉄筋ｺﾝｸﾘｰﾄ台付管(ﾊﾞｲｺﾝ台付管)／管径300㎜×長さ2000㎜	m	60.81			
Z2	軽 油／ﾊﾟﾄﾛｰﾙ給油	ℓ	1.61			
Z3						
Z4						
Z5						
市場S						

$$P' = \times \left\{ \left(\frac{2.07}{100} \times \text{---------} \right) \times \frac{2.89}{2.07} + \left(\frac{8.52}{100} \times \text{---------} + \frac{6.18}{100} \times \text{---------} + \frac{5.82}{100} \times \text{---------} + \frac{3.80}{100} \times \text{---------} \right) \times \frac{34.05}{8.52+6.18+5.82+3.80} + \left(\frac{60.81}{100} \times \text{---------} + \frac{1.61}{100} \times \text{---------} \right) \times \frac{63.06}{60.81+1.61} + \frac{100-2.89-34.05-63.06}{100} \right\} =$$

C- 12号　　1㎥当たり　　単価表

モルタル練

名　　称	規　　格	単　位	数　　量	単　　価	金　　額	摘　　要
モルタル練		㎥	1			施工P-01
計						

C- 12号単価表(施工P-01)　　積算単位:m^3　　標準単価:

モルタル練

	名称／規格	単位	構成比	単価(東京)	単価	摘要
機械K						
K1						
K2						
K3						
K4						
K5						
労務R			82.40			
R1	普通作業員	人	54.83			
R2	土木一般世話役	人	27.41			
R3						
R4						
R5						
材料Z			17.60			
Z1	ｾﾒﾝﾄ(高炉B)／25kg袋入	t	11.92			
Z2	再生砂／RC-10	m^3	5.68			
Z3						
Z4						
Z5						
市場S						

$$P' = \times \left\{ \left(\frac{54.83}{100} \times \text{----------} + \frac{27.41}{100} \times \text{----------} \right) \times \frac{82.40}{54.83+27.41} + \left(\frac{11.92}{100} \times \text{----------} + \frac{5.68}{100} \times \text{----------} \right) \times \frac{17.60}{11.92+5.68} + \frac{100-82.40-17.60}{100} \right\} =$$

C- 13号　　10m当たり　　単価表

鉄筋コンクリート台付管

名　　称	規　　格	単 位	数　　量	単　　価	金　　額	摘　　要
鉄筋コンクリート台付管	作業区分:据付 管径:300㎜(200～300㎜)	m	10			施工P-01
計						
１ｍ当たり						

C- 13号単価表(施工P-01)　　積算単位:m　　標準単価:

鉄筋コンクリート台付管

作業区分:据付、管径:300㎜(200～300㎜)

	名　　称　　／　　規　　格	単位	構成比	単価(東京)	単　価	摘　　要
機械K			2.89			
K１	ﾊﾞｯｸﾎｳ(ｸﾛｰﾗ､後超小旋回・超低・ｸﾚｰﾝ)賃料／山積0.5m3 (平積0.4m3) 吊 2.9t	日	2.07			
K２						
K３						
K４						
K５						
労務R			34.05			
R１	普通作業員	人	8.52			
R２	土木一般世話役	人	6.18			
R３	運転手(特殊)	人	5.82			
R４	特殊作業員	人	3.80			
R５						
材料Z			63.06			
Z１	鉄筋ｺﾝｸﾘｰﾄ台付管(ﾊﾞｲｺﾝ台付管)／管径300㎜×長さ2000㎜	m	60.81			
Z２	軽　油／ﾊﾟﾄﾛｰﾙ給油	ℓ	1.61			
Z３						
Z４						
Z５						
市場S						

$$P' = \times \left\{ \left(\frac{2.07}{100} \times \frac{2.89}{2.07} \right) \times \left(\frac{8.52}{100} \times \frac{6.18}{100} \times \frac{5.82}{100} \times \frac{3.80}{100} \right) \times \frac{34.05}{8.52+6.18+5.82+3.80} + \left(\frac{60.81}{100} \times \frac{1.61}{100} \right) \times \frac{63.06}{60.81+1.61} + \frac{100-2.89-34.05-63.06}{100} \right\} =$$

C- 14号　　1㎥当たり　　単価表

モルタル練

名　　称	規　　格	単　位	数　　量	単　　価	金　　額	摘　　要
モルタル練		㎥	1			施工P-01
計						

C- 14号単価表(施工P-01)　　積算単位:m^3　　標準単価:

モルタル練

	名称／規格	単位	構成比	単価(東京)	単価	摘要
機械K						
K1						
K2						
K3						
K4						
K5						
労務R			82.40			
R1	普通作業員	人	54.83			
R2	土木一般世話役	人	27.41			
R3						
R4						
R5						
材料Z			17.60			
Z1	ｾﾒﾝﾄ(高炉B)／25kg袋入	t	11.92			
Z2	再生砂／RC-10	m^3	5.68			
Z3						
Z4						
Z5						
市場S						

$$P' = \times \left\{ + \left(\frac{54.83}{100} \times \text{----------} + \frac{27.41}{100} \times \text{----------} \right) \times \frac{82.40}{54.83+27.41} + \left(\frac{11.92}{100} \times \text{----------} + \frac{5.68}{100} \times \text{----------} \right) \times \frac{17.60}{11.92+5.68} + \frac{100-82.40-17.60}{100} \right\} =$$

C-　15号　　1m当たり　　単価表

暗渠排水管

名　　称	規　　格	単　位	数　　量	単　　価	金　　額	摘　　要
暗渠排水管	作業区分:据付 管種別:直管 呼び径:50～150㎜	m	1			施工P-01
計						

C- 15号単価表(施工P-01)　　積算単位:m　　標準単価:

暗渠排水管

作業区分:据付、管種別:直管、呼び径:50～150mm

	名称／規格	単位	構成比	単価(東京)	単価	摘要
機械K						
K１						
K２						
K３						
K４						
K５						
労務R			51.25			
R１	普通作業員	人	36.54			
R２	土木一般世話役	人	14.71			
R３						
R４						
R５						
材料Z			48.75			
Z１	暗渠排水管／直管 呼び径75mm ﾎﾟﾘｴﾁﾚﾝ吸水管	m	48.75			
Z２						
Z３						
Z４						
Z５						
市場S						

$$P' = \times \left\{ + \left(\frac{36.54}{100} \times \text{----------} + \frac{14.71}{100} \times \text{----------} \right) \times \text{----------} \frac{51.25}{36.54+14.71} \text{----------} + \left(\frac{48.75}{100} \times \text{----------} \right) \times \text{----------} \frac{48.75}{48.75} \text{----------} + \text{------} \frac{100-51.25-48.75}{100} \text{------} \right\} =$$

C-　16号　　1m当たり　　単価表

暗渠排水管

名　　称	規　　格	単　位	数　　量	単　　価	金　　額	摘　　要
暗渠排水管	作業区分:据付 管種別:直管 呼び径:200～400㎜	m	1			施工P-01
計						

C- 16号単価表(施工P-01)　　積算単位:m　　標準単価:

暗渠排水管

作業区分:据付、管種別:直管、呼び径:200～400mm

	名称／規格	単位	構成比	単価(東京)	単価	摘要
機械K						
K1						
K2						
K3						
K4						
K5						
労務R			16.42			
R1	普通作業員	人	11.56			
R2	土木一般世話役	人	4.86			
R3						
R4						
R5						
材料Z			83.58			
Z1	暗渠排水管／直管 呼び径300mm ﾎﾟﾘｴﾁﾚﾝ吸水管	m	83.58			
Z2						
Z3						
Z4						
Z5						
市場S						

$$P' = \times \left\{ + \left(\frac{11.56}{100} \times \text{----------} + \frac{4.86}{100} \times \text{----------} \right) \times \frac{16.42}{11.56+4.86} + \left(\frac{83.58}{100} \times \text{----------} \right) \times \frac{83.58}{83.58} + \frac{100-16.42-83.58}{100} \right\} =$$

C- 17号　　1箇所当たり　　単価表

現場打ち集水桝・街渠桝（本体）

名　　称	規　　格	単 位	数　　量	単　　価	金　　額	摘　　要
現場打ち集水桝・街渠桝（本体）	ｺﾝｸﾘｰﾄ規格:18-8-25(高炉) 1箇所当りｺﾝｸﾘｰﾄ使用量:0.20m3以上0.22m3以下 ｺﾝｸﾘｰﾄ打設工法:人力打設	箇所	1			施工P-01
	養生工の種類:一般養生･特殊養生(練炭)					
計						

C- 17号単価表(施工P-01)　　積算単位:箇所　　標準単価:

現場打ち集水桝・街渠桝 (本体)

ｺﾝｸﾘｰﾄ規格:18-8-25(高炉)、1箇所当りｺﾝｸﾘｰﾄ使用量:0.20m3以上0.22m3以下

ｺﾝｸﾘｰﾄ打設工法:人力打設、養生工の種類:一般養生・特殊養生(練炭)

	名称／規格	単位	構成比	単価(東京)	単価	摘要
機械K			0.08			
K1	ﾊﾞｯｸﾎｳ(ｸﾛｰﾗ､標準)賃料／山積0.8㎥(平積0.6㎥)(排出ｶﾞｽ対策型含む)	日	0.08			
K2						
K3						
K4						
K5						
労務R			89.26			
R1	型わく工	人	35.72			
R2	普通作業員	人	29.49			
R3	土木一般世話役	人	11.27			
R4	特殊作業員	人	1.67			
R5						
材料Z			10.66			
Z1	生ｺﾝｸﾘｰﾄ(高炉ｾﾒﾝﾄ)／18-8-25(20),W/C指定無し	㎥	10.31			
Z2	軽 油／ﾊﾟﾄﾛｰﾙ給油	ℓ	0.08			
Z3						
Z4						
Z5						
市場S						

$$P' = \times \left\{ \left(\frac{0.08}{100} \times \frac{0.08}{0.08} \right) \times \right.$$

$$+ \left(\frac{35.72}{100} \times + \frac{29.49}{100} \times + \frac{11.27}{100} \times + \frac{1.67}{100} \times \right) \times \frac{89.26}{35.72+29.49+11.27+1.67}$$

$$+ \left(\frac{10.31}{100} \times + \frac{0.08}{100} \times \right) \times \frac{10.66}{10.31+0.08}$$

$$\left. + \frac{100-0.08-89.26-10.66}{100} \right\} =$$

C- 18号　　1箇所当たり　　単価表

現場打ち集水桝・街渠桝（本体）

名　　称	規　　格	単 位	数　　量	単　　価	金　　額	摘　　要
現場打ち集水桝・街渠桝（本体）	ｺﾝｸﾘｰﾄ規格:18-8-25(高炉) 1箇所当りｺﾝｸﾘｰﾄ使用量:0.20m3以上0.22m3以下 ｺﾝｸﾘｰﾄ打設工法:人力打設	箇所	1			施工P-01
	養生工の種類:一般養生･特殊養生(練炭)					
計						

C- 18号単価表(施工P-01)　　積算単位:箇所　　標準単価:

現場打ち集水桝・街渠桝 (本体)

ｺﾝｸﾘｰﾄ規格:18-8-25(高炉)、1箇所当りｺﾝｸﾘｰﾄ使用量:0.20m3以上0.22m3以下

ｺﾝｸﾘｰﾄ打設工法:人力打設、養生工の種類:一般養生･特殊養生(練炭)

	名称／規格	単位	構成比	単価(東京)	単価	摘要
機械K			0.08			
K1	ﾊﾞｯｸﾎｳ(ｸﾛｰﾗ､標準)賃料／山積0.8㎥(平積0.6㎥)(排出ｶﾞｽ対策型含む)	日	0.08			
K2						
K3						
K4						
K5						
労務R			89.26			
R1	型わく工	人	35.72			
R2	普通作業員	人	29.49			
R3	土木一般世話役	人	11.27			
R4	特殊作業員	人	1.67			
R5						
材料Z			10.66			
Z1	生ｺﾝｸﾘｰﾄ(高炉ｾﾒﾝﾄ)／18-8-25(20),W/C指定無し	㎥	10.31			
Z2	軽 油／ﾊﾟﾄﾛｰﾙ給油	ℓ	0.08			
Z3						
Z4						
Z5						
市場S						

$$P' = \times \left\{ \left(\frac{0.08}{100} \times \frac{0.08}{0.08} \right) \times \frac{0.08}{0.08} + \left(\frac{35.72}{100} \times + \frac{29.49}{100} \times + \frac{11.27}{100} \times + \frac{1.67}{100} \times \right) \times \frac{89.26}{35.72+29.49+11.27+1.67} + \left(\frac{10.31}{100} \times + \frac{0.08}{100} \times \right) \times \frac{10.66}{10.31+0.08} + \frac{100-0.08-89.26-10.66}{100} \right\} =$$

C- 19号　　1箇所当たり　　単価表

現場打ち集水桝・街渠桝（本体）

名　　称	規　　格	単 位	数　　量	単　　価	金　　額	摘　　要
現場打ち集水桝・街渠桝（本体）	ｺﾝｸﾘｰﾄ規格:18-8-25(高炉) 1箇所当りｺﾝｸﾘｰﾄ使用量:0.22m3を超え0.24m3以下 ｺﾝｸﾘｰﾄ打設工法:人力打設	箇所	1			施工P-01
	養生工の種類:一般養生･特殊養生(練炭)					
計						

C- 19号単価表(施工P-01)　　積算単位:箇所　　標準単価:

現場打ち集水桝・街渠桝 (本体)

ｺﾝｸﾘｰﾄ規格:18-8-25(高炉)、1箇所当りｺﾝｸﾘｰﾄ使用量:0.22m3を超え0.24m3以下

ｺﾝｸﾘｰﾄ打設工法:人力打設、養生工の種類:一般養生･特殊養生(練炭)

	名称／規格	単位	構成比	単価(東京)	単価	摘要
機械K			0.08			
K1	ﾊﾞｯｸﾎｳ(ｸﾛｰﾗ､標準)賃料／山積0.8㎥(平積0.6㎥)(排出ｶﾞｽ対策型含む)	日	0.08			
K2						
K3						
K4						
K5						
労務R			88.85			
R1	型わく工	人	35.42			
R2	普通作業員	人	29.43			
R3	土木一般世話役	人	11.25			
R4	特殊作業員	人	1.72			
R5						
材料Z			11.07			
Z1	生ｺﾝｸﾘｰﾄ(高炉ｾﾒﾝﾄ)／18-8-25(20),W/C指定無し	㎥	10.73			
Z2	軽 油／ﾊﾟﾄﾛｰﾙ給油	ℓ	0.08			
Z3						
Z4						
Z5						
市場S						

$$P' = \times \left\{ \left(\frac{0.08}{100} \times \frac{0.08}{0.08} \right) \times \right.$$

$$+ \left(\frac{35.42}{100} \times + \frac{29.43}{100} \times + \frac{11.25}{100} \times + \frac{1.72}{100} \times \right) \times \frac{88.85}{35.42+29.43+11.25+1.72}$$

$$+ \left(\frac{10.73}{100} \times + \frac{0.08}{100} \times \right) \times \frac{11.07}{10.73+0.08}$$

$$\left. + \frac{100-0.08-88.85-11.07}{100} \right\} =$$

C-　20号　　1箇所当たり　　単価表

現場打ち集水桝・街渠桝（本体）

名　　称	規　　格	単　位	数　　量	単　　価	金　　額	摘　　要
現場打ち集水桝・街渠桝（本体）	ｺﾝｸﾘｰﾄ規格:18-8-25(高炉) 1箇所当りｺﾝｸﾘｰﾄ使用量:0.26m3を超え0.28m3以下 ｺﾝｸﾘｰﾄ打設工法:人力打設	箇所	1			施工P-01
	養生工の種類:一般養生･特殊養生(練炭)					
計						

C- 20号単価表(施工P-01)　　積算単位:箇所　　標準単価:

現場打ち集水桝・街渠桝 (本体)

ｺﾝｸﾘｰﾄ規格:18-8-25(高炉)、1箇所当りｺﾝｸﾘｰﾄ使用量:0.26m3を超え0.28m3以下

ｺﾝｸﾘｰﾄ打設工法:人力打設、養生工の種類:一般養生･特殊養生(練炭)

	名称／規格	単位	構成比	単価(東京)	単価	摘要
機械K			0.08			
K1	ﾊﾞｯｸﾎｳ(ｸﾛｰﾗ､標準)賃料／山積0.8㎥(平積0.6㎥)(排出ｶﾞｽ対策型含む)	日	0.08			
K2						
K3						
K4						
K5						
労務R			88.14			
R1	型わく工	人	34.88			
R2	普通作業員	人	29.33			
R3	土木一般世話役	人	11.22			
R4	特殊作業員	人	1.81			
R5						
材料Z			11.78			
Z1	生ｺﾝｸﾘｰﾄ(高炉ｾﾒﾝﾄ)／18-8-25(20),W/C指定無し	㎥	11.45			
Z2	軽 油／ﾊﾟﾄﾛｰﾙ給油	ℓ	0.08			
Z3						
Z4						
Z5						
市場S						

$$P' = \times \left\{ \left(\frac{0.08}{100} \times \frac{0.08}{0.08} \right) \times \left(\frac{34.88}{100} \times \frac{88.14}{34.88+29.33+11.22+1.81} + \frac{29.33}{100} \times \frac{88.14}{34.88+29.33+11.22+1.81} + \frac{11.22}{100} \times \frac{88.14}{34.88+29.33+11.22+1.81} + \frac{1.81}{100} \times \frac{88.14}{34.88+29.33+11.22+1.81} \right) \times \frac{11.78}{11.45+0.08} + \frac{100-0.08-88.14-11.78}{100} \right\} =$$

C- 21号　　1枚当たり　　単価表

蓋版設置工（Co製・鋼製）昼間
40kg/枚以下 制約無

名　　称	規　　格	単 位	数　　量	単　　価	金　　額	摘　　要
排水構造物工 昼間 蓋版	Co･鋼製 40kg/枚以下 制約無	枚	1			
計						

C- 22号　　1箇所当たり　　単価表

現場打ち集水桝・街渠桝（本体）

名　　称	規　　格	単 位	数　　量	単　　価	金　　額	摘　　要
現場打ち集水桝・街渠桝（本体）	ｺﾝｸﾘｰﾄ規格:18-8-25(高炉) 1箇所当りｺﾝｸﾘｰﾄ使用量:0.28m3を超え0.30m3以下 ｺﾝｸﾘｰﾄ打設工法:人力打設	箇所	1			施工P-01
	養生工の種類:一般養生･特殊養生(練炭)					
計						

C- 22号単価表(施工P-01)　　積算単位:箇所　　標準単価:

現場打ち集水桝・街渠桝 (本体)

ｺﾝｸﾘｰﾄ規格:18-8-25(高炉)、1箇所当りｺﾝｸﾘｰﾄ使用量:0.28m3を超え0.30m3以下

ｺﾝｸﾘｰﾄ打設工法:人力打設、養生工の種類:一般養生･特殊養生(練炭)

	名称／規格	単位	構成比	単価(東京)	単価	摘要
機械K			0.08			
K1	ﾊﾞｯｸﾎｳ(ｸﾛｰﾗ､標準)賃料／山積0.8㎥(平積0.6㎥)(排出ｶﾞｽ対策型含む)	日	0.08			
K2						
K3						
K4						
K5						
労務R			87.83			
R1	型わく工	人	34.66			
R2	普通作業員	人	29.28			
R3	土木一般世話役	人	11.21			
R4	特殊作業員	人	1.85			
R5						
材料Z			12.09			
Z1	生ｺﾝｸﾘｰﾄ(高炉ｾﾒﾝﾄ)／18-8-25(20),W/C指定無し	㎥	11.76			
Z2	軽 油／ﾊﾟﾄﾛｰﾙ給油	ℓ	0.08			
Z3						
Z4						
Z5						
市場S						

$$P' = \times \left\{ \left(\frac{0.08}{100} \times \frac{0.08}{0.08} \right) \times \frac{0.08}{0.08} + \left(\frac{34.66}{100} \times \frac{87.83}{34.66+29.28+11.21+1.85} + \frac{29.28}{100} \times \frac{87.83}{34.66+29.28+11.21+1.85} + \frac{11.21}{100} \times \frac{87.83}{34.66+29.28+11.21+1.85} + \frac{1.85}{100} \times \frac{87.83}{34.66+29.28+11.21+1.85} \right) \times \frac{87.83}{34.66+29.28+11.21+1.85} + \left(\frac{11.76}{100} \times \frac{12.09}{11.76+0.08} + \frac{0.08}{100} \times \frac{12.09}{11.76+0.08} \right) \times \frac{12.09}{11.76+0.08} + \frac{100-0.08-87.83-12.09}{100} \right\} =$$

C- 23号　　1枚当たり　　単価表

蓋版設置工（Co製・鋼製）昼間
40kg/枚以下 制約無

名　　称	規　　格	単 位	数　　量	単　　価	金　　額	摘　　要
排水構造物工 昼間 蓋版	Co･鋼製 40kg/枚以下 制約無	枚	1			
計						

C- 24号　　1箇所当たり　　単価表

現場打ち集水桝・街渠桝（本体）

名　　称	規　　格	単 位	数　　量	単　　価	金　　額	摘　　要
現場打ち集水桝・街渠桝（本体）	ｺﾝｸﾘｰﾄ規格:18-8-25(高炉) 1箇所当りｺﾝｸﾘｰﾄ使用量:0.30m3を超え0.32m3以下 ｺﾝｸﾘｰﾄ打設工法:人力打設	箇所	1			施工P-01
	養生工の種類:一般養生･特殊養生(練炭)					
計						

C- 24号単価表(施工P-01)　　積算単位:箇所　　標準単価:

現場打ち集水桝・街渠桝 (本体)

ｺﾝｸﾘｰﾄ規格:18-8-25(高炉)、1箇所当りｺﾝｸﾘｰﾄ使用量:0.30m3を超え0.32m3以下

ｺﾝｸﾘｰﾄ打設工法:人力打設、養生工の種類:一般養生･特殊養生(練炭)

	名称／規格	単位	構成比	単価(東京)	単価	摘要
機械K			0.08			
K1	ﾊﾞｯｸﾎｳ(ｸﾛｰﾗ､標準)賃料／山積0.8㎥(平積0.6㎥)(排出ｶﾞｽ対策型含む)	日	0.08			
K2						
K3						
K4						
K5						
労務R			87.55			
R1	型わく工	人	34.44			
R2	普通作業員	人	29.24			
R3	土木一般世話役	人	11.20			
R4	特殊作業員	人	1.89			
R5						
材料Z			12.37			
Z1	生ｺﾝｸﾘｰﾄ(高炉ｾﾒﾝﾄ)／18-8-25(20),W/C指定無し	㎥	12.05			
Z2	軽 油／ﾊﾟﾄﾛｰﾙ給油	ℓ	0.07			
Z3						
Z4						
Z5						
市場S						

$$P' = \times \left\{ \left(\frac{0.08}{100} \times \frac{0.08}{0.08} \right) \times \frac{0.08}{0.08} + \left(\frac{34.44}{100} \times \frac{87.55}{34.44+29.24+11.20+1.89} + \frac{29.24}{100} \times \frac{87.55}{34.44+29.24+11.20+1.89} + \frac{11.20}{100} \times \frac{87.55}{34.44+29.24+11.20+1.89} + \frac{1.89}{100} \times \frac{87.55}{34.44+29.24+11.20+1.89} \right) \times \frac{87.55}{34.44+29.24+11.20+1.89} + \left(\frac{12.05}{100} \times \frac{12.37}{12.05+0.07} + \frac{0.07}{100} \times \frac{12.37}{12.05+0.07} \right) \times \frac{12.37}{12.05+0.07} + \frac{100-0.08-87.55-12.37}{100} \right\} =$$

C- 25号　　1枚当たり　　単価表

蓋版設置工（Co製・鋼製）昼間
40kg/枚以下 制約無

名　　称	規　　格	単 位	数　　量	単　　価	金　　額	摘　　要
排水構造物工 昼間 蓋版	Co･鋼製 40kg/枚以下 制約無	枚	1			
計						

C-　26号　　1箇所当たり　　単価表

現場打ち集水桝・街渠桝（本体）

名　　称	規　　格	単　位	数　　量	単　　価	金　　額	摘　　要
現場打ち集水桝・街渠桝（本体）	ｺﾝｸﾘｰﾄ規格:18-8-25(高炉) 1箇所当りｺﾝｸﾘｰﾄ使用量:1.80m3を超え1.90m3以下 ｺﾝｸﾘｰﾄ打設工法:人力打設	箇所	1			施工P-01
	養生工の種類:一般養生･特殊養生(練炭)					
計						

C- 26号単価表(施工P-01)　　積算単位:箇所　　標準単価:

現場打ち集水桝・街渠桝 (本体)

ｺﾝｸﾘｰﾄ規格:18-8-25(高炉)、1箇所当りｺﾝｸﾘｰﾄ使用量:1.80m3を超え1.90m3以下

ｺﾝｸﾘｰﾄ打設工法:人力打設、養生工の種類:一般養生・特殊養生(練炭)

	名称／規格	単位	構成比	単価(東京)	単価	摘要
機械K			0.06			
K1	ﾊﾞｯｸﾎｳ(ｸﾛｰﾗ､標準)賃料／山積0.8㎥(平積0.6㎥)(排出ｶﾞｽ対策型含む)	日	0.06			
K2						
K3						
K4						
K5						
労務R			82.77			
R1	型わく工	人	34.96			
R2	普通作業員	人	22.42			
R3	土木一般世話役	人	8.76			
R4	特殊作業員	人	1.99			
R5						
材料Z			17.17			
Z1	生ｺﾝｸﾘｰﾄ(高炉ｾﾒﾝﾄ)／18-8-25(20),W/C指定有り	㎥	16.85			
Z2	軽 油／ﾊﾟﾄﾛｰﾙ給油	ℓ	0.06			
Z3						
Z4						
Z5						
市場S						

$$P' = \times \left\{ \left(\frac{0.06}{100} \times \frac{0.06}{0.06} \right) \times \frac{0.06}{0.06} + \left(\frac{34.96}{100} \times \frac{82.77}{34.96+22.42+8.76+1.99} + \frac{22.42}{100} \times \frac{82.77}{34.96+22.42+8.76+1.99} + \frac{8.76}{100} \times \frac{82.77}{34.96+22.42+8.76+1.99} + \frac{1.99}{100} \times \frac{82.77}{34.96+22.42+8.76+1.99} \right) \times \frac{82.77}{34.96+22.42+8.76+1.99} + \left(\frac{16.85}{100} \times \frac{17.17}{16.85+0.06} + \frac{0.06}{100} \times \frac{17.17}{16.85+0.06} \right) \times \frac{17.17}{16.85+0.06} + \frac{100-0.06-82.77-17.17}{100} \right\} =$$

C- 27号　　1枚当たり　　単価表

蓋版 再利用撤去・据付工（Co製・鋼製）昼間
40kg超え170kg/枚以下 制約無

名　　称	規　　格	単 位	数　　量	単　　価	金　　額	摘　　要
＜再利用撤去＞						
排水構造物工 昼間 蓋版	Co･鋼製 40超170kg/枚以下 制約無	枚	1			
＜再　設　置＞						
排水構造物工 昼間 蓋版	Co･鋼製 40超170kg/枚以下 制約無	枚	1			
計						

C-　28号　　1本当たり　　単価表

人孔用足掛金物据付

名　　称	規　　格	単　位	数　　量	単　　価	金　　額	摘　　要
特殊作業員		人				
普通作業員		人				
足掛け金物		個	1			
計						

C- 29号　　1m当たり　　単価表

歩車道境界ブロック

名　　称	規　　格	単 位	数　　量	単　　価	金　　額	摘　　要
歩車道境界ブロック	作業区分:設置 ﾌﾞﾛｯｸ規格:各種(600mm以下､50kg未満) 基礎砕石規格:再生ｸﾗｯｼｬﾗﾝ RC-40	m	1			施工P-01
	均し基礎ｺﾝｸﾘｰﾄ規格:無し					
計						

C- 29号単価表(施工P-01)　　積算単位:m　　標準単価:

歩車道境界ブロック

作業区分:設置、ﾌﾞﾛｯｸ規格:各種(600mm以下､50kg未満)、基礎砕石規格:再生ｸﾗｯｼｬﾗﾝ RC-40、均し基礎ｺﾝｸﾘｰﾄ規格:無し

	名称／規格	単位	構成比	単価(東京)	単価	摘要
機械K			0.44			
K1	ﾊﾞｯｸﾎｳ(ｸﾛｰﾗ､標準)賃料／山積0.8㎥(平積0.6㎥)(排出ｶﾞｽ対策型含む)	日	0.44			
K2						
K3						
K4						
K5						
労務R			66.93			
R1	普通作業員	人	29.54			
R2	土木一般世話役	人	16.64			
R3	特殊作業員	人	16.00			
R4	運転手(特殊)	人	1.31			
R5						
材料Z			32.63			
Z1	歩車道境界ﾌﾞﾛｯｸ／(m単価)片面 150/170×200×600(A)	m	31.26			
Z2	再生ｸﾗｯｼｬｰﾗﾝ／RC-40	㎥	0.93			
Z3	軽 油／ﾊﾟﾄﾛｰﾙ給油	ℓ	0.44			
Z4						
Z5						
市場S						

$$P' = \times \left\{ \left(\frac{0.44}{100} \times \frac{0.44}{0.44} \right) \times \right.$$

$$+ \left(\frac{29.54}{100} \times + \frac{16.64}{100} \times + \frac{16.00}{100} \times + \frac{1.31}{100} \times \right) \times \frac{66.93}{29.54+16.64+16.00+1.31}$$

$$+ \left(\frac{31.26}{100} \times + \frac{0.93}{100} \times + \frac{0.44}{100} \times \right) \times \frac{32.63}{31.26+0.93+0.44}$$

$$\left. + \frac{100-0.44-66.93-32.63}{100} \right\} =$$

C- 30号　　1㎡当たり　　単価表

型枠

名　　称	規　　格	単 位	数　　量	単　　価	金　　額	摘　　要
型枠	型枠の種類:一般型枠 構造物の種類:小型構造物	㎡	1			施工P-01
計						

C- 30号単価表(施工P-01)　　積算単位:㎡　　標準単価:

型枠

型枠の種類:一般型枠、構造物の種類:小型構造物

	名称／規格	単位	構成比	単価(東京)	単価	摘要
機械K						
K１						
K２						
K３						
K４						
K５						
労務R			100.00			
R１	型わく工	人	44.38			
R２	普通作業員	人	30.83			
R３	土木一般世話役	人	11.75			
R４						
R５						
材料Z						
Z１						
Z２						
Z３						
Z４						
Z５						
市場S						

$$P' = \times \left\{ + \left(\frac{44.38}{100} \times \text{----------} + \frac{30.83}{100} \times \text{----------} + \frac{11.75}{100} \times \text{----------} \right) \times \frac{100}{44.38+30.83+11.75} + + \frac{100-100}{100} \right\} =$$

C- 31号　　1㎥当たり　　単価表

コンクリート

名　　称	規　　格	単　位	数　　量	単　　価	金　　額	摘　　要
コンクリート	構造物種別:小型構造物 打設工法:人力打設 ｺﾝｸﾘｰﾄ規格:24-12-25(20)(高炉)	㎥	1			施工P-01
	養生工の種類:一般養生 現場内小運搬の有無:無し					
計						

C- 31号単価表(施工P-01)　　積算単位:m³　　標準単価:

コンクリート

構造物種別:小型構造物、打設工法:人力打設、ｺﾝｸﾘｰﾄ規格:24-12-25(20)(高炉)、養生工の種類:一般養生、現場内小運搬の有無:無し

	名称／規格	単位	構成比	単価(東京)	単価	摘要
機械K						
K1						
K2						
K3						
K4						
K5						
労務R			41.24			
R1	普通作業員	人	22.34			
R2	土木一般世話役	人	9.14			
R3	特殊作業員	人	7.74			
R4						
R5						
材料Z			58.76			
Z1	生ｺﾝｸﾘｰﾄ(高炉ｾﾒﾝﾄ)／18-8-25(20),W/C指定無し	m³	58.76			
Z2						
Z3						
Z4						
Z5						
市場S						

$$P' = \times \left\{ + \left(\frac{22.34}{100} \times \text{----------} + \frac{9.14}{100} \times \text{----------} + \frac{7.74}{100} \times \text{----------} \right) \times \frac{41.24}{22.34+9.14+7.74} + \left(\frac{58.76}{100} \times \text{----------} \right) \times \frac{58.76}{58.76} + \frac{100-41.24-58.76}{100} \right\} =$$

C-　32号　　1m当たり　　単価表

歩車道境界ブロック

名　　称	規　　格	単　位	数　　量	単　　価	金　　額	摘　　要
歩車道境界ブロック	作業区分:設置 ﾌﾞﾛｯｸ規格:各種(600mm以下､50kg未満) 基礎砕石規格:再生ｸﾗｯｼｬﾗﾝ RC-40	m	1			施工P-01
	均し基礎ｺﾝｸﾘｰﾄ規格:無し					
計						

C- 32号単価表(施工P-01)　　積算単位:m　　標準単価:

歩車道境界ブロック

作業区分:設置、ﾌﾞﾛｯｸ規格:各種(600mm以下､50kg未満)、基礎砕石規格:再生ｸﾗｯｼｬﾗﾝ RC-40、均し基礎ｺﾝｸﾘｰﾄ規格:無し

	名称／規格	単位	構成比	単価(東京)	単価	摘要
機械K			0.44			
K1	ﾊﾞｯｸﾎｳ(ｸﾛｰﾗ､標準)賃料／山積0.8㎥(平積0.6㎥)(排出ｶﾞｽ対策型含む)	日	0.44			
K2						
K3						
K4						
K5						
労務R			66.93			
R1	普通作業員	人	29.54			
R2	土木一般世話役	人	16.64			
R3	特殊作業員	人	16.00			
R4	運転手(特殊)	人	1.31			
R5						
材料Z			32.63			
Z1	歩車道境界ﾌﾞﾛｯｸ／(m単価)片面 150/170×200×600(A)	m	31.26			
Z2	再生ｸﾗｯｼｬｰﾗﾝ／RC-40	㎥	0.93			
Z3	軽 油／ﾊﾟﾄﾛｰﾙ給油	ℓ	0.44			
Z4						
Z5						
市場S						

$$P' = \times \left\{ \left(\frac{0.44}{100} \times \frac{0.44}{0.44} \right) \times \right.$$

$$+ \left(\frac{29.54}{100} \times + \frac{16.64}{100} \times + \frac{16.00}{100} \times + \frac{1.31}{100} \times \right) \times \frac{66.93}{29.54+16.64+16.00+1.31}$$

$$+ \left(\frac{31.26}{100} \times + \frac{0.93}{100} \times + \frac{0.44}{100} \times \right) \times \frac{32.63}{31.26+0.93+0.44}$$

$$\left. + \frac{100-0.44-66.93-32.63}{100} \right\} =$$

C- 33号　　1㎡当たり　　単価表

型枠

名　　称	規　　格	単 位	数　　量	単　　価	金　　額	摘　　要
型枠	型枠の種類:一般型枠 構造物の種類:小型構造物	㎡	1			施工P-01
計						

C- 33号単価表(施工P-01)　　積算単位:㎡　　標準単価:

型枠

型枠の種類:一般型枠、構造物の種類:小型構造物

	名称／規格	単位	構成比	単価(東京)	単価	摘要
機械K						
K１						
K２						
K３						
K４						
K５						
労務R			100.00			
R１	型わく工	人	44.38			
R２	普通作業員	人	30.83			
R３	土木一般世話役	人	11.75			
R４						
R５						
材料Z						
Z１						
Z２						
Z３						
Z４						
Z５						
市場S						

$$P' = \times \left\{ + \left(\frac{44.38}{100} \times \text{----------} + \frac{30.83}{100} \times \text{----------} + \frac{11.75}{100} \times \text{----------} \right) \times \frac{100}{44.38+30.83+11.75} + + \frac{100-100}{100} \right\} =$$

C- 34号　　1㎥当たり　　単価表

コンクリート

名　　称	規　　格	単　位	数　　量	単　　価	金　　額	摘　　要
コンクリート	構造物種別:小型構造物 打設工法:人力打設 ｺﾝｸﾘｰﾄ規格:24-12-25(20)(高炉)	㎥	1			施工P-01
	養生工の種類:一般養生 現場内小運搬の有無:無し					
計						

C- 34号単価表(施工P-01)　　積算単位:㎥　　標準単価:

コンクリート

構造物種別:小型構造物、打設工法:人力打設、ｺﾝｸﾘｰﾄ規格:24-12-25(20)(高炉)、養生工の種類:一般養生、現場内小運搬の有無:無し

	名称／規格	単位	構成比	単価(東京)	単価	摘要
機械K						
K1						
K2						
K3						
K4						
K5						
労務R			41.24			
R1	普通作業員	人	22.34			
R2	土木一般世話役	人	9.14			
R3	特殊作業員	人	7.74			
R4						
R5						
材料Z			58.76			
Z1	生ｺﾝｸﾘｰﾄ(高炉ｾﾒﾝﾄ)／18-8-25(20),W/C指定無し	㎥	58.76			
Z2						
Z3						
Z4						
Z5						
市場S						

$$P' = \times \left\{ + \left(\frac{22.34}{100} \times \text{----------} + \frac{9.14}{100} \times \text{----------} + \frac{7.74}{100} \times \text{----------} \right) \times \frac{41.24}{22.34+9.14+7.74} + \left(\frac{58.76}{100} \times \text{----------} \right) \times \frac{58.76}{58.76} + \frac{100-41.24-58.76}{100} \right\} =$$

C- 35号　　1m当たり　　単価表

歩車道境界ブロック

名　　称	規　　格	単 位	数　　量	単　　価	金　　額	摘　　要
歩車道境界ブロック	作業区分:設置 ﾌﾞﾛｯｸ規格:各種(600mm以下､50kg未満) 基礎砕石規格:再生ｸﾗｯｼｬﾗﾝ RC-40	m	1			施工P-01
	均し基礎ｺﾝｸﾘｰﾄ規格:無し					
計						

C- 35号単価表(施工P-01)　　積算単位:m　　標準単価:

歩車道境界ブロック

作業区分:設置、ﾌﾞﾛｯｸ規格:各種(600mm以下､50kg未満)、基礎砕石規格:再生ｸﾗｯｼｬﾗﾝ RC-40、均し基礎ｺﾝｸﾘｰﾄ規格:無し

	名称／規格	単位	構成比	単価(東京)	単価	摘要
機械K			0.44			
K1	ﾊﾞｯｸﾎｳ(ｸﾛｰﾗ､標準)賃料／山積0.8㎥(平積0.6㎥)(排出ｶﾞｽ対策型含む)	日	0.44			
K2						
K3						
K4						
K5						
労務R			66.93			
R1	普通作業員	人	29.54			
R2	土木一般世話役	人	16.64			
R3	特殊作業員	人	16.00			
R4	運転手(特殊)	人	1.31			
R5						
材料Z			32.63			
Z1	歩車道境界ﾌﾞﾛｯｸ／(m単価)片面 150/170×200×600(A)	m	31.26			
Z2	再生ｸﾗｯｼｬｰﾗﾝ／RC-40	㎥	0.93			
Z3	軽 油／ﾊﾟﾄﾛｰﾙ給油	ℓ	0.44			
Z4						
Z5						
市場S						

$$P' = \times \left\{ \left(\frac{0.44}{100} \times \frac{0.44}{0.44} \right) \times \frac{0.44}{0.44} + \left(\frac{29.54}{100} \times \frac{66.93}{29.54+16.64+16.00+1.31} + \frac{16.64}{100} \times \frac{66.93}{29.54+16.64+16.00+1.31} + \frac{16.00}{100} \times \frac{66.93}{29.54+16.64+16.00+1.31} + \frac{1.31}{100} \times \frac{66.93}{29.54+16.64+16.00+1.31} \right) \times \frac{66.93}{29.54+16.64+16.00+1.31} + \left(\frac{31.26}{100} \times \frac{32.63}{31.26+0.93+0.44} + \frac{0.93}{100} \times \frac{32.63}{31.26+0.93+0.44} + \frac{0.44}{100} \times \frac{32.63}{31.26+0.93+0.44} \right) \times \frac{32.63}{31.26+0.93+0.44} + \frac{100-0.44-66.93-32.63}{100} \right\} =$$

C- 36号　　1㎡当たり　　単価表

型枠

名　　称	規　　格	単 位	数　　量	単　　価	金　　額	摘　　要
型枠	型枠の種類:一般型枠 構造物の種類:小型構造物	㎡	1			施工P-01
計						

C- 36号単価表(施工P-01)　　積算単位:㎡　　標準単価:

型枠

型枠の種類:一般型枠、構造物の種類:小型構造物

	名称／規格	単位	構成比	単価(東京)	単価	摘要
機械K						
K１						
K２						
K３						
K４						
K５						
労務R			100.00			
R１	型わく工	人	44.38			
R２	普通作業員	人	30.83			
R３	土木一般世話役	人	11.75			
R４						
R５						
材料Z						
Z１						
Z２						
Z３						
Z４						
Z５						
市場S						

$$P' = \times \left\{ + \left(\frac{44.38}{100} \times \text{----------} + \frac{30.83}{100} \times \text{----------} + \frac{11.75}{100} \times \text{----------} \right) \times \frac{100}{44.38+30.83+11.75} + + \frac{100-100}{100} \right\} =$$

C- 37号　　1㎥当たり　　単価表

コンクリート

名　　称	規　　格	単　位	数　　量	単　　価	金　　額	摘　　要
コンクリート	構造物種別:小型構造物 打設工法:人力打設 ｺﾝｸﾘｰﾄ規格:24-12-25(20)(高炉)	㎥	1			施工P-01
	養生工の種類:一般養生 現場内小運搬の有無:無し					
計						

C- 37号単価表(施工P-01)　　積算単位:m³　　標準単価:

コンクリート

構造物種別:小型構造物、打設工法:人力打設、ｺﾝｸﾘｰﾄ規格:24-12-25(20)(高炉)、養生工の種類:一般養生、現場内小運搬の有無:無し

	名称／規格	単位	構成比	単価(東京)	単価	摘要
機械K						
K1						
K2						
K3						
K4						
K5						
労務R			41.24			
R1	普通作業員	人	22.34			
R2	土木一般世話役	人	9.14			
R3	特殊作業員	人	7.74			
R4						
R5						
材料Z			58.76			
Z1	生ｺﾝｸﾘｰﾄ(高炉ｾﾒﾝﾄ)／18-8-25(20),W/C指定無し	m³	58.76			
Z2						
Z3						
Z4						
Z5						
市場S						

$$P' = \times \left\{ + \left(\frac{22.34}{100} \times \text{----------} + \frac{9.14}{100} \times \text{----------} + \frac{7.74}{100} \times \text{----------} \right) \times \frac{41.24}{22.34+9.14+7.74} + \left(\frac{58.76}{100} \times \text{----------} \right) \times \frac{58.76}{58.76} + \frac{100-41.24-58.76}{100} \right\} =$$

C- 38号　　1m当たり　　単価表

歩車道境界ブロック

名　　称	規　　格	単　位	数　　量	単　　価	金　　額	摘　　要
歩車道境界ブロック	作業区分:設置 ﾌﾞﾛｯｸ規格:各種(600mm以下､50kg未満) 基礎砕石規格:再生ｸﾗｯｼｬﾗﾝ RC-40	m	1			施工P-01
	均し基礎ｺﾝｸﾘｰﾄ規格:無し					
計						

C- 38号単価表(施工P-01)　　積算単位:m　　標準単価:

歩車道境界ブロック

作業区分:設置、ﾌﾞﾛｯｸ規格:各種(600mm以下､50kg未満)、基礎砕石規格:再生ｸﾗｯｼｬﾗﾝ RC-40、均し基礎ｺﾝｸﾘｰﾄ規格:無し

	名称／規格	単位	構成比	単価(東京)	単価	摘要
機械K			0.44			
K1	ﾊﾞｯｸﾎｳ(ｸﾛｰﾗ､標準)賃料／山積0.8㎥(平積0.6㎥)(排出ｶﾞｽ対策型含む)	日	0.44			
K2						
K3						
K4						
K5						
労務R			66.93			
R1	普通作業員	人	29.54			
R2	土木一般世話役	人	16.64			
R3	特殊作業員	人	16.00			
R4	運転手(特殊)	人	1.31			
R5						
材料Z			32.63			
Z1	歩車道境界ﾌﾞﾛｯｸ／(m単価)片面 150/170×200×600(A)	m	31.26			
Z2	再生ｸﾗｯｼｬｰﾗﾝ／RC-40	㎥	0.93			
Z3	軽 油／ﾊﾟﾄﾛｰﾙ給油	ℓ	0.44			
Z4						
Z5						
市場S						

$$P' = \times \left\{ \left(\frac{0.44}{100} \times \frac{0.44}{0.44} \right) \times \frac{0.44}{0.44} + \left(\frac{29.54}{100} \times \frac{66.93}{29.54+16.64+16.00+1.31} + \frac{16.64}{100} \times \frac{66.93}{29.54+16.64+16.00+1.31} + \frac{16.00}{100} \times \frac{66.93}{29.54+16.64+16.00+1.31} + \frac{1.31}{100} \times \frac{66.93}{29.54+16.64+16.00+1.31} \right) \times \frac{66.93}{29.54+16.64+16.00+1.31} + \left(\frac{31.26}{100} \times \frac{32.63}{31.26+0.93+0.44} + \frac{0.93}{100} \times \frac{32.63}{31.26+0.93+0.44} + \frac{0.44}{100} \times \frac{32.63}{31.26+0.93+0.44} \right) \times \frac{32.63}{31.26+0.93+0.44} + \frac{100-0.44-66.93-32.63}{100} \right\} =$$

C- 39号　　1㎡当たり　　単価表

型枠

名　　称	規　　格	単 位	数　　量	単　　価	金　　額	摘　　要
型枠	型枠の種類:一般型枠 構造物の種類:小型構造物	㎡	1			施工P-01
計						

C- 39号単価表(施工P-01)　　積算単位:㎡　　標準単価:

型枠

型枠の種類:一般型枠、構造物の種類:小型構造物

	名称／規格	単位	構成比	単価(東京)	単価	摘要
機械K						
K１						
K２						
K３						
K４						
K５						
労務R			100.00			
R１	型わく工	人	44.38			
R２	普通作業員	人	30.83			
R３	土木一般世話役	人	11.75			
R４						
R５						
材料Z						
Z１						
Z２						
Z３						
Z４						
Z５						
市場S						

$$P' = \times \left\{ + \left(\frac{44.38}{100} \times \text{----------} + \frac{30.83}{100} \times \text{----------} + \frac{11.75}{100} \times \text{----------} \right) \times \frac{100}{44.38+30.83+11.75} + + \frac{100-100}{100} \right\} =$$

C- 40号　　1㎥当たり　　単価表

コンクリート

名　　称	規　　格	単　位	数　　量	単　　価	金　　額	摘　　要
コンクリート	構造物種別:小型構造物 打設工法:人力打設 ｺﾝｸﾘｰﾄ規格:24-12-25(20)(高炉)	㎥	1			施工P-01
	養生工の種類:一般養生 現場内小運搬の有無:無し					
計						

C- 40号単価表(施工P-01)　　積算単位:m³　　標準単価:

コンクリート

構造物種別:小型構造物、打設工法:人力打設、ｺﾝｸﾘｰﾄ規格:24-12-25(20)(高炉)、養生工の種類:一般養生、現場内小運搬の有無:無し

	名称／規格	単位	構成比	単価(東京)	単価	摘要
機械K						
K1						
K2						
K3						
K4						
K5						
労務R			41.24			
R1	普通作業員	人	22.34			
R2	土木一般世話役	人	9.14			
R3	特殊作業員	人	7.74			
R4						
R5						
材料Z			58.76			
Z1	生ｺﾝｸﾘｰﾄ(高炉ｾﾒﾝﾄ)／18-8-25(20),W/C指定無し	m³	58.76			
Z2						
Z3						
Z4						
Z5						
市場S						

$$P' = \times \left\{ \left(\frac{22.34}{100} \times \text{----------} + \frac{9.14}{100} \times \text{----------} + \frac{7.74}{100} \times \text{----------} \right) \times \frac{41.24}{22.34+9.14+7.74} + \left(\frac{58.76}{100} \times \text{----------} \right) \times \frac{58.76}{58.76} + \frac{100-41.24-58.76}{100} \right\} =$$

C-　41号　　1m当たり　　単価表

地先境界ブロック

名　　称	規　　格	単　位	数　　量	単　　価	金　　額	摘　　要
地先境界ブロック	作業区分:設置 ﾌﾞﾛｯｸ規格:A種(120×120×600) 基礎砕石規格:再生ｸﾗｯｼｬﾗﾝ RC-40	m	1			施工P-01
	均し基礎ｺﾝｸﾘｰﾄ規格:18-8-25(高炉) 養生工の有無:有り					
計						

C- 41号単価表(施工P-01)　　積算単位:m　　標準単価:

地先境界ブロック
作業区分:設置、ﾌﾞﾛｯｸ規格:A種(120×120×600)、基礎砕石規格:再生ｸﾗｯｼｬﾗﾝ RC-40
均し基礎ｺﾝｸﾘｰﾄ規格:18-8-25(高炉)、養生工の有無:有り

	名称／規格	単位	構成比	単価(東京)	単価	摘要
機械K			0.30			
K1	ﾊﾞｯｸﾎｳ(ｸﾛｰﾗ､標準)賃料／山積0.8㎥(平積0.6㎥)(排出ｶﾞｽ対策型含む)	日	0.30			
K2						
K3						
K4						
K5						
労務R			76.49			
R1	普通作業員	人	28.90			
R2	土木一般世話役	人	15.24			
R3	特殊作業員	人	13.56			
R4	型わく工	人	11.83			
R5						
材料Z			23.21			
Z1	地先境界ﾌﾞﾛｯｸ／120×120×600(A)	個	13.03			
Z2	生ｺﾝｸﾘｰﾄ(高炉ｾﾒﾝﾄ)／18-8-25(20),W/C指定無し	㎥	9.24			
Z3	再生ｸﾗｯｼｬｰﾗﾝ／RC-40	㎥	0.64			
Z4	軽 油／ﾊﾟﾄﾛｰﾙ給油	ℓ	0.30			
Z5						
市場S						

$$P' = \times \left\{ \left(\frac{0.30}{100} \times \frac{0.30}{0.30} \right) \times \frac{0.30}{0.30} + \left(\frac{28.90}{100} \times \frac{28.90}{28.90} + \frac{15.24}{100} \times \frac{15.24}{28.90} + \frac{13.56}{100} \times \frac{13.56}{28.90} + \frac{11.83}{100} \times \frac{11.83}{28.90} \right) \times \frac{76.49}{28.90+15.24+13.56+11.83} + \left(\frac{13.03}{100} \times \frac{13.03}{13.03} + \frac{9.24}{100} \times \frac{9.24}{13.03} + \frac{0.64}{100} \times \frac{0.64}{13.03} + \frac{0.30}{100} \times \frac{0.30}{13.03} \right) \times \frac{23.21}{13.03+9.24+0.64+0.30} + \frac{100-0.30-76.49-23.21}{100} \right\} =$$

C-　42号　　1m当たり　　単価表

プレキャスト擁壁設置

名　　称	規　　格	単　位	数　　量	単　　価	金　　額	摘　　要
プレキャスト擁壁設置	ﾌﾟﾚｷｬｽﾄ擁壁高さ:0.5m以上1.0m以下 基礎砕石の有無:有り 均しｺﾝｸﾘｰﾄの有無:有り	m	1			施工P-01
計						

C- 42号単価表(施工P-01)　　積算単位:m　　標準単価:

プレキャスト擁壁設置

ﾌﾟﾚｷｬｽﾄ擁壁高さ:0.5m以上1.0m以下、基礎砕石の有無:有り、均しｺﾝｸﾘｰﾄの有無:有り

	名称／規格	単位	構成比	単価(東京)	単価	摘要
機械K			2.28			
K1	ﾊﾞｯｸﾎｳ(ｸﾛｰﾗ、標準、ｸﾚｰﾝ機能付き)賃料／山積0.8㎥(平積0.6㎥)2.9t吊(排出ｶﾞｽ対策型含む)	日	1.11			
K2						
K3						
K4						
K5						
労務R			29.31			
R1	普通作業員	人	5.23			
R2	土木一般世話役	人	3.16			
R3	運転手(特殊)	人	2.98			
R4	特殊作業員	人	2.92			
R5						
材料Z			68.41			
Z1	ｺﾝｸﾘｰﾄ擁壁／宅認(q=10kN/m2)1000型(L=2.0m)	個	66.49			
Z2	軽 油／ﾊﾟﾄﾛｰﾙ給油	ℓ	0.94			
Z3						
Z4						
Z5						
市場S						

$$
\begin{aligned}
P' = & \times \left\{ \left(\frac{1.11}{100} \times \frac{\quad}{\quad} \right) \times \frac{2.28}{1.11} \right. \\
& + \left(\frac{5.23}{100} \times \frac{\quad}{\quad} + \frac{3.16}{100} \times \frac{\quad}{\quad} + \frac{2.98}{100} \times \frac{\quad}{\quad} + \frac{2.92}{100} \times \frac{\quad}{\quad} \right) \times \frac{29.31}{5.23+3.16+2.98+2.92} \\
& + \left(\frac{66.49}{100} \times \frac{\quad}{\quad} + \frac{0.94}{100} \times \frac{\quad}{\quad} \right) \times \frac{68.41}{66.49+0.94} \\
& \left. + \frac{100-2.28-29.31-68.41}{100} \right\} =
\end{aligned}
$$

C- 43号　　1㎡当たり　　単価表

基礎砕石

名　　称	規　　格	単 位	数　　量	単　　価	金　　額	摘　　要
基礎砕石	砕石の厚さ:7.5cmを超え12.5cm以下	㎡	1			施工P-01
計						

C- 43号単価表(施工P-01)　　積算単位:㎡　　標準単価:

基礎砕石

砕石の厚さ:7.5cmを超え12.5cm以下

	名称／規格	単位	構成比	単価(東京)	単価	摘要
機械K			5.11			
K1	ﾊﾞｯｸﾎｳ(ｸﾛｰﾗ､標準)賃料／山積0.8㎥(平積0.6㎥)(排出ｶﾞｽ対策型含む)	日	5.08			
K2						
K3						
K4						
K5						
労務R			79.15			
R1	普通作業員	人	38.07			
R2	特殊作業員	人	16.10			
R3	運転手(特殊)	人	14.92			
R4	土木一般世話役	人	9.51			
R5						
材料Z			15.74			
Z1	再生ｸﾗｯｼｬｰﾗﾝ／RC-40	㎥	10.65			
Z2	軽 油／ﾊﾟﾄﾛｰﾙ給油	ℓ	5.06			
Z3						
Z4						
Z5						
市場S						

$$P' = \times \left\{ \left(\frac{5.08}{100} \times \frac{5.11}{5.08} \right) \times \left(\frac{38.07}{100} \times + \frac{16.10}{100} \times + \frac{14.92}{100} \times + \frac{9.51}{100} \times \right) \times \frac{79.15}{38.07+16.10+14.92+9.51} + \left(\frac{10.65}{100} \times + \frac{5.06}{100} \times \right) \times \frac{15.74}{10.65+5.06} + \frac{100-5.11-79.15-15.74}{100} \right\} =$$

C- 44号　　1㎡当たり　　単価表

型枠

名　　称	規　　格	単 位	数　　量	単　　価	金　　額	摘　　要
型枠	型枠の種類:一般型枠 構造物の種類:鉄筋・無筋構造物	㎡	1			施工P-01
計						

C- 44号単価表(施工P-01)　　積算単位:㎡　　標準単価:

型枠

型枠の種類:一般型枠、構造物の種類:鉄筋・無筋構造物

	名称／規格	単位	構成比	単価(東京)	単価	摘要
機械K						
K1						
K2						
K3						
K4						
K5						
労務R			100.00			
R1	型わく工	人	46.74			
R2	普通作業員	人	25.15			
R3	土木一般世話役	人	9.42			
R4						
R5						
材料Z						
Z1						
Z2						
Z3						
Z4						
Z5						
市場S						

$$P' = \times \left\{ + \left(\frac{46.74}{100} \times \text{----------} + \frac{25.15}{100} \times \text{----------} + \frac{9.42}{100} \times \text{----------} \right) \times \frac{100}{46.74+25.15+9.42} + + \frac{100-100}{100} \right\} =$$

C- 45号　　1㎥当たり　　単価表

コンクリート

名　　称	規　　格	単　位	数　　量	単　　価	金　　額	摘　　要
コンクリート	構造物種別:無筋・鉄筋構造物 打設工法:人力打設 ｺﾝｸﾘｰﾄ規格:24-12-25(20)(高炉)	㎥	1			施工P-01
	養生工の種類:一般養生 現場内小運搬の有無:無し					
計						

C- 45号単価表(施工P-01)　　積算単位:m^3　　標準単価:

コンクリート

構造物種別:無筋・鉄筋構造物、打設工法:人力打設、ｺﾝｸﾘｰﾄ規格:24-12-25(20)(高炉)、養生工の種類:一般養生、現場内小運搬の有無:無し

	名称／規格	単位	構成比	単価(東京)	単価	摘要
機械K						
K1						
K2						
K3						
K4						
K5						
労務R			28.77			
R1	普通作業員	人	12.92			
R2	特殊作業員	人	7.34			
R3	土木一般世話役	人	6.55			
R4						
R5						
材料Z			71.23			
Z1	生ｺﾝｸﾘｰﾄ(高炉ｾﾒﾝﾄ)／18-8-25(20),W/C指定無し	m^3	71.23			
Z2						
Z3						
Z4						
Z5						
市場S						

$$P' = \times \left\{ \left(\frac{12.92}{100} \times \text{----------} + \frac{7.34}{100} \times \text{----------} + \frac{6.55}{100} \times \text{----------} \right) \times \text{----------} \frac{28.77}{12.92+7.34+6.55} \right.$$

$$+ \left(\frac{71.23}{100} \times \text{----------} \right) \times \text{----------} \frac{71.23}{71.23}$$

$$\left. + \text{------} \frac{100-28.77-71.23}{100} \text{------} \right\} =$$

C-　46号　　1m当たり　　単価表

横断･転落防止柵設置工（Ｃｏ建込用）

ﾋﾞｰﾑ式･ﾊﾟﾈﾙ式 支柱間隔3m

名　　称	規　　格	単 位	数　　量	単　　価	金　　額	摘　　要
転落防止柵	縦格子　白色	m	1			
横断･転落防止柵設置工（Co建込用）	ﾋﾞｰﾑ式･ﾊﾟﾈﾙ式	m	1			
計						

C－　47号　　100枚当たり　　単価表

側溝蓋版据付

10～40ｋｇ/枚以下

名　　称	規　　格	単　位	数　　量	単　　価	金　　額	摘　　要
土木一般世話役		人				
普通作業員		人				
計						
１枚当たり						

C- 48号　　1本当たり　　単価表

車止めポスト設置

手間のみ

名　　称	規　　格	単 位	数　　量	単　　価	金　　額	摘　　要
車止めポスト設置		本	1			C- 49号単価表
計						

C-　49号　　1本当たり　　単価表

車止めポスト設置

名　　称	規　　格	単　位	数　　量	単　　価	金　　額	摘　　要
車止めポスト設置		本	1			施工P-01
計						

C- 49号単価表(施工P-01)　　積算単位:本　　標準単価:

車止めポスト設置

	名称／規格	単位	構成比	単価(東京)	単価	摘要
機械K						
K１						
K２						
K３						
K４						
K５						
労務R			15.66			
R１	普通作業員	人	14.92			
R２						
R３						
R４						
R５						
材料Z			84.34			
Z１	車止めﾎﾟｽﾄ ﾋﾟﾗｰ型 取外し式／径114.3mm 高さ850mm ｽﾁｰﾙ	本	84.34			
Z２						
Z３						
Z４						
Z５						
市場S						

$$P' = \times \left\{ + \left(\frac{14.92}{100} \times \frac{\quad}{\quad} \right) \times \frac{15.66}{14.92} + \left(\frac{84.34}{100} \times \frac{\quad}{\quad} \right) \times \frac{84.34}{84.34} + \frac{100-15.66-84.34}{100} \right\} =$$

C- 50号　　1㎡当たり　　単価表

基礎砕石

名　　称	規　　格	単 位	数　　量	単　　価	金　　額	摘　　要
基礎砕石	砕石の厚さ:7.5cmを超え12.5cm以下	㎡	1			施工P-01
計						

C- 50号単価表(施工P-01)　　積算単位:㎡　　標準単価:

基礎砕石

砕石の厚さ:7.5cmを超え12.5cm以下

	名称／規格	単位	構成比	単価(東京)	単価	摘要
機械K			5.11			
K1	ﾊﾞｯｸﾎｳ(ｸﾛｰﾗ､標準)賃料／山積0.8㎥(平積0.6㎥)(排出ｶﾞｽ対策型含む)	日	5.08			
K2						
K3						
K4						
K5						
労務R			79.15			
R1	普通作業員	人	38.07			
R2	特殊作業員	人	16.10			
R3	運転手(特殊)	人	14.92			
R4	土木一般世話役	人	9.51			
R5						
材料Z			15.74			
Z1	再生ｸﾗｯｼｬｰﾗﾝ／RC-40	㎥	10.65			
Z2	軽 油／ﾊﾟﾄﾛｰﾙ給油	ℓ	5.06			
Z3						
Z4						
Z5						
市場S						

$$P' = \times \left\{ \left(\frac{5.08}{100} \times \frac{5.11}{5.08} \right) \times \left(\frac{38.07}{100} \times \frac{79.15}{38.07+16.10+14.92+9.51} + \frac{16.10}{100} \times \frac{79.15}{38.07+16.10+14.92+9.51} + \frac{14.92}{100} \times \frac{79.15}{38.07+16.10+14.92+9.51} + \frac{9.51}{100} \times \frac{79.15}{38.07+16.10+14.92+9.51} \right) \times \frac{79.15}{38.07+16.10+14.92+9.51} + \left(\frac{10.65}{100} \times \frac{15.74}{10.65+5.06} + \frac{5.06}{100} \times \frac{15.74}{10.65+5.06} \right) \times \frac{15.74}{10.65+5.06} + \frac{100-5.11-79.15-15.74}{100} \right\} =$$

C- 51号　　1㎡当たり　　単価表

型枠

名　　称	規　　格	単 位	数　　量	単　　価	金　　額	摘　　要
型枠	型枠の種類:一般型枠 構造物の種類:鉄筋・無筋構造物	㎡	1			施工P-01
計						

C- 51号単価表(施工P-01)　　積算単位:㎡　　標準単価:

型枠

型枠の種類:一般型枠、構造物の種類:鉄筋・無筋構造物

	名称／規格	単位	構成比	単価(東京)	単価	摘要
機械K						
K１						
K２						
K３						
K４						
K５						
労務R			100.00			
R１	型わく工	人	46.74			
R２	普通作業員	人	25.15			
R３	土木一般世話役	人	9.42			
R４						
R５						
材料Z						
Z１						
Z２						
Z３						
Z４						
Z５						
市場S						

$$P' = \times \left\{ + \left(\frac{46.74}{100} \times \text{----------} + \frac{25.15}{100} \times \text{----------} + \frac{9.42}{100} \times \text{----------} \right) \times \frac{100}{46.74+25.15+9.42} + + \frac{100-100}{100} \right\} =$$

C- 52号　　1㎥当たり　　単価表

コンクリート

名　　称	規　　格	単　位	数　　量	単　　価	金　　額	摘　　要
コンクリート	構造物種別:無筋・鉄筋構造物 打設工法:人力打設 ｺﾝｸﾘｰﾄ規格:24-12-25(20)(高炉)	㎥	1			施工P-01
	養生工の種類:一般養生 現場内小運搬の有無:無し					
計						

C- 52号単価表(施工P-01)　　積算単位:m^3　　標準単価:

コンクリート

構造物種別:無筋・鉄筋構造物、打設工法:人力打設、ｺﾝｸﾘｰﾄ規格:24-12-25(20)(高炉)、養生工の種類:一般養生、現場内小運搬の有無:無し

	名称／規格	単位	構成比	単価(東京)	単価	摘要
機械K						
K1						
K2						
K3						
K4						
K5						
労務R			28.77			
R1	普通作業員	人	12.92			
R2	特殊作業員	人	7.34			
R3	土木一般世話役	人	6.55			
R4						
R5						
材料Z			71.23			
Z1	生ｺﾝｸﾘｰﾄ(高炉ｾﾒﾝﾄ)／18-8-25(20),W/C指定無し	m^3	71.23			
Z2						
Z3						
Z4						
Z5						
市場S						

$$P' = \times \left\{ + \left(\frac{12.92}{100} \times \text{----------} + \frac{7.34}{100} \times \text{----------} + \frac{6.55}{100} \times \text{----------} \right) \times \text{----------} \frac{28.77}{12.92+7.34+6.55} \right.$$

$$+ \left(\frac{71.23}{100} \times \text{----------} \right) \times \text{----------} \frac{71.23}{71.23}$$

$$\left. + \text{------} \frac{100-28.77-71.23}{100} \text{------} \right\} =$$

C- 53号　　1本当たり　　単価表

車止めポスト設置

名　　称	規　　格	単 位	数　　量	単　　価	金　　額	摘　　要
車止めポスト設置		本	1			施工P-01
計						

C- 53号単価表(施工P-01)　　積算単位:本　　標準単価:

車止めポスト設置

	名称／規格	単位	構成比	単価(東京)	単価	摘要
機械K						
K１						
K２						
K３						
K４						
K５						
労務R			15.66			
R１	普通作業員	人	14.92			
R２						
R３						
R４						
R５						
材料Z			84.34			
Z１	車止めﾎﾟｽﾄ ﾋﾟﾗｰ型 取外し式／径114.3mm 高さ850mm ｽﾁｰﾙ	本	84.34			
Z２						
Z３						
Z４						
Z５						
市場S						

$$P' = \times \left\{ + \left(\frac{14.92}{100} \times \frac{15.66}{14.92} \right) + \left(\frac{84.34}{100} \times \frac{84.34}{84.34} \right) + \frac{100-15.66-84.34}{100} \right\} =$$

C- 54号　　1㎡当たり　　単価表

基礎砕石

名　　称	規　　格	単 位	数　　量	単　　価	金　　額	摘　　要
基礎砕石	砕石の厚さ:7.5cmを超え12.5cm以下	㎡	1			施工P-01
計						

C- 54号単価表(施工P-01)　　積算単位:㎡　　標準単価:

基礎砕石

砕石の厚さ:7.5cmを超え12.5cm以下

	名称／規格	単位	構成比	単価(東京)	単価	摘要
機械K			5.11			
K1	ﾊﾞｯｸﾎｳ(ｸﾛｰﾗ､標準)賃料／山積0.8㎥(平積0.6㎥)(排出ｶﾞｽ対策型含む)	日	5.08			
K2						
K3						
K4						
K5						
労務R			79.15			
R1	普通作業員	人	38.07			
R2	特殊作業員	人	16.10			
R3	運転手(特殊)	人	14.92			
R4	土木一般世話役	人	9.51			
R5						
材料Z			15.74			
Z1	再生ｸﾗｯｼｬｰﾗﾝ／RC-40	㎥	10.65			
Z2	軽 油／ﾊﾟﾄﾛｰﾙ給油	ℓ	5.06			
Z3						
Z4						
Z5						
市場S						

$$P' = \times \left\{ \left(\frac{5.08}{100} \times \frac{5.11}{5.08} \right) \times \left(\frac{38.07}{100} \times \frac{79.15}{38.07+16.10+14.92+9.51} + \frac{16.10}{100} \times \frac{79.15}{38.07+16.10+14.92+9.51} + \frac{14.92}{100} \times \frac{79.15}{38.07+16.10+14.92+9.51} + \frac{9.51}{100} \times \frac{79.15}{38.07+16.10+14.92+9.51} \right) \times \frac{79.15}{38.07+16.10+14.92+9.51} + \left(\frac{10.65}{100} \times \frac{15.74}{10.65+5.06} + \frac{5.06}{100} \times \frac{15.74}{10.65+5.06} \right) \times \frac{15.74}{10.65+5.06} + \frac{100-5.11-79.15-15.74}{100} \right\} =$$

C- 55号　　1㎡当たり　　単価表

型枠

名　　称	規　　格	単 位	数　　量	単　　価	金　　額	摘　　要
型枠	型枠の種類:一般型枠 構造物の種類:鉄筋・無筋構造物	㎡	1			施工P-01
計						

C- 55号単価表(施工P-01)　　積算単位:㎡　　標準単価:

型枠

型枠の種類:一般型枠、構造物の種類:鉄筋・無筋構造物

	名称／規格	単位	構成比	単価(東京)	単価	摘要
機械K						
K1						
K2						
K3						
K4						
K5						
労務R			100.00			
R1	型わく工	人	46.74			
R2	普通作業員	人	25.15			
R3	土木一般世話役	人	9.42			
R4						
R5						
材料Z						
Z1						
Z2						
Z3						
Z4						
Z5						
市場S						

$$P' = \times \left\{ + \left(\frac{46.74}{100} \times \text{----------} + \frac{25.15}{100} \times \text{----------} + \frac{9.42}{100} \times \text{----------} \right) \times \frac{100}{46.74+25.15+9.42} + \right.$$

$$\left. + \frac{100-100}{100} \right\} =$$

C- 56号　　1㎥当たり　　単価表

コンクリート

名　　称	規　　格	単　位	数　　量	単　　価	金　　額	摘　　要
コンクリート	構造物種別:無筋・鉄筋構造物 打設工法:人力打設 ｺﾝｸﾘｰﾄ規格:24-12-25(20)(高炉)	㎥	1			施工P-01
	養生工の種類:一般養生 現場内小運搬の有無:無し					
計						

C- 56号単価表(施工P-01)　　積算単位:m³　　標準単価:

コンクリート

構造物種別:無筋・鉄筋構造物、打設工法:人力打設、ｺﾝｸﾘｰﾄ規格:24-12-25(20)(高炉)、養生工の種類:一般養生、現場内小運搬の有無:無し

	名称／規格	単位	構成比	単価(東京)	単価	摘要
機械K						
K1						
K2						
K3						
K4						
K5						
労務R			28.77			
R1	普通作業員	人	12.92			
R2	特殊作業員	人	7.34			
R3	土木一般世話役	人	6.55			
R4						
R5						
材料Z			71.23			
Z1	生ｺﾝｸﾘｰﾄ(高炉ｾﾒﾝﾄ)／18-8-25(20),W/C指定無し	m³	71.23			
Z2						
Z3						
Z4						
Z5						
市場S						

$$P' = \times \left\{ + \left(\frac{12.92}{100} \times \text{----------} + \frac{7.34}{100} \times \text{----------} + \frac{6.55}{100} \times \text{----------} \right) \times \frac{28.77}{12.92+7.34+6.55} + \left(\frac{71.23}{100} \times \text{----------} \right) \times \frac{71.23}{71.23} + \frac{100-28.77-71.23}{100} \right\} =$$

C- 57号　　1㎡当たり　　単価表

標識板設置工（案内標識移設),路線番号は除く

2㎡未満/枚

名　　称	規　　格	単　位	数　　量	単　　価	金　　額	摘　　要
標識板設置（案内標識(番号除)）移設	2.0㎡未満 設置手間	㎡	1			
計						

C- 58号　　1㎡当たり　　単価表

基礎砕石

名　　称	規　　格	単 位	数　　量	単　　価	金　　額	摘　　要
基礎砕石	砕石の厚さ:7.5cmを超え12.5cm以下	㎡	1			施工P-01
計						

C- 58号単価表(施工P-01)　　積算単位:㎡　　標準単価:

基礎砕石

砕石の厚さ:7.5cmを超え12.5cm以下

	名称／規格	単位	構成比	単価(東京)	単価	摘要
機械K			5.11			
K1	ﾊﾞｯｸﾎｳ(ｸﾛｰﾗ､標準)賃料／山積0.8㎥(平積0.6㎥)(排出ｶﾞｽ対策型含む)	日	5.08			
K2						
K3						
K4						
K5						
労務R			79.15			
R1	普通作業員	人	38.07			
R2	特殊作業員	人	16.10			
R3	運転手(特殊)	人	14.92			
R4	土木一般世話役	人	9.51			
R5						
材料Z			15.74			
Z1	再生ｸﾗｯｼｬｰﾗﾝ／RC-40	㎥	10.65			
Z2	軽 油／ﾊﾟﾄﾛｰﾙ給油	ℓ	5.06			
Z3						
Z4						
Z5						
市場S						

$$P' = \times \left\{ \left(\frac{5.08}{100} \times \frac{5.11}{5.08} \right) \times \left(\frac{38.07}{100} \times \frac{79.15}{38.07+16.10+14.92+9.51} + \frac{16.10}{100} \times \frac{79.15}{38.07+16.10+14.92+9.51} + \frac{14.92}{100} \times \frac{79.15}{38.07+16.10+14.92+9.51} + \frac{9.51}{100} \times \frac{79.15}{38.07+16.10+14.92+9.51} \right) \times \frac{79.15}{38.07+16.10+14.92+9.51} + \left(\frac{10.65}{100} \times \frac{15.74}{10.65+5.06} + \frac{5.06}{100} \times \frac{15.74}{10.65+5.06} \right) \times \frac{15.74}{10.65+5.06} + \frac{100-5.11-79.15-15.74}{100} \right\} =$$

C- 59号　　1㎡当たり　　単価表

型枠

名　　称	規　　格	単　位	数　　量	単　　価	金　　額	摘　　要
型枠	型枠の種類:一般型枠 構造物の種類:鉄筋・無筋構造物	㎡	1			施工P-01
計						

C- 59号単価表(施工P-01)　　積算単位:㎡　　標準単価:

型枠

型枠の種類:一般型枠、構造物の種類:鉄筋・無筋構造物

	名称／規格	単位	構成比	単価(東京)	単価	摘要
機械K						
K1						
K2						
K3						
K4						
K5						
労務R			100.00			
R1	型わく工	人	46.74			
R2	普通作業員	人	25.15			
R3	土木一般世話役	人	9.42			
R4						
R5						
材料Z						
Z1						
Z2						
Z3						
Z4						
Z5						
市場S						

$$P' = \times \left\{ + \left(\frac{46.74}{100} \times \text{----------} + \frac{25.15}{100} \times \text{----------} + \frac{9.42}{100} \times \text{----------} \right) \times \frac{100}{46.74+25.15+9.42} + + \frac{100-100}{100} \right\} =$$

C- 60号　　1㎥当たり　　単価表

コンクリート

名　　称	規　　格	単　位	数　　量	単　　価	金　　額	摘　　要
コンクリート	構造物種別:無筋・鉄筋構造物 打設工法:人力打設 ｺﾝｸﾘｰﾄ規格:24-12-25(20)(高炉)	㎥	1			施工P-01
	養生工の種類:一般養生 現場内小運搬の有無:無し					
計						

C- 60号単価表(施工P-01)　　積算単位:m³　　標準単価:

コンクリート

構造物種別:無筋・鉄筋構造物、打設工法:人力打設、ｺﾝｸﾘｰﾄ規格:24-12-25(20)(高炉)、養生工の種類:一般養生、現場内小運搬の有無:無し

	名称／規格	単位	構成比	単価(東京)	単価	摘要
機械K						
K1						
K2						
K3						
K4						
K5						
労務R			28.77			
R1	普通作業員	人	12.92			
R2	特殊作業員	人	7.34			
R3	土木一般世話役	人	6.55			
R4						
R5						
材料Z			71.23			
Z1	生ｺﾝｸﾘｰﾄ(高炉ｾﾒﾝﾄ)／18-8-25(20),W/C指定無し	m³	71.23			
Z2						
Z3						
Z4						
Z5						
市場S						

$$P' = \times \left\{ + \left(\frac{12.92}{100} \times \text{----------} + \frac{7.34}{100} \times \text{----------} + \frac{6.55}{100} \times \text{----------} \right) \times \frac{28.77}{12.92+7.34+6.55} + \left(\frac{71.23}{100} \times \text{----------} \right) \times \frac{71.23}{71.23} + \frac{100-28.77-71.23}{100} \right\} =$$

C- 61号　　1箇所当たり　　単価表

現場打ち集水桝・街渠桝（本体）

名　　称	規　　格	単 位	数　　量	単　　価	金　　額	摘　　要
現場打ち集水桝・街渠桝（本体）	ｺﾝｸﾘｰﾄ規格:18-8-25(高炉) 1箇所当りｺﾝｸﾘｰﾄ使用量:0.22m3を超え0.24m3以下 ｺﾝｸﾘｰﾄ打設工法:人力打設	箇所	1			施工P-01
	養生工の種類:一般養生･特殊養生(練炭)					
計						

C- 61号単価表(施工P-01)　　積算単位:箇所　　標準単価:

現場打ち集水桝・街渠桝 (本体)

ｺﾝｸﾘｰﾄ規格:18-8-25(高炉)、1箇所当りｺﾝｸﾘｰﾄ使用量:0.22m3を超え0.24m3以下

ｺﾝｸﾘｰﾄ打設工法:人力打設、養生工の種類:一般養生･特殊養生(練炭)

	名称／規格	単位	構成比	単価(東京)	単価	摘要
機械K			0.08			
K1	ﾊﾞｯｸﾎｳ(ｸﾛｰﾗ､標準)賃料／山積0.8㎥(平積0.6㎥)(排出ｶﾞｽ対策型含む)	日	0.08			
K2						
K3						
K4						
K5						
労務R			88.85			
R1	型わく工	人	35.42			
R2	普通作業員	人	29.43			
R3	土木一般世話役	人	11.25			
R4	特殊作業員	人	1.72			
R5						
材料Z			11.07			
Z1	生ｺﾝｸﾘｰﾄ(高炉ｾﾒﾝﾄ)／18-8-25(20),W/C指定無し	㎥	10.73			
Z2	軽 油／ﾊﾟﾄﾛｰﾙ給油	ℓ	0.08			
Z3						
Z4						
Z5						
市場S						

$$P' = \times \left\{ \left(\frac{0.08}{100} \times \frac{0.08}{0.08} \right) \times \left(\frac{35.42}{100} \times + \frac{29.43}{100} \times + \frac{11.25}{100} \times + \frac{1.72}{100} \times \right) \times \frac{88.85}{35.42+29.43+11.25+1.72} + \left(\frac{10.73}{100} \times + \frac{0.08}{100} \times \right) \times \frac{11.07}{10.73+0.08} + \frac{100-0.08-88.85-11.07}{100} \right\} =$$

C- 62号　　1枚当たり　　単価表

蓋版設置工（Co製・鋼製）昼間
40kg/枚以下 制約無

名　　称	規　　格	単 位	数　　量	単　　価	金　　額	摘　　要
排水構造物工 昼間 蓋版	Co･鋼製 40kg/枚以下 制約無	枚	1			
計						

C- 63号　　10m当たり　　単価表

U型側溝設置工（L=2000㎜）昼間

1000kg/個以下 制約無,基礎砕石施工する

名　　称	規　　格	単 位	数　　量	単　　価	金　　額	摘　　要
排水構造物工 昼間 U型側溝	L2000 1000kg以下 制約無	m	10			
落ぶた式U字側溝	300*300　L=2.0m	本	5			
型枠		m^2	2			C- 64号単価表
コンクリート		m^3	0.5			C- 65号単価表
計						
１ｍ当たり						

C- 64号　　1㎡当たり　　単価表

型枠

名　　称	規　　格	単 位	数　　量	単　　価	金　　額	摘　　要
型枠	型枠の種類:一般型枠 構造物の種類:鉄筋・無筋構造物	㎡	1			施工P-01
計						

C- 64号単価表(施工P-01)　　積算単位:㎡　　標準単価:

型枠

型枠の種類:一般型枠、構造物の種類:鉄筋・無筋構造物

	名称／規格	単位	構成比	単価(東京)	単価	摘要
機械K						
K1						
K2						
K3						
K4						
K5						
労務R			100.00			
R1	型わく工	人	46.74			
R2	普通作業員	人	25.15			
R3	土木一般世話役	人	9.42			
R4						
R5						
材料Z						
Z1						
Z2						
Z3						
Z4						
Z5						
市場S						

$$P' = \times \left\{ + \left(\frac{46.74}{100} \times \text{----------} + \frac{25.15}{100} \times \text{----------} + \frac{9.42}{100} \times \text{----------} \right) \times \frac{100}{46.74+25.15+9.42} + + \frac{100-100}{100} \right\} =$$

C- 65号　　1㎥当たり　　単価表

コンクリート

名　　称	規　　格	単　位	数　　量	単　　価	金　　額	摘　　要
コンクリート	構造物種別:無筋・鉄筋構造物 打設工法:人力打設 ｺﾝｸﾘｰﾄ規格:24-12-25(20)(高炉)	㎥	1			施工P-01
	養生工の種類:一般養生 現場内小運搬の有無:無し					
計						

C- 65号単価表(施工P-01)　　積算単位:m³　　標準単価:

コンクリート

構造物種別:無筋・鉄筋構造物、打設工法:人力打設、ｺﾝｸﾘｰﾄ規格:24-12-25(20)(高炉)、養生工の種類:一般養生、現場内小運搬の有無:無し

	名称／規格	単位	構成比	単価(東京)	単価	摘要
機械K						
K1						
K2						
K3						
K4						
K5						
労務R			28.77			
R1	普通作業員	人	12.92			
R2	特殊作業員	人	7.34			
R3	土木一般世話役	人	6.55			
R4						
R5						
材料Z			71.23			
Z1	生ｺﾝｸﾘｰﾄ(高炉ｾﾒﾝﾄ)／18-8-25(20),W/C指定無し	m³	71.23			
Z2						
Z3						
Z4						
Z5						
市場S						

$$P' = \times \left\{ + \left(\frac{12.92}{100} \times \text{----------} + \frac{7.34}{100} \times \text{----------} + \frac{6.55}{100} \times \text{----------} \right) \times \frac{28.77}{12.92+7.34+6.55} + \left(\frac{71.23}{100} \times \text{----------} \right) \times \frac{71.23}{71.23} + \frac{100-28.77-71.23}{100} \right\} =$$

C- 66号　　1箇所当たり　　単価表

現場打ち集水桝・街渠桝（本体）

名　　称	規　　格	単 位	数　　量	単　　価	金　　額	摘　　要
現場打ち集水桝・街渠桝（本体）	ｺﾝｸﾘｰﾄ規格:18-8-25(高炉) 1箇所当りｺﾝｸﾘｰﾄ使用量:0.26m3を超え0.28m3以下 ｺﾝｸﾘｰﾄ打設工法:人力打設	箇所	1			施工P-01
	養生工の種類:一般養生･特殊養生(練炭)					
計						

C- 66号単価表(施工P-01)　　積算単位:箇所　　標準単価:

現場打ち集水桝・街渠桝 (本体)

ｺﾝｸﾘｰﾄ規格:18-8-25(高炉)、1箇所当りｺﾝｸﾘｰﾄ使用量:0.26m3を超え0.28m3以下

ｺﾝｸﾘｰﾄ打設工法:人力打設、養生工の種類:一般養生･特殊養生(練炭)

	名称／規格	単位	構成比	単価(東京)	単価	摘要
機械K			0.08			
K1	ﾊﾞｯｸﾎｳ(ｸﾛｰﾗ､標準)賃料／山積0.8㎥(平積0.6㎥)(排出ｶﾞｽ対策型含む)	日	0.08			
K2						
K3						
K4						
K5						
労務R			88.14			
R1	型わく工	人	34.88			
R2	普通作業員	人	29.33			
R3	土木一般世話役	人	11.22			
R4	特殊作業員	人	1.81			
R5						
材料Z			11.78			
Z1	生ｺﾝｸﾘｰﾄ(高炉ｾﾒﾝﾄ)／18-8-25(20),W/C指定無し	㎥	11.45			
Z2	軽 油／ﾊﾟﾄﾛｰﾙ給油	ℓ	0.08			
Z3						
Z4						
Z5						
市場S						

$$P' = \times \left\{ \left(\frac{0.08}{100} \times \frac{0.08}{0.08} \right) \times \left(\frac{34.88}{100} \times \frac{88.14}{34.88+29.33+11.22+1.81} + \frac{29.33}{100} \times \frac{88.14}{34.88+29.33+11.22+1.81} + \frac{11.22}{100} \times \frac{88.14}{34.88+29.33+11.22+1.81} + \frac{1.81}{100} \times \frac{88.14}{34.88+29.33+11.22+1.81} \right) \times \frac{11.78}{11.45+0.08} + \frac{100-0.08-88.14-11.78}{100} \right\} =$$

C- 67号　　1枚当たり　　単価表

蓋版設置工（Co製・鋼製）昼間
40kg/枚以下 制約無

名　　称	規　　格	単 位	数　　量	単　　価	金　　額	摘　　要
排水構造物工 昼間 蓋版	Co･鋼製 40kg/枚以下 制約無	枚	1			
計						

C－ 68号　　10m当たり　　単価表

金網・支柱（立入防止柵）

メッシュフェンス

名　　称	規　　格	単 位	数　　量	単　　価	金　　額	摘　　要
金網・支柱（立入防止柵）	基礎種別:基礎ﾌﾞﾛｯｸ 支柱間隔:2m	m	10			施工P-01
基礎ﾌﾞﾛｯｸ	180×180×450	個	5			
基礎ブロック，鋼管基礎		基	5			C－ 69号単価表
計						
１ｍ当たり						

C- 68号単価表(施工P-01)　　積算単位:m　　標準単価:

金網・支柱（立入防止柵）

基礎種別:基礎ﾌﾞﾛｯｸ、支柱間隔:2m

	名称／規格	単位	構成比	単価(東京)	単価	摘要
機械K						
K１						
K２						
K３						
K４						
K５						
労務R			100.00			
R１	普通作業員	人	90.38			
R２	土木一般世話役	人	8.81			
R３						
R４						
R５						
材料Z						
Z１						
Z２						
Z３						
Z４						
Z５						
市場S						

$$P' = \times \left\{ + \left(\frac{90.38}{100} \times \text{----------} + \frac{8.81}{100} \times \text{----------} \right) \times \frac{100}{90.38+8.81} + + \frac{100-100}{100} \right\} =$$

C- 69号　　1基当たり　　単価表

基礎ブロック，鋼管基礎

名　　称	規　　格	単 位	数　　量	単　　価	金　　額	摘　　要
基礎ブロック，鋼管基礎	基礎種別:基礎ﾌﾞﾛｯｸ 構造物種別:金網柵 基礎砕石:有り(t=10cm)	基	1			施工P-01
計						

C- 69号単価表(施工P-01)　　積算単位:基　　標準単価:

基礎ブロック，鋼管基礎

基礎種別:基礎ﾌﾞﾛｯｸ、構造物種別:金網柵、基礎砕石:有り(t=10cm)

	名称／規格	単位	構成比	単価(東京)	単価	摘要
機械K						
K1						
K2						
K3						
K4						
K5						
労務R			80.28			
R1	普通作業員	人	71.68			
R2	土木一般世話役	人	7.81			
R3						
R4						
R5						
材料Z			19.72			
Z1	基礎ﾌﾞﾛｯｸ／ﾌｪﾝｽ用ﾌﾞﾛｯｸ 20×20×45(cm)	個	19.72			
Z2						
Z3						
Z4						
Z5						
市場S						

$$P' = \times \left\{ + \left(\frac{71.68}{100} \times \text{----------} + \frac{7.81}{100} \times \text{----------} \right) \times \frac{80.28}{71.68+7.81} + \left(\frac{19.72}{100} \times \text{----------} \right) \times \frac{19.72}{19.72} + \frac{100-80.28-19.72}{100} \right\} =$$

C- 70号　　10基当たり　　単価表

支柱（立入防止柵）

門扉

名　　称	規　　格	単 位	数　　量	単　　価	金　　額	摘　　要
支柱（立入防止柵）	支柱設置手間	本	10			施工P-01
	基礎種別:基礎ﾌﾞﾛｯｸ					
基礎砕石		㎡	2.5			C- 71号単価表
型枠		㎡	14			C- 72号単価表
コンクリート		㎥	1.75			C- 73号単価表
計						
１基当たり						

C- 70号単価表(施工P-01)　　積算単位:本　　標準単価:

支柱（立入防止柵）／支柱設置手間

基礎種別:基礎ﾌﾞﾛｯｸ

	名称／規格	単位	構成比	単価(東京)	単価	摘要
機械K						
K１						
K２						
K３						
K４						
K５						
労務R			100.00			
R１	普通作業員	人	79.46			
R２	土木一般世話役	人	16.70			
R３						
R４						
R５						
材料Z						
Z１						
Z２						
Z３						
Z４						
Z５						
市場S						

$$P' = \times \left\{ + \left(\frac{79.46}{100} \times \text{----------} + \frac{16.70}{100} \times \text{----------} \right) \times \text{----------} \frac{100}{79.46+16.70} + \right.$$

$$\left. + \text{----------} \frac{100-100}{100} \right\} =$$

C- 71号　　1㎡当たり　　単価表

基礎砕石

名　　称	規　　格	単 位	数　　量	単　　価	金　　額	摘　　要
基礎砕石	砕石の厚さ:7.5cmを超え12.5cm以下	㎡	1			施工P-01
計						

C- 71号単価表(施工P-01)　　積算単位:㎡　　標準単価:

基礎砕石

砕石の厚さ:7.5cmを超え12.5cm以下

	名称／規格	単位	構成比	単価(東京)	単価	摘要
機械K			5.11			
K1	ﾊﾞｯｸﾎｳ(ｸﾛｰﾗ､標準)賃料／山積0.8㎥(平積0.6㎥)(排出ｶﾞｽ対策型含む)	日	5.08			
K2						
K3						
K4						
K5						
労務R			79.15			
R1	普通作業員	人	38.07			
R2	特殊作業員	人	16.10			
R3	運転手(特殊)	人	14.92			
R4	土木一般世話役	人	9.51			
R5						
材料Z			15.74			
Z1	再生ｸﾗｯｼｬｰﾗﾝ／RC-40	㎥	10.65			
Z2	軽 油／ﾊﾟﾄﾛｰﾙ給油	ℓ	5.06			
Z3						
Z4						
Z5						
市場S						

$$P' = \times \left\{ \left(\frac{5.08}{100} \times \frac{5.11}{5.08} \right) \times \left(\frac{38.07}{100} \times \frac{79.15}{38.07+16.10+14.92+9.51} + \frac{16.10}{100} \times \frac{79.15}{38.07+16.10+14.92+9.51} + \frac{14.92}{100} \times \frac{79.15}{38.07+16.10+14.92+9.51} + \frac{9.51}{100} \times \frac{79.15}{38.07+16.10+14.92+9.51} \right) \times \frac{79.15}{38.07+16.10+14.92+9.51} + \left(\frac{10.65}{100} \times \frac{15.74}{10.65+5.06} + \frac{5.06}{100} \times \frac{15.74}{10.65+5.06} \right) \times \frac{15.74}{10.65+5.06} + \frac{100-5.11-79.15-15.74}{100} \right\} =$$

C- 72号　　1㎡当たり　　単価表

型枠

名　　称	規　　格	単 位	数　　量	単　　価	金　　額	摘　　要
型枠	型枠の種類:一般型枠 構造物の種類:鉄筋・無筋構造物	㎡	1			施工P-01
計						

C- 72号単価表(施工P-01)　　積算単位:㎡　　標準単価:

型枠

型枠の種類:一般型枠、構造物の種類:鉄筋・無筋構造物

	名称／規格	単位	構成比	単価(東京)	単価	摘要
機械K						
K１						
K２						
K３						
K４						
K５						
労務R			100.00			
R１	型わく工	人	46.74			
R２	普通作業員	人	25.15			
R３	土木一般世話役	人	9.42			
R４						
R５						
材料Z						
Z１						
Z２						
Z３						
Z４						
Z５						
市場S						

$$P' = \times \left\{ + \left(\frac{46.74}{100} \times \text{----------} + \frac{25.15}{100} \times \text{----------} + \frac{9.42}{100} \times \text{----------} \right) \times \frac{100}{46.74+25.15+9.42} + + \frac{100-100}{100} \right\} =$$

C- 73号　　1㎥当たり　　単価表

コンクリート

名　　称	規　　格	単　位	数　　量	単　　価	金　　額	摘　　要
コンクリート	構造物種別:無筋・鉄筋構造物 打設工法:人力打設 ｺﾝｸﾘｰﾄ規格:24-12-25(20)(高炉)	㎥	1			施工P-01
	養生工の種類:一般養生 現場内小運搬の有無:無し					
計						

C- 73号単価表(施工P-01)　　積算単位:m³　　標準単価:

コンクリート

構造物種別:無筋・鉄筋構造物、打設工法:人力打設、ｺﾝｸﾘｰﾄ規格:24-12-25(20)(高炉)、養生工の種類:一般養生、現場内小運搬の有無:無し

	名称／規格	単位	構成比	単価(東京)	単価	摘要
機械K						
K1						
K2						
K3						
K4						
K5						
労務R			28.77			
R1	普通作業員	人	12.92			
R2	特殊作業員	人	7.34			
R3	土木一般世話役	人	6.55			
R4						
R5						
材料Z			71.23			
Z1	生ｺﾝｸﾘｰﾄ(高炉ｾﾒﾝﾄ)／18-8-25(20),W/C指定無し	m³	71.23			
Z2						
Z3						
Z4						
Z5						
市場S						

$$P' = \times \left\{ + \left(\frac{12.92}{100} \times \text{----------} + \frac{7.34}{100} \times \text{----------} + \frac{6.55}{100} \times \text{----------} \right) \times \frac{28.77}{12.92+7.34+6.55} + \left(\frac{71.23}{100} \times \text{----------} \right) \times \frac{71.23}{71.23} + \frac{100-28.77-71.23}{100} \right\} =$$

C- 74号　　1㎡当たり　　単価表

表層（歩道部）

名　　称	規　　格	単　位	数　　量	単　　価	金　　額	摘　　要
表層（歩道部）	平均幅員:1.4m未満(1層当り平均仕上り厚50mm以下) 1層当り平均仕上り厚:実数入力 材料:再生密粒度ｱｽｺﾝ(13)	㎡	1			施工P-01
	瀝青材料種類:無し					
計						

C- 74号単価表(施工P-01)　　積算単位:㎡　　標準単価:

表層 (歩道部)　　入力数量: 40mm

平均幅員:1.4m未満(1層当り平均仕上り厚50mm以下)、1層当り平均仕上り厚:実数入力、材料:再生密粒度ｱｽｺﾝ(13)、瀝青材料種類:無し

	名称／規格	単位	構成比	単価(東京)	単価	摘要
機械K			0.45			
K1	振動ﾛｰﾗ(舗装用) ﾊﾝﾄﾞｶﾞｲﾄﾞ式／運転質量0.5～0.6t	供/日	0.33			
K2	振動ｺﾝﾊﾟｸﾀ 前進型／通称40～60kg	供/日	0.09			
K3						
K4						
K5						
労務R			53.09			
R1	特殊作業員	人	22.93			
R2	普通作業員	人	20.50			
R3	土木一般世話役	人	6.19			
R4						
R5						
材料Z			46.46			
Z1	再生ｱｽﾌｧﾙﾄ混合物／再生密粒度ｱｽｺﾝ(13)	t	46.28			
Z2	ｶﾞｿﾘﾝ／ﾚｷﾞｭﾗｰ,ｽﾀﾝﾄﾞ渡し	ℓ	0.12			
Z3	軽 油／ﾊﾟﾄﾛｰﾙ給油	ℓ	0.05			
Z4						
Z5						
市場S						

$$
\begin{aligned}
P' = & \times \left\{ \left(\frac{0.33}{100} \times \frac{}{} + \frac{0.09}{100} \times \frac{}{} \right) \times \frac{0.45}{0.33+0.09} \right. \\
& + \left(\frac{22.93}{100} \times \frac{}{} + \frac{20.50}{100} \times \frac{}{} + \frac{6.19}{100} \times \frac{}{} \right) \times \frac{53.09}{22.93+20.50+6.19} \\
& + \left(\frac{46.28}{100} \times \frac{}{} + \frac{0.12}{100} \times \frac{}{} + \frac{0.05}{100} \times \frac{}{} \right) \times \frac{46.46}{46.28+0.12+0.05} \\
& \left. + \frac{100-0.45-53.09-46.46}{100} \right\} =
\end{aligned}
$$

C- 75号　　1㎡当たり　　単価表

表層（車道・路肩部）

名　　称	規　　格	単 位	数　　量	単　　価	金　　額	摘　　要
表層（車道・路肩部）	平均幅員:1.4m未満(1層当り平均仕上り厚50mm以下) 1層当り平均仕上り厚:実数入力 材料:密粒度ｱｽｺﾝ(20)	㎡	1			施工P-01
	瀝青材料種類:無し					
計						

C- 75号単価表(施工P-01)　　積算単位:㎡　　標準単価:

表層 (車道・路肩部)　　入力数量: 50mm

平均幅員:1.4m未満(1層当り平均仕上り厚50mm以下)、1層当り平均仕上り厚:実数入力、材料:密粒度ｱｽｺﾝ(20)、瀝青材料種類:無し

	名称／規格	単位	構成比	単価(東京)	単価	摘要
機械K			0.41			
K1	振動ﾛｰﾗ(舗装用) ﾊﾝﾄﾞｶﾞｲﾄﾞ式／運転質量0.5～0.6t	供/日	0.25			
K2	振動ｺﾝﾊﾟｸﾀ 前進型／通称40～60kg	供/日	0.14			
K3						
K4						
K5						
労務R			44.30			
R1	特殊作業員	人	21.62			
R2	普通作業員	人	15.50			
R3	土木一般世話役	人	4.68			
R4						
R5						
材料Z			55.29			
Z1	再生ｱｽﾌｧﾙﾄ混合物／再生密粒度ｱｽｺﾝ(13)	t	55.05			
Z2	ｶﾞｿﾘﾝ／ﾚｷﾞｭﾗｰ,ｽﾀﾝﾄﾞ渡し	ℓ	0.19			
Z3	軽 油／ﾊﾟﾄﾛｰﾙ給油	ℓ	0.04			
Z4						
Z5						
市場S						

$$P' = \times \left\{ \left(\frac{0.25}{100} \times \text{----------} + \frac{0.14}{100} \times \text{----------} \right) \times \frac{0.41}{0.25+0.14} \right.$$

$$+ \left(\frac{21.62}{100} \times \text{----------} + \frac{15.50}{100} \times \text{----------} + \frac{4.68}{100} \times \text{----------} \right) \times \frac{44.30}{21.62+15.50+4.68}$$

$$+ \left(\frac{55.05}{100} \times \text{----------} + \frac{0.19}{100} \times \text{----------} + \frac{0.04}{100} \times \text{----------} \right) \times \frac{55.29}{55.05+0.19+0.04}$$

$$\left. + \frac{100-0.41-44.30-55.29}{100} \right\} =$$

C- 76号　　1㎡当たり　　単価表

表層（歩道部）

名　　称	規　　格	単 位	数　　量	単　　価	金　　額	摘　　要
表層（歩道部）	平均幅員:1.4m以上 1層当り平均仕上り厚:実数入力 材料:再生密粒度ｱｽｺﾝ(13)	㎡	1			施工P-01
	瀝青材料種類:無し					
計						

C- 76号単価表(施工P-01)　　積算単位:㎡　　標準単価:

表層 (歩道部)　　入力数量: 40mm

平均幅員:1.4m以上、1層当り平均仕上り厚:実数入力、材料:再生密粒度ｱｽｺﾝ(13)、瀝青材料種類:無し

	名称／規格	単位	構成比	単価(東京)	単価	摘要
機械K			3.81			
K1	ｱｽﾌｧﾙﾄﾌｨﾆｯｼｬ ｸﾛｰﾗ型 排対型(3次基準)／舗装幅1.4～3.0m	供/日	3.23			
K2	振動ﾛｰﾗ(舗装用、搭乗・ｺﾝﾊﾞｲﾝﾄﾞ式)賃料／質量 3～4ｔ(排出ｶﾞｽ対策型含む)	日	0.40			
K3						
K4						
K5						
労務R			25.60			
R1	普通作業員	人	10.32			
R2	特殊作業員	人	6.90			
R3	運転手(特殊)	人	4.68			
R4	土木一般世話役	人	2.48			
R5						
材料Z			70.59			
Z1	ｱｽﾌｧﾙﾄ混合物／開粒度ｱｽｺﾝ(13)	t	70.15			
Z2	軽 油／ﾊﾟﾄﾛｰﾙ給油	ℓ	0.42			
Z3						
Z4						
Z5						
市場S						

$$P' = \times \left\{ \left(\frac{3.23}{100} \times \text{----------} + \frac{0.40}{100} \times \text{----------} \right) \times \frac{3.81}{3.23+0.40} \right.$$

$$+ \left(\frac{10.32}{100} \times \text{----------} + \frac{6.90}{100} \times \text{----------} + \frac{4.68}{100} \times \text{----------} + \frac{2.48}{100} \times \text{---------} \right) \times \frac{25.60}{10.32+6.90+4.68+2.48}$$

$$+ \left(\frac{70.15}{100} \times \text{----------} + \frac{0.42}{100} \times \text{----------} \right) \times \frac{70.59}{70.15+0.42}$$

$$\left. + \frac{100-3.81-25.60-70.59}{100} \right\} =$$

C- 77号　　1㎡当たり　　単価表

下層路盤（歩道部）

名　　称	規　　格	単 位	数　　量	単　　価	金　　額	摘　　要
下層路盤（歩道部）	全仕上り厚:実数入力 施工区分:1層施工	㎡	1			施工P-01
計						

C- 77号単価表(施工P-01)　　積算単位:㎡　　標準単価:

下層路盤（歩道部）　　入力数量: 100mm

全仕上り厚:実数入力、施工区分:1層施工

	名称／規格	単位	構成比	単価(東京)	単価	摘要
機械K			4.82			
K1	小型ﾊﾞｯｸﾎｳ(ｸﾛｰﾗ型) 超低騒・後方超小旋 排対型(3次基準)／ﾊﾞｹｯﾄ容量0.09m3	供/日	2.88			
K2	振動ﾛｰﾗ(舗装用、搭乗・ｺﾝﾊﾞｲﾝﾄﾞ式)賃料／質量 3～4ｔ(排出ｶﾞｽ対策型含む)	日	1.71			
K3						
K4						
K5						
労務R			76.32			
R1	運転手(特殊)	人	27.48			
R2	特殊作業員	人	16.13			
R3	普通作業員	人	15.97			
R4	土木一般世話役	人	13.11			
R5						
材料Z			18.86			
Z1	再生ｸﾗｯｼｬｰﾗﾝ／RC-40	㎥	16.70			
Z2	軽 油／ﾊﾟﾄﾛｰﾙ給油	ℓ	2.06			
Z3						
Z4						
Z5						
市場S						

$$
\begin{aligned}
P' = \times \Bigg\{ & \left(\frac{2.88}{100} \times \frac{\quad}{\quad} + \frac{1.71}{100} \times \frac{\quad}{\quad} \right) \times \frac{4.82}{2.88+1.71} \\
& + \left(\frac{27.48}{100} \times \frac{\quad}{\quad} + \frac{16.13}{100} \times \frac{\quad}{\quad} + \frac{15.97}{100} \times \frac{\quad}{\quad} + \frac{13.11}{100} \times \frac{\quad}{\quad} \right) \times \frac{76.32}{27.48+16.13+15.97+13.11} \\
& + \left(\frac{16.70}{100} \times \frac{\quad}{\quad} + \frac{2.06}{100} \times \frac{\quad}{\quad} \right) \times \frac{18.86}{16.70+2.06} \\
& + \frac{100-4.82-76.32-18.86}{100} \Bigg\} =
\end{aligned}
$$

C- 78号　　1㎡当たり　　単価表

フィルター層

名　　称	規　　格	単 位	数　　量	単　　価	金　　額	摘　　要
フィルター層	平均厚さ:100㎜以上120㎜未満	㎡	1			施工P-01
計						

C- 78号単価表(施工P-01)　　積算単位:㎡　　標準単価:

フィルター層

平均厚さ:100㎜以上120㎜未満

	名称／規格	単位	構成比	単価(東京)	単価	摘要
機械K			5.03			
K1	小型ﾊﾞｯｸﾎｳ(ｸﾛｰﾗ型) 超低騒・後方超小旋 排対型(3次基準)／ﾊﾞｹｯﾄ容量0.11m3	供/日	3.11			
K2	振動ﾛｰﾗ(舗装用、搭乗・ｺﾝﾊﾞｲﾝﾄﾞ式)賃料／質量 3～4ｔ(排出ｶﾞｽ対策型含む)	日	1.83			
K3						
K4						
K5						
労務R			77.92			
R1	運転手(特殊)	人	22.59			
R2	特殊作業員	人	22.06			
R3	普通作業員	人	19.78			
R4	土木一般世話役	人	11.97			
R5						
材料Z			17.05			
Z1	再生砂／RC-10	㎥	15.22			
Z2	軽 油／ﾊﾟﾄﾛｰﾙ給油	ℓ	1.80			
Z3						
Z4						
Z5						
市場S						

$$P' = \times \left\{ \left(\frac{3.11}{100} \times \text{----------} + \frac{1.83}{100} \times \text{----------} \right) \times \frac{5.03}{3.11+1.83} \right.$$

$$+ \left(\frac{22.59}{100} \times \text{----------} + \frac{22.06}{100} \times \text{----------} + \frac{19.78}{100} \times \text{----------} + \frac{11.97}{100} \times \text{---------} \right) \times \frac{77.92}{22.59+22.06+19.78+11.97}$$

$$+ \left(\frac{15.22}{100} \times \text{----------} + \frac{1.80}{100} \times \text{----------} \right) \times \frac{17.05}{15.22+1.80}$$

$$\left. + \frac{100-5.03-77.92-17.05}{100} \right\} =$$

C- 79号　　1㎡当たり　　単価表

表層（車道・路肩部）

名　　称	規　　格	単 位	数　　量	単　　価	金　　額	摘　　要
表層（車道・路肩部）	平均幅員:1.4m未満(1層当り平均仕上り厚50mm以下) 1層当り平均仕上り厚:実数入力 材料:密粒度ｱｽｺﾝ(20)	㎡	1			施工P-01
	瀝青材料種類:無し					
計						

C- 79号単価表(施工P-01)　　積算単位:㎡　　標準単価:

表層 (車道・路肩部)　　入力数量: 50mm

平均幅員:1.4m未満(1層当り平均仕上り厚50mm以下)、1層当り平均仕上り厚:実数入力、材料:密粒度ｱｽｺﾝ(20)、瀝青材料種類:無し

	名称／規格	単位	構成比	単価(東京)	単価	摘要
機械K			0.41			
K1	振動ﾛｰﾗ(舗装用) ﾊﾝﾄﾞｶﾞｲﾄﾞ式／運転質量0.5～0.6t	供/日	0.25			
K2	振動ｺﾝﾊﾟｸﾀ 前進型／通称40～60kg	供/日	0.14			
K3						
K4						
K5						
労務R			44.30			
R1	特殊作業員	人	21.62			
R2	普通作業員	人	15.50			
R3	土木一般世話役	人	4.68			
R4						
R5						
材料Z			55.29			
Z1	再生ｱｽﾌｧﾙﾄ混合物／再生密粒度ｱｽｺﾝ(13)	t	55.05			
Z2	ｶﾞｿﾘﾝ／ﾚｷﾞｭﾗｰ,ｽﾀﾝﾄﾞ渡し	ℓ	0.19			
Z3	軽 油／ﾊﾟﾄﾛｰﾙ給油	ℓ	0.04			
Z4						
Z5						
市場S						

$$
\begin{aligned}
P' = & \times \left\{ \left(\frac{0.25}{100} \times \text{----------} + \frac{0.14}{100} \times \text{----------} \right) \times \frac{0.41}{0.25+0.14} \right. \\
& + \left(\frac{21.62}{100} \times \text{----------} + \frac{15.50}{100} \times \text{----------} + \frac{4.68}{100} \times \text{----------} \right) \times \frac{44.30}{21.62+15.50+4.68} \\
& + \left(\frac{55.05}{100} \times \text{----------} + \frac{0.19}{100} \times \text{----------} + \frac{0.04}{100} \times \text{----------} \right) \times \frac{55.29}{55.05+0.19+0.04} \\
& \left. + \frac{100-0.41-44.30-55.29}{100} \right\} =
\end{aligned}
$$

C- 80号　　1㎡当たり　　単価表

基層（車道・路肩部）

名　　称	規　　格	単 位	数　　量	単　　価	金　　額	摘　　要
基層（車道・路肩部）	平均幅員:1.4m未満(1層当り平均仕上り厚50mm以下) 1層当り平均仕上り厚:実数入力 材料:再生粗粒度ｱｽｺﾝ(20)	㎡	1			施工P-01
	瀝青材料種類:無し					
計						

C- 80号単価表(施工P-01)　　積算単位:㎡　　標準単価:

基層 (車道・路肩部)　　入力数量: 50mm

平均幅員:1.4m未満(1層当り平均仕上り厚50mm以下)、1層当り平均仕上り厚:実数入力、材料:再生粗粒度ｱｽｺﾝ(20)、瀝青材料種類:無し

	名称／規格	単位	構成比	単価(東京)	単価	摘要
機械K			0.46			
K1	振動ﾛｰﾗ(舗装用) ﾊﾝﾄﾞｶﾞｲﾄﾞ式／運転質量0.5～0.6t	供/日	0.28			
K2	振動ｺﾝﾊﾟｸﾀ 前進型／通称40～60kg	供/日	0.16			
K3						
K4						
K5						
労務R			49.35			
R1	特殊作業員	人	24.08			
R2	普通作業員	人	17.27			
R3	土木一般世話役	人	5.21			
R4						
R5						
材料Z			50.19			
Z1	再生ｱｽﾌｧﾙﾄ混合物／再生粗粒度ｱｽｺﾝ(20)	t	49.93			
Z2	ｶﾞｿﾘﾝ／ﾚｷﾞｭﾗｰ,ｽﾀﾝﾄﾞ渡し	ℓ	0.21			
Z3	軽 油／ﾊﾟﾄﾛｰﾙ給油	ℓ	0.04			
Z4						
Z5						
市場S						

$$
\begin{aligned}
P' = & \times \left\{ \left(\frac{0.28}{100} \times \text{----------} + \frac{0.16}{100} \times \text{----------} \right) \times \frac{0.46}{0.28+0.16} \right. \\
& + \left(\frac{24.08}{100} \times \text{----------} + \frac{17.27}{100} \times \text{----------} + \frac{5.21}{100} \times \text{----------} \right) \times \frac{49.35}{24.08+17.27+5.21} \\
& + \left(\frac{49.93}{100} \times \text{----------} + \frac{0.21}{100} \times \text{----------} + \frac{0.04}{100} \times \text{----------} \right) \times \frac{50.19}{49.93+0.21+0.04} \\
& \left. + \frac{100-0.46-49.35-50.19}{100} \right\} =
\end{aligned}
$$

C- 81号　　1㎡当たり　　単価表

基層（車道・路肩部）

名　　称	規　　格	単 位	数　　量	単　　価	金　　額	摘　　要
基層（車道・路肩部）	平均幅員:1.4m未満(1層当り平均仕上り厚50mm以下) 1層当り平均仕上り厚:実数入力 材料:再生粗粒度ｱｽｺﾝ(20)	㎡	1			施工P-01
	瀝青材料種類:ﾀｯｸｺｰﾄ PK-4					
計						

C- 81号単価表(施工P-01)

積算単位:㎡　　標準単価:

基層 (車道・路肩部)　　入力数量: 50mm

平均幅員:1.4m未満(1層当り平均仕上り厚50mm以下)、1層当り平均仕上り厚:実数入力

材料:再生粗粒度ｱｽｺﾝ(20)、瀝青材料種類:ﾀｯｸｺｰﾄ PK-4

	名称／規格	単位	構成比	単価(東京)	単価	摘要
機械K			0.48			
K1	振動ﾛｰﾗ(舗装用) ﾊﾝﾄﾞｶﾞｲﾄﾞ式／運転質量0.5～0.6t	供/日	0.26			
K2	振動ｺﾝﾊﾟｸﾀ 前進型／通称40～60kg	供/日	0.15			
K3						
K4						
K5						
労務R			50.90			
R1	特殊作業員	人	22.52			
R2	普通作業員	人	16.12			
R3	土木一般世話役	人	4.87			
R4						
R5						
材料Z			48.62			
Z1	再生ｱｽﾌｧﾙﾄ混合物／再生粗粒度ｱｽｺﾝ(20)	t	46.56			
Z2	ｱｽﾌｧﾙﾄ乳剤／PK-4 ﾀｯｸｺｰﾄ用	ℓ	1.79			
Z3	ｶﾞｿﾘﾝ／ﾚｷﾞｭﾗｰ,ｽﾀﾝﾄﾞ渡し	ℓ	0.19			
Z4	軽 油／ﾊﾟﾄﾛｰﾙ給油	ℓ	0.04			
Z5						
市場S						

$$P' = \times \left\{ \left(\frac{0.26}{100} \times \text{----------} + \frac{0.15}{100} \times \text{----------} \right) \times \frac{0.48}{0.26+0.15} \right.$$

$$+ \left(\frac{22.52}{100} \times \text{----------} + \frac{16.12}{100} \times \text{----------} + \frac{4.87}{100} \times \text{----------} \right) \times \frac{50.90}{22.52+16.12+4.87}$$

$$+ \left(\frac{46.56}{100} \times \text{----------} + \frac{1.79}{100} \times \text{----------} + \frac{0.19}{100} \times \text{----------} + \frac{0.04}{100} \times \text{---------} \right) \times \frac{48.62}{46.56+1.79+0.19+0.04}$$

$$\left. + \frac{100-0.48-50.90-48.62}{100} \right\} =$$

C- 82号　　1㎡当たり　　単価表

上層路盤（車道・路肩部）

名　　称	規　　格	単 位	数　　量	単　　価	金　　額	摘　　要
上層路盤（車道・路肩部）	材料:瀝青安定処理材(40) 平均幅員:1.4m未満(1層当り平均仕上り厚50mmを超え100mm以下) 1層当り平均仕上り厚:実数入力	㎡	1			施工P-01
	瀝青材料種類:ﾌﾟﾗｲﾑｺｰﾄ PK-3					
計						

C- 82号単価表(施工P-01)　　積算単位:㎡　　標準単価:

上層路盤（車道・路肩部）　　入力数量: 100mm

材料:瀝青安定処理材(40)　平均幅員:1.4m未満(1層当り平均仕上り厚50mmを超え100mm以下)

1層当り平均仕上り厚:実数入力、瀝青材料種類:ﾌﾟﾗｲﾑｺｰﾄ PK-3

	名称／規格	単位	構成比	単価(東京)	単価	摘要
機械K			0.32			
K1	振動ﾛｰﾗ(舗装用) ﾊﾝﾄﾞｶﾞｲﾄﾞ式／運転質量0.5～0.6t	供/日	0.18			
K2	振動ｺﾝﾊﾟｸﾀ 前進型／通称40～60kg	供/日	0.10			
K3						
K4						
K5						
労務R			38.78			
R1	特殊作業員	人	18.97			
R2	普通作業員	人	11.33			
R3	土木一般世話役	人	3.42			
R4						
R5						
材料Z			60.90			
Z1	再生ｱｽﾌｧﾙﾄ混合物(安定処理材)／再生瀝青安定処理材(40)	t	57.32			
Z2	ｱｽﾌｧﾙﾄ乳剤／PK-3 ﾌﾟﾗｲﾑｺｰﾄ用	ℓ	3.40			
Z3	ｶﾞｿﾘﾝ／ﾚｷﾞｭﾗｰ,ｽﾀﾝﾄﾞ渡し	ℓ	0.13			
Z4	軽 油／ﾊﾟﾄﾛｰﾙ給油	ℓ	0.03			
Z5						
市場S						

$$
\begin{aligned}
P' = \times \left\{ \left(\frac{0.18}{100} \times \text{----------} + \frac{0.10}{100} \times \text{----------} \right) \times \frac{0.32}{0.18+0.10} \right. \\
+ \left(\frac{18.97}{100} \times \text{----------} + \frac{11.33}{100} \times \text{----------} + \frac{3.42}{100} \times \text{----------} \right) \times \frac{38.78}{18.97+11.33+3.42} \\
+ \left(\frac{57.32}{100} \times \text{----------} + \frac{3.40}{100} \times \text{----------} + \frac{0.13}{100} \times \text{----------} + \frac{0.03}{100} \times \text{----------} \right) \times \frac{60.90}{57.32+3.40+0.13+0.03} \\
\left. + \frac{100-0.32-38.78-60.90}{100} \right\} =
\end{aligned}
$$

C- 83号　　1㎡当たり　　単価表

上層路盤（車道・路肩部）

名　　称	規　　格	単 位	数　　量	単　　価	金　　額	摘　　要
上層路盤（車道・路肩部）	材料:再生粒度調整砕石 RM-40 全仕上り厚:実数入力 施工区分:1層施工	㎡	1			施工P-01
計						

C- 83号単価表(施工P-01)　　積算単位:㎡　　標準単価:

上層路盤（車道・路肩部）　　入力数量: 150mm

材料:再生粒度調整砕石 RM-40、全仕上り厚:実数入力、施工区分:1層施工

	名称／規格	単位	構成比	単価(東京)	単価	摘要
機械K			11.39			
K1	ﾓｰﾀｸﾞﾚｰﾀﾞ 土工用 排対型(2014年規制)／ﾌﾞﾚｰﾄﾞ幅3.1m	供/日	7.88			
K2	ﾛｰﾄﾞﾛｰﾗ(ﾏｶﾀﾞﾑ)賃料／質量 10～12ｔ(排出ｶﾞｽ対策型含む)	日	0.98			
K3	ﾀｲﾔﾛｰﾗ(普通型)賃料／質量 13～14ｔ(排出ｶﾞｽ対策型含む)	日	0.96			
K4						
K5						
労務R			38.57			
R1	運転手(特殊)	人	16.98			
R2	普通作業員	人	6.21			
R3	特殊作業員	人	5.55			
R4	土木一般世話役	人	4.51			
R5						
材料Z			50.04			
Z1	再生粒度調整砕石／RM-40	㎥	46.32			
Z2	軽 油／ﾊﾟﾄﾛｰﾙ給油	ℓ	3.21			
Z3						
Z4						
Z5						
市場S						

$$P' = \times \left\{ \left(\frac{7.88}{100} \times \text{----------} + \frac{0.98}{100} \times \text{----------} + \frac{0.96}{100} \times \text{----------} \right) \times \frac{11.39}{7.88+0.98+0.96} \right.$$

$$+ \left(\frac{16.98}{100} \times \text{----------} + \frac{6.21}{100} \times \text{----------} + \frac{5.55}{100} \times \text{----------} + \frac{4.51}{100} \times \text{---------} \right) \times \frac{38.57}{16.98+6.21+5.55+4.51}$$

$$+ \left(\frac{46.32}{100} \times \text{----------} + \frac{3.21}{100} \times \text{----------} \right) \times \frac{50.04}{46.32+3.21}$$

$$\left. + \frac{100-11.39-38.57-50.04}{100} \right\} =$$

C- 84号　　1㎡当たり　　単価表

下層路盤（車道・路肩部）

名　　称	規　　格	単 位	数　　量	単　　価	金　　額	摘　　要
下層路盤（車道・路肩部）	全仕上り厚:実数入力 施工区分:2層施工	㎡	1			施工P-01
計						

C- 84号単価表(施工P-01)　　積算単位:㎡　　標準単価:

下層路盤（車道・路肩部）　　入力数量: 350mm

全仕上り厚:実数入力、施工区分:2層施工

	名称／規格	単位	構成比	単価(東京)	単価	摘要
機械K			6.30			
K1	ﾓｰﾀｸﾞﾚｰﾀﾞ 土工用 排対型(2014年規制)／ﾌﾞﾚｰﾄﾞ幅3.1m	供/日	4.36			
K2	ﾛｰﾄﾞﾛｰﾗ(ﾏｶﾀﾞﾑ)賃料／質量 10～12ｔ(排出ｶﾞｽ対策型含む)	日	0.54			
K3	ﾀｲﾔﾛｰﾗ(普通型)賃料／質量 13～14ｔ(排出ｶﾞｽ対策型含む)	日	0.53			
K4						
K5						
労務R			21.27			
R1	運転手(特殊)	人	9.39			
R2	普通作業員	人	3.42			
R3	特殊作業員	人	3.05			
R4	土木一般世話役	人	2.48			
R5						
材料Z			72.43			
Z1	再生ｸﾗｯｼｬｰﾗﾝ／RC-40	㎥	70.38			
Z2	軽 油／ﾊﾟﾄﾛｰﾙ給油	ℓ	1.77			
Z3						
Z4						
Z5						
市場S						

$$
\begin{aligned}
P' = & \times \left\{ \left(\frac{4.36}{100} \times \text{----------} + \frac{0.54}{100} \times \text{----------} + \frac{0.53}{100} \times \text{----------} \right) \times \frac{6.30}{4.36+0.54+0.53} \right. \\
& + \left(\frac{9.39}{100} \times \text{----------} + \frac{3.42}{100} \times \text{----------} + \frac{3.05}{100} \times \text{----------} + \frac{2.48}{100} \times \text{----------} \right) \times \frac{21.27}{9.39+3.42+3.05+2.48} \\
& + \left(\frac{70.38}{100} \times \text{----------} + \frac{1.77}{100} \times \text{----------} \right) \times \frac{72.43}{70.38+1.77} \\
& \left. + \frac{100-6.30-21.27-72.43}{100} \right\} =
\end{aligned}
$$

C- 85号　　1㎡当たり　　単価表

表層（歩道部）

名　　称	規　　格	単 位	数　　量	単　　価	金　　額	摘　　要
表層（歩道部）	平均幅員:1.4m以上 1層当り平均仕上り厚:実数入力 材料:再生密粒度ｱｽｺﾝ(13)	㎡	1			施工P-01
	瀝青材料種類:無し					
計						

C- 85号単価表(施工P-01)　　積算単位:㎡　　標準単価:

表層 (歩道部)　　入力数量: 40mm

平均幅員:1.4m以上、1層当り平均仕上り厚:実数入力、材料:再生密粒度ｱｽｺﾝ(13)、瀝青材料種類:無し

	名称／規格	単位	構成比	単価(東京)	単価	摘要
機械K			3.81			
K1	ｱｽﾌｧﾙﾄﾌｨﾆｯｼｬ ｸﾛｰﾗ型 排対型(3次基準)／舗装幅1.4～3.0m	供/日	3.23			
K2	振動ﾛｰﾗ(舗装用、搭乗・ｺﾝﾊﾞｲﾝﾄﾞ式)賃料／質量 3～4ｔ(排出ｶﾞｽ対策型含む)	日	0.40			
K3						
K4						
K5						
労務R			25.60			
R1	普通作業員	人	10.32			
R2	特殊作業員	人	6.90			
R3	運転手(特殊)	人	4.68			
R4	土木一般世話役	人	2.48			
R5						
材料Z			70.59			
Z1	ｱｽﾌｧﾙﾄ混合物／開粒度ｱｽｺﾝ(13)	t	70.15			
Z2	軽 油／ﾊﾟﾄﾛｰﾙ給油	ℓ	0.42			
Z3						
Z4						
Z5						
市場S						

$$P' = \times \left\{ \left(\frac{3.23}{100} \times \text{----------} + \frac{0.40}{100} \times \text{----------} \right) \times \frac{3.81}{3.23+0.40} \right.$$

$$+ \left(\frac{10.32}{100} \times \text{----------} + \frac{6.90}{100} \times \text{----------} + \frac{4.68}{100} \times \text{----------} + \frac{2.48}{100} \times \text{---------} \right) \times \frac{25.60}{10.32+6.90+4.68+2.48}$$

$$+ \left(\frac{70.15}{100} \times \text{----------} + \frac{0.42}{100} \times \text{----------} \right) \times \frac{70.59}{70.15+0.42}$$

$$\left. + \frac{100-3.81-25.60-70.59}{100} \right\} =$$

C-　86号　　1㎡当たり　　単価表

下層路盤（歩道部）

名　　称	規　　格	単　位	数　　量	単　　価	金　　額	摘　　要
下層路盤（歩道部）	全仕上り厚:実数入力 施工区分:1層施工	㎡	1			施工P-01
計						

C- 86号単価表(施工P-01)　　積算単位:㎡　　標準単価:

下層路盤（歩道部）　　入力数量: 100mm

全仕上り厚:実数入力、施工区分:1層施工

	名称／規格	単位	構成比	単価(東京)	単価	摘要
機械K			4.82			
K1	小型ﾊﾞｯｸﾎｳ(ｸﾛｰﾗ型) 超低騒・後方超小旋 排対型(3次基準)／ﾊﾞｹｯﾄ容量0.09m3	供/日	2.88			
K2	振動ﾛｰﾗ(舗装用、搭乗・ｺﾝﾊﾞｲﾝﾄﾞ式)賃料／質量 3～4ｔ(排出ｶﾞｽ対策型含む)	日	1.71			
K3						
K4						
K5						
労務R			76.32			
R1	運転手(特殊)	人	27.48			
R2	特殊作業員	人	16.13			
R3	普通作業員	人	15.97			
R4	土木一般世話役	人	13.11			
R5						
材料Z			18.86			
Z1	再生ｸﾗｯｼｬｰﾗﾝ／RC-40	㎥	16.70			
Z2	軽 油／ﾊﾟﾄﾛｰﾙ給油	ℓ	2.06			
Z3						
Z4						
Z5						
市場S						

$$P' = \times \left\{ \left(\frac{2.88}{100} \times \text{----------} + \frac{1.71}{100} \times \text{----------} \right) \times \frac{4.82}{2.88+1.71} \right.$$

$$+ \left(\frac{27.48}{100} \times \text{----------} + \frac{16.13}{100} \times \text{----------} + \frac{15.97}{100} \times \text{----------} + \frac{13.11}{100} \times \text{---------} \right) \times \frac{76.32}{27.48+16.13+15.97+13.11}$$

$$+ \left(\frac{16.70}{100} \times \text{----------} + \frac{2.06}{100} \times \text{----------} \right) \times \frac{18.86}{16.70+2.06}$$

$$\left. + \frac{100-4.82-76.32-18.86}{100} \right\} =$$

C- 87号　　1㎡当たり　　単価表

フィルター層

名　　称	規　　格	単 位	数　　量	単　　価	金　　額	摘　　要
フィルター層	平均厚さ:100㎜以上120㎜未満	㎡	1			施工P-01
計						

C- 87号単価表(施工P-01)　　積算単位:㎡　　標準単価:

フィルター層

平均厚さ:100㎜以上120㎜未満

	名称／規格	単位	構成比	単価(東京)	単価	摘要
機械K			5.03			
K1	小型ﾊﾞｯｸﾎｳ(ｸﾛｰﾗ型) 超低騒・後方超小旋 排対型(3次基準)／ﾊﾞｹｯﾄ容量0.11m3	供/日	3.11			
K2	振動ﾛｰﾗ(舗装用、搭乗・ｺﾝﾊﾞｲﾝﾄﾞ式)賃料／質量 3～4ｔ(排出ｶﾞｽ対策型含む)	日	1.83			
K3						
K4						
K5						
労務R			77.92			
R1	運転手(特殊)	人	22.59			
R2	特殊作業員	人	22.06			
R3	普通作業員	人	19.78			
R4	土木一般世話役	人	11.97			
R5						
材料Z			17.05			
Z1	再生砂／RC-10	㎥	15.22			
Z2	軽 油／ﾊﾟﾄﾛｰﾙ給油	ℓ	1.80			
Z3						
Z4						
Z5						
市場S						

$$P' = \times \left\{ \left(\frac{3.11}{100} \times \text{----------} + \frac{1.83}{100} \times \text{----------} \right) \times \frac{5.03}{3.11+1.83} \right.$$

$$+ \left(\frac{22.59}{100} \times \text{----------} + \frac{22.06}{100} \times \text{----------} + \frac{19.78}{100} \times \text{----------} + \frac{11.97}{100} \times \text{---------} \right) \times \frac{77.92}{22.59+22.06+19.78+11.97}$$

$$+ \left(\frac{15.22}{100} \times \text{----------} + \frac{1.80}{100} \times \text{----------} \right) \times \frac{17.05}{15.22+1.80}$$

$$\left. + \frac{100-5.03-77.92-17.05}{100} \right\} =$$

C- 88号　　1㎡当たり　　単価表

表層（歩道部）

名　　称	規　　格	単 位	数　　量	単　　価	金　　額	摘　　要
表層（歩道部）	平均幅員:1.4m以上 1層当り平均仕上り厚:実数入力 材料:再生密粒度ｱｽｺﾝ(13)	㎡	1			施工P-01
	瀝青材料種類:ﾌﾟﾗｲﾑｺｰﾄ PK-3					
計						

C- 88号単価表(施工P-01)　　積算単位:㎡　　標準単価:

表層 (歩道部)　　入力数量: 50mm

平均幅員:1.4m以上、1層当り平均仕上り厚:実数入力、材料:再生密粒度ｱｽｺﾝ(13)、瀝青材料種類:ﾌﾟﾗｲﾑｺｰﾄ PK-3

	名称／規格	単位	構成比	単価(東京)	単価	摘要
機械K			3.62			
K1	ｱｽﾌｧﾙﾄﾌｨﾆｯｼｬ ｸﾛｰﾗ型 排対型(3次基準)／舗装幅1.4～3.0m	供/日	2.88			
K2	振動ﾛｰﾗ(舗装用、搭乗・ｺﾝﾊﾞｲﾝﾄﾞ式)賃料／質量 3～4ｔ(排出ｶﾞｽ対策型含む)	日	0.36			
K3						
K4						
K5						
労務R			24.35			
R1	普通作業員	人	9.20			
R2	特殊作業員	人	6.16			
R3	運転手(特殊)	人	4.17			
R4	土木一般世話役	人	2.21			
R5						
材料Z			72.03			
Z1	再生ｱｽﾌｧﾙﾄ混合物／再生密粒度ｱｽｺﾝ(13)	t	62.59			
Z2	ｱｽﾌｧﾙﾄ乳剤／PK-3 ﾌﾟﾗｲﾑｺｰﾄ用	ℓ	9.03			
Z3	軽 油／ﾊﾟﾄﾛｰﾙ給油	ℓ	0.37			
Z4						
Z5						
市場S						

$$
\begin{aligned}
P' = & \times \left\{ \left(\frac{2.88}{100} \times \text{----------} + \frac{0.36}{100} \times \text{----------} \right) \times \frac{3.62}{2.88+0.36} \right. \\
& + \left(\frac{9.20}{100} \times \text{----------} + \frac{6.16}{100} \times \text{----------} + \frac{4.17}{100} \times \text{----------} + \frac{2.21}{100} \times \text{---------} \right) \times \frac{24.35}{9.20+6.16+4.17+2.21} \\
& + \left(\frac{62.59}{100} \times \text{----------} + \frac{9.03}{100} \times \text{----------} + \frac{0.37}{100} \times \text{----------} \right) \times \frac{72.03}{62.59+9.03+0.37} \\
& \left. + \frac{100-3.62-24.35-72.03}{100} \right\} =
\end{aligned}
$$

C- 89号　　1㎡当たり　　単価表

下層路盤（歩道部）

名　　称	規　　格	単 位	数　　量	単　　価	金　　額	摘　　要
下層路盤（歩道部）	全仕上り厚:実数入力 施工区分:1層施工	㎡	1			施工P-01
計						

C- 89号単価表(施工P-01)　　積算単位:㎡　　標準単価:

下層路盤（歩道部）　　入力数量: 200mm

全仕上り厚:実数入力、施工区分:1層施工

	名称／規格	単位	構成比	単価(東京)	単価	摘要
機械K			4.82			
K1	小型ﾊﾞｯｸﾎｳ(ｸﾛｰﾗ型) 超低騒・後方超小旋 排対型(3次基準)／ﾊﾞｹｯﾄ容量0.09m3	供/日	2.88			
K2	振動ﾛｰﾗ(舗装用、搭乗・ｺﾝﾊﾞｲﾝﾄﾞ式)賃料／質量 3～4ｔ(排出ｶﾞｽ対策型含む)	日	1.71			
K3						
K4						
K5						
労務R			76.32			
R1	運転手(特殊)	人	27.48			
R2	特殊作業員	人	16.13			
R3	普通作業員	人	15.97			
R4	土木一般世話役	人	13.11			
R5						
材料Z			18.86			
Z1	再生ｸﾗｯｼｬｰﾗﾝ／RC-40	㎥	16.70			
Z2	軽 油／ﾊﾟﾄﾛｰﾙ給油	ℓ	2.06			
Z3						
Z4						
Z5						
市場S						

$$
\begin{aligned}
P' = \times \Bigg\{ & \left(\frac{2.88}{100} \times \frac{\quad}{\quad} + \frac{1.71}{100} \times \frac{\quad}{\quad} \right) \times \frac{4.82}{2.88+1.71} \\
& + \left(\frac{27.48}{100} \times \frac{\quad}{\quad} + \frac{16.13}{100} \times \frac{\quad}{\quad} + \frac{15.97}{100} \times \frac{\quad}{\quad} + \frac{13.11}{100} \times \frac{\quad}{\quad} \right) \times \frac{76.32}{27.48+16.13+15.97+13.11} \\
& + \left(\frac{16.70}{100} \times \frac{\quad}{\quad} + \frac{2.06}{100} \times \frac{\quad}{\quad} \right) \times \frac{18.86}{16.70+2.06} \\
& + \frac{100-4.82-76.32-18.86}{100} \Bigg\} =
\end{aligned}
$$

C- 90号　　1㎡当たり　　単価表

表層（車道・路肩部）

名　　称	規　　格	単 位	数　　量	単　　価	金　　額	摘　　要
表層（車道・路肩部）	平均幅員:1.4m未満(1層当り平均仕上り厚50mm以下) 1層当り平均仕上り厚:実数入力 材料:密粒度ｱｽｺﾝ(20)	㎡	1			施工P-01
	瀝青材料種類:無し					
計						

C- 90号単価表(施工P-01)　　積算単位:㎡　　標準単価:

表層 (車道・路肩部)　　入力数量: 50mm

平均幅員:1.4m未満(1層当り平均仕上り厚50mm以下)、1層当り平均仕上り厚:実数入力、材料:密粒度ｱｽｺﾝ(20)、瀝青材料種類:無し

	名称／規格	単位	構成比	単価(東京)	単価	摘要
機械K			0.41			
K1	振動ﾛｰﾗ(舗装用) ﾊﾝﾄﾞｶﾞｲﾄﾞ式／運転質量0.5～0.6t	供/日	0.25			
K2	振動ｺﾝﾊﾟｸﾀ 前進型／通称40～60kg	供/日	0.14			
K3						
K4						
K5						
労務R			44.30			
R1	特殊作業員	人	21.62			
R2	普通作業員	人	15.50			
R3	土木一般世話役	人	4.68			
R4						
R5						
材料Z			55.29			
Z1	再生ｱｽﾌｧﾙﾄ混合物／再生密粒度ｱｽｺﾝ(13)	t	55.05			
Z2	ｶﾞｿﾘﾝ／ﾚｷﾞｭﾗｰ,ｽﾀﾝﾄﾞ渡し	ℓ	0.19			
Z3	軽 油／ﾊﾟﾄﾛｰﾙ給油	ℓ	0.04			
Z4						
Z5						
市場S						

$$
\begin{aligned}
P' = & \times \left\{ \left(\frac{0.25}{100} \times \text{----------} + \frac{0.14}{100} \times \text{----------} \right) \times \frac{0.41}{0.25+0.14} \right. \\
& + \left(\frac{21.62}{100} \times \text{----------} + \frac{15.50}{100} \times \text{----------} + \frac{4.68}{100} \times \text{----------} \right) \times \frac{44.30}{21.62+15.50+4.68} \\
& + \left(\frac{55.05}{100} \times \text{----------} + \frac{0.19}{100} \times \text{----------} + \frac{0.04}{100} \times \text{----------} \right) \times \frac{55.29}{55.05+0.19+0.04} \\
& \left. + \frac{100-0.41-44.30-55.29}{100} \right\} =
\end{aligned}
$$

C- 91号　　1㎡当たり　　単価表

基層（車道・路肩部）

名　　称	規　　格	単 位	数　　量	単　　価	金　　額	摘　　要
基層（車道・路肩部）	平均幅員:1.4m未満(1層当り平均仕上り厚50mm以下) 1層当り平均仕上り厚:実数入力 材料:再生粗粒度ｱｽｺﾝ(20)	㎡	1			施工P-01
	瀝青材料種類:ﾌﾟﾗｲﾑｺｰﾄ PK-3					
計						

C- 91号単価表(施工P-01)

積算単位:㎡　　標準単価:

基層 (車道・路肩部)　　入力数量: 50mm

平均幅員:1.4m未満(1層当り平均仕上り厚50mm以下)、1層当り平均仕上り厚:実数入力

材料:再生粗粒度ｱｽｺﾝ(20)、瀝青材料種類:ﾌﾟﾗｲﾑｺｰﾄ PK-3

	名称／規格	単位	構成比	単価(東京)	単価	摘要
機械K			0.45			
K1	振動ﾛｰﾗ(舗装用) ﾊﾝﾄﾞｶﾞｲﾄﾞ式／運転質量0.5～0.6t	供/日	0.25			
K2	振動ｺﾝﾊﾟｸﾀ 前進型／通称40～60kg	供/日	0.14			
K3						
K4						
K5						
労務R			49.15			
R1	特殊作業員	人	21.73			
R2	普通作業員	人	15.58			
R3	土木一般世話役	人	4.70			
R4						
R5						
材料Z			50.40			
Z1	再生ｱｽﾌｧﾙﾄ混合物／再生粗粒度ｱｽｺﾝ(20)	t	45.06			
Z2	ｱｽﾌｧﾙﾄ乳剤／PK-3 ﾌﾟﾗｲﾑｺｰﾄ用	ℓ	5.08			
Z3	ｶﾞｿﾘﾝ／ﾚｷﾞｭﾗｰ,ｽﾀﾝﾄﾞ渡し	ℓ	0.19			
Z4	軽 油／ﾊﾟﾄﾛｰﾙ給油	ℓ	0.04			
Z5						
市場S						

$$P' = \times \left\{ \left(\frac{0.25}{100} \times \text{----------} + \frac{0.14}{100} \times \text{----------} \right) \times \frac{0.45}{0.25+0.14} \right.$$

$$+ \left(\frac{21.73}{100} \times \text{----------} + \frac{15.58}{100} \times \text{----------} + \frac{4.70}{100} \times \text{----------} \right) \times \frac{49.15}{21.73+15.58+4.70}$$

$$+ \left(\frac{45.06}{100} \times \text{----------} + \frac{5.08}{100} \times \text{----------} + \frac{0.19}{100} \times \text{----------} + \frac{0.04}{100} \times \text{---------} \right) \times \frac{50.40}{45.06+5.08+0.19+0.04}$$

$$\left. + \frac{100-0.45-49.15-50.40}{100} \right\} =$$

C- 92号　　1㎡当たり　　単価表

上層路盤（車道・路肩部）

名　　称	規　　格	単 位	数　　量	単　　価	金　　額	摘　　要
上層路盤（車道・路肩部）	材料:再生粒度調整砕石 RM-40 全仕上り厚:実数入力 施工区分:2層施工	㎡	1			施工P-01
計						

C- 92号単価表(施工P-01)　　積算単位:㎡　　標準単価:

上層路盤（車道・路肩部）　　入力数量: 250mm

材料:再生粒度調整砕石 RM-40、全仕上り厚:実数入力、施工区分:2層施工

	名称／規格	単位	構成比	単価(東京)	単価	摘要
機械K			13.51			
K1	ﾓｰﾀｸﾞﾚｰﾀﾞ 土工用 排対型(2014年規制)／ﾌﾞﾚｰﾄﾞ幅3.1m	供/日	9.34			
K2	ﾛｰﾄﾞﾛｰﾗ(ﾏｶﾀﾞﾑ)賃料／質量 10～12ｔ(排出ｶﾞｽ対策型含む)	日	1.17			
K3	ﾀｲﾔﾛｰﾗ(普通型)賃料／質量 13～14ｔ(排出ｶﾞｽ対策型含む)	日	1.14			
K4						
K5						
労務R			45.69			
R1	運転手(特殊)	人	20.19			
R2	普通作業員	人	7.34			
R3	特殊作業員	人	6.55			
R4	土木一般世話役	人	5.32			
R5						
材料Z			40.80			
Z1	再生粒度調整砕石／RM-40	㎥	36.40			
Z2	軽 油／ﾊﾟﾄﾛｰﾙ給油	ℓ	3.80			
Z3						
Z4						
Z5						
市場S						

$$P' = \times \left\{ \left(\frac{9.34}{100} \times \text{----------} + \frac{1.17}{100} \times \text{----------} + \frac{1.14}{100} \times \text{----------} \right) \times \frac{13.51}{9.34+1.17+1.14} \right.$$

$$+ \left(\frac{20.19}{100} \times \text{----------} + \frac{7.34}{100} \times \text{----------} + \frac{6.55}{100} \times \text{----------} + \frac{5.32}{100} \times \text{----------} \right) \times \frac{45.69}{20.19+7.34+6.55+5.32}$$

$$+ \left(\frac{36.40}{100} \times \text{----------} + \frac{3.80}{100} \times \text{----------} \right) \times \frac{40.80}{36.40+3.80}$$

$$\left. + \frac{100-13.51-45.69-40.80}{100} \right\} =$$

C- 93号　　1㎡当たり　　単価表

下層路盤（車道・路肩部）

名　　称	規　　格	単 位	数　　量	単　　価	金　　額	摘　　要
下層路盤（車道・路肩部）	全仕上り厚:実数入力 施工区分:2層施工	㎡	1			施工P-01
計						

C- 93号単価表(施工P-01)　　積算単位:㎡　　標準単価:

下層路盤（車道・路肩部）　　入力数量: 300mm

全仕上り厚:実数入力、施工区分:2層施工

	名称／規格	単位	構成比	単価(東京)	単価	摘要
機械K			6.30			
K1	ﾓｰﾀｸﾞﾚｰﾀﾞ 土工用 排対型(2014年規制)／ﾌﾞﾚｰﾄﾞ幅3.1m	供/日	4.36			
K2	ﾛｰﾄﾞﾛｰﾗ(ﾏｶﾀﾞﾑ)賃料／質量 10～12ｔ(排出ｶﾞｽ対策型含む)	日	0.54			
K3	ﾀｲﾔﾛｰﾗ(普通型)賃料／質量 13～14ｔ(排出ｶﾞｽ対策型含む)	日	0.53			
K4						
K5						
労務R			21.27			
R1	運転手(特殊)	人	9.39			
R2	普通作業員	人	3.42			
R3	特殊作業員	人	3.05			
R4	土木一般世話役	人	2.48			
R5						
材料Z			72.43			
Z1	再生ｸﾗｯｼｬｰﾗﾝ／RC-40	㎥	70.38			
Z2	軽 油／ﾊﾟﾄﾛｰﾙ給油	ℓ	1.77			
Z3						
Z4						
Z5						
市場S						

$$P' = \times \left\{ \left(\frac{4.36}{100} \times \text{----------} + \frac{0.54}{100} \times \text{----------} + \frac{0.53}{100} \times \text{----------} \right) \times \frac{6.30}{4.36+0.54+0.53} \right.$$

$$+ \left(\frac{9.39}{100} \times \text{----------} + \frac{3.42}{100} \times \text{----------} + \frac{3.05}{100} \times \text{----------} + \frac{2.48}{100} \times \text{----------} \right) \times \frac{21.27}{9.39+3.42+3.05+2.48}$$

$$+ \left(\frac{70.38}{100} \times \text{----------} + \frac{1.77}{100} \times \text{----------} \right) \times \frac{72.43}{70.38+1.77}$$

$$\left. + \frac{100-6.30-21.27-72.43}{100} \right\} =$$

C－　94号　　100㎡当たり　　単価表

切削ｵｰﾊﾞｰﾚｲ工(即日一層舗設)

段差すりつけなし､切削深7cm以下､t=5cm､ タックコート

名　　称	規　　格	単　位	数　　量	単　　価	金　　額	摘　　要
土木一般世話役		人				
特殊作業員		人				
普通作業員		人				
再生ｱｽﾌｧﾙﾄ混合物	再生密粒度ｱｽｺﾝ(13)	t	12.573			
ｱｽﾌｧﾙﾄ乳剤	PK-4 ﾀｯｸｺｰﾄ用	ℓ	43			
路面切削機運転費（一層舗設､7cm以下）廃材積込装置付	ﾎｲｰﾙ式切削幅2.0m×深さ0.23m､､排対型(第3次基準値)	日	0.137			F－　1号運転費
路面清掃車運転費（一層舗設､7cm以下）	ﾌﾞﾗｼ・四輪式､路面切削工事用､ﾎｯﾊﾟ収集容量1.5m3	日	0.137			F－　2号運転費
ｱｽﾌｧﾙﾄﾌｨﾆｯｼｬ運転費（一層舗設､7cm以下）	ﾎｲｰﾙ型､舗装幅2.3～6.0m､排対型(2014年規制)	日	0.137			F－　3号運転費
ﾛｰﾄﾞﾛｰﾗ運転費（一層舗設､7cm以下）超低騒音型	ﾏｶﾀﾞﾑ､運転質量10t 締固め幅2.1m､排対型(2014年規	日	0.137			F－　4号運転費
ﾀｲﾔﾛｰﾗ運転費（一層舗設､7cm以下）超低騒音型	普通型､運転質量13～14t､排対型(2014年規制)	日	0.137			F－　5号運転費
諸雑費		式	1			
計						
１㎡当たり						

C- 95号　　1㎥当たり　　単価表

殻運搬（路面切削）

名　　称	規　　格	単 位	数　　量	単　　価	金　　額	摘　　要
殻運搬（路面切削）	DID区間の有無:有り 運搬距離:4.5km以下	㎥	1			施工P-01
計						

C- 95号単価表(施工P-01)　　積算単位:m^3　　標準単価:

殻運搬（路面切削）

DID区間の有無:有り、運搬距離:4.5km以下

	名称／規格	単位	構成比	単価(東京)	単価	摘要
機械K			39.09			
K1	ﾀﾞﾝﾌﾟﾄﾗｯｸ ｵﾝﾛｰﾄﾞ･ﾃﾞｨｰｾﾞﾙ／10t積級+良好:ﾀｲﾔ損耗費及び補修費	供/日	39.09			
K2						
K3						
K4						
K5						
労務R			47.17			
R1	運転手(一般)	人	47.17			
R2						
R3						
R4						
R5						
材料Z			13.74			
Z1	軽 油／ﾊﾟﾄﾛｰﾙ給油	ℓ	13.74			
Z2						
Z3						
Z4						
Z5						
市場S						

$$P' = \times \left\{ \left(\frac{39.09}{100} \times \frac{\quad}{\quad} \right) \times \frac{39.09}{39.09} + \left(\frac{47.17}{100} \times \frac{\quad}{\quad} \right) \times \frac{47.17}{47.17} + \left(\frac{13.74}{100} \times \frac{\quad}{\quad} \right) \times \frac{13.74}{13.74} + \frac{100-39.09-47.17-13.74}{100} \right\} =$$

C- 96号　　1㎡当たり　　単価表

表層（車道・路肩部）

名　　称	規　　格	単 位	数　　量	単　　価	金　　額	摘　　要
表層（車道・路肩部）	平均幅員:1.4m未満(1層当り平均仕上り厚50mm以下) 1層当り平均仕上り厚:実数入力 材料:密粒度ｱｽｺﾝ(20)	㎡	1			施工P-01
	瀝青材料種類:ﾌﾟﾗｲﾑｺｰﾄ PK-3					
計						

C- 96号単価表(施工P-01)　　積算単位:㎡　　標準単価:

表層 (車道・路肩部)　　入力数量: 50mm

平均幅員:1.4m未満(1層当り平均仕上り厚50mm以下)、1層当り平均仕上り厚:実数入力、材料:密粒度ｱｽｺﾝ(20)、瀝青材料種類:ﾌﾟﾗｲﾑｺｰﾄ PK-3

	名称／規格	単位	構成比	単価(東京)	単価	摘要
機械K			0.42			
K1	振動ﾛｰﾗ(舗装用) ﾊﾝﾄﾞｶﾞｲﾄﾞ式／運転質量0.5～0.6t	供/日	0.23			
K2	振動ｺﾝﾊﾟｸﾀ 前進型／通称40～60kg	供/日	0.13			
K3						
K4						
K5						
労務R			44.56			
R1	特殊作業員	人	19.70			
R2	普通作業員	人	14.12			
R3	土木一般世話役	人	4.27			
R4						
R5						
材料Z			55.02			
Z1	再生ｱｽﾌｧﾙﾄ混合物／再生密粒度ｱｽｺﾝ(13)	t	50.19			
Z2	ｱｽﾌｧﾙﾄ乳剤／PK-3 ﾌﾟﾗｲﾑｺｰﾄ用	ℓ	4.60			
Z3	ｶﾞｿﾘﾝ／ﾚｷﾞｭﾗｰ,ｽﾀﾝﾄﾞ渡し	ℓ	0.17			
Z4	軽 油／ﾊﾟﾄﾛｰﾙ給油	ℓ	0.03			
Z5						
市場S						

$$P' = \times \left\{ \left(\frac{0.23}{100} \times \text{----------} + \frac{0.13}{100} \times \text{----------} \right) \times \frac{0.42}{0.23+0.13} \right.$$

$$+ \left(\frac{19.70}{100} \times \text{----------} + \frac{14.12}{100} \times \text{----------} + \frac{4.27}{100} \times \text{----------} \right) \times \frac{44.56}{19.70+14.12+4.27}$$

$$+ \left(\frac{50.19}{100} \times \text{----------} + \frac{4.60}{100} \times \text{----------} + \frac{0.17}{100} \times \text{----------} + \frac{0.03}{100} \times \text{---------} \right) \times \frac{55.02}{50.19+4.60+0.17+0.03}$$

$$\left. + \frac{100-0.42-44.56-55.02}{100} \right\} =$$

C- 97号　　1㎡当たり　　単価表

表層（車道・路肩部）

名　　称	規　　格	単 位	数　　量	単　　価	金　　額	摘　　要
表層（車道・路肩部）	平均幅員:1.4m未満(1層当り平均仕上り厚50mm以下) 1層当り平均仕上り厚:実数入力 材料:密粒度ｱｽｺﾝ(20)	㎡	1			施工P-01
	瀝青材料種類:ﾌﾟﾗｲﾑｺｰﾄ PK-3					
計						

C- 97号単価表(施工P-01)　　積算単位:㎡　　標準単価:

表層 (車道・路肩部)　　入力数量: 50mm

平均幅員:1.4m未満(1層当り平均仕上り厚50mm以下)、1層当り平均仕上り厚:実数入力、材料:密粒度ｱｽｺﾝ(20)、瀝青材料種類:ﾌﾟﾗｲﾑｺｰﾄ PK-3

	名称／規格	単位	構成比	単価(東京)	単価	摘要
機械K			0.42			
K1	振動ﾛｰﾗ(舗装用) ﾊﾝﾄﾞｶﾞｲﾄﾞ式／運転質量0.5～0.6t	供/日	0.23			
K2	振動ｺﾝﾊﾟｸﾀ 前進型／通称40～60kg	供/日	0.13			
K3						
K4						
K5						
労務R			44.56			
R1	特殊作業員	人	19.70			
R2	普通作業員	人	14.12			
R3	土木一般世話役	人	4.27			
R4						
R5						
材料Z			55.02			
Z1	再生ｱｽﾌｧﾙﾄ混合物／再生密粒度ｱｽｺﾝ(13)	t	50.19			
Z2	ｱｽﾌｧﾙﾄ乳剤／PK-3 ﾌﾟﾗｲﾑｺｰﾄ用	ℓ	4.60			
Z3	ｶﾞｿﾘﾝ／ﾚｷﾞｭﾗｰ,ｽﾀﾝﾄﾞ渡し	ℓ	0.17			
Z4	軽 油／ﾊﾟﾄﾛｰﾙ給油	ℓ	0.03			
Z5						
市場S						

$$P' = \times \left\{ \left(\frac{0.23}{100} \times \text{----------} + \frac{0.13}{100} \times \text{----------} \right) \times \frac{0.42}{0.23+0.13} \right.$$

$$+ \left(\frac{19.70}{100} \times \text{----------} + \frac{14.12}{100} \times \text{----------} + \frac{4.27}{100} \times \text{----------} \right) \times \frac{44.56}{19.70+14.12+4.27}$$

$$+ \left(\frac{50.19}{100} \times \text{----------} + \frac{4.60}{100} \times \text{----------} + \frac{0.17}{100} \times \text{----------} + \frac{0.03}{100} \times \text{---------} \right) \times \frac{55.02}{50.19+4.60+0.17+0.03}$$

$$\left. + \frac{100-0.42-44.56-55.02}{100} \right\} =$$

C- 98号　　1㎡当たり　　単価表

上層路盤（車道・路肩部）

名　　称	規　　格	単 位	数　　量	単　　価	金　　額	摘　　要
上層路盤（車道・路肩部）	材料:再生粒度調整砕石 RM-40 全仕上り厚:実数入力 施工区分:1層施工	㎡	1			施工P-01
計						

C- 98号単価表(施工P-01)　　積算単位:㎡　　標準単価:

上層路盤（車道・路肩部）　　入力数量: 150mm

材料:再生粒度調整砕石 RM-40、全仕上り厚:実数入力、施工区分:1層施工

	名称／規格	単位	構成比	単価(東京)	単価	摘要
機械K			11.39			
K1	ﾓｰﾀｸﾞﾚｰﾀﾞ 土工用 排対型(2014年規制)／ﾌﾞﾚｰﾄﾞ幅3.1m	供/日	7.88			
K2	ﾛｰﾄﾞﾛｰﾗ(ﾏｶﾀﾞﾑ)賃料／質量 10～12ｔ(排出ｶﾞｽ対策型含む)	日	0.98			
K3	ﾀｲﾔﾛｰﾗ(普通型)賃料／質量 13～14ｔ(排出ｶﾞｽ対策型含む)	日	0.96			
K4						
K5						
労務R			38.57			
R1	運転手(特殊)	人	16.98			
R2	普通作業員	人	6.21			
R3	特殊作業員	人	5.55			
R4	土木一般世話役	人	4.51			
R5						
材料Z			50.04			
Z1	再生粒度調整砕石／RM-40	㎥	46.32			
Z2	軽 油／ﾊﾟﾄﾛｰﾙ給油	ℓ	3.21			
Z3						
Z4						
Z5						
市場S						

$$P' = \times \left\{ \left(\frac{7.88}{100} \times \text{----------} + \frac{0.98}{100} \times \text{----------} + \frac{0.96}{100} \times \text{----------} \right) \times \frac{11.39}{7.88+0.98+0.96} \right.$$

$$+ \left(\frac{16.98}{100} \times \text{----------} + \frac{6.21}{100} \times \text{----------} + \frac{5.55}{100} \times \text{----------} + \frac{4.51}{100} \times \text{---------} \right) \times \frac{38.57}{16.98+6.21+5.55+4.51}$$

$$+ \left(\frac{46.32}{100} \times \text{----------} + \frac{3.21}{100} \times \text{----------} \right) \times \frac{50.04}{46.32+3.21}$$

$$\left. + \frac{100-11.39-38.57-50.04}{100} \right\} =$$

C- 99号　　1㎥当たり　　単価表

コンクリートたたき

名　　称	規　　格	単　位	数　　量	単　　価	金　　額	摘　　要
コンクリート	構造物種別:無筋・鉄筋構造物 打設工法:人力打設 ｺﾝｸﾘｰﾄ規格:24-12-25(20)(高炉)	㎥	1			施工P-01
	養生工の種類:一般養生 現場内小運搬の有無:無し					
型枠	型枠の種類:一般型枠 構造物の種類:鉄筋・無筋構造物	㎡	2			施工P-02
計						

C- 99号単価表(施工P-01)　　積算単位:m^3　　標準単価:

コンクリート

構造物種別:無筋・鉄筋構造物、打設工法:人力打設、ｺﾝｸﾘｰﾄ規格:24-12-25(20)(高炉)、養生工の種類:一般養生、現場内小運搬の有無:無し

	名称／規格	単位	構成比	単価(東京)	単価	摘要
機械K						
K1						
K2						
K3						
K4						
K5						
労務R			28.77			
R1	普通作業員	人	12.92			
R2	特殊作業員	人	7.34			
R3	土木一般世話役	人	6.55			
R4						
R5						
材料Z			71.23			
Z1	生ｺﾝｸﾘｰﾄ(高炉ｾﾒﾝﾄ)／18-8-25(20),W/C指定無し	m^3	71.23			
Z2						
Z3						
Z4						
Z5						
市場S						

$$P' = \times \left\{ + \left(\frac{12.92}{100} \times \text{----------} + \frac{7.34}{100} \times \text{----------} + \frac{6.55}{100} \times \text{----------} \right) \times \frac{28.77}{12.92+7.34+6.55} + \left(\frac{71.23}{100} \times \text{----------} \right) \times \frac{71.23}{71.23} + \frac{100-28.77-71.23}{100} \right\} =$$

C- 99号単価表(施工P-02)　　積算単位:㎡　　標準単価:

型枠

型枠の種類:一般型枠、構造物の種類:鉄筋・無筋構造物

	名称／規格	単位	構成比	単価(東京)	単価	摘要
機械K						
K1						
K2						
K3						
K4						
K5						
労務R			100.00			
R1	型わく工	人	46.74			
R2	普通作業員	人	25.15			
R3	土木一般世話役	人	9.42			
R4						
R5						
材料Z						
Z1						
Z2						
Z3						
Z4						
Z5						
市場S						

$$P' = \times \left\{ + \left(\frac{46.74}{100} \times \text{----------} + \frac{25.15}{100} \times \text{----------} + \frac{9.42}{100} \times \text{----------} \right) \times \frac{100}{46.74+25.15+9.42} + + \frac{100-100}{100} \right\} =$$

C- 100号　　1,000m当たり　　単価表

区画線工 溶融式(手動) 昼間 豪雪補正無

実線 15cm 制約無,排水性舗装でない,供用区間

名　　称	規　　格	単 位	数　　量	単　　価	金　　額	摘　　要
区画線設置(溶融式) 昼間	豪雪無 実線15cm 制約無	m	1,000			
計						
１ｍ当たり						

C- 101号　　1,000ｍ当たり　　単価表

区画線工 溶融式(手動) 昼間 豪雪補正無

実線 15cm 制約無,排水性舗装でない,供用区間

名　　称	規　　格	単 位	数　　量	単　　価	金　　額	摘　　要
ﾄﾗﾌｨｯｸﾍﾟｲﾝﾄ 溶融型	3種1号 ﾋﾞｰｽﾞ15～18 白	kg	570			
ｶﾞﾗｽﾋﾞｰｽﾞ	0.106～0.850mm	kg	25			
接着用ﾌﾟﾗｲﾏｰ	区画線用	kg	25			
軽 油	ﾊﾟﾄﾛｰﾙ給油	ℓ	47			
諸雑費		式	1			
計						
１ｍ当たり						

C- 102号　　1,000ｍ当たり　　単価表

区画線工 溶融式(手動) 昼間 豪雪補正無

実線 15cm 制約無,排水性舗装でない,供用区間

名　　称	規　　格	単 位	数　　量	単　　価	金　　額	摘　　要
区画線設置(溶融式) 昼間	豪雪無 実線15cm 制約無	m	1,000			
計						
１ｍ当たり						

C- 103号　　1,000ｍ当たり　　単価表

区画線工 溶融式(手動) 昼間 豪雪補正無

実線 15cm 制約無,排水性舗装でない,供用区間

名　　称	規　　格	単 位	数　　量	単　　価	金　　額	摘　　要
ﾄﾗﾌｨｯｸﾍﾟｲﾝﾄ 溶融型	3種1号 ﾋﾞｰｽﾞ15～18 黄 鉛･ﾌﾘｰ	kg	570			
ｶﾞﾗｽﾋﾞｰｽﾞ	0.106～0.850mm	kg	25			
接着用ﾌﾟﾗｲﾏｰ	区画線用	kg	25			
軽 油	ﾊﾟﾄﾛｰﾙ給油	ℓ	47			
諸雑費		式	1			
計						
１ｍ当たり						

C- 104号　　1,000ｍ当たり　　単価表

区画線工 溶融式(手動) 昼間 豪雪補正無

ｾﾞﾌﾞﾗ 30cm 制約無,排水性舗装でない,供用区間

名　　称	規　　格	単 位	数　　量	単　　価	金　　額	摘　　要
区画線設置(溶融式) 昼間	豪雪無 ｾﾞﾌﾞﾗ30cm 制約無	m	1,000			
計						
１ｍ当たり						

C- 105号　　1,000ｍ当たり　　単価表

区画線工 溶融式(手動) 昼間 豪雪補正無

ｾﾞﾌﾞﾗ 30cm 制約無,排水性舗装でない,供用区間

名　　称	規　　格	単 位	数　　量	単　　価	金　　額	摘　　要
ﾄﾗﾌｨｯｸﾍﾟｲﾝﾄ 溶融型	3種1号 ﾋﾞｰｽﾞ15～18 白	kg	1,130			
ｶﾞﾗｽﾋﾞｰｽﾞ	0.106～0.850mm	kg	50			
接着用ﾌﾟﾗｲﾏｰ	区画線用	kg	50			
軽 油	ﾊﾟﾄﾛｰﾙ給油	ℓ	88			
諸雑費		式	1			
計						
１ｍ当たり						

C- 106号　　1,000ｍ当たり　　単価表

区画線工 溶融式(手動) 昼間 豪雪補正無

ｾﾞﾌﾞﾗ 45cm 制約無,排水性舗装でない,供用区間

名　　称	規　　格	単 位	数　　量	単　　価	金　　額	摘　　要
区画線設置(溶融式) 昼間	豪雪無 ｾﾞﾌﾞﾗ45cm 制約無	m	1,000			
計						
１ｍ当たり						

C- 107号　　1,000m当たり　　単価表

区画線工 溶融式(手動) 昼間 豪雪補正無

ｾﾞﾌﾞﾗ 45cm 制約無,排水性舗装でない,供用区間

名　　称	規　　格	単 位	数　　量	単　　価	金　　額	摘　　要
ﾄﾗﾌｨｯｸﾍﾟｲﾝﾄ 溶融型	3種1号 ﾋﾞｰｽﾞ15～18 白	kg	1,700			
ｶﾞﾗｽﾋﾞｰｽﾞ	0.106～0.850mm	kg	75			
接着用ﾌﾟﾗｲﾏｰ	区画線用	kg	75			
軽 油	ﾊﾟﾄﾛｰﾙ給油	ℓ	106			
諸雑費		式	1			
計						
１ｍ当たり						

C- 108号　　1,000m当たり　　単価表

区画線工 溶融式(手動) 昼間 豪雪補正無

矢印・記号・文字15cm換算 制約無,排水性舗装でない,供用区間

名　　称	規　　格	単 位	数　　量	単　　価	金　　額	摘　　要
区画線設置(溶融式) 昼間	豪雪無 矢印･記号･文字 制約無	m	1,000			
計						
1m当たり						

C- 109号　　1,000ｍ当たり　　単価表

区画線工 溶融式(手動) 昼間 豪雪補正無

矢印・記号・文字15㎝換算 制約無,排水性舗装でない,供用区間

名　　称	規　　格	単 位	数　　量	単　　価	金　　額	摘　　要
ﾄﾗﾌｨｯｸﾍﾟｲﾝﾄ 溶融型	3種1号 ﾋﾞｰｽﾞ15～18 白	kg	570			
ｶﾞﾗｽﾋﾞｰｽﾞ	0.106～0.850㎜	kg	25			
接着用ﾌﾟﾗｲﾏｰ	区画線用	kg	25			
軽 油	ﾊﾟﾄﾛｰﾙ給油	ℓ	116			
諸雑費		式	1			
計						
１ｍ当たり						

C- 110号　　1m当たり　　単価表

舗装版切断

15ｃｍ以下

名　　称	規　　格	単　位	数　　量	単　　価	金　　額	摘　　要
舗装版切断	舗装版種別:ｱｽﾌｧﾙﾄ舗装版 ｱｽﾌｧﾙﾄ舗装版厚:15cm以下	m	1			施工P-01
計						

C- 110号単価表(施工P-01)　　積算単位:m　　標準単価:

舗装版切断

舗装版種別:ｱｽﾌｧﾙﾄ舗装版、ｱｽﾌｧﾙﾄ舗装版厚:15cm以下

	名称／規格	単位	構成比	単価(東京)	単価	摘要
機械K			14.40			
K1	ｺﾝｸﾘｰﾄｶｯﾀ ﾊﾞｷｭｰﾑ式(超低騒音型) 湿式･ｴﾝｼﾞﾝ駆動／通称(切削深)20cm級ﾌﾞﾚｰﾄﾞ径φ56cm	供/日	9.80			
K2						
K3						
K4						
K5						
労務R			58.90			
R1	特殊作業員	人	20.20			
R2	土木一般世話役	人	10.89			
R3	普通作業員	人	9.00			
R4						
R5						
材料Z			26.70			
Z1	ｺﾝｸﾘｰﾄｶｯﾀ(ﾌﾞﾚｰﾄﾞ)／径18ｲﾝﾁ	枚	22.47			
Z2	ｶﾞｿﾘﾝ／ﾚｷﾞｭﾗｰ,ｽﾀﾝﾄﾞ渡し	ℓ	2.88			
Z3						
Z4						
Z5						
市場S						

$$P' = \times \left\{ \left(\frac{9.80}{100} \times \frac{}{} \right) \times \frac{14.40}{9.80} + \left(\frac{20.20}{100} \times \frac{}{} + \frac{10.89}{100} \times \frac{}{} + \frac{9.00}{100} \times \frac{}{} \right) \times \frac{58.90}{20.20+10.89+9.00} + \left(\frac{22.47}{100} \times \frac{}{} + \frac{2.88}{100} \times \frac{}{} \right) \times \frac{26.70}{22.47+2.88} + \frac{100-14.40-58.90-26.70}{100} \right\} =$$

C- 111号　　1m当たり　　単価表

舗装版切断

15cmを超え30cm以下

名　　称	規　　格	単　位	数　　量	単　　価	金　　額	摘　　要
舗装版切断	舗装版種別:ｱｽﾌｧﾙﾄ舗装版 ｱｽﾌｧﾙﾄ舗装版厚:15cmを超え30cm以下	m	1			施工P-01
計						

C- 111号単価表(施工P-01)　　積算単位:m　　標準単価:

舗装版切断

舗装版種別:ｱｽﾌｧﾙﾄ舗装版、ｱｽﾌｧﾙﾄ舗装版厚:15cmを超え30cm以下

	名称／規格	単位	構成比	単価(東京)	単価	摘要
機械K			11.60			
K1	ｺﾝｸﾘｰﾄｶｯﾀ ﾊﾞｷｭｰﾑ式(超低騒音型) 湿式･ｴﾝｼﾞﾝ駆動／通称(切削深)30cm級ﾌﾞﾚｰﾄﾞ径φ75cm	供/日	7.89			
K2						
K3						
K4						
K5						
労務R			44.57			
R1	特殊作業員	人	15.26			
R2	土木一般世話役	人	8.25			
R3	普通作業員	人	6.82			
R4						
R5						
材料Z			43.83			
Z1	ｺﾝｸﾘｰﾄｶｯﾀ(ﾌﾞﾚｰﾄﾞ)／径30ｲﾝﾁ	枚	19.33			
Z2	ｺﾝｸﾘｰﾄｶｯﾀ(ﾌﾞﾚｰﾄﾞ)／径22ｲﾝﾁ	枚	13.31			
Z3	ｺﾝｸﾘｰﾄｶｯﾀ(ﾌﾞﾚｰﾄﾞ)／径14ｲﾝﾁ	枚	8.12			
Z4	ｶﾞｿﾘﾝ／ﾚｷﾞｭﾗｰ,ｽﾀﾝﾄﾞ渡し	ℓ	2.09			
Z5						
市場S						

$$
\begin{aligned}
P' = \times \left\{ \left(\frac{7.89}{100} \times \frac{}{} \right) \times \frac{11.60}{7.89} \right. \\
+ \left(\frac{15.26}{100} \times \frac{}{} + \frac{8.25}{100} \times \frac{}{} + \frac{6.82}{100} \times \frac{}{} \right) \times \frac{44.57}{15.26+8.25+6.82} \\
+ \left(\frac{19.33}{100} \times \frac{}{} + \frac{13.31}{100} \times \frac{}{} + \frac{8.12}{100} \times \frac{}{} + \frac{2.09}{100} \times \frac{}{} \right) \times \frac{43.83}{19.33+13.31+8.12+2.09} \\
\left. + \frac{100-11.60-44.57-43.83}{100} \right\} =
\end{aligned}
$$

C- 112号　　1式当たり　　単価表

舗装版切断濁水処理工

北部地区

名　　称	規　　格	単　位	数　　量	単　　価	金　　額	摘　　要
舗装版切断濁水運搬費	ﾀﾞﾝﾌﾟﾄﾗｯｸ2t積級	回	1			
舗装版切断濁水処分費(北部地区)	ｱｽﾌｧﾙﾄ舗装版	m^3	0.024			
計						

C- 113号　　1式当たり　　単価表

舗装版切断濁水処理工

北部地区

名　　称	規　　格	単　位	数　　量	単　　価	金　　額	摘　　要
舗装版切断濁水処分費(北部地区)	ｱｽﾌｧﾙﾄ舗装版	m^3	0.088			
計						

C- 114号　　1式当たり　　単価表

舗装版切断濁水処理工

北部地区

名　　称	規　　格	単　位	数　　量	単　　価	金　　額	摘　　要
舗装版切断濁水処分費(北部地区)	ｱｽﾌｧﾙﾄ舗装版	m^3	0.358			
計						

C- 115号　　1㎡当たり　　単価表

舗装版破砕

15cm以下

名　　称	規　　格	単　位	数　　量	単　　価	金　　額	摘　　要
舗装版破砕	舗装版種別:ｱｽﾌｧﾙﾄ舗装版 障害等の有無:無し 騒音振動対策:必要	㎡	1			施工P-01
	舗装版厚:15cm以下					
計						

C- 115号単価表(施工P-01)　　積算単位:㎡　　標準単価:

舗装版破砕

舗装版種別:ｱｽﾌｧﾙﾄ舗装版、障害等の有無:無し、騒音振動対策:必要、舗装版厚:15cm以下

	名称／規格	単位	構成比	単価(東京)	単価	摘要
機械K			29.52			
K1	ﾊﾞｯｸﾎｳ用ｱﾀｯﾁﾒﾝﾄ ｺﾝｸﾘｰﾄ圧砕装置(大割機)／開口幅735～850mm 破砕力550～980kN	供/日	20.38			
K2	ﾊﾞｯｸﾎｳ(ｸﾛｰﾗ､後超小旋回・超低騒音)賃料／山積0.45m3 (平積0.35m3)	日	9.14			
K3						
K4						
K5						
労務R			64.74			
R1	運転手(特殊)	人	28.72			
R2	普通作業員	人	25.17			
R3	土木一般世話役	人	10.85			
R4						
R5						
材料Z			5.74			
Z1	軽 油／ﾊﾟﾄﾛｰﾙ給油	ℓ	5.74			
Z2						
Z3						
Z4						
Z5						
市場S						

$$
\begin{aligned}
P' = & \times \left\{ \left(\frac{20.38}{100} \times \frac{}{} + \frac{9.14}{100} \times \frac{}{} \right) \times \frac{29.52}{20.38+9.14} \right. \\
& + \left(\frac{28.72}{100} \times \frac{}{} + \frac{25.17}{100} \times \frac{}{} + \frac{10.85}{100} \times \frac{}{} \right) \times \frac{64.74}{28.72+25.17+10.85} \\
& + \left(\frac{5.74}{100} \times \frac{}{} \right) \times \frac{5.74}{5.74} \\
& \left. + \frac{100-29.52-64.74-5.74}{100} \right\} =
\end{aligned}
$$

C- 116号　　1㎡当たり　　単価表

舗装版破砕

15cmを超え40cm以下

名　　称	規　　格	単　位	数　　量	単　　価	金　　額	摘　　要
舗装版破砕	舗装版種別:ｱｽﾌｧﾙﾄ舗装版 障害等の有無:無し 騒音振動対策:必要	㎡	1			施工P-01
	舗装版厚:15cmを超え35cm以下					
計						

C- 116号単価表(施工P-01)　　積算単位:㎡　　標準単価:

舗装版破砕

舗装版種別:ｱｽﾌｧﾙﾄ舗装版、障害等の有無:無し、騒音振動対策:必要、舗装版厚:15cmを超え35cm以下

	名称／規格	単位	構成比	単価(東京)	単価	摘要
機械K			30.06			
K1	ﾊﾞｯｸﾎｳ用ｱﾀｯﾁﾒﾝﾄ ｺﾝｸﾘｰﾄ圧砕装置(大割機)／開口幅735～850mm 破砕力550～980kN	供/日	21.00			
K2	ﾊﾞｯｸﾎｳ(ｸﾛｰﾗ､後超小旋回・超低騒音)賃料／山積0.45m3 (平積0.35m3)	日	9.06			
K3						
K4						
K5						
労務R			64.19			
R1	運転手(特殊)	人	28.73			
R2	普通作業員	人	25.21			
R3	土木一般世話役	人	10.25			
R4						
R5						
材料Z			5.75			
Z1	軽 油／ﾊﾟﾄﾛｰﾙ給油	ℓ	5.75			
Z2						
Z3						
Z4						
Z5						
市場S						

$$P' = \times \left\{ \left(\frac{21.00}{100} \times \frac{}{} + \frac{9.06}{100} \times \frac{}{} \right) \times \frac{30.06}{21.00+9.06} + \left(\frac{28.73}{100} \times \frac{}{} + \frac{25.21}{100} \times \frac{}{} + \frac{10.25}{100} \times \frac{}{} \right) \times \frac{64.19}{28.73+25.21+10.25} + \left(\frac{5.75}{100} \times \frac{}{} \right) \times \frac{5.75}{5.75} + \frac{100-30.06-64.19-5.75}{100} \right\} =$$

C- 117号　　1㎥当たり　　単価表

殻運搬

15cm以下

名　　称	規　　格	単　位	数　　量	単　　価	金　　額	摘　　要
殻運搬	殻発生作業:舗装版破砕 積込工法区分:機械積込(騒音対策不要,舗装版厚15cm以下) DID区間の有無:有り	㎥	1			施工P-01
	運搬距離:6.0km以下					
計						

C- 117号単価表(施工P-01)　　積算単位:㎥　　標準単価:

殻運搬

殻発生作業:舗装版破砕、積込工法区分:機械積込(騒音対策不要,舗装版厚15cm以下)、DID区間の有無:有り、運搬距離:6.0km以下

	名称／規格	単位	構成比	単価(東京)	単価	摘要
機械K			42.27			
K1	ﾀﾞﾝﾌﾟﾄﾗｯｸ ｵﾝﾛｰﾄﾞ･ﾃﾞｨｰｾﾞﾙ／10t積級+良好:ﾀｲﾔ損耗費及び補修費	供/日	42.27			
K2						
K3						
K4						
K5						
労務R			41.18			
R1	運転手(一般)	人	41.18			
R2						
R3						
R4						
R5						
材料Z			16.55			
Z1	軽 油／ﾊﾟﾄﾛｰﾙ給油	ℓ	16.55			
Z2						
Z3						
Z4						
Z5						
市場S						

$$P' = \times \left\{ \left(\frac{42.27}{100} \times \frac{\quad}{42.27} \right) \times \frac{42.27}{42.27} + \left(\frac{41.18}{100} \times \frac{\quad}{41.18} \right) \times \frac{41.18}{41.18} + \left(\frac{16.55}{100} \times \frac{\quad}{16.55} \right) \times \frac{16.55}{16.55} + \frac{100-42.27-41.18-16.55}{100} \right\} =$$

C- 118号　　1㎥当たり　　単価表

殻運搬

15cm超

名　　称	規　　格	単　位	数　　量	単　　価	金　　額	摘　　要
殻運搬	殻発生作業:舗装版破砕 積込工法区分:機械積込(騒音対策不要,舗装版厚15cm超)又は(騒音対策必要) DID区間の有無:有り	㎥	1			施工P-01
	運搬距離:5.5km以下					
計						

C- 118号単価表(施工P-01)　　積算単位:m^3　　標準単価:

殻運搬
殻発生作業:舗装版破砕、積込工法区分:機械積込(騒音対策不要,舗装版厚15cm超)又は(騒音対策必要)
DID区間の有無:有り、運搬距離:5.5km以下

	名　　称　／　規　　格	単位	構成比	単価(東京)	単　価	摘　　要
機械K			42.27			
K1	ﾀﾞﾝﾌﾟﾄﾗｯｸ ｵﾝﾛｰﾄﾞ･ﾃﾞｨｰｾﾞﾙ／10t積級+良好:ﾀｲﾔ損耗費及び補修費	供/日	42.27			
K2						
K3						
K4						
K5						
労務R			41.18			
R1	運転手(一般)	人	41.18			
R2						
R3						
R4						
R5						
材料Z			16.55			
Z1	軽　油／ﾊﾟﾄﾛｰﾙ給油	ℓ	16.55			
Z2						
Z3						
Z4						
Z5						
市場S						

$$P' = \times \left\{ \left(\frac{42.27}{100} \times \frac{\quad}{\quad} \right) \times \frac{42.27}{42.27} + \left(\frac{41.18}{100} \times \frac{\quad}{\quad} \right) \times \frac{41.18}{41.18} + \left(\frac{16.55}{100} \times \frac{\quad}{\quad} \right) \times \frac{16.55}{16.55} + \frac{100-42.27-41.18-16.55}{100} \right\} =$$

C- 119号　　1㎥当たり　　単価表

構造物とりこわし工(機械施工) 昼間

無筋構造物 制約無,低騒音・低振動対策必要

名　　称	規　　格	単 位	数　　量	単　　価	金　　額	摘　　要
構造物とりこわし工 昼間	無筋構造物 機械施工 制約無	㎥	1			
計						

C- 120号　　1㎥当たり　　単価表

殻運搬

名　　称	規　　格	単　位	数　　量	単　　価	金　　額	摘　　要
殻運搬	殻発生作業:ｺﾝｸﾘｰﾄ(無筋)構造物とりこわし 積込工法区分:機械積込 DID区間の有無:有り	㎥	1			施工P-01
	運搬距離:5.7km以下					
計						

C- 120号単価表(施工P-01)　　積算単位:m^3　　標準単価:

殻運搬

殻発生作業:ｺﾝｸﾘｰﾄ(無筋)構造物とりこわし、積込工法区分:機械積込、DID区間の有無:有り、運搬距離:5.7km以下

	名　　称　／　規　　格	単位	構成比	単価(東京)	単　価	摘　　要
機械K			39.03			
K１	ﾀﾞﾝﾌﾟﾄﾗｯｸ ｵﾝﾛｰﾄﾞ･ﾃﾞｨｰｾﾞﾙ／10t積級+良好:ﾀｲﾔ損耗費及び補修費	供/日	39.03			
K２						
K３						
K４						
K５						
労務R			46.18			
R１	運転手(一般)	人	46.18			
R２						
R３						
R４						
R５						
材料Z			14.79			
Z１	軽　油／ﾊﾟﾄﾛｰﾙ給油	ℓ	14.79			
Z２						
Z３						
Z４						
Z５						
市場S						

$$P' = \times \left\{ \left(\frac{39.03}{100} \times \frac{\quad}{\quad} \right) \times \frac{39.03}{39.03} + \left(\frac{46.18}{100} \times \frac{\quad}{\quad} \right) \times \frac{46.18}{46.18} + \left(\frac{14.79}{100} \times \frac{\quad}{\quad} \right) \times \frac{14.79}{14.79} + \frac{100-39.03-46.18-14.79}{100} \right\} =$$

C- 121号　　1㎥当たり　　単価表

構造物とりこわし工(機械施工) 昼間

鉄筋構造物 制約無,低騒音・低振動対策必要

名　　称	規　　格	単 位	数　　量	単　　価	金　　額	摘　　要
構造物とりこわし工 昼間	鉄筋構造物 機械施工 制約無	㎥	1			
計						

C- 122号　　1㎥当たり　　単価表

殻運搬

名　　称	規　　格	単　位	数　　量	単　　価	金　　額	摘　　要
殻運搬	殻発生作業:ｺﾝｸﾘｰﾄ(鉄筋)構造物とりこわし 積込工法区分:機械積込 DID区間の有無:有り	㎥	1			施工P-01
	運搬距離:5.7km以下					
計						

C- 122号単価表(施工P-01)　　積算単位:m^3　　標準単価:

殻運搬

殻発生作業:ｺﾝｸﾘｰﾄ(鉄筋)構造物とりこわし、積込工法区分:機械積込、DID区間の有無:有り、運搬距離:5.7km以下

	名称／規格	単位	構成比	単価(東京)	単価	摘要
機械K			39.03			
K1	ﾀﾞﾝﾌﾟﾄﾗｯｸ ｵﾝﾛｰﾄﾞ･ﾃﾞｨｰｾﾞﾙ／10t積級+良好:ﾀｲﾔ損耗費及び補修費	供/日	39.03			
K2						
K3						
K4						
K5						
労務R			46.18			
R1	運転手(一般)	人	46.18			
R2						
R3						
R4						
R5						
材料Z			14.79			
Z1	軽 油／ﾊﾟﾄﾛｰﾙ給油	ℓ	14.79			
Z2						
Z3						
Z4						
Z5						
市場S						

$$P' = \times \left\{ \left(\frac{39.03}{100} \times \frac{\quad}{\quad} \right) \times \frac{39.03}{39.03} + \left(\frac{46.18}{100} \times \frac{\quad}{\quad} \right) \times \frac{46.18}{46.18} + \left(\frac{14.79}{100} \times \frac{\quad}{\quad} \right) \times \frac{14.79}{14.79} + \frac{100-39.03-46.18-14.79}{100} \right\} =$$

C- 123号　　1m当たり　　単価表

横断・転落防止柵撤去工(ﾋﾞｰﾑ・ﾊﾟﾈﾙのみ)

支柱間隔3m

名　　称	規　　格	単　位	数　　量	単　　価	金　　額	摘　　要
ﾋﾞｰﾑ・ﾊﾟﾈﾙのみ撤去	支柱間隔3m	m	1			
計						

C- 124号　　1現場当たり　　単価表

交通誘導警備員Ｂ

名　　称	規　　格	単　位	数　　量	単　　価	金　　額	摘　　要
交通誘導警備員Ｂ		人日	294			
計						

C- 125号　　1現場当たり　　単価表

交通誘導警備員Ａ

名　　称	規　　格	単　位	数　　量	単　　価	金　　額	摘　　要
交通誘導警備員Ａ		人日	10			
計						

C- 126号　　1台当たり　　単価表

路面切削機運搬

ﾎｲｰﾙ式･廃材積込装置付2.0m、L=10km,片道

名　　称	規　　格	単　位	数　　量	単　　価	金　　額	摘　　要
路面切削機運搬	ﾎｲｰﾙ式･廃材積込装置付2.0m	台	1			
計						

D-　1号　　1㎥当たり　　単価表

砂基礎設置工（人力施工）

名　　称	規　　格	単 位	数　　量	単　　価	金　　額	摘　　要
砂基礎設置（人力施工）		㎥	1			
再生砂	RC-10	㎥	1.26			
計						

D-　2号　　1㎥当たり　　単価表

砂基礎設置工（人力施工）

名　　称	規　　格	単　位	数　　量	単　　価	金　　額	摘　　要
砂基礎設置（人力施工）		㎥	1			
再生砂	RC-10	㎥	1.26			
計						

D-　3号　　1基当たり　　単価表

ます設置工(塩化ビニル製)

ます(径200) 施工規模５箇所未満

名　　称	規　　格	単 位	数　　量	単　　価	金　　額	摘　　要
ます設置工(塩化ﾋﾞﾆﾙ製)	ます(径200)	箇所	1			
計						

D-　4号　　1箇所当たり　　単価表

取付管布設工及び支管取付工

管径150 施工規模５箇所未満、管長5～12ｍ未満

名　　称	規　　格	単 位	数　　量	単　　価	金　　額	摘　　要
取付管布設工及び支管取付工	管径150	箇所	1			
計						

D-　5号　　1箇所当たり　　単価表

内副管取付工

段差1.0m未満、内径100～300mm

名　　称	規　　格	単　位	数　　量	単　　価	金　　額	摘　　要
土木一般世話役		人				
特殊作業員		人				
普通作業員		人				
貼り付け型内副管継手(1号ﾏﾝﾎｰﾙ用点検口付ｽﾘﾑﾀｲﾌﾟ)	塩ﾋﾞ管・ﾋｭｰﾑ管用 150×150	個	1			
下水道用硬質塩化ﾋﾞﾆﾙ管 直管	VU管片受けｺﾞﾑ輪受口 φ150,L=4m	本	0.1			
曲管 90° LL	φ150	個	1			
ｽﾃﾝﾚｽﾊﾞﾝﾄﾞ	φ150	個	1			
計						

F-　1号　　1日当たり　　運転費

路面切削機運転費（一層舗設､7㎝以下）廃材積込装置付

ﾎｲｰﾙ式切削幅2.0m×深さ0.23m､､排対型(第3次基準値)

名　　称	規　　格	単　位	数　　量	単　　価	金　　額	摘　　要
運転手(特殊)		人				
軽 油	ﾊﾟﾄﾛｰﾙ給油	ℓ	215			
路面切削機 ﾎｲｰﾙ式 廃材積込装置付 排対型(3次基準)	切削幅2.0×深さ0.23m	供/日				
計						

F-　2号　　1日当たり　　運転費

路面清掃車運転費（一層舗設､7cm以下）

ﾌﾞﾗｼ・四輪式､路面切削工事用､ﾎｯﾊﾟ収集容量1.5m3

名　　称	規　　格	単　位	数　　量	単　　価	金　　額	摘　　要
運転手(一般)		人				
軽 油	ﾊﾟﾄﾛｰﾙ給油	ℓ	39			
路面清掃車 ﾌﾞﾗｼ 四輪式 路面切削工事用	ﾎｯﾊﾟ収集容量1.5m3	供/日				
計						

F-　3号　　1日当たり　　運転費

ｱｽﾌｧﾙﾄﾌｨﾆｯｼｬ運転費（一層舗設、7cm以下）

ﾎｲｰﾙ型、舗装幅2.3～6.0m、排対型(2014年規制)

名　　称	規　　格	単　位	数　　量	単　　価	金　　額	摘　　要
運転手(特殊)		人				
軽 油	ﾊﾟﾄﾛｰﾙ給油	ℓ	59			
ｱｽﾌｧﾙﾄﾌｨﾆｯｼｬ ﾎｲｰﾙ型 排対型(2014年規制)	舗装幅2.3～6.0m	供/日				
計						

F-　4号　　1日当たり　　運転費

ﾛｰﾄﾞﾛｰﾗ運転費（一層舗設、7cm以下）超低騒音型

ﾏｶﾀﾞﾑ、運転質量10t 締固め幅2.1m、排対型(2014年規制)

名　　称	規　　格	単 位	数　　量	単　　価	金　　額	摘　　要
運転手(特殊)		人				
軽 油	ﾊﾟﾄﾛｰﾙ給油	ℓ	29			
ﾛｰﾄﾞﾛｰﾗ ﾏｶﾀﾞﾑ 排対型(2014年規制)	運転質量10t	供/日				
計						

F-　5号　　1日当たり　　運転費

ﾀｲﾔﾛｰﾗ運転費（一層舗設、7cm以下）超低騒音型

普通型、運転質量13～14t、排対型(2014年規制)

名　　称	規　　格	単　位	数　　量	単　　価	金　　額	摘　　要
運転手(特殊)		人				
軽 油	ﾊﾟﾄﾛｰﾙ給油	ℓ	22			
ﾀｲﾔﾛｰﾗ 普通型 排対型(2014年規制)	運転質量13～14t	供/日				
計						

市道４０３号線道路改良工事　　材料費(30)　　材料調書全体明細表

(単位:円)

名　　称	規　　格	単位	数　量	単　価	金　額	備　　考
L型擁壁	H=1.0m、L=2.0m	個	10			
RCボックスカルバート	700*700	本	1			
スクラップ	ヘビーH3	t	0.42			
単管パイプ	L=1.5m	本	28			
土留鋼板	0.6*435*1815	枚	28			
支柱用キャップ	φ48.6パイプ用	個	28			
落ぶた式U字側溝	300*300　L=2.0m	本	8.5			
視覚障害者誘導用標示(ｼｰﾄ接着式)(材工込)	開粒舗装用(100～200枚未満/昼間)	枚	168			
足掛け金物		個	5			
転落防止柵	縦格子　白色	m	18			
ねじ節鉄筋	SD345 D13	t	0.008			
生ｺﾝｸﾘｰﾄ(高炉ｾﾒﾝﾄ)	18-8-25(20), W/C指定無し	m^3	34.899			
生ｺﾝｸﾘｰﾄ(高炉ｾﾒﾝﾄ)	18-8-25(20), W/C指定有り	m^3	2.01			

市道４０３号線道路改良工事　　材料費(30)　　材料調書全体明細表

(単位:円)

名　　称	規　　格	単位	数　量	単　価	金　額	備　　考
再生粒度調整砕石	RM-40	m³	80.868			
再生ｸﾗｯｼｬｰﾗﾝ	RC-40	m³	268.75			
再生砂	RC-10	m³	29.749			
ﾄﾗﾌｨｯｸﾍﾟｲﾝﾄ 溶融型	3種1号 ﾋﾞｰｽﾞ15～18 白	kg	238.65			
ﾄﾗﾌｨｯｸﾍﾟｲﾝﾄ 溶融型	3種1号 ﾋﾞｰｽﾞ15～18 黄 鉛･ﾌﾘｰ	kg	9.12			
ｶﾞﾗｽﾋﾞｰｽﾞ	0.106～0.850mm	kg	10.875			
接着用ﾌﾟﾗｲﾏｰ	区画線用	kg	10.875			
ｱｽﾌｧﾙﾄ混合物	開粒度ｱｽｺﾝ(13)	t	26.352			
再生ｱｽﾌｧﾙﾄ混合物	再生密粒度ｱｽｺﾝ(13)	t	127.641			
再生ｱｽﾌｧﾙﾄ混合物	再生粗粒度ｱｽｺﾝ(20)	t	48.977			
再生ｱｽﾌｧﾙﾄ混合物(安定処理材)	再生瀝青安定処理材(40)	t	25.433			
両面歩車道境界ﾌﾞﾛｯｸ	(A) 150-190×200×600	個	214.5			
下水道用硬質塩化ﾋﾞﾆﾙ管 直管	VU管ﾌﾟﾚｰﾝｴﾝﾄﾞ φ150, L=4m	本	0.25			

市道４０３号線道路改良工事　　材料費(30)　　材料調書全体明細表

(単位:円)

名　　称	規　　格	単位	数　量	単　価	金　額	備　　考
下水道用硬質塩化ﾋﾞﾆﾙ管 直管	VU管ﾌﾟﾚｰﾝｴﾝﾄﾞ φ200, L=4m	本	18.75			
下水道用硬質塩化ﾋﾞﾆﾙ管 直管	VU管片受けｺﾞﾑ輪受口 φ150, L=4m	本	0.1			
基礎ﾌﾞﾛｯｸ	180×180×450	個	10			
曲管 90° LL	φ150	個	1			
ｽﾃﾝﾚｽﾊﾞﾝﾄﾞ	φ150	個	1			
貼り付け型内副管継手(1号ﾏﾝﾎｰﾙ用点検口付ｽﾘﾑﾀｲﾌﾟ)	塩ﾋﾞ管・ﾋｭｰﾑ管用 150×150	個	1			
遠心ﾎﾞｯｸｽｶﾙﾊﾞｰﾄ(CSB) Ⅰ型	250*2400	本	3.744			
遠心ﾎﾞｯｸｽｶﾙﾊﾞｰﾄ(CSB) Ⅰ型	300*2400	本	30.368			
遠心ﾎﾞｯｸｽｶﾙﾊﾞｰﾄ(CSB)用ﾌﾟﾚｷｬｽﾄﾍﾞｰｽ 250用		枚	4.5			
遠心ﾎﾞｯｸｽｶﾙﾊﾞｰﾄ(CSB)用ﾌﾟﾚｷｬｽﾄﾍﾞｰｽ 300用		枚	36.5			
KCﾌｫｰﾑ 300用	390*6*1000	枚	0.7			
ｸﾞﾚｰﾁﾝｸﾞ細目ﾎﾞﾙﾄ固定T-6, 14 内径400×400用	ﾉﾝｽﾘｯﾌﾟ, ４面受枠共, ｺﾞﾑﾊﾟｯｷﾝ・取っ手 (×２個/枚) 付	枚	4			
車止め ﾊﾞﾝﾋﾟG色 黄色ﾃｰﾌﾟ込み	CK-89HY-90K	本	6			

市道４０３号線道路改良工事　　材料費(30)　　材料調書全体明細表

(単位:円)

名　　称	規　　格	単位	数　量	単　価	金　額	備　　考
ﾌﾗｯﾄﾌﾞﾛｯｸ 直(ｍ当たり，18ｋｇ/個)	200/205*50/70*600	個	67.65			
ｾｲﾌﾃｨﾌﾞﾛｯｸ Ｒ物	200/205*50/70*600	個	26.4			
国土交通省L-Ⅱ型ピンヒンジ縁塊	頭無・2%・ピンヒンジ・両R用	個	18			
ｶﾞｿﾘﾝ	ﾚｷﾞｭﾗｰ，ｽﾀﾝﾄﾞ渡し	ℓ	73.783			
軽 油	ﾊﾟﾄﾛｰﾙ給油	ℓ	2,580.486			
ｱｽﾌｧﾙﾄ乳剤	PK-3 ﾌﾟﾗｲﾑｺｰﾄ用	ℓ	473.689			
ｱｽﾌｧﾙﾄ乳剤	PK-4 ﾀｯｸｺｰﾄ用	ℓ	314.259			
ｾﾒﾝﾄ(高炉B)	25kg袋入	t	0.154			
地先境界ﾌﾞﾛｯｸ	120×120×600(A)	個	201.245			
ｺﾝｸﾘｰﾄｶｯﾀ(ﾌﾞﾚｰﾄﾞ)	径14ｲﾝﾁ	枚	0.146			
ｺﾝｸﾘｰﾄｶｯﾀ(ﾌﾞﾚｰﾄﾞ)	径18ｲﾝﾁ	枚	0.25			
ｺﾝｸﾘｰﾄｶｯﾀ(ﾌﾞﾚｰﾄﾞ)	径22ｲﾝﾁ	枚	0.146			
ｺﾝｸﾘｰﾄｶｯﾀ(ﾌﾞﾚｰﾄﾞ)	径30ｲﾝﾁ	枚	0.146			

市道４０３号線道路改良工事　　材料費(30)　　材料調書全体明細表

(単位:円)

名　　称	規　　格	単 位	数　量	単　価	金　額	備　　考
材料費計						

市道４０３号線道路改良工事　　材料費(37)　　材料調書全体明細表

(単位:円)

名　　称	規　　格	単位	数　量	単　価	金　額	備　　考
発生土処分料	指定A(愛川町田代受入地)	m^3	187			
廃材処理料(北部地区)	ＡＳ殻	m^3	66			
廃材処理料(北部地区)	無筋Ｃｏ殻	m^3	59			
廃材処理料(北部地区)	有筋Ｃｏ殻	m^3	29			
廃材処理料(北部地区)	路盤材(上層・下層)	m^3	151			
舗装版切断濁水処分費(北部地区)	ｱｽﾌｧﾙﾄ舗装版	m^3	0.47			
材料費計						