


# 排水設備等工事（計画・竣工）図面

地 区	受付番号

申請者	住所	設置場所	海老名市
	氏名	指定工事店	

平面図 境界線・建物外周間仕切・寸法線は細線、排水設備施設は太線とし、新設・増設・改築は赤実線、既設は赤点線、撤去は黒実線とする。



設計図表示記号表	トラップ	●	中和槽	□□—	建物間仕切	-----	陶 管	T P
汚水ます	●	浴場バス	└─	排水管	—	雨とい	○—	コンクリート管 C P
ます	○	台所流し	└─	既設排水管	---	立 管	○	鋼 管 G P
トラップます	◎	洗面器・手洗器	└─	公共下水道	====	管の交叉	└└	鉛 管 L P
雨水ます	☒	掃 除 口	①—	公私境界線	-----	管 径	◎	鑄 鉄 管 C I P
大 便 器	└─	床排水口	●—	隣地境界線	-----	管渠延長	L	公共下水道マンホール ◎
小 便 器	└─	油脂遮断槽	□—	建物外周	—	硬質強化ビニール管	VP・VU	高 さ H

## 縦断面図

