


海老名市 建築協定区域位置図

1:10,000 縮尺

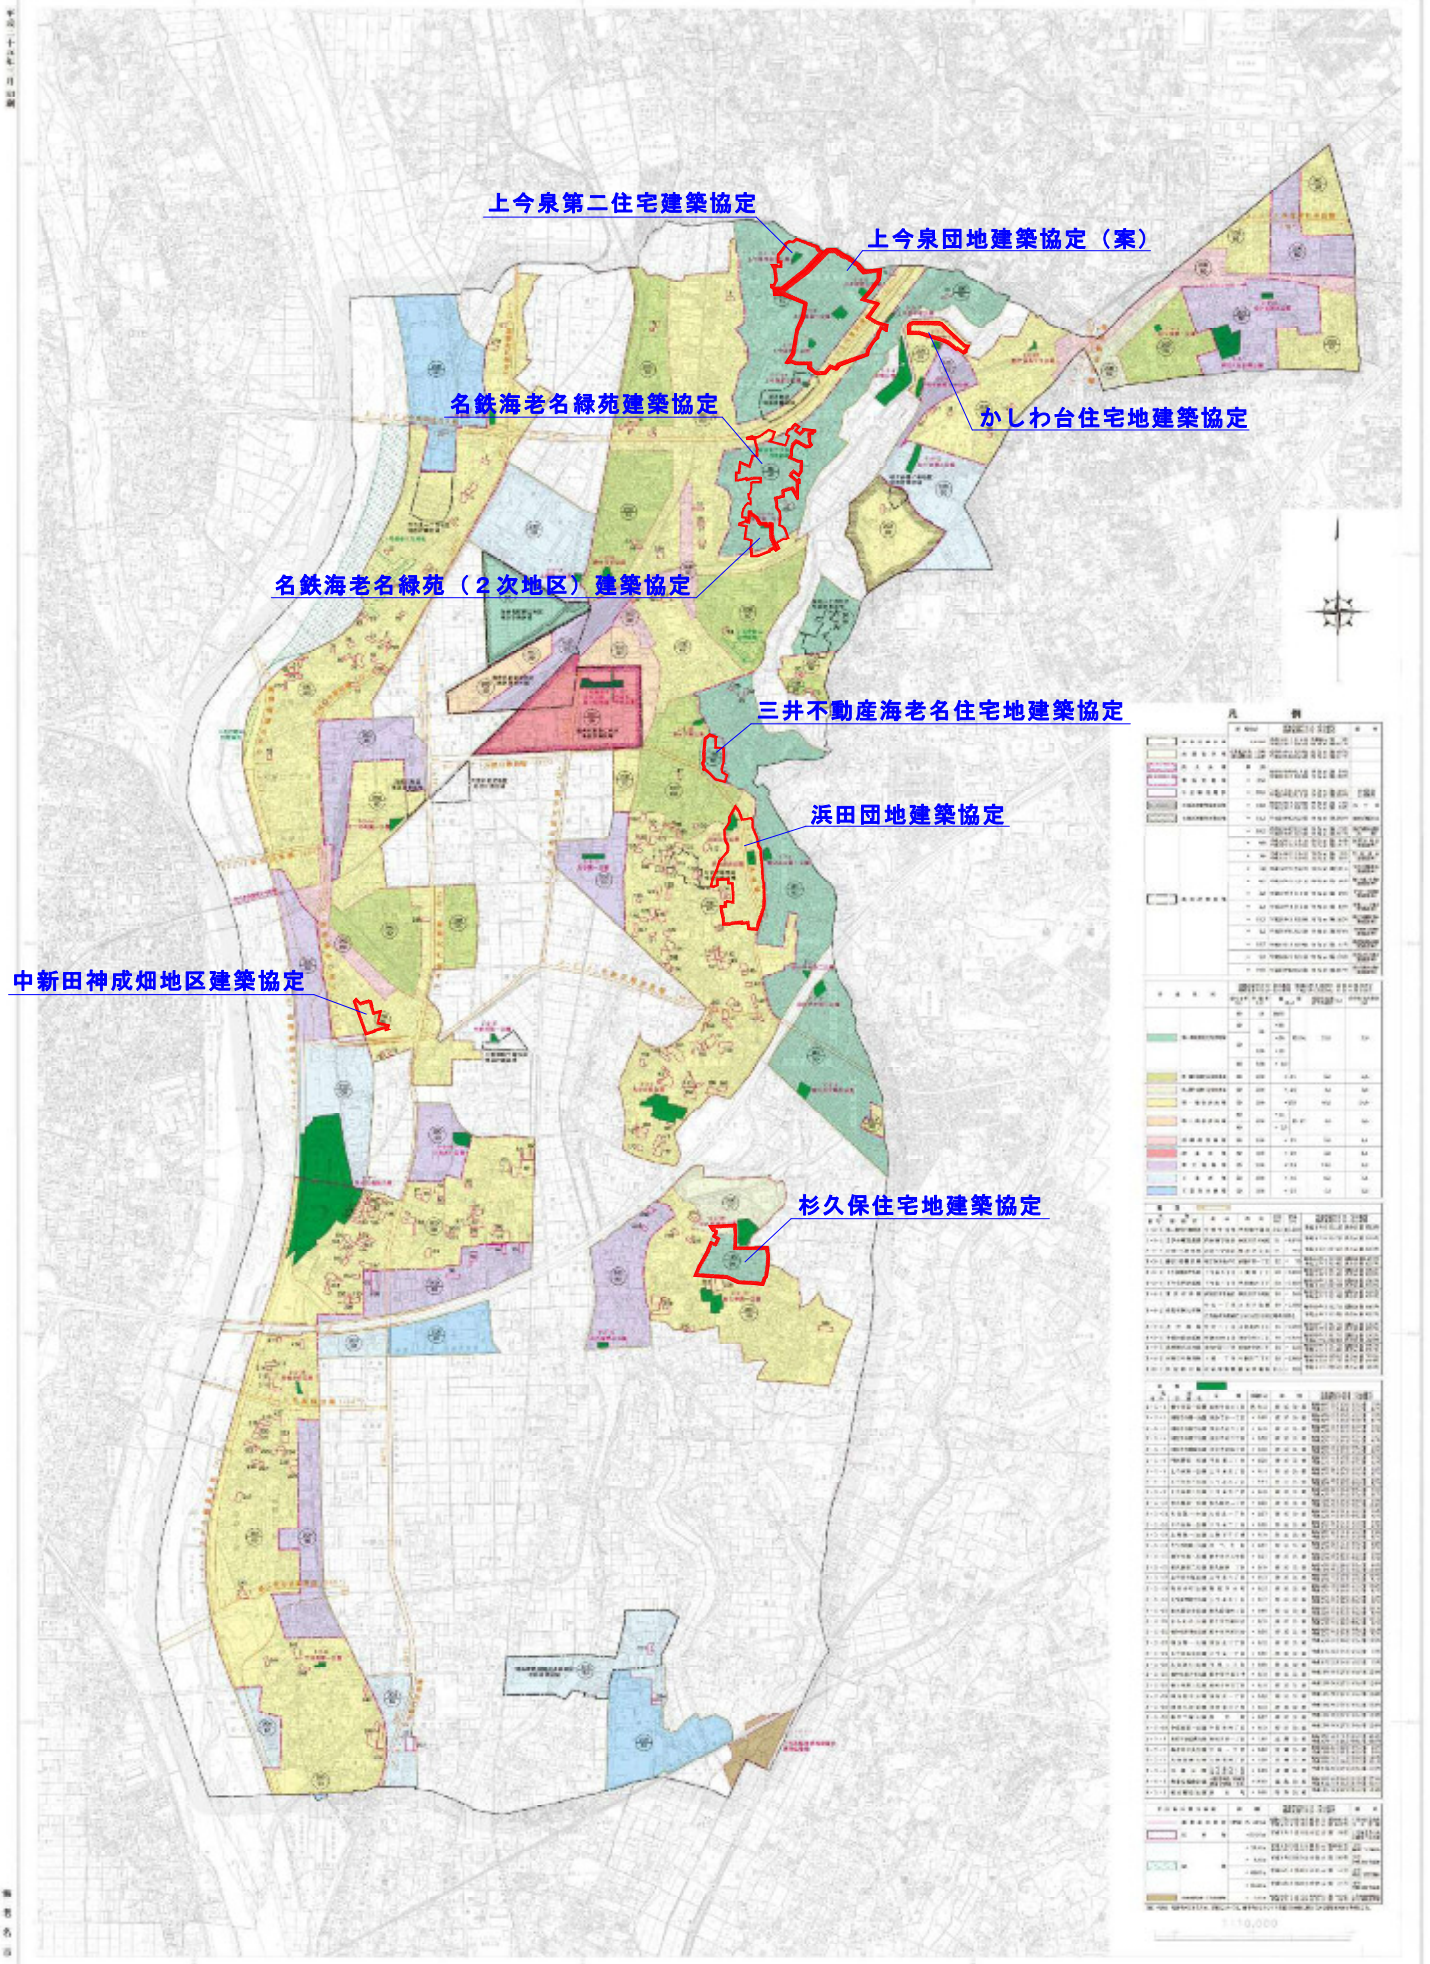

縮尺