

海老名市告示第265号

都市計画法（昭和43年法律第100号）第21条第2項の規定において準用する同法第19条第1項の規定により都市計画生産緑地地区を変更したことに伴い、次のとおり特定生産緑地の指定を解除した。

令和6年12月20日

海老名市長

内野

優



1 全部解除


| 生産緑地<br>地区番号 | 位 置      | 面 積                  | 備考                 |
|--------------|----------|----------------------|--------------------|
| 8            | 上今泉二丁目地内 | 2,531 m <sup>2</sup> | 生産緑地地区の<br>廃止に伴う解除 |
| 55           | 国分北二丁目地内 | 704 m <sup>2</sup>   | 生産緑地地区の<br>廃止に伴う解除 |
| 82           | 今里一丁目地内  | 773 m <sup>2</sup>   | 生産緑地地区の<br>廃止に伴う解除 |
| 88           | 今里三丁目地内  | 2,721 m <sup>2</sup> | 生産緑地地区の<br>廃止に伴う解除 |
| 150          | 大谷北四丁目地内 | 1,027 m <sup>2</sup> | 生産緑地地区の<br>廃止に伴う解除 |
| 168          | 大谷南四丁目地内 | 822 m <sup>2</sup>   | 生産緑地地区の<br>廃止に伴う解除 |

2 一部解除

| 生産緑地<br>地区番号 | 位 置     | 面 積                                                    | 備考                   |
|--------------|---------|--------------------------------------------------------|----------------------|
| 81           | 今里一丁目地内 | 1,418 m <sup>2</sup><br>(一部解除後の面積 269 m <sup>2</sup> ) | 生産緑地地区の縮<br>小に伴う一部解除 |

# 特定生産緑地指定図

図面番号1/6

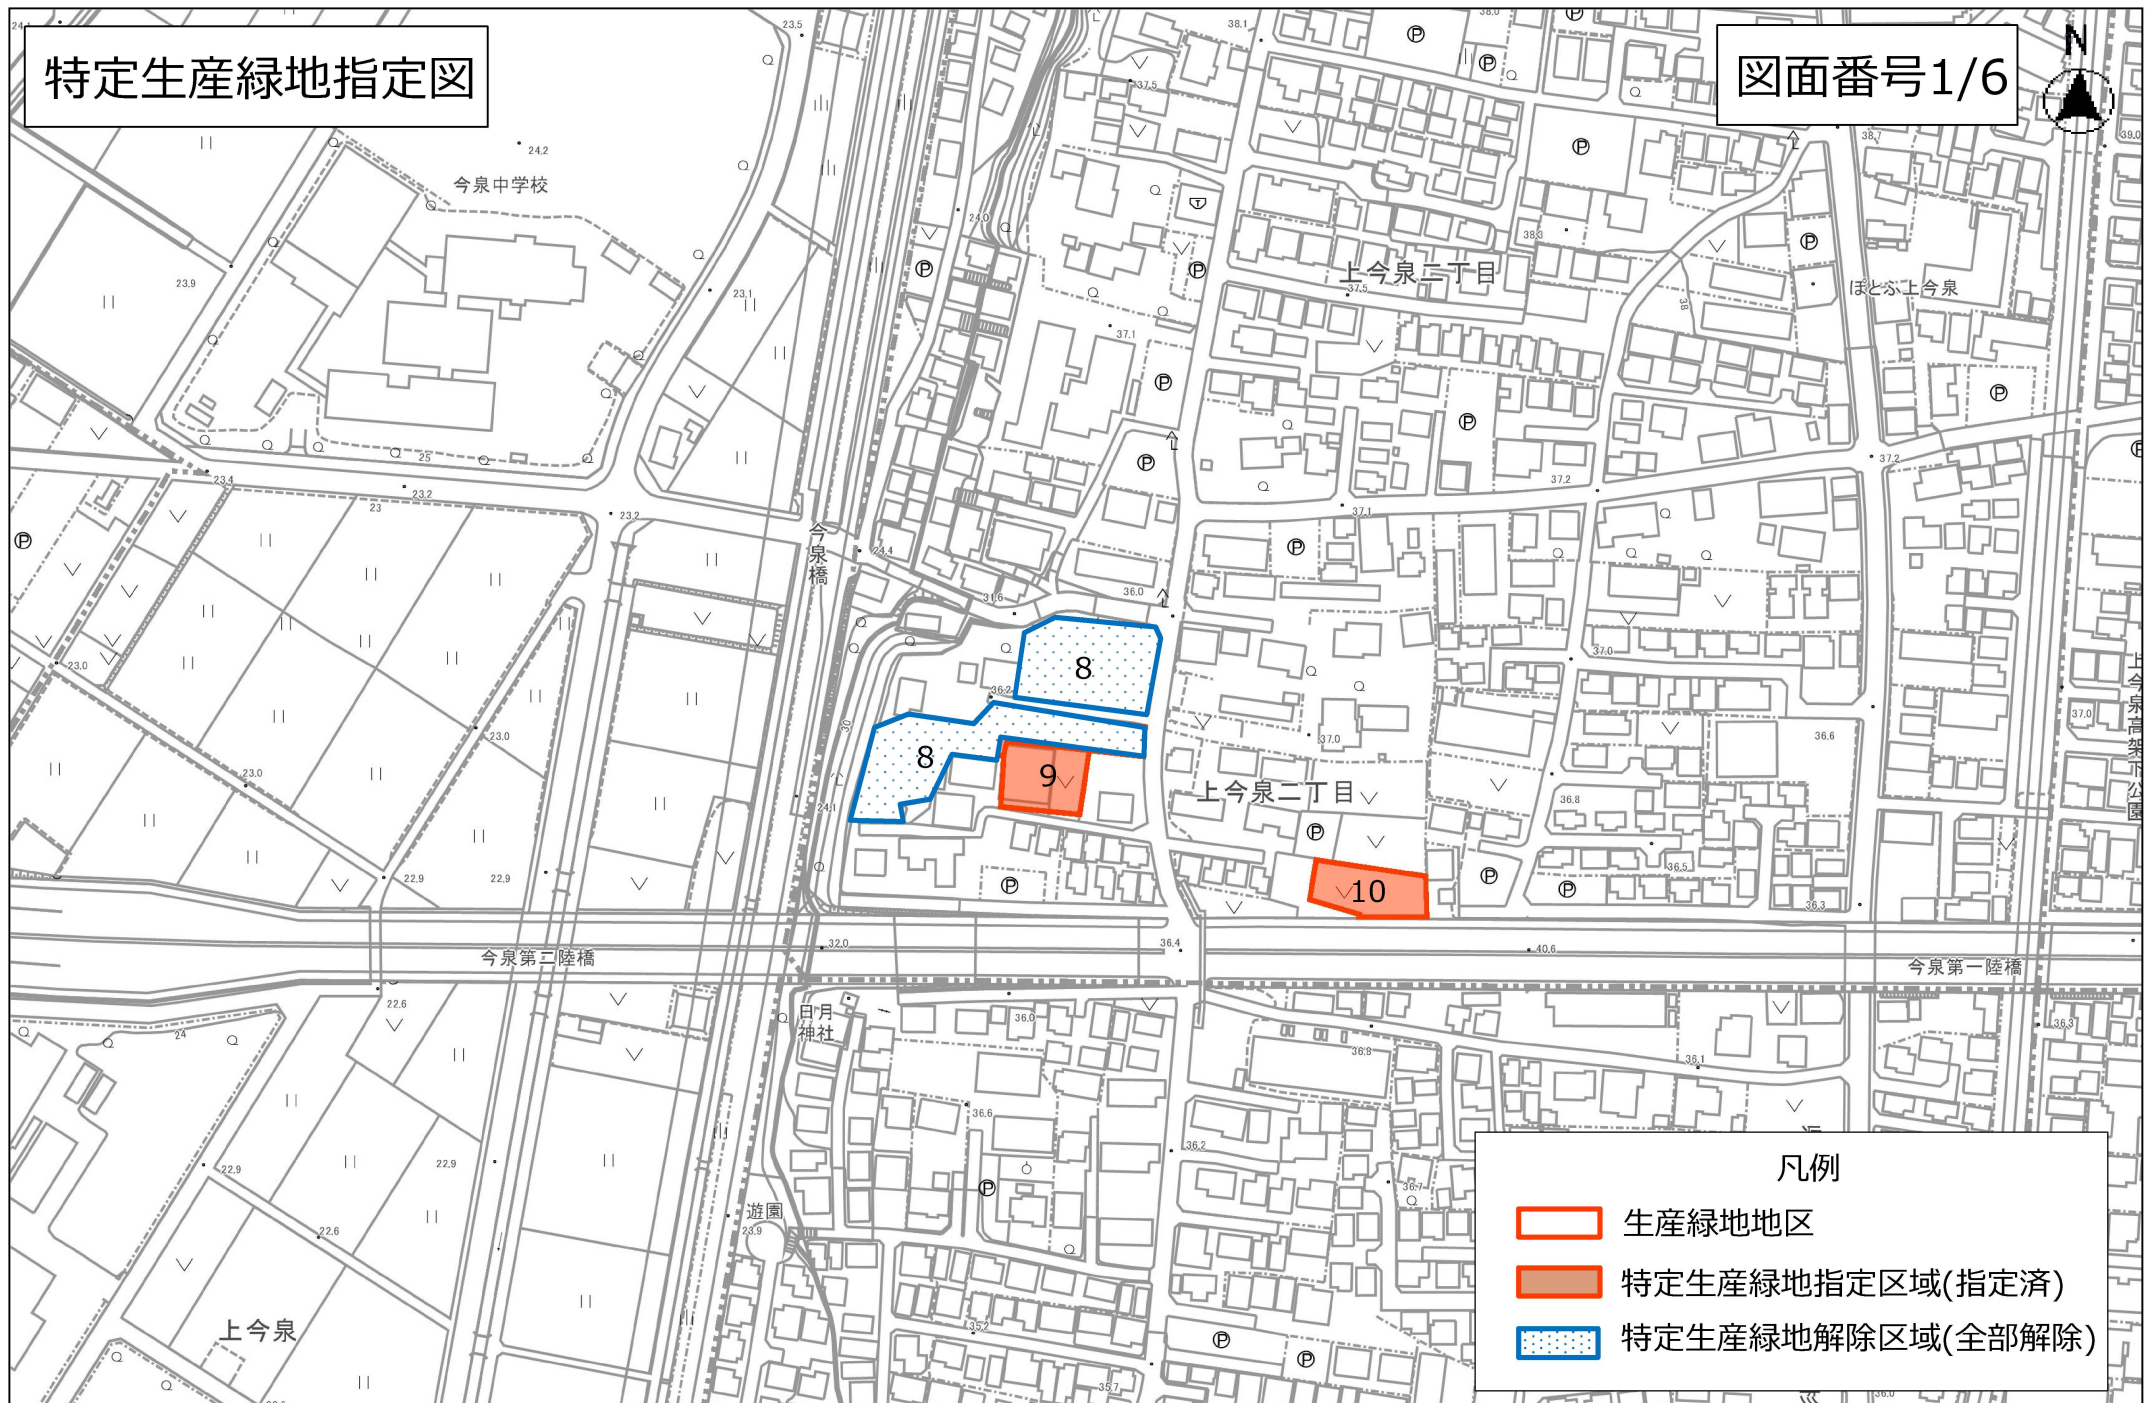

## 凡例

-  生産緑地地区
-  特定生産緑地指定区域(指定済)
-  特定生産緑地解除区域(全部解除)

上今泉二丁目地内 生産緑地番号8

# 特定生産緑地指定図

図面番号2/6




国分北二丁目地内 生産緑地番号55

# 特定生産緑地指定図

図面番号3/6



縮尺 1 : 2500

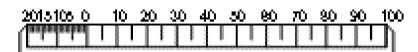


## 凡例

- 生産緑地地区
- 特定生産緑地指定区域(指定済)
- 特定生産緑地解除区域(一部解除)
- 特定生産緑地解除区域(全部解除)

今里一丁目地内 生産緑地番号81,82

# 特定生産緑地指定図


図面番号4/6

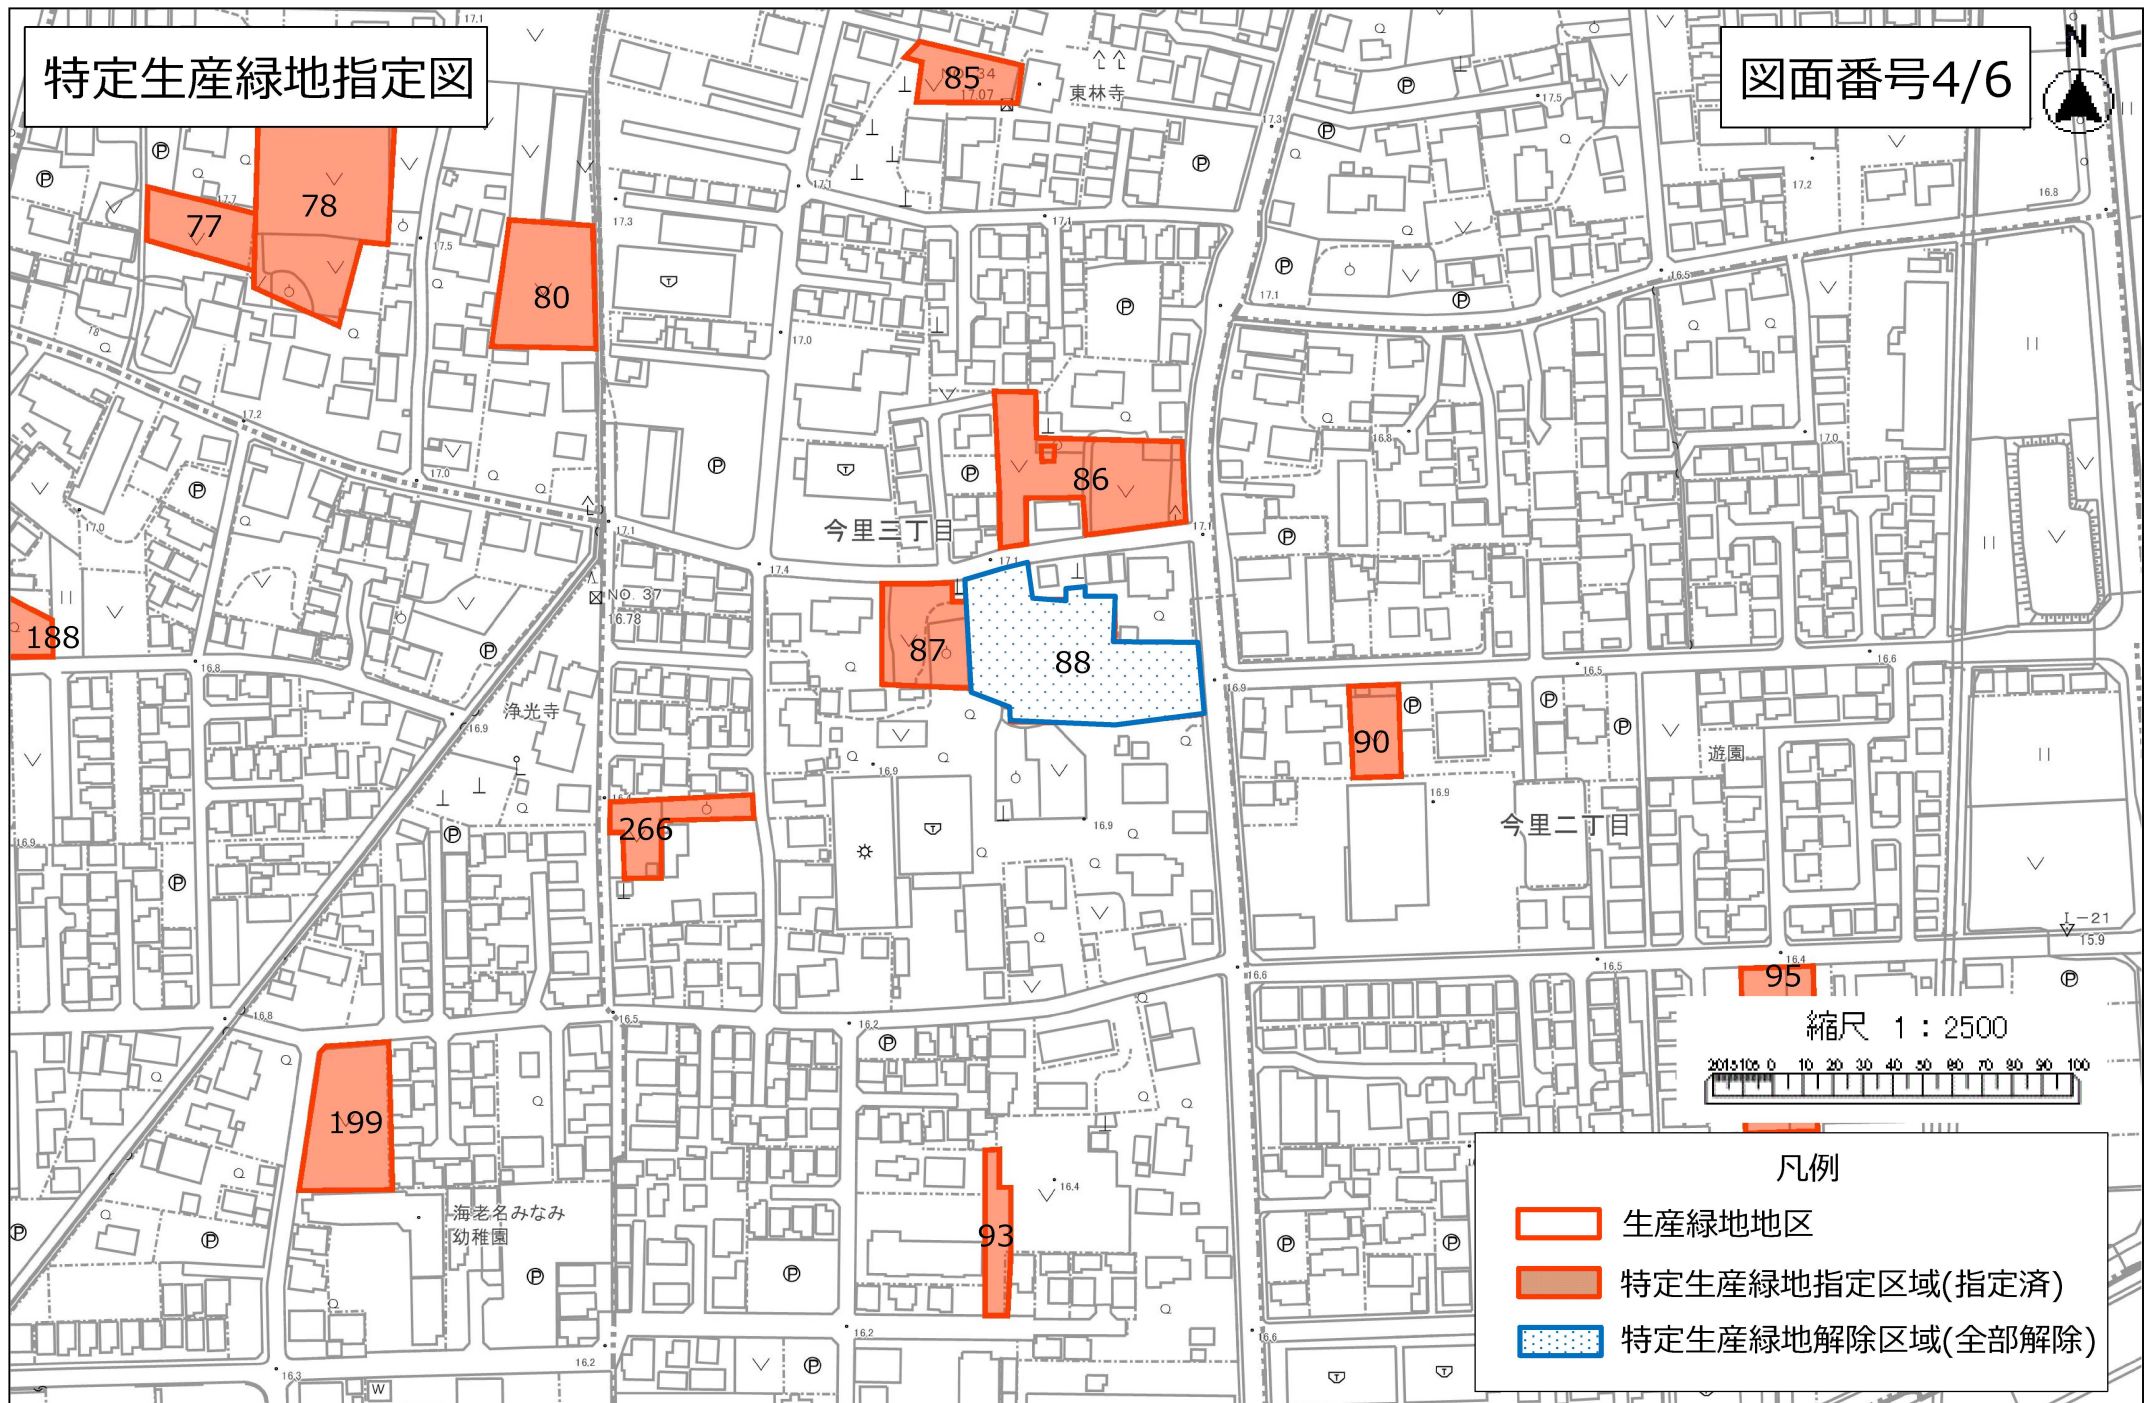

今里三丁目地内 生産緑地番号88

# 特定生産緑地指定図

図面番号5/6

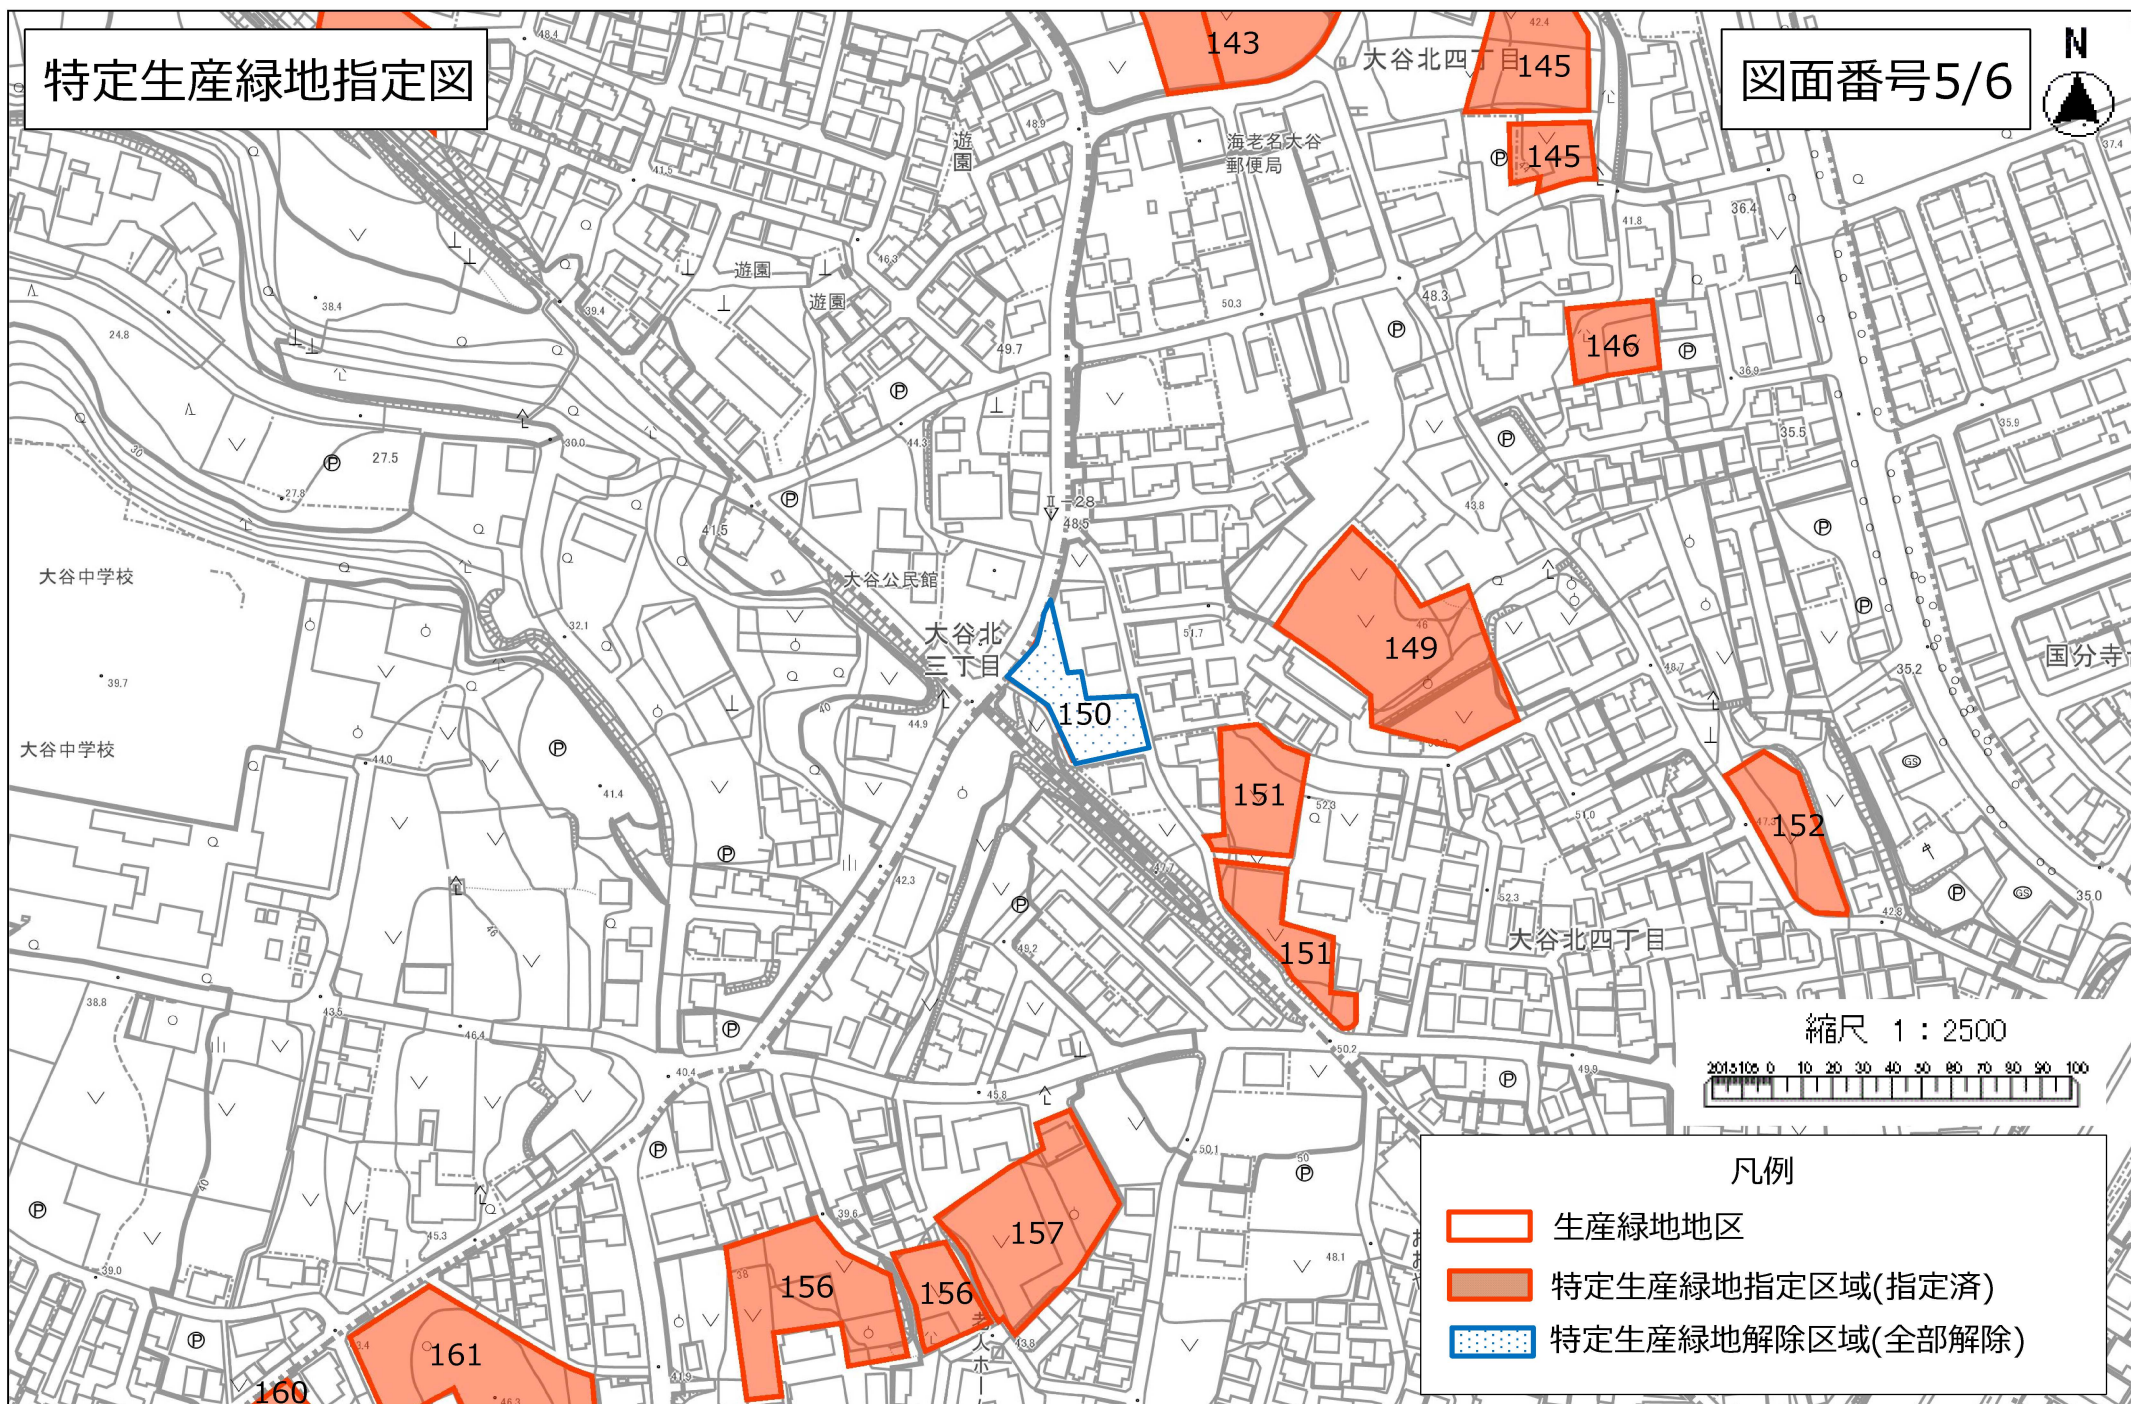

縮尺 1 : 2500




## 凡例

- 生産緑地地区
- 特定生産緑地指定区域(指定済)
- 特定生産緑地解除区域(全部解除)

大谷北四丁目地内 生産緑地番号150

# 特定生産緑地指定図

図面番号6/6

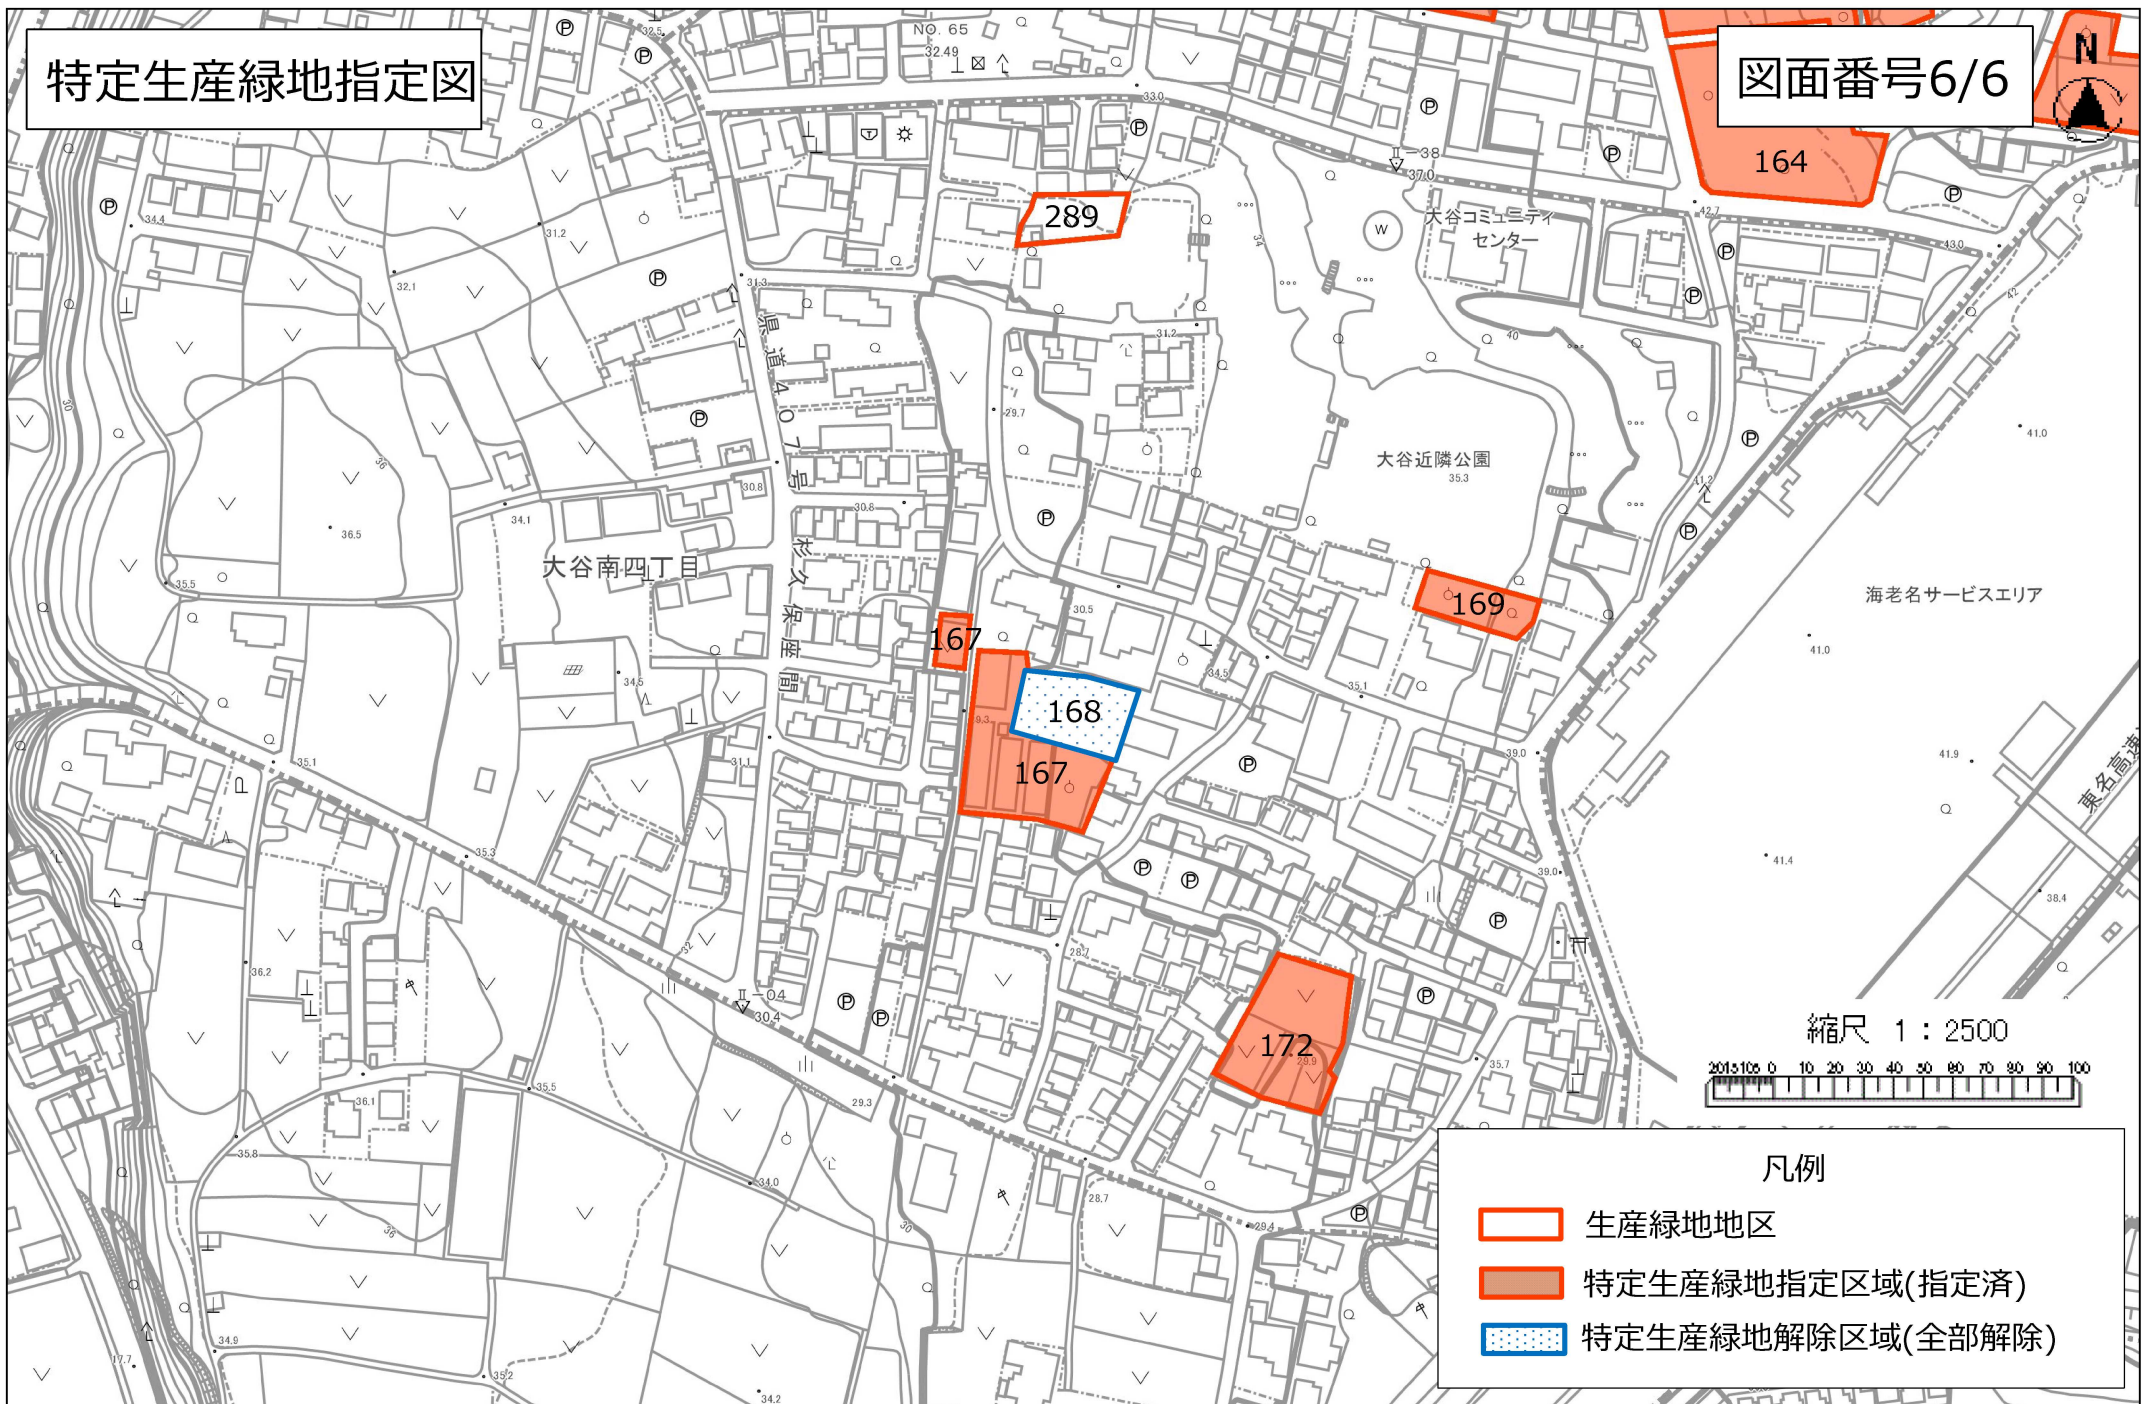

大谷南四丁目地内 生産緑地番号168