


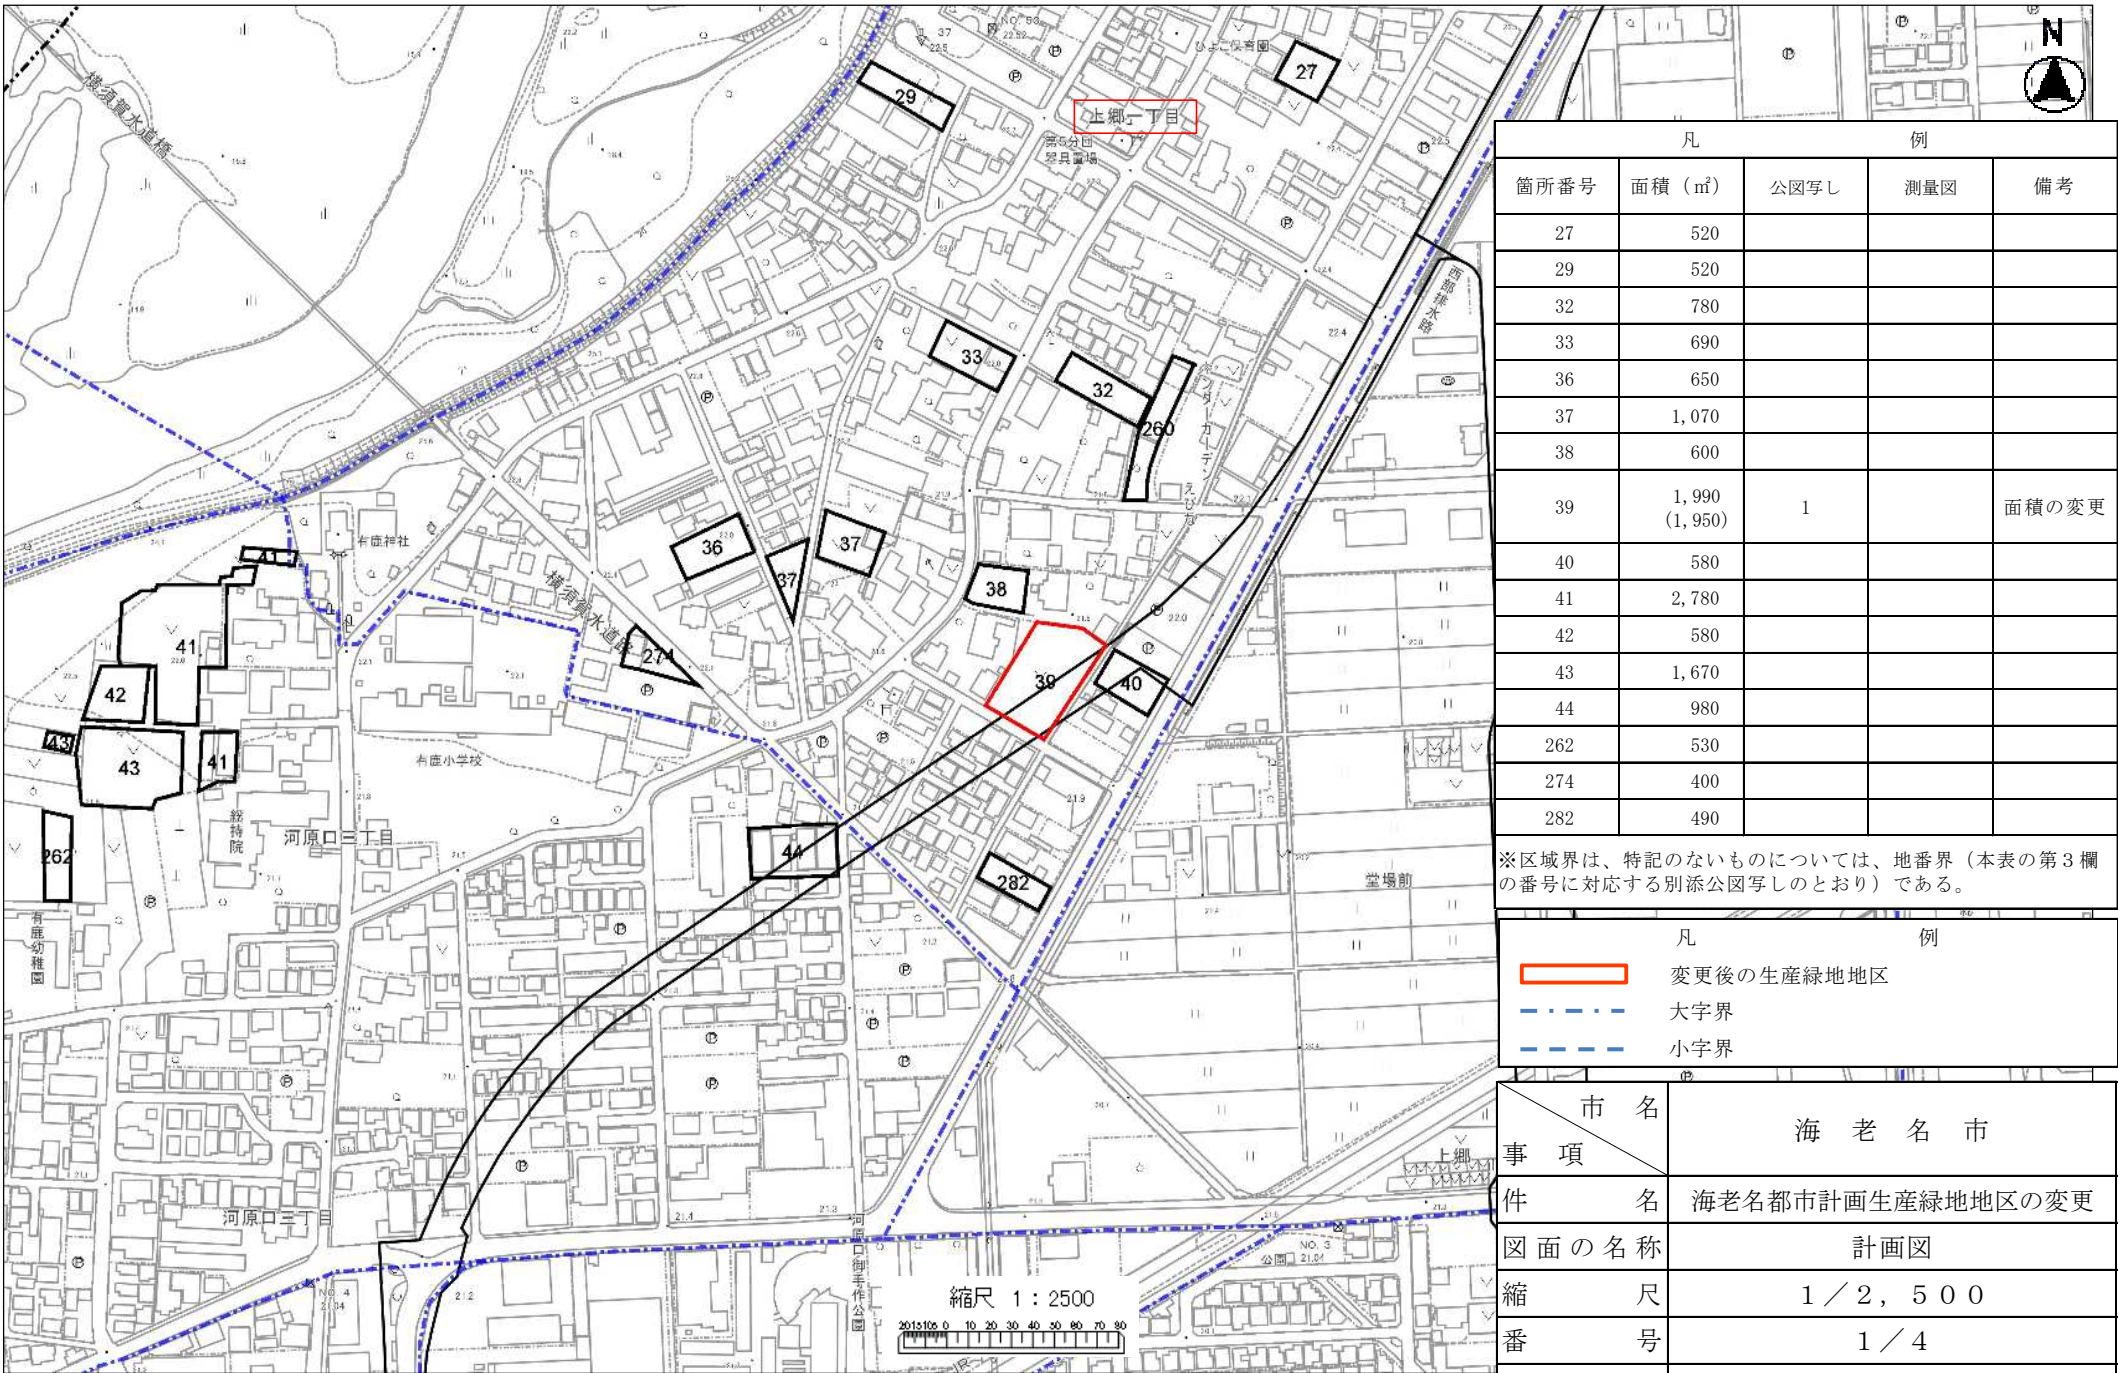

凡 例				
箇所番号	面積 (㎡)	公図写し	測量図	備考
27	520			
29	520			
32	780			
33	690			
36	650			
37	1,070			
38	600			
39	1,990 (1,950)	1		面積の変更
40	580			
41	2,780			
42	580			
43	1,670			
44	980			
262	530			
274	400			
282	490			

※区域界は、特記のないものについては、地番界（本表の第3欄の番号に対応する別添公図写しのとおり）である。

凡 例	
	変更後の生産緑地地区
	大字界
	小字界

市 名	海 老 名 市
事 項	
件 名	海老名都市計画生産緑地地区の変更
図 面 の 名 称	計画図
縮 尺	1 / 2, 5 0 0
番 号	1 / 4
作 成 年 月 日	令和 8 年 12 月 日




凡 例				
箇所番号	面積 (㎡)	公図写し	測量図	備考
238	3,180			
239	3,230 (3,250)	2		区域の縮小
240	960			

※区域界は、特記のないものについては、地番界（本表の第3欄の番号に対応する別添公図写し）である。

凡 例	
	変更後の生産緑地地区
	変更前の生産緑地地区
	大字界
	小字界

市 名	海 老 名 市
事 項	
件 名	海老名都市計画生産緑地地区の変更
図 面 の 名 称	計 画 図
縮 尺	1 / 2, 5 0 0
番 号	2 / 4
作 成 年 月 日	令 和 8 年 12 月 日

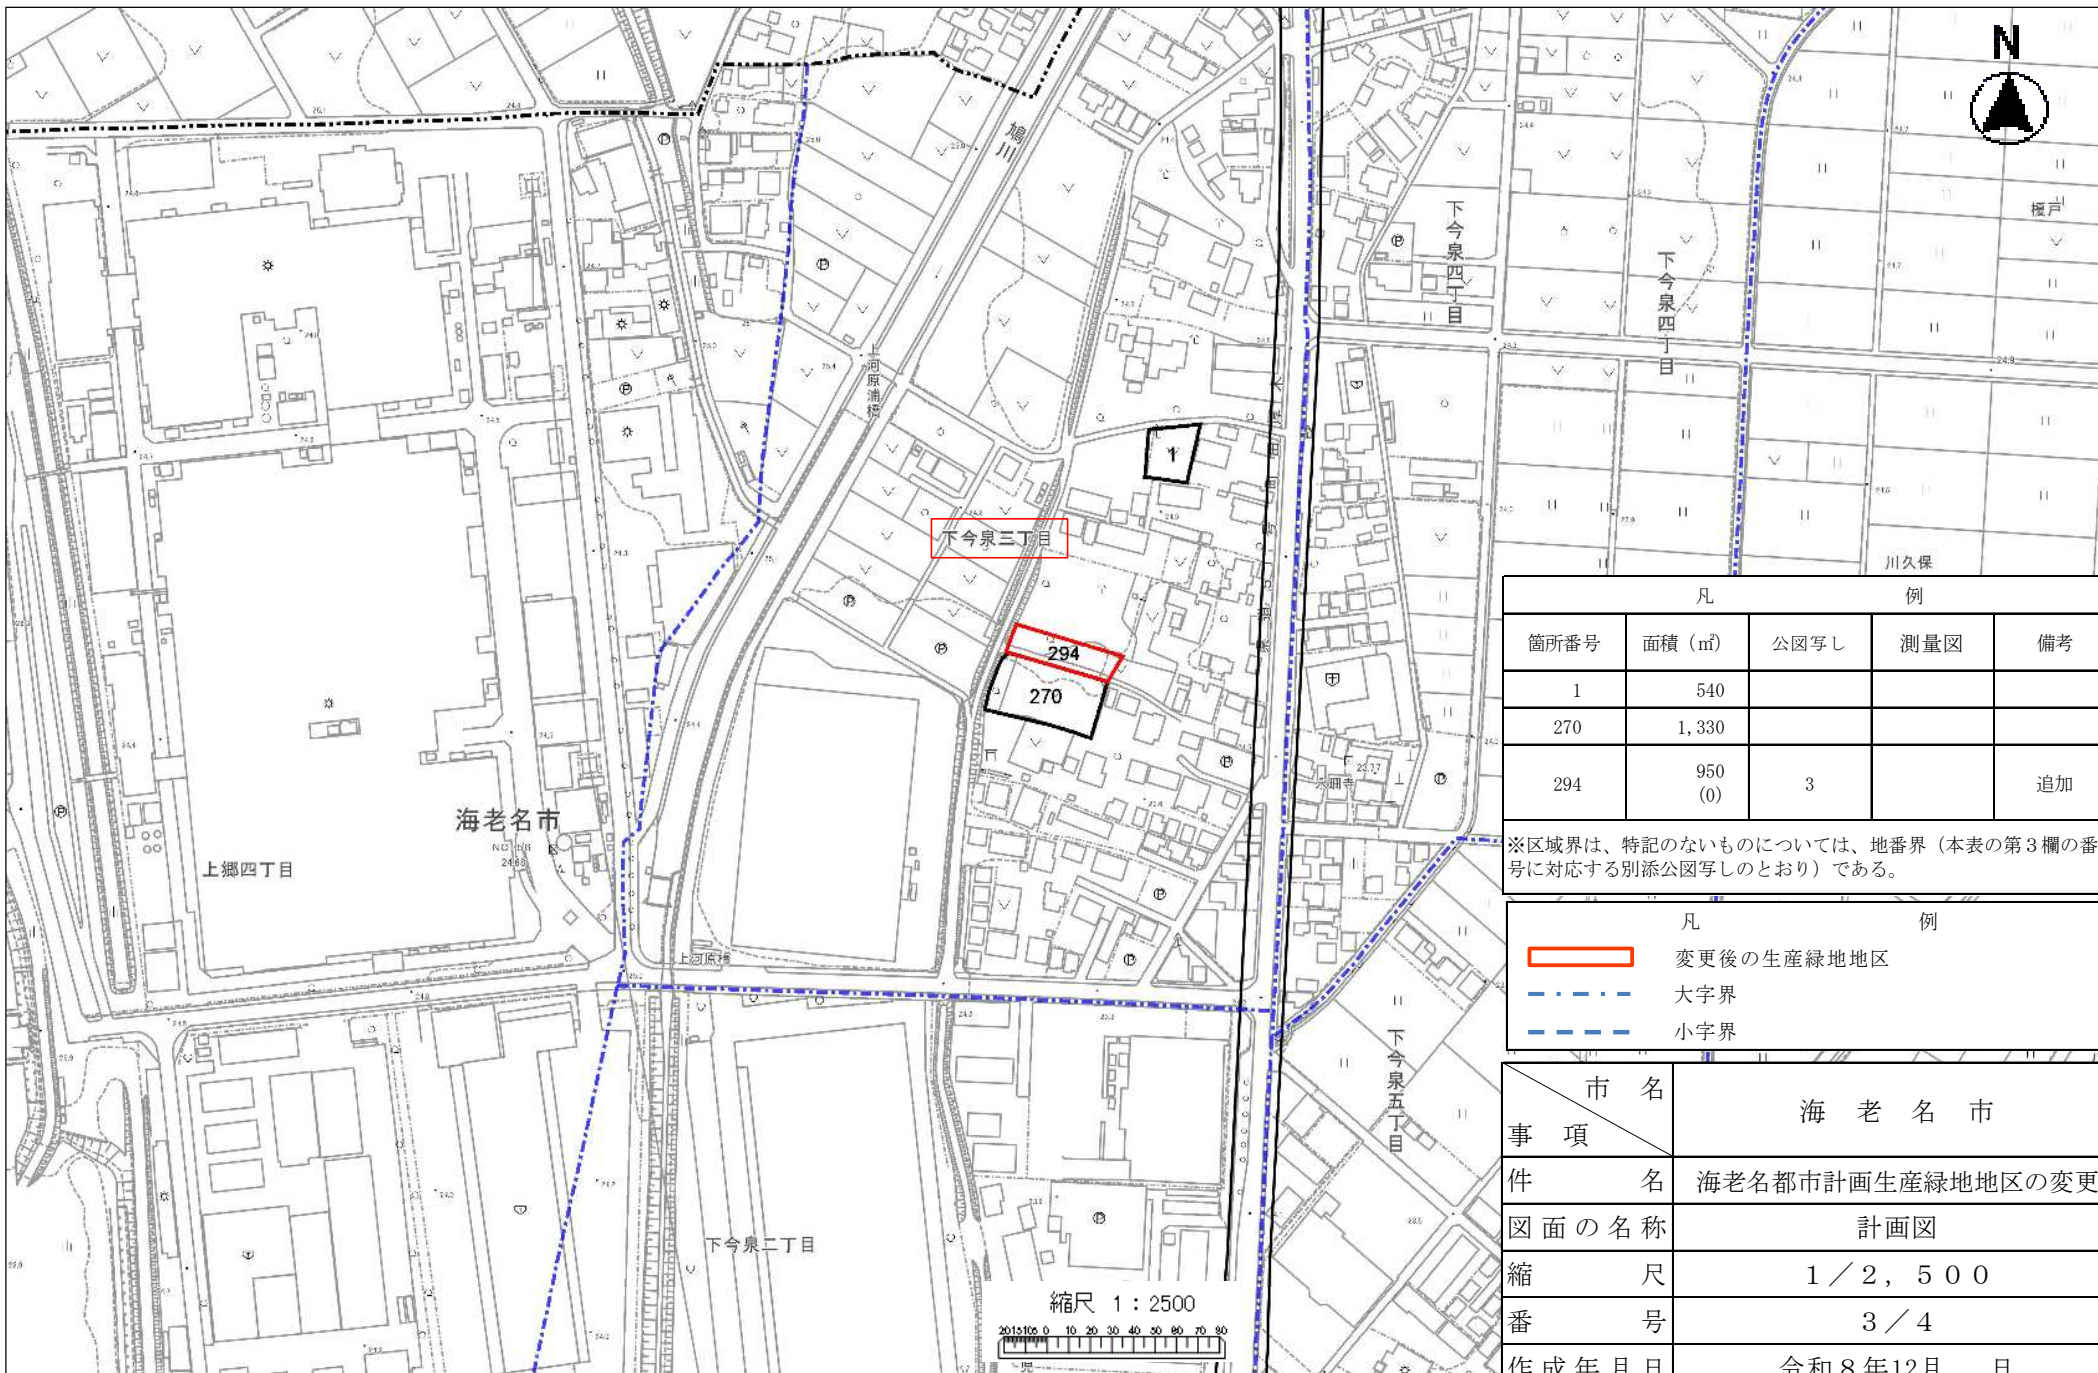


凡 例				
箇所番号	面積 (㎡)	公図写し	測量図	備考
1	540			
270	1,330			
294	950 (0)	3		追加

※区域界は、特記のないものについては、地番界（本表の第3欄の番号に対応する別添公図写しのとおり）である。

凡 例	
	変更後の生産緑地地区
	大字界
	小字界

市 名	海 老 名 市
事 項	
件 名	海老名都市計画生産緑地地区の変更
図 面 の 名 称	計 画 図
縮 尺	1 / 2 , 5 0 0
番 号	3 / 4
作 成 年 月 日	令 和 8 年 12 月 日

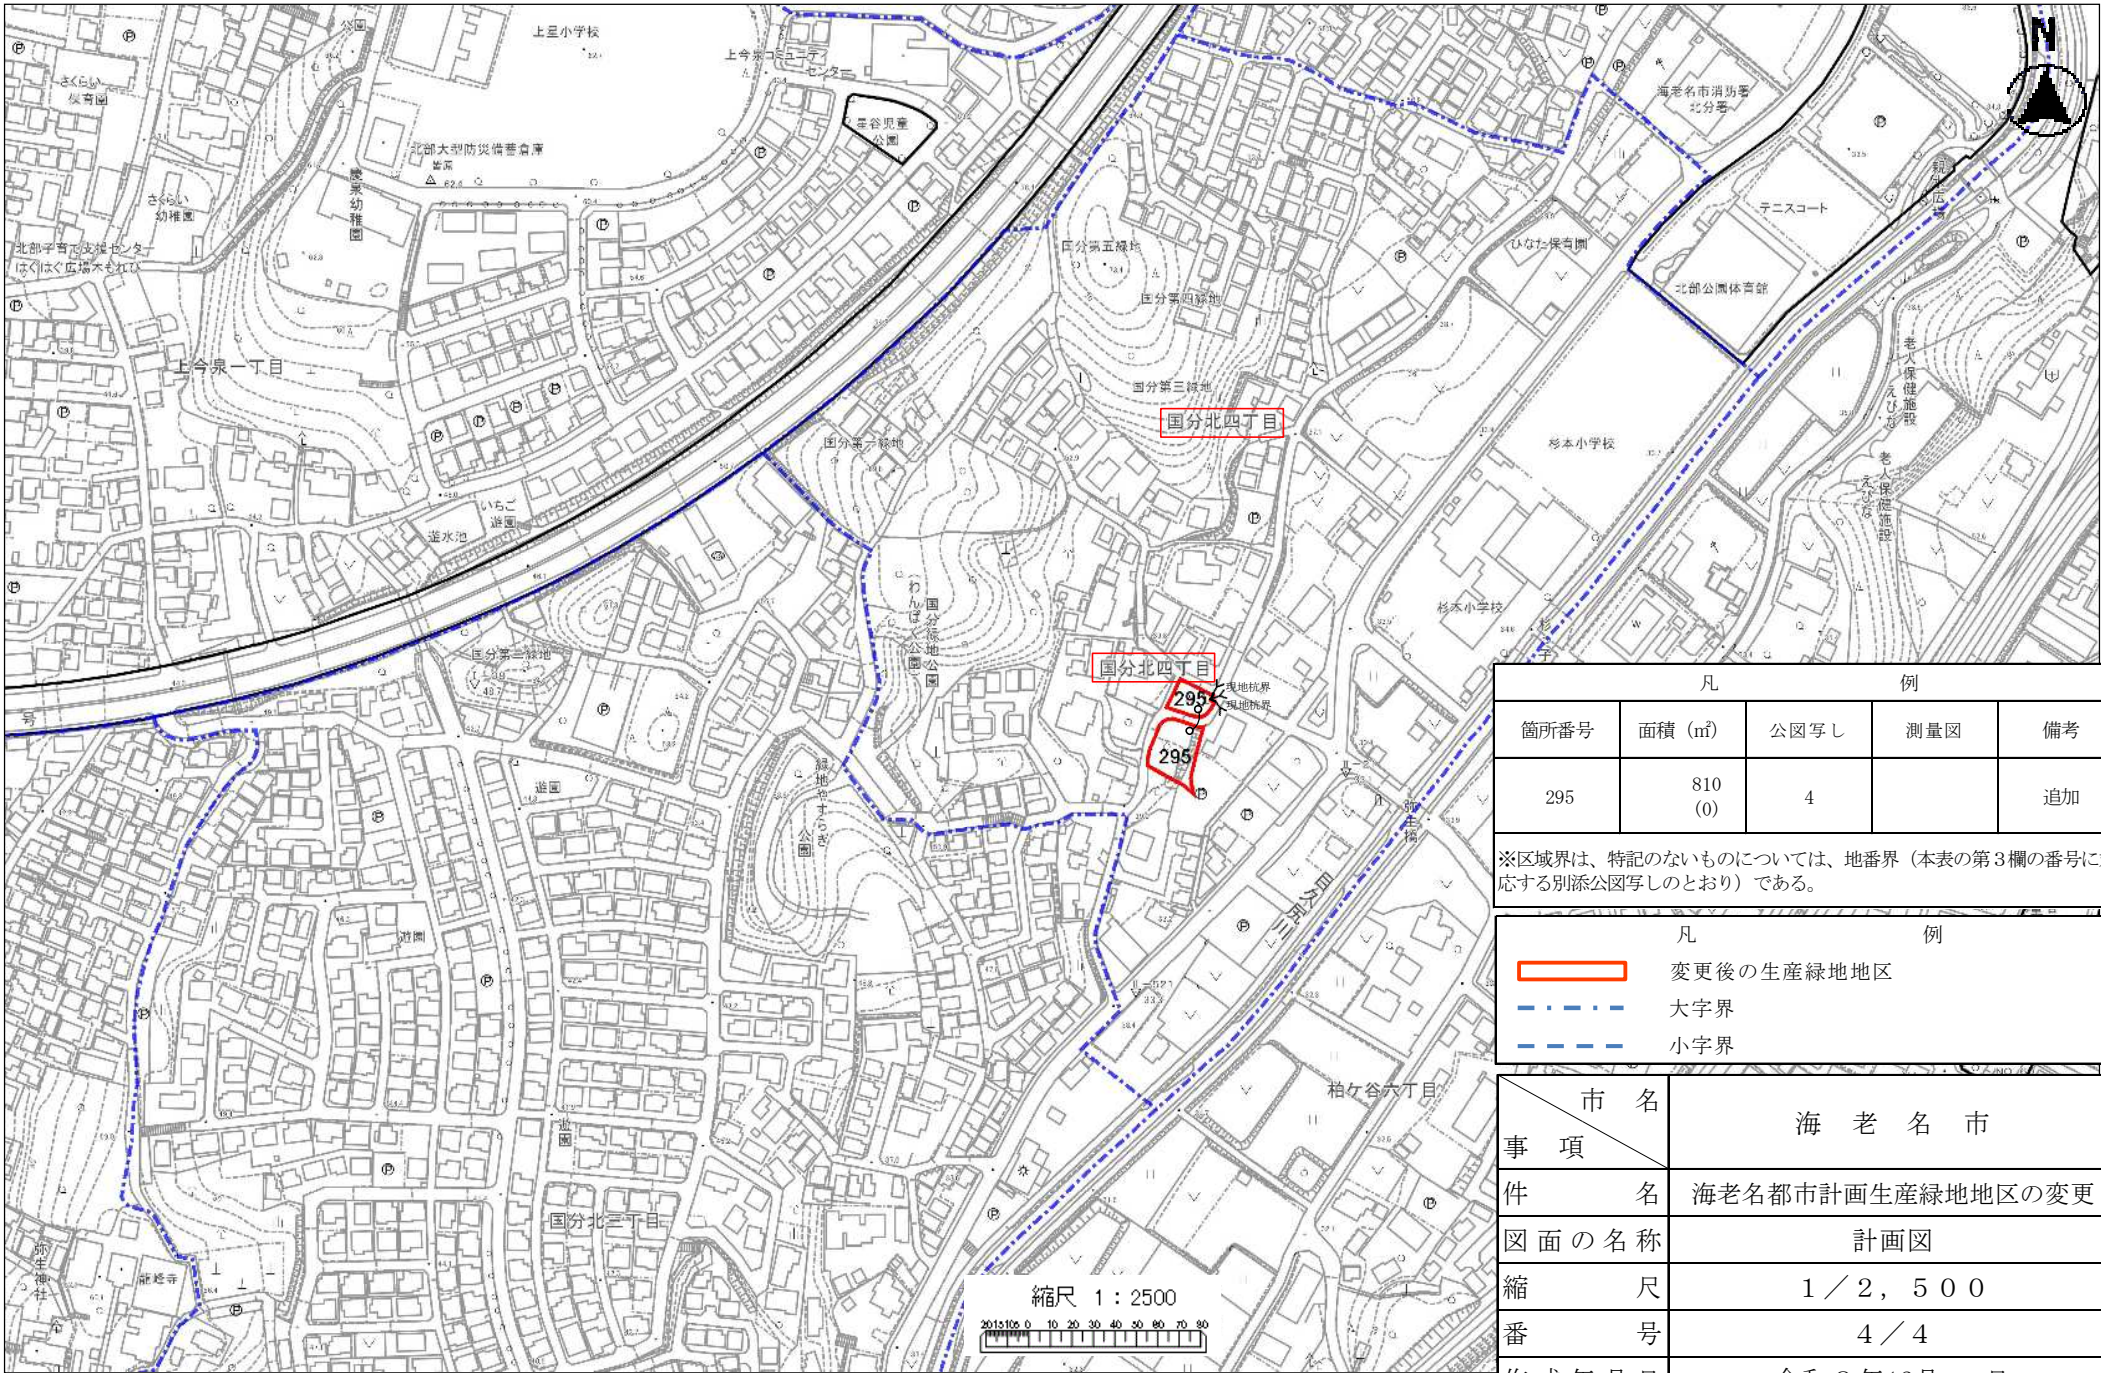

凡		例		
箇所番号	面積 (㎡)	公図写し	測量図	備考
295	810 (0)	4		追加

※区境界は、特記のないものについては、地番界（本表の第3欄の番号に対応する別添公図写しのとおり）である。

凡		例	
	変更後の生産緑地地区		大字界
	大字界		小字界

市 名	海 老 名 市
事 項	
件 名	海老名都市計画生産緑地地区の変更
図 面 の 名 称	計画図
縮 尺	1 / 2, 5 0 0
番 号	4 / 4
作 成 年 月 日	令和 8 年12月 日