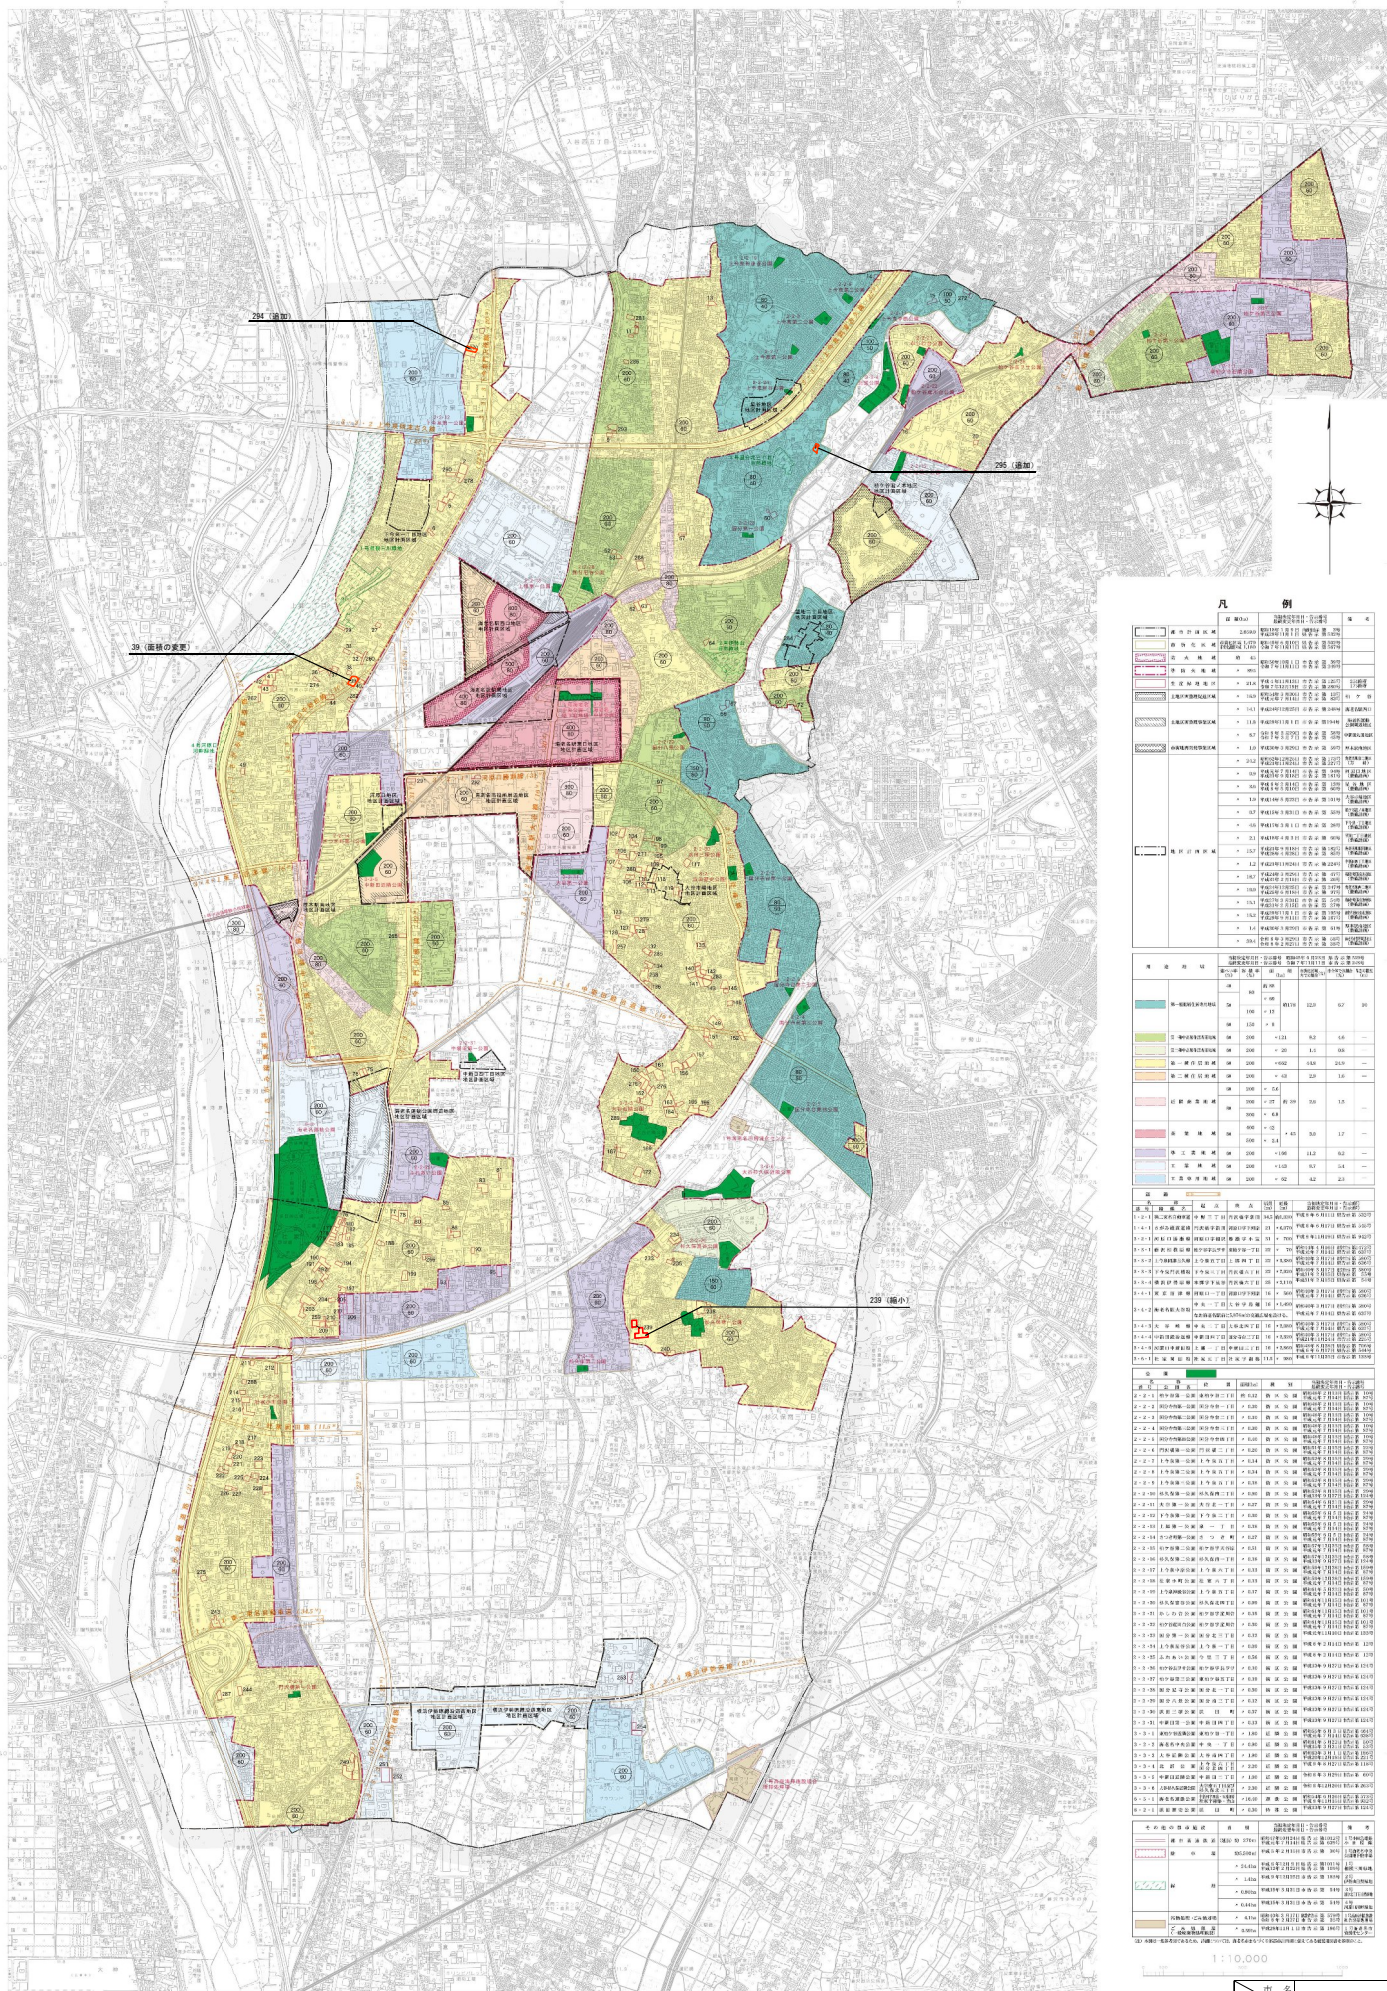


[illegible]

市 名	海 老 名 市
事 項	
件 名	海老名都市計画生産緑地地区の変更
図面の名称	総括図
縮 尺	1/10,000
番 号	1/1
作成年月日	令和8年12月 日