




凡 例				
箇所番号	面積 (㎡)	公図写し	現地杭界図	備考
8	0 (2,530)			廃止
9	809			
10	590			
55	0 (700)			廃止
293	1,360 (0)	1		追加

※区域界は、特記のないものについては、地番界（本表の第3欄の番号に対応する別添公図写し）である。

凡 例	
	変更後の生産緑地地区
	変更前の生産緑地地区
	大字界
	小字界

市 名	海 老 名 市
事 項	海老名都市計画生産緑地地区の変更
件 名	海老名都市計画生産緑地地区の変更
図面の名称	計画図
縮 尺	1 / 2, 5 0 0
番 号	1 / 7
作成年月日	令和6年 月 日

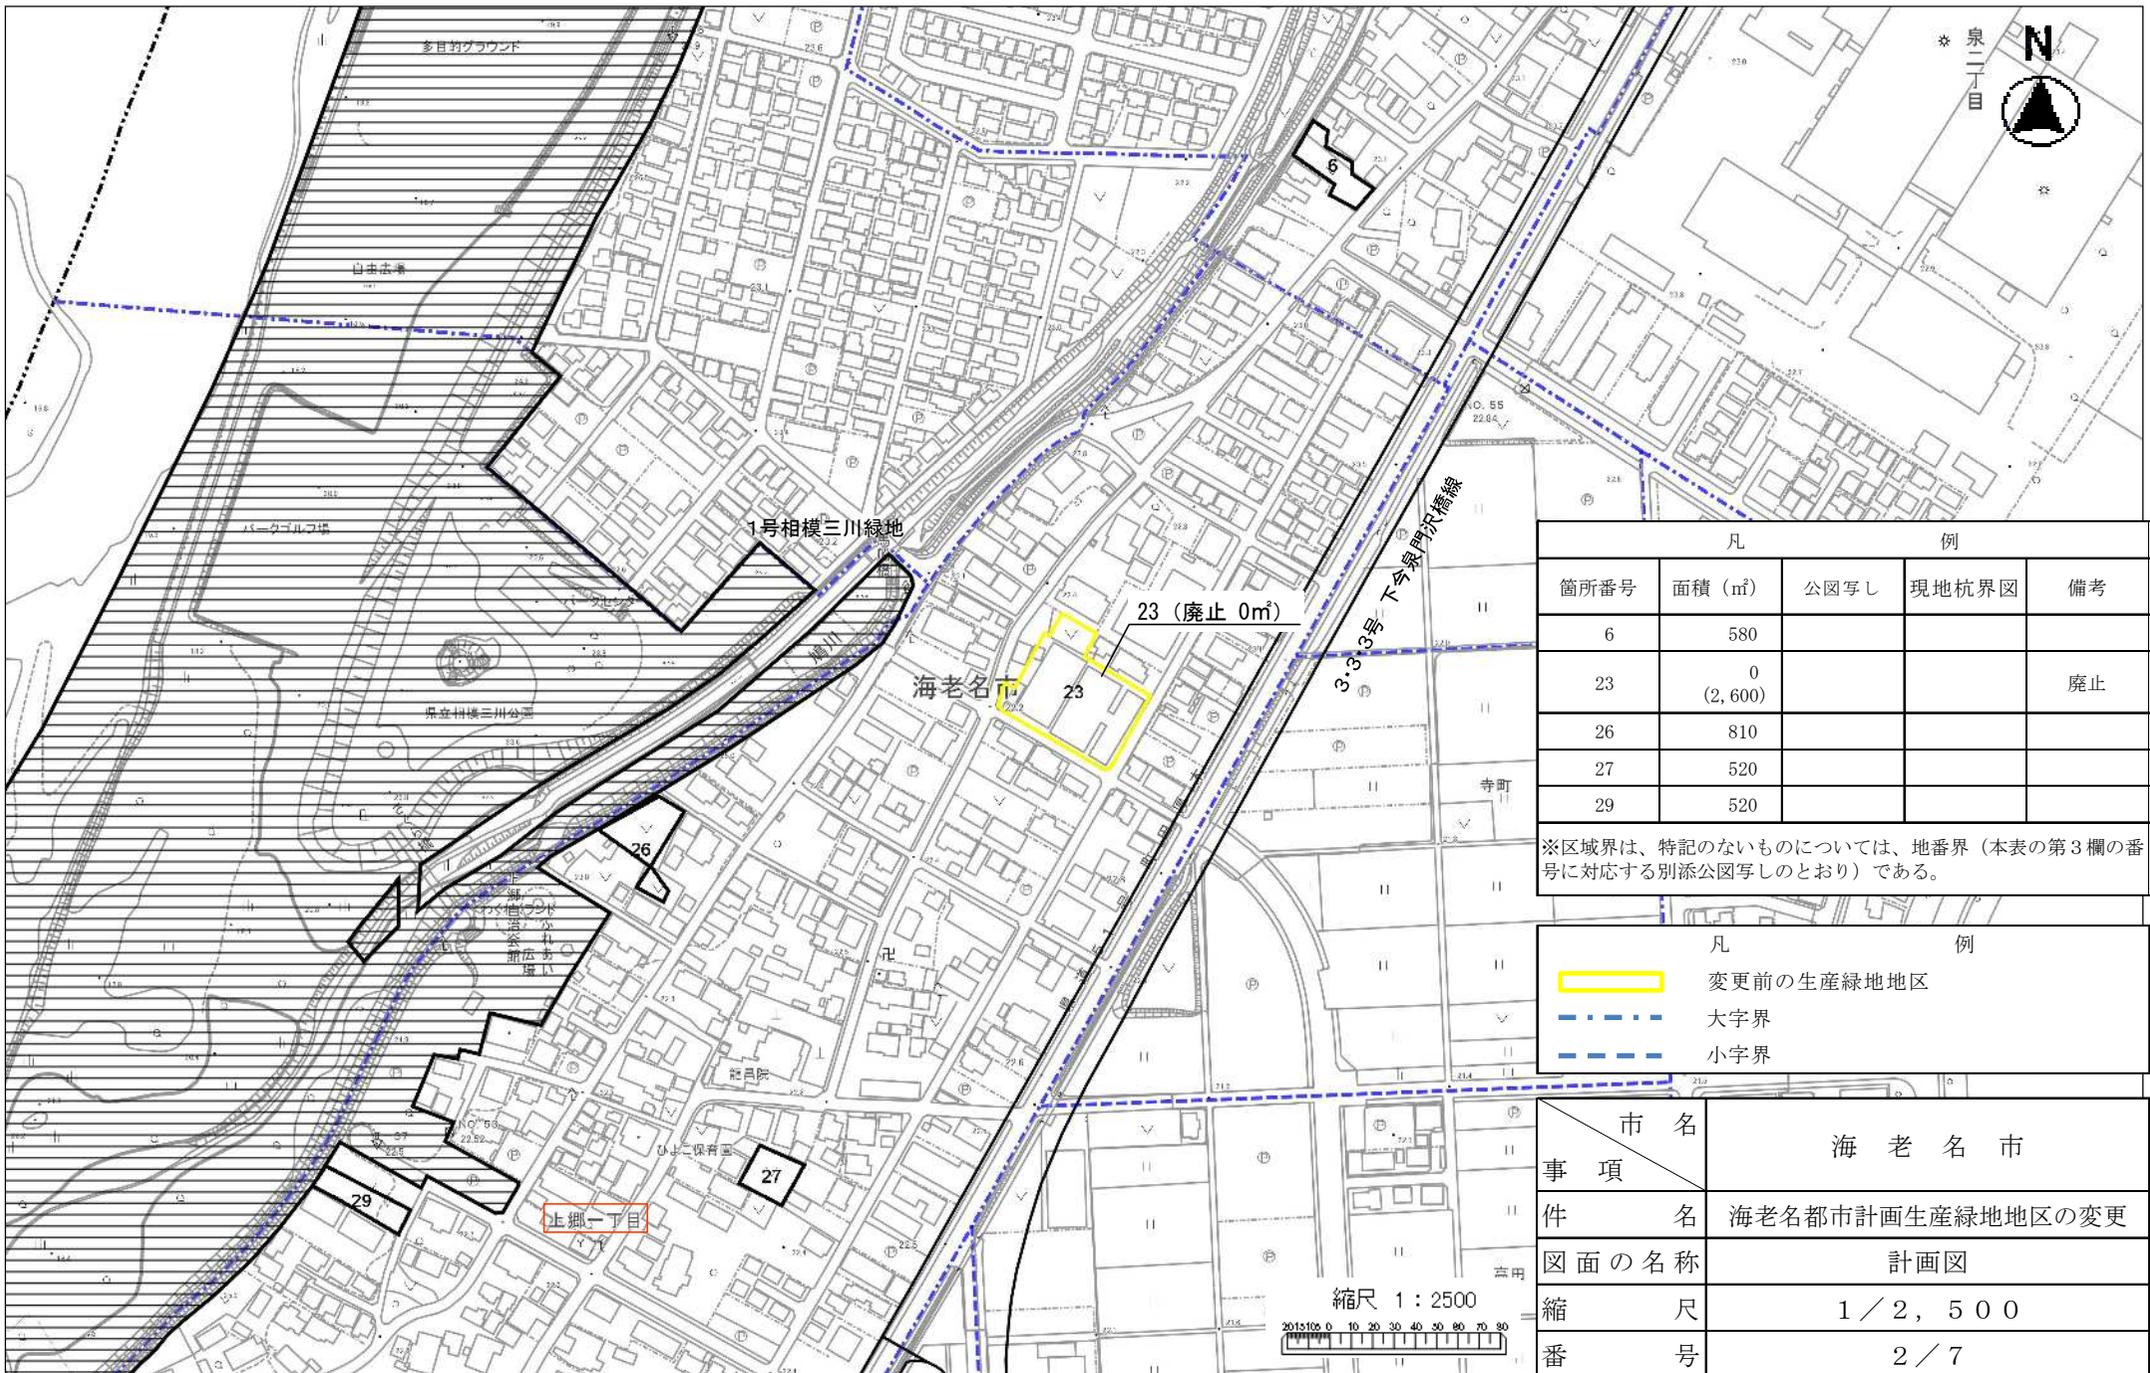


凡		例		
箇所番号	面積 (㎡)	公図写し	現地杭界図	備考
6	580			
23	0 (2,600)			廃止
26	810			
27	520			
29	520			

※区境界は、特記のないものについては、地番界（本表の第3欄の番号に対応する別添公図写しのとおり）である。

凡		例	
	変更前の生産緑地地区		大字界
	小字界		

市名	海老名市
事項	
件名	海老名都市計画生産緑地地区の変更
図面の名称	計画図
縮尺	1 / 2, 500
番号	2 / 7
作成年月日	令和6年 月 日



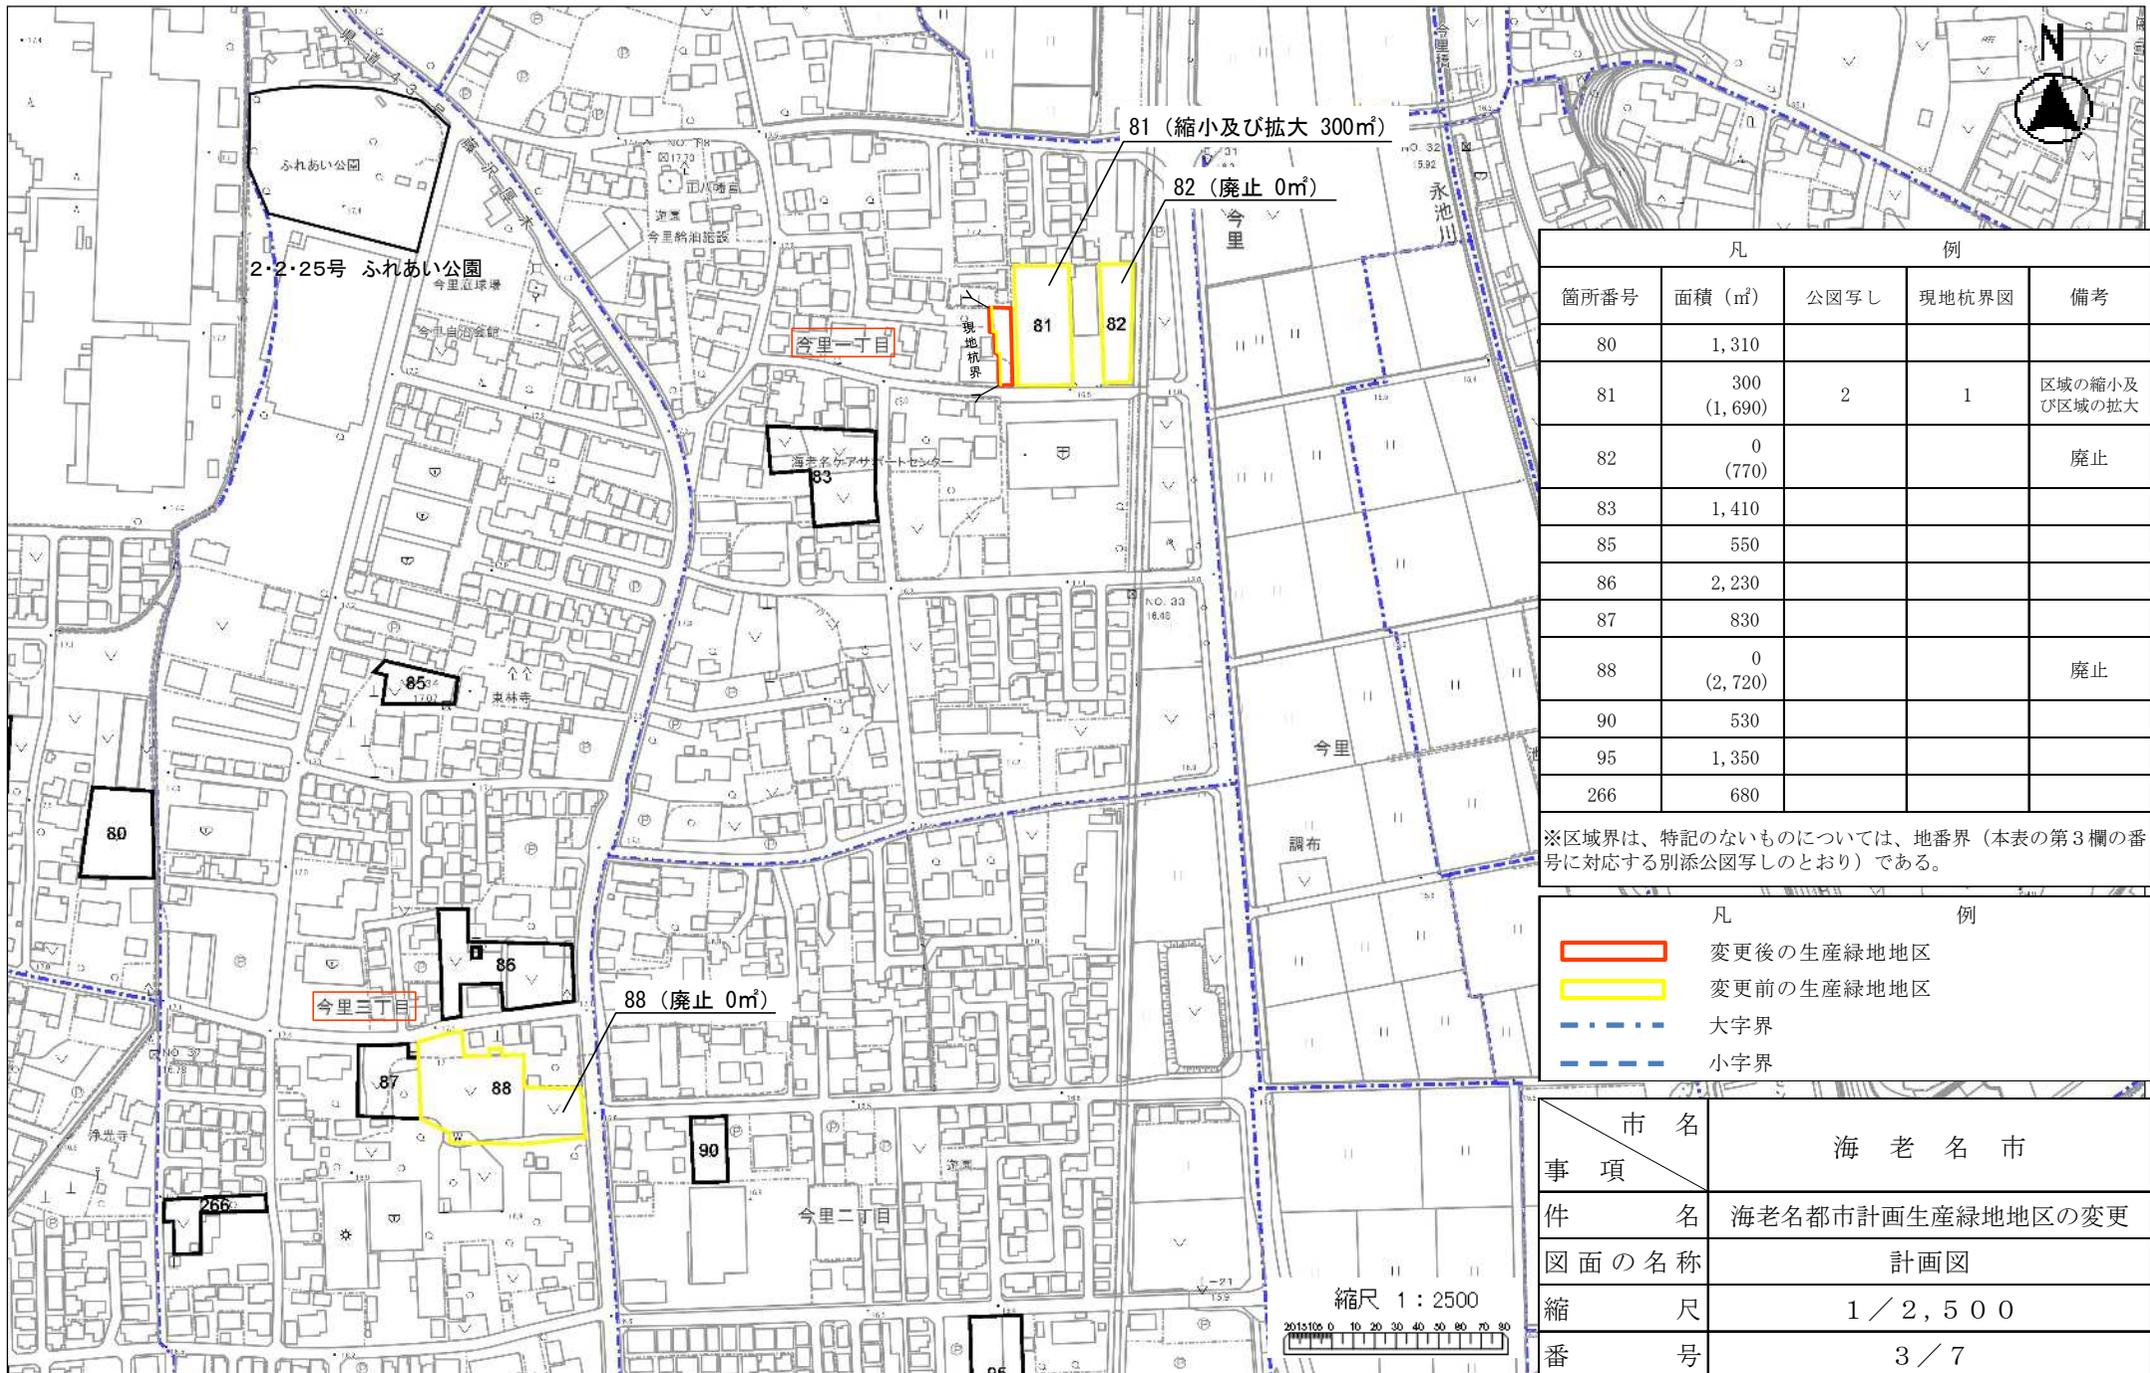


凡		例		
箇所番号	面積 (㎡)	公図写し	現地杭界図	備考
80	1,310			
81	300 (1,690)	2	1	区域の縮小及び区域の拡大
82	0 (770)			廃止
83	1,410			
85	550			
86	2,230			
87	830			
88	0 (2,720)			廃止
90	530			
95	1,350			
266	680			

※区域界は、特記のないものについては、地番号（本表の第3欄の番号に対応する別添公図写しのとおり）である。

凡		例	
	変更後の生産緑地地区		変更前の生産緑地地区
	大字界		小字界

市名	海老名市
事項	海老名都市計画生産緑地地区の変更
件名	海老名都市計画生産緑地地区の変更
図面の名称	計画図
縮尺	1 / 2,500
番号	3 / 7
作成年月日	令和6年 月 日

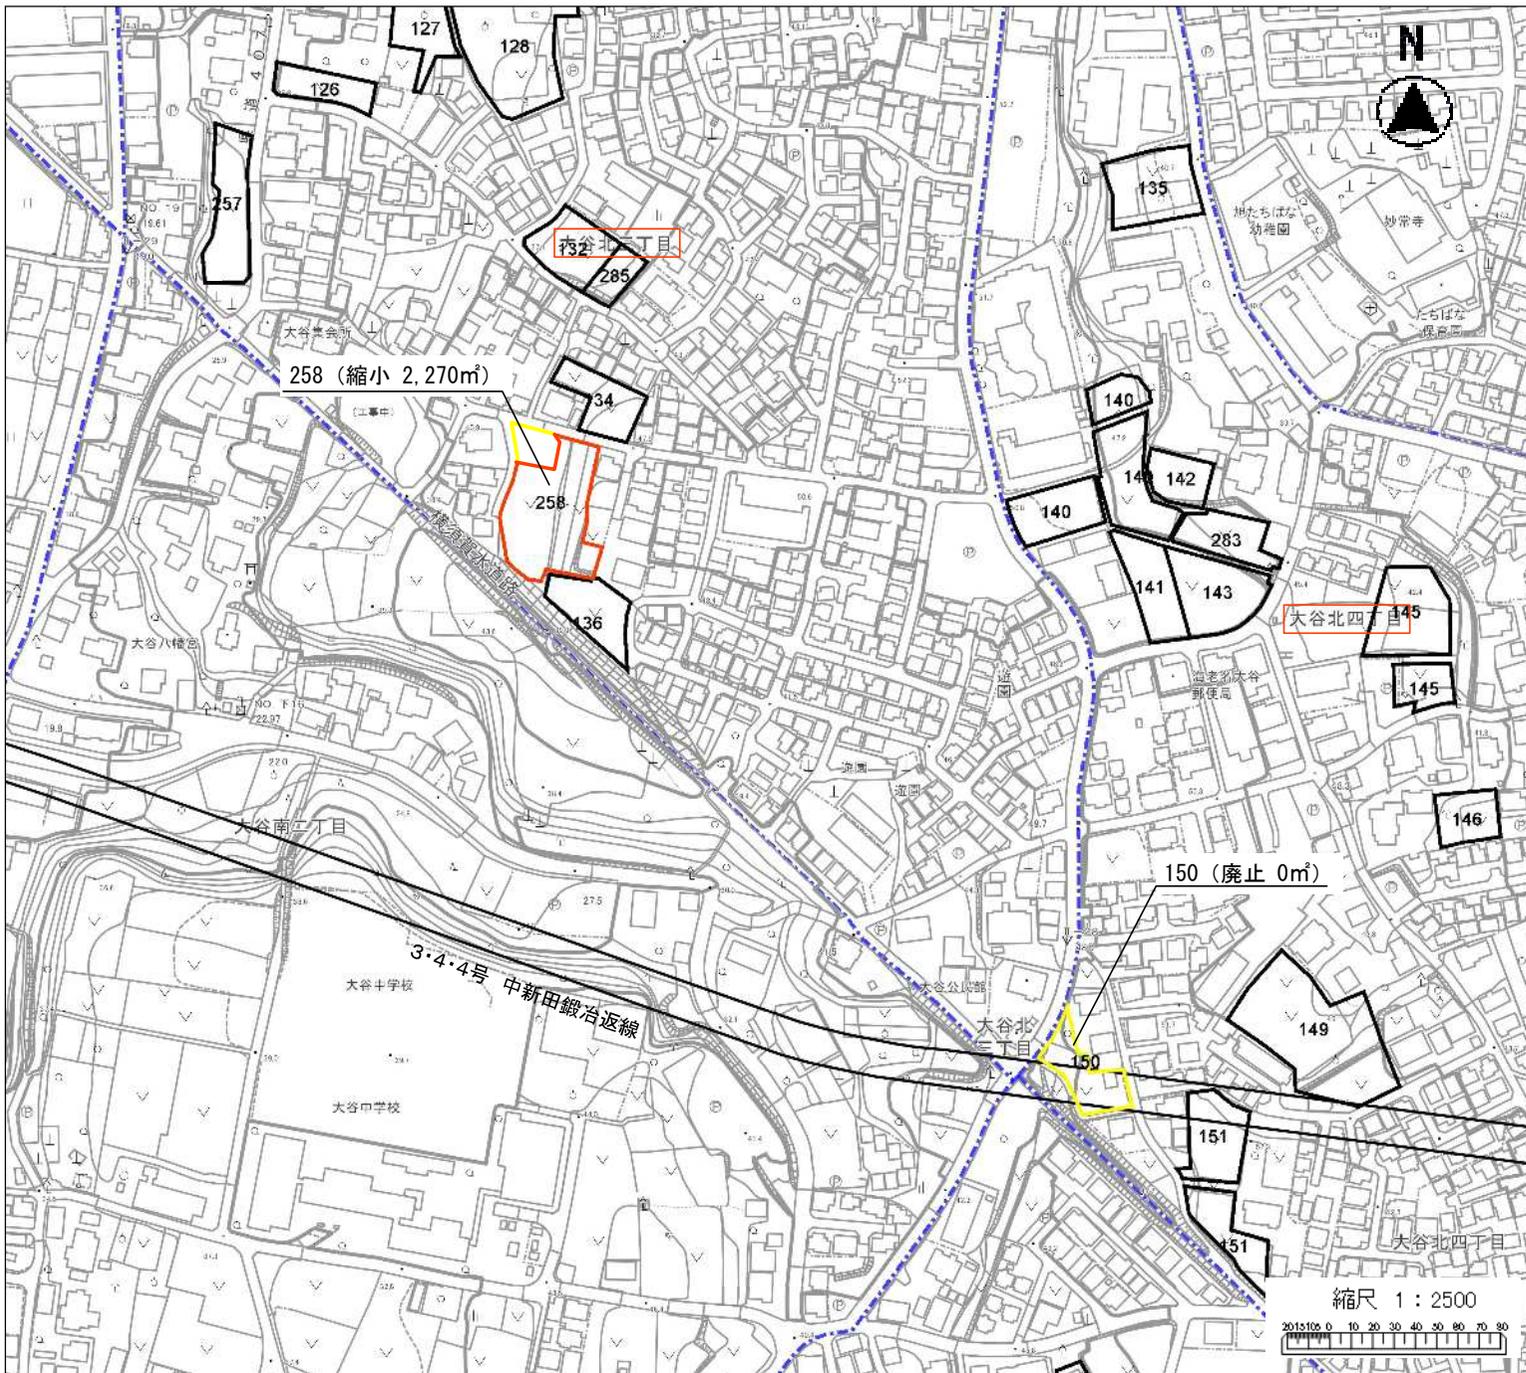


凡		例		
箇所番号	面積 (㎡)	公図写し	現地杭界図	備考
126	690			
127	1,190			
128	2,680			
132	960			
134	1,010			
135	1,350			
136	940			
140	3,200			
141	1,110			
142	690			
143	1,240			
145	2,310			
146	670			
149	3,320			
150	0 (1,030)			廃止
151	2,110			
157	2,380			
257	1,280			
258	2,270 (2,620)	3		区域の縮小
283	1,120			
285	410			

※区域界は、特記のないものについては、地番界（本表の第3欄の番号に対応する別添公図写しのとおり）である。

凡		例	
	変更後の生産緑地地区		変更前の生産緑地地区
	大字界		

市名	海老名市
事項	海老名都市計画生産緑地地区の変更
件名	海老名都市計画生産緑地地区の変更
図面の名称	計画図
縮尺	1 / 2,500
番号	4 / 7
作成年月日	令和6年 月 日



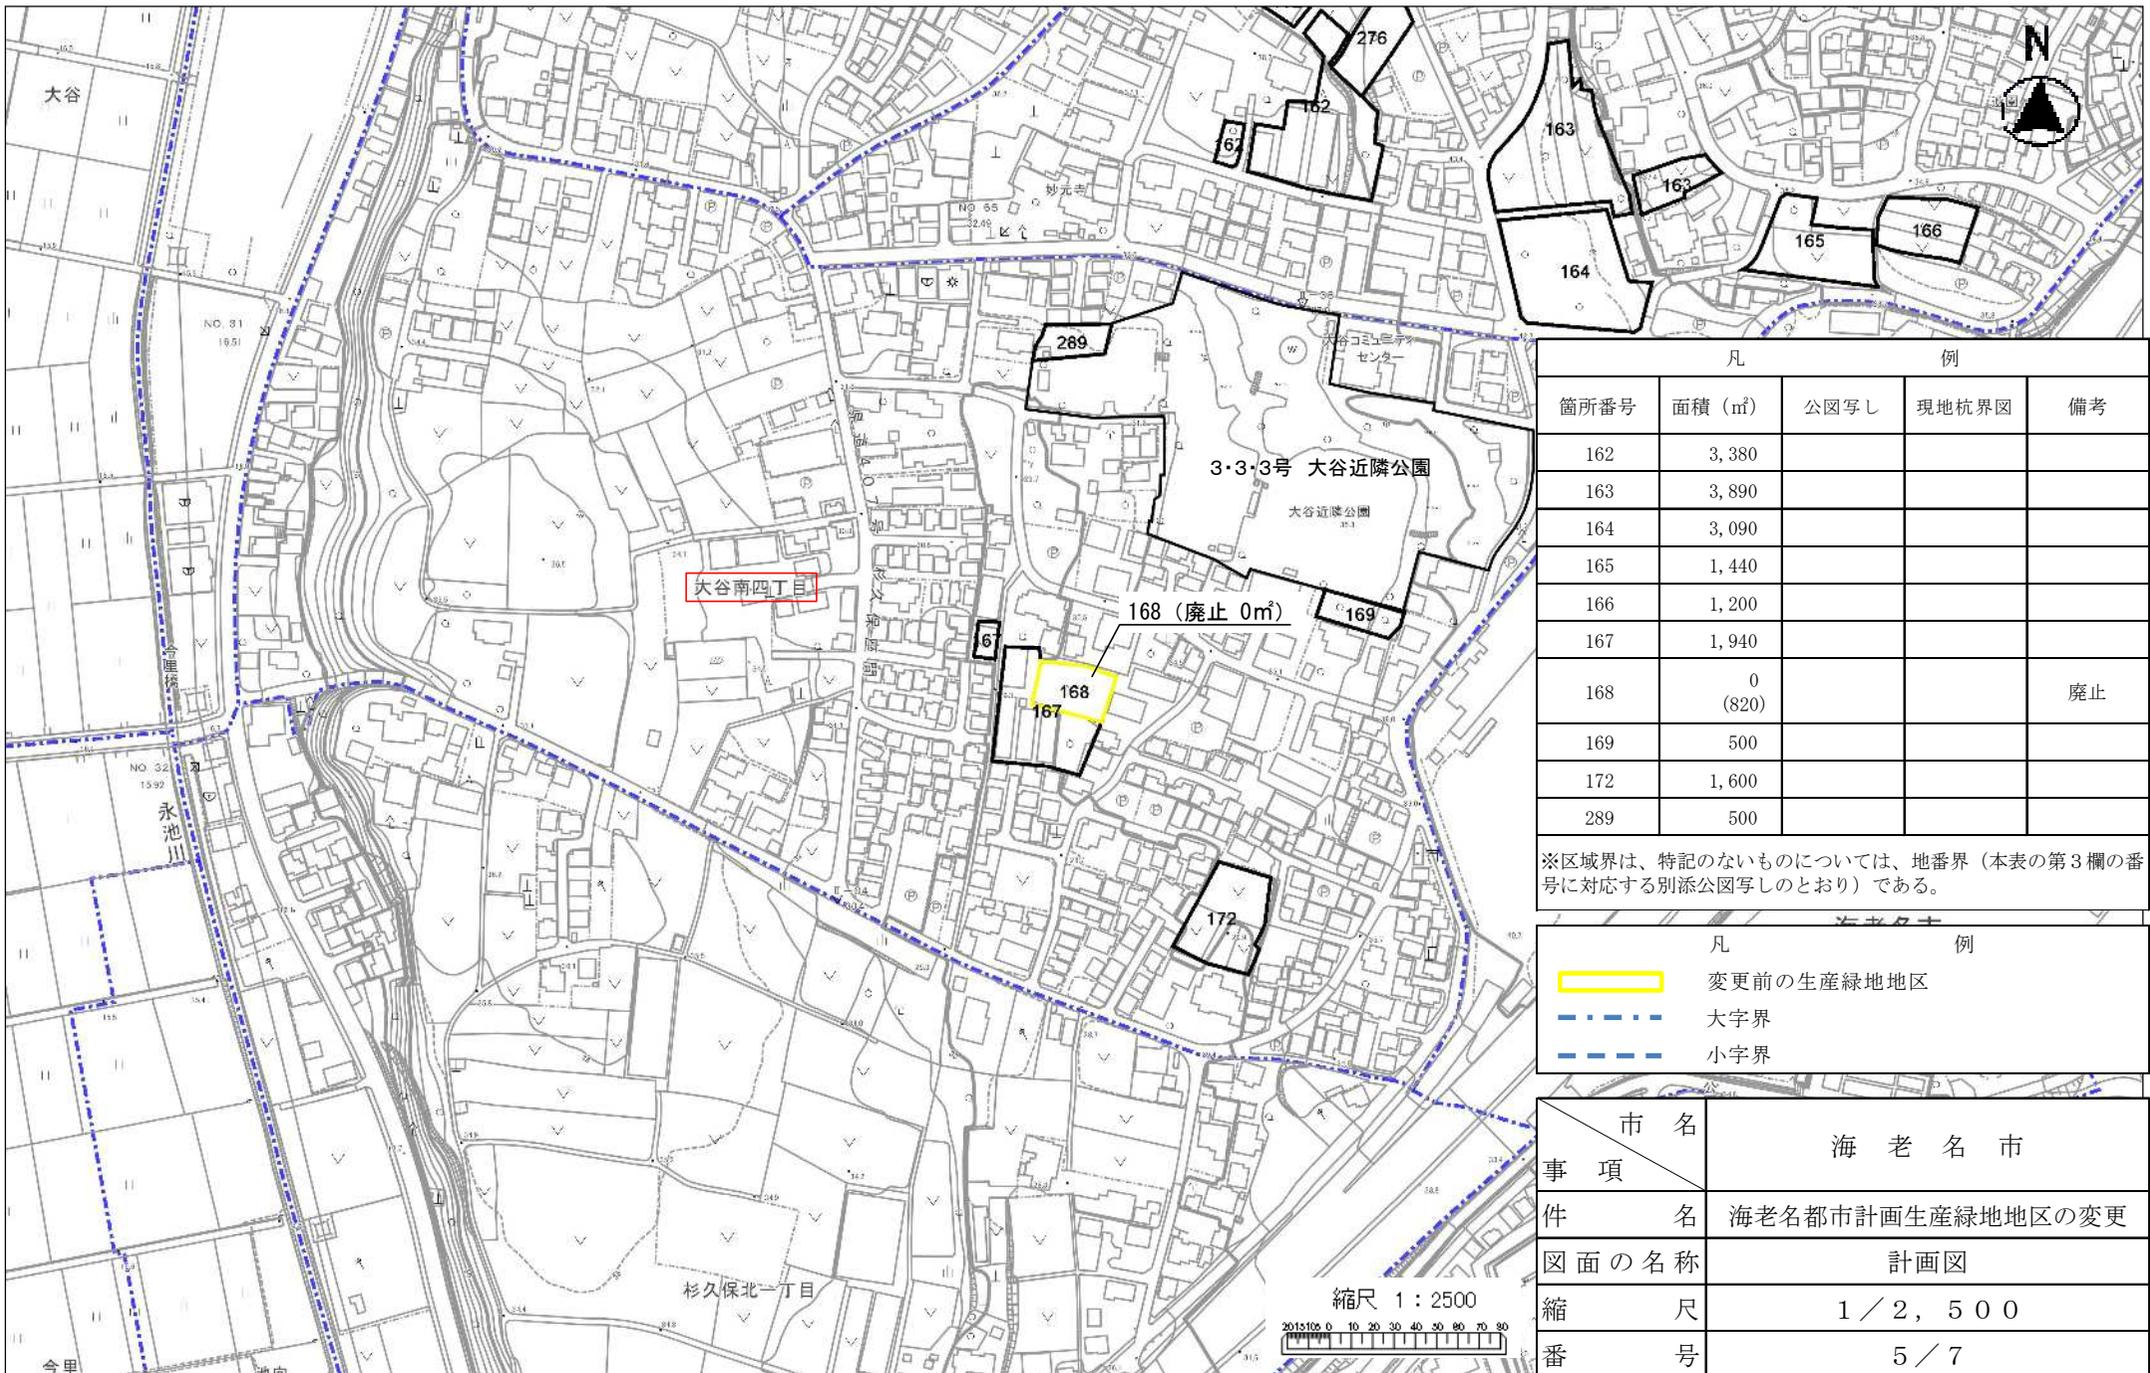


凡 例				
箇所番号	面積 (㎡)	公図写し	現地杭界図	備考
162	3,380			
163	3,890			
164	3,090			
165	1,440			
166	1,200			
167	1,940			
168	0 (820)			廃止
169	500			
172	1,600			
289	500			

※区境界は、特記のないものについては、地番界（本表の第3欄の番号に対応する別添公図写しのとおり）である。

凡 例	
	変更前の生産緑地地区
	大字界
	小字界

市 名	海 老 名 市
事 項	
件 名	海老名都市計画生産緑地地区の変更
図面の名称	計画図
縮 尺	1 / 2, 5 0 0
番 号	5 / 7
作成年月日	令和6年 月 日

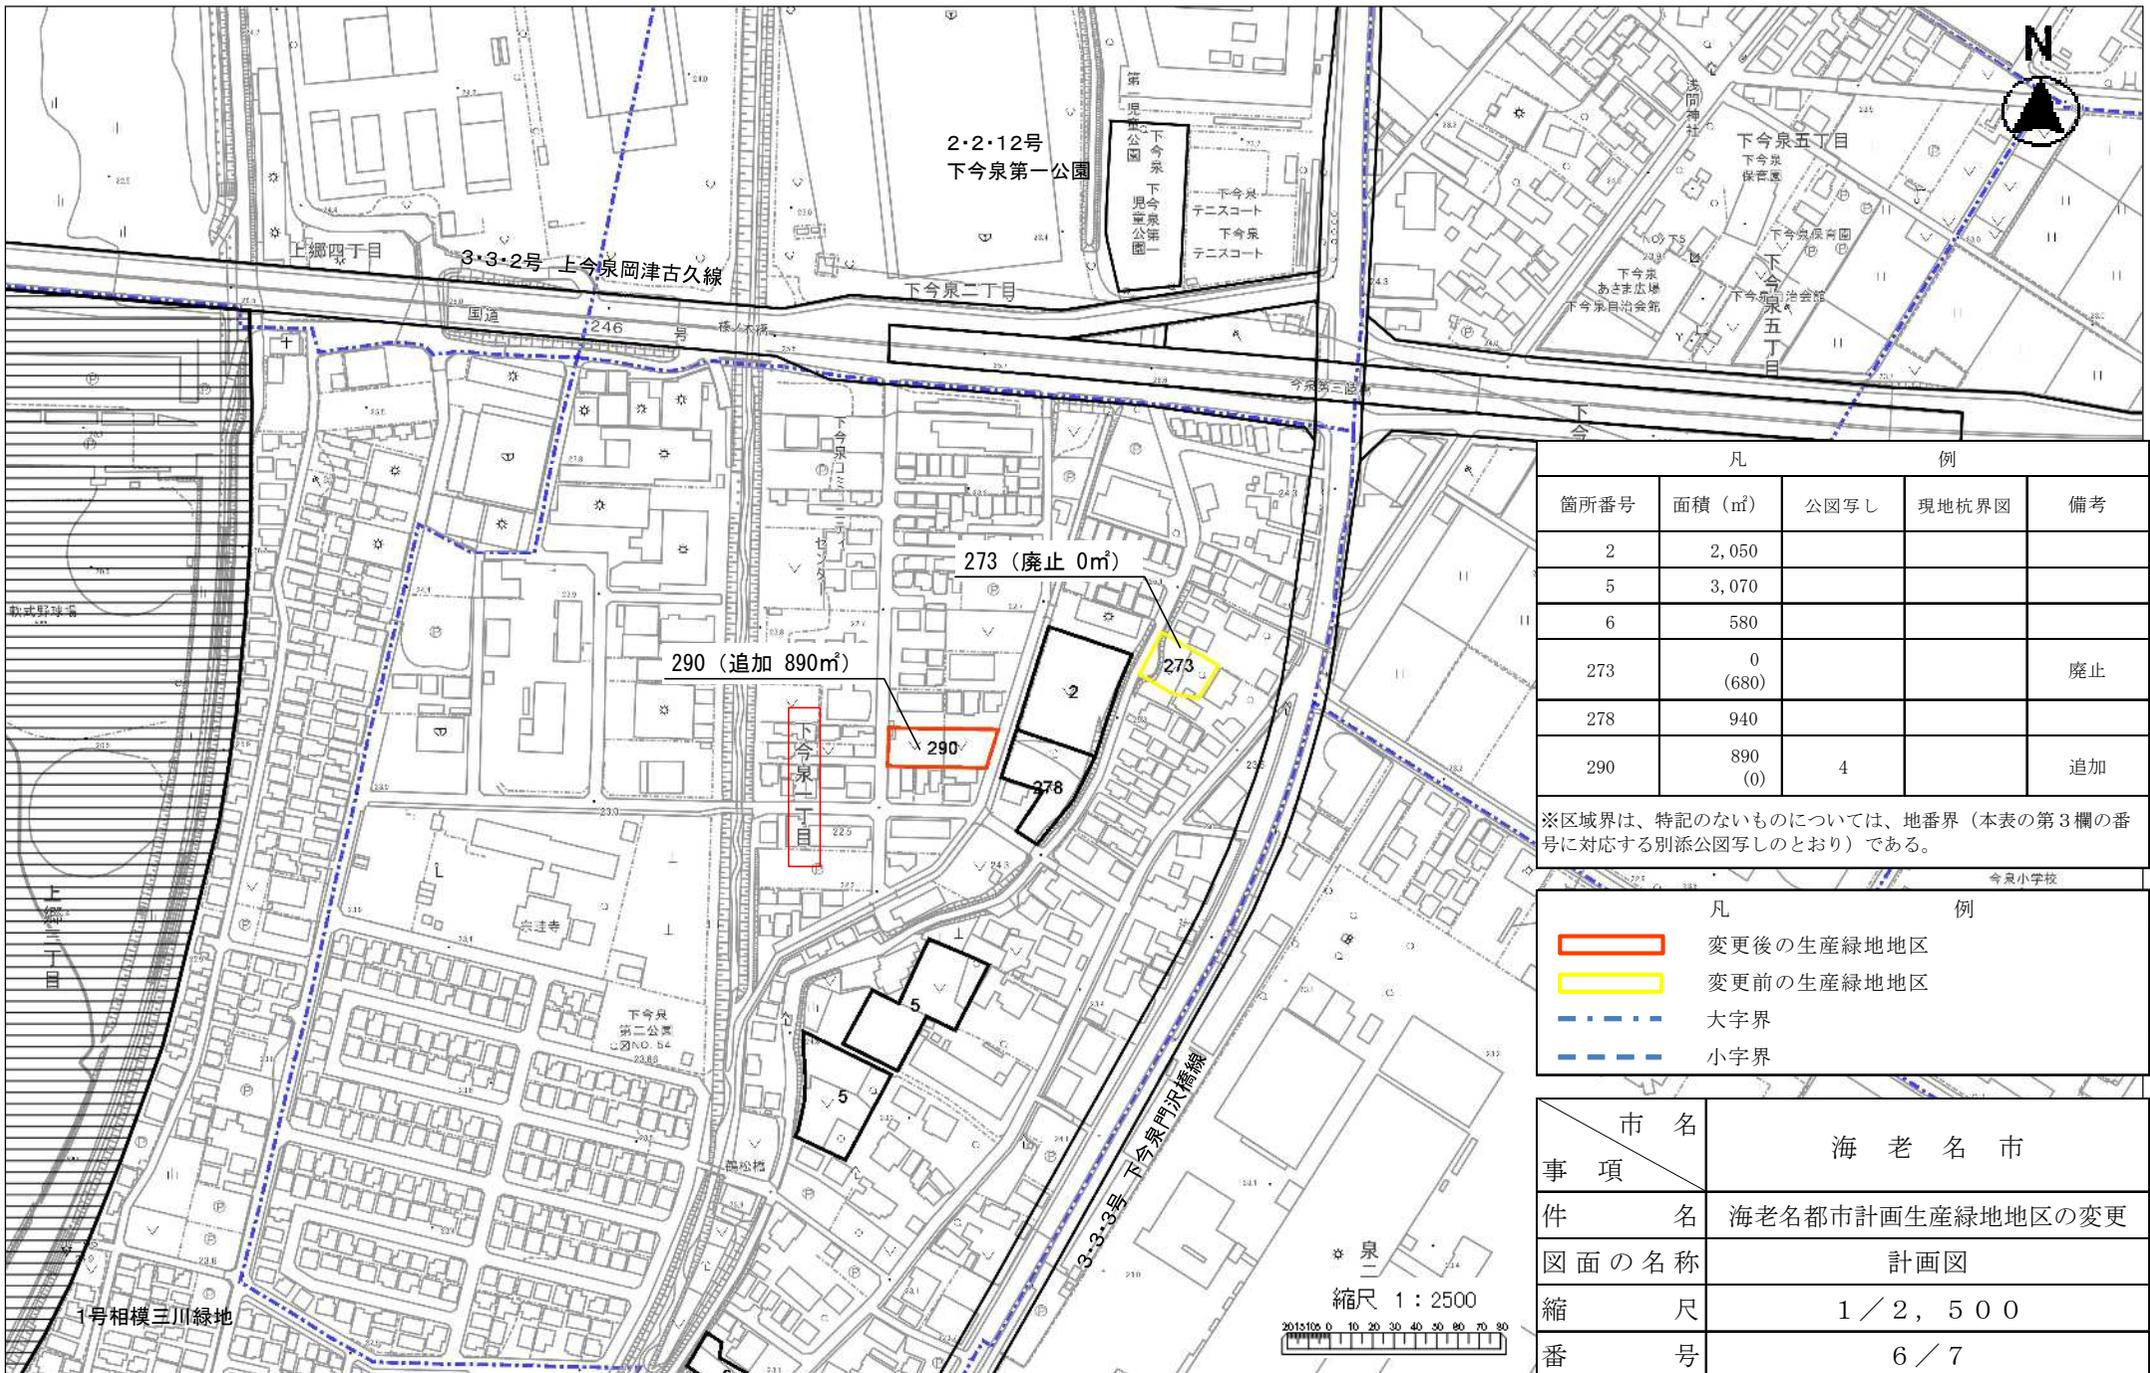

凡		例		
箇所番号	面積 (㎡)	公図写し	現地杭界図	備考
2	2,050			
5	3,070			
6	580			
273	0 (680)			廃止
278	940			
290	890 (0)	4		追加

※区境界は、特記のないものについては、地番界（本表の第3欄の番号に対応する別添公図写しのとおり）である。

凡		例	
	変更後の生産緑地地区		変更前の生産緑地地区
	大字界		小字界

市名	海老名市
事項	海老名都市計画生産緑地地区の変更
件名	海老名都市計画生産緑地地区の変更
図面の名称	計画図
縮尺	1/2,500
番号	6/7
作成年月日	令和6年 月 日



凡 例				
箇所番号	面積 (㎡)	公図写し	現地杭界図	備考
291	800 (0)	5		追加
292	590 (0)	6	2	追加

※区域界は、特記のないものについては、地番界（本表の第3欄の番号に対応する別添公図写しのとおり）である。

凡 例	
	変更後の生産緑地地区
	大字界
	小字界

市 名	海 老 名 市
事 項	
件 名	海老名都市計画生産緑地地区の変更
図面の名称	計画図
縮 尺	1 / 2, 5 0 0
番 号	7 / 7
作成年月日	令和6年 月 日