
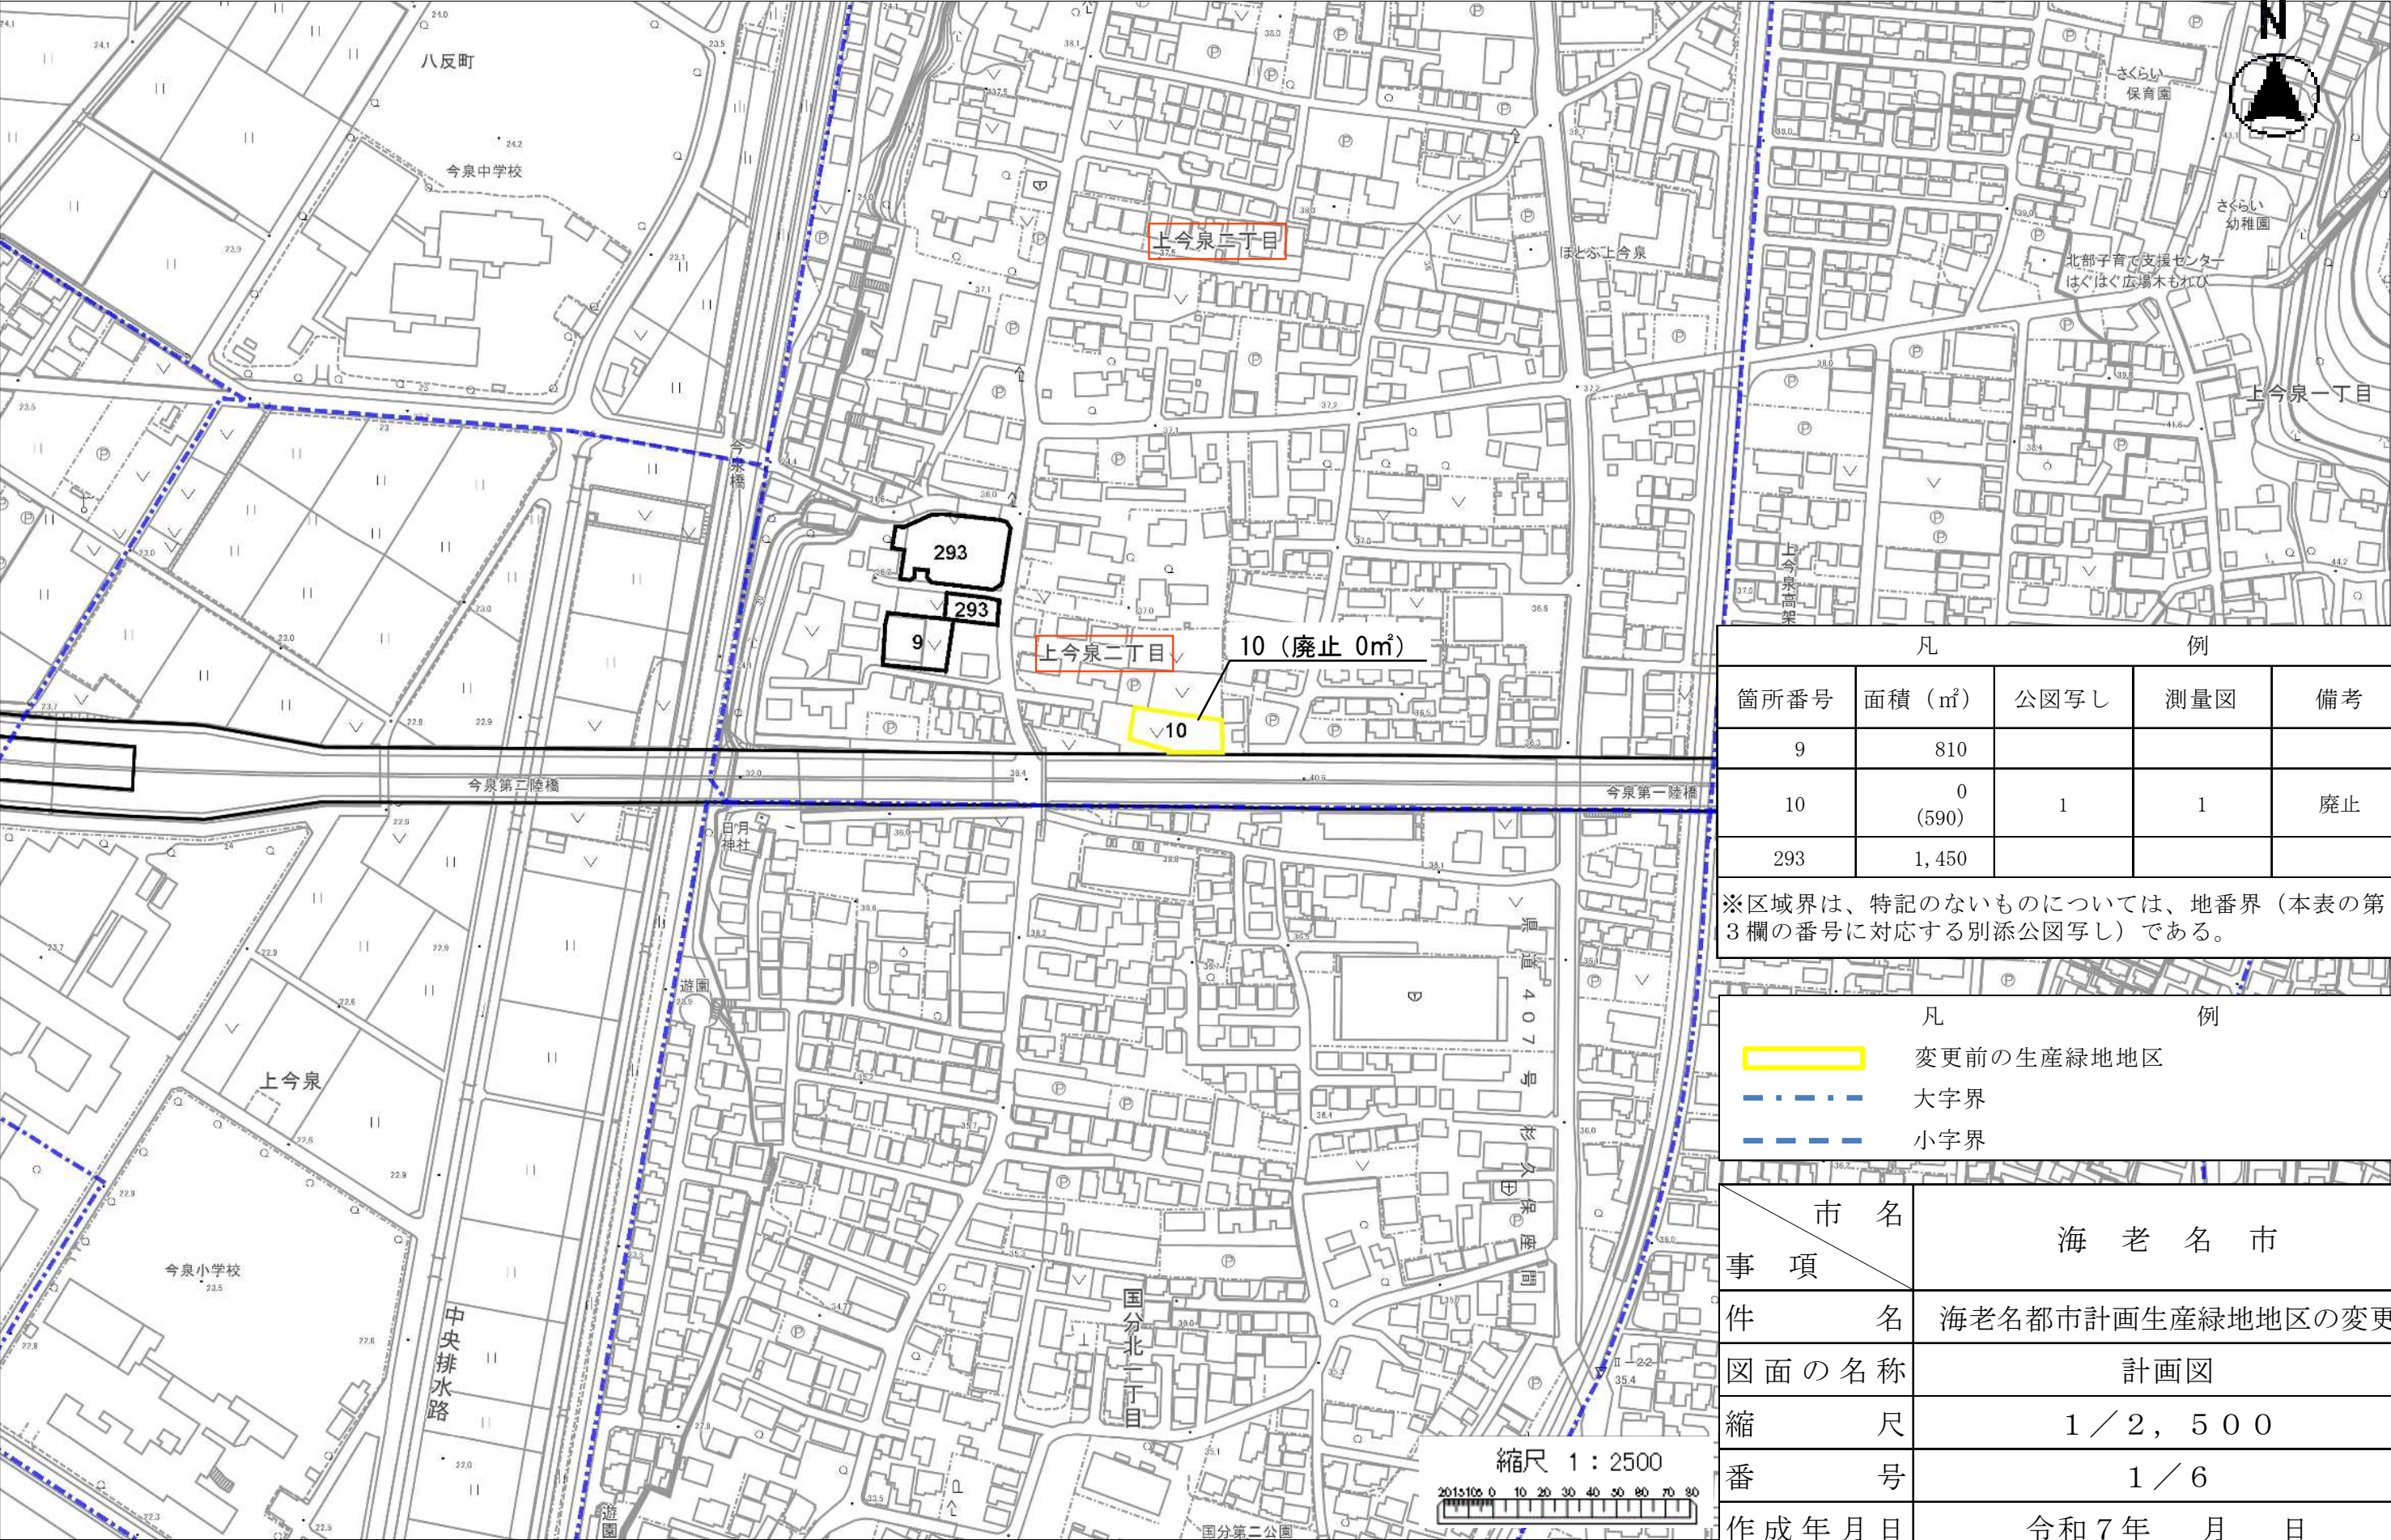


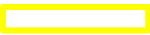


凡		例		
箇所番号	面積（㎡）	公図写し	測量図	備考
9	810			
10	0 (590)	1	1	廃止
293	1,450			

※区域界は、特記のないものについては、地番界（本表の第3欄の番号に対応する別添公図写し）である。

凡		例	
	変更前の生産緑地地区		大字界
	小字界		

市 名		海 老 名 市
事 項	件 名	海老名都市計画生産緑地地区の変更
	図 面 の 名 称	計画図
	縮 尺	1／2，500
	番 号	1／6
	作 成 年 月 日	令和7年 月 日

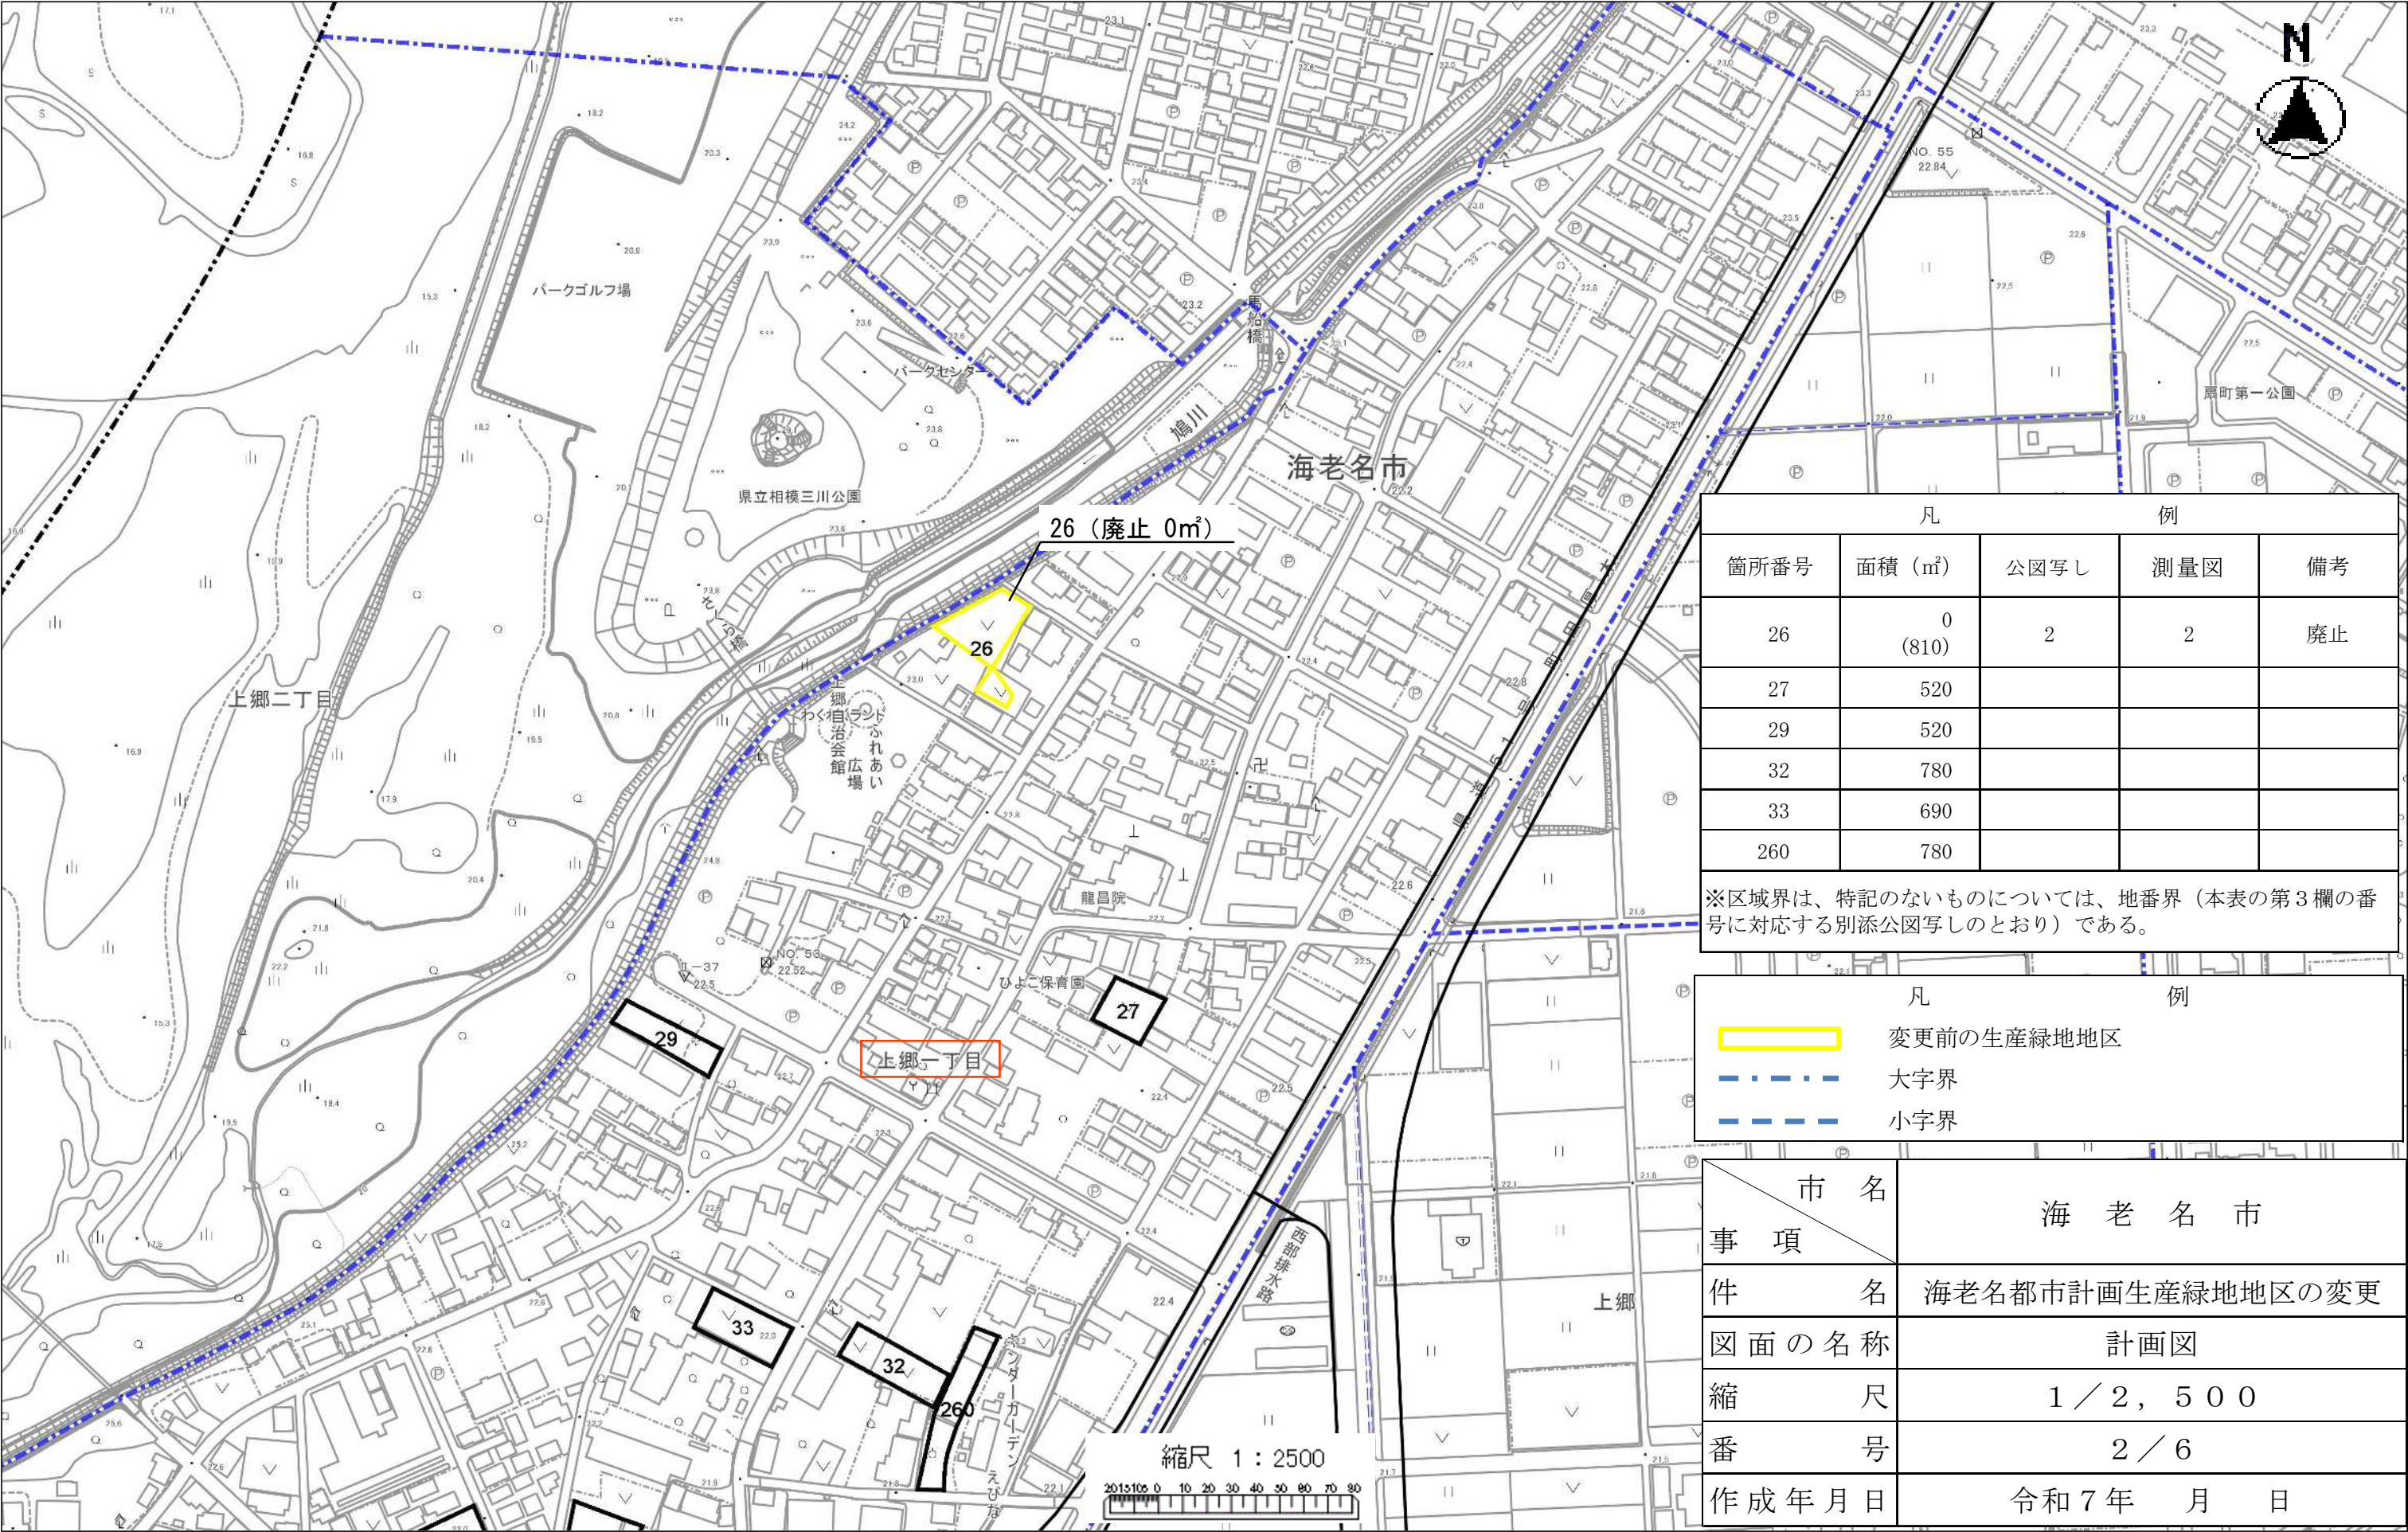


凡 例				
箇所番号	面積（㎡）	公図写し	測量図	備考
26	0 (810)	2	2	廃止
27	520			
29	520			
32	780			
33	690			
260	780			

※区域界は、特記のないものについては、地番界（本表の第3欄の番号に対応する別添公図写しのとおり）である。

凡 例	
	変更前の生産緑地地区
	大字界
	小字界

市 名	海 老 名 市
事 項	
件 名	海老名都市計画生産緑地地区の変更
図 面 の 名 称	計画図
縮 尺	1 / 2, 5 0 0
番 号	2 / 6
作 成 年 月 日	令和 7 年 月 日

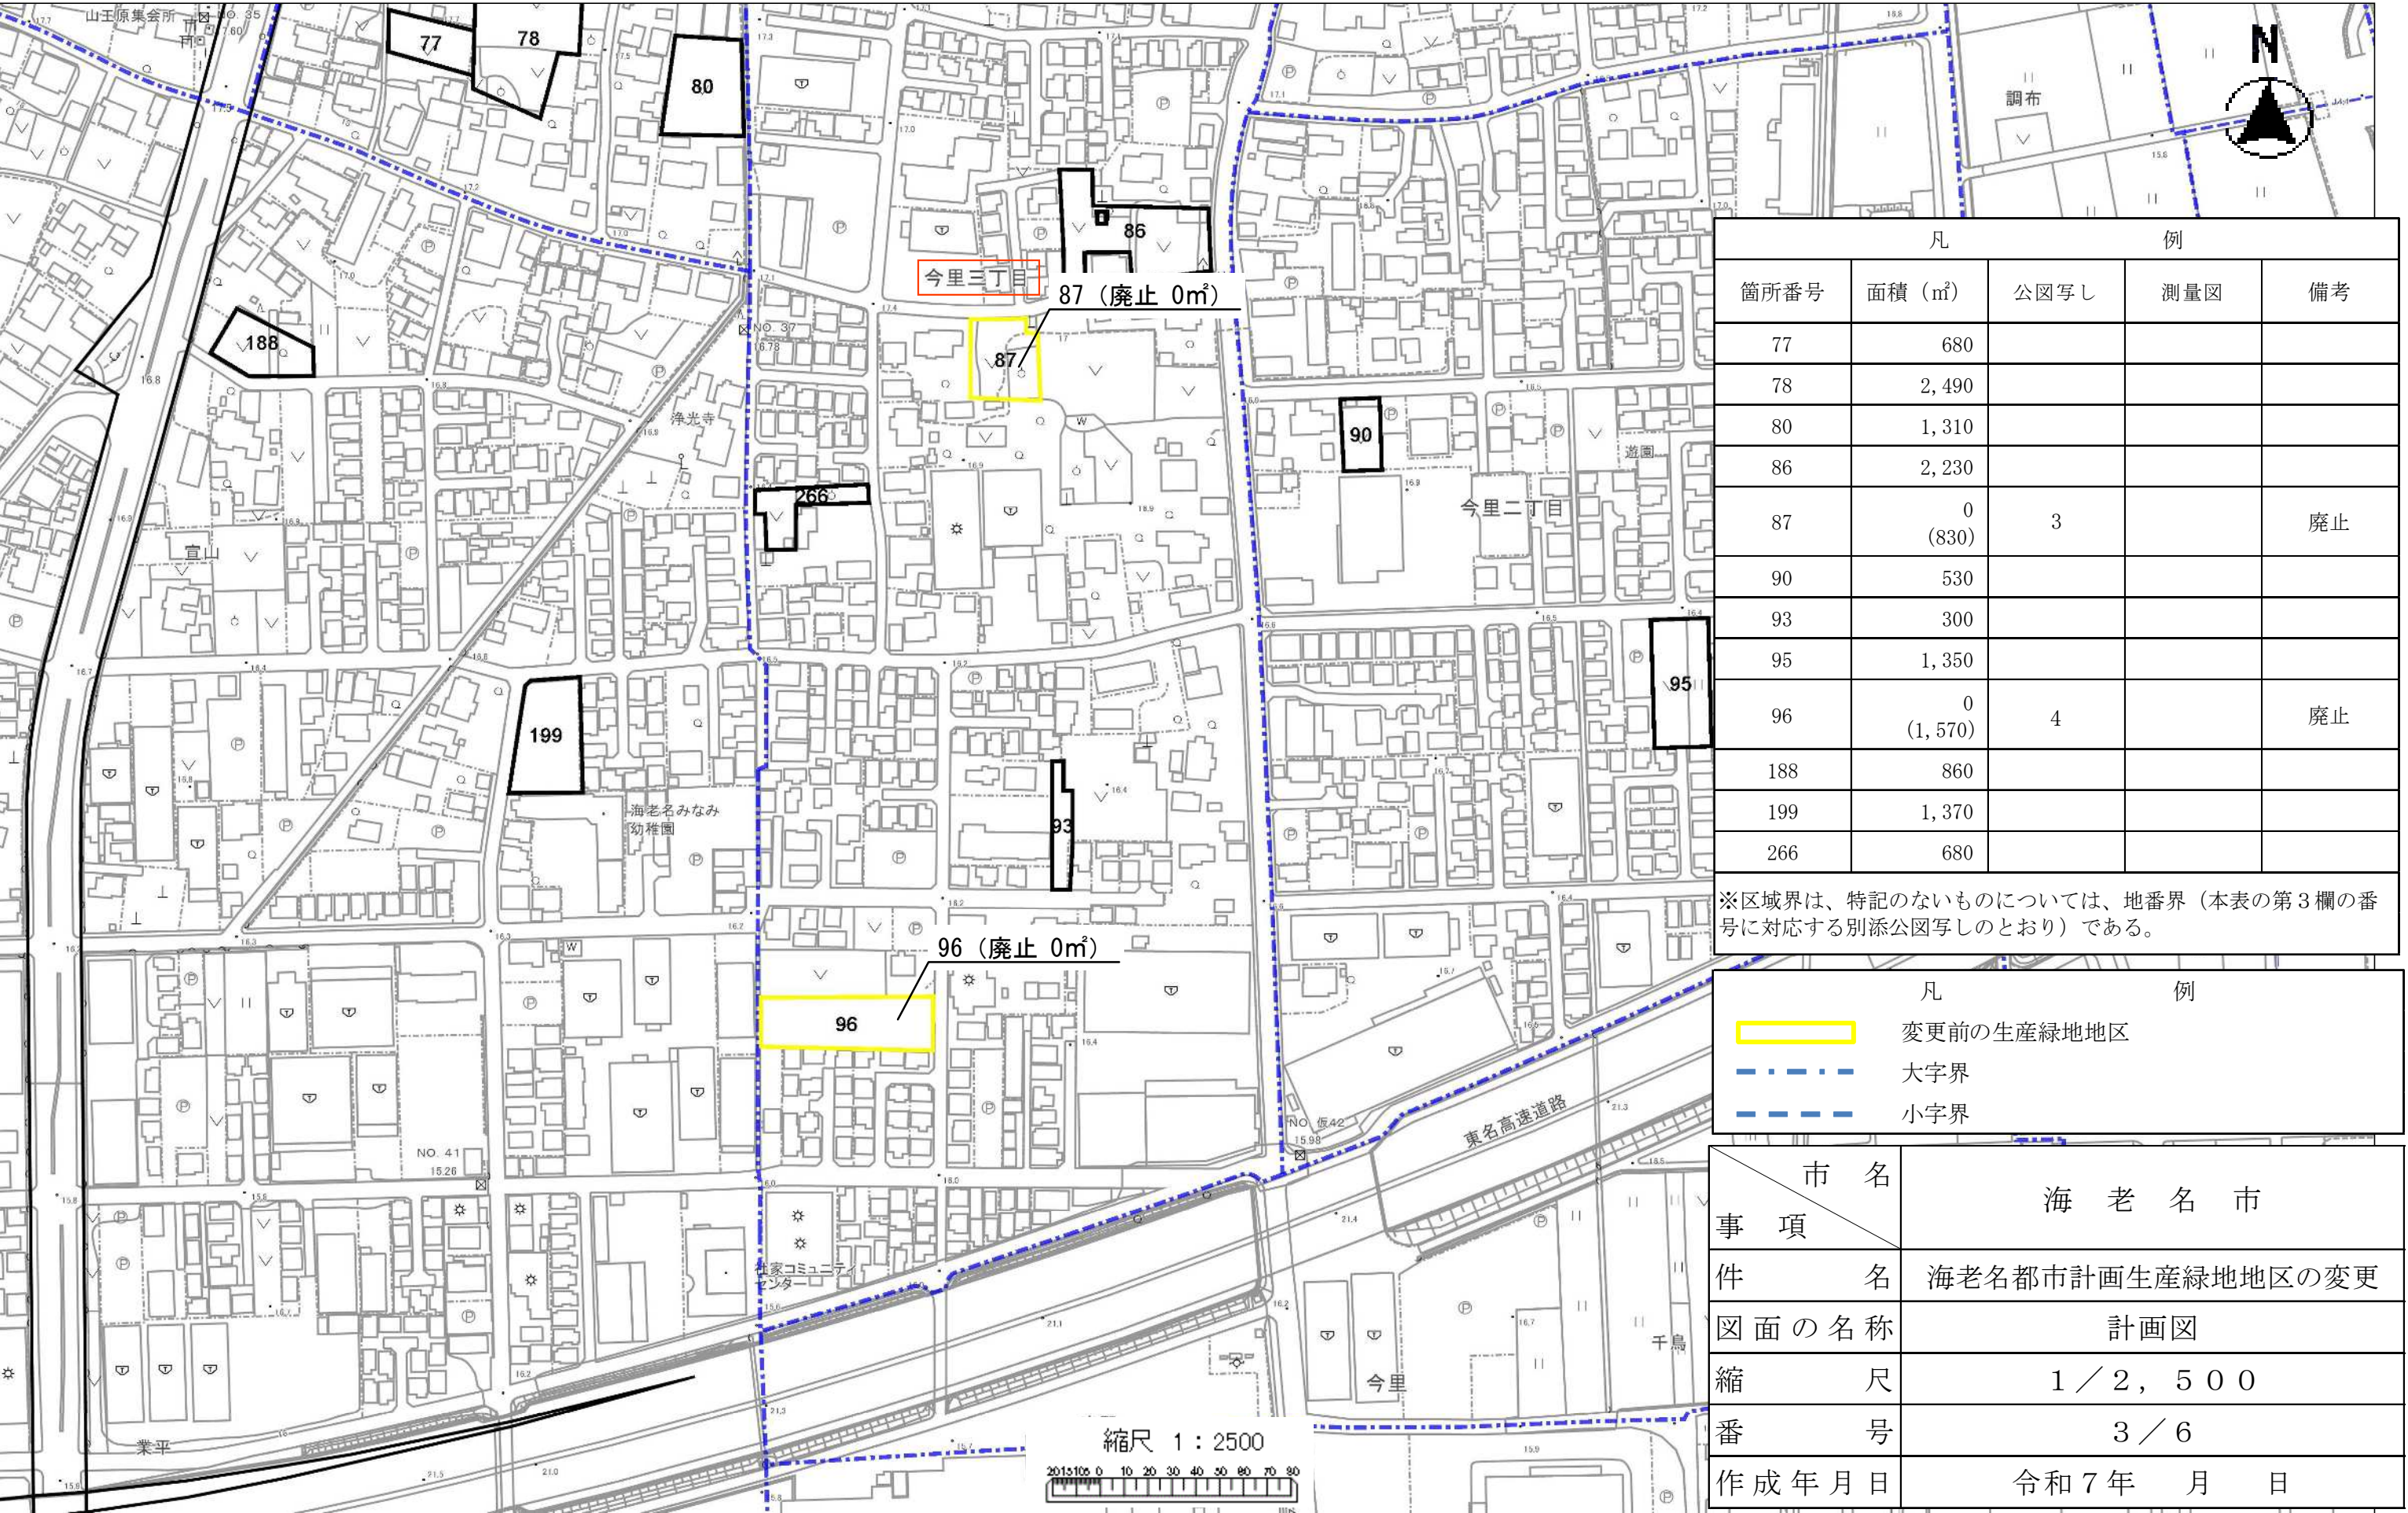


凡		例		
箇所番号	面積（㎡）	公図写し	測量図	備考
77	680			
78	2,490			
80	1,310			
86	2,230			
87	0 (830)	3		廃止
90	530			
93	300			
95	1,350			
96	0 (1,570)	4		廃止
188	860			
199	1,370			
266	680			

※区域界は、特記のないものについては、地番界（本表の第3欄の番号に対応する別添公図写しのとおり）である。

凡		例
	変更前の生産緑地地区	
	大字界	
	小字界	

市 名	海 老 名 市
事 項	海老名都市計画生産緑地地区の変更
件 名	海老名都市計画生産緑地地区の変更
図 面 の 名 称	計画図
縮 尺	1 / 2, 5 0 0
番 号	3 / 6
作 成 年 月 日	令和7年 月 日

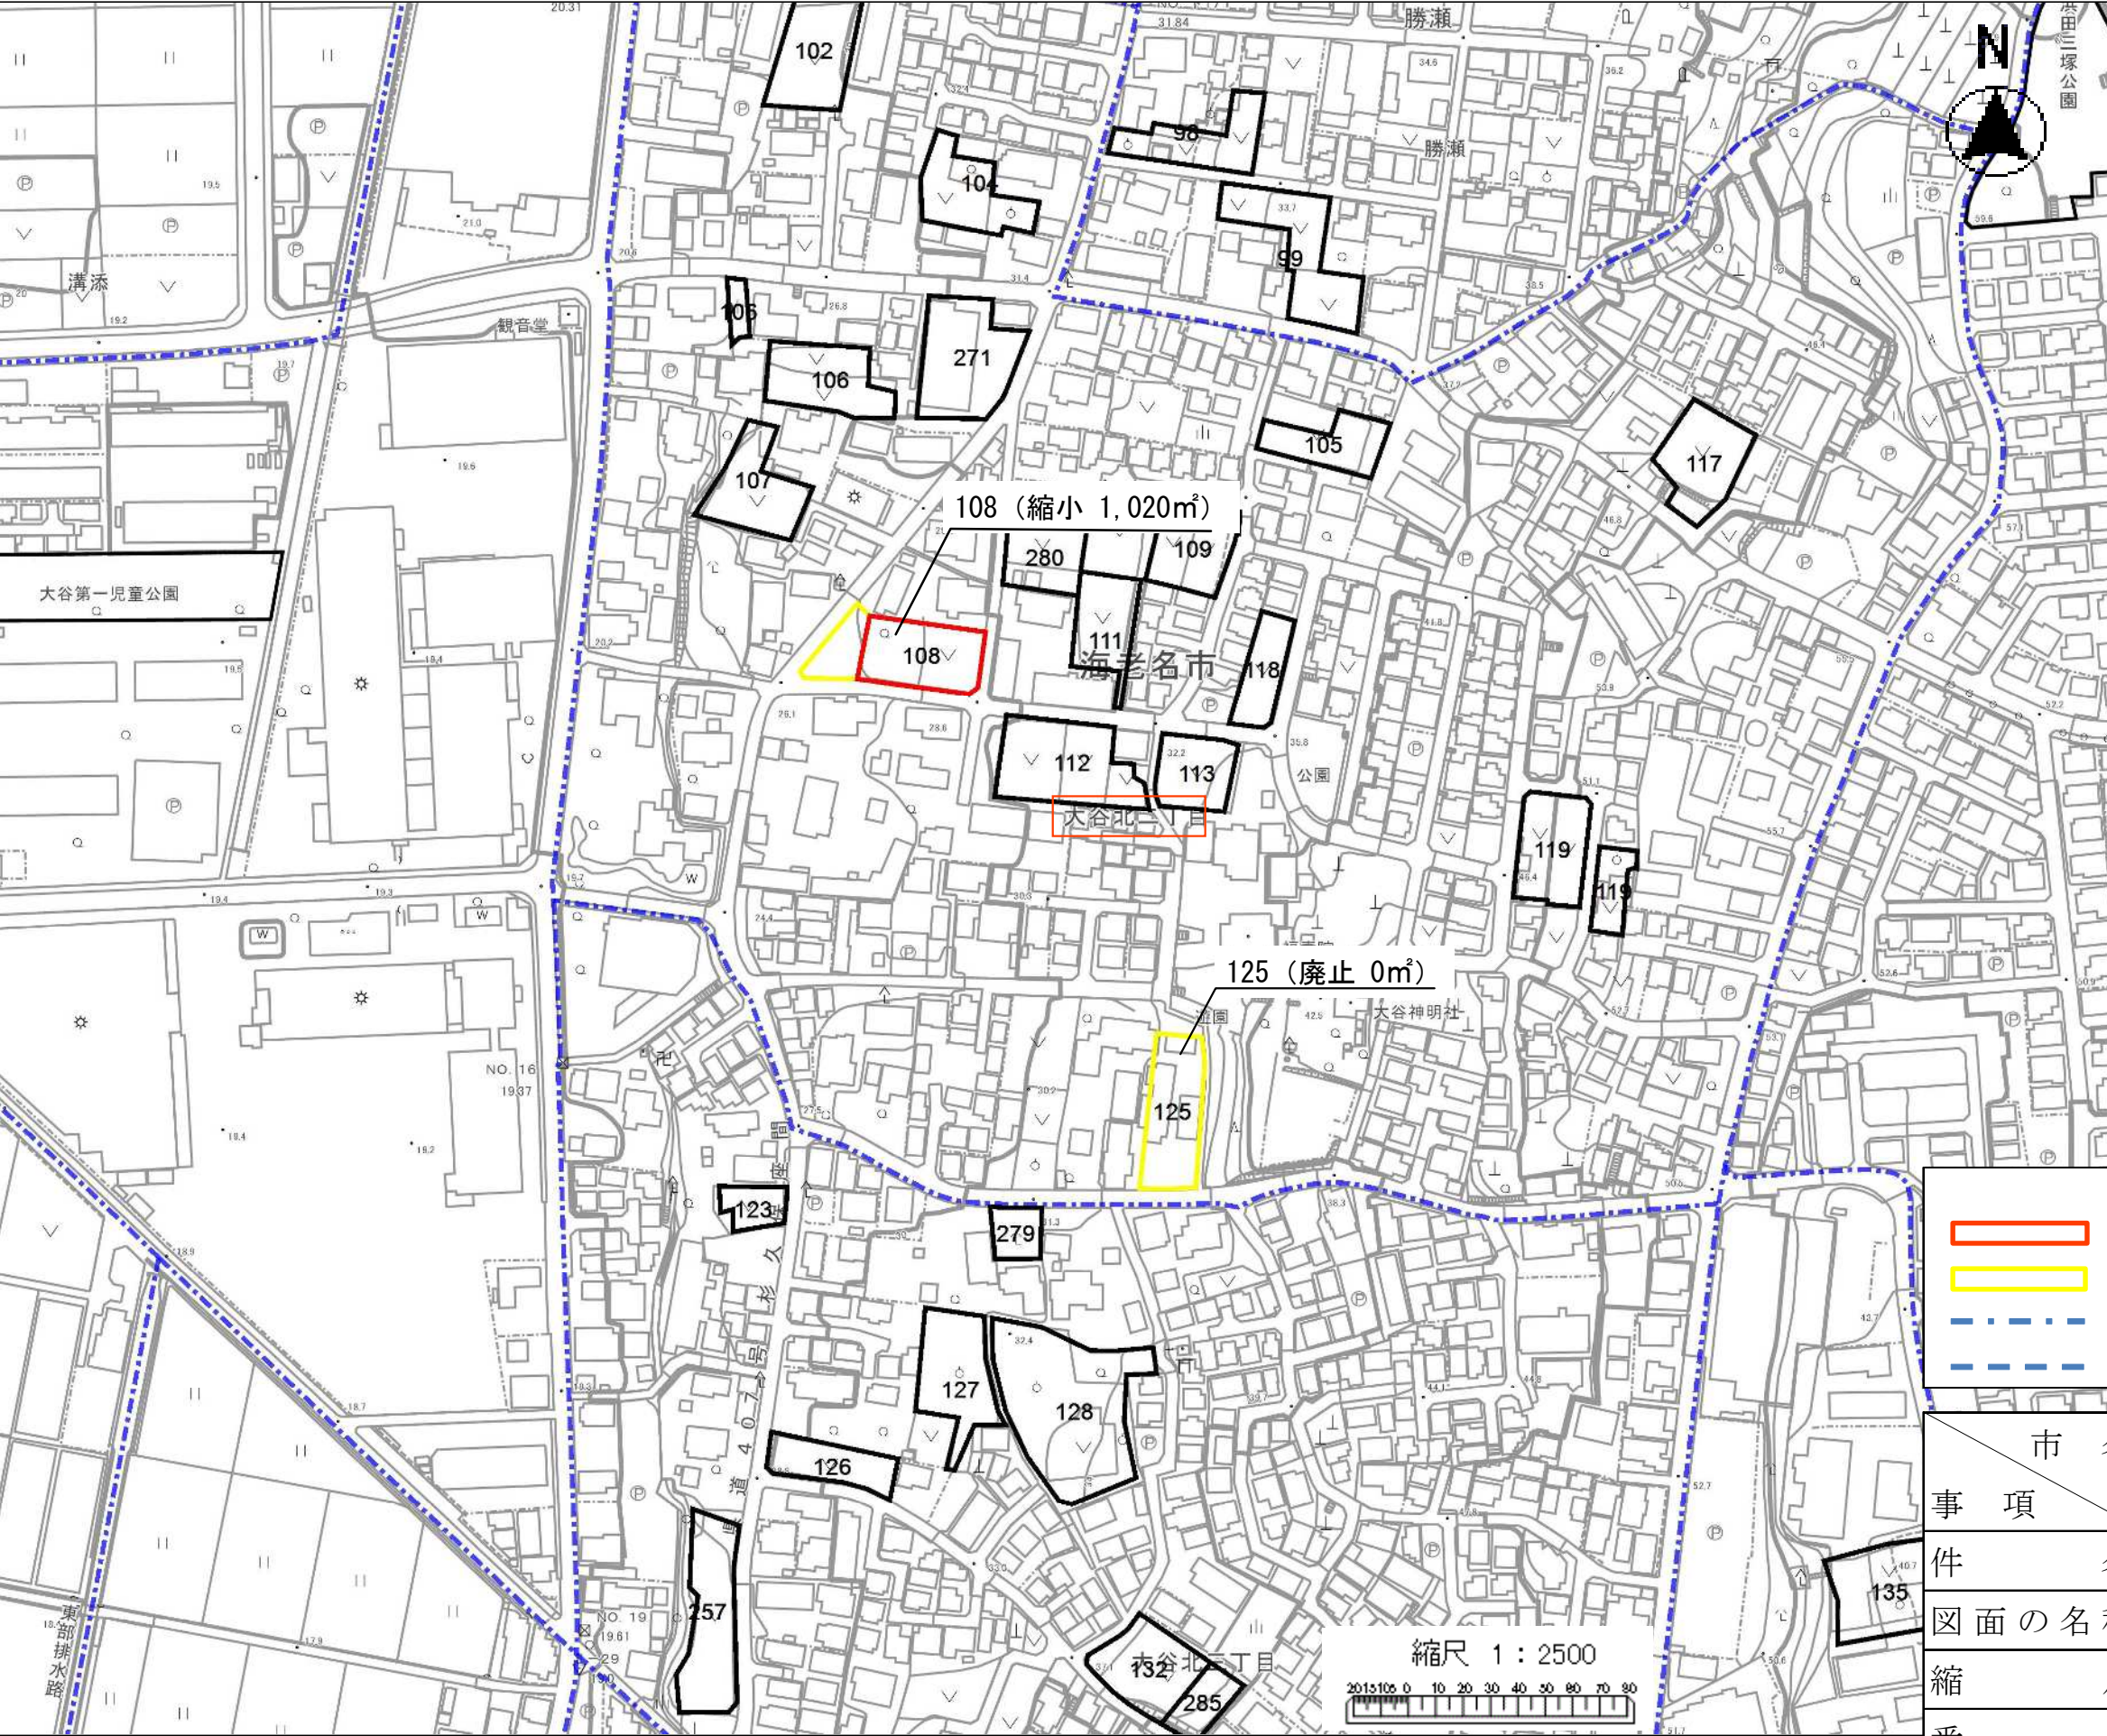


凡		例		
箇所番号	面積 (㎡)	公図写し	測量図	備考
98	930			
99	1,350			
102	1,000			
104	940			
105	710			
106	1,280			
107	1,160			
108	1,020 (1,310)	5		区域の縮小
109	920			
111	810			
112	1,360			
113	610			
117	980			
118	570			
119	1,370			
123	540			
125	0 (1,310)	6		廃止
126	690			
127	1,190			
128	2,680			
132	960			
135	1,350			
257	1,280			
271	1,400			
279	330			
280	690			
285	410			

※区域界は、特記のないものについては、地番界（本表の第3欄の番号に対応する別添公図写しのとおり）である。

凡		例
	変更後の生産緑地地区	
	変更前の生産緑地地区	
	大字界	
	小字界	

市 名	海 老 名 市
事 項	
件 名	海老名都市計画生産緑地地区の変更
図 面 の 名 称	計画図
縮 尺	1 / 2, 5 0 0
番 号	4 / 6
作 成 年 月 日	令和7年 月 日

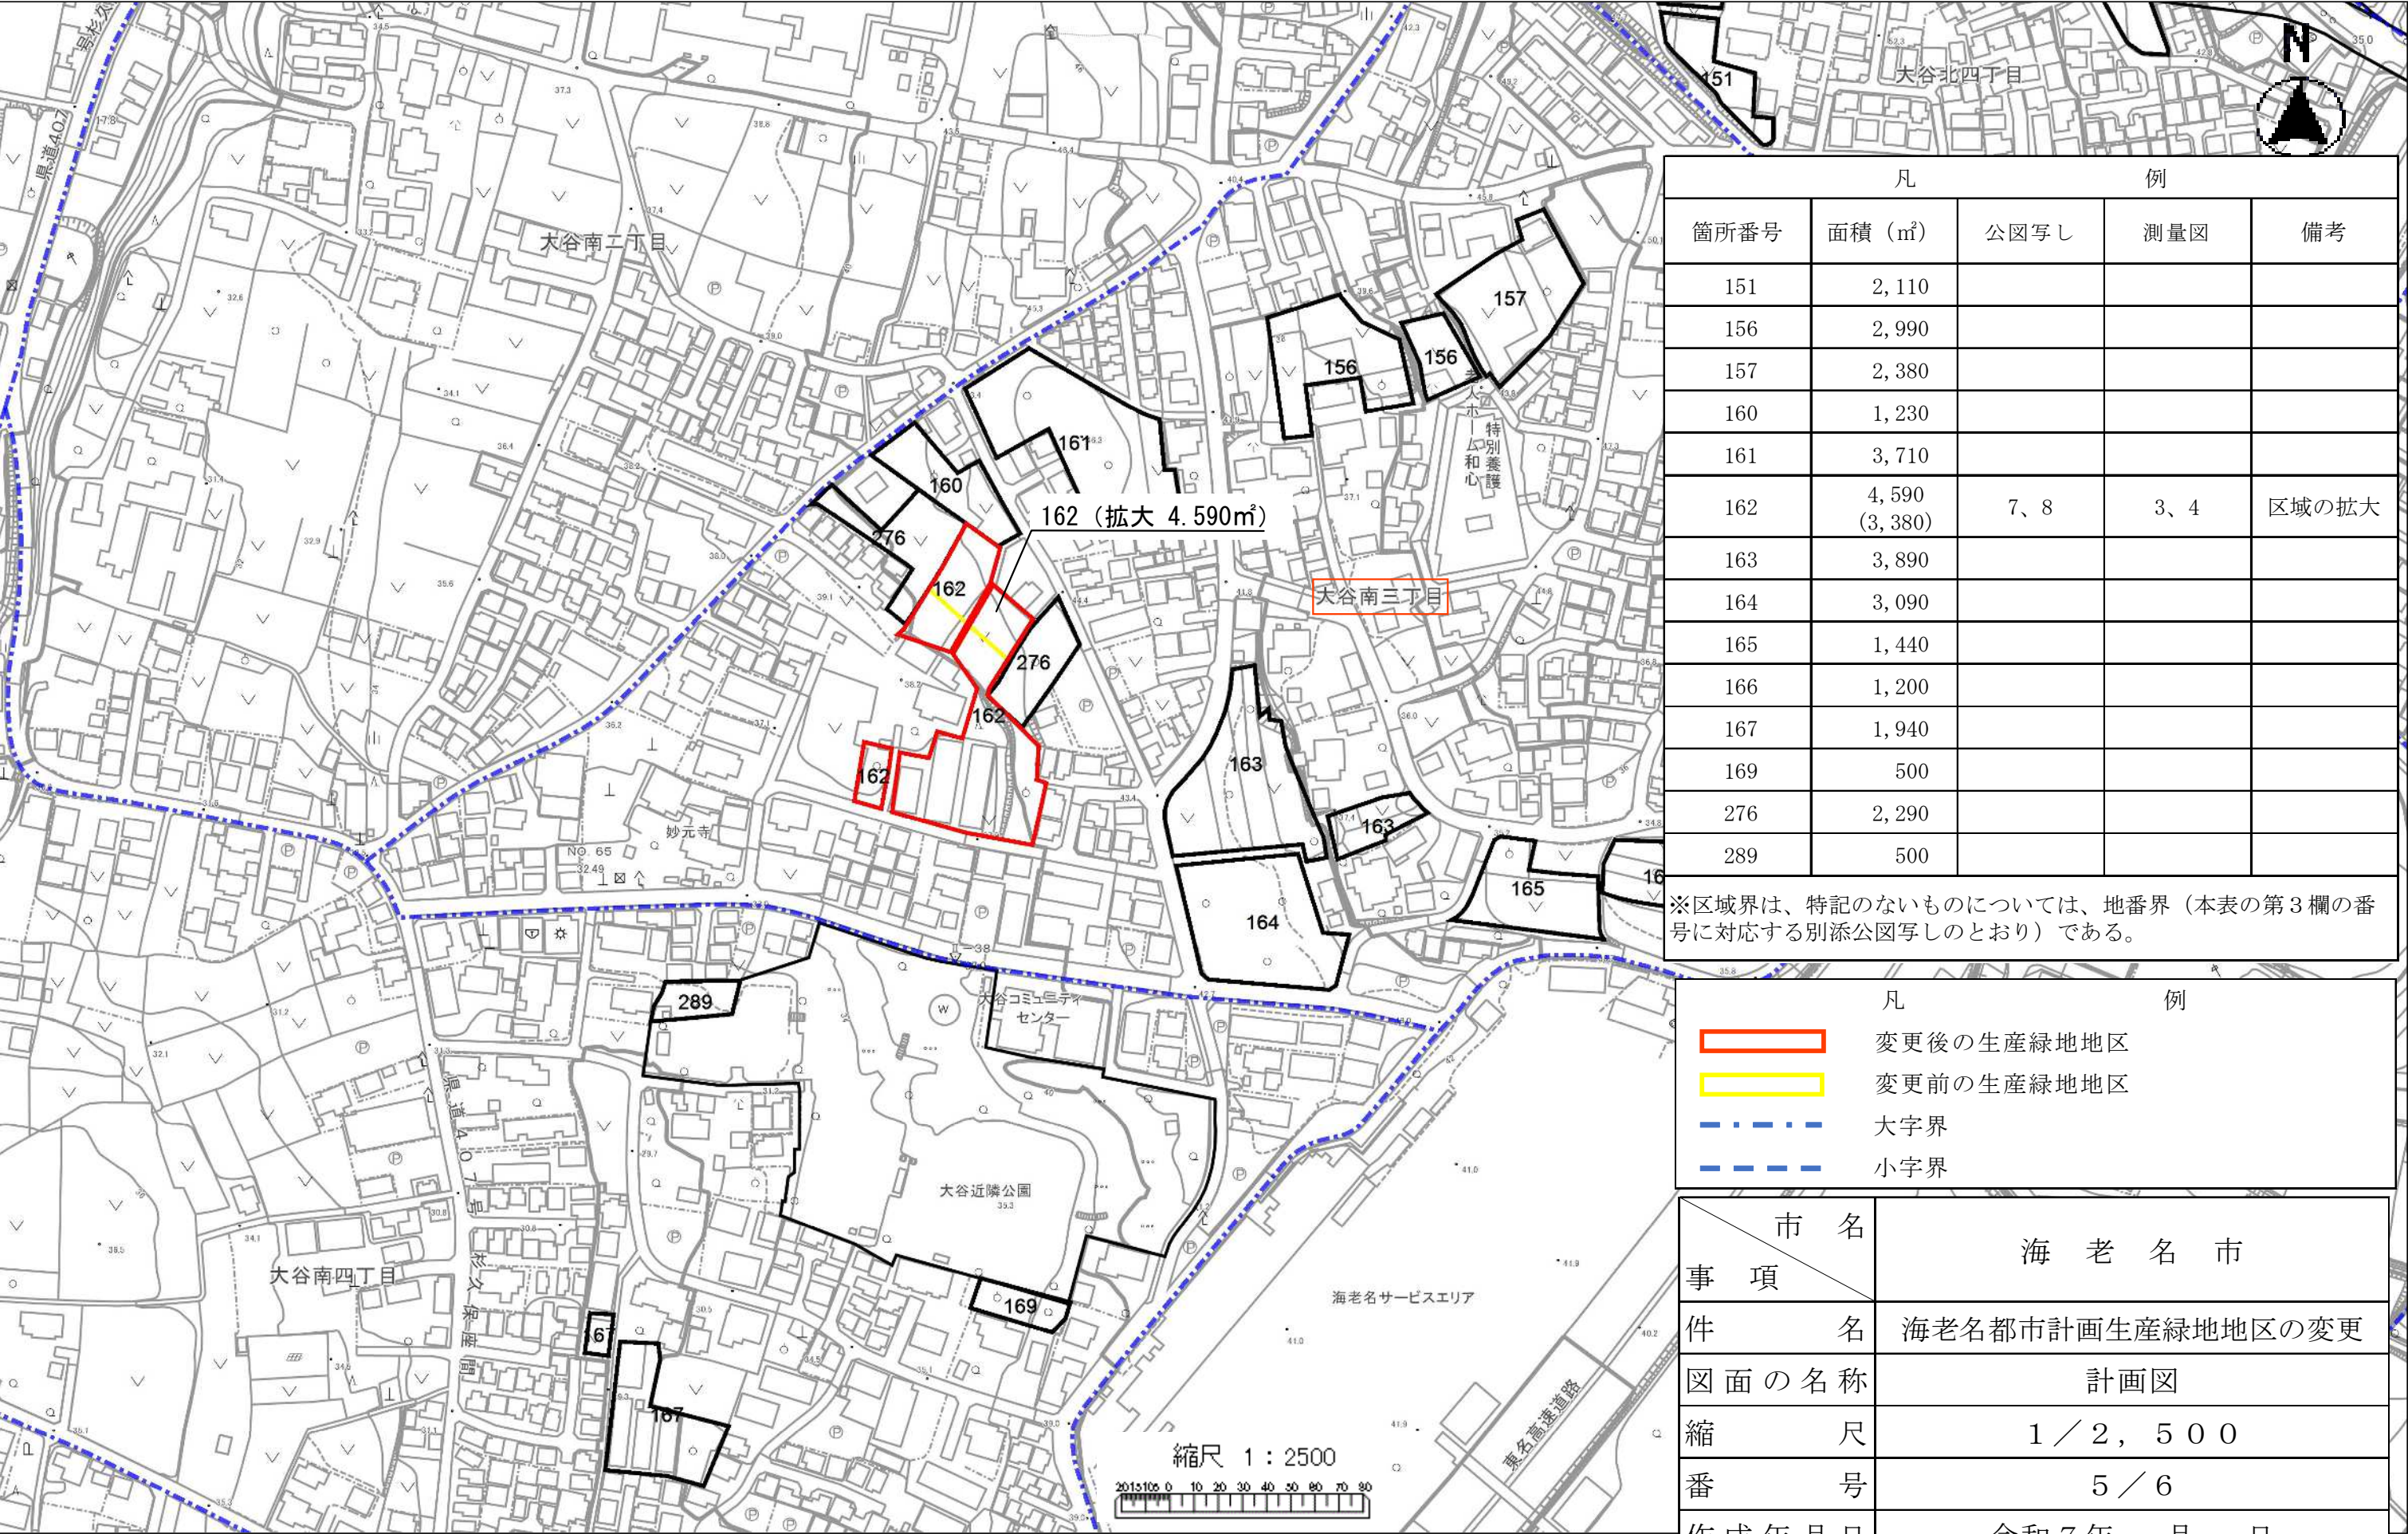


凡		例		
箇所番号	面積 (㎡)	公図写し	測量図	備考
151	2,110			
156	2,990			
157	2,380			
160	1,230			
161	3,710			
162	4,590 (3,380)	7、8	3、4	区域の拡大
163	3,890			
164	3,090			
165	1,440			
166	1,200			
167	1,940			
169	500			
276	2,290			
289	500			

※区域界は、特記のないものについては、地番界（本表の第3欄の番号に対応する別添公図写しのとおり）である。

凡		例	
	変更後の生産緑地地区		変更前の生産緑地地区
	大字界		小字界

市 名	海 老 名 市
事 項	海老名都市計画生産緑地地区の変更
件 名	海老名都市計画生産緑地地区の変更
図 面 の 名 称	計画図
縮 尺	1 / 2, 5 0 0
番 号	5 / 6
作 成 年 月 日	令和7年 月 日

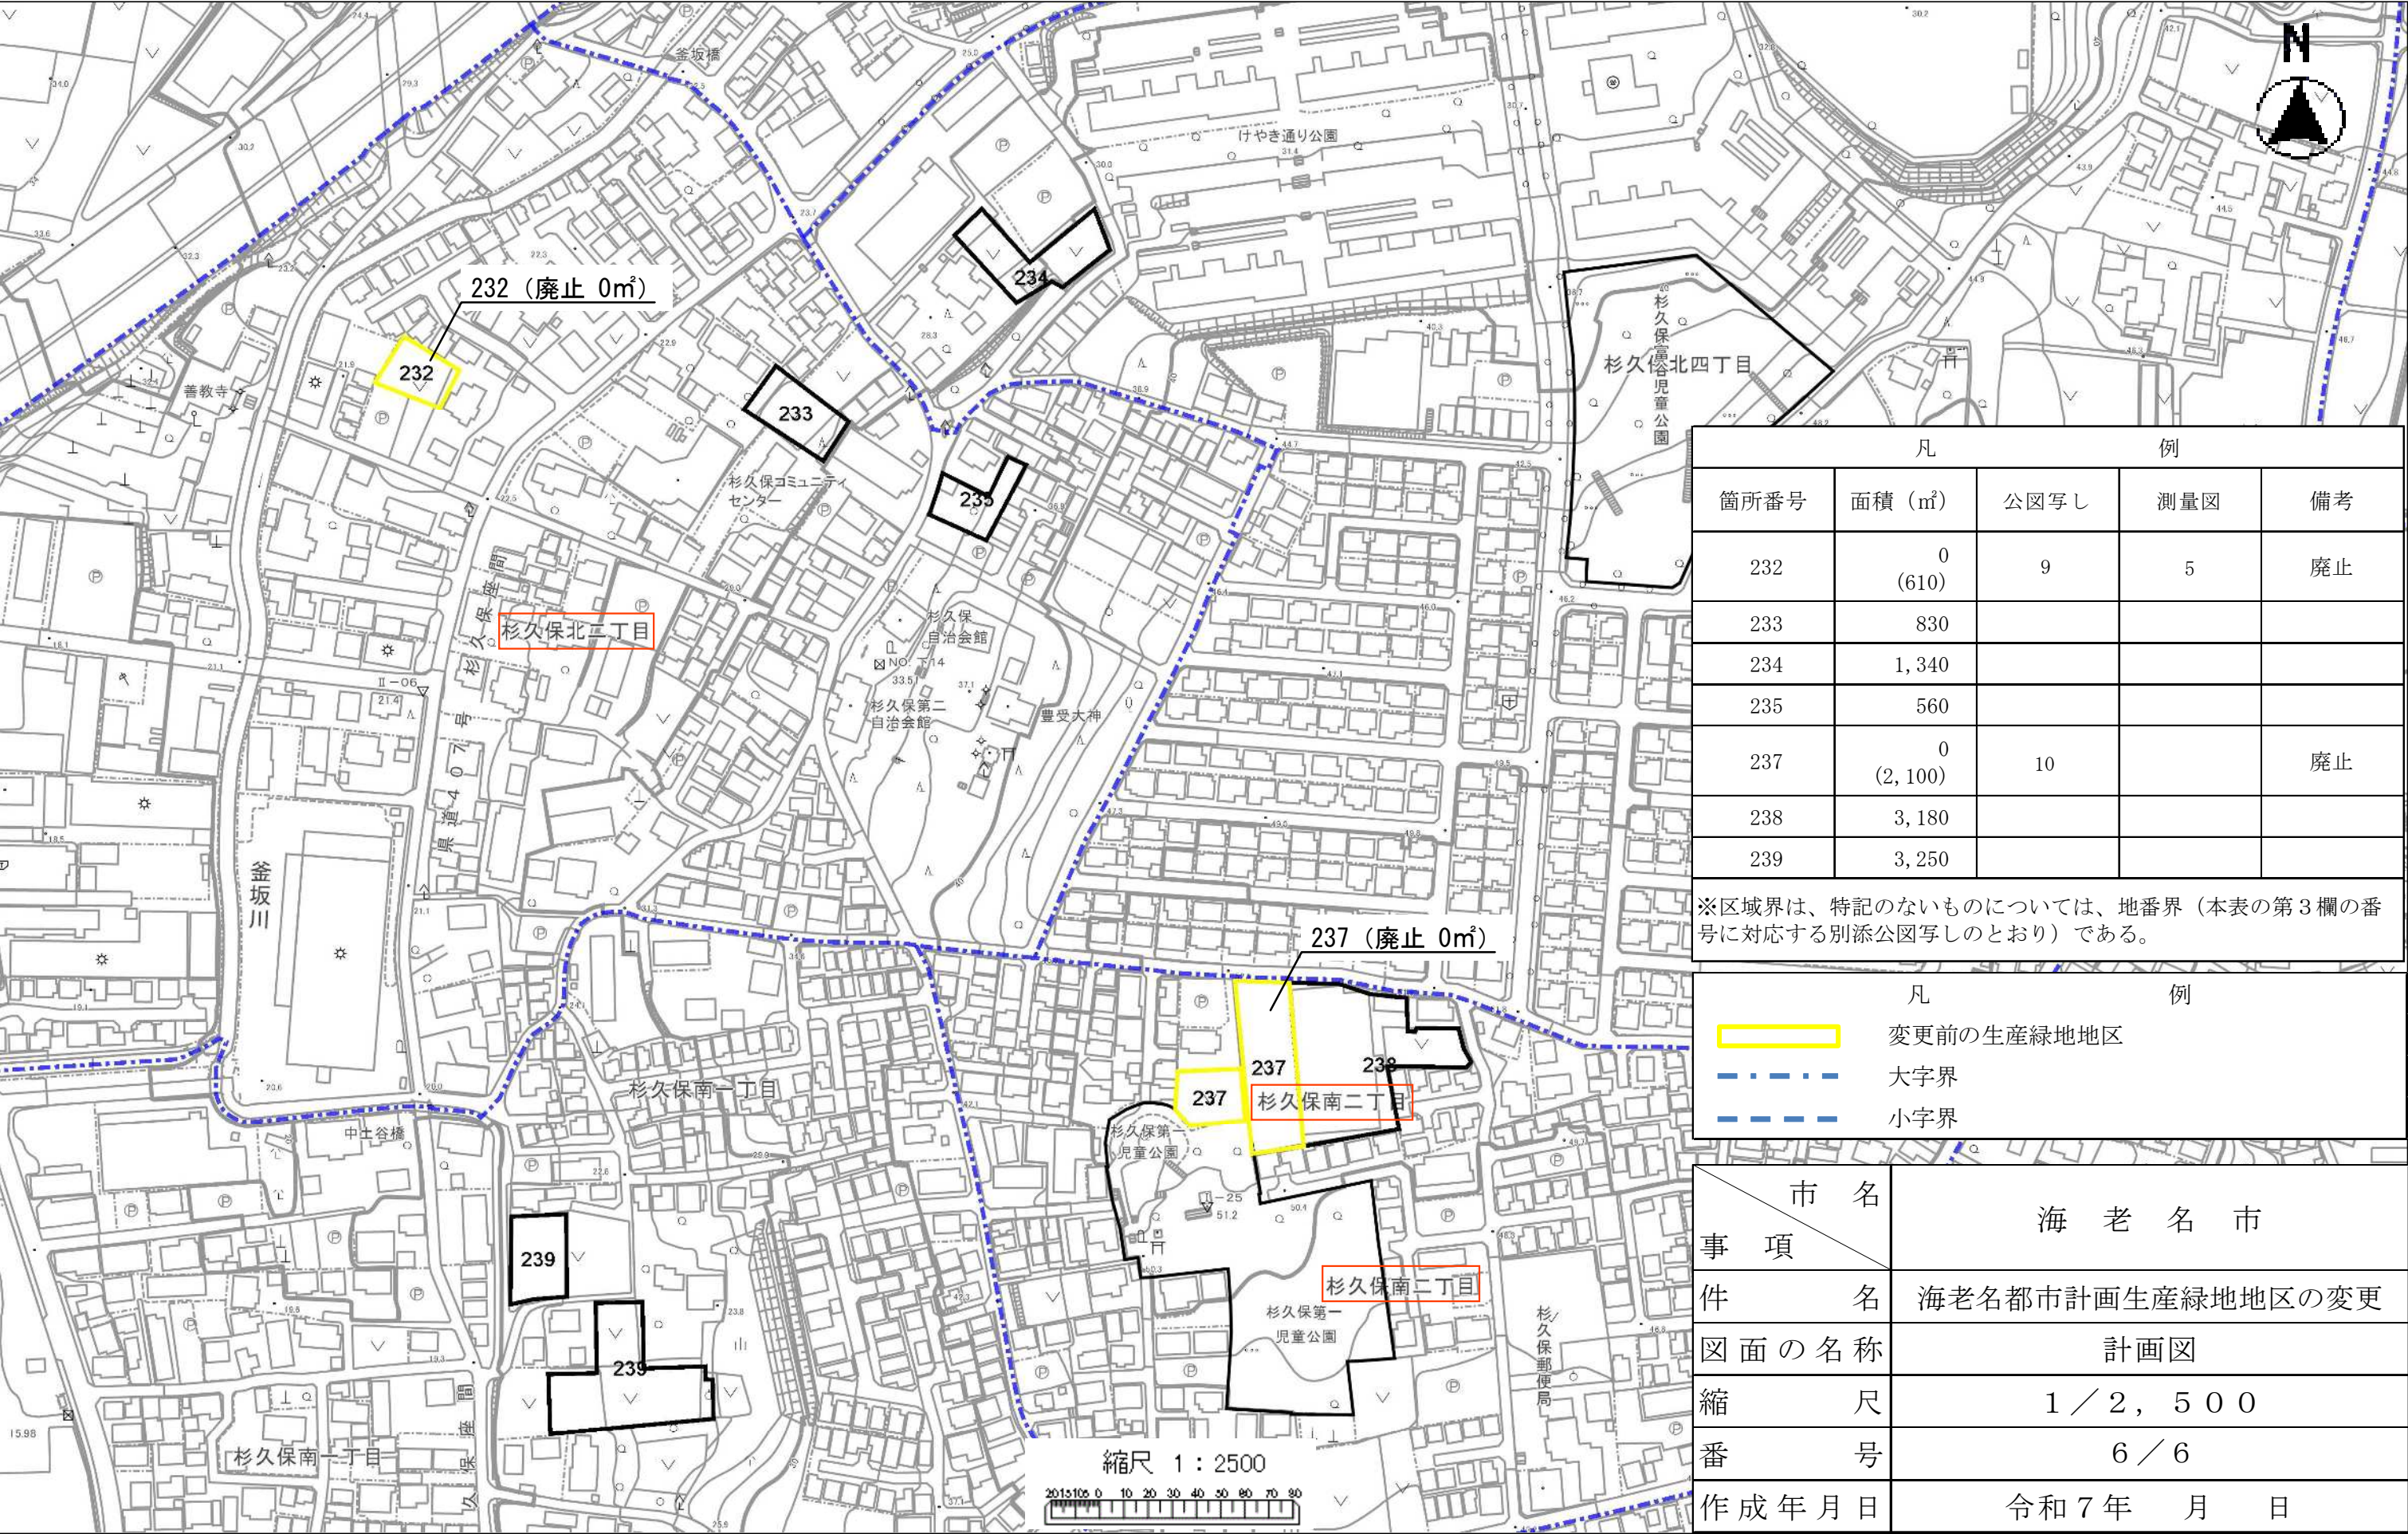

凡		例		
箇所番号	面積 (㎡)	公図写し	測量図	備考
232	0 (610)	9	5	廃止
233	830			
234	1,340			
235	560			
237	0 (2,100)	10		廃止
238	3,180			
239	3,250			

※区域界は、特記のないものについては、地番界（本表の第3欄の番号に対応する別添公図写しのとおり）である。

凡		例	
	変更前の生産緑地地区		大字界
	大字界		小字界

市 名	海 老 名 市
事 項	海老名都市計画生産緑地地区の変更
件 名	海老名都市計画生産緑地地区の変更
図 面 の 名 称	計画図
縮 尺	1 / 2, 5 0 0
番 号	6 / 6
作 成 年 月 日	令和 7 年 月 日