

平成 27 年度 第 1 回海老名市子ども・子育て会議 次第

日時 平成 27 年 8 月 31 日 (月)

午前 10 時から

場所 海老名市役所政策審議室

1 開 会

2 委員委嘱式

3 市長あいさつ

4 委員長・副委員長選出

5 議 題

(1) 子ども・子育て会議の概要について

(2) 海老名市立中新田保育園の定員変更について

(3) その他

6 閉 会

平成27年度 子ども・子育て会議 委員名簿

氏名	ふりがな	所属	職名
久保由美	くぼ ゆみ	(株)リコー テクノロジーセンター	
鍛冶邦彦	かじ くにひこ	県中央地域連合	事務局長
鍵渡香代子	かぎわた かよこ	海老名幼稚園	園長
小島良之	こじま よしゆき	つちのこ保育園	理事長
櫻井慶一郎	さくらい けいいちろう	さくらい保育園	副園長
山田由美子	やまだ ゆみこ	チュンマclub	代表
木村伸之	きむら のぶゆき	にこにこ保育園	代表
吉村まい	よしむら まい	PTA連絡協議会	杉久保小学校 PTA会長
増田芳夫	ますだ よしお	社会福祉協議会	事務局次長 兼総務課長
新倉美和子	にいくら みわこ	社家小学校	校長
亀澤ますみ	かめざわ ますみ	民生委員児童委員 協議会	主任児童委員 部会長
熊澤紀千代	くまざわ みちよ	国際ソロプチミスト 海老名	
田島紀子	たじま のりこ	公募市民	
渡部理子	わたなべ みちこ	公募市民	
村田愛	むらた あい	公募市民	

子ども・子育て会議の概要について

1 会議の目的

平成 27 年 4 月、幼稚園・保育園・認定こども園の制度改正を柱とした「子ども・子育て支援新制度」がスタートしました。

「海老名市子ども・子育て会議」は、この新制度に関する海老名市の計画の策定やその他施策について審議するため、「海老名市子ども・子育て会議条例」により平成 25 年に設置されました。子育て当事者及び子育て関係者を構成員とし、主として前任期の皆様には「海老名市子ども・子育て支援事業計画」の策定に御尽力いただきました。

2 主な審議事項

(1) 子ども・子育て支援事業計画の進行管理

昨年度策定した「海老名市子ども・子育て支援事業計画」は、教育・保育施設の整備を主とし、子ども・子育て施策全般についてまとめております。5 か年の計画ですが、各年度における実績や時代情勢を加味し、見直しを行います。

(2) 特定教育・保育施設、地域型保育事業の利用定員の設定

特定教育施設（施設型給付幼稚園など）、特定保育施設（認可保育所など）、特定地域型保育事業所（小規模保育施設など）の利用定員を新たに設定する場合は、子ども・子育て会議に諮ります。

(3) その他、子ども・子育て支援に関する施策全般

子ども・子育て支援に関する施策全般について、御意見があればお聞かせください。

○子ども・子育て支援法第 77 条（抜粋）（市町村等における合議制の機関）

市町村は、条例で定めるところにより、次に掲げる事務を処理するため、審議会その他の合議制の機関を置くよう努めるものとする。

- (1) 特定教育・保育施設の利用定員の設定に関し、第 31 条第 2 項に規定する事項を処理すること。
 - (2) 特定地域型保育事業の利用定員の設定に関し、第 43 条第 3 項に規定する事項を処理すること。
 - (3) 市町村子ども・子育て支援事業計画に関し、第 61 条第 7 項に規定する事項を処理すること。
 - (4) 当該市町村における子ども・子育て支援に関する施策の総合的かつ計画的な推進に関し必要な事項及び当該施策の実施状況を調査審議すること。
- 2 前項の合議制の機関は、同項各号に掲げる事務を処理するに当たっては、地域の子ども及び子育て家庭の実情を十分に踏まえなければならない。
- 3 前 2 項に定めるもののほか、第 1 項の合議制の機関の組織及び運営に関し必要な事項は、市町村の条例で定める。

海老名市子ども・子育て会議条例

(趣旨)

第1条 この条例は、海老名市子ども・子育て会議の設置、組織、運営等に関し必要な事項を定める。

(設置)

第2条 子ども・子育て支援法（平成24年法律第65号。以下「法」という。）第77条第1項の規定に基づき、海老名市子ども・子育て会議（以下「子育て会議」という。）を設置する。

(所掌事務)

第3条 子育て会議は、法第77条第1項各号に掲げる事務を処理するものとする。

(組織)

第4条 子育て会議は、委員15人以内をもって組織する。

2 委員は、次に掲げる者のうちから市長が任命する。

- (1) 事業主を代表する者
- (2) 労働者を代表する者
- (3) 法第7条第1項に規定する子ども・子育て支援に関する事業に従事する者
- (4) 法第6条第2項に規定する保護者
- (5) 学識経験者

(委員)

第5条 委員の任期は、2年とする。ただし、委員が欠けた場合における補欠の委員の任期は、前任者の残任期間とする。

2 委員は、再任することができる。

(委員長及び副委員長)

第6条 子育て会議に委員長及び副委員長を置き、委員の互選により定める。

2 委員長は、会務を総理し、子育て会議を代表する。

3 副委員長は、委員長を補佐し、委員長に事故あるとき又は委員長が欠けたときは、

その職務を代理する。

(会議)

第7条 子育て会議は、委員長が招集し、その議長となる。

2 子育て会議は、委員の半数以上が出席しなければ、会議を開くことができない。

3 子育て会議の議事は、出席した委員の過半数をもって決し、可否同数のときは、議長の決するところによる。

(部会)

第8条 委員長は、必要があるときは、子育て会議に部会を置くことができる。

(意見の聴取等)

第9条 子育て会議は、必要があると認めるときは、委員以外の者の意見を聴き、又は資料の提出を求めることができる。

(庶務)

第10条 子育て会議の庶務は、児童福祉を主管する課において処理する。

(委任)

第11条 この条例に定めるもののほか、子育て会議の運営に関し必要な事項は、委員長が子育て会議に諮って定める。

附 則

(施行期日)

1 この条例は、平成25年7月1日から施行する。

(海老名市非常勤特別職等の職員の報酬及び費用弁償に関する条例の一部改正)

2 海老名市非常勤特別職等の職員の報酬及び費用弁償に関する条例（昭和31年条例第40号）の一部を次のように改正する。

別表第2 民生委員推薦会委員の項の次に次のように加える。

子ども・子育て会議委員	日 額	8,700
-------------	-----	-------

海老名市立中新田保育園の定員変更について

◆ 概要

子ども・子育て支援事業計画策定経過で改めて明らかとなった保育ニーズに対応するため、海老名市立中新田保育園を増築し、平成27年10月1日に開園し、児童を受け入れます。これにより、待機児童の減少のほか、中新田保育園びよびよ棟（0～3歳児のみ受け入れ）の卒園後の受け皿とし、安心できる保育環境を確保します。

なお、人口減少期を迎え、保育ニーズは一定期間に限られることが予測されるため、園舎についてはリース契約とし、保育ニーズが減少した際には撤退すること、保育の需給調整の役割を持たせます。

◆ 建設地

海老名市中新田四丁目 1103-1 ほか3筆 面積：約1,370㎡

◆ 増築棟概要

保育室（20名クラス×3）、厨房、便所等 計 約280㎡

この他に園庭整備と外構工事を施工中

※ 保育室については、柔軟な対応を可能とするため、可動式間仕切りとする。

◆ 利用定員

現行140名（既存棟90名+びよびよ棟50名）→200名（140名+増築棟60名）


◆ 配置・平面計画

別添のとおり。

なお、工事進行管理の観点から工事関係者により毎週定例会を実施し、工事施工及び保育運営を考慮した施工方法や配置見直し等あるため、今回お渡しする資料は完成図面ではありません。

◆ 工事施工進捗状況（平成27年8月28日現在）



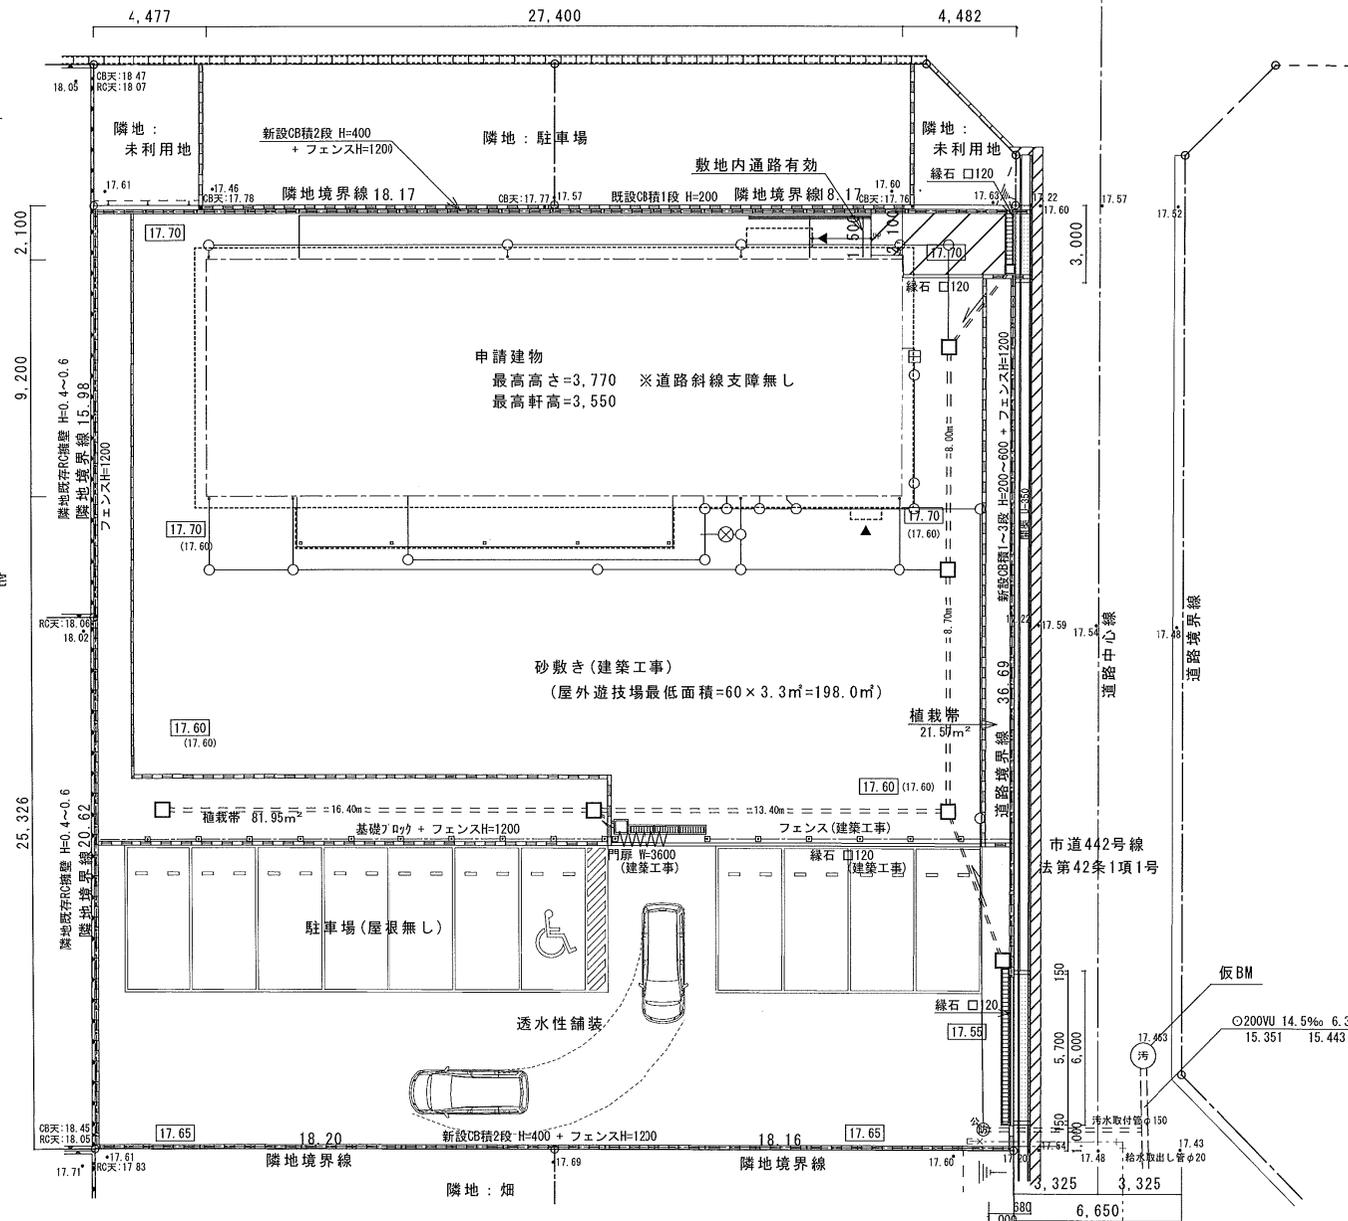

図形	摘要
	開発区域
	法面 (30°以下)
	土留擁壁 (CB150) 3段マ
	同 (RC)
	フェンス
	電柱
	U型側溝 240 (蓋付CU-240)
	U型側溝 350 (U-300) ※開渠
	地先境界ブロック 150
	汚水人孔
	公共汚水樹 (200φ)
	公共汚水樹防護蓋 (T-8)
	汚水排水本管 (250φ)
	汚水取付管 (150φ)
	雨水横穴式浸透施設
	給水メーター
	配水管 (SSP20φ)
	自費施工範囲
	土間打ちコンクリート (建築工事)
	盛土
	横断グレーチング 240
	出入口


<面積表>	
区域面積	1,332.75 m ²
敷地面積	1,332.75 m ²
建築面積	279.11 m ²
建蔽率	20.95 %
延床面積	252.08 m ²
容積率	18.92 %


立川ハウス工業(株) 一級建築士事務所
 一級建築士 No.235277号 橋本 直志

年月日	工事名称	図面番号
縮尺	図面名称	
1:200	土地利用給排水計画平面図・配置図	

設計概要			
工事名称	(仮称) 中新田保育園敷地外増築棟賃貸借	構造	軽量鉄骨造
工事場所	海老名市中新田4丁目1103-1他	基礎	鉄筋コンクリート布基礎
用途地域	市街化調整区域	屋根	ガルバリウム鋼板折板葺 H=88 重ね式 (7)0.6㎡/り付
防火指定		破風板	ガルバリウム鋼板 H=300
建ぺい率		樋	軒樋: 塩ビ120角 壁樋: VP75φ
容積率		軒裏	折板表し
敷地面積	1332.75㎡	外壁	窯業系サイディング (7)16 金具留工法
建築面積	279.11㎡	建具	アルミサッシ
延床面積	252.08㎡	備考	

内部仕上表						
階	部屋名	床	巾木	内 壁	天井	天井H
1階	保育室	フローリング (7)15	木製	石膏ボード (7)12.5+ビニル珪藻土貼(準不燃)	化粧石膏ボード (7)9.5(準不燃)	2500
	休憩室	"	"	"	"	"
	廊下	長尺塩ビシート(7)2.5	ソフト巾木	"	"	"
	各トイレ	"	"	石膏ボード (7)12.5ケイカル板 (7)5 EP	"	"
	厨房	"	"	"	石膏ボード (7)9.5+ケイカル板 (7)5 EP	"
※防火上主要な間仕切りは石膏ボード (7)15の両面張りとし、小屋裏に達せしめる						
※コンロ廻りは消防長が指定する有効な不燃材料とし、ダクトとなる換気扇にはロクワール@50巻等の措置を講ずる						

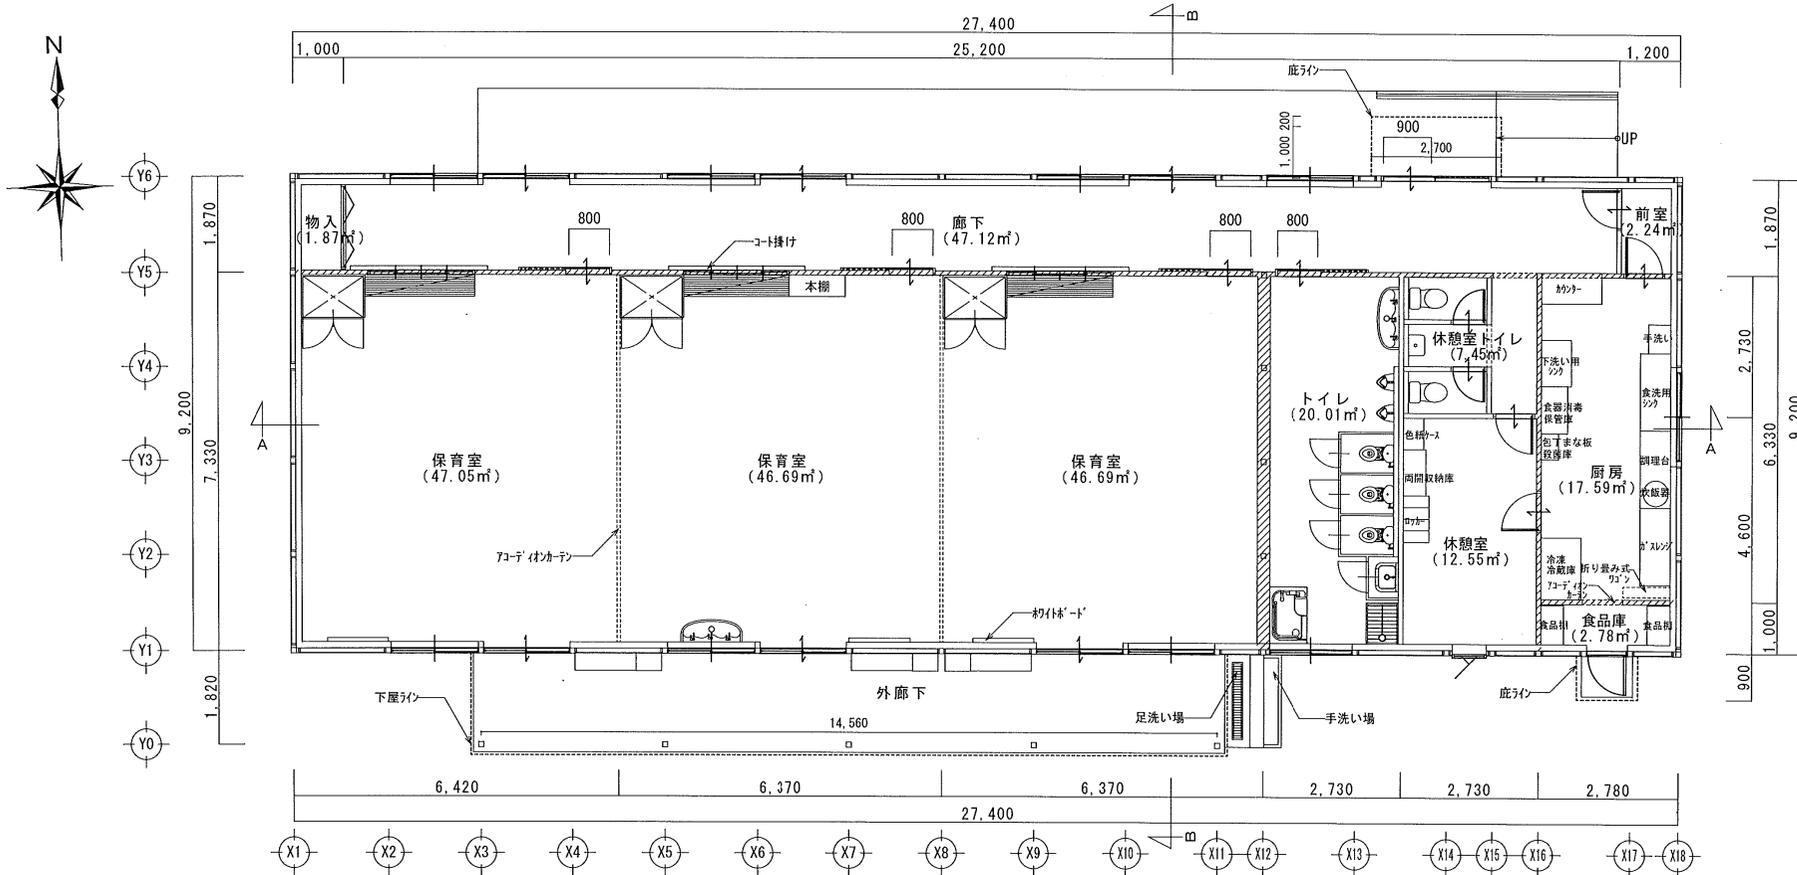


立川ハウス工業(株)
 一級建築士 No.235277号 橋本 直志

年月日	H27. 6. 18	工事名称	海老名市立中新田保育園建設工事	図面番号
縮尺	S:1/100	図面名称	設計概要・仕上表・平面図	