別紙６

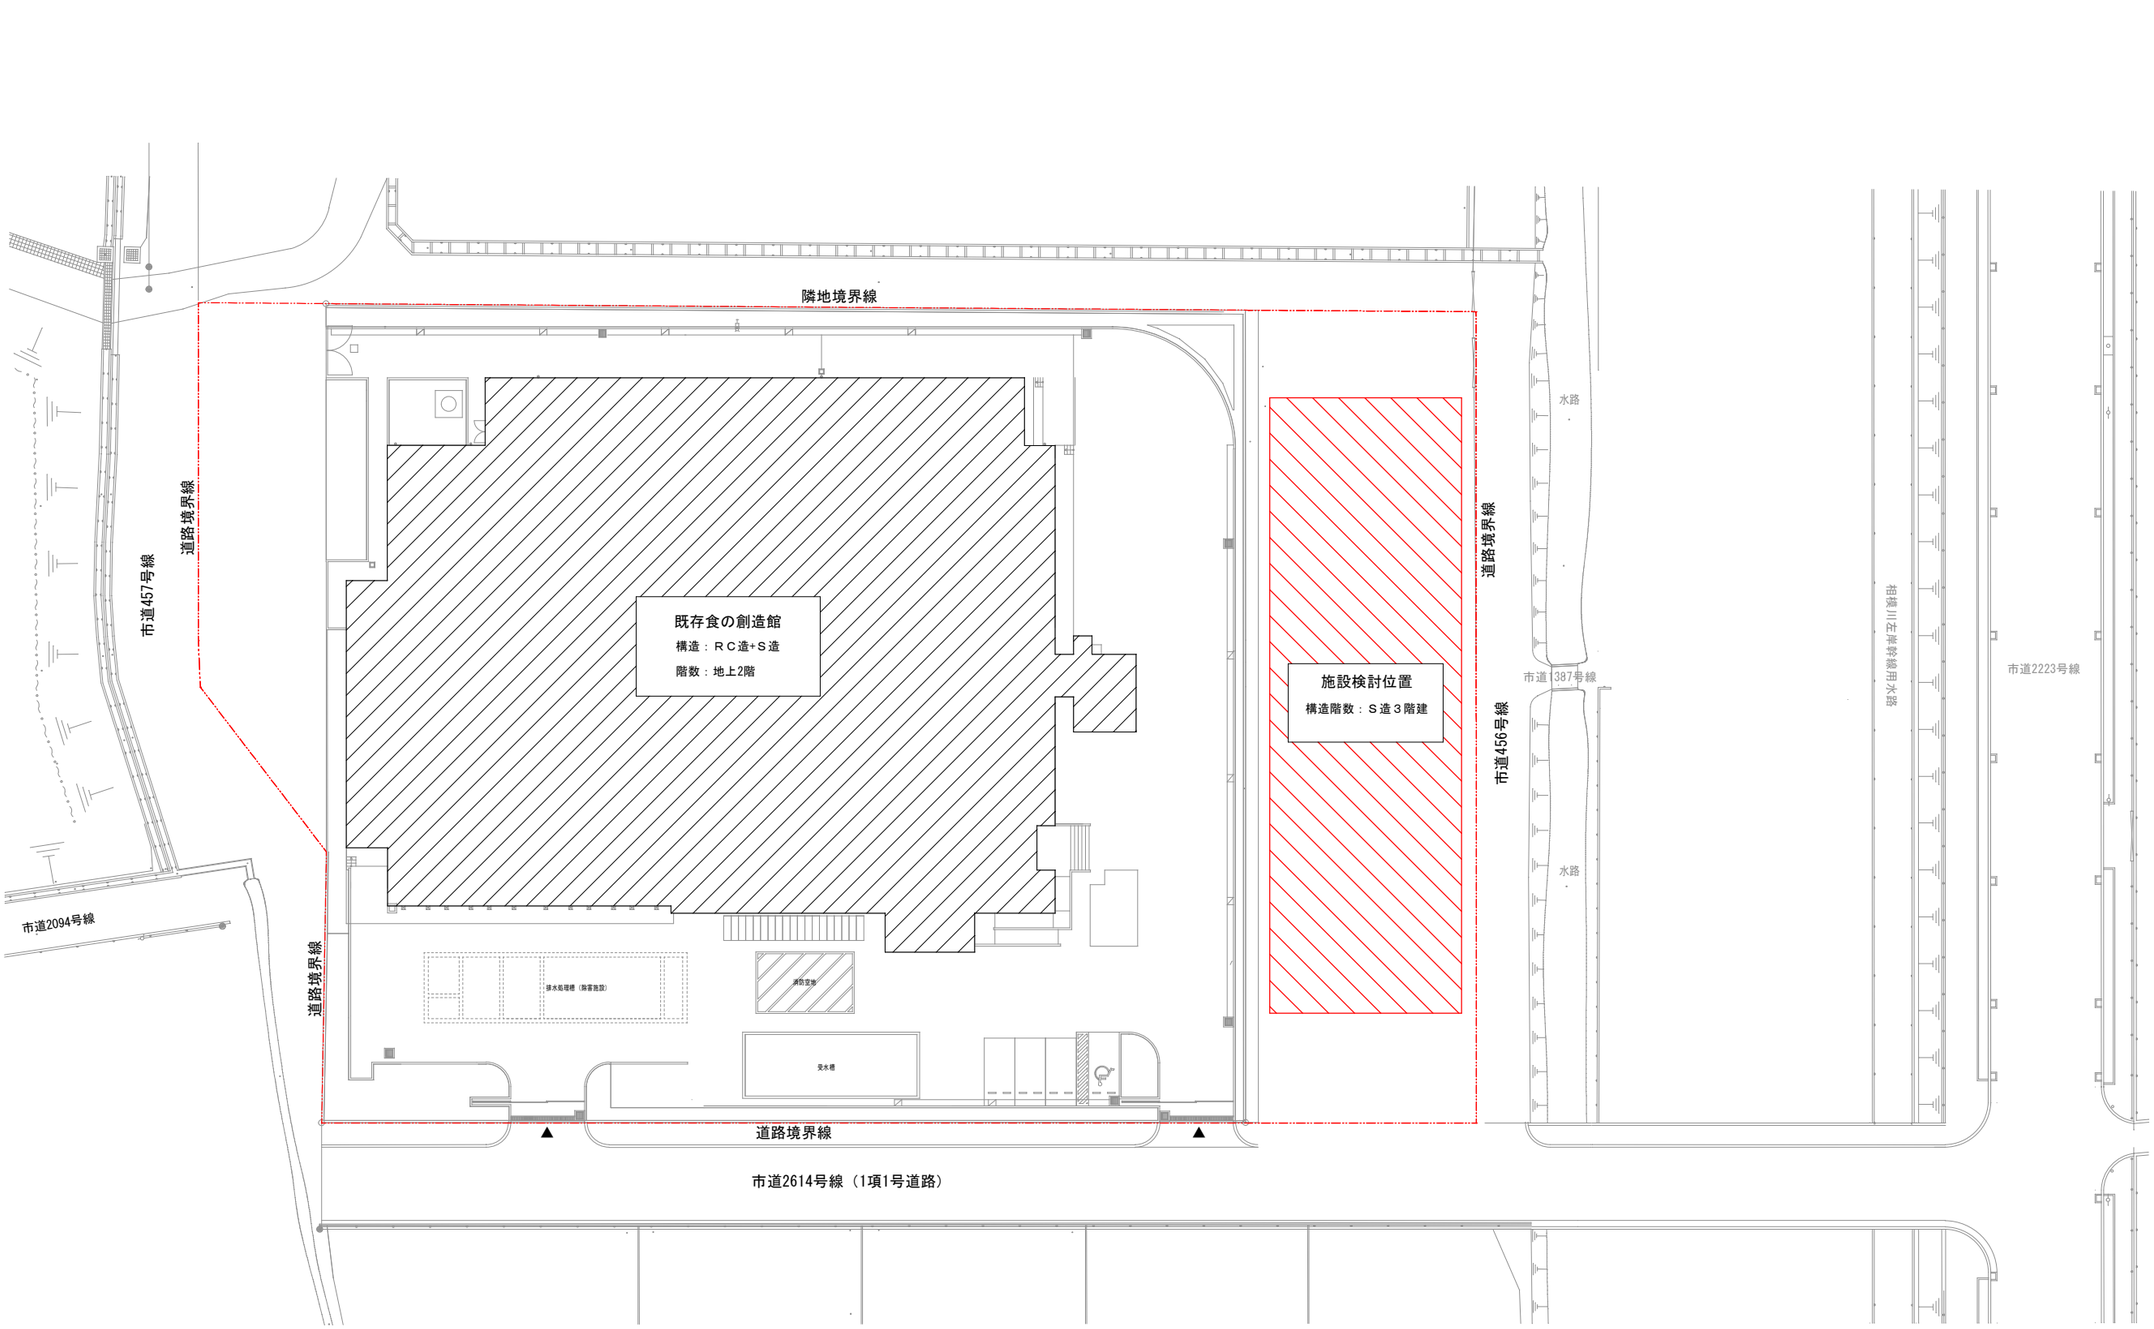

既存配置図 S=1:500