





別図① 対象範囲

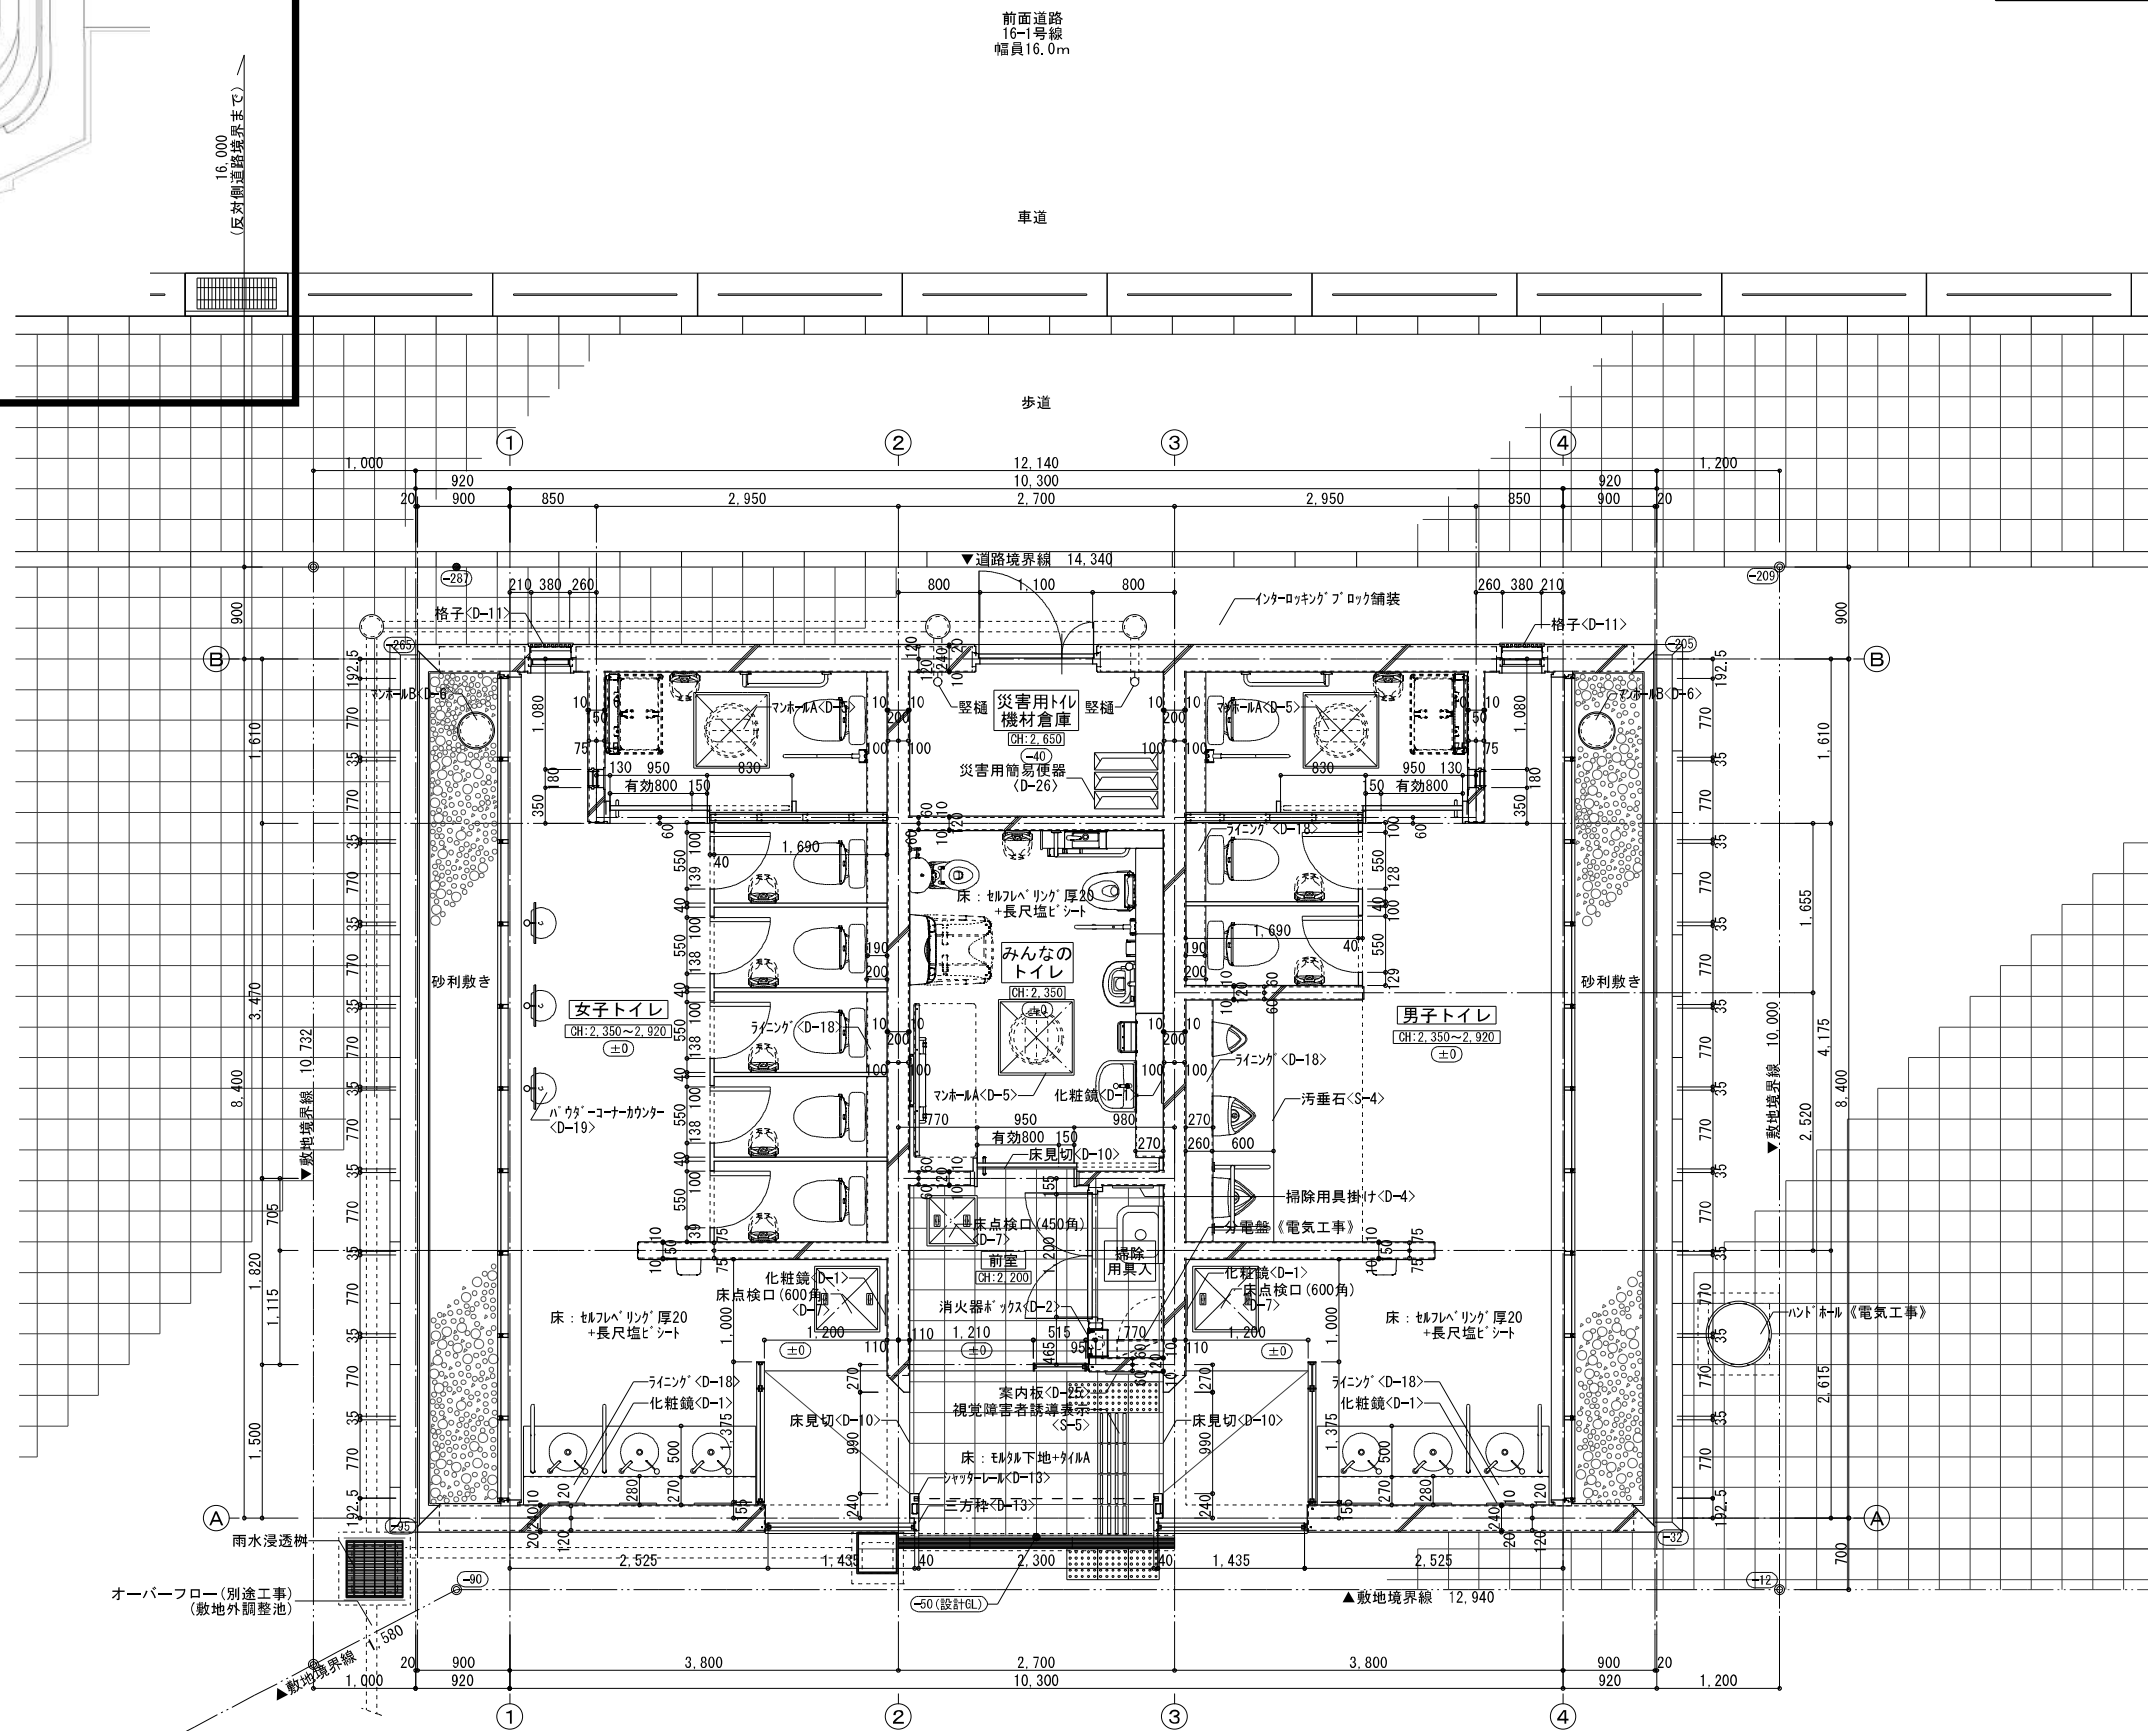

# 別図② 公衆トイレ内

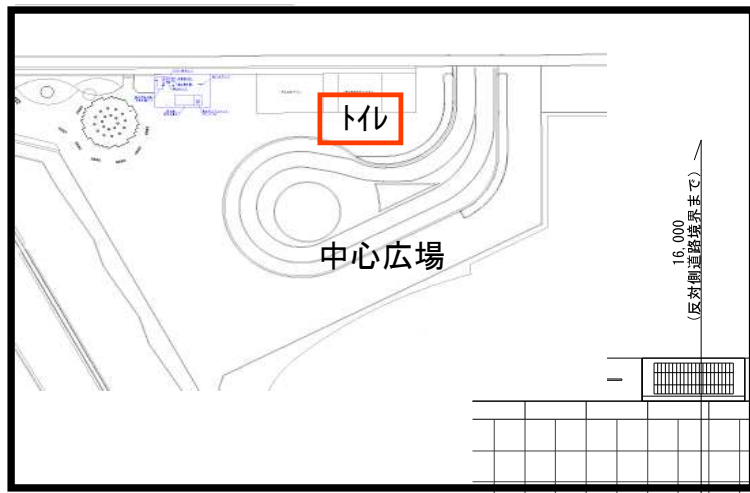

平面詳細図 1:50

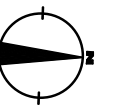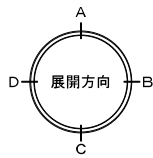

公園(プロムナード)

公園(プロムナード)

前面道路  
16-1号線  
幅員16.0m

車道

歩道

16,000  
(区外簡便設備系まで)

中心広場

トイレ

道路境界線 14.340

インナーロック付ロック舗装

椅子(D-11)

格子(D-1)

女子トイレ  
CH:2.350~2.920  
(±0)

男子トイレ  
CH:2.350~2.920  
(±0)

みんなのトイレ  
CH:2.350  
(±0)

床: 771x1171x厚20  
+長尺塩ビシート

床: 771x1171x厚20  
+長尺塩ビシート

床: 771x1171x厚20  
+長尺塩ビシート


オーバーフロー(別途工事)  
(敷地外調整池)

敷地境界線 1.530

敷地境界線 12.940


±0(設計地)

別図③ 給水設備フェンス内

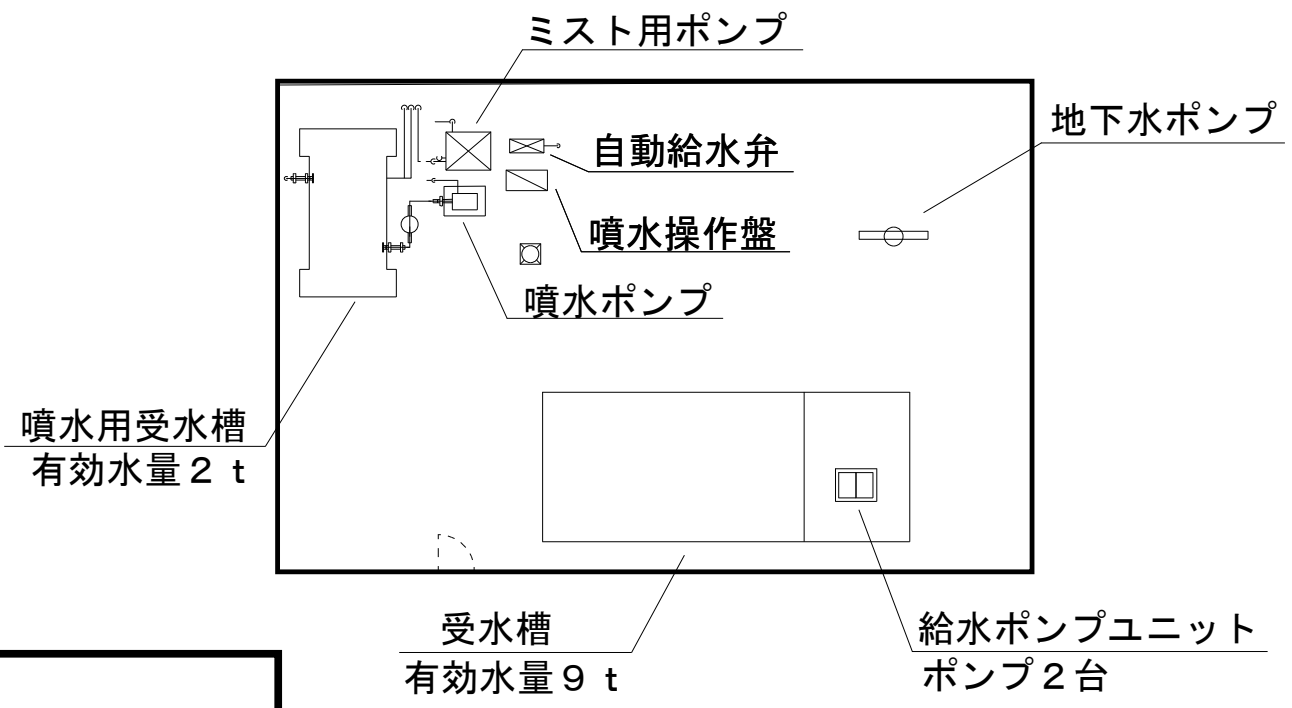


# 別図④ 側溝・柵位置

— 側溝位置  
× 柵位置

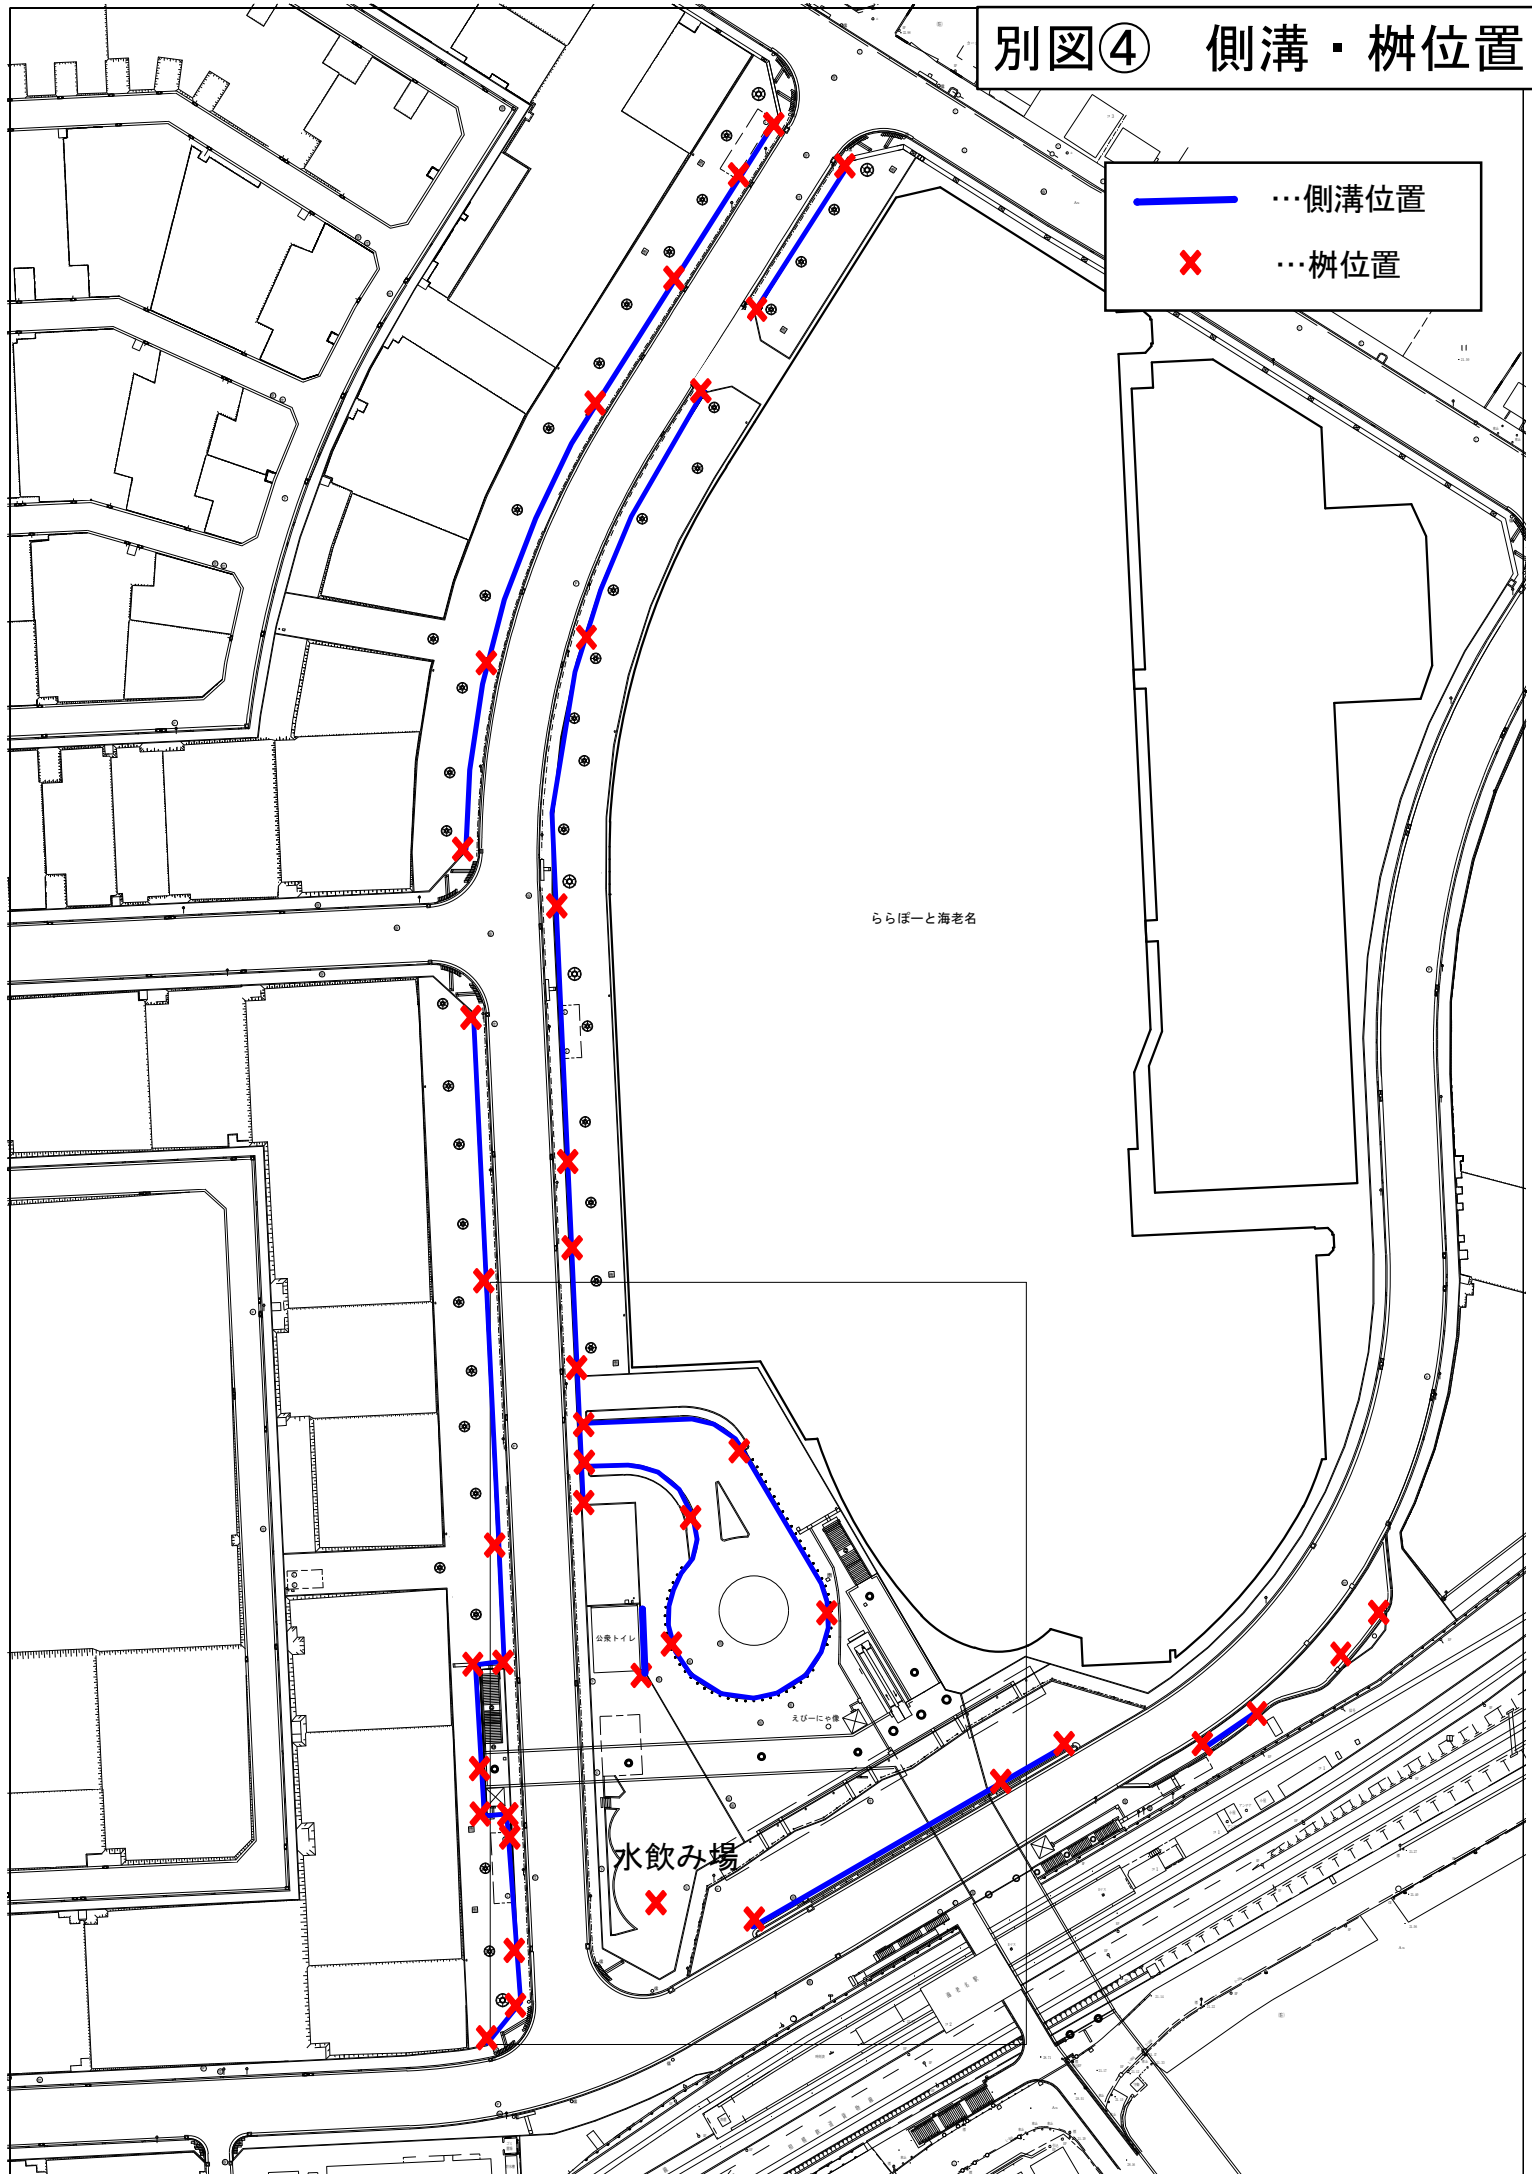

# 別図⑤ 照明位置


測地成果2011

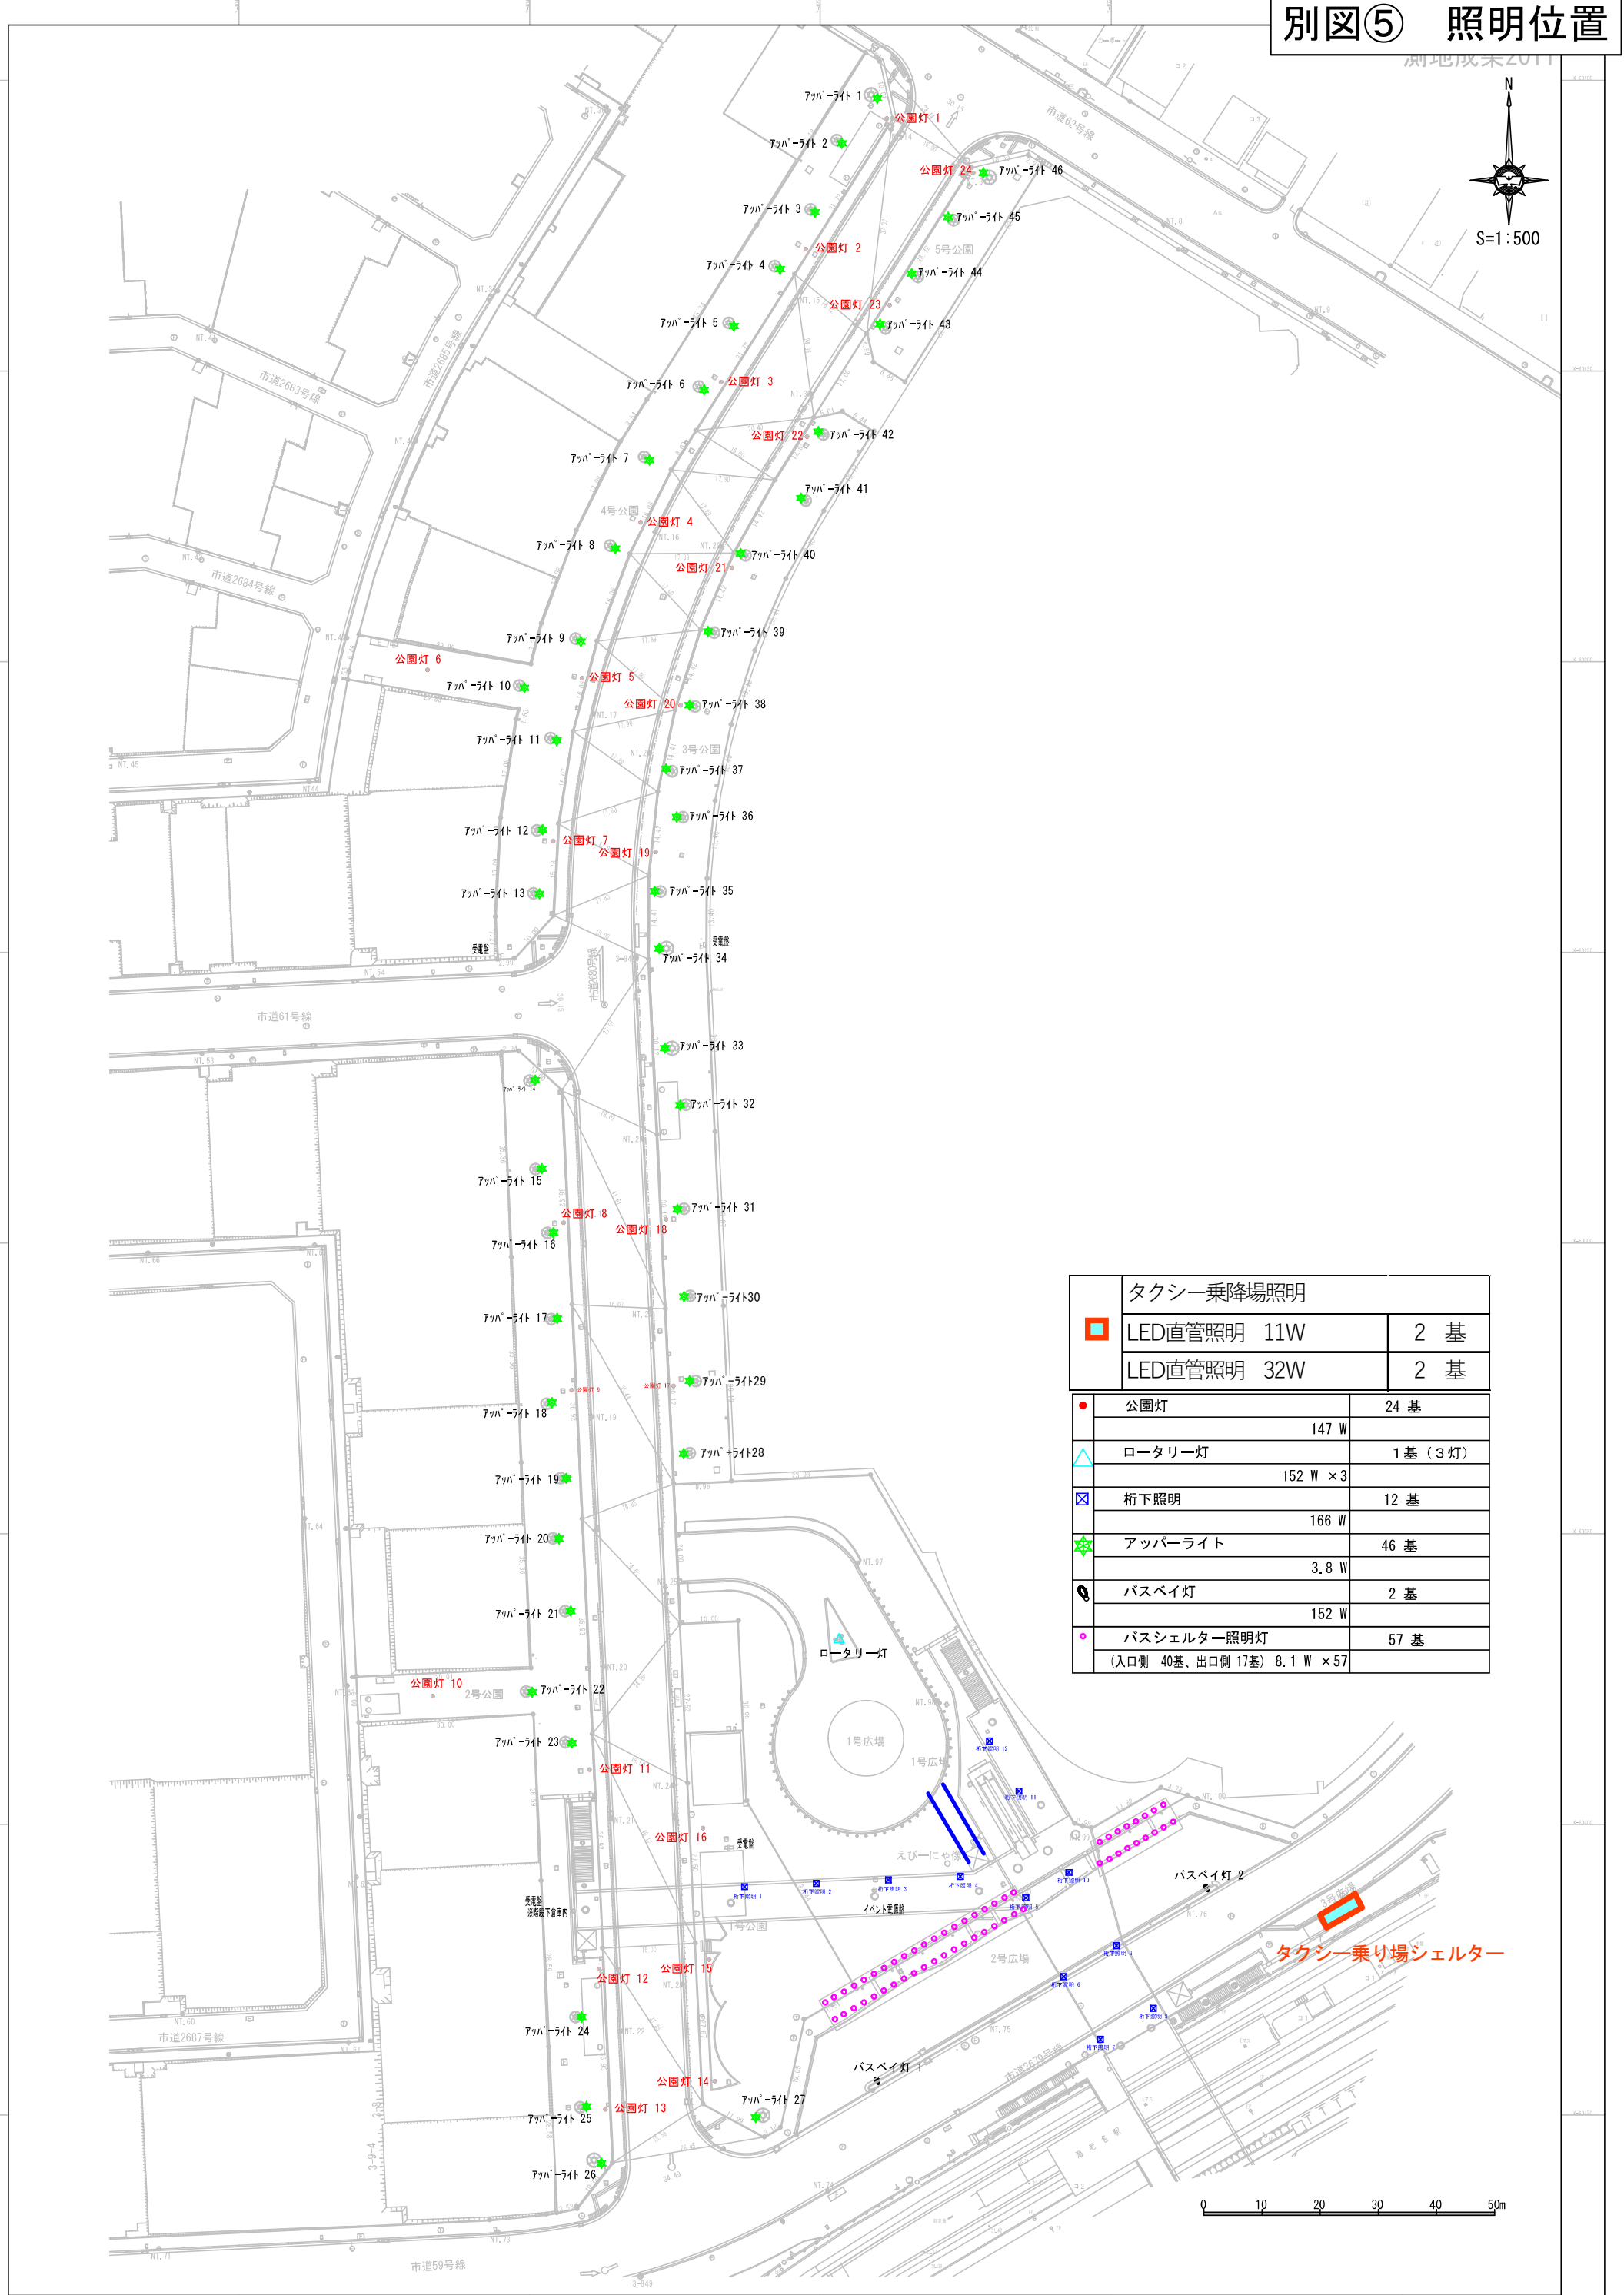

タクシー乗降場照明		
LED直管照明 11W	2 基	
LED直管照明 32W	2 基	
公園灯	24 基	
	147 W	
ロータリー灯	1 基 (3 灯)	
	152 W × 3	
桁下照明	12 基	
	166 W	
アッパーライト	46 基	
	3.8 W	
バスベイ灯	2 基	
	152 W	
バスシェルター照明灯	57 基	
(入口側 40基、出口側 17基)	8.1 W × 57	



# 別図⑥ シェルター

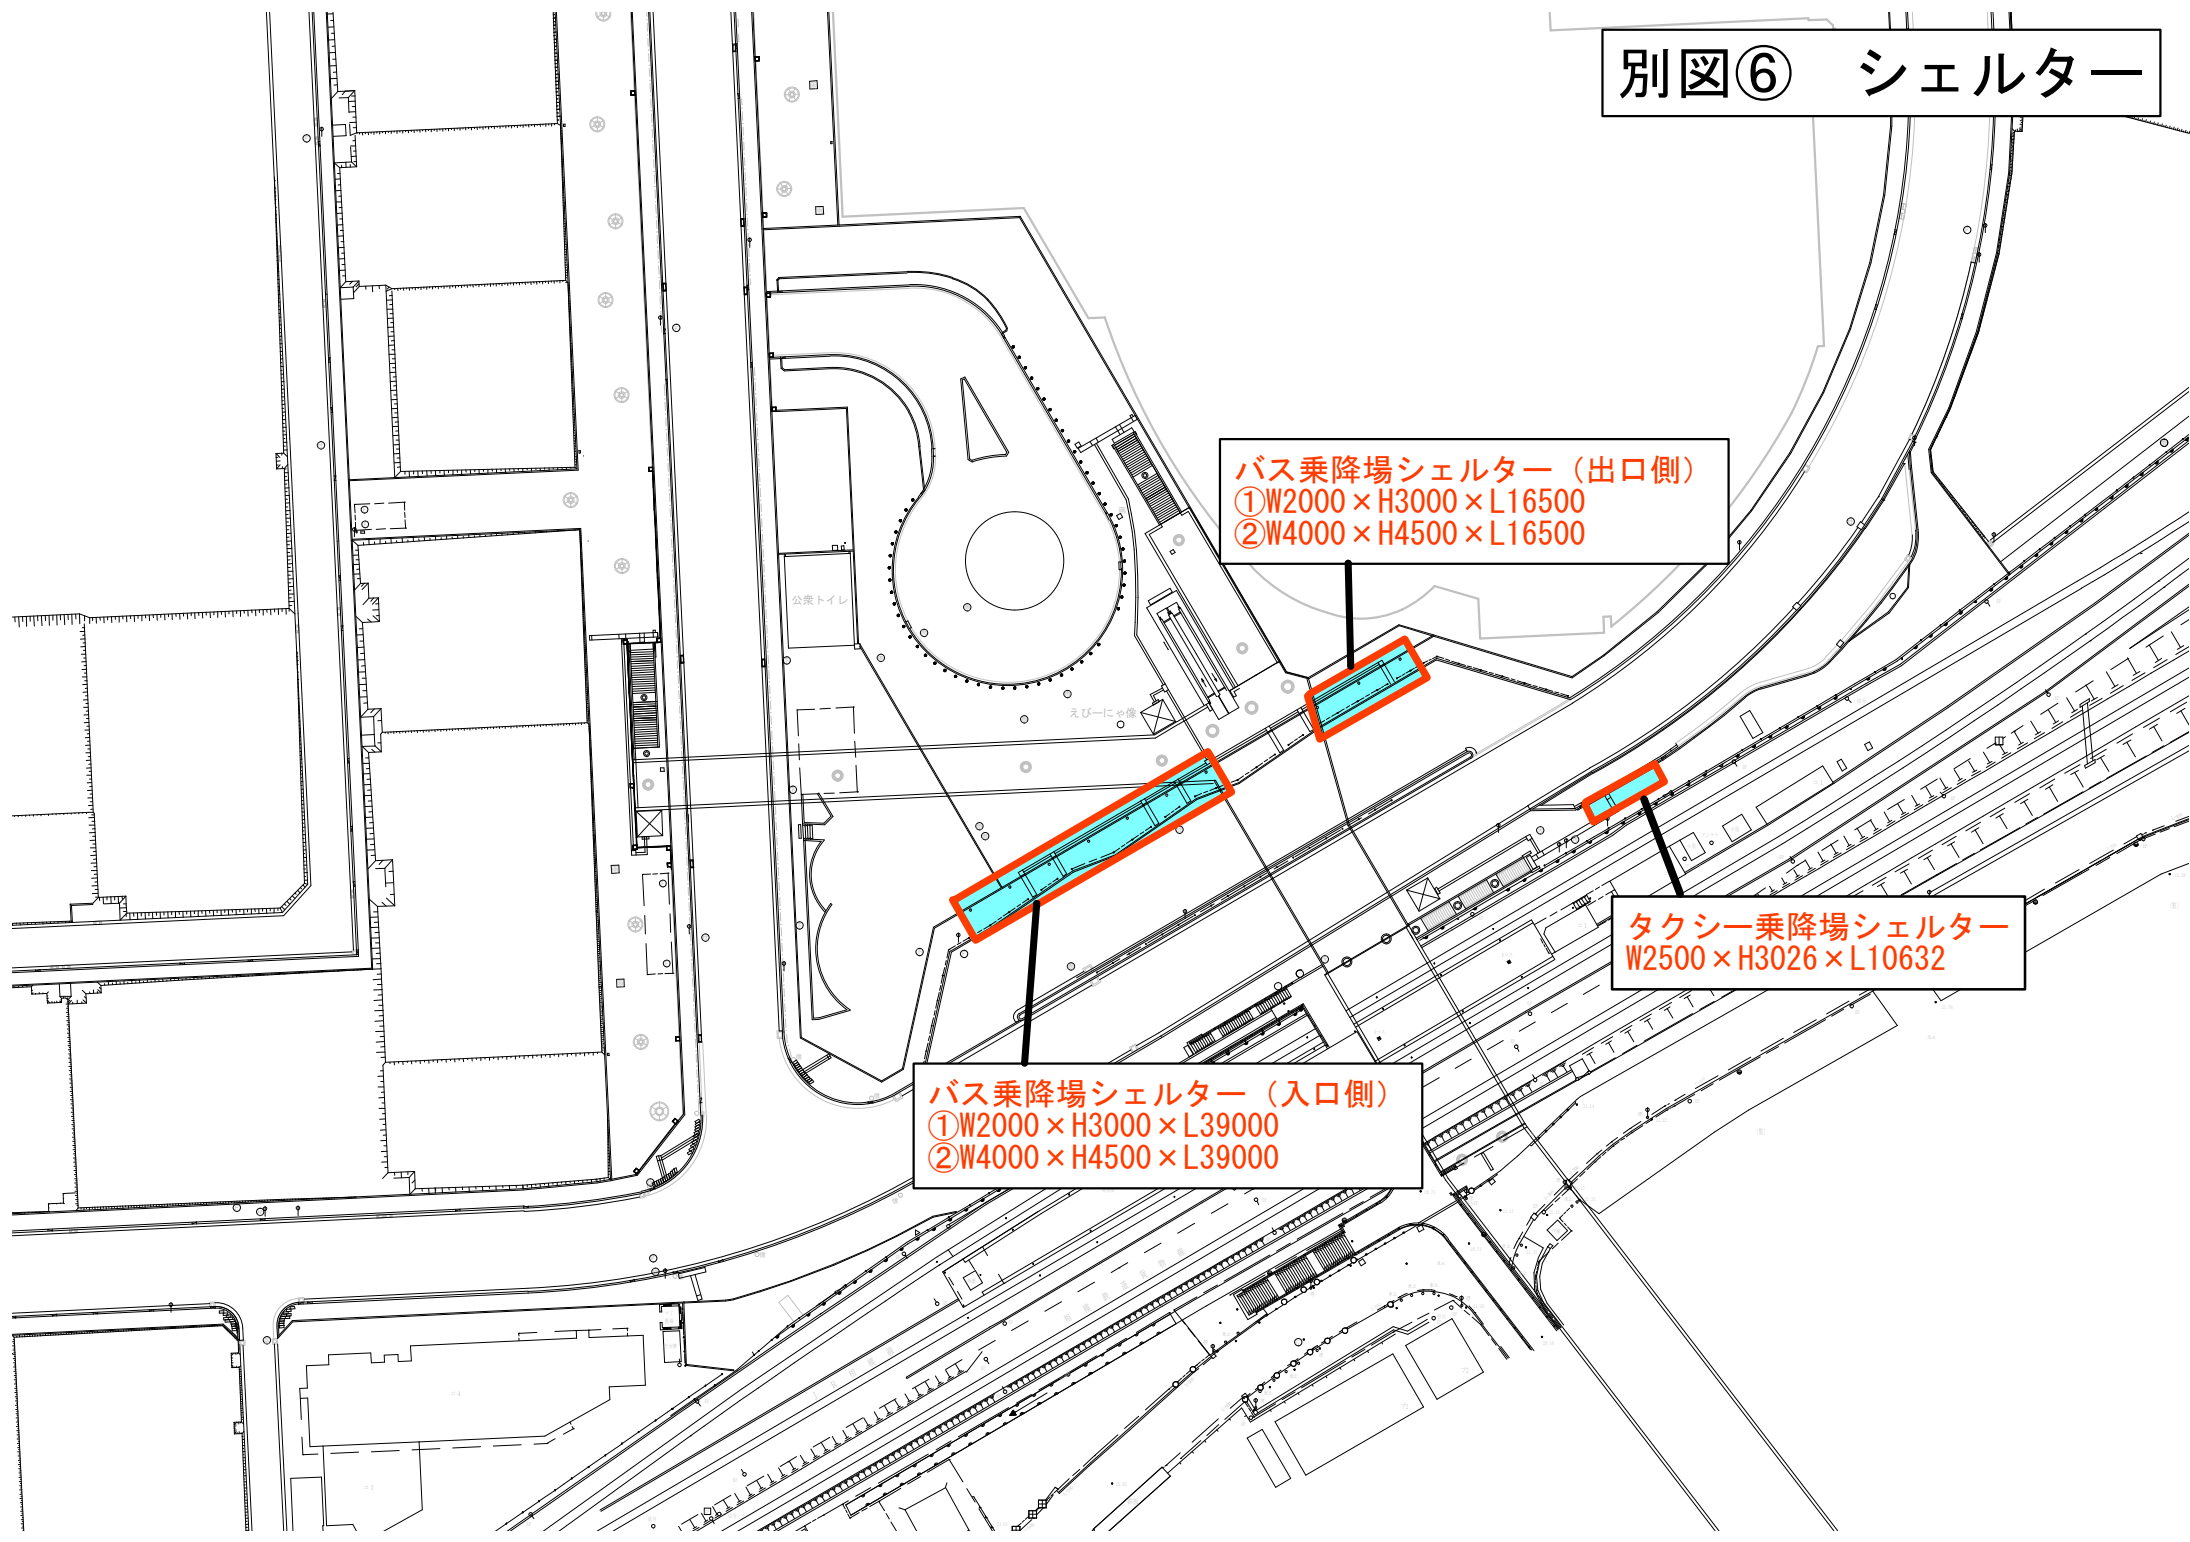


バス乗降場シェルター（出口側）  
①W2000×H3000×L16500  
②W4000×H4500×L16500

タクシー乗降場シェルター  
W2500×H3026×L10632

バス乗降場シェルター（入口側）  
①W2000×H3000×L39000  
②W4000×H4500×L39000

# 別図⑦ 街路樹

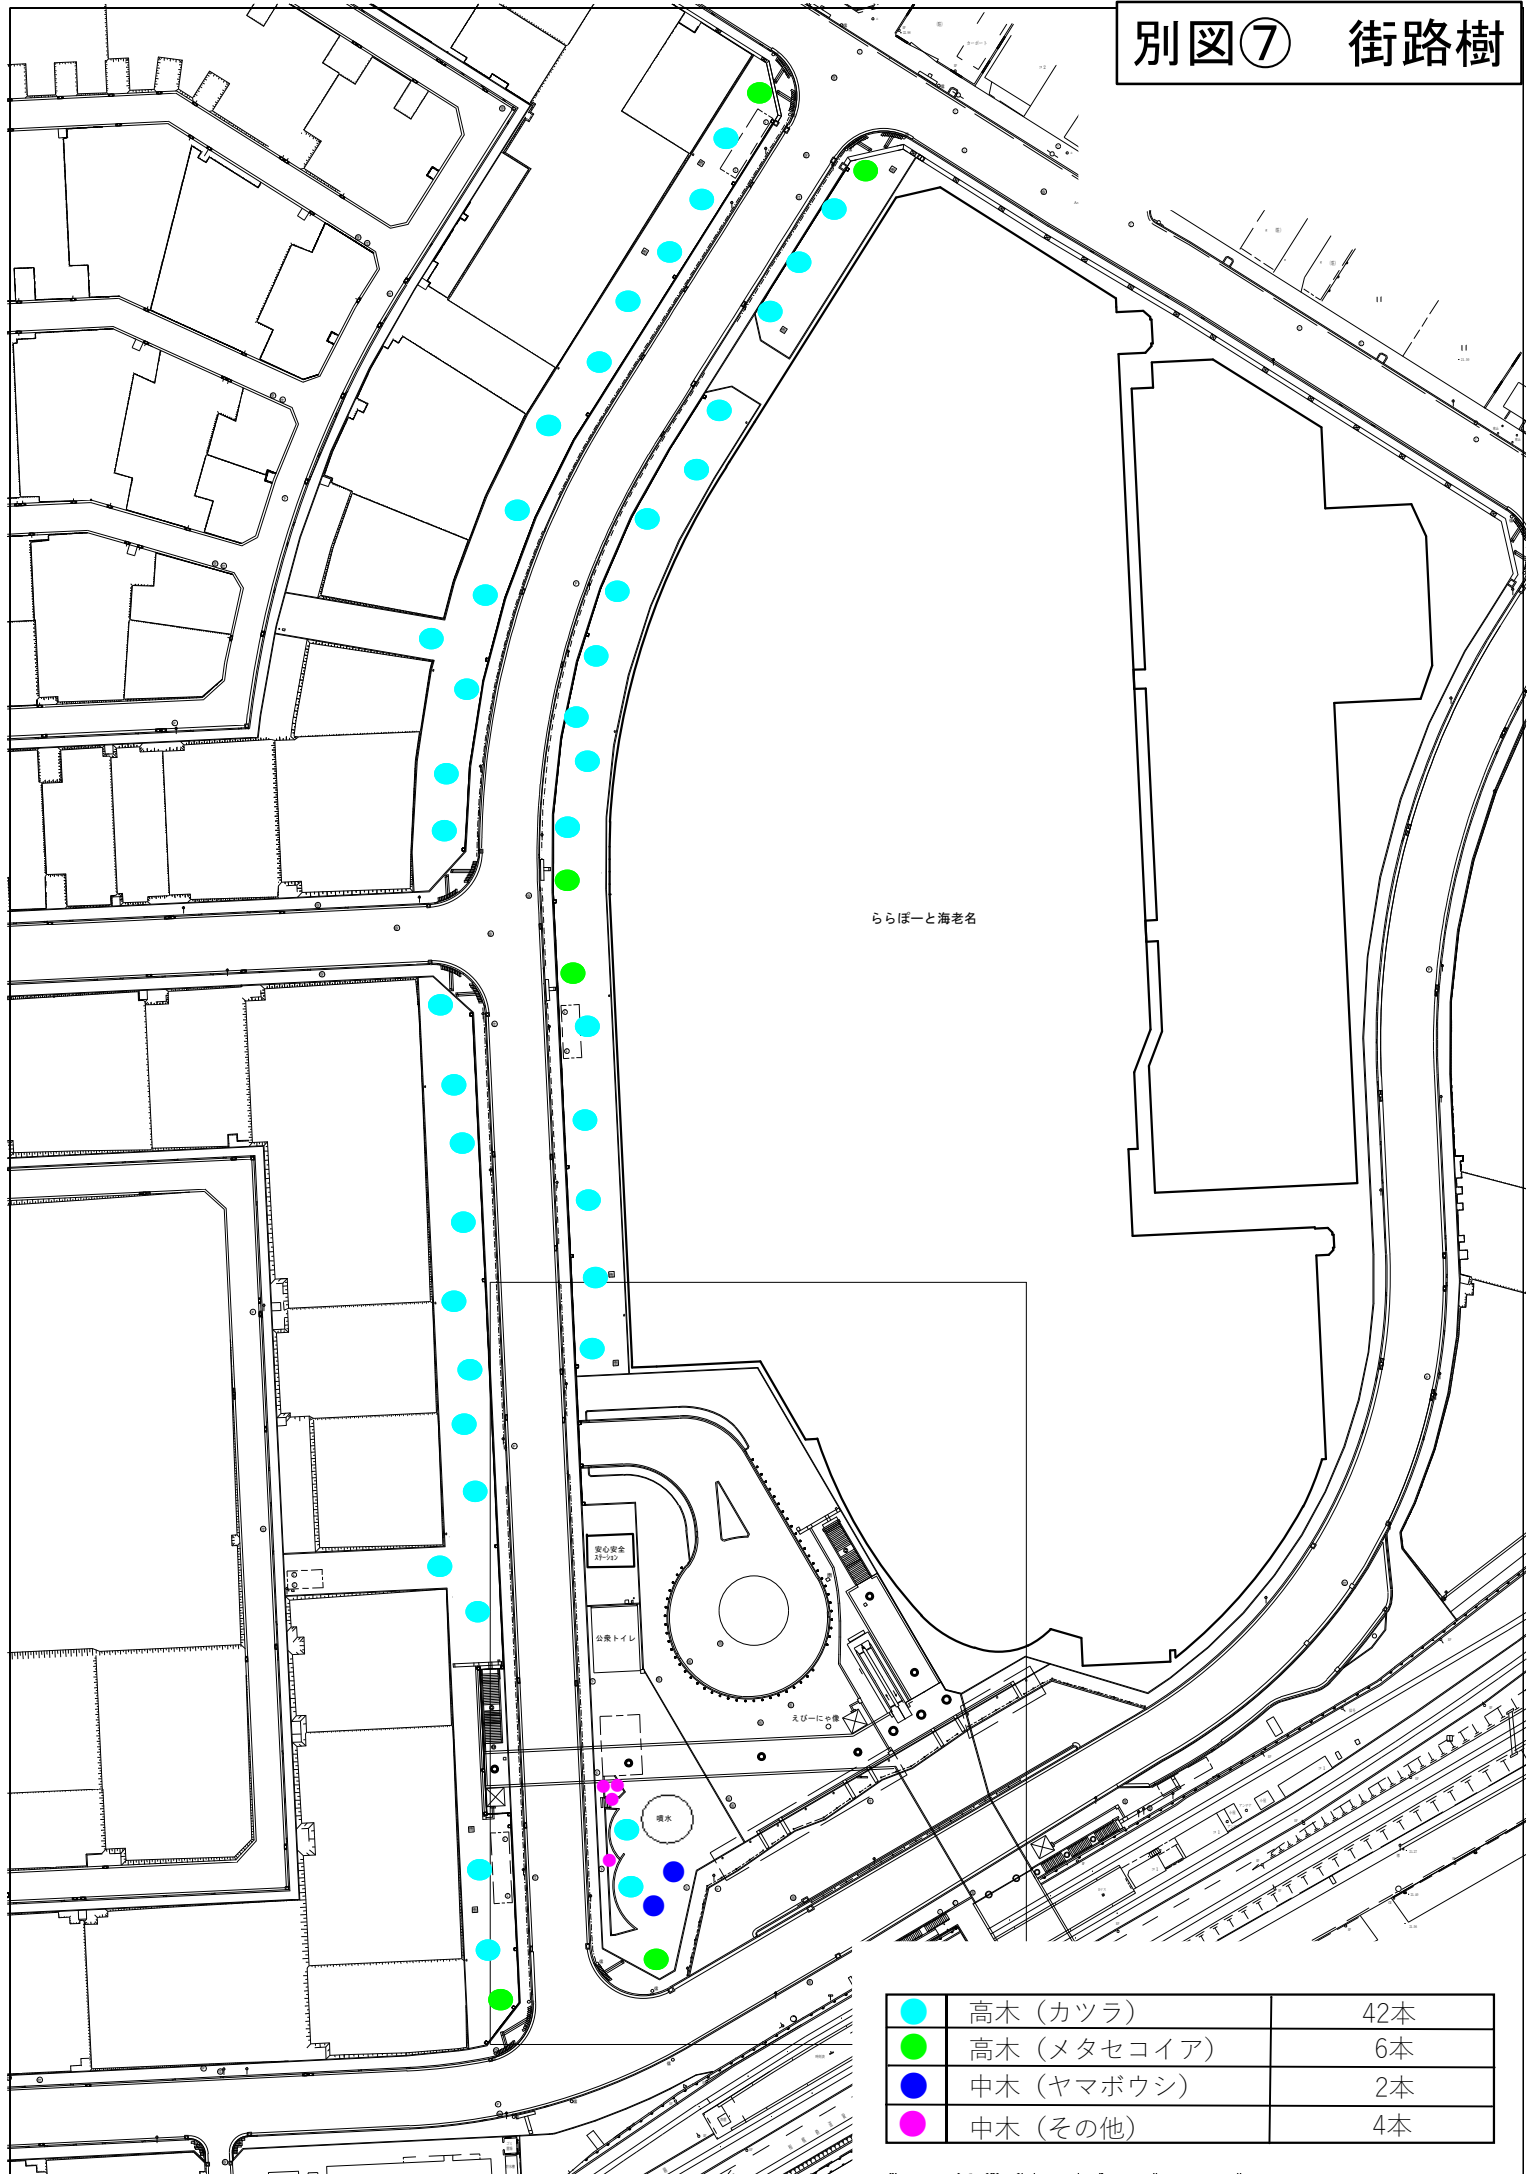

# 別図⑧ 植栽帯・芝生養生地

