


字 図 下
4-10, 13, 22-80

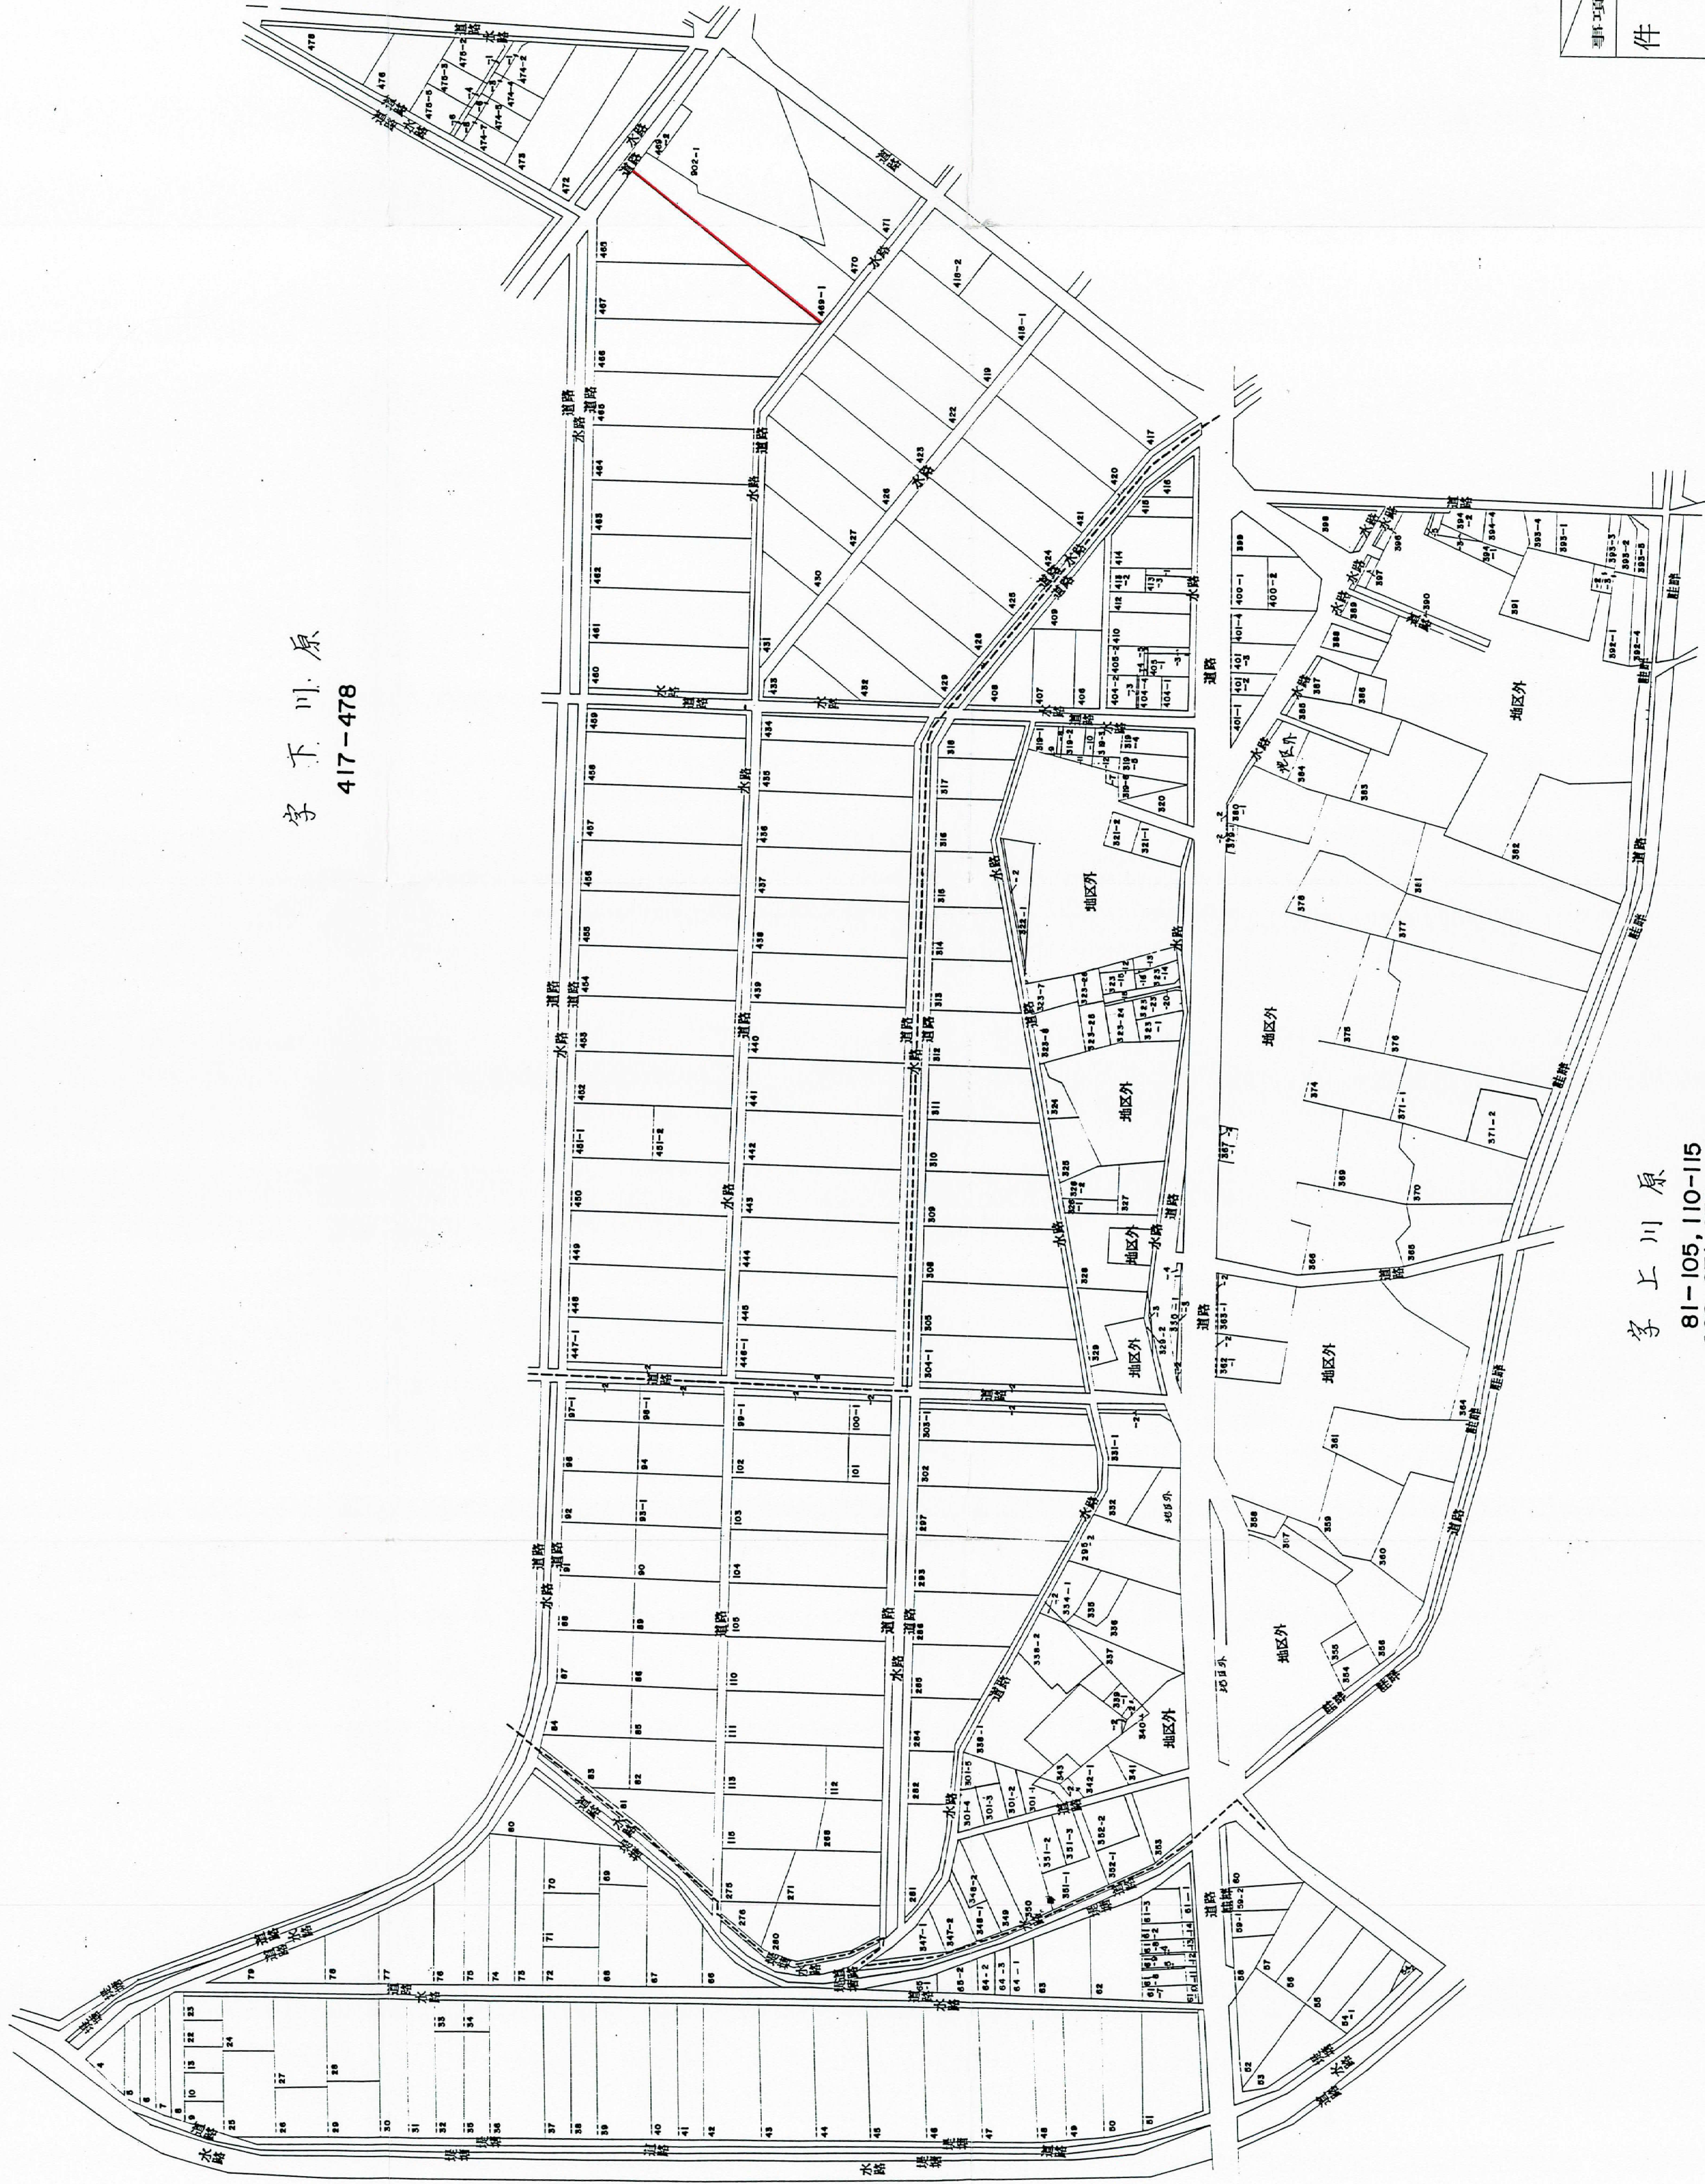

字 下 川 原
417-478

字 上 川 原
81-105, 110-115
268, 271, 275-276
280-282, 284-286
293, 297, 299
302-305, 308-367
369-371, 374-416

事項	市町名	海 老 名 市
件 名	海老名都市計画区域区分の変更	
図 面 の 名 称	公園の写し	
縮 尺	1/1,200	
番 号	1/11	
作 成 年 月 日	令 和 年 月 日	

別添地籍図有



事項	市町名	海 老 名 市
件 名	海老名都市計画市街化区域及び市街化調整区域の変更	
図面の名称	公園 写し	
縮 尺	1 / 1,200	
番 号	1 / 8	
作成年月日	平成 年 月 日	


泉今上3丁目

A

請 求 部 分	所 在 地	海老名市上今泉三丁目				地 番	1291番31		
出 力 尺 寸	1/600	精 度 分 区		座 標 系 号 義 記 号		分 類	地区に準ずる図面	種 類	旧土地台帳附属地図
作 成 年 月 日					備 付 年 月 日 (原図)	事 項			
						市町名			
						件 名	海老名都市計画区域区分の変更		

江崎理

市町名	事項
件 名	海老名都市計画区域区分の変更
図 面 の 名 称	公図の写し
縮 尺	1/600
番 号	2／11
作 成 年 月 日	令和 年 月 日

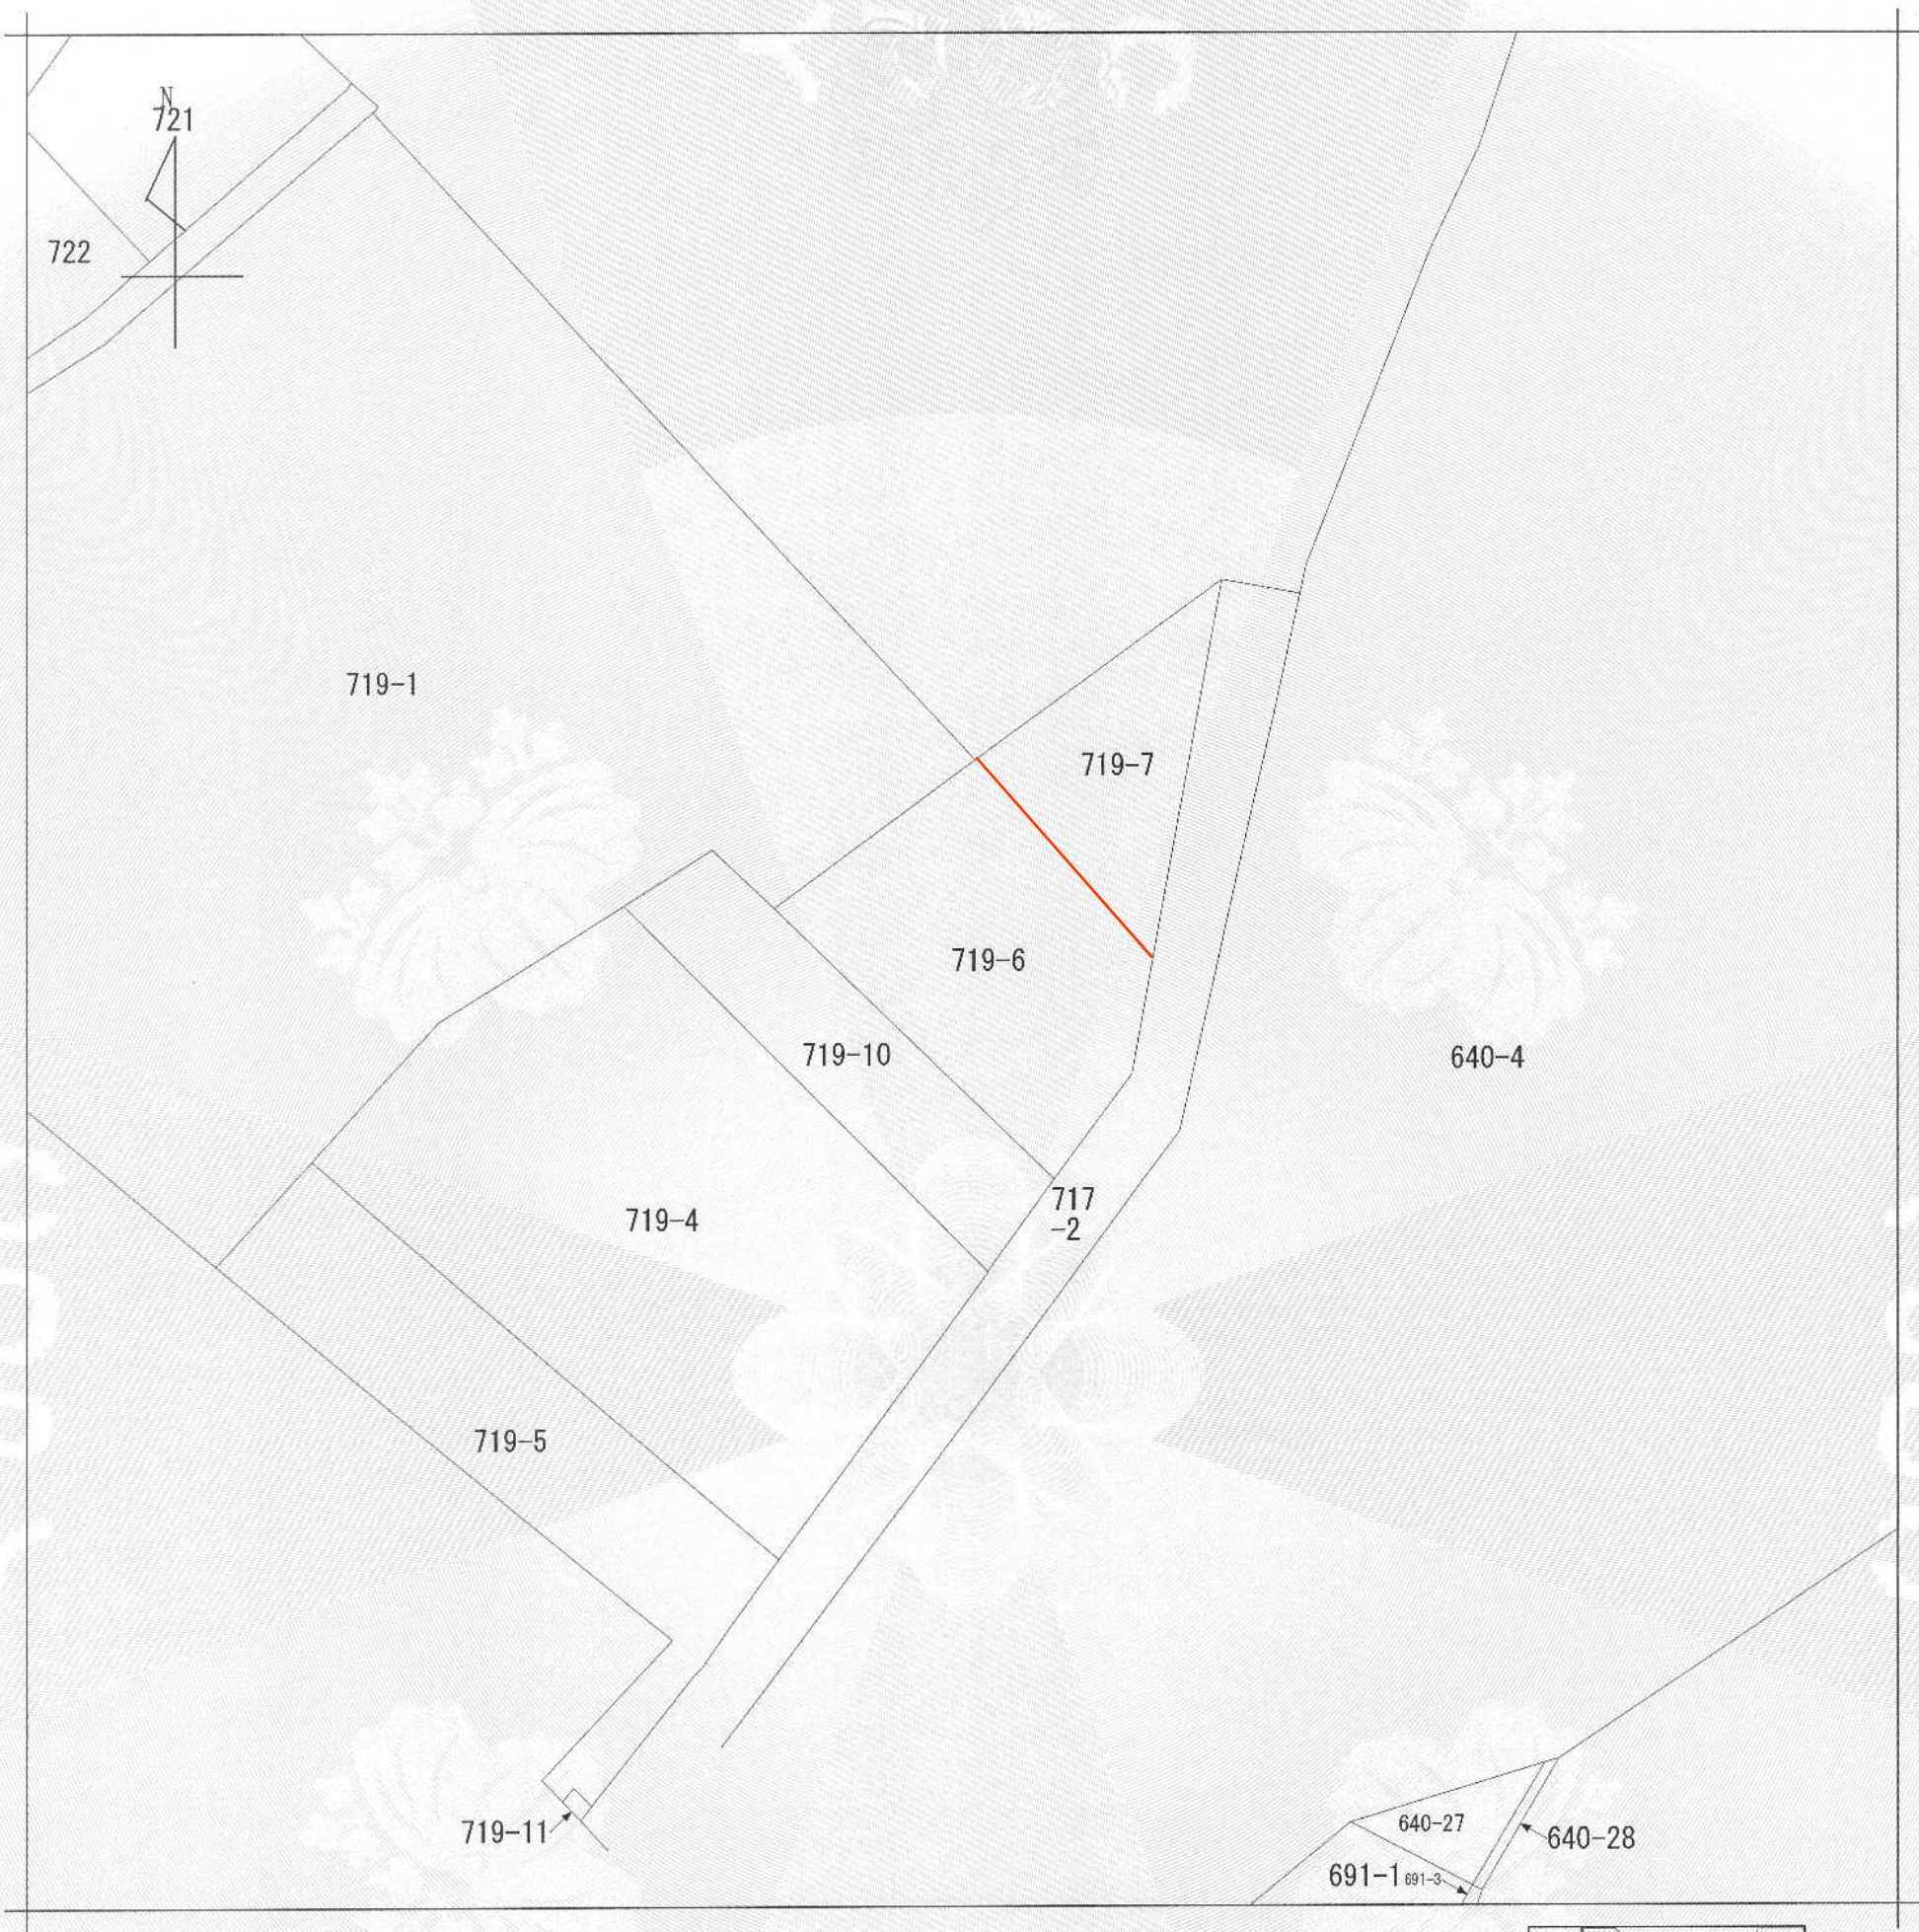

(注) 地図に準ずる図面は、土地の区画を明確にした不動産登記法所定の地図が備え付けられるまでの間、これに代わるものとして備え付けられている図面で、土地の位置及び形状の概略を記載した図面です。



請 求 部 分	所 在	海老名市柏ヶ谷字産川台					地 番	719番6		
出 力 尺 寸	1/600	精 度 区 分		座 標 系 又 号 番 号 記 号		分 類	地図に準ずる図面		種 類	旧土地台帳附属地図
作 成 年 月 日						備 付 年 月 日 (原 図)				

事 項	市 町 名	海 老 名 市
件 名	海老名都市計画区域区分の変更	
図 面 の 名 称	公園の図面	

これは地図に準ずる図面に記録されている内容を証明した書面である。


令和6年5月21日
横浜地方法務局大和出張所
登記官

石川毅


請求番号：13-2
(1/1)

事項	市町名	海老名市
件名	海老名都市計画区域区分の変更	
図面の名称	公図の写し	
縮尺	1 / 600	
番号	3 / 11	
作成年月日	令和	年 月 日

イ 341-14 ハ 407-5 ホ 394-5 ト 406-9
ロ 397-3 ニ 341-3 ヘ 396-4

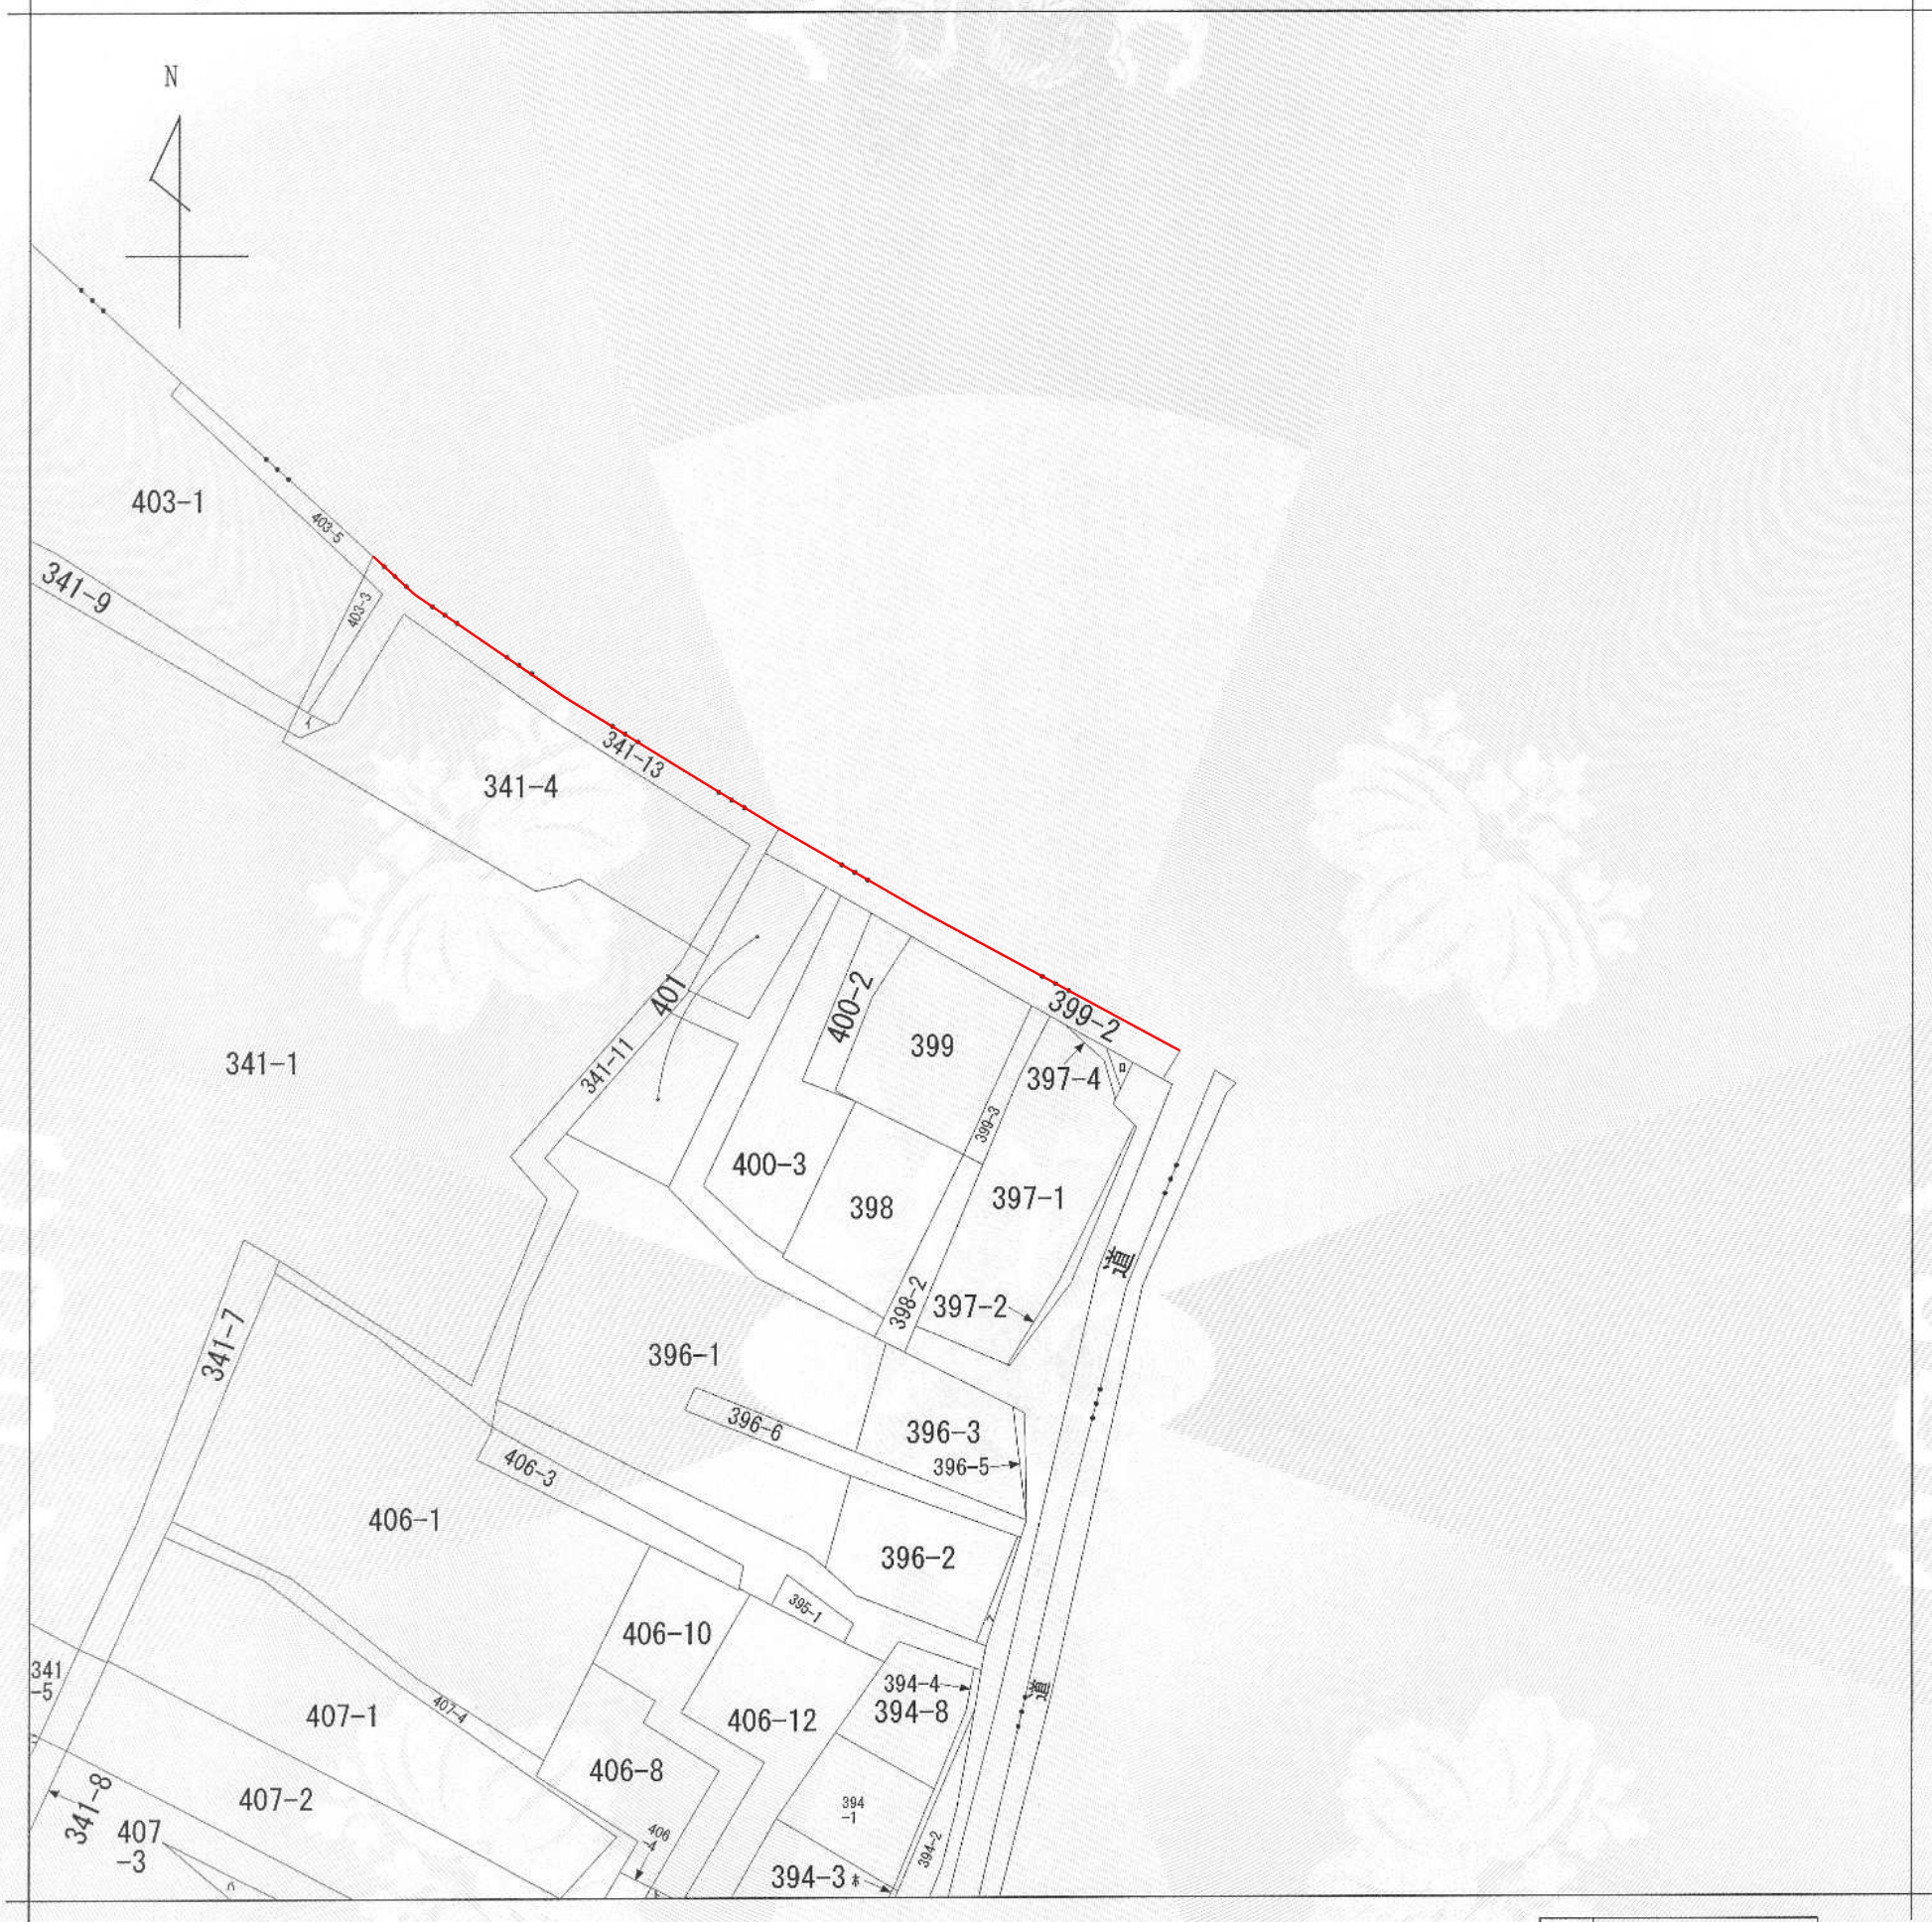

(注) 地図に準ずる図面は、土地の区画を明確にした不動産登記法所定の地図が備え付けられるまでの間、これに代わるものとして備え付けられている図面で、土地の位置及び形状の概略を記載した図面です。

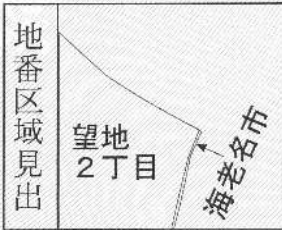

請求部	所在	海老名市望地二丁目				地番	399番2		
出力縮尺	1/600	精度区分		座標系又は記号		分類	地図に準ずる図面	種類	旧土地台帳附属地図
作成年月日					備付年月日(原図)				


これは地図に準ずる図面に記録されている内容を証明した書面である。

令和6年5月21日
横浜地方法務局大和出張所
登記官

請求番号：13-4
(1/1)

石川毅

事項	市町名	海老名市
件名	海老名都市計画区域区分の変更	
図面の名称	公図の写し	
縮尺	1 / 600	
番号	4 / 11	
作成年月日	令和	年 月 日

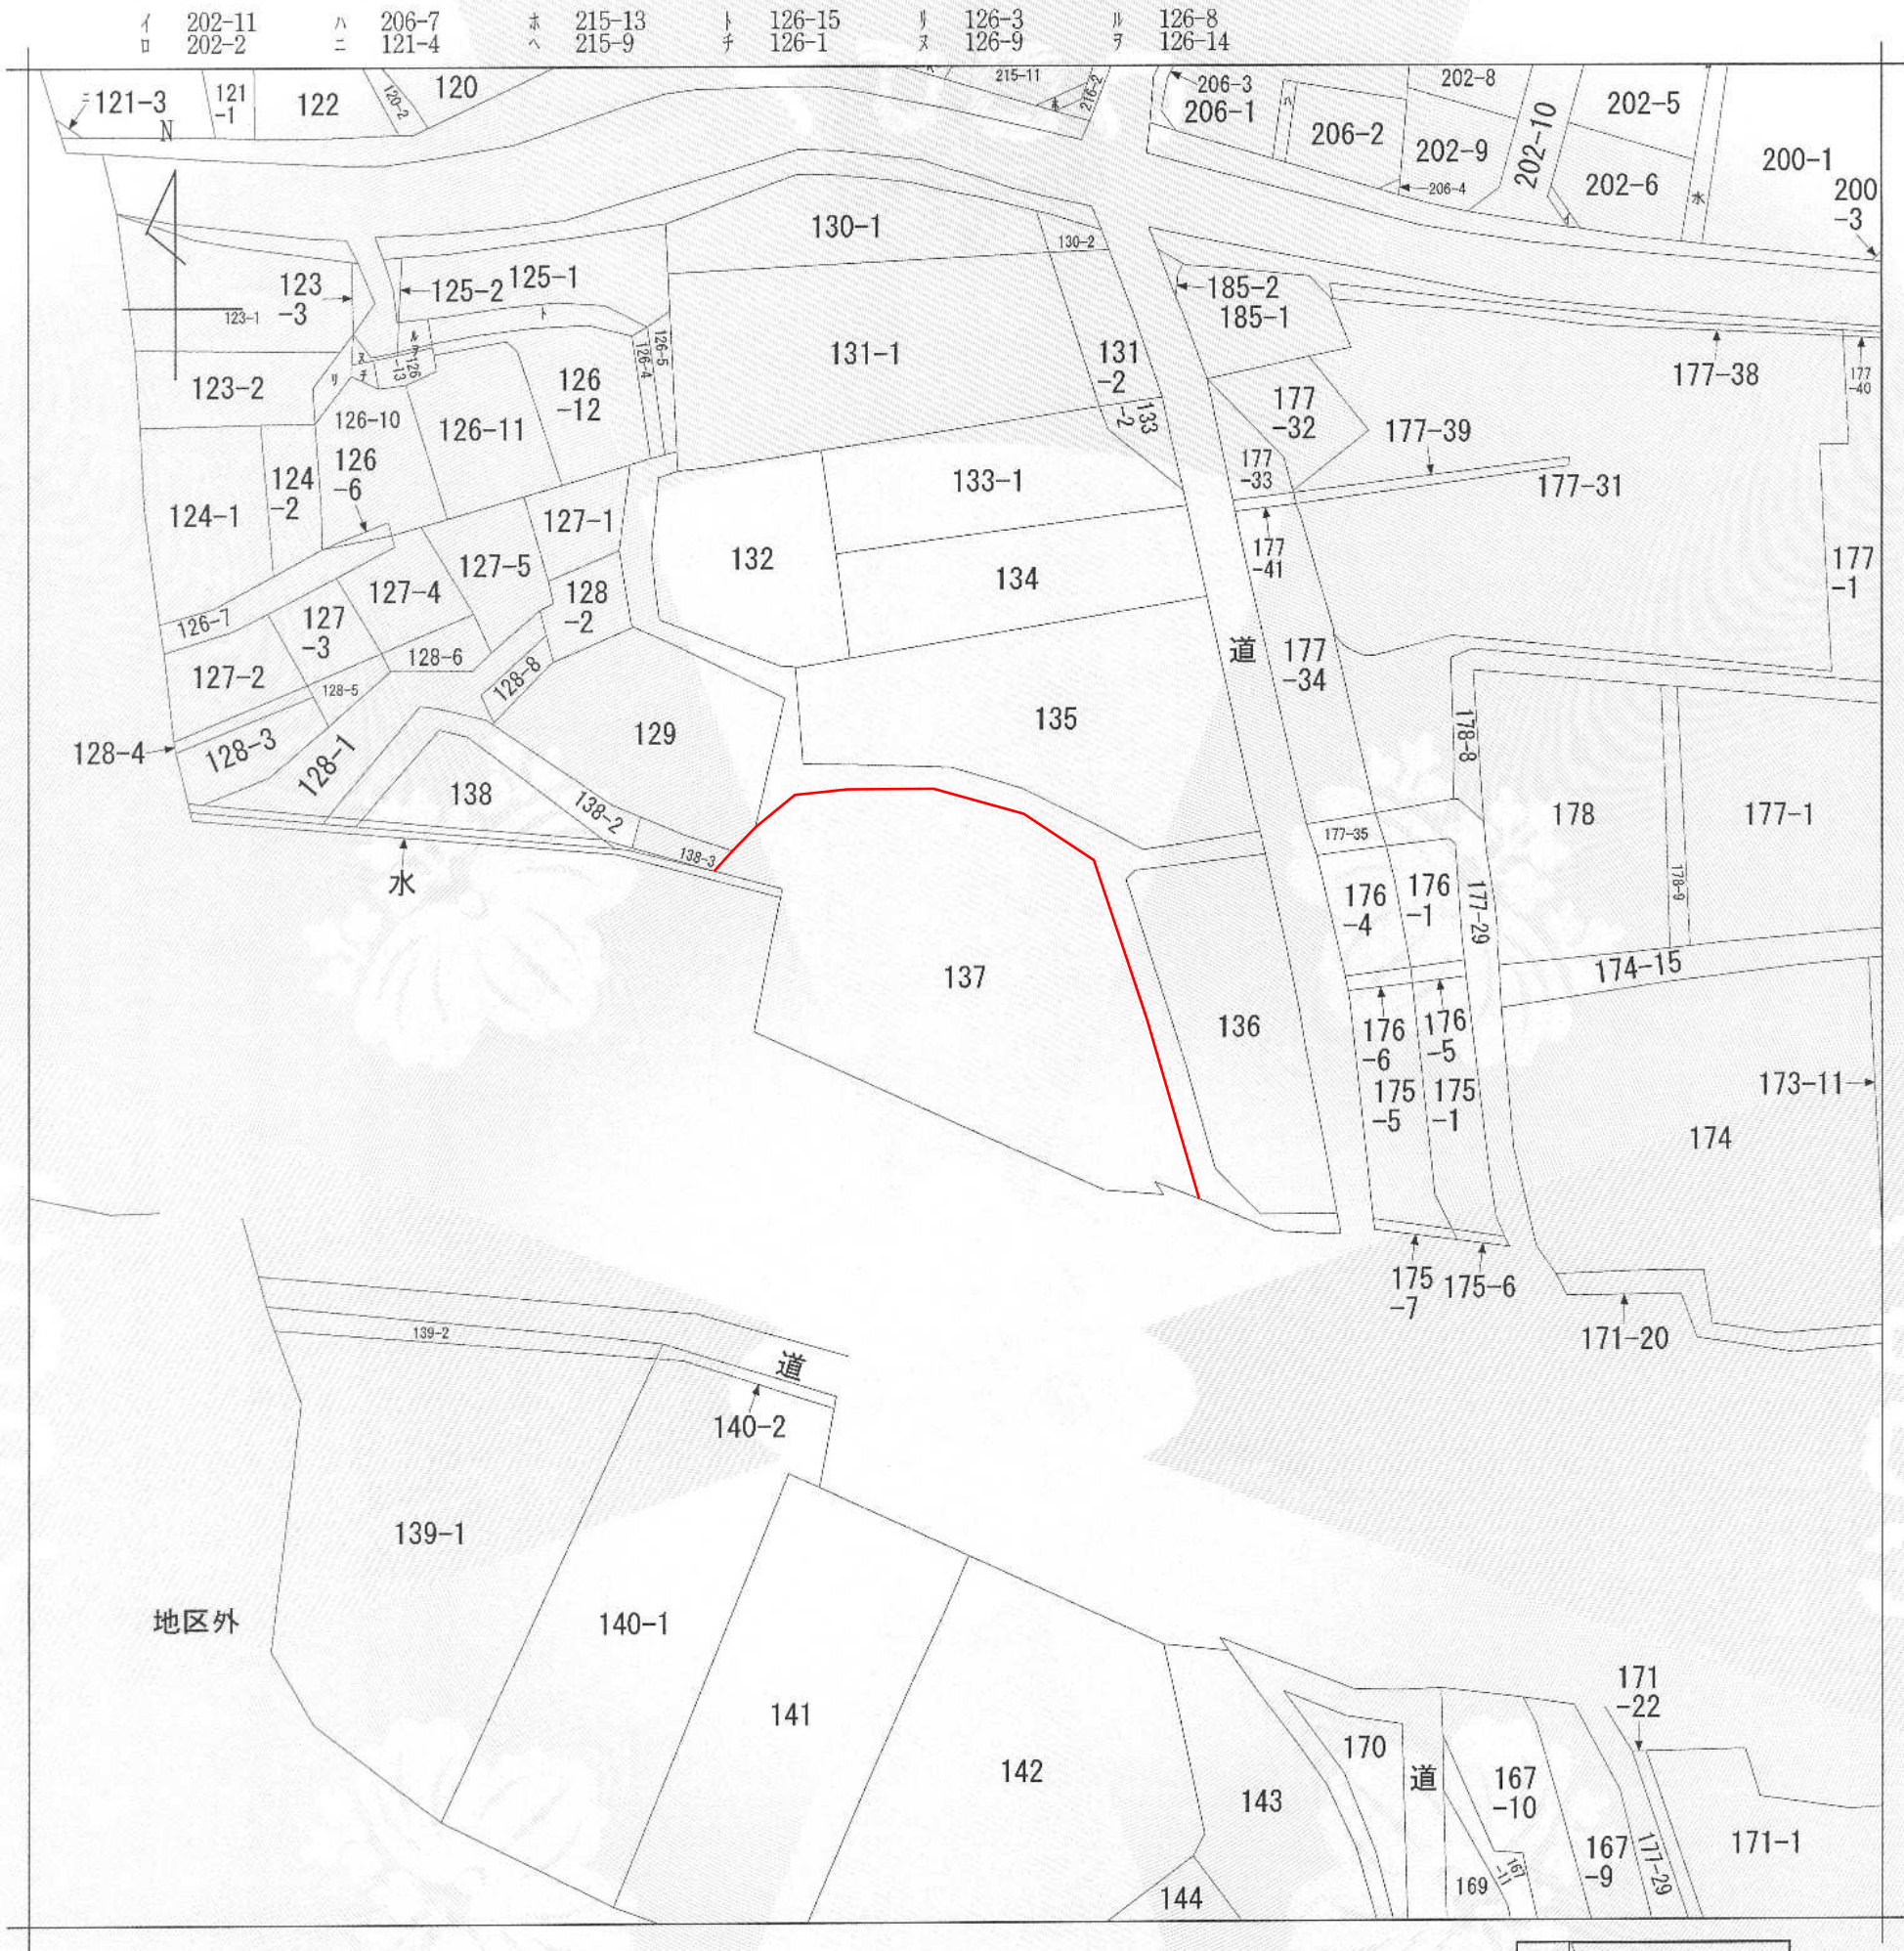

(注) 地図に準ずる図面は、土地の区画を明確にした不動産登記法所定の地図が備え付けられるまでの間、これに代わるものとして備え付けられている図面で、土地の位置及び形状の概略を記載した図面です。



請求部	所在	海老名市望地一丁目				地番	137番		
出力縮尺	1/600	精度区分		座標系番号又は記号		分類	地図に準ずる図面	種類	旧土地台帳附属地図
作成年月日					備付年月日(原図)				

これは地図に準ずる図面に記録されている内容を証明した書面である。


令和6年5月21日
横浜地方法務局大和出張所
登記官

請求番号：13-5
(1/1)


石川毅

事項	市町名	海老名市
件名	海老名都市計画区域区分の変更	
図面の名称	公園の写し	
縮尺	1 / 600	
番号	5 / 11	
作成年月日	令和 年 月 日	

イ 1117-47 ハ 1095-6 ホ 1096-4 ト 1101-2 リ 1196-3 ル 1220-2
ロ 1117-50 ニ 1096-3 ヘ 1098-3 チ 1117-1 ス 1199-1 っ 1220-2

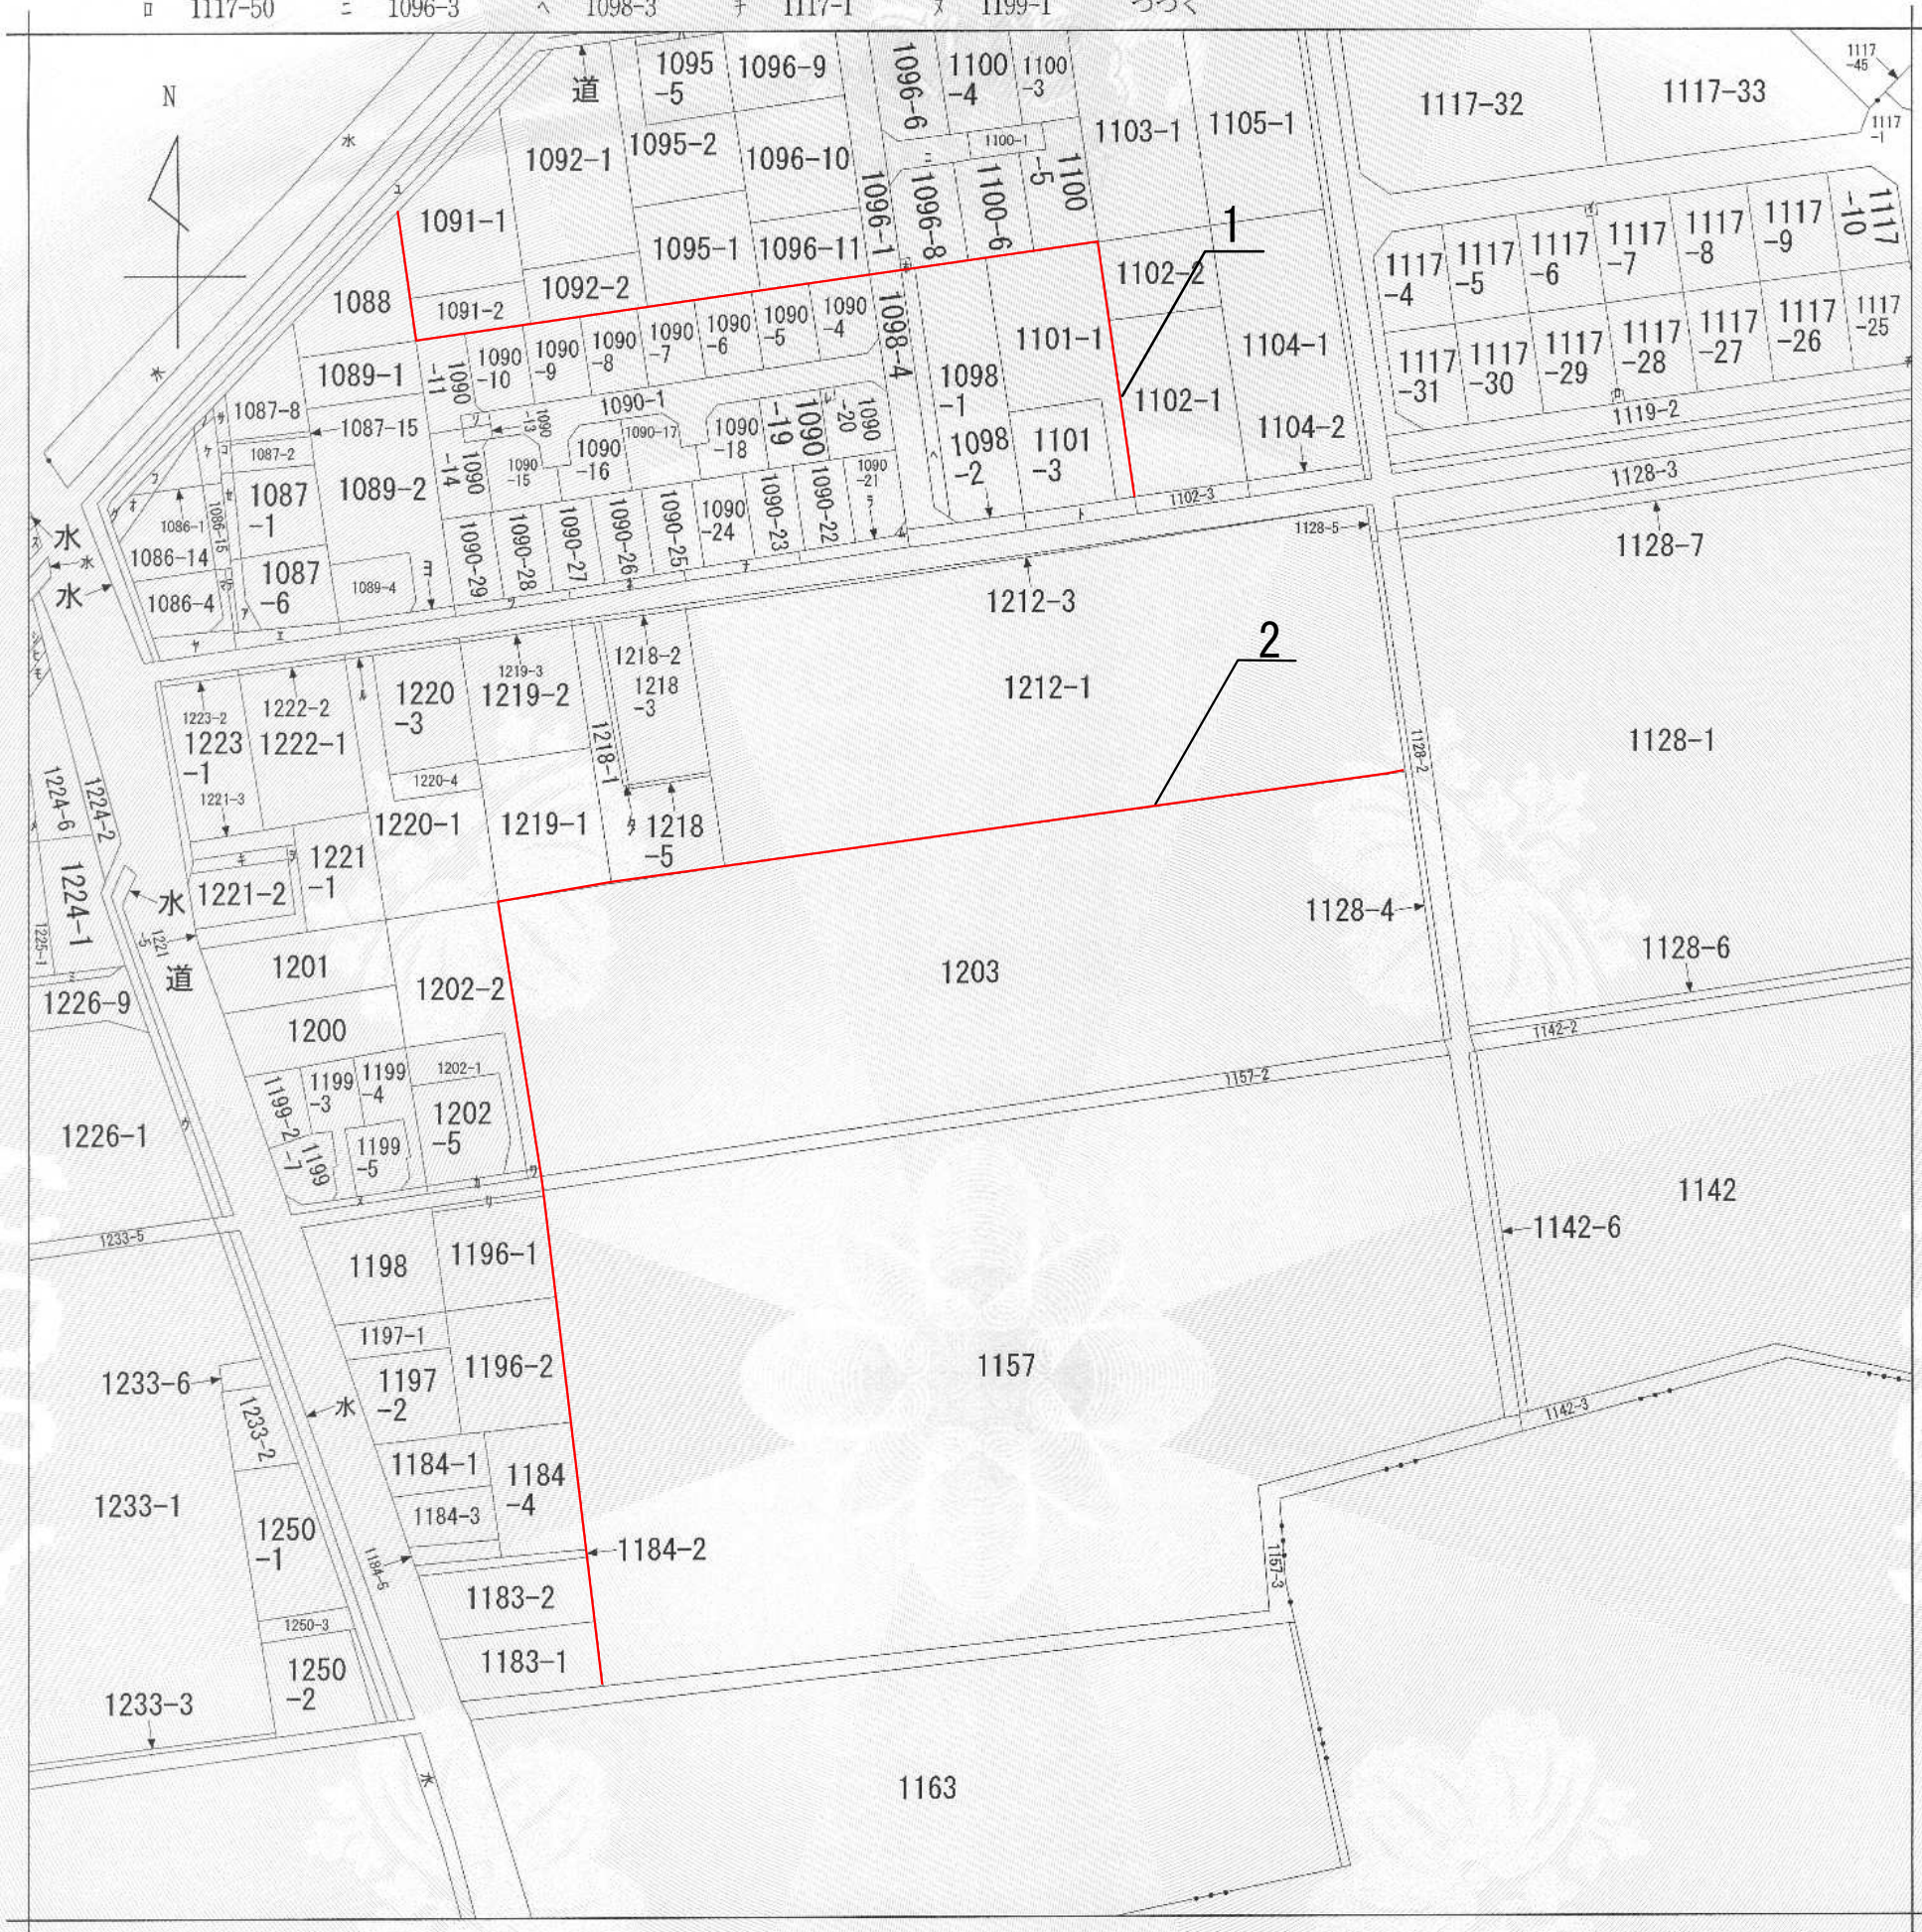

(注) 地図に準ずる図面は、土地の区画を明確にした不動産登記法所定の地図が備え付けられるまでの間、これに代わるものとして備え付けられている図面で、土地の位置及び形状の概略を記載した図面です。

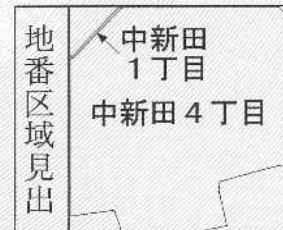

請 求 部 分	所 在	海老名市中新田四丁目					地 番	1203番			
出 力 縮 小	1/1200	精 度 区 分		座 標 系 番 号 又 は 記 号		分 類	地図に準ずる図面		種 類	旧土地台帳附属地図	
作 成 年 月 日						備 付 年 月 日 (原 図)					

事 項	市 町 名	海 老 名 市
件 名	海老名都市計画区域区分の変更	
事 由	都市計画区域区分の変更	

これは地図に準ずる図面に記録されている内容を証明した書面である。

令和6年5月21日

横浜地方法務局大和出張所


請求番号：13-11

登記官

石川毅

(1/2)

事項	市町名	海老名市
件名	海老名都市計画区域区分の変更	
図面の名称	公図の写し	
縮尺	1 / 1, 200	
番号	6 / 11	
作成年月日	令和	年 月 日

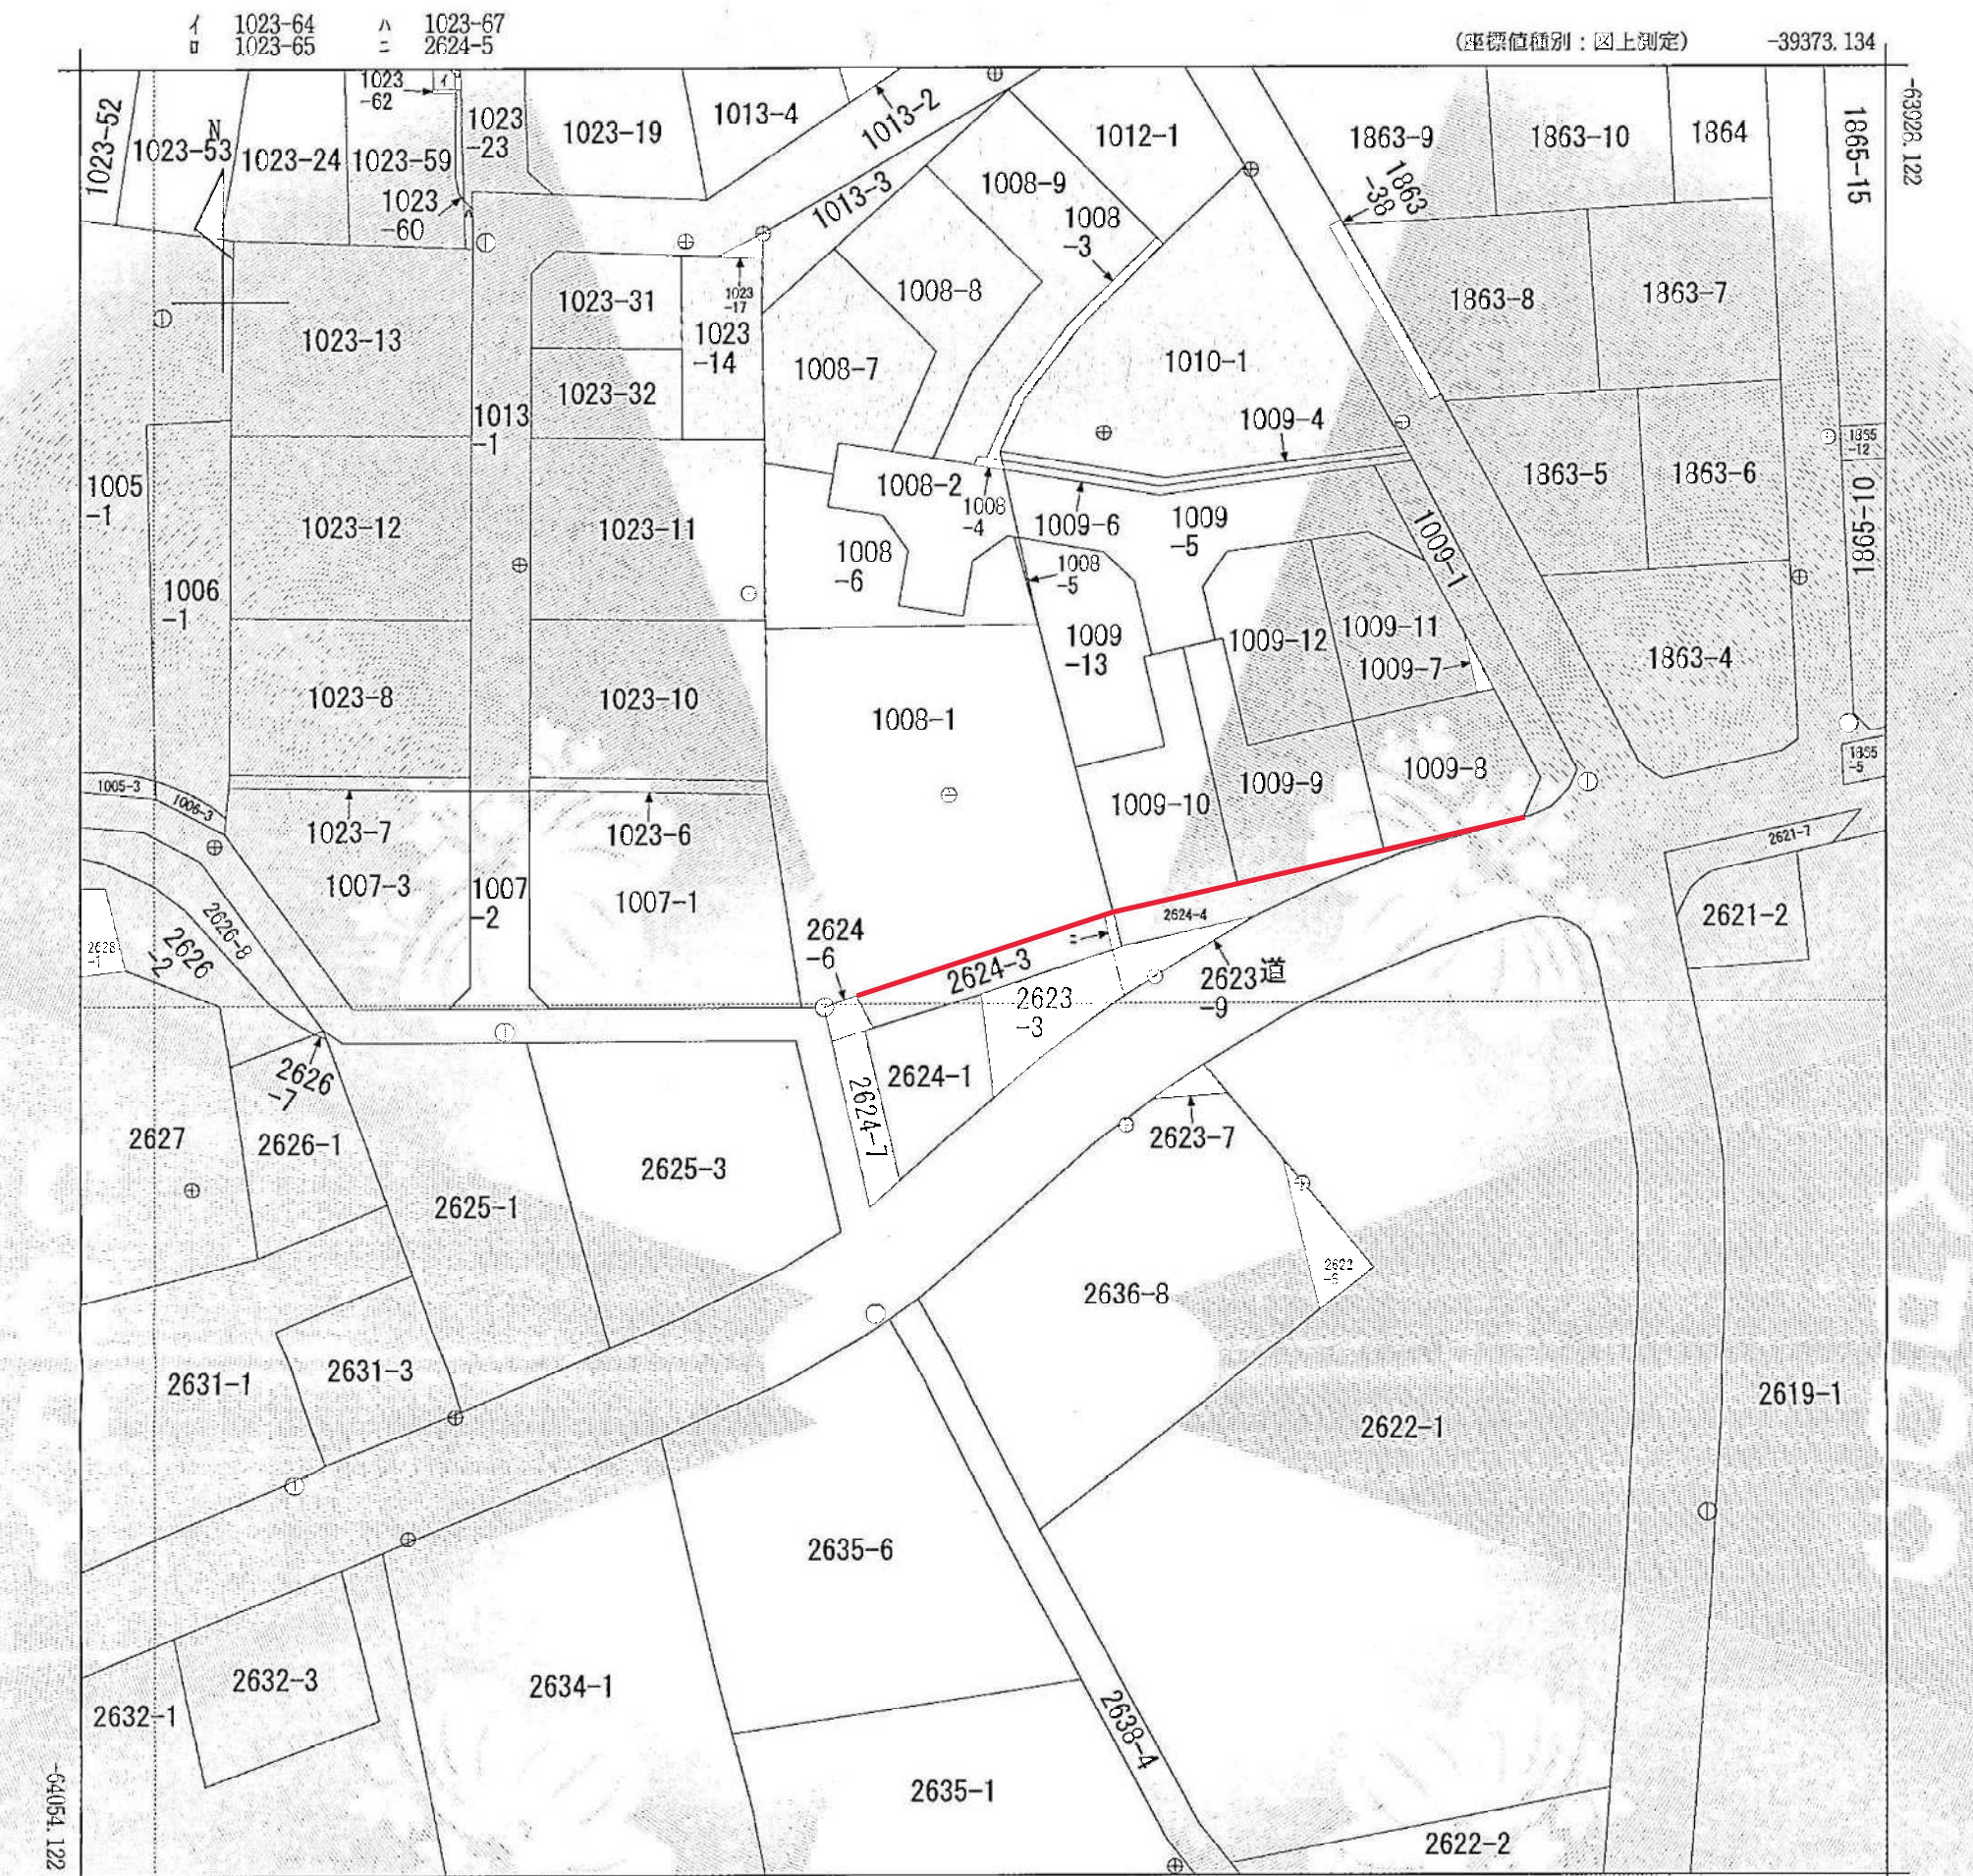

-39498.134 (座標値種別：図上測定)
(注) 国土交通省国土地理院が公表した座標補正パラメータ(touhokutaiheiyouki2011.par)による修正がされています。



請求部	所在	海老名市杉久保南一丁目				地番	2624番3		
出力縮尺	1/500	精度区分	甲二	座標系番号又は記号	IX	分類	地図(法第14条第1項)	種類	地籍図
作成年月日					備付年月日(原図)				

これは地図に記録されている内容を証明した書面である。


令和5年10月4日
横浜地方法務局大和出張所
登記官 江崎理

請求番号：52-1
(1/2)

事項	市町名	海老名市
件名	海老名都市計画区域区分の変更	
図面の名称	公図の写し	
縮尺	1/500	
番号	8/11	
作成年月日	令和 年 月 日	



(注) 地図に準ずる図面は、土地の区画を明確にした不動産登記法所定の地図が備え付けられるまでの間、これに代わるものとして備え付けられている図面で、土地の位置及び形状の概略を記載した図面です。

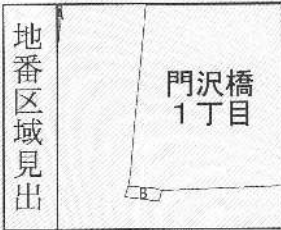

A 門沢橋1丁目
B 門沢橋6丁目

請 求 部 分	所 在	海老名市門沢橋一丁目					地 番	138番5		
出 力 縮 尺	1/600	精 度 区 分		座 標 系 又 記 号		分 類	地図に準ずる図面	種 類	土地改良所在図	
作 成 年 月 日					備 付 年 月 日 (原 図)					

事項	市町名	海 老 名 市
件 名	海老名都市計画区域区分の変更	
図面の名称	公図の写し	

これは地図に準ずる図面に記録されている内容を証明した書面である。


令和6年5月21日
横浜地方法務局大和出張所
登記官

請求番号：13-6
(1/1)

石川毅

事項	市町名	海老名市
件名	海老名都市計画区域区分の変更	
図面の名称	公図の写し	
縮尺	1/600	
番号	9/11	
作成年月日	令和 年 月 日	

イ 2298-22 ハ 2299-10 ホ 2325-14 ト 2303-3 リ 2324-2
ロ 2299-10 ニ 2325-15 ヘ 2323-2 チ 道 ス 道

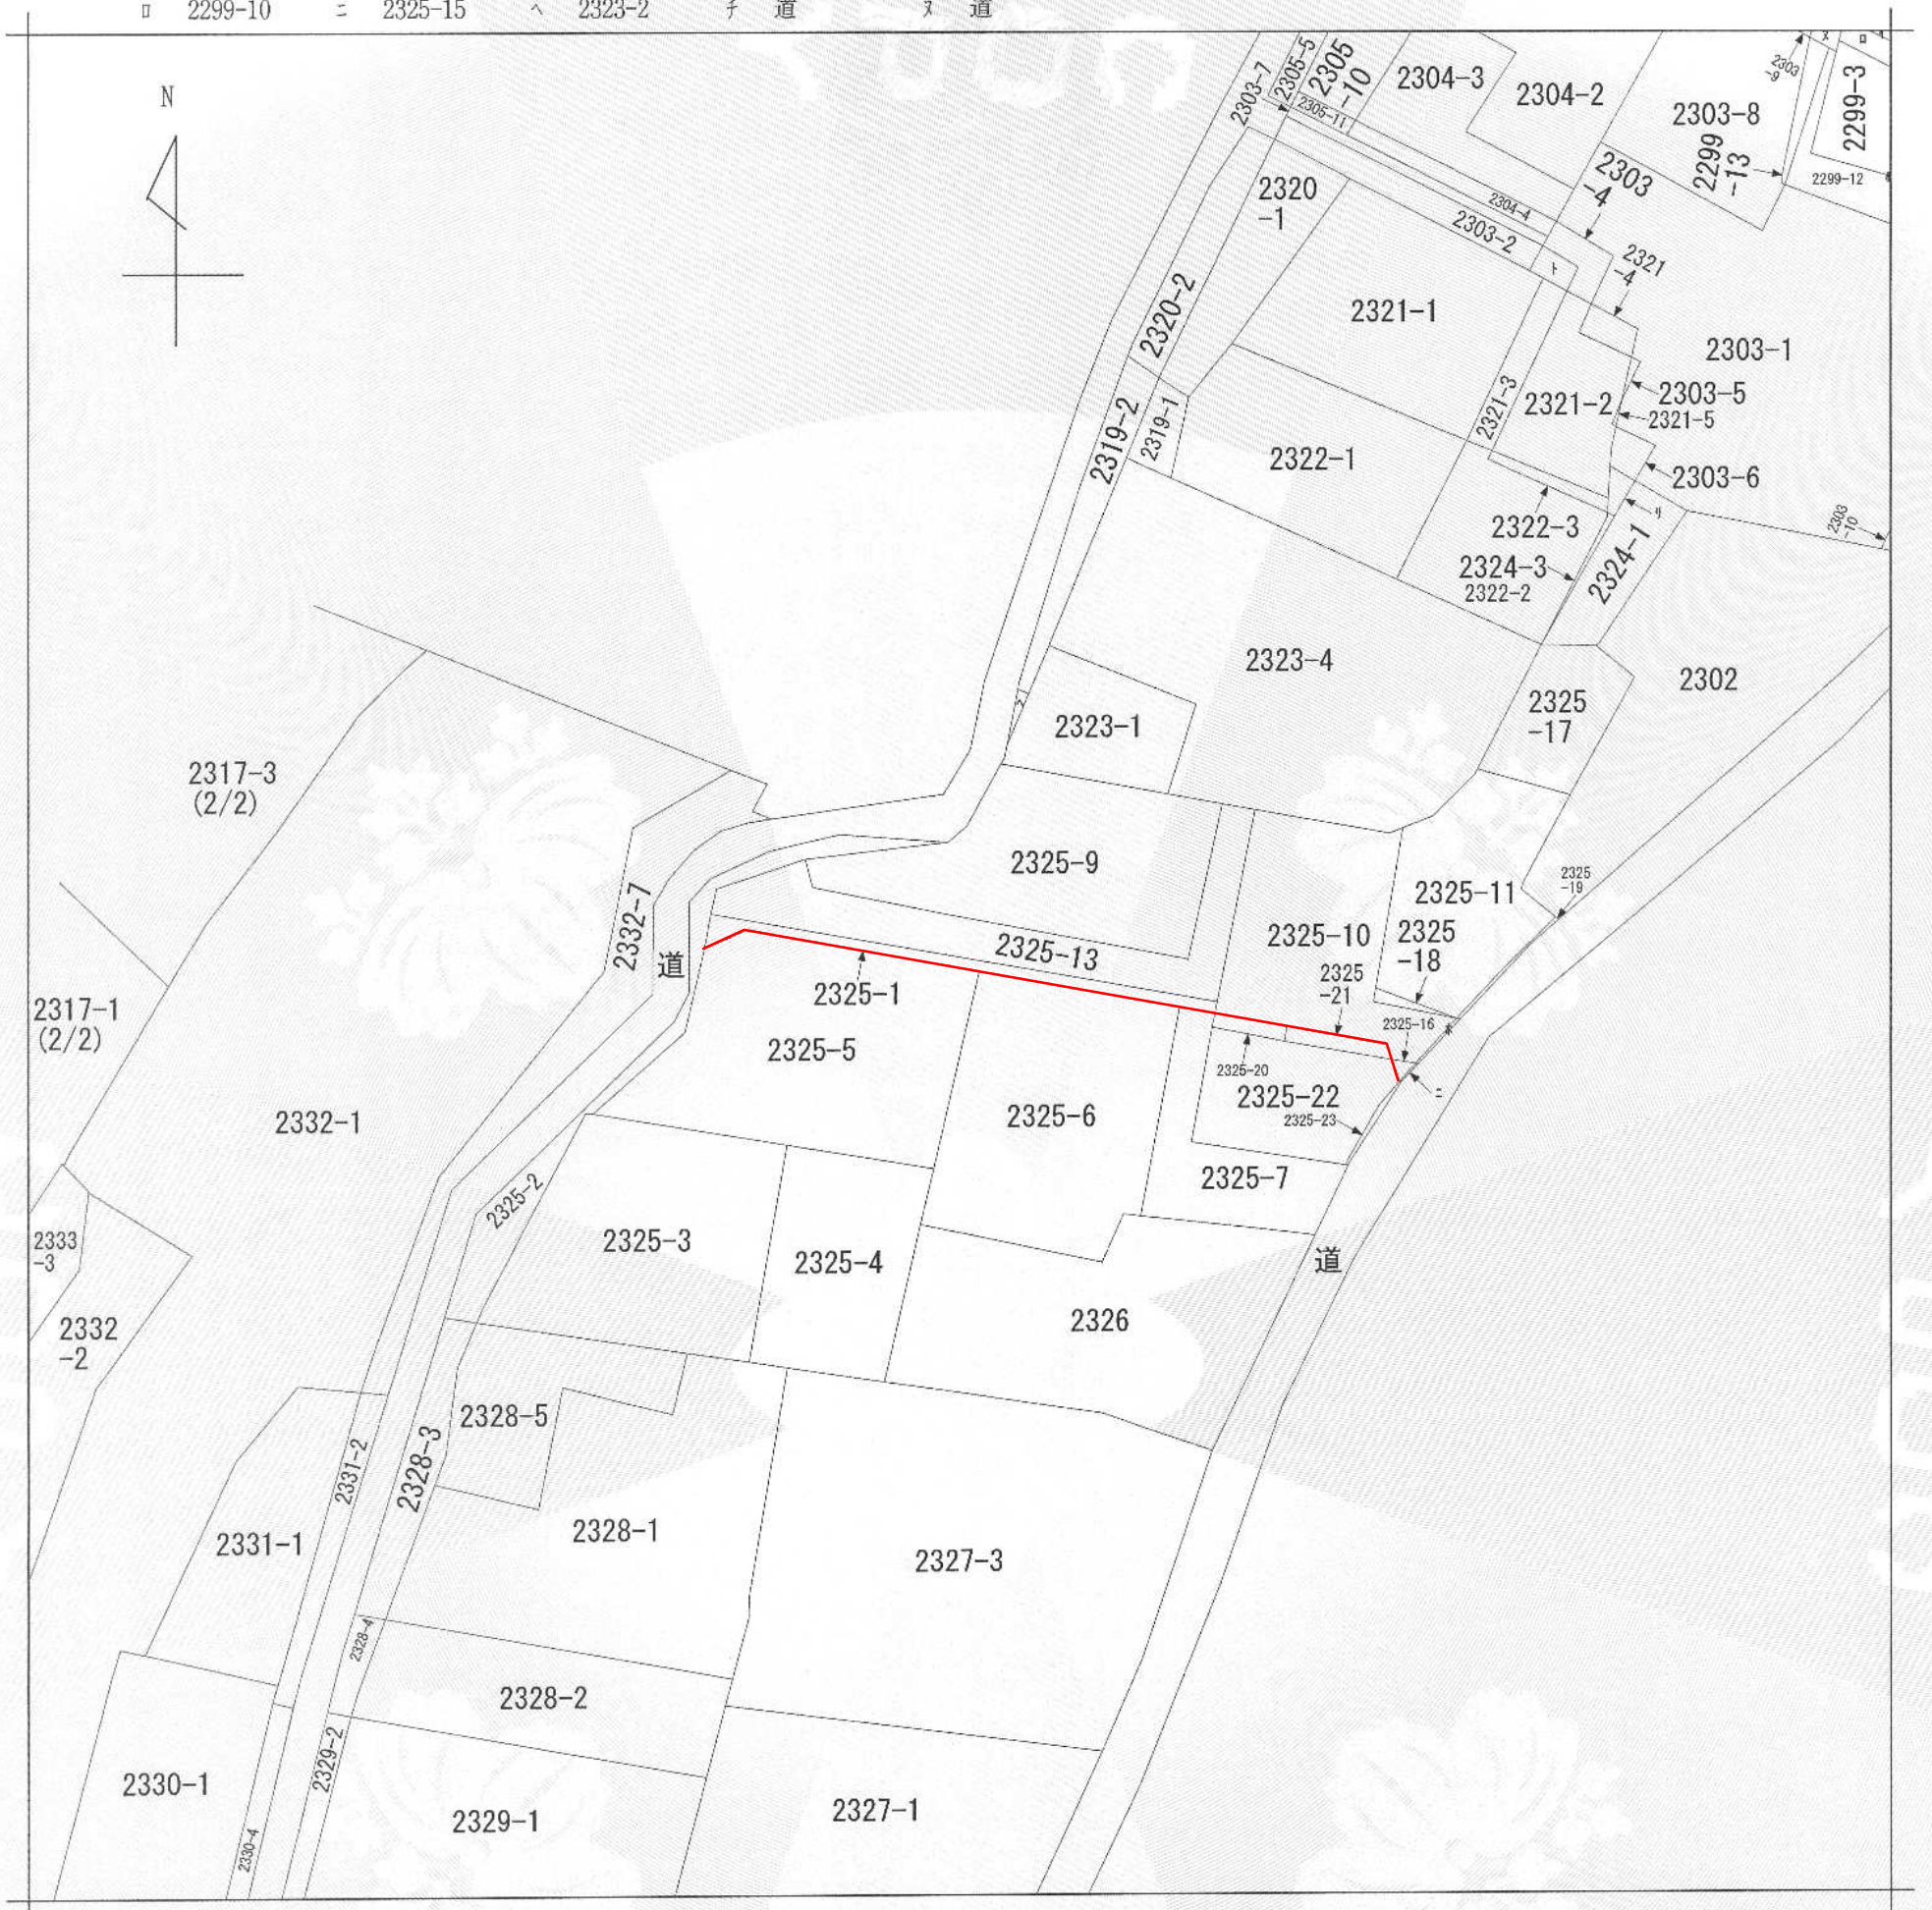

(注) 地図に準ずる図面は、土地の区画を明確にした不動産登記法所定の地図が備え付けられるまでの間、これに代わるものとして備え付けられている図面で、土地の位置及び形状の概略を記載した図面です。



請求部	所在	海老名市本郷字本宿				地番	2325番1		
出力縮尺	1/600	精度区分		座標系番号又は記号		分類	地図に準ずる図面	種類	旧土地台帳附属地図
作成年月日					備付年月日(原図)				

これは地図に準ずる図面に記録されている内容を証明した書面である。

令和6年5月21日
横浜地方法務局大和出張所
登記官

石川毅

請求番号：13-7
(1/1)

事項	市町名	海老名市
件名	海老名都市計画区域区分の変更	
図面の名称	公図の写し	
縮尺	1/600	
番号	10/11	
作成年月日	令和	年 月 日



(注) 地図に準ずる図面は、土地の区画を明確にした不動産登記法所定の地図が備え付けられるまでの間、これに代わるものとして備え付けられている図面で、土地の位置及び形状の概略を記載した図面です。



請 求 部 分	所 在	海老名市本郷字下谷津					地 番	812番			
出 力 縮 尺	1/600	精 度 区 分		座 標 系 又 号 番 号 記 号		分 類	地図に準ずる図面	種 類	旧土地台帳附属地図		
作 成 年 月 日						備 付 年 月 日 (原図)					

事項	市町名	海 老 名 市
件 名	海老名都市計画区域区分の変更	
図面の名称	公図の写し	

これは地図に準ずる図面に記録されている内容を証明した書面である。

令和6年5月21日
横浜地方法務局大和出張所
登記官

請求番号：13-8
(1/1)

石川毅

事項	市町名	海老名市
件名	海老名都市計画区域区分の変更	
図面の名称	公図の写し	
縮尺	1/600	
番号	11/11	
作成年月日	令和	年 月 日