


【参考】施設平面図案 ※入札にて決定した事業者との調整の結果、変更となる場合があります。

設 計 概 要		構 造	軽量鉄骨造
工事場所	海老名市勝瀬175-1	基 礎	鉄筋コンクリート布基礎
用途地域	第二種住居地域	屋 根	ｶﾞﾙﾊﾞﾆｳﾑ鋼板折板葺 H=88 重ね式 (ﾌﾟ)0.6ｷﾞﾘ付
防火指定	準防火地域	破風板	ｶﾞﾙﾊﾞﾆｳﾑ鋼板 H=300
建ぺい率	60%	樋	軒樋：塩ﾎﾞｰﾄﾞ20角 縦樋：VP75 ϕ
容積率	200%	軒 裏	折板表し
敷地面積	㎡	外 壁	窯業系ｼｬﾃﾞｨﾝｸﾞ(ﾌﾟ)16 金具留工法
建築面積	㎡	建 具	ﾌﾙﾐﾔｯｼ
延床面積	332.03㎡	備 考	玄関、ｶﾞｰﾅｰ、ｽﾛｰﾌﾞ は土間ｺﾝｸﾘｰﾄ

内 部 仕 上 表						
階	部屋名	床	巾 木	内 壁	天 井	天井H
1 階	保育室	フローリング(7)15 防湿二重床+αニヤ(7)12 遮防汚性長尺塩ビシート(7)2.0	木製	石膏板・ド(7)12.5+ε・ニ・メクロス貼	化粧石膏板・ド(7)9.5	2.500
	トイレ・木浴室	防湿二重床+αニヤ(7)12+5.5 敷式長尺塩ビシート(7)2.0	ソフト巾木	石膏板・ド(7)12.5+化粧ケイカル板(7)6	化粧石膏板・ド(7)9.5 +化粧ケイカル板(7)6	2.500
	調理室	敷式長尺塩ビシート(7)2.0 防湿二重床+αニヤ(7)12+5.5	ソフト巾木	石膏板・ド(7)12.5+化粧ケイカル板(7)6	石膏板・ド(7)9.5 +化粧ケイカル板(7)6	2.500
	その他	乾式二重床+αニヤ(7)12+5.5	ソフト巾木	石膏板・ド(7)12.5+ε・ニ・メクロス貼	化粧石膏板・ド(7)9.5	2.500
		※防火上主要な間仕切は石膏板・ド(7)15の両面張りとし、小屋裏に達せしめる				
		※コンロ廻りは消防長が指定する有効な不燃材料とし、ダクトとなる換気扇にはロッカー-№50巻等の措置を講ずる				

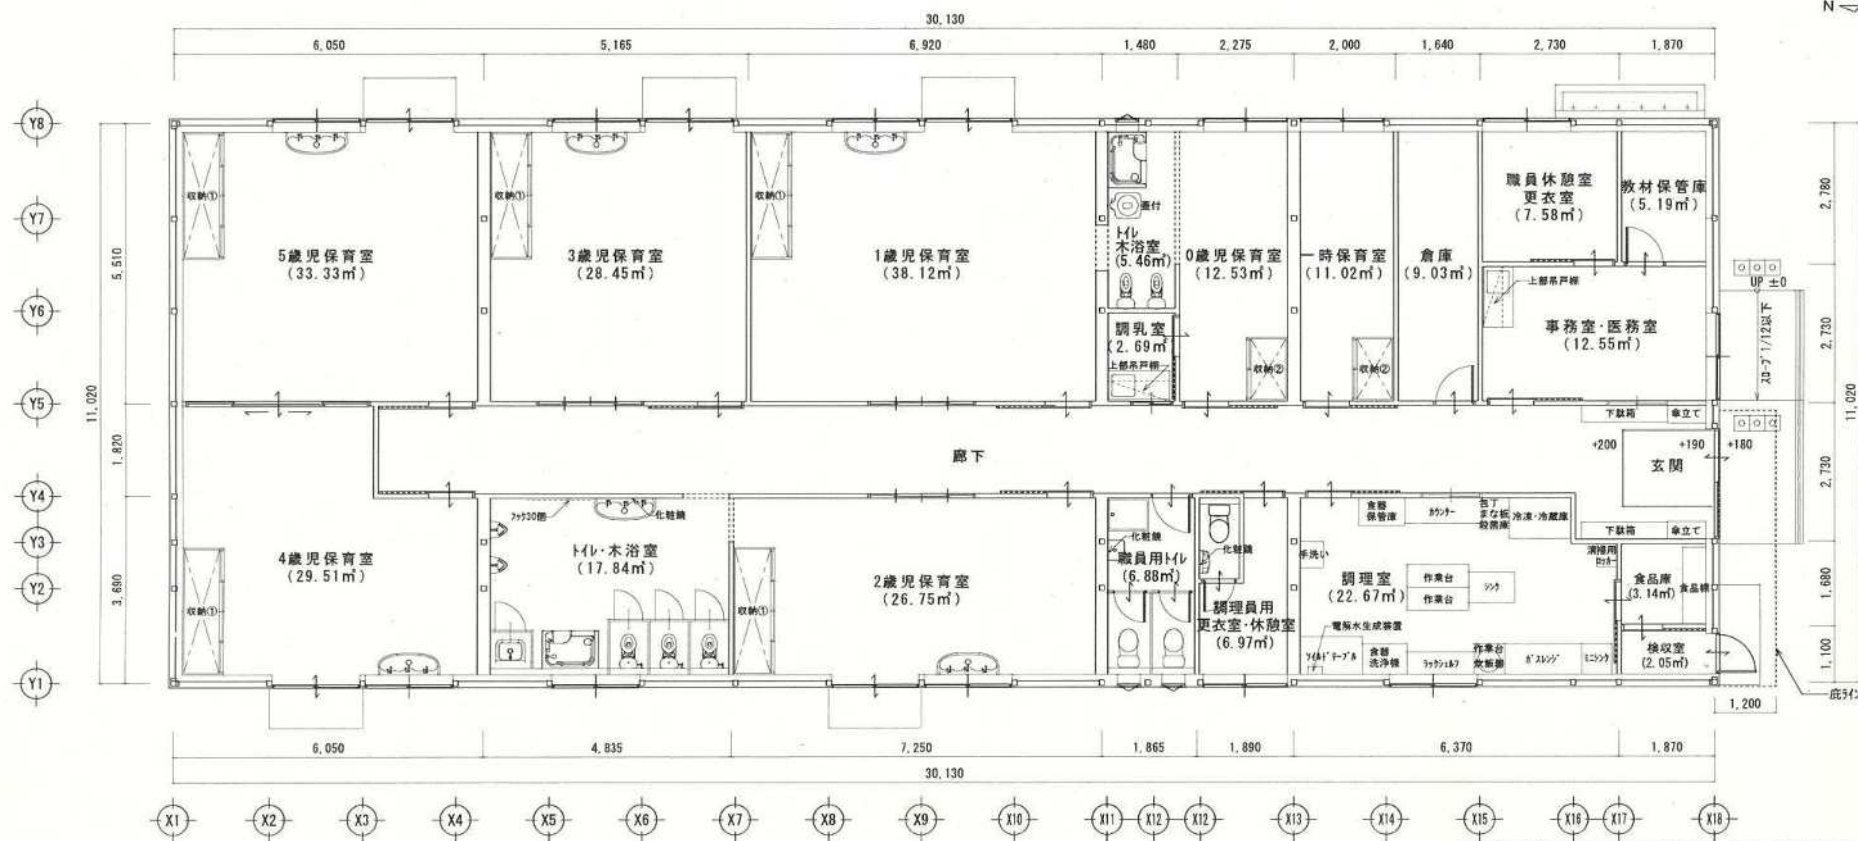

※構造詳細検討により多少変更になる場合があります。

縮 尺 S:1/100	図面名称 設計概要・仕上げ表・平面図
----------------	-----------------------