




字 園 下  
4-10, 13, 22-80

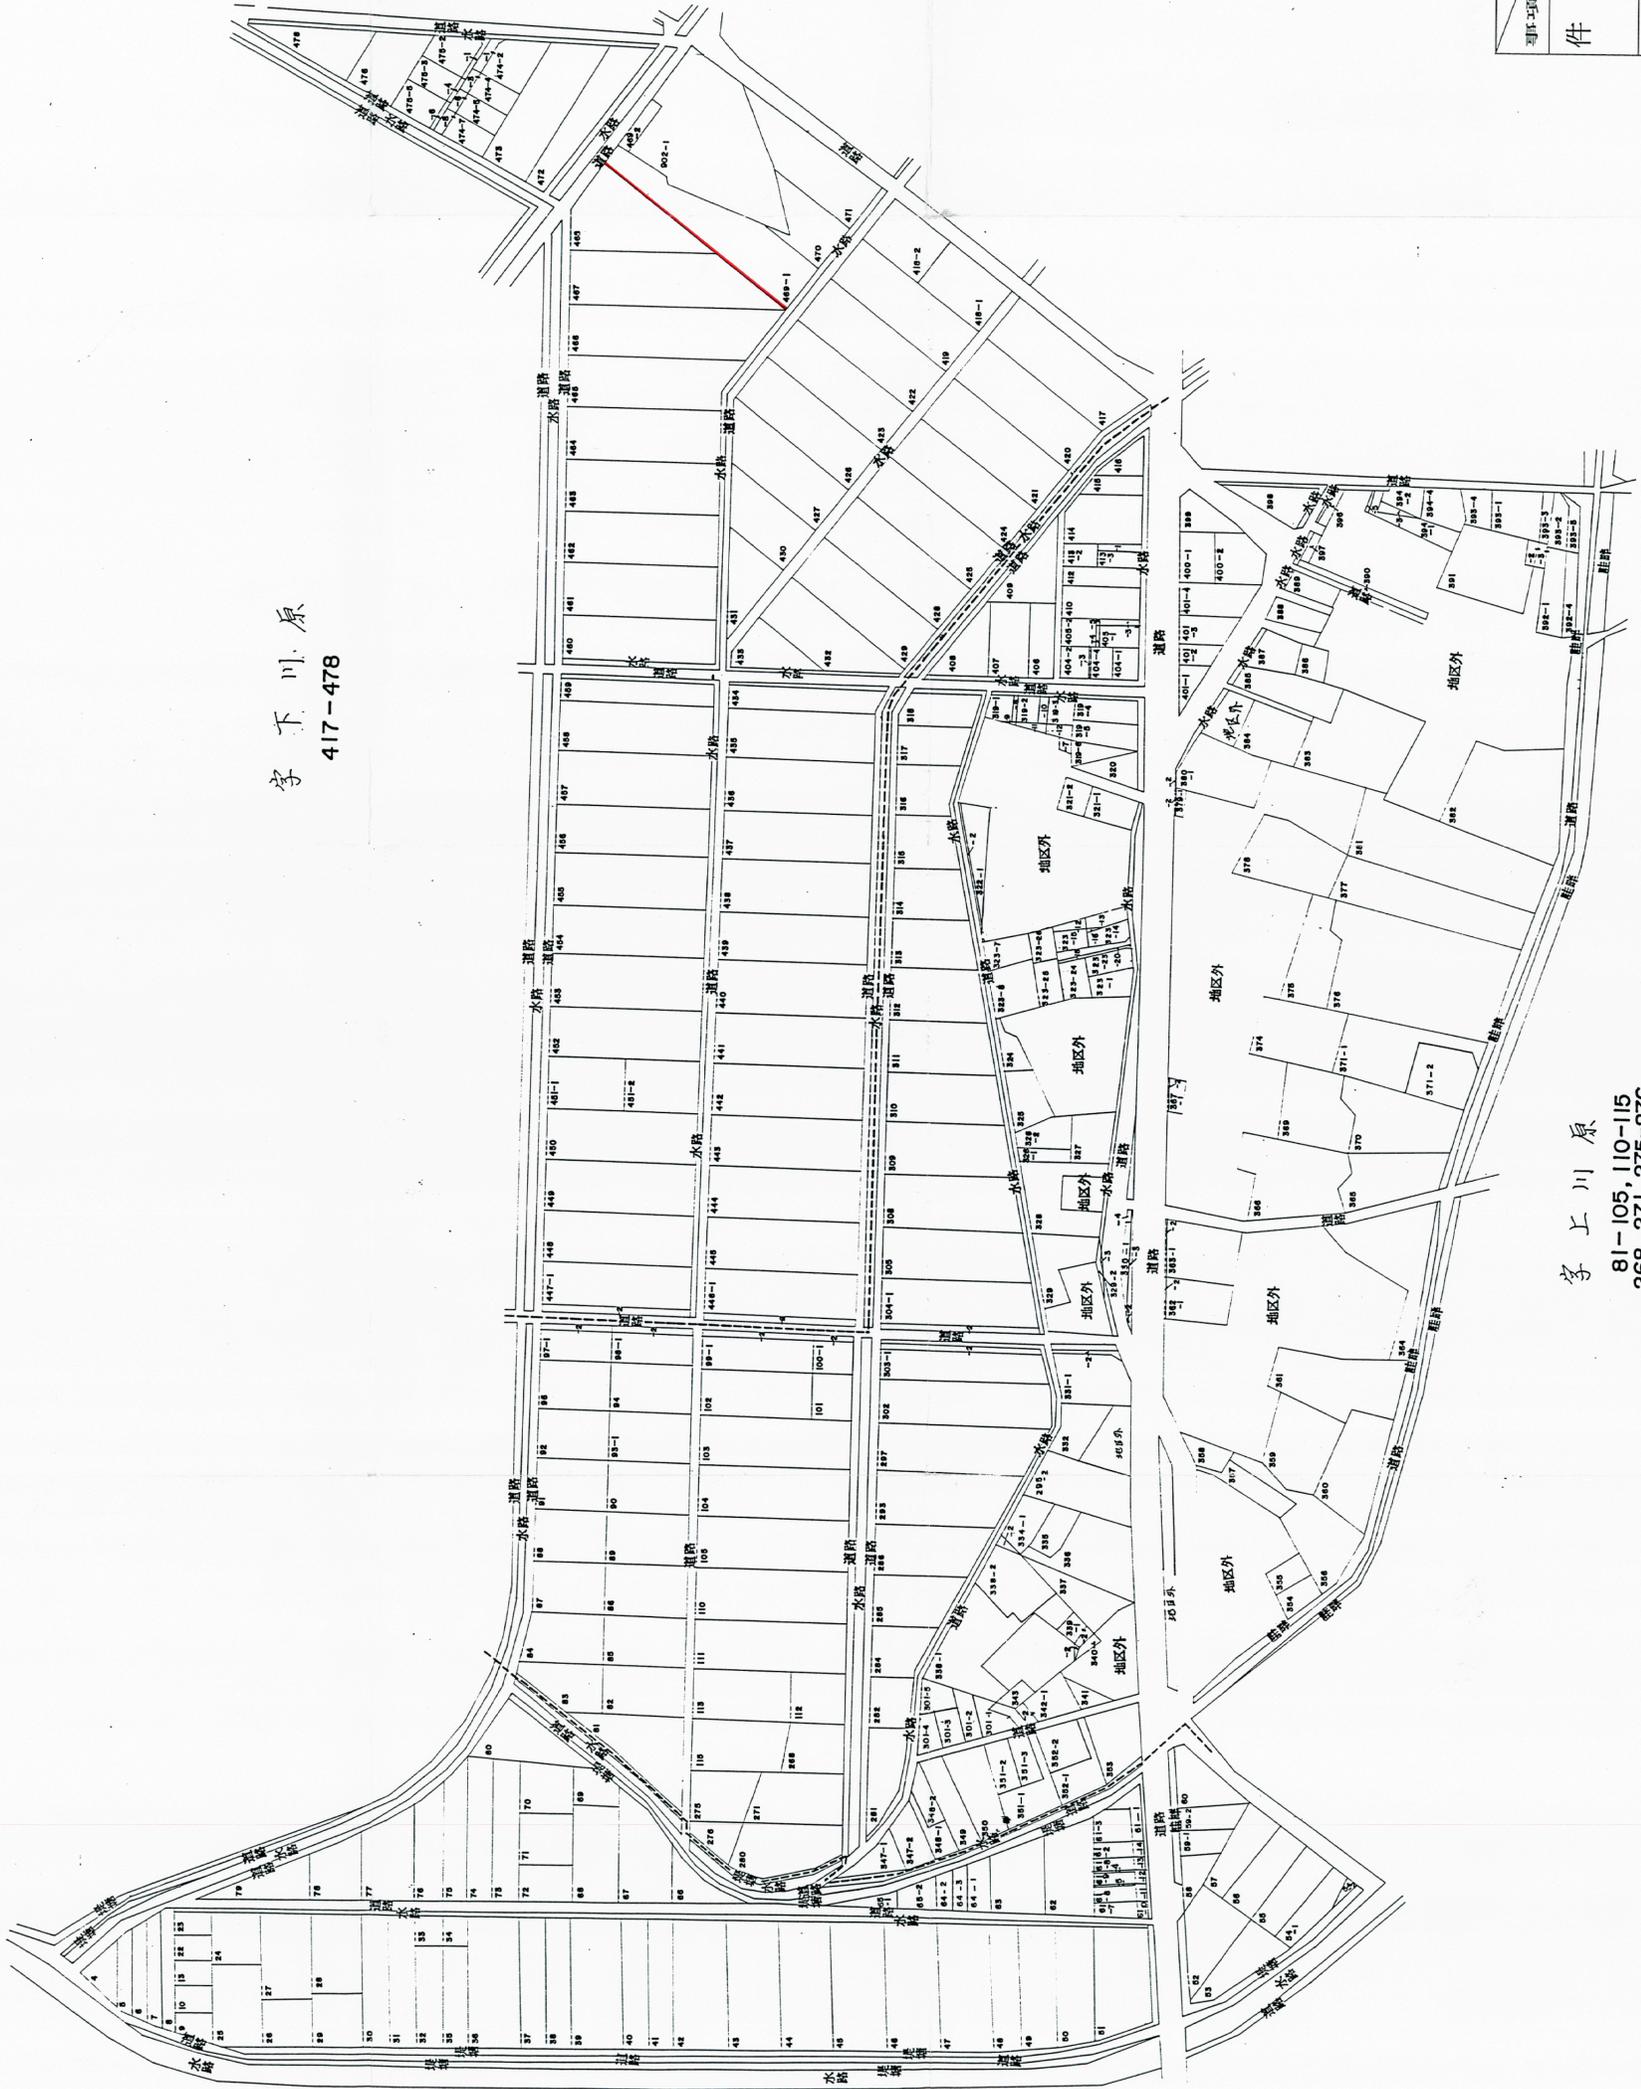

字 下 川 原  
417-478

字 上 川 原  
81-105, 110-115  
268, 271, 275-276  
280-282, 284-286  
293, 297, 299  
302-305, 308-367  
369-371, 374-416


別添地籍測量図面




事項	市町名	海老名市
件名	海老名都市計画市街化区域及び市街化調整区域の変更	
図面の名称	公園の写し	
縮尺	1 / 1,200	
番号	1 / 8	
作成年月日	平成	年 月 日

事項	市町名	海老名市
件名	海老名都市計画区域区分の変更	
図面の名称	公園の写し	
縮尺	1/1,200	
番号	1/11	
作成年月日	令和	年 月 日



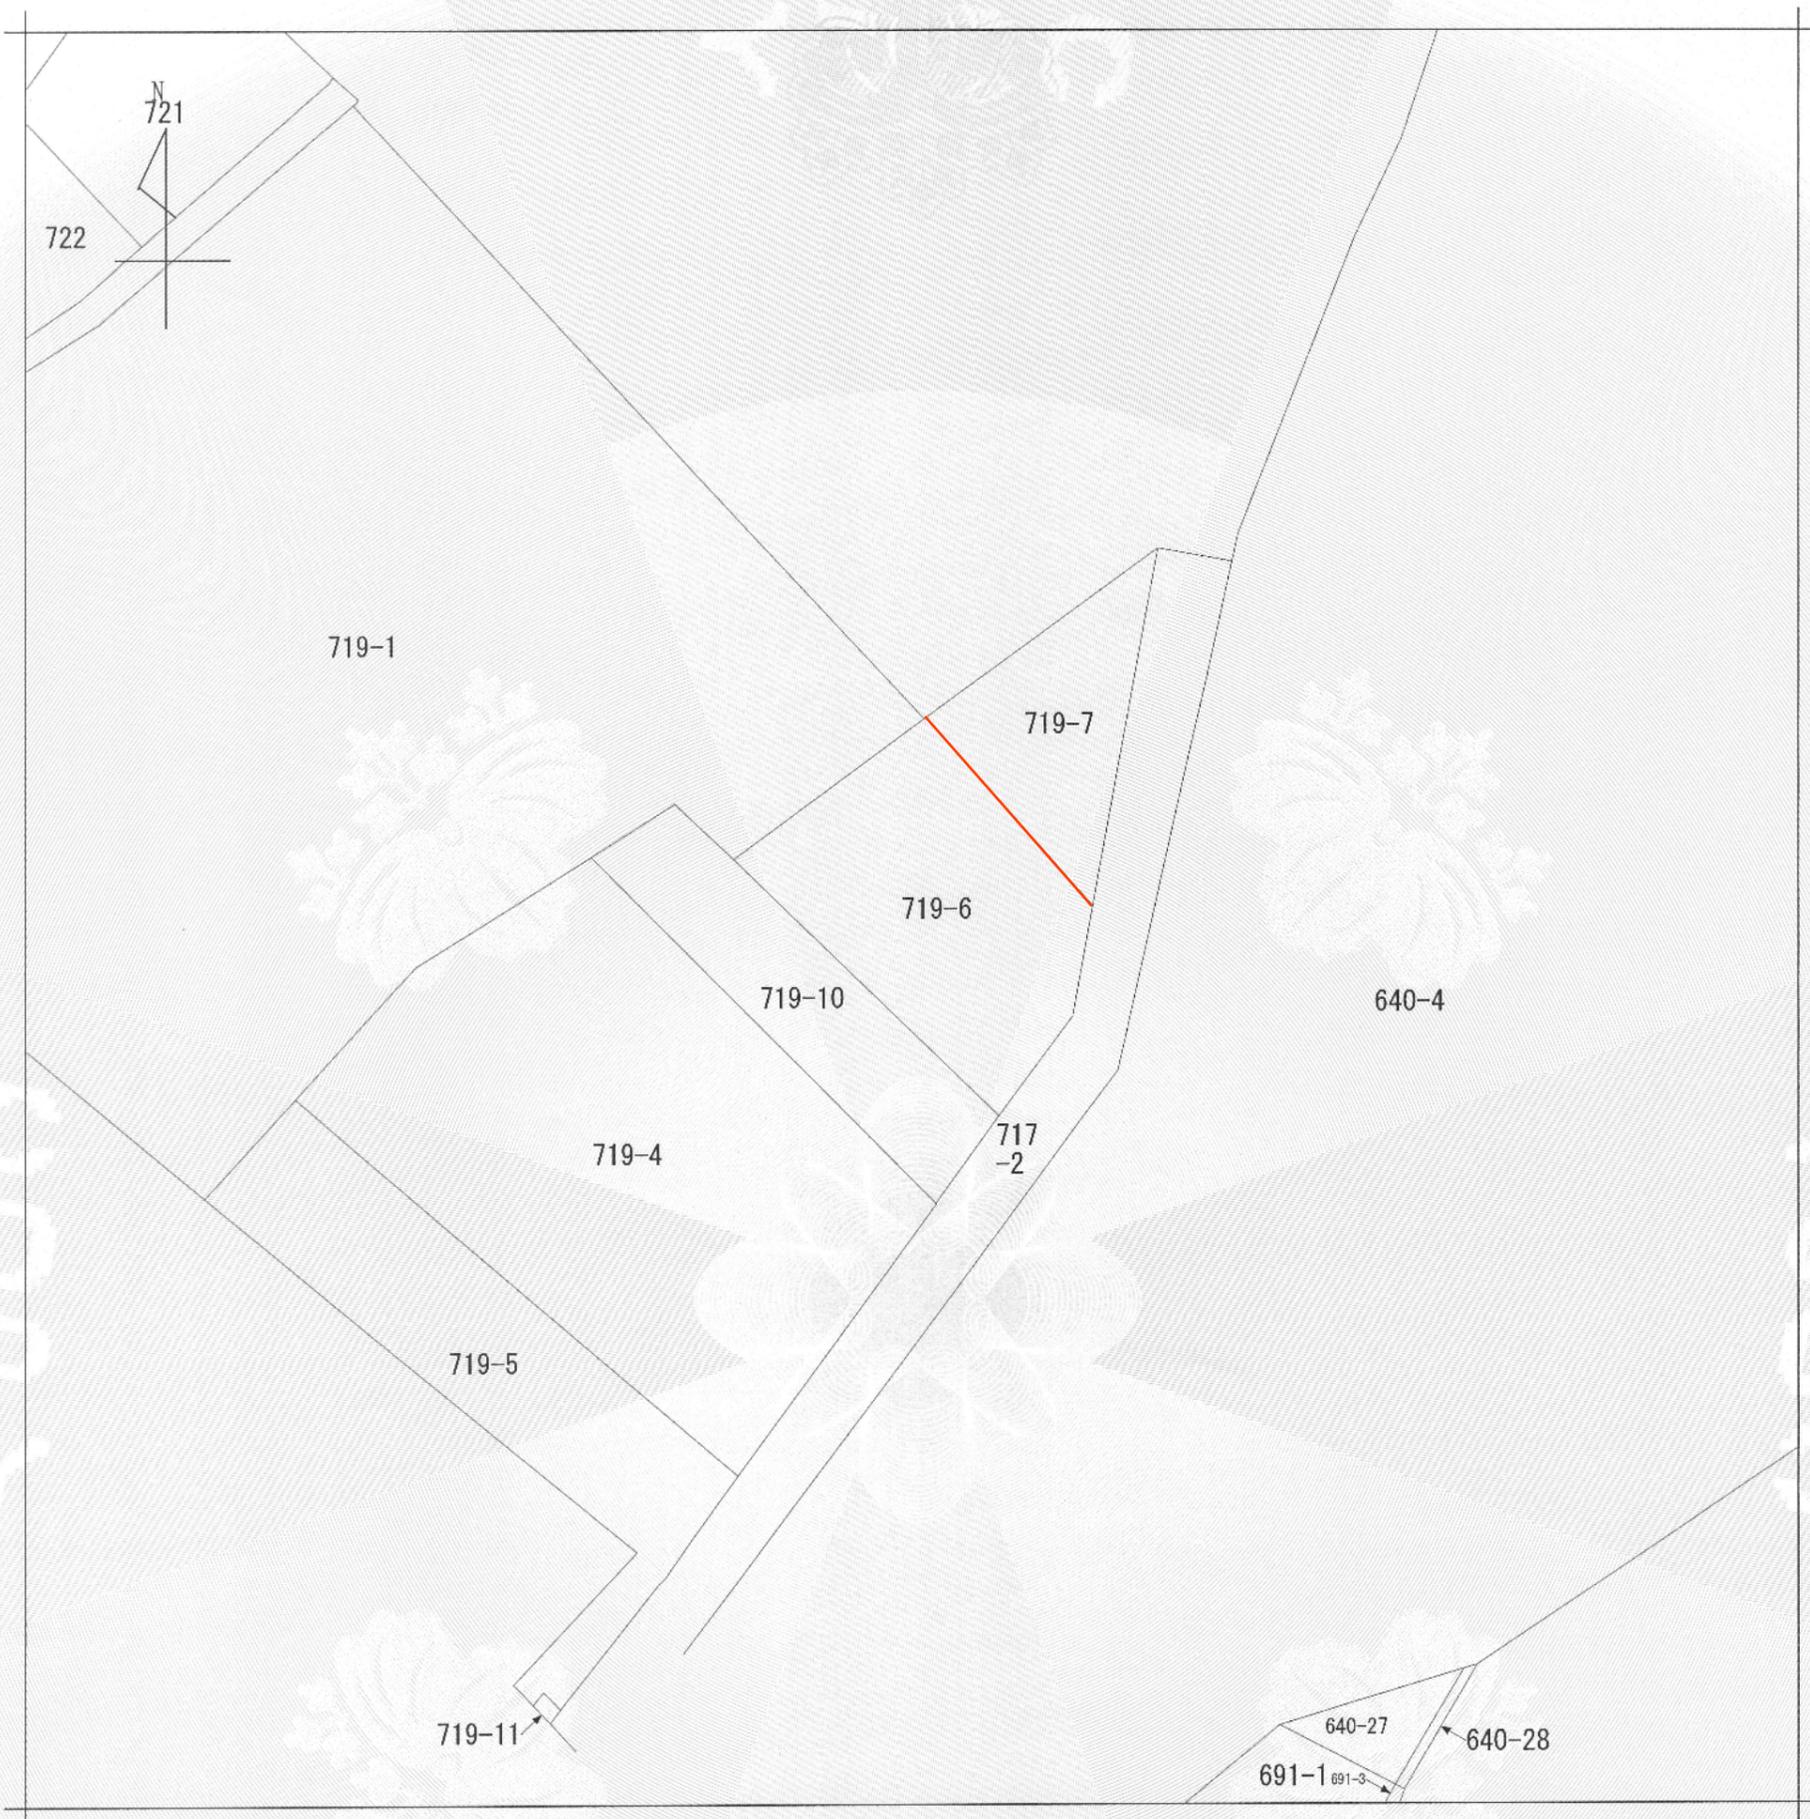

(注) 地図に準ずる図面は、土地の区画を明確にした不動産登記法所定の地図が備え付けられるまでの間、これに代わるものとして備え付けられている図面で、土地の位置及び形状の概略を記載した図面です。

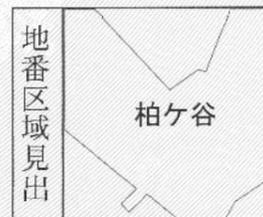

請求部	所在	海老名市柏ヶ谷字産川台				地番	719番6	
出力縮尺	1/600	精度区分	座標系番号又は記号	分類	地図に準ずる図面	種類	旧土地台帳附属地図	
作成年月日				備付年月日(原図)				

事項	市町名	海老名市
件名	海老名都市計画区域区分の変更	
図面の名称	公図の写し	
縮尺	1/600	
番号	3/11	
作成年月日	令和 年 月 日	

これは地図に準ずる図面に記録されている内容を証明した書面である。


令和6年5月21日  
横浜地方法務局大和出張所  
登記官

石川毅

イ 341-14    ハ 407-5    ホ 394-5    ト 406-9  
 ロ 397-3    ニ 341-3    ヘ 396-4



(注) 地図に準ずる図面は、土地の区画を明確にした不動産登記法所定の地図が備え付けられるまでの間、これに代わるものとして備え付けられている図面で、土地の位置及び形状の概略を記載した図面です。

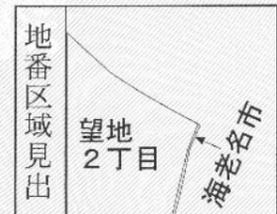

請求部	所在	海老名市望地二丁目				地番	399番2		
出力縮尺	1/600	精度区分		座標系又は番号は記号		分類	地図に準ずる図面	種類	旧土地台帳附属地図
作成年月日									

事項	市町名	海老名市
件名	海老名都市計画区域区分の変更	
図面の名称	公図の写し	
縮尺	1/600	
番号	4/11	
作成年月日	令和 年 月 日	

これは地図に準ずる図面に記録されている内容を証明した書面である。

令和6年5月21日  
 横浜地方法務局大和出張所  
 登記官

石川毅

請求番号：13-4  
 (1/1)