



イ 202-11    ハ 206-7    ホ 215-13    ト 126-15    リ 126-3    ル 126-8  
 ロ 202-2    ニ 121-4    ヘ 215-9    チ 126-1    ヌ 126-9    レ 126-14

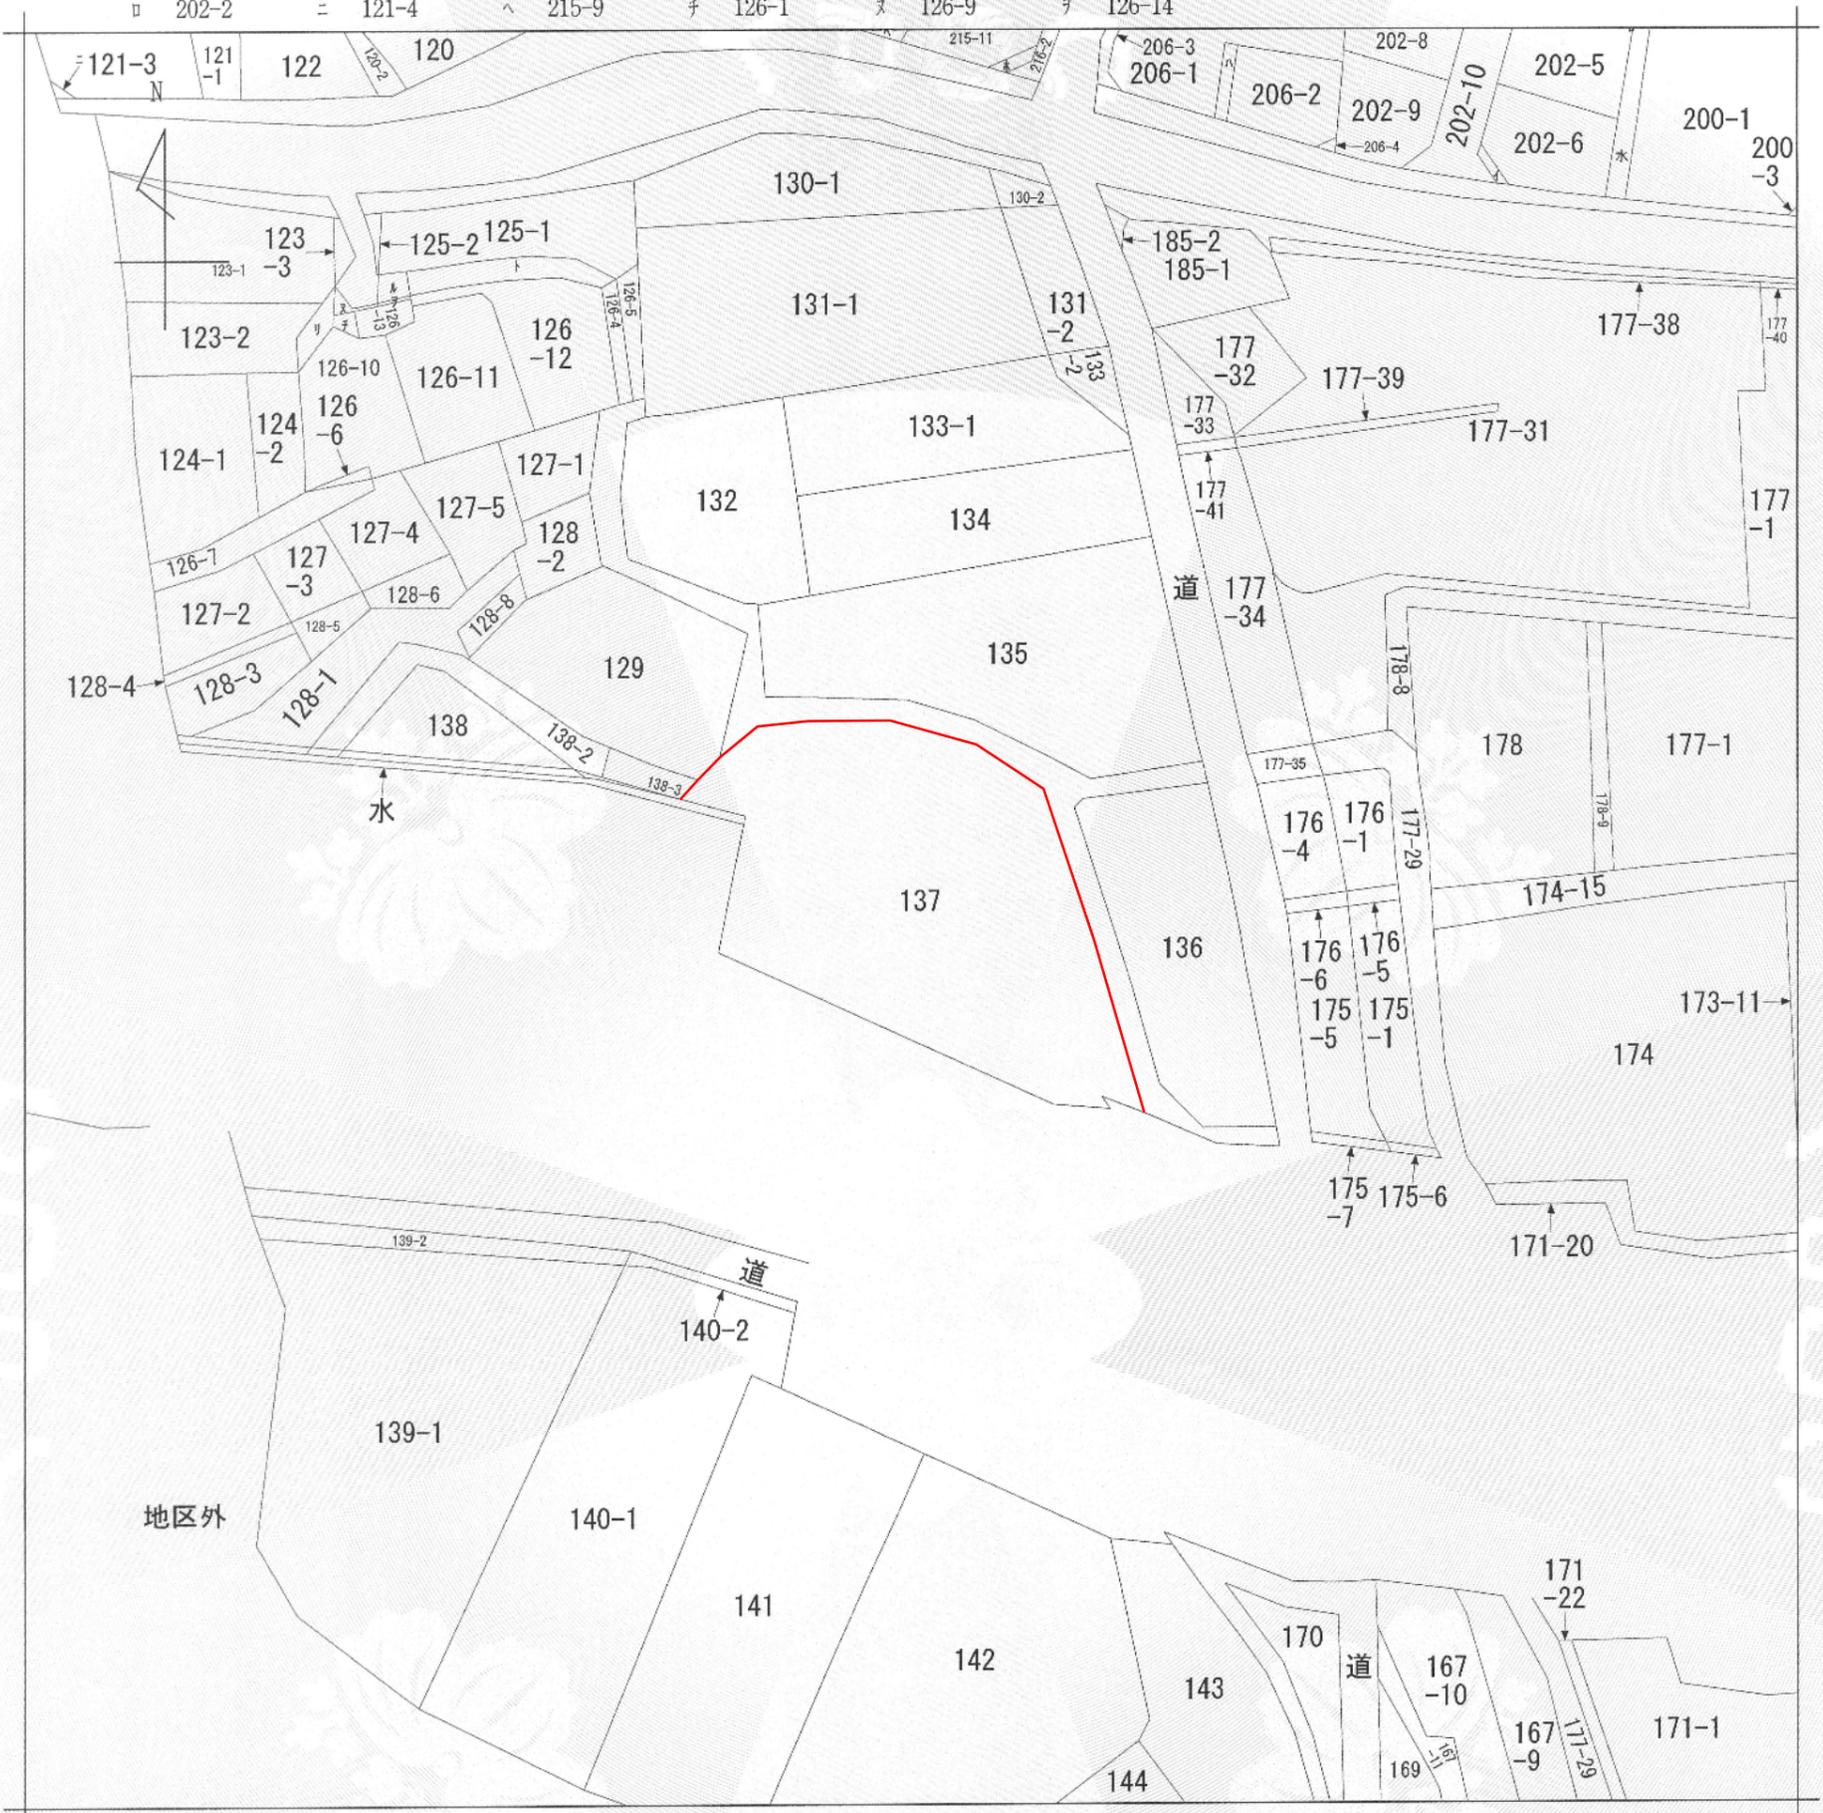

(注) 地図に準ずる図面は、土地の区画を明確にした不動産登記法所定の地図が備え付けられるまでの間、これに代わるものとして備え付けられている図面で、土地の位置及び形状の概略を記載した図面です。

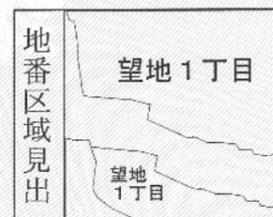

請求部	所在	海老名市望地一丁目				地番	137番
出力縮尺	1/600	精度区分	座標系番号又は記号	分類	地図に準ずる図面	種類	旧+地台帳附属地図
作成年月日					備付年月日(原図)		

これは地図に準ずる図面に記録されている内容を証明した書面である。

令和6年5月21日  
 横浜地方法務局大和出張所  
 登記官

石川毅


請求番号：13-5  
 (1/1)

事項	市町名	海老名市
件名	海老名都市計画区域区分の変更	
図面の名称	公図の写し	
縮尺	1/600	
番号	5/11	
作成年月日	令和 年 月 日	



4975-6    4907-7  
 4906-11   4903-2

(座標値種別：図上測定)    -39332.684

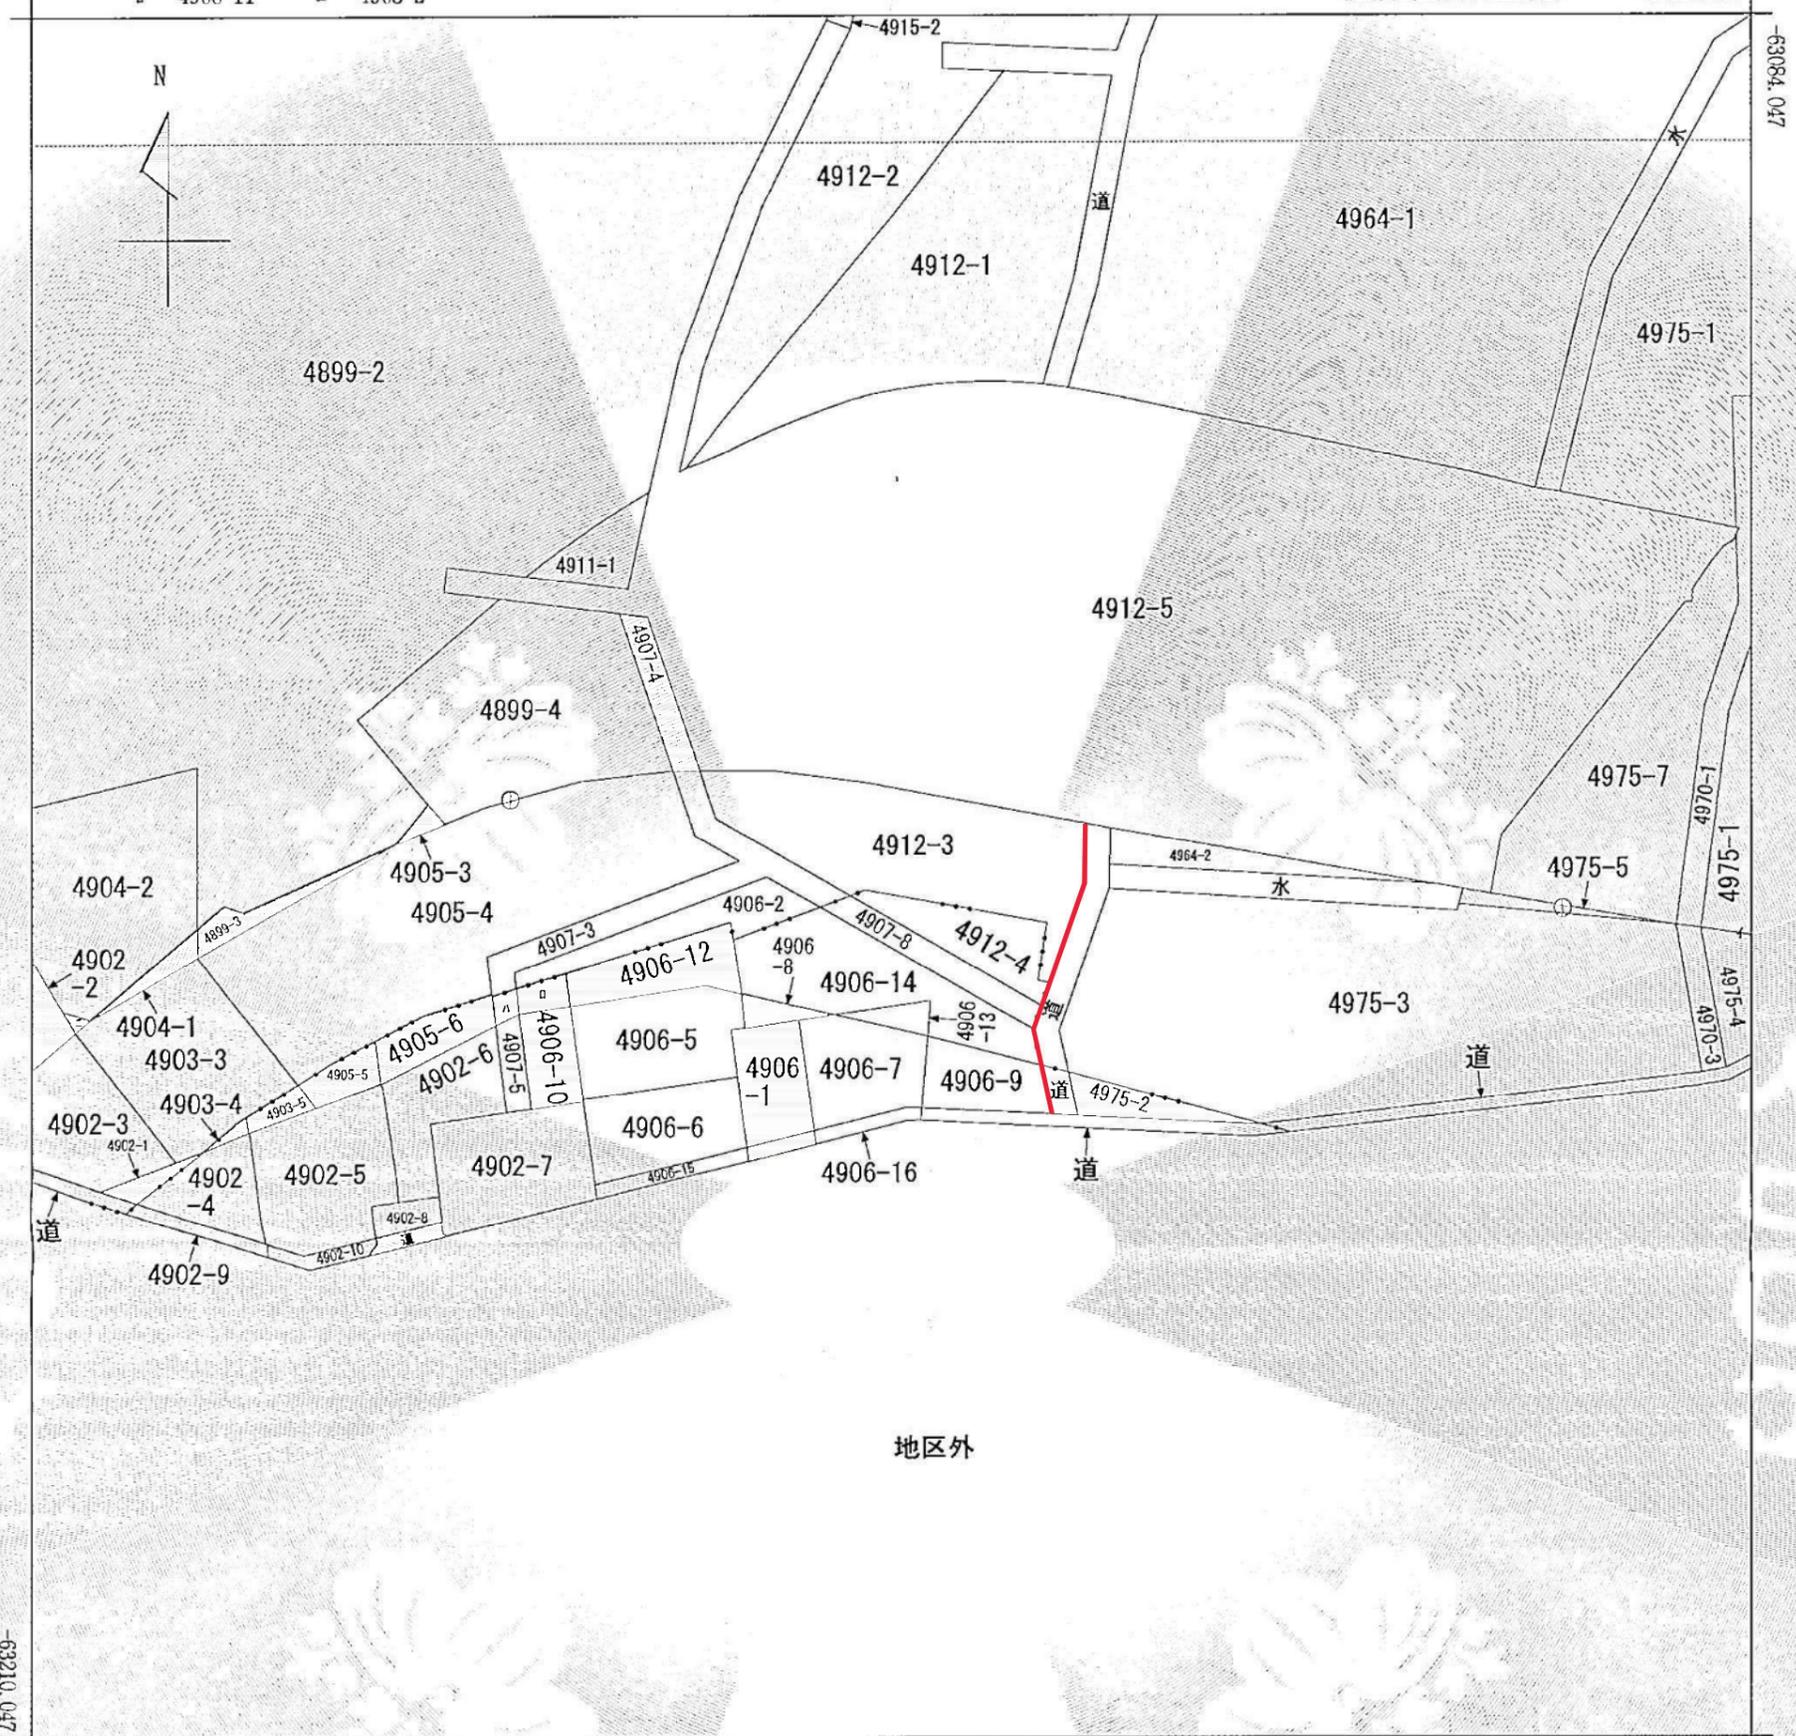

地区外

-39457.684 (座標値種別：図上測定)  
 (注) 国土交通省国土地理院が公表した座標補正パラメータ(touhokuta1heiyouki2011.par)による修正がされています。

地番区域見出し

大谷南5丁目

杉久保北3丁目

A 杉久保北3丁目  
 B 大谷  
 C 大谷  
 D 大谷

請求部	所在	海老名市大谷南五丁目				地番	4912番3		
出力縮尺	1/500	精度区分	甲二	座標系番号又は記号	IX	分類	地図(法第14条第1項)	種類	地籍図
作成年月日					備付年月日(原図)				

事項	市町名	海老名市
件名	海老名都市計画区域区分の変更	
図面の名称	公図の写し	
縮尺	1/500	
番号	7/11	
作成年月日	令和 年 月 日	


これは地図に記載されている内容を証明した書面である。

令和5年10月4日  
 横浜地方法務局大和出張所  
 登記官

江崎理

イ 1023-64    ハ 1023-67  
 □ 1023-65    ニ 2624-5

(座標値種別：図上測定)    -39373.134

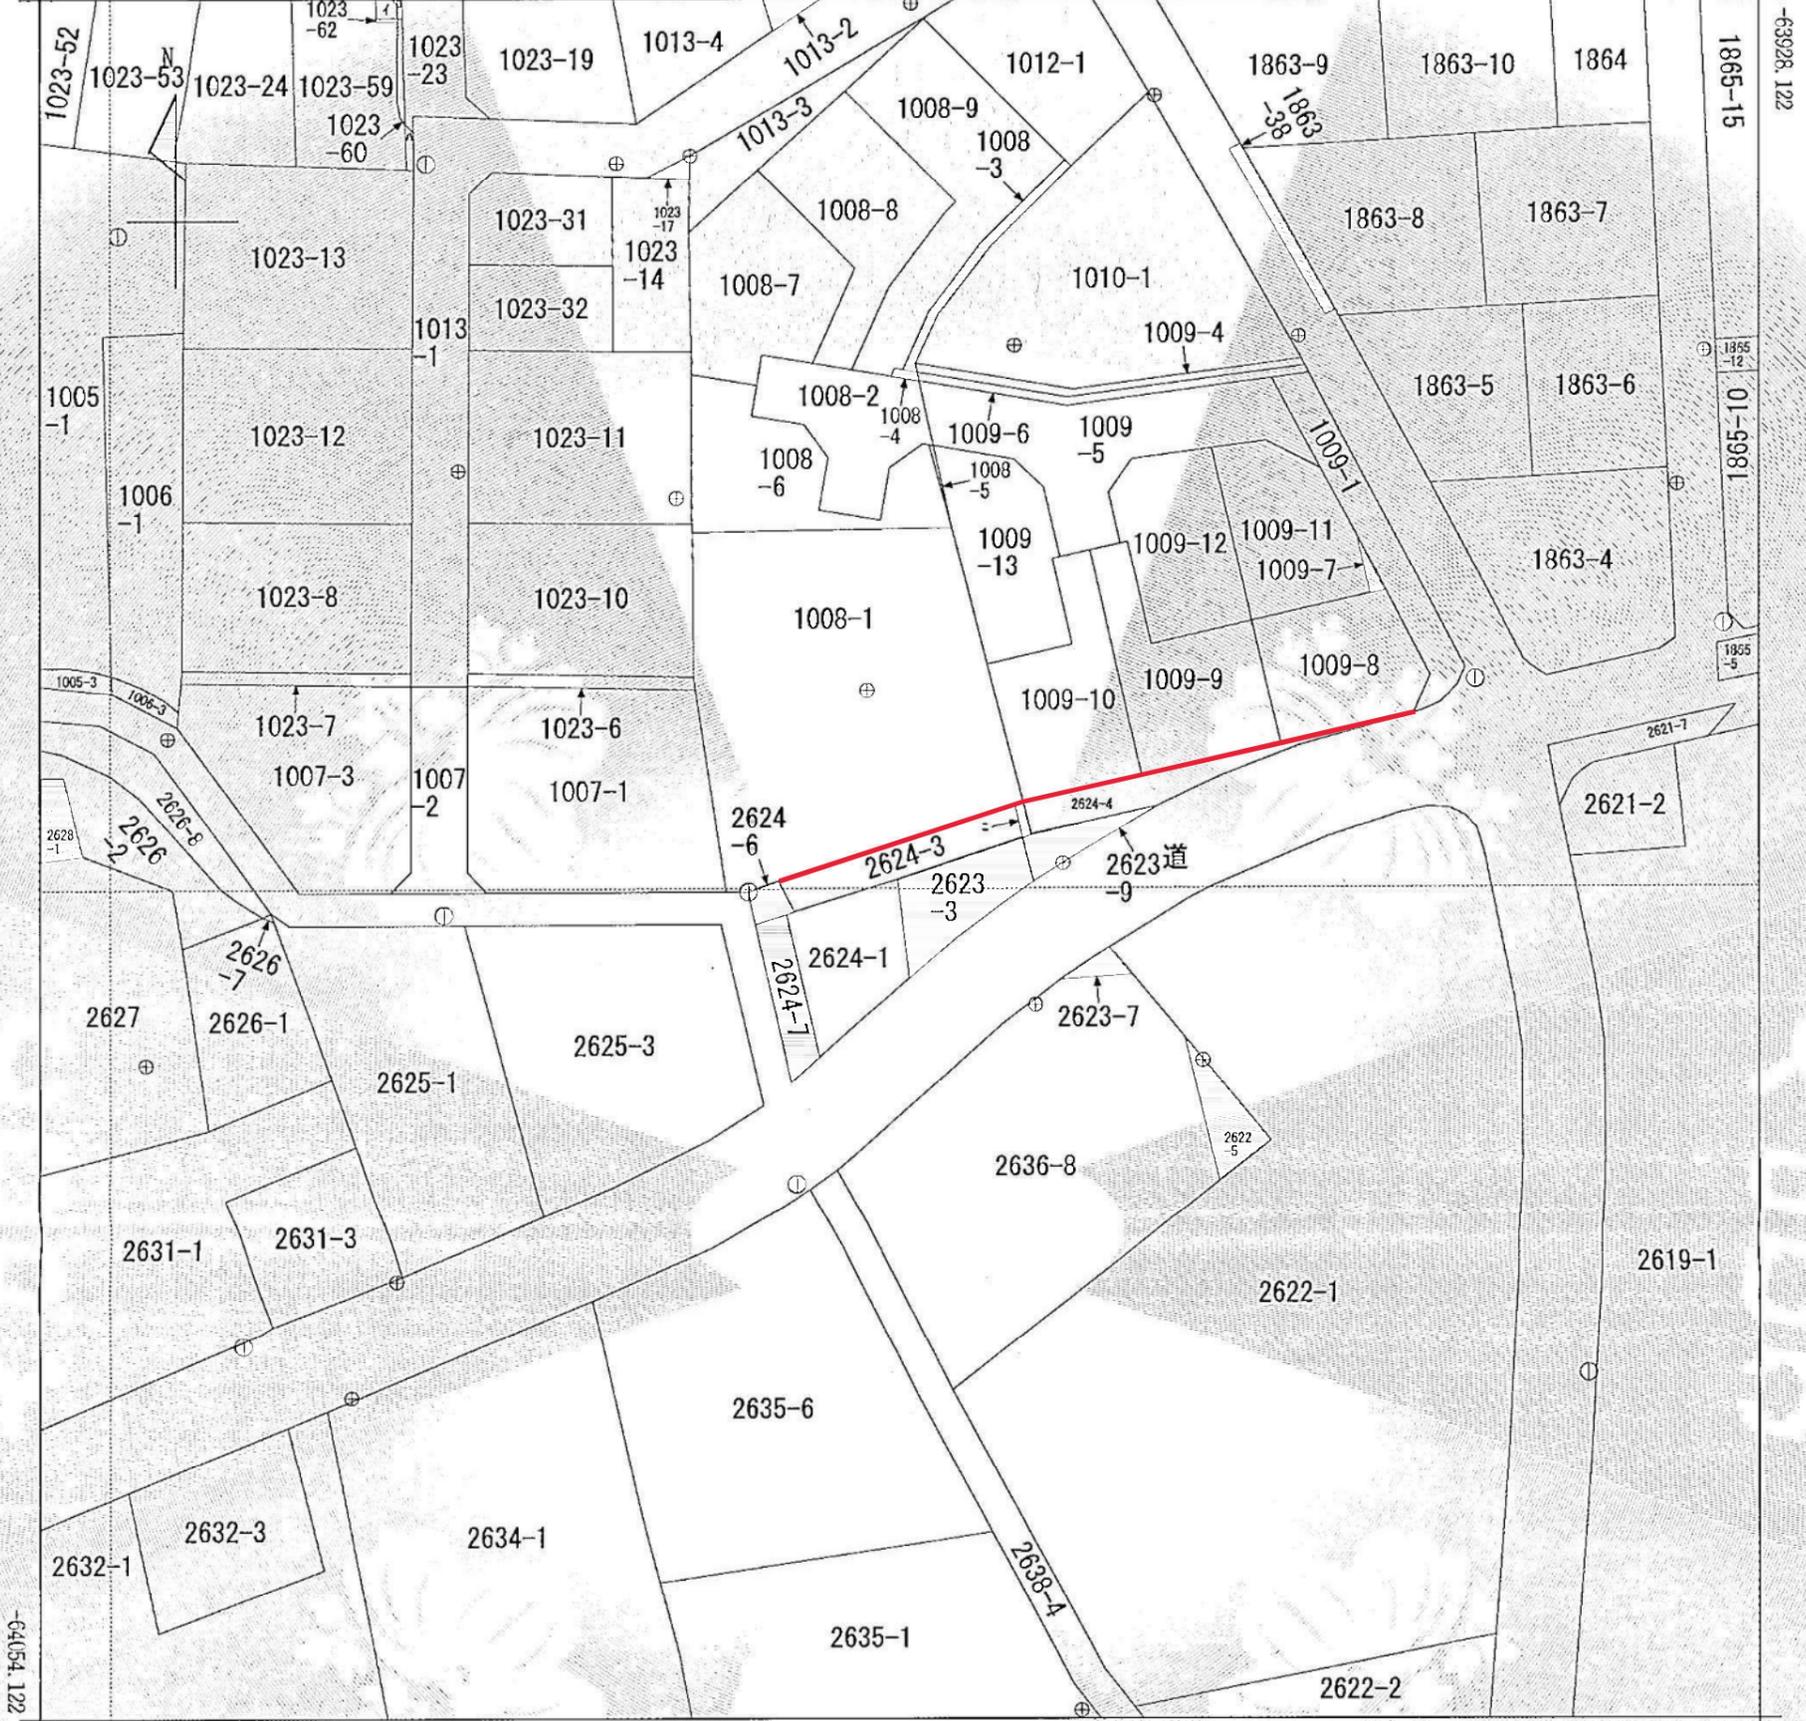

-39498.134 (座標値種別：図上測定)

(注) 国土交通省国土地理院が公表した座標補正パラメータ (touhokutaiheiyouuki2011.par) による修正がされています。



請求部	所在	海老名市杉久保南一丁目	地番	2624番3
-----	----	-------------	----	--------

出力縮尺	1/500	精度区分	甲二	座標系番号又は記号	IX	分類	地図(法第14条第1項)	種類	地籍図
------	-------	------	----	-----------	----	----	--------------	----	-----

作成年月日		備付年月日(原図)	
-------	--	-----------	--


これは地図に記載されている内容を証明した書面である。

令和5年10月4日  
 横浜地方方法務局大和出張所  
 登記官


江崎理

請求番号：52-1  
 (1/2)

事項	市町名	海老名市
件名	海老名都市計画区域区分の変更	
図面の名称	公図の写し	
縮尺	1/500	
番号	8/11	
作成年月日	令和 年 月 日	

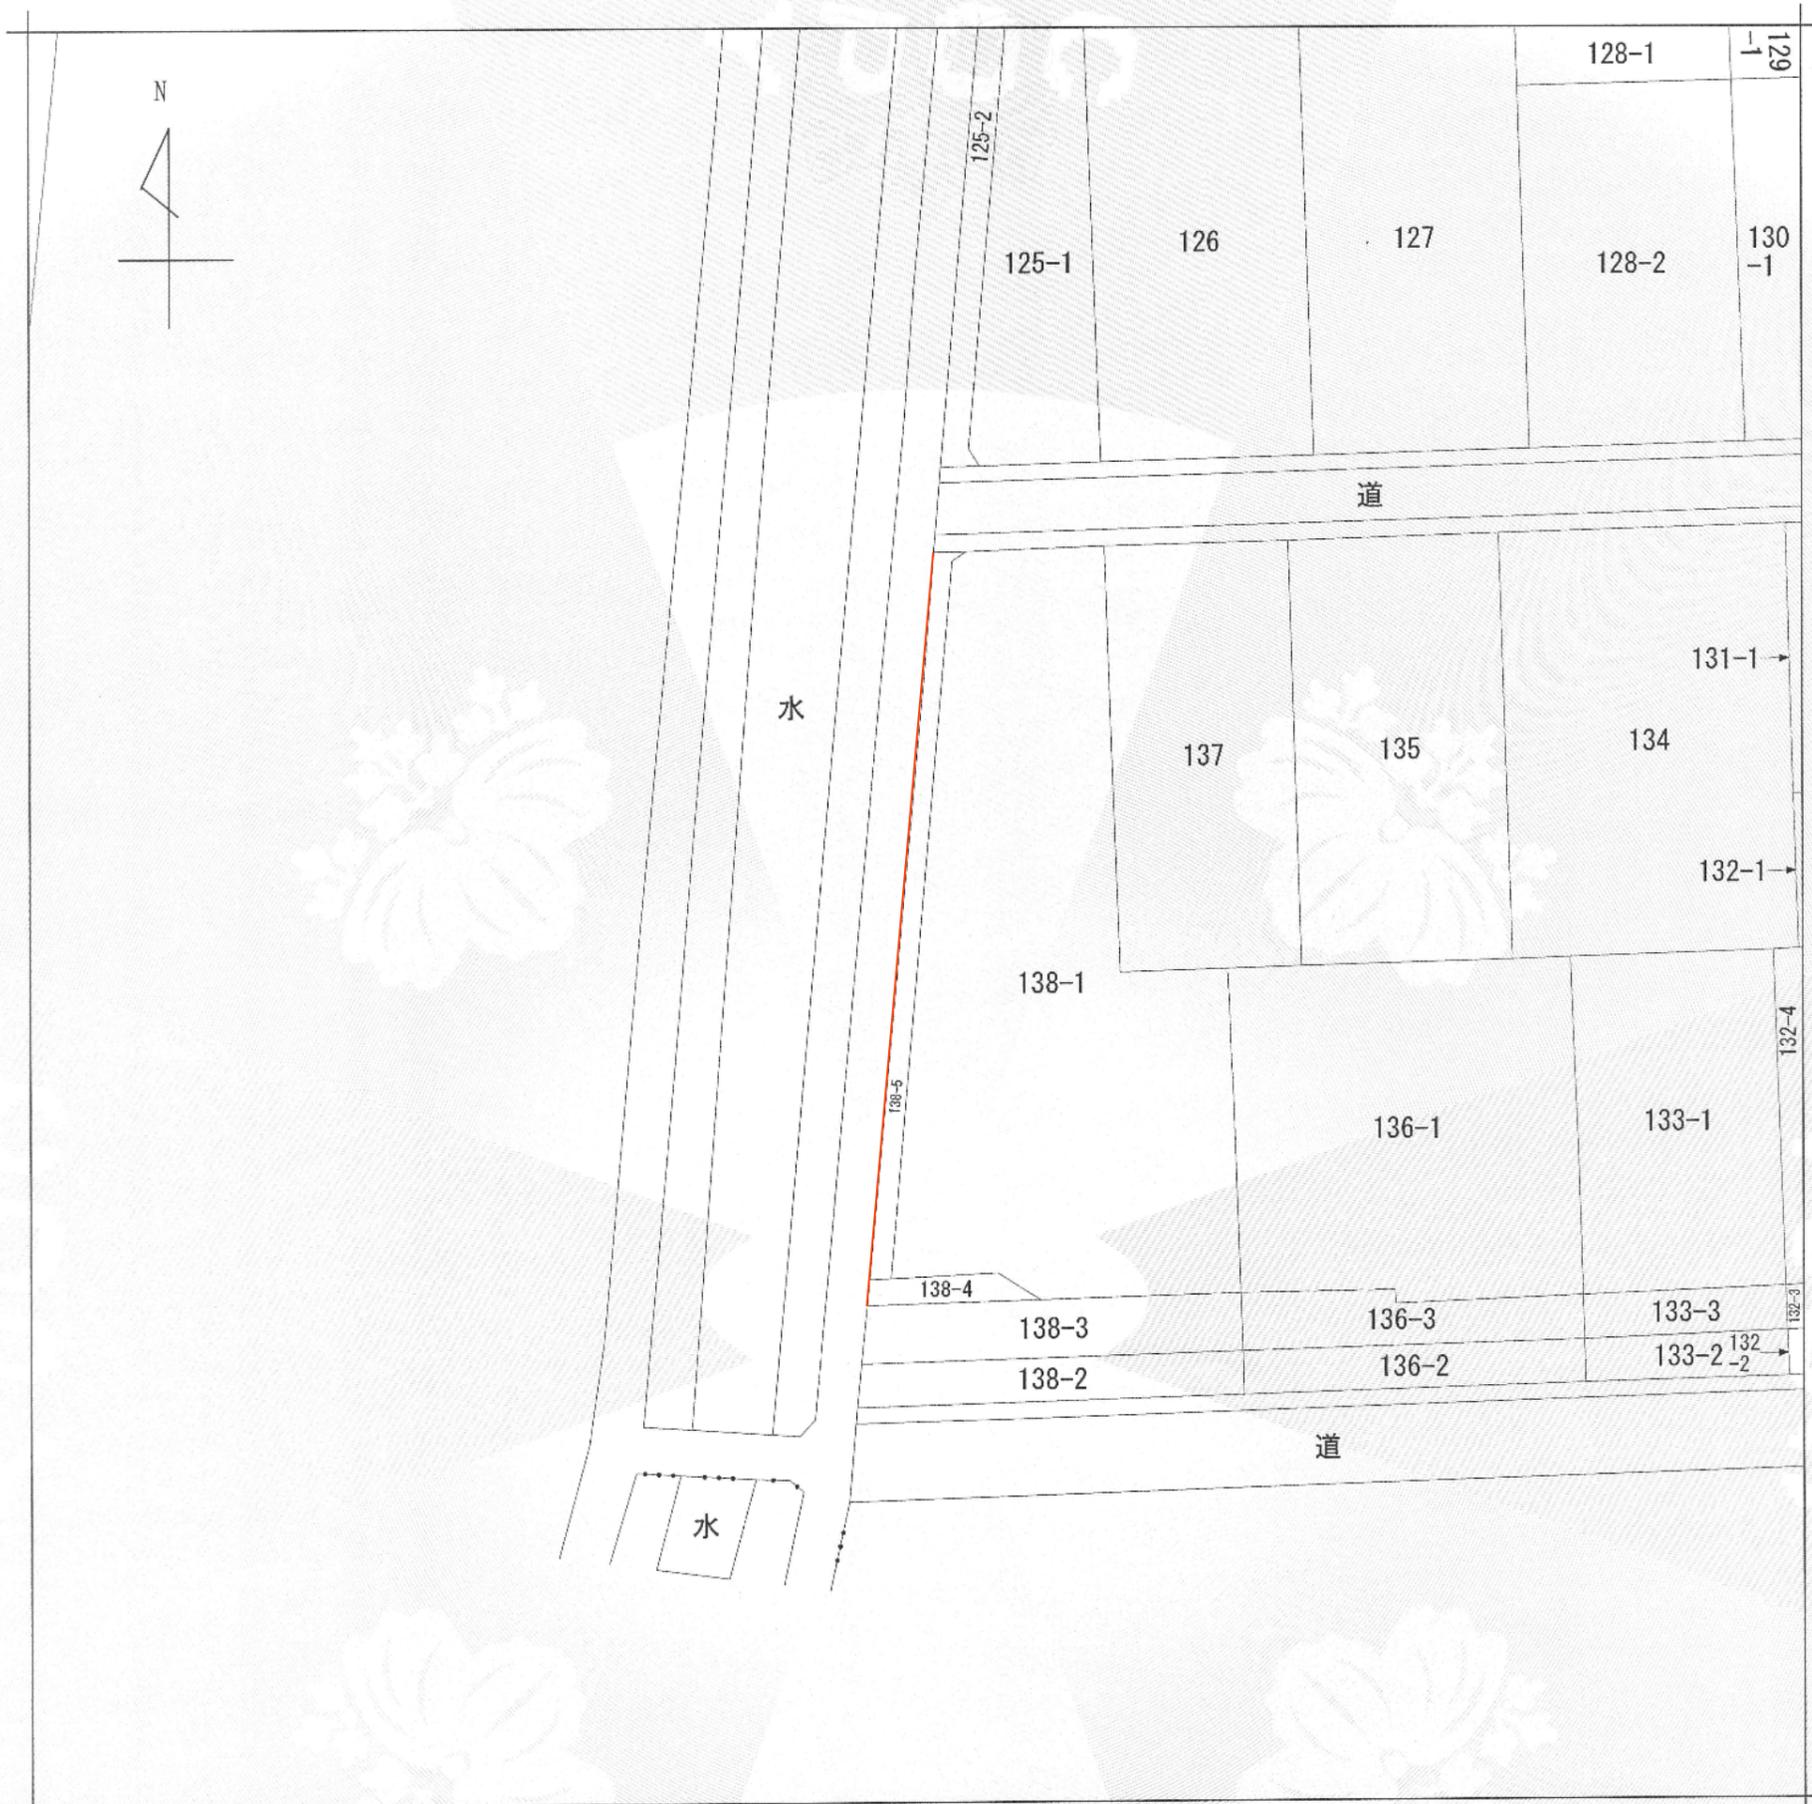

(注) 地図に準ずる図面は、土地の区画を明確にした不動産登記法所定の地図が備え付けられるまでの間、これに代わるものとして備え付けられている図面で、土地の位置及び形状の概略を記載した図面です。

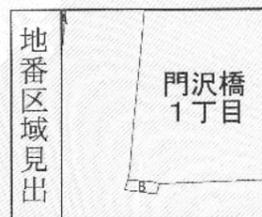

A 門沢橋1丁目  
B 門沢橋6丁目

請求部	所在	海老名市門沢橋一丁目			地番	138番5		
出力縮尺	1/600	精度区分		座標系又は番号は記号	分類	地図に準ずる図面	種類	土地改良所在図
作成年月日				備付年月日(原図)				

これは地図に準ずる図面に記録されている内容を証明した書面である。


令和6年5月21日  
横浜地方法務局大和出張所  
登記官

石川毅


請求番号：13-6  
(1/1)

事項	市町名	海老名市
件名	海老名都市計画区域区分の変更	
図面の名称	公図の写し	
縮尺	1/600	
番号	9/11	
作成年月日	令和 年 月 日	

イ 2298-22    ハ 2299-10    ホ 2325-14    ト 2303-3    リ 2324-2  
 ロ 2299-10    ニ 2325-15    ヘ 2323-2    チ 道    ヌ 道

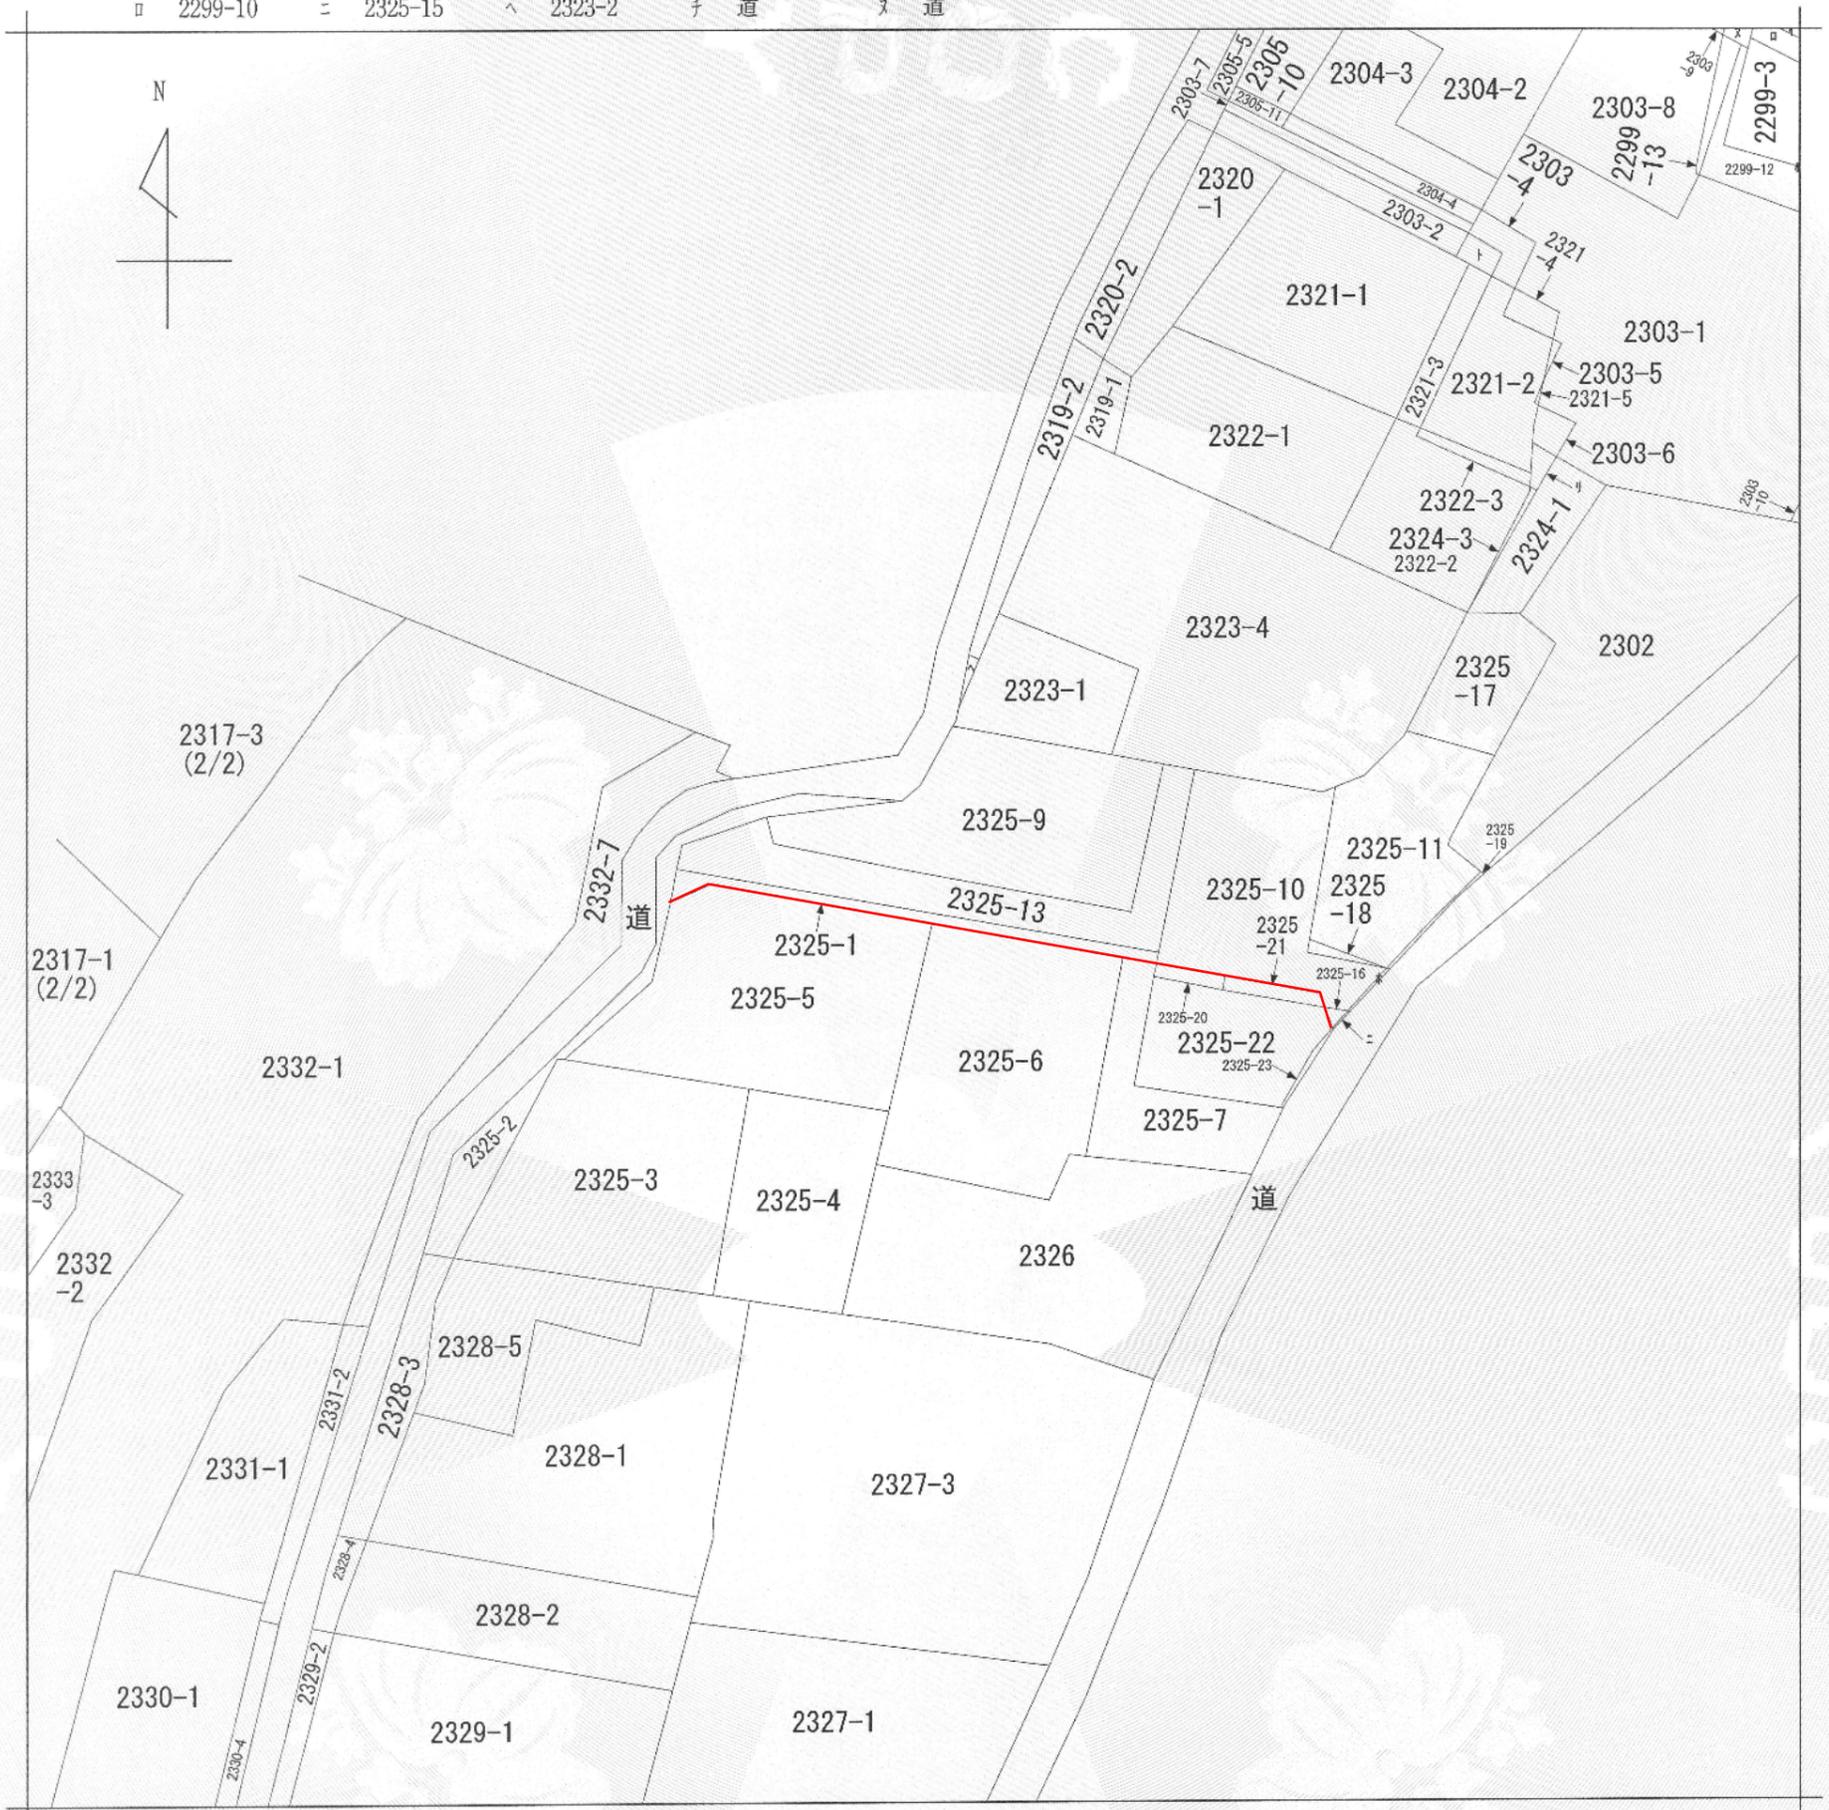

(注) 地図に準ずる図面は、土地の区画を明確にした不動産登記法所定の地図が備え付けられるまでの間、これに代わるものとして備え付けられている図面で、土地の位置及び形状の概略を記載した図面です。

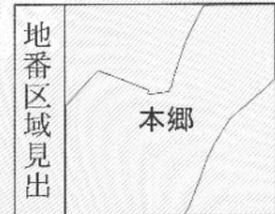

請求部	所在	海老名市本郷字本宿			地番	2325番1	
出力縮尺	1/600	精度区分	座標系番号又は記号	分類	地図に準ずる図面	種類	旧土地台帳附属地図
作成年月日			備付年月日(原図)				

これは地図に準ずる図面に記録されている内容を証明した書面である。

令和6年5月21日  
 横浜地方法務局大和出張所  
 登記官


石川毅

請求番号：13-7  
 (1/1)

事項	市町名	海老名市
件名	海老名都市計画区域区分の変更	
図面の名称	公図の写し	
縮尺	1/600	
番号	10/11	
作成年月日	令和 年 月 日	



(注) 地図に準ずる図面は、土地の区画を明確にした不動産登記法所定の地図が備え付けられるまでの間、これに代わるものとして備え付けられている図面で、土地の位置及び形状の概略を記載した図面です。

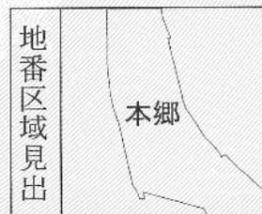

請求部	所在	海老名市本郷字下谷津				地番	812番	
出力縮尺	1/600	精度区分	座標系又は番号は記号	分類	地図に準ずる図面	種類	旧土地台帳附属地図	
作成年月日				備付年月日(原図)				

これは地図に準ずる図面に記録されている内容を証明した書面である。

令和6年5月21日  
 横浜地方法務局大和出張所  
 登記官

石川毅

請求番号：13-8  
 (1/1)

事項	市町名	海老名市
件名	海老名都市計画区域区分の変更	
図面の名称	公図の写し	
縮尺	1/600	
番号	11/11	
作成年月日	令和 年 月 日	