

(注) 地図に準ずる図面は、土地の区画を明確にした不動産登記法所定の地図が備え付けられるまでの間、これに代わるものとして備え付けられている図面で、土地の位置及び形状の概略を記載した図面です。

地番区域見出し	中新田 2丁目	A 中新田
	中新田 2丁目	

請求部	所在	海老名市中新田二丁目		地番	269番3
出力縮尺	1/600	精度区分	座標系又は記号	分類	地図に準ずる図面
作成年月日			備付年月日(原図)		種類

これは地図に準ずる図面に記録されている内容を証明した書面である。

令和3年7月19日  
横浜地方法務局大和出張所  
登記官


内田裕之



請求番号：2-47  
(1/1)

事項	市町名	海老名市
件名	海老名都市計画土地区画整理事業の変更 中新田丸田地区土地区画整理事業	
図面の名称	公図写し	
縮尺	1/600	
番号	1/2	
作成年月日	令和 年 月 日	

イ 357-4  
ロ 360-3

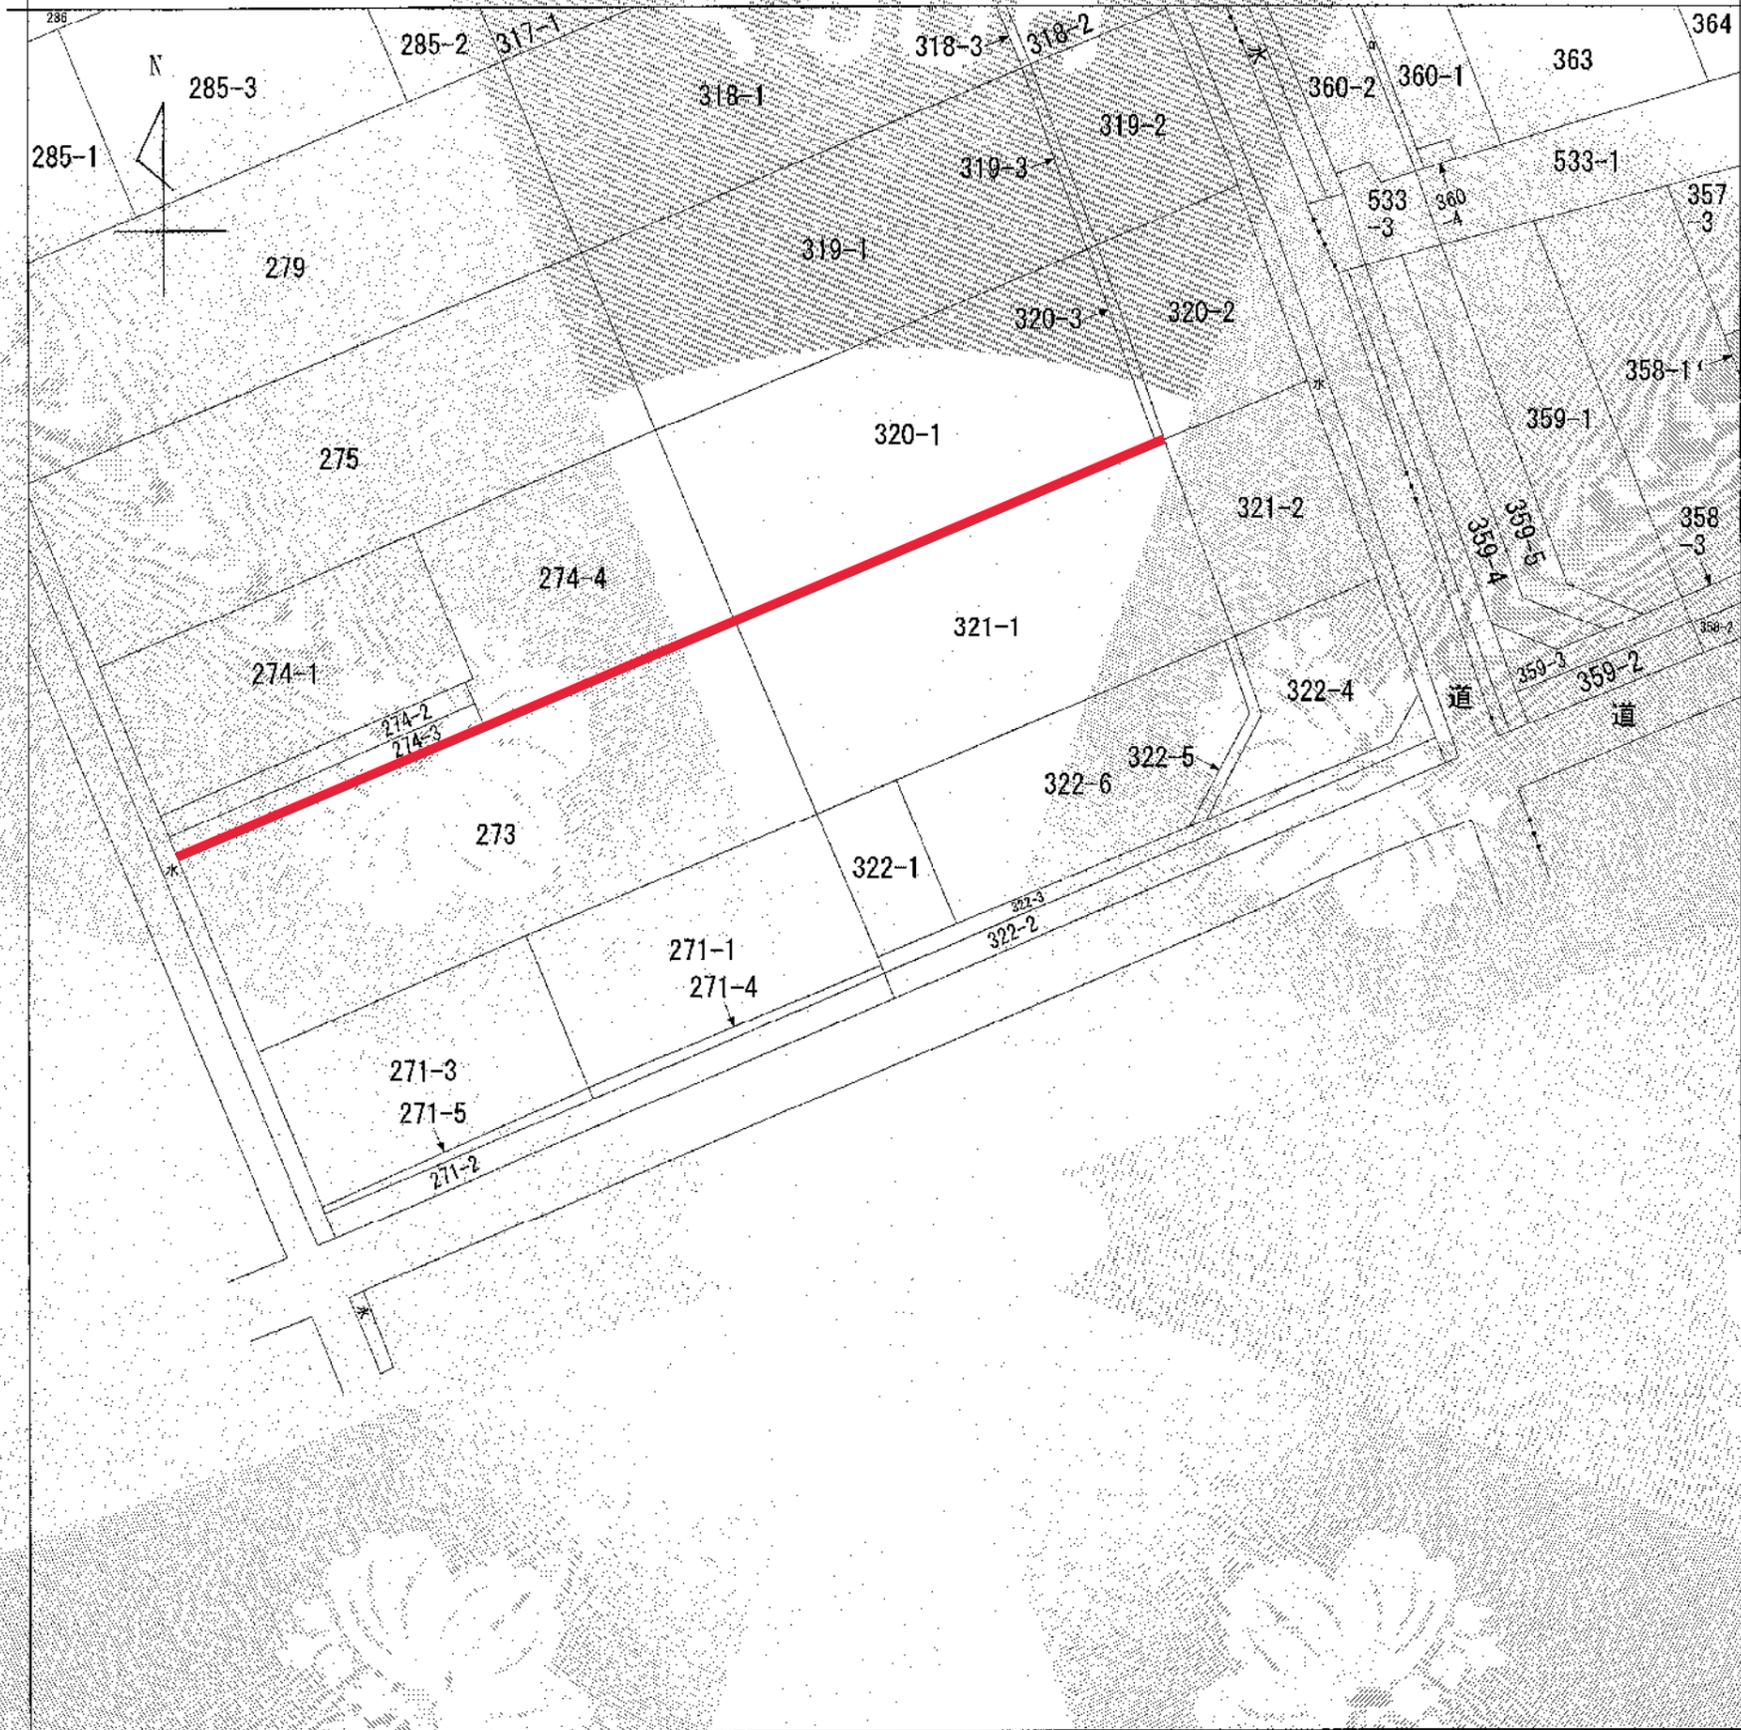

(注) 地図に準ずる図面は、土地の区画を明確にした不動産登記法所定の地図が備え付けられるまでの間、これに代わるものとして備え付けられている図面で、土地の位置及び形状の概略を記載した図面です。



請求部	所在	海老名市中新田二丁目			地番	322番1		
出力縮尺	1/600	精度区分	座標系又は番号は記号	分類	地図に準ずる図面		種類	旧土地台帳附属地図
作成年月日	備付年月日(原図)			補事				

これは地図に準ずる図面に記録されている内容を証明した書面である。

令和3年7月19日  
横浜地方法務局大和出張所  
登記官

内田裕之



請求番号 : 7-18  
(1/1)

事項	市町名	海老名市
件名	海老名都市計画土地区画整理事業の変更 中新田丸田地区土地区画整理事業	
図面の名称	公図写し	
縮尺	1/600	
番号	2/2	
作成年月日	令和 年 月 日	