



イ 1273-10 ハ 1303-12 ホ 1905-10 ト 1905-12 リ 1182-16(1/2)
ロ 1273-11 ニ 1303-13 ヘ 1905-11 チ 1905-9 ヌ 2)

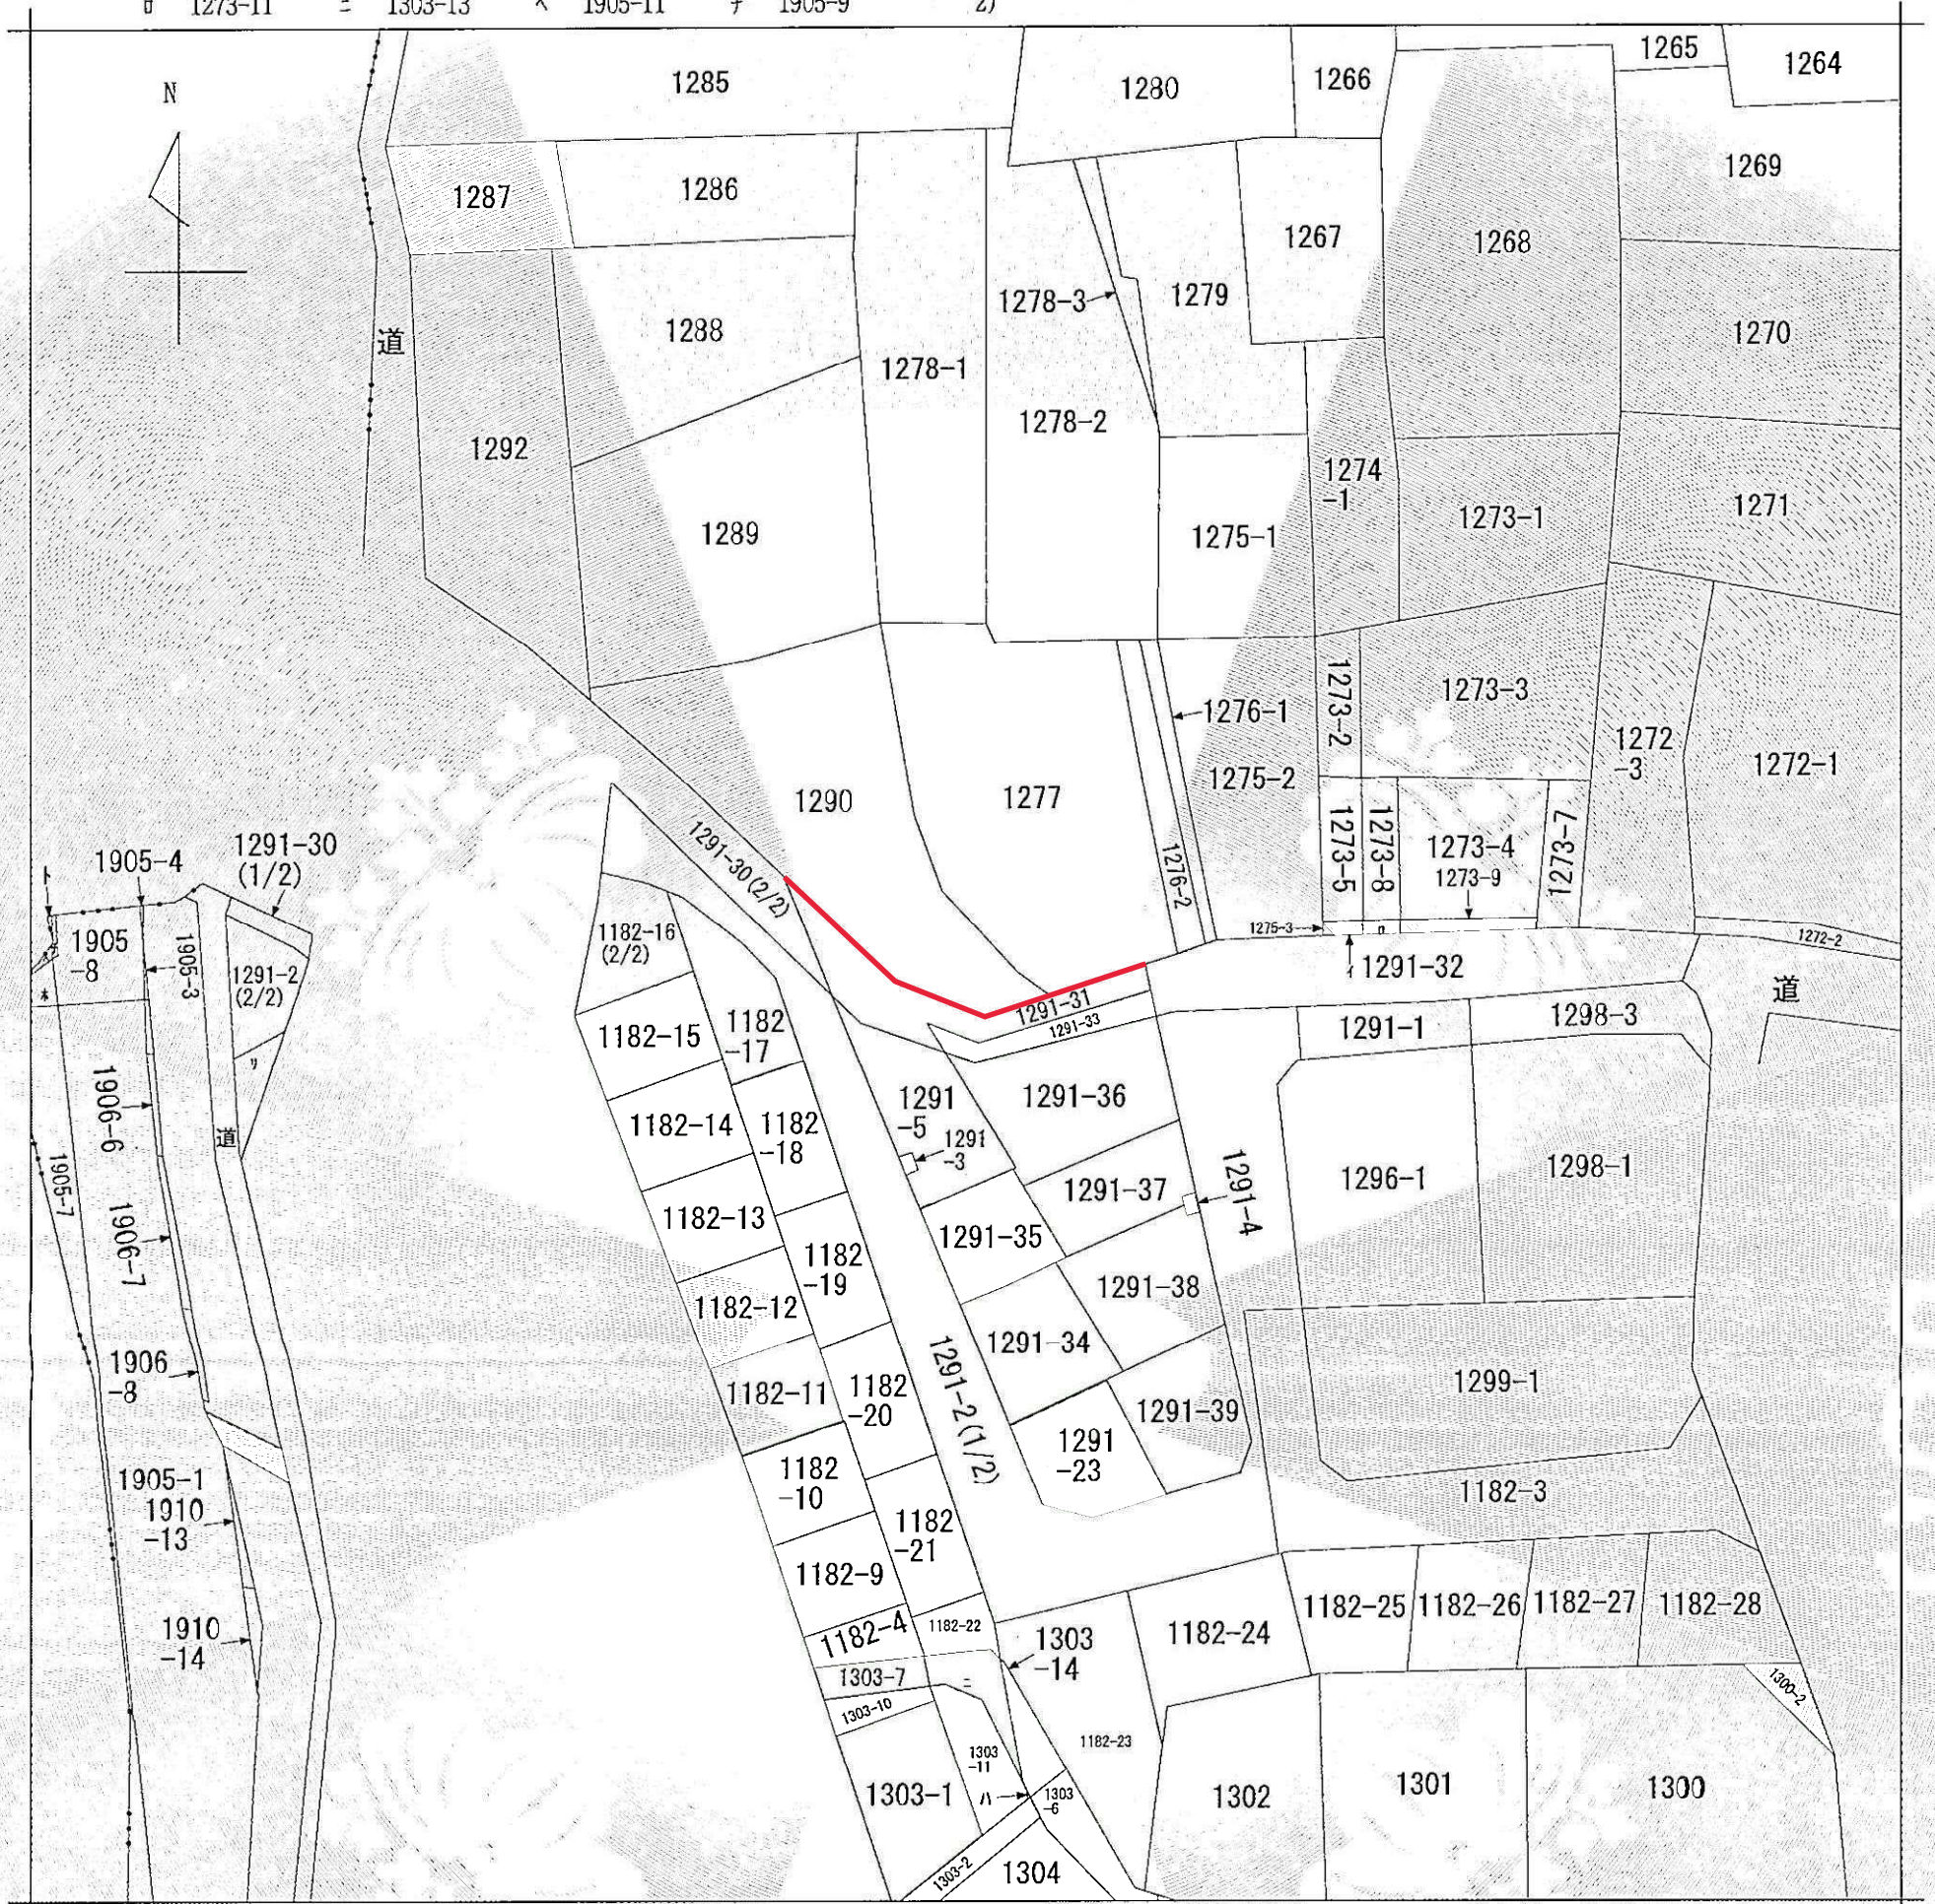

(注) 地図に準ずる図面は、土地の区画を明確にした不動産登記法所定の地図が備え付けられるまでの間、これに代わるものとして備え付けられている図面で、土地の位置及び形状の概略を記載した図面です。

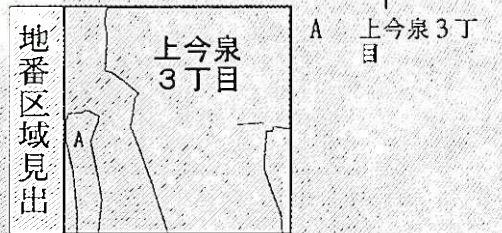

請 求 部 分	所 在	海老名市上今泉三丁目					地 番	1291番31		
出 力 縮 尺	1/600	精 度 区 分		座 標 系 番 号 又 は 記 号		分 類	地図に準ずる図面			
作 成 年 月 日						備 付 年 月 日 (原図)				
							市町名		海 老 名 市	
							事 項			
							件 名		海老名都市計画用途地域の変更	

これは地図に準ずる図面に記録されている内容を証明した書面である。

令和5年10月4日
横浜地方法務局大和出張所
登記官

請求番号：51-1
(1/1)


江崎理



事項	市町名	海老名市
件名	海老名都市計画用途地域の変更	
図面の名称	公図の写し	
縮尺	1/600	
番号	1/3	
作成年月日	令和 年 月 日	

イ 4975-6 ハ 4907-7
ロ 4906-11 ニ 4903-2

(座標値種別：図上測定) -39332.684

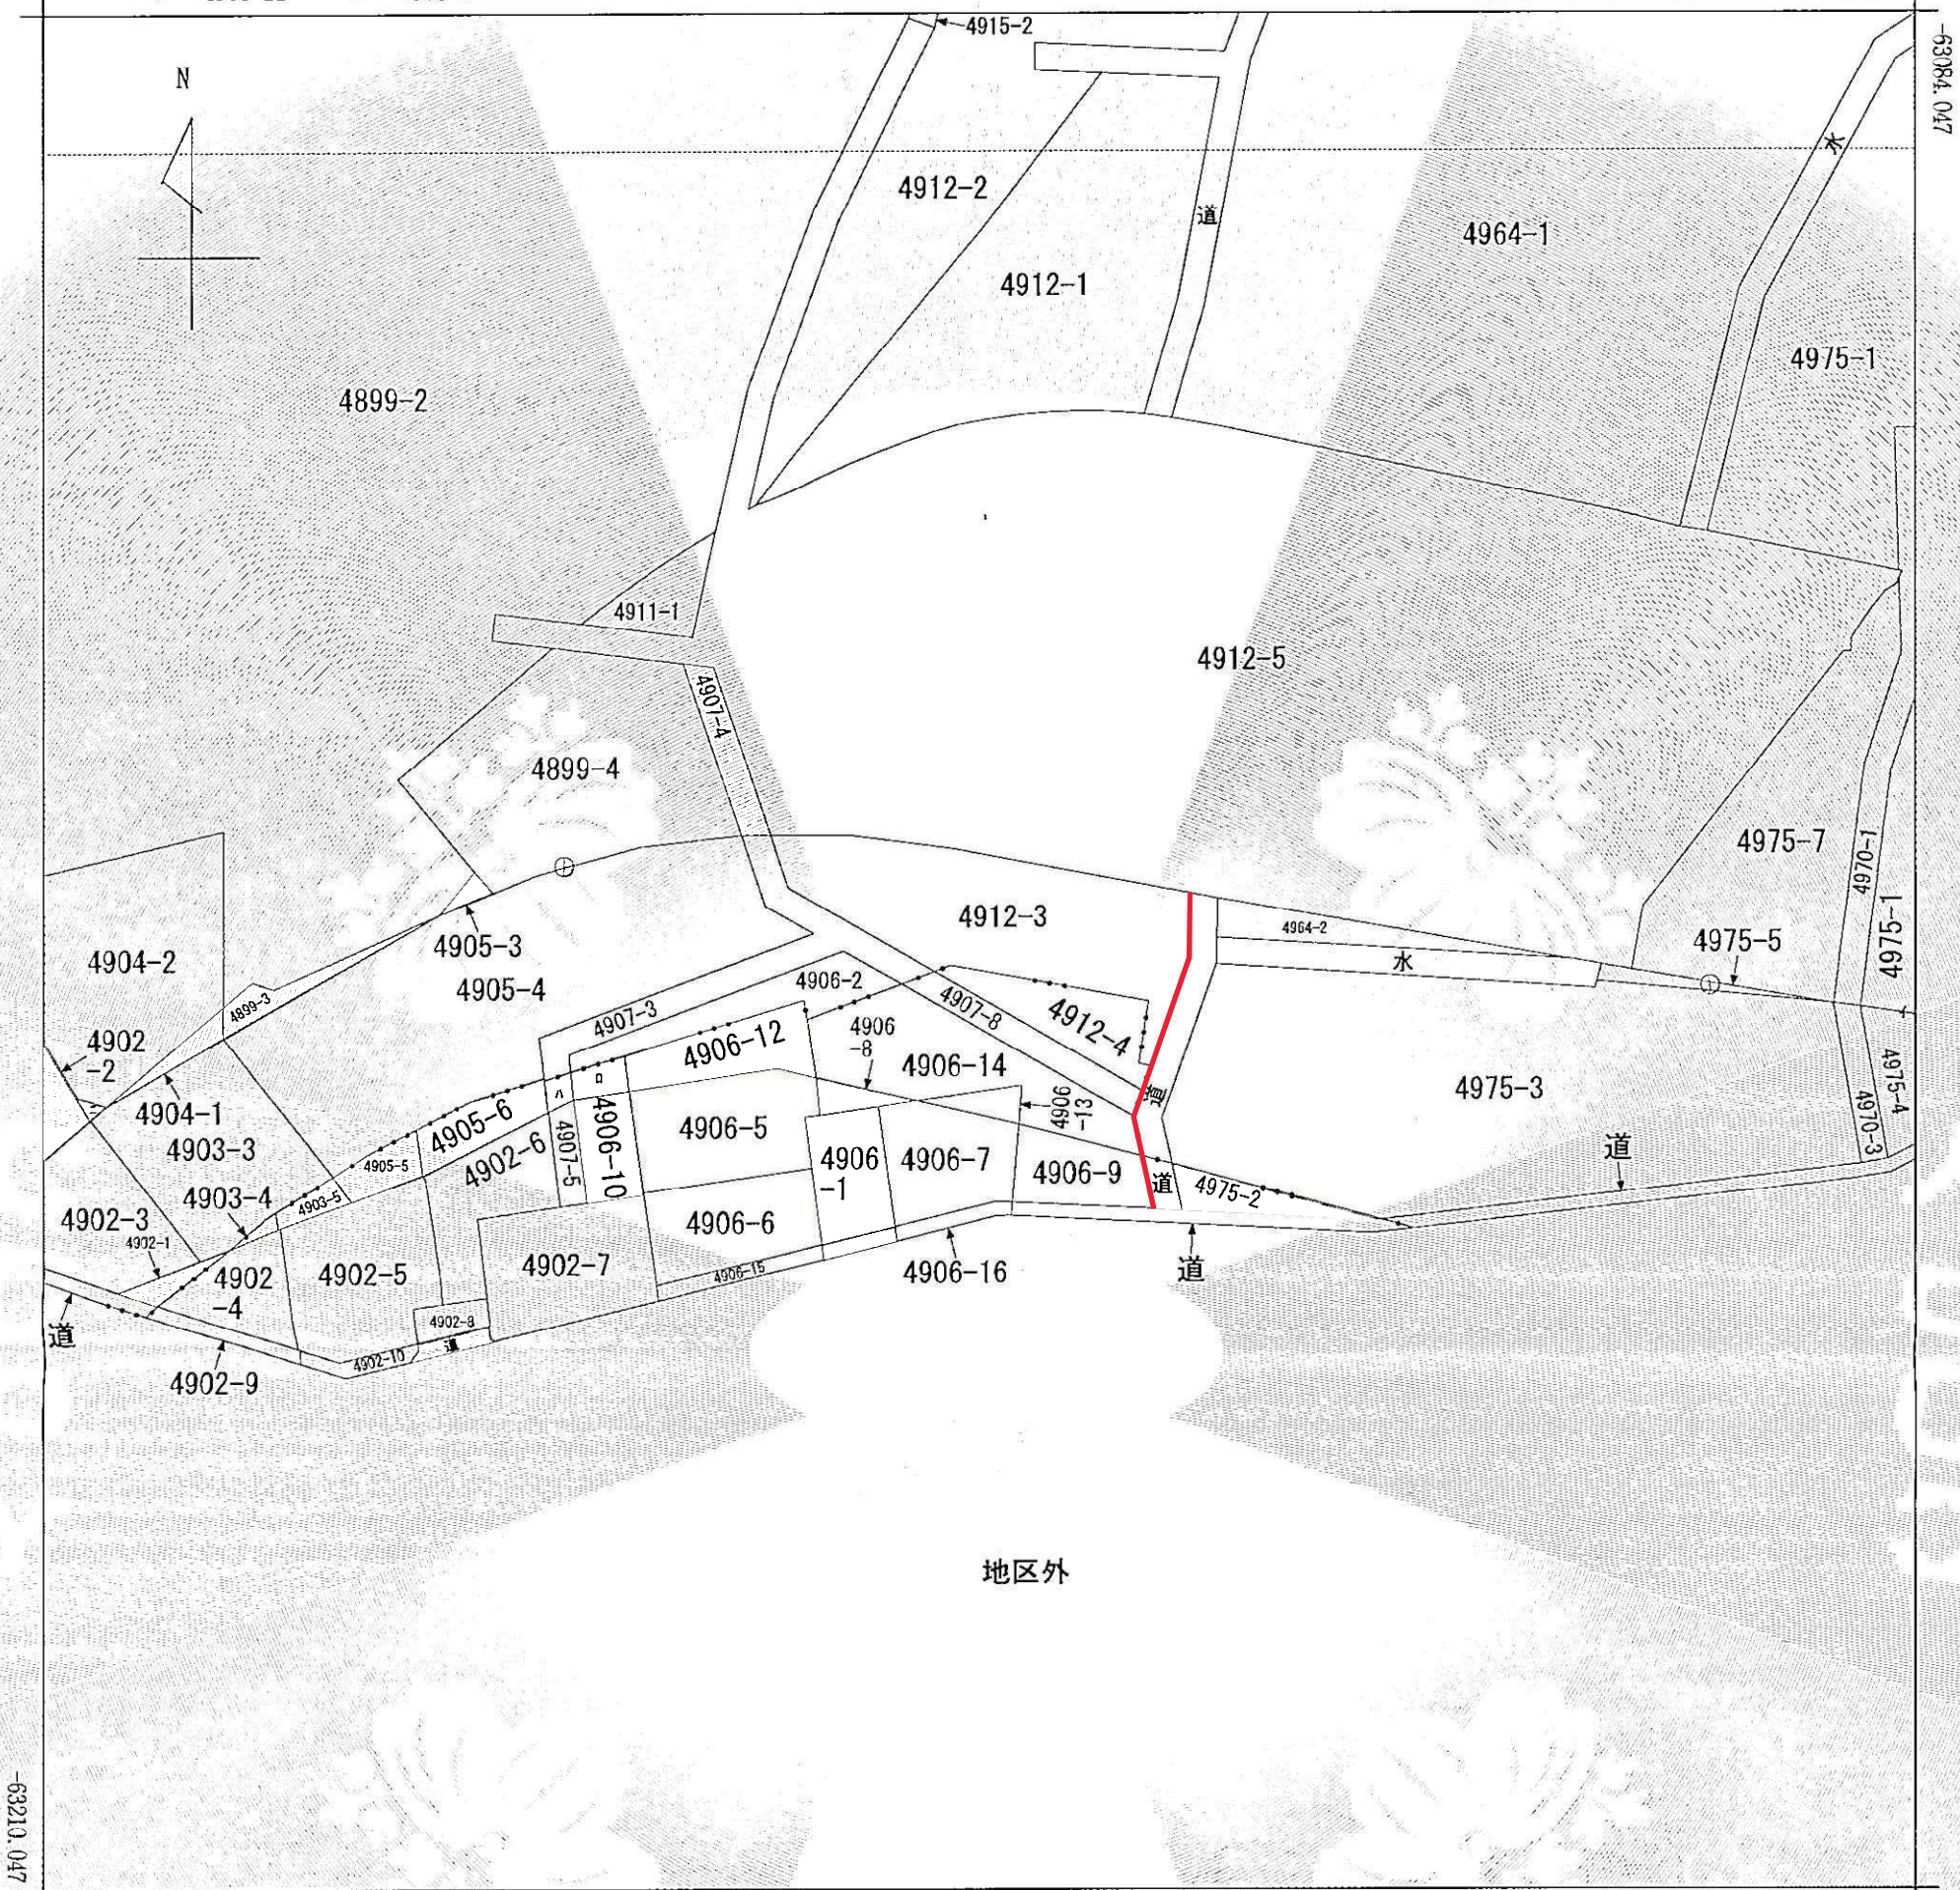

-39457.684 (座標値種別：図上測定)
(注) 国土交通省国土地理院が公表した座標補正パラメータ(touhokutaiheiyouoki2011.par)による修正がされています。

地番
区域見出

A 杉久保北3丁目
B 大谷
C 大谷
D 大谷

請求部	所在	海老名市大谷南五丁目				地番	4912番3	
出力縮尺	1/500	精度区分	甲二	座標系番号又は記号	IX	分類	地図(法第14条第1項)	
作成年月日					備付年月日(原図)			

これは地図に記録されている内容を証明した書面である。

令和5年10月4日
横浜地方法務局大和出張所
登記官 江崎理

事項	市町名	海老名市
件名	海老名都市計画用途地域の変更	
図面の名称	公図の写し	
縮尺	1/500	
番号	2/3	
作成年月日	令和 年 月 日	

請求番号：51-2
(1/1)



A	杉	久保	南	2
B	丁	目	保	2
C	杉	久保	南	2
D	丁	目	保	1

請 求 部 分	所 在	海老名市杉久保南一丁目				地 番	2624番3		
出 力 尺 寸	1/500	精 度 区 分	甲二	座 標 系 番 号 又 は 記 号	IX	分 類	地図(法第14条第1項)	市町名	海 老 名 市
作 成 年 月 日					備 付 年 月 日 (原図)	事 項			件 名
									海老名都市計画用途地域の変更

令和5年10月4日
横浜地方法務局大和出張所
登記官

江崎理

黃海山

市町名	海 老 名 市
事項	
件 名	海老名都市計画用途地域の変更
図面の名称	公図の写し
縮 尺	1／500
番 号	3／3
作成年月日	令和 年 月 日