


|      |               |
|------|---------------|
| 業務箇所 | 今泉小学校         |
| 住所   | 海老名市上今泉2028番地 |



案内図

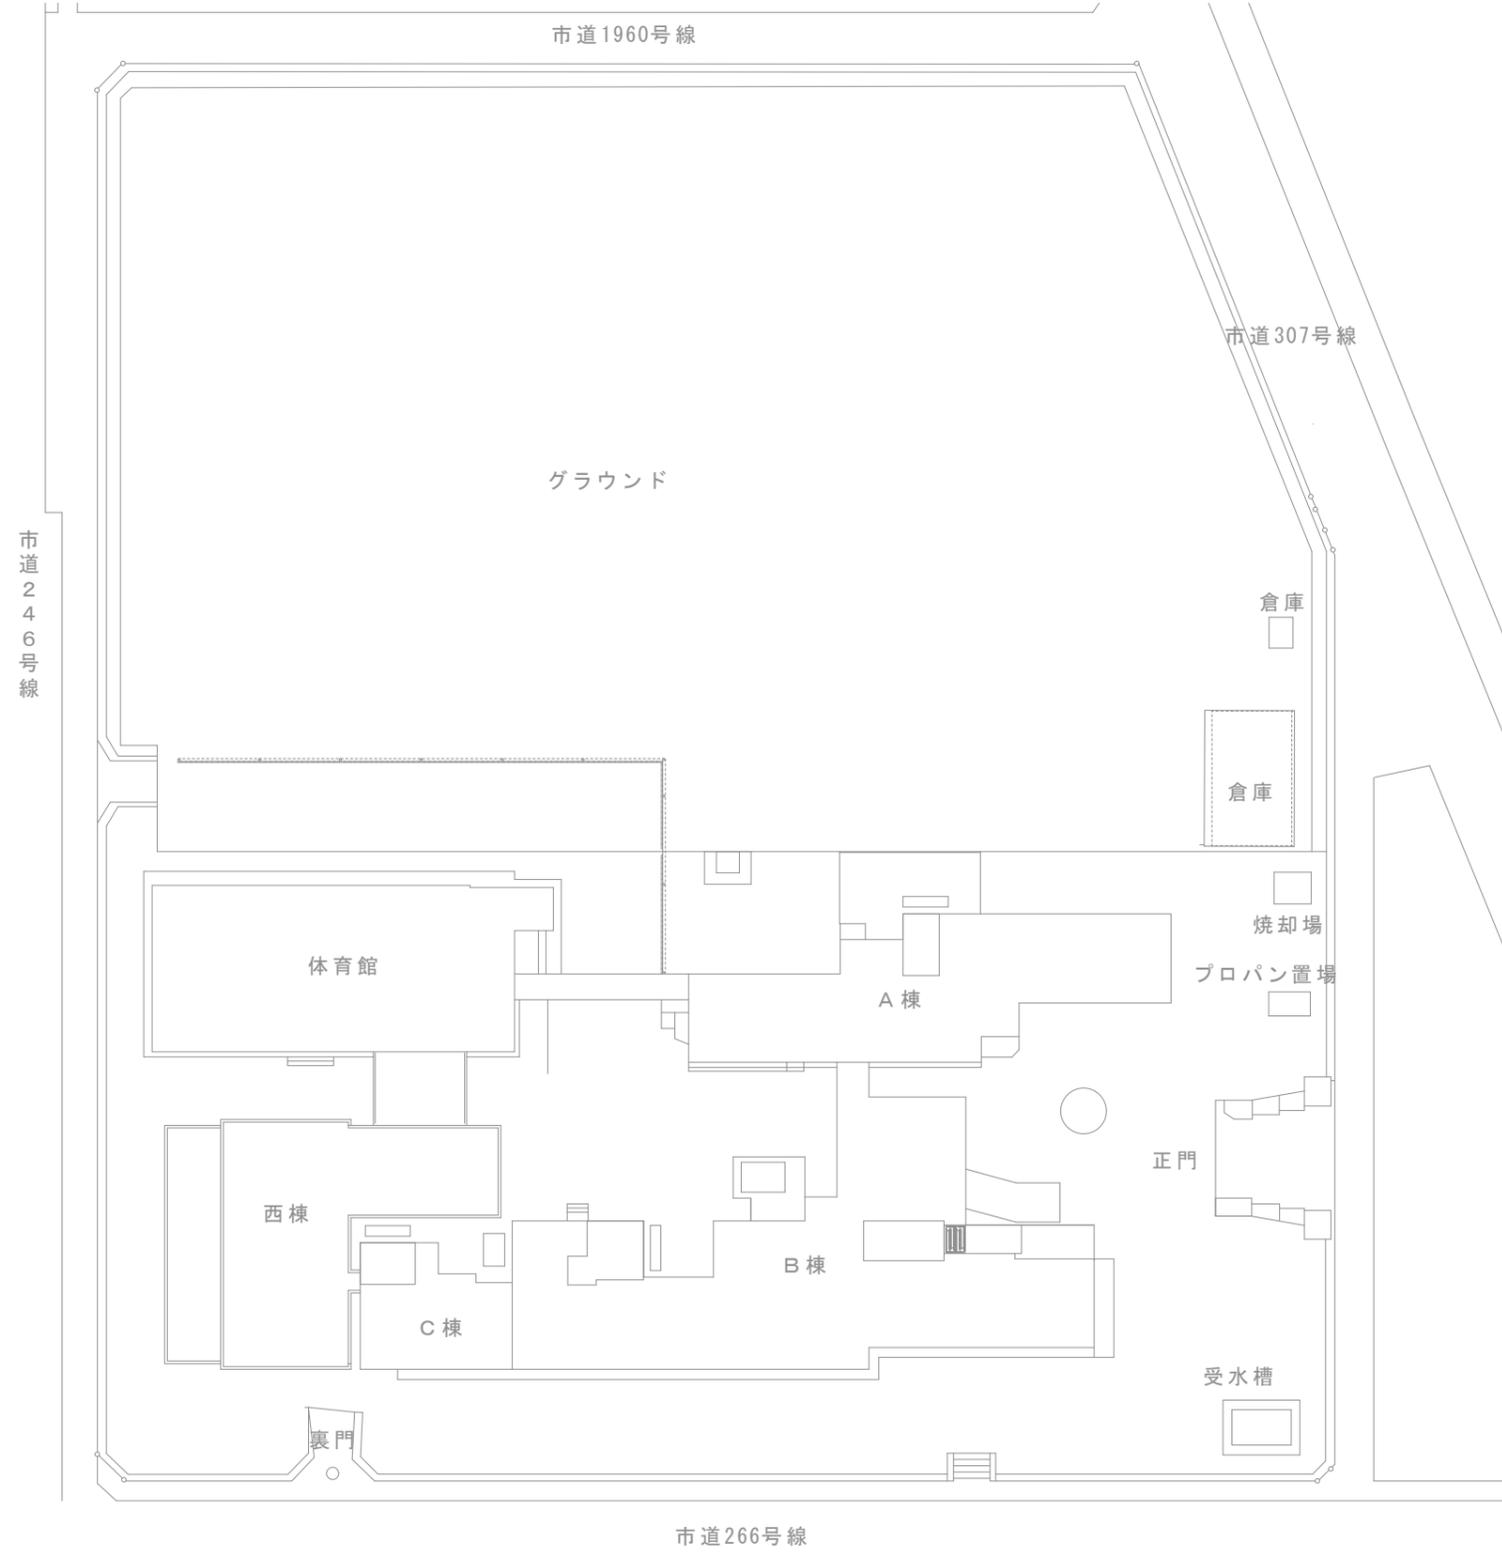

配置図 (1/800)

|                          |  |      |        |    |      |
|--------------------------|--|------|--------|----|------|
| 件名: 海老名市立今泉小学校増築校舎整備整備事業 |  海老名市 | 図面名称 | 案内・配置図 |    |      |
|                          |  | 図面番号 | 1      | 縮尺 | N.S. |