




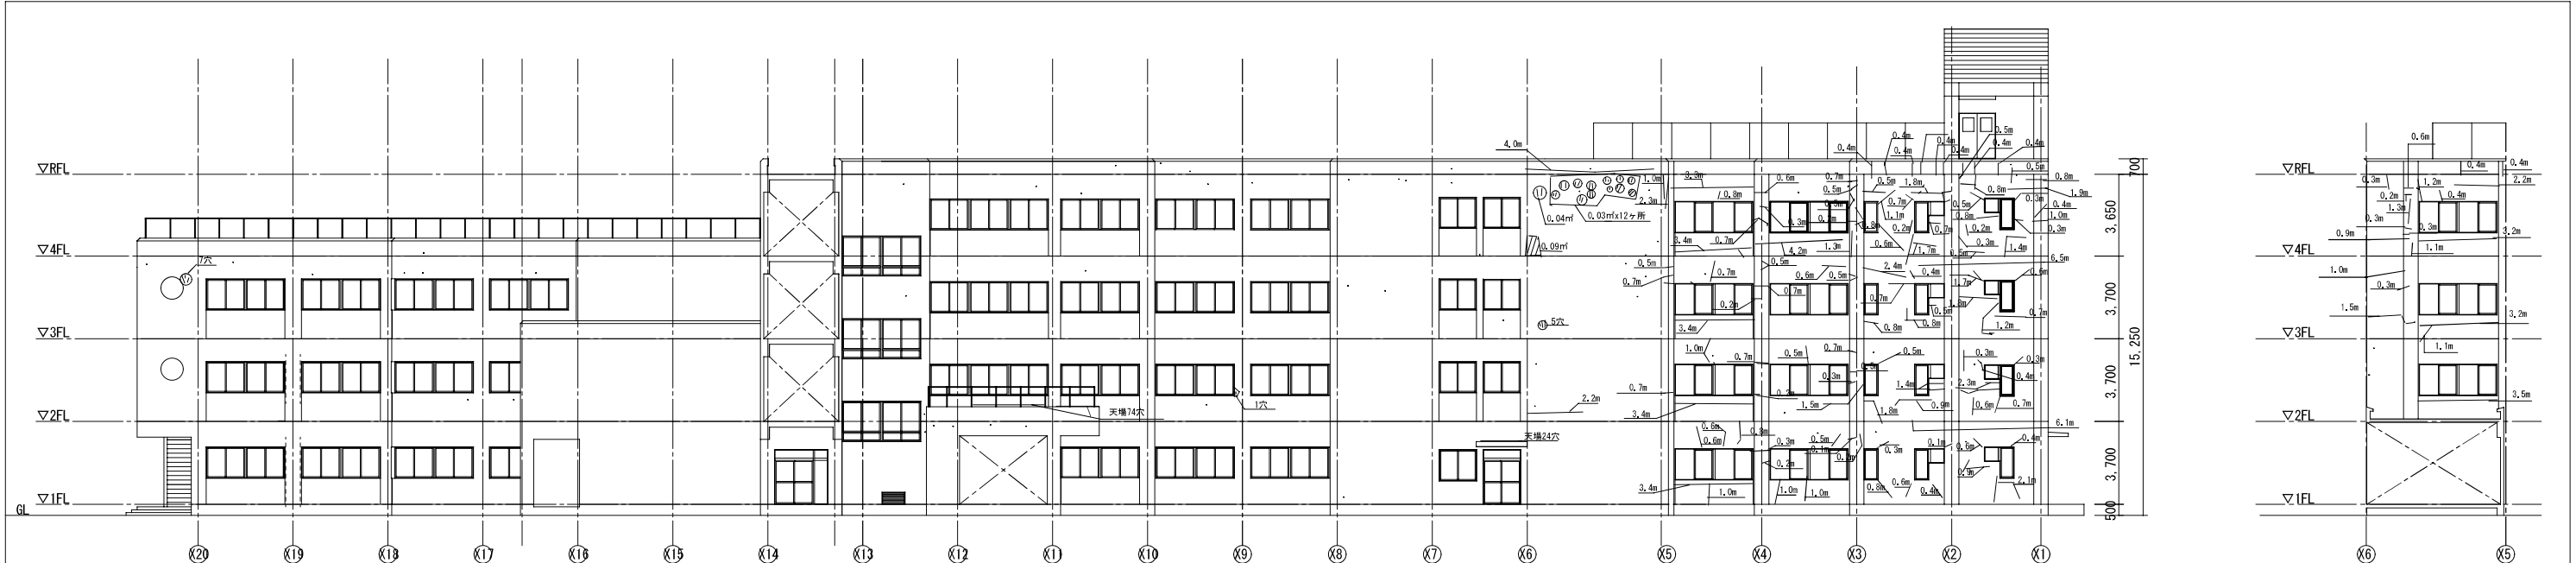


B・C棟 北側立面図 ※既存外壁吹付タイル仕上

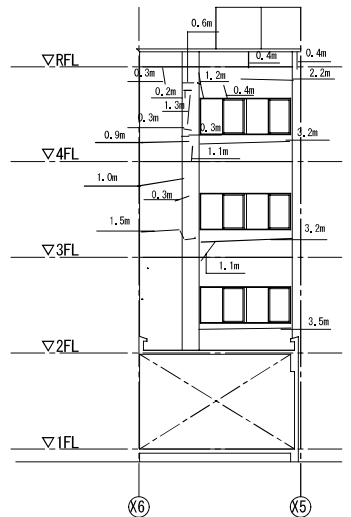

B棟 北側立面図 ※既存外壁吹付タイル仕上

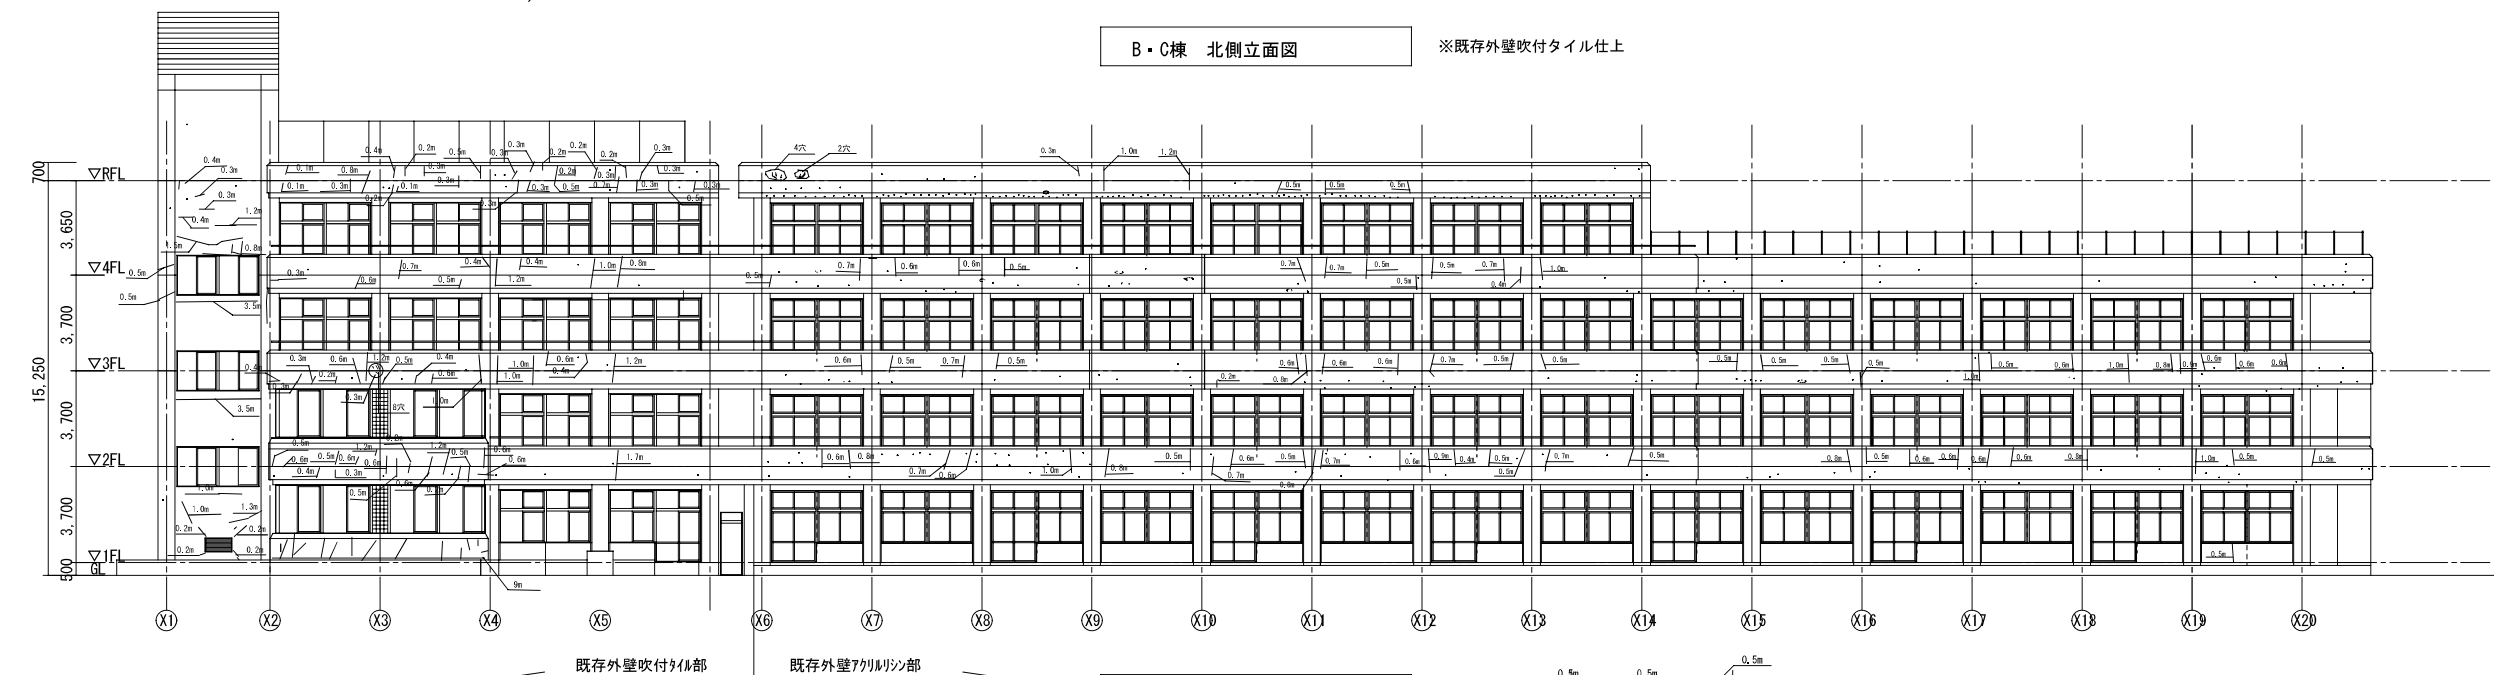


B・C棟 南側立面図




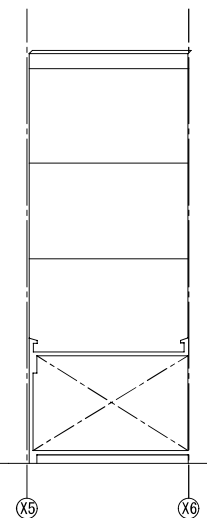


B棟 南側立面図 ※既存外壁タイルリシ仕上

| 凡例            | B・C棟北側 | 計 | 凡例            | B・C棟南側 | 計 |
|---------------|--------|---|---------------|--------|---|
| ヒビ割れ箇所0.3mm未満 | 44m    |   | ヒビ割れ箇所0.3mm未満 | 79.8m  |   |
| ヒビ割れ箇所0.3mm以上 | 91m    |   | ヒビ割れ箇所0.3mm以上 | 28.1m  |   |
| 爆裂箇所0.1x0.1程度 | 25ヶ所   |   | 爆裂箇所0.1x0.1程度 | 261ヶ所  |   |
| 欠損            | 34ヶ所   |   | 欠損            | 44ヶ所   |   |
| 塗膜浮き          | 0.49㎡  |   | 塗膜浮き          |        |   |
| モルタル浮き注入      | 111穴   |   | モルタル浮き注入      | 14穴    |   |

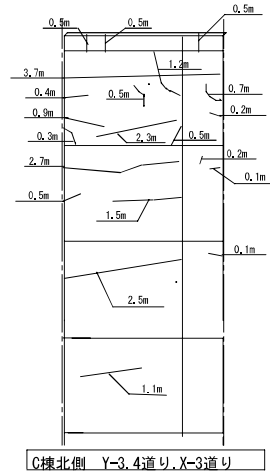


| 凡例            | C棟北側 Y3.4道り・X3道り | 計 |
|---------------|------------------|---|
| ヒビ割れ箇所0.3mm未満 | 5.7m             |   |
| ヒビ割れ箇所0.3mm以上 | 15.2m            |   |
| 爆裂箇所0.1x0.1程度 | 1ヶ所              |   |
| 欠損            | 1ヶ所              |   |
| 塗膜浮き          |                  |   |
| モルタル浮き注入      |                  |   |

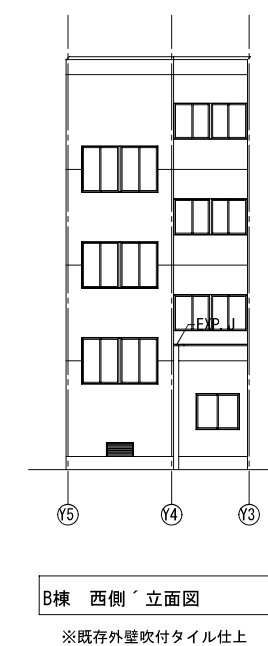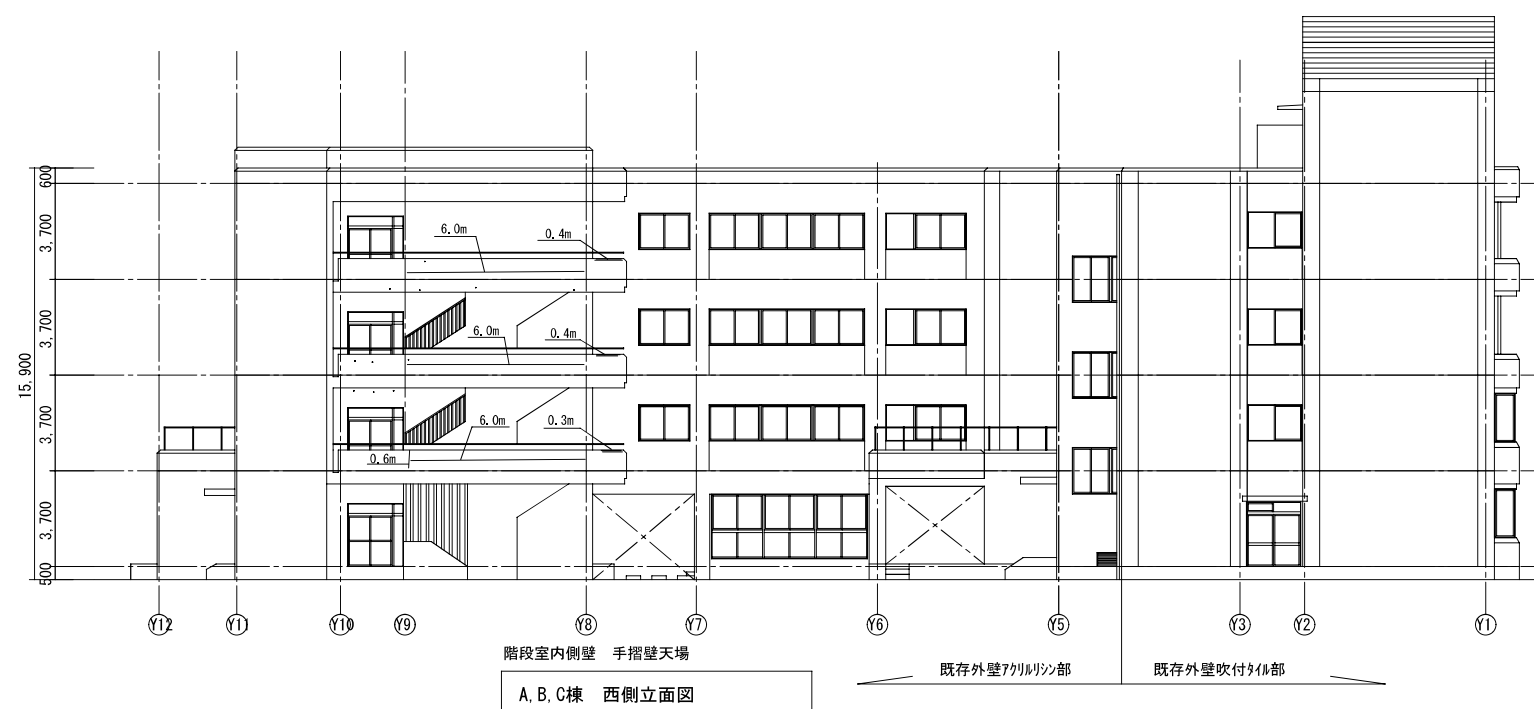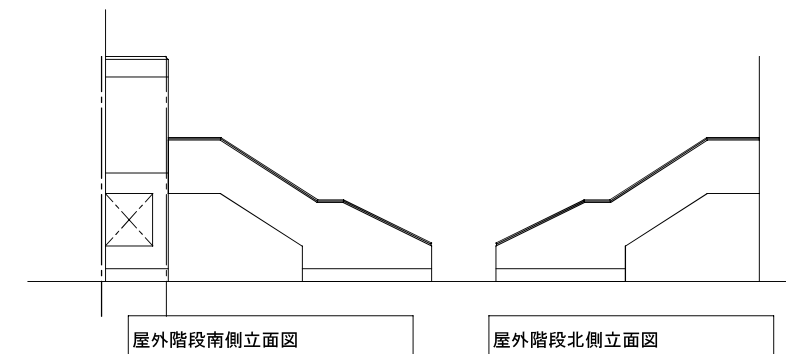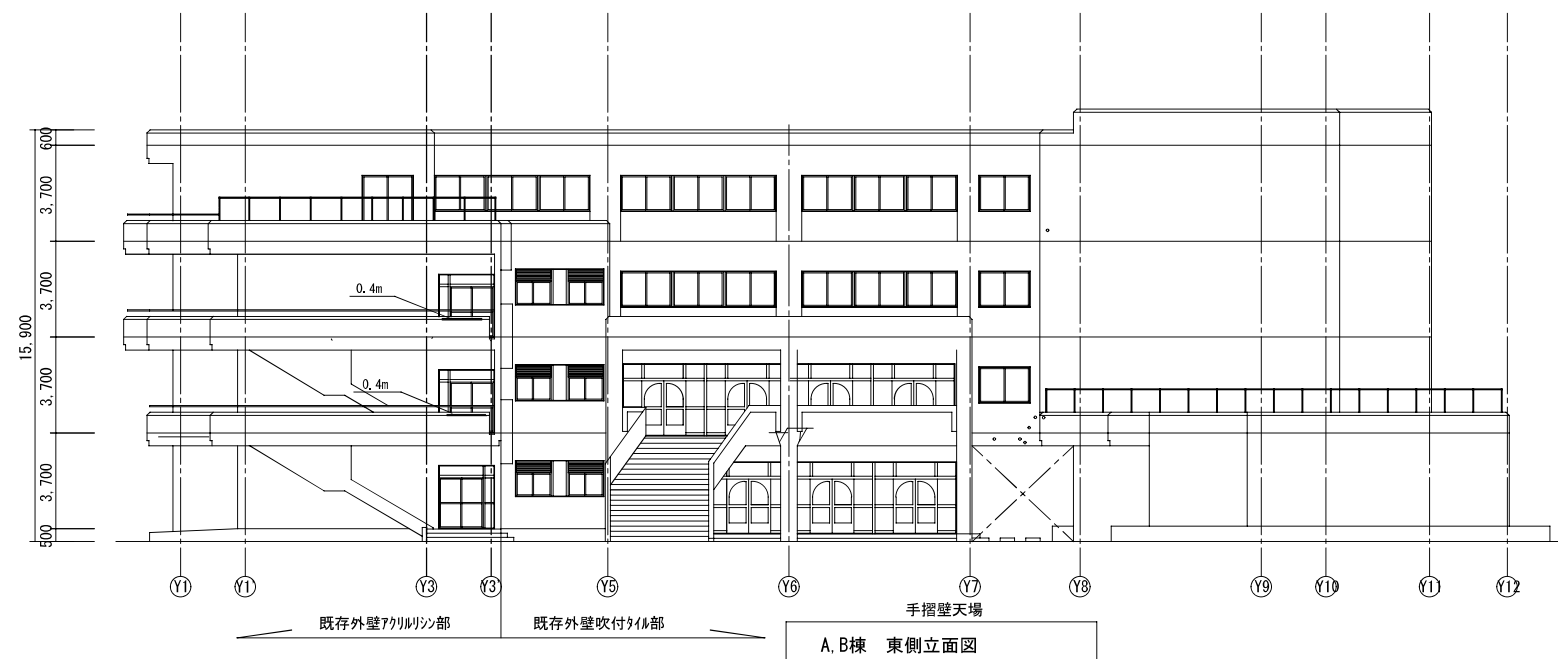

東・西 面

[illegible]

| A, B, C棟 西側立面図 |               |       | A, B棟 東側立面図 |               |      |
|----------------|---------------|-------|-------------|---------------|------|
| 凡例             | 階段室内側壁 手摺壁天場  | 計     | 凡例          | 手摺壁天場         | 計    |
| —————          | ヒビ割れ箇所0.3mm以上 | 19.7m | —————       | ヒビ割れ箇所0.3mm以上 | 0.8m |
| ・              | 爆裂箇所0.1x0.1程度 | 10ヶ所  | ・           | 爆裂箇所0.1x0.1程度 |      |
| ・              | 欠損            | 1ヶ所   | ・           | 欠損            |      |
|                |               |       |             |               |      |
|                |               |       |             |               |      |
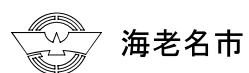

財務部管財課施設担当

CHECKED

### DRAWING

DATE \_\_\_\_\_

SOME

1/200


|  |      |
|--|------|
|  | 工事名称 |
|--|------|

今泉小学校校舎外壁補修工事

1000

改修立面図-2<ABC棟東・西立面図>

A-11

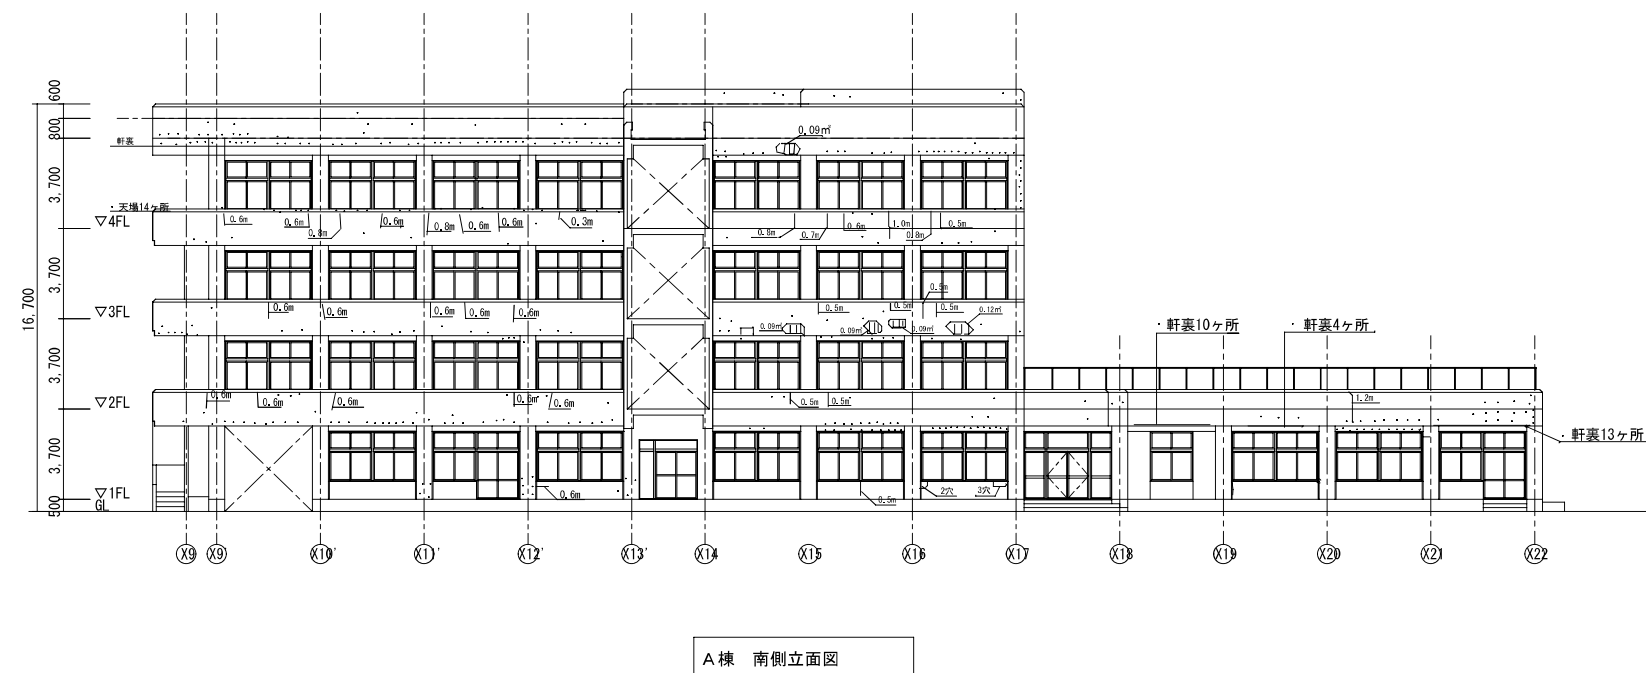


| 凡例   | A棟 南側         | 計     | 凡例   | A棟 北側         | 計     | 凡例   | 計             |
|------|---------------|-------|------|---------------|-------|------|---------------|
| ———— | ヒビ割れ箇所0.3mm未満 | 19.4m | ———— | ヒビ割れ箇所0.3mm未満 | 0.8m  | ———— | ヒビ割れ箇所0.3mm未満 |
| ———— | ヒビ割れ箇所0.3mm以上 | 1.2m  | ———— | ヒビ割れ箇所0.3mm以上 |       | ———— | ヒビ割れ箇所0.3mm以上 |
| -    | 爆裂箇所0.1x0.1程度 | 345ヶ所 | -    | 爆裂箇所0.1x0.1程度 | 26ヶ所  | -    | 爆裂箇所0.1x0.1程度 |
| -    | 欠損            | 15ヶ所  | -    | 欠損            | 43ヶ所  | -    | 欠損            |
| ⦶    | 塗膜浮き          | 0.48㎡ | ⦶    | 塗膜浮き          |       | ⦶    | 塗膜浮き          |
| ⦶    | 塗膜浮き注入        | 5 穴   | ⦶    | 塗膜浮き注入        | 5 5 穴 | ⦶    | 塗膜浮き注入        |
|      |               |       |      |               |       |      |               |
|      |               |       |      |               |       |      |               |
|      |               |       |      |               |       |      |               |

[illegible]


凡例

|     |                             |
|-----|-----------------------------|
| (A) | 窯業系サイディング                   |
| (B) | 窯業系サイディング (デザイン貼)           |
| (C) | 目隠しルーバー H=3000 (横目隠しタイプ)    |
| (D) | 縦格子フェンス H=1500+基礎立ち上がりH=300 |
| (E) | 堅種 (カラーVPφ125)              |
| ▼   | 代替進入口 (進入口ステッカー貼)           |

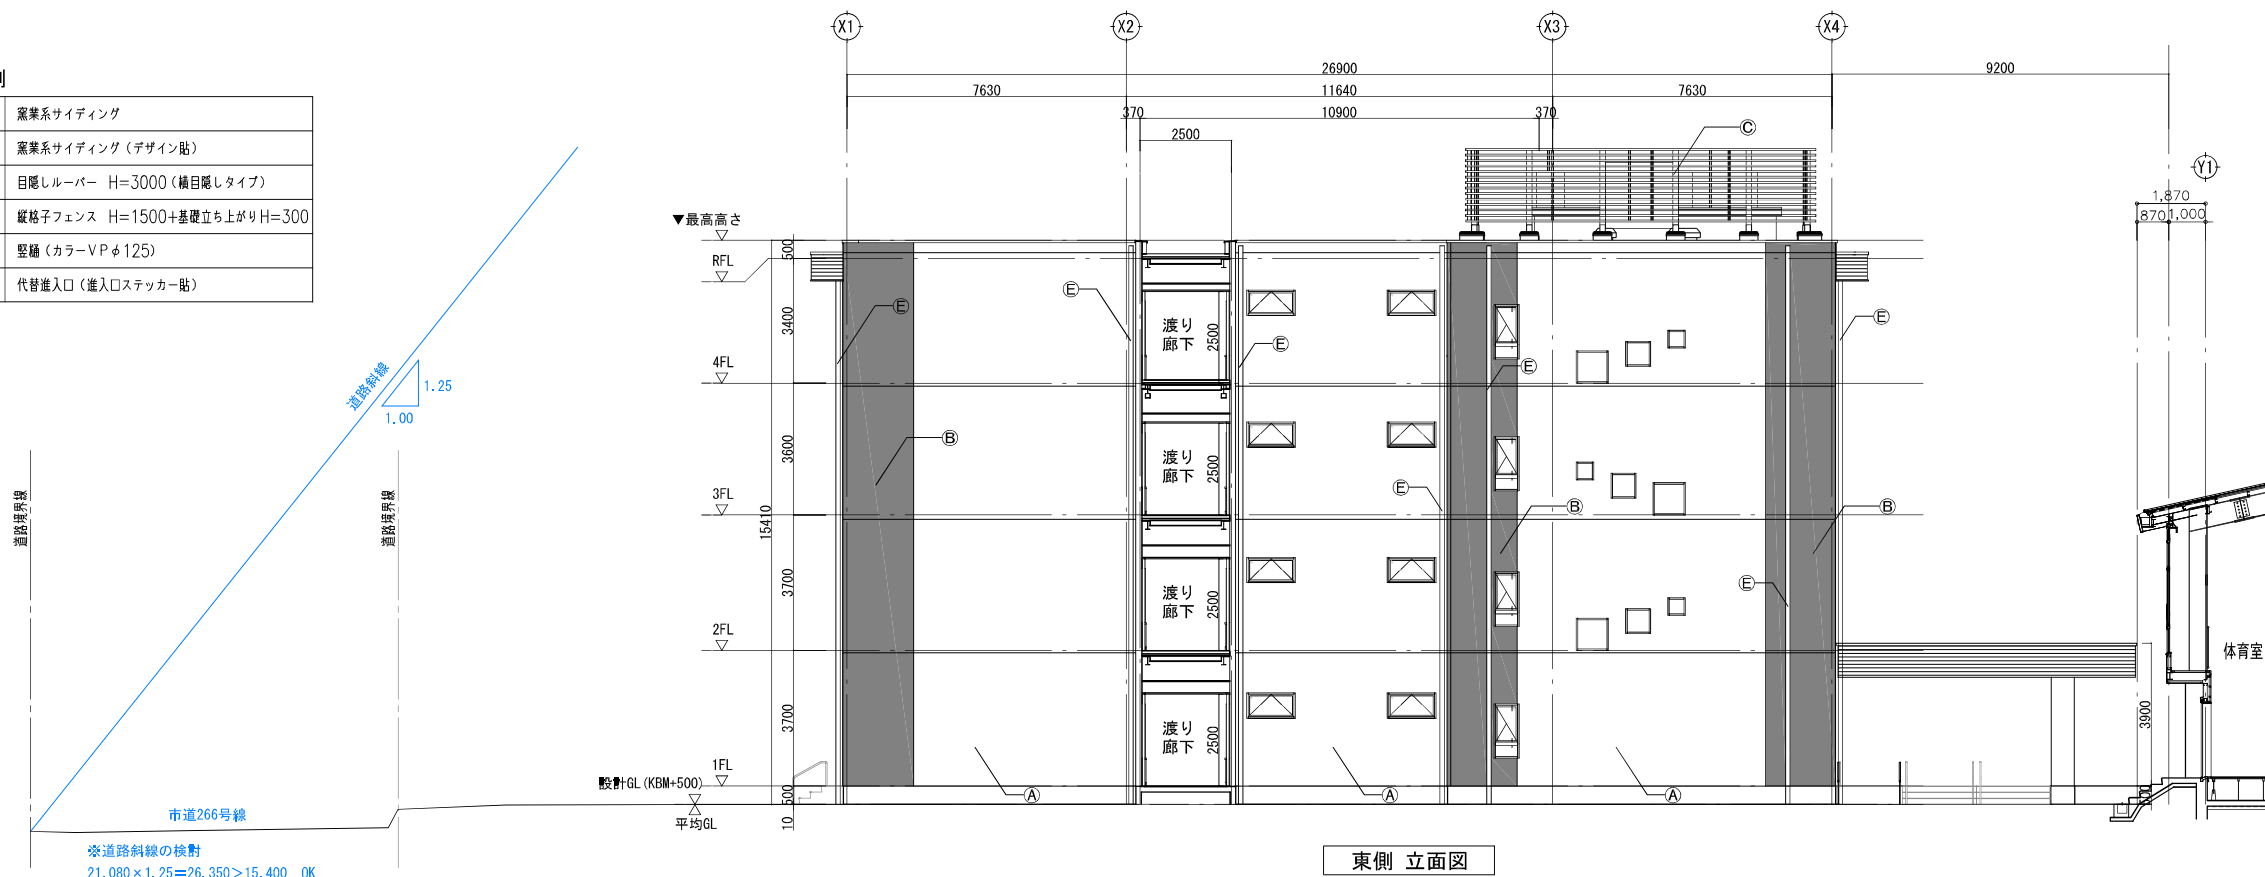


凡例

|   |                             |
|---|-----------------------------|
| Ⓐ | 窯業系サイディング                   |
| Ⓑ | 窯業系サイディング（デザイン貼）            |
| Ⓒ | 目隠しルーバー H=3000（横目隠しタイプ）     |
| Ⓓ | 縦格子フェンス H=1500+基礎立ち上がりH=300 |
| Ⓔ | 壁隠（カラーVPφ125）               |
| ▼ | 代替出入口（出入口ステッカー貼）            |

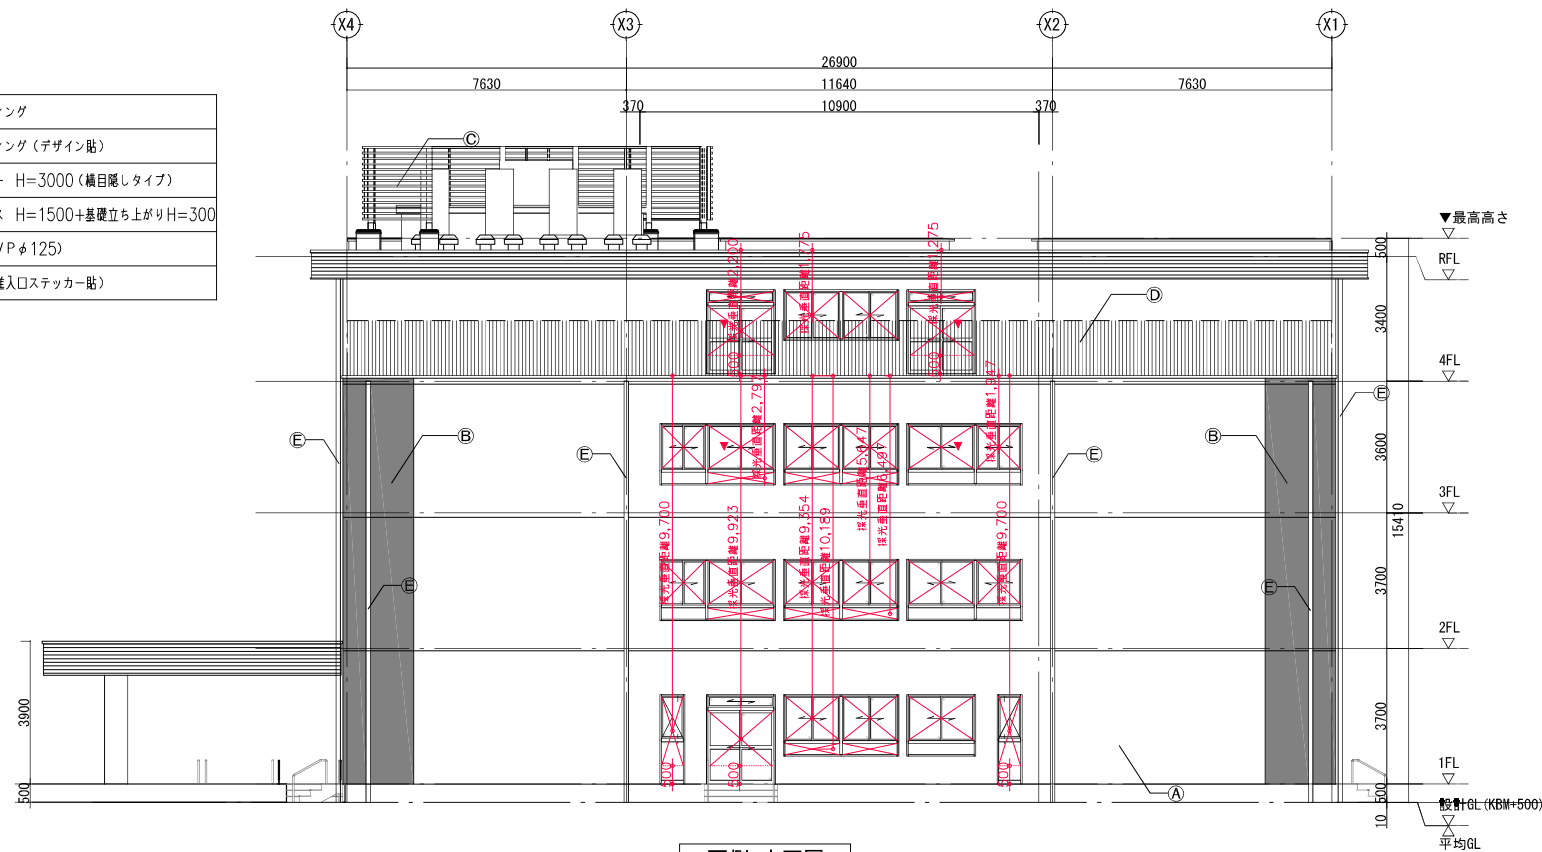

西側 立面図

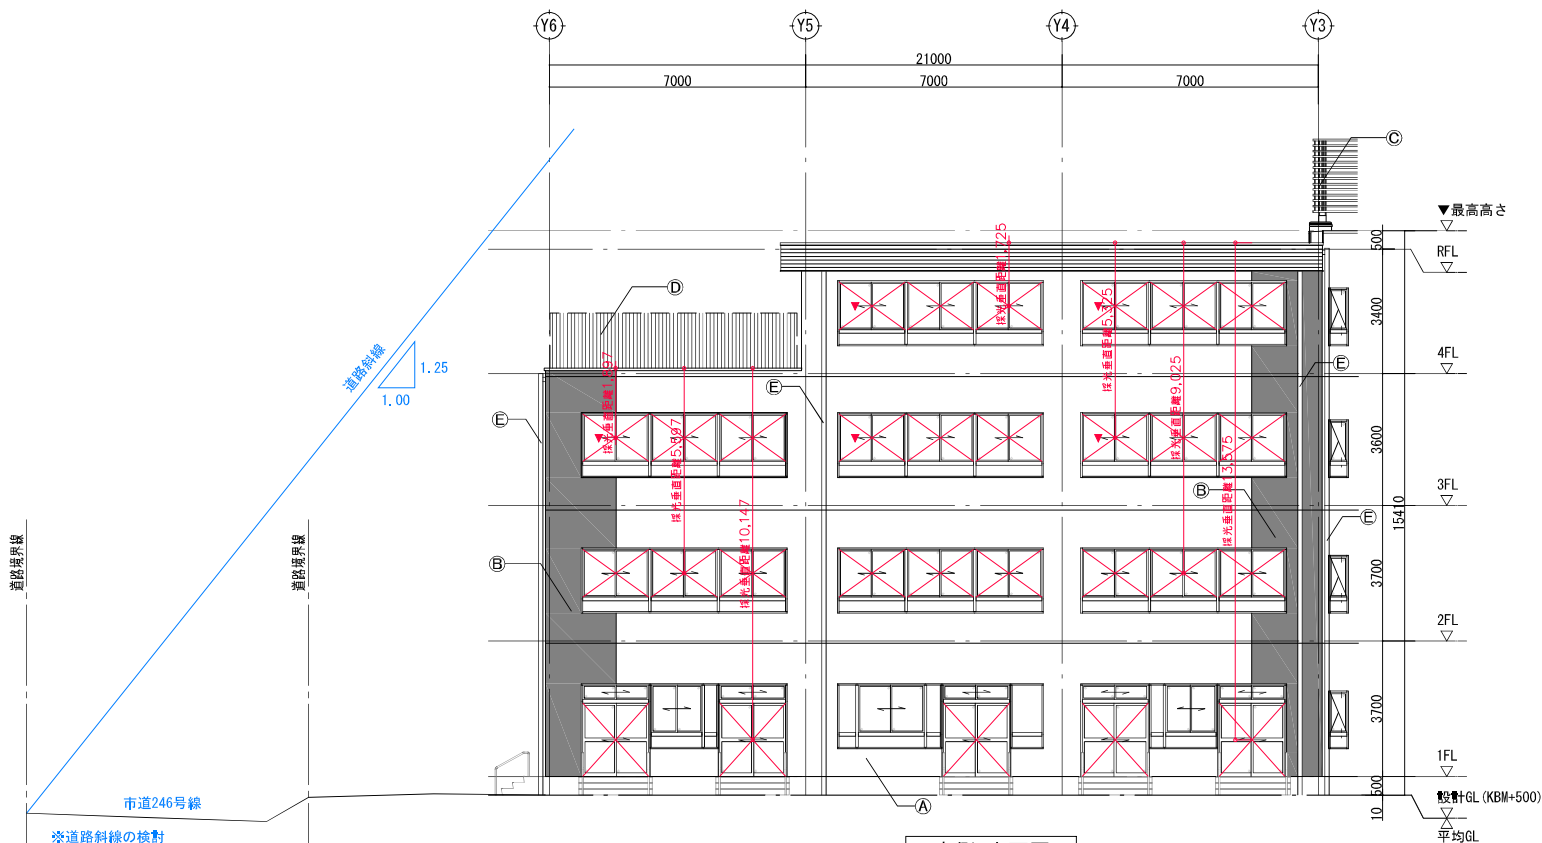

南側 立面図

