


機 器 表										機 器 表										機 器 表									
配 号	名 称	仕 様	消費電力			台数	設置場所		備 考	配 号	名 称	仕 様	消費電力			台数	設置場所		備 考	配 号	名 称	仕 様	消費電力			台数	設置場所		備 考
			相 (φ)	電圧 (V)	出力 (kW)		階	室 名					相 (φ)	電圧 (V)	出力 (kW)		階	室 名					相 (φ)	電圧 (V)	出力 (kW)		階	室 名	
ACP-1	空調機	室外機：ペナイン/バーターエアコン 室内機：天吊型 冷房能力：10.0(5.0～11.2)kW 暖房能力：11.2(5.1～14.0)kW 冷媒ガス：R410A 冷媒管(液/ガス)：9.5φ/15.9φ 付 属 品：リモコンスイッチ ロングライフフィルター	3	200	2.42	1組	1	室外		ACP-5a	室内機	型 式：天吊型 冷房能力：5.6 kW 暖房能力：6.3 kW 冷媒ガス：R410A 冷媒管(液/ガス)：9.5φ/15.9φ 付 属 品：ロングライフフィルター	1	200	0.031	3	4	A棟理工教室		ACP-9a	室内機	型 式：天吊型 冷房能力：8.0 kW 暖房能力：9.0 kW 冷媒ガス：R410A 冷媒管(液/ガス)：9.5φ/15.9φ 付 属 品：ロングライフフィルター	1	200	0.047	2	4	B棟普通教室(401)	
ACP-2	空調機	室外機：ペナイン/バーターエアコン 室内機：天吊型 冷房能力：5.0(2.3～5.6) kW 暖房能力：5.6(2.5～7.1) kW 冷媒ガス：R410A 冷媒管(液/ガス)：6.4φ/12.7φ 付 属 品：リモコンスイッチ ロングライフフィルター	3	200	1.72	1組	1	室外		ACP-5b	室内機	型 式：天吊型 冷房能力：9.0 kW 暖房能力：10.0 kW 冷媒ガス：R410A 冷媒管(液/ガス)：9.5φ/15.9φ 付 属 品：ロングライフフィルター、ドレンアップ	1	200	0.047	2	4	A棟音楽教室		ACP-10	空調機	室外機：電気式空冷タイプインバーターエアコン 室内機：天吊型X2台 冷房能力：14.0(6.2～16.0)kW 暖房能力：16.0(6.2～20.0)kW 冷媒ガス：R410A 冷媒管(液/ガス)：9.5φ/15.9φ 付 属 品：リモコンスイッチ	3	200	4.3	1組	1	B棟普通教室(107)	
ACP-3	室外機	型 式：ガス空冷ヒートポンプ式ビルマルチ自立型 冷房能力：45 kW 暖房能力：50 kW 冷媒ガス：R410A 燃料ガス：13A ガス消費量：冷房時：31.0 kW 暖房時：33.5 kW 運 転 音：57dB以下 付 属 品：ゴム防振 脱臭装置付	3	200	1.36	1	1	A棟室外	785kg 1000PX1800PX2248φ	ACP-6	室外機	型 式：ガス空冷ヒートポンプ式ビルマルチ自立型 冷房能力：56 kW 暖房能力：63 kW 冷媒ガス：R410A 燃料ガス：13A ガス消費量：冷房時：38.3 kW 暖房時：43.0 kW 運 転 音：58dB以下 付 属 品：ゴム防振 脱臭装置付	3	200	1.36	1	1	B棟室外	800kg 1000PX1800PX2248φ	ACP-11	室外機	型 式：ガス空冷ヒートポンプ式ビルマルチ自立型 冷房能力：56 kW 暖房能力：63 kW 冷媒ガス：R410A 燃料ガス：13A ガス消費量：冷房時：38.3 kW 暖房時：43.0 kW 運 転 音：58dB以下 付 属 品：ゴム防振 脱臭装置付	3	200	1.36	1	1	B棟室外	800kg 1000PX1800PX2248φ
ACP-3a	室内機	型 式：天吊型 冷房能力：5.6 kW 暖房能力：6.3 kW 冷媒ガス：R410A 冷媒管(液/ガス)：9.5φ/15.9φ 付 属 品：ロングライフフィルター	1	200	0.042	3	2	A棟2普通室		ACP-6a	室内機	型 式：天吊型 冷房能力：7.1 kW 暖房能力：8.0 kW 冷媒ガス：R410A 冷媒管(液/ガス)：9.5φ/15.9φ 付 属 品：ロングライフフィルター	1	200	0.042	2	1	B棟普通教室(101)		ACP-11a	室内機	型 式：天吊型 冷房能力：7.1 kW 暖房能力：8.0 kW 冷媒ガス：R410A 冷媒管(液/ガス)：9.5φ/15.9φ 付 属 品：ロングライフフィルター	1	200	0.042	2	2	B棟普通教室(205)	
ACP-3b	室内機	型 式：天吊型 冷房能力：9.0 kW 暖房能力：10.0 kW 冷媒ガス：R410A 冷媒管(液/ガス)：9.5φ/15.9φ 付 属 品：ロングライフフィルター	1	200	0.047	2	2	A棟2特別教室		ACP-7	室外機	型 式：ガス空冷ヒートポンプ式ビルマルチ自立型 冷房能力：56 kW 暖房能力：63 kW 冷媒ガス：R410A 燃料ガス：13A ガス消費量：冷房時：38.3 kW 暖房時：43.0 kW 運 転 音：58dB以下 付 属 品：ゴム防振 脱臭装置付	3	200	1.36	1	1	B棟室外	800kg 1000PX1800PX2248φ	ACP-12	室外機	型 式：ガス空冷ヒートポンプ式ビルマルチ自立型 冷房能力：45 kW 暖房能力：50 kW 冷媒ガス：R410A 燃料ガス：13A ガス消費量：冷房時：31.0 暖房時：33.5 kW 運 転 音：57dB以下 付 属 品：ゴム防振 脱臭装置付	3	200	1.36	1	1	B棟室外	785kg 1000PX1800PX2248φ
ACP-4	室外機	型 式：ガス空冷ヒートポンプ式ビルマルチ自立型 冷房能力：45 kW 暖房能力：50 kW 冷媒ガス：R410A 燃料ガス：13A ガス消費量：冷房時：31.0 kW 暖房時：33.5 kW 運 転 音：57dB以下 付 属 品：ゴム防振 脱臭装置付	3	200	1.36	1	1	A棟室外	785kg 1000PX1800PX2248φ	ACP-7a	室内機	型 式：天吊型 冷房能力：7.1 kW 暖房能力：8.0 kW 冷媒ガス：R410A 冷媒管(液/ガス)：9.5φ/15.9φ 付 属 品：ロングライフフィルター	1	200	0.042	2	2	B棟普通教室(201)		ACP-12a	室内機	型 式：天吊型 冷房能力：7.1 kW 暖房能力：8.0 kW 冷媒ガス：R410A 冷媒管(液/ガス)：9.5φ/15.9φ 付 属 品：ロングライフフィルター	1	200	0.042	2	3	B棟普通教室(305)	
ACP-4a	室内機	型 式：天吊型 冷房能力：5.6 kW 暖房能力：6.3 kW 冷媒ガス：R410A 冷媒管(液/ガス)：9.5φ/15.9φ 付 属 品：ロングライフフィルター	1	200	0.031	3	3	A棟2二理科教室		ACP-8	室外機	型 式：ガス空冷ヒートポンプ式ビルマルチ自立型 冷房能力：56 kW 暖房能力：63 kW 冷媒ガス：R410A 燃料ガス：13A ガス消費量：冷房時：38.3 kW 暖房時：43.0 kW 運 転 音：58dB以下 付 属 品：ゴム防振 脱臭装置付	3	200	1.36	1	1	B棟室外	800kg 1000PX1800PX2248φ	AC-1	空調機	型 式：セレート型インバーターエアコン(標準型) 冷房能力：2.5(0.6～3.5) kW 暖房能力：2.8(0.6～6.2) kW 冷媒ガス：R410A 冷媒管(液/ガス)：6.4φ/9.5φ ドレン管：VP16A 付 属 品：リモコンスイッチ、取付金物共	1	100	0.84	1	1	A棟特別室	
ACP-4b	室内機	型 式：天吊型 冷房能力：9.0 kW 暖房能力：10.0 kW 冷媒ガス：R410A 冷媒管(液/ガス)：9.5φ/15.9φ 付 属 品：ロングライフフィルター	1	200	0.047	2	3	A棟2一理科教室		ACP-8a	室内機	型 式：天吊型 冷房能力：7.1 kW 暖房能力：8.0 kW 冷媒ガス：R410A 冷媒管(液/ガス)：9.5φ/15.9φ 付 属 品：ロングライフフィルター	1	200	0.042	2	3	B棟普通教室(301)		R	個別リモコン	型 式：壁掛け形状、フル2線式 機 能：ON・OFF、遠隔設定、風量設定、風向制御、警戒				33	各室		
ACP-5	室外機	型 式：ガス空冷ヒートポンプ式ビルマルチ自立型 冷房能力：45 kW 暖房能力：50 kW 冷媒ガス：R410A 燃料ガス：13A ガス消費量：冷房時：31.0 kW 暖房時：33.5 kW 運 転 音：57dB以下 付 属 品：ゴム防振 脱臭装置付	3	200	1.36	1	1	A棟室外	785kg 1000PX1800PX2248φ	ACP-9	室外機	型 式：ガス空冷ヒートポンプ式ビルマルチ自立型 冷房能力：56 kW 暖房能力：63 kW 冷媒ガス：R410A 燃料ガス：13A ガス消費量：冷房時：38.3 kW 暖房時：43.0 kW 運 転 音：58dB以下 付 属 品：ゴム防振 脱臭装置付	3	200	1.36	1	1	B棟室外	800kg 1000PX1800PX2248φ		SR	兼用リモコン	型 式：壁掛け形状、2線式 機 能：ON・OFF、遠隔設定、風量設定、風向制御、警戒	1	200	0.01	2	両端室	


注記 1. 特記なき冷媒は、R410Aとする。
2. 機器能力は数値以上とする。

月	日	 海 老 名 市 〔財務部管財課當繕担当〕	承認	模図	設計	作図	工事名称	年月日	縮尺	図面番号
							海老名市立今泉小学校校舎冷暖房設備設置工事			
							図面名称			
							空調設備 機器表（改修）			

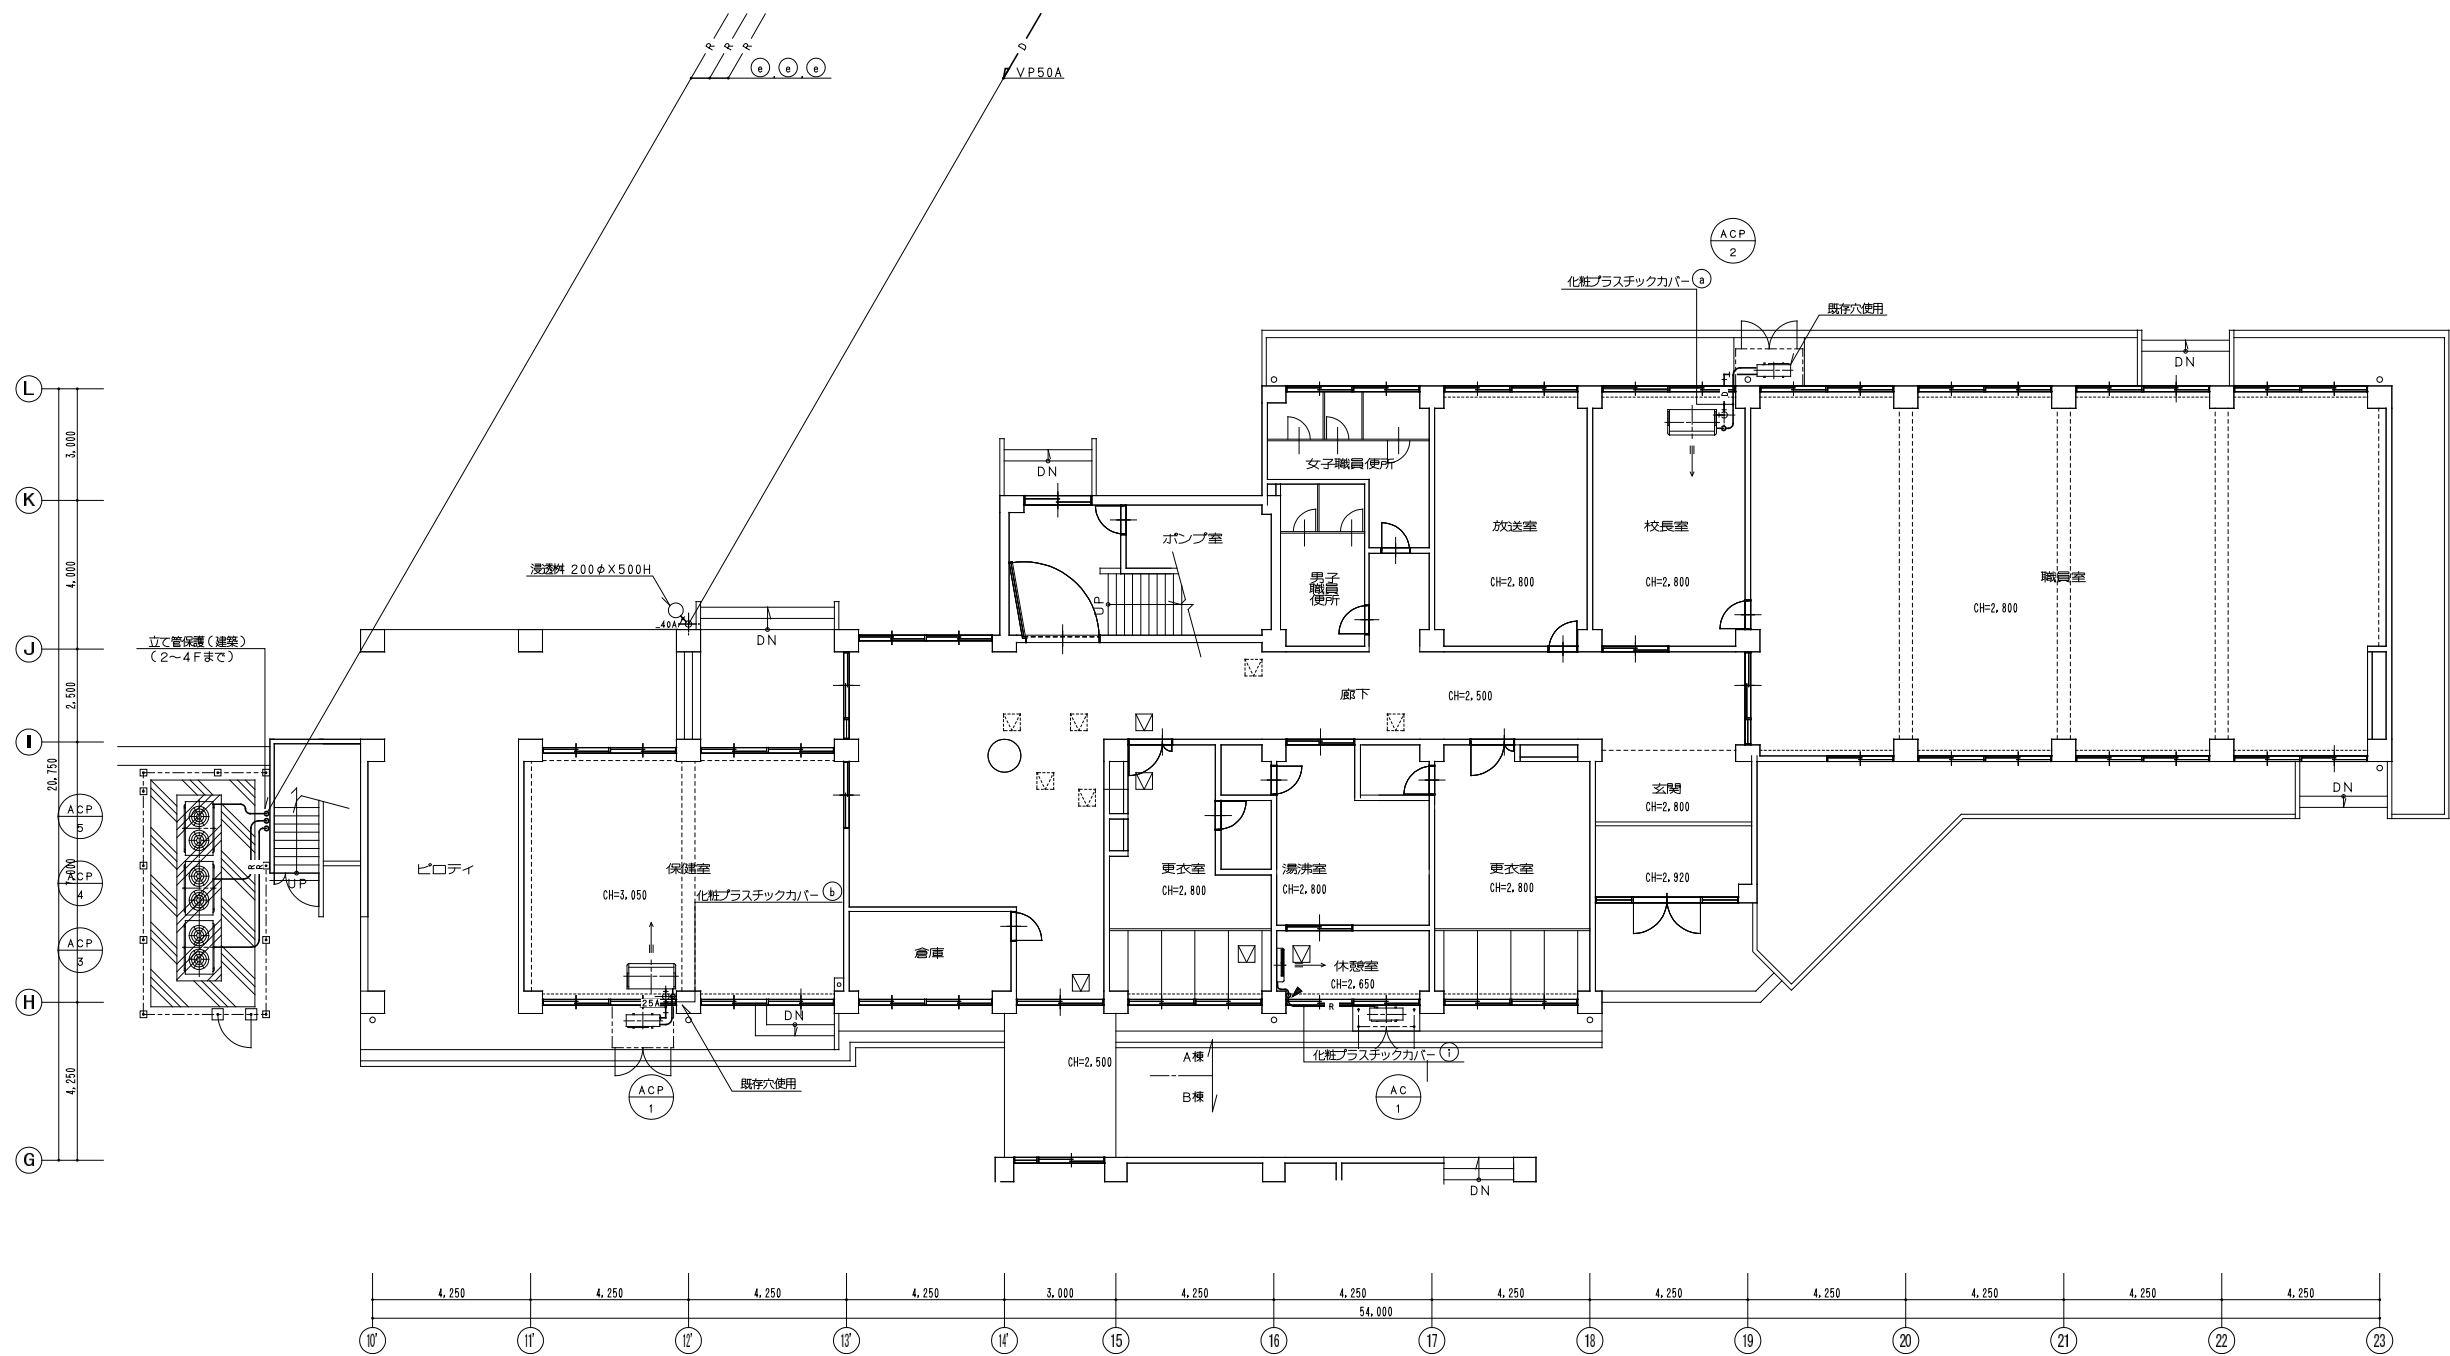


1階平面図（A棟） S=1:100

凡 例				
記号	冷媒管（液管/ガス管）	制御配線	電源線（冷媒共巻）	ドレン管
a	6.35φ/12.7φ	EM-CEES 1.25 ^D -2C	EM-EEF 2.0-3C	-
b	9.52φ/15.88φ	EM-CEES 1.25 ^D -2C	EM-EEF 2.0-3C	-
c	9.52φ/19.05φ	EM-CEES 1.25 ^D -2C	EM-EEF 2.0-3C	-
d	9.52φ/22.2φ	EM-CEES 1.25 ^D -2C	EM-EEF 2.0-3C	-
e	12.7φ/28.58φ	EM-CEES 1.25 ^D -2C	EM-EEF 2.0-3C	-
f	15.88φ/28.58φ	EM-CEES 1.25 ^D -2C	EM-EEF 2.0-3C	-
g	19.05φ/31.8φ	EM-CEES 1.25 ^D -2C	EM-EEF 2.0-3C	-
h	19.05φ/38.1φ	EM-CEES 1.25 ^D -2C	EM-EEF 2.0-3C	-
i	6.35φ/9.52φ	EM-CEES 1.25 ^D -2C	EM-EEF 2.0-3C	-

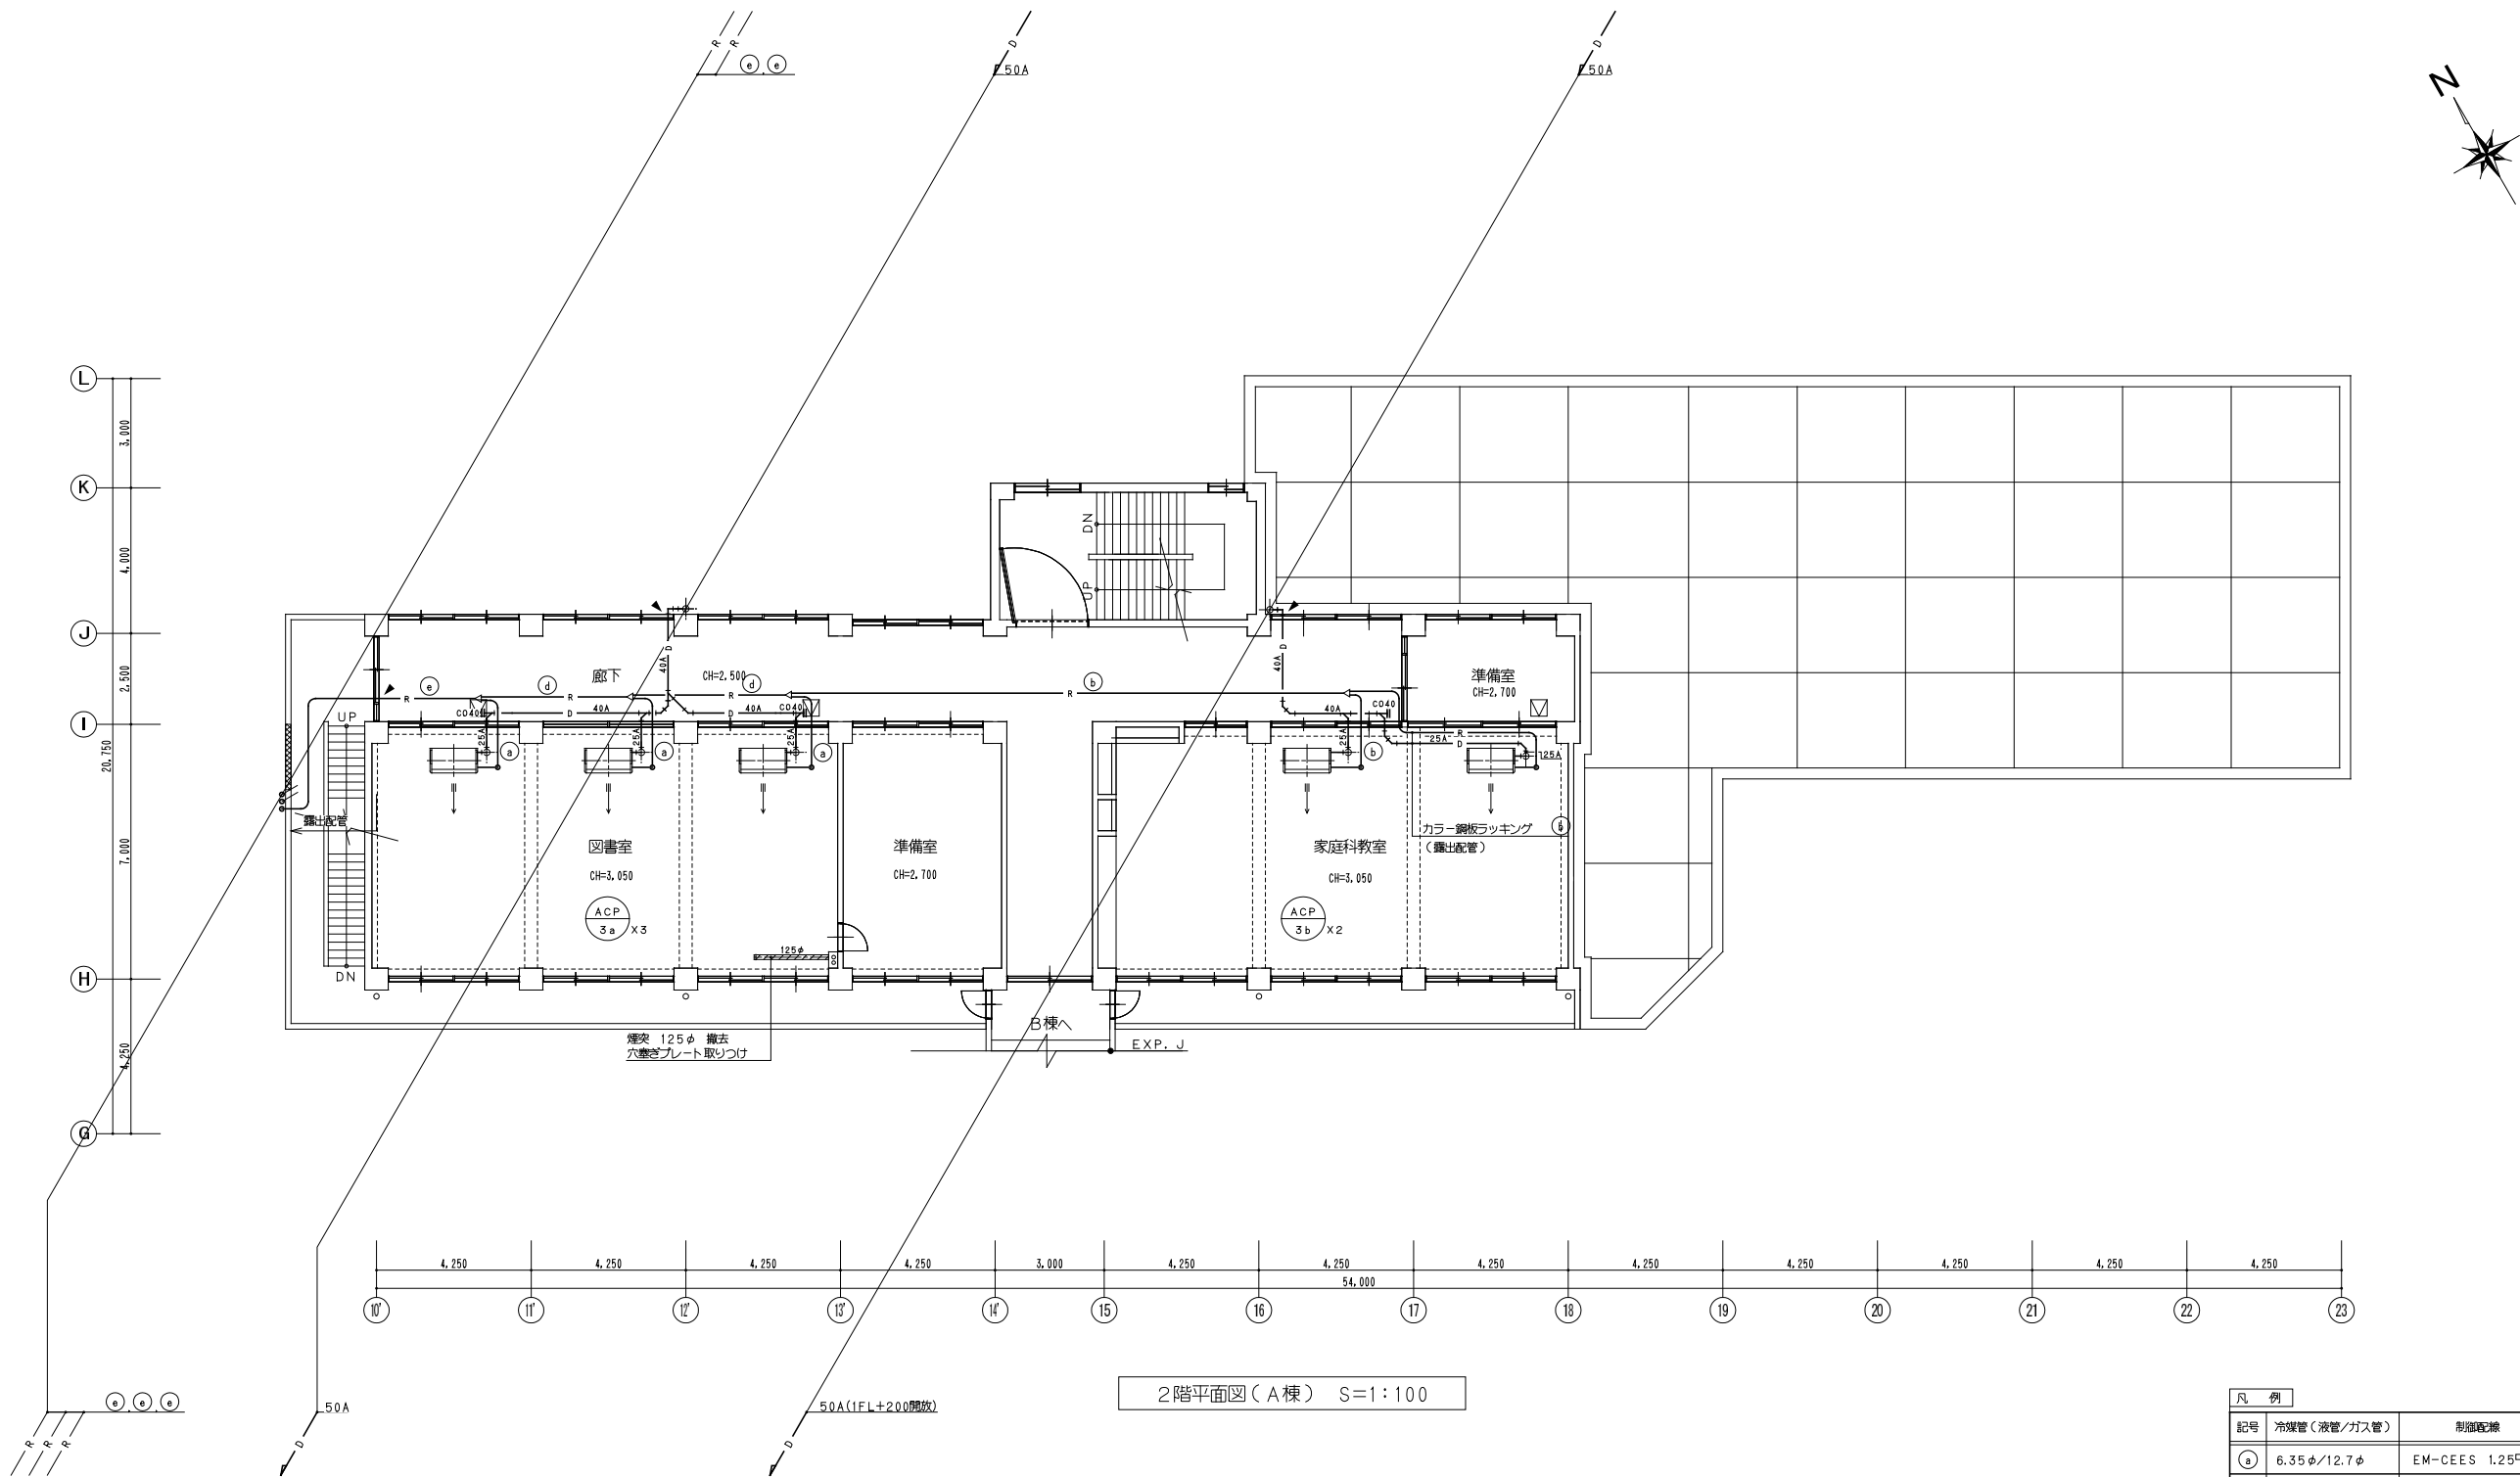


注記
1. 既存暖房用煙突は、撤去し穴を塞ぎプレートを取り付けること


凡 例				
記号	冷暖管（液管／ガス管）	制御配線	電源線（冷暖共巻）	ドレン管
Ⓐ	6.35φ／12.7φ	EM-CEES 1.25 [□] -2C	EM-EEF 2.0-3C	-
Ⓑ	9.52φ／15.88φ	EM-CEES 1.25 [□] -2C	EM-EEF 2.0-3C	-
Ⓒ	9.52φ／19.05φ	EM-CEES 1.25 [□] -2C	EM-EEF 2.0-3C	-
Ⓓ	9.52φ／22.2φ	EM-CEES 1.25 [□] -2C	EM-EEF 2.0-3C	-
Ⓔ	12.7φ／28.58φ	EM-CEES 1.25 [□] -2C	EM-EEF 2.0-3C	-
Ⓕ	15.88φ／28.58φ	EM-CEES 1.25 [□] -2C	EM-EEF 2.0-3C	-
Ⓖ	19.05φ／31.8φ	EM-CEES 1.25 [□] -2C	EM-EEF 2.0-3C	-
Ⓗ	19.05φ／38.1φ	EM-CEES 1.25 [□] -2C	EM-EEF 2.0-3C	-
Ⓘ	6.35φ／9.52φ	EM-CEES 1.25 [□] -2C	EM-EEF 2.0-3C	-

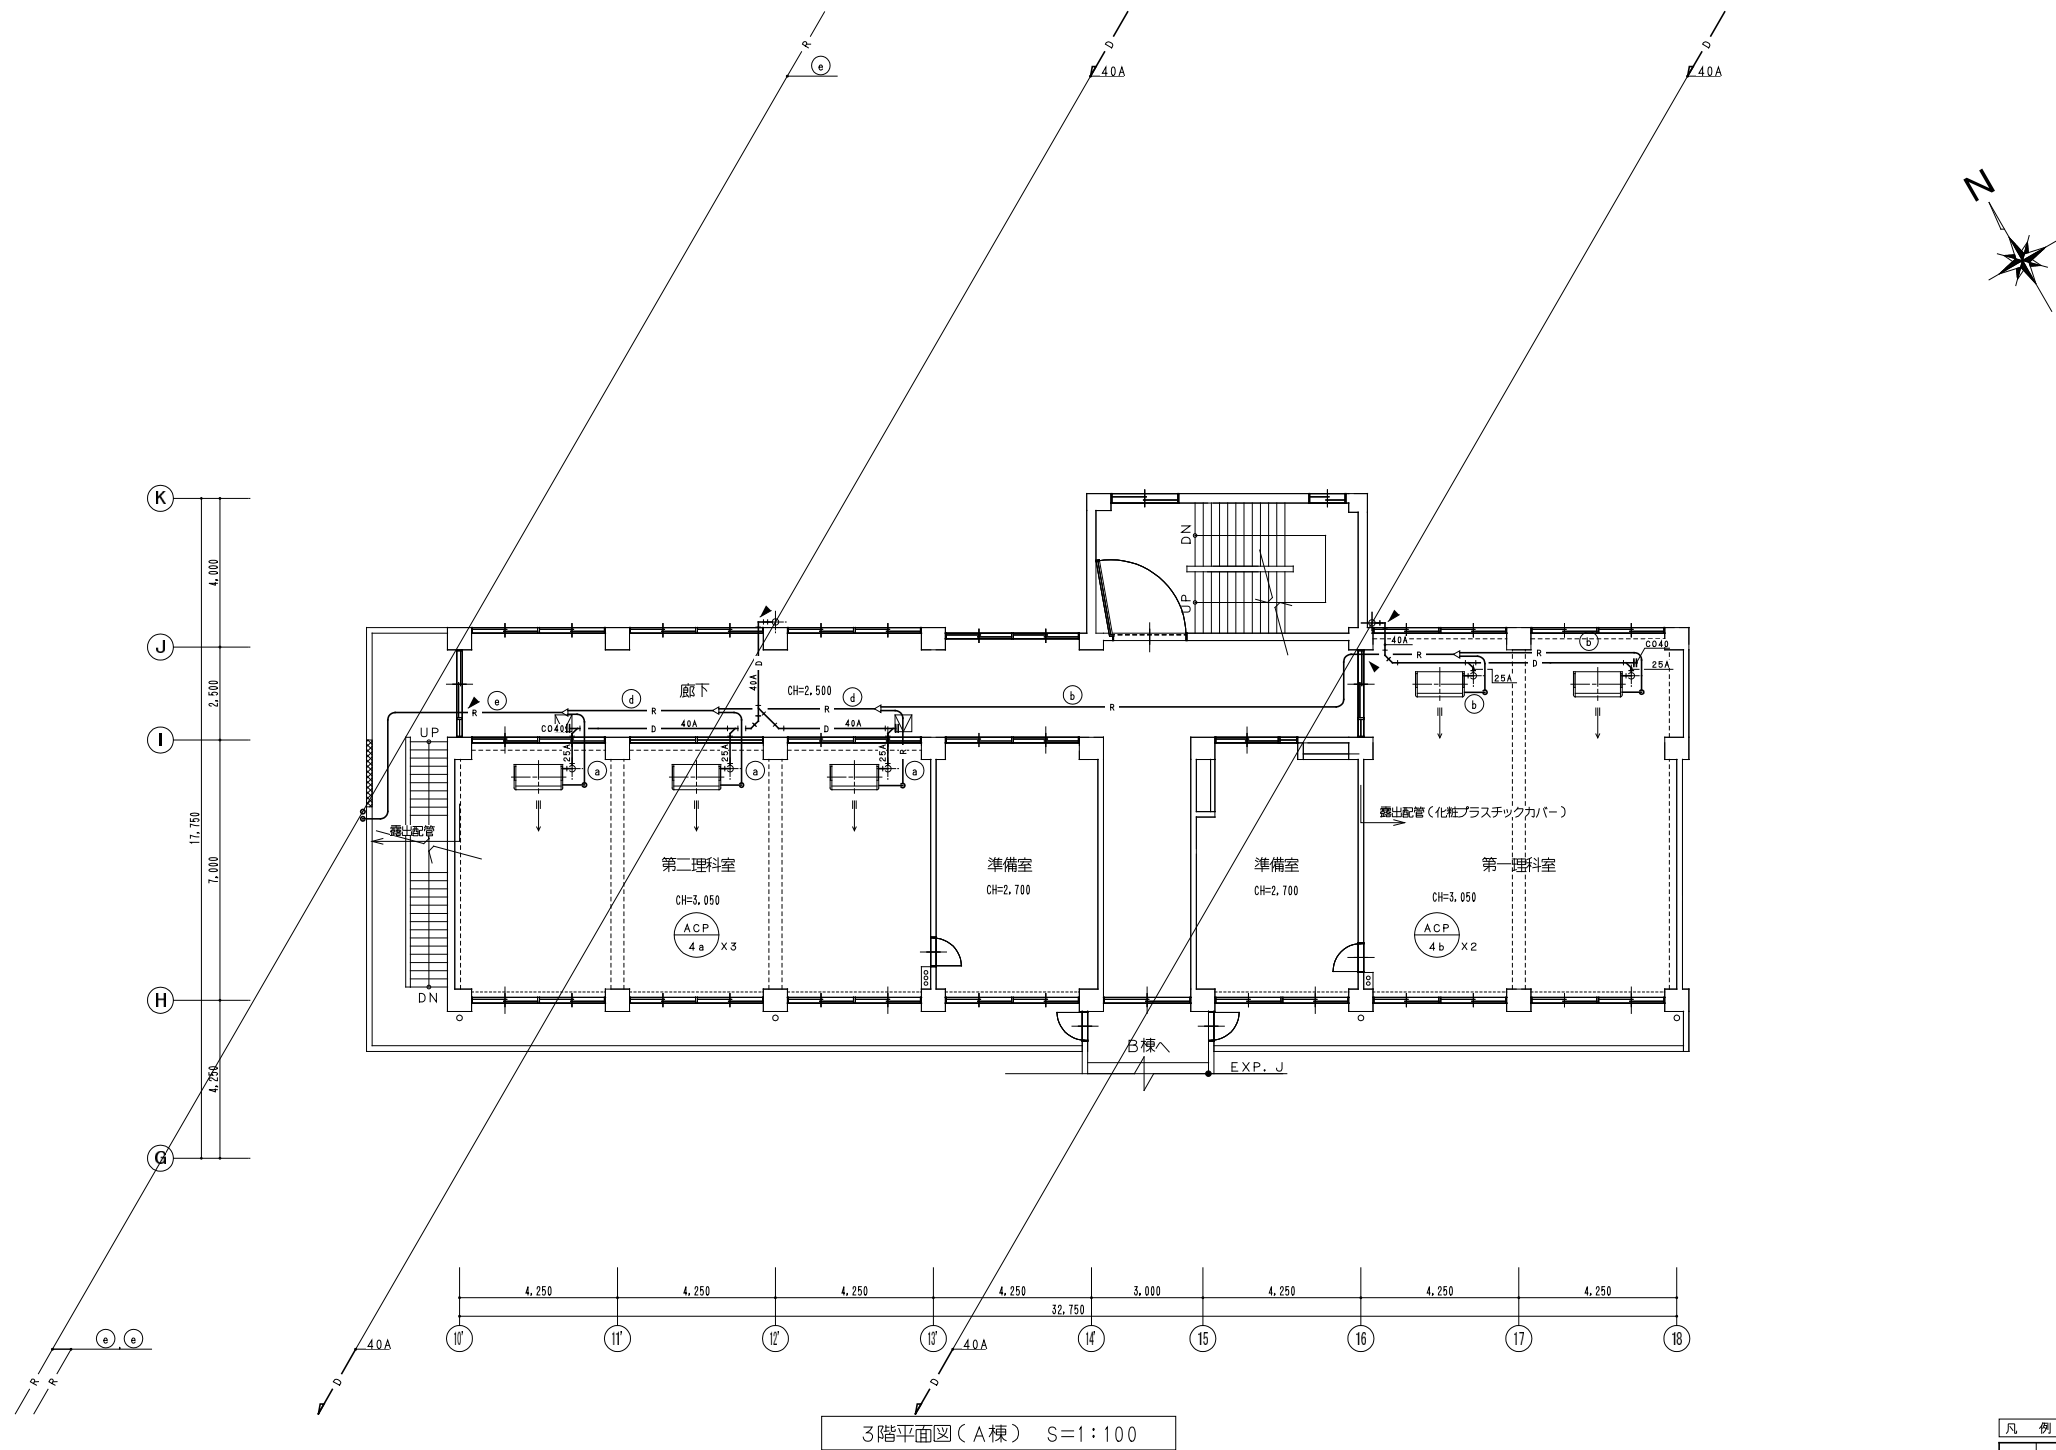


凡 例				
記号	冷媒管（液管／ガス管）	制御配線	電源線（冷媒共巻）	ドレン管
a	6.35φ/12.7φ	EM-CEES 1.25 [□] -2C	EM-EEF 2.0-3C	-
b	9.52φ/15.88φ	EM-CEES 1.25 [□] -2C	EM-EEF 2.0-3C	-
c	9.52φ/19.05φ	EM-CEES 1.25 [□] -2C	EM-EEF 2.0-3C	-
d	9.52φ/22.2φ	EM-CEES 1.25 [□] -2C	EM-EEF 2.0-3C	-
e	12.7φ/28.58φ	EM-CEES 1.25 [□] -2C	EM-EEF 2.0-3C	-
f	15.88φ/28.58φ	EM-CEES 1.25 [□] -2C	EM-EEF 2.0-3C	-
g	19.05φ/31.8φ	EM-CEES 1.25 [□] -2C	EM-EEF 2.0-3C	-
h	19.05φ/38.1φ	EM-CEES 1.25 [□] -2C	EM-EEF 2.0-3C	-
i	6.35φ/9.52φ	EM-CEES 1.25 [□] -2C	EM-EEF 2.0-3C	-

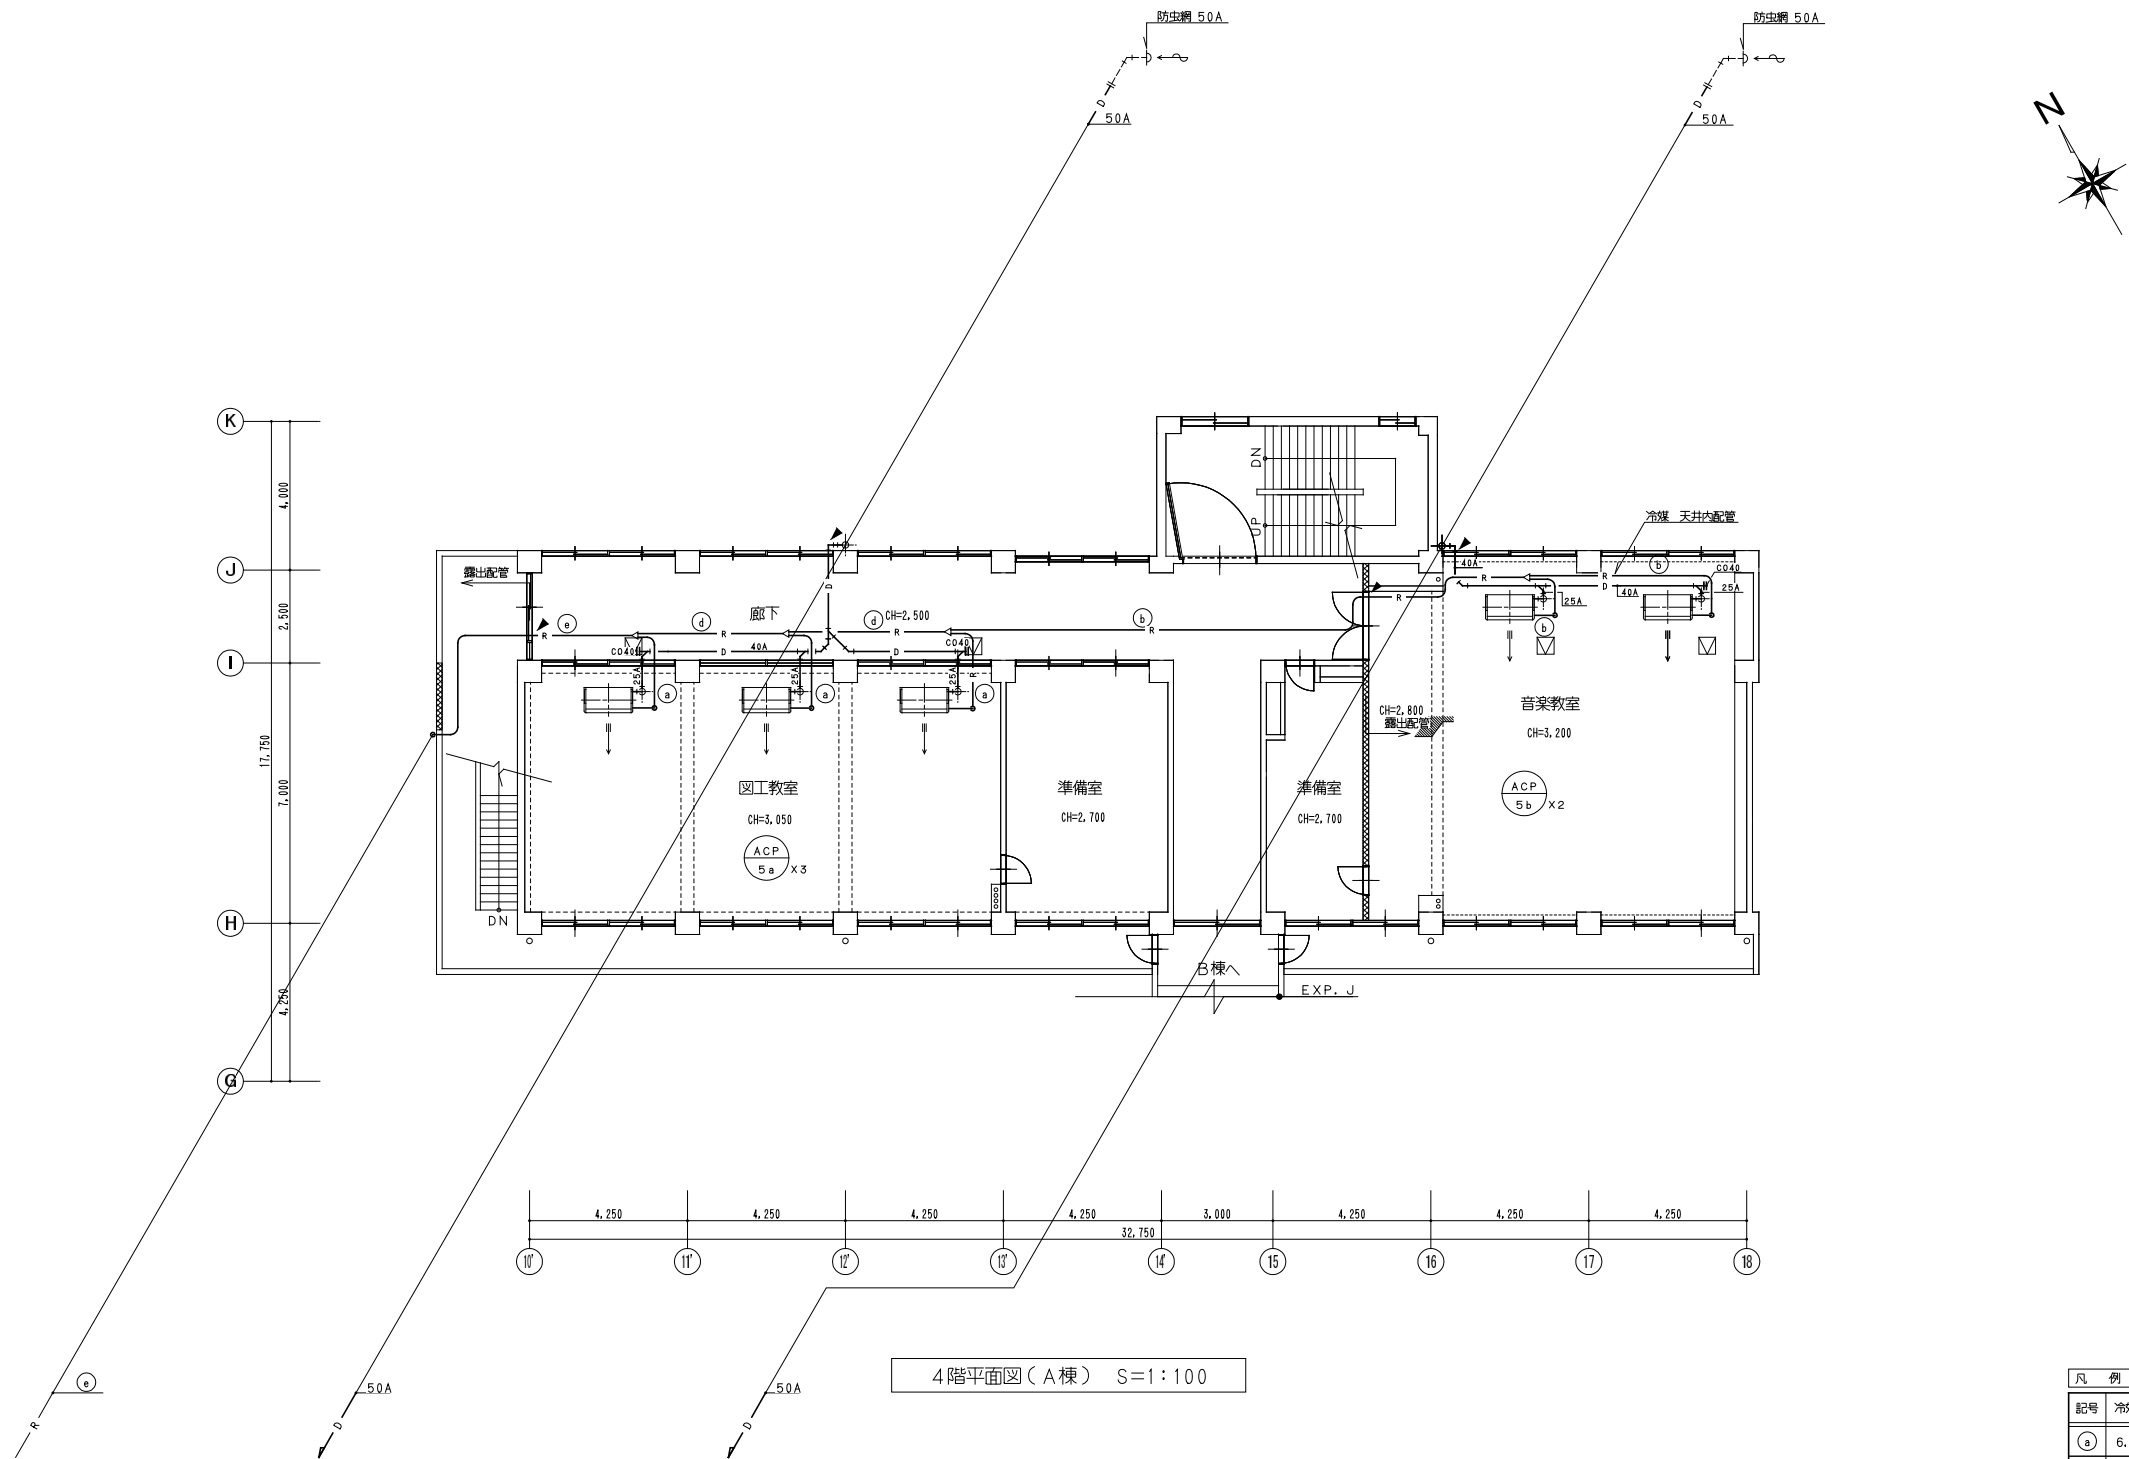

凡 例				
記号	冷媒管（液管／ガス管）	制配配線	電源線（冷媒共巻）	ドレン管
a	6.35φ/12.7φ	EM-CEES 1.25 [□] -2C	EM-EEF 2.0-3C	-
b	9.52φ/15.88φ	EM-CEES 1.25 [□] -2C	EM-EEF 2.0-3C	-
c	9.52φ/19.05φ	EM-CEES 1.25 [□] -2C	EM-EEF 2.0-3C	-
d	9.52φ/22.2φ	EM-CEES 1.25 [□] -2C	EM-EEF 2.0-3C	-
e	12.7φ/28.58φ	EM-CEES 1.25 [□] -2C	EM-EEF 2.0-3C	-
f	15.88φ/28.58φ	EM-CEES 1.25 [□] -2C	EM-EEF 2.0-3C	-
g	19.05φ/31.8φ	EM-CEES 1.25 [□] -2C	EM-EEF 2.0-3C	-
h	19.05φ/38.1φ	EM-CEES 1.25 [□] -2C	EM-EEF 2.0-3C	-
i	6.35φ/9.52φ	EM-CEES 1.25 [□] -2C	EM-EEF 2.0-3C	-

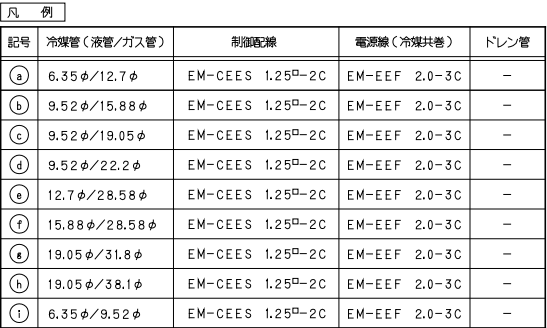


月	日	 海 老 名 市 〔財務部管財課當番担当〕	承認	検印	設計	作図	工事名称 海老名市立今泉小学校校舎冷暖房設備設置工事	年月日	縮尺 A1=1:100 A3=1:200	図面番号 M / 12
							図面名称 B棟 空調設備 3階平面図（改修）			

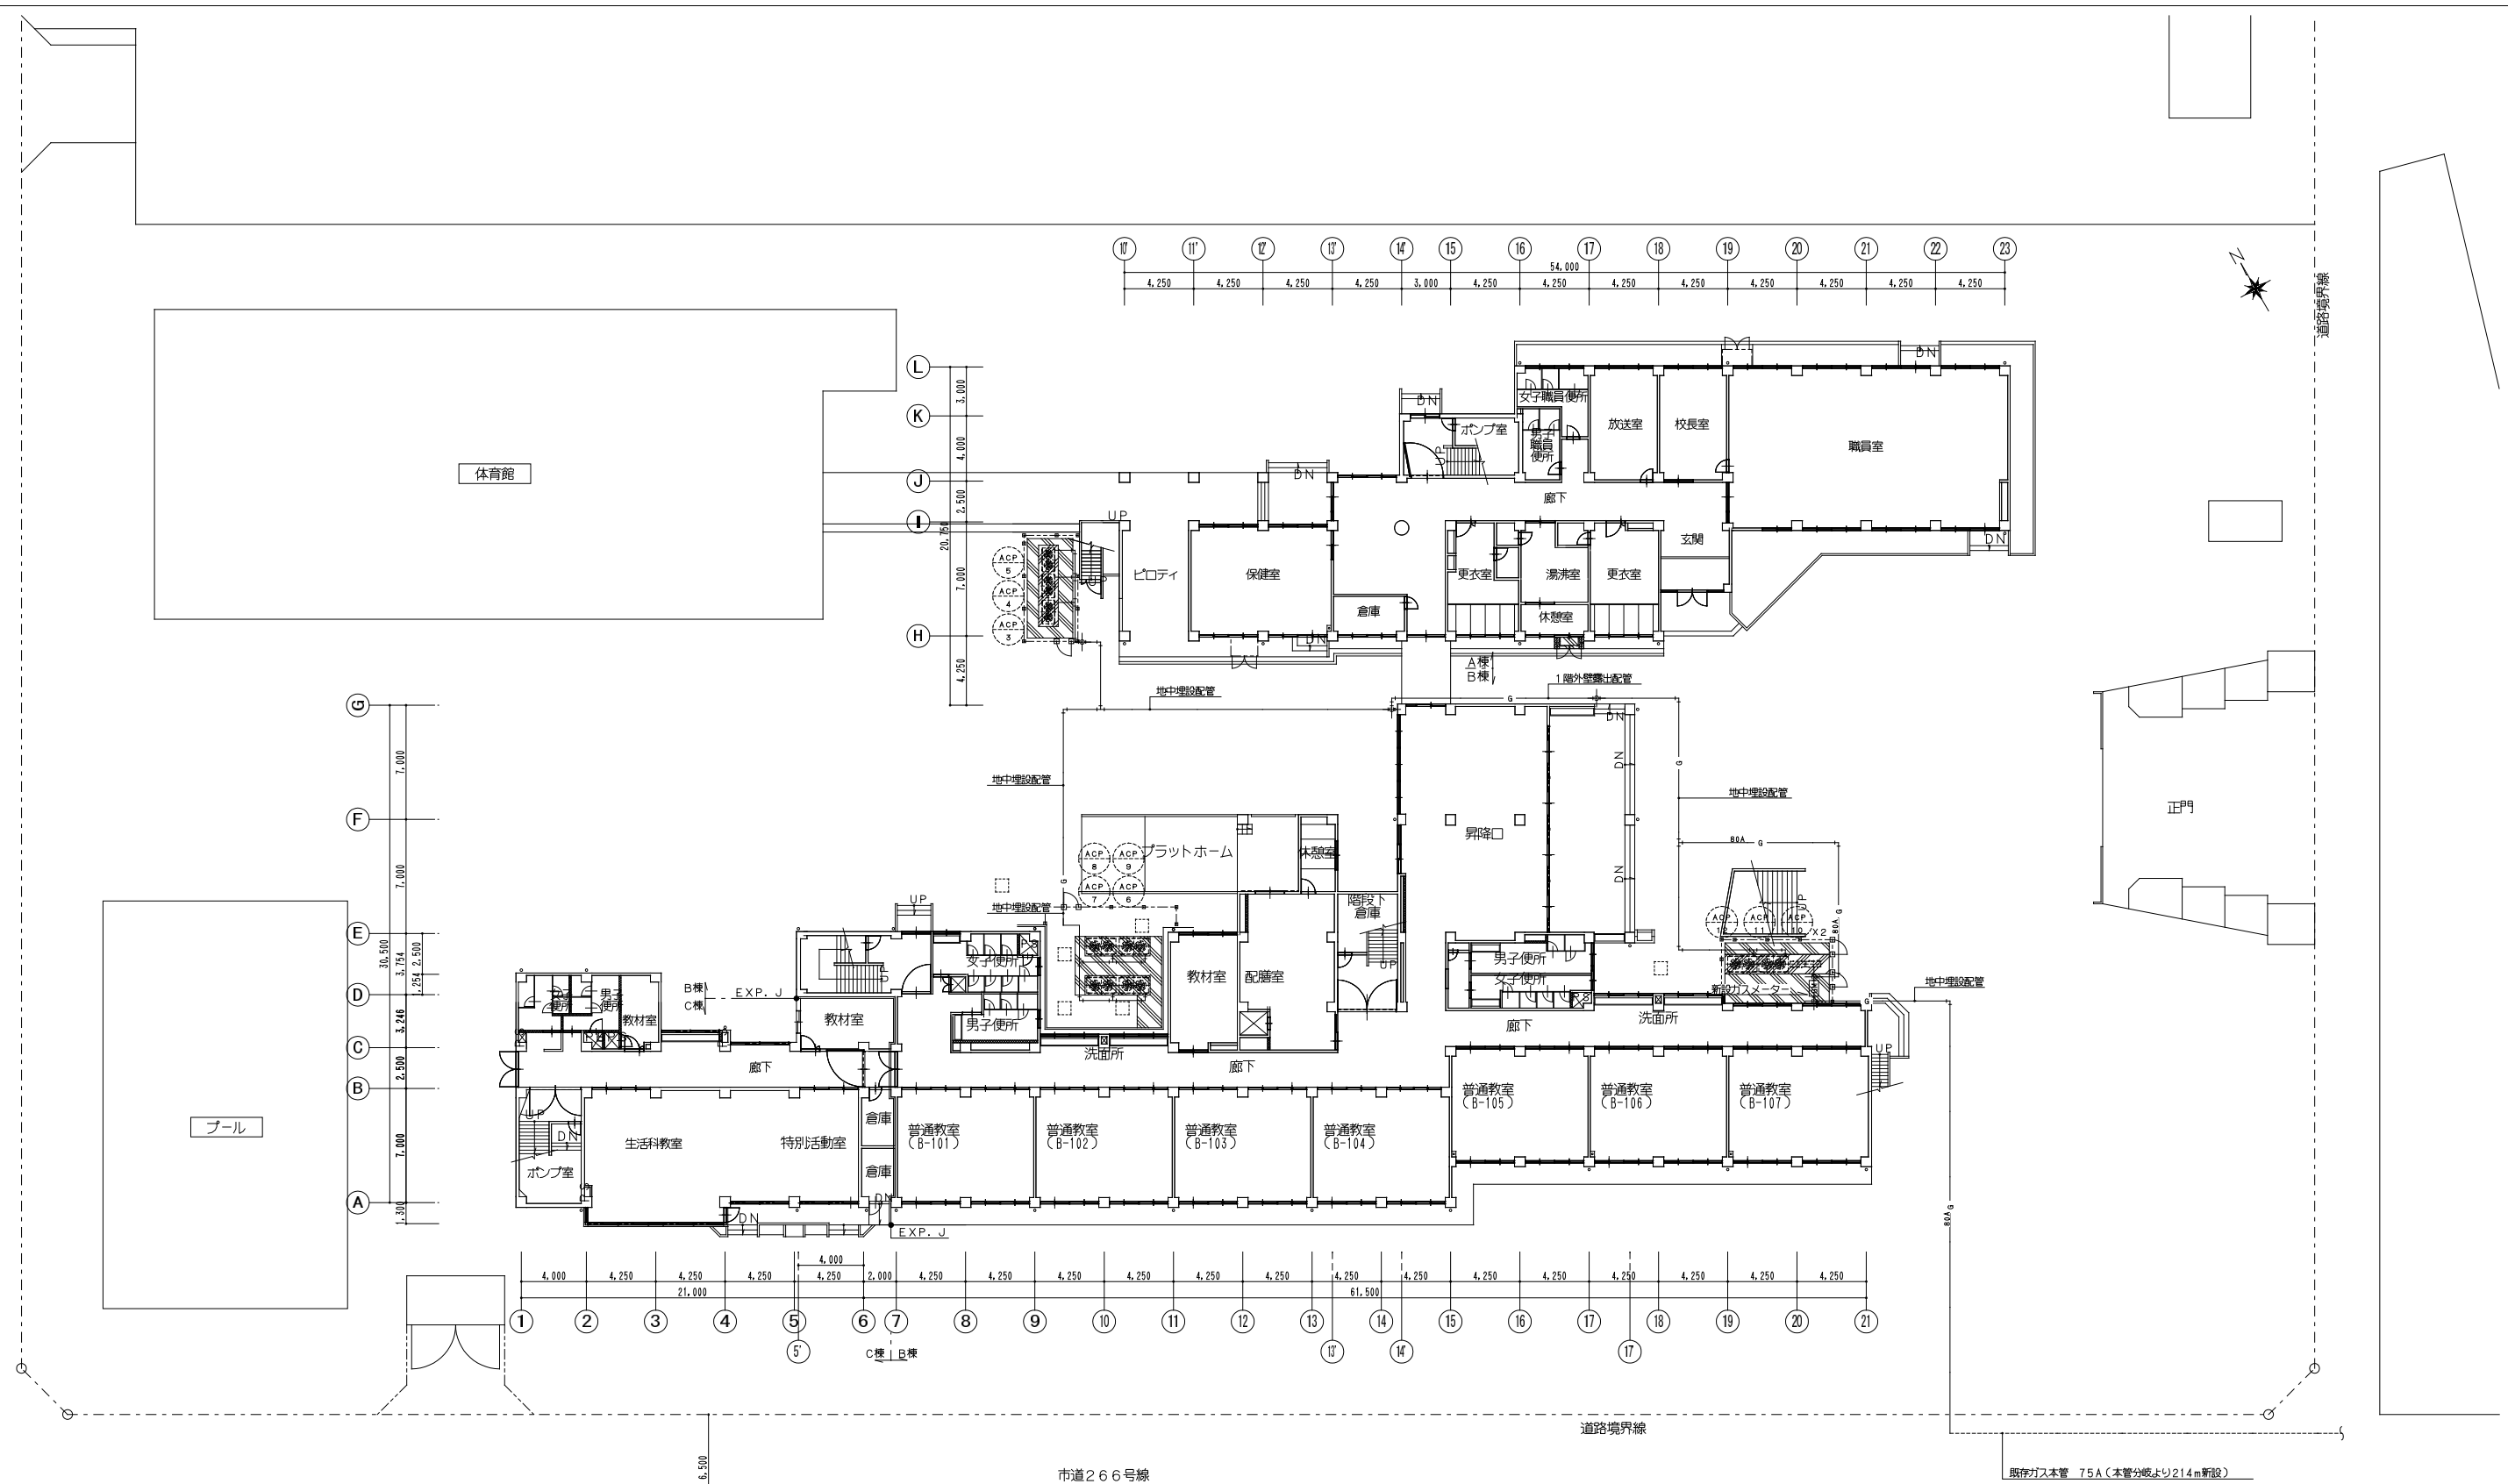


配置図 S=1:200

機 器 表 (2)


記 号	機 器 名 称	仕 様	電 気 50Hz				台 数	設置場所	備 考	記 号	機 器 名 称	仕 様	電 気 50Hz				台 数	設置場所	備 考				
			φ	V	kW	起 動							φ-V	V	kW	起 動							
GHP-6-2	空冷ﾊﾞｰｼﾞ型空調機 (屋内機)	型 式：天井ｽﾏｯﾄ形(4方向)	1	200	0.106	LS	2	3F 普通教室 (11)	FGXFP90MM	ACP-1	空冷HPパッケージ型空調機	型 式：天井ｽﾏｯﾄ形(4方向 ×1台)	3	200	冷:1.59	LS	1組	室外機置場(屋外機)	SSRC80BFT				
		冷房能力: 9.0kW 暖房能力: 10.0kW								ACP-1-1	(ペア)	冷房能力: 7.1kW 暖房能力: 8.0kW			暖:1.58		1F 特別支援学級 (1)						
		送風量 : 25m3/h×-Pa(機外静圧) ×0.106kW										圧縮機 : 1.29kW 送風機 : 0.084kW											
		付属品 : 標準フィルター、液晶リモコン (1台)										送風量 : 30m3/min×0.106kW											
		: 防振吊金具、化粧ﾊﾞｯﾃﾙ、標準付属品一式										付属品 : 保護ガード、ドレンアップ、ワイヤードリモコン : 遠隔監視アダプター、標準付属品一式											
GHP-6-3	空冷ﾊﾞｰｼﾞ型空調機 (屋内機)	型 式：天井ｽﾏｯﾄ形(4方向)	1	200	0.106	LS	2	3F 普通教室 (12)	FGXFP90MM	ACP-2	空冷HPパッケージ型空調機	型 式：天井ｽﾏｯﾄ形(4方向 ×1台)	3	200	冷:1.59	LS	1組	室外機置場(屋外機)	SSRC80BFT				
		冷房能力: 9.0kW 暖房能力: 10.0kW								ACP-2-1	(ペア)	冷房能力: 7.1kW 暖房能力: 8.0kW			暖:1.58		1F 特別支援学級 (2)						
		送風量 : 25m3/h×-Pa(機外静圧) ×0.106kW										圧縮機 : 1.29kW 送風機 : 0.084kW											
		付属品 : 標準フィルター、液晶リモコン (1台)										送風量 : 30m3/min×0.106kW											
		: 防振吊金具、化粧ﾊﾞｯﾃﾙ、標準付属品一式										付属品 : 保護ガード、ドレンアップ、ワイヤードリモコン : 遠隔監視アダプター、標準付属品一式											
GHP-7	ｶﾞｽHPﾊﾞｰｼﾞ空調機 (屋外機)	型 式：空冷式ｶﾞｽHPﾋﾞﾙ用マルチエアコン(20HP)	3	200	0.998	LS	1	RF 室外機置場	GXUDP560G	ACP-3	空冷HPパッケージ型空調機	型 式：天井ｽﾏｯﾄ形(4方向 ×1台)	3	200	冷:1.59	LS	1組	室外機置場(屋外機)	SSRC80BFT				
		冷房能力: 56.0kW 暖房能力: 63.0kW								ACP-3-1	(ペア)	冷房能力: 7.1kW 暖房能力: 8.0kW			暖:1.58		1F 特別支援学級 (3)						
		燃料消費量: 冷房: 49.4kW 暖房: 44.6kW										圧縮機 : 1.29kW 送風機 : 0.084kW											
		送風機 : 0.36+0.42kW										送風量 : 30m3/min×0.106kW											
		付属品 : 防振架台、分岐管、アクティブフィルター、標準付属品一式										付属品 : 保護ガード、ドレンアップ、ワイヤードリモコン : 遠隔監視アダプター、標準付属品一式											
GHP-7-1	空冷ﾊﾞｰｼﾞ型空調機 (屋内機)	型 式：天井ｽﾏｯﾄ形(4方向)	1	200	0.053	LS	6	3F 多目的スペース (2)	FGXFP56MM	ACP-4	空冷HPパッケージ型空調機	型 式：天井ｽﾏｯﾄ形(4方向 ×1台)	3	200	冷:1.59	LS	1組	室外機置場(屋外機)	SSRC80BFT				
		冷房能力: 5.6kW 暖房能力: 6.3kW								ACP-4-1	(ペア)	冷房能力: 7.1kW 暖房能力: 8.0kW			暖:1.58		1F 特別支援学級 (4)						
		送風量 : 13.5m3/h×-Pa(機外静圧) ×0.053kW										圧縮機 : 1.29kW 送風機 : 0.084kW											
		付属品 : 標準フィルター、液晶リモコン (1台)										送風量 : 30m3/min×0.106kW											
		: 防振吊金具、化粧ﾊﾞｯﾃﾙ、標準付属品一式										付属品 : 保護ガード、ドレンアップ、ワイヤードリモコン : 遠隔監視アダプター、標準付属品一式											
GHP-7-2	空冷ﾊﾞｰｼﾞ型空調機 (屋内機)	型 式：天井ｽﾏｯﾄ形(4方向)	1	200	0.053	LS	4	4F 多目的スペース (3)	FGXFP56MM	ACP-5	空冷HPパッケージ型空調機	型 式：天井ｽﾏｯﾄ形(4方向 ×1台)	3	200	冷:1.59	LS	1組	室外機置場(屋外機)	SSRC80BFT				
		冷房能力: 5.6kW 暖房能力: 6.3kW								ACP-5-1	(ペア)	冷房能力: 7.1kW 暖房能力: 8.0kW			暖:1.58		1F 特別支援学級 (5)						
		送風量 : 13.5m3/h×-Pa(機外静圧) ×0.053kW										圧縮機 : 1.29kW 送風機 : 0.084kW											
		付属品 : 標準フィルター、液晶リモコン (1台)										送風量 : 30m3/min×0.106kW											
		: 防振吊金具、化粧ﾊﾞｯﾃﾙ、標準付属品一式										付属品 : 保護ガード、ドレンアップ、ワイヤードリモコン : 遠隔監視アダプター、標準付属品一式											
GHP-8	ｶﾞｽHPﾊﾞｰｼﾞ空調機 (屋外機)	型 式：空冷式ｶﾞｽHPﾋﾞﾙ用マルチエアコン(30HP)	3	200	1.78	LS	1	RF 室外機置場	GXUDP850GA	集中リモコン	集中リモコン	型 式：集中リモコン 液晶タッチパネル方式	1	100	0.1	LS	1組	1F 職員室	DCM601B1				
		冷房能力: 85.0kW 暖房能力: 95.0kW										仕 様：年間スケジュール管理機能、アイコン表示 デマンド機能											
		燃料消費量: 冷房: 80.1kW 暖房: 80.2kW																					
		送風機 : 0.67+0.76kW																					
		付属品 : 防振架台、分岐管、アクティブフィルター、標準付属品一式																					
GHP-8-1	空冷ﾊﾞｰｼﾞ型空調機 (屋内機)	型 式：天井ｽﾏｯﾄ形(4方向)	1	200	0.106	LS	2	4F 普通教室 (13)	FGXFP90MM														
		冷房能力: 9.0kW 暖房能力: 10.0kW																					
		送風量 : 25m3/h×-Pa(機外静圧) ×0.106kW																					
		付属品 : 標準フィルター、液晶リモコン (1台)																					
		: 防振吊金具、化粧ﾊﾞｯﾃﾙ、標準付属品一式																					
GHP-8-2	空冷ﾊﾞｰｼﾞ型空調機 (屋内機)	型 式：天井ｽﾏｯﾄ形(4方向)	1	200	0.106	LS	2	4F 普通教室 (14)	FGXFP90MM														
		冷房能力: 9.0kW 暖房能力: 10.0kW																					
		送風量 : 25m3/h×-Pa(機外静圧) ×0.106kW																					
		付属品 : 標準フィルター、液晶リモコン (1台)																					
		: 防振吊金具、化粧ﾊﾞｯﾃﾙ、標準付属品一式																					
GHP-8-3	空冷ﾊﾞｰｼﾞ型空調機 (屋内機)	型 式：天井ｽﾏｯﾄ形(4方向)	1	200	0.106	LS	2	4F 普通教室 (15)	FGXFP90MM														
		冷房能力: 9.0kW 暖房能力: 10.0kW																					
		送風量 : 25m3/h×-Pa(機外静圧) ×0.106kW																					
		付属品 : 標準フィルター、液晶リモコン (1台)																					
		: 防振吊金具、化粧ﾊﾞｯﾃﾙ、標準付属品一式																					
GHP-8-4	空冷ﾊﾞｰｼﾞ型空調機 (屋内機)	型 式：天井ｽﾏｯﾄ形(4方向)	1	200	0.106	LS	2	4F 普通教室 (16)	FGXFP90MM														
		冷房能力: 9.0kW 暖房能力: 10.0kW																					
		送風量 : 25m3/h×-Pa(機外静圧) ×0.106kW																					
		付属品 : 標準フィルター、液晶リモコン (1台)																					
		: 防振吊金具、化粧ﾊﾞｯﾃﾙ、標準付属品一式																					
特 記 事 項	(1) 国土交通省大臣官房官庁営繕部監修公共建築工事標準仕様書（機械設備工事編）平成31年度版（●適用 ・適用外） (2) 冷房能力及び暖房能力は、JIS B 8616による。 (3) 電源周波数は50Hzとする。 (4) 機器付属品は、リモコンスイッチ付きとする。 (5) 屋外機は遠隔監視アダプターを付属とし、消臭触媒仕様とする。 (6) 冷媒配管、保温及び室内、屋外ユニット間の電気配線（アース共）の仕様は、製造者の標準とし、付属とする。								(7) 冷媒は、オゾン破壊係数"0"のものとする。 (8) 各機器は公共建築仕様とする。		特 記 事 項	(1) 国土交通省大臣官房官庁営繕部監修公共建築工事標準仕様書（機械設備工事編）平成31年度版（●適用 ・適用外） (2) 冷房能力及び暖房能力は、JIS B 8616による。 (3) 電源周波数は50Hzとする。 (4) 機器付属品は、リモコンスイッチ付きとする。 (5) 屋外機は遠隔監視アダプターを付属とする。 (6) 冷媒配管、保温及び室内、屋外ユニット間の電気配線（アース共）の仕様は、製造者の標準とし、付属とする。								(7) 冷媒は、オゾン破壊係数"0"のものとする。 (8) 圧縮機はインバーター仕様とし、屋外機に設置する。 (9) 運転時間表示用端子は（ ●要 ・不要 ）とする。 (10) 各機器は公共建築仕様とする。			

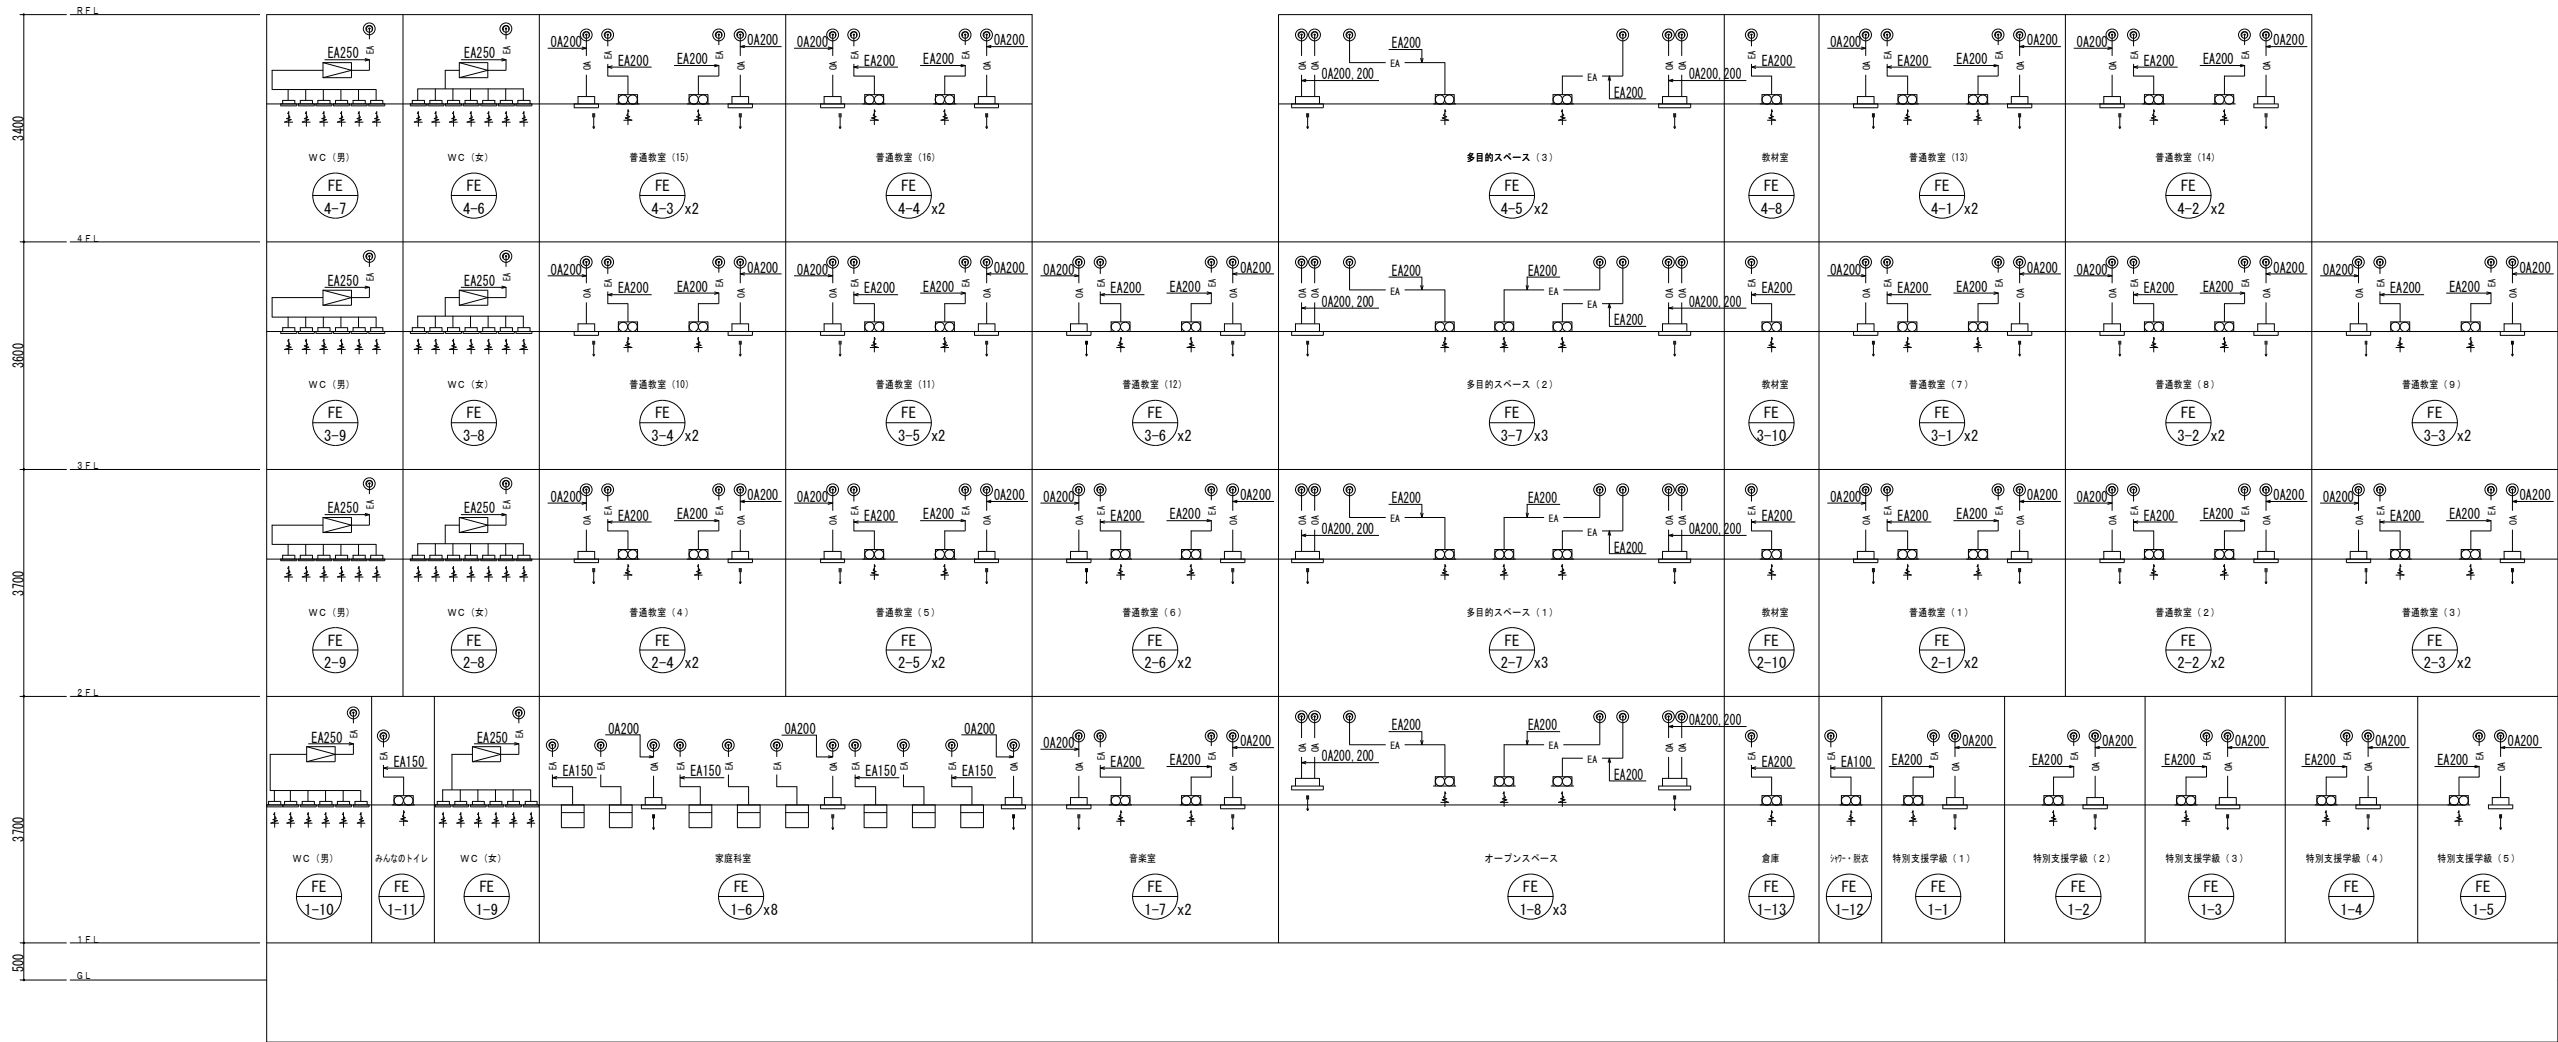

空調設備 ダクト系統図

 凡 例		
記 号	名 称	材 質
	EAダクト	低圧ダクト
	EA	スパイラルダクト
	OAダクト	低圧ダクト
	OA	スパイラルダクト



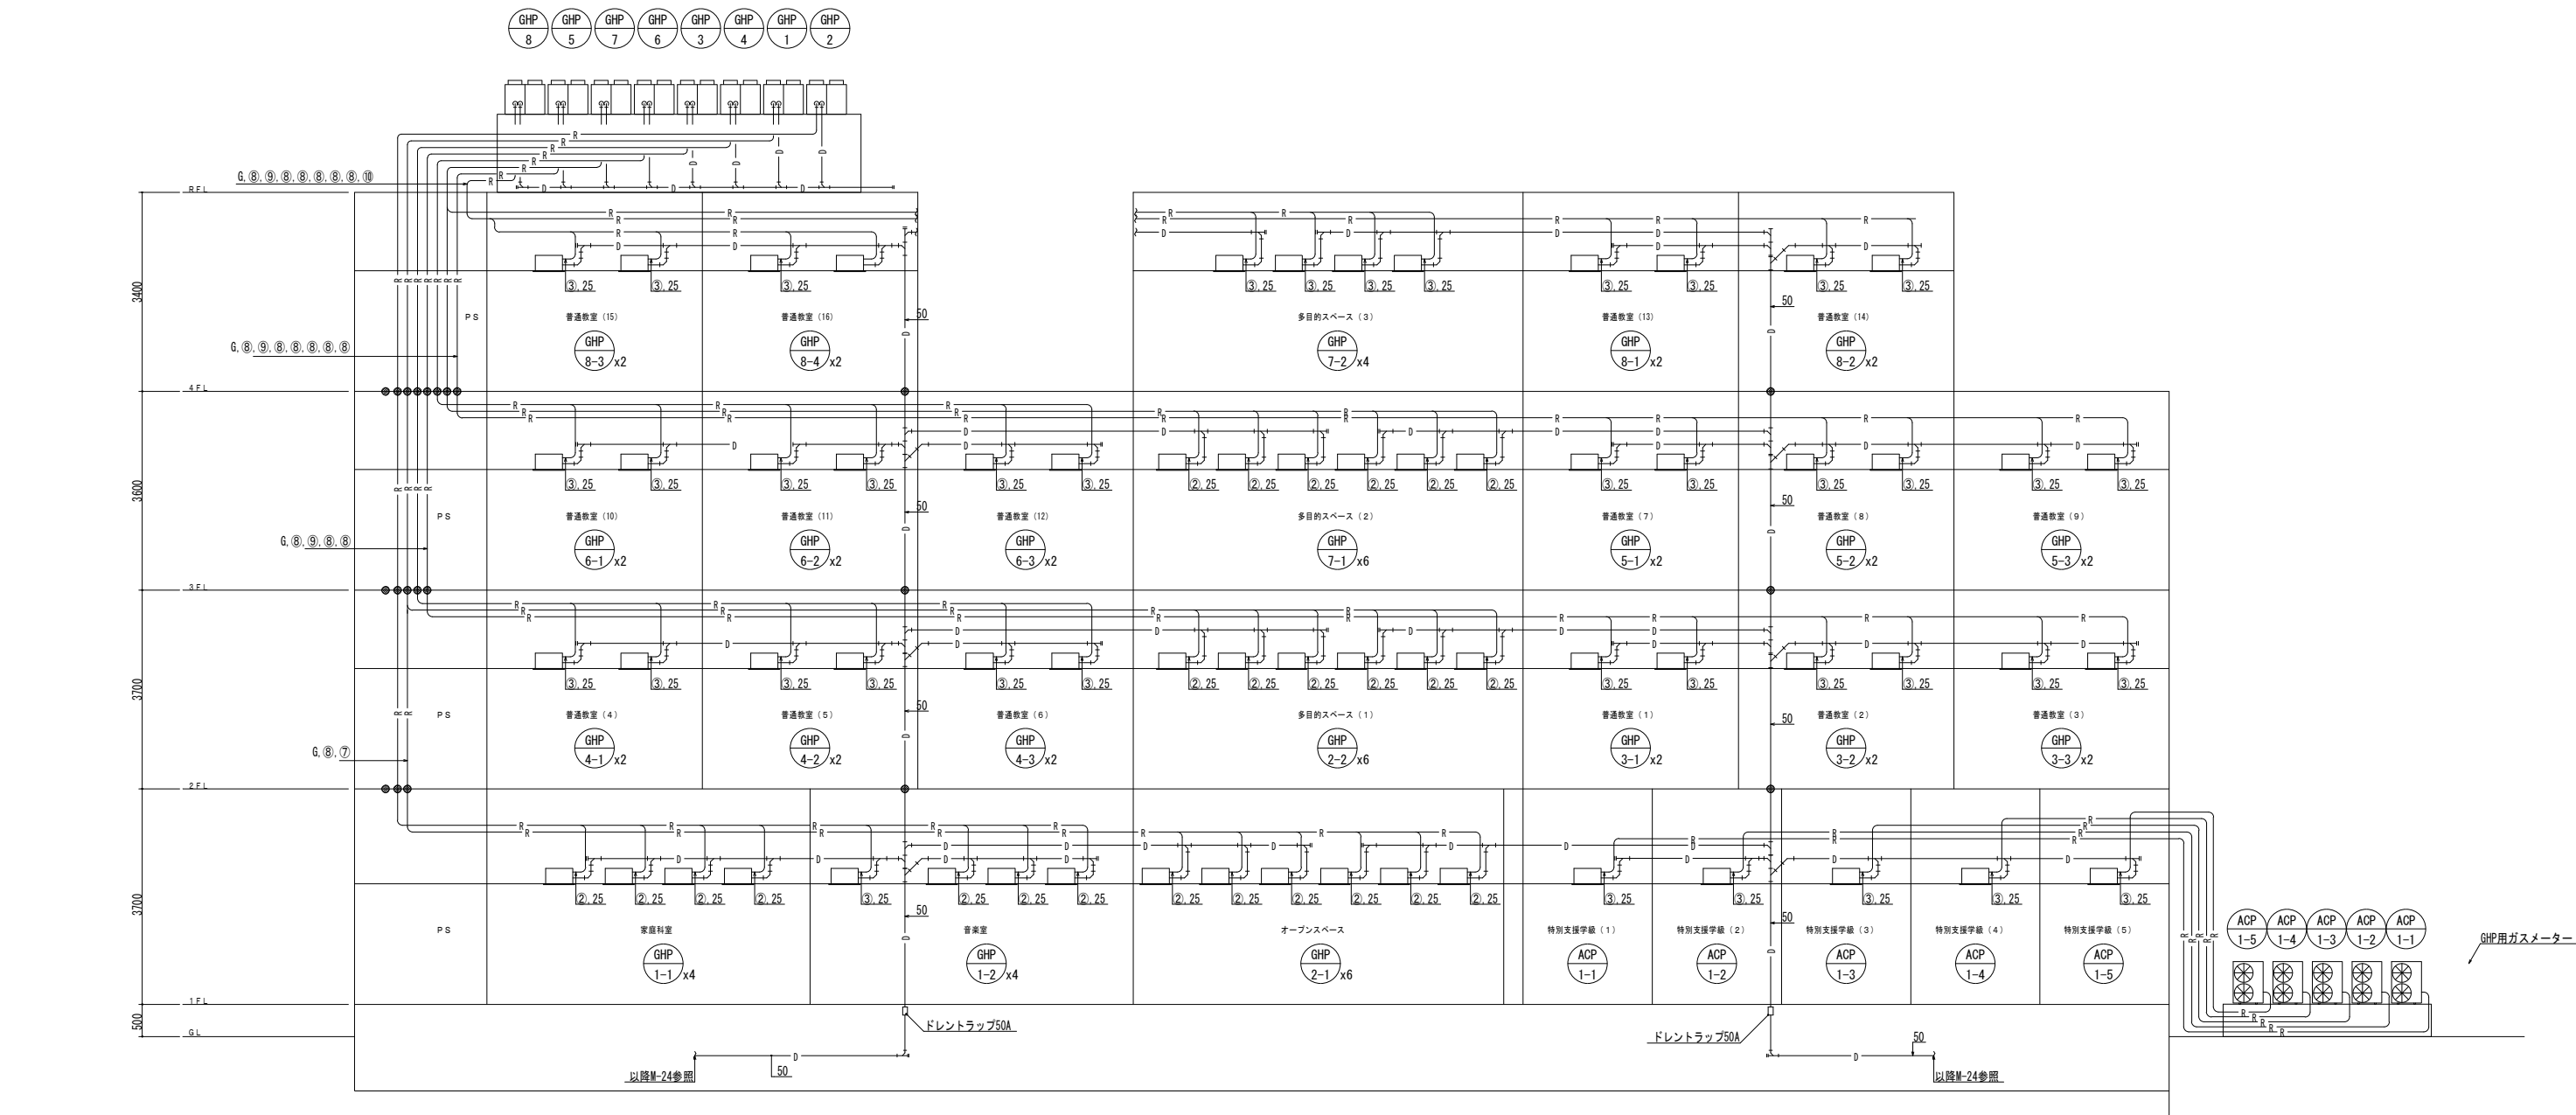

記 号			
記 号	液 側	ガス側	備 考
①	6.4φ	9.5φ	
②	6.4φ	12.7φ	
③	9.5φ	15.9φ	
④	9.5φ	19.1φ	
⑤	9.5φ	22.2φ	
⑥	12.7φ	25.4φ	
⑦	12.7φ	28.6φ	
⑧	15.9φ	28.6φ	
⑨	15.9φ	31.8φ	
⑩	19.1φ	31.8φ	
⑪	19.1φ	38.1φ	
⑫	22.2φ	38.1φ	

注 1. ● は、防火区画貫通部示し、国土交通省大臣認定処理とする。
(区画貫通工法 (国土交通大臣認定番号) は壁 : PS060WL-0130相当、
床 : PS060FL-0129相当とする。


凡 例		
記 号	名 称	材 質
	冷媒管	断熱材被覆銅管
	ドレン管	保温付硬質塩化ビニル管 (屋内)

空調設備 配管系統図

工事名称
海老名市立今泉小学校校舎増築工事 (機械設備)

図面内容
空調設備 配管系統図

縮尺	図面区分	機械
A1 N.S A3 N.S	図面番号	M-14

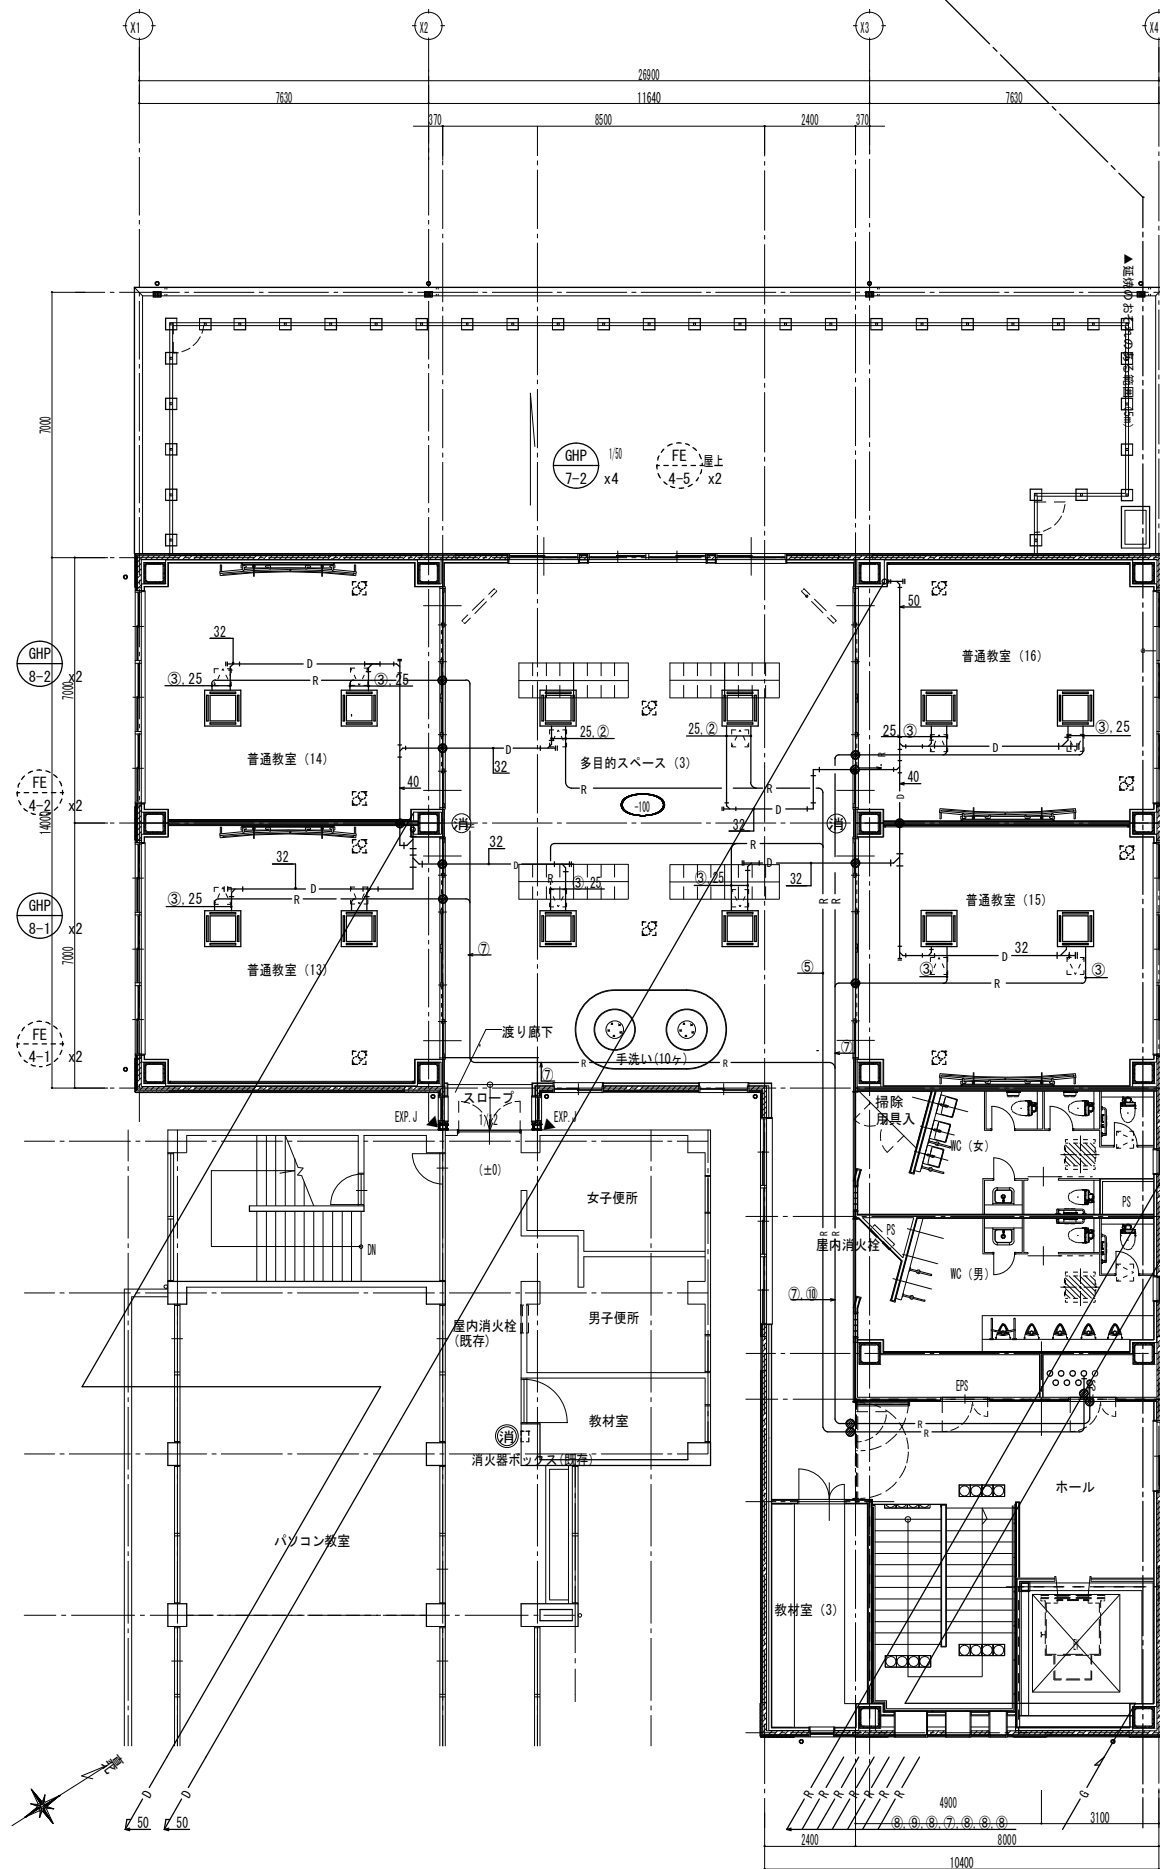

記号	液側	ガス側	備考
①	6.4φ	9.5φ	
②	6.4φ	12.7φ	
③	9.5φ	15.9φ	
④	9.5φ	19.1φ	
⑤	9.5φ	22.2φ	
⑥	12.7φ	25.4φ	
⑦	12.7φ	28.6φ	
⑧	15.9φ	28.6φ	
⑨	15.9φ	31.8φ	
⑩	19.1φ	31.8φ	
⑪	19.1φ	38.1φ	
⑫	22.2φ	38.1φ	

※内外機通り配線は冷媒共巻を示し配線種別を下記に示す。
GHP : (EM-CEES 1.25'~20')
ACP : (EM-CVT 3.5'~30')

- 注1. --- は、防火区画を示す。
注2. --- は、延焼ラインを示す。
注3. --- は、防火上主要な間仕切壁（令114条）を示す。
注4. ● は、防火区画貫通部示し、国土交通省大臣認定処理とする。
（区画貫通工法（国土交通大臣認定番号）は壁：PS060WL-0130相当、床：PS060FL-0129相当とする。）

