


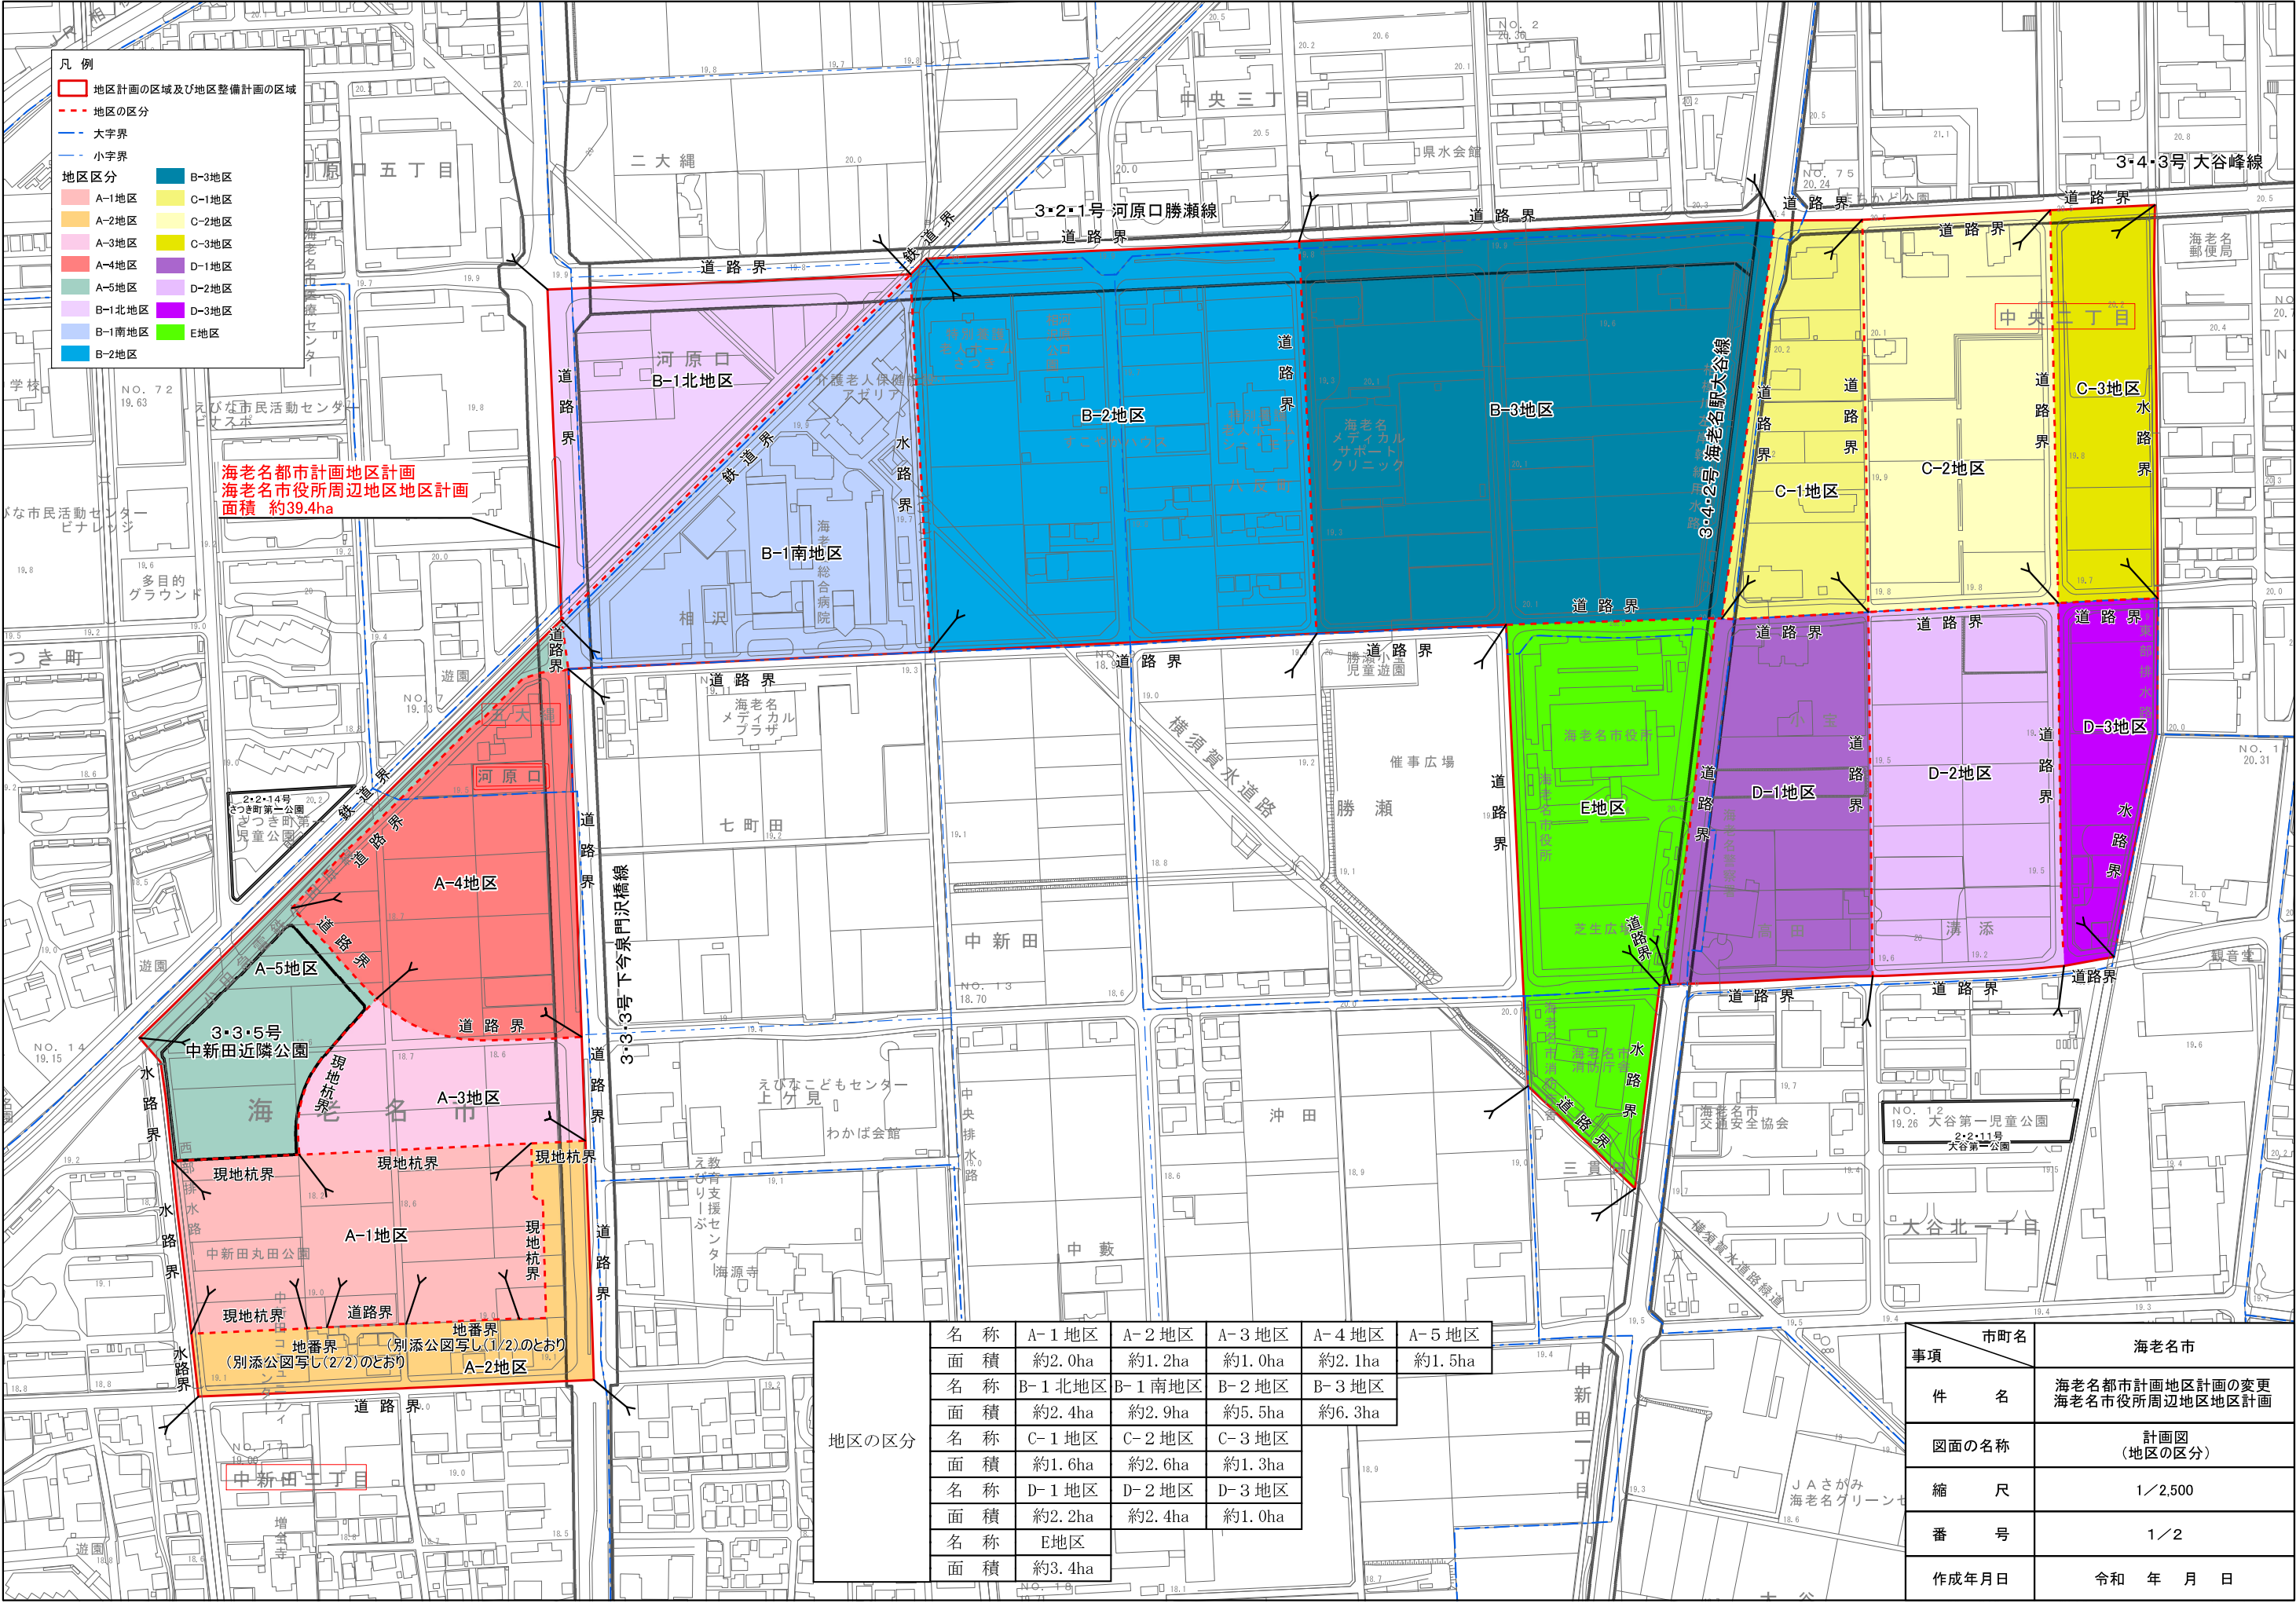



- 凡 例
- 地区計画の区域及び地区整備計画の区域
 - 地区の区分
 - 大字界
 - 小字界
 - 地区区分
 - A-1地区
 - A-2地区
 - A-3地区
 - A-4地区
 - A-5地区
 - B-1北地区
 - B-1南地区
 - B-2地区
 - B-3地区
 - C-1地区
 - C-2地区
 - C-3地区
 - D-1地区
 - D-2地区
 - D-3地区
 - E地区

海老名都市計画地区計画
海老名市役所周辺地区地区計画
面積 約39.4ha

地区の区分	名 称	A-1地区	A-2地区	A-3地区	A-4地区	A-5地区
	面 積	約2.0ha	約1.2ha	約1.0ha	約2.1ha	約1.5ha
	名 称	B-1北地区	B-1南地区	B-2地区	B-3地区	
	面 積	約2.4ha	約2.9ha	約5.5ha	約6.3ha	
	名 称	C-1地区	C-2地区	C-3地区		
	面 積	約1.6ha	約2.6ha	約1.3ha		
	名 称	D-1地区	D-2地区	D-3地区		
	面 積	約2.2ha	約2.4ha	約1.0ha		
	名 称	E地区				
	面 積	約3.4ha				

事項	市町名	海老名市
件 名	海老名都市計画地区計画の変更 海老名市役所周辺地区地区計画	
図面の名称	計画図 (地区の区分)	
縮 尺	1/2,500	
番 号	1/2	
作成年月日	令和 年 月 日	

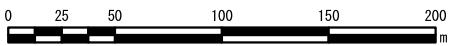

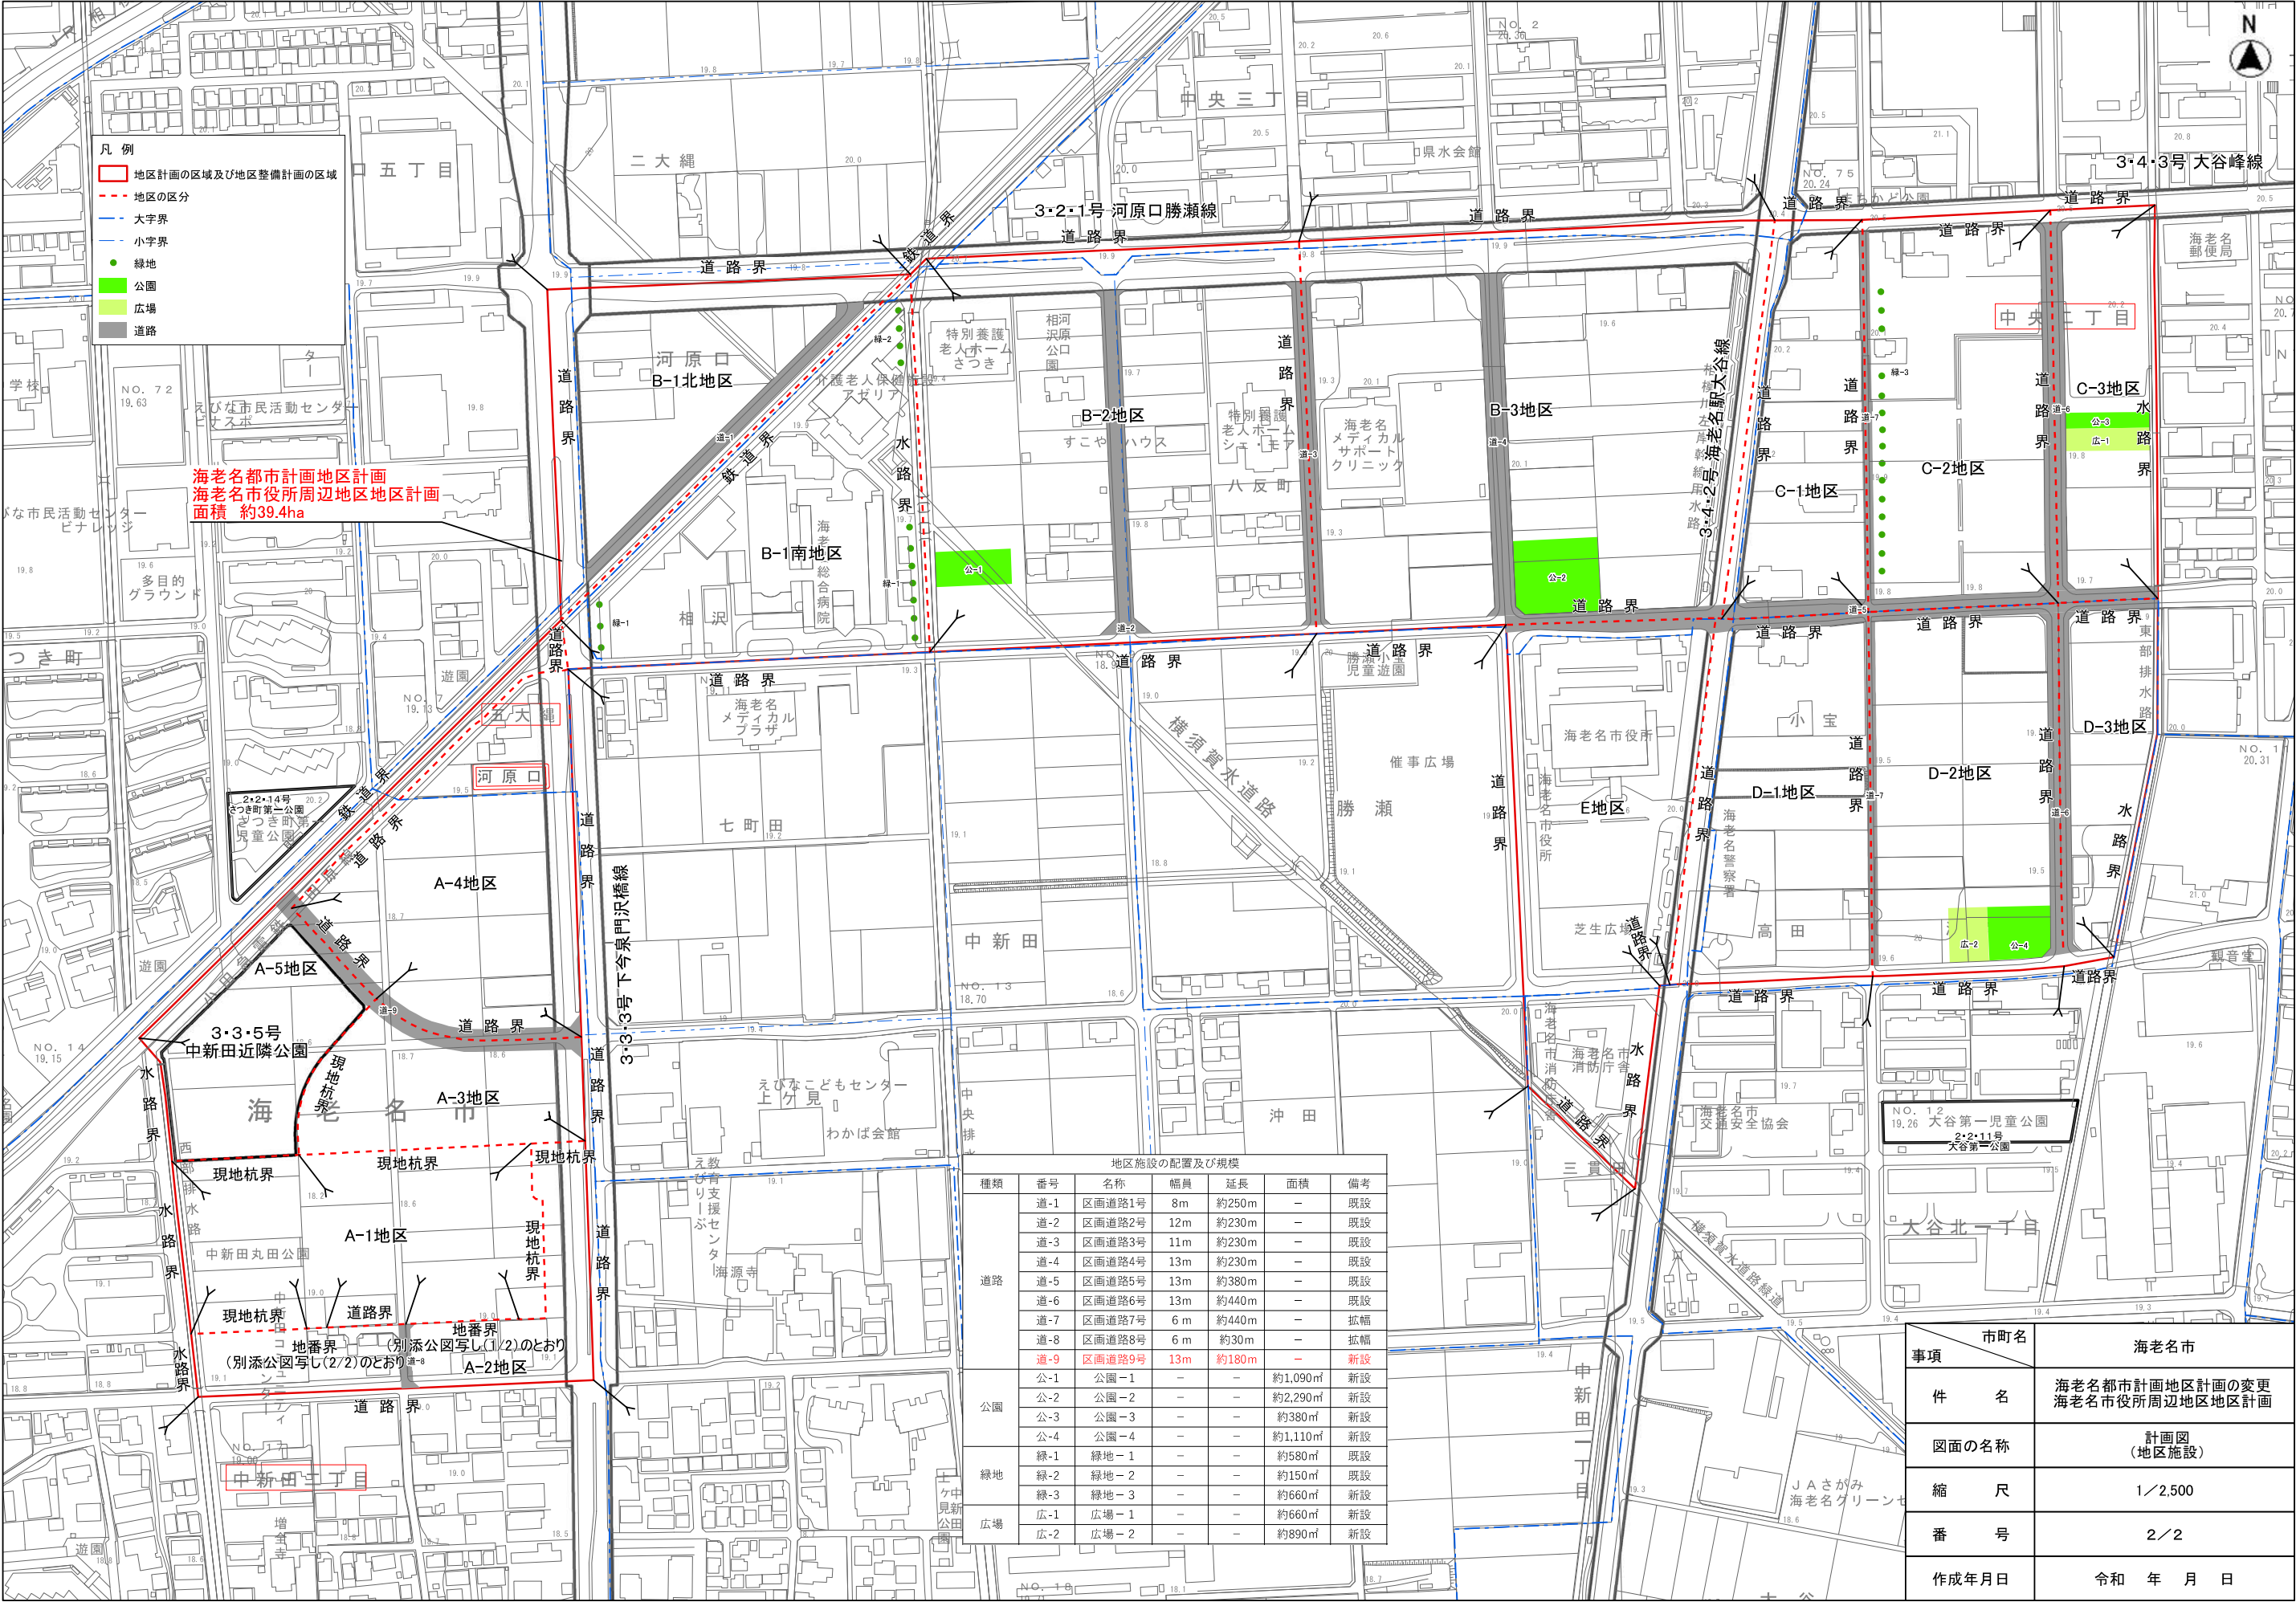

海老名都市計画地区計画
海老名市役所周辺地区地区計画
面積 約39.4ha

地区施設の配置及び規模						
種類	番号	名称	幅員	延長	面積	備考
道路	道-1	区画道路1号	8m	約250m	—	既設
	道-2	区画道路2号	12m	約230m	—	既設
	道-3	区画道路3号	11m	約230m	—	既設
	道-4	区画道路4号	13m	約230m	—	既設
	道-5	区画道路5号	13m	約380m	—	既設
	道-6	区画道路6号	13m	約440m	—	既設
	道-7	区画道路7号	6m	約440m	—	拡幅
	道-8	区画道路8号	6m	約30m	—	拡幅
	道-9	区画道路9号	13m	約180m	—	新設
公園	公-1	公園-1	—	—	約1,090㎡	新設
	公-2	公園-2	—	—	約2,290㎡	新設
	公-3	公園-3	—	—	約380㎡	新設
	公-4	公園-4	—	—	約1,110㎡	新設
緑地	緑-1	緑地-1	—	—	約580㎡	既設
	緑-2	緑地-2	—	—	約150㎡	既設
	緑-3	緑地-3	—	—	約660㎡	新設
広場	広-1	広場-1	—	—	約660㎡	新設
	広-2	広場-2	—	—	約890㎡	新設

市町名	海老名市
事項	海老名都市計画地区計画の変更 海老名市役所周辺地区地区計画
件名	
図面の名称	計画図 (地区施設)
縮尺	1/2,500
番号	2/2
作成年月日	令和 年 月 日

