【参考】施設平面図案 ※入札にて決定した事業者との調整の結果、変更となる場合があります。

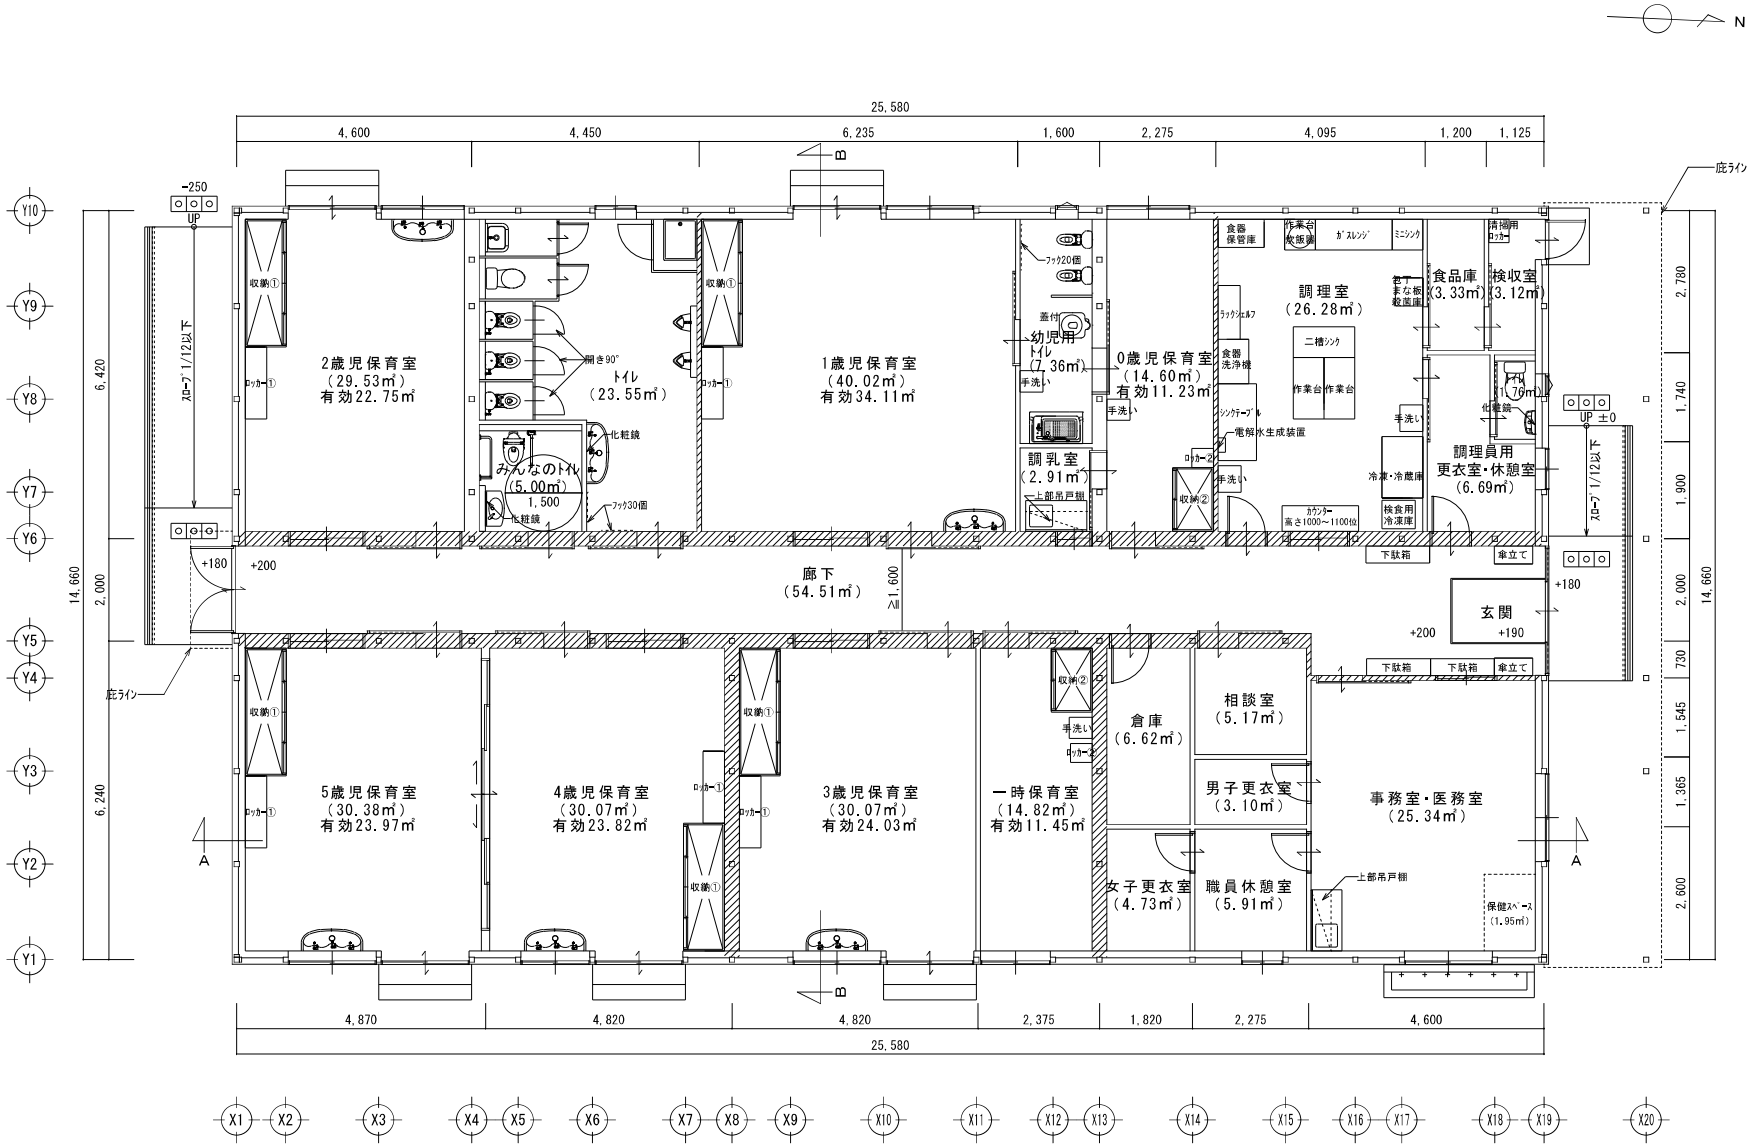

※防火上主要な間仕切 ▨ は石膏ボード(7)15の両面張りとし、小屋裏に達せしめる
※構造詳細検討により多少変更になる場合があります。

縮尺 1/100	工事名称 えびなこどもセンター保育所賃貸借	図面番号 A-03
	図面名称 平面図	