

一級建築士 岡 隆一 登録第12774号

備考	

整理番号	
------	--

東京本社	03 (356) 7281
札幌支店	011 (241) 4825
青森支店	0177 (22) 7932
仙台支店	0222 (72) 7931
名古屋支店	052 (962) 2746
福岡支店	092 (952) 2251


**株式会社 岡設計**  
 東京都知事登録109号


設計年月日	6.2.3.
全業	207
No.	27

工事名	海老名市庁舎建築
図面名称	3階平面図

Scale	1/100
-------	-------






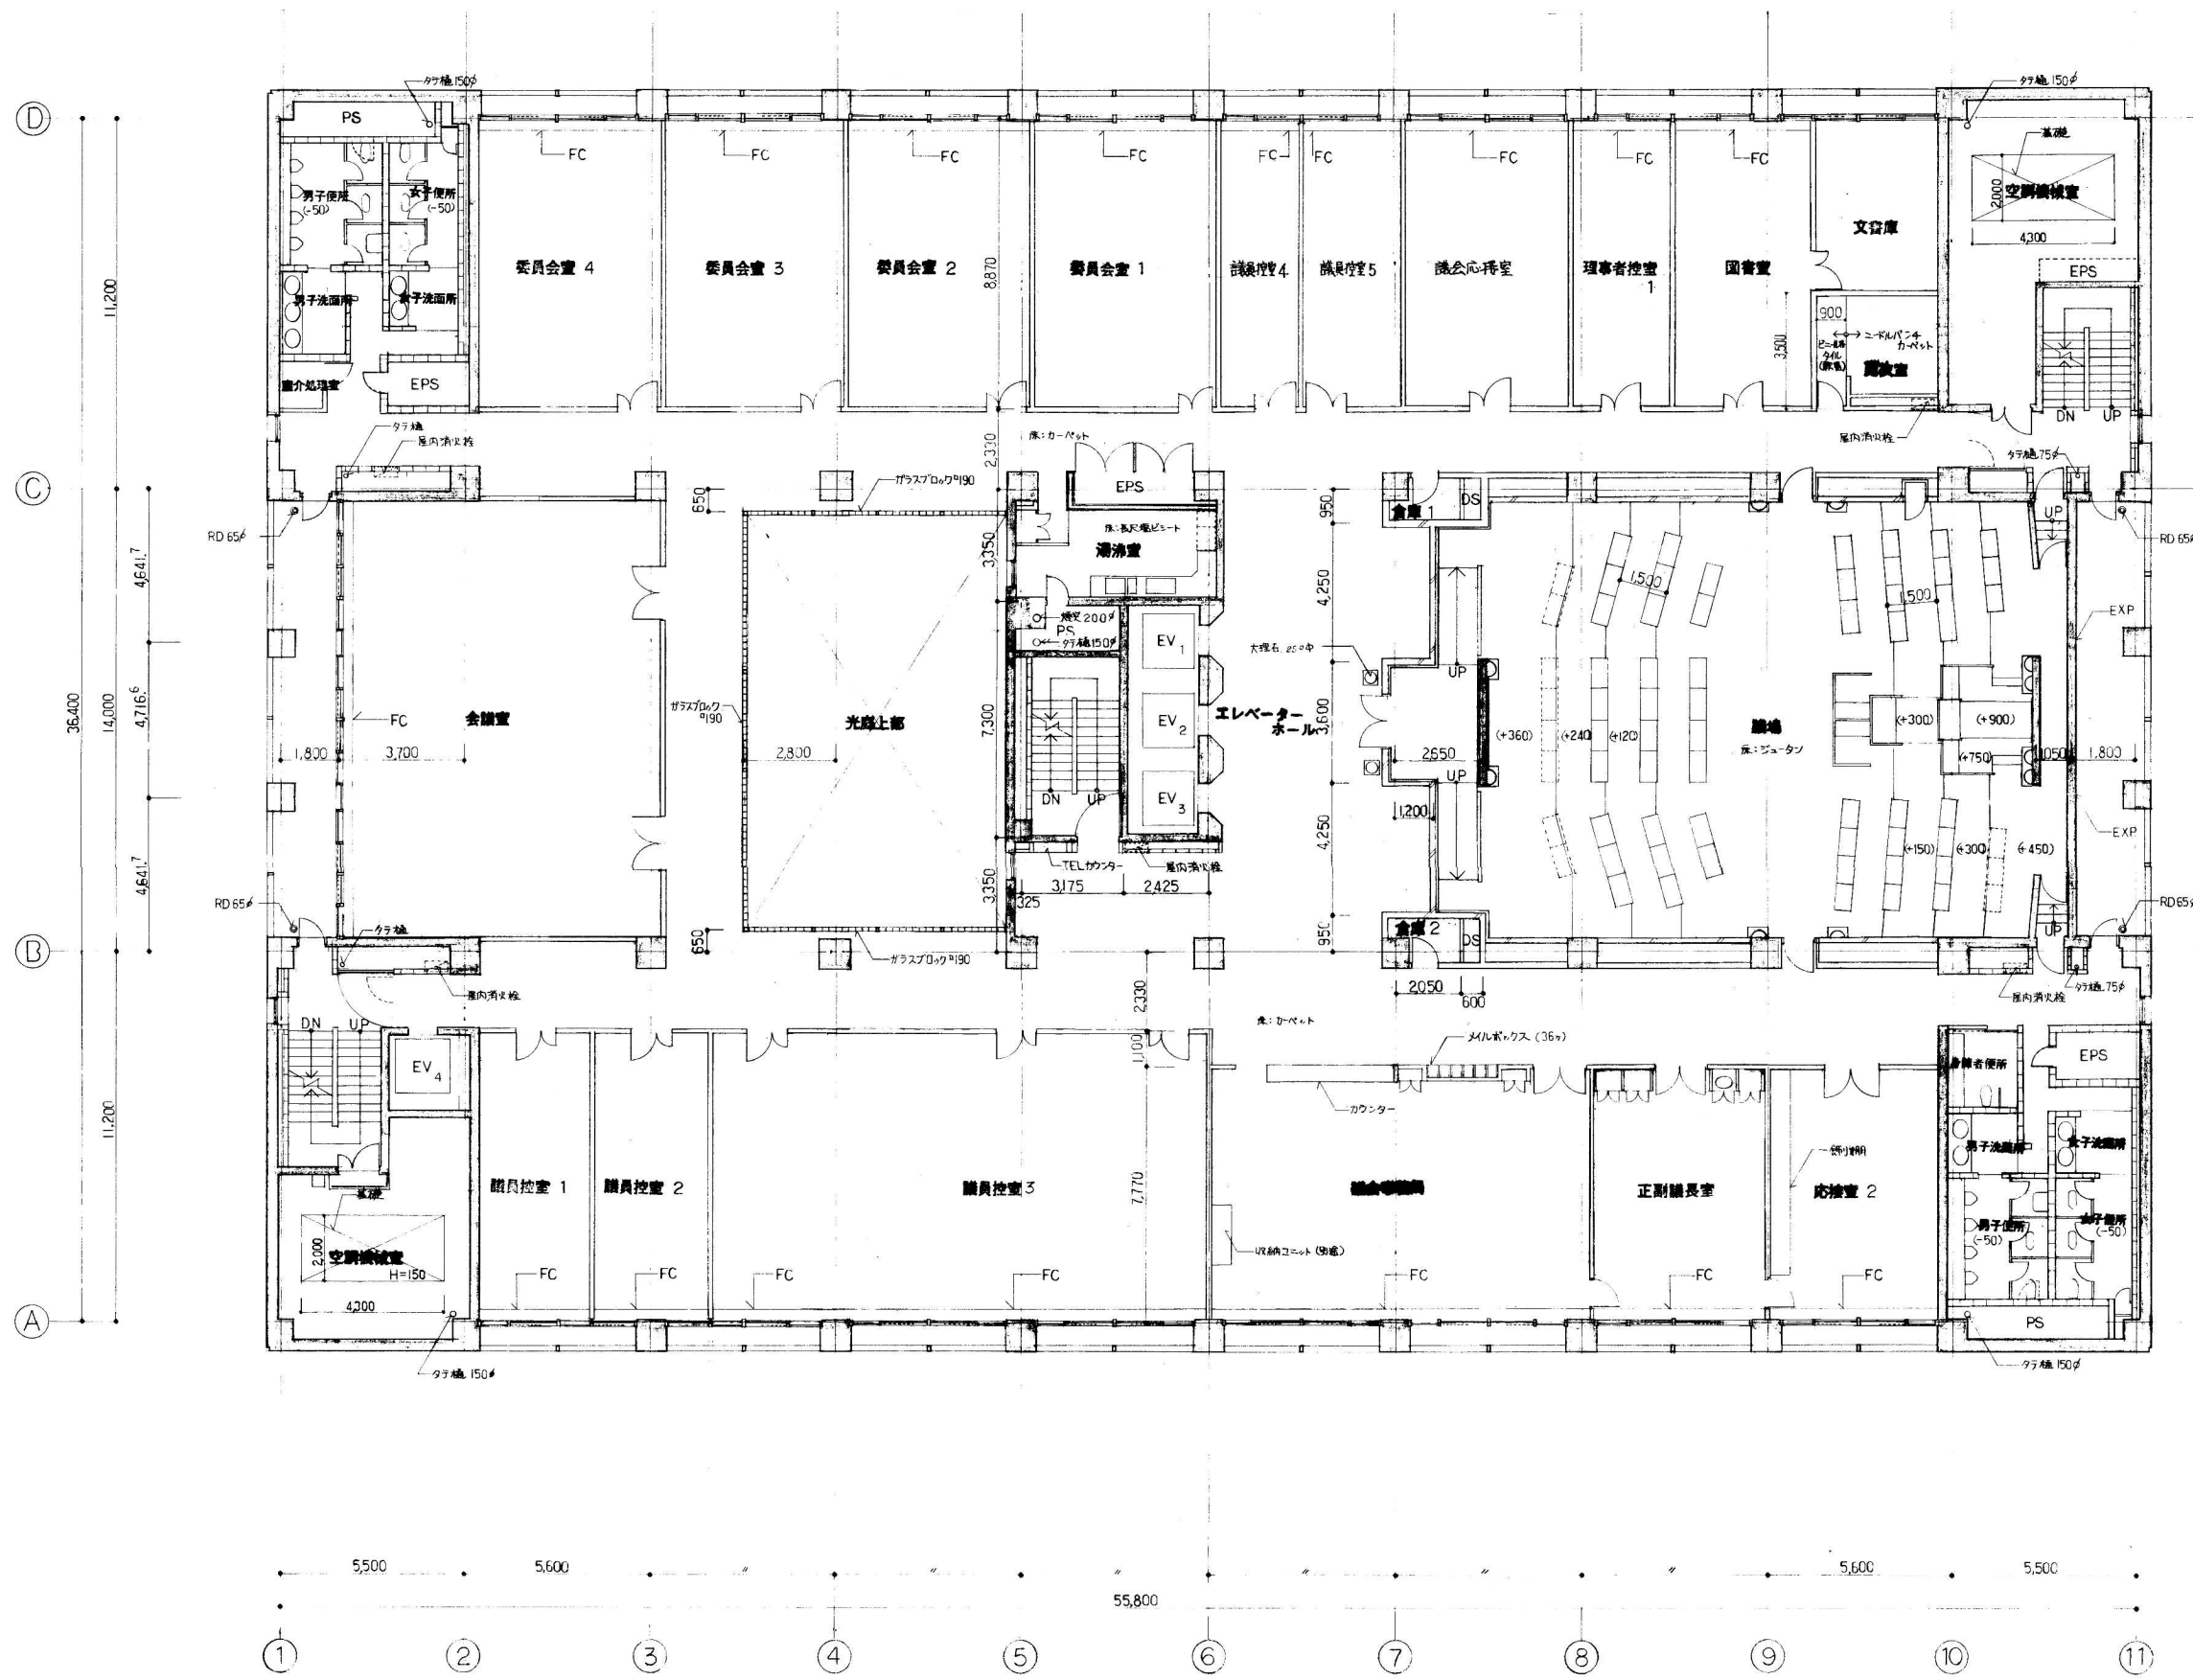

一級建築士 岡 隆一 登録第12774号

備考	整理番号	東京本社 03 (356) 7281 札幌支店 011 (241) 4825 青森支店 0177 (22) 7932 仙台支店 022 (73) 7532 名古屋支店 052 (962) 2746 福岡支店 092 (952) 2251	 <b>株式会社 岡設計</b> 東京都知事登録109号	設計年月日	全業	No.	工事名	工事
				62.3.	207.	30	海老名市庁舎建築	
33							図面名称 6階平面図	Scale 1/100



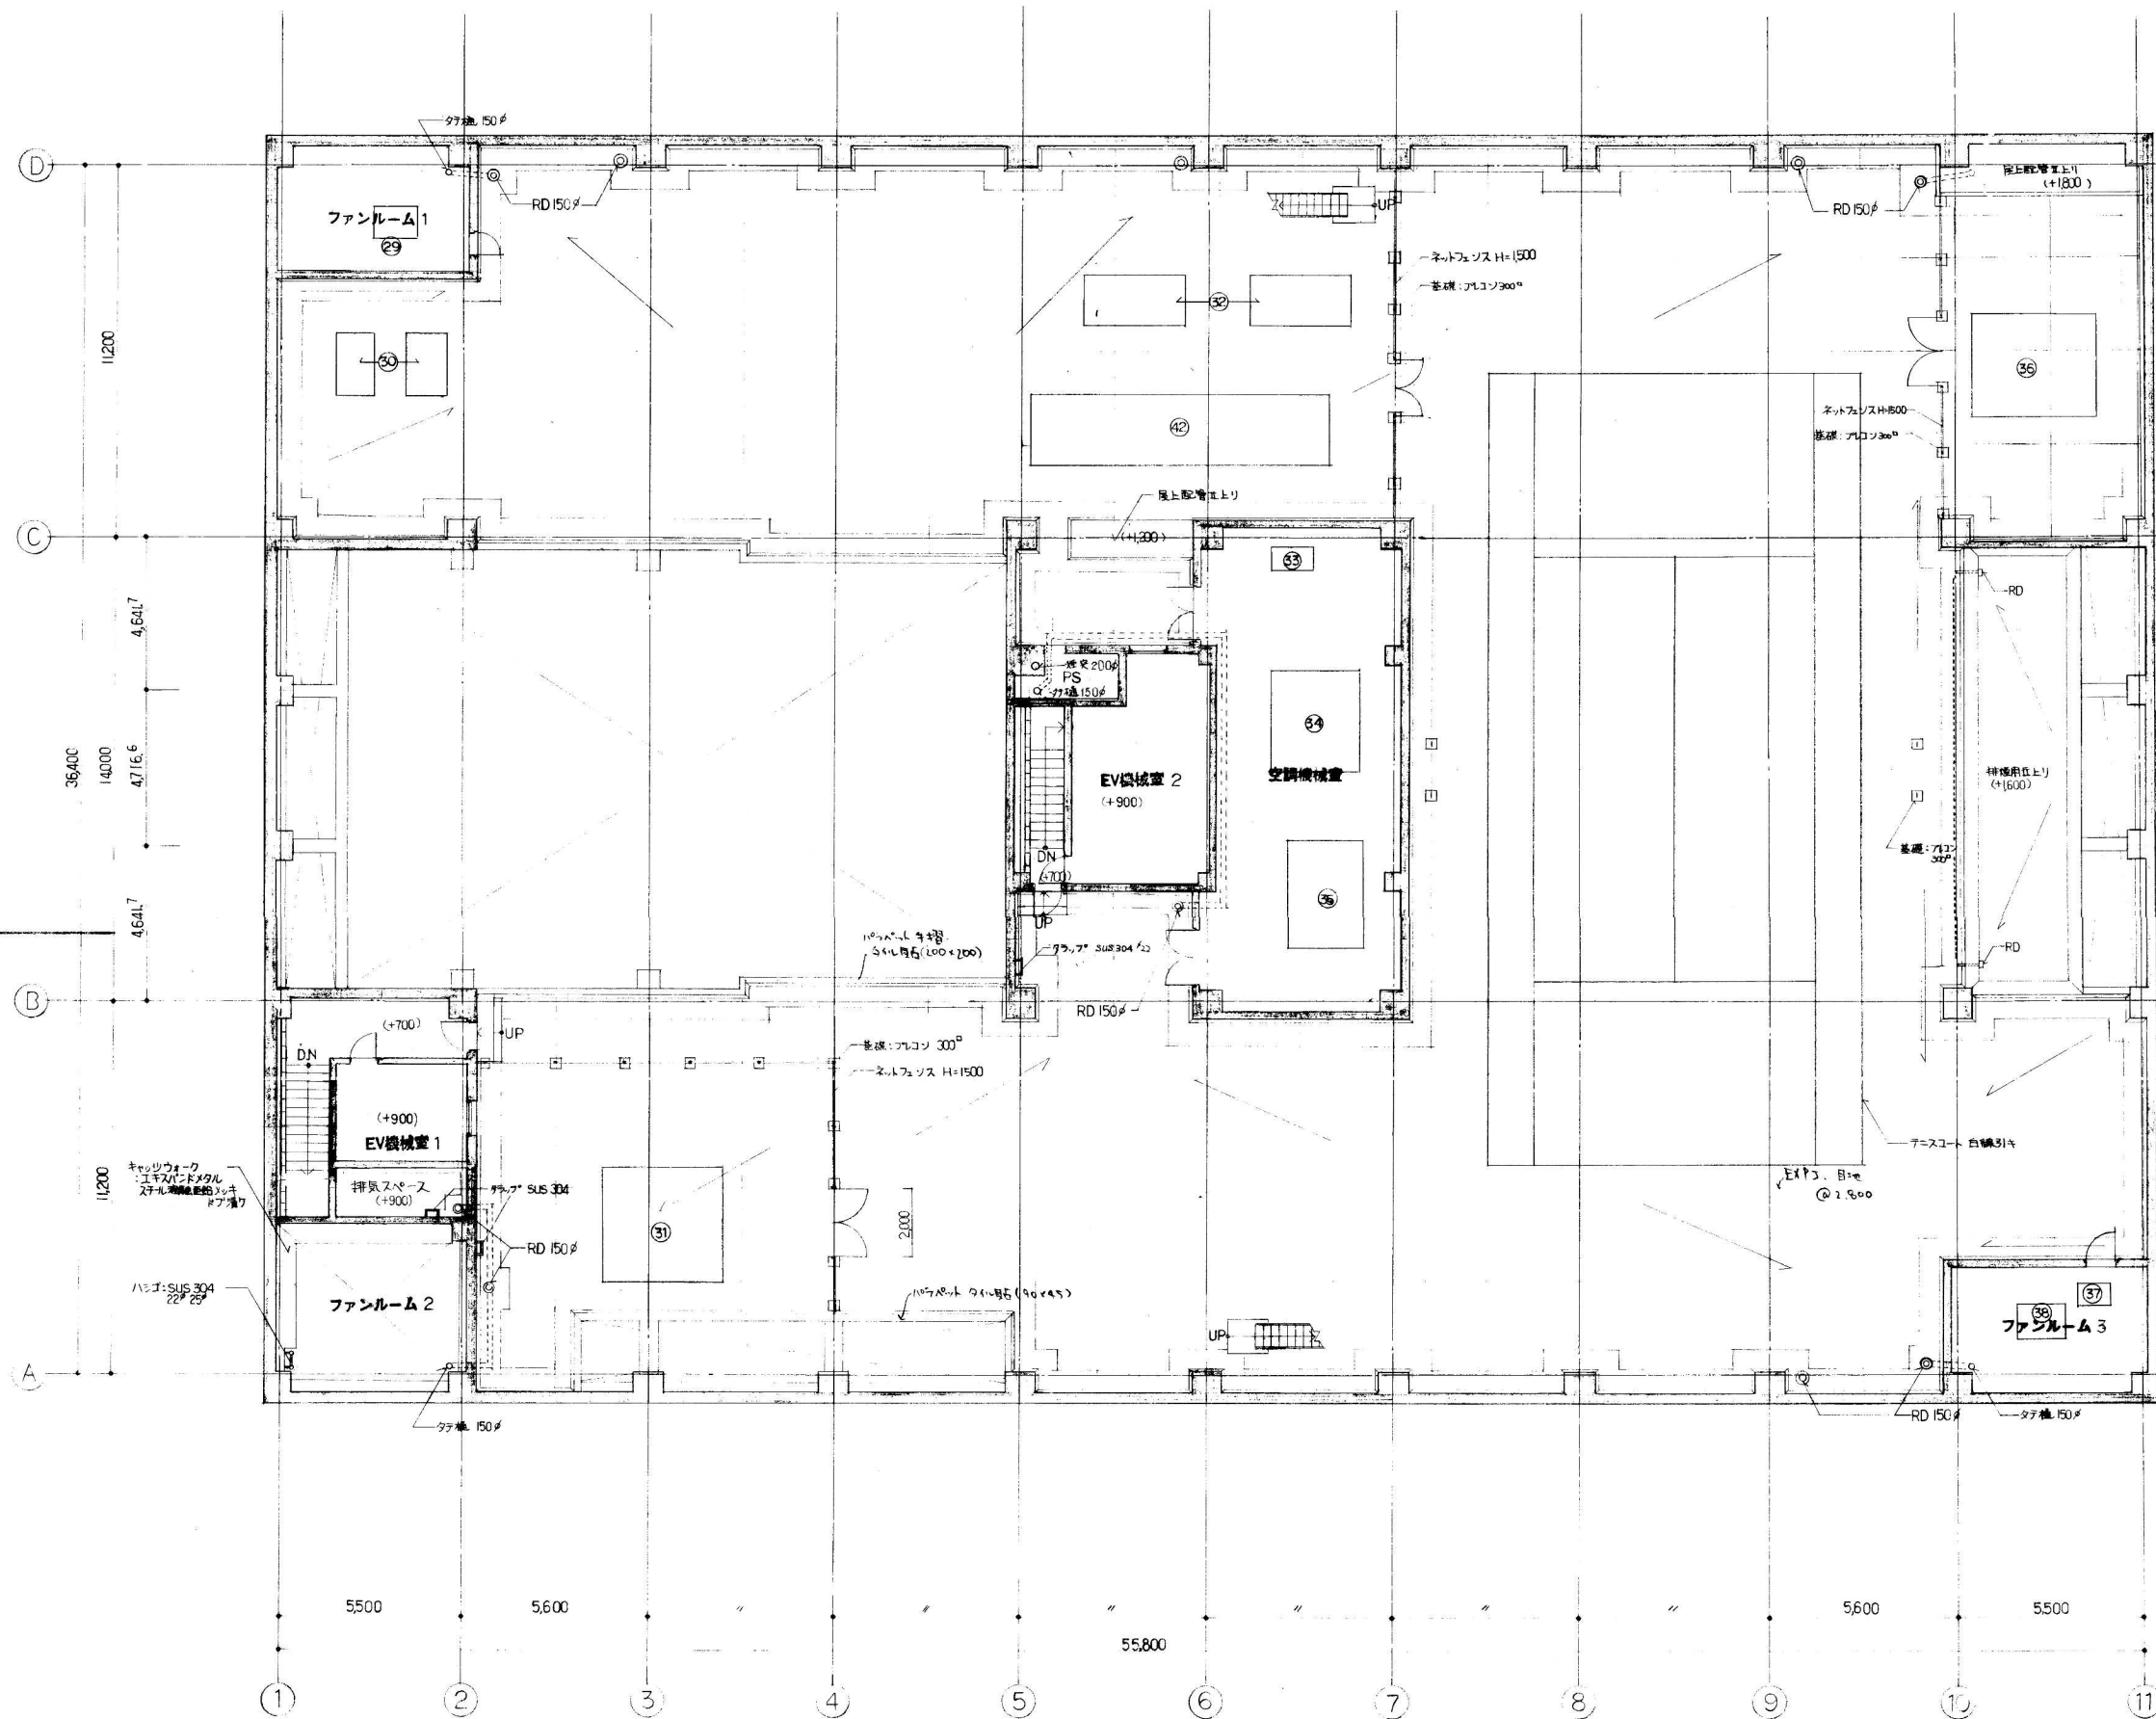

	L	W	H
29	1,250	900	150
30	1,400	1,900	×2
31	3,400	3,600	×
32	4,500	2,300	×2
33	1,100	750	×
34	2,700	2,800	×
35	3,200	2,300	×
36	3,100	3,600	×
37	1,000	700	×
38	1,250	900	×
42	9,200	2,500	×

一級建築士 岡 隆一 登録第12774号

備考  
35

整理番号  
東京本社 03 (356) 7281  
札幌支店 011 (241) 4825  
青森支店 0177 (22) 7932  
仙台支店 0222 (72) 7531  
名古屋支店 052 (962) 2746  
福岡支店 092 (952) 2251

株式会社 岡設計  
東京都知事登録109号

設計年月日 全業 No.  
62.3. 207. 32

工事名 海老名市庁舎建築 工事  
図面名称 R階平面図 Scale 1/100

