


注


| | | |
|-----------------|-------------------|-------------|
| ①=HP0.9-10P | ⑩=HP1.2-10P(S1) | ⑮=HP1.2-2P |
| ②=HP0.9-15P | ⑪=HP1.2-15P(S1) | ⑯=HP1.2-5P |
| ③=HP0.9-20P | ⑫=HP1.2-20P(S1) | ⑰=HP0.9-5P |
| ④=HP0.9-10P(S1) | ⑬=CPEV0.9-15P | ⑱=HP1.2-5P |
| ⑤=HP0.9-15P(S1) | ⑭=CPEV0.9-15P(S1) | ⑲=HP1.2-5P |
| ⑥=HP0.9-20P(S1) | ⑰=FP1.2 x 100P | ⑳=FP1.2-20P |
| ⑦=HP1.2-10P | ⑱=FP1.2 x 30P | |
| ⑧=HP1.2-15P | ⑲=FP1.2 x 60C | |
| ⑨=HP1.2-20P | | |

設備系統

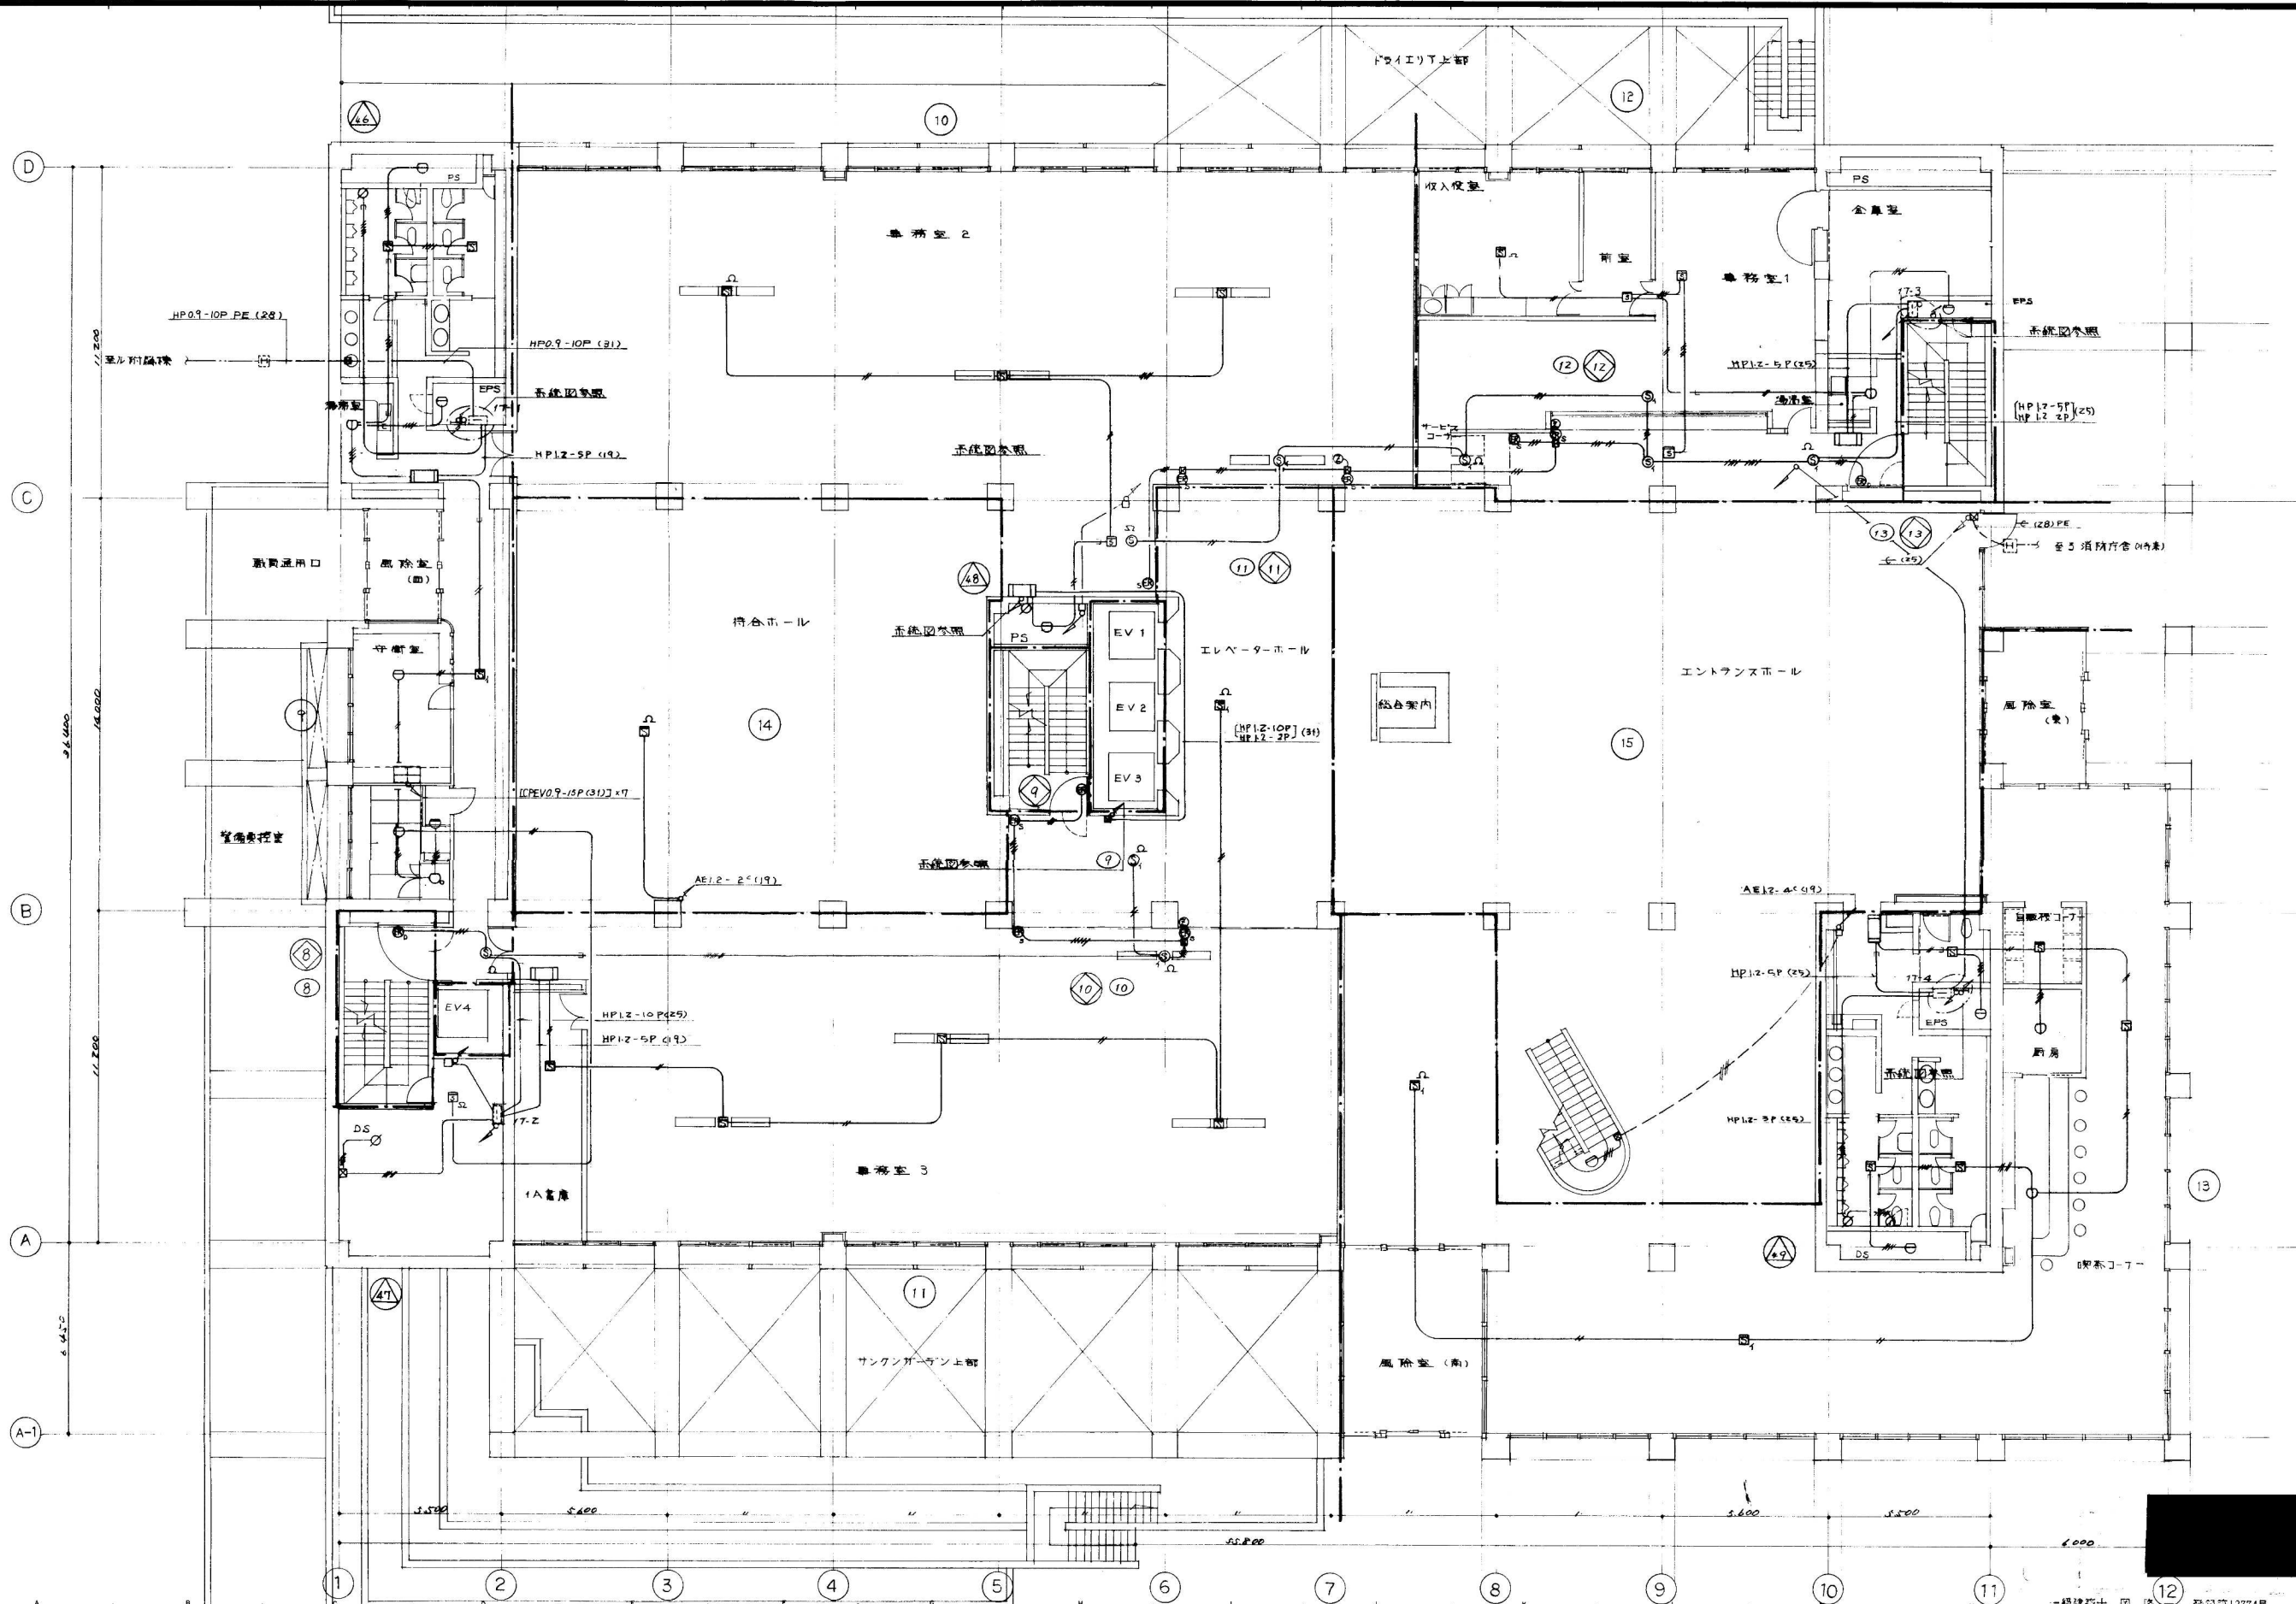



| | | | | | | | | |
|----|------|--|-------------------------|-------|-----|----------|------|-----------|
| 備考 | 管理番号 | 東京本社 03 (356) 7281 札幌支店 011 (241) 4925 青森支店 0177 (22) 7932 仙台支店 0222 (72) 7531 名古屋支店 052 (952) 2746 福岡支店 092 (952) 2251 | 株式会社 岡設計 東京都知事登録109号 | 設計年月日 | 全葉 | No. | 工事名 | 工事 |
| | | 62.3 | | 122 | 405 | 海老名市庁舎建築 | 図面名称 | 防災設備1階平面図 |

一級建築士 岡 隆 登録第12774号 電気設備

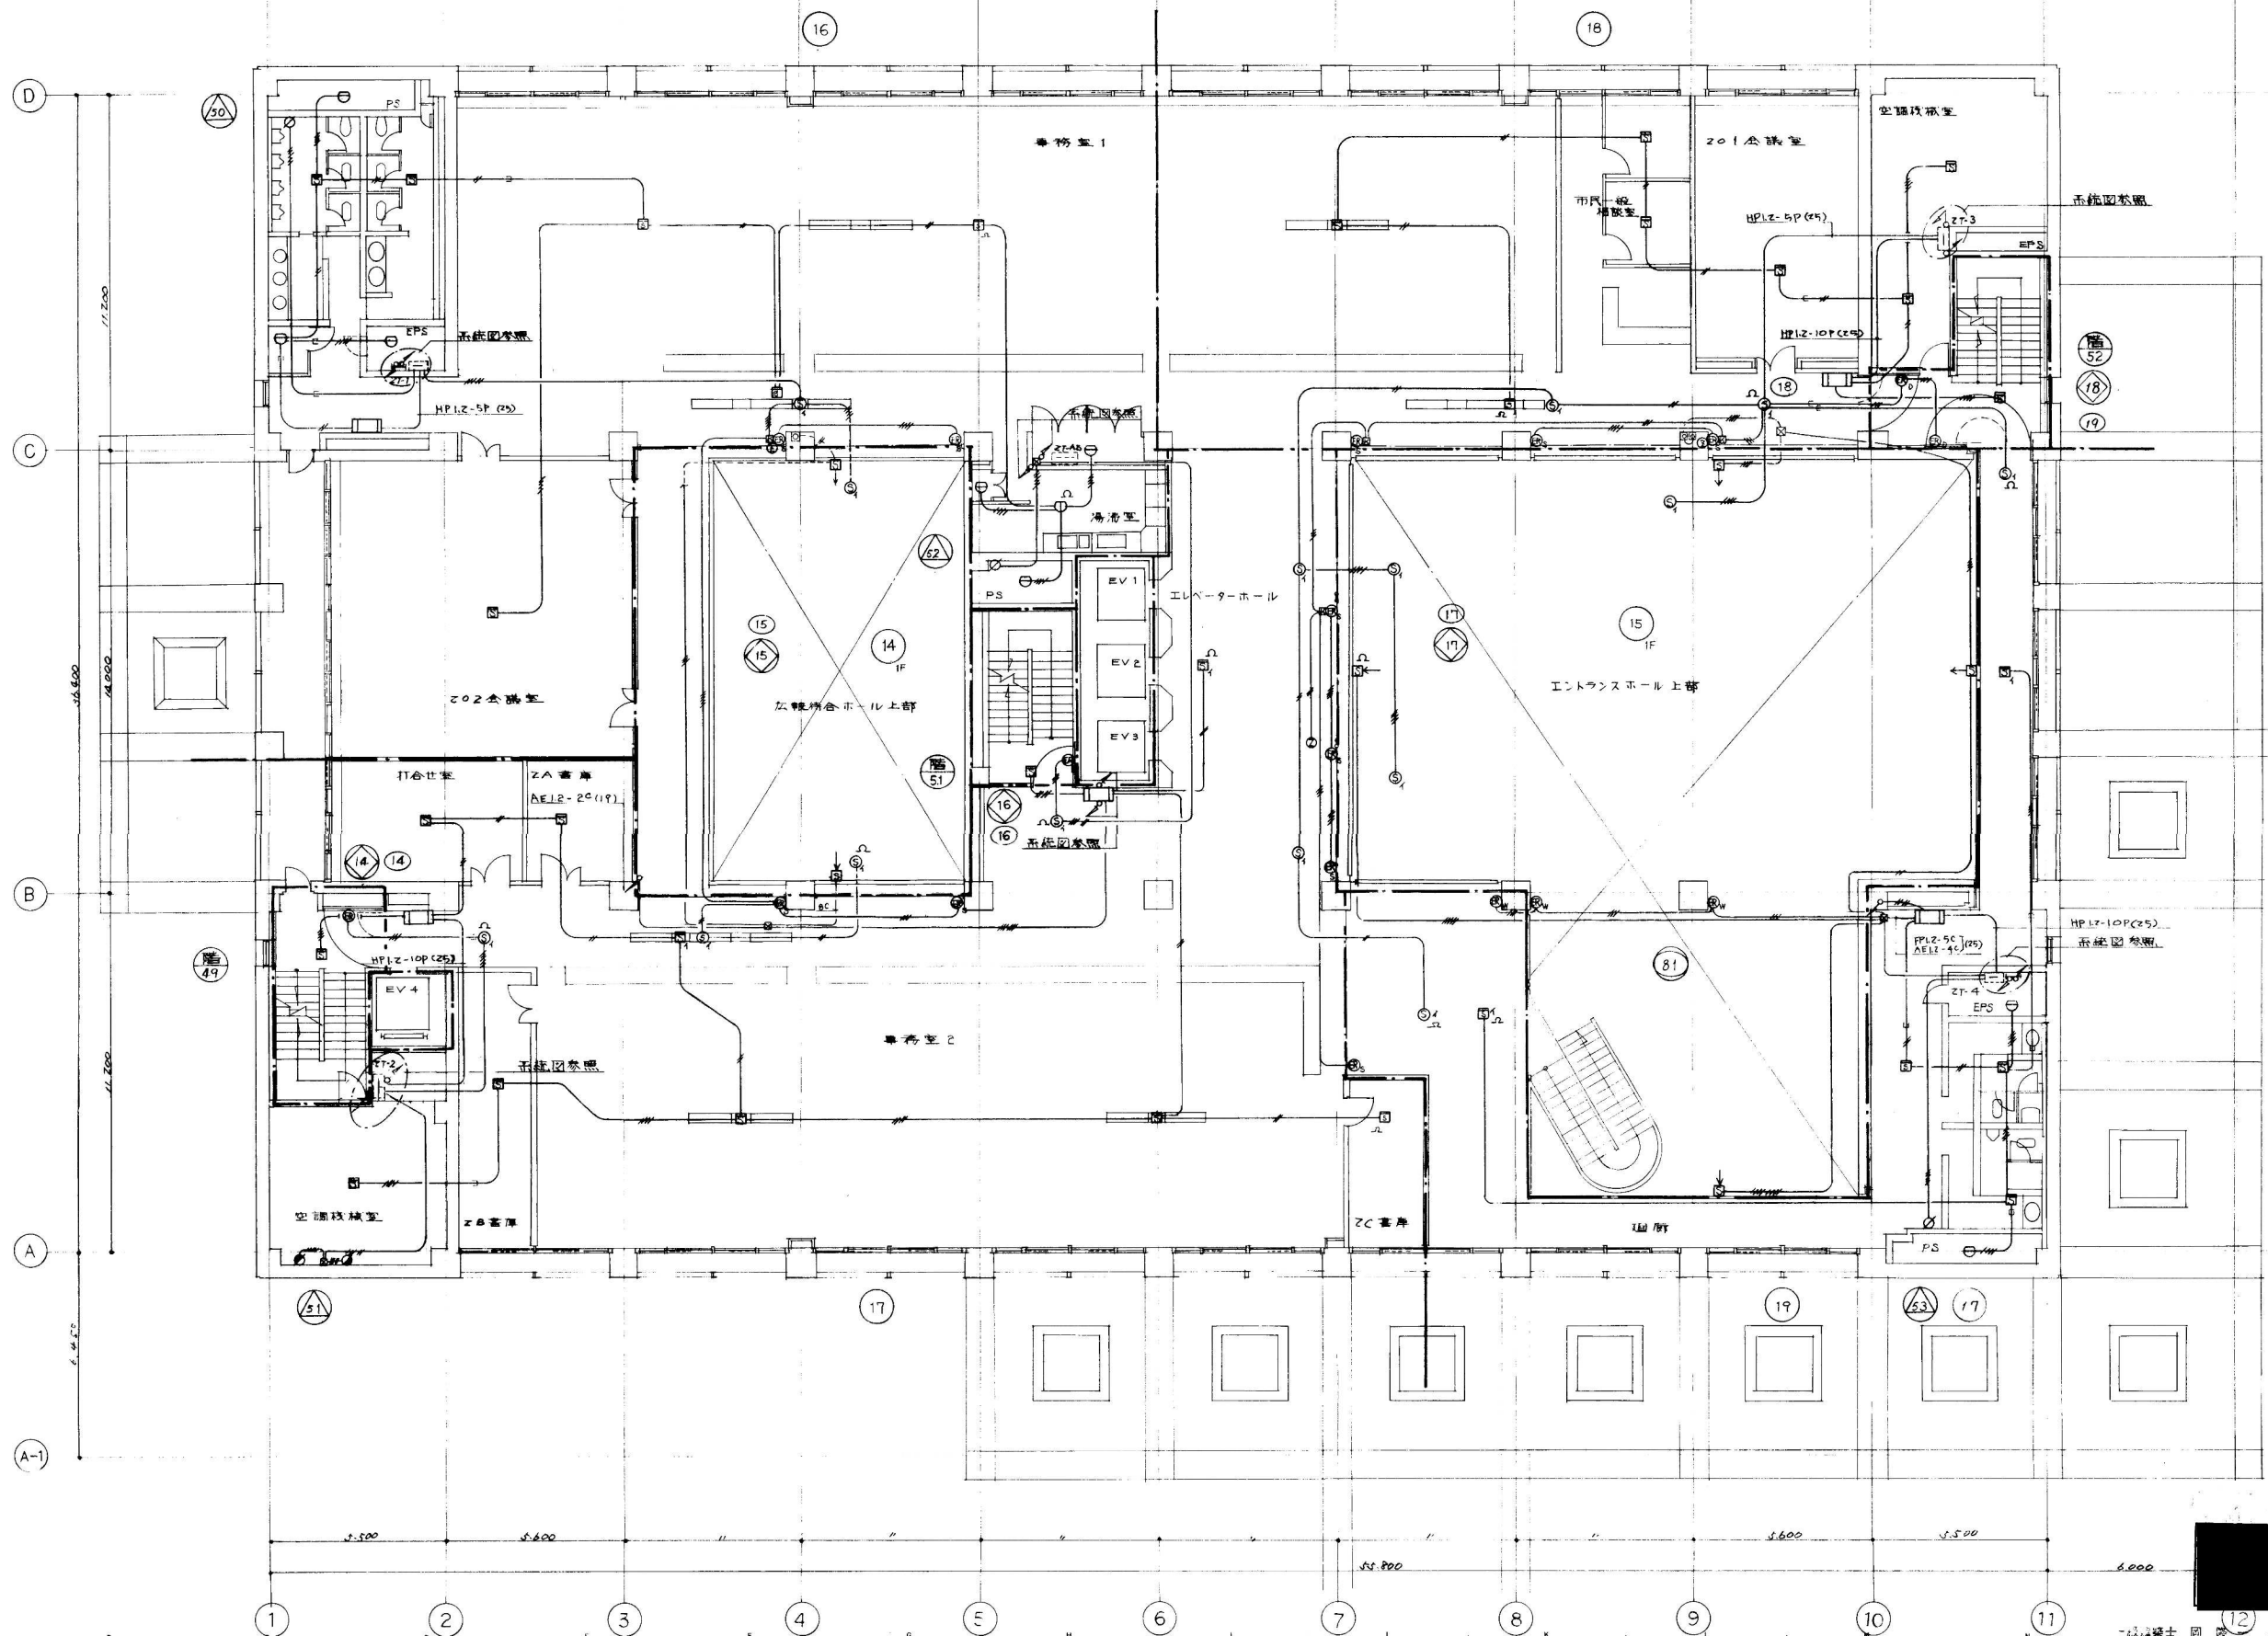

| | | | | | | | | |
|-----------|------|--|--|---------------|-------------------|----------------|-----------------|----|
| 備考 289 | 整理番号 | 東京本社 03 (356) 7281 札幌支店 011 (241) 4823 仙台支店 0177 (22) 7932 仙台支店 0222 (72) 7531 名古屋支店 052 (962) 2746 福岡支店 092 (952) 2251 |  株式会社 岡設計 東京都知事登録109号 | 設計年月日 62.3 | 全葉 122 | No. 406 | 工事名 海老名市庁舎建築 | 工事 |
| | | | | | 図面名称 防災設備2階平面図 | Scale 1/100 | | |

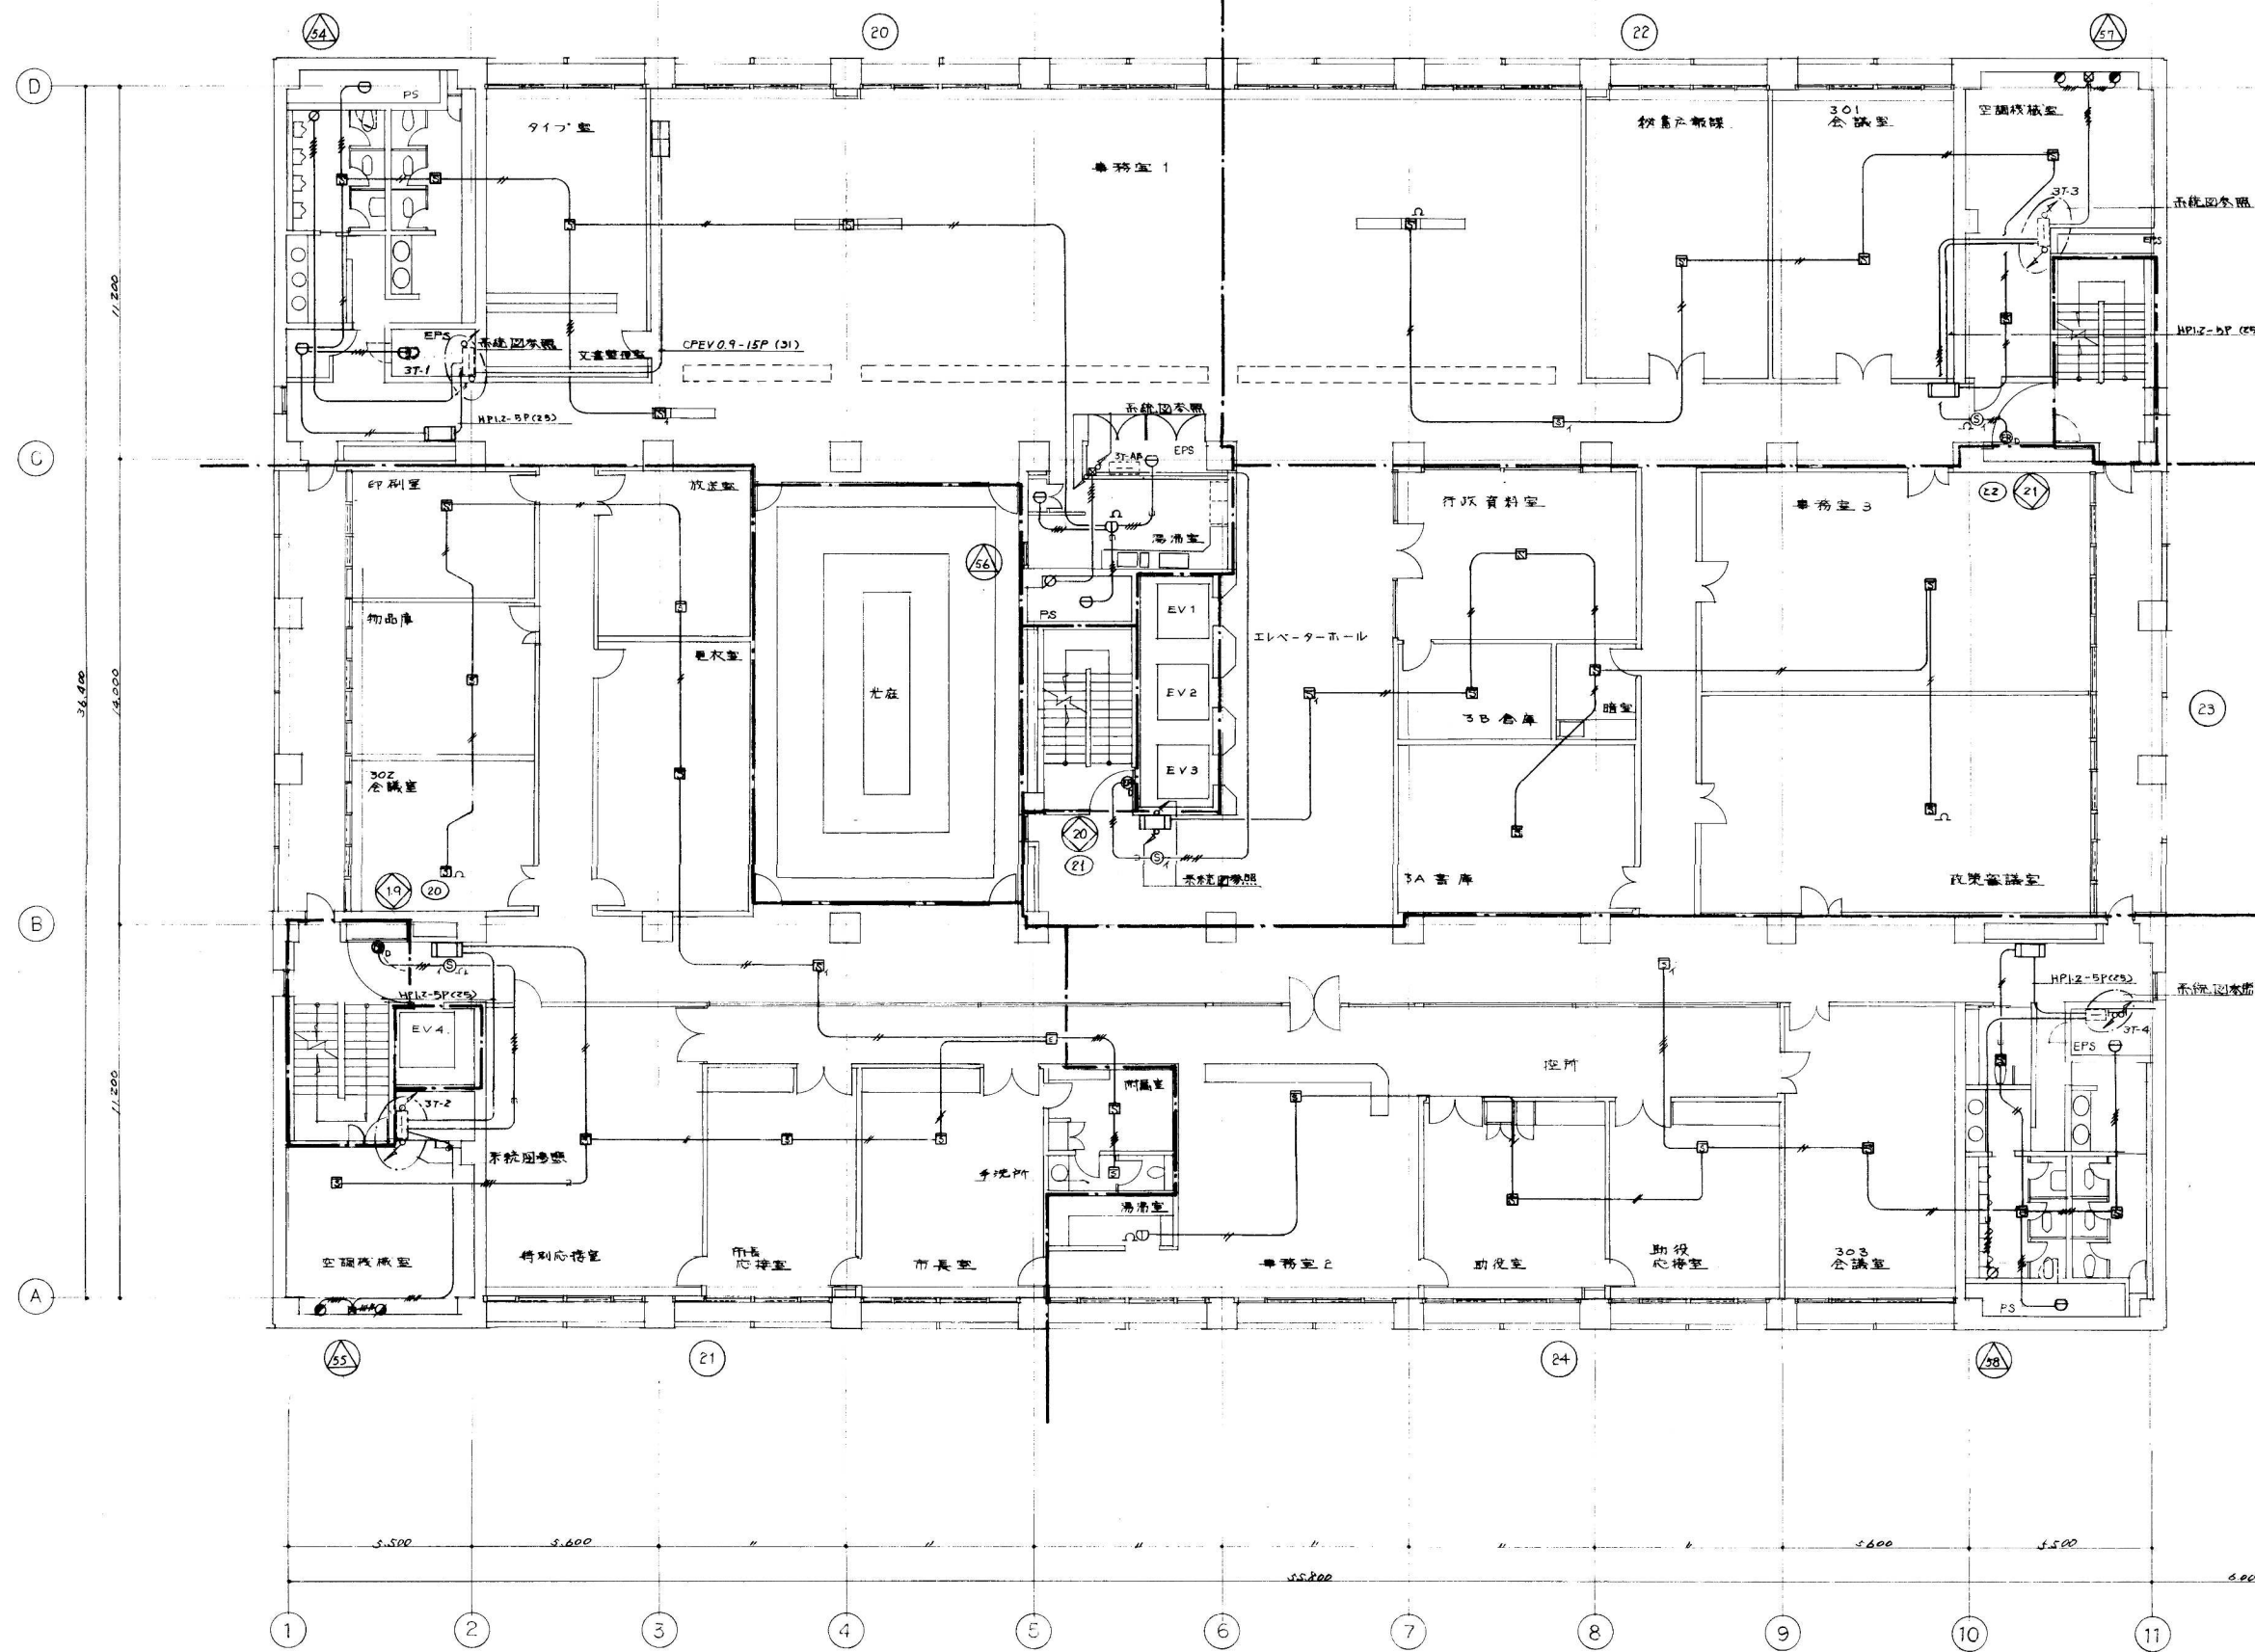

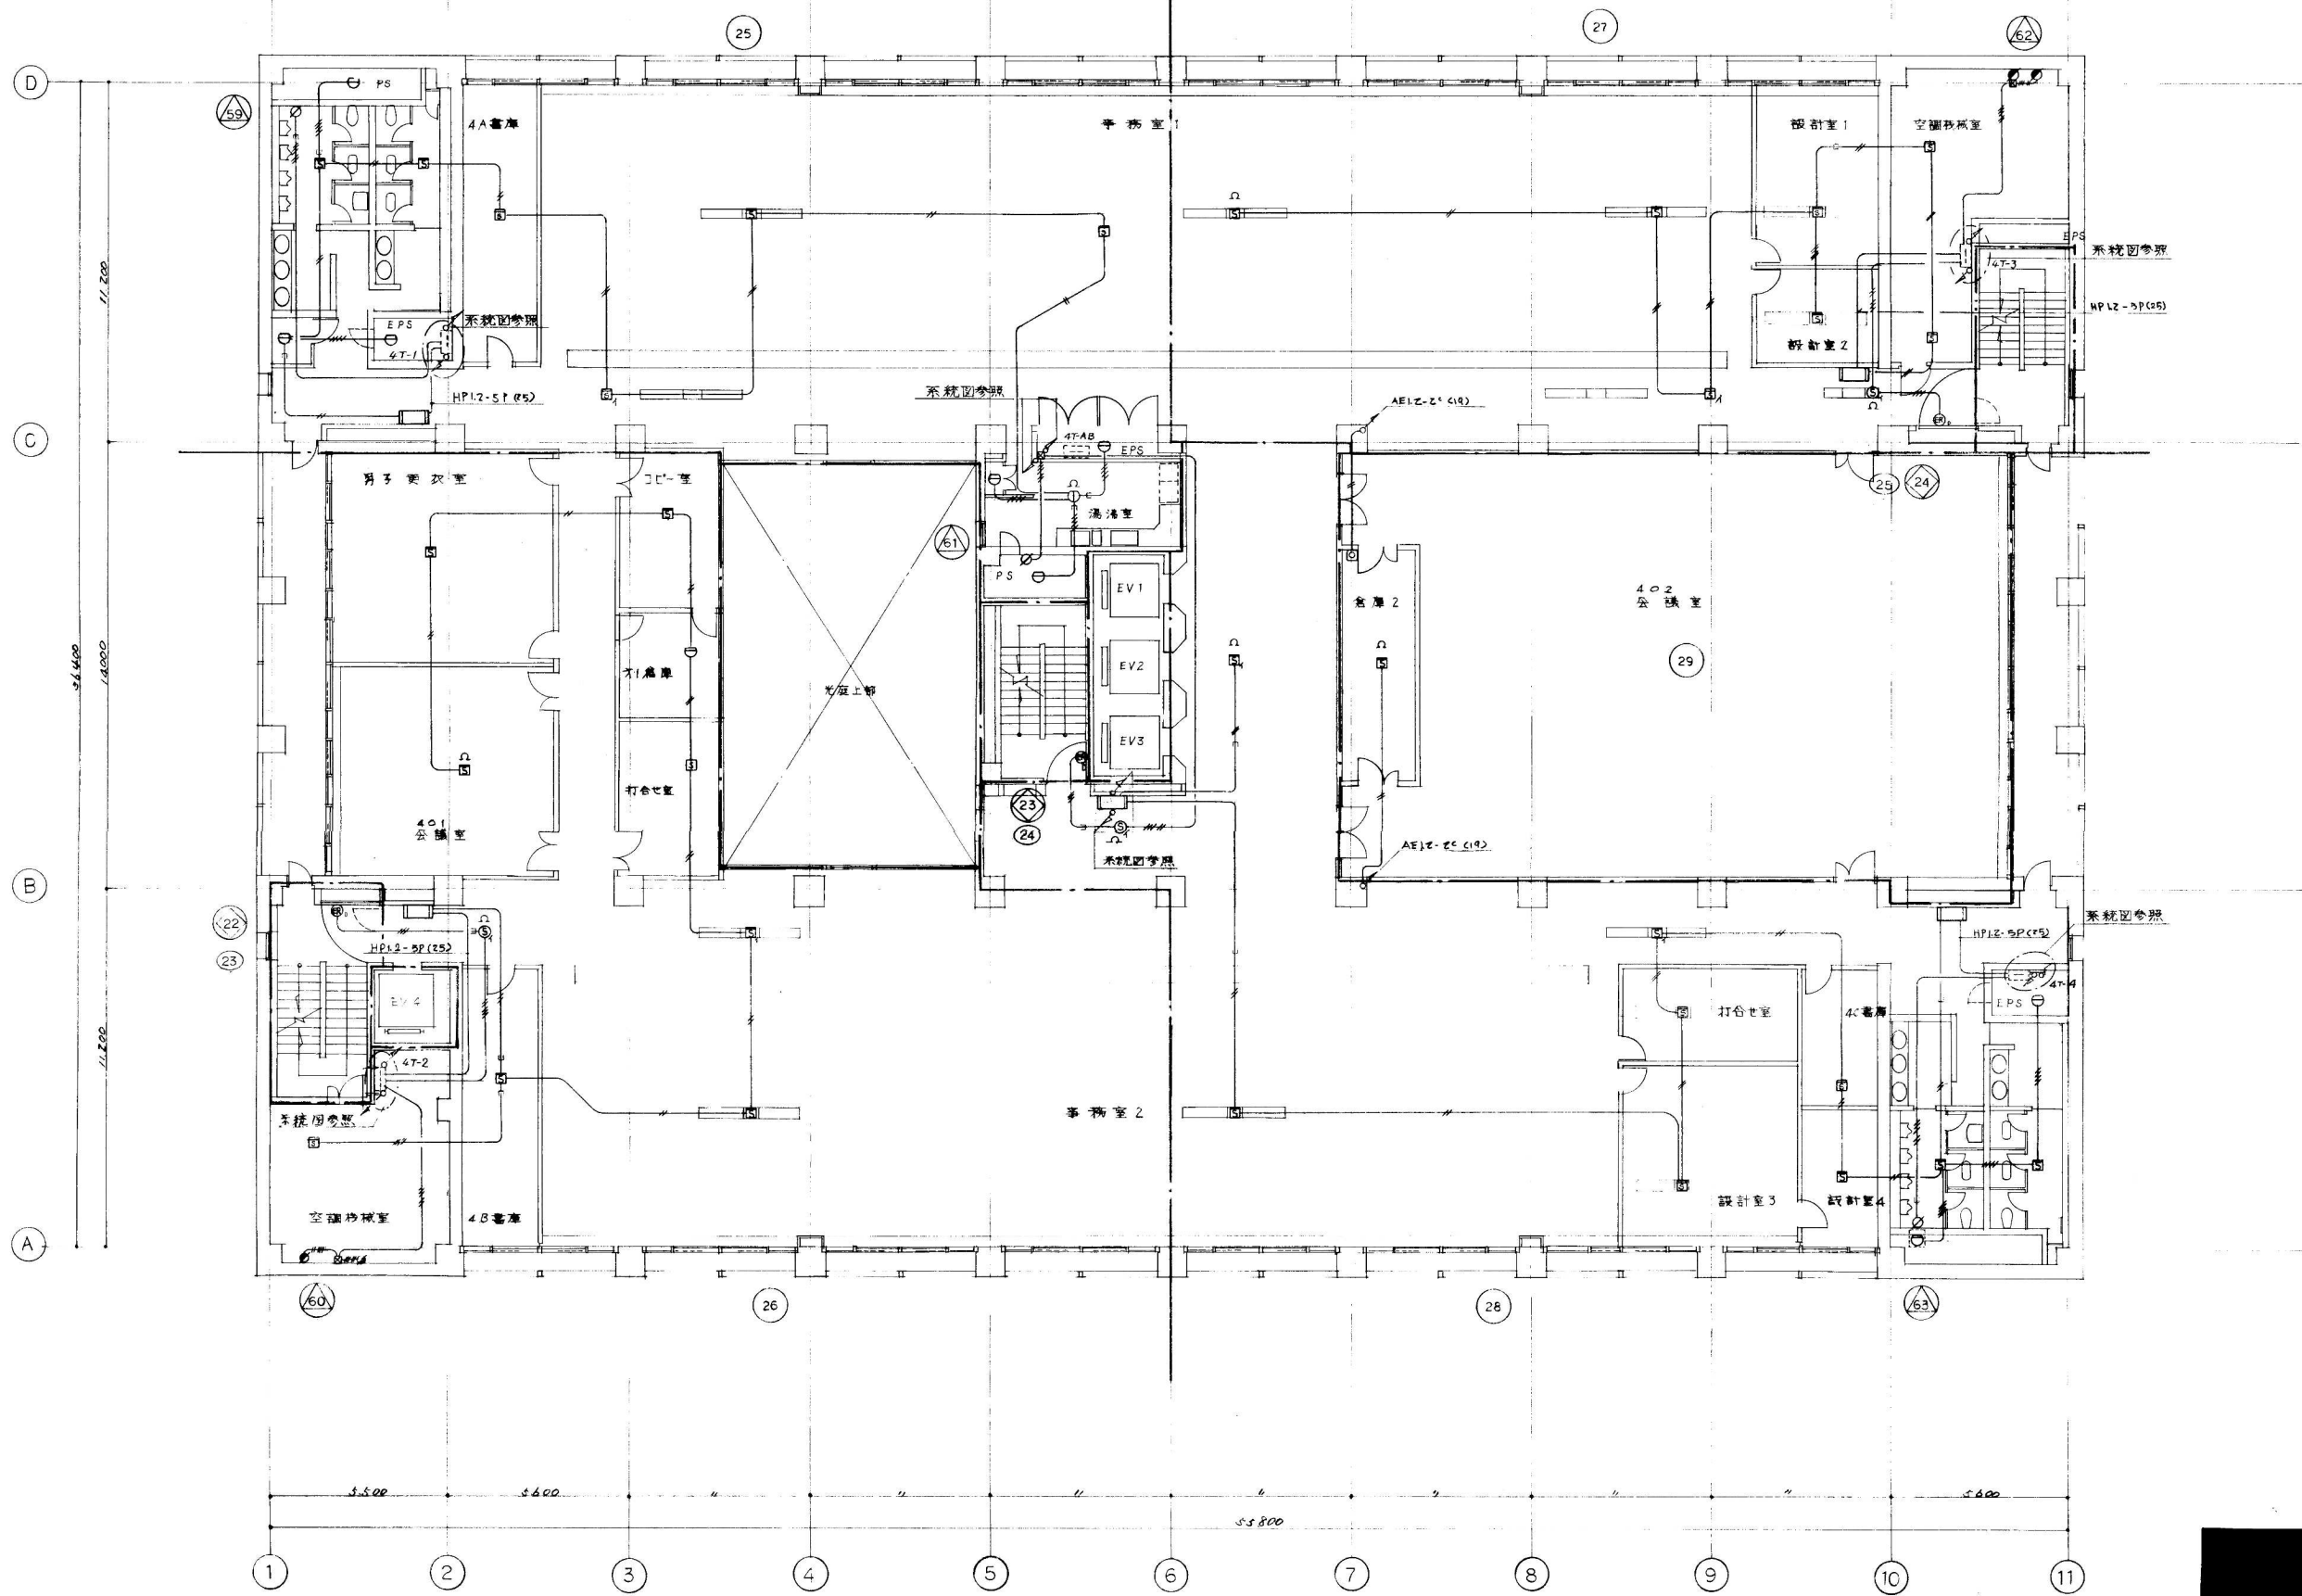

一級建築士 岡 隆 三 登録第11774号 電気設備

備考
291


管理番号

東京本社 03 (356) 72 81
札幌支店 011 (241) 43 25
青森支店 0177 (22) 79 32
仙台支店 0222 (72) 75 31
名古屋支店 052 (952) 27 46
福岡連絡所 092 (952) 22 51

株式会社 岡設計
東京都知事登録109号

設計年月日 62.3
全葉 122
No. 408

工事名 流山自治庁舎建築
図面名称 防災設備4階平面図
Scale 1/100

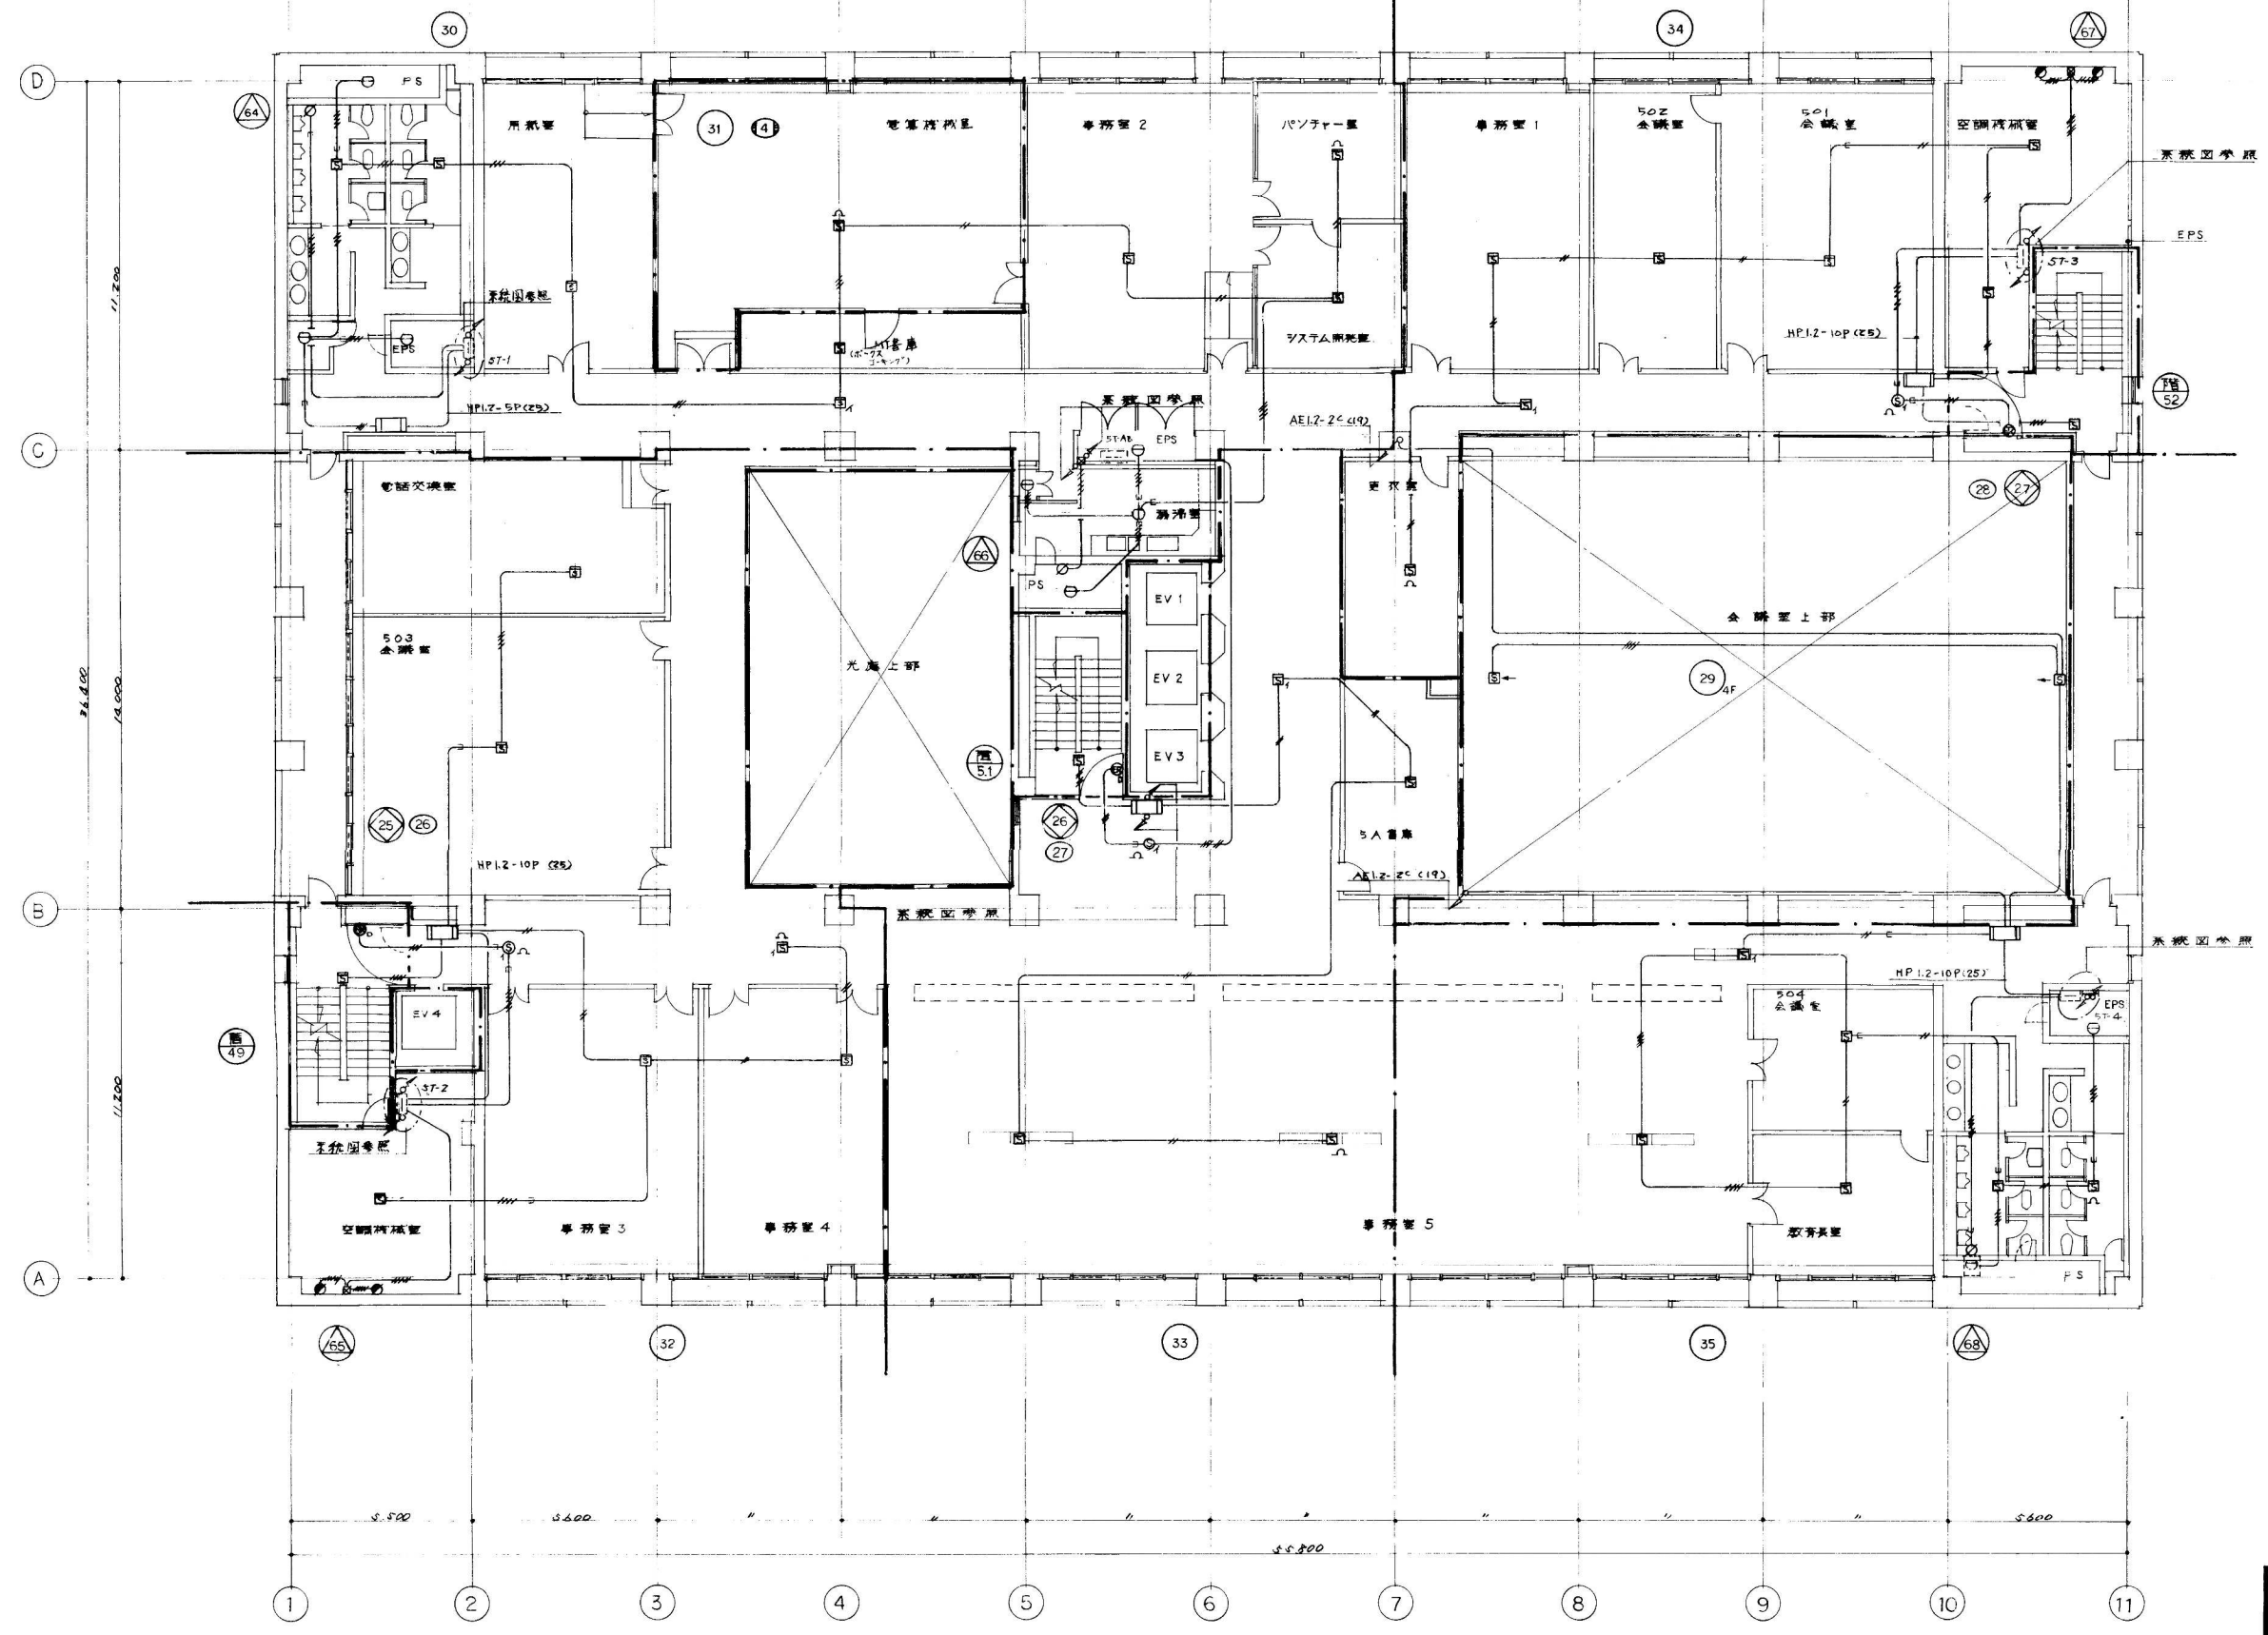

備考


整理番号

東京本社 03 (356) 7281
 札幌支店 011 (241) 4825
 青森支店 0177 (22) 7932
 仙台支店 0228 (72) 7531
 名古屋支店 052 (962) 2746
 福岡支店 092 (952) 2251

株式会社 **岡設計**
 東京都知事登録109号

設計年月日 62.3
 全葉 122
 No. 409

工事名 海老名市庁舎建築
 図面名称 防炎設備5階平面図
 Scale 1/100

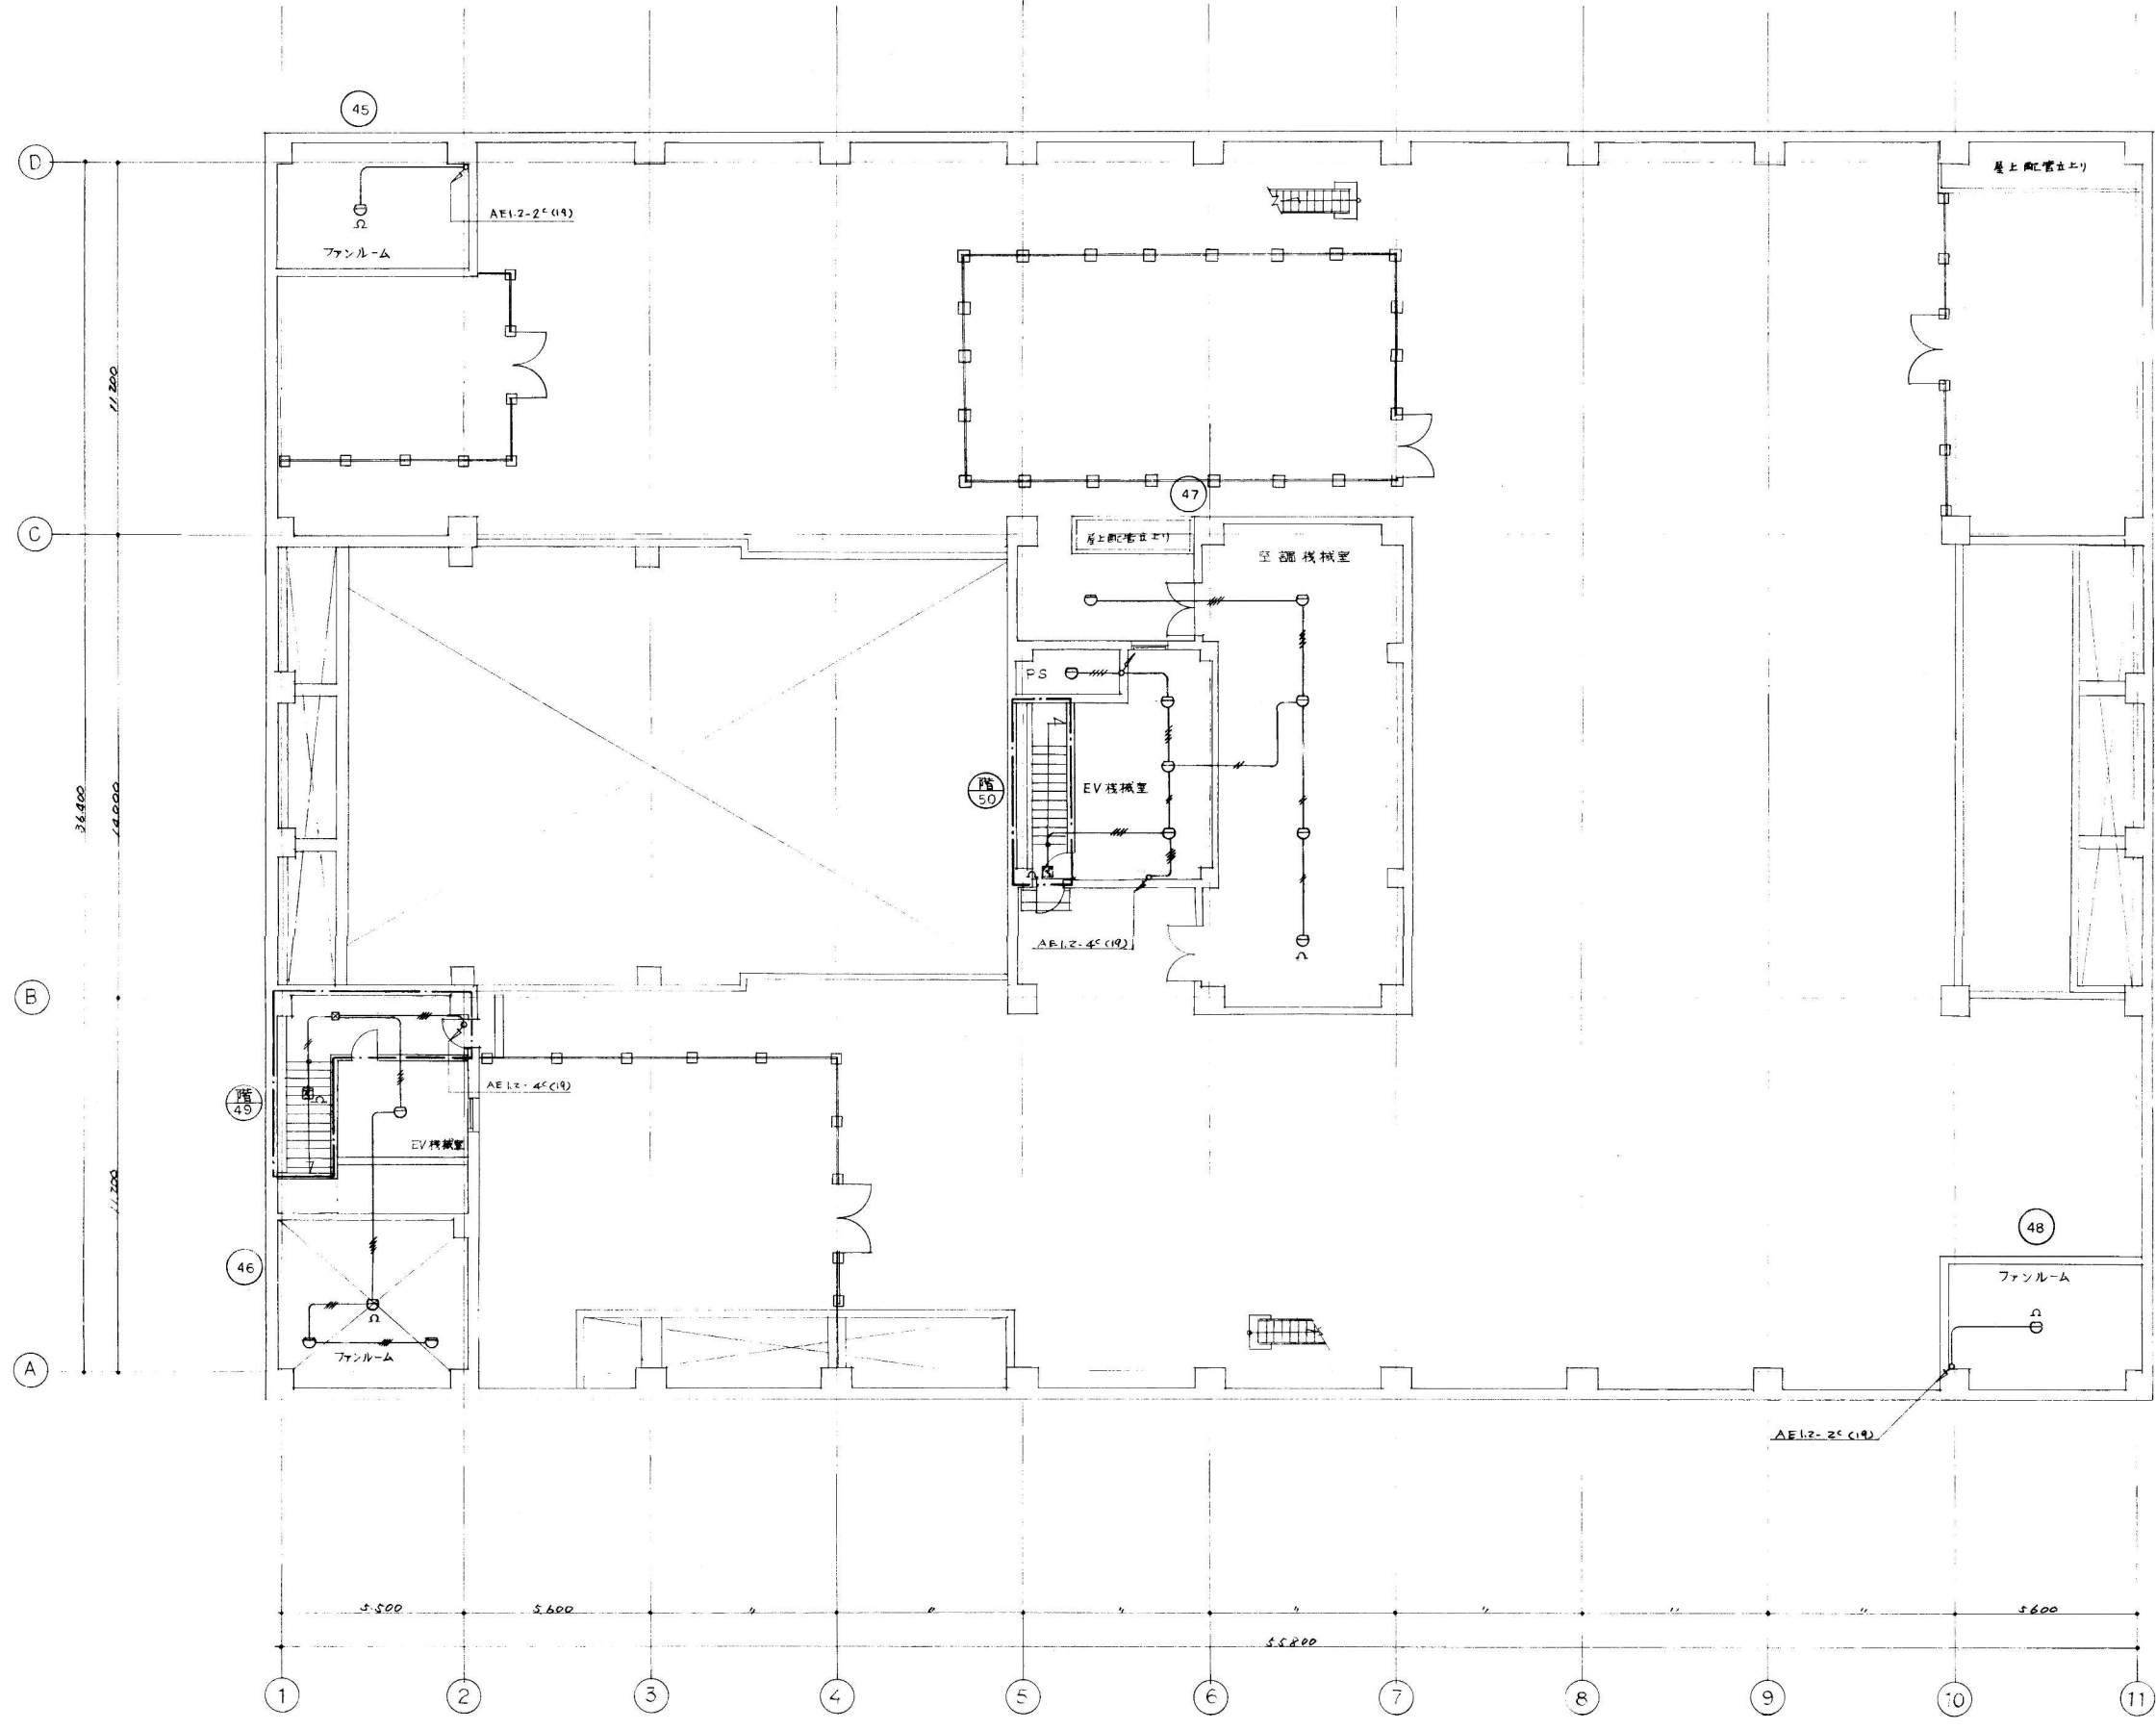

備考
295

整理番号
東京本社 03 (356) 7221
札幌支店 011 (241) 4825
青森支店 0177 (22) 7932
仙台支店 0222 (72) 7531
名古屋支店 052 (952) 2746
福岡連絡所 092 (952) 2251

株式会社 岡設計
東京都知事登録109号

設計年月日 62.3
全葉 122
No. 412

工事名 海老名市庁舎建築
図面名称 防災設備屋頂平面図 Scale 1/100



電気設備