

※入札公告を必ず確認してください。(海老名市ホームページに掲載しています)

## 入札案件概要書 (工事)

契約番号 : 8149

|                   |                                                    |                  |
|-------------------|----------------------------------------------------|------------------|
| 件 名               | 公共下水道 40 分区枝線舗装復旧工事                                |                  |
| 履行場所              | 海老名市 社家五丁目 地内                                      |                  |
| 工 期               | 令和 8 年 9 月 10 日～令和 8 年 12 月 11 日 (93 日)            |                  |
| 工事の内容等            | 別紙 仕様書等 のとおり                                       |                  |
| 予定価格              | 10,461,000 円 (税込)                                  | 9,510,000 円 (税抜) |
| 最低制限価格            | 有り (事前算定型)<br>詳細は海老名市最低制限価格等取扱基準及び入札説明書等を参照してください。 |                  |
| 入札方法等             | 条件付一般競争入札 (電子入札)                                   |                  |
| 質疑<br>(仕様等に関する事項) | 所定の書式により、FAX で受け付けます。<br>電子入札システムの機能は使用しないでください。   |                  |

|                                   |                           |   |  |                                                                                           |
|-----------------------------------|---------------------------|---|--|-------------------------------------------------------------------------------------------|
| 参<br>加<br>条<br>件                  | 営業種目                      | 130 ほ装<br>経審 - 点以上 - 点未満   |  | ○下請契約の請負代金の合計の額が5千万円（建築一式工事の場合は8千万円）以上となる場合には特定建設業の許可が必要です。<br>併せて、主任技術者に代えて監理技術者を配置すること。 |
|                                   | 発注区分<br>詳細は入札公告で確認してください。 | 第 1 区分   |  | 第1・第2区分の入札に初めて参加する場合は、営業実態調査票及び認定書の写しを提出してください。                                           |
|                                   | その他の要件                    | 告示日現在で社会保険（健康保険、厚生年金保険及び雇用保険）に加入していること。 ※法令に基づき社会保険適用を除外されている場合を除く   |  |                                                                                           |
|                                   | 落札件数制限                    | あり （第1区分及び第2区分の同日開札の <u>工事</u> で、基本数 <u>1</u> 件まで）<br>詳細は入札説明書等を参照してください。   |  |                                                                                           |
| 配置技術者等の兼任について                     |                           | 本案件に配置する主任（監理）技術者及び現場代理人は、工事・コンサル・一般委託の区分を問わず同じ開札日の他の案件に配置できません。   |  |                                                                                           |
| 事前提出書類<br>（システム添付）                |                           | 参加資格確認申請時に次のファイルを添付してください。<br>ファイルは一つにまとめてください。<br>○告示日現在で社会保険（健康保険、厚生年金保険及び雇用保険）に加入していることを証する書類の写し。（次の（1）～（3）のいずれか）<br>（1）経営規模等評価結果通知書・総合評定値通知書（経営事項審査）の写し<br><u>※経営事項審査の有効期限内の通知書を提出していれば提出不要</u><br>（2） <u>（同通知書発行後に社会保険に加入した場合）</u> 健康保険、厚生年金保険及び労働（雇用）保険料の領収書の写し<br>（3） <u>（法令に基づき社会保険適用を除外されている場合）</u> 健康保険、厚生年金保険及び雇用保険の加入義務がないことの届出書 |  |                                                                                           |
| 入札時提出<br>（システム添付）                 |                           | ○入札金額積算内訳書<br>別添のエクセルファイル「入札金額積算内訳書（工事入札時システム添付）」をダウンロードして使用してください。 <u>システムへはPDF化して添付してください。</u>   |  |                                                                                           |
| 落札候補者が提出する書類<br>（FAX046-232-6574） |                           | 開札後、落札候補者は次の書類をF A Xで提出してください。<br>（落札候補者決定の翌開庁日午前 10 時まで。詳細は開札後 FAX で通知します。）<br>○配置技術者等に関する書類<br>○建設業許可の確認できる書類   |  |                                                                                           |

# 案内図

工事名称 : 公共下水道40分区枝線舗装復旧工事

工事場所 : 海老名市 社家五丁目 地内



# 工 事 説 明 書

(特記仕様書)

工事件名:公共下水道40分区枝線舗装復旧工事

工事場所:海老名市 社家五丁目 地内

## 1 目 的

過年度施工した、汚水管渠枝線工事に関連する舗装復旧を行い、安全な交通の確保と適切な維持管理を行うため。

## 2 工事概要

工事延長 L=206.5m、復旧面積 A=1070m<sup>2</sup>

- ・撤去工 …1.0式 (舗装版切断、舗装版破碎)
- ・舗装工 …1.0式 (不陸整正、表層)
- ・区画線工…1.0式 (溶融式区画線)
- ・仮設工 …1.0式 (摺付舗装、交通誘導警備員)

## 3 仕 様(施工管理)

- ・ 本工事は、海老名市土木工事共通仕様書及び海老名市土木工事施工管理基準に準じて施工すること。
- ・ 原則として、アスベストを原料としない建材を用いて施工すること。また、使用材料については、アスベストを原材料としていない旨の証明書をメーカーより提供させ、監督職員の確認を得ること。
- ・ 海老名市公共工事デジタル写真管理要領に基づき工事写真を作成し、提出することとするが、詳細については、監督員と協議し、決定する。
- ・ 本工事請負業者は、再生砂(RC-10)を使用する場合、製造者側から試験結果報告書を入手し、六価クロムに係る環境基準の適合確認をした上で、監督員に報告書を提出し、確認を受けること。
- ・ 上記以外の内容については、監督員と協議すること。また、施工計画書に明記し、監督員の承諾を得ること。

## 4 工程管理

- ・ 契約工期 令和8年9月10日 から 令和8年12月11日 まで

## 5 安全対策

- ・ 工事区域の安全対策を十分に施し、道路管理者、道路利用者及び現場作業員等の安全を確保すること。  
特に作業を行わない時は第三者が工事区域内に入り込まないよう、安全対策(安全柵等)を行うこと。

## 6 仮設備関係

- ・ 工事用水等は、請負業者の負担とする。

## 7 道路交通関係

- ・ 本工事は、工事区間における交通量を考慮し**昼間施工**することとする。
- ・ 看板による工事予告及び迂回のお願いは、工事着手日の原則1週間以上前から行うこと。  
十分な周知を行わない限り、現場着手を認めない。
- ・ 一般道路を工事用資器材等の搬入に使用するので、搬入経路・使用期間等を明確にすること。
- ・ 一般道路を使用するときは、関係法令を遵守し、道路管理者、交通管理者等の許可を得ること。
- ・ 詳細については、施工計画書に明記し、監督員の承諾を得ること。

## 8 海老名環境マネジメントシステム関係

- ・ 本工事は、海老名環境マネジメントシステムの公共工事環境配慮マニュアル適用工事であり、発注者の伝達事項を遵守し、下表の事項に留意し施工すること。

| 作 業             | 配 慮 事 項                            |
|-----------------|------------------------------------|
| 掘 削             | 排出土の発生を抑える整備内容・構造を検討する             |
|                 | 周辺住民の生活環境への影響を考慮し、騒音・振動の発生を最小限に抑える |
| 排出土処理           | 極力現場内での利用を図る                       |
|                 | 搬出する場合は他の市内工事での利用を図る               |
|                 | 排出土中に他の廃棄物が混入しないように分別する            |
| 埋め戻し            | 現場内排出土及び再生砕石、再生砂を使用する              |
| コンクリート<br>取壊し   | 取り壊したものは必ず再生プラントへ搬入する(マニフェスト管理)    |
|                 | 周辺住民の生活環境への影響を考慮し、騒音・振動の発生を最小限に抑える |
| アスファルト<br>取壊し   | 取り壊したものは必ず再生プラントへ搬入する(マニフェスト管理)    |
|                 | 周辺住民の生活環境への影響を考慮し、騒音・振動の発生を最小限に抑える |
| 構造物             | 二次製品を積極的に使用する                      |
|                 | 基礎材は再生砕石および再生砂を使用する                |
|                 | 熱帯材以外のコンクリート型枠を使用する                |
| 舗装工<br>(車道及び歩道) | 舗装材には一部を除き、リサイクル材を採用する。            |
| 路盤工             | 路盤材に再生粒度調整砕石、再生砕石、As安定処理材を使用する     |
| 工事作業機械・車両<br>運行 | 低騒音・低振動型作業機械を使用する                  |
|                 | 排ガス規制に適合した作業機械・車両(ディーゼルエンジン)を使用する  |
|                 | 周辺住民の生活を妨げないように作業時間帯を設定する          |
|                 | 工事用作業機械・車両の待機中はアイドリングをしない          |

## 9 工事全般

- ・ 事前調査は十分に行い、不明確な部分については工事打合せ簿により施工前に監督員と協議し、確認を得ること。  
なお、工事打合せ簿においては、指定の書式を使用すること。
- ・ 工事に際し、現場代理人および主任技術者は設計図書を熟知し、現場代理人においては、作業中現場に常駐すること。
- ・ 現場から発生する不要物等が、民地部に飛散、流出等しないよう必要な処置を講じること。
- ・ 現場で市民等により工事内容の説明を求められた際は、説明責任を果たすこと。
- ・ 騒音・振動及び粉塵等工事沿線住民に対し、不利益になりうることは工事期間及び時間等、十分に配慮し、施工にあたること。
- ・ 撤去殻は大きな音が出ないように投げたりせず、静かに積み込みを行うこと。また、重機等の重量物を移動する際は、ゆっくりと正確に行うこと。
- ・ 施工工程全般において、5cm以上の段差を生じさせないこと。
- ・ 乳剤の散布を行う場合は飛散防止の養生を確実に行うこと。また、合材運搬車両等の工事車両は乳剤を付着させたまま、既設道路を走り、舗装面を汚さないように対策を講じること。  
万が一、既設道路を汚してしまった場合は、請負者で責任をもち清掃すること。
- ・ ゴミ集積所が工事区間内にある場合は、関係部局へ届け出ること。
- ・ 関連法令の遵守の上、公共事業という認識を常に持ち、責務を果たすこと。
- ・ 区画線の施工を行う場合は、交通管理者および道路管理者との協議を行い施工すること。

## 10 関係官公庁その他への手続き

- ・ 請負者は、業務を実施するため、関係官公庁等に対する諸手続きが必要な場合は、速やかに行うものとする。

## 11 土地への立入り等

- ・ 請負者は、業務を実施するために国有地、公有地又は私有地に立ち入る場合は、関係者と十分な協調を保ち、監理業務が円滑に進捗するように努めなければならない。なお、やむを得ない理由により、現地への立ち入りが不可能となった場合には、直ちに監督職員に報告し、協議しなければならない。

## 12 守秘義務

- ・ 請負者は、業務の処理上で知り得た秘密を他人に漏らしてはならない。

## 13 履行報告義務

- ・ 請負者は、着手前と毎月末に履行報告書を提出し、業務進捗状況を報告するものとする。  
なお、様式は指定様式とし、実施比較表を添付の上、進捗状況が詳細に認出来る様記載するものとする。

## 14 その他

- ・ 本作業を進める上で疑義が生じた場合は、速やかに監督職員と協議の上、実施するものとする。また、協議については書面(打合せ記録簿)で行うものとする。  
また、本特記仕様書及び別紙施工条件明示書に定めのない疑義事項については、監督職員と協議のうえ、履行するものとする。
- ・ 請負者は、上記事項をすべて理解した上で工事契約及び施工にあたること

## 舗装版切断時に発生する濁水の処理に係る特記仕様書

### (趣旨)

第1条 この特記仕様書は、海老名市土木工事共通仕様書等に定めるもののほか、舗装版切断時に発生する濁水の処理に関し必要な事項を定めるものとする。

### (適用)

第2条 海老名市が発注する工事で、舗装版の切断作業に適用する。

### (処理方法)

第3条 舗装版切断作業時に発生した濁水については、産業廃棄物の汚泥として処理すること。

### (条件)

- 第4条 受注者は、産業廃棄物の汚泥の処分業許可を得ている業者と委託契約を締結しなければならないものとする。
- 2 受注者は、自ら運搬を行う場合を除き、産業廃棄物の汚泥の収集運搬業許可を得ている業者と委託契約を締結しなければならないものとする。

### (提出書類等)

- 第5条 受注者は、施工計画書に舗装版切断時に発生する濁水の収集・運搬・処分に  
関する計画書、受注者と処分業者とで締結した委託契約書の写し及び処分業者の許可証の写しを添付すること。また、受注者が濁水の収集運搬を委託した場合は、受注者と収集運搬業者とで締結した委託契約書の写し及び収集運搬業者の許可証の写しを添付すること。
- 2 受注者は、産業廃棄物管理票(紙マニフェスト)又は電子マニフェストにより、適正に処理されていることを確かめるとともに、監督員に提示しなければならない。

### (その他)

第6条 この特記仕様書に疑義が生じた場合は、別途監督員と協議するものとする。

# 施工条件明示書（土木工事共通）

## 1 工事概要

|      |   |                             |  |
|------|---|-----------------------------|--|
| 発注者  | 海老名市   |                             |  |
| 工事件名 | 公共下水道40分区枝線舗装復旧工事   |                             |  |
| 工事場所 | 海老名市 社家五丁目 地内   |                             |  |
| 工事目的 | 過年度施工した、污水管渠枝線工事に関連する舗装復旧を行い、安全な交通の確保と適切な維持管理を行うため。                                                                       |                             |  |
| 工事概要 | 工事延長 L=206.5m、復旧面積 A=1070㎡<br>・撤去工 …1.0式（舗装版切断、舗装版破碎）<br>・舗装工 …1.0式（不陸整正、表層）<br>・区画線工…1.0式（溶融式区画線）<br>・仮設工 …1.0式（交通誘導警備員） |                             |  |
| 契約工期 | 令和8年9月10日 から 令和8年12月11日 まで                                                                                                |                             |  |
| 事業区分 | <input type="checkbox"/> 補助金事業                                                                                            | <input type="checkbox"/> 国庫 |  |
|      |   | <input type="checkbox"/> 県費 |  |
|      | <input checked="" type="checkbox"/> 市単独事業                                                                                 |                             |  |
| 設計区分 | <input checked="" type="checkbox"/> 単独積算                                                                                  |                             |  |
|      | <input type="checkbox"/> 合算積算                                                                                             | 工事                          |  |
|      |   | 工事                          |  |

## 2 積算諸条件

|                    |   |                            |  |
|--------------------|---|----------------------------|--|
| 主たる工種              | 舗装工事   |                            |  |
| 施工地域・工事場所区分        | 一般交通影響あり（2）   |                            |  |
| 契約保証の方法            | 金銭的保証   |                            |  |
| 施工パッケージの使用（一部使用含む） | <input checked="" type="checkbox"/> 有                                                                           | <input type="checkbox"/> 無 |  |
| 週休二日制確保工事該当の有無     | <input type="checkbox"/> 発注者指定(当初計上) <input type="checkbox"/> 受注者希望(変更補正) <input checked="" type="checkbox"/> 無 |                            |  |

### 【使用歩掛及び単価等】

|                                                 |         |      |     |
|-------------------------------------------------|---------|------|-----|
| <input checked="" type="checkbox"/> 土木工事標準積算基準書 | 適用年版：令和 | 7 年  | 7 月 |
| <input checked="" type="checkbox"/> 諸経费率        | 適用年版：令和 | 7 年  | 7 月 |
| <input checked="" type="checkbox"/> 下水道用設計標準歩掛表 | 適用年版：令和 | 7 年版 |     |
| <input checked="" type="checkbox"/> 土木工事資材等単価表  | 適用年版：令和 | 8 年  | 6 月 |
| <input type="checkbox"/> 刊行物                    | 適用年版：令和 | 年    | 月   |
| <input type="checkbox"/> 特別調査                   | 適用年版：令和 | 年    | 月   |
| <input type="checkbox"/> 海老名市見積単価等              | 適用年版：令和 | 年度   |     |
| <input type="checkbox"/> その他（ ）                 | 適用年版：令和 | 年    | 月   |

### 3 施工条件

|             |                                                                 |                                                   |   |
|-------------|-----------------------------------------------------------------|---------------------------------------------------|---|
| 【1】<br>工程関係 | 1                                                               | 他工事による当工事の着手、完了時期の制約について                          | <input checked="" type="checkbox"/> 無 (他工事事件名等)<br><input type="checkbox"/> 有 (工期、内容等)                                    |
|             | 2                                                               | 当工事における施工時期の制約について                                | <input checked="" type="checkbox"/> 無 (制約を受ける施工内容等)<br><input type="checkbox"/> 有 (施工時期等)                                 |
|             | 3                                                               | 施工時間について                                          | <input checked="" type="checkbox"/> 昼間施工 (その他特記事項)<br><input type="checkbox"/> 夜間施工 (一部含む)                                |
|             | 4                                                               | 官公庁ほか関係機関との調整、協議について                              | <input checked="" type="checkbox"/> 無 (関係機関名)<br><input type="checkbox"/> 有                                               |
|             | 5                                                               | 工事着手前に地上物件(家屋調査)、地下埋設物、埋蔵文化財の事前事後調査、又は、移設等の制約について | <input checked="" type="checkbox"/> 無 (対象内容)<br><input type="checkbox"/> 有                                                |
|             | ※ただし、施工上必要となる地下埋設物調査については、施工計画書に明示し、必要な措置を講じること。また、書面により報告すること。 |                                                   |   |
| 【2】<br>用地関係 | 6                                                               | 設計工程上見込んでいる休日日数等作業不能日数について                        | <input checked="" type="checkbox"/> 無 (詳細内容、作業不能日数等)<br><input type="checkbox"/> 有                                        |
|             | 1                                                               | 工事用地等の未処理部分について(用地買収状況について)                       | <input checked="" type="checkbox"/> 無 (用地未取得部分等)<br><input type="checkbox"/> 有 (取得予定年月日等)                                 |
|             | 2                                                               | 工事用仮設道路、資材置場等の用地の借用について                           | <input checked="" type="checkbox"/> 無 (使用場所、期間、借用条件、復旧方法等)<br><input type="checkbox"/> 有                                  |
| 【3】<br>公害関係 | 3                                                               | 使用後の復旧条件                                          | <input checked="" type="checkbox"/> 無 (復旧内容等)<br><input type="checkbox"/> 有                                               |
|             | 1                                                               | 公害防止のため、施工方法、建設機械、作業時間等の制限について                    | <input type="checkbox"/> 無 (建設機械と制限内容)<br>騒音規制法・振動規制法<br><input checked="" type="checkbox"/> 有 (作業時間と制限内容)<br>騒音規制法・振動規制法 |
|             | 2                                                               | 水替期等の処理で特別な対策等の必要性について                            | <input checked="" type="checkbox"/> 無 (対策内容)<br><input type="checkbox"/> 有                                                |

|                    |   |   |   |
|--------------------|---|---|---|
| 【４】<br>安全対策<br>関係  | 1 | 安全施設等の指定について（有毒ガス及び酸素欠乏等の対策として換気設備の設置等の含む）   | <input checked="" type="checkbox"/> 無 （指定内容）<br><input type="checkbox"/> 有   |
|                    | 2 | 鉄道、ガス、電気等の施設と近接する工事の施工方法、作業時間の制限   | <input checked="" type="checkbox"/> 無 （対象内容）<br><input type="checkbox"/> 有 <input type="checkbox"/> 鉄道 <input type="checkbox"/> ガス <input type="checkbox"/> 電気 <input type="checkbox"/> 電話 <input type="checkbox"/> 上水道<br><input type="checkbox"/> 下水道 <input type="checkbox"/> その他（ ）                                                                                                 |
|                    | 3 | 交通誘導警備員の配置について   | <input type="checkbox"/> 無 （１）交通誘導員の配置<br>あり<br><input checked="" type="checkbox"/> 有 （２）配置期間<br>作業期間中３名（交代要員含む）   |
| 【５】<br>工事用道<br>路関係 | 1 | 一般道路を搬入路として使用する場合の制約について   | <input checked="" type="checkbox"/> 無 （搬入経路・使用期間等の制限）<br><input type="checkbox"/> 有 （搬入中・後の処置）   |
|                    | 2 | 仮設道路を設置する場合の制約について   | <input checked="" type="checkbox"/> 無 （仮設道路に関する安全施設）<br><input type="checkbox"/> 有 （工事後の措置、維持補修内容）   |
| 【６】<br>建設副産<br>物関係 | 1 | 建設発生土が発生する場合について   | <input checked="" type="checkbox"/> 無 （建設発生土の処分先）<br><input type="checkbox"/> 有   |
|                    | 2 | 建設副産物及び建設廃棄物が発生する場合について   | <input type="checkbox"/> 無 （対象内容）<br><input type="checkbox"/> コンクリート塊 <input checked="" type="checkbox"/> アスファルト・コンクリート塊<br><input checked="" type="checkbox"/> 有 <input type="checkbox"/> 建設発生木材 <input type="checkbox"/> 建設発生木材（伐木・除根材）<br><input checked="" type="checkbox"/> 建設汚泥 <input type="checkbox"/> 建設混合廃棄物 <input type="checkbox"/> 金属くず<br><input type="checkbox"/> その他（ ） |
|                    |   | ※建設廃材指定登録工場に限る。工場側の指示を遵守すること<br>※この工事が「資源の有効な利用の促進に関する法律（平成３年法律第４８号）」の規定より再生資源利用促進計画の作成を要する工事である場合は、受注者は、工事の施工前に発注者に再生資源利用計画を提出し、その内容を説明しなければならず、工事の完成後に発注者から請求があったときは、その実施状況を発注者に報告しなければならない。 |   |
| 【７】<br>工事支障<br>物件  | 1 | 工事支障物件について（地下埋設物含む）   | <input checked="" type="checkbox"/> 無 （対象内容）<br><input type="checkbox"/> 電柱 <input type="checkbox"/> 上水道 <input type="checkbox"/> 下水道 <input type="checkbox"/> 電話 <input type="checkbox"/> ガス管<br><input type="checkbox"/> 有 <input type="checkbox"/> 架空電線 <input type="checkbox"/> 標識・看板<br><input type="checkbox"/> その他（ ）                                                            |

|                   |   |                                                                     |   |
|-------------------|---|---------------------------------------------------------------------|---|
| 【8】<br>薬液注入<br>関係 | 1 | 薬液注入について                                                            | <input checked="" type="checkbox"/> 無         (対象内容)<br>工法区分：<br>使用材料：<br><input type="checkbox"/> 有 施工範囲、削孔数：<br>注入量：<br>施工管理基準等： |
|                   |   |                                                                     |   |
| 【9】<br>その他        | 1 | 工事現場発生品がある場合について                                                    | <input checked="" type="checkbox"/> 無 (品名、数量等)<br><input type="checkbox"/> 有                                                       |
|                   |   |                                                                     |   |
|                   | 2 | 支給材料及び貸与品がある場合について                                                  | <input checked="" type="checkbox"/> 無 (品名、数量等)<br><input type="checkbox"/> 有                                                       |
|                   |   |                                                                     |   |
|                   | 3 | 特殊・特定使用材料を使用する場合及び資材搬入等に制限がある場合について                                 | <input checked="" type="checkbox"/> 無 (品名、数量、搬入制限等)<br><input type="checkbox"/> 有                                                  |
|                   |   |                                                                     |   |
|                   | 4 | 発生売却品評価額（スクラップ等）を計上している場合について                                       | <input checked="" type="checkbox"/> 無 (品名等)<br><input type="checkbox"/> 有                                                          |
|                   |   |                                                                     |   |
| 5                 |   | <input checked="" type="checkbox"/> 無<br><input type="checkbox"/> 有 |   |
|                   |   |                                                                     |   |
| 6                 |   | <input checked="" type="checkbox"/> 無<br><input type="checkbox"/> 有 |   |
|                   |   |                                                                     |   |

※明示されない施工条件、明示事項が不明確な場合は、契約書等の関連する条項に基づき甲・乙協議により決定すること。

|  |  |  |  |  |  |  |  |
|--|--|--|--|--|--|--|--|
|  |  |  |  |  |  |  |  |
|  |  |  |  |  |  |  |  |

|                               |   |
|-------------------------------|---|
| 令和 08 年度 設 計 積 算 書 表 紙 ( 当初 ) |   |
| 設 計 書 番 号                     | 年度<br>08   |
| 事 業 所 名                       | 下水道課   |
| ( 工 事 ・ 業 務 ) 名               | 公共下水道40分区枝線舗装復旧工事   |
| ( 工 事 ・ 業 務 ) 箇所              | 海老名市 社家五丁目 地内   |
| (河川・路線・区域)名                   |   |
| 単 価 採 用 地 区 名                 | 厚木   |
| 事 業 区 分                       |   |
|                               |   |
| 工 期                           | 令和 08 年 09 月 10 日 から 令和 08 年 12 月 11 日 まで                                                                                 |
| 設 計 金 額                       | ( 円 )   |
|                               | 円   |
| 設 計 概 要                       | 工事延長 L=206.5m<br><br>撤去工 (舗装版切断、舗装版破碎) A=1070㎡<br>舗装工 (表層、不陸整正) A=1070㎡<br>区画線工 (溶融式区画線) N=1式<br>仮設工 (招付舗装、交通誘導警備員) N=1現場 |
| ( 起 工 ・ 変 更 ) 理由              |   |
|                               |   |
|                               |   |

|                                |               |                          |                 |                             |                        |     |
|--------------------------------|---------------|--------------------------|-----------------|-----------------------------|------------------------|-----|
| 令和 08 年度 設 計 積 算 書 表 紙 ( 当 初 ) |               |                          |                 |                             |                        |     |
| <支出科目>                         |               |                          |                 |                             |                        |     |
| 款                              |               |                          |                 |                             |                        |     |
| 項                              |               |                          |                 |                             |                        |     |
| 目                              |               |                          |                 |                             |                        |     |
| 目の細目                           |               |                          |                 |                             |                        |     |
| 節                              |               |                          |                 |                             |                        |     |
| <合併区分情報>                       |               |                          |                 |                             |                        |     |
| 合併処理設定                         | しない           |                          |                 |                             |                        |     |
|                                | 区 分 1         |                          |                 |                             |                        |     |
|                                | 区 分 2         |                          |                 |                             |                        |     |
|                                | 区 分 3         |                          |                 |                             |                        |     |
|                                | 区 分 4         |                          |                 |                             |                        |     |
|                                | 区 分 5         |                          |                 |                             |                        |     |
|                                | 区 分 6         |                          |                 |                             |                        |     |
|                                | 区 分 7         |                          |                 |                             |                        |     |
|                                | 区 分 8         |                          |                 |                             |                        |     |
|                                | 区 分 9         |                          |                 |                             |                        |     |
| <全体金額情報>                       |               |                          |                 |                             |                        |     |
|                                | 当初官積算額<br>(a) | 当初請負額(b1)<br>前回変更請負額(b2) | 今回変更官積算額<br>(c) | 今回変更請負額<br>(d)=(b1)/(a)×(c) | 増減<br>(d)-(b1) or (b2) | 備 考 |
| 本工事費                           |               |                          |                 |                             |                        |     |
| 工事価格                           |               |                          |                 |                             |                        |     |
| 消費税等相当額                        |               |                          |                 |                             |                        |     |
|                                |               |                          |                 |                             |                        |     |

令和 08 年度 積 算 諸 条 件 調 書 ( 当初 )

|         |                                            |             |    |    |
|---------|--------------------------------------------|-------------|----|----|
| 経費等情報   | 主たる工種                                      | 舗装工事        |    |    |
|         | 施工地域・工事場所区分                                | 一般交通影響有(2)  |    |    |
|         | 現場環境改善費計上区分                                | 計上しない       |    |    |
|         | 緊急工事による補正                                  | 補正しない       |    |    |
|         | 前払金支出割合                                    | 35%を超える場合   |    |    |
|         | 契約保証の方法                                    | 金銭的保証       |    |    |
|         | 間接工事費率補正(上記「施工地域・工事場所区分」、「契約保証」以外で補正がある場合) |             |    |    |
|         | 共通仮設費率補正                                   | 0.00%       |    |    |
|         | 現場管理費率補正                                   | 0.00%       |    |    |
|         | 一般管理費率補正                                   | 0.00%       |    |    |
|         | 間接労務費・工場管理費計上区分                            |             |    |    |
|         | 土木工事標準積算基準書 適用年版                           | 令和07年7月1日適用 |    |    |
|         | 土木工事資材等単価表 適用年版                            | 令和08年6月1日基準 |    |    |
|         | 週休割増補正区分                                   | 補正しない       |    |    |
|         | ICT施工補正区分                                  | 補正しない       |    |    |
|         |                                            |             |    |    |
| 積算数量等情報 | 名称                                         | 採用数量        | 単位 | 備考 |
|         |                                            |             |    |    |
|         |                                            |             |    |    |
(その他情報欄)



# 本 工 事 費 内 訳 書

(上段：前 回 下段：今 回)

| 費目        | 工種 | 種別 | 数 量 | 単 位 | 単 価 | 金 額 | 摘 要          |
|-----------|----|----|-----|-----|-----|-----|--------------|
| 本工事費      |    |    |     |     |     |     |              |
|           |    |    |     |     |     |     |              |
| 舗装        |    |    |     | 式   |     |     |              |
|           |    |    | 1   |     |     |     |              |
| 撤去工       |    |    |     | 式   |     |     |              |
|           |    |    | 1   |     |     |     |              |
| 舗装版撤去     |    |    |     | 式   |     |     | 第 0001 号 内訳書 |
|           |    |    | 1   |     |     |     |              |
| 舗装工       |    |    |     | 式   |     |     |              |
|           |    |    | 1   |     |     |     |              |
| ｱｽﾌｧﾙﾄ舗装工 |    |    |     | 式   |     |     | 第 0002 号 内訳書 |
|           |    |    | 1   |     |     |     |              |
| 区画線工      |    |    |     | 式   |     |     |              |
|           |    |    | 1   |     |     |     |              |
| 区画線工      |    |    |     | 式   |     |     | 第 0003 号 内訳書 |
|           |    |    | 1   |     |     |     |              |
| 仮設工       |    |    |     | 式   |     |     |              |
|           |    |    | 1   |     |     |     |              |
| 仮設工       |    |    |     | 式   |     |     | 第 0004 号 内訳書 |
|           |    |    | 1   |     |     |     |              |
| 直接工事費計    |    |    |     | 式   |     |     |              |
|           |    |    | 1   |     |     |     |              |
| 共通仮設費計    |    |    |     | 式   |     |     |              |
|           |    |    | 1   |     |     |     |              |
| 共通仮設費（率分） |    |    |     | 式   |     |     | 【千円止】        |
|           |    |    | 1   |     |     |     |              |

# 本 工 事 費 内 訳 書

(上段：前 回 下段：今 回)

| 費目            | 工種 | 種別 | 数 量 | 単 位 | 単 価 | 金 額 | 摘 要    |
|---------------|----|----|-----|-----|-----|-----|--------|
| 純工事費          |    |    |     |     |     |     |        |
|               |    |    | 1   | 式   |     |     |        |
| 現場管理費         |    |    |     |     |     |     |        |
|               |    |    | 1   | 式   |     |     | 【千円止】  |
| 工事原価          |    |    |     |     |     |     |        |
|               |    |    | 1   | 式   |     |     |        |
| 一般管理費等        |    |    |     |     |     |     |        |
|               |    |    | 1   | 式   |     |     |        |
| 工事価格          |    |    |     |     |     |     |        |
|               |    |    | 1   | 式   |     |     | 【万円止】  |
| 消費税及び地方消費税相当額 |    |    |     |     |     |     |        |
|               |    |    | 1   | 式   |     |     | 10.00% |
| 本工事費計         |    |    |     |     |     |     |        |
|               |    |    | 1   | 式   |     |     |        |
|               |    |    |     |     |     |     |        |
|               |    |    |     |     |     |     |        |
第0001号 内訳書  
舗装版撤去

1 式

(上段：前 回 下段：今 回)

| 名 称                | 数 量 | 単 位 | 単 価 | 金 額 | 摘 要      |
|--------------------|-----|-----|-----|-----|----------|
| (AMA0010)<br>舗装版切断 |     | 式   |     |     | 第0001号下内 |
|                    | 1   |     |     |     |          |
| (AMA0020)<br>舗装版破碎 |     | 式   |     |     | 第0002号下内 |
|                    | 1   |     |     |     |          |
| 合 計                |     |     |     |     |          |
|                    |     |     |     |     |          |

第0002号 内訳書  
アスファルト舗装工

1 式

(上段：前 回 下段：今 回)

| 名 称                     | 数 量 | 単 位 | 単 価 | 金 額 | 摘 要      |
|-------------------------|-----|-----|-----|-----|----------|
| (AMA0030)<br>不陸整正       |     | 式   |     |     | 第0003号下内 |
|                         | 1   |     |     |     |          |
| (AMA0040)<br>表層(車道・路肩部) |     | 式   |     |     | 第0004号下内 |
|                         | 1   |     |     |     |          |
| 合 計                     |     |     |     |     |          |
|                         |     |     |     |     |          |

第0003号 内訳書  
区画線工

1 式

(上段：前 回 下段：今 回)

| 名 称                 | 数 量 | 単 位 | 単 価 | 金 額 | 摘 要      |
|---------------------|-----|-----|-----|-----|----------|
| (AMA0050)<br>溶融式区画線 |     | 式   |     |     | 第0005号下内 |
|                     | 1   |     |     |     |          |
| 合 計                 |     |     |     |     |          |
|                     |     |     |     |     |          |

第0004号 内訳書  
仮設工

1 式

(上段：前 回 下段：今 回)

| 名 称                  | 数 量 | 単 位 | 単 価 | 金 額 | 摘 要      |
|----------------------|-----|-----|-----|-----|----------|
| (AMA0060)<br>摺付舗装    |     | 式   |     |     | 第0006号下内 |
|                      | 1   |     |     |     |          |
| (AMA0070)<br>交通誘導警備員 |     | 式   |     |     | 第0007号下内 |
|                      | 1   |     |     |     |          |
| 合 計                  |     |     |     |     |          |
|                      |     |     |     |     |          |

第0001号 下位内訳書  
AMA0010 舗装版切断

1 式 当り  
適用年版 T0806  
(上段：前 回 下段：今 回)

| 名 称                                           | 数 量   | 単 位 | 単 価 | 金 額 | 摘 要       |
|-----------------------------------------------|-------|-----|-----|-----|-----------|
| (CB430510)<br>舗装版切断                           |       |     |     |     | 第0001号単価表 |
|                                               | 21    | m   |     |     |           |
| (Z132543720)<br>舗装版切断濁水処分費（北部地区）<br>アスファルト舗装版 |       |     |     |     |           |
|                                               | 0.024 | m3  |     |     |           |
| (Z132542700)<br>舗装版切断濁水運搬費<br>ダンプトラック 2 t 積級  |       |     |     |     |           |
|                                               | 1     | 回   |     |     |           |
| 合 計                                           |       |     |     |     |           |
|                                               |       |     |     |     |           |
|                                               |       |     |     |     | 円／式       |
|                                               | 1     | 式   |     |     |           |

第0002号 下位内訳書  
AMA0020 舗装版破碎

1 式 当り  
適用年版 T0806  
(上段：前 回 下段：今 回)

| 名 称                                  | 数 量   | 単 位 | 単 価 | 金 額 | 摘 要       |
|--------------------------------------|-------|-----|-----|-----|-----------|
| (CB430310)<br>舗装版破碎                  |       |     |     |     | 第0002号単価表 |
|                                      | 1,070 | m2  |     |     |           |
| (CB227010)<br>殻運搬                    |       |     |     |     | 第0003号単価表 |
|                                      | 53    | m3  |     |     |           |
| (Z132597060)<br>廃材処理料（北部地区）<br>A S 殻 |       |     |     |     |           |
|                                      | 53    | m3  |     |     |           |
| 合 計                                  |       |     |     |     |           |
|                                      |       |     |     |     |           |
|                                      |       |     |     |     | 円／式       |
|                                      | 1     | 式   |     |     |           |

第0003号 下位内訳書  
AMA0030 不陸整正

1 式 当り  
適用年版 T0806  
(上段：前 回 下段：今 回)

| 名 称                | 数 量   | 単 位 | 単 価 | 金 額 | 摘 要       |
|--------------------|-------|-----|-----|-----|-----------|
| (CB410010)<br>不陸整正 |       | m2  |     |     | 第0004号単価表 |
|                    | 1,070 |     |     |     |           |
| 合 計                |       |     |     |     |           |
|                    |       |     |     |     |           |
|                    |       | 式   |     |     | 円／式       |
|                    | 1     |     |     |     |           |

第0004号 下位内訳書  
AMA0040 表層(車道・路肩部)

1 式 当り  
適用年版 T0806  
(上段：前 回 下段：今 回)

| 名 称                      | 数 量   | 単 位 | 単 価 | 金 額 | 摘 要       |
|--------------------------|-------|-----|-----|-----|-----------|
| (CB410260)<br>表層(車道・路肩部) |       | m2  |     |     | 第0005号単価表 |
|                          | 1,070 |     |     |     |           |
| 合 計                      |       |     |     |     |           |
|                          |       |     |     |     |           |
|                          |       | 式   |     |     | 円／式       |
|                          | 1     |     |     |     |           |

第0005号 下位内訳書  
AMA0050 溶融式区画線

1 式 当り  
適用年版 T0806  
(上段：前 回 下段：今 回)

| 名 称                 | 数 量 | 単 位 | 単 価 | 金 額 | 摘 要                    |
|---------------------|-----|-----|-----|-----|------------------------|
| (WB821210)<br>区画線設置 |     | m   |     |     | 第0006号単価表              |
|                     | 1   |     |     |     | 実線15cm、白               |
| (WB821210)<br>区画線設置 |     | m   |     |     | 第0007号単価表              |
|                     | 4   |     |     |     | ゼブラ 30cm、白             |
| (WB821210)<br>区画線設置 |     | m   |     |     | 第0008号単価表              |
|                     | 41  |     |     |     | 矢印・記号・文字 15cm<br>m換算、白 |
| (WB821210)<br>区画線設置 |     | m   |     |     | 第0009号単価表              |
|                     | 3   |     |     |     | 矢印・記号・文字 15cm<br>m換算、黄 |
| 合 計                 |     |     |     |     |                        |
|                     |     |     |     |     |                        |
|                     |     | 式   |     |     | 円／式                    |
|                     | 1   |     |     |     |                        |

第0006号 下位内訳書  
AMA0060 招付舗装

1 式 当り  
適用年版 T0806  
(上段：前 回 下段：今 回)

| 名 称                                  | 数 量 | 単 位 | 単 価 | 金 額 | 摘 要       |
|--------------------------------------|-----|-----|-----|-----|-----------|
| (CD410261)<br>表層(歩道部)                |     | m2  |     |     | 第0010号単価表 |
|                                      | 50  |     |     |     |           |
| (CB430310)<br>舗装版破碎                  |     | m2  |     |     | 第0011号単価表 |
|                                      | 50  |     |     |     |           |
| (CB227010)<br>殻運搬                    |     | m3  |     |     | 第0012号単価表 |
|                                      | 1   |     |     |     |           |
| (Z132597060)<br>廃材処理料(北部地区)<br>A S 殻 |     | m3  |     |     |           |
|                                      | 1   |     |     |     |           |
| 合 計                                  |     |     |     |     |           |
|                                      |     |     |     |     |           |
|                                      |     | 式   |     |     | 円／式       |
|                                      | 1   |     |     |     |           |

第0007号 下位内訳書  
AMA0070 交通誘導警備員

1 式 当り  
適用年版 T0806  
(上段：前 回 下段：今 回)

| 名 称                    | 数 量 | 単 位 | 単 価 | 金 額 | 摘 要       |
|------------------------|-----|-----|-----|-----|-----------|
| (WB010212)<br>交通誘導警備員B |     | 人日  |     |     | 第0013号単価表 |
|                        |     |     |     |     |           |
| 合 計                    |     |     |     |     |           |
|                        |     |     |     |     |           |
|                        |     | 式   |     |     | 円／式       |
|                        | 1   |     |     |     |           |

第0001号 単価表 機労材構成比情報  
CB430510 舗装版切断

1 m 当り  
適用年版 T0806

| 名 称 / 規 格                | 東 京 単 価    | 構 成 比 | 地 区 単 価   | 明 細 情 報 | 摘 要        |
|--------------------------|------------|-------|-----------|---------|------------|
| コンクリートカッタ[ハキューム式(超低騒音型)] |            |       | 【損料】      |         | M001161013 |
| 湿式 切削深20cm級 プレート径 φ 56cm | M001161013 |       |           |         |            |
| 特殊作業員                    |            |       |           |         | R0101      |
|                          | R0101      |       |           |         |            |
| 土木一般世話役                  |            |       |           |         | R0125      |
|                          | R0125      |       |           |         |            |
| 普通作業員                    |            |       |           |         | R0102      |
|                          | R0102      |       |           |         |            |
| コンクリートカッタ (プレート)         |            |       |           |         | Z006540009 |
| 径18インチ                   | Z006540009 |       |           |         |            |
| カッソリン                    |            |       |           |         | Z006704001 |
| レギュラー                    | Z006704001 |       |           |         |            |
| 標準単価                     |            | 積算単価  |           |         |            |
|                          |            |       |           |         |            |
|                          | 1 m        | 当り    |           | 円/m     |            |
| 条 件 名 称                  | 入 力 値      |       | 条 件 値     |         |            |
| J01 舗装版種別                | 1          |       | アスファルト舗装版 |         |            |
| J02 アスファルト舗装版厚           | 1          |       | 15cm以下    |         |            |
| J05 費用の内訳                | 1          |       | 全ての費用     |         |            |

第0002号 単価表 機労材構成比情報  
CB430310 舗装版破碎

1 m2 当り  
適用年版 T0806

| 名 称 / 規 格                                    | 東 京 単 価    | 構成比  | 地 区 単 価   | 明細情報 | 摘 要        |
|----------------------------------------------|------------|------|-----------|------|------------|
| コンクリート圧砕装置（大割機）<br>開口幅735～850mm破碎力550～980kN  |            |      | 【損料】      |      | M000907002 |
|                                              | M000907002 |      |           |      |            |
| ﾊﾞｯｸﾎｳ(ｸﾛｰﾗ型)〔後方超小旋回型〕<br>山積0.45m3（平積0.35m3） |            |      | 【賃料】      |      | L001010012 |
|                                              | L001010012 |      |           |      |            |
| 運転手（特殊）                                      |            |      |           |      | R0114      |
|                                              | R0114      |      |           |      |            |
| 普通作業員                                        |            |      |           |      | R0102      |
|                                              | R0102      |      |           |      |            |
| 土木一般世話役                                      |            |      |           |      | R0125      |
|                                              | R0125      |      |           |      |            |
| 軽油                                           |            |      |           |      | Z006702002 |
|                                              | Z006702002 |      |           |      |            |
| 標準単価                                         |            | 積算単価 |           |      |            |
|                                              |            |      |           |      |            |
|                                              |            |      |           |      |            |
|                                              | 1 m2       |      | 当り        |      |            |
| 条 件 名 称 入 力 値 条 件 値                          |            |      |           |      |            |
| J01 舗装版種別                                    |            | 1    | ｱｽﾌｧﾙﾄ舗装版 |      |            |
| J02 障害等の有無                                   |            | 1    | 無し        |      |            |
| J03 騒音振動対策                                   |            | 2    | 必要        |      |            |
| J04 舗装版厚                                     |            | 3    | 15cm以下    |      |            |
| J06 積込作業の有無                                  |            | 1    | 有り        |      |            |
| J07 費用の内訳                                    |            | 1    | 全ての費用     |      |            |

第0003号 単価表 機労材構成比情報  
CB227010 殻運搬

1 m3 当り  
適用年版 T0806

| 名 称 / 規 格                     | 東 京 単 価    | 構 成 比 | 地 区 単 価            | 明 細 情 報 | 摘 要        |
|-------------------------------|------------|-------|--------------------|---------|------------|
| ダンプトラック[オンロード・ディーゼル]<br>10t積級 |            |       | 【損料】               |         | M000301005 |
|                               | MP03010050 |       |                    |         |            |
| 運転手(一般)                       |            |       |                    |         | R0115      |
|                               | R0115      |       |                    |         |            |
| 軽油                            |            |       |                    |         | Z006702002 |
|                               | Z006702002 |       |                    |         |            |
| 標準単価                          |            | 積算単価  |                    |         |            |
|                               |            |       |                    |         |            |
|                               |            |       |                    |         |            |
|                               | 1 m3       |       | 当り                 |         |            |
| 条 件 名 称                       |            |       |                    |         |            |
| J01 殻発生作業                     | 入 力 値      |       | 条 件 値              |         |            |
| J02 積込工法区分                    | 3          |       | 舗装版破碎              |         |            |
| J03 DID区間の有無                  | 2          |       | 機械(対策不要厚15cm超)又は必要 |         |            |
| J06 運搬距離(km) (DID区間有)         | 2          |       | 有り                 |         |            |
| J13 費用の内訳                     | 8          |       | 7.0km以下            |         |            |
|                               | 1          |       | 全ての費用              |         |            |

第0004号 単価表 機労材構成比情報  
CB410010 不陸整正

1 m2 当り  
適用年版 T0806

| 名 称 / 規 格                | 東 京 単 価    | 構 成 比 | 地 区 単 価        | 明 細 情 報 | 摘 要        |
|--------------------------|------------|-------|----------------|---------|------------|
| モータグレータ〔土工用〕             |            |       | 【損料】           |         | M000701021 |
| 排出ガス対策(2014年規制)プレート幅3.1m | M000701021 |       |                |         |            |
| ロートローラ〔マカダム〕             |            |       | 【賃料】           |         | L001050002 |
| 運転質量10～12t               | L001050002 |       |                |         |            |
| タイヤローラ〔普通型〕              |            |       | 【賃料】           |         | L001060004 |
| 運転質量13～14t               | L001060004 |       |                |         |            |
| 運転手(特殊)                  |            |       |                |         | R0114      |
|                          | R0114      |       |                |         |            |
| 普通作業員                    |            |       |                |         | R0102      |
|                          | R0102      |       |                |         |            |
| 特殊作業員                    |            |       |                |         | R0101      |
|                          | R0101      |       |                |         |            |
| 土木一般世話役                  |            |       |                |         | R0125      |
|                          | R0125      |       |                |         |            |
| 再生粒度調整砕石                 |            |       |                |         | Z002125003 |
| RM-40                    | Z002122003 |       |                |         |            |
| 軽油                       |            |       |                |         | Z006702002 |
|                          | Z006702002 |       |                |         |            |
| 標準単価                     |            | 積算単価  |                |         |            |
|                          |            |       |                |         |            |
|                          |            |       |                |         |            |
|                          | 1 m2       |       | 当り             |         |            |
| 条 件 名 称                  |            |       |                |         |            |
| J01 補足材料の有無              | 入 力 値      |       | 条 件 値          |         |            |
| J02 補足材料平均厚さ             | 2          |       | 有り             |         |            |
| J03 補足材料                 | 6          |       | 28mm以上34mm未満   |         |            |
| J04 費用の内訳                | 9          |       | 再生粒度調整砕石 RM-40 |         |            |
|                          | 1          |       | 全ての費用          |         |            |

第0005号 単価表 機労材構成比情報  
CB410260 表層(車道・路肩部)

1 m2 当り  
適用年版 T0806

| 名 称 / 規 格                | 東 京 単 価    | 構 成 比 | 地 区 単 価 | 明 細 情 報 | 摘 要        |
|--------------------------|------------|-------|---------|---------|------------|
| アスファルトフィニッシュ             |            |       | 【賃料】    |         | L001210002 |
| [ホイール型]舗装幅2.3～6.0m       | L001210002 |       |         |         |            |
| タイヤロー[普通型]               |            |       | 【賃料】    |         | L001060004 |
| 運転質量13～14t               | L001060003 |       |         |         |            |
| ロードロー[マカダム]              |            |       | 【賃料】    |         | L001050002 |
| 運転質量10～12t               | L001050002 |       |         |         |            |
| 普通作業員                    |            |       |         |         | R0102      |
|                          | R0102      |       |         |         |            |
| 運転手(特殊)                  |            |       |         |         | R0114      |
|                          | R0114      |       |         |         |            |
| 特殊作業員                    |            |       |         |         | R0101      |
|                          | R0101      |       |         |         |            |
| 土木一般世話役                  |            |       |         |         | R0125      |
|                          | R0125      |       |         |         |            |
| 再生アスファルト混合物              |            |       |         |         | Z004101004 |
| 再生密粒度アスコン(13)            | ZP41000030 |       |         |         |            |
| アスファルト乳剤                 |            |       |         |         | Z004130002 |
| PK-3 プライムコート用            | Z004130002 |       |         |         |            |
| 軽油                       |            |       |         |         | Z006702002 |
|                          | Z006702002 |       |         |         |            |
| 標準単価                     |            | 積算単価  |         |         |            |
|                          | 1 m2       | 当り    |         | 円/m2    |            |
| 条 件 名 称                  | 入 力 値      |       | 条 件 値   |         |            |
| J01 平均幅員                 | 4          |       | 3.0m超   |         |            |
| J02 1層当平均仕上厚 50mm以下      |            |       | mm      |         |            |
| J03 1層当平均仕上厚 50mm超70mm以下 |            |       | mm      |         |            |
| J04 1層当平均仕上厚 70mm以下      | 50         |       | 50 mm   |         |            |

第0005号 単価表 機労材構成比情報  
CB410260 表層(車道・路肩部)

1 m2 当り  
適用年版 T0806

|            |    |               |
|------------|----|---------------|
| J05 材料     | 11 | 再生密粒度アスコン(13) |
| J06 瀝青材料種類 | 2  | プライムコート PK-3  |
| J07 費用の内訳  | 1  | 全ての費用         |

第0006号 単価表  
WB821210 区画線設置

1,000 m 当り  
適用年版 T0806

| 名 称                                                | 数 量   | 単 位 | 単 価 | 金 額 | 摘 要 |
|----------------------------------------------------|-------|-----|-----|-----|-----|
| (Q001036001)<br>区画線設置(熔融式) 昼間<br>豪雪無 実線15cm 制約無    |       |     |     |     | [2] |
|                                                    | 1,000 | m   |     |     |     |
| (Z004350001)<br>トラフィックペイント 熔融型<br>3種1号 ヒース 15～18 白 |       |     |     |     | [1] |
|                                                    | 570   | kg  |     |     |     |
| (Z004352001)<br>ガラスビーズ<br>0.106～0.850mm            |       |     |     |     | [1] |
|                                                    | 25    | kg  |     |     |     |
| (Z004354001)<br>接着用プライマー<br>区画線用                   |       |     |     |     | [1] |
|                                                    | 25    | kg  |     |     |     |
| (Z006702002)<br>軽油                                 |       |     |     |     | [1] |
|                                                    |       | L   |     |     |     |
| (ZS80000004)<br>諸雑費(率+まるめ)<br>$\Sigma [1] * 0.05$  |       |     |     |     |     |
|                                                    | 1     | 式   |     |     |     |
| 合 計                                                |       |     |     |     |     |
|                                                    |       |     |     |     |     |
|                                                    | 1     | m   |     |     | 円/m |

| 条 件 名 称             | 入 力 値 | 条 件 値     |
|---------------------|-------|-----------|
| J01 夜間作業の有無         | 1     | 無し        |
| J02 施工方法区分          | 1     | 熔融式手動     |
| J03 豪雪補正の有無         | 1     | 無し        |
| J04 規格・仕様区分         | 1     | 実線 15cm   |
| J05 時間的制約の有無        | 1     | 無し        |
| J06 塗布厚             | 1     | 1.5mm     |
| J07 排水性舗装に施工する場合の補正 | 1     | 無し        |
| J08 未供用区間の場合の補正     | 1     | 無し        |
| J09 熔融式塗料規格         | 1     | 含有量15～18% |
| J11 塗料区分            | 1     | 白         |
| J12 プライマー規格         | 1     | アスファルト舗装  |
| J13 費用の内訳           | 1     | 全ての費用     |

第0007号 単価表  
WB821210 区画線設置

1,000 m 当り  
適用年版 T0806

| 名 称                                               | 数 量   | 単 位       | 単 価   | 金 額 | 摘 要 |
|---------------------------------------------------|-------|-----------|-------|-----|-----|
| (Q001036055)<br>区画線設置(熔融式) 昼間<br>豪雪無 ゼブラ30cm 制約無  | 1,000 | m         |       |     | [2] |
| (Z004350001)<br>トラフィックペイント 熔融型<br>3種1号 ビーズ15～18 白 | 1,130 | kg        |       |     | [1] |
| (Z004352001)<br>ガラスビーズ<br>0.106～0.850mm           | 50    | kg        |       |     | [1] |
| (Z004354001)<br>接着用プライマー<br>区画線用                  | 50    | kg        |       |     | [1] |
| (Z006702002)<br>軽油                                |       | L         |       |     | [1] |
| (ZS80000004)<br>諸雑費(率+まるめ)<br>Σ[1] * 0.05         | 1     | 式         |       |     |     |
| 合 計                                               |       |           |       |     |     |
|                                                   | 1     | m         |       |     | 円／m |
| 条 件 名 称                                           |       |           |       |     |     |
| J01 夜間作業の有無                                       | 1     | 無し        | 条 件 値 |     |     |
| J02 施工方法区分                                        | 1     | 熔融式手動     |       |     |     |
| J03 豪雪補正の有無                                       | 1     | 無し        |       |     |     |
| J04 規格・仕様区分                                       | 11    | ゼブラ 30cm  |       |     |     |
| J05 時間的制約の有無                                      | 1     | 無し        |       |     |     |
| J06 塗布厚                                           | 1     | 1.5mm     |       |     |     |
| J07 排水性舗装に施工する場合の補正                               | 1     | 無し        |       |     |     |
| J08 未供用区間の場合の補正                                   | 1     | 無し        |       |     |     |
| J09 熔融式塗料規格                                       | 1     | 含有量15～18% |       |     |     |
| J11 塗料区分                                          | 1     | 白         |       |     |     |
| J12 プライマー規格                                       | 1     | アスファルト舗装  |       |     |     |
| J13 費用の内訳                                         | 1     | 全ての費用     |       |     |     |

第0008号 単価表  
WB821210 区画線設置

1,000 m 当り  
適用年版 T0806

| 名 称                                                | 数 量   | 単 位   | 単 価 | 金 額             | 摘 要 |
|----------------------------------------------------|-------|-------|-----|-----------------|-----|
| (Q001036073)<br>区画線設置(熔融式) 昼間<br>豪雪無 矢印・記号・文字 制約無  |       | m     |     |                 | [2] |
|                                                    | 1,200 |       |     |                 |     |
| (Z004350001)<br>トラフィックペイント 熔融型<br>3種1号 ビーズ 15～18 白 |       | kg    |     |                 | [1] |
|                                                    | 684   |       |     |                 |     |
| (Z004352001)<br>ガラスビーズ<br>0.106～0.850mm            |       | kg    |     |                 | [1] |
|                                                    | 30    |       |     |                 |     |
| (Z004354001)<br>接着用プライマー<br>区画線用                   |       | kg    |     |                 | [1] |
|                                                    | 30    |       |     |                 |     |
| (Z006702002)<br>軽油                                 |       | L     |     |                 | [1] |
|                                                    |       |       |     |                 |     |
| (ZS80000004)<br>諸雑費(率+まるめ)<br>Σ [1] * 0.05         |       | 式     |     |                 |     |
|                                                    | 1     |       |     |                 |     |
| 合 計                                                |       |       |     |                 |     |
|                                                    |       |       |     |                 |     |
|                                                    |       | m     |     |                 | 円／m |
|                                                    | 1     |       |     |                 |     |
| 条 件 名 称                                            |       | 入 力 値 |     | 条 件 値           |     |
| J01 夜間作業の有無                                        |       | 1     |     | 無し              |     |
| J02 施工方法区分                                         |       | 1     |     | 熔融式手動           |     |
| J03 豪雪補正の有無                                        |       | 1     |     | 無し              |     |
| J04 規格・仕様区分                                        |       | 13    |     | 矢印・記号・文字 15cm換算 |     |
| J05 時間的制約の有無                                       |       | 1     |     | 無し              |     |
| J06 塗布厚                                            |       | 1     |     | 1.5mm           |     |
| J07 排水性舗装に施工する場合の補正                                |       | 1     |     | 無し              |     |
| J08 未供用区間の場合の補正                                    |       | 1     |     | 無し              |     |
| J09 熔融式塗料規格                                        |       | 1     |     | 含有量15～18%       |     |
| J11 塗料区分                                           |       | 1     |     | 白               |     |
| J12 プライマー規格                                        |       | 1     |     | アスファルト舗装        |     |
| J13 費用の内訳                                          |       | 1     |     | 全ての費用           |     |

第0009号 単価表  
WB821210 区画線設置

1,000 m 当り  
適用年版 T0806

| 名 称                                                      | 数 量   | 単 位             | 単 価 | 金 額 | 摘 要 |
|----------------------------------------------------------|-------|-----------------|-----|-----|-----|
| (Q001036073)<br>区画線設置(熔融式) 昼間<br>豪雪無 矢印・記号・文字 制約無        | 1,200 | m               |     |     | [2] |
| (Z004350009)<br>トラフィックペイント 熔融型<br>3種1号 ビーズ 15～18 黄 鉛・フリー | 684   | kg              |     |     | [1] |
| (Z004352001)<br>ガラスビーズ<br>0.106～0.850mm                  | 30    | kg              |     |     | [1] |
| (Z004354001)<br>接着用プライマー<br>区画線用                         | 30    | kg              |     |     | [1] |
| (Z006702002)<br>軽油                                       |       | L               |     |     | [1] |
| (ZS80000004)<br>諸雑費(率+まるめ)<br>$\Sigma [1] * 0.05$        | 1     | 式               |     |     |     |
| 合 計                                                      |       |                 |     |     |     |
|                                                          | 1     | m               |     |     | 円/m |
| 条 件 名 称                                                  | 入 力 値 | 条 件 値           |     |     |     |
| J01 夜間作業の有無                                              | 1     | 無し              |     |     |     |
| J02 施工方法区分                                               | 1     | 熔融式手動           |     |     |     |
| J03 豪雪補正の有無                                              | 1     | 無し              |     |     |     |
| J04 規格・仕様区分                                              | 13    | 矢印・記号・文字 15cm換算 |     |     |     |
| J05 時間的制約の有無                                             | 1     | 無し              |     |     |     |
| J06 塗布厚                                                  | 1     | 1.5mm           |     |     |     |
| J07 排水性舗装に施工する場合の補正                                      | 1     | 無し              |     |     |     |
| J08 未供用区間の場合の補正                                          | 1     | 無し              |     |     |     |
| J09 熔融式塗料規格                                              | 1     | 含有量15～18%       |     |     |     |
| J11 塗料区分                                                 | 2     | 黄 鉛・クロムフリー      |     |     |     |
| J12 プライマー規格                                              | 1     | アスファルト舗装        |     |     |     |
| J13 費用の内訳                                                | 1     | 全ての費用           |     |     |     |

第0010号 単価表 機労材構成比情報  
CD410261 表層(歩道部)

1 m2 当り  
適用年版 T0806

| 名 称 / 規 格                | 東 京 単 価    | 構 成 比 | 地 区 単 価           | 明 細 情 報 | 摘 要        |
|--------------------------|------------|-------|-------------------|---------|------------|
| 振動ローラ(舗装用)[ハットカイト式]      |            |       | 【損料】              |         | M000804001 |
| 運転質量0.5～0.6t             | M000804001 |       |                   |         |            |
| 振動コンパクタ[前進型]             |            |       | 【損料】              |         | M000807001 |
| 機械質量40～60kg              | M000807001 |       |                   |         |            |
| 特殊作業員                    |            |       |                   |         | R0101      |
|                          | R0101      |       |                   |         |            |
| 普通作業員                    |            |       |                   |         | R0102      |
|                          | R0102      |       |                   |         |            |
| 土木一般世話役                  |            |       |                   |         | R0125      |
|                          | R0125      |       |                   |         |            |
| 再生アスファルト混合物              |            |       |                   |         | Z004101004 |
| 再生密粒度アスコン(13)            | ZP41010040 |       |                   |         |            |
| ガソリン                     |            |       |                   |         | Z006704001 |
| レギュラー                    | Z006704001 |       |                   |         |            |
| 軽油                       |            |       |                   |         | Z006702002 |
|                          | Z006702002 |       |                   |         |            |
| 標準単価                     |            | 積算単価  |                   |         |            |
|                          |            |       |                   |         |            |
|                          | 1 m2       | 当り    |                   | 円/m2    |            |
| 条 件 名 称                  | 入 力 値      |       | 条 件 値             |         |            |
| J01 平均幅員                 | 1          |       | 1.4m未満(仕上厚50mm以下) |         |            |
| J02 1層当平均仕上厚 50mm以下      | 25         |       | 25 mm             |         |            |
| J03 1層当平均仕上厚 50mm超70mm以下 |            |       | mm                |         |            |
| J04 1層当平均仕上厚 70mm以下      |            |       | mm                |         |            |
| J05 材料                   | 11         |       | 再生密粒度アスコン(13)     |         |            |
| J06 瀝青材料種類               | 5          |       | 無し                |         |            |
| J07 費用の内訳                | 1          |       | 全ての費用             |         |            |
| J08 アスファルト混合物の割増の有無      | 2          |       | 有り                |         |            |

第0011号 単価表 機労材構成比情報  
CB430310 舗装版破碎

1 m2 当り  
適用年版 T0806

| 名 称 / 規 格   | 東 京 単 価    | 構 成 比     | 地 区 単 価 | 明 細 情 報 | 摘 要        |         |       |       |           |   |           |            |   |    |          |   |       |             |   |    |           |   |       |
|---|------------|-----------|---------|---------|------------|---------|-------|-------|-----------|---|-----------|------------|---|----|----------|---|-------|-------------|---|----|-----------|---|-------|
| 空気圧縮機〔可搬式・エンジン駆動・スクリュー型〕<br><br>吐出量3.5～3.7m3/min   |            |           | 【賃料】    |         | L001090003 |         |       |       |           |   |           |            |   |    |          |   |       |             |   |    |           |   |       |
|   | L001090003 |           |         
| さく岩機(コンクリートブレーカ)<br><br>20kg級   |            |           | 【損料】    |         | M000603016 |         |       |       |           |   |           |            |   |    |          |   |       |             |   |    |           |   |       |
|   | M000603016 |           |         
| 特殊作業員   |            |           |         |         | R0101      |         |       |       |           |   |           |            |   |    |          |   |       |             |   |    |           |   |       |
|   | R0101      |           |         
| 普通作業員   |            |           |         |         | R0102      |         |       |       |           |   |           |            |   |    |          |   |       |             |   |    |           |   |       |
|   | R0102      |           |         
| 軽油   |            |           |         |         | Z006702002 |         |       |       |           |   |           |            |   |    |          |   |       |             |   |    |           |   |       |
|   | Z006702002 |           |         
| 標準単価   |            | 積算単価      |         |         
|   |            
|   |            | 1 m2 当り   |         |         | 円／m2       |         |       |       |           |   |           |            |   |    |          |   |       |             |   |    |           |   |       |
|   |            
| <table><tr><th>条 件 名 称</th><th>入 力 値</th><th>条 件 値</th></tr><tr><td>J01 舗装版種別</td><td>1</td><td>アスファルト舗装版</td></tr><tr><td>J02 障害等の有無</td><td>2</td><td>有り</td></tr><tr><td>J04 舗装版厚</td><td>5</td><td>4cm以下</td></tr><tr><td>J06 積込作業の有無</td><td>1</td><td>有り</td></tr><tr><td>J07 費用の内訳</td><td>1</td><td>全ての費用</td></tr></table> |            |           |         |         |            | 条 件 名 称 | 入 力 値 | 条 件 値 | J01 舗装版種別 | 1 | アスファルト舗装版 | J02 障害等の有無 | 2 | 有り | J04 舗装版厚 | 5 | 4cm以下 | J06 積込作業の有無 | 1 | 有り | J07 費用の内訳 | 1 | 全ての費用 |
| 条 件 名 称   | 入 力 値      | 条 件 値     |         |         
| J01 舗装版種別   | 1          | アスファルト舗装版 |         |         
| J02 障害等の有無   | 2          | 有り        |         |         
| J04 舗装版厚   | 5          | 4cm以下     |         |         
| J06 積込作業の有無   | 1          | 有り        |         |         
| J07 費用の内訳   | 1          | 全ての費用     |         |         

第0012号 単価表 機労材構成比情報  
CB227010 殻運搬

1 m3 当り  
適用年版 T0806

| 名 称 / 規 格            | 東 京 単 価 | 構 成 比 | 地 区 単 価     | 明 細 情 報 | 摘 要        |
|----------------------|---------|-------|-------------|---------|------------|
| タンブトラック[オンロード・ディーゼル] |         |       | 【損料】        |         | M000301001 |
|                      | 2t積級    |       | MP03010010  |         |            |
| 運転手(一般)              |         |       |             |         | R0115      |
|                      |         |       | R0115       |         |            |
| 軽油                   |         |       |             |         | Z006702002 |
|                      |         |       | Z006702002  |         |            |
| 標準単価                 |         | 積算単価  |             |         |            |
|                      |         |       |             |         |            |
|                      |         |       |             |         |            |
|                      | 1 m3    |       | 当り          |         |            |
| 条 件 名 称              |         |       |             |         |            |
| J01 殻発生作業            | 入 力 値   |       | 条 件 値       |         |            |
| J02 積込工法区分           | 3       |       | 舗装版破碎       |         |            |
| J03 DID区間の有無         | 4       |       | 機械積込(小規模土工) |         |            |
| J10 運搬距離(km)(DID区間有) | 2       |       | 有り          |         |            |
| J13 費用の内訳            | 9       |       | 6.5km以下     |         |            |
|                      | 1       |       | 全ての費用       |         |            |

第0013号 単価表  
WB010212 交通誘導警備員B

1 人日 当り  
適用年版 T0806

| 名 称                              | 数 量 | 単 位 | 単 価 | 金 額 | 摘 要  |
|----------------------------------|-----|-----|-----|-----|------|
| (R0804)<br>交通誘導警備員B              |     |     |     |     | [1]  |
|                                  |     | 人   |     |     |      |
| (ZS3000004)<br>諸雑費(まるめ)<br>Σ [1] |     |     |     |     |      |
|                                  | 1   | 式   |     |     |      |
| 合 計                              |     |     |     |     |      |
|                                  |     |     |     |     |      |
|                                  | 1   | 人日  |     |     | 円/人日 |









施工パッケージ単価分  
総 量 集 計 表 (参考) [労務費]

[illegible]

施工パッケージ単価分  
総 量 集 計 表 (参考) [資材単価]

## 海老名市

総 量 集 計 表 (参考) [機械器具損料]

海老名市

# 施 工 パ ッ ケ ー ジ 材 料 集 計 表

| 単価コード    | 単価名称       | 標準単価 | 材料率(%) | 数量    | 材料分金額 | 条件情報   |
|----------|------------|------|--------|-------|-------|---|
| CB430510 | 舗装版切断      |      |        | 21    |       | J01=アスファルト舗装版 / J02=15cm以下 / J05=全ての費用   |
| CB430310 | 舗装版破碎      |      |        | 1,070 |       | J01=アスファルト舗装版 / J02=無し / J03=必要 / J04=15cm以下 / J06=有り / J07=全ての費用                                                                            |
| CB227010 | 殻運搬        |      |        | 53    |       | J01=舗装版破碎 / J02=機械(対策不要 厚15cm超)又は必要 / J03=有り / J06=7.0km以下 / J13=全ての費用                                                                       |
| CB410010 | 不陸整正       |      |        | 1,070 |       | J01=有り / J02=28mm以上34mm未満 / J03=再生粒度調整碎石 RM-40 / J04=全ての費用                                                                                   |
| CB410260 | 表層(車道・路肩部) |      |        | 1,070 |       | J01=3.0m超 / J02=mm / J03=mm / J04=50 mm / J05=再生密粒度アスコン(13) / J06=プライムコート PK-3 / J07=全ての費用                                                   |
| CD410261 | 表層(歩道部)    |      |        | 50    |       | J01=1.4m未満(仕上厚50mm以下) / J02=25 mm / J03=mm / J04=mm / J05=再生密粒度アスコン(13) / J06=無し / J07=全ての費用 / J08=有り / J09=0 円/t / J10=0 円/t / J11=2000 円/t |
| CB430310 | 舗装版破碎      |      |        | 50    |       | J01=アスファルト舗装版 / J02=有り / J04=4cm以下 / J06=有り / J07=全ての費用                                                                                      |
| CB227010 | 殻運搬        |      |        | 1     |       | J01=舗装版破碎 / J02=機械積込(小規模土工) / J03=有り / J10=6.5km以下 / J13=全ての費用                                                                               |
| 合計       |            |      |        |       |       |   |

令和 8 年度 公共下水道40分区枝線舗装復旧工事

# 数 量 計 算 書

海老名市まちづくり部下水道課

数量総括表

| ①工事区分・②工種・③種別・④細別 | 規格                                    | 数量    |                | 備考 |
|-------------------|---------------------------------------|-------|----------------|----|
| ① ② ③ ④           |                                       |       |                |    |
| 舗装                |                                       |       |                |    |
| 撤去工               |                                       |       |                |    |
| 舗装版撤去             |                                       |       |                |    |
| 舗装版切断             |                                       |       |                |    |
| 舗装版切断             | As舗装、t≦15cm                           | 21    | m              |    |
| 舗装版切断濁水処分費        | 北部地区、As舗装版                            | 0.024 | m <sup>3</sup> |    |
| 舗装版切断濁水運搬費        | ダンプトラック2t積級                           | 1     | 回              |    |
| 舗装版破碎             |                                       |       |                |    |
| 舗装版破碎             | As舗装、t≦15cm                           | 1070  | m <sup>2</sup> |    |
| 殻運搬               | 舗装版破碎、騒音対策必要<br>L≦7.0km               | 53    | m <sup>3</sup> |    |
| 廃材処理料             | 北部地区、As殻                              | 53    | m <sup>3</sup> |    |
| 舗装工               |                                       |       |                |    |
| アスファルト舗装工         |                                       |       |                |    |
| 不陸整正              |                                       |       |                |    |
| 不陸整正              | 補足材料 t=3cm                            | 1070  | m <sup>2</sup> |    |
| 表層（車道・路肩部）        |                                       |       |                |    |
| 表層<br>（車道・路肩部）    | W≧3.0m、t=5cm<br>再生密粒度As、ﾌﾟﾗｲﾑｺｰﾄ PK-3 | 1070  | m <sup>2</sup> |    |
| 区画線工              |                                       |       |                |    |
| 区画線工              |                                       |       |                |    |
| 熔融式区画線            |                                       |       |                |    |
| 区画線設置             | 実線 15cm、白                             | 1     | m              |    |
|                   | 実線 30cm、白                             | 4     | m              |    |
|                   | 矢印・記号・文字 15cm換算<br>白                  | 41    | m              |    |
|                   | 矢印・記号・文字 15cm換算<br>黄                  | 3     | m              |    |


数量総括表

| ①工事区分・②工種・③種別・④細別 | 規格                               | 数量 |                | 備考    |
|-------------------|----------------------------------|----|----------------|-------|
| ① ② ③ ④           |                                  |    |                |       |
| 仮設工               |                                  |    |                |       |
| 仮設工               |                                  |    |                |       |
| 摺付舗装              |                                  |    |                |       |
| 表層<br>(歩道部)       | W<1.4m、t=2.5cm<br>再生密粒度As、瀝青材料なし | 50 | m <sup>2</sup> | 小型車割増 |
| 舗装版破碎             | As舗装、障害あり<br>t≦4cm               | 50 | m <sup>2</sup> |       |
| 殻運搬               | 舗装版破碎、小規模土工<br>L≦6.5km           | 1  | m <sup>3</sup> |       |
| 廃材処理料             | 北部地区、As殻                         | 1  | m <sup>3</sup> |       |
| 交通誘導警備員           |                                  |    |                |       |
| 交通誘導警備員B          |                                  | 24 | 人日             |       |


# 数量計算書

| ①工事区分・②工種・③種別・④細別    | 計 算 式                                                    | 数量    | 単位             |
|----------------------|----------------------------------------------------------|-------|----------------|
| ① ② ③ ④              |                                                          |       |                |
| 舗装                   |                                                          |       |                |
| 撤去工                  |                                                          |       |                |
| 舗装版撤去                |                                                          |       |                |
| 舗装版切断                |                                                          |       |                |
| 舗装版切断                | 4.3m + 7.0m + 4.1m + 5.8m = 21.2                         | 21    | m              |
| 舗装版切断濁水処分費           | 21.2m × 0.05m × 0.023m3/m2 = 0.024                       | 0.024 | m3             |
| 舗装版切断濁水運搬費           |                                                          | 1     | 回              |
| 舗装版破碎                |                                                          |       |                |
| 舗装版破碎                | 408.9m2 + 31.1m2 + 484.9m2 + 145.4m2 = 1070.3            | 1070  | m <sup>2</sup> |
| 殻運搬                  | 1070.3m2 × 0.05m = 53.5                                  | 53    | m3             |
| 廃材処理料                | 1070.3m2 × 0.05m = 53.5                                  | 53    | m3             |
| 舗装工                  |                                                          |       |                |
| アスファルト舗装工            |                                                          |       |                |
| 不陸整正                 |                                                          |       |                |
| 不陸整正                 | 408.9m2 + 31.1m2 + 484.9m2 + 145.4m2 = 1070.3            | 1070  | m <sup>2</sup> |
| 表層（車道・路肩部）           |                                                          |       |                |
| 表層<br>（車道・路肩部）       | 408.9m2 + 31.1m2 + 484.9m2 + 145.4m2 = 1070.3            | 1070  | m <sup>2</sup> |
| 区画線工                 |                                                          |       |                |
| 区画線工                 |                                                          |       |                |
| 溶融式区画線               |                                                          |       |                |
| 区画線設置                |                                                          |       |                |
| 実線 15cm、白            | 1.9m = 1.9                                               | 1     | m              |
| 実線 30cm、白            | 2.1m + 2.6m = 4.7                                        | 4     | m              |
| 矢印・記号・文字 15cm換算<br>白 | 8.8m + 4.9m + 5.7m + 5.5m = 41.0<br>+ 4.9m + 5.7m + 5.5m | 41    | m              |
| 矢印・記号・文字 15cm換算<br>黄 | 3.7m = 3.7                                               | 3     | m              |
| 仮設工                  |                                                          |       |                |
| 仮設工                  |                                                          |       |                |
| 摺付舗装                 |                                                          |       |                |
| 表層<br>（歩道部）          | 23.0m2 + 19.5m2 + 8.2m2 = 50.7                           | 50    | m <sup>2</sup> |
| 舗装版破碎                | 23.0m2 + 19.5m2 + 8.2m2 = 50.7                           | 50    | m <sup>2</sup> |
| 殻運搬                  | 50.7m2 × 0.025m = 1.3                                    | 1     | m3             |
| 廃材処理料                | 50.7m2 × 0.025m = 1.3                                    | 1     | m3             |

復旧平面図（その1） 縮尺 1:250

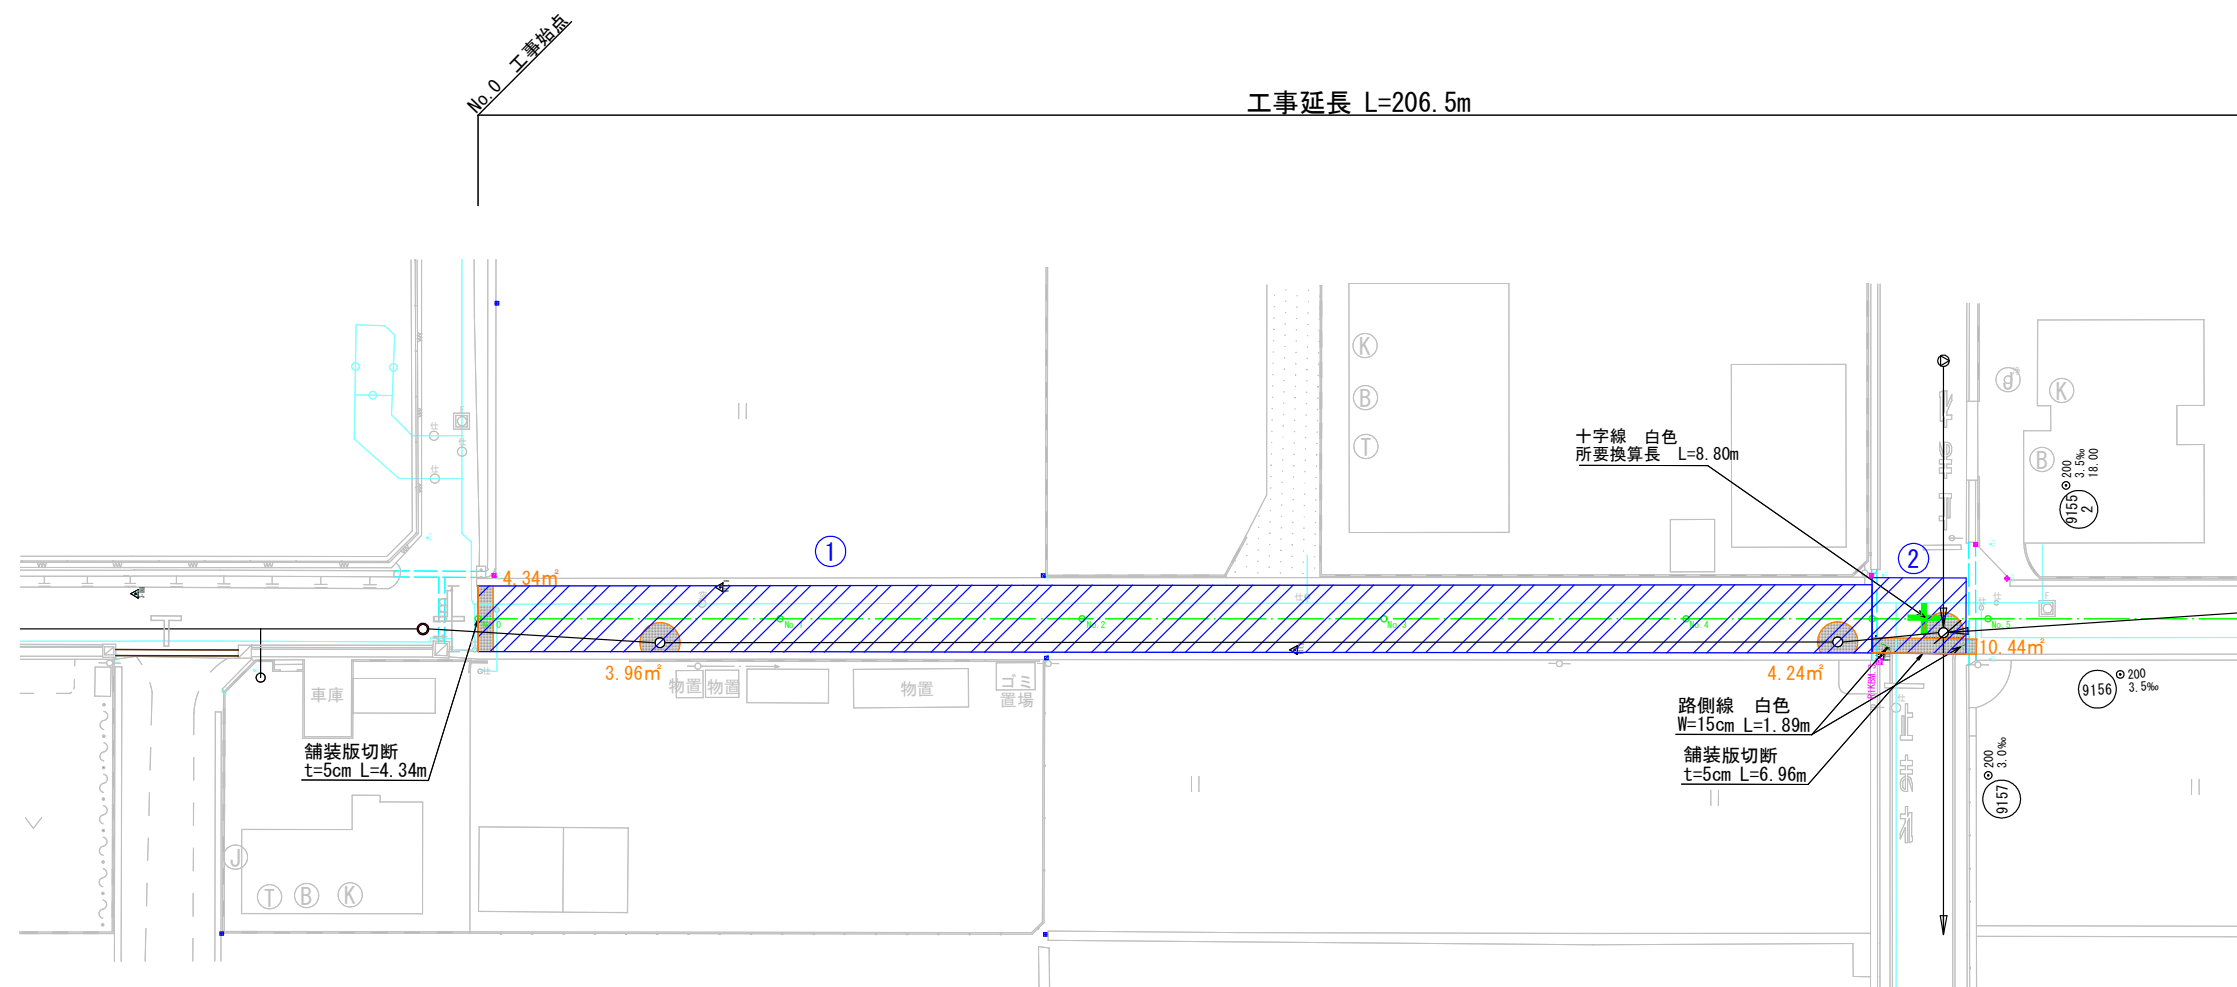

3号復旧（簡易） 縮尺1:20

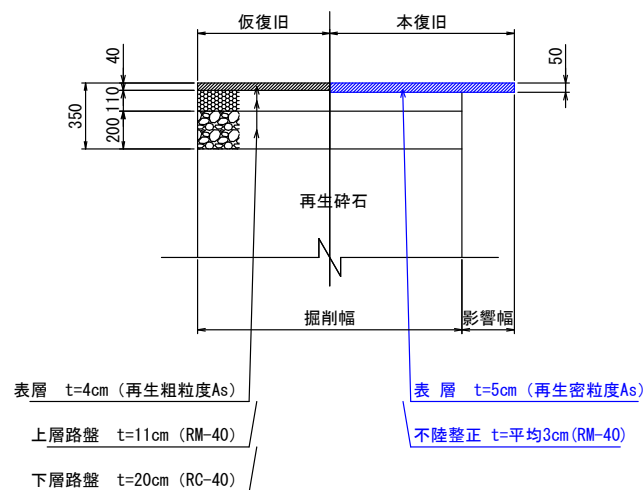

9155-1路線


3号復旧（簡易）

摺付舗装 A=22.98m2


① 舗装復旧 A=408.88m2  
② 舗装復旧 A= 31.10m2  
合計 A=439.98m2

舗装構成図（摺付舗装箇所） 縮尺1:20


道路縦断方向

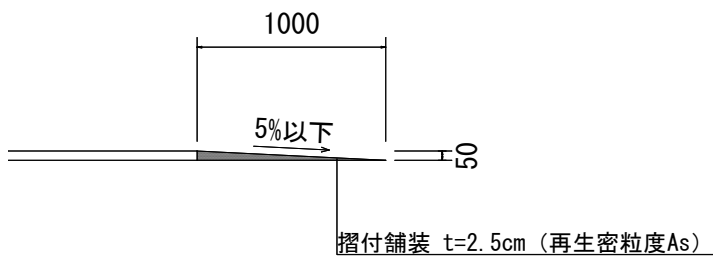

人孔部分

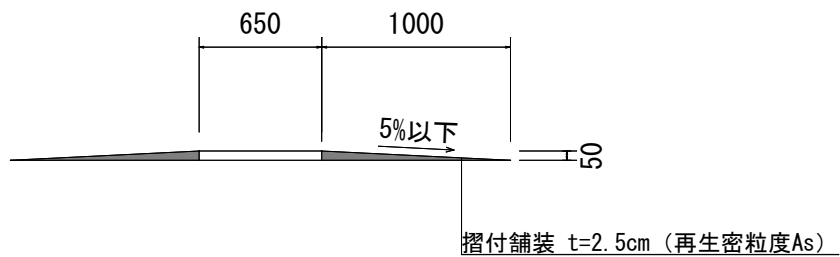

道路横断方向

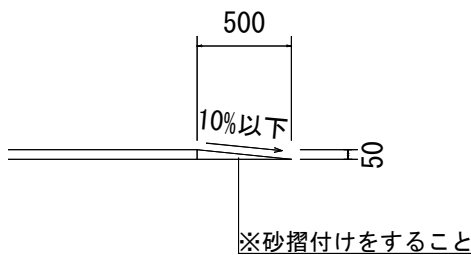


|            |                            |
|------------|----------------------------|
| 工事名        | 令和8年度公共下水道40分区<br>枝線舗装復旧工事 |
| 処理区名       | 公共下水道40分区                  |
| 工事場所       | 海老名市社家五丁目地内                |
| 図面名        | 復旧平面図（1） 縮尺 1:250          |
| 図面番号       | 全 2 葉の内 第 1 号              |
| 神奈川県海老名市役所 |                            |

復旧平面図（その2）縮尺 1:250




工事延長 L=206.5m

No.10+6.5 工事終点

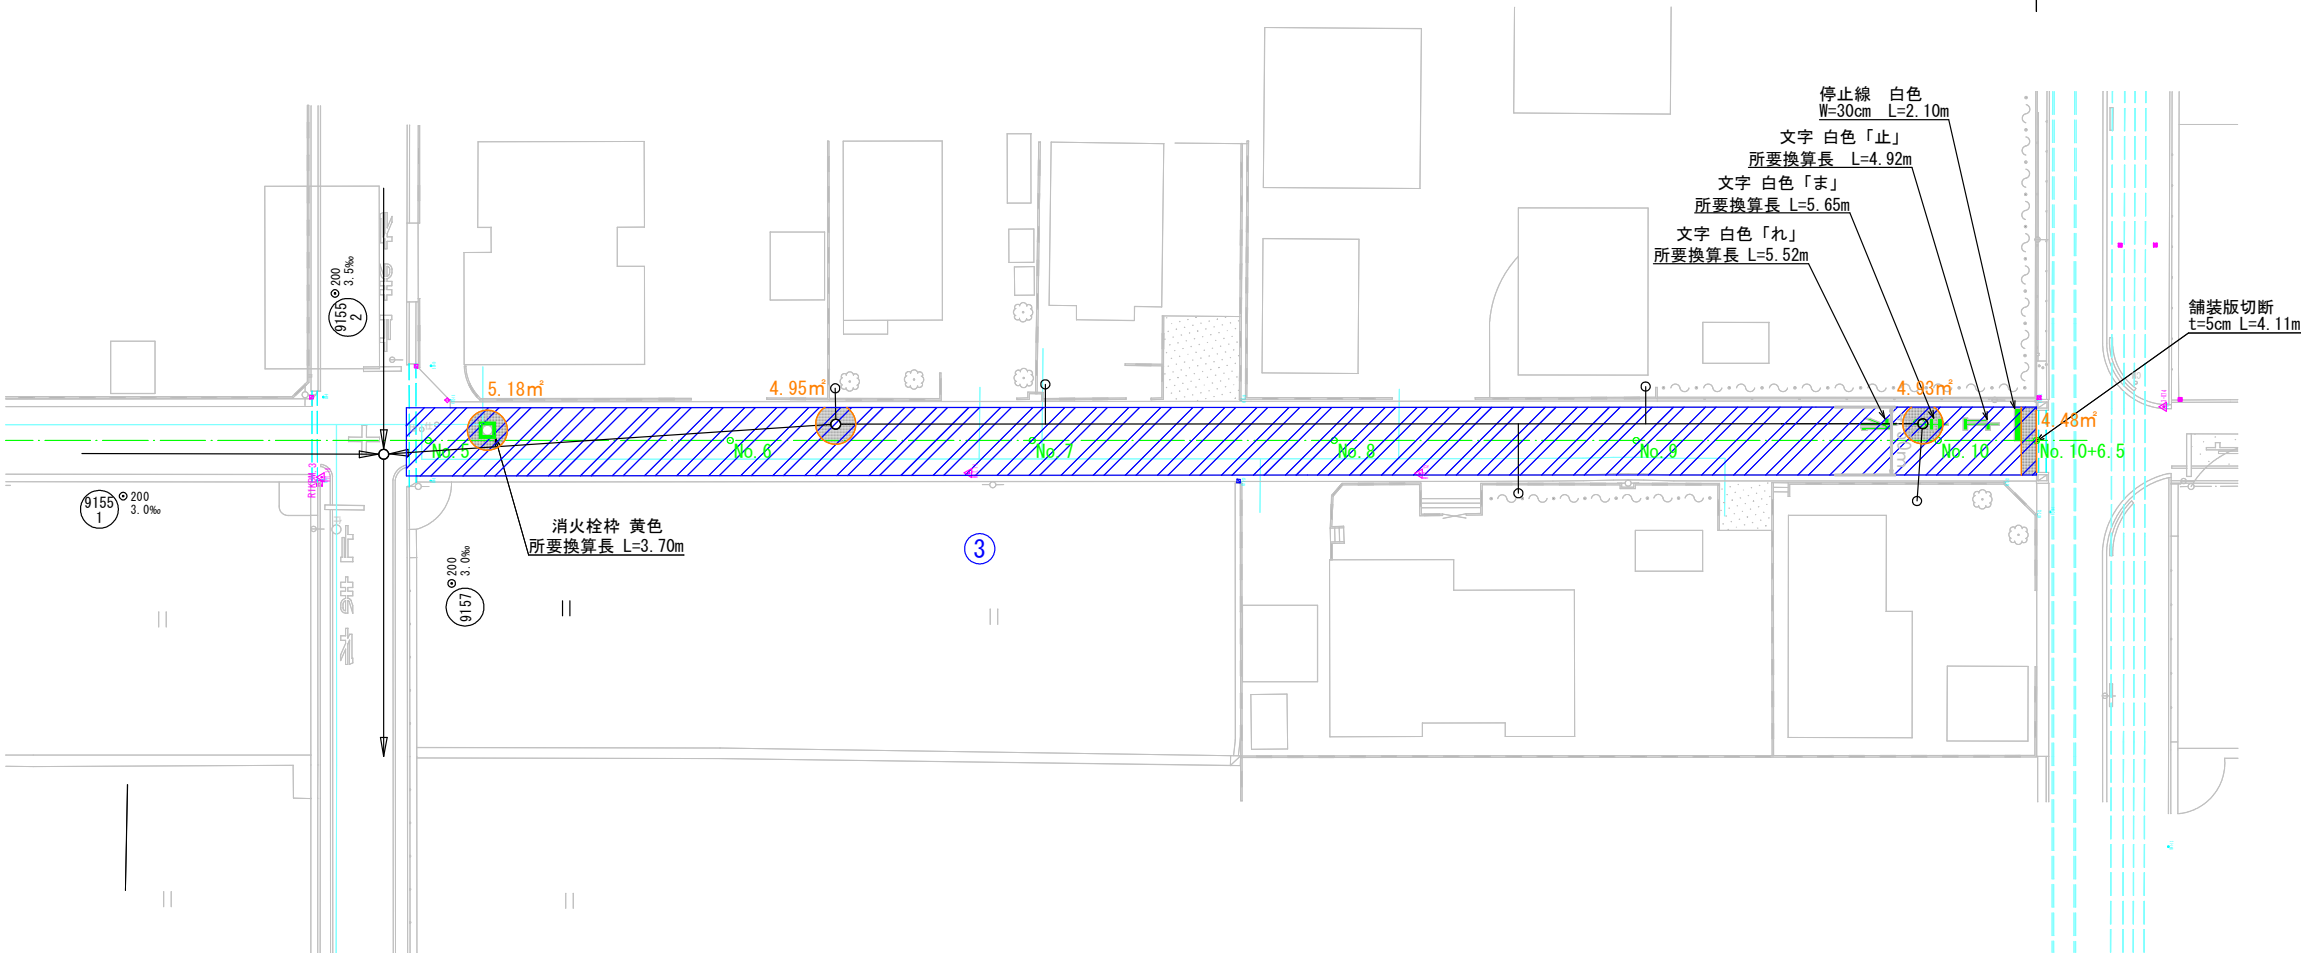

3号復旧（簡易）縮尺 1:20

4号復旧（L交通）縮尺 1:20

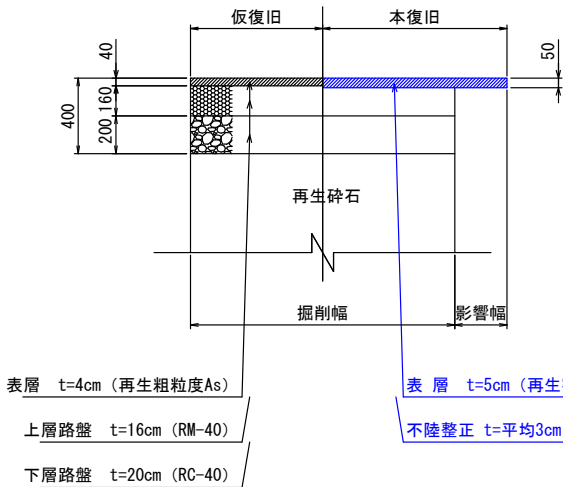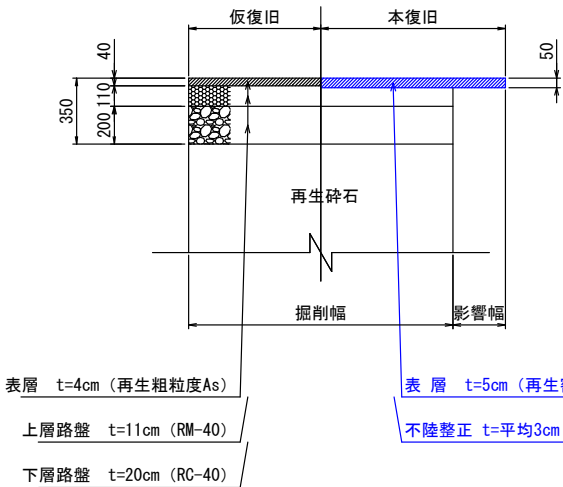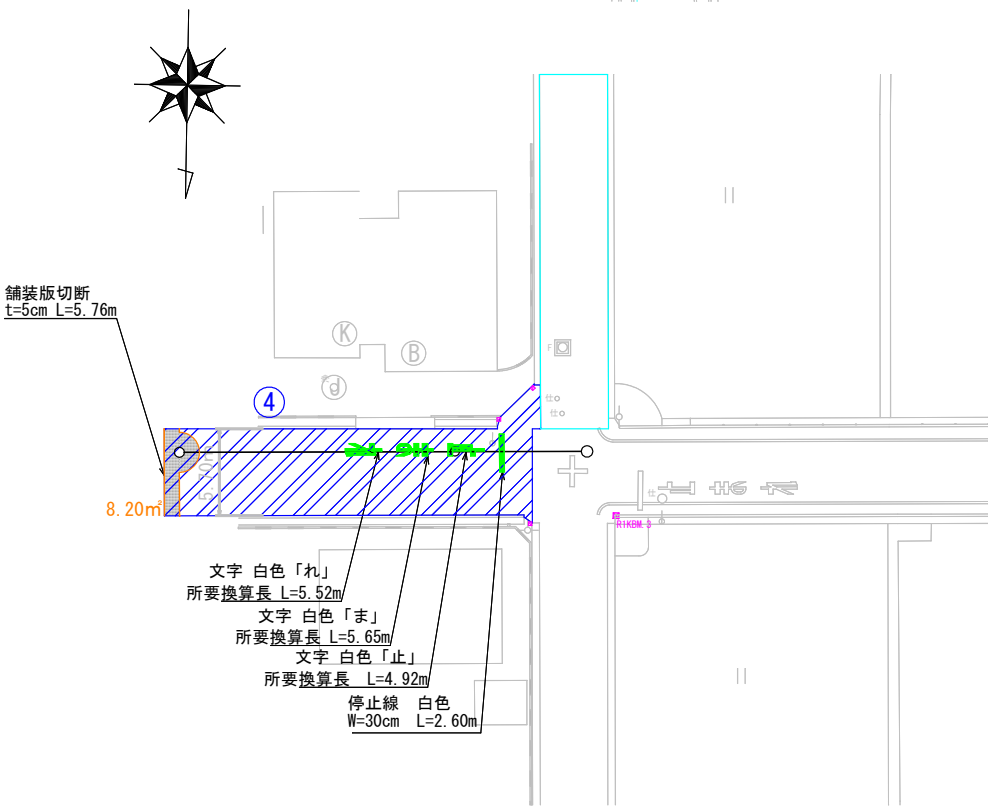

- 9156路線  
3号復旧（簡易）③ 舗装復旧 A=484.87m2 摺付舗装 A=19.54m2
- 9155-2路線  
4号復旧（L交通）④ 舗装復旧 A=145.38m2 舗装復旧 A= 8.20m2

|            |                            |
|------------|----------------------------|
| 工事名        | 令和8年度公共下水道40分区<br>枝線舗装復旧工事 |
| 処理区名       | 公共下水道40分区                  |
| 工事場所       | 海老名市社家五丁目地内                |
| 図面名        | 復旧平面図（2） 1:250             |
| 図面番号       | 全 2 葉の内 第 2 号              |
| 神奈川県海老名市役所 |                            |