


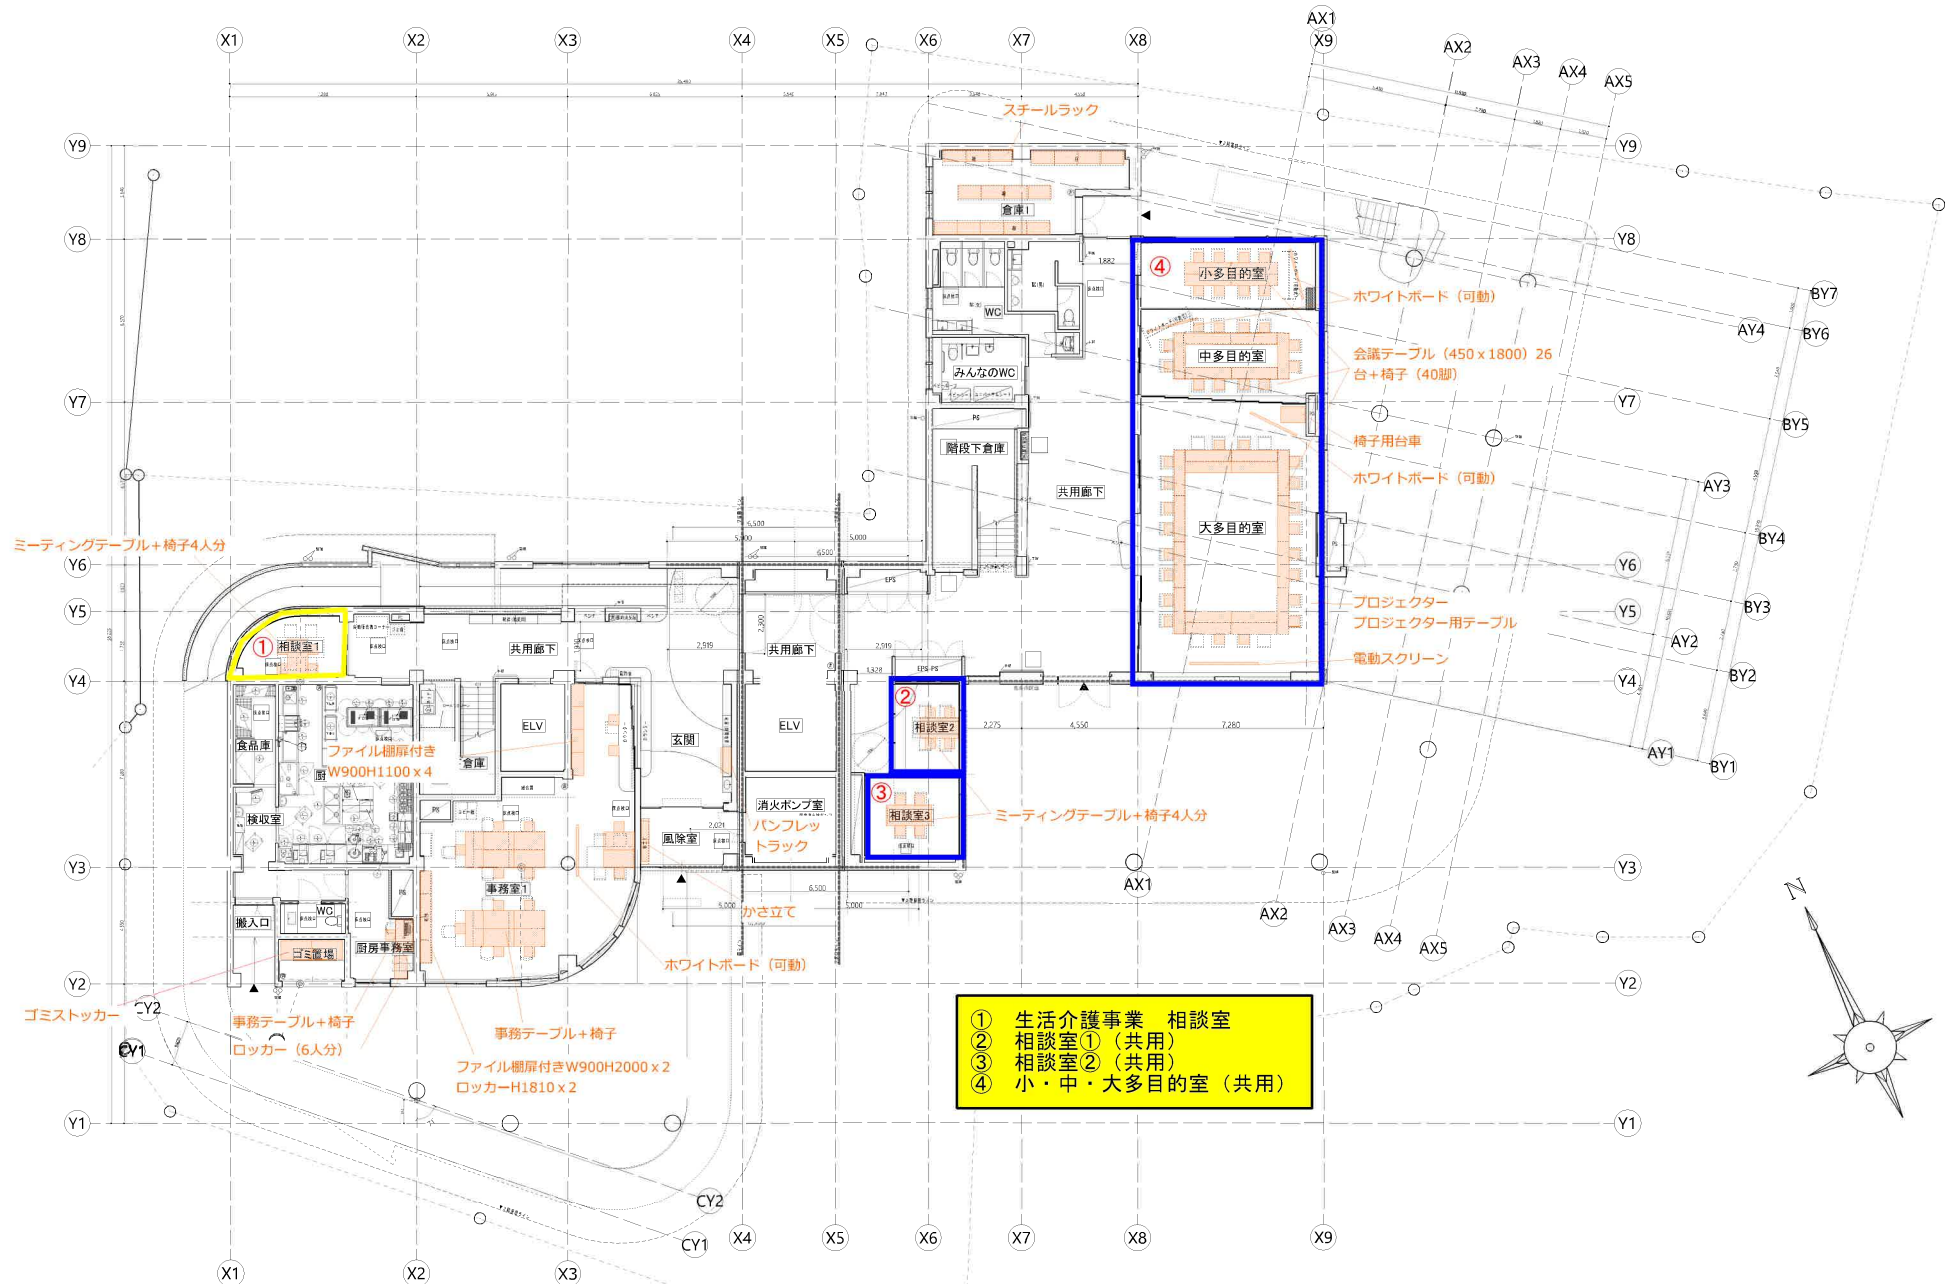

- ① 生活介護事業 相談室
- ② 相談室①（共用）
- ③ 相談室②（共用）
- ④ 小・中・大目的室（共用）

26.01.26 備品家具プロット図 1階



26.01.26 備品家具プロット図 2階