

※入札公告を必ず確認してください。(海老名市ホームページに掲載しています)

入札案件概要書 (工事)

契約番号: 8167

件 名	市道 1146 号線歩道舗装改修工事 (再公告)	
履行場所	海老名市 柏ヶ谷一丁目 地内	
工 期	令和 8 年 11 月 24 日～令和 9 年 2 月 26 日 (95 日)	
工事の内容等	別紙 仕様書等 のとおり ○週休2日制確保工事(現場閉所)の対象案件	
予定価格	19,712,000 円 (税込)	17,920,000 円 (税抜)
最低制限価格	有り (開札後算定型) 詳細は海老名市最低制限価格等取扱基準及び入札説明書等を参照してください。	
落札候補者の入札金額が、調査基準価格 (70%) 未満の場合 ※ただし、予定価格 (税込) 100 万円以下の案件は除く。	<u>契約締結にあたっての制限等</u> ○ 技術者と現場代理人の兼務不可 ※前年度の工事評価平均が「B (75 点)」以上である場合は除く。 ○ 技術者及び現場代理人の他案件 (本市入札案件) との兼任不可 ※技術者等の兼任制限が解除されている場合でも不可 ○ 前払金の制限 (金額上限、中間前払金の制限など) 契約金額の 20% 以内 (海老名市契約規則により、前払金が適用となる場合に限ります。) ※前払金の上限金額は 5,000 万円以下。中間前払金の支払いはありません。 <u>契約保証</u> 契約金額の 30% 以上に相当する次のいずれかの手続きが必要です。 ※現金納付及び実績による免除はありません。 (ア) 金融機関又は保証事業会社の保証 (イ) 公共工事履行保証証券による保証 (履行ボンド) (ウ) 履行保証保険契約の締結 (定額てん補)	
入札方法等	条件付一般競争入札 (電子入札)	
質疑 (仕様等に関する事項)	所定の書式により、FAX で受け付けます。 電子入札システムの機能は使用しないでください。	

参 加 条 件	営業種目	130 ほ装 経審 - 点以上 - 点未満	○下請契約の請負代金の合計の額が 5 千万円 (建築一式工事の場合は 8 千万円) 以上となる場合には特定建設業の許可が必要です。 併せて、主任技術者に代えて監理技術者を配置すること。
	発注区分 詳細は入札公告で確認してください。	第 4 区分	第 1・第 2 区分の入札に初めて参加する場合は、営業実態調査票及び認定書の写しを提出してください。
	その他の要件	告示日現在で社会保険 (健康保険、厚生年金保険及び雇用保険) に加入していること。 ※法令に基づき社会保険適用を除外されている場合を除く	
	落札件数制限	なし	
配置技術者等の兼任について		本案件に配置する主任 (監理) 技術者及び現場代理人は、工事・コンサル・一般委託の区分を問わず同じ開札日の他の案件に配置できません。	
事前提出書類 (システム添付)		参加資格確認申請時に次のファイルを添付してください。 ファイルは一つにまとめてください。 ○告示日現在で社会保険 (健康保険、厚生年金保険及び雇用保険) に加入していることを証する書類の写し。(次の (1) ~ (3) のいずれか) (1) 経営規模等評価結果通知書・総合評価値通知書 (経営事項審査) の写し	

	<u>※経営事項審査の有効期限内の通知書を提出していれば提出不要</u> (2) <u>(同通知書発行後に社会保険に加入した場合)</u> 健康保険、厚生年金保険及び労働（雇用）保険料の領収書の写し (3) <u>(法令に基づき社会保険適用を除外されている場合)</u> 健康保険、厚生年金保険及び雇用保険の加入義務がないことの届出書
入札時提出 (システム添付)	○入札金額積算内訳書 別添のエクセルファイル「入札金額積算内訳書(工事入札時システム添付)」をダウンロードして使用してください。<u>システムへはPDF化して添付してください。</u>
落札候補者が提出する書類 (FAX046-232-6574)	開札後、落札候補者は次の書類を F A X で提出してください。 (落札候補者決定の翌開庁日午前 10 時まで。詳細は開札後 FAX で通知します。) ○配置技術者等に関する書類 ○建設業許可の確認できる書類

市道1146号線歩道舗装改修工事



令和 8 年 度

市 道 1 1 4 6 号 線 歩 道 舗 装 改 修 工 事 設 計 書

施工条件明示書（土木工事共通）

1 工事概要

発注者	海老名市		
工事件名	市道1146号線歩道舗装改修工事		
工事場所	海老名市 柏ヶ谷一丁目 地内		
工事目的	本工事は、既存舗装の劣化を改修し、安全な歩行空間の確保と適切な維持管理を行うものです。		
工事概要	取壊し工 1式 舗装工 1式 防水工 1式 付帯工 1式 仮設工 1式		
契約工期	令和8年11月24日 から 令和9年2月26日 まで		
事業区分	☐ 補助金事業 ☒ 市単独事業	☐ 国庫 ☐ 県費	
設計区分	☐ 単独積算 ☐ 合算積算		工事 工事

2 積算諸条件

主たる工種 : 舗装工事

施工地域・工事場所区分 : 市街地(DID補正)

契約保証の方法 : 発注者が金銭的保証を必要とする

施工パッケージの使用（一部使用含む） ☒ 有 ☐ 無

週休二日制確保工事 : 現場閉所による週休2日制確保工事

【使用歩掛及び単価等】

☒ 土木工事標準積算基準書

適用年版：令和

8 年

7 月

☒ 諸経费率

適用年版：令和

8 年

7 月

☐ 下水道用設計標準歩掛表

適用年版：令和

年版

☒ 土木工事資材等単価表

適用年版：令和

8 年

9 月

☒ 刊行物

適用年版：令和

8 年

7 月

☐ 特別調査

適用年版：令和

年

月

☒ 海老名市見積単価等

適用年版：令和

8 年度

☐ その他（ ）

適用年版：令和

年

月

3 施工条件

【1】 工程関係	1	他工事による当工事の着手、完了時期の制約について	☒ 無 (他工事事件名等) ☐ 有 (工期、内容等)
	2	当工事における施工時期の制約について	☒ 無 (制約を受ける施工内容等) ☐ 有 (施工時期等)
	3	施工時間について	☐ 昼間施工 (その他特記事項) ☒ 夜間施工 (一部含む)
	4	官公庁ほか関係機関との調整、協議について	☐ 無 (関係機関名) ☒ 有 相模鉄道(株)・コミュニティバス (相鉄バス)
	5	工事着手前に地上物件(家屋調査)、地下埋設物、埋蔵文化財の事前事後調査、又は、移設等の制約について	☒ 無 (対象内容) ☐ 有
	※ただし、施工上必要となる地下埋設物調査については、施工計画書に明示し、必要な措置を講じること。また、書面により報告すること。		
【2】 用地関係	6	設計工程上見込んでいる休日日数等作業不能日数について	☒ 無 (詳細内容、作業不能日数等) ☐ 有
	1	工事用地等の未処理部分について(用地買収状況について)	☒ 無 (用地未取得部分等) ☐ 有 (取得予定年月日等)
	2	工事用仮設道路、資材置場等の用地の借用について	☒ 無 (使用場所、期間、借用条件、復旧方法等) ☐ 有
【3】 公害関係	3	使用後の復旧条件	☒ 無 (復旧内容等) ☐ 有
	1	公害防止のため、施工方法、建設機械、作業時間等の制限について	☐ 無 (建設機械と制限内容) 騒音規制法・振動規制法 ☒ 有 (作業時間と制限内容)
	2	水替期等の処理で特別な対策等の必要性について	☒ 無 (対策内容) ☐ 有

【4】 安全対策 関係	1	安全施設等の指定について（有毒ガス及び酸素欠乏等の対策として換気設備の設置等の含む）	☒ 無 （指定内容） ☐ 有
	2	鉄道、ガス、電気等の施設と近接する工事の施工方法、作業時間の制限	☐ 無 （対象内容） ☒ 有 ■鉄道 □ガス □電気 □電話 □上水道 ☐ 下水道 □その他（ ）
	3	交通誘導警備員の配置について	☐ 無 （1）交通誘導員の配置 工事内容に応じて2名～4名の交通誘導警備員を配置 ☒ 有 （2）配置期間 現場実施期間中
【5】 工事用道 路関係	1	一般道路を搬入路として使用する場合の制約について	☒ 無 （搬入経路・使用期間等の制限） ☐ 有 （搬入中・後の処置）
	2	仮設道路を設置する場合の制約について	☒ 無 （仮設道路に関する安全施設） ☐ 有 （工事後の措置、維持補修内容）
【6】 建設副産 物関係	1	建設発生土が発生する場合について	☒ 無 （建設発生土の処分先） ☐ 有
	2	建設副産物及び建設廃棄物が発生する場合について	☐ 無 （対象内容） ☐ コンクリート塊 ■アスファルト・コンクリート塊 ☒ 有 □建設発生木材 □建設発生木材（伐木・除根材） ☐ 建設汚泥 ■建設混合廃棄物 □金属くず ☐ その他（ ）
			※建設廃材指定登録工場に限る。工場側の指示を遵守すること
※この工事が「資源の有効な利用の促進に関する法律（平成3年法律第48号）」の規定より再生資源利用促進計画の作成を要する工事である場合は、受注者は、工事の施工前に発注者に再生資源利用計画を提出し、その内容を説明しなければならず、工事の完成後に発注者から請求があったときは、その実施状況を発注者に報告しなければならない。			
【7】 工事支障 物件	1	工事支障物件について（地下埋設物含む）	☒ 無 （対象内容） ☐ 電柱 □上水道 □下水道 □電話 □ガスパ ☐ 有 □架空電線 □標識・看板 ☐ その他（ ）
【8】 薬液注入 関係	1	薬液注入について	☒ 無 （対象内容） 工法区分： 使用材料： ☐ 有 施工範囲、削孔数： 注入量： 施工管理基準等：

【9】 その他	1	工事現場発生品がある場合について	☐ 無 ☐ 有	(品名、数量等)
	2	支給材料及び貸与品がある場合について	☐ 無 ☐ 有	(品名、数量等)
	3	特殊・特定使用材料を使用する場合及び資材搬入等に制限がある場合について	☐ 無 ☐ 有	(品名、数量、搬入制限等)
	4	発生売却品評価額(スクラップ等)を計上している場合について	☐ 無 ☐ 有	(品名等)
	5	週休2日制確保工事試行要領を適用している場合は、その内容	☐ ☐ ☐	現場閉所による週休2日制確保工事 交替制による週休2日制確保工事 対象外
	6	設計条件について	① 歩行者、車両の通行に支障のないように作業計画を立て周辺地域に配慮すること。 ② 関係自治会、周辺家屋への工事の周知を行い、トラブルのないように努めること ③ 構造物・境界杭については、適切な管理を行い、トラブルのないように努めること。 ④ 工事箇所は、かしわ台駅前であるため、施工時間等調整すること。また、安全管理に留意すること。 ⑤ 工事施工中の路上駐車については十分注意すること。 ⑥ 道路縦断・横断または、人孔(空気弁、バタフライ弁、集水桝等)の高さを測量し、高さ調整が必要となる場合は、事前に市担当に報告すること。 なお、調整の時間を考慮し、工程管理を行うこと。	

※明示されない施工条件、明示事項が不明確な場合は、契約書等の関連する条項に基づき甲・乙協議により決定すること。

工 事 説 明 書

(特 記 仕 様 書)

工事件名 市道 1146 号線歩道舗装改修工事

工事場所 海老名市柏ヶ谷一丁目地内

市道名称 海老名市道 1146 号線

1. 目 的

○既存舗装の劣化を改修し、安全な歩行空間の確保と適切な維持管理を行うため。

2. 仕 様 (施工監理)

○本工事は、海老名市土木工事共通仕様書及び土木工事施工管理基準に基づき施工すること。

・As 舗装 (施工面積 353 m²)

コア抜き 3 個

※コア抜きについては、立会いのもと行うこと。

密度測定 3 個 (1,000 m²未満 3 個 別途 1,000 m²毎に 1 個追加)

○原則として、アスベストを原料としていない建材を用いて施工すること。

又、使用材料については、アスベストを原材料としていない旨の証明書をメーカーより提出させ、監督職員の確認を得ること。

○上記に無き内容については、監督員と協議する。又、施工計画書に明記し、監督員の承諾を得ること。

3. 工程管理

○工期について

契約工期 令和 8 年 11 月 24 日～令和 9 年 2 月 26 日

○詳細な工程については、施工計画書に明記し、監督員の承諾を得ること。

4. 安全対策

○工事区域の安全対策を十分に施し、道路管理者・道路利用者及び現場作業員等の安全を確保すること。

○特に作業を行わない時は、第三者の通行に対する、安全対策(保安灯、舗装摺付け・注意看板等により)を行うこと。

○詳細については、施工計画書に明記し、監督員の承諾を得ること。

5. 仮設備関係

- 仮設備(現場事務所等)の建設は、位置・規模等について監督員の承諾を得ること。
- 工事用電力・用水等は、請負業者の負担とする。

6. 道路関係

- 一般道路を工事用資器材等の搬入に使用するので、搬入経路・使用期間等を明確にすること。
- 一般道路を使用する時は、関係法令を遵守し、道路管理者・交通管理者等の許可を得ること。
- 詳細については、施工計画書に明記し、監督員の承諾を得ること。

7. 建設副産物関係

- As 殻、Co 殻、路盤材の処分は、建設リサイクル法等を遵守し、再生工場に搬入すること。
- 詳細については、施工計画書に明記し、監督員の承諾を得ること。

8. 海老名環境マネジメントシステム関係

- 周辺住民の生活環境への影響を考慮し、騒音・振動の発生を最小限に抑えること。
- 低騒音・低振動型作業機械を使用すること。なお、写真管理をすること。
- 排ガス規制に適合した作業機械・車両(ディーゼルエンジン)を使用すること。なお、写真管理をすること。
- 周辺住民の生活を妨げない作業時間帯を設定すること。
- 工事用作業機械・車両の待機中はアイドリングをしないこと。

9. 法定外の労災保険の加入

- 本工事において、受注者は法定外労働災害補償制度(法定外の労災保険)に加入しなければならない。
- 受注者は保険契約を締結したときは、発注者にその証券等を提示しなければならない。

10. その他工事全般

- 当該工事個所はかしわ台駅の駅舎出入口部付近となる。駅舎利用者の通行の妨げにならないよう安全対策等、十分に配慮すること。
また、鉄道用地内に工具等を置いたり、必要なくむやみに立ち至ったりしないこと。
- 事前調査は十分に行い、不明確な部分については打合せ簿により、施工前に監督員と協議し、確認を得ること。
- 取壊し直近の構造物(ブロック塀等)は施工前に状態を確認し、必要があれば、地権者

(所有者等)に立会いを求め、記録し監督員に報告をすること。

- 騒音・振動及び粉塵等工事沿線住民に対し、不利益になりうることは、工事期間及び時間等充分配慮し、施工にあたること。
- 施工範囲については、着工前に監督員の確認を行うこと。
また、道路縦断、横断勾配は、既設排水構造物等に合わせることを基本とするが、着工前に調査し、監督員に確認を行い施工すること。
- 舗装面積等の確認を行い、舗装施工前に監督員へ報告すること。
- 施工工程についても 5cm 以上の段差を生じさせないこと
- 舗装摺付けについては、道路縦横断方向及びマンホール周りは As 合材により施工を行うこと。横断方向及びマンホール周り、取り付け道路は、5%以下の勾配になるよう施工しその他は、10%以下の勾配にすること。
- マンホール蓋の高さについては、舗装施工前に調査し監督員へ報告すること。調整を要する場合は、施工前に協議を行うこと。
- 埋設物がある場合は、(水道等)の位置を事前に確認し、適切に処置を図ること。
- 工事施工方法については、交通管理者の許可条件に基づき計画すること。
- 舗装版の取り壊し量(施工範囲)については、舗装の日当たり施工量を考慮し計画すること。
- 地権者及び沿線住民と事前に工程等十分に調整し、トラブルのない様に努めること。
- 乳剤の散布時には飛散防止の養生を確実にすること。
- 消防施設とゴミ停が工事区間内にある場合は、関係部局へ届け出ること。
- 関連法令の遵守の上、公共事業という認識を常に持ち、責務を果たすこと。
- 工事区域外の路面についても、工事車両による乳剤等による汚損が無いように対策を行い、万が一汚損が生じた場合は、誠意をもって対応すること。
- アスファルト混合物施工前に基層または路盤の状況を確認し、事前に監督員と協議し、確認を得ること。

舗装版切断時に発生する濁水処理に係る特記仕様書

(趣 旨)

第 1 条 この特記仕様書は、海老名市土木工事共通仕様書等に定めるもののほか、舗装版切断時に発生する濁水の処理に関し必要な事項を定めるものとする。

(適 用)

第 2 条 海老名市が発注する工事で、舗装版の切断作業に適用する。

(処理方法)

第 3 条 舗装版切断作業時に発生した濁水については、産業廃棄物の汚泥として処理すること。

(条 件)

第 4 条 受注者は、産業廃棄物の汚泥の処分業許可を得ている業者と委託契約を締結しなければならないものとする。

2 受注者は、自ら運搬を行う場合を除き、産業廃棄物の汚泥の収集運搬業許可を得ている業者と委託契約を締結しなければならないものとする。

(提出書類等)

第 5 条 受注者は、施工計画書に舗装版切断時に発生する濁水の収集・運搬・処分に関する計画書、受注者と処分業者とで締結した委託契約書の写し及び処分業者の許可証の写しを添付すること。また、受注者が濁水の収集運搬を委託した場合は、受注者と収集運搬業者とで締結した委託契約書の写し及び収集運搬業者の許可証の写しを添付すること。

2 受注者は、産業廃棄物管理表（紙マニフェスト）又は電子マニフェストにより、適正に処理されていることを確かめるとともに、監督員に提示しなければならない

(その他)

第 6 条 この特記仕様書に疑義が生じた場合は、別途監督員と協議するものとする。

番 号	R8.9単価、R8.7歩掛	施 工 年 度	令和8年度
名 称	市道1146号線歩道舗装改修工事		
場 所	海老名市 柏ヶ谷一丁目 地内		
施 工 主	海老名市	概要 工事延長L=110m 幅員W=3.2m～6.3m 取壊し工一式 舗装工一式 防水工一式 付帯工一式 仮設工一式	
設 計 区 分			
路 線 名	市道1146号線		
期 間	令和 8年 11月 24日 ～ 令和 9年 2月 26日		
日 数	95 日		
部 課 名	まちづくり部道路管理課		
積 算 担 当	維持補修係		
合 計 額			
価 格			
消費税相当額			

内 訳 書								
工 事 区 分	工 種	種 別	細 別	単 位	数 量	単 価	金 額	摘 要
費	舗装工事							場所区分:市街地(DID補正)
		取壊し工		式	1			A- 1号内訳書
		舗装工 夜間		式	1			A- 2号内訳書
		防水工 夜間		式	1			A- 3号内訳書
		付帯工		式	1			A- 4号内訳書
		仮設工		式	1			A- 5号内訳書
	直接工事費計							
	共通仮設費計							
		共通仮設費		式	1			
	純工事費							
		現場管理費		式	1			
工事原価								
		一般管理費	(契約保証費含む)	式	1			発注者が金銭的保証を必要とする

[illegible]

工 事 区 分	工 種	種 別	細 別	单 位	数 量	单 価	金 額	摘 要
---------	-----	-----	-----	-----	-----	-----	-----	-----

工事価格

消費税相当額

合計額

A- 1号		取壊し工					1式当たり	内訳書
名	称	規	格	単 位	数 量	単 価	金 額	摘 要
舗装版切断		アスファルト舗装版、15cm以下	m	21				C- 1号単価表
舗装版切断濁水処理工		北部地区	式	1				C- 2号単価表
舗装版切断濁水処理工		北部地区	式	1				C- 3号単価表
舗装版破碎積込（小規模土工） 夜間			m ²	353				C- 4号単価表
殻運搬		建設系廃棄物	回	3				
廃材処分費		建設系廃棄物	m ³	9				
殻運搬 夜間		舗装版破碎、機械積込（小規模土工）、有り、3.5km以下	m ³	1				C- 5号単価表
廃材処理料（北部地区）		A S 殻	m ³	1				
路面切削 夜間		帯状切削3cm以下	m ²	321				C- 6号単価表
殻運搬（路面切削） 夜間		有り、3.5km以下	m ³	3				C- 7号単価表
廃材処理料（北部地区）		無筋C o 殻	m ³	3				
廃材処理料（北部地区）		夜間処理費	m ³	14				
計								

A- 3号		防水工 夜間					1式当たり	内訳書					
名	称	規	格	単	位	数	量	単	価	金	額	摘	要
橋面防水工（補修）夜間		塗膜系防水（アスファルト系）		m ²		321						C- 11号単価表	
成形目地材		25mm×25mm×5mm		m		147							
計													

[illegible]

[illegible]

[illegible]

C-	1号単価表(施工P-01)	積算単位:m	標準単価:
	舗装版切断／アスファルト舗装版、15cm以下		
	舗装版種別:アスファルト舗装版、アスファルト舗装版厚:15cm以下		

	名	称	／	規	格	単	位	構	成	比	単	価	(	東	京	)	単	価	摘	要
機械K										14. 40										
K 1	コン	クリートカッタ	バ	キューム式(超低騒音型)	湿式・エンジン駆動／通称(切削深)20cm級ﾌﾟﾚｰﾄﾞ径φ56cm	供/日				9. 80										
K 2																				
K 3																				
K 4																				
K 5																				
労務R										58. 90										
R 1	特殊	作業員				人				20. 20										
R 2	土木	一般世話役				人				10. 89										
R 3	普通	作業員				人				9. 00										
R 4																				
R 5																				
材料Z										26. 70										
Z 1	コン	クリートカッタ(ﾌﾟﾚｰﾄﾞ)	／	径18インチ		枚				22. 47										
Z 2	ｶﾞ	ソリン／レｷﾞｬｰ	、	ｽﾀﾝﾄﾞ渡し		ℓ				2. 88										
Z 3																				
Z 4																				
Z 5																				
市場S																				

P' =

×

{

(

9. 80

100

×

)

×

14. 40

9. 80

+

(

20. 20

100

×

+

10. 89

100

×

+

9. 00

100

×

)

×

58. 90

20. 20+10. 89+ 9. 00

+

(

22. 47

100

×

+

2. 88

100

×

)

×

26. 70

22. 47+ 2. 88

+

100-14. 40-58. 90-26. 70

100

}

=

C- 2号

1式当たり

单価表

鋪裝版切断濁水処理工

北部地区

[illegible]

C- 3号

1式当たり

单価表

鋪裝版切断濁水処理工

北部地区

[illegible]

C- 4号

1m²当たり

单価表

舗装版破碎積込（小規模土工） 夜間

[illegible]

C-	4号単価表(施工P-01)	積算単位: m ²	標準単価:
	舗装版破碎積込(小規模土工)		

	名	称	／	規	格	単	位	構	成	比	単価(東京)	単	価	摘	要
機械K										21.20					
	K 1	小型バックホウ(クローラ型) 超低騒音型 排対型(3次基準)／バケット容量0.13m3				供/日				21.20					
	K 2														
	K 3														
	K 4														
	K 5														
労務R										70.89					
	R 1	運転手(特殊)／夜間				人				70.89					
	R 2														
	R 3														
	R 4														
	R 5														
材料Z										7.91					
	Z 1	軽油／ハトロール給油				ℓ				7.91					
	Z 2														
	Z 3														
	Z 4														
	Z 5														
市場S															

P' =

$$\begin{aligned} &\times \left\{ \left(\frac{21.20}{100} \times \frac{21.20}{21.20} \right) \times \frac{21.20}{21.20} \right. \\ &+ \left(\frac{70.89}{100} \times \frac{70.89}{70.89} \right) \times \frac{70.89}{70.89} \\ &+ \left(\frac{7.91}{100} \times \frac{7.91}{7.91} \right) \times \frac{7.91}{7.91} \\ &\quad \left. + \frac{100-21.20-70.89-7.91}{100} \right\} = \end{aligned}$$

C-	5号単価表(施工P-01)	積算単位:m ³	標準単価:
殻運搬／舗装版破碎、機械積込(小規模土工)、有り、3.5km以下 殻発生作業:舗装版破碎、積込工法区分:機械積込(小規模土工)、DID区間の有無:有り、運搬距離:3.5km以下			

	名	称	／	規	格	単	位	構	成	比	単	価	(東京)	単	価	摘	要
機械K										19.09							
	K 1	タンポトラック オンロード・ディーセル／2～3t積級+良好:タイヤ損耗費及び補修費				供	日			19.09							
	K 2																
	K 3																
	K 4																
	K 5																
労務R										72.09							
	R 1	運転手(一般)／夜間				人				72.09							
	R 2																
	R 3																
	R 4																
	R 5																
材料Z										8.82							
	Z 1	軽 油／パトロール給油				ℓ				8.82							
	Z 2																
	Z 3																
	Z 4																
	Z 5																
市場S																	

P' =

×

{

(

19.09

100

×

)

×

19.09

19.09

+

(

72.09

100

×

)

×

72.09

72.09

+

(

8.82

100

×

)

×

8.82

8.82

+

100-19.09-72.09- 8.82

100

}

=

C-

6号

1 m²当たり

单価表

路面切削 夜間

带状切削3cm以下

[illegible]

C- 6号単価表(施工P-01)				積算単位: m ²		標準単価:		
路面切削／帯状切削3cm以下								
施工区分・平均切削深さ:帯状切削3cm以下								
名 称 / 規 格				単 位	構 成 比	単価(東京)	単 価	摘 要
機械K					49.66			
K 1	路面切削機 ホール式 廃材積込装置付 排対型(3次基準)／切削幅2.0×深さ0.23m			供/日	33.61			
K 2	路面清掃車 ブラシ 四輪式／ホッパ 収集容量1.5m3			供/日	6.78			
K 3								
K 4								
K 5								
労務R					38.28			
R 1	普通作業員／夜間			人	14.74			
R 2	土木一般世話役／夜間			人	4.49			
R 3	運転手(特殊)／夜間			人	4.23			
R 4	特殊作業員／夜間			人	4.14			
R 5								
材料Z					12.06			
Z 1	軽 油／ハートル給油			ℓ	9.81			
Z 2								
Z 3								
Z 4								
Z 5								
市場S								

P' =

$$\begin{aligned} & \times \left\{ \left(\frac{33.61}{100} \times \frac{49.66}{33.61+6.78} + \frac{6.78}{100} \times \frac{49.66}{33.61+6.78} \right) \right. \\ & + \left(\frac{14.74}{100} \times \frac{38.28}{14.74+4.49+4.23+4.14} + \frac{4.49}{100} \times \frac{38.28}{14.74+4.49+4.23+4.14} \right. \\ & + \left(\frac{9.81}{100} \times \frac{12.06}{9.81} \right) \times \frac{12.06}{9.81} \\ & \left. \left. + \frac{100-49.66-38.28-12.06}{100} \right\} = \end{aligned}$$

C- 7号

1 m³当たり

单価表

殼運搬（路面切削） 夜間

有り、3.5km以下

[illegible]

C- 7号単価表(施工P-01)	積算単位:m ³	標準単価:
殻運搬(路面切削) / 有り、3.5km以下		
DID区間の有無:有り、運搬距離:3.5km以下		

	名 称 / 規 格	単 位	構 成 比	単価(東京)	単 価	摘 要
機械K			39.09			
K 1	タンポトラック オンロード・ディーゼル / 10t積級+良好:タイヤ損耗費及び補修費	供/日	39.09			
K 2						
K 3						
K 4						
K 5						
労務R			47.17			
R 1	運転手(一般) / 夜間	人	47.17			
R 2						
R 3						
R 4						
R 5						
材料Z			13.74			
Z 1	軽 油 / パトロール給油	ℓ	13.74			
Z 2						
Z 3						
Z 4						
Z 5						
市場S						

P' =

×

{

(

39.09

100

×

)

×

39.09

39.09

+

(

47.17

100

×

)

×

47.17

47.17

+

(

13.74

100

×

)

×

13.74

13.74

+

100-39.09-47.17-13.74

100

}

=

C- 8号

1 m²当たり

单価表

表層（歩道部） 夜間

1. 4m以上、実数入力、再生密粒度アスコン(13)、無し

[illegible]

C-	8号単価表(施工P-01)	積算単位: m ²	標準単価: 入力数量: 40mm
	表層 (歩道部) / 1.4m以上、実数入力、再生密粒度アスコン(13)、プライムコート		
	平均幅員: 1.4m以上、1層当り平均仕上り厚: 実数入力、材料: 再生密粒度アスコン(13)、瀝青材料種類: プライムコート PK-3		

	名 称 / 規 格	単 位	構 成 比	単価 (東京)	単 価	摘 要
機械 K			3.62			
K 1	アスファルトフィニッシャ クローラ型 排対型(3次基準) / 舗装幅1.4～3.0m	供/日	2.88			
K 2	振動ローラ(舗装用、搭乗・コンバインド式)賃料 / 質量 3～4 t (排出ガス対策型含む)	日	0.36			
K 3						
K 4						
K 5						
労務 R			24.35			
R 1	普通作業員	人	9.20			
R 2	特殊作業員	人	6.16			
R 3	運転手(特殊)	人	4.17			
R 4	土木一般世話役	人	2.21			
R 5						
材料 Z			72.03			
Z 1	再生アスファルト混合物 (小型車) / 再生密粒度アスコン(13)	t	62.59			
Z 2	アスファルト乳剤 / PK-3 プライムコート用	ℓ	9.03			
Z 3	軽 油 / ハトロール給油	ℓ	0.37			
Z 4						
Z 5						
市場 S						

P' =

$$\times \left\{ \left(\frac{2.88}{100} \times \frac{3.62}{2.88 + 0.36} + \frac{0.36}{100} \times \frac{24.35}{9.20 + 6.16 + 4.17 + 2.21} \right) + \left(\frac{9.20}{100} \times \frac{62.59}{62.59 + 9.03 + 0.37} + \frac{6.16}{100} \times \frac{9.03}{62.59 + 9.03 + 0.37} + \frac{4.17}{100} \times \frac{0.37}{62.59 + 9.03 + 0.37} + \frac{2.21}{100} \times \frac{72.03}{62.59 + 9.03 + 0.37} \right) + \frac{100 - 3.62 - 24.35 - 72.03}{100} \right\} =$$

C- 9号

1 m²当たり

单価表

表層（歩道部） 夜間

1. 4m以上、実数入力、再生密粒度アスコン(13)、無し

[illegible]

C-9号単価表(施工P-01)	積算単位: m ²	標準単価: 入力数量: 30mm
表層(歩道部) / 1.4m以上、実数入力、再生密粒度アスコン(13)、無し		
平均幅員: 1.4m以上、1層当り平均仕上り厚: 実数入力、材料: 再生密粒度アスコン(13)、瀝青材料種類: 無し		

	名 称 / 規 格	単 位	構 成 比	単価(東京)	単 価	摘 要
機械K			3.81			
K 1	アスファルトフィニッシャ クローラ型 排対型(3次基準) / 舗装幅1.4～3.0m	供/日	3.23			
K 2	振動ロー(舗装用、搭乗・コンバインド式)賃料 / 質量 3～4 t (排出ガス対策型含む)	日	0.40			
K 3						
K 4						
K 5						
労務R			25.60			
R 1	普通作業員 / 夜間	人	10.32			
R 2	特殊作業員 / 夜間	人	6.90			
R 3	運転手(特殊) / 夜間	人	4.68			
R 4	土木一般世話役 / 夜間	人	2.48			
R 5						
材料Z			70.59			
Z 1	再生アスファルト混合物 (小型車) / 再生密粒度アスコン(13)	t	70.15			
Z 2	軽 油 / バトロール給油	ℓ	0.42			
Z 3						
Z 4						
Z 5						
市場S						

P' =

$$\begin{aligned} &\times \left\{ \left(\frac{3.23}{100} \times \frac{3.81}{3.23+0.40} + \frac{0.40}{100} \times \frac{3.81}{3.23+0.40} \right) \right. \\ &+ \left(\frac{10.32}{100} \times \frac{25.60}{10.32+6.90+4.68+2.48} + \frac{6.90}{100} \times \frac{25.60}{10.32+6.90+4.68+2.48} \right. \\ &+ \left. \left. \left(\frac{70.15}{100} \times \frac{70.59}{70.15+0.42} + \frac{0.42}{100} \times \frac{70.59}{70.15+0.42} \right) \times \frac{70.59}{70.15+0.42} \right. \right. \\ &\quad \left. \left. + \frac{100-3.81-25.60-70.59}{100} \right\} = \end{aligned}$$

C- 10号				樹脂系すべり止め舗装工 夜間 RPN-501（歩道, 自転車道）				1㎡当たり		単価表	
名 称		規 格		単 位	数 量	単 価	金 額	摘 要			
樹脂系すべり止め舗装工		RPN-501		㎡	1						
計											

C- 11号

100m²当たり

单価表

橋面防水工（補修）夜間

塗膜系防水（アスファルト系）

[illegible]

C- 12号

1,000m 当たり

单価表

既設点字ブロック除去工

削取り式 15cm換算 制約無

[illegible]

C- 13号

交通誘導警備員 B

1現場当たり

单価表

[illegible]

C- 14号

1現場当たり

单価表

交通誘導警備員 B 夜間

[illegible]

C- 15号

1現場当たり

單価表

交通誘導警備員 B 夜間

[illegible]

[illegible]


[illegible]

数 量 計 算 書

工 種	計 算 式	単位	数 量	備 考
○取壊し工 舗装版切断 (t=15cm) ・ t=15cm以下	6.30 + 4.80 + 4.10 + 3.50 + 2.40 = 21.10	m	21	21.10
舗装版切断濁水処理工 ・ 北部地区	(t=3cm)	式	1	—
	(t=4cm)	式	1	—
舗装版破砕【夜間】	○CAD求積より ①+② = 31.4 + 321.7 = 353.1	m2	353	353.1
般運搬①【夜間】 3.5km以下	31.4 × 0.04 = 1.25	m3	1	1.25
廃材処理料 (As殻) ①		m3	1	1.25
建設廃棄物 収集・運搬② 【夜間】 2・3tコンテナ	321.7 × 0.03 = 9.65 m3 ・ 1回あたり4.0m3換算 9.65 / 4 = 2.4 回 ≒ 3.0 回	回	3	3.0
建設副産物処理②	321.7 × 0.03 = 9.65	m3	9	9.65
路面切削【夜間】 帯状切削3cm以下	○CAD求積より 321.7	m2	321	321.7
般運搬(路面切削) 【夜間】 3.5km以下	321.7 × 0.01 = 3.21	m3	3	3.21
廃材処理料 (無筋Co殻)		m3	3	3.21
夜間処理料	1.25 + 9.65 + 3.21 = 14.11	m3	14	14.11
○舗装工				
表層【夜間】① 再生密粒度As (13) t=4cm	○CAD求積より 31.4	m2	31	31.40
表層【夜間】② 再生密粒度As (13) t=3cm	○CAD求積より 321.7	m2	321	321.70
樹脂系すべり止め舗装 【夜間】	○CAD求積より 298.6	m2	298	298.60
○防水工				
橋面防水工 (補修)【夜間】 (塗膜系防水(アスファルト系))	○CAD求積より 321.7	m2	321	321.70
成形目地材【夜間】 (25mm×25mm×5mm)	○CAD求積より 147.1	m	147	147.10
付帯工				
視覚障害者誘導用標示設置工 (材工共)【昼間】		枚	415	415.0
既設点字ブロック除去工 【昼間】	・ 15cm換算 ・ 作業延長 L=34.2m ・ 点字ブロック幅 W=0.3m 34.2 × 2 = 68.4	m	68	68.40
○仮設工				
交通誘導員B【昼間】		人	10	10
交通誘導員B【夜間】		人	27	27

令和8年度 市道1146号線歩道舗装改修工事
海老名市柏ヶ谷一丁目地内


1 2

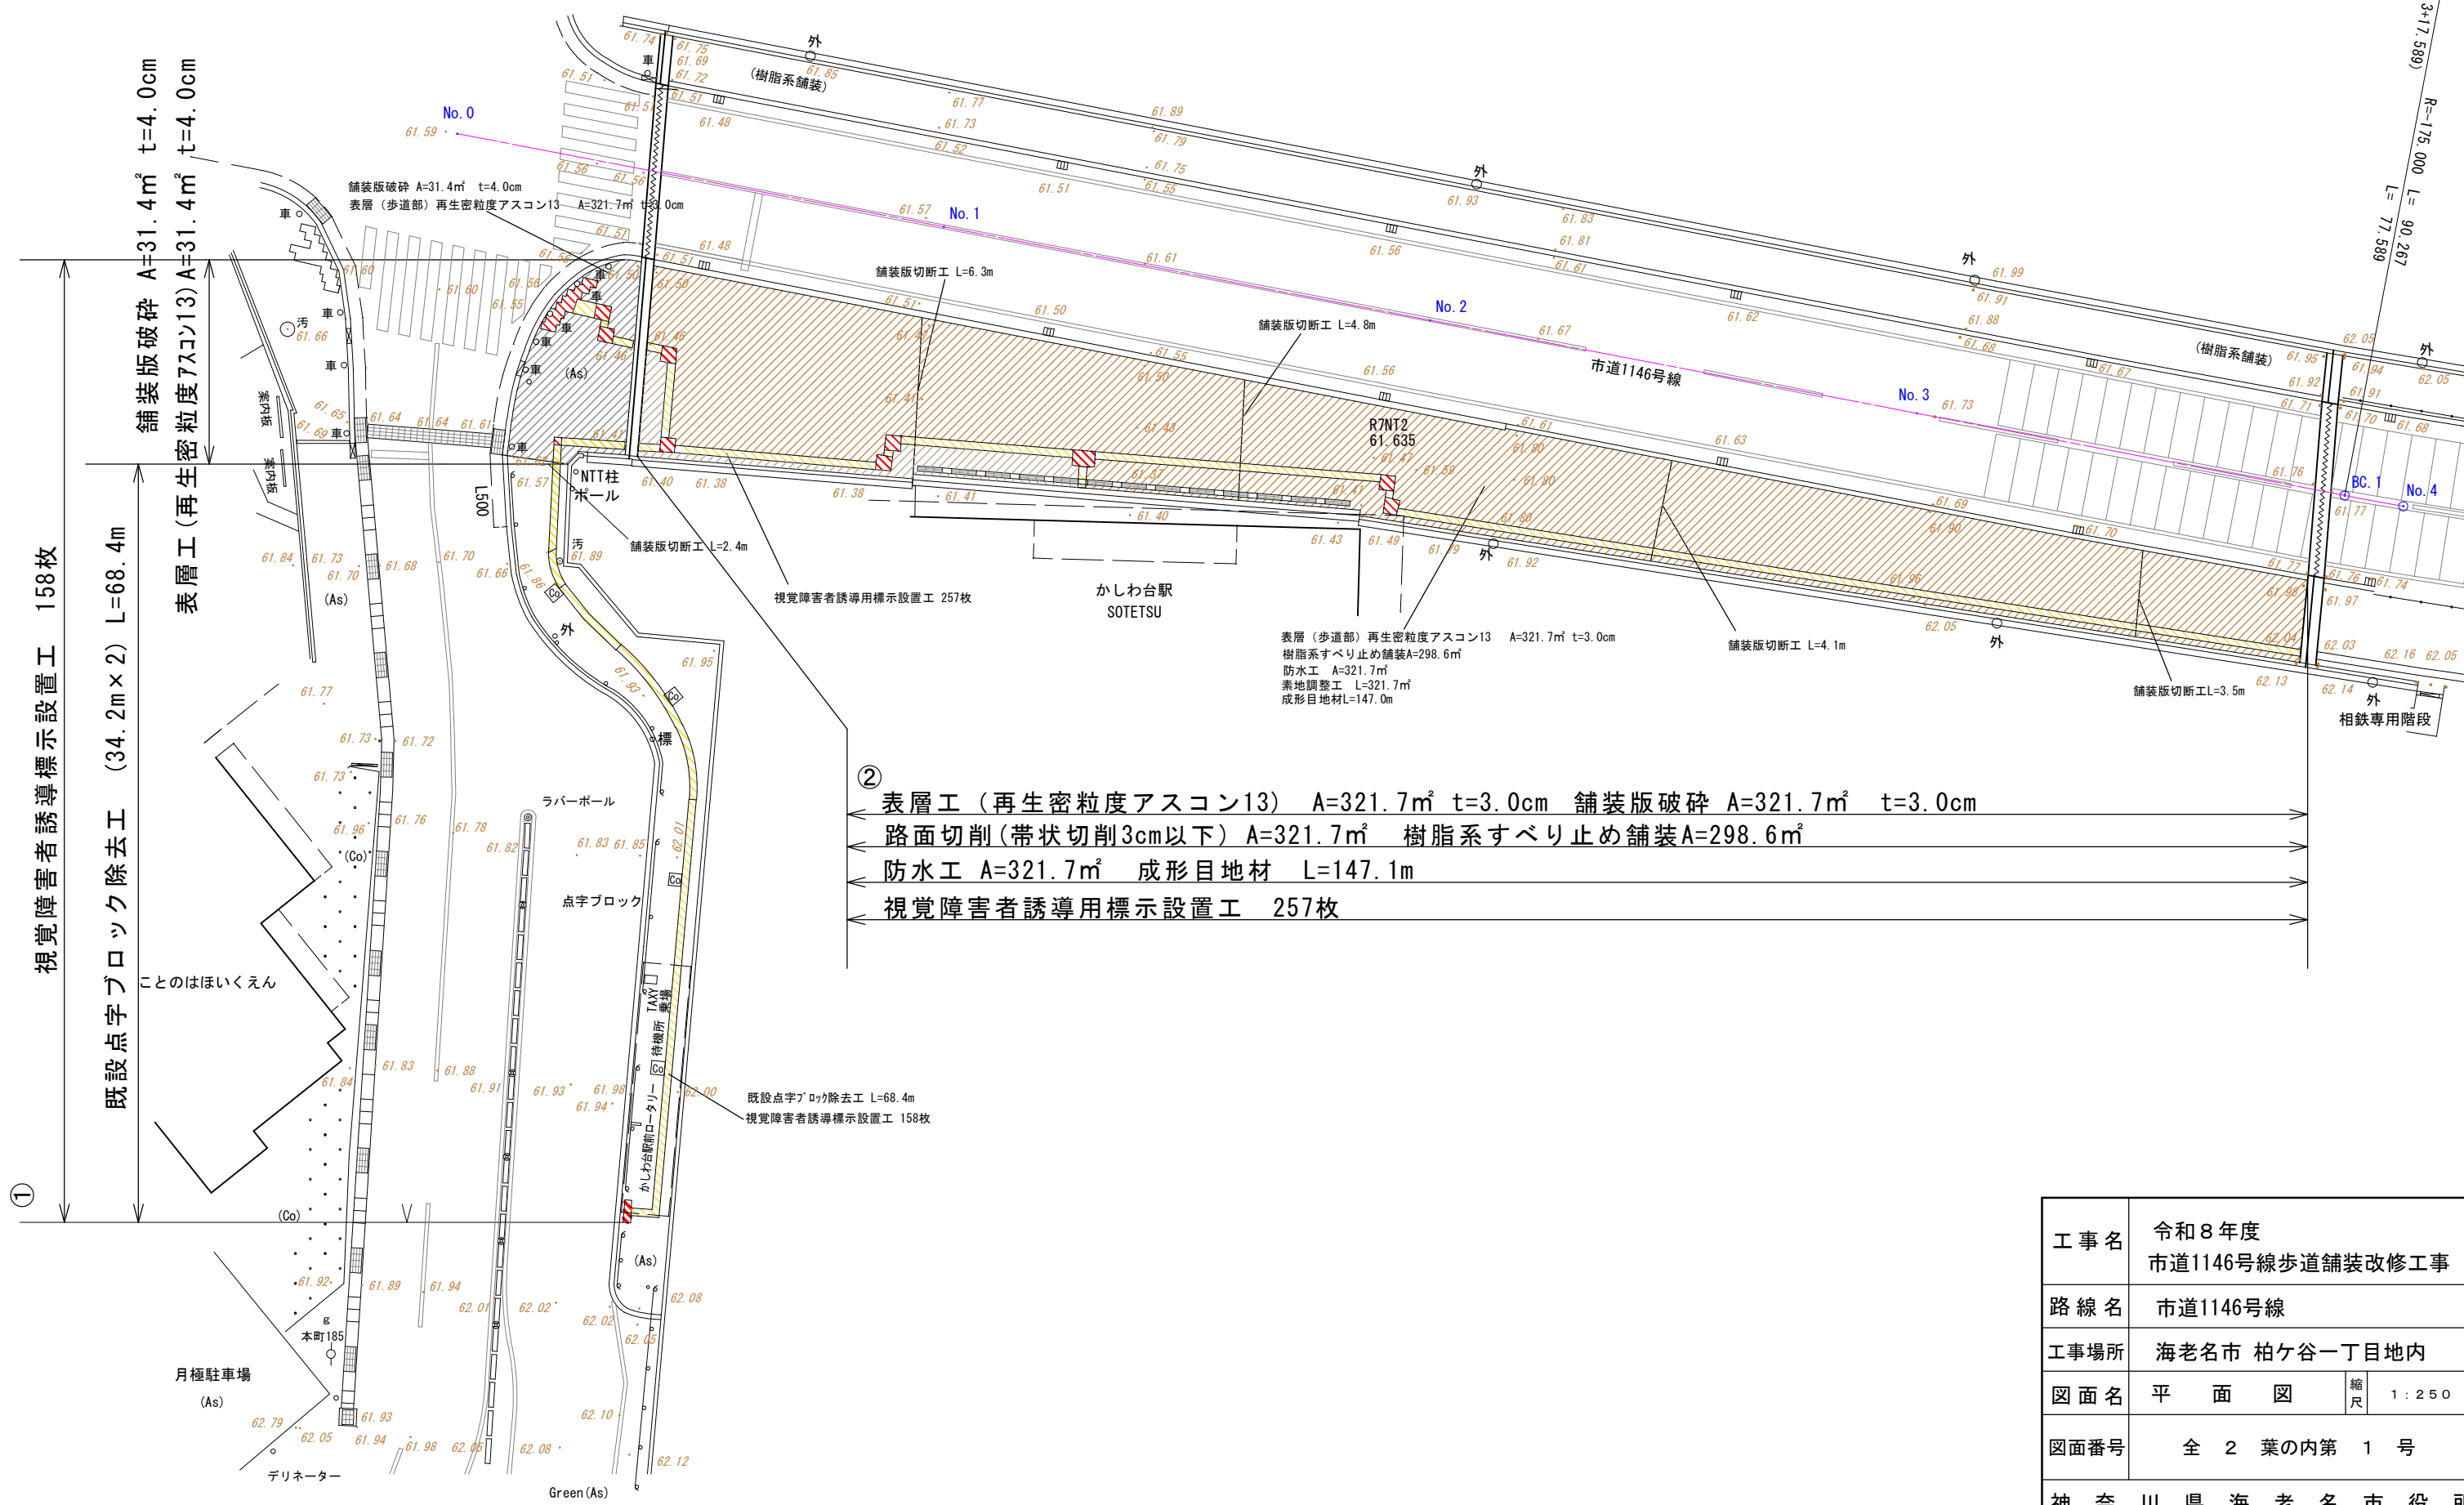


工 事 名	令和 8 年度 市道1146号線歩道舗装改修工事		
路 線 名	市道1146号線		
工事場所	海老名市 柏ヶ谷一丁目地内		
図 面 名	平 面 図	縮 尺	1 : 2 5 0
図面番号	全 2 葉の内第 1 号		
神 奈 川 県 海 老 名 市 役 所			

令和8年度 市道1146号線歩道舗装改修工事
海老名市柏ヶ谷一丁目地内

線状シート

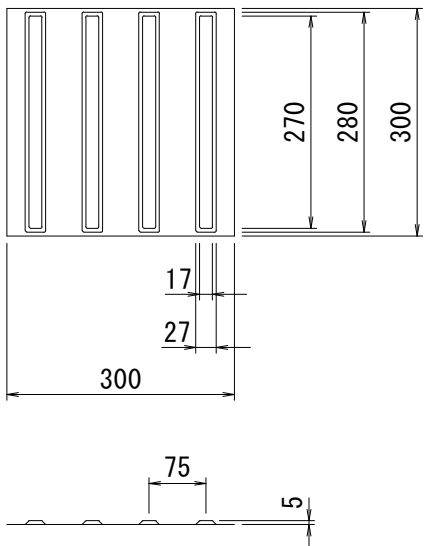


点状シート

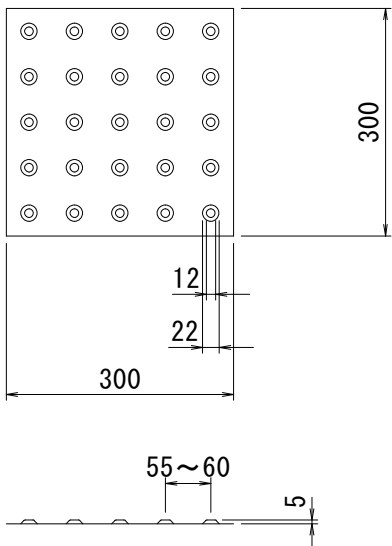


縮尺 1/10

- ＜仕様＞
- (1) 視覚障害者誘導用シートの色は、原則として黄色とする。
 - (2) 黄色以外を使用する場合は別途協議とする。
- ＜注意事項＞
- (1) 視覚障害者誘導用シートは日本工業規格JIST9251によること。
 - (2) アクリル樹脂一体形成品を標準とし、整理に関しては「道路の移動円滑化整備ガイドライン」を基準とする。

端部詳細図

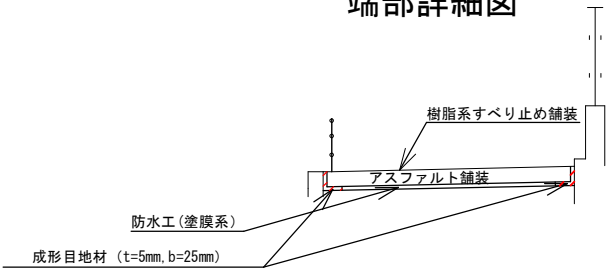

縮尺 1/100

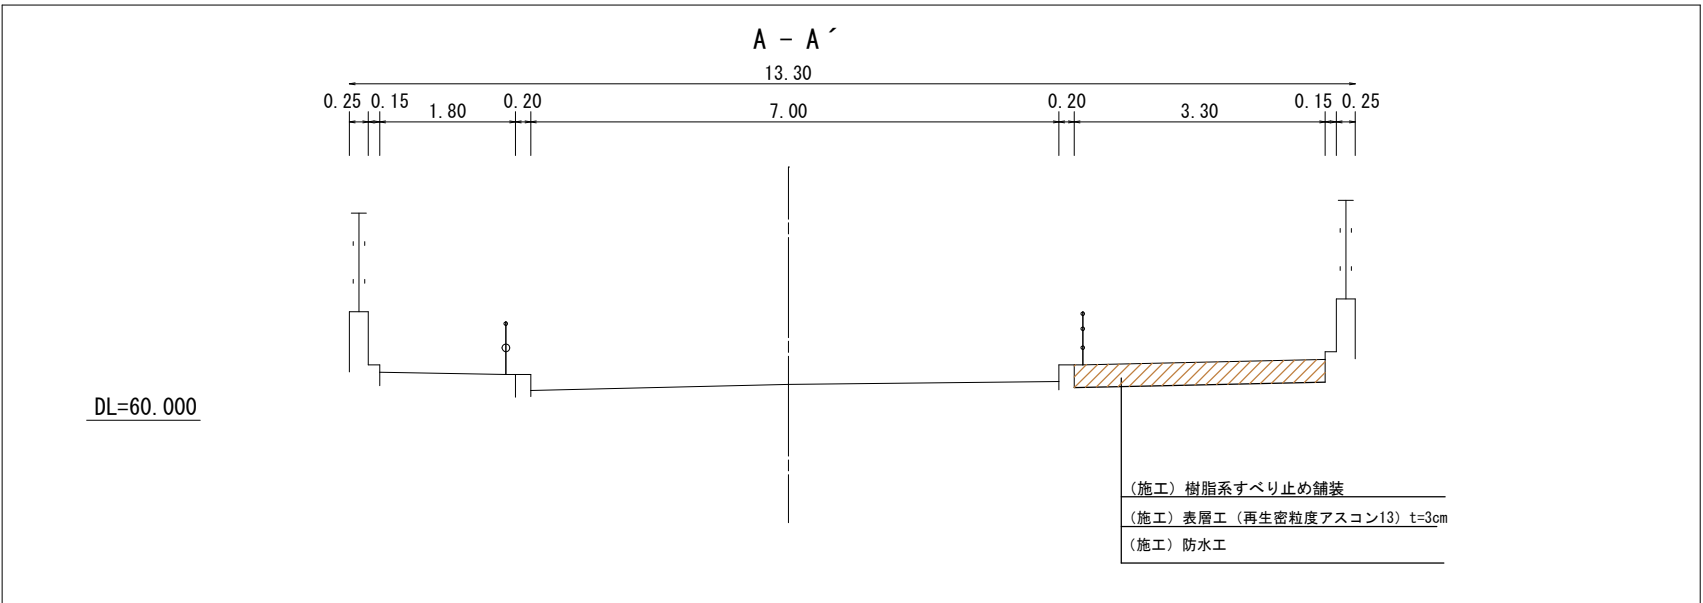

標準断面 縮尺 1/100

工 事 名	令和 8 年度 市道1146号線歩道舗装改修工事		
路 線 名	市道1146号線		
工事場所	海老名市 柏ヶ谷一丁目地内		
図 面 名	標準断面図・構造図	縮尺	図 示
図面番号	全 2 葉の内第 2 号		
神 奈 川 県 海 老 名 市 役 所			