


既存食の創造館 2階平面図

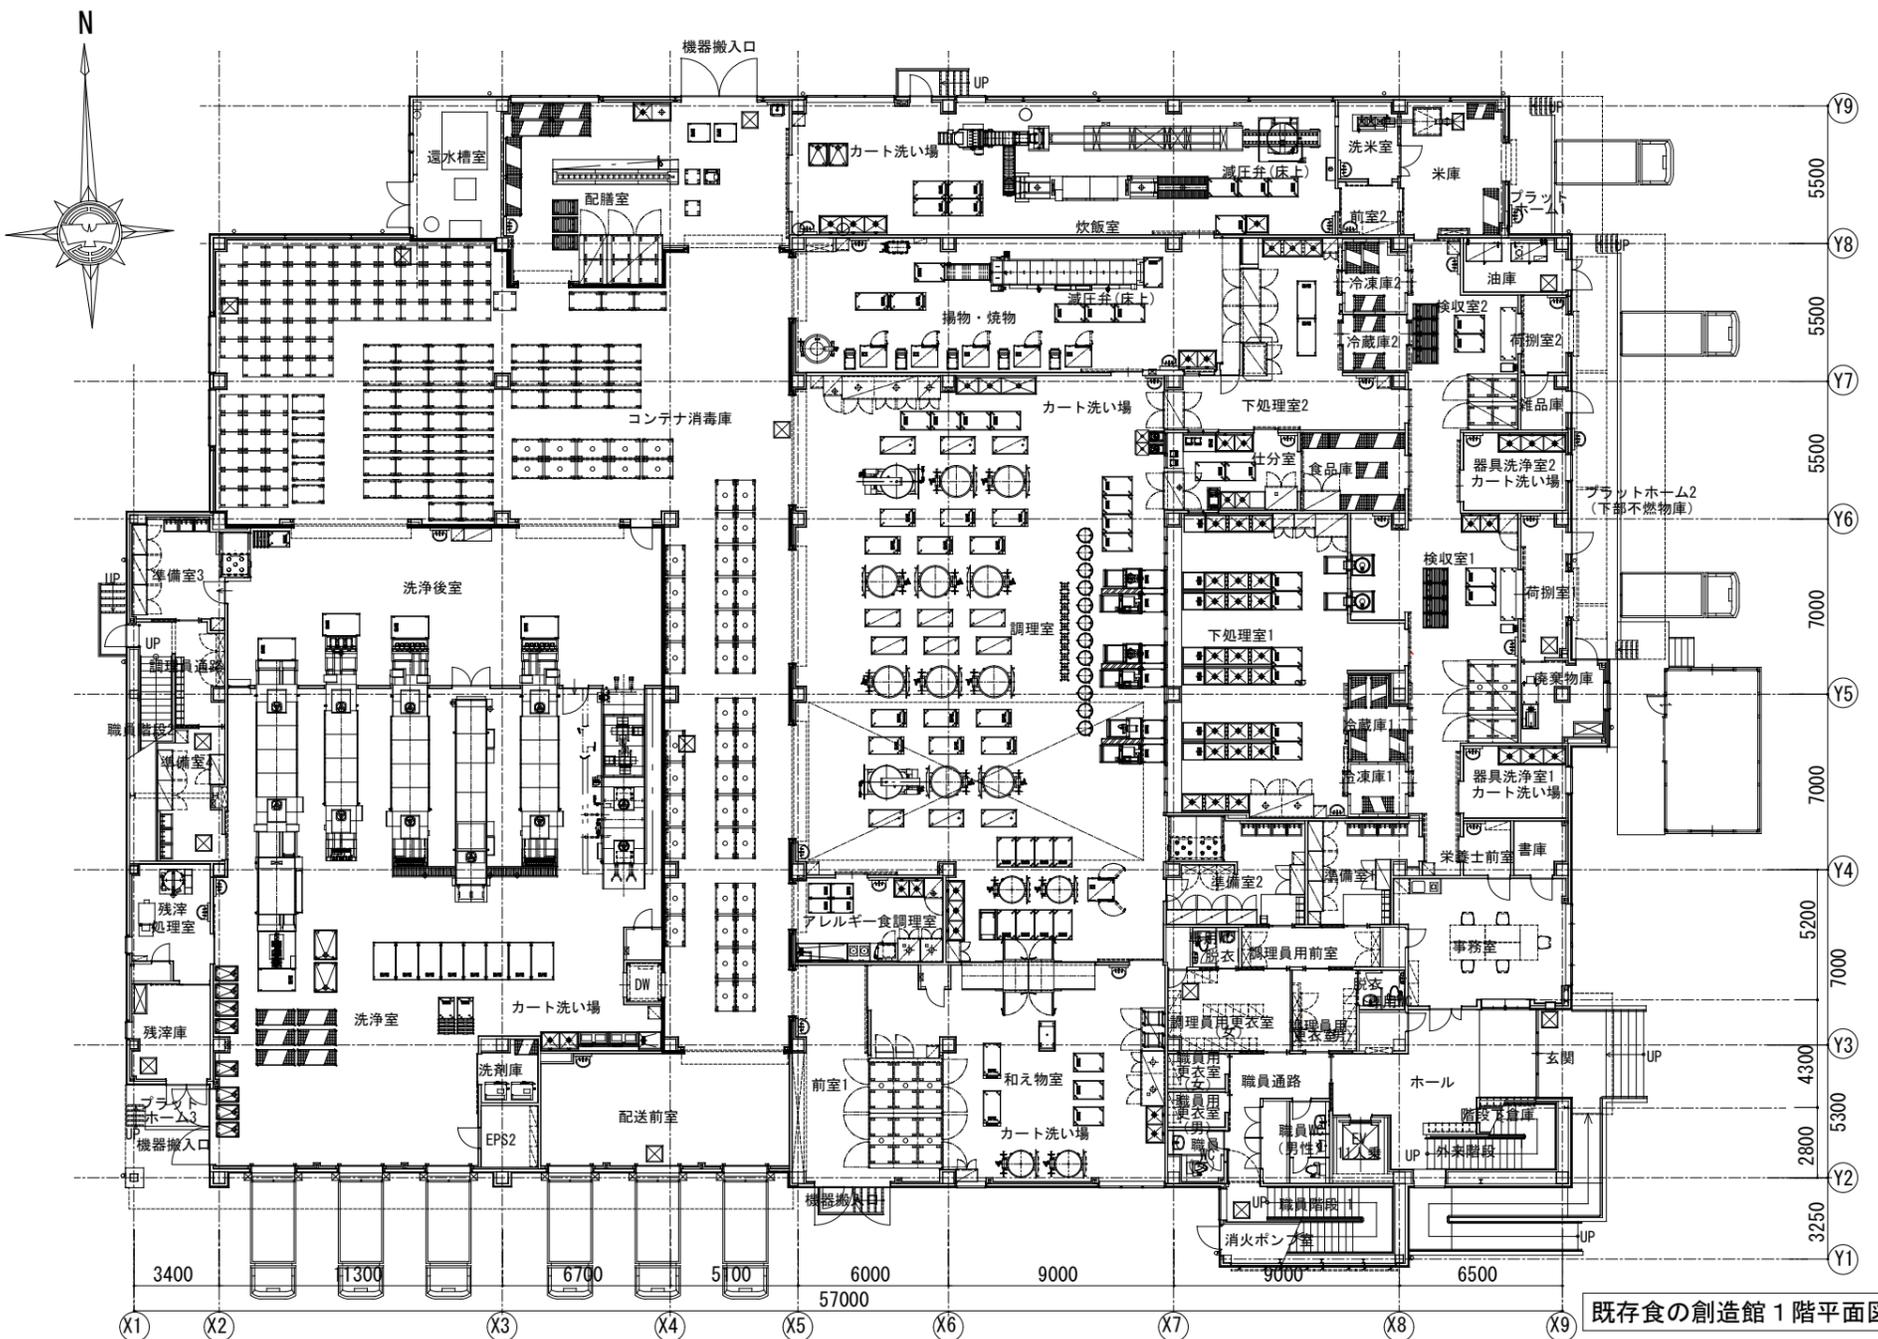

既存食の創造館 1階平面図