


イ 360-3 ハ 361-4 533-1
ロ 360-4 ニ 359-5

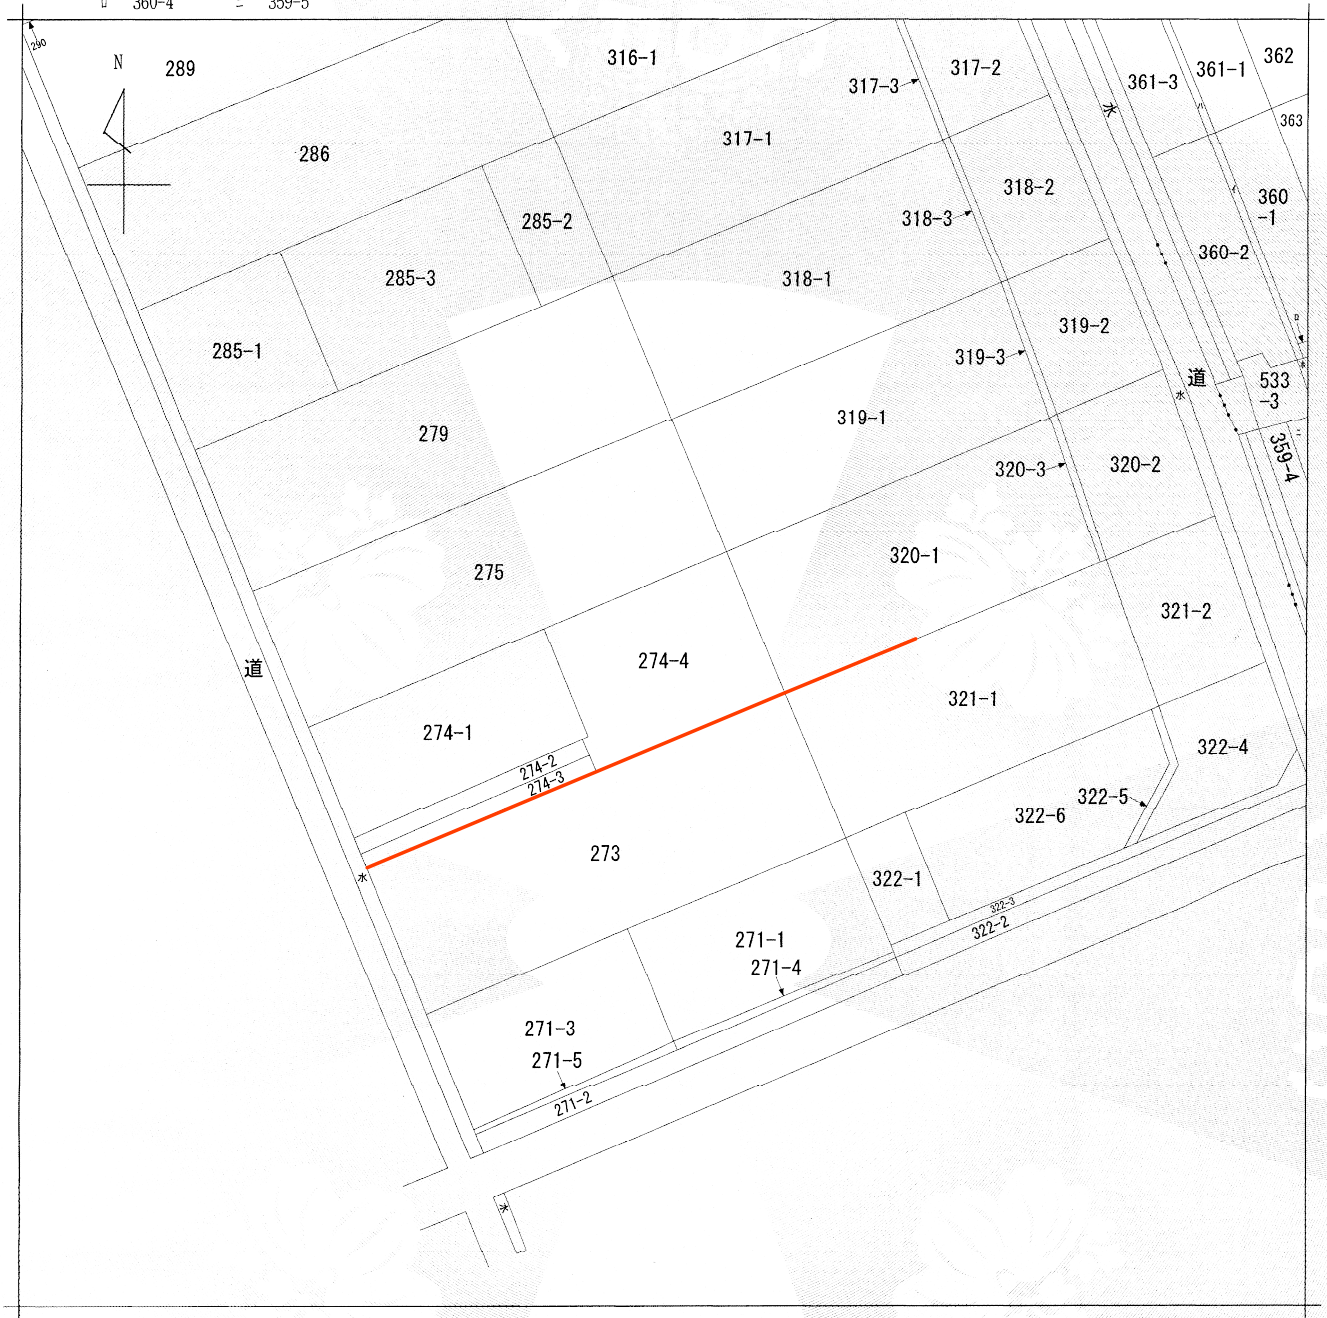


(注) 地図に準ずる図面は、土地の区画を明確にした不動産登記法所定の地図が備え付けられるまでの間、これに代わるものとして備え付けられている図面で、土地の位置及び形状の概略を記載した図面です。




請求部	所在	海老名市中新田二丁目				地番	274番4		
出力縮尺	1/600	精度区分		座標系番号又は記号		分類	地図に準ずる図面	種類	旧土地台帳附属地図
作成年月日					備付年月日(原図)				
これは地図に準ずる図面に記録されている内容を証明した書面である。						市名	海老名市		
						件名	海老名都市計画地区計画の変更 海老名市役所周辺地区地区計画		
						図面の名称	公図写し		
						縮尺	1 / 6 0 0		
						番号	1 / 2		
						作成年月日	令和 7 年 月 日		

令和6年8月23日
横浜地方方法務局大和出張所
登記官
石川 毅

請求番号 : 10-2
(1/1)

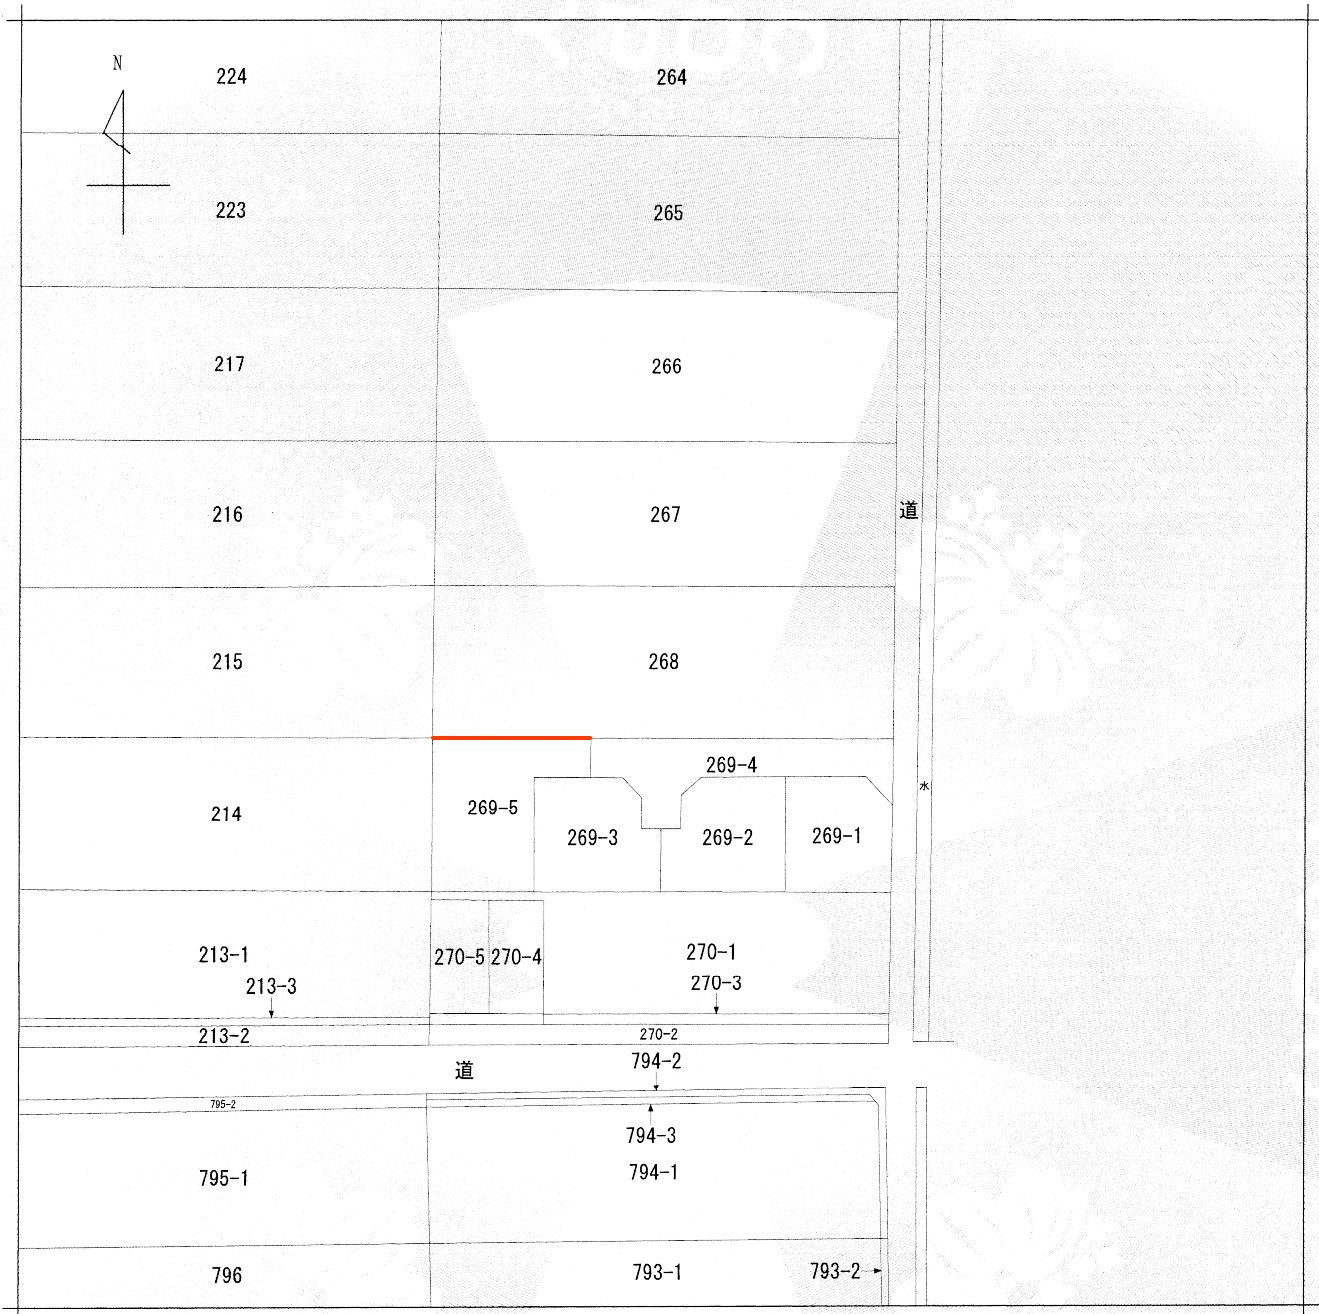

(注) 地図に準ずる図面は、土地の区画を明確にした不動産登記法所定の地図が備え付けられるまでの間、これに代わるものとして備え付けられている図面で、土地の位置及び形状の概略を記載した図面です。

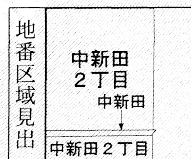

請求部	所在	海老名市中新田二丁目				地番	268番		
出力縮尺	1/600	精度区分		座標系又は記号		分類	地図に準ずる図面	種類	旧土地台帳附属地図
作成年月日					備付年月日(原図)				
事項		市名 海老名市							
件名		海老名都市計画地区計画の変更 海老名市役所周辺地区地区計画							
図面の名称		公図写し							
縮尺		1 / 6 0 0							
番号		2 / 2							
作成年月日		令和 7 年 月 日							

令和6年8月23日
横浜地方法務局大和出張所
請求番号：10-3
(1/1)

登記官
石川毅